



PLANTA BAJA TANATORIO
E_1/50

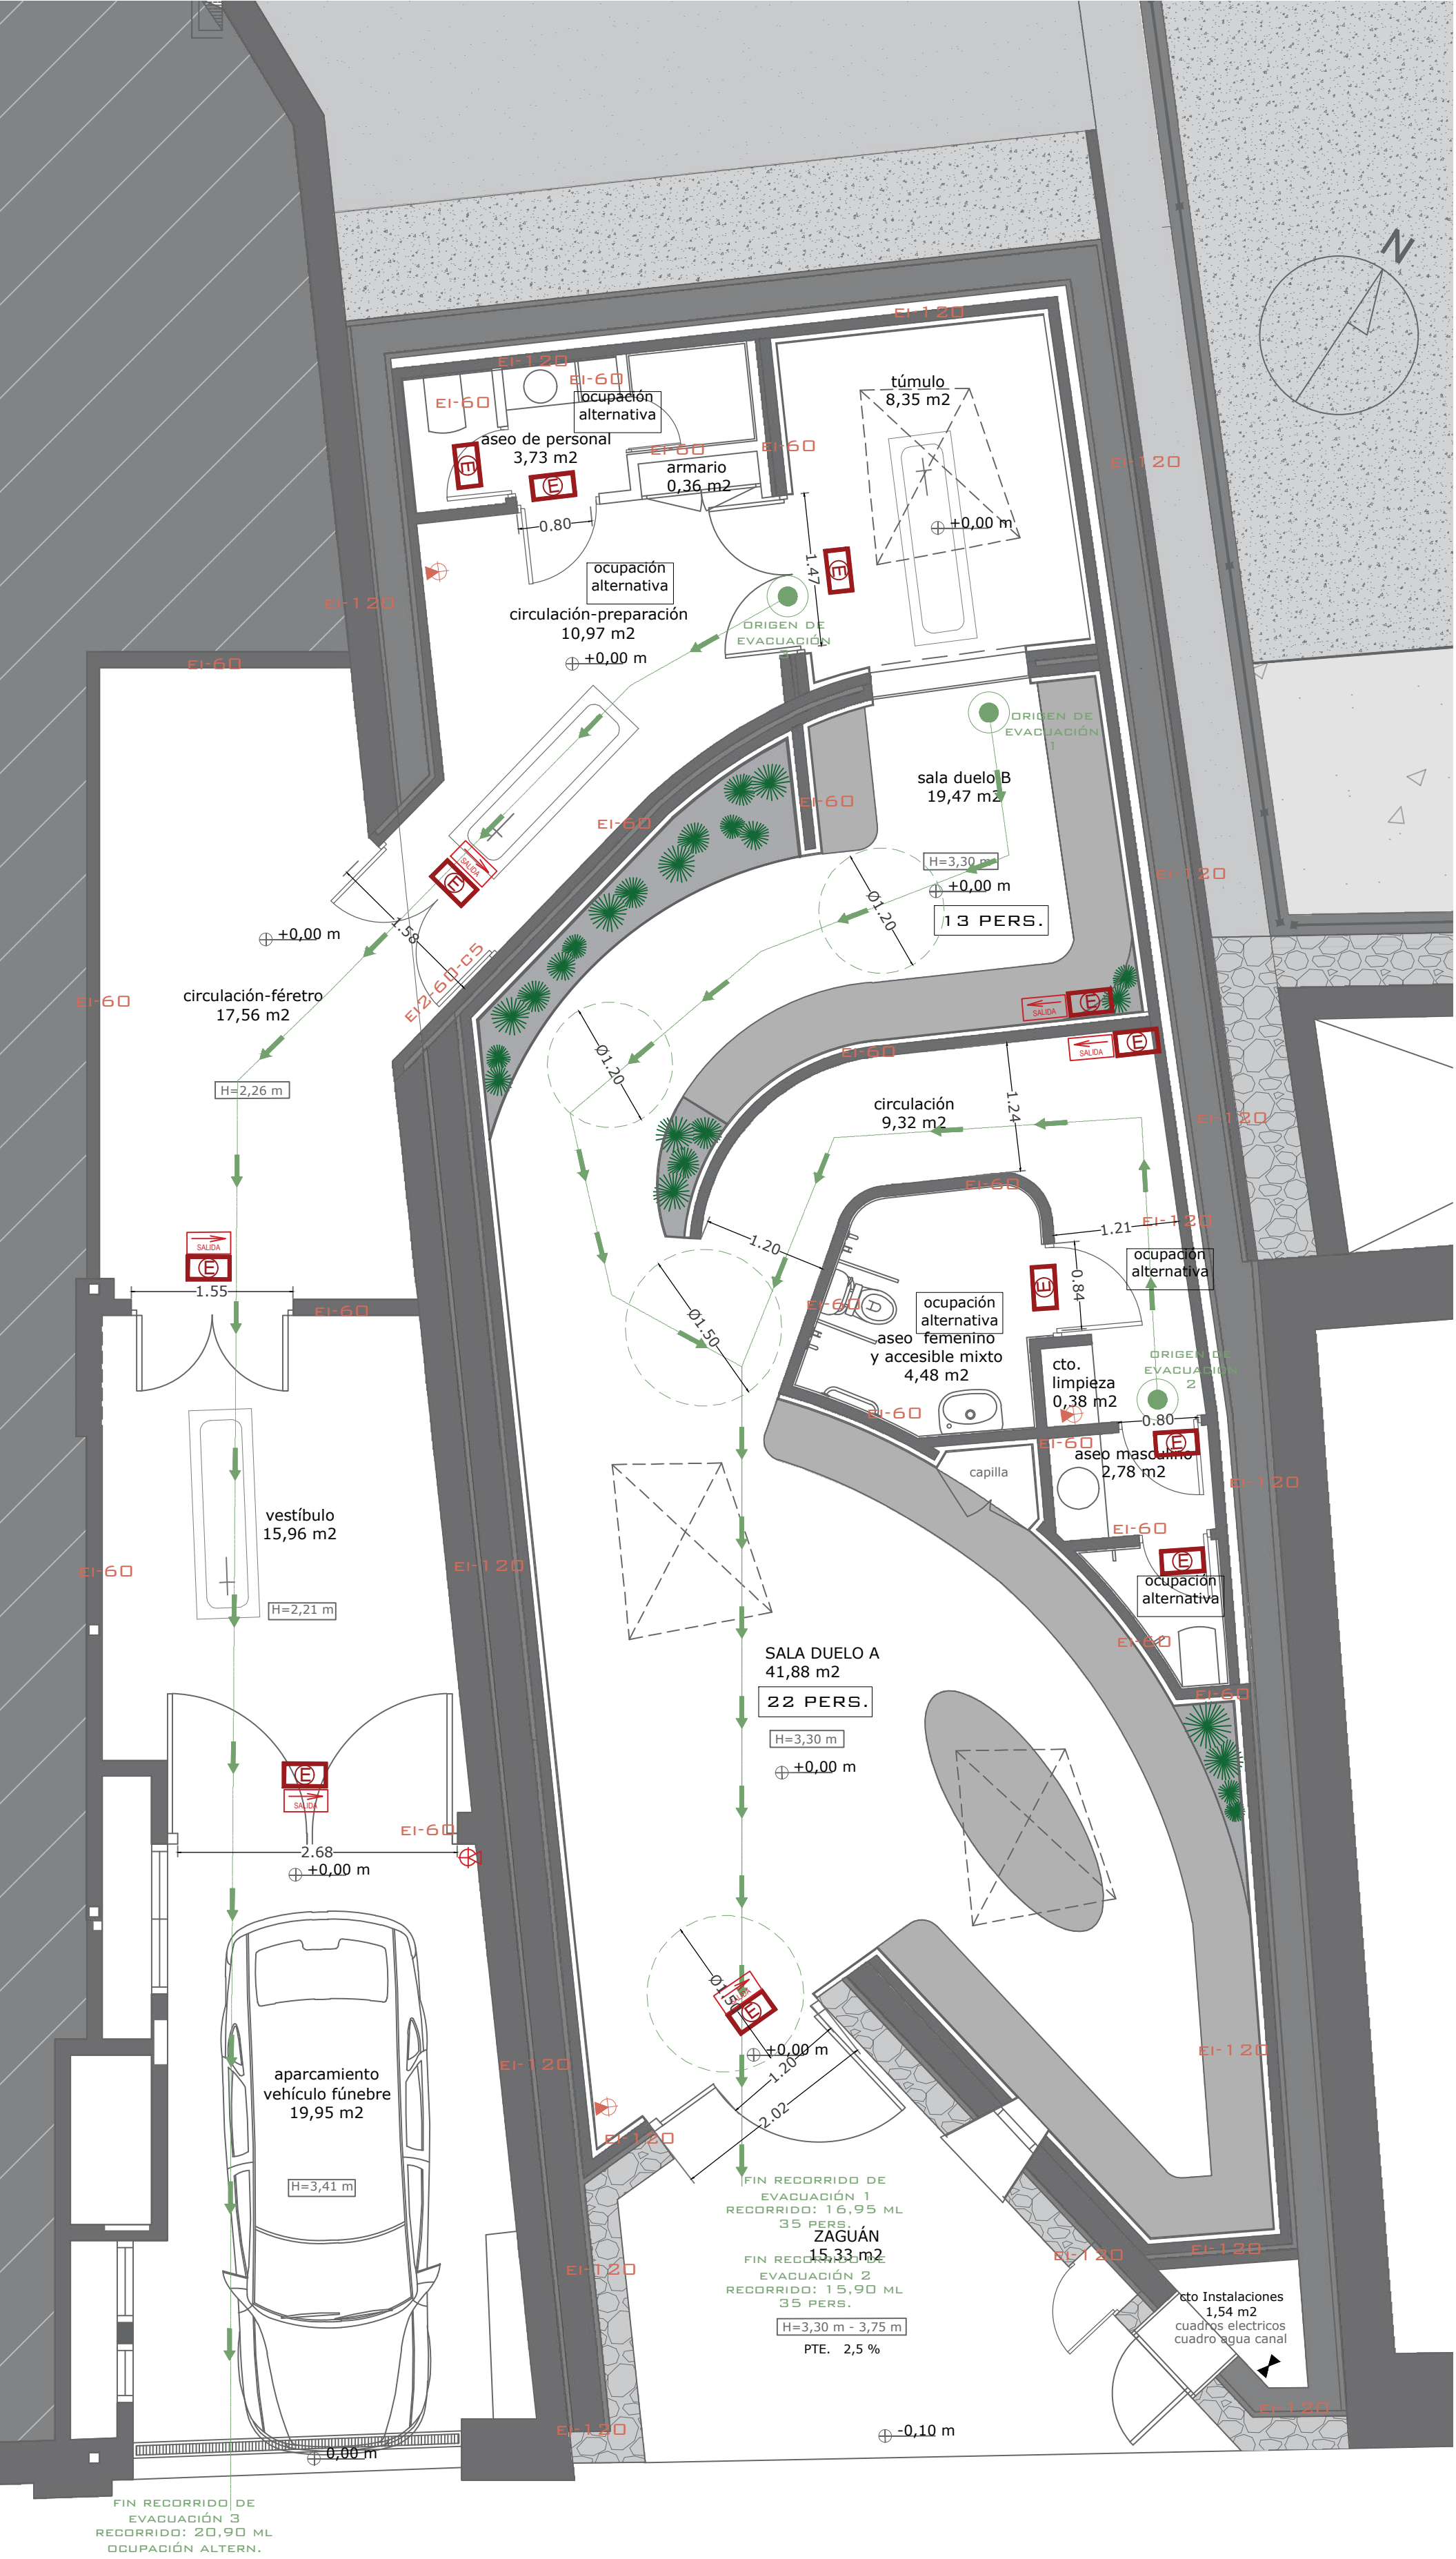

ENCUENTRO FACHADA - CUBIERTA

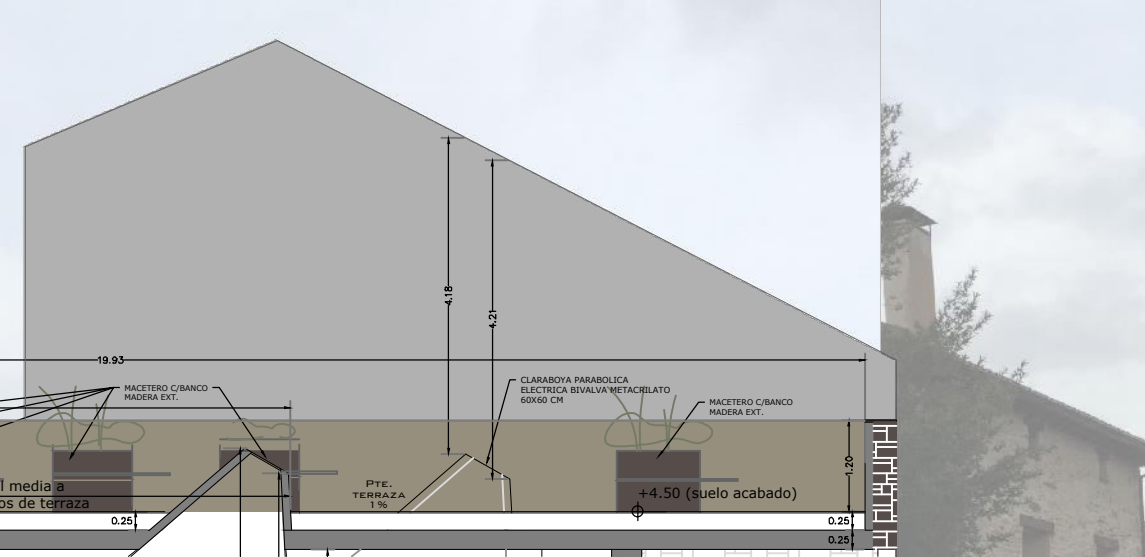

* La longitud considerada será la media entre la máxima y la mínima distancia = 2,43 m

2 En el encuentro entre una cubierta y una fachada que pertenezcan a sectores de incendio o a edificios diferentes, la altura h sobre la cubierta a la que deberá estar cualquier zona de fachada cuya resistencia al fuego no sea al menos EI 60 será la que se indica a continuación, en función de la distancia d de la fachada, en proyección horizontal, a la que esté cualquier zona de la cubierta cuya resistencia al fuego tampoco alcance dicho valor:

d (m)	≥ 2,50	2,50	1,75	1,50	1,25	1,00	0,75	0,50	0
h (m)	0	1,00	1,50	2,00	2,50	3,00	3,50	4,00	5,00

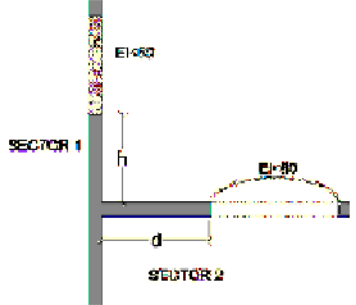
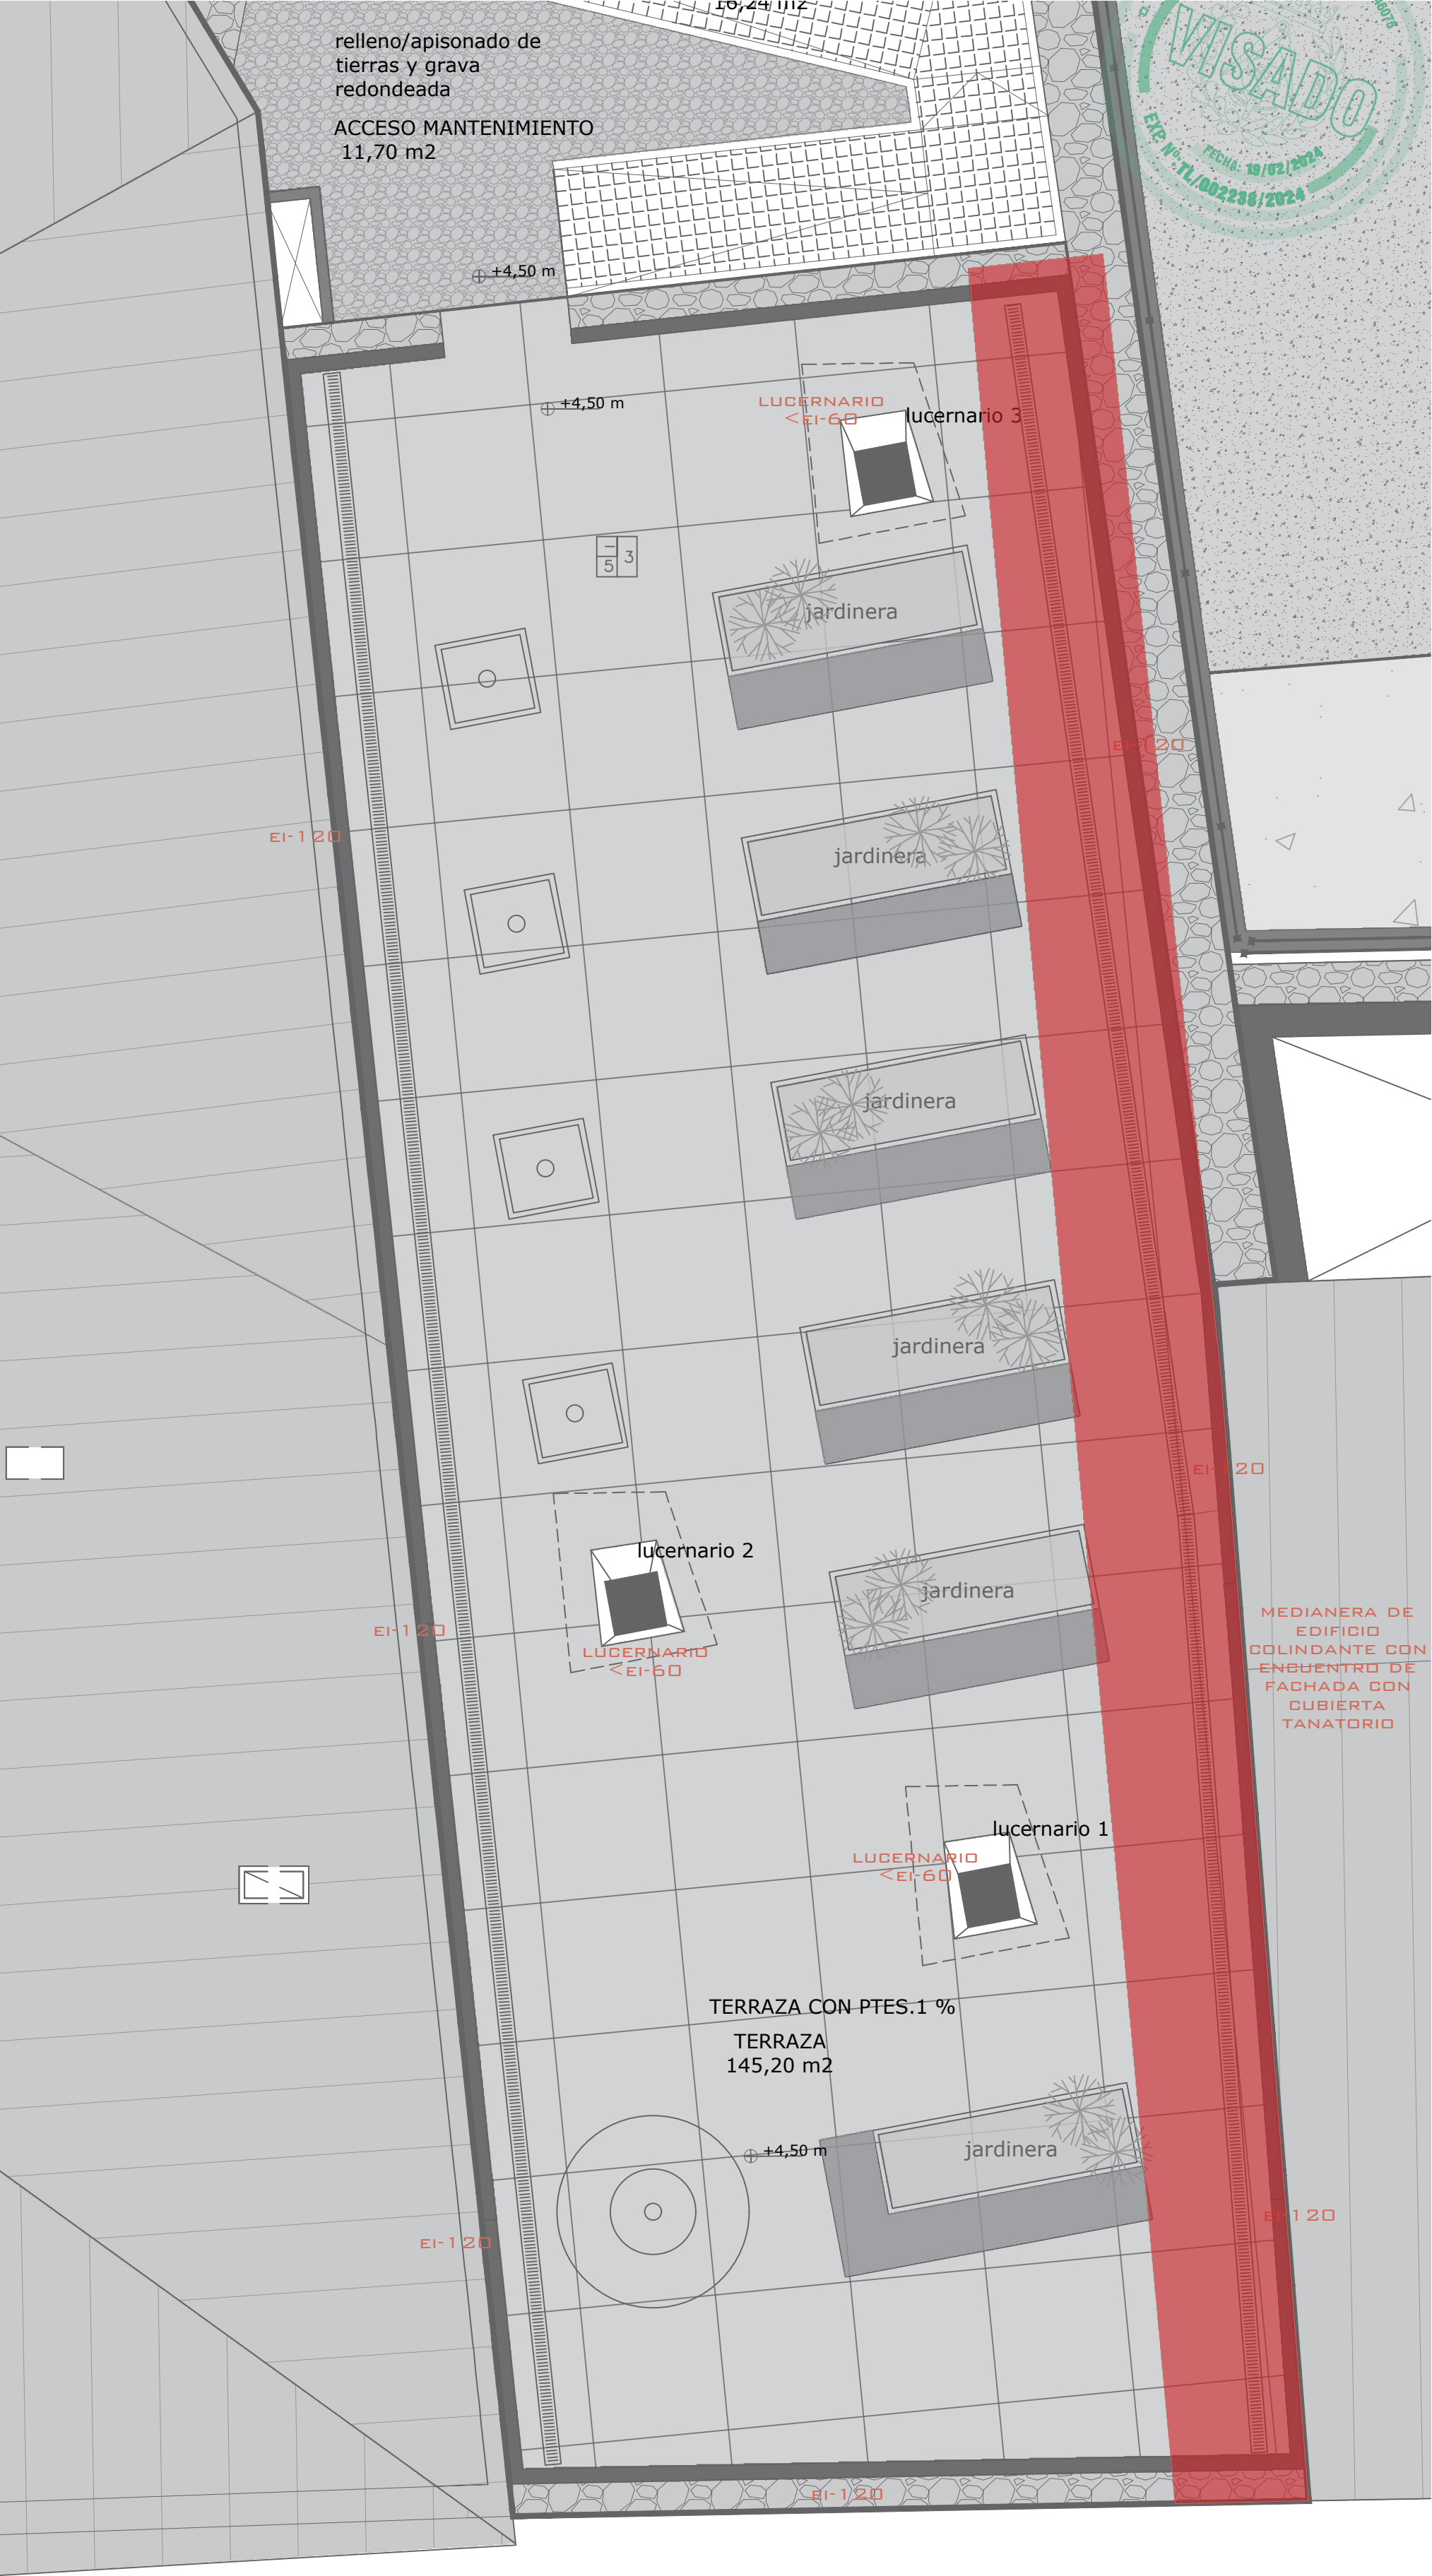









Figure 2.1 Encuentro cubierta-fachada

PLANTA CUBIERTA TANATORIO
E_1/50



PLANO	ESCALA GRÁFICA	OBSERVACIONES
101	<div>ESCALA: 1:50</div> <div></div>	<div><div></div><div>LUCES DE EMERGENCIA</div><div></div><div>SÉÑAL INDICADORA DE DIRECCIÓN DE SALIDA</div></div>
		<div><div></div><div>RECORRIDO DE EVACUACIÓN</div><div></div><div>EXTINTOR 21A-113B</div></div>
		<div><div></div><div>ORIGEN RECORRIDO DE EVACUACIÓN</div><div></div><div>EXTINTOR CO2</div></div>

* ocupación de planta baja = 35 personas
* SECTOR ÚNICO DE INCENDIOS
* Recorrido 1 = 16,95 ml
* Recorrido 2 = 15,90 ml
* Recorrido 3 = 20,90 ml

PROYECTO BÁSICO Y EJECUCIÓN DE TANATORIO SUPRAMUNICIPAL EN MONTEJO DE LA SIERRA	
ACTUACIÓN SUPRAMUNICIPAL PIR 2016-2019	
PROMOTOR:	PLANIFICA MADRID, PROYECTOS Y OBRAS, M.P, S.A.
PLANO:	INSTALACIONES : EVACUACIÓN Y PCI
AUTOR DEL PROYECTO:	ALBERTO DE FRUTOS SANZ Nº de Colegiado 14841 COAM

ENERO 2024	
PLANO	101
INSTALACIONES : EVACUACIÓN Y PCI	

