

VISTA 4 DESDE EL INTERIOR



VISTA 3 C/DEL REAL




VISTA 2 DESDE EL INTERIOR




VISTA 1 C/DE LAS CRUCES



ZONAS DE ACTUACIÓN Y ESTADO ACTUAL PLANTA BAJA  
E\_1/100

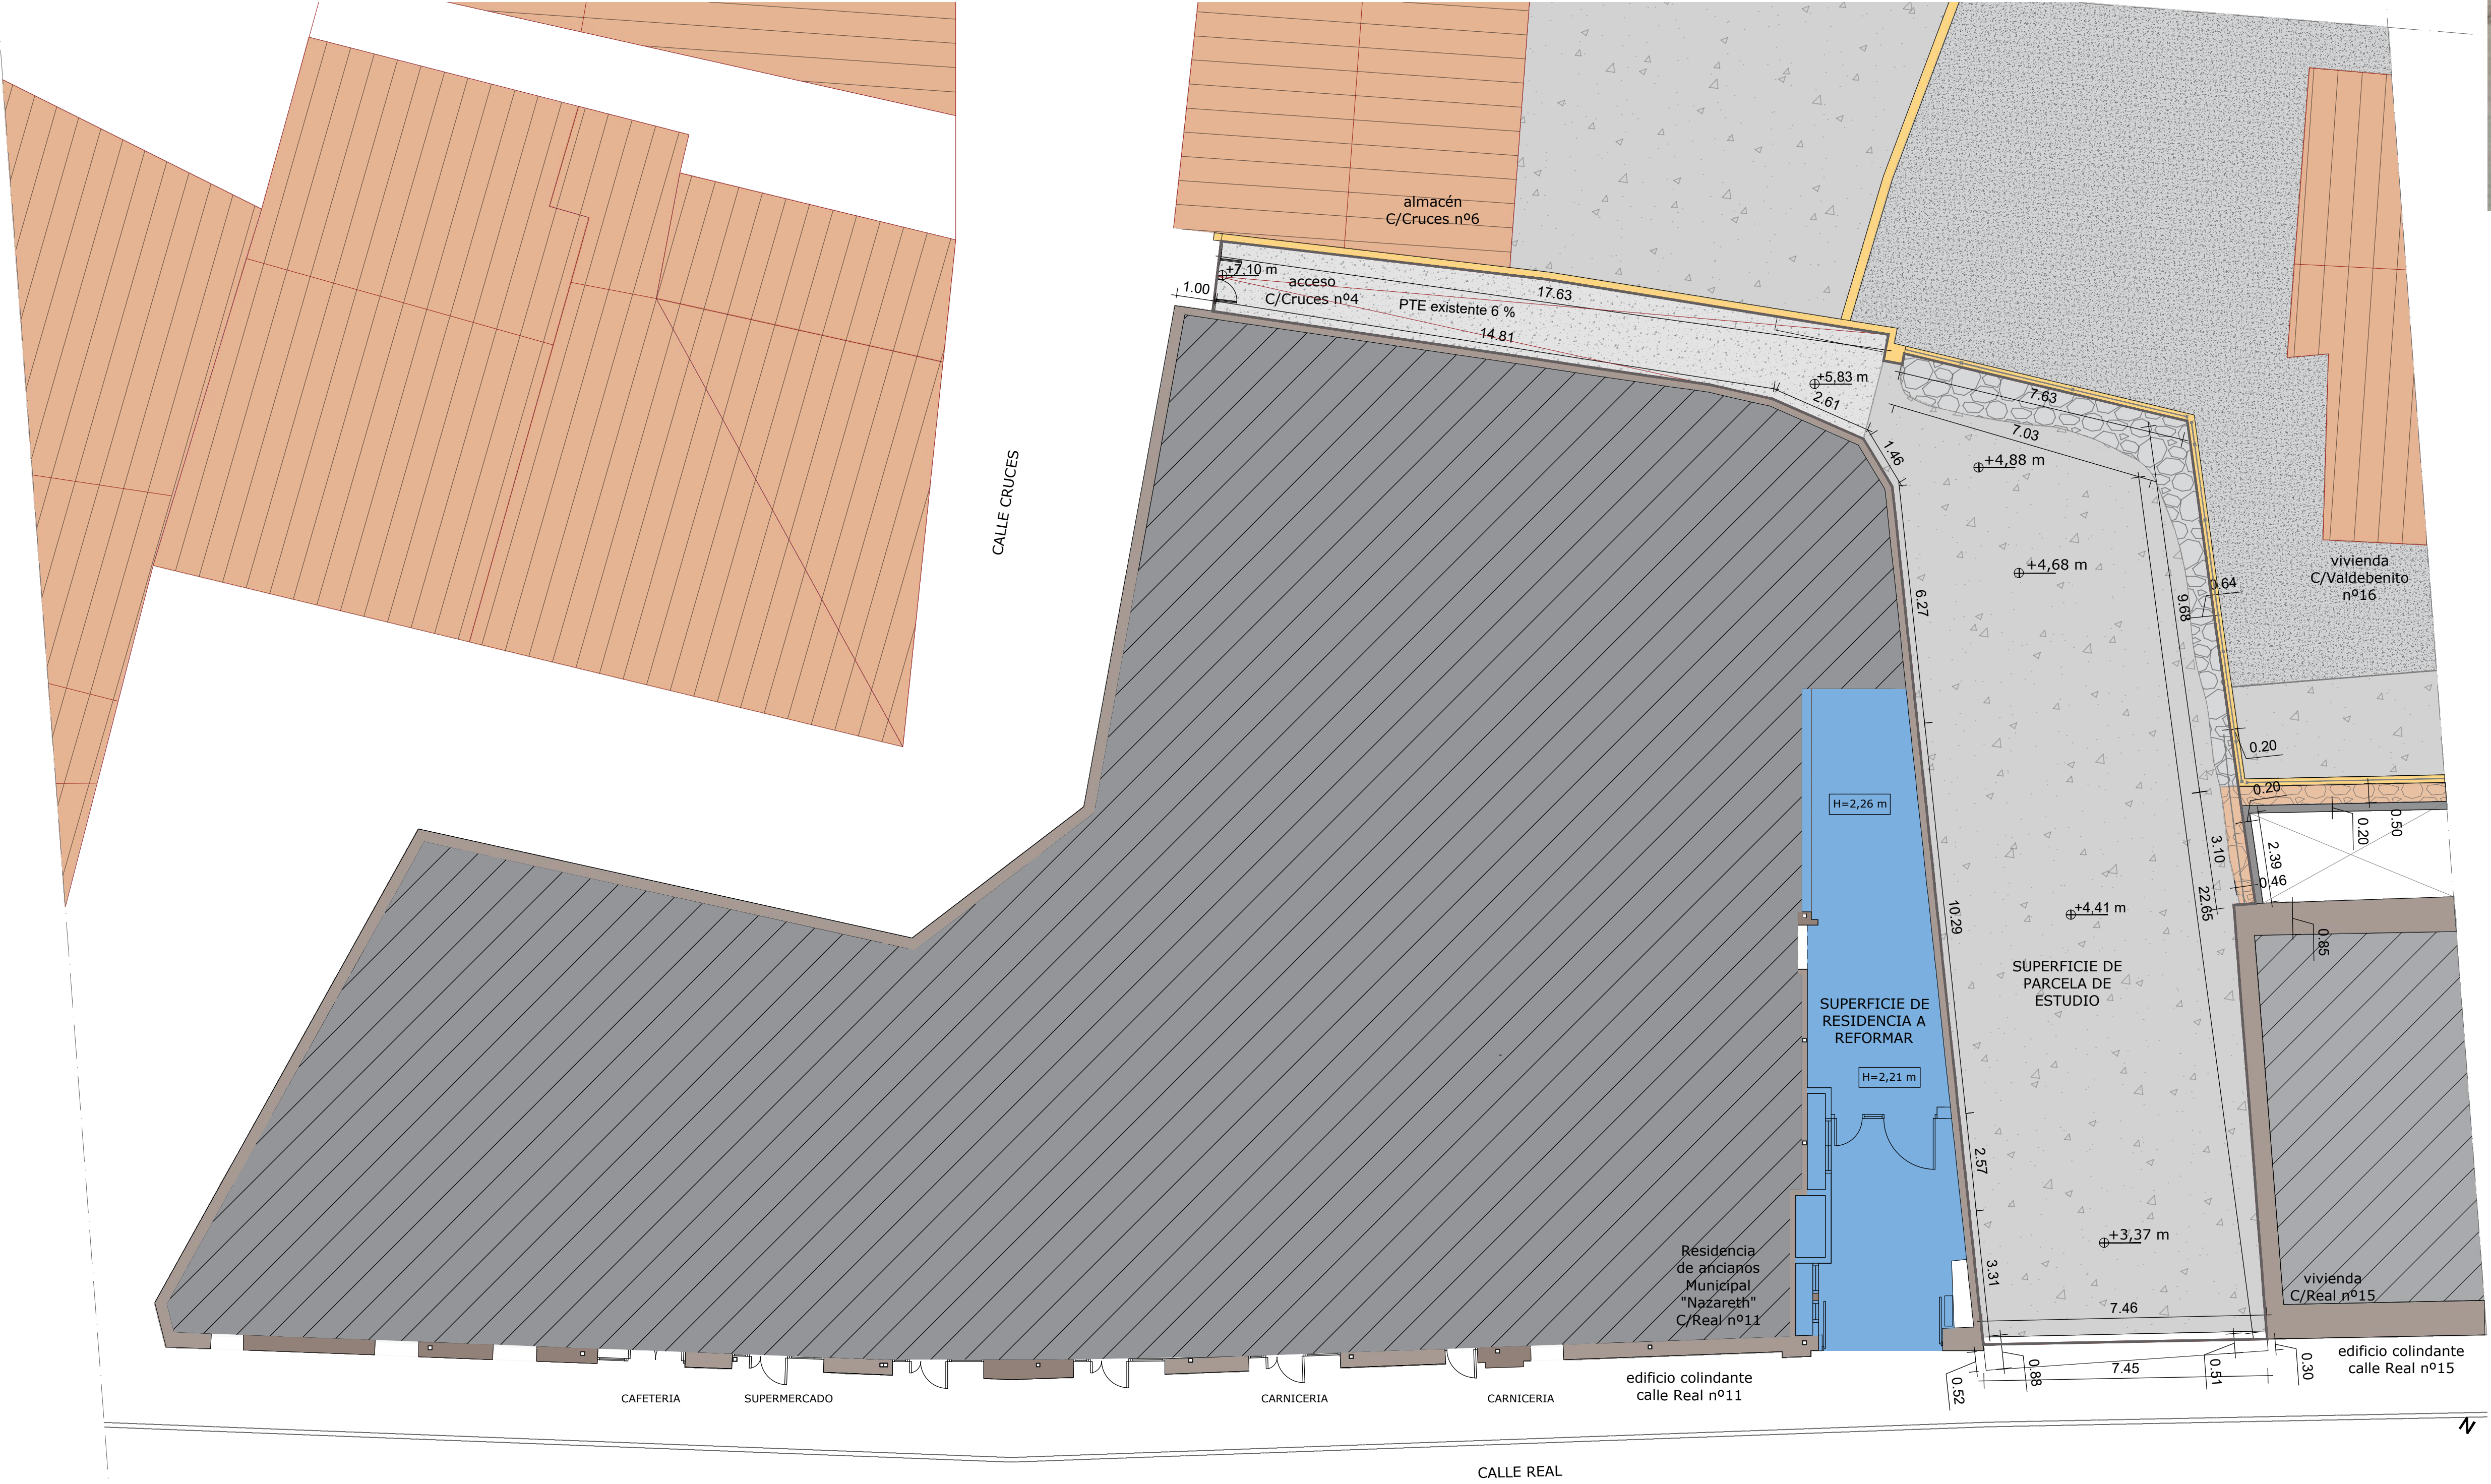

PLANO CATASTRO DE PARCELA  
E\_1/500

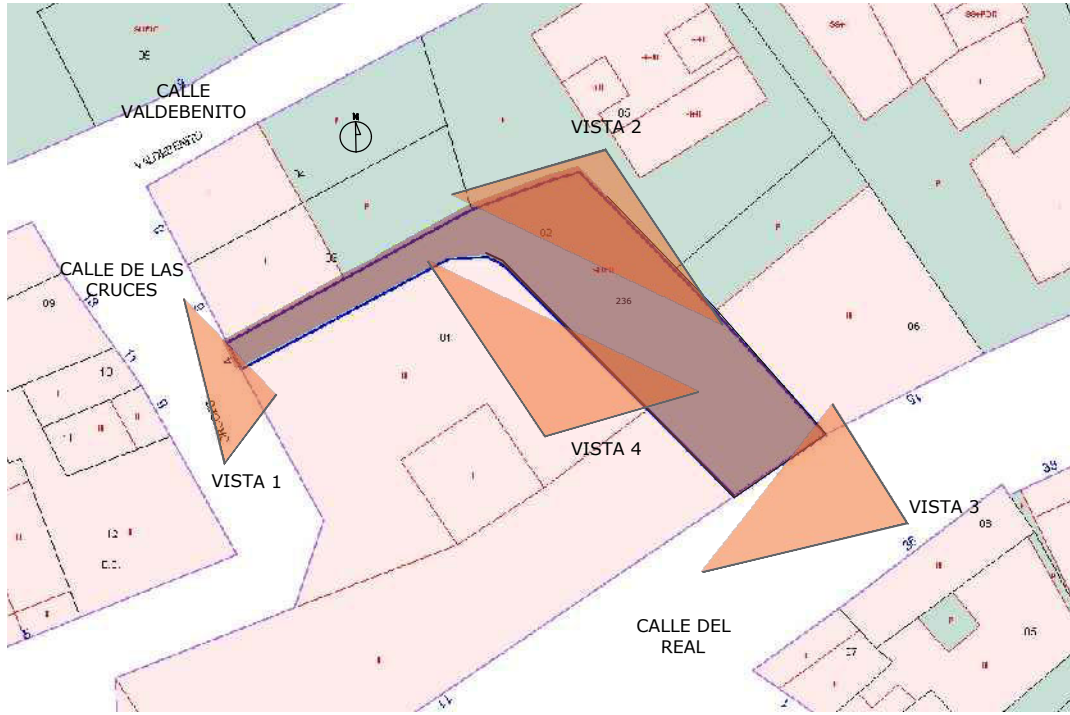

PLANO	ESCALA GRÁFICA	OBSERVACIONES	SUPERFICIES EN PARCELA	PROYECTO BÁSICO Y EJECUCIÓN DE TANATORIO SUPRAMUNICIPAL EN MONTEJO DE LA SIERRA	ENERO 2024
EA01	ESCALA: 1:500 0 10 20M ESCALA: 1:100 0 1 2 3 4 5M		<div><div></div>muro de piedra no consolidado disgregado a demoler 13,91 m2</div> <div><div></div>solera de hormigón existente 37,14 m2</div> <div><div></div>terreno con capa vegetal 198,86 m2</div> <div><div></div>superficie de residencia en planta baja a reformar 58,04 m2</div> <div><div></div>delimitación de parcela 236,00 m2</div>	<div>ACTUACIÓN SUPRAMUNICIPAL PIR 2016-2019</div> <div>PROMOTOR: PLANIFICA MADRID, PROYECTOS Y OBRAS, M.P., S.A.</div> <div>PLANO: ESTADO ACTUAL : PARCELA EN ESTADO ACTUAL Y REPORTAJE FOTOGRÁFICO</div> <div>ESCALA: VARIAS</div> <div>AUTOR DEL PROYECTO: ALBERTO DE FRUTOS SANZ Nº DE COLEGIADO 14841 COAM</div> <div>DE FRUTOS SANZ ALBERTO DE FRUTOS SANZ INGENIERO DE OBRAS</div>	PLANO <b>EA01</b> ESTADO ACTUAL : PARCELA Y REPORTAJE FOT.