




REPLANTEO DE EXCAVACIÓN SECCIÓN TRANSVERSAL AA'
FONDO PARCELA FASE 1
E_1/75

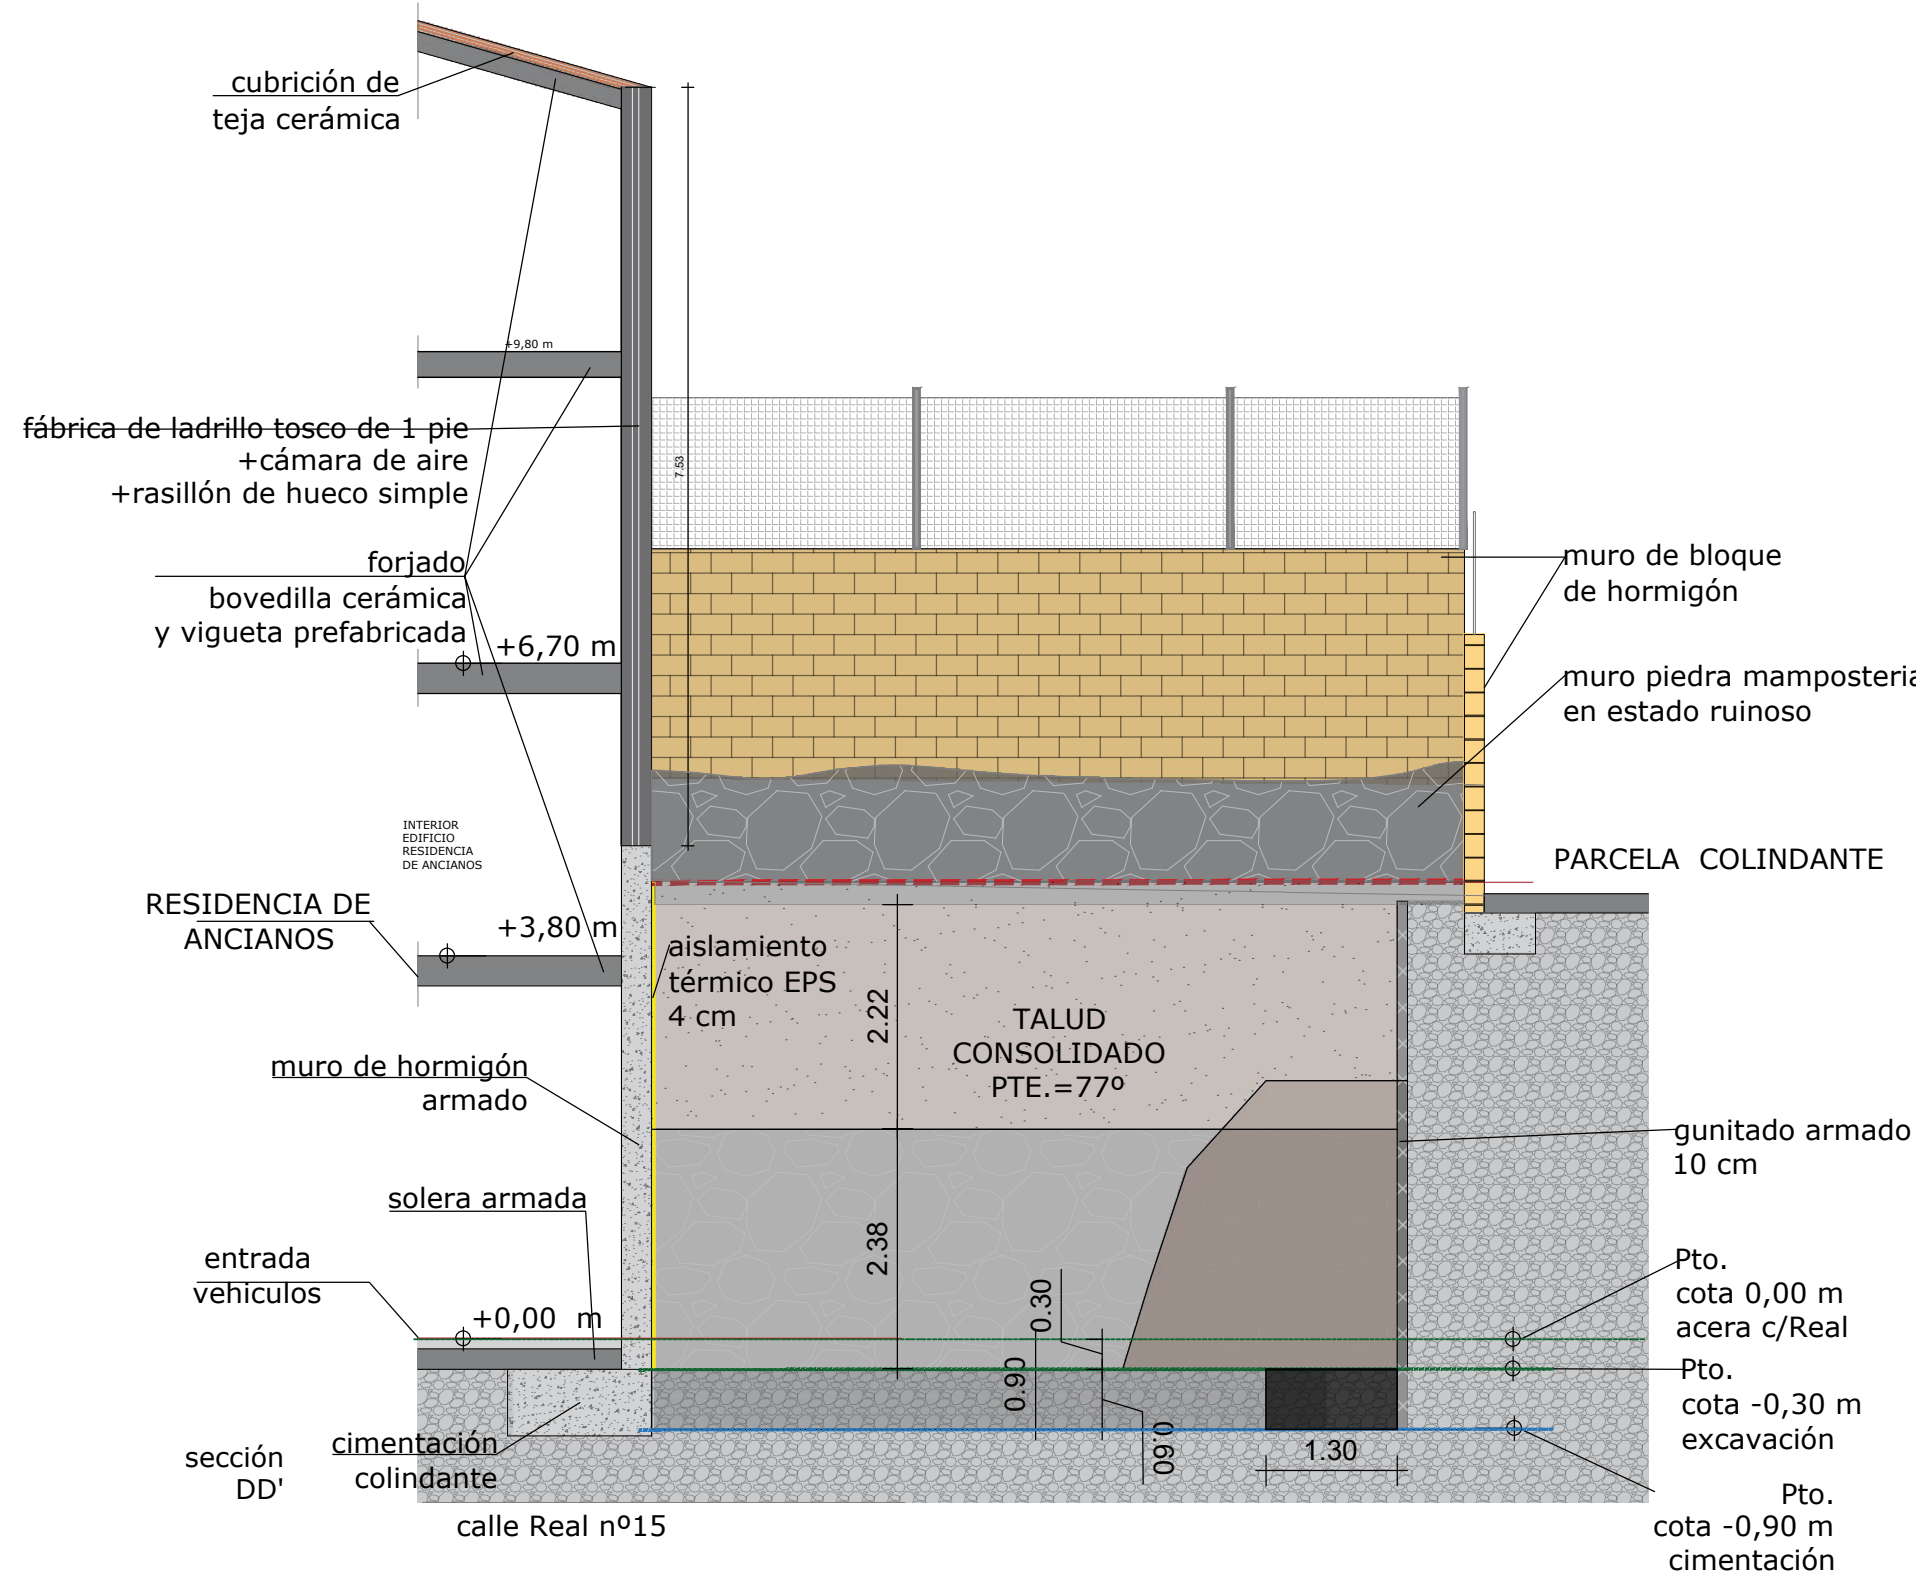


REPLANTEO DE EXCAVACIÓN SECCIÓN LONGITUDINAL CC'
MEDIANERA IZQUIERDA FASE 1
E_1/100

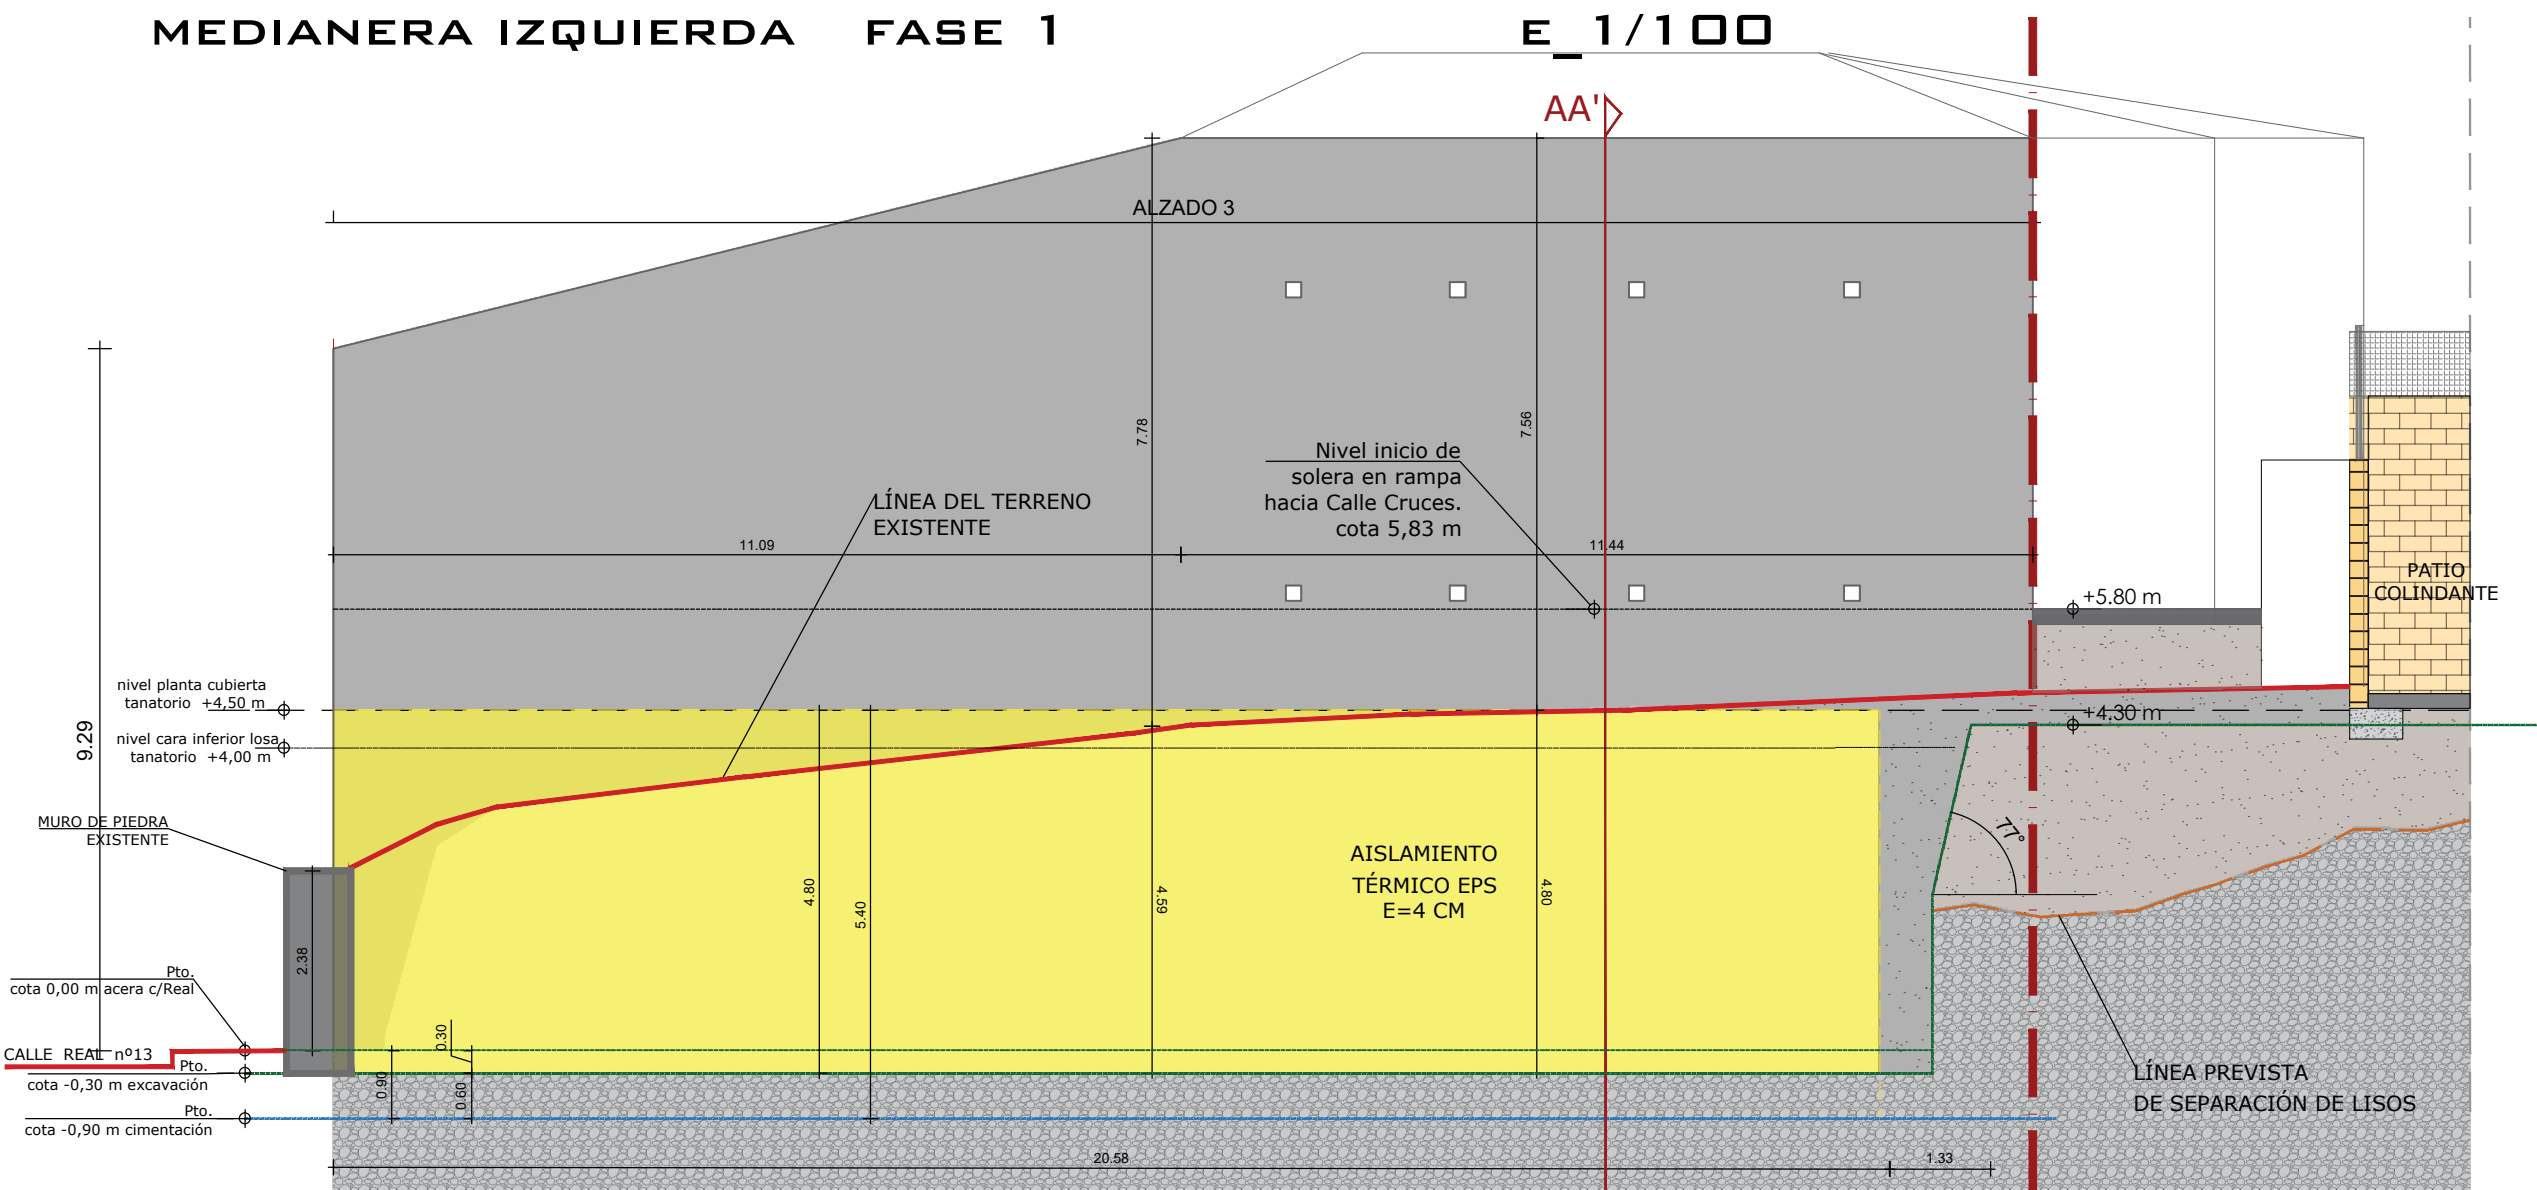

PLANTA DE EXCAVACIÓN FASE 1
E_1/100

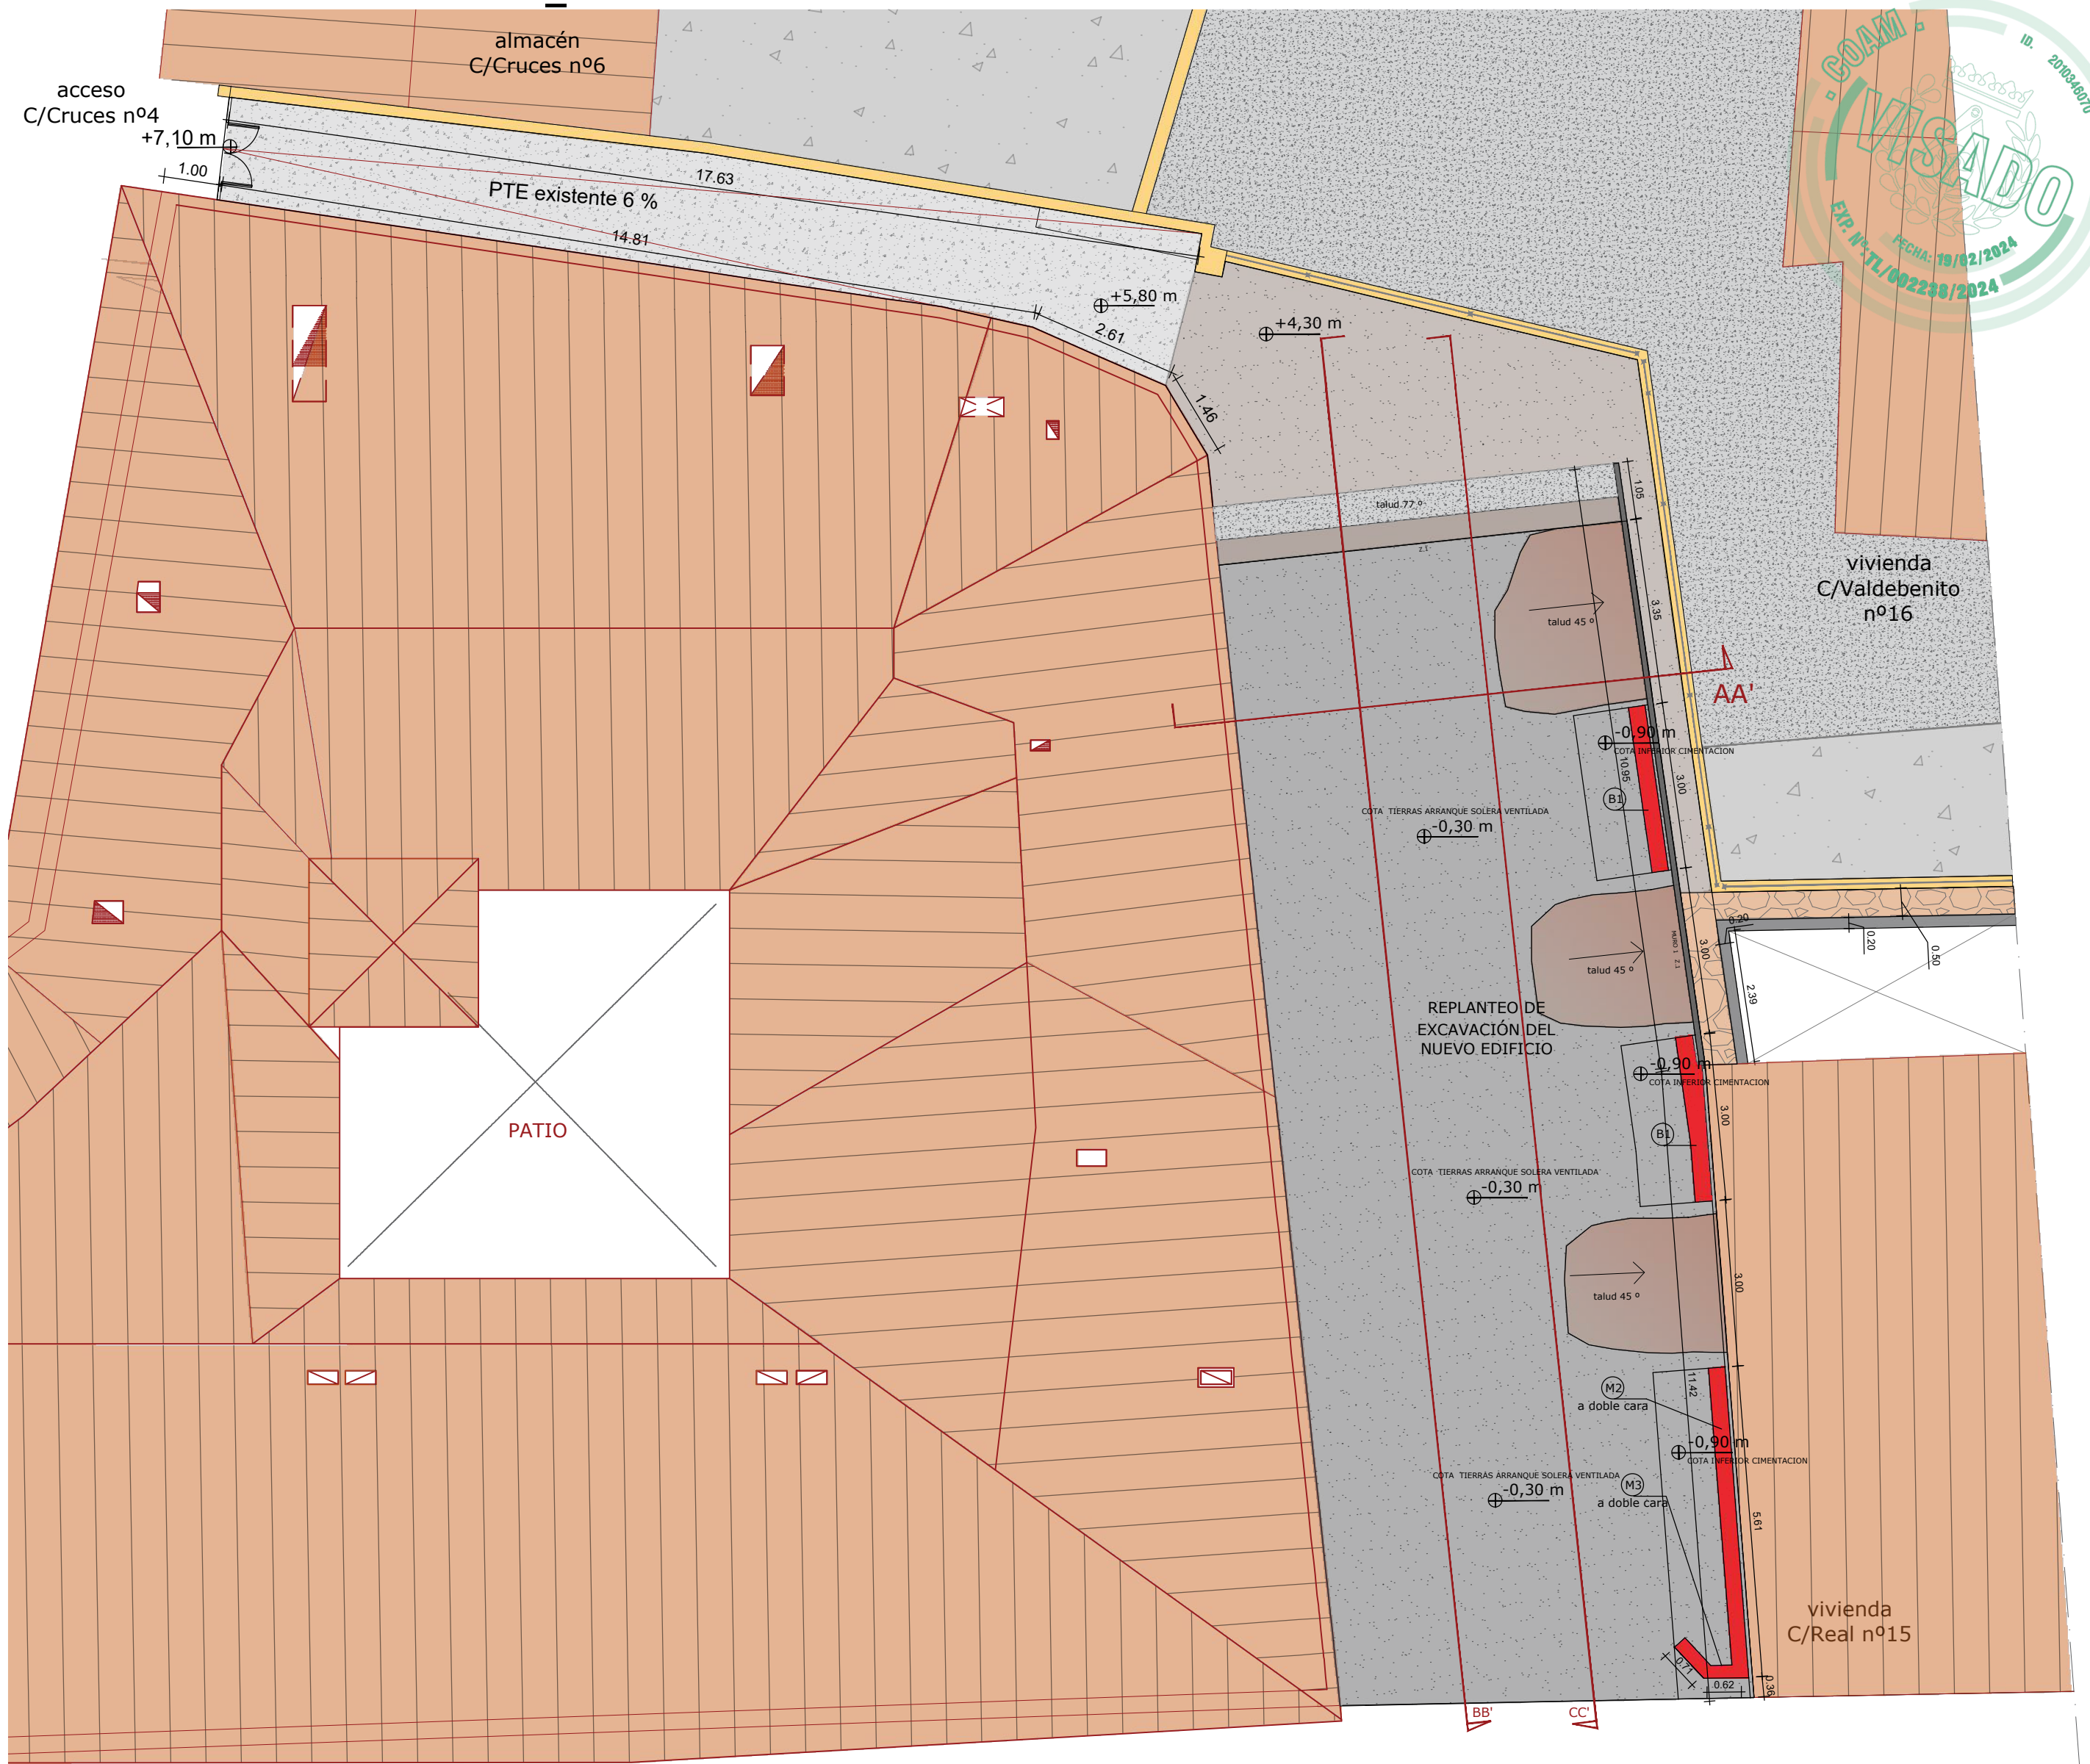

REPLANTEO DE EXCAVACIÓN SECCIÓN LONGITUDINAL BB'
LINDERO DERECHA FASE 1
E_1/100

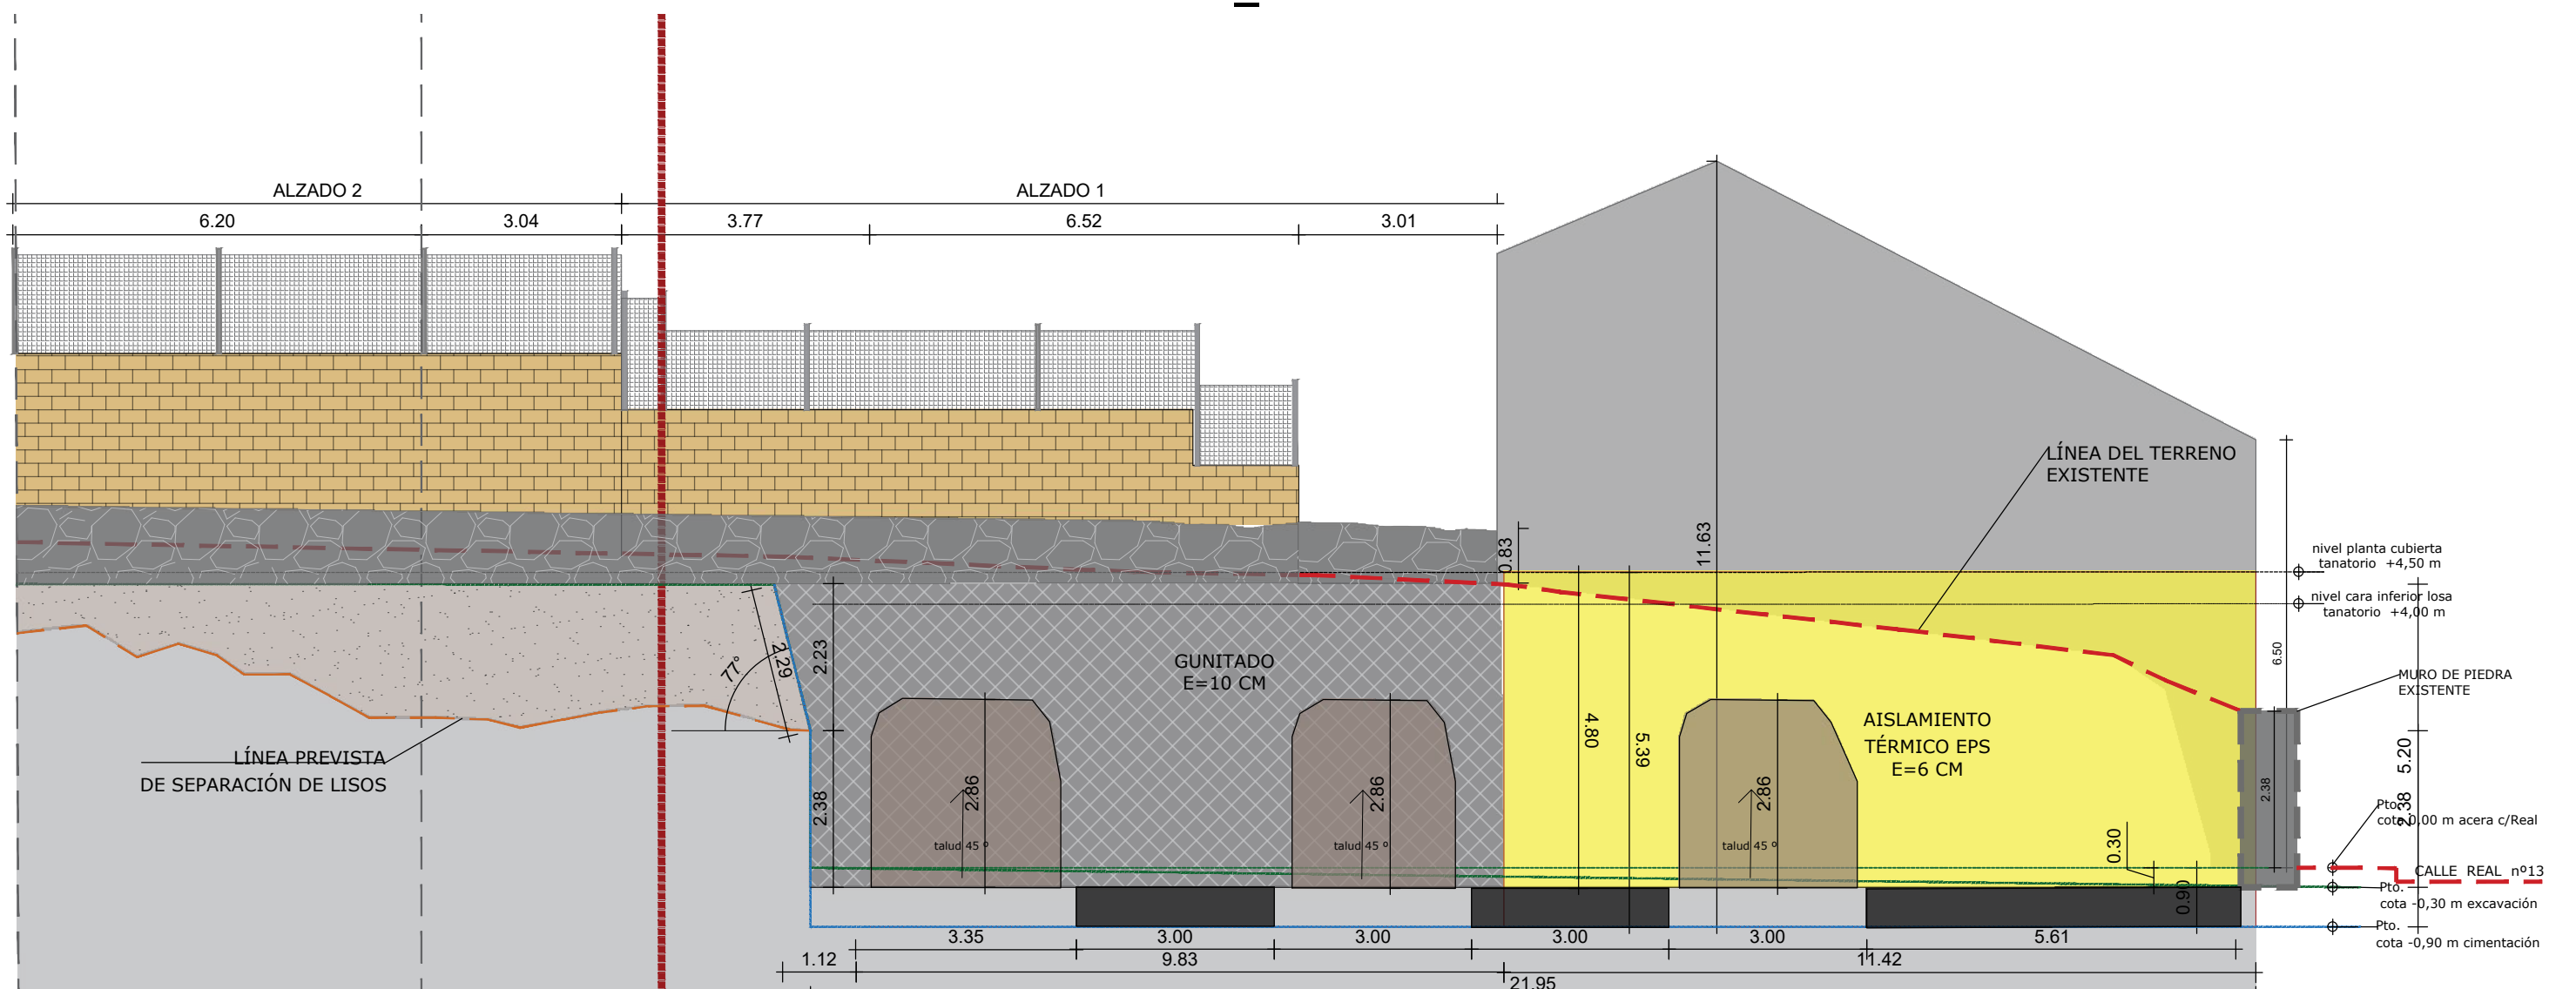

PLANO	ESCALA GRÁFICA	OBSERVACIONES	LEYENDA EXCAVACIÓN
RP01	ESCALA 1:75 ESCALA 1:100	<div><div></div>talud de tierras para ejecución por bataches</div> <div><div></div>aislamiento térmico EPS de 4 y 6 cm de espesor</div> <div><div></div>gunitado con mallazo 10 cm de espesor</div> <div><div></div>excavación de pozos FASE 1</div> <div><div></div>tierras compactadas sin aporte</div> <div><div></div>tierras compactadas con aporte de tierras</div> <div><div></div>línea de terreno</div> <div><div></div>línea de excavación</div> <div><div></div>línea de cimentación</div>	

PROYECTO BÁSICO Y EJECUCIÓN DE TANATORIO SUPRAMUNICIPAL EN MONTEJO DE LA SIERRA		
ACTUACIÓN SUPRAMUNICIPAL PIR 2016-2019		
PROMOTOR:	PLANIFICA MADRID, PROYECTOS Y OBRAS, M.P, S.A.	
PLANO:	REPLANTEO EN PARCELA: PROCESO DE EXCAVACIÓN FASE 1	ESCALA VARIAS
AUTOR DEL PROYECTO:	ALBERTO DE FRUTOS SANZ Nº DE COLEGIADO 14841 COAM	

ENERO 2024
PLANO RP01
REPLANTEO EN PARCELA : PROCESO EXCAVACION FASE 1

