




REPLANTEO DE CIMENTACION
S. TRANSVERSAL AA' E_1/75

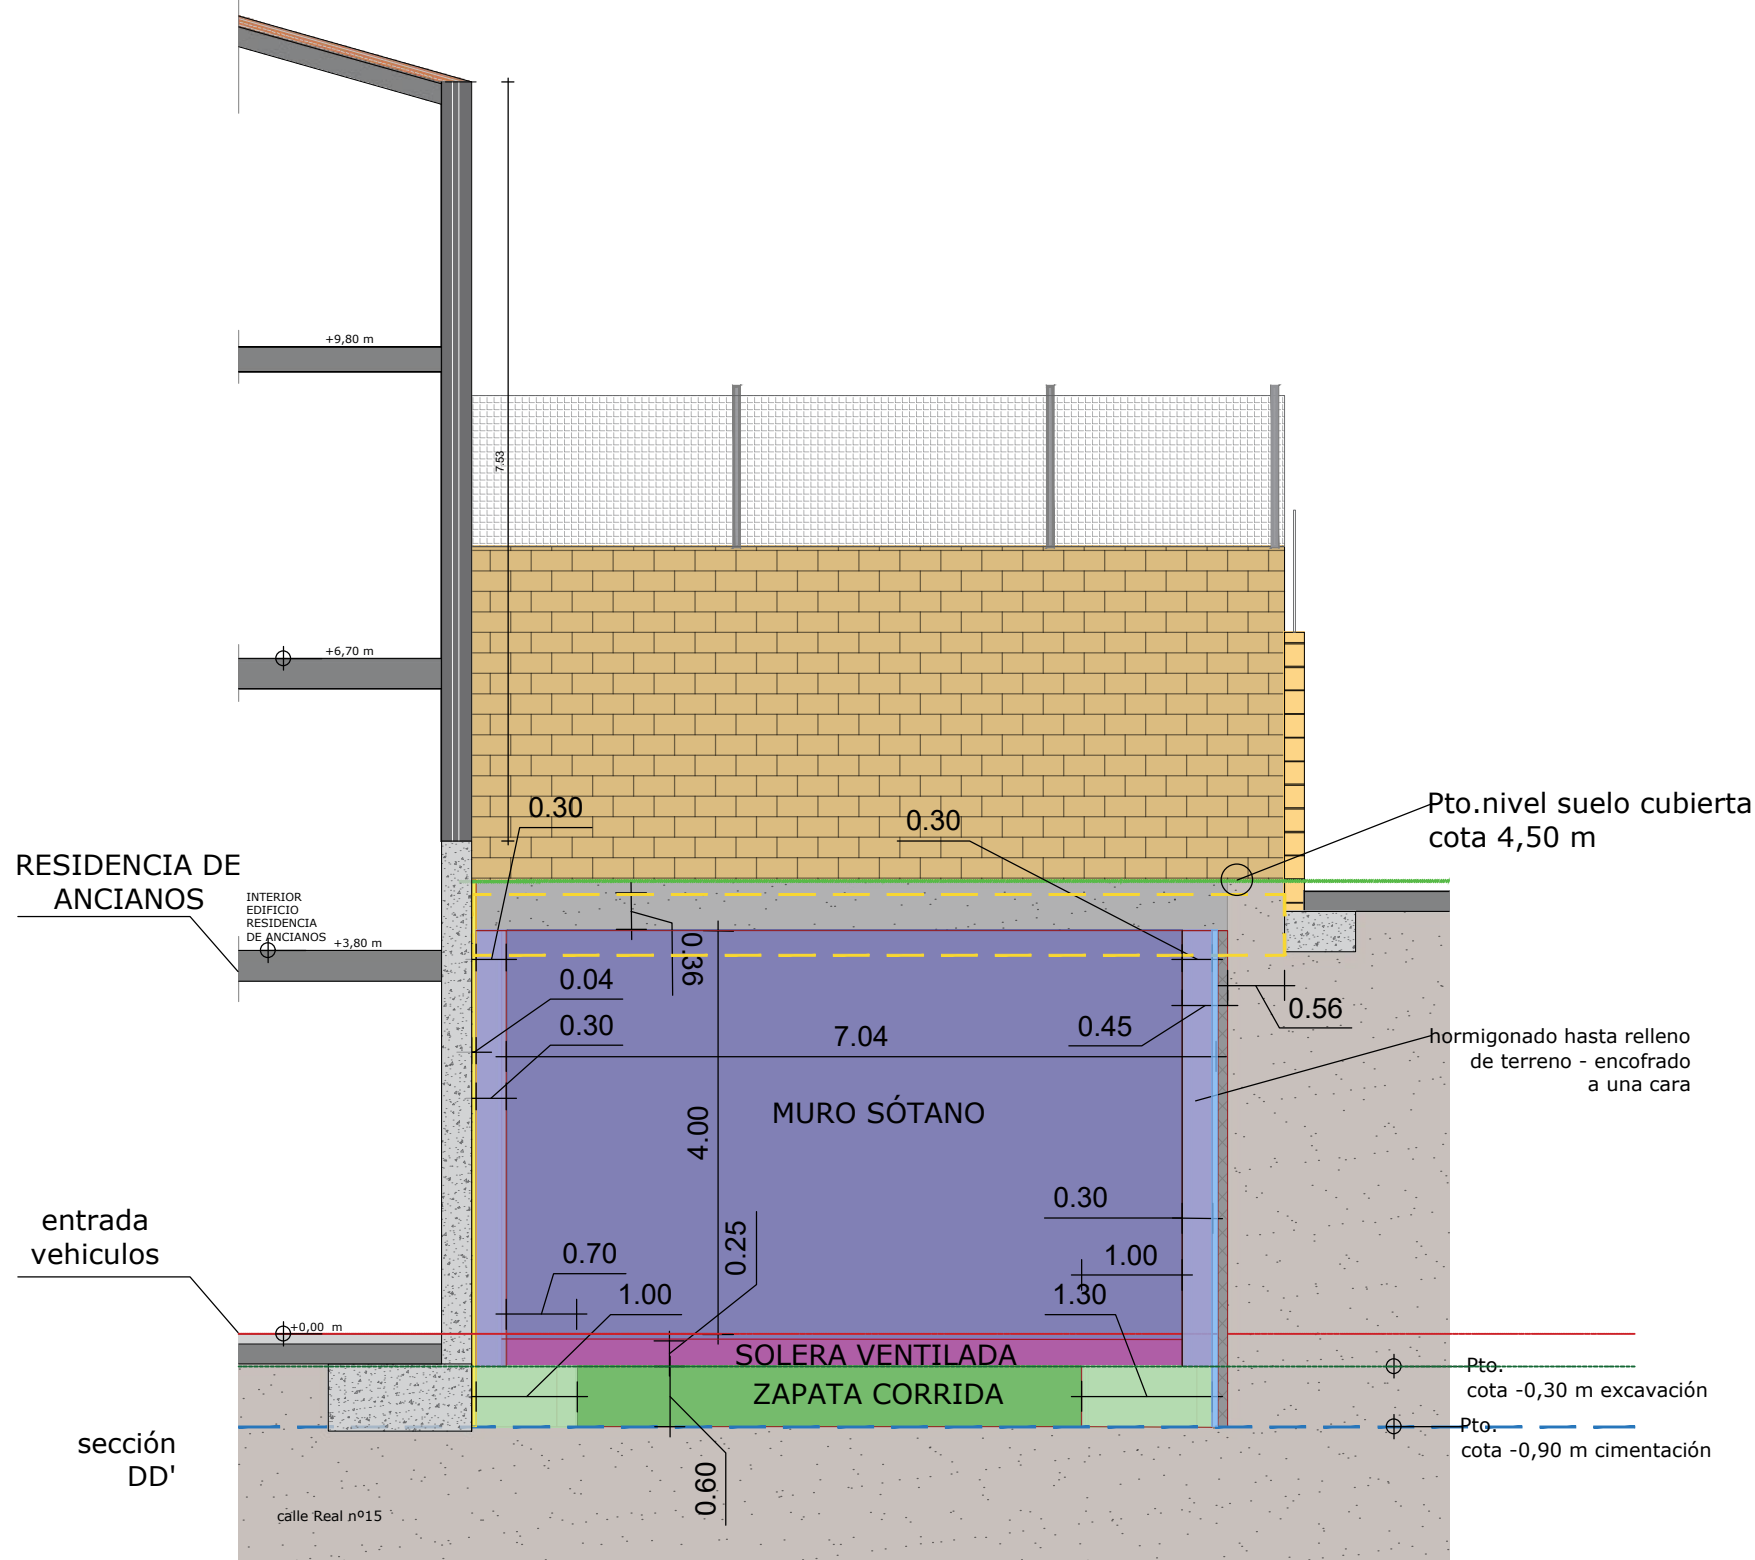


PLANTA DE CIMENTACION
CUBIERTA E_1/100

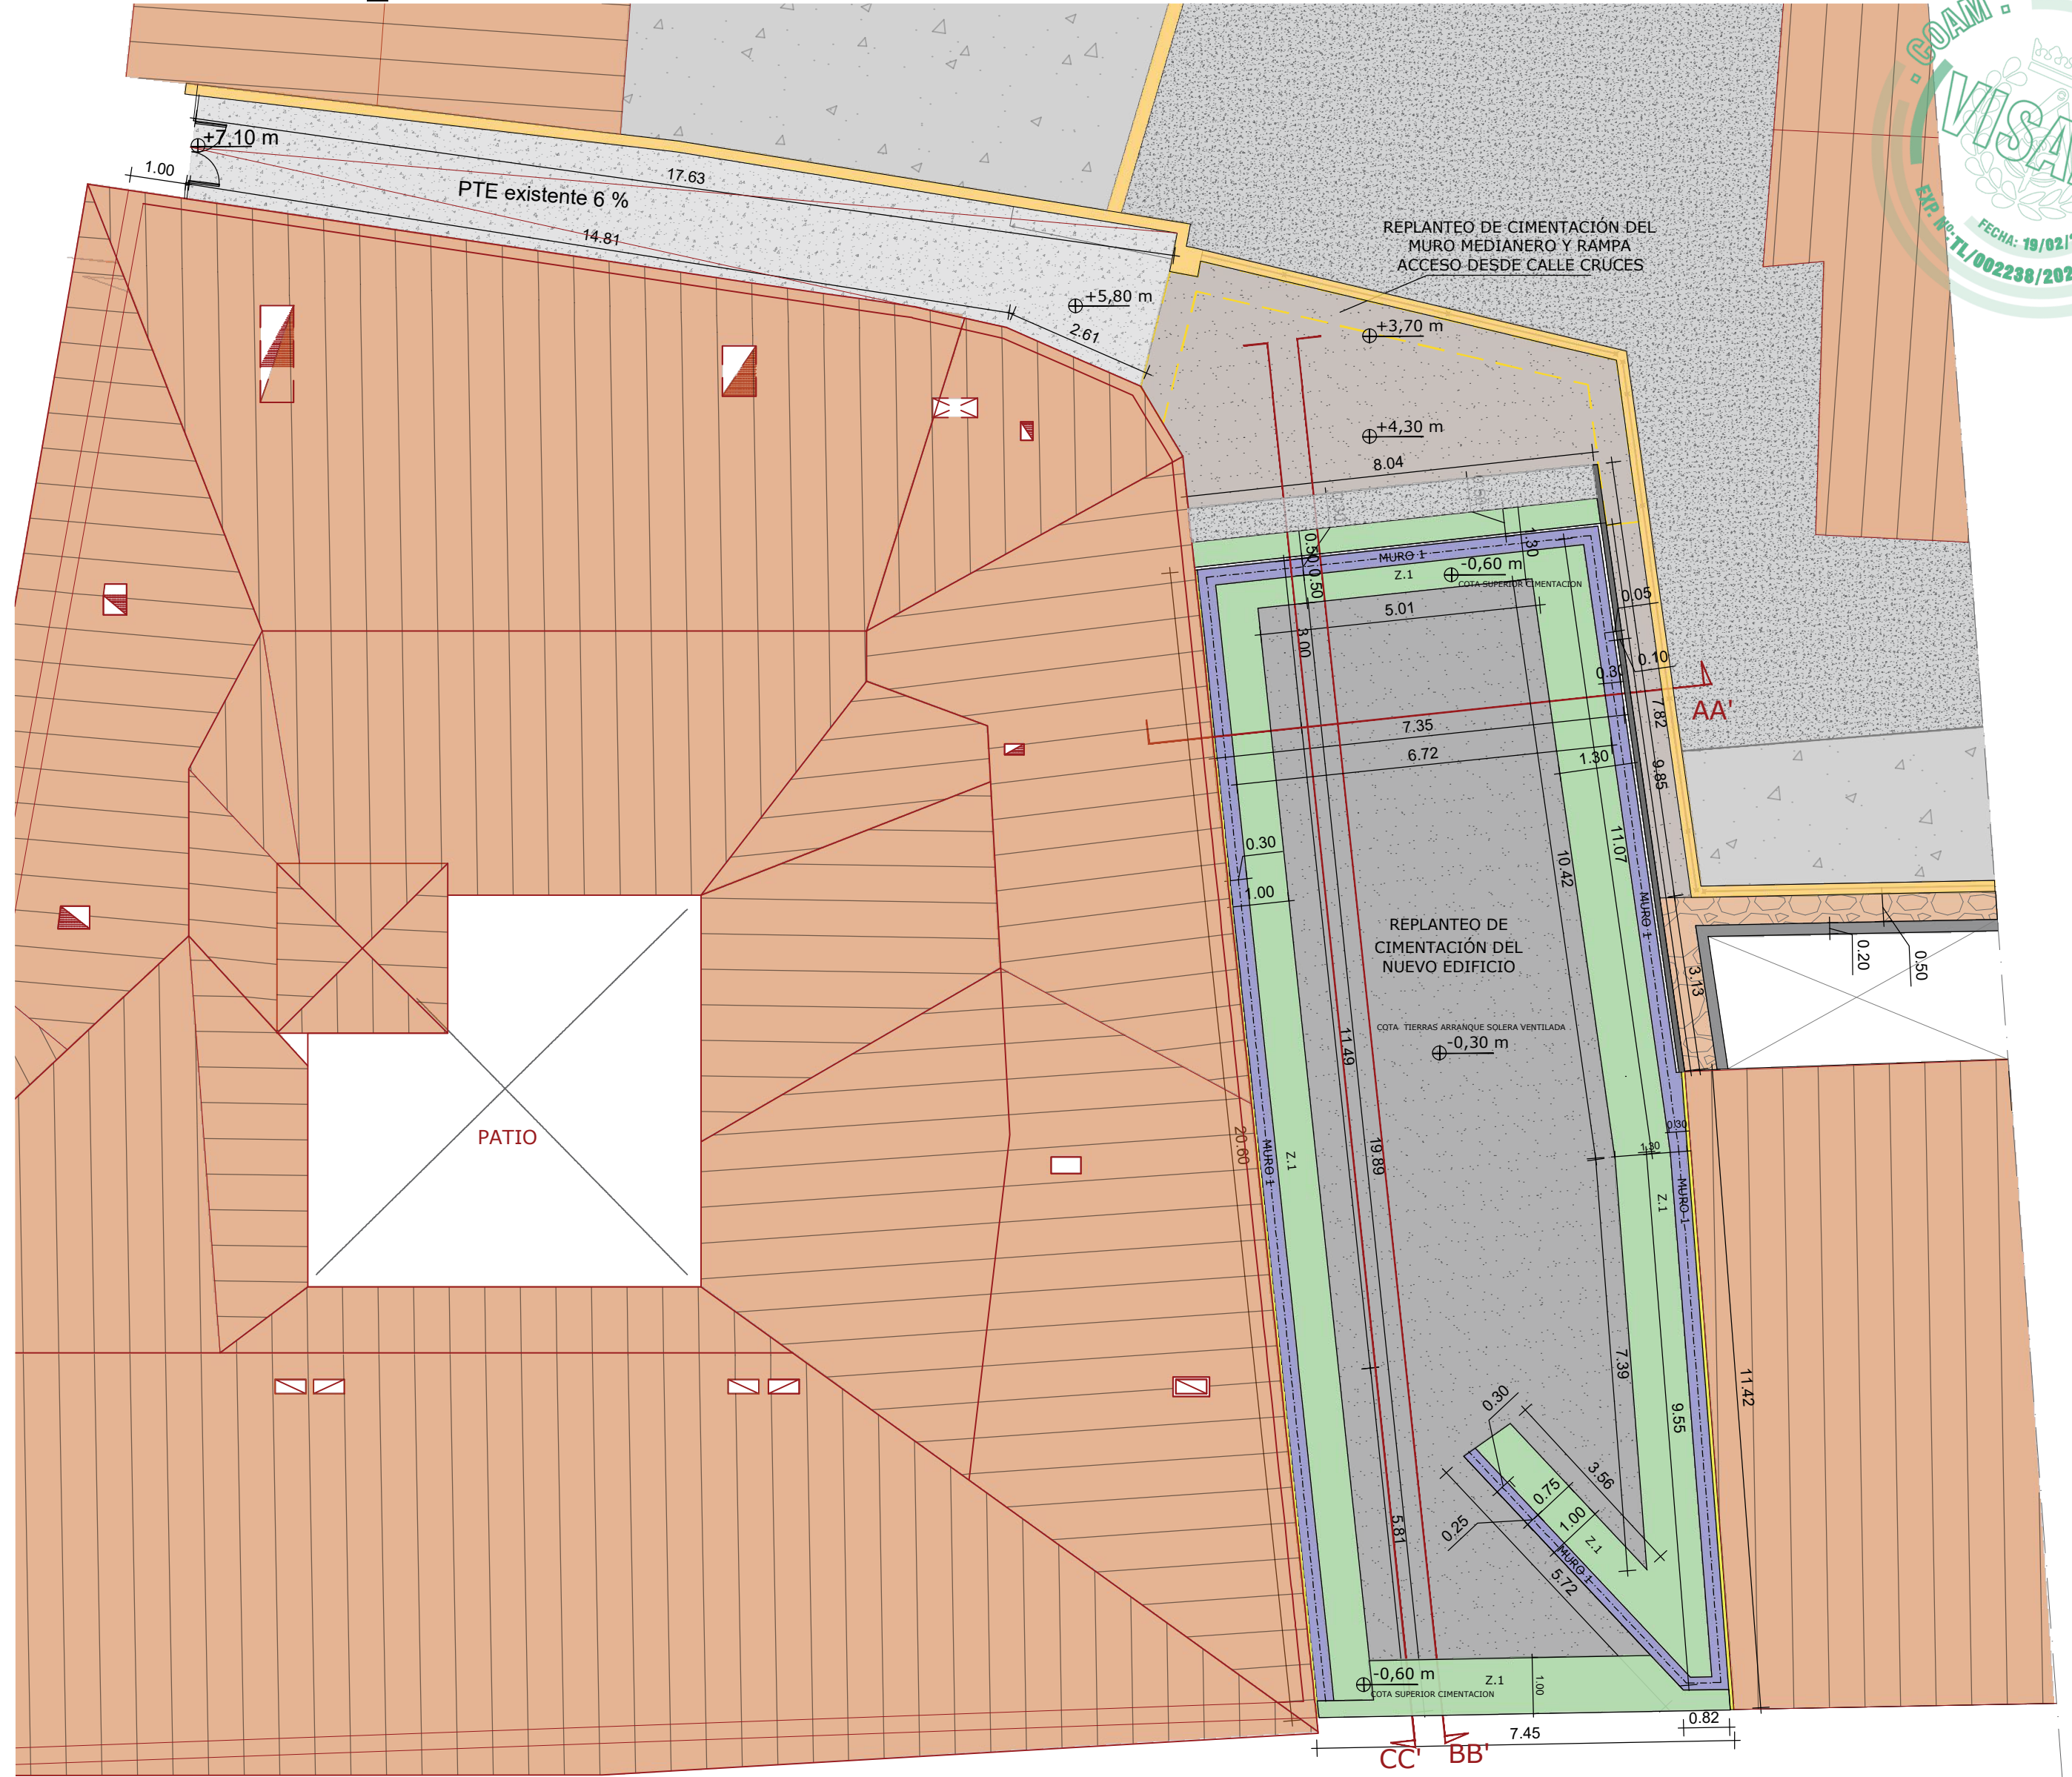

REPLANTEO CIMENTACION SECCIÓN LONGITUDINAL CC'
MEDIANERA IZQUIERDA E_1/100

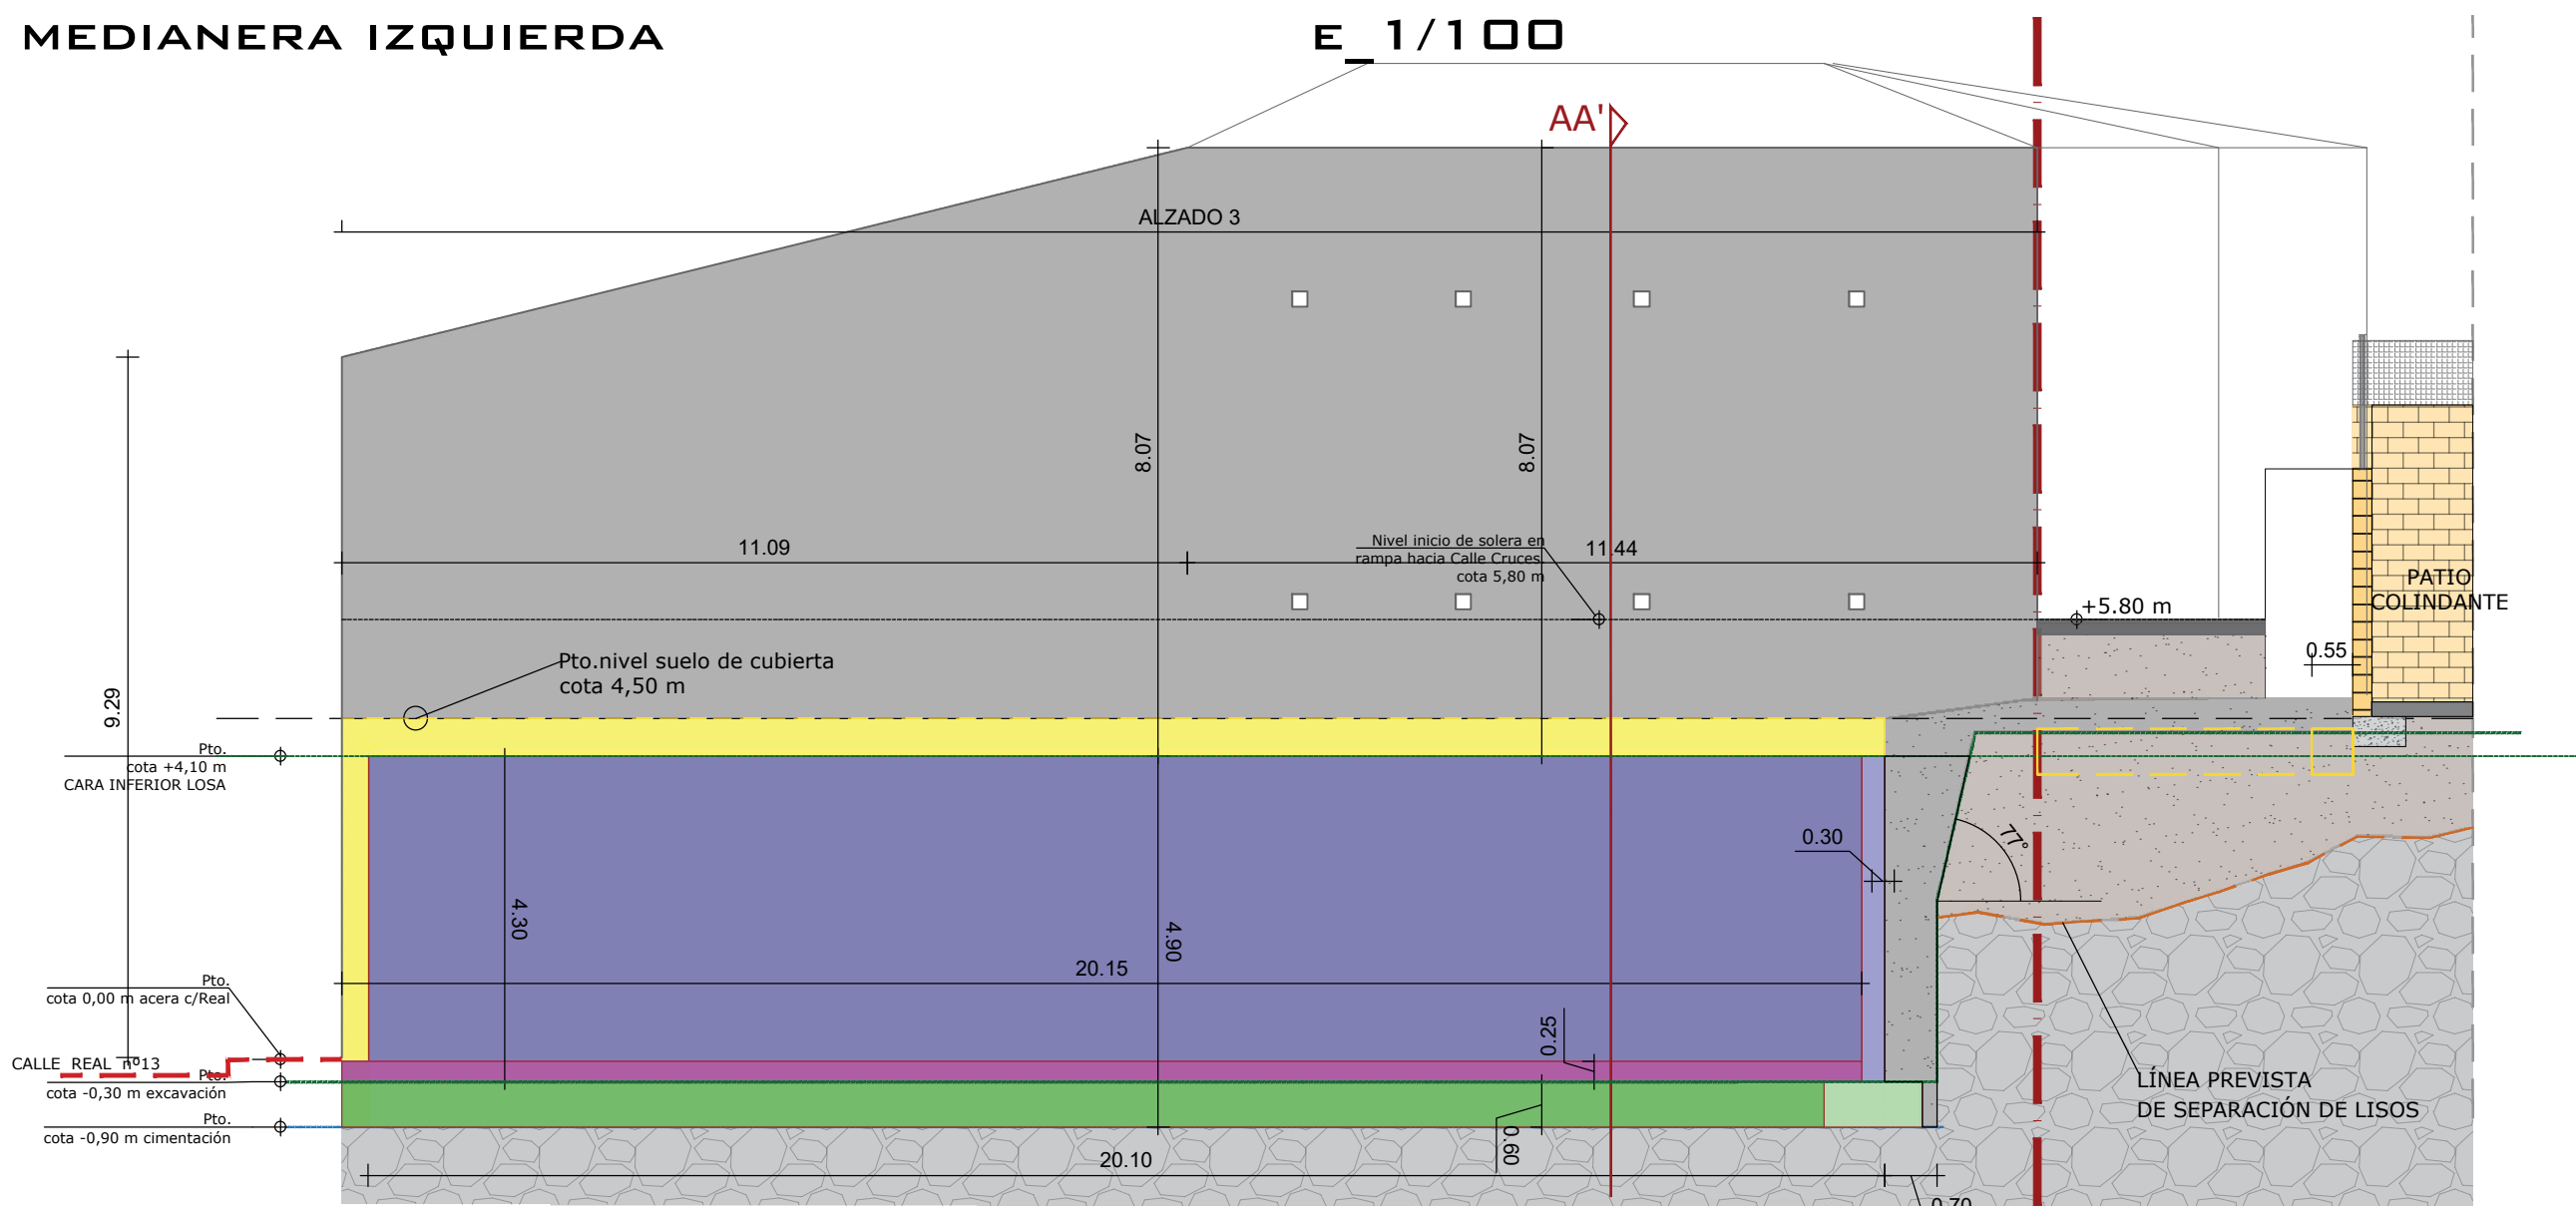

REPLANTEO DE CIMENTACION SECCIÓN LONGITUDINAL BB'
MEDIANERA DERECHA E_1/100

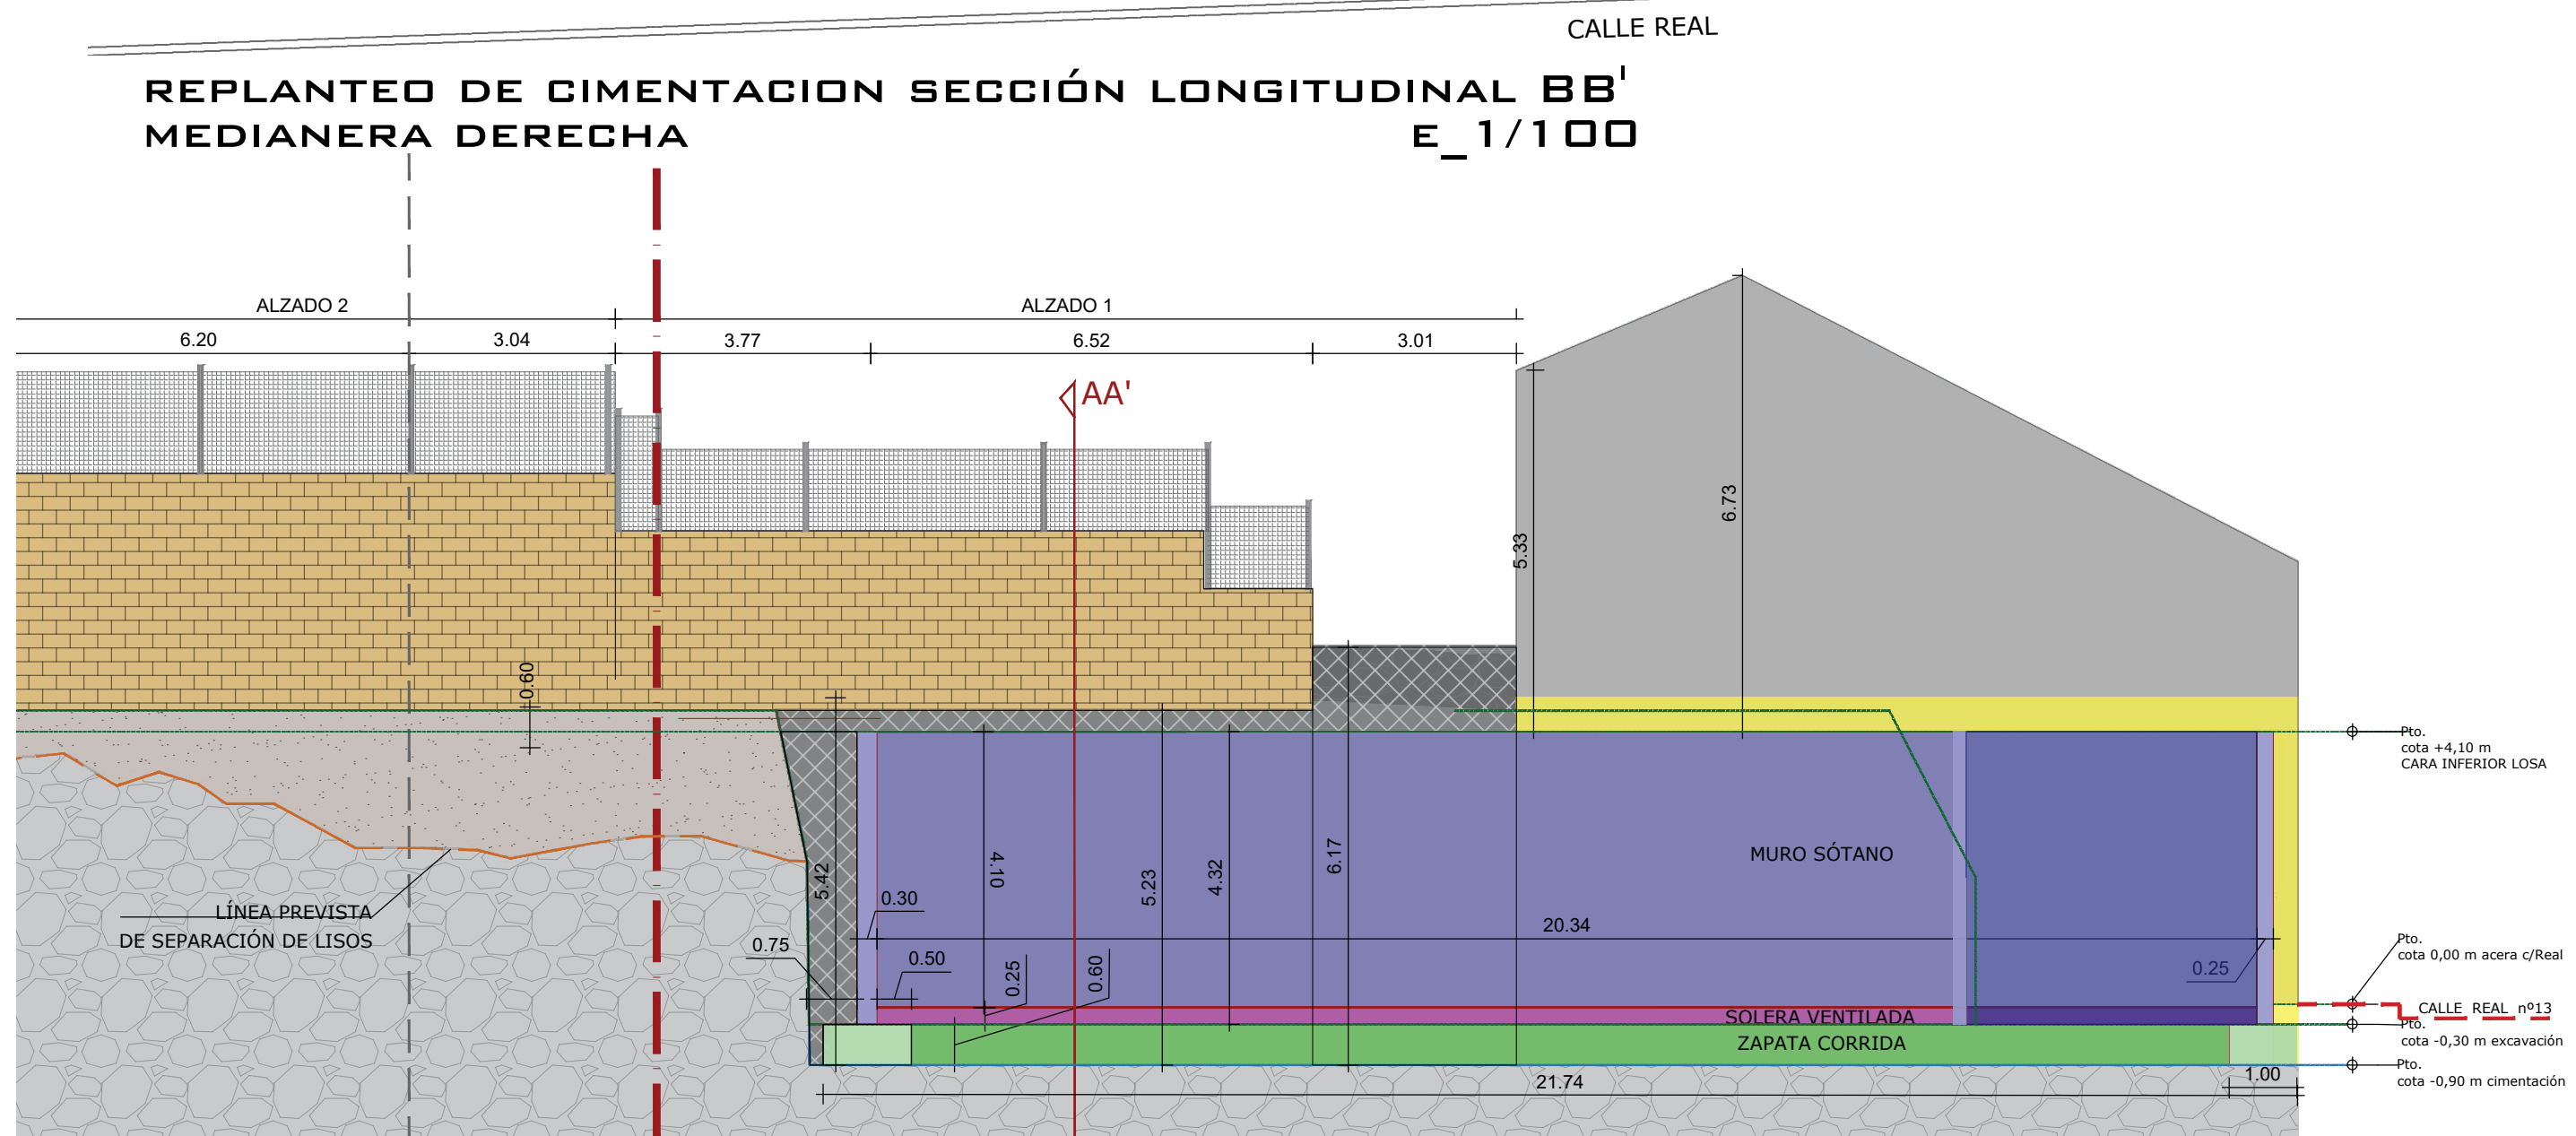

PLANO	ESCALA GRÁFICA	OBSERVACIONES	LEYENDA CIMENTACIÓN
RP05	ESCALA: 1:75 ESCALA: 1:100		<div><div>aislamiento térmico EPS de 4 y 5 cms de espesor</div><div>gunitado con malla gallinera 10 cm de espesor</div><div>muro sótano de hormigón 30-25 cm de espesor</div><div>solera ventilada 25 cm de espesor</div><div>zapata corrida 60 cm de espesor (50+10cms)</div></div>

PROYECTO BÁSICO Y EJECUCIÓN DE TANATORIO SUPRAMUNICIPAL EN MONTEJO DE LA SIERRA		
ACTUACIÓN SUPRAMUNICIPAL PIR 2016-2019		
PROMOTOR:	PLANIFICA MADRID, PROYECTOS Y OBRAS, M.P, S.A.	
PLANO:	REPLANTEO EN PARCELA: PROCESO DE CIMENTACION	ESCALA VARIAS
AUTOR DEL PROYECTO: ALBERTO DE FRUTOS SANZ Nº DE COLEGIADO 14841 COAM		

ENERO 2024
PLANO RP05
REPLANTEO EN PARCELA : PROCESO DE CIMENTACION

