




PLANTA CUBIERTA TANATORIO
E_1/100

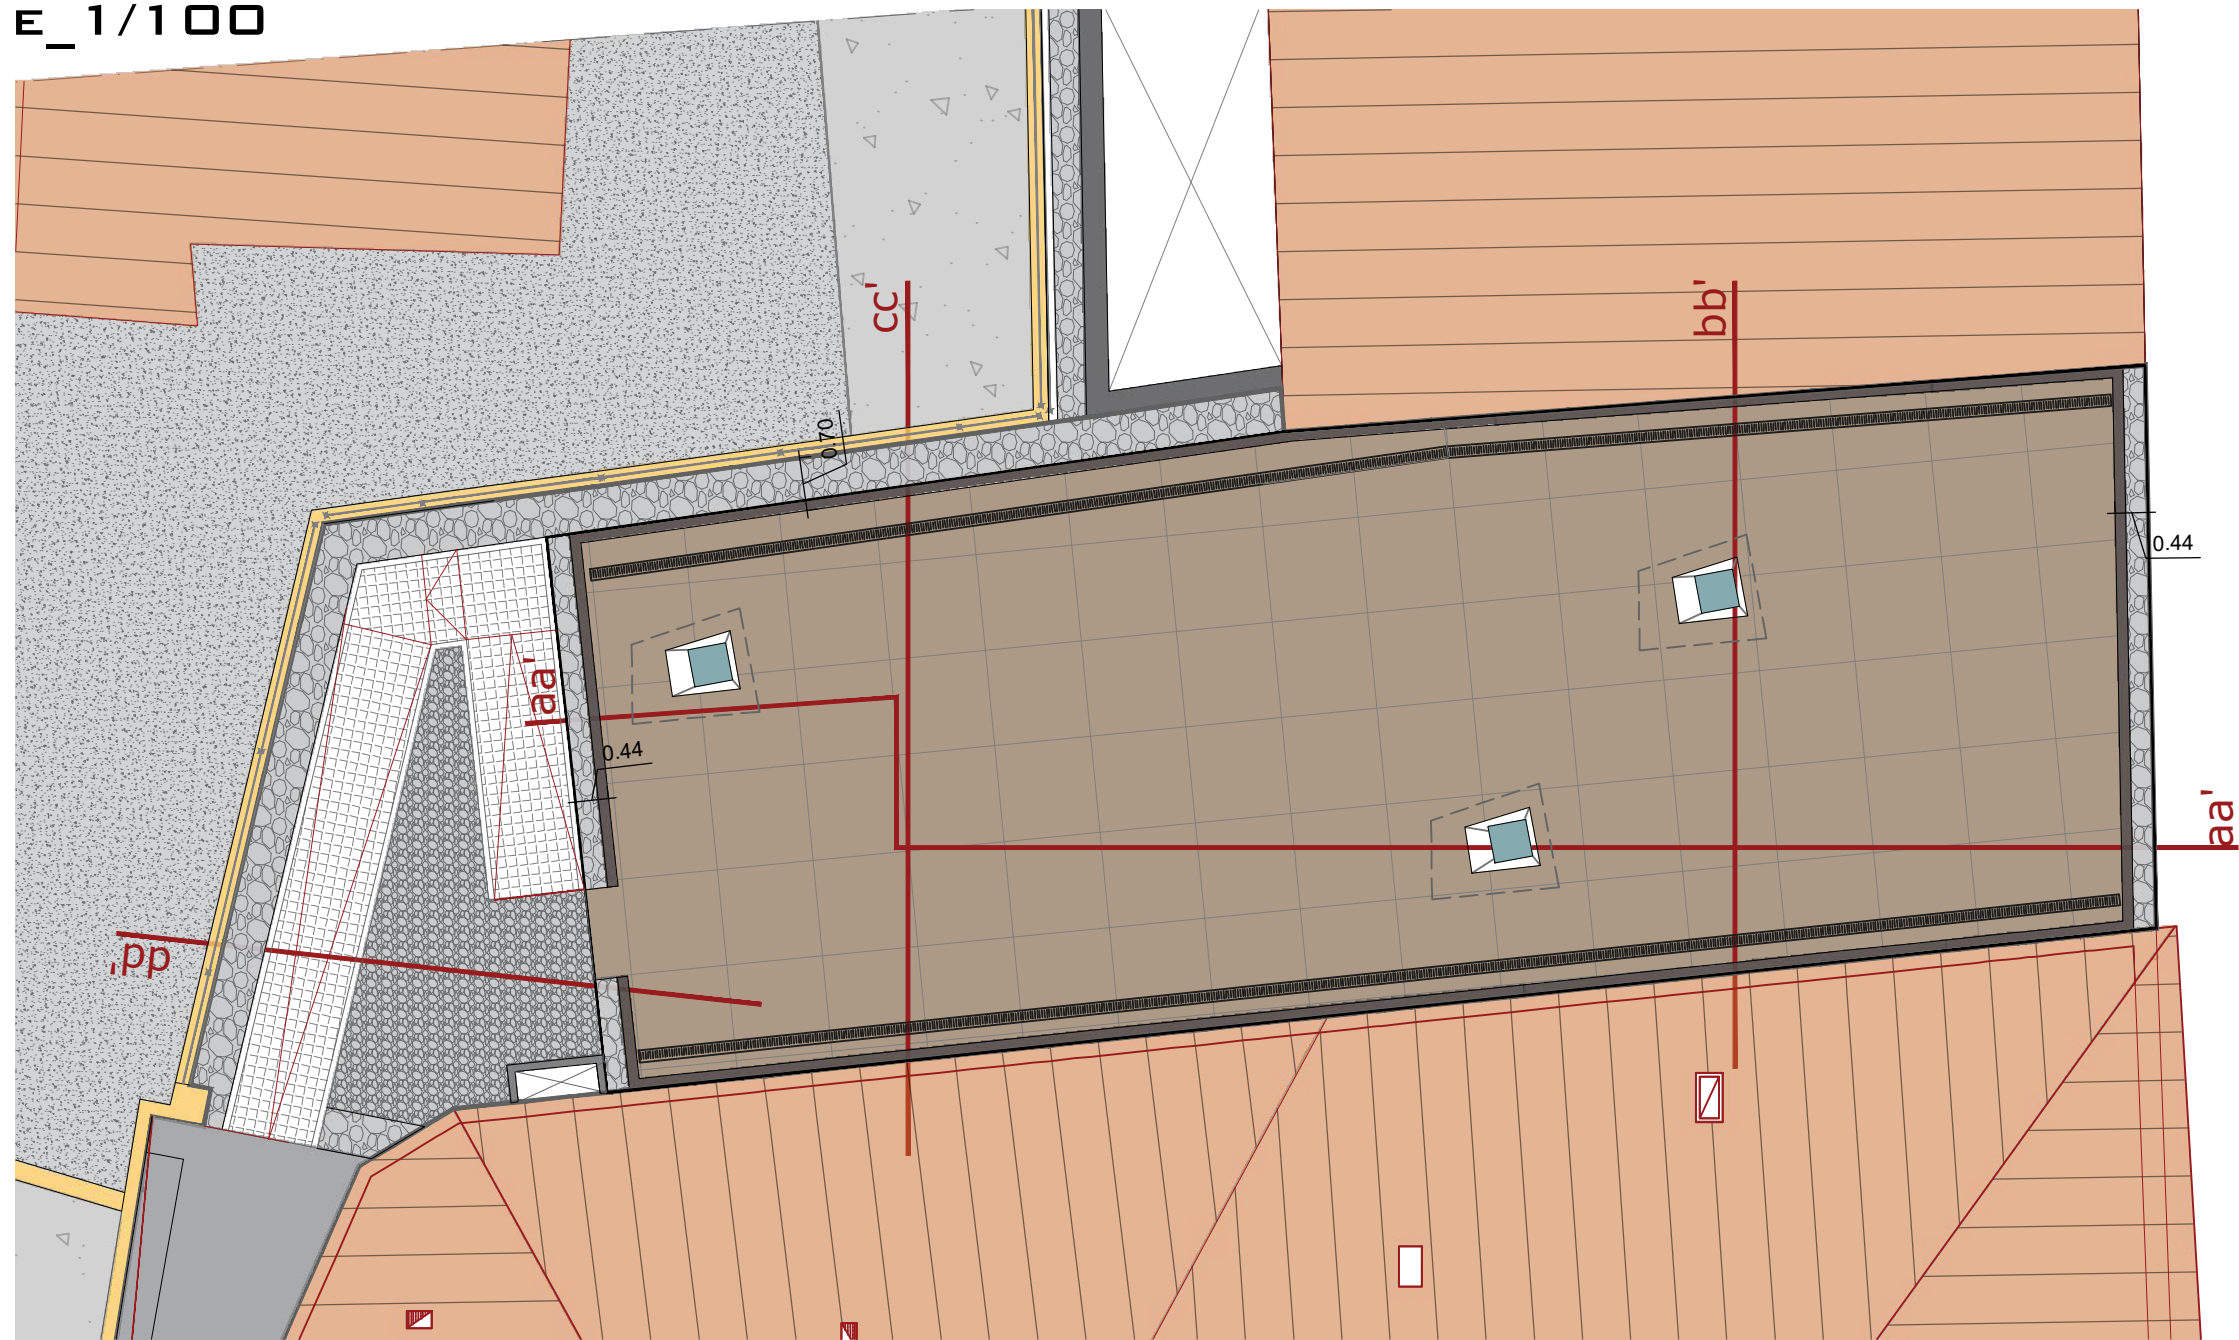


PLANTA BAJA TANATORIO
E_1/100

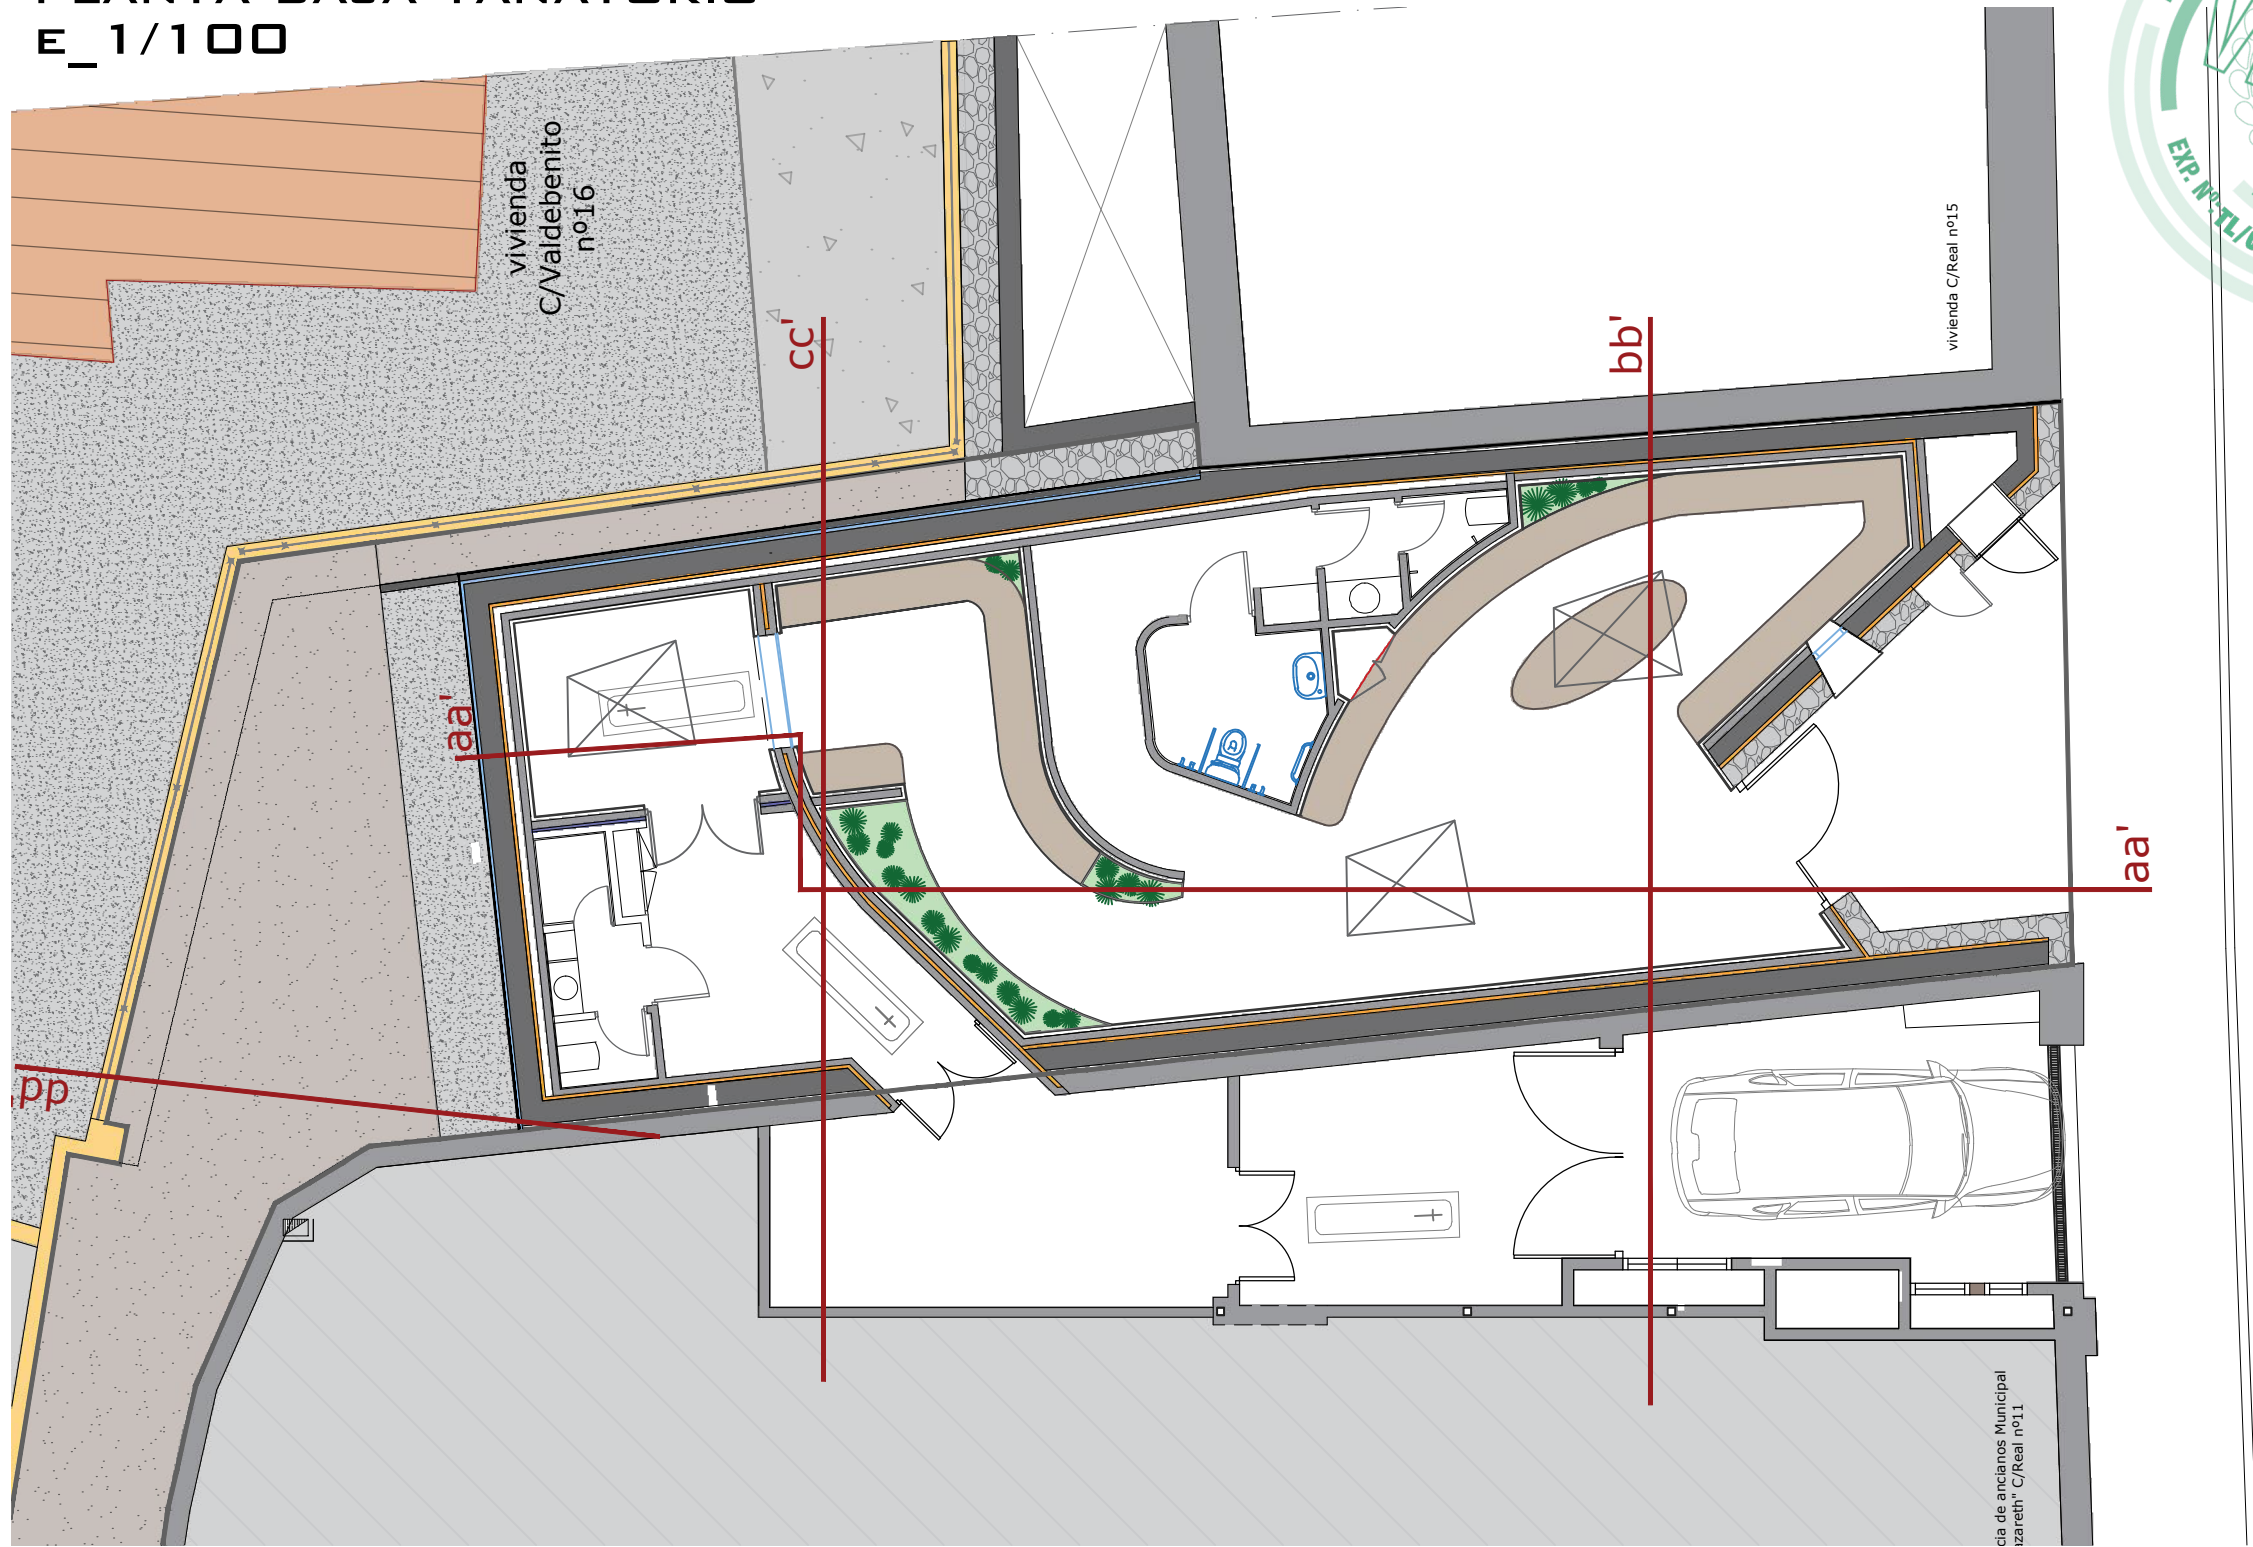

SECCIÓN TRASVERSAL BB'
E_1/50

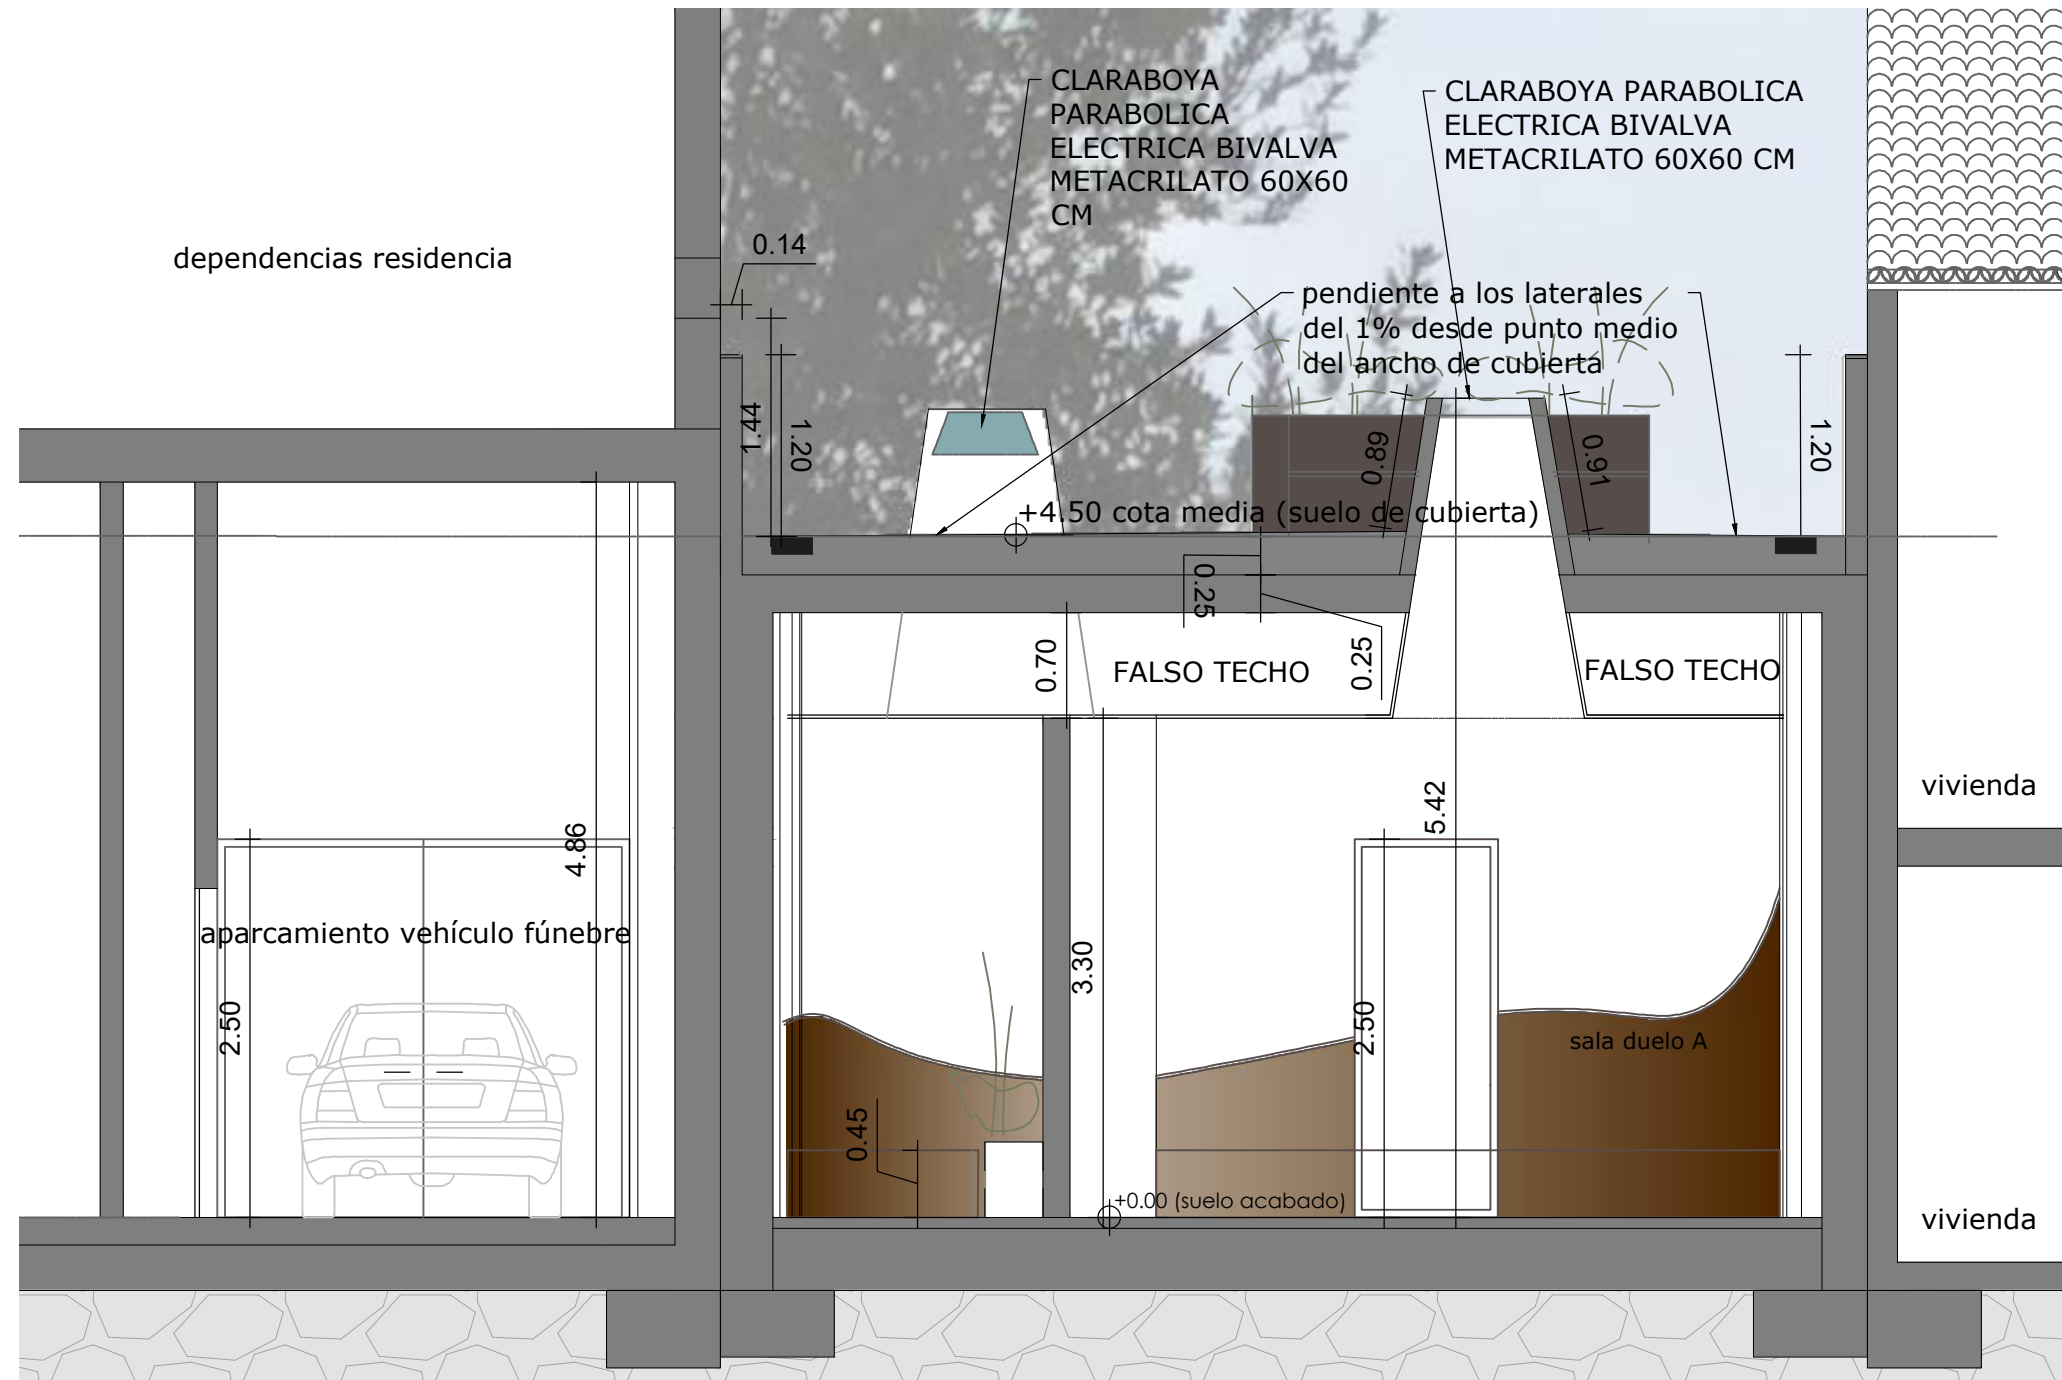

SECCIÓN TRASVERSAL CC'
E_1/50

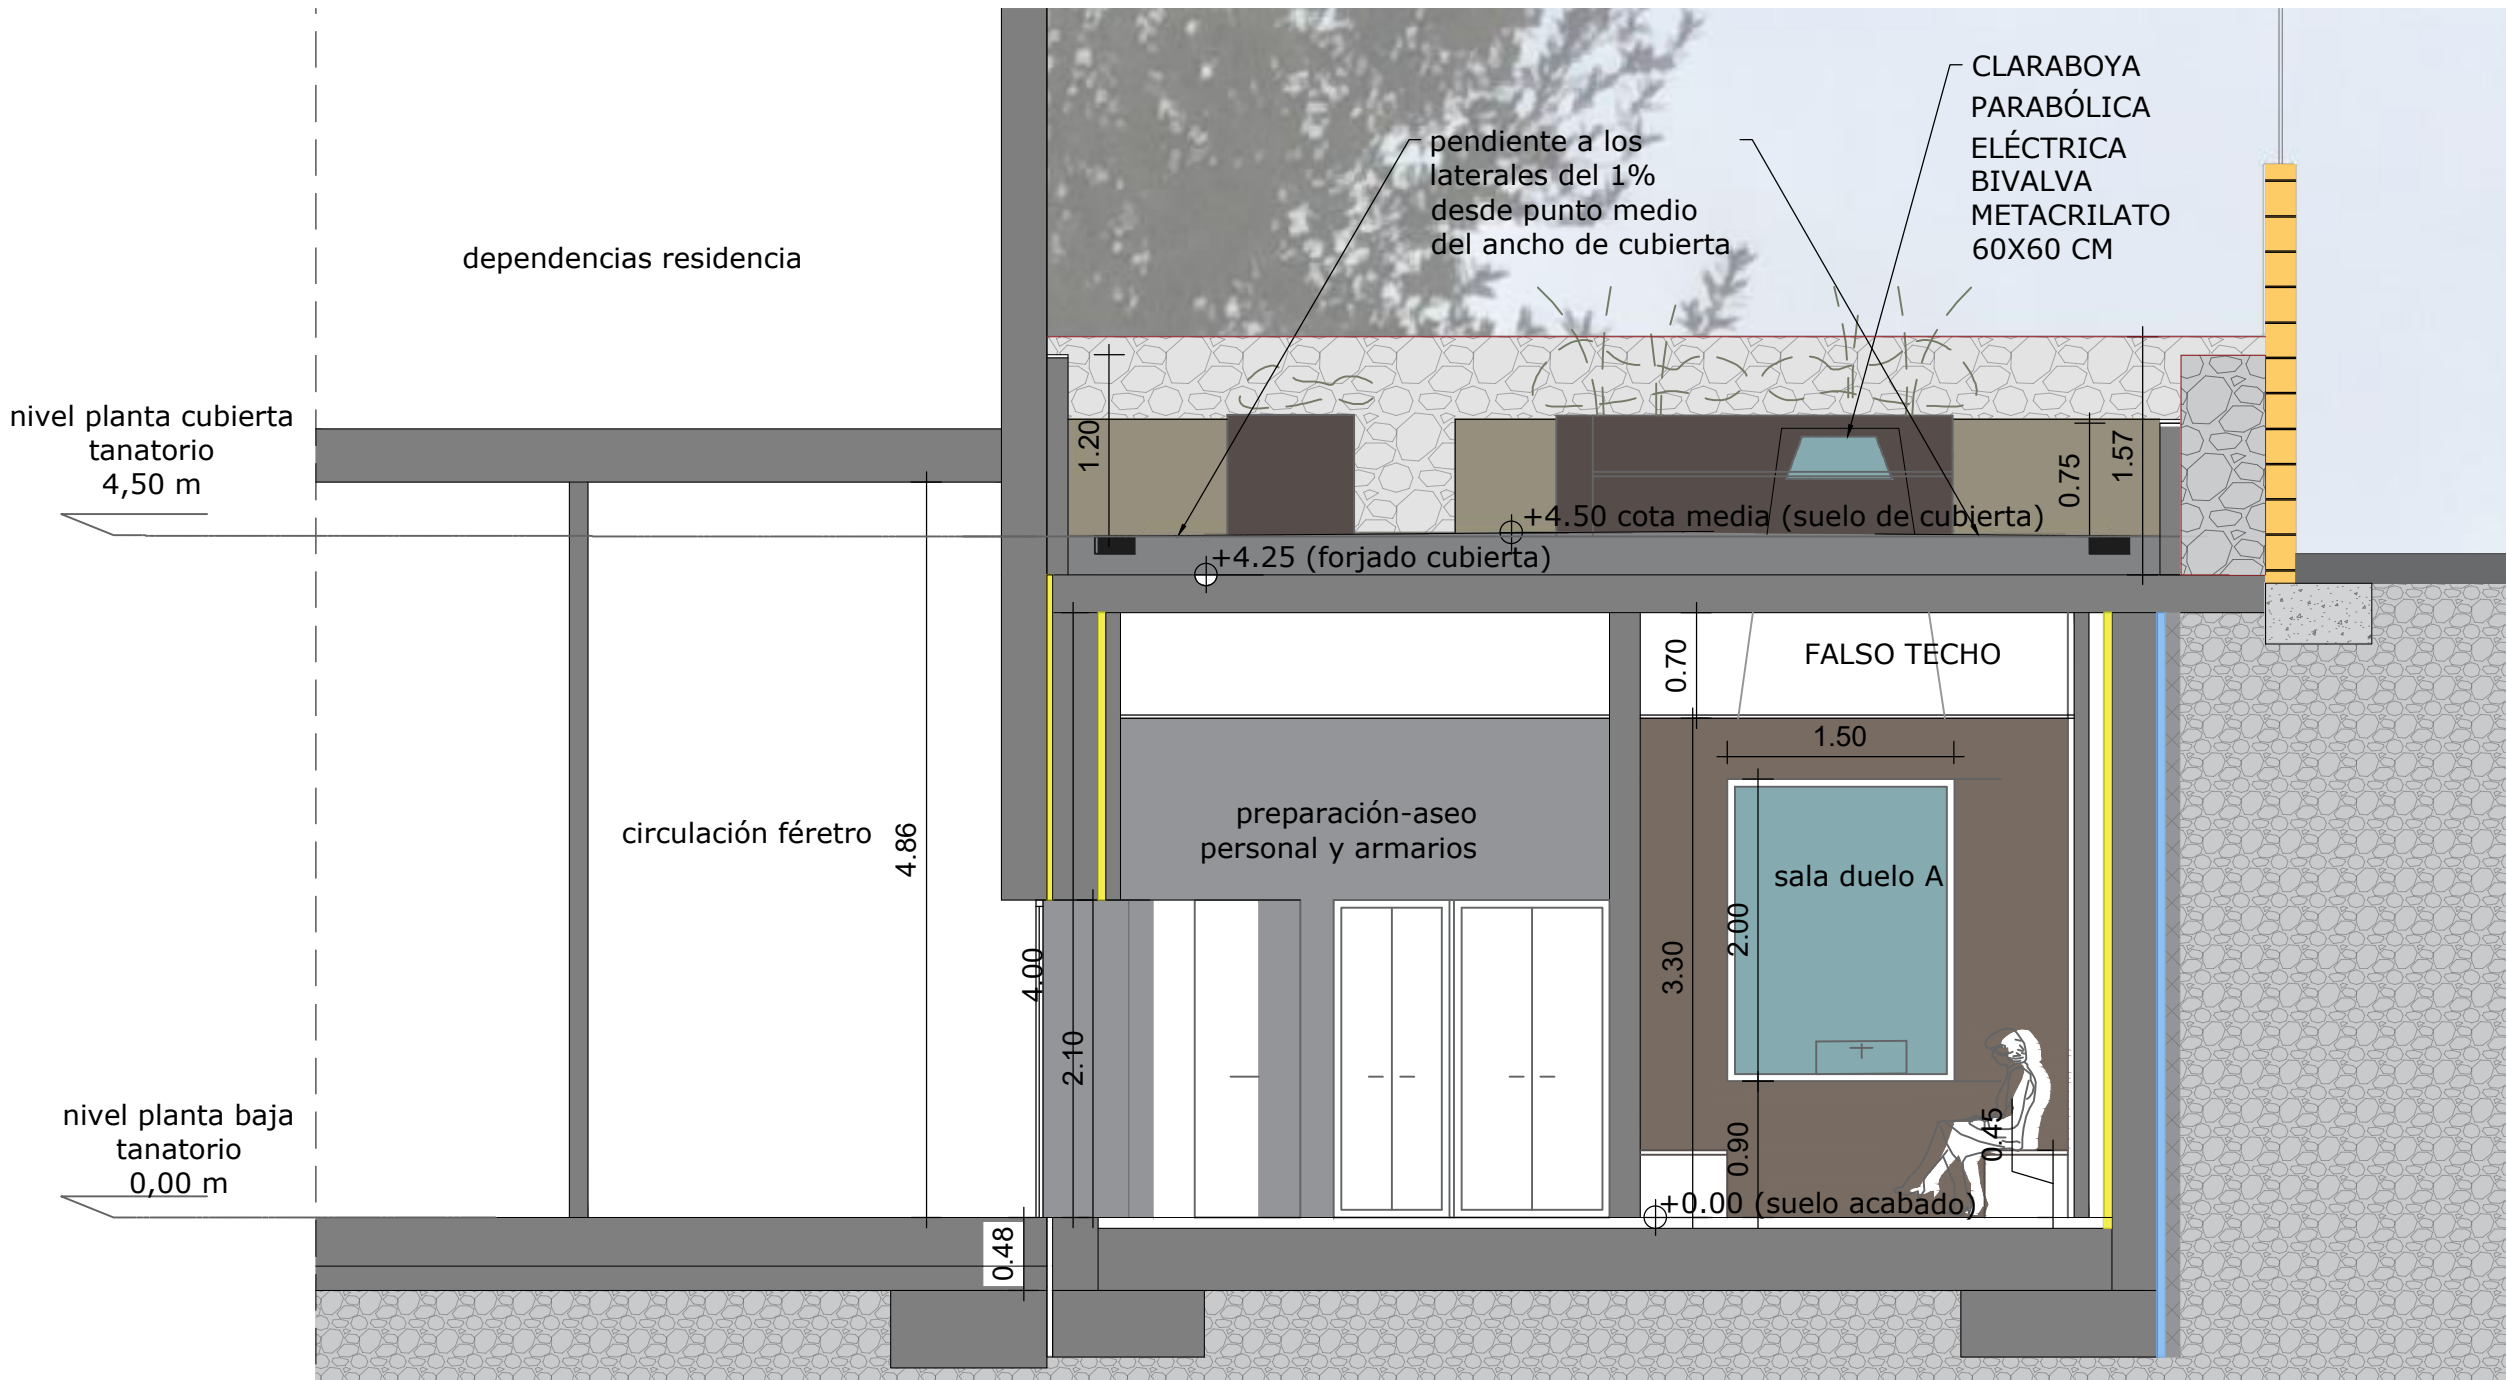

PLANO	ESCALA GRÁFICA	OBSERVACIONES	PROYECTO BÁSICO Y EJECUCIÓN DE TANATORIO SUPRAMUNICIPAL EN MONTEJO DE LA SIERRA		ENERO 2024
EP07	<div>ESCALA: 1:50</div> <div><div></div><div></div><div></div><div></div></div> <div>0 1 2 3m</div>		ACTUACIÓN SUPRAMUNICIPAL PIR 2016-2019		<div>PLANO EP07</div> <div>ESTADO PROPUESTO : SECCIÓN TRASVERSAL BB' Y CC'</div>
	PRDMOTOR: PLANIFICA MADRID, PROYECTOS Y OBRAS, M.P., S.A.				
	PLANO:		ESTADO PROPUESTO : SECCIÓN TRASVERSAL BB' Y CC'	ESCALA VARIAS	
	AUTOR DEL PROYECTO: ALBERTO DE FRUTOS SANZ Nº DE COLEGIADO 14841 COAM		DE FRUTOS SANZ ALBERTO -02001011K Nº DE COLEGIADO 14841 COAM		

