



PAVIMENTOS PLANTA BAJA E:1/50

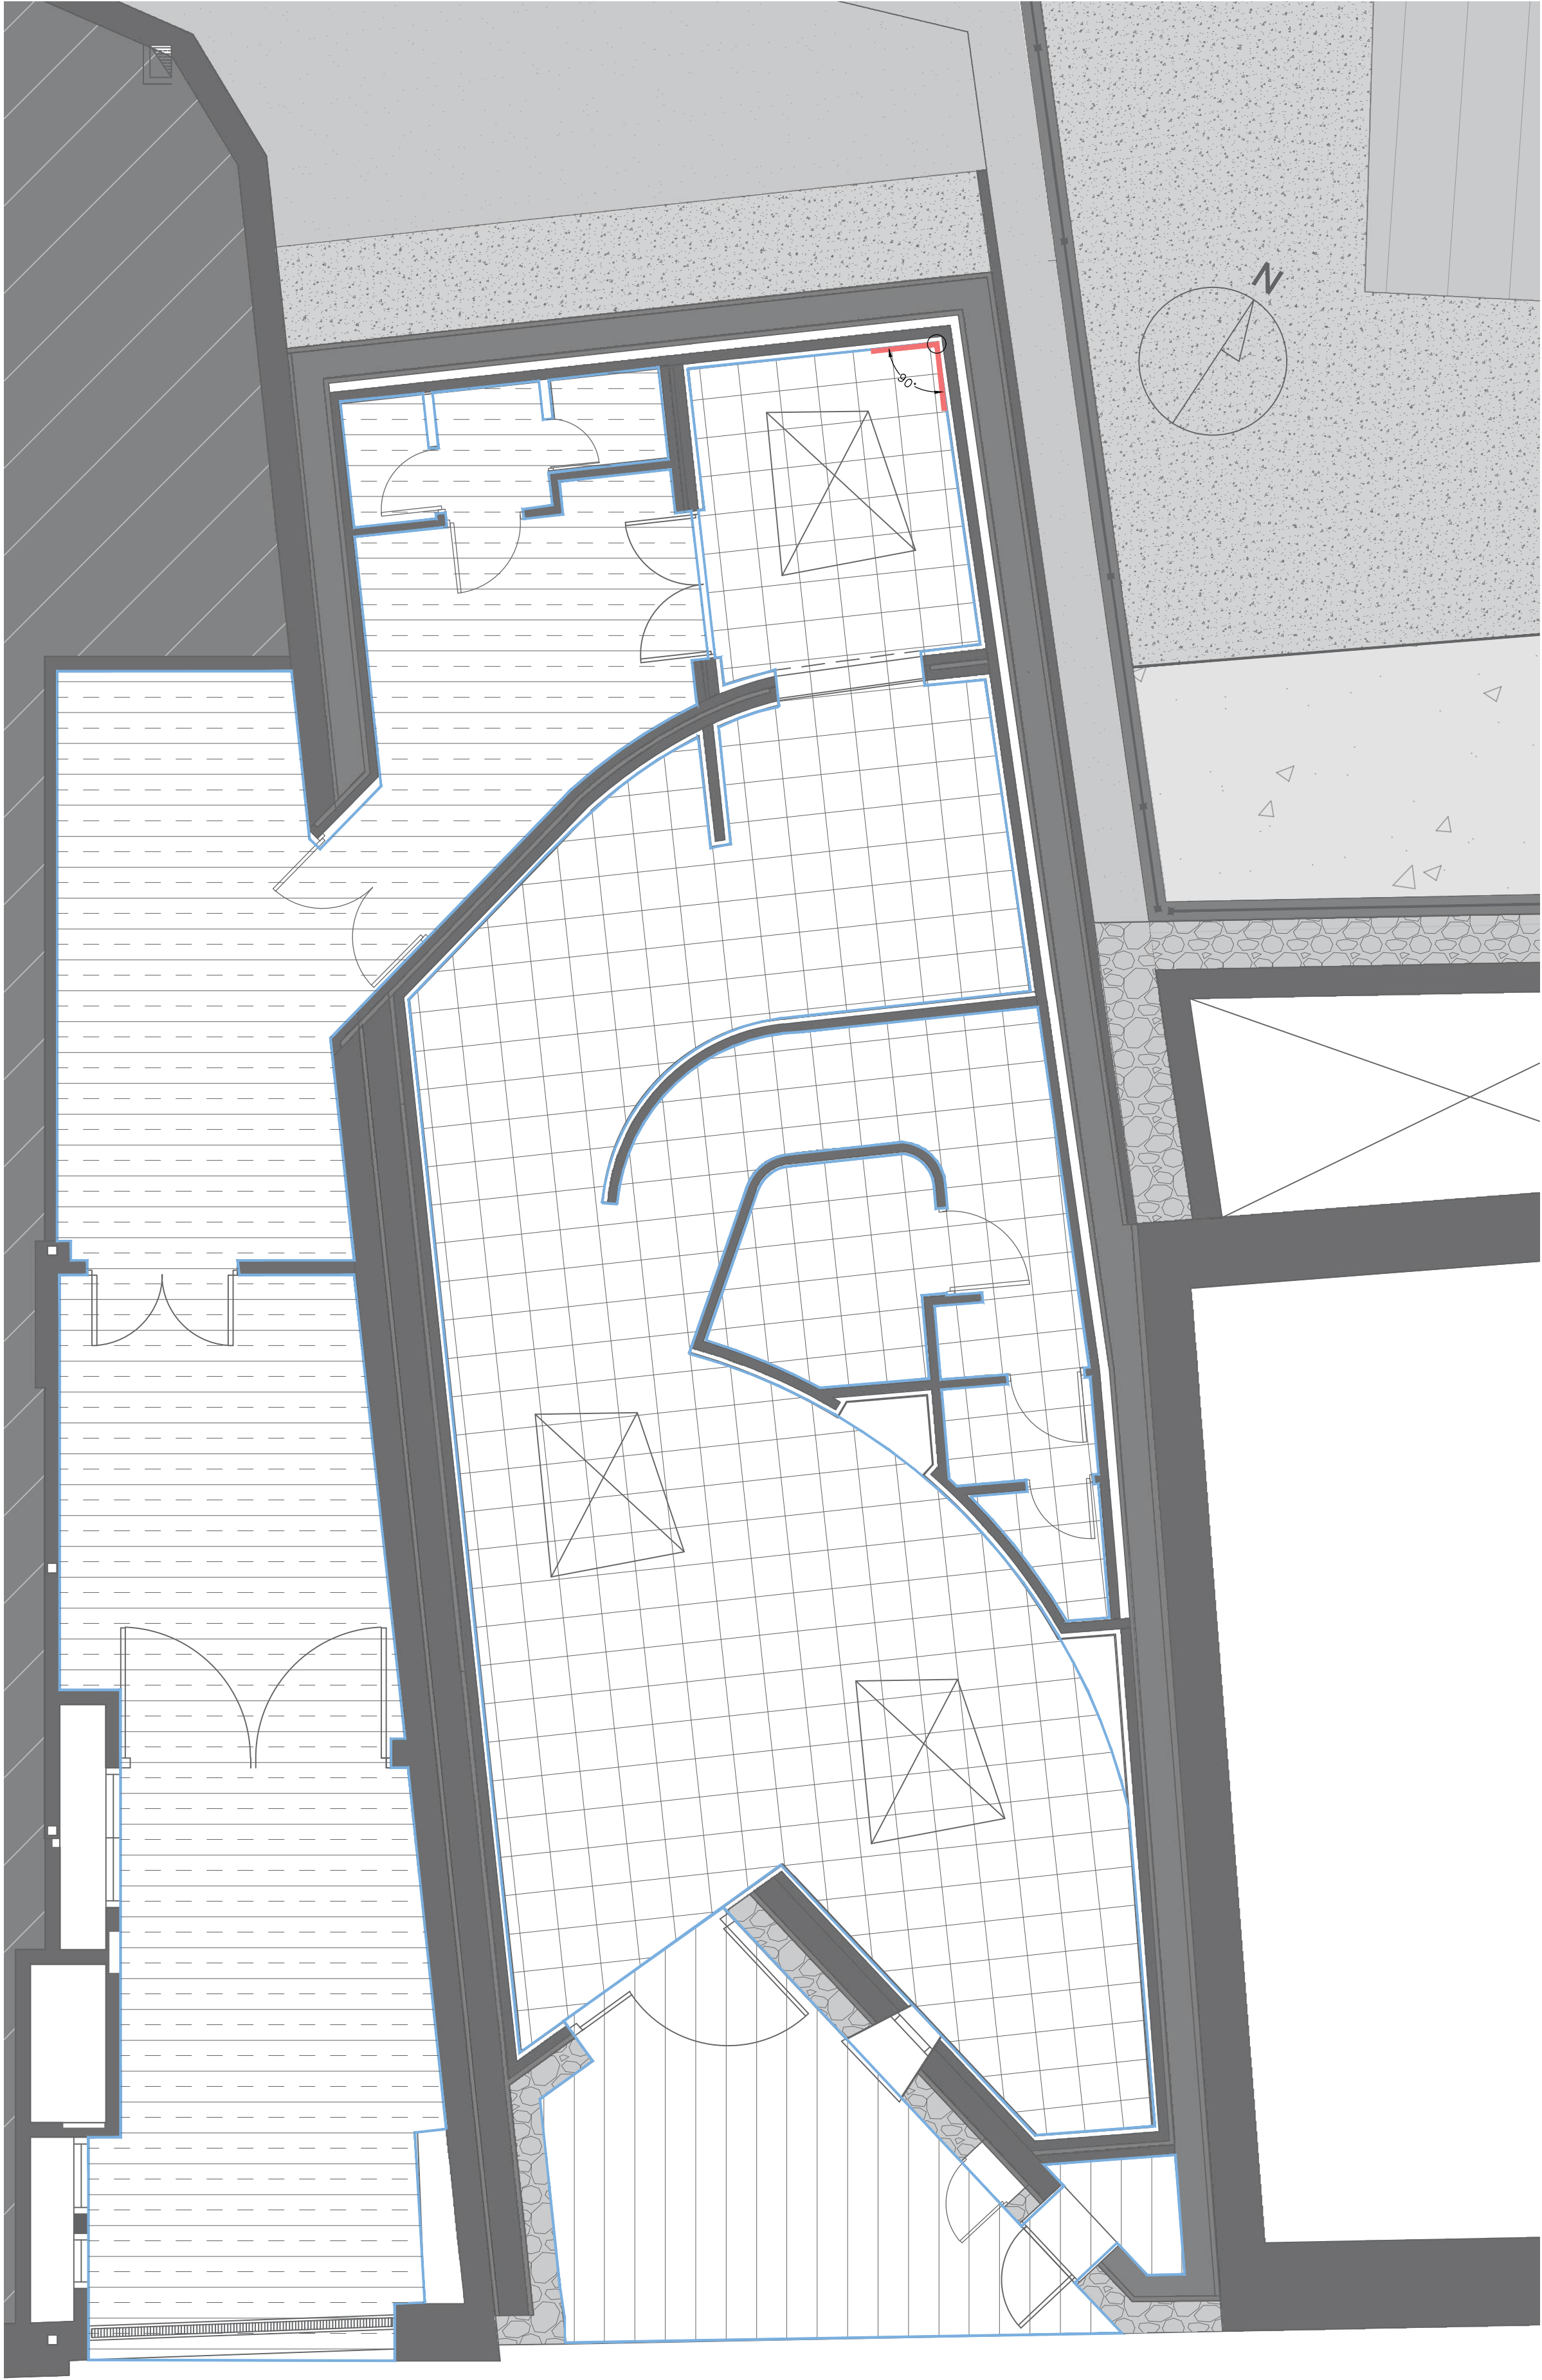


PAVIMENTOS PLANTA CUBIERTA E:1/50

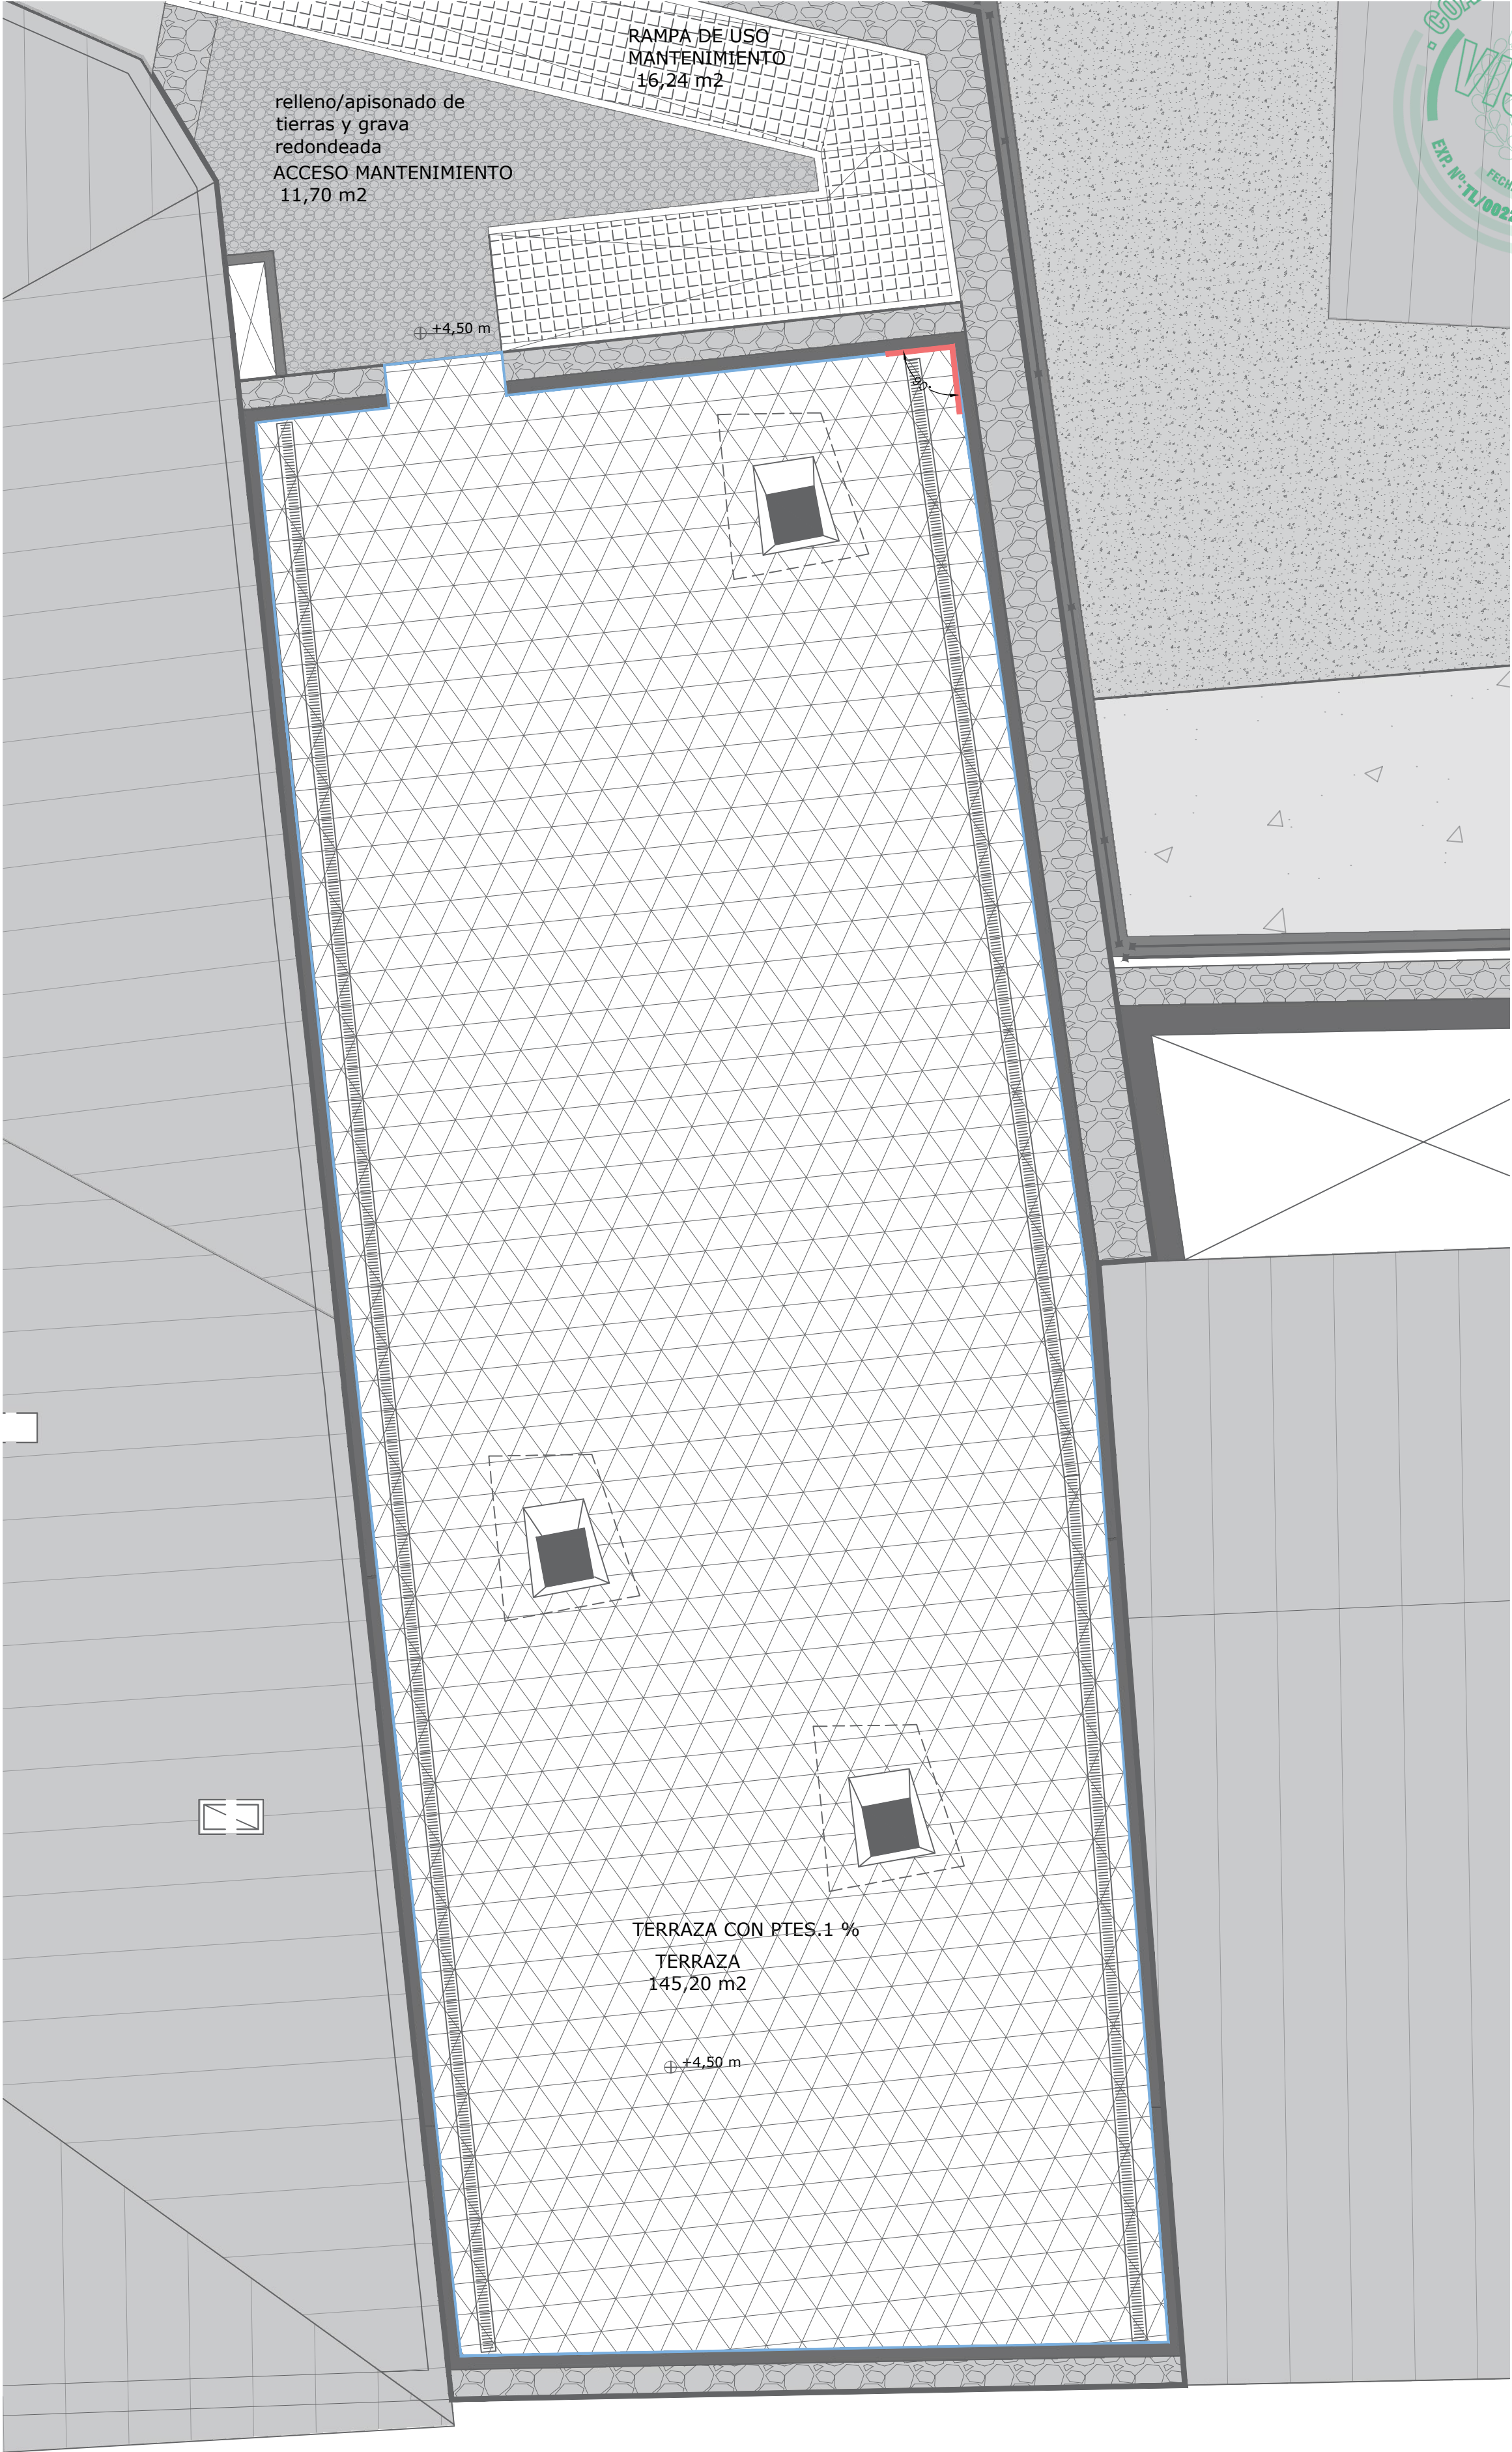


PLANO

ESCALA GRÁFICA

OBSERVACIONES

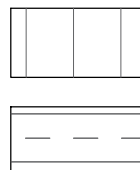

PAVIMENTO CONTINUO EPOXI ANTIDESLIZANTE. Sup= 68,87 m2

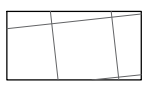

PAVIMENTO GRES RÚSTICO 30X30 CM. Sup= 145,20 m2



ORIGEN DE REPLANTO

PROYECTO BÁSICO Y EJECUCIÓN DE TANATORIO SUPRAMUNICIPAL EN MONTEJO DE LA SIERRA

ACTUACIÓN SUPRAMUNICIPAL PIR 2016-2019

PROMOTOR: PLANIFICA MADRID, PROYECTOS Y OBRAS, M.P, S.A.

PLANO: ESTADO PROPUESTO : PAVIMENTOS

ESCALA

1:50

AUTOR DEL PROYECTO: ALBERTO DE FRUTOS SANZ
Nº DE COLEGIADO 14841 COAM

DE FRUTOS
SANZ ALBERTO
C/DE FRUTOS
14841 COAM

ENERO 2024

PLANO D08

ESTADO PROPUESTO :
PAVIMENTOS

