


FALSOS TECHOS PLANTA BAJA E:1/50

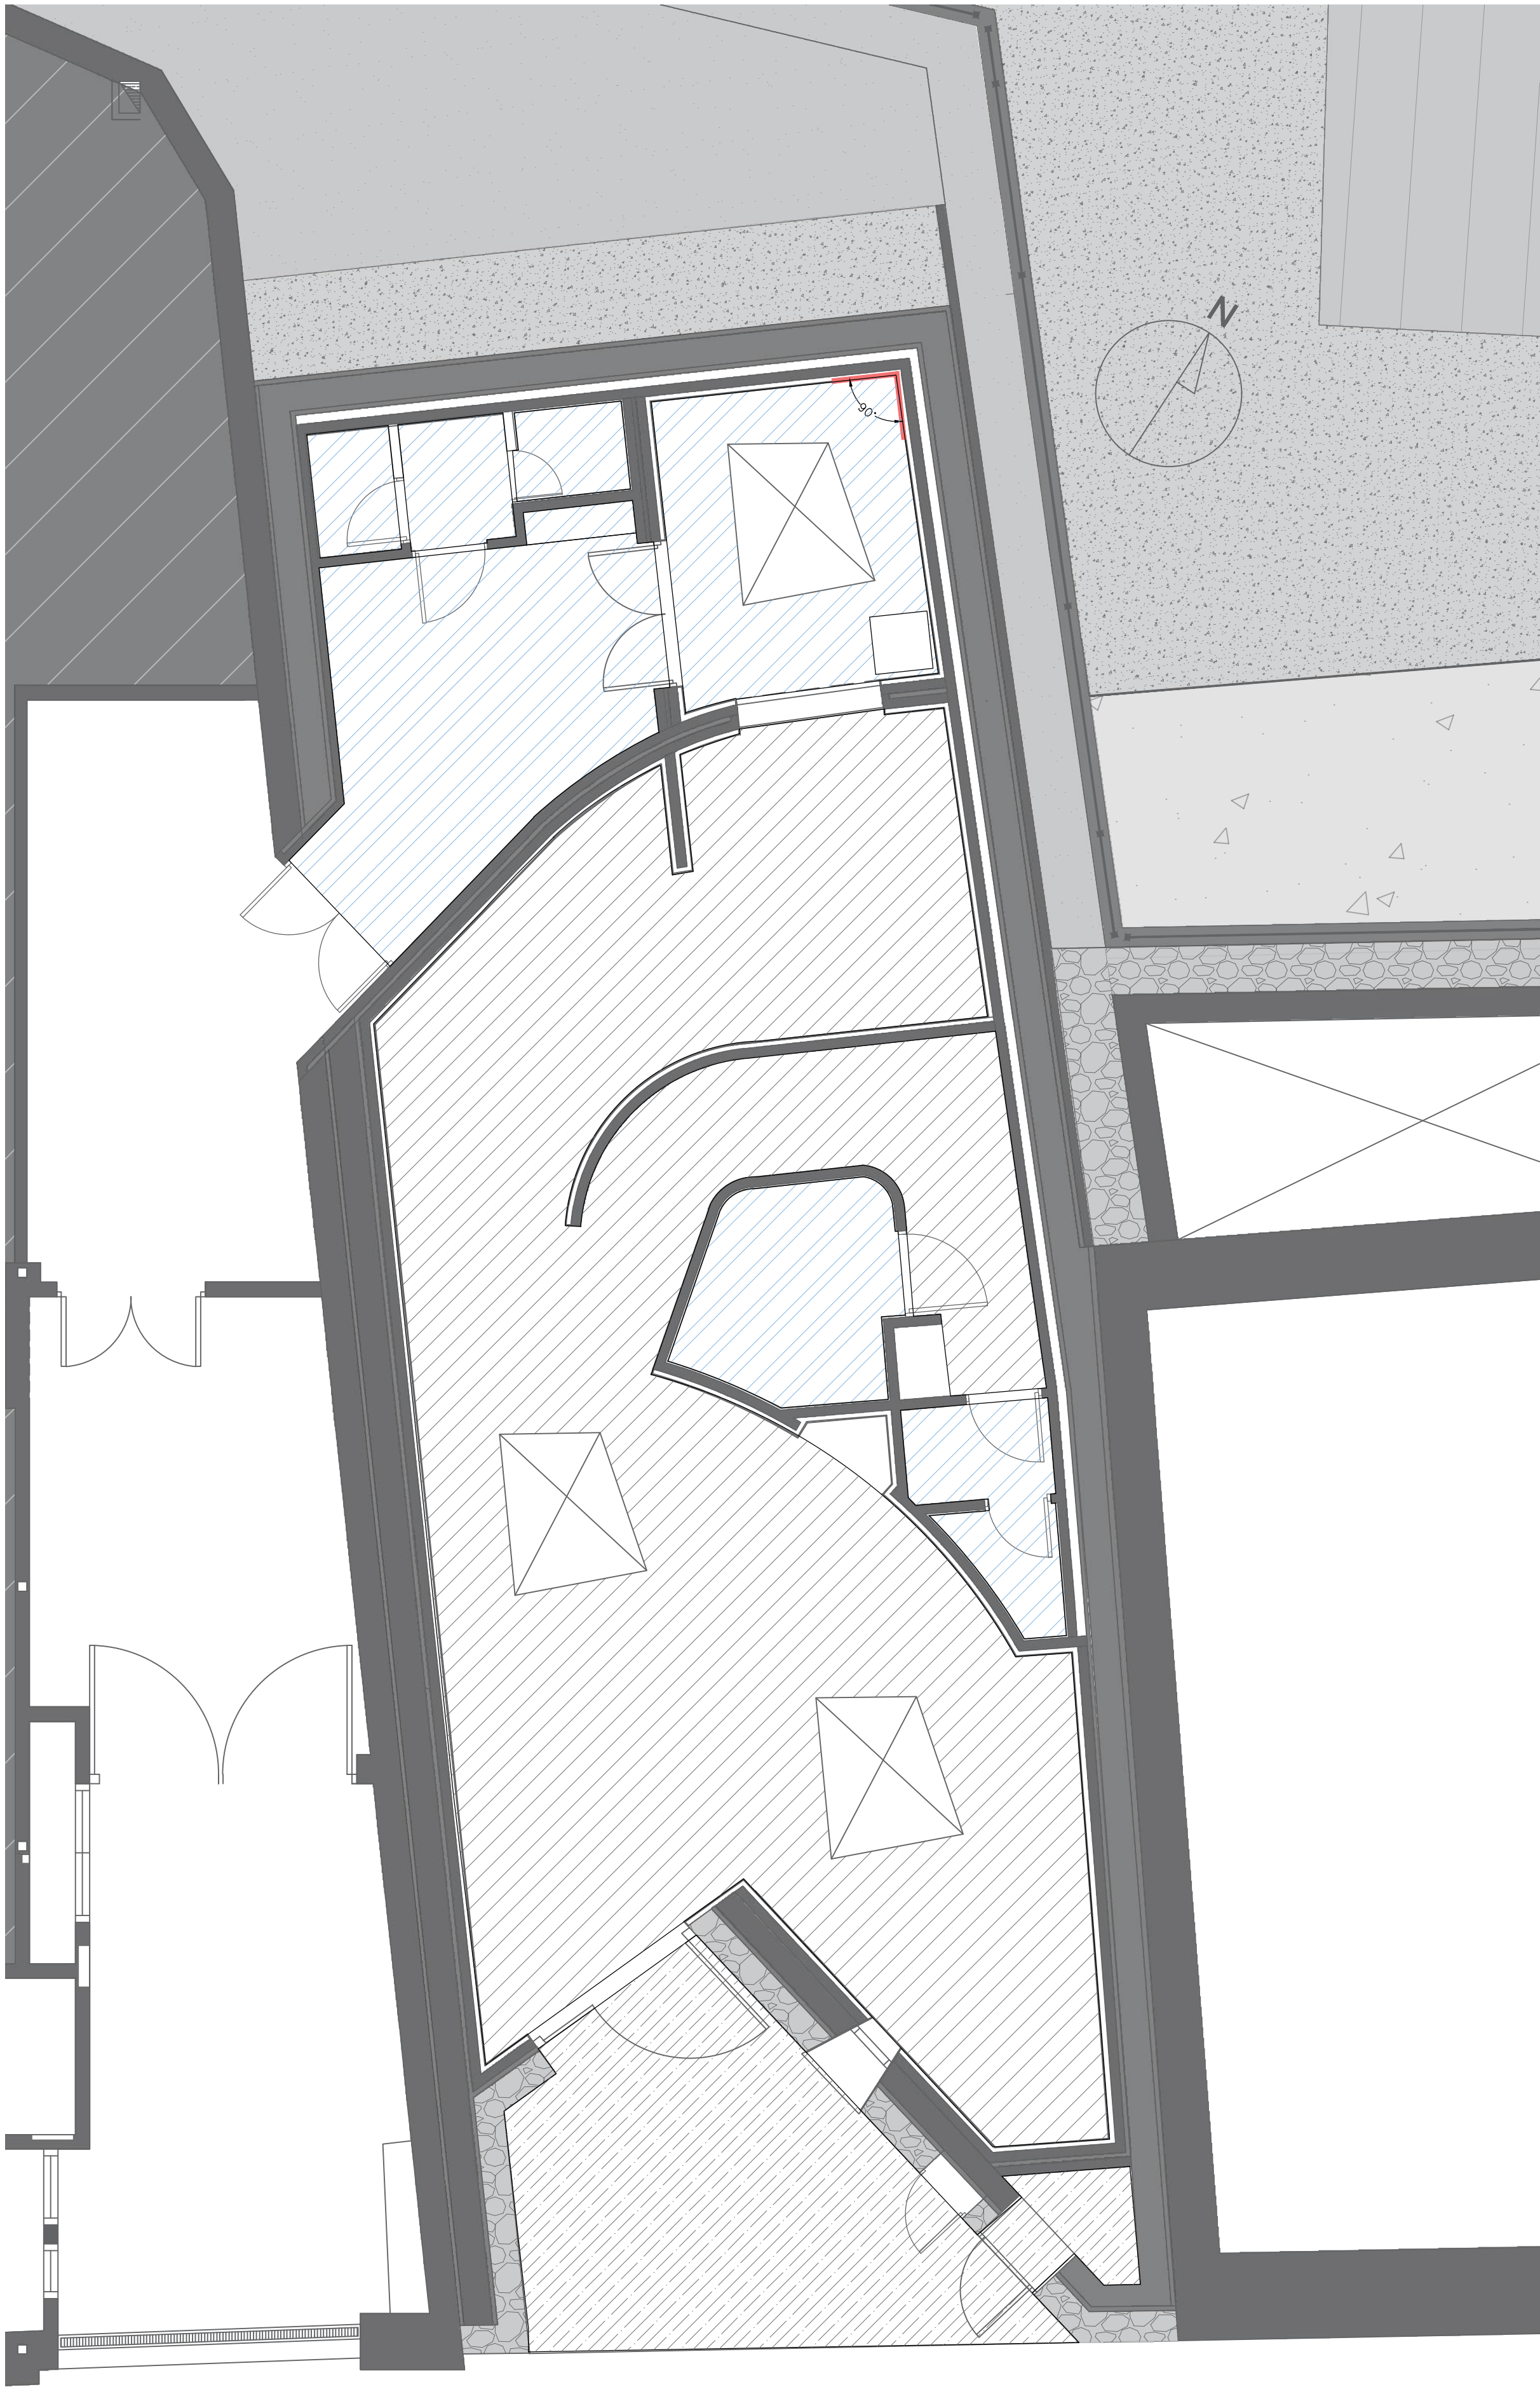

PLANO	ESCALA GRÁFICA	OBSERVACIONES	PROYECTO BÁSICO Y EJECUCIÓN DE TANATORIO SUPRAMUNICIPAL EN MONTEJO DE LA SIERRA			ENERO 2024
D10	<div>ESCALA 1:50</div> <div><div></div><div>0</div><div>1</div><div>2</div><div>3M</div></div>	<div><div></div>FALSO TECHO CONTINUO 1 PLACA YESO 13 MM. Sup= 67,08 m2</div> <div><div></div>FALSO TECHO CONTINUO 2 PLACAS YESO HIDRÓFUGAS 13 M. Sup= 16,80 m2</div> <div><div></div>FALSO TECHO CONTINUO 1 PLACA YESO HIDRÓFUGA 13 MM. Sup= 28,24 m2</div> <div><div></div>ORIGEN DE REPLANTEO</div>	ACTUACIÓN SUPRAMUNICIPAL PIR 2016-2019			PLANO <b>D10</b>
		PROMOTOR: PLANIFICA MADRID, PROYECTOS Y OBRAS, M.P, S.A.		ESCALA 1:50		
		PLANO: ESTADO PROPUESTO : FALSOS TECHOS				
		AUTOR DEL PROYECTO: ALBERTO DE FRUTOS SANZ Nº DE COLEGIADO 14841 COAM				
		DE FRUTOS <small>Ingeniero arquitecto</small> SANC ALBERTO <small>Arquitecto colegiado</small> -026010116- <small>Fecha expedido 01/01/2016</small> SANC ALBERTO <small>Arquitecto colegiado</small> -026010116- <small>Fecha expedido 01/01/2016</small>		ESTADO PROPUESTO : FALSOS TECHOS		

PLANIFICA MADRID