

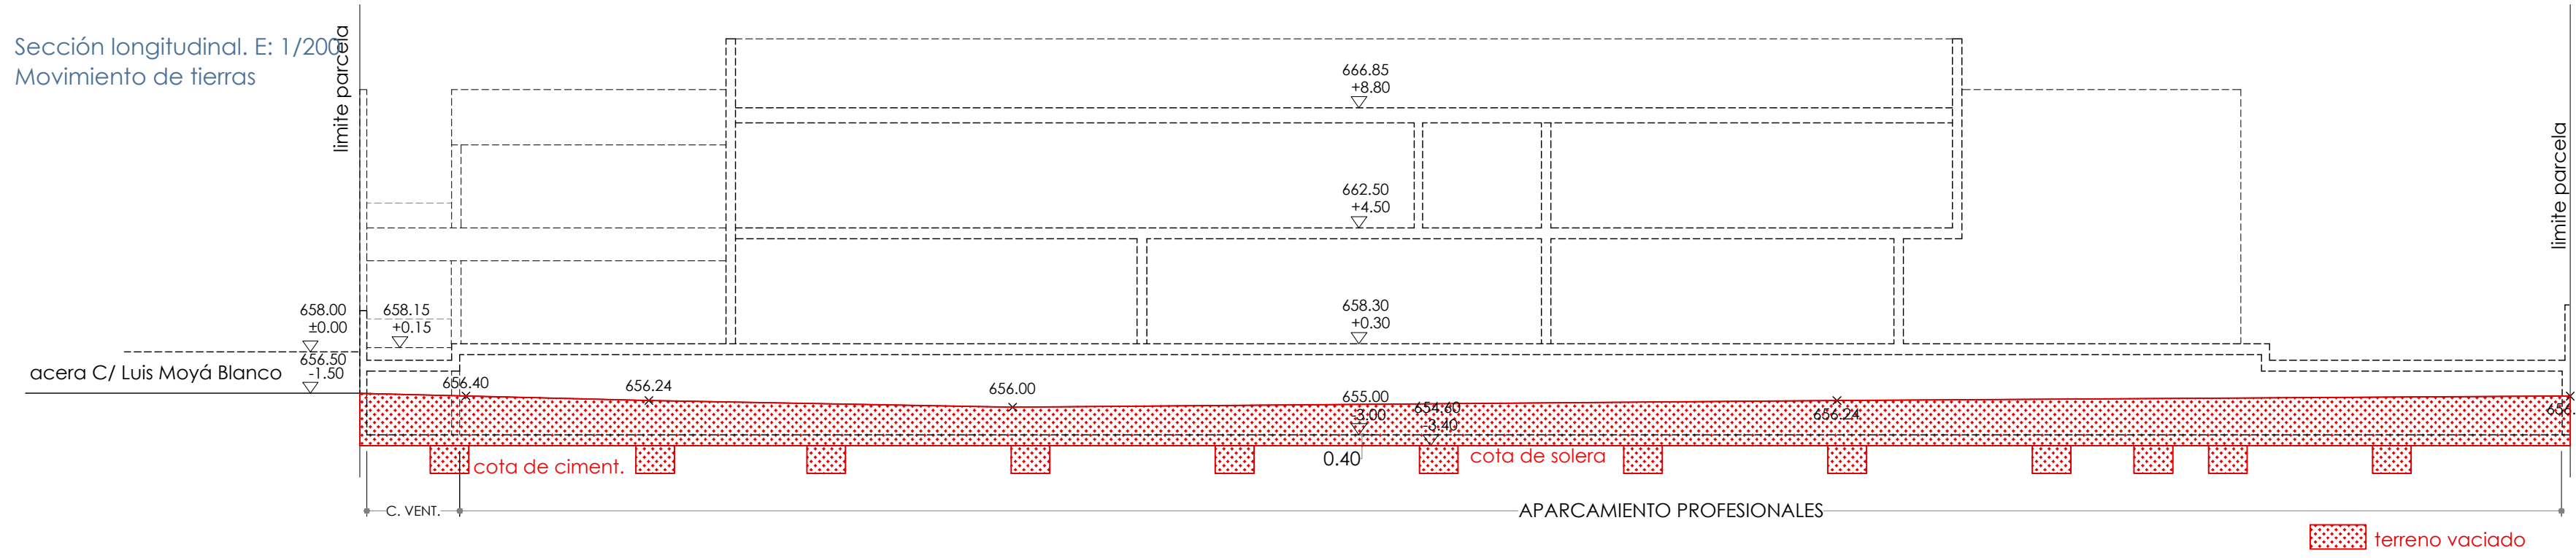



Sección longitudinal. E: 1/200
Movimiento de tierras

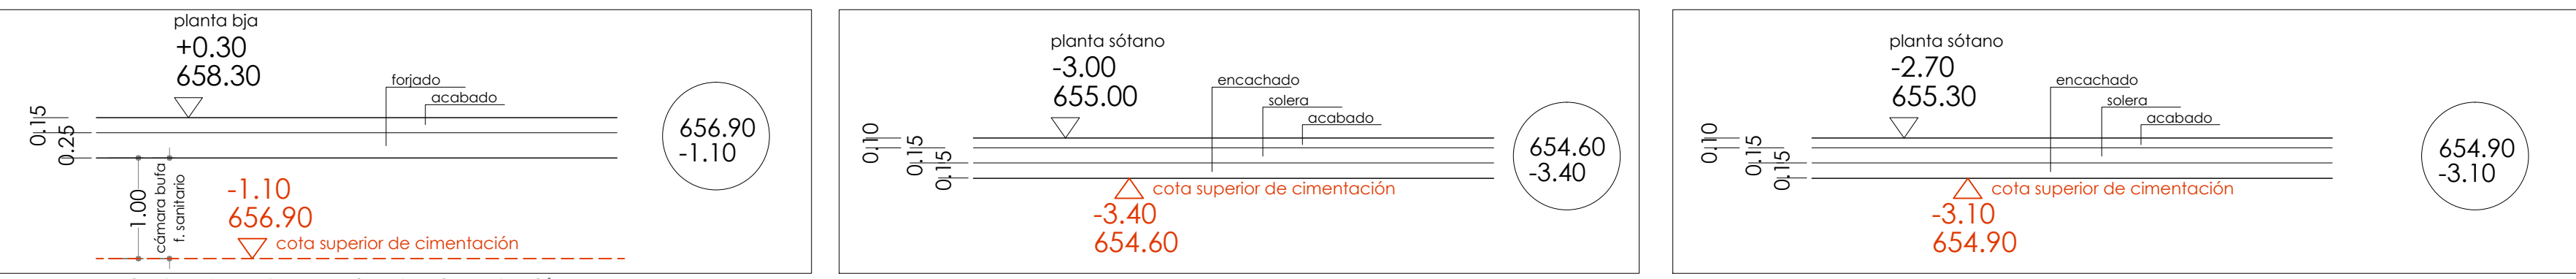

Alzado longitudinal. E: 1/200
Movimiento de tierras

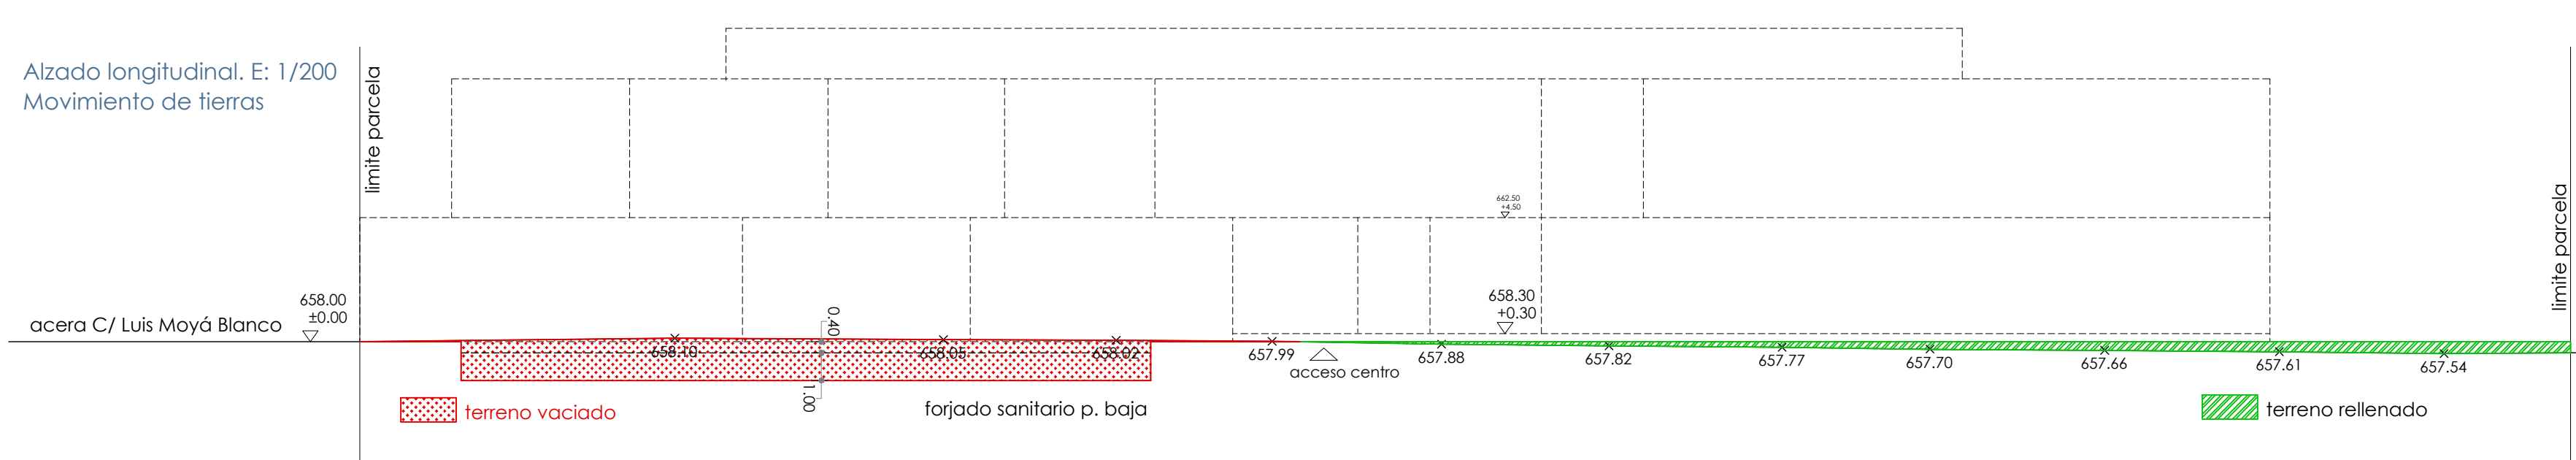


Esquemas niveles de cota superior de cimentación

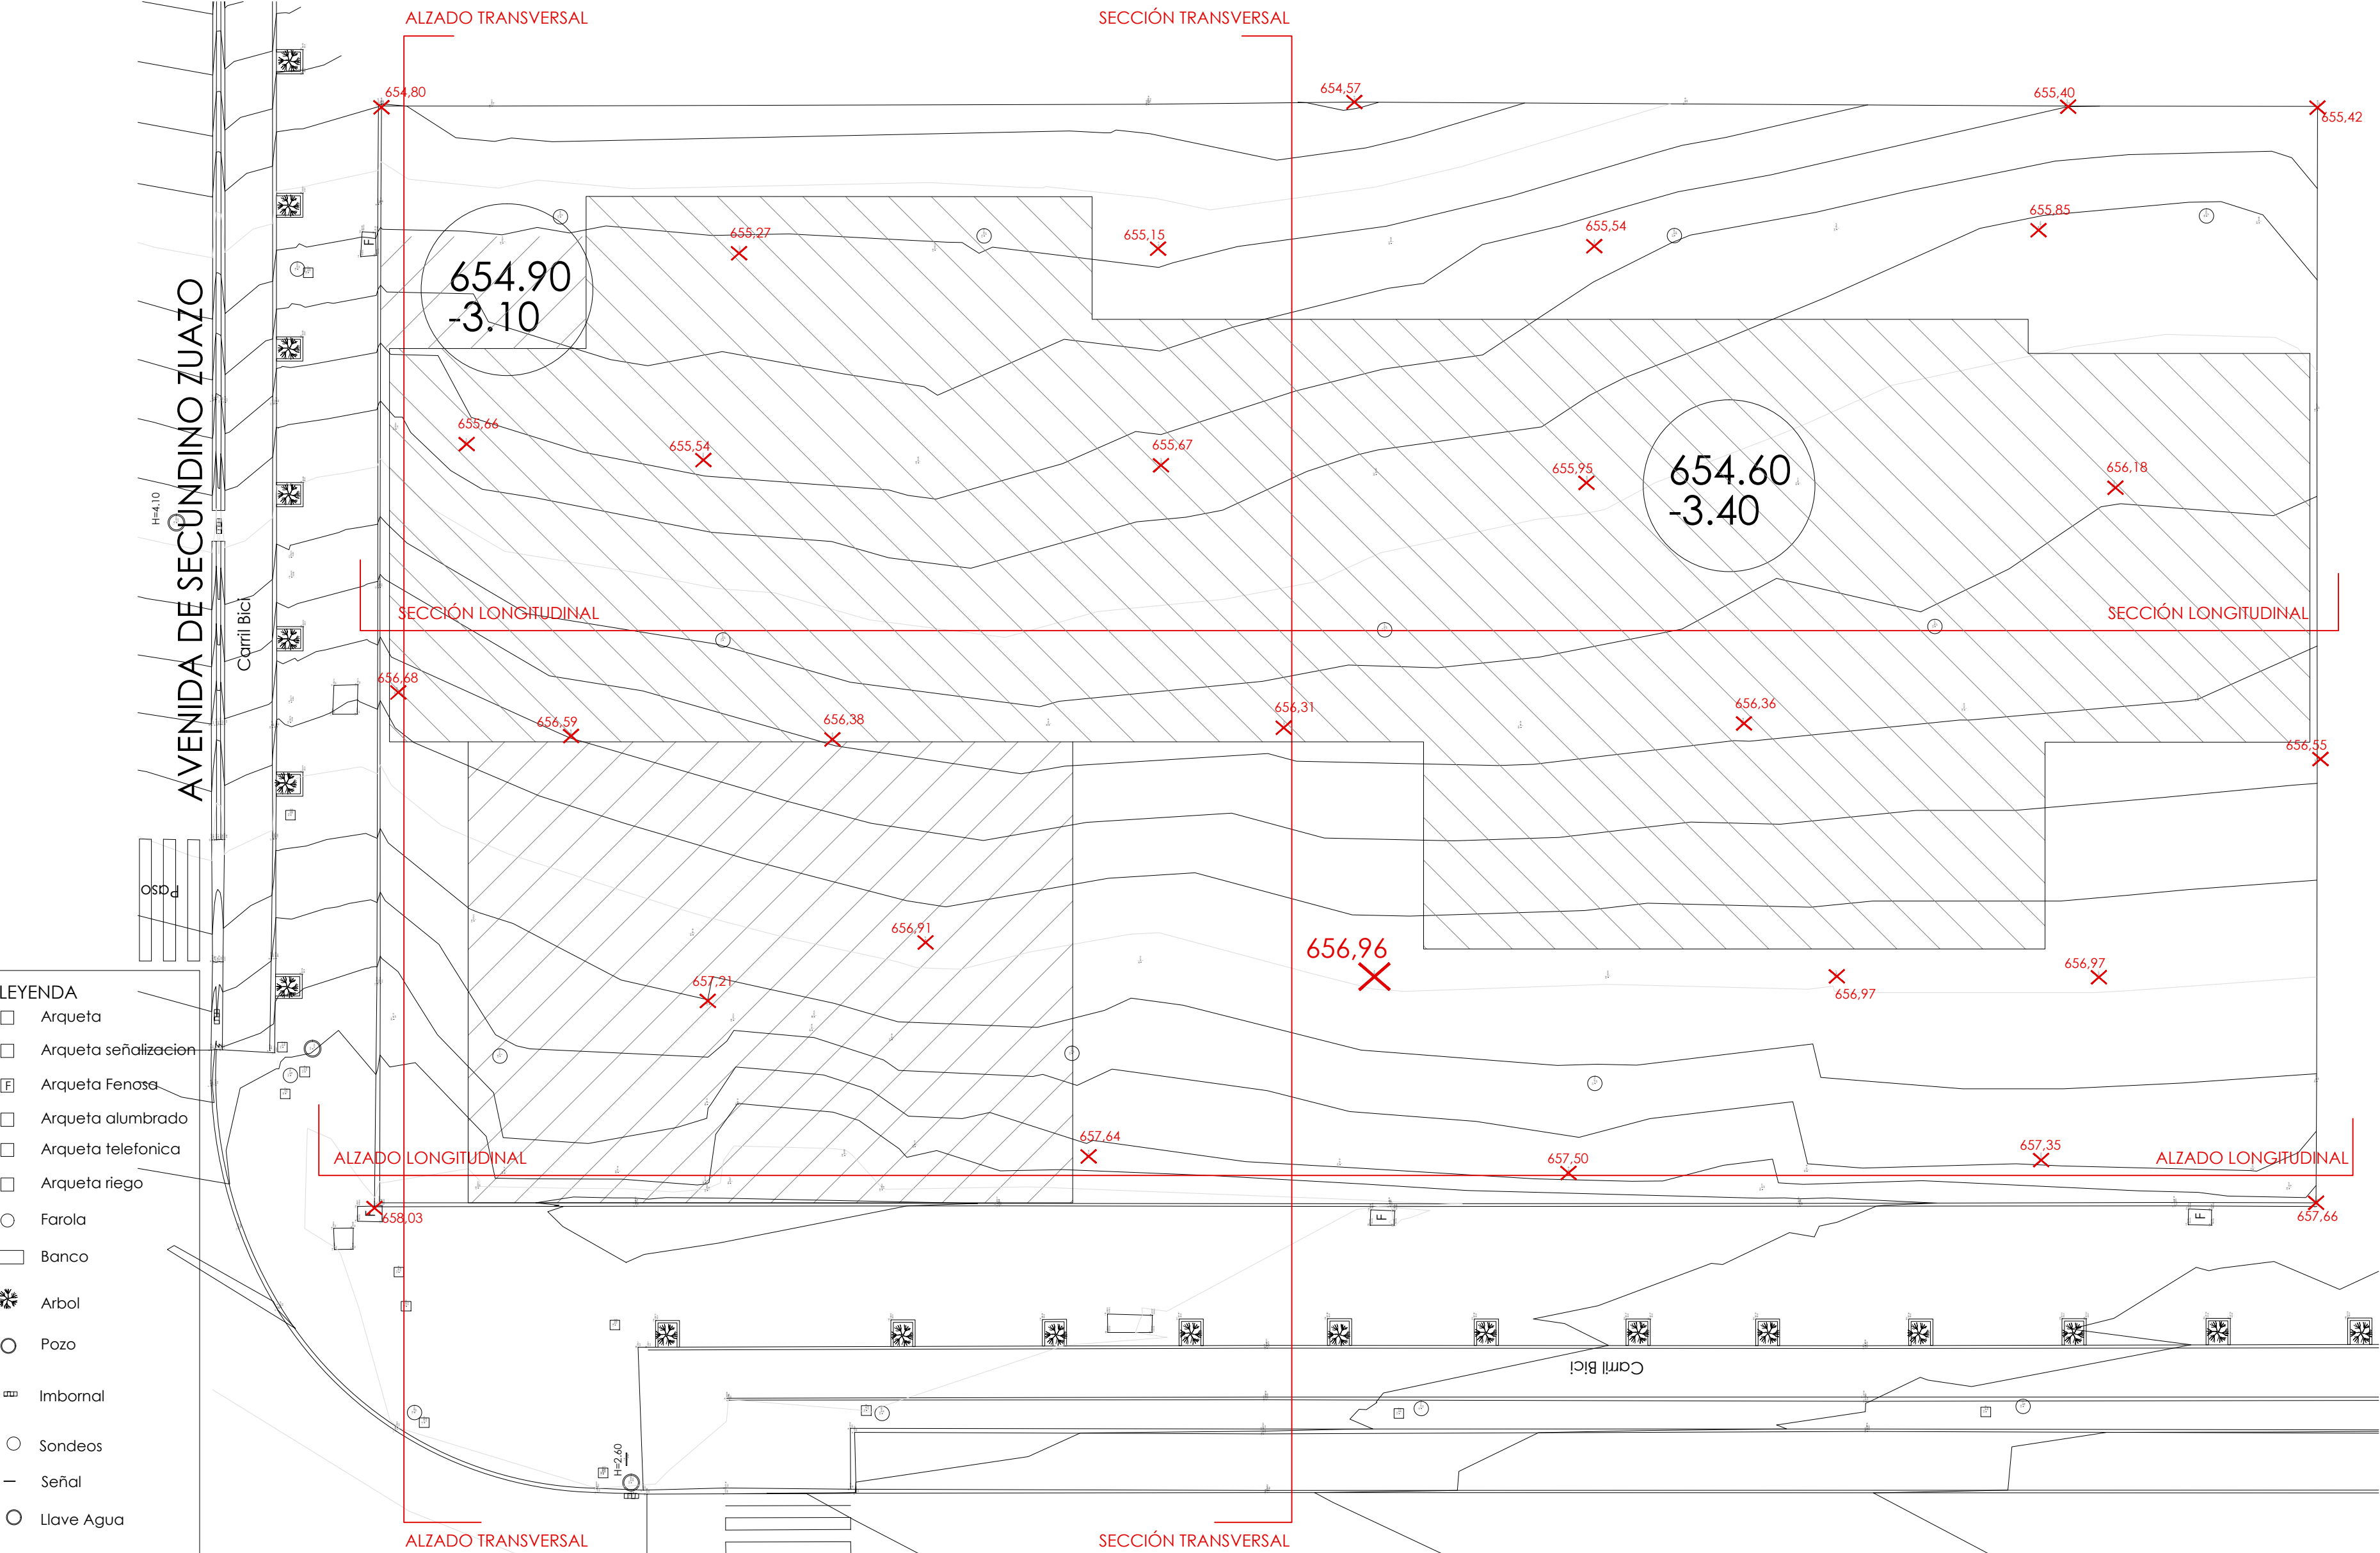



- LEYENDA
- Arqueta
 - Arqueta señalización
 - Arqueta Fenosa
 - Arqueta alumbrado
 - Arqueta telefonica
 - Arqueta riego
 - Farola
 - Banco
 - Arbol
 - Pozo
 - Imbomai
 - Sondeos
 - Señal
 - Llave Agua

Plano topografico. E: 1/200

Sección longitudinal. E: 1/200
Movimiento de tierras

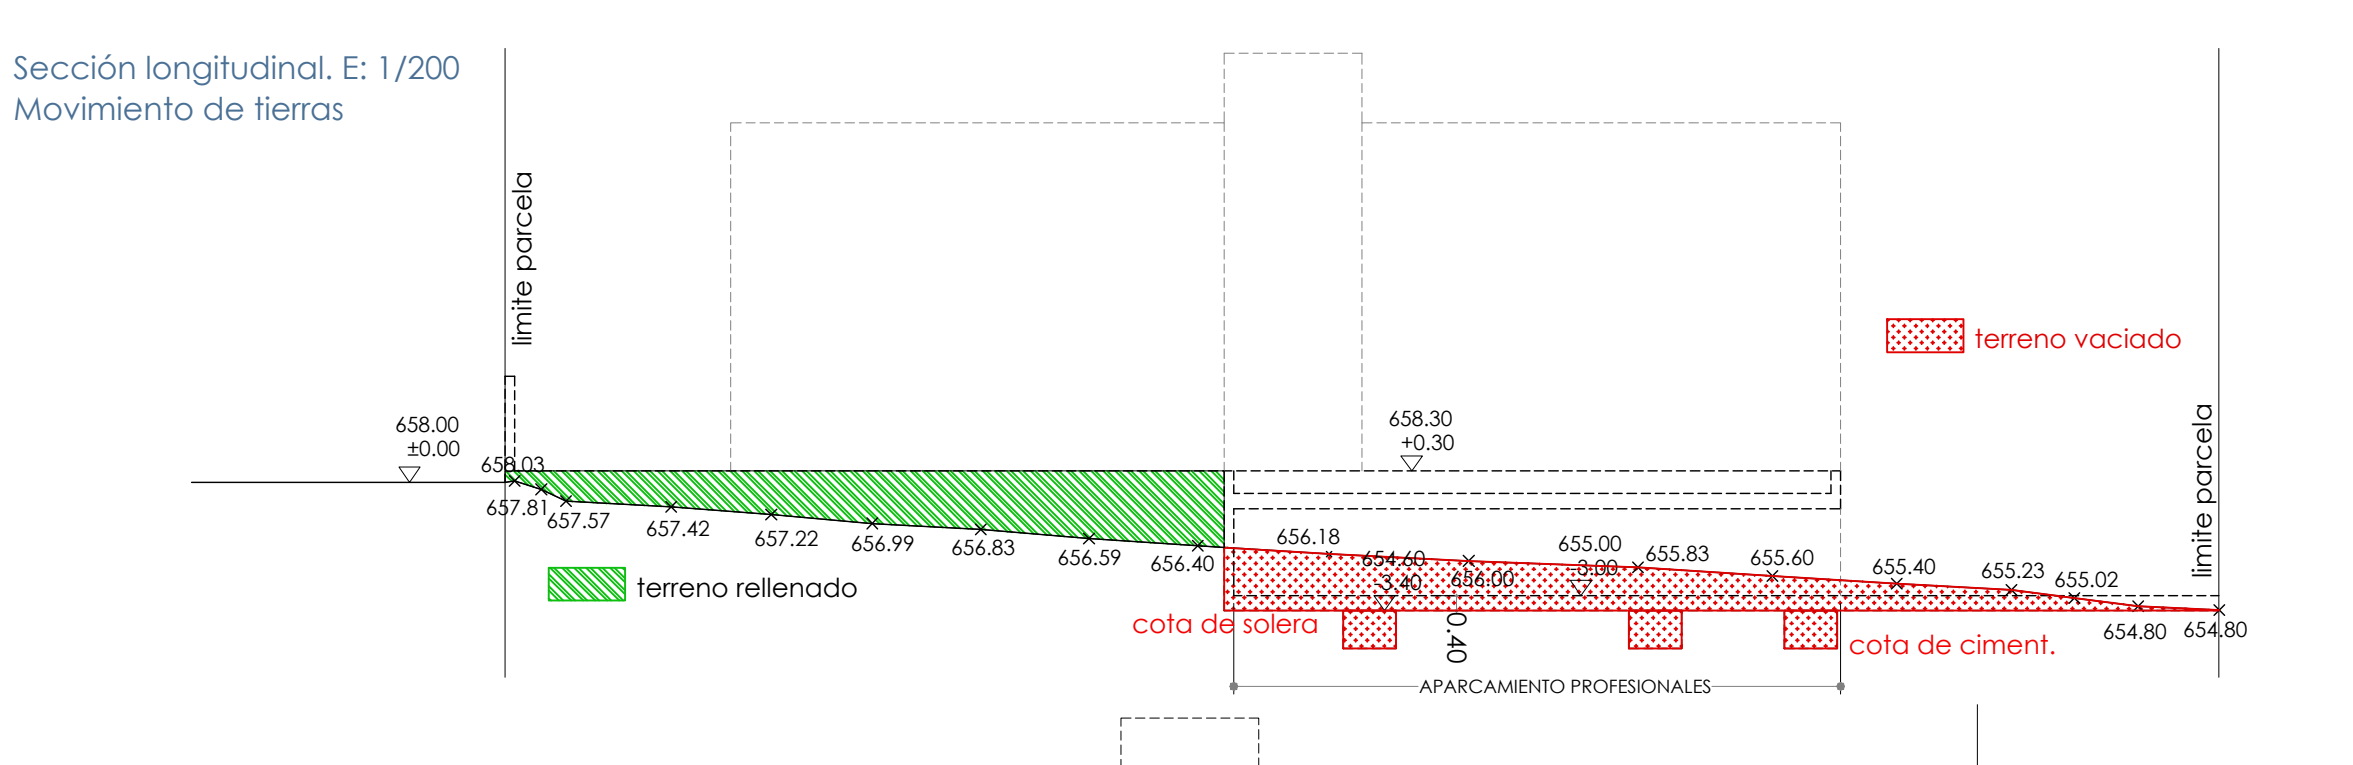


Alzado longitudinal. E: 1/200
Movimiento de tierras

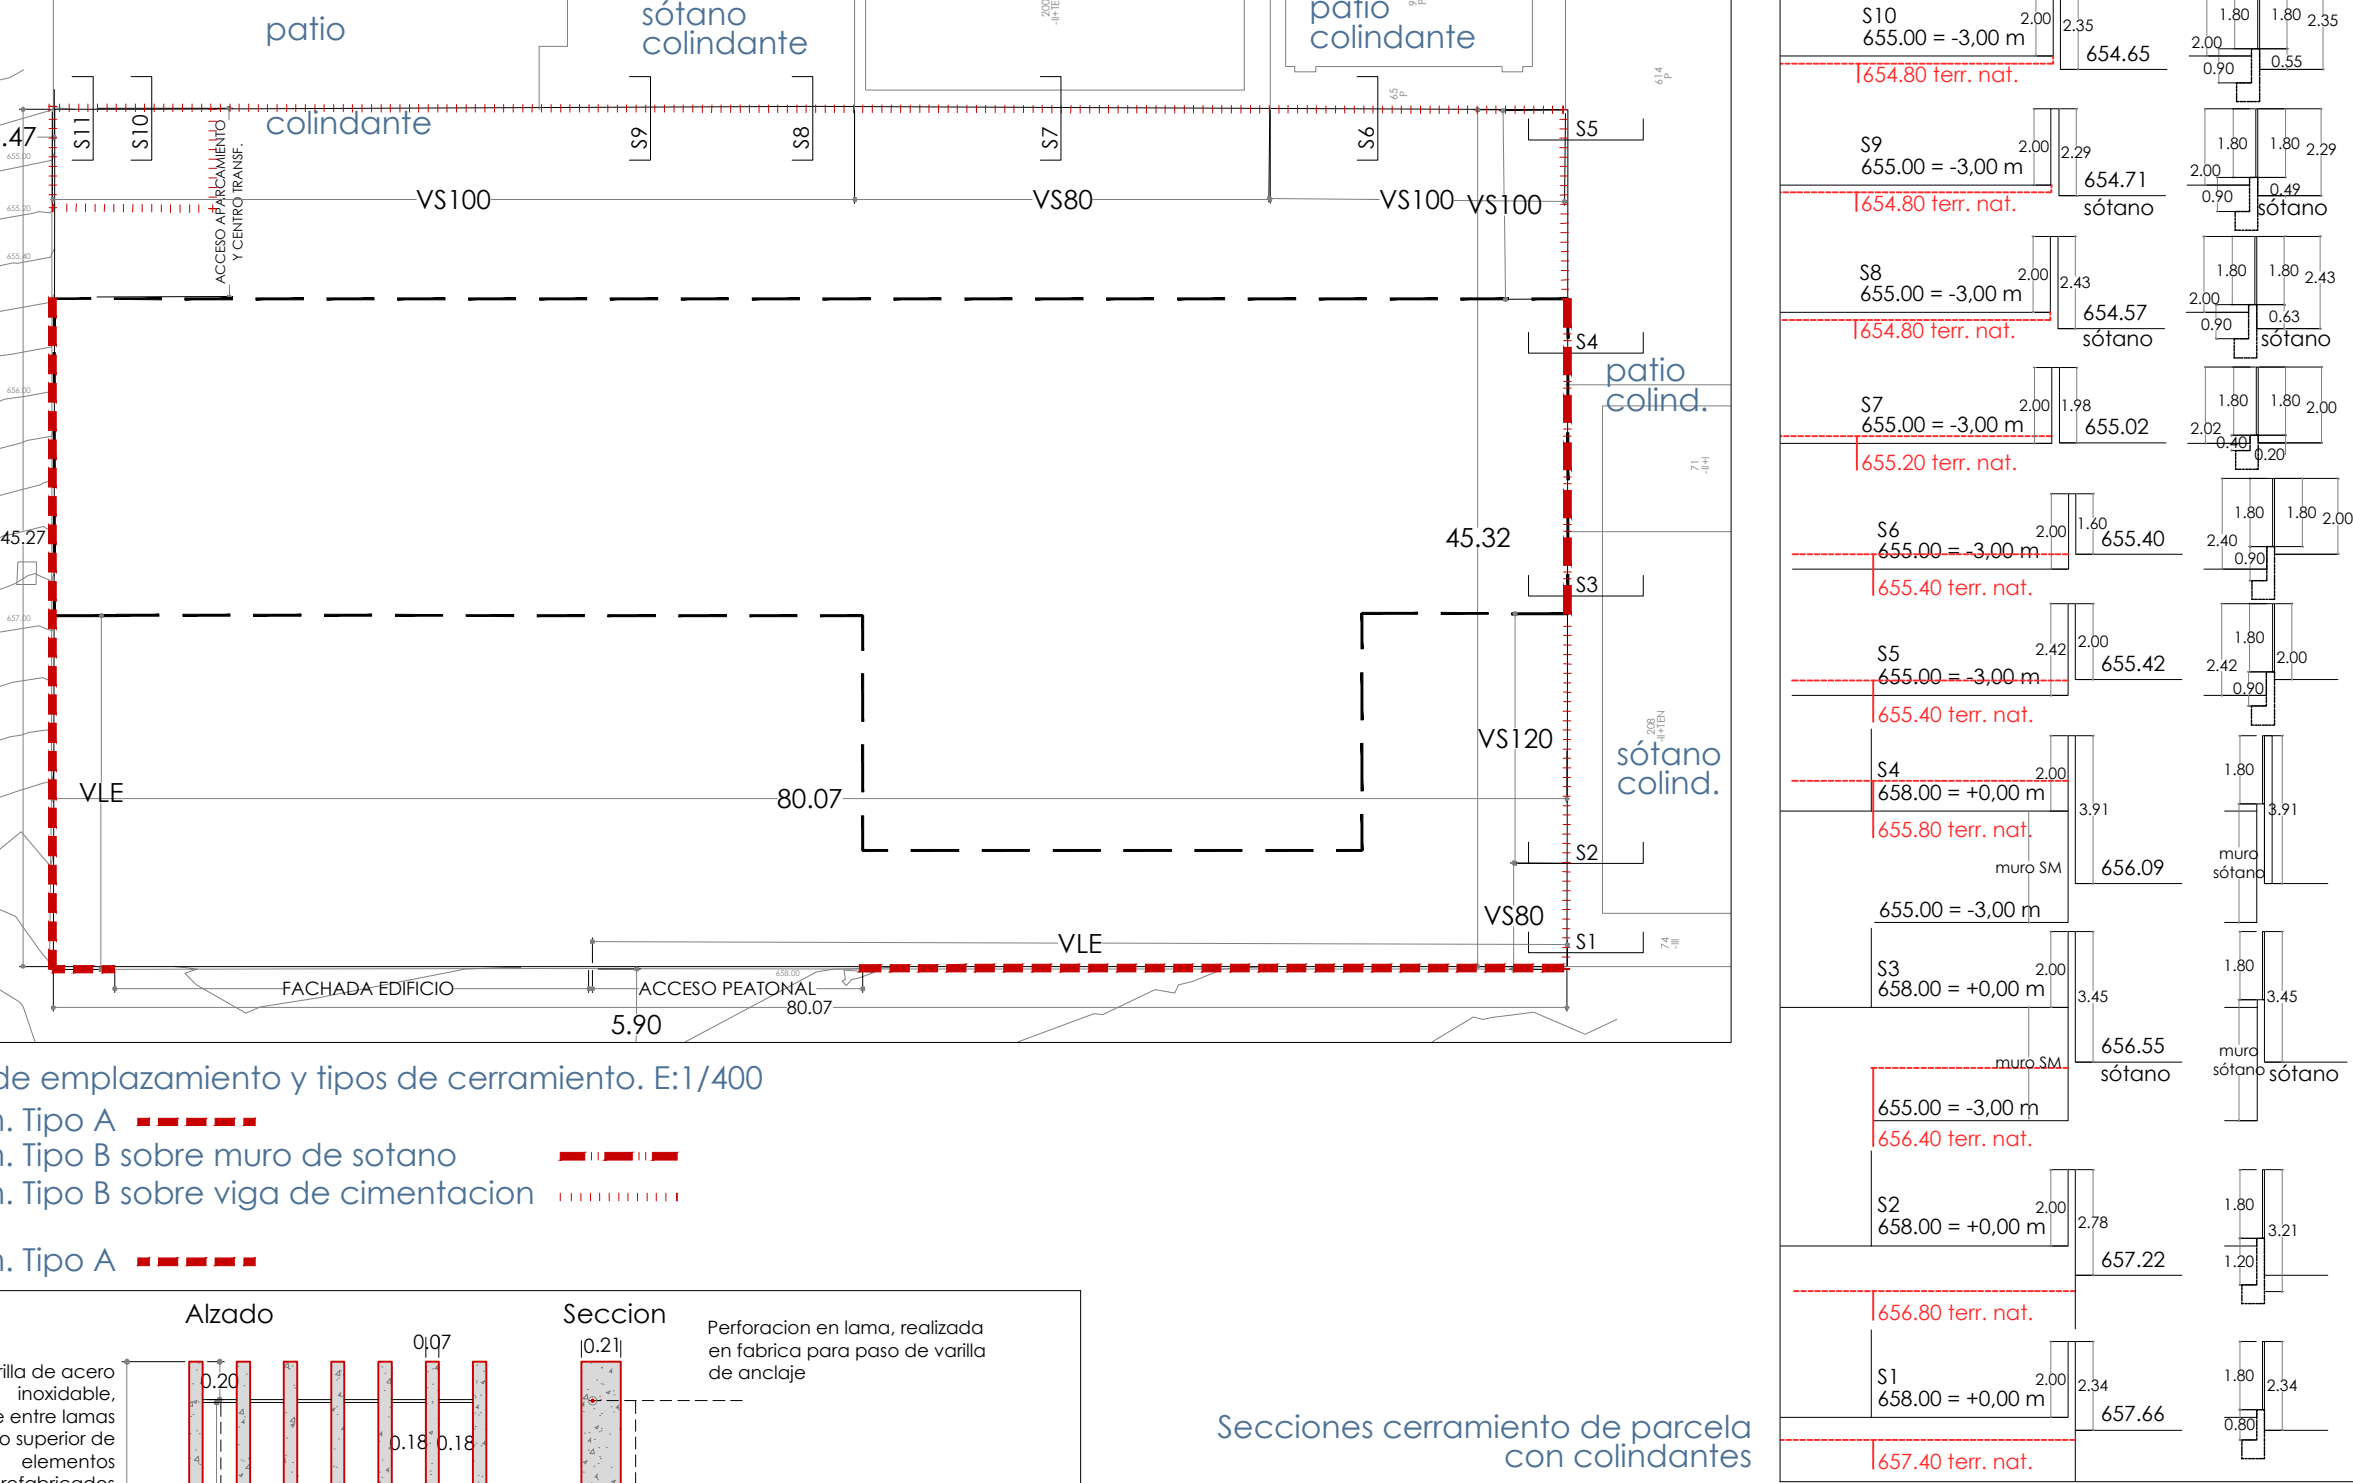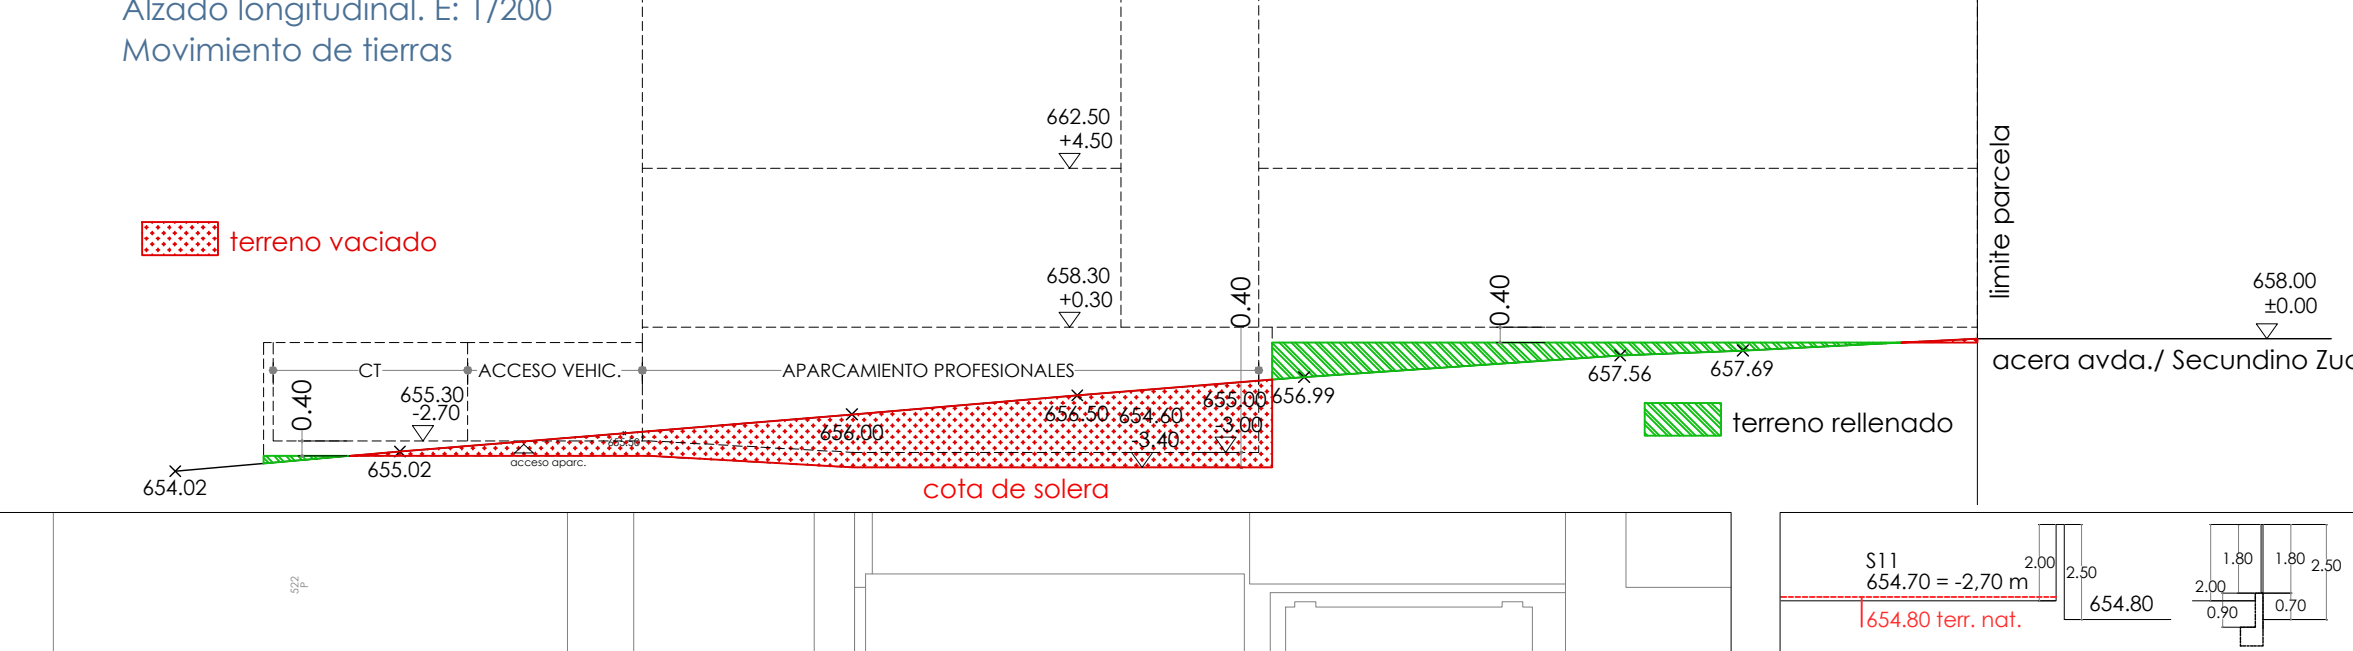


Plano de emplazamiento y tipos de cerramiento. E:1/400

- ceram. Tipo A
- ceram. Tipo B sobre muro de sotano
- ceram. Tipo B sobre viga de cimentacion
- ceram. Tipo A

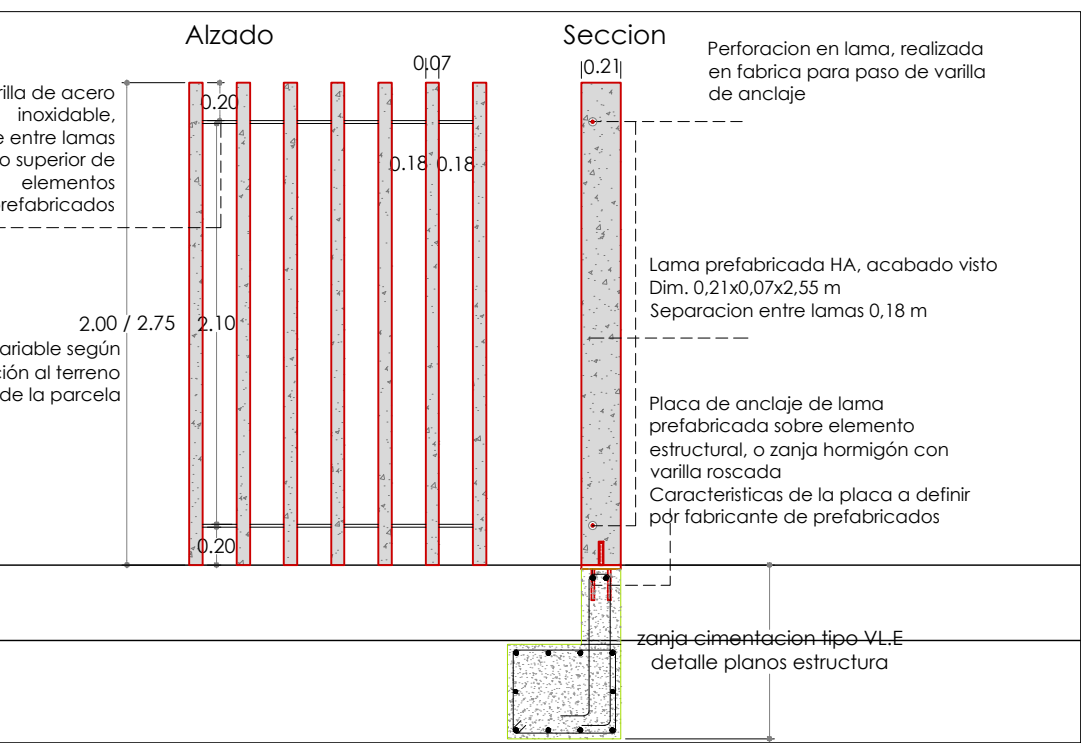

ceram. Tipo B sobre viga de cimentacion ceram. Tipo B sobre muro de sotano

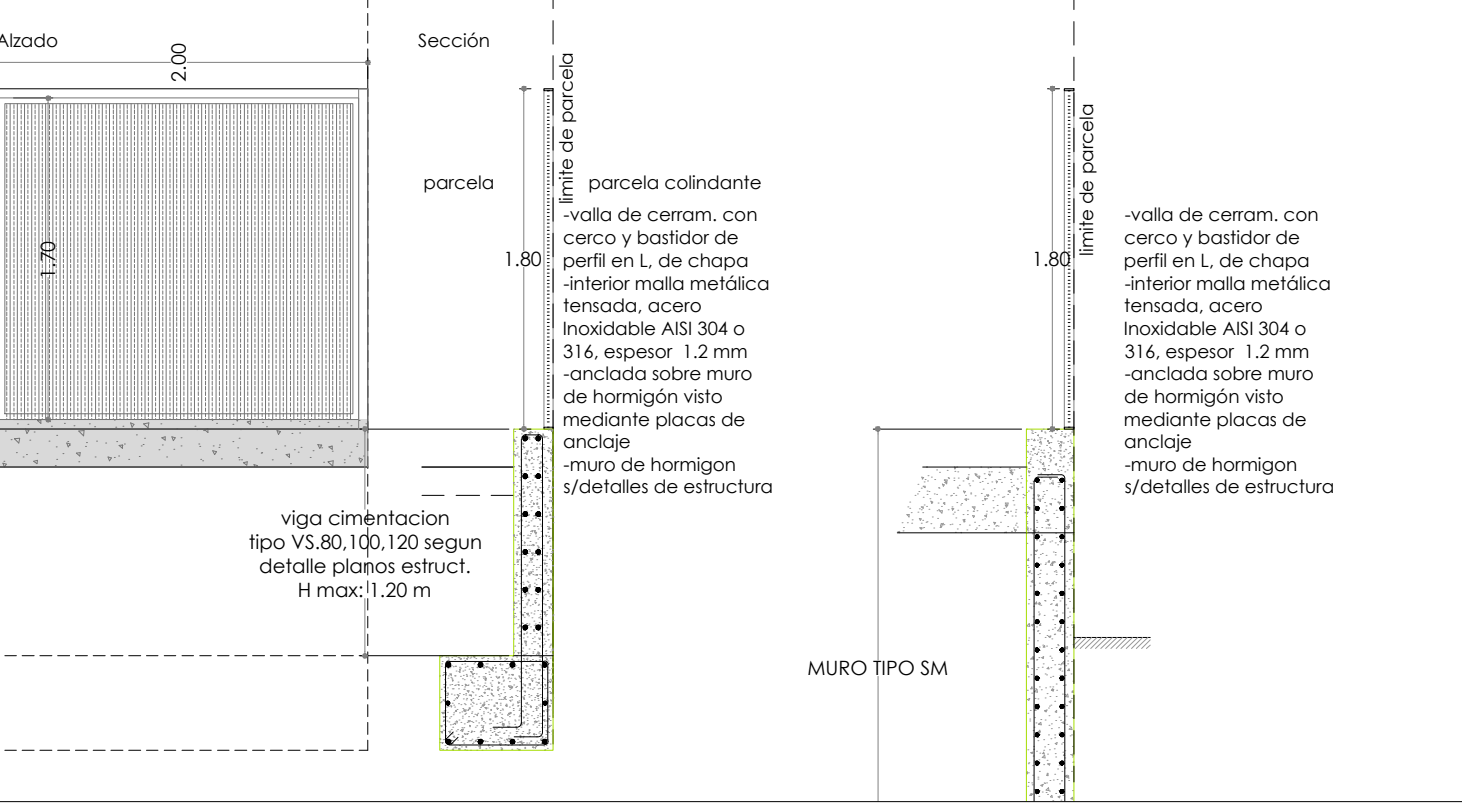

Gerencia Asistencial de Atención Primaria
CONSEJERÍA DE SANIDAD

PROYECTO BÁSICO Y DE EJECUCIÓN PARA
CENTRO DE ATENCIÓN PRIMARIA VALDEBEBAS

SITUACIÓN
Avenida Secundino Zuazo 80, Madrid. CP 28055

PLANO
ARQUITECTURA TOPOGRAFIA, MOV. TIERRAS Y URBANIZACION

2.A02

PROPIEDAD
Unidad de Infraestructuras de la Gerencia Asistencial de Atención Primaria, Servicio Madrileño de Salud
c/ San Martín de Porres 6, 28035, Madrid

ARQUITECTOS
GEOTECNIA, ESTRUCTURAS Y ARQUITECTURAS S.L.P.
Ignacio Marqués Martínez, Juan Mochales Soto
Israel Balboa Garrido, Carlos Hernández Sánchez

ESCALA
1/300

FECHA
julio 2021

REVISADO