




LOCALIZACION DE CHAPONES

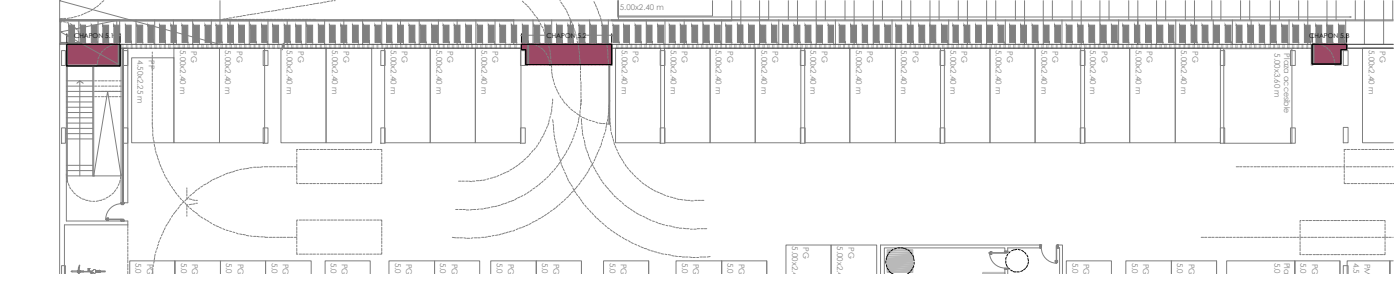

PLANTA SÓTANO

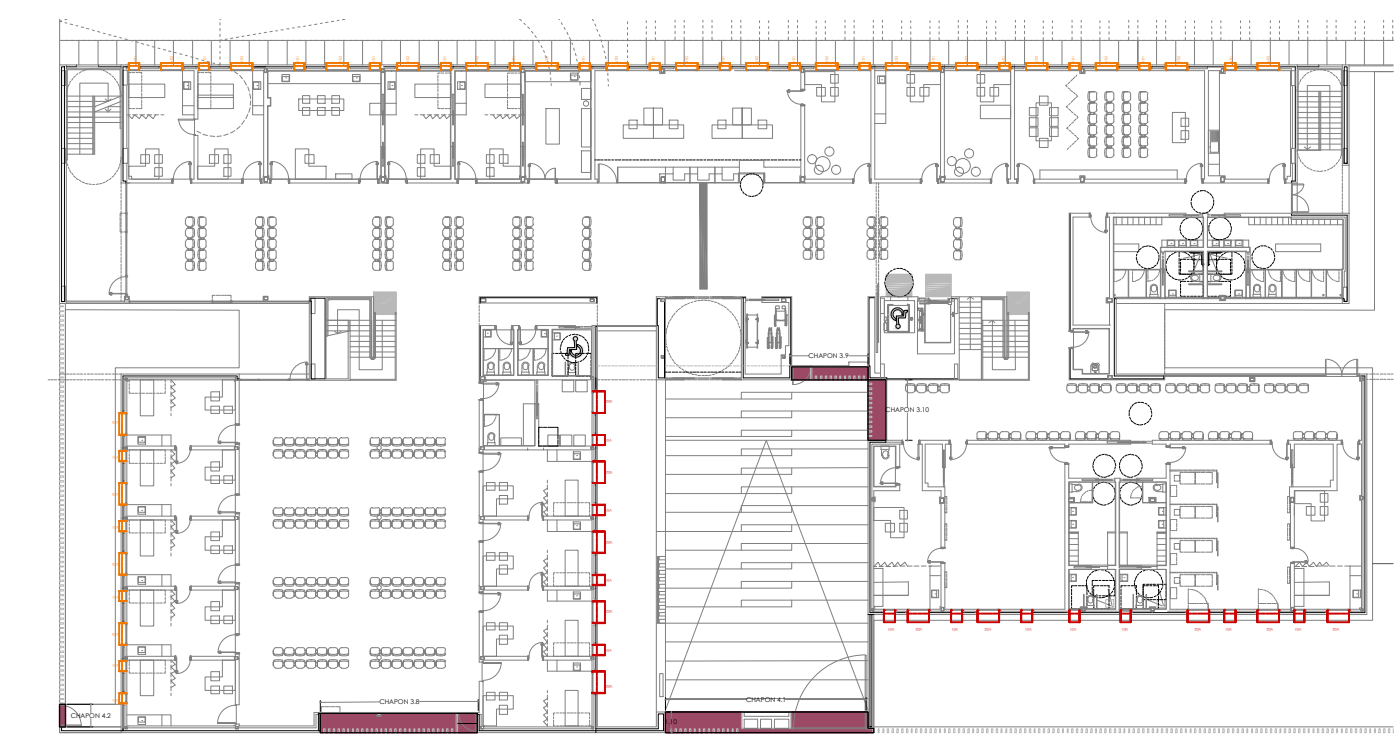

PLANTA BAJA

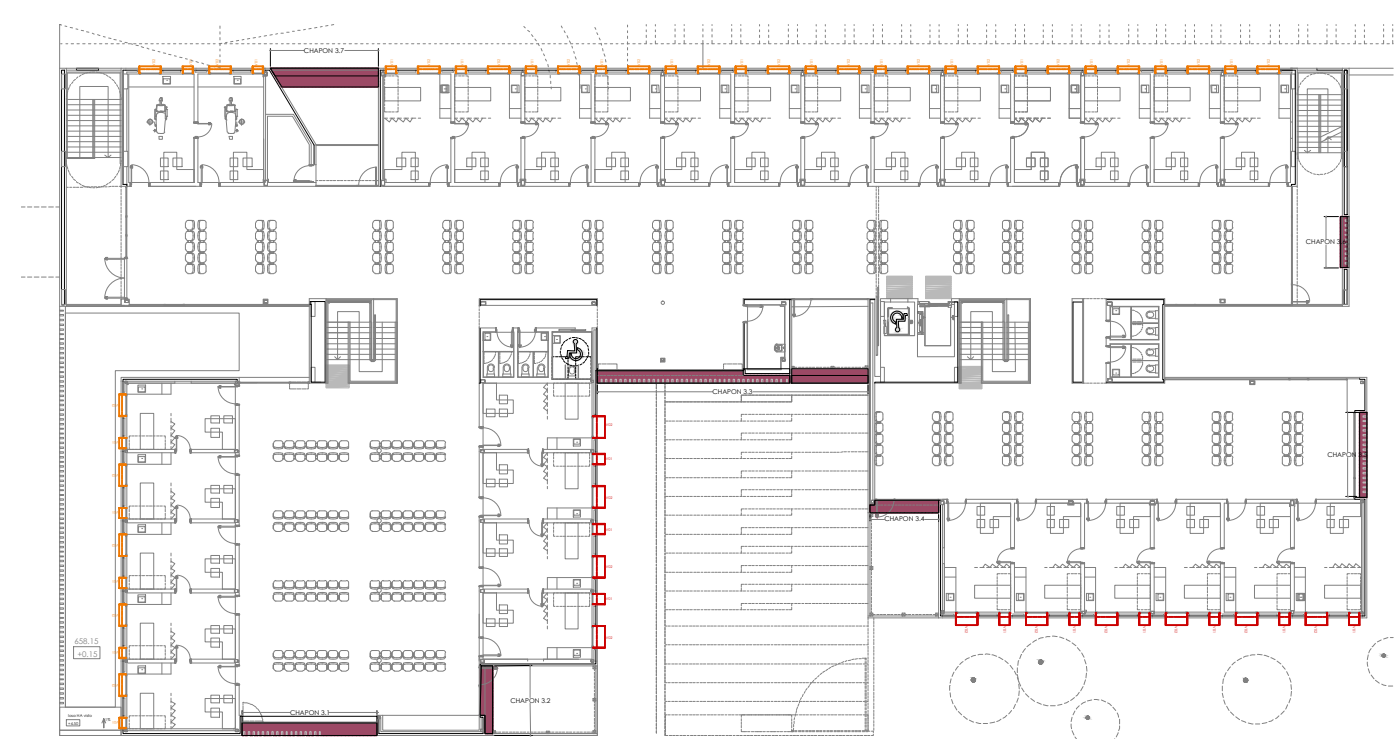

PLANTA PRIMERA



Gerencia Asistencial de
Atención Primaria
CONSEJERÍA DE SANIDAD

PROYECTO BÁSICO Y DE EJECUCIÓN PARA

CENTRO DE ATENCIÓN PRIMARIA
VALDEBEBAS

SITUACIÓN
Avenida Secundino Zuazo 80, Madrid, CP 28055

PLANO

ARQUITECTURA
PREFABRICADOS
CHAPONES 02. DETALLES

15.1.A15.1

PROPIEDAD

Unidad de Infraestructuras de la Gerencia
Asistencial de Atención Primaria,
Servicio Madrileño de Salud
c/ San Martín de Porres 6, 28035, Madrid

DINA1
1/75

ARQUITECTOS

GEOTECNIA, ESTRUCTURAS Y ARQUITECTURAS S.L.P.

Ignacio Marqués Martínez, Juan Mochales Soto

Israel Belloso Garrido, Carmen Hernández Sánchez

ESCALA

1/75

FECHA

julio 2021

REVISADO