

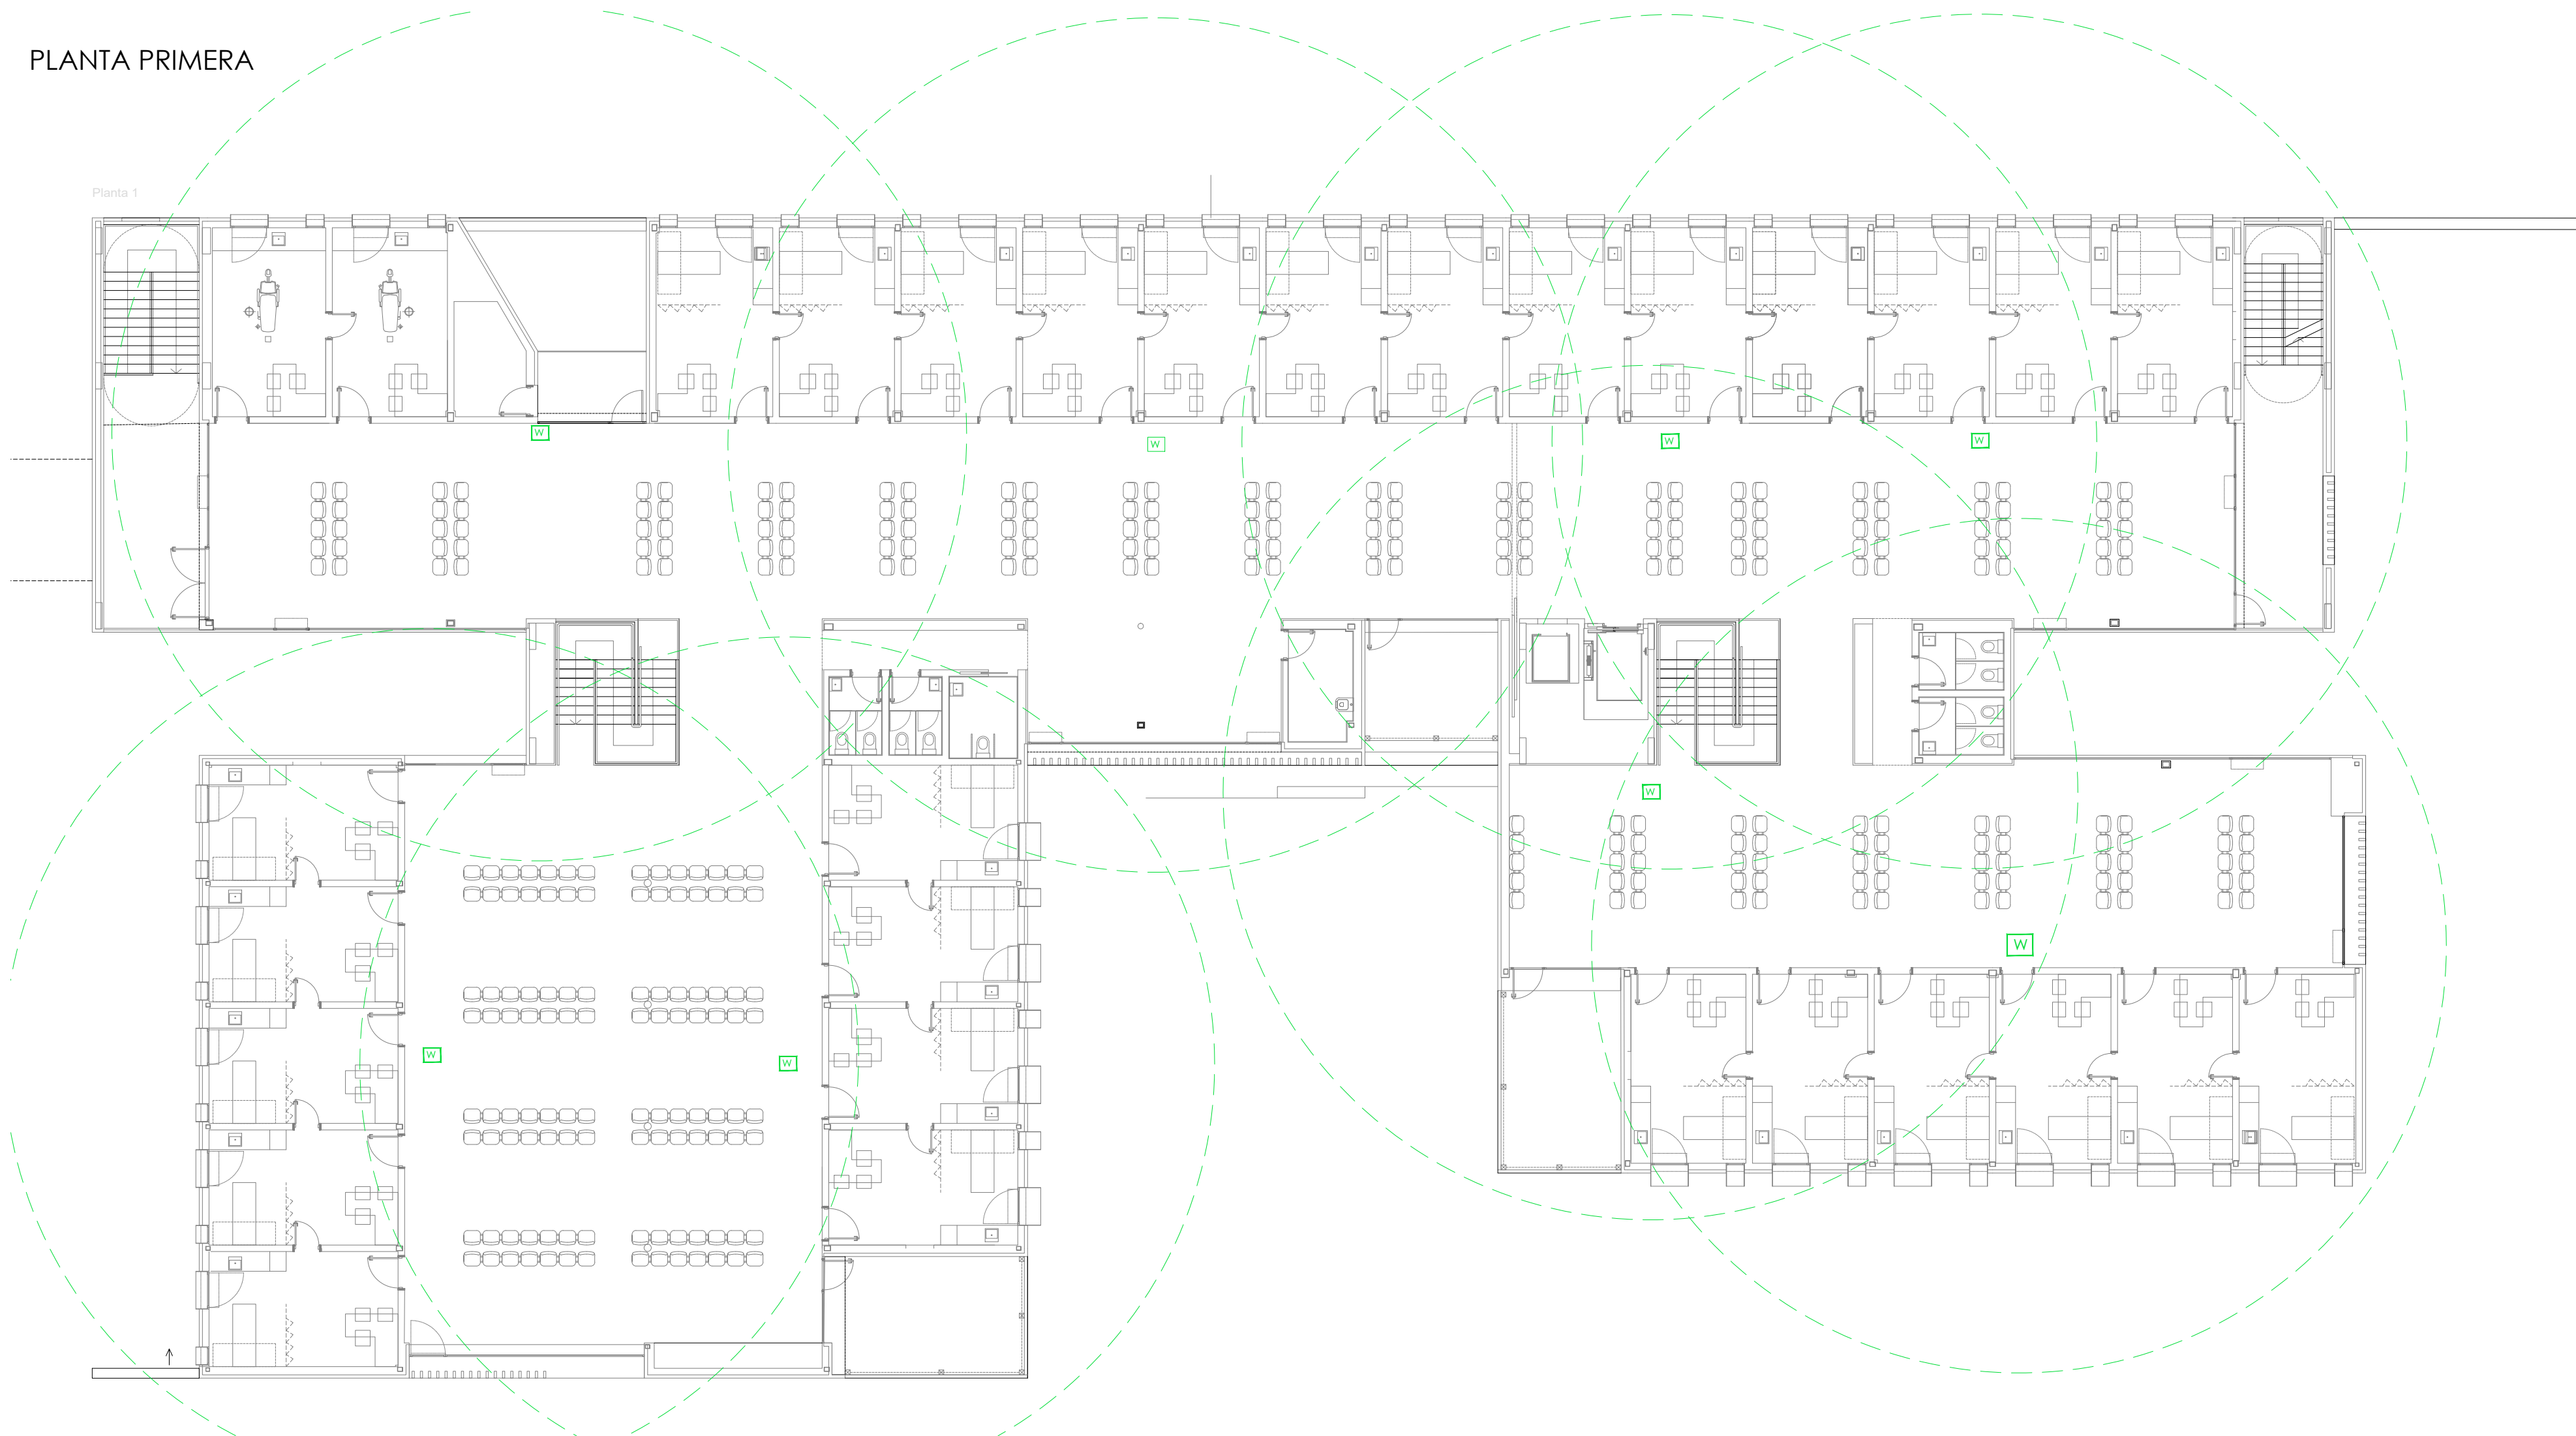


PLANTA PRIMERA

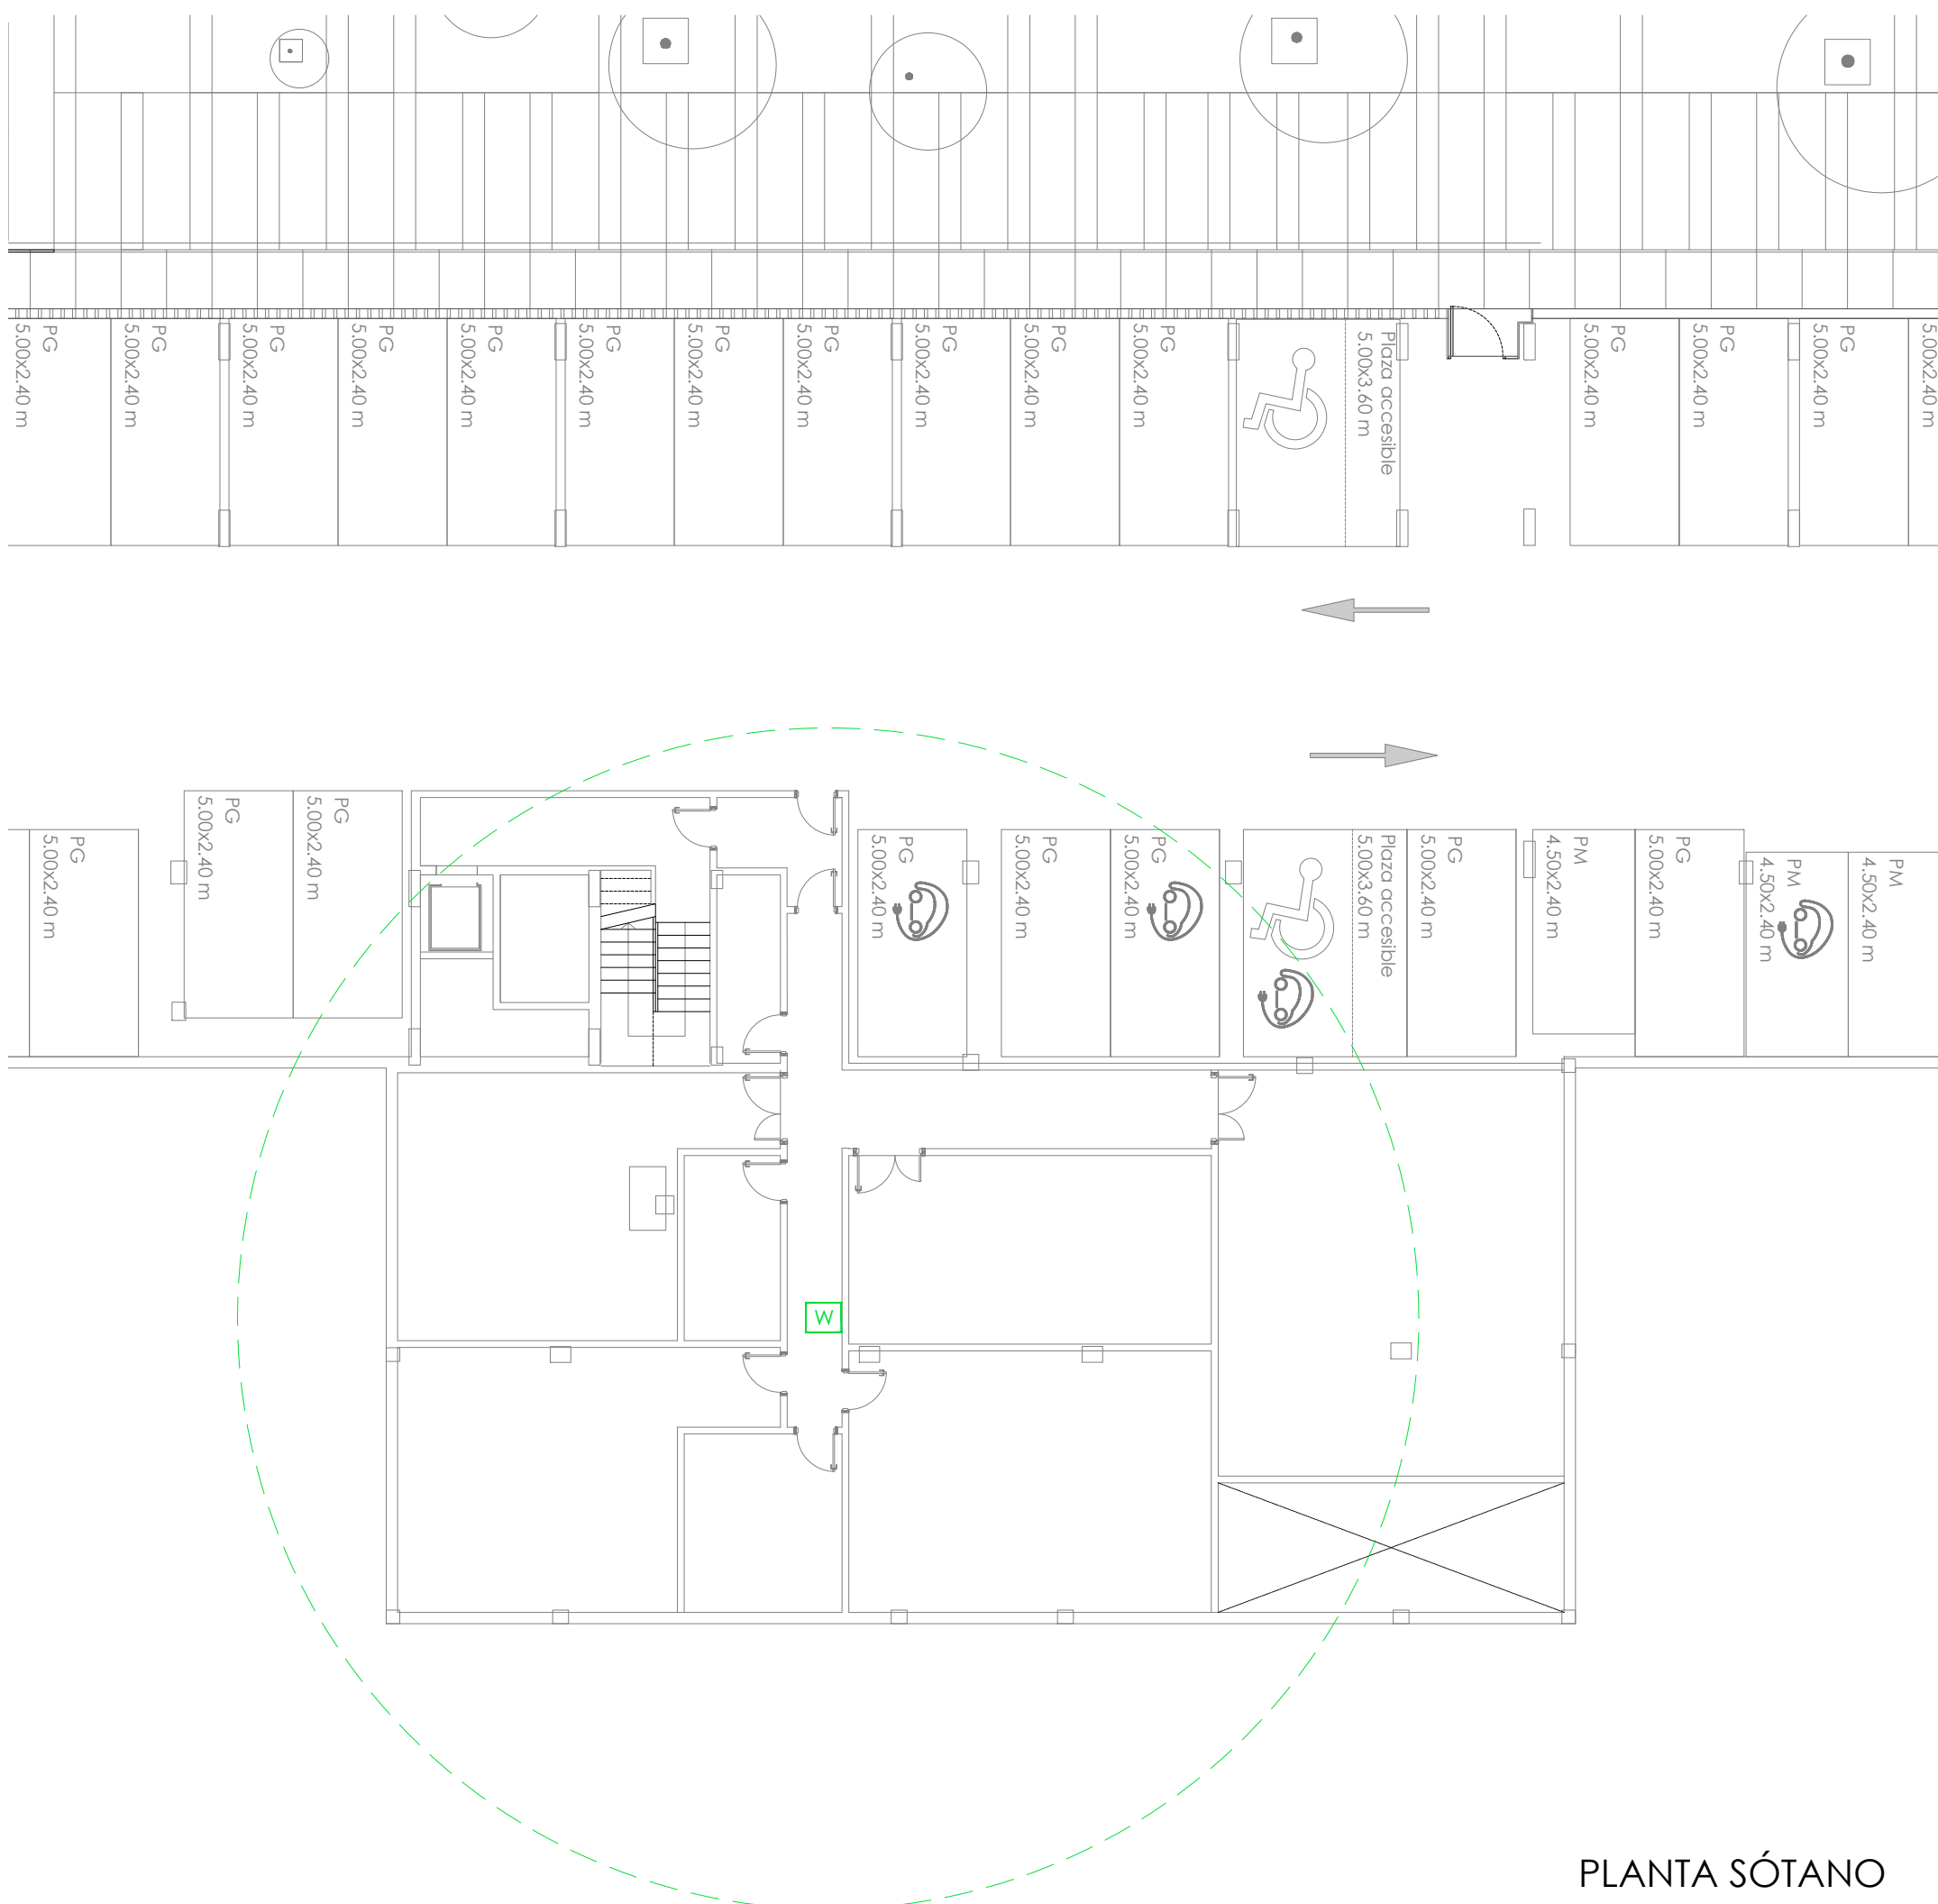


PLANTA BAJA

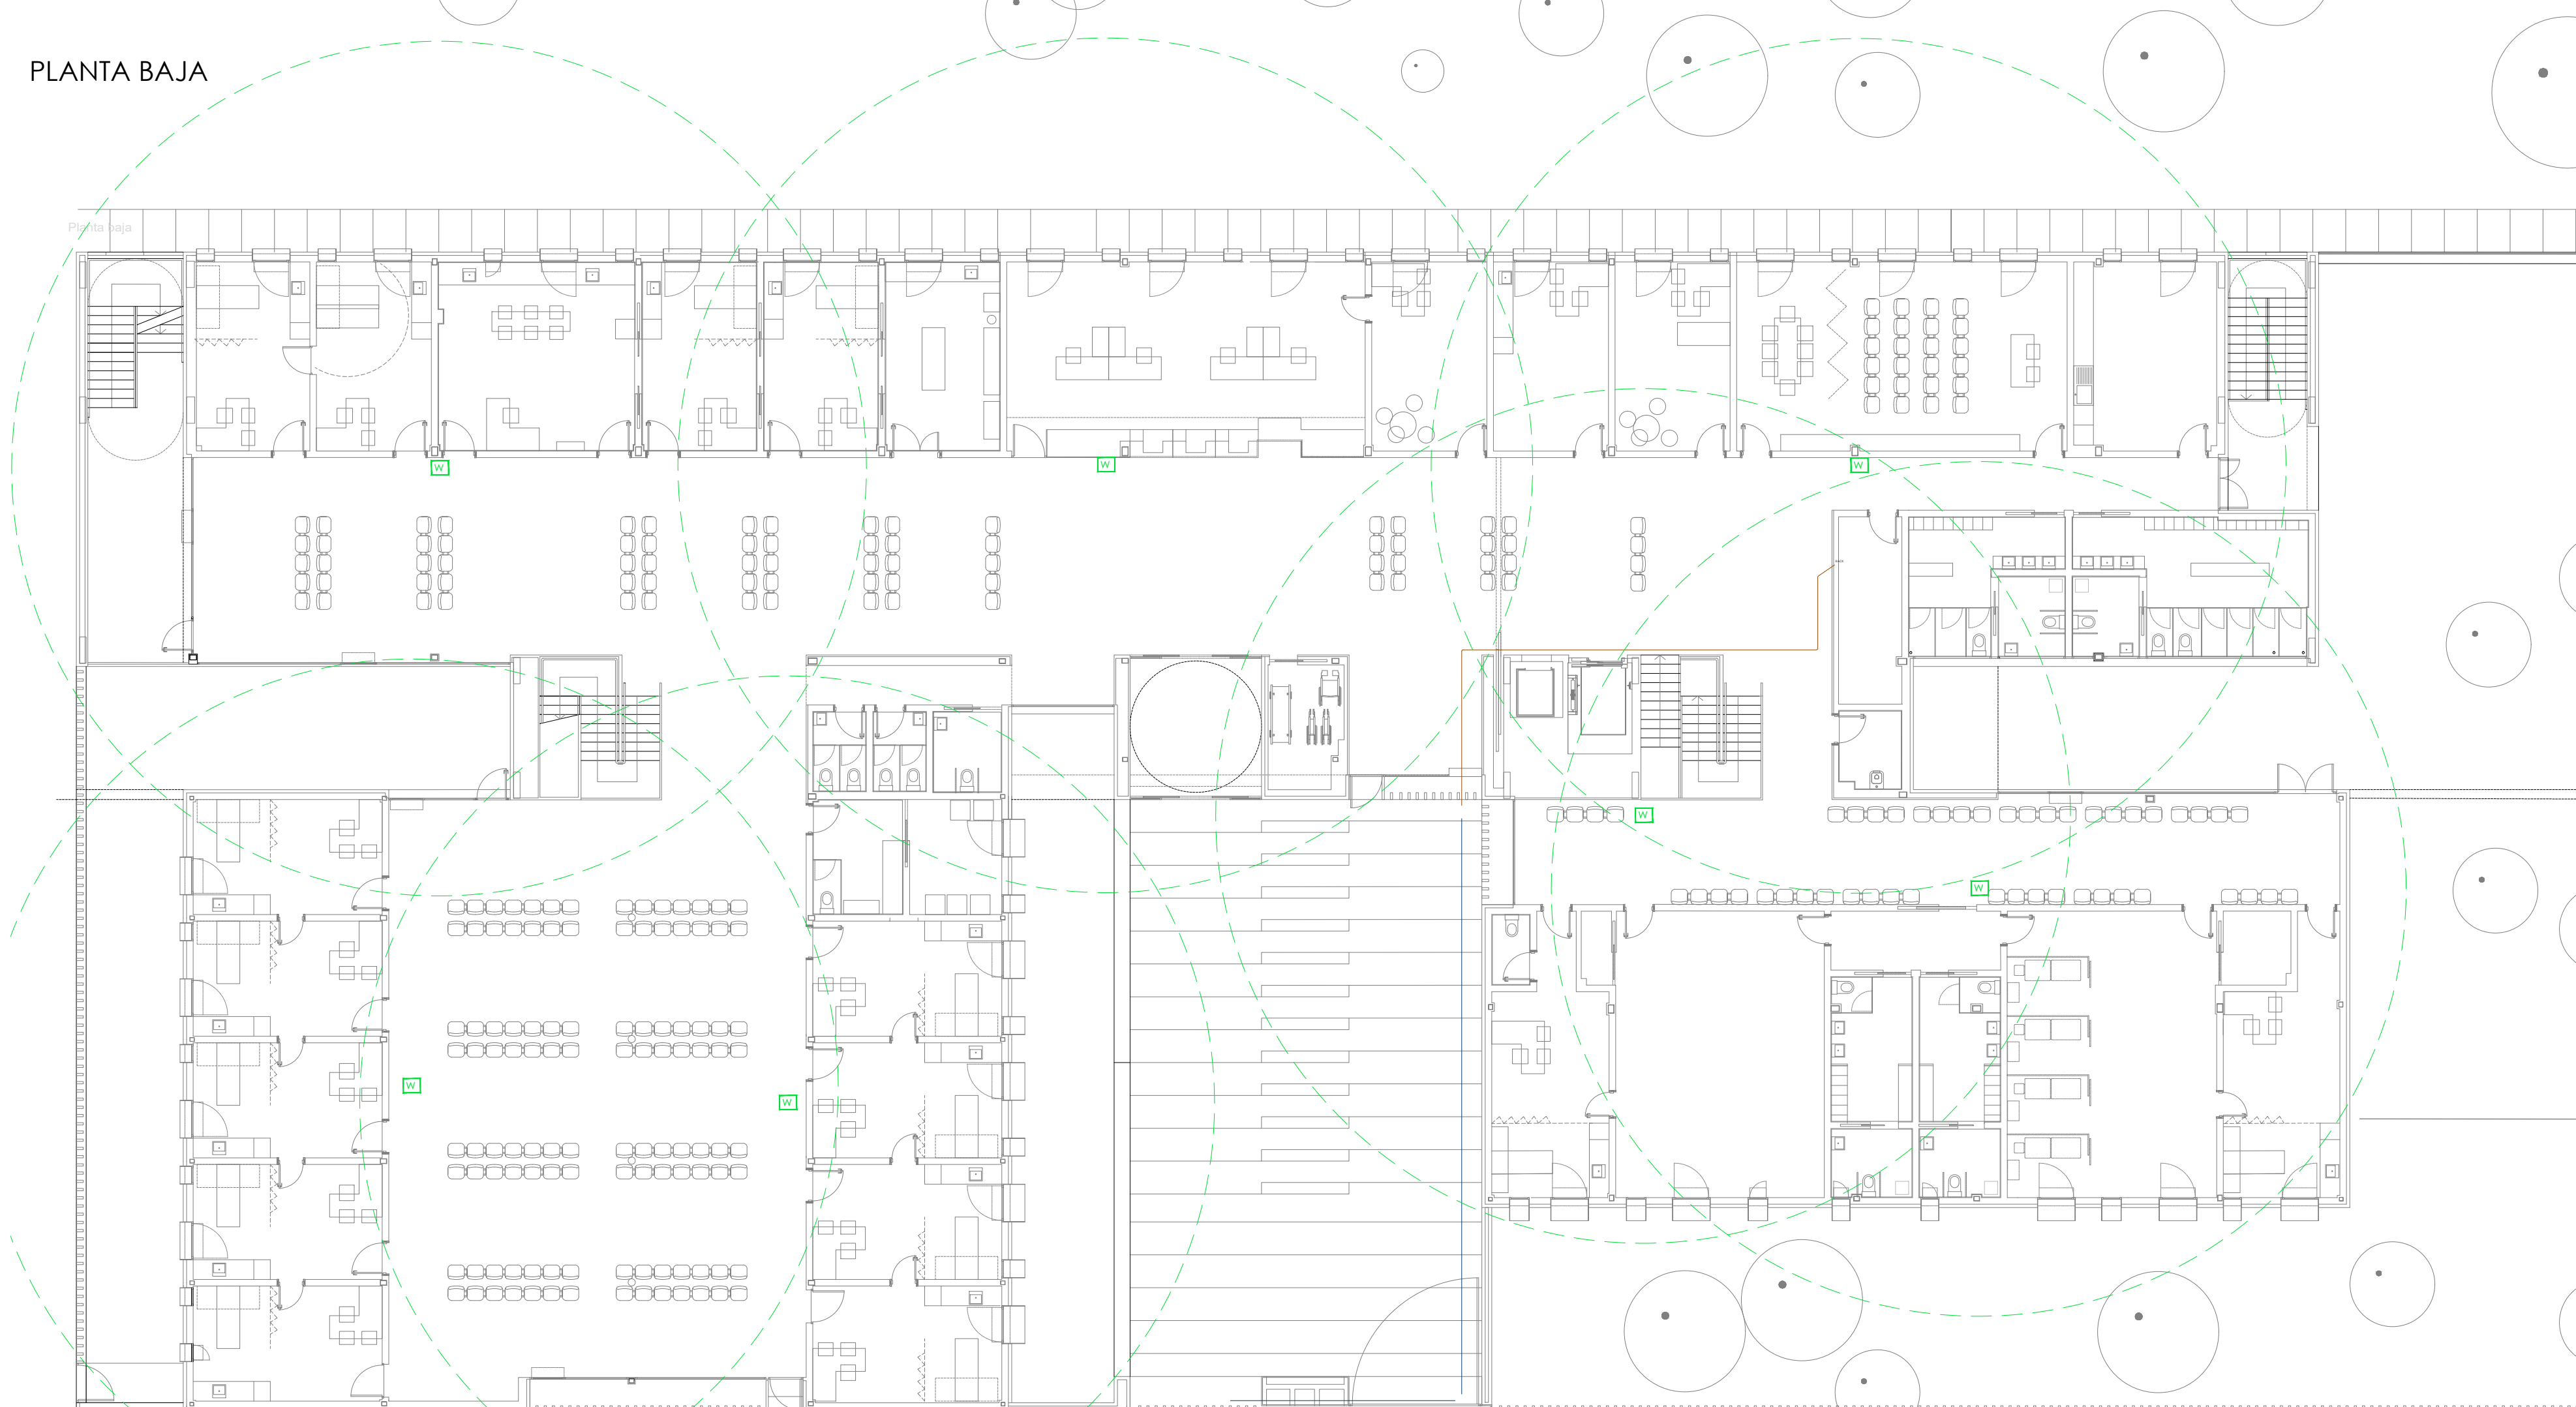

PLANTA SÓTANO

Leyenda	
	Punto de acceso WIFI, con su radio de alcance.



Gerencia Asistencial de
Atención Primaria
CONSEJERÍA DE SANIDAD

PROYECTO BÁSICO Y DE EJECUCIÓN PARA
**CENTRO DE ATENCIÓN PRIMARIA
VALDEBEBAS**

SITUACIÓN
Avenida Secundino Zuazo 80, Madrid, CP 28055

PLANO

INSTALACIONES. TELECOMUNICACIONES WIFI. RADIOS DE ALCANCE P. SÓT., BAJA Y 1ª

PROPIEDAD
Unidad de Infraestructuras de la Gerencia Asistencial de Atención Primaria,
Servicio Madrileño de Salud
c/ San Martín de Porres 6, 28035, Madrid

101.ITE.04
DINA1
ESCALA 1/150

ARQUITECTOS
GEOTECNIA, ESTRUCTURAS Y ARQUITECTURAS S.L.P.
Ignacio Marqués Martínez Javier Mocholes Soto
Israel Balboa Garrido Carmen Hernández Sánchez

FECHA
julio 2021
REVISADO
octubre 2021