

LEYENDA ESQUEMA A.C.S.

- VALVULA DE MARIPOSA
- VALVULA NORMALMENTE CERRADA
- VALVULA DE ESFERA
- VALVULA DE REGULACION MICROMETRICA
- VALVULA DE SEGURIDAD
- VALVULA DE RETENCION
- VALVULA DE DOS VIAS AUTOMATICA
- VALVULA LIMITADORA DE PRESION
- FILTRO
- CONTADOR
- TERMOMETRO
- AMORTIGUADOR VIBROACUSTICO
- CLORADOR
- CONTADOR ENERGIA TERMICA
- VASO DE EXPANSION
- SONTA DE TEMPERATURA EN DEPOSITO
- SONTA DE TEMPERATURA
- PUNTO DE VACIADO O DRENAJE
- BOMBA SIMPLE
- BOMBA GEMELA
- VALVULA MEZCLADORA TERMOSTATICA
- PUNTO DE CONSUMO
- PURGADOR DE AIRE CON VALVULA DE ESFERA
- MANOMETRO

REVISIONES

| Rev | Cambio | Descripción | Fecha |
|-----|--------|-------------|-------|
| | | | |
| | | | |
| | | | |
| | | | |

T + 34 968 079 411
F + 34 968 222 369
RONDA DE GARAY, 19, 2D 30003 MURCIA (ESPAÑA)
INFO@ZIMADESARROLLOS.ES
WWW.ZIMADESARROLLOS.ES

TÉCNICOS REDACTORES:

| | |
|--|---|
| SILVIA DOMENE FORTE ARQUITECTA COAMU Col. Nº 1.997 | ANA RUIZ CARREÑO ARQUITECTA COAMU Col. Nº 2.354 |
|--|---|

PROMOTOR:

Servicio Madrileño de Salud
CONSEJERÍA DE SANIDAD




PROYECTO BÁSICO Y DE EJECUCIÓN
PARA LA OBRA DEL CENTRO DE SALUD
LA TENERÍA - PINTO

SITUACIÓN: C/ JUANA FRANCÉS, Nº 65 (28320 PINTO - MADRID)

| | |
|--------------------------------------|----------------------|
| Grupo Planos INSTALACIONES | FECHA: JULIO 2022 |
| Nombre de plano | FORMATO: A1 |
| ACS ESQUEMA DE PRINCIPIO | PLANO: ACS-01 |
| ESCALA: SE | |


CUBIERTA

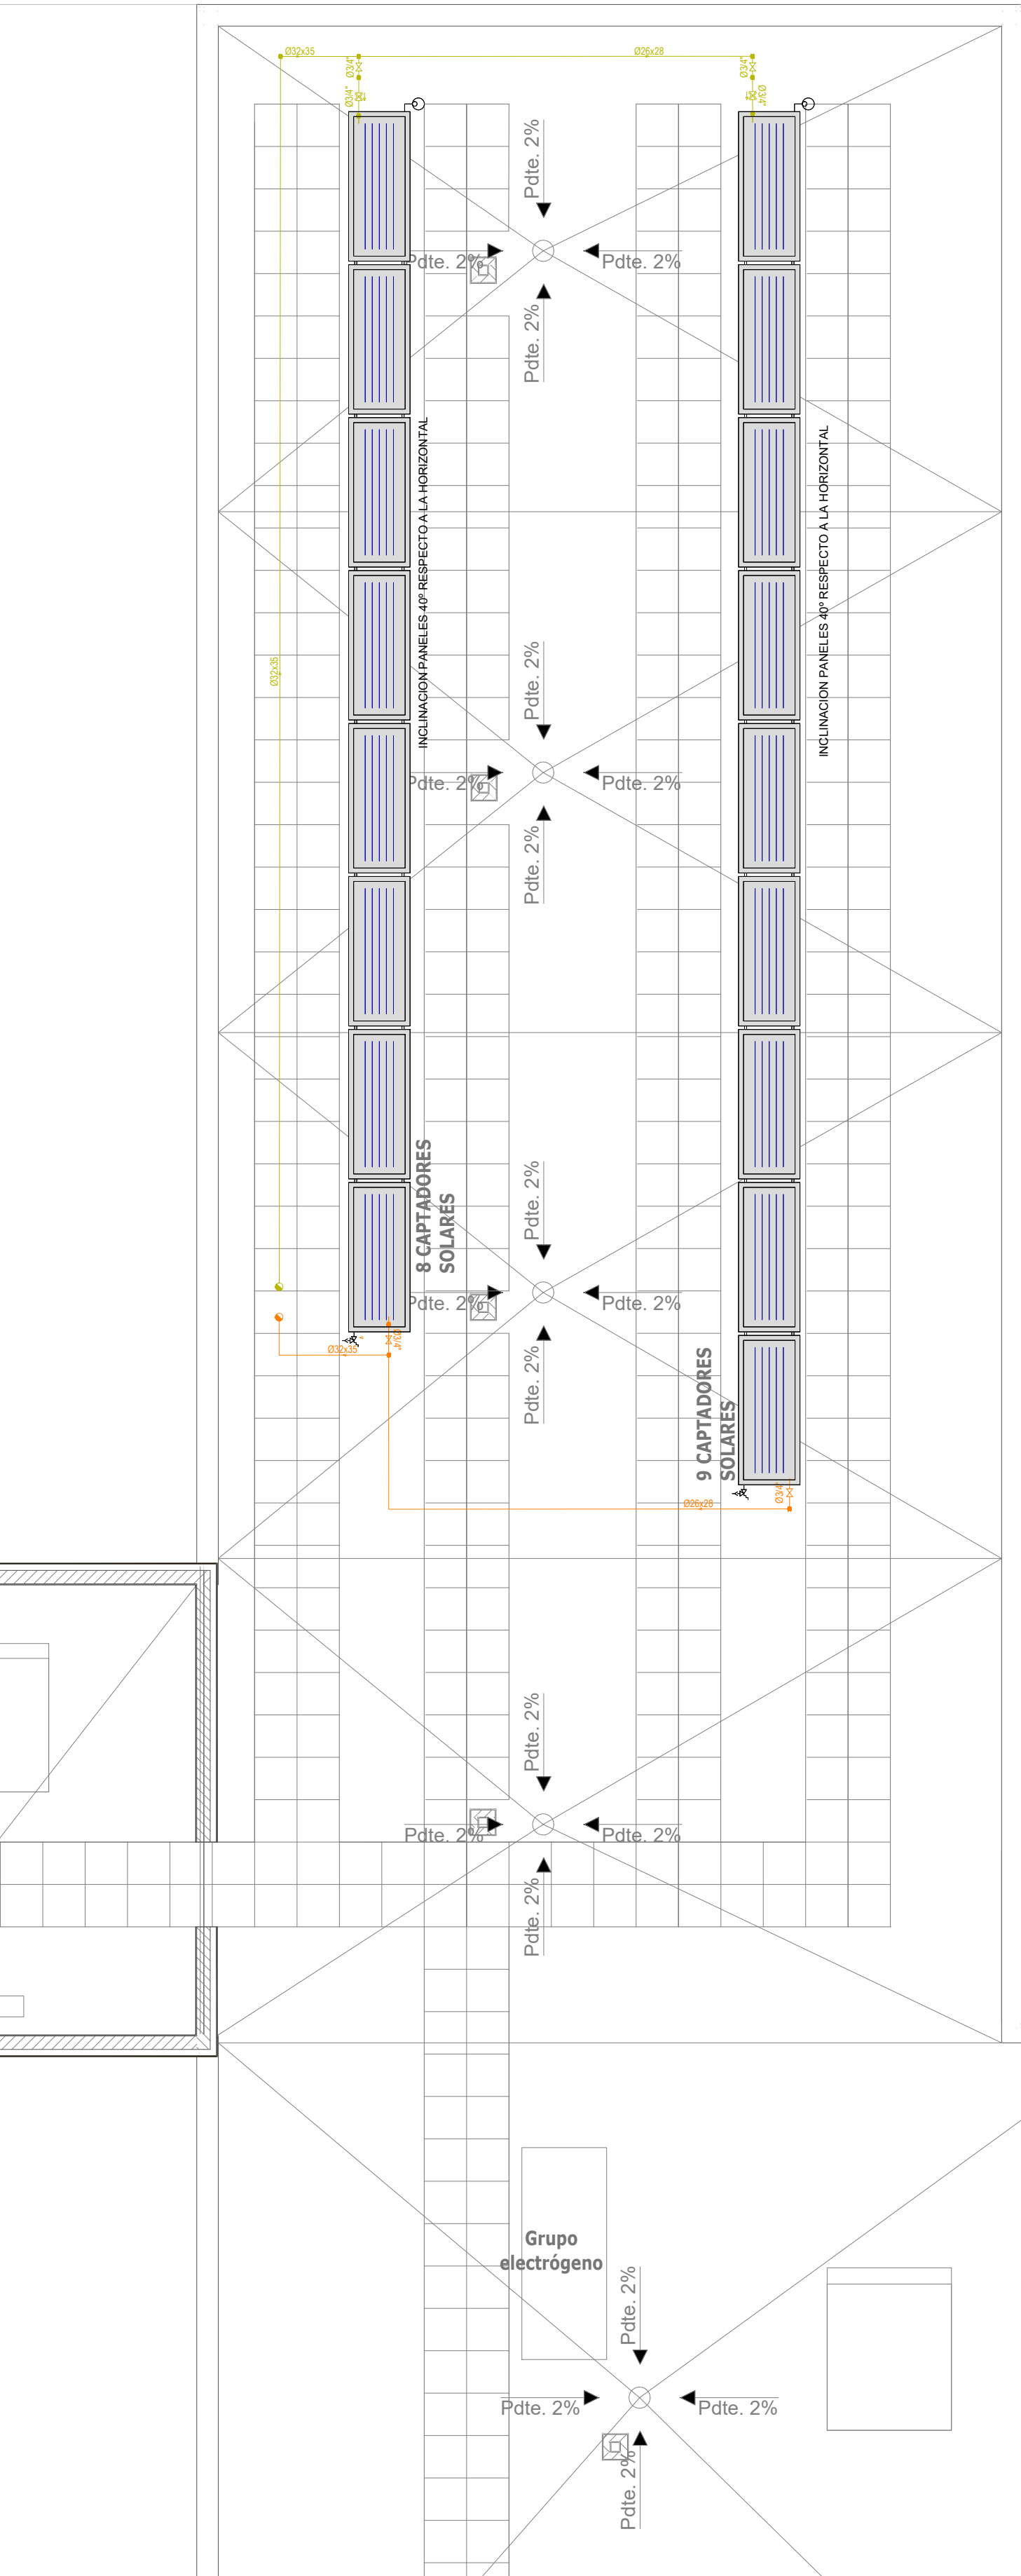

PLANTA BAJA



CUBIERTA

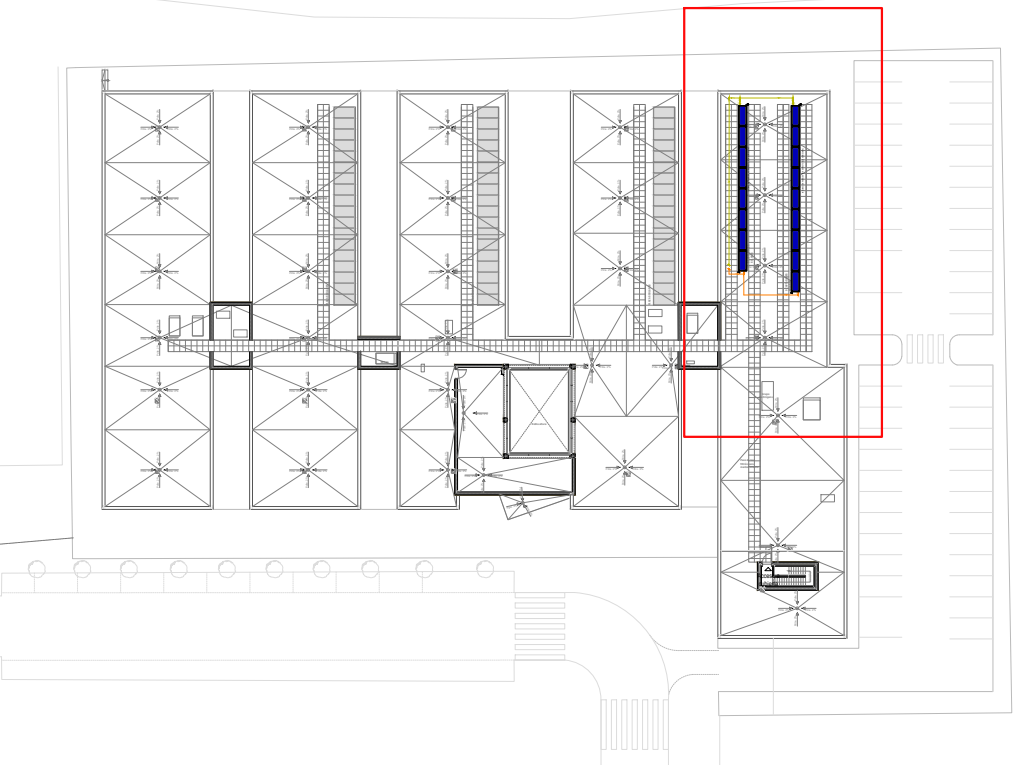

PLANTA BAJA



| REVISIONES | | | |
|------------|--------|-------------|-------|
| Rev | Cambio | Descripción | Fecha |
| | | | |
| | | | |
| | | | |
| | | | |

ZIMA
DESARROLLOS INTEGRALES S.L.
T + 34 968 079 411
F + 34 968 222 369
RONDA DE GARAY, 19. 2D 30003 MURCIA (ESPAÑA)
INFO@ZIMADESARROLLOS.ES
WWW.ZIMADESARROLLOS.ES

TÉCNICOS REDACTORES:
SILVIA DOMENE FORTE
ARQUITECTA
COAMU Col. Nº 1.997
ANA RUIZ CARREÑO
ARQUITECTA
COAMU Col. Nº 2.354

PROMOTOR:
Servicio Madrileño de Salud
CONSEJERÍA DE SANIDAD

| PROYECTO BÁSICO Y DE EJECUCIÓN PARA LA OBRA DEL CENTRO DE SALUD LA TENERÍA - PINTO | |
|--|-------------------|
| SITUACIÓN: C/ JUANA FRANCÉS, Nº 65 (28320 PINTO - MADRID) | |
| Grupo Planos | FECHA: |
| INSTALACIONES | JULIO 2022 |
| Nombre de plano | FORMATO: |
| | A1 |
| DISTRIBUCION PRIMARIO ACS | PLANO: |
| | ACS-02 |
| ESCALA: 1/75 | |
| | |