

---

**ESTUDIO DE  
SEGURIDAD  
Y  
SALUD  
DICIEMBRE 2022**

---

**PROYECTO BÁSICO Y DE EJECUCIÓN**

**CENTRO DE SALUD  
PUERTA DEL ÁNGEL  
A/SER-015664/2021**

**PASEO DE LOS OLIVOS, Nº 49. 28.011. MADRID**

**PROPIEDAD**



Gerencia Asistencial  
de Atención Primaria  
CONSEJERÍA DE SANIDAD

**PROYECTISTAS**

**Carlos Baena Fernandez COAM 5651**  
**Juan Carlos Sanchez Fernandez COAM 12635**  
Carlos Baena Fernández y Juan Carlos Sánchez forman parte de  
Armillas, Estudio de Arquitectura, S.L.

## INDICE

<b>1. MEMORIA</b>	<b>3</b>
1.1 MEMORIA INFORMATIVA	3
1.2 DETERMINACIÓN DEL PROCESO CONSTRUCTIVO Y ORDEN DE EJECUCIÓN DE LOS TRABAJOS	5
1.2.1 IMPLANTACIÓN EN OBRA	5
1.2.2 CONDICIONES DEL ENTORNO	7
1.2.2.1. TRÁFICO RODADO	7
1.2.2.2. TRÁFICO PEATONAL	7
1.2.2.3. PRESENCIA DE LÍNEAS ELÉCTRICAS AÉREAS	7
1.2.2.4. CONDICIONES CLIMÁTICAS EXTREMAS	7
1.2.2.5. SERVICIOS SANITARIOS MÁS PRÓXIMOS	8
1.2.3 RIESGOS ELIMINABLES	8
1.2.4 CÁLCULO DEL NÚMERO MEDIO DE TRABAJADORES A INTERVENIR EN LA OBRA	8
1.2.5 PLANIFICACIÓN Y FASE CRÍTICAS DE LA OBRA	8
1.2.6 FASES DE EJECUCIÓN	9
1.2.6.1. DEMOLICIONES	9
1.2.6.2. INSTALACIÓN ELÉCTRICA PROVISIONAL	10
1.2.6.3. INSTALACIÓN ABASTECIMIENTO Y SANEAMIENTO PROVISIONAL	11
1.2.6.4. CONSTRUCCIONES PROVISIONALES: VESTUARIOS, COMEDORES,	12
1.2.6.5. VALLADO DE OBRA	13
1.2.6.6. RED DE SANEAMIENTO	13
1.2.6.7. CUBIERTAS	14
1.2.7 MEDIOS AUXILIARES	15
1.2.7.1. ANDAMIOS	15
1.2.7.2. ANDAMIO TUBULAR	16
1.2.7.3. ANDAMIO TUBULAR MÓVIL	17
1.2.7.4. PLATAFORMA ELEVADORA MÓVIL	17
1.2.7.5. ESCALERAS DE MANO	18
1.2.7.6. ESCALERAS METÁLICAS	19
1.2.7.7. ESCALERAS DE MADERA	19
1.2.7.8. ESCALERAS DE TIJERA	19
1.2.7.9. PLATAFORMA DE DESCARGA	19
1.2.8 MAQUINARIA	20
1.2.8.1. MAQUINARIA DE TRANSPORTE	20
1.2.8.2. CAMIÓN TRANSPORTE	21
1.2.8.3. MAQUINARIA DE ELEVACIÓN	21
1.2.8.4. CARRETILLA ELEVADORA	22
1.2.8.5. MAQUINILLO	22
1.2.8.6. CAMIÓN GRÚA	22
1.2.8.7. SOPLETE	23
1.2.8.8. EQUIPOS DE SOLDADURA Y OXICORTE	23
1.2.8.9. GRUPO ELECTRÓGENO	24
1.2.8.10. HERRAMIENTAS ELÉCTRICAS LIGERAS	25
1.2.9 MANIPULACIÓN DE SUSTANCIAS PELIGROSAS	25
1.2.10 AUTOPROTECCIÓN Y EMERGENCIA	26
1.2.11 PROCEDIMIENTOS COORDINACIÓN DE ACTIVIDADES EMPRESARIALES	27
1.2.12 CONTROL DE ACCESO A LA OBRA	27
1.2.13 MANTENIMIENTO	28
<b>2. PLIEGO DE CONDICIONES</b>	<b>30</b>
2.1 CONDICIONES FACULTATIVAS	30
2.1.1. AGENTES INTERVINIENTES	30
2.1.2 FORMACIÓN EN PREVENCIÓN, SEGURIDAD Y SALUD	33
2.1.3 RECONOCIMIENTOS MÉDICOS	33
2.1.4 DOCUMENTACIÓN DE OBRA	34
2.2 CONDICIONES TÉCNICAS	35
2.2.1 MEDIOS DE PROTECCIÓN COLECTIVAS	35
2.2.2 MEDIOS DE PROTECCIÓN INDIVIDUAL	37
2.2.3 MAQUINARIA	38
2.2.4 ÚTILES Y HERRAMIENTAS	38
2.2.5 MEDIOS AUXILIARES	38
2.2.6 SEÑALIZACIÓN	39
2.2.7 INSTALACIONES PROVISIONALES DE SALUD Y CONFORT	39
<b>3. ANEXO. FICHAS TÉCNICAS</b>	<b>42</b>
<b>4. PRESUPUESTO</b>	<b>57</b>
<b>8. PLANOS</b>	<b>68</b>

# 1 Memoria

## 1.1 MEMORIA INFORMATIVA

### Objeto Estudio Seguridad y Salud

Según se establece en el Real Decreto 1.627/1997, por el que se establecen disposiciones mínimas de seguridad y salud en las obras de construcción, el promotor está obligado a encargar la redacción de un estudio de seguridad y salud en los proyectos de obras en que se den alguno de los supuestos siguientes:

- Que el presupuesto de ejecución por contrata incluido en el proyecto sea igual o superior a 450.759 euros.
- Que la duración estimada sea superior a 30 días laborables, empleándose en algún momento a más de 20 trabajadores simultáneamente.
- Que el volumen de mano de obra estimada, entendiéndose por tal la suma de los días de trabajo del total de los trabajadores en la obra, sea superior a 500.
- Las obras de túneles, galerías, conducciones subterráneas y presas.

Dado que la obra de **Construcción de Centro de Salud Puerta del Ángel, Paseo de los Olivos, nº49. 28011, Madrid** queda enmarcada entre los grupos anteriores, el promotor **Gerencia Asistencial de Atención Primaria de la Consejería de Salud de la Comunidad de Madrid**, ha designado al firmante de este documento para la redacción del Estudio de Seguridad y Salud de la obra.

Este Estudio contiene:

- **Memoria:** En la que se realiza descripción de los procedimientos, equipos técnicos y medios auxiliares que van a utilizarse previsiblemente.  
Identificación de los riesgos laborales especificando las medidas preventivas y protecciones técnicas tendentes a eliminar, controlar y reducir dichos riesgos.  
Descripción de los servicios sanitarios y comunes de que deberá estar dotado el centro de trabajo de la obra.  
En la elaboración de la memoria se han tenido en cuenta las condiciones del entorno en que se realiza la obra, así como la tipología y características de los materiales y elementos que van a utilizarse, el proceso constructivo y orden de ejecución de los trabajos.
- **Pliego de condiciones** en el que se tienen en cuenta las normas legales y reglamentarias aplicables a las especificaciones técnicas propias de la obra, así como las prescripciones que se habrán de cumplir en relación con las características, la utilización y la conservación de las máquinas, útiles, herramientas, sistemas y equipos preventivos.
- **Planos** en los que se desarrollan los gráficos y esquemas necesarios para la mejor definición y comprensión de las medidas preventivas definidas en la memoria, con expresión de las especificaciones técnicas necesarias.
- **Mediciones** de todas aquellas unidades o elementos de seguridad y salud en el trabajo que han sido definidos o proyectados.
- **Presupuesto** que cuantifique el conjunto de gastos previstos para la aplicación y ejecución de este estudio de seguridad y salud.

Este E.S.S. servirá de base para la redacción del Plan de Seguridad y Salud por parte de cada Contratista interviniente en la obra en el que se analizarán, estudiarán, desarrollarán y complementarán las previsiones contenidas en este ESS, adaptando a sus propios recursos, equipos y procesos constructivos. En ningún caso las modificaciones planteadas en el PSS podrán implicar disminución de los niveles de protección previstos.

### Legislación y normativa técnica de aplicación

Ley 8/1.980, Estatuto de los Trabajadores. Ley 31/1.995, Prevención de Riesgos Laborales

1 Estudio básico de seguridad e higiene

R.D. 1627/97 por el que se establece la obligatoriedad de la inclusión de un estudio básico de seguridad e higiene en el trabajo, en los proyectos de construcción (B.O.E de 25/10/97).

2 Ordenanzas

- Ordenanza laboral de la construcción vidrio y cerámica (O.M. de 28/8/70. B.O.E de 5,7,8 y 9/9/70), en vigor en la actualidad por venir recogido en los convenios laborales de construcción.
- Ordenanza General de Seguridad e Higiene en el Trabajo (O.M de 9/3/71. B.O.E de 16/3/71), en sus capítulos que no estén derogados.

3 Reglamentos

- 3.1. Reglamento General de Seguridad e Higiene en el Trabajo (O.M de 31/1/40. B.O.E de 3/2/40, Vigente capítulo VII).
- 3.2. Reglamento de Seguridad e Higiene en la Industria de la Construcción (O.M de 20/5/52. B.O.E de 15/6/52).
- 3.3. Protección de los trabajadores frente a los riesgos derivados de la exposición al ruido durante el trabajo (R.D 1316 de 27/10/89. B.O.E de 2/11/89).
- 3.4. Señalización de seguridad en los centros y locales de trabajo (R.D 485/97 B.O.E 23/04/97).
- 3.5. Reglamento electrotécnico de Baja Tensión (R.D 2413 de 20/9/73. B.O.E de 9/10/73 y R.D 2295 de 9/10/85. B.O.E de 9/10/73).
- 3.6. R.D. 1407/92 de 20/11/92, por el que se regulan las condiciones para la comercialización y libre circulación intracomunitaria de los equipos de protección individual (EPI)
- 3.7. Disposiciones mínimas de Seguridad y Salud, relativas a la utilización por los trabajadores de equipos de protección individual, R.D. 773/97 de 30/05/97 B.O.E de 12/06/97

3.8. Disposiciones mínimas en materia de Seguridad y Salud en la utilización de los trabajadores de los equipos de trabajo, R.D.1.215/97 de 18/07/97 B.O.E de 07/07/97.

3.9. Reglamento de los Servicios de Prevención, R.D. 39/1.997 de 17/01/97, B.O.E de 31/01/97.

3.10. Disposiciones mínimas de Seguridad y Salud en los lugares de Trabajo, R.D.486/97 de 14 de Abril B.O.E de 23/04/97.

3.11. Disposiciones mínimas de Seguridad y Salud relativas a la manipulación manual de cargas que entrañen riesgos, en particular dorso lumbares, para los trabajadores, R.D. 487/97 de 14 de Abril, B.O.E de 23/04/97.

#### PROMOTOR

**GERENCIA ASISTENCIAL DE ATENCIÓN PRIMARIA de la Consejería de Salud de la Comunidad de Madrid**, con domicilio en la Calle San Martín de Porres, 6. 28.035 Madrid, perteneciente al término municipal de **Madrid** (Madrid).

#### TÉCNICOS

**CARLOS BAENA FERNANDEZ** con N° **5651** del Colegio Oficial de **Arquitectos** de Madrid.

**JUAN CARLOS SANCHEZ FERNANDEZ** con N° **12635** del Colegio Oficial de **Arquitectos** de Madrid.

Carlos Baena Fernández y Juan Carlos Sánchez forman parte de Armilas, Estudio de Arquitectura, S.L.

#### DATOS DE LA OBRA

El presente Estudio de Seguridad y Salud se redacta para la obra: **CONSTRUCCIÓN DEL CENTRO DE SALUD PUERTA DEL ÁNGEL** que va a ejecutarse en **PASEO DE LOS OLIVOS, Nº49. MADRID**.

El **presupuesto de ejecución material** de las obras es de: **5.064.977,27 euros**.

Se prevé un **plazo de ejecución** de las mismas de: **20 Meses**.

La **superficie** total construida es de: **3.570,76 m2**.

El **número total de operarios** previstos que intervengan en la obra en sus diferentes fases es de: **26 trabajadores**.

#### DESCRIPCIÓN DE LA OBRA

Se recibe por parte del promotor, el encargo de un proyecto técnico para la realización de las obras de construcción del Centro de Salud Puerta del Ángel, situado en el Paseo de los Olivos, nº 49, 28.011, en Madrid.

La parcela de referencia tiene una superficie de 1.668,30 m2 y linda: al norte con el Paseo de los Olivos; al sur con la calle San Timoteo; al oeste con la calle San Canuto y al este es medianera con el número 47 del Paseo de los Olivos. El solar es de forma sensiblemente rectangular, existiendo una diferencia de cotas entre la calle San Timoteo y el Paseo de los Olivos de unos 5m. Por lo que se realizan distintos accesos al edificio para realizarlos a nivel con el viario.

Por las dimensiones de la parcela, su topografía y las superficies contempladas en el programa de necesidades, se ha optado por desarrollar el centro de salud en tres plantas sobre rasante donde se sitúan las consultas de las distintas especialidades, y una parte en planta sótano que albergará parte de los locales de servicio y las instalaciones, situándose el acceso principal al Centro de Salud desde el Paseo de los Olivos. El acceso a la zona de Servicio se realizará desde el punto más bajo de la parcela situado en la Calle San Timoteo y se sitúa en la planta inferior al Centro de Salud. Desde esta misma calle se accederá directamente al aparcamiento de personal situado en planta sótano.

Los espacios de retanqueo se ajardinarán con especies arbustivas autóctonas de porte medio y hoja perenne para servir de barrera visual a las dependencias de planta baja y todo el edificio por su posición y orientación tiene garantizado el acceso a un soleamiento adecuado y controlado.

Los accesos se harán a nivel o con planos en rampa de pendiente inferiores a 5%, tratando su pavimento como el de las aceras existentes para evitar distorsiones en las texturas y favorecer la integración de los espacios privados y públicos.

El área Administrativa se sitúa junto al acceso principal, en ella se sitúan el Despacho de Unidad Administrativa y Despacho del Director del Centro. En el centro del edificio, de manera muy funcional se dispone el vestíbulo y el núcleo vertical de comunicaciones, en el que encontramos una escalera y dos ascensores, siendo uno de ellos monta camillas.

Se plantea la situación de la zona de pediatría independiente y en una zona diferenciada del resto, con su propia sala de lactancia y aseo pediátrico. Esta zona de pediatría se encuentra situada inmediatamente después del área de Administración, enfrentada con el núcleo de escaleras y aseos de público y personal. Inmediatamente después y próximo a la entrada se dispone la Sala de Extracción y Muestras, Consulta de Urgencias, Sala de Técnicas y curas y la Sala de Ecografías.

En planta Primera se ubican los bloques de Consultas de Medicina General y Enfermería. Todas las salas de espera se disponen enfrentadas a sus consultas y con la iluminación necesaria para dichas salas.

En esta misma planta primera, enfrentadas con el núcleo de escaleras y aseos, se sitúan las salas de la Unidad de Psicoprofilaxis Obstétrica y Fisioterapia.

En planta segunda se ubica el resto de Consultas de Medicina General y Enfermería y la consulta polivalente, junto con sus salas de espera enfrentadas a ellas. En esta planta también se encuentran la sala de juntas/biblioteca y el estar de personal.

La zona de aparcamiento para profesionales se ubica en su totalidad en la planta semisótano. En esta misma planta se encuentran los locales necesarios para albergar las instalaciones del Centro de Salud y almacenes. Desde dicha planta sótano se plantea la comunicación vertical con el resto de plantas mediante escalera y ascensor. El aparcamiento de personal dispone de acceso restringido y control de seguridad, dotándolo de un número de plazas mayor que el exigido por la normativa. En total se prevé la construcción de un aparcamiento con 35 plazas, una de las cuales será accesible.

Sobre la cubierta se situará una zona de instalaciones para situar la maquinaria necesaria.

## **1.2 DETERMINACIÓN DEL PROCESO CONSTRUCTIVO Y ORDEN DE EJECUCIÓN DE LOS TRABAJOS**

EL RD 1627/97 QUE ESTABLECE LAS DISPOSICIONES MÍNIMAS DE SEGURIDAD Y SALUD EN LAS OBRAS DE CONSTRUCCIÓN SEÑALA DENTRO DEL CONTENIDO MÍNIMO DE UN ESTUDIO DE SEGURIDAD Y SALUD LA "DETERMINACIÓN DEL PROCESO CONSTRUCTIVO Y ORDEN DE EJECUCIÓN DE LOS TRABAJOS".

### **1.2.1 IMPLANTACIÓN EN OBRA**

#### **Vallado y Señalización**

Resulta especialmente importante restringir el acceso a la obra de personal no autorizado, de manera que todo el recinto de la obra, en cuyo entorno se crean los riesgos derivados de la misma, quede inaccesible para personas ajenas a la obra. Del mismo modo es necesario la instalación de un mínimo de elementos de señalización que garanticen la presencia de informaciones básicas relativas a la Seguridad y Salud en diversos puntos de la obra.

Para ello se instalarán las siguientes medidas de cierre y señalización:

- Vallado perimetral con malla electrosoldada sustentadas por pies derechos formados con perfiles laminados. La altura de dichos paneles quedará establecido como mínimo en 2 m.
- Iluminación: Se instalarán equipos de iluminación en todos los recorridos de la obra, en los accesos y salidas, locales de obra, zonas de carga y descarga, zonas de escombros y en los diversos tajos de la misma de manera que se garantice la correcta visibilidad en todos estos puntos.
- Señalización mediante paneles en el acceso de la obra con los pictogramas indicados en los esquemas gráficos de este documento y como mínimo señales de "Prohibido el acceso a personal no autorizado", "Uso obligatorio del casco" y pictogramas y textos de los riesgos presentes en la obra.
- Panel señalizador en la base de la grúa en el que se especifiquen las características técnicas de la misma: límites de carga, condiciones de seguridad, alcance...
- Cartel informativo ubicado en un lugar preferente de la obra en el que se indiquen los teléfonos de interés de la misma y en el que como mínimo aparezcan reflejados los teléfonos de urgencia: servicios sanitarios, bomberos, policía, centros asistenciales, instituto toxicológico y los teléfonos de contacto de técnicos de obra y responsables de la empresa contratista y subcontratistas.
- Cierre de la obra: la obra permanecerá cerrada fuera del horario laboral de manera que no sea posible el acceso a la misma sin forzar los elementos de cierre.

#### **Locales de Obra**

La magnitud de las obras y las características de las mismas hacen necesario la instalación de los siguientes locales provisionales de obra:

- Vestuarios prefabricados: Se realizarán mediante la instalación de locales prefabricados industrializados. Tendrán asientos y taquillas independientes para guardar la ropa bajo llave y estarán dotados de un sistema de calefacción en invierno.

Se dispondrá un mínimo de 2 m<sup>2</sup> por cada trabajador y 2,30 m de altura.

- Aseos y duchas prefabricados: Se realizarán mediante la instalación de locales prefabricados industrializados. Dispondrán de agua fría y caliente y contarán con las necesarias acometidas a las redes correspondientes de abastecimiento y saneamiento. Existirán cabinas individuales con puerta con cierre interior de un mínimo de 2 m<sup>2</sup> y 2,30 m. de altura.

Se dispondrá un número mínimo de un aseo por cada 10 trabajadores y en misma proporción se instalarán las duchas.

- Comedor y Cocina en local prefabricados: Se realizarán mediante la instalación de locales prefabricados industrializados. Dispondrán de mesas y sillas de material lavable, vajilla y calefacción en invierno. Si los trabajadores llevan su comida, se dispondrá de aparatos para calentar la comida, lavaplatos y basurero con tapa. La superficie será tal que al menos se disponga de 2 metros cuadrados por operario.

- Oficina de Obra prefabricada: Se realizarán mediante la instalación de locales prefabricados industrializados. Dispondrán de mesas y sillas de material lavable, armarios y archivadores, conexiones eléctricas y de telefonía, aire acondicionado y calefacción y la superficie será tal que al menos se disponga de 6 metros cuadrados por técnico de obra.

Todos los locales anteriormente descritos adaptarán sus cualidades a las características descritas en el Pliego de Condiciones de este documento.

### **Instalaciones Provisionales**

La obra objeto de este documento contará con las siguientes instalaciones provisionales de obra:

- Se dispondrá en obra de un cuadro eléctrico de obra "conjunto para obra CO" construido según la UNE-EN 60439-4. Provista de una placa con el marcado CE, nombre del fabricante o instalador, grado IP de protección, etc.

Partirá desde la misma acometida realizada por técnicos de la empresa suministradora o desde el generador de obra y estará situado según se grafía en el plano de organización de obra.

- En la instalación eléctrica de obra, las envolventes, apartamento, tomas de corriente y elementos de protección que estén expuestos a la intemperie contarán con un grado de protección mínima IP45 y un grado de protección contra impactos mecánicos de IK 0,8. Así mismo, las tomas de corriente estarán protegidos con diferenciales de 30 mA o inferior. Los cuadros de distribución integrarán dispositivos de protección contra sobrecorrientes, contra contactos indirectos y bases de toma de corriente. Se realizará toma de tierra para la instalación. Contará con tensiones de 220/380 V y tensión de seguridad de 24 V. La instalación será realizada por personal cualificado según las normas del REBT.
- Instalación Contra incendios: Se dispondrán de extintores en los puntos de especial riesgo de incendio.
- Saneamiento mediante acometida: Con el fin de garantizar el correcto saneamiento de las instalaciones provisionales de obra se realizará una acometida a la red municipal de saneamiento de aguas residuales.

En el apartado de fases de obra se realiza la identificación de riesgos, medidas preventivas, protecciones colectivas y E.P.I.s para cada una de estas instalaciones.

### **Organización de Acopios**

Para la organización de acopios en la obra, además de lo expuesto en las distintas fases de trabajo, se aplicarán los siguientes criterios generales:

- Al comienzo de obra se establecerán los espacios dispuestos para el acopio de materiales y residuos quedando debidamente señalizados.
- Los residuos se almacenarán según lo dispuesto en el Estudio de Gestión de Residuos de la obra.
- Previo al acopio de material de peso quedará garantizada la competencia mecánica del soporte sobre el que se acopia, realizando si fuera necesario un cálculo estructural.
- Se dispondrá de iluminación suficiente en las zonas de acopio garantizando una iluminación mínima de 100 lux. Se extremarán las precauciones para no obstruir las zonas de paso de personas y vehículos.
- La carga y descarga de materiales se realizará, en la medida de lo posible, utilizando medios mecánicos para los que se atenderán las medidas de seguridad establecidas para los diferentes equipos en este mismo documento. En cualquier caso, se vigilará que no se supere la capacidad portante de la máquina y que el personal no transite bajo cargas suspendidas.
- El apilado en altura se realizará garantizando la estabilidad del acopio, siempre sobre zonas planas y cuidando que el apoyo entre alturas es correcto.
- En el apilado de elementos lineales se dispondrán cabirones perpendiculares que arriostren la pila. Los amontonamientos de productos pulverígenos se realizarán protegidos del viento.
- Los materiales combustibles quedarán consignados en zona protegida de la intemperie y debidamente etiquetados y señalizados.
- Las zonas, locales o recintos utilizados para almacenar cantidades importantes de sustancias o mezclas peligrosas deberán identificarse mediante la señal de advertencia colocada, según el caso, cerca del lugar de almacenamiento o en la puerta de acceso al mismo. Ello no será necesario cuando las etiquetas de los distintos embalajes y recipientes, habida cuenta de su tamaño, hagan posible dicha identificación.

## **1.2.2 CONDICIONES DEL ENTORNO**

### **1.2.2.1. TRÁFICO RODADO**

El tráfico rodado ajeno a la obra y que circula por el ámbito de la misma exige la puesta en práctica de medidas preventivas añadidas que se enumeran a continuación:

- El contratista se encargará, con los medios necesarios, de la limpieza de la vía pública por la que se realice el acceso a la obra y de los viales colindantes, manteniéndolas limpias en todo momento y especialmente tras la entrada y salida de camiones en la obra.
- En el perímetro de la obra circulan vehículos próximos a los medios auxiliares por lo que se destacarán con materiales fosforescentes las esquinas de los medios auxiliares y durante la noche se instalarán luces autónomas. Se dispondrá señalización vertical informando de la presencia de los medios auxiliares.

### **1.2.2.2. TRÁFICO PEATONAL**

La presencia de tráfico peatonal en el ámbito de la obra requiere la adopción de las siguientes medidas preventivas:

- Dada la existencia de tráfico peatonal en el perímetro de la obra bajo los medios auxiliares, se dispondrán de marquesinas cuajadas que serán revisados semanalmente por responsable de la instalación.
- Se organizarán recorridos separados y bien diferenciados para el tráfico de vehículos de obra y el tráfico peatonal ajeno a la misma. Serán caminos continuos y claros.

### **1.2.2.3. PRESENCIA DE LÍNEAS ELÉCTRICAS AÉREAS**

Dada la presencia en el ámbito de desarrollo de la obra de líneas eléctricas aéreas, se deberá obtener información de la compañía suministradora sobre la instalación afectada, localizando e identificando todas las redes. Dadas las importantes implicaciones para la seguridad de las personas se mantendrán al menos las siguientes medidas de seguridad:

- Para evitar contactos por el paso de vehículos de obra bajo las líneas de alta tensión aéreas, se colocarán pórticos de seguridad señalizados.
- Todos los trabajadores que se vayan a exponer a riesgo eléctrico por las líneas eléctricas aéreas contarán con la formación e información suficiente tanto sobre los riesgos genéricos derivados de la electricidad como los propios de la obra en cuestión conociendo detalladamente la disposición de las líneas y las medidas preventivas previstas.
- Durante las fases de obra en las que se produzca riesgo de contactos eléctricos con las líneas aéreas, se mantendrá la presencia de un operario en obra con la responsabilidad permanente de vigilar las situaciones de riesgo y en particular los movimientos de trabajadores, maquinaria u objetos en la zona.
- Se mantendrán las previsiones y exigencias del Real Decreto 614/2001, sobre disposiciones mínimas para la protección de la salud y seguridad de los trabajadores frente al riesgo eléctrico.

### **1.2.2.4. CONDICIONES CLIMÁTICAS EXTREMAS**

La exposición a condiciones climáticas extremas en los lugares de trabajo no debe suponer un riesgo para la seguridad y la salud de los trabajadores, ni constituir una fuente de incomodidad o molestia inadmisibles.

Toda vez que en esta obra es previsible que concurren estas condiciones, se dispondrán las siguientes medidas preventivas:

- Las condiciones ambientales de las casetas de obra deberán responder al uso específico de estos locales y ajustarse, en todo caso, a lo dispuesto en la Guía técnica del INSHT y al anexo III del RD 486/1997.
- Altas temperaturas: Ante su presencia se evitará la exposición al sol en las horas más calurosas del día. Se introducirán tiempos de descanso a la sombra. Se realizará una hidratación continua y suficiente con bebidas no muy frías, sin alcohol ni cafeína. Se utilizará ropa de trabajo ligera y transpirable.
- Bajas temperaturas: En esta situación se realizarán los trabajos con ropa de abrigo adecuada. Se procurará evitar la exposición al viento. Se ingerirán periódicamente comidas y bebidas calientes. Se mantendrá una actividad física continua y mantenida.
- Fuerte radiación solar: Cuando concorra esta circunstancia los trabajadores utilizarán crema de protección solar. Protegerán su cabeza con gorros y sombreros con visera y el cuerpo con ropas ligeras de color claro. Evitarán la exposición solar en las horas centrales del día.
- Fuertes vientos: Ante su presencia, en el caso de trabajos en altura, fachada, estructura o cubierta se pospondrán paralizando el tajo. A partir de vientos de velocidad de 72 km/h se detendrá la actividad de la grúas, a menos que el fabricante tenga una restricción superior a esta. Se vigilará permanentemente la estabilidad de los elementos constructivos ejecutados, de los acopios, medios auxiliares y equipos de obra.

- Fuertes lluvias: Si se producen durante el transcurso de la obra se cuidarán los siguientes aspectos: protección de taludes y excavaciones. Achique de aguas embalsadas en plantas y sótanos. Paralización de trabajos en zanjas, pozos, cubiertas, sótanos y zonas inundadas. Uso de ropa y calzado adecuado,
- Granizo: Ante su presencia se paralizarán todos los trabajos a la intemperie. Nieve copiosa: Se paralizarán los trabajos en exteriores.
- Niebla densa: Con su presencia se paralizarán los tajos con movimientos de vehículos pesados, los realizados en cubiertas y trabajos en altura.
- Rayos: Durante las tormentas eléctricas se desactivará la instalación eléctrica de la obra, el personal se mantendrá resguardado en habitáculos cerrados.

#### 1.2.2.5. SERVICIOS SANITARIOS MÁS PRÓXIMOS

Por si se produjera un incidente en obra que requiriera de traslado a centro sanitario, a continuación se destacan las instalaciones más próximas a la obra:

CENTRO DE SALUD: Centro de Salud Puerta del Ángel  
Dirección: Pº Extremadura, 113, 28.011, Madrid.

HOSPITAL: Hospital Clínico San Carlos.  
Dirección: Calle Profesor Martín Lagos,s/n. 28.040, Madrid.

#### 1.2.3 RIESGOS ELIMINABLES

No se han identificado riesgos totalmente eliminables. Entendemos que ninguna medida preventiva adoptada frente a un riesgo lo elimina por completo dado que siempre podrá localizarse una situación por mal uso del sistema, actitudes imprudentes de los operarios u otras en que dicho riesgo no sea eliminado.

Por tanto se considera que los únicos riesgos eliminables totalmente son aquellos que no existen al haber sido eliminados desde la propia concepción del edificio, por el empleo de procesos constructivos, maquinaria, medios auxiliares o incluso medidas del propio diseño del proyecto que no generen riesgos y sin duda estos riesgos no merecen de un desarrollo detenido en este Estudio de Seguridad y Salud.

#### 1.2.4 CÁLCULO DEL NÚMERO MEDIO DE TRABAJADORES A INTERVENIR EN LA OBRA

Para ejecutar la obra en un plazo de **20 meses** se utiliza el porcentaje que representa la mano de obra necesaria sobre el presupuesto total.

CÁLCULO MEDIO DEL NÚMERO DE TRABAJADORES	
Presupuesto de contrata (sin incluir IVA)	6.027.322,96 €
Importe porcentual del coste de la mano de obra.	30% s/6.027.322,96 € = 1.808.196,89 €
Nº medio de horas trabajadas por los trabajadores en el plazo del proyecto	3.050 horas
Coste global por horas.	1.808.196,89 € /3.050 = 592,85 €/hora.
Precio medio hora / trabajadores	23 €
Número medio de trabajadores	592,85 / 23 € = 25,77
<b>Redondeo del número medio de trabajadores</b>	<b>26 trabajadores</b>

El contratista, a través de su plan de seguridad y salud o sus anexos, estimará el número exacto de trabajadores máximos en cada momento.

Si el plan de seguridad y salud efectúa alguna modificación de la cantidad de trabajadores que se ha calculado que intervengan en esta obra deberá adecuar las previsiones de instalaciones provisionales y protecciones colectivas e individuales a la realidad. Así se exige en el pliego de condiciones particulares.

#### 1.2.5 PLANIFICACIÓN Y FASE CRÍTICAS DE LA OBRA

A la vista del plan de ejecución de obra, así como de las características técnicas de la obra, se ha de definir el diagrama crítico de riesgos, como consecuencia, de que cada fase de esta obra posee sus riesgos específicos tal y como queda reflejado en el apartado correspondiente. Cuando dos o más actividades de obra coinciden en el espacio y el tiempo, los riesgos, generalmente aumentan en los grados de frecuencia y de consecuencias, alcanzando valores superiores a la suma de los riesgos de las fases o actividades coincidentes.



## **1.2.6 FASES DE EJECUCIÓN**

### **1.2.6.1. DEMOLICIONES**

#### **Riesgos**

- Caída de personas a distinto nivel
- Caída de personas al mismo nivel
- Caída a distinto nivel de objetos
- Caída al mismo nivel de objetos
- Choques contra objetos móviles o inmóviles
- Golpes o cortes por objetos
- Atrapamiento por o entre objetos
- Atrapamiento o atropello por vehículos
- Sobreesfuerzos
- Pisadas sobre objetos punzantes
- Proyección de fragmentos o partículas
- Ruido
- Vibraciones
- Exposición a sustancias nocivas o tóxicas
- Infecciones o afecciones cutáneas
- Contactos eléctricos directos o indirectos
- Incendios
- Explosiones
- Inundaciones o infiltraciones de agua
- Exposición al amianto.
- Emisión de polvo. Inhalación o molestias en los ojos
- Exposición a clima extremo
- Quemaduras
- Intoxicación
- Asfixia
- Derrumbamiento

#### **Medidas preventivas**

- Durante la ejecución de esta fase los RECURSOS PREVENTIVOS tendrán presencia permanente en obra ya que concurren alguno de los supuestos por los que el Real Decreto 604/2006 exige su presencia.
- Iluminación suficiente en la zona de trabajo.
- La zona de actuación deberá permanecer ordenada, libre de obstáculos y limpia de residuos.
- Los contenedores no se llenarán por encima de los bordes.
- Los contenedores deberán ir cubiertos con un toldo y el extremo inferior del conducto de desescombro estará a menos de 2 m., para disminuir la formación de polvo.
- Con carácter previo al inicio de los trabajos deberán analizarse las condiciones del edificio y de las instalaciones preexistentes, investigando, para la adopción de las medidas preventivas necesarias, su uso o usos anteriores, las condiciones de conservación y de estabilidad de la obra en su conjunto, de cada parte de la misma, y de las edificaciones adyacentes. El resultado del estudio anterior se concretará en un plan de demolición en el que constará la técnica elegida así como las personas y los medios más adecuados para realizar el trabajo.
- Queda prohibido el vertido de materiales a plantas inferiores.
- Las empresas que vayan a realizar actividades expuestas al amianto deberán estar inscritas en el Registro de empresas con riesgo por amianto. Previamente a sus trabajos elaborarán un plan de trabajo que presentará para su aprobación ante la autoridad laboral. El cumplimiento de este plan deberá supervisarse en obra por una persona con la cualificación necesaria.
- Se garantizará que ningún trabajador está expuesto a una concentración de amianto en el aire superior al valor límite expresado en el RD 396/2006 para lo que se realizará medición por laboratorios especializados reconocidos por la autoridad.
- Los materiales que contengan amianto deberán ser almacenados y transportados en embalajes apropiados y con etiquetas reglamentarias que indiquen que contienen amianto siendo transportados fuera del centro de trabajo lo antes posible.
- Se delimitará claramente la zona con riesgo de exposición al amianto siendo inaccesibles para personal no autorizado evitando la dispersión de polvo fuera de los locales o lugares de acción y limpiando adecuadamente el área afectada al fin de los trabajos.
- Los trabajadores con riesgo de exposición a amianto no realizarán horas extraordinarias ni trabajarán por sistema de incentivos. Dispondrán de ropa de protección apropiada facilitada y descontaminada por el empresario que será necesariamente sustituida por la ropa de calle antes de abandonar el centro de trabajo y la utilización de EPIs de las vías respiratorias se limitará a un máximo de 4 horas diarias.

#### **Equipos de protección colectiva**

- Durante la ejecución de esta fase se dispondrá de extintores en obra.
- Se realizarán riegos de agua en aquellos tajos de demolición que se prevea el levantamiento de polvo.
- Se instalarán redes perimetrales para evitar caída de objetos.

### **Equipos de protección individual**

- Casco de seguridad
- Protectores auditivos
- Gafas de seguridad antiimpactos
- Gafas antipolvo
- Mascarillas contra partículas y polvo
- Guantes contra cortes y vibraciones
- Guantes aislantes dieléctricos
- Calzado con suela anticlavos y puntera reforzada
- Botas de goma o PVC
- Cinturón de seguridad y puntos de amarre
- Fajas de protección dorso lumbar
- Chaleco reflectante
- Ropa de trabajo adecuada
- Ropa de trabajo impermeable

### **Maquinaria**

- Maquinaria de Transporte
- Carretilla Elevadora
- Camión grúa
- Soplete
- Equipos de Soldadura y Oxicorte
- Grupo Electrónico
- Herramientas Eléctricas Ligeras

### **Medios Auxiliares**

- Andamios
- Andamio Tubular Móvil
- Plataforma Elevadora Móvil
- Escaleras de Mano
- Escaleras Metálicas
- Escaleras de Madera
- Escaleras de Tijera
- Plataforma de Descarga

## **1.2.6.2 INSTALACIÓN ELÉCTRICA PROVISIONAL**

### **Riesgos**

- Caída de personas a distinto nivel
- Caída de personas al mismo nivel
- Caída al mismo nivel de objetos
- Golpes o cortes por objetos
- Sobreesfuerzos
- Pisadas sobre objetos punzantes
- Proyección de fragmentos o partículas
- Contactos eléctricos directos o indirectos
- Incendios
- Exposición a clima extremo

### **Medidas preventivas**

- Durante la ejecución de esta fase los RECURSOS PREVENTIVOS tendrán presencia permanente en obra ya que concurren alguno de los supuestos por los que el Real Decreto 604/2006 exige su presencia.
- El radio de influencia de las líneas de alta tensión se considera de 6 m. en líneas aéreas y 2 m. en enterradas.
- Iluminación suficiente en la zona de trabajo.
- El trazado de la línea eléctrica no coincidirá con el trazado de suministro de agua.
- La zona de actuación deberá permanecer ordenada, libre de obstáculos y limpia de residuos.
- Los cuadros eléctricos se colocarán en lugares accesibles y protegidos, evitando los bordes de forjados u otros lugares con peligro de caída.
- El cuadro eléctrico se colocarán en cajas fabricadas al efecto, protegidas de la intemperie, con puerta, llave y visera. Las cajas serán aislantes.
- En la puerta del cuadro eléctrico se colocará el letrero: "Peligro eléctrico".
- Se utilizarán conducciones antihumedad y conexiones estancas para distribuir la energía desde el cuadro principal a los secundarios.
- Se utilizarán clavijas macho-hembra para conectar los cuadros eléctricos con los de alimentación.
- Se protegerá el punto de conexión de la pica o placa de tierra en la arqueta.
- Los cables a emplear serán aislantes y de calibre adecuado.
- Se utilizarán tubos eléctricos antihumedad para la distribución de la corriente desde el cuadro eléctrico, que se deslizarán por huecos de escalera, patios, patinillos... y estarán fijados a elementos fijos.
- Los empalmes entre mangueras se realizarán en cajas habilitadas para ello.

- Los hilos estarán recubiertos con fundas protectoras; prohibida la conexión de hilos desnudos sin clavija en los enchufes.
- Se evitarán tirones bruscos de los cables.
- En caso de un tendido eléctrico, el cableado tendrá una altura mínima de 2 m. en zonas de paso de personas y 5 m. para vehículos.
- Los cables enterrados estarán protegidos con tubos rígidos, señalizados y a una profundidad de 40 cm.
- Las tomas de corriente se realizarán con clavijas blindadas normalizadas.
- Cada toma de corriente suministrará energía a un solo aparato o herramienta, quedando prohibidas las conexiones triples.
- La tensión deberá permanecer en la clavija hembra, no en la macho en las tomas de corriente.
- Todo elemento metálico de la instalación eléctrica estará conectado a tierra, exceptuando aquellos que tengan doble aislamiento.
- En pequeña maquinaria utilizaremos un hilo neutro para la toma de tierra. El hilo estará protegido con un macarrón amarillo y verde.
- La arqueta donde se produzca la conexión de la pica de tierra deberá estar protegida.
- Los interruptores se colocarán en cajas normalizadas, blindadas y con cortacircuitos fusibles.
- Se instalarán interruptores en todas las líneas de toma de corriente de los cuadros de distribución y alimentación a toda herramienta o aparato eléctrico.
- Los interruptores automáticos protegerán los circuitos principales, así como los diferenciales las líneas y maquinaria.
- Prohibido el empleo de fusibles caseros.
- Las luminarias se instalarán a una altura mínima de 2,5 m. y permanecerán cubiertas.
- Se colocará un disyuntor diferencial de alta sensibilidad.
- Se colocarán interruptores automáticos magnetotérmicos.
- Las lámparas portátiles estarán constituidas por mangos aislantes, rejilla protectora de la bombilla con gancho, manguera antihumedad, y clavija de conexión normalizada alimentada a 24 voltios.
- Se evitará la existencia de líneas de alta tensión en la obra; Ante la imposibilidad de desviarlas, se protegerán con fundas aislantes y se realizará un apantallamiento.

#### **Equipos de protección colectiva**

- Se colocará un extintor de polvo seco cerca del cuadro eléctrico.
- Los disyuntores diferenciales tendrán una sensibilidad de 300 mA. para alimentar a la maquinaria y de 30 mA. para instalaciones de alumbrado no portátiles.
- En grúas y hormigoneras las tomas de tierra serán independientes.
- Cada cuadro eléctrico general tendrá una toma de tierra independiente.

#### **Equipos de protección individual**

- Casco de seguridad
- Guantes contra cortes y vibraciones
- Guantes aislantes dieléctricos
- Calzado con suela anticlavos y puntera reforzada
- Calzado con suela aislante ante contactos eléctricos
- Chaleco reflectante
- Ropa de trabajo adecuada
- Ropa de trabajo impermeable
- Crema de protección solar

#### **Maquinaria**

- Herramientas Eléctricas Ligeras

#### **Medios Auxiliares**

- Escaleras de Mano
- Escaleras Metálicas
- Escaleras de Madera

### **1.2.6.3. INSTALACIÓN ABASTECIMIENTO Y SANEAMIENTO PROVISIONAL**

#### **Riesgos**

- Caída de personas a distinto nivel
- Caída de personas al mismo nivel
- Caída a distinto nivel de objetos
- Caída al mismo nivel de objetos
- Choques contra objetos móviles o inmóviles
- Golpes o cortes por objetos
- Atrapamiento por o entre objetos
- Atrapamiento o atropello por vehículos

- Sobreesfuerzos
- Pisadas sobre objetos punzantes
- Proyección de fragmentos o partículas
- Infecciones o afecciones cutáneas
- Contactos eléctricos directos o indirectos
- Inundaciones o infiltraciones de agua
- Emisión de polvo. Inhalación o molestias en los ojos
- Exposición a clima extremo
- Enterramientos

#### **Medidas preventivas**

- Durante la ejecución de esta fase los RECURSOS PREVENTIVOS tendrán presencia permanente en obra ya que concurren alguno de los supuestos por los que el Real Decreto 604/2006 exige su presencia.
- Iluminación suficiente en la zona de trabajo.
- Se cuidará la influencia de la red de saneamiento sobre otras conducciones (gas, electricidad...), el andamiaje y medios auxiliares.
- Las herramientas eléctricas cumplirán con las especificaciones contempladas en este documento dentro del apartado de herramientas eléctricas.
- La zona de actuación deberá permanecer ordenada, libre de obstáculos y limpia de residuos.
- Ningún operario permanecerá solo en el interior de una zanja mayor de 1,50 m. sin que nadie en el exterior de la excavación vigile permanentemente su presencia.
- El vertido del hormigón se realizará por tongadas desde una altura adecuada para que no se desprenda los laterales de la excavación.
- El acopio de los tubos se realizará a distancia suficiente de la zona de excavación de zanjas y pozos observando que no se compromete la estabilidad de los mismos.
- Las tuberías se acopiarán sobre superficies horizontales impidiendo el contacto directo de las mismas con el terreno mediante la colocación de cuñas y topes que además evitarán el deslizamiento de los tubos.
- Está prohibido el uso de llamas para la detección de gas.
- Prohibido fumar en interior de pozos y galerías.

#### **Equipos de protección colectiva**

- Se utilizarán escaleras normalizadas sujetas firmemente para ascender y descender a la excavación de zanjas o pozos.

#### **Equipos de protección individual**

- Casco de seguridad
- Guantes contra cortes y vibraciones
- Guantes de goma o PVC
- Calzado con suela anticlavos y puntera reforzada
- Botas de goma o PVC
- Chaleco reflectante
- Ropa de trabajo adecuada
- Ropa de trabajo impermeable
- Crema de protección solar

#### **1.2.6.4. CONSTRUCCIONES PROVISIONALES: VESTUARIOS, COMEDORES,..**

##### **Riesgos**

- Caída de personas a distinto nivel
- Caída de personas al mismo nivel
- Caída a distinto nivel de objetos
- Caída al mismo nivel de objetos
- Golpes o cortes por objetos
- Sobreesfuerzos
- Pisadas sobre objetos punzantes
- Contactos eléctricos directos o indirectos
- Exposición a clima extremo

##### **Medidas preventivas**

- Durante la ejecución de esta fase los RECURSOS PREVENTIVOS tendrán presencia permanente en obra ya que concurren alguno de los supuestos por los que el Real Decreto 604/2006 exige su presencia.
- Dado que en la instalación de locales de obra pueden intervenir diversas operaciones todas ellas descritas en otras fases de obra de este mismo documento, se atenderá a lo dispuesto en las mismas.
- Se realizará un estudio previo del suelo para comprobar su estabilidad y, en su caso, calcular el talud necesario dependiendo del terreno.
- Durante su instalación quedará restringido el acceso a toda persona ajena a la obra.
- La zona de actuación deberá permanecer ordenada, libre de obstáculos y limpia de residuos.
- El tránsito de vehículos pesados quedará limitado a más de 3 metros de las casetas.
- La elevación de casetas y otras cargas será realizada por personal cualificado, evitando el paso por encima de las personas.

#### **Equipos de protección individual**

- Casco de seguridad
- Guantes contra cortes y vibraciones
- Guantes de goma o PVC
- Calzado con suela anticlavos y puntera reforzada
- Chaleco reflectante
- Ropa de trabajo adecuada
- Ropa de trabajo impermeable
- Crema de protección solar

#### **1.2.6.5. VALLADO DE OBRA**

##### **Riesgos**

- Caída de personas a distinto nivel
- Caída de personas al mismo nivel
- Caída al mismo nivel de objetos
- Golpes o cortes por objetos
- Atrapamiento o atropello por vehículos
- Sobreesfuerzos
- Pisadas sobre objetos punzantes
- Proyección de fragmentos o partículas
- Emisión de polvo. Inhalación o molestias en los ojos
- Exposición a clima extremo

##### **Medidas preventivas**

- Durante la ejecución de esta fase los RECURSOS PREVENTIVOS tendrán presencia permanente en obra ya que concurren alguno de los supuestos por los que el Real Decreto 604/2006 exige su presencia.
- Se retirarán clavos y materiales punzantes sobrantes de los encofrados u otros elementos del vallado.
- Para postes con cimentación subterránea, se realizarán catas previas que indique la resistencia del terreno con el fin de definir la profundidad de anclaje.
- Previo a realizar excavaciones de cimentación se localizará y señalar las conducciones que puedan existir en el terreno. El corte de suministro o desvío de las conducciones se pondrá en conocimiento de la empresa propietaria de la misma.
- La zona de actuación deberá permanecer ordenada, libre de obstáculos y limpia de residuos.
- La manipulación del vallado o cargas pesadas se realizará por personal cualificado mediante medios mecánicos o palanca, evitando el paso por encima de las personas.

#### **Equipos de protección individual**

- Casco de seguridad
- Guantes contra cortes y vibraciones
- Calzado con suela anticlavos y puntera reforzada
- Cinturón de seguridad y puntos de amarre
- Chaleco reflectante
- Ropa de trabajo adecuada
- Ropa de trabajo impermeable
- Crema de protección solar

#### **1.2.6.6. RED DE SANEAMIENTO**

##### **Riesgos**

- Caída de personas a distinto nivel
- Caída de personas al mismo nivel
- Caída a distinto nivel de objetos
- Caída al mismo nivel de objetos
- Choques contra objetos móviles o inmóviles
- Golpes o cortes por objetos
- Atrapamiento por o entre objetos
- Atrapamiento o atropello por vehículos
- Sobreesfuerzos
- Pisadas sobre objetos punzantes
- Proyección de fragmentos o partículas
- Ruido
- Infecciones o afecciones cutáneas
- Contactos eléctricos directos o indirectos
- Inundaciones o infiltraciones de agua
- Emisión de polvo. Inhalación o molestias en los ojos
- Exposición a clima extremo
- Enterramientos

### **Medidas preventivas**

- Durante la ejecución de esta fase los RECURSOS PREVENTIVOS tendrán presencia permanente en obra ya que concurren alguno de los supuestos por los que el Real Decreto 604/2006 exige su presencia.
- Iluminación suficiente en la zona de trabajo.
- Se cuidará la influencia de la red de saneamiento sobre otras conducciones (gas, electricidad...), el andamiaje y medios auxiliares.
- Las herramientas eléctricas cumplirán con las especificaciones contempladas en este documento dentro del apartado de herramientas eléctricas.
- La zona de actuación deberá permanecer ordenada, libre de obstáculos y limpia de residuos.
- Ningún operario permanecerá solo en el interior de una zanja mayor de 1,50 m. sin que nadie en el exterior de la excavación vigile permanentemente su presencia.
- El vertido del hormigón se realizará por tongadas desde una altura adecuada para que no se desprenda los laterales de la excavación.
- El acopio de los tubos se realizará a distancia suficiente de la zona de excavación de zanjas y pozos observando que no se compromete la estabilidad de los mismos.
- Las tuberías se acopiarán sobre superficies horizontales impidiendo el contacto directo de las mismas con el terreno mediante la colocación de cuñas y topes que además evitarán el deslizamiento de los tubos.
- Está prohibido el uso de llamas para la detección de gas.
- Prohibido fumar en interior de pozos y galerías.

### **Equipos de protección colectiva**

- Se utilizarán escaleras normalizadas sujetas firmemente para ascender y descender a la excavación de zanjas o pozos.

### **Equipos de protección individual**

- Casco de seguridad
- Guantes contra cortes y vibraciones
- Guantes de goma o PVC
- Calzado con suela anticlavos y puntera reforzada
- Botas de goma o PVC
- Ropa de trabajo adecuada
- Ropa de trabajo impermeable
- Crema de protección solar

## **1.2.6.7. CUBIERTAS**

### **Riesgos**

- Caída de personas a distinto nivel
- Caída de personas al mismo nivel
- Caída a distinto nivel de objetos
- Caída al mismo nivel de objetos
- Golpes o cortes por objetos
- Atrapamiento por o entre objetos
- Sobreesfuerzos
- Pisadas sobre objetos punzantes
- Proyección de fragmentos o partículas
- Ruido
- Vibraciones
- Infecciones o afecciones cutáneas
- Contactos eléctricos directos o indirectos
- Exposición al amianto.
- Emisión de polvo. Inhalación o molestias en los ojos
- Exposición a clima extremo
- Intoxicación

### **Medidas preventivas**

- Durante la ejecución de esta fase los RECURSOS PREVENTIVOS tendrán presencia permanente en obra ya que concurren alguno de los supuestos por los que el Real Decreto 604/2006 exige su presencia.
- Los operarios no deberán permanecer debajo de cargas suspendidas.
- El ascenso o descenso de cargas se realizará por medios mecánicos, lentamente, evitando movimientos bruscos que provoquen su caída.
- Iluminación suficiente en la zona de trabajo.
- La zona de actuación deberá permanecer ordenada, libre de obstáculos y limpia de residuos.
- Prohibido trabajar en caso de hielo, nieve, lluvia o vientos superiores a 50 km/h.
- Cuando las temperaturas sean extremas, se podrán proponer horarios distintos que permitan evitar las horas de mayor insolación.
- El acopio de los materiales de cubierta se realizará alejado de las zonas de circulación y de los bordes de la cubierta.
- El almacenamiento de cargas en cubierta se realizará lo más próximo a vigas o muros de carga.
- El transporte de material se realizará paletizado y sujeto
- Las chapas y paneles serán manipuladas por 2 personas como mínimo.
- El acceso a la cubierta se realizará a través de los huecos, con escaleras de mano peldañeadas, sobre superficies

horizontales y que sobresalgan 1m. de la altura de la cubierta.

- Los antepechos de las cubiertas se realizarán antes de cualquier otra tarea de la misma.

#### **Equipos de protección colectiva**

- La cubierta quedará perimetralmente protegida mediante andamios modulares arriostrados, con las siguientes dimensiones: la altura superior del andamiaje estará a 1,2 m. del último entablado, la distancia hasta el último entablado bajo cornisa será inferior a 30 cm., la anchura a partir de la plomada será superior a 60 cm., la altura de detención inferior será hasta la prolongación de la línea de inclinación de la cubierta.
- La cubierta quedará perimetralmente protegida mediante la colocación de redes perimetrales en el forjado del último piso sujetos a los pilares.
- Los huecos interiores de cubierta con peligro de caída (patios, lucernarios, ascensores...), quedarán protegidos con barandillas.
- Se utilizará tablado cuajado para proteger pequeños huecos de paso de instalaciones, chimeneas...
- Durante la ejecución de esta fase se dispondrá de extintores en obra.
- Se utilizarán plataformas de descarga en altura.
- Se instalarán anclajes para amarrar cables o cinturones de seguridad en cubierta entre tanto están dispuestas las protecciones colectivas.
- Se colocarán líneas de vida en cubierta para proteger a los trabajadores entre tanto están dispuestas las protecciones colectivas.

#### **Equipos de protección individual**

- Casco de seguridad
- Protectores auditivos
- Gafas de seguridad antiimpactos
- Gafas antipolvo
- Mascarillas contra partículas y polvo
- Guantes contra cortes y vibraciones
- Guantes de goma o PVC
- Calzado con suela anticlavos y puntera reforzada
- Botas de goma o PVC
- Rodilleras
- Cinturón de seguridad y puntos de amarre
- Cinturón de seguridad, arnés y dispositivo anticaídas
- Cinturón portaherramientas
- Fajas de protección dorso lumbar
- Ropa de trabajo adecuada
- Ropa de trabajo impermeable
- Crema de protección solar

#### **Maquinaria**

- Maquinaria de Transporte
- Camión Transporte
- Maquinaria de Elevación
- Carretilla Elevadora
- Camión grúa

#### **Medios Auxiliares**

- Andamios
- Andamio Tubular
- Plataforma Elevadora Móvil
- Escaleras de Mano
- Escaleras Metálicas
- Escaleras de Madera
- Escaleras de Tijera
- Plataforma de Descarga
- 

### **1.2.7 MEDIOS AUXILIARES**

#### **1.2.7.1. ANDAMIOS**

##### **Riesgos**

- Caída de personas a distinto nivel
- Caída de personas al mismo nivel
- Caída a distinto nivel de objetos
- Caída al mismo nivel de objetos
- Choques contra objetos móviles o inmóviles
- Golpes o cortes por objetos

- Atrapamiento por o entre objetos
- Sobreesfuerzos
- Contactos eléctricos directos o indirectos
- Derrumbamiento

#### **Medidas preventivas**

- Durante el montaje, desmontaje y uso de este medio auxiliar los RECURSOS PREVENTIVOS tendrán presencia permanente en obra ya que concurren alguno de los supuestos por los que el Real Decreto 604/2006 exige su presencia.
- Los andamios sólo podrán ser montados, desmontados o modificados sustancialmente bajo la dirección de una persona cualificada según el R.D. 2177/2004.
- Todo andamio deberá cumplir las condiciones generales respecto a materiales, estabilidad, resistencia, seguridad en el trabajo y seguridad general, y las particulares referentes a la clase a la que el andamio corresponda, especificadas en el Real Decreto 1215/1997, de 18 de julio, modificado por el Real Decreto 2177/2004, de 12 de noviembre, por lo que respecta a su utilización y a lo expuesto en el Convenio General del Sector de la Construcción.
- La zona de actuación deberá permanecer ordenada, libre de obstáculos y limpia de residuos.
- Los andamios se montarán y desmontarán, siguiendo las instrucciones del fabricante.
- Los andamios y sus alrededores deberán permanecer ordenados, libres de obstáculos y limpios de residuos.
- Los andamios deberán proyectarse, montarse y mantenerse, de manera que se evite el desplome o el desplazamiento.
- Las plataformas de trabajo, las pasarelas y las escaleras de andamios deberán construirse, dimensionarse, protegerse y utilizarse de forma que se evite que las personas caigan o estén expuestas a caídas de objetos y se ajusten al número de trabajadores que vayan a utilizarlos.
- Los apoyos del andamio dispondrán de medidas contra el deslizamiento, y la superficie portante tendrá capacidad para garantizar la estabilidad del andamio.
- Las dimensiones, forma y disposición de las plataformas de un andamio serán apropiadas al trabajo, cargas y permitirá la circulación con seguridad. Los elementos que formen las plataformas no se desplazarán. No existirán vacíos en las plataformas ni entre estas y los dispositivos verticales de protección colectiva contra caídas.
- Cuando un andamio no esté listo para su utilización, contará con señales de advertencia de peligro ( Real Decreto 485/1997) y se delimitará mediante elementos que impidan el acceso.
- El andamio contará con una nota de cálculo de resistencia y estabilidad y un plan de montaje, de utilización y de desmontaje del andamio, en los casos en que se establece en el R.D. 2177/2004. Los andamios tubulares que no hayan obtenido una certificación del producto por una entidad reconocida de normalización, sólo podrán utilizarse para aquellos supuestos en los que el Real Decreto 2177/2004, en su Anexo II apartado 4.3, no exige plan de montaje, esto es para alturas no superiores a 6 metros y que además no superen los 8 metros de distancia entre apoyos, y siempre que no estén situados sobre azoteas, cúpulas, tejados o balconadas a más de 24 metros desde el nivel del suelo.
- No será obligatorio el plan cuando los andamios dispongan del marcado "CE", se seguirán las instrucciones del fabricante.
- Los andamios deberán ser inspeccionados por persona cualificada, antes de su puesta en servicio, periódicamente y tras cualquier modificación, período de no utilización, exposición a la intemperie, sacudidas sísmicas, o circunstancias que hubiera podido afectar su resistencia o estabilidad.
- Cuando el acceso al andamio o la ejecución de una tarea particular exija la retirada temporal de un dispositivo de protección colectiva contra caídas, deberán preverse medidas compensatorias y eficaces de seguridad, que contarán con la aprobación previa del coordinador de seguridad.

#### **Equipos de protección individual**

- Casco de seguridad
- Guantes contra cortes y vibraciones
- Calzado con suela anticlavos y puntera reforzada
- Cinturón de seguridad, arnés y dispositivo anticaídas
- Ropa de trabajo adecuada

#### **Fases de Ejecución**

- Demoliciones
- Cubiertas
- 

#### **1.2.7.2. ANDAMIO TUBULAR**

Además de todo lo considerado en el nivel superior "Andamios":

#### **Medidas preventivas**

- Los andamios se colocarán apoyados sobre superficies firmes, estables y niveladas.
- Los andamios permanecerán arriostrados a la estructura para garantizar su estabilidad.
- No se montará un nivel superior sin haber terminado el inferior.
- Se colocará una diagonal horizontal en el módulo base y otra cada 5 m.
- Se mantendrán las distancias mínimas a líneas eléctricas aéreas según lo establecido en la guía para la evaluación y prevención del riesgo eléctrico.
- La altura libre entre plataformas será de 1,90 metros como mínimo.
- En plataformas metálicas, estarán formadas por planchas de acero estriado.
- El acceso a la plataforma se realizará desde el edificio. En ningún caso está permitido trepar por los travesaños de la



- estructura del andamio.
- Trabajar en plataformas inferiores a otras que se está trabajando, si no se han tomado las medidas de protección adecuadas.
- Los elementos deformados o deteriorados del andamio serán sustituidos.
- El acceso a las plataformas de los andamios deberá realizarse normalmente a través de módulos de escaleras de servicio adosadas a los laterales, o bien estando las escaleras integradas en el propio andamio, o desde otras plataformas seguras de la obra. En ningún caso está permitido trepar por los travesaños de la estructura del andamio.
- Los elementos del andamio se izarán con medios mecánicos mediante eslingas.
- Las plataformas de trabajo, tendrán una anchura mínima de 60 cm. y espesor o estructura suficiente en función de los trabajadores y elementos que vayan a sustentar, según el cálculo de resistencia y estabilidad realizado.

#### **Equipos de protección colectiva**

- El andamio se protegerá perimetralmente con barandilla rígida y resistente a 100 cm. de altura, pasamanos, listón intermedio de 45 cm. y rodapié de 15 cm. en todos los lados de su contorno, con excepción de los lados que disten de la fachada menos de 20 centímetros.
- Los huecos y aperturas para ascender o descender del andamio, se protegerán mediante barandillas y tapas.
- El andamio se protegerá de impactos de vehículos, mediante vallas y señalización de la zona la afectada.
- El montaje y desmontaje del andamio se realizará con cinturón de seguridad amarrado a un punto fuerte de seguridad, en sentido descendente.
- Módulo de escalera de acceso para subir al andamio.

#### **Fases de Ejecución**

- Cubiertas

#### **1.2.7.3. ANDAMIO TUBULAR MÓVIL**

Además de todo lo considerado en el nivel superior "Andamios":

#### **Medidas preventivas**

- Las ruedas de las torres de trabajo móviles deberán disponer de un dispositivo de bloqueo de la rotación y de la traslación. Asimismo, deberá verificarse el correcto funcionamiento de los frenos.
- Está prohibido desplazarlas con personal o materiales y herramientas sobre las mismas.
- Para garantizar la estabilidad de las torres su altura no podrá exceder de 4 metros por cada metro del lado menor. En su caso, y no obstante lo anterior, deberán seguirse las instrucciones del fabricante (utilizar estabilizadores, aumentar el lado menor, etc.).
- No está autorizado instalar poleas u otros dispositivos de elevación sobre estos tipos de andamio, a menos que los mismos hayan sido proyectados expresamente por el fabricante para dicha finalidad.

#### **Fases de Ejecución**

- Demoliciones

#### **1.2.7.4. PLATAFORMA ELEVADORA MÓVIL**

#### **Riesgos**

- Caída de personas a distinto nivel
- Caída a distinto nivel de objetos
- Choques contra objetos móviles o inmóviles
- Golpes o cortes por objetos
- Atrapamiento por o entre objetos
- Atrapamiento o atropello por vehículos
- Sobreesfuerzos
- Contactos eléctricos directos o indirectos
- Derrumbamiento

#### **Medidas preventivas**

- Durante el montaje, desmontaje y uso de este medio auxiliar los RECURSOS PREVENTIVOS tendrán presencia permanente en obra ya que concurren alguno de los supuestos por los que el Real Decreto 604/2006 exige su presencia.
- La plataforma a utilizar tendrá el marcado CE en lugar visible o, para máquinas anteriores al 1/1/1995 cumplirán con los requisitos exigidos por R.D. 1215/97. En cualquier caso estarán en perfecto estado de funcionamiento con las pertinentes revisiones e inspecciones de mantenimiento superadas.
- La zona de actuación deberá permanecer ordenada, libre de obstáculos y limpia de residuos.
- La utilización de la plataforma será llevada a cabo por personal especializado debidamente formado que contemplará en todo momento las indicaciones del manual de instrucciones del fabricante.
- Antes de empezar los trabajos se comprobarán la nivelación, el arriostramiento, los niveles, partes móviles, ruedas, neumáticos, controles y mandos.
- No se permite material o herramientas sueltas en el interior de la plataforma en prevención de caídas al mismo nivel o

- caída de materiales.
- Se verificarán los caminos de circulación, pendientes, obstáculos, socavones y otros impedimentos, antes de poner en marcha la plataforma.
- Se mantendrán limpios los caminos de circulación de la plataforma, no permitiendo el acceso de personal.
- Durante la utilización de la plataforma se prohíbe permanecer o realizar trabajos en un radio de 5 m. en torno a la misma en prevención de atropellos y atrapamientos.
- La plataforma elevadora estará provista de señal acústica de movimiento y marcha atrás.
- Señalizar la zona de trabajo. En caso de paso de vehículos utilizar señalización según normas de tráfico.
- Antes de empezar los trabajos se nivelará la máquina. Es obligatorio el uso de los estabilizadores. Si el terreno no está compactado se montarán tabloneros de reparto bajo los estabilizadores.
- La plataforma se situará lo más cerca posible del lugar de trabajo.
- No tratar de alargar el alcance de la máquina con medios auxiliares, como escaleras, andamios, etc.
- No subir y bajar de la plataforma durante la traslación y no trepar por los dispositivos de elevación. Se seguirán las instrucciones del fabricante para subir y bajar.
- En ningún caso se sobrecargará la plataforma. Del mismo modo, se vigilará por que la distribución y disposición de las cargas sea uniforme y equilibrada y no dificulten la labor y movimientos de los operarios.
- Se paralizarán los trabajos en presencia de vientos y lluvia que pudieran afectar la estabilidad de la máquina.
- Al finalizar los trabajos, aparcarse la máquina en lugar adecuado y colocar los calzos en las ruedas para inmovilizarla.
- Prohibido trabajar a distancias inferiores a 5 m. de líneas eléctricas aéreas suspendidas.
- No utilizar la plataforma como grúa de cargas suspendidas a menos que lo indique el fabricante.

#### **Equipos de protección individual**

- Casco de seguridad
- Guantes contra cortes y vibraciones
- Calzado con suela anticlavos y puntera reforzada
- Chaleco reflectante
- Ropa de trabajo adecuada

#### **Fases de Ejecución**

- Demoliciones
- Cubiertas

#### **1.2.7.5. ESCALERAS DE MANO**

##### **Riesgos**

- Caída de personas a distinto nivel
- Caída de personas al mismo nivel
- Caída a distinto nivel de objetos
- Caída al mismo nivel de objetos
- Choques contra objetos móviles o inmóviles
- Golpes o cortes por objetos
- Atrapamiento por o entre objetos
- Sobreesfuerzos
- Contactos eléctricos directos o indirectos

##### **Medidas preventivas**

- Durante el uso de este medio auxiliar los RECURSOS PREVENTIVOS tendrán presencia permanente en obra ya que concurren alguno de los supuestos por los que el Real Decreto 604/2006 exige su presencia.
- Se revisará el estado de conservación y formas de uso de las escaleras periódicamente. Se prohíbe la utilización de escaleras de madera pintadas, por la dificultad que ello supone para la detección de sus posibles defectos.
- La zona de actuación deberá permanecer ordenada, libre de obstáculos y limpia de residuos.
- Las escaleras se transportarán con el extremo delantero elevado, para evitar golpes a otras personas u objetos. Si la longitud es excesiva, será transportada por 2 operarios.
- Las escaleras se apoyarán sobre superficies horizontales, con dimensiones adecuadas, estables, resistentes e inmóviles, quedando prohibido el uso de ladrillos, bovedillas o similares con este fin. Los travesaños quedarán en posición horizontal.
- La inclinación de la escalera será inferior al 75 ° con el plano horizontal. La distancia del apoyo inferior al paramento vertical será 1/4, siendo 1 la distancia entre apoyos.
- El extremo superior de la escalera sobresaldrá 1 m. del apoyo superior, medido en el plano vertical.
- El operario se colocará en posición frontal, es decir, mirando hacia los peldaños, para realizar el ascenso y descenso por la escalera, agarrándose con las 2 manos en los peldaños, y no en los largueros.
- Los operarios utilizarán las escaleras, de uno en uno, evitando el ascenso o descenso de la escalera por 2 o más personas a la vez.
- Los trabajos que requieran el uso de las 2 manos o transmitan vibraciones, no podrán ser realizados desde la escalera.
- No colocar escaleras aprisionando cables o apoyados sobre cuadros eléctricos.
- Las puertas estarán abiertas cuando se coloquen escaleras cerca de estas o en pasillos.
- Escaleras compuestas de varios elementos adaptables o extensibles se utilizarán de forma que la inmovilización recíproca de los elementos esté asegurada.
- Los trabajos que requieran movimientos o esfuerzos peligrosos, solo se podrán realizar desde una escalera, si se utiliza un equipo de protección individual anticaídas.
- Prohibido el uso de escaleras de construcción improvisada o cuya resistencia no ofrezca garantías. No se emplearán escaleras de madera pintadas.

- Las escaleras dispondrán de zapatas antideslizante, o elementos de fijación en la parte superior o inferior de los largueros, que impidan su desplazamiento.
- Será obligatorio el uso del cinturón de seguridad con dispositivo anticaída para trabajar sobre la escalera en alturas superiores a 3,5 m.
- Las escaleras suspendidas, se fijarán de manera que no puedan desplazarse y se eviten movimientos de balanceo.

#### **Equipos de protección individual**

- Casco de seguridad
- Guantes contra cortes y vibraciones
- Calzado con suela anticlavos y puntera reforzada
- Ropa de trabajo adecuada

#### **Fases de Ejecución**

- Demoliciones
- Instalación Eléctrica Provisional
- Cubiertas

### **1.2.7.6. ESCALERAS METÁLICAS**

Además de todo lo considerado en el nivel superior "Escaleras de mano":

#### **Medidas preventivas**

- Los largueros de la escalera serán de una sola pieza, sin deformaciones, golpes o abolladuras. Se utilizarán elementos prefabricados para realizar los empalmes de escaleras, evitando las uniones soldadas entre elementos.
- Los peldaños tendrán el mismo espacio entre ellos, evitando elementos flojos, rotos o peldaños sustituidos por barras o cuerdas.
- Prohibido el uso de escaleras metálicas para realizar trabajos de instalación eléctrica o en zonas próximas a instalaciones eléctricas.

#### **Fases de Ejecución**

- Demoliciones
- Instalación Eléctrica Provisional
- Cubiertas

### **1.2.7.7. ESCALERAS DE MADERA**

Además de todo lo considerado en el nivel superior "Escaleras de mano":

#### **Medidas preventivas**

- Los largueros de la escalera serán de una sola pieza, sin nudos ni deterioros.
- Los peldaños tendrán el mismo espacio entre ellos y estarán ensamblados, evitando elementos flojos, rotos, clavos salientes o peldaños sustituidos por barras o cuerdas.
- Se utilizarán escaleras de madera para realizar trabajos de instalación eléctrica o en zonas próximas a ella, preferentemente en el interior del edificio.

#### **Fases de Ejecución**

- Demoliciones
- Instalación Eléctrica Provisional
- Cubiertas

### **1.2.7.8. ESCALERAS DE TIJERA**

Además de todo lo considerado en el nivel superior "Escaleras de mano":

#### **Medidas preventivas**

- Dispondrán de una cadenilla limitadora de apertura máxima en la mitad de su altura, y un tope de seguridad en la articulación superior.
- La escalera se colocará siempre en posición horizontal y de máxima de apertura.
- Prohibido su utilización como borriquetas o caballetes para el apoyo de plataformas.
- No se utilizarán en la realización de trabajos en alturas que obliguen al operario colocarse en los 3 últimos peldaños de la escalera.

#### **Fases de Ejecución**

- Demoliciones
- Cubiertas

### **1.2.7.9. PLATAFORMA DE DESCARGA**

#### **Riesgos**

- Caída de personas a distinto nivel

- Caída de personas al mismo nivel
- Caída a distinto nivel de objetos
- Caída al mismo nivel de objetos
- Choques contra objetos móviles o inmóviles
- Golpes o cortes por objetos
- Atrapamiento por o entre objetos
- Sobreesfuerzos
- Derrumbamiento

#### **Medidas preventivas**

- Durante el montaje, desmontaje y uso de este medio auxiliar los RECURSOS PREVENTIVOS tendrán presencia permanente en obra ya que concurren alguno de los supuestos por los que el Real Decreto 604/2006 exige su presencia.
- Serán plataformas prefabricadas no pudiendo realizar instalaciones "in situ".
- La zona de actuación deberá permanecer ordenada, libre de obstáculos y limpia de residuos.
- Las características resistentes de la plataforma serán acordes con las cargas que ésta habrá de soportar, para evitar sobrecargas se colocará un cartel indicativo de la carga máxima que soporta la plataforma.
- La superficie de la plataforma será de material antideslizante y al igual que el resto de la plataforma estará en perfecto estado de mantenimiento para lo que se realizarán inspecciones en el momento de la instalación y cada 6 meses.
- Si la plataforma se sustenta mediante puntales, estos se dispondrán sobre maderas u otros elementos tanto en el suelo como en el forjado superior que repartan el esfuerzo. Asimismo se colocarán elementos de anclaje que garanticen la inmovilidad de estos.
- La plataforma dispondrá de un mecanismo de protección frontal para los casos en que la misma no está en uso de manera que quede perfectamente protegido el frente.

#### **Equipos de protección colectiva**

- Es imprescindible que la plataforma disponga de barandilla perimetral y rodapié según las condiciones especificadas para tales elementos en este mismo documento.

#### **Equipos de protección individual**

- Casco de seguridad
- Guantes contra cortes y vibraciones
- Calzado con suela anticlavo y puntera reforzada
- Cinturón de seguridad, arnés y dispositivo anticaídas

#### **Fases de Ejecución**

- Demoliciones
- Cubiertas

### **1.2.8 MAQUINARIA**

#### **Medidas preventivas**

- Dispondrán de «marcado CE» y manual de instrucciones. Aquella maquinaria que por su fecha de comercialización o de puesta en servicio por primera vez no les sea de aplicación el marcado CE, deberán someterse a la puesta en conformidad de acuerdo con lo establecido en el R.D. 1215/1997.
- La maquinaria puesta en servicio al amparo de lo dispuesto en el R.D.1644/2008 que establece las normas para la comercialización y puesta en servicio de las máquinas cumplirá con los requisitos de seguridad establecidos en su anexo I.

#### **1.2.8.1. MAQUINARIA DE TRANSPORTE**

#### **Riesgos**

- Caída de personas a distinto nivel
- Caída de personas al mismo nivel
- Caída a distinto nivel de objetos
- Caída al mismo nivel de objetos
- Choques contra objetos móviles o inmóviles
- Atrapamiento por o entre objetos
- Atrapamiento o atropello por vehículos
- Ruido
- Vibraciones
- Emisión de polvo. Inhalación o molestias en los ojos

#### **Medidas preventivas**

- Durante la utilización de maquinaria de transporte, los RECURSOS PREVENTIVOS tendrán presencia permanente en obra ya que concurren alguno de los supuestos por los que el Real Decreto 604/2006 exige su presencia.
- Se realizará comprobación diaria del funcionamiento del motor, frenos, niveles de aceite, luces y dispositivos acústicos.

- Incluso para circulación por el interior de la obra, los conductores dispondrán del correspondiente permiso y la formación específica adecuada.
- La zona de actuación deberá permanecer ordenada, libre de obstáculos, limpia de residuos y suficientemente iluminada y no se permitirá el paso de peatones u operarios.
- Se trazarán y señalizarán los caminos de paso de vehículos que permanecerán en correctas condiciones, evitando la formación de baches, blandones y zonas de barro excesivo.
- El ascenso y descenso del conductor al vehículo se realizará en posición frontal, haciendo uso de los peldaños y asideros, evitando saltar al suelo, y con el motor apagado.
- La cabina deberá permanecer limpia de trapos sucios y combustible.
- Los terrenos secos serán regados para disminuir la concentración de polvo originado por los vehículos
- Se circulará a una velocidad máxima de 20 Km/h dentro del recinto de la obra.
- Se cuidará especialmente de no sobrepasar la carga máxima indicada por el fabricante.
- Las operaciones de mantenimiento se realizarán con el motor apagado.
- El cambio de aceite se realizará en frío.
- Los neumáticos tendrán la presión indicada por el fabricante y se revisará semanalmente.
- No se abrirá la tapa del radiador cuando se produzca un calentamiento excesivo del motor, ya que los vapores provocarían quemaduras graves.
- Se comprobará el funcionamiento de los frenos si se ha trabajado en terrenos inundados.
- Los vehículos dispondrán de bocina de retroceso.
- El valor de exposición diaria normalizado a vibraciones mecánicas de cuerpo entero para un período de referencia de ocho horas para operadores de maquinaria pesada no superará 0,5 m/s<sup>2</sup>, siendo el valor límite de 1,15 m/s<sup>2</sup>.
- Dispondrán de botiquín de primeros auxilios y extintor timbrado y revisado.

#### **Equipos de protección individual**

- Casco de seguridad
- Protectores auditivos
- Guantes contra cortes y vibraciones
- Calzado con suela anticlavos y puntera reforzada
- Chaleco reflectante
- Ropa de trabajo impermeable

#### **Fases de Ejecución**

- Demoliciones
- Cubiertas

#### **1.2.8.2. CAMIÓN TRANSPORTE**

Además de todo lo considerado en el nivel superior "Maquinaria de Transporte":

#### **Medidas preventivas**

- Las maniobras del camión serán dirigidas por un señalista de tráfico.
- Las cargas se repartirán uniformemente en la caja; En caso de materiales sueltos, serán cubiertos mediante una lona y formarán una pendiente máxima del 5 %.
- Prohibido el transporte de personas fuera de la cabina.
- Se colocará el freno en posición de frenado y calzos de inmovilización debajo de las ruedas en caso de estar situado en pendientes antes de proceder a las operaciones de carga y descarga.
- Para la realización de la carga y descarga, el conductor permanecerá fuera de la cabina.
- La carga y descarga se realizará evitando operaciones bruscas, que provoquen la pérdida de estabilidad de la carga.
- Se utilizarán escaleras metálicas con ganchos de inmovilización y seguridad para ascender o descender a la caja. Evitando subir trepando sobre la caja o bajar saltando directamente al suelo.
- Se evitará subir trepando sobre la caja o bajar saltando directamente al suelo.

#### **Equipos de protección colectiva**

- Se utilizarán escaleras metálicas con ganchos de inmovilización y seguridad para ascender o descender a la caja.

#### **Fases de Ejecución**

- Cubiertas

#### **1.2.8.3. MAQUINARIA DE ELEVACIÓN**

#### **Riesgos**

- Caída de personas a distinto nivel
- Caída a distinto nivel de objetos
- Choques contra objetos móviles o inmóviles
- Golpes o cortes por objetos
- Atrapamiento por o entre objetos
- Atrapamiento o atropello por vehículos
- Contactos eléctricos directos o indirectos

- Emisión de polvo. Inhalación o molestias en los ojos

#### **Medidas preventivas**

- Tanto en el montaje como desmontaje y uso de los medios de elevación, los RECURSOS PREVENTIVOS tendrán presencia permanente en obra ya que concurren alguno de los supuestos por los que el Real Decreto 604/2006 exige su presencia.
- Se indicará la carga máxima admisible capaz de soportar y se prohíbe terminantemente sobrepasarla.
- Prohibido el balanceo de las cargas y el transporte de estas por encima de personas.
- Los aparatos de elevación serán examinados y probados antes de su puesta en servicio. Ambos aspectos quedarán debidamente documentados.
- La zona de actuación deberá permanecer ordenada, libre de obstáculos, limpia de residuos y suficientemente iluminada y no se permitirá el paso de peatones u operarios.
- Prohibido el transporte de personas o la utilización como andamio para realizar trabajos en altura. No obstante, con carácter excepcional pueden utilizarse para tal fin como alternativa más segura que otros medios de acceso (tal como una escalera, montajes improvisados), si se realiza según lo especificado en la guía técnica del R.D. 1215/1997 publicada por el INSHT, se les dota de un habitáculo o de una plataforma de trabajo adecuadamente diseñados, se toman las medidas pertinentes para garantizar la seguridad de los trabajadores, se dispone de una vigilancia adecuada y se cuenta con la aprobación previa por escrito del coordinador de seguridad y salud.
- Todos los equipos de elevación cuidarán un mantenimiento según sus instrucciones de uso realizadas por profesionales especializados. Además de esto, semanalmente serán revisadas por personal encargado de obra que comprobará su estado de conservación y funcionamiento.

#### **Equipos de protección individual**

- Casco de seguridad
- Guantes contra cortes y vibraciones
- Calzado con suela anticlavos y puntera reforzada
- Ropa de trabajo adecuada

#### **Fases de Ejecucion**

- Cubiertas

#### **1.2.8.4. CARRETILLA ELEVADORA**

Además de todo lo considerado en el nivel superior "Maquinaria de Elevación":

#### **Medidas preventivas**

- Si la carretilla está cargada, el descenso sobre superficies inclinadas se realizará marcha atrás, para evitar el vuelco del vehículo.
- La conducción de las carretillas se realizará por personas cualificadas y autorizadas.
- Tendrán luces de marcha adelante y atrás y dispositivo acústico y luminoso de marcha atrás.
- Antes de empezar a trabajar, comprobar que el freno de mano se encuentre en posición de frenado y la presión de los neumáticos sea la indicada por el fabricante.
- El desplazamiento de la carretilla se realizará siempre con la horquilla en posición baja.
- Prohibido el estacionamiento de la carretilla con la carga en posición alta.
- El volumen de la carga no impedirá la visibilidad frontal del conductor. La carga no sobresaldrá de los laterales.
- Se circulará a una velocidad máxima de 20 Km/h.
- Las carretillas estarán dotadas de pórticos de seguridad o cabinas antivuelco y un sistema de retención del conductor en caso de vuelco.

#### **Fases de Ejecucion**

- Demoliciones
- Cubiertas

#### **1.2.8.5. MAQUINILLO**

Además de todo lo considerado en el nivel superior "Maquinaria de Elevación":

#### **Medidas preventivas**

- Se comprobará periódicamente el estado del soporte de la máquina.
- Los maquinillos serán operados por personas con la formación suficiente y autorizadas.
- Se vigilará permanentemente por una persona encargada de la máquina el movimiento y recorrido realizado por la carga, vigilando que no golpee con ningún elemento.
- Los desplazamientos de la carga se realizarán evitando los movimientos bruscos.
- La máquina estará convenientemente protegida en cuanto a todo lo referente a sus dispositivos eléctricos.
- El gancho ha de disponer de dispositivo de seguridad para evitar que accidentalmente se descuelgue una carga.

#### **1.2.8.6. CAMIÓN GRÚA**

Además de todo lo considerado en el nivel superior "Maquinaria de Elevación":

#### **Medidas preventivas**

- El gruísta estará en posesión de un carnet en vigor de operador de grúa móvil autopropulsada expedido por órgano competente de la comunidad autónoma según el RD 837/2003.
- Se trazarán y señalizarán los caminos de paso de vehículos que permanecerán en correctas condiciones, evitando la formación de baches, blandones y zonas de barro excesivo.
- El ascenso y descenso del conductor al vehículo se realizará en posición frontal, haciendo uso de los peldaños y asideros, evitando saltar al suelo, y con el motor apagado.
- Se circulará a una velocidad máxima de 20 Km/h dentro del recinto de la obra.
- Se realizará comprobación diaria del funcionamiento del motor, frenos, niveles de aceite, luces y dispositivos acústicos.
- Los neumáticos tendrán la presión indicada por el fabricante y se revisará semanalmente.
- Los vehículos dispondrán de bocina de retroceso.
- Comprobar que el freno de mano está en posición de frenado antes de la puesta en marcha del motor, al abandonar el vehículo y durante las operaciones de elevación.
- Las maniobras del camión serán dirigidas por un señalista de tráfico.
- Se colocará el freno en posición de frenado y calzos de inmovilización debajo de las ruedas en caso de estar situado en pendientes antes de proceder a las operaciones de elevación.
- La elevación se realizará evitando operaciones bruscas, que provoquen la pérdida de estabilidad de la carga.
- Cerciorarse de la inexistencia de obstáculos como edificios, otra grúa, líneas eléctricas o similares dentro del radio de acción de la grúa.
- Los cables se encontrarán perfectamente tensados y en posición vertical, prohibiéndose el uso de eslingas rotas o deterioradas.
- Los grúistas se ubicarán en lugares seguros donde tengan una visibilidad continua de la carga. Cuando la carga no se encuentre dentro del campo de visión del gruísta pedirá ayuda a un señalista.
- Prohibido trabajar con vientos superiores a 60 Km/h o tormenta eléctrica.
- La cabina dispondrá de botiquín de primeros auxilios y extintor timbrado y revisado.
- El gancho, estará dotados de pestillo de seguridad. Su rotura precisa una reparación inmediata.

#### **Fases de Ejecucion**

- Demoliciones
- Cubiertas

#### **1.2.8.7. SOPLETE**

##### **Riesgos**

- Caída al mismo nivel de objetos
- Choques contra objetos móviles o inmóviles
- Sobreesfuerzos
- Ruido
- Exposición a sustancias nocivas o tóxicas
- Incendios
- Explosiones
- Quemaduras

##### **Medidas preventivas**

- Durante el uso del soplete, los RECURSOS PREVENTIVOS tendrán presencia permanente en obra ya que concurren alguno de los supuestos por los que el Real Decreto 604/2006 exige su presencia.
- La zona de actuación deberá permanecer ordenada, libre de obstáculos y limpia de residuos.
- Se comprobará que los accesorios, tubos, bombonas y el propio soplete estén en perfectas condiciones.
- No acercar la llama al cuerpo.
- El personal que utilice el soplete estará aleccionado en su manejo y conocerá todas las medidas preventivas y EPIs necesarias.
- Una vez apagado el soplete se garantizará que no se produzcan contactos con la boquilla caliente hasta que esta se enfríe.
- Nunca se abandonará el soplete encendido. Para soltar el soplete, será necesario apagar el mismo.
- Los operarios que no intervengan, no deberán permanecer en la zona de actuación.

##### **Equipos de protección individual**

- Casco de seguridad
- Protectores auditivos.
- Gafas de seguridad antiimpactos.
- Guantes de cuero.
- Calzado con puntera reforzada
- Ropa de trabajo adecuada

##### **Fases de Ejecución**

- Demoliciones

#### **1.2.8.8. EQUIPOS DE SOLDADURA Y OXICORTE**

##### **Riesgos**

- Caída al mismo nivel de objetos
- Proyección de fragmentos o partículas
- Exposición a sustancias nocivas o tóxicas

- Contactos eléctricos directos o indirectos
- Incendios
- Explosiones
- Exposición a radiaciones
- Quemaduras
- Intoxicación

#### **Medidas preventivas**

- Durante el uso de los equipos de soldadura, los RECURSOS PREVENTIVOS tendrán presencia permanente en obra ya que concurren alguno de los supuestos por los que el Real Decreto 604/2006 exige su presencia.
- No podrá haber materiales inflamables o explosivos a menos de 10 metros de la soldadura
- Tanto los soldadores como los trabajadores que se encuentren en las inmediaciones han de disponer de protección visual adecuada no mirando en ningún caso con los ojos al descubierto.
- Previo al soldo se eliminarán las pinturas u otros recubrimientos de que disponga el soporte.
- Es especialmente importante el empleo de protecciones individuales por lo que los operarios dispondrán de la formación adecuada para el empleo de los mismos.
- En locales cerrados en que no se pueda garantizar una correcta renovación de aire se instalarán extractores y preferiblemente se colocarán sistemas de aspiración localizada.
- En trabajos en altura, no podrán encontrarse personas debajo de los trabajos de soldadura.
- La zona de actuación deberá permanecer ordenada, libre de obstáculos y limpia de residuos.

#### **Equipos de protección colectiva**

- Siempre habrá un extintor de polvo químico accesible durante los trabajos de soldadura.

#### **Equipos de protección individual**

- Casco de seguridad
- Gafas de seguridad antiimpactos
- Pantalla protección para soldadura
- Guantes contra cortes y vibraciones
- Manguitos de cuero
- Calzado con suela anticlavos y puntera reforzada. Mandil de protección

#### **Fases de Ejecución**

- Demoliciones

### **1.2.8.9. GRUPO ELECTRÓGENO**

#### **Riesgos**

- Ruido
- Contactos eléctricos directos o indirectos
- Incendios
- Explosiones
- Quemaduras

#### **Medidas preventivas**

- Durante el uso del martillo compresor, los RECURSOS PREVENTIVOS tendrán presencia permanente en obra ya que concurren alguno de los supuestos por los que el Real Decreto 604/2006 exige su presencia.
- La zona de actuación deberá permanecer ordenada, libre de obstáculos y limpia de residuos.
- El personal que utilice el grupo electrógeno estará aleccionado en su manejo y conocerá todas las medidas preventivas y EPIs necesarias.
- Según el manual de uso y mantenimiento del equipo se realizarán las revisiones periódicas correspondientes. Además de esto, antes de cada uso se comprobará que el equipo no ha sufrido daños aparentes y se encuentra en buen estado sin fugas de líquidos, con todos los pilotos indicadores en valores aceptables, con un ruido de funcionamiento correcto y habitual, con el depósito de lubricante y combustible en cantidad suficiente y el freno y calces del equipo correctamente dispuestos y las rejillas de ventilación sin obstrucción.
- Todas las carcasas y puertas del equipo permanecerán cerradas durante el funcionamiento del mismo.
- El grupo electrógeno estará correctamente dimensionado para la carga eléctrica que ha de soportar no superando en ningún momento su potencia nominal.
- El grupo electrógeno estará dispuesto en superficie estable y segura, lejos de taludes y zanjas.
- No se manipulará el equipo mojado por la lluvia o con las manos del operario mojadas.
- El equipo se dispondrá en todo caso en el exterior. Si por fuerza mayor ha de instalarse en el interior del edificio o en lugares cerrados, se contará previamente con la autorización del coordinador de seguridad y salud y quedará garantizada la correcta ventilación del local.
- Queda prohibido fumar en las inmediaciones del equipo.
- No se ha de tocar el tubo de escape u otros elementos calientes del equipo en funcionamiento.

#### **Equipos de protección individual**

- Casco de seguridad
- Protectores auditivos
- Guantes contra cortes y vibraciones
- Guantes aislantes dieléctricos
- Calzado con suela anticlavos y puntera reforzada
- Calzado con suela aislante ante contactos eléctricos
- Ropa de trabajo adecuada



### **Fases de Ejecución**

- Demoliciones

#### **1.2.8.10. HERRAMIENTAS ELÉCTRICAS LIGERAS**

### **Riesgos**

- Caída al mismo nivel de objetos
- Golpes o cortes por objetos
- Atrapamiento por o entre objetos
- Proyección de fragmentos o partículas
- Ruido
- Contactos eléctricos directos o indirectos
- Emisión de polvo. Inhalación o molestias en los ojos
- Quemaduras

### **Medidas preventivas**

- La zona de actuación deberá permanecer ordenada, libre de obstáculos y limpia de residuos.
- El uso de las herramientas estará restringido solo a personas autorizadas.
- Se emplearán herramientas adecuadas para cada trabajo.
- No retirar las protecciones de las partes móviles de la herramienta diseñadas por el fabricante.
- Prohibido dejarlas abandonadas por el suelo.
- Evitar el uso de cadenas, pulseras o similares para trabajar con herramientas.
- Cuando se averíe la herramienta, se colocará la señal "No conectar, máquina averiada" y será retirada por la misma persona que la instaló.
- Las transmisiones se protegerán con un bastidor soporte de un cerramiento con malla metálica.
- En las herramientas de corte se protegerá el disco con una carcasa antiproyección.
- Las conexiones eléctricas a través de clemas se protegerán con carcasas anticontactos eléctricos.
- Las herramientas se mantendrán en buenas condiciones
- Mangos sin grietas, limpios de residuos y aislantes para los trabajos eléctricos.
- Las clavijas y los cables eléctricos estarán en perfecto estado y serán adecuados.
- Las herramientas eléctricas no se podrán usar con manos o pies mojados.
- Estarán apagadas mientras no se estén utilizando.
- Las operaciones de limpieza manual se efectuarán previa desconexión de la red eléctrica.
- En los casos en se superen los valores de exposición al ruido indicados en el artículo 5.1 del Real Decreto 286/2006 de protección de los trabajadores frente al ruido, se establecerán las acciones correctivas oportunas como el empleo de protectores auditivos.

### **Equipos de protección colectiva**

- La alimentación de las herramientas que no dispongan de doble aislamiento y se ubiquen en ambientes húmedos, se realizará conectándola a transformadores a 24 v.
- Las herramientas eléctricas dispondrán de doble aislamiento o estarán conectadas a tierra.
- Dispondrán de toma de tierra, excepto las herramientas portátiles con doble aislamiento.
- La instalación dispondrá de interruptor diferencial de 0,03 A. de sensibilidad.

### **Equipos de protección individual**

- Casco de seguridad
- Protectores auditivos
- Gafas de seguridad antiimpactos
- Gafas antipolvo
- Mascarillas contra partículas y polvo
- Guantes contra cortes y vibraciones
- Calzado con suela anticlavo y puntera reforzada
- Cinturón portaherramientas
- Ropa de trabajo adecuada

### **Fases de Ejecución**

- Demoliciones
- Instalación Eléctrica Provisional

#### **1.2.9 MANIPULACIÓN DE SUSTANCIAS PELIGROSAS**

### **Riesgos**

- Proyección de fragmentos o partículas
- Exposición a sustancias nocivas o tóxicas
- Infecciones o afecciones cutáneas
- Incendios
- Explosiones
- Exposición al amianto.
- Quemaduras
- Intoxicación

### **Medidas preventivas**

- Durante la manipulación de sustancias peligrosas, los RECURSOS PREVENTIVOS tendrán presencia permanente en obra ya que concurren alguno de los supuestos por los que el Real Decreto 604/2006 exige su presencia.
- Las sustancias catalogadas como peligrosas, bien sean residuos o acopios de material de construcción, deberán almacenarse en un sitio especial que evite que se mezclen entre sí o con otras sustancias no peligrosas manteniendo la distancia de seguridad entre sustancias que sean sinérgicas entre sí o incompatibles. Así mismo, se dispondrán alejadas de tránsito de personas o maquinaria, convenientemente señalizadas y en zonas de acceso restringido.
- Las casetas que almacenen sustancias peligrosas dispondrán ventilación e iluminación adecuadas, estarán cubiertas, cerradas con llave y se mantendrán ordenadas. En caso de almacenar sustancias que puedan emitir vapores inflamables, dispondrán de luminaria antideflagrante.
- Las sustancias sensibles a las temperaturas, como las inflamables, se mantendrán en sitio aislado térmicamente y protegido de fuentes de calor o frío.
- Las sustancias que reaccionan en presencia de agua se mantendrán en sitio seco y protegido.
- Los lugares de almacenaje de sustancias líquidas peligrosas carecerán de sumideros por los que puedan evacuarse eventuales fugas o derrames.
- Las sustancias peligrosas se almacenarán en envases adecuados, siempre cerrados y bien etiquetados con referencia expresa a: identificación de producto, composición, datos responsable comercialización, pictograma que indique peligrosidad, frases R que describen los riesgos del producto, frases S que aconsejan como manipular el producto e información toxicológica. El almacenaje se realizará lo más próximo al suelo posible para evitar caídas, se mantendrán con un stock mínimo y si fuera necesario contarán con cubeta de retención.
- En los puntos de almacenaje de sustancias peligrosas líquidas se dispondrá de arena u otro absorbente para caso de derrame.
- Los trabajadores que manipulen sustancias peligrosas contarán con la necesaria formación e información.
- La zona de actuación deberá permanecer ordenada, libre de obstáculos y limpia de residuos.
- Para el caso de presencia de amianto en obra se cumplirán los preceptos dictados por el R.D. 396/2006 sobre la manipulación del amianto y sus derivados. Entre las obligaciones de esta normativa se encuentra la redacción, por parte del empresario autorizado que realice los trabajos, de un "Plan de Trabajo" específico, previo al inicio de su intervención en obra, en el que se detallen las medidas necesarias para garantizar la seguridad y salud de los trabajadores. Por tanto, en materia de manipulación de productos con amianto, se atenderá a lo dispuesto en este "Plan de Trabajo".

### **Equipos de protección colectiva**

- En los puntos de almacenaje de sustancias peligrosas se dispondrá de extintor químico y de CO2.

### **Equipos de protección individual**

- Casco de seguridad
- Gafas antipolvo
- Mascarillas contra gases y vapores
- Mascarillas contra partículas y polvo
- Guantes contra cortes y vibraciones
- Guantes de goma o PVC
- Calzado con suela anticlavos y puntera reforzada
- Botas de goma o PVC
- Ropa de trabajo adecuada
- Ropa de protección contra las agresiones químicas

## **1.2.10 AUTOPROTECCIÓN Y EMERGENCIA**

De acuerdo con las obligaciones establecidas en la Ley 31/1995 de Prevención de Riesgos Laborales el contratista deberá adoptar las medidas necesarias en materia de primeros auxilios, lucha contra incendios y evacuación de los trabajadores, designando para ello al personal encargado de poner en práctica estas medidas y comprobando periódicamente su correcto funcionamiento. El citado personal deberá poseer la formación necesaria, ser suficiente en número y disponer del material adecuado.

### **Evacuación**

- En todo momento estará presente en obra un responsable de emergencias que será encargado de dar la alarma, asegurarse de la correcta evacuación de la obra para lo que tendrá conocimiento del personal presente en obra, dar aviso a los servicios de emergencia y prestar en su caso los primeros auxilios a los heridos. También asumirá la revisión periódica de las vías de evacuación asegurando que se mantengan expeditas. Dicho responsable contará con formación suficiente en primeros auxilios e instrucción en emergencias.
- Existirá en obra un punto de reunión al que acudirán todos los trabajadores en caso de emergencia. Dicho punto quedará suficientemente señalizado y será conocido por todos los trabajadores.
- En lugar destacado de la obra se dispondrá señalización en que se indiquen las medidas que han de adoptar los trabajadores en caso de emergencia.
- Las vías de evacuación y salidas de emergencia deberán permanecer expeditas, debidamente señalizadas y desembocarán en sitio seguro, siendo el responsable de emergencias responsable de su estado.

### **Protección contra incendios**

- La obra dispondrá de tomas de agua con mangueras para la extinción de pequeños conatos de incendio en la obra. Tendrán fácil y rápido acceso a una de estas tomas la zona de acopios, de almacenaje residuos, los locales de obra y en las proximidades de los trabajos con especial riesgo de incendios según lo especificado en la identificación de riesgos de este mismo documento.
- Queda expresamente prohibido la realización de hogueras en la obra cualquiera que sea su fin.
- En los puntos de trabajo con riesgo de incendios se instalarán extintores portátiles con agente extintor acorde con el tipo de fuego previsible. En la especificación de medidas preventivas de este mismo documento se señalan las circunstancias que requieren de extintor.
- En los locales o entornos de trabajo en que existan productos inflamables quedará prohibido fumar. Para evitarlo se instalarán carteles de advertencia en los accesos.
- Se dispondrán extintores de polvo químico en cada una de las casetas de obra y próximo a las zonas de acopio. También se contará con un extintor de CO2 en la proximidad del cuadro eléctrico de obra.

#### **Primeros auxilios**

En lugar visible de la obra se dispondrá el cartel con los teléfonos de urgencias.

- El centro sanitario más próximo a la obra al que se evacuarán los heridos es: Centro de Salud de Torrelaguna.
- La evacuación de heridos a los centros sanitarios se realizará exclusivamente en ambulancia y será llevado a cabo por personal especializado. Tan sólo heridos leves podrán trasladarse por otros medios siempre que así lo disponga el responsable de emergencias de la obra.
- La obra dispondrá de un botiquín portátil debidamente equipado para la realización de los primeros auxilios que contenga como mínimo desinfectantes y antisépticos autorizados, gasas estériles, algodón hidrófilo, venda, esparadrapo, apósitos adhesivos, tijeras, pinzas y guantes desechables.
- El material de primeros auxilios se revisará periódicamente por el responsable de emergencias y se irá reponiendo tan pronto como caduque o sea utilizado.

### **1.2.11 PROCEDIMIENTOS COORDINACIÓN DE ACTIVIDADES EMPRESARIALES**

Tal y como establece el Real Decreto 171/2004, por el que se desarrolla el artículo 24 de la Ley 31/1995, de Prevención de Riesgos Laborales, en materia de coordinación de actividades empresariales, se requiere un sistema eficaz de coordinación empresarial en materia de prevención de riesgos laborales en los supuestos de concurrencia de actividades empresariales en un mismo centro de trabajo.

Para satisfacer las necesidades de coordinación antes expuestas se plantean las siguientes medidas:

- Los recursos preventivos de la obra asumirán la responsabilidad de garantizar el eficaz funcionamiento de la coordinación de actividades empresariales entre las distintas empresas concurrentes en la obra.
- Antes del comienzo de la actividad en obra de cualquier empresa concurrente en la misma, el contratista principal pondrá en su conocimiento lo dispuesto en la documentación preventiva de la obra y las medidas de coordinación empresarial.
- El contratista principal asumirá la responsabilidad de mantener informados a los responsables preventivos de las empresas concurrentes de la información en materia preventiva y de coordinación de actividades que sean de su incumbencia.
- Previo al comienzo de trabajos del personal de las diferentes empresas concurrentes, se habrán difundido de manera suficiente las instrucciones de carácter preventivo y de coordinación empresarial, procedimientos y protocolos de actuación a todos los trabajadores intervinientes. Esta responsabilidad recae en los responsables preventivos de las diferentes empresas y en última instancia en el contratista principal.

### **1.2.12 CONTROL DE ACCESO A LA OBRA**

El contratista principal pondrá en práctica un procedimiento de control de accesos tanto de vehículos como de personas a la obra de manera que quede garantizado que sólo personas autorizadas puedan acceder a la misma.

Será el coordinador en la aprobación preceptiva del plan quien valide el control diseñado.

A continuación se establecen los principios básicos de control entre los que se contemplan las siguientes medidas:

- El contratista designará a una persona del nivel de mando para responsabilizarse del correcto funcionamiento del procedimiento de control de accesos. Ante su ausencia en la obra, se designará sustituto competente de manera que en ningún momento quede desatendido este control.
- El vallado perimetral de la obra garantizará que el acceso tanto de vehículos como peatonal a la obra queda restringido a los puntos controlados de acceso.
- Cuando por motivos derivados de los propios trabajos de la obra sea preciso retirar parte de los vallados de acceso a la obra dejando expedito el mismo por puntos no controlados, será necesario que se disponga personal de control en dichos lugares.
- En los accesos a la obra se situarán carteles señalizadores, conforme al Real Decreto 485/1997 señalización de lugares de trabajo, que informen sobre la prohibición de acceso de personas no autorizadas y de las condiciones establecidas para la obra para la obtención de autorización.
- Durante las horas en las que en la obra no han de permanecer trabajadores, la obra quedará totalmente cerrada, bloqueando los accesos habitualmente operativos en horario de trabajo.
- El contratista garantizará, documentalmente si fuera preciso, que todo el personal que accede a la obra se encuentra al tanto en sus obligaciones con la administración social y sanitaria y dispone de la formación apropiada derivada de la Ley de Prevención de Riesgos, Convenio de aplicación y resto de normativa del sector.

### 1.2.13 MANTENIMIENTO

Para la ejecución de las tareas de mantenimiento y conservación necesarias tras la construcción y puesta en servicio del edificio se han de contemplar medidas preventivas que garanticen la ejecución de las mismas con las preceptivas condiciones de seguridad.

Se incorporan en este punto una serie de medidas preventivas y equipos necesarios propios de las tareas de mantenimiento. Se estudian solo tareas propias de mantenimiento preventivo, aquellas intervenciones de reparación de envergadura que requieran de proyecto, contarán con un documento específico de seguridad y salud.

Para los casos en los que surgieran durante la vida útil del edificio tareas de mantenimiento en que intervengan procesos, equipos o medios no dispuestos en este estudio, se realizará por parte de la propiedad anexo a este mismo documento.

#### **Riesgos**

- Caída de personas a distinto nivel
- Caída de personas al mismo nivel
- Caída a distinto nivel de objetos
- Caída al mismo nivel de objetos
- Golpes o cortes por objetos
- Atrapamiento por o entre objetos
- Sobreesfuerzos
- Proyección de fragmentos o partículas
- Ruido
- Exposición a sustancias nocivas o tóxicas
- Infecciones o afecciones cutáneas
- Contactos eléctricos directos o indirectos
- Incendios
- Explosiones
- Inundaciones o infiltraciones de agua
- Emisión de polvo. Inhalación o molestias en los ojos
- Intoxicación
- Asfixia

#### **Medidas preventivas**

- La iluminación en la zona de trabajo será siempre suficiente y en ningún caso inferior a 150 lux.
- En la utilización de medios auxiliares como andamios o escaleras se atenderá a lo especificado para estos equipos en el apartado correspondiente de este mismo documento.
- Para la utilización de maquinaria, pequeña herramienta y equipos eléctricos se atenderá a lo dispuesto en el apartado correspondiente de este mismo documento.
- Previo a los trabajos en la envolvente del edificio: cubiertas o fachadas, se acotarán espacios para el acopio de materiales, para proteger a los viandantes de la caída de materiales, herramientas o polvo o escombros.
- En los trabajos en fachada o cubierta queda prohibido trabajar en caso de hielo, nieve o vientos superiores a 50 km/h.
- El acopio de los materiales de cubierta se realizará alejado de las zonas de circulación y de los bordes de la cubierta.
- Queda prohibido el lanzamiento de residuos de limpieza, escombros u otros desde cubierta o fachada.
- En el mantenimiento de redes de saneamiento, quedará prohibido fumar en interior de pozos y galerías y previo al acceso a los mismos se comprobará si existe peligro de explosión o asfixia dotando al personal, que siempre será especializado y en número mayor de uno, de los equipos de protección individual adecuados.
- El acceso a los pozos se realizará utilizando los propios pases del mismo si reúnen las condiciones o ayudándose de escaleras según lo dispuesto en el apartado correspondiente a escaleras de este mismo documento.
- Prohibido fumar, comer o usar maquinaria que produzca chispas, en lugares donde se manipulen pinturas que contengan disolventes orgánicos o pigmentos tóxicos. La mezcla de aire y vapor del disolvente deberá permanecer por debajo de los límites de explosión.
- Las pinturas, disolventes y demás sustancias tóxicas o inflamables serán almacenadas y manipuladas según las indicaciones del fabricante. Se realizará en lugares ventilados y alejados del sol y el fuego.
- El vertido de pinturas, pigmentos, disolventes o similares se realizará desde la menor altura posible, para evitar salpicaduras o nubes de polvo.
- Los vidrios se transportarán en posición vertical utilizando EPIs apropiados. Si se trata de grandes dimensiones, se utilizarán ventosas.
- Los operarios no deberán permanecer debajo de aquellos tajos donde se esté instalando vidrio.
- Todas las instalaciones de servicios comunes deberán estar debidamente rotuladas, y dispondrán en el mismo local de emplazamiento de esquemas de montaje, funcionamiento y manual de instrucciones.
- Las tareas de mantenimiento de la instalación eléctrica serán realizadas por técnicos especialistas.
- Ante cualquier operación que se realice en la red se cortará el suministro de energía por el interruptor principal.
- Se prohibirá fumar en los trabajos de instalaciones de gas. Estos trabajos serán realizados por instaladores especialistas y autorizados.
- El mantenimiento de los ascensores será realizado por técnicos especialistas y empresa acreditada.
- Queda prohibida la sobrecarga del ascensor. Se colocará una señal de carga máxima admisible en un lugar bien visible.
- Las cabinas de ascensores contarán con un sistema de comunicación conectado a un lugar de asistencia permanente.

#### **Equipos de protección colectiva**

- Se dispondrán extintores homologados y convenientemente revisados en las zonas de acopio y almacenamiento de material de limpieza, mantenimiento o pinturas.
- Durante los trabajos de mantenimiento tanto en cubierta como en fachada, los operarios dispondrán de medios de seguridad estables y con barandillas de protección, pudiendo sustituirse en trabajos puntuales de pequeña duración por arneses de seguridad con absorbedor de energía amarrado a cables fijados anclados a líneas de vida o

- elementos estables que impidan la caída.
- Los huecos de la cubierta estarán protegidos con barandillas, tablas o redes.
- El acceso a la cubierta se realizará a través de los huecos, con escaleras de mano peldañeadas, sobre superficies horizontales y que sobresalgan 1m. de la altura de la cubierta.
- Los marcos exteriores de puertas y ventanas, terrazas... se pintarán desde el interior del edificio, donde el operario quedará unido del cinturón de seguridad al cable fiador amarrado a un punto fijo.
- Los huecos de las puertas del ascensor que queden abiertos serán protegidos mediante barandillas de 90 cm., pasamanos, listón intermedio y rodapié de 20 cm.. Se colocará la señal de "Peligro hueco de ascensor".

#### **Equipos de protección individual**

- Casco de seguridad
- Protectores auditivos
- Gafas de seguridad antiimpactos
- Gafas antipolvo
- Mascarillas contra gases y vapores
- Mascarillas contra partículas y polvo
- Guantes contra cortes y vibraciones
- Guantes de goma o PVC
- Guantes aislantes dieléctricos
- Calzado con suela anticlavos y puntera reforzada
- Botas de goma o PVC
- Calzado con suela aislante ante contactos eléctricos
- Rodilleras
- Cinturón portaherramientas
- Ropa de trabajo adecuada
- Ropa de trabajo impermeable

Madrid, diciembre de 2022

**Carlos Baena Fernandez COAM 5651**  
**Juan Carlos Sanchez Fernandez COAM 12635**  
Carlos Baena Fernández y Juan Carlos Sánchez forman parte de  
Armilas, Estudio de Arquitectura, S.L.

## 2 Pliego de Condiciones

### 2.1 CONDICIONES FACULTATIVAS

#### 2.1.1. AGENTES INTERVINIENTES

Son agentes todas las personas, físicas o jurídicas, que intervienen en el proceso de la edificación. Sus obligaciones vendrán determinadas por lo dispuesto en esta Ley y demás disposiciones que sean de aplicación y por el contrato que origina su intervención con especial referencia a la L.O.E. y el R.D.1627/97.

##### Promotor

Será considerado promotor cualquier persona, física o jurídica, pública o privada, que, individual o colectivamente, decide, impulsa, programa y financia, con recursos propios o ajenos, las obras de edificación para sí o para su posterior enajenación, entrega o cesión a terceros bajo cualquier título.

Cuando el promotor realice directamente con medios humanos y materiales propios la totalidad o determinadas partes de la obra, tendrá también la consideración de contratista a los efectos de la Ley 32/2006

A los efectos del RD 1627/97 cuando el promotor contrate directamente trabajadores autónomos para la realización de la obra o de determinados trabajos de la misma, tendrá la consideración de contratista excepto en los casos estipulados en dicho Real Decreto.

Es el promotor quien encargará la redacción del Estudio (Básico) de Seguridad y Salud y ha de contratar a los técnicos coordinadores en Seguridad y Salud tanto en proyecto como en ejecución. Para ello se firmará contrato con los técnicos que defina la duración del mismo, dedicación del coordinador, sistemas de contratación previstos por el promotor y sus limitaciones, forma de pago, motivos de rescisión, sistemas de prórroga y de comunicación entre coordinador y promotor.

Facilitará copia del Estudio (Básico) de Seguridad y Salud a las empresas contratistas, subcontratistas o trabajadores autónomos contratados por directamente por el promotor, exigiendo la presentación de Plan de Seguridad y Salud previo al comienzo de las obras.

Velará por que el/los contratista/s presenten ante la autoridad laboral la comunicación de apertura del centro de trabajo y sus posibles actualizaciones y velará para que la prevención de riesgos laborales se integre en la planificación de los trabajos de la obra.

##### Proyectista

El proyectista es el agente que, por encargo del promotor y con sujeción a la normativa técnica y urbanística correspondiente, redacta el proyecto.

Deberá tomar en consideración, de conformidad con la Ley de Prevención de Riesgos Laborales, los principios generales de prevención en materia de seguridad y de salud en las fases de concepción, estudio y elaboración del proyecto de obra.

##### Coordinador de Seguridad y Salud en Proyecto

Coordinador en materia de seguridad y de salud durante la elaboración del proyecto de obra: el técnico competente designado por el promotor para coordinar, durante la fase del proyecto de obra, la aplicación de los principios generales de prevención en materia de seguridad y de salud durante la fase de proyecto.

##### Coordinador de Seguridad y Salud en Ejecución

Coordinador en materia de seguridad y de salud durante la ejecución de la obra es el técnico competente integrado en la dirección facultativa, designado por el promotor para llevar a cabo las siguientes tareas:

- Coordinar la aplicación de los principios generales de prevención y de seguridad.
- Coordinar las actividades de la obra para garantizar que los contratistas y, en su caso, los subcontratistas y los trabajadores autónomos apliquen de manera coherente y responsable los principios de la acción preventiva.
- Aprobar el plan de seguridad y salud elaborado por el contratista.
- Organizar la coordinación de actividades empresariales.
- Coordinar las acciones y funciones de control de la aplicación correcta de los métodos de trabajo.
- Adoptar las medidas necesarias para que sólo las personas autorizadas puedan acceder a la obra.
- Asegurarse de que las empresas subcontratistas han sido informadas del Plan de Seguridad y Salud y están en condiciones de cumplirlo.
- El Coordinador en materia de seguridad podrá paralizar los tajos o la totalidad de la obra, en su caso, cuando observase el incumplimiento de las medidas de seguridad y salud establecidas, dejándolo por escrito en el libro de incidencias. Además, se deberá comunicar la paralización al Contratista, Subcontratistas afectados, Inspección de Trabajo y Seguridad Social correspondiente y representantes de los trabajadores.

##### Dirección Facultativa

Dirección facultativa: el técnico o técnicos competentes designados por el promotor, encargados de la dirección y del control de la ejecución de la obra.

Asumirá las funciones del Coordinador de Seguridad y Salud en el caso de que no sea necesaria su contratación dadas las características de la obra y lo dispuesto en el R.D. 1627/97.

En ningún caso las responsabilidades de los coordinadores, de la dirección facultativa y del promotor eximirán de sus responsabilidades a los contratistas y a los subcontratistas.

### **Contratistas y Subcontratistas**

Contratista es la persona física o jurídica que asume contractualmente ante el promotor, con medios humanos y materiales, propios o ajenos, el compromiso de ejecutar la totalidad o parte de las obras con sujeción al proyecto y al contrato.

Cuando el promotor realice directamente con medios humanos y materiales propios la totalidad o determinadas partes de la obra, tendrá también la consideración de contratista a los efectos de la Ley 32/2006

A los efectos del RD 1627/97 cuando el promotor contrate directamente trabajadores autónomos para la realización de la obra o de determinados trabajos de la misma, tendrá la consideración de contratista excepto en los casos estipulados en dicho Real Decreto.

Subcontratista es la persona física o jurídica que asume contractualmente ante el contratista u otro subcontratista comitente el compromiso de realizar determinadas partes o unidades de obra.

Son responsabilidades del Contratistas y Subcontratistas:

- La entrega al Coordinador de Seguridad y Salud en la obra de documentación clara y suficiente en que se determine: la estructura organizativa de la empresa, las responsabilidades, las funciones, las prácticas, los procedimientos, los procesos y los recursos de los que se dispone para la realización de la acción preventiva de riesgos en la empresa.
- Redactar un Plan de Seguridad y Salud según lo dispuesto en el apartado correspondiente del Estudio (Básico) de Seguridad y Salud y el R.D. 1627/1997 firmado por persona física.
- Los Contratistas han de presentar ante la autoridad laboral la comunicación de apertura del centro de trabajo y sus posibles actualizaciones.
- Aplicar los principios de la acción preventiva según Ley de Prevención de Riesgos Laborales.
- Cumplir y hacer cumplir a su personal lo establecido en el plan de seguridad y salud. El contratista deberá hacer entrega de una copia del plan de seguridad y salud a sus empresas subcontratistas y trabajadores autónomos (en concreto, de la parte que corresponda de acuerdo con las actividades que cada uno de ellos vaya a ejecutar en la obra). Se dejará constancia de ello en el libro de subcontratación.
- Cumplir la normativa en materia de prevención de riesgos laborales.
- Informar y proporcionar las instrucciones adecuadas a los trabajadores autónomos sobre todas las medidas que hayan de adoptarse en lo que se refiere a su seguridad y salud en la obra. Vigilarán el cumplimiento de estas medidas por parte de los trabajadores autónomos en el caso que estos realicen obras o servicios correspondientes a la propia actividad de la empresa contratista y se desarrollen en sus centros de trabajos.
- Informar por escrito al resto de empresas concurrentes en la obra y al coordinador de seguridad y salud en la obra de los riesgos específicos que puedan afectar a otros trabajadores de la obra según lo dispuesto en el Real Decreto 171/2004.
- Atender las indicaciones y cumplir las instrucciones del coordinador en materia de seguridad y de salud durante la ejecución de la obra o, en su caso, de la dirección facultativa.
- Los Contratistas y Subcontratistas son los responsables de que la ejecución de las medidas preventivas correspondan con las fijadas en el Plan de Seguridad y Salud.
- Designar los recursos preventivos asignando uno o varios trabajadores o en su caso uno o varios miembros del servicio de prevención propio o ajeno de la empresa. Así mismo ha de garantizar la presencia de dichos recursos en la obra en los casos especificados en la Ley 54/2003 y dichos recursos contarán con capacidad suficiente y dispondrán de medios necesarios para vigilar el cumplimiento de las actividades preventivas. El plan de seguridad y salud identificará los recursos con declaración de formación y funciones.
- Vigilar el cumplimiento de la Ley 32/2006 por las empresas subcontratistas y trabajadores autónomos con que contraten; en particular, en lo que se refiere a las obligaciones de acreditación e inscripción en el Registro de Empresas Acreditadas, contar con el porcentaje de trabajadores contratados con carácter indefinido aspectos regulados en el artículo 4 de dicha Ley y al régimen de la subcontratación que se regula en el artículo 5.
- Informar a los representantes de los trabajadores de las empresas que intervengan en la ejecución de la obra de las contrataciones y subcontrataciones que se hagan en la misma.
- Garantizar la formación adecuada a todos los trabajadores de nivel productivo, de acuerdo con lo que dispone el artículo 19 de la Ley 31/1995, de 8 de noviembre, de prevención de riesgos laborales y lo dispuesto en los convenios colectivos de aplicación en los que se establezcan programas formativos y contenidos específicos necesarios en materia de PRL.

### **Trabajadores Autónomos**

Trabajador autónomo: la persona física distinta del contratista y del subcontratista, que realiza de forma personal y directa una actividad profesional, sin sujeción a un contrato de trabajo, y que asume contractualmente ante el promotor, el contratista o el subcontratista el compromiso de realizar determinadas partes o instalaciones de la obra. Cuando el trabajador autónomo emplee en la obra a trabajadores por cuenta ajena, tendrá la consideración de contratista o subcontratista a los efectos de la Ley 32/2006 y del RD 1627/97.

Los trabajadores autónomos estarán obligados a:

- Aplicar los principios de la acción preventiva según la Ley de Prevención de Riesgos Laborales.
- Cumplir las disposiciones mínimas de seguridad y salud.
- Cumplir las obligaciones en materia de prevención de riesgos que establece para los trabajadores la Ley de Prevención de Riesgos Laborales.
- Ajustar su actuación en la obra conforme a los deberes de coordinación de actividades empresariales.
- Utilizar equipos de trabajo que se ajusten a lo dispuesto en el Real Decreto 1215/1997, de 18 de julio, por el que se establecen las disposiciones mínimas de seguridad y salud para la utilización por los trabajadores de los equipos de trabajo.
- Elegir y utilizar equipos de protección individual en los términos previstos en el Real Decreto 773/1997, de 30 de mayo, sobre disposiciones mínimas de seguridad y salud relativas a la utilización por los trabajadores de equipos de protección individual.
- Atender las indicaciones y cumplir las instrucciones de la empresa que le haya contratado así como las dadas por el coordinador en materia de seguridad y de salud durante la ejecución de la obra o, en su caso, de la dirección

- facultativa.
- Informar por escrito al resto de empresas concurrentes en la obra y al coordinador de seguridad y salud en la obra de los riesgos específicos que puedan afectar a otros trabajadores de la obra según lo dispuesto en el Real Decreto 171/2004.
- Deberán cumplir lo establecido en el plan de seguridad y salud.

### **Trabajadores por Cuenta Ajena**

Los contratistas y subcontratistas deberán garantizar que los trabajadores reciban una información adecuada de todas las medidas que hayan de adoptarse en lo que se refiere a su seguridad y su salud en la obra.

La consulta y participación de los trabajadores o sus representantes se realizarán, de conformidad con lo dispuesto en la Ley de Prevención de Riesgos Laborales.

Una copia del plan de seguridad y salud y de sus posibles modificaciones será facilitada por el contratista a los representantes de los trabajadores en el centro de trabajo.

Velarán por su propia seguridad y salud y la de las personas que se puedan ver afectadas por su trabajo. Usarán adecuadamente, de acuerdo con su naturaleza y los riesgos previsibles, las máquinas, aparatos, herramientas, sustancias peligrosas, equipos de transporte y, en general, cualesquiera otros medios con los que desarrollen su actividad. Utilizarán correctamente los medios y equipos de protección facilitados por el empresario. No pondrán fuera de funcionamiento y utilizarán correctamente los dispositivos de seguridad existentes o que se instalen en los medios relacionados con su actividad o en los lugares de trabajo en los que ésta tenga lugar. Informarán de inmediato a su superior jerárquico directo, y a los trabajadores designados para realizar actividades de protección y de prevención o, en su caso, al servicio de prevención, acerca de cualquier situación que, a su juicio, entrañe, por motivos razonables, un riesgo para la seguridad y la salud de los trabajadores. Contribuirán al cumplimiento de las obligaciones establecidas por la autoridad competente con el fin de proteger la seguridad y la salud de los trabajadores en el trabajo.

El incumplimiento de las medidas de seguridad tendrá la consideración incumplimiento laboral según el Estatuto de los Trabajadores.

### **Trabajadores de Empresas de Trabajo Temporal**

La obra podrá contar con personal de Empresas de Trabajo Temporal previa concertación de contratos de puesta a disposición exclusivamente para las ocupaciones, puestos de trabajo o tareas que expresamente se determinan en el Convenio Colectivo General de la construcción y con las restricciones que en el mismo se estipulan.

En virtud de lo expuesto en el Convenio, para aquellos puestos de trabajo con limitación absoluta para la celebración de contratos de puesta a disposición, en ningún caso se podrán celebrar este tipo de contratos por razones de peligrosidad, accidentalidad, siniestralidad y/o seguridad y salud de los trabajadores. Para puestos de trabajo con limitación relativa para la celebración de contratos de puesta a disposición, queda limitada relativamente la celebración de estos contratos, de manera que si las circunstancias señaladas en el Convenio como de riesgo especial para la Seguridad y Salud de los trabajadores no concurren se podrán celebrar este tipo de contratos. Para el resto de los puestos de trabajo no existe inconveniente en ser ocupados por trabajadores de ETT.

Los trabajadores contratados para ser cedidos a empresas usuarias tendrán derecho durante los períodos de prestación de servicios en las mismas a la aplicación de las condiciones esenciales de trabajo y empleo que les corresponderían de haber sido contratados directamente por la empresa usuaria para ocupar el mismo puesto.

Los trabajadores cedidos por las empresas de trabajo temporal deberán poseer la formación teórica y práctica en materia de prevención de riesgos laborales necesaria para el puesto de trabajo a desempeñar, teniendo en cuenta su cualificación y experiencia profesional y los riesgos a los que vaya a estar expuesto.

Igualmente, tendrán derecho a la utilización de los servicios comunes e instalaciones colectivas de la obra en las mismas condiciones que los trabajadores contratados directamente por la empresa usuaria.

Siempre que haya en obra trabajadores cedidos por E.T.T. será imprescindible la presencia permanente de los Recursos Preventivos.

Finalmente señalar que a estos trabajadores les son de aplicación las condiciones expuestas en este mismo documento para los trabajadores por cuenta ajena.

### **Fabricantes y Suministradores de Equipos de Protección y Materiales de Construcción**

Los fabricantes, importadores y suministradores de maquinaria, equipos, productos y útiles de trabajo están obligados a asegurar que éstos no constituyan una fuente de peligro para el trabajador, siempre que sean instalados y utilizados en las condiciones, forma y para los fines recomendados por ellos.

Los fabricantes, importadores y suministradores de productos y sustancias químicas de utilización en el trabajo están obligados a envasar y etiquetar los mismos de forma que se permita su conservación y manipulación en condiciones de seguridad y se identifique claramente su contenido y los riesgos para la seguridad o la salud de los trabajadores que su almacenamiento o utilización comporten.

Deberán suministrar la información que indique la forma correcta de utilización por los trabajadores, las medidas preventivas adicionales que deban tomarse y los riesgos laborales que conlleven tanto su uso normal, como su manipulación o empleo inadecuado.

Los fabricantes, importadores y suministradores de elementos para la protección de los trabajadores están obligados a asegurar la efectividad de los mismos, siempre que sean instalados y usados en las condiciones y de la forma recomendada por ellos. A tal efecto, deberán suministrar la información que indique el tipo de riesgo al que van dirigidos, el nivel de protección frente al mismo y la forma correcta de su uso y mantenimiento.

Los fabricantes, importadores y suministradores deberán proporcionar a los empresarios la información necesaria para que la utilización y manipulación de la maquinaria, equipos, productos, materias primas y útiles de trabajo se produzca sin riesgos para la seguridad y la salud de los trabajadores.



### **Recursos Preventivos**

Con el fin de ejercer las labores de recurso preventivo según lo establecido en la Ley 31/1995, Ley 54/2003 y Real Decreto 604/2006 el empresario designará para la obra los recursos preventivos que podrán ser:

- a. Uno o varios trabajadores designados de la empresa.
- b. Uno o varios miembros del servicio de prevención propio de la empresa
- c. Uno o varios miembros del o los servicios de prevención ajenos.

La empresa contratista garantizará la presencia de dichos recursos preventivos en obra en los siguientes casos:

- Cuando los riesgos puedan verse agravados o modificados, en el desarrollo del proceso o la actividad, por la concurrencia de operaciones diversas que se desarrollan sucesiva o simultáneamente y que hagan preciso el control de la correcta aplicación de los métodos de trabajo.
- Cuando se realicen las siguientes actividades o procesos peligrosos o con riesgos especiales:
  - 1.º Trabajos con riesgos especialmente graves de caída desde altura.
  - 2.º Trabajos con riesgo de sepultamiento o hundimiento.
  - 3.º Actividades en las que se utilicen máquinas que carezcan de declaración CE de conformidad, que sean del mismo tipo que aquellas para las que la normativa sobre comercialización de máquinas requiere la intervención de un organismo notificado en el procedimiento de certificación, cuando la protección del trabajador no esté suficientemente garantizada no obstante haberse adoptado las medidas reglamentarias de aplicación.
  - 4.º Trabajos en espacios confinados.
  - 5.º Trabajos con riesgo de ahogamiento por inmersión.
- Cuando sea requerida por la Inspección de Trabajo y Seguridad Social.

También será precisa su presencia, en base a los criterios técnicos publicados por el Ministerio, cuando en la obra se empleen menores de 18 años, trabajadores especialmente sensibles, trabajadores de reciente incorporación en fase inicial de adiestramiento o cedidos por ETT.

En el apartado correspondiente de la memoria se especifica cuando esta presencia es necesaria en función de la concurrencia de los casos antes señalados en las fases de obra y en el montaje, desmontaje y utilización de medios auxiliares y maquinaria empleada.

Ante la ausencia del mismo, o de un sustituto debidamente cualificado y nombrado por escrito, se paralizarán los trabajos incluyendo los de las empresas subcontratadas o posible personal autónomo.

Las personas a las que se asigne esta vigilancia deberán dar las instrucciones necesarias para el correcto e inmediato cumplimiento de las actividades preventivas, en caso de observar un deficiente cumplimiento de las mismas o una ausencia, insuficiencia o falta de adecuación de las mismas, se informará al empresario para que éste adopte las medidas necesarias para corregir las deficiencias observadas y al coordinador de seguridad y salud y resto de la dirección facultativa.

El Plan de Seguridad y Salud especificará expresamente el nombre de la persona o personas designadas para tal fin y se detallarán las tareas que inicialmente se prevé necesaria su presencia por concurrir alguno de los casos especificados anteriormente

### **2.1.2 FORMACIÓN EN PREVENCIÓN, SEGURIDAD Y SALUD**

La formación de los trabajadores de nivel productivo, de acuerdo con lo que dispone el artículo 19 de la Ley 31/1995, de 8 de noviembre, de prevención de riesgos laborales, tiene que ser teórica y práctica, suficiente y adecuada en materia preventiva, debe estar centrada específicamente en el puesto de trabajo o función de cada trabajador/a, tiene que adaptarse a la evolución de los riesgos y a la aparición de otros riesgos nuevos y repetirse periódicamente si fuera necesario.

Las empresas acogidas a convenios colectivos en los que se establezcan programas formativos y contenidos específicos necesarios en materia de PRL para los trabajos de cada especialidad deberán acreditar que los recursos humanos que intervengan en obras, han recibido la formación mínima exigida en el convenio colectivo aplicable, de acuerdo con los programas formativos y contenidos específicos para los trabajos de cada especialidad, sin perjuicio de la obligación legal del empresario de garantizar la formación de cada trabajador conforme a lo dispuesto en el artículo 19 de la LPRL. Esta formación estará acreditada por la Tarjeta Profesional de la Construcción u otro documento o certificado comparable.

Los trabajadores cedidos por las empresas de trabajo temporal deberán poseer la formación teórica y práctica en materia de prevención de riesgos laborales necesaria para el puesto de trabajo a desempeñar, teniendo en cuenta su cualificación y experiencia profesional y los riesgos a los que vaya a estar expuesto.

### **2.1.3 RECONOCIMIENTOS MÉDICOS**

El empresario garantizará a los trabajadores la vigilancia de su estado de salud en función de los riesgos inherentes al trabajo. Esta vigilancia será voluntaria excepto cuando la realización de los reconocimientos sea imprescindible para evaluar los efectos de las condiciones de trabajo sobre la salud de los trabajadores o para verificar si el estado de salud del trabajador puede constituir un peligro para él mismo o para otras personas, o cuando así esté establecido por la ley.

La empresa no podrá tener trabajadores en puestos para los que haya sido calificado como no apto en los reconocimientos médicos.

### **Salud e Higiene en el Trabajo**

#### **Primeros Auxilios**

El empresario deberá tomar las medidas necesarias para garantizar que puedan prestarse los primeros auxilios y la evacuación del accidentado en caso de que sea necesario. Designará al personal encargado de poner en práctica estas medidas.

En los lugares en que las condiciones de trabajo lo requieran habrá material de primeros auxilios, correctamente señalado y de fácil acceso. En una señalización claramente visible aparecerá la dirección y el teléfono del servicio local de urgencia.

El botiquín contendrá como mínimo desinfectantes y antisépticos autorizados, gasas estériles, algodón hidrófilo, venda, esparadrapo, apósitos adhesivos, tijeras, pinzas y guantes desechables. Dicho material deberá ser revisado periódicamente, y se repondrá una vez haya caducado o haya sido utilizado.

### **Actuación en caso de Accidente**

En caso de accidente solo se tomarán las medidas indispensables hasta que llegue la asistencia médica o sea trasladado con rapidez y sin riesgo. Solo se moverá al accidentado en caso de que sea indispensable para su seguridad, se comprobarán sus signos vitales (consciencia, respiración y circulación sanguínea), no se le darán medicamentos ni agua, se presionarán las hemorragias con una gasa, poniendo encima las necesarias sin retirar la primera, se le tapaná con una manta y se intentará tranquilizarlo.

El empresario notificará por escrito a la autoridad laboral el accidente producido, conforme al procedimiento que se determine reglamentariamente.

El empresario llevará a cabo una investigación para detectar las causas del accidente y deberá elaborar y conservar a disposición de la autoridad laboral la relación de accidentes de trabajo y enfermedades profesionales que hayan causado al trabajador una incapacidad laboral superior a un día de trabajo. Deberá cumplimentar mensualmente la relación de accidentes de trabajo que no hayan causado baja médica.

## **2.1.4 DOCUMENTACIÓN DE OBRA**

### **Estudio de Seguridad y Salud**

Elaborado por técnico competente designado por el promotor, contendrá como mínimo una memoria descriptiva, pliego de condiciones, planos, mediciones y presupuesto de todo lo correspondiente a la seguridad y salud de la obra.

El estudio formará parte del proyecto de obra y será coherente con el contenido de éste. Recogerá las medidas preventivas adecuadas a los riesgos que conlleve la realización de la obra. Deberá tener en cuenta cualquier tipo de actividad que se lleve a cabo en la obra y contemplará también las previsiones y las informaciones útiles para efectuar en su día, en las debidas condiciones de seguridad y salud, los previsibles trabajos posteriores.

La memoria describe los procedimientos, equipos técnicos y medios auxiliares que hayan de utilizarse o cuya utilización pueda preverse; identificación de los riesgos laborales, especificando las medidas preventivas y protecciones técnicas tendentes a eliminar, controlar y reducir dichos riesgos, asimismo, se incluye descripción de los servicios sanitarios y comunes de que deberá estar dotado el centro de trabajo de la obra.

En el Pliego de condiciones se establecerán las prescripciones que se habrán de cumplir en relación con las características, la utilización y la conservación de las máquinas, útiles, herramientas, sistemas y equipos preventivos, así como relación de las normas legales y reglamentarias aplicables.

Planos con los gráficos y esquemas necesarios para la mejor definición y comprensión de las medidas preventivas definidas en la memoria.

Mediciones de todas aquellas unidades o elementos de seguridad y salud en el trabajo que hayan sido definidos o proyectados.

Presupuesto que cuantifique el conjunto de gastos previstos para la aplicación y ejecución del estudio de seguridad y salud.

### **Plan de Seguridad y Salud**

En aplicación del Estudio (Básico) de Seguridad y Salud cada contratista interviniente en la obra elaborará un plan de seguridad y salud en el trabajo en el que se analicen, estudien, desarrollen y complementen las previsiones contenidas en el estudio, en función de su propio sistema de ejecución de la obra, de las características y conocimientos de los trabajadores que vayan a desempeñar los distintos trabajos y de los medios propios o ajenos a utilizar en el desarrollo de los trabajos. En su caso, se incluirán las propuestas de medidas alternativas de prevención que el contratista proponga con la correspondiente justificación técnica, que no podrán implicar la disminución de los niveles de protección previstos en el estudio o estudio básico, ni del importe total.

En cumplimiento de la Ley 31/1995 y la Ley 54/2003, el contratista preverá y asignará los medios materiales y humanos necesarios para llevar a cabo la actividad preventiva en la obra, y asignará los recursos preventivos que han de tener presencia en el centro de trabajo, que han de controlar la correcta aplicación de los métodos de trabajo y la aplicación de la actividad preventiva. Las personas asignadas por el contratista para cumplir la citada función preventiva, han de permanecer en el centro de trabajo, ser suficientes en número, tener capacidad y experiencia suficiente y contar con formación preventiva y disponer de los medios y autoridad necesaria para ejercer la prevención. Este personal vigilará el cumplimiento de las medidas incluidas en el P.S.S. y comprobará la eficacia de las mismas. Asimismo facilitará por escrito al coordinador de Seguridad y salud en la obra fichas que especifiquen nombre y apellidos de estas personas, así como detalle de la formación en materia preventiva de los mismos.

El plan deberá ser aprobado, antes del inicio de la obra, por el coordinador en materia de seguridad y salud durante la ejecución de la obra o por la dirección facultativa en caso de que no haya coordinador. Si las obras son de las Administraciones públicas, deberá aprobarlo la Administración pública.

Quienes intervengan en la ejecución de la obra, así como las personas u órganos con responsabilidades en materia de prevención en las empresas intervinientes en la misma y los representantes de los trabajadores, podrán presentar, por escrito y de forma razonada, las sugerencias y alternativas que estimen oportunas. A tal efecto, el plan de seguridad y salud estará en la obra a disposición permanente de los mismos y de la dirección facultativa.

### **Acta de Aprobación del Plan**

El plan de seguridad y salud elaborado por el contratista deberá ser aprobado por el coordinador en materia de seguridad y salud durante la ejecución de la obra, por la dirección facultativa si no existiera éste o por la Administración en el caso de obras públicas, quien deberá emitir un acta de aprobación como documento acreditativo de dicha operación, en su caso, visado por el Colegio Profesional correspondiente.

### **Comunicación de Apertura de Centro de Trabajo**

Previo al comienzo de los trabajos, el/los contratista/s deberá/n presentar ante la autoridad laboral la comunicación de apertura que deberá contener los datos que detalla la "Orden TIN/1071/2010 sobre los requisitos y datos que deben reunir las comunicaciones de apertura o de reanudación de actividades en los centros de trabajo" y se redactará según modelo publicado

en dicha orden. Junto a dicho modelo deberá adjuntarse el Plan de seguridad y salud acompañado de su correspondiente aprobación, conforme al artículo 7 del R.D. 1627/97. La comunicación de apertura deberá exponerse en la obra en lugar visible y se mantendrá permanentemente actualizada de modo que, en el caso de que se produzcan cambios, se efectuará por los empresarios que tengan la condición de contratistas, conforme a la definición que de los mismos se hace en este mismo documento, una comunicación a la autoridad laboral en el plazo de 10 días máximo desde que se produzcan.

### **Libro de Incidencias**

En cada centro de trabajo existirá con fines de control y seguimiento del plan de seguridad y salud un libro de incidencias que constará de hojas por duplicado, habilitado al efecto.

Deberá mantenerse siempre en la obra en poder del coordinador de seguridad y salud durante la ejecución o, en su defecto, en poder de la dirección facultativa. A dicho libro tendrán acceso la dirección facultativa de la obra, los contratistas y subcontratistas y los trabajadores autónomos, así como las personas u órganos con responsabilidades en materia de prevención en las empresas intervinientes en la obra, los representantes de los trabajadores y los técnicos de los órganos especializados en materia de seguridad y salud en el trabajo de las Administraciones públicas competentes, quienes podrán hacer anotaciones en el mismo.

Efectuada una anotación en el libro de incidencias, el coordinador en materia de seguridad y salud durante la ejecución de la obra o, cuando no sea necesaria la designación de coordinador, la dirección facultativa, deberán notificarla al contratista afectado y a los representantes de los trabajadores de éste. En el caso de que la anotación se refiera a cualquier incumplimiento de las advertencias u observaciones previamente anotadas en dicho libro por las personas facultadas para ello, así como en el caso de que se disponga la paralización de los tajos o de la totalidad de la obra por existir circunstancias de riesgo grave e inminente para la seguridad y salud de los trabajadores, deberá remitirse una copia a la Inspección de Trabajo y Seguridad Social en el plazo de veinticuatro horas. En todo caso, deberá especificarse si la anotación efectuada supone una reiteración de una advertencia u observación anterior o si, por el contrario, se trata de una nueva observación.

### **Libro de Órdenes**

En toda obra de edificación, será obligatorio el libro de Órdenes y Asistencias, en el que la dirección facultativa reseñará las incidencias, órdenes y asistencias que se produzcan en el desarrollo de la obra.

Las anotaciones así expuestas tienen rango de órdenes o comentarios necesarios de ejecución de obra y en consecuencia, serán respetadas por el contratista de la obra.

### **Libro de Subcontratación**

En toda obra incluida en el ámbito de aplicación de la Ley 32/2006, cada contratista deberá disponer de un Libro de Subcontratación. En dicho libro, que deberá permanecer en todo momento en la obra, se deberán reflejar, por orden cronológico desde el comienzo de los trabajos, todas y cada una de las subcontrataciones realizadas en una determinada obra con empresas subcontratistas y trabajadores autónomos, su nivel de subcontratación y empresa comitente, el objeto de su contrato, la identificación de la persona que ejerce las facultades de organización y dirección de cada subcontratista y, en su caso, de los representantes legales de los trabajadores de la misma, las respectivas fechas de entrega de la parte del plan de seguridad y salud que afecte a cada empresa subcontratista y trabajador autónomo, así como las instrucciones elaboradas por el coordinador de seguridad y salud para marcar la dinámica y desarrollo del procedimiento de coordinación establecido, y las anotaciones efectuadas por la dirección facultativa sobre su aprobación de cada subcontratación excepcional.

Así mismo, en el libro de subcontratación se anotará la persona responsable de la coordinación de seguridad y salud en la fase de ejecución de la obra así como cualquier cambio de coordinador de seguridad y salud que se produjera durante la ejecución de la obra.

Al Libro de Subcontratación tendrán acceso el promotor, la dirección facultativa, el coordinador de seguridad y salud en fase de ejecución de la obra, las empresas y trabajadores autónomos intervinientes en la obra, los técnicos de prevención, los delegados de prevención, la autoridad laboral y los representantes de los trabajadores de las diferentes empresas que intervengan en la ejecución de la obra.

El contenido de dicho libro se mantendrá acorde lo especificado en la propia Ley 32/2006 reguladora de la subcontratación en el sector de la construcción como en el Real Decreto 1109/2007 que la desarrolla.

## **2.2 CONDICIONES TÉCNICAS**

### **2.2.1 MEDIOS DE PROTECCIÓN COLECTIVAS**

Los medios de protección colectiva no serán un riesgo en sí mismos, se colocarán antes de comenzar el trabajo en el que se requieran, y según lo indicado en el plan de seguridad y salud. Si hubiera que hacer algún cambio respecto a lo indicado en el plan, previamente deberá aprobarlo el Coordinador de seguridad y salud.

Los medios de protección serán desechados y repuestos al final del periodo de su vida útil, cuando estén deteriorados, hayan sufrido un trato límite o su holgura o tolerancias sean mayores que las admitidas por el fabricante.

El mantenimiento será vigilado de forma periódica, en general de forma semanal, por responsable de la empresa contratista.

#### **Vallados**

Pueden ser de protección, cerramiento o de señalización.

El vallado de protección será de tubos metálicos, fijado al suelo mediante sistemas resistentes que eviten su desplazamiento. Tendrá una altura mínima de 90 cm. Si este tipo de valla es utilizado para evitar caídas a distinto nivel, se colocará sin dejar espacio sin cerrar.

El vallado de señalización será de colores vivos. Se coloca apoyada. Tendrá una altura de 1,10 m, y una longitud de 2,4 m, 2,5 m, o de 3,5 m, según sea de pies metálicos, articulada o plegable.

Los vallados de cerramiento serán de 2 m. de altura y cerrarán por completo el recinto a proteger previendo puertas peatonales o de vehículos en los lugares de paso. Serán metálicos o de madera de manera que no permitan su fácil rotura o deterioro siendo totalmente cuajados cuando por su cercanía a los tajos puedan preverse proyección de partículas o materiales.

### **Marquesina de Protección**

Protegen a personas y bienes de posibles caídas de materiales de la obra. Se realizarán con tableros de forma que no queden huecos entre ellos por los que puedan pasar partículas o materiales y tendrán una rigidez tal que resistan el impacto de materiales.

Las marquesinas en voladizo, tendrán un vuelo mínimo sobre fachada de 2,5 m. y se compondrán con tableros de espesor mínimo de 5 cm. y soportes mordaza a distancias máximas de 2 m. y los pescantes a 3 m.

### **Redes de Seguridad**

En redes de tipo horca, los soportes tipo horca se fijarán a distancias máximas de 5 m. y el borde inferior se anclará al forjado mediante horquillas, distanciadas entre sí 50 cm.

Las redes en ménsula tendrán una anchura suficiente para recoger a todo trabajador, en función de la altura de caída. Si la inclinación de la superficie de trabajo es mayor de 20°, la red tendrá una anchura mínima de 3 m. y la altura máxima de caída será de 3 m.

Las redes a nivel de forjado se fijarán mediante ganchos de 40x120 mm y diámetro de 8 mm.

Las redes elásticas horizontales colocadas bajo la zona de trabajo, se fijarán a los pilares o a las correas inferiores de las cerchas, de forma que la altura máxima de caída sea de 6 m.

Las redes verticales colocadas en el perímetro del forjado se atarán mediante cuerdas a ganchos u horquillas fijados en al forjado mediante hormigón.

Las redes serán de poliéster, poliamida, polipropileno o fibras textiles, resistentes a rayos u.v., a la humedad y a la temperatura.

La malla tendrá un tamaño máximo de 100 mm. o de 25, según sea para la caída de personas o de objetos.

Los soportes resistirán el impacto de 100 kg. caídos desde 7 m. de altura y quedarán fijados de forma que no giren y no sufran movimientos involuntarios. Las redes tendrán una resistencia de 150 kg/m<sup>2</sup> y al impacto de un hombre a 2 m/s.

Las redes se colocarán de forma que el operario no se golpee con ningún objeto situado junto a ellas.

En cualquier caso se las redes cumplirán con lo establecido en la norma europea EN 1263-1 y 2 y para ello se instalarán redes que dispongan de marcado CE y sellos de calidad que lo acrediten.

La durabilidad de las redes será la establecida por el fabricante en sus instrucciones de uso y en ningún caso se emplearán redes que no reúnan los requisitos dispuestos en dichas instrucciones.

Durante el montaje y desmontaje de este equipo de protección colectiva, los RECURSOS PREVENTIVOS tendrán presencia permanente en obra ya que concurre alguno de los supuestos por los que el Real Decreto 604/2006 exige su presencia.

### **Mallazos y Tableros**

Los mallazos y tableros instalados para evitar la caída de personas o materiales por huecos del edificio tendrán resistencia suficiente y se colocarán correctamente anclados de manera que no puedan moverse de manera accidental.

Los mallazos serán electrosoldados de alta resistencia, tendrán una resistencia mayor de 150 kg/m<sup>2</sup> y cumplirán la UNE correspondiente.

Los tableros serán completamente cuajados de un grosor mínimo de 5 cm. y se encontrarán en adecuadas condiciones de conservación. Todos los tableros han de quedar clavados al forjado.

Durante el montaje y desmontaje de este equipo de protección colectiva, los RECURSOS PREVENTIVOS tendrán presencia permanente en obra ya que concurre alguno de los supuestos por los que el Real Decreto 604/2006 exige su presencia.

### **Barandillas**

Cubrirán todo el perímetro del hueco a proteger de forma que no queden huecos. Tendrán una resistencia mínima de 150 kg/m., una altura mínima de 90 cm., llevarán listón intermedio a menos de 47 cm. del listón superior o en su defecto barrote verticales a distancias de 15 cm., y rodapié de 15 cm. de altura que impida también la caída de materiales. No presentarán cantos ni puntas vivas y estará unida firmemente al paramento y/o al suelo de manera que quede garantizada su estabilidad en las condiciones antes indicadas.

Los elementos de madera estarán escuadrados y no tendrán clavos ni nudos, y los metálicos no tendrán golpes, deformaciones ni piezas oxidadas.

La distancia máxima entre pies será de 2,5 m en aberturas corridas y de 2 m en huecos. En las plataformas de trabajo, la barandilla del lado del muro tendrá una altura de 70 cm.

Durante el montaje y desmontaje de este equipo de protección colectiva, los RECURSOS PREVENTIVOS tendrán presencia permanente en obra ya que concurre alguno de los supuestos por los que el Real Decreto 604/2006 exige su presencia.

### **Pasarelas**

Constituidas por tableros antideslizantes de resistencia suficiente que podrán ser de madera de grosor mínimo de 5 cm. o metálicas de acero galvanizado o aluminio. Tendrán una anchura mínima de 60 cm. y quedarán perfectamente ancladas al soporte de manera que no puedan producirse movimiento involuntario de la pasarela o de alguno de sus elementos.

Cuando dichas pasarelas se encuentre a más de 1 m. estarán protegidas lateralmente mediante barandillas, con listón intermedio y rodapié con las mismas características indicadas en el apartado barandillas de este mismo pliego.

Durante el montaje y desmontaje de este equipo de protección colectiva, los RECURSOS PREVENTIVOS tendrán presencia permanente en obra ya que concurre alguno de los supuestos por los que el Real Decreto 604/2006 exige su presencia.

### **Plataformas de Trabajo**

Tendrán una anchura mínima de 60 cm, que se conseguirá mediante 3 tablones de espesor mínimo 5 cm y de 20 cm de anchura o con 2 planchas metálicas de acero galvanizado o aluminio de 30 cm. No quedarán huecos ni discontinuidades entre ellos y serán antideslizantes y dispondrán de drenaje. La longitud máxima de la plataforma será de 8 m. y la distancia máxima entre pescantes de 3 m. La distancia máxima entre la plataforma y el paramento vertical será de 45 cm. Los andamios de borriquetas tendrán vuelos de entre 10 y 20 cm.

Las plataformas voladas se colocarán a tresbolillo de forma que no haya más de una plataforma en la vertical.

Resistirán las cargas que tengan que soportar, se sujetarán a la estructura y los tablones o planchas no podrán moverse, deslizarse, bascular, etc. La plataforma se protegerá con barandillas, de características especificadas en el punto correspondiente de este Pliego, en todo su perímetro.

Durante el montaje y desmontaje de este equipo de protección colectiva, los RECURSOS PREVENTIVOS tendrán presencia permanente en obra ya que concurre alguno de los supuestos por los que el Real Decreto 604/2006 exige su presencia.

### **Protección Eléctrica**

Las líneas de distribución llevarán un interruptor diferencial en su cabecera, cuyas partes exteriores serán de material aislante o se aislarán de forma adecuada. Para la entrada de conductores deberán estar aisladas de forma adecuada.

Los transformadores portátiles se aislarán de forma conveniente, para proteger de las partes metálicas accesibles. Si se colocan en el mismo lado los bornes del primario y del secundario, se colocará entre ellos un aislamiento, y estarán separados 25 mm o 50 mm, según sean los transformadores portátiles o fijos.

Todas las tomas de tierra tendrán un recubrimiento amarillo y verde. Todas las máquinas y herramientas que no tengan doble aislamiento, estarán conectadas a tierra, y el circuito al que van conectadas tendrá un interruptor diferencial de 0,03 amperios de sensibilidad. El terreno en el que se encuentra la pica se humedecerá de forma regular.

Los cuadros eléctricos tendrán doble aislamiento, se usarán prensaestopas para la entrada de conductores, sólo podrán abrirlos especialista con herramientas especiales, las tapas serán estancas y no podrán hacerse perforaciones que disminuyan el aislamiento. Se comprobará diariamente el mecanismo de disparo diferencial.

Las líneas eléctricas aéreas estarán distanciadas de los lugares de trabajo 5 m. como mínimo.

Todos los cables eléctricos estarán aislados. Si se colocan alargadores, las conexiones se harán de forma adecuada, no aceptándose los empalmes provisionales.

Los cables y mangueras se tenderán a alturas mínimas de 2 m. o de 5 m., según pasen por zonas peatonales o de vehículos. Si se llevan por el suelo, se enterrarán convenientemente.

### **Extinción**

Serán de polvo polivalente en general y de CO2 en el caso de se instalen junto a cuadros eléctricos. Se colocarán en lugares de fácil acceso, cerca de las salidas de los locales, sobre paramentos verticales, a una altura máxima del suelo de 1,70 m. Deberán estar protegidos de forma que no se vean afectados por acciones físicas, químicas o atmosféricas. Se señalizarán según el RD 485/97, UNE 23033-1 y se adaptarán a lo dispuesto en el Real Decreto 513/2017, por el que se aprueba el Reglamento de instalaciones de protección contra incendios.

## **2.2.2 MEDIOS DE PROTECCIÓN INDIVIDUAL**

Los Equipos de Protección Individual (EPI) cumplirán los requisitos esenciales en materia de salud y seguridad, que les sean aplicables, establecidos en el anexo II del Reglamento (UE) 2016/425.

Protegerán del riesgo correspondiente y no serán un riesgo en sí mismos ni causarán molestias innecesarias en las condiciones de uso previsible. Serán ergonómicos. Se ajustarán a la morfología del usuario por todos los medios adecuados como con una oferta de tallas adecuadas o sistemas de ajuste y fijación apropiados que no puedan desajustarse de forma involuntaria. Serán lo más ligeros posible sin que ello afecte a su solidez o eficacia. Permitirán una ventilación suficiente o llevarán absorbentes de sudor. Si pudiera ser enganchado por un objeto en movimiento y ello supone un peligro para el usuario, el EPI deberá estar diseñado y fabricado de manera que se rompa o se desgarre un componente y se elimine de esta forma el peligro. Su manejo será fácil y rápido.

Llevarán inscrito el marcado CE y si no puede ser visible completamente durante toda su vida útil, aparecerá en el embalaje y el folleto informativo.

Se entregarán con Declaración de Conformidad según anexo IX del Reglamento (UE) 2016/425, o en su defecto, se indicará dónde puede descargarse de Internet.

Además del nombre y la dirección del fabricante, las instrucciones que se tienen que adjuntar al EPI deberán contener toda la información pertinente sobre:

- a) las instrucciones de almacenamiento, uso, limpieza, mantenimiento, revisión y desinfección;
- b) el rendimiento;
- c) en su caso, los accesorios que puedan utilizarse con el EPI y las características de las piezas de recambio apropiadas;
- d) en su caso, las clases de protección apropiadas para los diferentes niveles de riesgo y los límites de uso correspondientes;
- e) cuando proceda, el mes y año o el plazo de caducidad del EPI o de algunos de sus componentes;
- f) en su caso, el tipo de embalaje adecuado para el transporte;
- g) el significado de los eventuales marcados;
- h) el riesgo del que el EPI debe proteger conforme a su diseño;
- i) la referencia al Reglamento y, en su caso, las referencias a otra legislación de armonización de la Unión Europea;
- j) el nombre, la dirección y el número de identificación del organismo u organismos notificados que hayan participado en la evaluación de la conformidad del EPI;
- k) las referencias a la norma o normas armonizadas aplicables utilizadas;

l) la dirección de internet en la que puede accederse a la declaración de conformidad.  
Estará redactado de forma comprensible y, al menos, en una lengua oficial.  
Serán suministrados gratuitamente por el empresario y serán reemplazados al término de su vida útil, o cuando estén deteriorados o hayan sufrido un trato límite.  
Se utilizarán para usos previstos y de forma personal según a lo indicado por el fabricante al igual que el mantenimiento que los supervisarán los Recursos Preventivos.  
Se cumplirá la siguiente normativa:  
- R.D. 1407/1992 de 20 de noviembre modificado por la ley 31/1995 de 8 de noviembre, y O.M. de 16 de mayo de 1994, modificado y ampliado por RD 159/1995 y orden 20/02/97.  
- R.D. 773/1997 de 30 de mayo en aplicación de la ley 31/1995 de 8 de noviembre.  
Reglamento (UE) 2016/425 del Parlamento Europeo y del consejo relativo a los equipos de protección individual y por el que se deroga la Directiva 89/686/CEE del Consejo.

### 2.2.3 MAQUINARIA

La maquinaria dispondrá de «marcado CE», declaración «CE» de conformidad y manual de instrucciones. Aquella maquinaria que por su fecha de comercialización o de puesta en servicio por primera vez no les sea de aplicación el marcado CE, deberán someterse a la puesta en conformidad de acuerdo con lo establecido en el R.D. 1215/1997.  
La maquinaria puesta en servicio al amparo de lo dispuesto en el R.D.1644/2008 que establece las normas para la comercialización y puesta en servicio de las máquinas cumplirá con los requisitos de seguridad establecidos en su anexo I.  
Las operaciones de mantenimiento serán realizadas por personal especializado según la periodicidad establecida en su manual de instrucciones. Además del mantenimiento establecido, se realizará revisión periódica de estado de conservación y funcionamiento por parte de responsable de uso.  
La maquinaria será manejada por personal autorizado, experto en el uso y con los requisitos reglamentarios necesarios y atendiendo en todo momento lo dispuesto en el manual de instrucciones.  
En los casos en los que en la utilización de la maquinaria se superen los valores de exposición al ruido indicados en el artículo 5.1 del Real Decreto 286/2006 de protección de los trabajadores frente al ruido, se establecerán las acciones correctivas oportunas como el empleo de protectores auditivos.

### 2.2.4 ÚTILES Y HERRAMIENTAS

La utilización de útiles y herramientas se realizará en su correcta forma de uso, en postura adecuada y estable.  
Las herramientas estarán formadas por materiales resistentes, sin defectos ni deterioros, serán ergonómicas y adecuadas para los trabajos que van a realizar, permanecerán limpias y operativas para el uso.  
Periódicamente se revisará el estado de conservación y mantenimiento sustituyendo los equipos que no reúnan las condiciones mínimas exigibles. Del mismo modo, se atenderá escrupulosamente sus instrucciones de uso y mantenimiento cuidando especialmente de no emplearlas en otros usos que los estipulados para la herramienta.  
El operario que los vaya a utilizar estará adiestrado en su uso y mantenimiento. Se almacenarán en lugar seco y protegido de la intemperie.  
En los casos en los que en la utilización de esta herramienta se superen los valores de exposición al ruido indicados en el artículo 5.1 del Real Decreto 286/2006 de protección de los trabajadores frente al ruido, se establecerán las acciones correctivas oportunas como el empleo de protectores auditivos.

### 2.2.5 MEDIOS AUXILIARES

El uso de medios auxiliares se realizará según las normas establecidas en su manual de uso redactado por el fabricante. Serán utilizados por personal experto en el manejo y conocedor de las condiciones de uso y mantenimiento.  
Tras el montaje de los medios auxiliares, responsable de seguridad de la empresa instaladora comprobará la correcta disposición del medio auxiliar garantizando que se han instalado todos los dispositivos de prevención requeridos y que el montaje cumple con lo establecido en el manual de uso.  
En este apartado, mención específica requiere el uso de andamios:  
El andamio contará con una nota de cálculo de resistencia y estabilidad, realizado por una persona con una formación universitaria que lo habilite, a menos que esté montado según una configuración tipo generalmente reconocida.

Será obligatoria la elaboración de un plan de montaje, de utilización y de desmontaje del andamio, por una persona con una formación universitaria que lo habilite, en los siguientes tipos de andamios:

- Plataformas suspendidas y plataformas elevadoras sobre mástil.
- Andamios constituidos con elementos prefabricados apoyados cuya altura desde el nivel de apoyo hasta la coronación del andamio, exceda de seis metros o tengan elementos horizontales que salven vuelos entre apoyos de más de ocho metros. Se exceptúan los andamios de caballetes o borriquetas.
- Andamios instalados en el exterior, cuya distancia entre el apoyo y el suelo exceda de 24 metros de altura.
- Torres de acceso y torres de trabajo móviles en los que los trabajos se efectúen a más de seis metros de altura.

Los andamios tubulares que no hayan obtenido una certificación del producto por una entidad reconocida de normalización, sólo podrán utilizarse para aquellos supuestos en los que el Real Decreto 1215/1997, modificado por el Real Decreto 2177/2004, por el que se establecen las disposiciones mínimas de seguridad y salud para la utilización por los trabajadores de los equipos de trabajo, en materia de trabajos temporales en altura en su Anexo II apartado 4.3, no exige plan de montaje, esto es para alturas no superiores a 6 metros y que además no superen los 8 metros de distancia entre apoyos, y siempre que no estén situados sobre azoteas, cúpulas, tejados o balconadas a más de 24 metros desde el nivel del suelo.

No será obligatoria la elaboración de un plan cuando los andamios dispongan del marcado "CE", el plan podrá ser sustituido por las instrucciones específicas del fabricante, proveedor o suministrador, sobre el montaje, la utilización y el desmontaje.

Los andamios sólo podrán ser montados, desmontados o modificados sustancialmente bajo la dirección de una persona con una formación universitaria o profesional que lo habilite para ello, o por trabajadores que hayan recibido una formación adecuada y específica, que les permita enfrentarse a riesgos como:

- a) La comprensión del plan de montaje, desmontaje o transformación.
- b) La seguridad durante el montaje, el desmontaje o la transformación.
- c) Las medidas de prevención de riesgos de caída de personas o de objetos.
- d) Las medidas de seguridad en caso de cambio de las condiciones meteorológicas.
- e) Las condiciones de carga admisible.
- f) Otros riesgos.

Los trabajadores y la persona que supervise dispondrán del plan de montaje y desmontaje.

Cuando, no sea necesaria la elaboración de un plan de montaje, las operaciones podrán ser dirigidas por una persona que disponga de una experiencia certificada por el empresario en esta materia de más de dos años y cuente con la formación preventiva correspondiente, como mínimo, a las funciones de nivel básico. Los andamios deberán ser inspeccionados por una persona con una formación universitaria o profesional que lo habilite para ello:

- a) Antes de su puesta en servicio.
- b) A continuación, periódicamente.
- c) Tras cualquier modificación, período de no utilización, exposición a la intemperie, sacudidas sísmicas, o cualquier otra circunstancia que hubiera podido afectar a su resistencia o a su estabilidad.

## 2.2.6 SEÑALIZACIÓN

El empresario deberá tomar las medidas necesarias de señalización, según lo indicado en proyecto y lo dispuesto en el RD 485/1997 "Disposiciones mínimas en materia de señalización de seguridad y salud en el trabajo".

Las señales podrán ser de color, en forma de panel, luminosas, acústicas, gestuales y de comunicación verbal. Tendrán unas características que permitan una buena visibilidad y comprensión, sin que puedan dar lugar a interpretaciones erróneas. Se colocarán en lugares apropiados, iluminados, accesibles y visibles fácilmente. Permanecerán mientras exista el peligro del que advierten retirándolas inmediatamente una vez cesado el peligro. No se colocarán muchas señales muy próximas unas de otras.

Las de panel, deberán ser de material resistente a golpes y a la climatología.

Las señales luminosas tendrán una luz de intensidad suficiente, pero sin llegar a deslumbrar. Si es para peligros graves llevarán una lámpara de repuesto y se les harán revisiones especiales.

Las señales acústicas tendrán un nivel sonoro mayor que el ambiental, y no se utilizarán si éste último es muy fuerte. Si la señal es de evacuación, el sonido será continuo.

Las señales de riesgo, prohibición y obligación serán de panel. Los riesgos de caída, choques o golpes se indicarán mediante señal de panel, color de seguridad (franjas amarillas y negras inclinadas 45°) o ambas. La delimitación de zonas y vías de circulación se hará mediante color de seguridad, que contrastará con el del suelo.

Los recipientes y tuberías visibles que contengan o puedan contener productos a los que sea de aplicación la normativa sobre comercialización de sustancias o mezclas peligrosas deberán ser etiquetados según lo dispuesto en la misma.

Las zonas, locales o recintos utilizados para almacenar cantidades importantes de sustancias o mezclas peligrosas deberán identificarse mediante la señal de advertencia colocadas, según el caso, cerca del lugar de almacenamiento o en la puerta de acceso al mismo. Ello no será necesario cuando las etiquetas de los distintos embalajes y recipientes, habida cuenta de su tamaño, hagan posible dicha identificación.

Los equipos de protección de incendios serán rojos y se señalizará su lugar de colocación. Los medios y equipos de salvamento y socorro se indicarán con señales de panel, las situaciones de emergencia con señales luminosas, acústicas, verbales o combinación de ellas, y las maniobras peligrosas con señales verbales, gestuales o ambas.

## 2.2.7 INSTALACIONES PROVISIONALES DE SALUD Y CONFORT

La temperatura, iluminación y ventilación en los locales será la adecuada para su uso. Los paramentos horizontales y verticales serán continuos, lisos e impermeables, de fácil limpieza, estarán enlucidos con colores claros y con material que permita la limpieza con desinfectantes o antisépticos. Todos los elementos tendrán el uso para el que fueron destinados y su funcionamiento será correcto.

El empresario se encargará de que las instalaciones estén en perfectas condiciones sanitarias, de la limpieza diaria y de que estén provistas de agua, jabón, toallas, recipientes de desechos, etc.

El empresario facilitará agua potable a los trabajadores por medio de grifos de agua corriente o en recipientes limpios. El agua para beber no podrá acumularse en recipientes abiertos o con cubiertas provisionales. El agua no podrá contaminarse por contacto o por porosidad. Se dispondrá de agua corriente caliente y fría para higiene y aseo. Los depósitos estarán cerrados herméticamente y tendrán llave de suministro. El número de aparatos y la dimensión de los locales será proporcional al número de trabajadores.

### Vestuarios

Serán de fácil acceso, estarán próximos al área de trabajo, tendrán asientos y taquillas independientes para guardar la ropa bajo llave. Si fuera necesario los trabajadores tendrán una taquilla para la ropa de trabajo y otra para la de calle y efectos personales. Si es necesario habrá instalaciones para dejar la ropa a secar.

Se dispondrá un mínimo de 2 m<sup>2</sup> por cada trabajador y 2,30 m de altura.

Si no hubiera vestuarios se dispondrá de lugares para dejar la ropa y objetos personales bajo llave.

### **Aseos y Duchas**

Estarán acoplados a los vestuarios y dispondrán de agua fría y caliente. Una cuarta parte de los grifos estarán situados en cabinas individuales con puerta con cierre interior. Cada cabina tendrá un mínimo de 2 m<sup>2</sup> y 2,30 m de altura.

Se dispondrá un número mínimo de un aseo por cada 10 trabajadores y en misma proporción se instalarán las duchas.

### **Retretes**

Estarán colocados en cabinas de dimensiones mínimas 1,20 x 1m. y 2,30 m de altura. Se instalarán un mínimo de uno por cada 25 trabajadores. Estarán cerca de los lugares de trabajo, y si comunican con ellos estarán cerradas y tendrán ventilación al exterior. Si comunican con aseos o pasillos con ventilación exterior, las cabinas podrán no tener techo. No podrán comunicar con comedores, cocinas, dormitorios ni vestuarios.

Las cabinas tendrán percha y puerta con cierre interior, que no permitirá la visibilidad desde el exterior. Tendrán descarga automática de agua corriente. Si no pudiera conectarse a la red de alcantarillado se dispondrá de letrinas sanitarias o fosas sépticas.

### **Comedor y Cocina**

Estarán separados de áreas de trabajo y de fuentes de contaminación ambiental. Dispondrán de mesas y sillas de material lavable, vajilla y calefacción en invierno. Si los trabajadores llevan su comida se dispondrá de aparatos para calentar la comida, lavaplatos y basurero con tapa. No está permitido hacer fuego fuera de los lugares previstos.

La superficie será tal que al menos se disponga de 2 metros cuadrados por operario.

Si la empresa instala comedor propio, los locales y las personas que los atienden tendrán la autorización sanitaria necesaria.

## **2.3 CONDICIONES LEGALES**

Tanto la Contrata como la Propiedad, asumen someterse al arbitrio de los tribunales con jurisdicción en el lugar de la obra.

Es obligación de la contrata, así como del resto de agentes intervinientes en la obra el conocimiento del presente pliego y el cumplimiento de todos sus puntos.

Durante la totalidad de la obra se estará a lo dispuesto en la normativa vigente, especialmente la de obligado cumplimiento entre las que cabe destacar:

- Real Decreto 2291/1985 de 8 de Noviembre Reglamento de aparatos de elevación y manutención de los mismos.
- Real Decreto 1407/1992 Decreto Regulador de las condiciones para la Comercialización y Libre Circulación Intracomunitaria de los Equipos de Protección Individual.
- Ley 31/1995 Prevención de riesgos laborales
- Real Decreto 1627/1997 Disposiciones mínimas de seguridad y salud en obras de construcción. Real Decreto 39/1997 Reglamento de los Servicios de Prevención de Riesgos Laborales.
- Real Decreto 485/1997 Disposiciones mínimas en materia de señalización de seguridad y salud en el trabajo. Real Decreto 486/1997 Establece las disposiciones mínimas de seguridad y salud en los lugares de trabajo. Real Decreto 487/1997 Disposiciones mínimas de seguridad y salud relativas a la manipulación manual de cargas que entrañe riesgos, en particular dorsolumbares, para los trabajadores.
- Real Decreto 488/1997 Disposiciones mínimas de seguridad y salud relativos al trabajo con equipos que incluyen pantallas de visualización.
- Real Decreto 665/1997 Protección de los trabajadores contra los riesgos relacionados con la exposición a agentes cancerígenos durante el trabajo.
- Real Decreto 664/1997 Protección de los trabajadores contra los riesgos relacionados con la exposición a agentes biológicos durante el trabajo.
- Real Decreto 773/1997 Disposiciones mínimas de seguridad y salud relativas a la utilización por los trabajadores de los EPI.
- Real Decreto 1215/1997 Disposiciones mínimas de seguridad y salud para la utilización de los trabajadores de los equipos de trabajo.
- Real Decreto 614/2001 Disposiciones mínimas para la protección de la salud y seguridad de los trabajadores frente al riesgo eléctrico.
- Real Decreto 374/2001 Protección de la Salud y Seguridad de los Trabajadores contra los Riesgos relacionados con los Agentes Químicos durante el Trabajo.
- Real Decreto 842 / 2002 de 2 de agosto REBT. Reglamento Electrotécnico para Baja Tensión e instrucciones complementarias.
- Real Decreto 836/2003 de 27 de junio Reglamento de Aparatos de Elevación y Manutención referente a grúas torre para obra u otras aplicaciones.
- Ley 54/2003 Reforma del marco normativo de la prevención de riesgos laborales.
- Real Decreto 171/2004 Desarrolla L.P.R.L. en materia de coordinación de actividades empresariales.
- Real Decreto 2177/2004 Modifica R.D. 1215/1997 que establece disposiciones mínimas de seguridad y salud para el uso de equipos en trabajos temporales de altura.
- Real Decreto 1311/2005, protección de la salud y la seguridad de los trabajadores frente a los riesgos derivados o que puedan derivarse de la exposición a vibraciones mecánicas.
- Real Decreto 286/2006, sobre la protección de la salud y la seguridad de los trabajadores contra los riesgos relacionados con la exposición al ruido.
- Real Decreto 396/2006, por el que se establecen las disposiciones mínimas de seguridad y salud aplicables a los trabajos con riesgo de exposición al amianto.
- Real Decreto 604/2006, que modifica el Real Decreto 39/1997 y el Real Decreto 1627/1997 antes mencionados.




- Ley 32/2006, reguladora de la subcontratación en el sector de la construcción y Real Decreto 1109/2007 que la desarrolla.
- Real Decreto 1.644/2008, por el que se establecen las normas para la comercialización y puesta en servicio de las máquinas.
- REGLAMENTO (UE) 2016/425 del Parlamento Europeo y del Consejo relativo a los equipos de protección individual y por el que se deroga la Directiva 89/686/CEE del Consejo.
- Real Decreto 513/2017, por el que se aprueba el Reglamento de instalaciones de protección contra incendios.
- Resolución de 21 de septiembre de 2017, de la Dirección General de Empleo, por la que se registra y publica el VI Convenio colectivo general del sector de la construcción 2017-2021.
- En todas las normas citadas anteriormente que con posterioridad a su publicación y entrada en vigor hayan sufrido modificaciones, corrección de errores o actualizaciones por disposiciones más recientes, se quedará a lo dispuesto en estas últimas.

Madrid, diciembre de 2022


**Carlos Baena Fernandez COAM 5651**  
**Juan Carlos Sanchez Fernandez COAM 12635**  
Carlos Baena Fernández y Juan Carlos Sánchez forman parte de  
Armilas, Estudio de Arquitectura, S.L.

### 3 Anexo. Fichas Técnicas


#### Protecciones Individuales. Sistemas anticaídas.

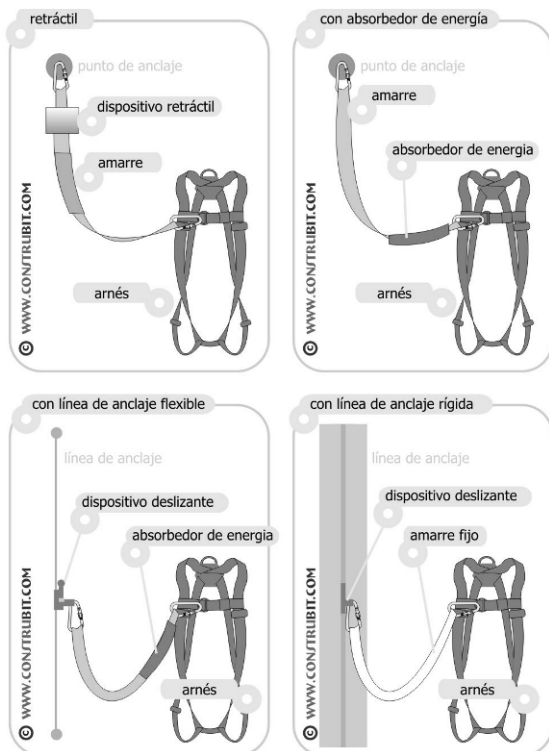


#### Protecciones Individuales. Tipos de amarres.

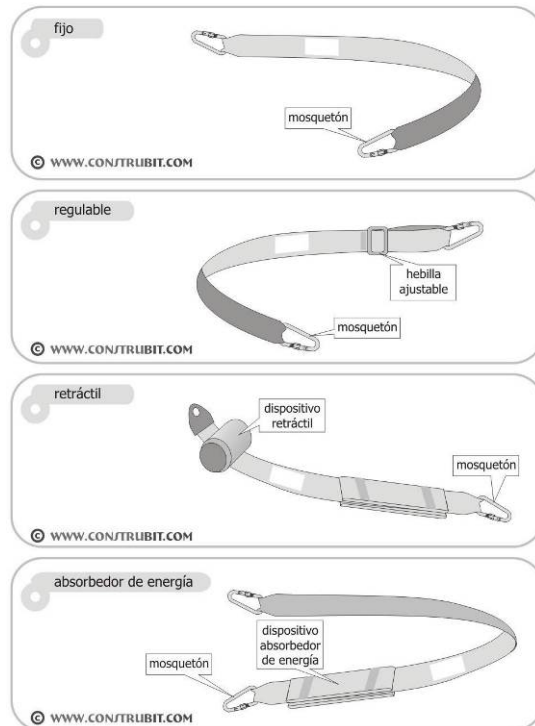


#### Protecciones Individuales. Mosquetones.

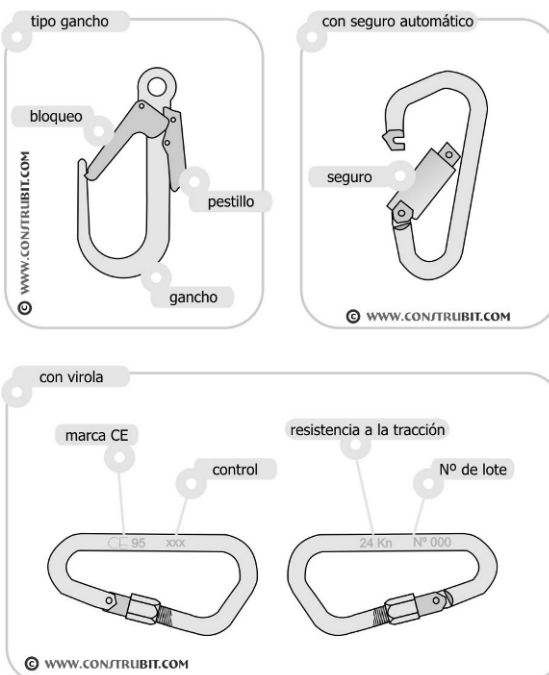


#### Protecciones Individuales. Amarre personal.

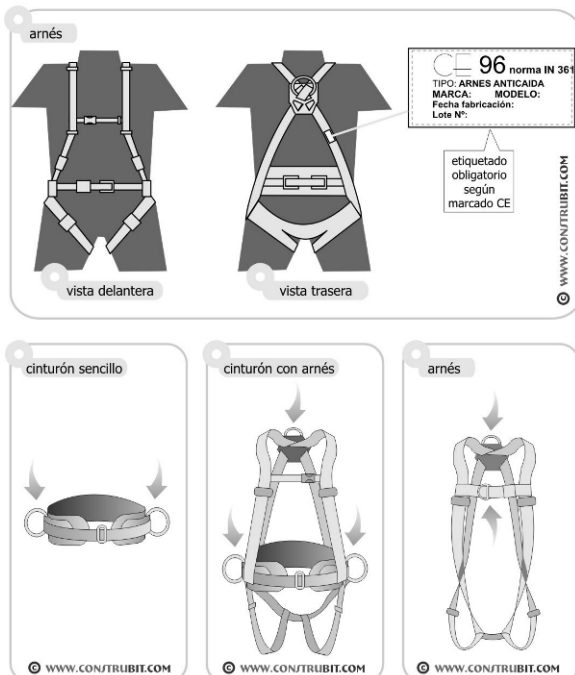


### Protecciones Individuales. Usos líneas de vida.

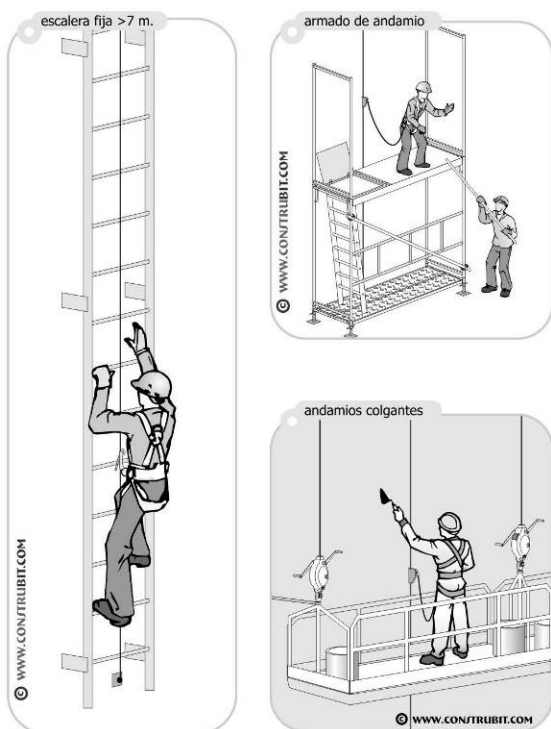


### Protecciones Individuales. Líneas de vida en cumbrera.

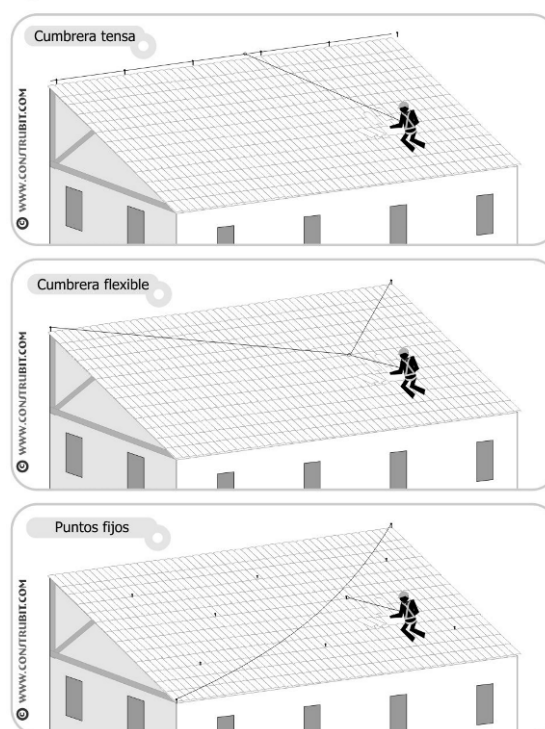

### Protecciones Individuales. Anclajes.

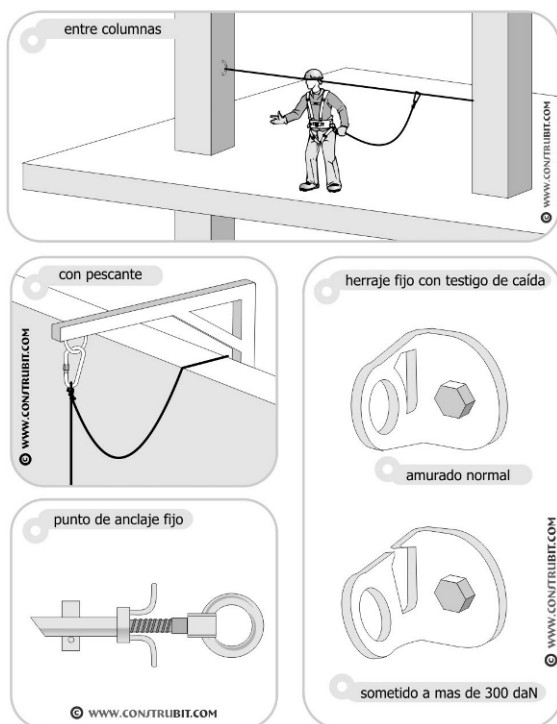

### Protecciones Individuales. Casco.

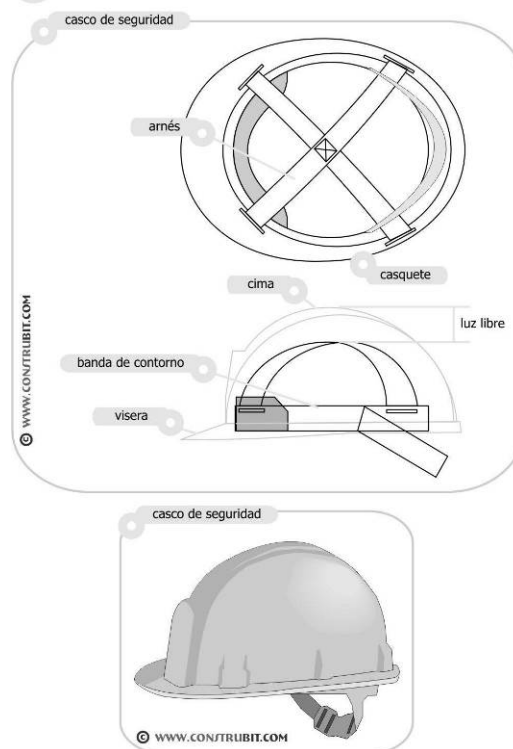

### Protecciones Individuales. Auditivos.

tapones de espuma



espuma de poliuretano

© WWW.CONSTRUBIT.COM

tapones de espuma con arco




© WWW.CONSTRUBIT.COM

orejeras



© WWW.CONSTRUBIT.COM

coquillas sobre casco

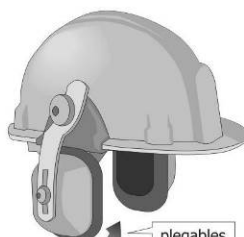

plegables

© WWW.CONSTRUBIT.COM

### Protecciones Individuales. Gafas.

montura universal



© WWW.CONSTRUBIT.COM

integral



© WWW.CONSTRUBIT.COM

pantalla facial



© WWW.CONSTRUBIT.COM

### Protecciones Individuales. Ropa Reflectante.

parca



© WWW.CONSTRUBIT.COM

chubasquero



© WWW.CONSTRUBIT.COM

peto



© WWW.CONSTRUBIT.COM

chaleco




© WWW.CONSTRUBIT.COM

conjunto lluvia



© WWW.CONSTRUBIT.COM

conjunto

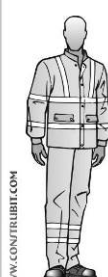

© WWW.CONSTRUBIT.COM

mono



© WWW.CONSTRUBIT.COM


pantalón con peto



© WWW.CONSTRUBIT.COM

### Protecciones Individuales. Calzado.

bota de agua

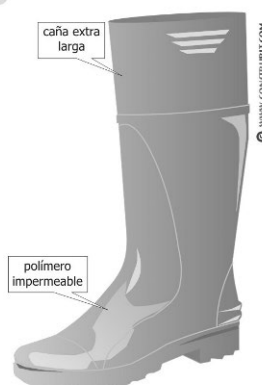


caña extra larga

polímero impermeable

© WWW.CONSTRUBIT.COM

calzado de seguridad

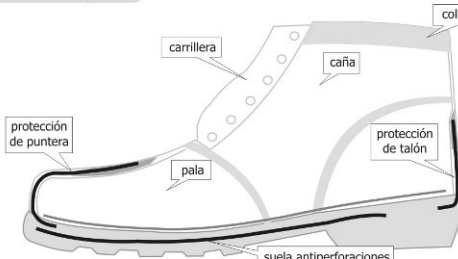

carrillera

collarín

caña

protección de puntera



pala

protección de talón

suela antiperforaciones




© WWW.CONSTRUBIT.COM

## Protecciones Colectivas. Barandillas borde de alero.

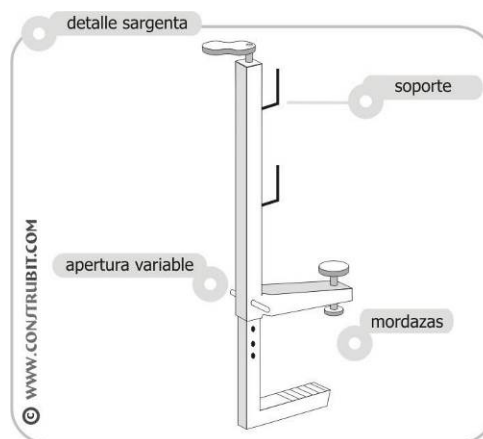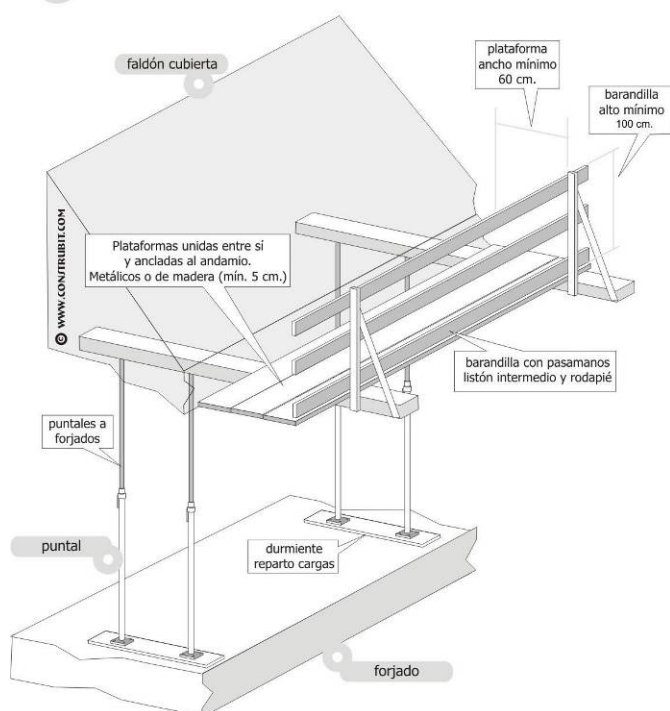


## Protecciones Colectivas. Protección huecos horizontales.


### con tableros madera

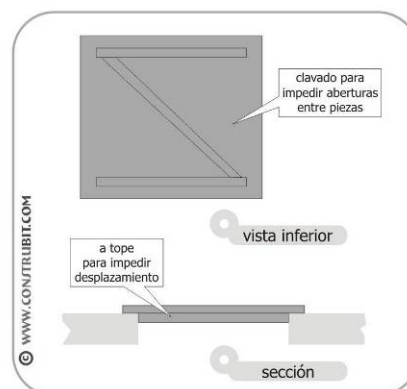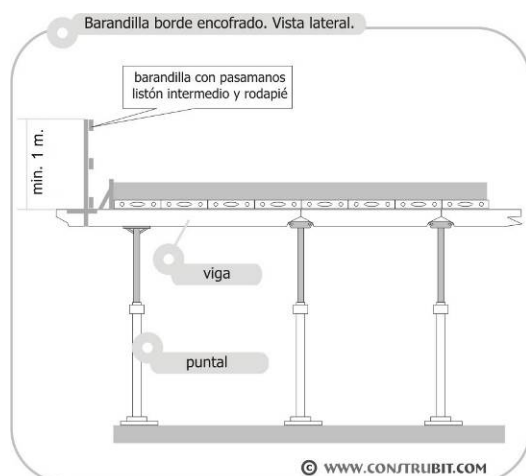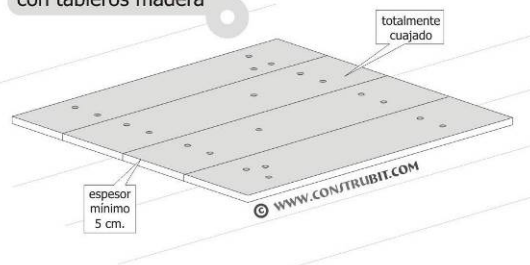


### Protecciones Colectivas. Marquesina con andamios.

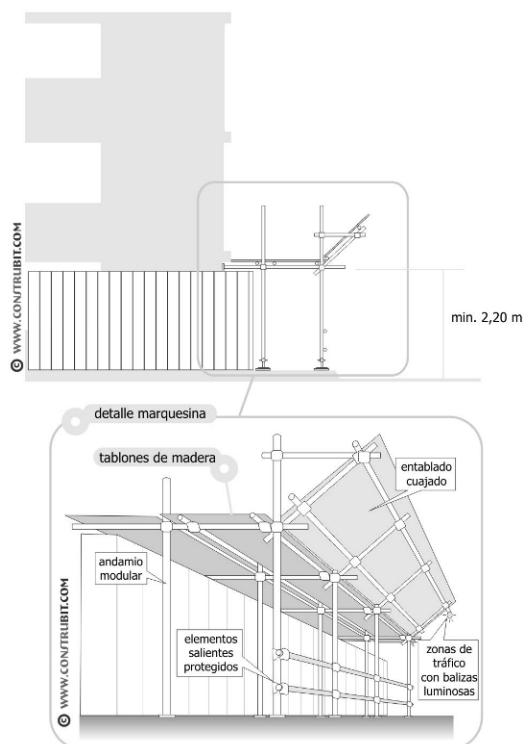


### Protecciones Colectivas. Rampa de contenedor.

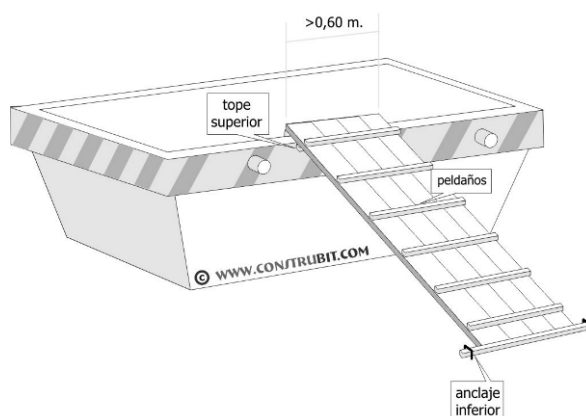


### Andamios. Andamio de borriquetas > 3 m. y < 6 m.

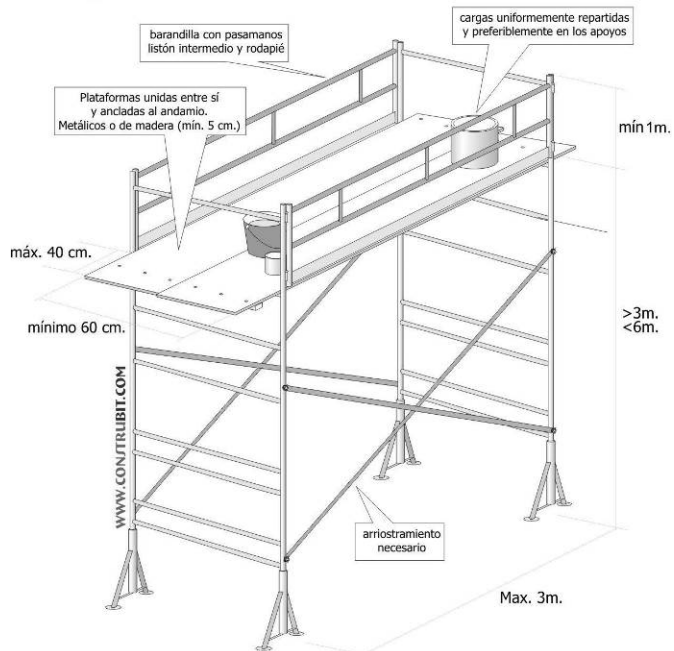


### Andamios. Andamio tubulares tipo "Europeo".

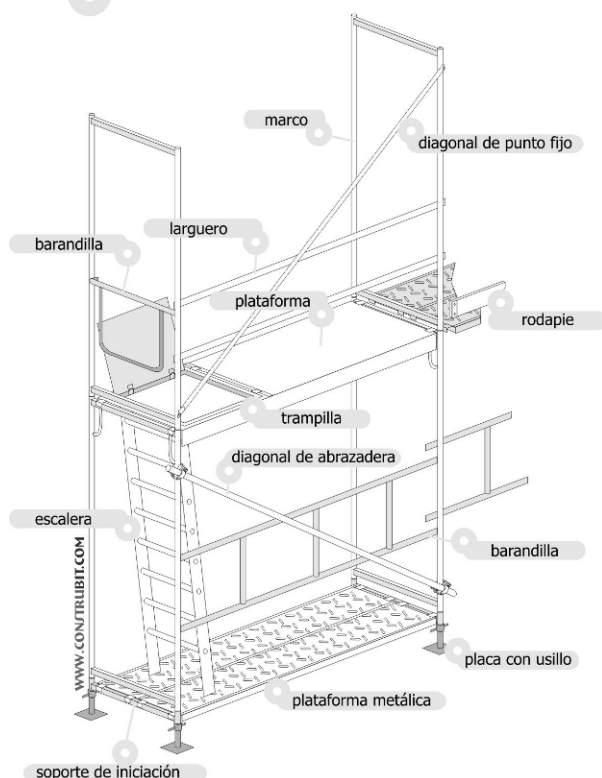

### Andamios multidireccionales

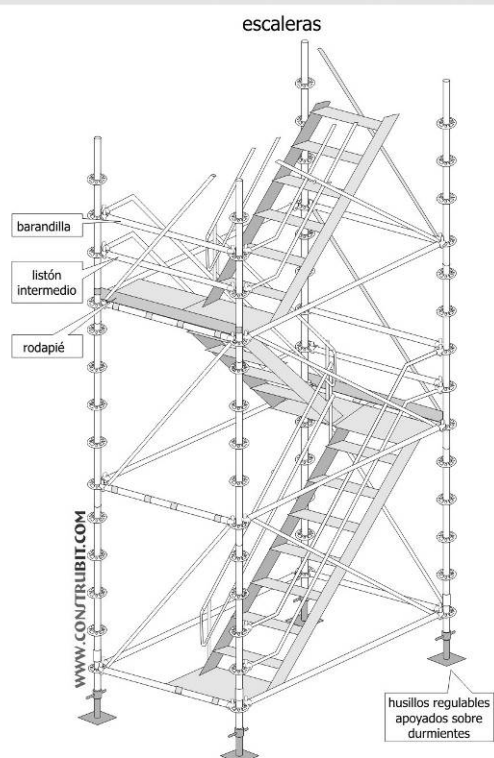


### Andamios multidireccionales andamios frente de fachada en zona peatonal

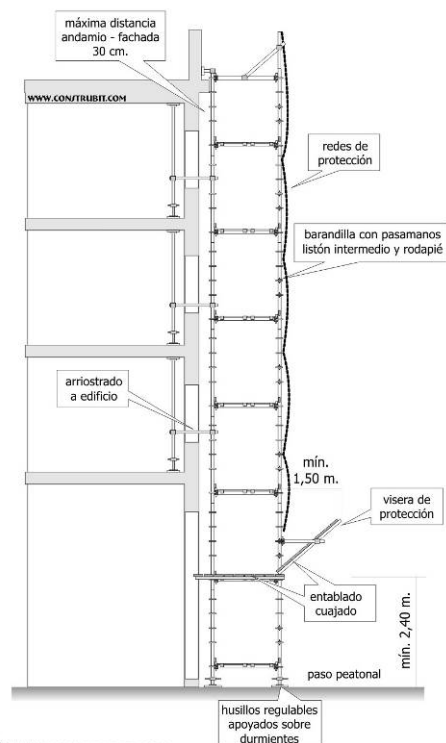

### Andamios multidireccionales

#### detalle plataforma de trabajo

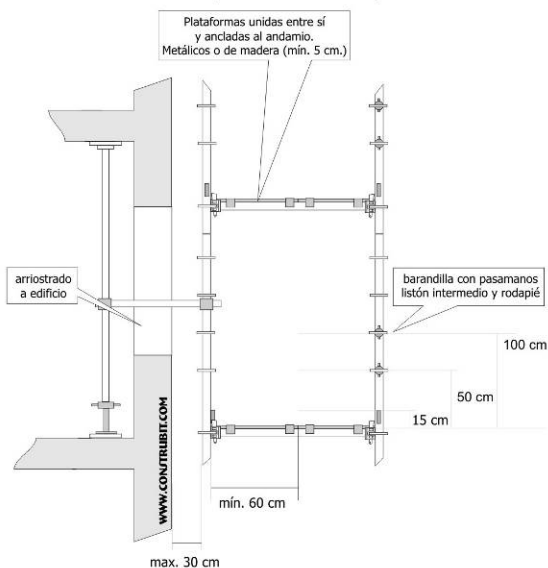

- El andamio contará con una nota de cálculo de resistencia y estabilidad y un plan de montaje, de utilización y de desmontaje del andamio, en los casos en que se establece en el R.D. 2177/2004.
- Los andamios sólo podrán ser montados, desmontados o modificados sustancialmente bajo la dirección de una persona cualificada según el R.D. 2177/2004.
- Los andamios deberán ser inspeccionados por persona cualificada, antes de su puesta en servicio, periódicamente y tras cualquier modificación, periodo de no utilización, exposición a la intemperie, sacudidas sísmicas, o circunstancias que hubiera podido afectar su resistencia o estabilidad.



WWW.CONSTRUBIT.COM

Imágenes propiedad de CONSTRUBIT. Prohibida la reproducción excepto usuarios registrados.




WWW.CONSTRUBIT.COM


Imágenes propiedad de CONSTRUBIT. Prohibida la reproducción excepto usuarios registrados.

Andamios. Andamio tubulares. Arriostramientos.

Andamios. Andamio tubulares. Escaleras con trampilla.

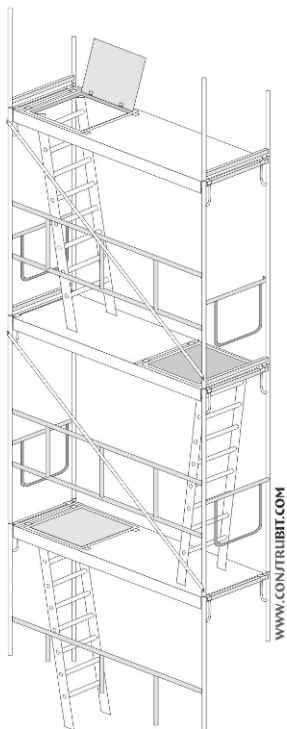


anclaje a puntal

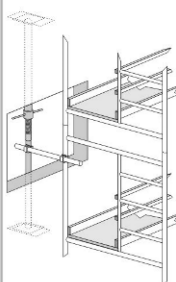


con husillo y tirantes  
WWW.CONSTRUBIT.COM

anclaje a ventana

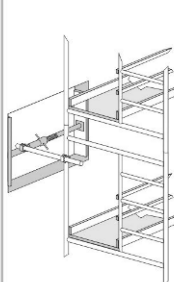


con husillo y tirantes  
WWW.CONSTRUBIT.COM

anclaje a pilar

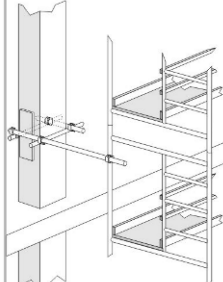


con collarín  
WWW.CONSTRUBIT.COM

anclaje a pared

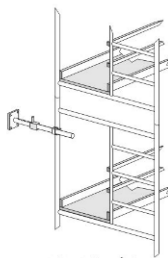


con tubo telescópico  
y tornillos  
WWW.CONSTRUBIT.COM

grapas de unión

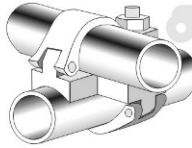

doble fijo

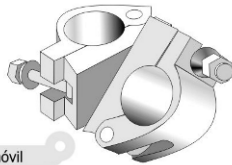


doble móvil

WWW.CONSTRUBIT.COM


Andamios. Andamio tubulares. Detalles.

usillo de nivelación

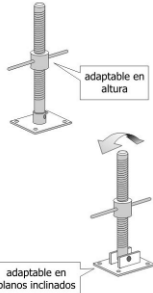


WWW.CONSTRUBIT.COM

ruedas

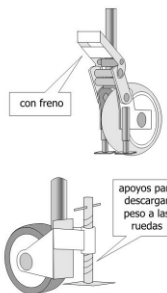

WWW.CONSTRUBIT.COM

plataforma de metal

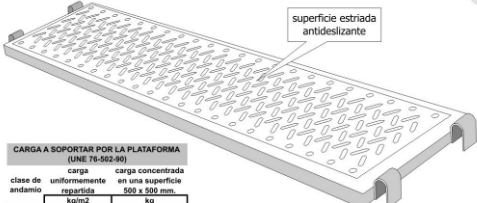


CARGA A SOPORTAR POR LA PLATAFORMA (UNE 76-562-89)

clase de andamio	carga uniformemente repartida kg/m <sup>2</sup>	carga concentrada en una superficie repartida 500 x 500 mm. kg
1	150	150
2	150	150
3	200	150
4	300	300
5	450	300
6	600	300

clase de andamio	anchura	longitud
1, 2, 3	0,6 m	de 1,5 a 3 m
4, 5, 6	0,9 m	de 1,5 a 2,5 m


WWW.CONSTRUBIT.COM

Escaleras. Medidas de seguridad.

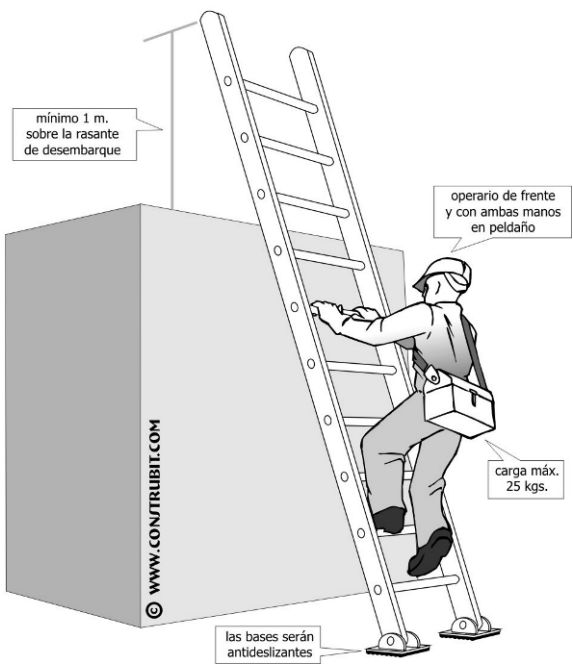





### Escaleras. Escaleras dobles. Medidas de seguridad.

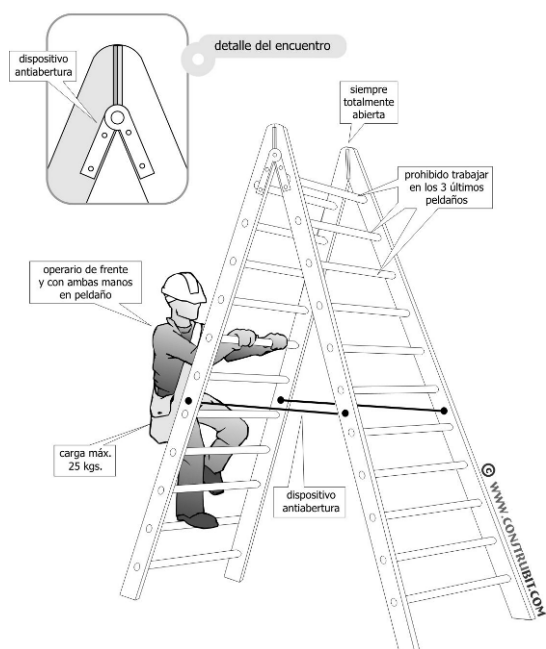

### Escaleras. Detalles.

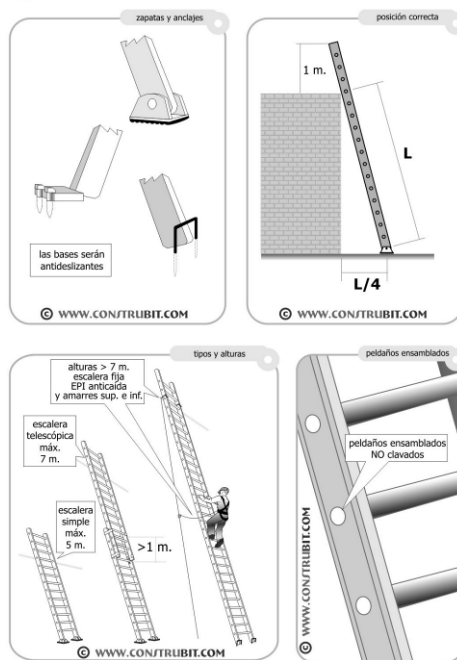



### Tubo de desescombro. Vista lateral.

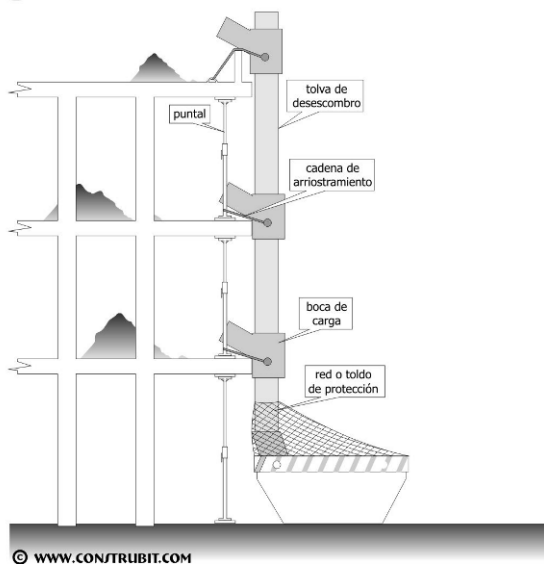


### Instalación eléctrica. Esquema instalación.

- 1 acometida energía eléctrica
- 2 transformador de seguridad
- 3 salidas de 24 v.
- 4 lámpara portátil
- 5 diferencial circuito de fuerza 0,3 A
- 6 diferencial circuito iluminación 0,03 A
- 7 mando de corte
- 8 circuito descarga a tierra
- 9 conductores de protección
- 10 anillo en el fondo de la excavación con cobre de 35 mm.
- 11 picas de descarga a tierra

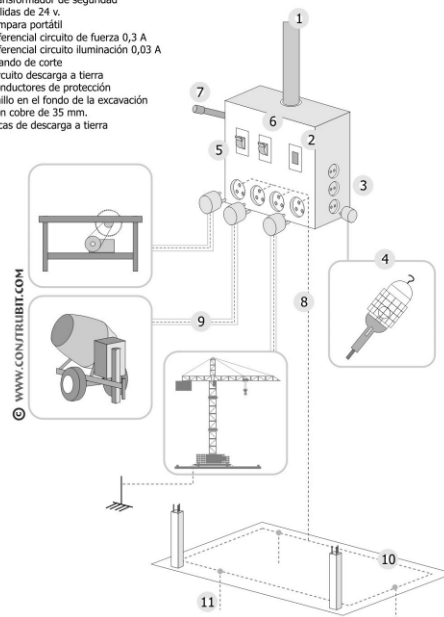


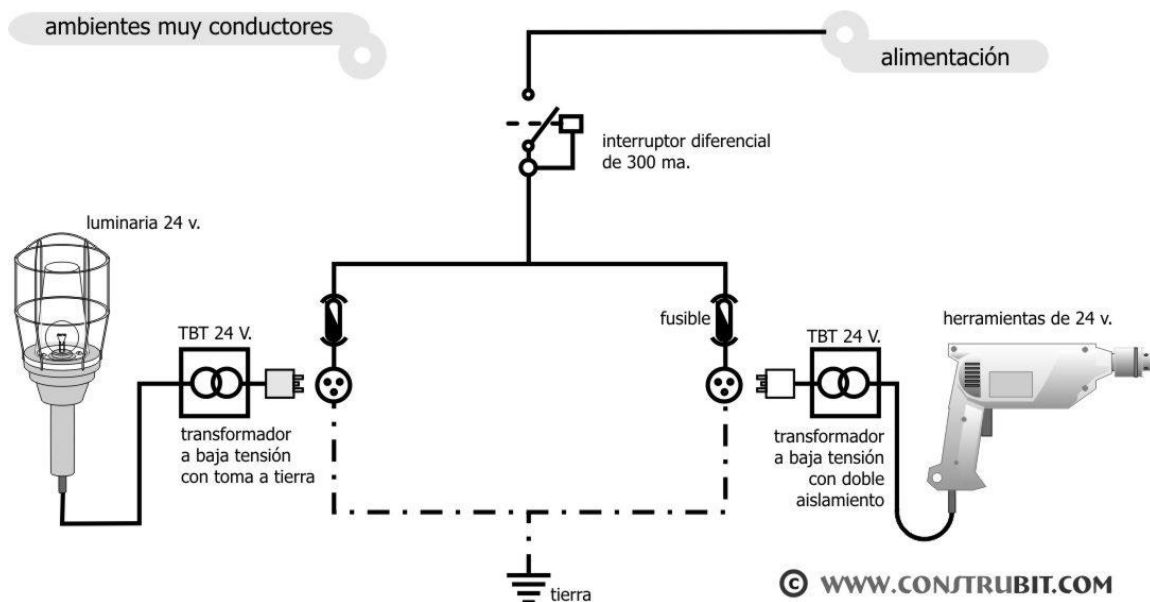


### Instalación eléctrica. Esquema unifilar.

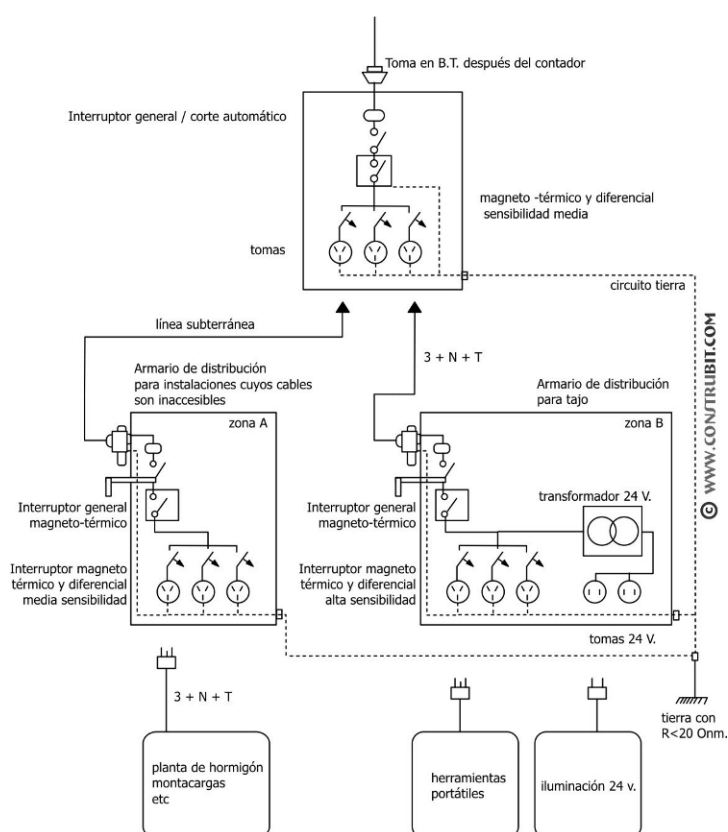


### Instalación eléctrica. Esquema del circuito de puesta a tierra.


- 1 línea pral. de tierra (  $\phi > 16$  mm. de cobre )
- 2 derivación de la línea pral. de tierra
- 3 masas
- 4 línea de enlace con tierra (  $\phi > 35$  mm. de cobre )
- 5 picas de tierra cobre  $\phi > 14$  mm. acero G  $\phi > 25$  mm.

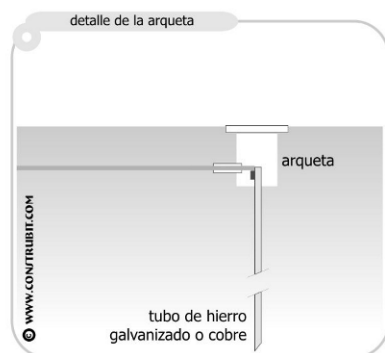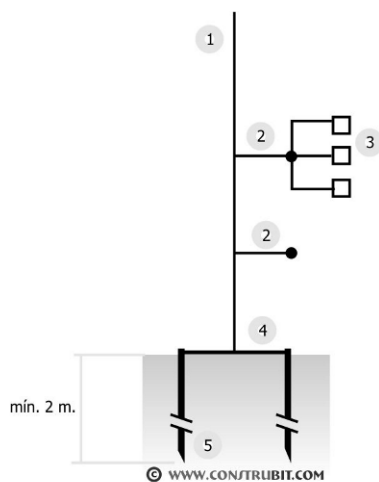


### Instalación eléctrica. Lámpara de seguridad.

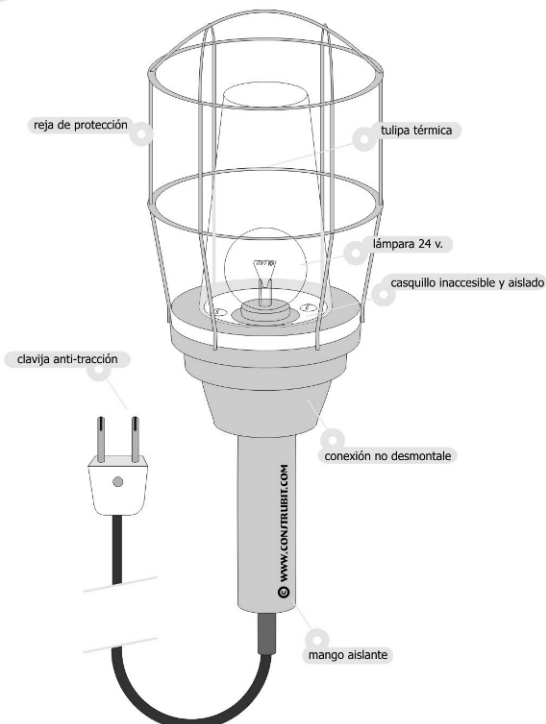


### Instalación eléctrica. Protección redes aéreas.

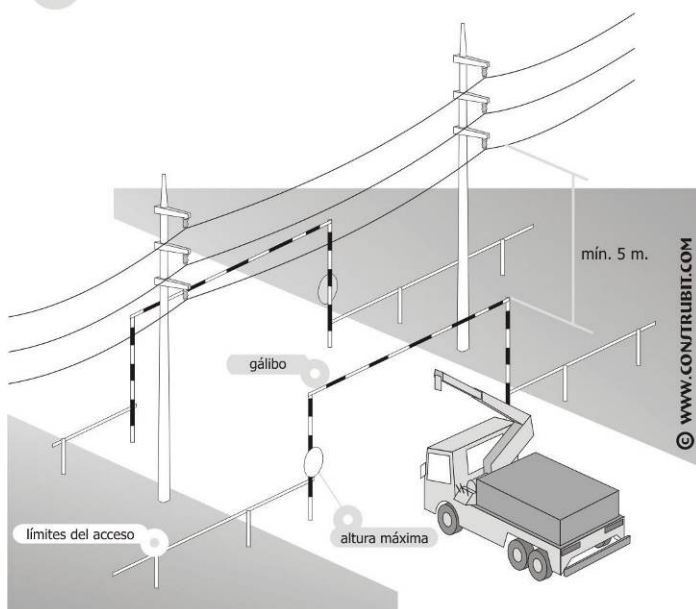

### Instalación eléctrica. Medidas de protección.

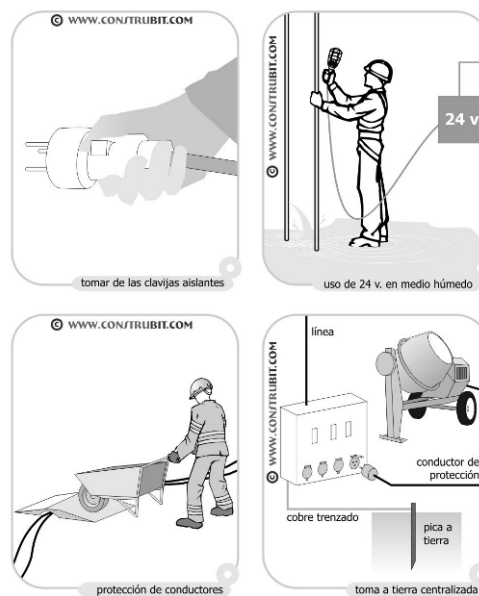

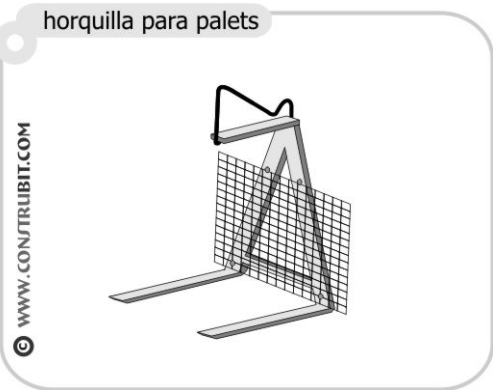

**Maquinaria de elevación. Eslingas.**

**ANGULO DE LOS RAMALES EN LAS ESLINGAS**  
Para el manejo de materiales con la misma eslinga

Ejemplos, suponiendo que una eslinga sea capaz de soportar un peso de 1000 Kg. formando sus ramales un ángulo de 30º

30º 1000 kg. 60º 850 kg. 90º (ángulo máximo) 750 kg.

© WWW.CONSTRUBIT.COM

**d=d**

© WWW.CONSTRUBIT.COM

© WWW.CONSTRUBIT.COM

© WWW.CONSTRUBIT.COM

**Señalización. Señales normalizadas de maniobra. Gestos Generales.**

significado	descripción	ilustración
Comienzo: Atención Toma de mando	Los dos brazos extendidos de forma horizontal, las palmas de las manos hacia adelante	
Alto: Interrupción Fin de movimiento	El brazo extendido hacia arriba, la palma de la mano hacia adelante	
Fin de las operaciones	Las dos manos juntas a la altura del pecho	

**Señalización. Señales normalizadas de maniobra. Movimientos verticales.**

significado	descripción	ilustración
Izar	Brazo derecho extendido hacia arriba, la palma de la mano derecha hacia adelante, describiendo lentamente un círculo	
Bajar	Brazo derecho extendido hacia abajo, la palma de la mano derecha hacia el interior, describiendo lentamente un círculo	
Distancia vertical	Las manos indican la distancia	

### Señalización. Señales normalizadas de maniobra. Movimientos horizontales.

significado	descripción	ilustración
Avanzar	Los dos brazos doblados, las palmas de las manos hacia el interior, los antebrazos se mueven lentamente hacia el cuerpo	
Retroceder	Los dos brazos doblados, las palmas de las manos hacia el exterior, los antebrazos se mueven lentamente alejándose del cuerpo	
Hacia la derecha con respecto al encargado de las señales	El brazo derecho extendido más o menos en horizontal, la palma de la mano derecha hacia abajo, hace pequeños movimientos lentos indicando la dirección	
Hacia la izquierda con respecto al encargado de las señales	El brazo izquierdo extendido más o menos en horizontal, la palma de la mano izquierda hacia abajo, hace pequeños movimientos lentos indicando la dirección	
Distancia horizontal	Las manos indican la distancia	

### Señalización. Señales normalizadas de maniobra. Peligro.

significado	descripción	ilustración
Peligro: Alto Parada de emergencia	Los dos brazos extendidos hacia arriba, las palmas de las manos hacia adelante	
Rápido	Los gestos codificados referidos a los movimientos se hacen con rapidez	
Lento	Los gestos codificados referidos a los movimientos se hacen muy lentamente	

### Señalización. Señales normalizadas en el manejo de grúas.

hombros  
pecho  
cadera

**Contestación acústica o luminosa**  
Comprendido una señal breve  
Repita dos señales cortas  
Cuidado señal continua  
En marcha libre señales breves

**Atención**

**Subida**

**Subida lenta**

**Descenso**

**Descenso lento**

**Detención**

**Detención urgente**

**Fin de mando**

**Acompañamiento**

**Desplazamiento horizontal**

**Desplazamiento horizontal lento**

### Cartelería. Salvamento y socorro.

significado	colores	señal
Vía-salida de socorro	símbolo: blanco contraste: verde seguridad: blanco	
Vía-salida de socorro	símbolo: blanco contraste: verde seguridad: blanco	
Vía-salida de socorro	símbolo: blanco contraste: verde seguridad: blanco	
Vía-salida de socorro	símbolo: blanco contraste: verde seguridad: blanco	
dirección que debe seguirse ( es adicional a las anteriores )	símbolo: blanco contraste: verde seguridad: blanco	
dirección que debe seguirse ( es adicional a las anteriores )	símbolo: blanco contraste: verde seguridad: blanco	
dirección que debe seguirse ( es adicional a las anteriores )	símbolo: blanco contraste: verde seguridad: blanco	
dirección que debe seguirse ( es adicional a las anteriores )	símbolo: blanco contraste: verde seguridad: blanco	








## Cartelería. Salvamento y socorro.

© WWW.CONTRIBUIT.COM

significado	colores	señal
Primeros auxilios	símbolo: blanco contraste: verde seguridad: blanco	
Camilla	símbolo: blanco contraste: verde seguridad: blanco	
Ducha de seguridad	símbolo: blanco contraste: verde seguridad: blanco	
Lavado de ojos	símbolo: blanco contraste: verde seguridad: blanco	
Teléfono de salvamento	símbolo: blanco contraste: verde seguridad: blanco	

## Cartelería. Protección incendios.

© WWW.CONTRIBUIT.COM

significado	colores	señal
Manguera de incendios	símbolo: blanco contraste: rojo	
Escalera de mano	símbolo: blanco contraste: rojo	
Extintor	símbolo: blanco contraste: rojo	
Teléfono par ala lucha contra incendios	símbolo: blanco contraste: rojo	
dirección que debe seguirse ( es adicional a las anteriores )	símbolo: blanco contraste: rojo	
dirección que debe seguirse ( es adicional a las anteriores )	símbolo: blanco contraste: rojo	
dirección que debe seguirse ( es adicional a las anteriores )	símbolo: blanco contraste: rojo	
dirección que debe seguirse ( es adicional a las anteriores )	símbolo: blanco contraste: rojo	

## Cartelería. De obligación.

significado	colores	señal
Protección obligatoria de la vista	símbolo: blanco contraste: azul seguridad: blanco	
Protección obligatoria de la cabeza	símbolo: blanco contraste: azul seguridad: blanco	
Protección obligatoria del oído	símbolo: blanco contraste: azul seguridad: blanco	
Protección obligatoria de las vías respiratorias	símbolo: blanco contraste: azul seguridad: blanco	
Protección obligatoria de los pies	símbolo: blanco contraste: azul seguridad: blanco	
Protección obligatoria de las manos	símbolo: blanco contraste: azul seguridad: blanco	
Protección obligatoria del cuerpo	símbolo: blanco contraste: azul seguridad: blanco	
Protección obligatoria de la cara	símbolo: blanco contraste: azul seguridad: blanco	

## Cartelería. De obligación.

significado	colores	señal
Protección individual obligatoria contra caídas	símbolo: blanco contraste: azul seguridad: blanco	
Vía obligatoria para peatones	símbolo: blanco contraste: azul seguridad: blanco	
Protección general ( puede acompañarse de señales adicionales )	símbolo: blanco contraste: azul seguridad: blanco	

## Cartelería. De prohibición.

significado	colores	señal
Prohibido fumar	símbolo: negro contraste: blanco seguridad: rojo	
Prohibido fumar y encender fuego	símbolo: negro contraste: blanco seguridad: rojo	
Prohibido pasar a los peatones	símbolo: negro contraste: blanco seguridad: rojo	
Prohibido apagar con agua	símbolo: negro contraste: blanco seguridad: rojo	
Agua no potable	símbolo: negro contraste: blanco seguridad: rojo	
Entrada prohibida a personas no autorizadas	símbolo: negro contraste: blanco seguridad: rojo	
Prohibido a los vehículos de manutención	símbolo: negro contraste: blanco seguridad: rojo	
No tocar	símbolo: negro contraste: blanco seguridad: rojo	

Uso obligatorio de guantes y calzado de seguridad




### elevación de cargas




### movimiento de sacos



### movimiento de tubos

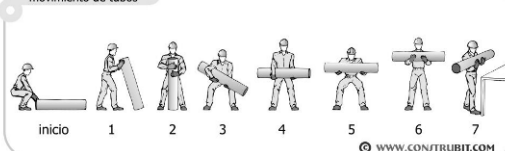

### movimiento de cajas con asas

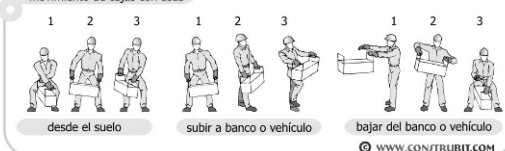

## Manipulación de cargas. Prevención de lesiones.

Uso obligatorio  
de guantes  
y calzado de  
seguridad



materiales en ambas manos


© WWW.CONTRUBIT.COM



repartir equilibradamente

posición de manos y brazos

© WWW.CONTRUBIT.COM

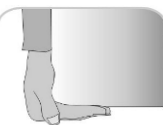

asir con todas las falanges



incorrecta



correcta

giros al levantar pesos

© WWW.CONTRUBIT.COM

Atención


Evitar movimientos de rotación del tronco en exclusiva

- 1- Completar los movimientos para levantar la carga
- 2- Girar el pie en dirección al sentido del giro
- 3- Completar el giro con todo el cuerpo



transporte de tubos

© WWW.CONTRUBIT.COM

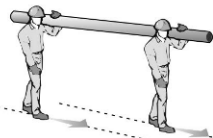

seguir caminos paralelos



## **4 Mediciones y presupuesto**

# PRESUPUESTO Y MEDICIONES

C.S. PUERTA DEL ÁNGEL

Pº DE LOS OLIVOS, 49

MADRID

CÓDIGO	UD	RESUMEN	UDS	LONGITUD	ANCHURA	ALTURA	PARCIALES	CANTIDAD	PRECIO	IMPORTE
<b>CAPÍTULO 22 SEGURIDAD Y SALUD</b>										
<b>SUBCAPÍTULO 22.01 INSTALACIONES DE BIENESTAR</b>										
22.01.01 S01B060		mesALQUILER CASETA ASEO 14,65 m2  Mes de alquiler de caseta prefabricada para aseos en obra de 5,98x2,45x2,63 m. Estructura y cerramiento de chapa galvanizada pintada, aislamiento de poliestireno expandido. Ventana de 0,84x0,80 m de aluminio anodizado, corredera, con reja y luna de 6 mm, termo eléctrico de 50 l, dos placas turcas, cuatro placas de ducha, pileta de cuatro grifos, todo de fibra de vidrio con terminación de gel-coat blanco y pintura antideslizante, suelo contrachapado hidrófugo con capa fenolítica antideslizante y resistente al desgaste, puerta madera en turca, cortina en ducha. Tubería de polibutileno aislante y resistente a incrustaciones, hielo y corrosiones, instalación eléctrica monofásica 220 V con automático. Con transporte a 150 km (ida y vuelta). Entrega y recogida del módulo con camión grúa. Según R.D. 486/97 y R.D. 1627/97.	2	20,00			40,00			
								40,00	291,18	11.647,20
22.01.02 S01B110		mesALQUILER CASETA ALMACÉN 14,65 m2  Mes de alquiler de caseta prefabricada para almacén de obra de 5,98x2,45x2,45 m de 14,65 m2. Estructura de acero galvanizado. Cubierta y cerramiento lateral de chapa galvanizada trapezoidal de 0,6 mm reforzada con perfiles de acero, interior prelacado. Suelo de aglomerado hidrófugo de 19 mm puerta de acero de 1 mm, de 0,80x2,00 m pintada con cerradura. Ventana fija de cristal de 6 mm, recercado con perfil de goma. Con transporte a 150 km (ida y vuelta). Entrega y recogida del módulo con camión grúa. Según R.D. 486/97 y R.D. 1627/97.	2	20,00			40,00			
								40,00	167,11	6.684,40
22.01.03 S01B190		mesALQUILER CASETA COMEDOR 19,40 m2  Mes de alquiler de caseta prefabricada para comedor de obra de 7,92x2,45x2,45 m de 19,40 m2. Estructura y cerramiento de chapa galvanizada pintada, aislamiento de poliestireno expandido autoextinguible, interior con tablero melaminado en color. Cubierta de chapa galvanizada reforzada con perfil de acero; fibra de vidrio de 60 mm, interior con tablex lacado. Suelo de aglomerado revestido con PVC continuo de 2 mm, y poliestireno de 50 mm con apoyo en base de chapa galvanizada de sección trapezoidal. Puerta de 0,80x2,00 m, de chapa galvanizada de 1 mm, reforzada y con poliestireno de 20 mm, picaporte y cerradura. Dos ventanas aluminio anodizado corredera, contraventana de acero galvanizado. Instalación eléctrica a 220 V, toma de tierra, automático, 2 fluorescentes de 40 W, enchufes para 1500 W y punto luz exterior de 60 W. Con transporte a 150 km (ida y vuelta). Entrega y recogida del módulo con camión grúa. Según R.D. 486/97 y R.D. 1627/97.	3	20,00			60,00			
								60,00	221,12	13.267,20
22.01.04 S01A010	m	ACOMETIDA ELÉCTRICA CASETA 4x4 mm2  Acometida provisional de electricidad a caseta de obra, desde el cuadro general formada por manguera flexible de 4x4 mm2 de tensión nominal 750 V, incorporando conductor de tierra color verde y amarillo, fijada sobre apoyos intermedios cada 2,50 m. Instalada.						150,00	4,57	685,50
22.01.05 S01A030	u	ACOMETIDA PROVISIONAL FONTANERÍA 25 mm  Acometida provisional de fontanería para obra de la red general municipal de agua potable hasta una longitud máxima de 8 m, realizada con tubo de polietileno de 25 mm de diámetro, de alta densidad y para 10 atmósferas de presión máxima con collarín de toma de fundición, p.p. de piezas especiales de polietileno y tapón roscado, incluso derechos y permisos para la conexión, terminada y funcionando, y sin incluir la rotura del pavimento.						6,00	135,54	813,24
22.01.06 S01A050	u	ACOMETIDA PROVISIONAL SANEAMIENTO EN SUPERFICIE  Acometida provisional de saneamiento de caseta de obra a la red general municipal (pozo o imbornal), hasta una distancia máxima de 8 m, formada por tubería en superficie de PVC de 110 mm de diámetro interior, tapado posterior de la acometida con hormigón en masa HM-20/P/20/I, y con p.p. de medios auxiliares.						6,00	180,21	1.081,26
22.01.07 S01C070	u	HORNO MICROONDAS  Horno microondas de 18 l de capacidad, con plato giratorio incorporado (amortizable en 5 usos).								

C.S. PUERTA DEL ÁNGEL

Pº DE LOS OLIVOS, 49

MADRID

CÓDIGO	UD	RESUMEN	UDS	LONGITUD	ANCHURA	ALTURA	PARCIALES	CANTIDAD	PRECIO	IMPORTE
								8,00	24,46	195,68
22.01.08	u	TAQUILLA METÁLICA INDIVIDUAL								
S01C080		Taquilla metálica individual para vestuario de 1,80 m de altura en acero laminado en frío, con tratamiento antifosfatante y anticorrosivo, con pintura secada al horno, cerradura, balda y tubo percha, lamas de ventilación en puerta, colocada (amortizable en 3 usos).						40,00	32,46	1.298,40
22.01.09	u	MESA MELAMINA PARA 10 PERSONAS								
S01C090		Mesa de melamina para comedor de obra con capacidad para 10 personas (amortizable en 3 usos).						8,00	62,08	496,64
22.01.10	u	BANCO MADERA PARA 5 PERSONAS								
S01C100		Banco de madera con capacidad para 5 personas (amortizable en 3 usos).						16,00	35,55	568,80
22.01.11	u	DEPÓSITO-CUBO DE BASURAS								
S01C110		Cubo para recogida de basuras (amortizable en 2 usos).						6,00	6,31	37,86
22.01.12	u	BOTIQUÍN DE URGENCIA								
S01C120		Botiquín de urgencia para obra fabricado en chapa de acero, pintado al horno con tratamiento anticorrosivo y serigrafía de cruz. Color blanco, con contenidos mínimos obligatorios, colocado.						4,00	76,07	304,28
22.01.13	u	REPOSICIÓN BOTIQUÍN								
S01C130		Reposición de material de botiquín de urgencia.						12,00	18,78	225,36
22.01.14	u	CAMILLA PORTÁTIL EVACUACIONES								
S01C140		Camilla portátil para evacuaciones con estructura de alta resistencia, en tela de nailon plastificada y en color naranja. Resistencia de 160 Kg y peso propio de 5 Kg (amortizable en 10 usos). Incluso funda de transporte.						4,00	12,28	49,12
22.01.15	u	ARMARIO PARA EPIS MEDIANO								
S01C180		Armario especialmente diseñado para almacenar equipos de protección individual. Fabricado en acero laminado en frío de 0,7 mm de grosor con cerradura de llave y dos bandejas regulables en altura y de dimensiones 750x500x225 mm.						30,00	27,62	828,60
TOTAL SUBCAPÍTULO 22.01 INSTALACIONES DE BIENESTAR										38.183,54

# PRESUPUESTO Y MEDICIONES

C.S. PUERTA DEL ÁNGEL

Pº DE LOS OLIVOS, 49

MADRID

CÓDIGO	UD	RESUMEN	UDS	LONGITUD	ANCHURA	ALTURA	PARCIALES	CANTIDAD	PRECIO	IMPORTE
<b>SUBCAPÍTULO 22.02 PROTECCIONES INDIVIDUALES</b>										
22.02.01 S03A010	u	CASCO DE SEGURIDAD AJUSTABLE RUEDA								
Casco de seguridad con arnés de cabeza ajustable por medio de rueda dentada, para uso normal y eléctrico hasta 440 V. Según R.D. 773/97 y R.D. 1407/92. Equipo de Protección Individual (EPI) con marcado de conformidad CE.								32,00	10,40	332,80
22.02.02 S03A030	u	CASCO SEGURIDAD DIELÉCTRICO								
Casco de seguridad dieléctrico con pantalla para protección de descargas eléctricas (amortizable en 5 usos). Según R.D. 773/97 y R.D. 1407/92. Equipo de Protección Individual (EPI) con marcado de conformidad CE.								6,00	4,11	24,66
22.02.03 S03A050	u	PANTALLA + CASCO SEGURIDAD SOLDAR								
Pantalla de seguridad para soldador de poliamida y cristal de 110x55 mm + casco con arnés de cabeza ajustable con rueda dentada (amortizable en 5 usos). Según UNE-EN 175, UNE-EN 379, R.D. 773/97 y R.D. 1407/92. Equipo de Protección Individual (EPI) con marcado de conformidad CE.								6,00	3,51	21,06
22.02.04 S03A060	u	PANTALLA CONTRA PARTÍCULAS								
Pantalla para protección contra partículas, con sujeción en cabeza (amortizable en 5 usos). Según UNE-EN 172, R.D. 773/97 y R.D. 1407/92. Equipo de Protección Individual (EPI) con marcado de conformidad CE.								20,00	1,94	38,80
22.02.05 S03A070	u	GAFAS CONTRA IMPACTOS								
Gafas protectoras contra impactos, incoloras (amortizables en 3 usos). Según UNE-EN 172, R.D. 773/97 y R.D. 1407/92. Equipo de Protección Individual (EPI) con marcado de conformidad CE.								32,00	3,10	99,20
22.02.06 S03A090	u	GAFAS ANTIPOLVO								
Gafas antipolvo antiempañables, panorámicas (amortizables en 3 usos). Según UNE-EN 172, R.D. 773/97 y R.D. 1407/92. Equipo de Protección Individual (EPI) con marcado de conformidad CE.								32,00	3,02	96,64
22.02.07 S03A105	u	SEMI MÁSCARA ANTIPOLVO 2 FILTROS								
Semi-mascarilla antipolvo doble filtro (amortizable en 3 usos). Según UNE-EN 140, R.D. 773/97 y R.D. 1407/92. Equipo de Protección Individual (EPI) con marcado de conformidad CE.								32,00	36,93	1.181,76
22.02.08 S03A110	u	FILTRO RECAMBIO MASCARILLA								
Filtro de recambio de mascarilla para polvo y humos. Según UNE-EN 136, R.D. 773/97 y R.D. 1407/92. Equipo de Protección Individual (EPI) con marcado de conformidad CE.								32,00	1,86	59,52
22.02.09 S03A120	u	CASCOS PROTECTORES AUDITIVOS								
Protectores auditivos con arnés a la nuca (amortizables en 3 usos). Según UNE-EN 458, UNE-EN 352, R.D. 773/97 y R.D. 1407/92. Equipo de Protección Individual (EPI) con marcado de conformidad CE.								20,00	4,21	84,20
22.02.10 S03A130	u	JUEGO TAPONES ANTIRRUIDO ESPUMA POLIURETANO								
Juego de tapones antirruido de espuma de poliuretano ajustables. Según UNE-EN 458, UNE-EN 352, R.D. 773/97 y R.D. 1407/92. Equipo de Protección Individual (EPI) con marcado de conformidad CE.								32,00	0,47	15,04
22.02.11 S03B010	u	FAJA DE PROTECCIÓN LUMBAR								
Faja protección lumbar (amortizable en 4 usos). Según R.D. 773/97 y R.D. 1407/92. Equipo de Protección Individual (EPI) con marcado de conformidad CE.								32,00	6,45	206,40

# PRESUPUESTO Y MEDICIONES

C.S. PUERTA DEL ÁNGEL

Pº DE LOS OLIVOS, 49

MADRID

CÓDIGO	UD	RESUMEN	UDS	LONGITUD	ANCHURA	ALTURA	PARCIALES	CANTIDAD	PRECIO	IMPORTE
22.02.12 S03B030	u	<b>CINTURÓN PORTAHERRAMIENTAS</b> Cinturón portaherramientas (amortizable en 4 usos). Según R.D. 773/97 y R.D. 1407/92. Equipo de Protección Individual (EPI) con marcado de conformidad CE.						32,00	4,45	142,40
22.02.13 S03B040	u	<b>CAMISETA BLANCA</b> Camiseta blanca de algodón 100% (amortizable en 1 uso). Según UNE-EN 340, R.D. 773/97 y R.D. 1407/92. Equipo de Protección Individual (EPI) con marcado de conformidad CE.						32,00	4,70	150,40
22.02.14 S03B060	u	<b>CHALECO DE TRABAJO POLIÉSTER-ALGODÓN</b> Chaleco de trabajo de poliéster-algodón (amortizable en un uso). Según UNE-EN 340, R.D. 773/97 y R.D. 1407/92. Equipo de Protección Individual (EPI) con marcado de conformidad CE.						32,00	13,42	429,44
22.02.15 S03B070	u	<b>MONO DE TRABAJO POLIÉSTER-ALGODÓN</b> Mono de trabajo de una pieza de poliéster-algodón (amortizable en un uso). Según UNE-EN 340, R.D. 773/97 y R.D. 1407/92. Equipo de Protección Individual (EPI) con marcado de conformidad CE.						32,00	17,89	572,48
22.02.16 S03B090	u	<b>TRAJE IMPERMEABLE</b> Traje impermeable de trabajo, 2 piezas de PVC (amortizable en un uso). Según UNE-EN 340, R.D. 773/97 y R.D. 1407/92. Equipo de Protección Individual (EPI) con marcado de conformidad CE.						20,00	10,00	200,00
22.02.17 S03B110	u	<b>IMPERMEABLE 3/4 PLÁSTICO</b> Impermeable 3/4 de plástico, color amarillo (amortizable en 1 uso). Según UNE-EN 340, R.D. 773/97 y R.D. 1407/92. Equipo de Protección Individual (EPI) con marcado de conformidad CE.						32,00	9,30	297,60
22.02.18 S03B140	u	<b>MANDIL CUERO PARA SOLDADOR</b> Mandil de cuero para soldador (amortizable en 3 usos). Según UNE-EN 340, R.D. 773/97 y R.D. 1407/92. Equipo de Protección Individual (EPI) con marcado de conformidad CE.						6,00	3,40	20,40
22.02.19 S03C010	u	<b>PAR GUANTES LONA</b> Par de guantes de lona protección estándar. Según UNE-EN 420, UNE-EN 388, R.D. 773/97 y R.D. 1407/92. Equipo de Protección Individual (EPI) con marcado de conformidad CE.						32,00	1,58	50,56
22.02.20 S03C040	u	<b>PAR GUANTES LÁTEX ANTICORTE</b> Par de guantes de goma látex anticorte. Según UNE-EN 420, UNE-EN 388, R.D. 773/97 y R.D. 1407/92. Equipo de Protección Individual (EPI) con marcado de conformidad CE.						32,00	2,19	70,08
22.02.21 S03C070	u	<b>PAR GUANTES USO GENERAL SERRAJE</b> Par de guantes de uso general de lona y serraje. Según UNE-EN 420, UNE-EN 388, R.D. 773/97 y R.D. 1407/92. Equipo de Protección Individual (EPI) con marcado de conformidad CE.						20,00	2,67	53,40
22.02.22 S03C100	u	<b>PAR GUANTES SOLDADOR</b> Par de guantes para soldador (amortizables en 2 usos). Según UNE-EN 12477, R.D. 773/97 y R.D. 1407/92. Equipo de Protección Individual (EPI) con marcado de conformidad CE.						6,00	1,55	9,30
22.02.23 S03C110	u	<b>PAR GUANTES AISLANTES 5000 V</b> Par de guantes aislantes para protección de contacto eléctrico en tensión hasta 5000 V (amortizables en 3 usos). Según UNE-EN 60903, R.D. 773/97 y R.D. 1407/92. Equipo de Protección Individual (EPI) con marcado de conformidad CE.								

PRESUPUESTO Y MEDICIONES

C.S. PUERTA DEL ÁNGEL

Pº DE LOS OLIVOS, 49

MADRID

CÓDIGO	UD	RESUMEN	UDS	LONGITUD	ANCHURA	ALTURA	PARCIALES	CANTIDAD	PRECIO	IMPORTE
								6,00	10,28	61,68
22.02.24 S03D010	u	PAR DE BOTAS ALTAS DE AGUA (NEGRAS)  Par de botas altas de agua color negro (amortizables en 1 uso). Según UNE-EN ISO 20345, UNE-EN ISO 20346, UNE-EN ISO 20347, R.D. 773/97 y R.D. 1407/92. Equipo de Protección Individual (EPI) con marcado de conformidad CE.						32,00	7,90	252,80
22.02.25 S03D070	u	PAR DE BOTAS DE SEGURIDAD  Par de botas de seguridad con plantilla y puntera de acero (amortizables en 1 usos). Según UNE-EN ISO 20345, UNE-EN ISO 20346, UNE-EN ISO 20347, R.D. 773/97 y R.D. 1407/92. Equipo de Protección Individual (EPI) con marcado de conformidad CE.						32,00	29,12	931,84
22.02.26 S03D080	u	PAR DE BOTAS AISLANTES  Par de botas aislantes para electricista hasta 5000 V de tensión (amortizables en 3 usos). Según UNE-EN ISO 20345, UNE-EN ISO 20346, UNE-EN ISO 20347, R.D. 773/97 y R.D. 1407/92. Equipo de Protección Individual (EPI) con marcado de conformidad CE.						12,00	24,84	298,08
22.02.27 S03D090	u	PAR DE POLAINAS SOLDADURA  Par de polainas para soldador (amortizables en 3 usos). Según UNE-EN ISO 20345, UNE-EN ISO 20346, UNE-EN ISO 20347, R.D. 773/97 y R.D. 1407/92. Equipo de Protección Individual (EPI) con marcado de conformidad CE.						6,00	1,64	9,84
22.02.28 S03D110	u	PAR DE PLANTILLAS RESISTENTES PERFORACIÓN  Par de plantillas de protección frente a riesgos de perforación (amortizables en 3 usos). Según UNE-EN ISO 20345, UNE-EN ISO 20346, UNE-EN ISO 20347, R.D. 773/97 y R.D. 1407/92. Equipo de Protección Individual (EPI) con marcado de conformidad CE.						32,00	1,97	63,04
22.02.29 S03D150	u	PAR DE RODILLERAS  Par de rodilleras ajustables de protección ergonómica (amortizables en 3 usos). Según UNE-EN 340, UNE-EN 14404, R.D. 773/97 y R.D. 1407/92. Equipo de Protección Individual (EPI) con marcado de conformidad CE.						32,00	5,12	163,84
22.02.30 S03D160	u	ALMOHADILLA DE POLIURETANO  Almohadilla de poliuretano para la protección de las rodillas (amortizable en 3 usos). Según R.D. 773/97 y R.D. 1407/92. Equipo de Protección Individual (EPI) con marcado de conformidad CE.						20,00	5,31	106,20
22.02.31 S03EA010	u	ARNÉS AMARRE DORSAL  Arnés básico de seguridad amarre dorsal con anilla, regulación en piernas y sin cinta subglútea, fabricado con cinta de nailon de 45 mm y elementos metálicos de acero inoxidable (amortizable en 5 obras). Según UNE-EN 361, R.D. 773/97 y R.D. 1407/92. Equipo de Protección Individual (EPI) con marcado de conformidad CE.						20,00	2,76	55,20
22.02.32 S03EB040	u	CINTURÓN DE AMARRE LATERAL DOBLE REGULACIÓN  Cinturón de amarre lateral con doble regulación, fabricado en algodón anti-sudoración con bandas de poliéster, hebillas ligeras de aluminio y argollas de acero inoxidable (amortizable en 4 obras). Según UNE-EN 358, R.D. 773/97 y R.D. 1407/92. Equipo de Protección Individual (EPI) con marcado de conformidad CE.						20,00	12,45	249,00
22.02.33 S03EB050	u	DISTANCIADOR DE SUJECIÓN 2,00 m 12 mm  Cuerda de poliamida de 12 mm de diámetro y 2,00 m de longitud para utilizar como distanciador de mantenimiento o elemento de amarre de sujeción (amortizable en 4 obras). Según UNE-EN 358, R.D. 773/97 y R.D. 1407/92. Equipo de Protección Individual (EPI) con marcado de conformidad CE.								

PRESUPUESTO Y MEDICIONES

C.S. PUERTA DEL ÁNGEL

Pº DE LOS OLIVOS, 49

MADRID

CÓDIGO	UD	RESUMEN	UDS	LONGITUD	ANCHURA	ALTURA	PARCIALES	CANTIDAD	PRECIO	IMPORTE
								24,00	4,38	105,12
22.02.34 S03EF020	u	TRABAJO VERTICAL DESLIZANTE+ESLINGA 30 cm Dispositivo anticaídas deslizante para cuerdas de poliamida de 14 mm de diámetro, para uso en trabajo vertical, con eslinga de 30 cm (amortizable en 5 obras). Según UNE-EN 353, R.D. 773/97 y R.D. 1407/92. Equipo de Protección Individual (EPI) con marcado de conformidad CE.						12,00	16,46	197,52
22.02.35 S03EG020	m	LÍNEA HORIZONTAL DE SEGURIDAD Línea horizontal de seguridad para anclaje y desplazamiento de cinturones de seguridad con cuerda para dispositivo anticaída, D=14 mm, y anclaje autoblocante de fijación de mosquetones de los cinturones, i/desmontaje. Según UNE-EN 795, R.D. 773/97 y R.D. 1407/92. Equipo de Protección Individual (EPI) con marcado de conformidad CE de cada uno de sus elementos.						160,00	15,16	2.425,60
22.02.36 S03EH030	u	PUNTO DE ANCLAJE FIJO Punto de anclaje fijo, en color, para trabajos en planos verticales, horizontales e inclinados, para anclaje a cualquier tipo de estructura mediante tacos químicos, tacos de barra de acero inoxidable o tornillería. Medida la unidad instalada. Según UNE-EN 795, R.D. 773/97 y R.D. 1407/92. Equipo de Protección Individual (EPI) con marcado de conformidad CE.						50,00	20,87	1.043,50
TOTAL SUBCAPÍTULO 22.02 PROTECCIONES INDIVIDUALES..										10.119,40
SUBCAPÍTULO 22.03 PROTECCIONES COLECTIVAS										
22.03.01 S02A030	u	TAPA PROVISIONAL ARQUETA 63x63 cm Tapa provisional para huecos de 65x65 cm, arquetas o similares, formada mediante tablones de madera de 20x5 cm armados mediante clavazón, incluso colocación (amortizable en dos usos).						80,00	9,45	756,00
22.03.02 S02A120	u	TAPA PROVISIONAL POZO 100x100 cm Tapa provisional para pozos, pilotes o asimilables de 100x100 cm, formada mediante tablones de madera de 20x5 cm armados mediante encolado y clavazón, zócalo de 20 cm de altura, incluso fabricación y colocación (amortizable en dos usos).						30,00	14,79	443,70
22.03.03 S02BB020	m	BARANDILLA GUARDACUERPOS METÁLICOS (TUBO 50 mm). APRIETE A FORJA Barandilla de protección de perímetros de forjados, compuesta por guardacuerpos metálico cada 2,50 m (amortizable en 8 usos), fijado por apriete al forjado, pasamanos y travesaño intermedio formado por tubo 50 mm (amortizable en 10 usos), pintado en amarillo y negro, y rodapié de 15x5 cm (amortizable en 3 usos), según norma UNE-EN 13374, incluso colocación y desmontaje, según R.D. 486/97 y R.D. 1627/97.								
		p.baja	1	180,00			180,00			
		p.1ª	1	220,00			220,00			
		p.2ª	1	220,00			220,00			
		P.torreón	1	180,00			180,00			
		s.torreón	1	80,00			80,00			
								880,00	9,37	8.245,60
22.03.04 S02BB100	m	BARANDILLA PROTECCIÓN HUECOS VERTICALES Barandilla protección de 1,00 m de altura en aberturas verticales de puertas de ascensor y balcones, formada por módulo prefabricado con tubo de acero D=50 mm con pasamanos y travesaño intermedio con verticales cada metro (amortizable en 10 usos) y rodapié de madera de pino de 15x5 cm, según norma UNE-EN 13374, incluso montaje y desmontaje, según R.D. 486/97 y R.D. 1627/97.						160,00	7,32	1.171,20
22.03.05 S02BB110	m	BARANDILLA PROTECCIÓN LATERAL ZANJAS Barandilla protección lateral de zanjás, formada por tres tabloncillos de madera de pino de 20x7 cm y estaquillas de madera de D=8 cm hincadas en el terreno cada 1,00 m (amortizable en 3 usos), incluso colocación y desmontaje, según R.D. 486/97 y R.D. 1627/97.								

# PRESUPUESTO Y MEDICIONES

C.S. PUERTA DEL ÁNGEL

Pº DE LOS OLIVOS, 49

MADRID

CÓDIGO	UD	RESUMEN	UDS	LONGITUD	ANCHURA	ALTURA	PARCIALES	CANTIDAD	PRECIO	IMPORTE
								210,00	8,33	1.749,30
22.03.06	m	<b>VALLA ENREJADO GALVANIZADO</b>								
S02BV010		Valla metálica móvil de módulos prefabricados de 3,50x2,00 m de altura, enrejados de 330x70 mm y D=5 mm de espesor, batidores horizontales de D=42 mm y 1,50 mm de espesor, todo ello galvanizado en caliente, sobre soporte de hormigón prefabricado de 230x600x150 mm, separados cada 3,50 m, accesorios de fijación, considerando 5 usos, incluso montaje y desmontaje, según R.D. 486/97 y R.D. 1627/97.						280,00	7,77	2.175,60
22.03.07	u	<b>VALLA CONTENCIÓN DE PEATONES</b>								
S02BV040		Valla de contención de peatones, metálica, prolongable de 2,50 m de largo y 1,00 m de altura, color amarillo, amortizable en 5 usos, incluso colocación y desmontaje, según R.D. 486/97 y R.D. 1627/97.						90,00	8,95	805,50
22.03.08	u	<b>PUERTA PEATONAL CHAPA 1,00x2,00 m</b>								
S02BV080		Puerta de acceso peatonal de chapa galvanizada de 1,00x2,00 m para colocación en valla de cerramiento de las mismas características, considerando 5 usos, montaje y desmontaje, según R.D. 486/97 y R.D. 1627/97.						2,00	52,60	105,20
22.03.09	u	<b>PUERTA CAMIÓN CHAPA 4,00x2,00 m</b>								
S02BV090		Puerta de acceso de vehículos de chapa galvanizada de 4,00x2,00 m para colocación en valla de cerramiento de las mismas características, considerando 5 usos, montaje y desmontaje, según R.D. 486/97 y R.D. 1627/97.						2,00	185,96	371,92
22.03.10	m2	<b>PROTECCIÓN HUECO CON RED HORIZONTAL</b>								
S02F100		Red horizontal de seguridad en cubrición de huecos formada por malla de poliamida de 10x10 cm ennudada con cuerda de D=3 mm y cuerda perimetral de D=10 mm para amarre de la red a los anclajes de acero de D=10 mm conectados a las armaduras perimetrales del hueco cada 50 cm y cinta perimetral de señalización fijada a pies derechos (amortizable en 4 usos), según R.D. 486/97 y R.D. 1627/97.						140,00	8,02	1.122,80
22.03.11	m2	<b>PROTECCIÓN HORIZONTAL CUAJADO TABLONES</b>								
S02F110		Protección horizontal de huecos con cuajado de tabloncillos de madera de pino de 20x7 cm unidos a clavazón, incluso instalación y desmontaje (amortizable en 2 usos), según R.D. 486/97 y R.D. 1627/97.						80,00	24,51	1.960,80
22.03.12	m	<b>MARQUESINA PROTECCIÓN 2,50 m VUELO</b>								
S02GM020		Marquesina de protección con vuelo de 2,50 m, formada por módulos metálicos separados 2,00 m, (amortizable en 20 usos) compuestos por soporte mordaza, plataforma y plinto de tablas de madera de 15x5 cm (amortizable en 10 usos), incluso montaje y desmontaje, según R.D. 486/97 y R.D. 1627/97.						60,00	33,28	1.996,80
22.03.13	u	<b>PASARELA MONTAJE FORJADO</b>								
S02GA010		Pasarela para montaje de forjados de 60 cm de ancho formada por tablero de encofrar de 26 mm de espesor y 2,50 m de longitud (amortizable en 4 usos), según R.D. 486/97 y R.D. 1627/97.						80,00	3,80	304,00
22.03.14	m2	<b>PASARELA METÁLICA SOBRE ZANJAS</b>								
S02GA040		Pasarela de protección de zanjales, pozos o hueco, en superficies horizontales con chapa de acero de 12 mm, incluso colocación y desmontaje (amortizable en 10 usos), según R.D. 486/97 y R.D. 1627/97.						60,00	5,77	346,20
22.03.15	m	<b>PASARELA METÁLICA HORMIGONADO MUROS</b>								
S02GA050		Pasarela para hormigonar muros de 60 cm de ancho, formada por consolas metálicas sujetas al encofrado con pasadores de seguridad, plataformas metálicas de 3,00 m de longitud (amortizable en 8 usos) y barandilla de madera de 15x5 (amortizable en 3 usos), incluso colocación y desmontaje, según R.D. 486/97 y R.D. 1627/97.						70,00	13,16	921,20



# PRESUPUESTO Y MEDICIONES

C.S. PUERTA DEL ÁNGEL

Pº DE LOS OLIVOS, 49

MADRID

CÓDIGO	UD	RESUMEN	UDS	LONGITUD	ANCHURA	ALTURA	PARCIALES	CANTIDAD	PRECIO	IMPORTE
22.03.16 S02K010	u	<b>TAPÓN PROTECTOR "TIPO SETA" ESPERAS ARMADURAS</b>  Colocación de tapón protector de plástico "tipo seta" de las puntas de acero en las esperas de las armaduras de la estructura de hormigón armado (amortizable en tres usos), incluso retirada antes del vertido del hormigón.								
								2.000,00	0,05	100,00
22.03.17 S02I010	m	<b>RED SEGURIDAD TIPO HORCA 1ª PLANTA</b>  Red vertical de seguridad de malla de poliamida de 10x10 cm de paso, ennudada con cuerda de D=3 mm en módulos de 10x5 m incluso pescante metálico tipo horca de 7,50x2,00 m en tubo de 80x40x1,5 mm colocados cada 4,50 m, soporte mordaza (amortizable en 20 usos), anclajes de red, cuerdas de unión y red (amortizable en 10 usos), según UNE-EN 1263, incluso colocación y desmontaje en primera puesta. Según R.D. 486/97 y R.D. 1627/97.								
	p.baja		1	180,00			180,00			
	p.1ª		1	220,00			220,00			
								400,00	17,45	6.980,00
22.03.18 S02I020	m	<b>RED SEGURIDAD TIPO HORCA 2ª PLANTA</b>  Red vertical de seguridad de malla de poliamida de 10x10 cm de paso, ennudada con cuerda de D=3 mm en módulos de 10x5 m incluso pescante metálico tipo horca de 7,50x2,00 m en tubo de 80x40x1,5 mm colocados cada 4,50 m, soporte mordaza (amortizable en 20 usos), anclajes de red, cuerdas de unión y red (amortizable en 10 usos), según UNE-EN 1263, incluso colocación y desmontaje en primera puesta. Según R.D. 486/97 y R.D. 1627/97.								
	p.2ª		1	220,00			220,00			
	P.torreón		1	180,00			180,00			
	s.torreón		1	80,00			80,00			
								480,00	13,15	6.312,00
22.03.19 S02I030	m	<b>RED VERTICAL PERÍMETRO FORJADO</b>  Red vertical de poliamida de hilo D=3 mm y malla de 70x70 mm, de 5 m de altura colocada en todo el perímetro del forjado y fijado con ganchos cada 50 cm, incluso colocación y desmontaje (amortizable en 10 usos), según R.D. 486/97 y R.D. 1627/97.								
	p.2ª		1	200,00			200,00			
	P.torreón		1	180,00			180,00			
								380,00	6,42	2.439,60
22.03.20 S02I050	m	<b>MALLA POLIETILENO DE SEGURIDAD</b>  Malla de polietileno alta densidad con tratamiento antiultravioleta, color naranja de 1,00 m de altura, tipo stop-per, incluido colocación y desmontaje (amortizable en 3 usos), según R.D. 486/97 y R.D. 1627/97.								
								450,00	2,20	990,00
22.03.21 S02GP030	u	<b>PLATAFORMA VOLADA DESCARGA</b>  Plataforma metálica portátil para descarga de materiales en planta con barandillas y compuertas de seguridad de 1,80x1,56 m de chapa lagrimada, apilable y plegable (amortizable en 20 usos), fijada al forjado mediante anclajes y puntales metálicos telescópicos (amortizable en 10 usos). Instalada incluido desmontaje, según R.D. 486/97 y R.D. 1627/97.								
								4,00	39,68	158,72
22.03.22 S02E010	u	<b>EXTINTOR POLVO ABC 6 kg PROTECCIÓN INCENDIOS</b>  Extintor de polvo químico ABC polivalente antibrasa de eficacia 21A/113B, de 6 kg de agente extintor, con soporte, manómetro comprobable y boquilla con difusor. Medida la unidad instalada, según R.D. 486/97 y R.D. 1627/97.								
								6,00	50,27	301,62
22.03.23 S02E030	u	<b>EXTINTOR CO2 5 kg ACERO</b>  Extintor de nieve carbónica CO2, de eficacia 89B, con 5 kg de agente extintor, construido en acero, con soporte y boquilla con difusor. Medida la unidad instalada, según R.D. 486/97 y R.D. 1627/97.								
								2,00	124,98	249,96

# PRESUPUESTO Y MEDICIONES

C.S. PUERTA DEL ÁNGEL

Pº DE LOS OLIVOS, 49

MADRID

CÓDIGO	UD	RESUMEN	UDS	LONGITUD	ANCHURA	ALTURA	PARCIALES	CANTIDAD	PRECIO	IMPORTE
22.03.24 S05A010	m	CINTA BALIZAMIENTO BICOLOR 8 cm Cinta de balizamiento bicolor rojo/blanco de material plástico, incluso colocación y desmontaje, según R.D. 485/97 y R.D. 1627/97.						400,00	1,10	440,00
22.03.25 S05C080	u	PLACA SEÑALIZACIÓN RIESGO Placa señalización-información en PVC serigrafiado de 50x30 cm, fijada mecánicamente (amortizable en 2 usos), incluso colocación y desmontaje, según R.D. 485/97 y R.D. 1627/97.						20,00	6,97	139,40
22.03.26 S05C010	u	SEÑAL TRIANGULAR RA-1 L=70 cm SOBRE TRÍPODE Señal de seguridad triangular de L=70 cm, normalizada, con trípode plegable tubular de acero galvanizado (amortizable en cinco usos), con fondo amarillo y retroreflectancia tipo RA-1, incluido colocación y desmontaje, según R.D. 485/97 y R.D. 1627/97.						8,00	21,89	175,12
22.03.27 S05B030	u	PANEL COMPLETO PVC 700x1000 mm Panel completo serigrafiado sobre planchas de PVC blanco de 0,6 mm de espesor nominal. Tamaño 700x1000 mm. Válido para incluir hasta 15 símbolos de señales, incluso textos "Prohibido el paso a toda persona ajena a la obra", incluido colocación, según R.D. 485/97 y R.D. 1627/97.						4,00	17,60	70,40
TOTAL SUBCAPÍTULO 22.03 PROTECCIONES COLECTIVAS.....										40.832,64

## SUBCAPÍTULO 22.04 PROTECCIÓN ELÉCTRICA

22.04.01 S02DT020	u	TOMA DE TIERRA R80 Ohm R=150 Ohm Toma de tierra para una resistencia de tierra $R \leq 80$ Ohmios y una resistividad $R=150$ Ohm formada por arqueta de ladrillo macizo de 24x11,5x7 cm, tapa de hormigón armado, tubo de PVC de D=75 mm, electrodo de acero cobrizado 14,3 mm y 200 cm, de profundidad hincado en el terreno, línea de t.t. de cobre desnudo de 35 mm <sup>2</sup> , con abrazadera a la pica, instalado. Según ITC-BT-18 y MIE-BT-039 del REBT (R.D. 842/2002) y R.D. 614/2001.						6,00	186,41	1.118,46
22.04.02 S02DC240	u	CUADRO DE OBRA 200 A MODELO 22 Cuadro de obra trifásico 200 A, compuesto por armario metálico con revestimiento de poliéster con salida inferior por toma de corriente y salida interior por bornes fijos, soportes, manecilla de sujeción y/o anillos de elevación, con cerradura, MT General de 4x200 A, 2 diferenciales de 4x40 A 300 mA, 4x80 A 300 mA, respectivamente, 6 MT por base, tres de 4x32 A y tres de 4x80 A, incluyendo cableado, rótulos de identificación, 6 bases de salida y p.p. de conexión a tierra, instalado (amortizable en 4 obras), según ITC-BT-33 del REBT (R.D. 842/2002), R.D. 614/2001 y UNE-EN 61439-4:2013.						1,00	1.675,14	1.675,14
22.04.03 S02DC010	u	CUADRO SECUNDARIO OBRA Pmáx. 20 kW Cuadro secundario de obra para una potencia máxima de 20 kW compuesto por armario metálico con revestimiento de poliéster, de 90x60 cm, índice de protección IP 559, con cerradura, interruptor automático magnetotérmico de 4x40 A, un interruptor automático diferencial de 4x40 A 300 mA, dos interruptores automáticos magnetotérmicos de 4x30 A, dos de 2x25 A y dos de 2x16 A, dos bases de enchufe IP 447 de 400 V 32 A 3p+T, dos de 230 V 32 A 2p+T, y dos de 230 V 16 A 2p+T, incluyendo cableado, rótulos de identificación de circuitos, bornes de salida y p.p. de conexión a tierra, para una resistencia no superior de 80 Ohm, instalado (amortizable en 4 obras), según ITC-BT-33 del REBT (R.D. 842/2002) y R.D. 614/2001.						6,00	235,12	1.410,72

## MADRID

CÓDIGO	UD	RESUMEN	UDS	LONGITUD	ANCHURA	ALTURA	PARCIALES	CANTIDAD	PRECIO	IMPORTE
22.04.04	u	CUADRO SECUNDARIO OBRA Pmáx. 40 kW								
S02DC020		Cuadro secundario de obra para una potencia máxima de 40 kW compuesto por armario metálico con revestimiento de poliéster, de 90x60 cm, índice de protección IP 559, con cerradura, interruptor automático magnetotérmico+diferencial de 4x125 A, dos interruptores automático magnetotérmico de 4x63 A, dos de 4x30 A, dos de 2x25 A y dos de 2x16 A, dos bases de enchufe IP 447 de 400 V 63 A 3p+T, dos de 400 V 32 A 3p+T, dos de 230 V 32 A 2p+T y dos de 230 V 16 A 2p+T, incluyendo cableado, rótulos de identificación de circuitos, bornes de salida y p.p. de conexión a tierra, para una resistencia no superior de 80 Ohm, instalado (amortizable en 4 obras), según según ITC-BT-33 del REBT (R.D. 842/2002) y R.D. 614/2001.						4,00	417,45	1.669,80
22.04.05	u	LÁMPARA PORTÁTIL MANO								
S02DV010		Lámpara portátil de mano, con cesto protector y mango aislante (amortizable en 3 usos), según R.D. 614/2001.						20,00	4,89	97,80
22.04.06	u	TRANSFORMADOR DE SEGURIDAD								
S02DV020		Transformador de seguridad con primario para 220 V y secundario de 24 V y 1000 W, instalado (amortizable en 5 usos), según R.D. 486/97 y R.D. 614/2001.						6,00	37,04	222,24
TOTAL SUBCAPÍTULO 22.04 PROTECCIÓN ELÉCTRICA.....										6.194,16
SUBCAPÍTULO 22.05 MANTENIMIENTO Y CONSERVACIÓN										
22.05.01	u	COSTE MENSUAL DE CONSERVACIÓN								
S04A030		Coste mensual de conservación de instalaciones provisionales de obra, considerando 2 horas a la semana un oficial de 2ª.						20,00	159,06	3.181,20
22.05.02	u	COSTE MENSUAL LIMPIEZA Y DESINFECCIÓN								
S04A040		Coste mensual de limpieza y desinfección de casetas de obra, considerando dos horas a la semana de un peón ordinario.						20,00	149,13	2.982,60
TOTAL SUBCAPÍTULO 22.05 MANTENIMIENTO Y CONSERVACIÓN.....										6.163,80
TOTAL CAPÍTULO 22 SEGURIDAD Y SALUD.....										101.493,54
TOTAL.....										101.493,54

# RESUMEN DE PRESUPUESTO

C.S. PUERTA DEL ÁNGEL

MADRID

CAPITULO	RESUMEN	EUROS
22	SEGURIDAD Y SALUD.....	101.493,54
-22.01	-INSTALACIONES DE BIENESTAR.....	38.183,54
-22.02	-PROTECCIONES INDIVIDUALES.....	10.119,40
-22.03	-PROTECCIONES COLECTIVAS.....	40.832,64
-22.04	-PROTECCIÓN ELÉCTRICA.....	6.194,16
-22.05	-MANTENIMIENTO Y CONSERVACIÓN.....	6.163,80
TOTAL EJECUCIÓN MATERIAL SEGURIDAD Y SALUD		101.493,54


Asciende el presupuesto de ejecución de Seguridad y Salud a la expresada cantidad de CIENTO UN MIL CUATROCIENTOS NOVENTA Y TRES EUROS con CINCUENTA Y CUATRO CÉNTIMOS

Madrid, diciembre de 2022

Arquitectos:




J.Carlos Sanchez Fernández



Carlos Baena Fernández

ARMILAS, ESTUDIO DE ARQUITECTURA S.L.

## **5 Planos**

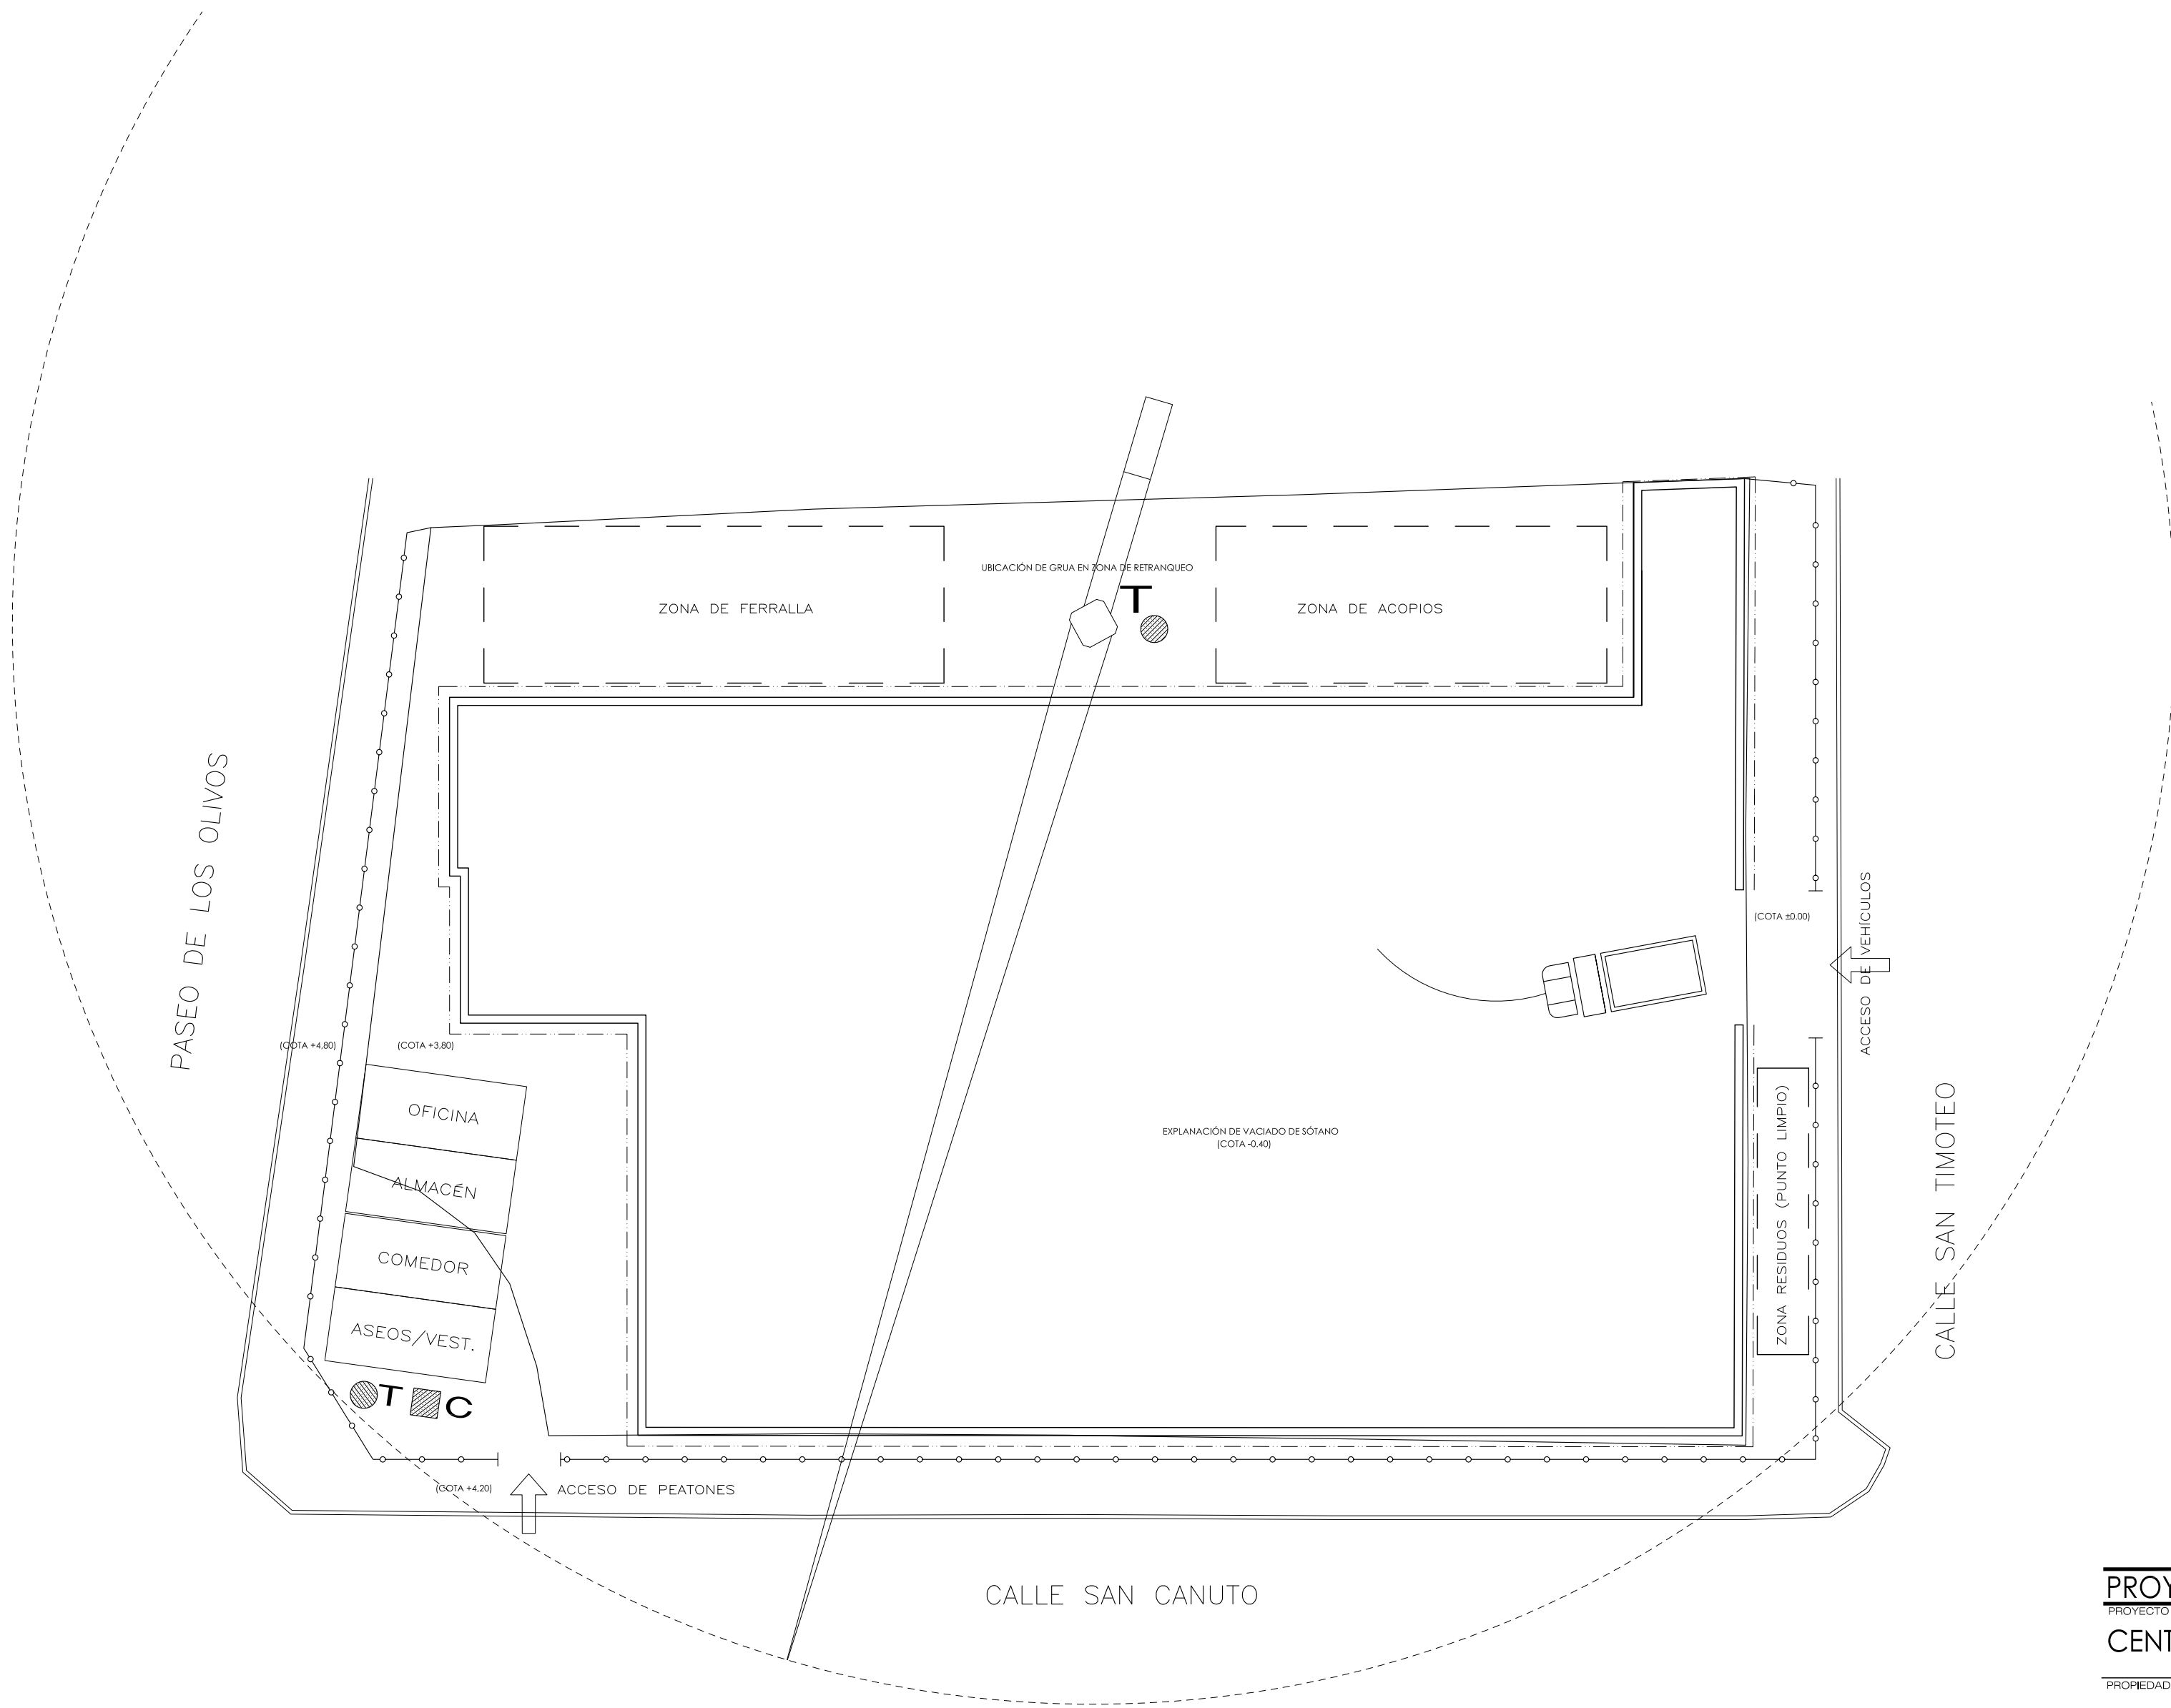

LEYENDA

	ACCESOS A LA OBRA
	VALLA DE CERRAMIENTO
	PROTECCIONES EXCAVACION
	GRUA TORRE
	TOMA DE TIERRA
	CUADRO ELECTRICO

PROYECTO BÁSICO Y DE EJECUCIÓN

PROYECTO  
CENTRO DE SALUD PUERTA DEL ÁNGEL  
EXP: A/SER - 015664/2021

PROPIEDAD  
 Gerencia Asistencial de Atención Primaria  
CONSEJERÍA DE SANIDAD

SITUACION  
PASEO DE LOS OLIVOS, Nº 49, MADRID

FECHA  
DICIEMBRE - 2022


PLANO  
ORGANIZACIÓN DE LA OBRA

MOVIMIENTO DE TIERRAS  
S-01

ESCALA GRAFICA  
1/200

ARQUITECTOS  
JUAN CARLOS SANCHEZ FERNANDEZ  
NUM. COLEGIADO COAM: 12.635  
CARLOS BAENA FERNANDEZ  
NUM. COLEGIADO COAM: 5.651

ARMILAS, S. L. ESTUDIO DE ARQUITECTURA  
ARTURO SORIA, 339 BAJO 28033 MADRID TEL. 91 767 11 35

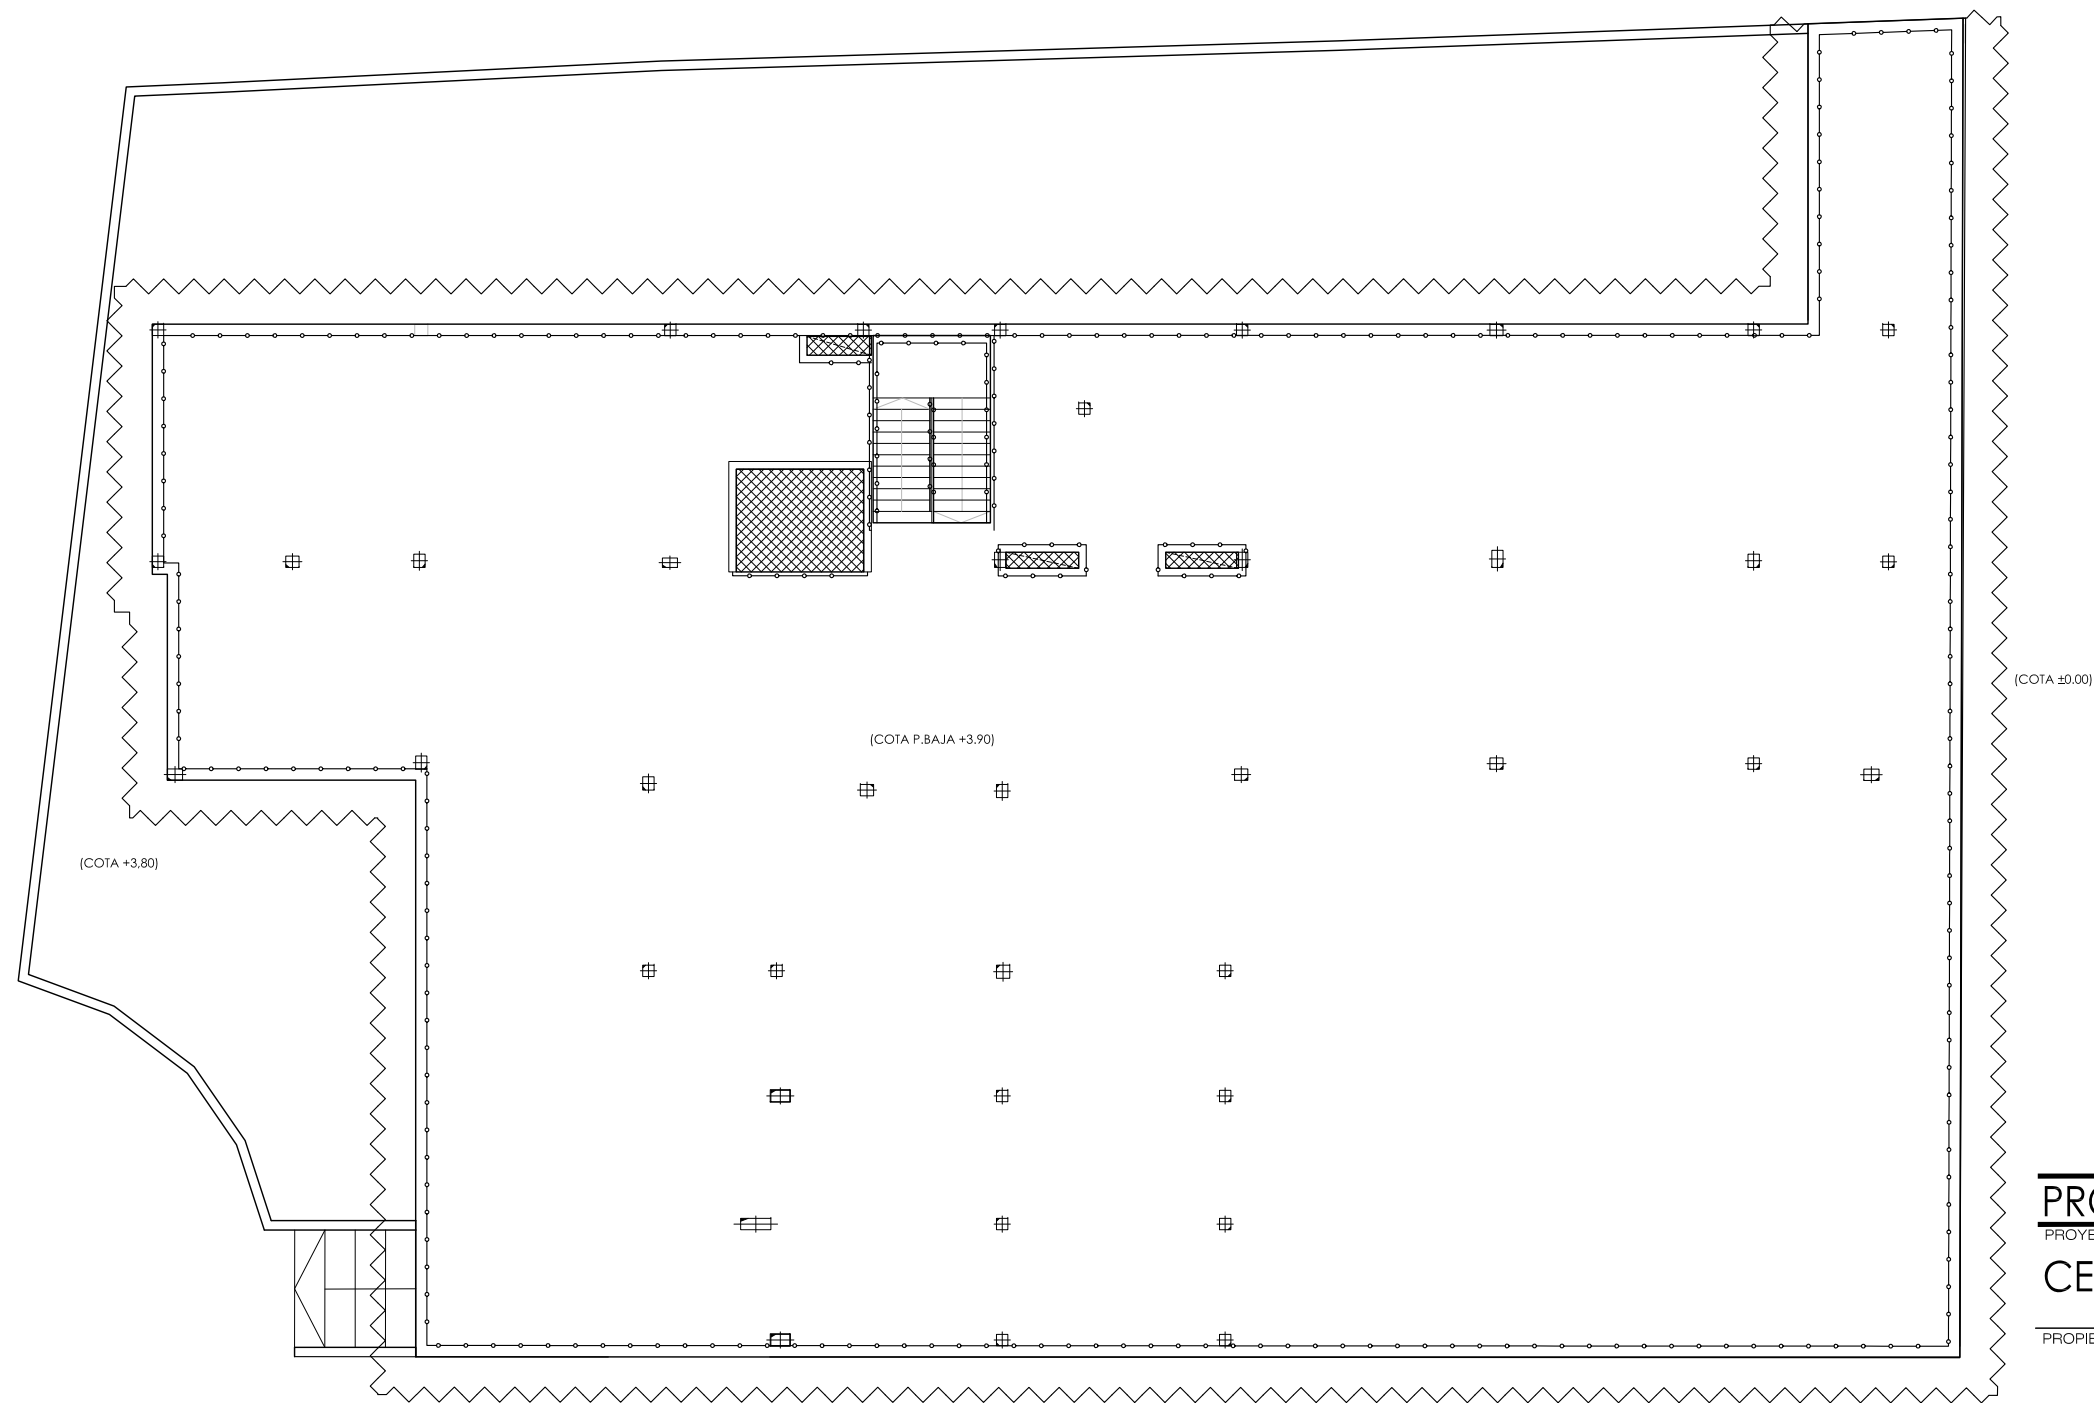

- PROTECCION BORDE DE FORJADO CON BARANDILLA
- PROTECCION HUECO CON RED HORIZONTAL
- RED ANTICAIDAS TIPO HORCA

## PROYECTO BÁSICO Y DE EJECUCIÓN

PROYECTO

CENTRO DE SALUD PUERTA DEL ÁNGEL

EXP: A/SER - 015664/2021

PROPIEDAD



Gerencia Asistencial  
de Atención Primaria  
CONSEJERÍA DE SANIDAD

SITUACION

PASEO DE LOS OLIVOS, Nº 49. MADRID

FECHA

DICIEMBRE - 2022

PLANO

PROTECCIONES COLECTIVAS  
PLANTA DE ACCESO

S-02

ESCALA GRAFICA

ESCALA:


1/200

ARQUITECTOS

JUAN CARLOS SANCHEZ FERNANDEZ  
NUM. COLEGIADO COAM: 12.635

CARLOS BAENA FERNANDEZ  
NUM. COLEGIADO COAM: 5.651

ARMILAS, S. L. ESTUDIO DE ARQUITECTURA  
ARTURO SORIA, 339 BAJO 28033 MADRID TEL. 91 767 11 35

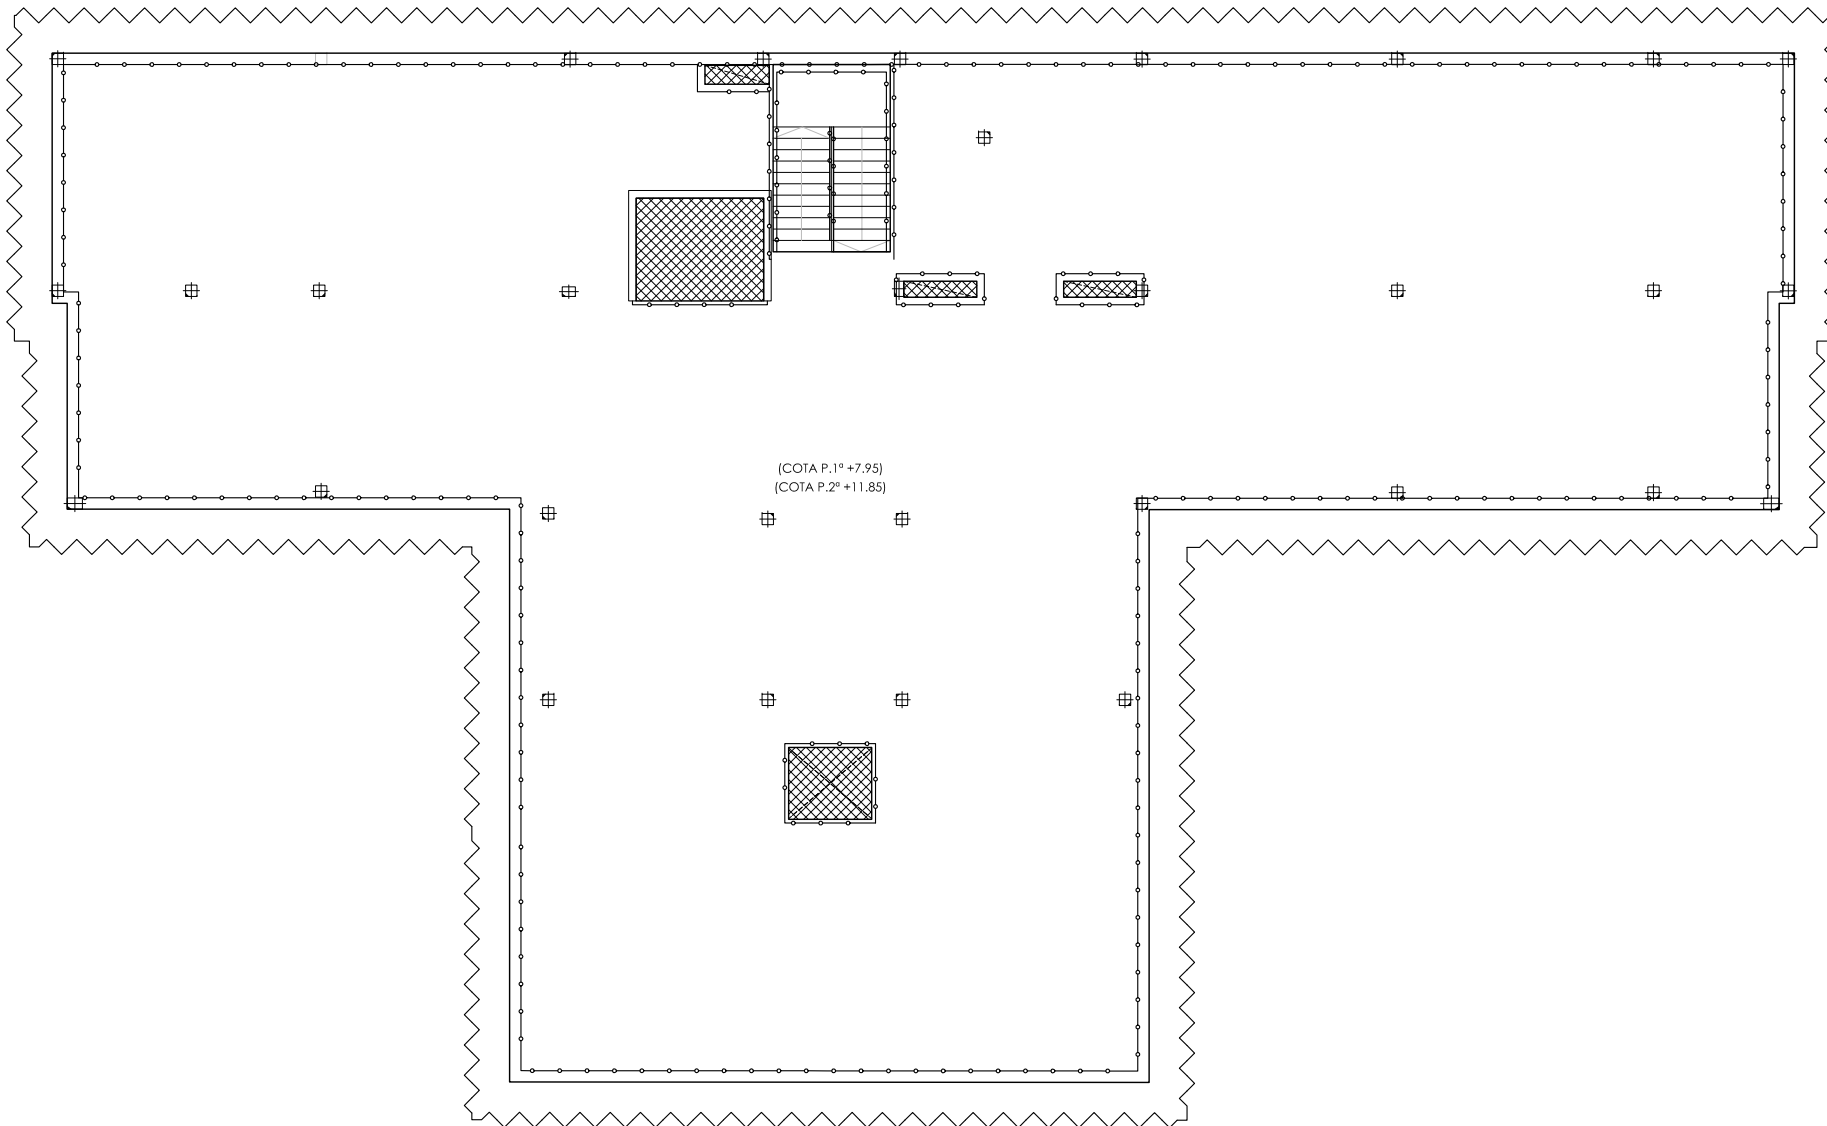

- PROTECCION BORDE DE FORJADO CON BARANDILLA
- PROTECCION HUECO CON RED HORIZONTAL
- RED ANTICAIDAS TIPO HORCA

## PROYECTO BÁSICO Y DE EJECUCIÓN

PROYECTO

CENTRO DE SALUD PUERTA DEL ÁNGEL

EXP: A/SER - 015664/2021

PROPIEDAD



Gerencia Asistencial  
de Atención Primaria  
CONSEJERÍA DE SANIDAD

SITUACION

PASEO DE LOS OLIVOS, Nº 49. MADRID

FECHA

DICIEMBRE - 2022

PLANO

PROTECCIONES COLECTIVAS  
PLANTAS 1ª Y 2ª

S-03

ESCALA GRAFICA

ESCALA:

1/200

ARQUITECTOS




JUAN CARLOS SANCHEZ FERNANDEZ  
NUM. COLEGIADO COAM: 12.635

CARLOS BAENA FERNANDEZ  
NUM. COLEGIADO COAM: 5.651

ARMILAS, S. L. ESTUDIO DE ARQUITECTURA

ARTURO SORIA, 339 BAJO 28033 MADRID TEL. 91 767 11 35



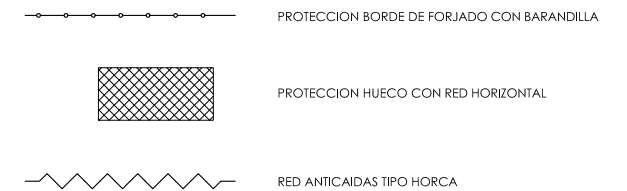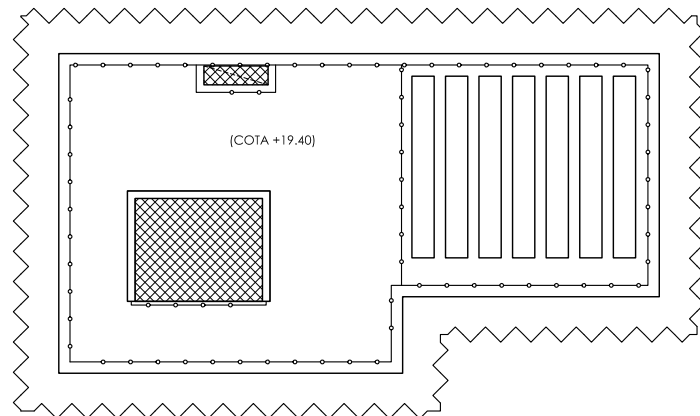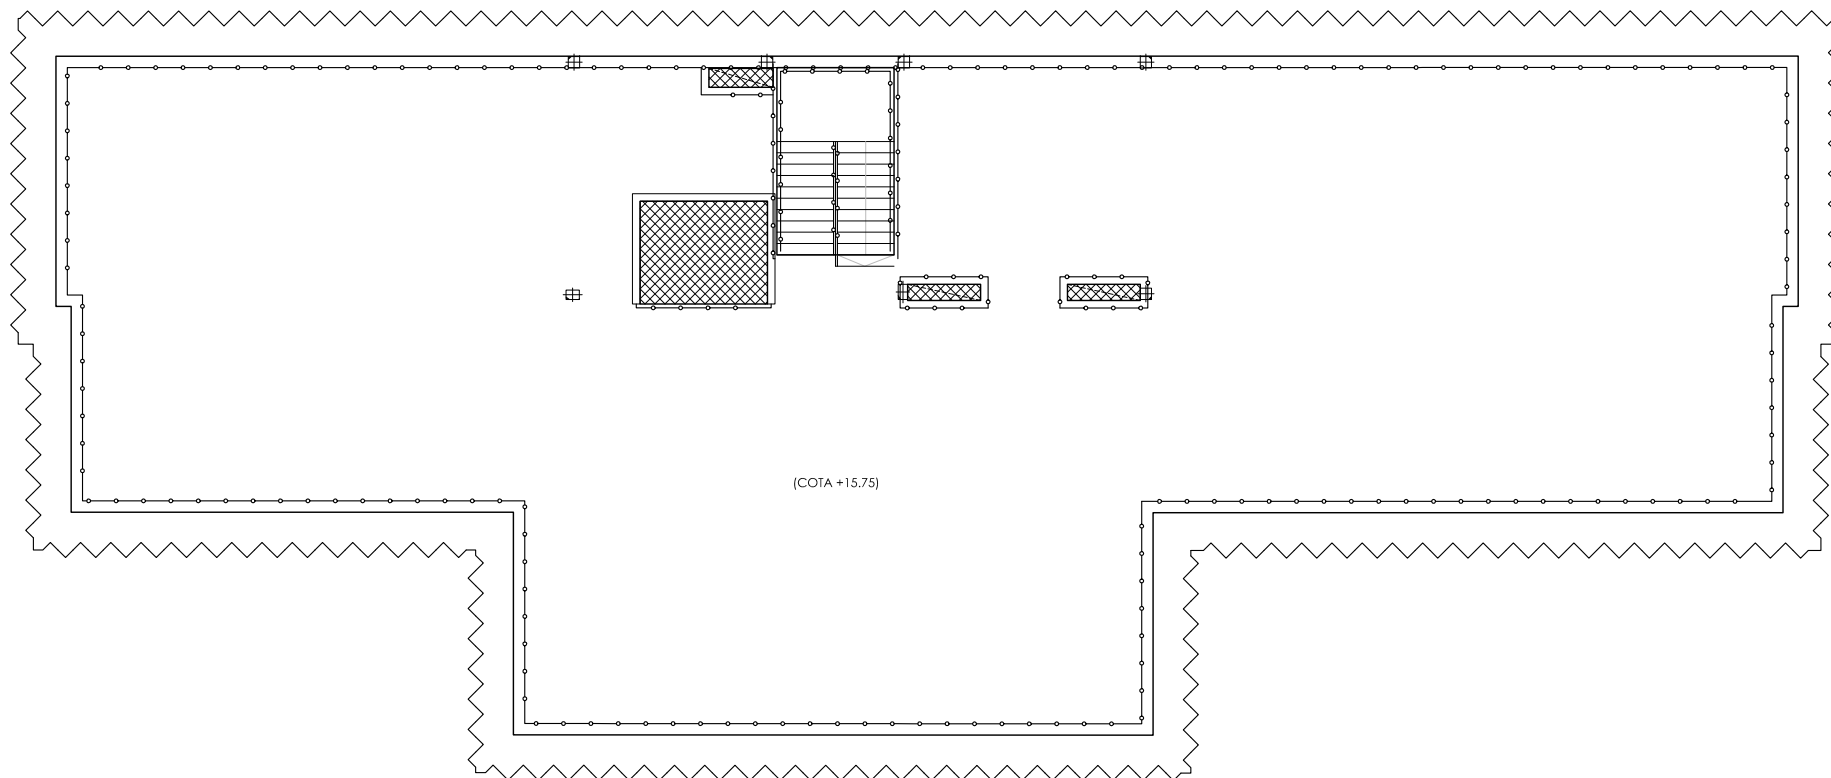

## PROYECTO BÁSICO Y DE EJECUCIÓN

PROYECTO

CENTRO DE SALUD PUERTA DEL ÁNGEL  
EXP: A/SER - 015664/2021

PROPIEDAD



SITUACION PASEO DE LOS OLIVOS, Nº 49. MADRID

FECHA DICIEMBRE - 2022

PLANO

PROTECCIONES COLECTIVAS  
PLANTAS DE CUBIERTA **S-04**

ESCALA GRAFICA



ESCALA:  
1/200

ARQUITECTOS

JUAN CARLOS SANCHEZ FERNANDEZ  
NUM. COLEGIADO COAM: 12.635

CARLOS BAENA FERNANDEZ  
NUM. COLEGIADO COAM: 5.651

**ARMILAS, S. L. ESTUDIO DE ARQUITECTURA**  
ARTURO SORIA, 339 BAJO 28033 MADRID TEL. 91 767 11 35

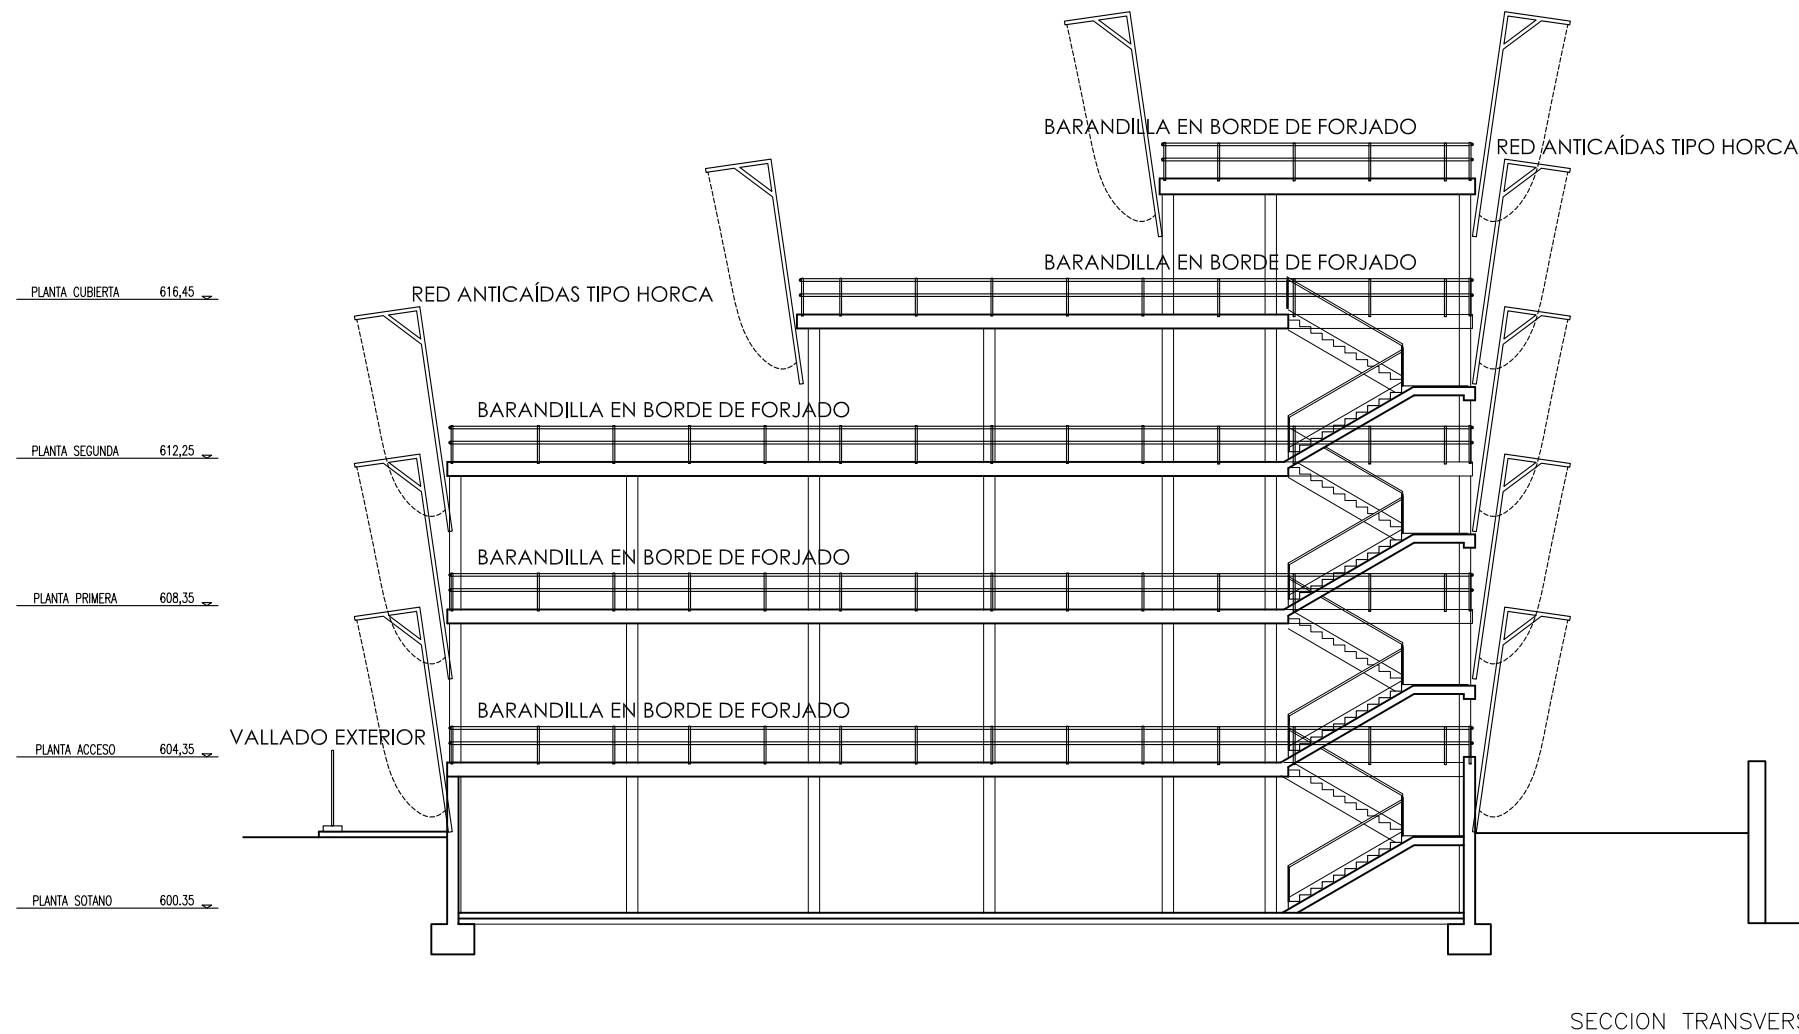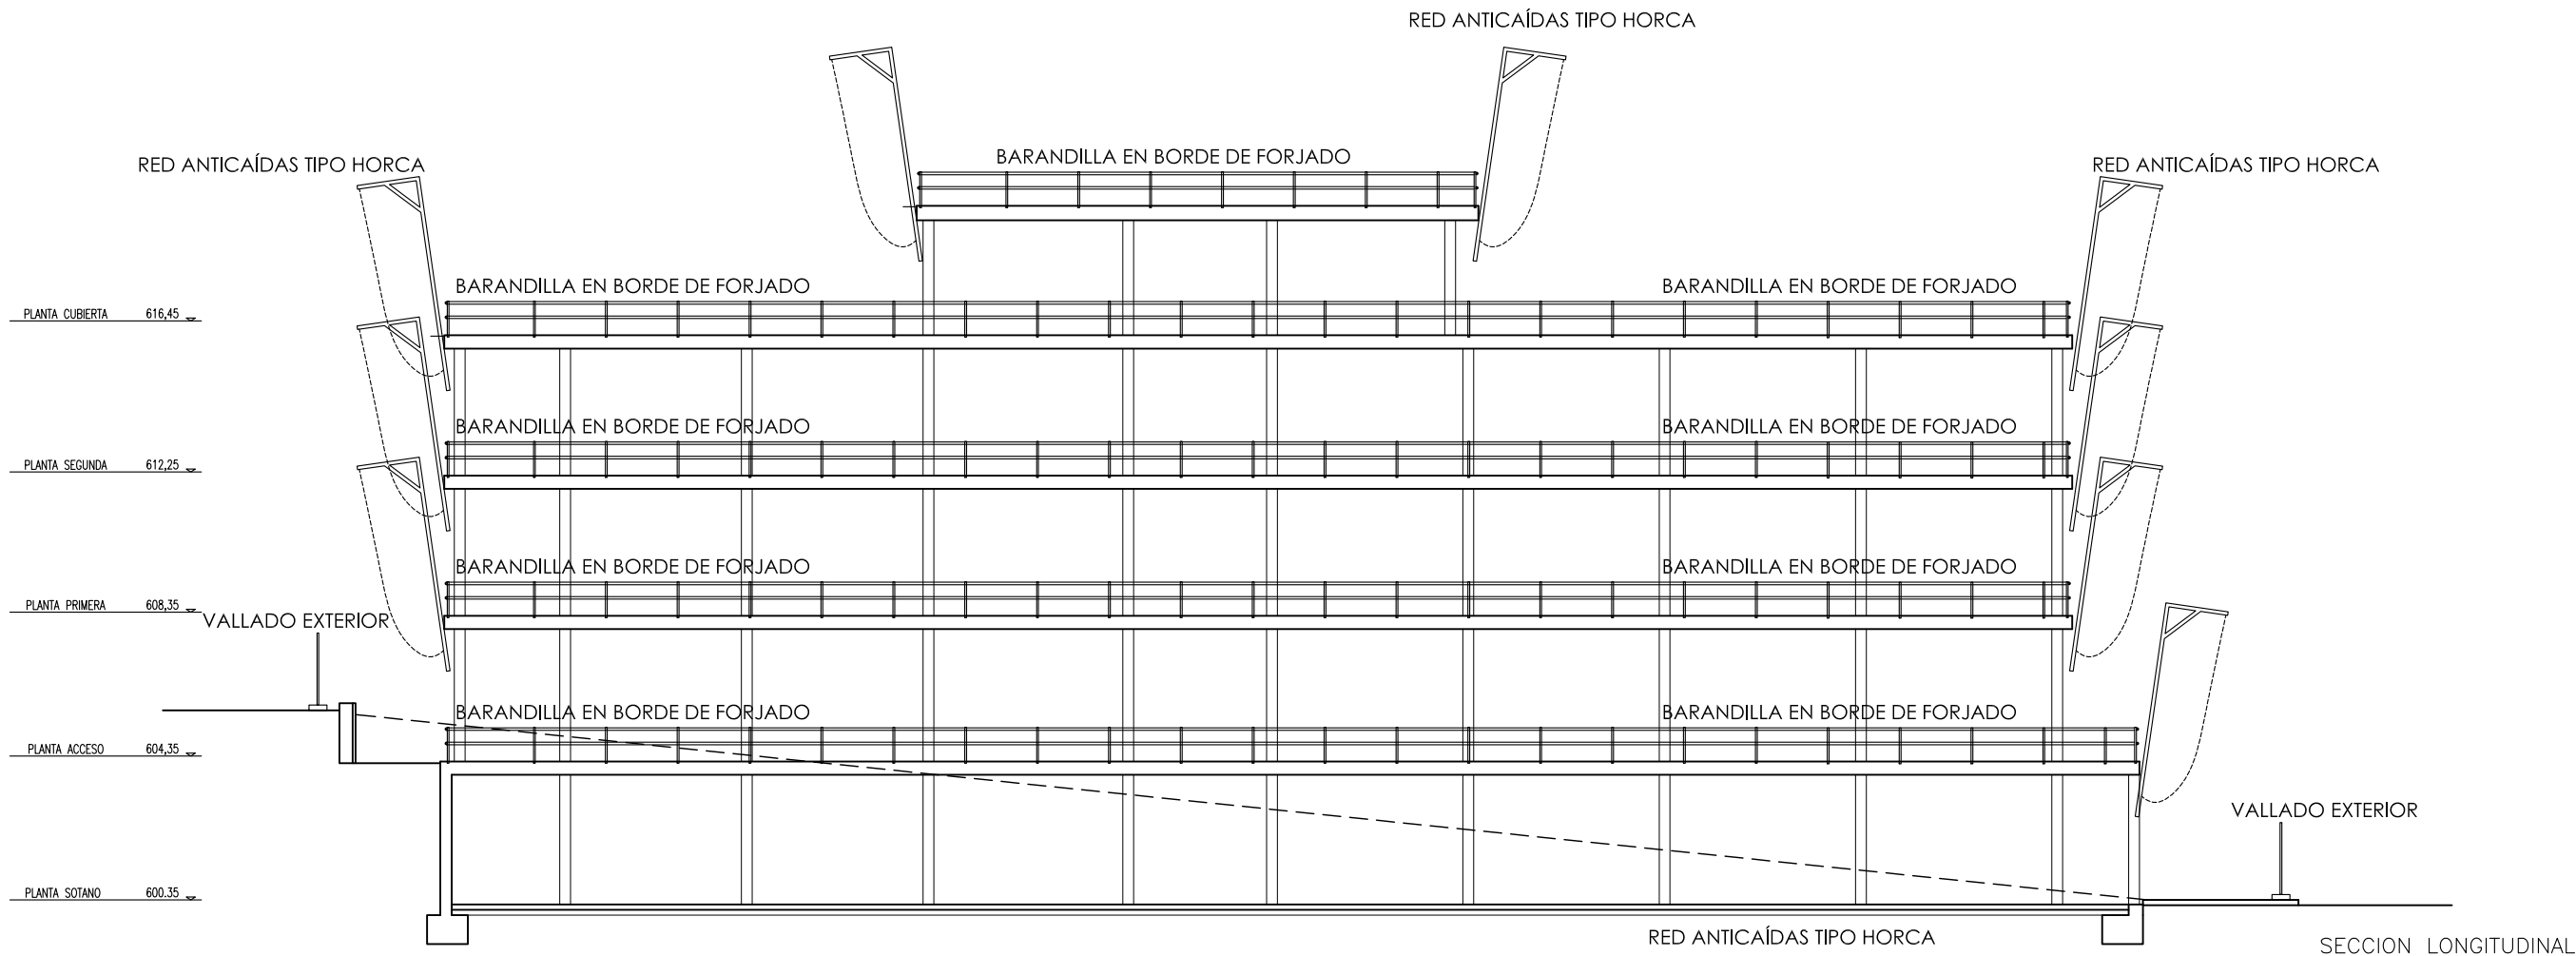

PROYECTO BÁSICO Y DE EJECUCIÓN

PROYECTO

CENTRO DE SALUD PUERTA DEL ÁNGEL  
EXP: A/SER - 015664/2021

PROPIEDAD



Gerencia Asistencial  
de Atención Primaria  
CONSEJERÍA DE SANIDAD

SITUACION PASEO DE LOS OLIVOS, Nº 49. MADRID

FECHA DICIEMBRE - 2022

PLANO

PROTECCIONES COLECTIVAS  
SECCIONES S-05







ESCALA GRAFICA ESCALA:  
1/200

ARQUITECTOS


JUAN CARLOS SANCHEZ FERNANDEZ  
NUM. COLEGIADO COAM: 12.635

CARLOS BAENA FERNANDEZ  
NUM. COLEGIADO COAM: 5.651

ARMILAS, S. L. ESTUDIO DE ARQUITECTURA  
ARTURO SORIA, 339 BAJO 28033 MADRID TEL. 91 767 11 35

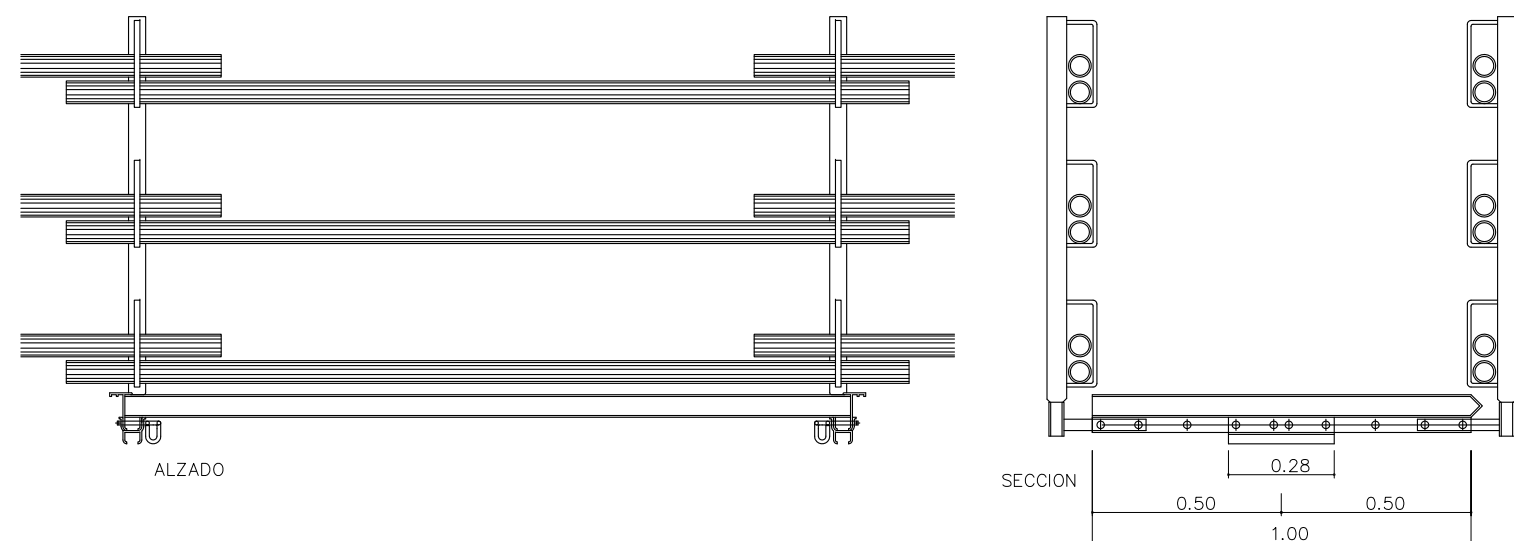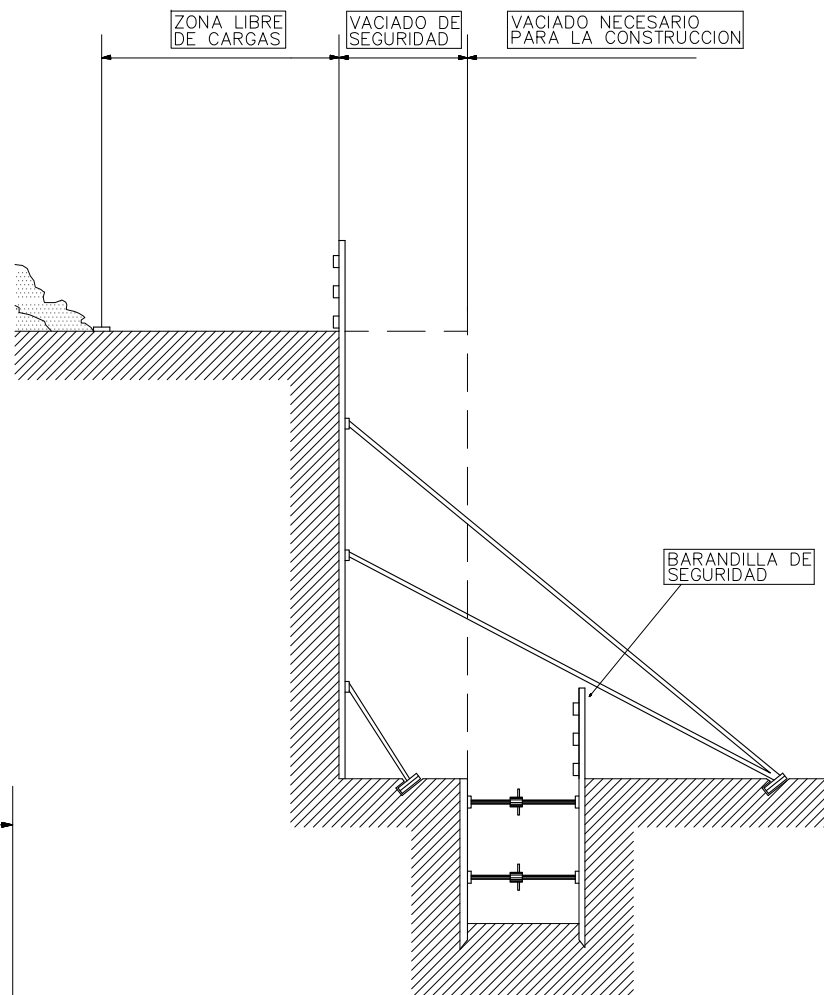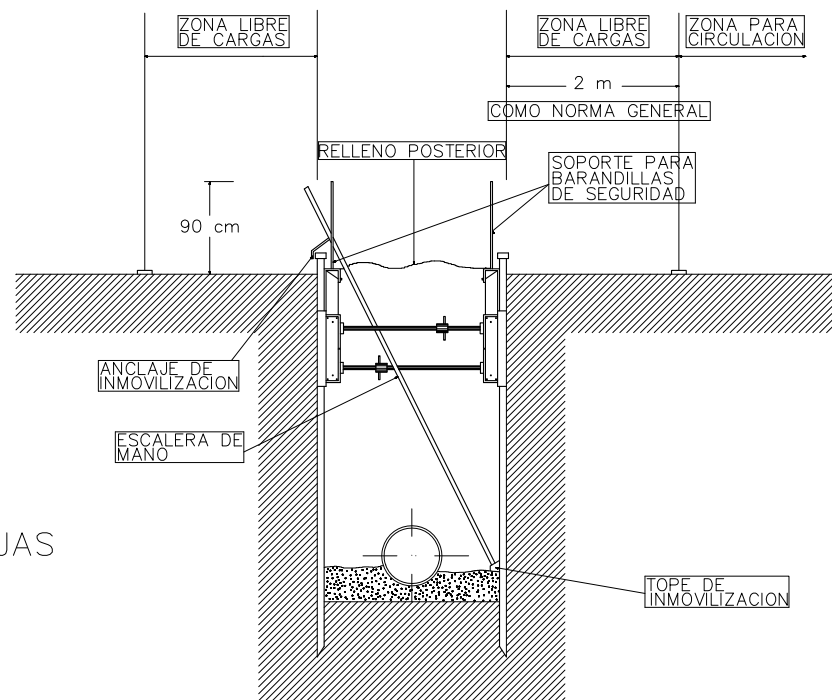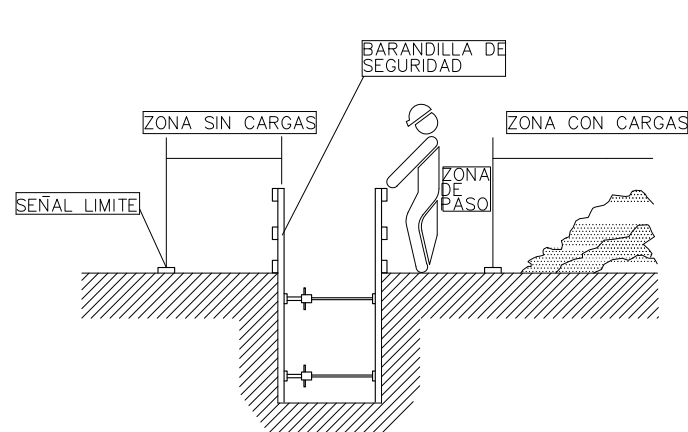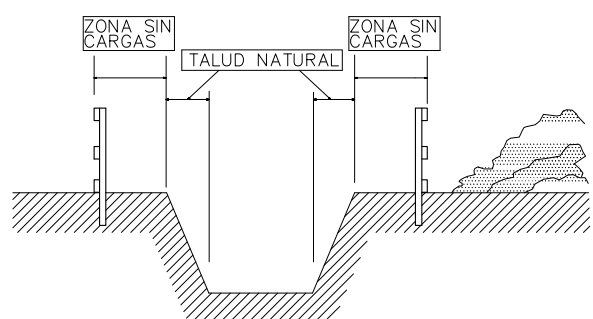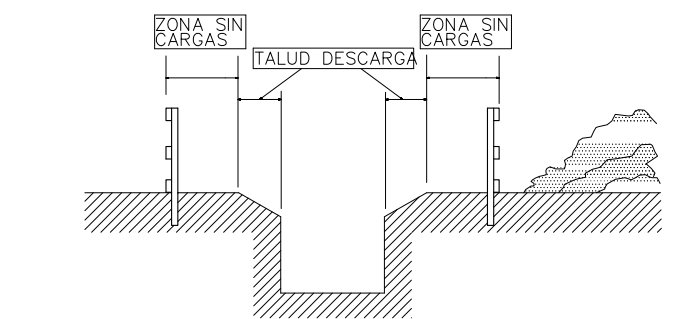


PASO SOBRE ZANJA

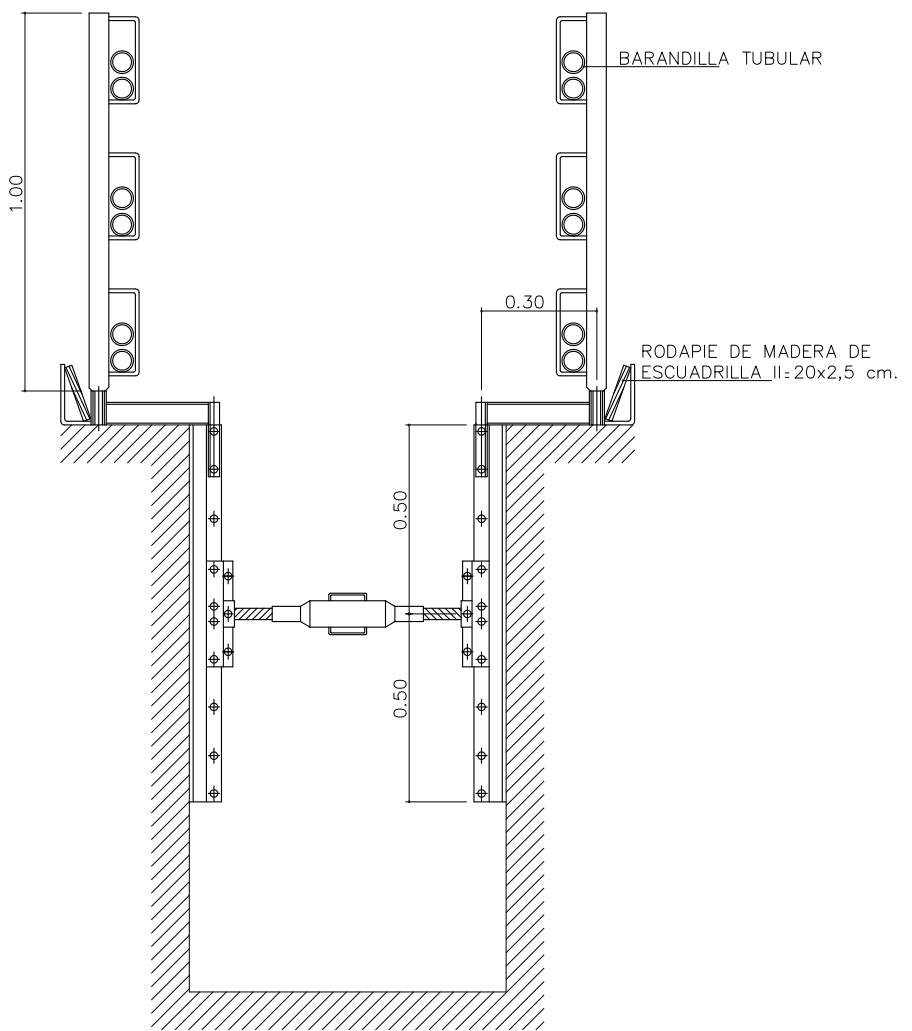

PROTECCION LATERAL

PROTECCIONES ZANJAS

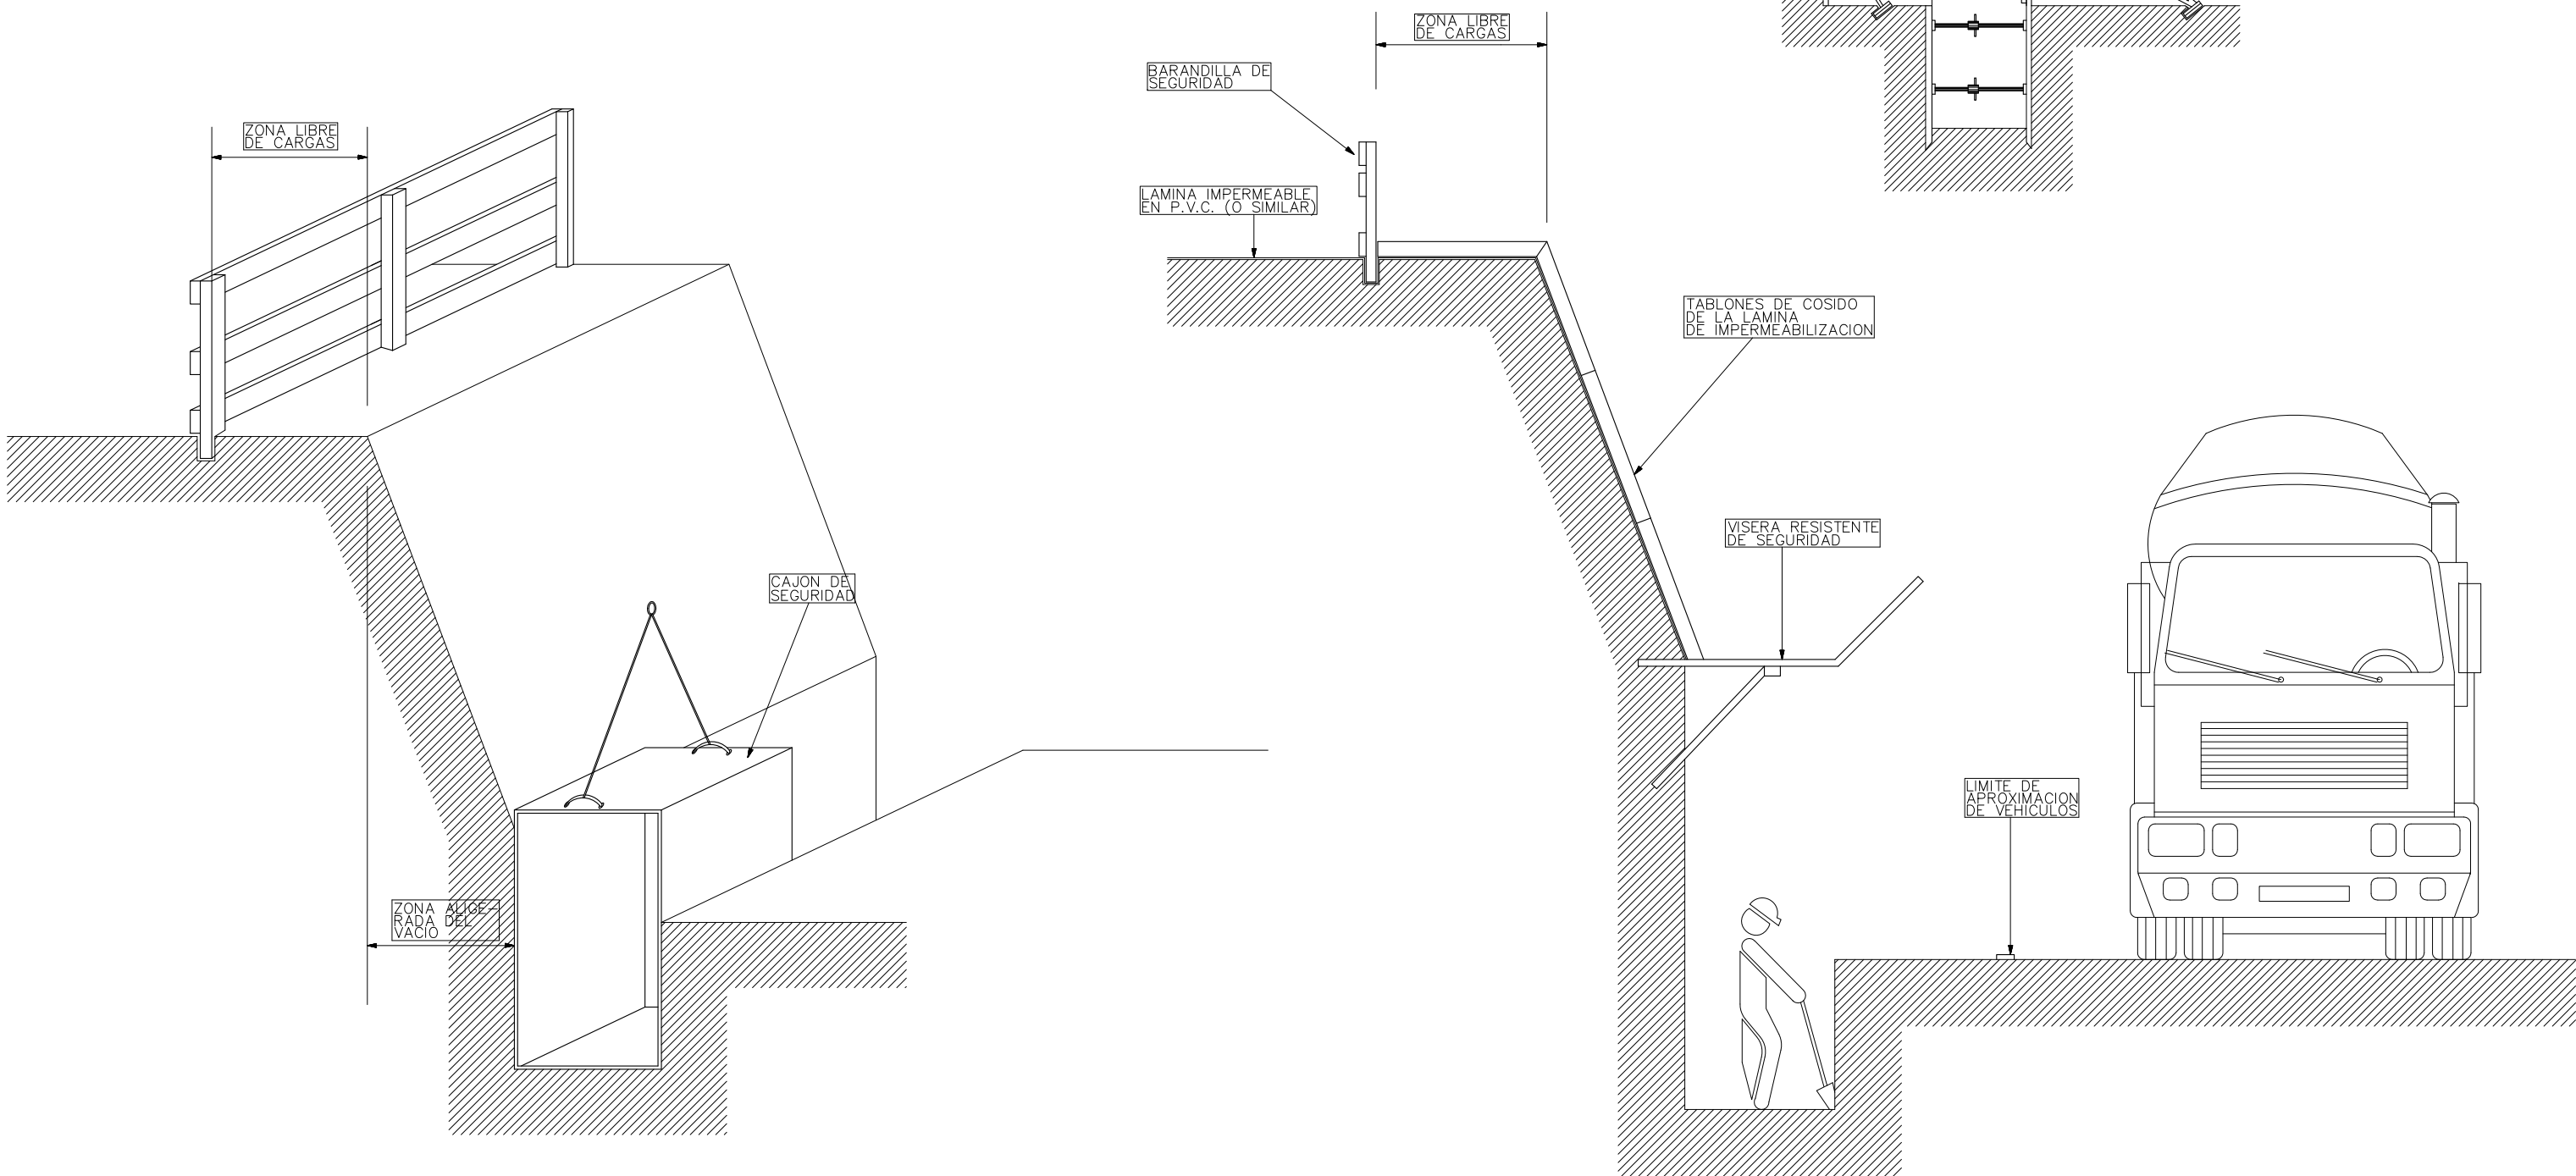

PROYECTO BÁSICO Y DE EJECUCIÓN

CENTRO DE SALUD PUERTA DEL ÁNGEL  
EXP: A/SER - 015664/2021



SITUACION PASEO DE LOS OLIVOS, Nº 49, MADRID  
FECHA DICIEMBRE - 2022  
PLANO

PROTECCIONES EN ZANJAS  
DETALLES


S-06

ESCALA GRAFICA  
ESCALA:


ARQUITECTOS  
JUAN CARLOS SANCHEZ FERNANDEZ  
NUM. COLEGIADO COAM: 12.635  
CARLOS BAENA FERNANDEZ  
NUM. COLEGIADO COAM: 5.651

ARMILAS, S. L. ESTUDIO DE ARQUITECTURA  
ARTURO SORIA, 339 BAJO 28033 MADRID TEL. 91 767 11 35


PROTECCIÓN DE FOSOS Y ARQUETAS DE MÁS DE 1 m.

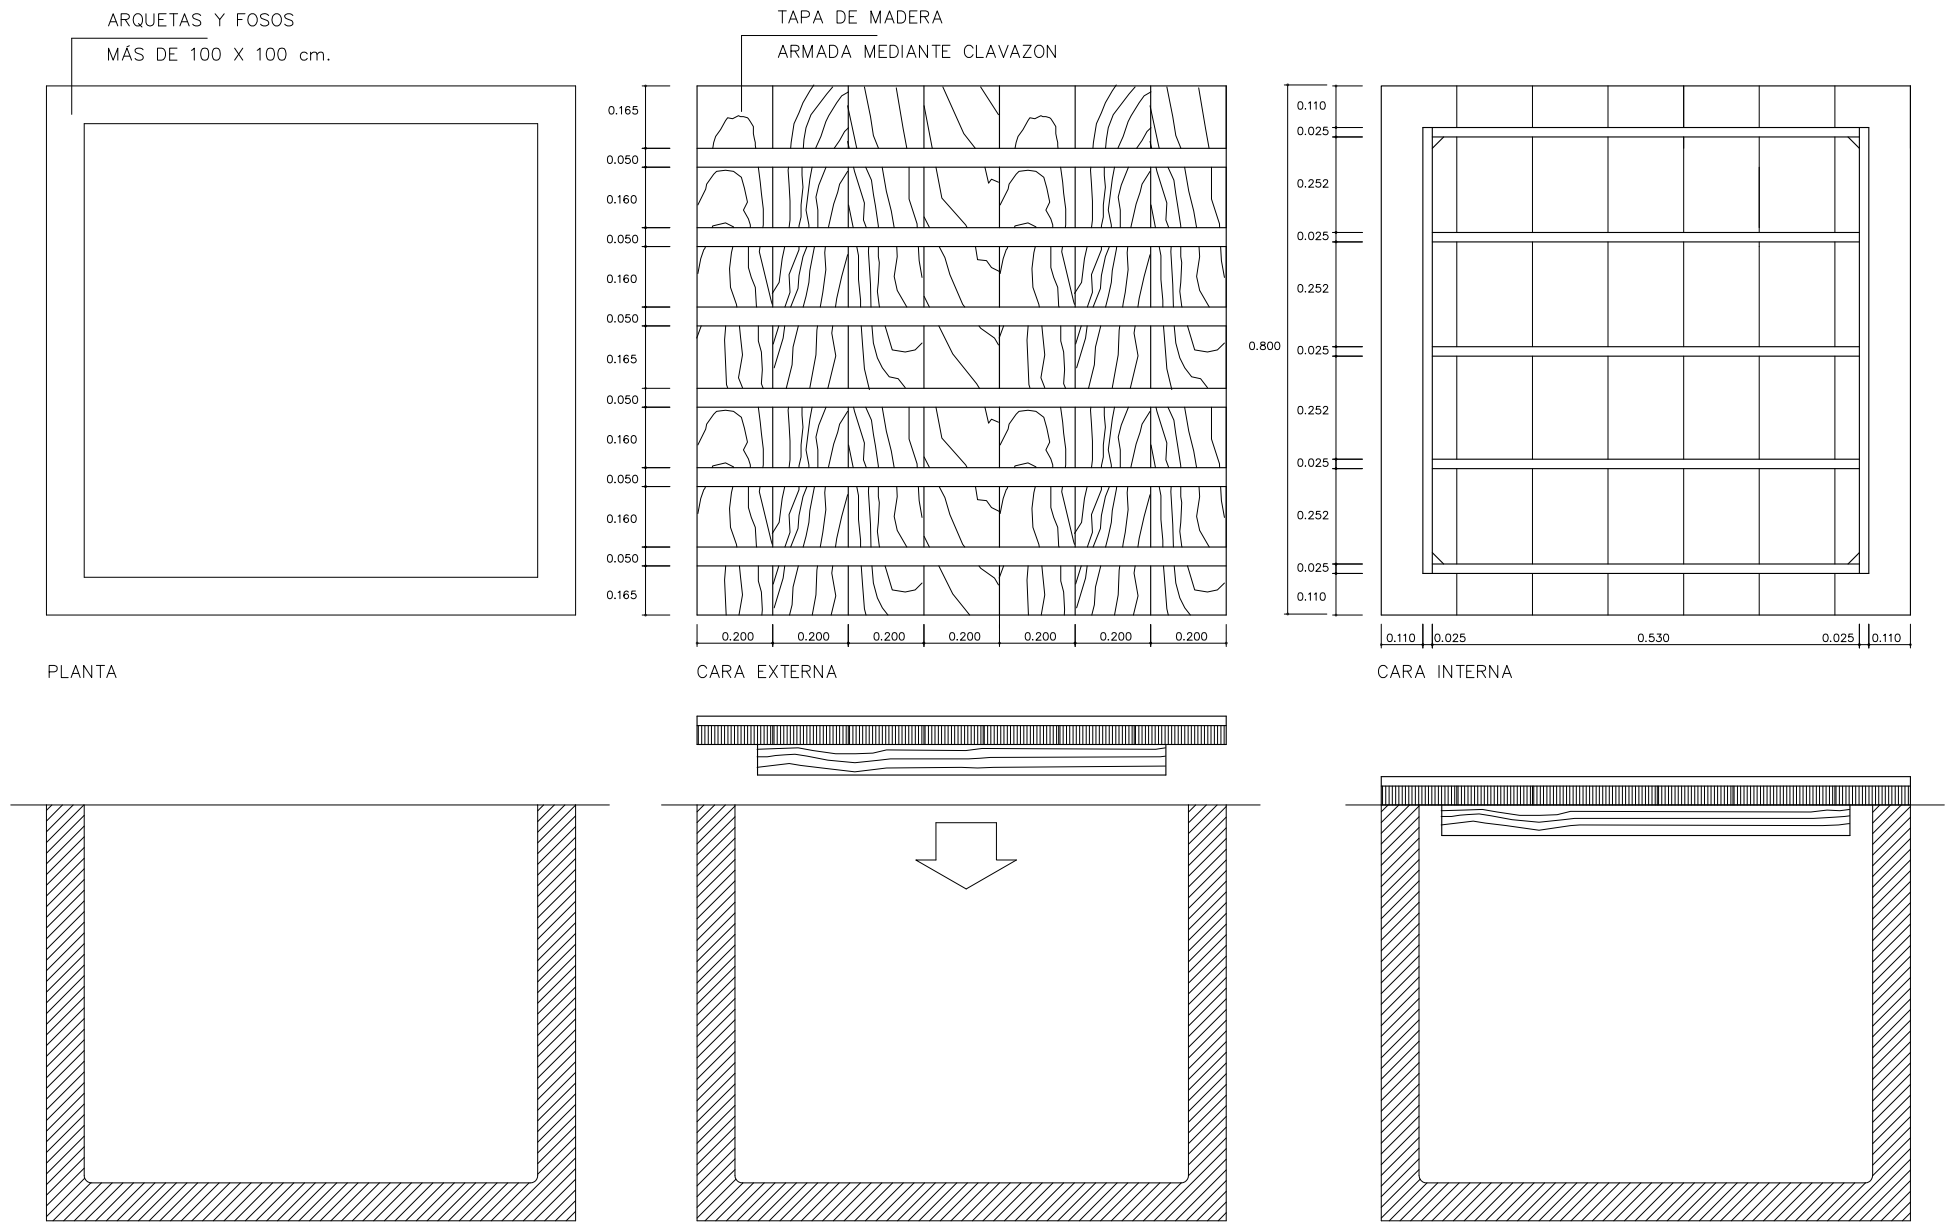

PROTECCIÓN DE ARQUETAS

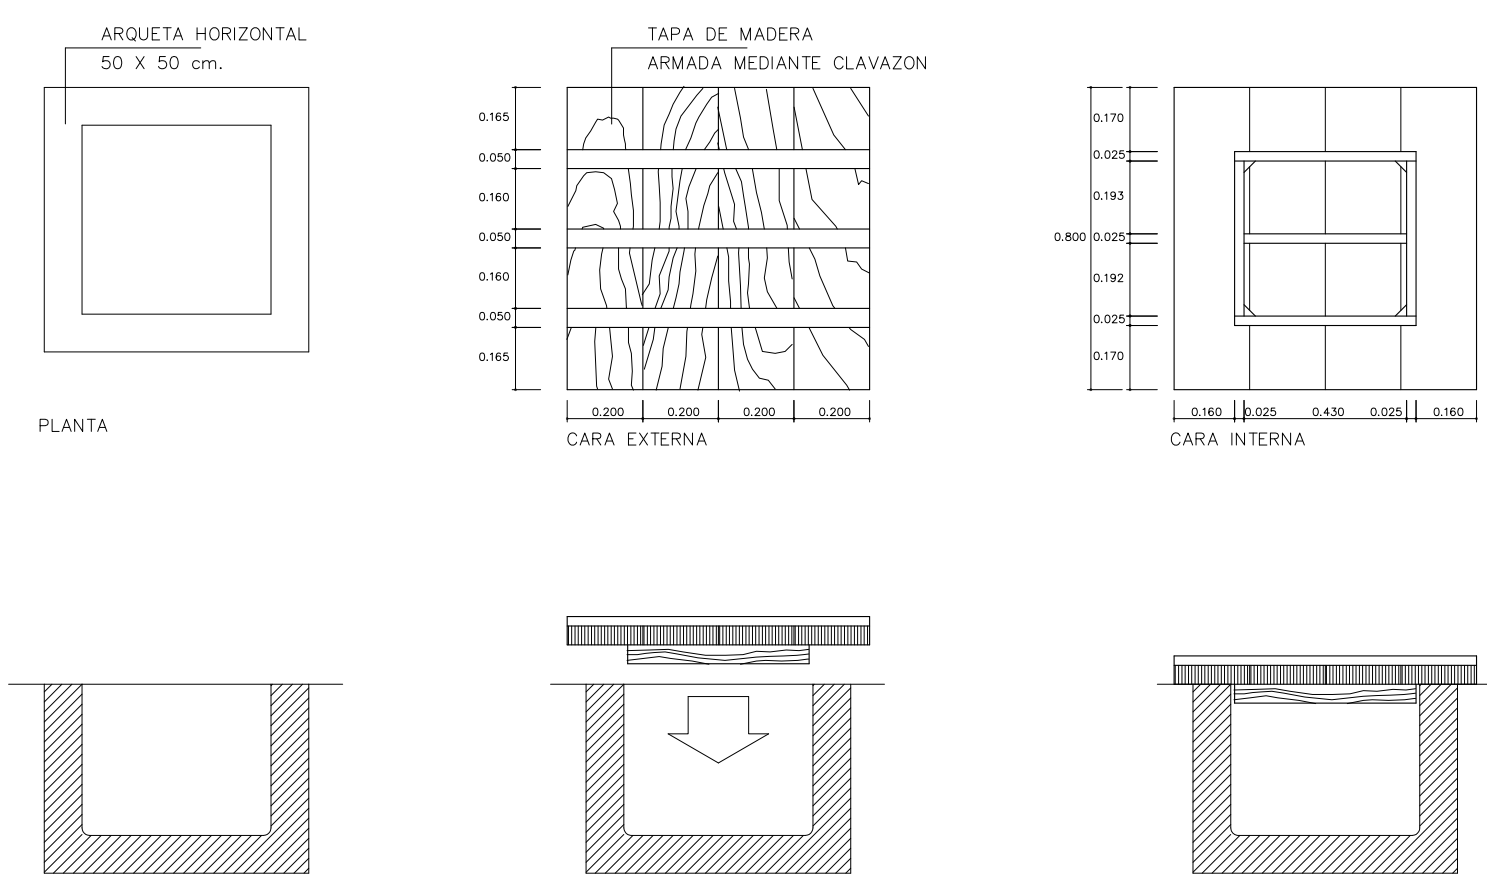

PROTECCIÓN/SEÑALIZACIÓN DE ZAPATAS DE CIEMNTACIÓN

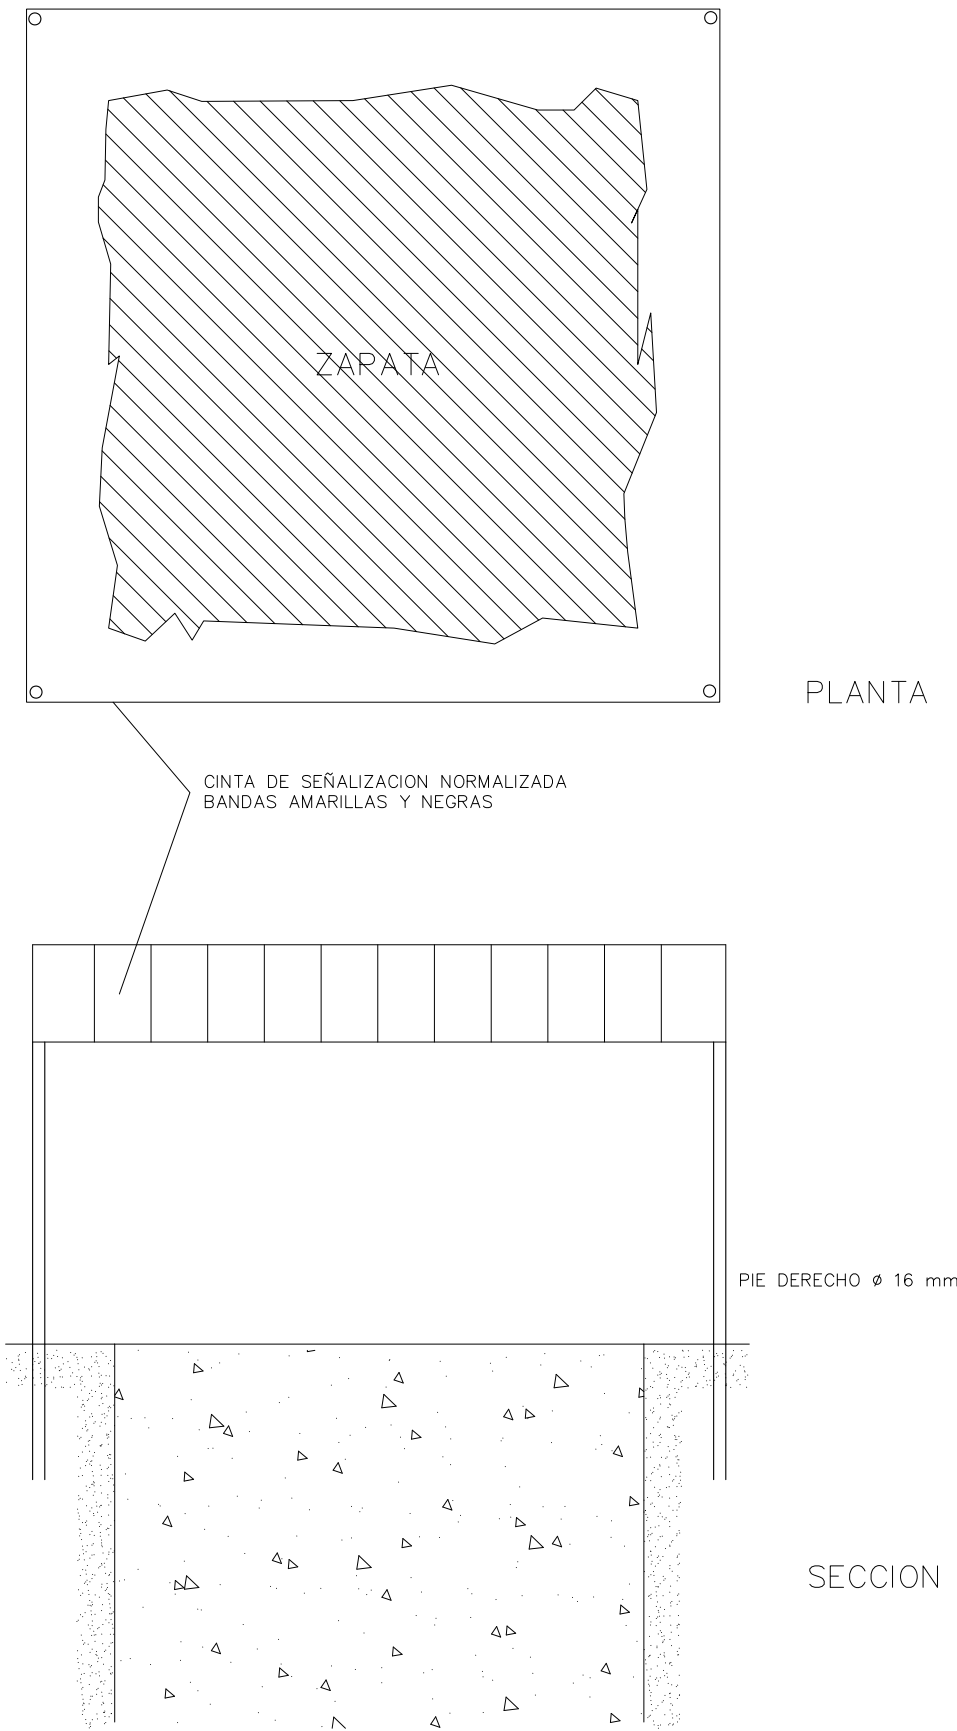

PROYECTO BÁSICO Y DE EJECUCIÓN

PROYECTO  
CENTRO DE SALUD PUERTA DEL ÁNGEL  
EXP: A/SER - 015664/2021

PROPIEDAD  
Gerencia Asistencial de Atención Primaria  
CONSEJERÍA DE SANIDAD

SITUACION  
PASEO DE LOS OLIVOS, Nº 49, MADRID

FECHA  
DICIEMBRE - 2022

PLANO


PROT. EN ZAPATAS Y ARQUETAS  
DETALLES S-07

ESCALA GRAFICA  
ESCALA:

ARQUITECTOS  
JUAN CARLOS SANCHEZ FERNANDEZ  
NUM. COLEGIADO COAM: 12.635  
CARLOS BAENA FERNANDEZ  
NUM. COLEGIADO COAM: 5.651



ARMILAS, S. L. ESTUDIO DE ARQUITECTURA  
ARTURO SORIA, 339 BAJO 28033 MADRID TEL. 91 767 11 35




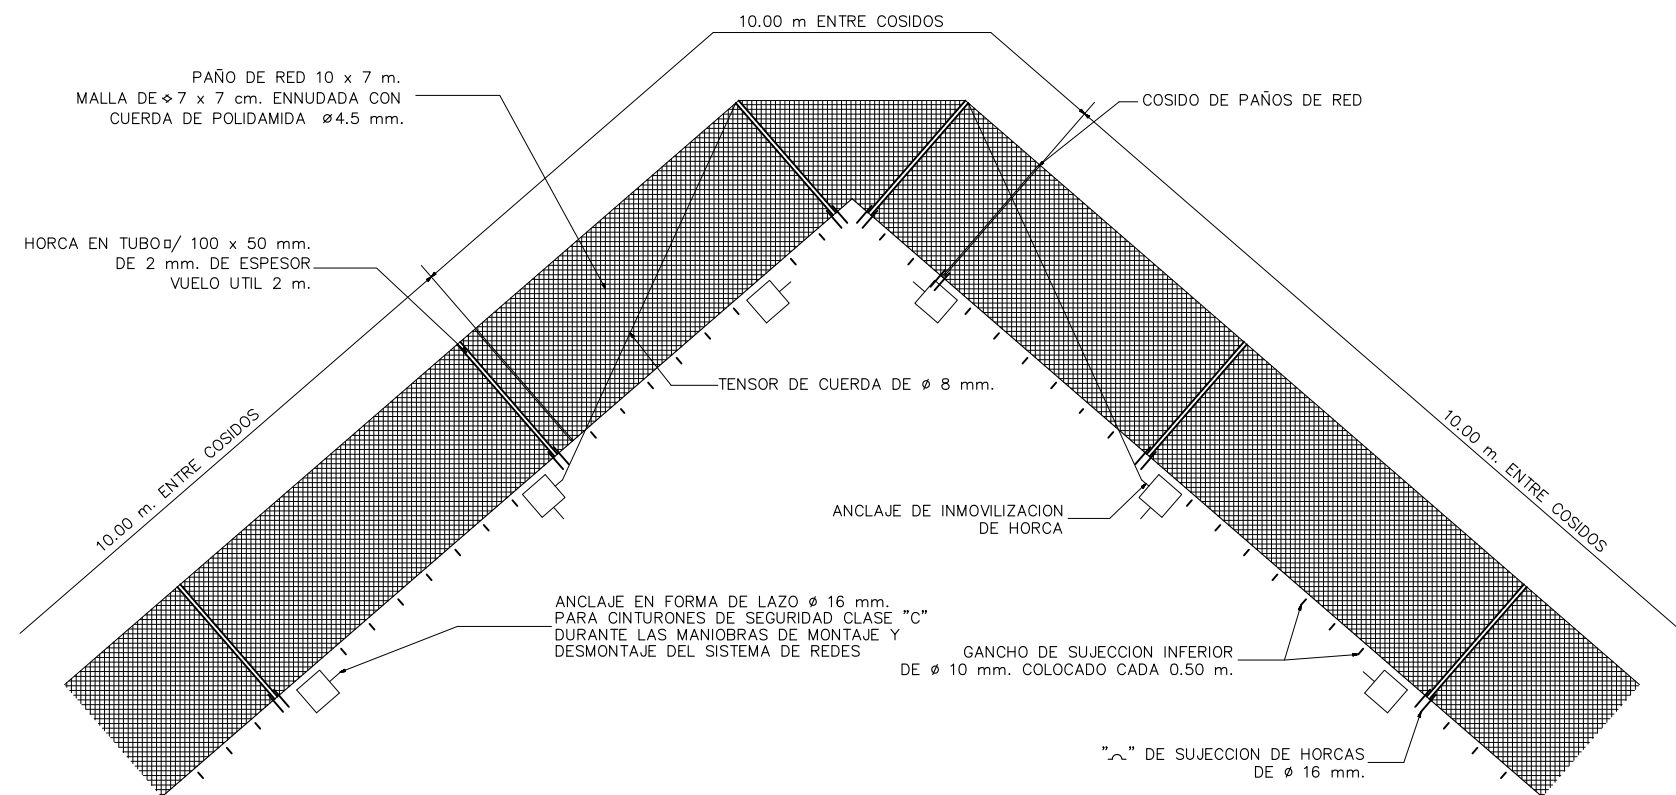


- PAÑOS DE RED 10 x 7 m. BORDEADOS Y ENTRELAZADOS CON CUERDA Ø 10 mm., MONTADOS SOBRE LA DIMENSION 10 m.
- DISTANCIA RECOMENDADA ENTRE HORCAS 5 m., SALVO CALCULO ESPECIAL



Escala 1:100

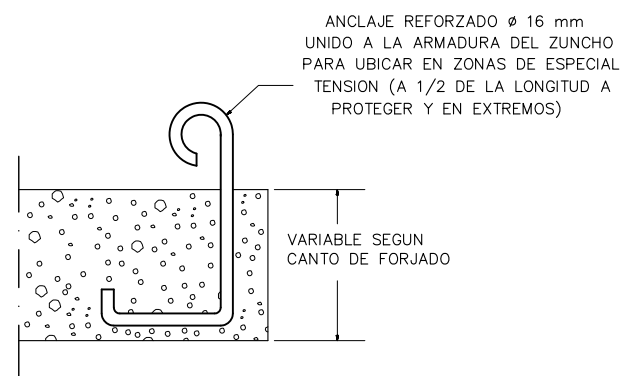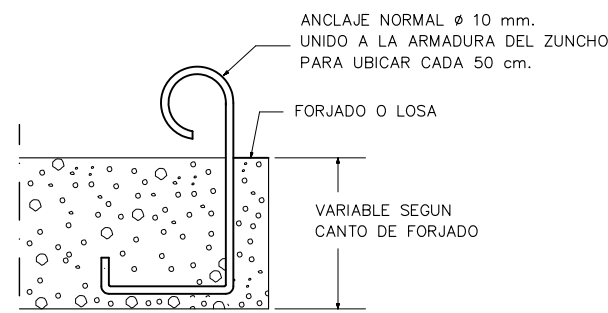

ESCALA: 1/10


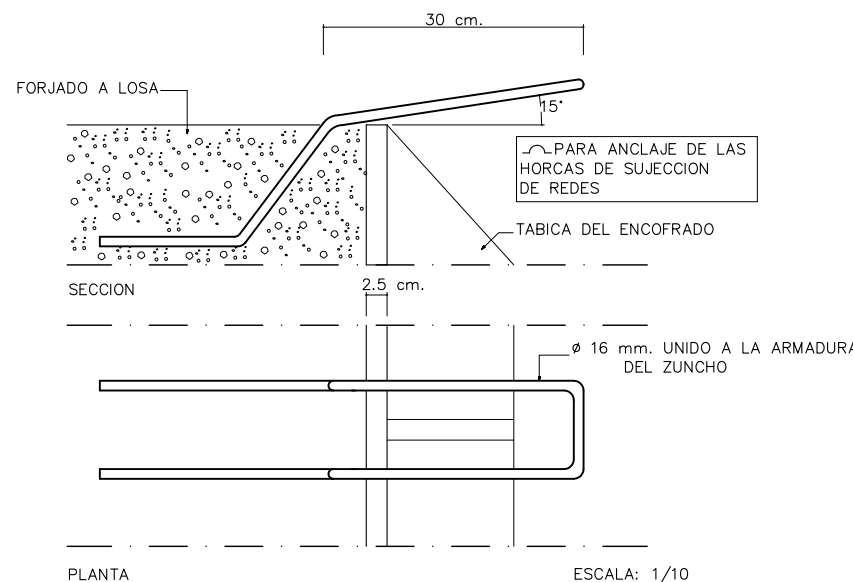
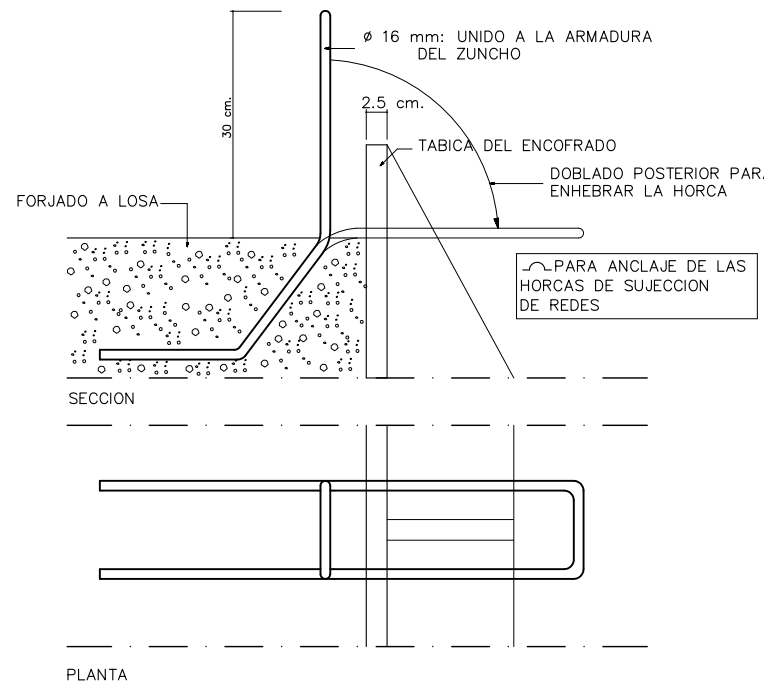


ESCALA: 1/10

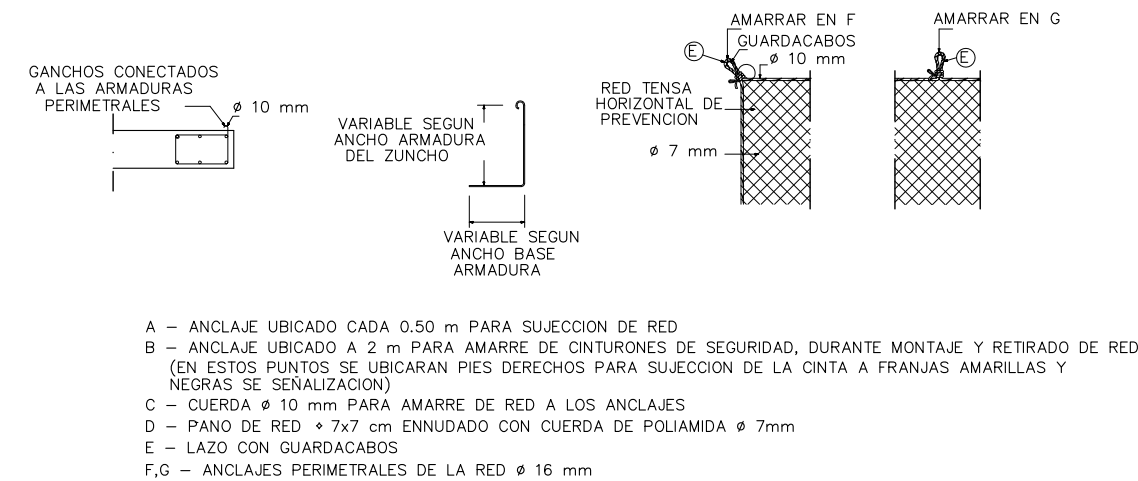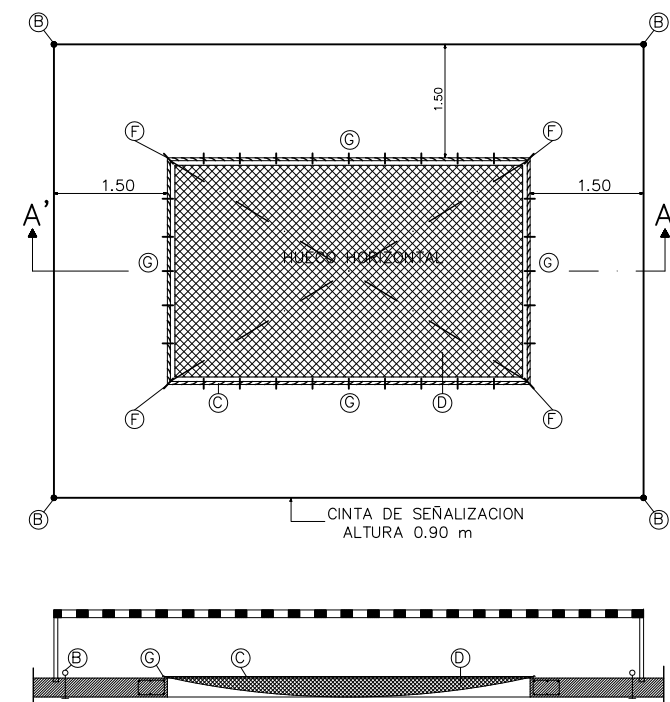


Escala 1:100

## DETALLES DE SOPORTE TIPO HORCA

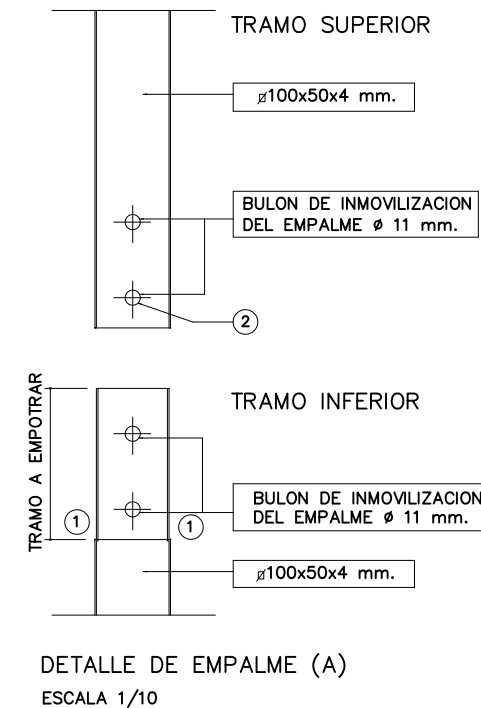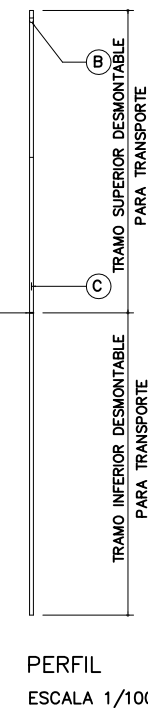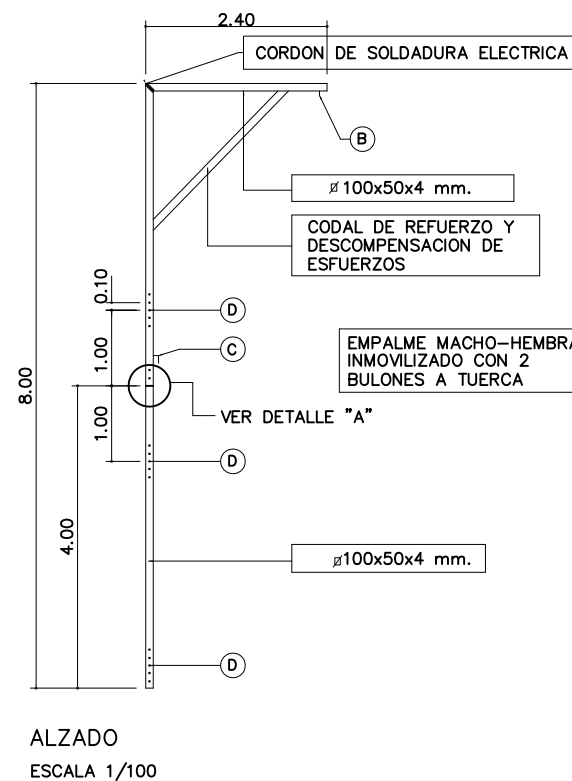

## NOTAS

- LA HORCA SE FABRICARA EN TUBO RECTANGULAR DE 100.50.4 mm. DEBEN TAPARSE CON CHAPA SOLDADA EN AMBOS EXTREMOS PARA EVITAR LA CORROSION INTERNA.
- 5 ORIFICIOS DE Ø 11 mm. (D) PARA ENHEBRAR EL PASADOR DE INMOVILIZACION DE LA HORCA EN LA DEL CANTO DEL FORJADO. LOS ORIFICIOS PERMITEN LA ADECUACION HORCA-ALTURA APROXIMADA ENTRE FORJADOS; DISTANCIA A EJES ENTRE ORIFICIOS CONTINUOS 10 cm.
- LA HORCA DEBE PINTARSE ANTICORROSION Y REMATAR EN COLOR VIVO (amarillo, naranja o bermellon)
- (B) GANCHO FABRICADO EN REDONDO DE HIERRO DULCE DE Ø 10 mm. PARA ENHEBRAR EN EL LA CUERDA DE SUSTENTACION DE LAS REDES.
- (C) GANCHO FABRICADO EN REDONDO DE HIERRO DULCE DE Ø 10 mm. PARA EFECTUAR EL ENNUDADO DE LA CUERDA DE SUSTENTACION DE LA RED
- (1) LUGARES A SOLDAR
- (2) NO OLVIDAR PROTEGER CON ANTICORROSION LOS TALADROS

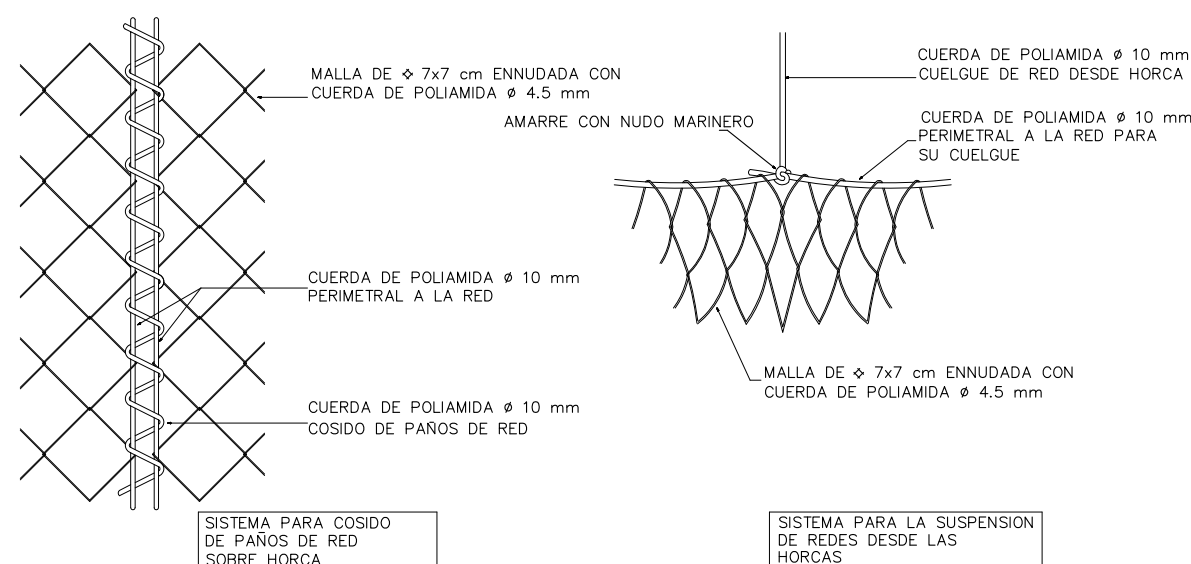

## PROYECTO BÁSICO Y DE EJECUCIÓN

PROYECTO

## CENTRO DE SALUD PUERTA DEL ÁNGEL

EXP: A/SER - 015664/2021

PROPIEDAD



Gerencia Asistencial de Atención Primaria CONSEJERÍA DE SANIDAD

SITUACION

PASEO DE LOS OLIVOS, Nº 49, MADRID

FECHA

DICEMBRE - 2022

PLANO

## REDES DE PROTECCIÓN I DETALLES

# S-08

ESCALA GRAFICA


ESCALA:

ARQUITECTOS

JUAN CARLOS SANCHEZ FERNANDEZ  
NUM. COLEGIADO COAM: 12.635

CARLOS BAENA FERNANDEZ  
NUM. COLEGIADO COAM: 5.651

ARMILAS, S. L. ESTUDIO DE ARQUITECTURA  
ARTURO SORIA, 339 BAJO 28033 MADRID TEL. 91 767 11 35

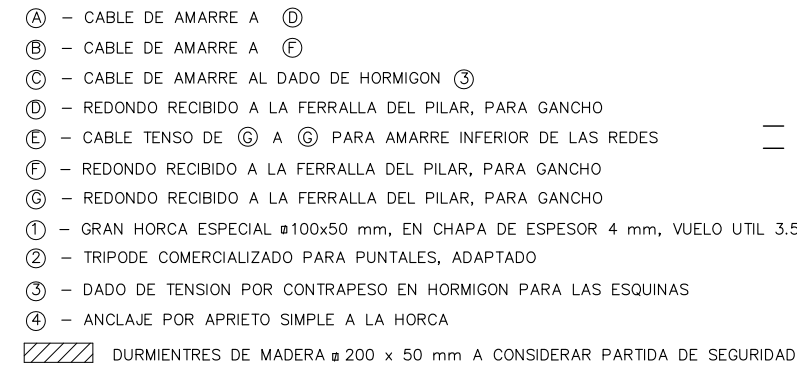

ADVERTENCIA

REDONDOS EMPLEADOS  $\phi$  16 mm.  
CABLES EMPLEADOS  $\phi$  10 mm. EN ACERO  
ANTES DE INSTALAR LOS PUNTALES Y HORCAS EXTENDER PERFECTAMENTE LOS PAÑOS DE  
RED SOBRE LOS DURMIENTES PARA ENHEBRAR LOS PUNTALES EN LA CUADRICULA Y  
EVITAR EL ENTORPECIMIENTO DEL SISTEMA



## PROYECTO

EXP: A/SER - 015664/2021

PROPIEDAD



## SITUACION

PASEO DE LOS OLIVOS, N° 49. MADRID

FECHA

DICIEMBRE - 2022

## PLANO

## REDES DE PROTECCIÓN I DETALLES

S-09

ESCALA GRAFICA

CALA:


ARQUITECTOS

JUAN CARLOS SANCHEZ FERNANDEZ  
NUM. COLEGIADO COAM: 12.635


CARLOS BAENA FERNANDEZ  
NUM. COLEGIADO COAM: 5.651

**ARMILAS, S. L. ESTUDIO DE ARQUITECTURA**  
ARTURO SORIA, 339 BAJO 28033 MADRID TEL. 91 767 11 35



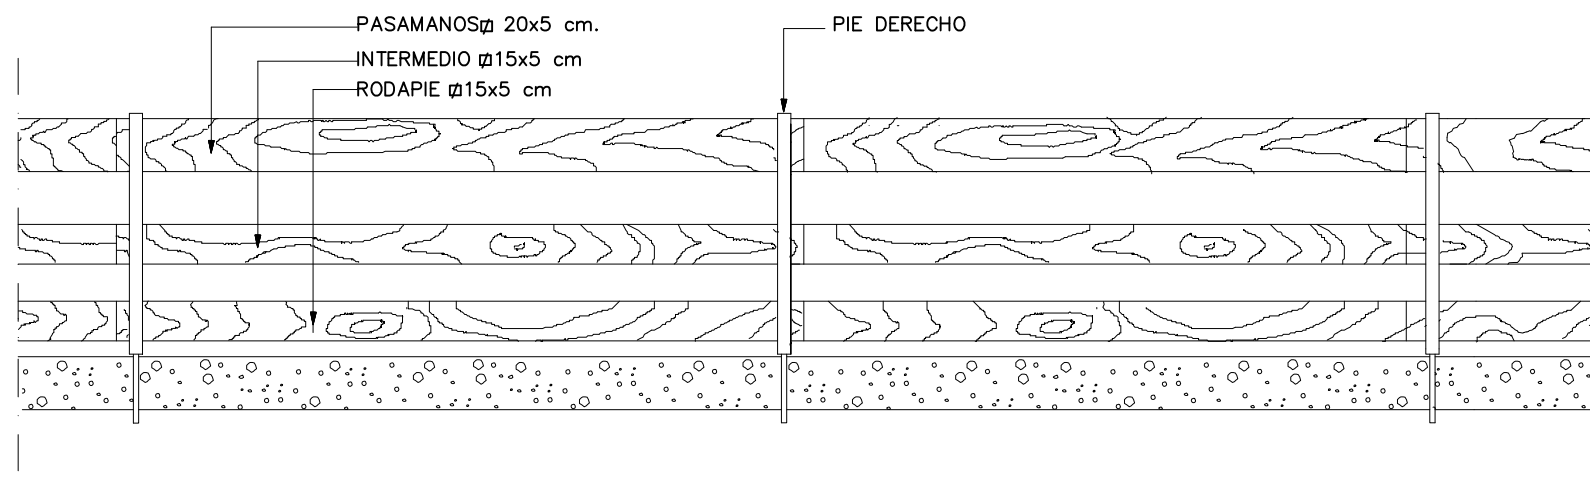


ALZADO

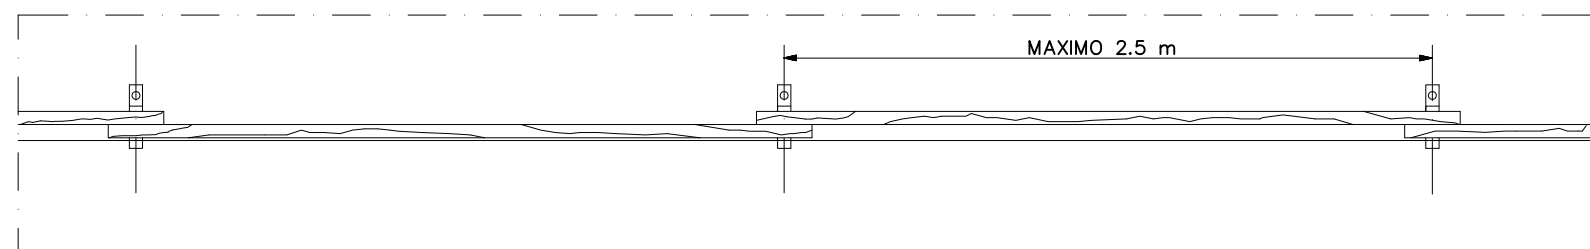


PLANTA

PROTECCION EN BORDE DE FORJADO Escala 1:20

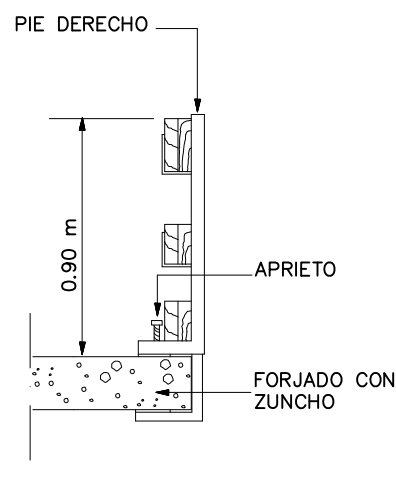


PERFIL

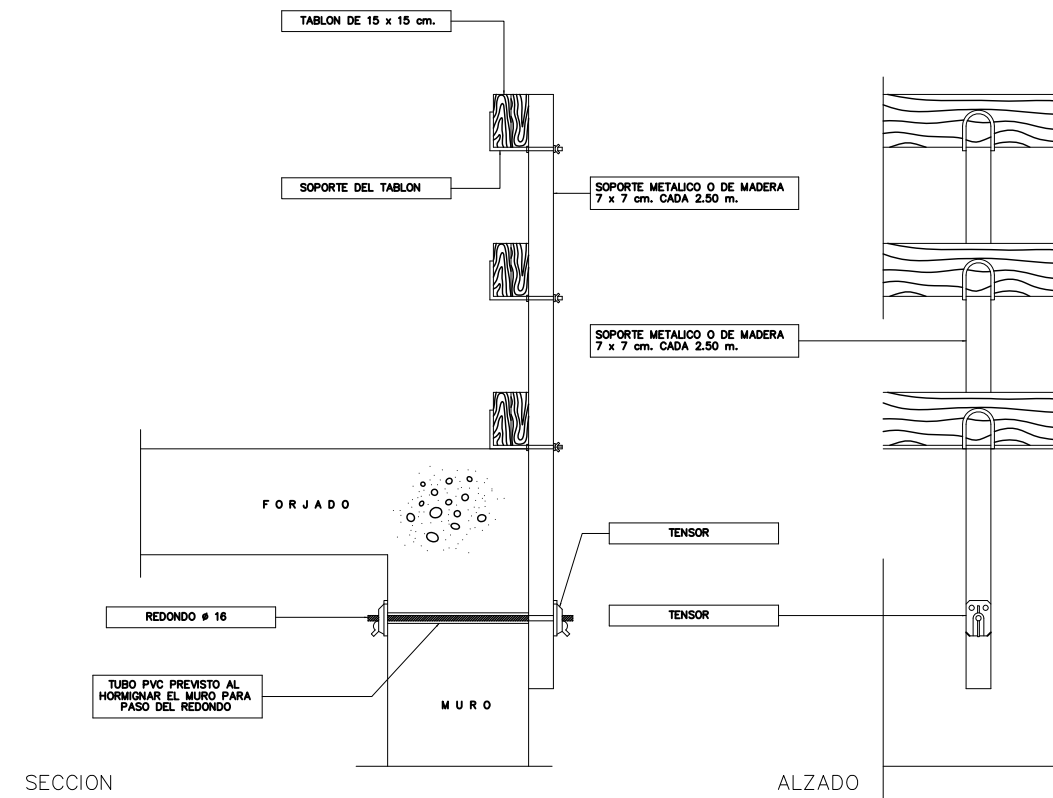


SECCION

ALZADO

PROTECCION EN BORDE DE FORJADO CON MURO

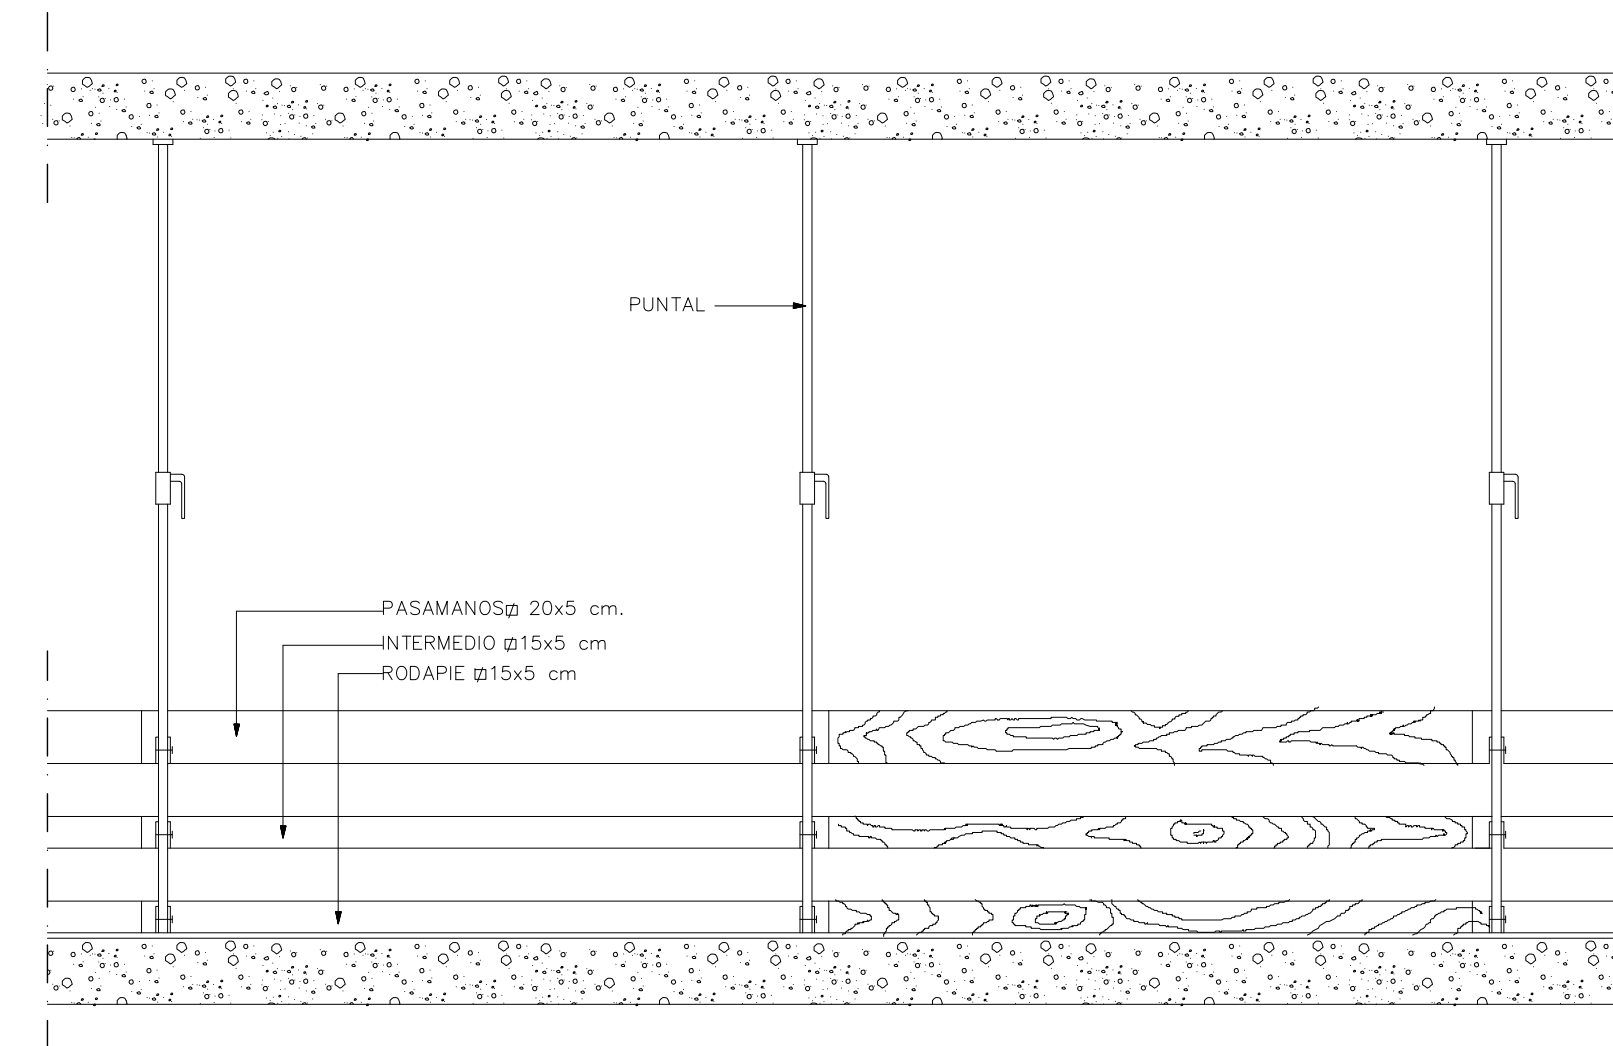


ALZADO


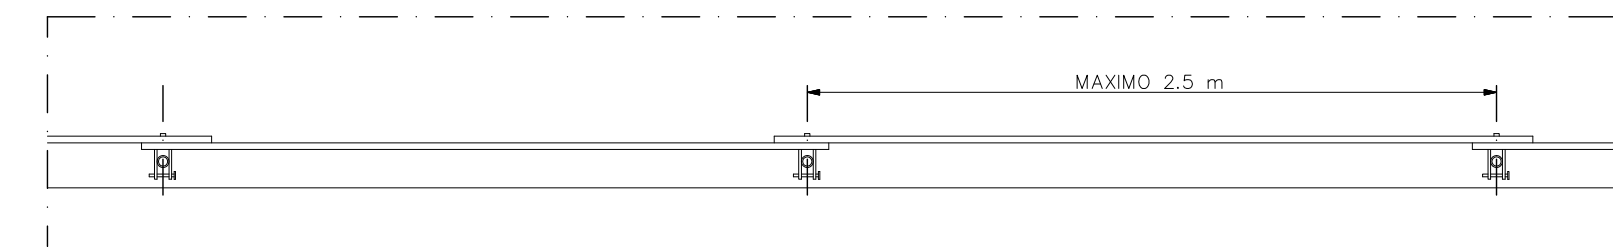


PLANTA


PROTECCION EN BORDE DE FORJADO CON PUNTALES Escala 1:20

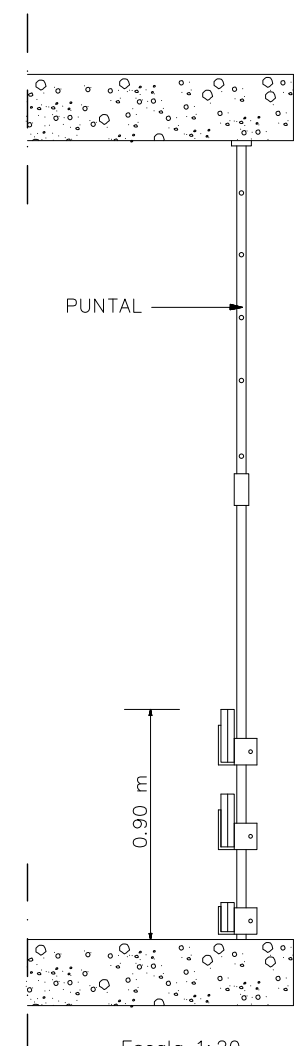

Escala 1:20

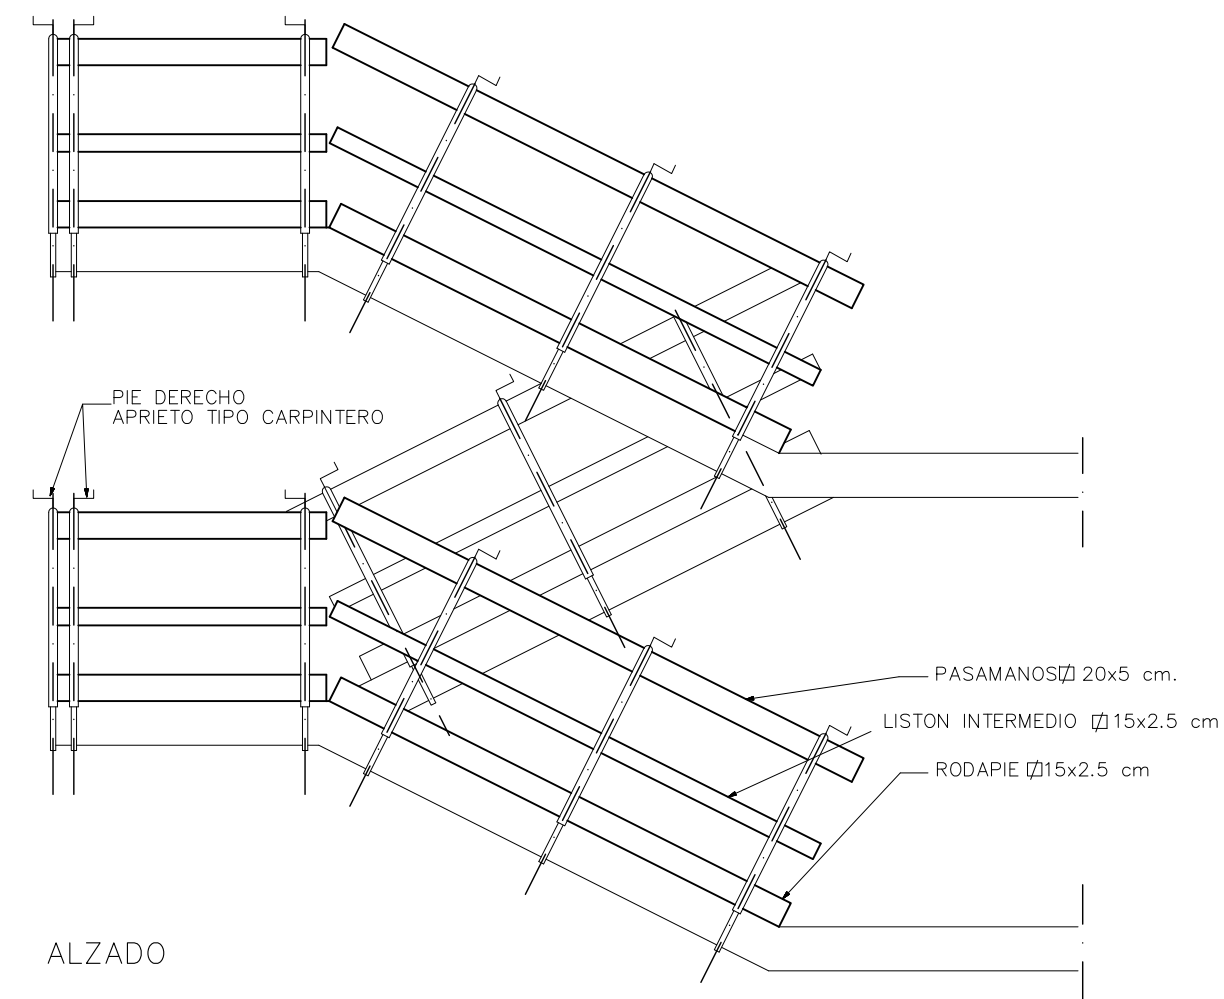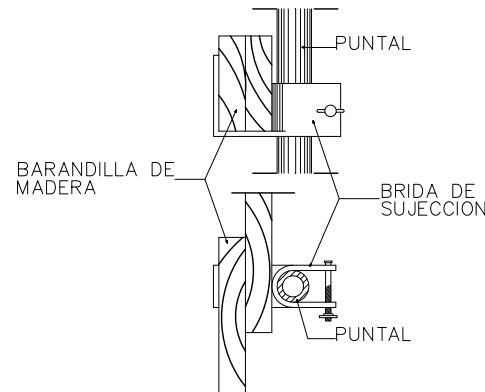

ALZADO

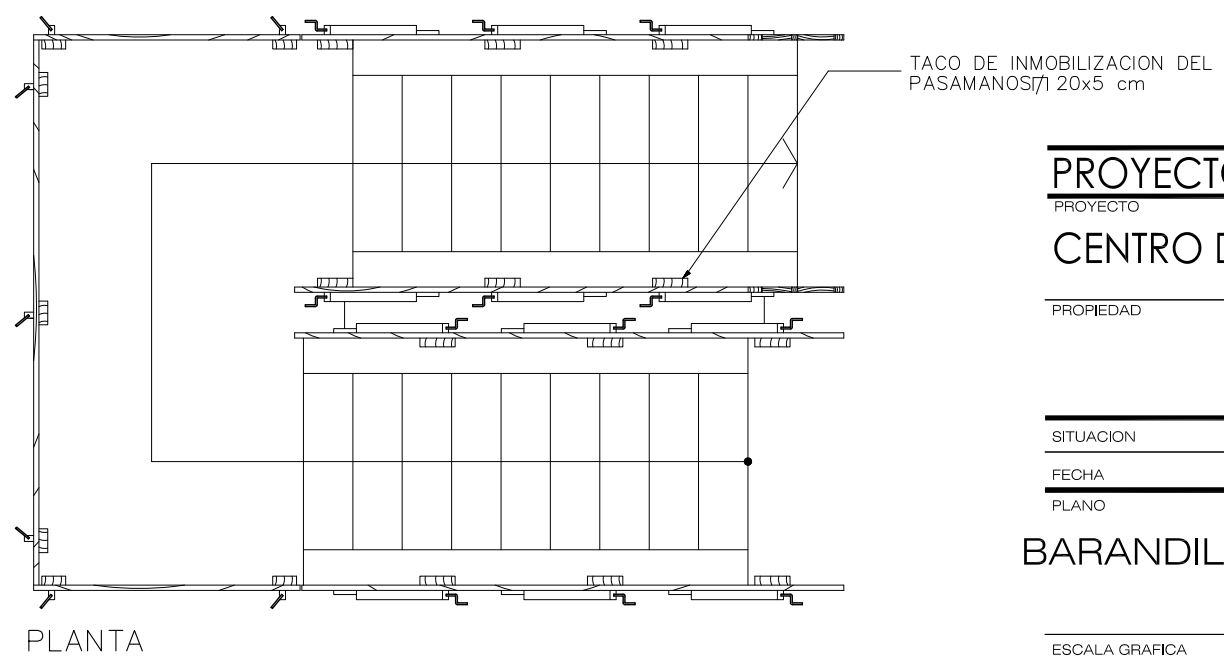


PLANTA

PROTECCION EN LOSAS DE ESCALERA

Escala 1:30

**PROYECTO BÁSICO Y DE EJECUCIÓN**  
PROYECTO  
**CENTRO DE SALUD PUERTA DEL ÁNGEL**  
EXP: A/SER - 015664/2021

PROPIEDAD  
  
Gerencia Asistencial de Atención Primaria  
CONSEJERÍA DE SANIDAD


SITUACION  
PASEO DE LOS OLIVOS, Nº 49, MADRID


FECHA  
DICIEMBRE - 2022

PLANO

**BARANDILLAS DE PROTECCIÓN  
DETALLES S-10**



ESCALA GRAFICA  
ESCALA:

ARQUITECTOS  
  
JUAN CARLOS SANCHEZ FERNANDEZ  
NUM. COLEGIADO COAM: 12.635

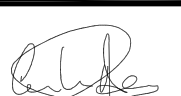  
CARLOS BAENA FERNANDEZ  
NUM. COLEGIADO COAM: 5.651


**ARMILAS, S. L.** ESTUDIO DE ARQUITECTURA  
ARTURO SORIA, 339 BAJO 28033 MADRID TEL. 91 767 11 35

PROTECCION DE UN HUECO DE A X B m.  
CON BARANDILLAS TUBULARES

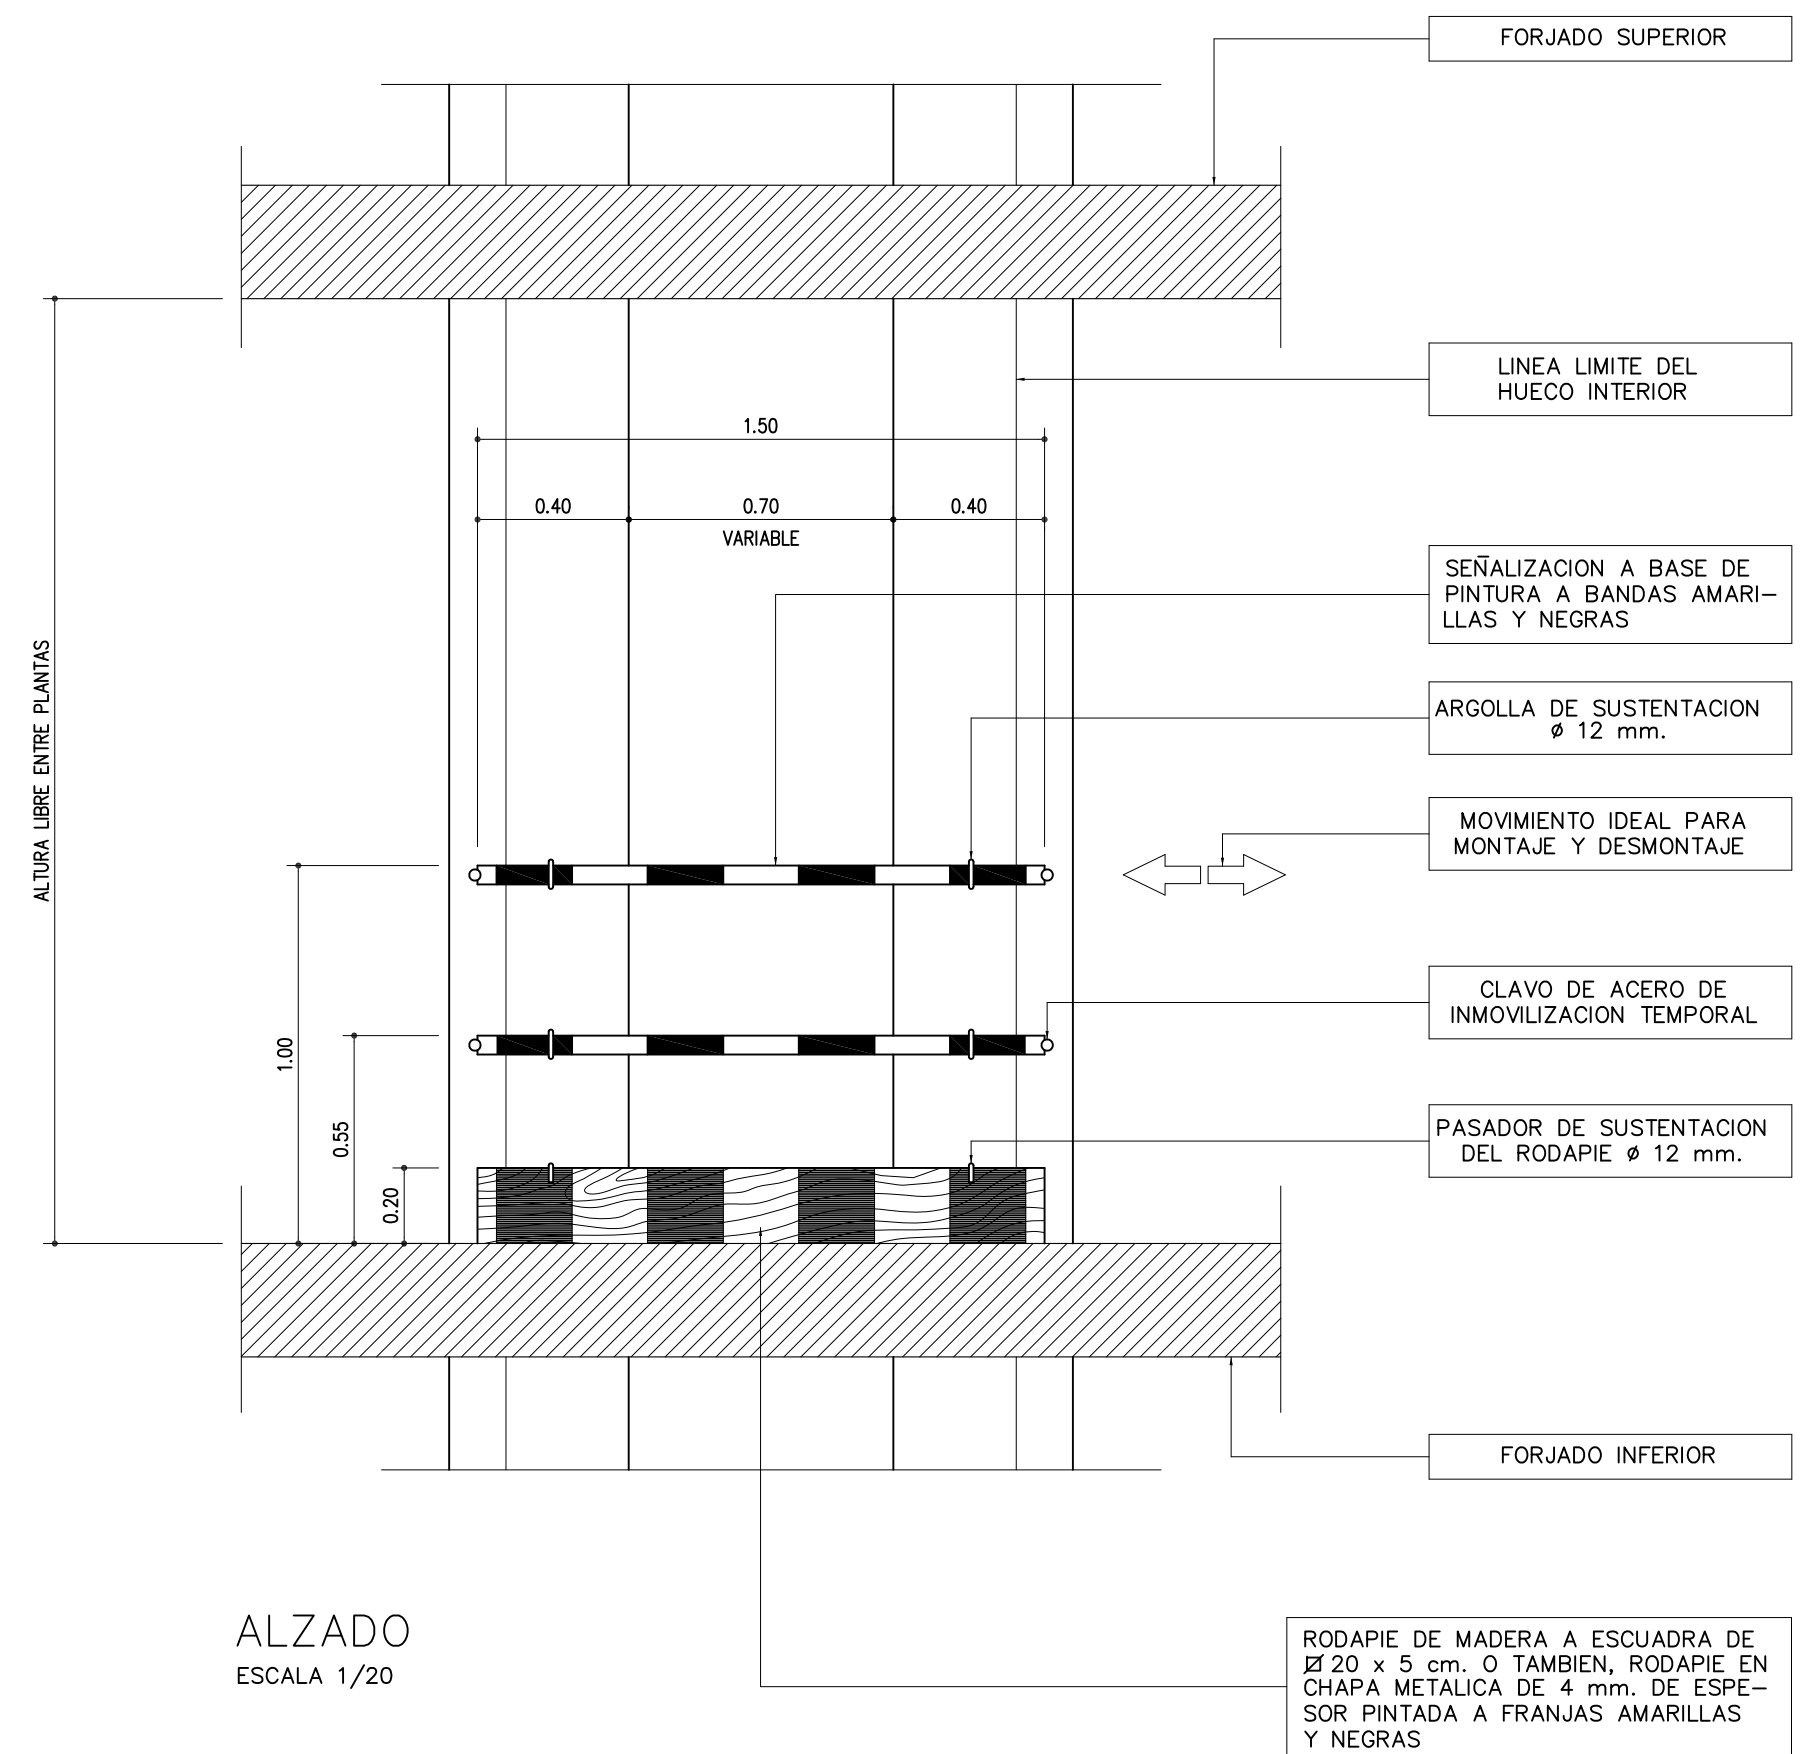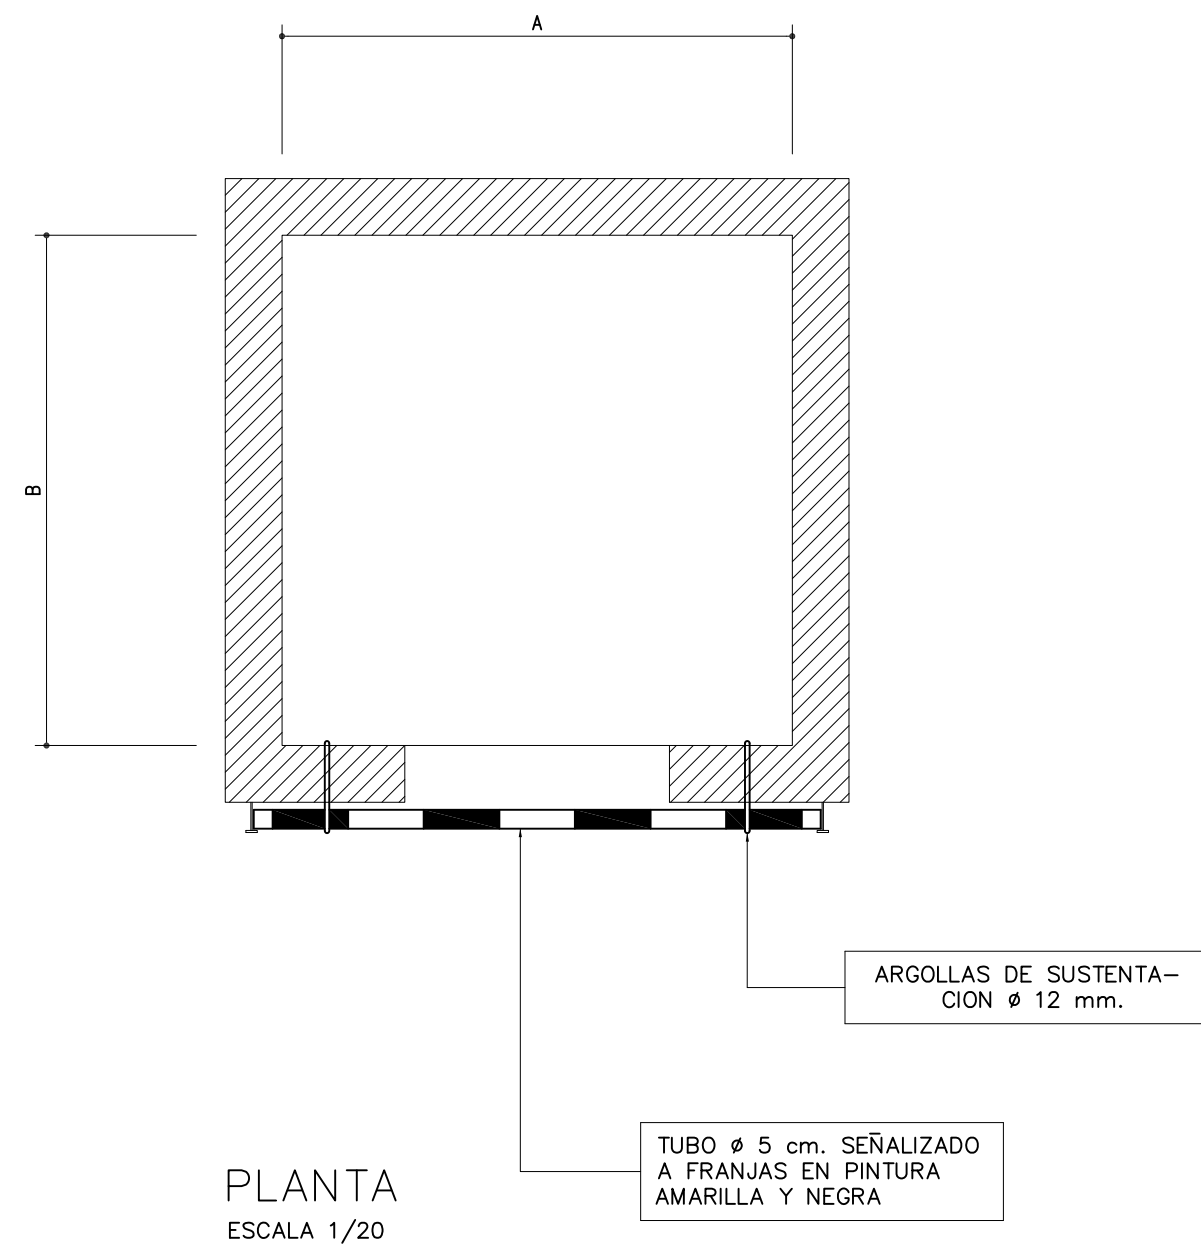


DETALLES

ARGOLLA DE SUSTENTACION AL  
MURO DE LA BARANDILLA TUBULAR

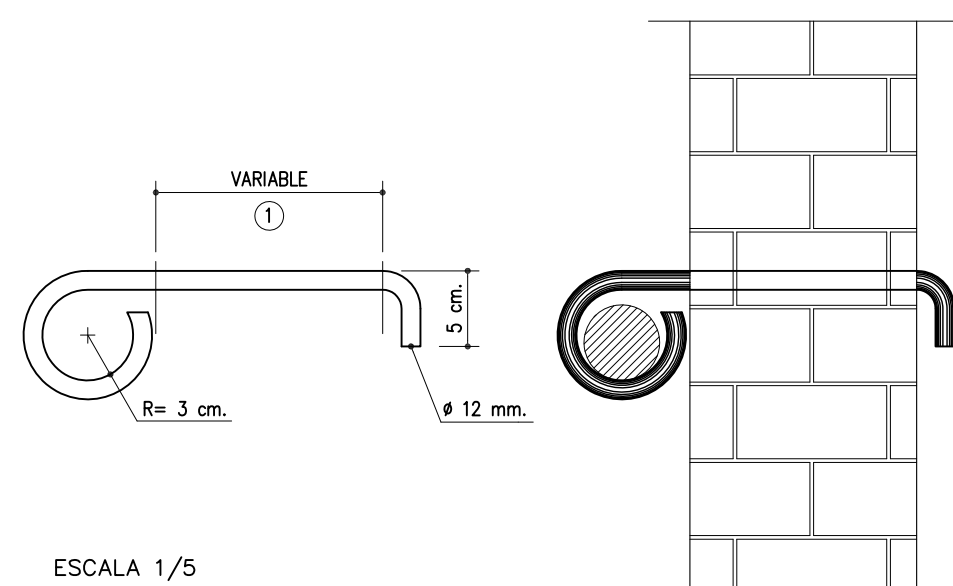

ANCLAJE PARA RODAPIE DE MADERA

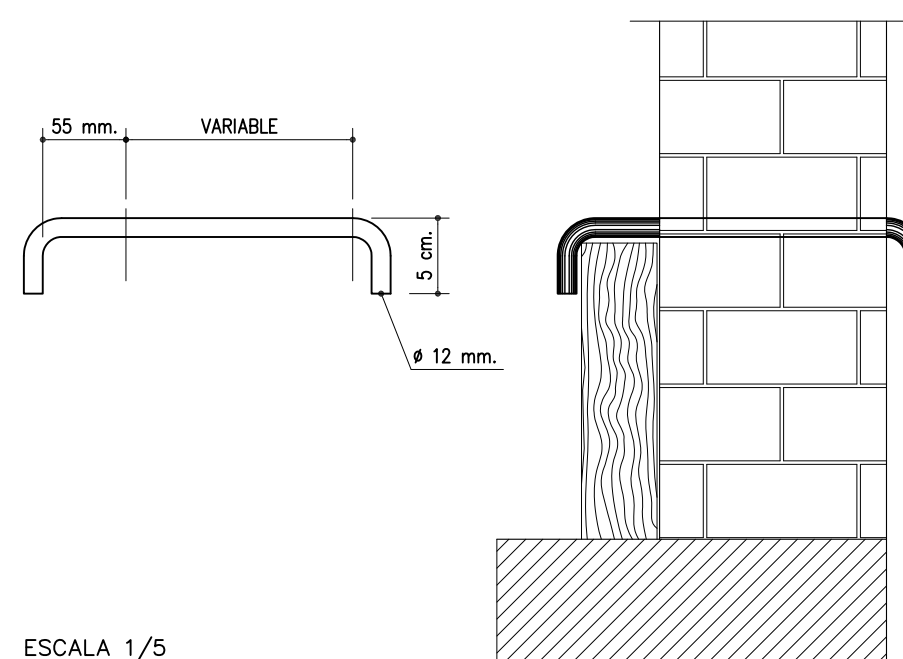

PROYECTO BÁSICO Y DE EJECUCIÓN

PROYECTO  
CENTRO DE SALUD PUERTA DEL ÁNGEL  
EXP: A/SER - 015664/2021

PROPIEDAD

SITUACION  
PASEO DE LOS OLIVOS, Nº 49, MADRID

FECHA  
DICIEMBRE - 2022

PLANO  
HUECO DE ASCENSOR  
DETALLES  
S-11

ESCALA GRAFICA  
ESCALA:


ARQUITECTOS

JUAN CARLOS SANCHEZ FERNANDEZ  
NUM. COLEGIADO COAM: 12.635


CARLOS BAENA FERNANDEZ  
NUM. COLEGIADO COAM: 5.651

ARMILAS, S. L. - ESTUDIO DE ARQUITECTURA  
ARTURO SORIA, 339 BAJO 28033 MADRID TEL. 91 767 11 35




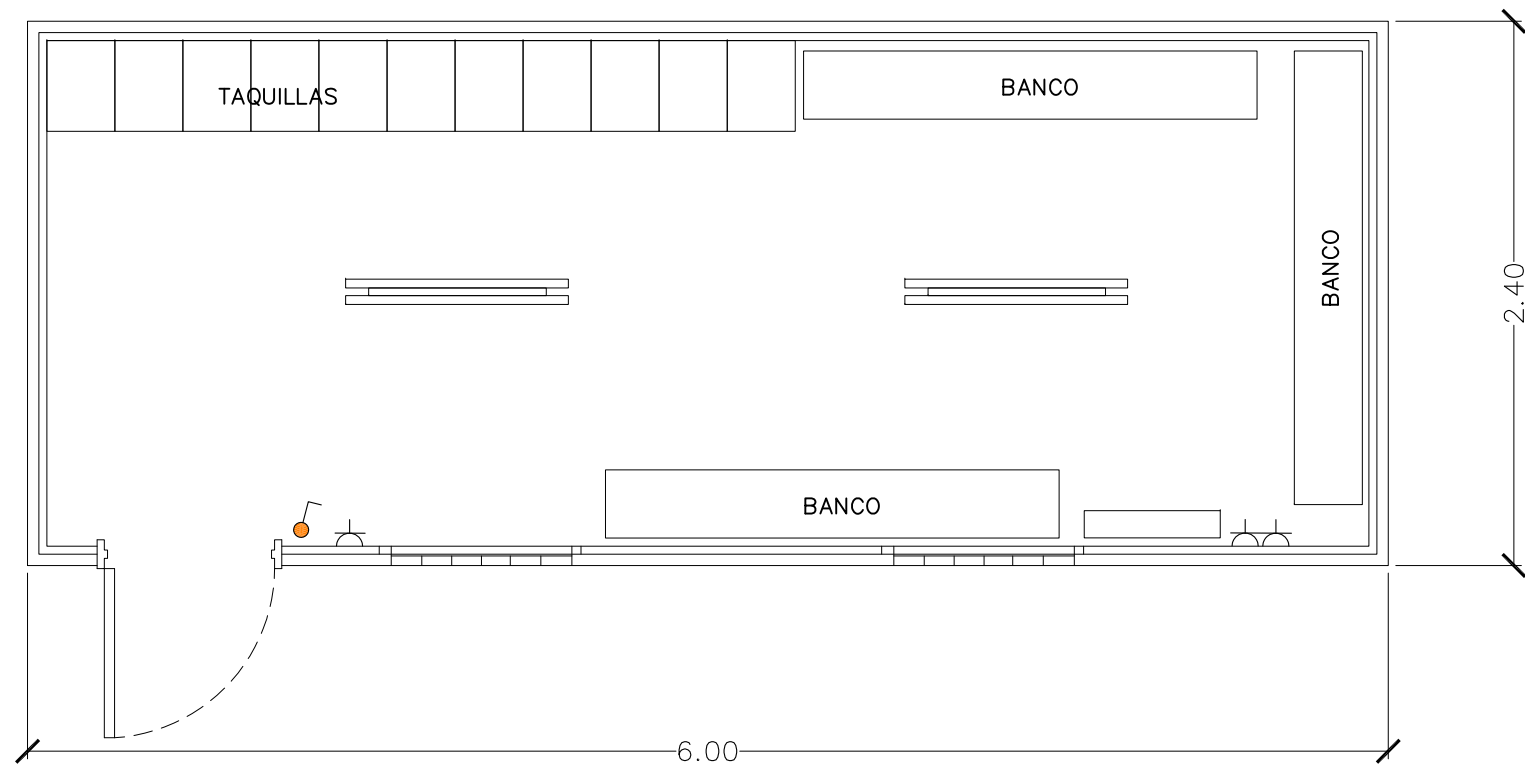

CASETA VESTUARIO

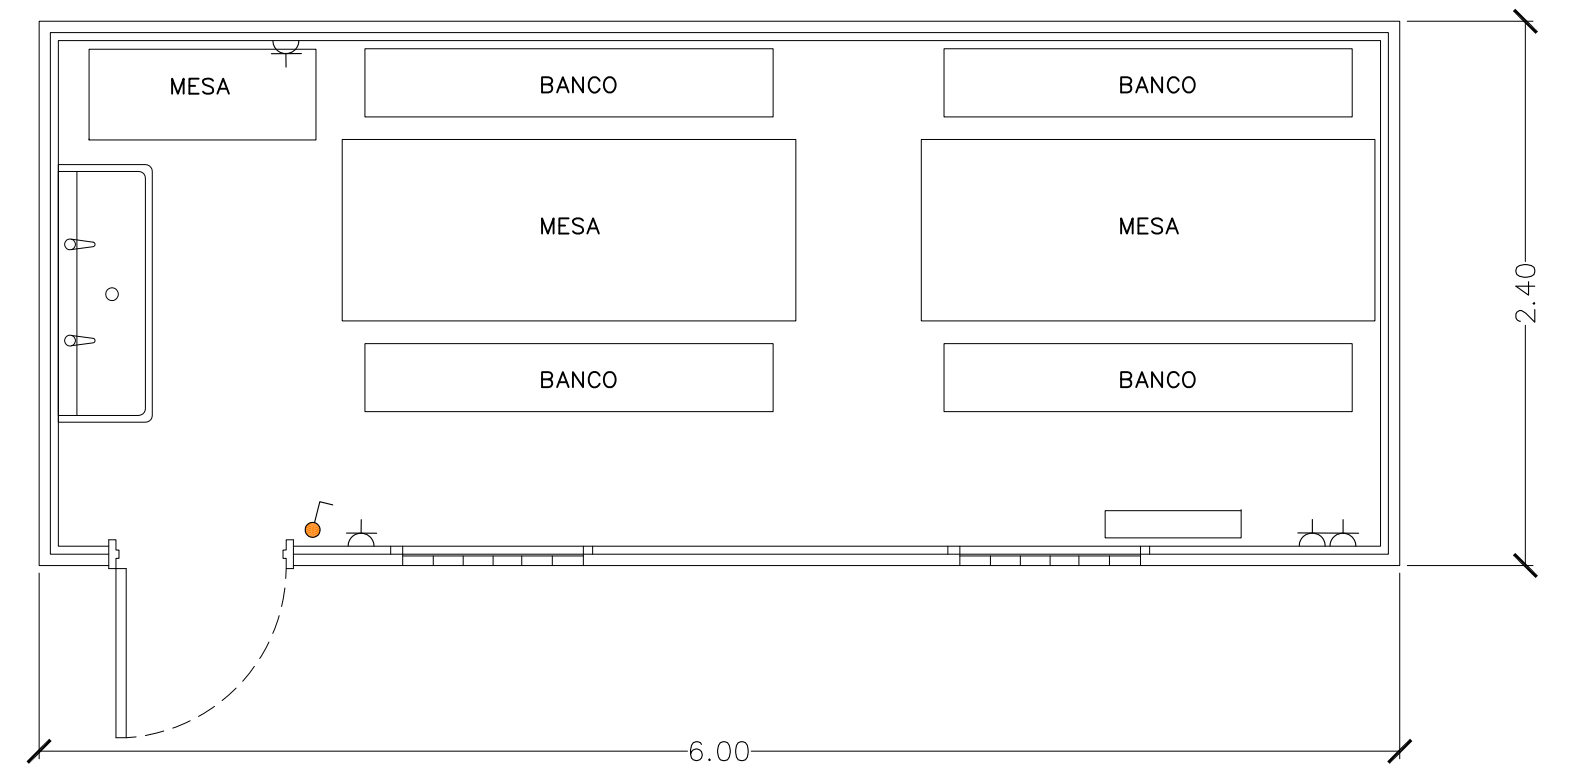

CASETA COMEDOR

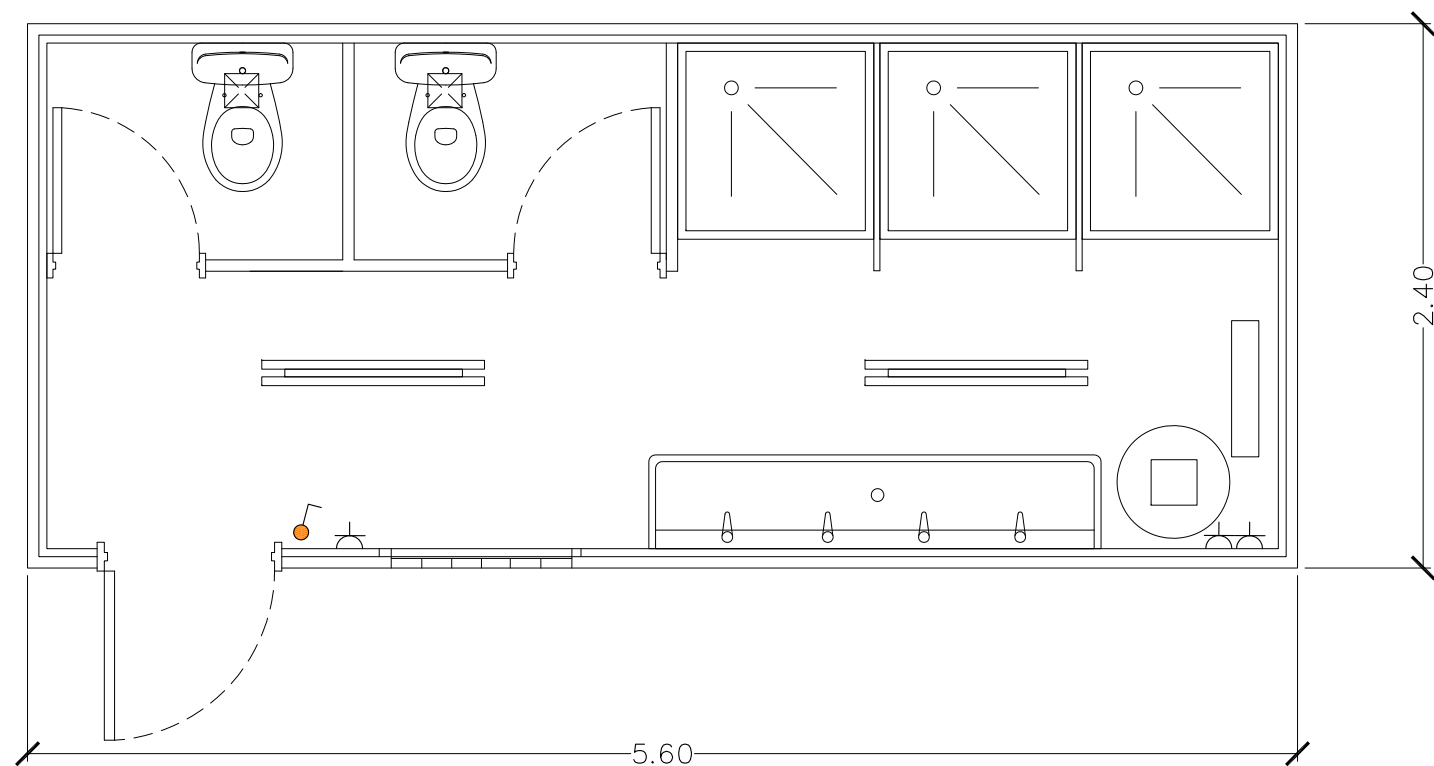

CASETA ASEOS/DUCHAS


PROYECTO BÁSICO Y DE EJECUCIÓN

PROYECTO

CENTRO DE SALUD PUERTA DEL ÁNGEL

EXP: A/SER - 015664/2021

PROPIEDAD



Gerencia Asistencial  
de Atención Primaria  
CONSEJERÍA DE SANIDAD

SITUACION

PASEO DE LOS OLIVOS, Nº 49, MADRID

FECHA

DICIEMBRE - 2022

PLANO

INSTALACIONES DE BIENESTAR



DETALLES

S-12

ESCALA GRAFICA

ESCALA:

ARQUITECTOS

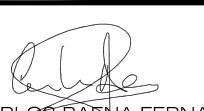

JUAN CARLOS SANCHEZ FERNANDEZ

NUM. COLEGIADO COAM: 12.635

CARLOS BAENA FERNANDEZ


NUM. COLEGIADO COAM: 5.651

ARMILAS, S. L. ESTUDIO DE ARQUITECTURA


ARTURO SORIA, 339 BAJO 28033 MADRID TEL. 91 767 11 35

## ELECTRODO DE INCA


RESISTENCIA DE TIERRA  $R \leq 800 \Omega$   
RESISTIVIDAD  $R \leq 250 \Omega \cdot m$ .

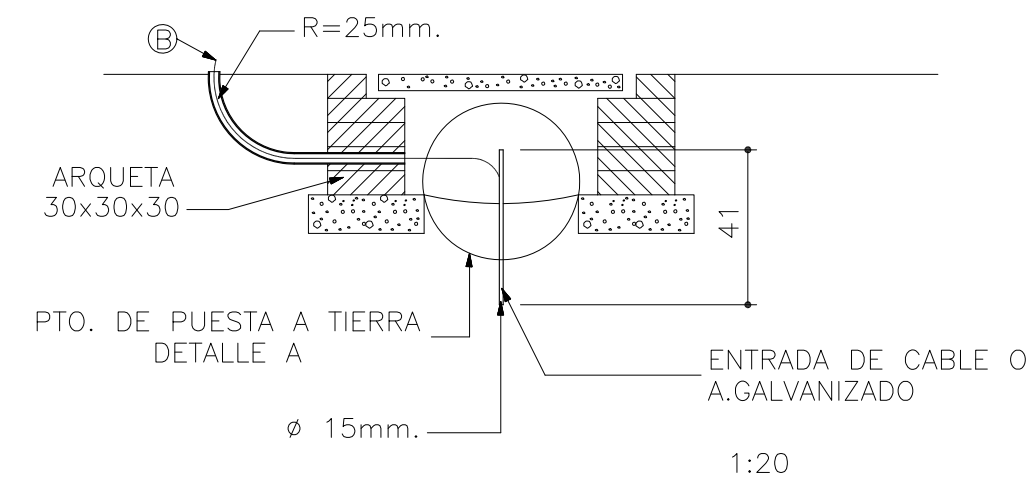


## DETALLE A

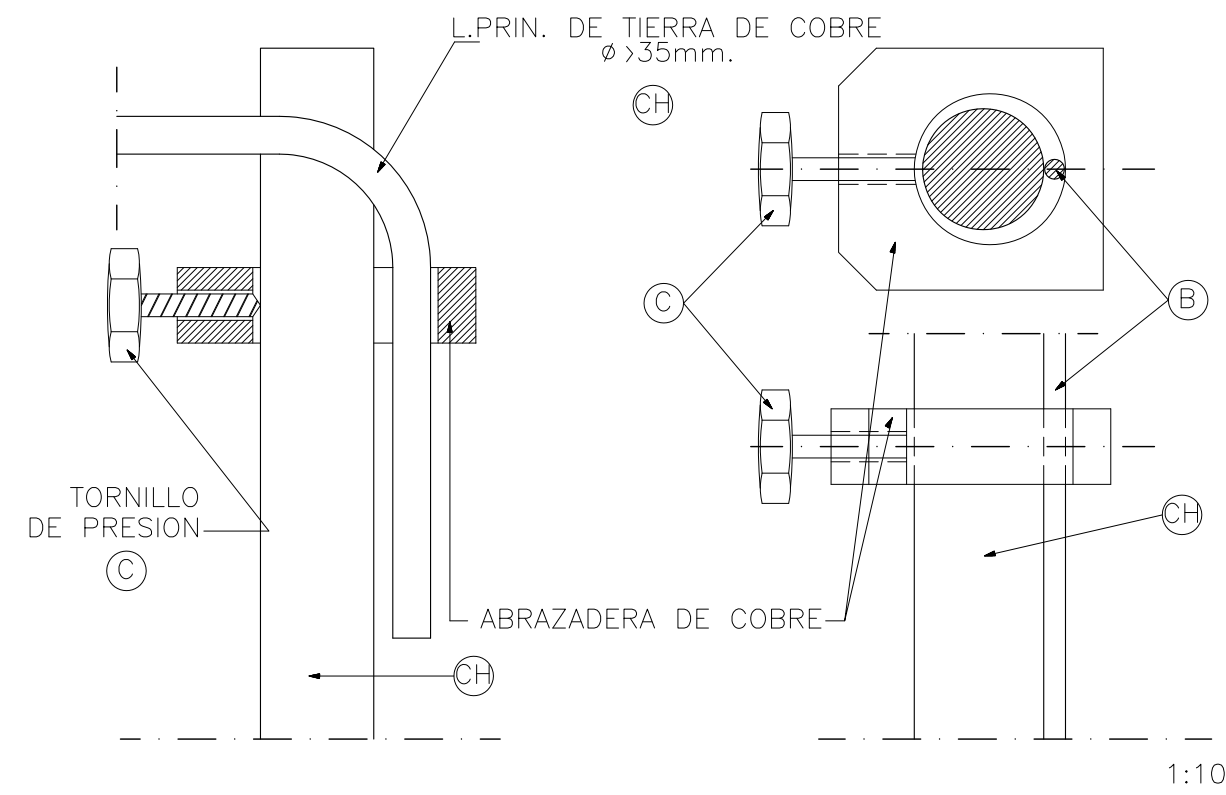


## INSTALACION DE TOMA DE TIERRA EN CUADROS CON REGLETA POTENCIA > 60 cv. (116 A.)

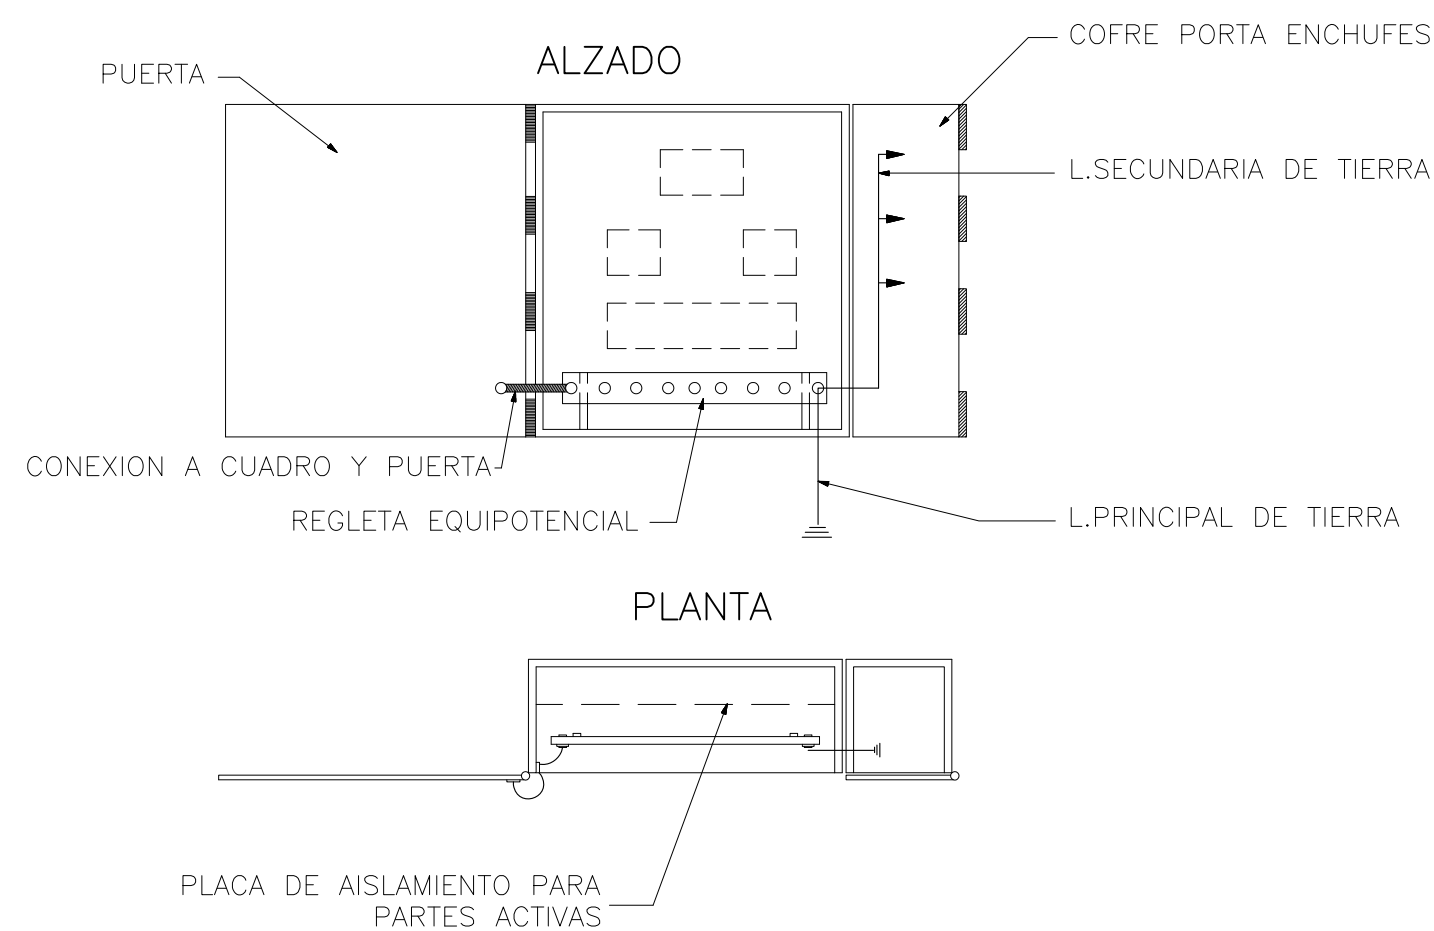


## DETALLE DE ARQUETA

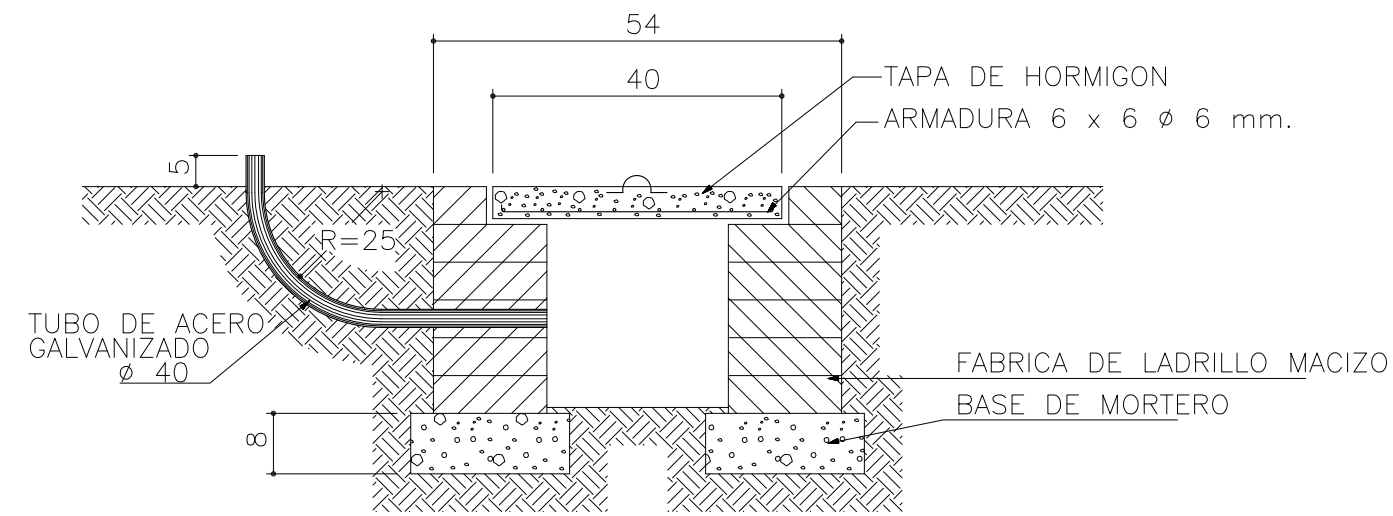

## SECCIÓN

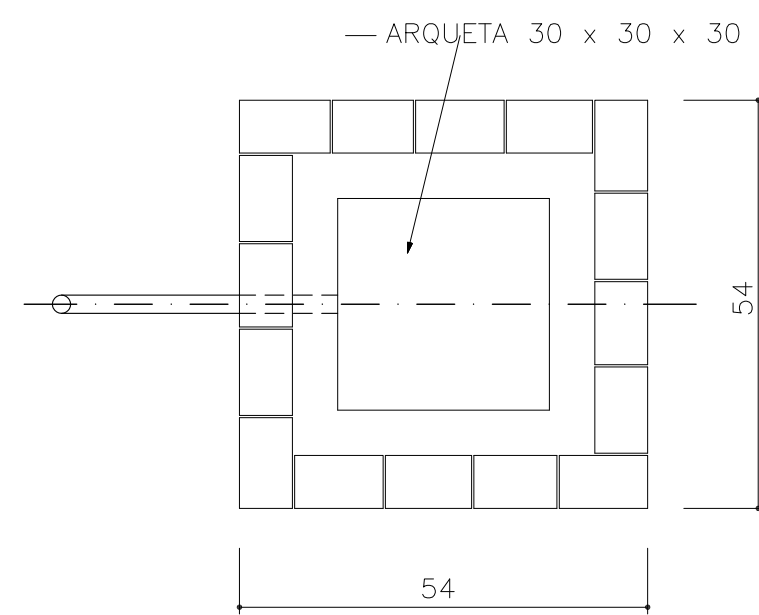



## PLANTA

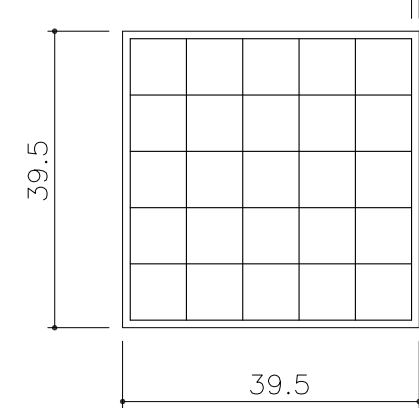


## DETALLE ARMADURA TAPA

1:10

## DETALLE DE REGLETA

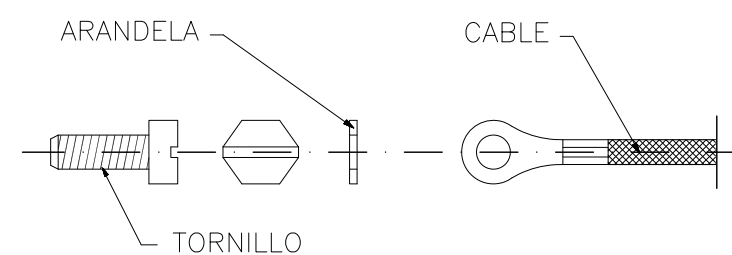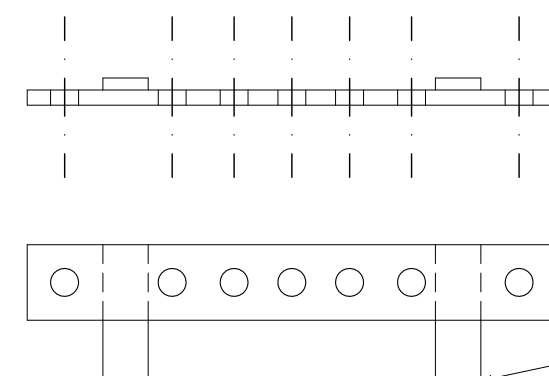

## LINEA ELECTRICA ENTERRADA PARA DISTRIBUCION EN OBRA EN ZONA DE PASO DE VEHICULOS AISLAMIENTO MIN. 250.000

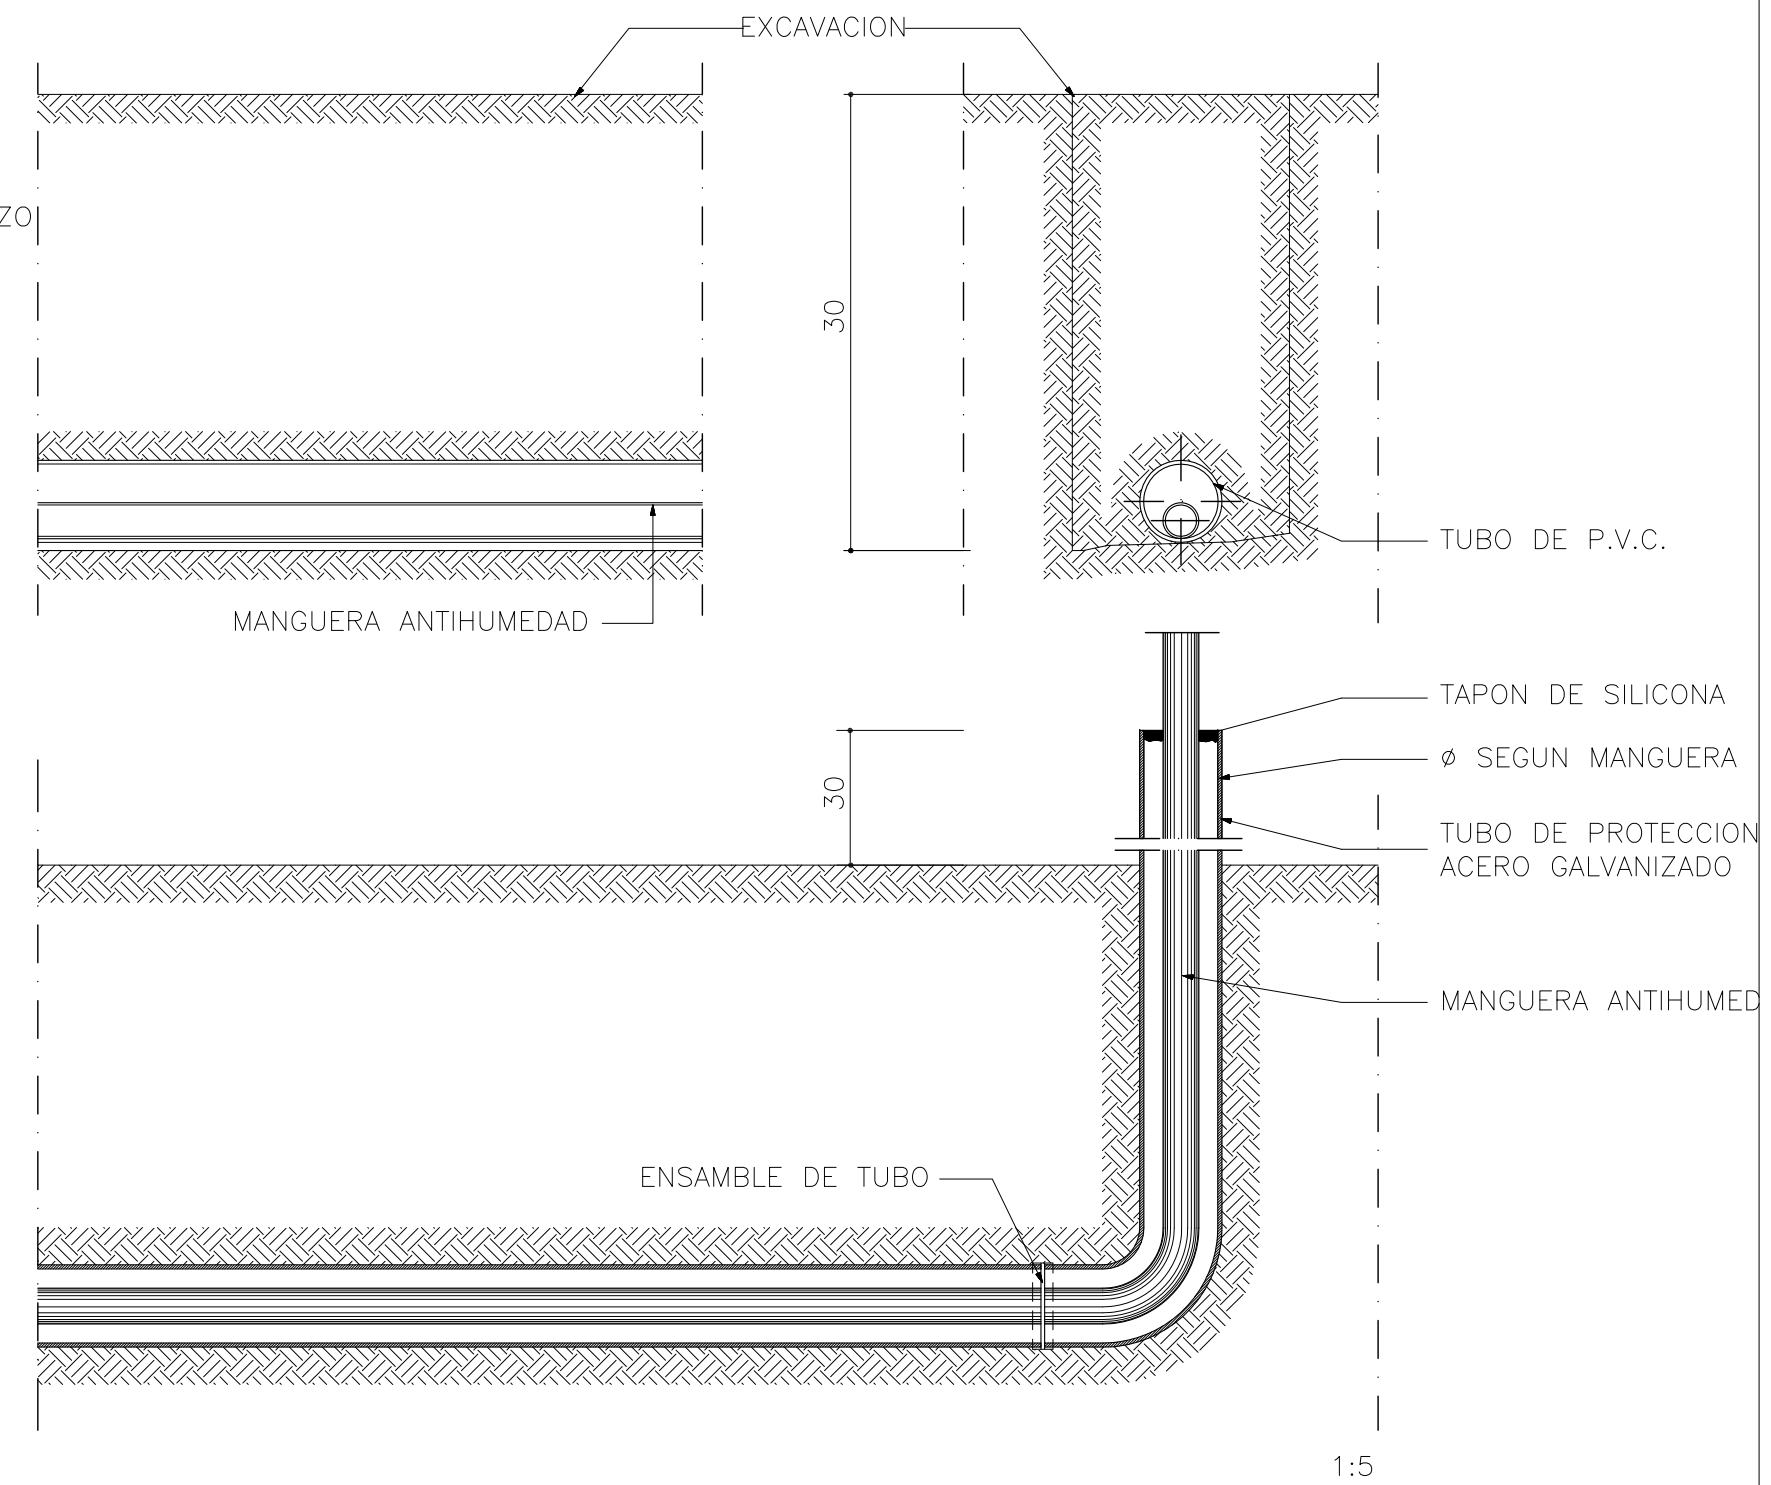

## PROYECTO BÁSICO Y DE EJECUCIÓN

PROYECTO

CENTRO DE SALUD PUERTA DEL ÁNGEL  
EXP: A/SER - 015664/2021

PROPIEDAD



SITUACION PASEO DE LOS OLIVOS, Nº 49, MADRID

FECHA DICIEMBRE - 2022

PLANO

TOMA DE TIERRA  
DETALLES

S-13

ESCALA GRAFICA

ESCALA:


ARQUITECTOS

JUAN CARLOS SANCHEZ FERNANDEZ  
NUM. COLEGIADO COAM: 12.635


CARLOS BAENA FERNANDEZ  
NUM. COLEGIADO COAM: 5.651

ARMILAS, S. L. ESTUDIO DE ARQUITECTURA  
ARTURO SORIA, 339 BAJO 28033 MADRID TEL. 91 767 11 35


**ARMILAS, S. L. ESTUDIO DE ARQUITECTURA**  
ARTURO SORIA, 339 BAJO 28033 MADRID TEL. 91 767 11 35

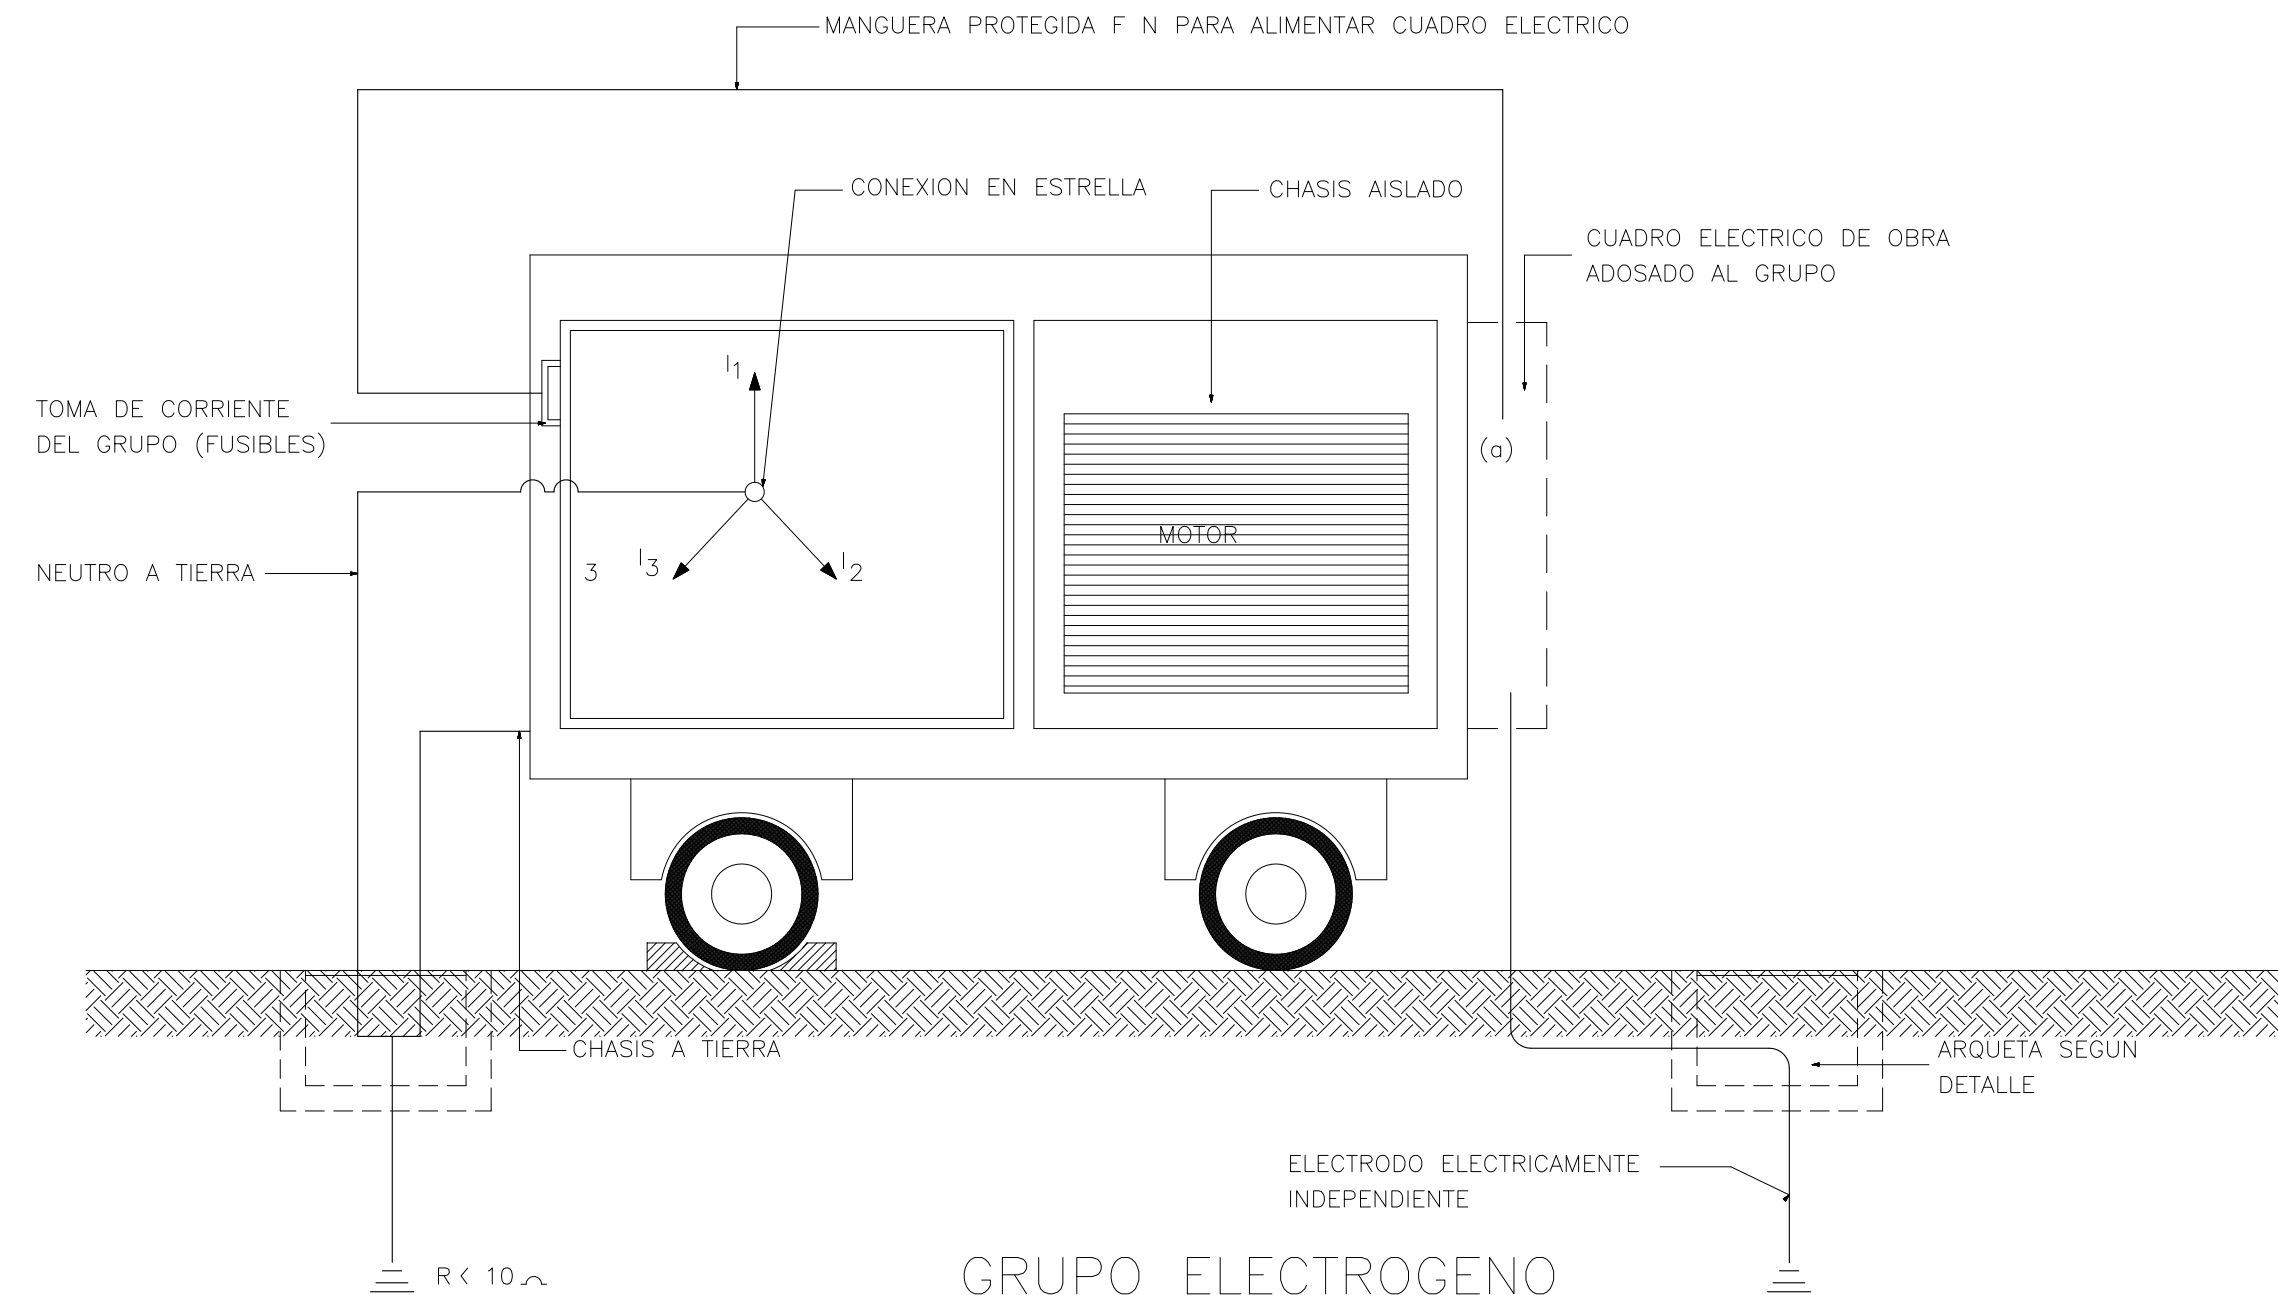

GRUPO ELECTROGENO  
P 1 < 5 KVA  
CUADRO ASOCIADO

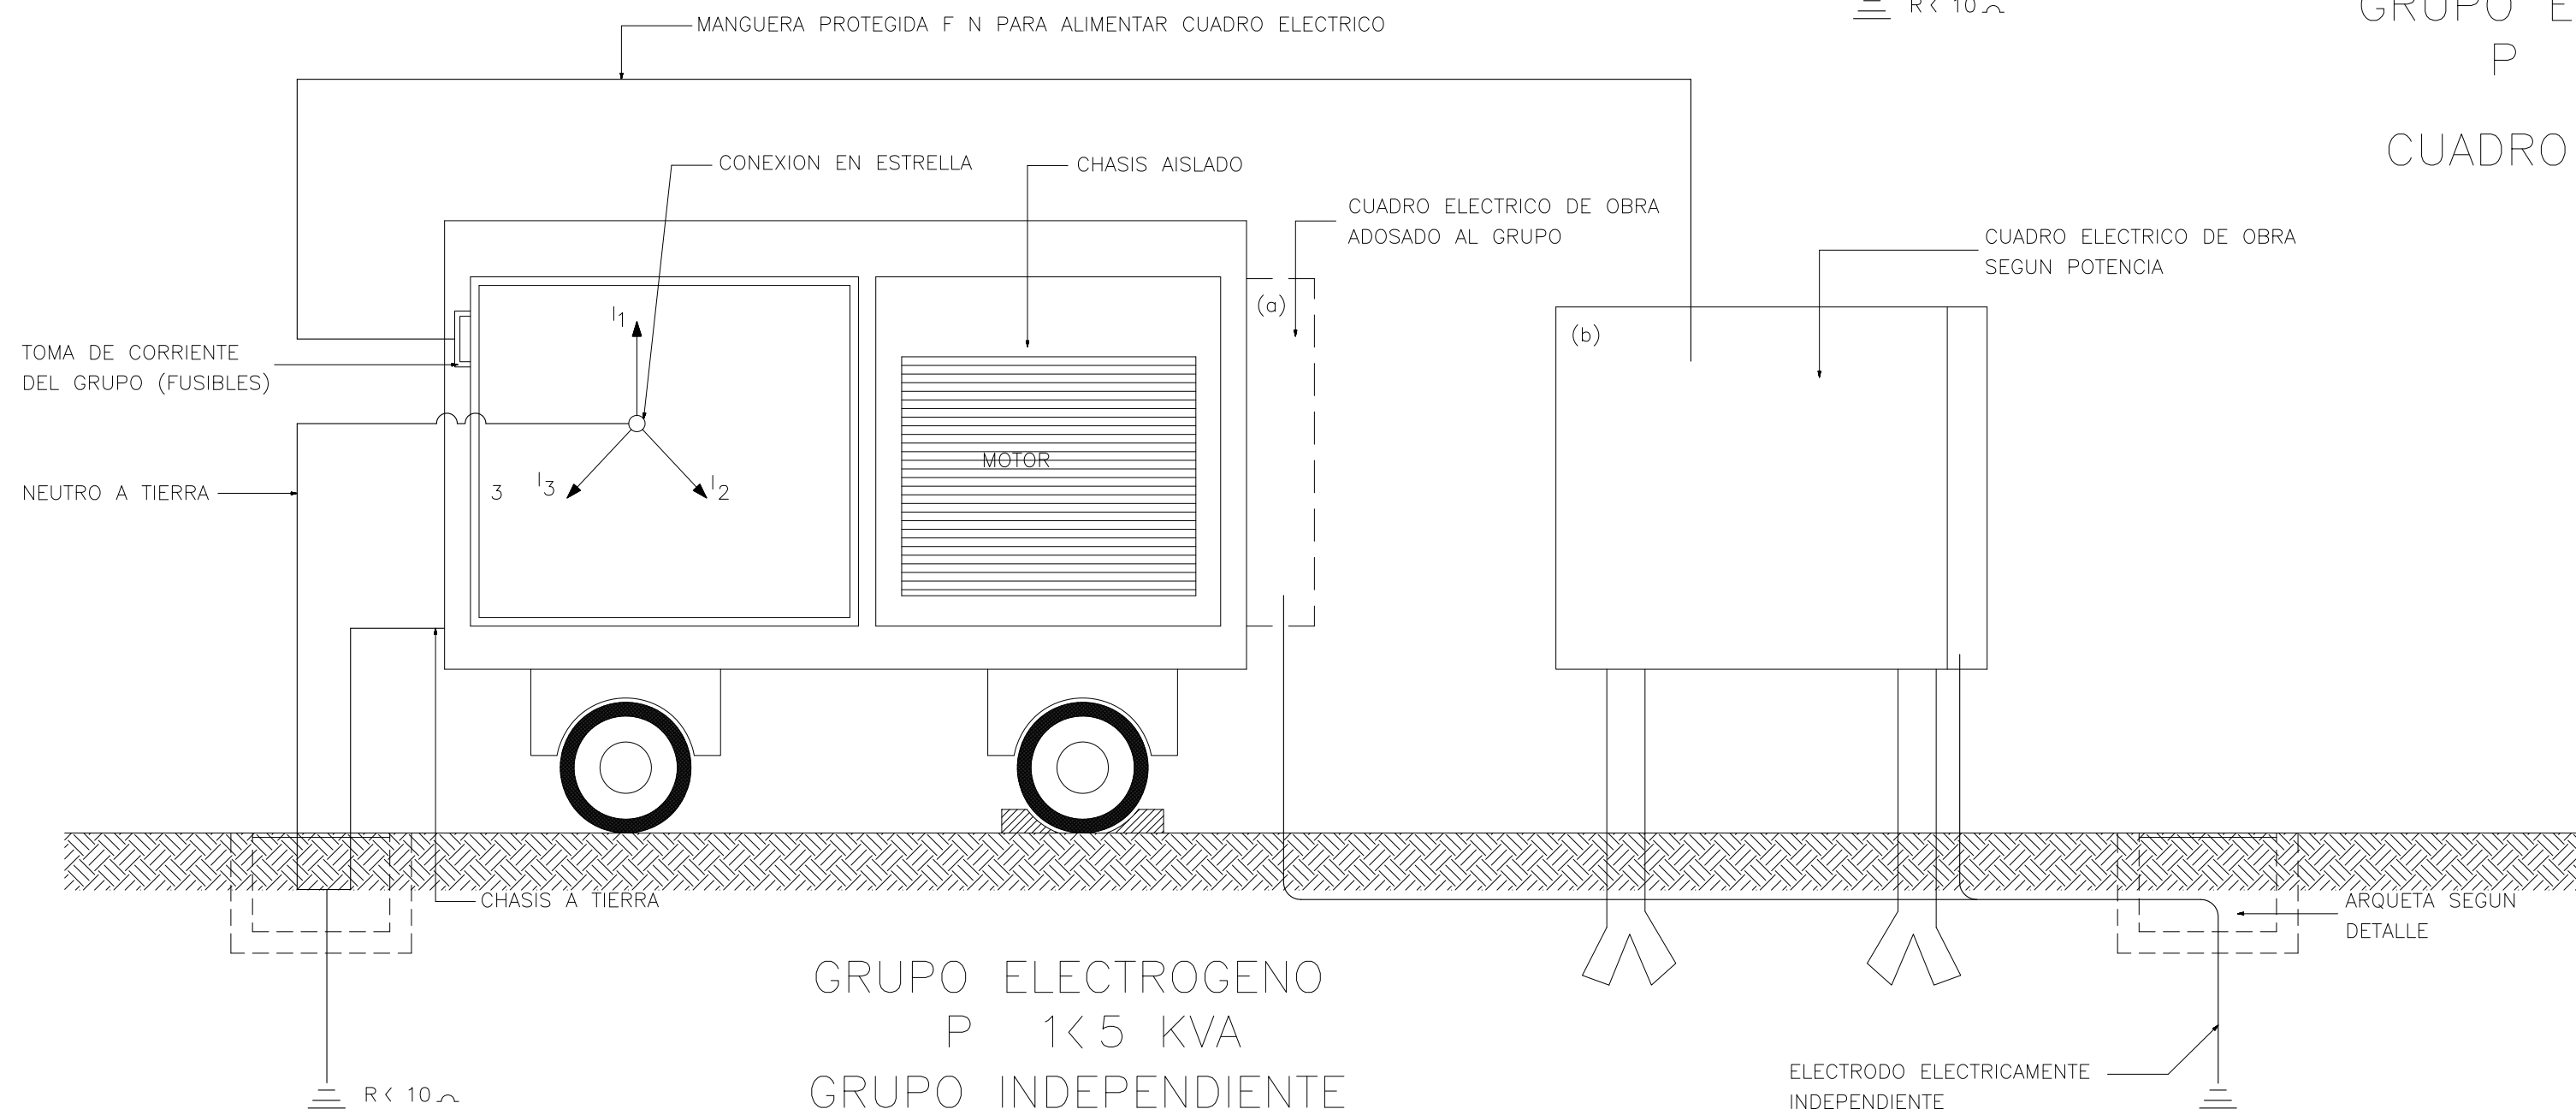

GRUPO ELECTROGENO  
P 1 < 5 KVA  
GRUPO INDEPENDIENTE

PROYECTO BÁSICO Y DE EJECUCIÓN	
PROYECTO	
CENTRO DE SALUD PUERTA DEL ÁNGEL	
EXP: A/SER - 015664/2021	
PROPIEDAD	
	
Gerencia Asistencial de Atención Primaria CONSEJERÍA DE SANIDAD	
SITUACION	PASEO DE LOS OLIVOS, Nº 49, MADRID
FECHA	DICIEMBRE - 2022
PLANO	
GRUPOS ELECTRÓGENOS	
S-15	
ESCALA GRAFICA	ESCALA:
ARQUITECTOS	
JUAN CARLOS SANCHEZ FERNANDEZ NUM. COLEGIADO COAM: 12.635	CARLOS BAENA FERNANDEZ NUM. COLEGIADO COAM: 5.651
ARMILAS, S. L. ESTUDIO DE ARQUITECTURA	
ARTURO SORIA, 339 BAJO 28033 MADRID TEL. 91 767 11 35	