



PLANTA PRIMERA E: 1200

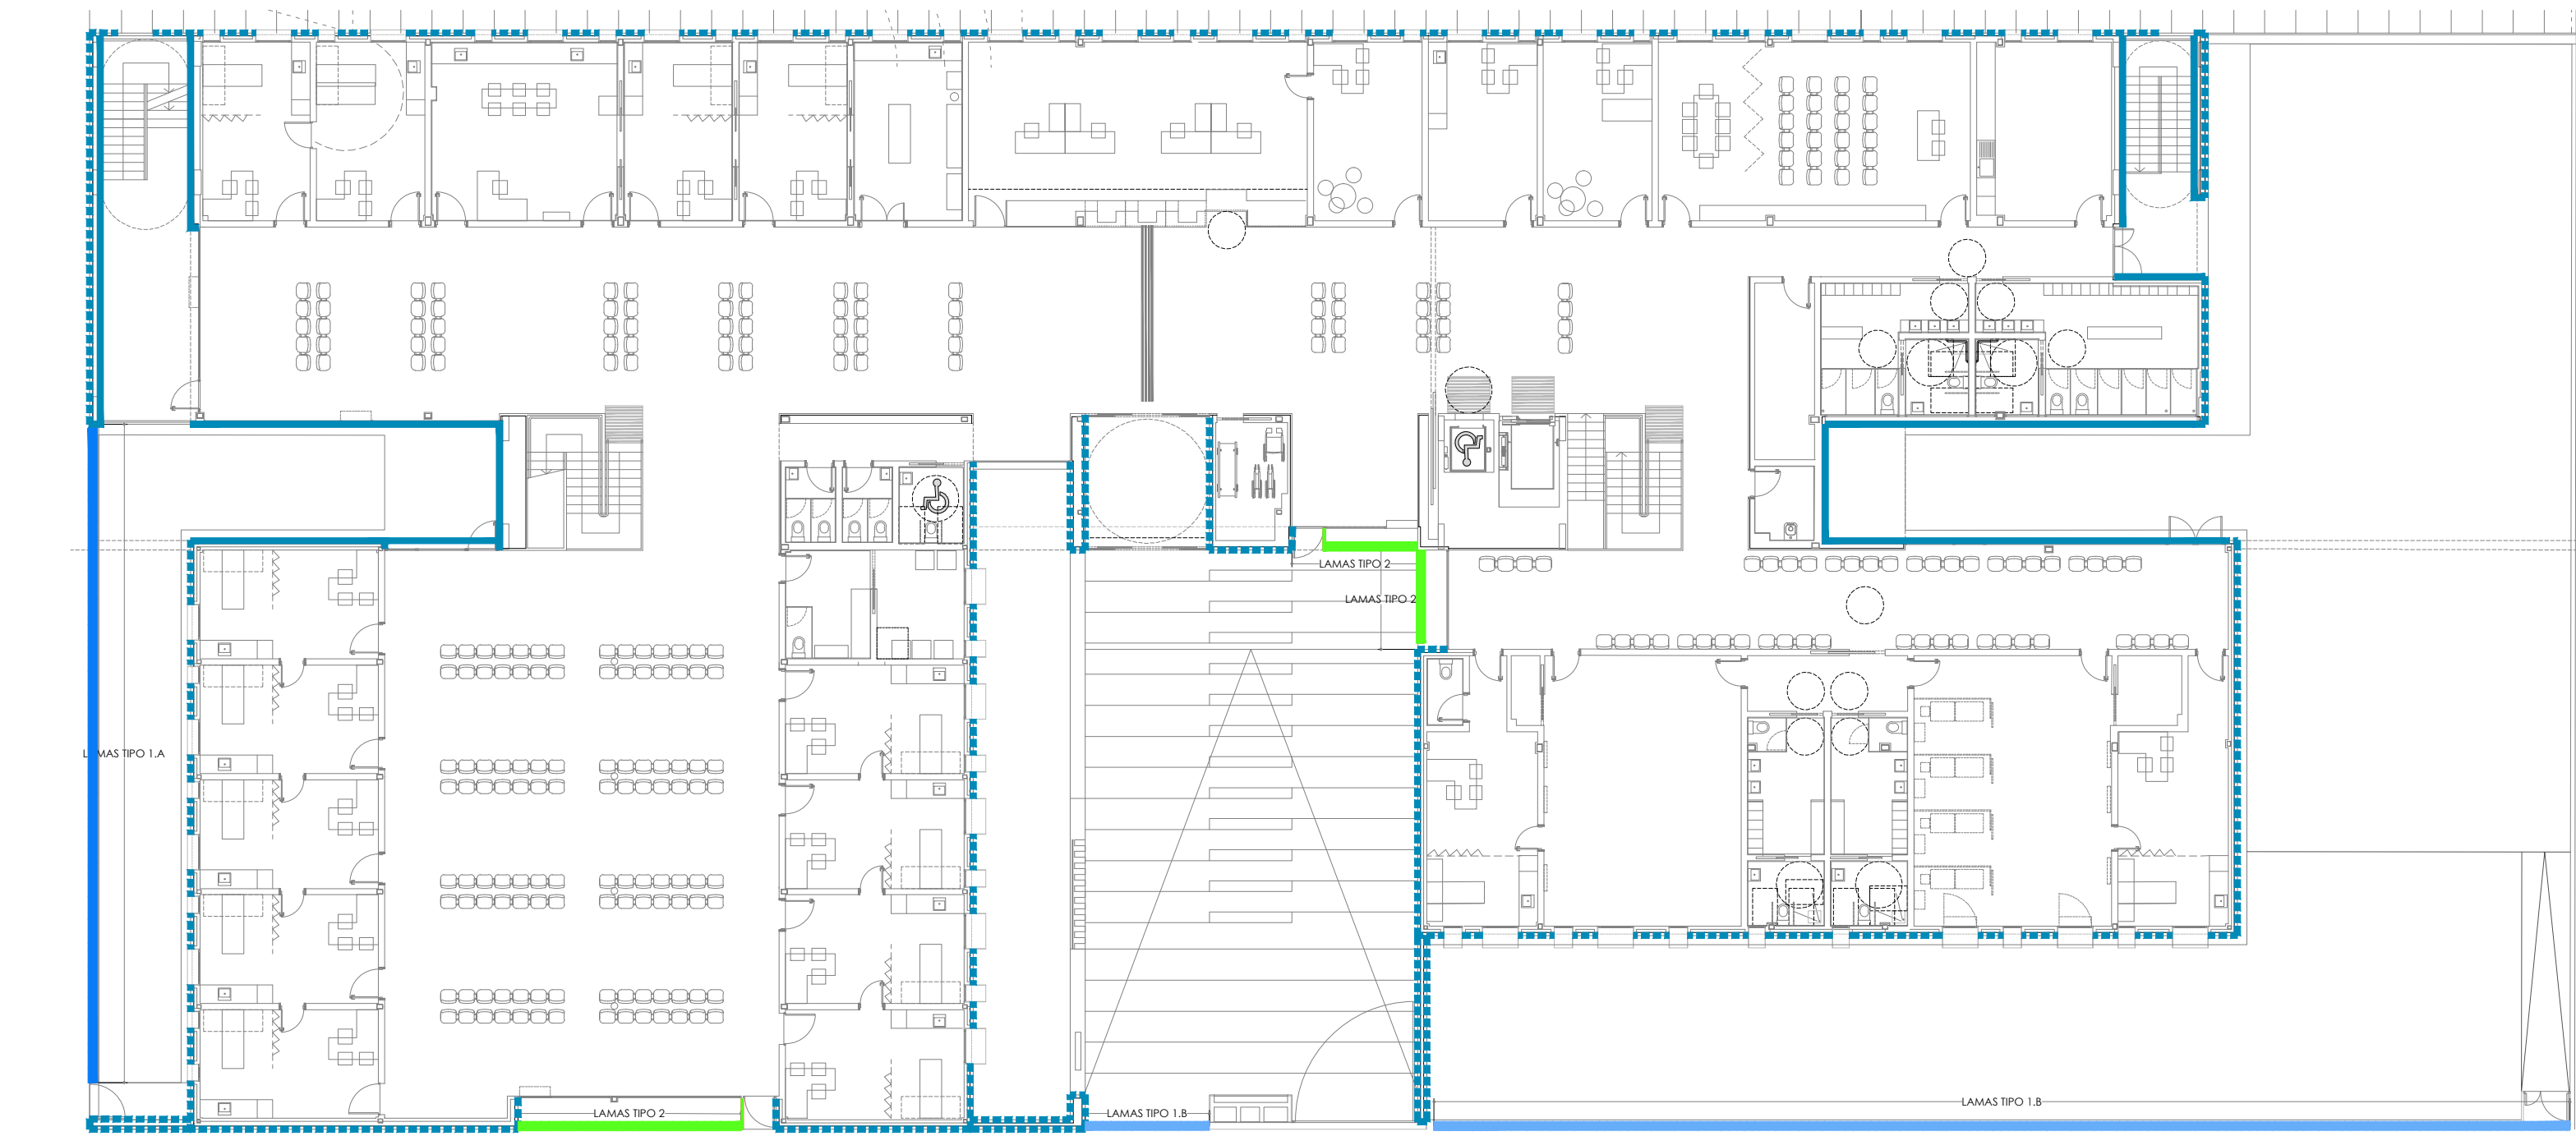


PLANTA BAJA E: 1/200

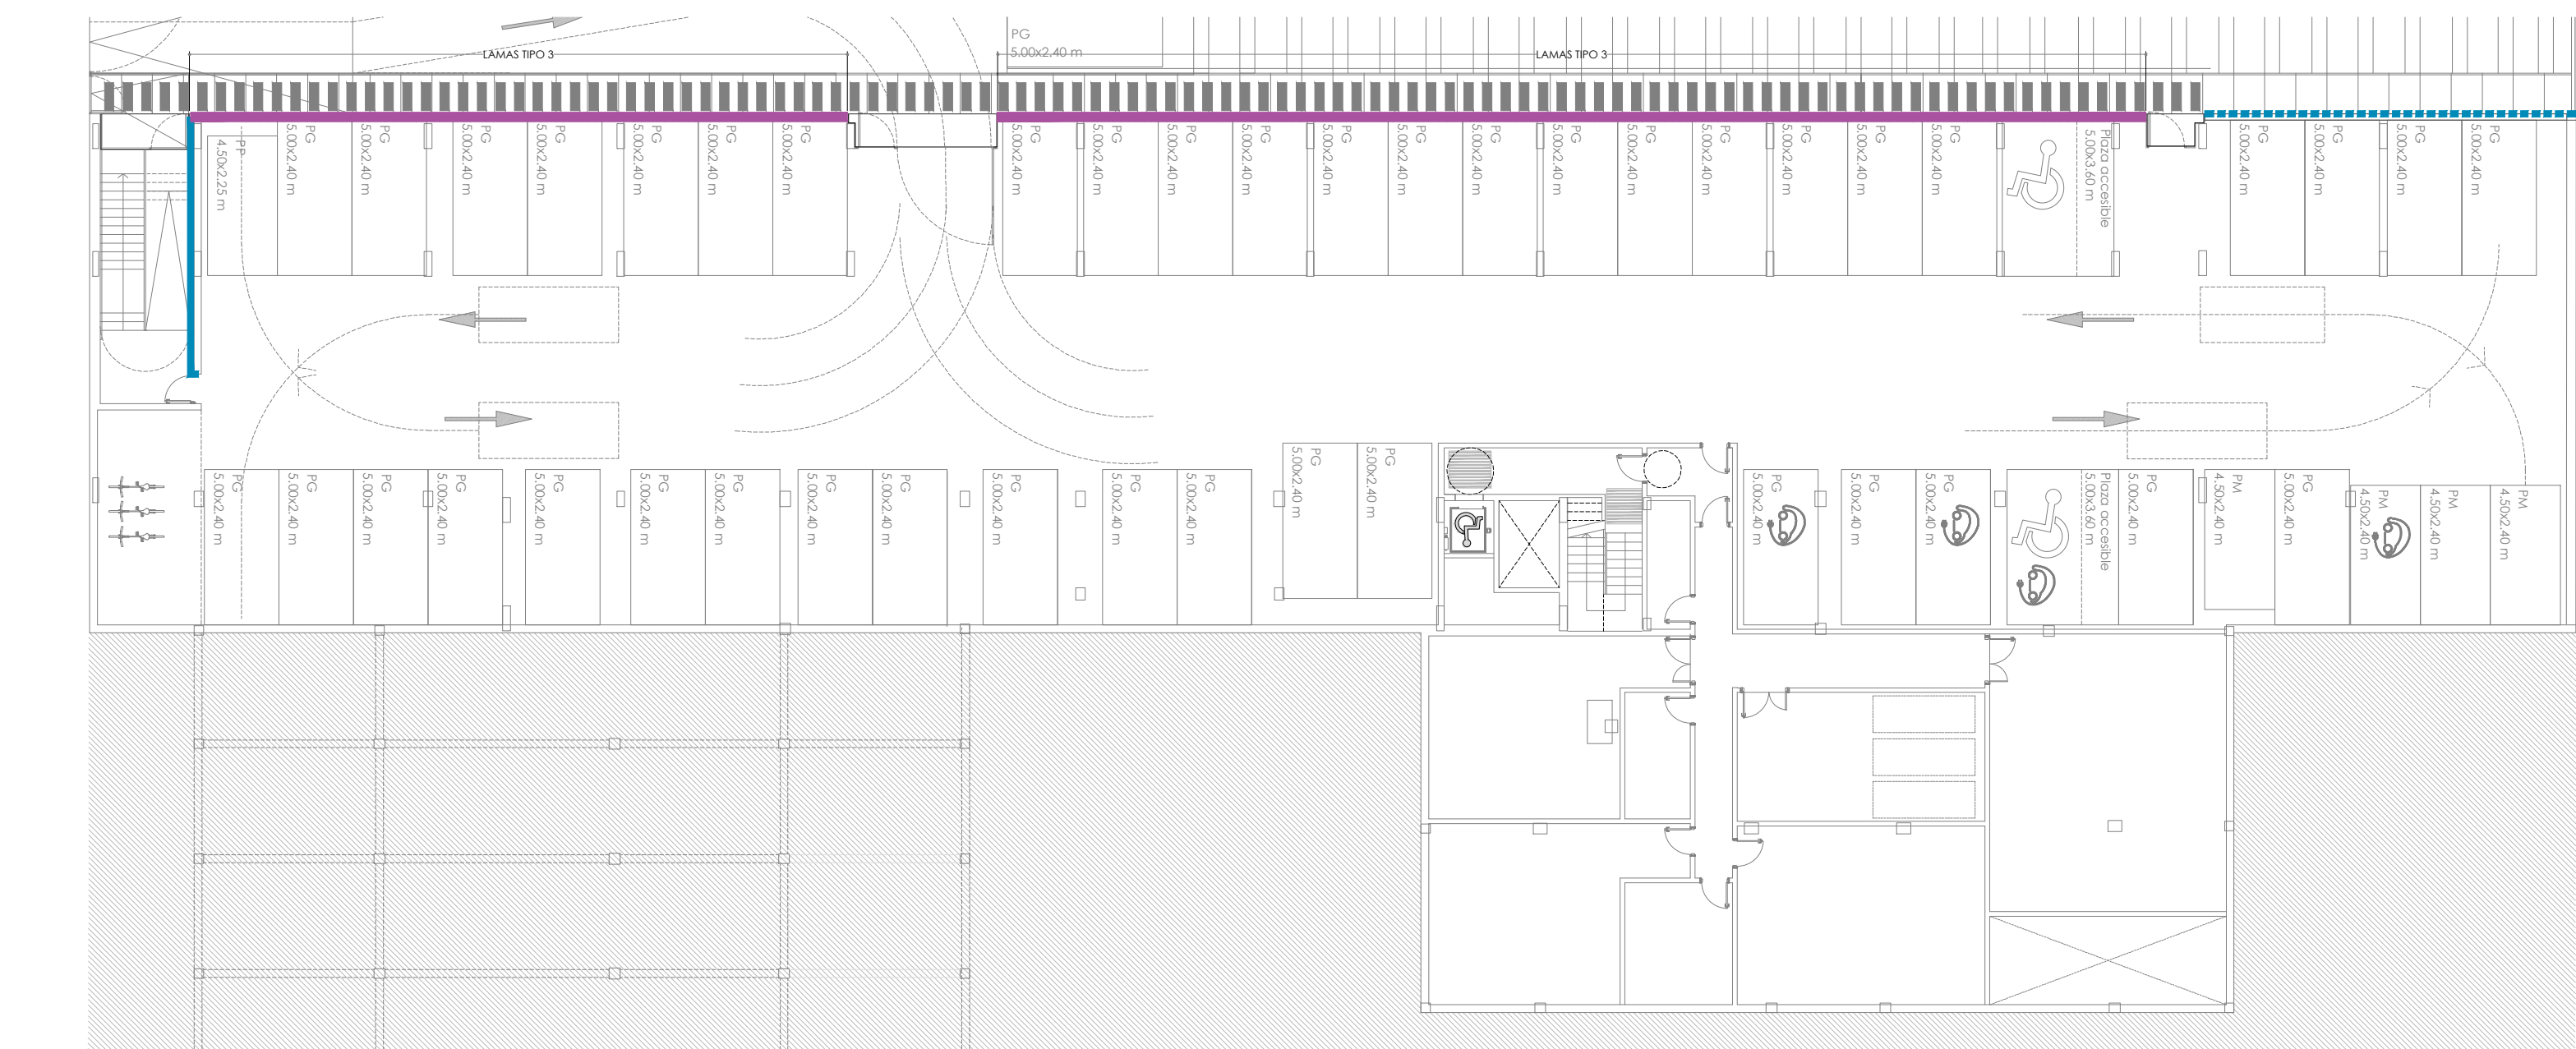


PLANTA SÓTANO E: 1/200


PANELES PREFABRICADOS_TIPOLOGÍAS_E:1/75

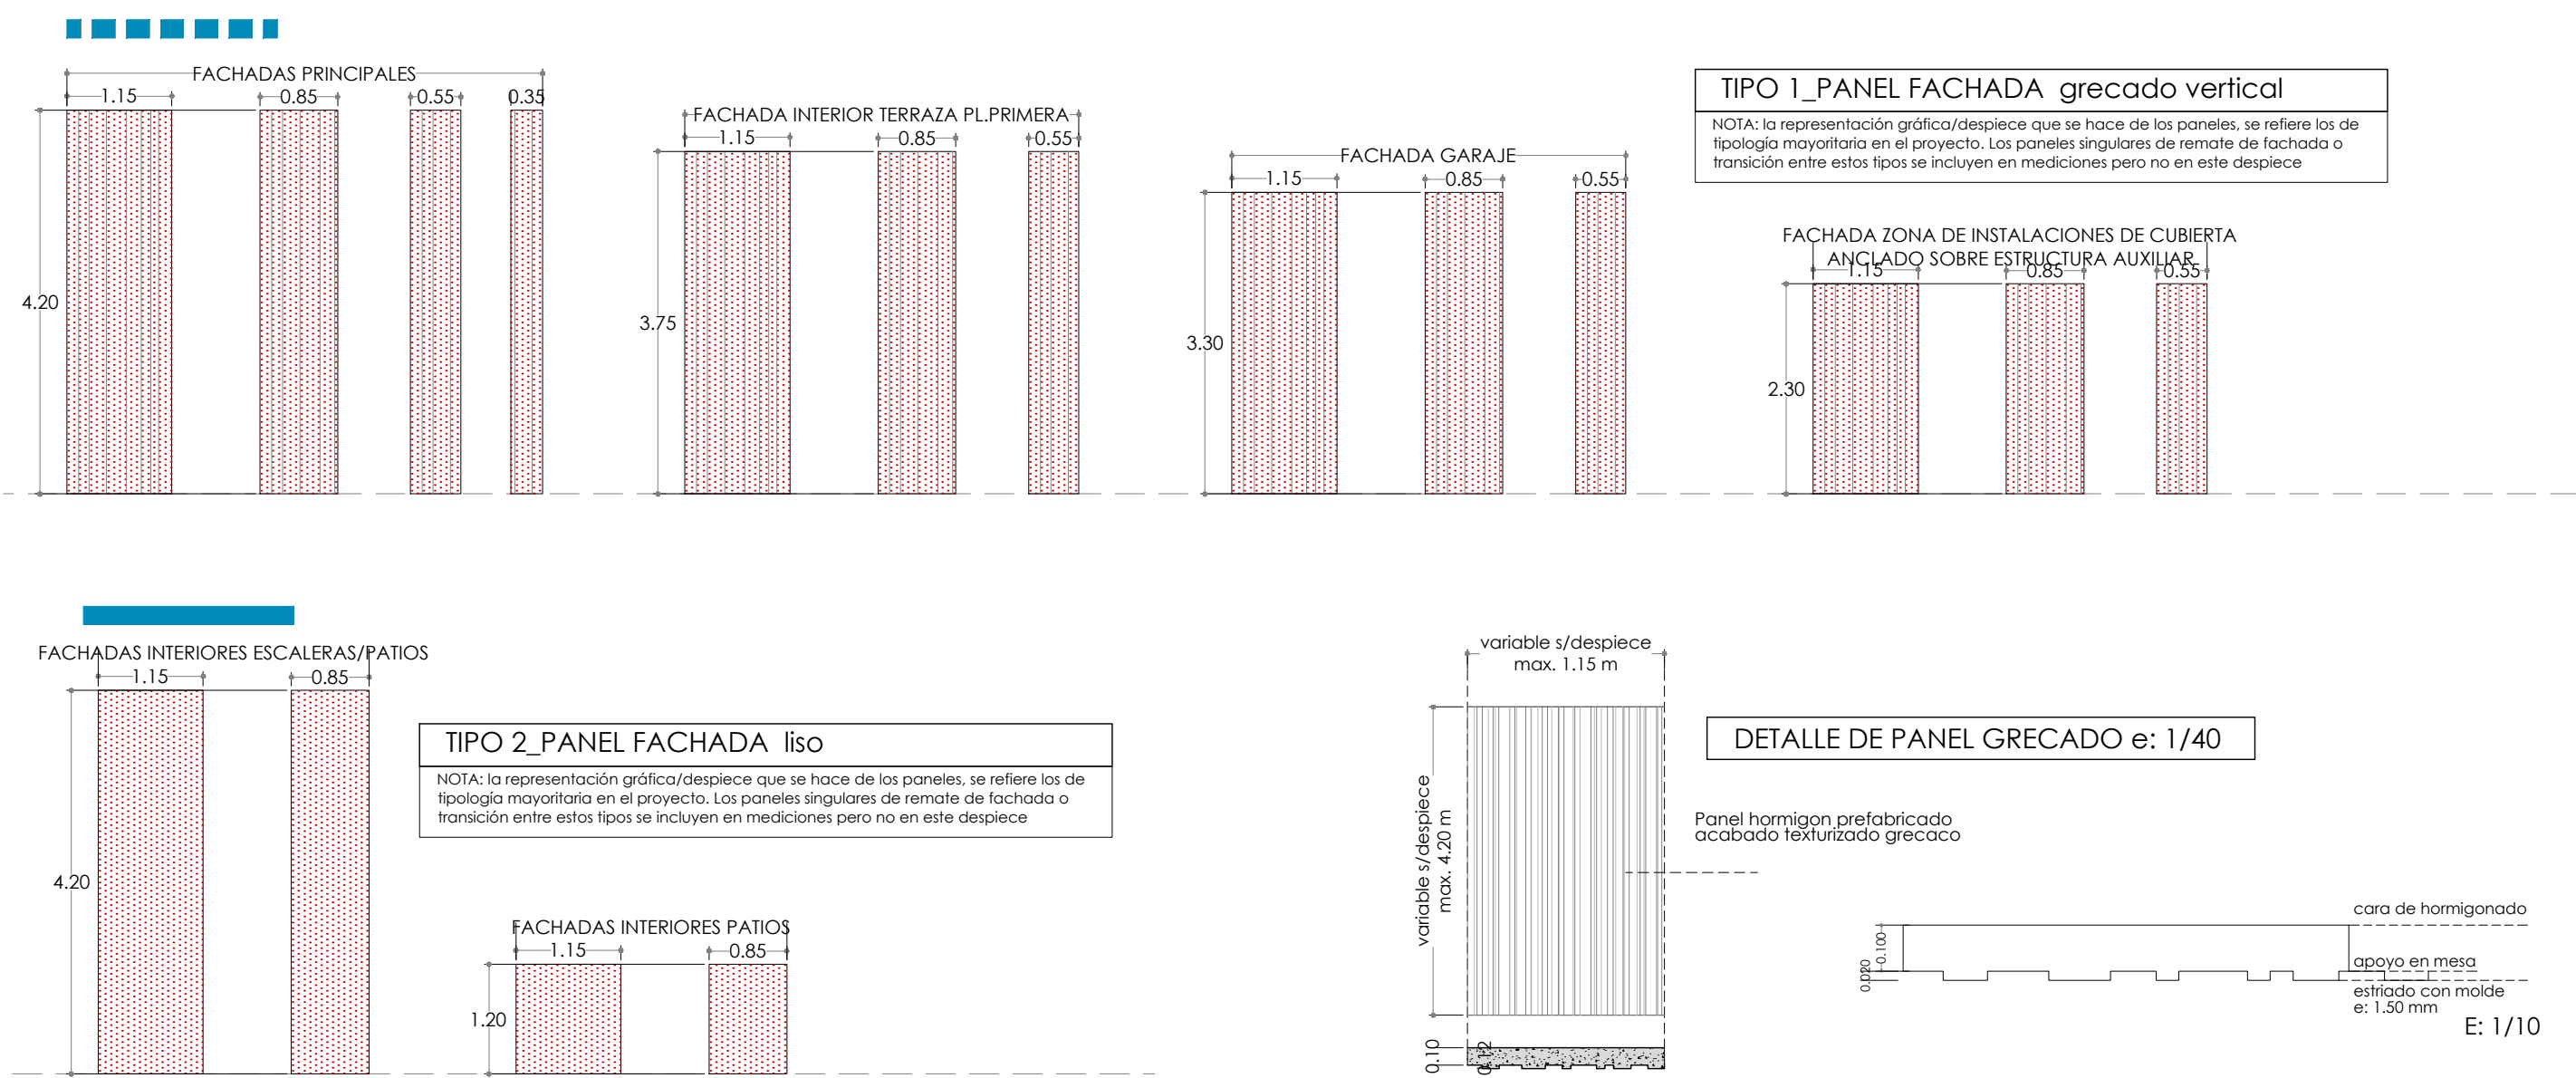


LAMAS PREFABRICADAS_ANCLAJES_E:1/75

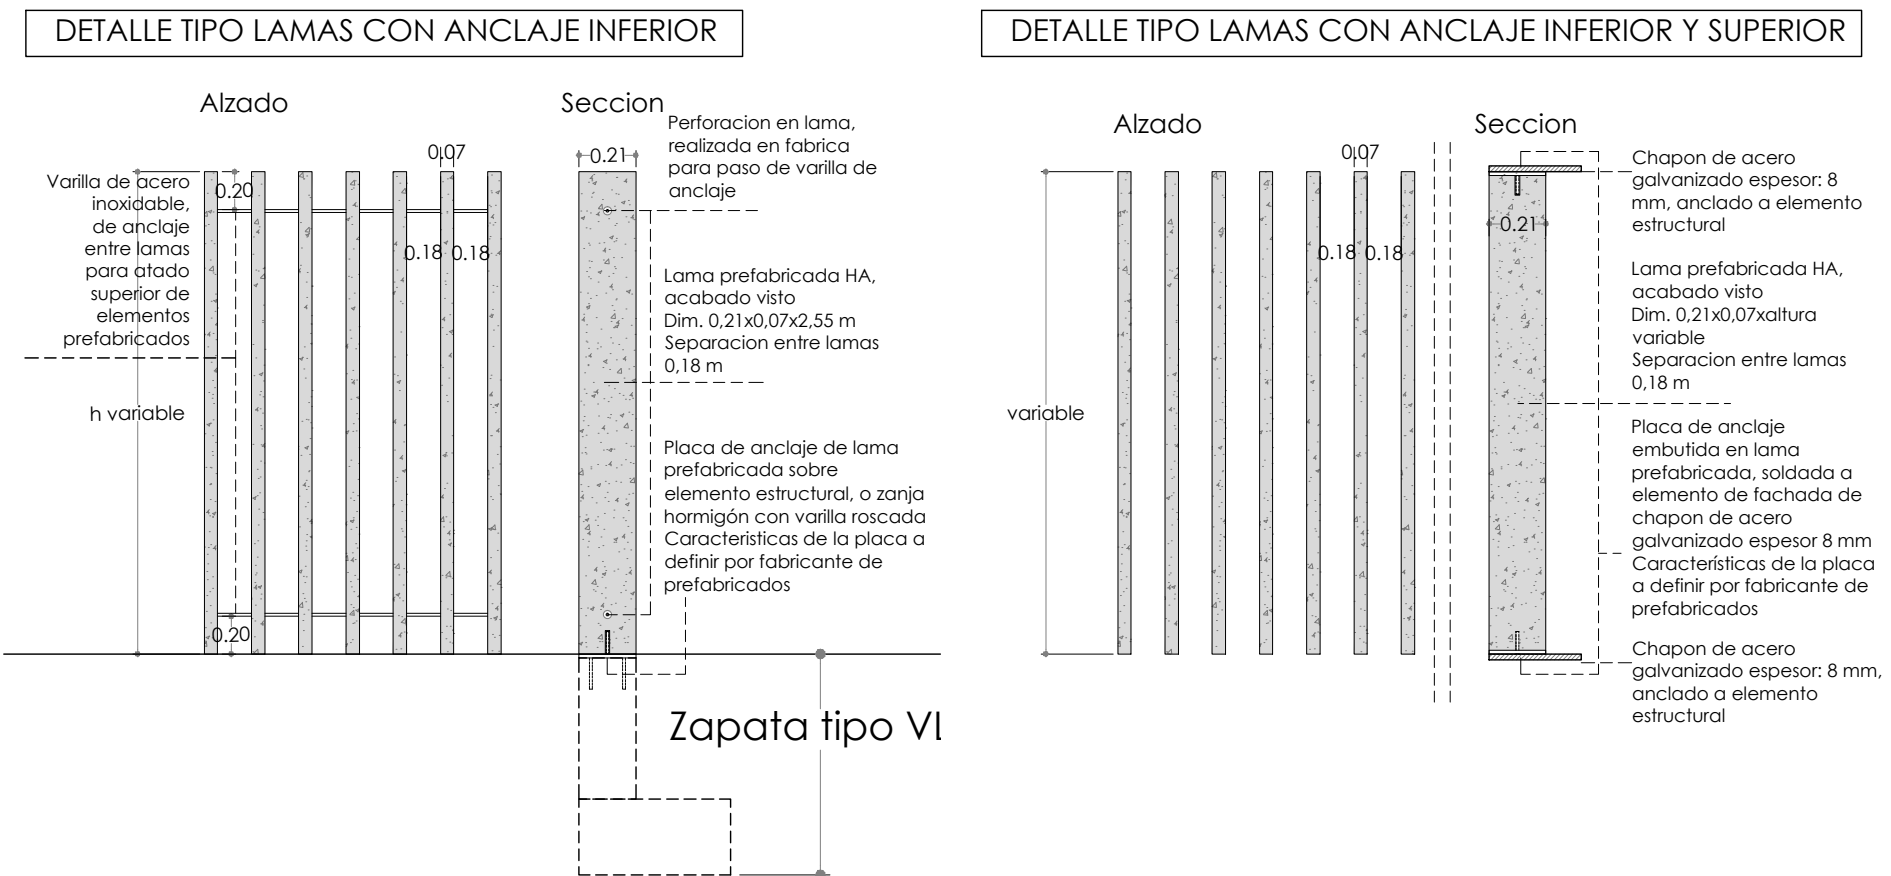

LAMAS PREFABRICADAS_TIPOLOGÍAS_E:1/75

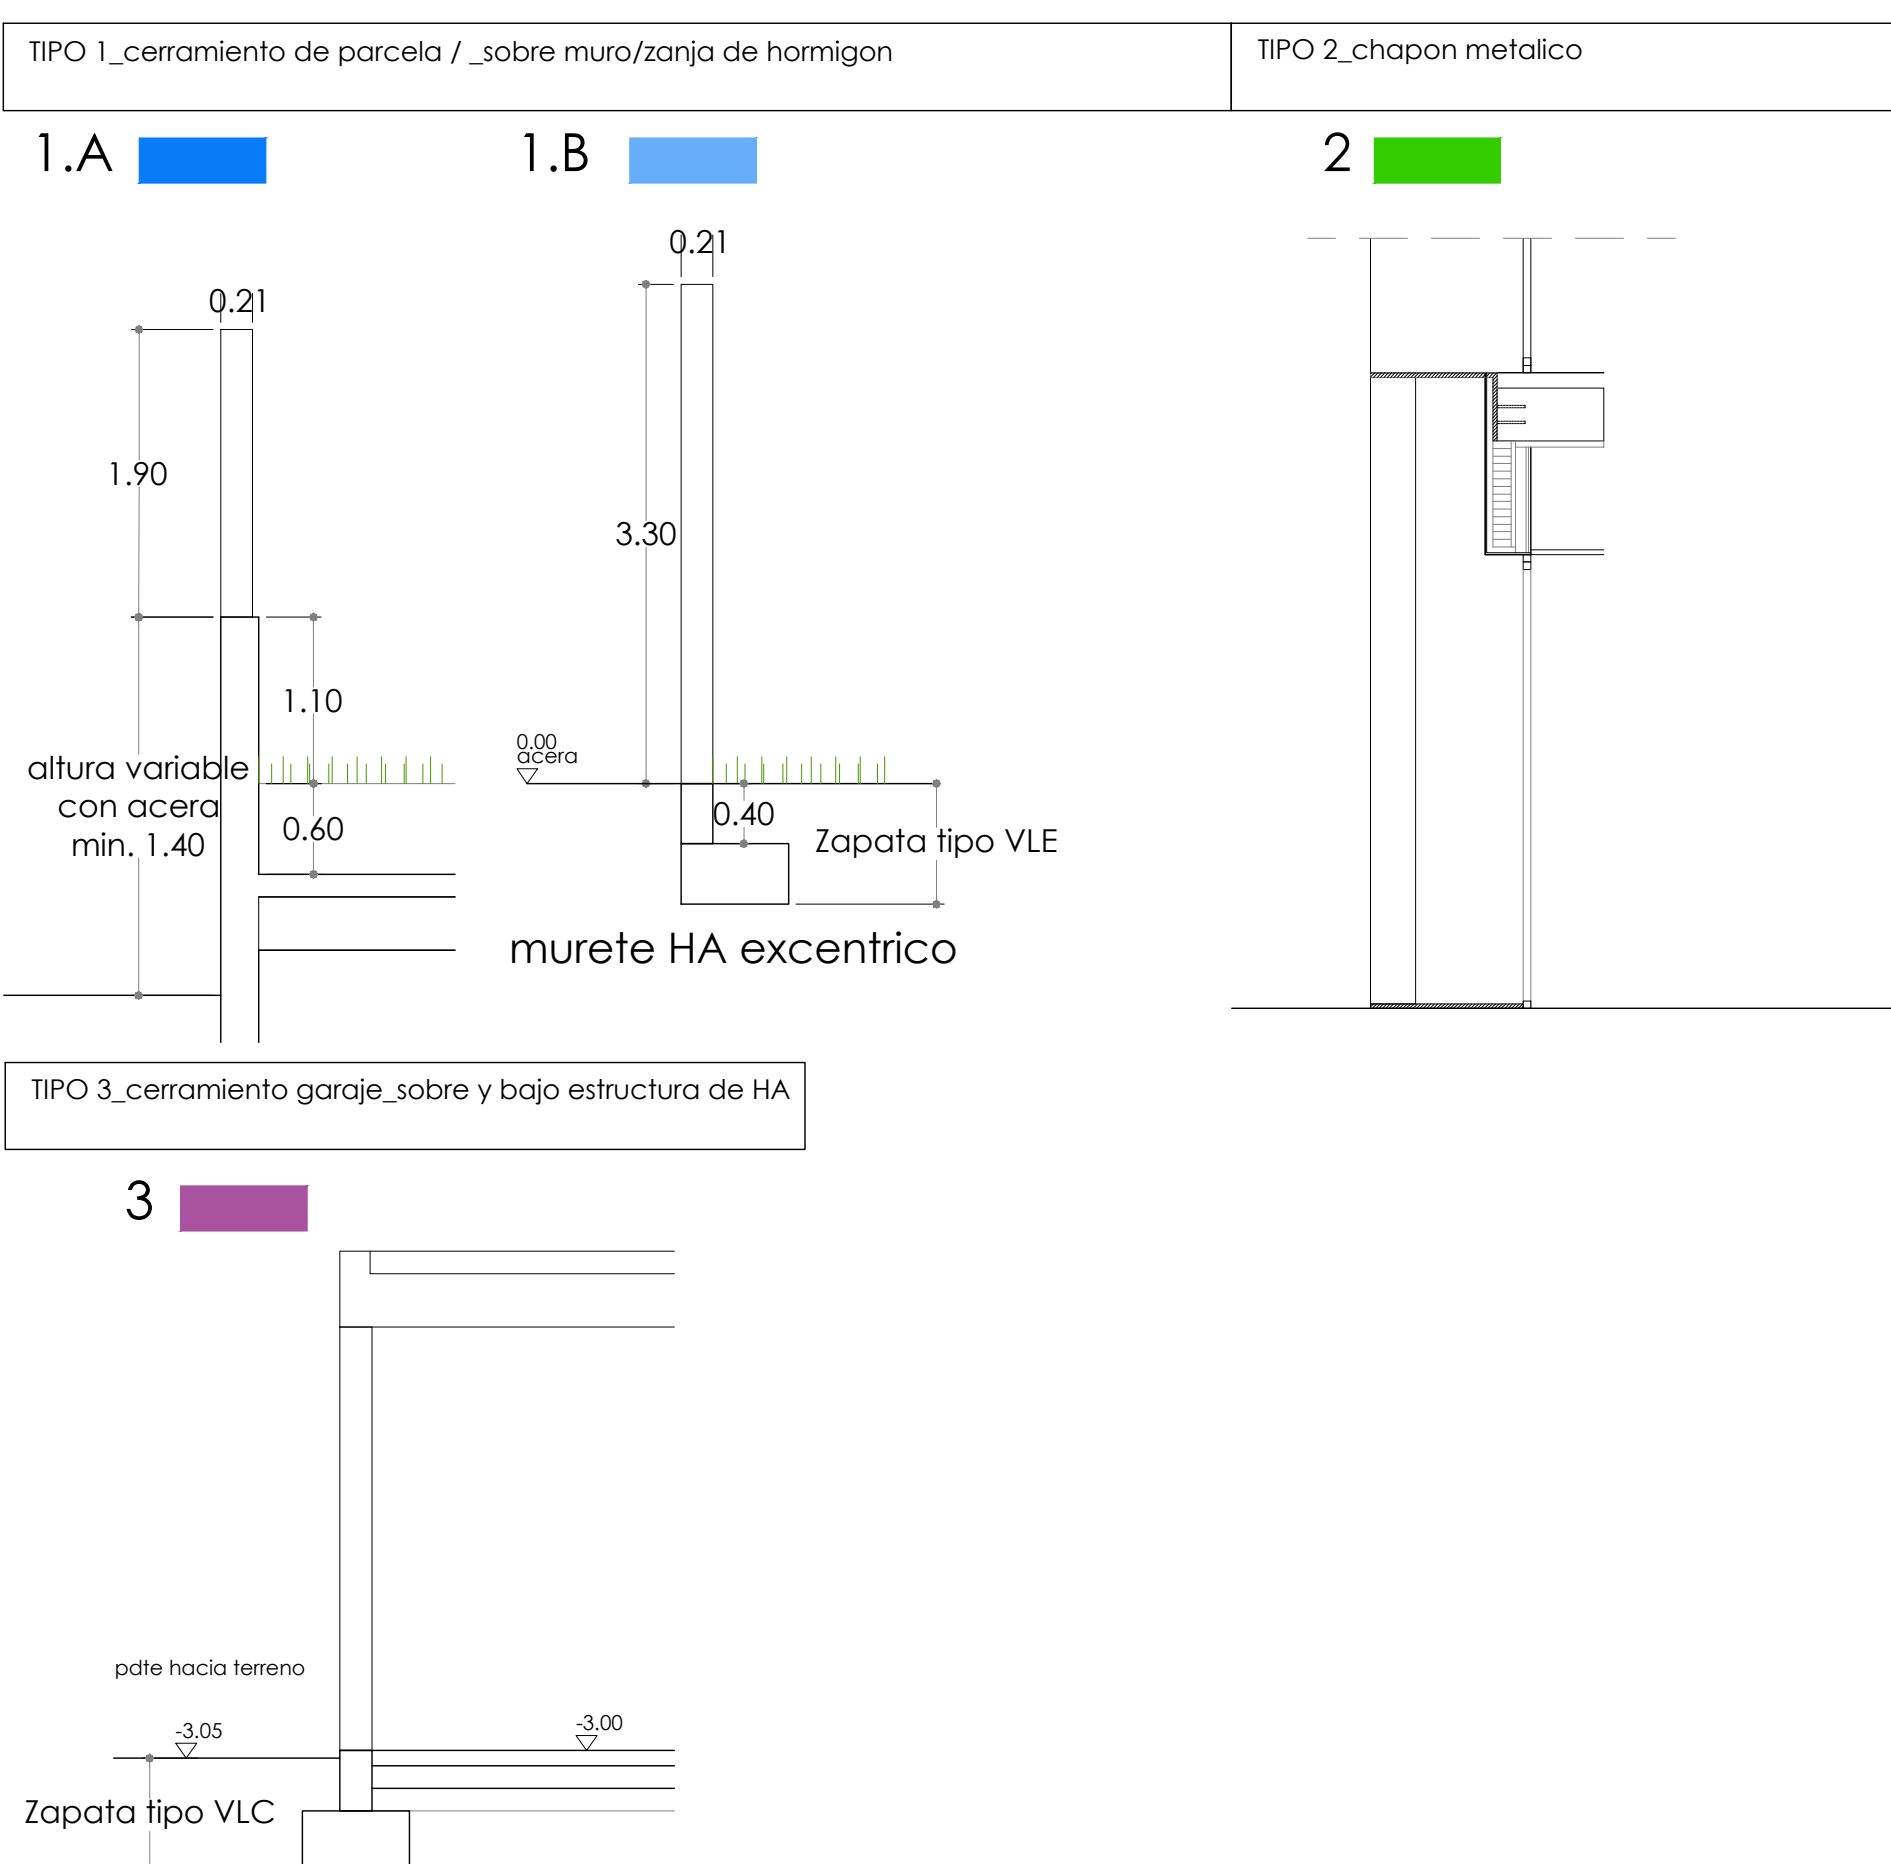

LAMAS PREFABRICADAS_CARRIL DE ANCLAJE

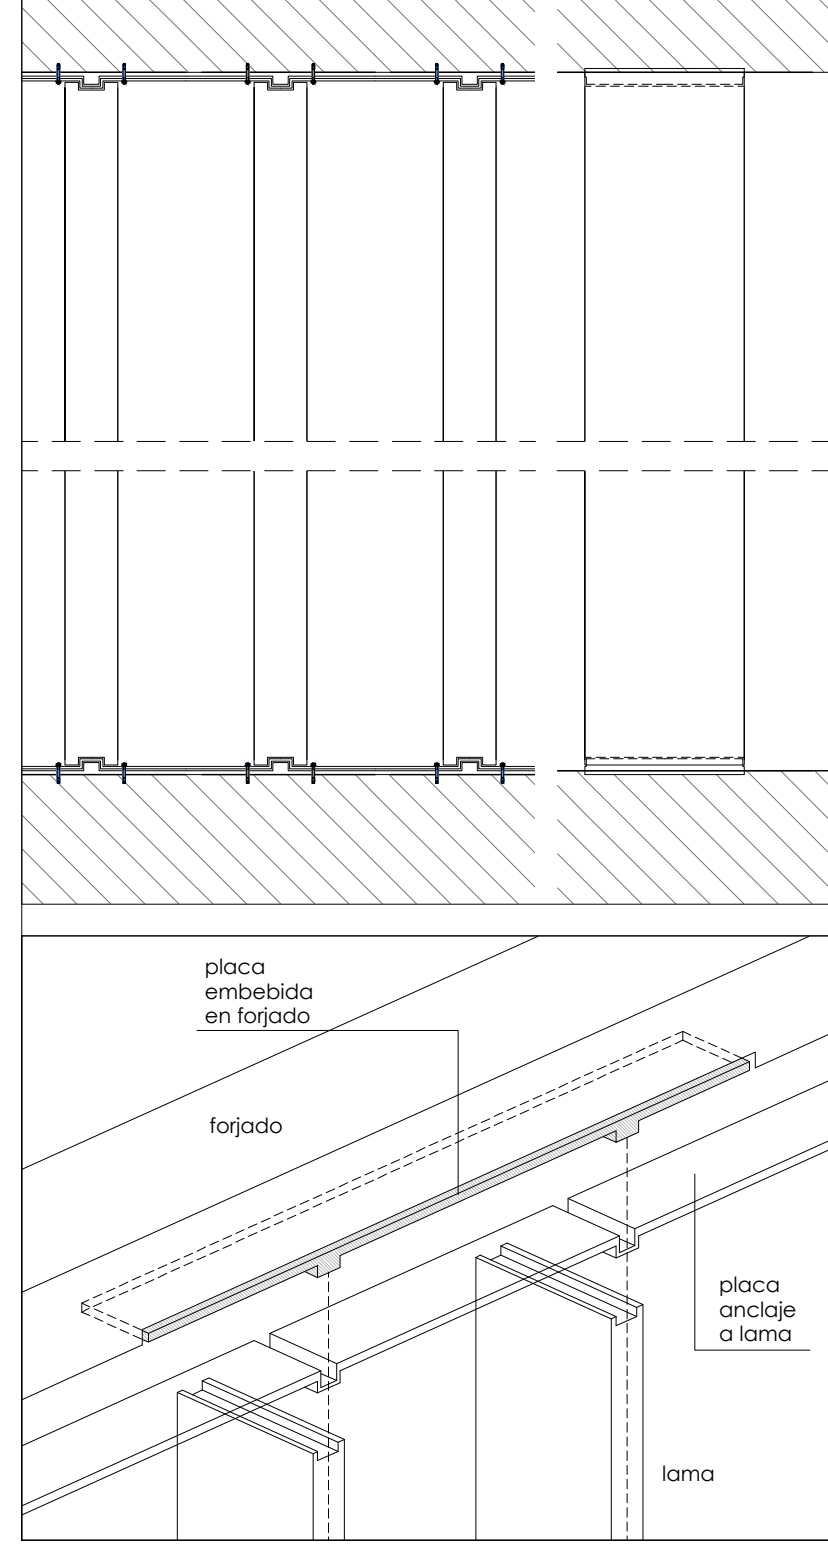

Logo of the Gerencia Asistencial de Atención Primaria, CONSEJERÍA DE SANIDAD, Comunidad de Madrid.

PROYECTO: BÁSICO Y DE EJECUCIÓN PARA

CENTRO DE ATENCIÓN PRIMARIA VALDEBEBAS

SITUACIÓN: Avenida Secundino Zuazo 80, Madrid. CP 28055

PLANO: **ARQUITECTURA PREFABRICADOS_PANELES Y LAMAS_DETALLES**

13.A13

PROPIEDAD: Unidad de Infraestructuras de la Gerencia Asistencial de Atención Primaria, Servicio Madrileño de Salud c/ San Martín de Porres 6, 28035, Madrid

ARQUITECTOS: GEOTECNIA, ESTRUCTURAS Y ARQUITECTURAS S.L.P. Ignacio Marqués Martínez, Juan Mochales Soto, Israel Balboa Garrido, Carmen Hernández Sánchez

DINA1 ESCALA: 1/200 ; 1/75

FECHA: julio 2021

REVISADO: