




PLANTA PRIMERA ----- E: 1/150

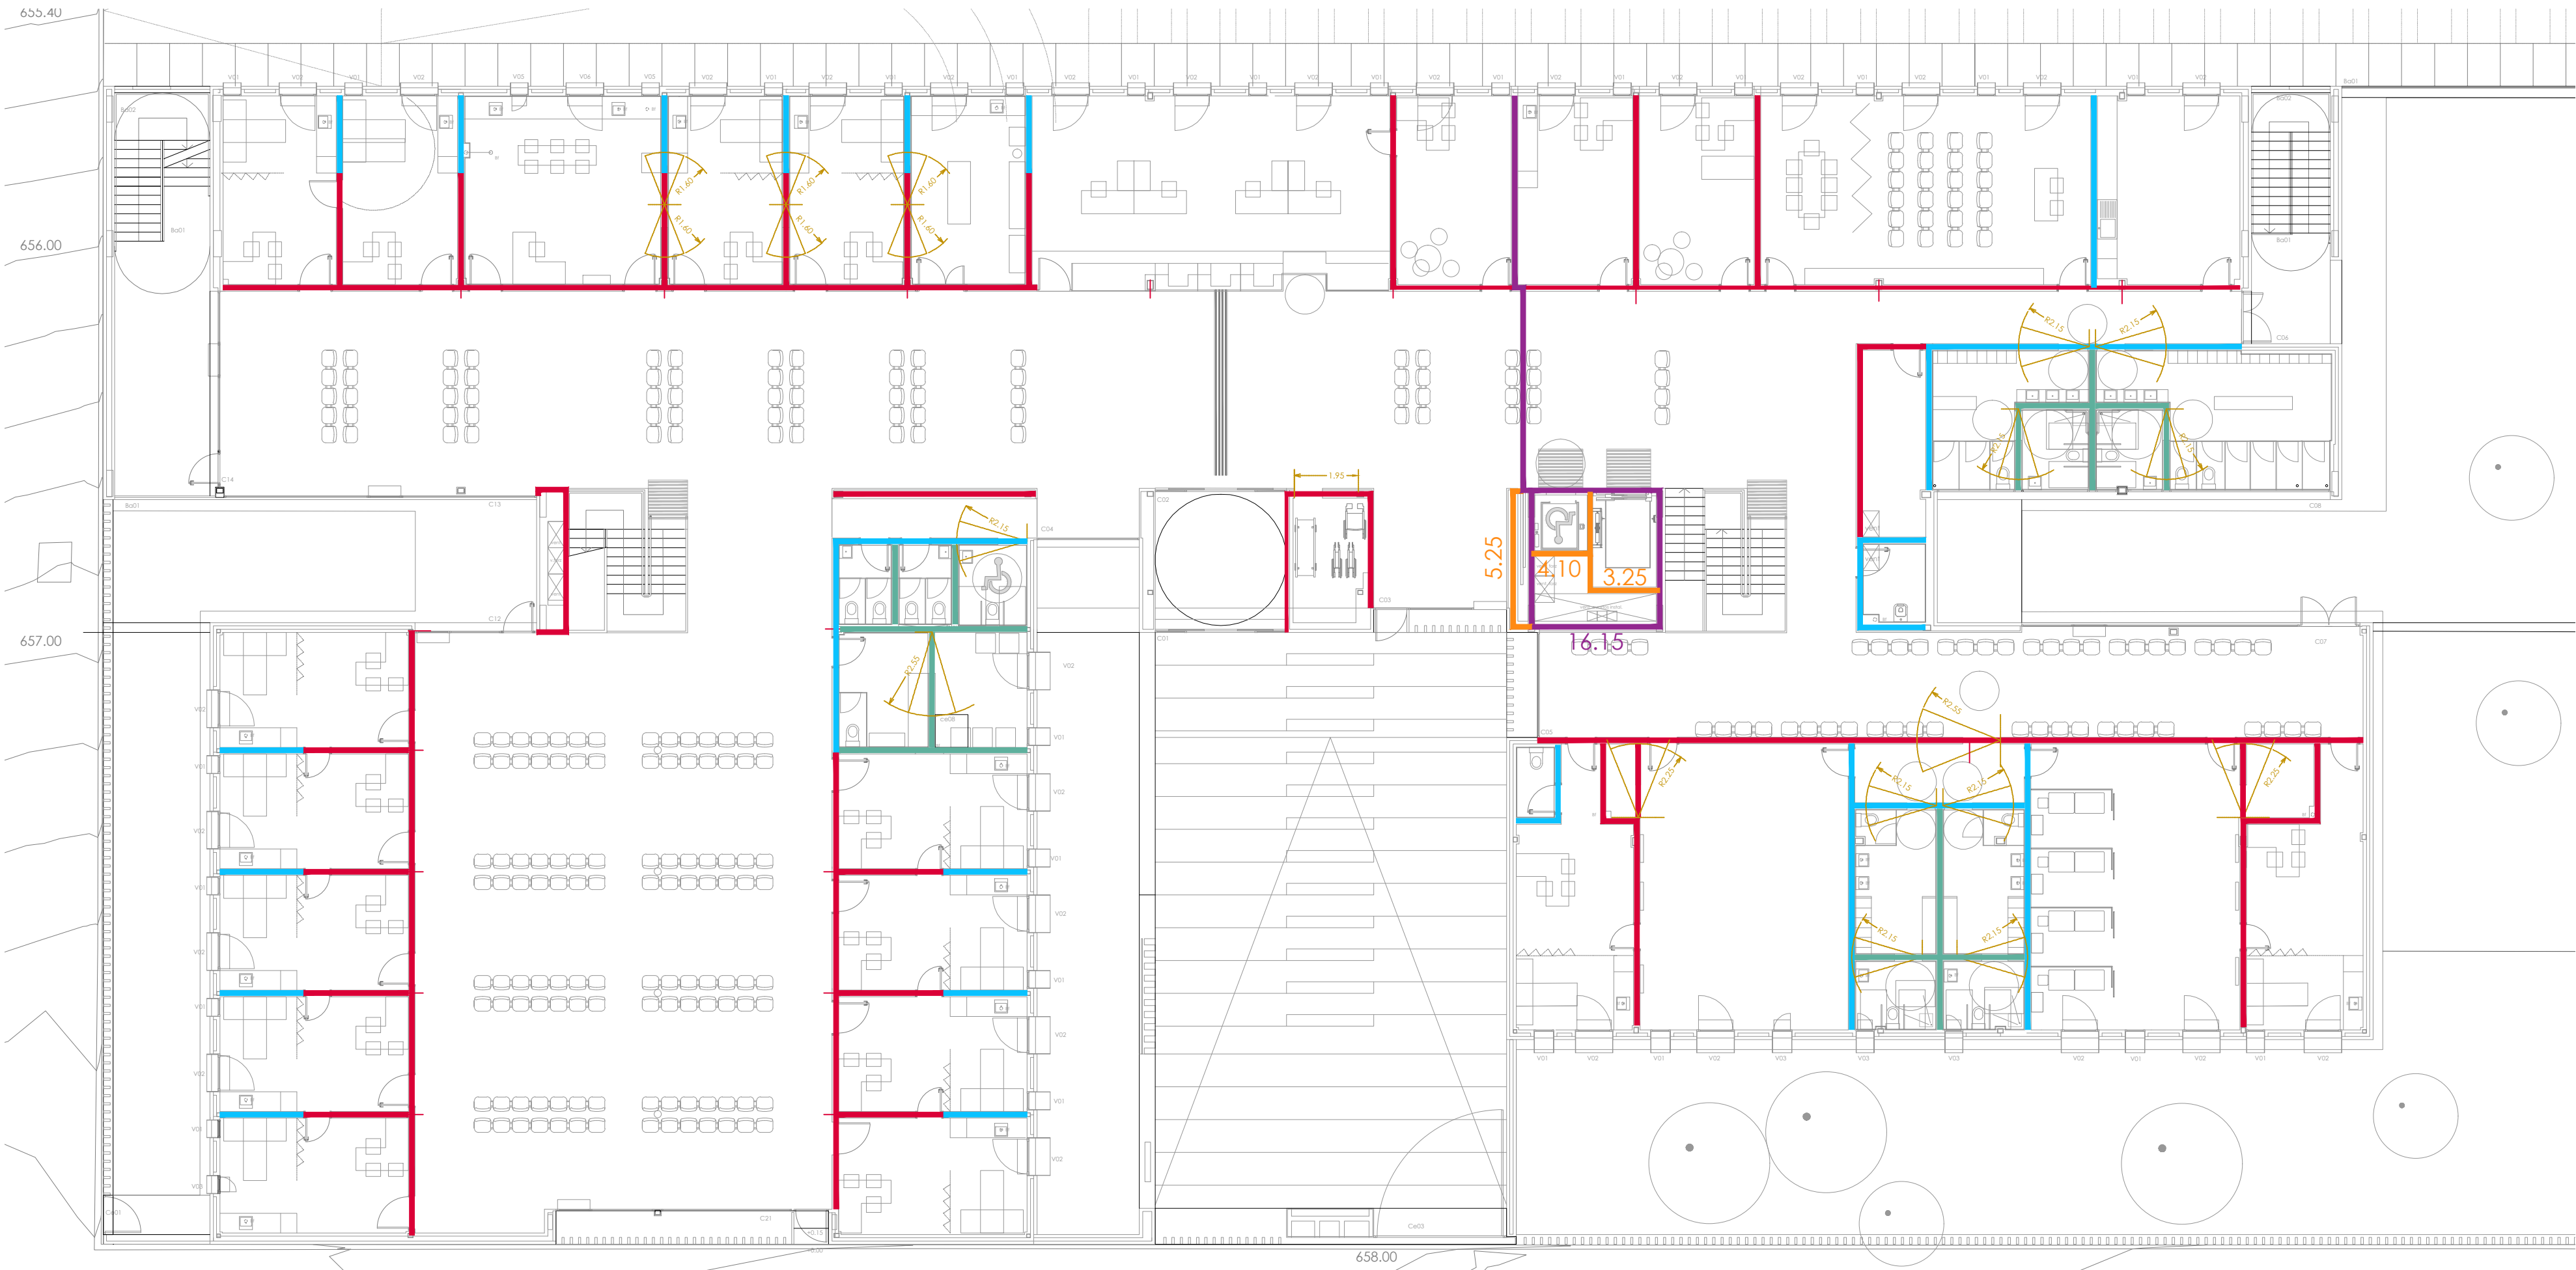

PLANTA BAJA ----- E: 1/150

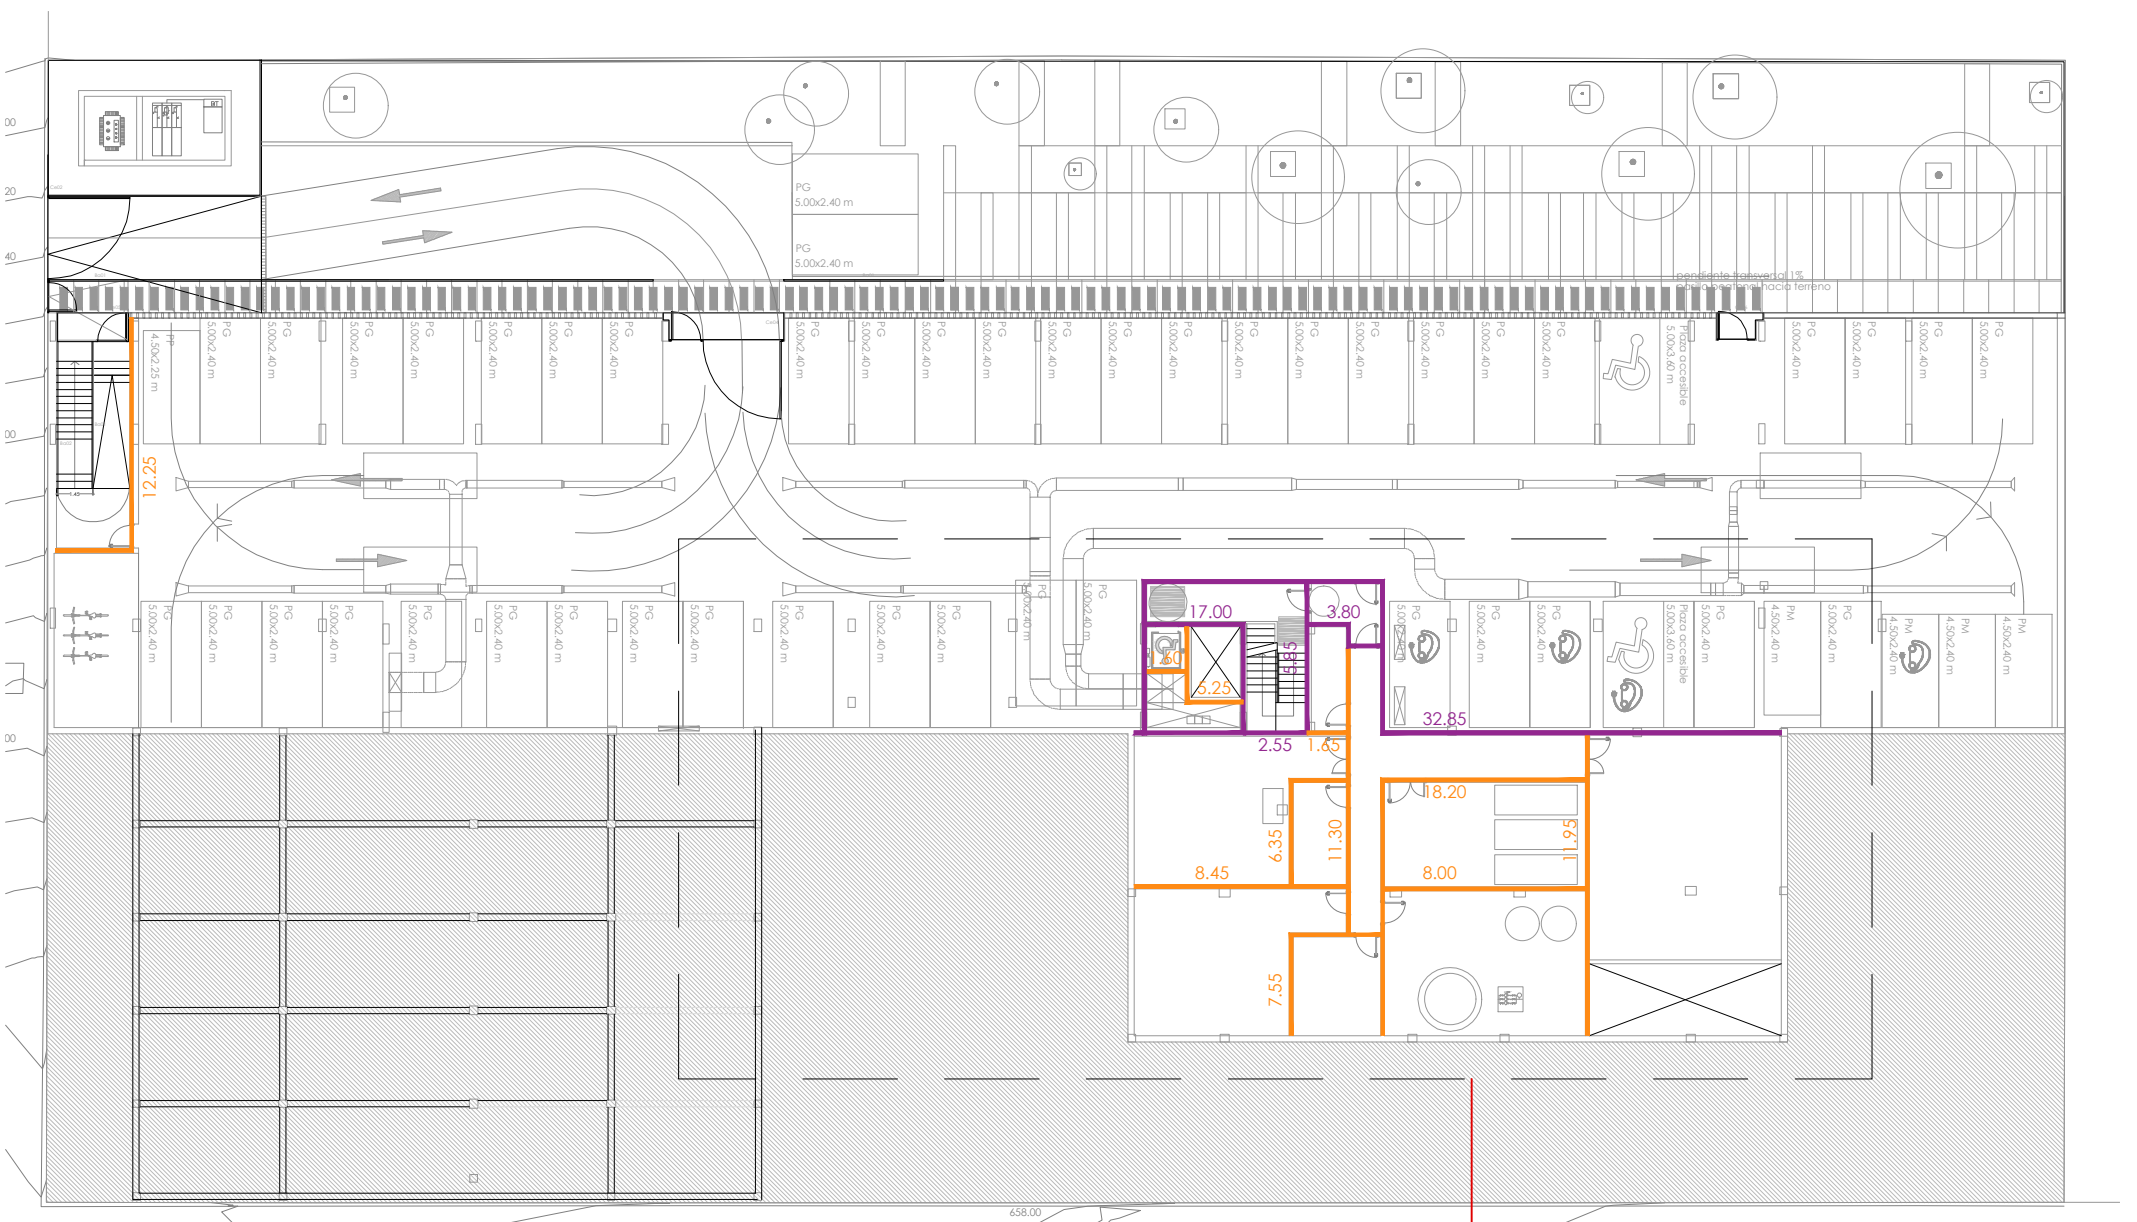


PLANTA SÓTANO ----- E: 1/300

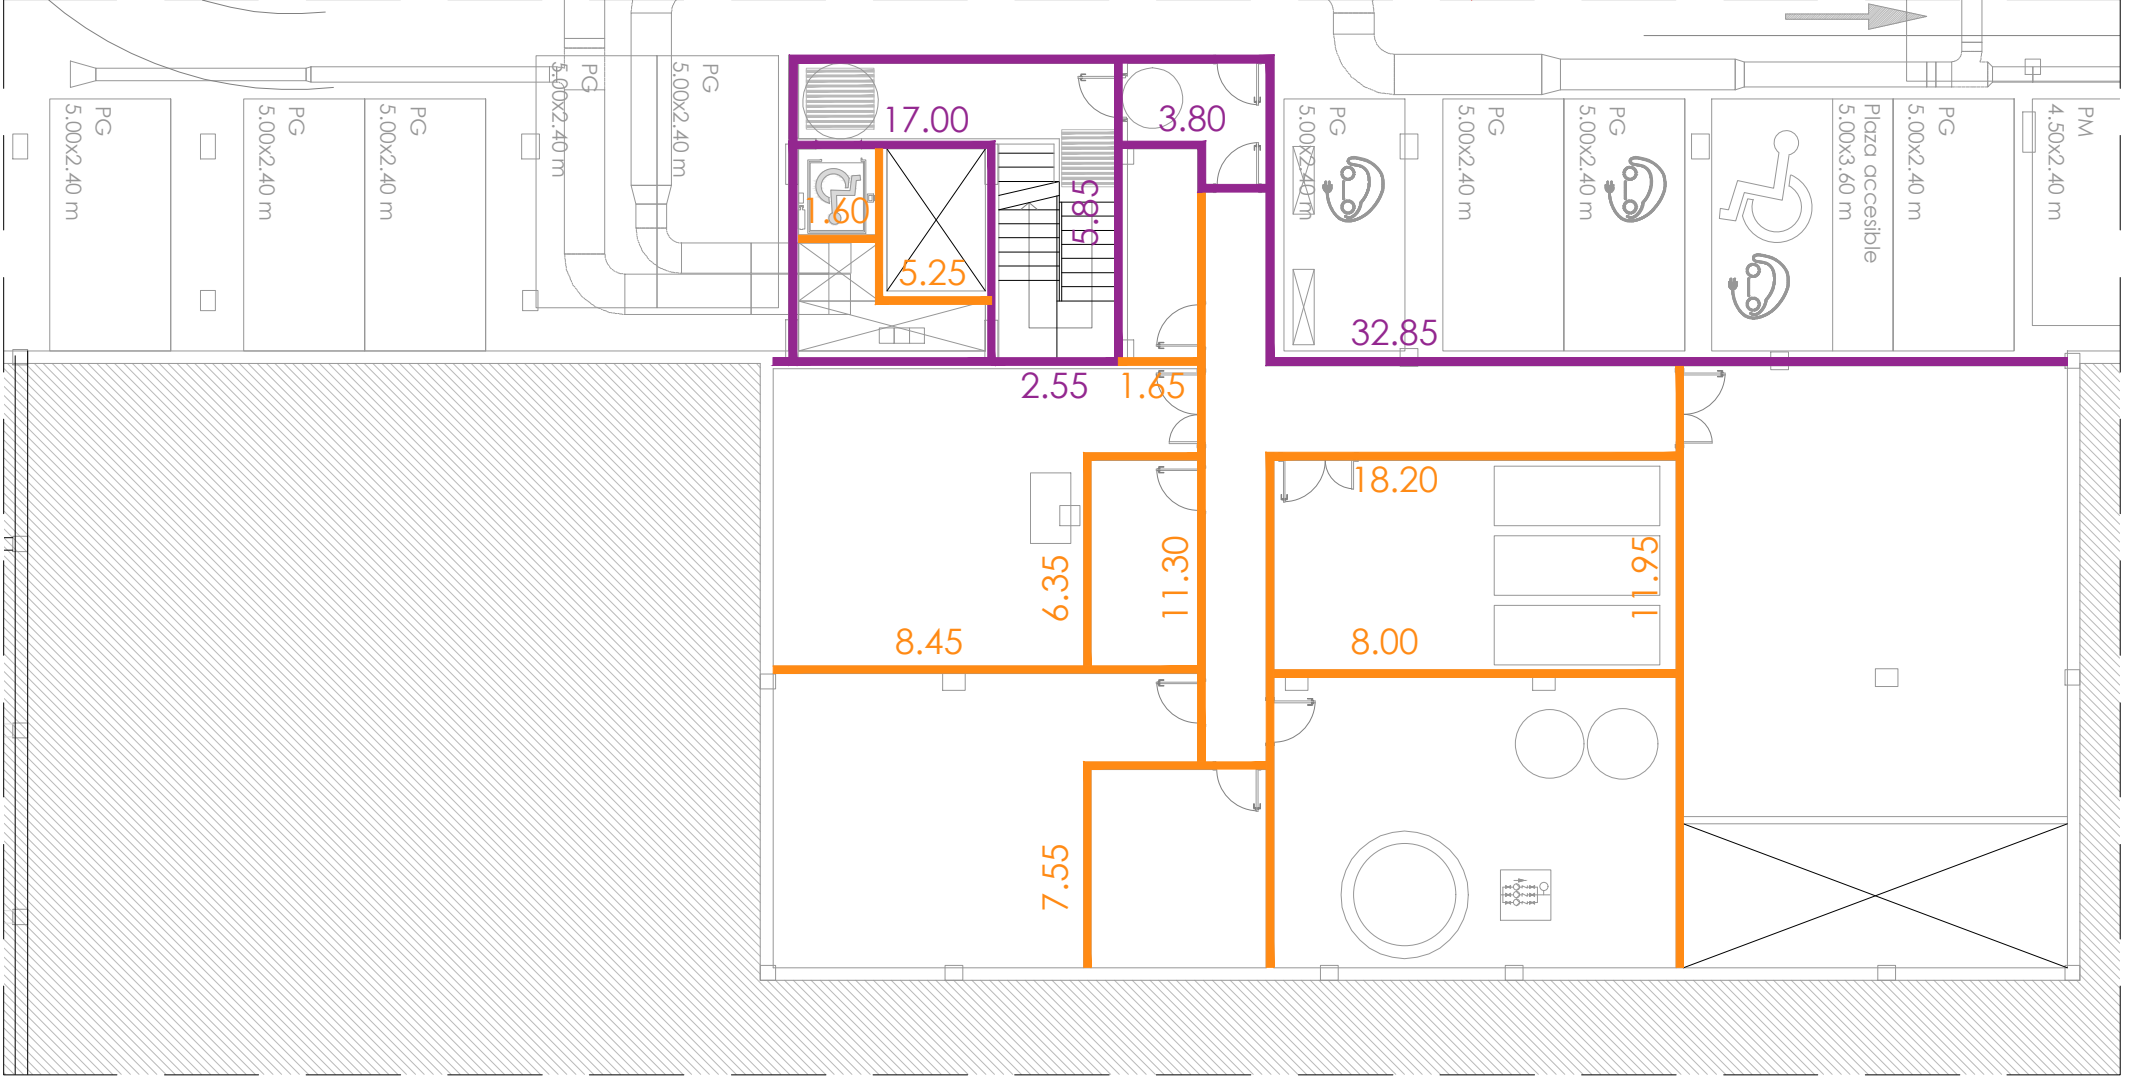

PLANTA SÓTANO (Zona seleccionada) ----- E: 1/150

TABIQUERÍA INTERIOR	
	N15.15.70+70.15.15N
	WR15.15.70+70.15.15WR
	WR15.15.70+70.15.15N
	FÁBRICA DE 1/2 PIE LHD
	FÁBRICA DE 1/2 PIE LHD - GUARNECIDO POR LA CARA EXPUESTA (EI-180 > EI-120)



Gerencia Asistencial de
Atención Primaria
CONSEJERÍA DE SANIDAD

PROYECTO BÁSICO Y DE EJECUCIÓN PARA

CENTRO DE ATENCIÓN PRIMARIA VALDEBEBAS

SITUACIÓN
Avenida Secundino Zuazo 80, Madrid, CP 28055

PLANO
TABIQUERÍA

17.2.A17.2

PROPIEDAD

Unidad de Infraestructuras de la Gerencia
Asistencial de Atención Primaria,
Servicio Madrileño de Salud
c/ San Martín de Porres 6, 28035, Madrid

DINA1
ESCALA 1/150 ; 1/300

ARQUITECTOS

GEOTECNIA, ESTRUCTURAS Y ARQUITECTURAS S.L.P.
Ignacio Marqués Martínez, Juan Mochales Soto
Israel Balboa Garrido, Carmen Hernández Sánchez

FECHA
julio 2021
REVISADO