
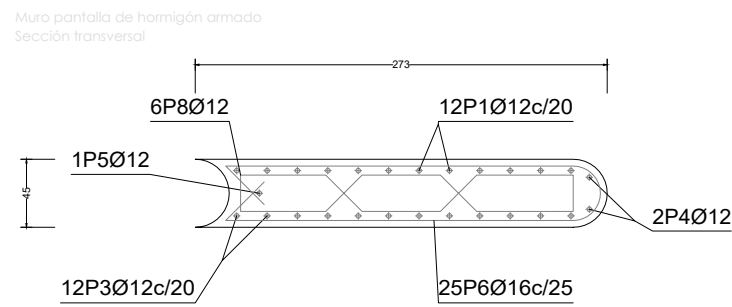



PANTALLA TIPO 3

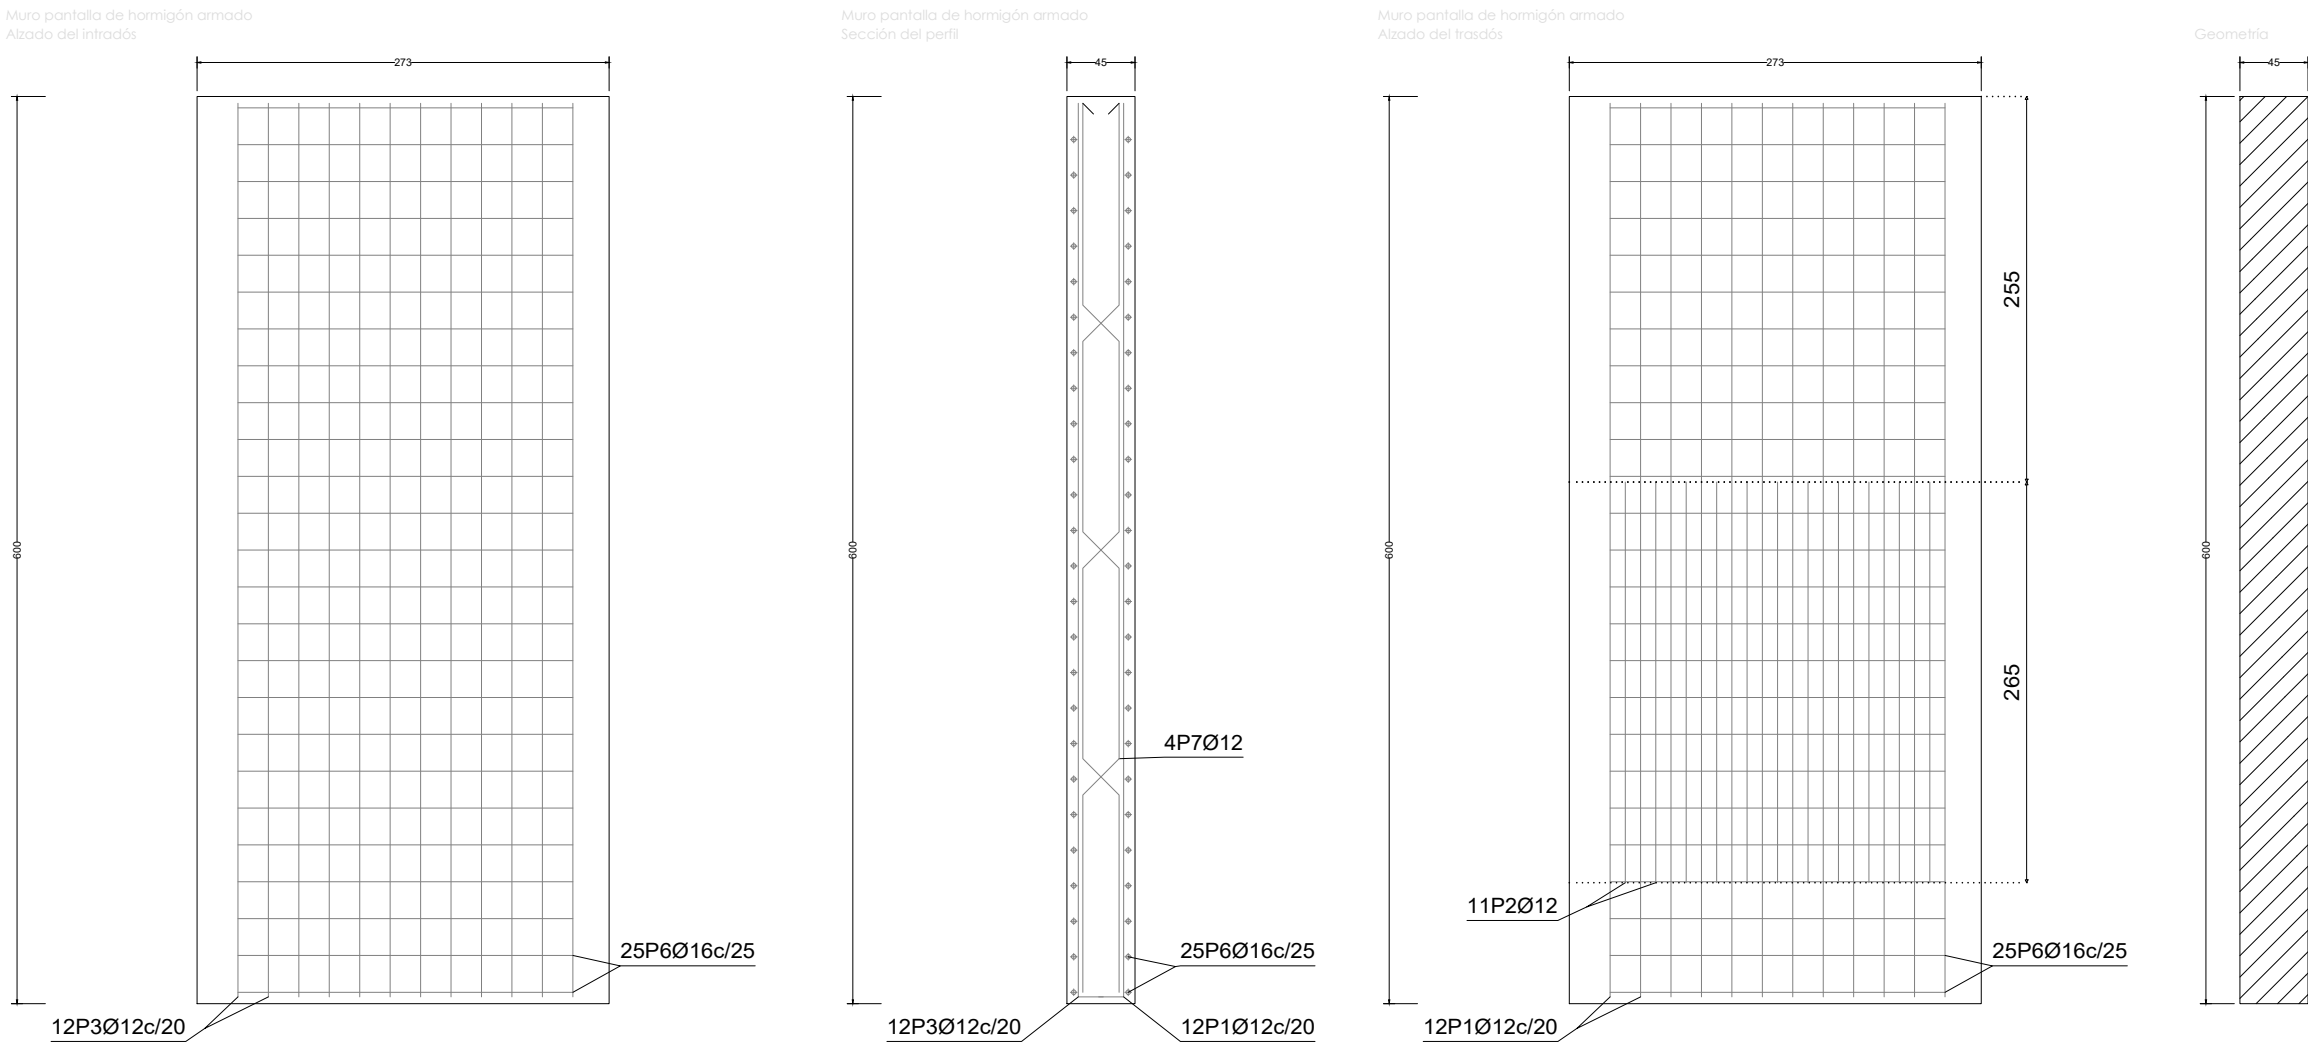


Muro pantalla de hormigón armado					
POSICIÓN	Ø mm	NUM. PIEZAS	LONGITUD m	FORMA L=cm	LONGITUD TOTAL m
1	12	12	6.10	585	73.25
2	12	11	2.85	265	29.15
3	12	12	6.10	585	73.25
4	12	2	6.09	584	12.18
5	12	1	6.09	584	6.09
6	16	25	5.38	222	134.43
7	12	4	6.19	169	24.76
8	12	6 (2x3)	3.12	43	18.70
				Ø12	237.38
				Ø16	134.43
8 500 S, Ys=1.15				Peso total	422.93
				Peso total con mermas (10.00%)	465.22

Pantalla3
Norma de hormigón: Código Estructural (España)
Hormigón: HA-25, Yc=1.5
Acero: 8 500 S, Ys=1.15
Clase de exposición: XC2
Recubrimiento geométrico: 7.0 cm
Tamaño máximo del árido: 20 mm
Escala: 1:50

Fase Única

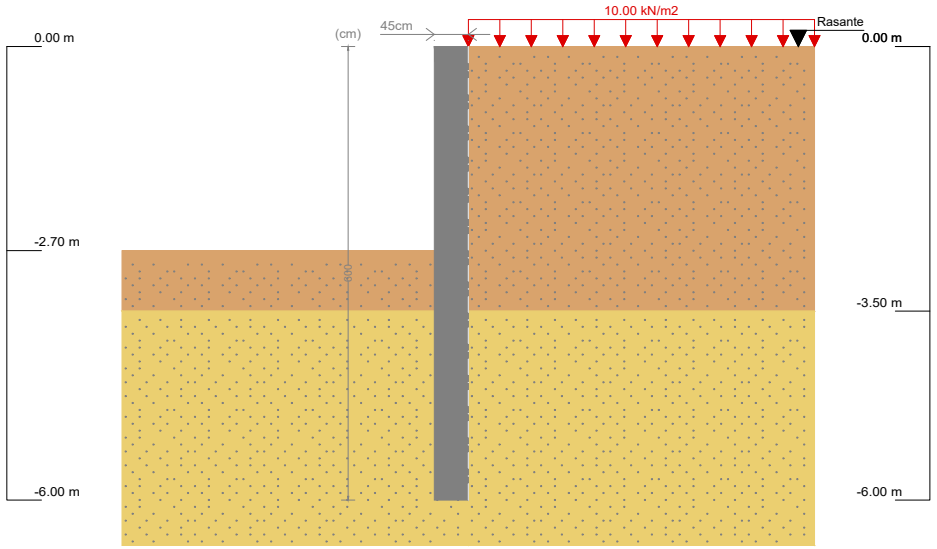


PANTALLA TIPO 4

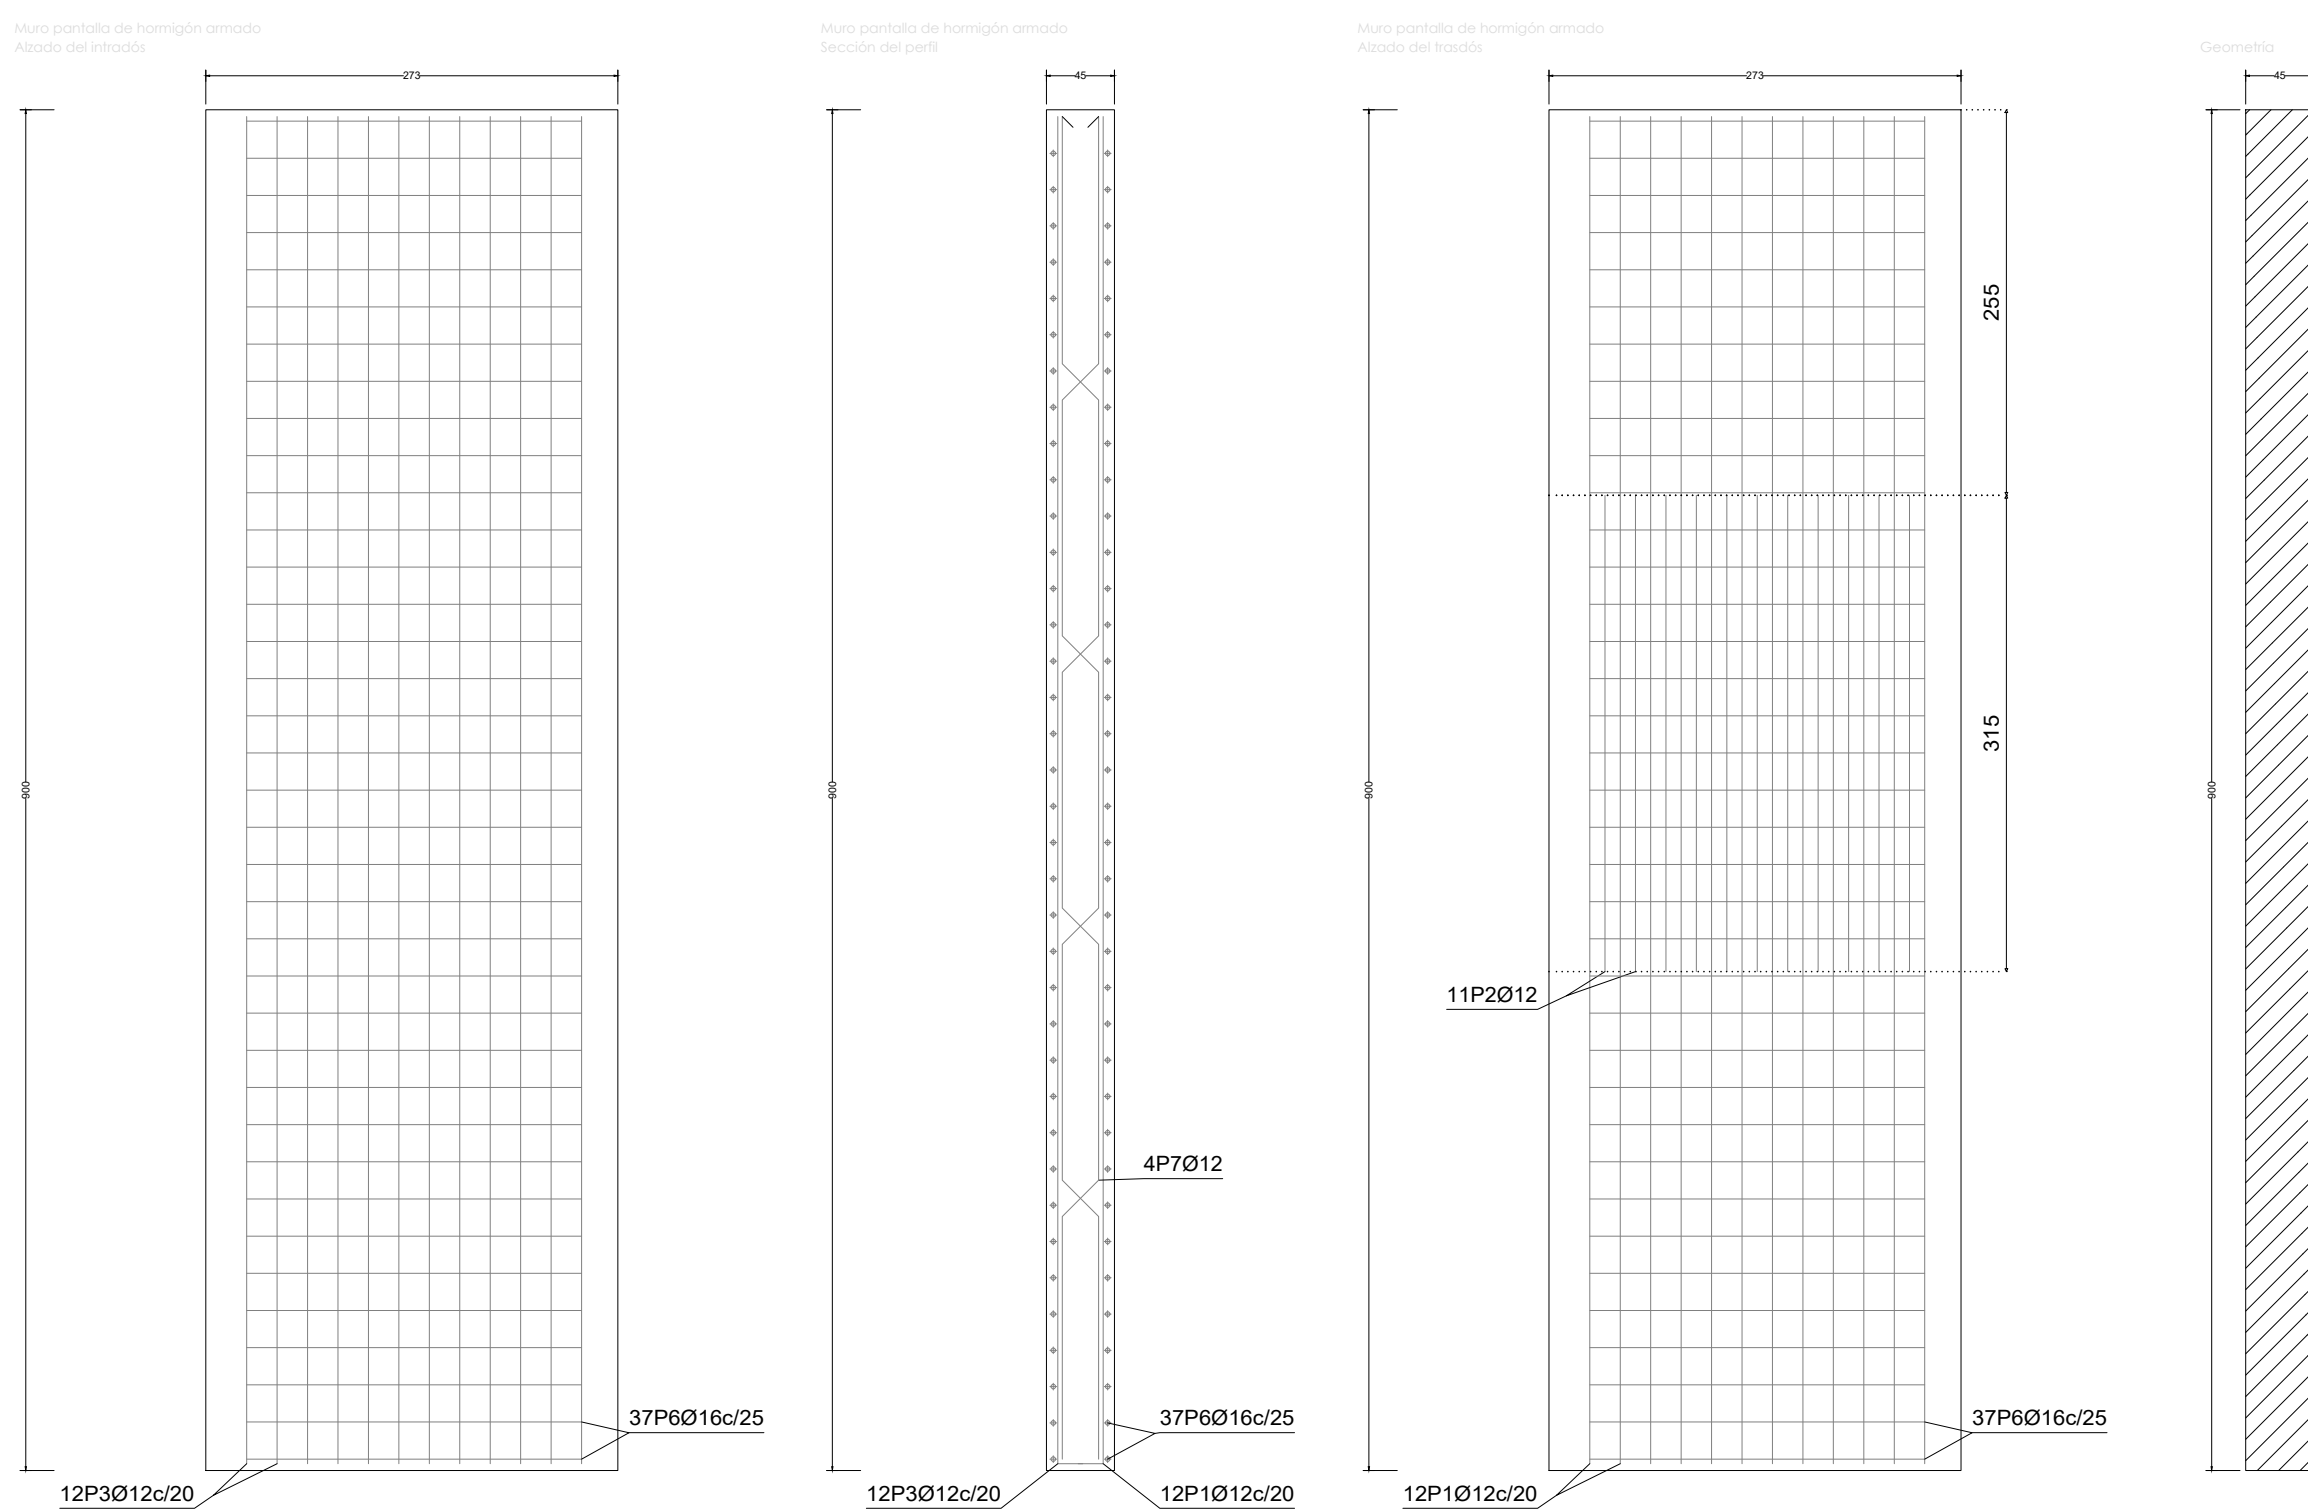


Muro pantalla de hormigón armado					
POSICIÓN	Ø mm	NUM. PIEZAS	LONGITUD m	FORMA L=cm	LONGITUD TOTAL m
1	12	12	9.10	885	109.25
2	12	11	3.15	315	34.65
3	12	12	9.10	885	109.25
4	12	2	9.09	884	18.18
5	12	1	9.09	884	9.09
6	16	37	5.38	222	198.95
7	12	4	9.30	169	37.20
8	12	8 (2x4)	3.12	43	24.94
				Ø12	342.56
				Ø16	198.95
8 500 S, Ys=1.15				Peso total	618.13
				Peso total con mermas (10.00%)	679.94


Pantalla4
Norma de hormigón: Código Estructural (España)
Hormigón: HA-25, Yc=1.5
Acero: 8 500 S, Ys=1.15
Clase de exposición: XC2
Recubrimiento geométrico: 7.0 cm
Tamaño máximo del árido: 20 mm
Escala: 1:50

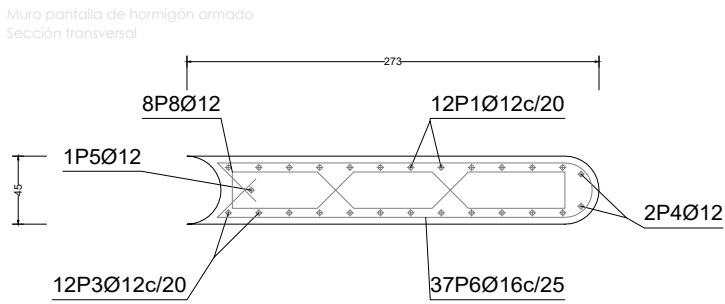


Fase 1

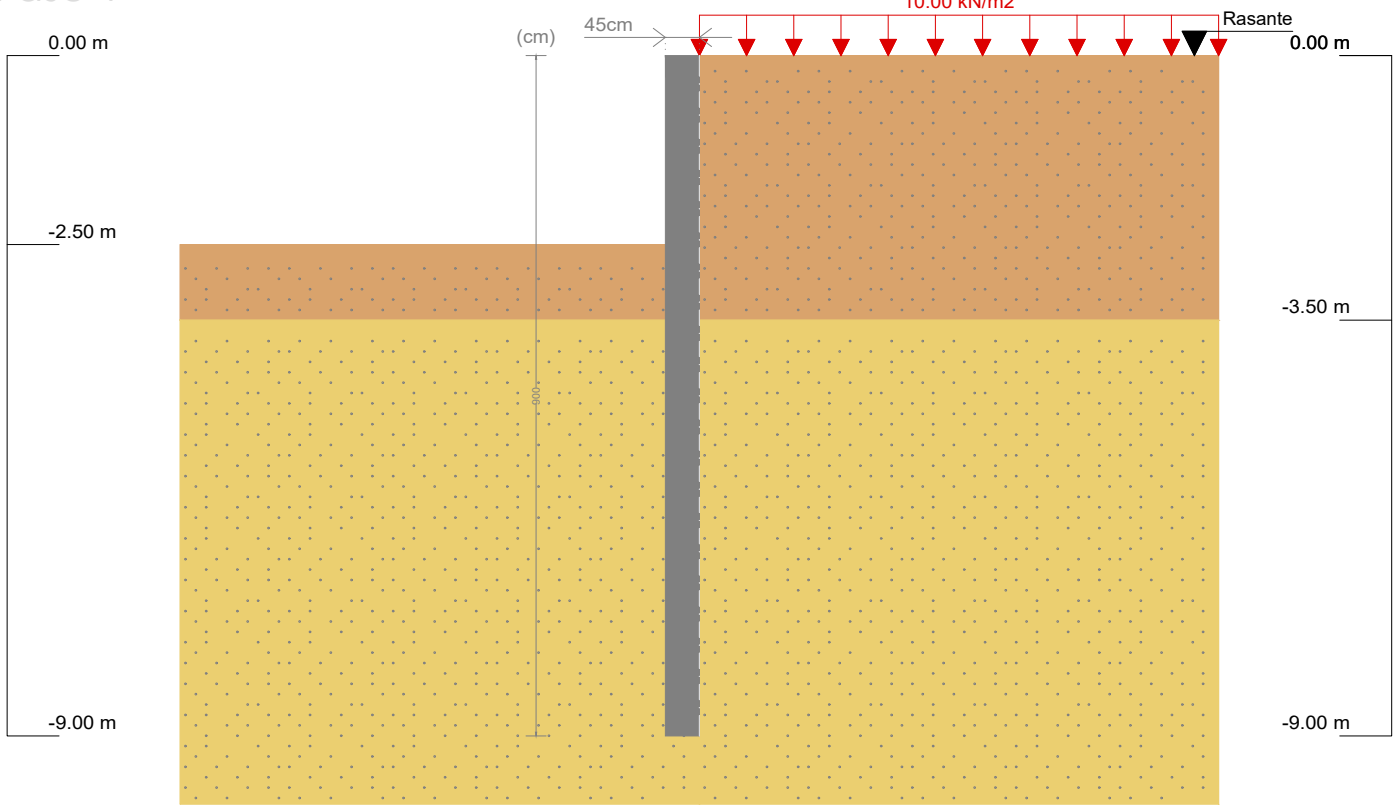


Fase 2

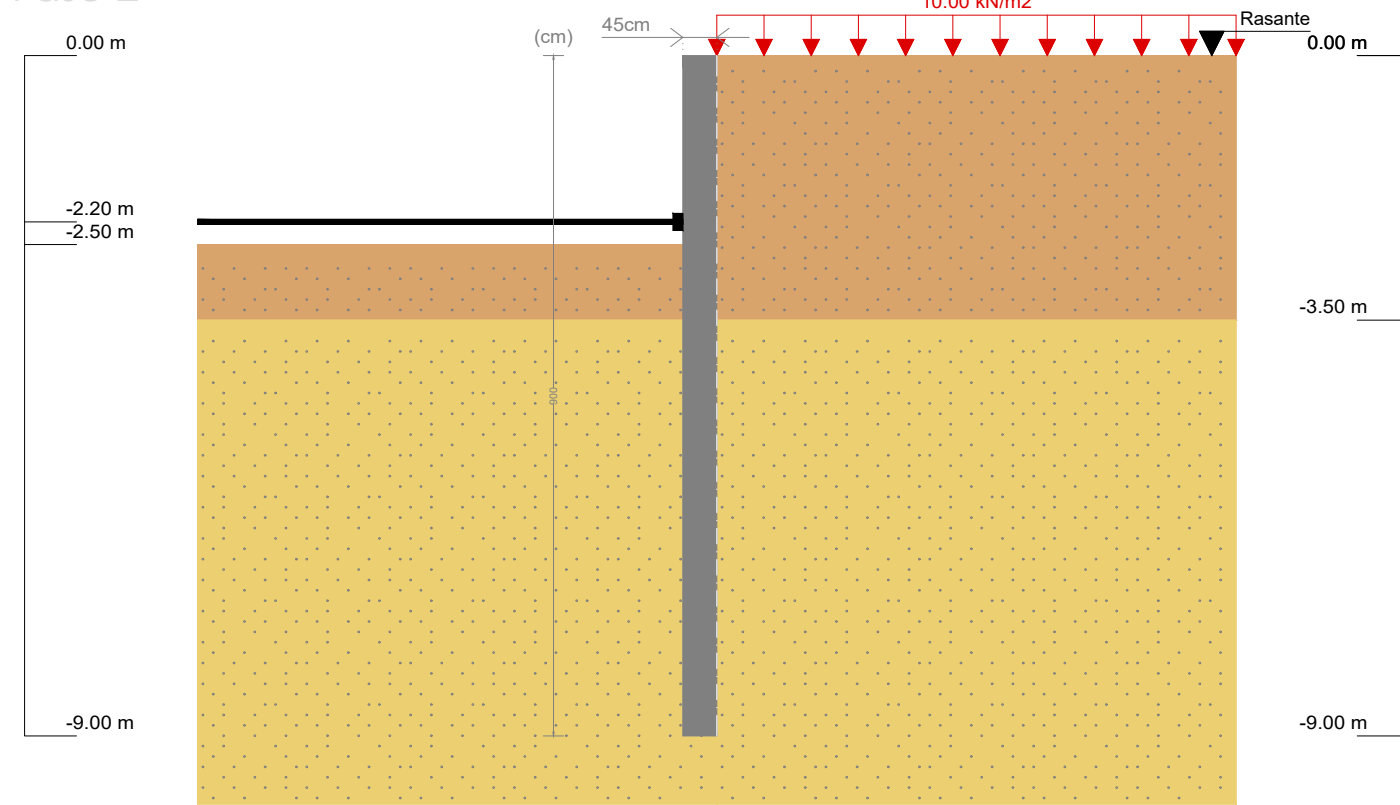



Fase 3

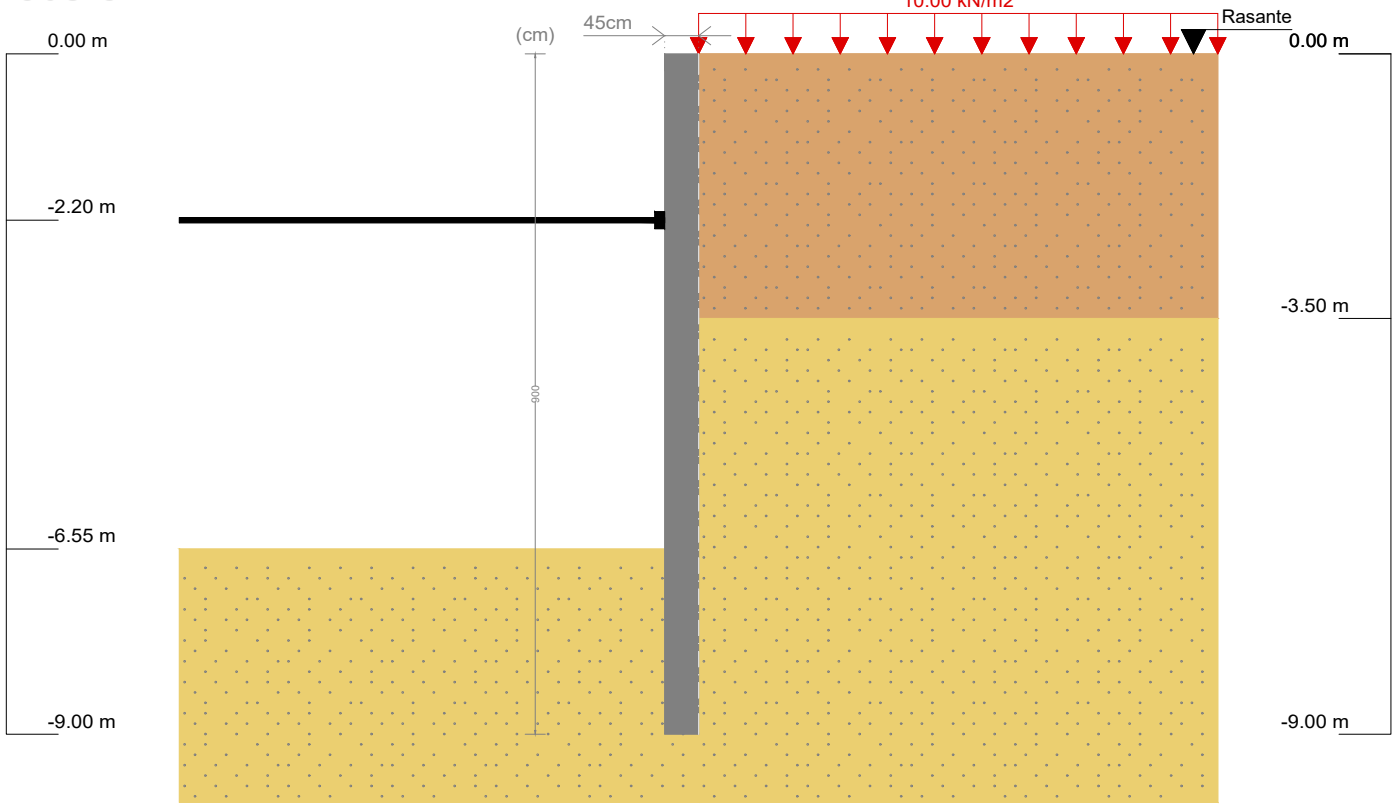

Fase 4

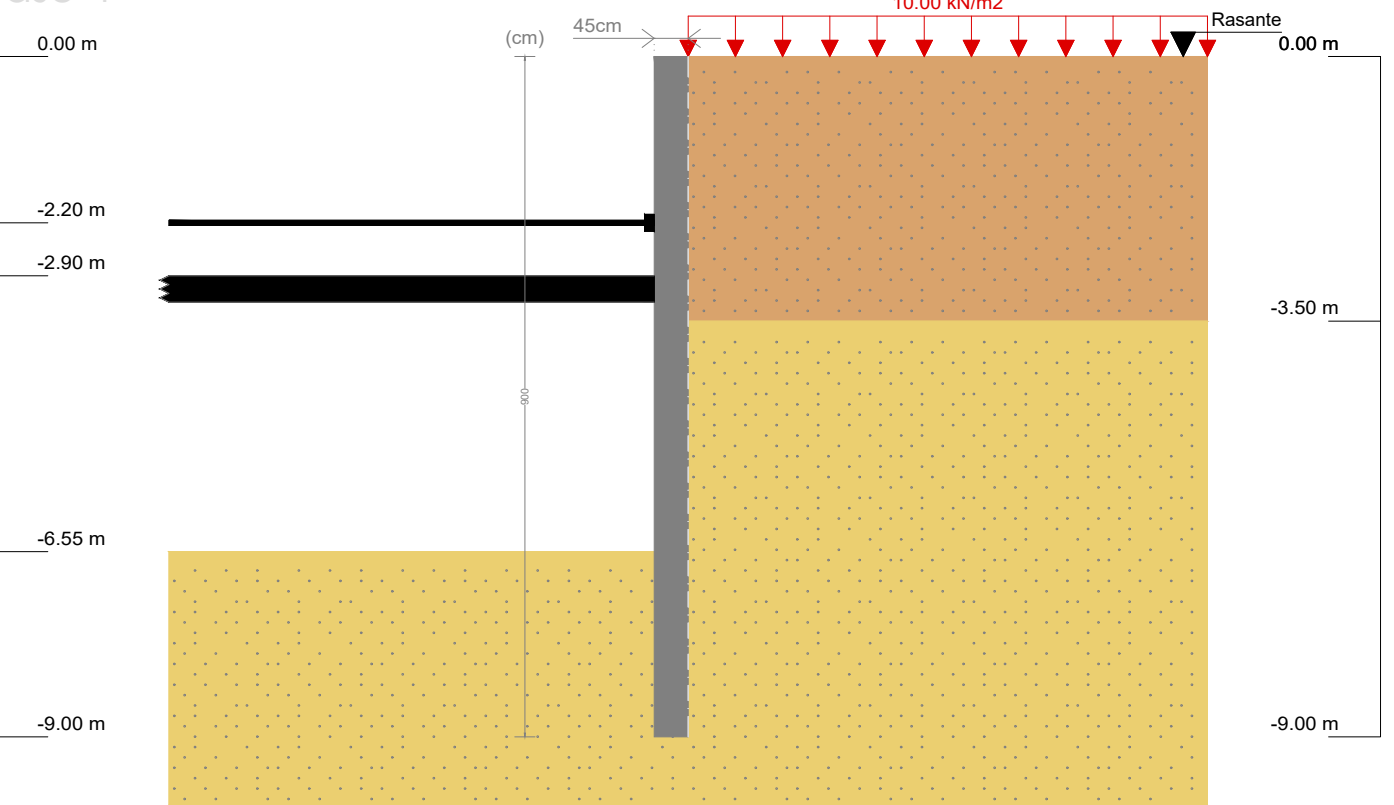

Fase Final con cargas

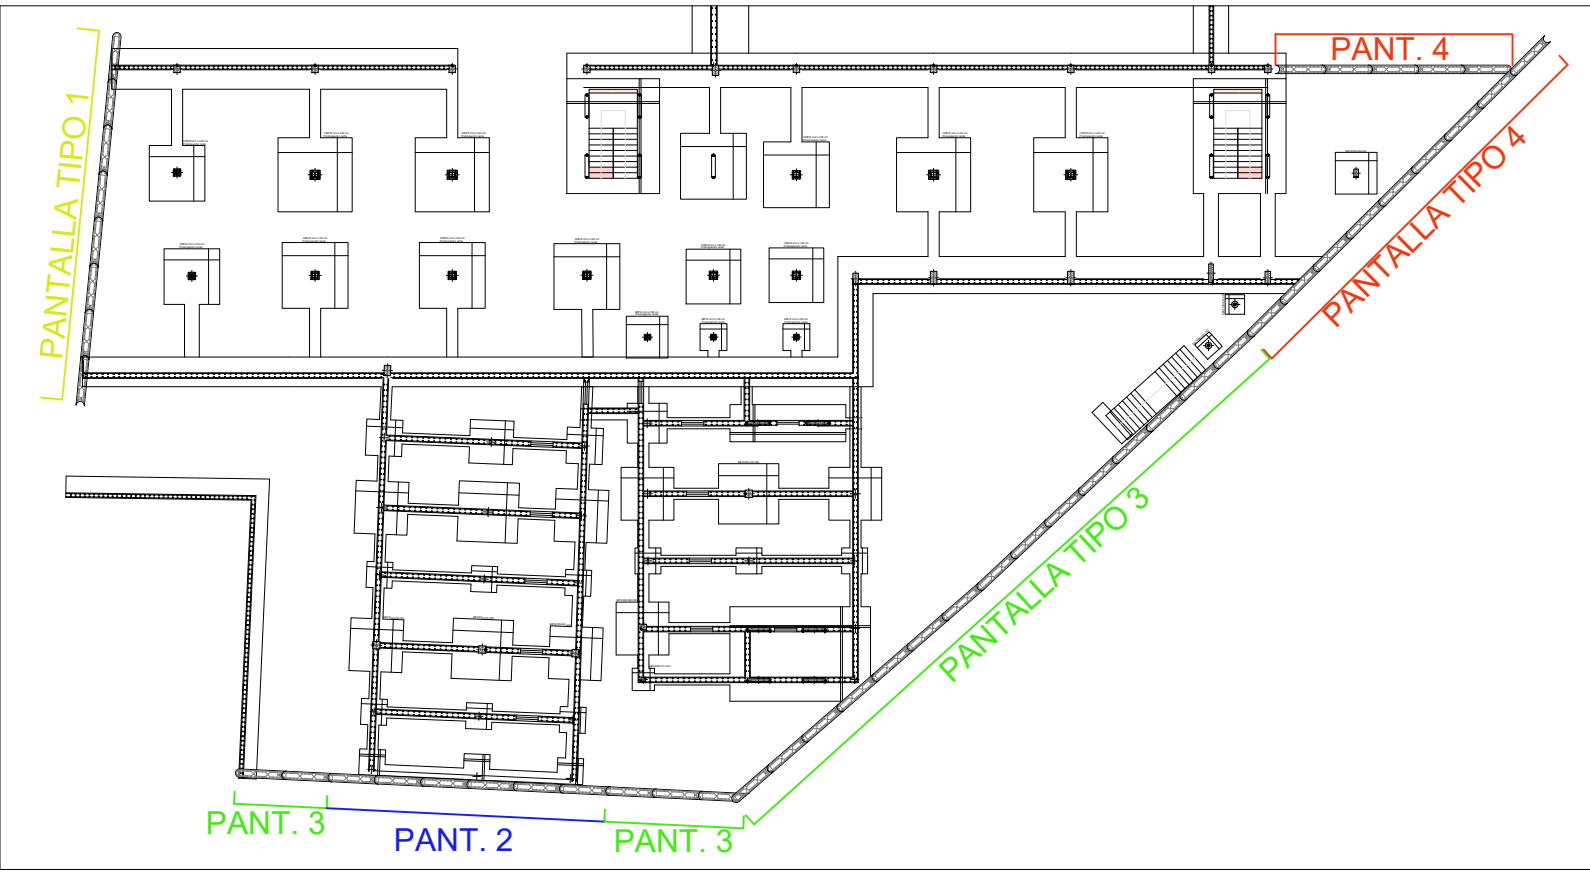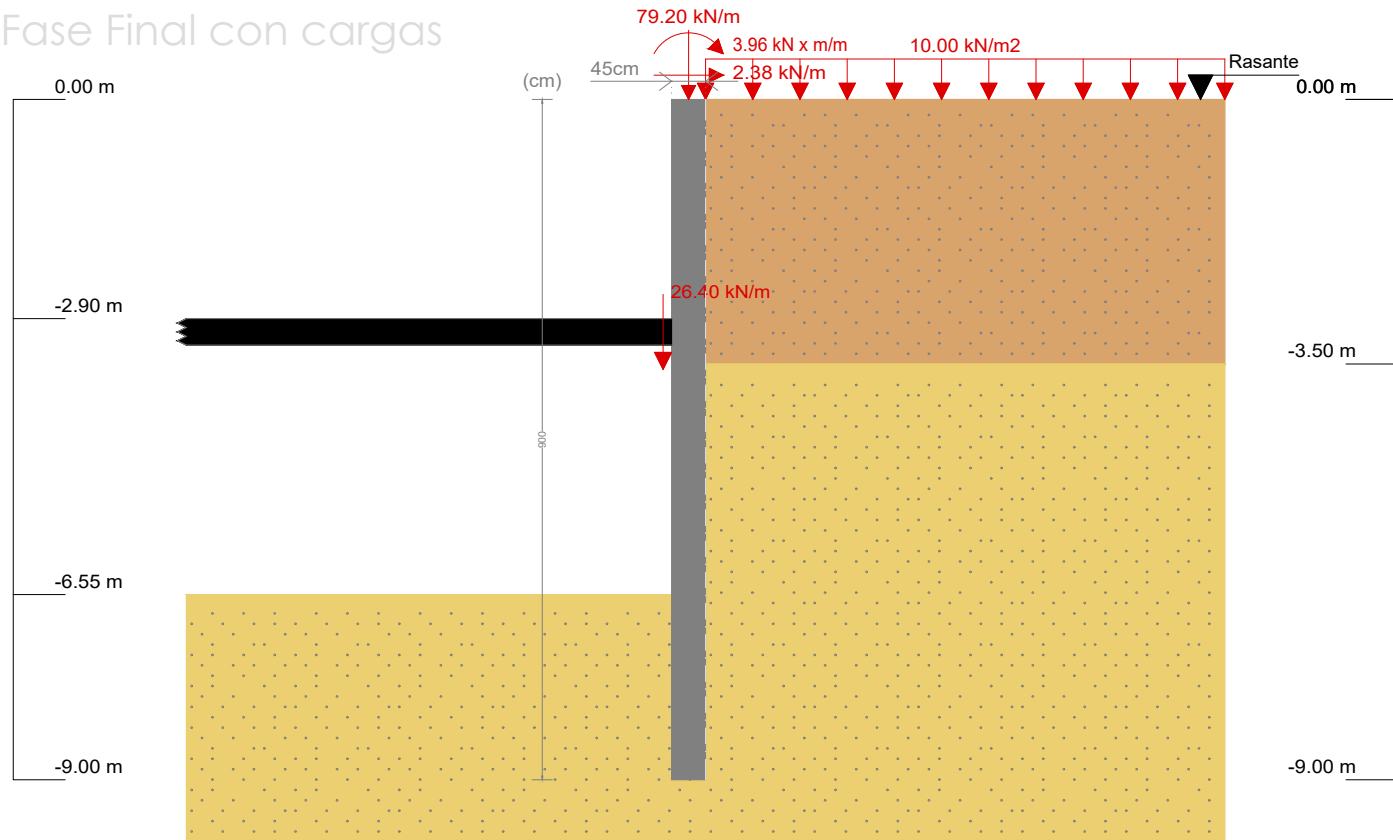

Gerencia Asistencial de Atención Primaria
CONSEJERÍA DE SANIDAD

PROYECTO DE EJECUCIÓN PARA
CENTRO DE ATENCIÓN PRIMARIA
VALDERRIBAS

SITUACIÓN
Calle Minerva c/v Calle Ermita de la Soledad, Madrid

PLANO
ESTRUCTURA.
CIMENTACIÓN
PANTALLAS TIPO 3 Y 4

PROPIEDAD
Unidad de Infraestructuras de la Gerencia Asistencial de Atención Primaria, Servicio Madrileño de Salud
c/ San Martín de Porres 6, 28035, Madrid

ARQUITECTOS
Ignacio Marqués Martínez
Israel Beltrán Garrido

G34 arquitectos slp
Calle Reina Mercedes 12, 6-B, Madrid.
www.g34.es

39.E11

ESCALA
DINA1
1/100
FECHA
julio 2022