


NOTA:
LA TENSION ADMISIBLE DEL TERRENO ES $\sigma = 200 \text{ kPa}$ SEGUN EL INFORME GEOTECNICO.
LA ARMADURA DE LAS LOSAS ESTA FORMADA POR:
- ARMADURA BASE
- REFUERZOS DEFINIDOS EN PLANOS
- ARMADURA DE PUNZONAMIENTO

ARMADOS BASE:
LOSA $e=90 \text{ cm}$
ARMADURA BASE: #25/200 SUPERIOR E INFERIOR
LOSA $e=60 \text{ cm}$
ARMADURA BASE: #20/200 SUPERIOR E INFERIOR

CARGAS DE DISEÑO SOBRE EL SÓTANO
CARGA MUERTA: 2.50 kN/m^2
SOBRECARGA DE USO: 10.00 kN/m^2


CIMENTACIÓN

ESCALA 1:200
NIVEL SUPERIOR DE CIMENTACIÓN: -3.62 m
NIVEL DE EXCAVACIÓN: -5.22 m
MURO CONTINUA MURO MUERE

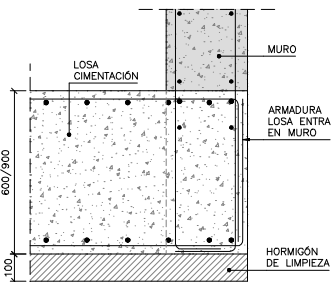

DETALLE LOSA-MURO

ESCALA 1:10

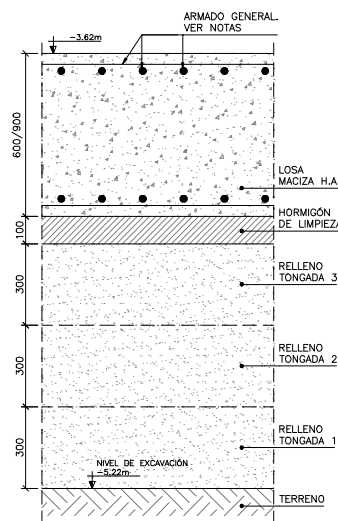


LOSA DE CIMENTACIÓN

ESCALA 1:10


RELLENO DE 0.90m REALIZADO EN 3 TONGADAS DE 30cm BAJO LAS LOSAS DE 60cm DE CANTO Y DE 0.60m REALIZADO EN 2 TONGADAS DE 30cm BAJO LAS LOSAS DE 90cm. TERRENO SELECCIONADO COMPACTADO AL 98% PROCTOR MODIFICADO.

Este documento es copia del original firmado. En aplicación de la normativa vigente, se han ocultado datos personales.

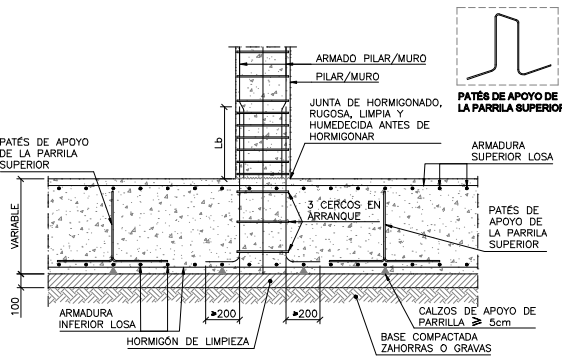


ARRANQUE DE PILAR/MURO EN LOSA

ESCALA 1:20

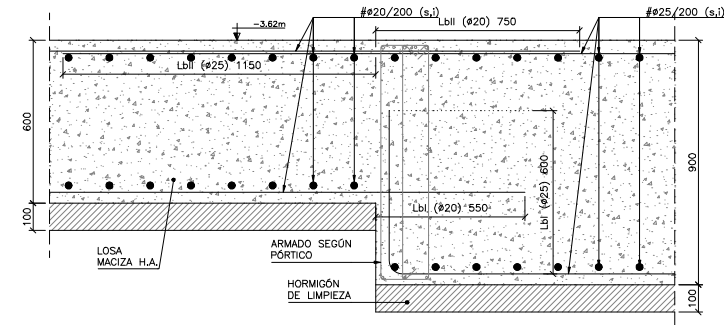


SALTO EN LOSA DE CIMENTACIÓN

ESCALA 1:10

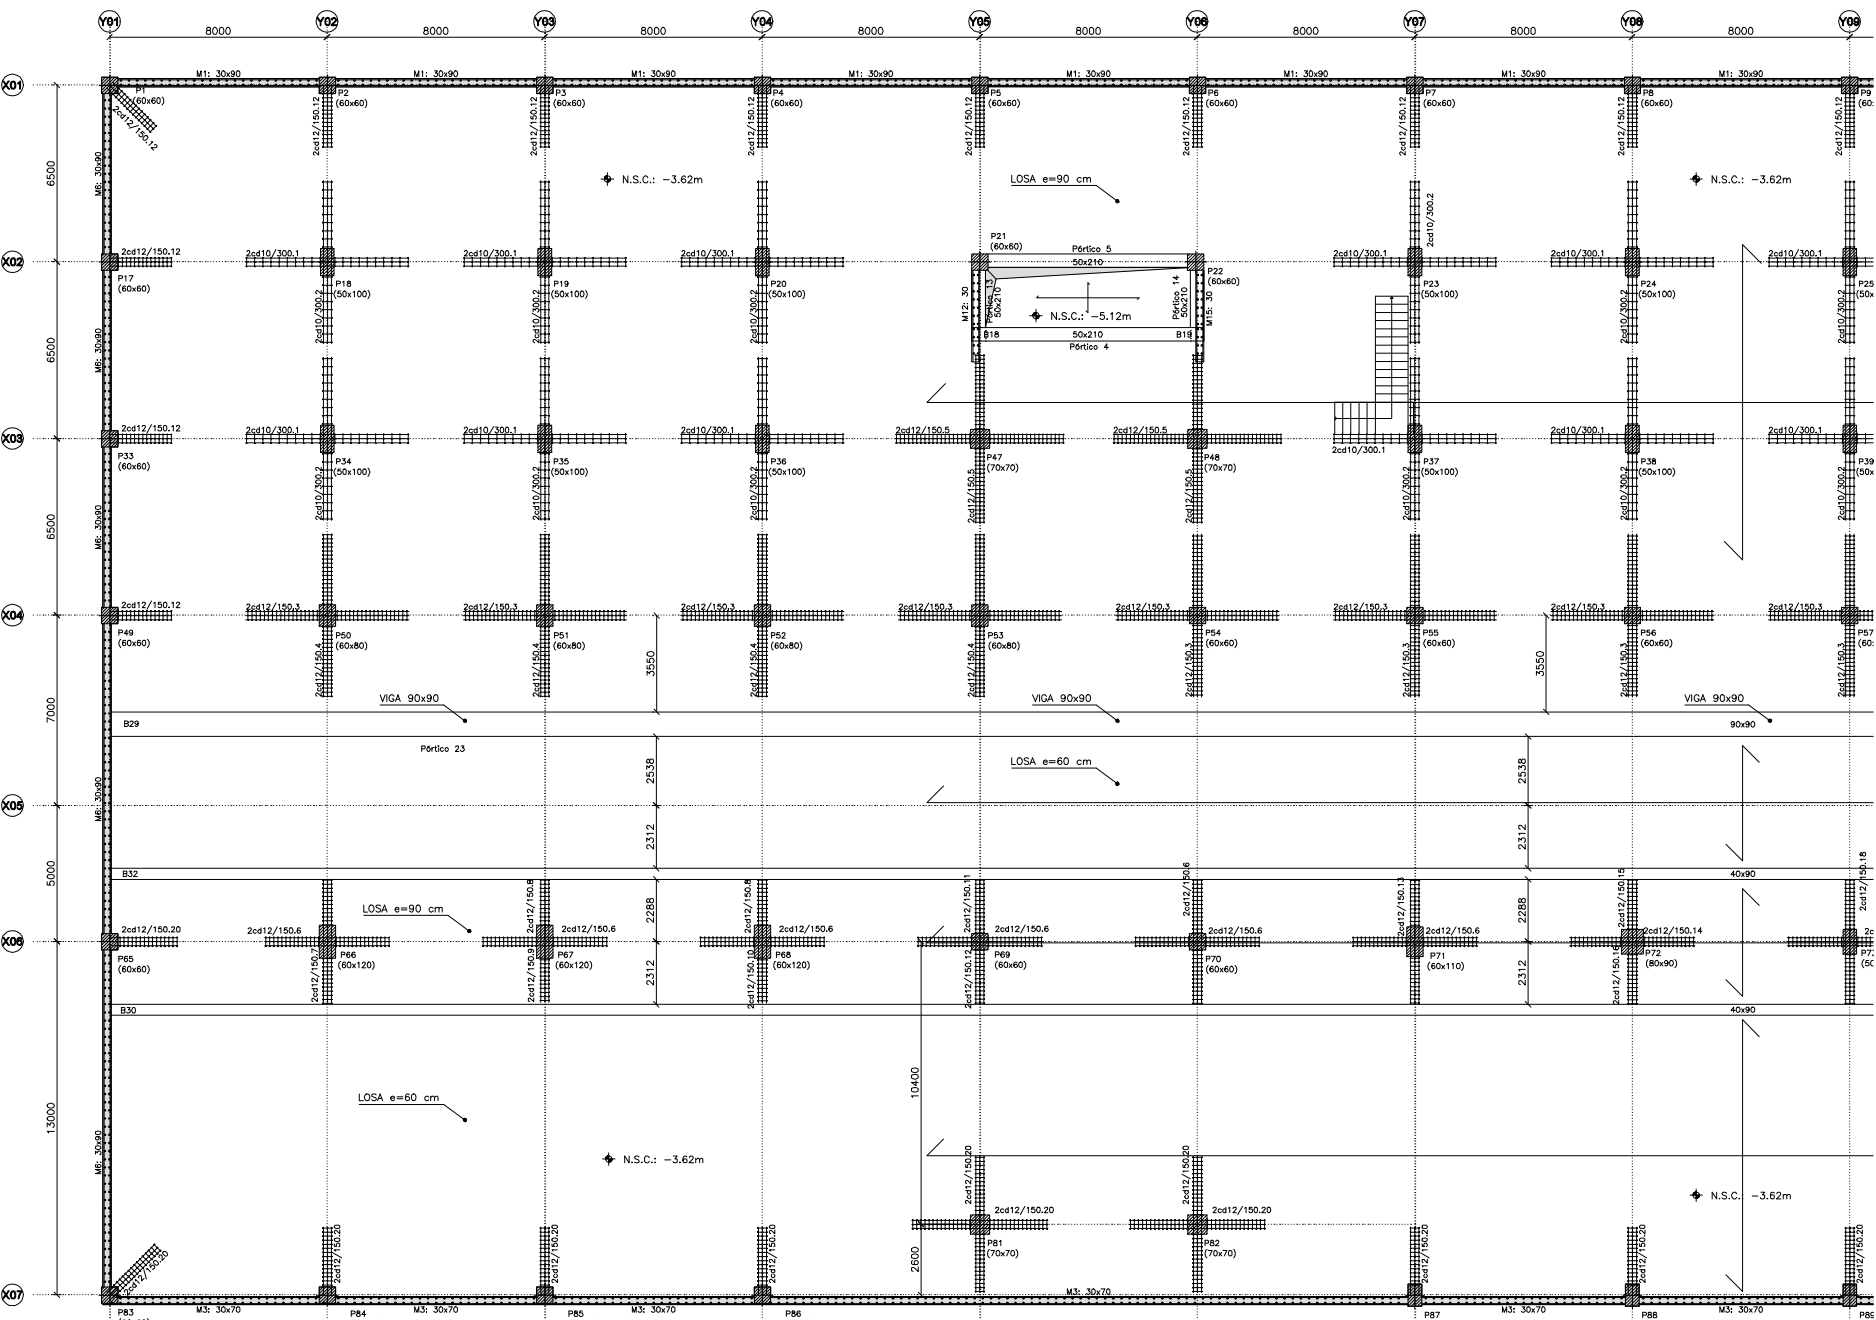



CIMENTACIÓN. FORMA Y PUNZONAMIENTO

ESCALA 1:100
MURO CONTINUA MURO MUERE

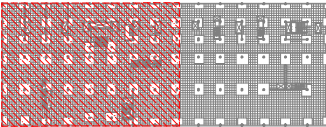


PLANO LLAVE
ESCALA 1:1000

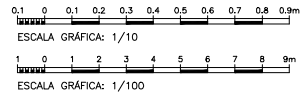

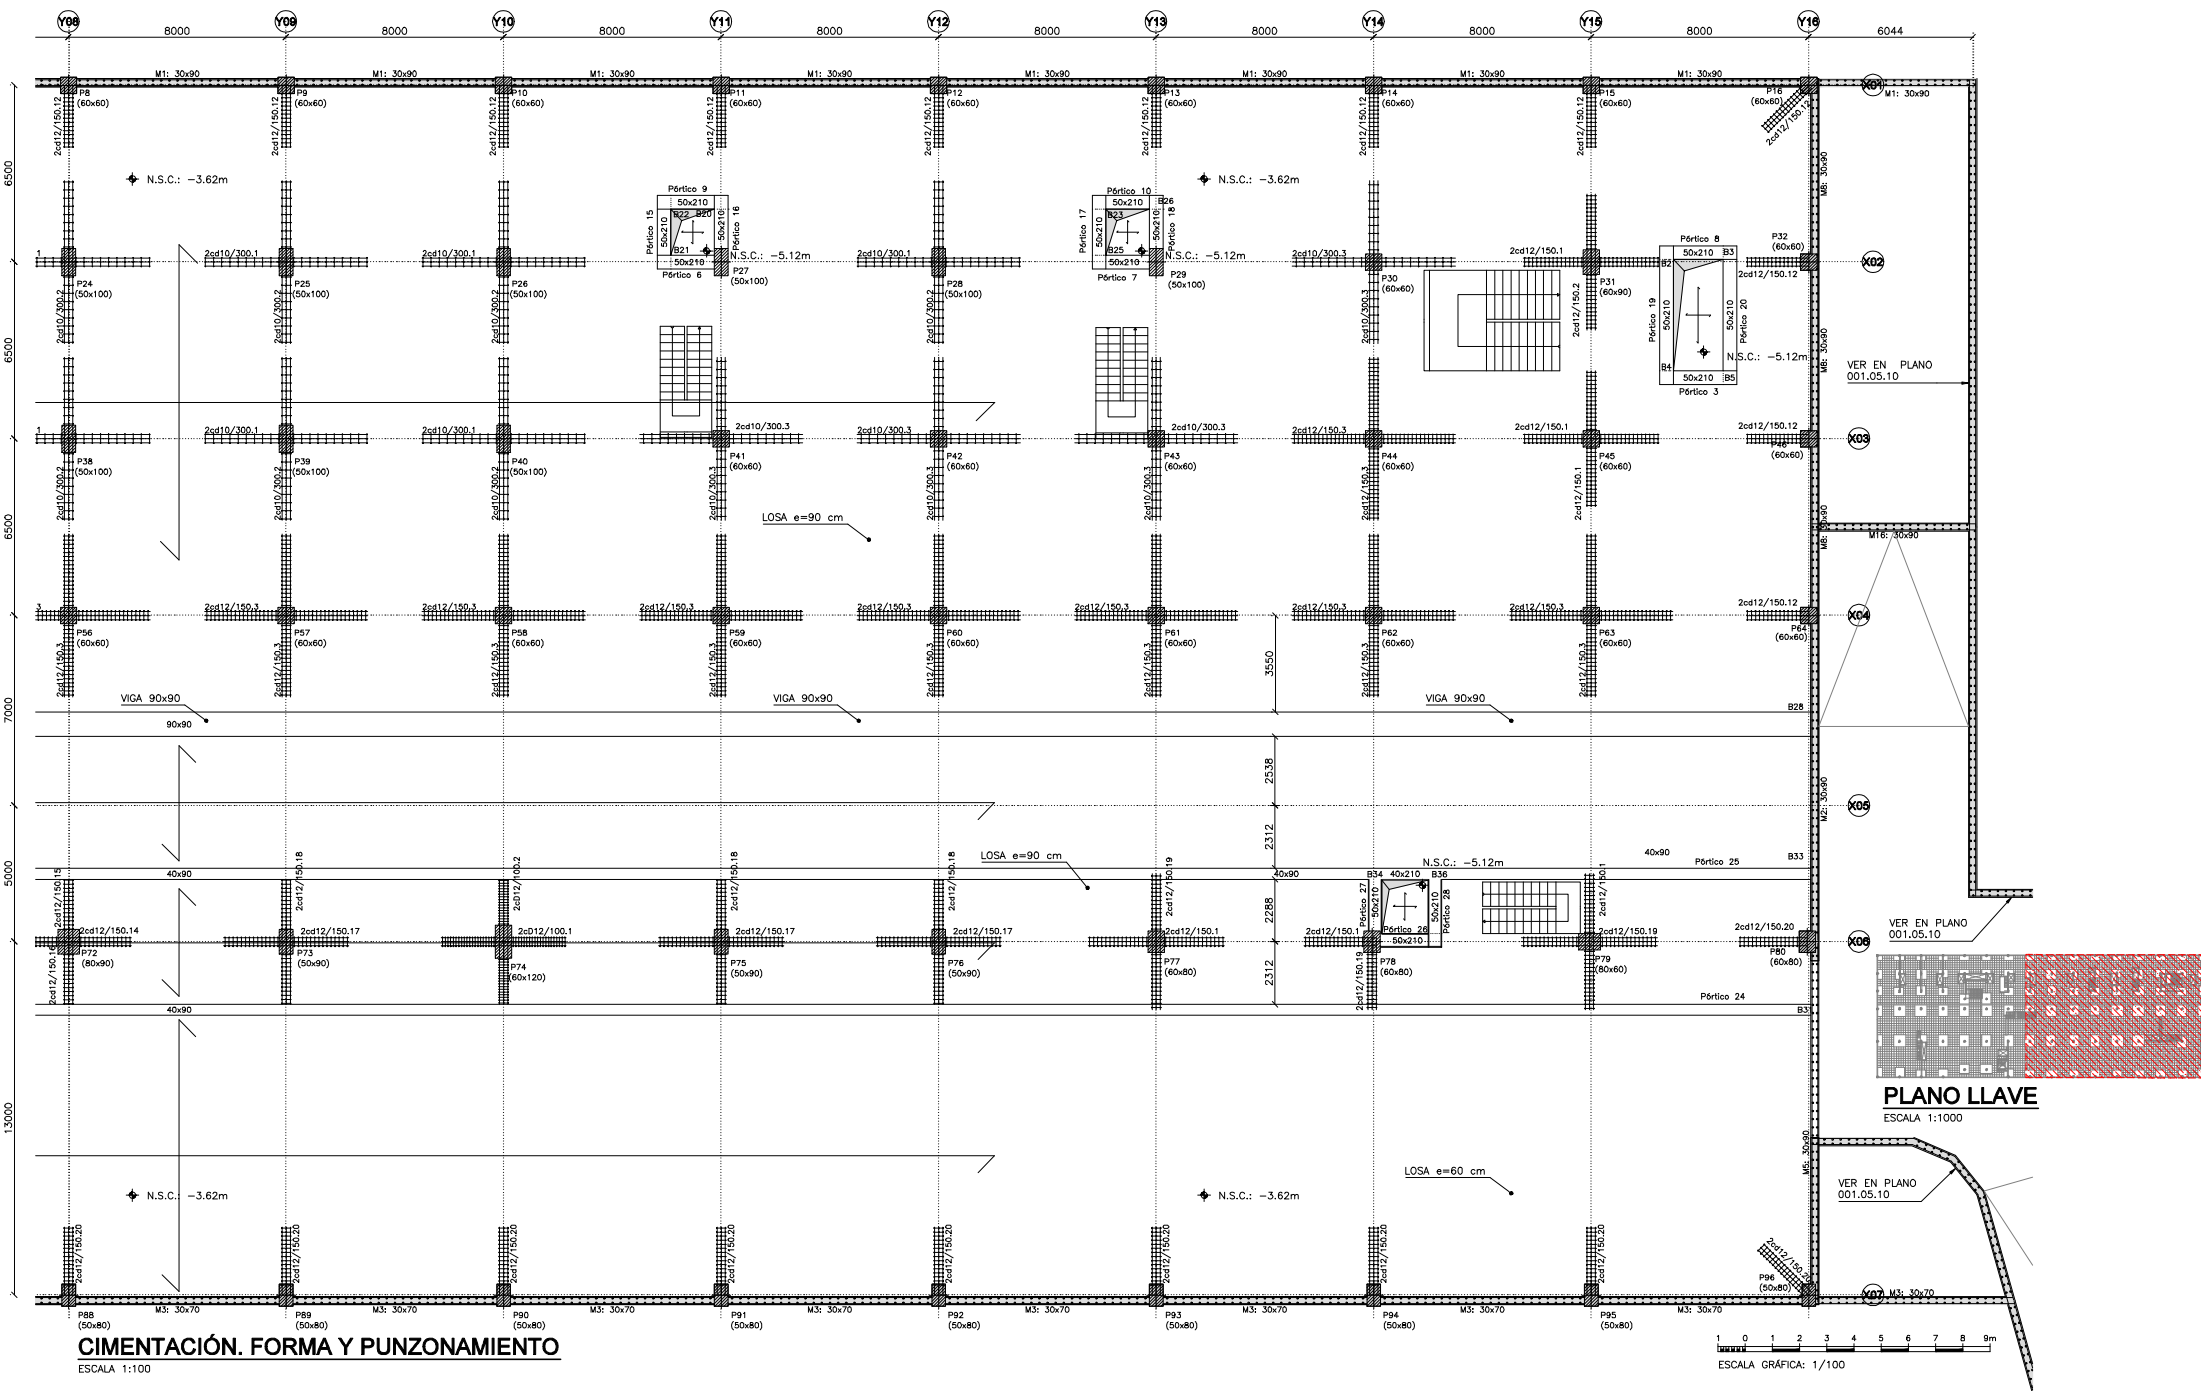


CIMENTACIÓN. FORMA Y PUNZONAMIENTO
ESCALA 1:100

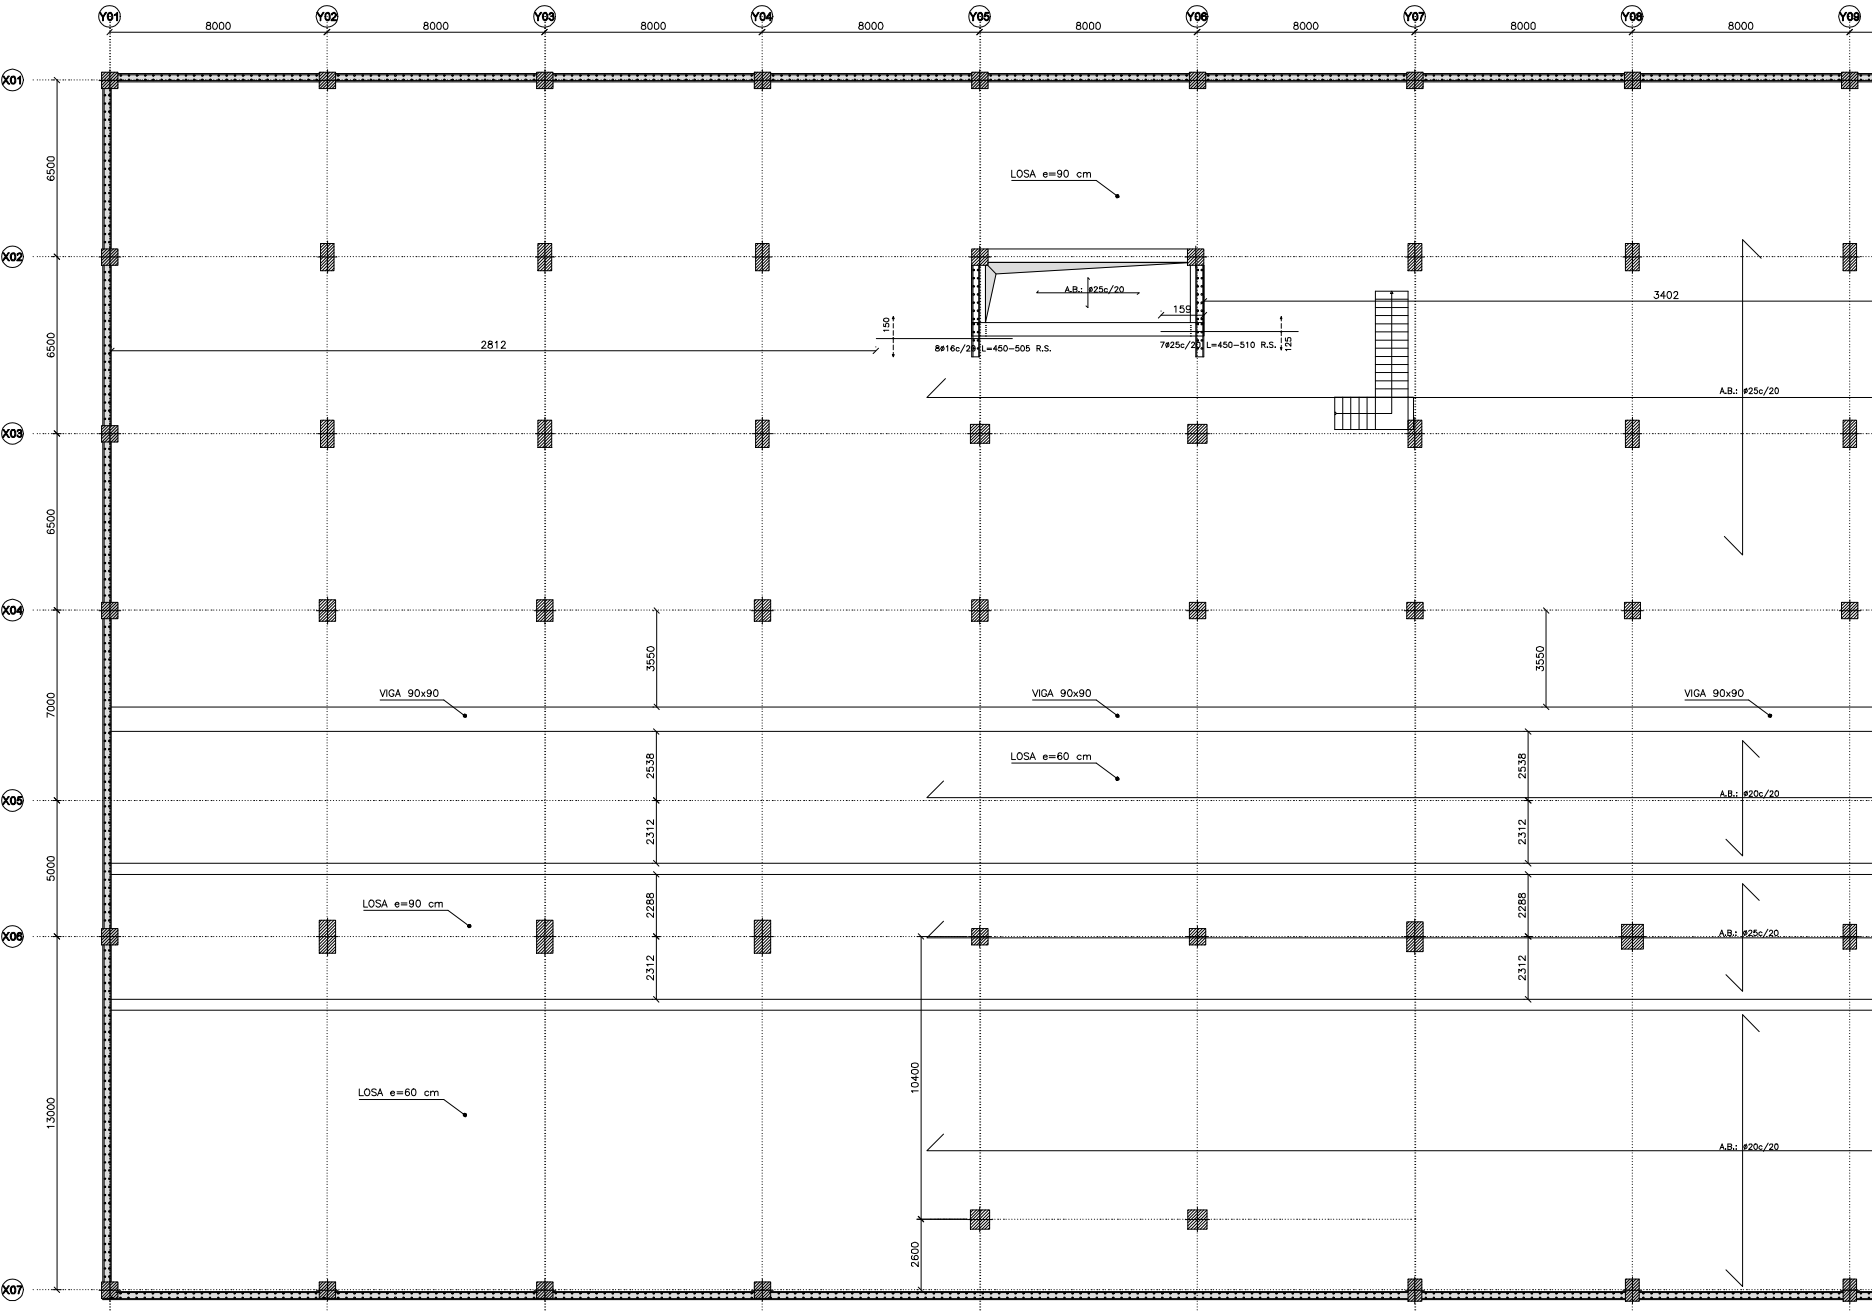



CIMENTACIÓN. ARMADO SUPERIOR. LONGITUDINAL

ESCALA 1:100
MURO CONTINUA MURO MUERE

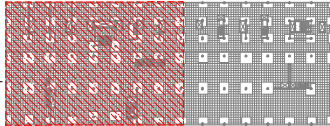


PLANO LLAVE
ESCALA 1:1000

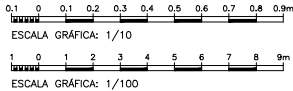

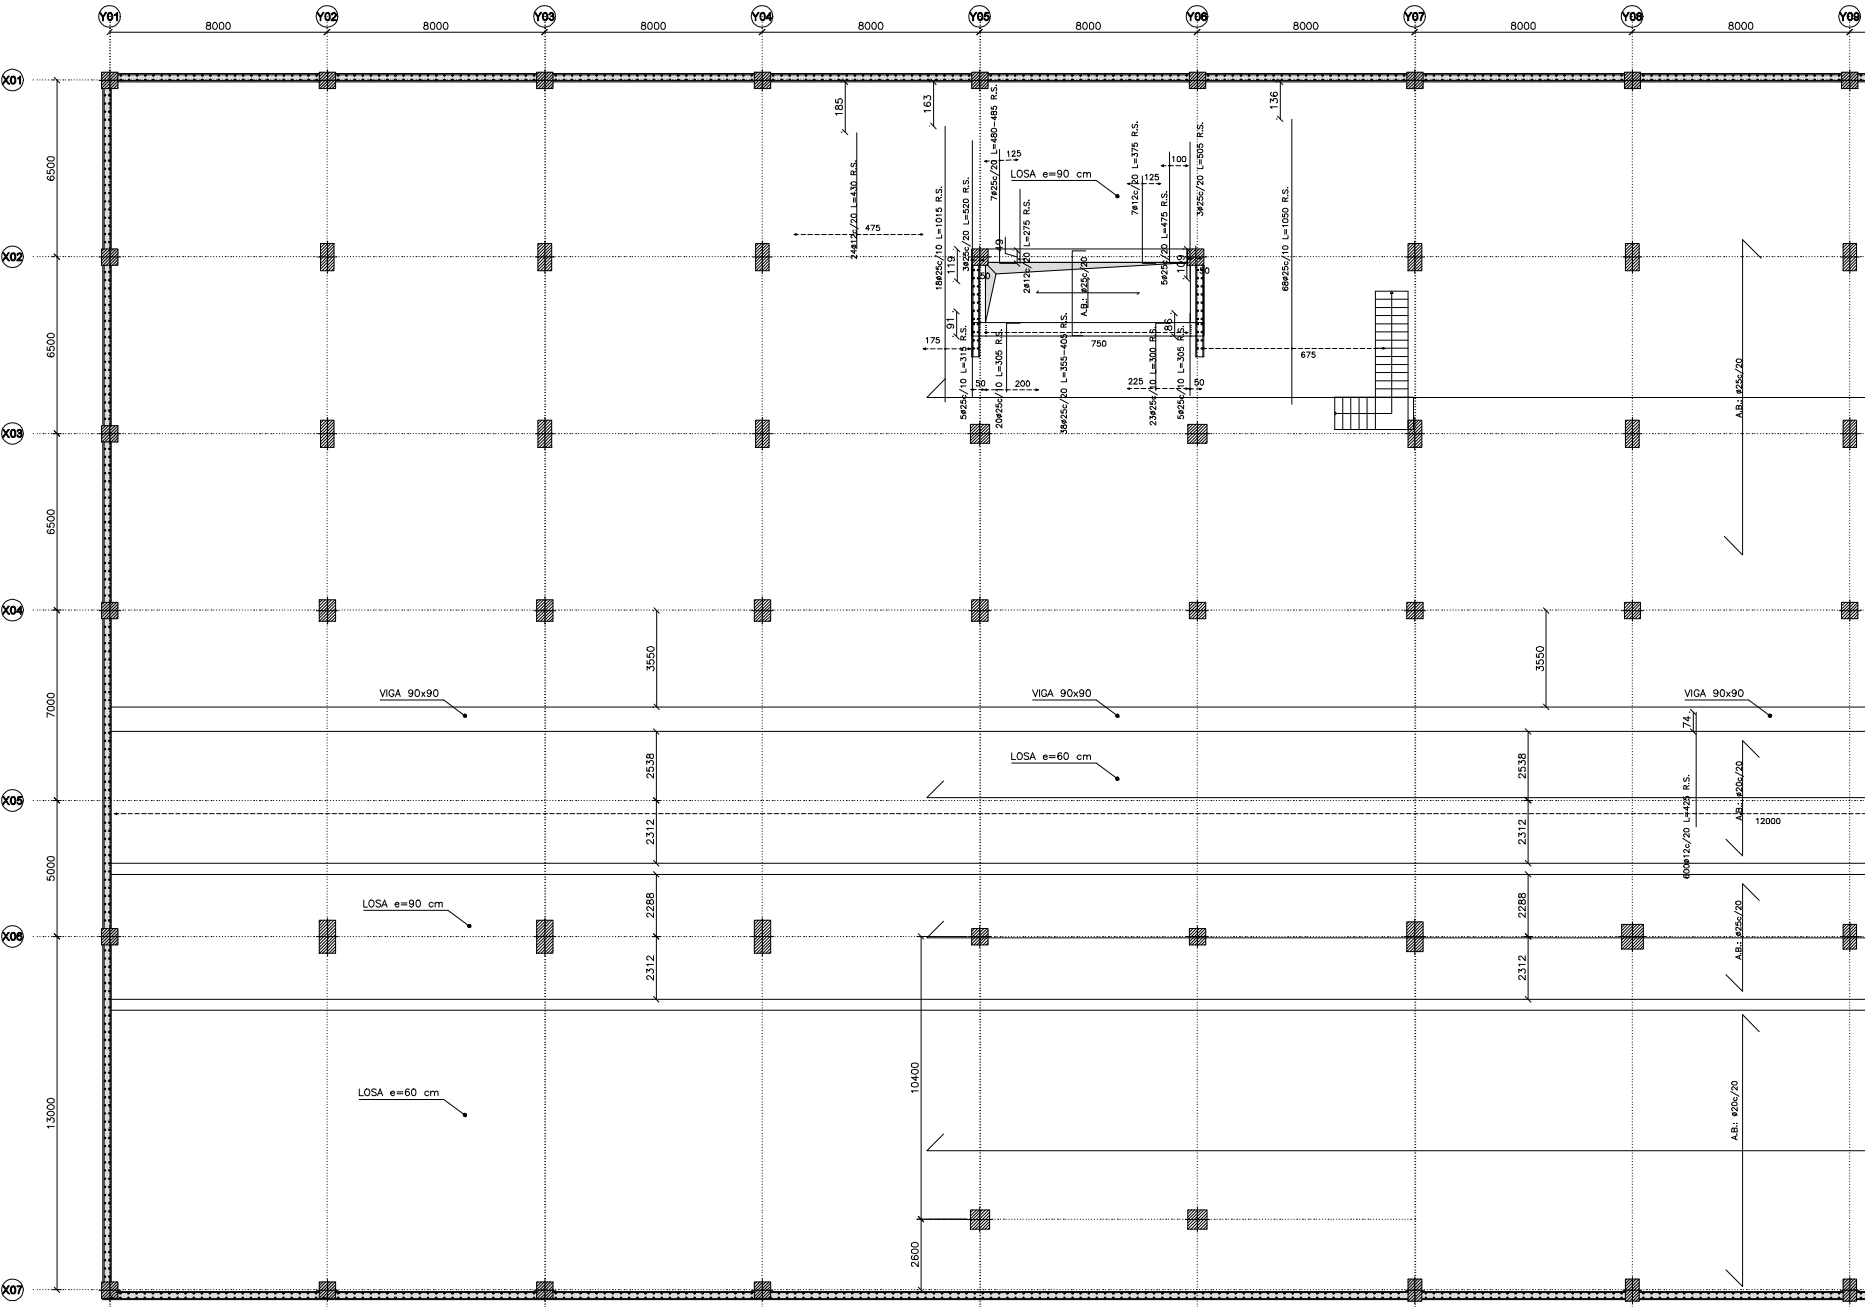


CIMENTACIÓN. ARMADO SUPERIOR. TRANSVERSAL

ESCALA 1:100
MURO CONTINUA MURO MUERE

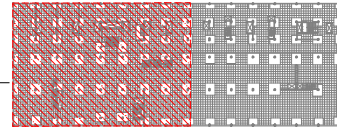

PLANO LLAVE
ESCALA 1:1000

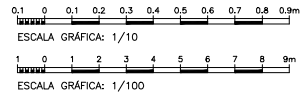

NUM.
0602_MOS_NEJ
ESCALA
INDICADA
FECHA Diciembre de 2023

PLANO
CIMENTACIÓN. ARMADO SUPERIOR. TRANSVERSAL (I)
Nº PLANO
001.05.01.04.01
REVISION
3


efebearquitectura
www.efebearquitectura.com

ingenieros JG

EFEBE Arquitectura
JG Ingenieros

PROYECTO Proyecto de Ejecución y de Actividad del Nuevo Edificio Judicial de Móstoles.
PROMOTOR Subdirección General de Infraestructuras Judiciales Consejería de Presidencia, Justicia y Admón. Local.
LUGAR C/ Nueva York, nº44, de Móstoles (Madrid)

Dirección General de Infraestructuras Judiciales
CONSEJERÍA DE PRESIDENCIA, JUSTICIA Y ADMINISTRACIÓN LOCAL
Comunidad de Madrid
Subdirección General de Infraestructuras Judiciales

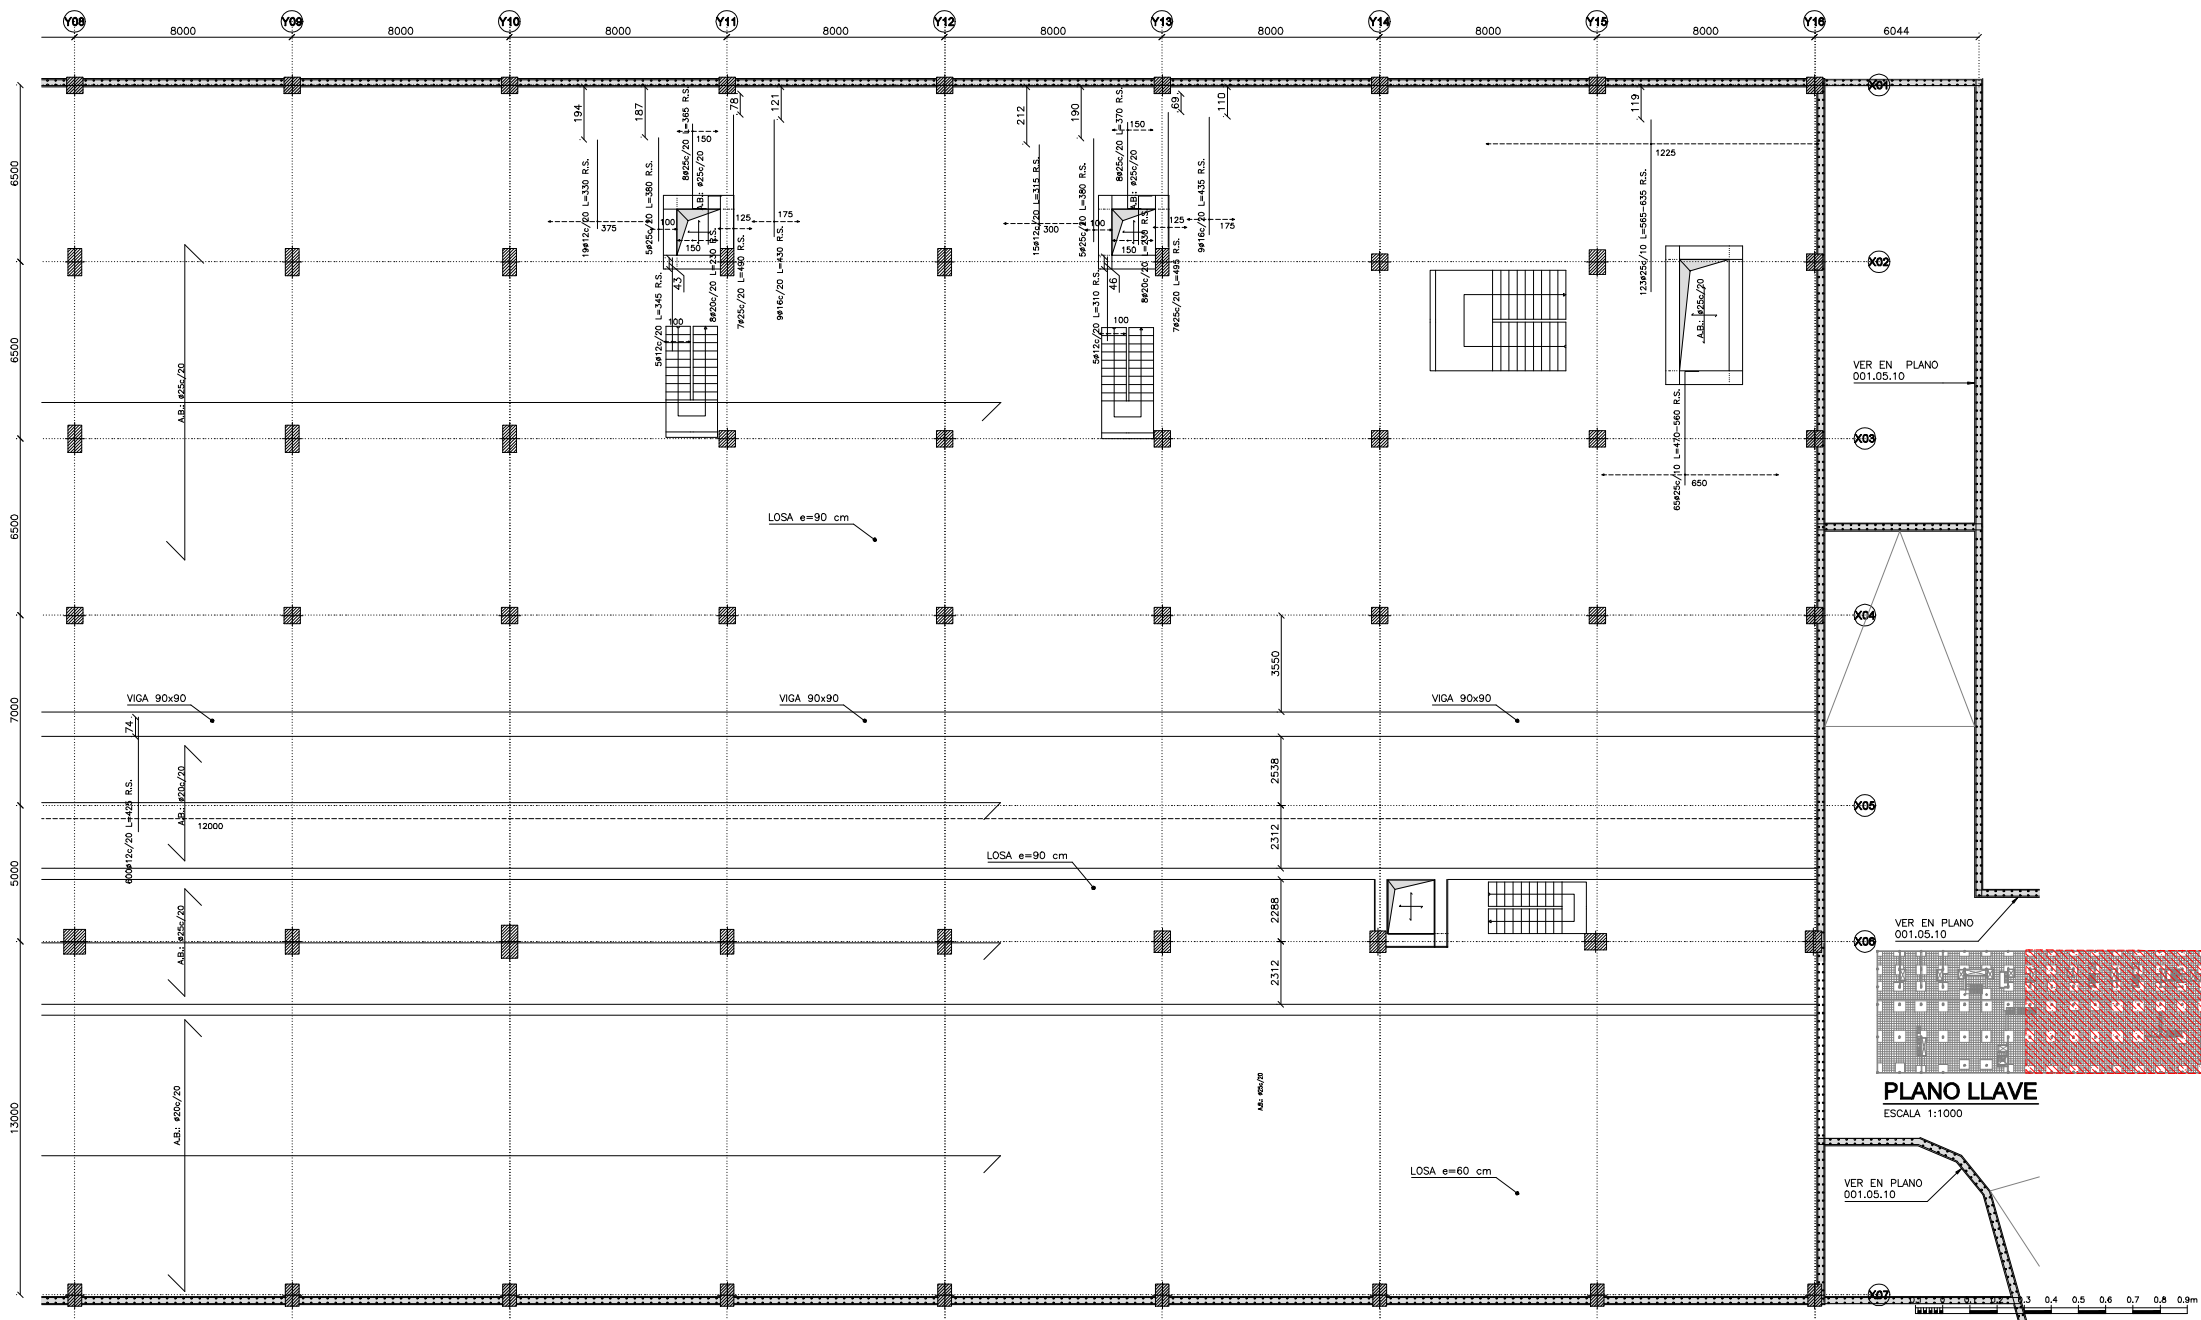

CIMENTACIÓN. ARMADO SUPERIOR. TRANSVERSAL

ESCALA 1:100

NÚM.
0602_MOS_NEJ
ESCALA
INDICADA
FECHA Diciembre de 2023

PLANO
CIMENTACIÓN. ARMADO SUPERIOR. TRANSVERSAL (II)
Nº PLANO
001.05.01.04.02
REVISION
4

efebearquitectura
www.fbarquitectura.com

ingenieros JG

EFEBE Arquitectura
JG Ingenieros

PROYECTO Proyecto de Ejecución y de Actividad del Nuevo Edificio Judicial de Móstoles.
PROMOTOR Subdirección General de Infraestructuras Judiciales Consejería de Presidencia, Justicia y Admón. Local.
LUGAR C/ Nueva York, nº44, de Móstoles (Madrid)


ESCALA GRÁFICA: 1/100
1 0 1 2 3 4 5 6 7 8 9m
ESCALA GRÁFICA: 1/100

Dirección General de Infraestructuras Judiciales
CONSEJERÍA DE PRESIDENCIA, JUSTICIA Y ADMINISTRACIÓN LOCAL
Comunidad de Madrid
Subdirección General de Infraestructuras Judiciales




CIMENTACIÓN. ARMADO INFERIOR. LONGITUDINAL

ESCALA 1:100
MURO CONTINUO MURO MUERE

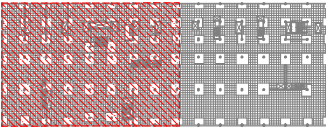

PLANO LLAVE
ESCALA 1:1000

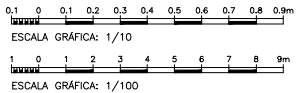

NUM.
0602_MOS_NEJ
ESCALA
INDICADA
FECHA Diciembre de 2023

PLANO
CIMENTACIÓN. ARMADO INFERIOR. LONGITUDINAL (I)
Nº PLANO
001.05.01.05.01
REVISION
3



efebearquitectura
www.fbarquitectura.com

ingenieros JG


EFEBE Arquitectura
JG Ingenieros

PROYECTO Proyecto de Ejecución y de Actividad del Nuevo Edificio Judicial de Móstoles.
PROMOTOR Subdirección General de Infraestructuras Judiciales Consejería de Presidencia, Justicia y Admón. Local.
LUGAR C/ Nueva York, nº44, de Móstoles (Madrid)

Dirección General de Infraestructuras Judiciales
CONSEJERÍA DE PRESIDENCIA, JUSTICIA Y ADMINISTRACIÓN LOCAL
Comunidad de Madrid
Subdirección General de Infraestructuras Judiciales

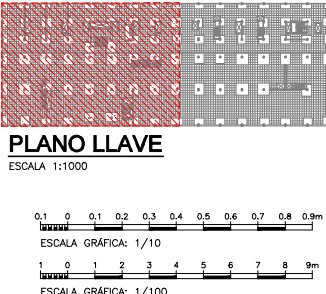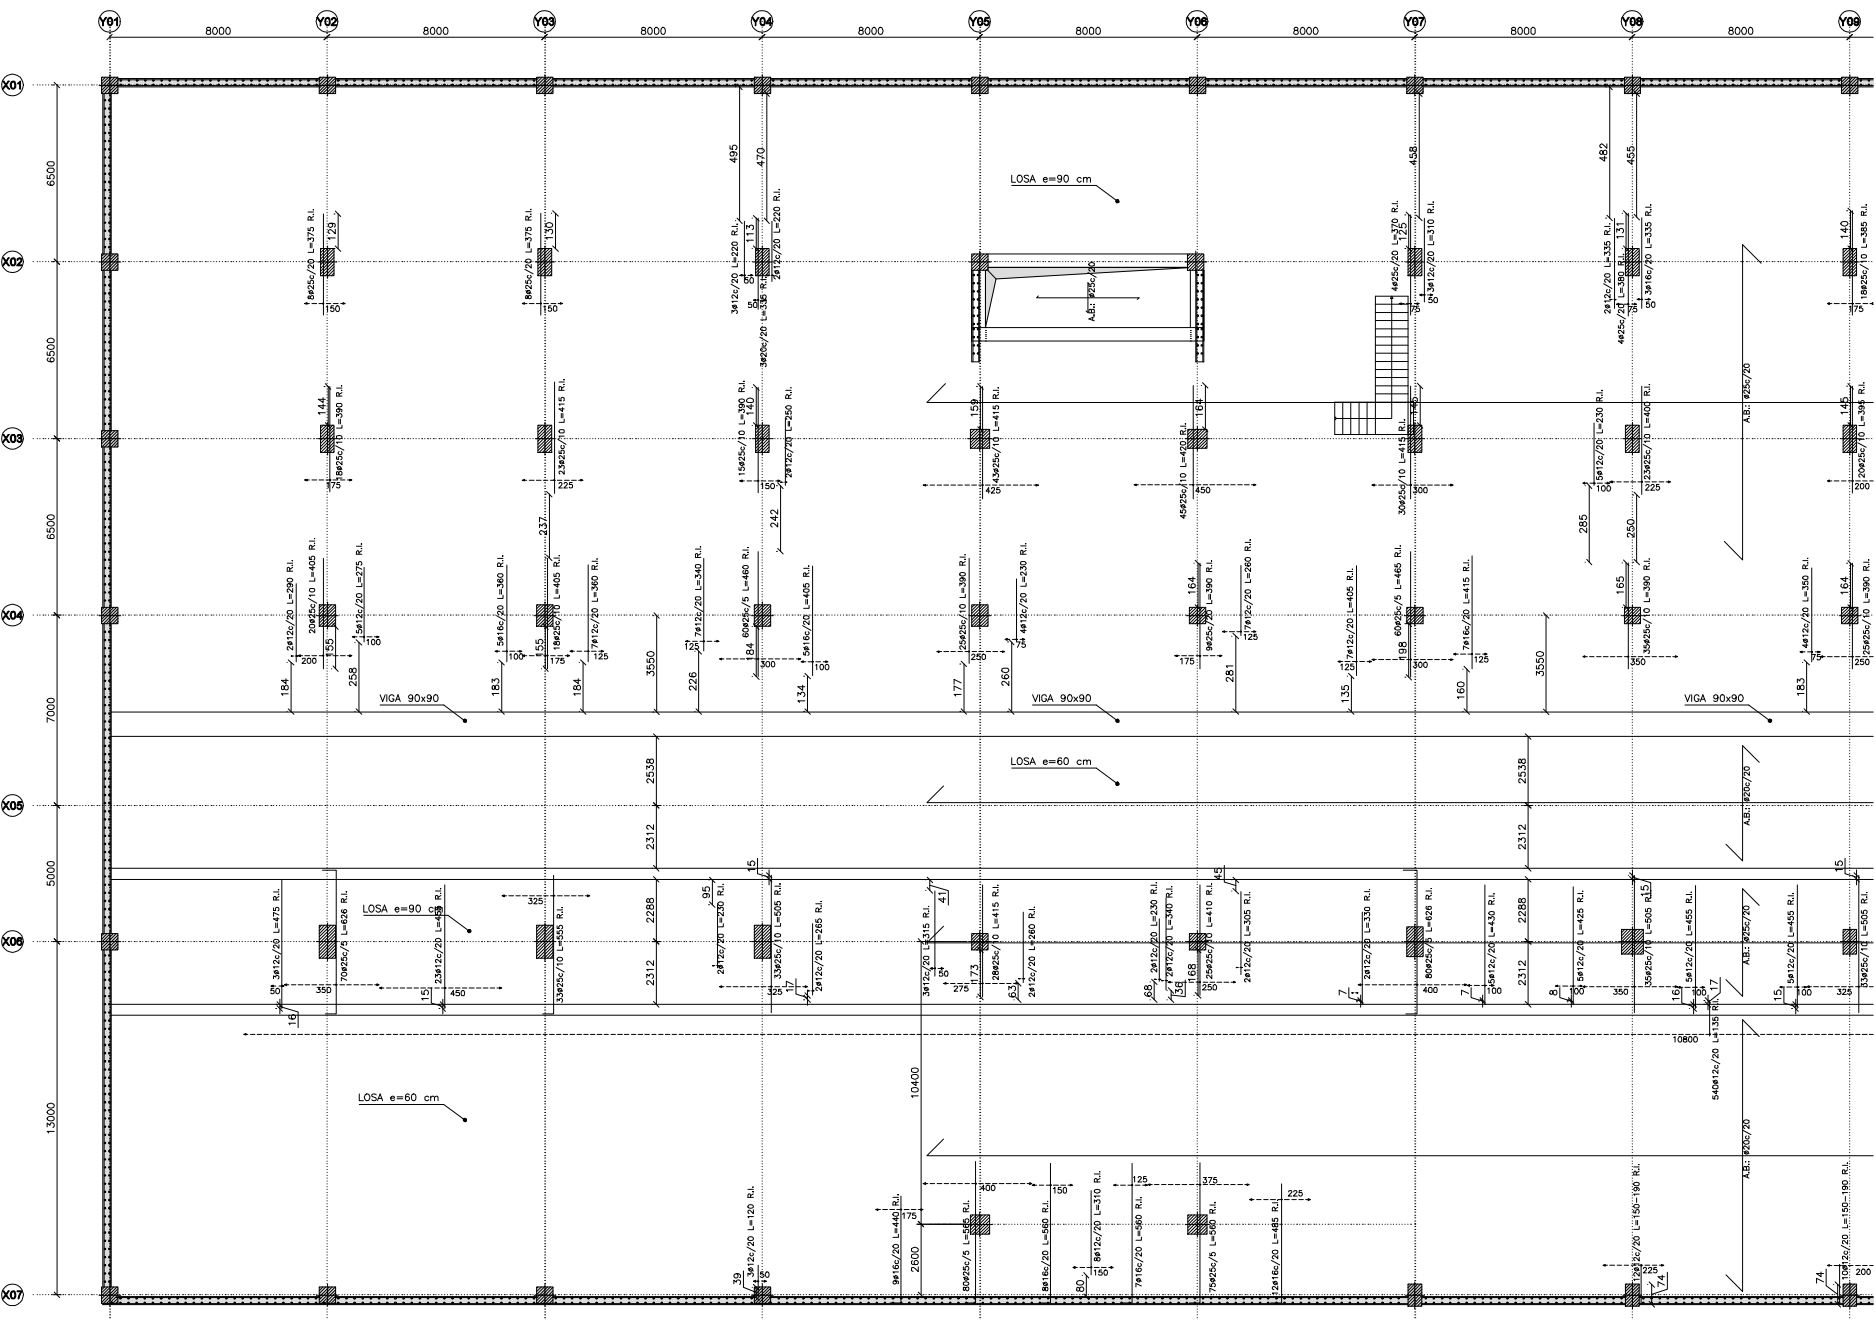

CIMENTACIÓN. ARMADO INFERIOR. TRANSVERSAL
ESCALA 1:100
MURO CONTINUA MURO MUERE

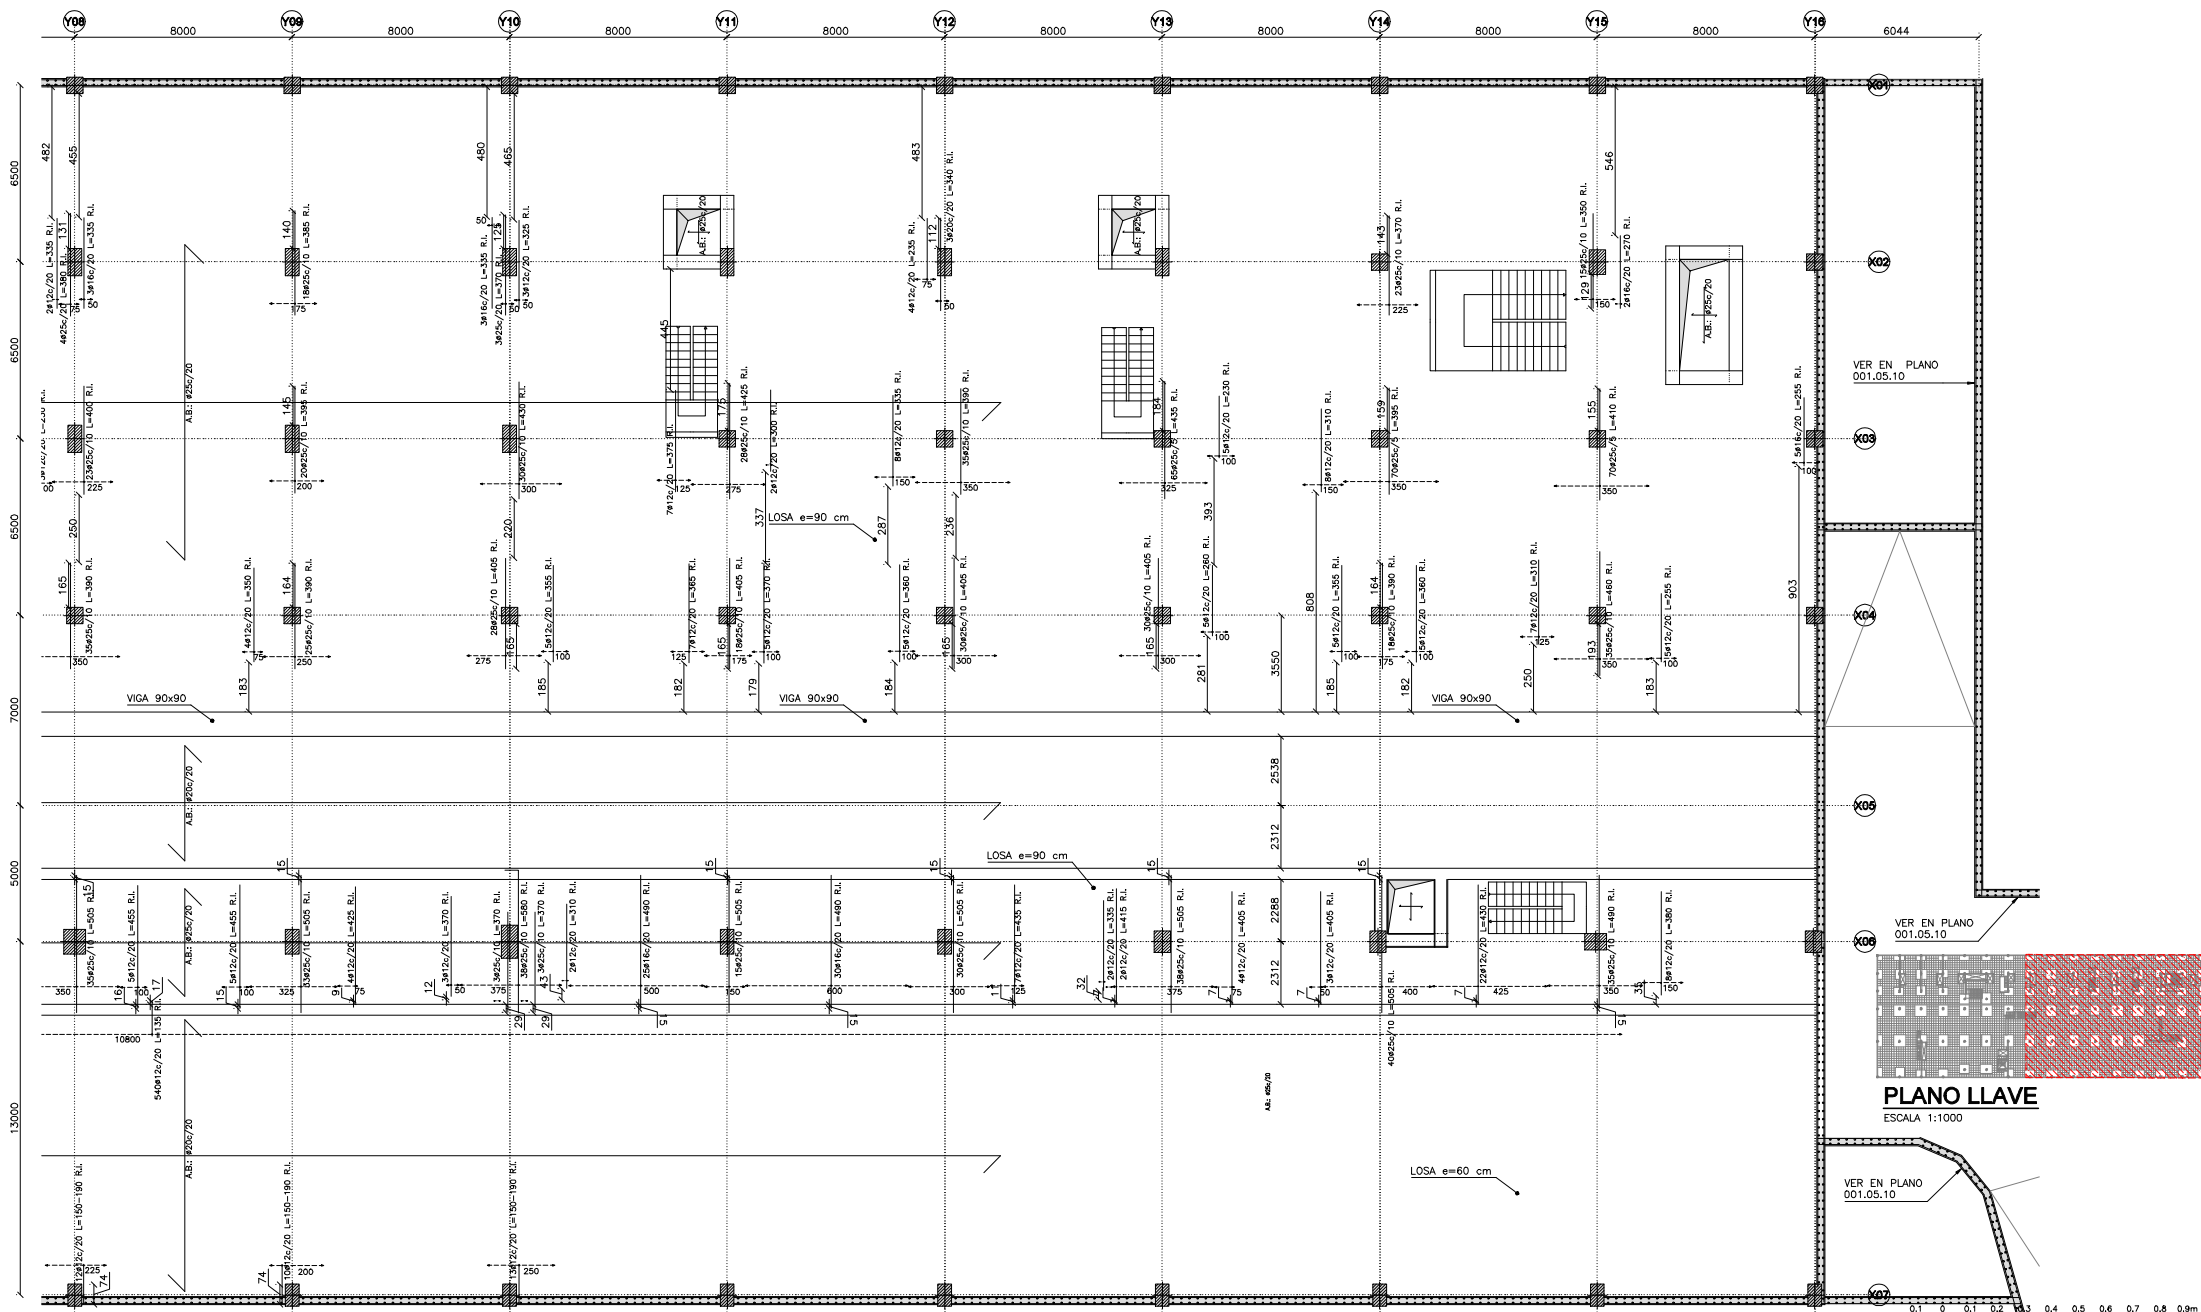


CIMENTACIÓN. ARMADO INFERIOR. TRANSVERSAL



ESCALA 1:100

PLANO LLAVE

ESCALA 1:1000



VER EN PLANO 001.05.10

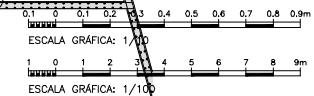

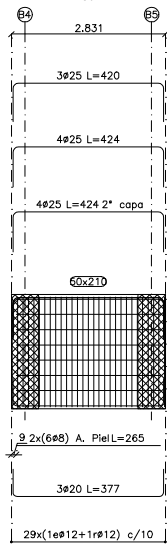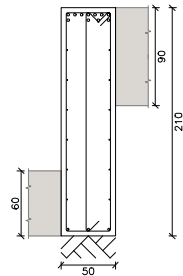



PÓRTICO 3

ESCALA 1:50

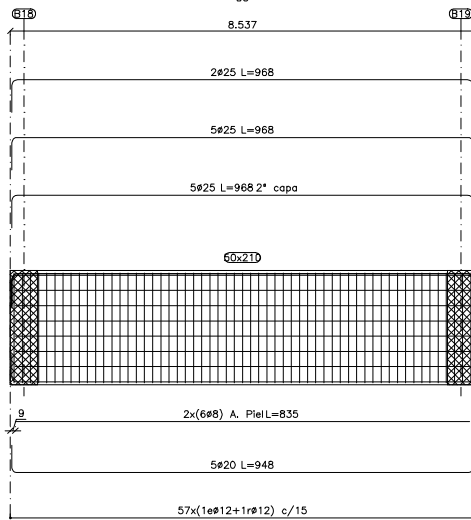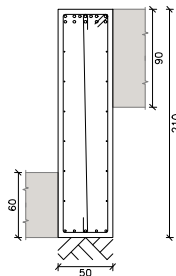



PÓRTICO 4

ESCALA 1:50

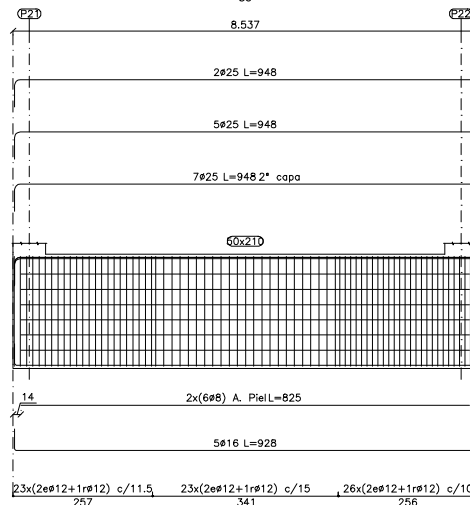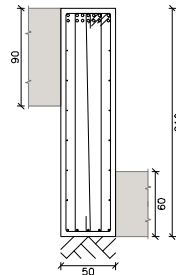



PÓRTICO 5

ESCALA 1:50

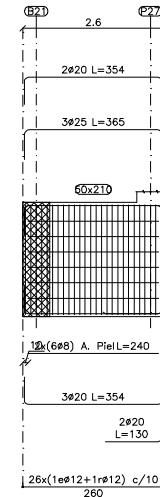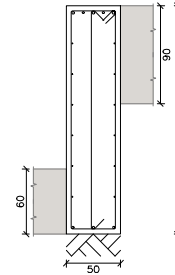



PÓRTICO 6

ESCALA 1:50

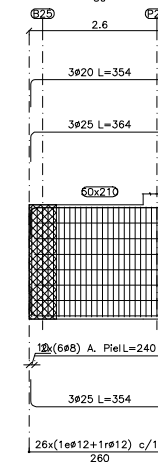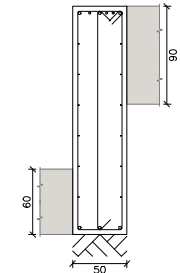



PÓRTICO 7

ESCALA 1:50

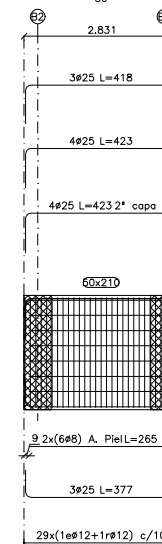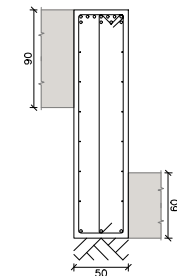


PÓRTICO 8


ESCALA 1:50

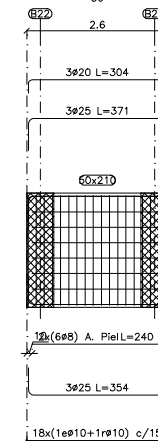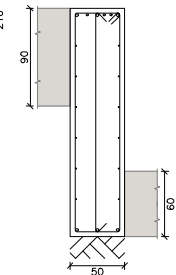



PÓRTICO 9

ESCALA 1:50

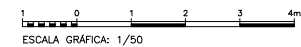


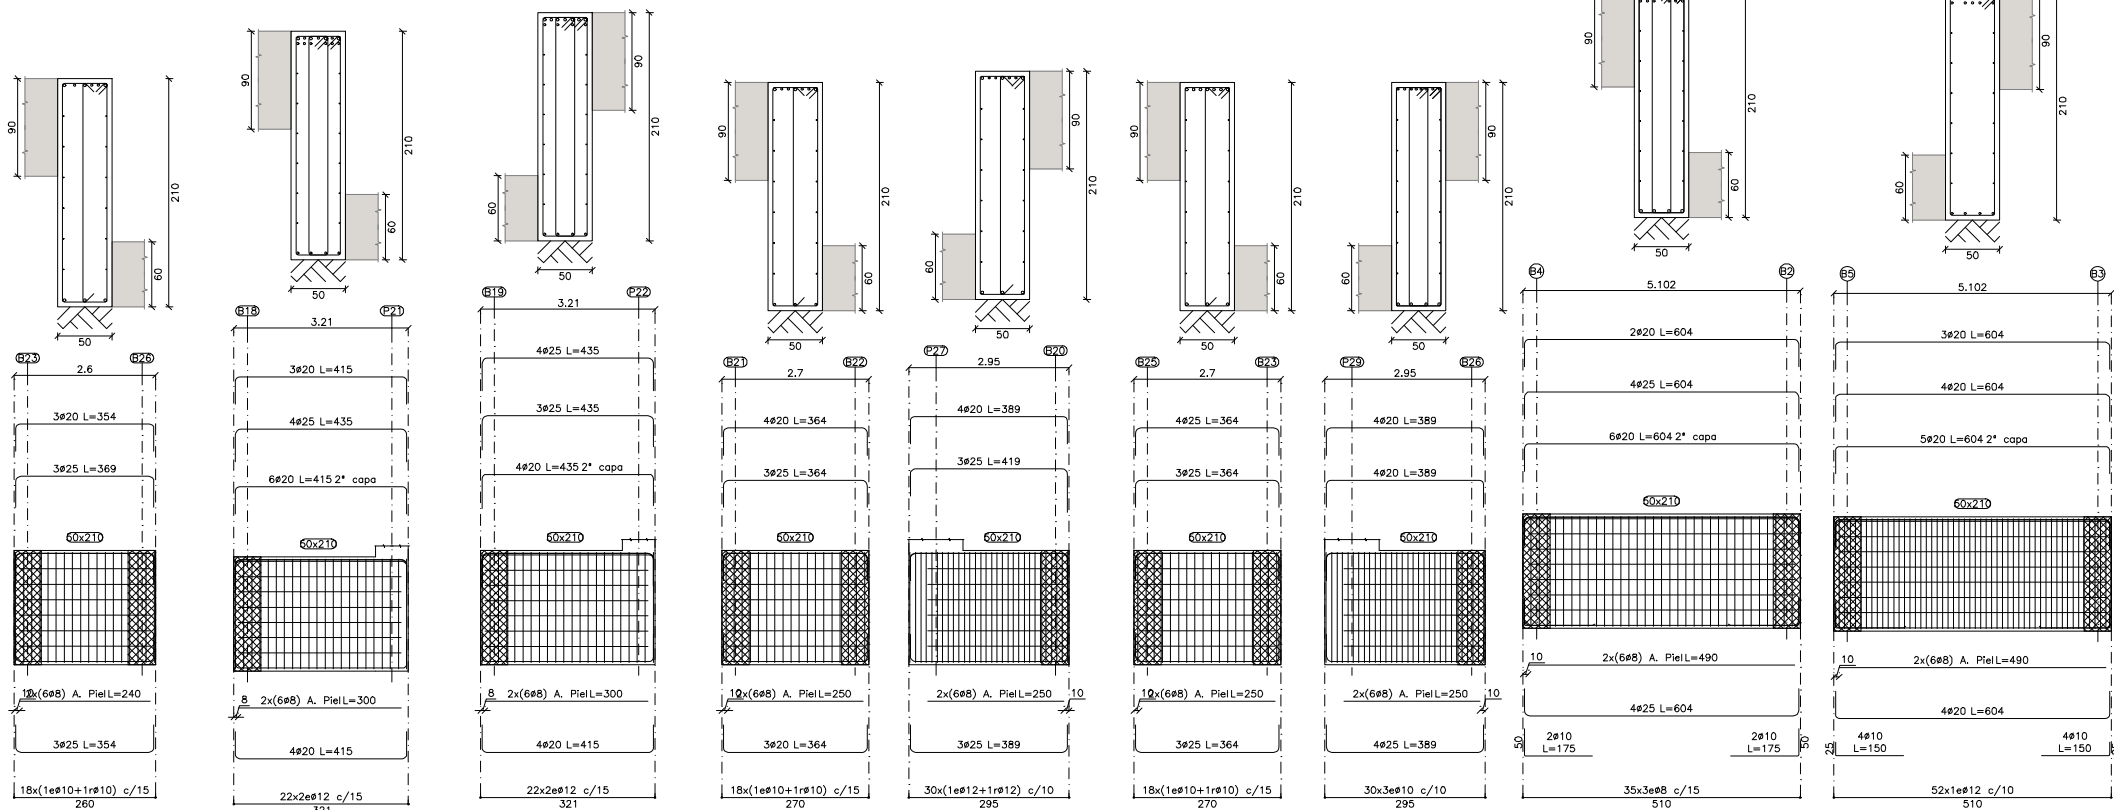


1 0 1 2 3 4m
ESCALA GRÁFICA: 1/50

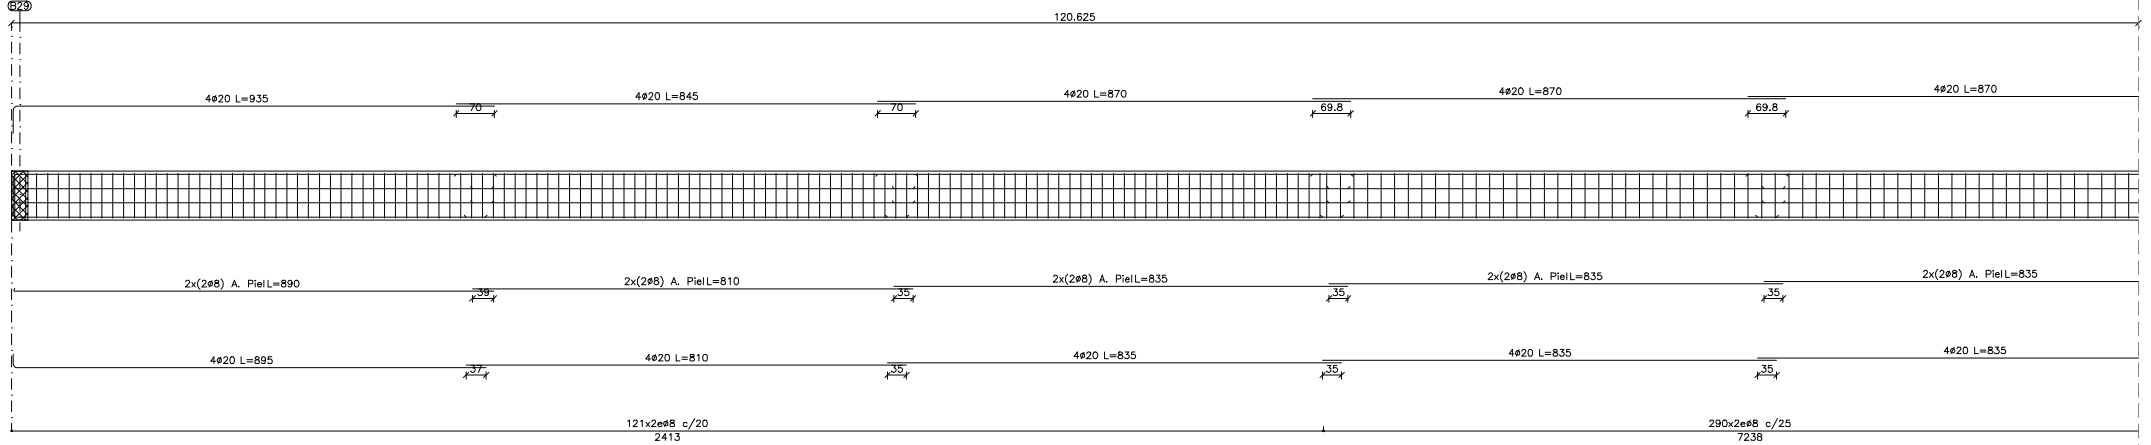
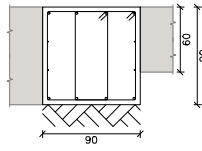


PÓRTICO 23
ESCALA 1:50

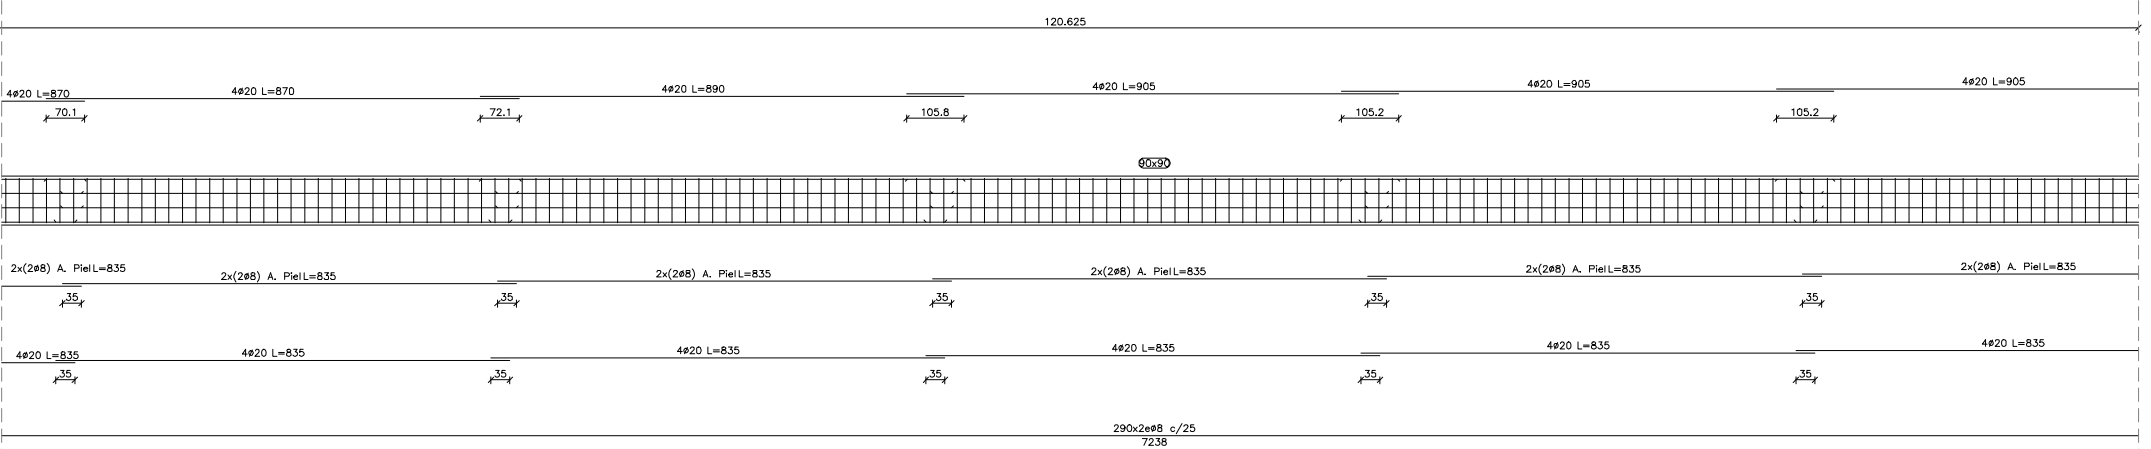


PÓRTICO 23
ESCALA 1:50

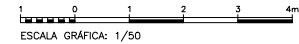

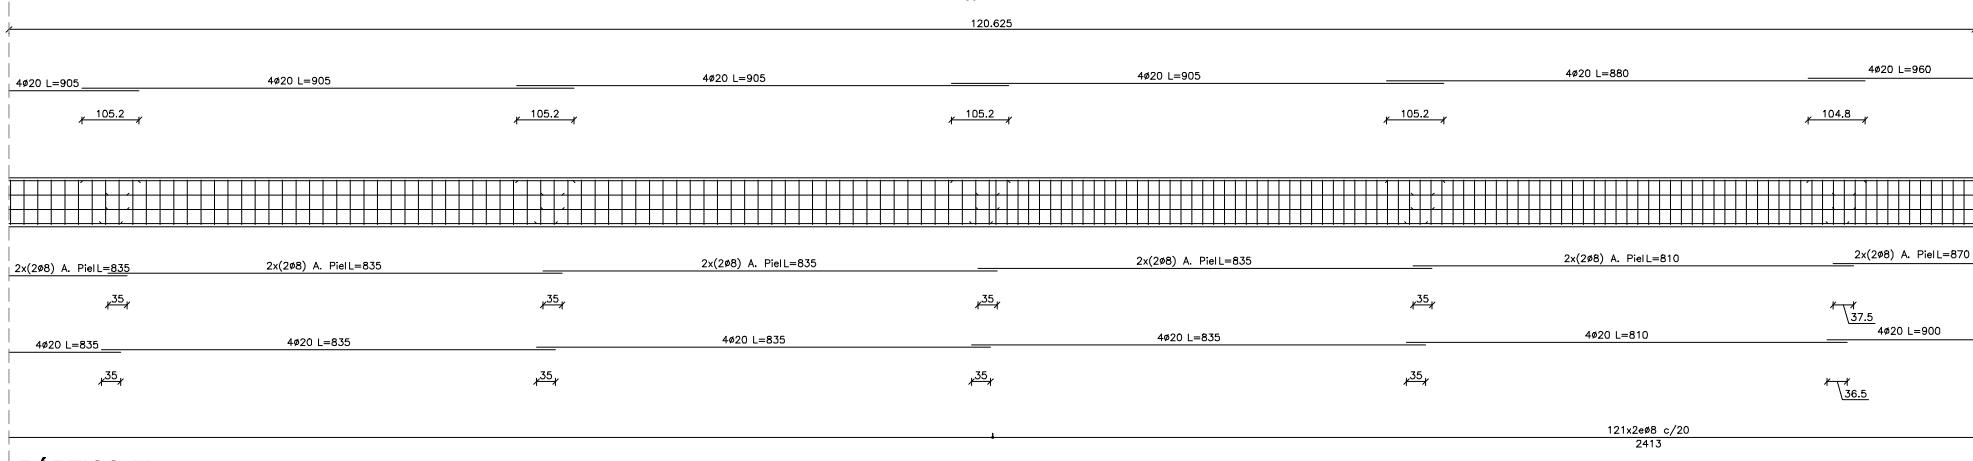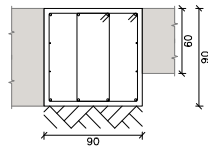


PÓRTICO 23

ESCALA 1:50

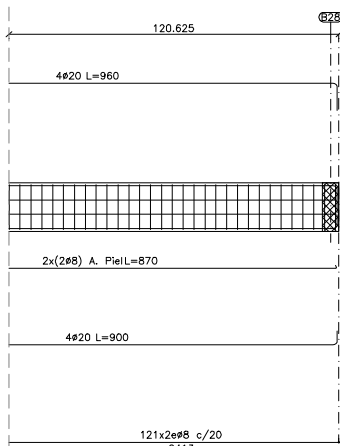


PÓRTICO 23


ESCALA 1:50

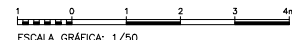


ESCALA GRÁFICA: 1/50


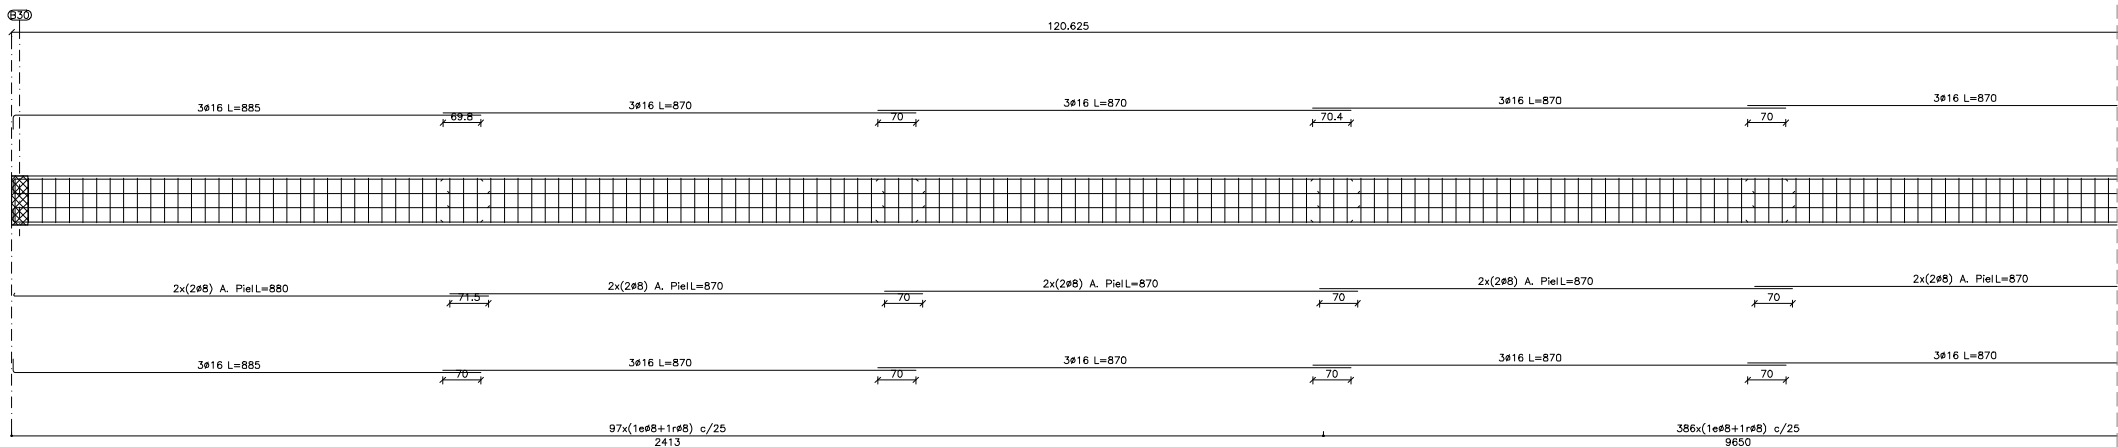


PÓRTICO 24
ESCALA 1:50

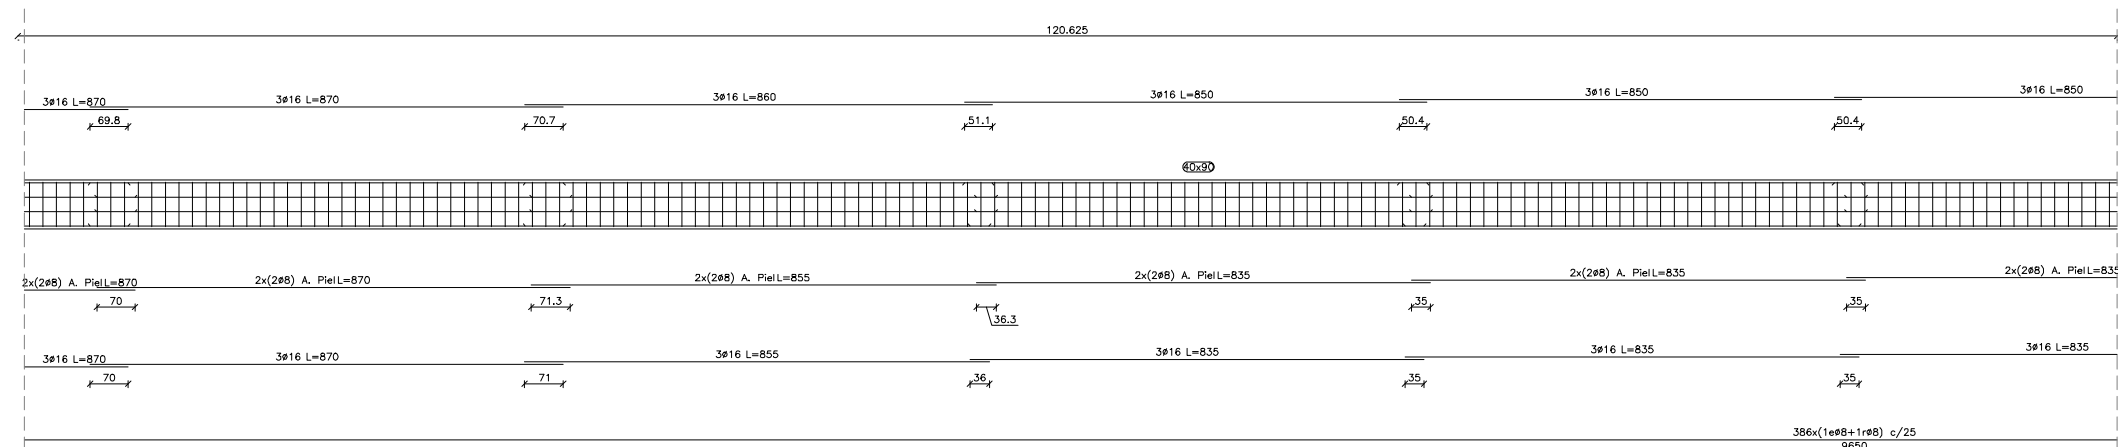


PÓRTICO 24
ESCALA 1:50

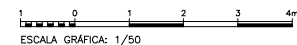

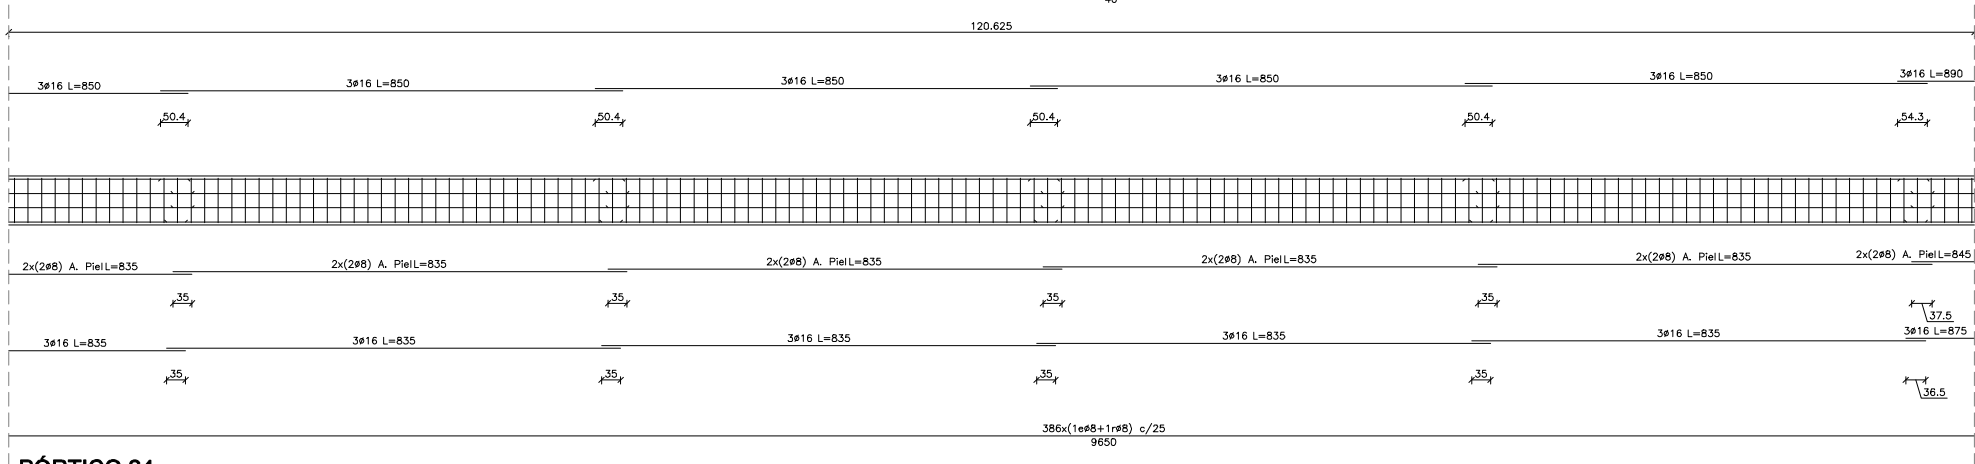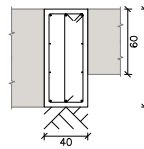


PÓRTICO 24

ESCALA 1:50

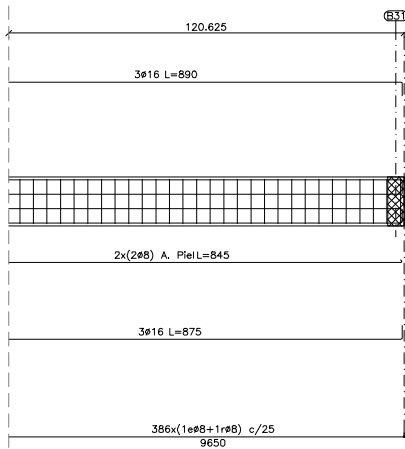


PÓRTICO 24

ESCALA 1:50

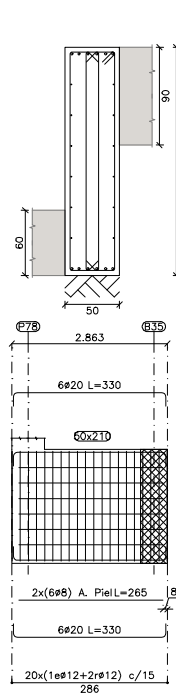


PÓRTICO 26

ESCALA 1:50

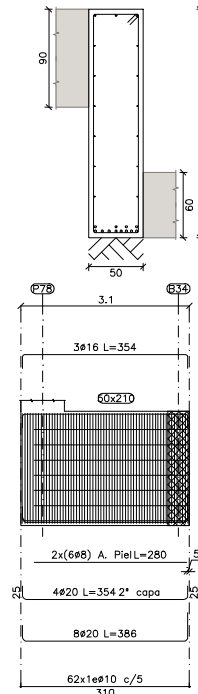


PÓRTICO 27

ESCALA 1:50

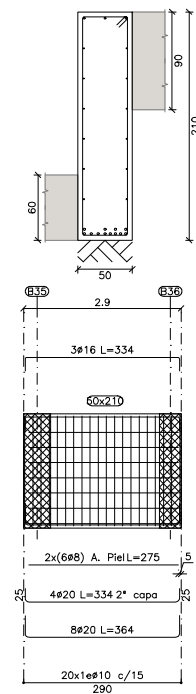


PÓRTICO 28


ESCALA 1:50

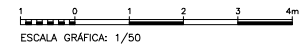


ESCALA GRÁFICA: 1/50

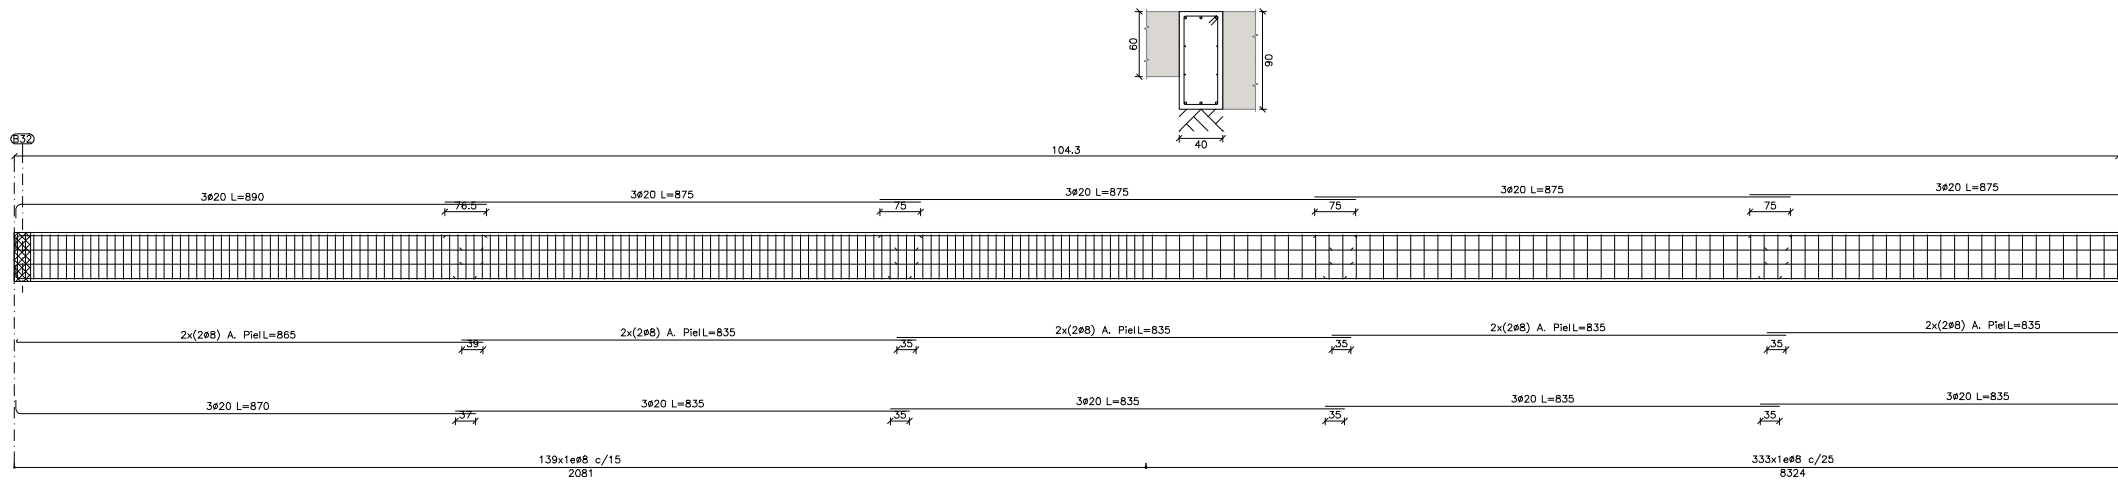


PÓRTRICO 25
ESCALA 1:50

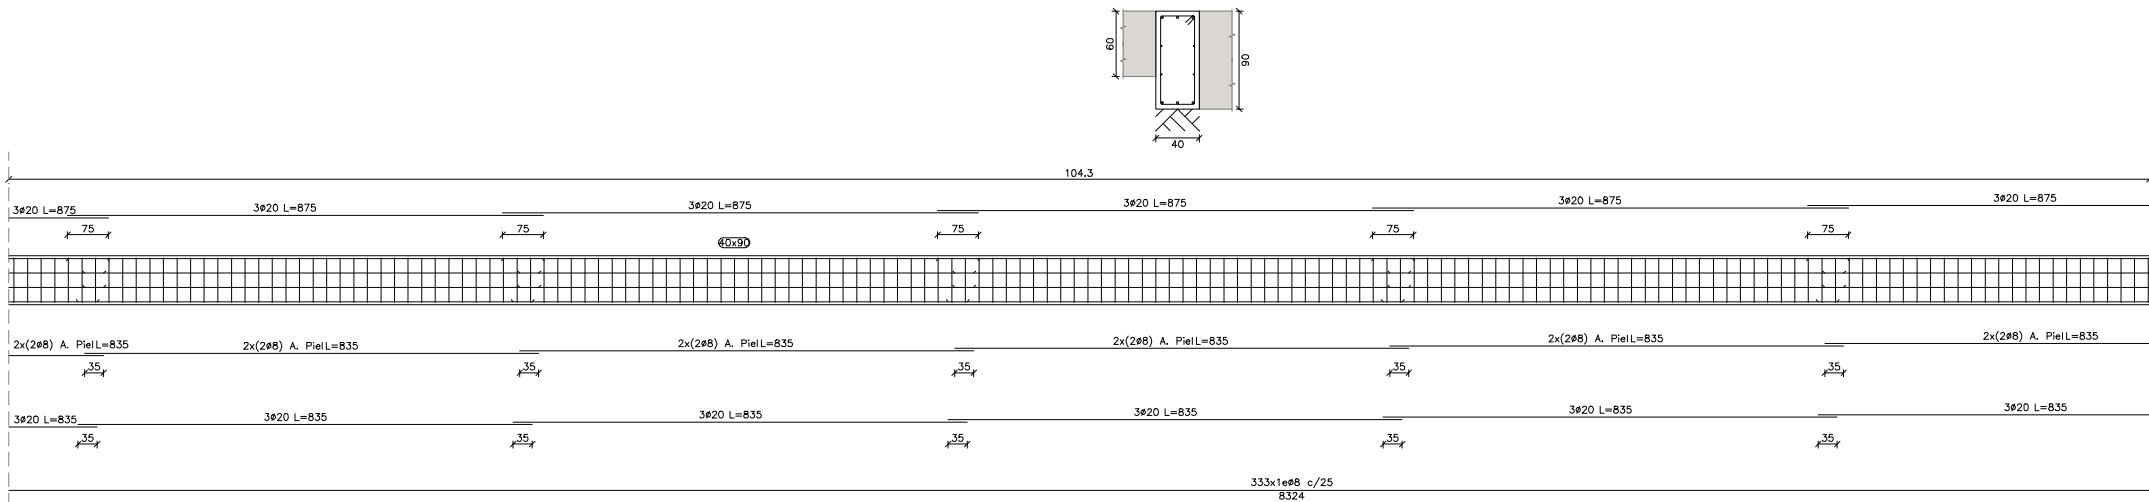


PÓRTRICO 25
ESCALA 1:50

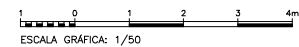

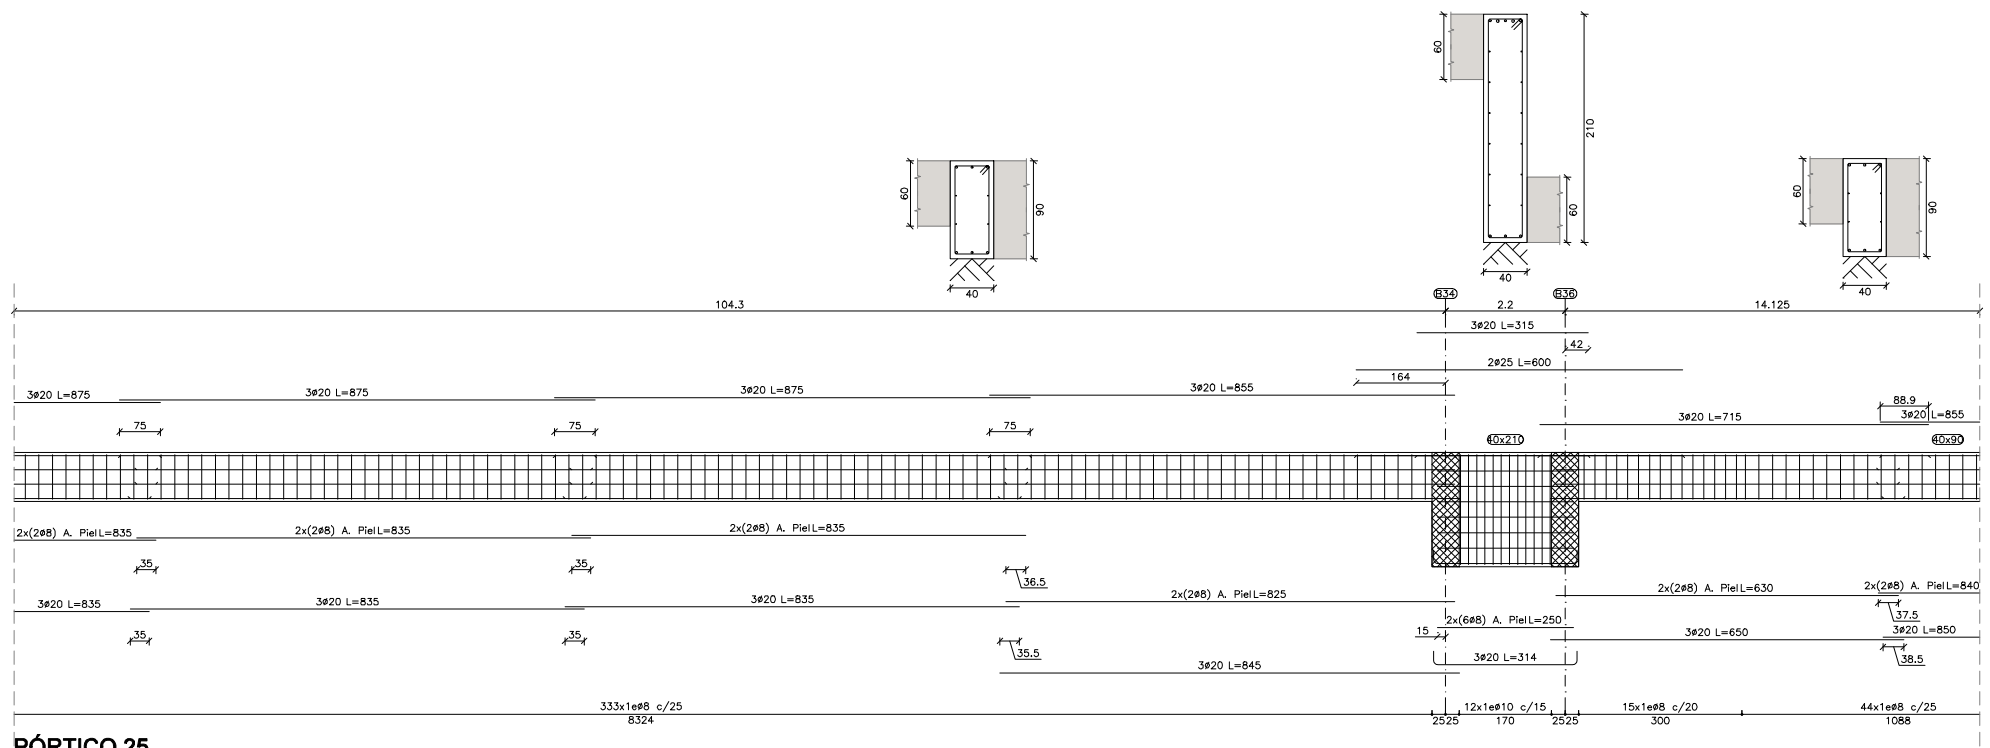

PÓRTICO 25
ESCALA 1:50

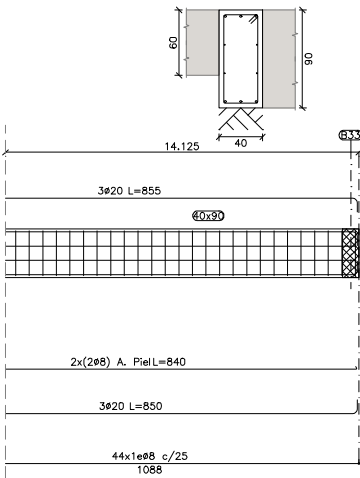

PÓRTICO 25
ESCALA 1:50

1 0 1 2 3 4m
ESCALA GRÁFICA: 1/50

DETALLES DE PUNZONAMIENTO

ESCALA 1:25

P18, P19, P20, P23, P24, P25, P26, P28,
P34, P35, P37, P38, P39, P40 y P36

P30, P41, P42 y P43

P45

P44, P54, P55, P56, P57, P58,
P59, P60, P61, P62 y P63

P66

P31

0,5 0 0,5 1,0 1,5 2,0m
ESCALA GRÁFICA: 1/25

NUM.
0602_MOS_NEJ
ESCALA
INDICADA
FECHA Diciembre de 2023

PLANO
CIMENTACIÓN. PUNZONAMIENTO (I)
Nº PLANO
001.05.01.08.01
REVISION
2

efebearquitectura
www.efebearquitectura.com


ingenieros JG

EFEBE Arquitectura
JG Ingenieros


PROYECTO Proyecto de Ejecución y de Actividad del Nuevo Edificio Judicial de Móstoles.
PROMOTOR Subdirección General de Infraestructuras Judiciales Consejería de Presidencia, Justicia y Admón. Local.
LUGAR C/ Nueva York, nº44, de Móstoles (Madrid)

Dirección General de Infraestructuras Judiciales
CONSEJERÍA DE PRESIDENCIA, JUSTICIA Y ADMINISTRACIÓN LOCAL
Comunidad de Madrid
Subdirección General de Infraestructuras Judiciales


P50, P51, P52 y P53

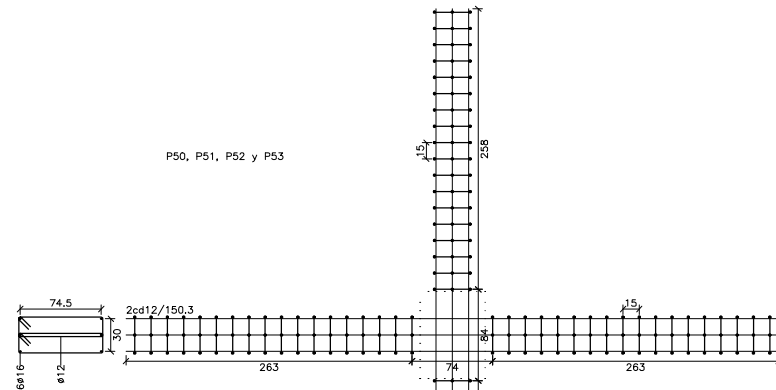


P47 y P48

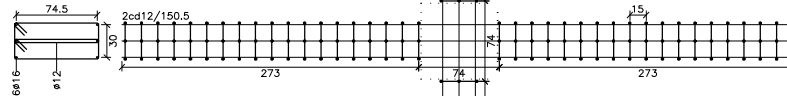


P67

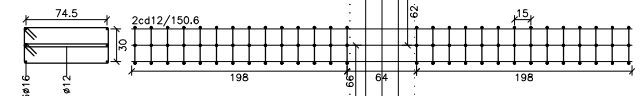


P70

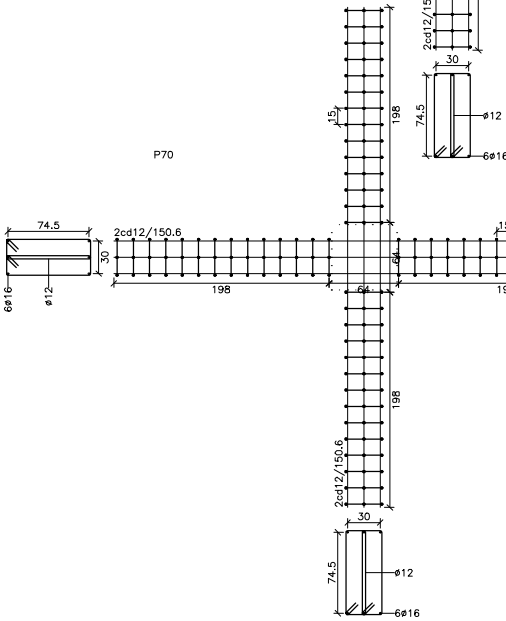

P68

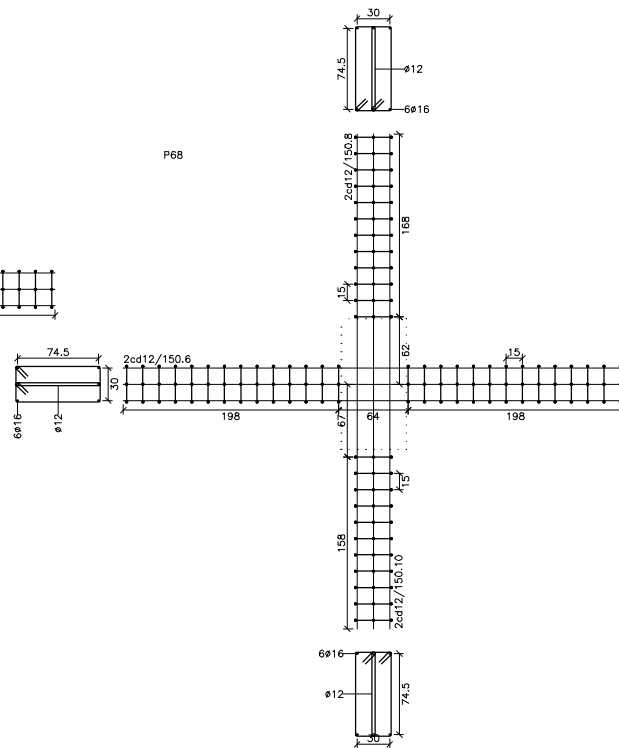

P69

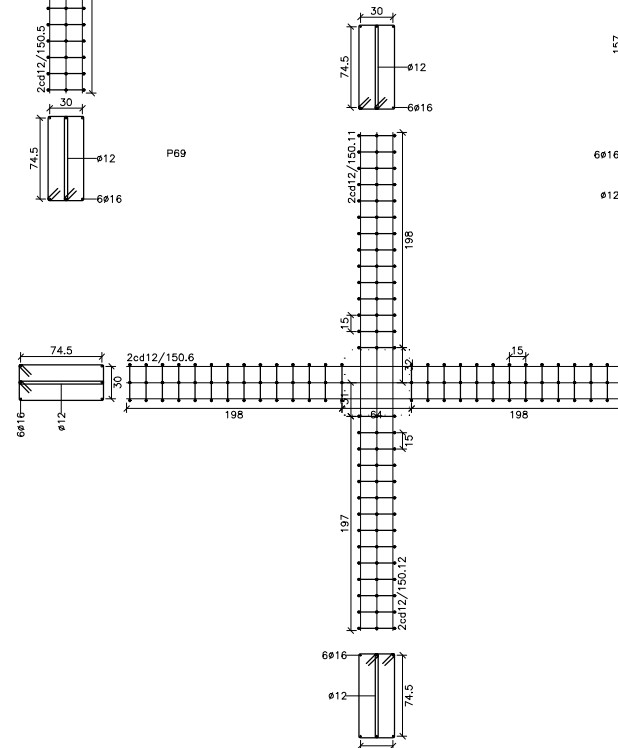

DETALLES DE PUNZONAMIENTO

ESCALA 1:25

ESCALA GRÁFICA: 1/25

NÚM.
0602_MOS_NEJ
ESCALA
INDICADA
FECHA Diciembre de 2023

PLANO
CIMENTACIÓN. PUNZONAMIENTO (II)
Nº PLANO
001.05.01.08.02
REVISION
2


efebearquitectura
www.efebearquitectura.com

ingenieros JG

EFEBE Arquitectura
JG Ingenieros

PROYECTO Proyecto de Ejecución y de Actividad del Nuevo Edificio Judicial de Móstoles.
PROMOTOR Subdirección General de Infraestructuras Judiciales Consejería de Presidencia, Justicia y Admón. Local.
LUGAR C/ Nueva York, nº44, de Móstoles (Madrid)

Dirección General de Infraestructuras Judiciales
CONSEJERÍA DE PRESIDENCIA, JUSTICIA Y ADMINISTRACIÓN LOCAL
Comunidad de Madrid
Subdirección General de Infraestructuras Judiciales

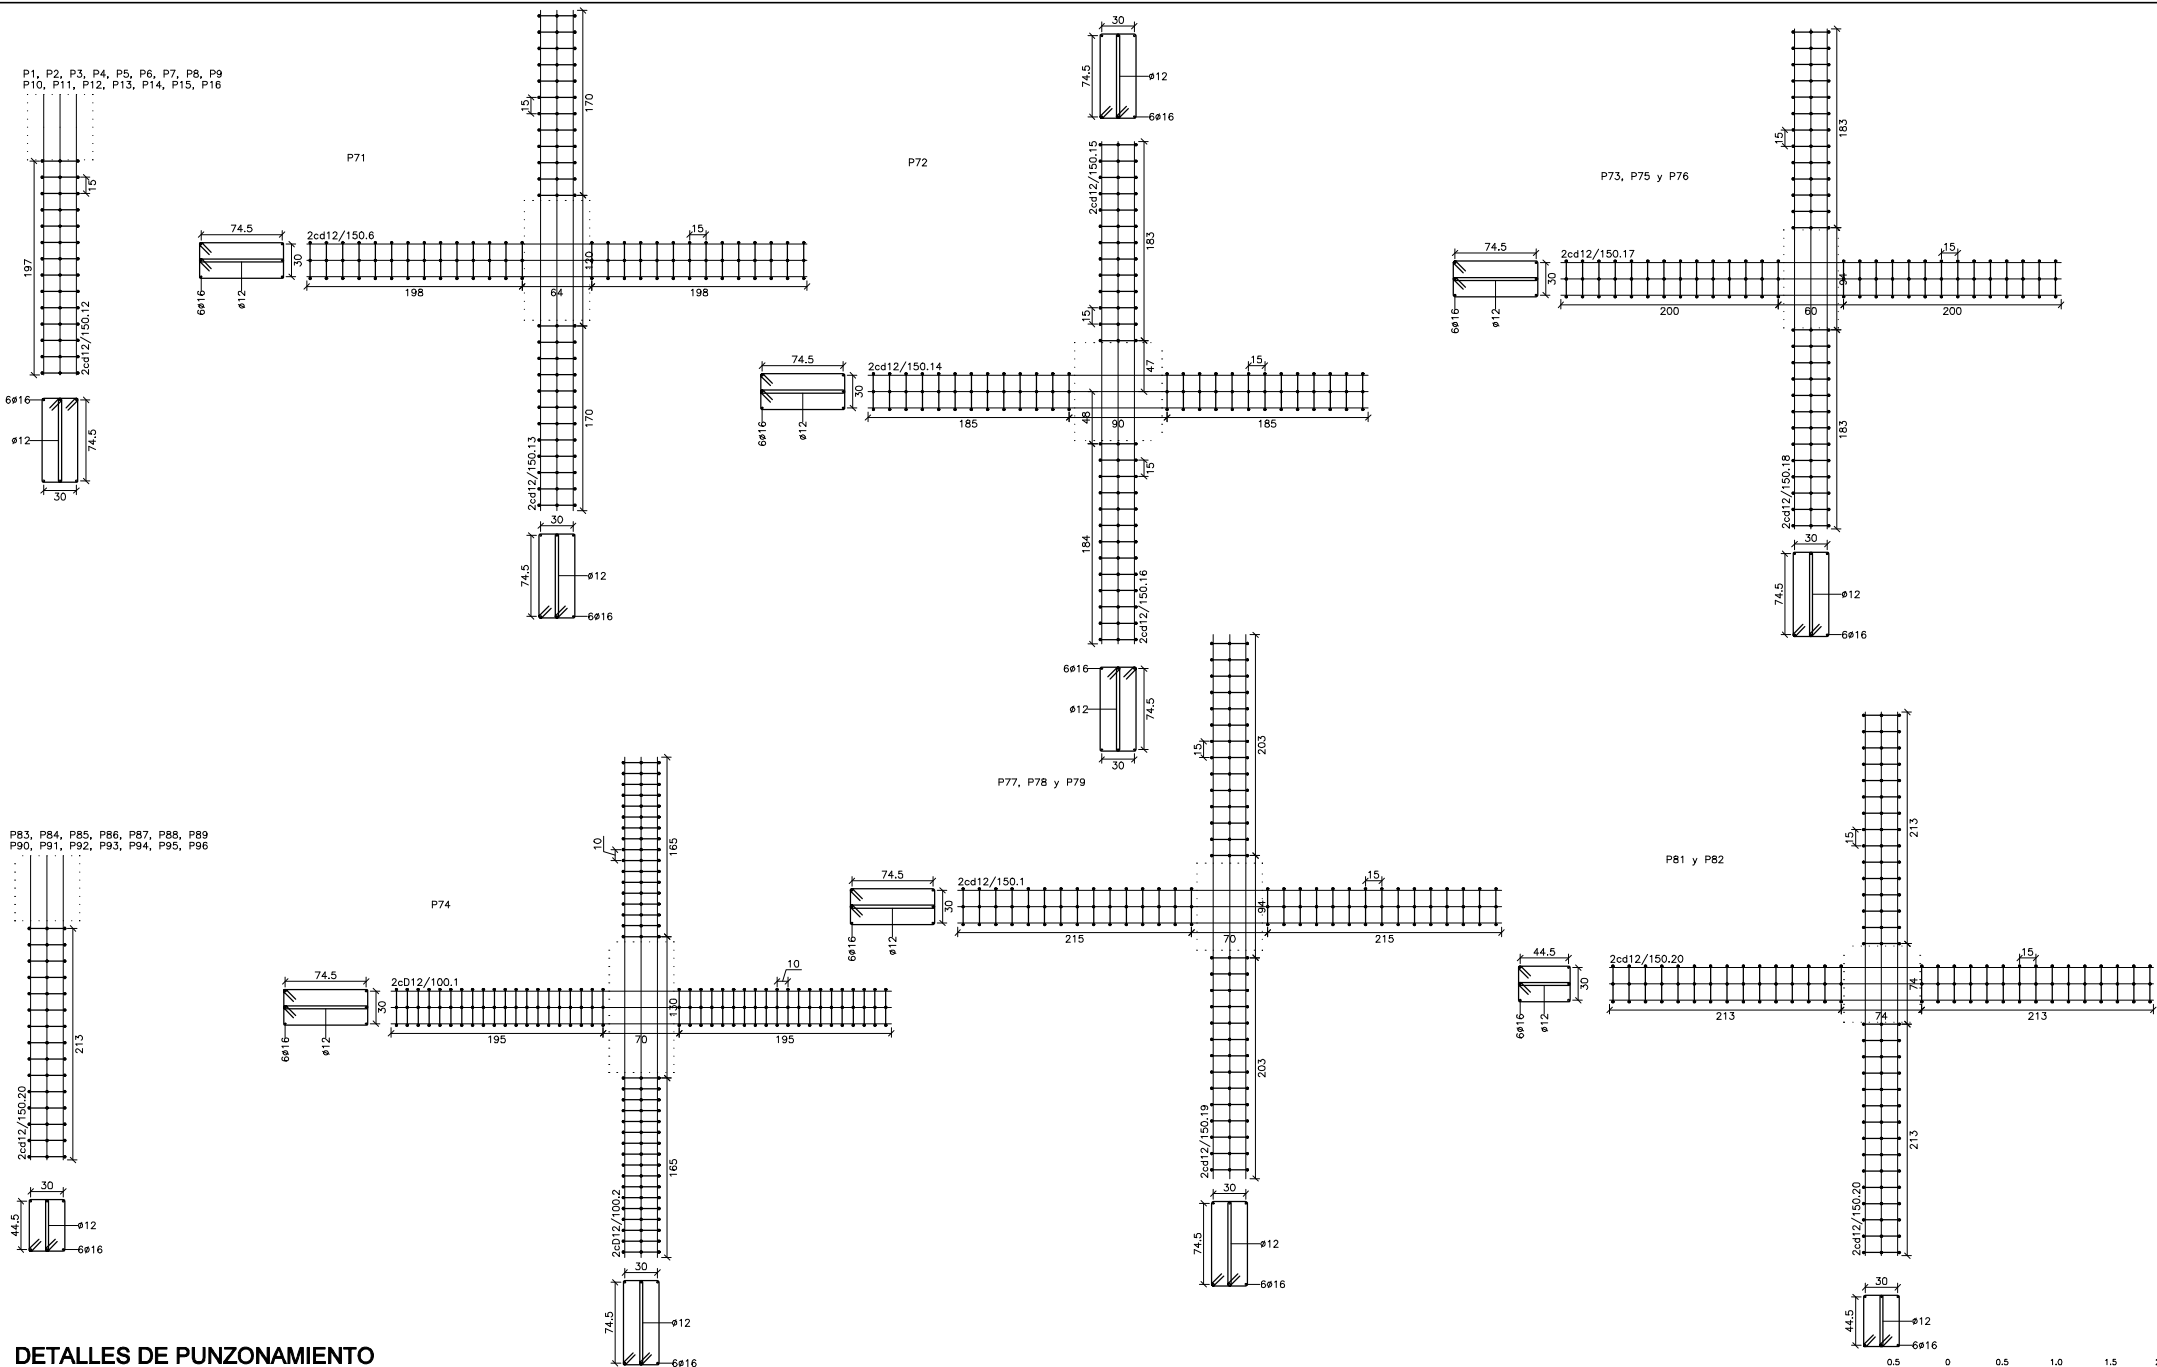

DETALLES DE PUNZONAMIENTO

ESCALA 1:25

ESCALA GRÁFICA: 1/25

NUM.
0602_MOS_NEJ
ESCALA
INDICADA
FECHA Diciembre de 2023

PLANO
CIMENTACIÓN. PUNZONAMIENTO (III)
Nº PLANO
001.05.01.08.03
REVISION
2


efebearquitectura
www.efebearquitectura.com

ingenieros JG


EFEBE Arquitectura
JG Ingenieros

PROYECTO Proyecto de Ejecución y de Actividad del Nuevo Edificio Judicial de Móstoles.
PROMOTOR Subdirección General de Infraestructuras Judiciales Consejería de Presidencia, Justicia y Admón. Local.
LUGAR C/ Nueva York, nº44, de Móstoles (Madrid)


Dirección General de Infraestructuras Judiciales
CONSEJERÍA DE PRESIDENCIA, JUSTICIA Y ADMINISTRACIÓN LOCAL
Comunidad de Madrid
Subdirección General de Infraestructuras Judiciales

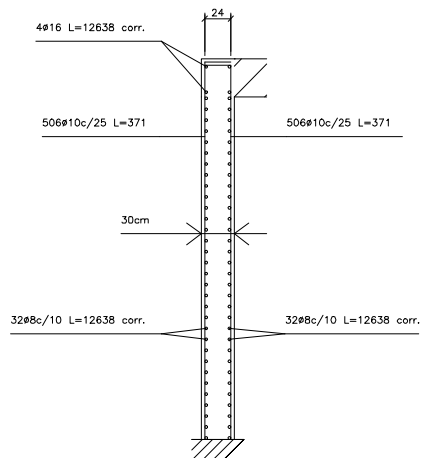


MURO M1
ESCALA 1:25

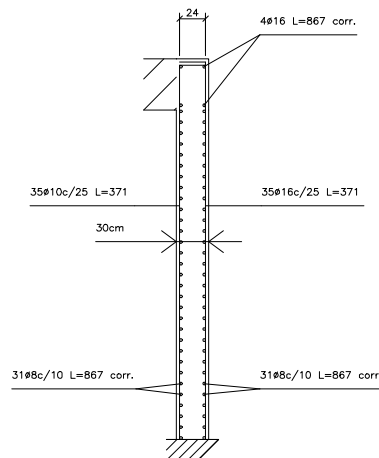


MURO M2
ESCALA 1:25

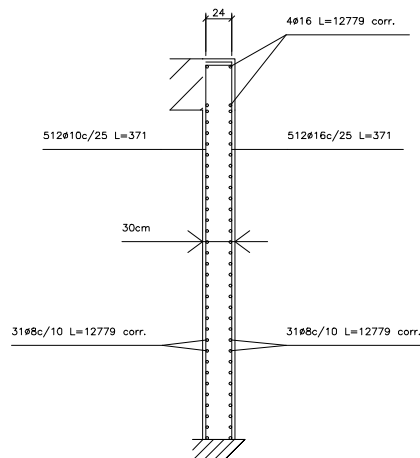


MURO M3
ESCALA 1:25

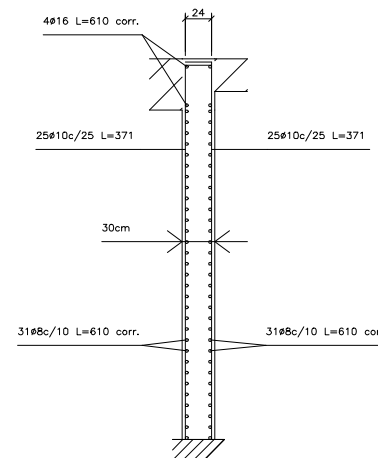


MURO M5
ESCALA 1:25

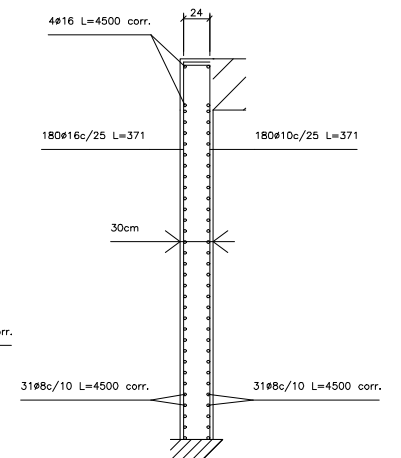


MURO M6
ESCALA 1:25

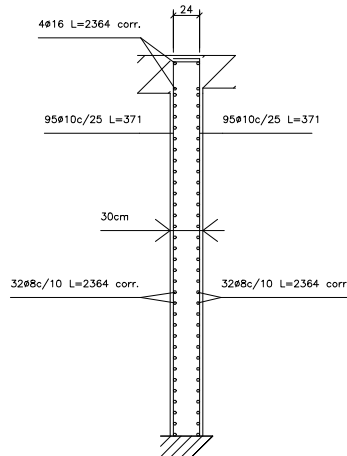

MURO M8
ESCALA 1:25

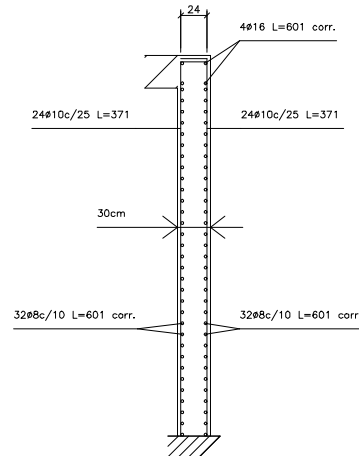

MURO M16
ESCALA 1:25

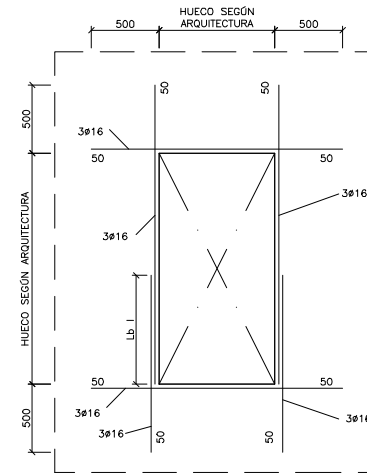

DETALLE HUECO EN MURO
ESCALA 1:20

