


- CARGAS DE DISEÑO SOBRE LA PLANTA BAJA**
- CARGA MUERTA: 2.50 kN/m<sup>2</sup>
  - CUARTO INSTALACIONES: 5.50 kN/m<sup>2</sup>
  - RAMPA EXT.: 9.10 kN/m<sup>2</sup>
  - BANCADEA INT.: 11.10 kN/m<sup>2</sup>
  - JARDINERA INT.: 18.50 kN/m<sup>2</sup>
  - FACHADA: 8.40 kN/m
  - PARTICIONES: 5.89 kN/m
  - SOBRECARGA DE USO (B): 2.00 kN/m<sup>2</sup>
  - SALAS (C2): 4.00 kN/m<sup>2</sup>
- (\*) EN ESCALERAS, PASILLOS Y ZONAS DIÁFANAS LA CARGA MUERTA DE DISEÑO ES DE 1.50 kN/m<sup>2</sup> Y LA SOBRECARGA DE USO ES DE 3.00 kN/m<sup>2</sup>.
- VER RAMPA EN PLANOS DE URBANIZACIÓN

**PLANTA BAJA**


ESCALA 1:200  
NIVEL SUPERIOR DE FORJADO: -0.12m

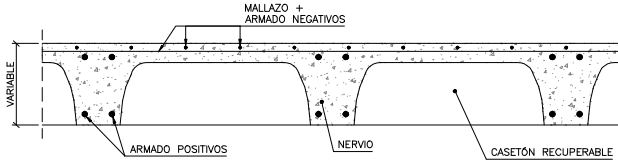

**FORJADO RETICULAR CASETÓN RECUPERABLE**

ESCALA 1:10  
**NOTA:** LA ARMADURA BASE DE LOS NERVIOS SE DISPONDRÁ IGUAL DENTRO DE LOS ÁBACOS. ADemás, SE AÑADIRÁ LA ARMADURA BASE DE LOS ÁBACOS ENTRE CADA NERVO.


**FORJADO 30x5 / 40x7**  
NERVO b=18cm. INTEREJE 80cm  
MALLAZO CAPA DE COMPRESIÓN: #5/250x250  
ARMADURA BASE EN NERVIOS DE RETICULAR  
SUPERIOR: 2ø16  
INFERIOR: 2ø16  
ARMADURA BASE EN ÁBACOS (POR CUADRICULA)  
SUPERIOR: 2ø16  
INFERIOR: 2ø10

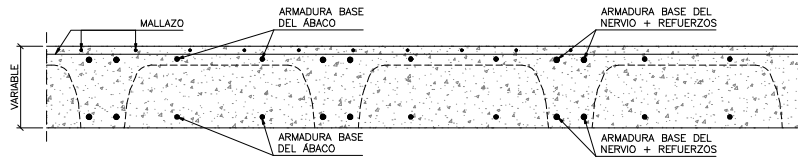


**DETALLE DE ARMADO DE LOS ÁBACOS**


ESCALA 1:10  
**NOTA:** ADemás SE DISPONDRÁN LAS ARMADURAS DE REFUERZO DE LOS NERVIOS Y LA ARMADURA DE PUNZONAMIENTO DEFINIDAS EN LOS PUNTOS CORRESPONDIENTES.


Este documento es copia del original firmado. En aplicación de la normativa vigente, se han ocultado datos personales.

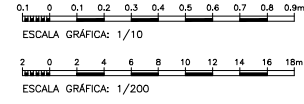

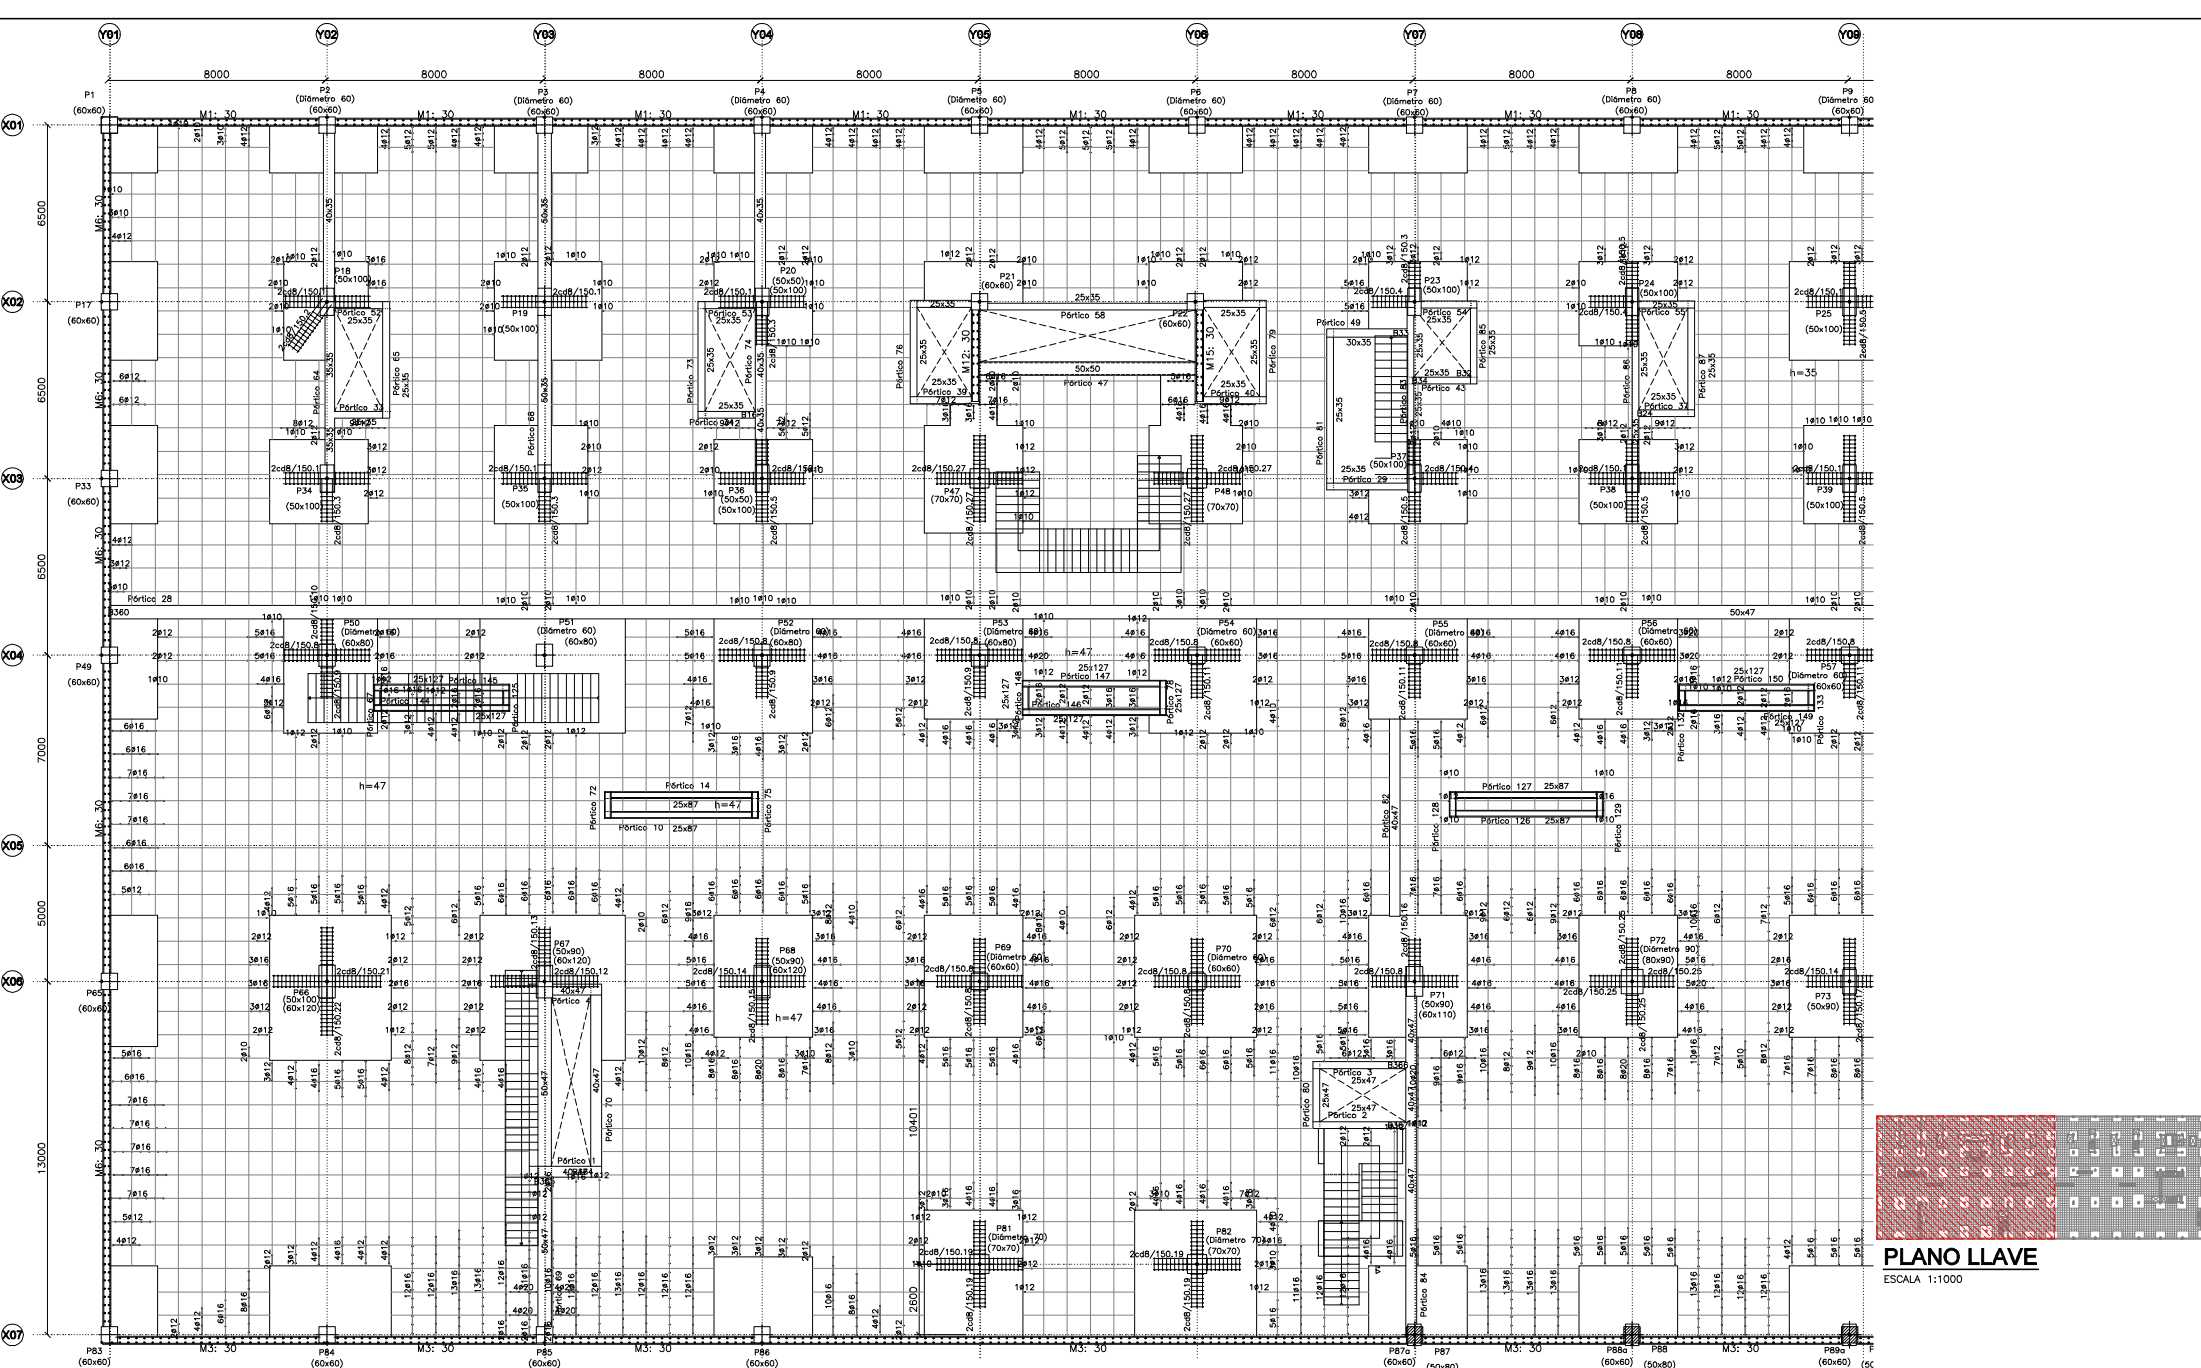

**PLANTA BAJA. FORMA Y PUNZONAMIENTO**  
ESCALA 1:100

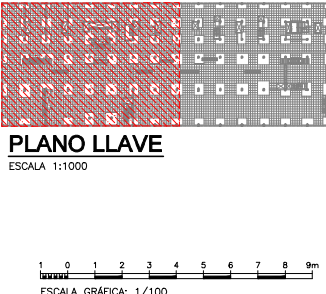


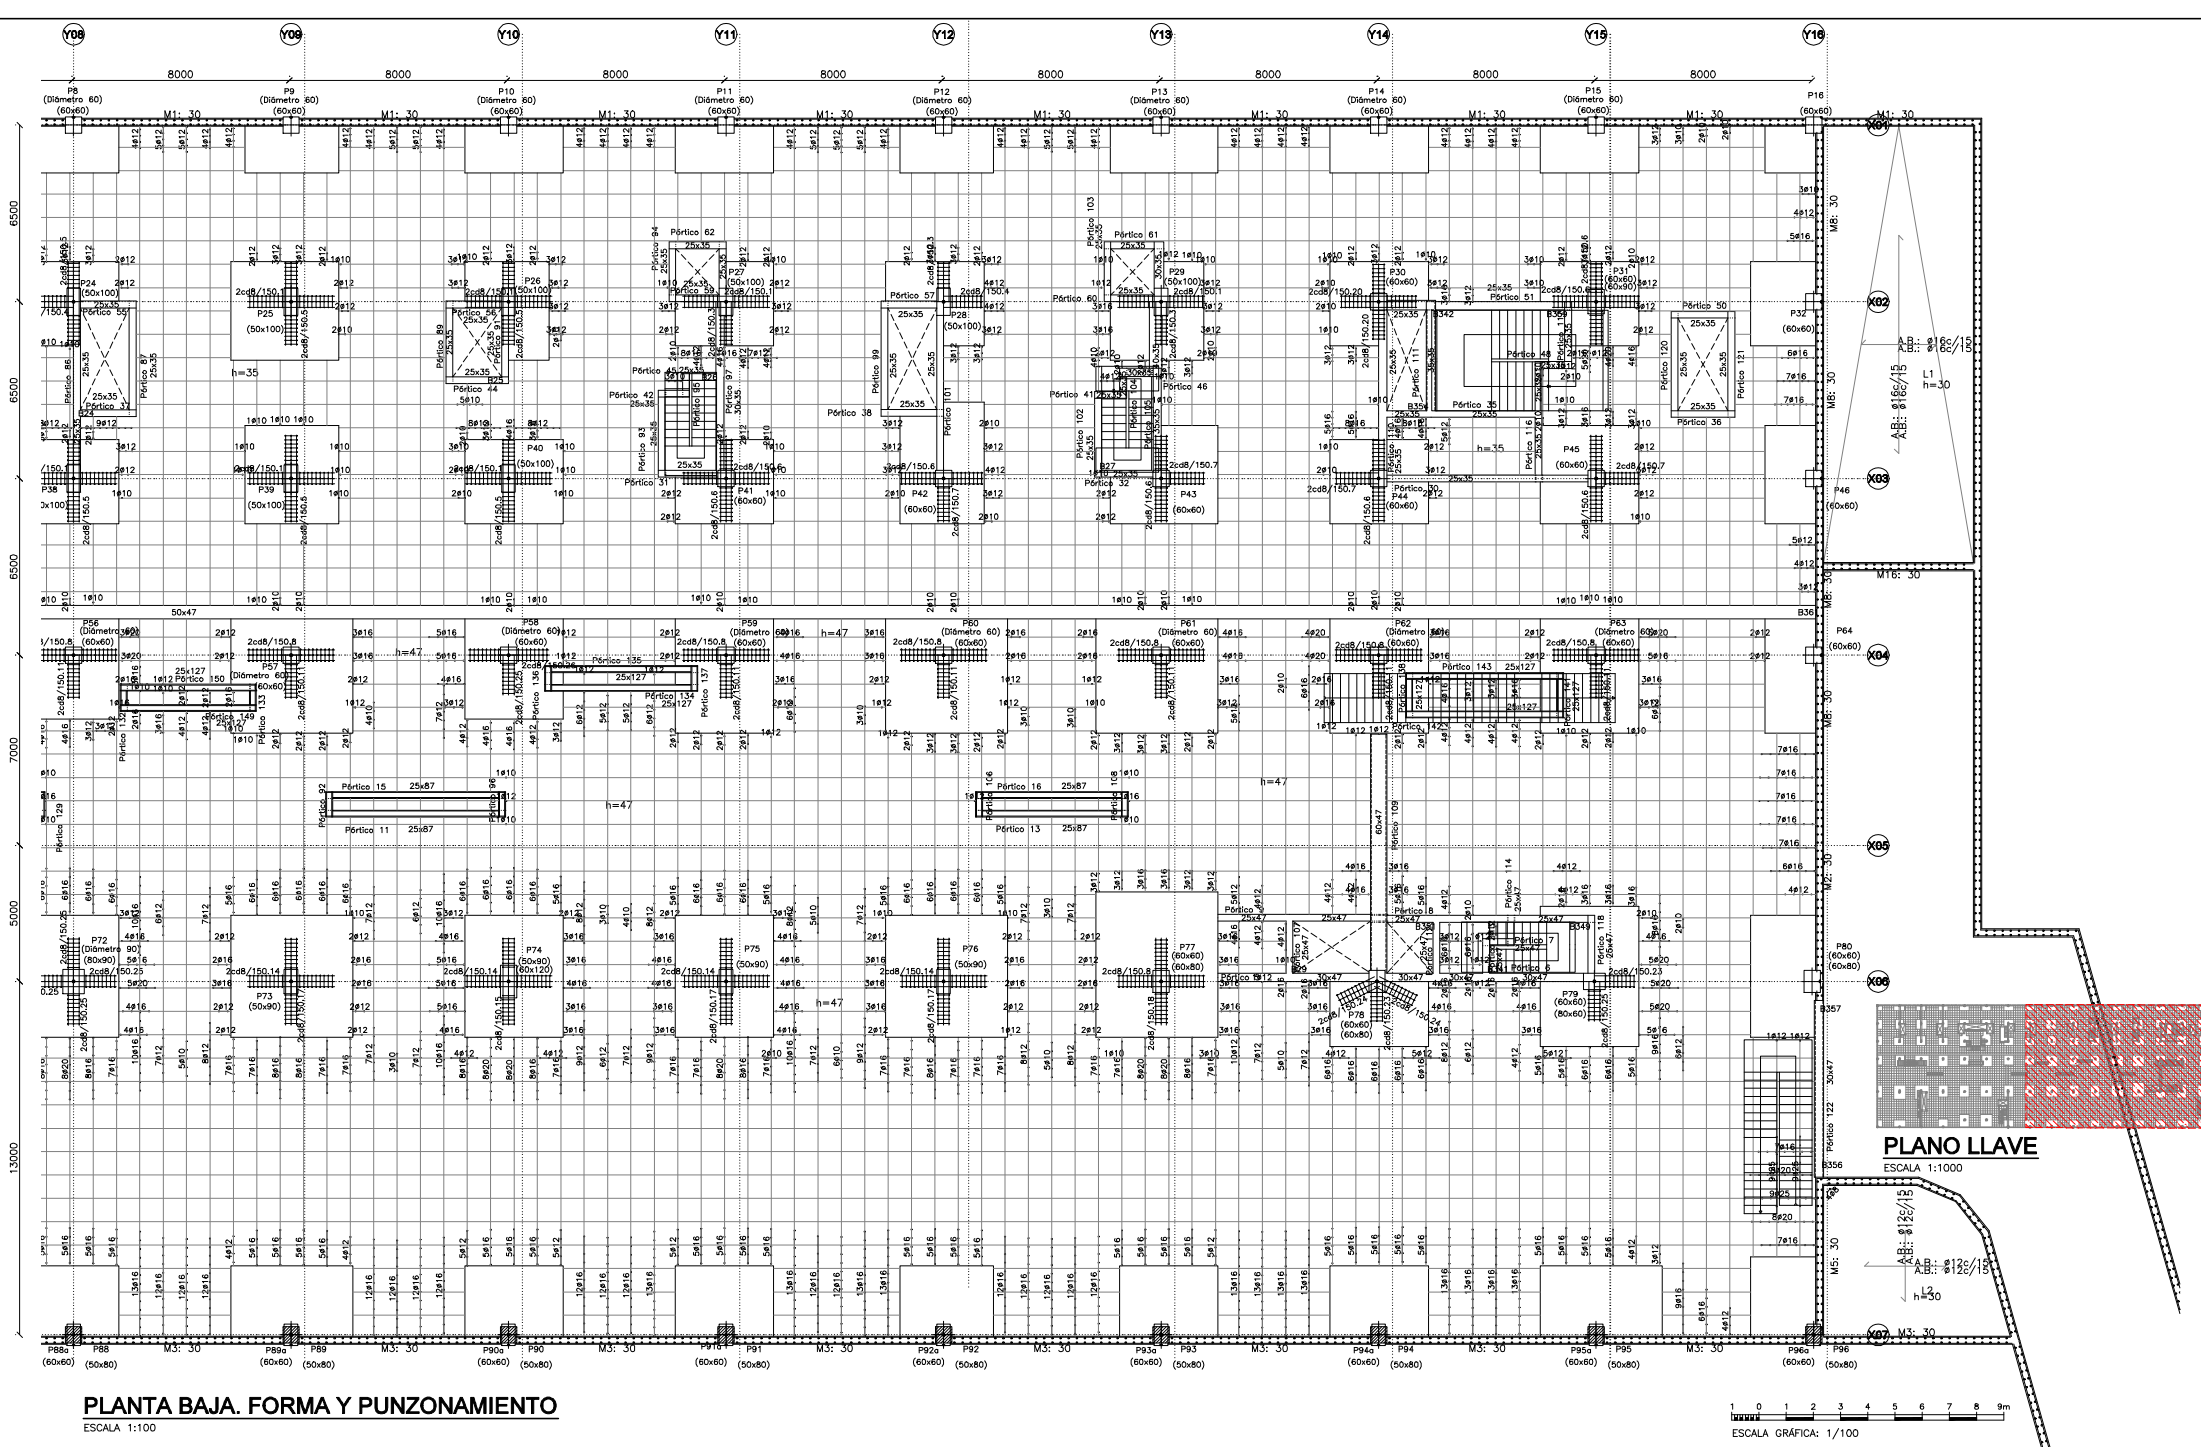

PLANTA BAJA. FORMA Y PUNZONAMIENTO  
ESCALA 1:100

1 0 1 2 3 4 5 6 7 8 9m  
ESCALA GRÁFICA: 1/100

PLANO LLAVE  
ESCALA 1:1000

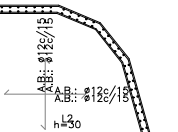

NÚM.  
0602\_MOS\_NEJ  
ESCALA  
MEXICADA  
FECHA Diciembre de 2023

PLANO  
PLANTA BAJA. FORMA Y PUNZONAMIENTO (II)  
Nº PLANO  
001.05.03.02.02  
REVISION  
4

efe**bear**arquitectura  
www.fbarquitectura.com



ingenieros **JG**

EFEBE Arquitectura  
JG Ingenieros


PROYECTO Proyecto de Ejecución y de Actividad del Nuevo Edificio Judicial de Móstoles.  
PROMOTOR Subdirección General de Infraestructuras Judiciales Consejería de Presidencia, Justicia y Admón. Local.  
LUGAR C/ Nueva York, nº44, de Móstoles (Madrid)

Dirección General de Infraestructuras Judiciales  
CONSEJERÍA DE PRESIDENCIA, JUSTICIA Y ADMINISTRACIÓN LOCAL  
**Comunidad de Madrid**  
Subdirección General de Infraestructuras Judiciales




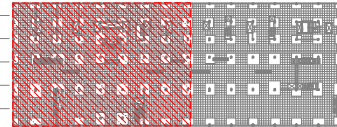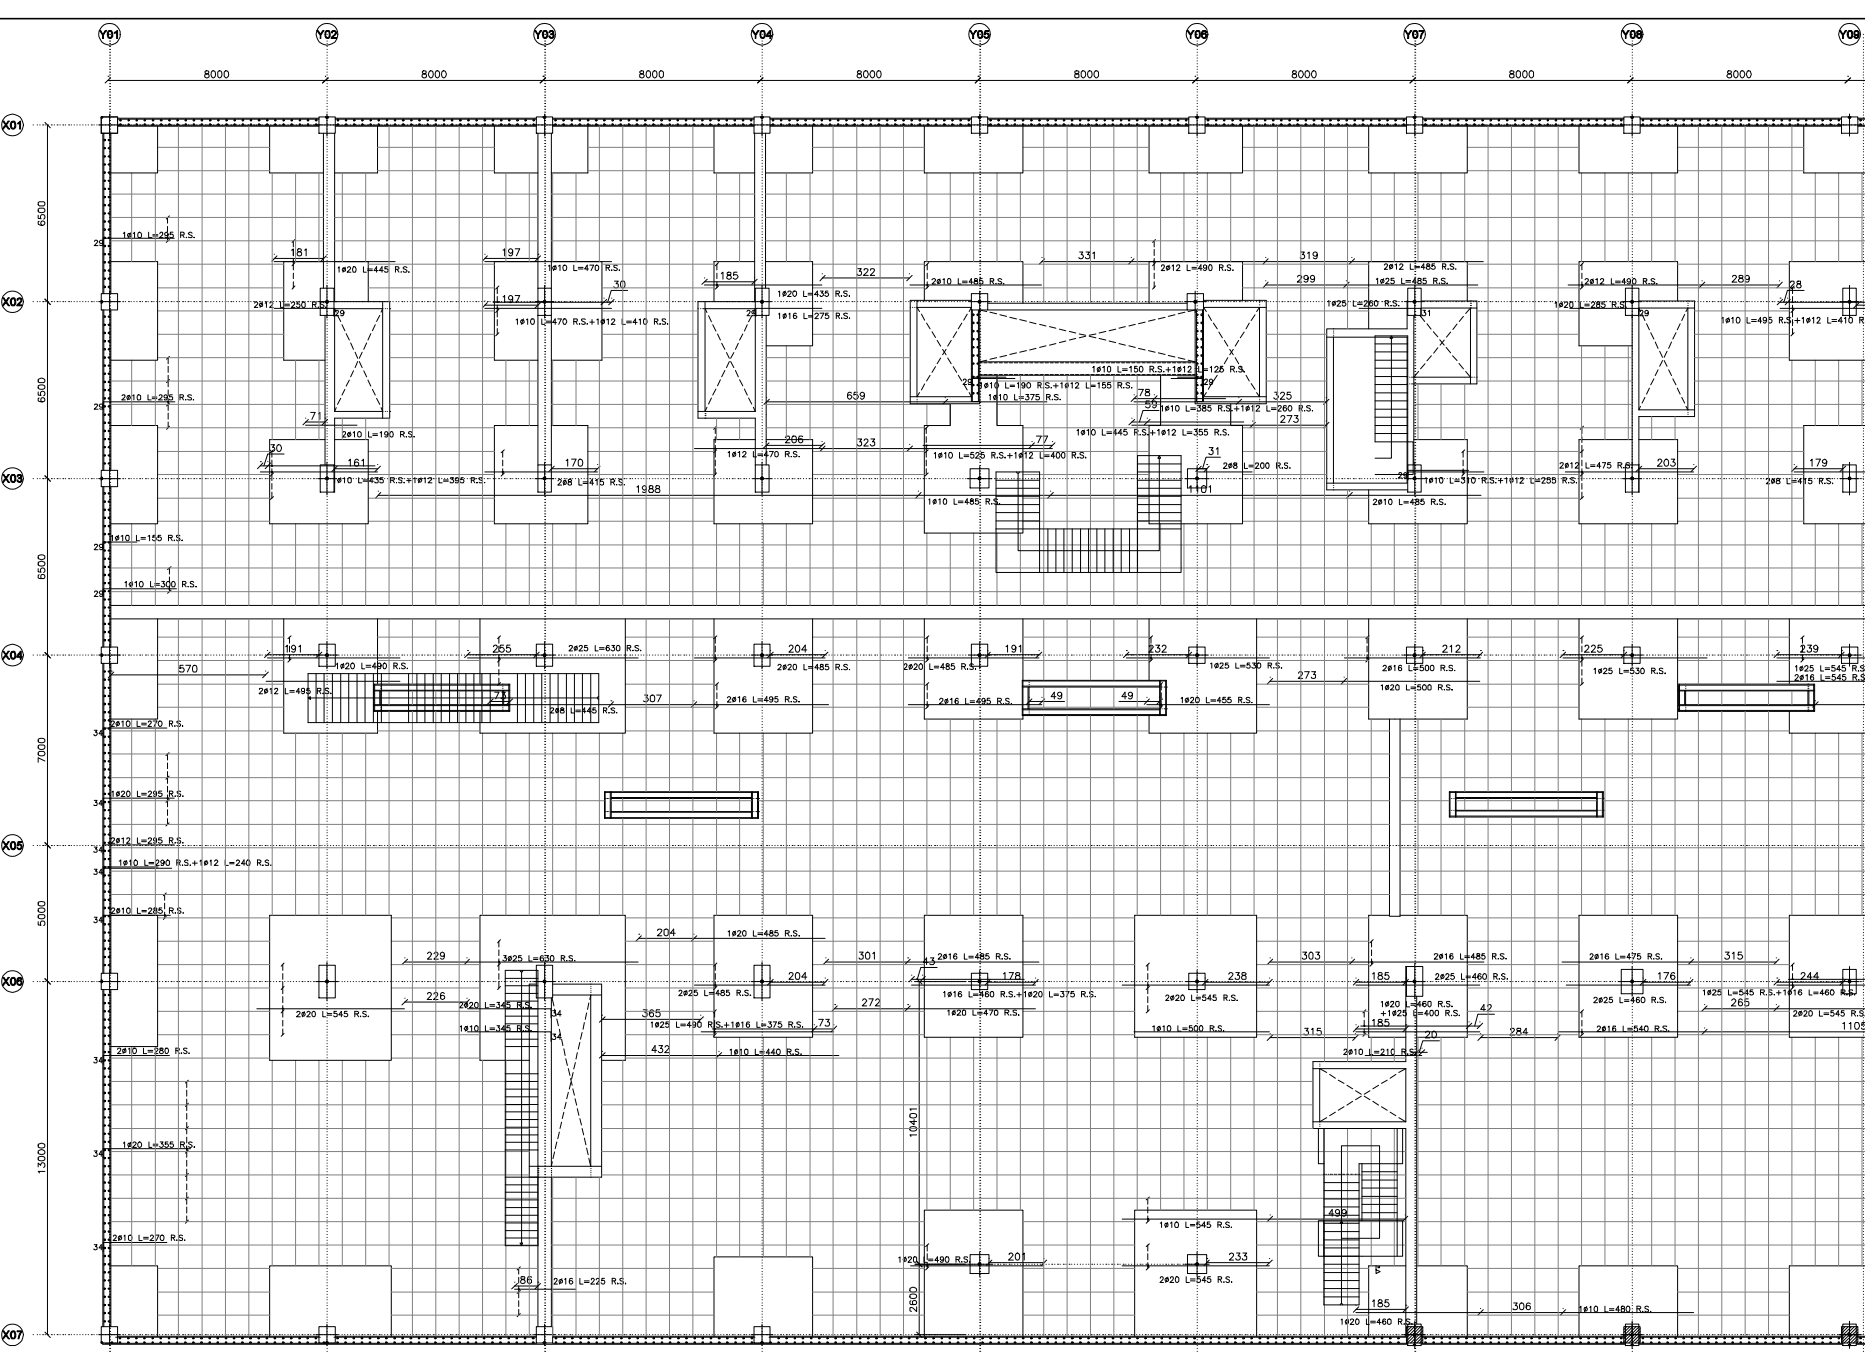

**PLANO LLAVE**  
ESCALA 1:1000

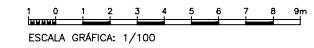


**PLANTA BAJA. ARMADO SUPERIOR. LONGITUDINAL**  
ESCALA 1:100

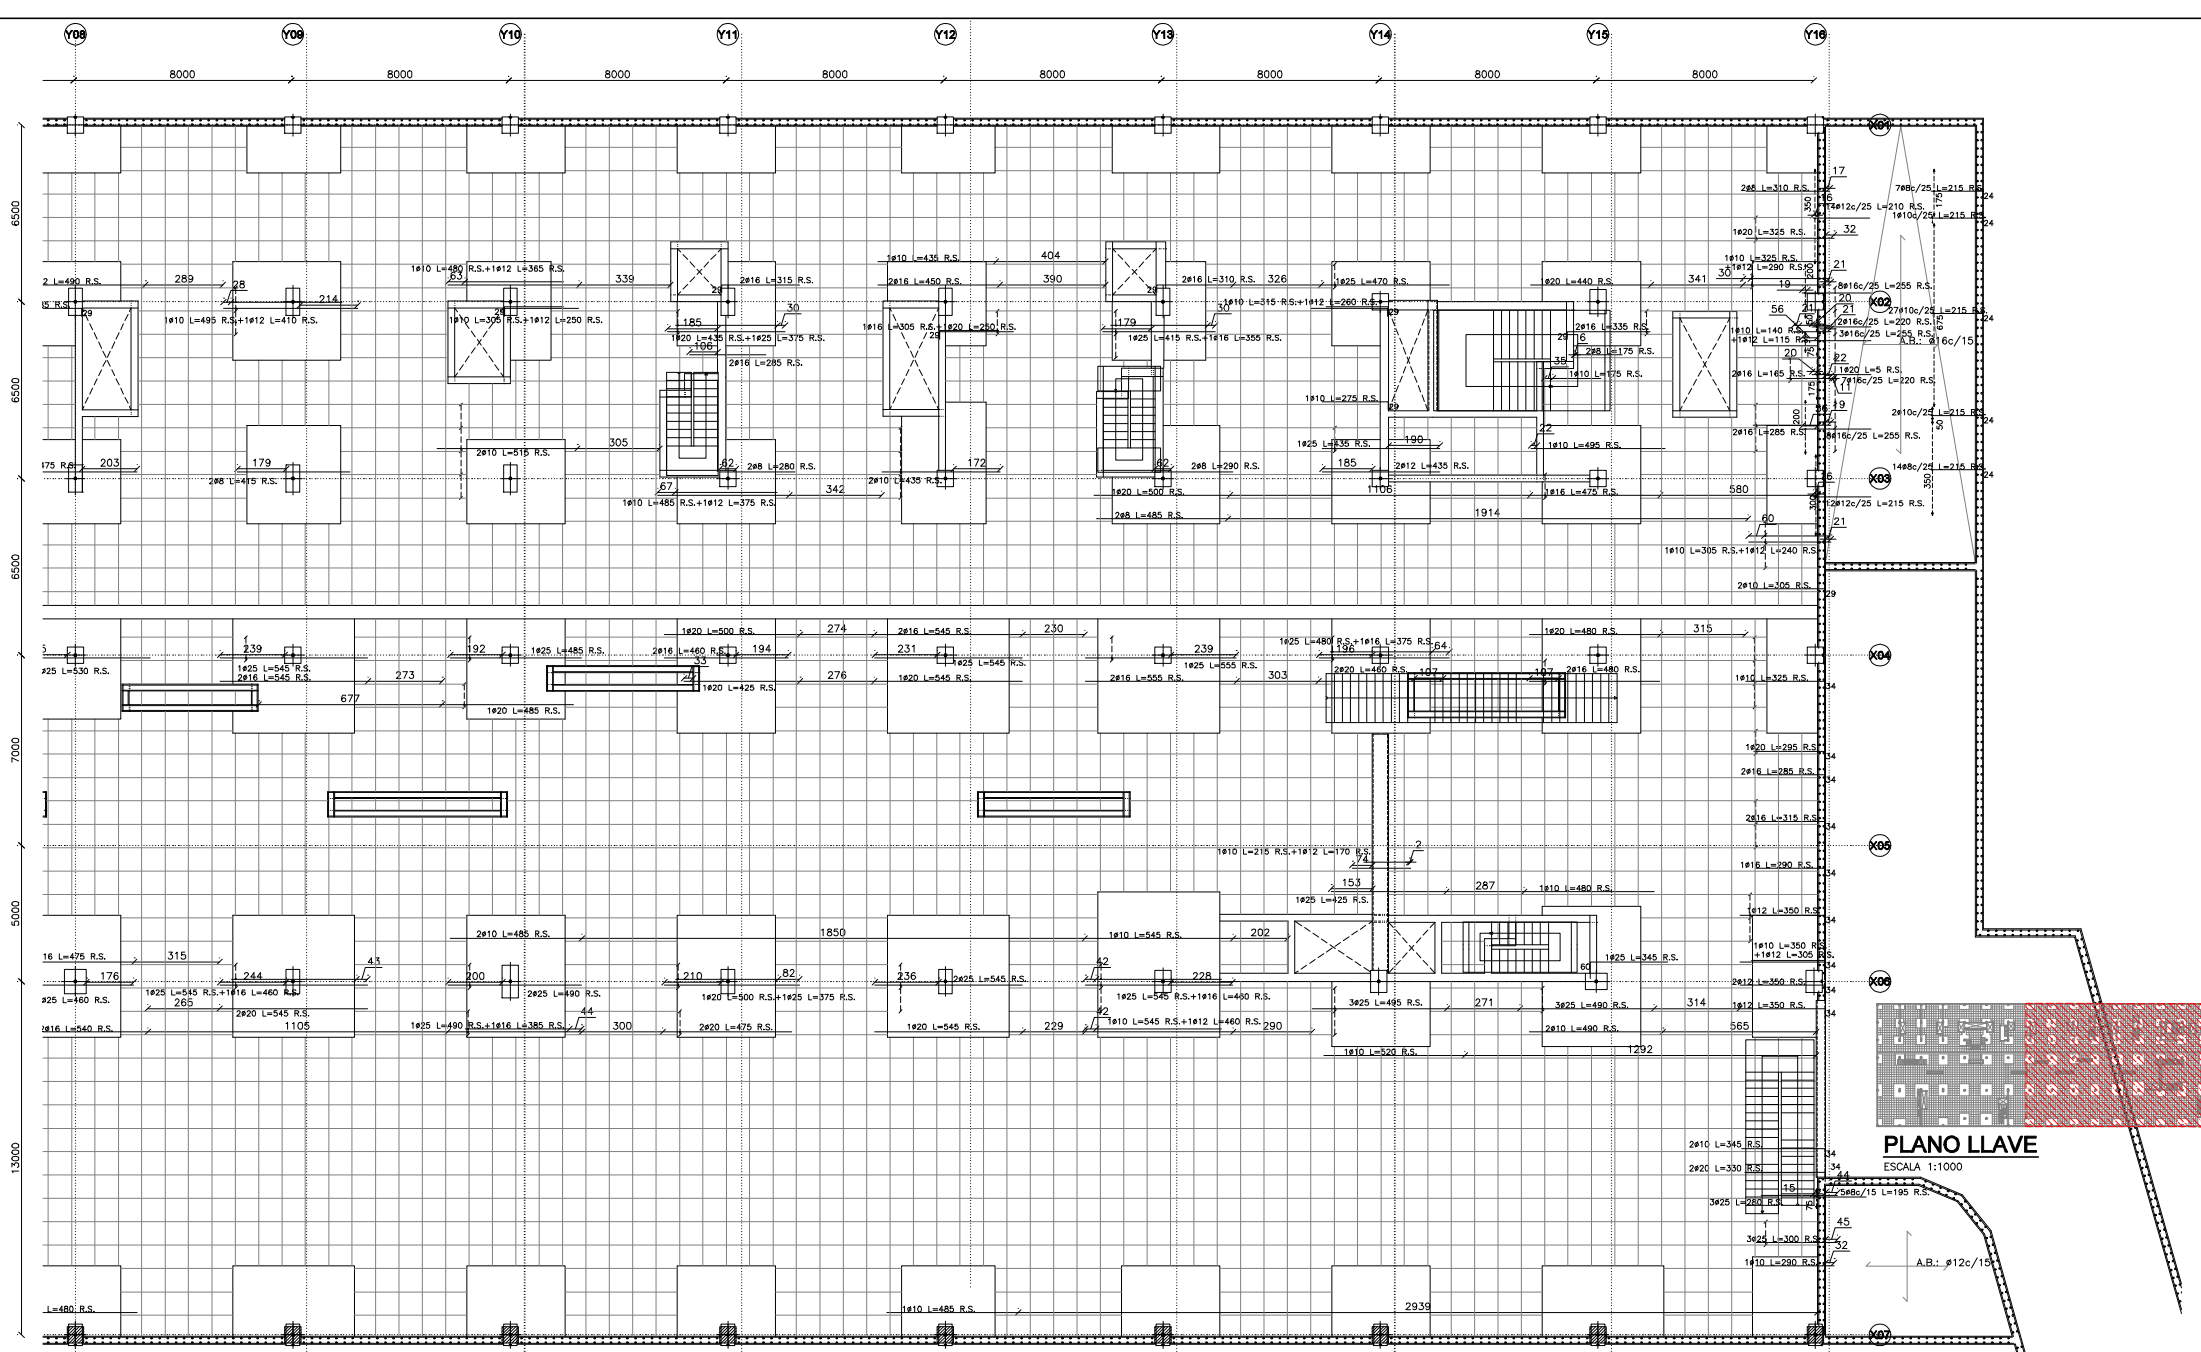


**PLANO LLAVE**

ESCALA 1:1000

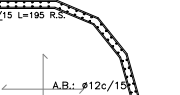


**PLANTA BAJA. ARMADO SUPERIOR. LONGITUDINAL**  
ESCALA 1:100


1 0 1 2 3 4 5 6 7 8 9m  
ESCALA GRÁFICA: 1/100

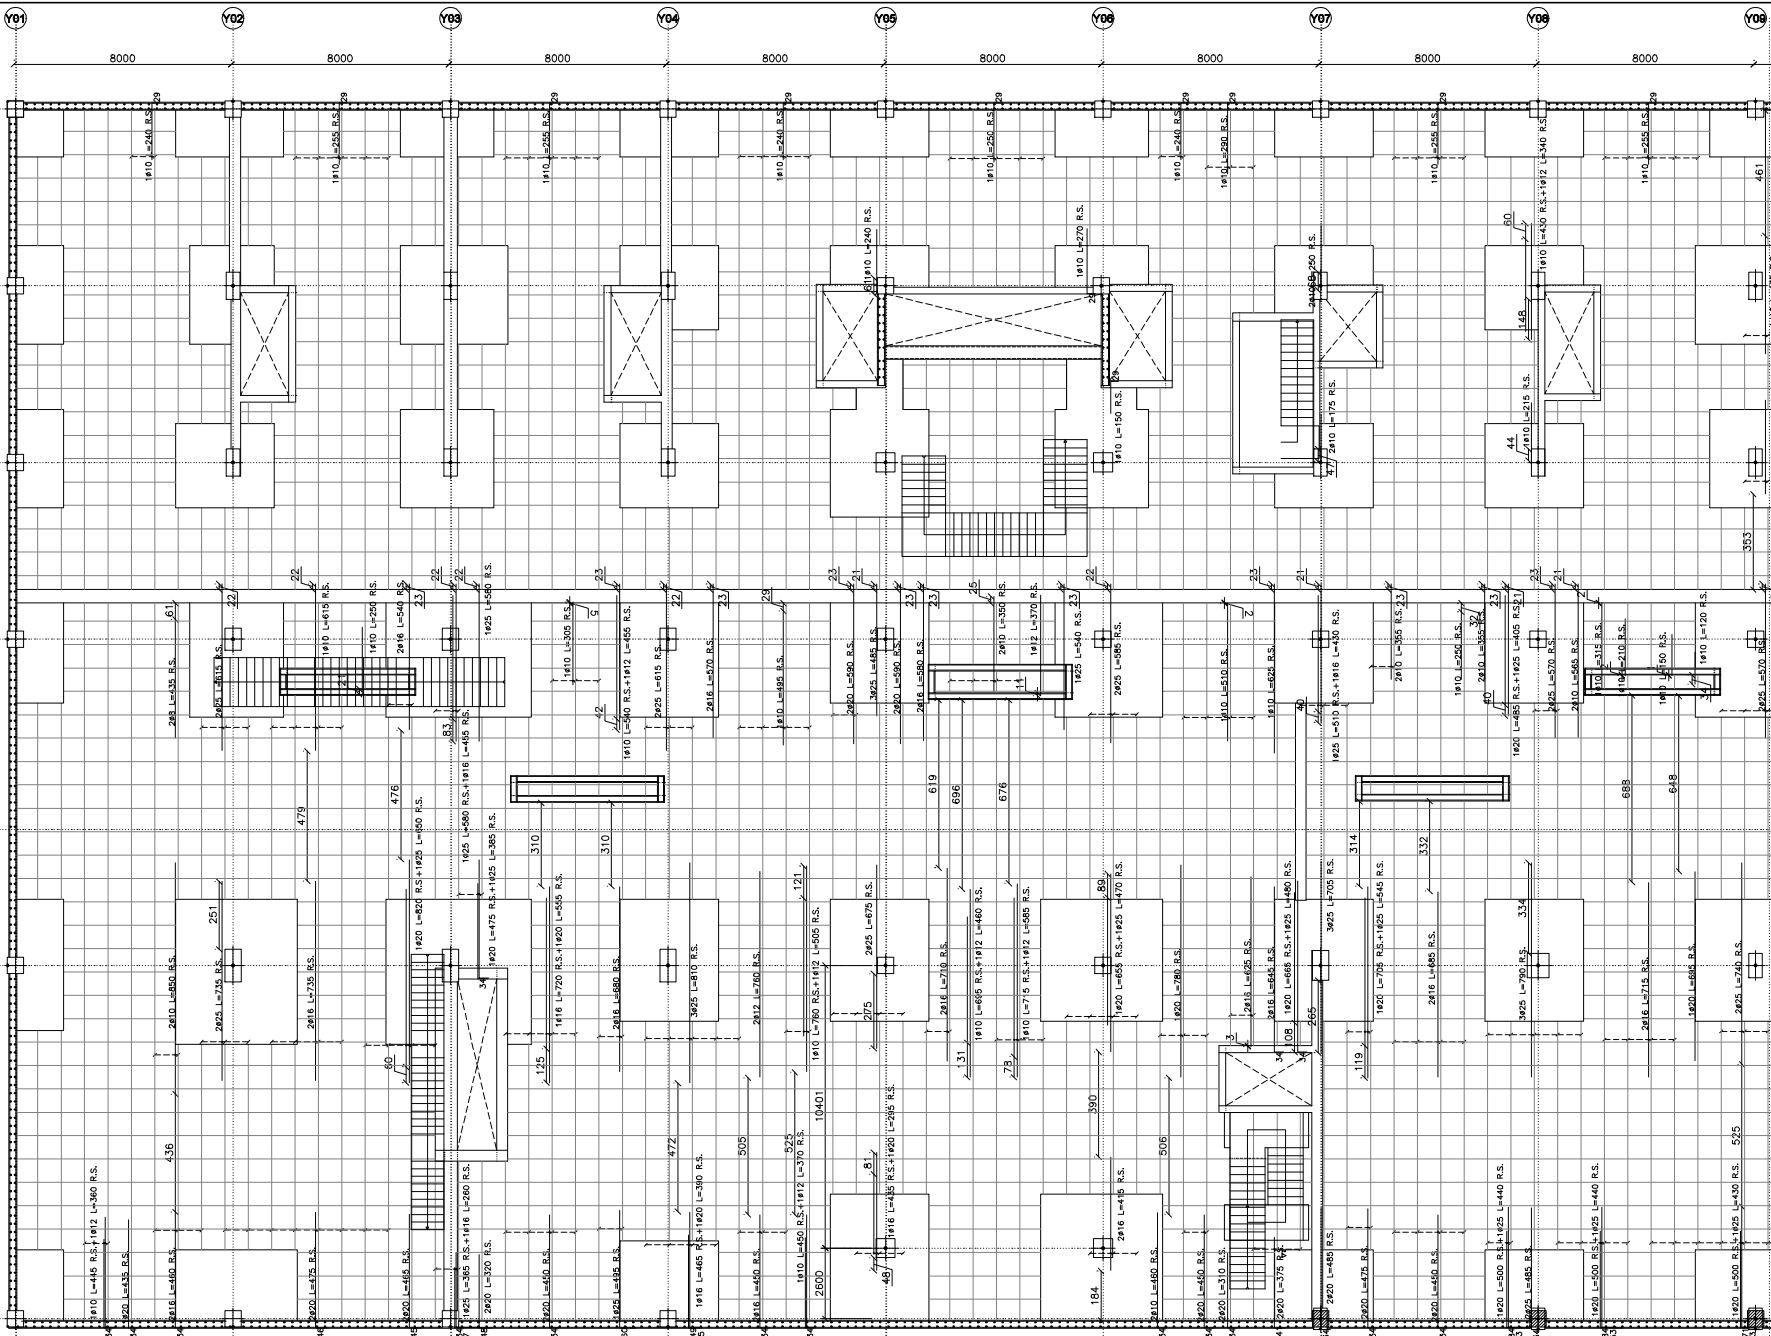

**PLANTA BAJA. ARMADO SUPERIOR. TRANSVERSAL**  
ESCALA 1:100

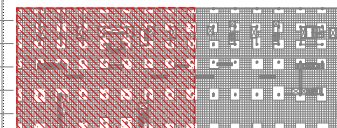

**PLANO LLAVE**  
ESCALA 1:1000

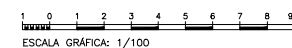

NUM.  
0602\_MOS\_NEJ  
ESCALA  
INDICADA  
FECHA Diciembre de 2023

PLANO  
PLANTA BAJA. ARMADO SUPERIOR. TRANSVERSAL (I)  
Nº PLANO  
001.05.03.04.01  
REVISION  
4


**efebearquitectura**  
www.efebearquitectura.com

**ingenieros JG**

EFEBE Arquitectura  
JG Ingenieros

PROYECTO Proyecto de Ejecución y de Actividad del Nuevo Edificio Judicial de Móstoles.  
PROMOTOR Subdirección General de Infraestructuras Judiciales Consejería de Presidencia, Justicia y Admón. Local.  
LUGAR C/ Nueva York, nº44, de Móstoles (Madrid)

**Comunidad de Madrid**  
Dirección General de Infraestructuras Judiciales  
CONSEJERÍA DE PRESIDENCIA, JUSTICIA Y ADMINISTRACIÓN LOCAL  
Subdirección General de Infraestructuras Judiciales

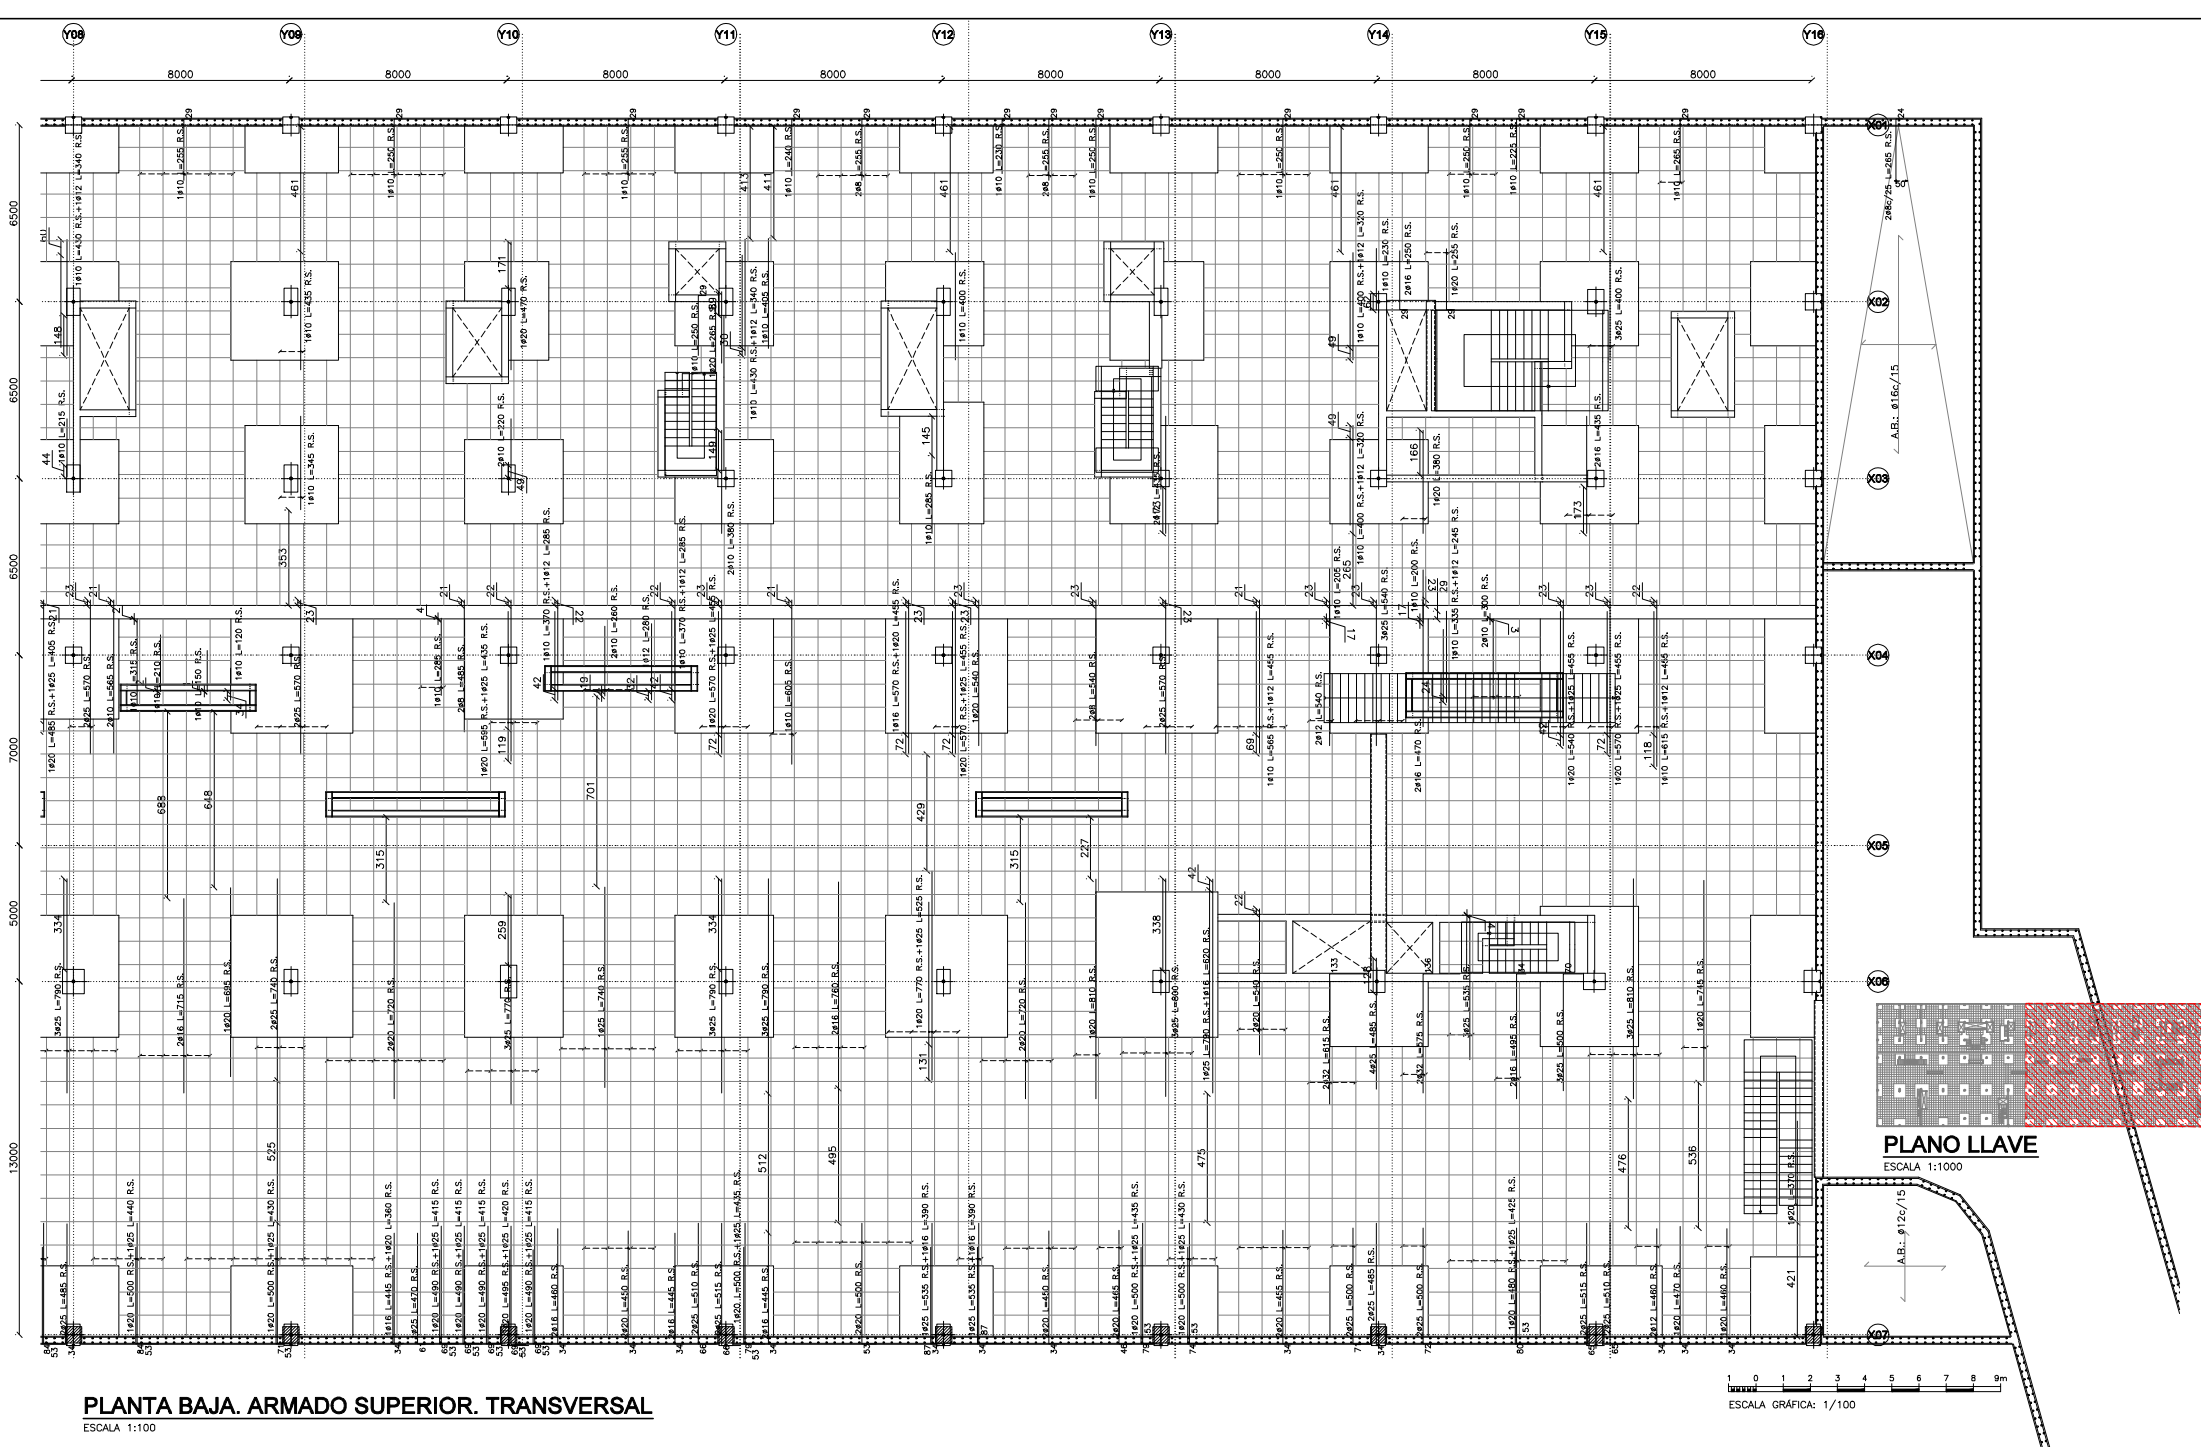

PLANTA BAJA. ARMADO SUPERIOR. TRANSVERSAL  
ESCALA 1:100

PLANO LLAVE  
ESCALA 1:1000

1 0 1 2 3 4 5 6 7 8 9m  
ESCALA GRÁFICA: 1/100

NUM.  
0602\_MOS\_NEJ  
ESCALA  
INDICADA  
FECHA Diciembre de 2023

PLANO  
PLANTA BAJA. ARMADO SUPERIOR. TRANSVERSAL (II)  
Nº PLANO  
001.05.03.04.02  
REVISION  
4

efe**bear**arquitectura  
www.fbarquitectura.com

ingenieros **JG**


EFEBE Arquitectura  
JG Ingenieros

PROYECTO Proyecto de Ejecución y de Actividad del Nuevo Edificio Judicial de Móstoles.  
PROMOTOR Subdirección General de Infraestructuras Judiciales Consejería de Presidencia, Justicia y Admón. Local.  
LUGAR C/ Nueva York, nº44, de Móstoles (Madrid)

Dirección General de Infraestructuras Judiciales  
CONSEJERÍA DE PRESIDENCIA, JUSTICIA Y ADMINISTRACIÓN LOCAL  
**Comunidad de Madrid**  
Subdirección General de Infraestructuras Judiciales





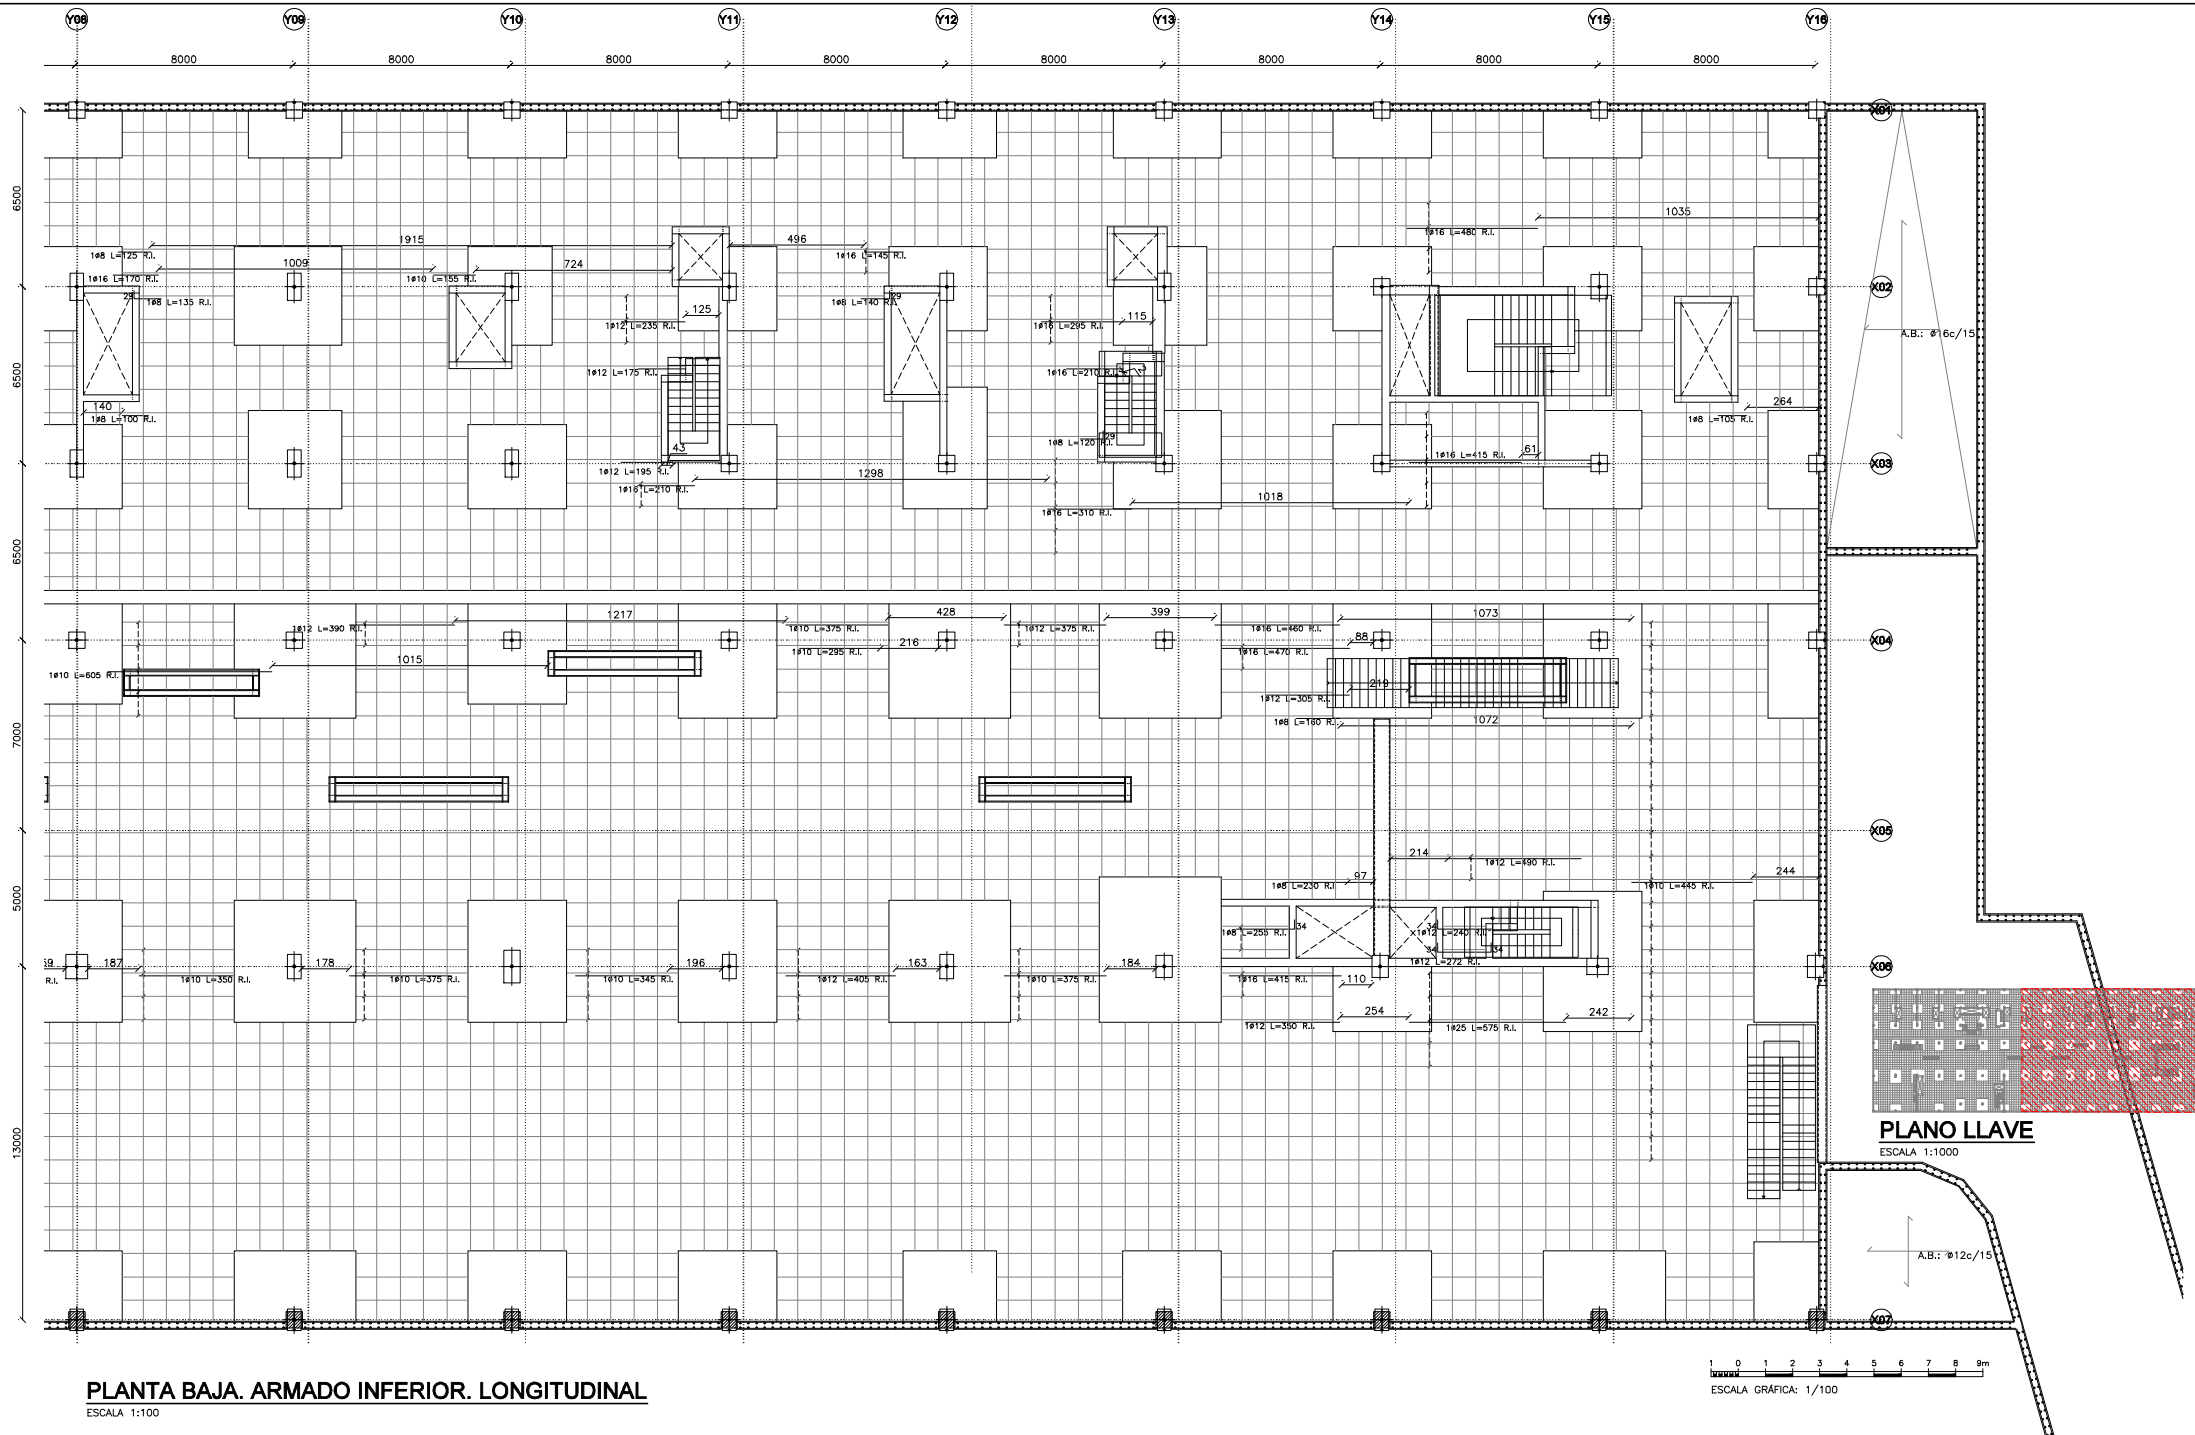

PLANTA BAJA. ARMADO INFERIOR. LONGITUDINAL  
ESCALA 1:100

1 0 1 2 3 4 5 6 7 8 9m  
ESCALA GRÁFICA: 1/100

PLANO LLAVE  
ESCALA 1:1000

A.B.: Ø12c/15

NÚM.  
0602\_MOS\_NEJ  
ESCALA  
INDICADA  
FECHA Diciembre de 2023

PLANO  
PLANTA BAJA. ARMADO INFERIOR. LONGITUDINAL (II)  
Nº PLANO  
001.05.03.05.02  
REVISION  
4

efebearquitectura  
www.fbarquitectura.com


ingenieros JG

EFEBE Arquitectura  
JG Ingenieros

PROYECTO Proyecto de Ejecución y de Actividad del Nuevo Edificio Judicial de Móstoles.  
PROMOTOR Subdirección General de Infraestructuras Judiciales Consejería de Presidencia, Justicia y Admón. Local.  
LUGAR C/ Nueva York, nº44, de Móstoles (Madrid)

Dirección General de Infraestructuras Judiciales  
CONSEJERÍA DE PRESIDENCIA, JUSTICIA Y ADMINISTRACIÓN LOCAL  
Comunidad de Madrid  
Subdirección General de Infraestructuras Judiciales



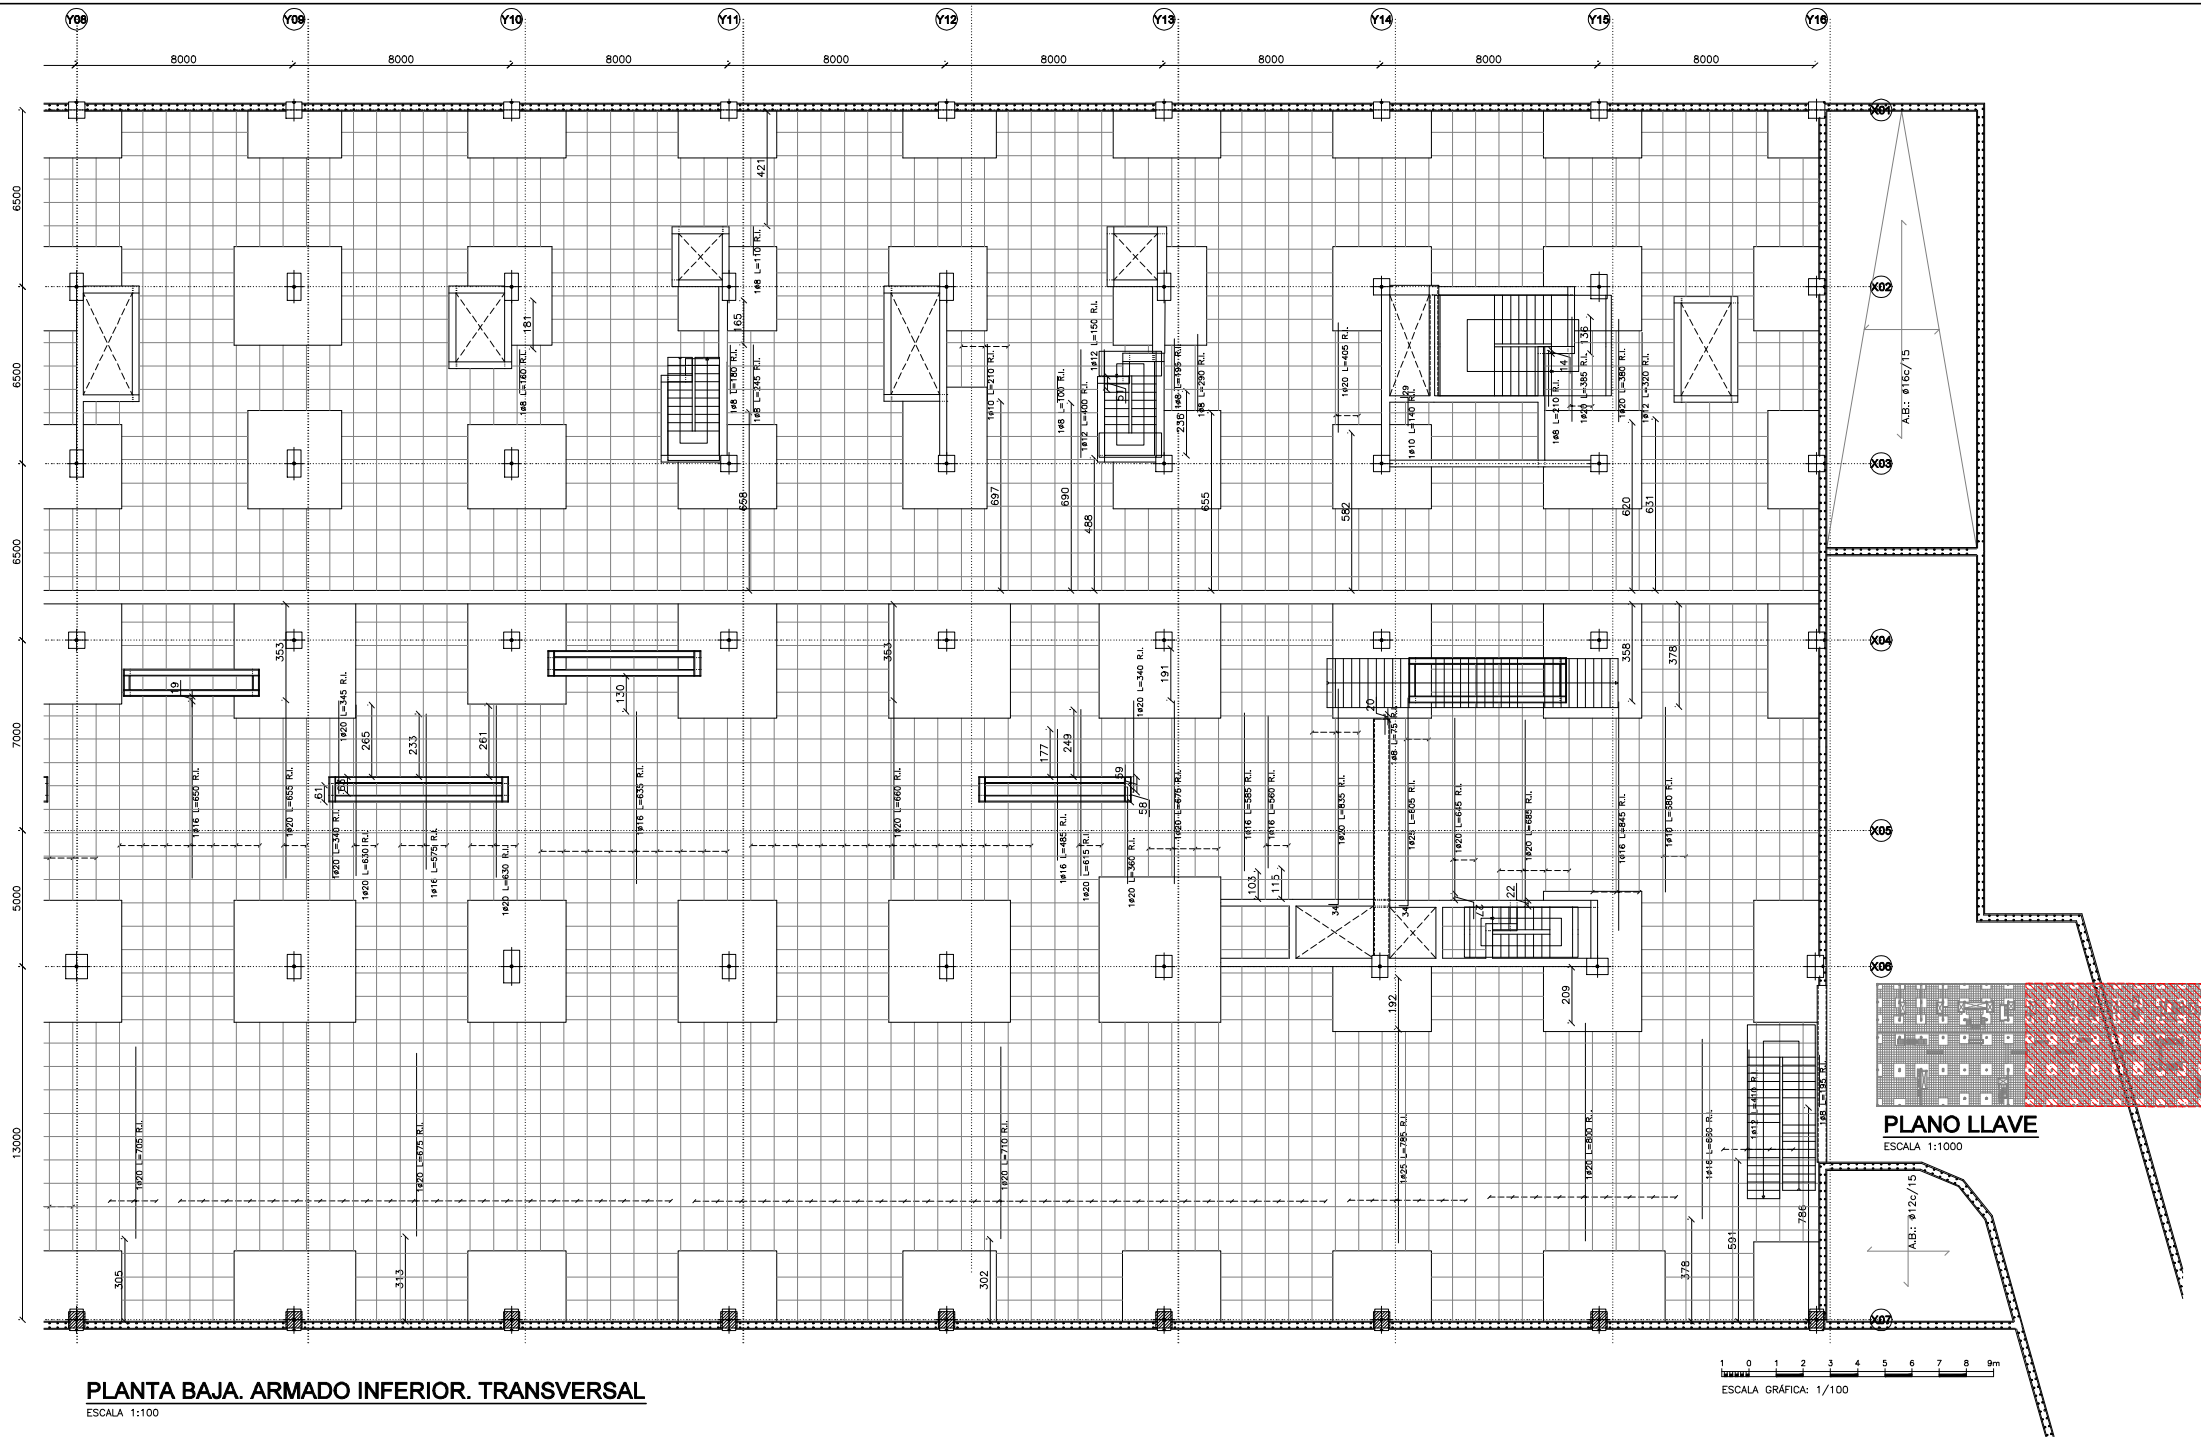

PLANTA BAJA. ARMADO INFERIOR. TRANSVERSAL  
ESCALA 1:100

NUM.  
0602\_MOS\_NEJ  
ESCALA  
INDICADA  
FECHA Diciembre de 2023

PLANO  
PLANTA BAJA. ARMADO INFERIOR. TRANSVERSAL (II)  
Nº PLANO  
001.05.03.06.02  
REVISION  
4


efebearquitectura  
www.fbarquitectura.com

ingenieros JG


EFEBE Arquitectura  
JG Ingenieros

PROYECTO Proyecto de Ejecución y de Actividad del Nuevo Edificio Judicial de Móstoles.  
PROMOTOR Subdirección General de Infraestructuras Judiciales Consejería de Presidencia, Justicia y Admón. Local.  
LUGAR C/ Nueva York, nº44, de Móstoles (Madrid)


Dirección General de Infraestructuras Judiciales  
CONSEJERÍA DE PRESIDENCIA, JUSTICIA Y ADMINISTRACIÓN LOCAL  
Comunidad de Madrid  
Subdirección General de Infraestructuras Judiciales

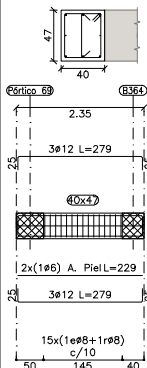


**PÓRTICO 1**  
ESCALA 1:50

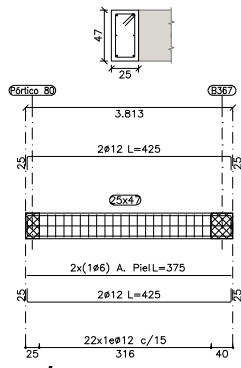


**PÓRTICO 2**  
ESCALA 1:50

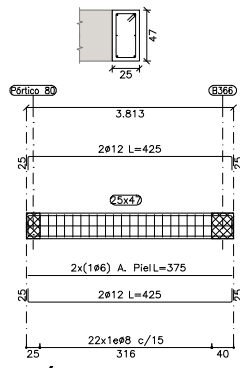


**PÓRTICO 3**  
ESCALA 1:50

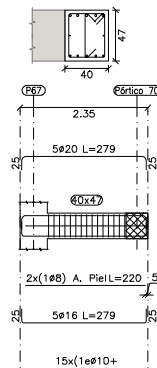


**PÓRTICO 4**  
ESCALA 1:50

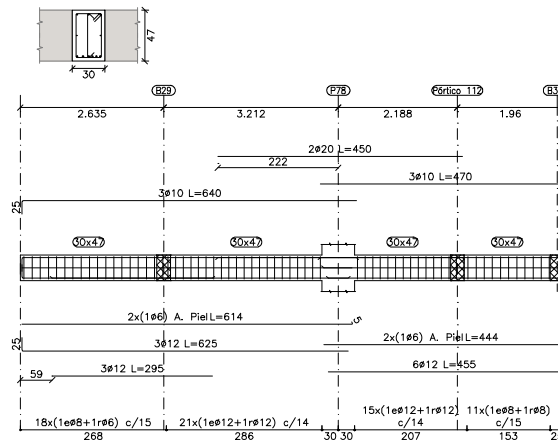


**PÓRTICO 5**  
ESCALA 1:50

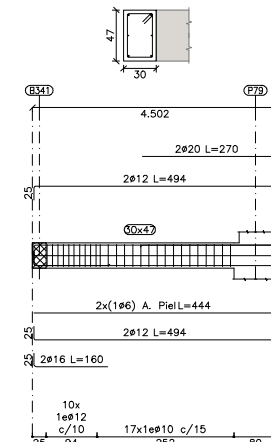


**PÓRTICO 6**  
ESCALA 1:50

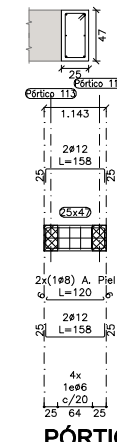


**PÓRTICO 7**  
ESCALA 1:50

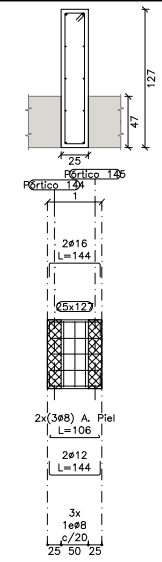


**PÓRTICOS 67 Y 125**  
ESCALA 1:50

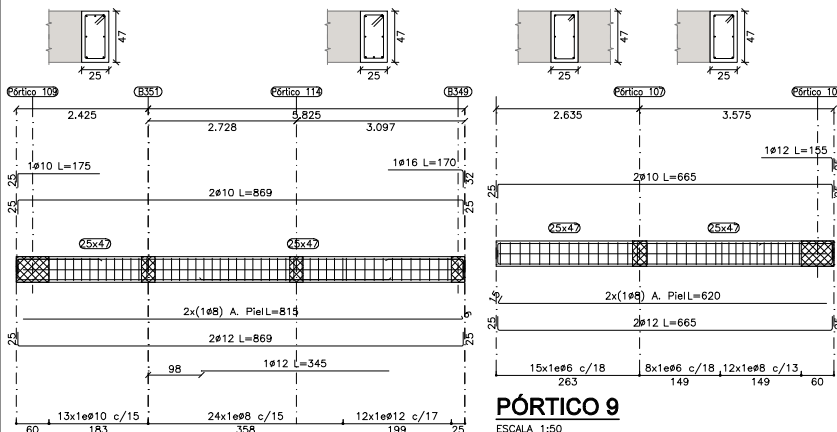


**PÓRTICO 8**  
ESCALA 1:50

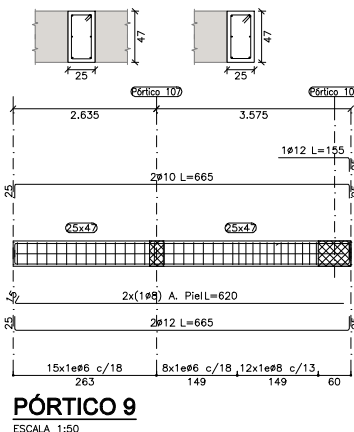


**PÓRTICO 9**  
ESCALA 1:50

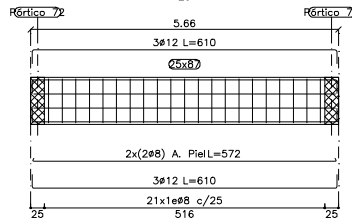


**PÓRTICOS 10 Y 14**  
ESCALA 1:50

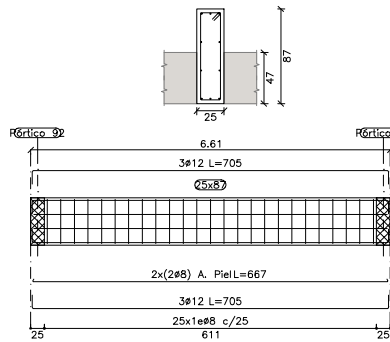


**PÓRTICOS 11 Y 15**  
ESCALA 1:50

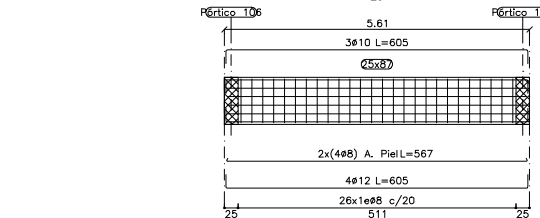


**PÓRTICO 13**  
ESCALA 1:50

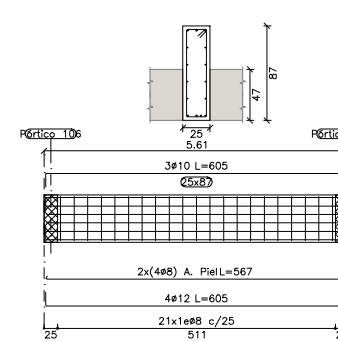


**PÓRTICO 16**  
ESCALA 1:50

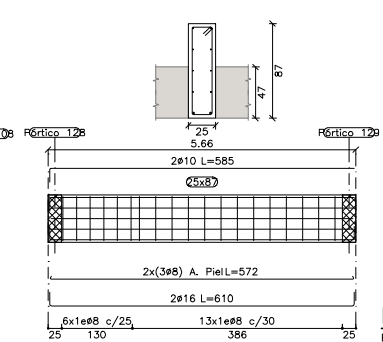


**PÓRTICO 126**  
ESCALA 1:50

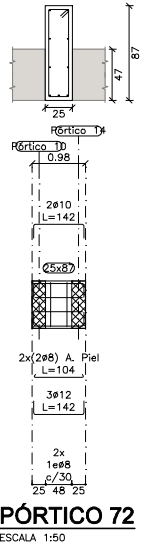

**PÓRTICO 72**  
ESCALA 1:50

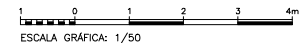




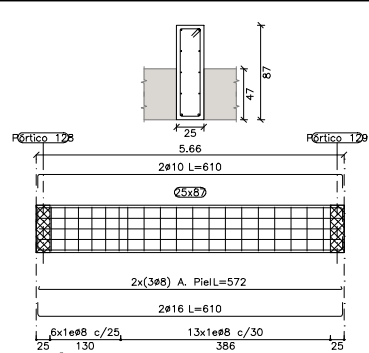


**PÓRTICO 127**

ESCALA 1:50

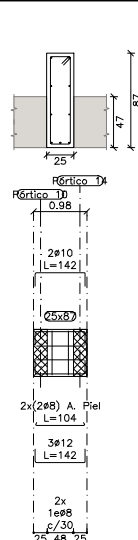


**PÓRTICO 75**

ESCALA 1:50

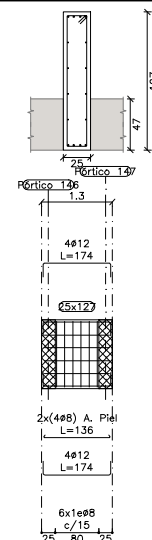


**PÓRTICO 78**

ESCALA 1:50

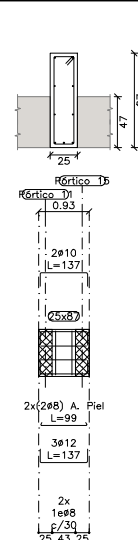


**PÓRTICOS 92 Y 96**

ESCALA 1:50

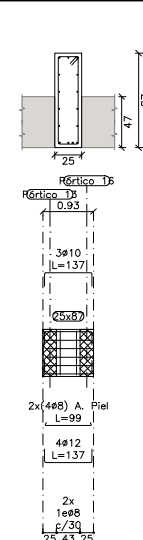


**PÓRTICO 106**

ESCALA 1:50

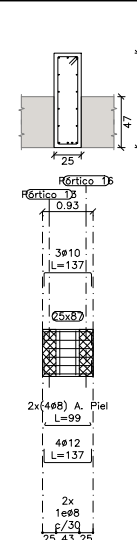


**PÓRTICO 108**

ESCALA 1:50

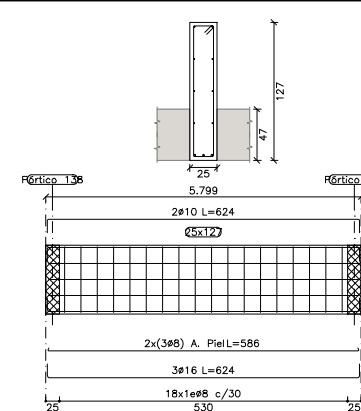


**PÓRTICO 142**

ESCALA 1:50

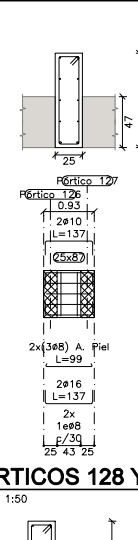


**PÓRTICOS 128 Y 129**

ESCALA 1:50

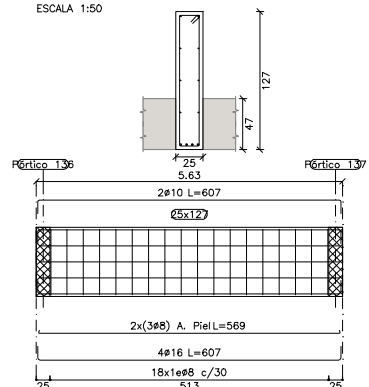


**PÓRTICO 134**

ESCALA 1:50

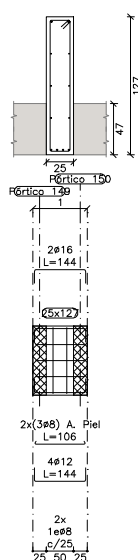


**PÓRTICO 132**

ESCALA 1:50

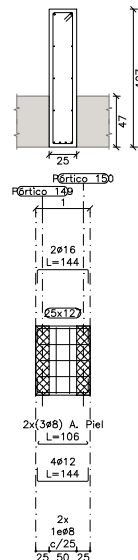


**PÓRTICO 133**

ESCALA 1:50

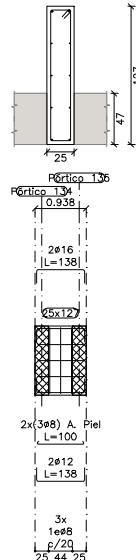


**PÓRTICO 136**

ESCALA 1:50

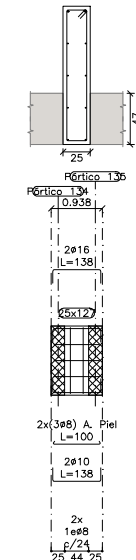


**PÓRTICO 137**

ESCALA 1:50

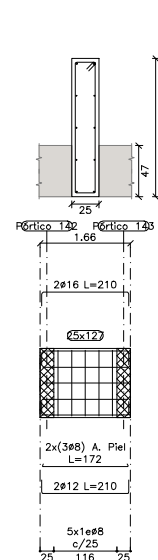


**PÓRTICOS 138 Y 141**

ESCALA 1:50

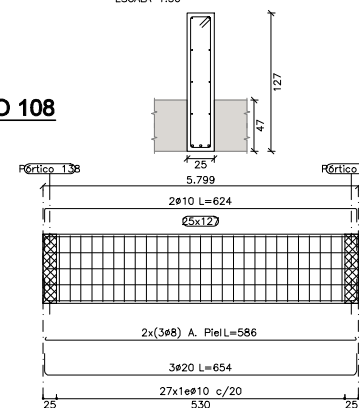


**PÓRTICO 143**

ESCALA 1:50

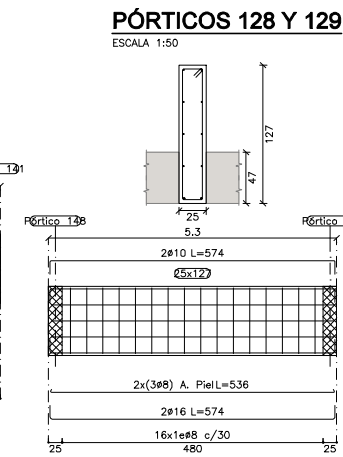


**PÓRTICO 146**

ESCALA 1:50

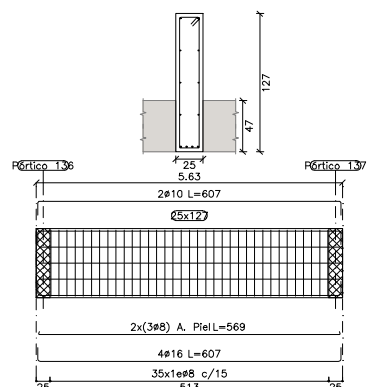


**PÓRTICO 135**

ESCALA 1:50

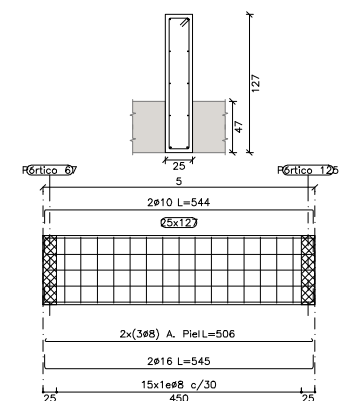


**PÓRTICO 144**


ESCALA 1:50

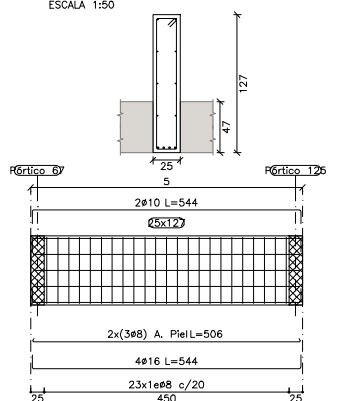

**PÓRTICO 145**


ESCALA 1:50








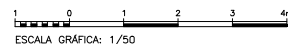


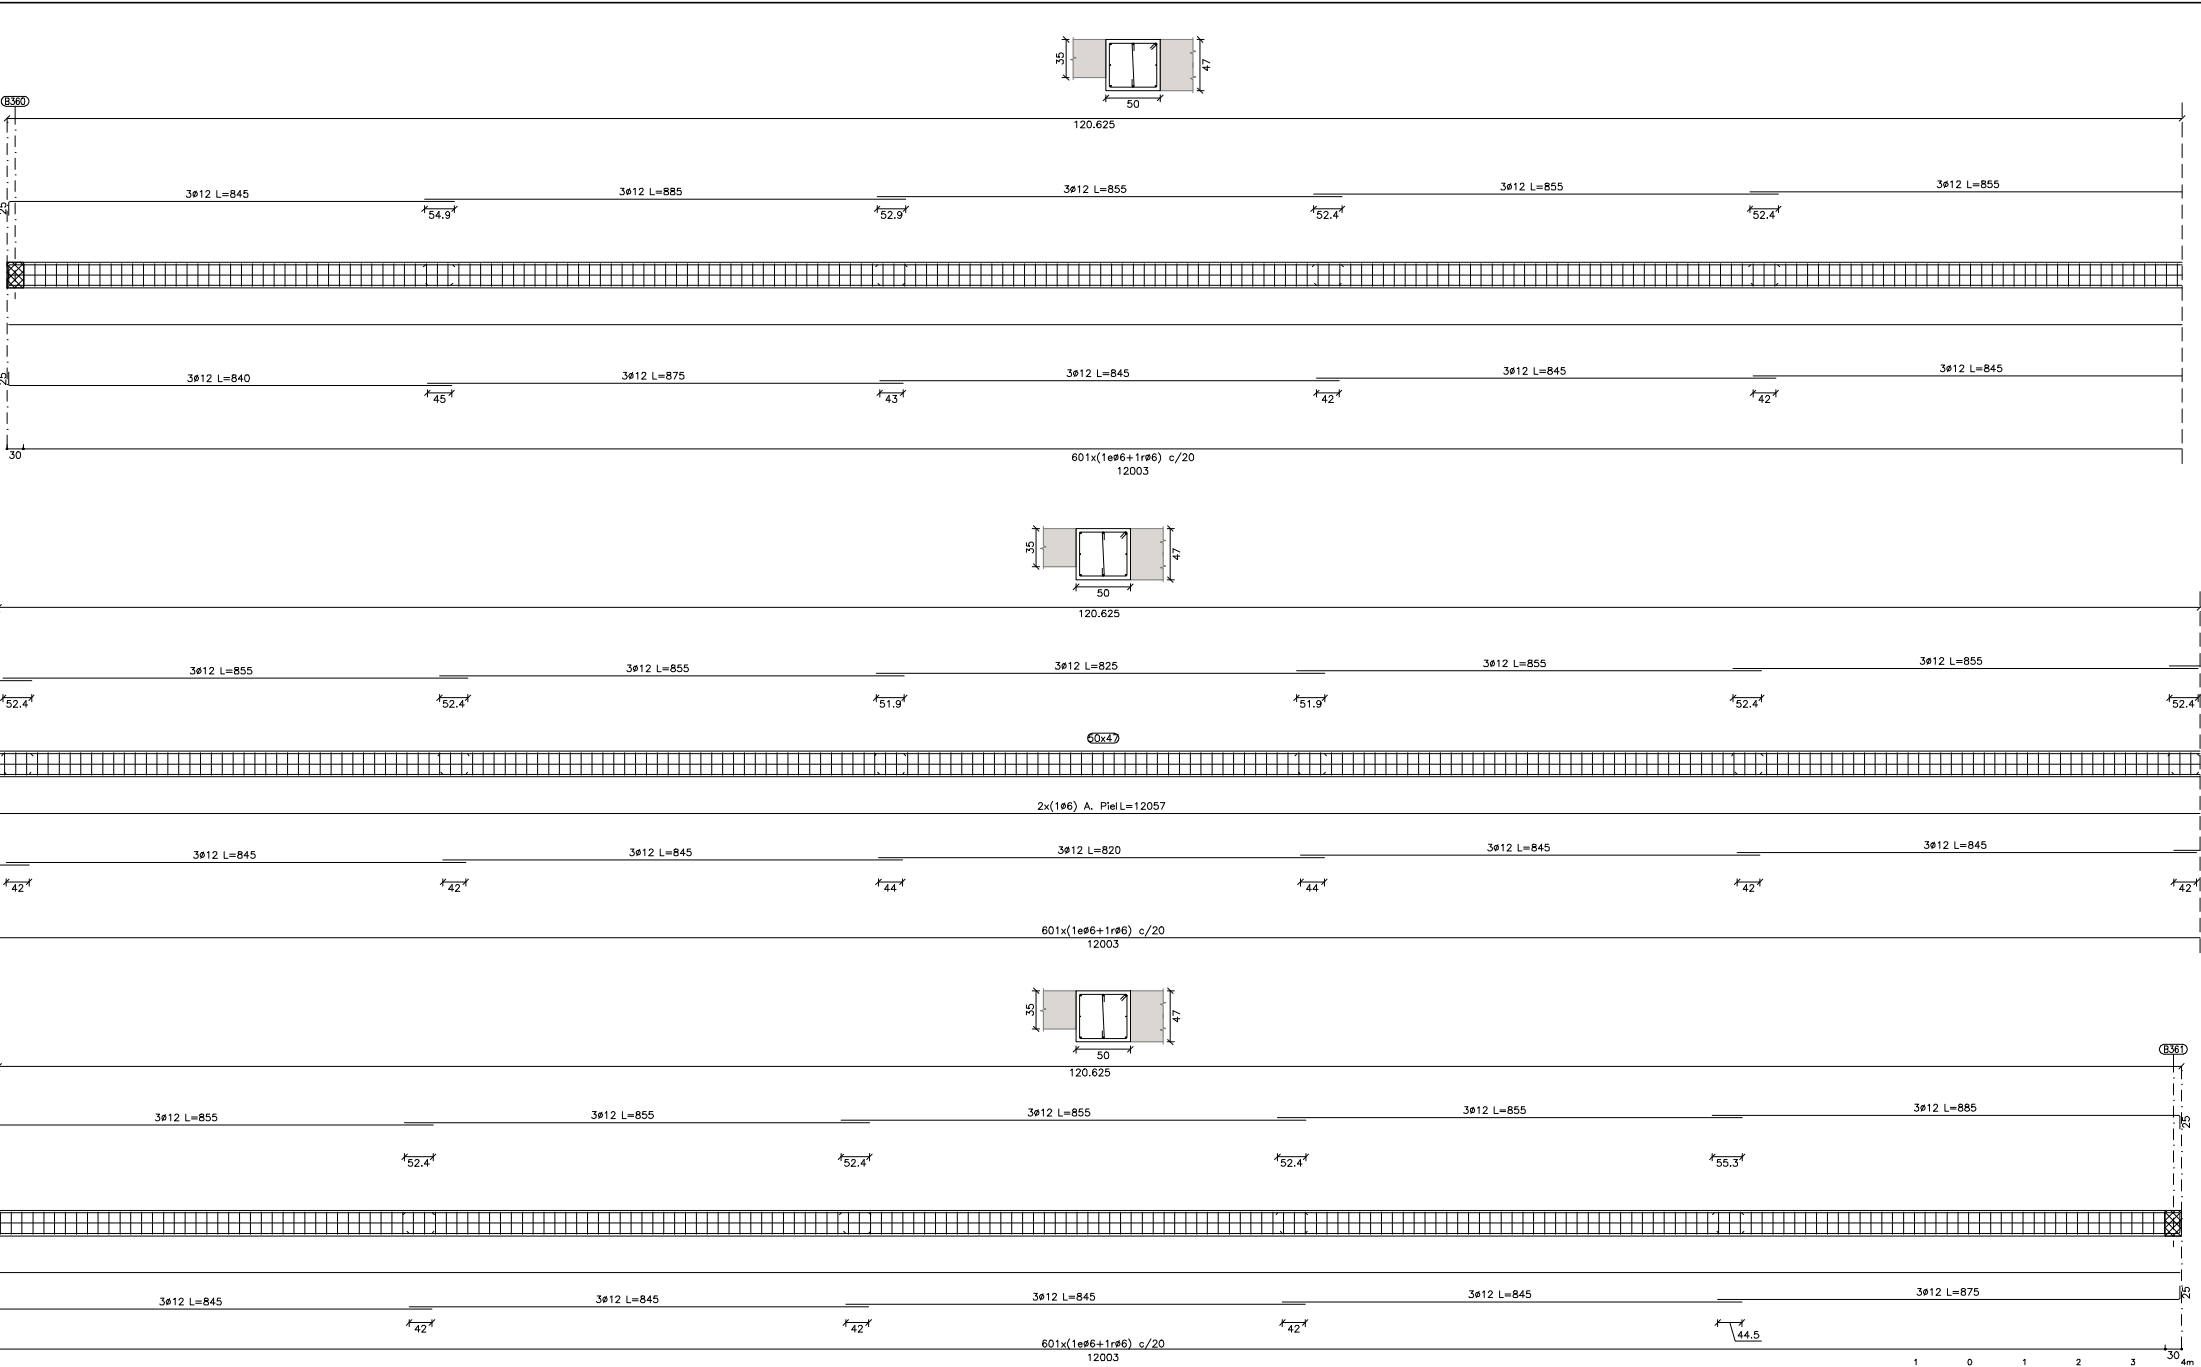

**PÓRTICO 28**  
ESCALA 1:50


ESCALA GRÁFICA: 1/50

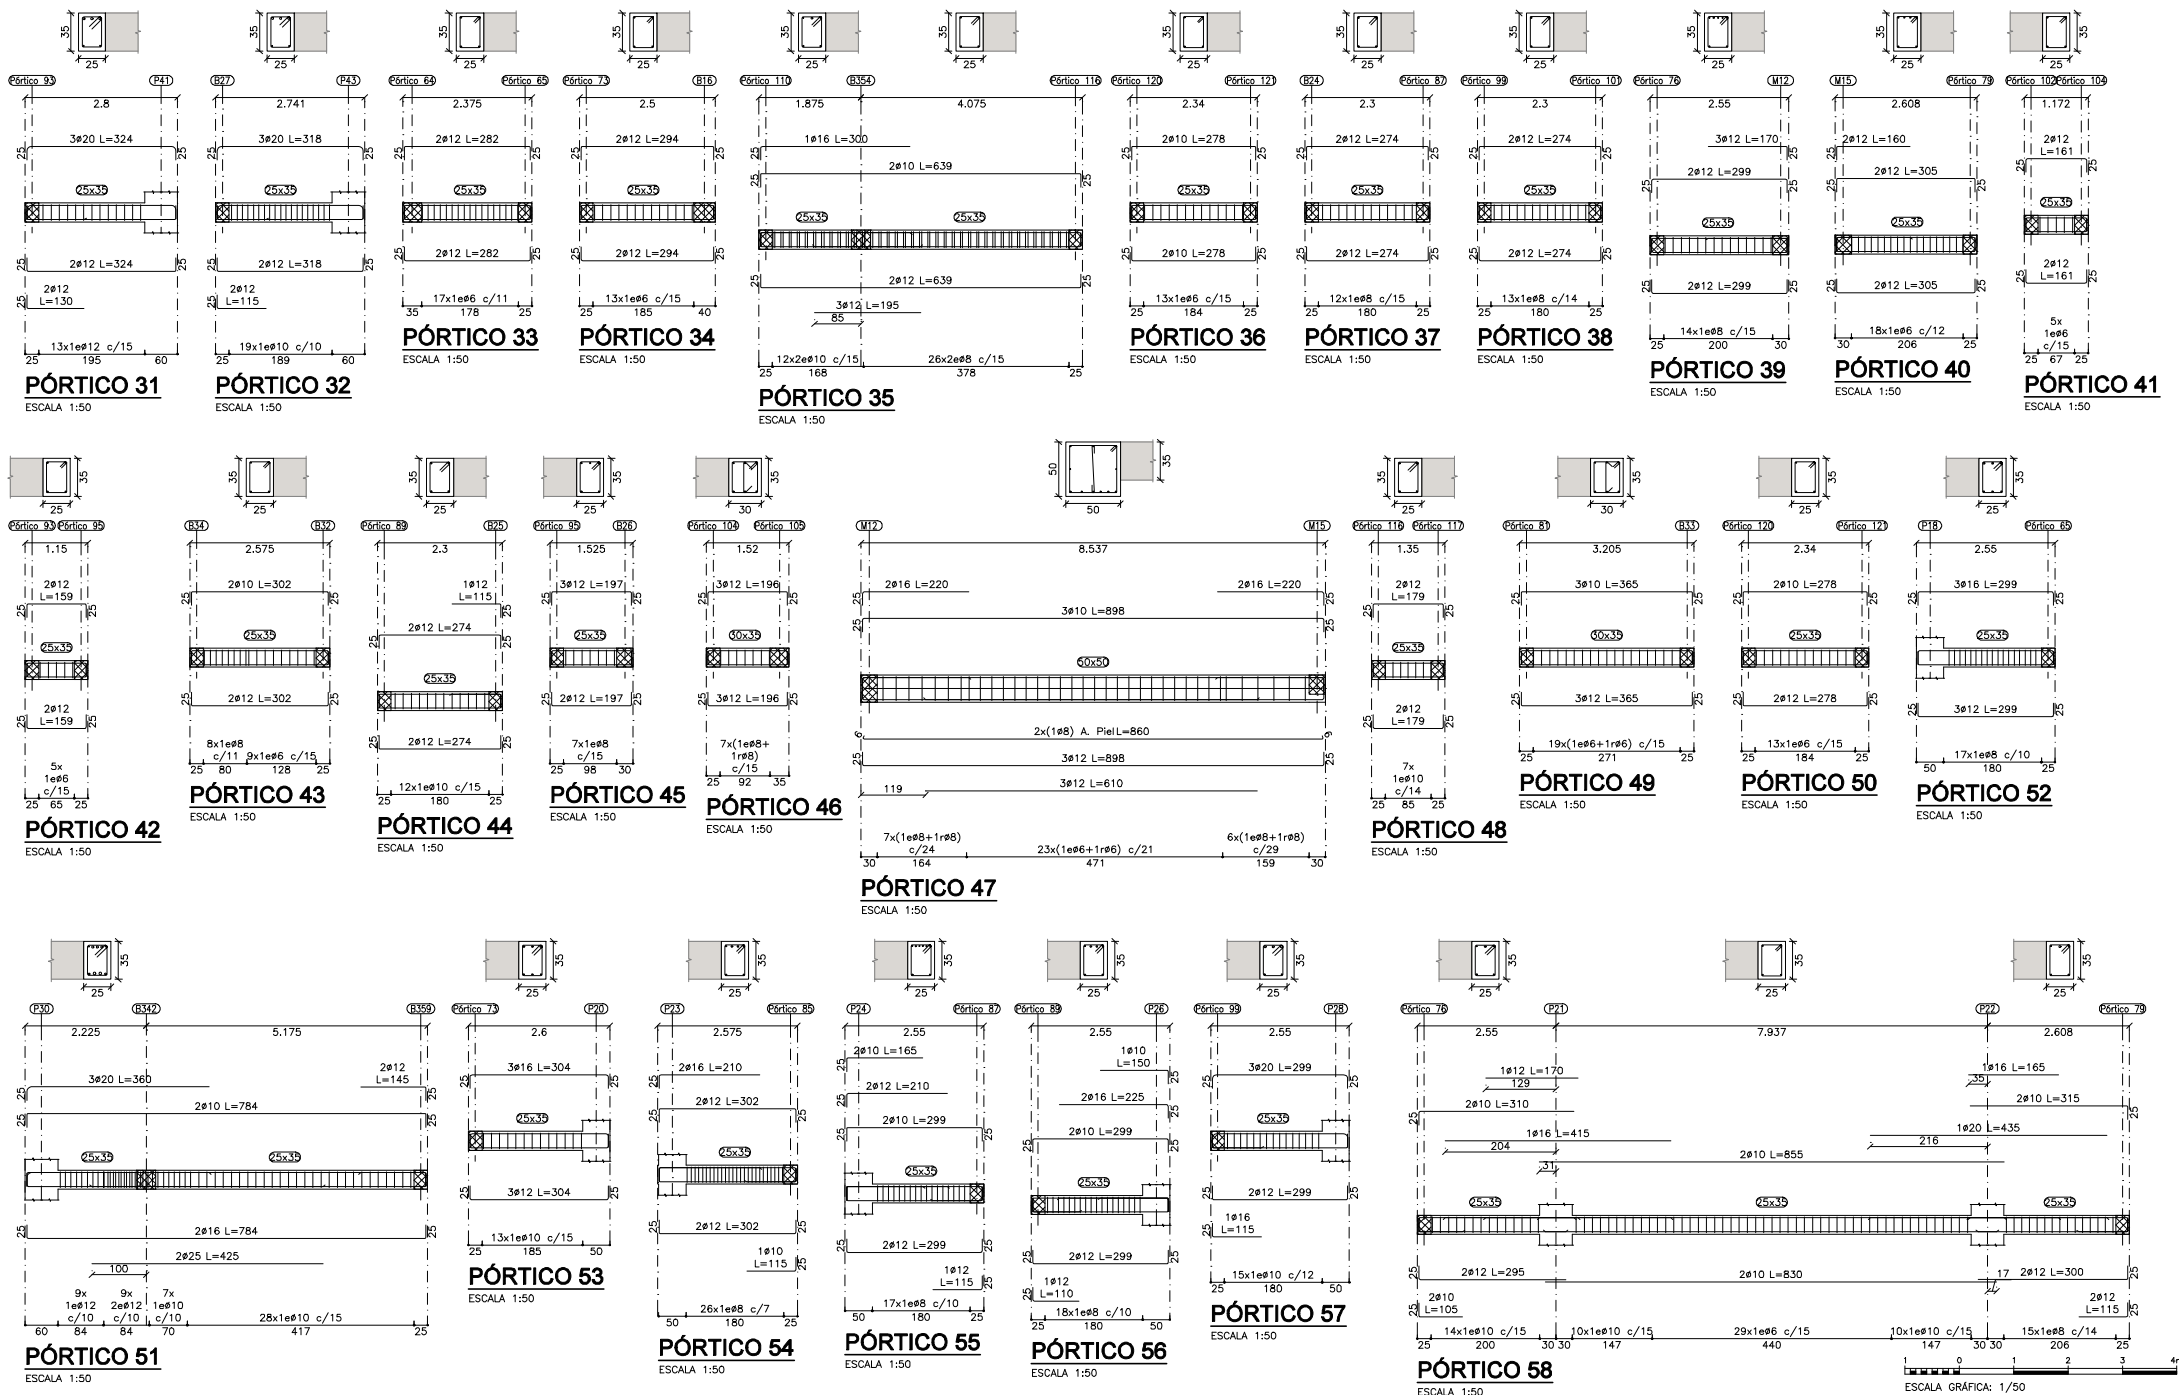

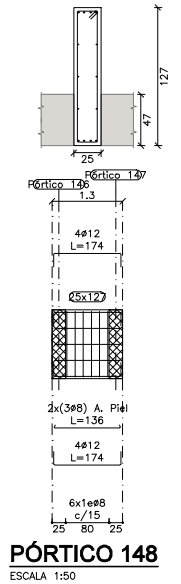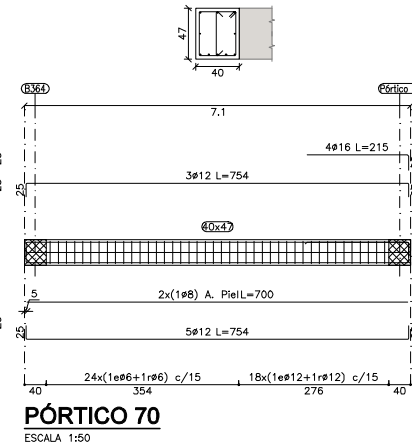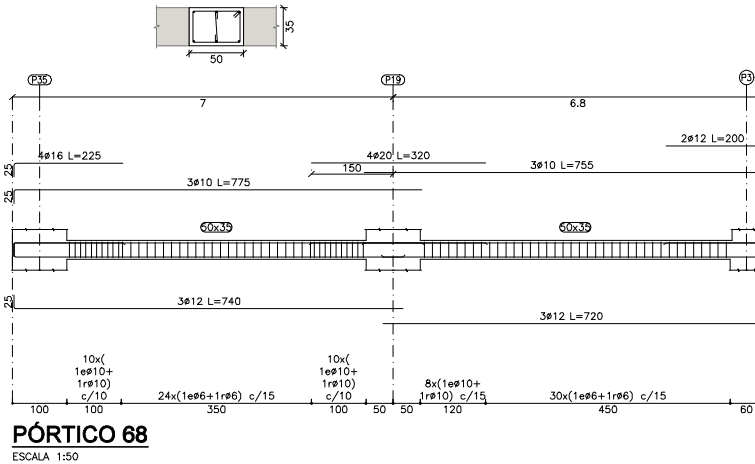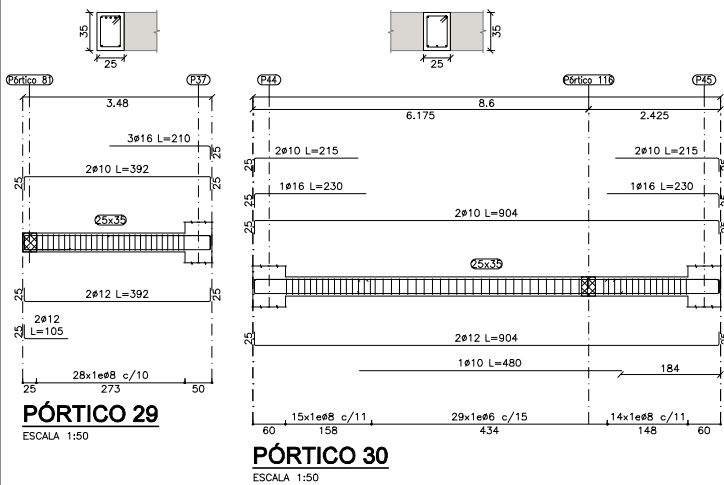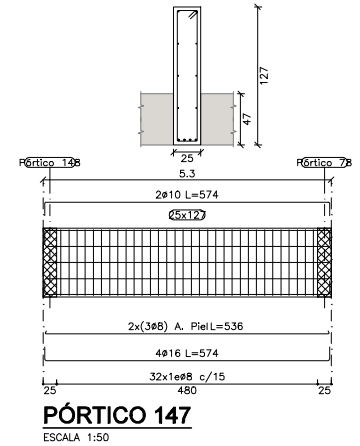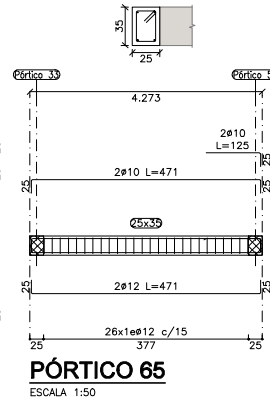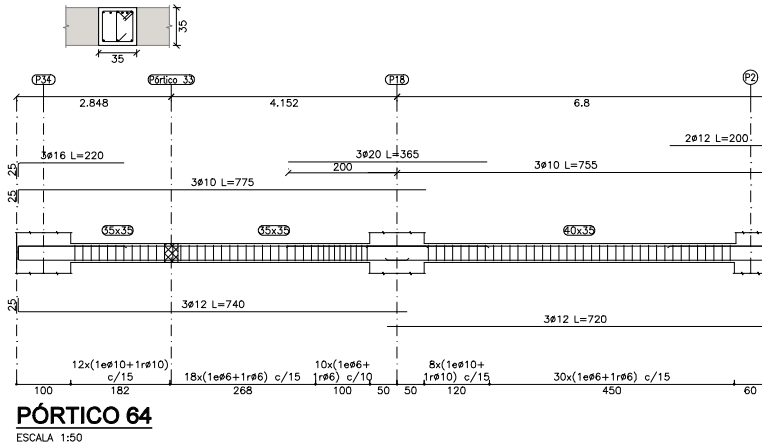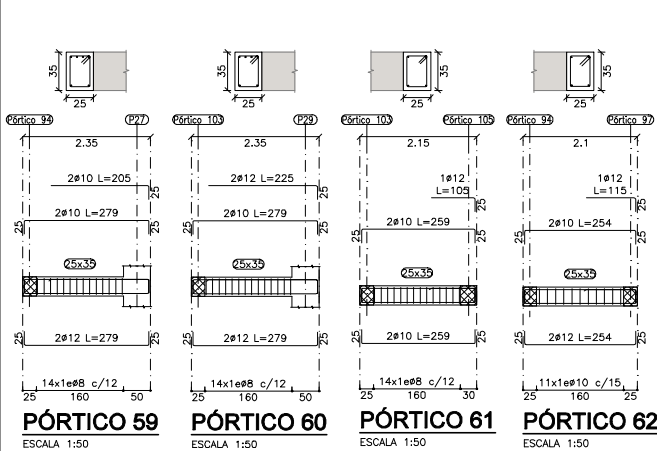


1 0 1 2 3 4m  
ESCALA GRÁFICA: 1/50




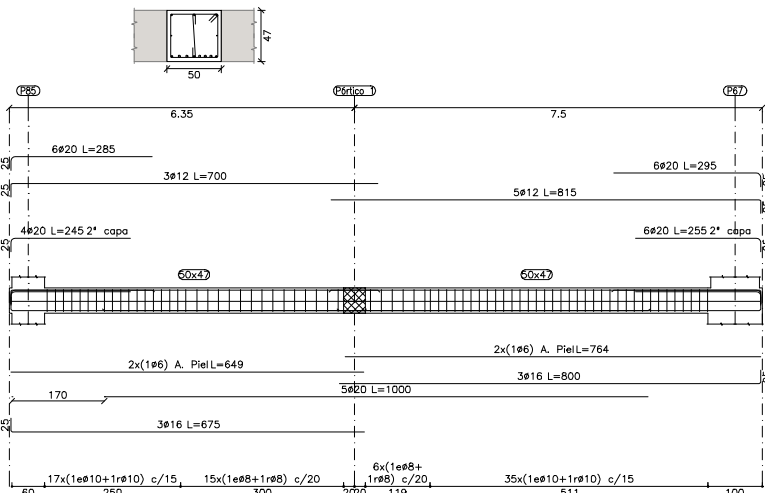


**PÓRTICO 69**  
ESCALA 1:50

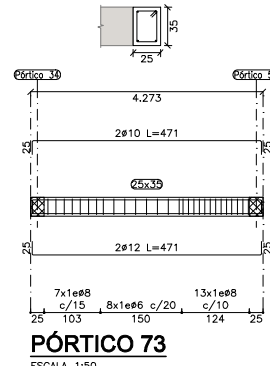


**PÓRTICO 73**  
ESCALA 1:50

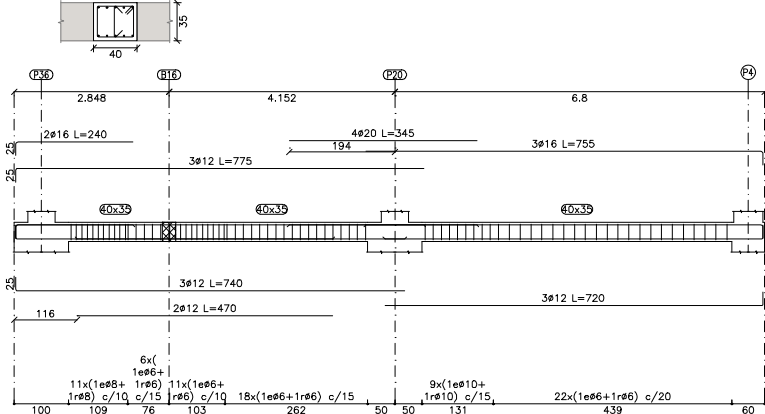


**PÓRTICO 74**  
ESCALA 1:50

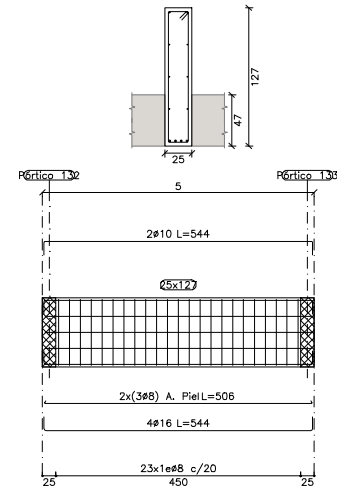


**PÓRTICO 149**  
ESCALA 1:50

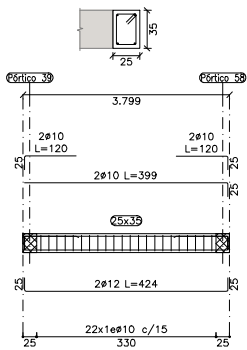


**PÓRTICO 76**  
ESCALA 1:50

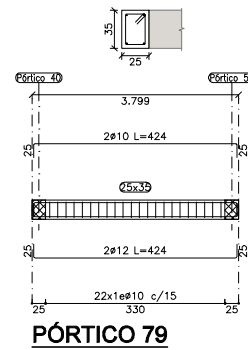


**PÓRTICO 79**  
ESCALA 1:50

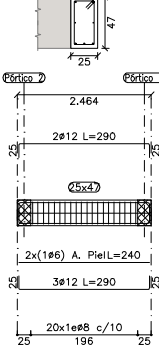


**PÓRTICO 80**  
ESCALA 1:50

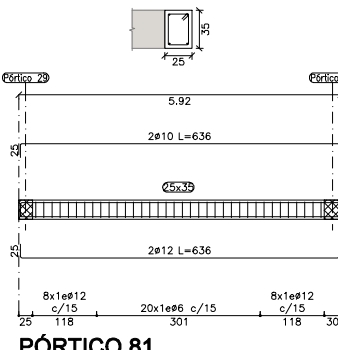


**PÓRTICO 81**  
ESCALA 1:50

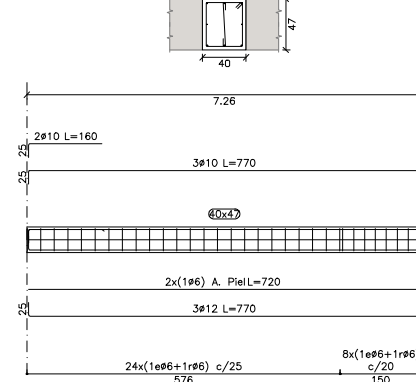


**PÓRTICO 82**  
ESCALA 1:50

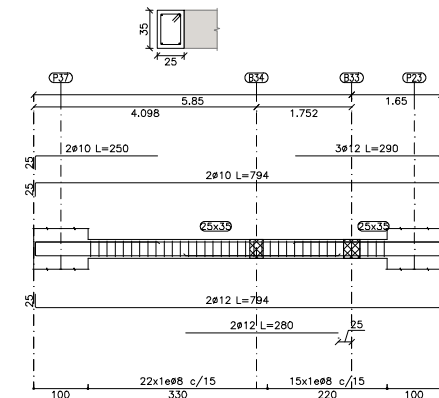


**PÓRTICO 83**  
ESCALA 1:50

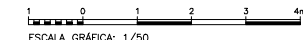


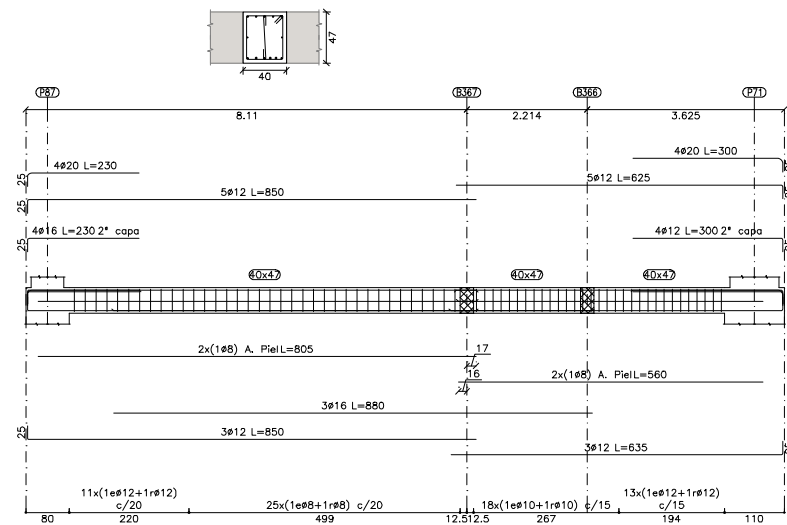


**PÓRTICO 84**  
ESCALA 1:50

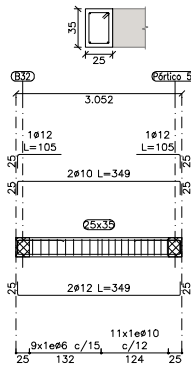


**PÓRTICO 85**  
ESCALA 1:50

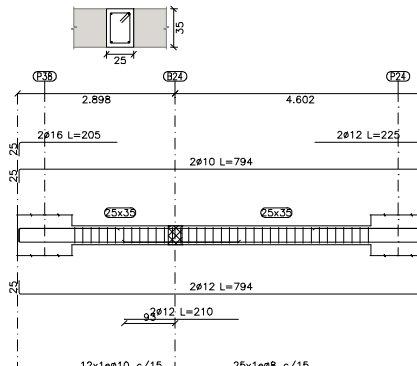


**PÓRTICO 86**  
ESCALA 1:50

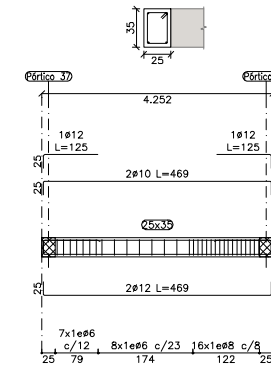


**PÓRTICO 87**  
ESCALA 1:50

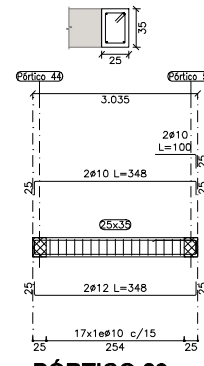


**PÓRTICO 89**  
ESCALA 1:50

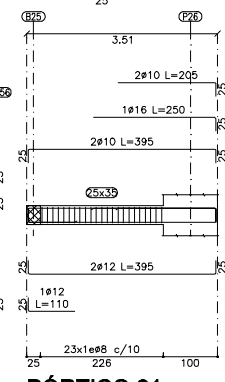


**PÓRTICO 91**  
ESCALA 1:50

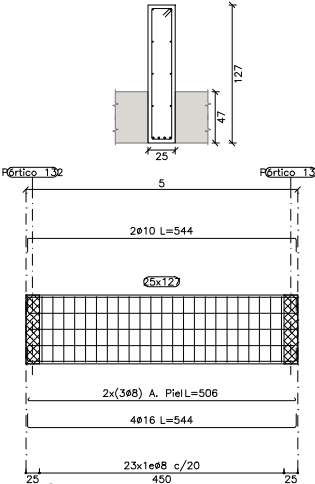


**PÓRTICO 150**  
ESCALA 1:50

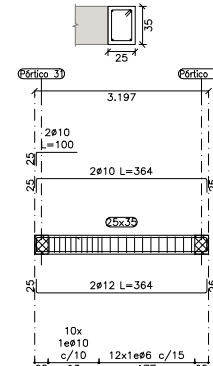


**PÓRTICO 93**  
ESCALA 1:50

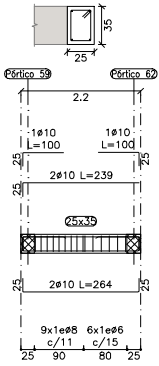


**PÓRTICO 94**  
ESCALA 1:50

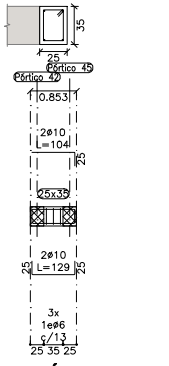


**PÓRTICO 95**  
ESCALA 1:50

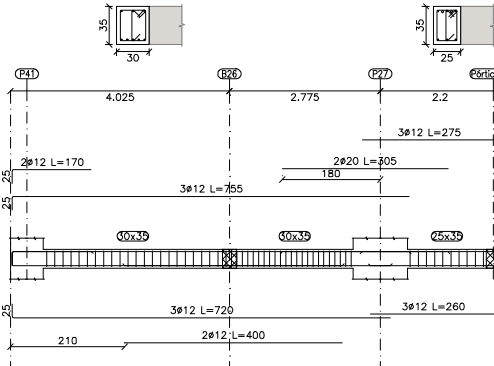


**PÓRTICO 97**  
ESCALA 1:50

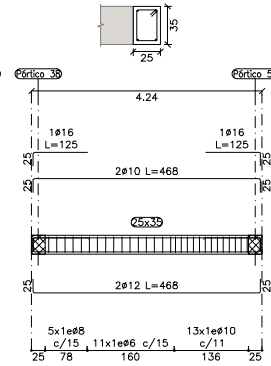



**PÓRTICO 99**  
ESCALA 1:50

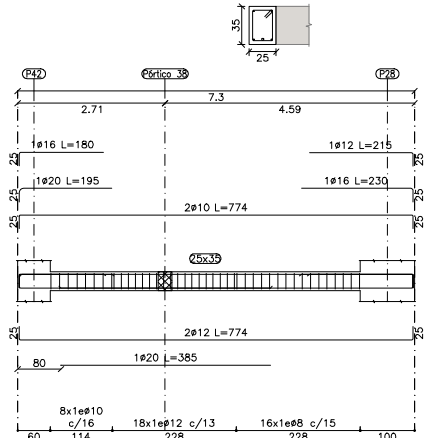










**PÓRTICO 101**  
ESCALA 1:50

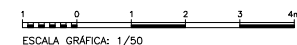

ESCALA GRÁFICA: 1/50












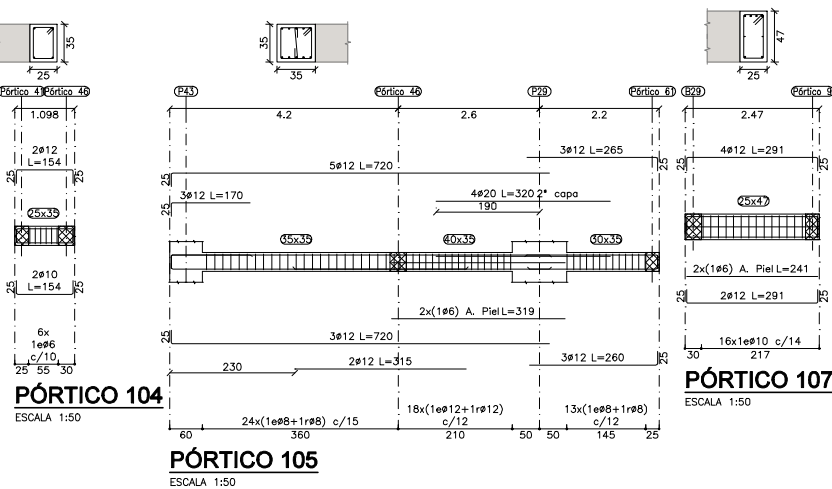
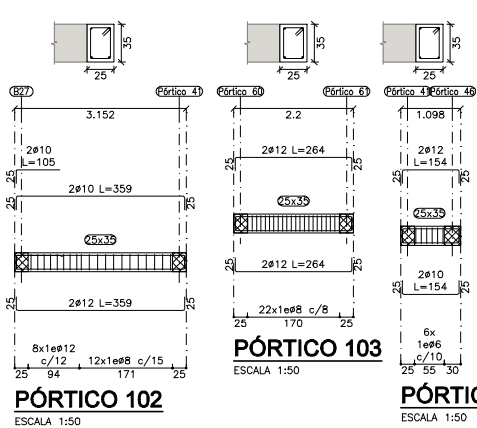


**PÓRTICO 107**  
ESCALA 1:50

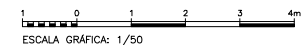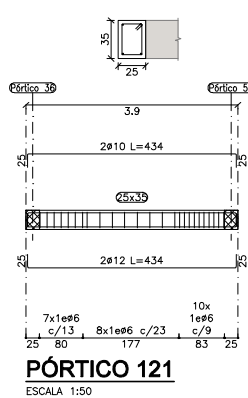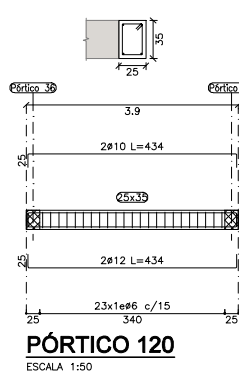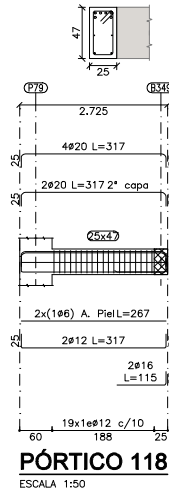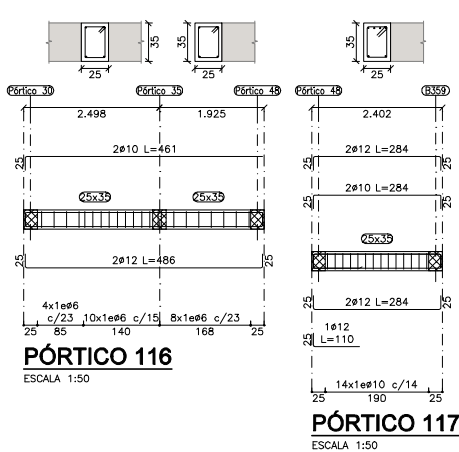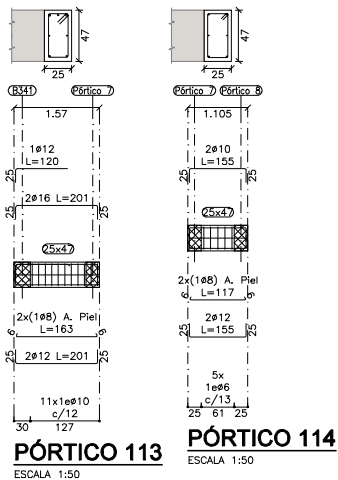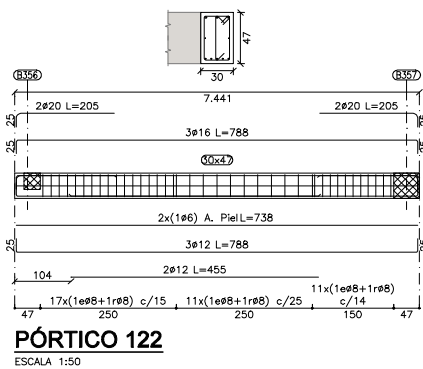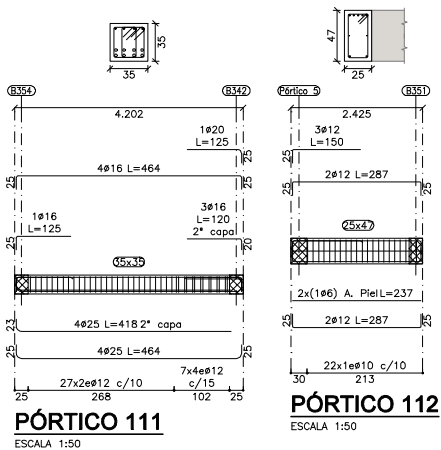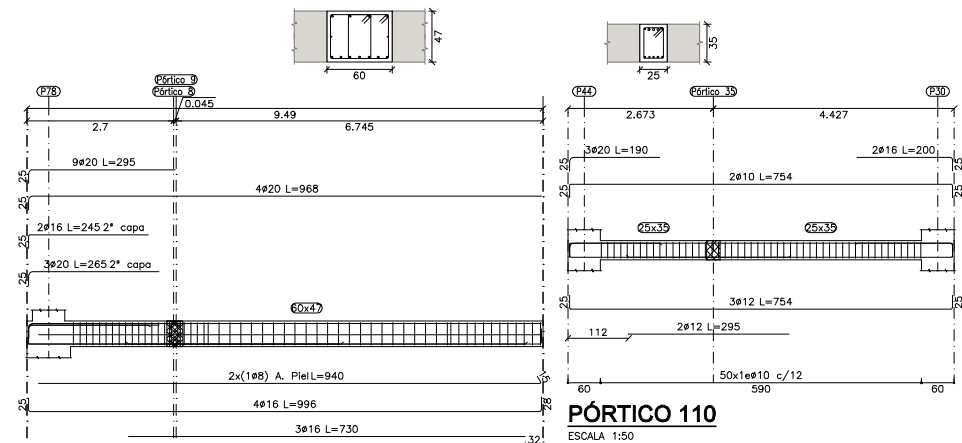





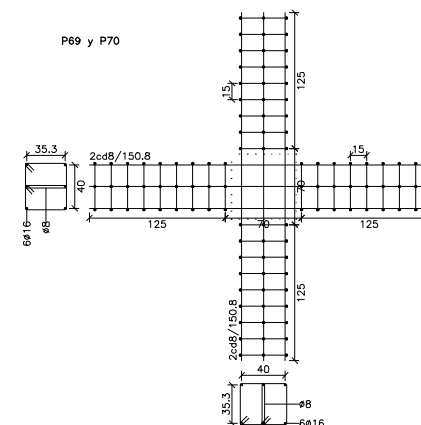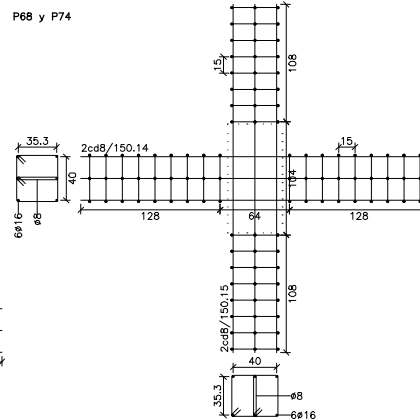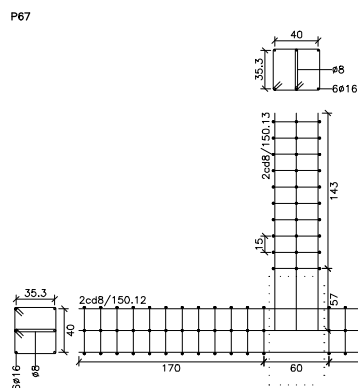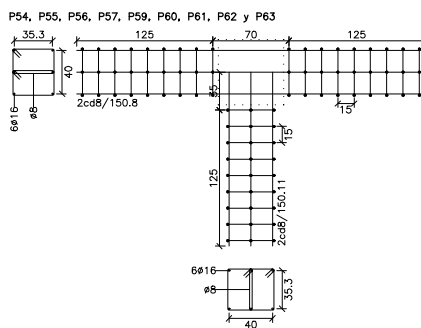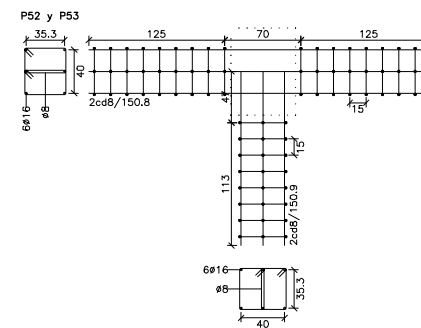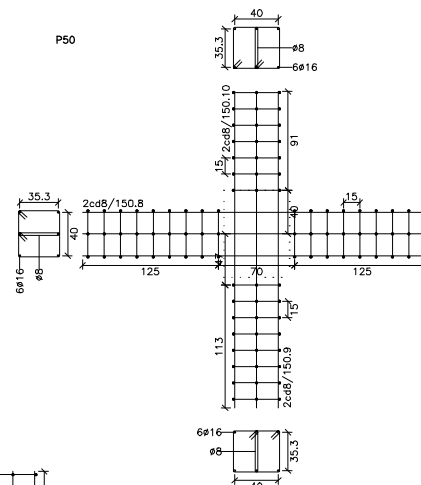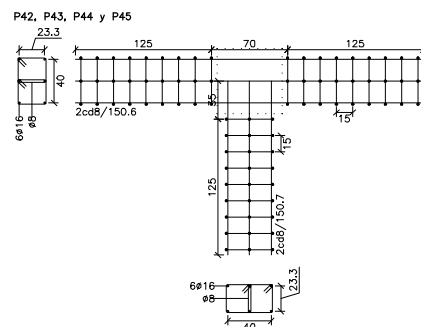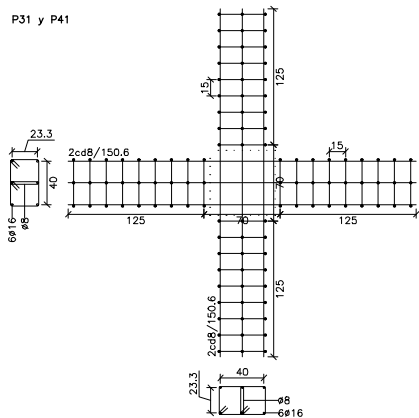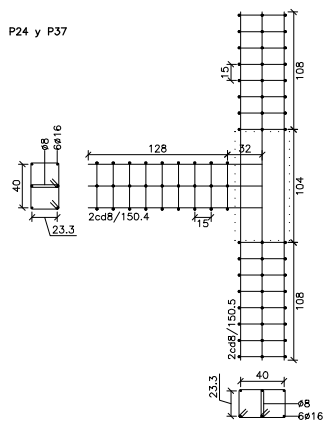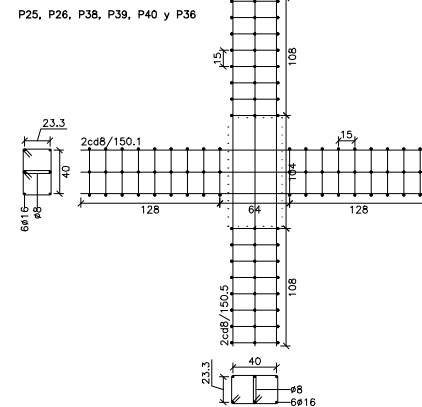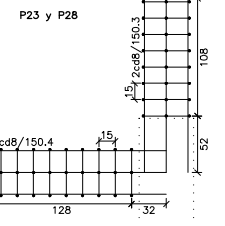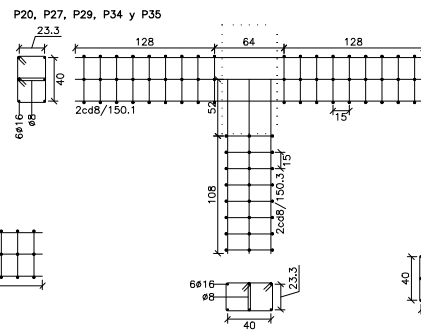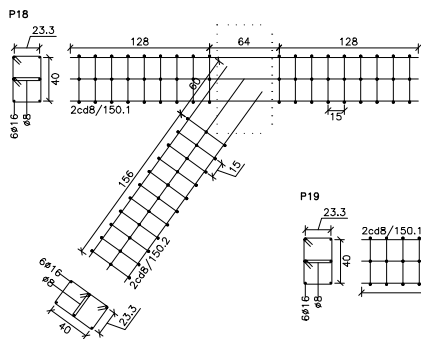

## DETALLES DE PUNZONAMIENTO

ESCALA 1:25

ESCALA GRÁFICA: 1/25

NUM.  
0602\_MOS\_NEJ  
ESCALA  
INDICADA  
FECHA Diciembre de 2023

PLANO  
PLANTA BAJA. PUNZONAMIENTO (II)  
Nº PLANO  
001.05.03.08.02  
REVISION  
2

efebearquitectura  
www.efebearquitectura.com

ingenieros JG

EFEBE Arquitectura  
JG Ingenieros

PROYECTO Proyecto de Ejecución y de Actividad del Nuevo Edificio Judicial de Móstoles.  
PROMOTOR Subdirección General de Infraestructuras Judiciales Consejería de Presidencia, Justicia y Admón. Local.  
LUGAR C/ Nueva York, nº44, de Móstoles (Madrid)

Dirección General de Infraestructuras Judiciales  
CONSEJERÍA DE PRESIDENCIA, JUSTICIA Y ADMINISTRACIÓN LOCAL  
Comunidad de Madrid  
Subdirección General de Infraestructuras Judiciales