

V3.1	ENTREGA PROYECTO EJECUCIÓN V3.1	23-04-24
V1.0	ENTREGA PROYECTO BÁSICO Y DE EJECUCIÓN	27-12-22
Versión	Observaciones	Realizado Revisado Fecha

**PROYECTO BÁSICO Y DE EJECUCIÓN DE LA REFORMA Y AMPLIACIÓN DEL HOSPITAL VIRGEN DE LA POVEDA**

<b>Ba-01</b>	GRUPO <b>Ba-PLANTAS ESTADO INICIAL</b>	JUNIO 2023
	PLANO <b>PLANTA GENERAL</b>	

Propiedad: Servicio Madrileño de Salud. Hospital Virgen de la Poveda


Redactores de Proyecto: **lahoz lópez arquitectos**

www.lahozlopez.es  
C/ MENÉNDEZ SILVANO 18, 4º MADRID 28045. TELÉFONO 91 526 28 83 FAX 91 530 43 29 MAIL: arquitectos@lahozlopez.es

RAMON LAHOZ RODRIGUEZ arquitecto

Fecha de impresión: 30.04.2024



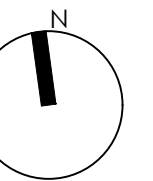



© se reservan todos los derechos de utilización y/o reproducción total o parcial de este proyecto







CARRETERA M-952 A  
VILLA DEL PRADO

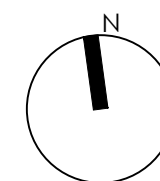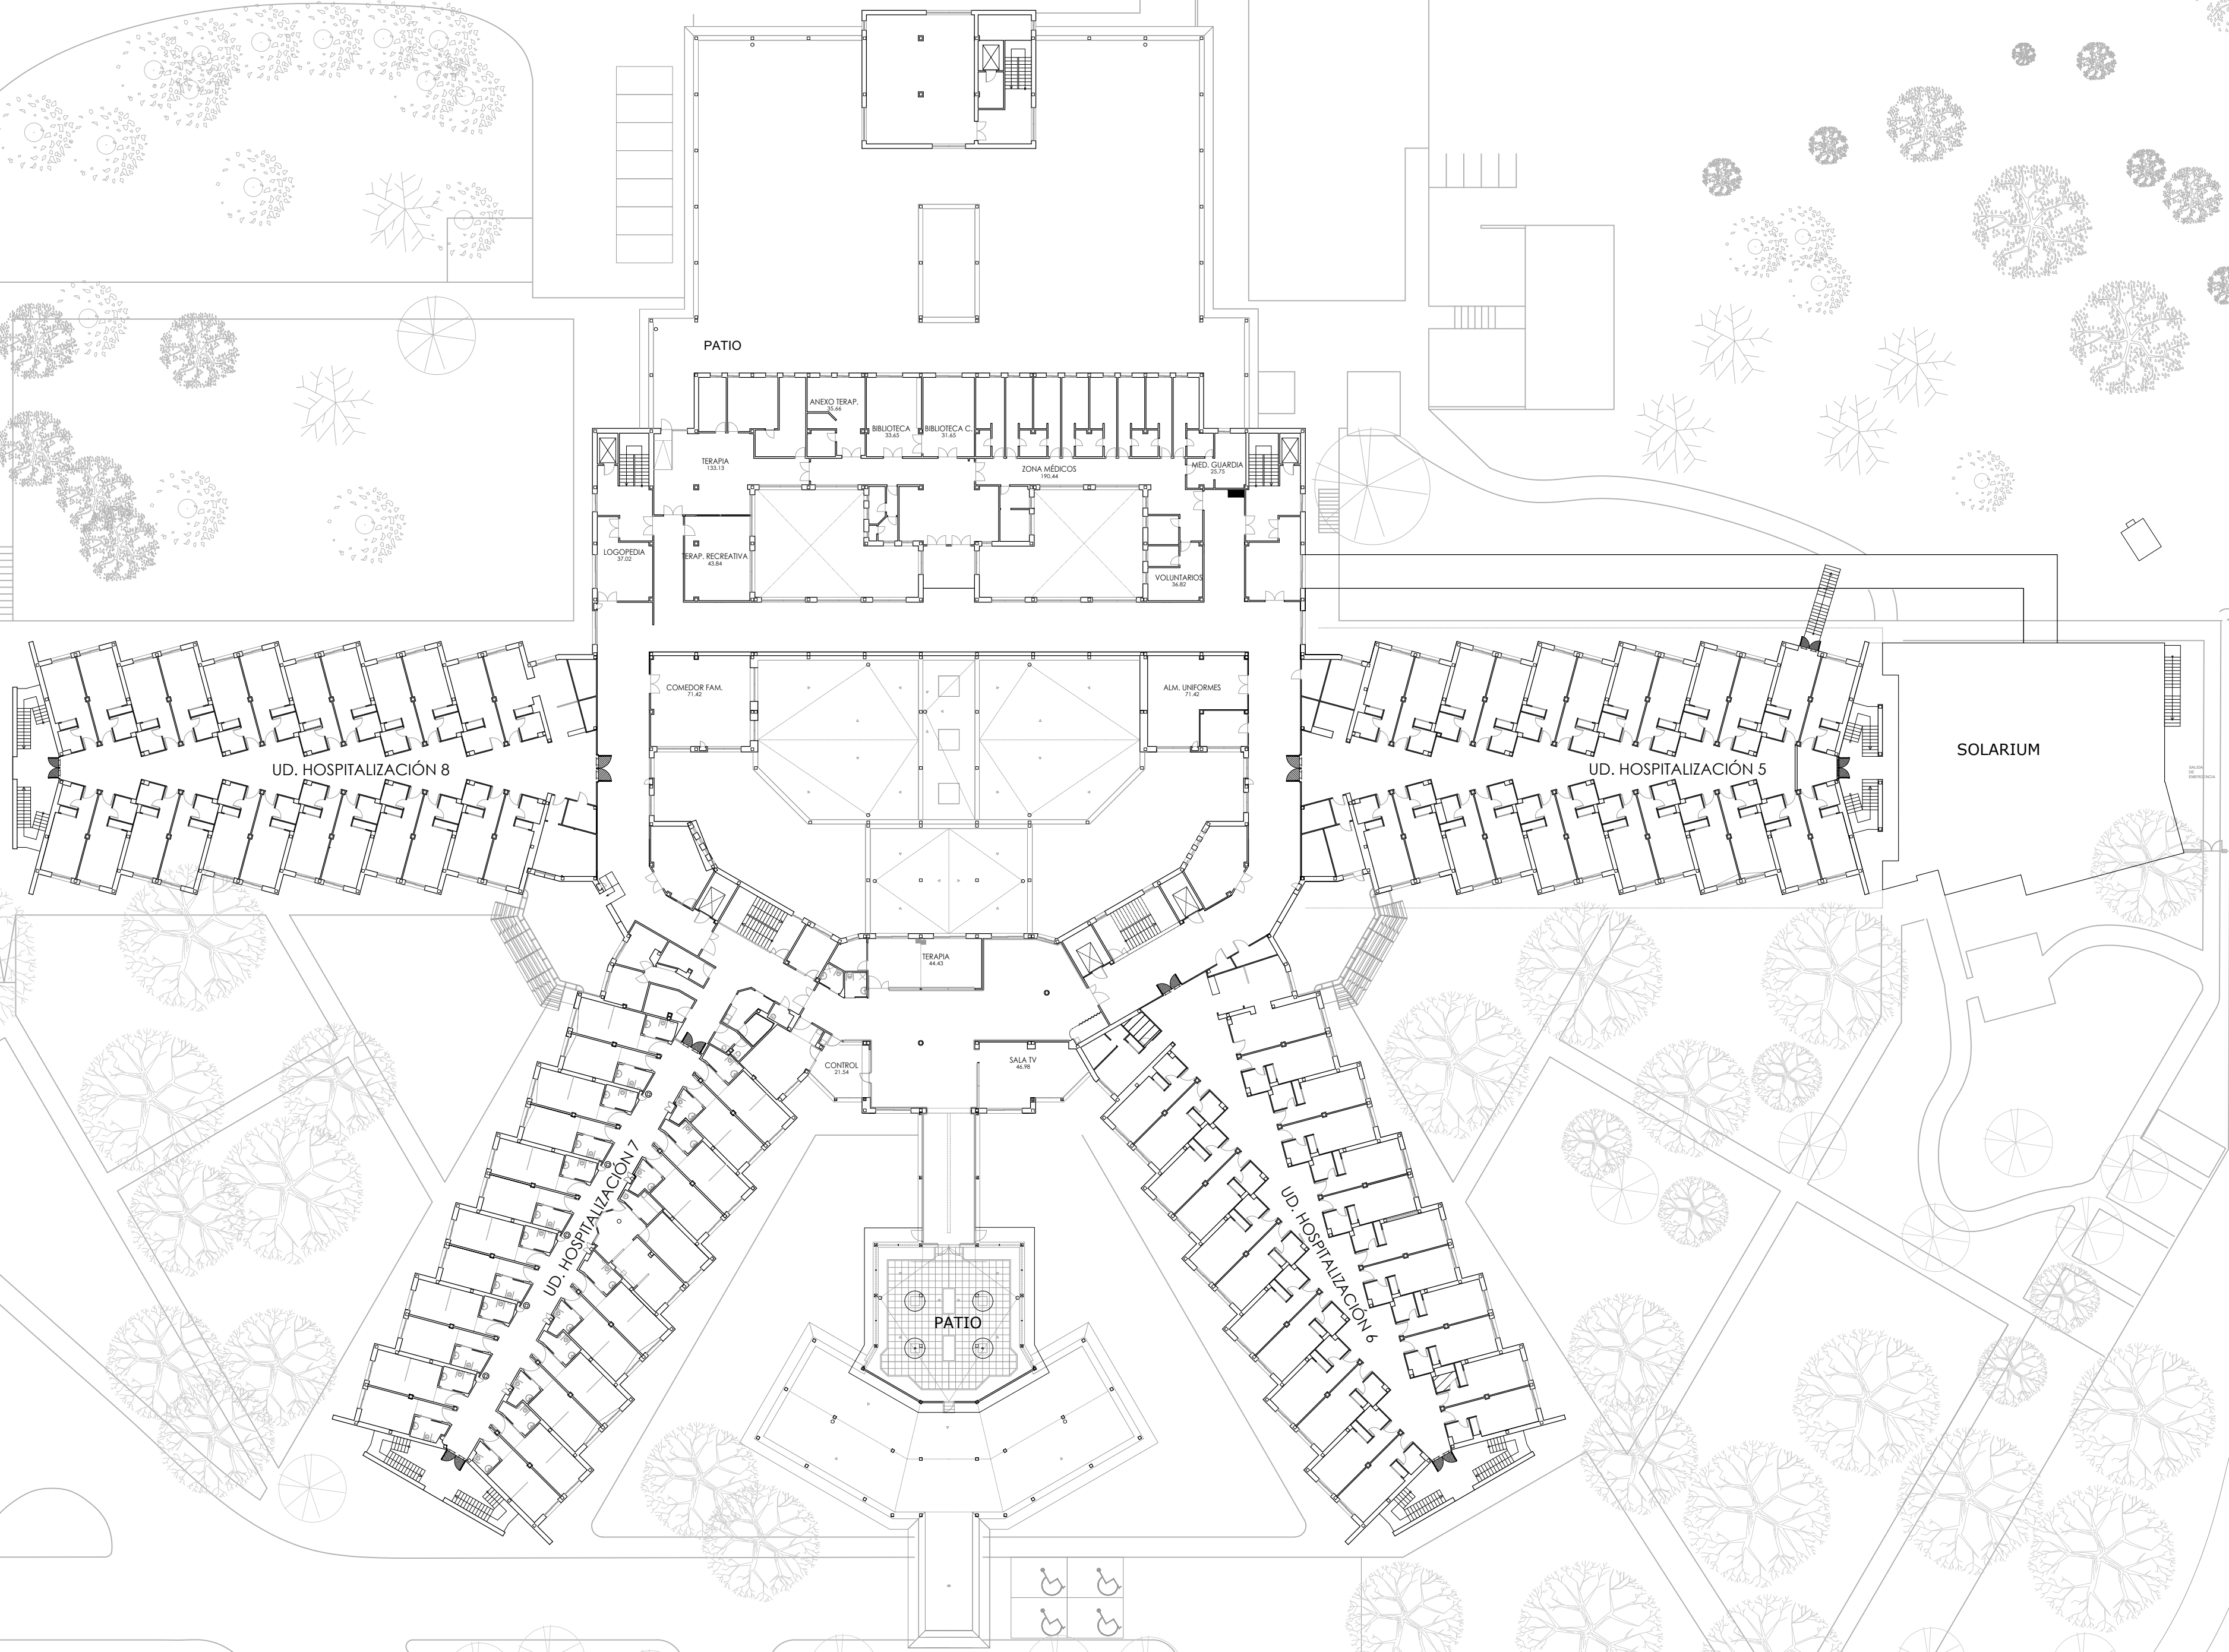

V3.1	ENTREGA PROYECTO EJECUCIÓN V3.1	23-04-24
V1.0	ENTREGA PROYECTO BÁSICO Y DE EJECUCIÓN	27-12-22
Versión	Observaciones	Realizado Revisado Fecha
PROYECTO BÁSICO Y DE EJECUCIÓN DE LA REFORMA Y AMPLIACIÓN DEL HOSPITAL VIRGEN DE LA POVEDA		
GRUPO Ba-PLANTAS ESTADO INICIAL		JUNIO 2023
PLANO PLANTA +1		Escala
Ba-04		1/400

Propiedad: Servicio Madrileño de Salud. Hospital Virgen de la Poveda

Redactores de Proyecto:  
**lahoz lópez**  
arquitectos

www.lahozlopez.es  
C/ MENÉNDEZ SALVADOR 18, 4º MADRID 28045. TELÉFONO 91 526 28 83 FAX 91 530 43 29 MAIL: arquitectos@lahozlopez.es

RAMON LAHOZ RODRIGUEZ  
arquitecto



exped: 2103

Se reservan todos los derechos de utilización y/o reproducción total o parcial de este proyecto

Fecha de impresión: 30.04.2024



CARRETERA M-952 A  
VILLA DEL PRADO

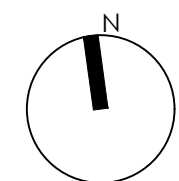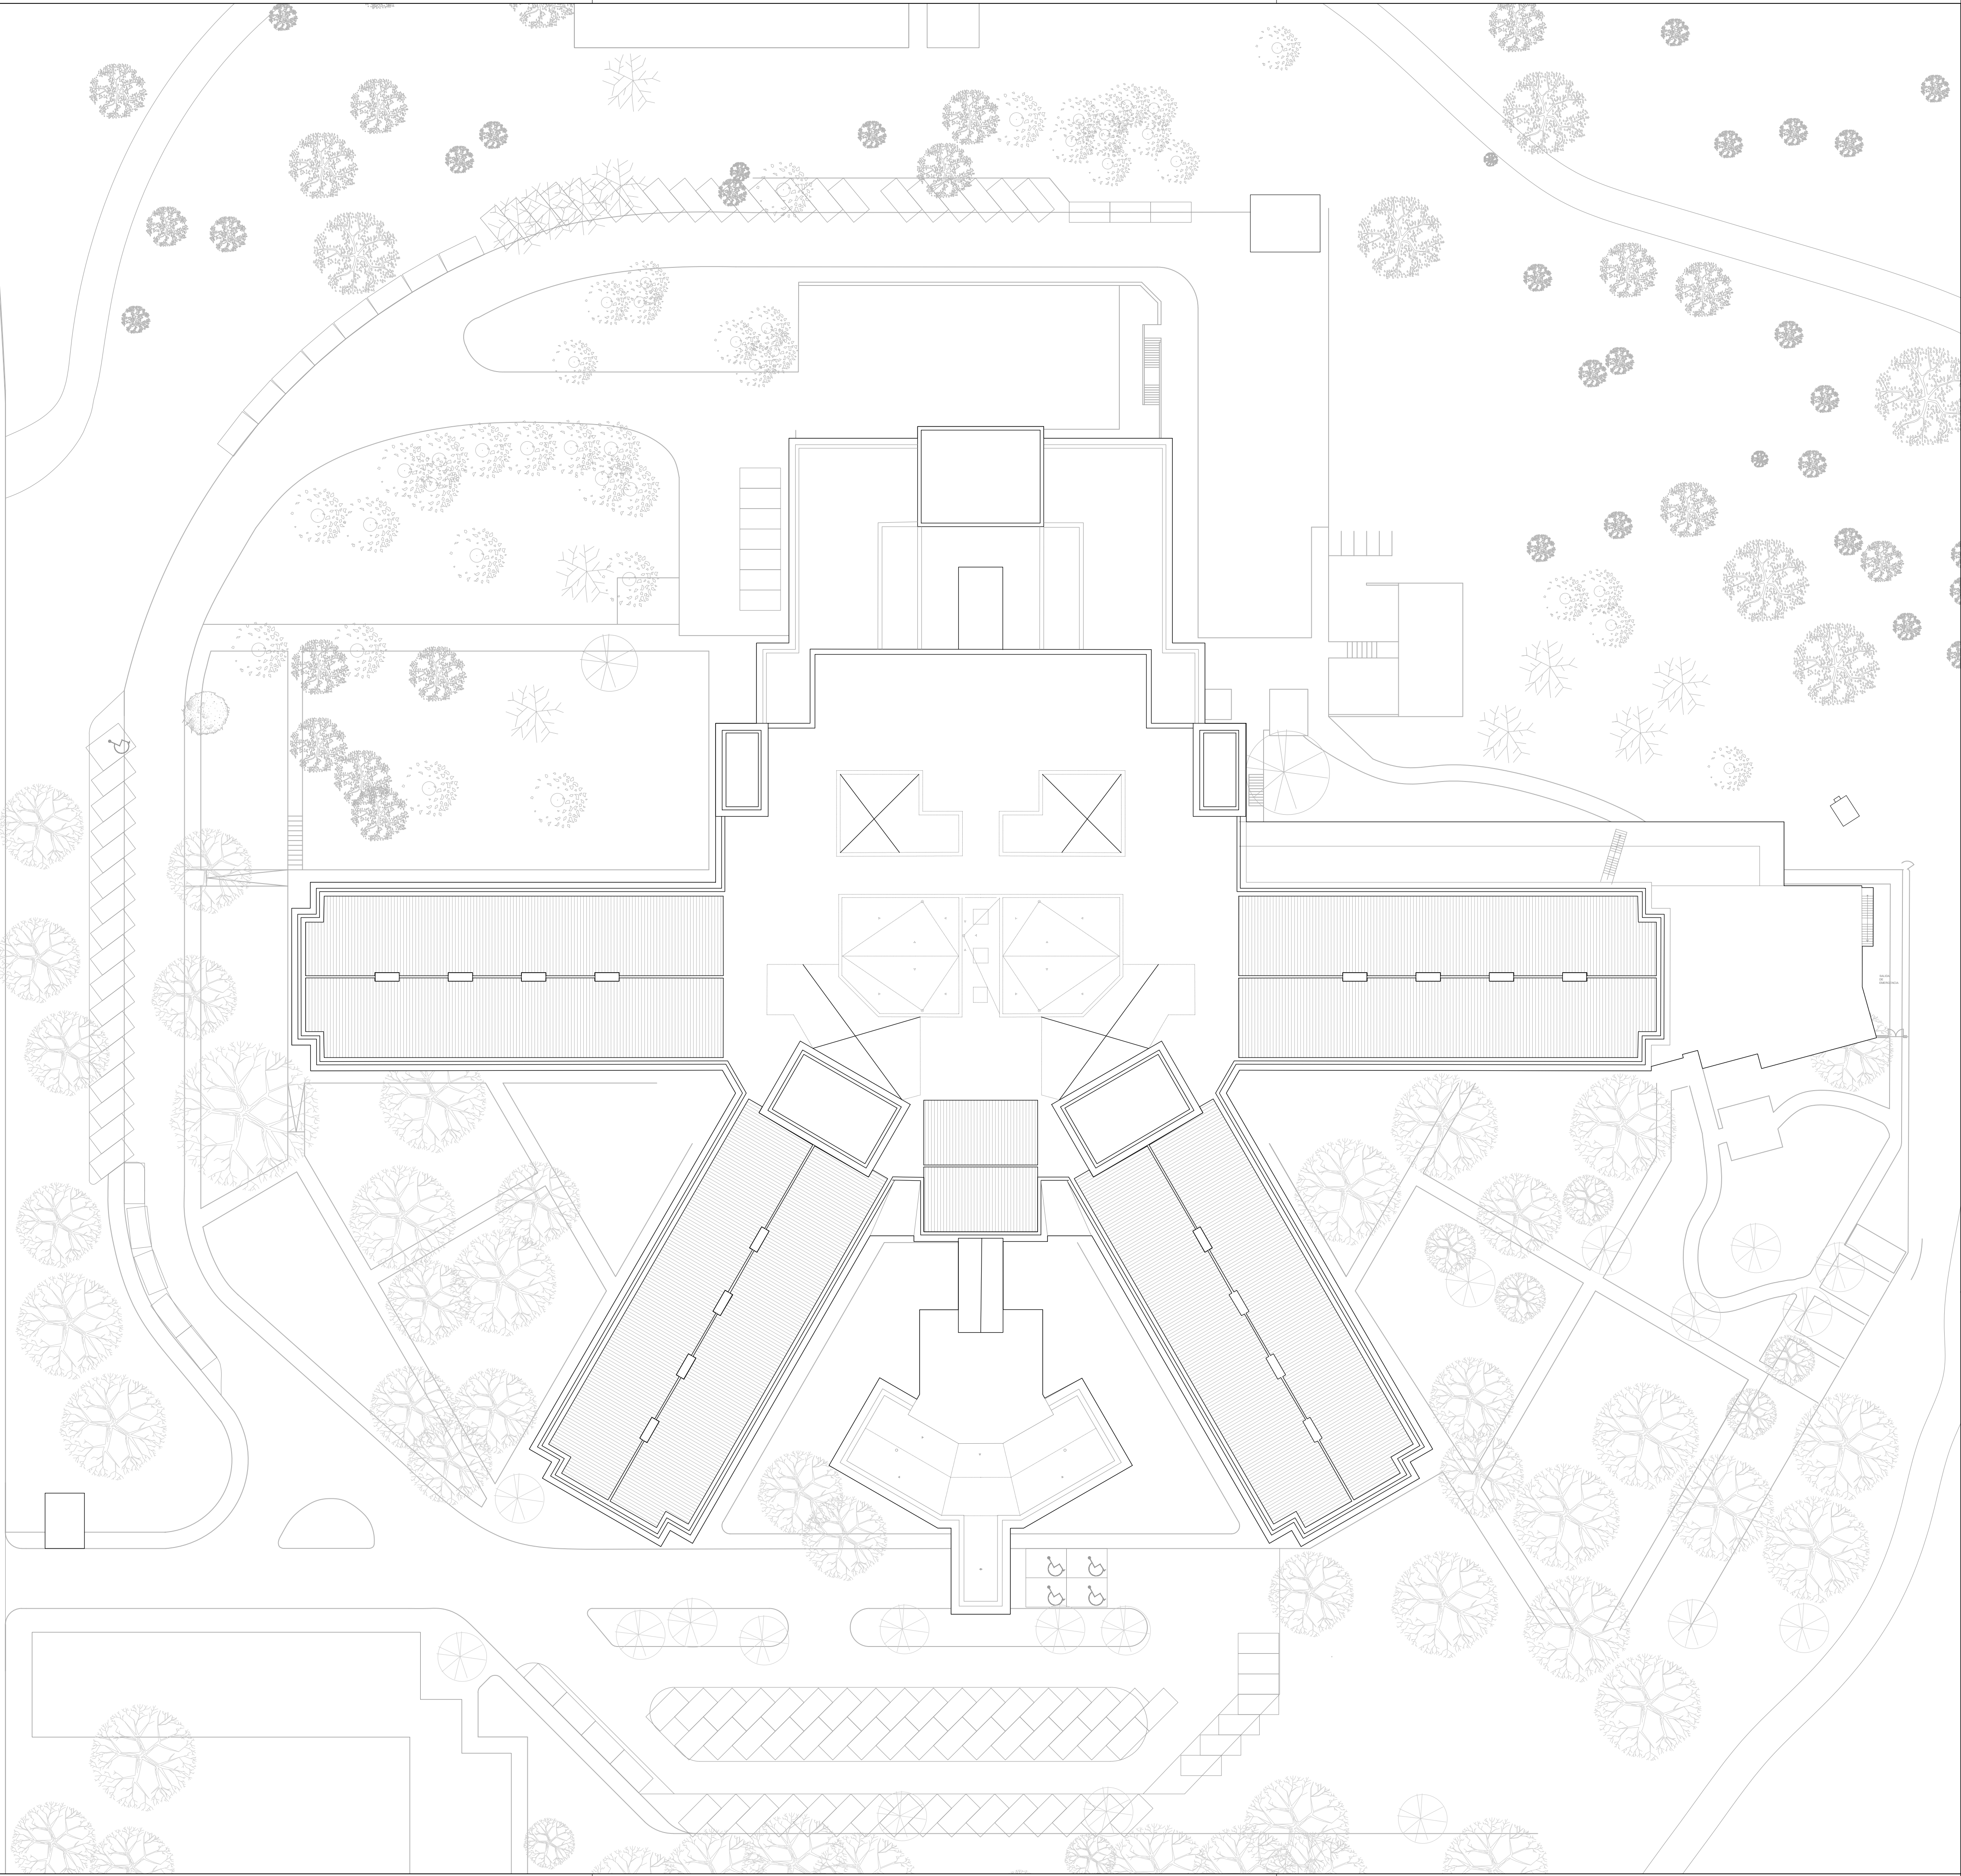

V3.1	ENTREGA PROYECTO EJECUCIÓN V3.1	23-04-24
V1.0	ENTREGA PROYECTO BÁSICO Y DE EJECUCIÓN	27-12-22
Versión	Observaciones	Realizado Revisado Fecha

**PROYECTO BÁSICO Y DE EJECUCIÓN DE LA REFORMA Y AMPLIACIÓN DEL HOSPITAL VIRGEN DE LA POVEDA**

<b>Ba-05</b>	GRUPO <b>Ba-PLANTAS ESTADO INICIAL</b>	JUNIO 2023
	PLANO <b>PLANTA DE CUBIERTAS</b>	

**Propiedad:** Servicio Madrileño de Salud. Hospital Virgen de la Poveda





**Redactores de Proyecto:**  
**lahoz lópez arquitectos**  
C/ MENÉNDEZ SALVADOR 18, 4º MADRID 28045 TELÉFONO 91 526 28 83 FAX 91 530 43 29 MAIL: [arquitectos@lahozlopez.es](mailto:arquitectos@lahozlopez.es) [www.lahozlopez.es](http://www.lahozlopez.es)

RAMON LAHOZ RODRIGUEZ arquitecto

Se reservan todos los derechos de utilización y/o reproducción total o parcial de este proyecto




Fecha de impresión: 30.04.2024



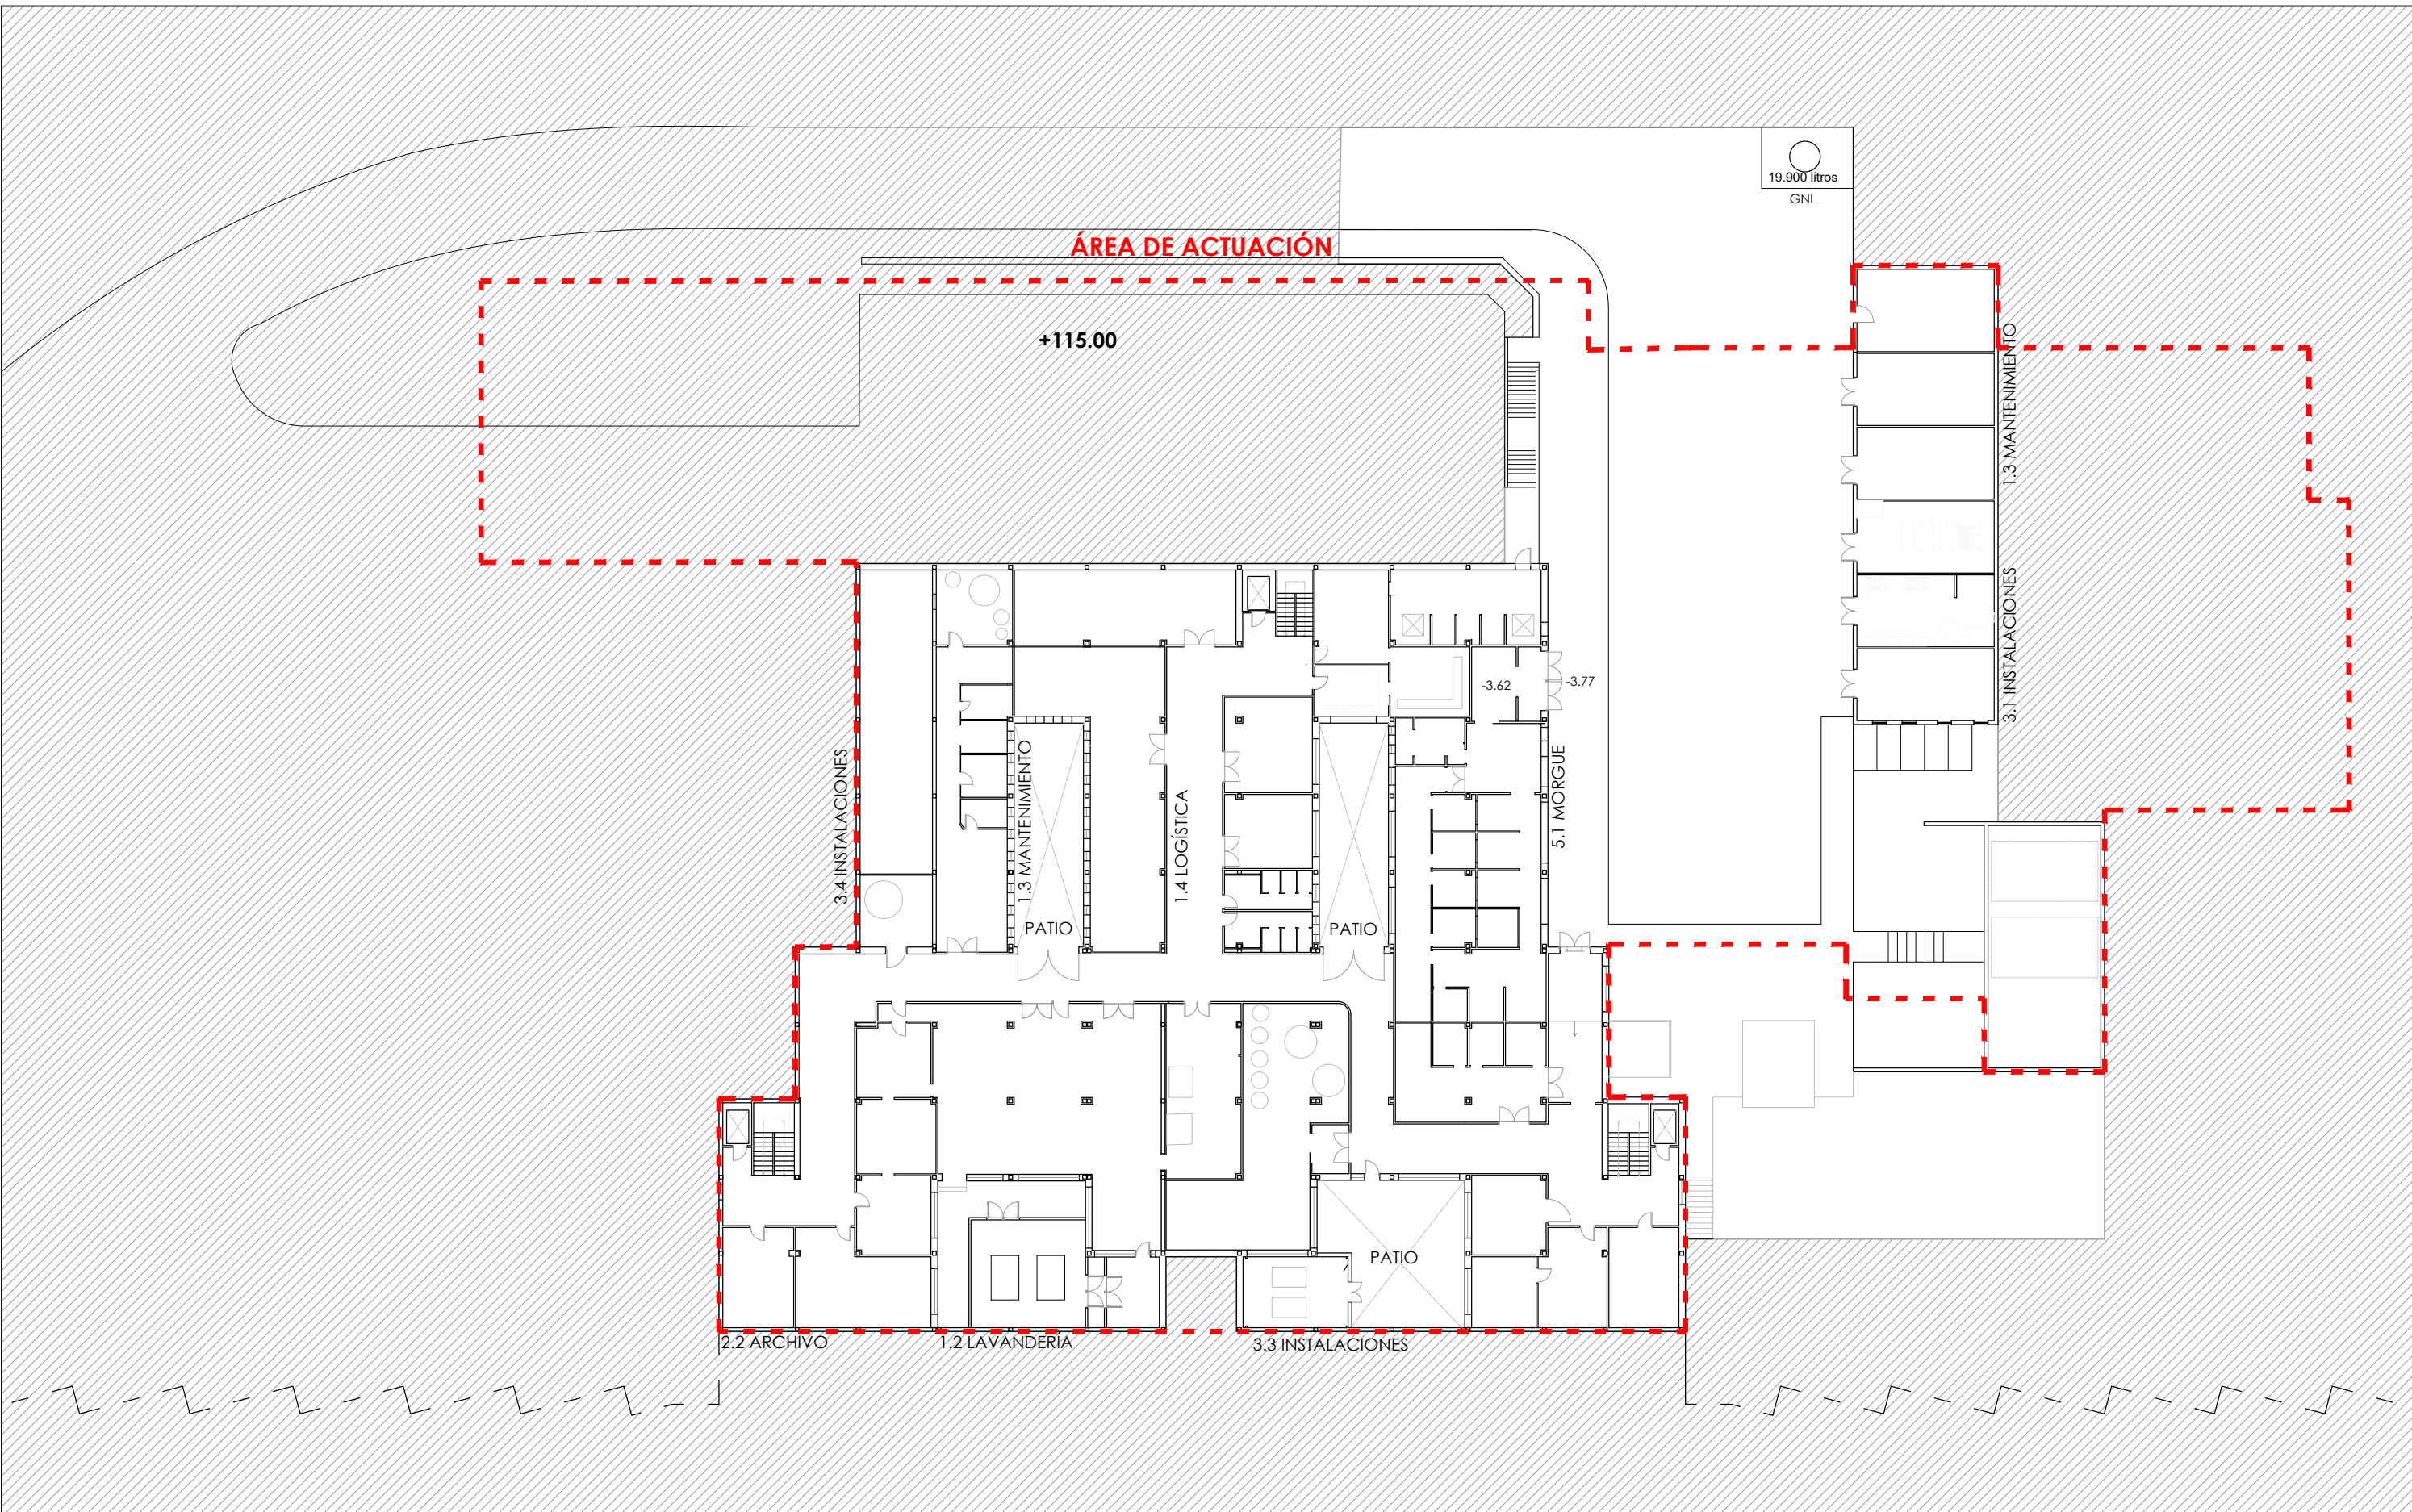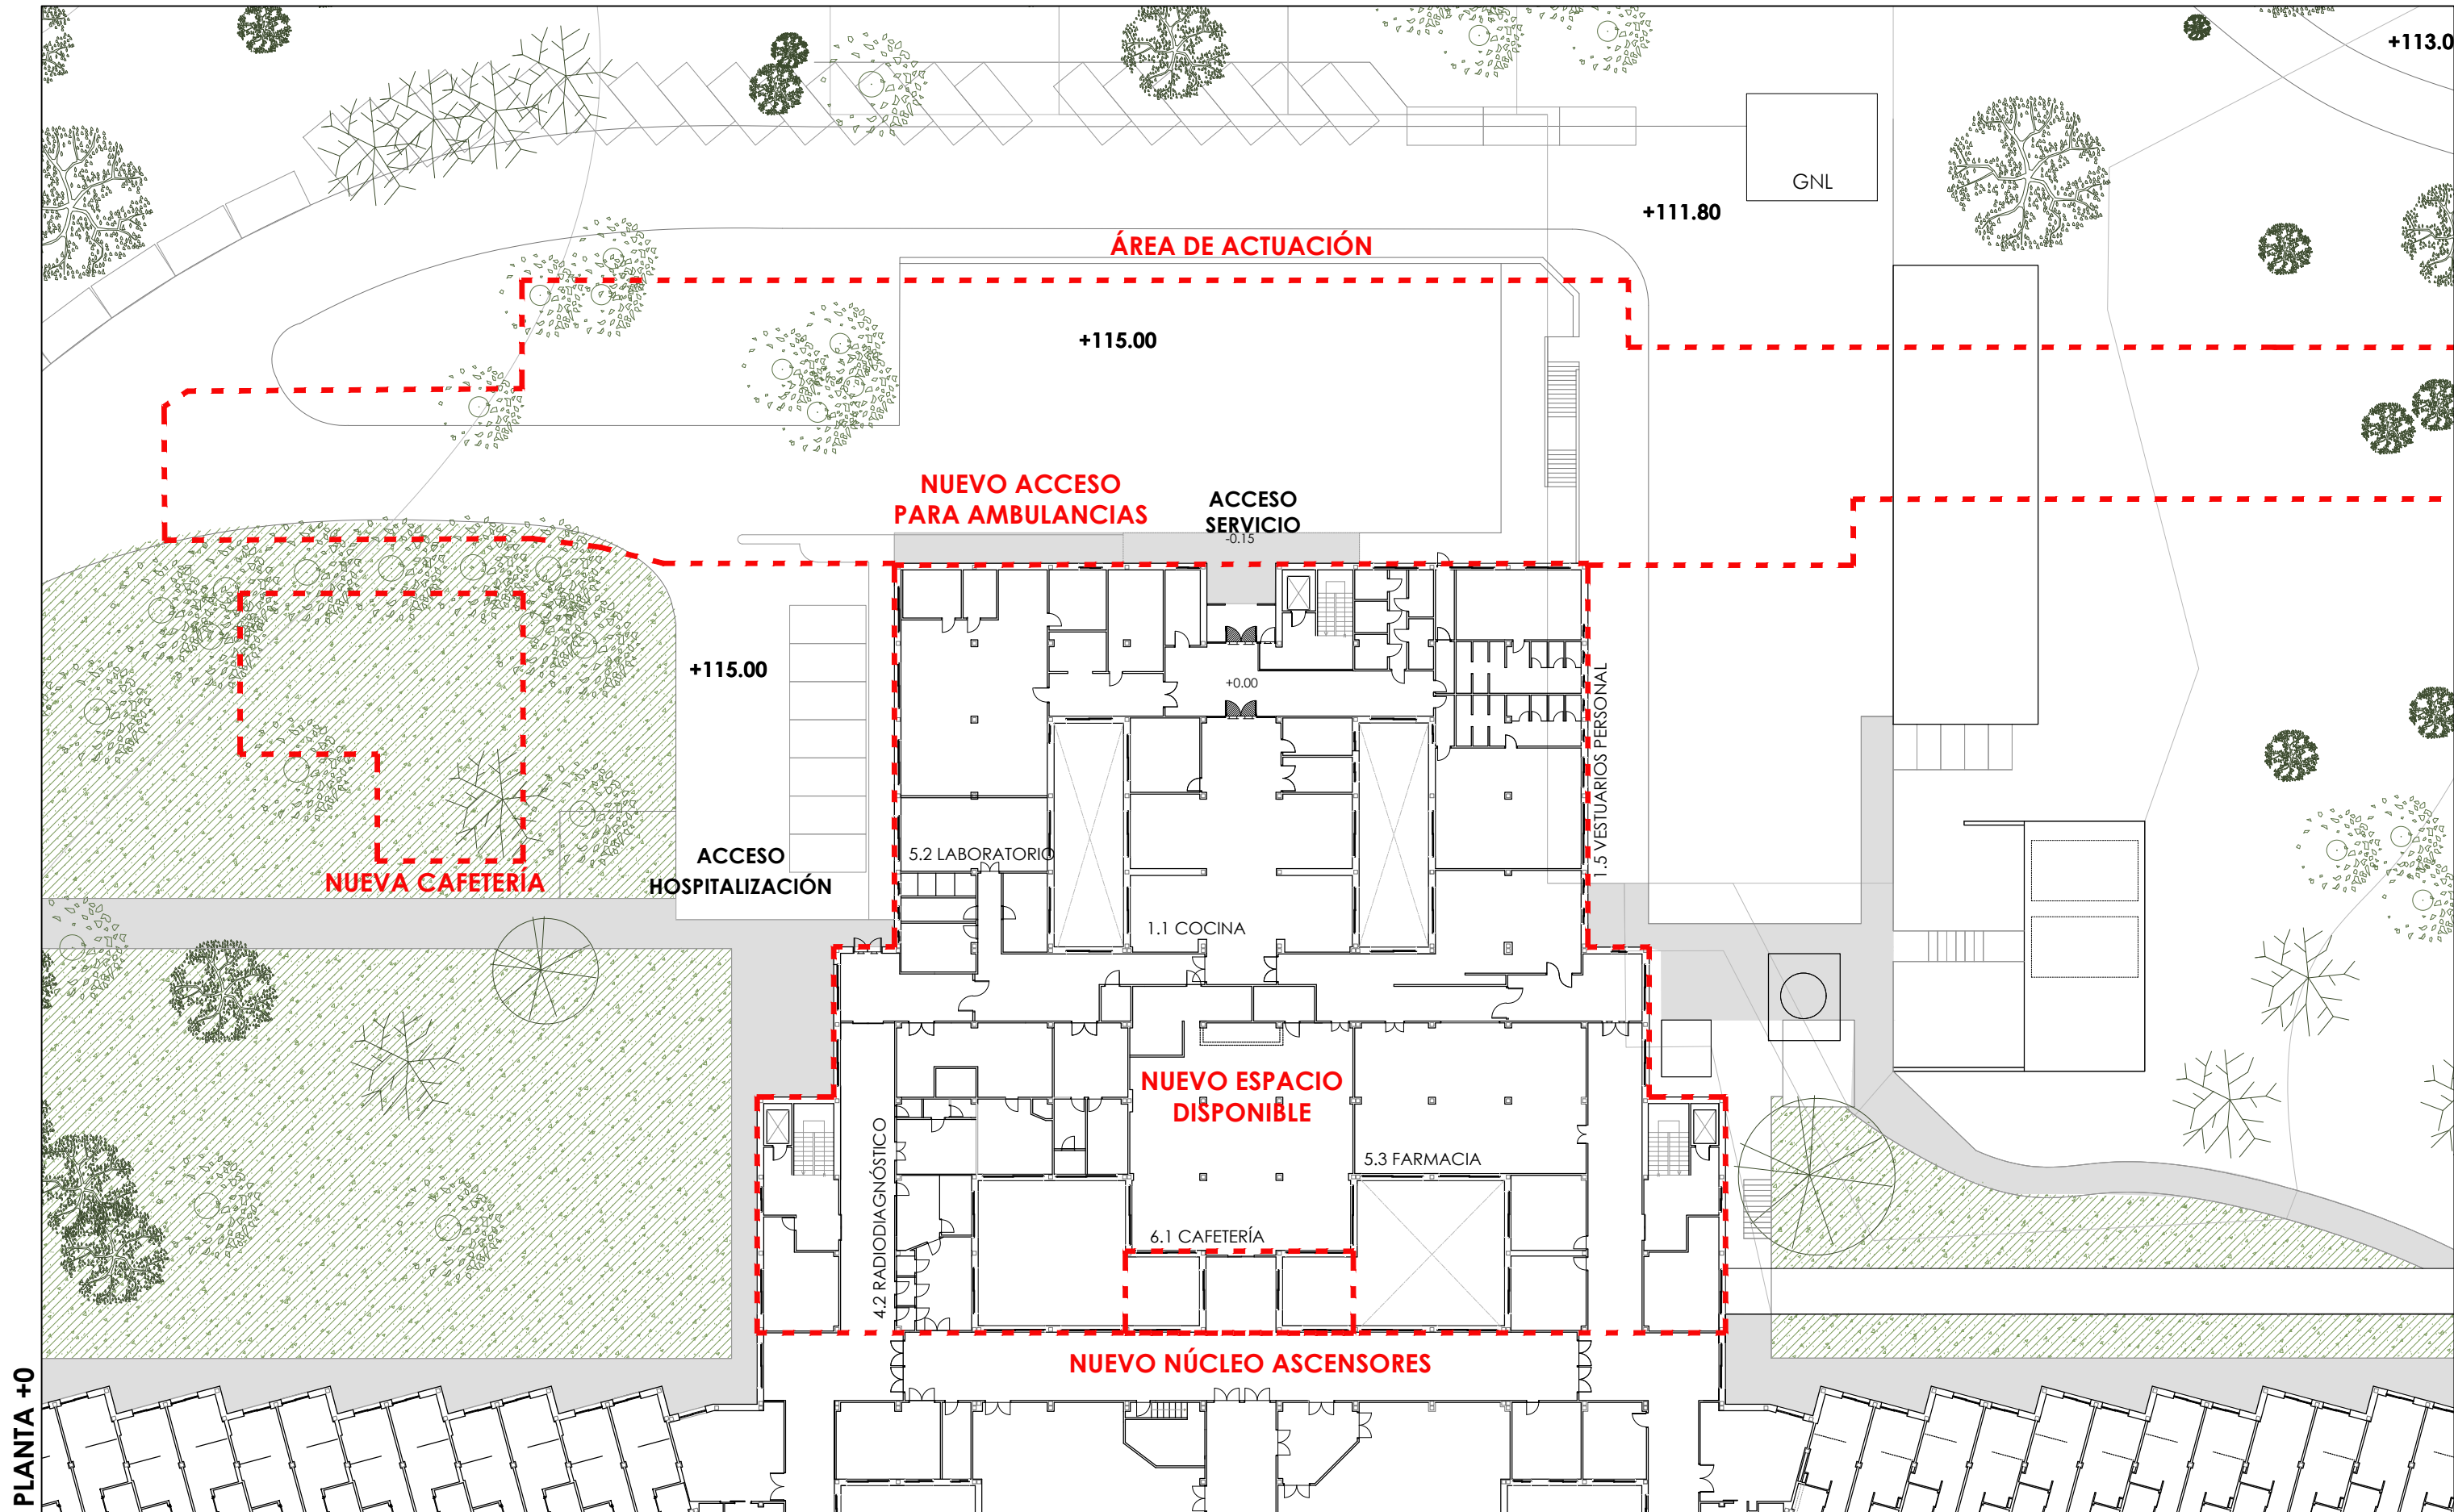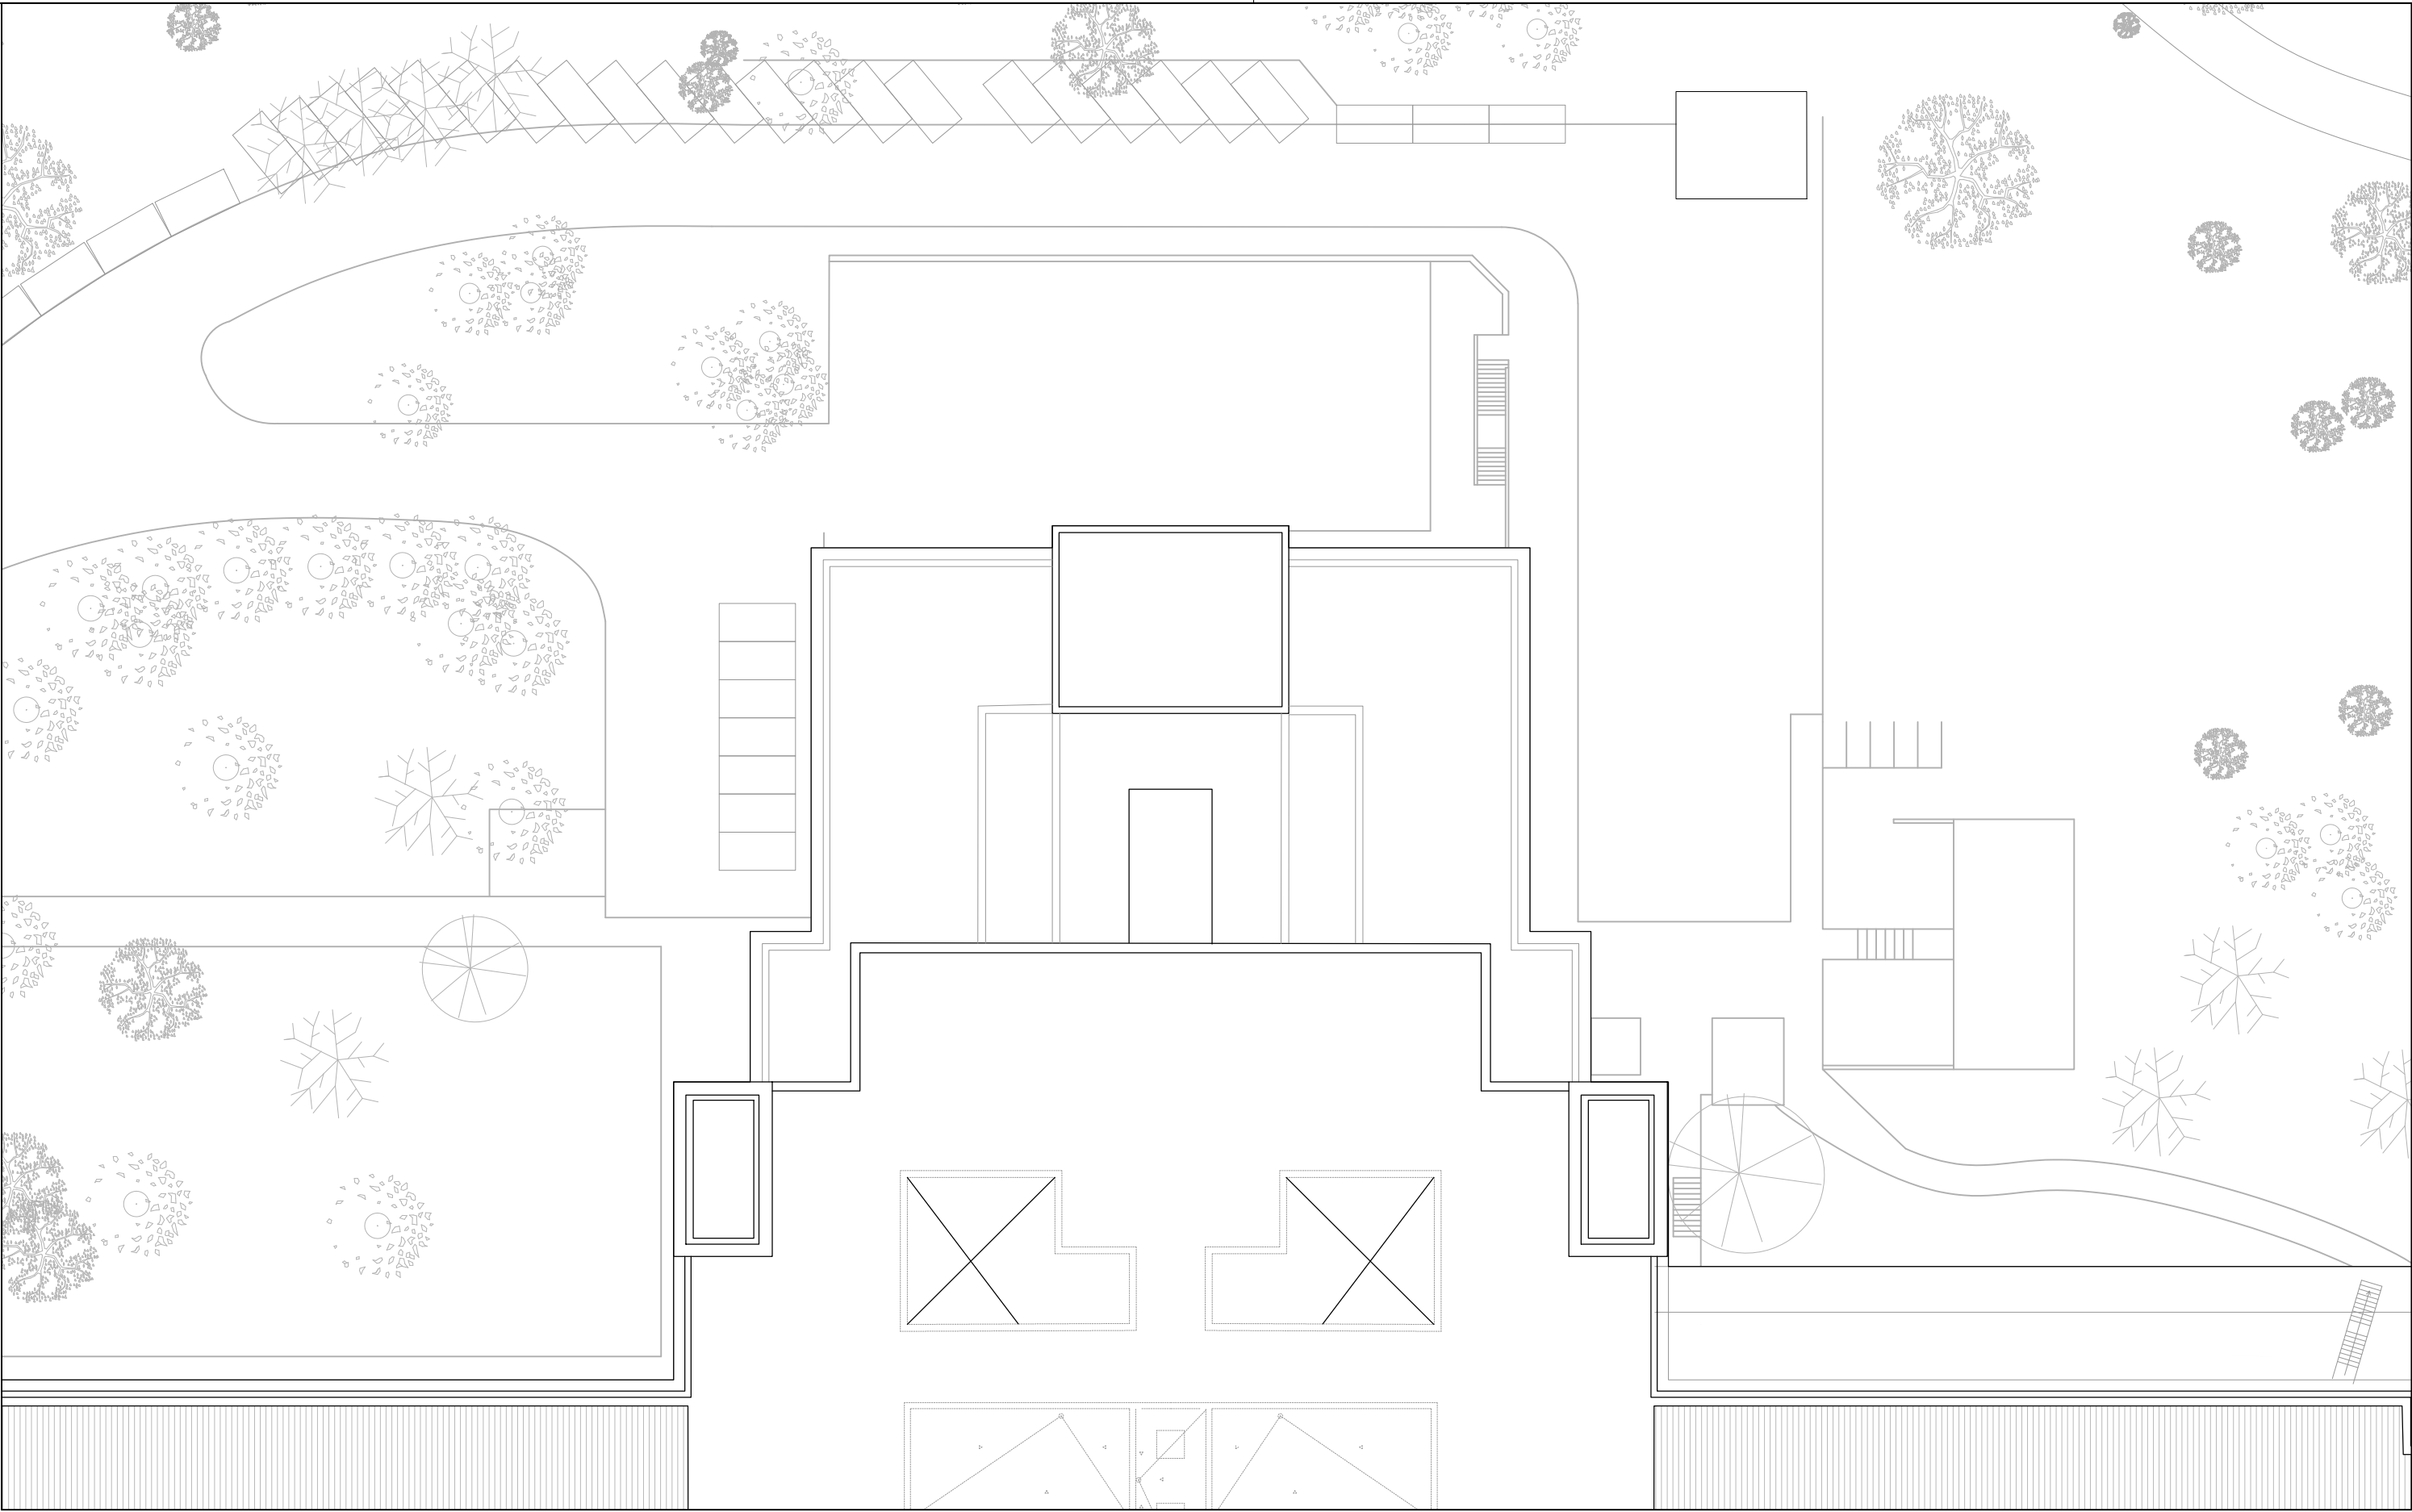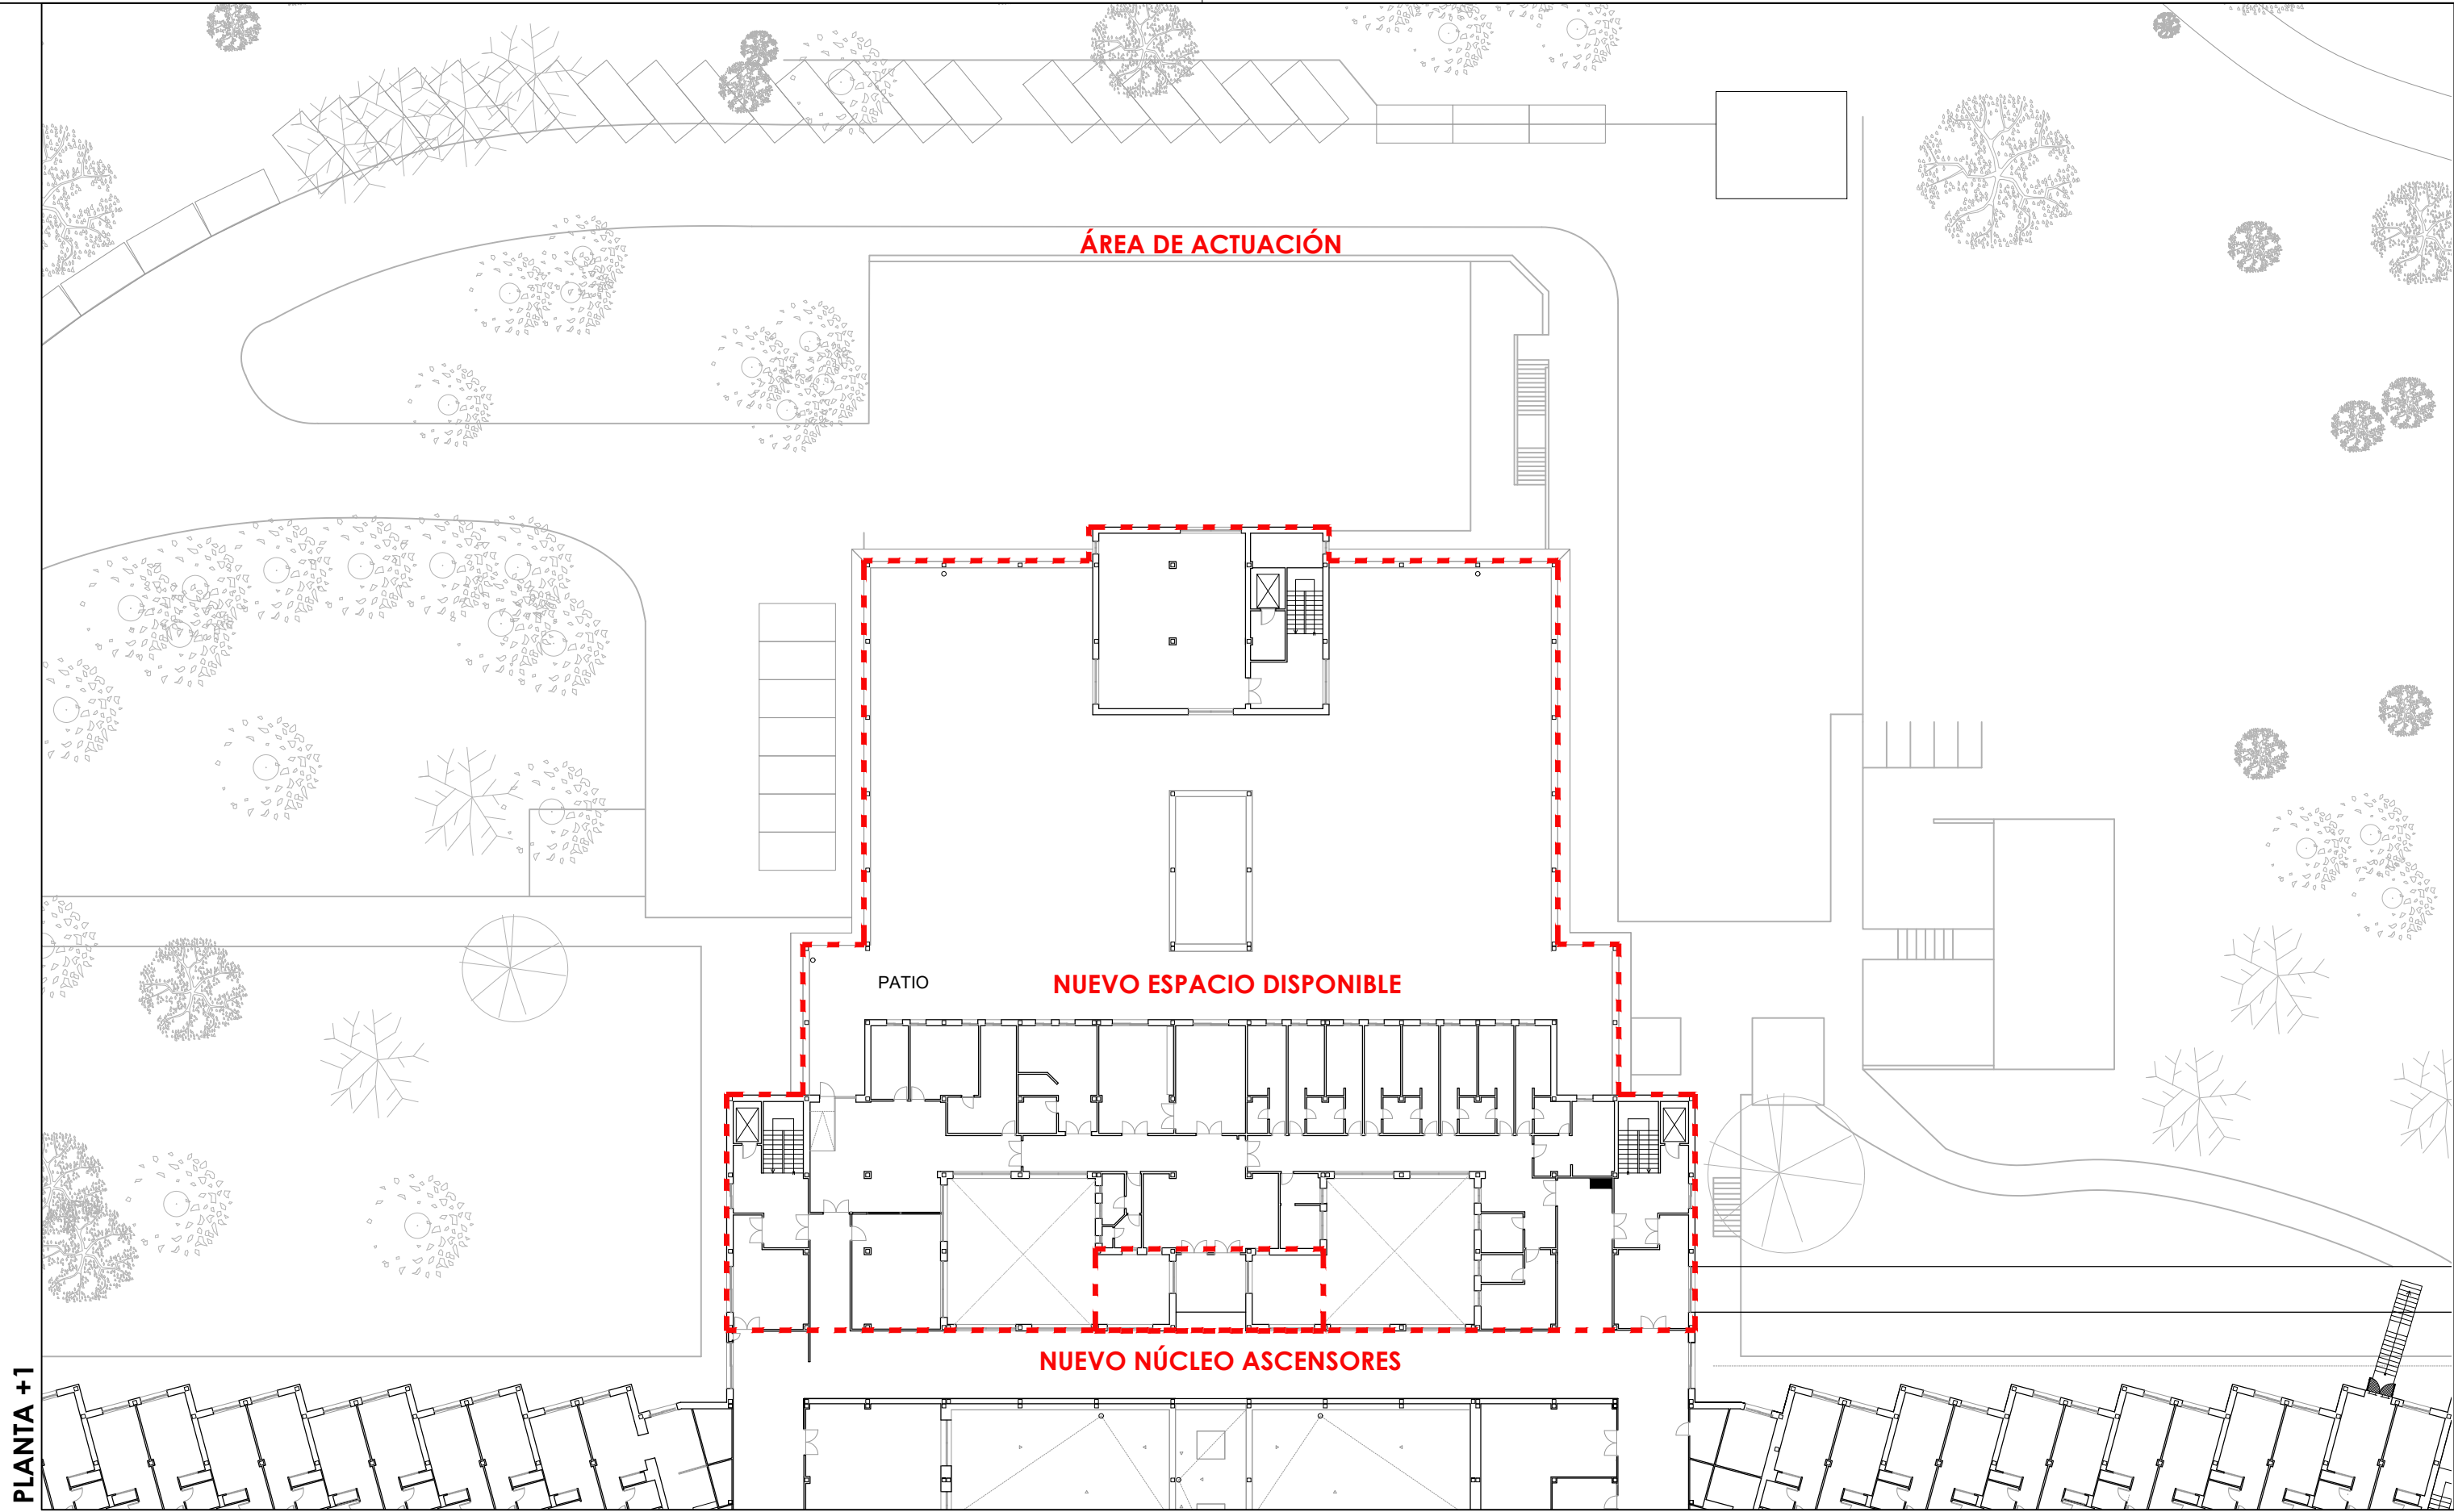




V3.1	ENTREGA PROYECTO EJECUCIÓN V3.1	23-04-24
V1.0	ENTREGA PROYECTO BÁSICO Y DE EJECUCIÓN	27-12-22
Versión	Observaciones	Realizado Revisado Fecha
PROYECTO BÁSICO Y DE EJECUCIÓN DE LA REFORMA Y AMPLIACIÓN DEL HOSPITAL VIRGEN DE LA POVEDA		
GRUPO Ba-PLANTAS ESTADO INICIAL		JUNIO 2023
PLANO PLANTAS GENERALES		Escala
Ba-06		1/400



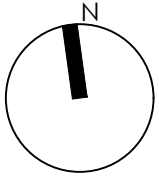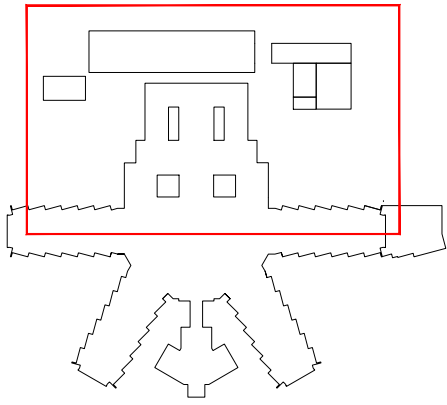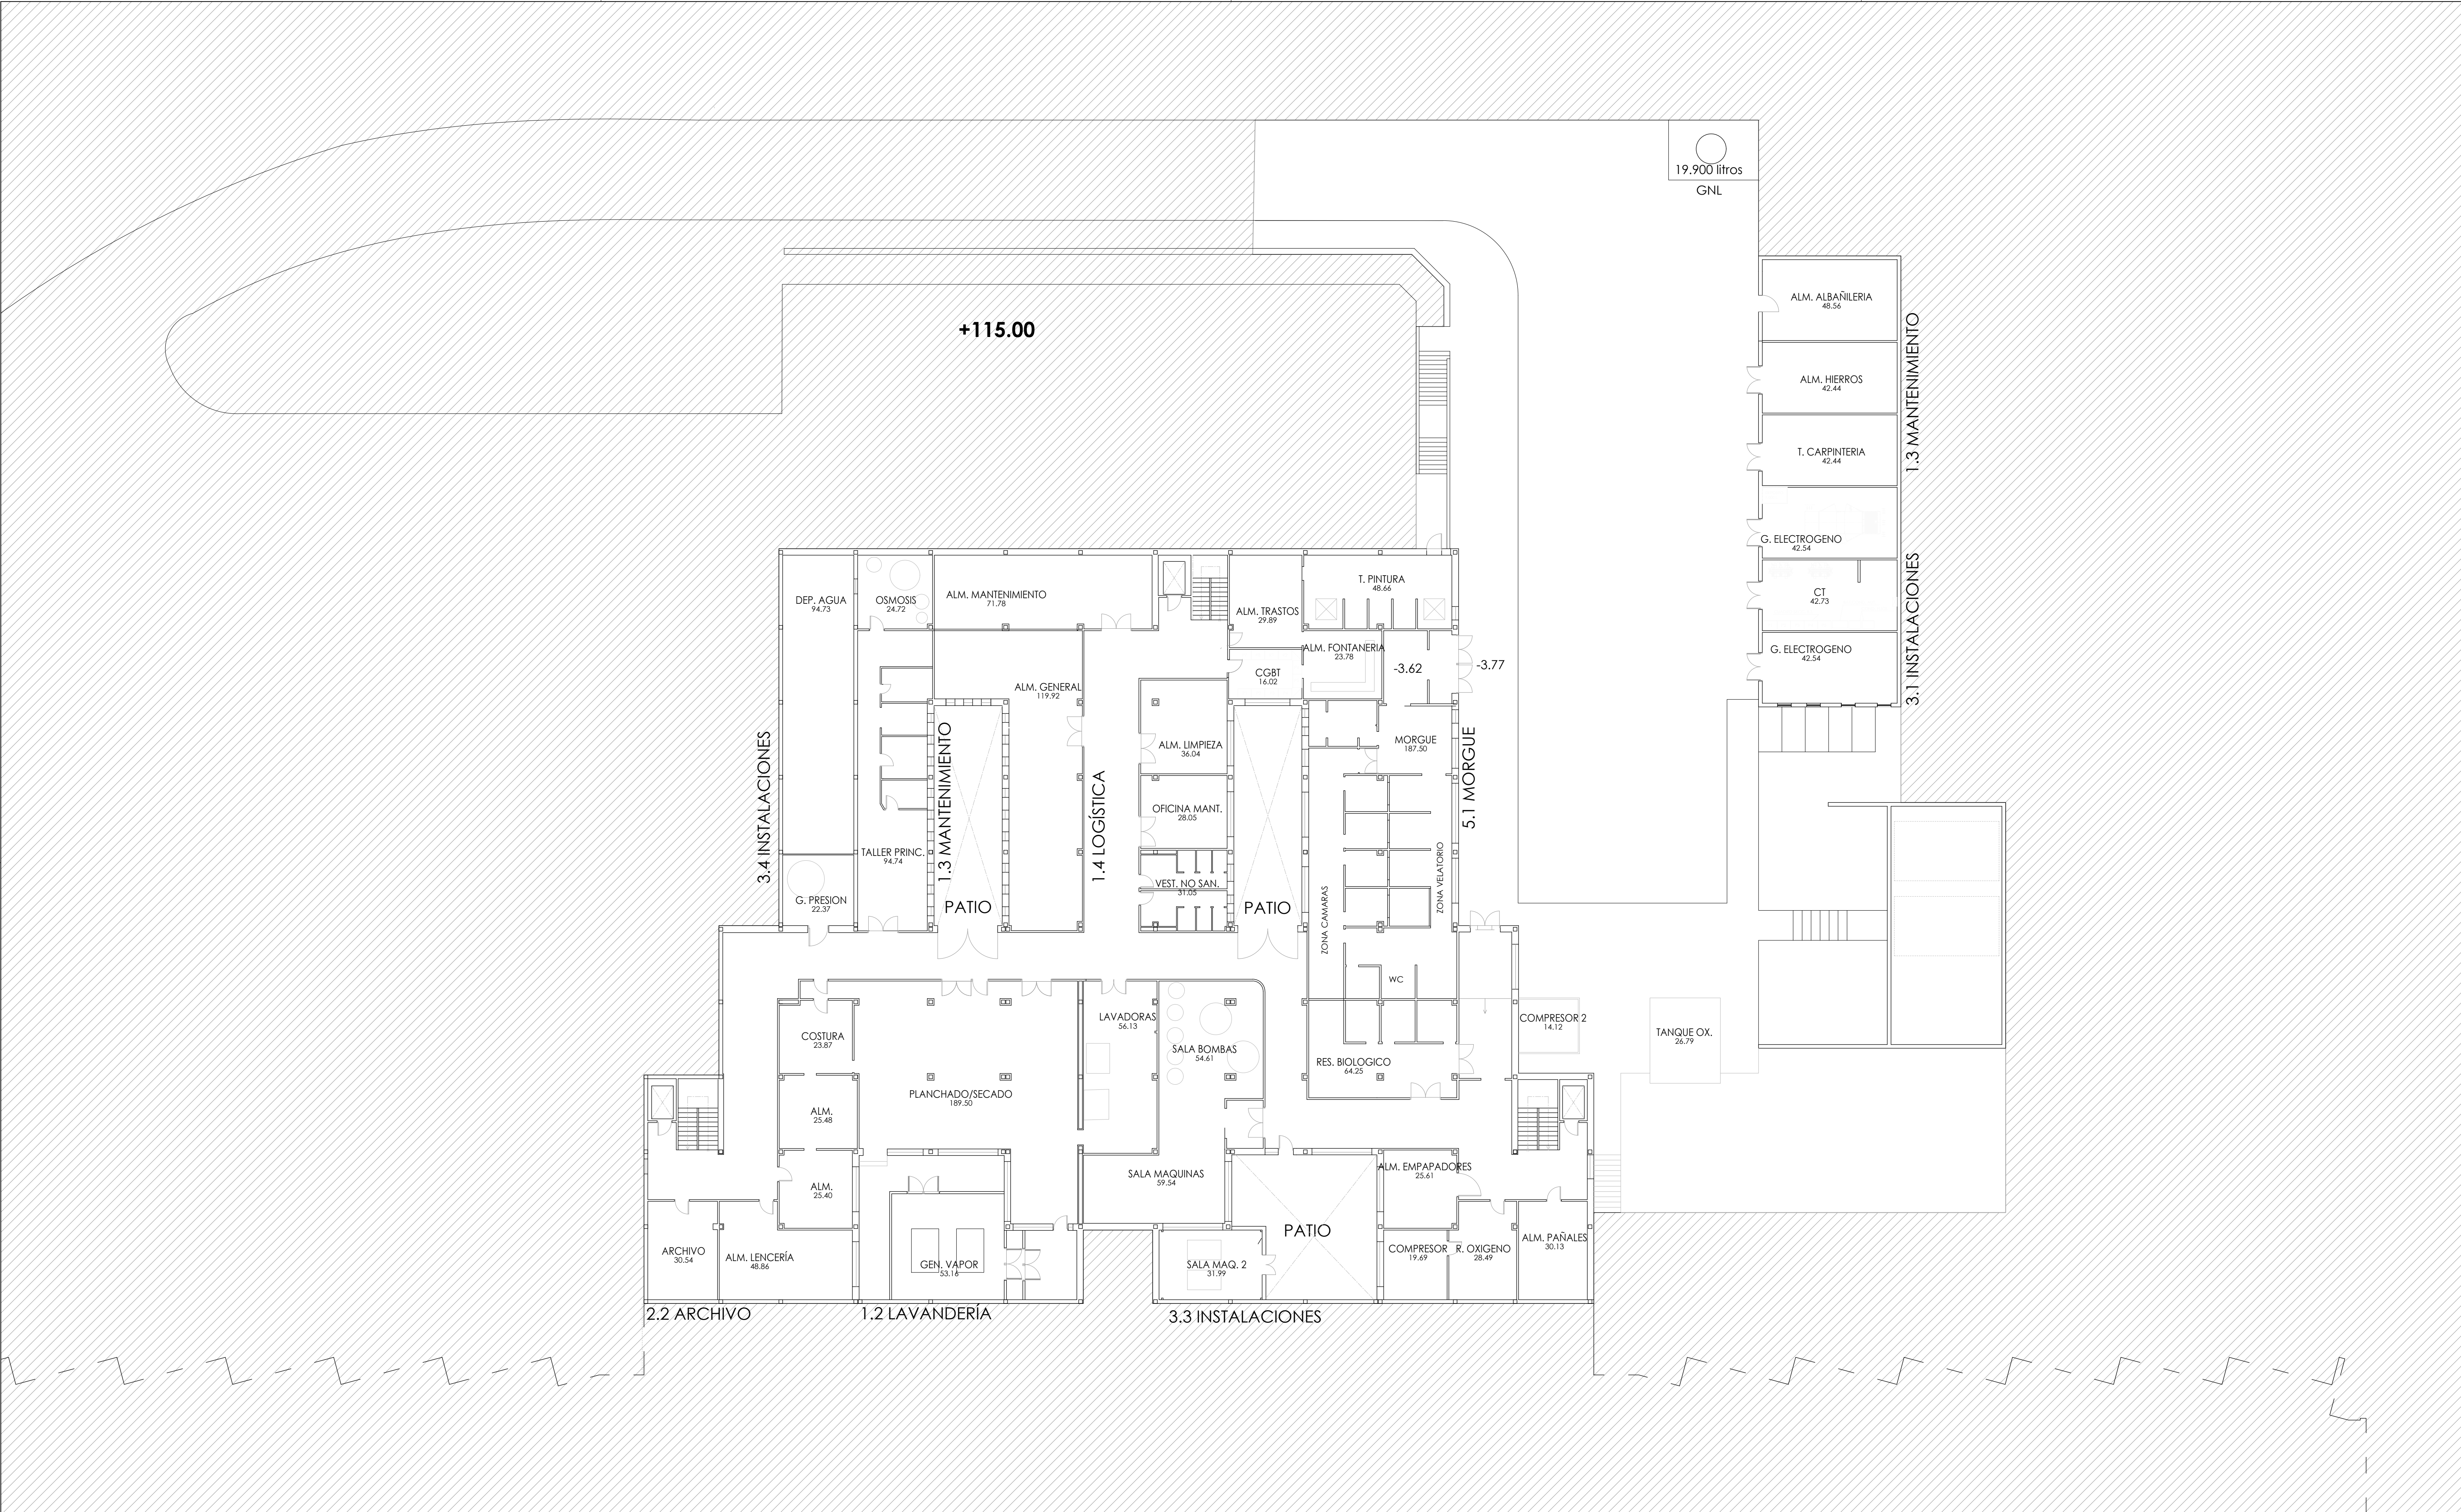




V3.1	ENTREGA PROYECTO EJECUCIÓN V3.1	23-04-24
V1.0	ENTREGA PROYECTO BÁSICO Y DE EJECUCIÓN	27-12-22
Versión	Observaciones	Realizado Revisado Fecha
PROYECTO BÁSICO Y DE EJECUCIÓN DE LA REFORMA Y AMPLIACIÓN DEL HOSPITAL VIRGEN DE LA POVEDA		
GRUPO Ba-PLANTAS ESTADO INICIAL		JUNIO 2023
PLANO PLANTA -1		Escala
Propiedad: Servicio Madrileño de Salud. Hospital Virgen de la Poveda		1/200
Redactores de Proyecto: lahoz lópez arquitectos		
www.lahozlopez.es		
C/ MENÉNDEZ SILVEIRO 18, 4º MADRID 28045. TELÉFONO 91 526 28 83 FAX 91 530 43 29 MAIL:arquitectos@lahozlopez.es		
RAMON LAHOZ RODRIGUEZ arquitecto		
Se reservan todos los derechos de utilización y/o reproducción total o parcial de este proyecto		
Fecha de impresión: 30.04.2024		



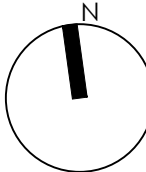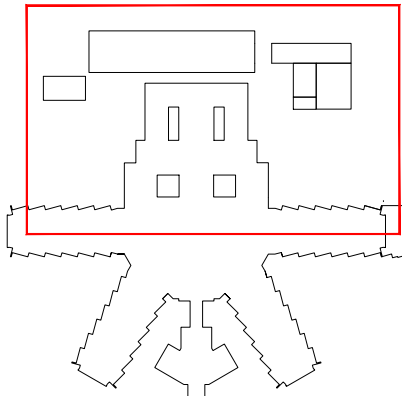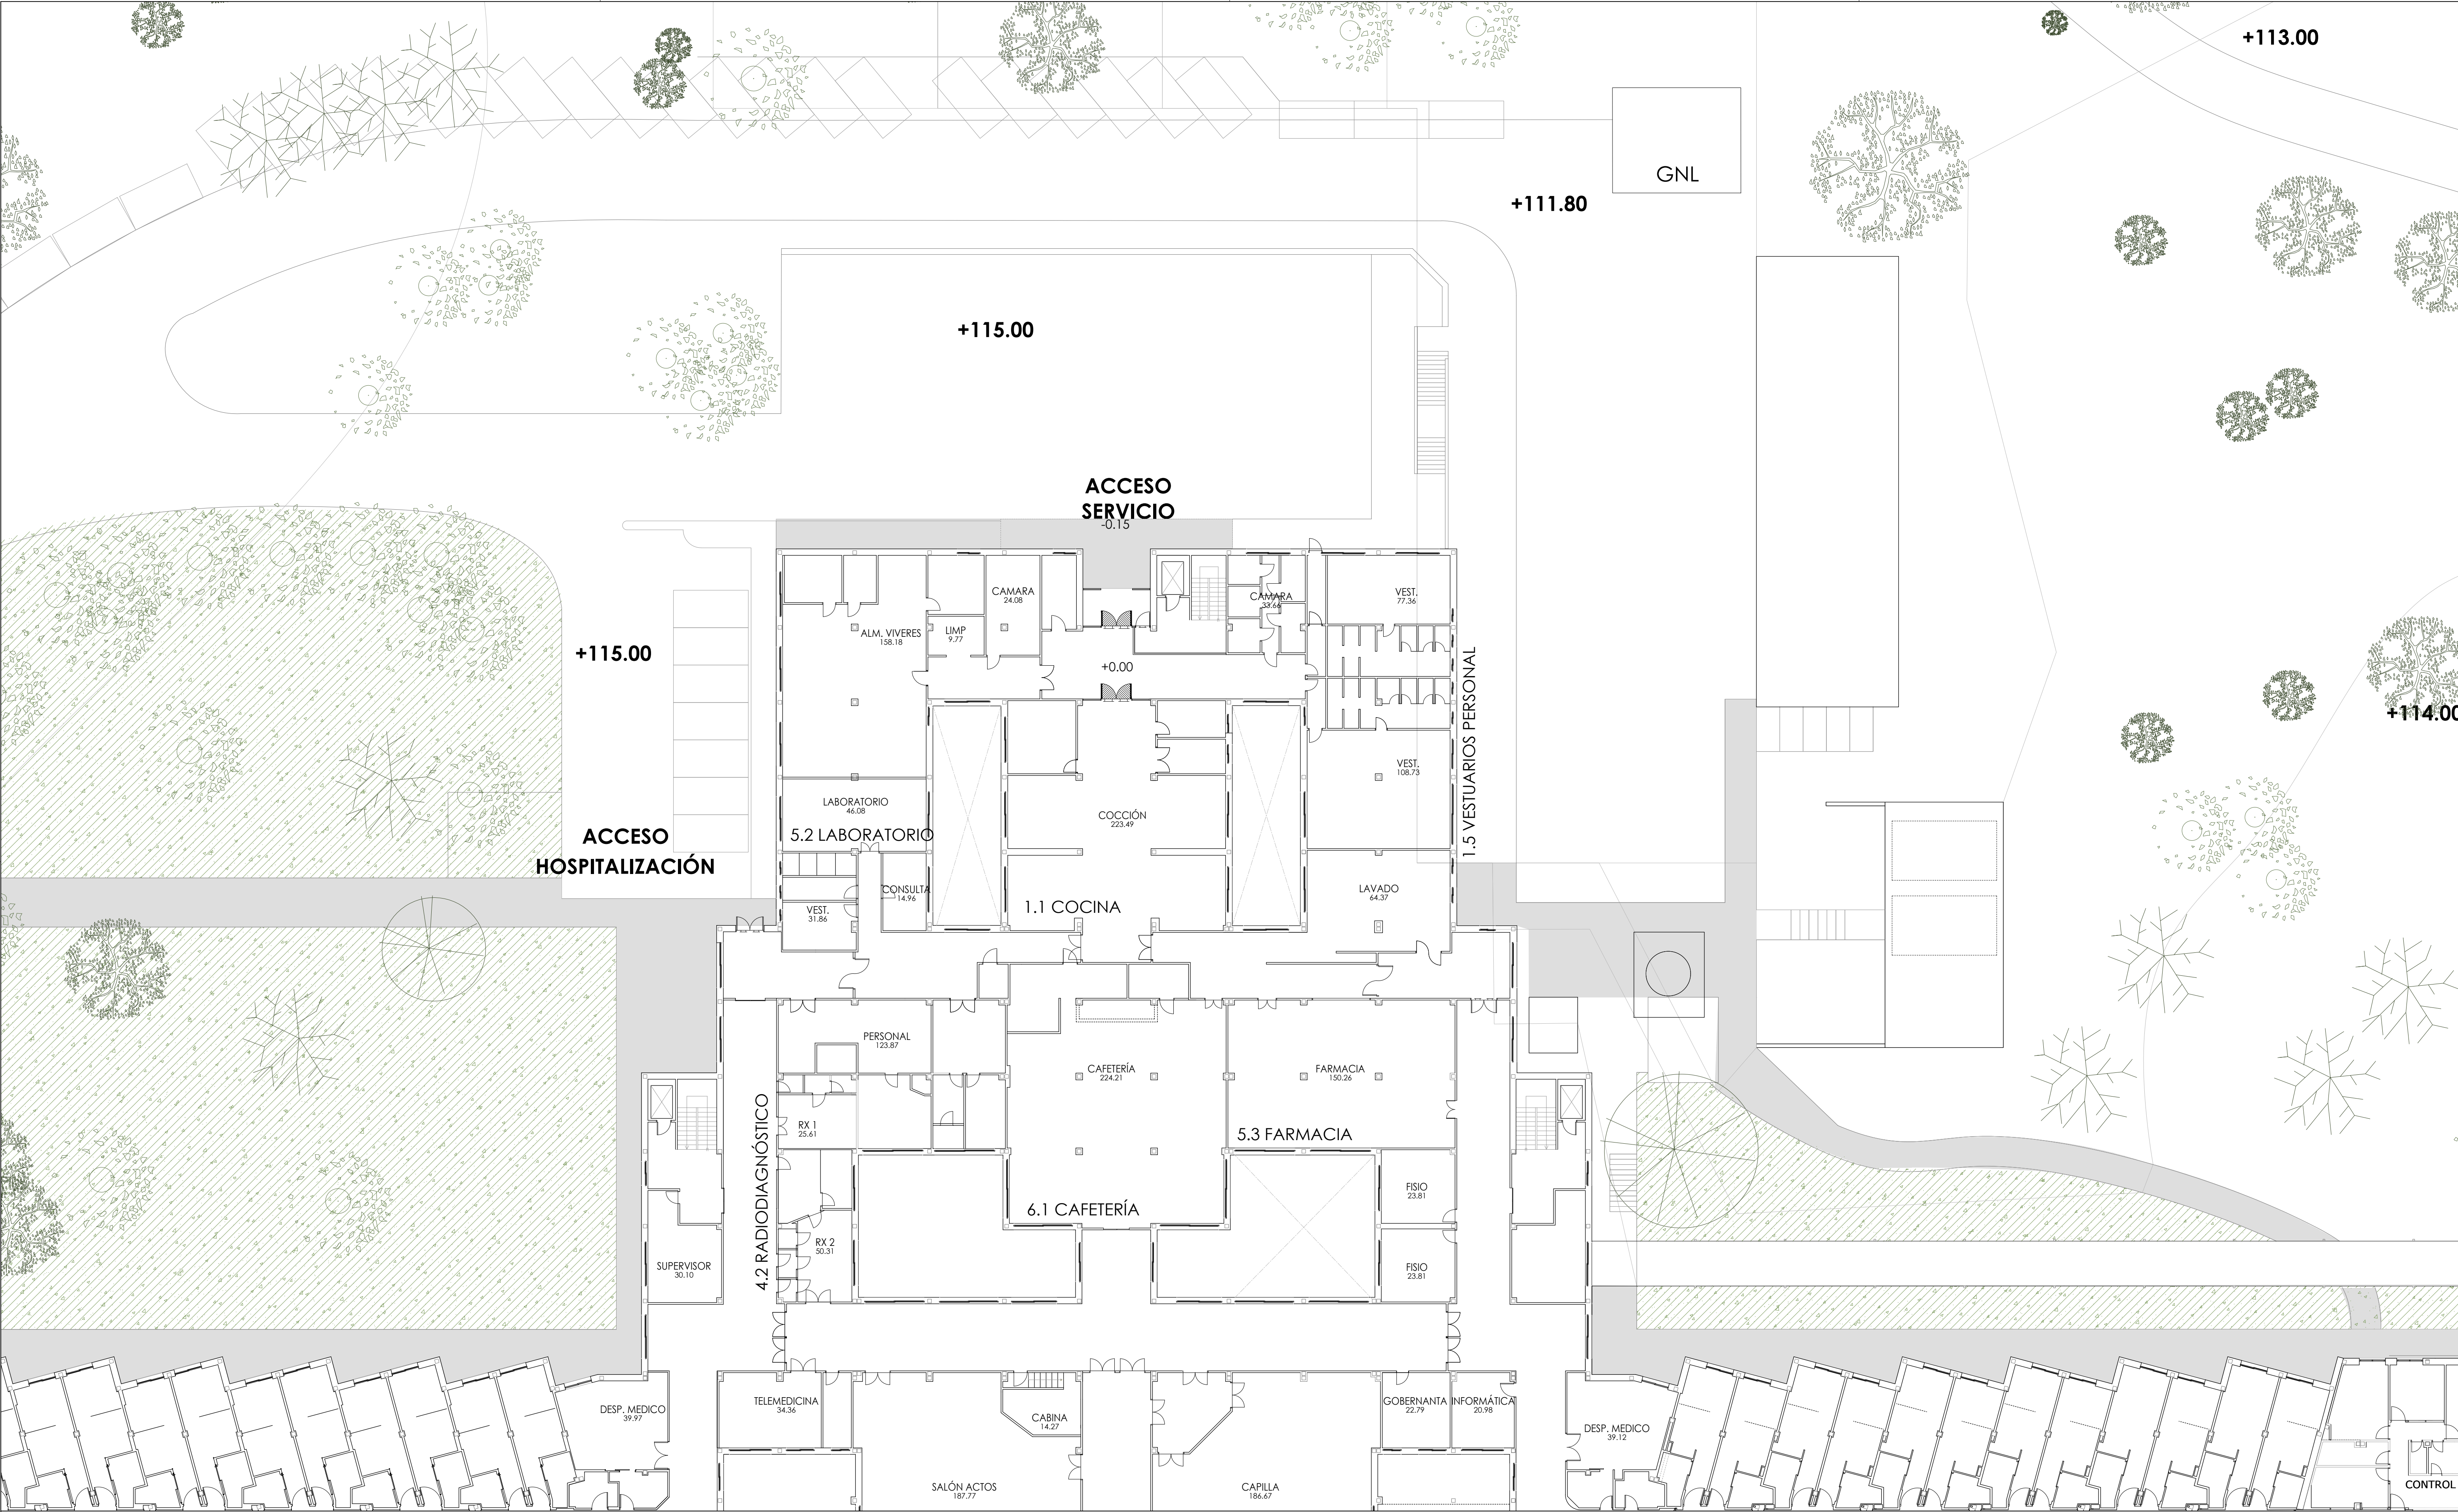

V3.1	ENTREGA PROYECTO EJECUCIÓN V3.1	23-04-24
V1.0	ENTREGA PROYECTO BÁSICO Y DE EJECUCIÓN	27-12-22
Versión	Observaciones	Realizado Revisado Fecha
<b>PROYECTO BÁSICO Y DE EJECUCIÓN DE LA REFORMA Y AMPLIACIÓN DEL HOSPITAL VIRGEN DE LA POVEDA</b>		
<b>Ba-08</b>		JUNIO 2023
GRUPO <b>Ba-PLANTAS ESTADO INICIAL</b>		Escala
PLANO <b>PLANTA +0</b>		1/200
Propiedad: Servicio Madrileño de Salud. Hospital Virgen de la Poveda		
Redactores de Proyecto: <b>lahoz lópez arquitectos</b>		
C/ MENÉNDEZ SALVADOR 18, 4º MADRID 28045. TELÉFONO 91 526 28 83 FAX 91 530 43 29 MAIL: arquitectos@lahozlopez.es		www.lahozlopez.es
Se reservan todos los derechos de utilización y/o reproducción total o parcial de este proyecto		RAMON LAHOZ RODRIGUEZ arquitecto
Fecha de impresión: 30.04.2024		exped: 2108



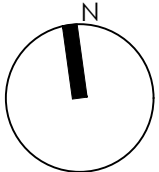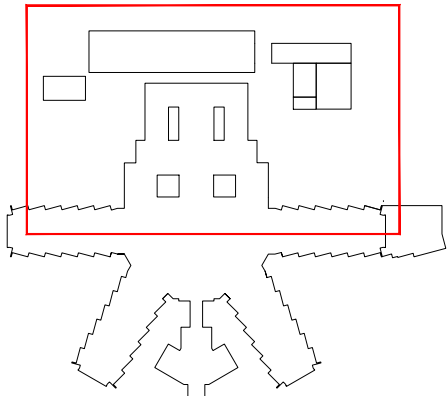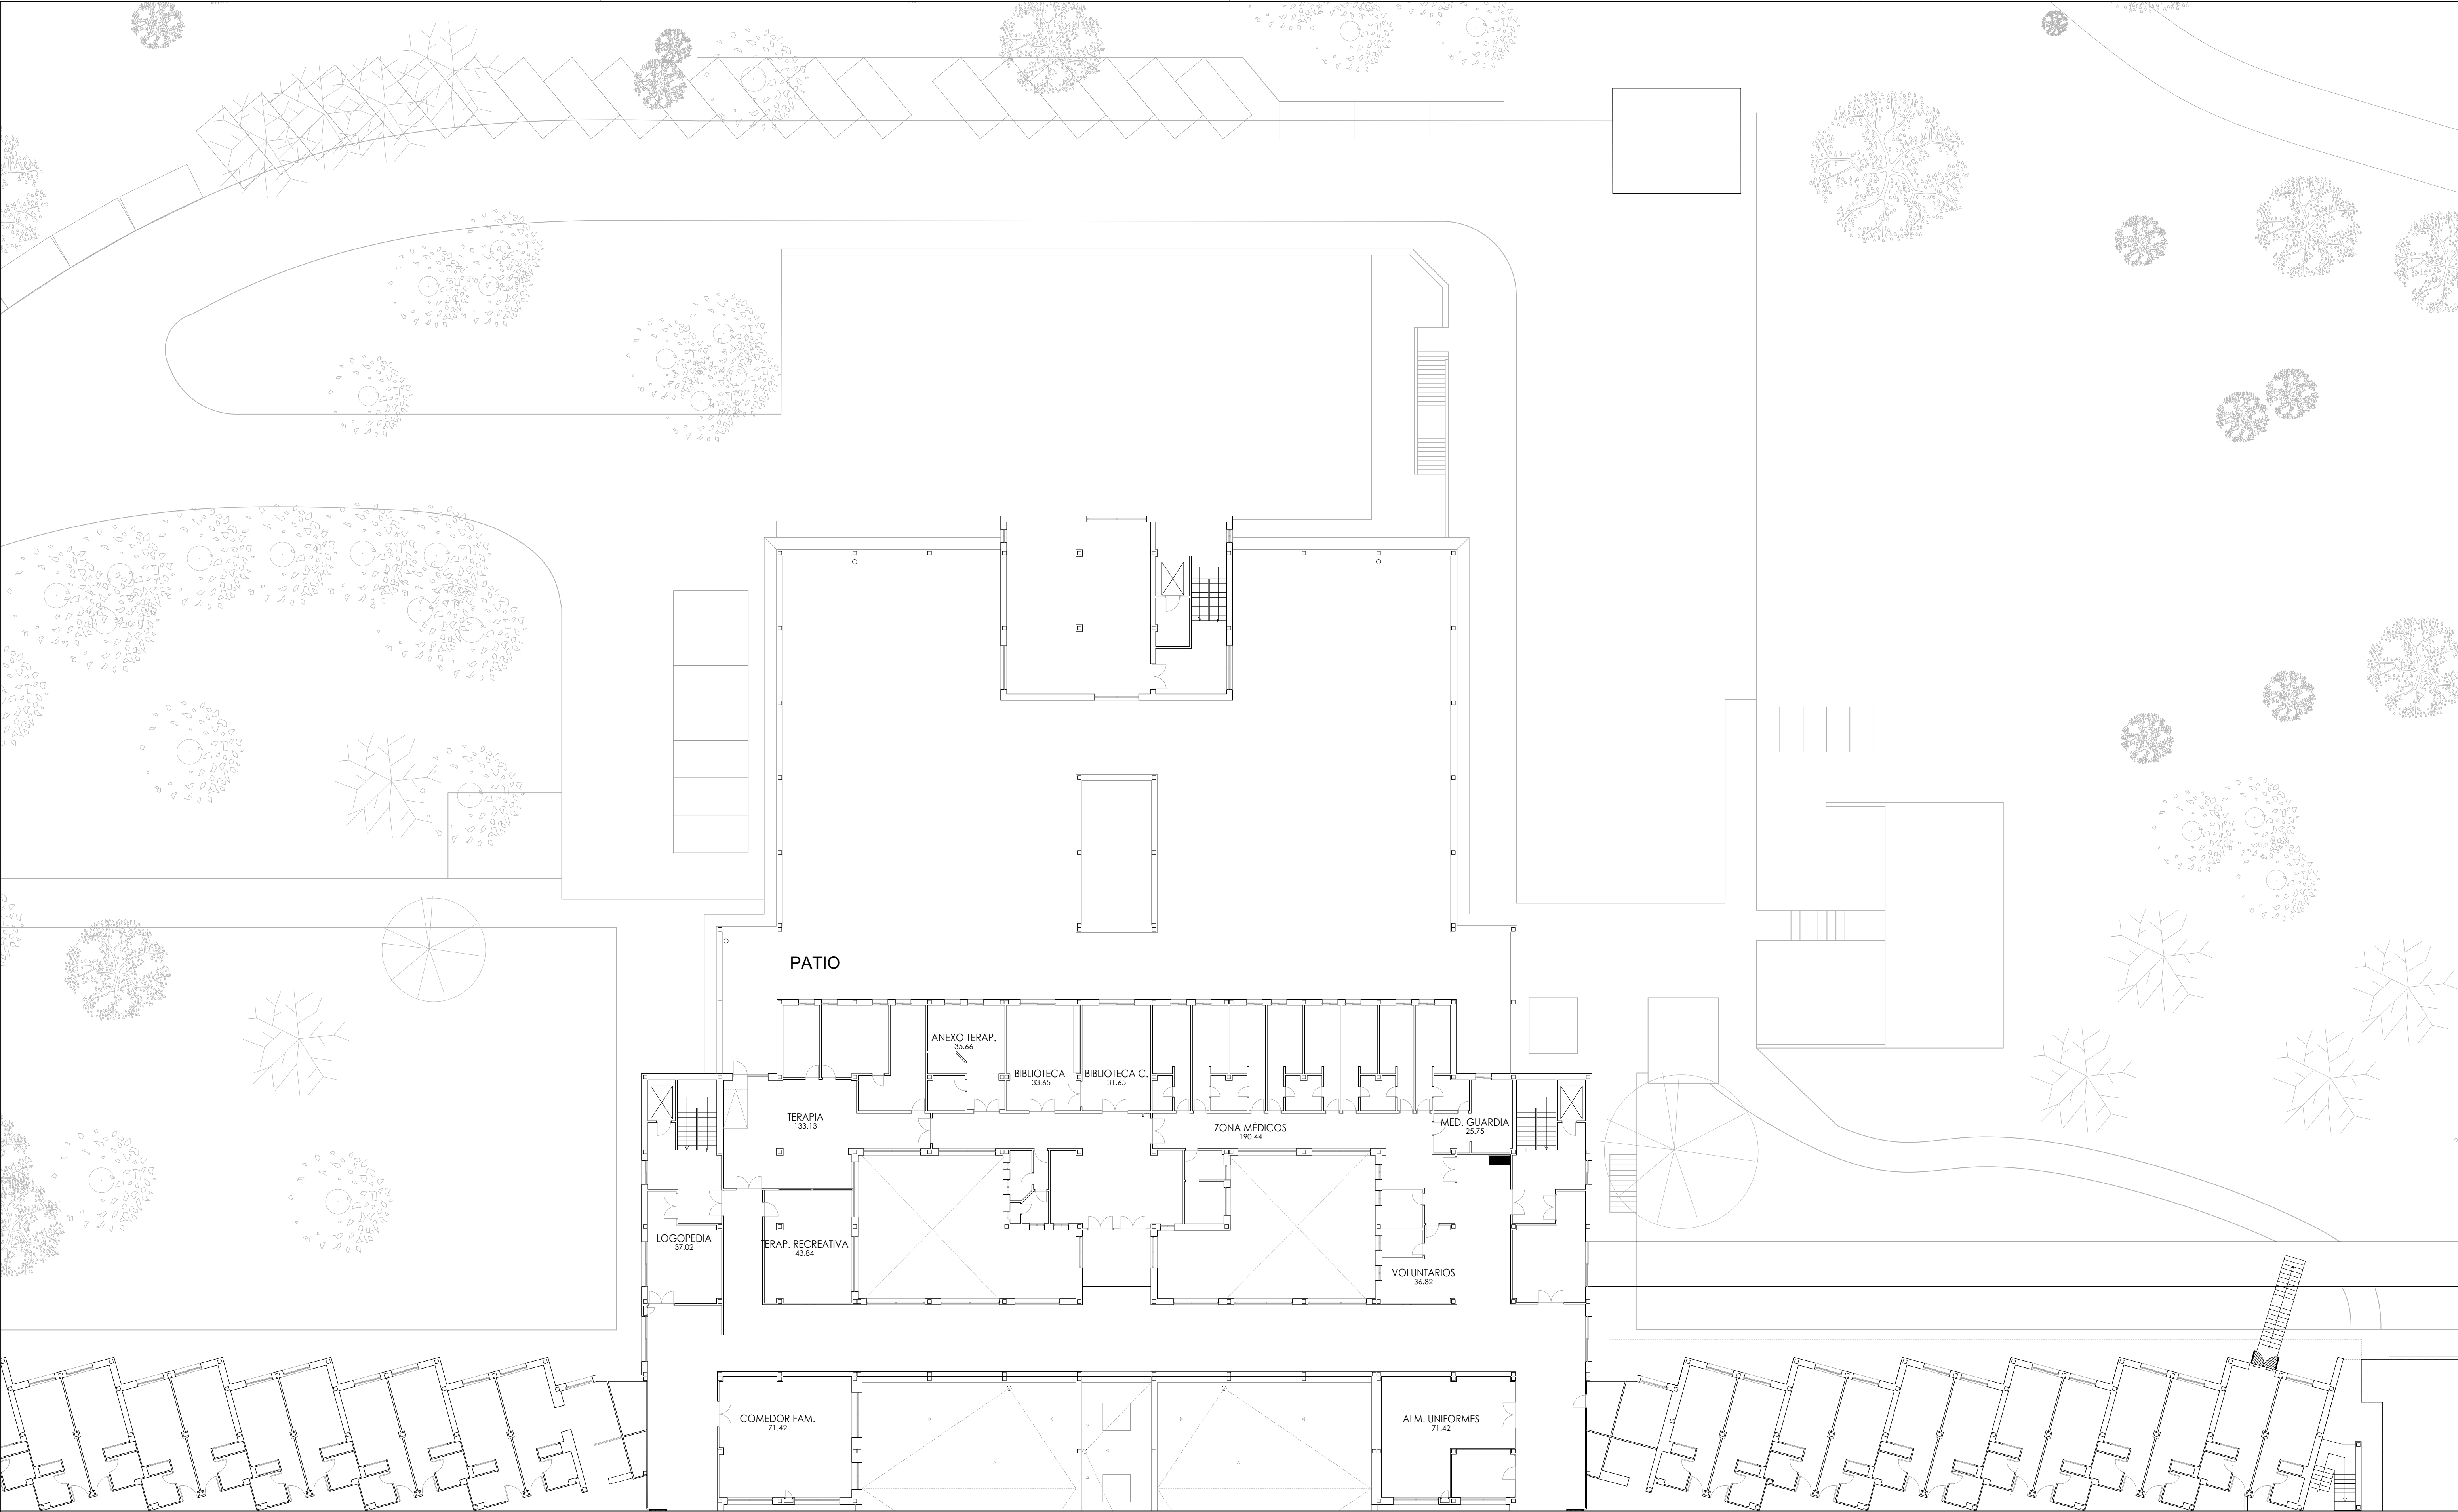

V3.1	ENTREGA PROYECTO EJECUCIÓN V3.1	23-04-24
V1.0	ENTREGA PROYECTO BÁSICO Y DE EJECUCIÓN	27-12-22
Versión	Observaciones	Realizado Revisado Fecha
PROYECTO BÁSICO Y DE EJECUCIÓN DE LA REFORMA Y AMPLIACIÓN DEL HOSPITAL VIRGEN DE LA POVEDA		
GRUPO Ba-09		JUNIO 2023
PLANO PLANTA +1		Escala
Propiedad: Servicio Madrileño de Salud. Hospital Virgen de la Poveda		1/200

Redactores de Proyecto:  
**lahoz lópez**  
arquitectos

www.lahozlopez.es  
C/ MENÉNDEZ SALVARO 18, 4º MADRID 28045 TELÉFONO 91 526 28 83 FAX 91 530 43 29 MAIL: arquitectos@lahozlopez.es


RAMON LAHOZ RODRIGUEZ  
arquitecto

Se reservan todos los derechos de utilización y/o reproducción total o parcial de este proyecto


Fecha de impresión: 30.04.2024




ESTADO ACTUAL

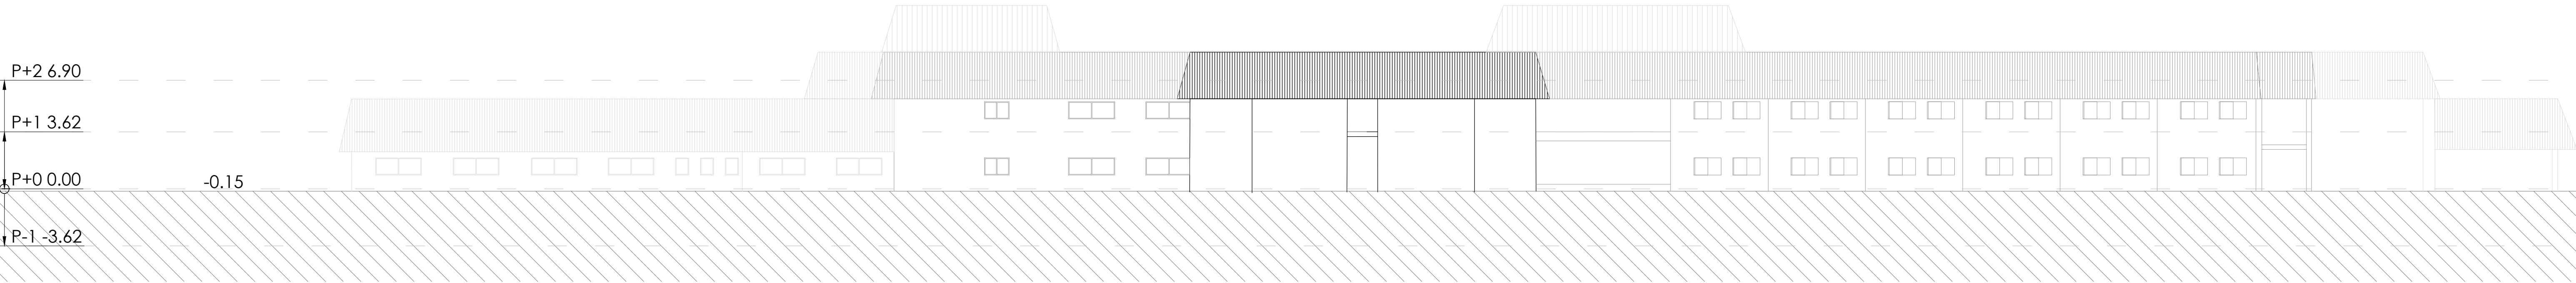



ALZADO A ACTUAL

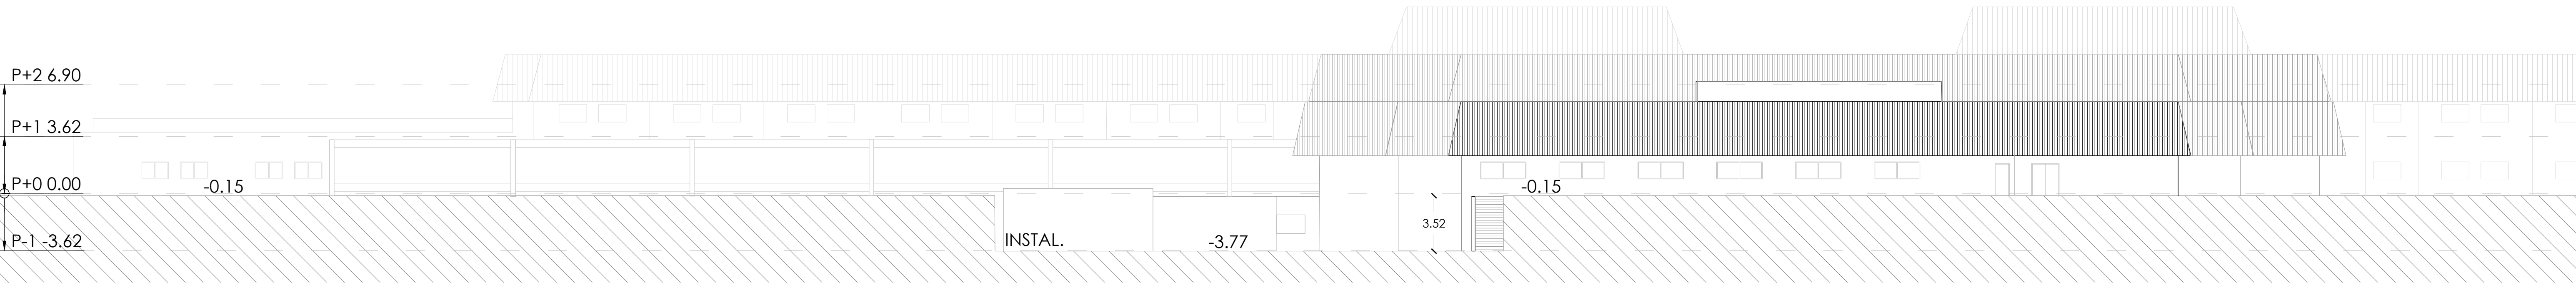

ALZADO B ACTUAL

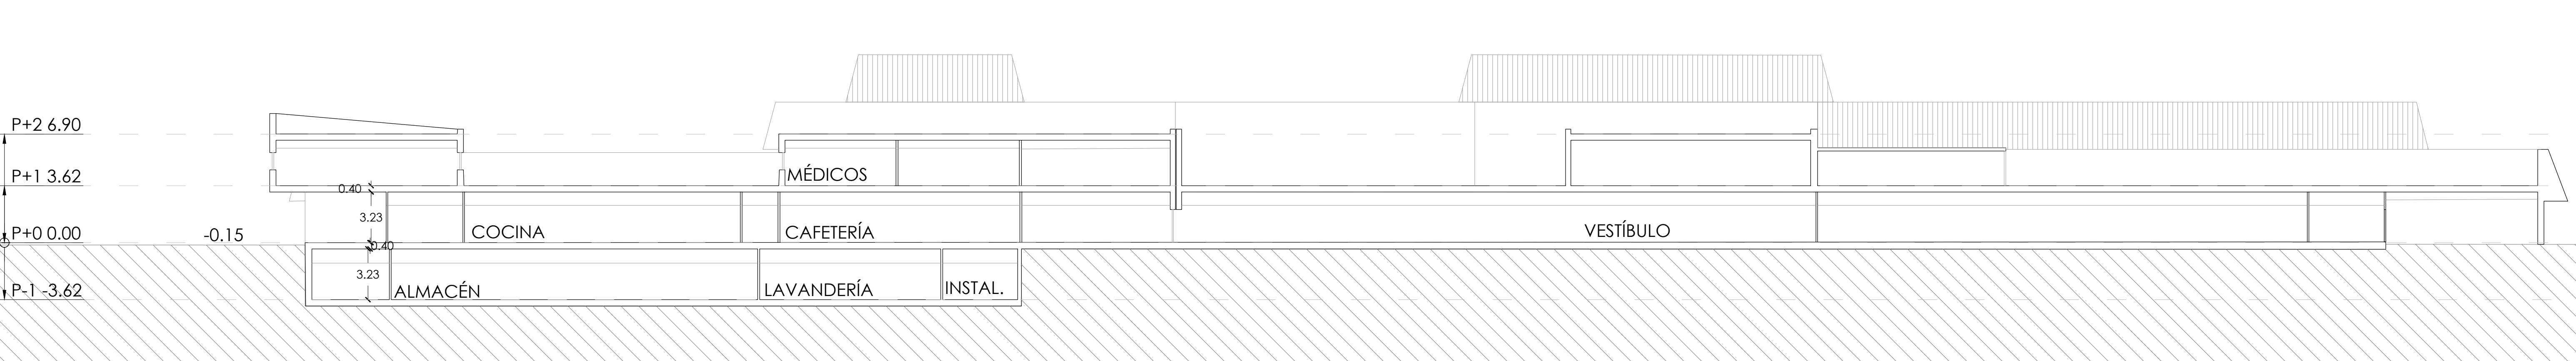


SECCIÓN C ACTUAL

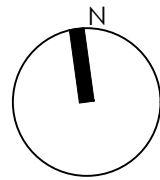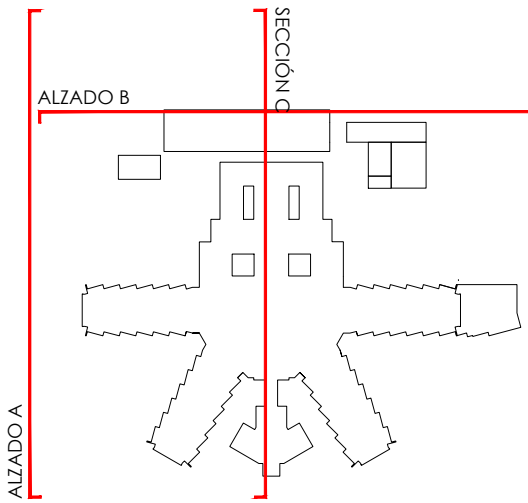

V3.1	ENTREGA PROYECTO EJECUCIÓN V3.1	23-04-24
V1.0	ENTREGA PROYECTO BÁSICO Y DE EJECUCIÓN	27-12-22
Versión	Observaciones	Realizado Revisado Fecha
PROYECTO BÁSICO Y DE EJECUCIÓN DE LA REFORMA Y AMPLIACIÓN DEL HOSPITAL VIRGEN DE LA POVEDA		
GRUPO <b>Bb-ALZADOS Y SECCIONES INICIAL</b>		JUNIO 2023
PLANO <b>ALZADOS Y SECCIONES GENERALES</b>		Escala
Propiedad: Servicio Madrileño de Salud. Hospital Virgen de la Poveda		1/200
Redactores de Proyecto: <b>lahoz lópez arquitectos</b>		
C/ MENÉNDEZ SALVARO 18, 4º MADRID 28045 TELÉFONO 91 526 28 83 FAX 91 530 43 29 MAIL: arquitectos@lahozlopez.es		
www.lahozlopez.es		
RAMON LAHOZ RODRIGUEZ arquitecto		
Se reservan todos los derechos de utilización y/o reproducción total o parcial de este proyecto		
Fecha de impresión: 30.04.2024		



CARRETERA VILA DEL PRADO

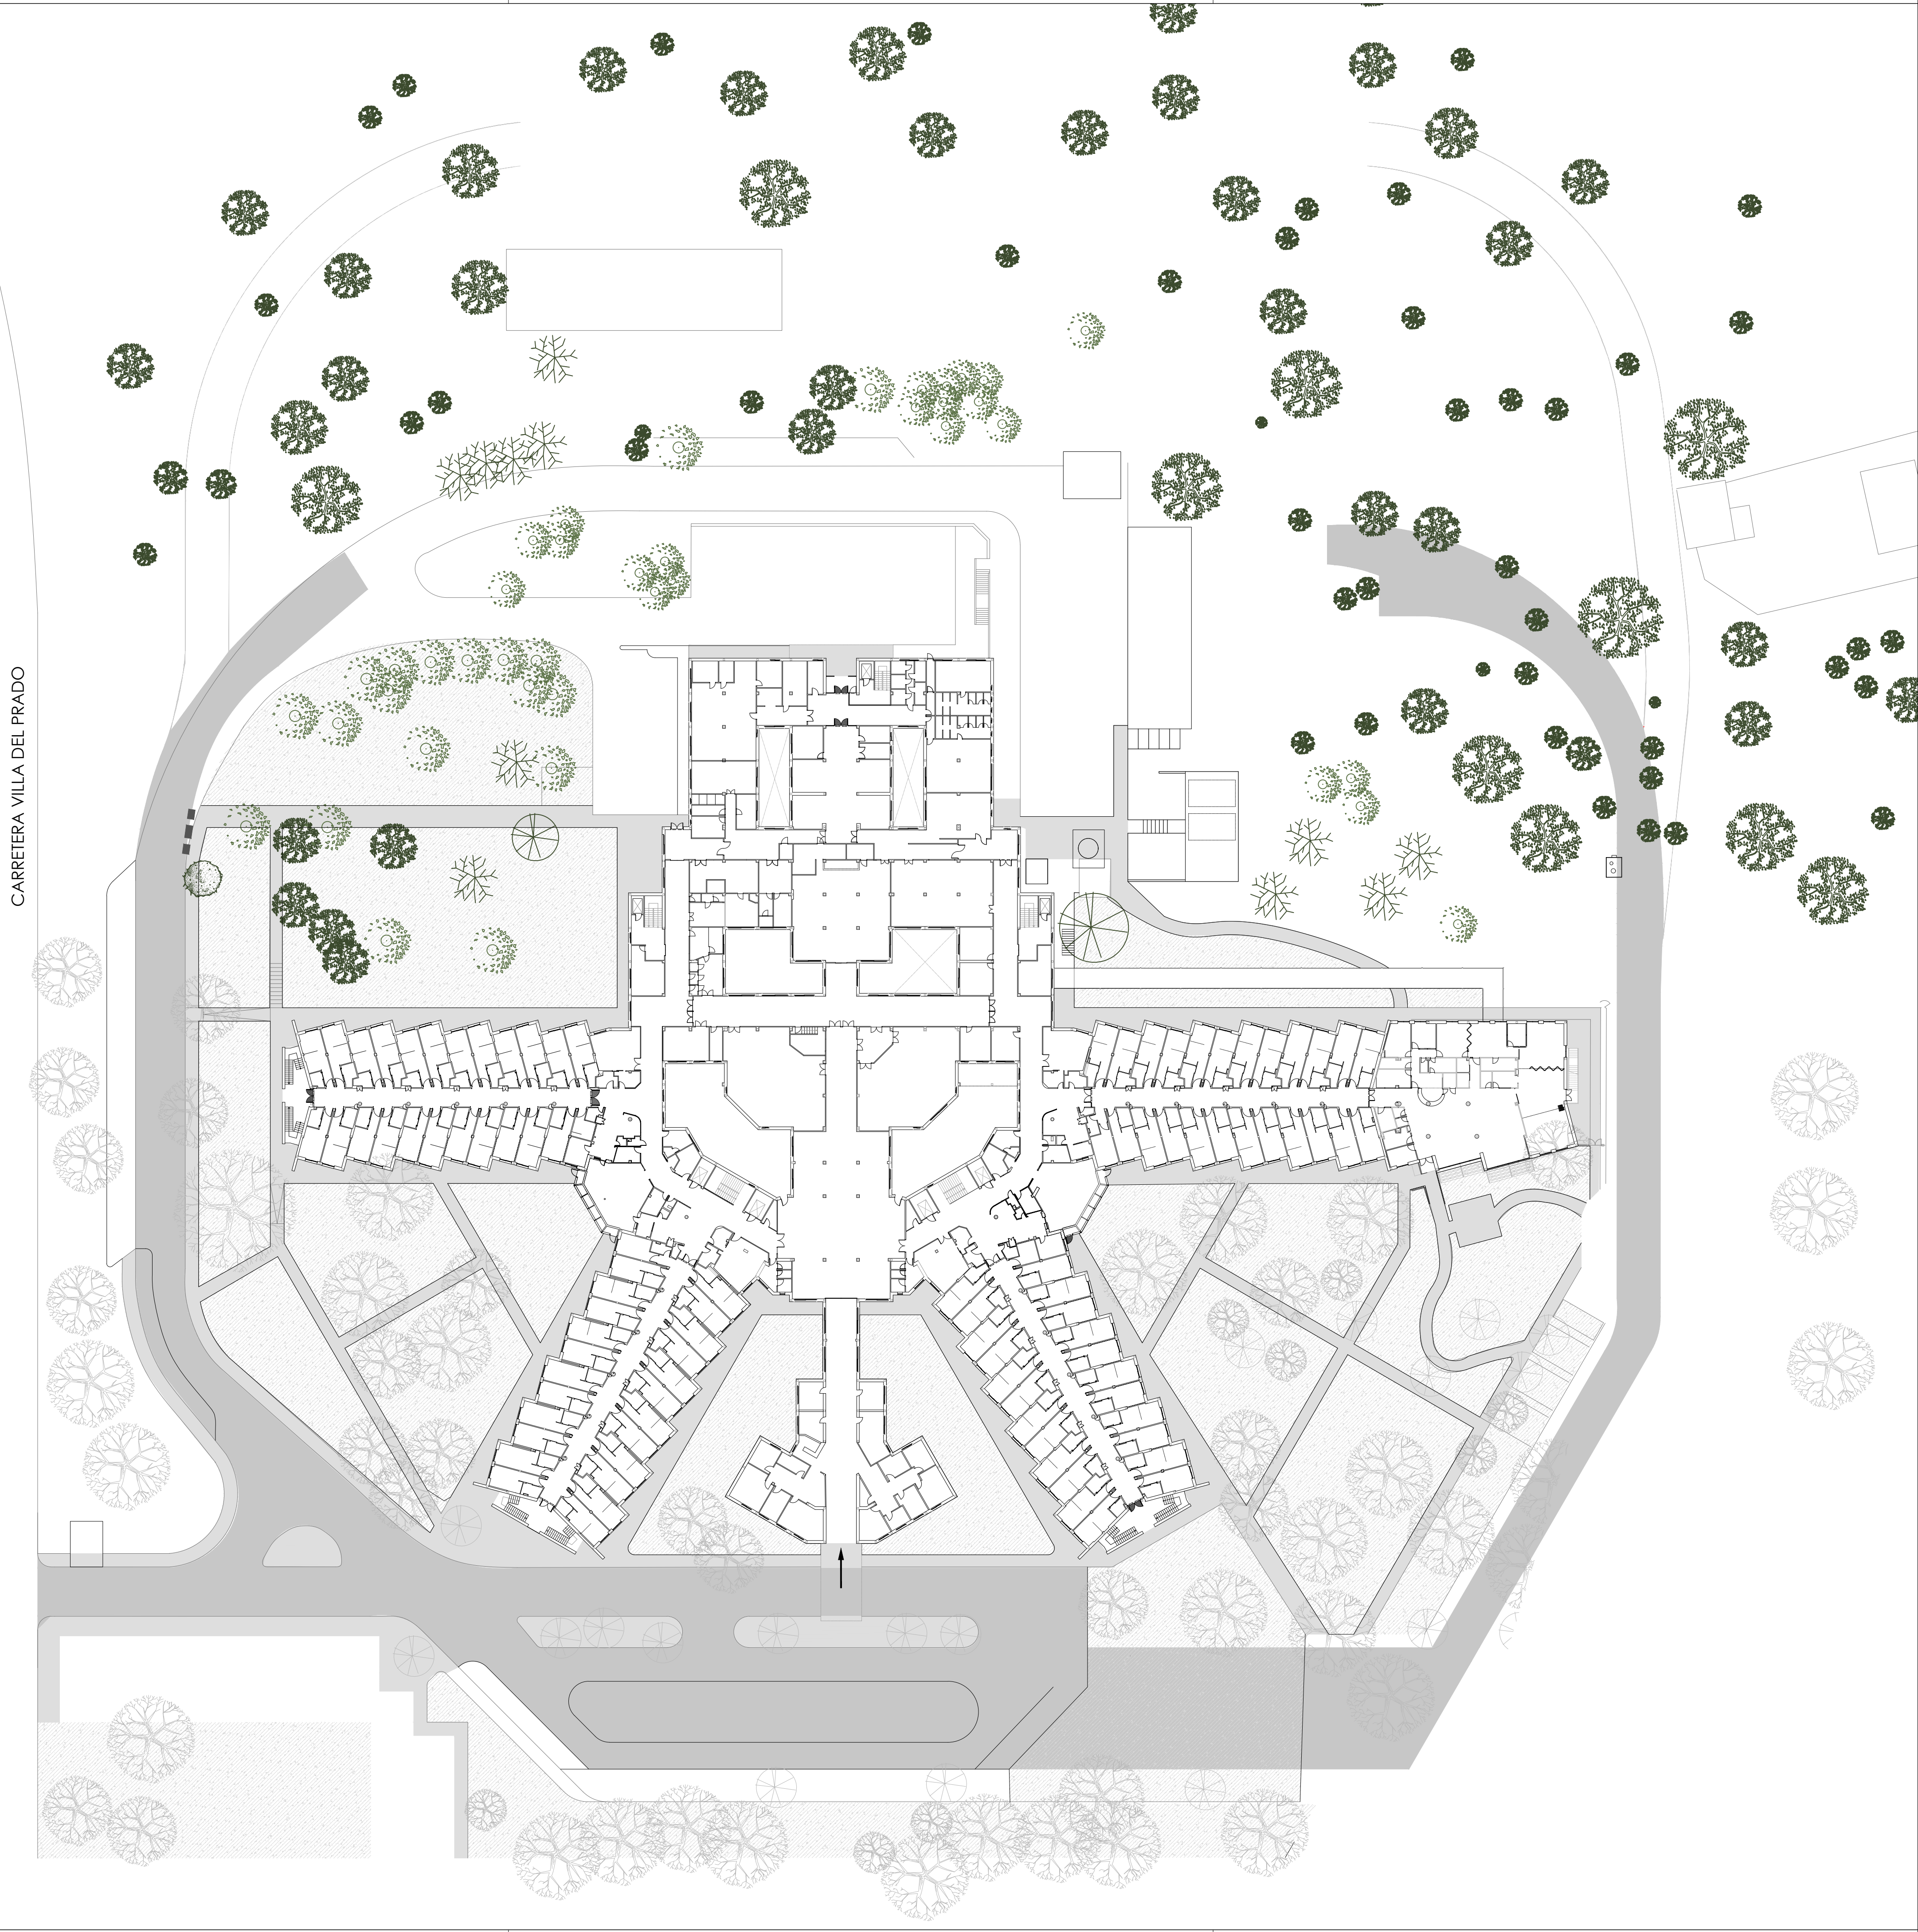

V3.1	ENTREGA PROYECTO EJECUCIÓN V3.1	23-04-24
V1.0	ENTREGA PROYECTO BÁSICO Y DE EJECUCIÓN	27-12-22
Versión	Observaciones	Realizado Revisado Fecha

**PROYECTO BÁSICO Y DE EJECUCIÓN DE LA REFORMA Y AMPLIACIÓN DEL HOSPITAL VIRGEN DE LA POVEDA**

<b>Bc-01</b>	GRUPO <b>Bc-FASES</b>	JUNIO 2023
	PLANO <b>FASE 1.0</b>	

Propiedad: Servicio Madrileño de Salud. Hospital Virgen de la Poveda

Redactores de Proyecto:

**lahoz lópez**  
arquitectos

www.lahozlopez.es  
C/ MENÉNDEZ SALVARO 18, 4º MADRID 28045. TELÉFONO 91 526 28 83 FAX 91 530 43 29 MAIL: arquitectos@lahozlopez.es

RAMON LAHOZ RODRIGUEZ  
arquitecto

exped: 2103

Se reservan todos los derechos de utilización y/o reproducción total o parcial de este proyecto

Fecha de impresión: 30.04.2024



CARRETERA VILLA DEL PRADO

22 PLAZAS

CASETA  
SEGURIDAD

ACCESO A RECINTO  
HOSPITALARIO

ACCESO VISITAS

65 PLAZAS

APARCAMIENTO DE PERSONAL

APARCAMIENTO DE VISITAS

#### LEYENDA DE ACCIONES

- Demolición/Movimiento de tierras
- Construcción
- Puesta en Servicio
- En Funcionamiento

#### FASE 1.1 - DEMOLICIÓN Y MOVIMIENTO DE TIERRAS EN URBANIZACIÓN

- A Aparcamiento de personal
- B Aparcamiento de visitas

V3.1	ENTREGA PROYECTO EJECUCIÓN V3.1	23-04-24
V1.0	ENTREGA PROYECTO BÁSICO Y DE EJECUCIÓN	27-12-22
Versión	Observaciones	Realizado Revisado Fecha
PROYECTO BÁSICO Y DE EJECUCIÓN DE LA REFORMA Y AMPLIACIÓN DEL HOSPITAL VIRGEN DE LA POVEDA		
GRUPO <b>Bc-FASES</b>		JUNIO 2023
PLANO <b>FASE 1.1</b>		Escala
<b>Bc-02</b>		1/500

Propiedad: Servicio Madrileño de Salud. Hospital Virgen de la Poveda

Redactores de Proyecto:

**lahoz lópez**  
arquitectos


C/ MENÉNDEZ SALVADOR 18, 4º MADRID 28045. TELÉFONO 91 526 28 83 FAX 91 530 43 29 MAIL: arquitectos@lahozlopez.es

Se reservan todos los derechos de utilización y/o reproducción total o parcial de este proyecto


RAMON LAHOZ RODRIGUEZ  
arquitecto

Fecha de impresión: 30.04.2024



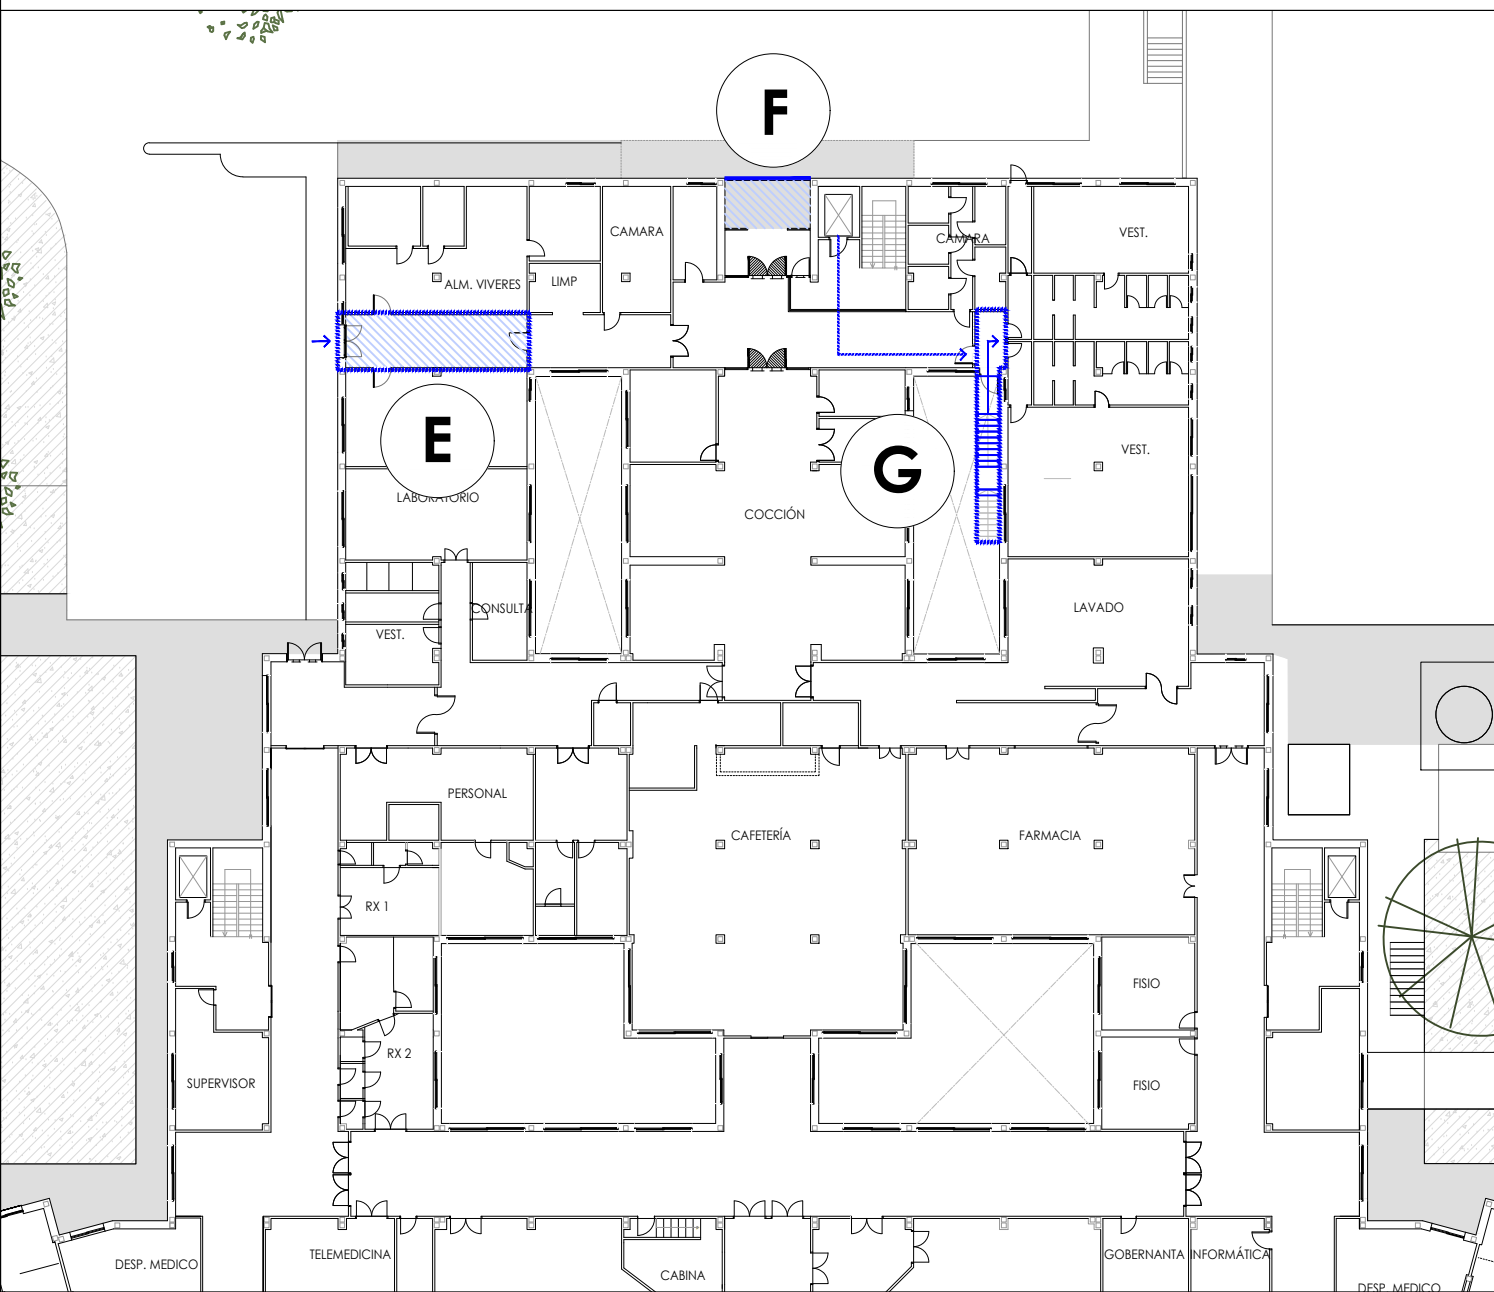

PLANTA +0

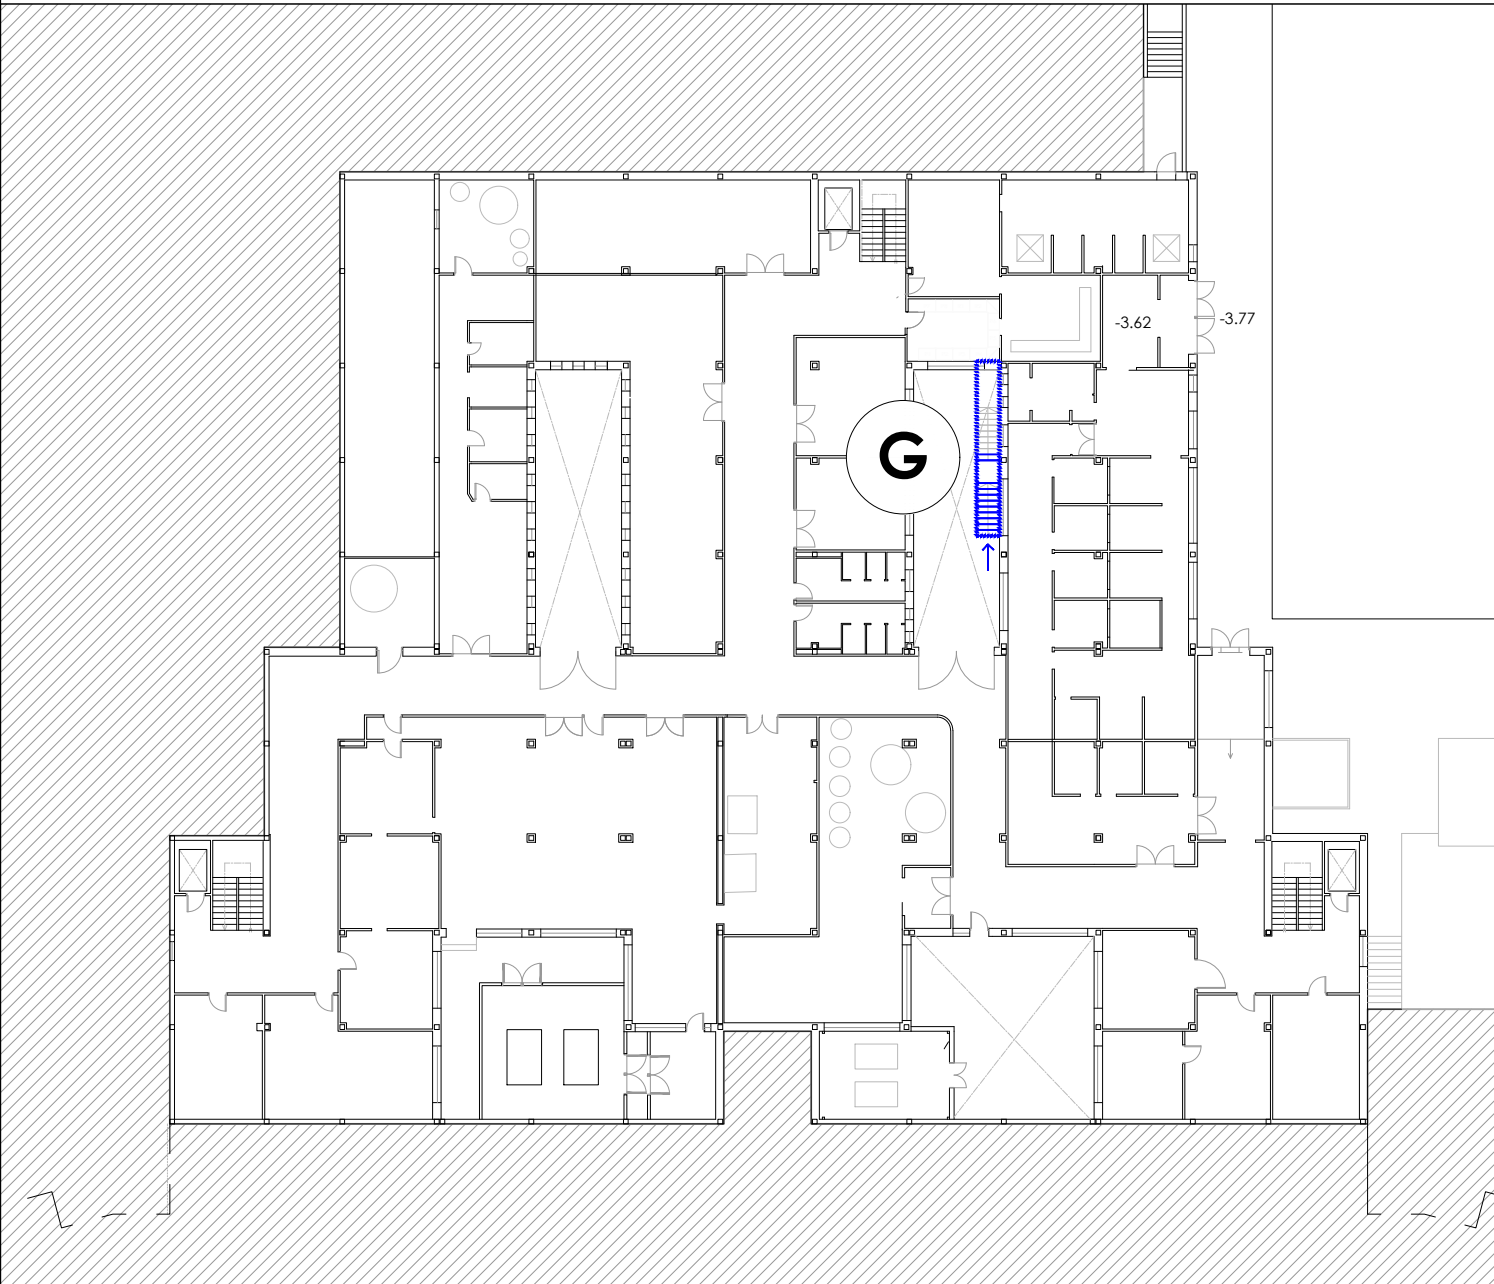

PLANTA -1

LEYENDA DE ACCIONES

- Demolición/Movimiento de tierras
- Construcción
- Puesta en Servicio
- En Funcionamiento


FASE 1.2

PUESTA EN SERVICIO DE URBANIZACIÓN

- A Calle de circulación perimetral
- B Aparcamiento de personal
- C Aparcamiento de rehabilitación
- D Aparcamiento de visitas

ACTUACIONES PREVIAS A FASE II DENTRO DE EDIFICIO EXISTENTE

- E Construcción de paso provisional de mercancías
- F Cerramiento existente de acceso de mercancías
- G Paso provisional de personal a vestuarios

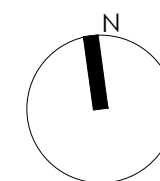

V3.1	ENTREGA PROYECTO EJECUCIÓN V3.1	23-04-24
V1.0	ENTREGA PROYECTO BÁSICO Y DE EJECUCIÓN	27-12-22
Versión	Observaciones	Realizado Revisado Fecha
PROYECTO BÁSICO Y DE EJECUCIÓN DE LA REFORMA Y AMPLIACIÓN DEL HOSPITAL VIRGEN DE LA POVEDA		
JUNIO 2023		Escala
Bc-03		1/500

Propiedad: Servicio Madrileño de Salud. Hospital Virgen de la Poveda

Redactores de Proyecto:  
**lahoz lópez arquitectos**  
C/ MENÉNDEZ SILVEIRO 18, 4º MADRID 28045. TELÉFONO 91 526 28 83 FAX 91 530 43 29 MAIL: arquitectos@lahozlopez.es www.lahozlopez.es  
Ramon Lahoz Rodríguez arquitecto  
Fecha de impresión: 30.04.2024

Se reservan todos los derechos de utilización y/o reproducción total o parcial de este proyecto

CARRETERA VILA DEL PRADO

22 PLAZAS

CASETA SEGURIDAD

ACCESO A RECINTO HOSPITALARIO

ACCESO VISITAS

97 PLAZAS

CIRCULACIÓN PERIMETRAL

A

B

126 PLAZAS

APARCAMIENTO DE PERSONAL

ACTUACIONES PREVIAS A FASE II

C


APARCAMIENTO REHABILITACIÓN 5 PLAZAS

D



APARCAMIENTO DE VISITAS






PLANTA +0

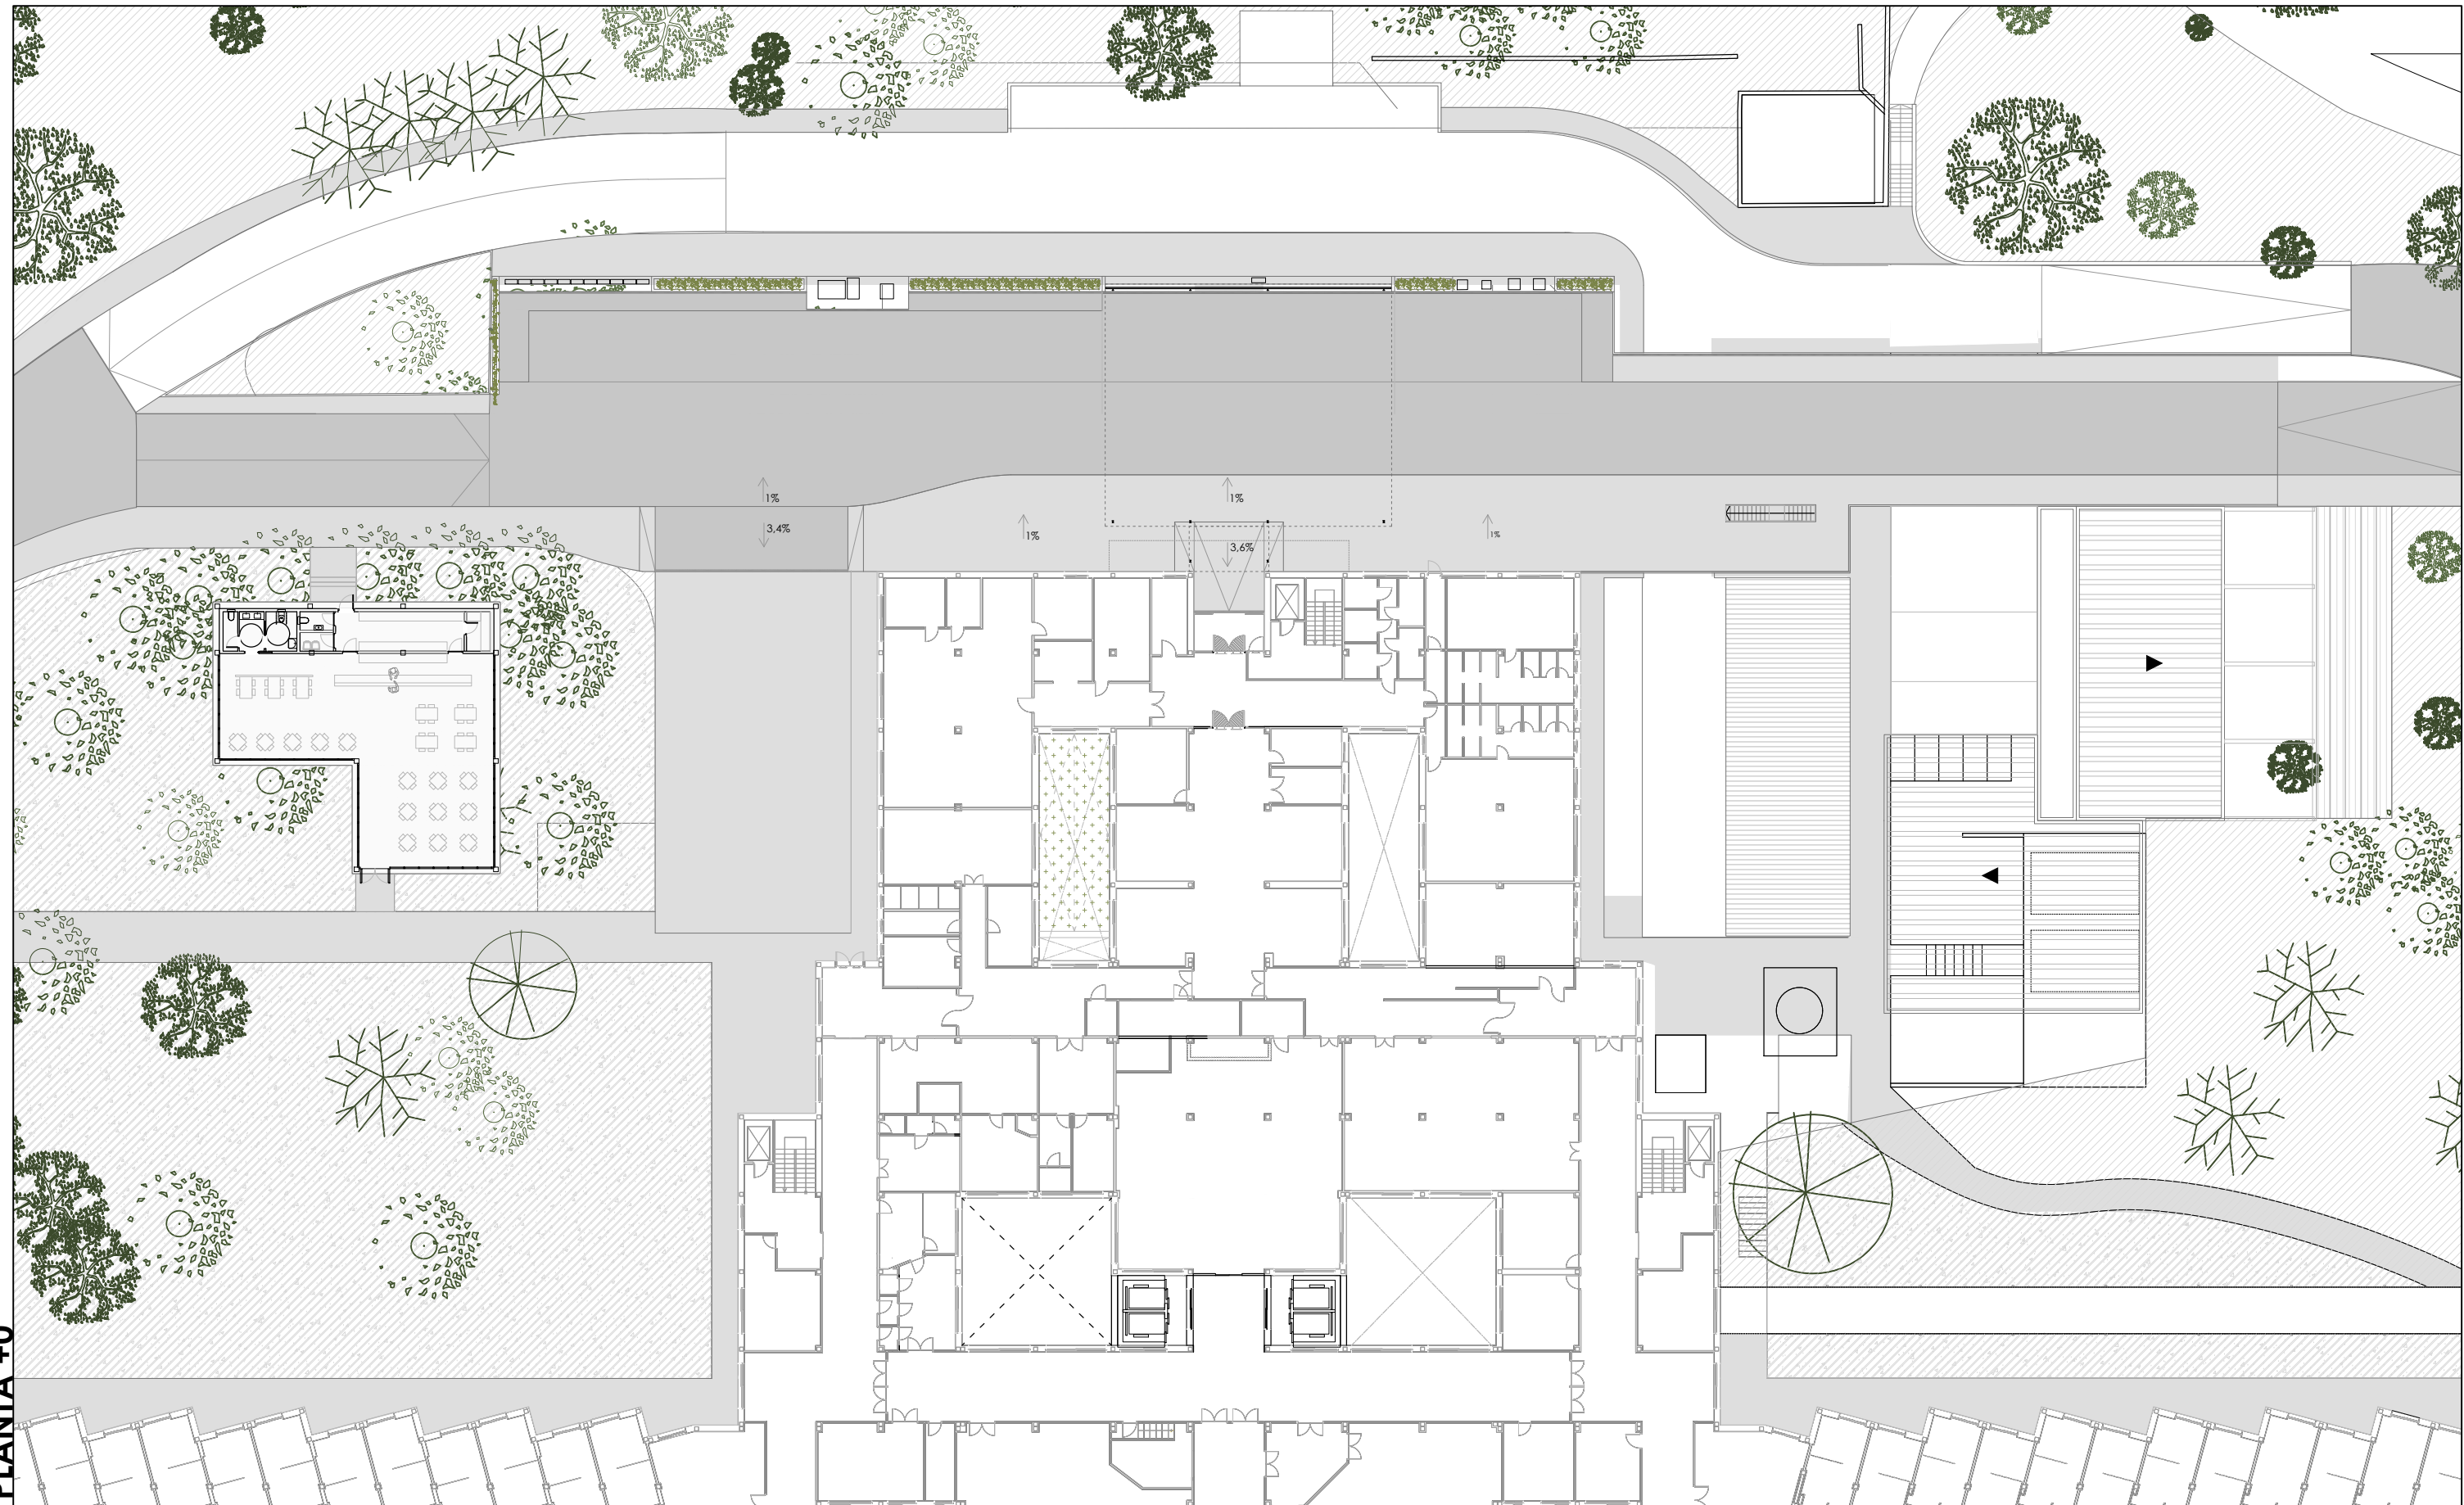

PLANTA +0



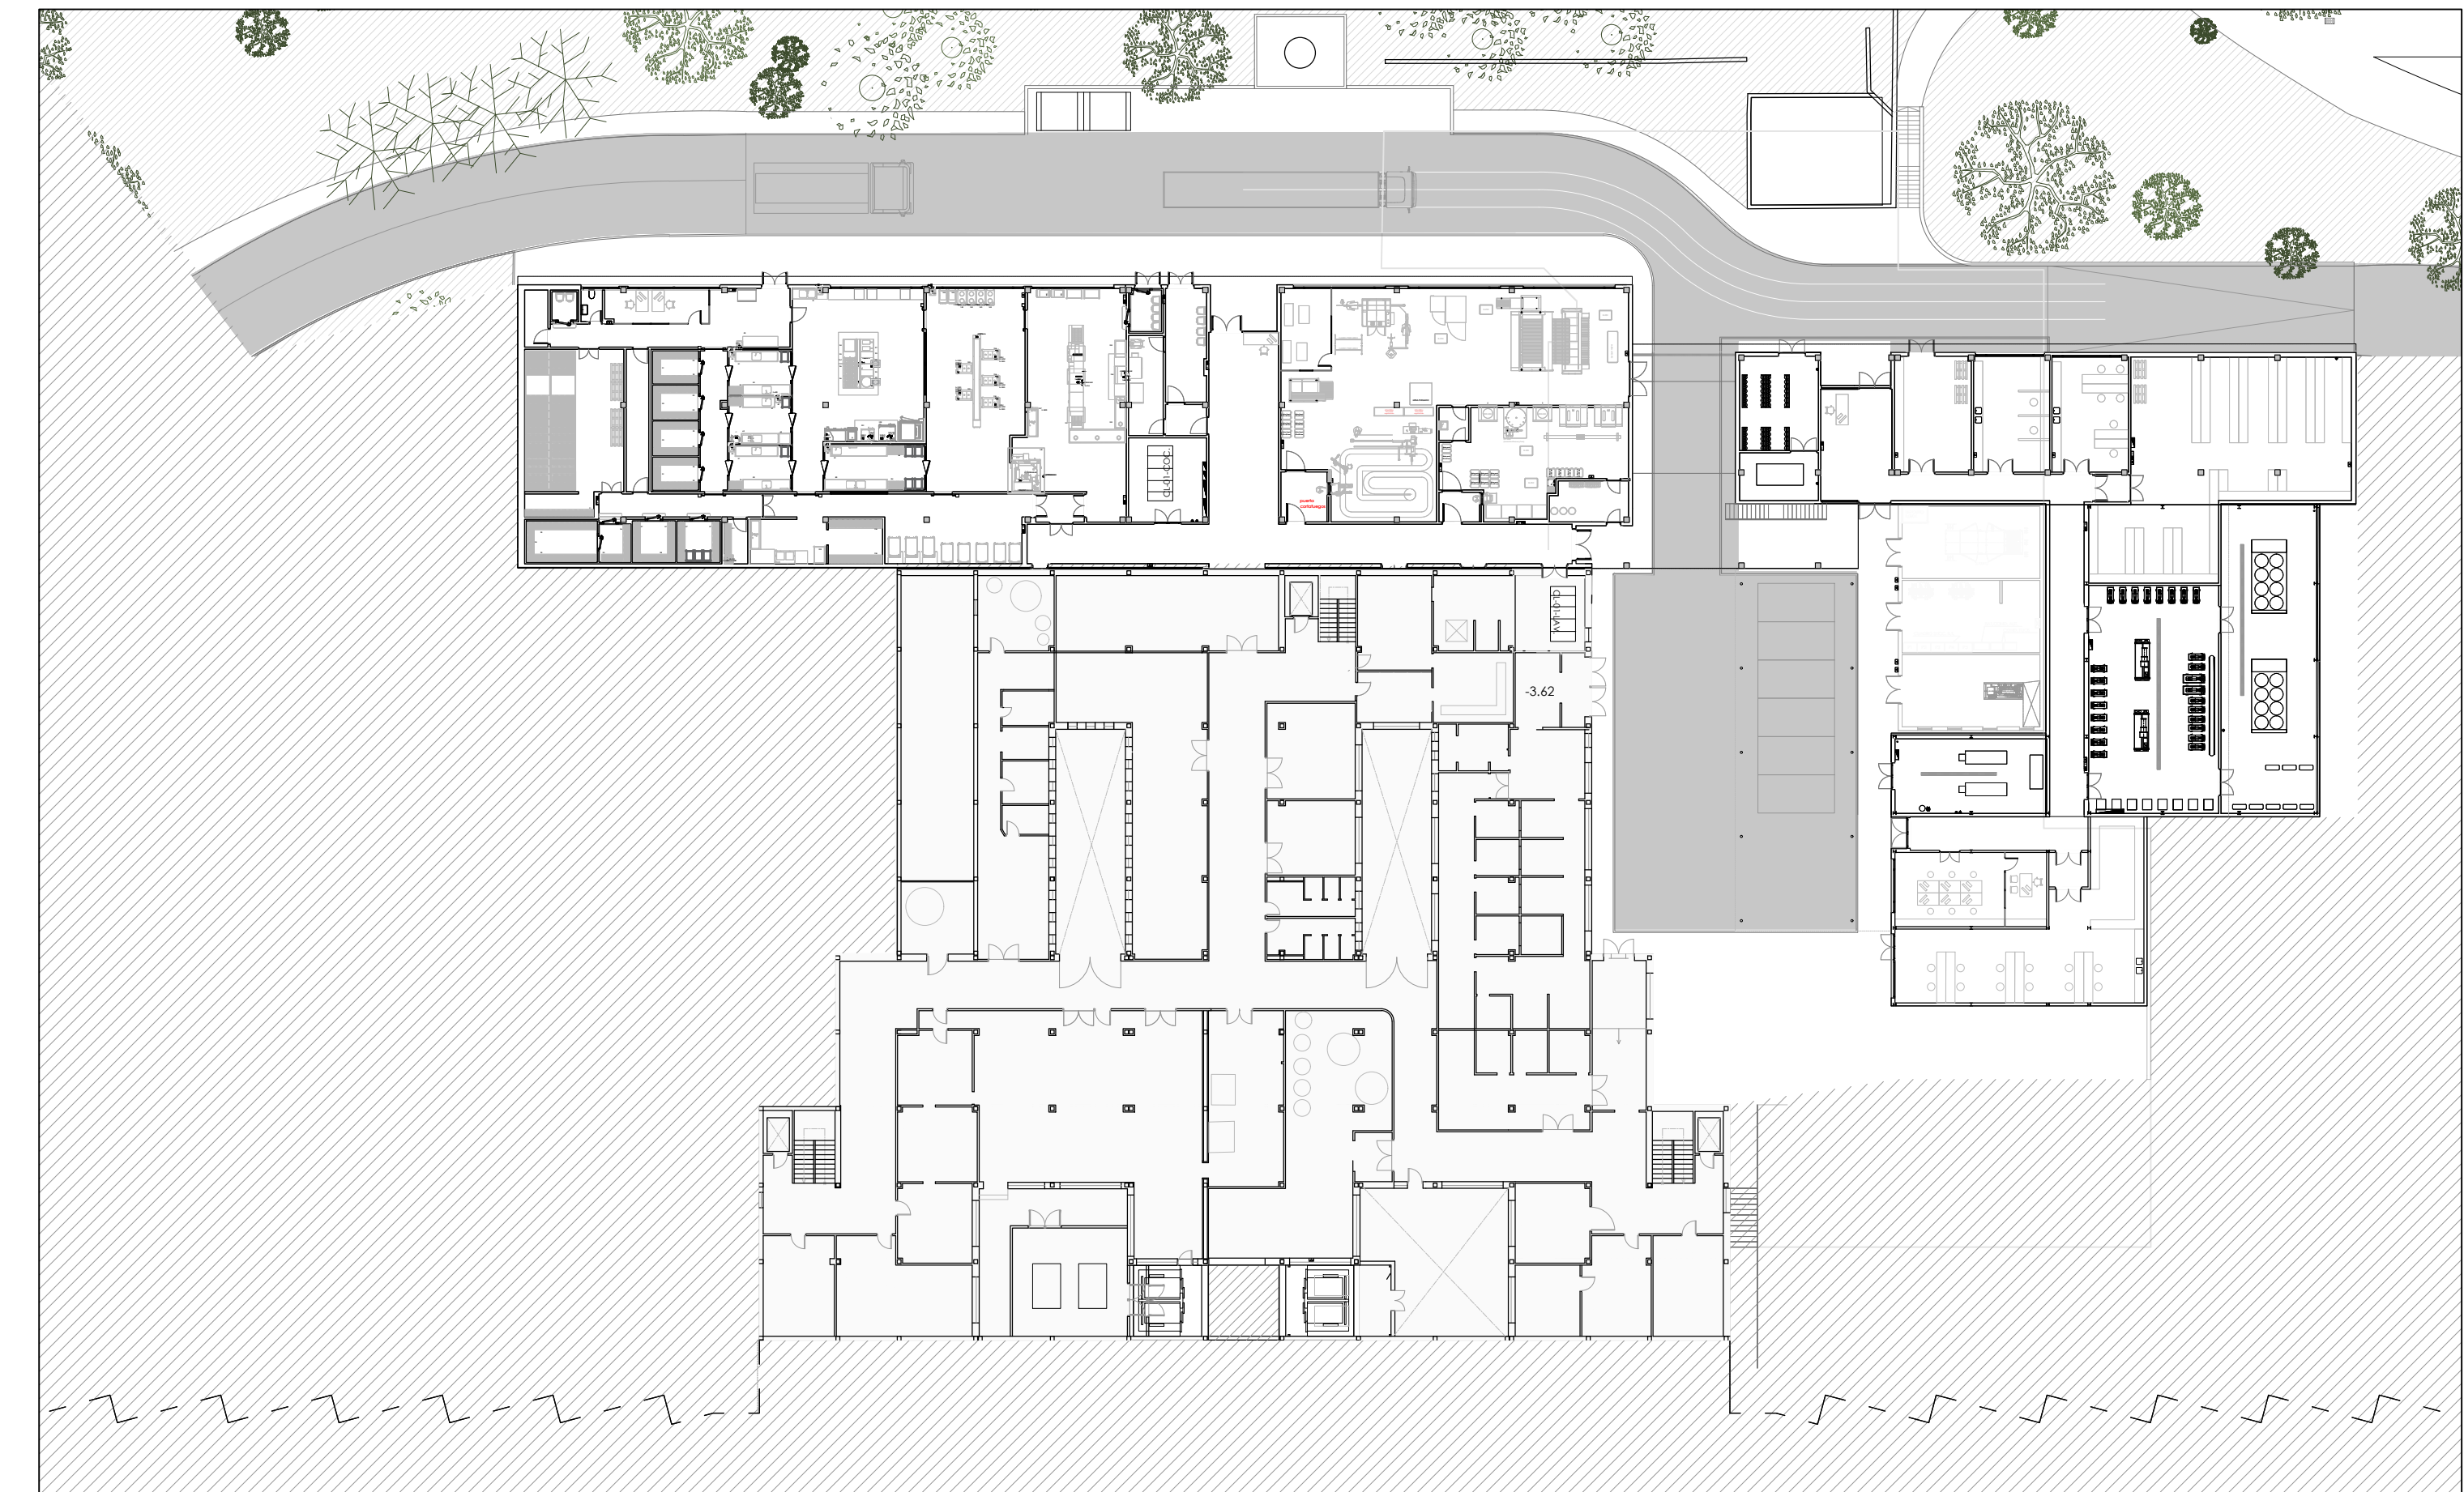
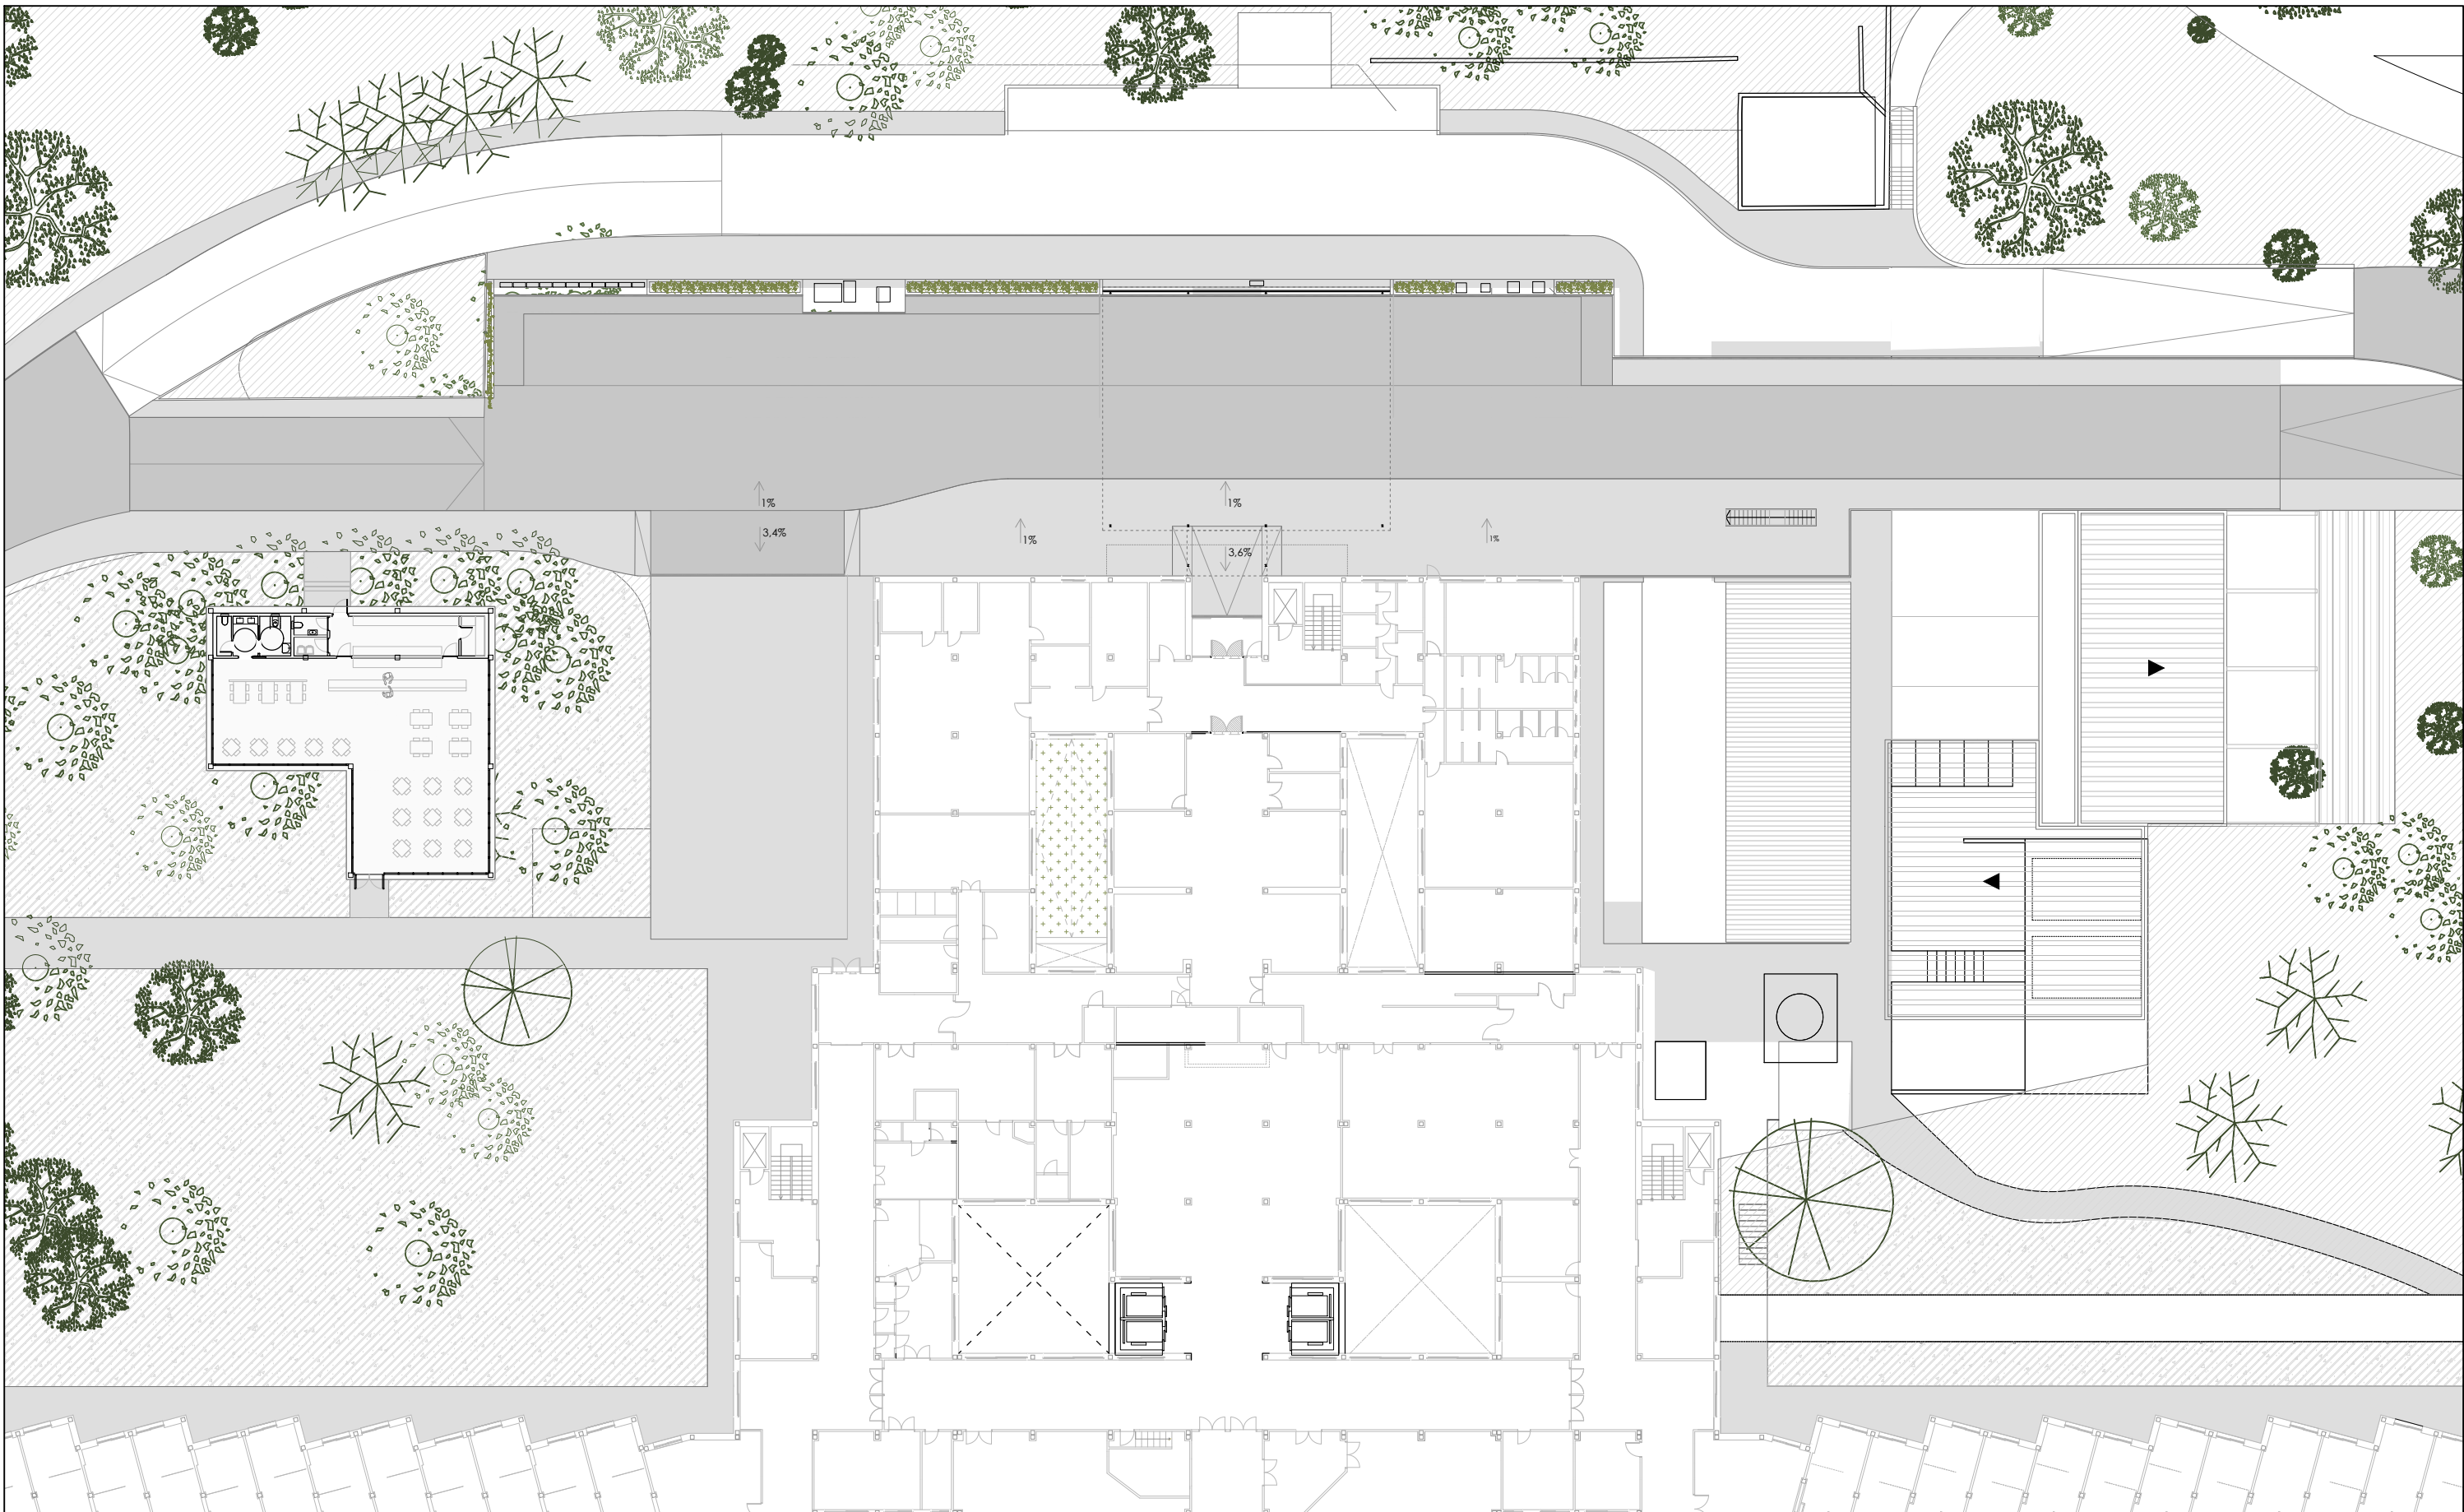


PLANTA -1

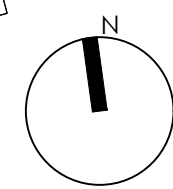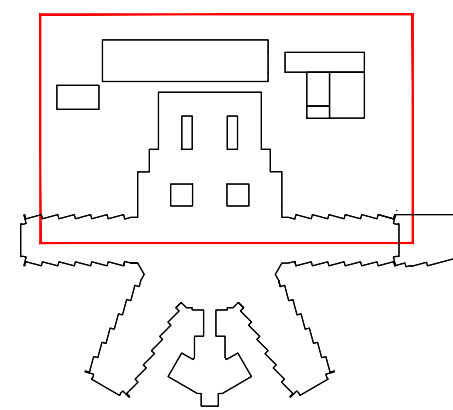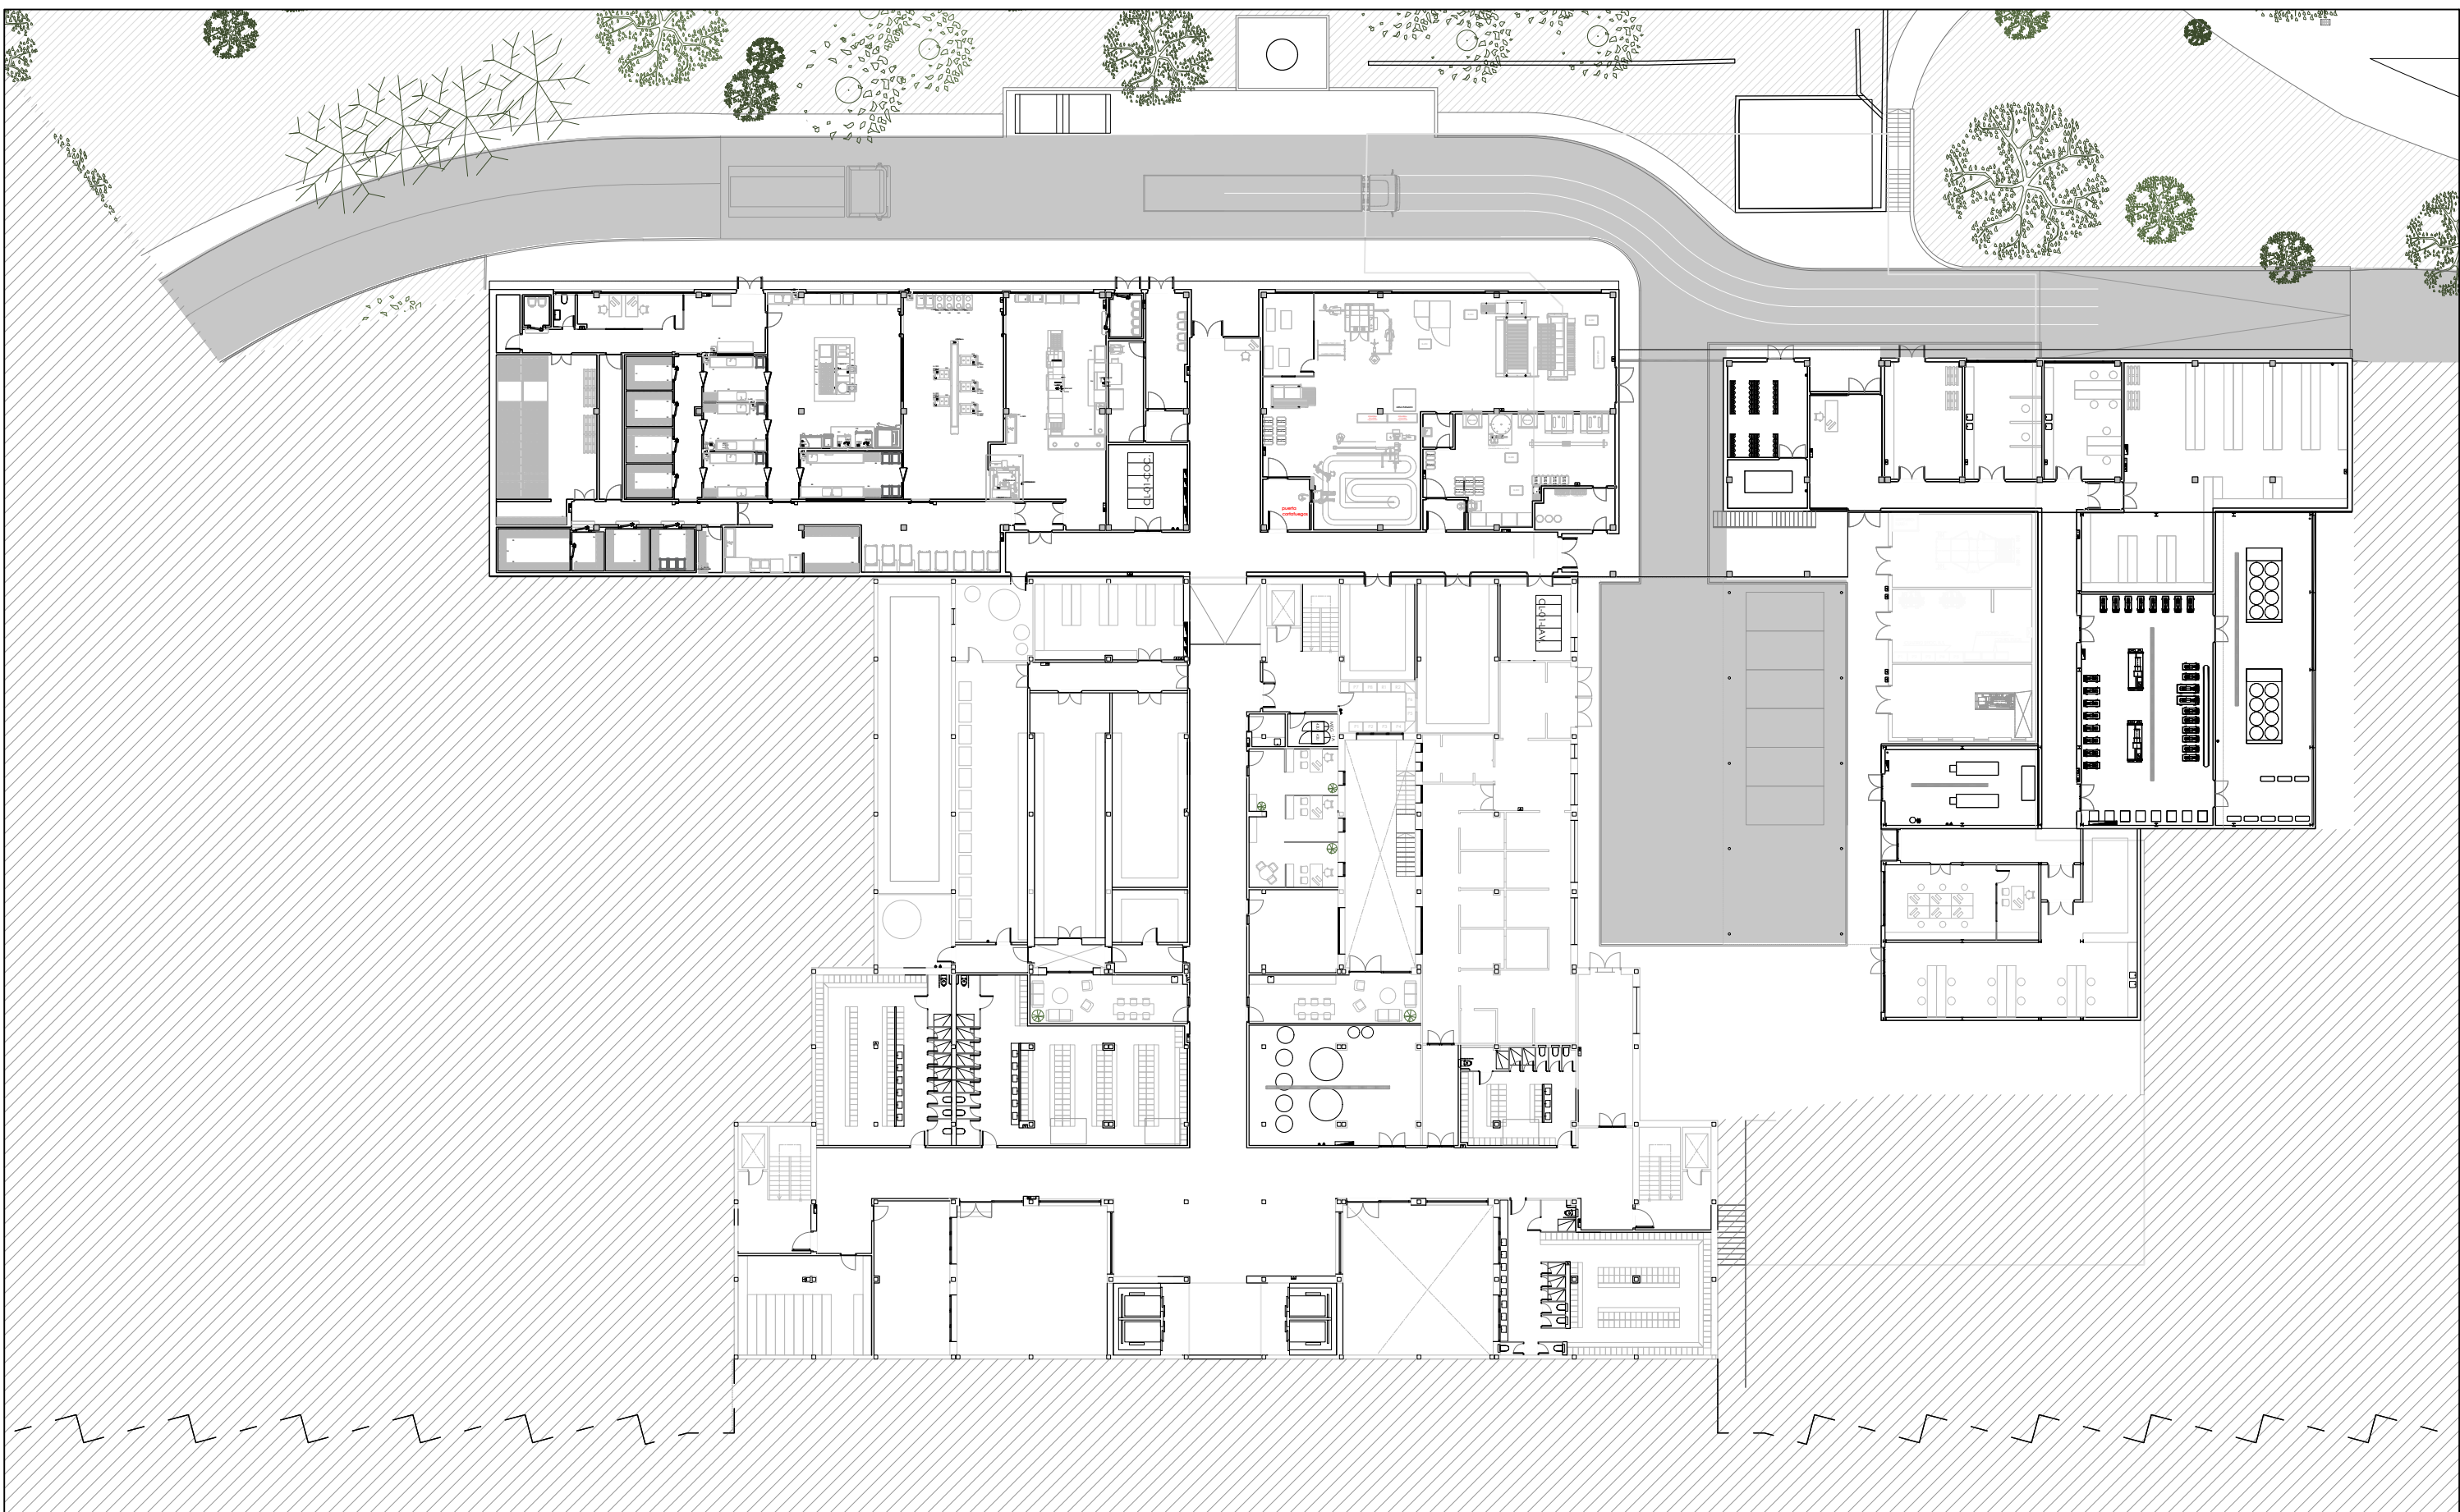

V3.1	ENTREGA PROYECTO EJECUCIÓN V3.1	23-04-24
V1.0	ENTREGA PROYECTO BÁSICO Y DE EJECUCIÓN	27-12-22
Versión	Observaciones	Realizado Revisado Fecha
PROYECTO BÁSICO Y DE EJECUCIÓN DE LA REFORMA Y AMPLIACIÓN DEL HOSPITAL VIRGEN DE LA POVEDA		
Bc-04		JUNIO 2023
GRUPO Bc-FASES		Escala
PLANO FASE 2.0		1/400
Propiedad: Servicio Madrileño de Salud. Hospital Virgen de la Poveda		
Redactores de Proyecto: lahoz lópez arquitectos		
www.lahozlopez.es		
C/ MENÉNDEZ SALVADOR 18, 4º MADRID 28045. TELÉFONO 91 526 28 83 FAX 91 530 43 29 MAIL: arquitectos@lahozlopez.es		
Se reservan todos los derechos de utilización y/o reproducción total o parcial de este proyecto		
RAMON LAHOZ RODRIGUEZ arquitecto		Fecha de impresión: 30.04.2024



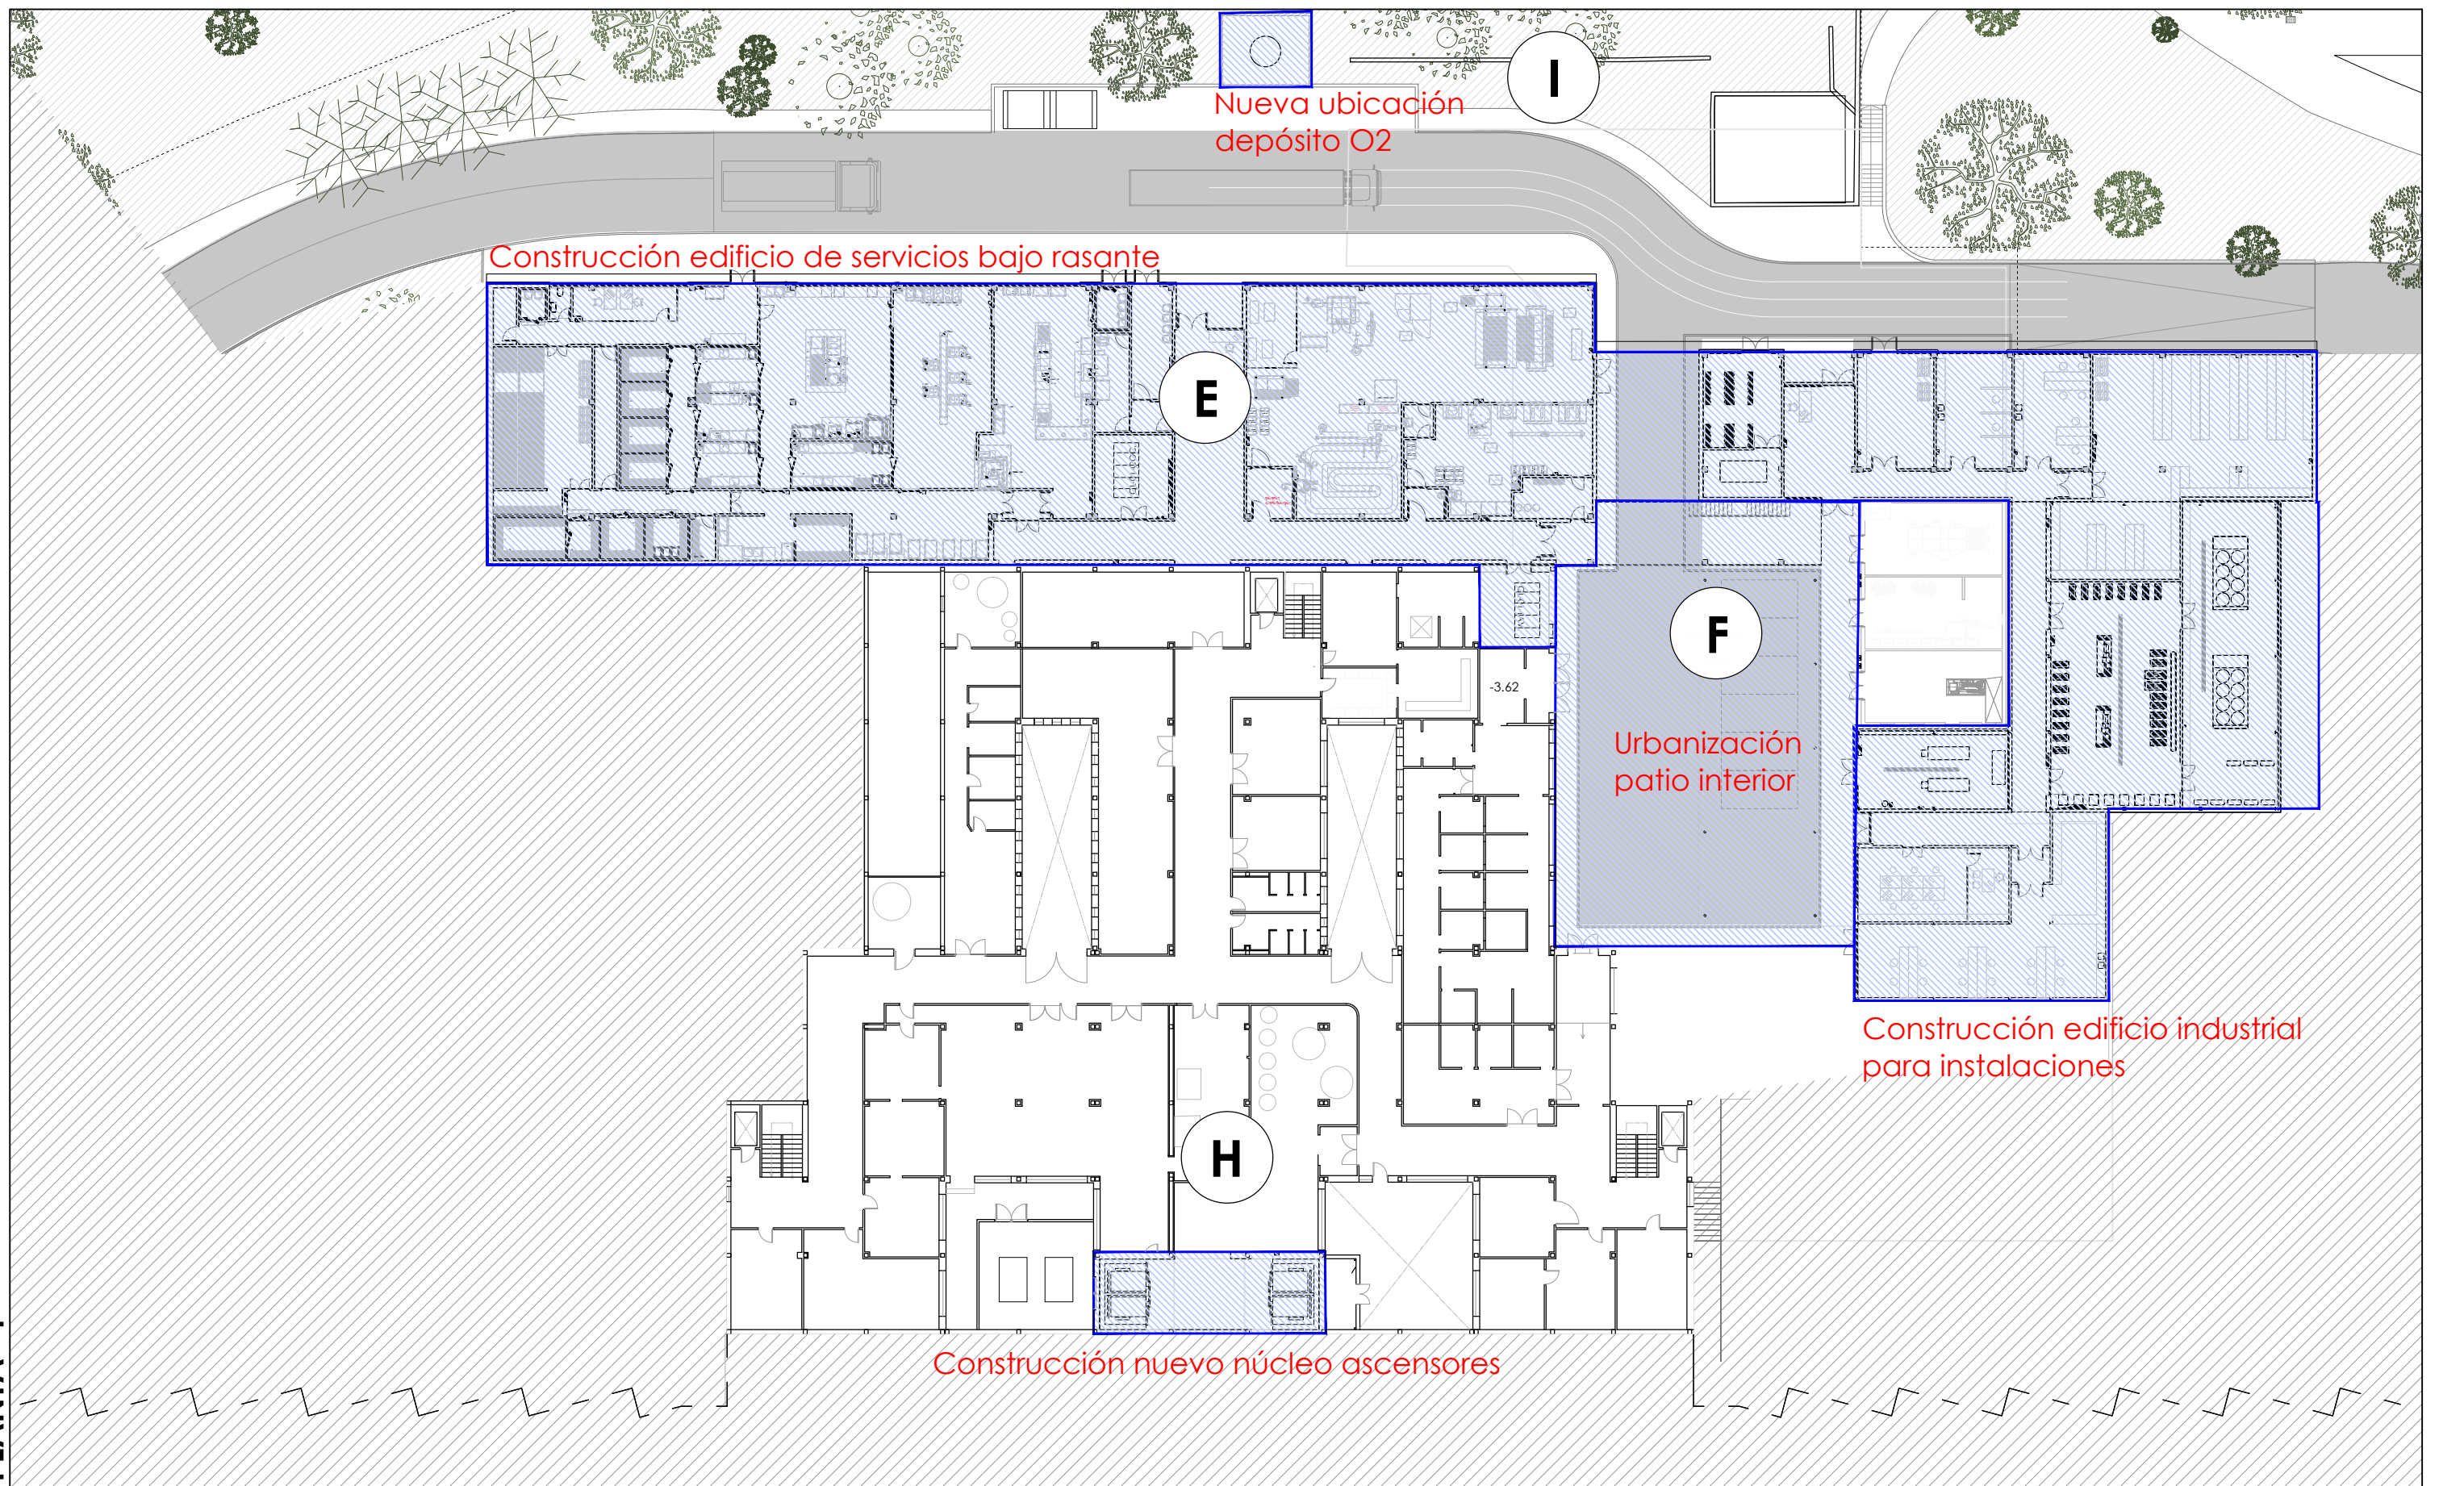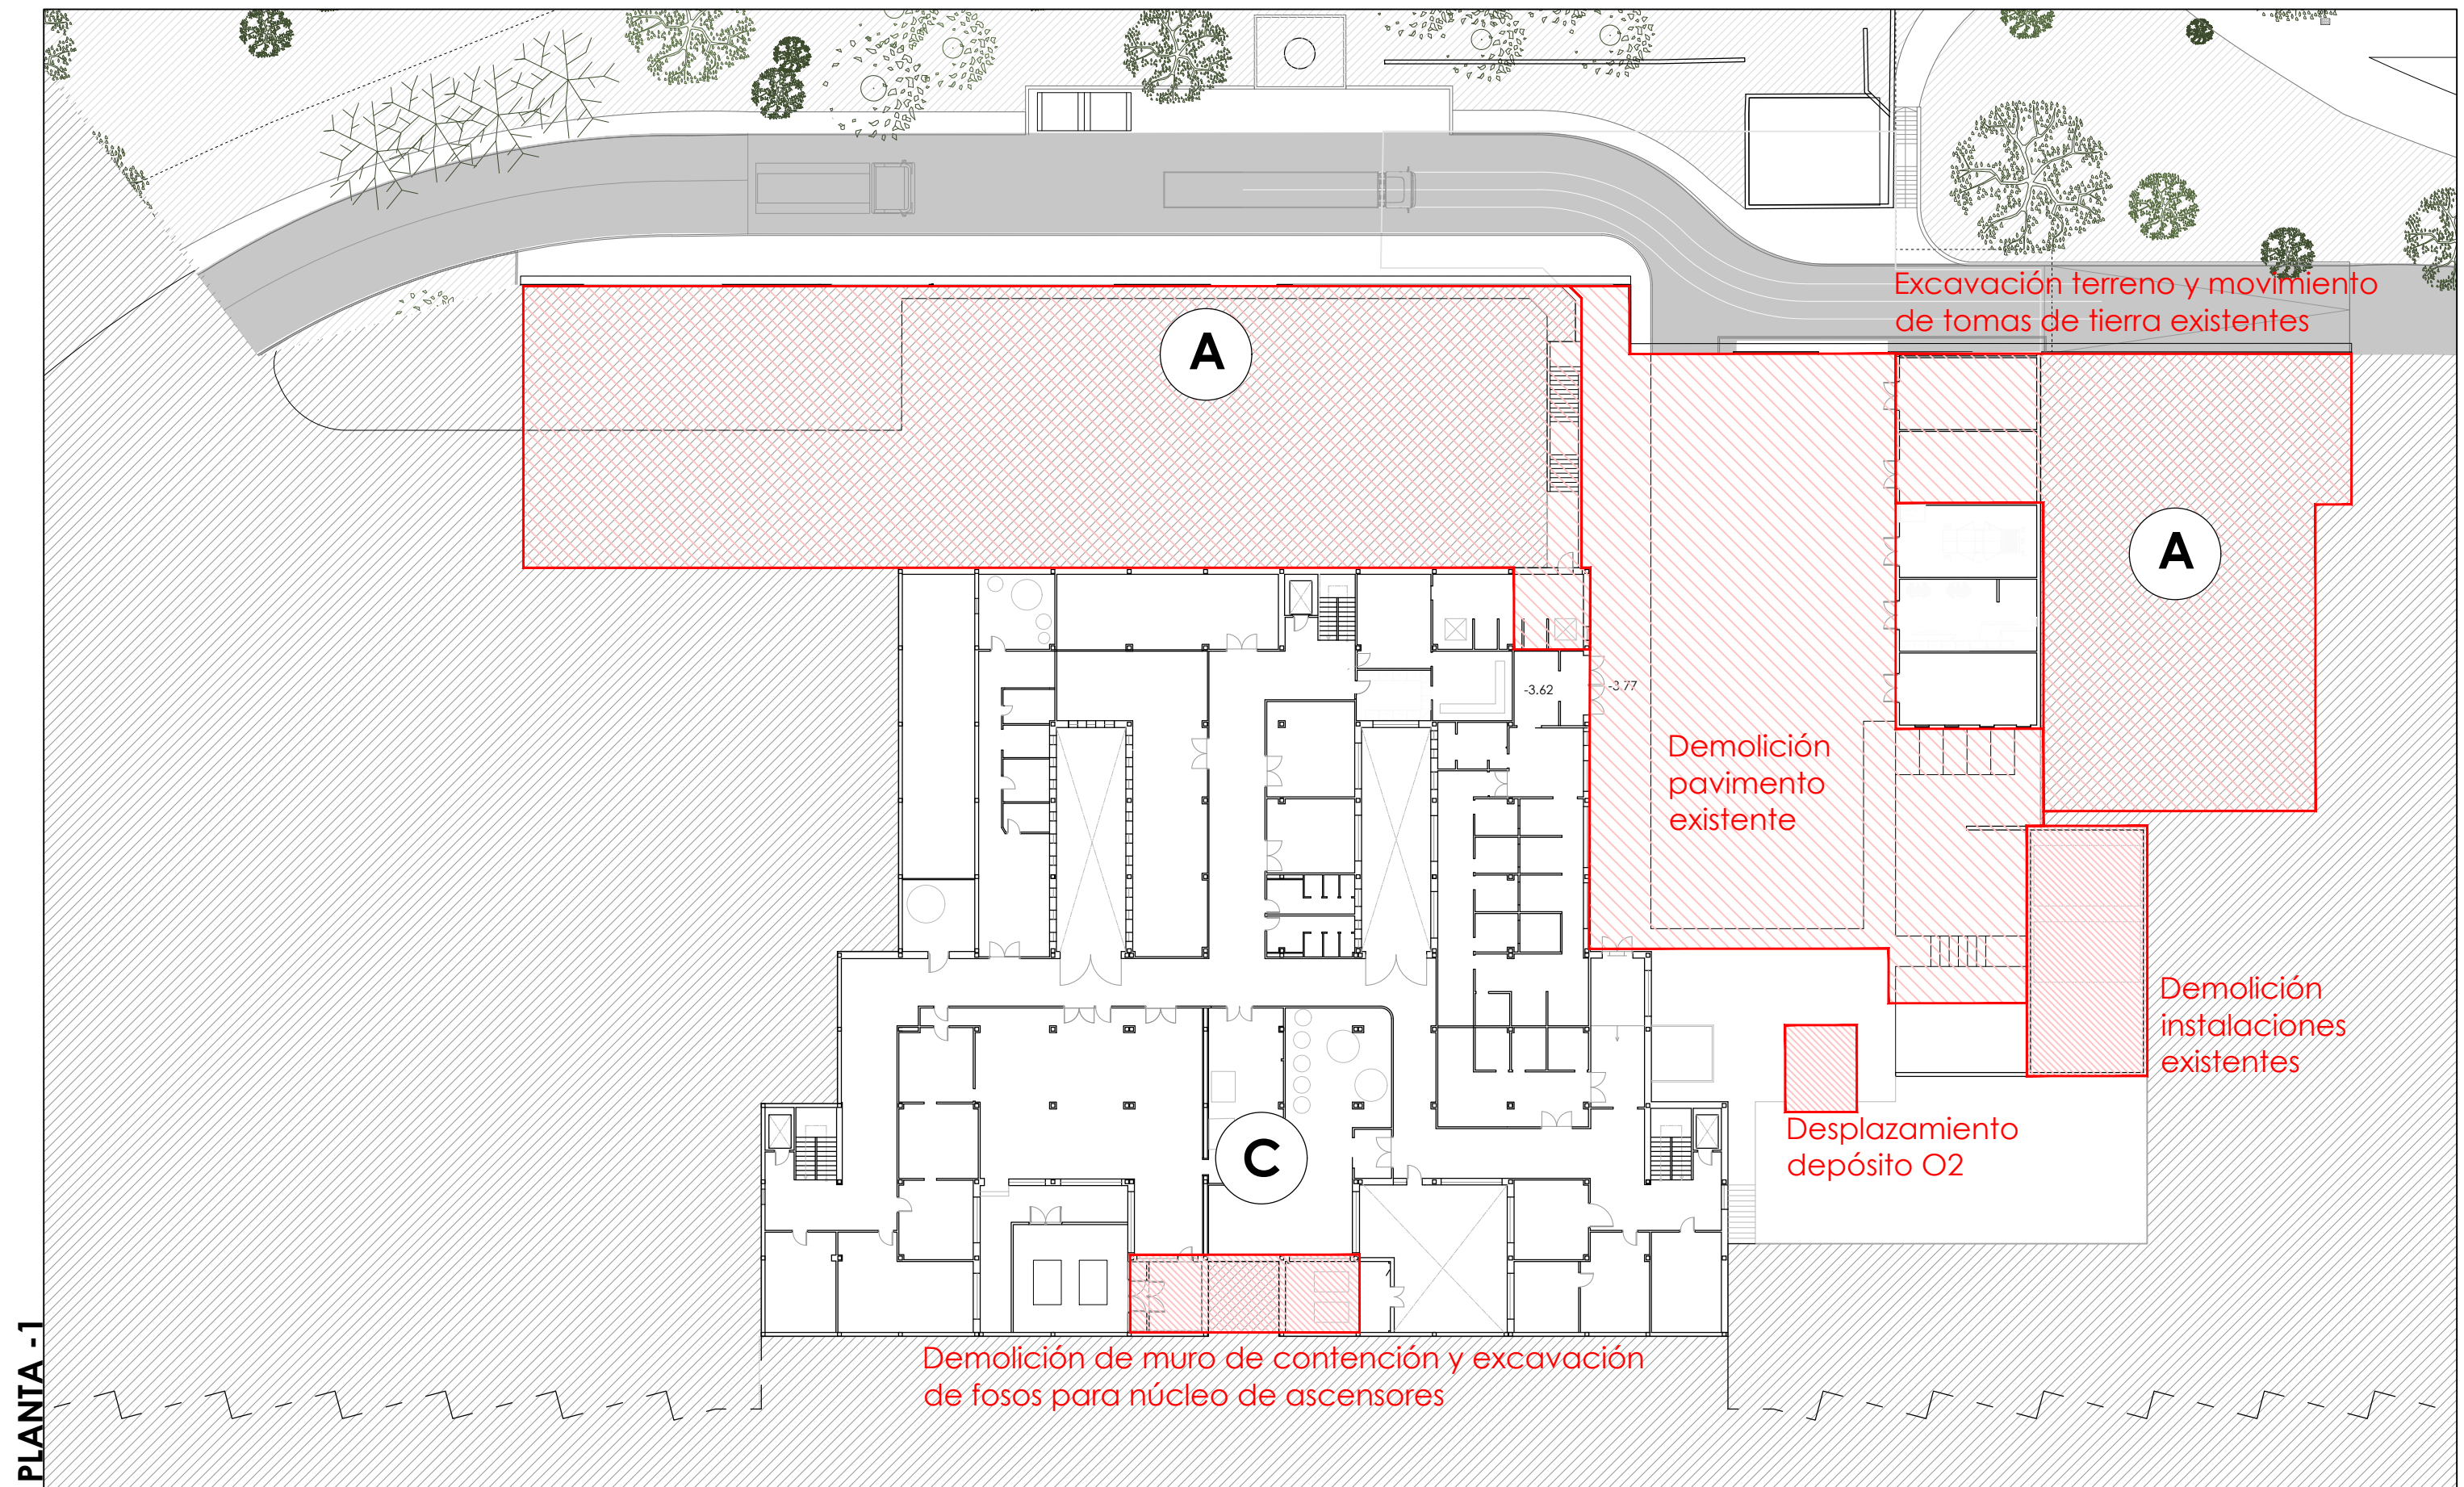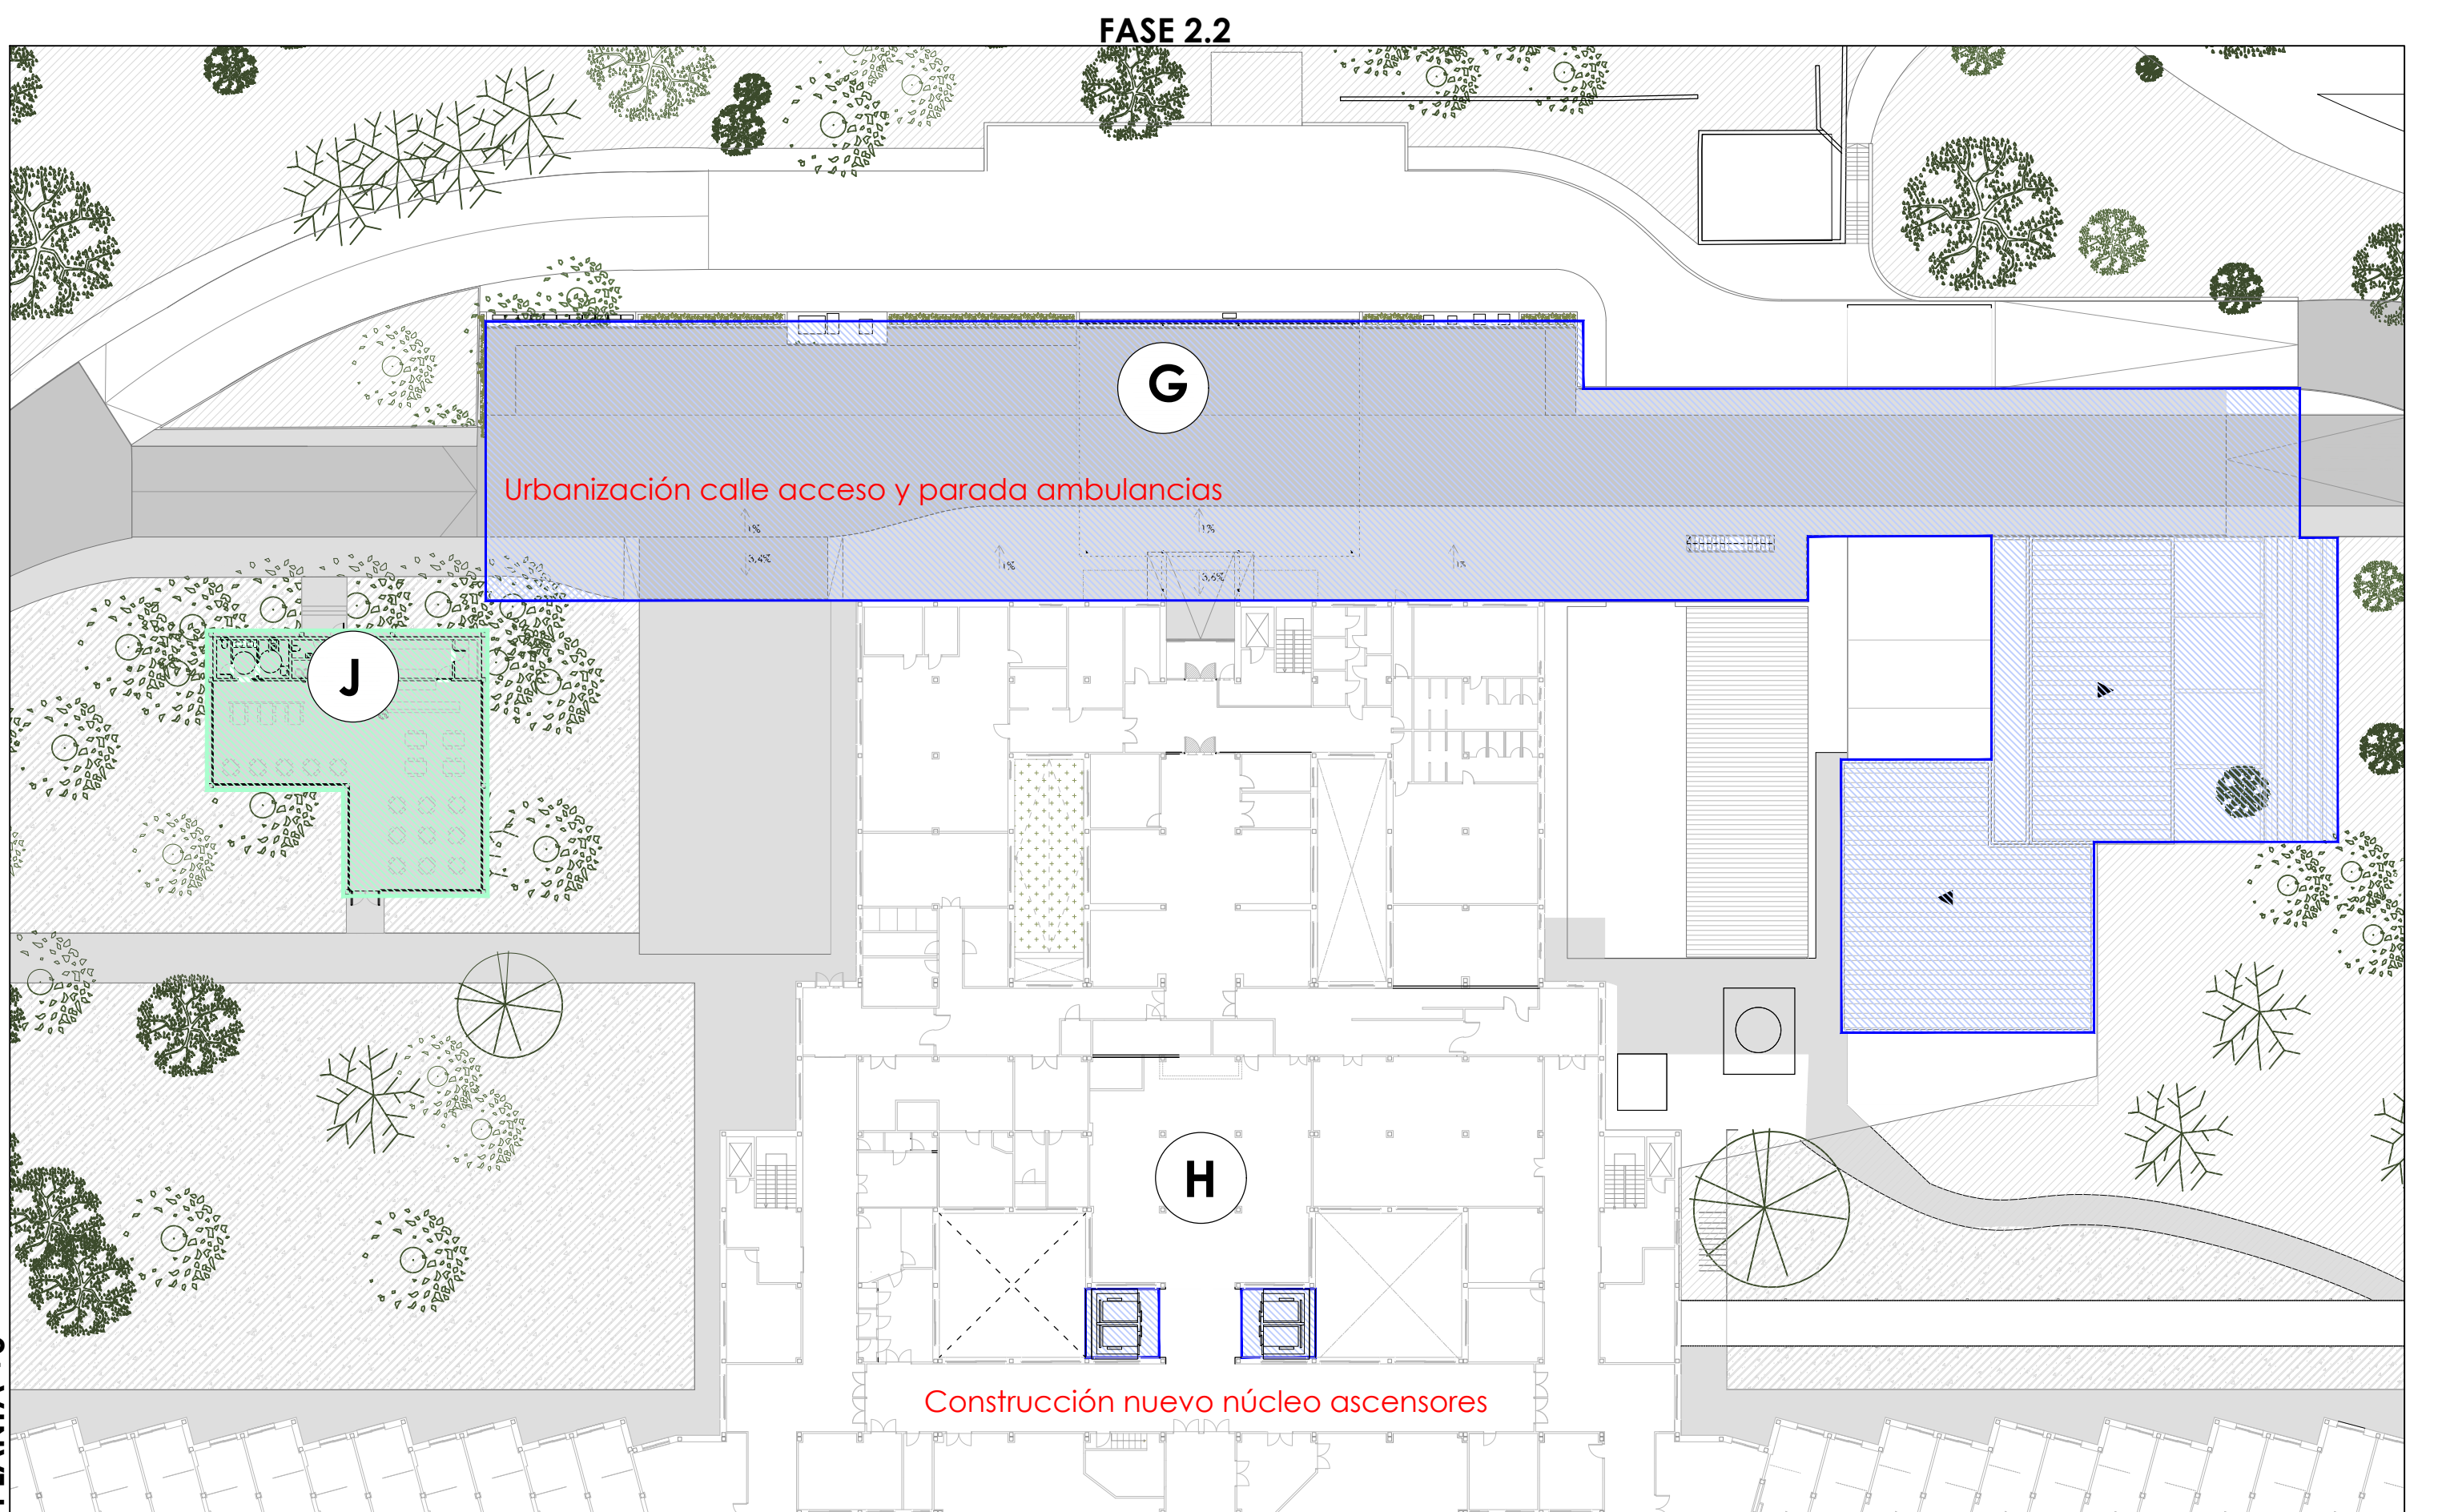
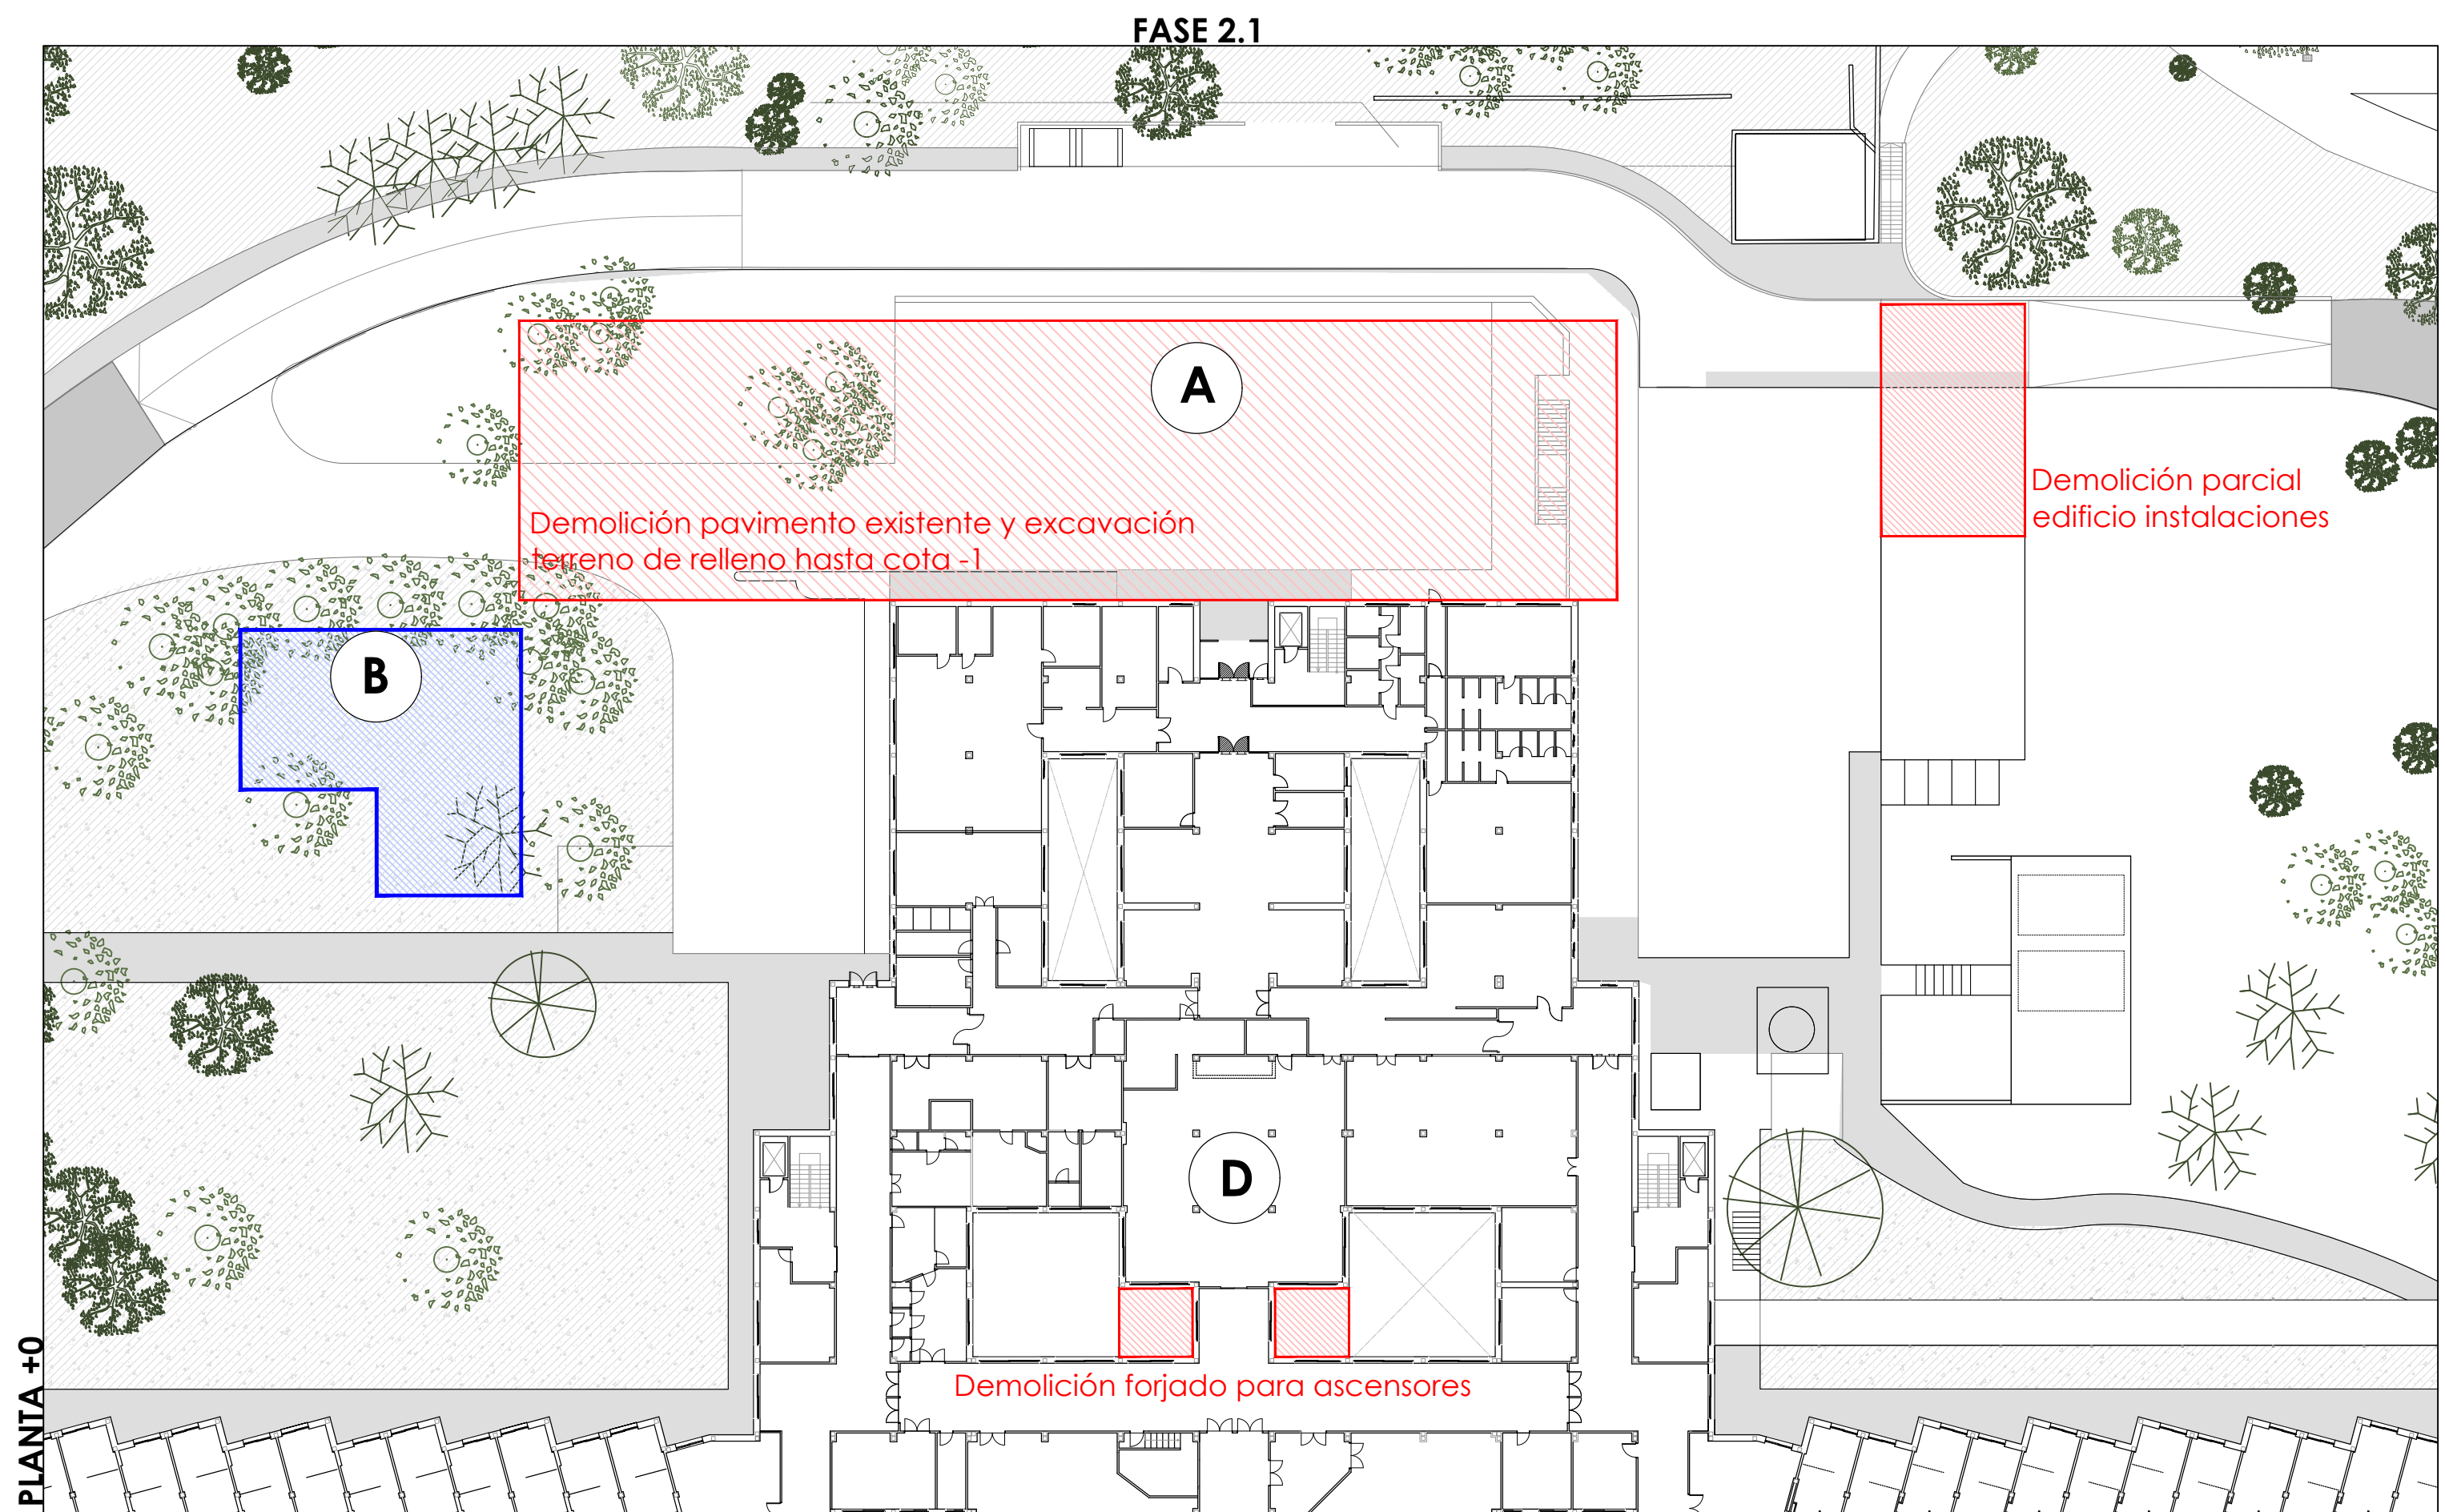


### LEYENDA DE ACCIONES

- Demolición/Movimiento de tierras
- Construcción
- Puesta en Servicio
- En Funcionamiento
- Liberación de espacio





### FASES 2.1 Y 2.2 - AMPLIACIÓN DE LA EDIFICACIÓN

- A** Actuación bajo rasante, demolición de pavimento y excavación
- B** Construcción de nuevo pabellón de cafetería
- C** Demolición muro de contención, excavación fosos e instalaciones adyacentes para hueco de ascensores
- D** Demolición de forjado para hueco de ascensores
- E** Construcción de la ampliación de la planta -1
- F** Urbanización de patio interior morgue
- G** Urbanización de calle acceso ambulancias
- H** Construcción e instalación de núcleo de ascensores
- I** Nueva ubicación depósito oxígeno
- J** Puesta en servicio del pabellón de cafetería

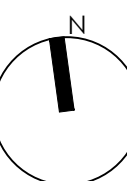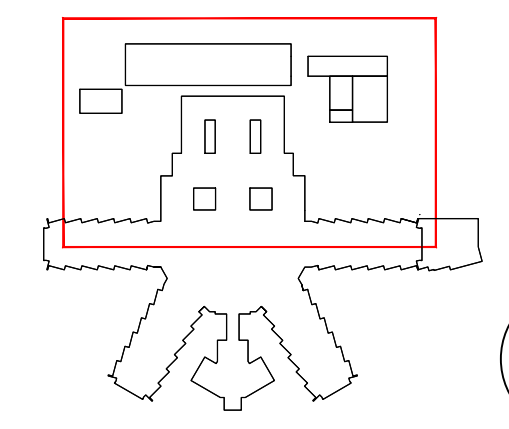

V3.1	ENTREGA PROYECTO EJECUCIÓN V3.1	23-04-24
V1.0	ENTREGA PROYECTO BÁSICO Y DE EJECUCIÓN	27-12-22
Versión	Observaciones	Realizado Revisado Fecha
PROYECTO BÁSICO Y DE EJECUCIÓN DE LA REFORMA Y AMPLIACIÓN DEL HOSPITAL VIRGEN DE LA POVEDA		
JUNIO 2023		
Escala		
1/400		
Propiedad: Servicio Madrileño de Salud. Hospital Virgen de la Poveda		
Redactores de Proyecto: Iñigo López arquitectos		
C/ MENÉNDEZ SALVADOR 18, 4º MADRID 28045. TELÉFONO 91 526 28 83 FAX 91 530 43 29 MAIL: arquitectos@inigo-lopez.es		
www.inigo-lopez.es		
Se reservan todos los derechos de utilización y/o reproducción total o parcial de este proyecto		
Fecha de impresión: 30.04.2024		



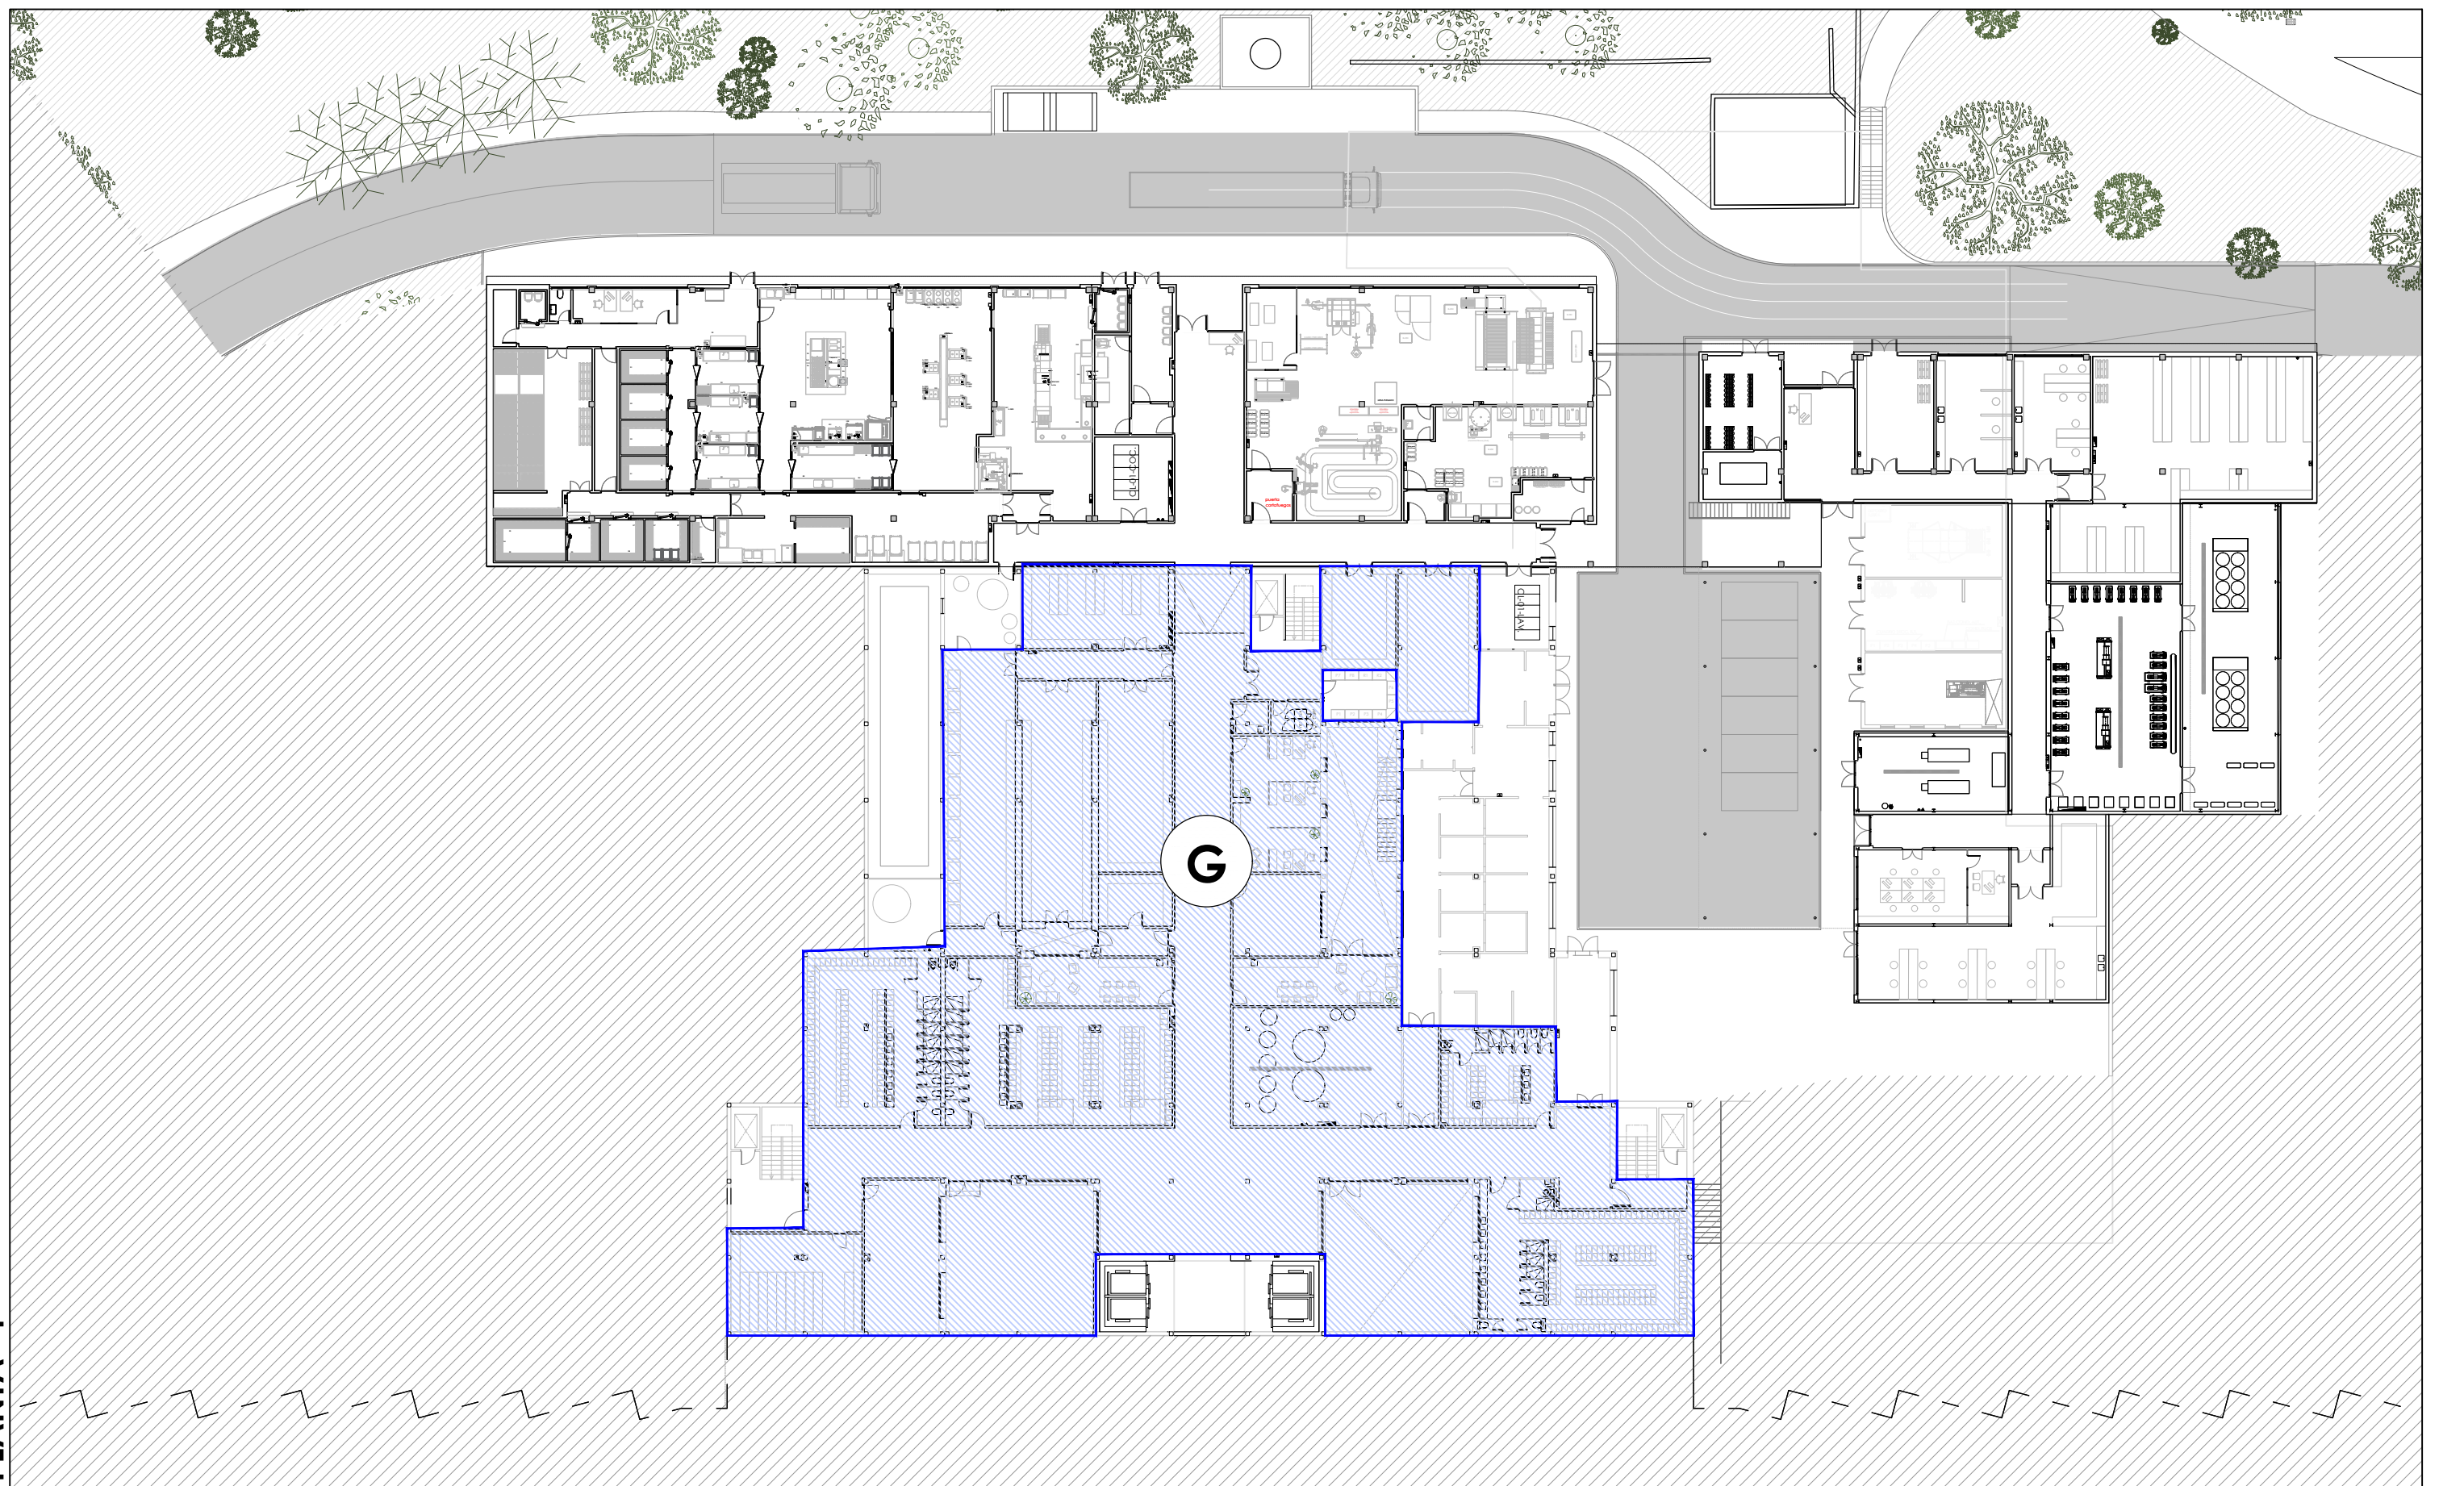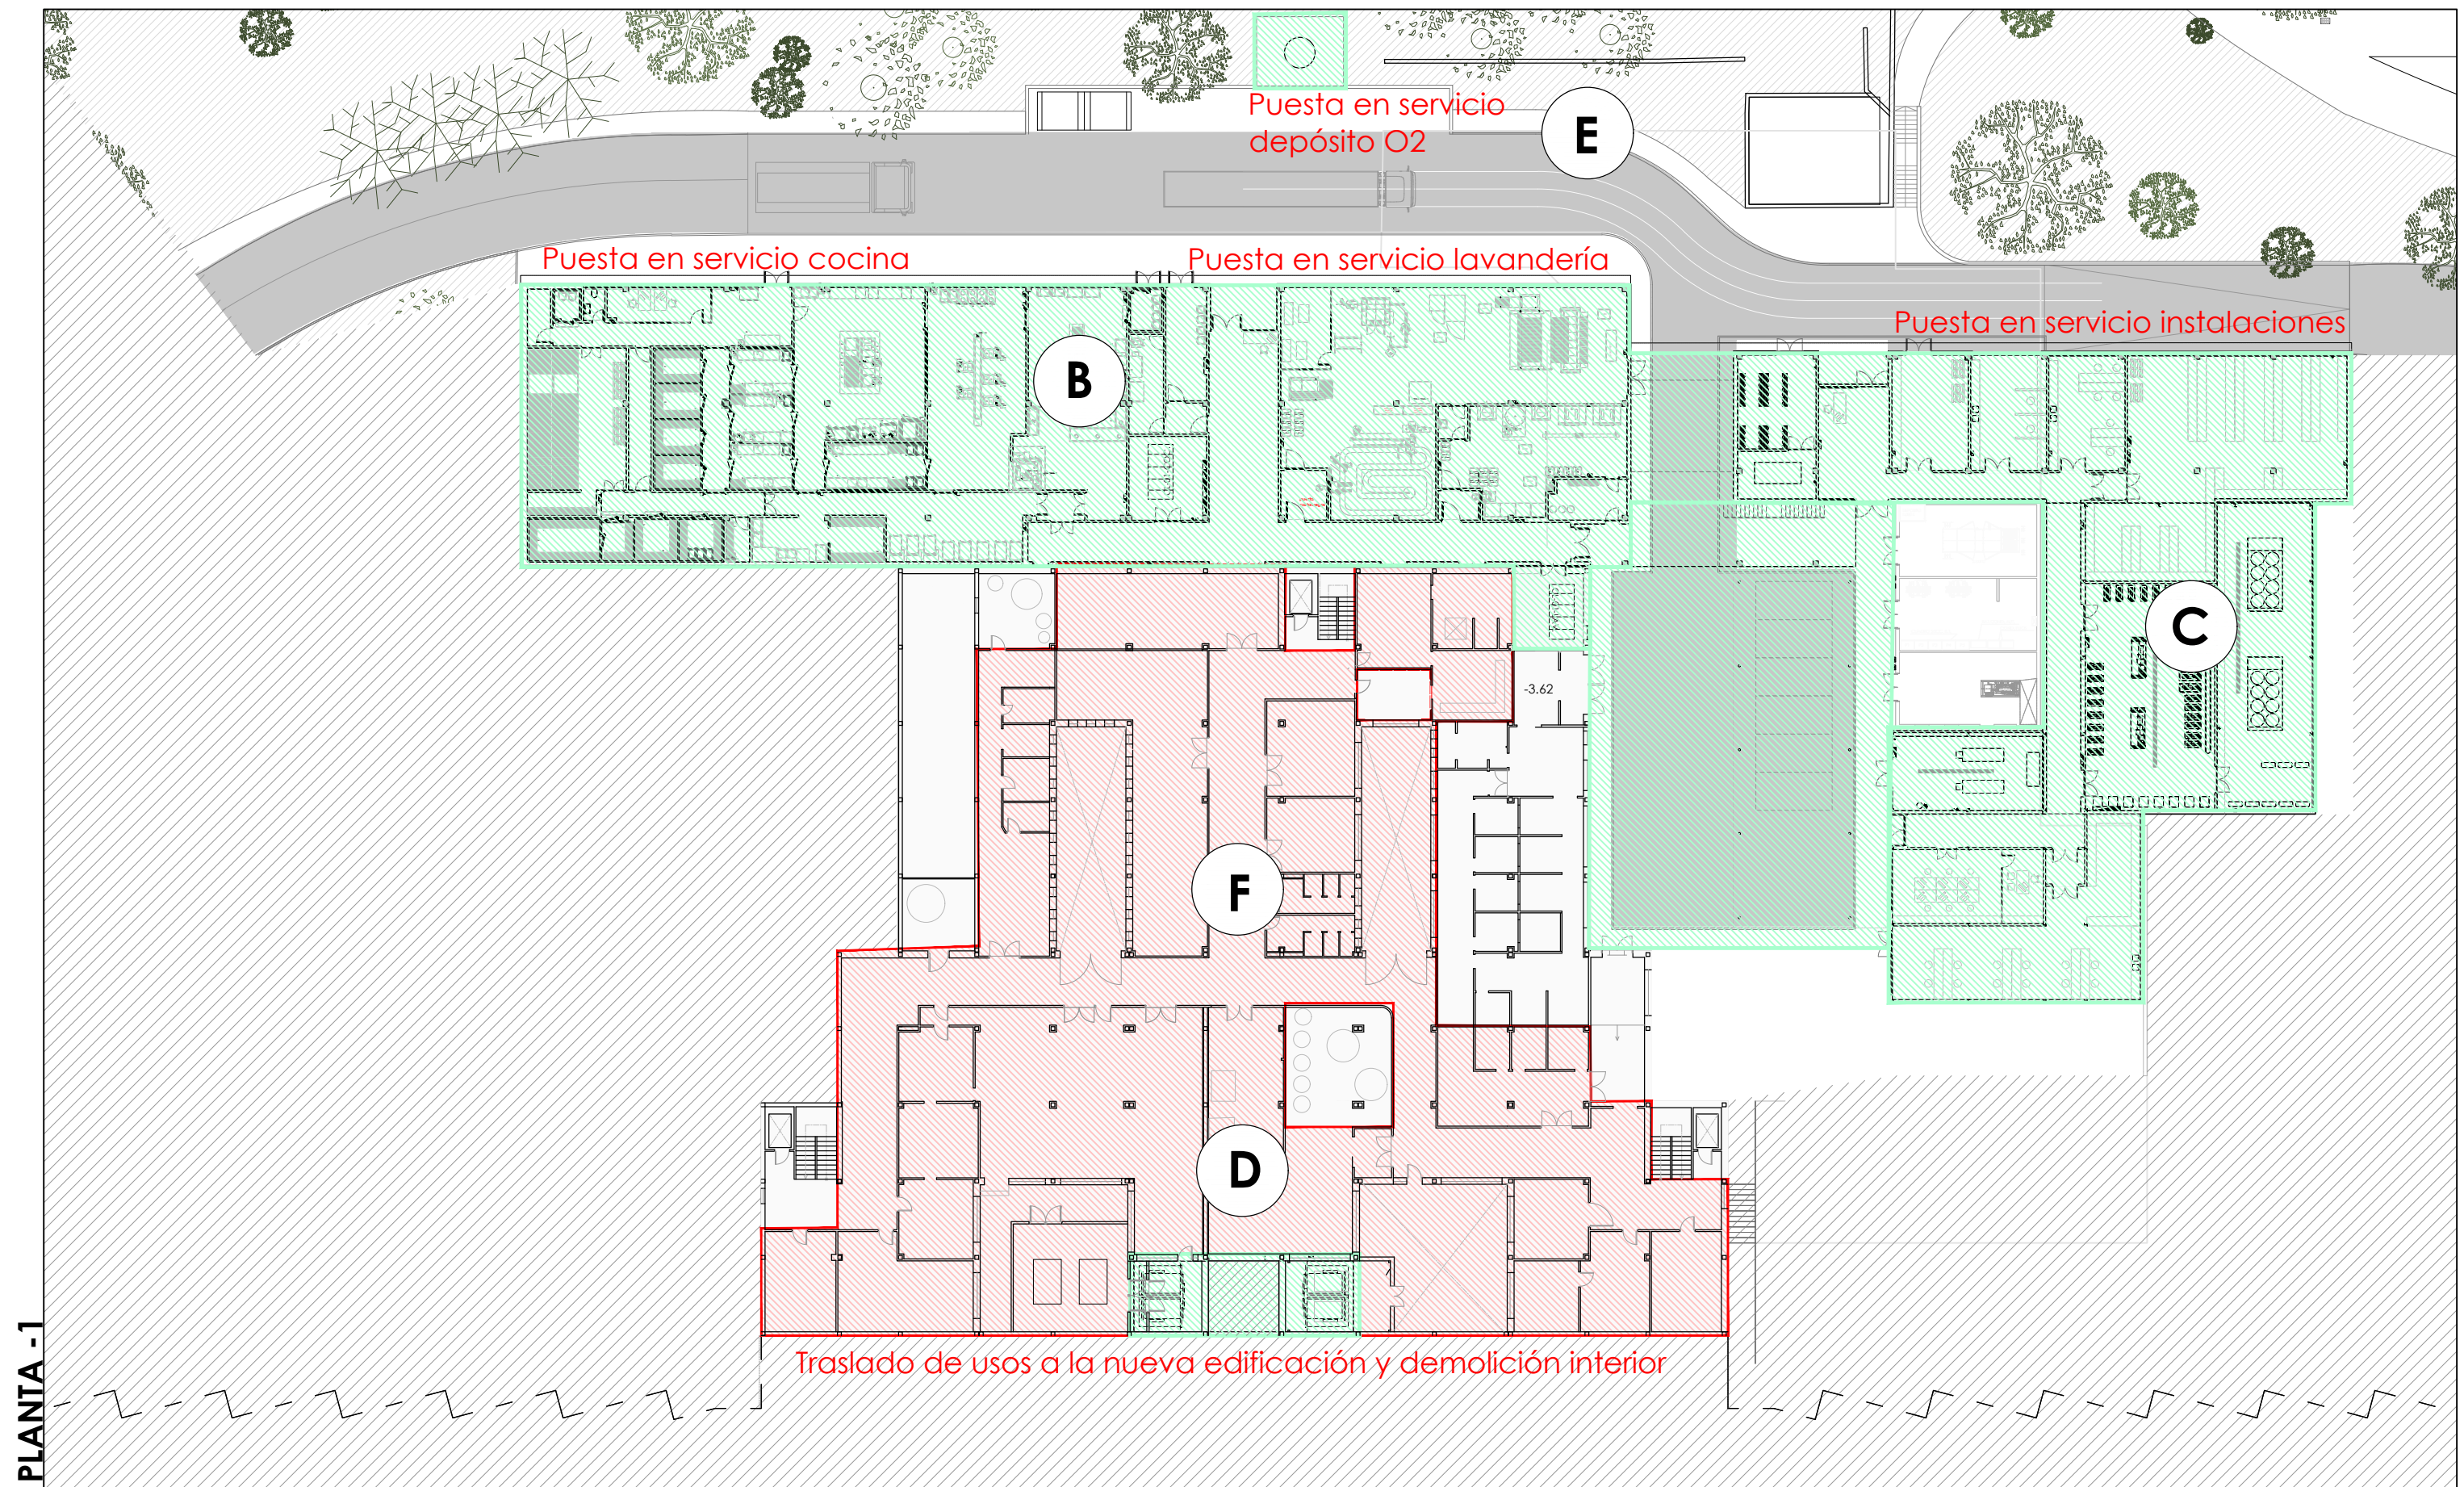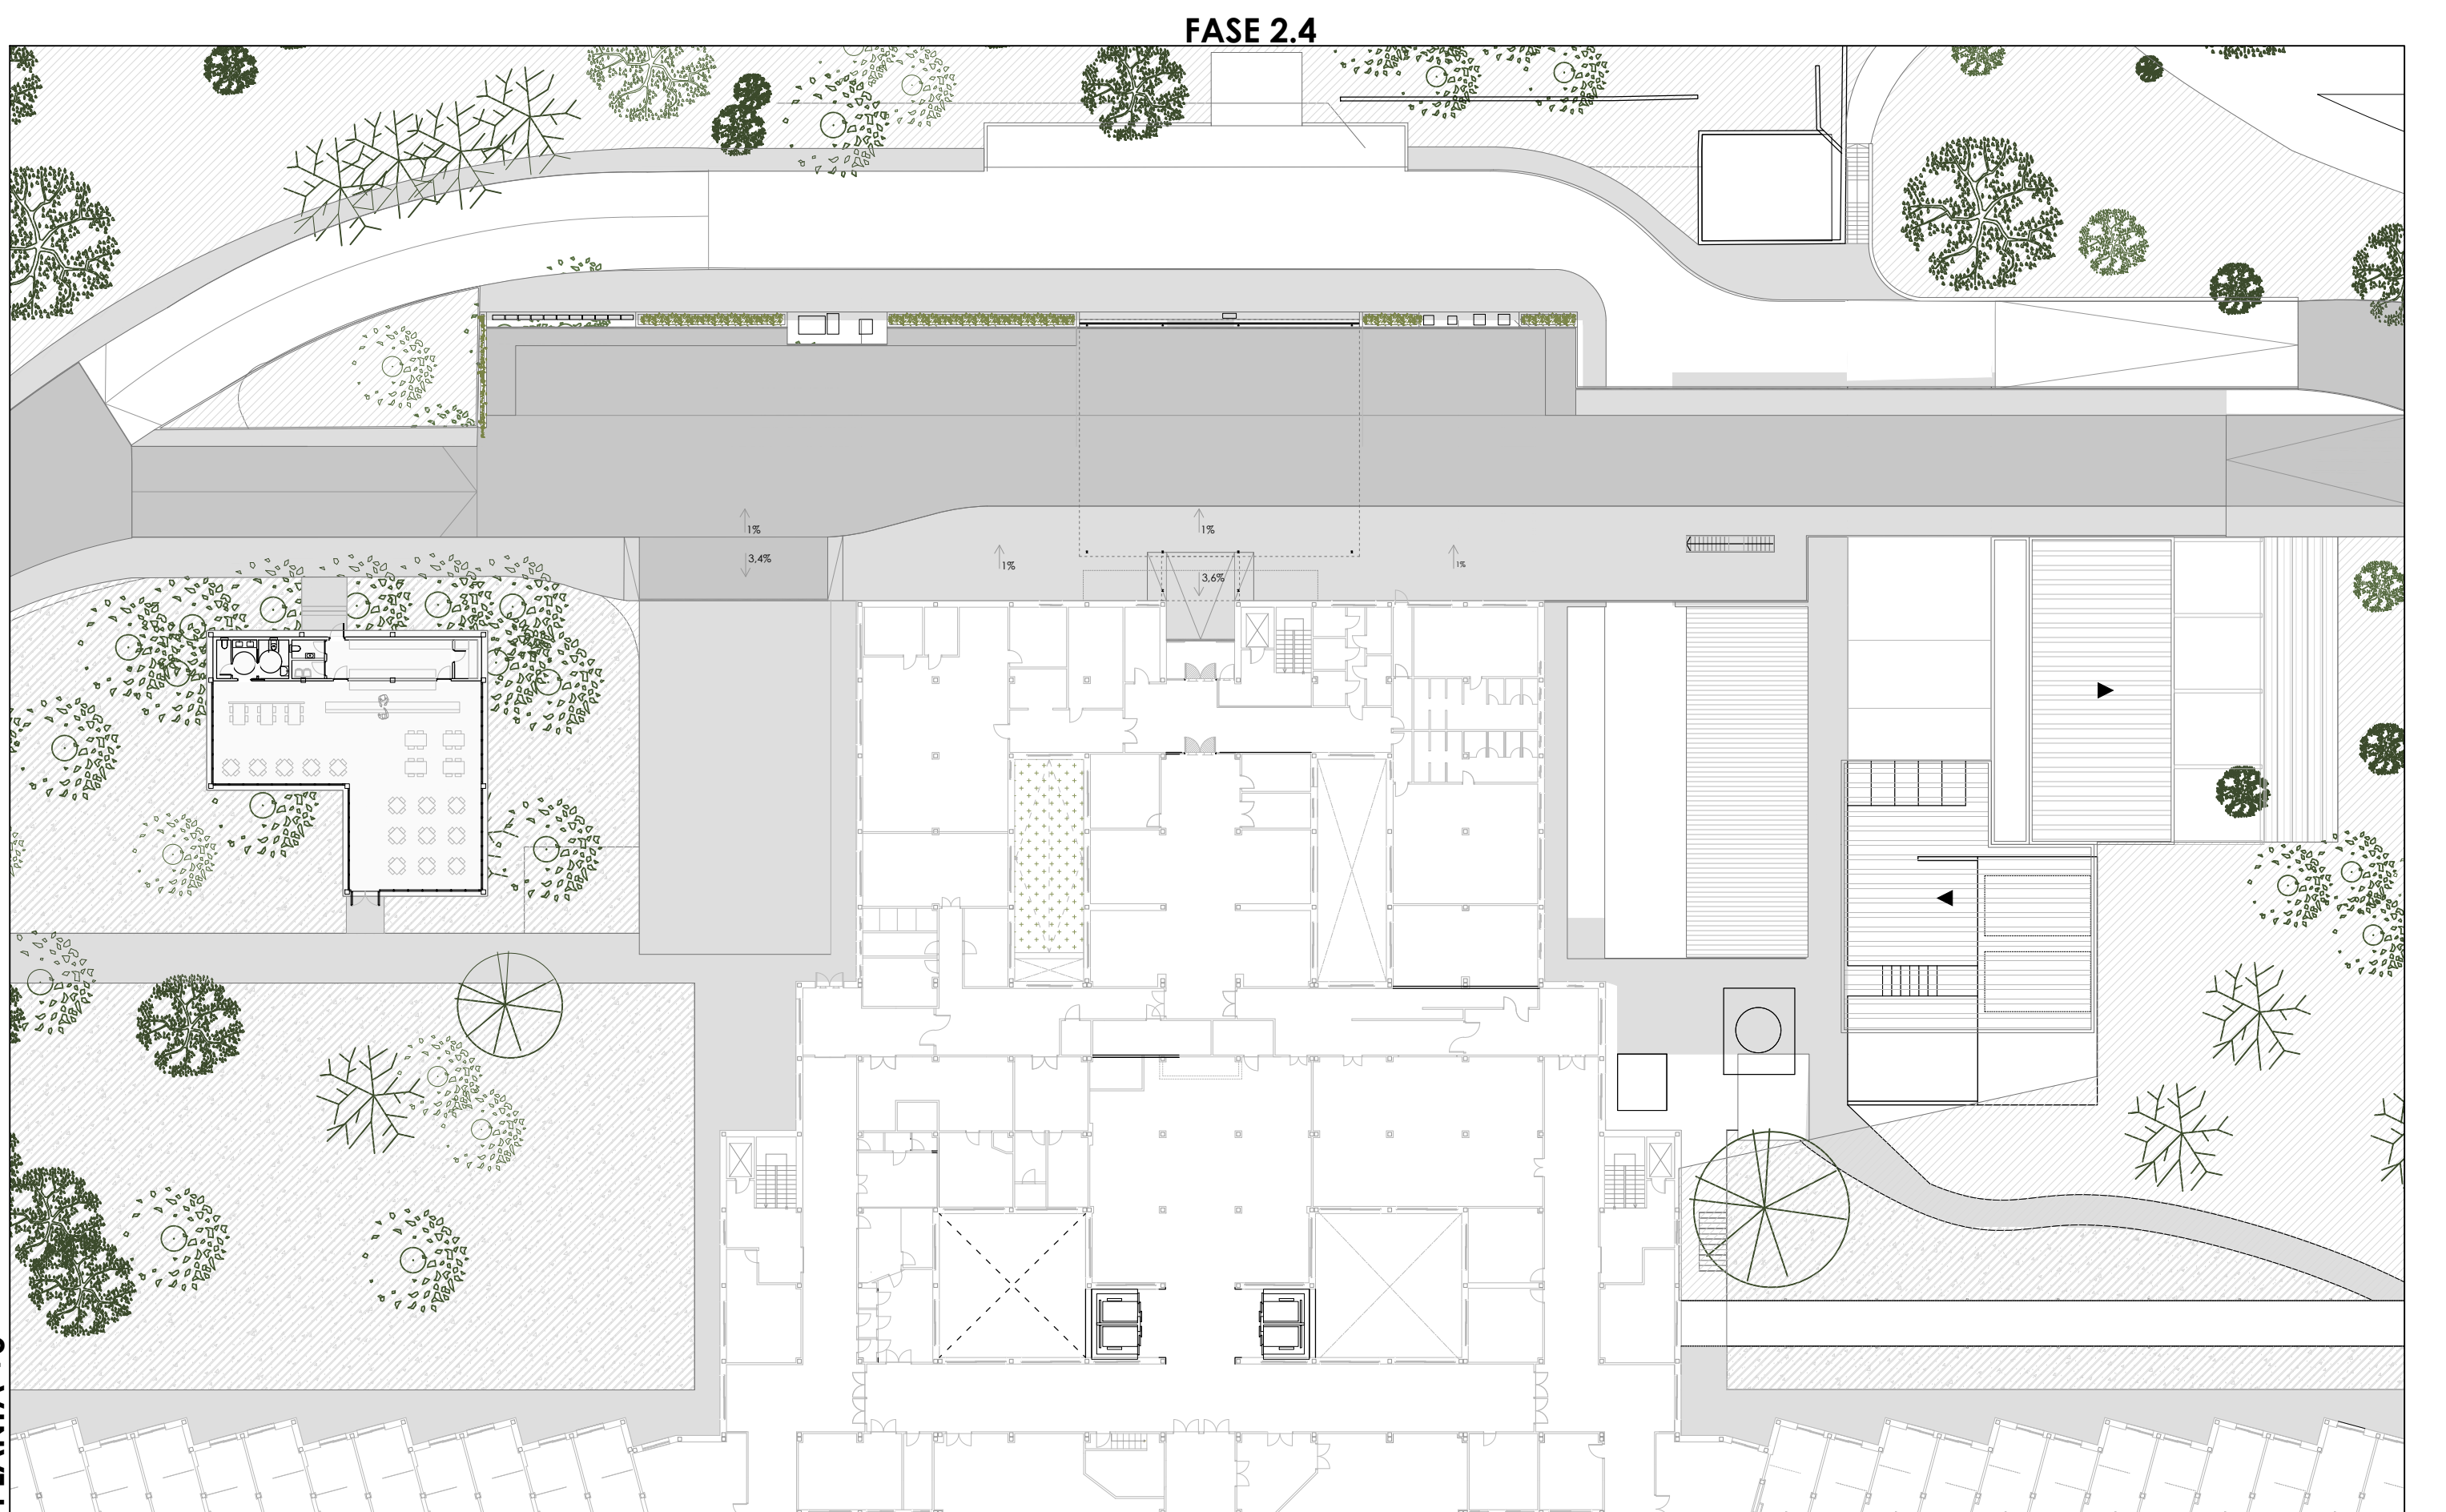
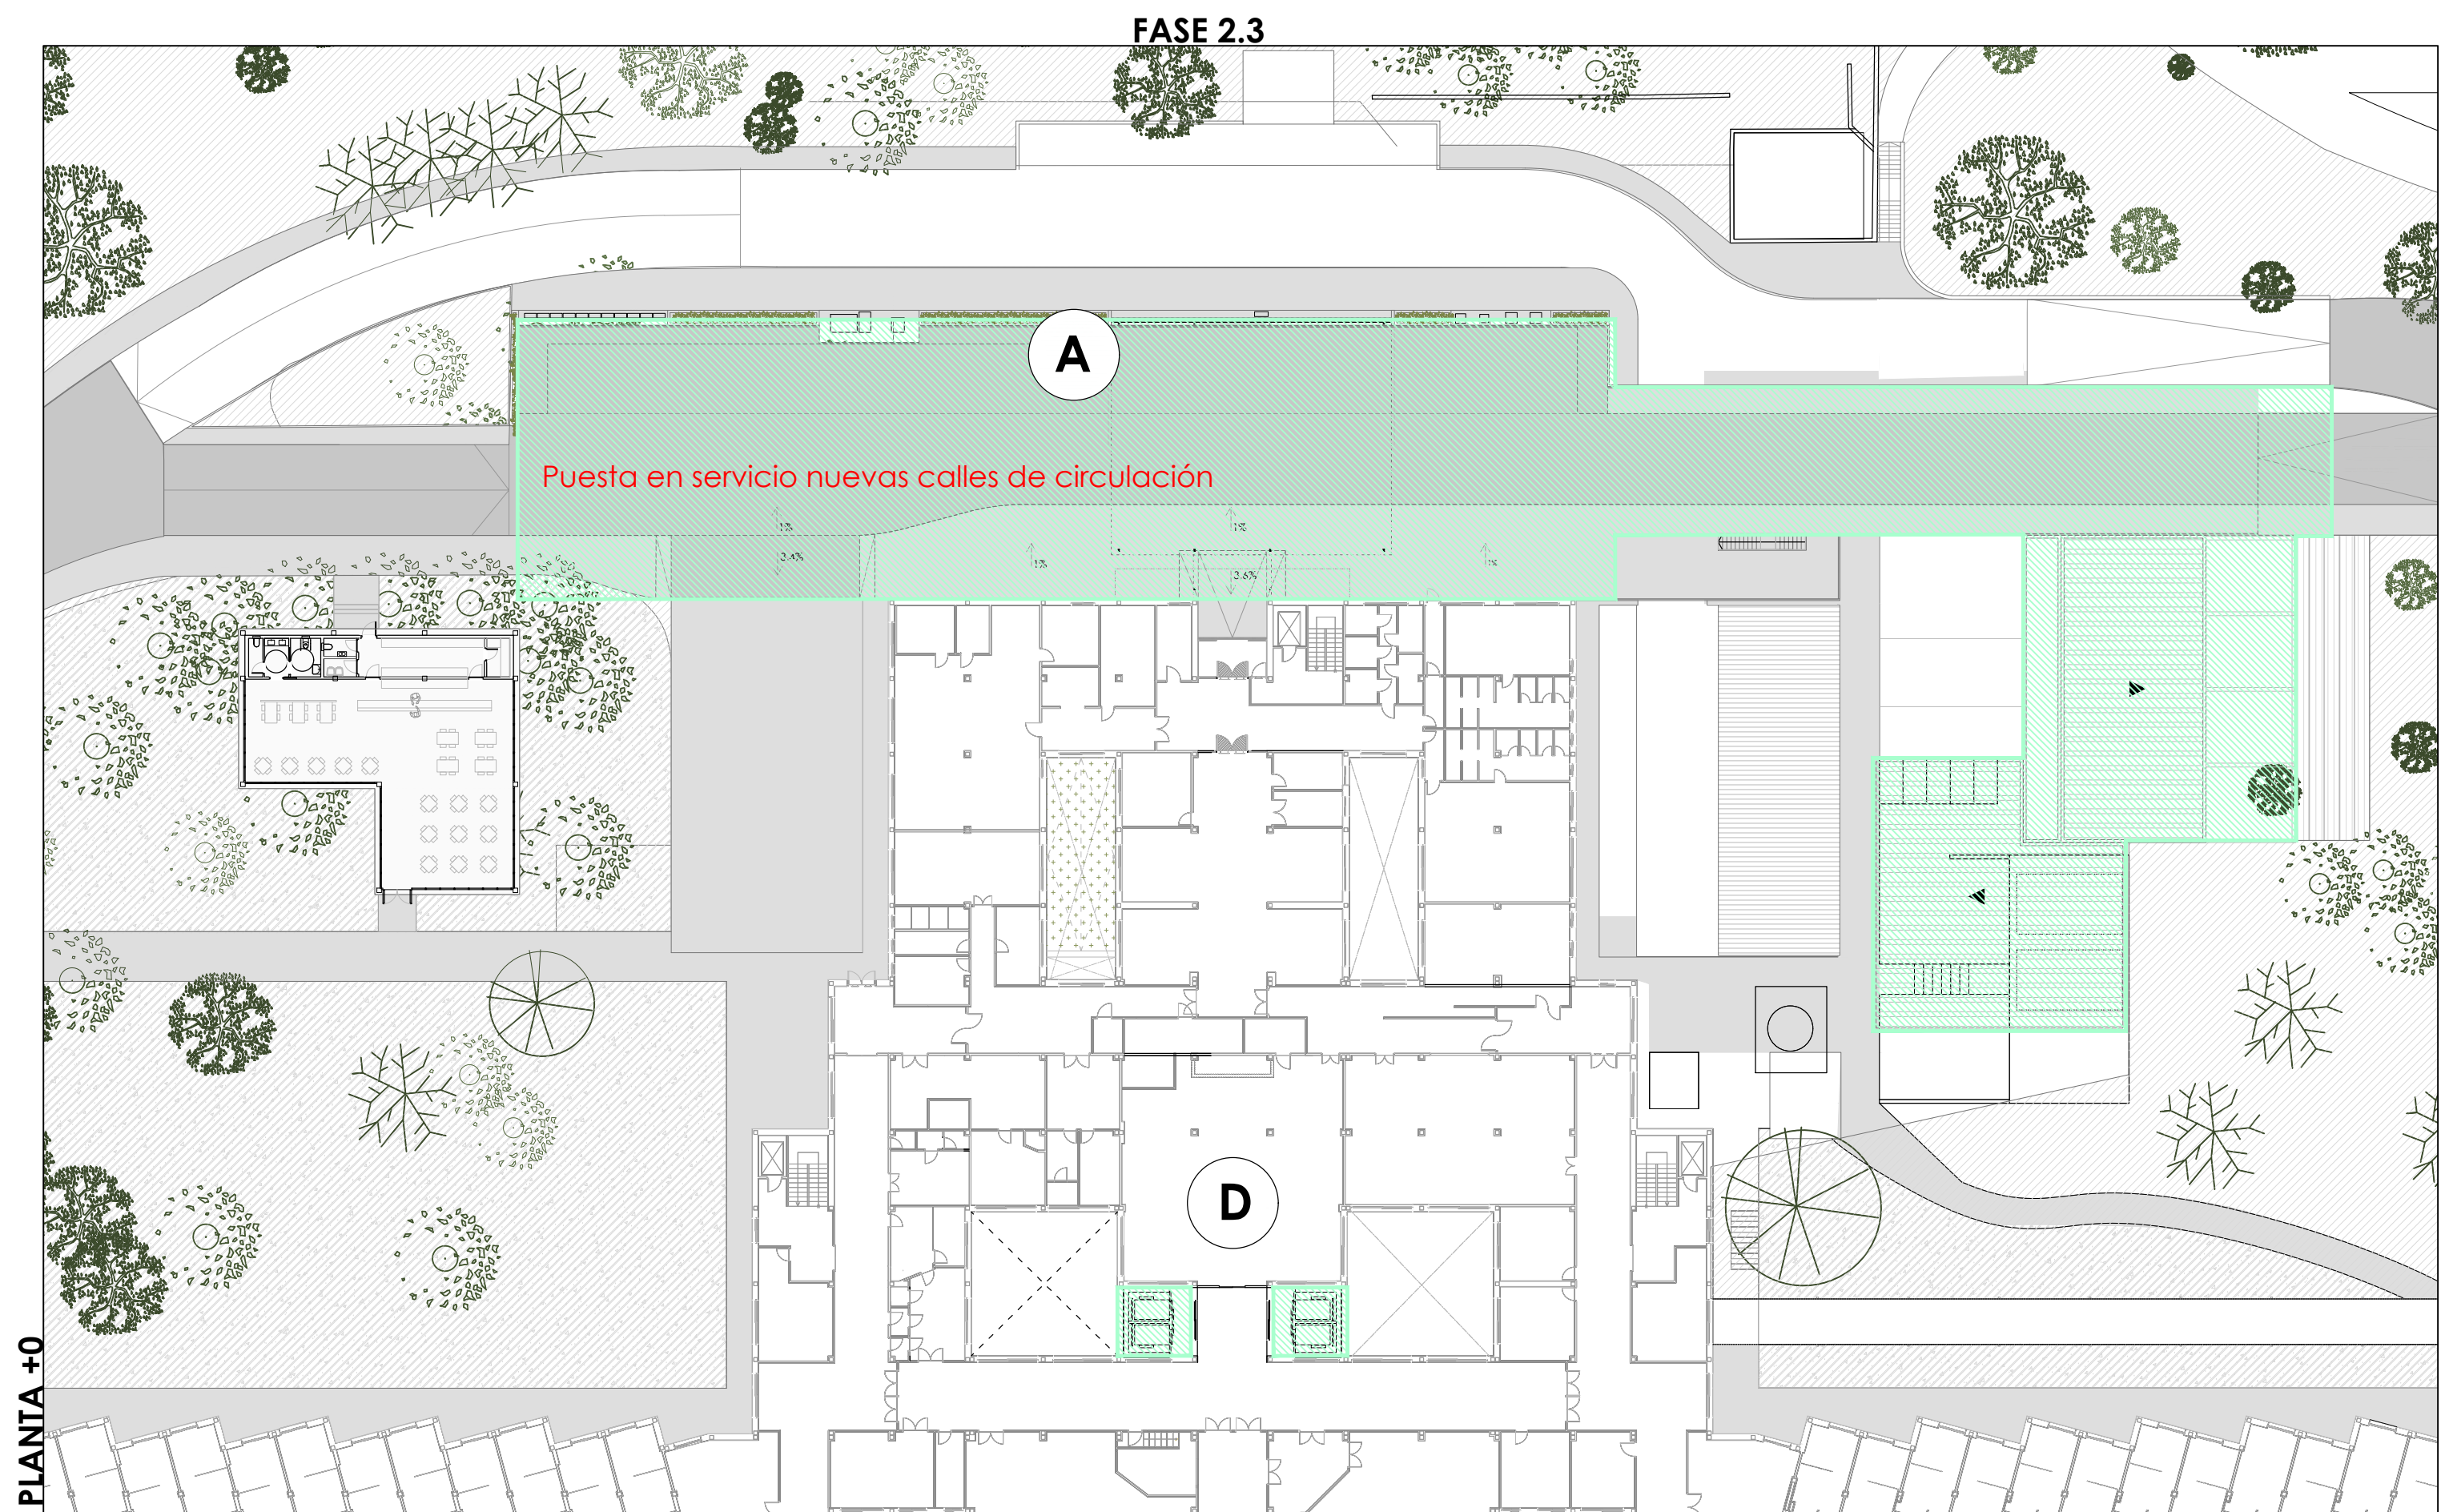


LEYENDA DE ACCIONES

- Demolición/Movimiento de tierras
- Construcción
- Puesta en Servicio
- En Funcionamiento
- Liberación de espacio

FASES 2.3 Y 2.4 - REFORMA DE LOS ESPACIOS LIBERADOS EN LA EDIFICACIÓN EXISTENTE

- A** Puesta en servicio de las nuevas calles de circulación
- B** Puesta en servicio de la ampliación de la planta -1
- C** Puesta en servicio de la ampliación del área de instalaciones
- D** Puesta en servicio del nuevo núcleo de ascensores
- E** Puesta en servicio del depósito de oxígeno
- F** Demolición de la planta -1 existente
- G** Reforma de la planta -1

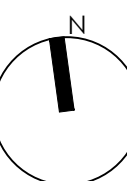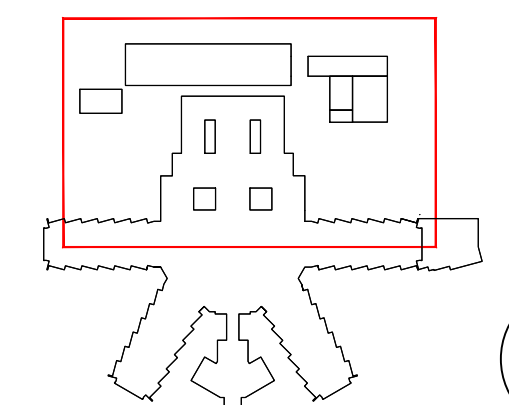

V3.1	ENTREGA PROYECTO EJECUCIÓN V3.1	23-04-24
V1.0	ENTREGA PROYECTO BÁSICO Y DE EJECUCIÓN	27-12-22
Versión	Observaciones	Realizado Revisado Fecha

**PROYECTO BÁSICO Y DE EJECUCIÓN DE LA REFORMA Y AMPLIACIÓN DEL HOSPITAL VIRGEN DE LA POVEDA**

Redactores de Proyecto:  
**lahoz lópez arquitectos**

Propiedad: Servicio Madrileño de Salud. Hospital Virgen de la Poveda





Redacción: **Bc-06** GRUPO **Bc-FASES** PLANO **FASES 2.3 Y 2.4**

Escala 1/400

© se reservan todos los derechos de utilización y/o reproducción total o parcial de este proyecto

Fecha de impresión: 30.04.2024



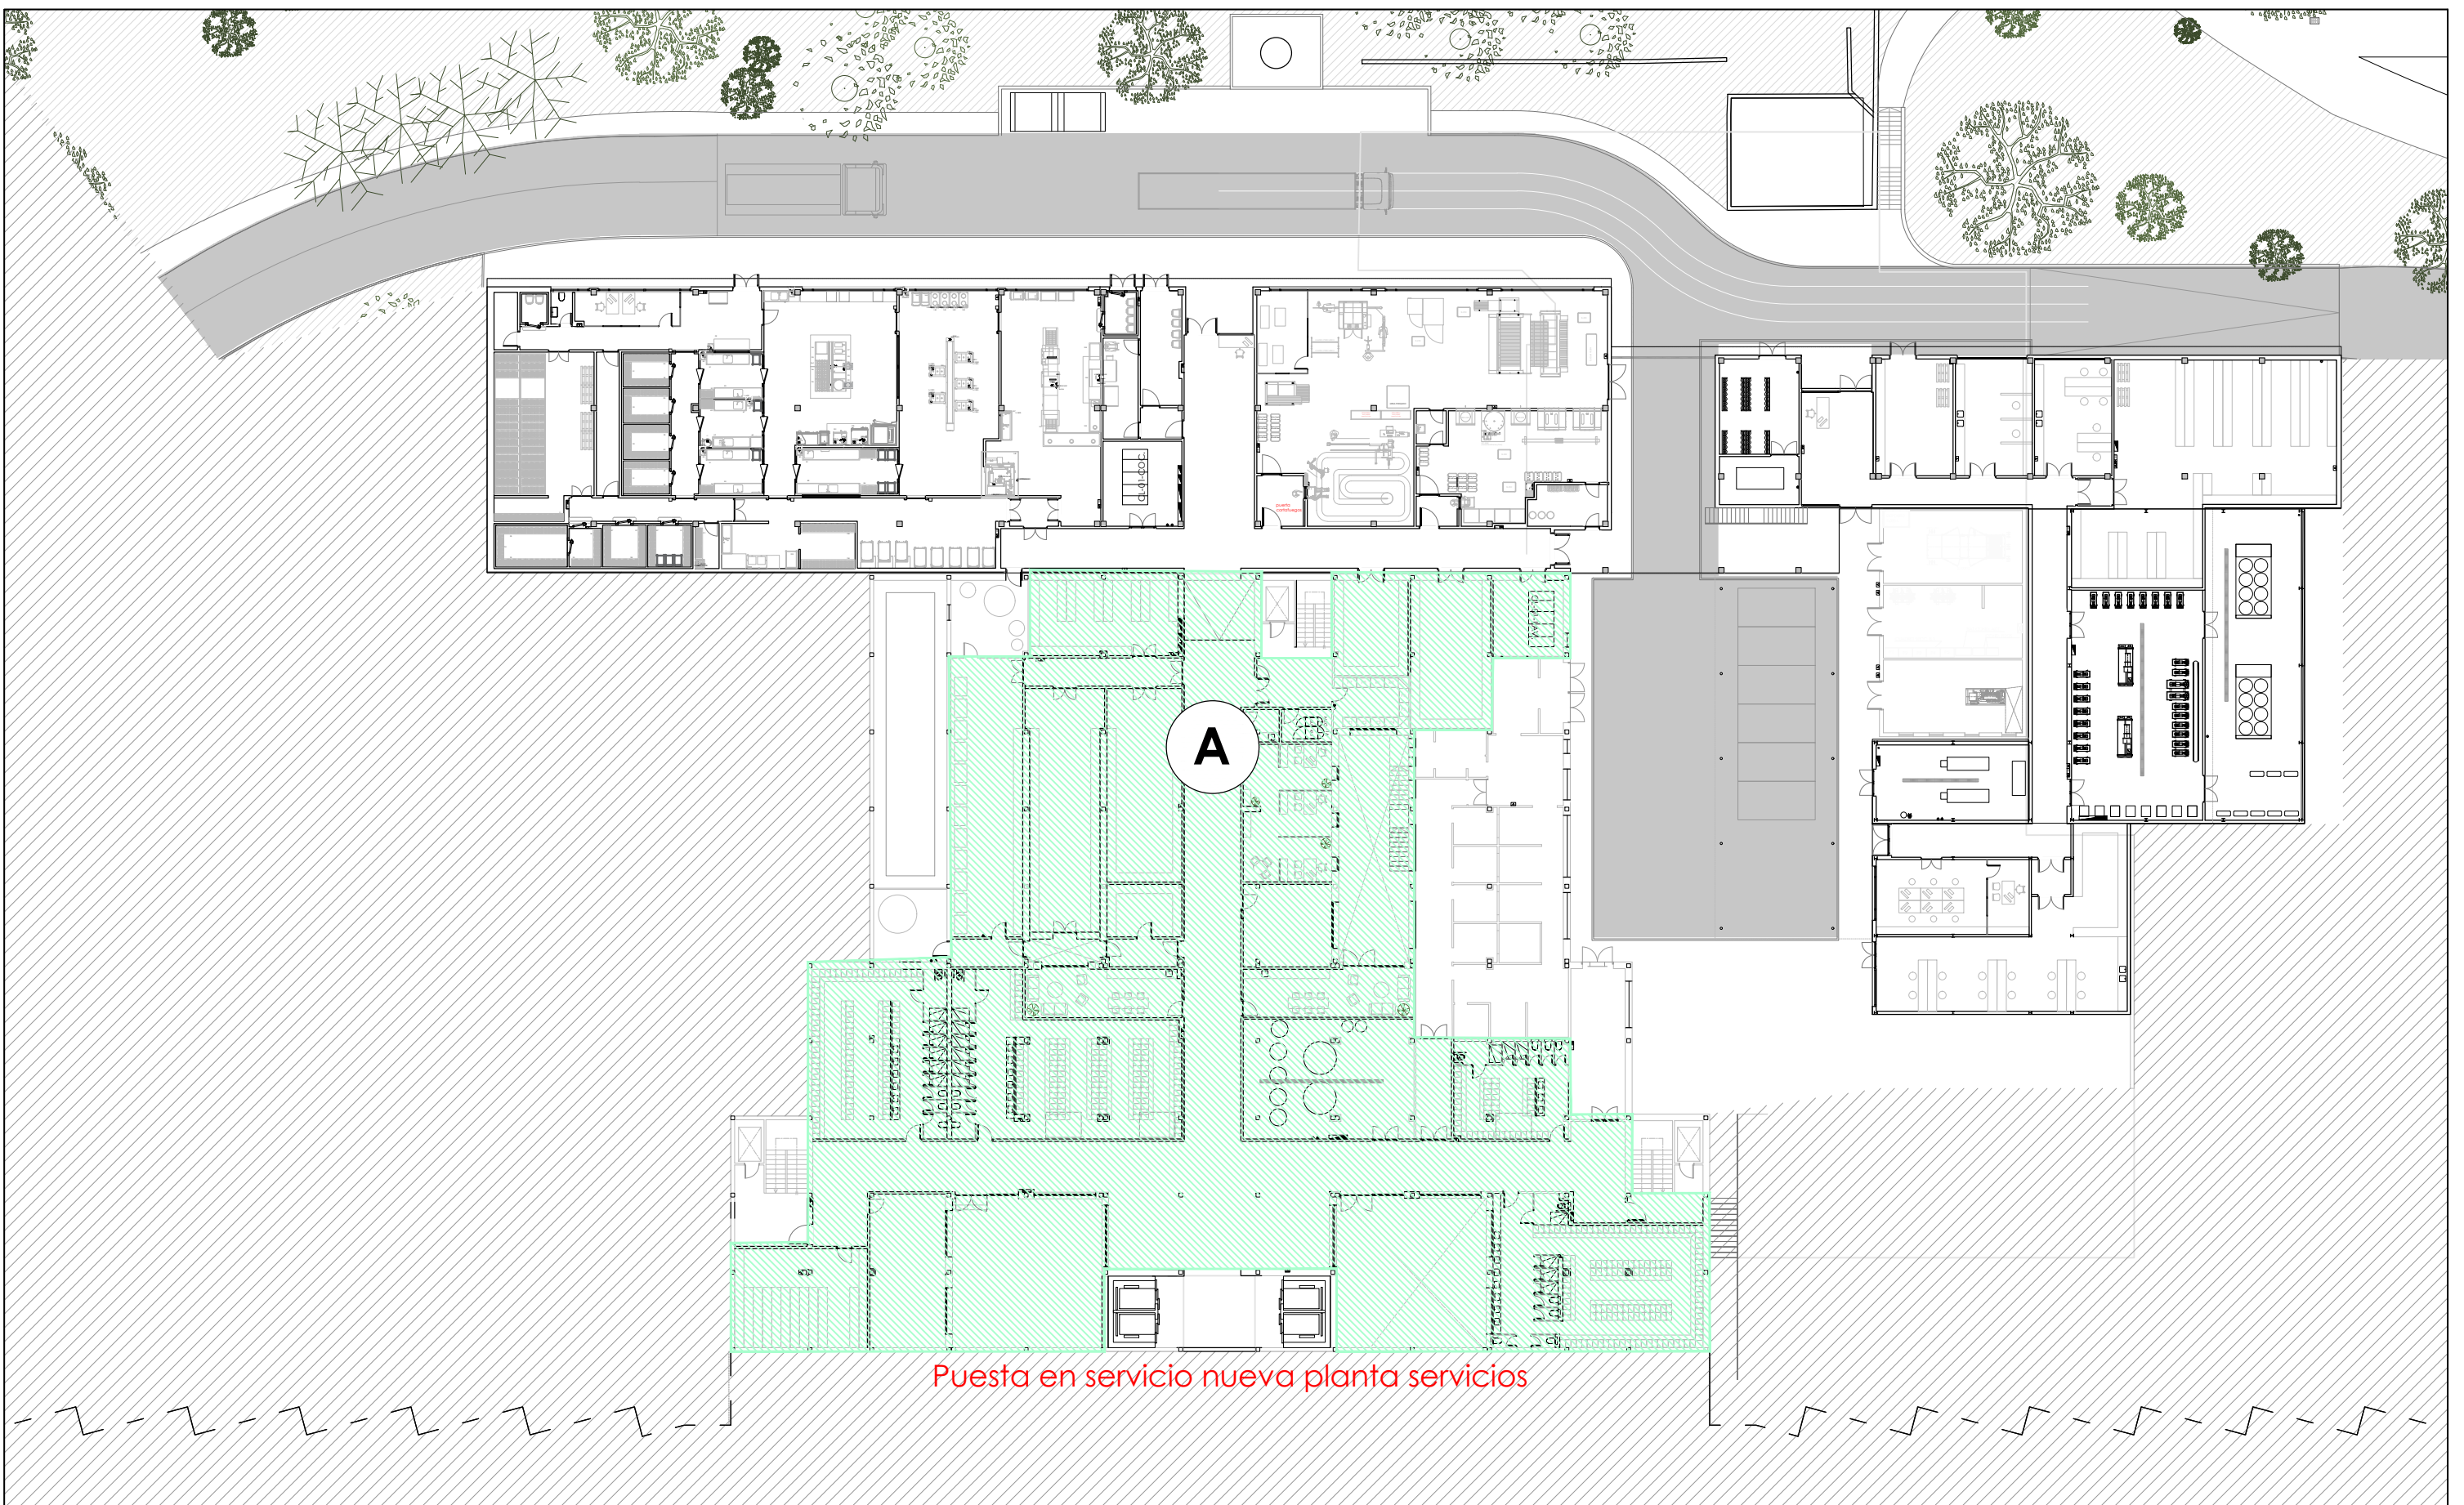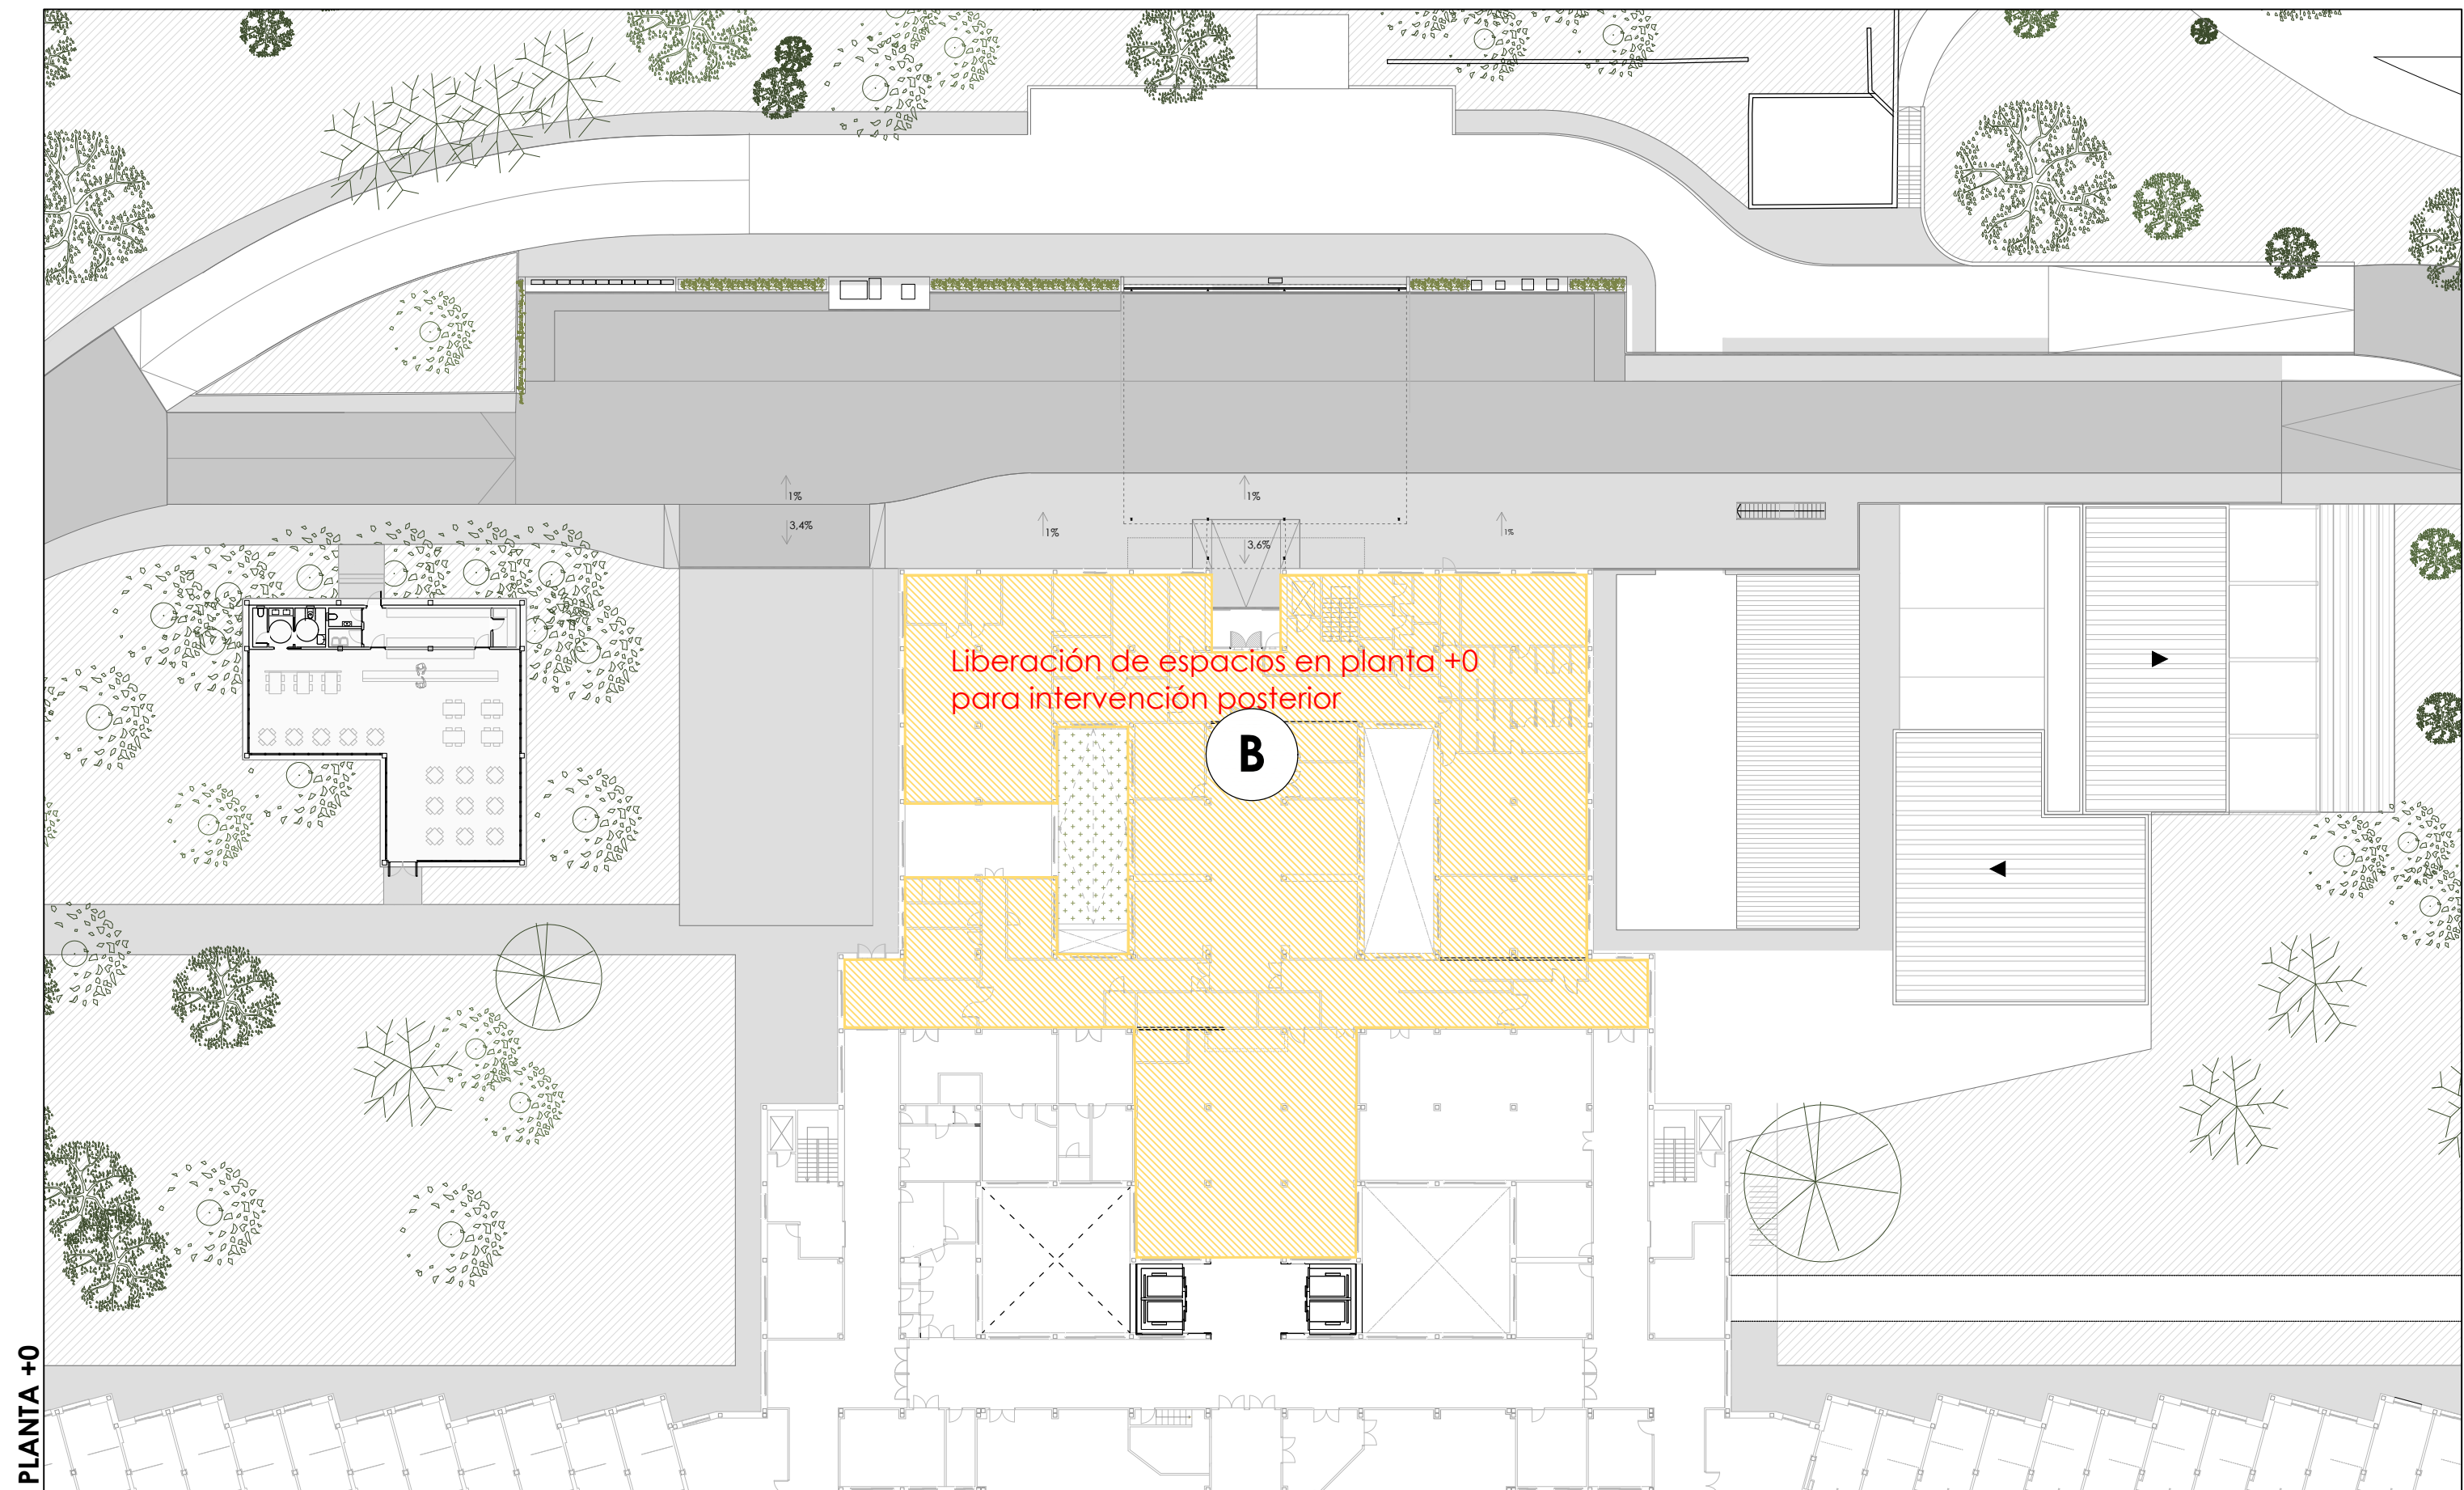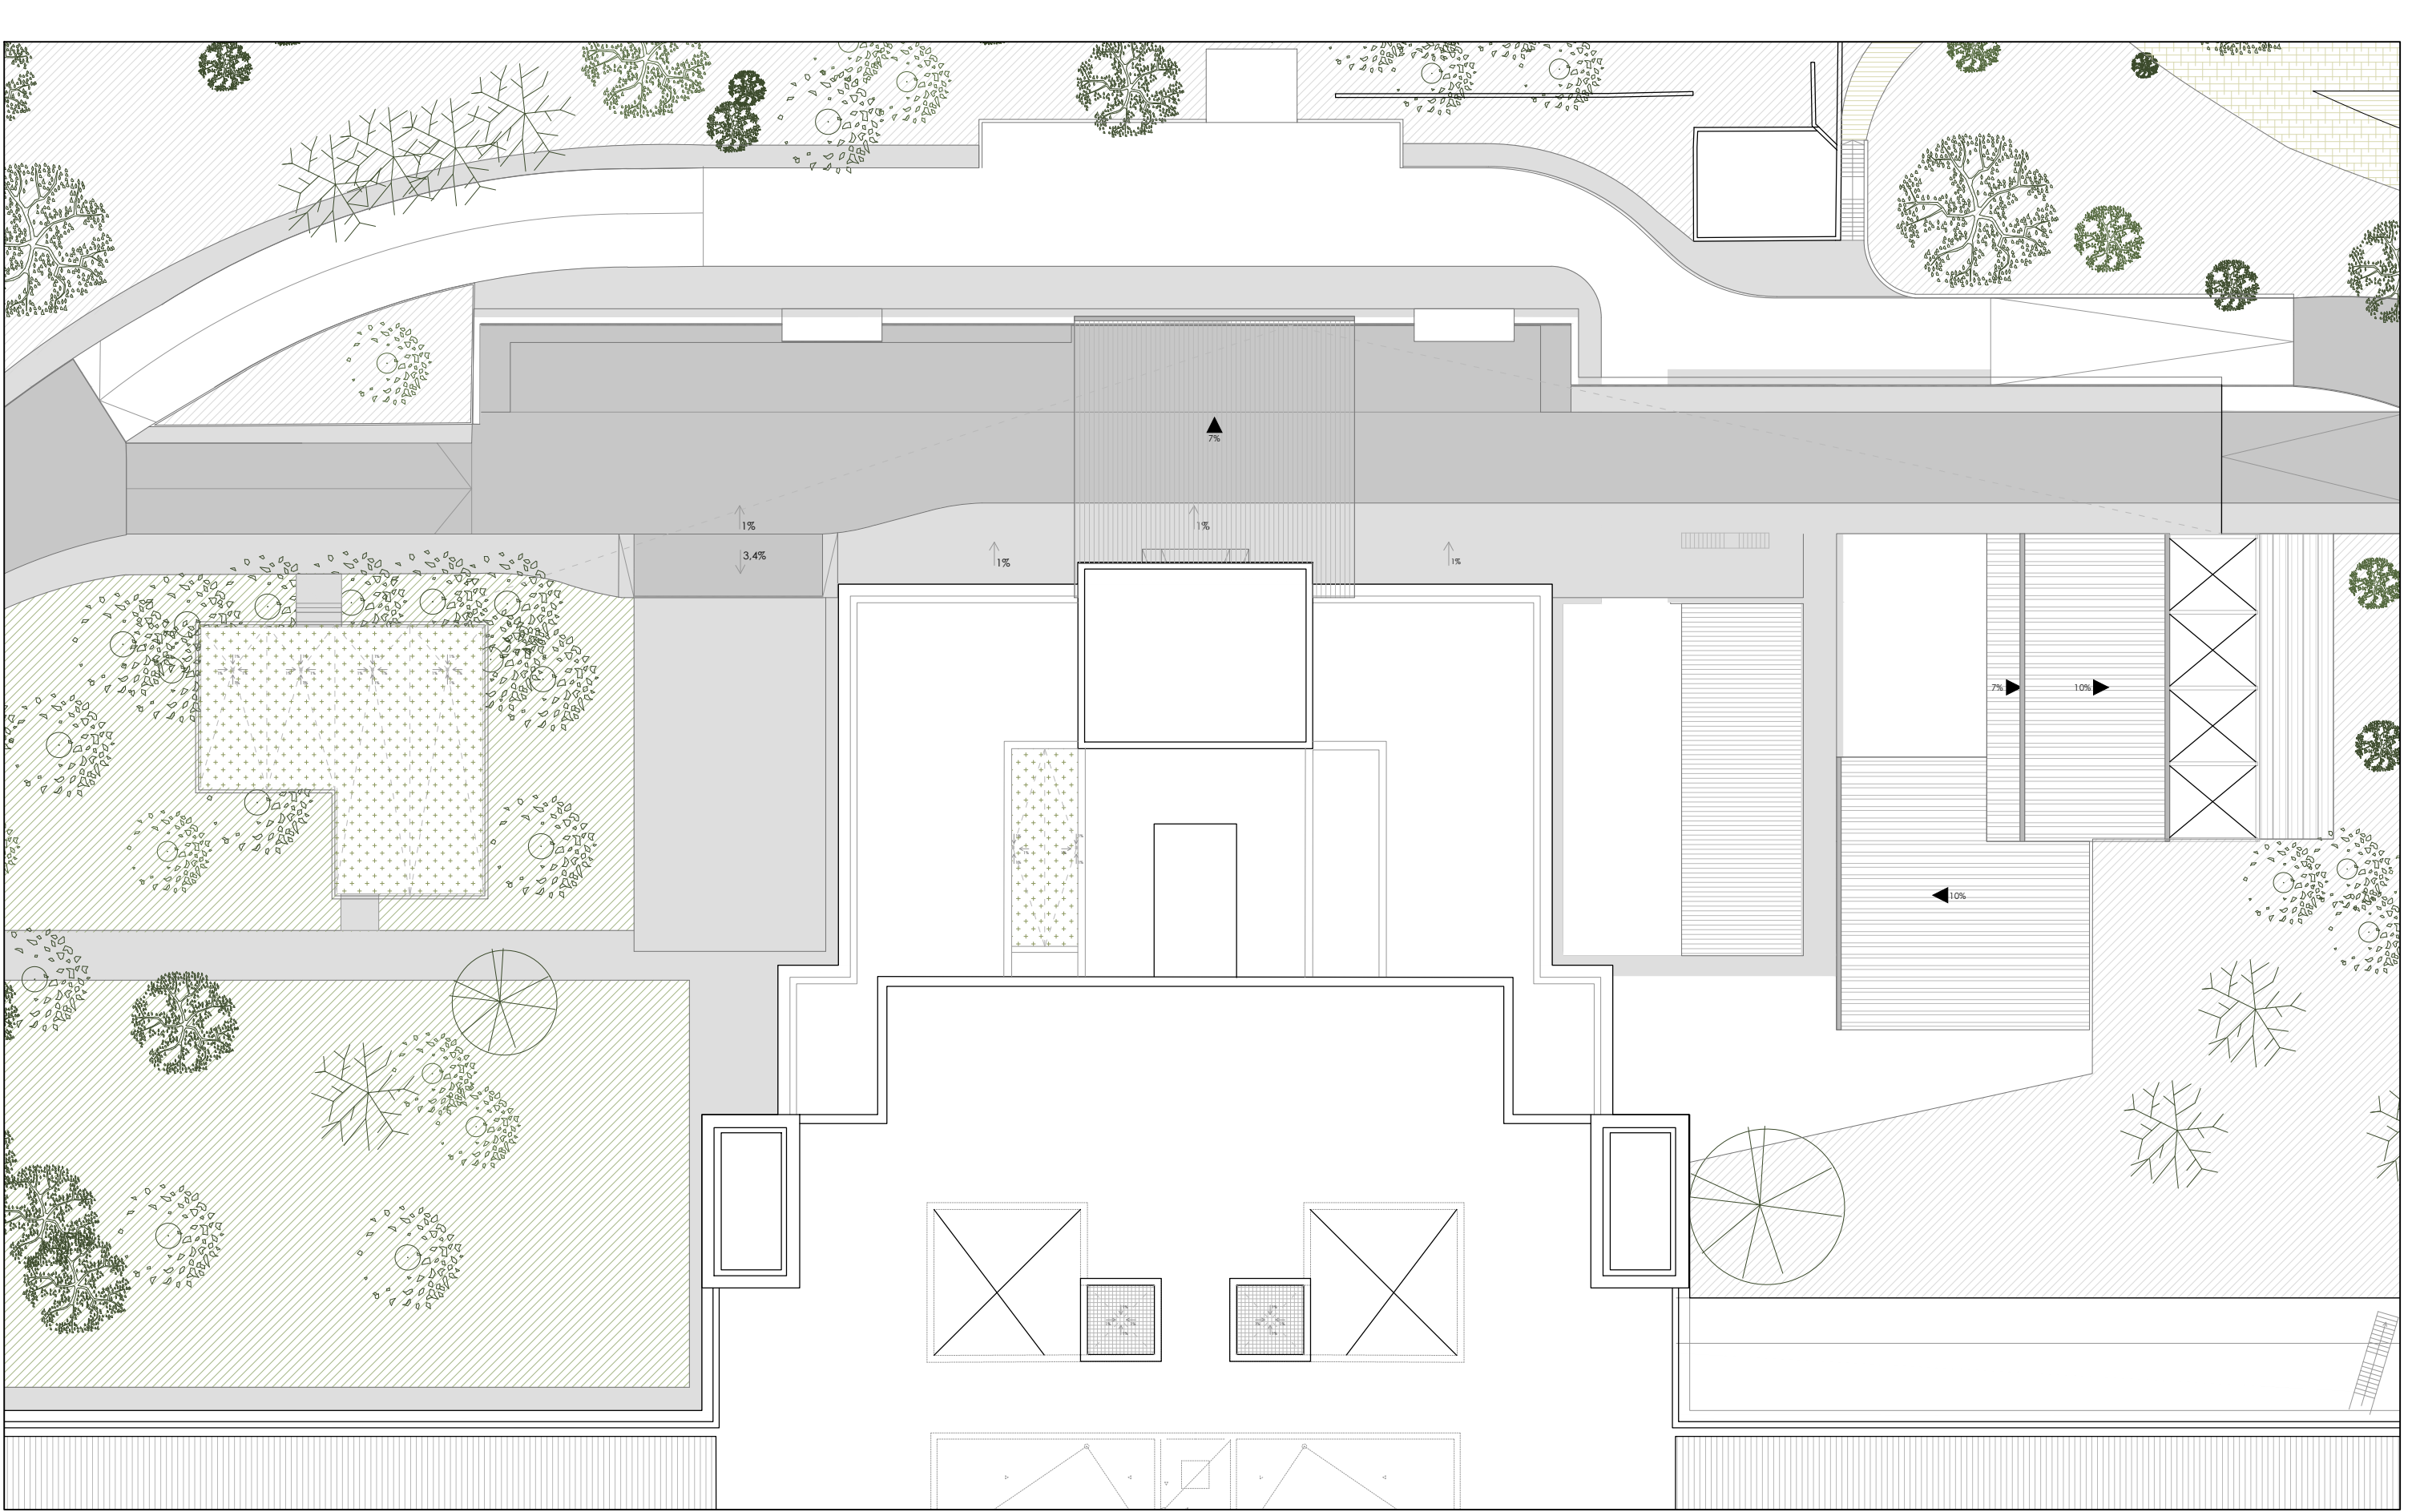
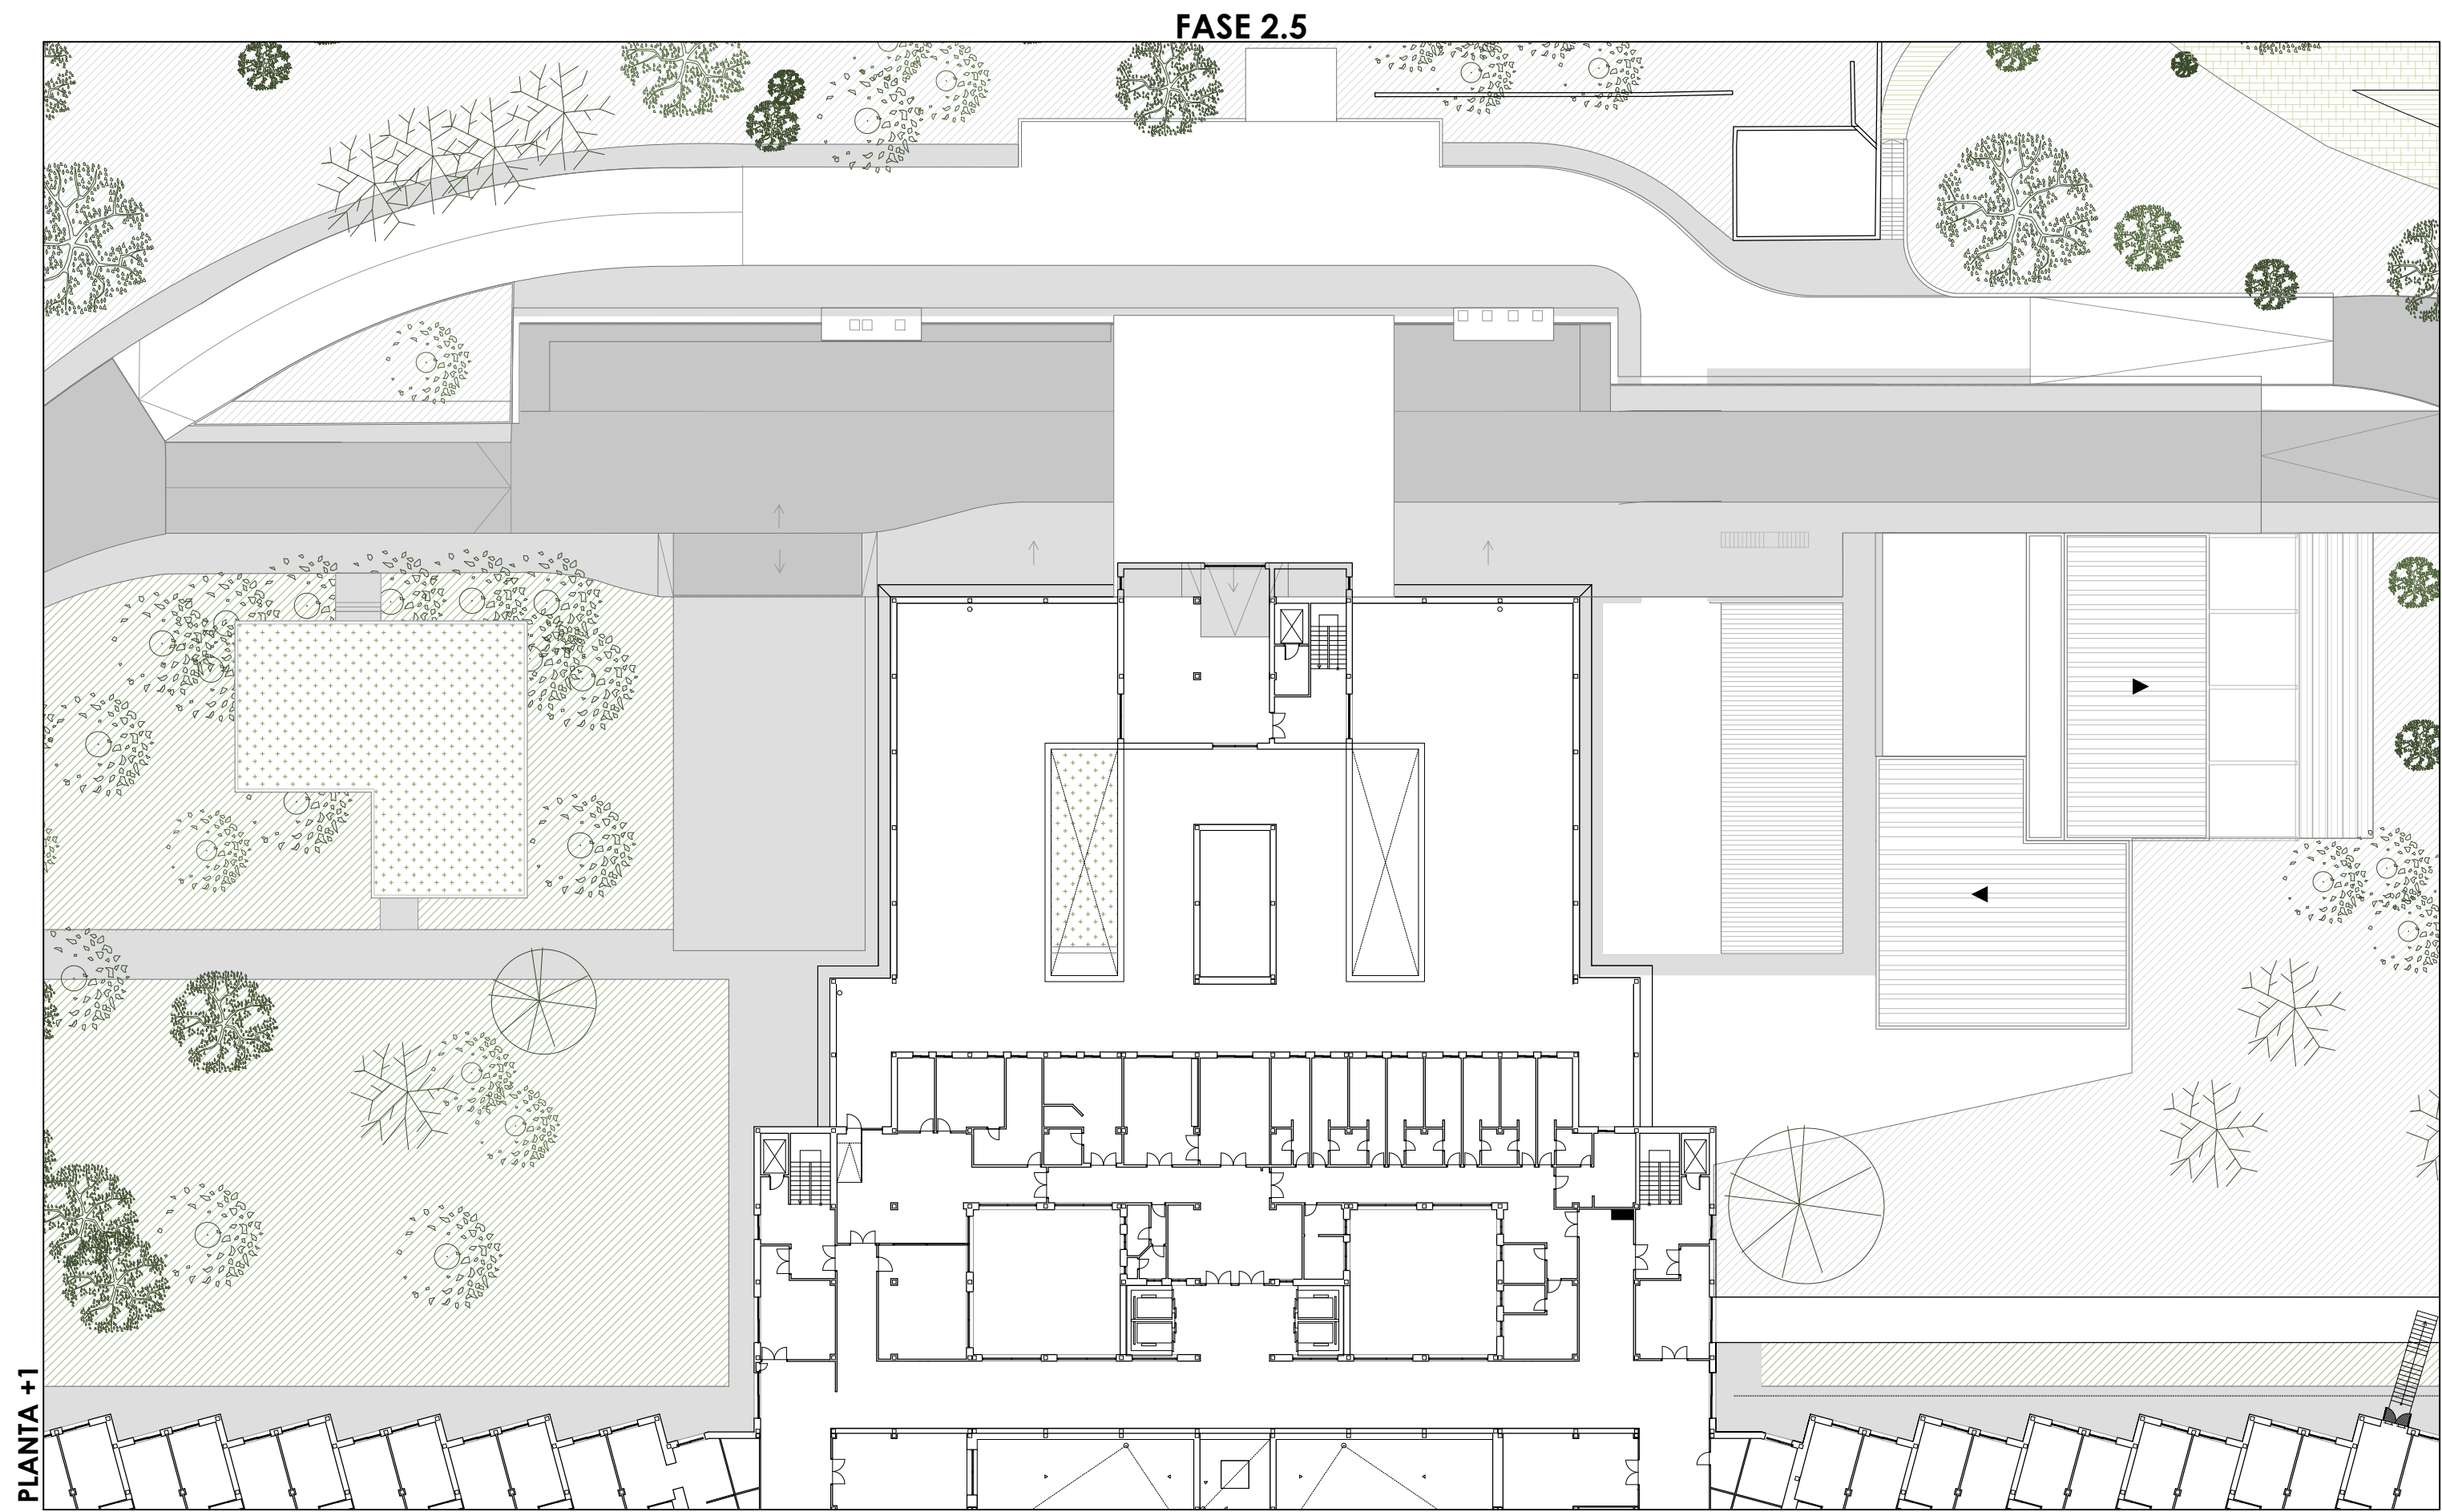


LEYENDA DE ACCIONES

- Demolición/Movimiento de tierras
- Construcción
- Puesta en Servicio
- En Funcionamiento
- Liberación de espacio




SITUACIÓN FINAL

- A Puesta en servicio de la reforma de la planta -1
- B Liberación de espacio de la planta +0

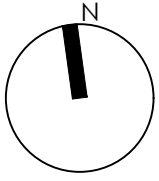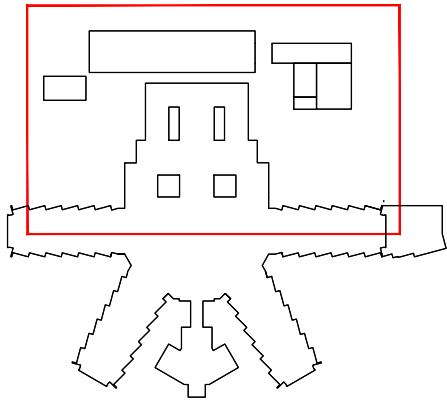



V3.1	ENTREGA PROYECTO EJECUCIÓN V3.1	23-04-24
V1.0	ENTREGA PROYECTO BÁSICO Y DE EJECUCIÓN	27-12-22
Versión	Observaciones	Realizado Revisado Fecha
<b>PROYECTO BÁSICO Y DE EJECUCIÓN DE LA REFORMA Y AMPLIACIÓN DEL HOSPITAL VIRGEN DE LA POVEDA</b>		
GRUPO <b>Bc-FASES</b>		JUNIO 2023
PLANO <b>FASE 2.5</b>		Escala
Propiedad: Servicio Madrileño de Salud. Hospital Virgen de la Poveda		1/400
Redactores de Proyecto: <b>lahoz lópez arquitectos</b>		
C/ MENÉNDEZ SALVADOR 18, 4º MADRID 28045 TELÉFONO 91 526 28 83 FAX 91 530 43 29 MAIL: <a href="mailto:arquitectos@lahozlopez.es">arquitectos@lahozlopez.es</a> <a href="http://www.lahozlopez.es">www.lahozlopez.es</a>		
Se reservan todos los derechos de utilización y/o reproducción total o parcial de este proyecto		
RAMON LAHOZ RODRIGUEZ arquitecto		
Fecha de impresión: 30.04.2024		



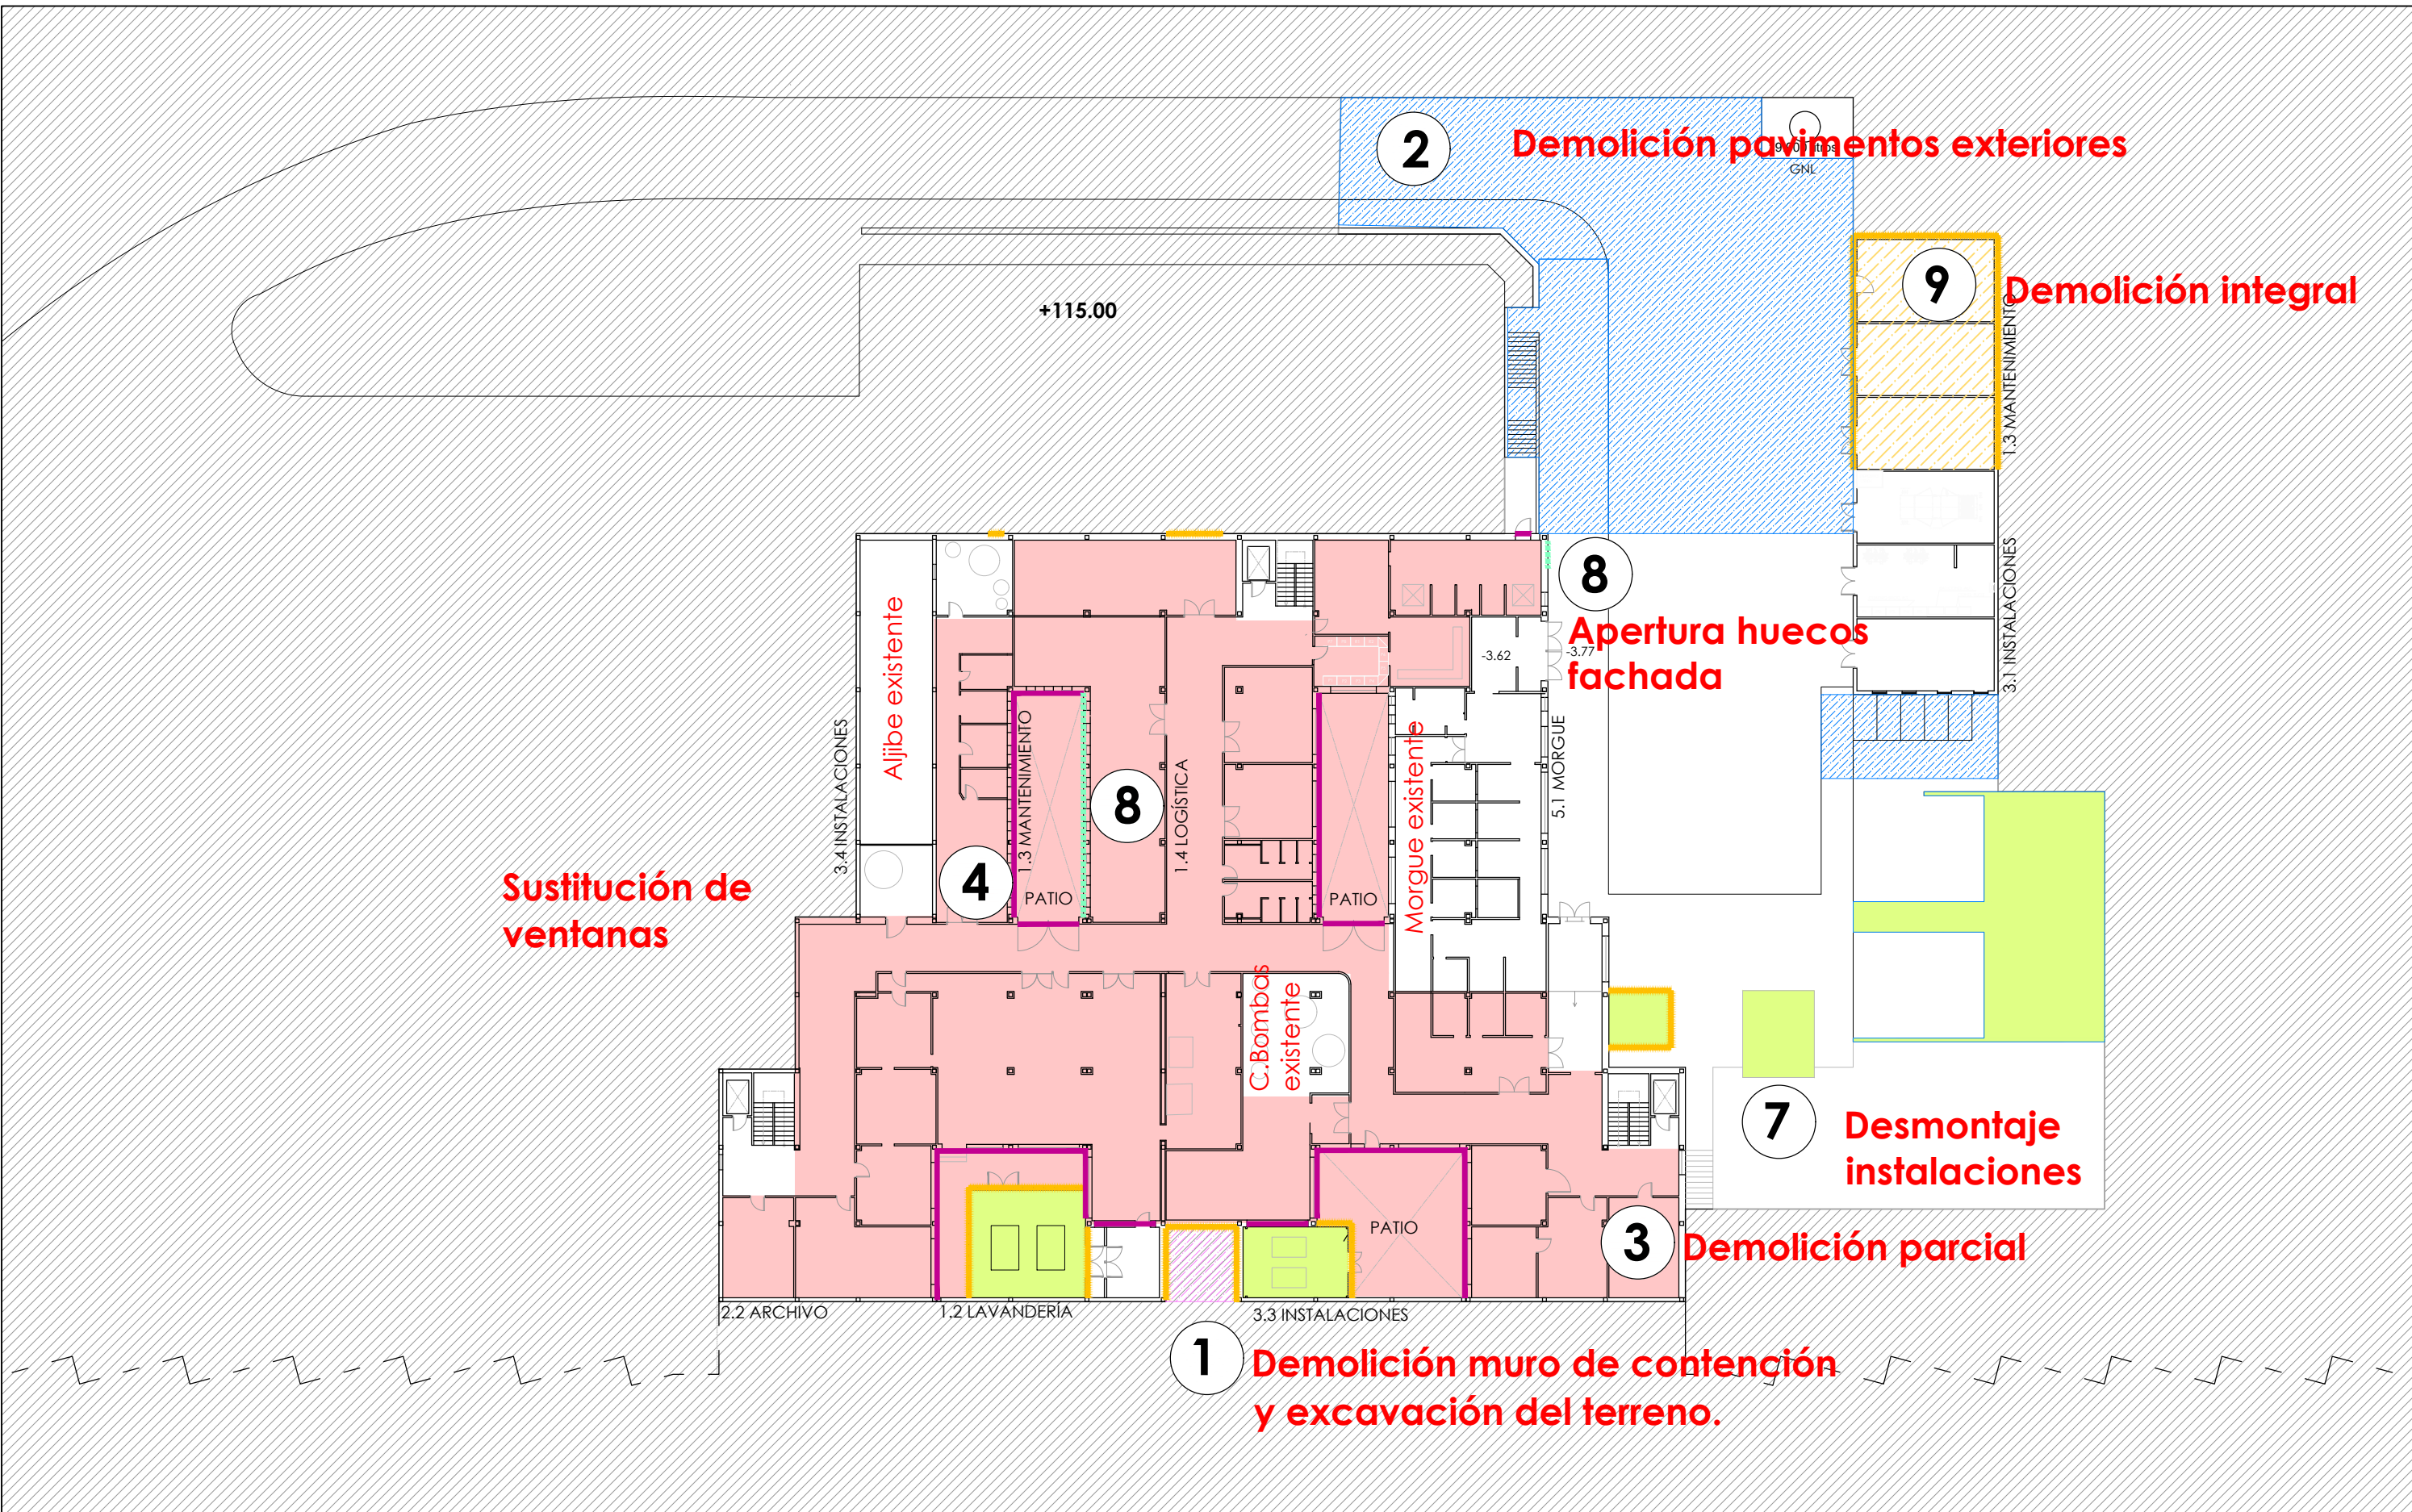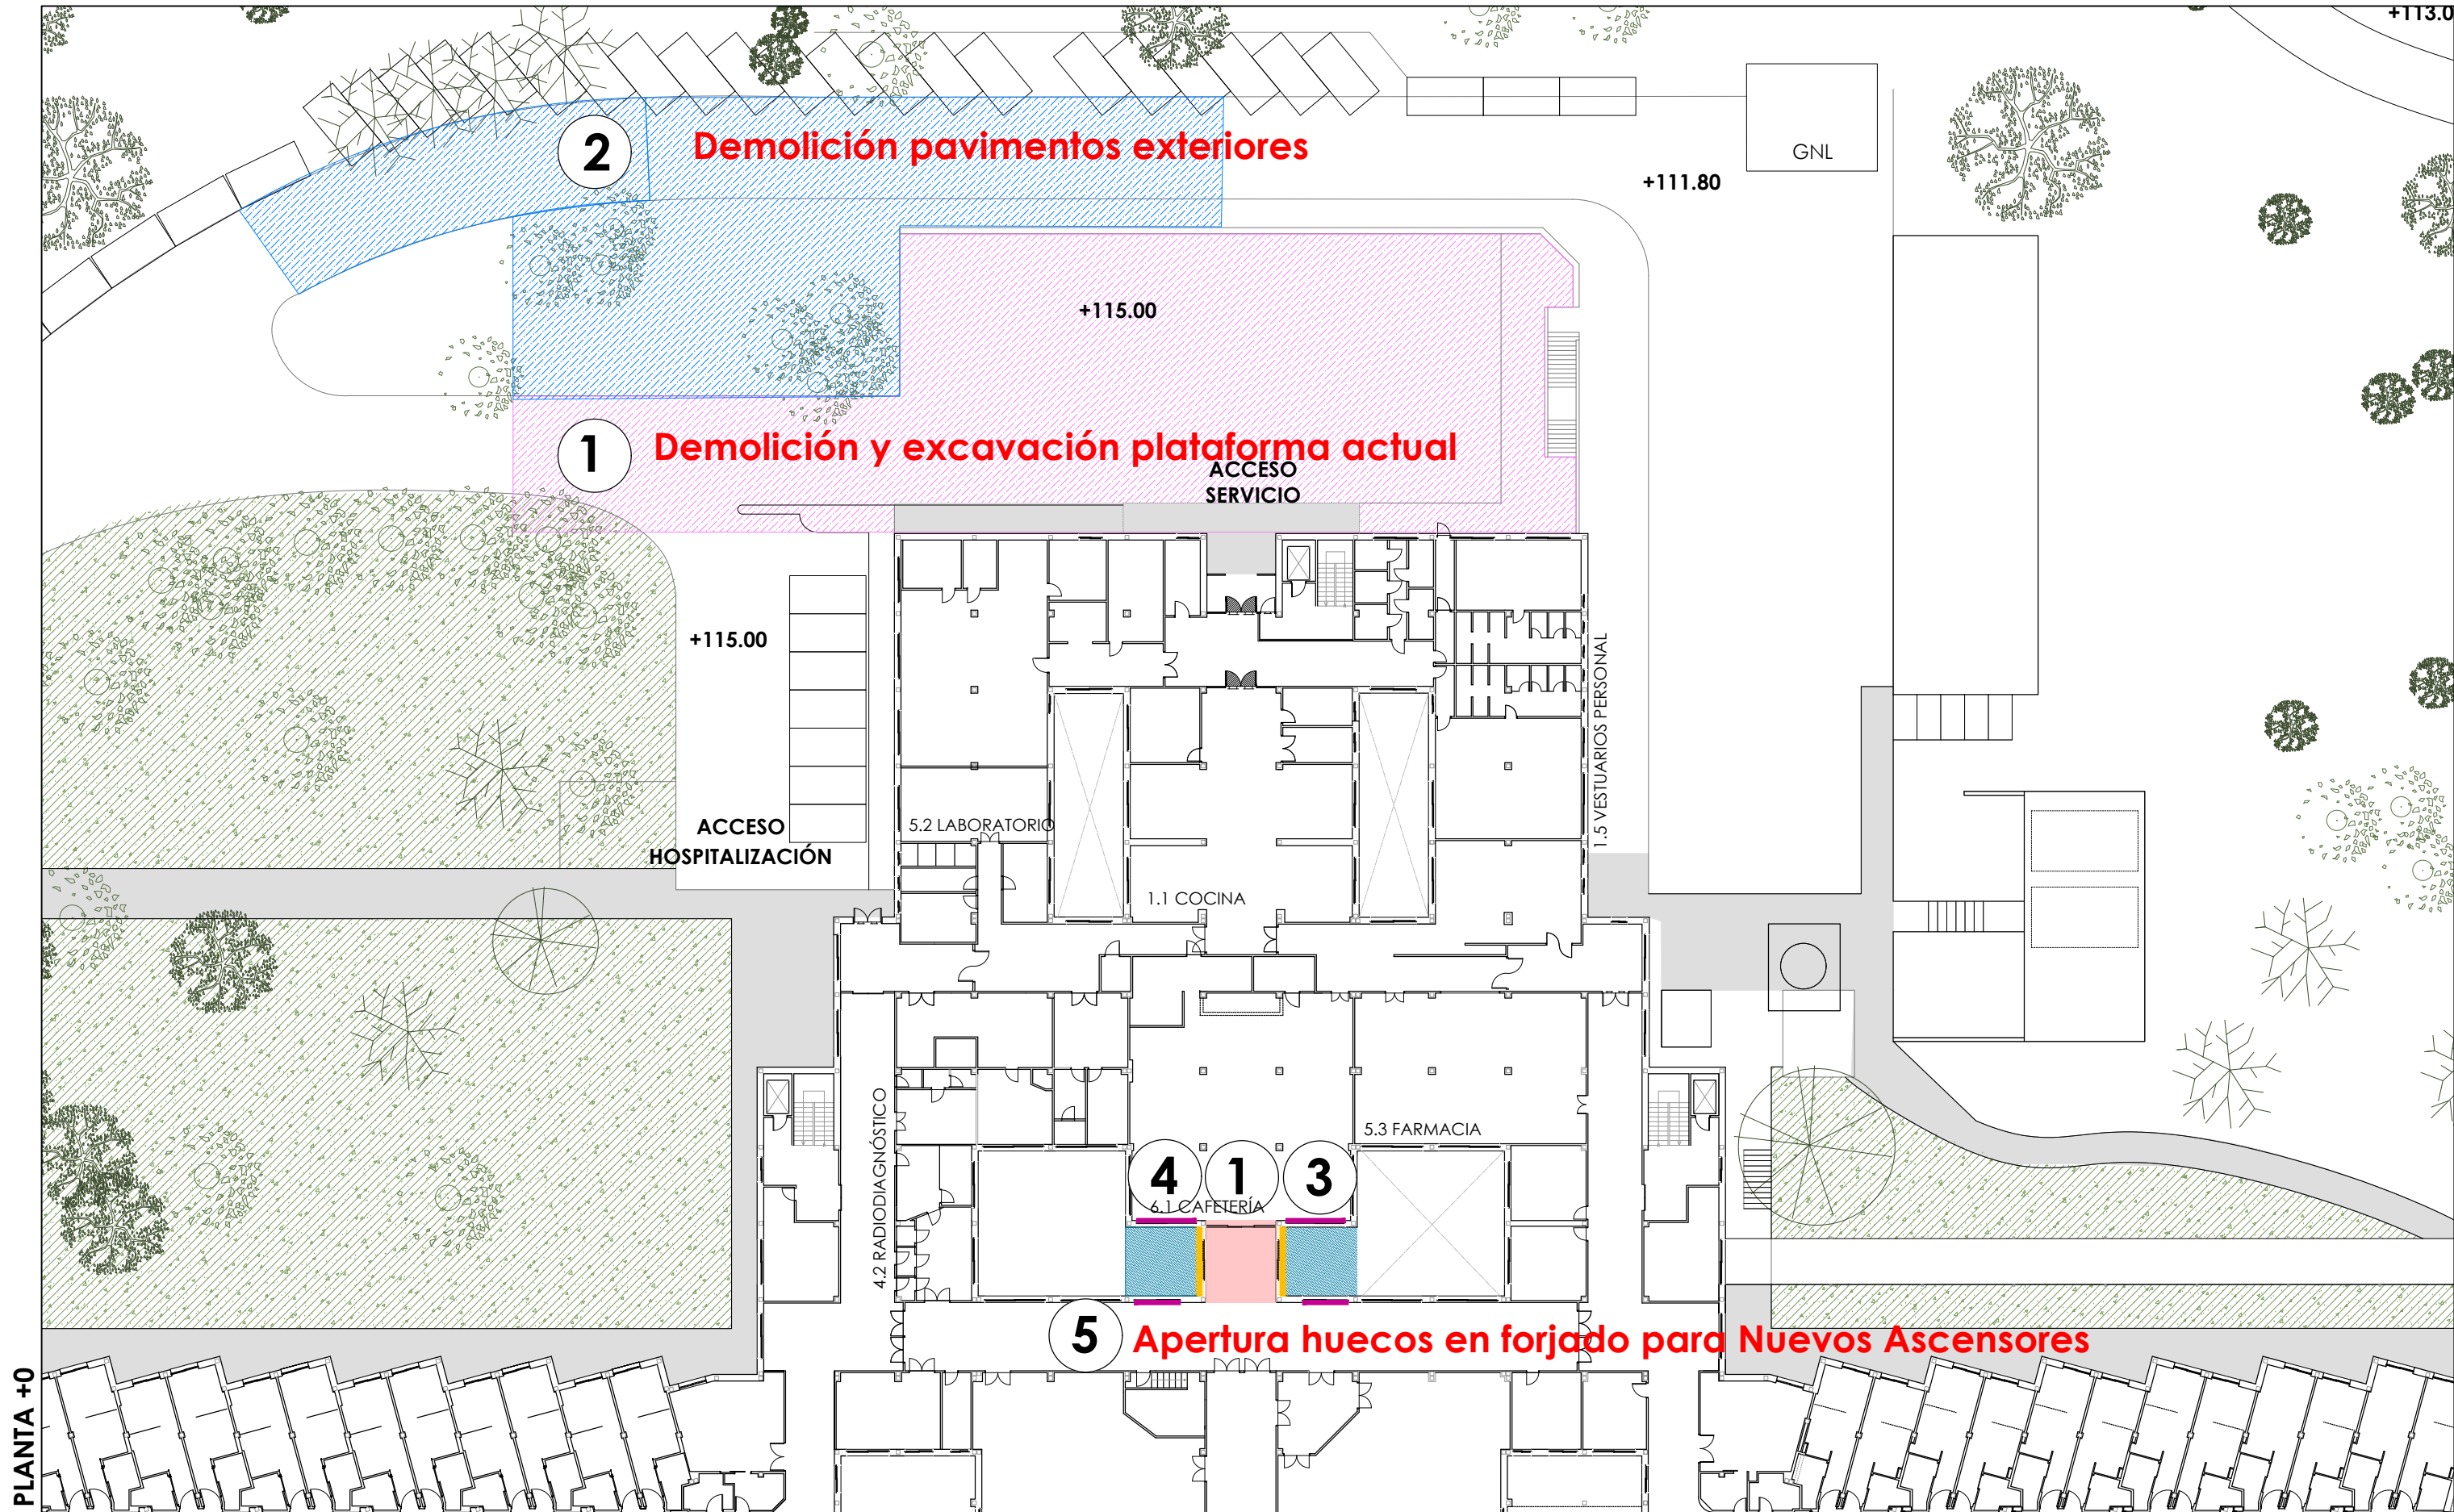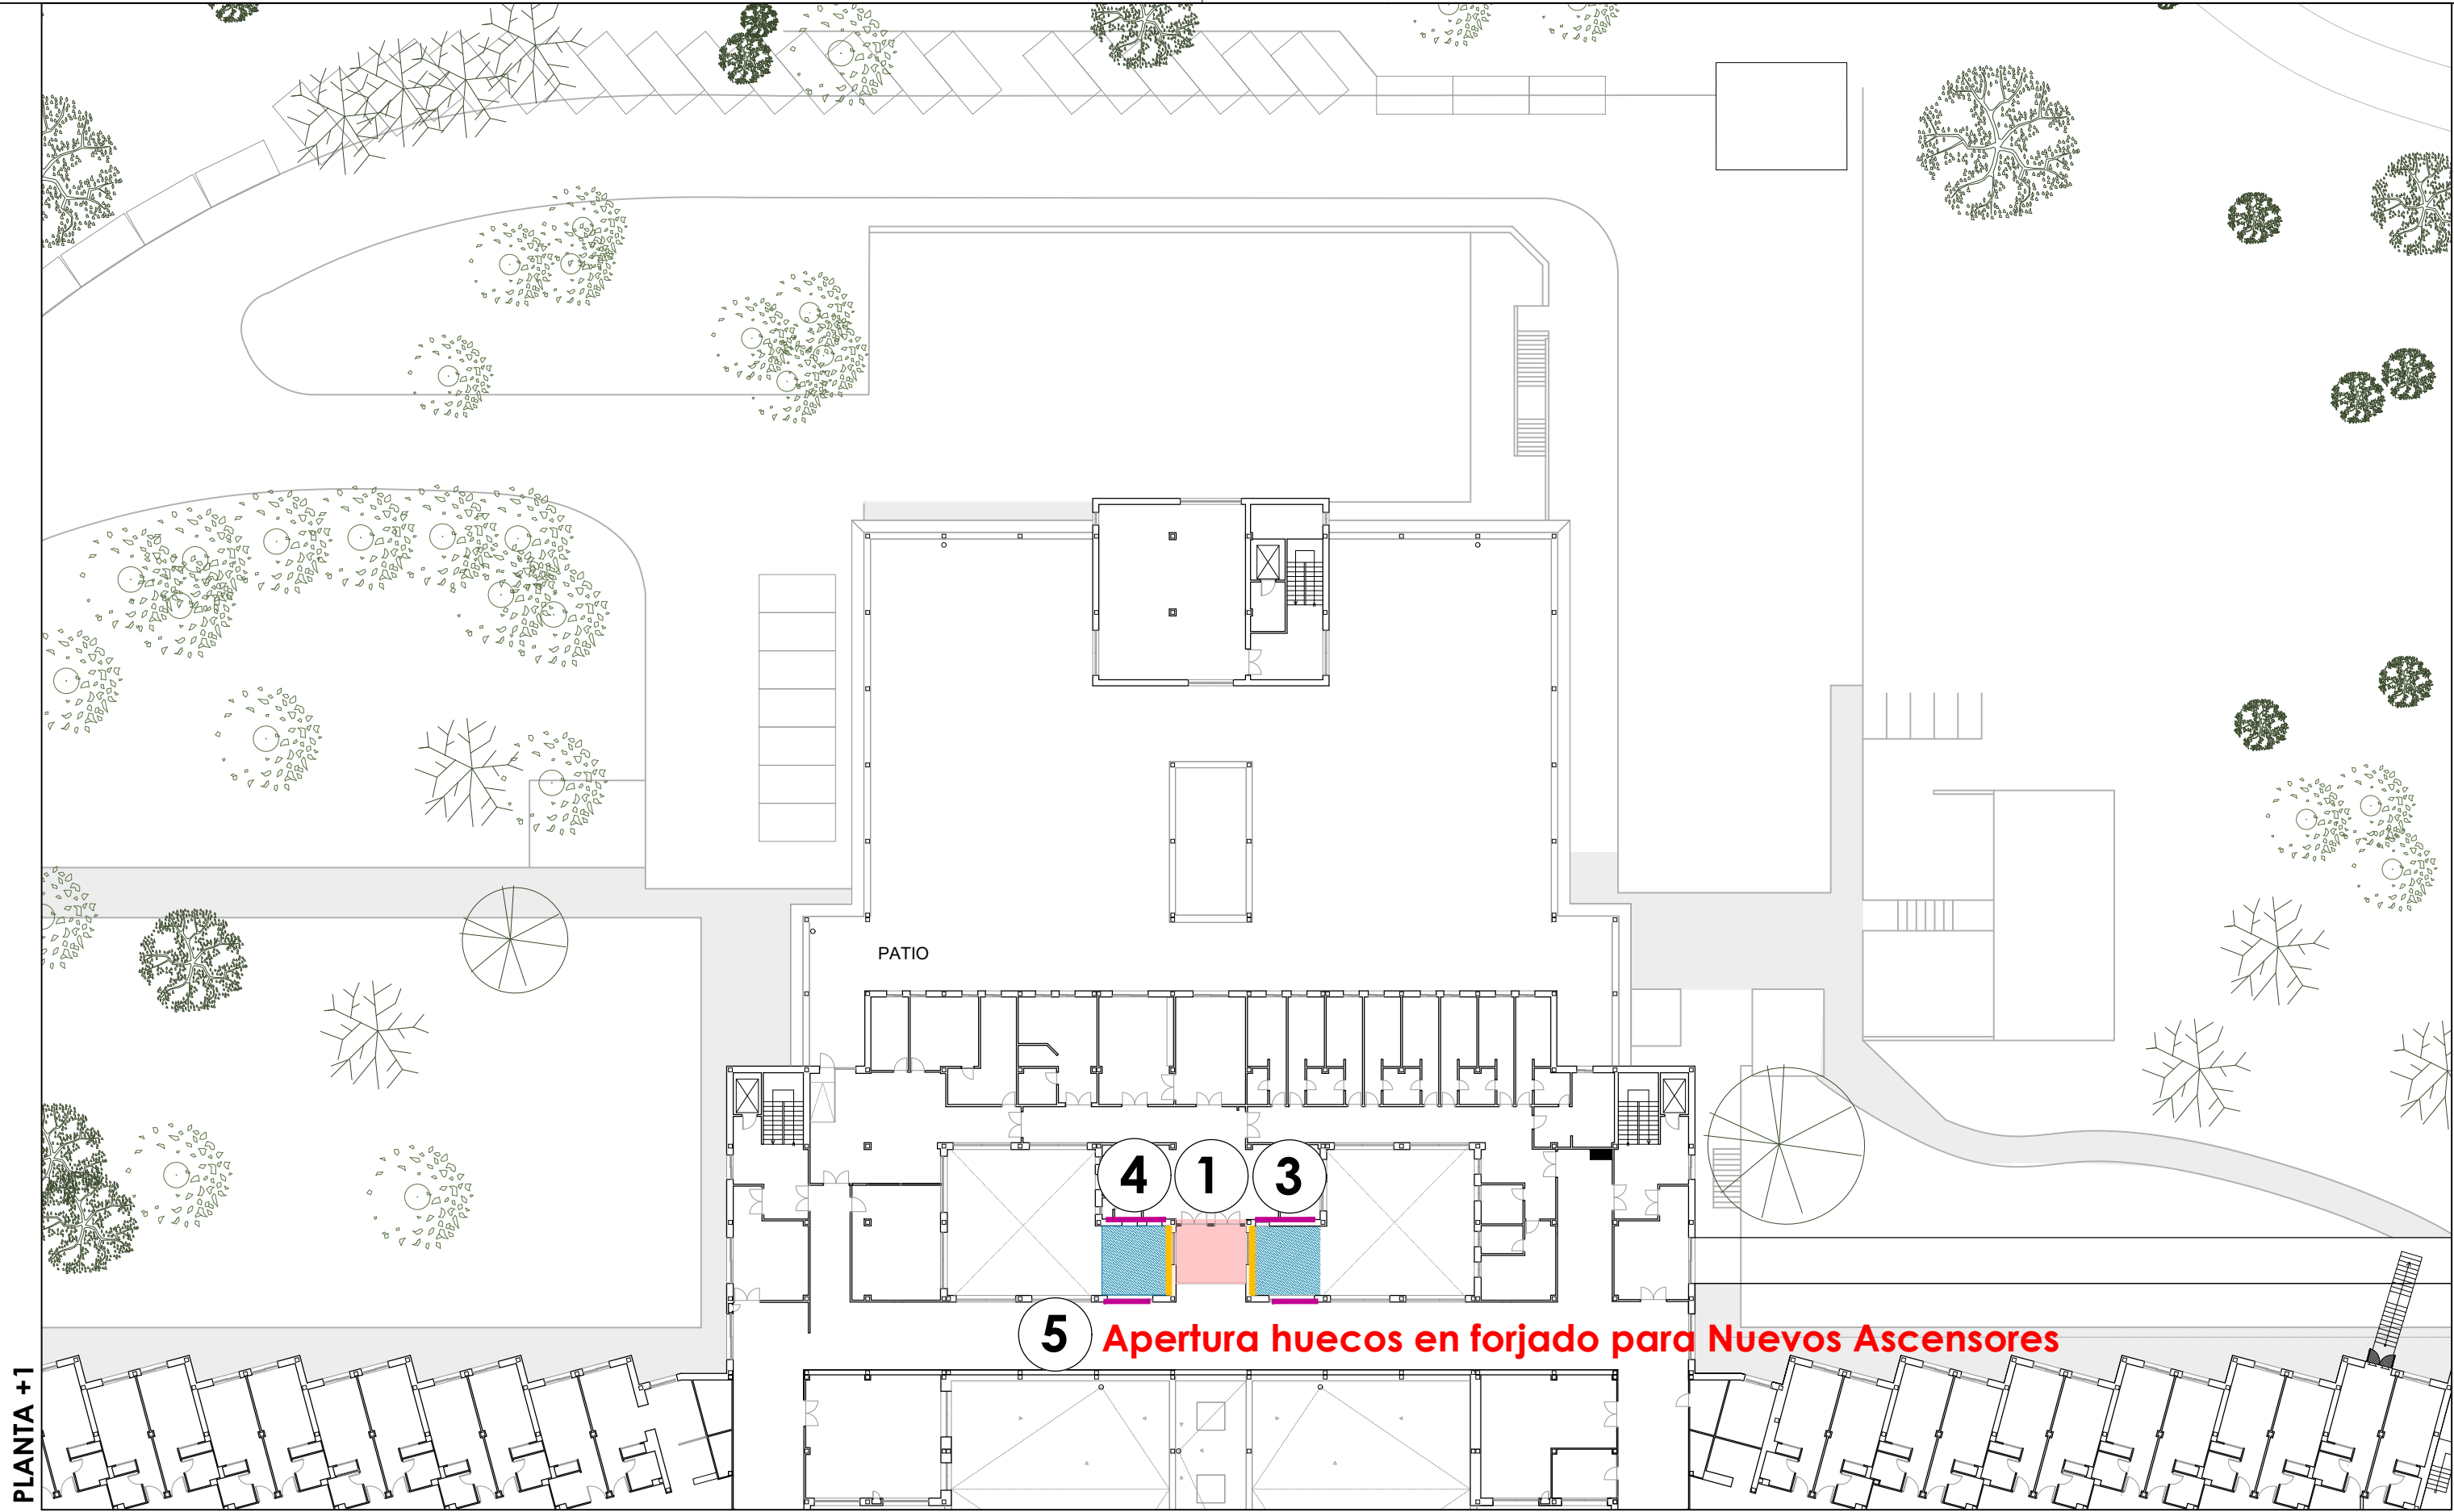

ACCIONES DE DEMOLICIÓN

1. DEMOLICIÓN Y EXCAVACIÓN PLATAFORMA EXISTENTE  
DEMOLICIÓN SOLERA Y ACERA - FASE 2.1
2. DEMOLICIÓN PAVIMENTOS EXTERIORES  
DEMOLICIÓN SOLERA Y ACERA - FASE 2.1
3. DEMOLICIÓN PARCIAL EDIFICIO (m3, altura 3.22m)  
Incluye particiones interiores, falsos techos, carpinterías interiores, instalaciones (fontanería, electricidad, climatización, calefacción, saneamiento, datos, gases)
4. DEMOLICIÓN COMPLETA FACHADA (m2)  
Incluye hoja exterior e interior, cargadero, carpintería, vierteaguas.
5. DEMOLICIÓN FORJADO (m2)
6. LEVANTADO CARPINTERÍAS EXTERIORES (m2)
7. DESMONTAJE DE INSTALACIONES
8. APERTURA HUECOS EN FACHADA
9. DEMOLICIÓN PARCIAL

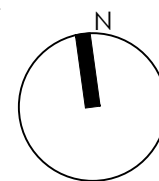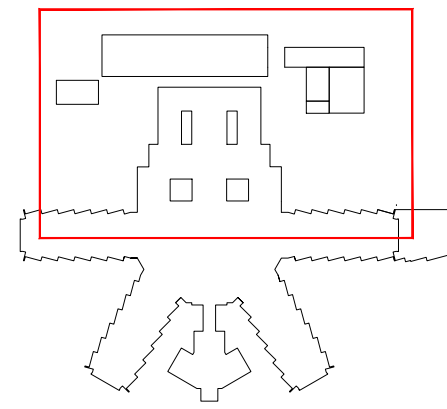

V3.1 ENTREGA PROYECTO EJECUCIÓN V3.1 23-04-24  
V1.0 ENTREGA PROYECTO BÁSICO Y DE EJECUCIÓN 27-12-22  
Versión Observaciones Realizado Revisado Fecha

**PROYECTO BÁSICO Y DE EJECUCIÓN DE LA REFORMA Y AMPLIACIÓN DEL HOSPITAL VIRGEN DE LA POVEDA**  
JUNIO 2023  
Escala

Bd-01

GRUPO **Bd-DEMOLICIONES**  
PLANO **DEMOLICIONES**

1/400

Propiedad:  
Servicio Madrileño de Salud, Hospital Virgen de la Poveda

Redactores de Proyecto:  
**lahoz lópez**  
arquitectos

www.lahozlopez.es  
C/ MENÉNDEZ SALVARO 18, 4º MADRID 28045 TELÉFONO 91 526 28 83 FAX 91 530 43 29 MAIL: arquitectura@lahozlopez.es

RAMON LAHOZ RODRIGUEZ  
arquitecto

Se reservan todos los derechos de utilización y/o reproducción total o parcial de este proyecto

Fecha de impresión: 30.04.2024