




BORRADOR DE PLAN

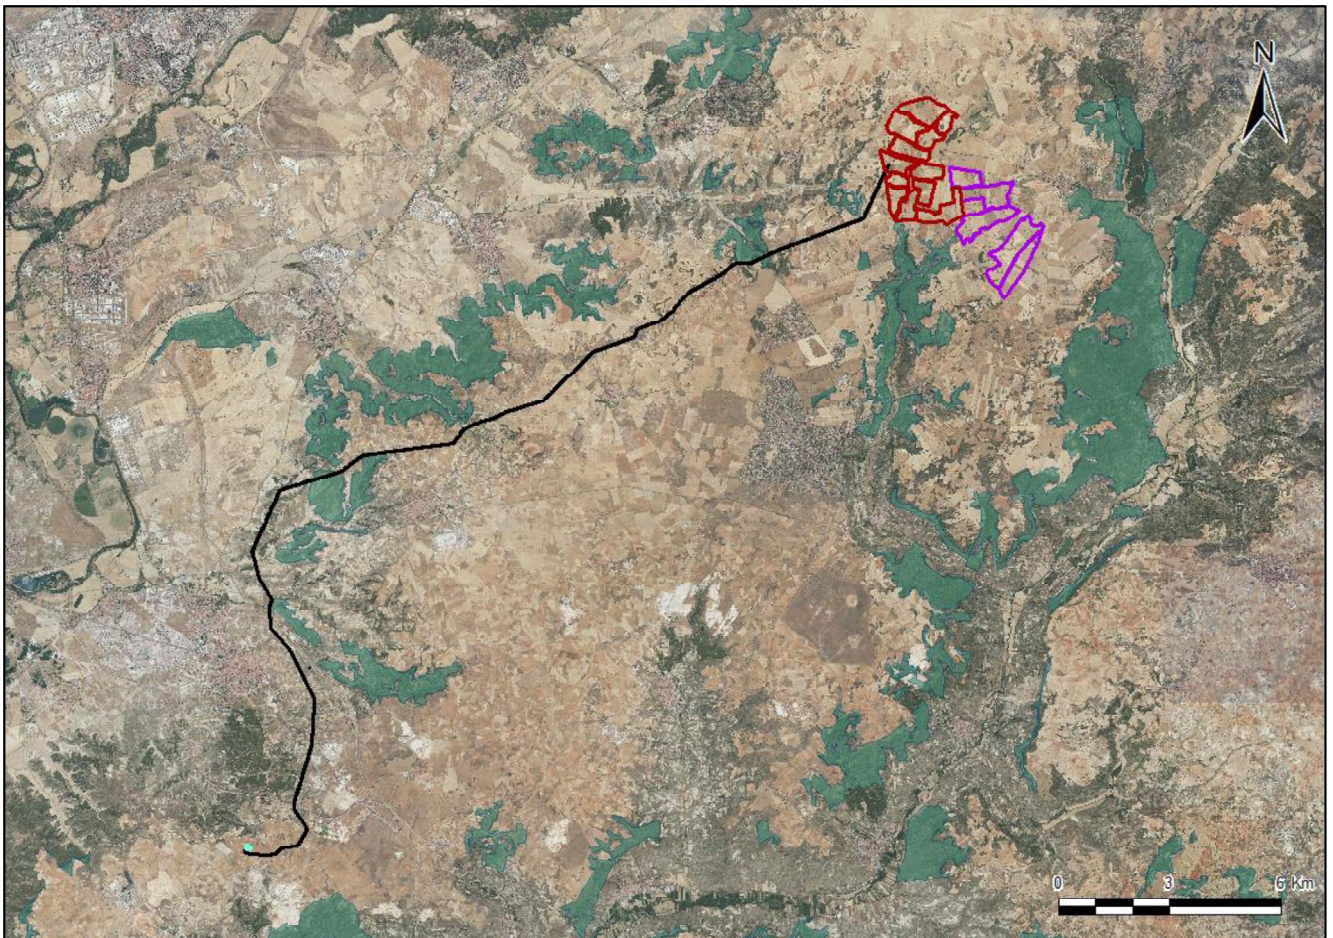

BLOQUE I - DOCUMENTACIÓN INFORMATIVA
PLANOS DE INFORMACIÓN

ÍNDICE

ÍNDICE.....	1
0. PRESENTACIÓN.....	1
1. LISTADO DE PLANOS DE INFORMACIÓN.....	3

0. PRESENTACIÓN

El presente documento contiene los **PLANOS DE INFORMACIÓN** del Plan Especial de las plantas fotovoltaicas, e infraestructuras complementarias, Galatea I y Galatea II, en los municipios de Corpa, Pezuela de las Torres, Valverde de Alcalá, Pozuelo del Rey, Campo Real, Arganda del Rey y Morata de Tajuña, pertenecientes a la Comunidad Autónoma de Madrid.

Ha sido redactado por encargo de **GREEN CAPITAL DEVELOPMENT 56 S.L.U.** y **GREEN CAPITAL DEVELOPMENT 57 S.L.U.**, promotoras de los proyectos de las infraestructuras eléctricas mencionadas, quienes encargaron los trabajos técnicos correspondientes al estudio de arquitectura y urbanismo **RUEDA Y VEGA ASOCIADOS SLP**.

Firma el presente Documento el técnico responsable de su redacción, en representación de **RUEDA Y VEGA ASOCIADOS SLP**.

Madrid, julio de 2021.



0559
JESUS
MARIA
RUEDA (R:
B81350290)

Firmado digitalmente por
JESUS MARIA RUEDA (R:
B81350290).
Nombre de reconocimiento (DN):
2.5.4.13-Reg28065 /
HijaM+166711/Tomo+10501 /
Folio+156.Fecha28/07/2008 /
Inscripción:
serialNumber=dCSIS-
gov/Nombre=JESUS MARIA
RUEDA COLINAS, cn=35055936A
JESUS MARIA RUEDA (R: B81350290),
2.5.4.97-VATES: B81350290,
o=RUEDA Y VEGA ASOCIADOS SLP,
c=ES
Fecha: 2021.07.29 12:43:44 +02'00'

Jesús M^a Rueda Colinas
Arquitecto

1. LISTADO DE PLANOS DE INFORMACIÓN

TÍTULO	ESCALA
PI-01 SITUACIÓN Y EMPLAZAMIENTO	1:40.000
PI-02 TOPOGRAFÍA	1:40.000
PI-03 ESTRUCTURA DE LA PROPIEDAD	1:6.000
PI-04 INFRAESTRUCTURAS Y SERVICIOS AFECCIONES TERRITORIALES	1:40.000
PI-05 EDIFICACIÓN, USOS ACTUALES Y VEGETACIÓN EXISTENTES	1:6.000
PI-06 PLANEAMIENTO URBANÍSTICO GENERAL	1:40.000

ELEMENTOS DE LA RED	
	PLANTAS FOTOVOLTAICAS Y SUBESTACIÓN ELÉCTRICA
	LÍNEA ELÉCTRICA DE EVACUACIÓN



PI-01


PI-01

green capital power PLANTAS SOLARES FOTOVOLTAICAS E INFRAESTRUCTURA DE EVACUACIÓN
GALATEA I | GALATEA II
 PLAN ESPECIAL DE INFRAESTRUCTURAS

PLANOS DE INFORMACIÓN

PLANO N°

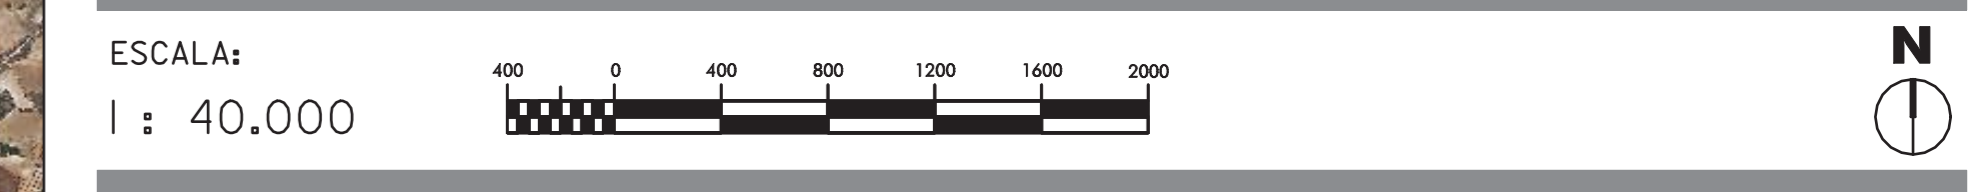

SITUACIÓN Y EMPLAZAMIENTO **PI-01**




ÓRGANO SUSTANTIVO:  CONSEJERÍA DE MEDIO AMBIENTE Y ORDENACIÓN DEL TERRITORIO **Comunidad de Madrid**


REDACCIÓN:  RUEDA Y VEGA ASOCIADOS, S.L.P. Jesús Rueda - Angélica Vega, arquitectos www.ruedavega.com

JULIO 2021
BORRADOR DE PLAN

ELEMENTOS DE LA RED	
	PLANTAS FOTOVOLTAICAS Y SUBESTACIÓN ELÉCTRICA
	LÍNEA ELÉCTRICA DE EVACUACIÓN

TOPOGRAFÍA	
	CURVAS DE NIVEL

AFECCIONES TERRITORIALES	
	CARRETERAS NACIONALES
	CARRETERAS AUTONÓMICAS

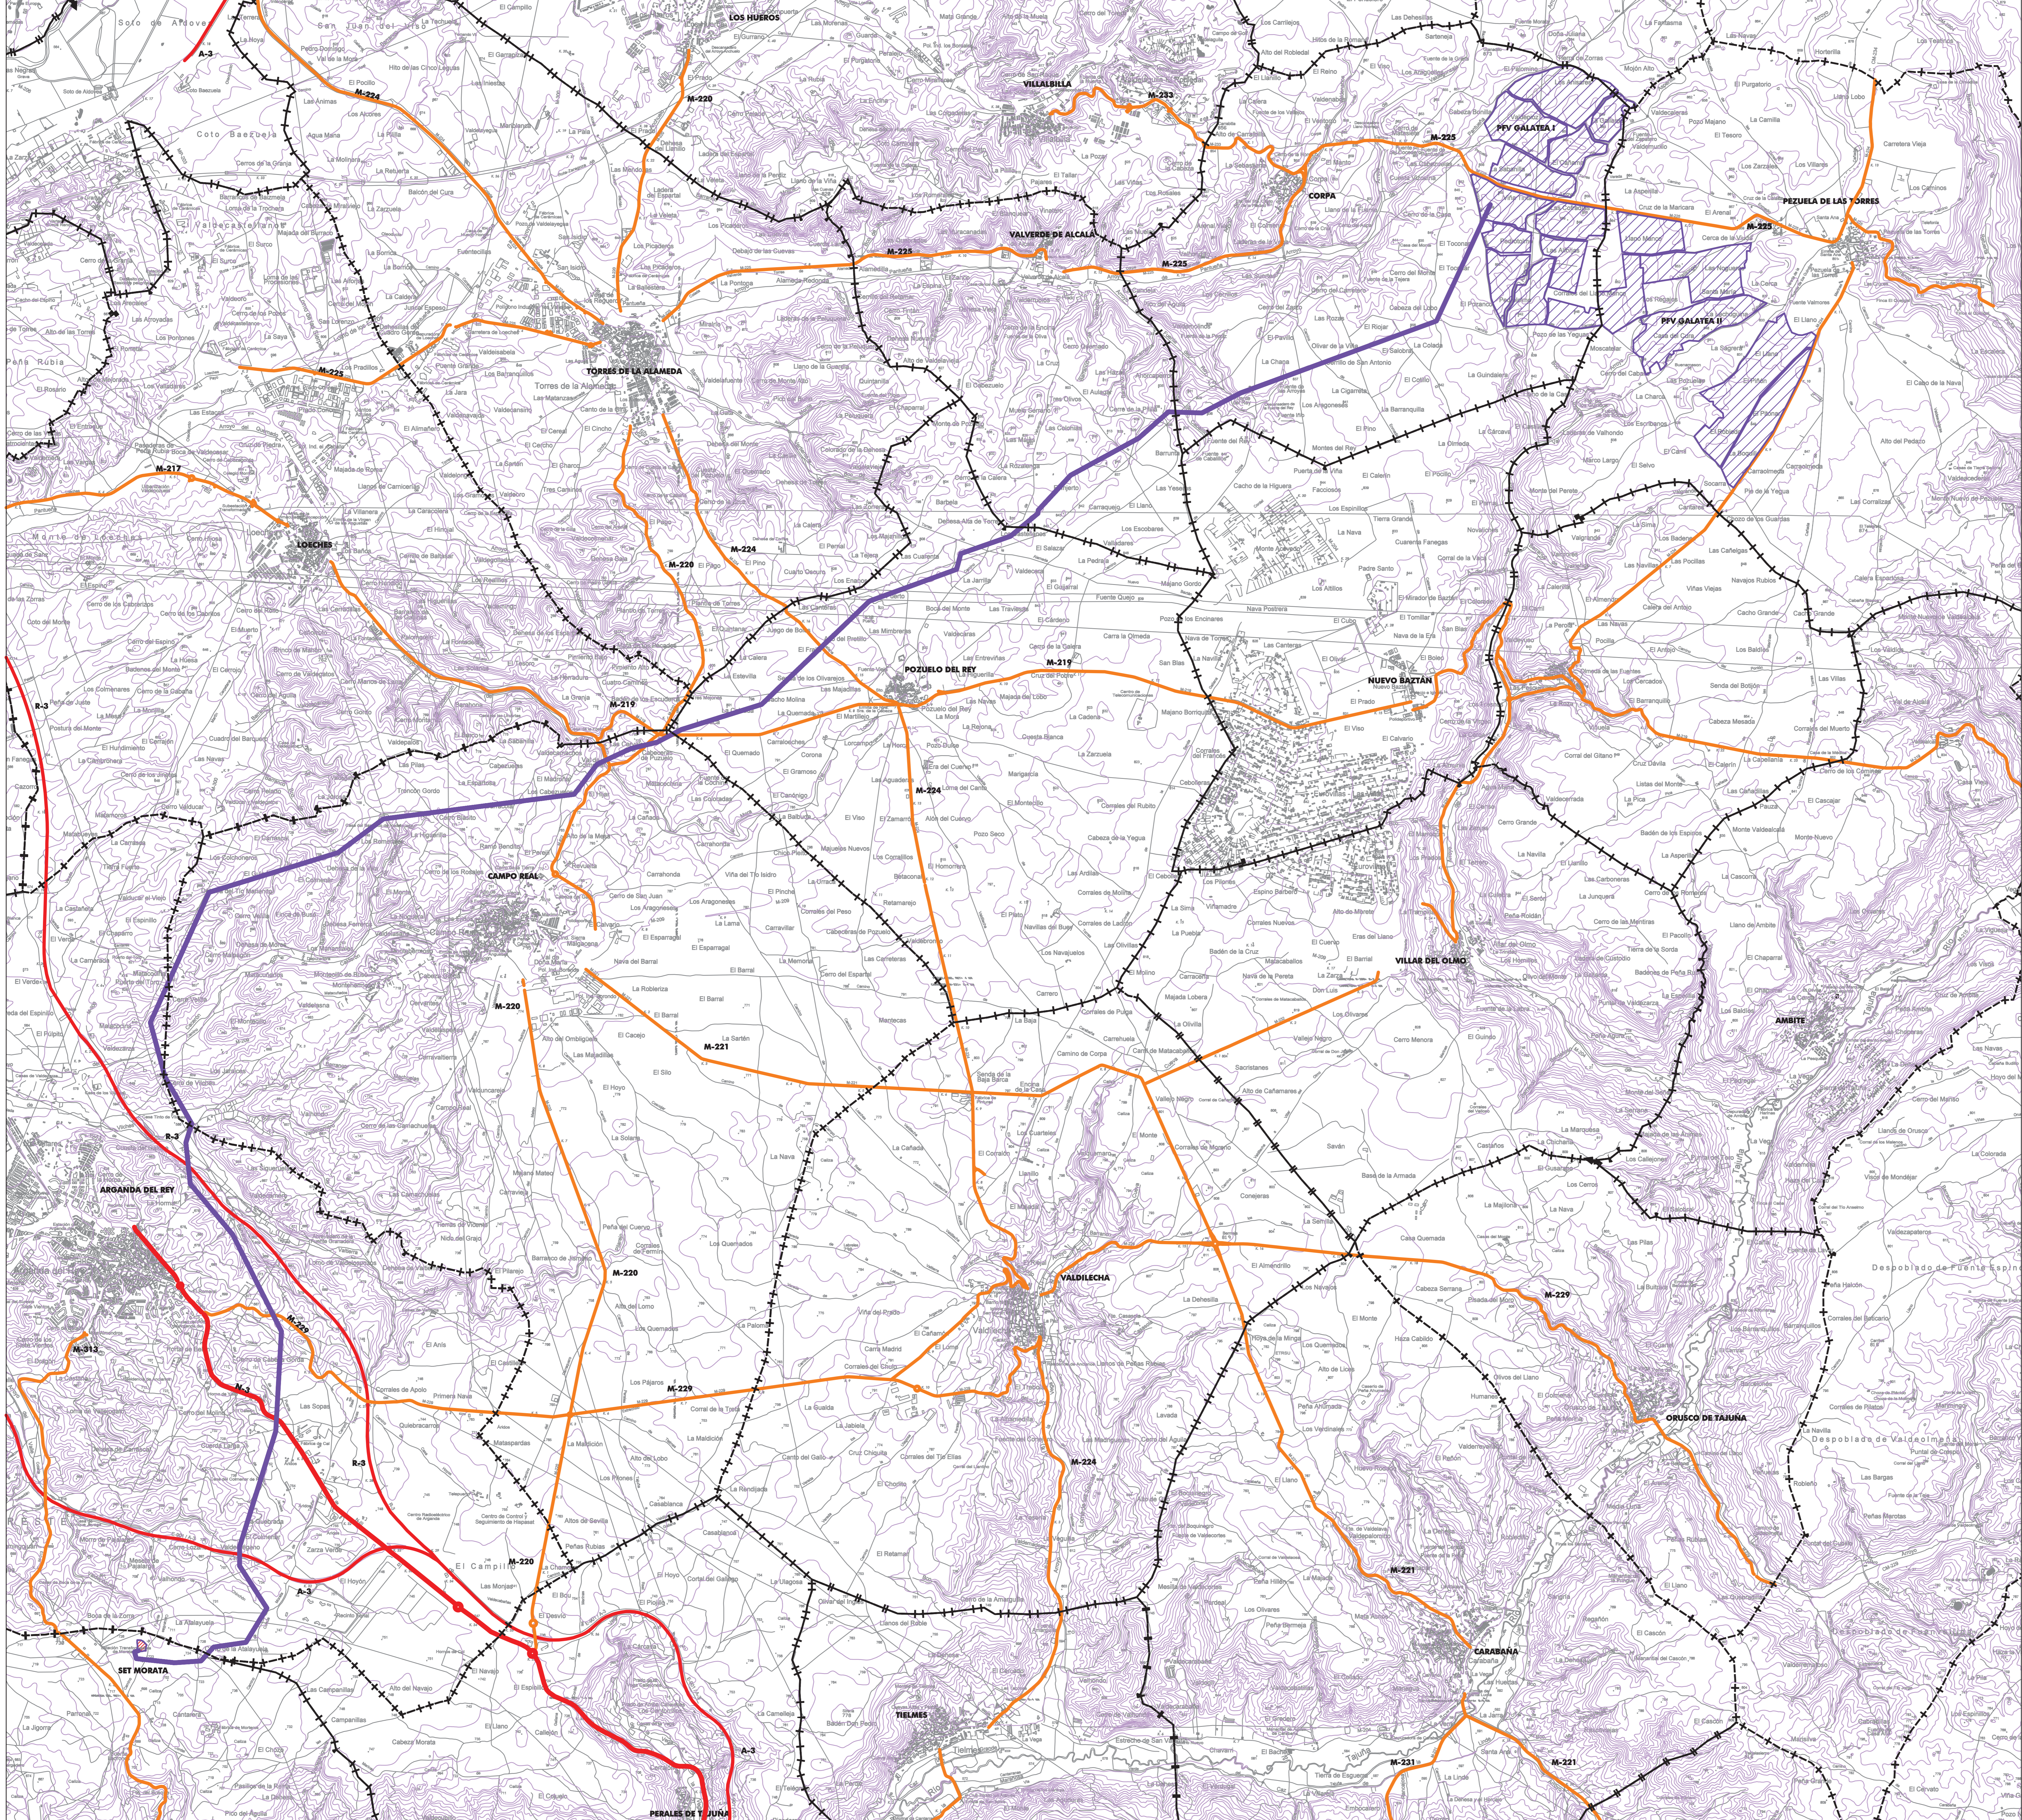

green capital power

PLANTAS SOLARES FOTOVOLTAICAS E INFRAESTRUCTURA DE EVACUACIÓN


GALATEA I | GALATEA II


PLAN ESPECIAL DE INFRAESTRUCTURAS

PLANOS DE INFORMACIÓN


PLANO N°

TOPOGRAFÍA **PI-02**

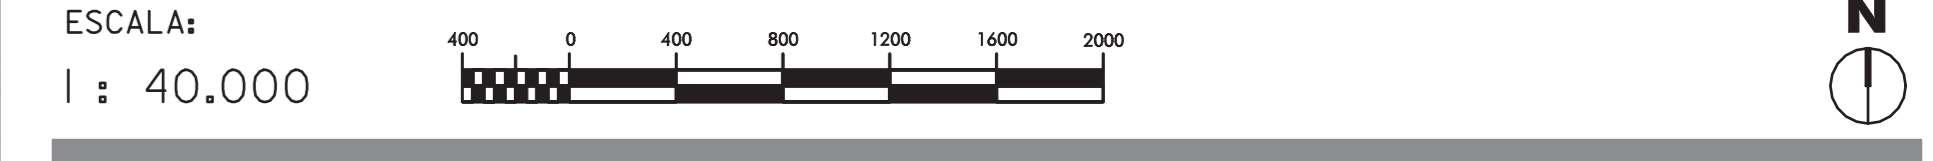

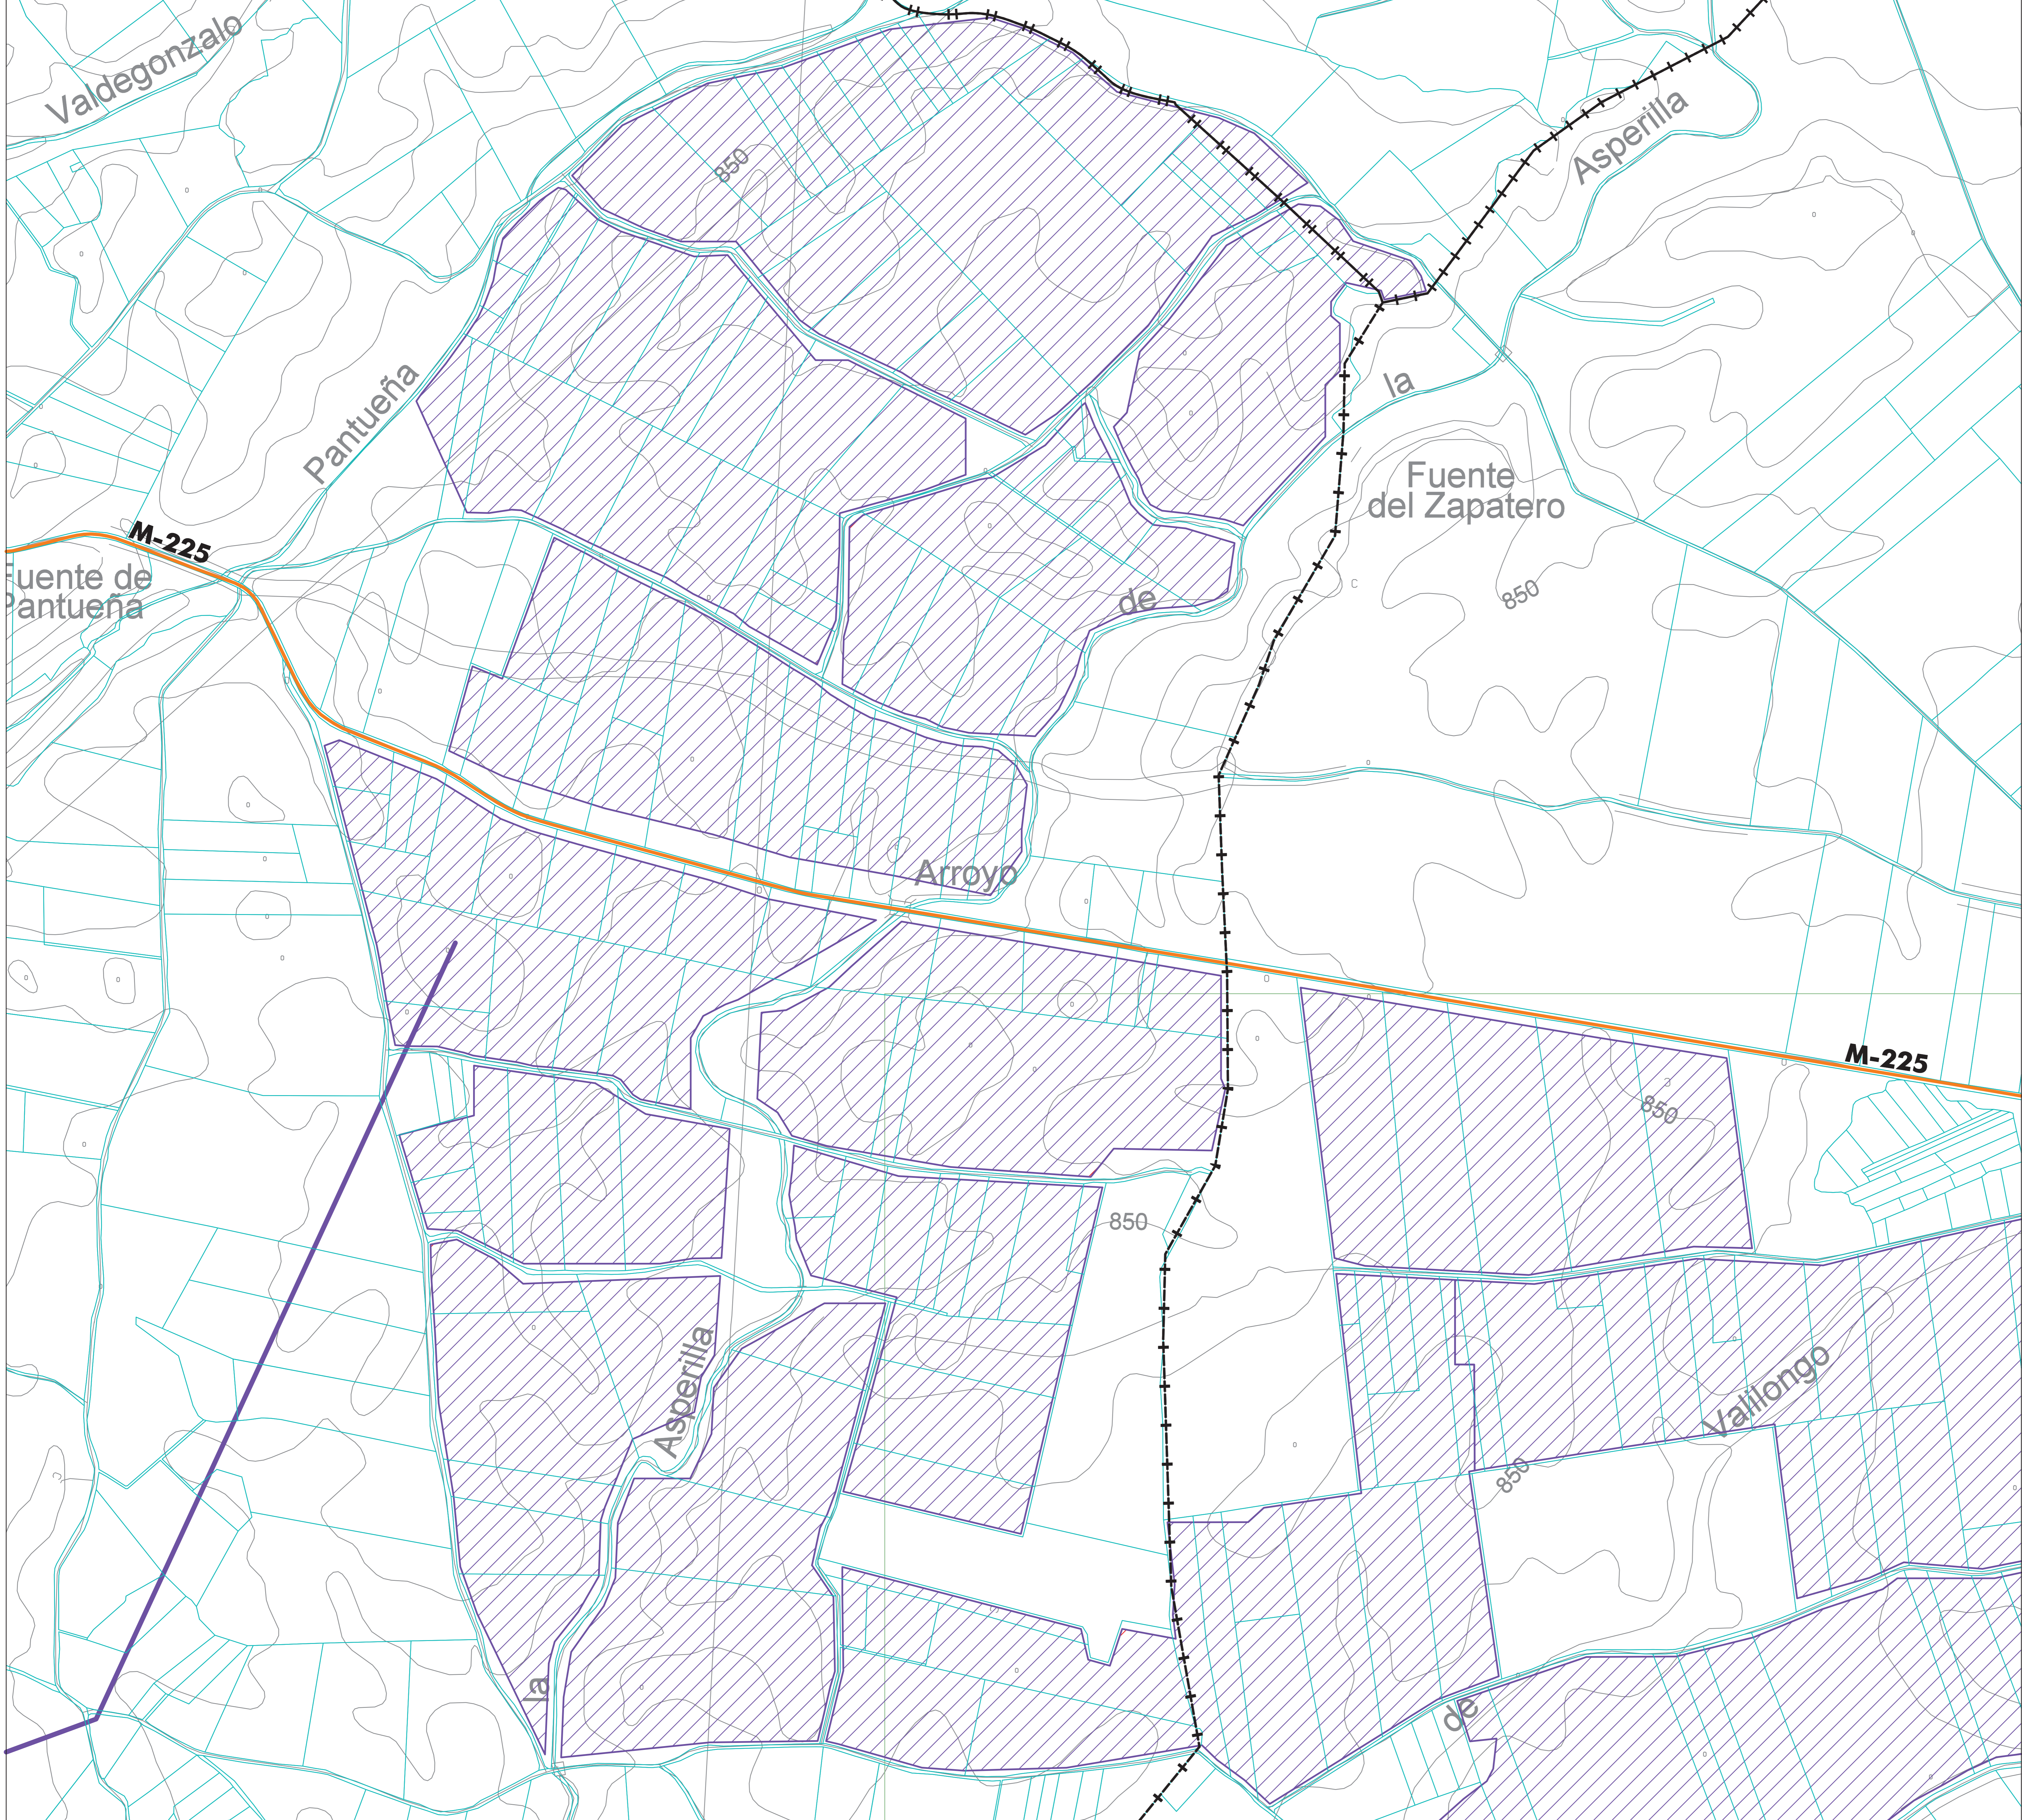

ELEMENTOS DE LA RED	
	PLANTAS FOTOVOLTAICAS Y SUBESTACIÓN ELÉCTRICA
	LÍNEA ELÉCTRICA DE EVACUACIÓN
ESTRUCTURA DE LA PROPIEDAD	
	LÍMITE DE PARCELA RÚSTICA
AFECCIONES TERRITORIALES	
	CARRETERAS AUTONÓMICAS

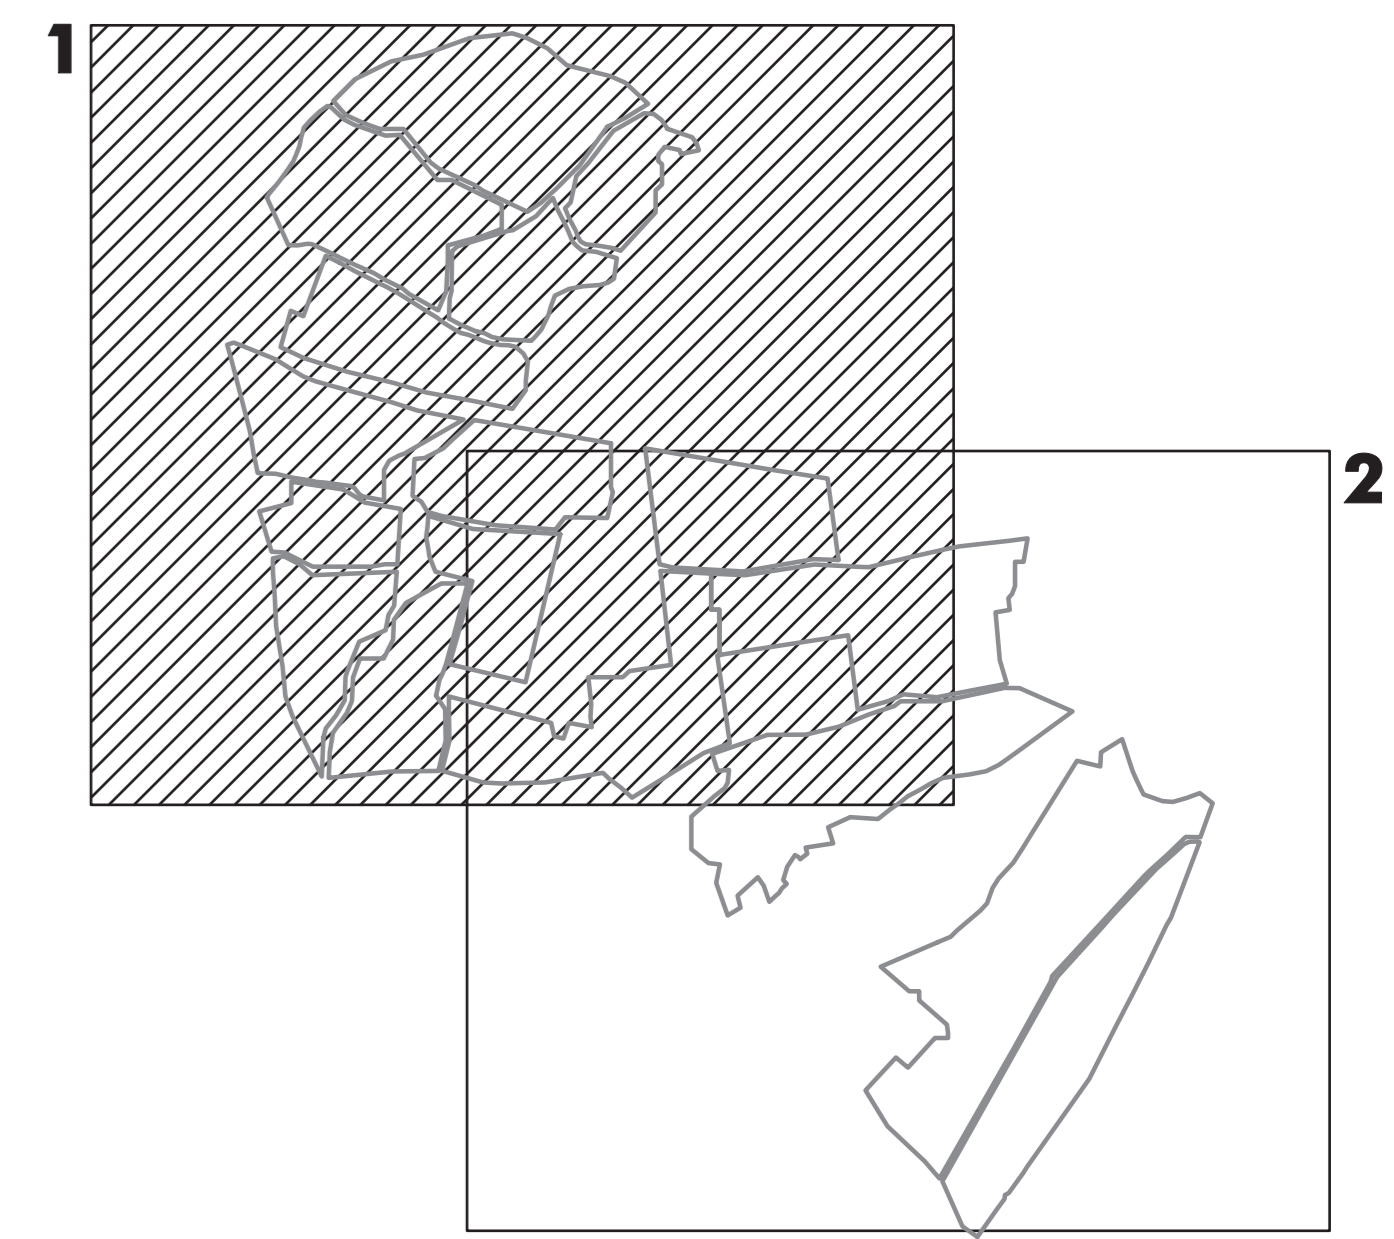


green capital power PLANTAS SOLARES FOTOVOLTAICAS E INFRAESTRUCTURA DE EVACUACIÓN
GALATEA I | GALATEA II
 PLAN ESPECIAL DE INFRAESTRUCTURAS

PLANOS DE INFORMACIÓN
 PFV GALATEA I - PFV GALATEA II PLANO N°


ESTRUCTURA DE LA PROPIEDAD **PI-03.1**

ESCALA: 1 : 6.000 N

ORGANO SUSTANTIVO: **Comunidad de Madrid**
 REDACCIÓN: **RUEDA Y VEGA ASOCIADOS, S.L.P.**
Sevillas Rueda - Angelas Vega, arquitectos
 www.ruedavega.com JULIO 2021
 BORRADOR DE PLAN

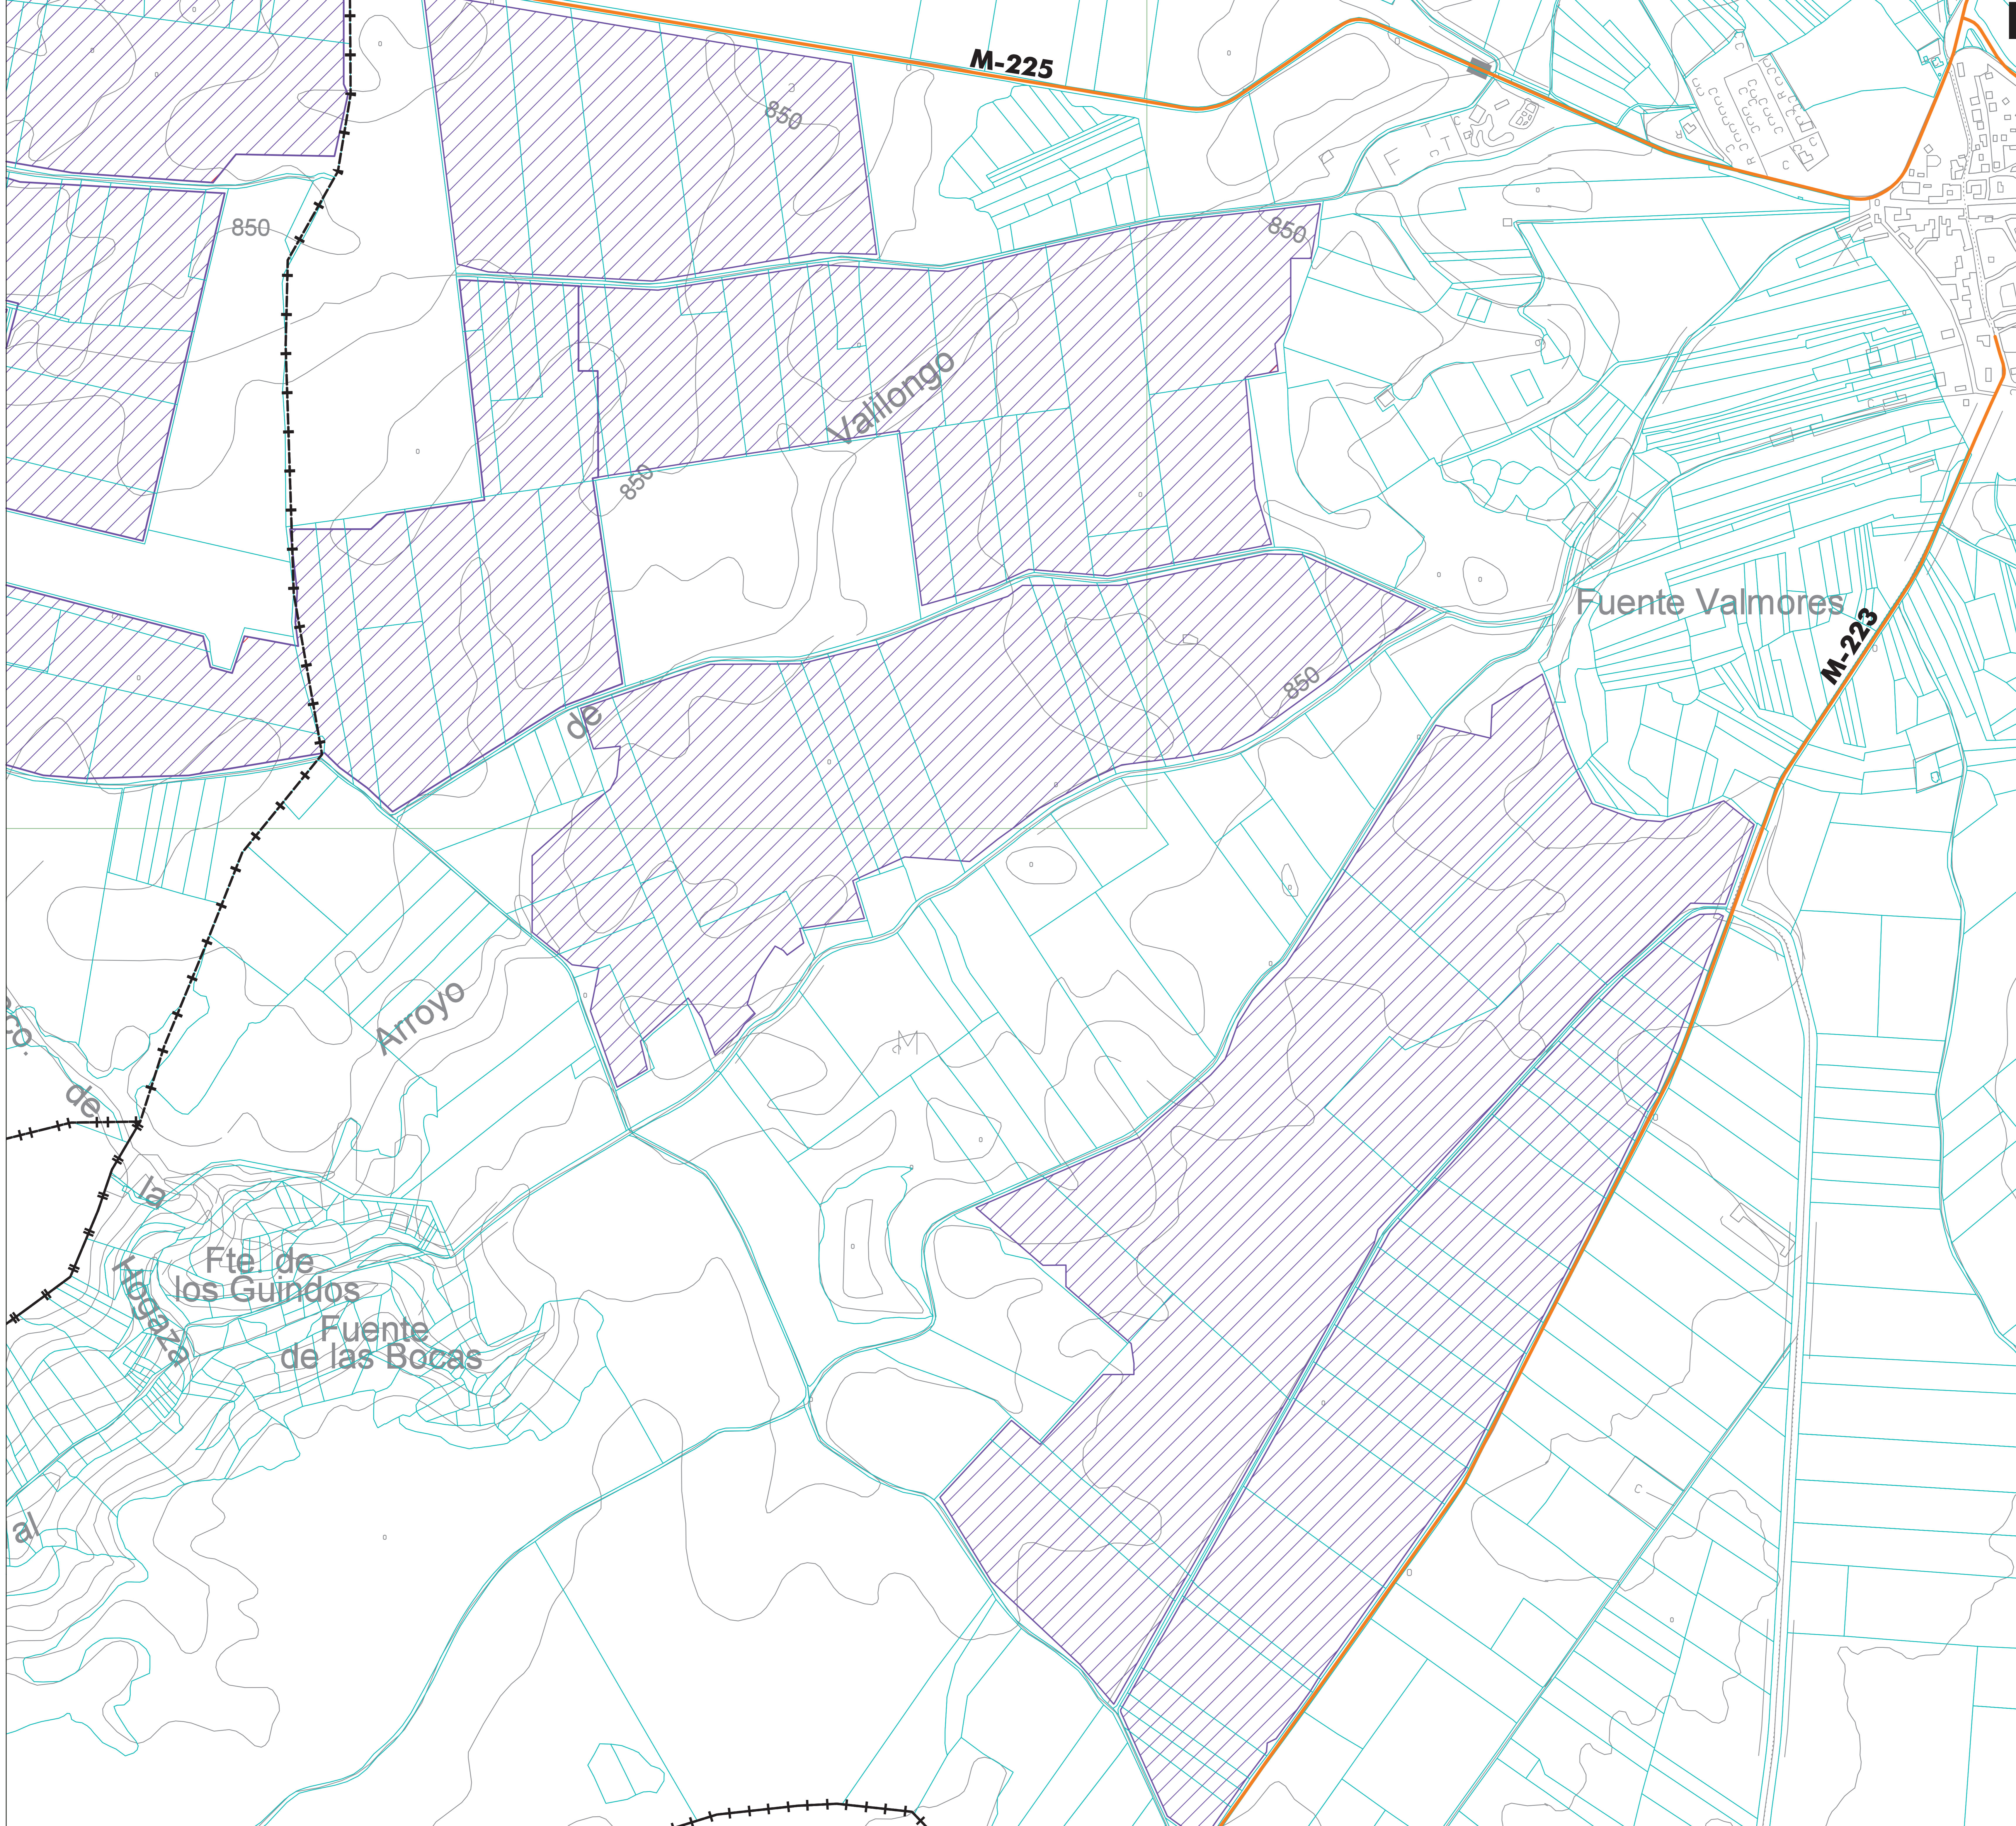

ELEMENTOS DE LA RED	
	PLANTAS FOTOVOLTAICAS Y SUBESTACIÓN ELÉCTRICA
	LÍNEA ELÉCTRICA DE EVACUACIÓN
ESTRUCTURA DE LA PROPIEDAD	
	LÍMITE DE PARCELA RÚSTICA
AFECCIONES TERRITORIALES	
	CARRETERAS AUTONÓMICAS

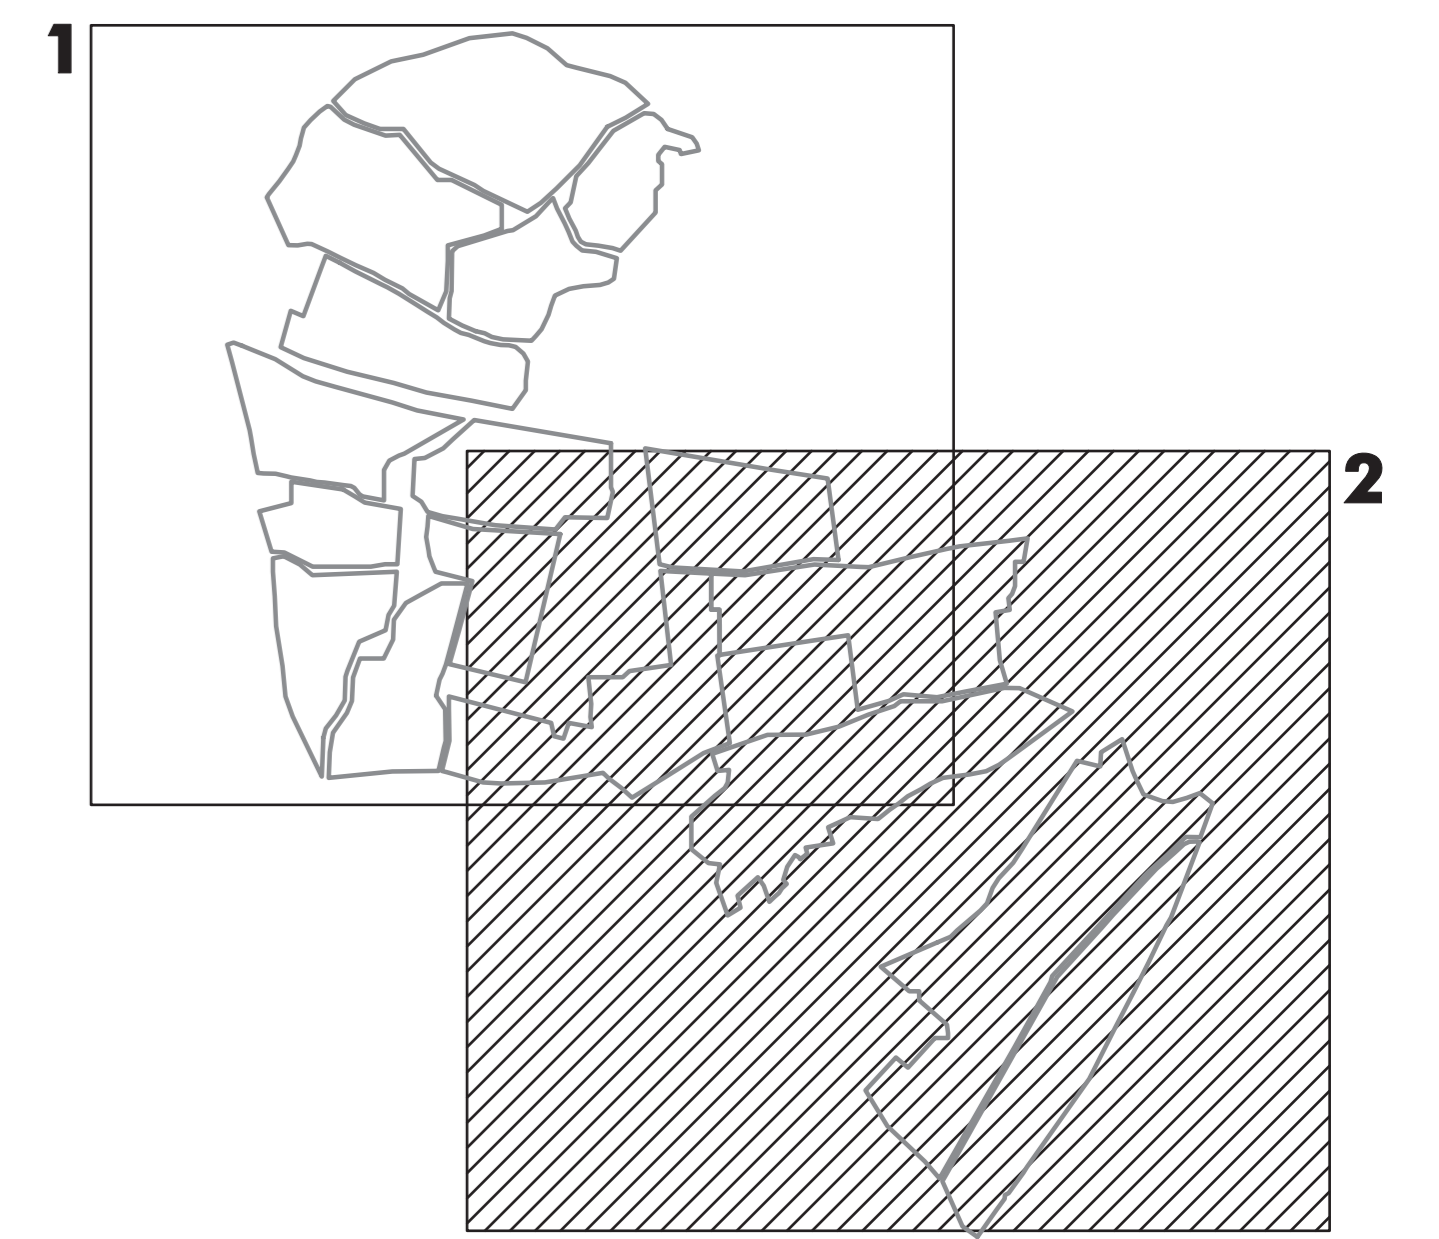

green capital power PLANTAS SOLARES FOTOVOLTAICAS E INFRAESTRUCTURA DE EVACUACIÓN
GALATEA I | GALATEA II
 PLAN ESPECIAL DE INFRAESTRUCTURAS


PLANOS DE INFORMACIÓN

PV GALATEA I - PV GALATEA II PLANO N°

ESTRUCTURA DE LA PROPIEDAD **PI-03.2**

ESCALA: 1 : 6.000 N

ÓRGANO SUSTANTIVO: **Comunidad de Madrid**
 REDACCIÓN: **RUEDA Y VEGA ASOCIADOS, S.L.P.**
 Jesús Rueda - Angelas Vega, arquitectos
 www.ruedavega.com JULIO 2021
BORRADOR DE PLAN

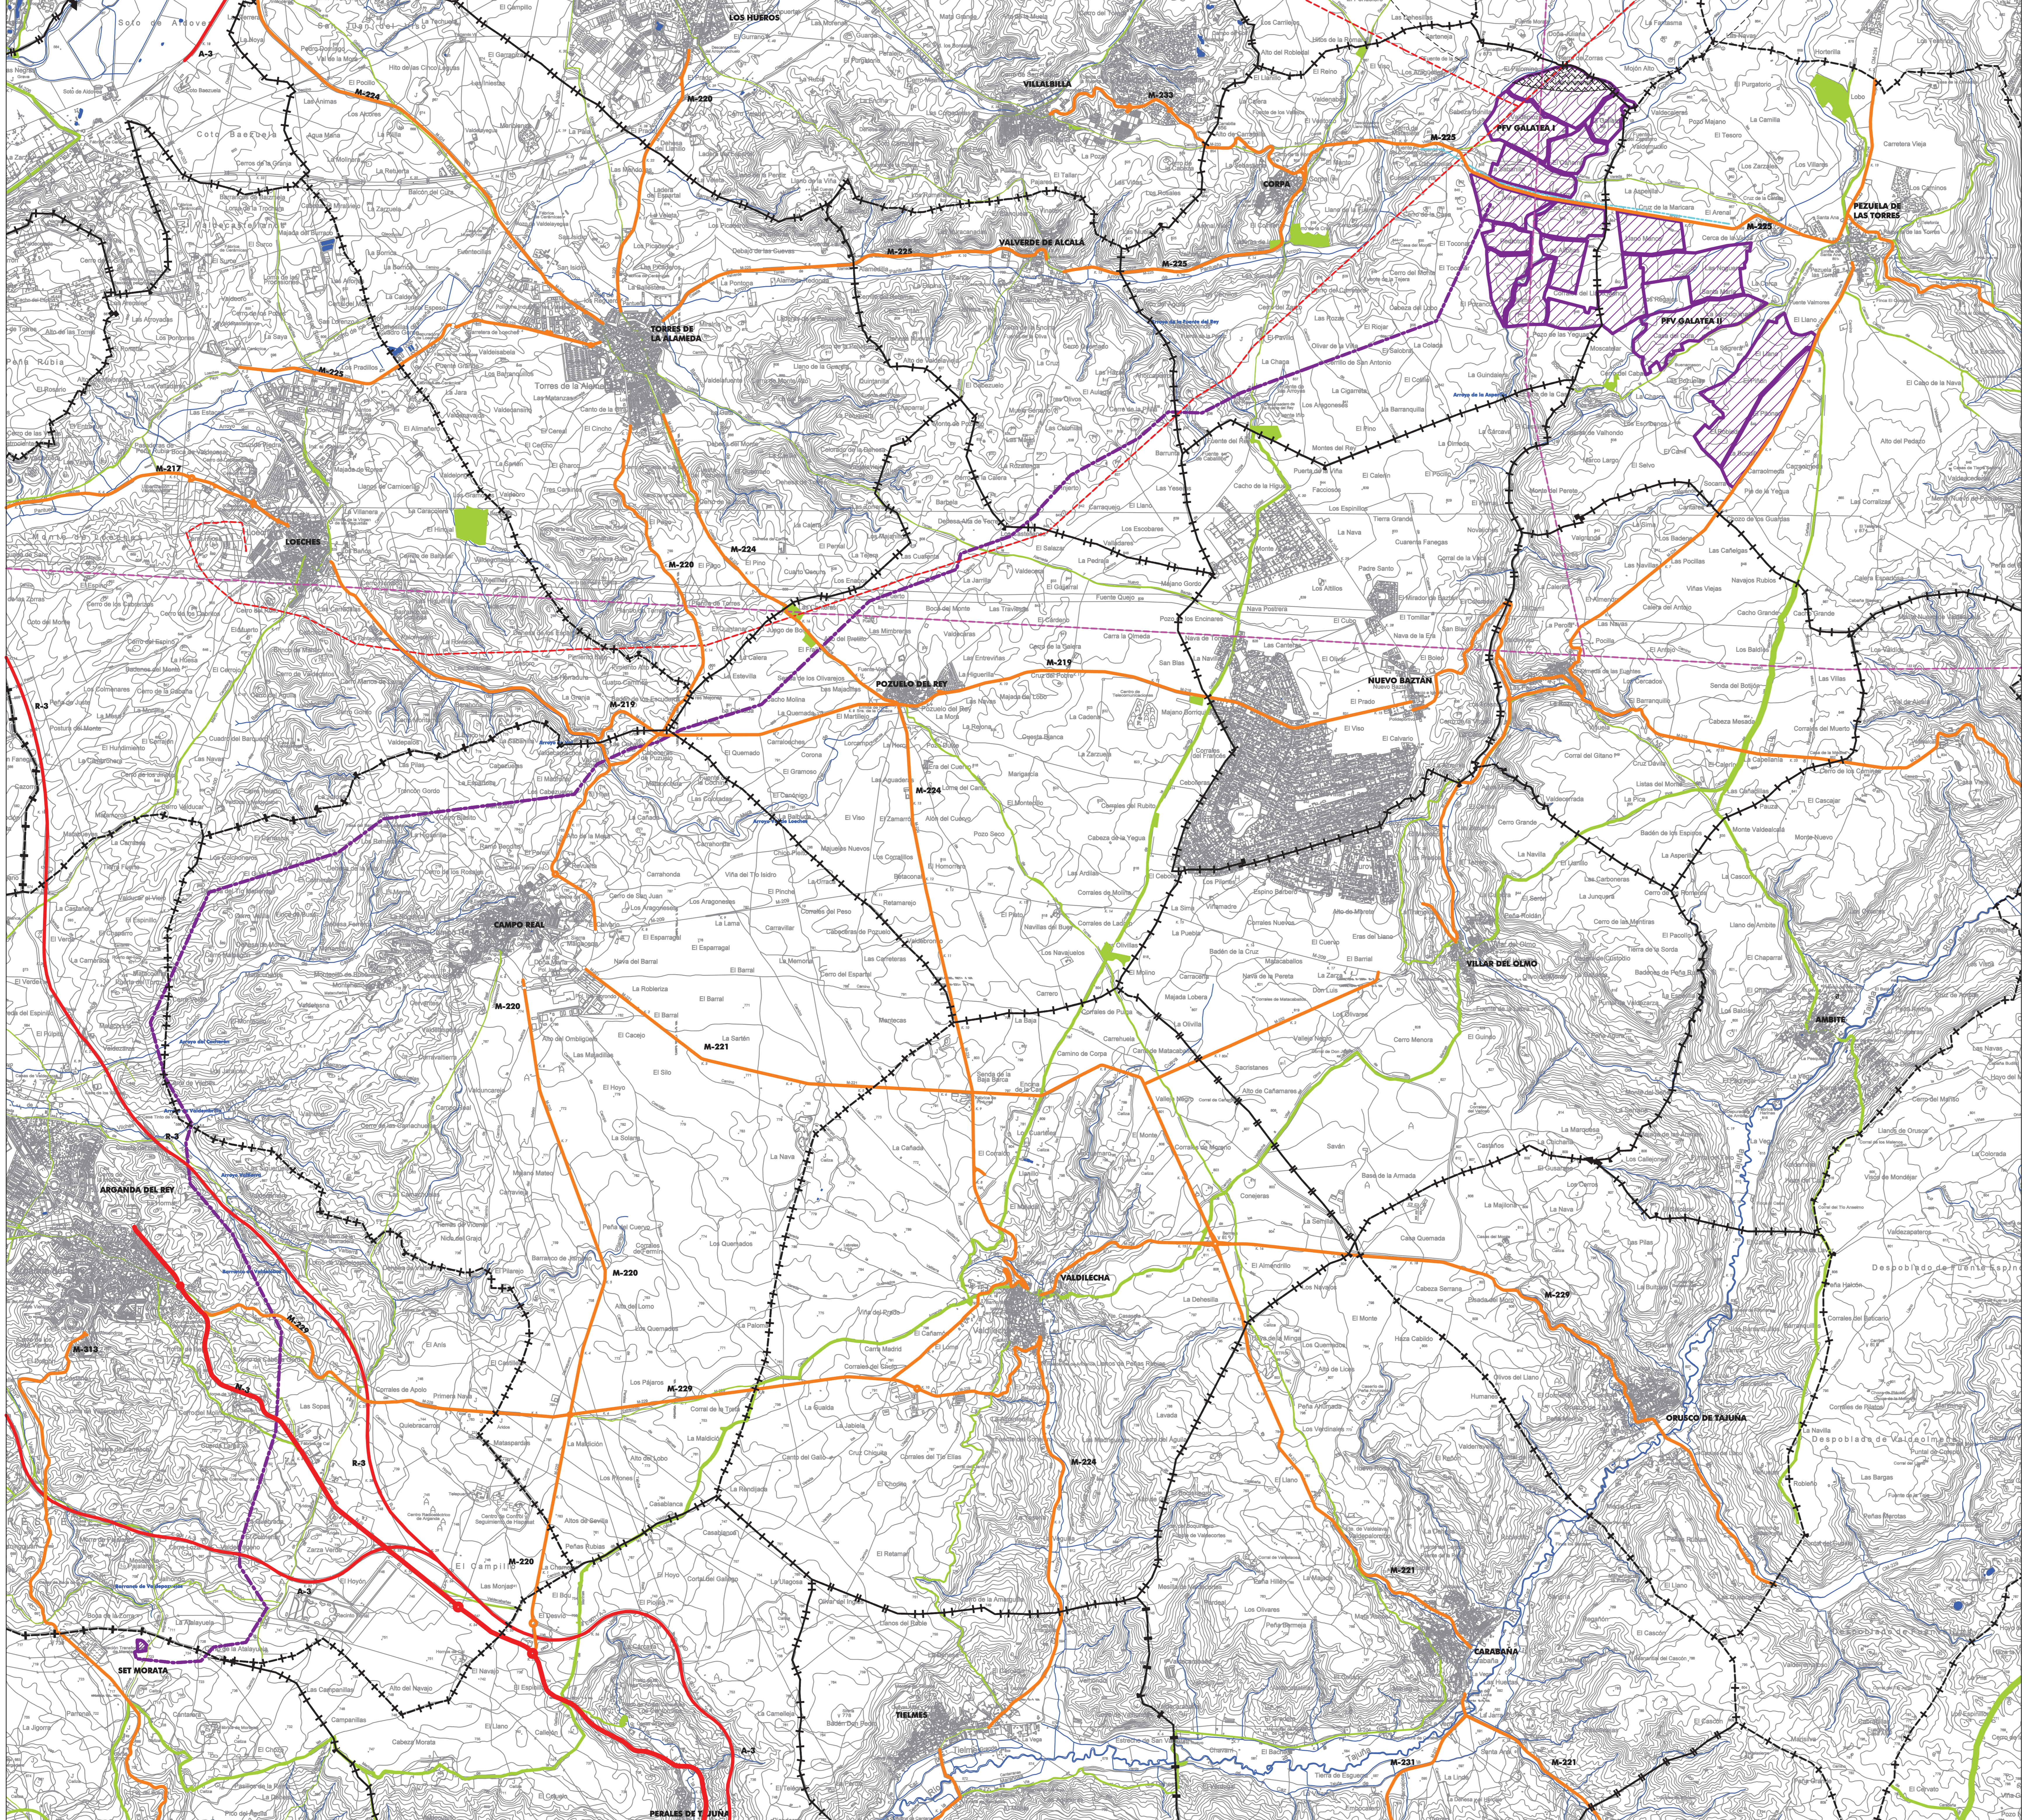

ELEMENTOS DE LA RED	
	PLANTAS FOTOVOLTAICAS Y SUBESTACIÓN ELÉCTRICA
	LÍNEA ELÉCTRICA DE EVACUACIÓN

AFECCIONES TERRITORIALES	
	CARRETERAS NACIONALES
	CARRETERAS AUTONÓMICAS
	LÍNEA ELÉCTRICA DE RED ELÉCTRICA DE ESPAÑA
	LÍNEA ELÉCTRICA DE FENOSA
	VÍAS PECUARIAS
	CAUCES
	LÍNEA TELEFÓNICA
	ZONA DE ESPACIO AÉREO

green capital power PLANTAS SOLARES FOTOVOLTAICAS E INFRAESTRUCTURA DE EVACUACIÓN
GALATEA I | GALATEA II
 PLAN ESPECIAL DE INFRAESTRUCTURAS

PLANOS DE INFORMACIÓN

INFRAESTRUCTURAS Y SERVICIOS AFECCIONES TERRITORIALES **PI-04**

ESCALA: 1 : 40.000

ÓRGANO SUSTANTIVO: **Comunidad de Madrid**
 REDACCIÓN: **RUEDA Y VEGA ASOCIADOS, S.L.P.**
 Junio 2021
 Borrador de Plan




LÍMITES Y ELEMENTOS DE LA RED	
	LÍMITE ÁMBITO
	LÍNEA ELÉCTRICA DE EVACUACIÓN
	LÍMITE DE TÉRMINO MUNICIPAL

ELEMENTOS DEL TERRITORIO	
	LÍNEA ELÉCTRICA DE RED ELÉCTRICA DE ESPAÑA
	LÍNEA ELÉCTRICA DE FENOSA
	VÍAS PECUARIAS
	CAUCES
	LÍNEA TELEFÓNICA

PI-05.1

PI-05.1

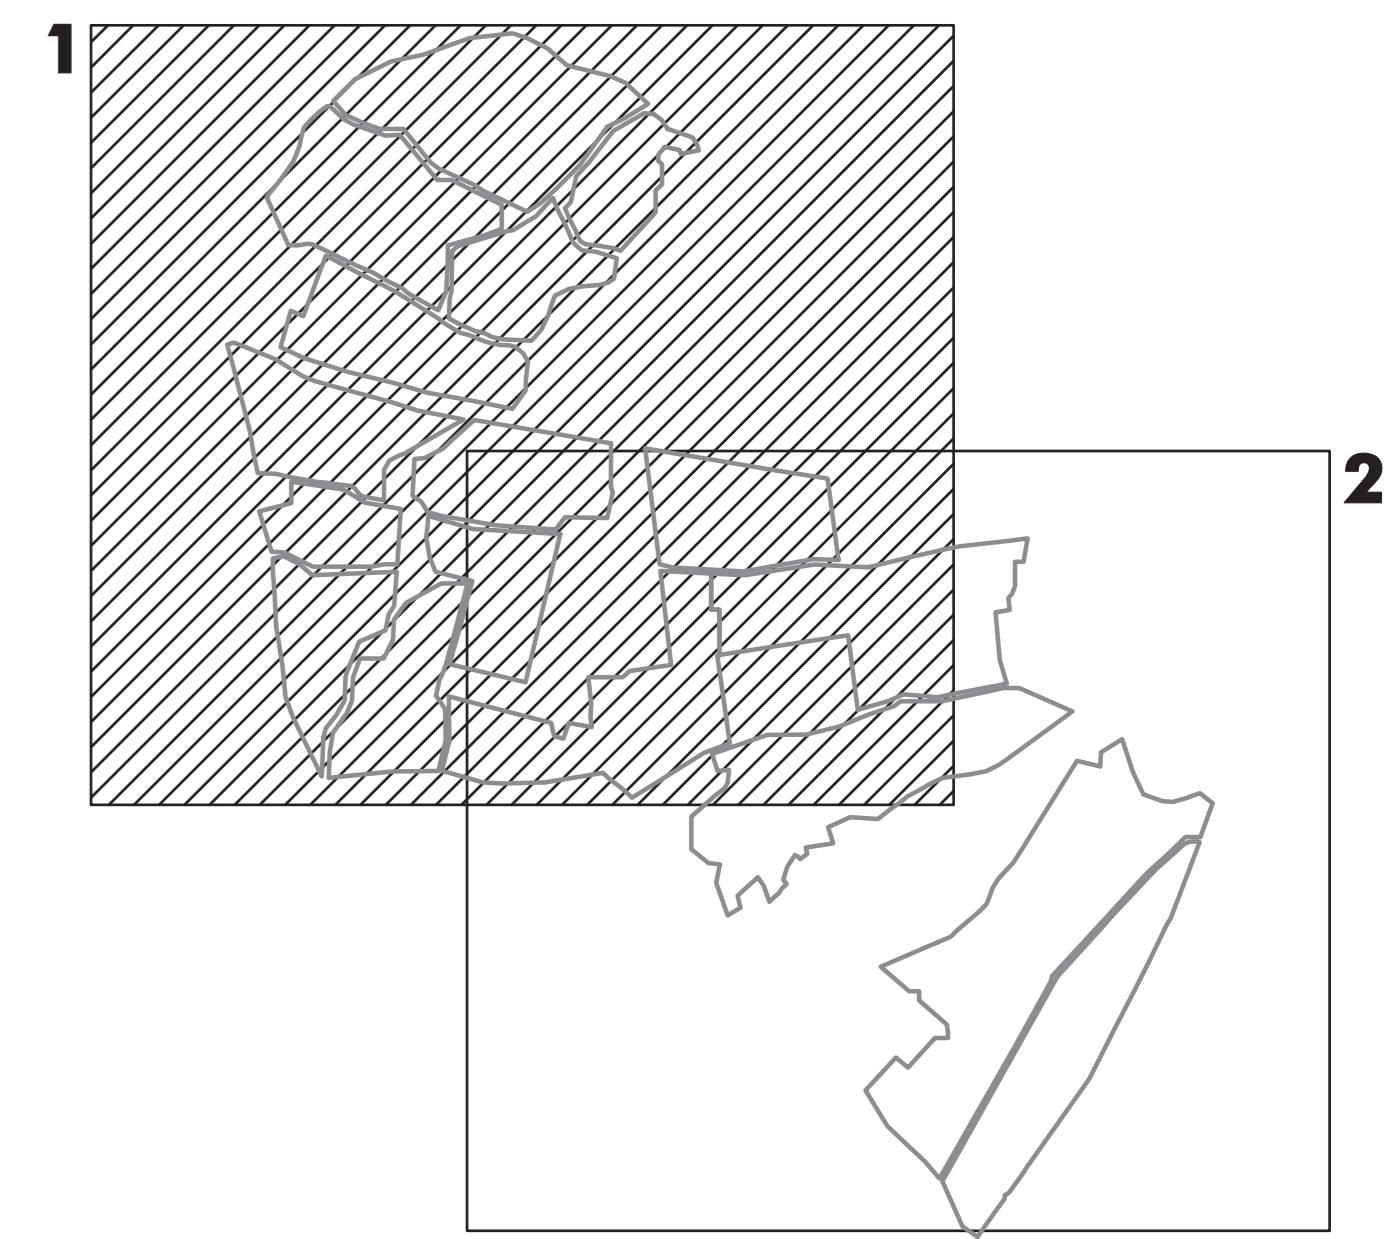

green capital power PLANTAS SOLARES FOTOVOLTAICAS E INFRAESTRUCTURA DE EVACUACIÓN
GALATEA I | GALATEA II
 PLAN ESPECIAL DE INFRAESTRUCTURAS

PLANOS DE INFORMACIÓN

PFV GALATEA I - PFV GALATEA II PLANO N°

EDIFICACIÓN, USOS ACTUALES Y VEGETACIÓN EXISTENTE **PI-05.1**






LÍMITES Y ELEMENTOS DE LA RED	
	LÍMITE ÁMBITO
	LÍNEA ELÉCTRICA DE EVACUACIÓN
	LÍMITE DE TÉRMINO MUNICIPAL

ELEMENTOS DEL TERRITORIO	
	LÍNEA ELÉCTRICA DE RED ELÉCTRICA DE ESPAÑA
	LÍNEA ELÉCTRICA DE FENOSA
	VÍAS PECUARIAS
	CAUCES
	LÍNEA TELEFÓNICA

PI-05.2

PI-05.2

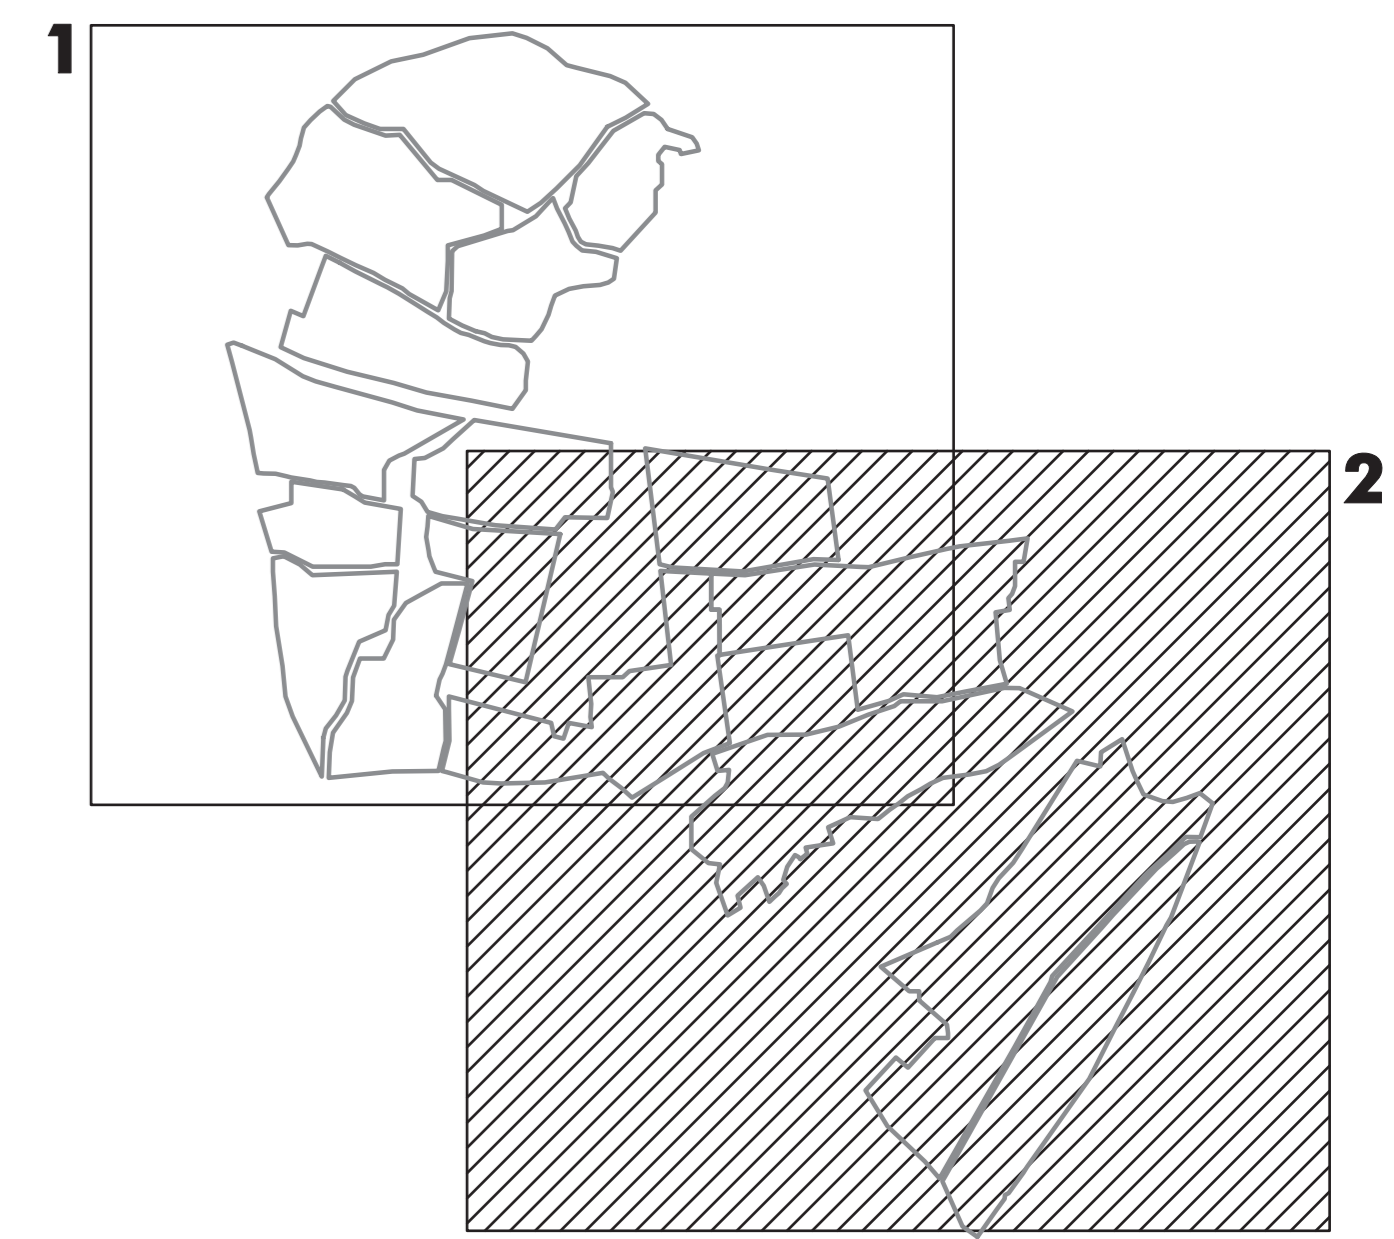



green capital power PLANTAS SOLARES FOTOVOLTAICAS E INFRAESTRUCTURA DE EVACUACIÓN
GALATEA I | GALATEA II
 PLAN ESPECIAL DE INFRAESTRUCTURAS

PLANOS DE INFORMACIÓN

PFV GALATEA I - PFV GALATEA II PLANO N°

EDIFICACIÓN, USOS ACTUALES Y VEGETACIÓN EXISTENTES **PI-05.2**

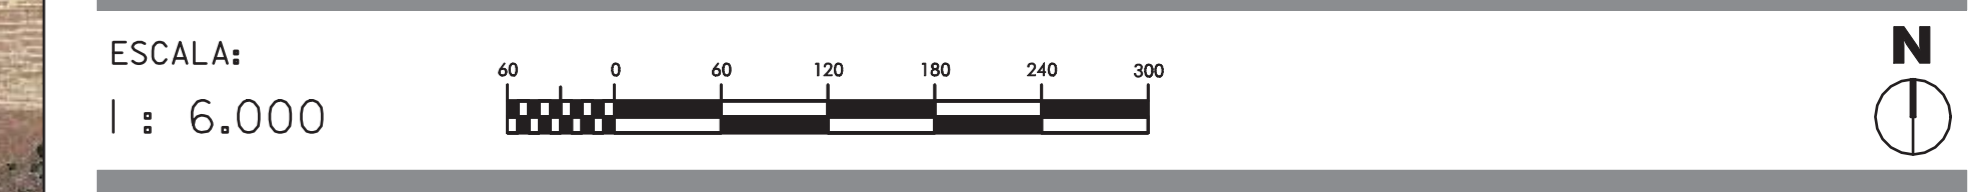

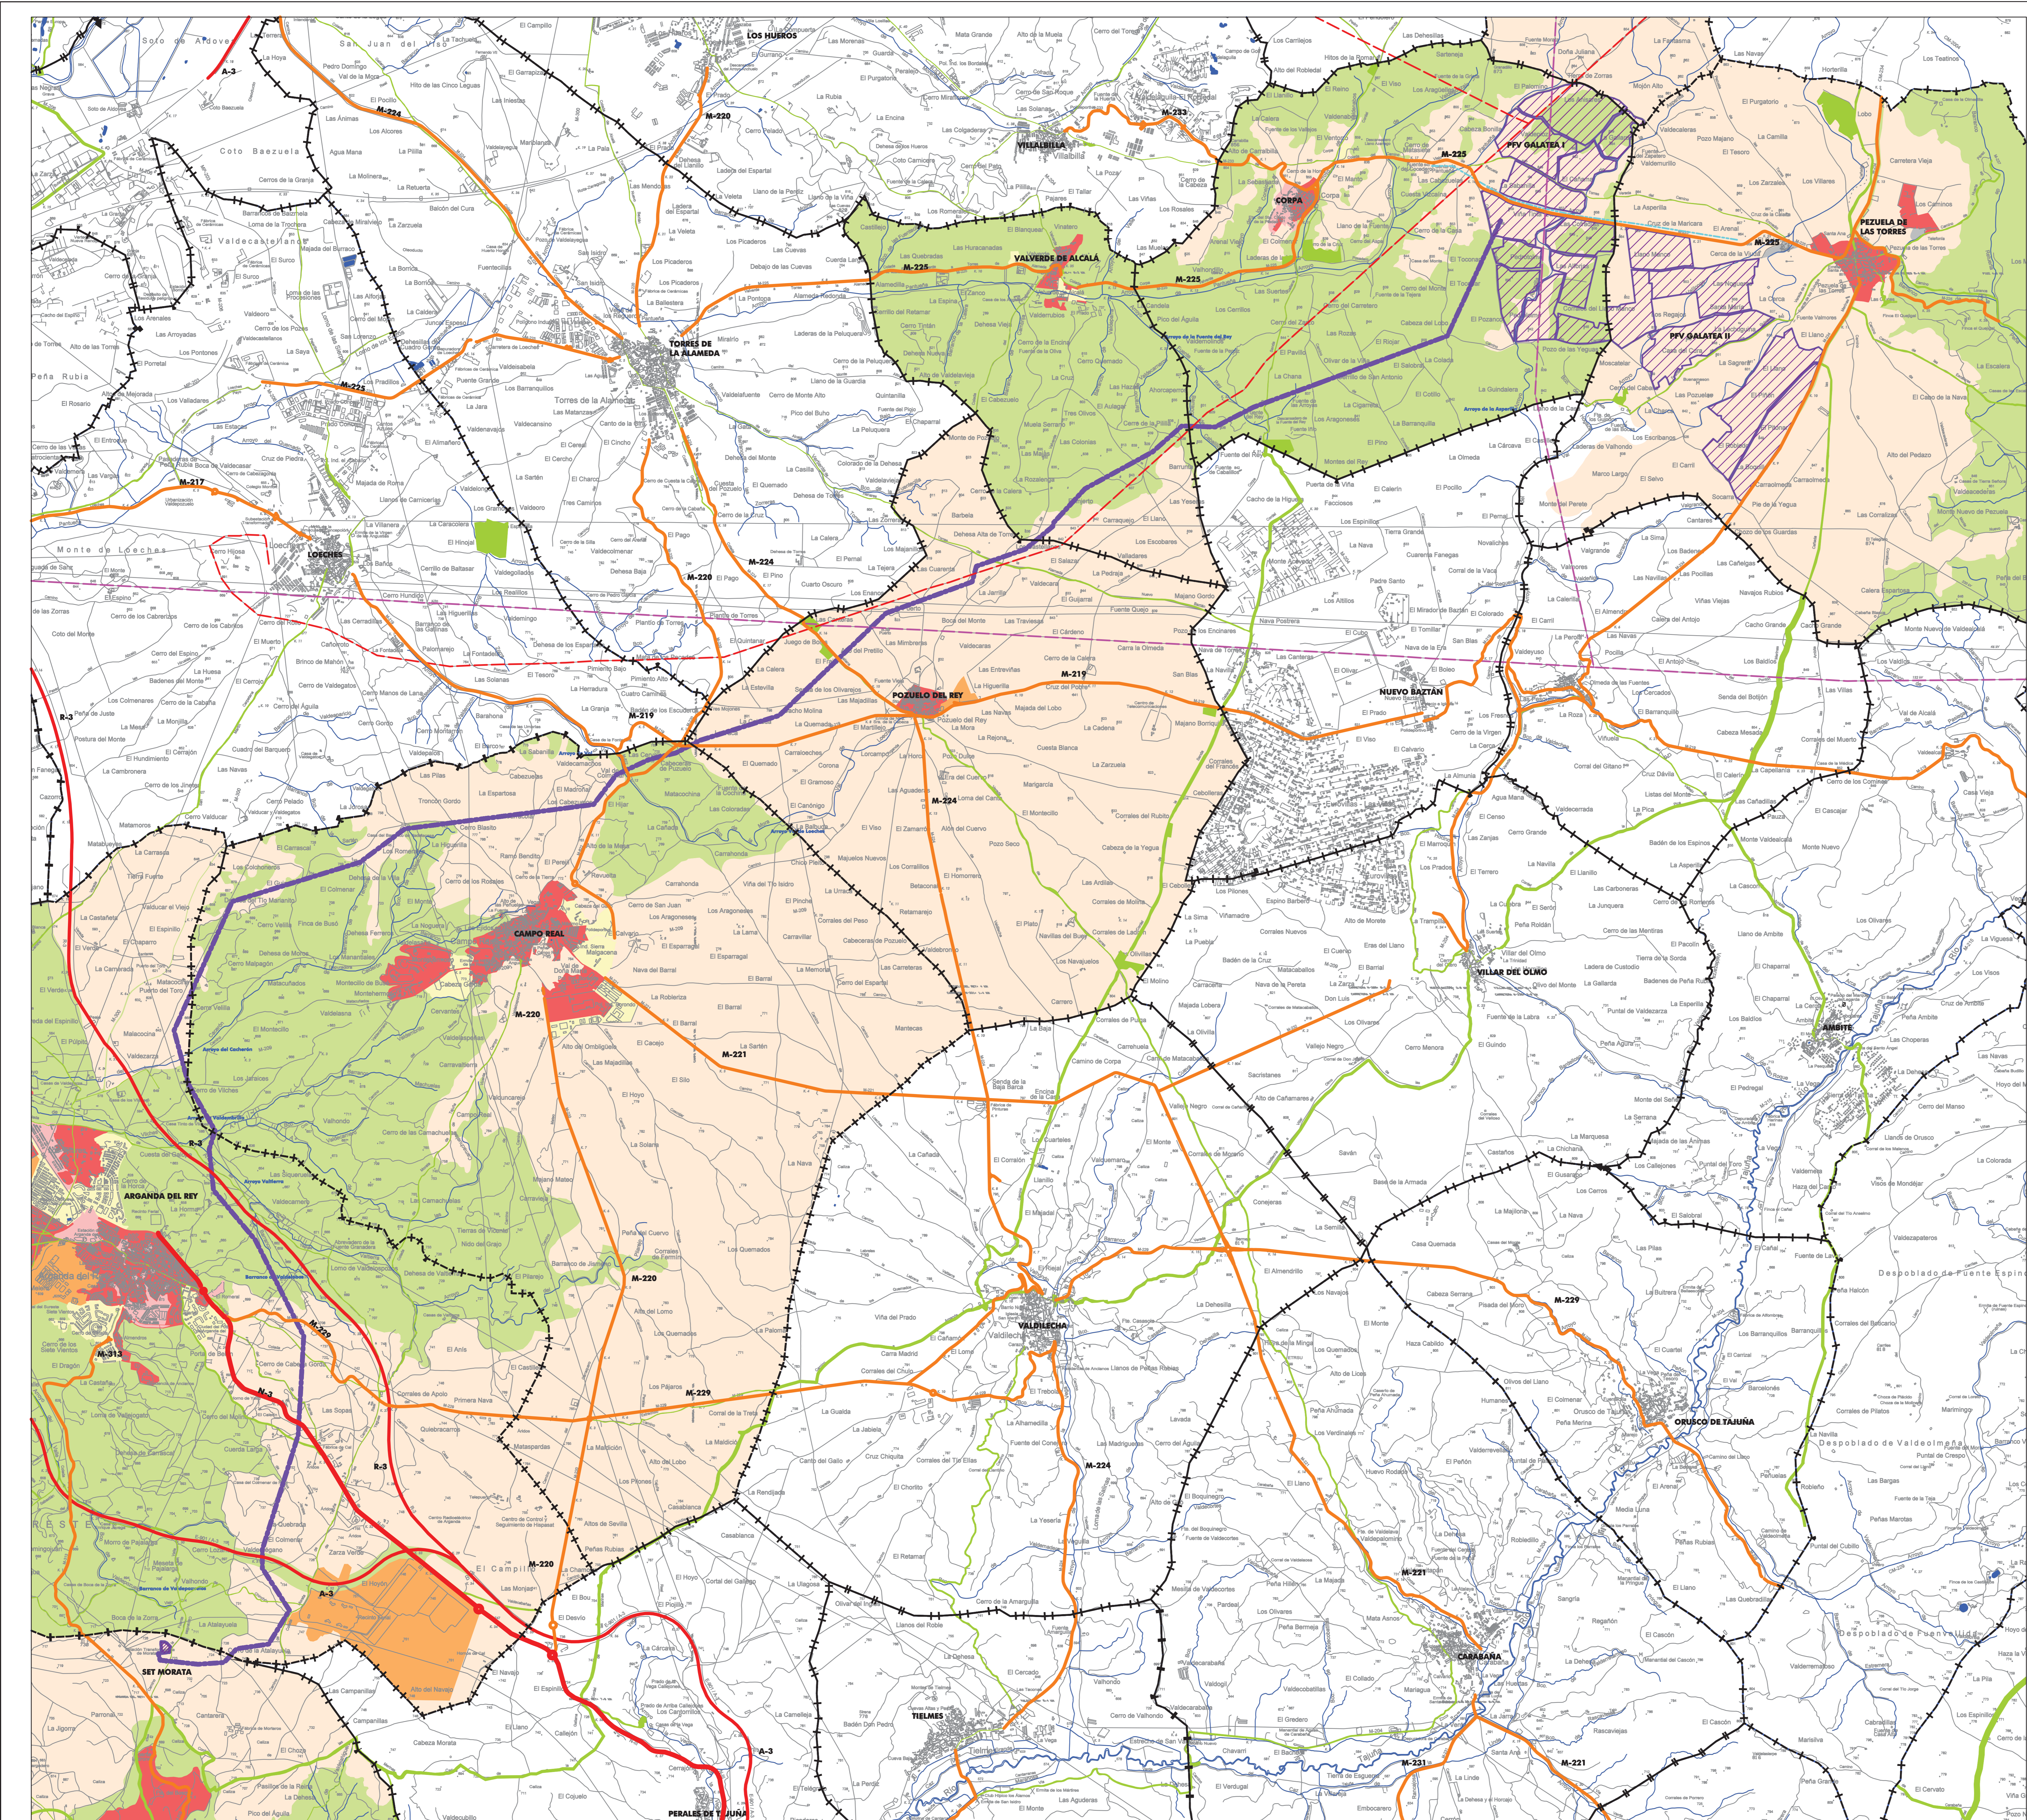

ELEMENTOS DE LA RED	
	PLANTAS FOTOVOLTAICAS Y SUBSTACIÓN ELÉCTRICA
	LÍNEA ELÉCTRICA DE EVACUACIÓN

AFECCIONES TERRITORIALES	
	CARRETERAS NACIONALES
	CARRETERAS AUTONÓMICAS
	LÍNEA ELÉCTRICA DE RED ELÉCTRICA DE ESPAÑA
	LÍNEA ELÉCTRICA DE FENOSA
	VÍAS PECUARIAS
	CAUCES
	LÍNEA TELEFÓNICA

CLASIFICACIÓN DEL SUELO	
	SUELO URBANO CONSOLIDADO
	SUELO URBANO NO CONSOLIDADO
	SUELO URBANIZABLE SECTORIZADO
	SUELO URBANIZABLE NO SECTORIZADO CLASIFICADO
	SUELO URBANIZABLE NO SECTORIZADO - proviene del SNUC
	SUELO NO URBANIZABLE DE PROTECCIÓN

OTROS ELEMENTOS ESTRUCTURANTES DE LA ORDENACIÓN	
	SISTEMAS GENERALES DE INFRAESTRUCTURAS, EQUIPAMENTOS Y ZONAS VERDES

PLANTAS SOLARES FOTOVOLTAICAS E INFRAESTRUCTURA DE EVACUACIÓN
GALATEA I | GALATEA II
 PLAN ESPECIAL DE INFRAESTRUCTURAS

PLANOS DE INFORMACIÓN

PLANO N°

PLANEAMIENTO URBANÍSTICO GENERAL **PI-06**

ESCALA: 1:40.000

ÓRGANO SUSTANTIVO: **Comunidad de Madrid**

REDACCIÓN: **RUEDA Y VEGA ASOCIADOS, S.L.P.**
 www.ruedavega.com

JULIO 2021
 BORRADOR DE PLAN