

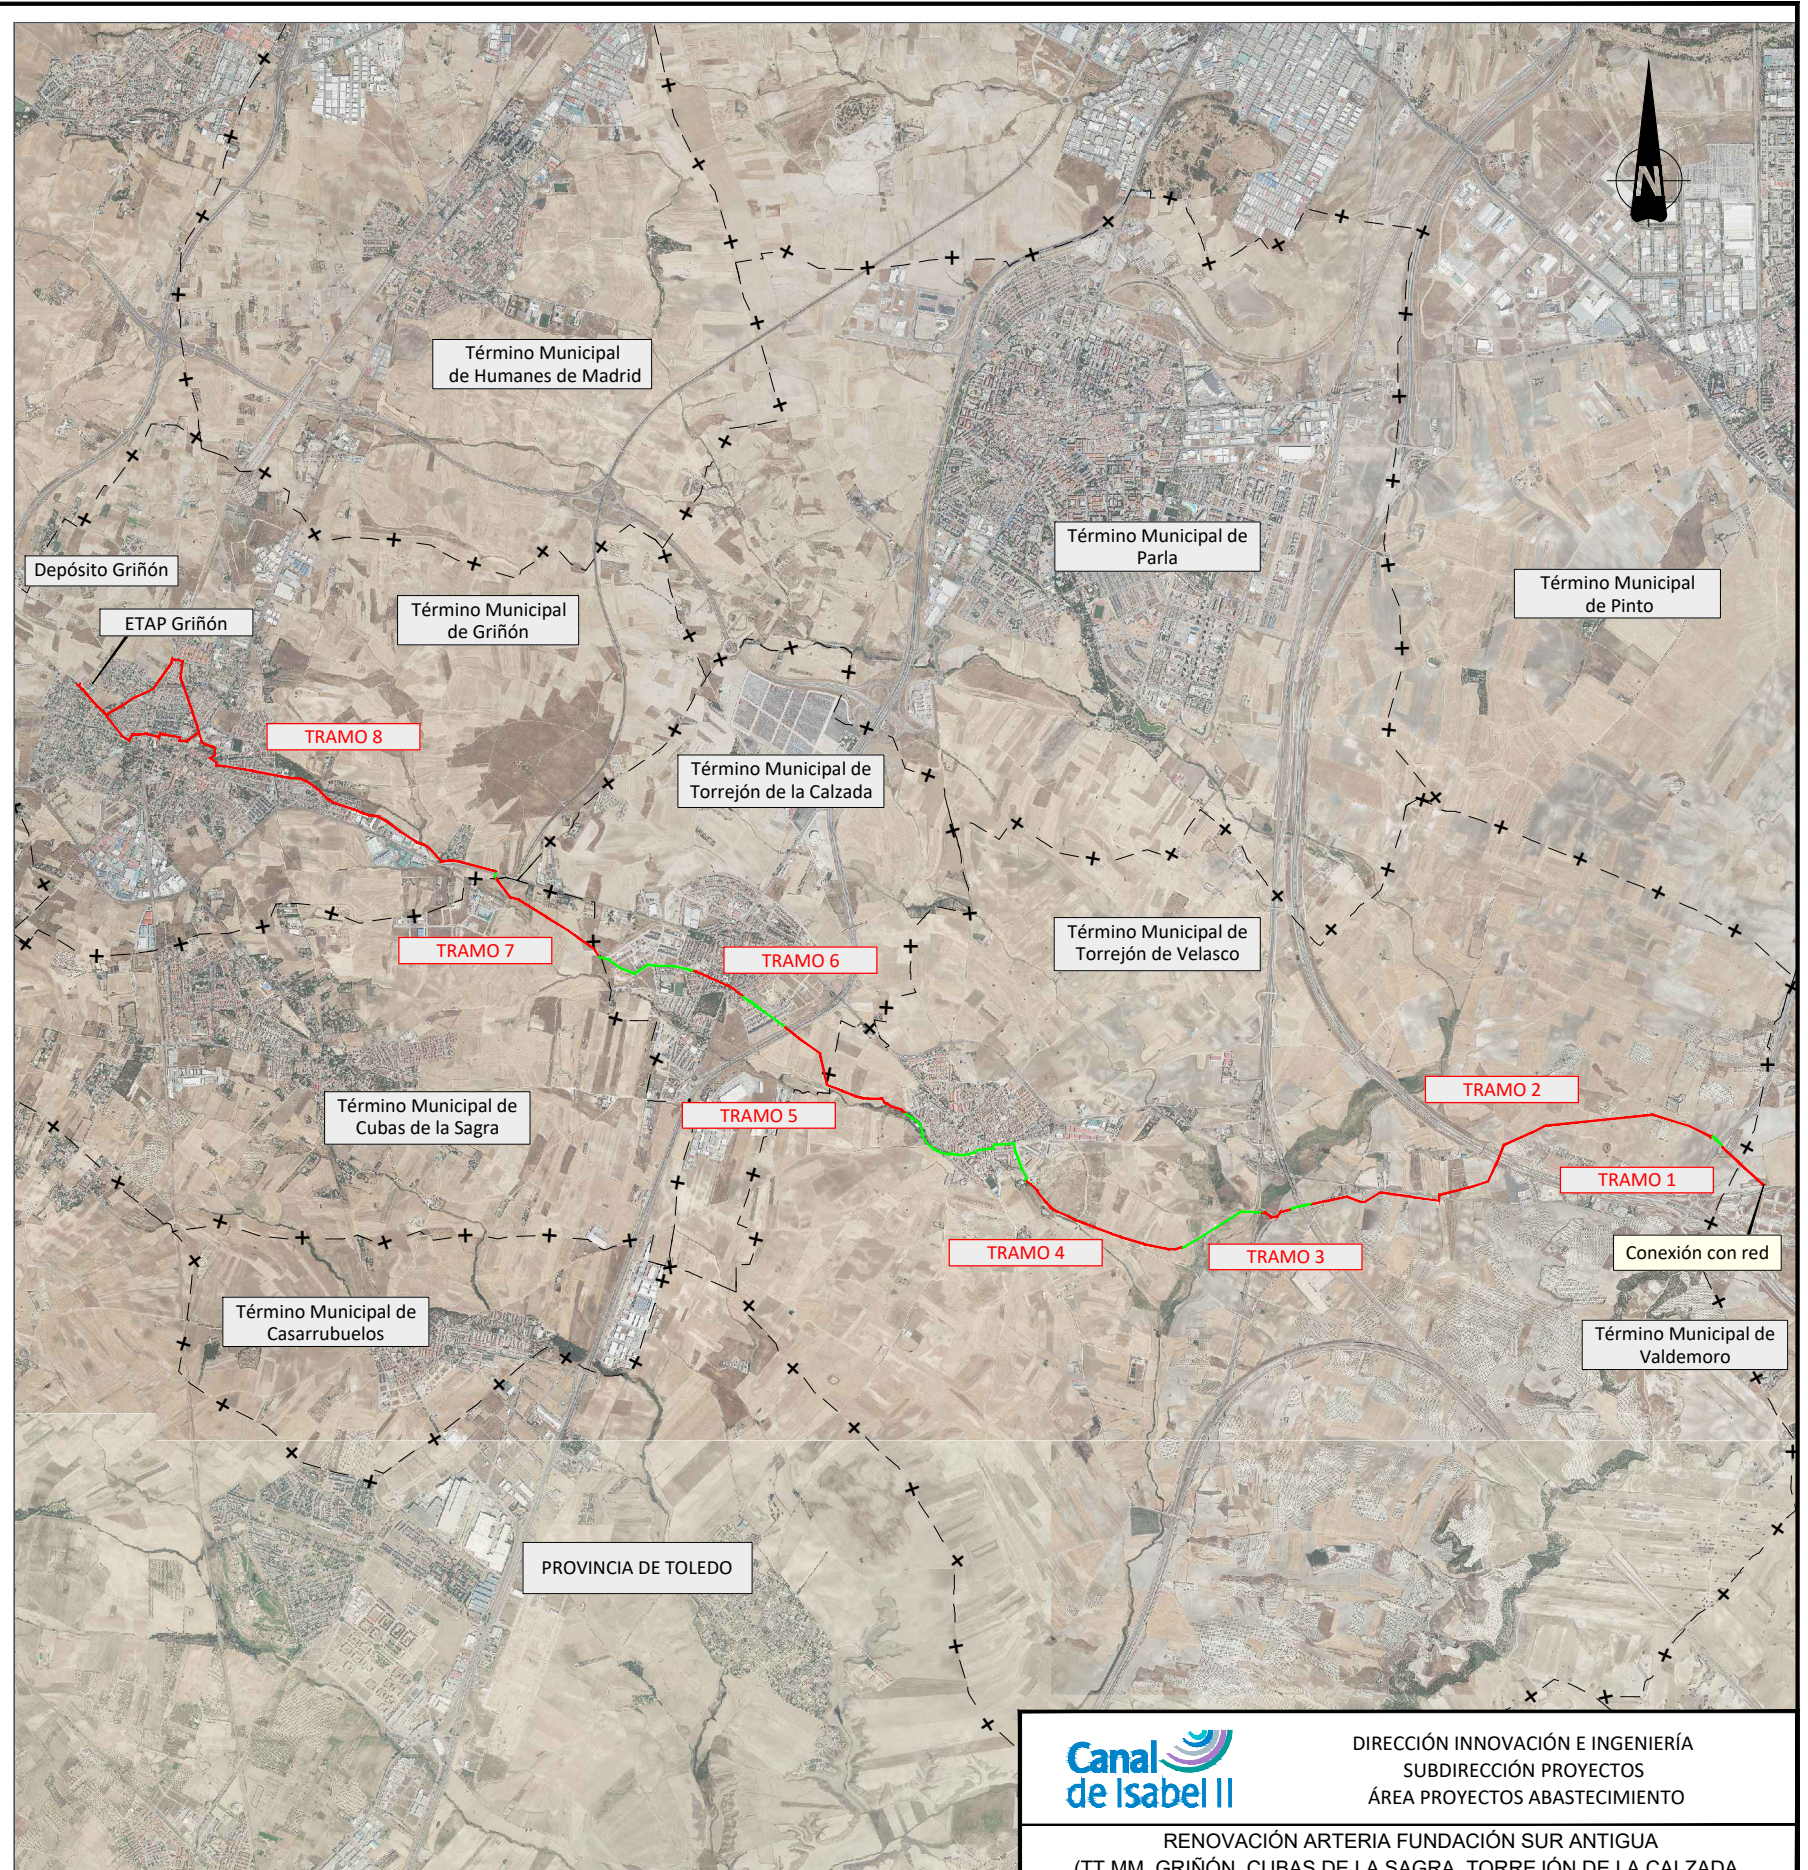
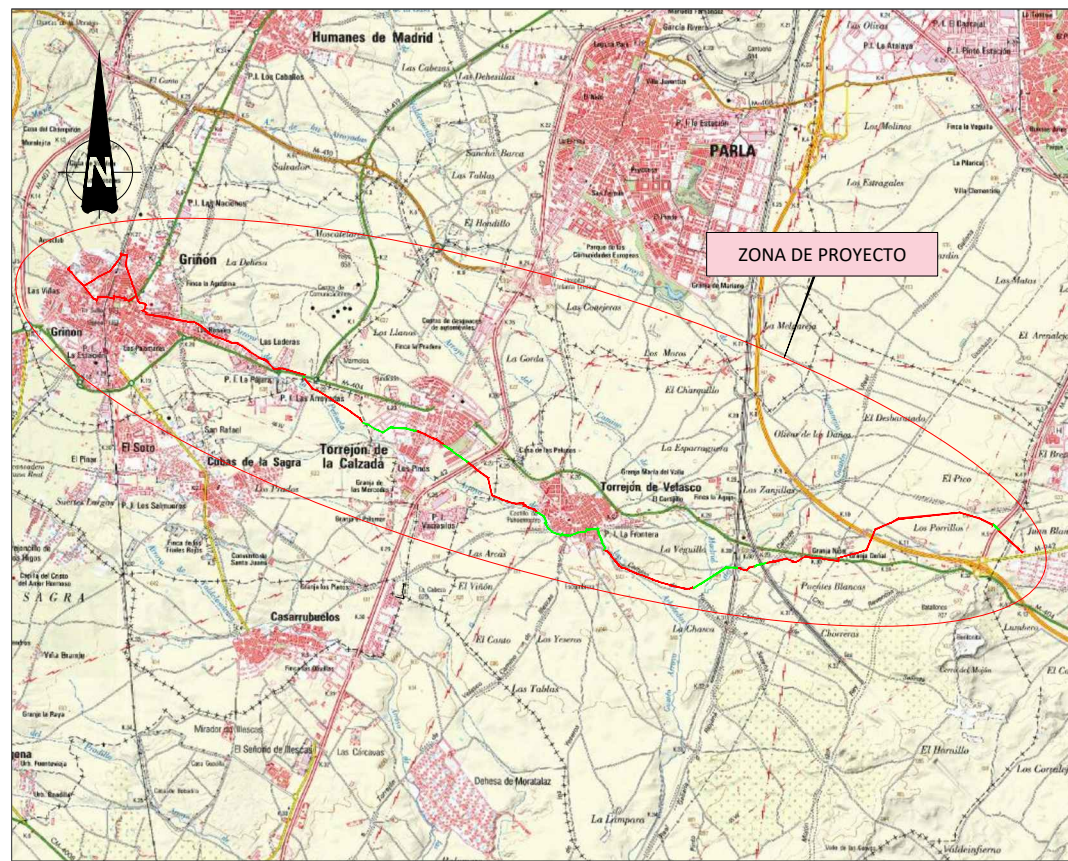


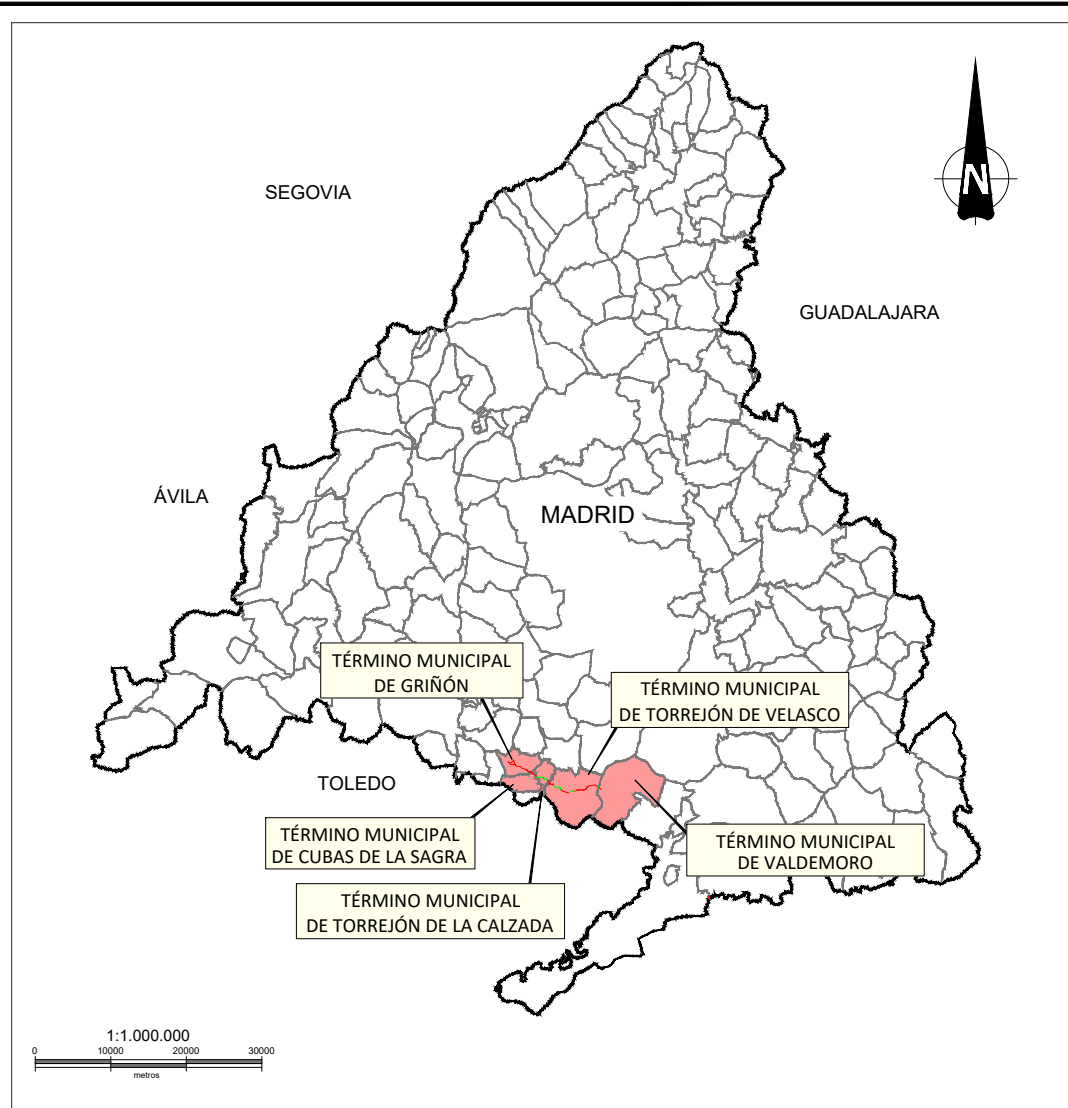

LEYENDA	
—	Tramos a renovar
—	Tramos renovados
- - -	Límite de término municipal

		DIRECCIÓN INNOVACIÓN E INGENIERÍA SUBDIRECCIÓN PROYECTOS ÁREA PROYECTOS ABASTECIMIENTO	
RENOVACIÓN ARTERIA FUNDACIÓN SUR ANTIGUA (TT.MM. GRIÑÓN, CUBAS DE LA SAGRA, TORREJÓN DE LA CALZADA, TORREJÓN DE VELASCO Y VALDEMORO)		TRAMITACIÓN URBANÍSTICA	
Título del plano:		Planos de información PLANO DE SITUACIÓN	
Referencia:	20AAP36R_PL_TU_SIT_I-1	Escala:	(Plano en A3)
Fecha:	MAYO 2023	Versión:	V1
INDICADAS		Nº de Plano: I-1 Hoja 1 de 1	

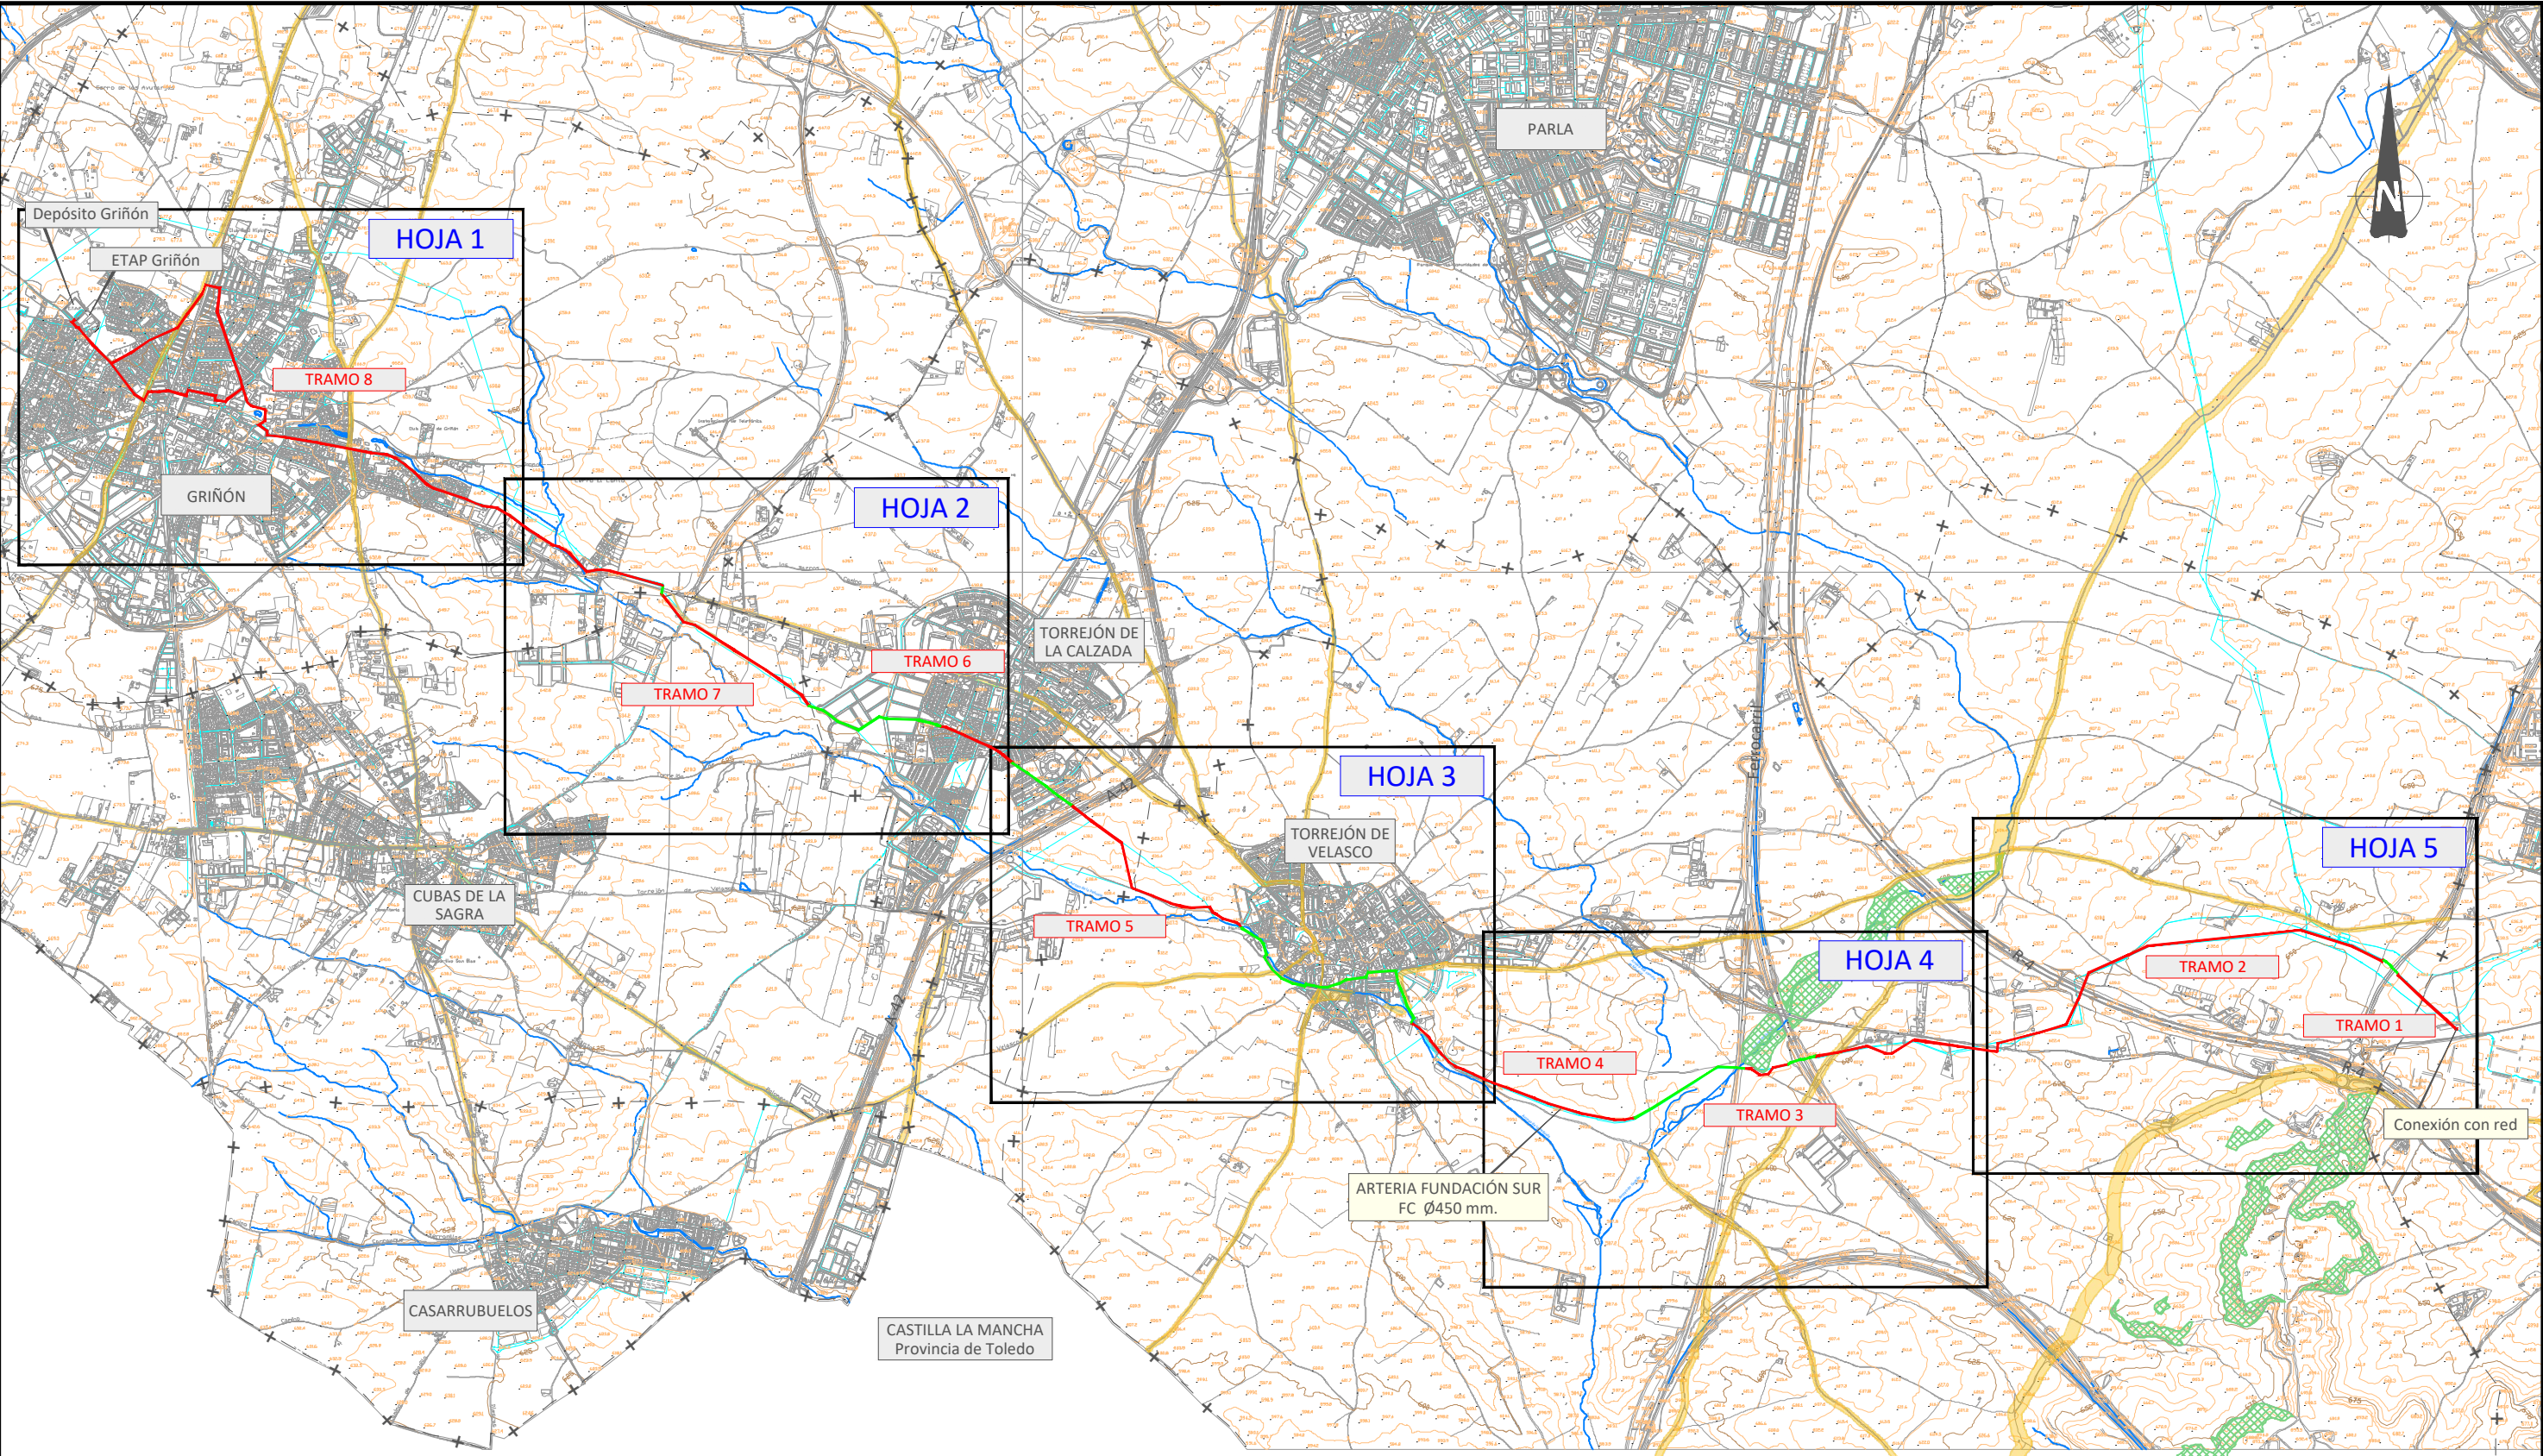

LEYENDA

Monte utilidad pública

Vía pecuaria

LEYENDA

Tramos objeto de proyecto

Tramo renovado

Conducciones existentes abastecimiento

Límite de término municipal

Canal de Isabel II

DIRECCIÓN INNOVACIÓN E INGENIERÍA

SUBDIRECCIÓN PROYECTOS

ÁREA PROYECTOS ABASTECIMIENTO

RENOVACIÓN ARTERIA FUNDACIÓN SUR ANTIGUA

(TT.MM. GRIÑÓN, CUBAS DE LA SAGRA, TORREJÓN DE LA CALZADA, TORREJÓN DE VELASCO Y VALDEMORO)

TRAMITACIÓN URBANÍSTICA

Título del plano:

Planos de Información

PLANTA GENERAL. DISTRIBUCIÓN DE HOJAS

Referencia:

20AAP36R_PL_TU_AMB_ACT_I-2

Fecha:

MAYO 2023

Versión:

V1

Escala:

1:15.000


(Plano en A3)

0 150 300 450 metros

Nº de Plano:

I-2

Hoja 1 de 1

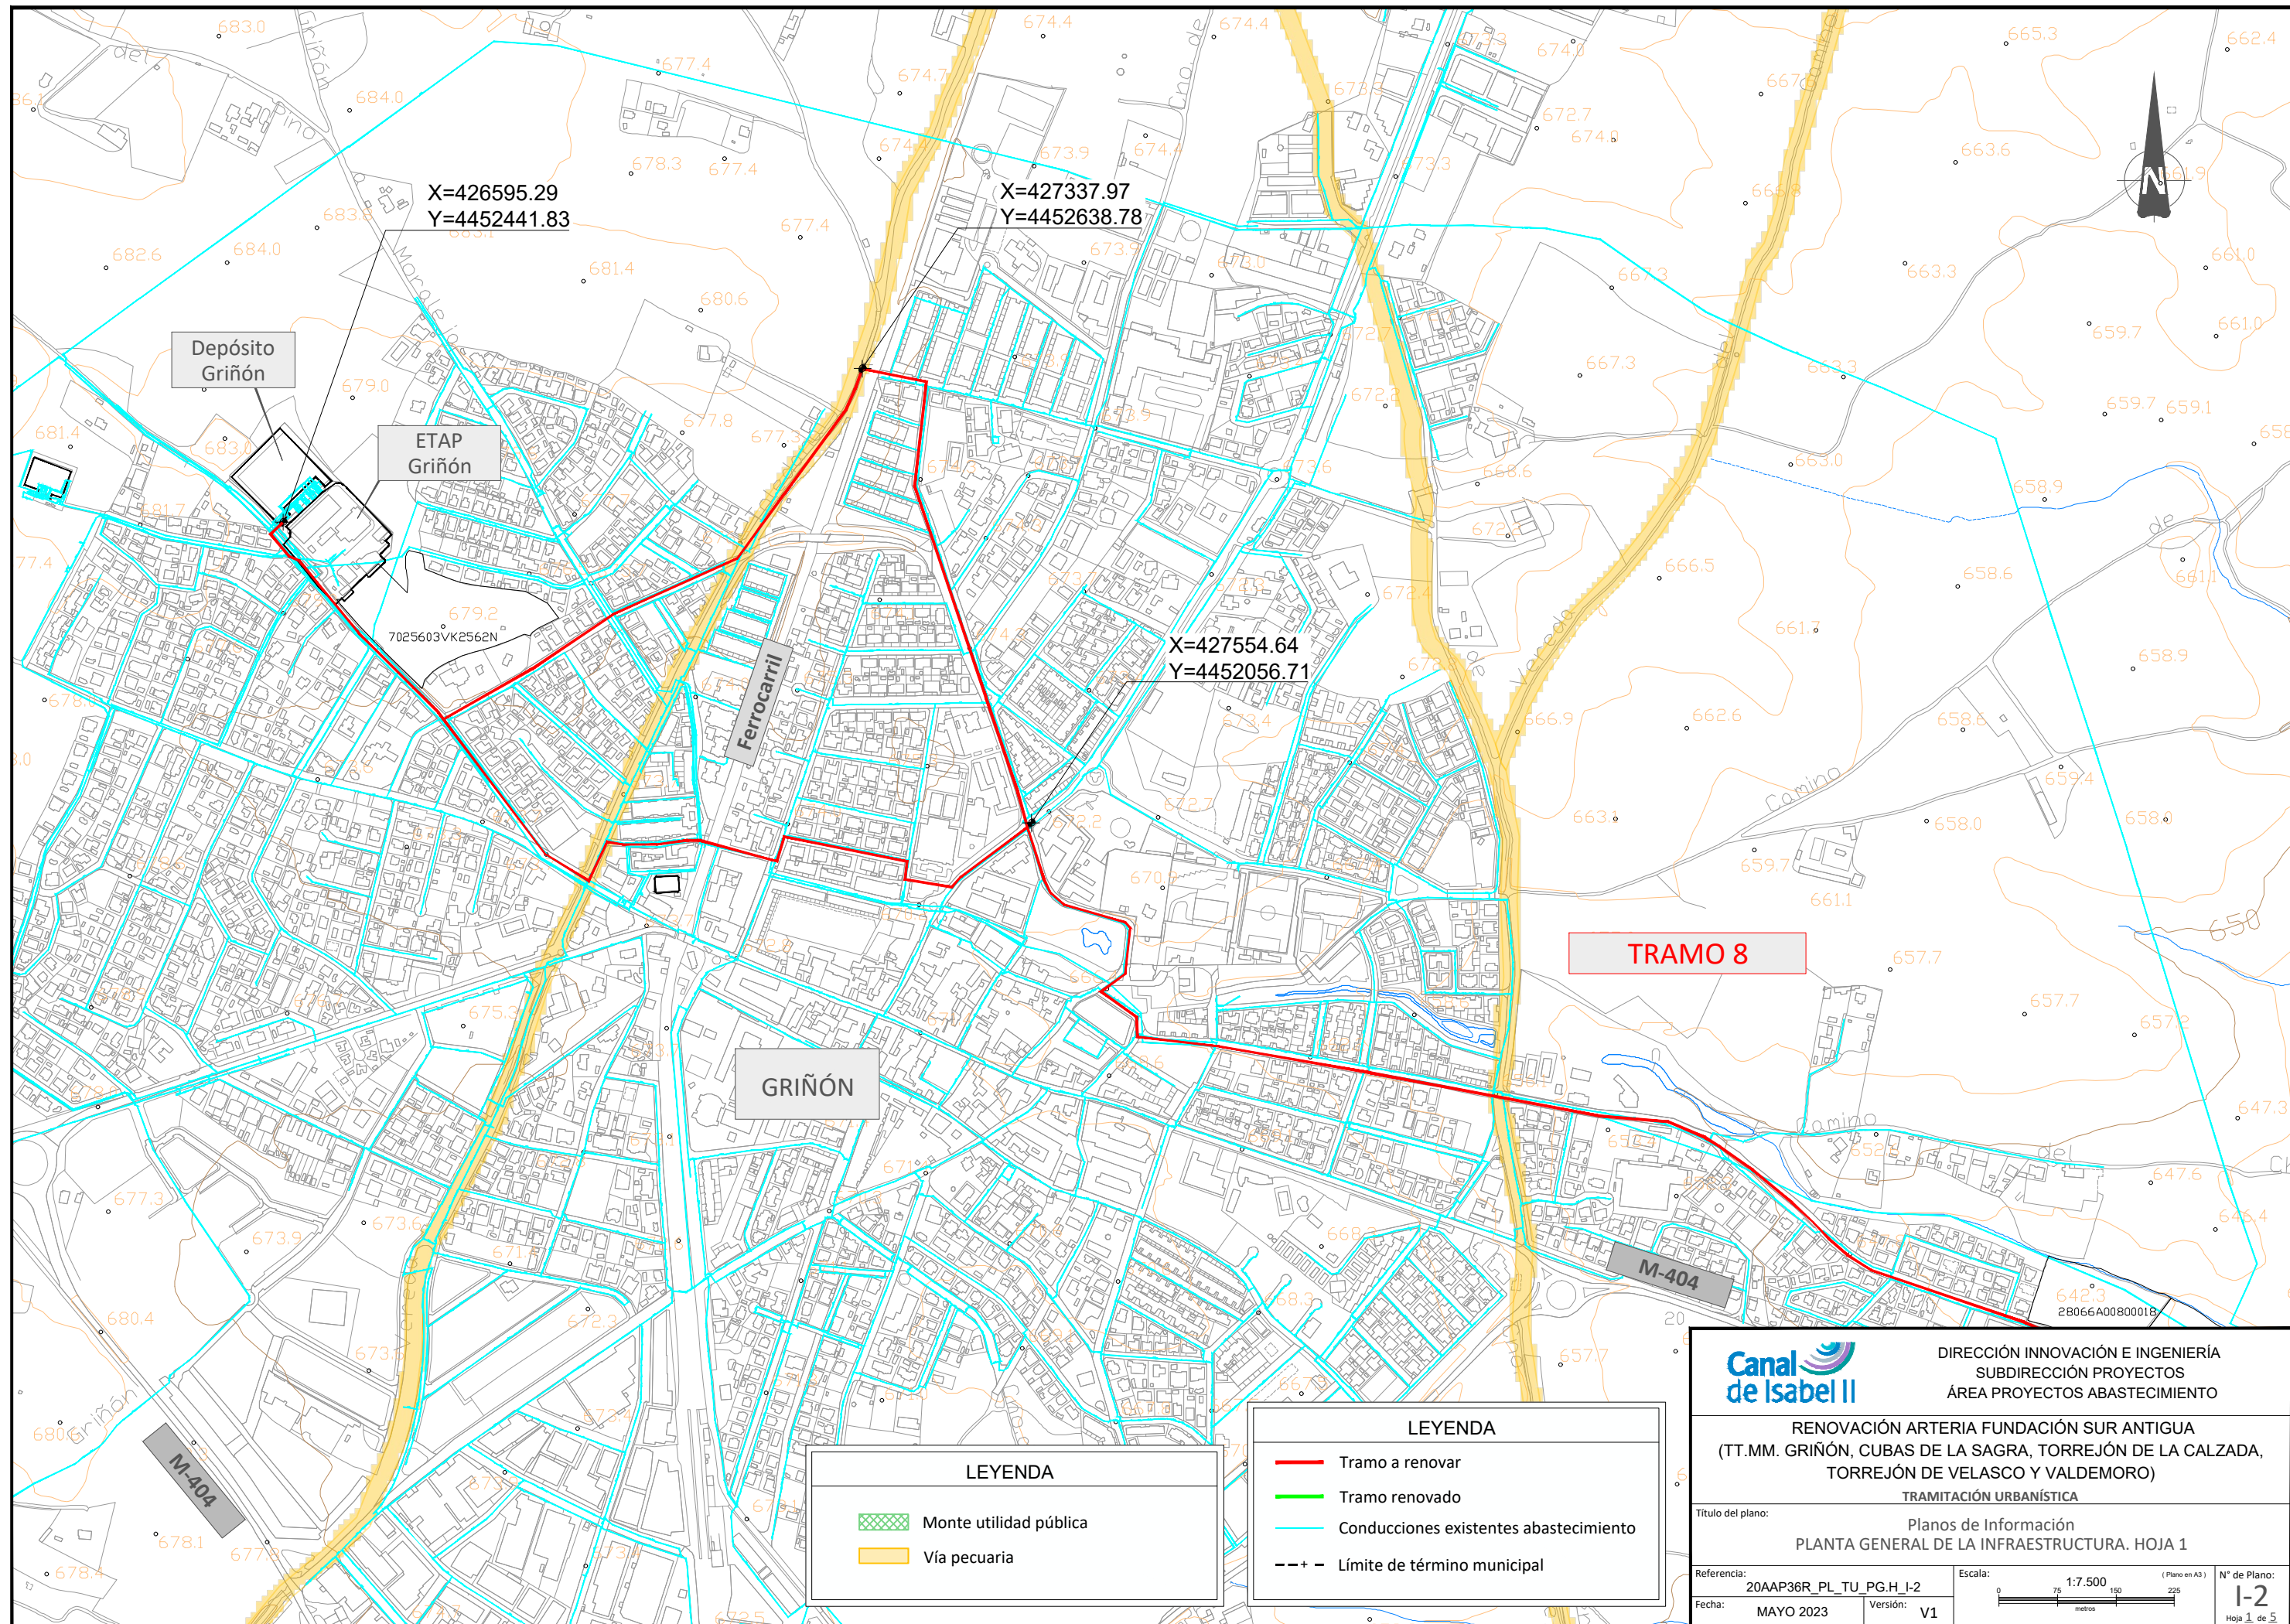


LEYENDA


- Monte utilidad pública
- Vía pecuaria

LEYENDA

- Tramo a renovar
- Tramo renovado
- Conducciones existentes abastecimiento
- Límite de término municipal

		DIRECCIÓN INNOVACIÓN E INGENIERÍA SUBDIRECCIÓN PROYECTOS ÁREA PROYECTOS ABASTECIMIENTO	
RENOVACIÓN ARTERIA FUNDACIÓN SUR ANTIGUA (TT.MM. GRIÑÓN, CUBAS DE LA SAGRA, TORREJÓN DE LA CALZADA, TORREJÓN DE VELASCO Y VALDEMORO)			
TRAMITACIÓN URBANÍSTICA			
Título del plano:		Planos de Información PLANTA GENERAL DE LA INFRAESTRUCTURA. HOJA 1	
Referencia:	20AAP36R_PL_TU_PG.H I-2	Escala:	1:7.500 (Plano en A3)
Fecha:	MAYO 2023	Versión:	V1
			Nº de Plano: I-2 Hoja 1 de 5

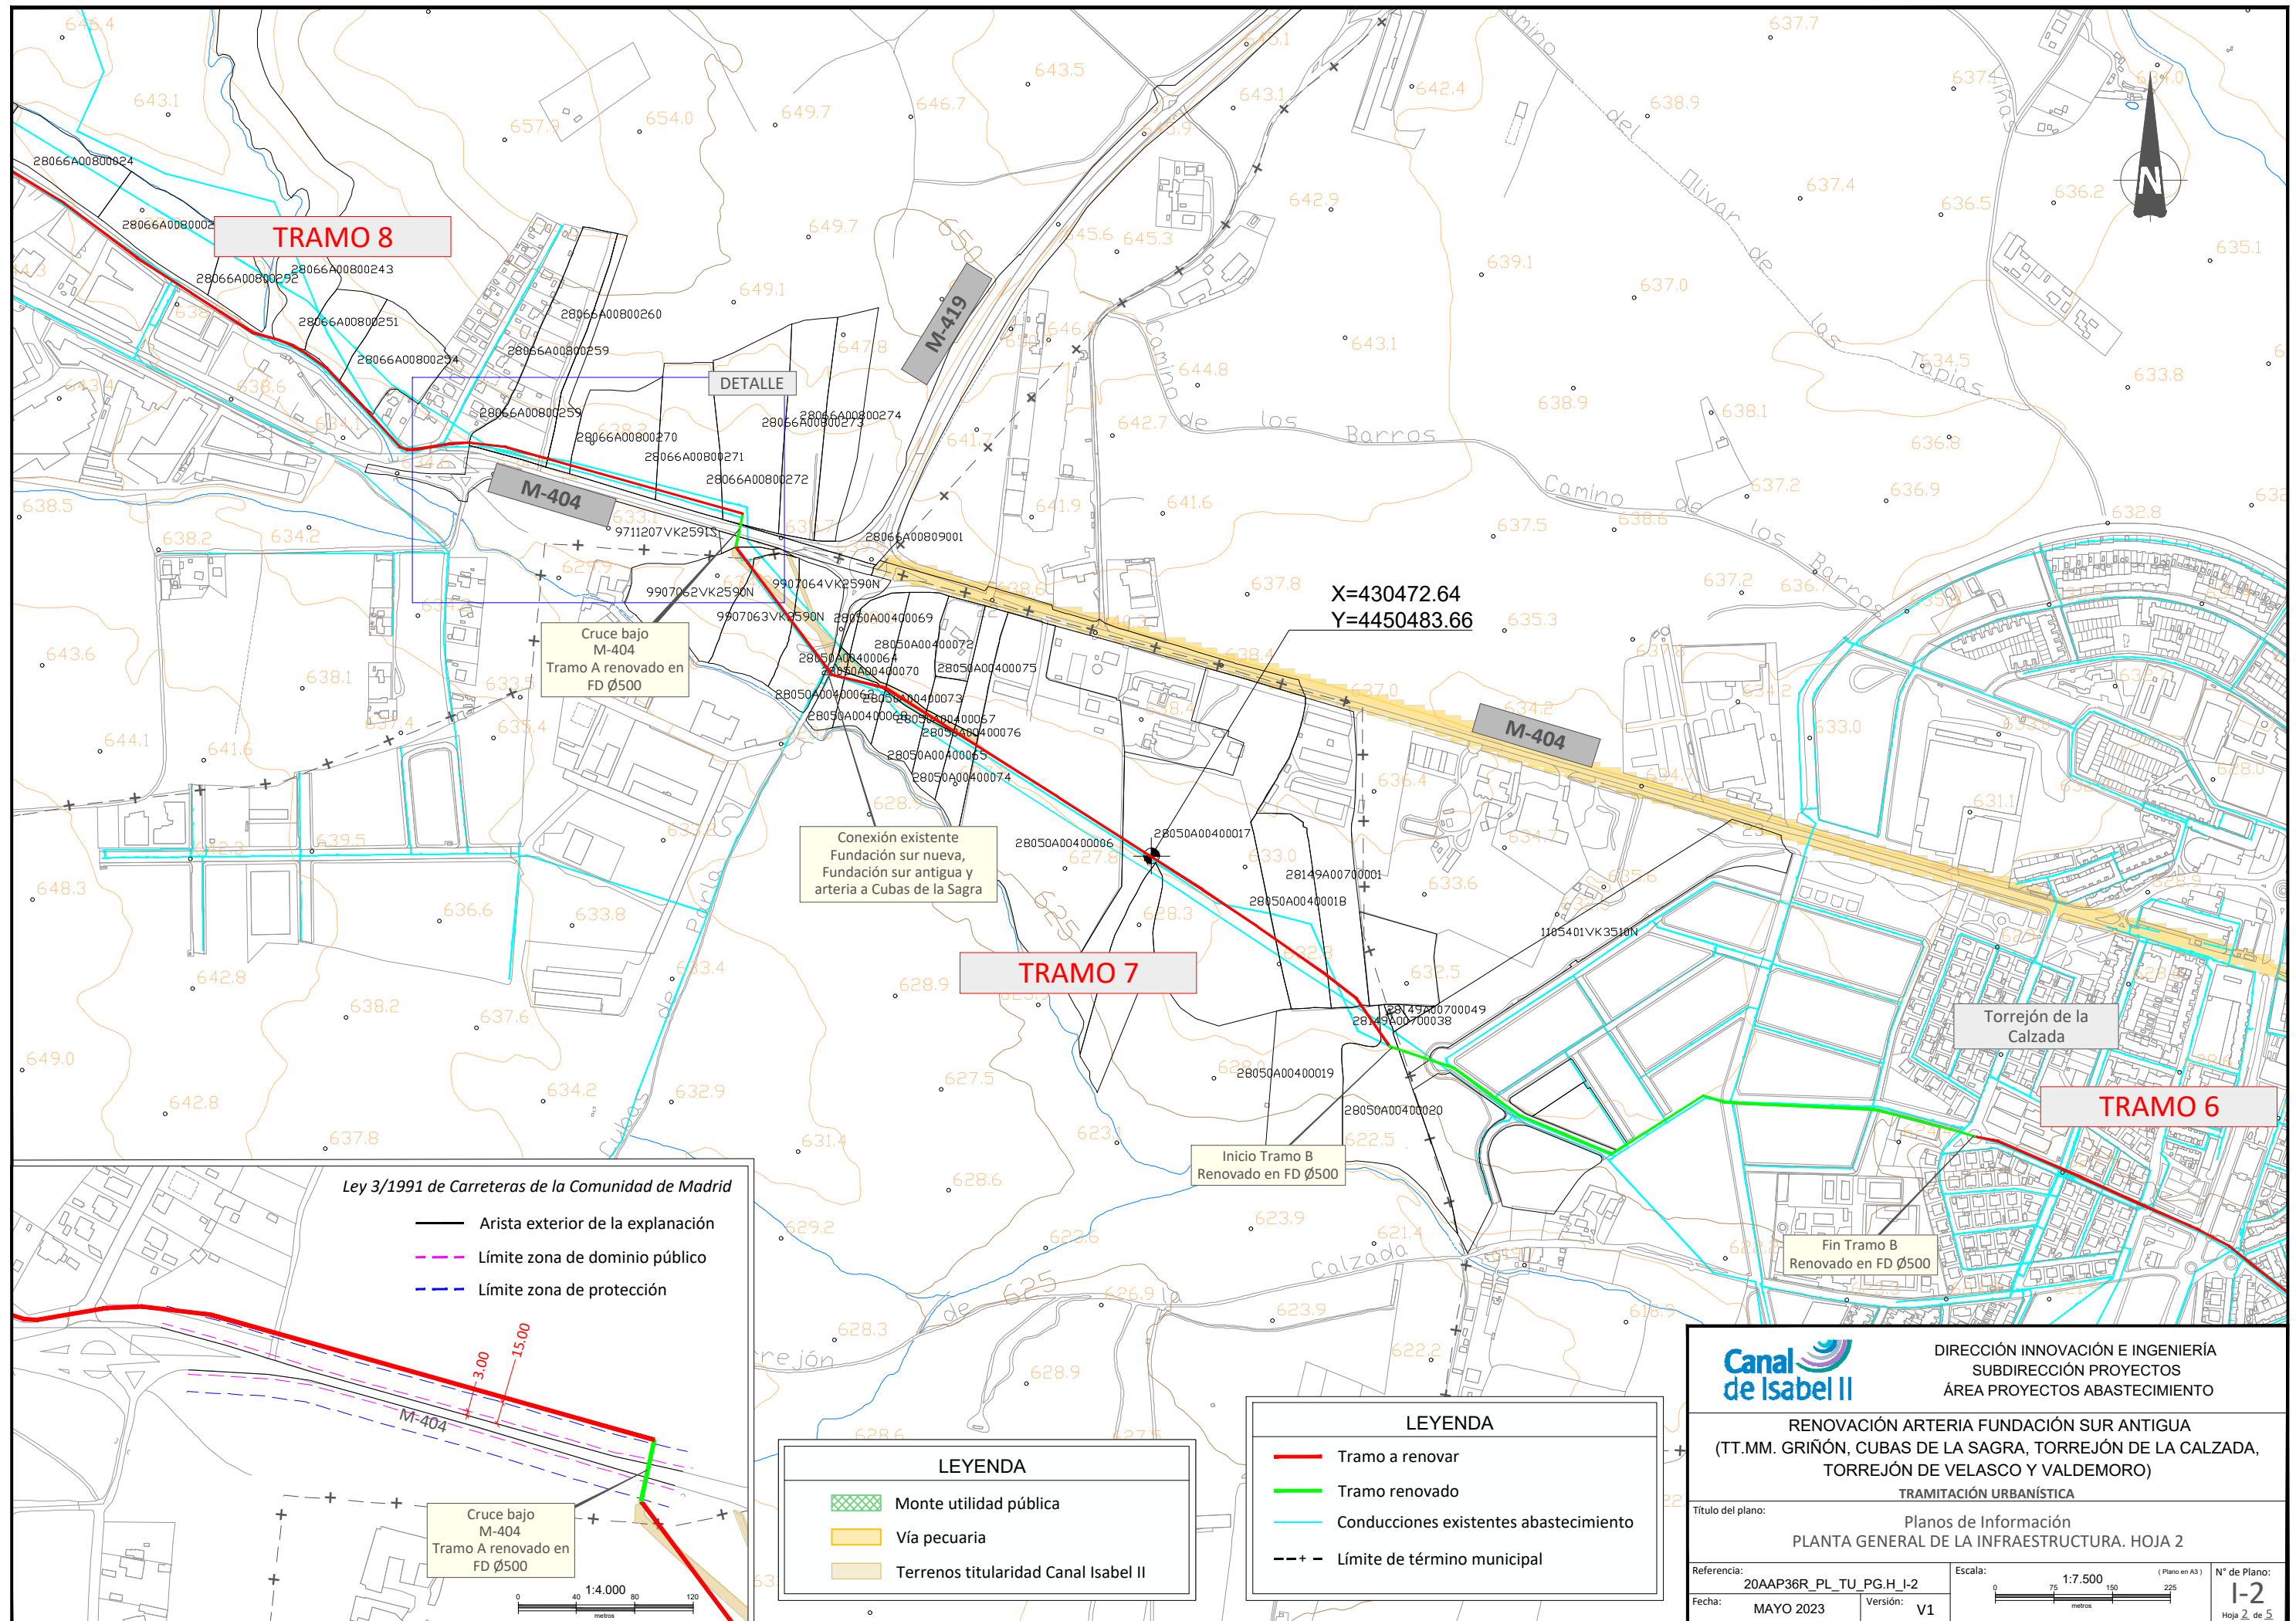

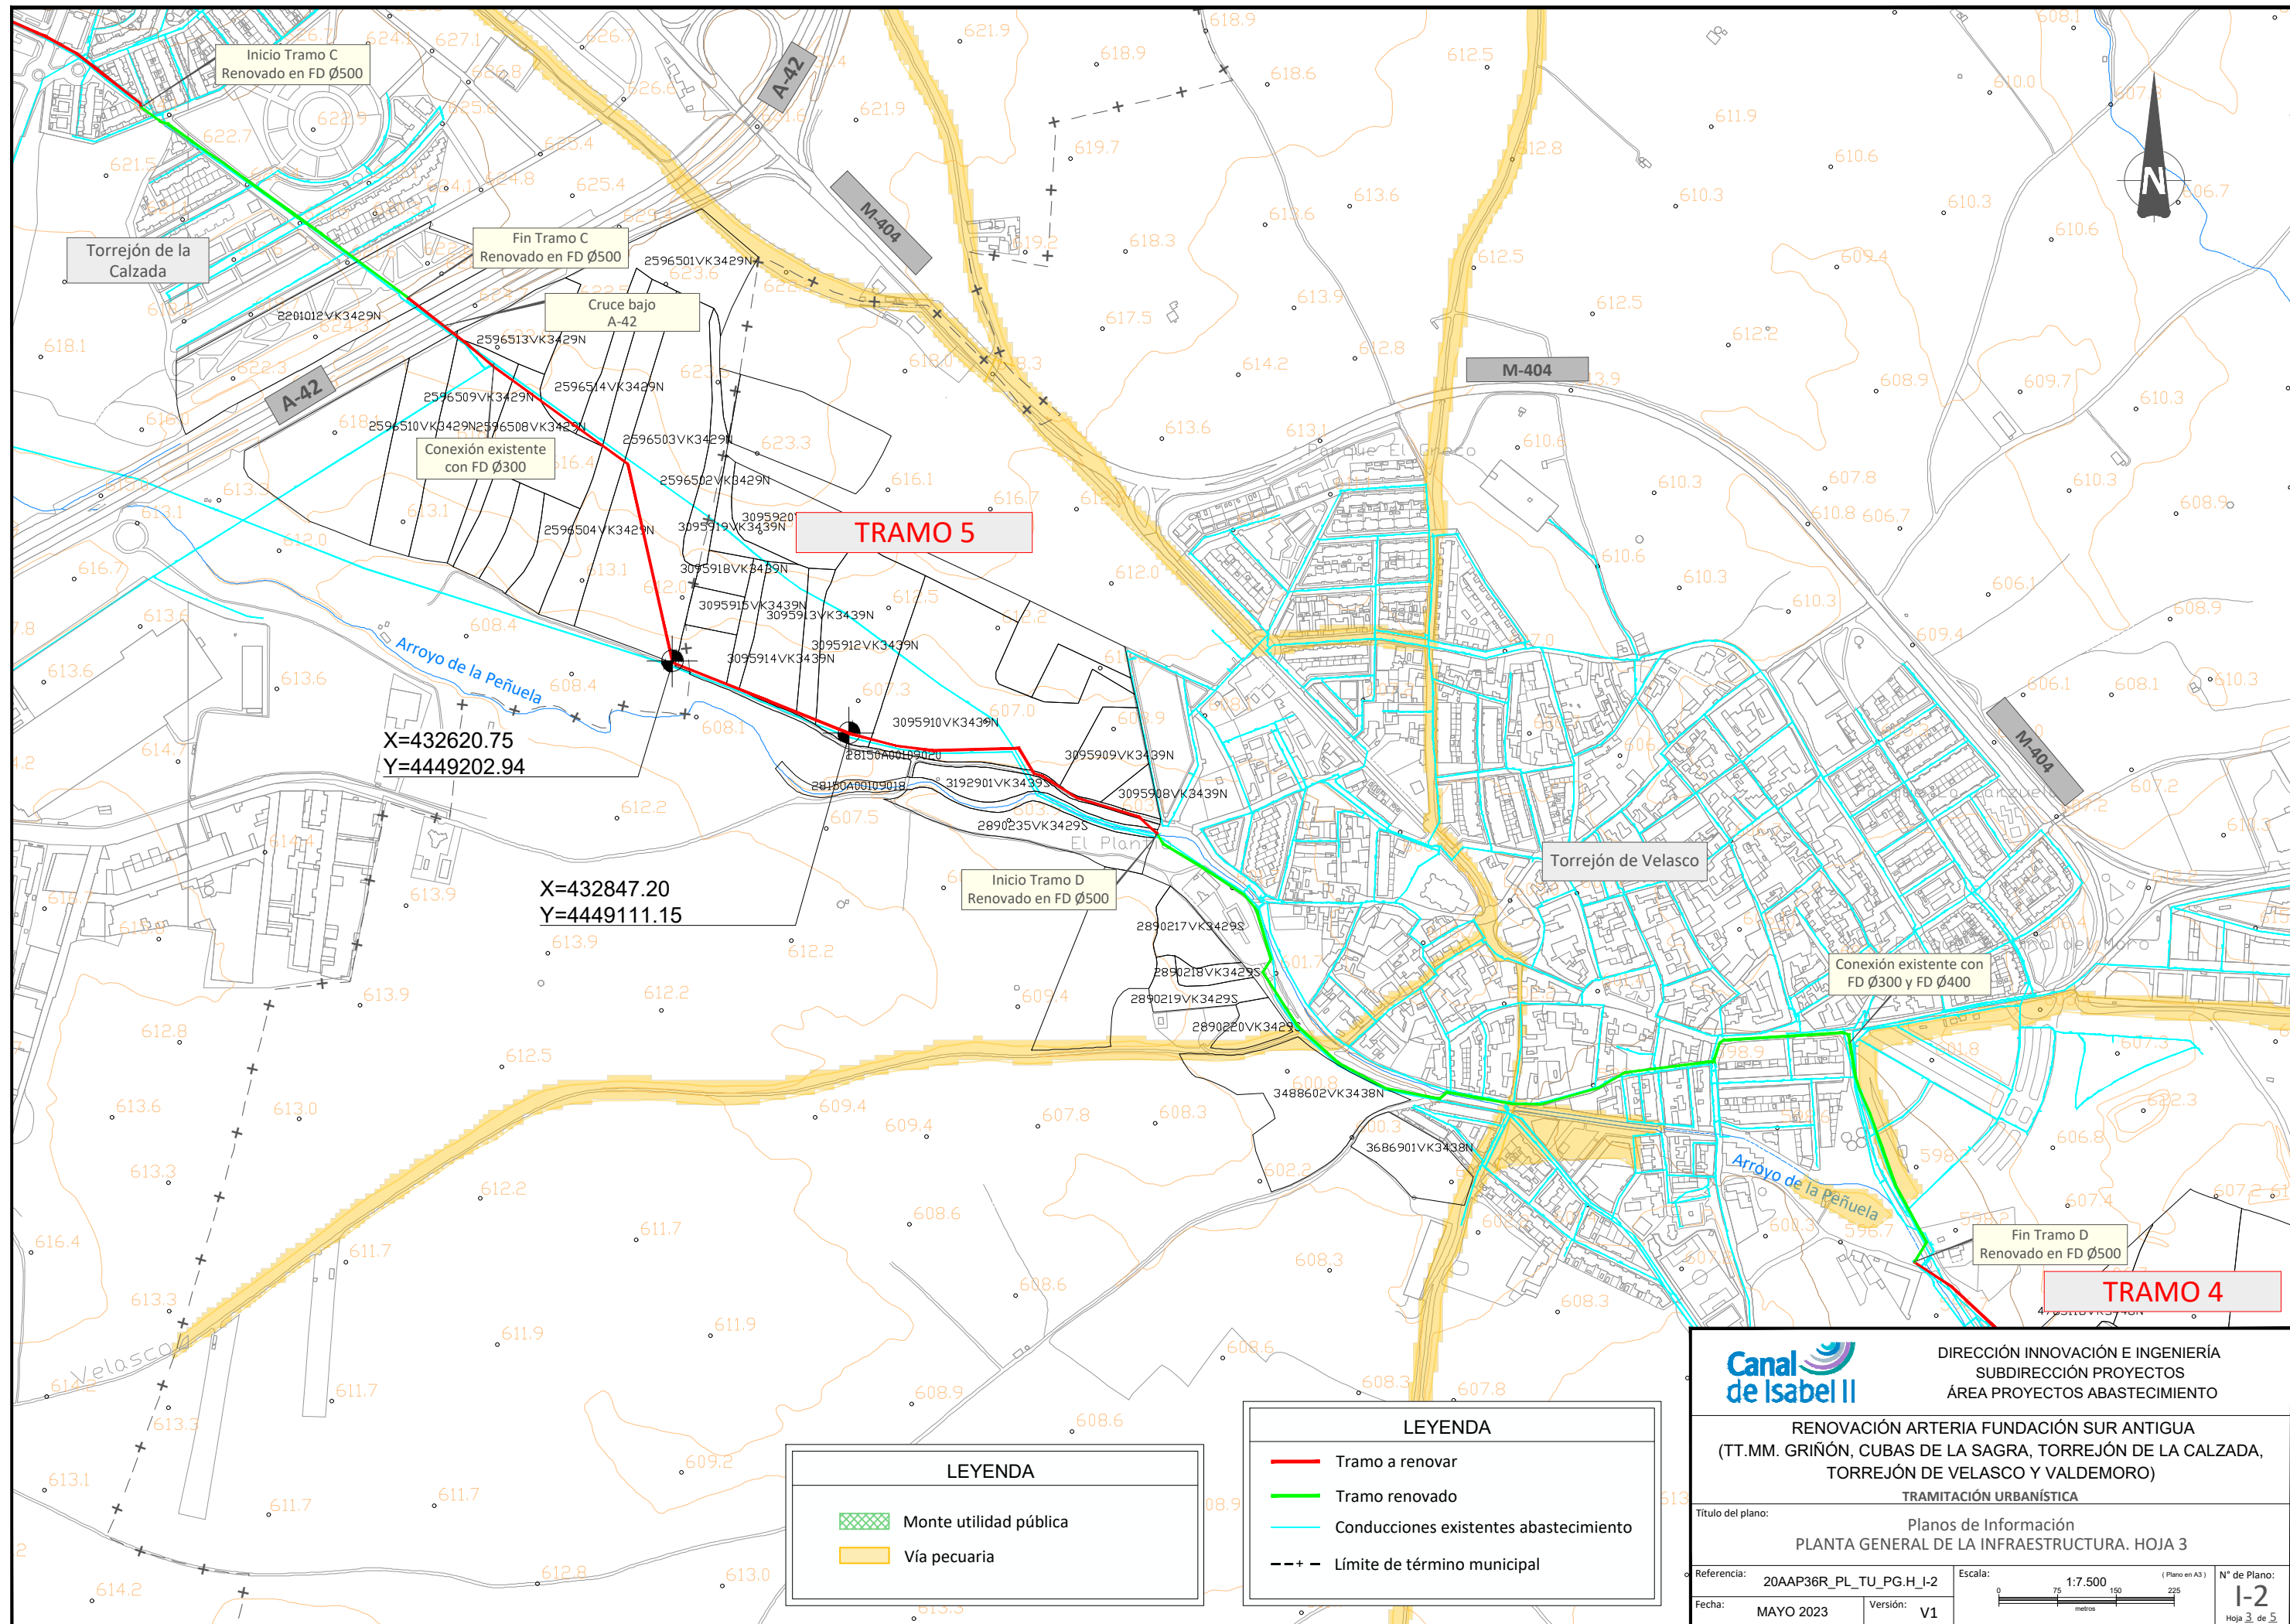

LEYENDA

- Monte utilidad pública
- Vía pecuaria

LEYENDA

- Tramo a renovar
- Tramo renovado
- Conducciones existentes abastecimiento
- Límite de término municipal

DIRECCIÓN INNOVACIÓN E INGENIERÍA
SUBDIRECCIÓN PROYECTOS
ÁREA PROYECTOS ABASTECIMIENTO

RENOVACIÓN ARTERIA FUNDACIÓN SUR ANTIGUA
(TT.MM. GRIÑÓN, CUBAS DE LA SAGRA, TORREJÓN DE LA CALZADA,
TORREJÓN DE VELASCO Y VALDEMORO)
TRAMITACIÓN URBANÍSTICA


Título del plano: Planos de Información
PLANTA GENERAL DE LA INFRAESTRUCTURA. HOJA 3

Referencia: 20AAP36R_PL_TU_PG.H_I-2
Fecha: MAYO 2023

Escala: 1:7.500
Versión: V1

Escala: 0 75 150 225 metros

Nº de Plano: I-2
Hoja 3 de 5

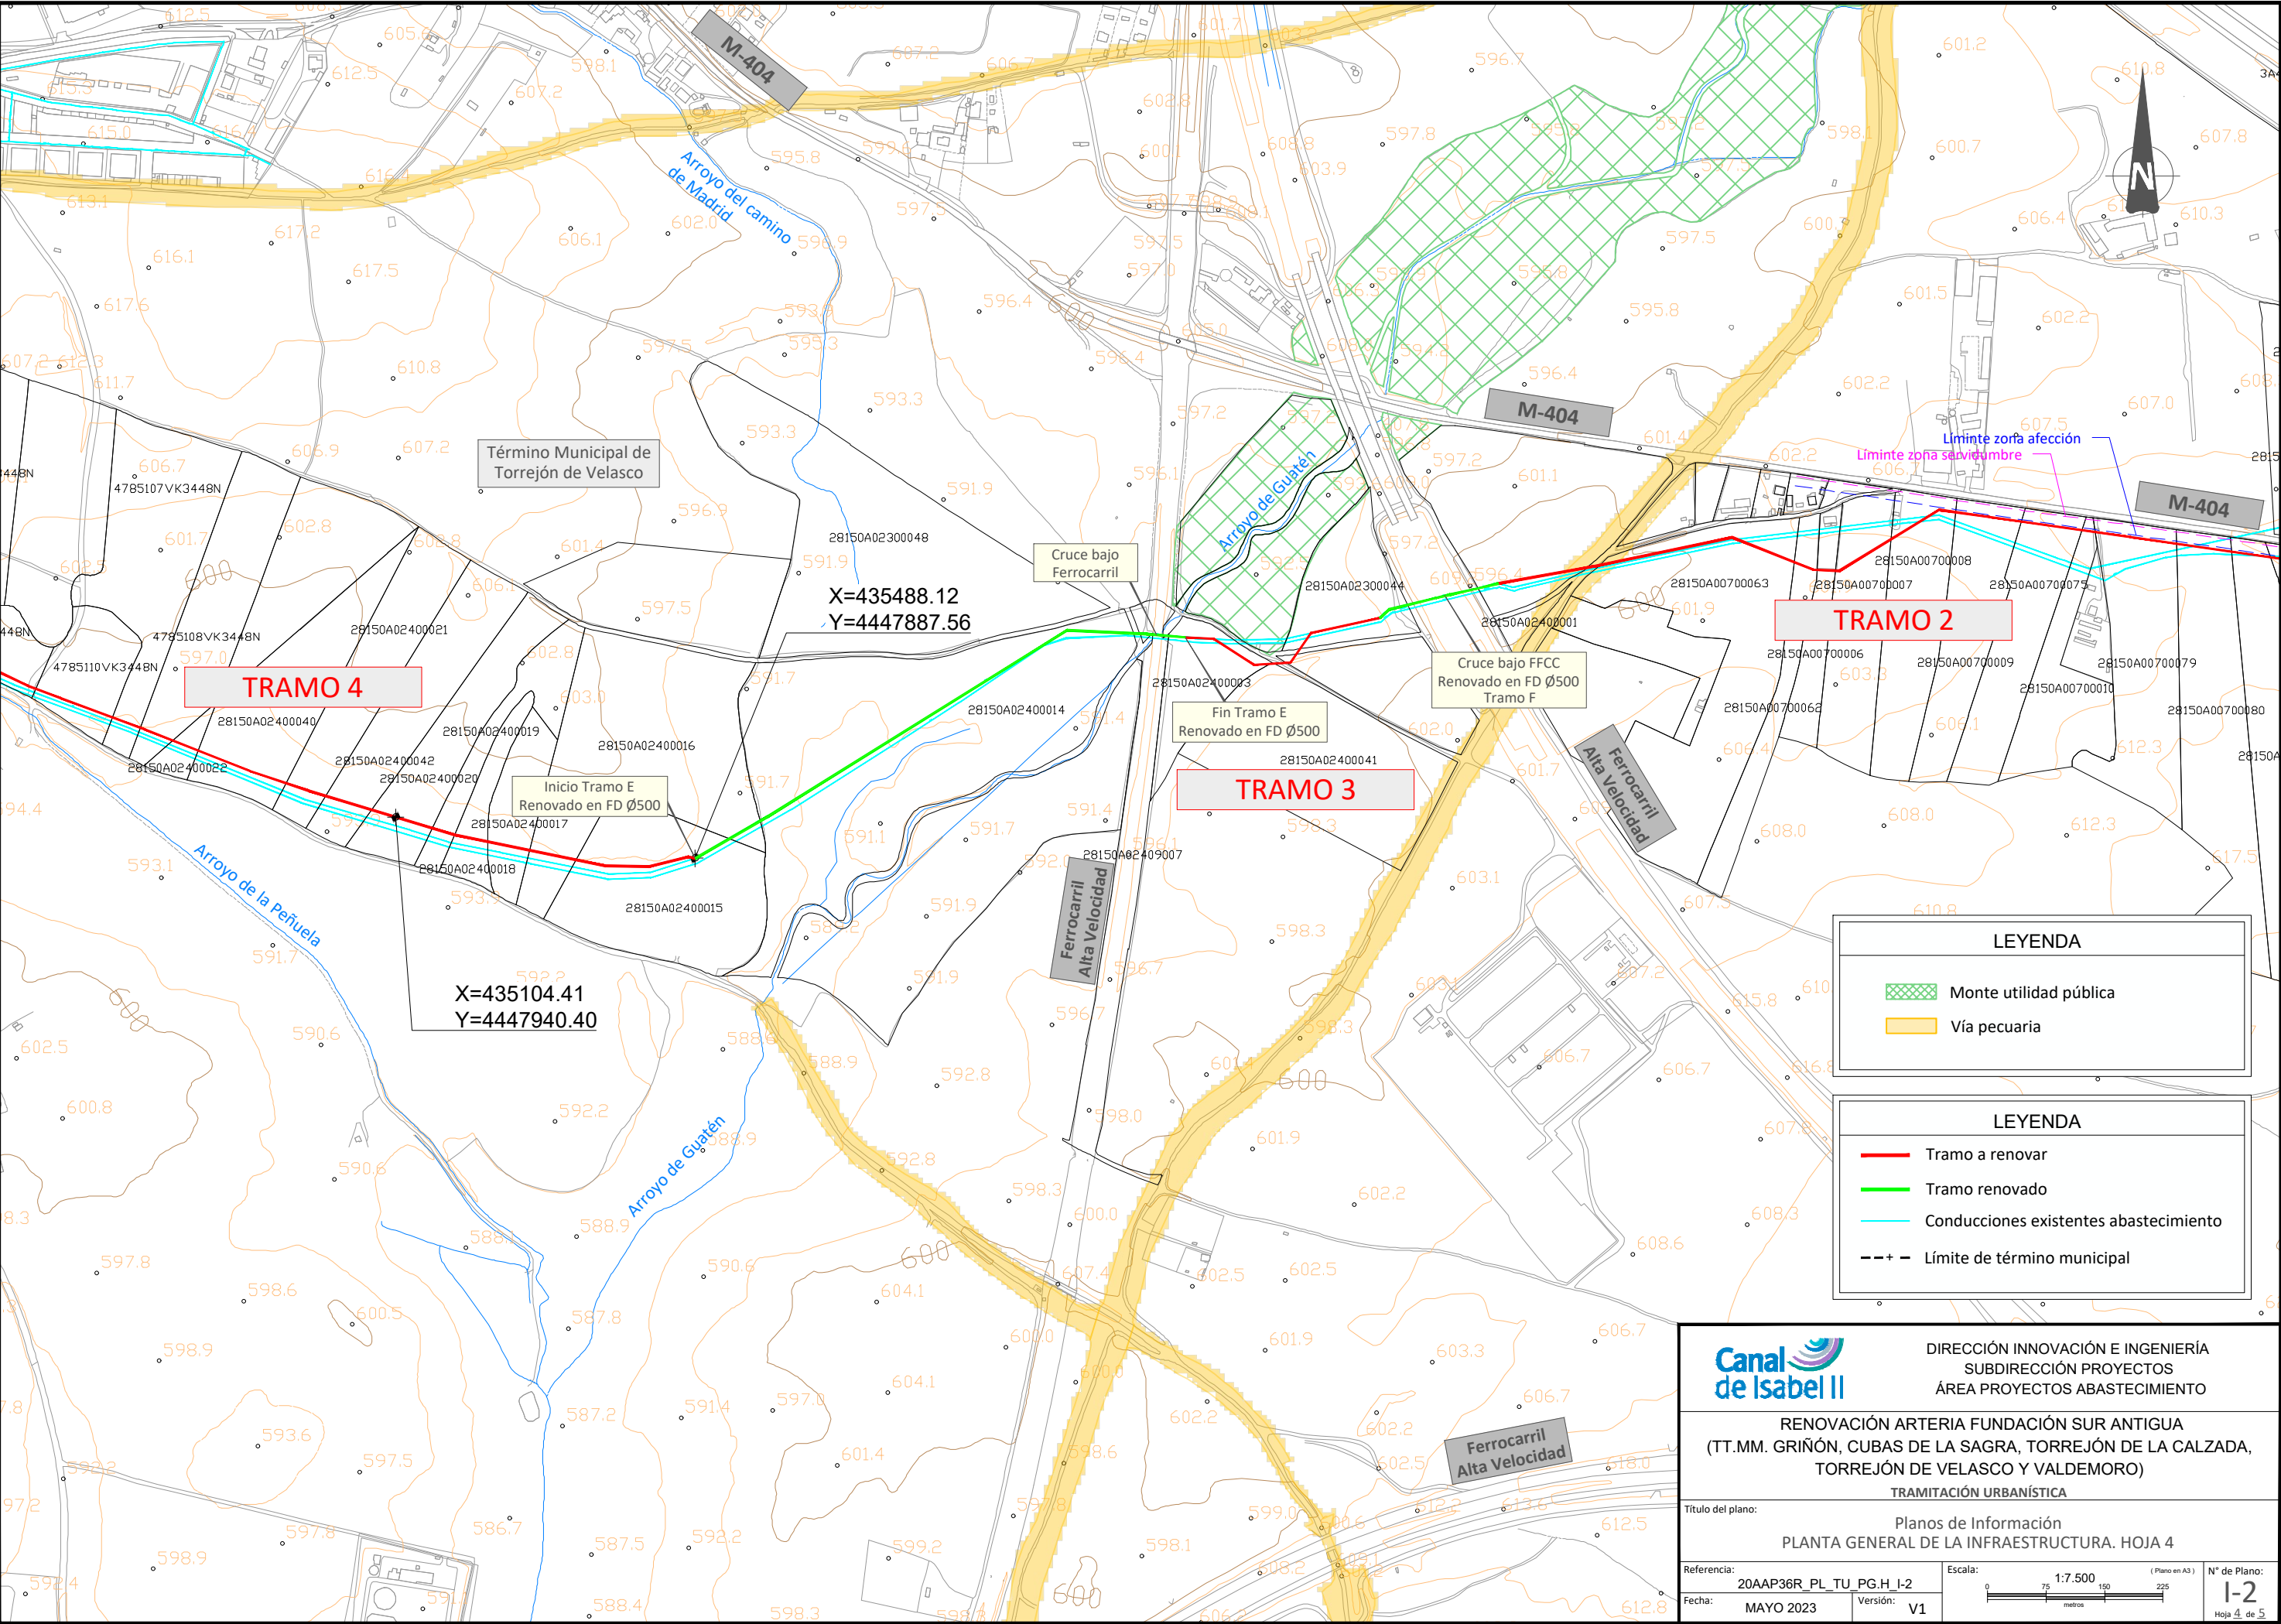

LEYENDA

- Monte utilidad pública
- Vía pecuaria

LEYENDA

- Tramo a renovar
- Tramo renovado
- Conducciones existentes abastecimiento
- Límite de término municipal




DIRECCIÓN INNOVACIÓN E INGENIERÍA
SUBDIRECCIÓN PROYECTOS
ÁREA PROYECTOS ABASTECIMIENTO

RENOVACIÓN ARTERIA FUNDACIÓN SUR ANTIGUA
(TT.MM. GRIÑÓN, CUBAS DE LA SAGRA, TORREJÓN DE LA CALZADA,
TORREJÓN DE VELASCO Y VALDEMORO)

TRAMITACIÓN URBANÍSTICA

Título del plano: Planos de Información
PLANTA GENERAL DE LA INFRAESTRUCTURA. HOJA 4

Referencia: 20AAP36R_PL_TU_PG.H I-2	Escala: 1:7.500 (Plano en A3)	Nº de Plano: I-2
Fecha: MAYO 2023	Versión: V1	Hoja 4 de 5

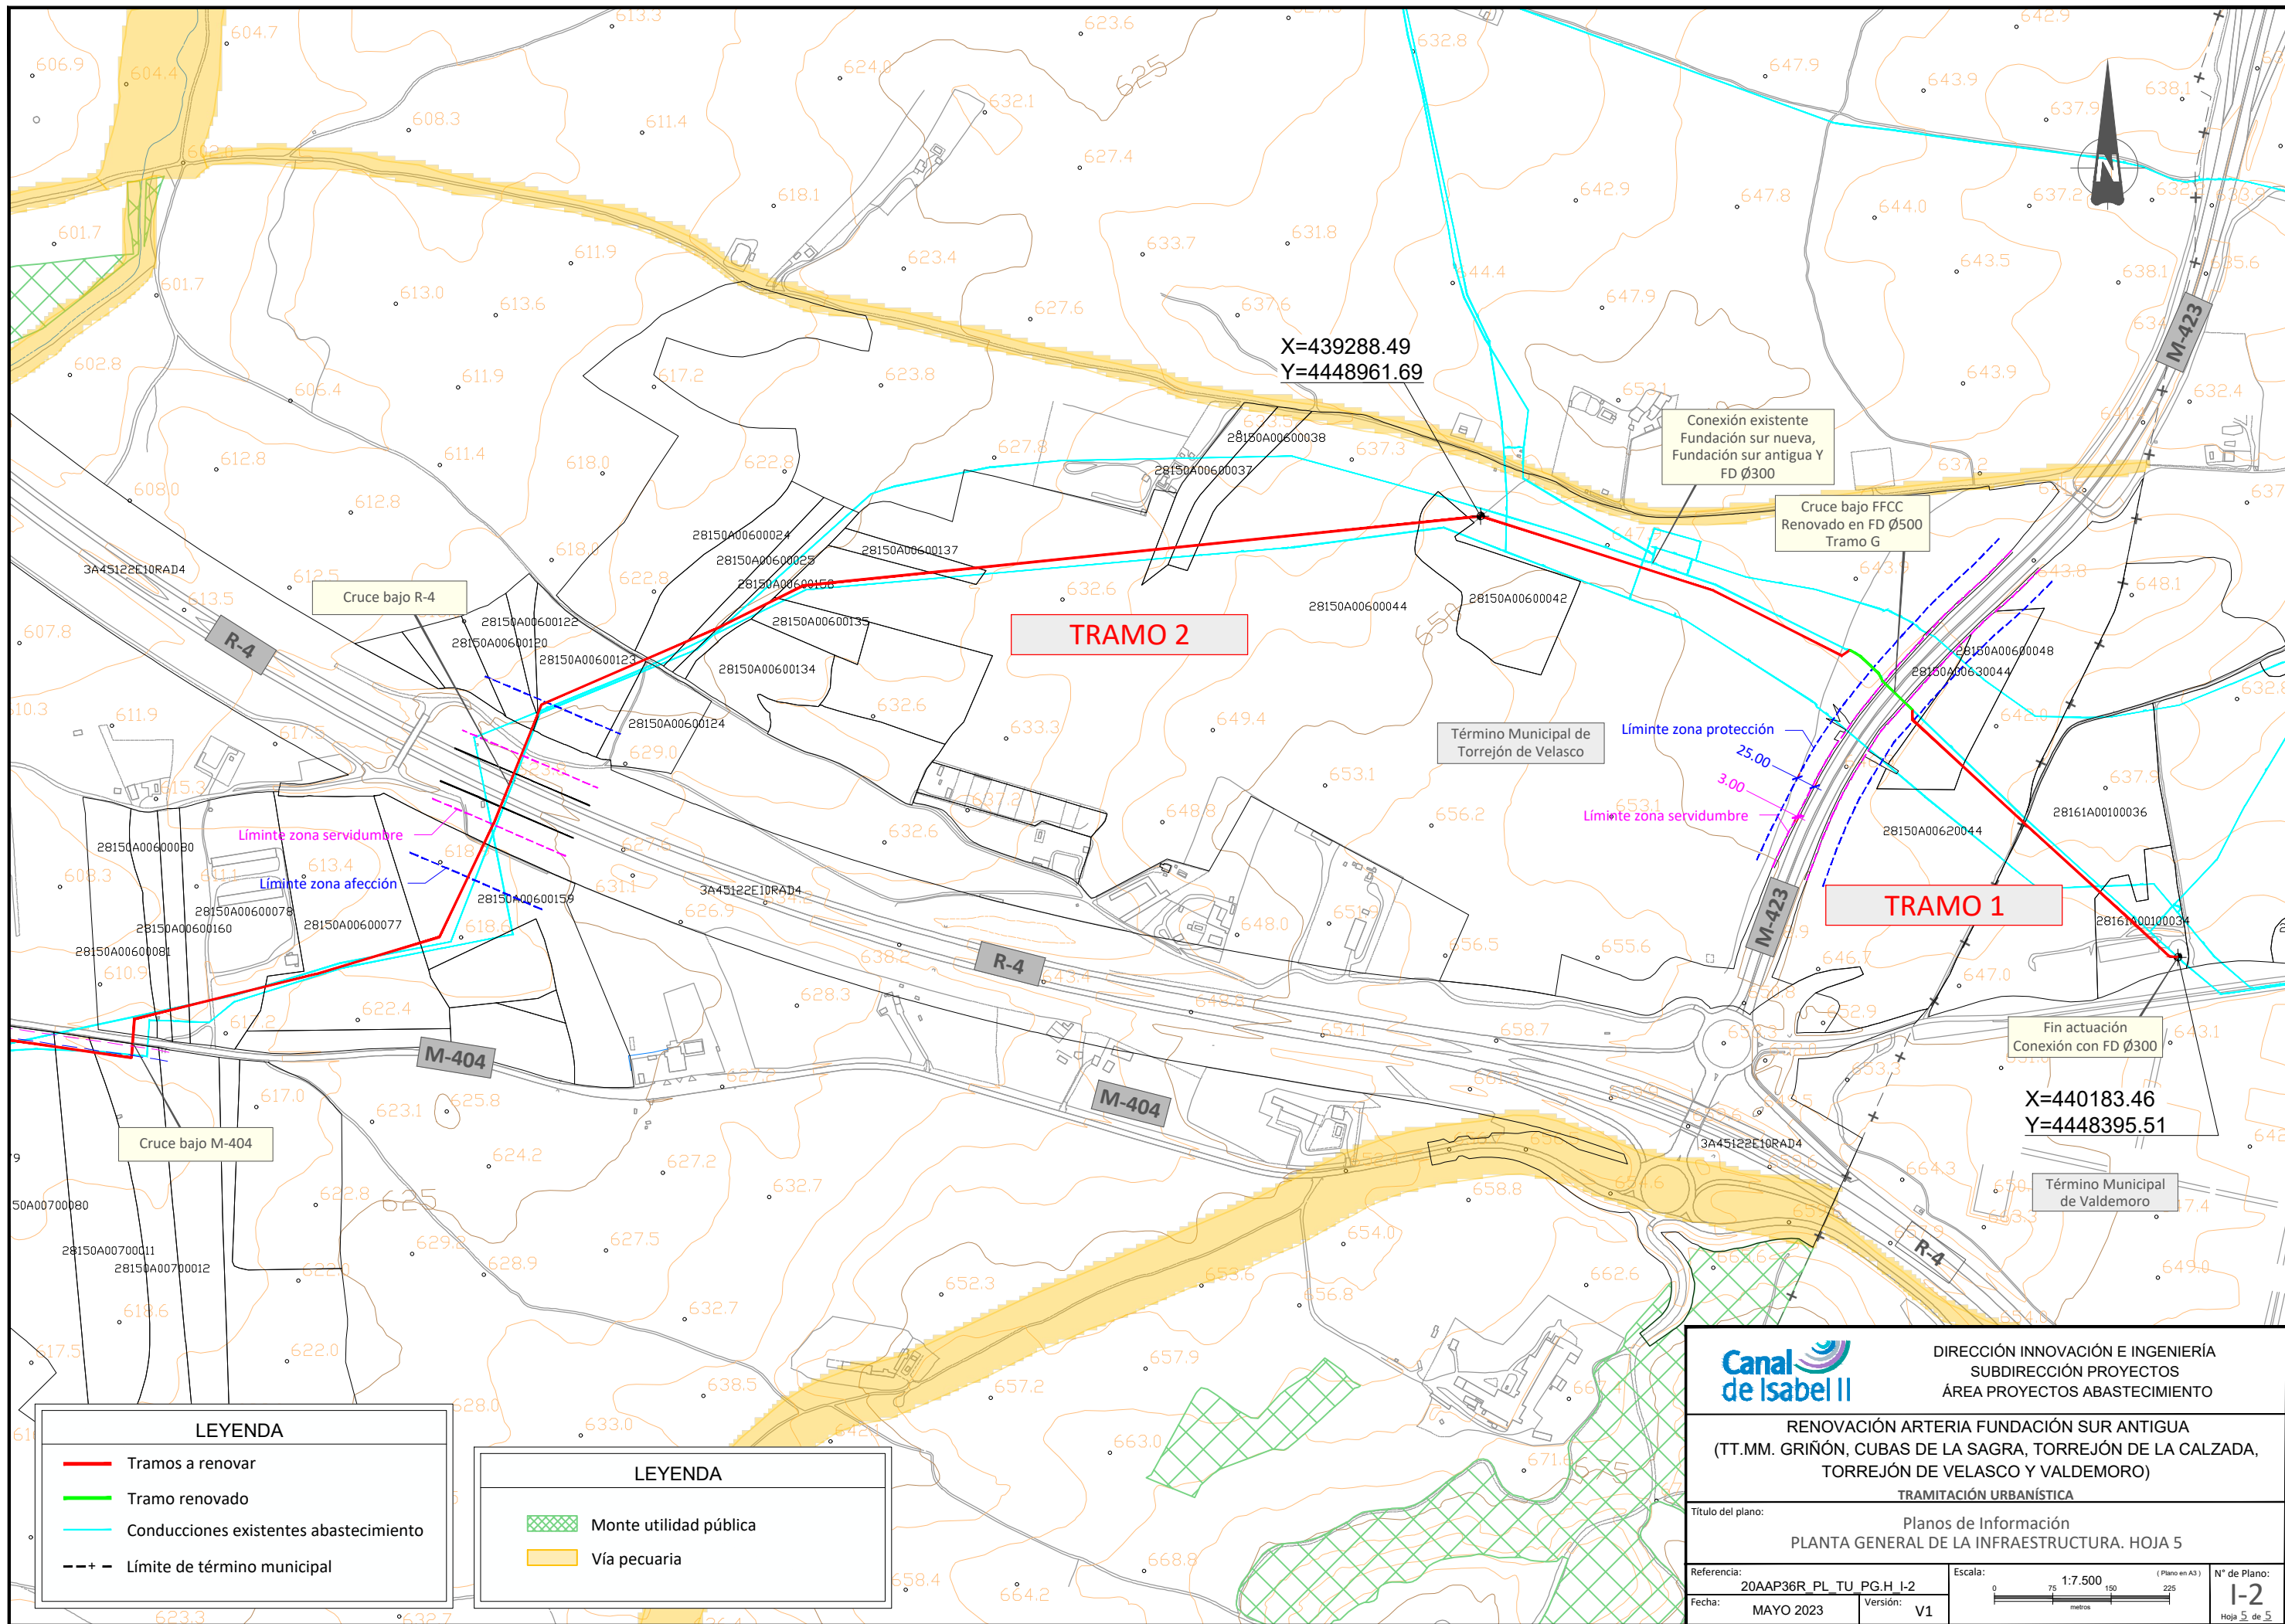

LEYENDA

Tramos a renovar

Tramo renovado

Conducciones existentes abastecimiento

Límite de término municipal

LEYENDA

Monte utilidad pública

Vía pecuaria

Canal de Isabel II

DIRECCIÓN INNOVACIÓN E INGENIERÍA
SUBDIRECCIÓN PROYECTOS
ÁREA PROYECTOS ABASTECIMIENTO

RENOVACIÓN ARTERIA FUNDACIÓN SUR ANTIGUA
(TT.MM. GRIÑÓN, CUBAS DE LA SAGRA, TORREJÓN DE LA CALZADA,
TORREJÓN DE VELASCO Y VALDEMORO)
TRAMITACIÓN URBANÍSTICA

Título del plano:
Planos de Información
PLANTA GENERAL DE LA INFRAESTRUCTURA. HOJA 5

Referencia:
20AAP36R PL TU PG.H I-2


Fecha:
MAYO 2023

Escala:
1:7.500


0 75 150 225

metros

Nº de Plano:
I-2
Hoja 5 de 5


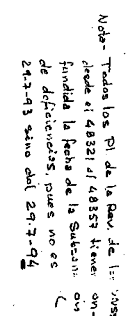



GROUP REACTION	ESCALA
<i>[Signature]</i>	1/5000
	FECHA
	MAYO 1994 / 4

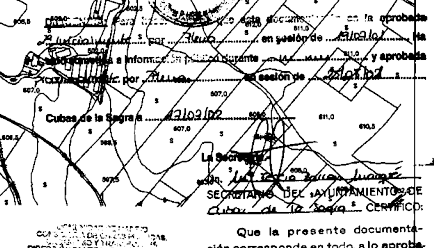



 Red pública de infraestructuras



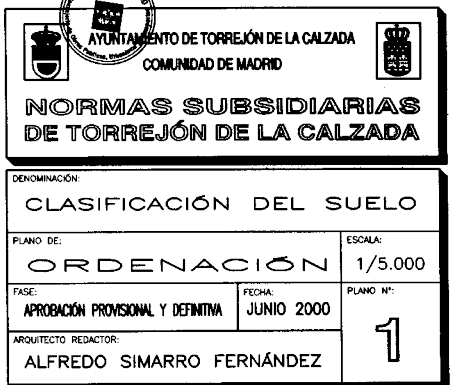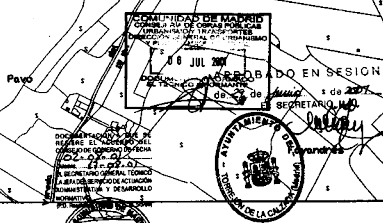

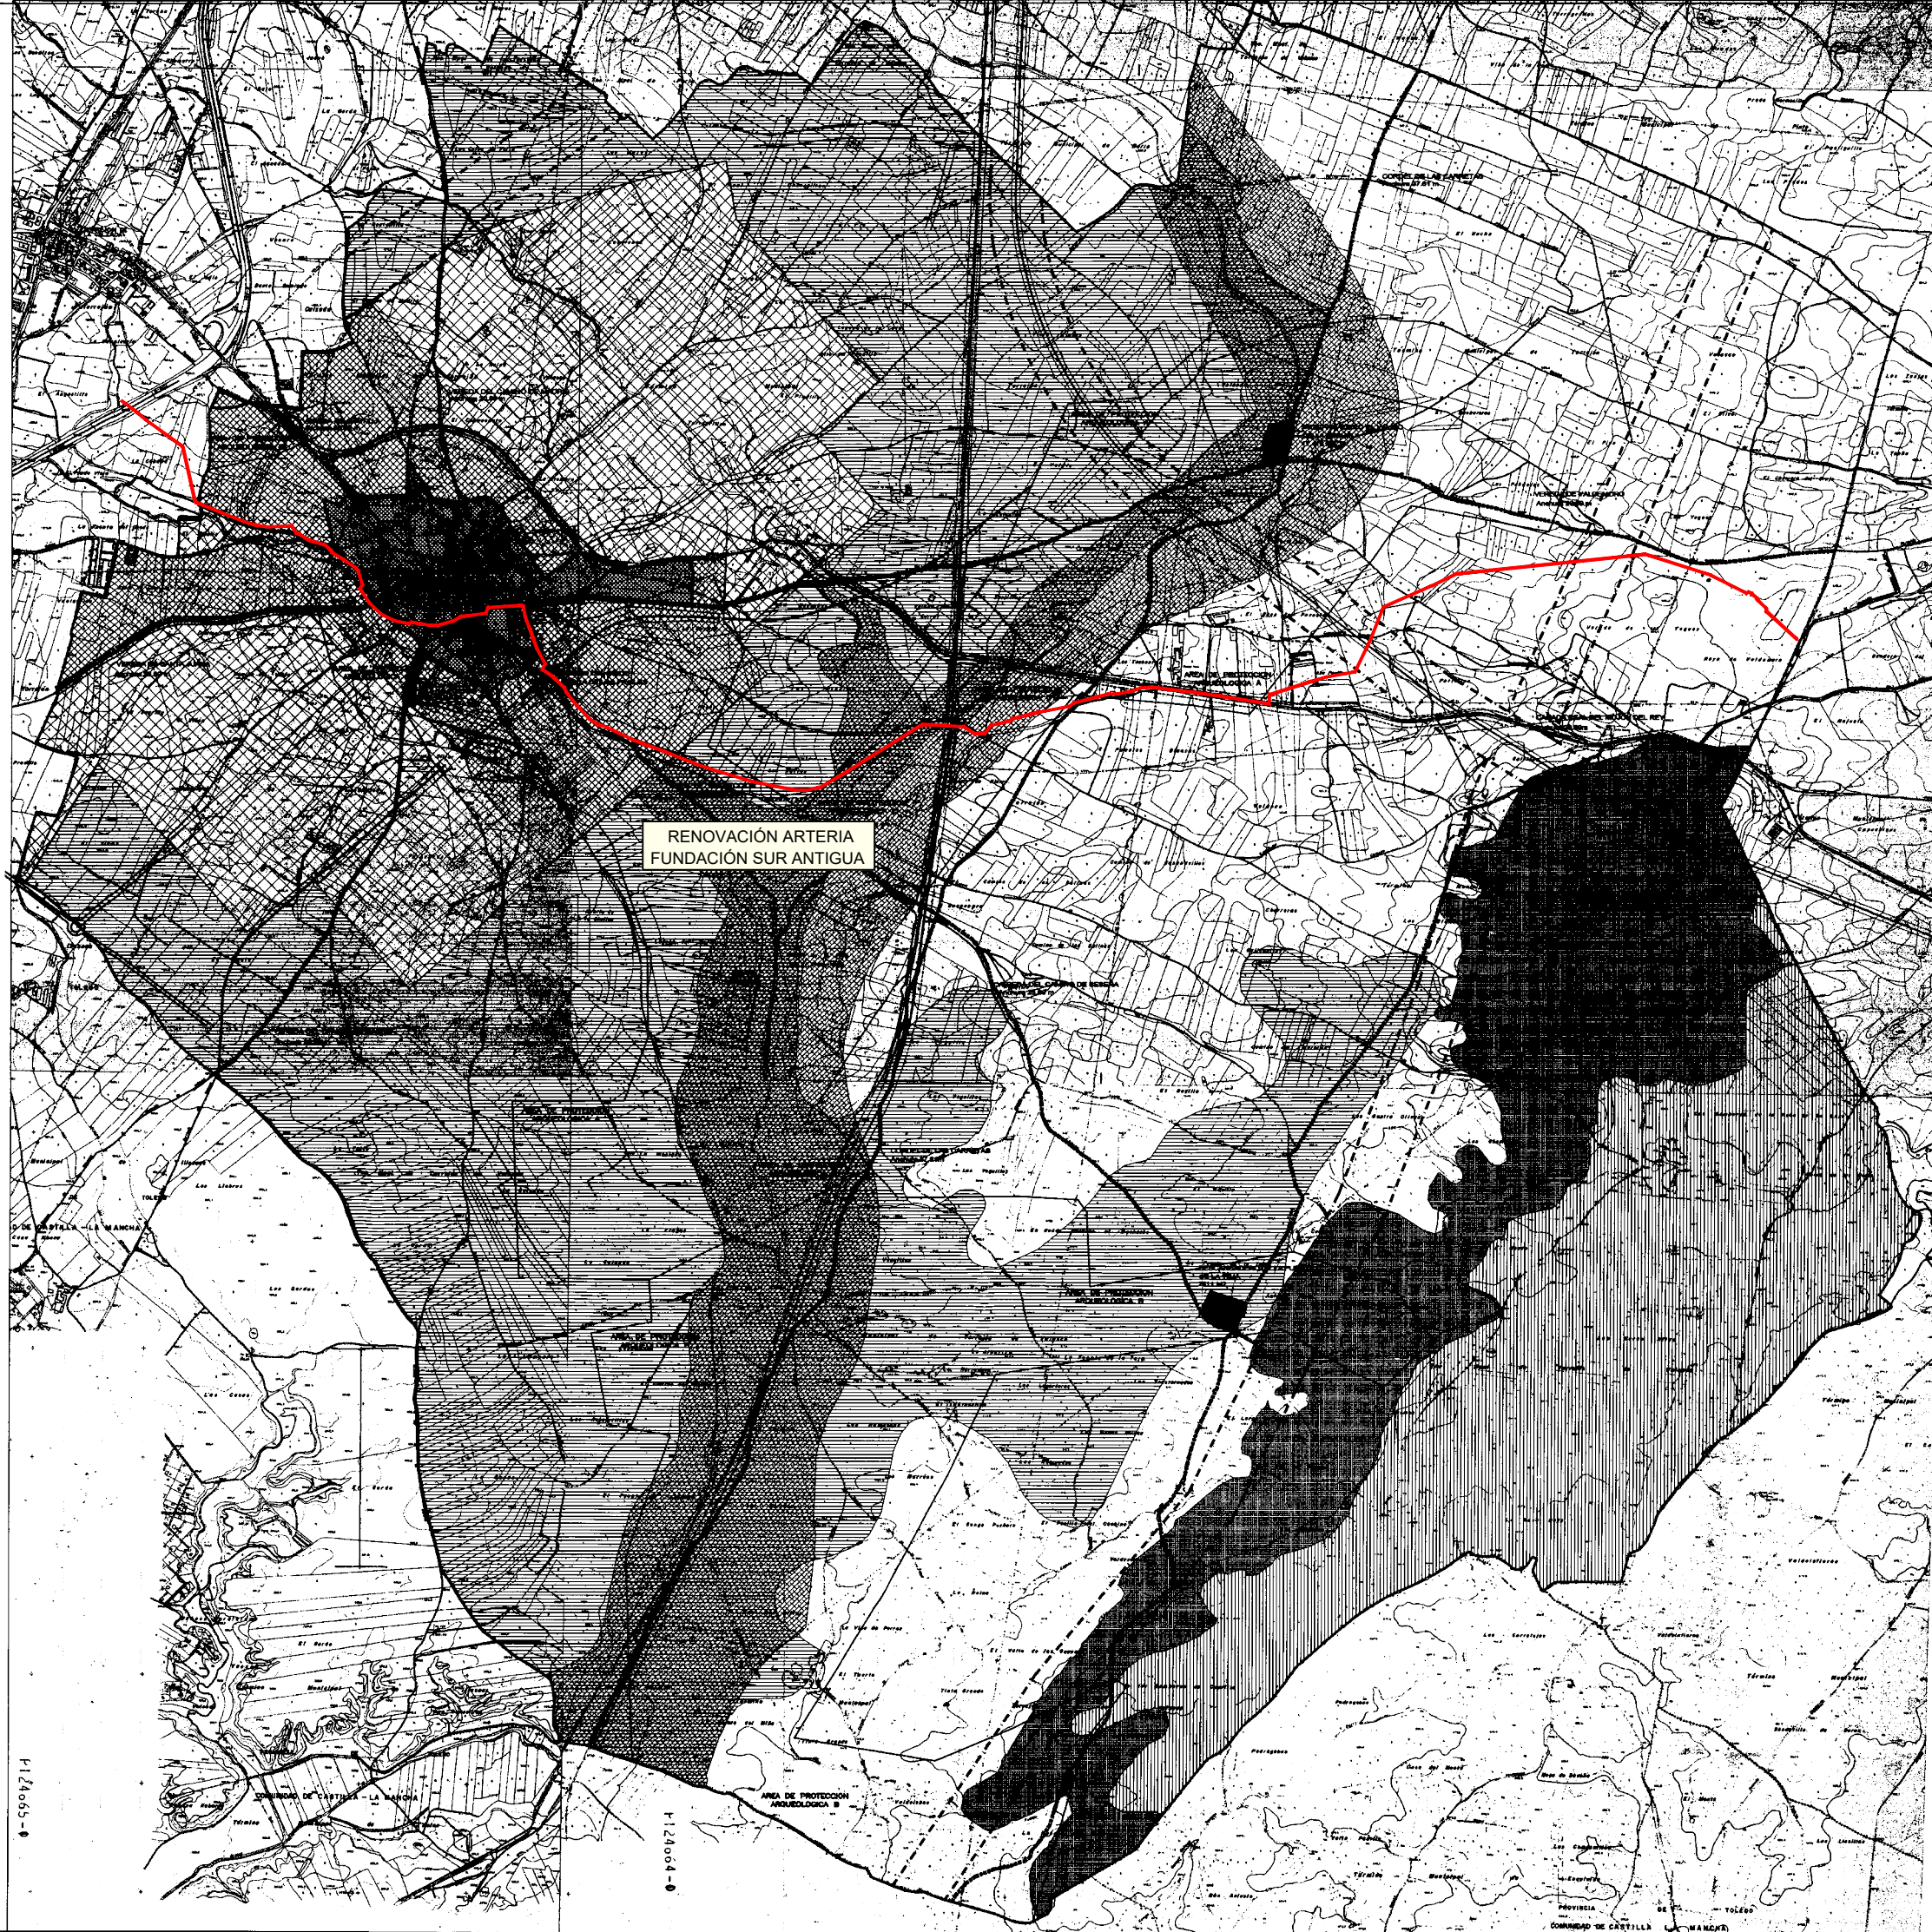

- LEYENDA**
- LIMITE DEL TERMINO MUNICIPAL
 - SUELO URBANO
 - SUELO URBANIZABLE PROGRAMADO
 - SUELO URBANIZABLE NO PROGRAMADO
 - SUELO NO URBANIZABLE COMUN
 - SUELO NO URBANIZABLE ESPECIALMENTE PROTEGIDO:
 - CLASE I. ESPACIOS PROTEGIDOS
 - I.1. CAUCES Y RIBERAS
 - I.2. VIAS PECUARIAS
 - DESCANSADEROS (VIAS PECUARIAS)
 - CLASE II. ESPACIOS DE INTERES EDAFOLÓGICO Y AGRÍCOLA
 - CLASE III. ESPACIOS RURALES CON RESTRICCIONES DE USO
 - CLASE IV. ESPACIOS DE INTERES FORESTAL Y PAISAJÍSTICO
 - SISTEMAS GENERALES
 - RESERVA SUELO PARA INFRAESTRUCTURAS
 - AREAS DE PROTECCION ARQUEOLOGICA
 - (LOS NIVELES ESPECIFICOS DE PROTECCION SE PRESENTAN DEFINIDOS EN EL PLANO P-7 Y EN LAS FICHAS DE LOS SECTORES AFECTADOS)
 - Red pública de infraestructuras

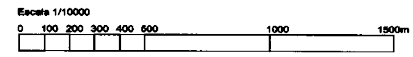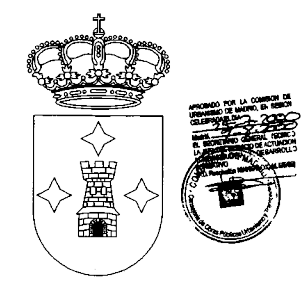

PLAN GENERAL DE ORDENACION URBANA DE TORREJÓN DE VELASCO
COMUNIDAD DE MADRID

13 JUL 2000
DO: ...
PLANO DE ORDENACION

CLASIFICACION DEL SUELO

DILIGENCIA: Para hacer constar que el presente documento corresponde al expediente ...
por el Plano en sesión ...
EL SECRETARIO GENERAL

AYUNTAMIENTO DE TORREJÓN DE VELASCO
EQUIPO REDACTOR
JOSE MEDINA RIVERO
FERNANDO DE TEBAN TROYANO

HOJA Nº
P-1
FECHA REDACCION
OCTUBRE 1999

PLAN GENERAL DE VALDEMORO



Ayuntamiento de Valdemoro

PGV

Red pública de infraestructuras

SUELO URBANO

- SUELO URBANO CONSOLIDADO
- SUELO URBANO NO CONSOLIDADO

SUELO URBANIZABLE

- SUELO URBANIZABLE SECTORIZADO
- R** RESIDENCIAL
- I** INDUSTRIAL
- SUELO URBANIZABLE NO SECTORIZADO

SUELO NO URBANIZABLE DE PROTECCIÓN

- SUELO NO URBANIZABLE DE PROTECCIÓN
- RED DE INFRAESTRUCTURA SOCIAL
 - 1-VERTEDERO
 - 2-DEPURADORA
 - 3-DEPÓSITO DE AGUA



Documento de validación por el Pleno del Ayuntamiento de Valdemoro

PLAN GENERAL DE ORDENACIÓN VALDEMORO


FASE
☐ AVANCE
☐ A. INICIAL
☒ A. PROVISIONAL
NOVIEMBRE 2.003

ESCALA
1:15.000
0 100 200

PLANO Nº
CLASIFICACIÓN DEL SUELO **BD**

PLANO Nº
CL.0

SERVICIOS TÉCNICOS MUNICIPALES

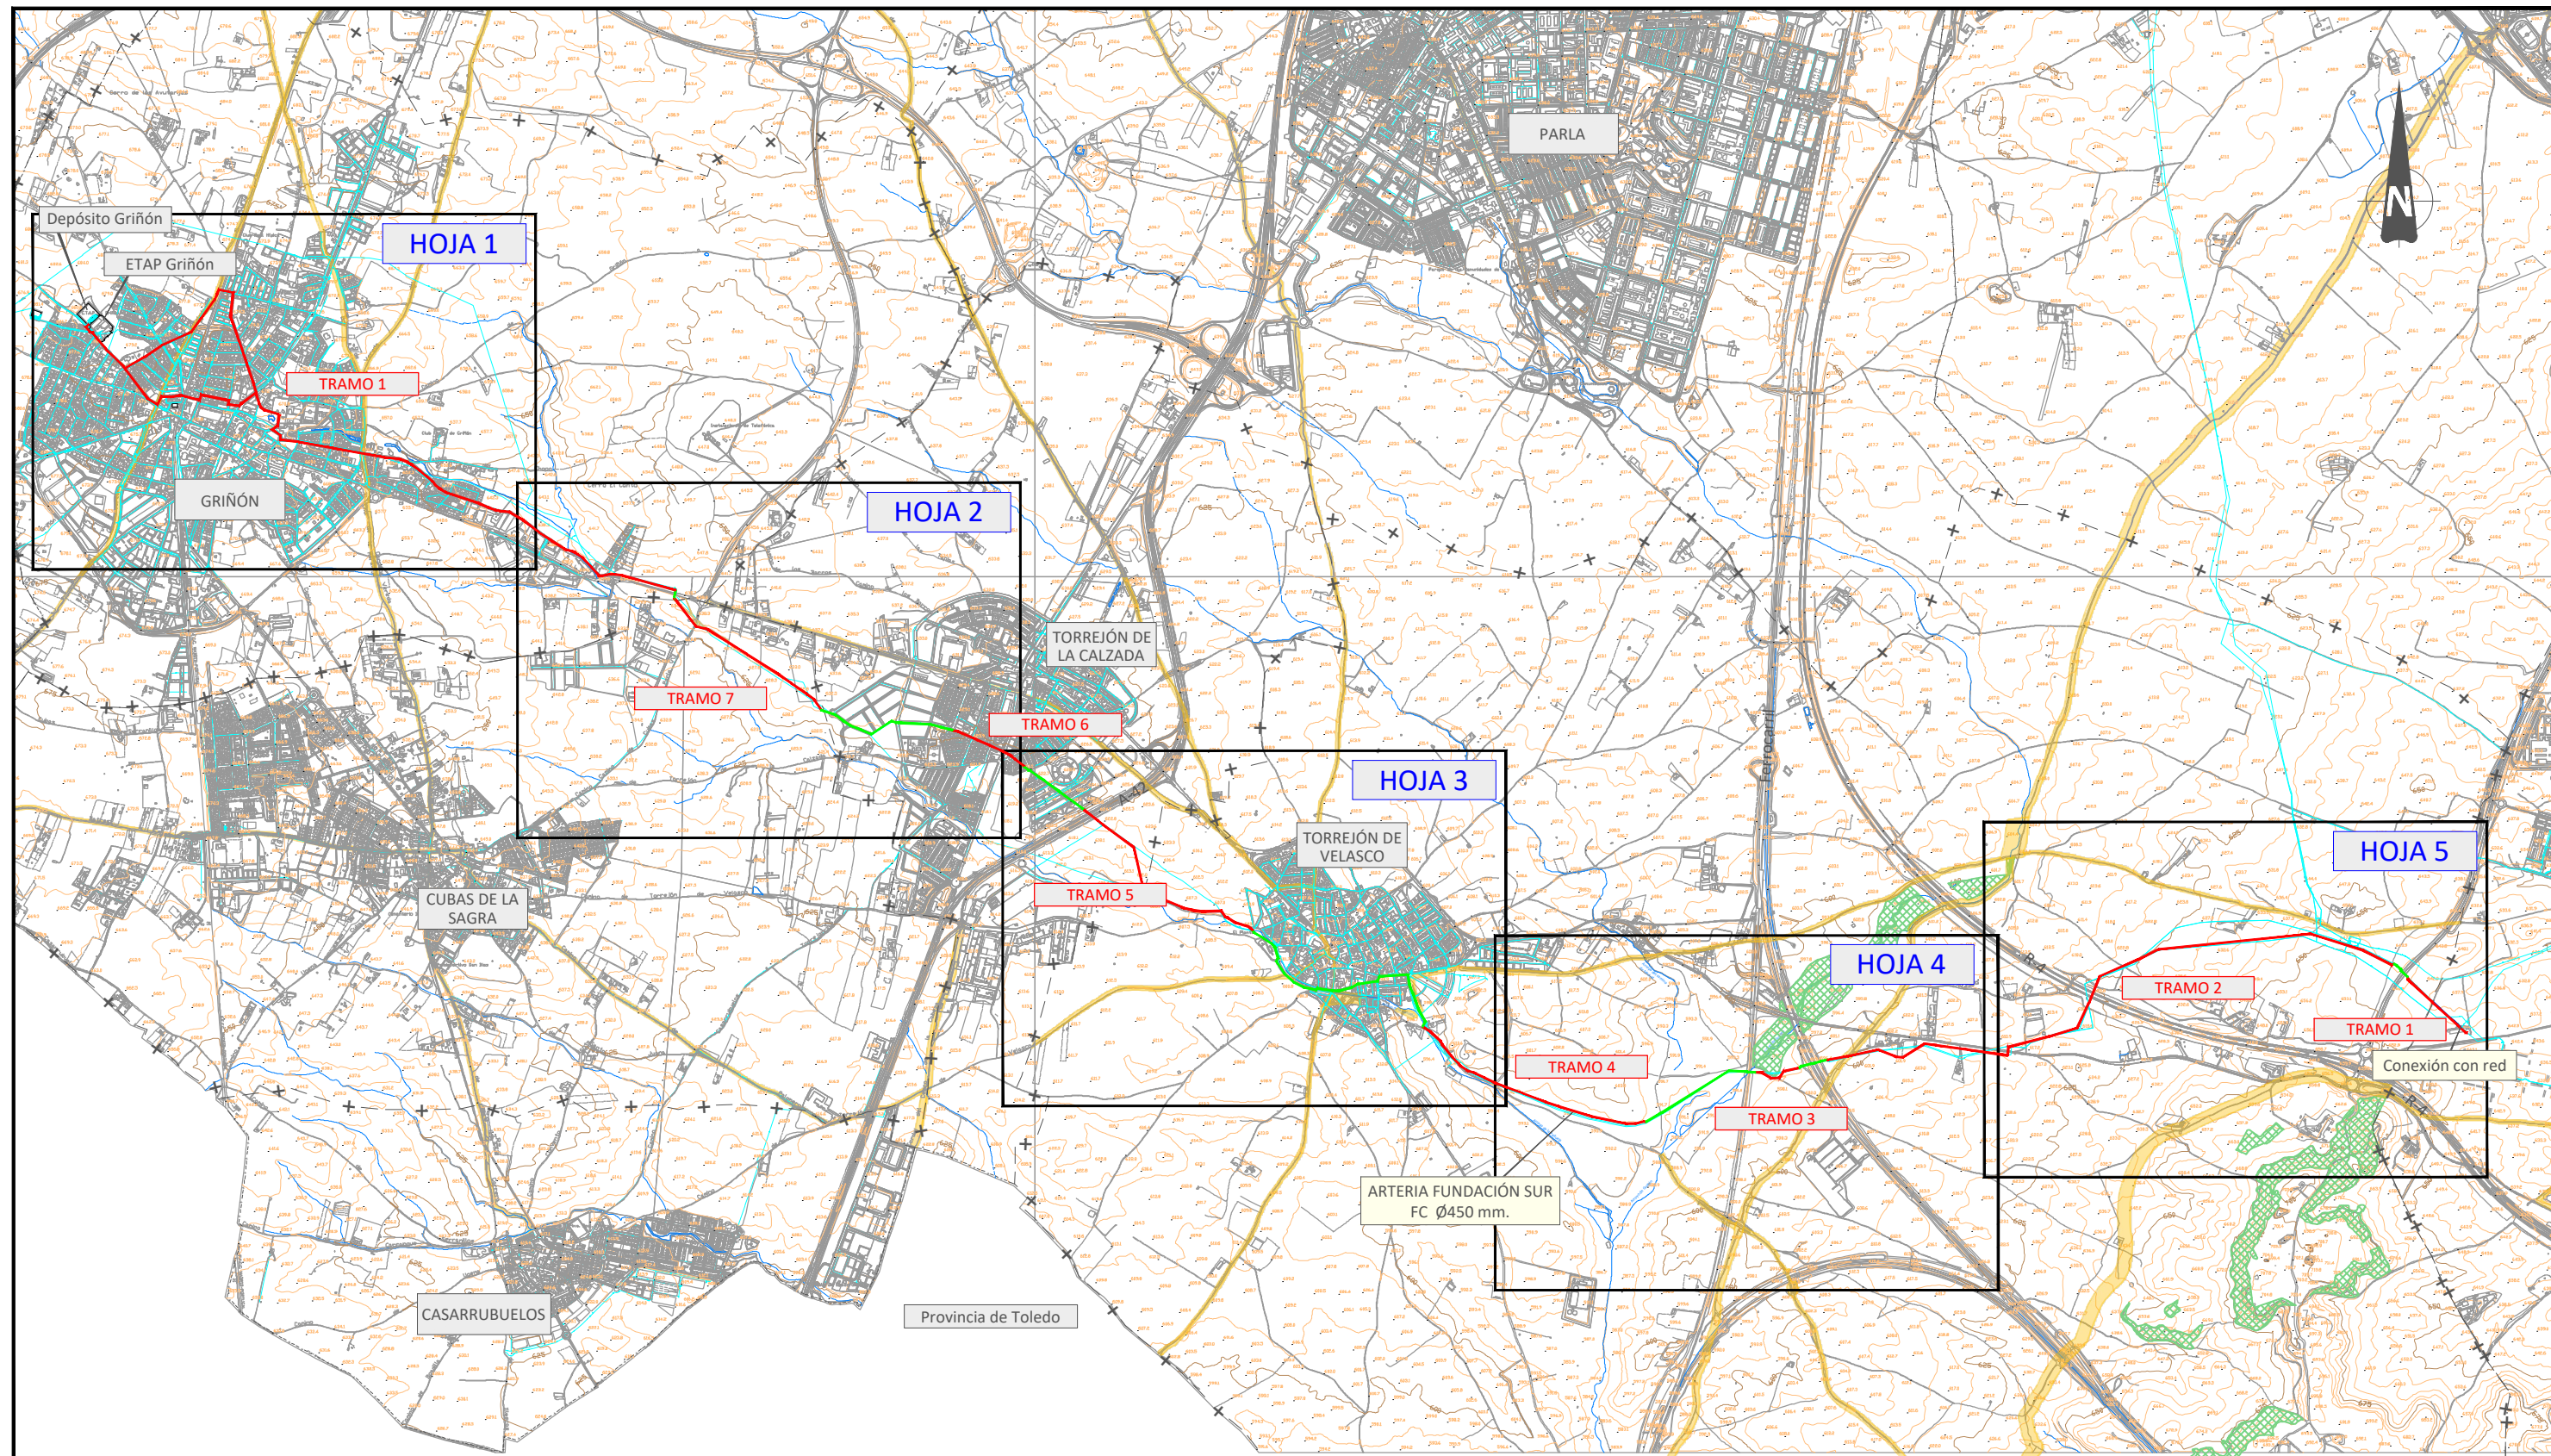

LEYENDA

Monte utilidad pública

Vía pecuaria

LEYENDA

Tramos objeto de proyecto

Tramo renovado

Conducciones existentes abastecimiento

Límite de término municipal

Canal de Isabel II

DIRECCIÓN INNOVACIÓN E INGENIERÍA

SUBDIRECCIÓN PROYECTOS

ÁREA PROYECTOS ABASTECIMIENTO

RENOVACIÓN ARTERIA FUNDACIÓN SUR ANTIGUA

(TT.MM. GRIÑÓN, CUBAS DE LA SAGRA, TORREJÓN DE LA CALZADA, TORREJÓN DE VELASCO Y VALDEMORO)

TRAMITACIÓN URBANÍSTICA

Planos de Información

AFECCIONES A LA LEGISLACIÓN SECTORIAL/AMBIENTAL

DISTRIBUCIÓN DE HOJAS

Título del plano:

Referencia: 20AAP36R_PL_TU_AFECC_I-4

Fecha: MAYO 2023

Escala: 1:15.000

0

150

300


450

metros

Versión: V1

Nº de Plano: I-4

Hoja 1 de 1

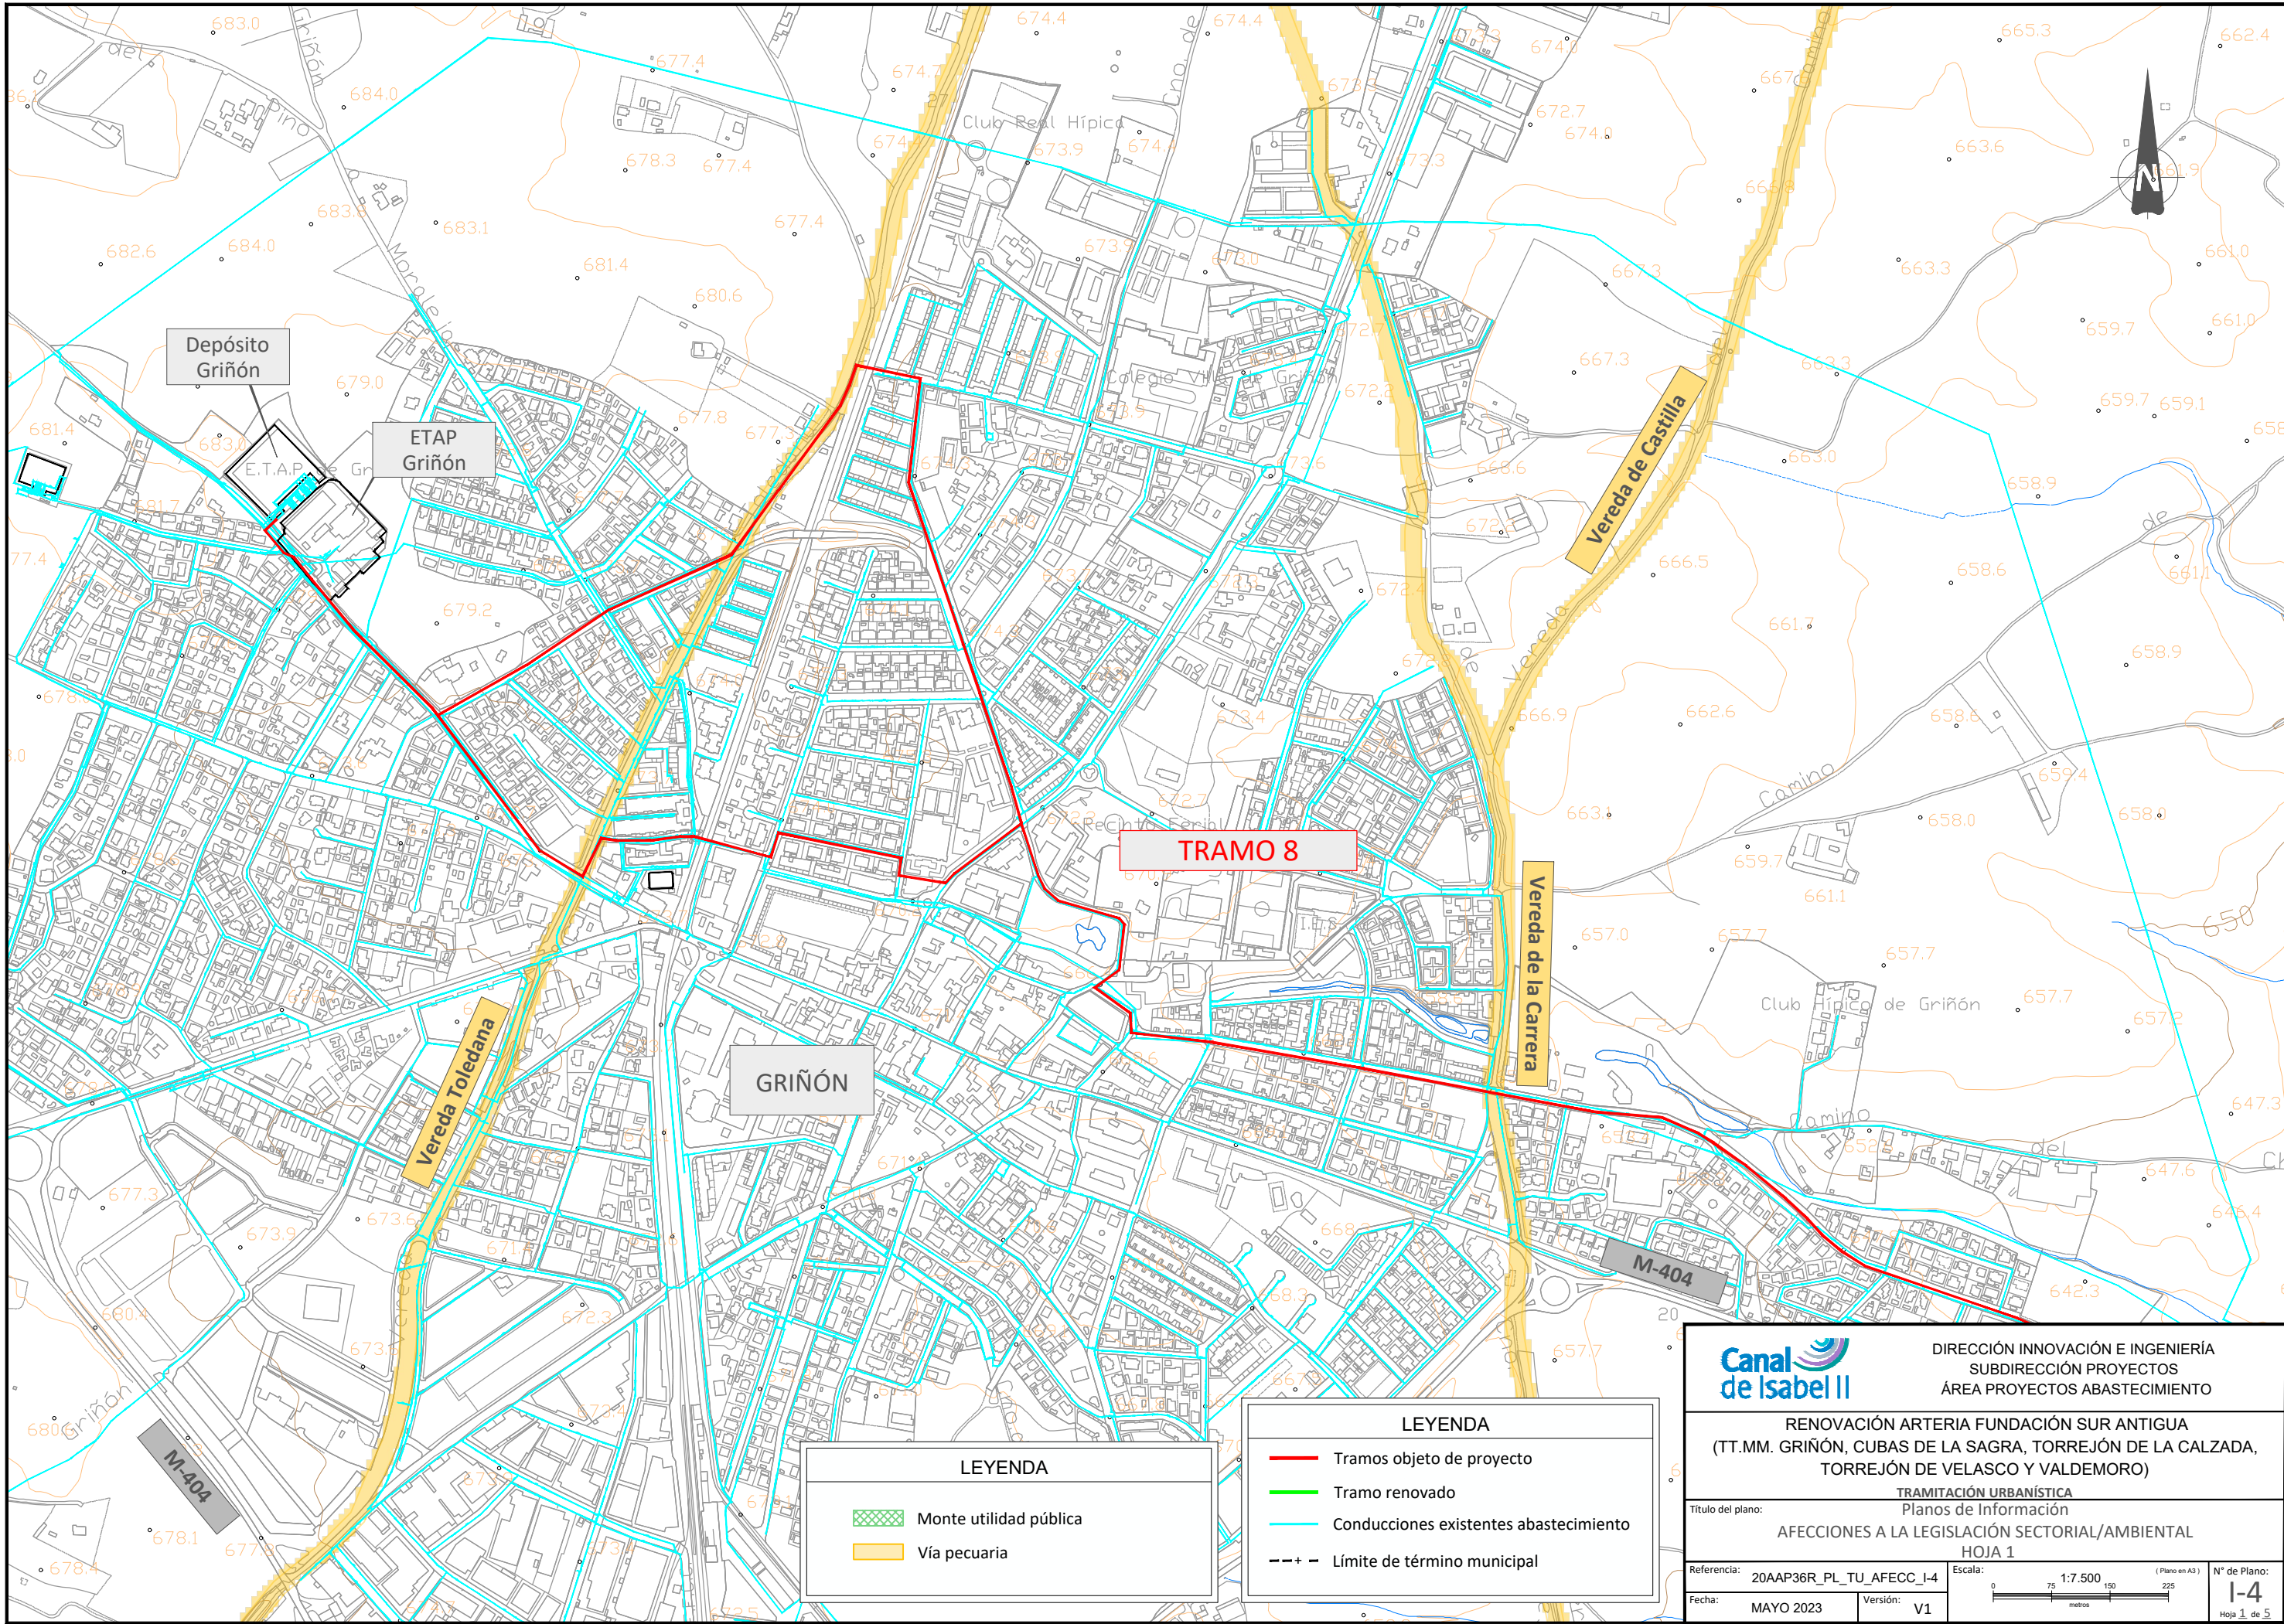

Depósito
Griñón

ETAP
Griñón

TRAMO 8

Vereda de Castilla

Vereda de la Carrera

Vereda Toledana

GRÍÑÓN

M-404


LEYENDA

- Monte utilidad pública
- Vía pecuaria

LEYENDA

- Tramos objeto de proyecto
- Tramo renovado
- Conducciones existentes abastecimiento
- Límite de término municipal

		DIRECCIÓN INNOVACIÓN E INGENIERÍA SUBDIRECCIÓN PROYECTOS ÁREA PROYECTOS ABASTECIMIENTO	
RENOVACIÓN ARTERIA FUNDACIÓN SUR ANTIGUA (TT.MM. GRÍÑÓN, CUBAS DE LA SAGRA, TORREJÓN DE LA CALZADA, TORREJÓN DE VELASCO Y VALDEMORO)		TRAMITACIÓN URBANÍSTICA Planos de Información	
Título del plano:		AFECCIONES A LA LEGISLACIÓN SECTORIAL/AMBIENTAL HOJA 1	
Referencia:	20AAP36R_PL_TU_AFECC_I-4	Escala:	(Plano en A3) 0 75 150 225 metros 1:7.500
Fecha:	MAYO 2023	Versión:	V1
Nº de Plano:		I-4 Hoja 1 de 5	

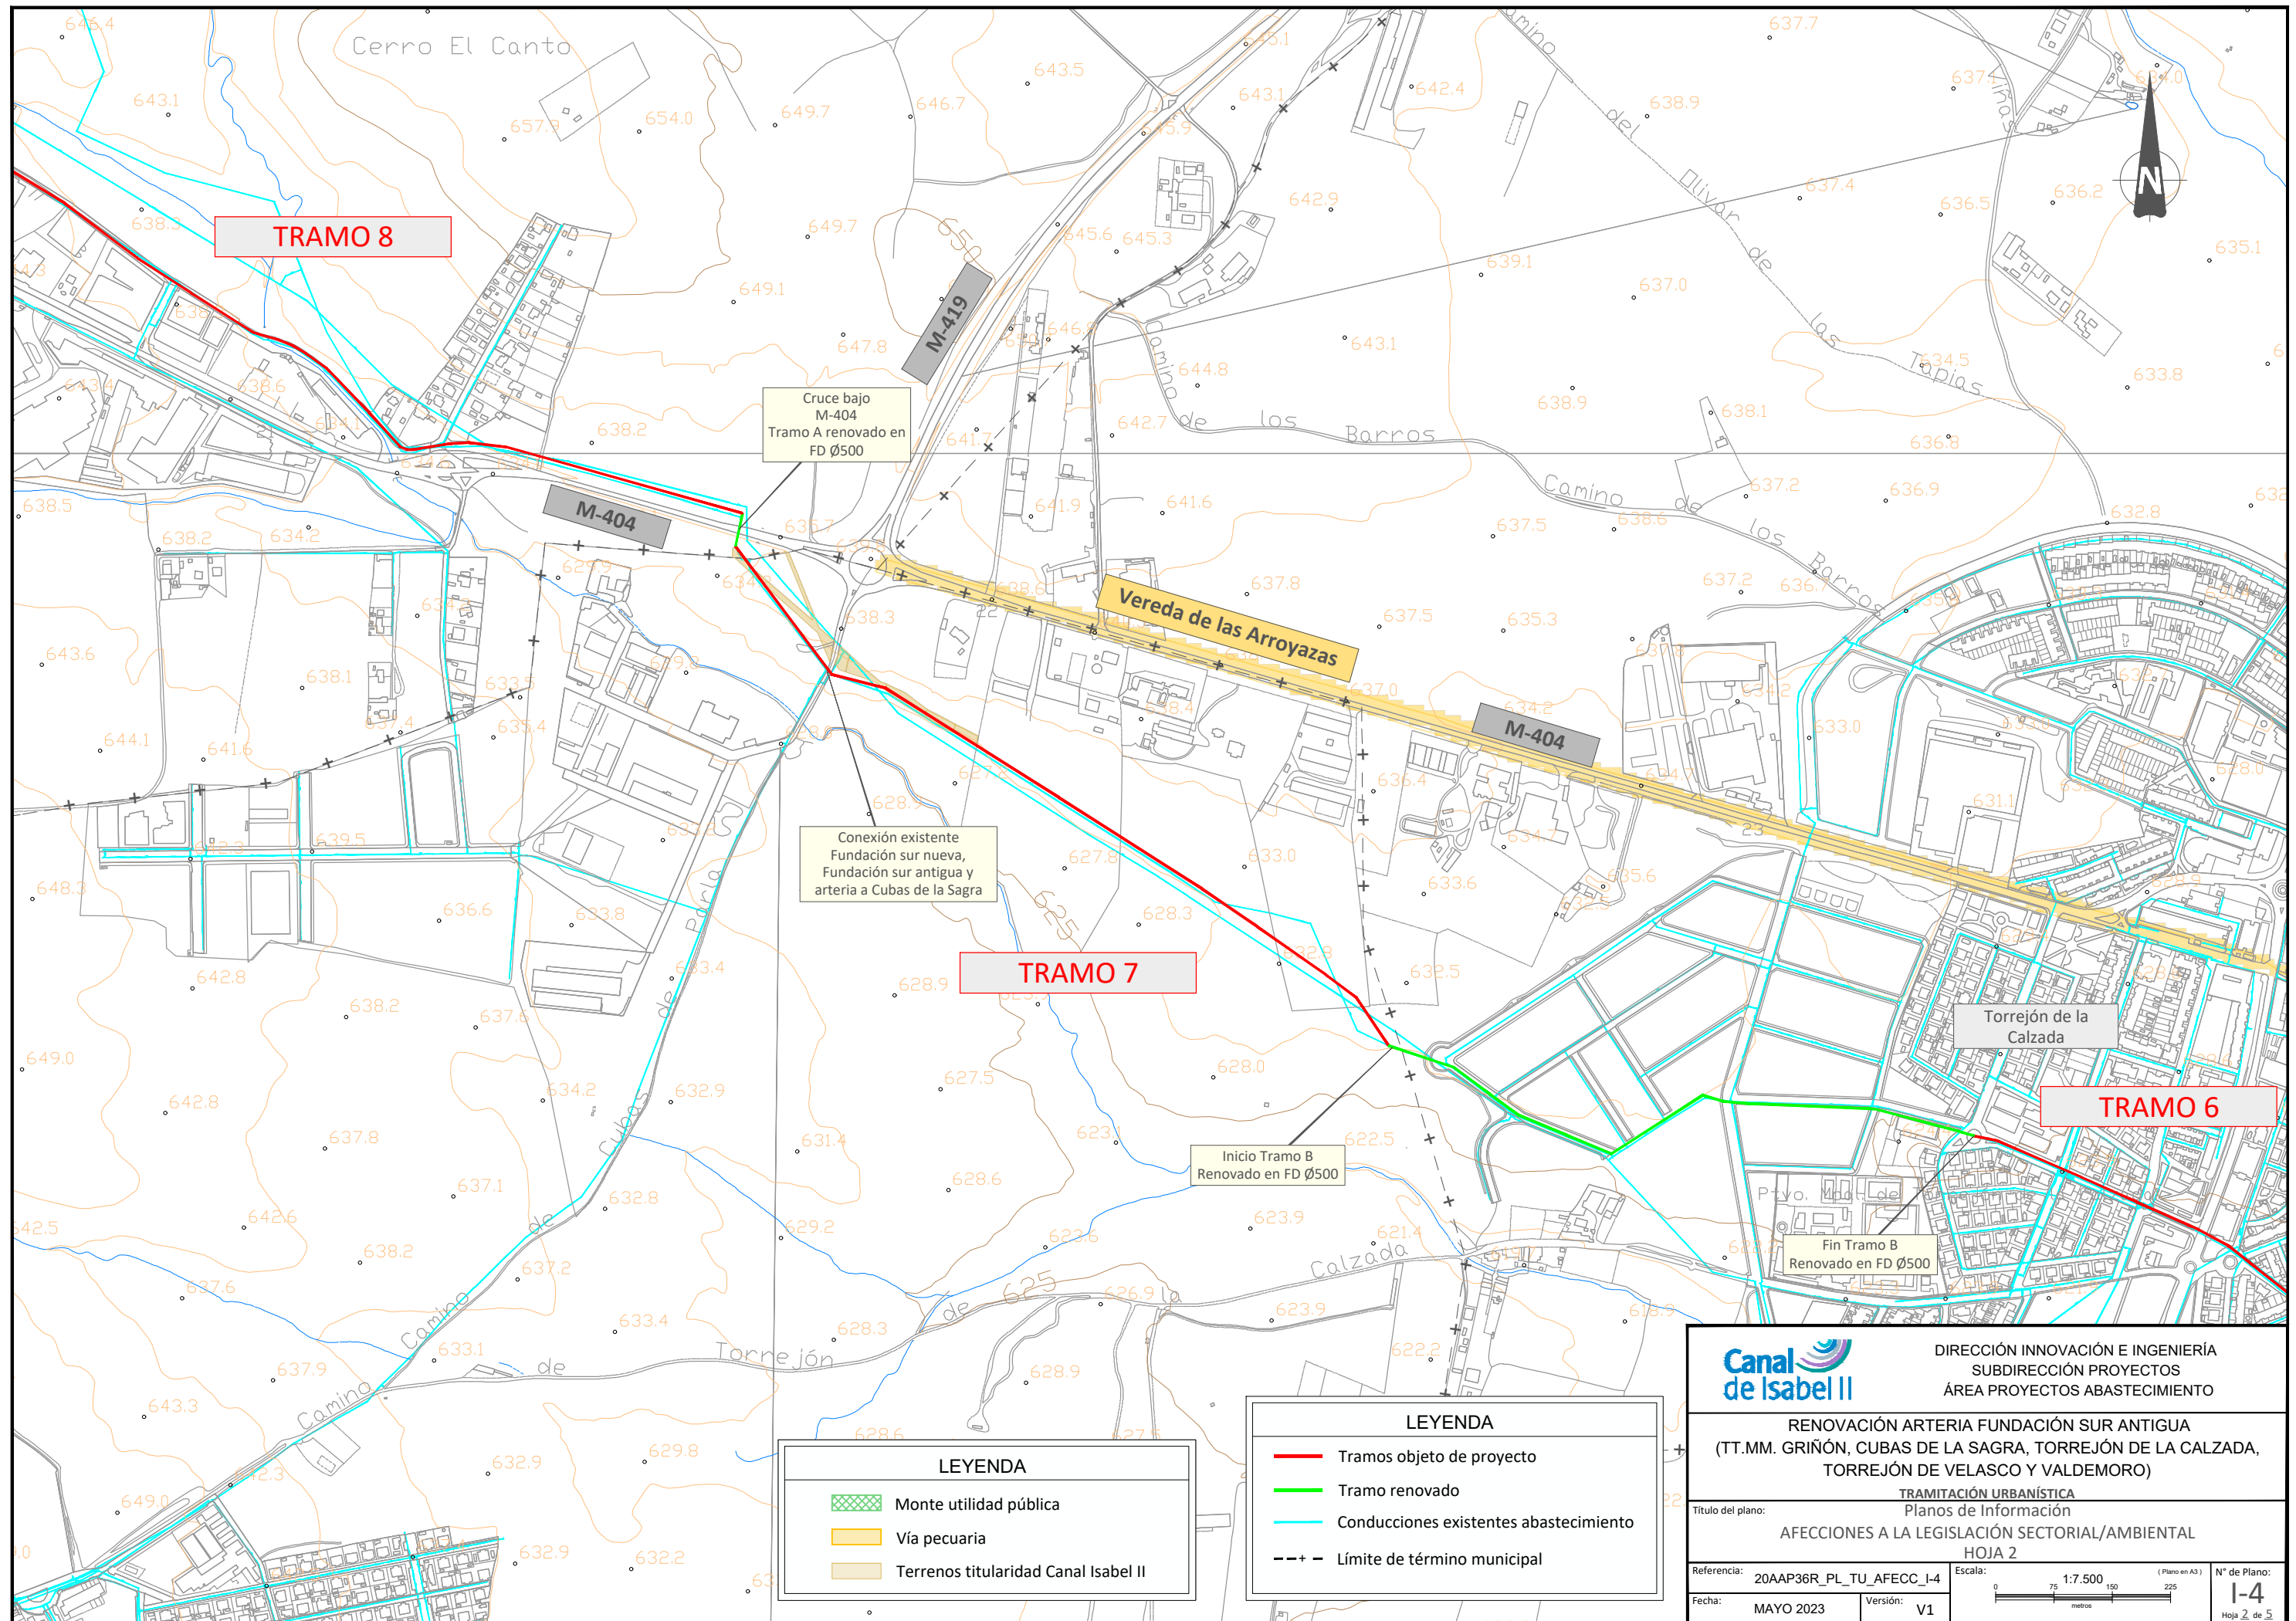

TRAMO 8

Cruce bajo
M-404
Tramo A renovado en
FD Ø500

M-419

M-404

Vereda de las Arroyazas

M-404

Conexión existente
Fundación sur nueva,
Fundación sur antigua y
arteria a Cubas de la Sagra

TRAMO 7

Inicio Tramo B
Renovado en FD Ø500

Torrejón de la
Calzada

TRAMO 6

Fin Tramo B
Renovado en FD Ø500

LEYENDA

- Monte utilidad pública
- Vía pecuaria
- Terrenos titularidad Canal Isabel II

LEYENDA

- Tramos objeto de proyecto
- Tramo renovado
- Conducciones existentes abastecimiento
- Límite de término municipal

Canal de Isabel II

DIRECCIÓN INNOVACIÓN E INGENIERÍA
SUBDIRECCIÓN PROYECTOS
ÁREA PROYECTOS ABASTECIMIENTO

RENOVACIÓN ARTERIA FUNDACIÓN SUR ANTIGUA
(TT.MM. GRIÑÓN, CUBAS DE LA SAGRA, TORREJÓN DE LA CALZADA,
TORREJÓN DE VELASCO Y VALDEMORO)

TRAMITACIÓN URBANÍSTICA
Planos de Información
AFICCIONES A LA LEGISLACIÓN SECTORIAL/AMBIENTAL
HOJA 2

Título del plano:

Referencia: 20AAP36R_PL_TU_AFECC_I-4


Fecha: MAYO 2023

Versión: V1

Escala: 1:7.500

Nº de Plano: 1-4

Hoja 2 de 5

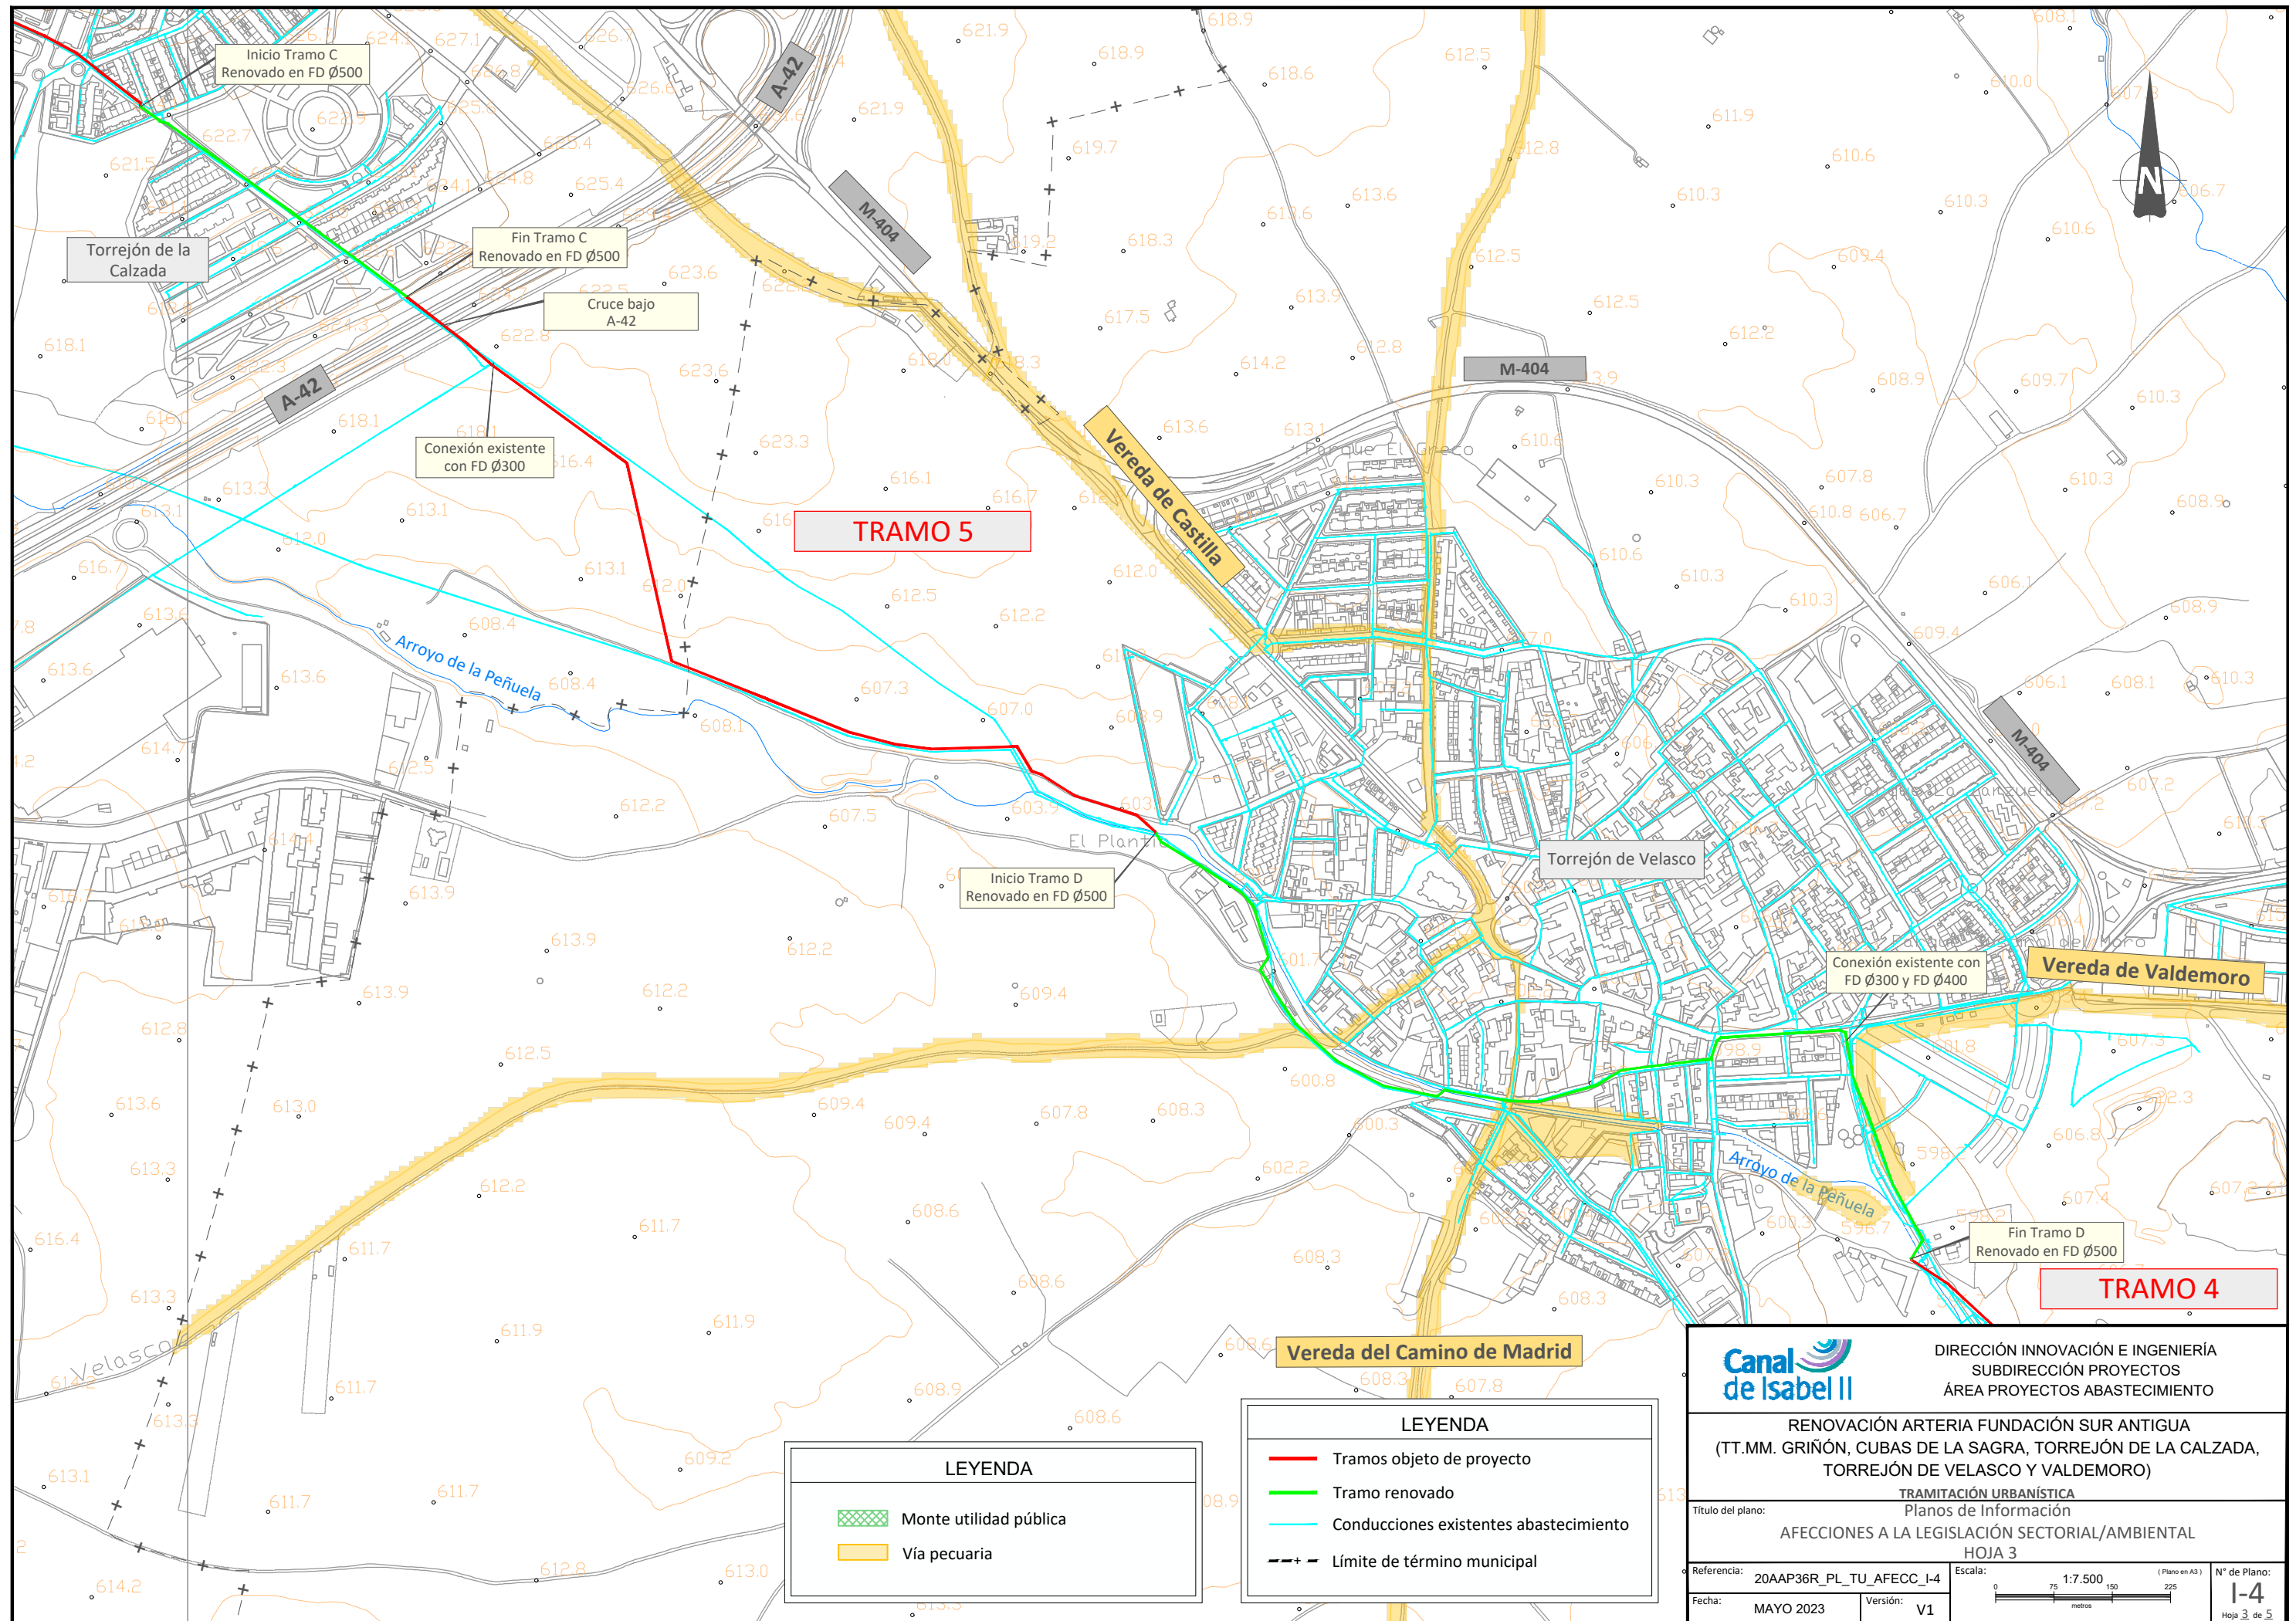

LEYENDA

- Monte utilidad pública
- Vía pecuaria

LEYENDA

- Tramos objeto de proyecto
- Tramo renovado
- Conducciones existentes abastecimiento
- Límite de término municipal



DIRECCIÓN INNOVACIÓN E INGENIERÍA
SUBDIRECCIÓN PROYECTOS
ÁREA PROYECTOS ABASTECIMIENTO

**RENOVACIÓN ARTERIA FUNDACIÓN SUR ANTIGUA
(TT.MM. GRIÑÓN, CUBAS DE LA SAGRA, TORREJÓN DE LA CALZADA,
TORREJÓN DE VELASCO Y VALDEMORO)**

TRAMITACIÓN URBANÍSTICA
Planos de Información
AFECCIONES A LA LEGISLACIÓN SECTORIAL/AMBIENTAL
HOJA 3


Referencia: 20AAP36R_PL_TU_AFECC-I-4

Fecha: MAYO 2023

Escala: 1:7.500



Nº de Plano: I-4
Hoja 3 de 5

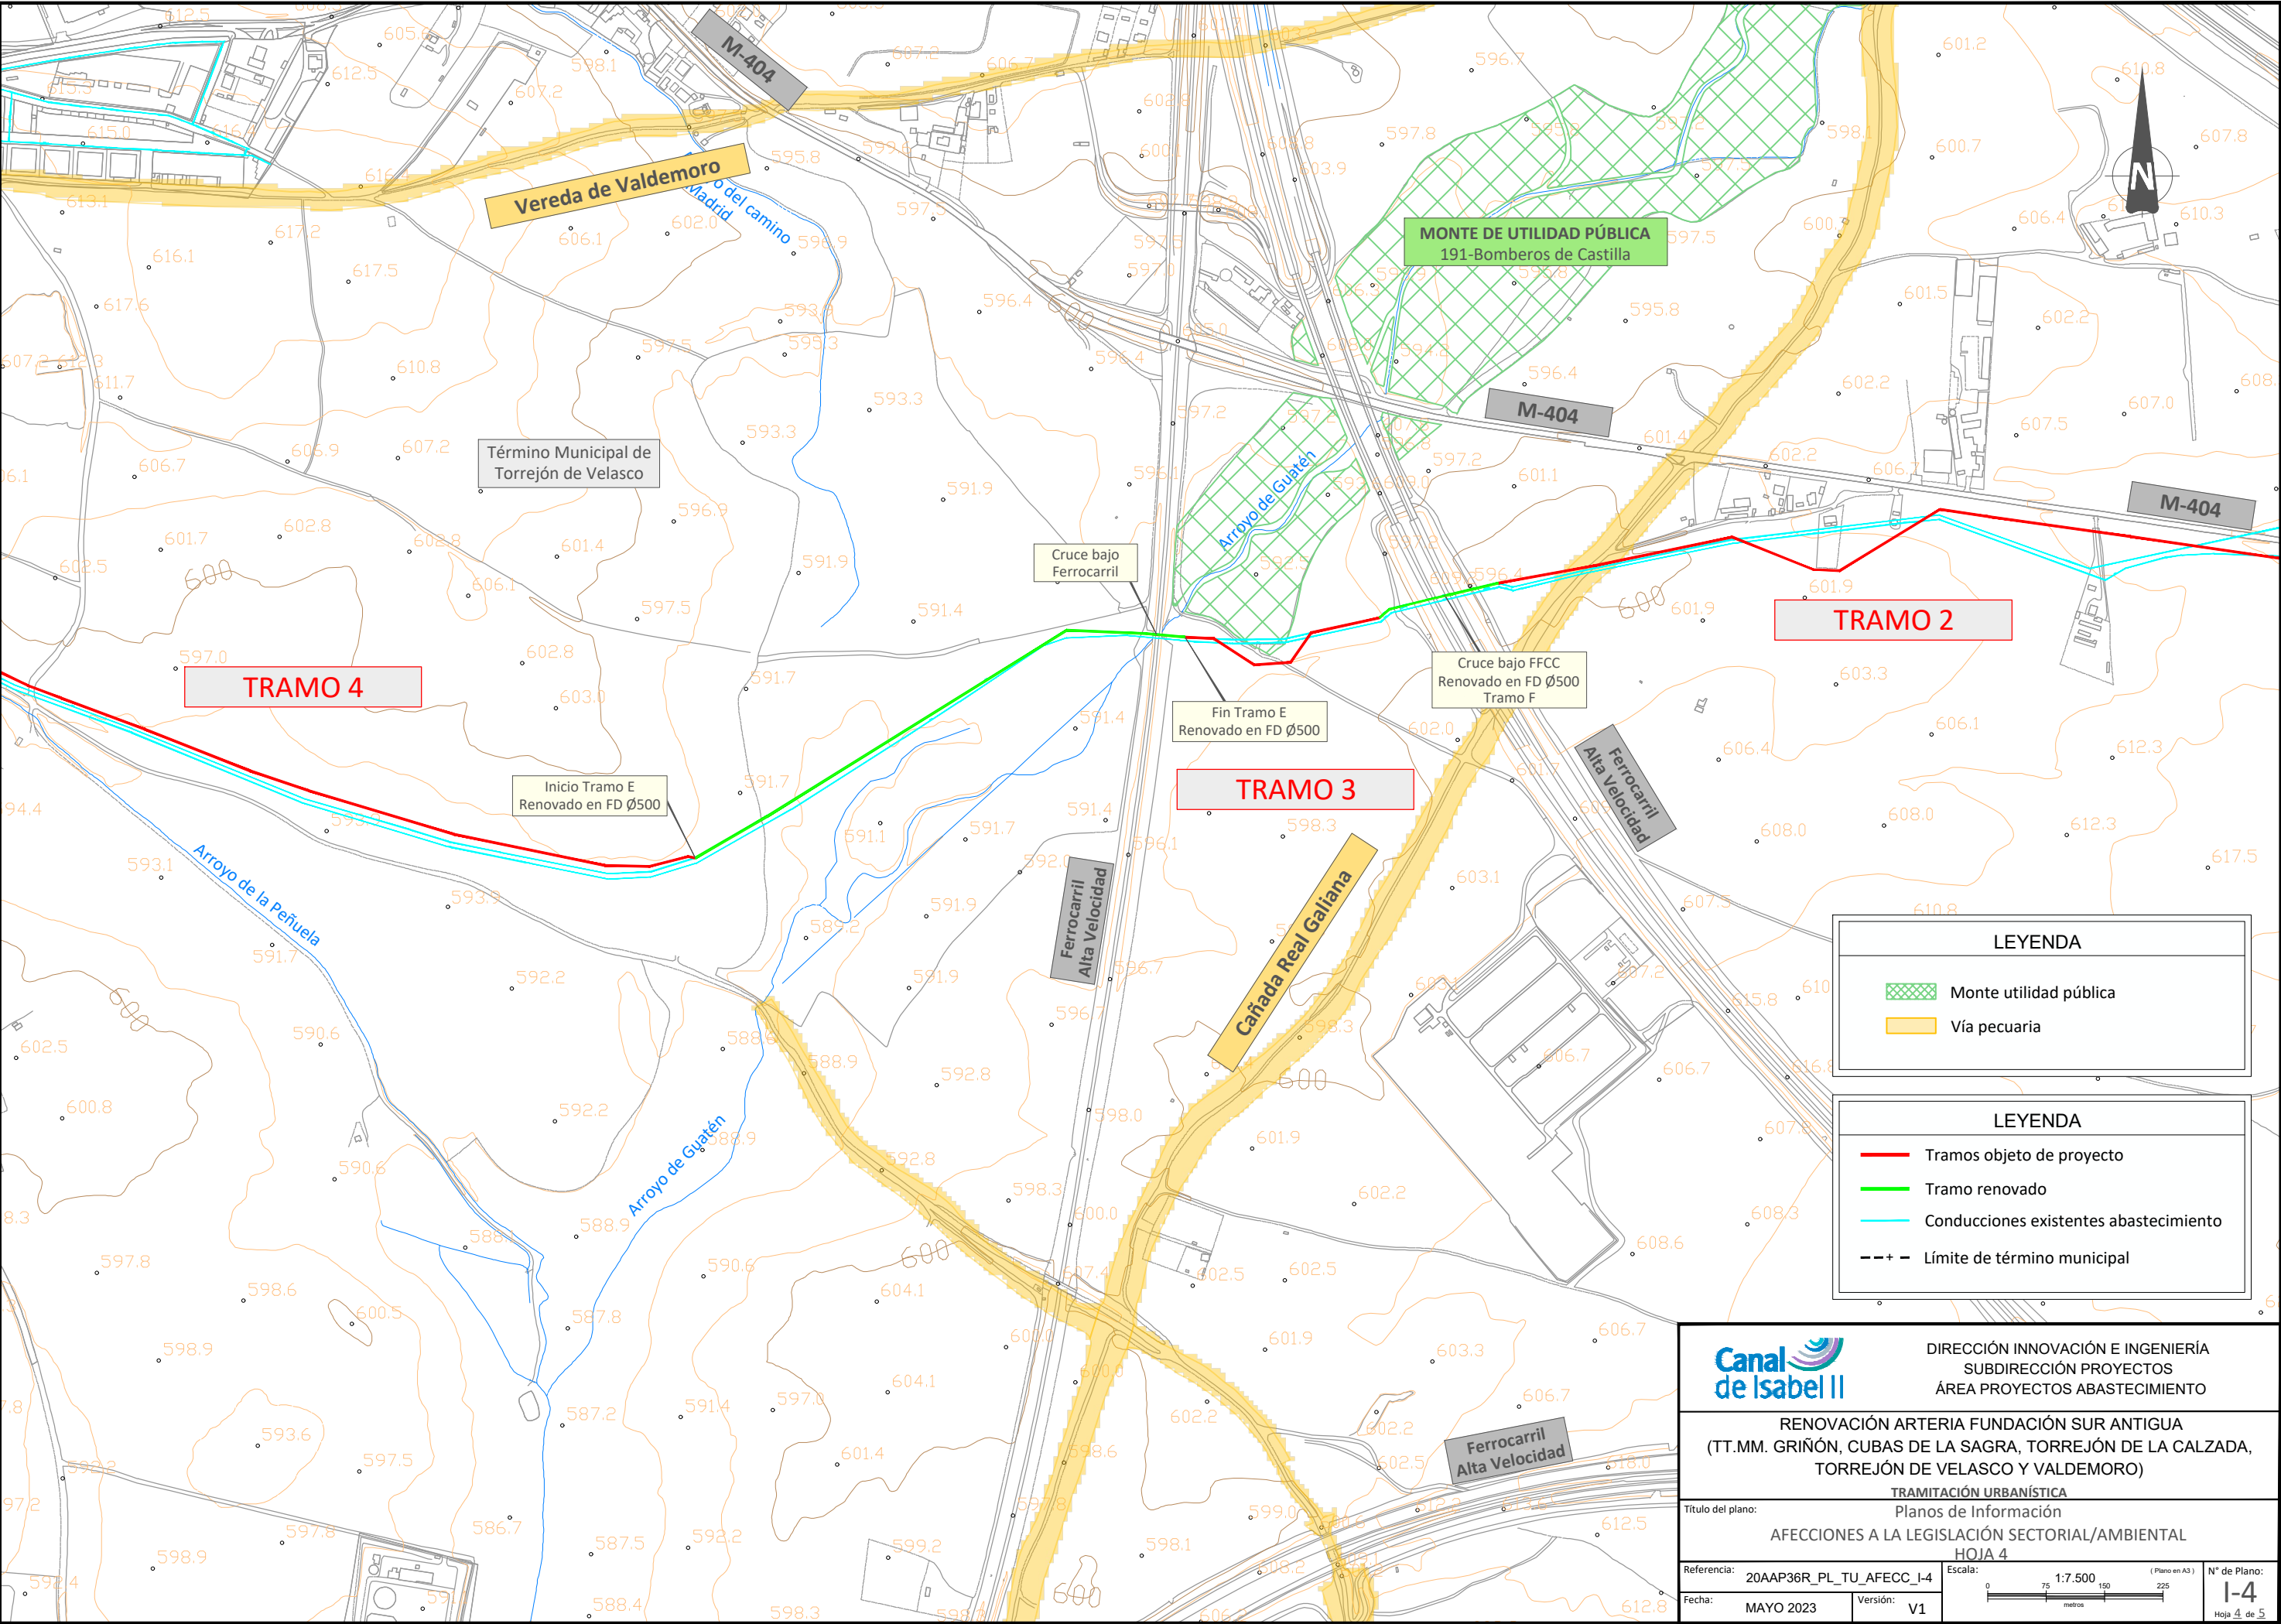

LEYENDA

- Monte utilidad pública
- Vía pecuaria

LEYENDA

- Tramos objeto de proyecto
- Tramo renovado
- Conducciones existentes abastecimiento
- Límite de término municipal

DIRECCIÓN INNOVACIÓN E INGENIERÍA
SUBDIRECCIÓN PROYECTOS
ÁREA PROYECTOS ABASTECIMIENTO

**RENOVACIÓN ARTERIA FUNDACIÓN SUR ANTIGUA
(TT.MM. GRIÑÓN, CUBAS DE LA SAGRA, TORREJÓN DE LA CALZADA,
TORREJÓN DE VELASCO Y VALDEMORO)**

TRAMITACIÓN URBANÍSTICA

Título del plano: Planos de Información

AFECCIONES A LA LEGISLACIÓN SECTORIAL/AMBIENTAL

HOJA 4

Referencia: 20AAP36R_PL_TU_AFECC-I-4


Fecha: MAYO 2023

Versión: V1

Escala: 1:7.500

Nº de Plano: I-4

Hoja 4 de 5

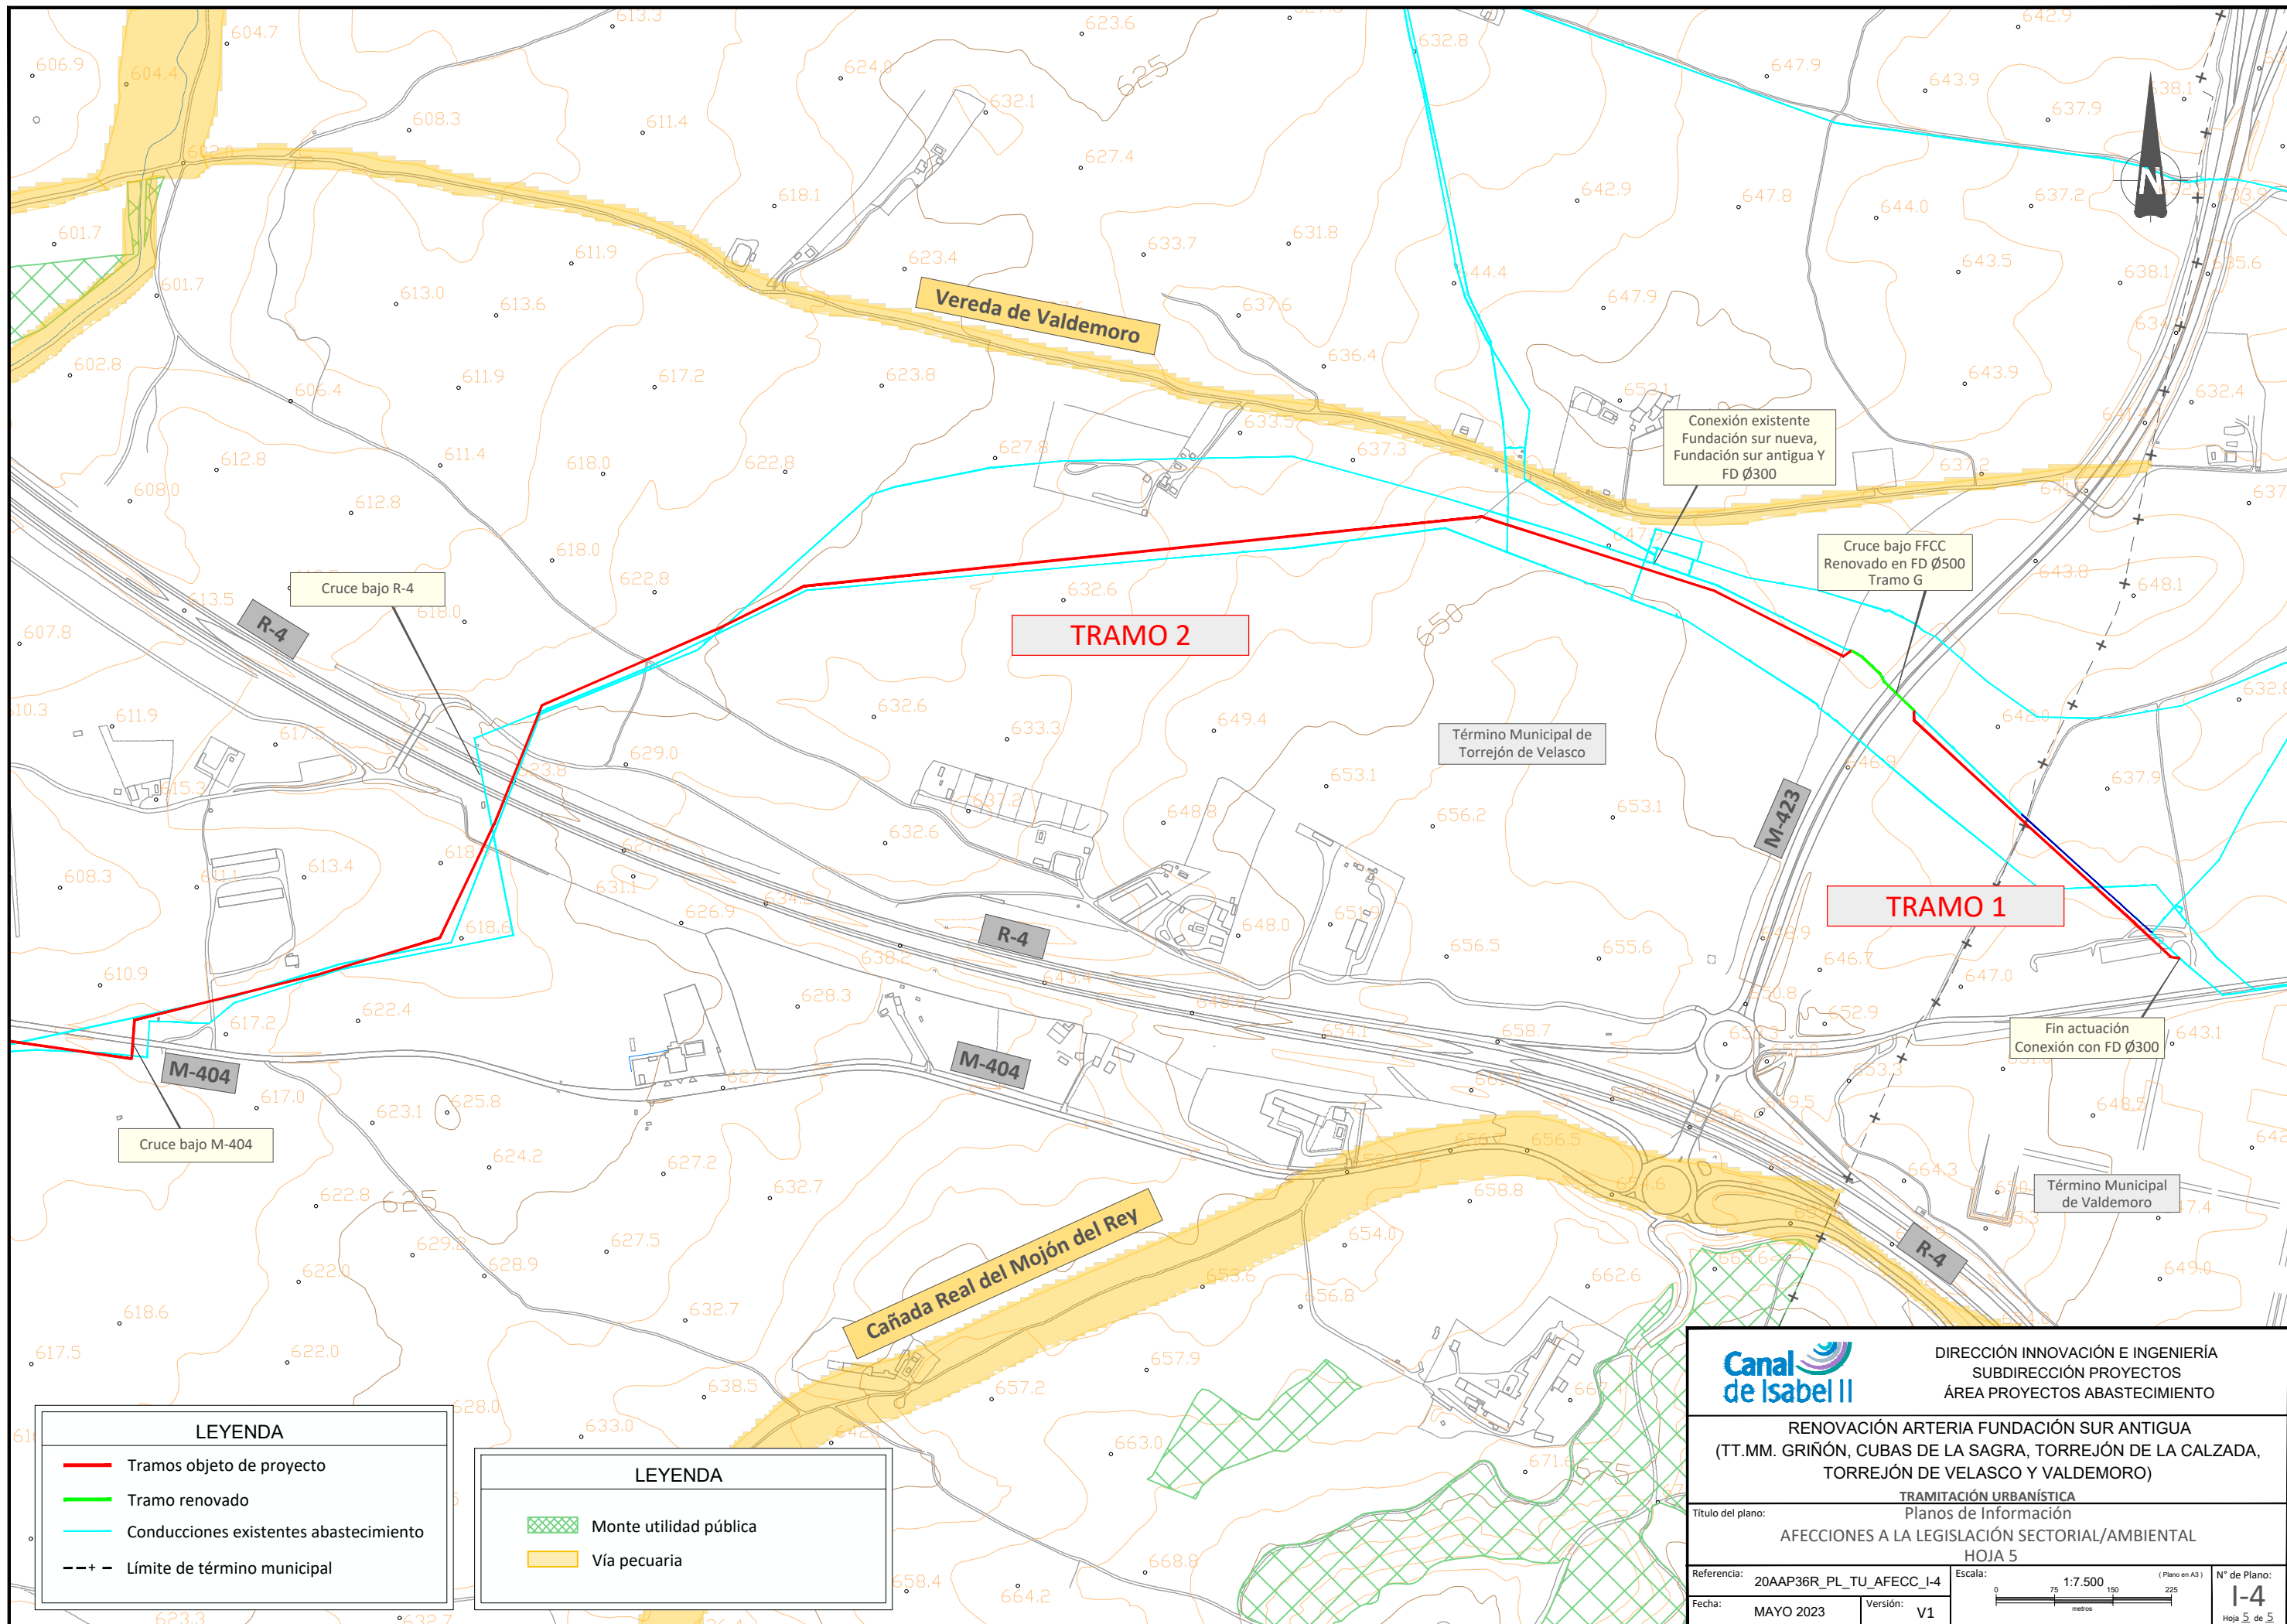

LEYENDA

Tramos objeto de proyecto

Tramo renovado

Conducciones existentes abastecimiento

Límite de término municipal

LEYENDA

Monte utilidad pública

Vía pecuaria

DIRECCIÓN INNOVACIÓN E INGENIERÍA
SUBDIRECCIÓN PROYECTOS
ÁREA PROYECTOS ABASTECIMIENTO

RENOVACIÓN ARTERIA FUNDACIÓN SUR ANTIGUA
(TT.MM. GRIÑÓN, CUBAS DE LA SAGRA, TORREJÓN DE LA CALZADA,
TORREJÓN DE VELASCO Y VALDEMORO)

TRAMITACIÓN URBANÍSTICA
Planos de Información

TÍTULO DEL PLANO:
AFECCIONES A LA LEGISLACIÓN SECTORIAL/AMBIENTAL
HOJA 5

Referencia: 20AAP36R_PL_TU_AFECC_I-4


Fecha: MAYO 2023


Escala: 1:7.500
(Plano en A3)


Versión: V1

Nº de Plano:
I-4
Hoja 5 de 5

Ü

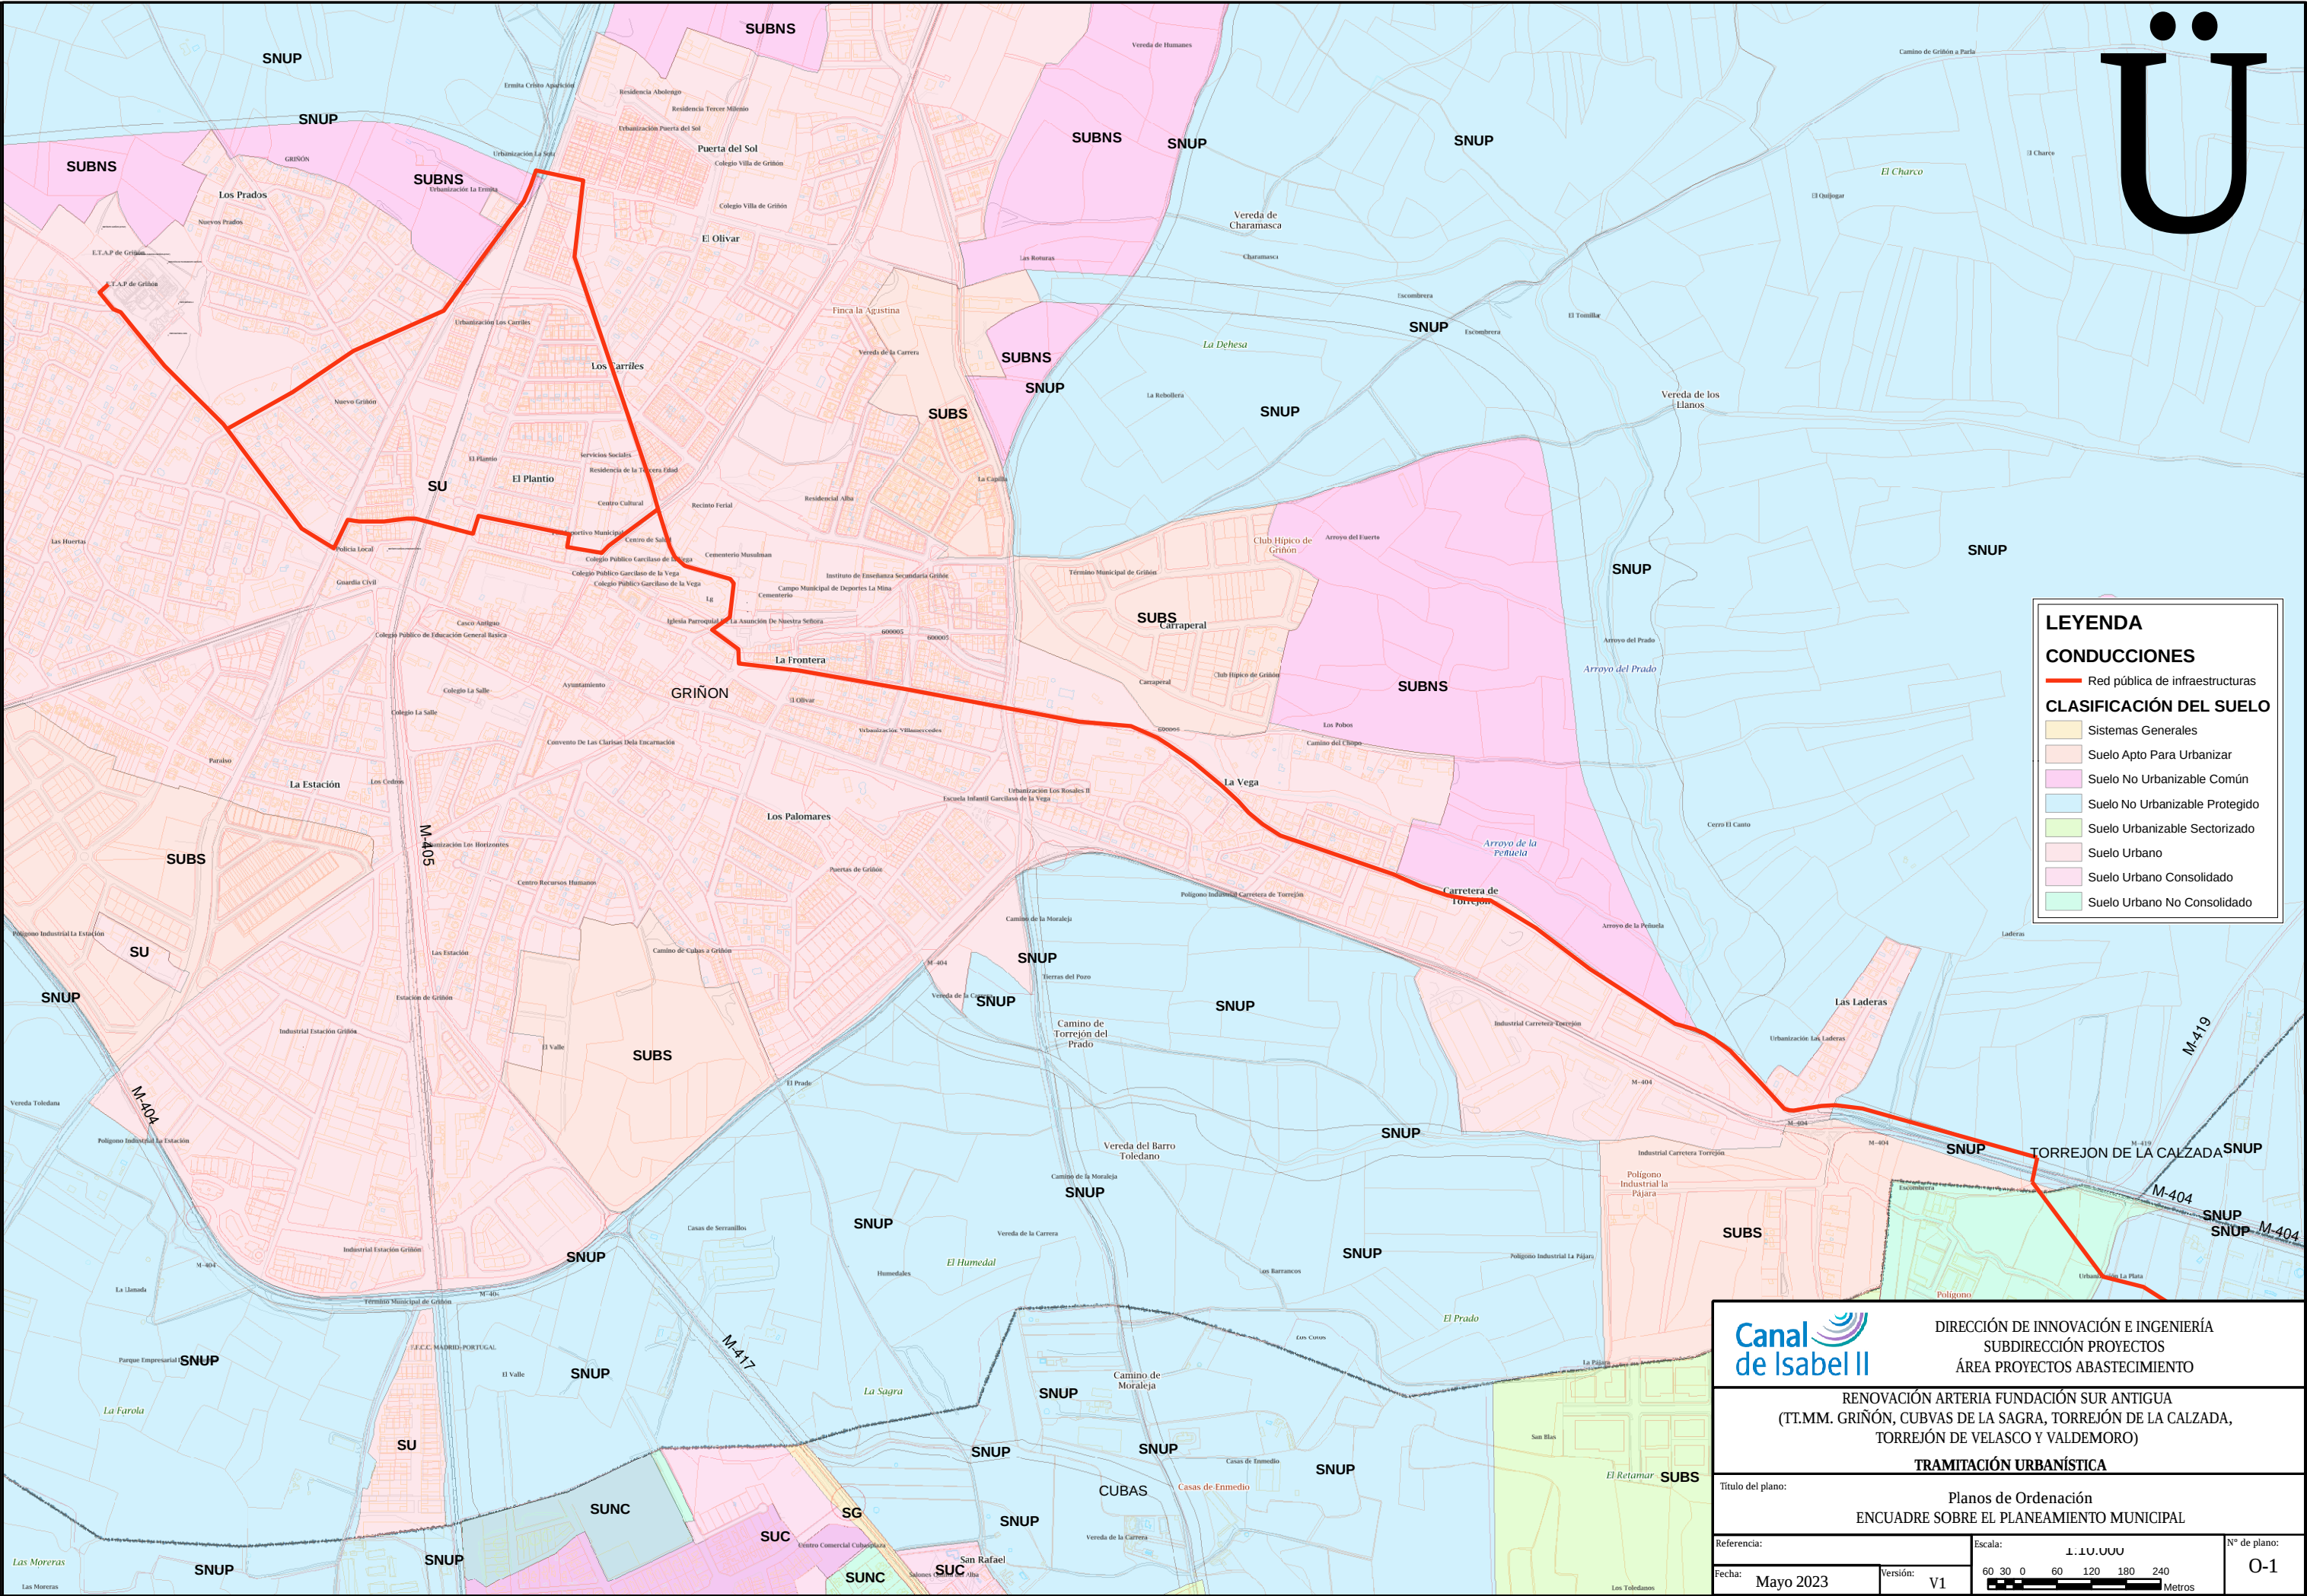

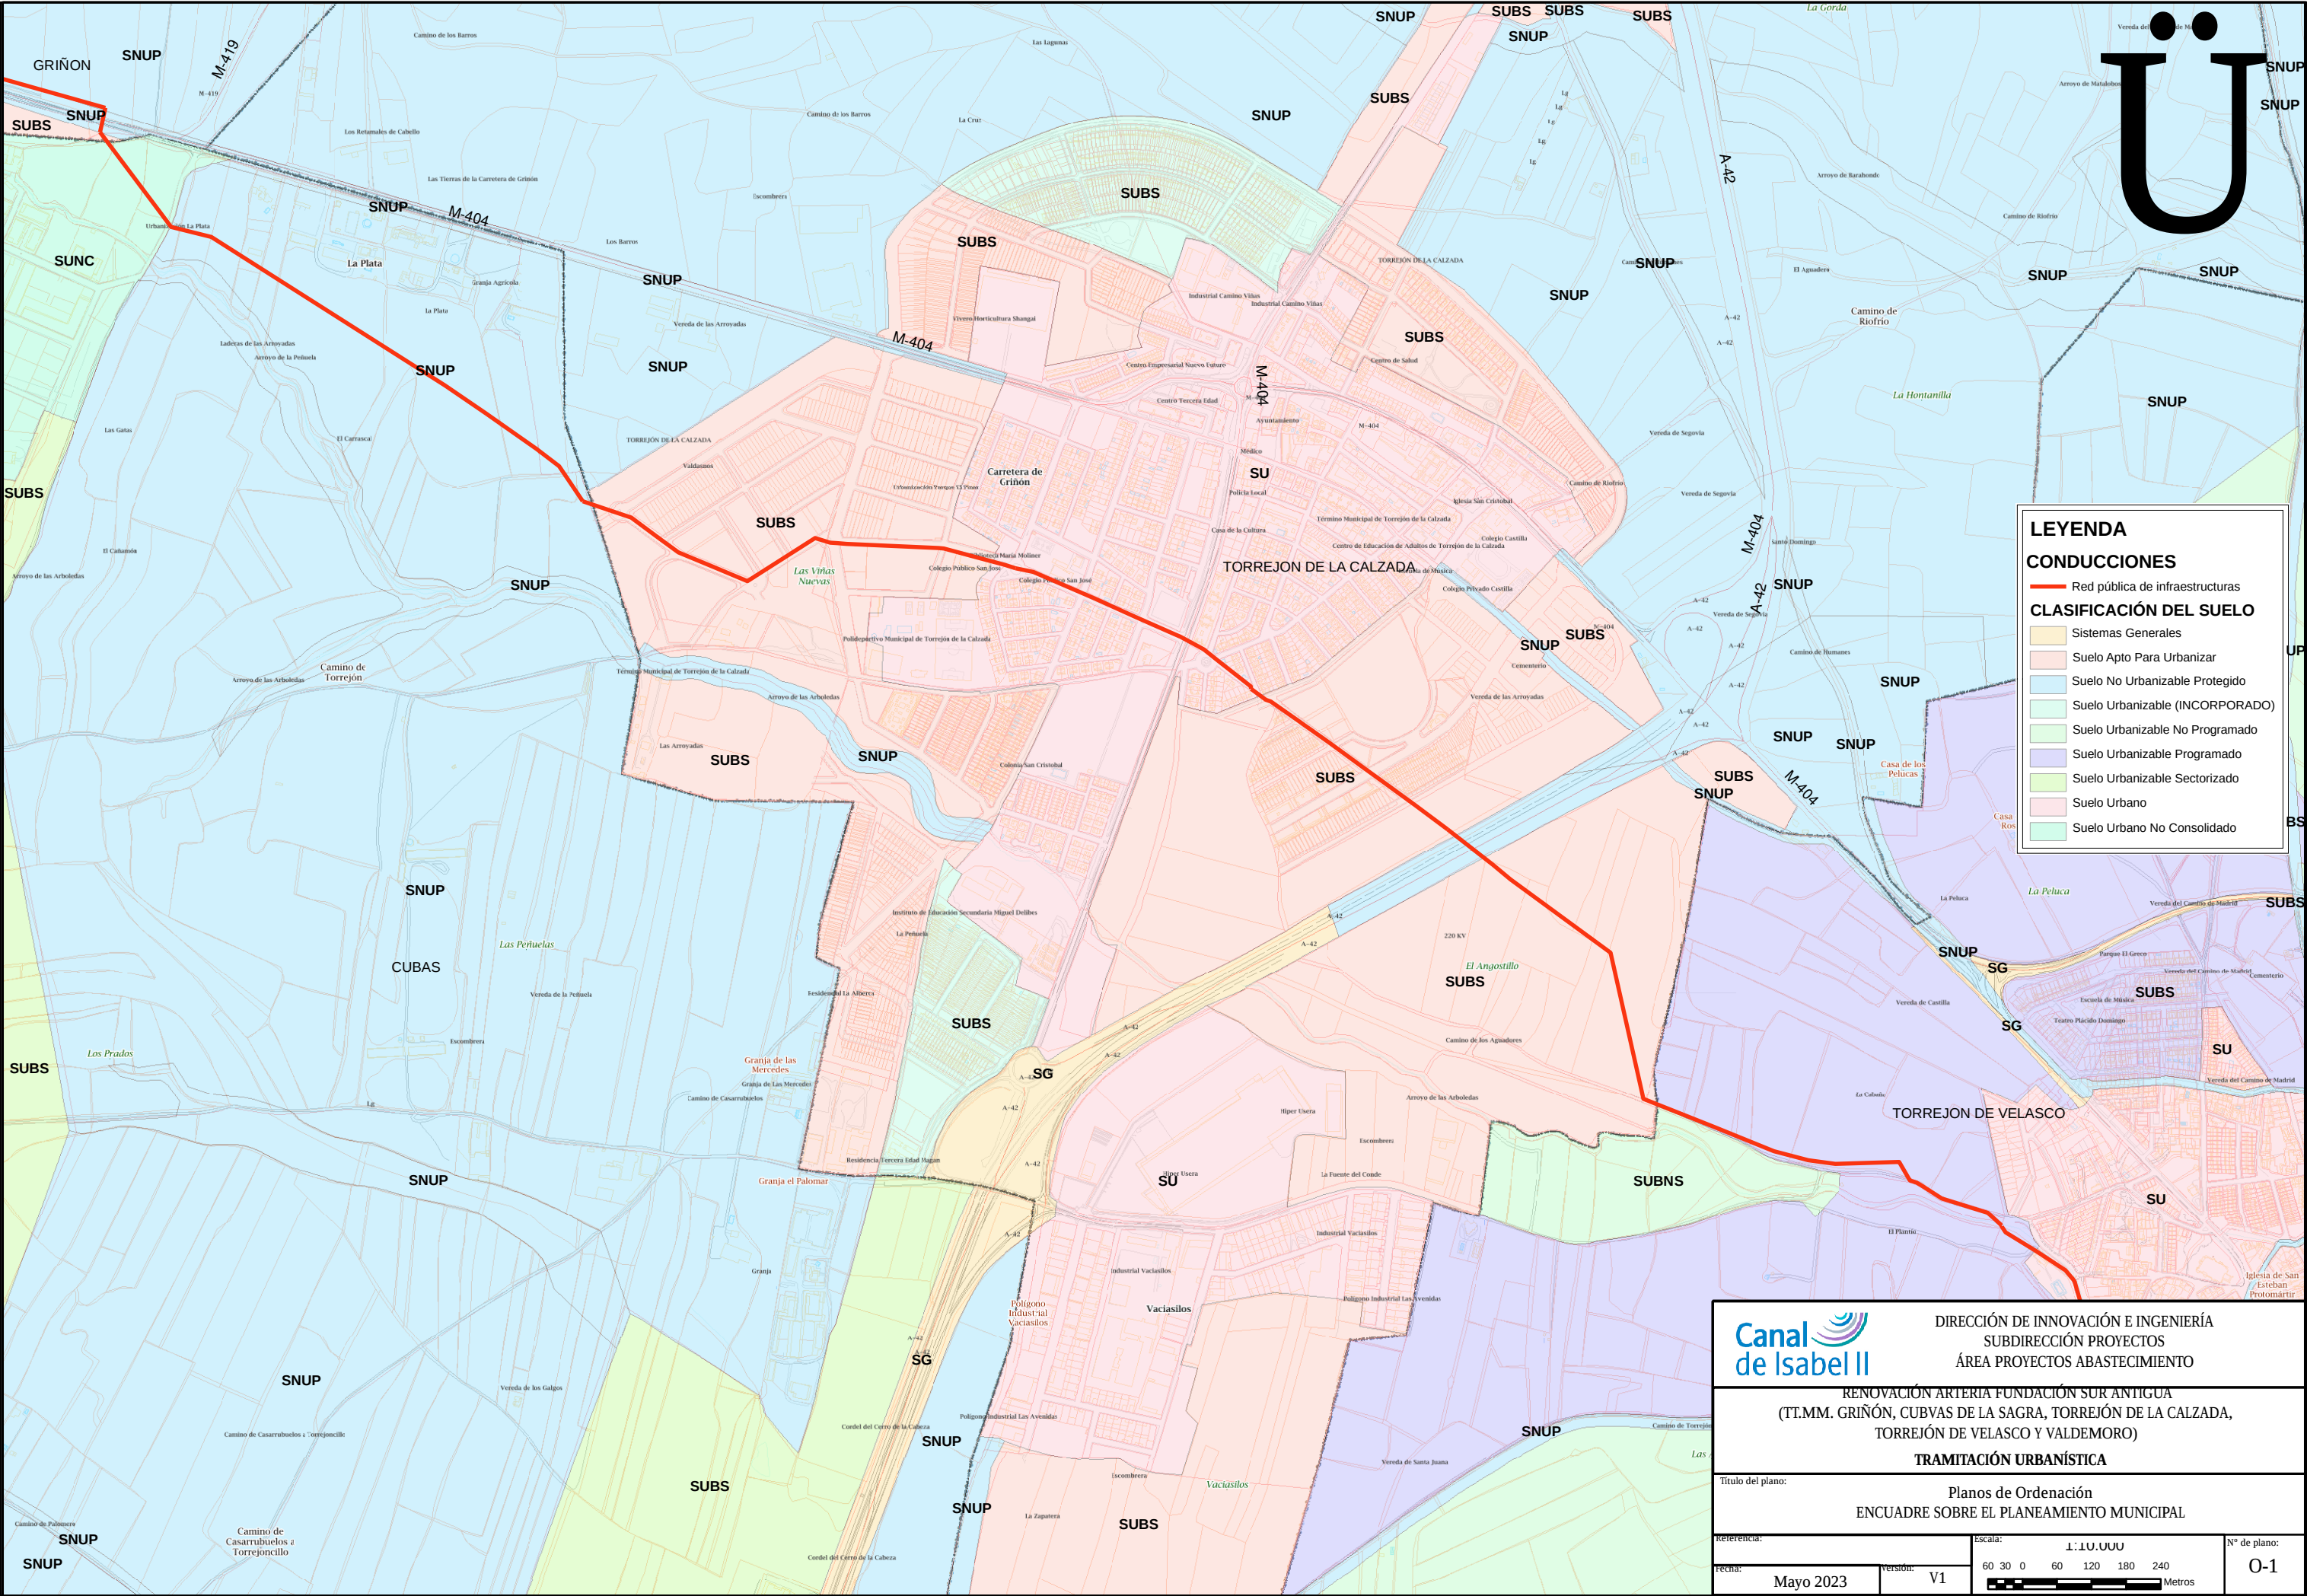

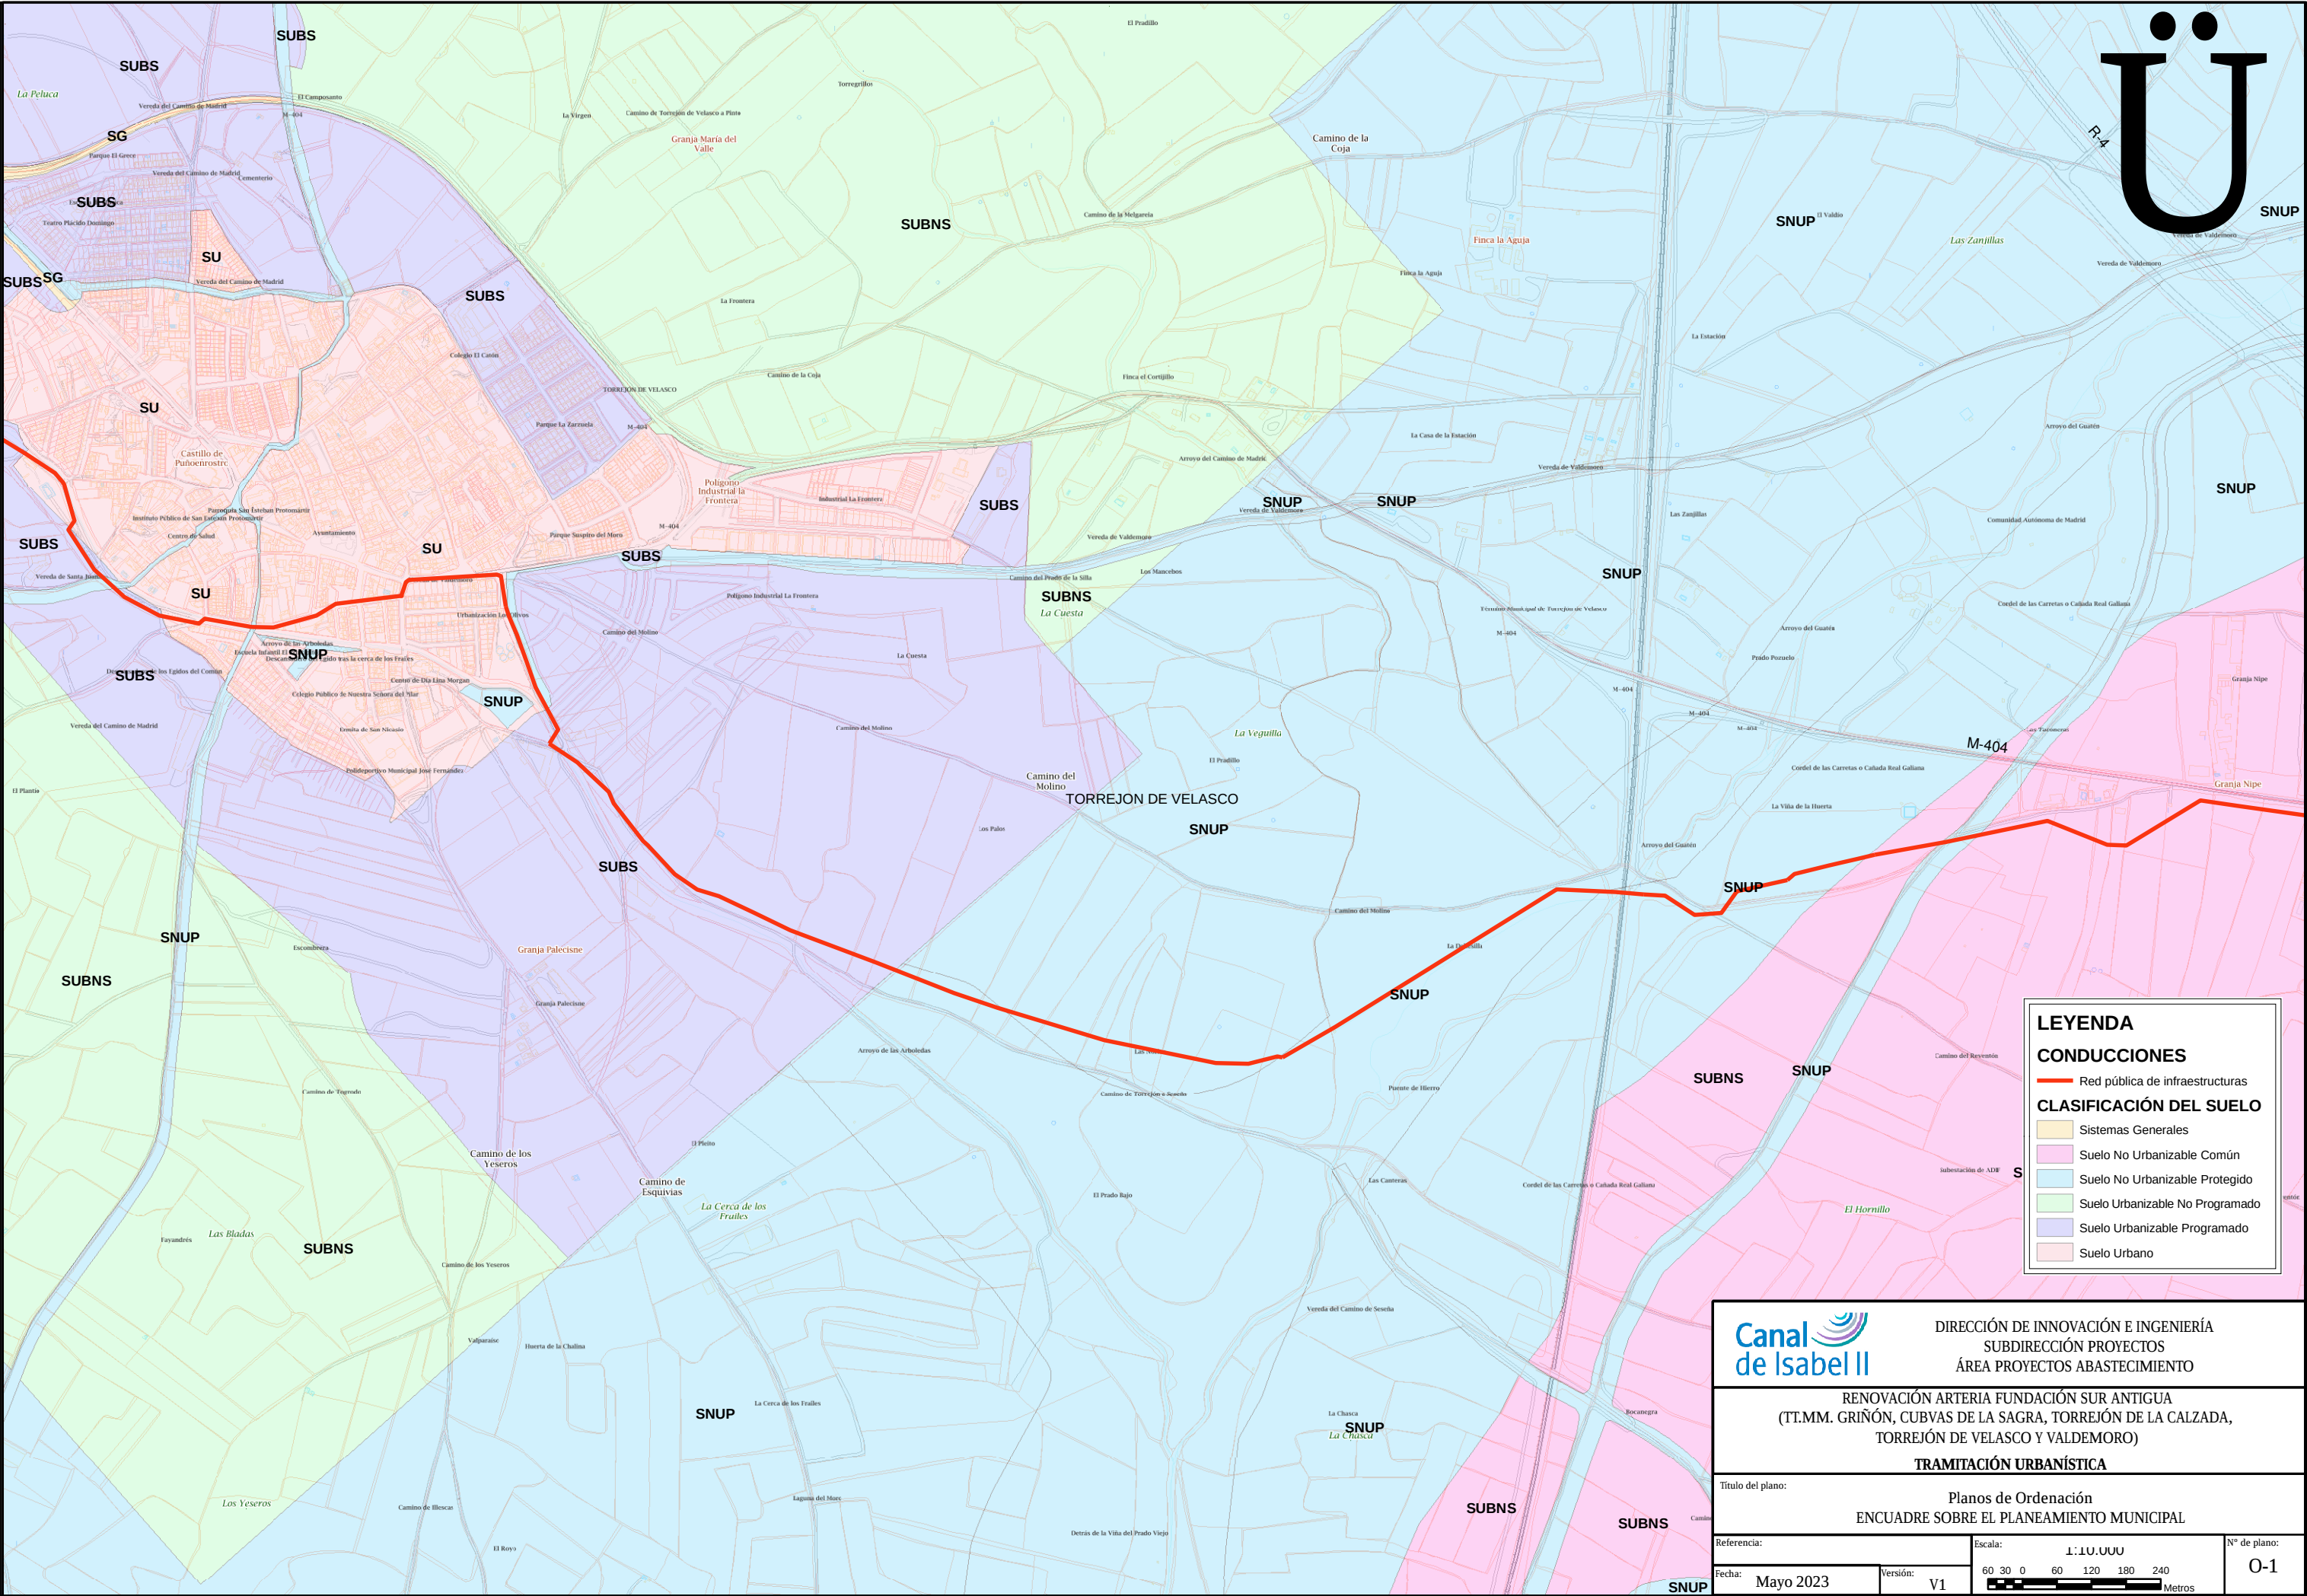

LEYENDA

CONDUCCIONES
Red pública de infraestructuras

CLASIFICACIÓN DEL SUELO
Sistemas Generales
Suelo No Urbanizable Común
Suelo No Urbanizable Protegido
Suelo Urbanizable No Programado
Suelo Urbanizable Programado
Suelo Urbano

DIRECCIÓN DE INNOVACIÓN E INGENIERÍA
SUBDIRECCIÓN PROYECTOS
ÁREA PROYECTOS ABASTECIMIENTO

RENOVACIÓN ARTERIA FUNDACIÓN SUR ANTIGUA
(TT.MM. GRIÑÓN, CUBVAS DE LA SAGRA, TORREJÓN DE LA CALZADA,
TORREJÓN DE VELASCO Y VALDEMORO)

TRAMITACIÓN URBANÍSTICA

Título del plano:

Planos de Ordenación
ENCUADRE SOBRE EL PLANEAMIENTO MUNICIPAL

Referencia:

Escala:

Nº de plano:

Fecha:


Mayo 2023

Versión:

V1

1:10.000
60 30 0 60 120 180 240
Metros

O-1

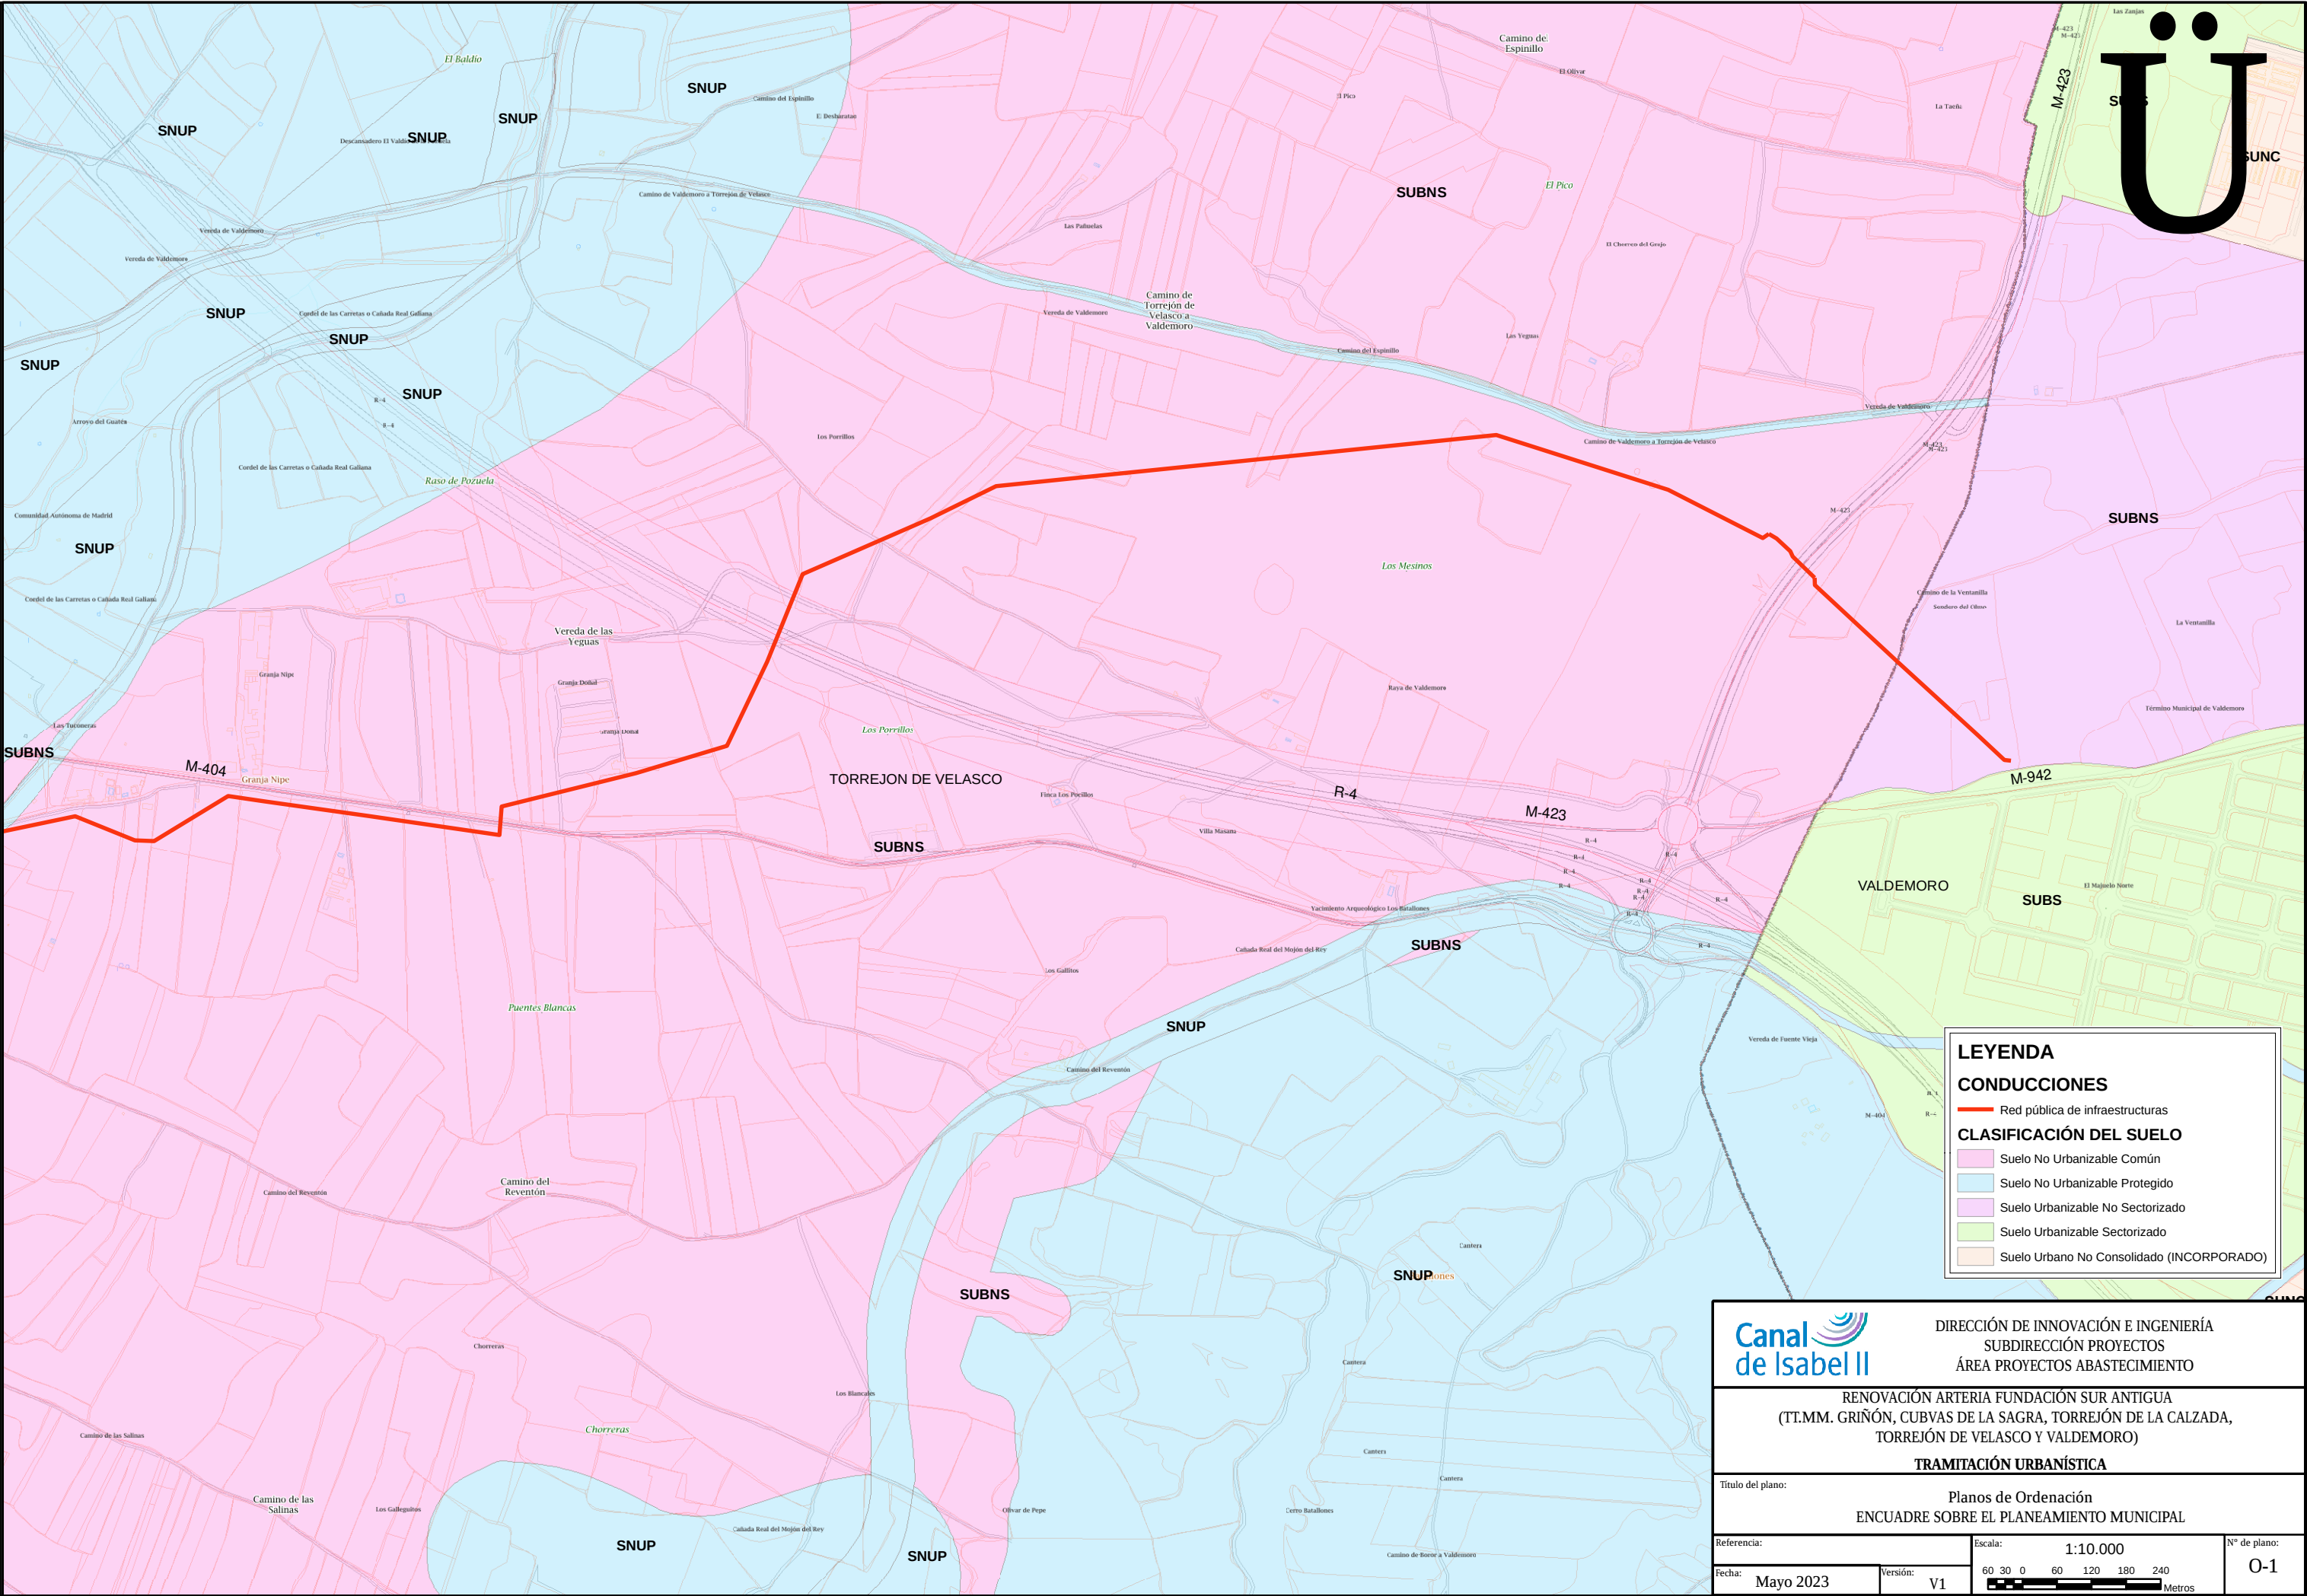

ANEXO N.º 1: HOJA INFORMATIVA ARQUEOLÓGICA

CONSEJERÍA DE CULTURA Y TURISMO
Dirección General de Patrimonio Cultural
C/Arenal 18
28013 – Madrid

Referencia: 2022_EXP_000012564 - Gestión Tramyta

Madrid, 3 de octubre de 2022

ASUNTO: “SOLICITUD HOJA INFORMATIVA. PROYECTO RENOVACIÓN ARTERIA DE FIBROCEMENTO FUNDACIÓN SUR ANTIGÜA (T.T.M.M. DE VALDEMORO, TORREJÓN DE VELASCO, TORREJÓN DE LA CALZADA, CUBAS DE LA SAGRA Y GRIÑÓN)”

En relación con la actuación de referencia, se solicita identificación de las afecciones al Patrimonio Histórico, así como la correspondiente Hoja Informativa, como paso previo al inicio de las tramitaciones en cumplimiento de la Ley 3/2013, de 18 de junio, de Patrimonio Histórico de la Comunidad de Madrid.

Se adjunta un plano en planta general de la actuación en formato .pdf, así como el archivo en formato .dwg con el trazado de la conducción georreferenciado en Sistema de Coordenadas UTM_ETRS_89. Los tramos de arteria a renovar vienen indicados en el plano en rojo con la leyenda “tramo objeto de proyecto”.

Atentamente,

María Rodríguez Cortés
Coordinadora del Área de Proyectos
de Abastecimiento

P.D.1: Para cualquier contestación, por favor hacer referencia al nº de expediente 2022_EXP_000012564 - Gestión Tramyta

P.D.2: Para información del expediente el técnico responsable es Álvaro Sancho (alvarosancho@canal.madrid y teléfono 915451000 extensión 2216)


D^a María Rodríguez Cortés
CANAL DE ISABEL II, S.A.
C/ Santa Engracia nº 125, edif.3, bajo
28003 - Madrid

Nº EXPTE.: RES/1263/2022
Nº REG.: 59/105002.9/22
TIPO: Hoja informativa
ASUNTO: Proyecto renovación arteria de fibrocemento "Fundación Sur Antigua" (TT.MM. Valdemoro, Torrejón de Velasco, Torrejón de la Calzada, Cubas de la Sagra y Griñón)
INTERESADO/S: D^a María Rodríguez Cortés, Coordinadora del Área de Proyectos de Abastecimiento del Canal de Isabel II, calle Santa Engracia, 125, Edificio 3, 28003 Madrid
MUNICIPIO: Valdemoro, Torrejón de Velasco, Torrejón de la Calzada, Cubas de la Sagra y Griñón

HOJA INFORMATIVA

Datos de la propiedad/solicitante: D^a María Rodríguez Cortés, Coordinadora del Área de Proyectos de Abastecimiento del Canal de Isabel II, S.A., calle Santa Engracia nº 125, edificio 3, planta baja. C.P. 28003 - Madrid.

Protección legal: Examinada la documentación presentada se informa que el proyecto de referencia afecta a bienes inventariados en el *Catálogo Geográfico de Bienes Inmuebles de Patrimonio Histórico de la Comunidad de Madrid*.

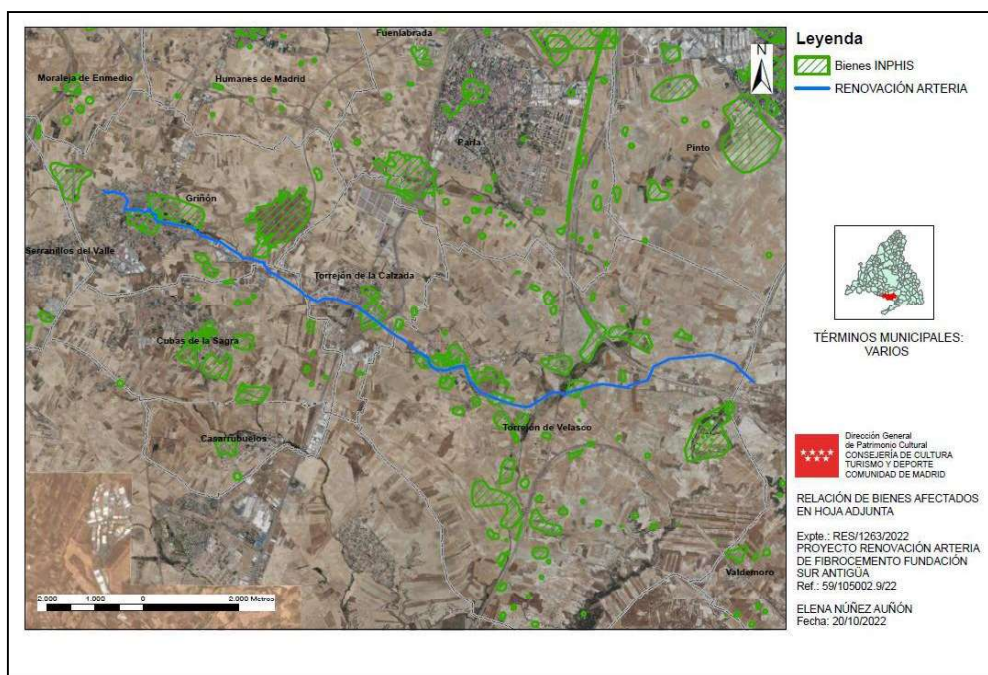

Mapa de afecciones del proyecto a bienes del Patrimonio de la Comunidad de Madrid (Fuente DGPC)



Bienes INPHIS

CD_CODIGO	TL_NOMBRE	MUNICIPIOS	CD_FIGURA
CM/066/0004	FUENTE DE LA SALUD	Griñón	Yacimiento documentado
CM/066/0014	CASCO HISTÓRICO DE GRIÑÓN	Griñón	Yacimiento documentado
CM/149/0002	LA CARNICERÍA - ARROYO DEL PRADO VIEJO	Torrejón de la Calzada	Yacimiento documentado
CM/149/0003	LA CABAÑA	Torrejón de la Calzada	Protección general
CM/150/0011	URBANIZACIÓN LOS OLIVOS	Torrejón de Velasco	Yacimiento documentado
CM/150/0013	CAMINO DE SESEÑA	Torrejón de Velasco	Yacimiento documentado
CM/150/0032	LA VIÑA DE LA HUERTA	Torrejón de Velasco	Yacimiento documentado
CM/150/0069	CASCO HISTÓRICO DE TORREJÓN DE VELASCO	Torrejón de Velasco	Yacimiento documentado

Relación de bienes del Patrimonio de la Comunidad de Madrid afectados por el proyecto (Fuente DGPC)

Actuaciones: Visto el proyecto a realizar, consistente en la renovación de la arteria de fibrocemento de la red de distribución, cuyo trazado discurre por diferentes municipios del área suroeste de Madrid, con afección directa a yacimientos catalogados en el Catálogo Geográfico de Bienes Inmuebles del patrimonio histórico de la Comunidad de Madrid, las actuaciones arqueológicas consistirán en lo siguiente:

- **Control arqueológico intensivo de todos los movimientos de tierras** necesarios para la renovación de la arteria de fibrocemento.
- En caso de localizarse indicios de la existencia de restos arqueológicos y/o paleontológicos se procederá a la paralización del frente positivo, a su protección y balizamiento y a la notificación del hallazgo a la Dirección General de Patrimonio Cultural, junto con un Informe técnico determinando la naturaleza y cronología de los hallazgos y una propuesta de excavación con metodología arqueológica.
- Todos los restos y muestras paleontológicas deberán ser georreferenciados y acotados con coordenadas ETRS89 en la planimetría oficial.
- Se deberá consultar la Carta Arqueológica y expedientes de actuación depositados en la Dirección General de Patrimonio Cultural.

Documentación solicitada:

La solicitud formal de actuación arqueo-paleontológica por parte de la propiedad deberá ir acompañada de la siguiente documentación:

a. Proyecto de actuación arqueológica.

El proyecto estará redactado por un profesional de la Arqueología y Paleontología especialistas en el ámbito de las posibles afecciones al patrimonio y conformado por la propiedad o el interesado.

Al menos, deberá contener:



1. Descripción y delimitación del ámbito de actuación:

i. Plano de situación.

ii. Plano general del proyecto de reforma.

iii. Plano acotado con propuesta de actuación arqueológica/paleontológica (El polígono de la zona propuesta de actuación debe de ser entregado tanto en papel como en soporte digital (ver formatos mencionados).

iv. Fotografías del estado actual.

2. Antecedentes históricos y arqueológicos de la zona (la Dirección General de Patrimonio Cultural facilitará, a la dirección titular de la intervención, la consulta de la Carta Arqueológica de la Comunidad de Madrid de la zona afectada).

3. Informe geológico del ámbito de actuación (incluyendo en su caso informe geotécnico).

4. Metodología y técnicas razonadas.

5. Plan de trabajo.

6. Plazo de ejecución e inicio previsto.

7. Equipo y medios.

8. Responsabilidad en materia de seguridad e higiene en el trabajo y medidas a adoptar (incluir la póliza del seguro contratado).

9. Documento de conformidad con el proyecto de actuación arqueológica/paleontológica por parte de la propiedad o persona acreditada por la misma.

10. Enumeración detallada de los documentos aportados.

Especialidad del arqueólogo: **Trabajos de prospección y estudio del territorio**

El incumplimiento de cualquiera de las prescripciones recogidas en el permiso de excavación arqueológica llevará consigo la anulación del referido permiso sin perjuicio de la sanción administrativa que conlleve la infracción cometida, imposibilitando la emisión de Resolución Administrativa por parte de esta Dirección General de Patrimonio Cultural.

Esta Hoja Informativa tiene vigencia de seis meses.

En Madrid, a la fecha de la firma

LA JEFA DEL ÁREA DE PROTECCIÓN

Firmado digitalmente por: BAQUEDANO BELTRÁN MARÍA ISABEL
Fecha: 2022.11.11 13:08

Fdo.: Isabel Baquedano Beltrán

Se informa al interesado que en los sucesivos trámites haga referencia al número de expediente

