


VOLUMEN 3. PLANOS DE INFORMACIÓN

Plano INFO 01	Situación término municipal, localización.
Plano INFO 02	Ortofoto de planeamiento vigente.
Plano INFO 03	Planeamiento vigente: Calificación y uso del suelo.
Plano INFO 04	Planeamiento vigente: Plano 5. Espacios Libres.
Plano INFO 05	Planeamiento vigente: Clasificación y Ordenanzas.
Plano INFO 06	Planeamiento vigente: Ordenanza nº 1 "Bungalow", parcelas con Uso permitido escolar.
Plano INFO 07	Planeamiento vigente: Zonas y Superficies. Ordenanza nº 1 "Bungalow" Uso permitido escolar.
Plano INFO 08	Planos y definición de parcelas objeto de la modificación del proyecto de reparcelación aprobado.
Plano INFO 09	Fichas de las parcelas Catastrales objeto de la modificación.

MODIFICACIÓN PUNTUAL Nº 4 DEL PLAN ESPECIAL "CIUDAD DE LAS AMÉRICAS – EUROVILLAS"
(NUEVO BAZTÁN - VILLAR DEL OLMO), MADRID

Plano INFO 01 Situación término municipal, localización.

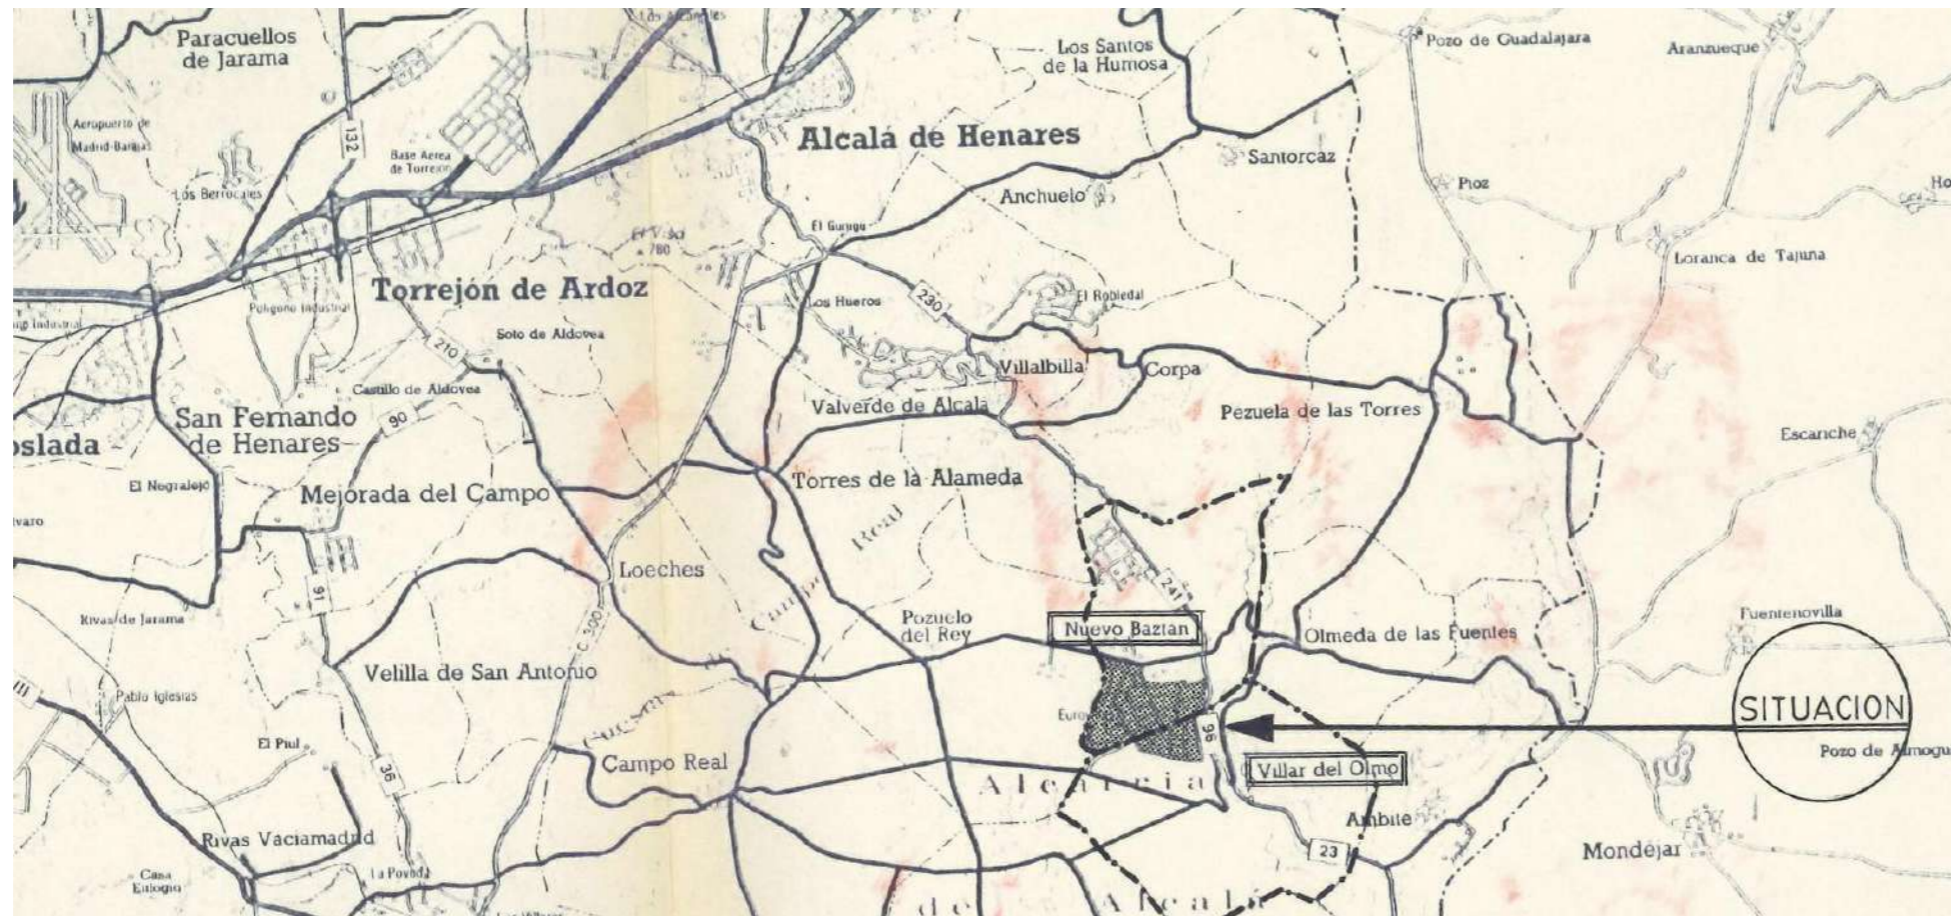

PLANO DE SITUACION DEL PLAN ESPECIAL CIUDAD DE LAS AMERICAS.

Arquitecto

GONZALO FERNÁNDEZ MARTÍNEZ
COAM 4.807

Firmado

REAL CONSULTORIA PROYECTOS Y SERVICIOS SL

ESTUDIO:
C/ JOAQUIN COSTA 53 BAJO - MADRID 28002
C/ REAL nº 15 OLMEDA DE LAS FUENTES - MADRID 28515
TFNO.: 91 554 27 16 eMAIL 4807fernandez@coam.es



Cliente

Firmado

CARLOS PASCUAL en representación de
COLEGIO INTERNACIONAL EUROVILLAS SL

Emisión inicial

Fase

Fecha inicial

Fase actual

para APROBACION INICIAL

Fecha

MARZO 2025

MODIFICACION Nº 4 PLAN ESPECIAL "CIUDAD DE LAS AMERICAS"

NUEVO BAZTAN
MADRID

INFORMACION

Plano

LOCALIZACION Y
EMPLAZAMIENTO


Escala

nº proyecto
e8712206

Nº plano vr.

INFO-01

AREA QUE SE MODIFICA

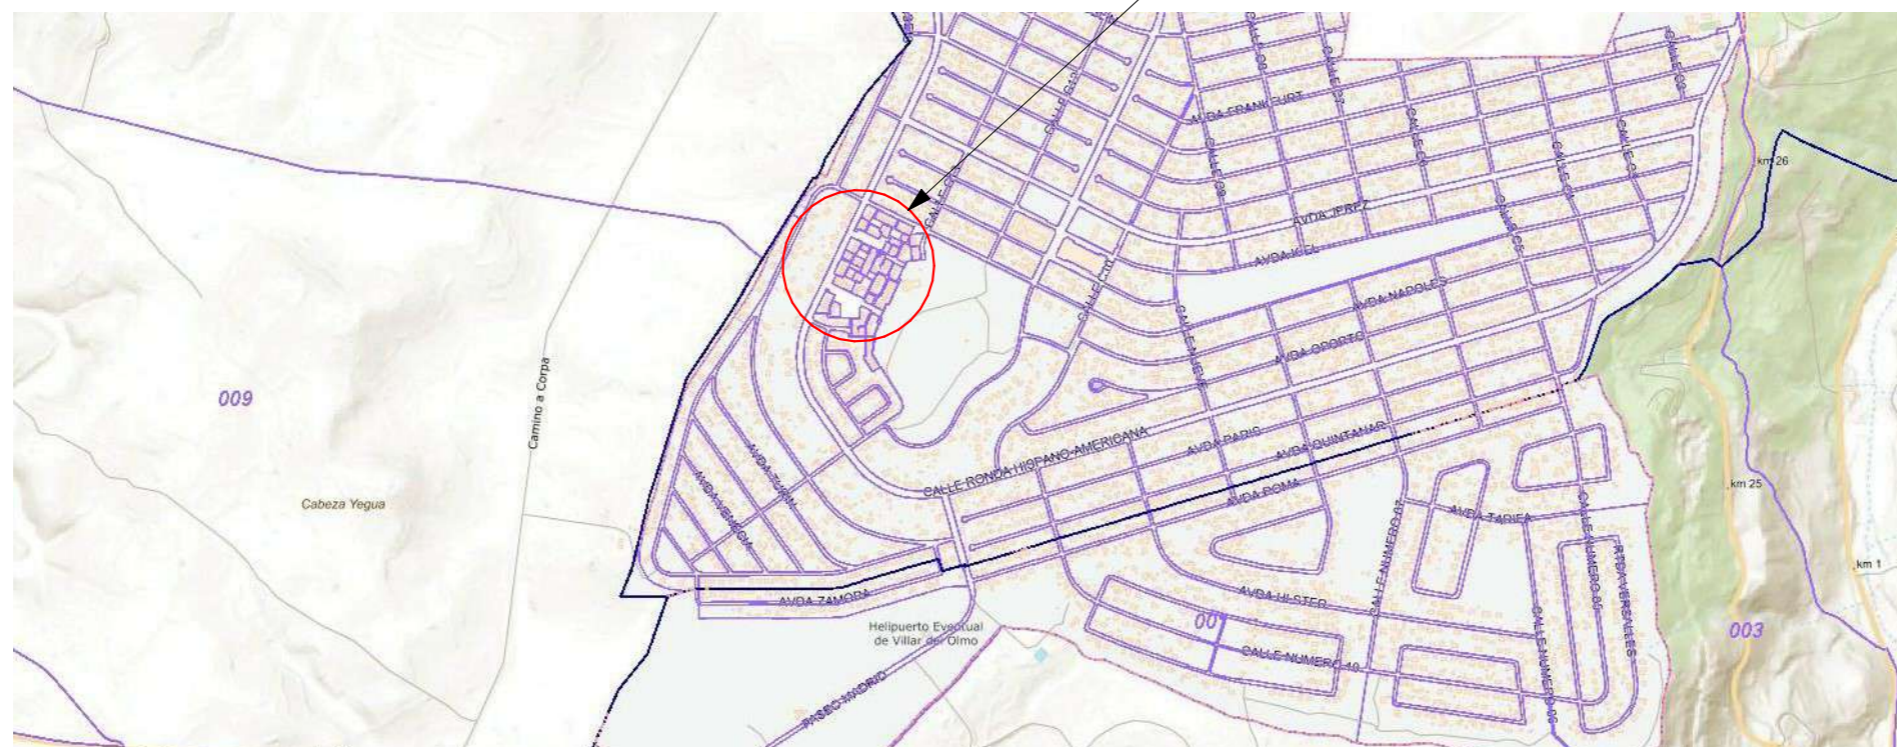

El presente documento es copia de su original del que es autor el proyectista que suscribe. Queda prohibida cualquier modificación unilateral del mismo sin la autorización expresa del proyectista. Los arquitectos se reservan la propiedad intelectual de estos trabajos. Prohibida su reproducción, total o parcial, sin consentimiento expreso por parte de estos según el artículo 10 del Texto Refundido de la ley de la propiedad intelectual del 12 de abril de 1996

MODIFICACIÓN PUNTUAL Nº 4 DEL PLAN ESPECIAL "CIUDAD DE LAS AMÉRICAS – EUROVILLAS"
(NUEVO BAZTÁN - VILLAR DEL OLMO), MADRID

Plano INFO 02 Ortofoto de planeamiento vigente.



Arquitecto

GONZALO FERNÁNDEZ MARTÍNEZ
COAM 4.807

Firmado

REAL CONSULTORIA PROYECTOS Y SERVICIOS SL

ESTUDIO:
C/ JOAQUIN COSTA 53 BAJO - MADRID 28002
C/ REAL nº 15 OLMEDA DE LAS FUENTES - MADRID 28515
TFNO.: 91 554 27 16 eMAIL 4807fernandez@coam.es



Cliente

Firmado

CARLOS PASCUAL en rep. de EUROVIBUN SL

Emisión inicial

Fase Fecha inicial

Fase actual	Fecha
para APROBACION INICIAL	MARZO 2025

MODIFICACION Nº 4 PLAN ESPECIAL "CIUDAD DE LAS AMERICAS"

NUEVO BAZTAN
MADRID

INFORMACION
Plano

Se considerarán las cotas del plano. No medir a escala. Todas las cotas indicadas se deberán verificar en obra.

ORTOFOTO PLANEAMIENTO
VIGENTE ORDENANZA Nº 1
PERMITIDO ESCOLAR

Escala
1 : 100

nº proyecto
e8712206

Nº plano vr.

INFO-02


El presente documento es copia de su original del que es autor el proyectista que suscribe. Queda prohibida cualquier modificación unilateral del mismo sin la autorización expresa del proyectista. Los arquitectos se reservan la propiedad intelectual de estos trabajos. Prohibida su reproducción, total o parcial, sin consentimiento expreso por parte de estos según el artículo 10 del Texto Refundido de la ley de la propiedad intelectual del 12 de abril de 1996

MODIFICACIÓN PUNTUAL Nº 4 DEL PLAN ESPECIAL "CIUDAD DE LAS AMÉRICAS – EUROVILLAS"
(NUEVO BAZTÁN - VILLAR DEL OLMO), MADRID

Plano INFO 03 Planeamiento vigente: Calificación y uso del suelo.




PLAN ESPECIAL CIUDAD DE LAS AMERICAS.
CALLEJERO-PARCELACION

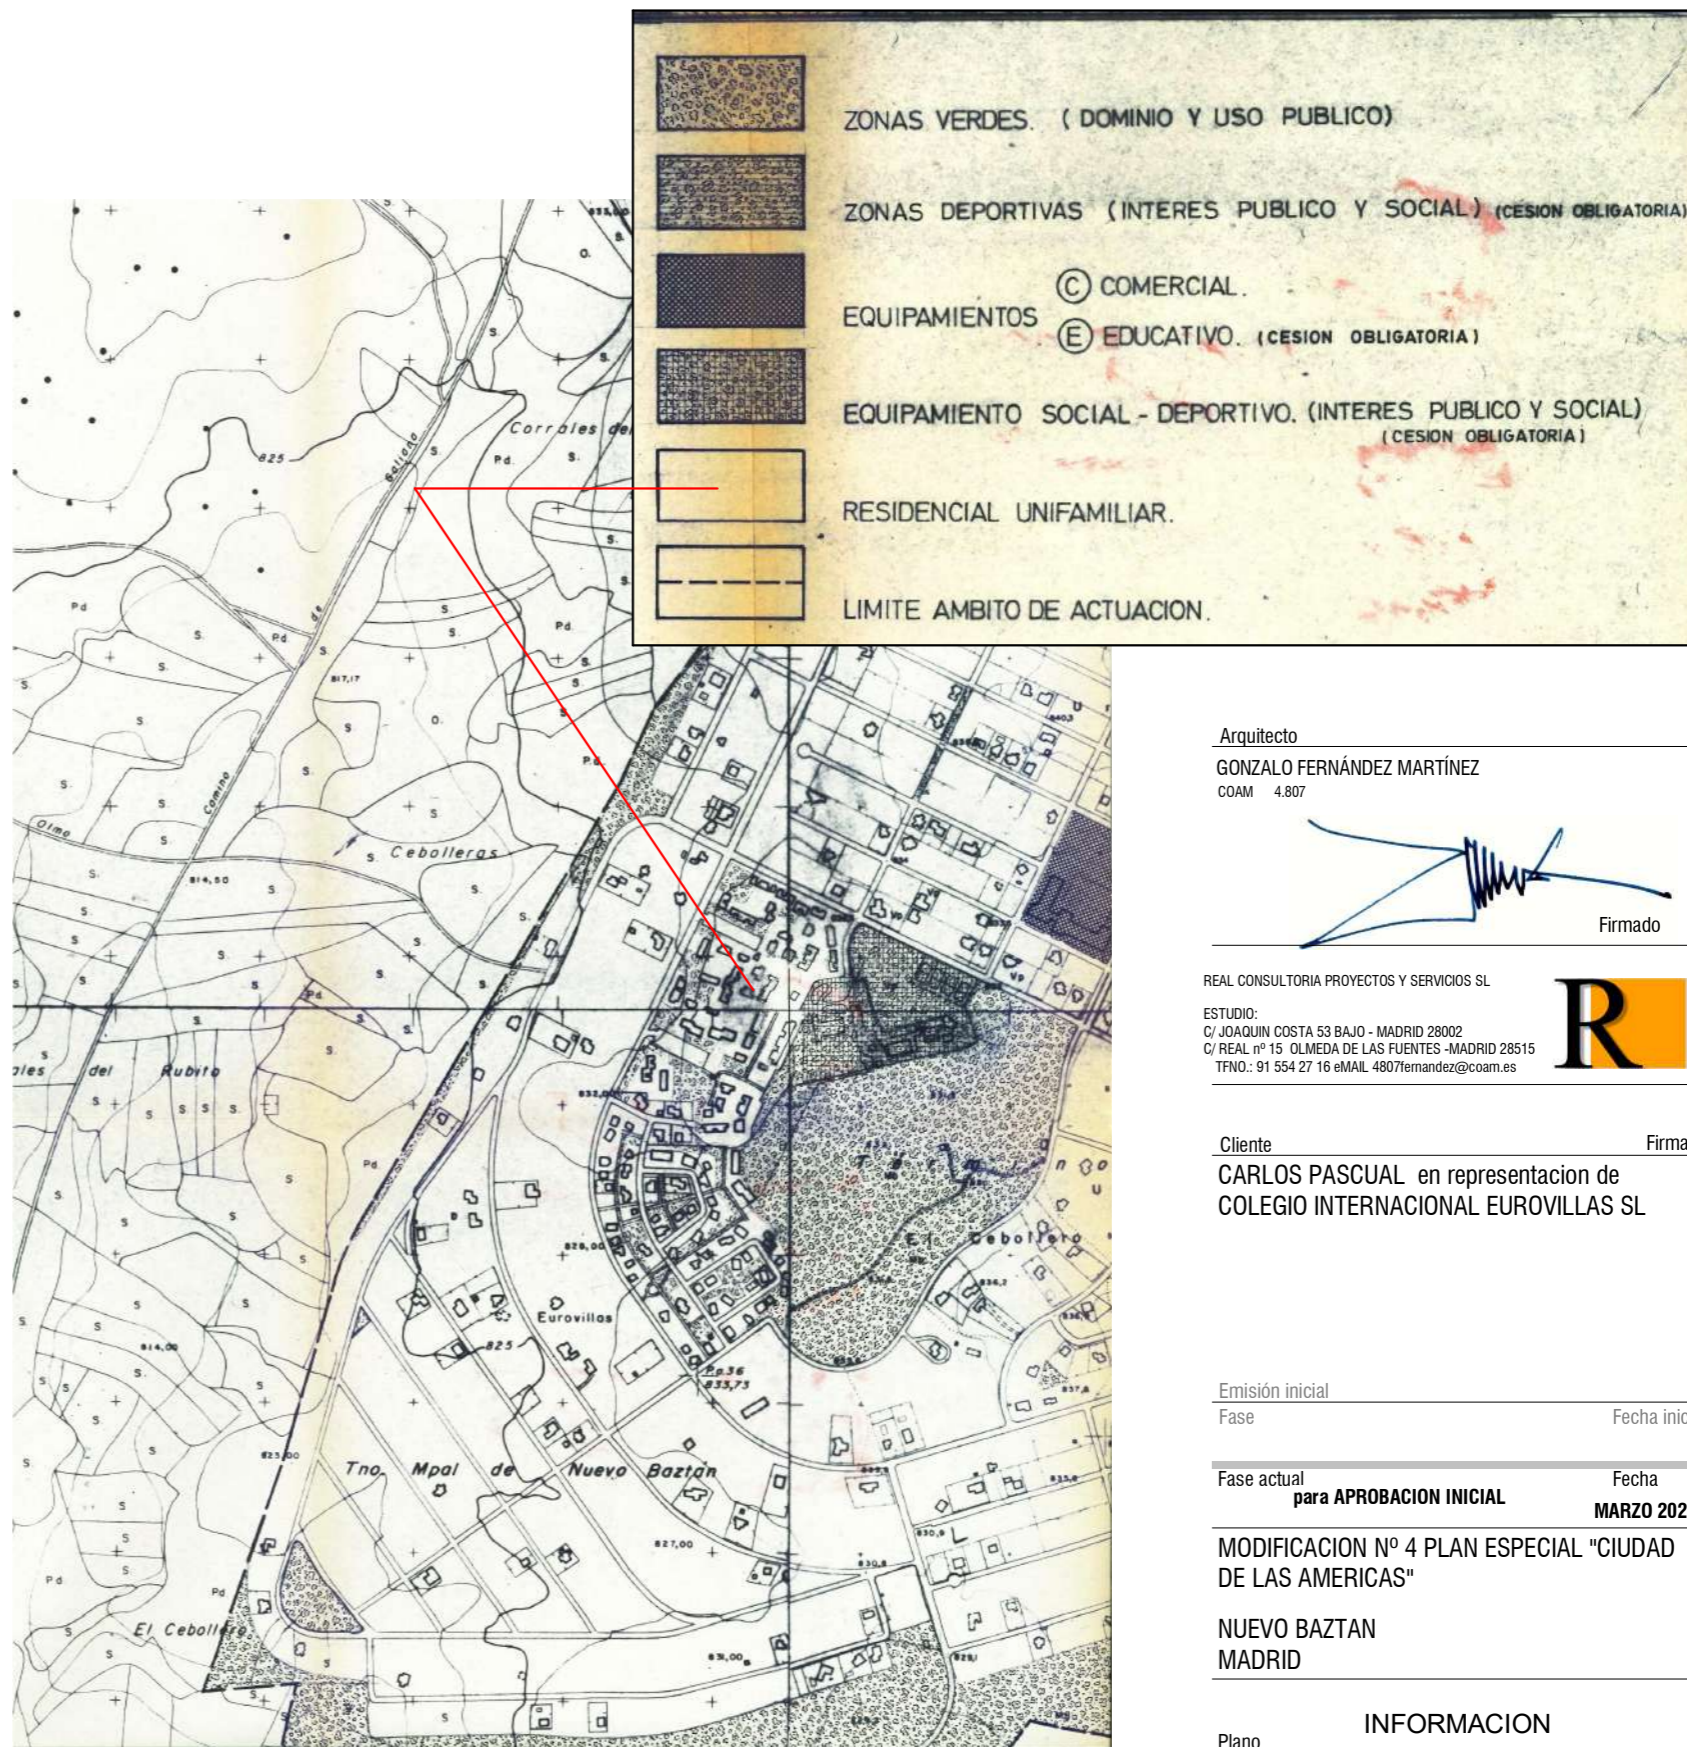

PLAN ESPECIAL CIUDAD DE LAS AMERICAS.
CALIFICACION Y USOS DEL SUELO

Arquitecto
GONZALO FERNÁNDEZ MARTÍNEZ
COAM 4.807


Firmado

REAL CONSULTORIA PROYECTOS Y SERVICIOS SL
ESTUDIO:
C/ JOAQUIN COSTA 53 BAJO - MADRID 28002
C/ REAL nº 15 OLMEDA DE LAS FUENTES - MADRID 28515
TFNO.: 91 554 27 16 eMAIL 4807fernandez@coam.es



Cliente Firmado
CARLOS PASCUAL en representación de
COLEGIO INTERNACIONAL EUROVILLAS SL

Emisión inicial
Fase Fecha inicial

Fase actual
para APROBACION INICIAL Fecha
MARZO 2025

MODIFICACION Nº 4 PLAN ESPECIAL "CIUDAD DE LAS AMERICAS"

NUEVO BAZTAN
MADRID

Plano INFORMACION

PLANEAMIENTO VIGENTE PARCELACION
-CALIFICACION Y USOS DEL SUELO Escala
VIGENTE

nº proyecto N° plano vr.
e8712206

INFO-03

El presente documento es copia de su original del que es autor el proyectista que suscribe. Queda prohibida cualquier modificación unilateral del mismo sin la autorización expresa del proyectista. Los arquitectos se reservan la propiedad intelectual de estos trabajos. Prohibida su reproducción, total o parcial, sin consentimiento expreso por parte de estos según el artículo 10 del Texto Refundido de la ley de la propiedad intelectual del 12 de abril de 1996

MODIFICACIÓN PUNTUAL Nº 4 DEL PLAN ESPECIAL "CIUDAD DE LAS AMÉRICAS – EUROVILLAS"
(NUEVO BAZTÁN - VILLAR DEL OLMO), MADRID

Plano INFO 04 Planeamiento vigente: Plano 5. Espacios Libres.



CUANTIFICACION ZONAS VERDES

ZONA	SUPERFICIE M ²	ZONA	SUPERFICIE M ²	ZONA	SUPERFICIE M ²
1	3.192,50	13	10.570,25	25	512.235,00
2	1.260,00	14	138.010,62	26	17.988,00
3	17.012,25	15	70.950,00	27	26.880,00
4	2.143,00	16	192,00	28	126.985,50
5	1.361,00	17	1.363,00	29	35.273,00
6	2.401,87	18	1.721,25	30	560,00
7	1.079,25	19	1.200,00	31	32.140,00
8	3.209,75	20	6.537,50	32	15.120,00
9	2.335,50	21	2.448,50	33	6.182,00
10	15.945,50	22	3.950,00	34	1.052,00
11	3.927,00	23	60.000,00	35	5.244,68
12	16.195,50	24	3.455,00	36	15.831,00

TOTAL ZONAS VERDES = 1.165.951,92

NOTA: A efecto de medición de zonas verdes, no se han contabilizado los pasillos peatonales y áreas de protección de viales.

MODIFICACION DE PLAN ESPECIAL URBANIZACION EUROVILLAS. NUEVO BAZTAN - VILLAR DEL OLMO (MADRID.)	APROBACIONES	FECHA	BOCM	BOE
	INICIAL	3 - III-87	21-III-87	
	PROVISIONAL			
	DEFINITIVA			
PLANO Nº 5	TITULO PLANO ESPACIOS LIBRES (SUPERFICIES)			
ESCALA / S 1/5.000	FECHA REDACCION DIC. -1987			

ESPACIOS LIBRES (SUPERFICIES)

Arquitecto

GONZALO FERNÁNDEZ MARTÍNEZ
COAM 4.807

Firmado

REAL CONSULTORIA PROYECTOS Y SERVICIOS SL

ESTUDIO:
C/ JOAQUIN COSTA 53 BAJO - MADRID 28002
C/ REAL nº 15 OLMEDE DE LAS FUENTES - MADRID 28515
TFNO.: 91 554 27 16 eMAIL 4807fernandez@coam.es



Cliete Firmado

CARLOS PASCUAL en representación de
COLEGIO INTERNACIONAL EUROVILLAS SL

Emisión inicial

Fase Fecha inicial

Fase actual Fecha
para APROBACION INICIAL MARZO 2025

MODIFICACION Nº 4 PLAN ESPECIAL "CIUDAD DE LAS AMERICAS"

NUEVO BAZTAN
MADRID

Plano INFORMACION

PLANEAMIENTO VIGENTE Escala
ESPACIOS LIBRES

nº proyecto N° plano vr.
e8712206

INFO-04

El presente documento es copia de su original del que es autor el proyectista que suscribe. Queda prohibida cualquier modificación unilateral del mismo sin la autorización expresa del proyectista. Los arquitectos se reservan la propiedad intelectual de estos trabajos. Prohibida su reproducción, total o parcial, sin consentimiento expreso por parte de estos según el artículo 10 del Texto Refundido de la ley de la propiedad intelectual del 12 de abril de 1996

MODIFICACIÓN PUNTUAL Nº 4 DEL PLAN ESPECIAL "CIUDAD DE LAS AMÉRICAS – EUROVILLAS"
(NUEVO BAZTÁN - VILLAR DEL OLMO), MADRID

Plano INFO 05 Planeamiento vigente: Clasificación y Ordenanzas.



AREAS 3 Y 4


AMBITO DE MODIFICACION DE LA ORDENANZA Nº 1 BUNGALOW. PERMITIDO ESCOLAR Y RESIDENCIAL

AREA 6
AREAS 2 Y 5

AREA 1

AMBITO DE APLICACION DE LA ORDENANZA Nº 1 BUNGALOW

PLANO DE PLAN ESPECIAL CIUDAD DE LAS AMERICAS
PLANO DE CALIFICACION DE SUELO.

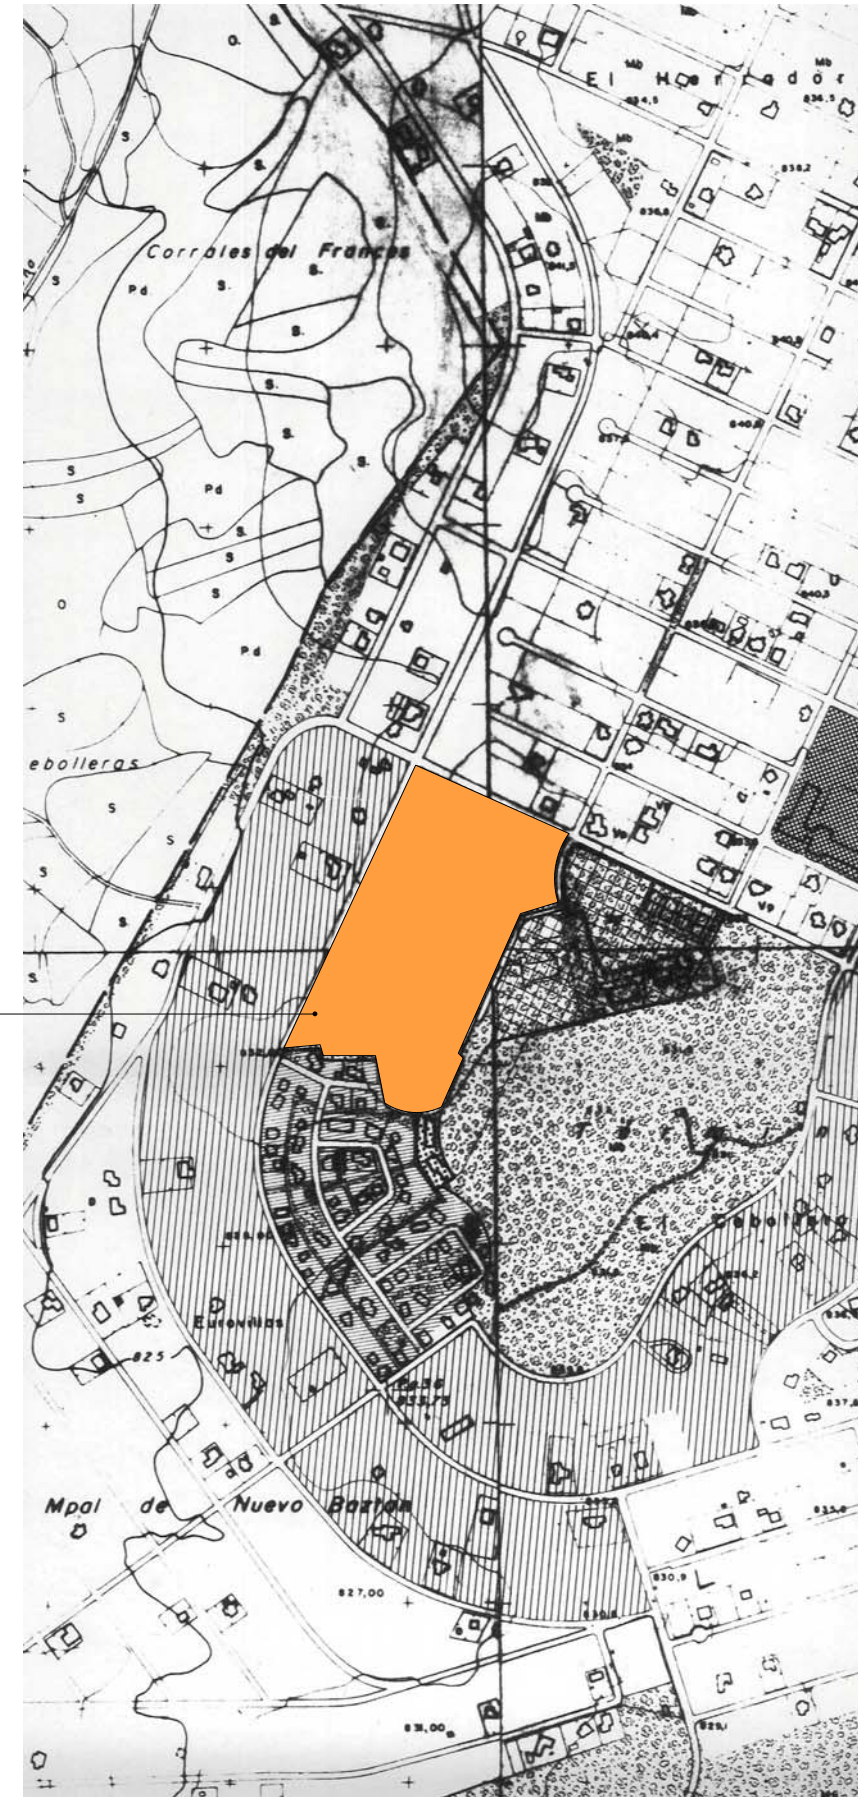

PLANO DE PLAN ESPECIAL CIUDAD DE LAS AMERICAS.
PLANO DE ORDENANZAS

Arquitecto

GONZALO FERNÁNDEZ MARTÍNEZ
COAM 4.807

Firmado

REAL CONSULTORIA PROYECTOS Y SERVICIOS SL

ESTUDIO:
C/ JOAQUIN COSTA 53 BAJO - MADRID 28002
C/ REAL nº 15 OLMEDA DE LAS FUENTES - MADRID 28515
TFNO.: 91 554 27 16 eMAIL 4807fernandez@coam.es



Cliente

Firmado

CARLOS PASCUAL en representación de
COLEGIO INTERNACIONAL EUROVILLAS SL

Emisión inicial

Fase

Fecha inicial

Fase actual

para APROBACION INICIAL

Fecha

MARZO2025

MODIFICACION Nº 4 PLAN ESPECIAL "CIUDAD DE LAS AMERICAS"

NUEVO BAZTAN
MADRID

INFORMACION

Plano

PLANEAMIENTO VIGENTE
CLASIFICACION Y ORDENANZAS

Escala

1 : 10000

nº proyecto
e8712206


Nº plano vr.

INFO-05


El presente documento es copia de su original del que es autor el proyectista que suscribe. Queda prohibida cualquier modificación unilateral del mismo sin la autorización expresa del proyectista. Los arquitectos se reservan la propiedad intelectual de estos trabajos. Prohibida su reproducción, total o parcial, sin consentimiento expreso por parte de estos según el artículo 10 del Texto Refundido de la ley de la propiedad intelectual del 12 de abril de 1996

MODIFICACIÓN PUNTUAL Nº 4 DEL PLAN ESPECIAL "CIUDAD DE LAS AMÉRICAS – EUROVILLAS"
(NUEVO BAZTÁN - VILLAR DEL OLMO), MADRID


Plano INFO 06 Planeamiento vigente: Ordenanza nº 1 "Bungalow", parcelas con Uso permitido escolar.

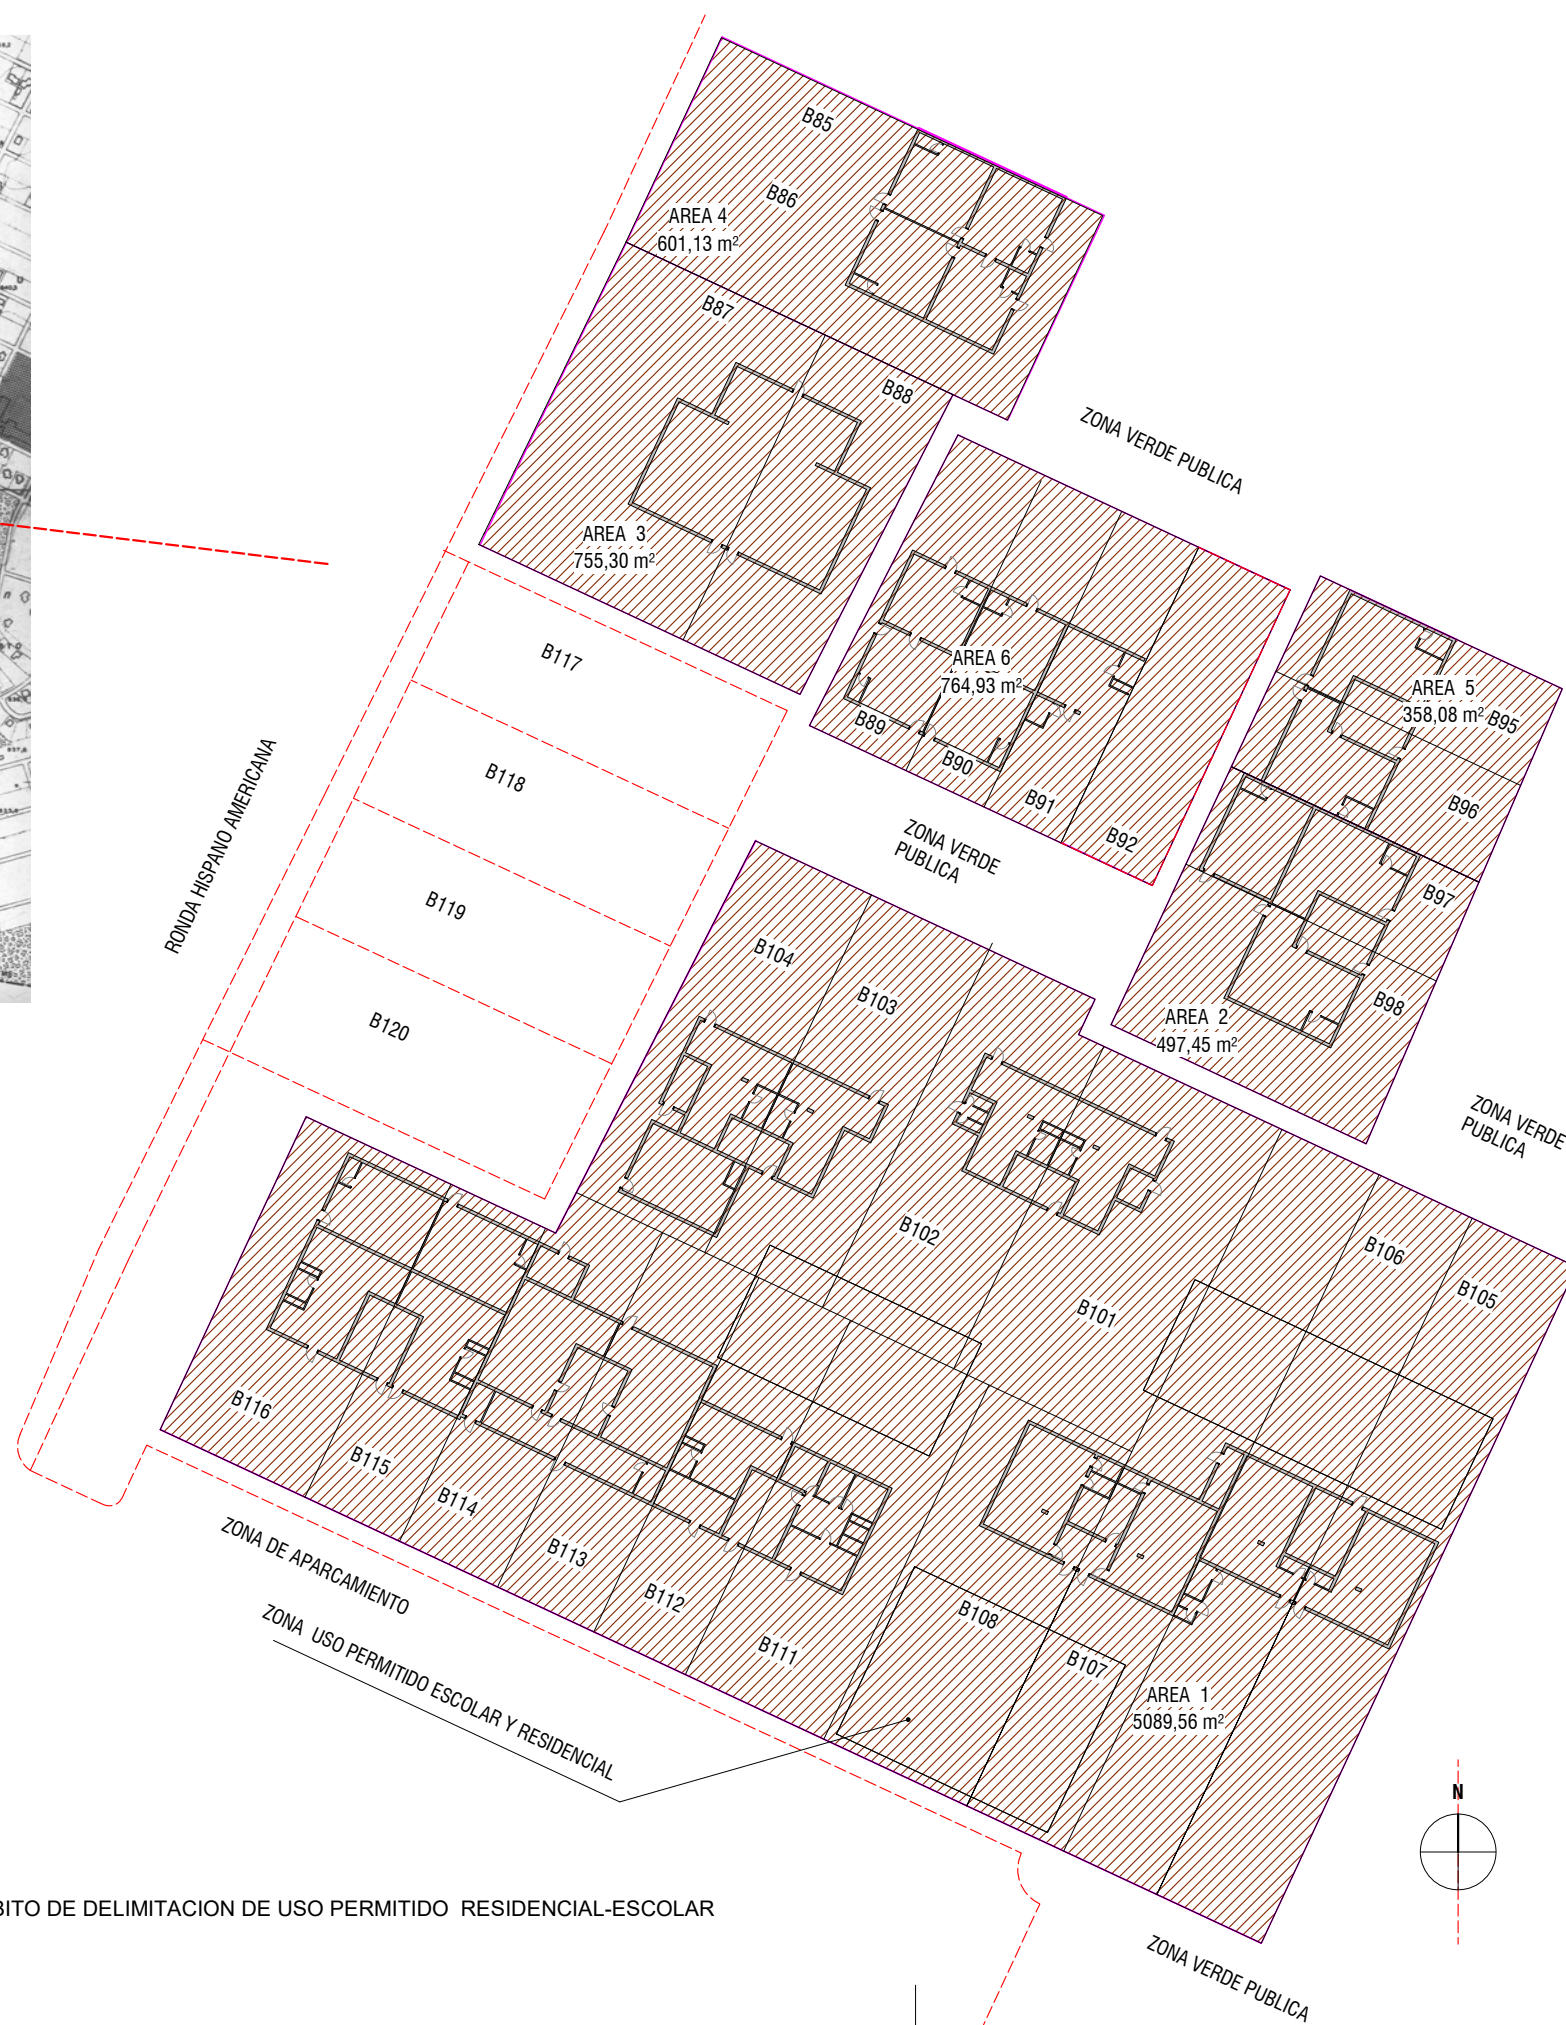

AMBITO DE DELIMITACION DE USO PERMITIDO RESIDENCIAL-ESCOLAR

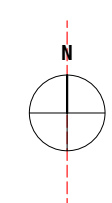

Arquitecto
GONZALO FERNÁNDEZ MARTÍNEZ
 COAM 4.807

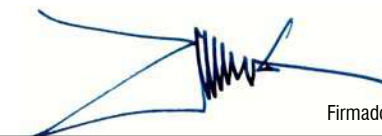
 Firmado

REAL CONSULTORIA PROYECTOS Y SERVICIOS SL

ESTUDIO:
 C/ JOAQUIN COSTA 53 BAJO - MADRID 28002
 C/ REAL nº 15 OLMEDA DE LAS FUENTES - MADRID 28515
 TFNO.: 91 554 27 16 eMAIL: 4807fernandez@coam.es



Cliente Firmado
CARLOS PASCUAL en representación de
COLEGIO INTERNACIONAL EUROVILLAS SL

Emisión inicial Fase Fecha inicial

Fase actual para **APROBACION INICIAL** Fecha **MARZO 2025**

MODIFICACION Nº 4 PLAN ESPECIAL "CIUDAD DE LAS AMERICAS"

NUEVO BAZTAN MADRID

Plano **INFORMACION**

INFORMACION AMBITO VIGENTE PERMITIDO ESCOLR

nº proyecto **e8712206**

Escala Como se indica Nº plano vr.

INFO-06

El presente documento es copia de su original del que es autor el proyectista que suscribe. Queda prohibida cualquier modificación unilateral del mismo sin la autorización expresa del proyectista. Los arquitectos se reservan la propiedad intelectual de estos trabajos. Prohibida su reproducción, total o parcial, sin consentimiento expreso por parte de estos según el artículo 10 del Texto Refundido de la ley de la propiedad intelectual del 12 de abril de 1996

MODIFICACIÓN PUNTUAL Nº 4 DEL PLAN ESPECIAL "CIUDAD DE LAS AMÉRICAS – EUROVILLAS"
(NUEVO BAZTÁN - VILLAR DEL OLMO), MADRID


Plano INFO 07 Planeamiento vigente: Zonas y Superficies.

Ordenanza nº 1 "Bungalow" Uso permitido escolar.



MEDICION AREAS		
AREA	SEGÚN P.PARCELACION	MEDICION GRAFICA
1	5558,0	5089,56 m2s
2	570,0	497,45 m2s
3	725,0	755,30 m2s
4	636,0	601,13 m2s
5	396,0	358,08 m2s
6	802,0	764,93 m2s
8687,00 m2s		8066,45 m2s

Arquitecto
GONZALO FERNÁNDEZ MARTÍNEZ
 COAM 4.807

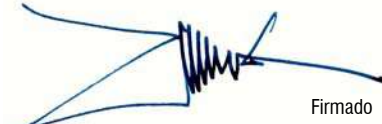
 Firmado

REAL CONSULTORIA PROYECTOS Y SERVICIOS SL
 ESTUDIO:
 C/ JOAQUIN COSTA 53 BAJO - MADRID 28002
 C/ REAL nº 15 OLMEDA DE LAS FUENTES - MADRID 28515
 TFNO.: 91 554 27 16 eMAIL: 4807fernandez@coam.es



Cliente Firmado
CARLOS PASCUAL en representación de
COLEGIO INTERNACIONAL EUROVILLAS SL

Emisión inicial	
Fase	Fecha inicial
Fase actual para APROBACION INICIAL	Fecha FEBRERO 2025

MODIFICACION Nº 4 PLAN ESPECIAL "CIUDAD DE LAS AMERICAS"
NUEVO BAZTAN MADRID

Plano **INFORMACION**

PLANEAMIENTO VIGENTE Escala
-ZONAS Y SUPERFICIES Como se indica
 nº proyecto Nº plano vr.
e8712206


INFO-07

El presente documento es copia de su original del que es autor el proyectista que suscribe. Queda prohibida cualquier modificación unilateral del mismo sin la autorización expresa del proyectista. Los arquitectos se reservan la propiedad intelectual de estos trabajos. Prohibida su reproducción, total o parcial, sin consentimiento expreso por parte de estos según el artículo 10 del Texto Refundido de la ley de la propiedad intelectual del 12 de abril de 1996

MODIFICACIÓN PUNTUAL Nº 4 DEL PLAN ESPECIAL "CIUDAD DE LAS AMÉRICAS – EUROVILLAS"
(NUEVO BAZTÁN - VILLAR DEL OLMO), MADRID

Plano INFO 08 Planos y definición de parcelas objeto de la modificación del proyecto de reparcelación aprobado.

16-07-98
 17-07-98
 EL SECRE... AG

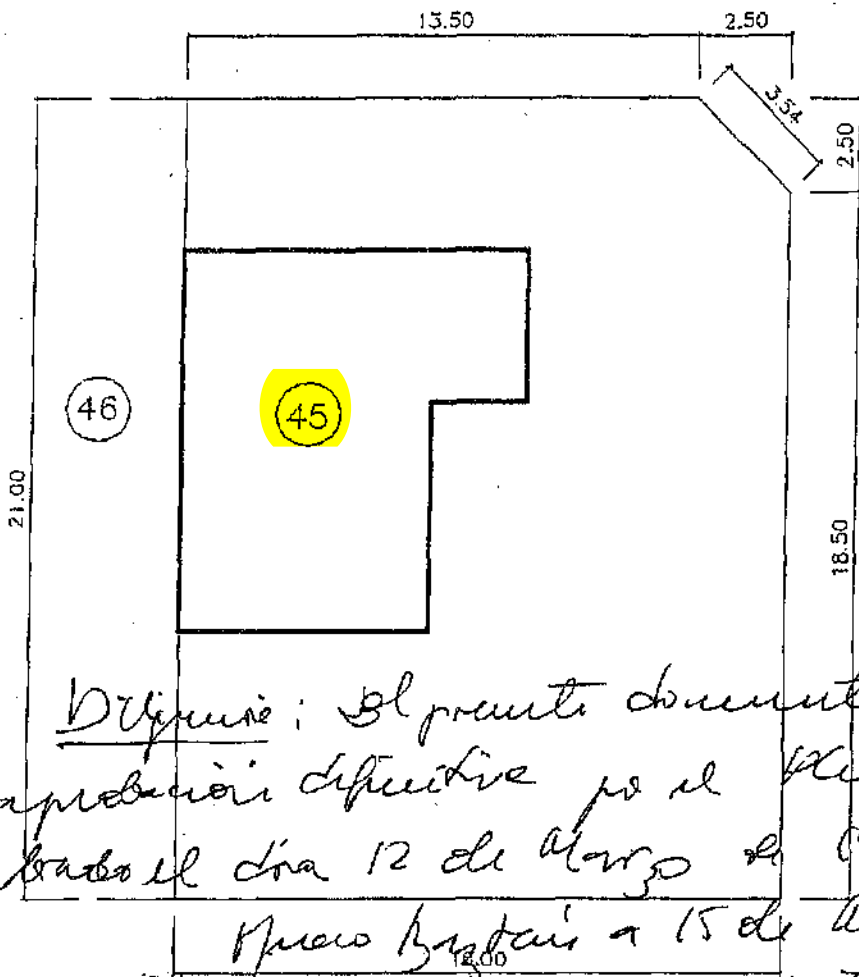

VISADO
 - 8 FEB. 1998
 COLEGIO OFICIAL DE
 ARQUITECTOS DE MADRID
 Oficina 28220



Diligencia: El presente documento fue ratificado
 en aprobación definitiva por el Pleno Municipal
 celebrado el día 12 de Marzo de 1995.
 Nuevo Baztán a 15 de Marzo de 1995
 Le Secretario Interino



URBANIZACION EUROVILLAS. NUEVO BAZTAN (MADRID) SECTOR "POSADA DE CASTILLA I" (BUNGALOWS)			
CEDULA URBANISTICA BUNGALOW N° 45	SUPERFICIE BUNGALOW:	70 m2	
	SUPERFICIE PARCELA:	263 m2	
ESCALA 1:200	FECHA: JULIO 1997	SUPERFICIE TOTAL:	353 m2

-244-

2722362148

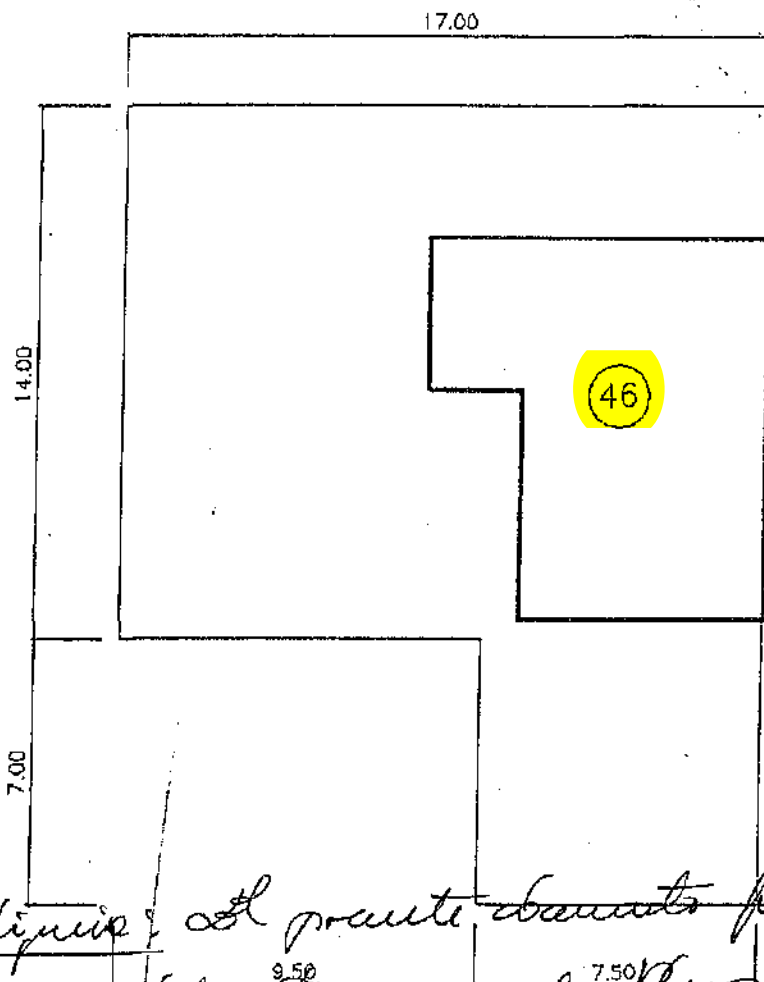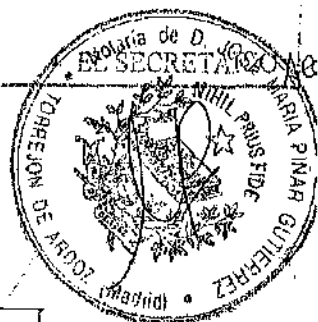

*Diligencia: el presente documento fue ratificado en
 aprobación definitiva por el ^{9.50} pleno municipal celebrado
 do el día 12 de Marzo de 1988.
 Nuevo Baztán a 15 de Marzo de 1998.
 Le Substancie - D. Juan...*


URBANIZACION EUROVILLAS. NUEVO BAZTAN (MADRID)
 SECTOR "POSADA DE CASTILLA I" (BUNGALOWS)

CEDULA URBANISTICA BUNGALOW N° 46	SUPERFICIE BUNGALOW:	70 m ²
	SUPERFICIE PARCELA:	220 m ²
ESCALA 1:200	FECHA: JULIO 1997	SUPERFICIE TOTAL: 290 m ²

[Handwritten signatures and initials]

2Z2236236

PRIMER REGISTRO DE LA PROPIEDAD
16-07-98
17-07-98
ACC

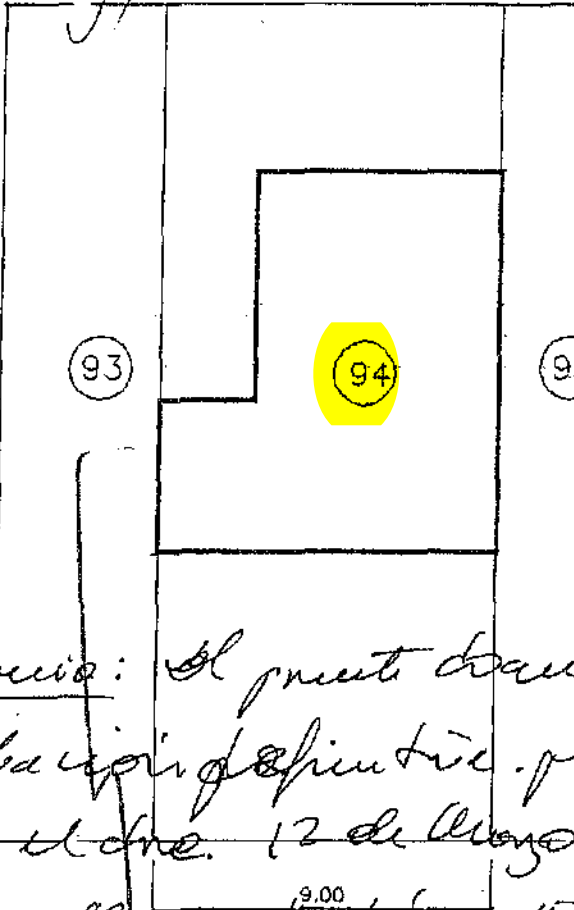

VISADO
- 6 FEB. 1998
REGISTRO DE LA PROPIEDAD
ALFONSO GARCIA DE MADRID
Oficina 25220
REGIO ORIGINAL DE

Diligencia: El presente documento fue ratificado en aprobación definitiva por el Ayuntamiento de Madrid el día 12 de Mayo de 1958.

Nuevo batán a 15 de Mayo de 1958.
Le Substancie - D. Substancie

URBANIZACION EUROVILLAS, NUEVO BAZTAN (MADRID) SECTOR "POSADA DE CASTILLA I" (BUNGALOWS)		
CEDULA URBANISTICA BUNGALOW N° 94	SUPERFICIE BUNGALOW:	70 m2
	SUPERFICIE PARCELA:	128 m2
ESCALA 1:200	FECHA: JULIO 1997	SUPERFICIE TOTAL: 198 m2

272236247

16-07-98
17-07-98
EL SECTOR...



118

119

120

00.62

VISADO
- 8 FEB. 1998
COLEGIO OFICIAL DE
ARQUITECTOS DE MADRID
Oficina 28020

Diligencia: El presente documento fue ratificado en aprobación definitiva por el Pleno Municipal celebrado el día 12 de Mayo de 1995.

Quero brincar a 16 de Mayo de 1998
Se sustane e sustituirse
10,00

URBANIZACION EUROVILLAS. NUEVO BAZTAN (MADRID)
SECTOR "POSADA DE CASTILLA" (BUNGALOWS)

CEDULA URBANISTICA BUNGALOW N° 119

SUPERFICIE BUNGALOW:	70 m2
SUPERFICIE PARCELA:	220 m2
SUPERFICIE TOTAL:	290 m2

ESCALA 1:200

FECHA: JULIO 1997

MODIFICACIÓN PUNTUAL Nº 4 DEL PLAN ESPECIAL "CIUDAD DE LAS AMÉRICAS – EUROVILLAS"
(NUEVO BAZTÁN - VILLAR DEL OLMO), MADRID

Plano INFO 09 Fichas de las parcelas Catastrales objeto de la modificación



GOBIERNO DE ESPAÑA

MINISTERIO DE HACIENDA Y FUNCIÓN PÚBLICA

SECRETARÍA DE ESTADO DE HACIENDA

DIRECCIÓN GENERAL DEL CATASTRO

CONSULTA DESCRIPTIVA Y GRÁFICA DE DATOS CATASTRALES DE BIEN INMUEBLE

Referencia catastral: 7074405VK7677S0001RO

DATOS DESCRIPTIVOS DEL INMUEBLE

Localización:

CL POSADA I BUNGALOWS 94
28514 NUEVO BAZTAN [MADRID]

Clase: URBANO

Uso principal: Residencial

Superficie construida: 94 m2

Año construcción: 1965

Construcción


Destino	Escalera / Planta / Puerta	Superficie m ²
VIVIENDA	1/00/01	70
VIVIENDA	1/00/02	19
VIVIENDA	1/00/03	5

PARCELA

Superficie gráfica: 198 m2

Participación del inmueble: 100,00 %

Tipo: Parcela construida sin división horizontal

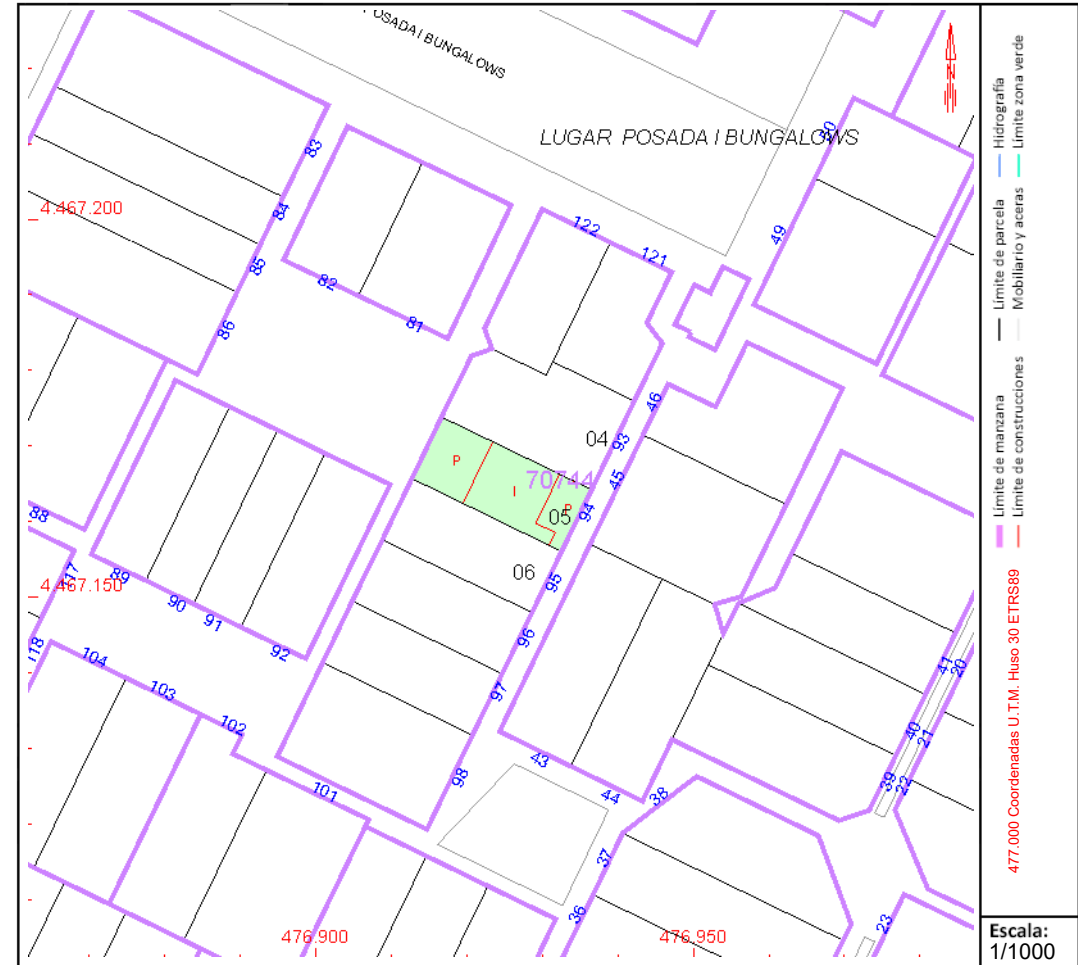

Este documento no es una certificación catastral, pero sus datos pueden ser verificados a través del "Acceso a datos catastrales no protegidos de la SEC"

B. 45

Consulta y certificación de Bien Inmueble[← Volver](#)**DATOS DESCRIPTIVOS DEL INMUEBLE**

Referencia catastral

7073608VK7677S0001AO 

Localización

CL POSADA I BUNGALOWS 45

28514 NUEVO BAZTAN (MADRID)

Clase

Urbano


Uso principal

Residencial

Superficie construida  ()70 m²

Año construcción

1965

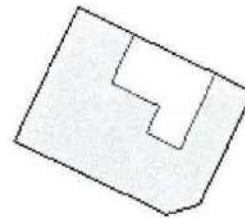PARCELA CATASTRAL[\(..../Cartografia/mapa.aspx?](#)

del=28&mun=100&refcat=7073608VK7677S0001AO&final=Aportar Expediente&ZV=NO&anyoZV=)
Parcela construida sin división horizontal



Localización

CL POSADA I BUNGALOWS 45
NUEVO BAZTAN (MADRID)

B - 45

Superficie gráfica

333 m²**CONSTRUCCIÓN**

Uso principal	Escalera	Planta	Puerta	Superficie m ²	Tipo Reforma	Fecha Reforma
VIVIENDA	1	00	01	70		

🔗 ¿Cómo se pueden obtener datos protegidos (titularidad y valor catastral) de los inmuebles y certificados telemáticos de los mismos?

Normativa reguladora (<http://www.catastro.minhap.es/ayuda/normativasec.htm>)

Política de privacidad (http://www.catastro.minhap.es/ayuda/Política_privacidad.htm)

Accesibilidad (<http://www.catastro.minhap.es/ayuda/accesibilidad.htm>)

Mapa web (<http://www.catastro.minhap.es/ayuda/mapaweb.htm>)




Consulta y certificación de Bien Inmueble

B. 46

[← Volver](#)**DATOS DESCRIPTIVOS DEL INMUEBLE**

Referencia catastral

7073609VK7677S0001BO 

Localización

CL POSADA I BUNGALOWS 46

28514 NUEVO BAZTAN (MADRID)

Clase

Urbano

Uso principal


Residencial

Superficie construida ⓘ ()

70 m²

Año construcción

1965

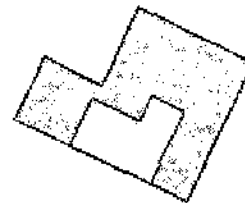PARCELA CATASTRAL[\(../Cartografia/mapa.aspx?](#)

del=28&mun=100&refcat=7073609VK7677S0001BO&final=Aportar Expediente&ZV=NO&anyoZV=)

Parcela construida sin división horizontal

Localización

CL POSADA I BUNGALOWS 46
NUEVO BAZTAN (MADRID)

B-46

Superficie gráfica

290 m²**CONSTRUCCIÓN**

Uso principal	Escalera	Planta	Puerta	Superficie m ²	Tipo Reforma	Fecha Reforma
VIVIENDA	1	00	01	70		

¿Cómo se pueden obtener datos protegidos (titularidad y valor catastral) de los inmuebles y certificados telemáticos de los mismos?

Normativa reguladora (<http://www.catastro.minhap.es/ayuda/normativasec.htm>)

Política de privacidad (http://www.catastro.minhap.es/ayuda/Politica_privacidad.htm)

Accesibilidad (<http://www.catastro.minhap.es/ayuda/accesibilidad.htm>)

Mapa web (<http://www.catastro.minhap.es/ayuda/mapaweb.htm>)

B. 94

Consulta y certificación de Bien Inmueble[← Volver](#)**DATOS DESCRIPTIVOS DEL INMUEBLE**

Referencia catastral

7074405VK7677S0001RO 

Localización

CL POSADA I BUNGALOWS 94

28514 NUEVO BAZTAN (MADRID)

Clase

Urbano

Uso principal


Residencial

Superficie construida ⓘ ()

94 m²

Año construcción

1965

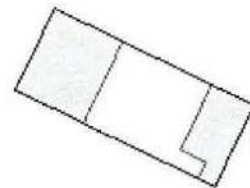PARCELA CATASTRAL[\(..../Cartografia/mapa.aspx?](#)

del=28&mun=100&refcat=7074405VK7677S0001RO&final=incorporar a expediente Ayuntamiento&ZV=NO&anyoZV=)

Parcela construida sin división horizontal

Localización

CL POSADA I BUNGALOWS 94
NUEVO BAZTAN (MADRID)

Superficie gráfica

198 m²

B/94

CONSTRUCCIÓN

Uso principal	Escalera	Planta	Puerta	Superficie m ²	Tipo Reforma	Fecha Reforma
VIVIENDA	1	00	01	70		
VIVIENDA	1	00	02	19		
VIVIENDA	1	00	03	5		

¿Cómo se pueden obtener datos protegidos (titularidad y valor catastral) de los inmuebles y certificados telemáticos de los mismos?

Normativa reguladora (<http://www.catastro.minhap.es/ayuda/normativasec.htm>)

Política de privacidad (http://www.catastro.minhap.es/ayuda/Politica_privacidad.htm)


Accesibilidad (<http://www.catastro.minhap.es/ayuda/accesibilidad.htm>)

Mapa web (<http://www.catastro.minhap.es/ayuda/mapaweb.htm>)

B - 119

Consulta y certificación de Bien Inmueble[← Volver](#)**DATOS DESCRIPTIVOS DEL INMUEBLE**

Referencia catastral

6973904VK7667S0001JT 

Localización

CL POSADA I BUNGALOWS 119

28514 NUEVO BAZTAN (MADRID)

Clase

Urbano

Uso principal


Residencial

Superficie construida ⓘ ()

70 m²

Año construcción

1965

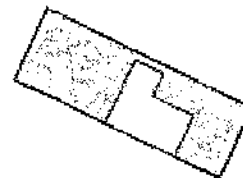PARCELA CATASTRAL[\(..\)/Cartografia/mapa.aspx?](#)

del=28&mun=100&refcat=6973904VK7667S0001JT&final=Aportar Expediente Ayuntamiento&ZV=NO&anyoZV=)

Parcela construida sin división horizontal

Localización

B-119

CL POSADA I BUNGALOWS 119

NUEVO BAZTAN (MADRID)

Superficie gráfica

290 m²**CONSTRUCCIÓN**

Uso principal	Escalera	Planta	Puerta	Superficie m ²	Tipo Reforma	Fecha Reforma
VIVIENDA	1	00	01	70		

🔗 ¿Cómo se pueden obtener datos protegidos (titularidad y valor catastral) de los inmuebles y certificados telemáticos de los mismos?

Normativa reguladora (<http://www.catastro.minhap.es/ayuda/normativasec.htm>)

Política de privacidad (http://www.catastro.minhap.es/ayuda/Política_privacidad.htm)

Accesibilidad (<http://www.catastro.minhap.es/ayuda/accesibilidad.htm>)

Mapa web (<http://www.catastro.minhap.es/ayuda/mapaweb.htm>)

VOLUMEN 4. ANEXOS DE LA DOCUMENTACION INFORMATIVA

Los documentos anexos que se acompañan a la presente Documentación Informativa son los siguientes:

ANEXO Nº 1: Autorizaciones de la Consejería de Educación de la Comunidad de Madrid para impartir Bachillerato en las modalidades de Ciencias y Humanidades y Ciencias Sociales en las Parcelas objeto de la presente modificación.

- Solicitud Modificación de la Autorización del Colegio Internacional Eurovillas para impartir Bachillerato.
- Orden de la Consejería de Educación autorizando para impartir Educación Secundaria y Bachillerato al Colegio Internacional Eurovillas.
- Publicación en el BOCM de la autorización.

ANEXO Nº 2: Notas informativas del Registro de la Propiedad de las fincas objeto de la presente modificación.

ANEXO Nº 3: Copia fiel de la Ordenanza zona nº 1 "Bungalow" vigente.

ANEXO Nº 1: Autorizaciones de la Consejería de Educación de la Comunidad de Madrid para impartir Bachillerato en las modalidades de Ciencias y Humanidades y Ciencias Sociales en las Parcelas objeto de la presente modificación.

- Solicitud Modificación de la Autorización del Colegio Internacional Eurovillas para impartir Bachillerato.
- Orden de la Consejería de Educación autorizando para impartir Educación Secundaria y Bachillerato al Colegio Internacional Eurovillas.
- Publicación en el BOCM de la autorización.

**SOLICITUD DE MODIFICACION DE LA
AUTORIZACIÓN
DEL COLEGIO INTERNACIONAL EUROVILLAS
PARA IMPARTIR BACHILLERATO LETRAS Y
CIENCIAS_TECNOLOGÍA.**



**SUBDIRECCION GENERAL DE ENSEÑANZA PRIVADA
Y CONCERTADA
SERVICIO DE AUTORIZACIONES Y CONCIERTOS
Dirección General de Becas y Ayudas a la Educación
Consejería de Educación Comunidad de Madrid**

**SOLICITUD DE AMPLIACIÓN DE LA
AUTORIZACIÓN DEL CENTRO PARA IMPARTIR
BACHILLERATO PARA 2019/20 y siguientes**

DATOS DEL SOLICITANTE

Nombre del Centro: COLEGIO INTERNACIONAL EUROVILLAS, C.I.F. B28/477859
Representante del Titular: Carlos Pascual de las Heras. D.N.I. 16.218.878-Z
Representación que ostenta: Administrador.
Denominación del Centro: Colegio Internacional Eurovillas, S.L. Código: 28/023376
Domicilio: Posada de Castilla, Bungalow 107,
Nuevo Baztán, 28514 Madrid

D. Carlos Pascual de las Heras, mayor de Edad, en representación del COLEGIO INTERNACIONAL EUROVILLAS, S.L. (C.I.E.) desea presentar SOLICITUD DE MODIFICACION DE LA AUTORIZACIÓN DE FUNCIONAMIENTO DEL CENTRO PARA PODER IMPLEMENTAR BACHILLERATO DE LETRAS Y CIENCIAS_TECNOLOGÍA, para ser impartido a partir del curso 2019/2020, según las necesidades que se originan en el Centro tras el desdoble de 4º de ESO.

Con la Modificación de la presente autorización el Centro dispondría de DOBLE LÍNEA en los tres niveles de Educación Infantil, Educación Primaria y Educación Secundaria, y podría impartir BACHILLERATO DE LETRAS Y CIENCIAS_TECNOLOGÍA al disponer de las aulas de clase, aulas de desdobles y apoyos, espacios deportivos y demás recursos que permiten el correcto funcionamiento de un centro de doble línea y Bachillerato.

En consonancia con lo expuesto, desea hacer las siguientes consideraciones:

1ª.- Que el C.I.E. desea a solicitar MODIFICACION DE AUTORIZACION del Centro para PODER IMPLEMENTAR BACHILLERATO DE LETRAS Y CIENCIAS_TECNOLOGÍA, que iría entrando en funcionamiento a partir del curso 2019/2020 y siguientes, de acuerdo con la evolución de las necesidades. Para dicha ampliación, el Colegio solicitará Concierto Educativo que la Consejería otorgará cuando estime conveniente.

2ª.- Con este propósito adjunto al presente escrito:

- TRES JUEGOS COMPLETOS DE "PLANOS DE LA SITUACION RESULTANTE DOBLE LINEA DE ESO Y BACHILLERATO DE LETRAS Y CIENCIAS_TECNOLOGÍA , ESPECIFICANDO Y DETALLANDO EL USO Y DESTINO DE LOS ESPACIOS E INSTALACIONES DEL CIE" (Plano 3.7, escala 1:100 de fecha Octubre 2018) en el que queda definido todo el Centro tras las nuevas ampliaciones.
- (Anexo 1º TRES juegos completos Plano 3.7: Situación resultante: DOBLE LINEA ESCOLAR Y BACHILLERATO DE LETRAS Y CIENCIAS_TECNOLOGÍA. Escala 1:200).
- TRES JUEGOS DE PLANOS DE PARTE DEL CENTRO, partidos por mitad por causa del tamaño (PLANO 3.7. "A" "B" Escala 1:100 de Octubre de 2018), COMO "PLANOS DE LA SITUACION RESULTANTE EN LOS QUE SE DETALLAN EL USO Y DESTINO DE LOS ESPACIOS E INSTALACIONES DEL CIE (Anexo 2º Tres juegos parciales (Plano 3.7. "A" Esc. 1:100 de Octubre 18)

MEMORIA EXPLICATIVA de las Instalaciones del Centro y su destino tal como quedarán tras las nuevas ampliaciones.

- (Anexo 3º: Memoria Explicativa de las Instalaciones y su destino).

Como puede apreciarse, se trata de los mismos planos de instalaciones que dieron lugar a la "Resolución de la Dirección General de Centros Docentes Orden 6108/2011, de 25 de Noviembre por la que se modifica la Autorización del Centro docente privado INTERNACIONAL EUROVILLAS, a doble línea en Educación Infantil, Educación Primaria y Educación Secundaria Obligatoria. Publicada en el B.O.C.M nº 31 de 6 de Febrero de 2012.

En estos momentos, el Centro precisa de la AUTORIZACIÓN DE 6 AULAS NUEVAS que permitirán el PODER IMPLEMENTAR BACHILLERATO DE LETRAS Y CIENCIAS_TECNOLOGÍA, para ser impartido a partir del curso 2019/2020 y ss.

Dichas aulas de Bachillerato quedarán ubicadas en el futuro de la siguiente forma, (con la trama que se detalla al efecto en los Planos), :

- Aula Nº 1.- Bung. 91 "B" BACHILLERATO LETRAS 1º CURSO
- Aula Nº 2.- Bung. 92 "A" BACHILLERATO LETRAS 2º CURSO
- Aula Nº 3.- Bung. 92 "B" BACH. CIENCIAS-TECNOL 1º CURSO
- Aula Nº 4.- Bung. 94 "B" BACH. CIENCIAS-TECNOL 2º CURSO
- Aula Nº 5.- Bung. 119 "A" LABORATORIO FISICA
- Aula Nº 6.- Bung. 119 "B" LABORATORIO QUIMICA

La ampliación de AUTORIZACIÓN permitirá disponer de 4 AULAS para Bachillerato, 1º Curso y 2º Curso de las dos modalidades solicitadas de Letras y Ciencias_Tecnológico, así como otras 2 AULAS para LABORATORIO DE FISICA Y LABORATORIO DE QUÍMICA.

Con la presente solicitud de Modificación de Autorización de SEIS NUEVAS AULAS, el centro quedaría definitivamente configurado con DOBLE LÍNEA en los tres niveles Educativos, Educación Infantil, Educación Primaria y Educación Secundaria Obligatoria, y Bachillerato de Letras y Ciencias_Tecnología en un línea.

Por todo lo cual,

SOLICITO:

Sea concedida la MODIFICACIÓN DE AUTORIZACIÓN DE SEIS NUEVAS AULAS en el Colegio Internacional Eurovillas que nos posibilite tener NUEVAS UNIDADES AUTORIZADAS para impartir Bachillerato a partir del curso 2019/20 y siguientes.

En Nuevo Baztán, a 18 de Octubre de 2018

Fdo. Carlos Pascual de las Heras
Director y Administrador del C.I.E.



**SUBDIRECCION GENERAL DE ENSEÑANZA PRIVADA Y CONCERTADA
SERVICIO DE AUTORIZACIONES Y CONCIERTOS
Dirección General de Becas y Ayudas a la Educación
Consejería de Educación Comunidad de Madrid**

Anexo 3°:

Memoria Explicativa de las Instalaciones del C.I.E. y su destino/Uso

MEMORIA EXPLICATIVA de las Instalaciones que componen el Colegio y su destino tal como han quedado configuradas tras las nuevas ampliaciones SOLICITADAS

1.- AULAS DEL CENTRO.-

1.A.- AULAS DE INFANTIL:

- EDUC. INFANTIL 1° A.- Bung. 85-B Superf/Util..... 40.77 m2
- EDUC. INFANTIL 1° B.- Bung. 86-B Superf/Util..... 40.77 m2
- EDUC. INFANTIL 2° A.- Bung. 85-A Superf/Util..... 40.77 m2
- EDUC. INFANTIL 2° B.- Bung. 86-A Superf/Util..... 40.77 m2
- EDUC. INFANTIL 3° A.- Bung. 90-B Superf/Util..... 40.77 m2
- EDUC. INFANTIL 3° B.- Bung. 89-B Superf/Util..... 40.77 m2

SALA POLIVALENTE INFANTIL Bung. 91 Superf/Útil .. 40.77 m2

1.B.- AULAS DE EDUCACION PRIMARIA

- EDUC. PRIMARIA 1° A Bung. 90-A Superf/Util..... 40.77 m2
- EDUC. PRIMARIA 1° B Bung. 89-A Superf/Util..... 40.77 m2
- EDUC. PRIMARIA 2° A Bung. 103 Superf/Util..... 57.00 m2
- EDUC. PRIMARIA 2° B Bung. 104 Superf/Util..... 57.00 m2
- EDUC. PRIMARIA 3° A Bung. 101 Superf/Util..... 57.00 m2
- EDUC. PRIMARIA 3° B Bung. 102 Superf/Util..... 57.00 m2
- EDUC. PRIMARIA 4° A Bung. 97-B Superf/Util..... 47.59 m2
- EDUC. PRIMARIA 4° B Bung. 104-B Superf/Util..... 47.59 m2
- EDUC. PRIMARIA 5° A Bung. 98 Superf/Util..... 49.71 m2
- EDUC. PRIMARIA 5° B Bung. 97 Superf/Util..... 49.71 m2
- EDUC. PRIMARIA 6° A Bung. 96 Superf/Util..... 49.71 m2
- EDUC. PRIMARIA 6° B Bung. 95 Superf/Util..... 49.71 m2

1.C.- AULAS DE EDUCACION SECUNDARIA OBLIGATORIA

- EDUC. SEC. OBLIG. 1° A BUNG. 115-B Superf/Util..... 47.59 m2
- EDUC. SEC. OBLIG. 1° B BUNG. 116-B Superf/Util..... 48.79 m2
- EDUC. SEC. OBLIG. 2° A BUNG. 115-A Superf/Util..... 57.00 m2
- EDUC. SEC. OBLIG. 2° B BUNG. 116 A Superf/Util..... 57.00 m2
- EDUC. SEC. OBLIG. 3° A BUNG. 105 Superf/Util..... 57.00 m2
- EDUC. SEC. OBLIG. 3° B BUNG. 106 Superf/Util..... 57.00 m2
- EDUC. SEC. OBLIG. 4° A BUNG. 107 Superf/Util..... 60.62 m2
- EDUC. SEC. OBLIG. 4° B BUNG. 108 Superf/Util..... 60.62 m2

2.- AULAS DE USO COMÚN DEL CENTRO Y OTROS.-

AULA TALLER-COMEDOR: BUNG. 114 Superf/Útil...60.62 m2
AULA USOS MÚLT.: MÚSICA-PLASTICA: B-113 Sup.Útil . 52.00 m2
AULA LAB. CIENCIAS: PLANTA BAJA B-116-A Sup.útil.....54.00 m2
BIBLIOTECA: PLANTA BAJA BUNG. 87 Sup.Útil....60.00 m2.
GIMNASIO: BUNG. 78 Y BUNG. 88 Sup.útil....158.65 m2
SECRETARIA, DESPACHOS SALA REUN. B-111, B-112 114.00 m2
AULA DE INFORMÁTICA "A" TRAS BUNG. 105/106 Sup.Útil25.96 m2
SALA POLIVALENTE INFANTIL BUNG 91 Sup.Útil.... 40.77 m2

3.- AULAS DE APOYO ESCOLAR Y DIVERSIFIC. DE USO COMÚN DEL CENTRO.-

- Apoyo Escolar N° 1 Entre Bung 98 y Bung. 97 Sup.Útil . 25.96 m2
- Apoyo Escolar N° 2 Entre B-115-A y Bung. 116-A Sup.Útil . 25.96 m2
- Apoyo Escolar N° 3 ORDEN./TABLET Entre B-105 y B-106 Sup.Útil . 25.96 m2
- Apoyo Escolar N° 4 Entre Bung. 95 y Bung. 96 Sup.Útil . 25.96 m2

4.- TUTORÍAS Y DESPACHO DE PROFESORES.-

- Tutoría/Despacho Profes. E. Inf. Tras Bung. 103 y Bung. 104
- Tutoría/Despacho Profes. E. Inf. Tras B87/98 Junto Biblioteca.
- Tutoría/Despacho Profes. E. Prim. Tras Bung. 101 y Bung. 102
- Tutoría/Despacho Profes. Educ. Primaria. Tras Bung. 112
- Tutoría/Despacho Profes. Educ. E.S.O. Tras B-108 y Bung. 107
- Tutoría/Despacho Profesores Bachillerato Tras Bung 112

OBSERVACIONES ACLARATORIAS:

1.- **LOS BUNGALOWS REFERENCIADOS 91 "B", 92 "A" y 92"B" DE LA SOLICITUD DE MODIFICACION DE LA AUTORIZACIÓN están completamente terminados** desde Septiembre de 2017 y dispuestos para ser inspeccionados. Las reformas a realizar en los bungalows 94 y 119 "A" y 119 "B" se llevarán a cabo en los meses de Octubre a Febrero de 2019 de acuerdo con la SOLICITUD DE MODIFICACIÓN ACTUAL de BACHILLERATO.

2.- La presente SOLICITUD DE AMPLIACIÓN DE LA AUTORIZACIÓN DE FUNCIONAMIENTO DE SEIS UNIDADES permitirán, en el futuro, la Educación Infantil, Primaria y Secundaria en DOBLE LÍNEA, al igual que poder implantar la impartición del Bachillerato en UNA LÍNEA. Las Aulas nuevas para Bachillerato se irían utilizando según las necesidades que se originen en el Centro: DOS AULAS al iniciar PRIMER CURSO el primer año de Inicio y las otras DOS AULAS al iniciar SEGUNDO CURSO el segundo año.

Nuevo Baztán, a 18 de Octubre de 2018

EL TITULAR



**SOLICITUD DE MODIFICACION DE LA
AUTORIZACIÓN
DEL COLEGIO INTERNACIONAL EUROVILLAS
PARA IMPARTIR BACHILLERATO LETRAS Y
CIENCIAS_TECNOLOGÍA.**



**SUBDIRECCION GENERAL DE ENSEÑANZA PRIVADA
Y CONCERTADA
SERVICIO DE AUTORIZACIONES Y CONCIERTOS
Dirección General de Becas y Ayudas a la Educación
Consejería de Educación Comunidad de Madrid**

**SOLICITUD DE AMPLIACIÓN DE LA
AUTORIZACIÓN DEL CENTRO PARA IMPARTIR
BACHILLERATO PARA 2019/20 y siguientes**

DATOS DEL SOLICITANTE

Nombre del Centro: COLEGIO INTERNACIONAL EUROVILLAS, C.I.F. B28/477859
Representante del Titular: Carlos Pascual de las Heras. D.N.I. 16.218.878-Z
Representación que ostenta: Administrador.
Denominación del Centro: Colegio Internacional Eurovillas, S.L. Código: 28/023376
Domicilio: Posada de Castilla, Bungalow 107,
Nuevo Baztán, 28514 Madrid

D. Carlos Pascual de las Heras, mayor de Edad, en representación del COLEGIO INTERNACIONAL EUROVILLAS, S.L. (C.I.E.) desea presentar SOLICITUD DE MODIFICACION DE LA AUTORIZACIÓN DE FUNCIONAMIENTO DEL CENTRO PARA PODER IMPLEMENTAR BACHILLERATO DE LETRAS Y CIENCIAS_TECNOLOGÍA, para ser impartido a partir del curso 2019/2020, según las necesidades que se originan en el Centro tras el desdoble de 4º de ESO.

Con la Modificación de la presente autorización el Centro dispondría de DOBLE LÍNEA en los tres niveles de Educación Infantil, Educación Primaria y Educación Secundaria, y podría impartir BACHILLERATO DE LETRAS Y CIENCIAS_TECNOLOGÍA al disponer de las aulas de clase, aulas de desdobles y apoyos, espacios deportivos y demás recursos que permiten el correcto funcionamiento de un centro de doble línea y Bachillerato.

En consonancia con lo expuesto, desea hacer las siguientes consideraciones:

1ª.- Que el C.I.E. desea a solicitar MODIFICACION DE AUTORIZACION del Centro para PODER IMPLEMENTAR BACHILLERATO DE LETRAS Y CIENCIAS_TECNOLOGÍA, que iría entrando en funcionamiento a partir del curso 2019/2020 y siguientes, de acuerdo con la evolución de las necesidades. Para dicha ampliación, el Colegio solicitará Concerto Educativo que la Consejería otorgará cuando estime conveniente.

2ª.- Con este propósito adjunto al presente escrito:

- TRES JUEGOS COMPLETOS DE "PLANOS DE LA SITUACION RESULTANTE DOBLE LINEA DE ESO Y BACHILLERATO DE LETRAS Y CIENCIAS_TECNOLOGÍA , ESPECIFICANDO Y DETALLANDO EL USO Y DESTINO DE LOS ESPACIOS E INSTALACIONES DEL CIE" (Plano 3.7, escala 1:100 de fecha Octubre 2018) en el que queda definido todo el Centro tras las nuevas ampliaciones.
- (Anexo 1º TRES juegos completos Plano 3.7: Situación resultante: DOBLE LINEA ESCOLAR Y BACHILLERATO DE LETRAS Y CIENCIAS_TECNOLOGÍA. Escala 1:200).
- TRES JUEGOS DE PLANOS DE PARTE DEL CENTRO, partidos por mitad por causa del tamaño (PLANO 3.7. "A" "B" Escala 1:100 de Octubre de 2018), COMO "PLANOS DE LA SITUACION RESULTANTE EN LOS QUE SE DETALLAN EL USO Y DESTINO DE LOS ESPACIOS E INSTALACIONES DEL CIE (Anexo 2º Tres juegos parciales (Plano 3.7. "A" Esc. 1:100 de Octubre 18)

MEMORIA EXPLICATIVA de las Instalaciones del Centro y su destino tal como quedarán tras las nuevas ampliaciones.

- (Anexo 3º: Memoria Explicativa de las Instalaciones y su destino).

Como puede apreciarse, se trata de los mismos planos de instalaciones que dieron lugar a la "Resolución de la Dirección General de Centros Docentes Orden 6108/2011, de 25 de Noviembre por la que se modifica la Autorización del Centro docente privado INTERNACIONAL EUROVILLAS, a doble línea en Educación Infantil, Educación Primaria y Educación Secundaria Obligatoria. Publicada en el B.O.C.M nº 31 de 6 de Febrero de 2012.

En estos momentos, el Centro precisa de la AUTORIZACIÓN DE 6 AULAS NUEVAS que permitirán el PODER IMPLEMENTAR BACHILLERATO DE LETRAS Y CIENCIAS_TECNOLOGÍA, para ser impartido a partir del curso 2019/2020 y ss.

Dichas aulas de Bachillerato quedarán ubicadas en el futuro de la siguiente forma, (con la trama que se detalla al efecto en los Planos), :

- Aula Nº 1.- Bung. 91 "B" BACHILLERATO LETRAS 1º CURSO
- Aula Nº 2.- Bung. 92 "A" BACHILLERATO LETRAS 2º CURSO
- Aula Nº 3.- Bung. 92 "B" BACH. CIENCIAS-TECNOL 1º CURSO
- Aula Nº 4.- Bung. 94 "B" BACH. CIENCIAS-TECNOL 2º CURSO
- Aula Nº 5.- Bung. 119 "A" LABORATORIO FISICA
- Aula Nº 6.- Bung. 119 "B" LABORATORIO QUIMICA

La ampliación de AUTORIZACIÓN permitirá disponer de 4 AULAS para Bachillerato, 1º Curso y 2º Curso de las dos modalidades solicitadas de Letras y Ciencias_Tecnológico, así como otras 2 AULAS para LABORATORIO DE FISICA Y LABORATORIO DE QUÍMICA.

Con la presente solicitud de Modificación de Autorización de SEIS NUEVAS AULAS, el centro quedaría definitivamente configurado con DOBLE LÍNEA en los tres niveles Educativos, Educación Infantil, Educación Primaria y Educación Secundaria Obligatoria, y Bachillerato de Letras y Ciencias_Tecnología en un línea.

Por todo lo cual,

SOLICITO:

Sea concedida la MODIFICACIÓN DE AUTORIZACIÓN DE SEIS NUEVAS AULAS en el Colegio Internacional Eurovillas que nos posibilite tener NUEVAS UNIDADES AUTORIZADAS para impartir Bachillerato a partir del curso 2019/20 y siguientes.

En Nuevo Baztán, a 18 de Octubre de 2018

Fdo. Carlos Pascual de las Heras
Director y Administrador del C.I.E.



**SUBDIRECCION GENERAL DE ENSEÑANZA PRIVADA Y CONCERTADA
SERVICIO DE AUTORIZACIONES Y CONCIERTOS
Dirección General de Becas y Ayudas a la Educación
Consejería de Educación Comunidad de Madrid**

Anexo 3°:

Memoria Explicativa de las Instalaciones del C.I.E. y su destino/Uso

MEMORIA EXPLICATIVA de las Instalaciones que componen el Colegio y su destino tal como han quedado configuradas tras las nuevas ampliaciones SOLICITADAS

1.- AULAS DEL CENTRO.-

1.A.- AULAS DE INFANTIL:

- EDUC. INFANTIL 1° A.- Bung. 85-B Superf/Util..... 40.77 m2
- EDUC. INFANTIL 1° B.- Bung. 86-B Superf/Util..... 40.77 m2
- EDUC. INFANTIL 2° A.- Bung. 85-A Superf/Util..... 40.77 m2
- EDUC. INFANTIL 2° B.- Bung. 86-A Superf/Util..... 40.77 m2
- EDUC. INFANTIL 3° A.- Bung. 90-B Superf/Util..... 40.77 m2
- EDUC. INFANTIL 3° B.- Bung. 89-B Superf/Util..... 40.77 m2

SALA POLIVALENTE INFANTIL Bung. 91 Superf/Útil .. 40.77 m2

1.B.- AULAS DE EDUCACION PRIMARIA

- EDUC. PRIMARIA 1° A Bung. 90-A Superf/Util..... 40.77 m2
- EDUC. PRIMARIA 1° B Bung. 89-A Superf/Util..... 40.77 m2
- EDUC. PRIMARIA 2° A Bung. 103 Superf/Util..... 57.00 m2
- EDUC. PRIMARIA 2° B Bung. 104 Superf/Util..... 57.00 m2
- EDUC. PRIMARIA 3° A Bung. 101 Superf/Util..... 57.00 m2
- EDUC. PRIMARIA 3° B Bung. 102 Superf/Util..... 57.00 m2
- EDUC. PRIMARIA 4° A Bung. 97-B Superf/Util..... 47.59 m2
- EDUC. PRIMARIA 4° B Bung. 104-B Superf/Util..... 47.59 m2
- EDUC. PRIMARIA 5° A Bung. 98 Superf/Util..... 49.71 m2
- EDUC. PRIMARIA 5° B Bung. 97 Superf/Util..... 49.71 m2
- EDUC. PRIMARIA 6° A Bung. 96 Superf/Util..... 49.71 m2
- EDUC. PRIMARIA 6° B Bung. 95 Superf/Util..... 49.71 m2

1.C.- AULAS DE EDUCACION SECUNDARIA OBLIGATORIA

- EDUC. SEC. OBLIG. 1° A BUNG. 115-B Superf/Util..... 47.59 m2
- EDUC. SEC. OBLIG. 1° B BUNG. 116-B Superf/Util..... 48.79 m2
- EDUC. SEC. OBLIG. 2° A BUNG. 115-A Superf/Util..... 57.00 m2
- EDUC. SEC. OBLIG. 2° B BUNG. 116 A Superf/Util..... 57.00 m2
- EDUC. SEC. OBLIG. 3° A BUNG. 105 Superf/Util..... 57.00 m2
- EDUC. SEC. OBLIG. 3° B BUNG. 106 Superf/Util..... 57.00 m2
- EDUC. SEC. OBLIG. 4° A BUNG. 107 Superf/Util..... 60.62 m2
- EDUC. SEC. OBLIG. 4° B BUNG. 108 Superf/Util..... 60.62 m2

2.- AULAS DE USO COMÚN DEL CENTRO Y OTROS.-

AULA TALLER-COMEDOR: BUNG. 114 Superf/Útil...60.62 m2
AULA USOS MÚLT.: MÚSICA-PLASTICA: B-113 Sup.Útil . 52.00 m2
AULA LAB. CIENCIAS: PLANTA BAJA B-116-A Sup.útil.....54.00 m2
BIBLIOTECA: PLANTA BAJA BUNG. 87 Sup.Útil....60.00 m2.
GIMNASIO: BUNG. 78 Y BUNG. 88 Sup.útil....158.65 m2
SECRETARIA, DESPACHOS SALA REUN. B-111, B-112 114.00 m2
AULA DE INFORMÁTICA "A" TRAS BUNG. 105/106 Sup.Útil25.96 m2
SALA POLIVALENTE INFANTIL BUNG 91 Sup.Útil.... 40.77 m2

3.- AULAS DE APOYO ESCOLAR Y DIVERSIFIC. DE USO COMÚN DEL CENTRO.-

- Apoyo Escolar N° 1 Entre Bung 98 y Bung. 97 Sup.Útil . 25.96 m2
- Apoyo Escolar N° 2 Entre B-115-A y Bung. 116-A Sup.Útil . 25.96 m2
- Apoyo Escolar N° 3 ORDEN./TABLET Entre B-105 y B-106 Sup.Útil . 25.96 m2
- Apoyo Escolar N° 4 Entre Bung. 95 y Bung. 96 Sup.Útil . 25.96 m2

4.- TUTORÍAS Y DESPACHO DE PROFESORES.-

- Tutoría/Despacho Profes. E. Inf. Tras Bung. 103 y Bung. 104
- Tutoría/Despacho Profes. E. Inf. Tras B87/98 Junto Biblioteca.
- Tutoría/Despacho Profes. E. Prim. Tras Bung. 101 y Bung. 102
- Tutoría/Despacho Profes. Educ. Primaria. Tras Bung. 112
- Tutoría/Despacho Profes. Educ. E.S.O. Tras B-108 y Bung. 107
- Tutoría/Despacho Profesores Bachillerato Tras Bung 112

OBSERVACIONES ACLARATORIAS:

1.- **LOS BUNGALOWS REFERENCIADOS 91 "B", 92 "A" y 92"B" DE LA SOLICITUD DE MODIFICACION DE LA AUTORIZACIÓN están completamente terminados** desde Septiembre de 2017 y dispuestos para ser inspeccionados. Las reformas a realizar en los bungalows 94 y 119 "A" y 119 "B" se llevarán a cabo en los meses de Octubre a Febrero de 2019 de acuerdo con la SOLICITUD DE MODIFICACIÓN ACTUAL de BACHILLERATO.

2.- La presente SOLICITUD DE AMPLIACIÓN DE LA AUTORIZACIÓN DE FUNCIONAMIENTO DE SEIS UNIDADES permitirán, en el futuro, la Educación Infantil, Primaria y Secundaria en DOBLE LÍNEA, al igual que poder implantar la impartición del Bachillerato en UNA LÍNEA. Las Aulas nuevas para Bachillerato se irían utilizando según las necesidades que se originen en el Centro: DOS AULAS al iniciar PRIMER CURSO el primer año de Inicio y las otras DOS AULAS al iniciar SEGUNDO CURSO el segundo año.

Nuevo Baztán, a 18 de Octubre de 2018

EL TITULAR





Comunidad de Madrid

Adjunto se envía copia de la Orden 567/2019, de 20 de febrero, de la Consejería de Educación e Investigación, de modificación de la autorización del centro docente privado denominado *Internacional Eurovillas*, de Nuevo Baztán.

Contra dicha Orden, que pone fin a la vía administrativa, podrá interponerse recurso potestativo de reposición ante la Consejera de Educación e Investigación, o bien, directamente, en el plazo de dos meses, recurso contencioso-administrativo ante el Tribunal Superior de Justicia de Madrid, ambos plazos a contar a partir del día siguiente a la recepción de la presente notificación, y sin perjuicio de cuantos otros recursos se estime oportuno deducir.

Madrid, 26 de febrero de 2019

EL JEFE DE ÁREA DE AUTORIZACIONES Y CONCIERTOS

Firmado digitalmente por DIONISIO ORTIZ OROPESA
Organización: COMUNIDAD DE MADRID
Huella dig.: 00ca045c39e6e3496e3e25f69468ab6756481cc0

Titularidad del centro *Internacional Eurovillas*



ORDEN 567/2019, DE 20 DE FEBRERO, DE LA CONSEJERÍA DE EDUCACIÓN E INVESTIGACIÓN, DE MODIFICACIÓN DE LA AUTORIZACIÓN DEL CENTRO DOCENTE PRIVADO INTERNACIONAL EUROVILLAS, DE NUEVO BAZTÁN

Vista la solicitud de modificación de la autorización del centro docente privado Internacional Eurovillas, y teniendo en cuenta los siguientes

ANTECEDENTES DE HECHO

Primero.- El titular del centro Internacional Eurovillas, con domicilio en la calle Posada de Castilla I, 107, de Nuevo Baztán, presentó, el 18 de octubre de 2018, solicitud de modificación de la autorización por implantación del bachillerato, en las modalidades de Ciencias y Humanidades y ciencias sociales, con capacidad para cuatro unidades, adjuntando el proyecto de instalaciones definitivo el 3 de diciembre de 2018.

Segundo.- La Dirección General de Infraestructuras y Servicios informa favorablemente, con fecha 20 de diciembre de 2018, la ampliación solicitada. No obstante informó, que la nueva distribución de las aulas supondría una reducción del número de puestos escolares autorizados en segundo ciclo de educación infantil.

Tercero.- Mediante notificación de fecha 30 de enero de 2019, se trasladó a la titularidad del centro el contenido de dicho informe, concediendo un plazo de quince días hábiles para aportar alegaciones con carácter previo a la modificación de la autorización.

Cuarto.- Con fecha 13 de febrero de 2019, el titular del centro presenta un nuevo proyecto que modifica la redistribución de los espacios.

A estos antecedentes de hecho le son aplicación los siguientes

FUNDAMENTOS DE DERECHO

Primero.- Resultan de aplicación al presente expediente las siguientes normas:

- Los artículos 27.6 de la Constitución Española y 29,1 del Estatuto de Autonomía de la Comunidad de Madrid, La Ley 1/1983, de 13 de diciembre, de Gobierno y Administración de la Comunidad de Madrid, Decreto 127/2017, de 24 de octubre, del Consejo de Gobierno, por el que se establece la estructura orgánica de la Consejería de Educación e Investigación.





- Ley Orgánica 8/1985, de 3 de julio, Reguladora del Derecho a la Educación, Ley Orgánica 2/2006, de 3 de mayo, de Educación.
- Ley 39/2015, de 1 de octubre, del Procedimiento Administrativo Común de las Administraciones, Ley 29/1998, de 13 de julio, Reguladora de la Jurisdicción Contencioso-Administrativa.
- Decreto 19/2010, de 25 de marzo, del Consejo de Gobierno, por el que se regula el procedimiento administrativo de autorización de centros docentes privados para impartir enseñanzas regladas no universitarias.
- Real Decreto 132/2010, de 12 de febrero por el que se establecen los requisitos mínimos de los centros que impartan las enseñanzas del segundo ciclo de la educación infantil, la educación primaria y la educación secundaria.

Segundo.- Considerando que los nuevos espacios propuestos por la titularidad del centro consisten en espacios ya informados anteriormente, que cambiarían de uso, y que el proyecto de instalaciones cumple los requisitos mínimos para la nueva configuración solicitada, no se considera necesario solicitar un nuevo informe técnico.

Por cuanto antecede

DISPONGO

PRIMERO.- Modificar, de conformidad con el artículo 12.1. a del Decreto 19/2010, de 25 de marzo, del Consejo de Gobierno, sobre autorizaciones de centros privados para impartir enseñanzas regladas no universitarias, la autorización del centro docente privado Internacional Eurovillas, quedando configurado de la siguiente forma:

Denominación genérica: Centro de educación secundaria

Denominación específica: Internacional Eurovillas

Titular: Colegio Internacional Eurovillas, S.L.

Número de código: 28023376

Domicilio: C/ Posada de Castilla, 1, 107

Localidad: Nuevo Baztán

Municipio: Nuevo Baztán

Enseñanzas a impartir:

- Educación secundaria obligatoria: 8 unidades / 240 puestos escolares
- Bachillerato, en las modalidades de Ciencias y Humanidades y ciencias sociales: 4 unidades / 116 puestos escolares



La autorización de los centros de educación infantil y de educación primaria existentes en el mismo recinto escolar no sufre modificación

SEGUNDO.- Con anterioridad a la puesta en funcionamiento de las nuevas unidades, el titular del centro deberá comunicar a la Dirección General de Becas y Ayudas al Estudio la finalización de las instalaciones.

La Consejería de Educación e Investigación comprobará materialmente las mismas para confirmar su adecuación a los planos proyectados y, en su caso, comunicará las deficiencias que se hubieran apreciado para su subsanación

En el supuesto de que el titular no subsane aquéllas, se iniciará un expediente para la revocación de la autorización del centro.

TERCERO.- También con anterioridad a la puesta en funcionamiento de las nuevas unidades, deberá presentarse ante la Dirección de Área Territorial de Madrid Este la documentación acreditativa del cumplimiento de los requisitos relativos al nuevo personal del centro.

CUARTO.- La presente orden, que será comunicada al Registro de Centros, tendrá efectos desde el momento de su notificación, si bien la implantación de la nueva enseñanza sólo se podrá producir a partir del curso 2019/2020.

QUINTO.- Contra la presente orden, que pone fin a la vía administrativa, podrá interponerse, en el plazo de un mes, recurso potestativo de reposición ante el Consejero de Educación e Investigación, o bien, directamente, en el plazo de dos meses, recurso contencioso-administrativo ante el Tribunal Superior de Justicia de Madrid, ambos plazos a contar a partir del día siguiente a la recepción de la notificación, y sin perjuicio de cuantos otros recursos se estime oportuno interponer.

EL CONSEJERO DE EDUCACIÓN
E INVESTIGACIÓN

(P.D. Orden 11634/12, de 27 de noviembre, BOCM 3-12-2012)

EL DIRECTOR GENERAL DE BECAS
Y AYUDAS AL ESTUDIO

I. COMUNIDAD DE MADRID

C) Otras Disposiciones

Consejería de Educación e Investigación

- 18 *RESOLUCIÓN de 23 de julio de 2019, del Director General de Becas y Ayudas al Estudio, por la que se da publicidad a las autorizaciones y modificaciones o extinciones de la autorización de centros docentes privados aprobadas por la Consejería de Educación e Investigación en el primer trimestre de 2019.*

Conforme lo dispuesto en el artículo 6 del Decreto 19/2010, de 25 de marzo, del Consejo de Gobierno, a los efectos de dar conocimiento público de las autorizaciones y modificaciones o extinciones de la autorización de centros docentes privados, se procede a publicar a continuación los datos de las órdenes dictadas en estos procedimientos que han sido aprobadas por la Consejería de Educación e Investigación en el primer trimestre de 2019 y notificadas a sus respectivos interesados.

La Consejería de Educación e Investigación realizará de oficio la inscripción de todos ellos en el registro de centros docentes no universitarios de la Comunidad de Madrid.

DENOMINACIÓN CÓDIGO	DOMICILIO	TITULARIDAD	OBJETO	ORDEN
Edith Stein 28089281	C/Solara, 5 Madrid	Colegio Edith Stein S.L.	Modificación Remodelación de las instalaciones sin modificación de la configuración del centro	472/2019, de 14 de febrero
Valdebebitos 28078316	C/Manuel Fraga Iribarne, 35, local B4, B5 y B6 Madrid	Valdebebitos, S.L.	Modificación Educación Infantil + 3 uds. de 1º ciclo Total: 8 uds. de 1º ciclo	477/2019, de 14 de febrero
Campus FP Getafe Escuela de Negocios y Tecnologías de la Comunicación 28075585	Avda. de las Ciudades, 10 Getafe	Formación y Educación Integral, S.L. Unipersonal	Modificación Configuración final: Enseñanzas para la obtención del título en Educación Secundaria Obligatoria para personas adultas, modalidad a distancia, y turno vespertino: 100 puestos Ciclos Formativos de Grado Medio 2 uds./40 puestos, en turno diurno, de Sistemas microinformáticos y redes Ciclos Formativos de Grado Superior 2 uds./40 puestos, en turno diurno, de Desarrollo de aplicaciones multiplataforma 2 uds./40 puestos, en turno diurno, de Educación Infantil 2 uds./40 puestos, en turno vespertino, de Desarrollo de aplicaciones web 2 uds./40 puestos, en turno vespertino, de Administración de sistemas informáticos en red	501/2019, de 18 de febrero
Aucavi Sur 28076881	Avenida de los Arcos de Agua, 3 Getafe	Fundación Aucavi	Modificación Configuración final: Educación Especial 1 ud. de Educación Infantil 10 uds., de Educación básica obligatoria 2 uds., de Programas de transición a la vida adulta	566/2019, de 20 de febrero
Internacional Eurovillas 28023376	C/Posada de Castilla, 1, 107 Nuevo Baztán	Colegio Internacional Eurovillas, S.L.	Modificación Configuración final: Educación Infantil 6 uds./142 puestos, de 2º ciclo Educación Primaria 12 uds./300 puestos Educación Secundaria Obligatoria 8 uds./240 puestos Bachillerato, modalidades de Ciencias y Humanidades y ciencias sociales 4 uds./116 puestos	567/2019, de 20 de febrero
Colegio Gaudem 28069285	C/Playa de Barrovento, 14 Madrid	Instituto Hispanoamericano de la Palabra, Soceidad Cooperativa Madrileña	Modificación Educación Infantil 4 uds. de 1º ciclo 9 uds./225 puestos, de 2º ciclo Educación Primaria 18 uds./450 puestos Educación Secundaria Obligatoria 13 uds./390 puestos Bachillerato, modalidades de Artes, Ciencias y Humanidades y ciencias sociales 6 uds./201 puestos	568/2019, de 20 de febrero
Las Rosas 28046901	C/Celebría c/v a Avenida de Niza, 24 Madrid	Colegio Las Rosas, S.L.	Modificación Educación Infantil 10 uds. de 1º ciclo 10 uds./240 puestos, de 2º ciclo Educación Primaria 19 uds./475 puestos Educación Secundaria Obligatoria 14 uds./376 puestos Bachillerato, modalidades de Ciencias y Humanidades y ciencias sociales 6 uds./183 puestos	569/2019, de 20 de febrero

I. COMUNIDAD DE MADRID

C) Otras Disposiciones

Consejería de Educación e Investigación

- 18** *RESOLUCIÓN de 23 de julio de 2019, del Director General de Becas y Ayudas al Estudio, por la que se da publicidad a las autorizaciones y modificaciones o extinciones de la autorización de centros docentes privados aprobadas por la Consejería de Educación e Investigación en el primer trimestre de 2019.*

Conforme lo dispuesto en el artículo 6 del Decreto 19/2010, de 25 de marzo, del Consejo de Gobierno, a los efectos de dar conocimiento público de las autorizaciones y modificaciones o extinciones de la autorización de centros docentes privados, se procede a publicar a continuación los datos de las órdenes dictadas en estos procedimientos que han sido aprobadas por la Consejería de Educación e Investigación en el primer trimestre de 2019 y notificadas a sus respectivos interesados.

La Consejería de Educación e Investigación realizará de oficio la inscripción de todos ellos en el registro de centros docentes no universitarios de la Comunidad de Madrid.

Autorizaciones:

DENOMINACIÓN CÓDIGO	DOMICILIO	TITULARIDAD	ENSEÑANZAS AUTORIZADAS	ORDEN
Centro de Formación Victoria 28079151	Avenida Victoria, 70 Madrid	Videocinco, S.A	Centro extranjero Sistema educativo británico	235/2019, de 28 de enero
Montessori Tres Cantos 28079242	C/Sierra Nevada, 6 Tres Cantos	Los Niños de Montessori, S.L	Educación Infantil 2 uds. de 1º ciclo 1 ud./16 puestos, 1 ud./19 puestos y 1 ud./6 puestos, de 2º ciclo	237/2019, de 29 de enero
San Marcos American Preschool Madrid 28079230	C/Meléndez Valdés, 36 Madrid	Elene Conway de León	Centro extranjero Sistema educativo estadounidense	238/2019, de 28 de enero
Monfort Basket SG 28079163	C/Eugenia de Montijo, 92 Madrid	Hermanos de San Gabriel	Enseñanzas conducentes a la obtención del título de Técnico Deportivo en baloncesto 4 uds./140 puestos, en turno vespertino Enseñanzas conducentes a la obtención del título de Técnico Deportivo Superior en baloncesto 2 uds./70 puestos, en turno vespertino	273/2019, de 1 de febrero
Bliss Nursery School 28079254	C/María Maeztu, 52, B, local Madrid	Vesis Center, S.L	Educación Infantil 2 uds. de 1º ciclo	281/2019, de 4 de febrero
Centro Académico de Entrenadores de Valdemoro 28079187	C/María Zambrano, s/n Valdemoro	Asociación Académica de Entrenadores de Fútbol	Enseñanzas Deportivas Enseñanzas conducentes a la obtención del título de Técnico deportivo en la especialidad de Fútbol, en turno vespertino 6 uds./210 puestos Enseñanzas conducentes a la obtención del título de Técnico Deportivo Superior, especialidad de fútbol, en turno vespertino 1 ud./35 puestos Bloque común de las enseñanzas correspondientes a Técnico Deportivo Nivel 1 especialidad de fútbol, en régimen a distancia 3 uds./105 puestos Bloque común de las enseñanzas correspondientes a Técnico Deportivo Nivel 2 especialidad de fútbol, en régimen a distancia 3 uds./105 puestos Bloque común de las enseñanzas correspondientes a Técnico Deportivo Nivel 3 especialidad de fútbol, en régimen a distancia 1 ud./35 puestos	314/2018, de 6 de febrero
Centro Académico de Entrenadores de Fútbol de Alalpardo 28079217	C/Alcalá, 29 Alalpardo	Asociación Académica de Entrenadores de Fútbol	Enseñanzas Deportivas Enseñanzas conducentes a la obtención del título de Técnico deportivo en la especialidad de Fútbol, en turno vespertino 3 uds./135 puestos Enseñanzas conducentes a la obtención del título de Técnico Deportivo Superior, especialidad de fútbol, en turno vespertino 1 ud./35 puestos Bloque común de las enseñanzas correspondientes a Técnico Deportivo Nivel 1 especialidad de fútbol, en régimen a distancia 2 uds./70 puestos Bloque común de las enseñanzas correspondientes a Técnico Deportivo Nivel 2 especialidad de fútbol, en régimen a distancia 1 ud./35 puestos Bloque común de las enseñanzas correspondientes a Técnico Deportivo Nivel 3 especialidad de fútbol, en régimen a distancia 1 ud./35 puestos	314/2018, de 6 de febrero
Centro Académico de Entrenadores de Fútbol de Collado Villalba 28079229	Ciudad Deportiva sita en la calle La Águeda, s/n Collado Villalba	Asociación Académica de Entrenadores de Fútbol	Enseñanzas Deportivas Enseñanzas conducentes a la obtención del título de Técnico Deportivo, en la especialidad de Fútbol, en turno vespertino 4 uds./140 puestos Bloque común de las enseñanzas correspondientes a Técnico Deportivo Nivel 1 especialidad de fútbol, en régimen a distancia 1 ud./35 puestos Bloque común de las enseñanzas correspondientes a Técnico Deportivo Nivel 2 especialidad de fútbol, en régimen a distancia 1 ud./35 puestos	314/2018, de 6 de febrero

DENOMINACIÓN CÓDIGO	DOMICILIO	TITULARIDAD	ENSEÑANZAS AUTORIZADAS	ORDEN
Centro Académico de Entrenadores de Fútbol de Arturo Soria 28079205	C/Duque de Tamames, 9 Madrid	Asociación Académica de Entrenadores de Fútbol	Enseñanzas Deportivas Enseñanzas conducentes a la obtención de los títulos de Técnico Deportivo Especialidad de fútbol, en turno vespertino 4 uds./140 puestos Enseñanzas conducentes a la obtención del título de Técnico deportivo Superior en la especialidad de Fútbol, en turno vespertino 1 ud./35 puestos Bloque común de las enseñanzas correspondientes a Técnico Deportivo Nivel 1 especialidad de fútbol, en régimen a distancia 1 ud./35 puestos Bloque común de las enseñanzas correspondientes a Técnico Deportivo Nivel 2 especialidad de fútbol, en régimen a distancia 1 ud./35 puestos	314/2018, de 6 de febrero
Centro Académico de Entrenadores de Fútbol de Alcobendas 28079199	Ctra. Del Goloso, Km. 3,780 Alcobendas	Asociación Académica de Entrenadores de Fútbol	Enseñanzas Deportivas Enseñanzas conducentes a la obtención del título de Técnico Deportivo, especialidad de fútbol 6 uds./210 puestos, en turno vespertino Enseñanzas conducentes a la obtención del título de Técnico Deportivo Superior, especialidad de fútbol, en turno vespertino 2 ud./70 puestos Bloque común de las enseñanzas correspondientes a Técnico Deportivo Nivel 1 especialidad de fútbol, en régimen a distancia 3 uds./105 puestos Bloque común de las enseñanzas correspondientes a Técnico Deportivo Nivel 2 especialidad de fútbol, en régimen a distancia 3 uds./105 puestos Bloque común de las enseñanzas correspondientes a Técnico Deportivo Nivel 3 especialidad de fútbol, en régimen a distancia 2 uds./70 puestos	314/2019, de 6 de febrero
Casa Nido Pies Inquietos 28079266	C/Fernando III El Santo, 44 Parla	Laura Rebaque Pérez	Educación Infantil 2 uds. de 1º ciclo	345/2019, de 7 de febrero
La Charca Mágica 28079278	C/Chipre c/v a C/Letonia, s/n Tres Cantos	Venespa Educa, S.L	Educación Infantil 3 uds. de 1º ciclo	346/2019, de 7 de febrero
International Montessori Kindergarten 28079308	C/Abubilla, 20 Madrid	Parque Conde de Orgaz, S.L	Educación Infantil 9 uds./183 puestos de 2º ciclo	348/2019, de 7 de febrero
Super Kids Daycare 28079291	Avda. Monasterio de El Escorial, 36 puerta 1 Madrid	Becker Desarrollo Corporativo, S.L. Unipersonal	Educación Infantil 2 uds. de 1º ciclo	351/2019, de 7 de febrero
Vatel España 28079281	C/Marqués de la Ensenada, 12 Madrid	Eshotugest, S.L	Centro extranjero Sistema Educativo Francés	352/2019, de 7 de febrero
Colorines Montessori 28079321	C/San José, 18, local A Alcorcón	Colorines Montessori, S.L	Educación Infantil 4 uds. de 1º ciclo	471/2019, de 14 de febrero
Le Petit Itaf 28079333	C/Agtha Christie, 5 Valdemoro	Grupo Itaf-Matea, S.L	Educación Infantil 5 uds. de 1º ciclo	475/2019, de 14 de febrero
Tutor Asap HighPerformance International Studye Centre 28079311	Avda. de Bruselas, 9 Alcobendas	Omid Holdings, S.L	Centro extranjero Sistema Educativo británico	476/2019, de 14 de febrero

DENOMINACIÓN CÓDIGO	DOMICILIO	TITULARIDAD	ENSEÑANZAS AUTORIZADAS	ORDEN
CESUR Madrid Plaza Elíptica 28079345	C/Santa Lucrecia, 11 Madrid	Centro Superior de Formación Europa Sur, S.A	Ciclos Formativos de Grado Medio 4 uds./120 puestos, en turno diurno, y 4 uds/120 puestos, en turno vespertino, de Conducción de actividades físico-deportivas en el medio natural 2 uds./60 puestos, en turno diurno, y 2 uds/60 puestos, en turno vespertino, de Cuidados auxiliares de enfermería 2 uds./60 puestos, en turno diurno, y 2 uds/60 puestos, en turno vespertino, de Farmacia y parafarmacia 2 uds./60 puestos, en turno diurno, y 2 uds/60 puestos, en turno vespertino, de Vídeo disc-jockey y sonido 2 uds./60 puestos, en turno vespertino, de Sistemas microinformáticos y redes Ciclos Formativos de Grado Superior 4 uds./120 puestos, en turno diurno, y 4 uds/120 puestos, en turno vespertino, de Acondicionamiento físico 2 uds./60 puestos, en turno diurno, y 2 uds/60 puestos, en turno vespertino, de Comercio internacional 2 uds./60 puestos, en turno diurno, y 2 uds/60 puestos, en turno vespertino, de Marketing y publicidad 2 uds./60 puestos, en turno diurno, y 2 uds/60 puestos, en turno vespertino, de Administración y finanzas 2 uds./60 puestos, en turno diurno, y 2 uds/60 puestos, en turno vespertino, de Higiene bucodental 2 uds./60 puestos, en turno diurno, y 2 uds/60 puestos, en turno vespertino, de Educación infantil 2 uds./60 puestos, en turno diurno, y 2 uds/60 puestos, en turno vespertino, de Dietética 2 uds./60 puestos, en turno diurno, y 2 uds/60 puestos, en turno vespertino, de Animaciones 3D, juegos y entornos interactivos 2 uds./60 puestos, en turno diurno, y 2 uds/60 puestos, en turno vespertino, de Realización de proyectos audiovisuales y espectáculos 2 uds./60 puestos, en turno diurno, y 2 uds/60 puestos, en turno vespertino, de Sonido para audiovisuales y espectáculos 2 uds./60 puestos, en turno diurno, de Guía, información y asistencias turísticas 2 uds./60 puestos, en turno vespertino, de Agencias de viajes y gestión de eventos 2 uds./60 puestos, en turno diurno, de Desarrollo de aplicaciones multiplataforma 2 uds./60 puestos, en turno vespertino, de Desarrollo de aplicaciones web 2 uds./60 puestos, en turno diurno, de Administración de sistemas informáticos y redes	491/2019, de 15 de febrero
Little Artist 28079369	C/Escuela de Vallecas, 12, locales 2 y 3 Madrid	Ana Urbano Gómez	Educación Infantil 2 uds. de 1º ciclo	570/2019, de 20 de febrero
Kekelita Reggio 28079473	Avenida de Manuel Azaña, 4 Getafe	Centros Infantiles Fennone Kakelita, S.L. Unipersonal	Educación Infantil 3 uds. de 1º ciclo	874/2019, de 15 de marzo
Kiddy Corner Day School 28079461	C/Sector Escultores, 1 Tres Cantos	Sifa Kiddy Corner, S.L	Educación Infantil 2 uds. de 1º ciclo	875/2019, de 15 de marzo
Reggio Explora 28079485	C/San Enrique de Ossó, 48 Madrid	Centro de Investigación e Innovación Pedagógica Reggio, S.L	Educación Infantil 6 uds./150 puestos, de 2º ciclo Educación Primaria 12 uds./300 puestos Educación Secundaria Obligatoria 8 uds./240 puestos Bachillerato, modalidades de Ciencias y Humanidades y ciencias sociales 4 uds./140 puestos	973/2019, de 22 de marzo
Ilunión Fuego y Conducción 28079497	Camino de los Morales, s/n, C/de las Eras, s/n y Camino del Lomo Brunete	Ilunión Fuego y Conducción, S.A	Ciclos Formativos de Grado Medio 3 uds./90 puestos, en turno diurno, y 1 ud./30 puestos, en turno vespertino, de Emergencias y protección civil Ciclos Formativos de Grado Superior, régimen presencial 1 ud./30 puestos, en turno diurno, y 3 uds./90 puestos, en turno vespertino, de Coordinación de emergencias y protección civil	980/2019, de 25 de marzo

DENOMINACIÓN CÓDIGO	DOMICILIO	TITULARIDAD	ENSEÑANZAS AUTORIZADAS	ORDEN
Greenleaves 28079515	Avenida de la Victoria, 73 Madrid	Larago Pas, S.L	Educación Infantil 3 uds. de 1º ciclo 1 ud./14 puestos, 1 ud./20 puestos y 1 ud./25 puestos, de 2º ciclo de Educación Infantil	1078/2019, de 29 de marzo

Modificaciones de la autorización:

DENOMINACIÓN CÓDIGO	DOMICILIO	TITULARIDAD	OBJETO	ORDEN
Calasanz 28000479	C/Santiago, 29 Alcalá de Henares	Fundación Escolapias Montal	Modificación Configuración final: Educación Infantil 6 uds./150 puestos, de 2º ciclo Educación Primaria 12 uds./300 puestos Educación Secundaria Obligatoria 4 uds./140 puestos Bachillerato, modalidades de Ciencias y Humanidades y ciencias sociales 4 uds./140 puestos Ciclos Formativos de Grado Medio, régimen presencial y turno diurno 2 uds./60 puestos, de Atención a personas en situación de dependencia 1 ud./30 puestos, de Cuidados auxiliares de enfermería 2 uds./60 puestos, de Gestión administrativa Ciclos Formativos de Grado Medio, régimen a distancia 1 ud./90 puestos, de Cuidados auxiliares de enfermería	212/2019, de 23 de enero
Calasancio Nuestra Señora de las Escuelas Pías 28013103	C/del Conde de Peñalver, 51 Madrid	Escuelas Pías Provincia Betania	Modificación Configuración final: Educación Infantil + 3 uds. de 1º ciclo Total: 3 uds. de 1º ciclo y 12 uds./300 puestos, de 2º ciclo	233/2019, de 28 de enero
Casita Maravillas Baby 28078869	C/Nebulosas, 2 Madrid	Centro Infantil Maravillas S.L.	Modificación Educación Infantil Remodelación de las instalaciones sin modificar la configuración del centro	234/2019, de 28 de enero
Laude Fontenebro School 28056904	C/Colonia del Redondillo, 8 Morzarzal	Educación General y Artes, S.A	Modificación Configuración final: Educación Infantil 2 uds. de 1º ciclo y 6 uds./115 puestos, de 2º ciclo Educación Primaria 12 uds./300 puestos Educación Secundaria Obligatoria 8 uds./240 puestos Bachillerato, modalidades de Ciencias y Humanidades y ciencias sociales 4 uds./128 puestos	236/2019, de 28 de enero
Santo Domingo Savio 28014651	C/de Santo Domingo Savio, 2 Madrid	Padres Salesianos	Modificación Remodelación de las instalaciones sin modificar la configuración del centro	239/2019, de 28 de enero
Madrid EEP 28077580	C/Torrelaguna, 123, bajo Madrid	Educación Madrid 2016, S.L	Modificación Configuración final: Ciclos Formativos de Grado Superior, en régimen presencial 2 uds./40 puestos, en turno diurno, de Comercio internacional 2 uds./40 puestos, en turno diurno, de Desarrollo de aplicaciones multiplataforma 2 uds./40 puestos, en turno diurno, y 2 uds./40 puestos, en turno vespertino, de Marketing y publicidad 2 uds./40 puestos, en turno vespertino, de Desarrollo de aplicaciones web 2 uds./40 puestos, en turno vespertino, de Administración y finanzas Ciclos Formativos de Grado Superior, en régimen a distancia 2 uds./180 puestos, de Administración y finanzas	271/2019, de 1 de febrero

DENOMINACIÓN CÓDIGO	DOMICILIO	TITULARIDAD	OBJETO	ORDEN
Centro Profesional Europeo de Madrid-Estudios Profesionales Superiores 28075844	Avda. Fernando Alonso, s/n Alcobendas	Universidad Europea de Madrid, S.L. Unipersonal	Modificación Configuración final: Ciclos Formativos de Grado Superior 2 uds./60 puestos, en turno vespertino, de Asistencia a la dirección 2 uds./60 puestos, en turno diurno, y 2 uds./60 puestos, en turno vespertino, de Administración y finanzas 2 uds./60 puestos, en turno vespertino, de Gestión de ventas y espacios comerciales 2 uds./60 puestos, en turno diurno, y 2 uds./60 puestos, en turno vespertino, de Comercio internacional 4 uds./120 puestos, en turno diurno, y 2 uds./60 puestos, en turno vespertino, de Desarrollo de aplicaciones multiplataforma 4 uds./120 puestos, en turno diurno, de Marketing y publicidad	275/2019, de 1 de febrero
Campus FP Leganés 28076915	C/Siete Picos, 6 Leganés	Formajobs, S.L	Modificación Configuración final: Ciclos Formativos de Grado Medio 2 uds./40 puestos, en turno diurno, de Video disc-jockey y sonido Ciclos Formativos de Grado Superior 2 uds./40 puestos, en turno vespertino, de Sonido para audiovisuales y espectáculos 2 uds./40 puestos, en turno diurno, de Animaciones 3D, juegos y entorno interactivos 2 uds./40 puestos, en turno vespertino, de Realización de proyectos audiovisuales y espectáculos	276/2019, de 1 de febrero
Alaria Aravaca Nursery School 28078432	Camino del Barrial, 36 Madrid	Arcadia Centros de Educación Infantil, S.L	Modificación Configuración final: Educación Infantil 5 uds. de 1º ciclo y 3 uds./58 puestos, de 2º ciclo	280/2019, de 4 de febrero
Retamar 28023819	C/Pajares, 22 Pozuelo de Alarcón	Retamar, S.A	Modificación Configuración final: Educación Primaria 38 uds./950 puestos Educación Secundaria Obligatoria 26 uds./780 puestos Bachillerato, modalidades de Ciencias y Humanidades y ciencias sociales 12 uds./415 puestos Ciclos Formativos de Grado Medio, en turno vespertino 2 uds./60 puestos, de Sistemas microinformáticos y redes 2 uds./60 puestos, de Gestión administrativa Ciclos Formativos de Grado Superior, en turno vespertino 2 uds./40 puestos, de Administración de sistemas informáticos en red 2 uds./40 puestos, de Desarrollo de aplicaciones multiplataforma 2 uds./60 puestos, de Desarrollo de aplicaciones web 2 uds./60 puestos, de Administración y finanzas	284/2019, de 4 de febrero
Stella Maris College & Pre-School 28076927	C/de Valdesquí, 16 Madrid	Discípulos de los Corazones. Colegio Stella Maris	Modificación: Nueva titularidad: Discípulos de los Corazones Comunidad Stella Maris Configuración final: Educación Primaria 12 uds./300 puestos Educación Secundaria Obligatoria 8 uds./240 puestos	286/2019, de 4 febrero
Las Tablas Valverde 28067409	Pso. de la Tierra de Melide, s/n Madrid	Fomento de Centros de Enseñanza de Madrid, S.L. Unipersonal	Modificación Educación Infantil 7 uds. de 1º ciclo y 13 uds./325 puestos, de 2º ciclo Educación Primaria 24 uds./600 puestos Educación Secundaria Obligatoria 22 uds./660 puestos Bachillerato, modalidades de Ciencias y Humanidades y ciencias sociales 8 uds./280 puestos	287/2019, de 4 de febrero

DENOMINACIÓN CÓDIGO	DOMICILIO	TITULARIDAD	OBJETO	ORDEN
Centro de Estudios Superiores Profesionales IMF 28077798	C/Bernardino Obregón, 25 Madrid	IMF International Business School, S.L	Modificación Configuración final: Ciclos Formativos de Grado Superior, en régimen presencial 2 uds./40 puestos, en turno diurno, de Educación infantil 3 uds./60 puestos, en turno diurno, de Desarrollo de aplicaciones multiplataforma 2 uds./40 puestos, en turno diurno, de Desarrollo de aplicaciones web 2 uds./40 puestos, en turno diurno, y 2 uds./40 puestos, en turno vespertino, de Administración y finanzas Ciclos Formativos de Grado Superior, en régimen a distancia 2 uds./180 puestos, de Educación Infantil 2 uds./180 puestos, de Administración y finanzas 2 uds./180 puestos, de Desarrollo de aplicaciones multiplataforma 2 uds./180 puestos, de Desarrollo de aplicaciones web	289/2018, de 4 de febrero
San Ignacio de Loyola 28000421	C/Concepción Arenal, 3 Alcalá de Henares	Colegio San Ignacio Compañía de Jesús	Modificación Configuración final: Educación Infantil 6 uds./150 puestos, de 2º ciclo Educación Primaria 14 uds./350 puestos Educación Secundaria Obligatoria 8 uds./240 puestos Ciclos Formativos de Formación profesional Básica 2 uds./40 puestos, en turno diurno, de Electricidad y electrónica Ciclos Formativos de Grado medio 2 uds./40 puestos, en turno diurno, de Sistemas electrotécnicos y automatizados	313/2019, de 6 de febrero
Centro Académico de Entrenadores de Fútbol de Boadilla del Monte 28074888	Avda. Condesa de Chinchón, 21 Boadilla del Monte	Asociación Académica de Entrenadores de Fútbol	Modificación Configuración final: Enseñanzas conducentes a la obtención del título de Técnico deportivo en la especialidad de Fútbol, en turno vespertino 6 uds./210 puestos Enseñanzas conducentes a la obtención del título de Técnico Deportivo Superior, especialidad de fútbol, en turno vespertino 2 uds./70 puestos Bloque común de las enseñanzas correspondientes a técnico Deportivo Nivel 1 especialidad de fútbol, en régimen a distancia 3 uds./105 puestos Bloque común de las enseñanzas correspondientes a técnico Deportivo Nivel 2 especialidad de fútbol, en régimen a distancia 3 uds./105 puestos Bloque común de las enseñanzas correspondientes a técnico Deportivo Nivel 3 especialidad de fútbol, en régimen a distancia 2 uds./70 puestos	314/2019, de 6 de febrero
Parque Conde de Orgaz 28017996	C/Gregorio Benítez, 25 Madrid	Parque Conde de Orgaz, S.L	Modificación Configuración final: Educación Infantil 3 uds. /68 puestos, de 2º ciclo Educación Primaria 17 uds./425 puestos Educación Secundaria Obligatoria 11 uds./306 puestos Bachillerato, modalidades de Ciencias y Humanidades y ciencias sociales 4 uds./99 puestos	349/2019, de 7 de febrero
Centro de Humanización de la Salud 28060506	C/Sector Escultores, 39 Tres Cantos	Orden Ministros de los Enfermos (Religiosos Camilos)	Modificación Configuración final: Ciclos Formativos de Grado medio 1 ud./30 puestos, en turno diurno, y 1 ud./30 puestos, en turno vespertino, de Cuidados auxiliares de enfermería 2 uds./40 puestos, en turno diurno, de Atención a personas en situación de dependencia	444/2019, de 11 de febrero

DENOMINACIÓN CÓDIGO	DOMICILIO	TITULARIDAD	OBJETO	ORDEN
Edith Stein 28069261	C/Solara, 5 Madrid	Colegio Edith Stein S.L	Modificación Remodelación de las instalaciones sin modificación de la configuración del centro	472/2019, de 14 de febrero
Valdebebitos 28078316	C/Manuel Fraga Iribarne, 35, local B4, B5 y B6 Madrid	Valdebebitos, S.L	Modificación Educación Infantil + 3 uds. de 1º ciclo Total: 8 uds. de 1º ciclo	477/2019, de 14 de febrero
Campus FP Getafe Escuela de Negocios y Tecnologías de la Comunicación 28075595	Avda. de las Ciudades, 10 Getafe	Formación y Educación Integral, S.L. Unipersonal	Modificación Configuración final: Enseñanzas para la obtención del título en Educación Secundaria Obligatoria para personas adultas, modalidad a distancia, y turno vespertino: 100 puestos Ciclos Formativos de Grado Medio 2 uds./40 puestos, en turno diurno, de Sistemas microinformáticos y redes Ciclos Formativos de Grado Superior 2 uds./40 puestos, en turno diurno, de Desarrollo de aplicaciones multiplataforma 2 uds./40 puestos, en turno diurno, de Educación Infantil 2 uds./40 puestos, en turno vespertino, de Desarrollo de aplicaciones web 2 uds./40 puestos, en turno vespertino, de Administración de sistemas informáticos en red	501/2019, de 18 de febrero
Aucavi Sur 28076681	Avenida de los Arcos de Agua, 3 Getafe	Fundación Aucavi	Modificación Configuración final: Educación Especial 1 ud. de Educación infantil 10 uds., de Educación básica obligatoria 2 uds., de Programas de transición a la vida adulta	566/2019, de 20 de febrero
Internacional Eurovillas 28023376	C/Posada de Castilla, 1, 107 Nuevo Baztán	Colegio Internacional Eurovillas, S.L	Modificación Configuración final: Educación Infantil 6 uds. /142 puestos, de 2º ciclo Educación Primaria 12 uds./300 puestos Educación Secundaria Obligatoria 8 uds./240 puestos Bachillerato, modalidades de Ciencias y Humanidades y ciencias sociales 4 dus./116 puestos	567/2019, de 20 de febrero
Colegio Gaudem 28069285	C/Playa de Barlovento, 14 Madrid	Instituto Hispanoamericano de la Palabra, Soceidad Cooperativa Madrileña	Modificación Educación Infantil 4 uds. de 1º ciclo 9 uds. /225 puestos, de 2º ciclo Educación Primaria 18 uds./450 puestos Educación Secundaria Obligatoria 13 uds./390 puestos Bachillerato, modalidades de Artes, Ciencias y Humanidades y ciencias sociales 6 dus./201 puestos	568/2019, de 20 de febrero
Las Rosas 28046901	C/Calabria c/v a Avenida de Niza, 24 Madrid	Colegio Las Rosas, S.L	Modificación Educación Infantil 10 uds. de 1º ciclo 10 uds. /240 puestos, de 2º ciclo Educación Primaria 19 uds./475 puestos Educación Secundaria Obligatoria 14 uds./378 puestos Bachillerato, modalidades de Ciencias y Humanidades y ciencias sociales 6 dus./183 puestos	569/2019, de 20 de febrero

DENOMINACIÓN CÓDIGO	DOMICILIO	TITULARIDAD	OBJETO	ORDEN
Virgen de Lourdes 28022803	Ctra. M-516 (Boadilla), Km. 2 Majadahonda	Colegio Virgen de Lourdes, S.A	Educación Especial Educación Básica Obligatoria 22 uds. Programas de transición a la vida adulta 3 uds. Programas profesionales, en régimen presencial 1 ud. de Actividades auxiliares en viveros, jardines y centros de jardinería 1 ud. de Operaciones auxiliares de fabricación mecánica 1 ud. de Operaciones básicas de cocina 1 ud. de Trabajos de carpintería y mueble 1 ud. de Operaciones de reproducción manual o semiautomática de productos cerámicos 1 ud. de Operaciones auxiliares de servicios administrativos y generales	571/2019, de 20 de febrero
Wisdom School Madrid 28013395	C/José Rodríguez Pinilla, 12 Madrid	EN2 Innovación de Proyectos Educativos S.L	Modificación Configuración curso 2019/2020 Educación Infantil 2 uds. de 1º ciclo 9 uds. de 2º ciclo Educación Primaria 12 uds. Educación Secundaria Obligatoria 4 uds. Bachillerato 4 uds.	572/2019, de 20 de febrero
British School Las Rozas 3-6 28078468	C/Salónica, 4 Las Rozas de Madrid	Gea Educativa, S.L	Modificación Centros extranjero Sistema educativo británico	695/2019, de 1 de marzo
Calasancio-Nuestra Señora de las Escuelas Pías 28013103	C/Conde de Peñalver, 51 Madrid	Escuelas Pías Provincia Betania	Modificación Configuración final: Educación Infantil 4 uds. de 1º ciclo y 12 uds./300 puestos de 2º ciclo Educación Primaria 24 uds./600 puestos Educación Secundaria Obligatoria 16 uds./480 puestos Bachillerato, modalidades de Ciencias, Humanidades y ciencias sociales y Artes 12 uds./420 puestos	696/2019, de 1 de marzo
Cambrils 28045736	Avenida de los Poblados, 151 Madrid	Fundación Arenales	Modificación Configuración final: Educación Especial 2 uds. de Educación infantil 8 uds., de Educación básica obligatoria 1 ud., de Programas de transición a la vida adulta	820/2019, de 8 de marzo
Centro de Estudios Profesionales de la Universidad Camilo José Cela. Centro Villafranca del Castillo 28076991	C/Castillo de Alarcón, 49 Villanueva de la Cañada	Centro de Enseñanza Universitaria SEK, S.A	Modificación Configuración final: Ciclos Formativos de Grado Superior 2 uds./60 puestos, en turno diurno, de Enseñanzas y animación sociodeportiva 2 uds./40 puestos, en turno vespertino, de Comercio internacional 2 uds./40 puestos, en turno vespertino, de Transporte y logística 2 uds./40 puestos, en turno vespertino, de Educación infantil Ciclos Formativos de Grado Superior, en régimen a distancia 2 uds./180 puestos, de Enseñanzas y animación sociodeportiva 2 uds./180 puestos, de Comercio internacional 2 uds./180 puestos, de Transporte y logística 2 uds./180 puestos, de Educación infantil	821/2019, de 8 de marzo

DENOMINACIÓN CÓDIGO	DOMICILIO	TITULARIDAD	OBJETO	ORDEN
Innovación en Formación Profesional 28078249	C/Julián Camarillo, 6, edificio I-A, planta baja Madrid	Centro Superior de Altos Estudios Internacionales, S.L. Unipersonal	Modificación Configuración final: Ciclos Formativos de Grado Medio, en régimen presencial 2 uds./60 puestos, en turno vespertino, de Sistemas microinformáticos y redes Ciclos Formativos de Grado Medio, en régimen a distancia 2 uds./180 puestos, de Sistemas microinformáticos y redes Ciclos Formativos de Grado Superior, en régimen presencial 2 uds./60 puestos, en turno diurno, de Desarrollo de aplicaciones multiplataforma 2 uds./60 puestos, en turno diurno, de Desarrollo de aplicaciones web 2 uds./60 puestos, en turno diurno, de Marketing y publicidad 2 uds./60 puestos, en turno diurno, de Realización de Proyectos audiovisuales y espectáculos 2 uds./60 puestos, en turno diurno, y 2 uds./60 puestos, en turno vespertino, de Producción de audiovisuales y espectáculos 2 uds./60 puestos, en turno vespertino, de Administración y finanzas Ciclos Formativos de Grado Superior, en régimen a distancia 2 uds./180 puestos, de Desarrollo de aplicaciones multiplataforma 2 uds./180 puestos, de Desarrollo de aplicaciones web 2 uds./180 puestos, de Administración y finanzas	823/2019, de 8 de marzo
Instituto Técnico de Estudios Profesionales-Móstoles 28077713	Camino de Humanes, 12 Móstoles	ITEP Formación S.L	Modificación Configuración final Ciclos Formativos de Grado Medio, en régimen presencial 2 uds./40 puestos, en turno diurno, de Gestión administrativa Ciclos Formativos de Grado Medio, en régimen a distancia 2 uds./180 puestos, de Gestión administrativa Ciclos Formativos de Grado Superior, en régimen presencial 2 uds./40 puestos, en turno diurno, de Gestión de alojamientos turísticos 2 uds./40 puestos, en turno diurno, de Dietética 2 uds./40 puestos, en turno diurno, de Higiene bucodental 2 uds./40 puestos, en turno diurno, y 2 uds./40 puestos, en turno vespertino, de Integración social 2 uds./40 puestos, en turno diurno, de Administración y finanzas Ciclos Formativos de Grado Superior, en régimen a distancia 4 uds./360 puestos, de Gestión de alojamientos turísticos 4 uds./360 puestos, de Dietética 4 uds./360 puestos, de Higiene bucodental 2 uds./180 puestos, de Integración social 4 uds./360 puestos, de Administración y finanzas	824/2019, de 8 de marzo

DENOMINACIÓN CÓDIGO	DOMICILIO	TITULARIDAD	OBJETO	ORDEN
San Juan Bautista 28009291	C/Francos Rodríguez, 5 Madrid	Congregación de Religiosos Padres Salesianos	Modificación Configuración final: Educación Infantil 9 uds./225 puestos, de 2º ciclo Educación Primaria 18 uds./450 puestos Educación Secundaria Obligatoria 16 uds./480 puestos Bachillerato, modalidades de Humanidades y ciencias sociales y Ciencias 5 uds./175 puestos, en turno diurno, y 5 uds./175 puestos, en turno vespertino Ciclos Formativos de Formación Profesional Básica, en turno diurno 2 uds./40 puestos, de Servicios administrativos 2 uds./40 puestos, de Informática y comunicaciones Ciclos Formativos de Grado Medio 2 uds./40 puestos, en turno vespertino, de Gestión administrativa 2 uds./40 puestos, en turno diurno, de Farmacia y Parafarmacia 2 uds./40 puestos, en turno diurno, de Sistemas microinformáticos y redes	826/2019, de 8 de marzo
Sagrada Familia 28013723	C/Jorge Juan, 165 Madrid	Hermanas de la Caridad del Sagrado Corazón de Jesús	Modificación Configuración final: Educación Infantil 3 uds. de 1º ciclo y 9 uds./217 puestos, de 2º ciclo Educación Primaria 18 uds./450 puestos Educación Secundaria Obligatoria 16 uds./480 puestos Bachillerato, modalidades de Ciencias, Humanidades y ciencias sociales y Artes 6 uds./210 puestos	827/2019, de 8 de marzo
Formación, Deporte y Empleo 28078924	C/Gaviota, 14 y C/Tolosa, 6 Madrid	Formación, Deporte y Empleo Escuela Deportiva, S.L	Modificación Configuración final: Enseñanzas conducentes a la obtención del título de Técnico Deportivo, especialidad de fútbol 10 uds./350 puestos, en turno vespertino Enseñanzas conducentes a la obtención del título de Técnico Deportivo, especialidad de fútbol 2 uds./70 puestos, en turno vespertino	861/2019, de 14 de marzo
CEV Centro de Estudios del Vídeo 28049912	C/Gaztambide, 65 Madrid	Centro de Estudios del Vídeo, S.A	Modificación Configuración final: Ciclos Formativos de Grado Medio, en régimen presencial 6 uds./120 puestos, en turno diurno, y 4 uds./80 puestos, en turno vespertino, de Vídeo disc-jockey y sonido Ciclos Formativos de Grado Superior, régimen presencial 4 uds./80 puestos, en turno diurno, y 4 uds./80 puestos, en turno vespertino, de Iluminación, captación y tratamiento de imagen 4 uds./80 puestos, en turno diurno, y 4 uds./80 puestos, en turno vespertino, de Sonido para audiovisuales y espectáculos 4 uds./80 puestos, en turno diurno, y 4 uds./80 puestos, en turno vespertino, de Realización de proyectos audiovisuales y espectáculos 8 uds./160 puestos, en turno diurno, y 8 uds./160 puestos, en turno vespertino, de Animaciones 3D, juegos y entornos interactivos 4 uds./80 puestos, en turno diurno, y 4 uds./80 puestos, en turno vespertino, de Desarrollo de aplicaciones multiplataforma Ciclos Formativos de Grado Superior, en régimen a distancia 2 uds./180 puestos, de Desarrollo de aplicaciones multiplataforma	872/2019, de 15 de marzo

DENOMINACIÓN CÓDIGO	DOMICILIO	TITULARIDAD	OBJETO	ORDEN
Mirasur 28058743	C/Pablo Gargallo, s/n Pinto	Sociedad Cooperativa Madrileña Mirasur	Modificación Configuración final: Educación Infantil 5 uds. de 1º ciclo, y 8 uds./196 puestos, de 2º ciclo Educación Primaria 21 uds./525 puestos Educación Secundaria Obligatoria 13 uds./390 Bachillerato, modalidades de Ciencias y Humanidades y ciencias sociales 4 uds./140 puestos Ciclos Formativos de Grado Superior 2 uds./60 puestos, en turno diurno, y 2 uds./60 puestos, en turno vespertino, de Acondicionamiento físico 2 uds./60 puestos, en turno diurno, y 2 uds./60 puestos, en turno vespertino, de Educación infantil	876/2019, de 15 de marzo
El Porvenir 28008703	C/Bravo Murillo, 85 Madrid	Fundación Federico Fliedner	Modificación Configuración final: Educación Infantil 8 uds. de 1º y 9 uds./225 puestos, de 2º ciclo Educación Primaria 18 uds./450 puestos Educación Secundaria Obligatoria 12 uds./360 puestos Bachillerato, modalidades de Ciencias y Humanidades y ciencias sociales 4 uds./128 puestos Ciclos Formativos de Grado Superior, en régimen presencial 2 uds./40 puestos, en turno diurno y 2 uds./40 puestos, en turno vespertino, de Educación Infantil 2 uds./40 puestos, en turno diurno, y 2 uds./40 puestos, en turno vespertino, de Desarrollo de aplicaciones web	878/2019, de 15 de marzo
San Luis de Los Franceses 28023868	C/Portugalete, 1 Pozuelo de Alarcón	Obra Benéfica San Luis de los Franceses	Modificación Configuración final: Educación Infantil 2 uds., de 1º ciclo y 12 uds./300 puestos, de 2º ciclo Educación Primaria 18 uds./475 puestos Educación Secundaria Obligatoria 16 uds./480 puestos Bachillerato, modalidades de Artes, Ciencias y Humanidades y ciencias sociales 8 uds./266 puestos	879/2019, de 15 de marzo
British Council School 28012275	C/Solano, 3, 5 y 7 Pozuelo de Alarcón	British Council en España (Consejo Británico)	Modificación Centro extranjero Sistema educativo británico	968/2019, de 22 de marzo
Cesur Open Helicón 28078377	C/María Curie, 19 Valdemoro	Centro Superior de Formación Europa Sur, S.A	Modificación Configuración final: Ciclos Formativos de Grado Medio, en régimen presencial y turno vespertino 2 uds./40 puestos, de Farmacia y parafarmacia 2 uds./40 puestos, de Sistemas microinformáticos y redes 2 uds./40 puestos, de Gestión administrativa Ciclos Formativos de Grado Medio, en régimen a distancia 2 uds./180 puestos, de Farmacia y parafarmacia 2 uds./180 puestos, de Gestión administrativa 2 uds./180 puestos, de Sistemas microinformáticos y redes Ciclos Formativos de Grado Superior, en régimen presencial y turno vespertino 2 uds./40 puestos, de Administración y finanzas 2 uds./40 puestos, de Transporte y logística Ciclos Formativos de Grado Superior, en régimen a distancia 2 uds./180 puestos, de Administración y finanzas 4 uds./360 puestos, de Transporte y logística	969/2019, de 22 de marzo

DENOMINACIÓN CÓDIGO	DOMICILIO	TITULARIDAD	OBJETO	ORDEN
María Isabel Zulueta 28071991	C/Manuel Azaña, 14 Rivas Vaciamadrid	Fundación Síndrome de Down de Madrid	Modificación Configuración final Educación Especial 3 uds. de Educación Infantil 14 uds. de Educación Básica Obligatoria 2 uds. de programas de transición a la vida adulta	971/2019, de 22 de marzo
Colegio Nuestra Señora de Schoenstatt 28060491	Camino de Alcorcón, 17 Pozuelo de Alarcón	Instituto Secular de Schoenstatt Hermanas de María	Modificación Remodelación de las instalaciones sin modificar la configuración del mismo	972/2019, de 22 marzo
Ilerma Madrid 28077294	C/Francisco Navacerrada, 57 Madrid	Ilerma Online, S.L.	Modificación Configuración final: Ciclos Formativos de Grado Medio, en régimen presencial 2 uds./40 puestos, en turno diurno, de Farmacia y parafarmacia Ciclos Formativos de Grado Medio, en régimen a distancia 2 uds./180 puestos, en turno diurno, de Farmacia y parafarmacia Ciclos Formativos de Grado Superior, en régimen presencial 2 uds./40 puestos, en turno diurno, y 2 uds./40 puestos, en turno vespertino, de Dietética Ciclos Formativos de Grado Superior, en régimen a distancia 2 uds./180 puestos, de Dietética	1035/2019, de 26 de marzo
Nelson 28074281	C/Donoso Cortés, 61 Madrid	Fundación Centro Español de Solidaridad	Modificación Ciclos Formativos de Formación Profesional Básica 2 uds./40 puestos, en turno diurno, de Informática y comunicaciones Ciclos Formativos de Grado Medio 2 uds./40 puestos, en turno diurno, y 2 uds./40 puestos, en turno vespertino, de Sistemas microinformáticos y redes Ciclos Formativos de Grado Superior 2 uds./40 puestos, en turno diurno, y 2 uds./40 puestos, en turno vespertino, de Desarrollo de aplicaciones web	1052/2019, de 27 de marzo
Los Angelitos 28045864	Avenida de España, 20 Majadahonda	El Puntal, Formación y Técnicas Asistenciales, S.L	Modificación Configuración final: Educación Infantil 4 uds. de 1º ciclo	1075/2019, de 29 de marzo
Estudio 28019038	C/de Jimena Menéndez Pidal, 11 Madrid	Fundación Estudio	Modificación Configuración final: Educación Infantil 1º ciclo : 2 uds., en cada unidad podrán escolarizarse 7 niños de 0-1 años, 9 niños de 1-2 años, 17 niños de 2-3 años o 13 niños, si se agrupan edades diferentes 2º ciclo: 12 uds./295 puestos de 2º ciclo Educación Primaria 30 uds./740 puestos Educación Secundaria Obligatoria 20 uds./509 puestos Bachillerato, en las modalidades de Ciencias y Humanidades y Ciencias Sociales 12 uds./307 puestos	1077/2019, de 29 de marzo
Sueña 28078146	Avenida Juan Pablo II, 22 Pinto	Edukever, S.L.	Modificación Educación Infantil + 1 ud. de 1º ciclo Total: 4 uds. de 1º ciclo	1080/2019, de 29 de marzo
Plastiletras 28067914	C/de Porto Colón, 2 Madrid	Panambi Siglo XXI, S.L	Nueva titularidad: Panambi Siglo XXI, S.L. Unipersonal	214/2019, de 23 enero
Críos 28060750	C/Comunidad de Valencia, 7 Las Rozas de Madrid	Esincro, S.L	Nueva titularidad: José Arroyo Benito y Rocío Patiño Prieto	282/2019, de 4 febrero
Kidsuanzes 28073537	C/Alfonso Gómez, 17 Madrid	Marcoigles, S.L	Nueva titularidad: Una Décima de Segundo, S.L	473/2019, de 14 febrero
Arlequín 28057911	C/Ciudad Real, 23 Pozuelo de Alarcón	María Vivanco Feliz	Nueva titularidad: María Vivanco Feliz y Julia Seisdedos Santos	694/2019, de 1 marzo
Chiquilín 28049523	C/Bilbao, 25 Rivas-Vaciamadrid	Cristina Gutiérrez García	Nueva titularidad: Educris Project, S.L Unipersonal	697/2019, de 1 marzo
La Torre Rosa 28063431	C/Alto de la Cigüeña, 12 Las Rozas de Madrid	Ángeles Flores Álvarez y Mª Inés Santiago Merino	Nueva titularidad: La Torre Rosa Servicios Educativos, S.L	699/2019, de 1 marzo
Nemo&Marlín 28066211	C/Francisco Pizarro, 89 Villanueva de la Cañada	Marlín Carolina Pinto Rodríguez	Nueva titularidad: Guapotu, S.L	825/2019, de 8 marzo

DENOMINACIÓN CÓDIGO	DOMICILIO	TITULARIDAD	OBJETO	ORDEN
Instituto Vox 28062084	C/Gran Vía, 59 Madrid	Instituto Vox, S.L	Nueva titularidad: Instituto Vox, S.L. Unipersonal	1079/2019, de 29 marzo
Vox 28018988	C/Gran Vía, 59 Madrid	Instituto Vox, S.L	Nueva titularidad: Instituto Vox, S.L. Unipersonal	1081/2019, de 29 de marzo
Campus Internacional de Estudios Superiores 28076903	C/Los Vascos, 17 Madrid	Campus Internacional de Estudios Superiores, S.L	Nueva denominación Escuela Internacional de Protocolo	272/2019, de 1 de febrero
Plastiletras 28067914	C/Porto Colón, 2 Alcorcón	Panambi Siglo XXI, S.L	Nueva denominación Primeros Pasos	698/2019, de 1 de marzo
Montecarmelo 28079011	Avda. Monasterio de Silos, 57 Madrid	Ayuntamiento de Madrid	Nueva denominación Elena Fortún	877/2019, de 15 de marzo
Las Tablas 28078997	C/Eunate, 6 Madrid	Ayuntamiento de Madrid	Nueva denominación Poeta Gloria Fuertes	1083/2019, de 29 de marzo
Los Abetitos 28049641	Carretera de Daganzo, Km. 1,5 Alcalá de Henares	Los Abetitos, S.L	Nueva denominación Abetitos and Children Nueva titularidad Abetitos and Children, S.L	693/2019, de 1 de marzo
Atenea 28056710	Avenida de los Labradores, 5 Tres Cantos	Esther Niso Iglesia	Nueva denominación Little Kings Nursery Nueva titularidad Alicia Moreno Cortecero	819/2019, de 8 de marzo
Solaria 28070081	C/El Grove, 53 Arroyomolinos	Solaria Estructuras, S.L	Nueva denominación Albéniz VI Nueva titularidad Alberto Arroyo Benito y Rosa Paloma Matilla Lara	828/2019, de 8 de marzo
Mi Escuelita de Tres Cantos 28077282	Sector oficinas, 37 Tres Cantos	Mi Escuelita de Tres Cantos, S.L. Unipersonal	Nueva denominación BaruKids Nueva titularidad Beatriz Margarita Barutell Allende	469/2019, de 26 de marzo

Extinción por cese de actividades

DENOMINACIÓN CÓDIGO	DOMICILIO	TITULARIDAD	FECHA DE EFECTOS	ORDEN
IIP Dharma College Madrid 28076964	C/Ciudad Real, 7 Pozuelo de Alarcón	Fundación Dharma	7 de enero de 2019	70/2019, de 17 de enero
San Marcos 2868621	C/Meléndez Valdés, 36 Madrid	Esteban Sarmentera Martínez	1 de enero de 2019	213/2019, de 23 de enero
Soletes 28065796	Camino Tinto Enrique, 29 Valdemoro	Hermanos Valdés Bravo, S.L	Desde su notificación	285/2019, de 4 de febrero
San Francisco de Asís 28000170	C/Santiago, 35 Alcalá de Henares	Colegio San Ignacio Compañía de Jesús	1 de septiembre de 2019	313/2019, de 6 de febrero
My Little Start 28075558	Avenida de Monasterio de El Escorial, 55 Madrid	MLSM Centro de Educación y Desarrollo Infantil, S.L	Desde su notificación	474/2019, de 14 de febrero

Corrección de errores

DENOMINACIÓN CÓDIGO	DOMICILIO	TITULARIDAD	ORDEN SUBSANADA	ORDEN
San Ignacio de Loyola 28000421	C/Concepción Arenal, 3 Madrid	Colegio San Ignacio Compañía de Jesús	313/2019, de 6 de febrero	521/2019, de 18 de febrero
CESUR-Madrid II 28075716	C/Albarracín, 27 Madrid	Centro Superior de Formación Europa Sur, S.A	1873/2016, de 10 de junio	692/2019, de 1 de marzo
Little Artist 28079369	C/Escuela de Vallecas, 12, locales 2 y 3 Madrid	Ana Urbano Gómez	570/2019, de 15 de marzo	873/2019, de 15 de marzo
Instituto Técnico de Estudios Profesionales-Móstoles 28077713	Camino de Humanes, 12 Móstoles	ITEP Formación S.L	824/2019, de 8 de marzo	1076/2019, de 29 de marzo

En Madrid, a 23 de julio de 2019.—El Director General de Becas y Ayudas al Estudiante, Ismael Sanz Labrador.

(03/27.264/19)



I. COMUNIDAD DE MADRID

C) Otras Disposiciones

Consejería de Educación e Investigación

- 18** *RESOLUCIÓN de 23 de julio de 2019, del Director General de Becas y Ayudas al Estudio, por la que se da publicidad a las autorizaciones y modificaciones o extinciones de la autorización de centros docentes privados aprobadas por la Consejería de Educación e Investigación en el primer trimestre de 2019.*

Conforme lo dispuesto en el artículo 6 del Decreto 19/2010, de 25 de marzo, del Consejo de Gobierno, a los efectos de dar conocimiento público de las autorizaciones y modificaciones o extinciones de la autorización de centros docentes privados, se procede a publicar a continuación los datos de las órdenes dictadas en estos procedimientos que han sido aprobadas por la Consejería de Educación e Investigación en el primer trimestre de 2019 y notificadas a sus respectivos interesados.

La Consejería de Educación e Investigación realizará de oficio la inscripción de todos ellos en el registro de centros docentes no universitarios de la Comunidad de Madrid.

Autorizaciones:

DENOMINACIÓN CÓDIGO	DOMICILIO	TITULARIDAD	ENSEÑANZAS AUTORIZADAS	ORDEN
Centro de Formación Victoria 28079151	Avenida Victoria, 70 Madrid	Videocinco, S.A	Centro extranjero Sistema educativo británico	235/2019, de 28 de enero
Montessori Tres Cantos 28079242	C/Sierra Nevada, 6 Tres Cantos	Los Niños de Montessori, S.L	Educación Infantil 2 uds. de 1º ciclo 1 ud./16 puestos, 1 ud./19 puestos y 1 ud./6 puestos, de 2º ciclo	237/2019, de 29 de enero
San Marcos American Preschool Madrid 28079230	C/Meléndez Valdés, 36 Madrid	Elene Conway de León	Centro extranjero Sistema educativo estadounidense	238/2019, de 28 de enero
Monfort Basket SG 28079163	C/Eugenia de Montijo, 92 Madrid	Hermanos de San Gabriel	Enseñanzas conducentes a la obtención del título de Técnico Deportivo en baloncesto 4 uds./140 puestos, en turno vespertino Enseñanzas conducentes a la obtención del título de Técnico Deportivo Superior en baloncesto 2 uds./70 puestos, en turno vespertino	273/2019, de 1 de febrero
Bliss Nursery School 28079254	C/María Maeztu, 52, B, local Madrid	Vesis Center, S.L	Educación Infantil 2 uds. de 1º ciclo	281/2019, de 4 de febrero
Centro Académico de Entrenadores de Valdemoro 28079187	C/María Zambrano, s/n Valdemoro	Asociación Académica de Entrenadores de Fútbol	Enseñanzas Deportivas Enseñanzas conducentes a la obtención del título de Técnico deportivo en la especialidad de Fútbol, en turno vespertino 6 uds./210 puestos Enseñanzas conducentes a la obtención del título de Técnico Deportivo Superior, especialidad de fútbol, en turno vespertino 1 ud./35 puestos Bloque común de las enseñanzas correspondientes a Técnico Deportivo Nivel 1 especialidad de fútbol, en régimen a distancia 3 uds./105 puestos Bloque común de las enseñanzas correspondientes a Técnico Deportivo Nivel 2 especialidad de fútbol, en régimen a distancia 3 uds./105 puestos Bloque común de las enseñanzas correspondientes a Técnico Deportivo Nivel 3 especialidad de fútbol, en régimen a distancia 1 ud./35 puestos	314/2018, de 6 de febrero
Centro Académico de Entrenadores de Fútbol de Alalpardo 28079217	C/Alcalá, 29 Alalpardo	Asociación Académica de Entrenadores de Fútbol	Enseñanzas Deportivas Enseñanzas conducentes a la obtención del título de Técnico deportivo en la especialidad de Fútbol, en turno vespertino 3 uds./135 puestos Enseñanzas conducentes a la obtención del título de Técnico Deportivo Superior, especialidad de fútbol, en turno vespertino 1 ud./35 puestos Bloque común de las enseñanzas correspondientes a Técnico Deportivo Nivel 1 especialidad de fútbol, en régimen a distancia 2 uds./70 puestos Bloque común de las enseñanzas correspondientes a Técnico Deportivo Nivel 2 especialidad de fútbol, en régimen a distancia 1 ud./35 puestos Bloque común de las enseñanzas correspondientes a Técnico Deportivo Nivel 3 especialidad de fútbol, en régimen a distancia 1 ud./35 puestos	314/2018, de 6 de febrero
Centro Académico de Entrenadores de Fútbol de Collado Villalba 28079229	Ciudad Deportiva sita en la calle La Águeda, s/n Collado Villalba	Asociación Académica de Entrenadores de Fútbol	Enseñanzas Deportivas Enseñanzas conducentes a la obtención del título de Técnico Deportivo, en la especialidad de Fútbol, en turno vespertino 4 uds./140 puestos Bloque común de las enseñanzas correspondientes a Técnico Deportivo Nivel 1 especialidad de fútbol, en régimen a distancia 1 ud./35 puestos Bloque común de las enseñanzas correspondientes a Técnico Deportivo Nivel 2 especialidad de fútbol, en régimen a distancia 1 ud./35 puestos	314/2018, de 6 de febrero

DENOMINACIÓN CÓDIGO	DOMICILIO	TITULARIDAD	ENSEÑANZAS AUTORIZADAS	ORDEN
Centro Académico de Entrenadores de Fútbol de Arturo Soria 28079205	C/Duque de Tamames, 9 Madrid	Asociación Académica de Entrenadores de Fútbol	Enseñanzas Deportivas Enseñanzas conducentes a la obtención de los títulos de Técnico Deportivo Especialidad de fútbol, en turno vespertino 4 uds./140 puestos Enseñanzas conducentes a la obtención del título de Técnico deportivo Superior en la especialidad de Fútbol, en turno vespertino 1 ud./35 puestos Bloque común de las enseñanzas correspondientes a Técnico Deportivo Nivel 1 especialidad de fútbol, en régimen a distancia 1 ud./35 puestos Bloque común de las enseñanzas correspondientes a Técnico Deportivo Nivel 2 especialidad de fútbol, en régimen a distancia 1 ud./35 puestos	314/2018, de 6 de febrero
Centro Académico de Entrenadores de Fútbol de Alcobendas 28079199	Ctra. Del Goloso, Km. 3,780 Alcobendas	Asociación Académica de Entrenadores de Fútbol	Enseñanzas Deportivas Enseñanzas conducentes a la obtención del título de Técnico Deportivo, especialidad de fútbol 6 uds./210 puestos, en turno vespertino Enseñanzas conducentes a la obtención del título de Técnico Deportivo Superior, especialidad de fútbol, en turno vespertino 2 ud./70 puestos Bloque común de las enseñanzas correspondientes a Técnico Deportivo Nivel 1 especialidad de fútbol, en régimen a distancia 3 uds./105 puestos Bloque común de las enseñanzas correspondientes a Técnico Deportivo Nivel 2 especialidad de fútbol, en régimen a distancia 3 uds./105 puestos Bloque común de las enseñanzas correspondientes a Técnico Deportivo Nivel 3 especialidad de fútbol, en régimen a distancia 2 uds./70 puestos	314/2019, de 6 de febrero
Casa Nido Pies Inquietos 28079266	C/Fernando III El Santo, 44 Parla	Laura Rebaque Pérez	Educación Infantil 2 uds. de 1º ciclo	345/2019, de 7 de febrero
La Charca Mágica 28079278	C/Chipre c/v a C/Letonia, s/n Tres Cantos	Venespa Educa, S.L	Educación Infantil 3 uds. de 1º ciclo	346/2019, de 7 de febrero
International Montessori Kindergarten 28079308	C/Abubilla, 20 Madrid	Parque Conde de Orgaz, S.L	Educación Infantil 9 uds./183 puestos de 2º ciclo	348/2019, de 7 de febrero
Super Kids Daycare 28079291	Avda. Monasterio de El Escorial, 36 puerta 1 Madrid	Becker Desarrollo Corporativo, S.L. Unipersonal	Educación Infantil 2 uds. de 1º ciclo	351/2019, de 7 de febrero
Vatel España 28079281	C/Marqués de la Ensenada, 12 Madrid	Eshotugest, S.L	Centro extranjero Sistema Educativo Francés	352/2019, de 7 de febrero
Colorines Montessori 28079321	C/San José, 18, local A Alcorcón	Colorines Montessori, S.L	Educación Infantil 4 uds. de 1º ciclo	471/2019, de 14 de febrero
Le Petit Itaf 28079333	C/Agtha Christie, 5 Valdemoro	Grupo Itaf-Matea, S.L	Educación Infantil 5 uds. de 1º ciclo	475/2019, de 14 de febrero
Tutor Asap HighPerformance International Studye Centre 28079311	Avda. de Bruselas, 9 Alcobendas	Omid Holdings, S.L	Centro extranjero Sistema Educativo británico	476/2019, de 14 de febrero

DENOMINACIÓN CÓDIGO	DOMICILIO	TITULARIDAD	ENSEÑANZAS AUTORIZADAS	ORDEN
CESUR Madrid Plaza Elíptica 28079345	C/Santa Lucrecia, 11 Madrid	Centro Superior de Formación Europa Sur, S.A	<p>Ciclos Formativos de Grado Medio</p> <p>4 uds./120 puestos, en turno diurno, y 4 uds/120 puestos, en turno vespertino, de Conducción de actividades físico-deportivas en el medio natural</p> <p>2 uds./60 puestos, en turno diurno, y 2 uds/60 puestos, en turno vespertino, de Cuidados auxiliares de enfermería</p> <p>2 uds./60 puestos, en turno diurno, y 2 uds/60 puestos, en turno vespertino, de Farmacia y parafarmacia</p> <p>2 uds./60 puestos, en turno diurno, y 2 uds/60 puestos, en turno vespertino, de Vídeo disc-jockey y sonido</p> <p>2 uds./60 puestos, en turno vespertino, de Sistemas microinformáticos y redes</p> <p>Ciclos Formativos de Grado Superior</p> <p>4 uds./120 puestos, en turno diurno, y 4 uds/120 puestos, en turno vespertino, de Acondicionamiento físico</p> <p>2 uds./60 puestos, en turno diurno, y 2 uds/60 puestos, en turno vespertino, de Comercio internacional</p> <p>2 uds./60 puestos, en turno diurno, y 2 uds/60 puestos, en turno vespertino, de Marketing y publicidad</p> <p>2 uds./60 puestos, en turno diurno, y 2 uds/60 puestos, en turno vespertino, de Administración y finanzas</p> <p>2 uds./60 puestos, en turno diurno, y 2 uds/60 puestos, en turno vespertino, de Higiene bucodental</p> <p>2 uds./60 puestos, en turno diurno, y 2 uds/60 puestos, en turno vespertino, de Educación infantil</p> <p>2 uds./60 puestos, en turno diurno, y 2 uds/60 puestos, en turno vespertino, de Dietética</p> <p>2 uds./60 puestos, en turno diurno, y 2 uds/60 puestos, en turno vespertino, de Animaciones 3D, juegos y entornos interactivos</p> <p>2 uds./60 puestos, en turno diurno, y 2 uds/60 puestos, en turno vespertino, de Realización de proyectos audiovisuales y espectáculos</p> <p>2 uds./60 puestos, en turno diurno, y 2 uds/60 puestos, en turno vespertino, de Sonido para audiovisuales y espectáculos</p> <p>2 uds./60 puestos, en turno diurno, de Guía, información y asistencias turísticas</p> <p>2 uds./60 puestos, en turno vespertino, de Agencias de viajes y gestión de eventos</p> <p>2 uds./60 puestos, en turno diurno, de Desarrollo de aplicaciones multiplataforma</p> <p>2 uds./60 puestos, en turno vespertino, de Desarrollo de aplicaciones web</p> <p>2 uds./60 puestos, en turno diurno, de Administración de sistemas informáticos y redes</p>	491/2019, de 15 de febrero
Little Artist 28079369	C/Escuela de Vallecas, 12, locales 2 y 3 Madrid	Ana Urbano Gómez	Educación Infantil 2 uds. de 1º ciclo	570/2019, de 20 de febrero
Kekelita Reggio 28079473	Avenida de Manuel Azaña, 4 Getafe	Centros Infantiles Fennone Kakelita, S.L. Unipersonal	Educación Infantil 3 uds. de 1º ciclo	874/2019, de 15 de marzo
Kiddy Corner Day School 28079461	C/Sector Escultores, 1 Tres Cantos	Sifa Kiddy Corner, S.L	Educación Infantil 2 uds. de 1º ciclo	875/2019, de 15 de marzo
Reggio Explora 28079485	C/San Enrique de Ossó, 48 Madrid	Centro de Investigación e Innovación Pedagógica Reggio, S.L	<p>Educación Infantil 6 uds./150 puestos, de 2º ciclo</p> <p>Educación Primaria 12 uds./300 puestos</p> <p>Educación Secundaria Obligatoria 8 uds./240 puestos</p> <p>Bachillerato, modalidades de Ciencias y Humanidades y ciencias sociales 4 uds./140 puestos</p>	973/2019, de 22 de marzo
Ilusión Fuego y Conducción 28079497	Camino de los Morales, s/n, C/de las Eras, s/n y Camino del Lomo Brunete	Ilusión Fuego y Conducción, S.A	<p>Ciclos Formativos de Grado Medio 3 uds./90 puestos, en turno diurno, y 1 ud./30 puestos, en turno vespertino, de Emergencias y protección civil</p> <p>Ciclos Formativos de Grado Superior, régimen presencial 1 ud./30 puestos, en turno diurno, y 3 uds./90 puestos, en turno vespertino, de Coordinación de emergencias y protección civil</p>	980/2019, de 25 de marzo

DENOMINACIÓN CÓDIGO	DOMICILIO	TITULARIDAD	ENSEÑANZAS AUTORIZADAS	ORDEN
Greenleaves 28079515	Avenida de la Victoria, 73 Madrid	Larago Pas, S.L	Educación Infantil 3 uds. de 1º ciclo 1 ud./14 puestos, 1 ud./20 puestos y 1 ud./25 puestos, de 2º ciclo de Educación Infantil	1078/2019, de 29 de marzo

Modificaciones de la autorización:

DENOMINACIÓN CÓDIGO	DOMICILIO	TITULARIDAD	OBJETO	ORDEN
Calasanz 28000479	C/Santiago, 29 Alcalá de Henares	Fundación Escolapias Montal	Modificación Configuración final: Educación Infantil 6 uds./150 puestos, de 2º ciclo Educación Primaria 12 uds./300 puestos Educación Secundaria Obligatoria 4 uds./140 puestos Bachillerato, modalidades de Ciencias y Humanidades y ciencias sociales 4 uds./140 puestos Ciclos Formativos de Grado Medio, régimen presencial y turno diurno 2 uds./60 puestos, de Atención a personas en situación de dependencia 1 ud./30 puestos, de Cuidados auxiliares de enfermería 2 uds./60 puestos, de Gestión administrativa Ciclos Formativos de Grado Medio, régimen a distancia 1 ud./90 puestos, de Cuidados auxiliares de enfermería	212/2019, de 23 de enero
Calasancio Nuestra Señora de las Escuelas Pías 28013103	C/del Conde de Peñalver, 51 Madrid	Escuelas Pías Provincia Betania	Modificación Configuración final: Educación Infantil + 3 uds. de 1º ciclo Total: 3 uds. de 1º ciclo y 12 uds./300 puestos, de 2º ciclo	233/2019, de 28 de enero
Casita Maravillas Baby 28078869	C/Nebulosas, 2 Madrid	Centro Infantil Maravillas S.L.	Modificación Educación Infantil Remodelación de las instalaciones sin modificar la configuración del centro	234/2019, de 28 de enero
Laude Fontenebro School 28056904	C/Colonia del Redondillo, 8 Morzarzal	Educación General y Artes, S.A	Modificación Configuración final: Educación Infantil 2 uds. de 1º ciclo y 6 uds./115 puestos, de 2º ciclo Educación Primaria 12 uds./300 puestos Educación Secundaria Obligatoria 8 uds./240 puestos Bachillerato, modalidades de Ciencias y Humanidades y ciencias sociales 4 uds./128 puestos	236/2019, de 28 de enero
Santo Domingo Savio 28014651	C/de Santo Domingo Savio, 2 Madrid	Padres Salesianos	Modificación Remodelación de las instalaciones sin modificar la configuración del centro	239/2019, de 28 de enero
Madrid EEP 28077580	C/Torrelaguna, 123, bajo Madrid	Educación Madrid 2016, S.L	Modificación Configuración final: Ciclos Formativos de Grado Superior, en régimen presencial 2 uds./40 puestos, en turno diurno, de Comercio internacional 2 uds./40 puestos, en turno diurno, de Desarrollo de aplicaciones multiplataforma 2 uds./40 puestos, en turno diurno, y 2 uds./40 puestos, en turno vespertino, de Marketing y publicidad 2 uds./40 puestos, en turno vespertino, de Desarrollo de aplicaciones web 2 uds./40 puestos, en turno vespertino, de Administración y finanzas Ciclos Formativos de Grado Superior, en régimen a distancia 2 uds./180 puestos, de Administración y finanzas	271/2019, de 1 de febrero

DENOMINACIÓN CÓDIGO	DOMICILIO	TITULARIDAD	OBJETO	ORDEN
Centro Profesional Europeo de Madrid-Estudios Profesionales Superiores 28075844	Avda. Fernando Alonso, s/n Alcobendas	Universidad Europea de Madrid, S.L. Unipersonal	Modificación Configuración final: Ciclos Formativos de Grado Superior 2 uds./60 puestos, en turno vespertino, de Asistencia a la dirección 2 uds./60 puestos, en turno diurno, y 2 uds./60 puestos, en turno vespertino, de Administración y finanzas 2 uds./60 puestos, en turno vespertino, de Gestión de ventas y espacios comerciales 2 uds./60 puestos, en turno diurno, y 2 uds./60 puestos, en turno vespertino, de Comercio internacional 4 uds./120 puestos, en turno diurno, y 2 uds./60 puestos, en turno vespertino, de Desarrollo de aplicaciones multiplataforma 4 uds./120 puestos, en turno diurno, de Marketing y publicidad	275/2019, de 1 de febrero
Campus FP Leganés 28076915	C/Siete Picos, 6 Leganés	Formajobs, S.L	Modificación Configuración final: Ciclos Formativos de Grado Medio 2 uds./40 puestos, en turno diurno, de Video disc-jockey y sonido Ciclos Formativos de Grado Superior 2 uds./40 puestos, en turno vespertino, de Sonido para audiovisuales y espectáculos 2 uds./40 puestos, en turno diurno, de Animaciones 3D, juegos y entorno interactivos 2 uds./40 puestos, en turno vespertino, de Realización de proyectos audiovisuales y espectáculos	276/2019, de 1 de febrero
Alaria Aravaca Nursery School 28078432	Camino del Barrial, 36 Madrid	Arcadia Centros de Educación Infantil, S.L	Modificación Configuración final: Educación Infantil 5 uds. de 1º ciclo y 3 uds./58 puestos, de 2º ciclo	280/2019, de 4 de febrero
Retamar 28023819	C/Pajares, 22 Pozuelo de Alarcón	Retamar, S.A	Modificación Configuración final: Educación Primaria 38 uds./950 puestos Educación Secundaria Obligatoria 26 uds./780 puestos Bachillerato, modalidades de Ciencias y Humanidades y ciencias sociales 12 uds./415 puestos Ciclos Formativos de Grado Medio, en turno vespertino 2 uds./60 puestos, de Sistemas microinformáticos y redes 2 uds./60 puestos, de Gestión administrativa Ciclos Formativos de Grado Superior, en turno vespertino 2 uds./40 puestos, de Administración de sistemas informáticos en red 2 uds./40 puestos, de Desarrollo de aplicaciones multiplataforma 2 uds./60 puestos, de Desarrollo de aplicaciones web 2 uds./60 puestos, de Administración y finanzas	284/2019, de 4 de febrero
Stella Maris College & Pre-School 28076927	C/de Valdesquí, 16 Madrid	Discípulos de los Corazones. Colegio Stella Maris	Modificación: Nueva titularidad: Discípulos de los Corazones Comunidad Stella Maris Configuración final: Educación Primaria 12 uds./300 puestos Educación Secundaria Obligatoria 8 uds./240 puestos	286/2019, de 4 febrero
Las Tablas Valverde 28067409	Pso. de la Tierra de Melide, s/n Madrid	Fomento de Centros de Enseñanza de Madrid, S.L. Unipersonal	Modificación Educación Infantil 7 uds. de 1º ciclo y 13 uds./325 puestos, de 2º ciclo Educación Primaria 24 uds./600 puestos Educación Secundaria Obligatoria 22 uds./660 puestos Bachillerato, modalidades de Ciencias y Humanidades y ciencias sociales 8 uds./280 puestos	287/2019, de 4 de febrero

DENOMINACIÓN CÓDIGO	DOMICILIO	TITULARIDAD	OBJETO	ORDEN
Centro de Estudios Superiores Profesionales IMF 28077798	C/Bernardino Obregón, 25 Madrid	IMF International Business School, S.L	Modificación Configuración final: Ciclos Formativos de Grado Superior, en régimen presencial 2 uds./40 puestos, en turno diurno, de Educación infantil 3 uds./60 puestos, en turno diurno, de Desarrollo de aplicaciones multiplataforma 2 uds./40 puestos, en turno diurno, de Desarrollo de aplicaciones web 2 uds./40 puestos, en turno diurno, y 2 uds./40 puestos, en turno vespertino, de Administración y finanzas Ciclos Formativos de Grado Superior, en régimen a distancia 2 uds./180 puestos, de Educación Infantil 2 uds./180 puestos, de Administración y finanzas 2 uds./180 puestos, de Desarrollo de aplicaciones multiplataforma 2 uds./180 puestos, de Desarrollo de aplicaciones web	289/2018, de 4 de febrero
San Ignacio de Loyola 28000421	C/Concepción Arenal, 3 Alcalá de Henares	Colegio San Ignacio Compañía de Jesús	Modificación Configuración final: Educación Infantil 6 uds./150 puestos, de 2º ciclo Educación Primaria 14 uds./350 puestos Educación Secundaria Obligatoria 8 uds./240 puestos Ciclos Formativos de Formación profesional Básica 2 uds./40 puestos, en turno diurno, de Electricidad y electrónica Ciclos Formativos de Grado medio 2 uds./40 puestos, en turno diurno, de Sistemas electrotécnicos y automatizados	313/2019, de 6 de febrero
Centro Académico de Entrenadores de Fútbol de Boadilla del Monte 28074888	Avda. Condesa de Chinchón, 21 Boadilla del Monte	Asociación Académica de Entrenadores de Fútbol	Modificación Configuración final: Enseñanzas conducentes a la obtención del título de Técnico deportivo en la especialidad de Fútbol, en turno vespertino 6 uds./210 puestos Enseñanzas conducentes a la obtención del título de Técnico Deportivo Superior, especialidad de fútbol, en turno vespertino 2 uds./70 puestos Bloque común de las enseñanzas correspondientes a técnico Deportivo Nivel 1 especialidad de fútbol, en régimen a distancia 3 uds./105 puestos Bloque común de las enseñanzas correspondientes a técnico Deportivo Nivel 2 especialidad de fútbol, en régimen a distancia 3 uds./105 puestos Bloque común de las enseñanzas correspondientes a técnico Deportivo Nivel 3 especialidad de fútbol, en régimen a distancia 2 uds./70 puestos	314/2019, de 6 de febrero
Parque Conde de Orgaz 28017996	C/Gregorio Benítez, 25 Madrid	Parque Conde de Orgaz, S.L	Modificación Configuración final: Educación Infantil 3 uds. /68 puestos, de 2º ciclo Educación Primaria 17 uds./425 puestos Educación Secundaria Obligatoria 11 uds./306 puestos Bachillerato, modalidades de Ciencias y Humanidades y ciencias sociales 4 uds./99 puestos	349/2019, de 7 de febrero
Centro de Humanización de la Salud 28060506	C/Sector Escultores, 39 Tres Cantos	Orden Ministros de los Enfermos (Religiosos Camilos)	Modificación Configuración final: Ciclos Formativos de Grado medio 1 ud./30 puestos, en turno diurno, y 1 ud./30 puestos, en turno vespertino, de Cuidados auxiliares de enfermería 2 uds./40 puestos, en turno diurno, de Atención a personas en situación de dependencia	444/2019, de 11 de febrero

DENOMINACIÓN CÓDIGO	DOMICILIO	TITULARIDAD	OBJETO	ORDEN
Edith Stein 28069261	C/Solara, 5 Madrid	Colegio Edith Stein S.L	Modificación Remodelación de las instalaciones sin modificación de la configuración del centro	472/2019, de 14 de febrero
Valdebebitos 28078316	C/Manuel Fraga Iribarne, 35, local B4, B5 y B6 Madrid	Valdebebitos, S.L	Modificación Educación Infantil + 3 uds. de 1º ciclo Total: 8 uds. de 1º ciclo	477/2019, de 14 de febrero
Campus FP Getafe Escuela de Negocios y Tecnologías de la Comunicación 28075595	Avda. de las Ciudades, 10 Getafe	Formación y Educación Integral, S.L. Unipersonal	Modificación Configuración final: Enseñanzas para la obtención del título en Educación Secundaria Obligatoria para personas adultas, modalidad a distancia, y turno vespertino: 100 puestos Ciclos Formativos de Grado Medio 2 uds./40 puestos, en turno diurno, de Sistemas microinformáticos y redes Ciclos Formativos de Grado Superior 2 uds./40 puestos, en turno diurno, de Desarrollo de aplicaciones multiplataforma 2 uds./40 puestos, en turno diurno, de Educación Infantil 2 uds./40 puestos, en turno vespertino, de Desarrollo de aplicaciones web 2 uds./40 puestos, en turno vespertino, de Administración de sistemas informáticos en red	501/2019, de 18 de febrero
Aucavi Sur 28076681	Avenida de los Arcos de Agua, 3 Getafe	Fundación Aucavi	Modificación Configuración final: Educación Especial 1 ud. de Educación infantil 10 uds., de Educación básica obligatoria 2 uds., de Programas de transición a la vida adulta	566/2019, de 20 de febrero
Internacional Eurovillas 28023376	C/Posada de Castilla, 1, 107 Nuevo Baztán	Colegio Internacional Eurovillas, S.L	Modificación Configuración final: Educación Infantil 6 uds. /142 puestos, de 2º ciclo Educación Primaria 12 uds./300 puestos Educación Secundaria Obligatoria 8 uds./240 puestos Bachillerato, modalidades de Ciencias y Humanidades y ciencias sociales 4 dus./116 puestos	567/2019, de 20 de febrero
Colegio Gaudem 28069285	C/Playa de Barlovento, 14 Madrid	Instituto Hispanoamericano de la Palabra, Soceidad Cooperativa Madrileña	Modificación Educación Infantil 4 uds. de 1º ciclo 9 uds. /225 puestos, de 2º ciclo Educación Primaria 18 uds./450 puestos Educación Secundaria Obligatoria 13 uds./390 puestos Bachillerato, modalidades de Artes, Ciencias y Humanidades y ciencias sociales 6 dus./201 puestos	568/2019, de 20 de febrero
Las Rosas 28046901	C/Calabria c/v a Avenida de Niza, 24 Madrid	Colegio Las Rosas, S.L	Modificación Educación Infantil 10 uds. de 1º ciclo 10 uds. /240 puestos, de 2º ciclo Educación Primaria 19 uds./475 puestos Educación Secundaria Obligatoria 14 uds./378 puestos Bachillerato, modalidades de Ciencias y Humanidades y ciencias sociales 6 dus./183 puestos	569/2019, de 20 de febrero

DENOMINACIÓN CÓDIGO	DOMICILIO	TITULARIDAD	OBJETO	ORDEN
Virgen de Lourdes 28022803	Ctra. M-516 (Boadilla), Km. 2 Majadahonda	Colegio Virgen de Lourdes, S.A	Educación Especial Educación Básica Obligatoria 22 uds. Programas de transición a la vida adulta 3 uds. Programas profesionales, en régimen presencial 1 ud. de Actividades auxiliares en viveros, jardines y centros de jardinería 1 ud. de Operaciones auxiliares de fabricación mecánica 1 ud. de Operaciones básicas de cocina 1 ud. de Trabajos de carpintería y mueble 1 ud. de Operaciones de reproducción manual o semiautomática de productos cerámicos 1 ud. de Operaciones auxiliares de servicios administrativos y generales	571/2019, de 20 de febrero
Wisdom School Madrid 28013395	C/José Rodríguez Pinilla, 12 Madrid	EN2 Innovación de Proyectos Educativos S.L	Modificación Configuración curso 2019/2020 Educación Infantil 2 uds. de 1º ciclo 9 uds. de 2º ciclo Educación Primaria 12 uds. Educación Secundaria Obligatoria 4 uds. Bachillerato 4 uds.	572/2019, de 20 de febrero
British School Las Rozas 3-6 28078468	C/Salónica, 4 Las Rozas de Madrid	Gea Educativa, S.L	Modificación Centros extranjero Sistema educativo británico	695/2019, de 1 de marzo
Calasancio-Nuestra Señora de las Escuelas Pías 28013103	C/Conde de Peñalver, 51 Madrid	Escuelas Pías Provincia Betania	Modificación Configuración final: Educación Infantil 4 uds. de 1º ciclo y 12 uds./300 puestos de 2º ciclo Educación Primaria 24 uds./600 puestos Educación Secundaria Obligatoria 16 uds./480 puestos Bachillerato, modalidades de Ciencias, Humanidades y ciencias sociales y Artes 12 uds./420 puestos	696/2019, de 1 de marzo
Cambrils 28045736	Avenida de los Poblados, 151 Madrid	Fundación Arenales	Modificación Configuración final: Educación Especial 2 uds. de Educación infantil 8 uds., de Educación básica obligatoria 1 ud., de Programas de transición a la vida adulta	820/2019, de 8 de marzo
Centro de Estudios Profesionales de la Universidad Camilo José Cela. Centro Villafranca del Castillo 28076991	C/Castillo de Alarcón, 49 Villanueva de la Cañada	Centro de Enseñanza Universitaria SEK, S.A	Modificación Configuración final: Ciclos Formativos de Grado Superior 2 uds./60 puestos, en turno diurno, de Enseñanzas y animación sociodeportiva 2 uds./40 puestos, en turno vespertino, de Comercio internacional 2 uds./40 puestos, en turno vespertino, de Transporte y logística 2 uds./40 puestos, en turno vespertino, de Educación infantil Ciclos Formativos de Grado Superior, en régimen a distancia 2 uds./180 puestos, de Enseñanzas y animación sociodeportiva 2 uds./180 puestos, de Comercio internacional 2 uds./180 puestos, de Transporte y logística 2 uds./180 puestos, de Educación infantil	821/2019, de 8 de marzo

DENOMINACIÓN CÓDIGO	DOMICILIO	TITULARIDAD	OBJETO	ORDEN
Innovación en Formación Profesional 28078249	C/Julián Camarillo, 6, edificio I-A, planta baja Madrid	Centro Superior de Altos Estudios Internacionales, S.L. Unipersonal	Modificación Configuración final: Ciclos Formativos de Grado Medio, en régimen presencial 2 uds./60 puestos, en turno vespertino, de Sistemas microinformáticos y redes Ciclos Formativos de Grado Medio, en régimen a distancia 2 uds./180 puestos, de Sistemas microinformáticos y redes Ciclos Formativos de Grado Superior, en régimen presencial 2 uds./60 puestos, en turno diurno, de Desarrollo de aplicaciones multiplataforma 2 uds./60 puestos, en turno diurno, de Desarrollo de aplicaciones web 2 uds./60 puestos, en turno diurno, de Marketing y publicidad 2 uds./60 puestos, en turno diurno, de Realización de Proyectos audiovisuales y espectáculos 2 uds./60 puestos, en turno diurno, y 2 uds./60 puestos, en turno vespertino, de Producción de audiovisuales y espectáculos 2 uds./60 puestos, en turno vespertino, de Administración y finanzas Ciclos Formativos de Grado Superior, en régimen a distancia 2 uds./180 puestos, de Desarrollo de aplicaciones multiplataforma 2 uds./180 puestos, de Desarrollo de aplicaciones web 2 uds./180 puestos, de Administración y finanzas	823/2019, de 8 de marzo
Instituto Técnico de Estudios Profesionales-Móstoles 28077713	Camino de Humanes, 12 Móstoles	ITEP Formación S.L	Modificación Configuración final Ciclos Formativos de Grado Medio, en régimen presencial 2 uds./40 puestos, en turno diurno, de Gestión administrativa Ciclos Formativos de Grado Medio, en régimen a distancia 2 uds./180 puestos, de Gestión administrativa Ciclos Formativos de Grado Superior, en régimen presencial 2 uds./40 puestos, en turno diurno, de Gestión de alojamientos turísticos 2 uds./40 puestos, en turno diurno, de Dietética 2 uds./40 puestos, en turno diurno, de Higiene bucodental 2 uds./40 puestos, en turno diurno, y 2 uds./40 puestos, en turno vespertino, de Integración social 2 uds./40 puestos, en turno diurno, de Administración y finanzas Ciclos Formativos de Grado Superior, en régimen a distancia 4 uds./360 puestos, de Gestión de alojamientos turísticos 4 uds./360 puestos, de Dietética 4 uds./360 puestos, de Higiene bucodental 2 uds./180 puestos, de Integración social 4 uds./360 puestos, de Administración y finanzas	824/2019, de 8 de marzo

DENOMINACIÓN CÓDIGO	DOMICILIO	TITULARIDAD	OBJETO	ORDEN
San Juan Bautista 28009291	C/Francos Rodríguez, 5 Madrid	Congregación de Religiosos Padres Salesianos	Modificación Configuración final: Educación Infantil 9 uds./225 puestos, de 2º ciclo Educación Primaria 18 uds./450 puestos Educación Secundaria Obligatoria 16 uds./480 puestos Bachillerato, modalidades de Humanidades y ciencias sociales y Ciencias 5 uds./175 puestos, en turno diurno, y 5 uds./175 puestos, en turno vespertino Ciclos Formativos de Formación Profesional Básica, en turno diurno 2 uds./40 puestos, de Servicios administrativos 2 uds./40 puestos, de Informática y comunicaciones Ciclos Formativos de Grado Medio 2 uds./40 puestos, en turno vespertino, de Gestión administrativa 2 uds./40 puestos, en turno diurno, de Farmacia y Parafarmacia 2 uds./40 puestos, en turno diurno, de Sistemas microinformáticos y redes	826/2019, de 8 de marzo
Sagrada Familia 28013723	C/Jorge Juan, 165 Madrid	Hermanas de la Caridad del Sagrado Corazón de Jesús	Modificación Configuración final: Educación Infantil 3 uds. de 1º ciclo y 9 uds./217 puestos, de 2º ciclo Educación Primaria 18 uds./450 puestos Educación Secundaria Obligatoria 16 uds./480 puestos Bachillerato, modalidades de Ciencias, Humanidades y ciencias sociales y Artes 6 uds./210 puestos	827/2019, de 8 de marzo
Formación, Deporte y Empleo 28078924	C/Gaviota, 14 y C/Tolosa, 6 Madrid	Formación, Deporte y Empleo Escuela Deportiva, S.L	Modificación Configuración final: Enseñanzas conducentes a la obtención del título de Técnico Deportivo, especialidad de fútbol 10 uds./350 puestos, en turno vespertino Enseñanzas conducentes a la obtención del título de Técnico Deportivo, especialidad de fútbol 2 uds./70 puestos, en turno vespertino	861/2019, de 14 de marzo
CEV Centro de Estudios del Vídeo 28049912	C/Gaztambide, 65 Madrid	Centro de Estudios del Vídeo, S.A	Modificación Configuración final: Ciclos Formativos de Grado Medio, en régimen presencial 6 uds./120 puestos, en turno diurno, y 4 uds./80 puestos, en turno vespertino, de Vídeo disc-jockey y sonido Ciclos Formativos de Grado Superior, régimen presencial 4 uds./80 puestos, en turno diurno, y 4 uds./80 puestos, en turno vespertino, de Iluminación, captación y tratamiento de imagen 4 uds./80 puestos, en turno diurno, y 4 uds./80 puestos, en turno vespertino, de Sonido para audiovisuales y espectáculos 4 uds./80 puestos, en turno diurno, y 4 uds./80 puestos, en turno vespertino, de Realización de proyectos audiovisuales y espectáculos 8 uds./160 puestos, en turno diurno, y 8 uds./160 puestos, en turno vespertino, de Animaciones 3D, juegos y entornos interactivos 4 uds./80 puestos, en turno diurno, y 4 uds./80 puestos, en turno vespertino, de Desarrollo de aplicaciones multiplataforma Ciclos Formativos de Grado Superior, en régimen a distancia 2 uds./180 puestos, de Desarrollo de aplicaciones multiplataforma	872/2019, de 15 de marzo

DENOMINACIÓN CÓDIGO	DOMICILIO	TITULARIDAD	OBJETO	ORDEN
Mirasur 28058743	C/Pablo Gargallo, s/n Pinto	Sociedad Cooperativa Madrileña Mirasur	Modificación Configuración final: Educación Infantil 5 uds. de 1º ciclo, y 8 uds./196 puestos, de 2º ciclo Educación Primaria 21 uds./525 puestos Educación Secundaria Obligatoria 13 uds./390 Bachillerato, modalidades de Ciencias y Humanidades y ciencias sociales 4 uds./140 puestos Ciclos Formativos de Grado Superior 2 uds./60 puestos, en turno diurno, y 2 uds./60 puestos, en turno vespertino, de Acondicionamiento físico 2 uds./60 puestos, en turno diurno, y 2 uds./60 puestos, en turno vespertino, de Educación infantil	876/2019, de 15 de marzo
El Porvenir 28008703	C/Bravo Murillo, 85 Madrid	Fundación Federico Fliedner	Modificación Configuración final: Educación Infantil 8 uds. de 1º y 9 uds./225 puestos, de 2º ciclo Educación Primaria 18 uds./450 puestos Educación Secundaria Obligatoria 12 uds./360 puestos Bachillerato, modalidades de Ciencias y Humanidades y ciencias sociales 4 uds./128 puestos Ciclos Formativos de Grado Superior, en régimen presencial 2 uds./40 puestos, en turno diurno y 2 uds./40 puestos, en turno vespertino, de Educación Infantil 2 uds./40 puestos, en turno diurno, y 2 uds./40 puestos, en turno vespertino, de Desarrollo de aplicaciones web	878/2019, de 15 de marzo
San Luis de Los Franceses 28023868	C/Portugalete, 1 Pozuelo de Alarcón	Obra Benéfica San Luis de los Franceses	Modificación Configuración final: Educación Infantil 2 uds., de 1º ciclo y 12 uds./300 puestos, de 2º ciclo Educación Primaria 18 uds./475 puestos Educación Secundaria Obligatoria 16 uds./480 puestos Bachillerato, modalidades de Artes, Ciencias y Humanidades y ciencias sociales 8 uds./266 puestos	879/2019, de 15 de marzo
British Council School 28012275	C/Solano, 3, 5 y 7 Pozuelo de Alarcón	British Council en España (Consejo Británico)	Modificación Centro extranjero Sistema educativo británico	968/2019, de 22 de marzo
Cesur Open Helicón 28078377	C/María Curie, 19 Valdemoro	Centro Superior de Formación Europa Sur, S.A	Modificación Configuración final: Ciclos Formativos de Grado Medio, en régimen presencial y turno vespertino 2 uds./40 puestos, de Farmacia y parafarmacia 2 uds./40 puestos, de Sistemas microinformáticos y redes 2 uds./40 puestos, de Gestión administrativa Ciclos Formativos de Grado Medio, en régimen a distancia 2 uds./180 puestos, de Farmacia y parafarmacia 2 uds./180 puestos, de Gestión administrativa 2 uds./180 puestos, de Sistemas microinformáticos y redes Ciclos Formativos de Grado Superior, en régimen presencial y turno vespertino 2 uds./40 puestos, de Administración y finanzas 2 uds./40 puestos, de Transporte y logística Ciclos Formativos de Grado Superior, en régimen a distancia 2 uds./180 puestos, de Administración y finanzas 4 uds./360 puestos, de Transporte y logística	969/2019, de 22 de marzo

DENOMINACIÓN CÓDIGO	DOMICILIO	TITULARIDAD	OBJETO	ORDEN
María Isabel Zulueta 28071991	C/Manuel Azaña, 14 Rivas Vaciamadrid	Fundación Síndrome de Down de Madrid	Modificación Configuración final Educación Especial 3 uds. de Educación Infantil 14 uds. de Educación Básica Obligatoria 2 uds. de programas de transición a la vida adulta	971/2019, de 22 de marzo
Colegio Nuestra Señora de Schoenstatt 28060491	Camino de Alcorcón, 17 Pozuelo de Alarcón	Instituto Secular de Schoenstatt Hermanas de María	Modificación Remodelación de las instalaciones sin modificar la configuración del mismo	972/2019, de 22 marzo
Ilerma Madrid 28077294	C/Francisco Navacerrada, 57 Madrid	Ilerma Online, S.L.	Modificación Configuración final: Ciclos Formativos de Grado Medio, en régimen presencial 2 uds./40 puestos, en turno diurno, de Farmacia y parafarmacia Ciclos Formativos de Grado Medio, en régimen a distancia 2 uds./180 puestos, en turno diurno, de Farmacia y parafarmacia Ciclos Formativos de Grado Superior, en régimen presencial 2 uds./40 puestos, en turno diurno, y 2 uds./40 puestos, en turno vespertino, de Dietética Ciclos Formativos de Grado Superior, en régimen a distancia 2 uds./180 puestos, de Dietética	1035/2019, de 26 de marzo
Nelson 28074281	C/Donoso Cortés, 61 Madrid	Fundación Centro Español de Solidaridad	Modificación Ciclos Formativos de Formación Profesional Básica 2 uds./40 puestos, en turno diurno, de Informática y comunicaciones Ciclos Formativos de Grado Medio 2 uds./40 puestos, en turno diurno, y 2 uds./40 puestos, en turno vespertino, de Sistemas microinformáticos y redes Ciclos Formativos de Grado Superior 2 uds./40 puestos, en turno diurno, y 2 uds./40 puestos, en turno vespertino, de Desarrollo de aplicaciones web	1052/2019, de 27 de marzo
Los Angelitos 28045864	Avenida de España, 20 Majadahonda	El Puntal, Formación y Técnicas Asistenciales, S.L	Modificación Configuración final: Educación Infantil 4 uds. de 1º ciclo	1075/2019, de 29 de marzo
Estudio 28019038	C/de Jimena Menéndez Pidal, 11 Madrid	Fundación Estudio	Modificación Configuración final: Educación Infantil 1º ciclo : 2 uds., en cada unidad podrán escolarizarse 7 niños de 0-1 años, 9 niños de 1-2 años, 17 niños de 2-3 años o 13 niños, si se agrupan edades diferentes 2º ciclo: 12 uds./295 puestos de 2º ciclo Educación Primaria 30 uds./740 puestos Educación Secundaria Obligatoria 20 uds./509 puestos Bachillerato, en las modalidades de Ciencias y Humanidades y Ciencias Sociales 12 uds./307 puestos	1077/2019, de 29 de marzo
Sueña 28078146	Avenida Juan Pablo II, 22 Pinto	Edukever, S.L.	Modificación Educación Infantil + 1 ud. de 1º ciclo Total: 4 uds. de 1º ciclo	1080/2019, de 29 de marzo
Plastiletras 28067914	C/de Porto Colón, 2 Madrid	Panambi Siglo XXI, S.L	Nueva titularidad: Panambi Siglo XXI, S.L. Unipersonal	214/2019, de 23 enero
Críos 28060750	C/Comunidad de Valencia, 7 Las Rozas de Madrid	Esincro, S.L	Nueva titularidad: José Arroyo Benito y Rocío Patiño Prieto	282/2019, de 4 febrero
Kidsuanzes 28073537	C/Alfonso Gómez, 17 Madrid	Marcoigles, S.L	Nueva titularidad: Una Décima de Segundo, S.L	473/2019, de 14 febrero
Arlequín 28057911	C/Ciudad Real, 23 Pozuelo de Alarcón	María Vivanco Feliz	Nueva titularidad: María Vivanco Feliz y Julia Seisdedos Santos	694/2019, de 1 marzo
Chiquilín 28049523	C/Bilbao, 25 Rivas-Vaciamadrid	Cristina Gutiérrez García	Nueva titularidad: Educris Project, S.L Unipersonal	697/2019, de 1 marzo
La Torre Rosa 28063431	C/Alto de la Cigüeña, 12 Las Rozas de Madrid	Ángeles Flores Álvarez y Mª Inés Santiago Merino	Nueva titularidad: La Torre Rosa Servicios Educativos, S.L	699/2019, de 1 marzo
Nemo&Marlín 28066211	C/Francisco Pizarro, 89 Villanueva de la Cañada	Marlín Carolina Pinto Rodríguez	Nueva titularidad: Guapotu, S.L	825/2019, de 8 marzo

DENOMINACIÓN CÓDIGO	DOMICILIO	TITULARIDAD	OBJETO	ORDEN
Instituto Vox 28062084	C/Gran Vía, 59 Madrid	Instituto Vox, S.L	Nueva titularidad: Instituto Vox, S.L. Unipersonal	1079/2019, de 29 marzo
Vox 28018988	C/Gran Vía, 59 Madrid	Instituto Vox, S.L	Nueva titularidad: Instituto Vox, S.L. Unipersonal	1081/2019, de 29 de marzo
Campus Internacional de Estudios Superiores 28076903	C/Los Vascos, 17 Madrid	Campus Internacional de Estudios Superiores, S.L	Nueva denominación Escuela Internacional de Protocolo	272/2019, de 1 de febrero
Plastiletras 28067914	C/Porto Colón, 2 Alcorcón	Panambi Siglo XXI, S.L	Nueva denominación Primeros Pasos	698/2019, de 1 de marzo
Montecarmelo 28079011	Avda. Monasterio de Silos, 57 Madrid	Ayuntamiento de Madrid	Nueva denominación Elena Fortún	877/2019, de 15 de marzo
Las Tablas 28078997	C/Eunate, 6 Madrid	Ayuntamiento de Madrid	Nueva denominación Poeta Gloria Fuertes	1083/2019, de 29 de marzo
Los Abetitos 28049641	Carretera de Daganzo, Km. 1,5 Alcalá de Henares	Los Abetitos, S.L	Nueva denominación Abetitos and Children Nueva titularidad Abetitos and Children, S.L	693/2019, de 1 de marzo
Atenea 28056710	Avenida de los Labradores, 5 Tres Cantos	Esther Niso Iglesia	Nueva denominación Little Kings Nursery Nueva titularidad Alicia Moreno Cortecero	819/2019, de 8 de marzo
Solaria 28070081	C/El Grove, 53 Arroyomolinos	Solaria Estructuras, S.L	Nueva denominación Albéniz VI Nueva titularidad Alberto Arroyo Benito y Rosa Paloma Matilla Lara	828/2019, de 8 de marzo
Mi Escuelita de Tres Cantos 28077282	Sector oficinas, 37 Tres Cantos	Mi Escuelita de Tres Cantos, S.L. Unipersonal	Nueva denominación BaruKids Nueva titularidad Beatriz Margarita Barutell Allende	469/2019, de 26 de marzo

Extinción por cese de actividades

DENOMINACIÓN CÓDIGO	DOMICILIO	TITULARIDAD	FECHA DE EFECTOS	ORDEN
IIP Dharma College Madrid 28076964	C/Ciudad Real, 7 Pozuelo de Alarcón	Fundación Dharma	7 de enero de 2019	70/2019, de 17 de enero
San Marcos 2868621	C/Meléndez Valdés, 36 Madrid	Esteban Sarmentera Martínez	1 de enero de 2019	213/2019, de 23 de enero
Soletes 28065796	Camino Tinto Enrique, 29 Valdemoro	Hermanos Valdés Bravo, S.L	Desde su notificación	285/2019, de 4 de febrero
San Francisco de Asís 28000170	C/Santiago, 35 Alcalá de Henares	Colegio San Ignacio Compañía de Jesús	1 de septiembre de 2019	313/2019, de 6 de febrero
My Little Start 28075558	Avenida de Monasterio de El Escorial, 55 Madrid	MLSM Centro de Educación y Desarrollo Infantil, S.L	Desde su notificación	474/2019, de 14 de febrero

Corrección de errores

DENOMINACIÓN CÓDIGO	DOMICILIO	TITULARIDAD	ORDEN SUBSANADA	ORDEN
San Ignacio de Loyola 28000421	C/Concepción Arenal, 3 Madrid	Colegio San Ignacio Compañía de Jesús	313/2019, de 6 de febrero	521/2019, de 18 de febrero
CESUR-Madrid II 28075716	C/Albarracín, 27 Madrid	Centro Superior de Formación Europa Sur, S.A	1873/2016, de 10 de junio	692/2019, de 1 de marzo
Little Artist 28079369	C/Escuela de Vallecas, 12, locales 2 y 3 Madrid	Ana Urbano Gómez	570/2019, de 15 de marzo	873/2019, de 15 de marzo
Instituto Técnico de Estudios Profesionales-Móstoles 28077713	Camino de Humanes, 12 Móstoles	ITEP Formación S.L	824/2019, de 8 de marzo	1076/2019, de 29 de marzo

En Madrid, a 23 de julio de 2019.—El Director General de Becas y Ayudas al Estudiante, Ismael Sanz Labrador.

(03/27.264/19)



MODIFICACIÓN PUNTUAL Nº 4 DEL PLAN ESPECIAL "CIUDAD DE LAS AMÉRICAS – EUROVILLAS"
(NUEVO BAZTÁN - VILLAR DEL OLMO), MADRID

ANEXO Nº 2: Notas informativas del Registro de la Propiedad de las fincas objeto de la presente modificación.

NOTA SIMPLE

==== =====

REGISTRO DE LA PROPIEDAD DE ALCALÁ DE HENARES N°4

Empleado: rjt

FECHA DE EMISIÓN: TRES DE ENERO DEL AÑO DOS MIL VEINTITRES

SOLICITANTE: COLEGIO INTERNACIONAL EUROVILLAS SL

INTERÉS LEGÍTIMO: Investigación jurídica sobre el objeto, su titularidad, o limitaciones

Para información de consumidores se hace constar que la manifestación de los libros por esta Nota Simple Informativa se hace con los efectos que expresa el art.332 del Reglamento Hipotecario, y que sólo la Certificación acredita, en perjuicio de tercero, la libertad o gravamen de los bienes inmuebles, según dispone el art.225 de la Ley Hipotecaria.

DESCRIPCION DE LA FINCA

FINCA DE NUEVO BAZTAN N°: 7456
Número identificador de la finca: 28071000275220
Naturaleza de la finca: URBANA: BUNGALOW
Localización: CALLE BUNGALOW 94

Situación: EUROVILLAS
Cuota: setenta y seis centésimas por ciento
Superficies:
Construida: 70 metros cuadrados
Terreno: 198 metros cuadrados
Linderos: Norte, PARCELA BUNGALOW NOVENTA Y TRES
Sur, PARCELA BUNGALOW NOVENTA Y CINCO
Este, VIAL
Oeste, ZONA VERDE



Referencia Catastral: 7074405VK7677S0001RO

Observaciones: La finca de este número procede por parcelación de la finca 4111, inscrita al folio 65 del tomo 3.521, y esta a su vez por reparcelación de la finca 3.269, inscrita al folio 78 del tomo 3443. Finca no coordinada con catastro.

TITULARIDADES

NOMBRE TITULAR	N.I.F.	TOMO	LIBRO	FOLIO	ALTA
CIUDARGANDA SL	B82740630	3729	99	80	4

100,000000% del pleno dominio por título de COMPRAVENTA .
TITULO: Escritura publica, autorizada por el notario DON DOMINGO PANIAGUA SANTAMARÍA en ARGANDA DEL REY, el día 02/03/17, bajo el número 362. de su protocolo.

CARGAS

Afección fiscal con fecha diecisiete de enero del año dos mil diecisiete.
Afección fiscal con fecha catorce de febrero del año dos mil diecisiete.
Afección fiscal con fecha catorce de febrero del año dos mil diecisiete.
Afección fiscal con fecha catorce de febrero del año dos mil diecisiete.
Afección fiscal con fecha catorce de febrero del año dos mil diecisiete.
Afección fiscal con fecha once de abril del año dos mil diecisiete.

Hipoteca a favor de Caixabank SA para responder de -54.710 EUROS- del capital prestado; b- del pago de sus intereses por el plazo de seis meses, a razón del tipo pactado; c- del pago de sus intereses de demora por el plazo de dieciocho meses, a razón del tipo convenido, hasta el máximo establecido en el Pacto de Intereses de Demora y d- de la cantidad de 2.735,50 €- para costas y gastos. Por un plazo de 120 cuotas hasta el día 1 de abril de 2027 En virtud de escritura otorgada en Arganda del Rey el día 2 de

NOTA SIMPLE

==== =====

REGISTRO DE LA PROPIEDAD DE ALCALÁ DE HENARES N°4

Empleado: rjt

FECHA DE EMISIÓN: TRES DE ENERO DEL AÑO DOS MIL VEINTITRES

SOLICITANTE: COLEGIO INTERNACIONAL EUROVILLAS SL

INTERÉS LEGÍTIMO: Investigación jurídica sobre el objeto, su titularidad, o limitaciones

Para información de consumidores se hace constar que la manifestación de los libros por esta Nota Simple Informativa se hace con los efectos que expresa el art.332 del Reglamento Hipotecario, y que sólo la Certificación acredita, en perjuicio de tercero, la libertad o gravamen de los bienes inmuebles, según dispone el art.225 de la Ley Hipotecaria.

DESCRIPCION DE LA FINCA

FINCA DE NUEVO BAZTAN N°: 7508

Número identificador de la finca: 28071000275749

Naturaleza de la finca: URBANA: BUNGALOW

Localización: CALLE POSADA I BUNGALOWS 45

Situación: EUROVILLAS

Paraje: POSADA DE CASTILLA

Superficies:

Construida: 70 metros cuadrados

Terreno: 333 metros cuadrados

Linderos: Norte, BUNGALOW 46, VIALES

Sur, CALLE DE ACCESO

Este, VIALES

Oeste, VIALES

Referencia Catastral: 7073608VK7677S0001AO

Expediente VPO: No

Observaciones: Le corresponde una cuota en la Comunidad Posada de Castilla de cero enteros, siete mil seiscientas cienmillesimas por ciento; Aportada la finca 4066, folio 201, tomo 3519.



TITULARIDADES

NOMBRE TITULAR	N.I.F.	TOMO	LIBRO	FOLIO	ALTA
COLEGIO INTERNACIONAL EUROVILLAS SL	B28477859	4005	130	34	4
100,000000% del pleno dominio por título de COMPRAVENTA .					
TITULO: Escritura publica, autorizada por el notario DON SALVADOR TORRES ESCAMEZ en ARGANDA DEL REY, el día 25/09/19, bajo el número 719. de su protocolo.					

CARGAS

Afección fiscal con fecha veinticinco de agosto del año dos mil quince.

Afección fiscal con fecha diez de septiembre del año dos mil quince.

Afección fiscal con fecha siete de noviembre del año dos mil diecinueve.

Afección fiscal con fecha doce de noviembre del año dos mil diecinueve.

Documentos relativos a la finca presentados y pendientes de despacho, vigente el asiento de presentación, al cierre del Libro Diario del día anterior a la fecha de expedición de la presente nota:

NO hay documentos pendientes de despacho

NOTA SIMPLE

REGISTRO DE LA PROPIEDAD DE ALCALÁ DE HENARES N°4

Empleado: rjt

FECHA DE EMISIÓN: TRES DE ENERO DEL AÑO DOS MIL VEINTITRES

SOLICITANTE: COLEGIO INTERNACIONAL EUROVILLAS SL

INTERÉS LEGÍTIMO: Investigación jurídica sobre el objeto, su titularidad, o limitaciones

Para información de consumidores se hace constar que la manifestación de los libros por esta Nota Simple Informativa se hace con los efectos que expresa el art.332 del Reglamento Hipotecario, y que sólo la Certificación acredita, en perjuicio de tercero, la libertad o gravamen de los bienes inmuebles, según dispone el art.225 de la Ley Hipotecaria.

DESCRIPCION DE LA FINCA

FINCA DE NUEVO BAZTAN N°: 7509
Número identificador de la finca: 28071000275756
Naturaleza de la finca: URBANA: BUNGALOW
Localización: CALLE POSADA I BUNGALOWS 46

Situación: EUROVILLAS
Paraje: POSADA DE CASTILLA
Superficies:
Construida: 70 metros cuadrados
Terreno:290 metros cuadrados
Linderos: Norte, CALLE DE ACCESO
Sur, BUNGALOW 45
Este, VIALES
Oeste, VIALES

Referencia Catastral: 7073609VK7677S0001BO

Expediente VPO: No

Observaciones: La cuota en la comunidad Posada de Castilla de cero enteros, siete mil seiscientos cienmilésimas por ciento.

TITULARIDADES

NOMBRE TITULAR	N.I.F.	TOMO	LIBRO	FOLIO	ALTA
COLEGIO INTERNACIONAL EUROVILLAS SL	B28477859	3984	127	70	4

100,000000% del pleno dominio por título de COMPRAVENTA .
TITULO: Escritura publica, autorizada por el notario DON SALVADOR TORRES ESCAMEZ en ARGANDA DEL REY, el día 25/09/19, bajo el número 720. de su protocolo.

CARGAS

Afección fiscal con fecha treinta de octubre del año dos mil diecinueve.
Afección fiscal con fecha doce de noviembre del año dos mil diecinueve.

Documentos relativos a la finca presentados y pendientes de despacho, vigente el asiento de presentación, al cierre del Libro Diario del día anterior a la fecha de expedición de la presente nota:

NO hay documentos pendientes de despacho

AVISO: Los datos consignados en la presente nota se refieren al día de TRES DE ENERO DEL AÑO DOS MIL VEINTITRES, antes de la apertura del diario.



NOTA SIMPLE

REGISTRO DE LA PROPIEDAD DE ALCALÁ DE HENARES N°4

Empleado: rjt

FECHA DE EMISIÓN: TRES DE ENERO DEL AÑO DOS MIL VEINTITRES

SOLICITANTE: COLEGIO INTERNACIONAL EUROVILLAS SL

INTERÉS LEGÍTIMO: Investigación jurídica sobre el objeto, su titularidad, o limitaciones

Para información de consumidores se hace constar que la manifestación de los libros por esta Nota Simple Informativa se hace con los efectos que expresa el art.332 del Reglamento Hipotecario, y que sólo la Certificación acredita, en perjuicio de tercero, la libertad o gravamen de los bienes inmuebles, según dispone el art.225 de la Ley Hipotecaria.

DESCRIPCION DE LA FINCA

FINCA DE NUEVO BAZTAN N°: 7478
Número identificador de la finca: 28071000275442
Naturaleza de la finca: URBANA: BUNGALOW
Localización: CALLE POSADA I

Situación: EUROVILLAS

Paraje: BUNGALOW 119

Superficies:

Construida: 70 metros cuadrados
Terreno: 290 metros cuadrados
Linderos: Norte, PARCELA BUNGALOW N° 118
Sur, PARCELA BUNGALOW N° 120
Este, VIAL
Oeste, RONDA HISPANOAMERICANA

Referencia Catastral: 6973904VK7667S0001JT

Expediente VPO: No

Observaciones: Cabaña Bungalow tipo B; Cuota en la comunidad Posada de Castilla de 0,7.6100%; Antes finca 4.133 folio 109 tomo 3.521. no coordinada con catastro



TITULARIDADES

NOMBRE TITULAR	N.I.F.	TOMO	LIBRO	FOLIO	ALTA
CIUDARGANDA SL	B82740630	4043	135	171	16

100,000000% del pleno dominio por título de COMPRAVENTA .
TITULO: Escritura publica, autorizada por el notario DON DOMINGO PANIAGUA SANTAMARÍA en ARGANDA DEL REY, el día 11/01/19, bajo el número 32. de su protocolo.

CARGAS

Afección fiscal con fecha veintitres de septiembre del año dos mil quince.
Afección fiscal con fecha veintitres de noviembre del año dos mil quince.
Afección fiscal con fecha tres de agosto del año dos mil dieciocho.
Afección fiscal con fecha uno de febrero del año dos mil diecinueve.

Hipoteca a favor de Caixabank, S.A., en garantía del pago a CaixaBank: a- del capital prestado de **sesenta y dos mil trescientos- 62.300 euros-**; b- del pago de sus intereses por el plazo de **seis meses**, a razón del tipo pactado; c- del pago de sus intereses de demora por el plazo de **dieciocho meses**, a razón del tipo convenido, hasta el máximo establecido en el Pacto de Intereses de Demora y d- de la cantidad de **TRES MIL CIENTO QUINCE euros -3.115,00 euros-** para costas y gastos. La hipoteca causó la inscripción 17ª de fecha 2 de abril de 2019, en virtud de escritura otorgada por el notario de Arganda del Rey don Domingo-Carlos Paniagua Santamaría el día 15 de marzo de 2019.

MODIFICACIÓN PUNTUAL Nº 4 DEL PLAN ESPECIAL "CIUDAD DE LAS AMÉRICAS – EUROVILLAS"
(NUEVO BAZTÁN - VILLAR DEL OLMO), MADRID

ANEXO Nº 3: Copia fiel de la Ordenanza zona nº 1 "Bungalow" vigente.

ORDENANZA Nº 1 (vigente)

(contenido según modificación puntual nº 3 aprobada el 28 de marzo de 2019)

Ámbito de Aplicación: El señalado en el plano de ordenación y usos y en el de ordenanzas.

Nº máximo de viviendas: 143

Superficie máxima edificable para la zona: 9.634 m²

Uso dominante característico: Residencial con espacios libres privados y comunes.

Tipología edificatoria: Aislada, apareada o agrupada.

Normas Generales: Además de las dictadas en los apartados anteriores, rigen para esta zona las normas siguientes:

PARA USO RESIDENCIAL

Parcela mínima edificable. 50 m²

Edificabilidad: 1m²/m² sobre parcela edificable, no pudiéndose construir en ningún caso más de 70 m² por parcela edificable.

Ocupación máxima: 100% sobre la parcela edificable.

Proporción de espacios libres privados mínima: 3,5 m²/m²

Separación a linderos: no se establecen

Nº plantas: 1 planta

Altura Máxima: 4,5 m. a cumbre.

CERRAMIENTOS: sobre la superficie verde privada resultante de la ordenación se podrá ejecutar elementos de cerramiento no vegetales (vallas y cercados de madera o metálicos) hasta una altura max. de 2,00 m.

Igualmente podrán realizarse los cerramientos con elementos vegetales hasta la altura máxima definida anteriormente. La altura máxima de elementos rígidos será de 1,2 m (materiales: fábrica de ladrillo visto, bloque acabado visto, o en su caso enfoscado color terroso o blanco y mampostería).

Usos permitidos

Residencial, en vivienda unifamiliar

Escolar, sólo en los bungalow números 85, 86, 87, 88, 89, 90, 91, 92, 95, 96, 97, 98, 101, 102, 103, 104, 105, 106, 107, 108, 111, 112, 113, 114, 115, y 116 del Proyecto de Reparcelación de la Urbanización Eurovillas, con un máximo de 2.500 m² edificados.

Despacho profesional.

Espacios libres privados. Pudiendo ser este objeto de incorporación, en su caso, a las parcelas edificables total o parcialmente, pero sin aprovechamiento edificatorio residual.

Usos Prohibidos

Todos los demás no definidos.

Para uso de Espacios Libres Privados

Las áreas destinadas a este uso se regularán en cuanto a condiciones volumétricas y de uso a las establecidas en la Ordenanza nº 9 para los espacios libres.

Se permite la construcción de cuartos de instalaciones, servicios ó dependencias auxiliares al uso principal, hasta un máximo del 15% del uso principal, como uso auxiliar de la edificación principal.

Se admite el uso de aparcamientos al servicio de la vivienda en aquellas parcelas que den a vial público con acceso directo.