



# PLANTA SOLAR FOTOVOLTAICA "LABRADOR" E INFRAESTRUCTURA DE EVACUACIÓN

TM Navalcarnero | Madrid

> DOCUMENTO

*Plan Especial de Infraestructuras: Bloque II – Documentación Ambiental (revisión en respuesta a requerimiento del Ayuntamiento de Navalcarnero 4850/2024)*

> LUGAR Y FECHA

*Albacete, junio 2024*

> PROMOTOR

*Planta Fotovoltaica Imagesol, S.L.*

> DESTINATARIO

*Dirección General de Transición Energética y Economía Circular  
Consejería de Medio Ambiente, Agricultura e Interior  
Gobierno de la Comunidad de Madrid*



## ÍNDICE

<b>1. EVALUACIÓN AMBIENTAL ESTRATÉGICA (VOLUMEN 1)</b> .....	<b>5</b>
1.1. DOCUMENTO AMBIENTAL ESTRATÉGICO.....	5
1.1.1. Objetivos de la planificación.....	5
1.1.2. Alcance y contenido del plan propuesto y de sus alternativas razonables, técnica y ambientalmente viables.....	6
1.1.2.1. Alternativas.....	9
1.1.3. Desarrollo previsible del plan. Alcance de la planificación propuesta.....	30
1.1.4. Caracterización de la situación del medio ambiente antes del desarrollo del plan en el ámbito territorial afectado.....	34
1.1.4.1. Estado actual.....	34
1.1.4.2. Aspectos fisiográficos.....	35
1.1.4.3. Geología y suelos.....	35
1.1.4.4. Hidrología superficial.....	37
1.1.4.5. Masa de agua subterránea.....	42
1.1.4.6. Clima.....	43
1.1.4.7. Calidad del aire.....	44
1.1.4.8. Nivel sonoro.....	50
1.1.4.9. Vegetación potencial y actual.....	50
1.1.4.10. Fauna.....	54
1.1.4.11. Espacios protegidos.....	64
1.1.4.12. Paisaje del entorno.....	71
1.1.4.13. Medio socioeconómico.....	74
1.1.4.14. Patrimonio histórico-arqueológico.....	80
1.1.4.15. Infraestructuras existentes.....	82
1.1.4.16. Riesgos ambientales.....	83
1.1.5. Efectos ambientales previsibles.....	105
1.1.5.1. Identificación de acciones y factores del medio.....	107
1.1.5.2. Afección sobre la atmósfera.....	109
1.1.5.3. Afección sobre el suelo.....	112
1.1.5.4. Afección sobre el agua.....	116
1.1.5.5. Efectos sobre la vegetación, hábitats y/o terreno forestal.....	118
1.1.5.6. Afección a la fauna.....	120
1.1.5.7. Afección al paisaje.....	125
1.1.5.8. Efectos sobre la población.....	126

1.1.5.9.	Efectos sobre la economía .....	127
1.1.5.10.	Afección al territorio .....	129
1.1.5.11.	Efectos sobre el Patrimonio .....	131
1.1.5.12.	Efectos sobre el Patrimonio Histórico-Artístico y arqueológico .....	132
1.1.5.13.	Efectos derivados de los riesgos analizados. ....	132
1.1.5.14.	Efectos sobre la salud humana .....	134
1.1.5.15.	Recopilación, valoración y diagnóstico. ....	134
1.1.6.	Efectos previsibles sobre los planes sectoriales y territoriales concurrentes. ....	136
1.1.7.	Análisis de necesidad de sometimiento del proyecto a evaluación de impacto ambiental .....	141
1.1.8.	Resumen de los motivos de la selección de las alternativas contempladas. ....	142
1.1.9.	Medidas preventivas, reductoras y correctoras, considerando el cambio climático. ....	143
1.1.9.1.	Medidas preventivas en fase de diseño .....	144
1.1.9.2.	Medidas para la protección de la calidad del aire y contra el cambio climático .....	145
1.1.9.3.	Medidas para la protección del suelo y agua .....	146
1.1.9.4.	Medidas para la protección de la vegetación .....	150
1.1.9.5.	Medidas para la protección de la fauna .....	151
1.1.9.6.	Medidas para la protección del paisaje y del medio social .....	152
1.1.9.7.	Medidas para la protección del Patrimonio y Bienes de Dominio Público .....	153
1.1.9.8.	Medidas compensatorias .....	154
1.1.9.9.	Medidas de restauración tras las obras .....	157
1.1.9.10.	Medidas de restauración tras la vida útil y restitución del suelo al estado original .....	162
1.1.10.	Seguimiento ambiental del Plan Especial. ....	164
1.1.10.1.	Sistema de indicadores .....	165
1.1.10.2.	Información recopilada y generación de informes .....	173
1.2.	INFORME AMBIENTAL ESTRATÉGICO .....	173
1.2.1.	Informe Ambiental Estratégico y justificación de su cumplimiento .....	173
<b>2.</b>	<b>EVALUACIÓN IMPACTO AMBIENTAL DE PROYECTOS (VOLUMEN 2) .....</b>	<b>175</b>
2.1.	ANEXOS DE LA LEY 21/2013. ....	175
2.2.	DECLARACIÓN O INFORME DE IMPACTO AMBIENTAL: JUSTIFICACIÓN DE SU CUMPLIMIENTO .....	176
<b>3.</b>	<b>DOCUMENTO AMBIENTAL .....</b>	<b>177</b>
<b>4.</b>	<b>FECHA Y FIRMA .....</b>	<b>178</b>
<b>5.</b>	<b>ANEJO I. ANEJO FOTOGRÁFICO .....</b>	<b>179</b>

6. ANEJO II: CARTOGRAFÍA..... 181

## 1. EVALUACIÓN AMBIENTAL ESTRATÉGICA (VOLUMEN 1)

### 1.1. DOCUMENTO AMBIENTAL ESTRATÉGICO.

#### 1.1.1. Objetivos de la planificación.

Se redacta el presente Plan Especial de Infraestructuras a iniciativa privada para el cumplimiento de la normativa vigente urbanística para el desarrollo de la Planta Solar Fotovoltaica Labrador y su línea eléctrica de evacuación subterránea para conexión con la red eléctrica general, proyectada en el término municipal de Navalcarnero (Madrid) y, de forma complementaria y solidaria, su afección medioambiental.

En escrito de fecha 06/06/2024 y número de registro 5775/2024 se solicitó la tramitación de este Plan Especial de Infraestructuras por D. Sergio Perales Sánchez en representación de PLANTA FOTOVOLTAICA IMAGESOL, S.L. En respuesta a dicha solicitud, el 12/06/2024 y número de registro 4850/2024, la Gerencia de Urbanismo y Planeamiento del Ayuntamiento de Navalcarnero emite informe de requerimiento de aportación de justificación de diversos aspectos. Es por ello por lo que se redacta esta **nueva versión del Plan Especial de Infraestructuras**, con la finalidad de dar respuesta a dicho requerimiento, en concreto, al punto 6 relativo a "Afección a zonas arqueológicas, vías pecuarias y arroyos".

El objeto de este Plan Especial es la definición y consecución de una actividad privada para la generación y transporte de energía con carácter de interés general y de utilidad pública, que tendrá la condición de Sistemas Generales, de acuerdo con el artículo 5.4 de la Ley del Sector Eléctrico: "A todos los efectos, las infraestructuras propias de las actividades del suministro eléctrico, reconocidas de utilidad pública por la presente ley, tendrán la condición de sistemas generales".

- El uso característico de la Planta Solar Fotovoltaica Labrador y su conexión a la red incluye todas las instalaciones, construcciones y servicios auxiliares que se requieren, en la escala adecuada y con la estricta vinculación a la generación y transporte de la energía eléctrica producida que se pretende, contemplando igualmente medidas de restauración para el final de su vida útil y restitución del suelo al estado original, contribuyendo a la consecución de los objetivos y logros propios de una política energética medioambiental sostenible que se apoyan en los siguientes principios fundamentales:
  - Reducir la dependencia energética.
  - Aprovechar los recursos en energías renovables.
  - Diversificar las fuentes de suministro incorporando los menos contaminantes, dando prioridad a las renovables frente a las convencionales.

- Reducir las tasas de emisión de gases de efecto invernadero.
- Facilitar el cumplimiento del Plan Nacional Integrado de Energía y Clima 2021-2030 (PNIEC).

### 1.1.2. Alcance y contenido del plan propuesto y de sus alternativas razonables, técnica y ambientalmente viables.

Se redacta el presente Plan Especial de Infraestructuras a iniciativa privada para el cumplimiento de la normativa vigente urbanística para el desarrollo de la **Planta Solar Fotovoltaica "Labrador" y su infraestructura de evacuación**, promovido por la mercantil Planta Fotovoltaica Imagesol, S.L. en parcelas clasificadas según el Plan General de Ordenación Urbana de Navalcarnero (en adelante PGOU):

- Planta solar fotovoltaica, las parcelas están clasificadas como Suelo No Urbanizable de Protección sujeto a Preservación Agroambiental.
- Infraestructura de evacuación, las parcelas afectadas están clasificadas como:
  - Suelo No Urbanizable de Protección sujetos a Preservación Agroambiental y Especialmente Protegido Infraestructuras
  - Suelo Urbanizable No Sectorizado (aplazado)
  - Suelo Urbanizable Sectorizado
  - Suelo Urbano No Consolidado

En concreto, la infraestructura eléctrica de evacuación de la energía eléctrica generada en la planta se incluye en los siguientes documentos técnicos:

- PROYECTO EJECUTIVO PLANTA SOLAR FOTOVOLTAICA LABRADOR Y SU INFRAESTRUCTURA DE EVACUACIÓN. NAVALCARNERO (MADRID).
- PROYECTO EJECUTIVO DE INFRAESTRUCTURAS DE EVACUACIÓN PSF LABRADOR. NAVALCARNERO (MADRID)

En tanto que el uso a desarrollar con la instalación del sistema fotovoltaico es un uso compatible con arreglo a la clasificación y calificación que le otorga al suelo afectado el planeamiento municipal, se considera que el Plan Especial de Infraestructuras define y da cumplimiento en materia urbanística de acuerdo a la Ley 9/2001, de 17 de julio de Suelo de la Comunidad de Madrid (en adelante LSCM), por la que se establece la necesidad de tramitar ante el Excmo. Ayuntamiento de Navalcarnero, un Plan Especial debido a la afección a suelo no urbanizable de protección. El contenido de la actuación a desarrollar está conformado por:

- Se aporta información característica del proyecto a desarrollar, su encuadre en el planeamiento vigente y la determinación de las afecciones que desarrolla. Para ello se redacta el Bloque I – Documentación Informativa.
- Se incluye la determinación sobre la evaluación ambiental del proyecto en este Bloque II – Documentación Ambiental.
- Se indica el modo de ejecución de la instalación y su relación con el marco normativo en el Bloque III – Documentación Normativa.

Como premisa fundamental para las alternativas de desarrollo, resulta imprescindible que la implantación se realice en suelo no urbanizable:

- Este tipo de actuaciones requiere de una cantidad de superficie suficiente para que los paneles solares puedan captar la energía solar y generar electricidad de forma renovable. Esta superficie debe ser lo más plana posible, o bien presentar pendientes no excesivas y orientadas al sur. Adicionalmente, han de ser zonas libres de obstáculos para minimizar el efecto de sombras.
- Además, estas instalaciones, al ser autónomas, no requieren de servicios municipales tales como suministro eléctrico y de agua potable o recogida de aguas residuales municipal. Tampoco generan ruido ni molestias para las viviendas o usos residenciales o agrarios que pudieran encontrarse cercanos.

Otro requisito adicional importante es que la distancia al punto de conexión asignado para la evacuación de la energía generada, normalmente una Subestación Eléctrica, no esté excesivamente alejado de la instalación, lo que permitirá minimizar la infraestructura de evacuación y, por tanto, evitar pérdidas, evitar o reducir los impactos ambientales asociados a la misma y hacer la actuación económicamente más viable.

A su vez, las diferentes propuestas deberán cumplir una serie de objetivos ambientales básicos, con la finalidad de plantear, al menos, una alternativa viable.

En definitiva, como premisas para las alternativas de desarrollo, el ámbito elegido cumple con las bases de partida establecidas con carácter general para el desarrollo de Plantas Solares Fotovoltaicas:

- Proximidad a una subestación eléctrica con capacidad para vertido de la energía eléctrica producida.
- Conexión a red viaria para acceso.

- Topografía sensiblemente llana para favorecer la captación de energía solar y minimizar los movimientos de tierra.
- Minimizar las afecciones al territorio y resto de infraestructuras.

En referencia a la viabilidad de la actuación, cabe referir que tiene por objeto la generación o producción de energía eléctrica para, a partir de su conexión a la red de distribución, posibilitar su comercialización en el mercado mayorista.

La inyección de la electricidad generada con una instalación solar fotovoltaica a la red eléctrica entraña un beneficio económico para el propietario de la Planta y, a la vez, un beneficio medioambiental para la población, al colaborar en la generación eléctrica con energías renovables no contaminantes.

Como fuente de energía renovable, las instalaciones de producción de energía fotovoltaica contribuyen de manera activa a alcanzar diversos objetivos a distintos niveles.

En el ámbito global, favorecen la consecución de varios de los Objetivos de Desarrollo Sostenible (ODS) marcados por las Naciones Unidas. Los ODS están conformados por 17 objetivos y 169 metas, propuestos para mejorar en diferentes aspectos globales como son el cambio climático, la desigualdad económica, la innovación, el consumo sostenible, la paz y la justicia, entre otras prioridades. En concreto, las energías renovables, como la solar fotovoltaica, quedarían enmarcadas dentro de los siguientes ODS:

- Nº7 Asegurar el acceso a energías asequibles, fiables, sostenibles y modernas para todos.
- Nº9 Desarrollar infraestructuras resilientes, promover la industrialización inclusiva y sostenible, y fomentar la innovación.
- Nº12 Garantizar las pautas de consumo y de producción sostenibles.
- Nº13 Tomar medidas urgentes para combatir el cambio climático y sus efectos.

En sintonía con estos ODS, la Unión Europea tiene sus propios objetivos y metas políticas para toda la UE en materia de clima y energía para la presente década. Los objetivos clave para 2030 según el Plan Nacional Integrado de Energía y Clima (PNIEC) 2021-2030 son:

- 23% de reducción de emisiones de gases de efecto invernadero (GEI) respecto a 1990.
- 42% de renovables sobre el uso final de la energía.
- 39,5% de mejora de la eficiencia energética.
- 74% de energía renovable en la generación eléctrica.

Con arreglo al contenido del Proyecto de Ejecución, se aporta una estimación de la energía anual vertida a la red eléctrica por la Planta, que pone de manifiesto la viabilidad económica de la misma.

- Radiación Global Incidente anual 2.457,9 kWh/m<sup>2</sup>.
- Energía eléctrica vertida a la red eléctrica: 12.417 MWh/año.
- Horas equivalentes de operación (sobre potencia pico): 1.974 kWh/kWp/año.
- Performance ratio (media anual): 80,29%.

Para el desarrollo de la actividad no se demanda de servicios urbanos, con la salvedad de conexión a la red de evacuación que canaliza la energía generada en la instalación solar fotovoltaica a la red eléctrica. Esta conexión se realiza a la red de distribución eléctrica propiedad de I-DE REDES ELÉCTRICAS INTELIGENTES, S.A.U. en las condiciones indicadas por la compañía al promotor, en una línea eléctrica aérea de 15 kV existente. Todas las instalaciones y equipos necesarios para la conexión a la red eléctrica general serán resueltas y costeadas de forma autónoma por la mercantil Planta Fotovoltaica Imagesol, S.L. en calidad de promotor. Se proyecta subterránea con una tensión de 15 kV para minimizar su afección medioambiental.

#### 1.1.2.1. Alternativas.

El estudio de alternativas del Documento Ambiental Estratégico para formular una propuesta de ubicación de la implantación, se ha desarrollado a través de un análisis que requiere estudiar la concurrencia de múltiples elementos con características diferentes en un sector territorial, que induce a la valoración de las alternativas desde distintos puntos de vista, lo que plantea un problema complejo de decisión multidimensional. Para este tipo de problemas existen una serie de visores tales como el elaborado a partir de la "*Guía para la elaboración de estudios de impacto ambiental de proyectos de plantas solares fotovoltaicas y sus infraestructuras de evacuación. Guía destinada a promotores y consultores*", elaborada por el Ministerio para la Transición Ecológica y el Reto Demográfico con fecha de marzo de 2022. A su vez, son de gran utilidad los Sistemas de Información Geográfica (SIG), a través de los cuales es posible realizar un análisis desde el punto de vista ambiental de una amplia superficie o, lo que es lo mismo, de la capacidad de acogida del territorio. En definitiva, la finalidad de este análisis es buscar aquellas áreas dentro del ámbito territorial de estudio en las que los condicionantes ambientales, urbanísticos y de cualquier influencia permitan optimizar la localización de las instalaciones.

En este proceso de análisis se han diferenciado las siguientes etapas:

- Etapa cero: análisis de alternativa cero o de no ejecución de la Planta Solar Fotovoltaica.

- Etapa 1: análisis de alternativas de ejecución de la Planta Solar, valorando tecnologías y emplazamiento.
- Etapa 3: análisis de alternativas de la línea de evacuación, que depende del punto de conexión otorgado.

#### a) Alternativa cero.

Consiste en no acometer la transformación de los usos del suelo para dar cabida a la planificación propuesta para la producción de electricidad a partir de fuentes renovables, manteniendo la dinámica existente (conocida como alternativa cero), que supondría la continuidad de un escenario en el que la generación de energía eléctrica continuaría realizándose a partir de fuentes convencionales.

En resumen, los efectos de la alternativa cero serían fundamentalmente los siguientes:

- 1) Incremento de las externalidades negativas asociadas a la producción, transporte y consumo de energía. Aumento de las importaciones de petróleo y sus derivados y de gas natural y de las necesidades de carbón, generando un efecto negativo en la seguridad del suministro.
- 2) En general, impactos ambientales más relevantes, especialmente los relacionados con las emisiones de gases de efecto invernadero o la generación de residuos peligrosos que no pueden valorizarse o reciclarse.
- 3) No sólo no contribuye a la lucha contra el cambio climático, sino que este escenario formaría parte del principal responsable de las emisiones de efecto invernadero.
- 4) No contribuye al crecimiento de la economía nacional y regional, ni al desarrollo rural.
- 5) No contribuye a la mejora de la eficiencia energética.
- 6) No representa ningún beneficio social.
- 7) No contribuye a la generación de empleo.
- 8) No se produce un cambio en el uso del suelo.
- 9) No se producen alteraciones en los hábitats faunísticos.
- 10) No se cumplen los requerimientos de la política energética.
- 11) Insostenibilidad del modo de vida actual

A continuación, se trasladan las valoraciones anteriores a términos cuantitativos, traduciendo las afecciones previstas a una escala del 0 al 3, asignando el signo "+" cuando se trate de un efecto positivo y "-" cuando se considere el efecto negativo. El valor cero "0" equivale a ninguna

repercusión; "1", repercusión baja; "2", repercusión media; y "3", repercusión alta. Este análisis permite establecer una comparativa de la alternativa cero con la de ejecución.

Criterio	Descripción del efecto	Valoración	
		Alternativa cero	Alternativa de ejecución
Económico, social	Seguridad del suministro	-1	+2
Ambiental	Impactos ambientales relacionados con emisiones de GEI y generación de residuos peligrosos	-1	0
Ambiental	Impactos ambientales relacionados con alteración de hábitats faunísticos y efectos paisajísticos	0	-1
Ambiental	Cambios en el uso del suelo, ocupación	0	-1
Económico, social y ambiental	Consecución de objetivos: lucha contra cambio climático, fomento de energías renovables, promoción del ahorro y eficiencia energética	-1	+1
Económico, social	Contribución al crecimiento económico nacional y regional y al desarrollo rural	-1	+1
Económico, social	Sostenibilidad del modo de vida actual	-1	+1
	TOTAL	-5	+5, -2

**Tabla 1.1.2.1.a.** Examen multicriterio de alternativa "cero" y de ejecución. Fuente: Elaboración propia.

Por todo lo expuesto, la alternativa cero supondría impactos negativos mayores en muchos aspectos frente a la alternativa de ejecución y, dado que las opciones que se plantean para esta última consisten en determinar una solución cuyo impacto sea asumible, la alternativa cero se desestima.

#### b) Alternativa de ejecución de la planificación.

Las alternativas de ejecución tienen como objeto la generación de electricidad a partir de fuentes renovables, siendo necesario analizar las oportunidades que ofrece el territorio para este desarrollo, a partir de sus circunstancias y características objetivas, llevando a cabo, en primer lugar, una selección de tecnología; y, en segundo, una selección espacial para la implementación de la actividad, aplicando para ello el Índice de Sensibilidad Ambiental del MITERD la finalidad de determinar la capacidad de acogida del territorio, desestimándose las zonas menos adecuadas.

#### ✓ **Selección de tecnología para la PSF:**

Las alternativas de ejecución tienen como objeto la generación de electricidad a partir de fuentes renovables.

España, por su posición y climatología, es un país especialmente favorecido de cara al aprovechamiento de la energía solar; el potencial para la energía solar fotovoltaica en España es

inmenso, debido al alto recurso disponible y a la versatilidad de la tecnología, que permite su instalación cerca de los centros de consumo fomentando la generación distribuida renovable.

En España se recibe de media una irradiación global de 1.600 kWh/m<sup>2</sup> al año sobre superficie horizontal, lo que nos sitúa a la cabeza de Europa. Por tanto, de entre las renovables disponibles se selecciona la energía solar fotovoltaica, capaz de producir energía eléctrica directamente a partir de la radiación solar, es decir, a través de una fuente renovable (o inagotable) como es el Sol, proceso que se encuentra exento de emisiones de gases de efecto invernadero durante la producción de la energía.

Dentro ya de la energía solar, caben diversas opciones como son los módulos fijos, seguidores a un eje o a dos. Para este caso, por suponer un mayor rendimiento, se ha seleccionado una estructura de seguidor solar a un eje, lo que supone, según algunos estudios, una ganancia de producción que puede ir desde el 10% en zonas con bajo albedo hasta un 20% en áreas más favorables y cuya ganancia de energía se produce por la reflexión del terreno. Esta ganancia se traduce en una reducción de la superficie necesaria, pero implica algunas otras cuestiones relativas al mantenimiento de los suelos y del terreno, que se analizan a lo largo del presente documento; en cualquier caso, se plantea un mantenimiento del suelo y de la cobertura herbácea, para evitar posibles efectos erosivos o efectos indirectos sobre las aguas subterráneas, de manera que en ninguno de los casos se plantea dejar el suelo desnudo.

#### ✓ Selección de emplazamiento para la PSF:

Como se ha expuesto con detalle al inicio del apartado, como premisa fundamental para las alternativas de desarrollo, resulta imprescindible que la implantación se realice en suelo no urbanizable, que el punto de conexión asignado para la evacuación de la energía generada no esté excesivamente alejado de la instalación y cumplir una serie de objetivos ambientales básicos.

En definitiva, como premisas para las alternativas de desarrollo, el ámbito a seleccionar ha de cumplir con las bases de partida establecidas con carácter general para el desarrollo de Plantas Solares Fotovoltaicas:

- Proximidad al punto de conexión para vertido de la energía eléctrica producida.
- Conexión a red viaria para acceso.
- Topografía sensiblemente llana para favorecer la captación de energía solar y minimizar los movimientos de tierra.
- Minimizar las afecciones al territorio y resto de infraestructuras.

Así, el promotor ha llevado a cabo un estudio de emplazamientos en torno a la línea STR NAVALCARNERO y el CT DEHESA 13-NER (15 kV) al ser el punto de conexión facilitado por -DE REDES ELÉCTRICAS INTELIGENTES, S.A.U. para la evacuación de la energía generada.

Para el análisis de las diferentes implantaciones se tendrán en cuenta la herramienta de zonificación ambiental del territorio orientada a proyectos de energía renovable elaborada por el MITERD, factores limitantes para el desarrollo del proyecto y el índice de capacidad de acogida del territorio para energía fotovoltaica de la Comunidad de Madrid.

En cuanto al **Modelo de zonificación ambiental del Ministerio para la Transición Ecológica y el Reto Demográfico**, que muestra el grado de sensibilidad ambiental a la energía fotovoltaica del territorio, las zonas de máxima sensibilidad ambiental son aquellas en las que, a priori, no sería ambientalmente recomendable implantar este tipo de proyectos, debido a la presencia de elementos ambientales de máxima relevancia (indicadores de exclusión). En el resto de zonas se estima su importancia relativa en función de sus valores ambientales (indicadores de ponderación).

El índice de sensibilidad ambiental (ISA) es el valor resultado de la aplicación del modelo de zonificación ambiental para la implantación de energías renovables, en este caso fotovoltaica. Rango de valores del 0 al 10.000.

VALOR ENERGIA EÓLICA	INDICE DE SENSIBILIDAD AMBIENTAL*	VALOR ENERGIA FOTOVOLTAICA
0	Máxima (no recomendado)	0
0 – 6.000	Muy alta	0 – 6.000
6.000 – 7.000	Alta	6.000 – 7.500+
7.000 – 8.500	Moderada	7.500 – 8.500
8.500 – 10.000	Baja	8.500 – 10.000

Los indicadores de exclusión son zonas de máxima sensibilidad ambiental en las que no está recomendada, a priori, la implantación de proyectos de energía eólica y fotovoltaica:

- Núcleos urbanos.
- Masas de agua y zonas inundables.
- Planes de recuperación y de conservación de especies. Áreas críticas.
- Red Natura 2000. ZEPA.
- Red Natura 2000. LIC/ZEC con regulación específica (normativa CCAA de energía, protección de la naturaleza o de su plan de gestión).
- Red Natura 2000. LIC/ZEC que incluyan quirópteros como objetivo de conservación (solo para energía eólica).

- Espacios naturales protegidos.
- Humedales de importancia internacional (Ramsar).
- Reservas de la Biosfera. Zonas núcleo y zonas de protección.
- Camino de Santiago.
- Vías pecuarias.
- Bienes del Patrimonio Mundial de UNESCO

Los indicadores de ponderación son zonas con importancia relativa en función del sumatorio de los pesos equivalentes a la importancia de sus valores ambientales:

- Planes de recuperación y de conservación de especies. Ámbito del plan.
- Zonas de protección de la avifauna contra la colisión y la electrocución en líneas eléctricas de alta tensión
- Áreas Importantes para la Conservación de las Aves y la Biodiversidad en España.
- Conectividad ecológica.
- Hábitats de interés comunitario prioritarios.
- Hábitats de interés comunitario.
- Resto LIC/ZEC.
- Zonas Especialmente Protegidas de Importancia para el Mediterráneo (parte terrestre).
- Reservas de la Biosfera. Zonas de transición.
- Lugares de interés geológico.
- Visibilidad.
- Montes de Utilidad Pública.

Por otro lado, la Comunidad de Madrid ha desarrollado un modelo de **capacidad de acogida para la implantación de energía fotovoltaica en la Comunidad de Madrid**. Se trata de una capa ráster con un tamaño de píxel de 25 x 25 m en el que se representa el valor de un índice representativo de la capacidad del territorio de la Comunidad de Madrid para acoger instalaciones fotovoltaicas (paneles solares). Dicho índice se ha calculado teniendo en cuenta diversos factores ambientales y territoriales, algunos de los de máxima sensibilidad o de exclusión, y otros de ponderación.

Las zonas de máxima sensibilidad territorial son aquellas en las que, a priori, no sería ambientalmente recomendable implantar parques fotovoltaicos, debido a la presencia de elementos ambientales de extrema relevancia (denominados indicadores de máxima sensibilidad territorial -IMST- con o capacidad de acogida). En el resto de zonas se estima su importancia relativa en función de sus valores ambientales o territoriales (denominados indicadores de ponderación -IP-que suman su peso relativo).

Los índices de máxima sensibilidad territorial (IMST) son:

- Núcleos urbanos e infraestructuras de transporte. Red viaria, ferrocarriles y aeropuertos, así como Suelo Urbano, Sistemas Generales y Suelo urbanizable (en transformación).
- Masas de agua y zonas inundables.
- Conectividad ecológica (Autopistas Salvajes WWF España y Red de corredores ecológicos). Red de corredores ecológicos principales.
- Red Natura 2000. Zona de Especial Protección para las Aves. Zona Especial de Conservación.
- Espacios Naturales Protegidos.
- Humedales de Importancia Internacional (RAMSAR) y humedales preseleccionados.
- Capacidad Agrológica. Suelos que integran la clase agrológica 2.
- Cultivos leñosos.
- Reserva de la Biosfera. Zonas núcleo y zonas tampón.
- Unidades de paisaje visual. Unidades de Paisaje con Calidad Alta o Media-Alta y Fragilidad Alta o Media Alta.
- Camino de Santiago.
- Vías pecuarias.
- Montes de Utilidad Pública y Montes preservados.
- Bienes Patrimonio Mundial de UNESCO, Bienes de Interés Cultural y Bienes de Interés Patrimonial.
- Otras zonas sujetas a ordenación.

Los índices de ponderación son:

- Núcleos urbanos e infraestructuras de transporte. Suelo no urbanizable protegido.
- Zonas de distribución de Especies en Peligro de Extinción y aves esteparias del Catálogo Regional de Fauna y Flora Amenaza.
- Zonas de protección de la avifauna contra la colisión y la electrocución en líneas eléctricas de alta tensión.

- Conectividad ecológica (Autopistas Salvajes WWF España y Red de corredores ecológicos). Autopistas Salvajes y red de corredores ecológicos secundarios.
- Áreas Importantes para la Conservación de las Aves y la Biodiversidad en España (SEO/BirdLife).
- Hábitats de interés comunitario. Hábitats prioritarios. Hábitats.
- Capacidad agrológica. Suelos que integran la clase agrológica 3.
- Reserva de la Biosfera. Zonas de transición.
- Lugares de Interés Geológico.
- Unidades de paisaje visual. Unidades de Paisaje con Calidad Alta o Media-Alta o Fragilidad Alta o Media-Alta.
- Otras zonas sujetas a ordenación. Zona de Transición PORN S.Guadarrama.

Tras aplicar un algoritmo se obtienen 4 clases resultantes (con valores redondeados) que permitirán una sencilla visualización de la variabilidad inherente a los datos:

CLASE DE CAPACIDAD DE ACOGIDA*	RANGO DE VALOR DEL INDICE
Zonas no recomendadas	0
Baja	1-6.500
Media	6.501-8.000
Alta	8.001-10.000

Por tanto, de las distintas zonas analizadas para la implantación de los módulos solares, se fueron descartando terrenos por no ajustarse con los criterios técnicos y ambientales propuestos para la viabilidad del proyecto.

✓ **Análisis de alternativas propuestas para la ubicación de la PSF**

Teniendo en cuenta lo anterior, se analizaron **tres posibles emplazamientos en un área en torno al punto de conexión concedido**, sobre áreas con buena capacidad de acogida, fuera de núcleos urbanos u otras infraestructuras, aunque siempre **buscando la proximidad a estas áreas más antropizadas** con el objetivo de minimizar los potenciales efectos ambientales:

Denominación	TT.MM.	Superficie (ha)	Distancia al punto de conexión (km)
Alternativa 1	Villamanta	10,04	6,5
Alternativa 2	Navalcarnero	10,36	4,5
Alternativa 3	Navalcarnero	8,82	4,5


**Tabla 1.1.2.1.b.** Resultado de búsqueda preliminar de emplazamientos alternativos a la planificación del uso fotovoltaico en torno al punto de conexión concedido. Fuente: Ideas Medioambientales a partir de datos del promotor.

Como se ha indicado anteriormente, el **Ministerio para la Transición Ecológica y el Reto Demográfico**, a través de la Subdirección General de Evaluación Ambiental de la Dirección General de Calidad y Evaluación Ambiental, ha elaborado una herramienta que permite identificar las áreas del territorio nacional que presentan mayores condicionantes ambientales para la implantación de estos proyectos, mediante un modelo territorial que agrupe los principales factores ambientales, cuyo resultado es una zonificación de la sensibilidad ambiental del territorio.

Este modelo es una aproximación metodológica orientativa para conocer desde fases tempranas los condicionantes ambientales asociados a las ubicaciones de los proyectos. Asimismo, esta herramienta siempre se deberá complementar con las regulaciones establecidas en instrumentos de planificación y ordenación aprobados por las Comunidades Autónomas en el ámbito de sus competencias. Este nuevo recurso debe entenderse como una herramienta flexible que precisa una continua revisión, puesto que la información utilizada estará sujeta a mejoras, ajustes y actualizaciones.

La herramienta de zonificación ambiental para energías renovables consiste en dos capas de información (una para energía eólica y otra para energía fotovoltaica) que muestran el valor del índice de sensibilidad ambiental existente en cada punto del mapa, y los indicadores ambientales asociados a ese punto. Estas capas están disponibles para su visualización en la Infraestructura de Datos Espaciales (IDE) del Ministerio para la Transición Ecológica y el Reto Demográfico. A través de los siguientes enlaces se puede descargar la memoria explicativa del estudio realizado y del modelo, un resumen ejecutivo del mismo y un conjunto de anexos que profundizan en diferentes aspectos de la herramienta, fuentes de información empleadas, análisis normativo realizado y análisis de los instrumentos de planificación energética desarrollados por las CCAA.


En concreto y para las tres alternativas propuesta, según esta zonificación elaborada por el MITERD se ubican en zonas con sensibilidad ambiental baja.

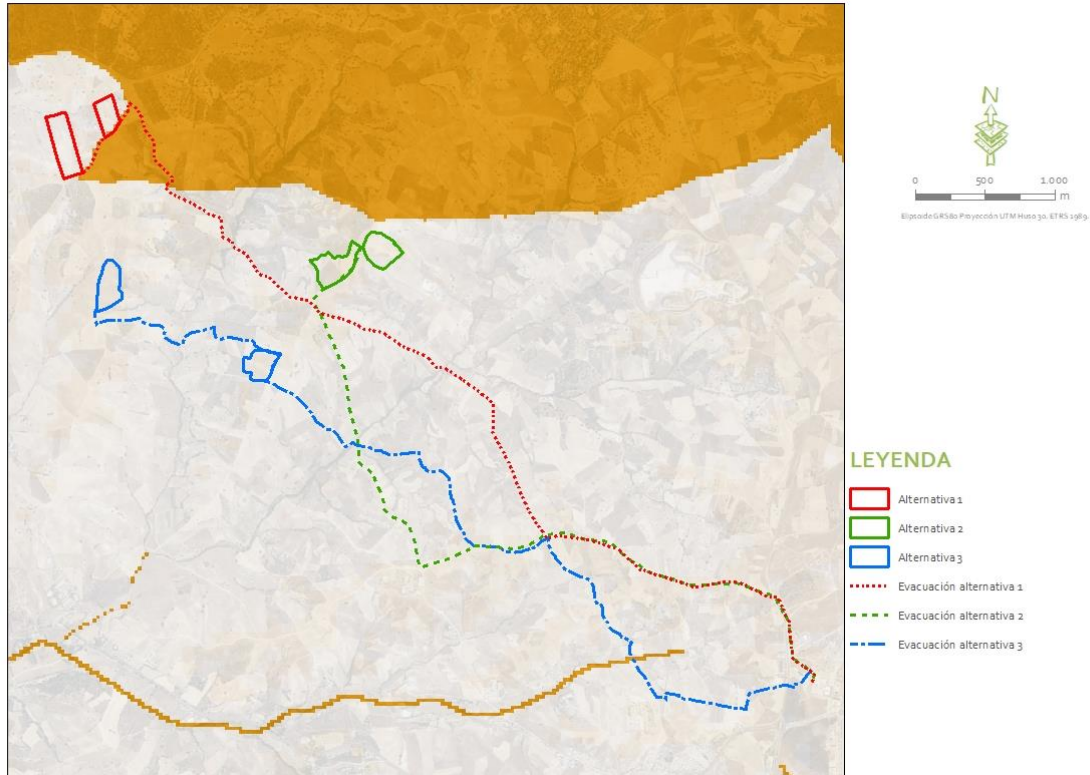

**Figura 1.1.2.1.a.** Resultado de búsqueda preliminar de emplazamientos alternativos a la planificación del uso fotovoltaico en torno al punto de conexión concedido sobre mapa de índice de Sensibilidad Ambiental. Fuente: Ideas Medioambientales a partir de datos del promotor.

Las tres ubicaciones se localizan en áreas con un índice de sensibilidad ambiental bajo, sobre terrenos en su mayor parte agrícolas a fin de minimizar la afección a vegetación natural. Se localizan próximas a puntos de acceso fáciles (carreteras o caminos existentes), tratándose por tanto de terrenos con un cierto grado de antropización, lo que permitiría minimizar posibles afecciones tanto sobre la fauna como sobre la vegetación del entorno; las posibles afecciones sobre las visuales podrían minimizarse con la implementación de las correspondientes medidas de mitigación (pantallas vegetales, construcciones con acabados acordes a la tipología de la zona...).

Por otro lado, según el modelo de **capacidad de acogida para la energía fotovoltaica en la Comunidad de Madrid**, las alternativas propuestas, se ubican en una zona con capacidad de acogida media y zonas no recomendadas, tal como puede verse en la siguiente figura:

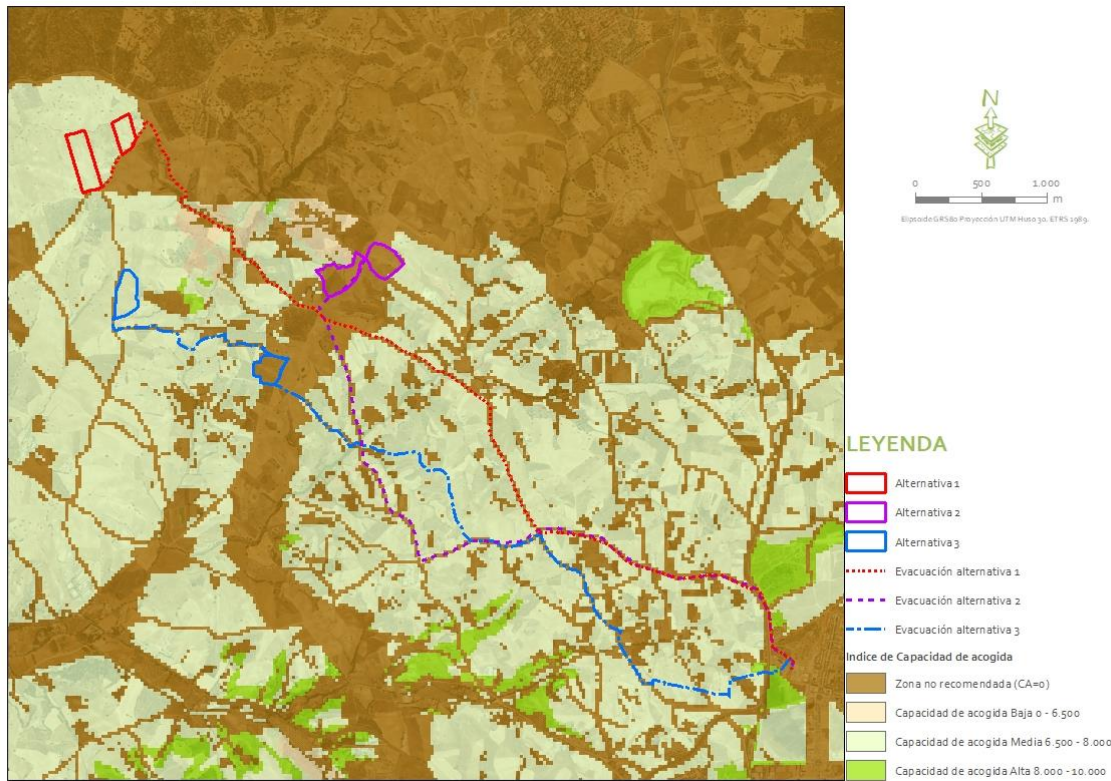

**Figura 1.1.2.1.b.** Relación de emplazamientos estudiados como posibles ubicaciones según el modelo de capacidad de acogida de la C.Madrid. Fuente: Modelo de capacidad de acogida de la C. de Madrid

Según esta fuente las ubicaciones planteadas se localizan en áreas con capacidad de acogida media con recintos que recaen o lindan con zonas no recomendadas. Así la Alternativa 1 linda con zonas no recomendadas ante la presencia de un espacio de la Red Natura 2000 y red viaria, mientras que la alternativa 2 y 3 presentan recintos en zonas no recomendadas correspondientes a un corredor ecológico primario.

Estas tres opciones se sitúan en terrenos accesibles, con topografía adecuada y donde la actividad fotovoltaica sería compatible con la ordenación urbanística de los terrenos. También comparten características similares en cuanto a usos actuales de los terrenos y vegetación presente.

Estas tres alternativas parten de la misma premisa, y es que todas ellas se localizan dentro de un área con capacidad de acogida, en suelo rústico de acuerdo con el PGOU, lo más cercanas posible al punto de conexión y con posibilidad de acceso, cumpliendo así con todos los criterios establecidos y que resultan, por tanto, alternativas adecuadas y viables; de igual forma que todas las alternativas propuestas se correspondan a una adecuación de las instalaciones en el proceso de evaluación ambiental.

Cabe destacar que la línea de evacuación de las tres alternativas propuestas atravesaría el corredor primario, destacando que parte del trazado de la alternativa 1 invade una parte del espacio

protegido con el que se encuentra colindante. Por otro lado, la principal característica que va a diferenciar a estos tres emplazamientos es la afección tanto a figuras de protección (Red Natura 2000 y corredor primario) como a vegetación forestal, lo que sumado al trazado necesario para la línea de evacuación de la energía, hace que la opción elegida sea la alternativa 3.

Atendiendo a todo lo expuesto, se realiza un examen de alternativas para justificar la selección final, traduciendo las afecciones potenciales a términos cuantitativos en una escala del 0 al 3, asignando el signo "+" cuando se trate de un efecto positivo y "-" cuando se considere el efecto negativo. El valor cero "0" equivale a ninguna repercusión; "1", repercusión baja; "2", repercusión media; y "3", repercusión alta. Este análisis permite establecer una comparativa de las alternativas estudiadas.

CRITERIO	DESCRIPCIÓN DEL EFECTO	VALORACIÓN			
		ALT. CERO	ALT. 1	ALT. 2	ALT. 3
Económico, social	Seguridad del suministro	-1	+1	+1	+1
Ambiental	Impactos ambientales relacionados con emisiones de GEI y generación de residuos peligrosos	-1	0	0	0
Ambiental	Impactos ambientales relacionados con alteración de hábitats faunísticos y efectos paisajísticos	0	-2	-2	-1
Ambiental	Impactos ambientales asociados con la línea eléctrica de evacuación	0	-3	-2	-2
Ambiental	Cambios en el uso del suelo, ocupación	0	-2	-2	-1
Ambiental	Consumo de agua y gas	0	0	0	0
Social	Molestias y cercanía a núcleos de población o diseminados	0	-1	0	0
Económico, social y ambiental	Consecución de objetivos: lucha contra cambio climático, fomento de energías renovables, promoción del ahorro y eficiencia energética	-1	+1	+1	+1
Económico, social	Contribución al crecimiento económico nacional y regional y al desarrollo rural	-1	+1	+1	+1
Económico, social	Sostenibilidad del modo de vida actual	-1	+1	+1	+1
<b>TOTAL</b>		<b>-5</b>	<b>-4 (+4, -8)</b>	<b>-2 (+4, -6)</b>	<b>0 (+4, -4)</b>

Tabla 1.1.2.1.c. Examen multicriterio de alternativas. Fuente: Ideas Medioambientales.

La **alternativa cero** consiste en la no realización del proyecto de producción de electricidad a partir de fuentes renovables, es decir, en un escenario en el que la generación de energía eléctrica continuaría realizándose a partir de fuentes convencionales. En resumen, con esta alternativa no se lograría la consecución de necesidades y objetivos perseguidos, entre los que destaca el logro de objetivos del Plan Nacional Integrado de Energía y Clima 2021-2030 (PNIEC) en la UE (32% de renovables sobre el consumo total de energía final bruta), y en España (42% de renovables sobre

el consumo total de energía final bruta); generando impactos negativos mayores en todos los aspectos frente a la alternativa de ejecución del proyecto.

La **alternativa 1** ubicada en el término municipal Villamanta, es la alternativa más lejana con respecto al resto de alternativas. Conseguiría la consecución de la finalidad perseguida, aunque con una serie de impactos negativos ambientales asociados a las necesidades de suelo, cambios en el paisaje y alteración de hábitats faunísticos y los asociados a la línea de evacuación. La alternativa 1 se encuentra colindante a espacios Red Natura, concretamente con la ZEC Cuencas de los ríos Alberche y Cofio así como de la ZEPA Encinares del río Alberche y río Cofio. El IBA El Escorial-San Martín de Valdeiglesias, se encuentra también colindante a esta alternativa, encontrándose el Parque Regional del Curso medio del río Guadarrama y su entorno a una distancia de poco más de 4Km. Esta alternativa se encuentra en gran medida sobre terreno agrícola, si bien tras consultar el Mapa de Terreno Forestal de la Comunidad de Madrid, parte de su superficie corresponde con masa forestal, concretamente encinar. En las inmediaciones de los terrenos que compone la alternativa 1, a unos 120 m al norte, se encuentra el monte preservado de masas arbóreas, arbustivas y subarbustivas de encinar, alcornocal, enebro, sabinar, coscojar y quejigal. Como se ha comentado, es la opción con mayor distancia al punto de conexión y, por tanto, generaría mayores impactos derivado de su infraestructura de evacuación con respecto al resto de alternativas.

La **alternativa 2** ubicada en el término municipal Navalcarnero, es la alternativa de mayor superficie de las alternativas contempladas, presentando afección a cauces dentro de la poligonal.

Con esta alternativa, también se conseguiría la finalidad perseguida, aunque con una serie de impactos negativos ambientales asociados a las necesidades de suelo, cambios en el paisaje y alteración de hábitats faunísticos, y los asociados a la línea de evacuación. Con la mayor superficie de las alternativas presentadas, supondría una mayor afección por ocupación que el resto de las alternativas. Se encuentra a una distancia de menos de 100 m de la ZEC "Cuencas de los ríos Alberche y Cofio" así como de la ZEPA "Encinares del río Alberche y río Cofio", así como del IBA El Escorial-San Martín de Valdeiglesias. El Parque Regional del "Curso medio del río Guadarrama y su entorno" a una distancia en torno a 2,5 Km.

La Alternativa 2 se encuentra ubicada en su totalidad sobre un corredor primario concretamente en el "Corredor de la Sagra", tramo de Navalcarnero de tipo esteparias. La alternativa 2 presenta una superficie de 10,36 ha, que si bien es inferior a la superficie de 15 ha a partir de la cual se consideran que las plantas pueden suponer un obstáculo a los efectos de conectividad de la planta (en base al documento "Medidas compensatorias para la mejora del hábitat estepario como

consecuencia de la instalación de proyectos fotovoltaicos y sus infraestructuras de evacuación en la Comunidad de Madrid" de 27 de abril de 2022 de la Dirección General de Biodiversidad y Recursos Naturales de la Comunidad de Madrid), esta alternativa ocupa la totalidad del ancho del corredor, lo que puede dificultar la conectividad del propio corredor.

Por otro lado, esta alternativa se ubica en gran parte sobre terrenos agrícolas, si bien hay zonas de la poligonal que recaen en zona forestal (matorral de leguminosas) y sobre teselas catalogadas como hábitats de interés comunitario (matorrales termomediterráneos y pre-estépicos).

Con la alternativa 2, se afectaría a varios cauces innominados que confluyen en el arroyo de las Hoces y el arroyo de la Fuente Montes respectivamente.

Esta alternativa se encuentra más próxima al punto de conexión que la alternativa 1, aunque similar a la alternativa 3, por lo que los impactos derivados de su infraestructura de evacuación serían similares a los de la alternativa 3.

Por último, en cuanto a la **alternativa 3**, indicar que también lograría la consecución de la finalidad perseguida, con una serie de impactos asociados a las necesidades de usos del suelo cambios en el paisaje y alteración de hábitats faunísticos, y los asociados a la línea de evacuación. Con una superficie inferior al resto de alternativas, sería por tanto la alternativa que menor afección por ocupación supondría.

La Alternativa 3 se encuentra a una distancia de unos 538 m del recinto más occidental a la ZEC ES3110007 Cuencas de los ríos Alberche y Cofio, coincidente geográficamente con la ZEPA ES0000056 Encinares del río Alberche y río Cofio y a unos 575 m de la IBAs nº 70 "El Escorial-San Martín de Valdeiglesias".

Uno de los recintos que componen la alternativa 3, se encuentra ubicada sobre el corredor ecológico primario "Corredor de la Sagra", tramo de Navalcarnero de tipo esteparias. Este recinto, de superficie inferior a 4 ha (3,96 ha y por tanto inferior a las 15 ha a partir de la cual se consideran que las plantas pueden suponer un obstáculo a los efectos de conectividad), se encuentra situado en el extremo occidental, permitiendo la continuidad del corredor.

Las parcelas que compone la alternativa 3 son prácticamente en su totalidad terrenos agrícolas, si bien se observa que puntualmente en el recinto más oriental de la implantación se encuentra limítrofe a zonas catalogadas como terreno forestal, en concreto como cantauesar, tomillar y otras especies de pequeña talla, recayendo una superficie inferior a 220 m<sup>2</sup> dentro del recinto vallado, en una zona sin implantación de módulos. No se presenta afección a teselas catalogada como HIC.

Esta alternativa respeta en todo momento las zonas de servidumbre de los cauces que se encuentra en su proximidad, cumpliendo así con la no ocupación del Dominio Público Hidráulico a diferencia de la alternativa 2 donde se ven afectados cauces.

La distancia al punto de conexión de la alternativa 3 es inferior al de la alternativa 1 por lo que presentaría menores impactos derivados de su infraestructura de evacuación con respecto a esta alternativa, siendo similar al presentado por la alternativa 2.

Por otro lado, esta opción se encuentra alejada de cualquier Monte de utilidad Pública o preservado y por tanto no se espera ninguna afección al respecto.

Como resultado del análisis de los emplazamientos expuestos en el epígrafe anterior, la **alternativa 3** se propone como una opción adecuada y viable, definida por las siguientes premisas, cumpliendo con todos los criterios establecidos:

- 1) Alternativa con menor superficie, lo que significa menos afecciones.
- 2) Se ubica sobre un área con índice de sensibilidad ambiental bajo.
- 3) Está libre de figuras de protección y de afecciones sobre hábitats prioritarios.
- 4) Presenta mayor distancia a los espacios Red Natura 2000 presentes en el entorno.
- 5) Con recurso solar suficiente y en el entorno al punto de conexión a la red para la evacuación.
- 6) Con accesos existentes en el entorno.
- 7) Relieve y orografía llana, con pendiente suaves, minimizando los movimientos de tierras y solo afectando en las zonas de ocupación permanente (postes de vallado, viales, zanjas e hincas de estructuras).
- 8) Y contando con la predisposición de la propiedad para la cesión de los terrenos, cumpliendo así con todos los criterios establecidos.

Por lo que, una vez analizadas las diferentes opciones y en base a las consideraciones y valoración anteriormente expuestas, **la alternativa 3 de ejecución planteada se considera la mejor opción**, pues logra minimizar la superficie de ocupación así como la afección a figuras de protección, al reducir la ocupación del corredor primario respecto a la alternativa 2 y ser la alternativa más lejana a las ZEC Cuencas del río Alberche y Cofio, ZEPA encinares del río Alberche y Cofio e IBA Escorial-San Martín de Valdeiglesias de las alternativas estudiadas, por lo que constituye la mejor opción que conjuga todos los criterios ambientales, técnicos, sociales y económicos.

- ✓ **Estudio de alternativas para la línea de evacuación**

Una vez seleccionada la mejor alternativa para el proyecto fotovoltaico, se procede a la búsqueda de la opción más viable para la evacuación de la energía eléctrica generada a la red existente.

Así se plantea un trazado de una línea de media tensión de evacuación que parta de los recintos de la planta hasta el CS-CPM situado en las inmediaciones de la SET Navalcarnero.

Para la definición de trazados alternativos se han establecido como condicionantes, además de los objetivos ambientales básicos descritos anteriormente, evitar realizar cambios bruscos de orientación, minimizar la presencia de los apoyos en pendientes pronunciadas o con riesgos elevados de erosión o en zonas desfavorables desde el punto de vista geotécnico, junto a un trabajo de campo exhaustivo y a un estudio del parcelario catastral existente, de distancias a los núcleos de población, de los trazados de caminos en la zona, de los cultivos actuales y de la mejor disposición de los cruzamientos con las distintas infraestructuras (elementos hidrológicos, carreteras...), buscando en cualquier caso un mínimo impacto sobre el territorio en términos de minorar las afecciones a terceros y al medio. Así, entre los emplazamientos anteriores se han estudiado cuatro alternativas, incluyendo la alternativa cero, cuya descripción y análisis se incluyen a continuación.

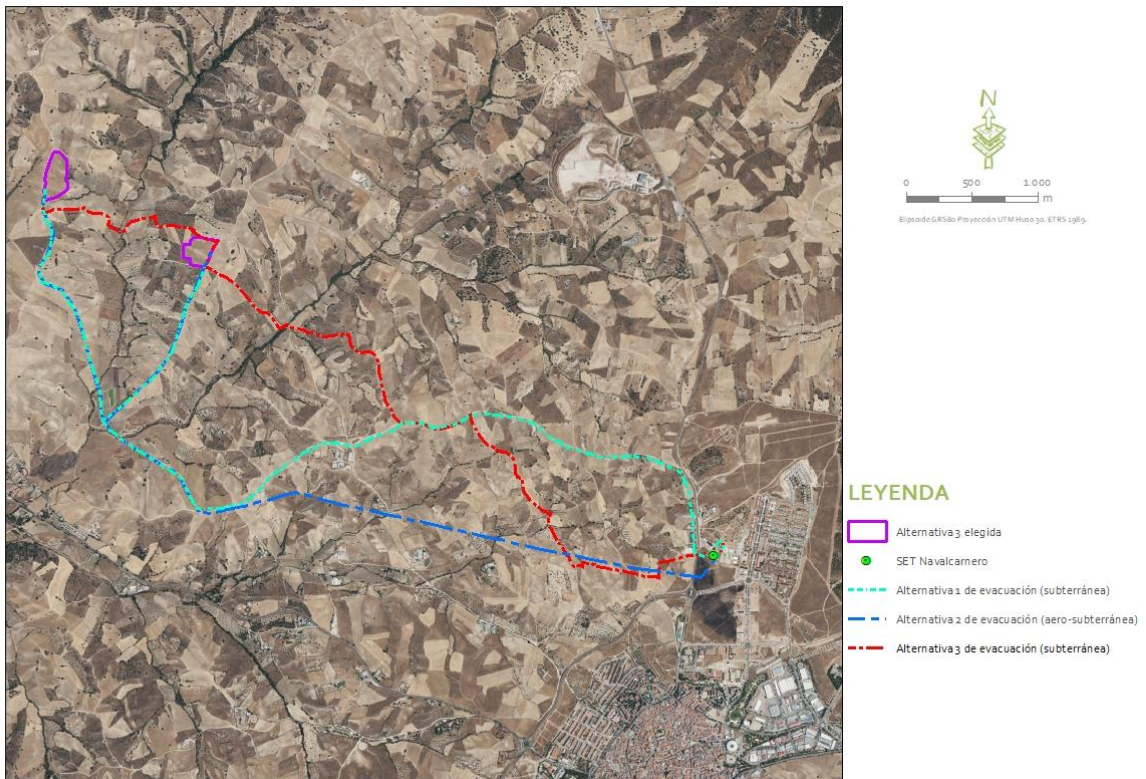



Figura 1.1.2.1.c. Alternativas planteadas para el trazado de MT objeto del plan. Fuente: Ideas Medioambientales a partir de información proporcionada por el promotor.

**Alternativa cero.** La alternativa cero consiste en la no realización del transporte de la electricidad generada en la planta solar fotovoltaica a partir de fuentes renovables.

Así, con la alternativa cero no se satisfarían los objetivos y necesidades que se pretenden con la ejecución y funcionamiento de la línea eléctrica objeto del plan y, a su vez, no se lograría la finalidad de la planta fotovoltaica, descrita en los anteriores epígrafes.

#### **Alternativa 1: línea subterránea, trazado 1**

Se trata de una línea soterrada de media tensión de 15 kV que transcurre al sur de la implantación por el municipio de Navalcarnero, en torno a caminos existentes por los polígonos 33, 34, 36, 37 y 39 hasta su llegada a zona urbana para su acceso al punto de conexión. Presenta una **longitud de 9.404 m** siendo la alternativa de mayor longitud. Toda la línea discurre en soterrado apoyado en caminos existentes. A lo largo de su recorrido realiza sendos cruzamientos con cauces, así como con la carretera M-600 y con la vía pecuaria vereda del Pijorro.

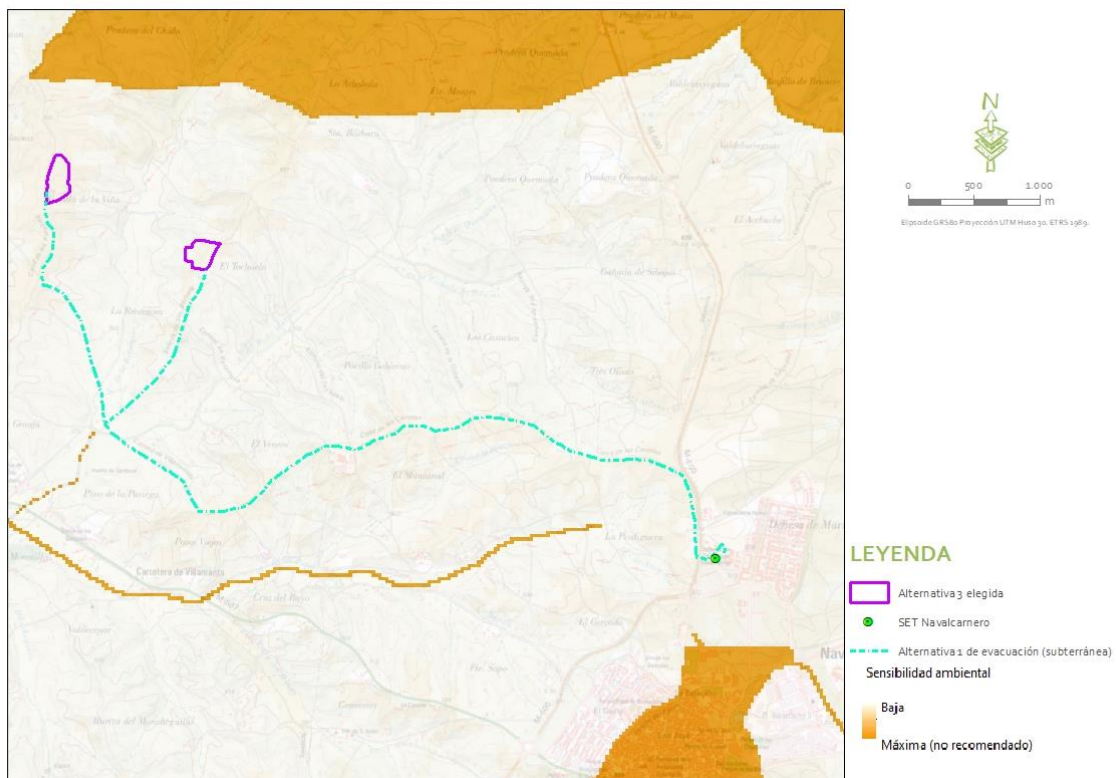

#### **Alternativa 2: línea aéreo-subterránea**

Se trata de una línea aéreo-subterránea de media tensión de 15 kV. Inicialmente el recorrido es subterráneo es similar al de la alternativa 1, hasta que convergen las líneas de evacuación de ambos

recintos, en cuyo momento el trazado pasa a ser aéreo transcurriendo por un pasillo de infraestructuras existente (línea aérea). Presenta una longitud de **8.679 m de los cuales 4.141 m son en aéreo**, transcurriendo en gran medida paralela a una línea aérea existente. Realiza dos cruzamientos con dominio público hidráulico en su trazado en subterráneo y 4 con su trazado aéreo, así como con la carretera M-600 y con la vía pecuaria vereda del Pijorro. La línea de evacuación aérea en su recorrido realiza un cruzamiento con el corredor ecológico primario corredor de la Sagra. Cabe destacar que cualquier trazado en aéreo introduce un riesgo de mortalidad de aves, principalmente por colisión con el tendido.

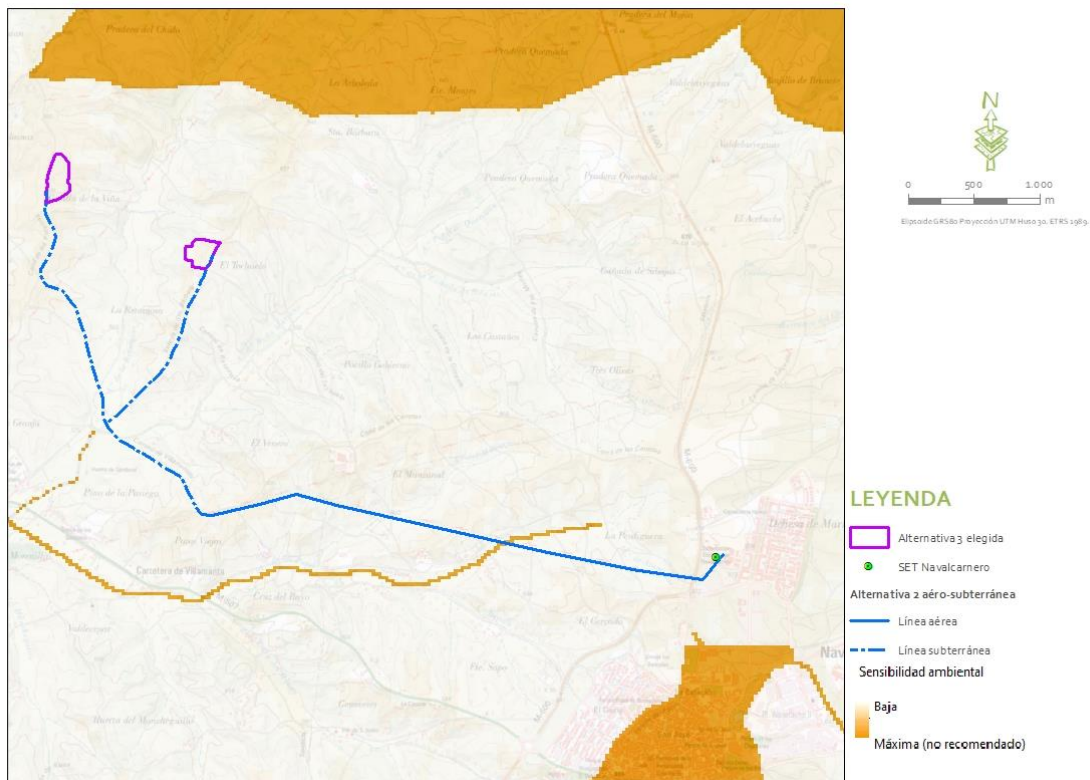


Figura 1.1.2.1.e. Alternativa 2 de evacuación: línea aéreo-subterránea.

### Alternativa 3: línea soterrada

Se trata de una línea soterrada de media tensión de 15 kV con una longitud total de **7.039,14 m** (incluyendo la línea de interconexión necesaria entre recintos) siendo la alternativa de evacuación de menor longitud de las presentadas. Transcurre al sureste de la implantación por los polígonos 33, 35, 1 y 37 de Navalcarnero hasta su llegada a zona urbana para dirigirse al punto de conexión concedido. Transcurre en la medida de lo posible apoyada en caminos o linderos de parcelas, realizando 5 cruzamientos con cauces, así como con la M-600 y la vereda del Pijorro.

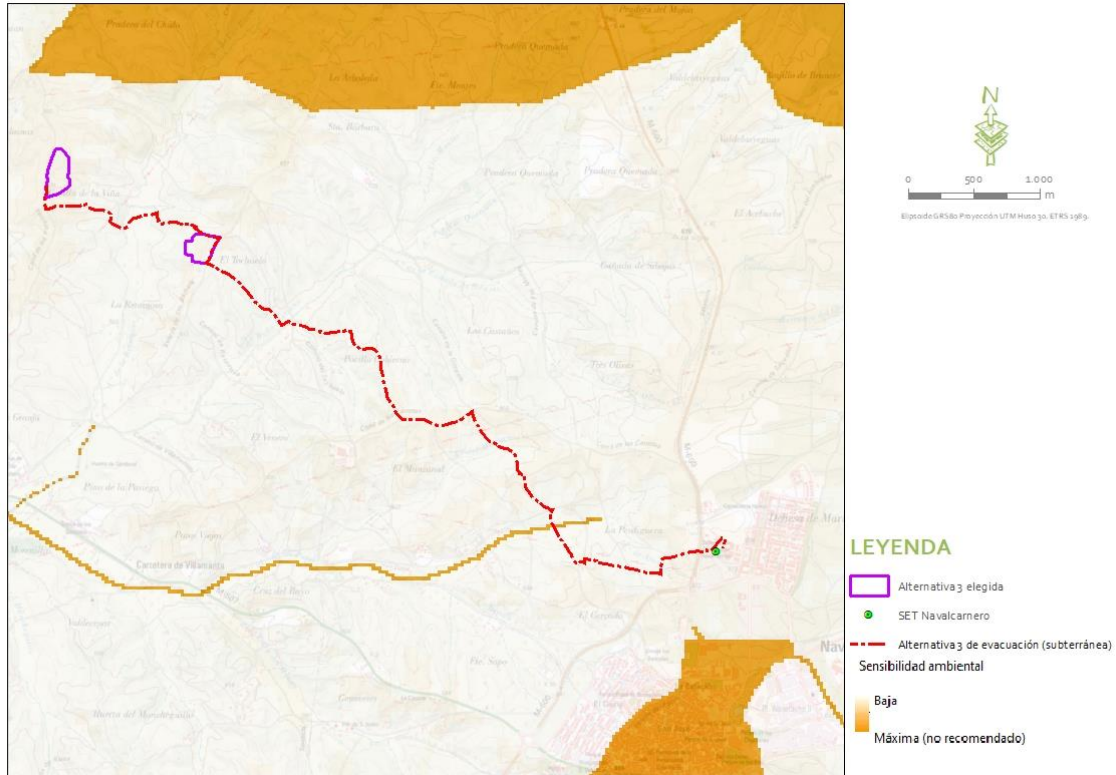


Figura 1.1.2.1.f. Alternativa 3 de evacuación: línea subterránea.

Tras analizar las alternativas presentadas se descarta la alternativa 1 al ser superior la superficie a expropiar respecto a la alternativa 3 (mayor longitud de línea de evacuación).

Por otro lado, la alternativa 2, con un tramo en aéreo, presenta mayores afecciones que las otras dos opciones completamente soterradas, tanto paisajísticas como para las aves al transcurrir por un corredor ecológico, por lo que esta opción se descarta.

Por tanto, **la opción elegida es la alternativa 3** ya que:

- Es la opción en la que menos superficie de parcelas privadas se ve afectada.
- Es el trazado con menor afección paisajística.
- Es la alternativa más viable técnicamente.
- Es la opción menos invasiva con el medio que la rodea.

Esta alternativa se plantea siguiendo en la medida de lo posible el trazado de caminos existentes y junto a terrenos de cultivo, constituyendo la mejor opción de trazado enterrado planteable, en base a la longitud y trazado.

Dado que el conductor queda enterrado, constituye la opción de menor impacto para la avifauna durante la fase de funcionamiento. Por otro lado, tampoco supondrá un problema en el caso de que se realizaran cruzamientos con líneas aéreas presentes en el ámbito del plan.

Por lo tanto, se descartan las alternativas 1 y 2 de trazado subterráneo y aéreo-subterráneo en favor de la alternativa subterránea, de acuerdo con el siguiente análisis multicriterio:

✓ **Examen multicriterio de alternativas para la línea de evacuación. Opción seleccionada y justificación de la elección**

Atendiendo a lo expuesto en los anteriormente, para la elección de la mejor alternativa se establecen las siguientes conclusiones:

- La alternativa cero consiste en la no realización de las actuaciones contempladas en el plan, lo que supondría la persistencia de un escenario en el que la generación de energía eléctrica continuaría realizándose a partir de fuentes convencionales. En resumen, con esta alternativa no se lograría la consecución de necesidades y objetivos perseguidos con el proyecto fotovoltaico al que se asocia su evacuación, lo que generaría impactos negativos de más magnitud frente a su ejecución.
- Entre las alternativas estudiadas para la evacuación, la opción de soterramiento de menor longitud (**alternativa 3**) resultaría la más beneficiosa para el medio, así como para la protección de la avifauna, con una longitud que alcanzaría 7.039,14 m, produciendo principalmente las siguientes afecciones:
  - Negativas ambientales, principalmente temporales sobre el suelo y el paisaje intrínseco durante la fase de construcción, dado el requerimiento de un mayor movimiento de tierras y del posible entubamiento y hormigonado en algunos tramos.
  - Positivas ambientales sobre la avifauna, por eliminar la posibilidad de electrocución y/o colisión.
- En cuanto a las alternativas de ejecución en subterráneo, con una longitud total de 9.404 m (**alternativa 1**)
  - Presenta mayores afecciones sobre el suelo y paisaje durante la fase de construcción dada su mayor longitud.
  - Mayor coste de ejecución.

- Positivas ambientales sobre la avifauna, por eliminar la posibilidad de electrocución y/o colisión.
- En cuanto a la alternativa de ejecución aéreo-subterráneo (**alternativa 2**) con una longitud total de 8.698 m de los cuales 4.141 m en aéreo, se producen las siguientes afecciones:
  - Al realizarse parte del trazado en aéreo, teóricamente se minimiza la ocupación y la afección sobre el suelo.
  - Posible impacto sobre la avifauna por colisión y/o electrocución, con especial interés dado la proximidad de espacios protegidos y el transcurso por un corredor primario.

Trasladando estas conclusiones a términos cuantitativos, se establece una valoración traduciendo las afecciones previstas a una escala del 0 al 3, asignando el signo "+" cuando se trate de un efecto positivo y "-" cuando se considere el efecto negativo. El valor cero "0" equivale a ninguna repercusión; "1", repercusión baja; "2", repercusión media; y "3", repercusión alta. Este análisis permite establecer una comparativa de las alternativas estudiadas.

CRITERIO	DESCRIPCIÓN DEL EFECTO	VALORACIÓN			
		ALTERNATIVA CERO	ALTERNATIVA 1 DE EJECUCIÓN SUBTERRÁNEA	ALTERNATIVA 2 DE EJECUCIÓN EN AÉREO-SUBTERRÁNEO	ALTERNATIVA 3 DE EJECUCIÓN SUBTERRÁNEO
Técnico	Limitación de la capacidad de evacuación, mayor dificultad constructiva, mayor duración de las averías, dificultad para el mantenimiento preventivo y las reparaciones, problemas en relación con la seguridad física	0	-2	-1	-2
Económico, social y ambiental	Consecución de objetivos: lucha contra cambio climático, fomento de energías renovables, promoción del ahorro y eficiencia energética	-1	+3	+3	+3
Ambiental	Impactos sobre el suelo, longitud del trazado	0	-3	-3	-2
Ambiental	Efectos paisajísticos	0	-1	-2	-1
Ambiental	Posible electrocución y/o colisión de aves	0	0	-1	0
Ambiental	Efectos sobre el territorio en su relación con la afección a infraestructuras	0	-1	-1	-1
Económico, social	Efectos sobre los particulares afectados y las actividades del entorno	0	-2	-2	-1
<b>TOTAL</b>		<b>0, -1</b>	<b>+3, -9</b>	<b>+3, -10</b>	<b>+3, -7</b>

Tabla 1.1.2.1.d. Examen multicriterio de alternativas de evacuación.

En definitiva, entre las alternativas de evacuación **la mejor opción resulta ser la alternativa en subterráneo (alternativa 3)**, pues se logran minimizar los potenciales efectos adversos sobre la avifauna derivados de su funcionamiento frente a la alternativa en aéreo-subterráneo, realizándose además con todas las medidas y controles necesarios para que estos efectos sean admisibles. Por lo tanto, la alternativa de ejecución aérea se descarta. Por otra parte, minimiza la afección al suelo por la longitud de trazado frente a la alternativa 1, de mayor longitud.

Por tanto, la alternativa 3 de ejecución seleccionada frente a la alternativa cero logra la consecución de la finalidad perseguida y, puesto que su objetivo es proporcionar una solución cuyo impacto sea asumible, la alternativa cero se descarta.

### 1.1.3. Desarrollo previsible del plan. Alcance de la planificación propuesta.

Se estima el desarrollo del Plan Especial en las siguientes secuencias:

- Tramitación ante las administraciones implicadas.
- Obtención de la aprobación del mismo para la validación urbanística de la actuación.
- Obtención de la licencia de obras y resto de autorizaciones administrativas inherentes a la construcción y desarrollo de la actividad.
- Ejecución de las obras y montaje de equipos.
- Puesta en servicio de la Planta con el conexionado a la red de evacuación eléctrica.

El procedimiento de tramitación requiere la información pública del proyecto, solicitud de informes de alcance sectorial a los Organismos cuyas competencias puedan verse afectadas, tramitación ambiental estratégica conforme a la Ley de Evaluación Ambiental, e integración en el Plan Especial de las alegaciones que puedan presentarse (aceptadas), los informes sectoriales y la resolución ambiental estratégica. Por fases, el procedimiento será el siguiente:

El ámbito del Plan Especial está conformado por las fincas sobre las que se construye la Planta Solar Fotovoltaica Labrador y por las que discurre su línea de evacuación subterránea hasta el punto de conexión a la red de distribución.

Dentro del municipio de Navalcarnero, el suelo del ámbito del Plan Especial, que se ubica al este del núcleo urbano en el paraje denominado *La Retamosa* según el Mapa Topográfico Nacional, inicialmente reúne las condiciones que se han determinado en la selección de alternativas.


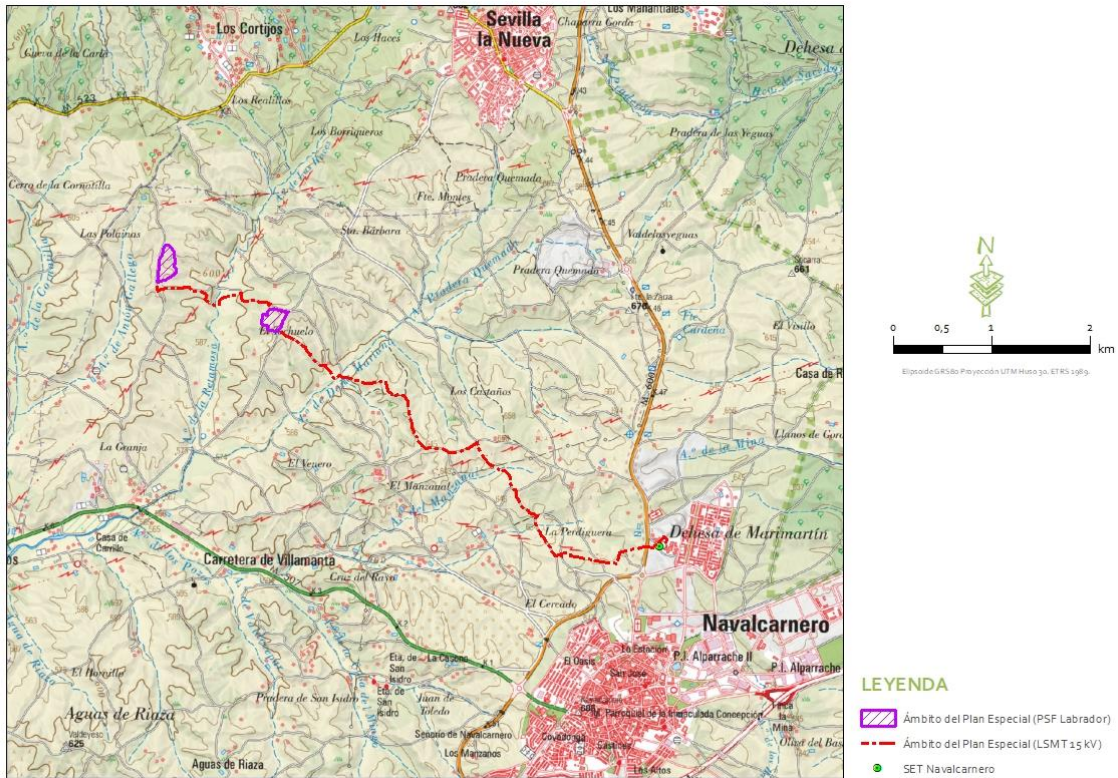


Figura 1.1.3.a. Croquis del ámbito del plan. Fuente: Ideas Medioambientales a partir de datos del proyecto.

La ubicación del ámbito del Plan Especial, así como la delimitación gráfica de las parcelas dónde se ubica y sus límites respecto a otras parcelas catastrales e infraestructuras puede consultarse en siguiente figura.

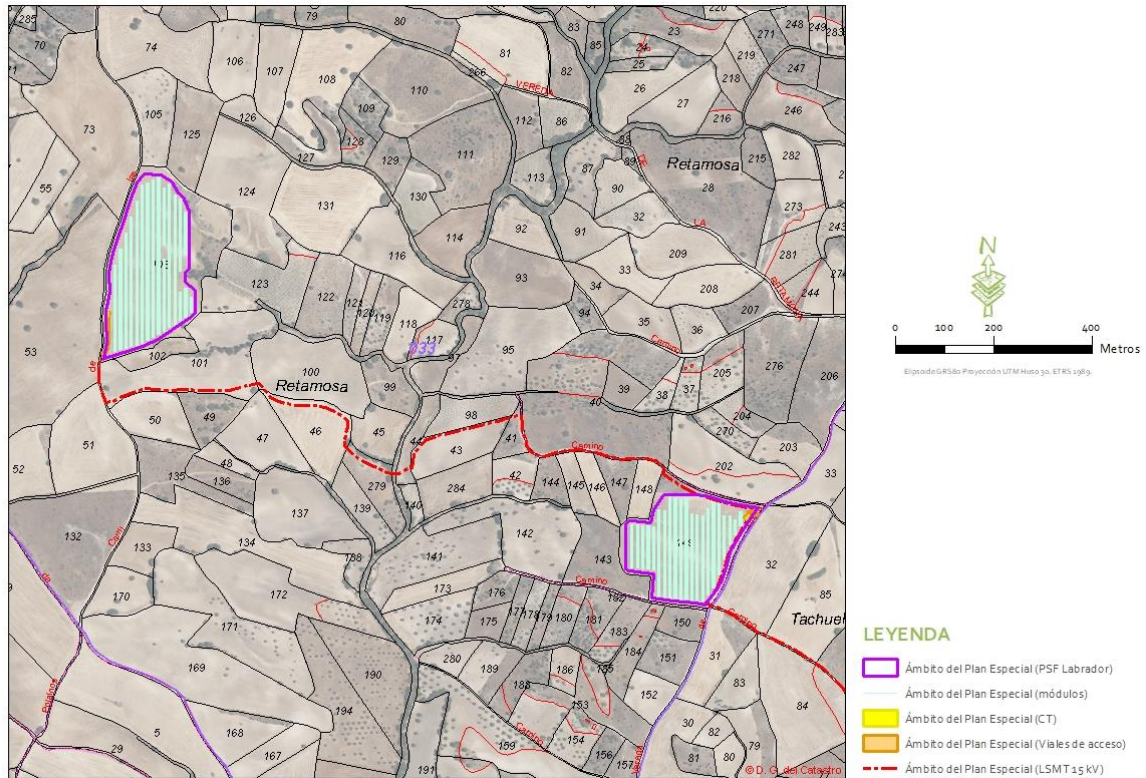

**Figura 1.1.3.b.** Emplazamiento catastral del ámbito del plan. Fuente: Ideas Medioambientales a partir de datos del proyecto.

La finca sobre la que se desarrolla este Plan Especial (planta solar fotovoltaica) comprende una superficie, de acuerdo con los datos que aporta Catastro, de 116.968 m<sup>2</sup> (11,69 ha), de los cuales, la superficie ocupada por la instalación fotovoltaica (perímetro vallado) es de 8,82 ha:

Finca catastral	Superficie catastral (m <sup>2</sup> )
Parcela 149 – polígono 33	68.756
Parcela 103 – polígono 33	48.212

**Tabla 1.1.3.a.** Superficie catastral de la finca del ámbito del plan. Fuente: Sede electrónica del Catastro.

Por su parte, la línea de evacuación subterránea evacuará la energía eléctrica generada en la Planta Labrador con la Red General en el punto de conexión concedido situado en el tramo de línea comprendido entre la STR NAVALCARNERO y el CT DEHESA 13-NER (15 kV) (propiedad de I-DE REDES ELECTRICAS INTELIGENTES S.A.U.) en el T.M. de Navalcarnero (Madrid). La línea para la evacuación será de tipo subterránea, con una tensión de 15 kV y una longitud de canalización total de 7.039,14 m (línea de interconexión entre recintos de la planta objeto de 1.174,91 m y línea de evacuación de 5.864,23 m) desde la Planta hasta el punto de conexión a la red propuesto por el gestor de la red de distribución. El trazado de esta línea, grafiado en la cartografía adjunta (anejo II), ocupará parte de las siguientes parcelas catastrales, formando parte del ámbito del Plan Especial:

Término Municipal	Polígono	Parcela	Ref. Catastral
Navalcarnero	033	00103	28096A03300103
Navalcarnero	033	09013	28096A03309013
Navalcarnero	033	00051	28096A03300051
Navalcarnero	033	00101	28096A03300101
Navalcarnero	033	00100	28096A03300100
Navalcarnero	033	00046	28096A03300046
Navalcarnero	033	00279	28096A03300279
Navalcarnero	033	09002	28096A03309002
Navalcarnero	033	00044	28096A03300044
Navalcarnero	033	00043	28096A03300043
Navalcarnero	033	00041	28096A03300041
Navalcarnero	033	09005	28096A03309005
Navalcarnero	033	00040	28096A03300040
Navalcarnero	033	00149	28096A03300149
Navalcarnero	033	09001	28096A03309001
Navalcarnero	035	09004	28096A03509004
Navalcarnero	035	00095	28096A03500095
Navalcarnero	035	00011	28096A03500011
Navalcarnero	035	09002	28096A03509002
Navalcarnero	001	09001	28096A00109001
Navalcarnero	001	00024	28096A00100024
Navalcarnero	001	00144	28096A00100144
Navalcarnero	001	00189	28096A00100189
Navalcarnero	001	00145	28096A00100145
Navalcarnero	001	00177	28096A00100177
Navalcarnero	001	00179	28096A00100179
Navalcarnero	001	00183	28096A00100183
Navalcarnero	001	09005	28096A00109005
Navalcarnero	001	09002	28096A00109002
Navalcarnero	037	09003	28096A03709003
Navalcarnero	037	09005	28096A03709005
Navalcarnero	037	09018	28096A03709018
Navalcarnero			3416401VK1631S
Navalcarnero			3618401VK1631S
Navalcarnero			3618402VK1631S
Navalcarnero			3618403VK1631S
Navalcarnero			3618404VK1631S
Navalcarnero			4018309VK1641S
Navalcarnero			4018308VK1641S
Navalcarnero			4018307VK1641S
Navalcarnero			4018306VK1641S
Navalcarnero			4018302VK1641S
Navalcarnero			4018301VK1641S
Navalcarnero			Sin RC 1
Navalcarnero			4119401VK1641N
Navalcarnero			4119402VK1641N
Navalcarnero			4119403VK1641N
Navalcarnero			4119409VK1641N
Navalcarnero			Sin RC 2
Navalcarnero			4720625VK1642S
Navalcarnero			45229Z9VK1642S
Navalcarnero			4522905VK1642S
Navalcarnero	037	09003	28096A03709003
Navalcarnero	037	09005	28096A03709005
Navalcarnero	037	09018	28096A03709018
Navalcarnero			3416401VK1631S
Navalcarnero			3618401VK1631S
Navalcarnero			3618402VK1631S
Navalcarnero			3618403VK1631S

NOMBRE: HERNANDEZ MURAT ROSARIO - 06254044E  
 Firmado Digitalmente en el Ayuntamiento de Navalcarnero - <https://sede.navalcarnero.es> - Código Seguro de Verificación: 28600IDOC2BCF7A4E73A905F488B  
 PUESTO DE TRABAJO: Firma digital externa  
 FECHA DE FIRMA: 26/06/2024  
 HASH DEL CERTIFICADO: 70352F41061ED44FF3C322094AF068BA70C3B38B

Término Municipal	Polígono	Parcela	Ref. Catastral
Navalcarnero	033	00103	28096A03300103
Navalcarnero	033	09013	28096A03309013
Navalcarnero	033	00051	28096A03300051
Navalcarnero	033	00101	28096A03300101
Navalcarnero	033	00100	28096A03300100
Navalcarnero	033	00046	28096A03300046
Navalcarnero	033	00279	28096A03300279
Navalcarnero	033	09002	28096A03309002
Navalcarnero	033	00044	28096A03300044
Navalcarnero	033	00043	28096A03300043
Navalcarnero	033	00041	28096A03300041
Navalcarnero	033	09005	28096A03309005
Navalcarnero	033	00040	28096A03300040
Navalcarnero			3618404VK1631S
Navalcarnero			4018309VK1641S
Navalcarnero			4018308VK1641S
Navalcarnero			4018307VK1641S
Navalcarnero			4018306VK1641S
Navalcarnero			4018302VK1641S
Navalcarnero			4018301VK1641S
Navalcarnero			Sin RC 1
Navalcarnero			4119401VK1641N
Navalcarnero			4119402VK1641N
Navalcarnero			4119403VK1641N
Navalcarnero			4119409VK1641N
Navalcarnero			Sin RC 2
Navalcarnero			4720625VK1642S
Navalcarnero			45229Z9VK1642S
Navalcarnero			4522905VK1642S

**Tabla 1.1.3.b.** Parcelas afectadas por la LSMT 15 kV del ámbito dl plan. Fuente: Sede electrónica del Catastro.

Se generará una servidumbre de paso para la línea de evacuación definida en la relación de bienes y derechos afectados por la PSF Labrador e infraestructura de evacuación del proyecto.

La planificación del Plan Especial contempla un uso homogéneo que tiene por objeto la generación o producción de energía eléctrica para, a partir de su conexión a la red de distribución, posibilitar su comercialización en el mercado mayorista; se diseña teniendo en cuenta las limitaciones que en su caso establece la normativa sectorial de aplicación, como son las distancias reglamentarias a núcleo urbano y otras infraestructuras o elementos del entorno.

#### 1.1.4. Caracterización de la situación del medio ambiente antes del desarrollo del plan en el ámbito territorial afectado.

##### 1.1.4.1. Estado actual

La situación actual de los terrenos del ámbito se caracteriza por un aprovechamiento agrícola, con implantación de tierras arables. Se aportan los usos recogidos en el SIGPAC:

Finca catastral	Superficie parcela (ha)	Pendiente (%)	Uso
Parcela 149 –polígono 33-recinto 1 (Navalcarnero)	4,5065	12,30	Tierras Arables
Parcela 103 –polígono 33-recinto 1 (Navalcarnero)	6,1805	10,90	Tierras Arables

**Tabla 1.1.4.1.** Usos del terreno en el ámbito del proyecto. Fuente: Sigpac 2023.

Consultado el mapa de vegetación y usos de la Comunidad de Madrid de 2006, el SIOSE AR, así como las ortofotos de la zona, se confirma el uso de estos terrenos como tierras de labor en seco.

Se aportan mapas de vegetación e imágenes ilustrativas del estado actual en el apartado 1.1.4.9. y en el anejo fotográfico.

#### 1.1.4.2. Aspectos fisiográficos

El ámbito del Plan se enmarca en la zona noroeste de la provincia de Madrid, en el término municipal de Navalcarnero, vertebrado por la red de caminos ya existentes, quedando a unos 4,3 km al noroeste del núcleo urbano de esta localidad.

El entorno de la planta del ámbito del plan se sitúa sobre vertiente glacis y puntualmente barrancos y vaguadas. La línea subterránea para la evacuación objeto del plan se sitúa sobre vertiente glacis, glacis-terracea, fondos de valle, barrancos y vaguadas y superficie culminante de las campiñas. El territorio es una combinación de tierras destinadas a cultivos agrícolas con diseminados urbanos derivados de la cercanía de núcleos urbanos. Las cotas sobre las que se ubica la planta oscilan entre los 615 y los 635 m.s.n.m. En cuanto a la LSMT, se encuentra en un rango de cotas entre 550-700 m.s.n.m., si bien principalmente se encuentra entre los 600-650 m.s.n.m.

De acuerdo con el visor de Mapas de Medio Ambiente de la Comunidad de Madrid, el ámbito del Plan se asienta sobre terrenos con pendientes entre el 0 y 3%.

#### 1.1.4.3. Geología y suelos

De acuerdo con La capa de información geográfica disponible del Mapa de Litología de la Comunidad de Madrid a escala 1:50.000, litológicamente, el ámbito del plan se asienta sobre arcosas ocreas claras, pertenecientes a la clase de sedimentos terciarios neógenos (sedimentos detríticos). Respecto al tipo de suelos, el ámbito del Plan se asienta sobre alfisols (suborden Xeralfs grupo Haploxeralfs asociación Xerochrept; Inclusión Xerorthent) de la clasificación Sistemática Soil Taxonomy.

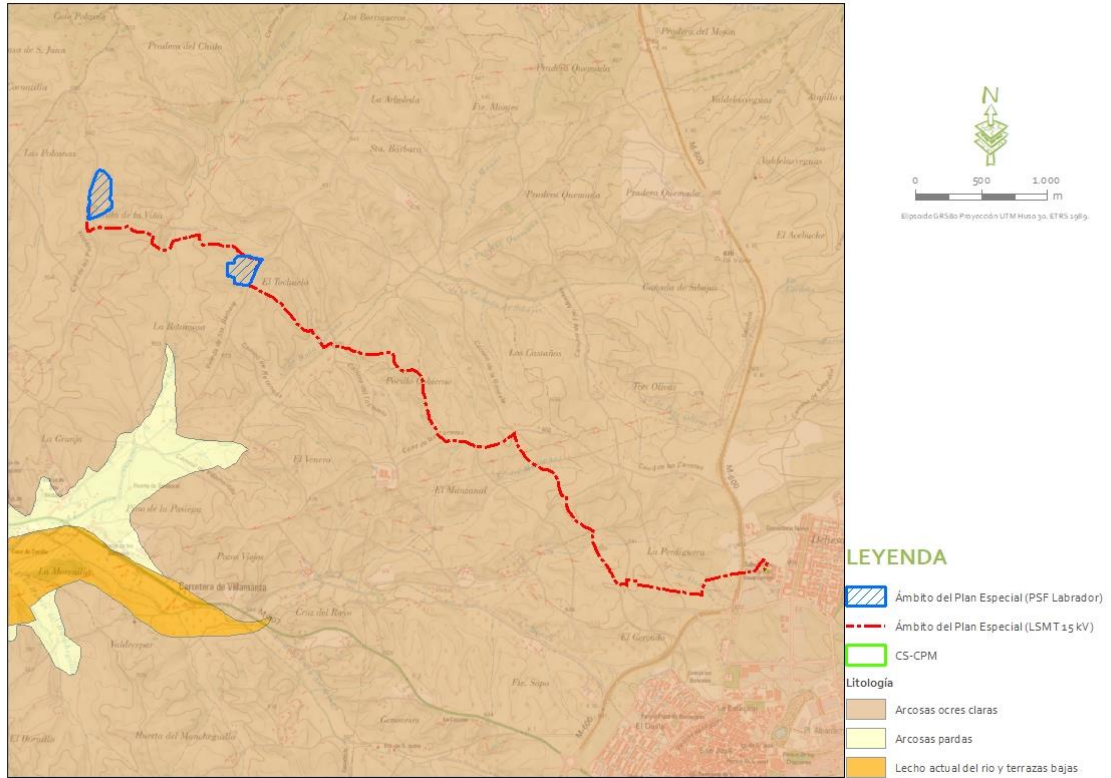


Figura 1.1.4.3.a. Litología en el ámbito del plan. Fuente: Capa litológica C. Madrid escala 1:50.000

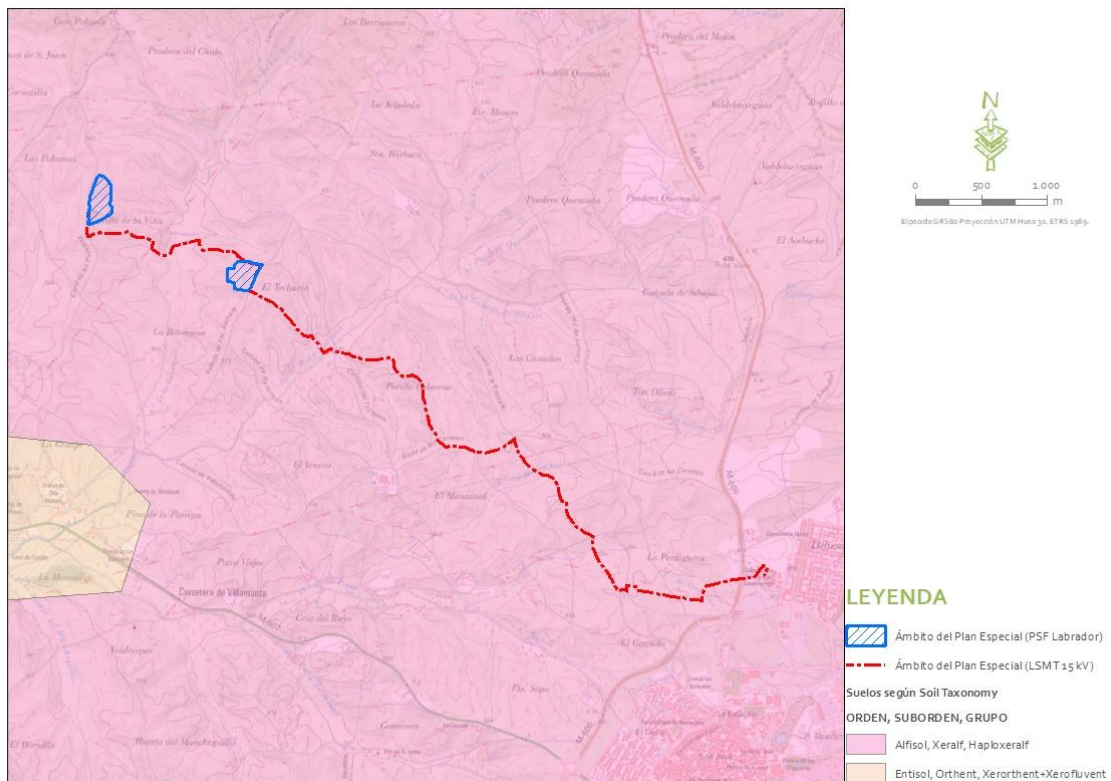


Figura 1.1.4.3.b. Tipología de suelos en el ámbito del plan. Fuente: Soil Taxonomy

El Orden de los Alfisoles se caracteriza por presentar un horizonte subsuperficial con acumulación de arcillas desarrollado en condiciones de acidez o de alcalinidad sódica, asociado a un horizonte superior pobre en materia orgánica o de poco espesor. Los suelos que pertenecen al Orden presentan un alto porcentaje de saturación de bases en todo el perfil (mayor del 35%). Para su formación precisan áreas estables con drenajes libres y largos periodos de tiempo para su formación, siendo el uso agrícola el más extendido.

También se ha considerado el Mapa Agrológico de la Consejería de Medio Ambiente, Vivienda y Ordenación del Territorio de la Comunidad de Madrid, de manera que el ámbito del Plan se establece, fundamentalmente, sobre la clase agrológica 3, o tierras con limitaciones severas que reducen la gama de cultivos posibles y/o requieren técnicas de manejo; subclase "es", que indica suelos susceptibles de erosión o que han sido erosionados y suelos que propician limitaciones de desarrollo radicular.

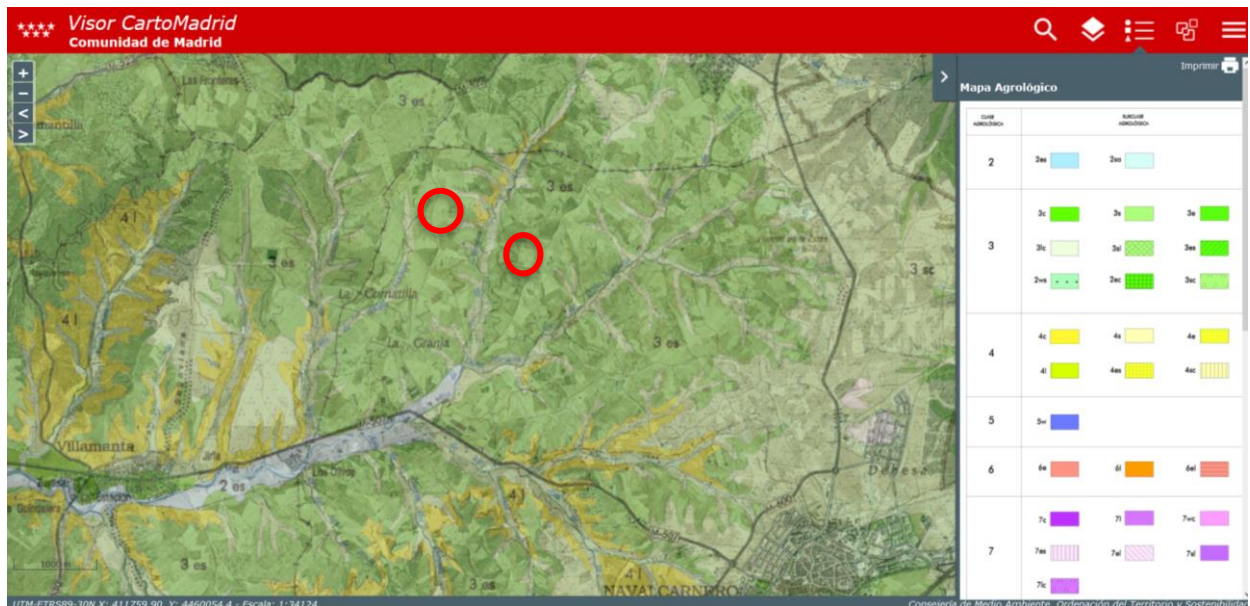


Figura 1.1.4.3.c. Mapa agrológico en el ámbito del plan. Fuente: Consejería de Medio Ambiente, Vivienda y Ordenación del Territorio de la C. de Madrid

#### 1.1.4.4. Hidrología superficial

En la cuenca del Tajo donde se enmarca el Plan, según la cartografía de la Confederación Hidrográfica del Tajo, la red hidrológica superficial más cercana está representada por el Arroyo de Antón Gallego que se ubica a unos 315 m al oeste del recinto más occidental de la Planta Solar Fotovoltaica Labrador; el arroyo de la Retamosa, situado entre ambos recintos que componen la planta a unos 430 m y cuya línea de evacuación subterránea realiza un cruzamiento; el arroyo de Doña Mariana, situado al este del recinto más oriental de la planta a unos 742 m y con el que la línea de evacuación realiza un cruzamiento.

Si analizamos la información proporcionada por el MTN25, encontramos otros cauces innominados en el entorno de la implantación. Así a unos 100 m al norte del recinto más oriental se encuentra un afluente sin nominar del arroyo de la Retamosa, y un afluente sin nominar del arroyo de Doña Mariana a unos 165 m al este. Según esta fuente, la línea de evacuación subterránea además de realizar cruzamientos con el arroyo de la Retamosa (o arroyo de las Hoces) y el arroyo de Doña Mariana realiza cruzamientos con un cauce innominado, el arroyo del Manzanal, el arroyo de los Pozos y el arroyo de Alaminos hasta su llegada al punto de conexión.



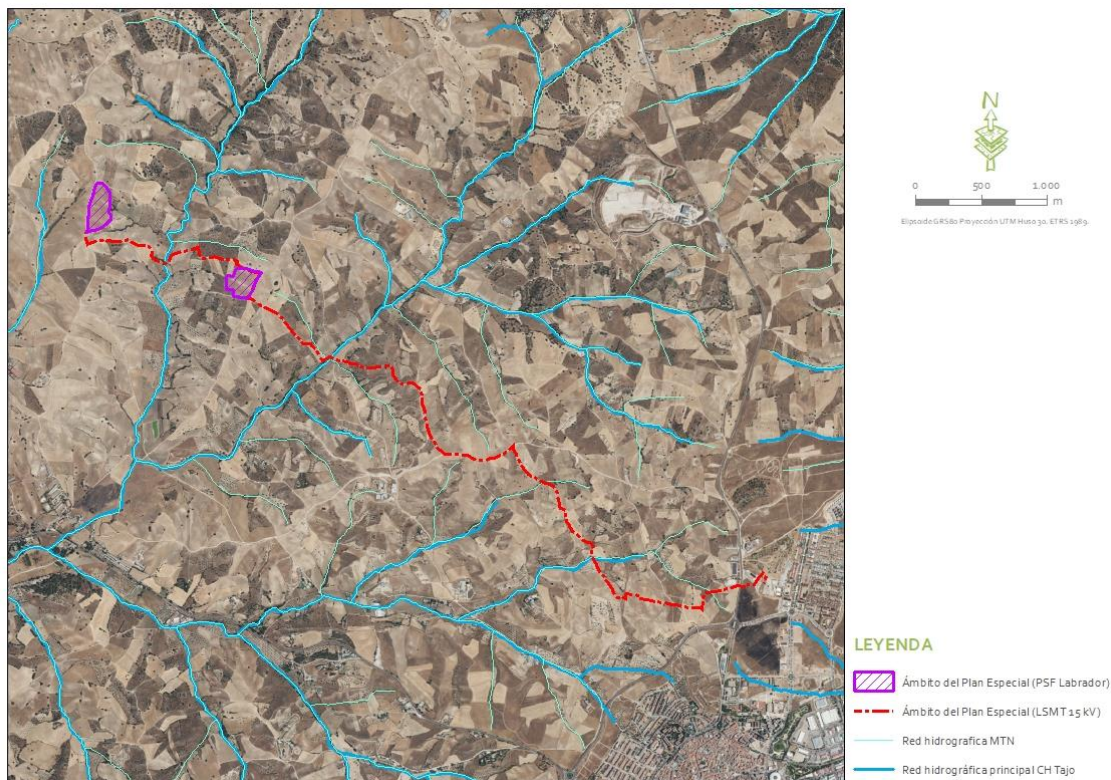


Figura 1.1.4.4.a. Hidrología superficial en el ámbito del plan. Fuente: Confederación Hidrográfica del Tajo

Todas las instalaciones se han diseñado teniendo en cuenta la presencia de estos elementos, de manera que no constituyan obstáculo para el paso de las aguas y que permitan el tránsito de personas por los terrenos pertenecientes al dominio público hidráulico, además de realizándose cumpliendo los condicionantes que les sean aplicables de acuerdo con la normativa en la materia.

En concreto, se ha redactado un "ESTUDIO HIDROLÓGICO Y DRENAJES DE LA PSF LABRADOR", EN EL T.M. DE NAVALCARNERO (MADRID) – marzo 2024", en el que además se analiza el riesgo de inundación de los terrenos donde se ubicaría la planta, así como un "ESTUDIO HIDROLÓGICO DE LAS INFRAESTRUCTURAS DE EVACUACIÓN DE LA PSF LABRADOR, EN EL T.M. DE NAVALCARNERO (MADRID)- marzo 2024".

Así la delimitación propuesta para el DPH en el ámbito del plan, así como las zonas de servidumbre y policía, son las siguientes:

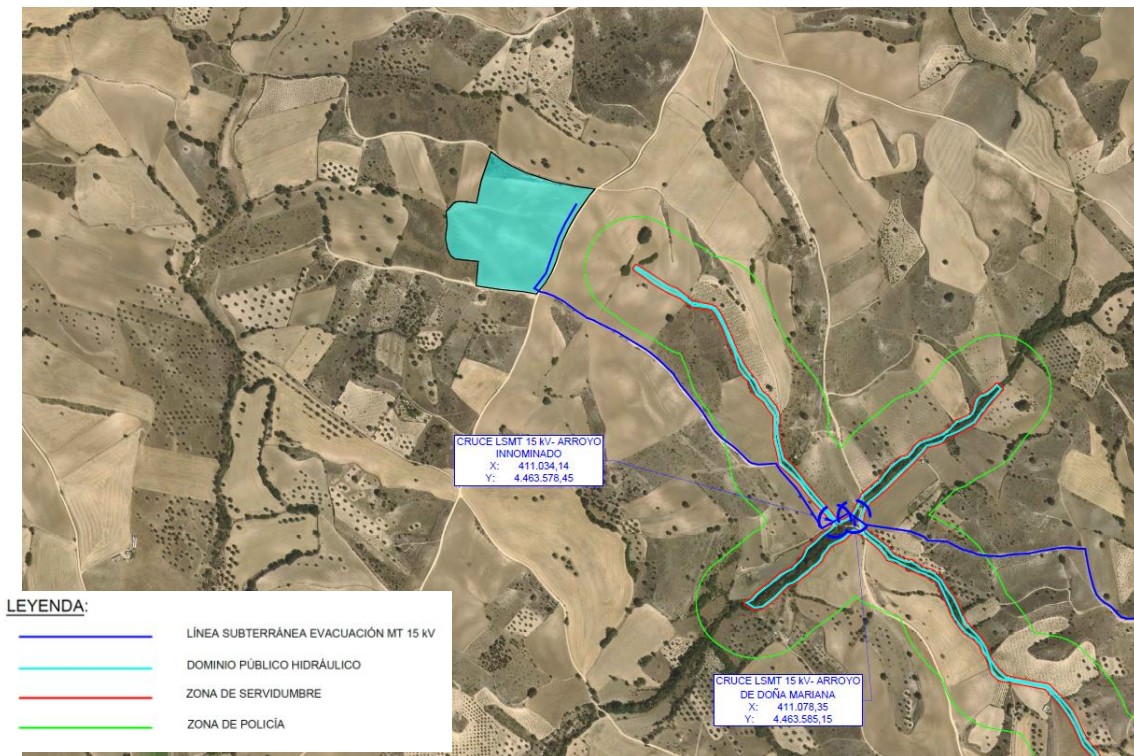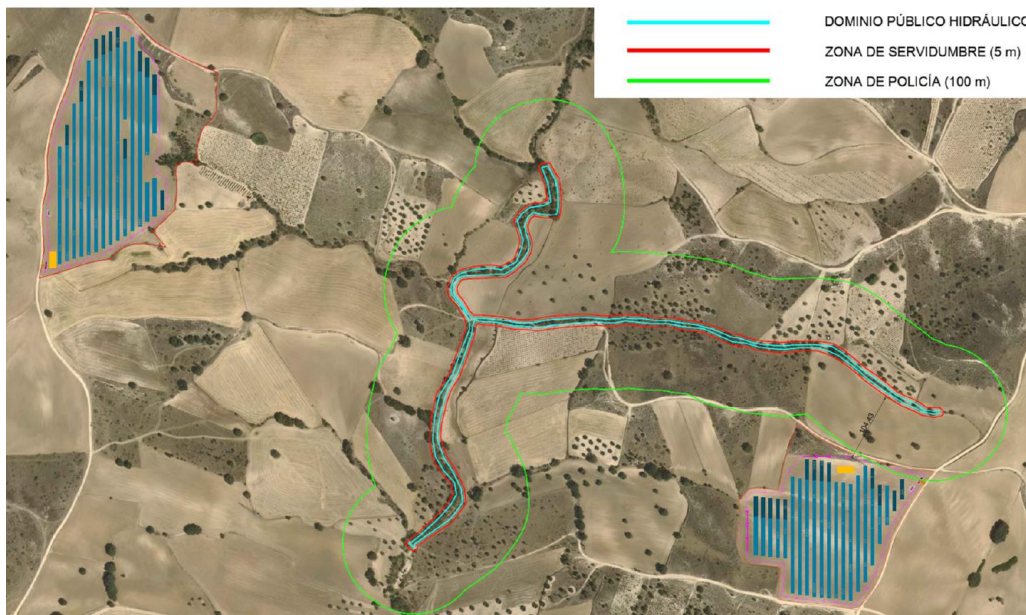

NOMBRE: HERNÁNDEZ MURAT ROSARIO - 06254044E  
 Firmado Digitalmente en el Ayuntamiento de Navalcarnero - <https://sede.navalcarnero.es> - Código Seguro de Verificación: 28600IDOC2BCF7A4E73A905F488B  
 PUESTO DE TRABAJO: Firma digital externa  
 FECHA DE FIRMA: 26/06/2024  
 HASH DEL CERTIFICADO: 70352F41061ED44FF3C322094AF068BA70C3B38B

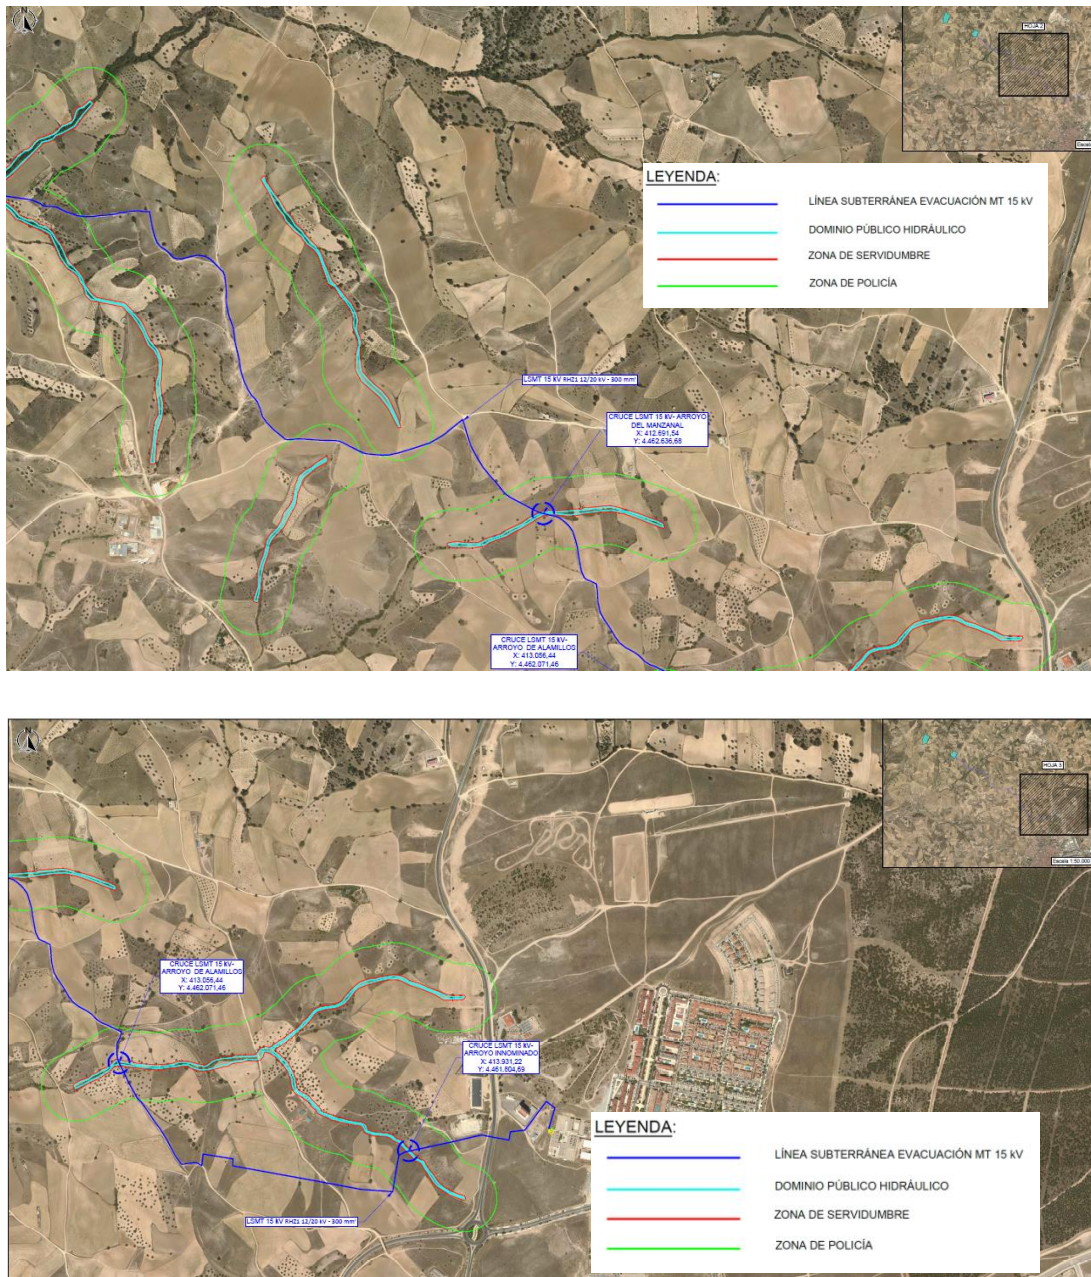


Figura 1.1.4.4.b. Delimitación propuesta para DPH (cián), servidumbre (rojo) y policía (verde). En rosa se muestra el vallado (primera imagen) de las poligonales de la PSF Labrador y la LST 15 kV en azul. Fuente: Proyecto ejecutivo PSF "Labrador"

Las diferentes infraestructuras fotovoltaicas de la PSF Labrador se proyectan fuera del Dominio público hidráulico, solicitando los permisos pertinentes en el caso de los cruzamientos de la línea subterránea de evacuación.

En resumen, y con objeto de dar respuesta al informe de requerimiento del Ayuntamiento de Navalcarnero en relación a la afección a cauces, cabe indicar, tal y como se expuso en el documento del Plan Especial de Infraestructuras Bloque II en su versión inicialmente presentada, concretamente en el apartado 1.1.4.4, que la PSF Labrador se proyecta fuera de dominio público

hidráulico, mientras que la línea subterránea de evacuación presenta varios cruzamientos, concretamente con los siguientes elementos:

- Arroyo de la Retamosa (o Arroyo de las Hoces).
- Arroyo de Doña Mariana.
- Cauce innominado.
- Arroyo del Manzanal.
- Arroyo de los Pozos.
- Arroyo de Alaminos.

Es por ello por lo que se solicitarán los permisos pertinentes para los cruzamientos de la línea subterránea de evacuación con los cauces afectados, siguiendo el trámite correspondiente ante Confederación Hidrográfica del Tajo, tal y como ya se encuentra indicado en el presente apartado y en el epígrafe 1.1.9.3 dedicado a las medidas de protección del suelo y el agua, donde además se establecen otras medidas adicionales de protección de este factor, como son:

- En cuanto al cruce de líneas eléctricas y viales de acceso sobre el dominio público hidráulico, se tramitarán ante el correspondiente Organismo de cuenca las autorizaciones necesarias, conforme a lo establecido por el artículo 127 del Reglamento del Dominio Público Hidráulico, respetando la altura mínima en metros sobre el nivel alcanzado por las máximas avenidas que se deduce de las normas del Ministerio de Industria y Energía.
- Con respecto a los cruces de canalizaciones bajo cauce, se tramitarán las correspondientes autorizaciones ante el Organismo de cuenca competente y, asimismo, se tendrán en cuenta los siguientes criterios:
  - o El cauce deberá quedar siempre libre y diáfano en cualquier caso para evacuar, al menos, la máxima avenida ordinaria.
  - o Si la obra se ejecuta mediante la excavación de zanja, alojamiento de la conducción y posterior recubrimiento, se respetarán las directrices indicadas por la Confederación competente.
- Se deberá garantizar el mantenimiento de la red fluvial actual, minimizando las alteraciones de caudal durante la ejecución de las obras, y sin que se produzca variación entre el régimen de caudales anterior y posterior a la ejecución.
- En su caso, en los puntos donde exista riesgo de afección al dominio público hidráulico, durante la ejecución de las obras deberán instalarse las oportunas barreras de retención de sedimentos, balsas de decantación, zanjas de infiltración u otros dispositivos análogos con objeto de evitar arrastre de tierras.

- Todas las actuaciones que se lleven a cabo en el Dominio Público Hidráulico y sus zonas próximas deberán estar previstas de medidas de restauración, tanto de la vegetación como de los relieves alterados en su caso, a realizar de forma inmediata tras la finalización de las obras.

En cualquier caso, adicionalmente, se atenderá al condicionado que el organismo de cuenca establezca en la resolución del permiso solicitado.

#### 1.1.4.5. Masa de agua subterránea

El enclave del Plan con respecto a las masas de agua subterráneas se posiciona en la masa de agua denominada *Madrid: Aldea del Fresno-Guadarrama* (ES030MSBT030.012).

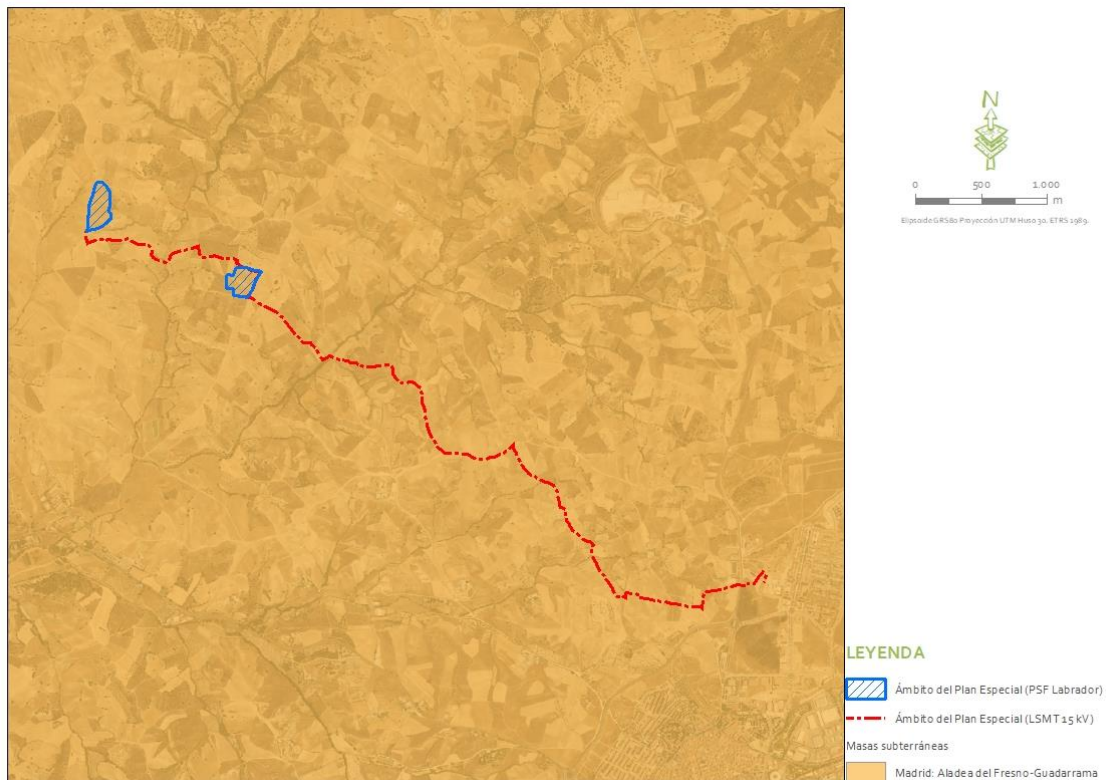


Figura 1.1.4.5. Masas subterráneas en el ámbito del plan. Fuente: Confederación Hidrográfica del Tajo

Esta masa de agua subterránea, de unos 574 km<sup>2</sup> de superficie, tiene una forma triangular, limitando por el Este, en dirección N-S, con el cauce del río Guadarrama. El límite Sur está constituido por el límite provincial entre Madrid y Toledo, próximo a las poblaciones de Aldea del Fresno, Villamanta y Navalcarnero. Litoestratigráficamente, se compone, fundamentalmente, por:

- Arcosas con cantos, conglomerados y arcillas.

- Arcosas a veces con cantos, con lutitas, margas, calizas y, localmente nódulos de sílex y yeso.

Principalmente, su permeabilidad es media, presentando las estaciones de control aguas mayoritariamente Bicarbonatadas Cálcidas.

#### 1.1.4.6. Clima

Para analizar los elementos climáticos del área del plan, se han consultado los datos de las estaciones meteorológicas ofrecidas por el Sistema de Información Geográfico Agrario (SIGA) del Ministerio de Agricultura, Pesca y Alimentación (MAPA), concretamente asociados a la estación termopluviométrica, que se sitúa a unos 23 km en dirección noreste del proyecto denominada "Madrid Aeródromo Cuatro Vientos", con código 3196, situada en la Comunidad de Madrid a una altitud de 687 m.

Esta estación dispone de datos de temperatura y precipitación desde el año 1961 hasta el año 2003, con un total de 42 años útiles para precipitación y 42 para temperatura. A continuación, se ofrecen los valores medios estacionales, anuales y mensuales de la temperatura, así como los valores medios de las temperaturas máximas y mínimas mensuales registradas en el observatorio para el

PRIMAVERA	VERANO	OTOÑO	INVIERNO	ANUAL
12,50	23,40	14,80	6,40	14,30

Tabla 1.1.4.6.a. Temperatura Media Estacional y Anual (°C).

°C	ENE	FEB	MAR	ABR	MAY	JUN	JUL	AGO	SEP	OCT	NOV	DIC	ANUAL
TMED	5,80	7,20	9,80	11,80	15,90	21,10	24,80	24,40	20,60	14,70	9,10	6,10	14,30
TMAX	15,20	18,00	22,30	24,80	29,50	34,90	37,50	37,10	33,10	27,00	20,20	15,90	38,20
TMIN	-3,60	-2,80	-1,00	1,00	4,00	8,20	11,90	12,00	8,40	3,80	-1,00	-3,30	-5,00

TMED: temperatura media mensual -TMAX: temperatura media mensual de las máximas absolutas

TMIN: temperatura media mensual de las mínimas absolutas

Tabla 1.1.4.6.b. Valores Térmicos Medios Mensuales (°C) en Cuatro Vientos. Fuente: SIGA

Según los datos de temperaturas medias anteriormente expuestos, el valor máximo de las medias corresponde a julio con 24,8 °C, y el mínimo a enero con 5,8 °C. La variación del ciclo anual es de 19 °C, determinado por la diferencia entre las temperaturas anteriores.

En cuanto a los valores extremos de las temperaturas, el mes con temperatura media de las máximas absolutas más alta es julio (37,5 °C), siendo diciembre el mes con temperatura media de las mínimas absolutas más baja de -3,3 °C.

La precipitación total anual en la zona es de unos 458,80 mm. A continuación, se ofrecen los datos de precipitaciones obtenidos en la estación de referencia para el periodo 1962-2003.

PRIMAVERA	VERANO	OTOÑO	INVIERNO	ANUAL
129,00	47,90	138,60	143,30	458,80

Tabla 1.1.4.6.c. Pluviometría Estacional y Anual (mm).

PRECIP	ENE	FEB	MAR	ABR	MAY	JUN	JUL	AGO	SEP	OCT	NOV	DIC	ANUAL
mm.	46,70	42,70	35,90	49,70	43,40	22,70	13,90	11,40	28,40	48,30	61,90	53,80	458,80

Tabla 1.1.4.6.d. Valores medios mensuales de precipitación (mm).

Como puede observarse en las tablas, se aprecian dos épocas en las que se concentran las precipitaciones: primavera (marzo-abril-mayo) e invierno (noviembre, diciembre, enero y febrero), con una fuerte sequía estival (julio-agosto). Los valores medios mensuales máximos se producen en los meses de noviembre y diciembre, con una media de 61,90 y 53,80 mm respectivamente, y los mínimos en julio y agosto con 13,90 y 11,40 mm.

Por otro lado, los datos disponibles de viento en el registro de AEMET para la estación meteorológica de Madrid (Cuatro Vientos) indican que, para el último periodo disponible de 40 años, la dirección y velocidad del viento es fundamentalmente de componente suroeste, predominando los vientos flojos (2-4 m/s).

Rosa de los vientos: velocidad media 2,77 m/s

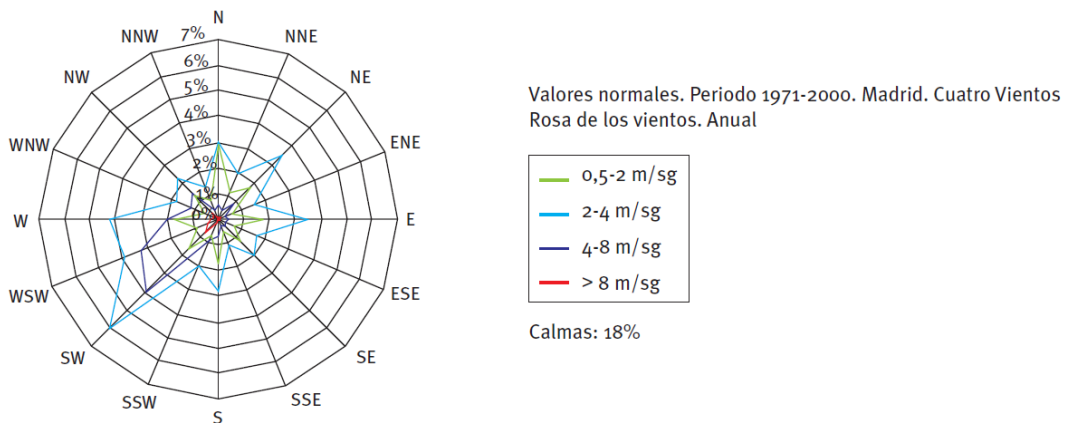


Figura 1.1.4.6. Rosa de los vientos obtenida de los valores normales de viento para el periodo 1971-2000 en la estación meteorológica de Madrid (Cuatro Vientos). Fuente: IDAE.

### 1.1.4.7. Calidad del aire

Para analizar la calidad del aire en el ámbito de estudio se han revisado las conclusiones en este sentido del informe de Diagnóstico Ambiental 2022 de la Comunidad de Madrid, disponible en la

web institucional. En este informe se analizan los resultados de la Red de la Calidad del Aire de la Comunidad de Madrid, entre la que se encuentra la estación de Móstoles situada en la zona 3 urbana sur (con coordenadas UTM ETRS89-30N x= 425.514 Y=4.464.112).

Así, a partir de los últimos datos disponibles de los diversos parámetros analizados en la estación de referencia se establecen las siguientes conclusiones:

### Dióxido de nitrógeno (NO<sub>2</sub>):

La fuente principal de este contaminante en la Comunidad de Madrid son los vehículos a motor.

Para el dióxido de nitrógeno (NO<sub>2</sub>), la legislación establece un umbral de alerta de 400 µg/m<sup>3</sup> durante tres horas consecutivas, que no se superaron en ninguna ocasión durante el año 2021. Así mismo, no se ha superado el valor límite horario (200 µg/m<sup>3</sup>) en más de 18 ocasiones (número máximo de superaciones horarias permitidas en un año) en ninguna estación. Por último, tampoco se ha alcanzado el valor límite anual establecido en 40 µg/m<sup>3</sup> en la estación de Móstoles.

Así el valor más alto de NO<sub>2</sub> en 2021 se ha medido en la estación de Leganés con 32 µg/m<sup>3</sup>.

### Media anual de NO<sub>2</sub> por estación - Periodo 2016-2021

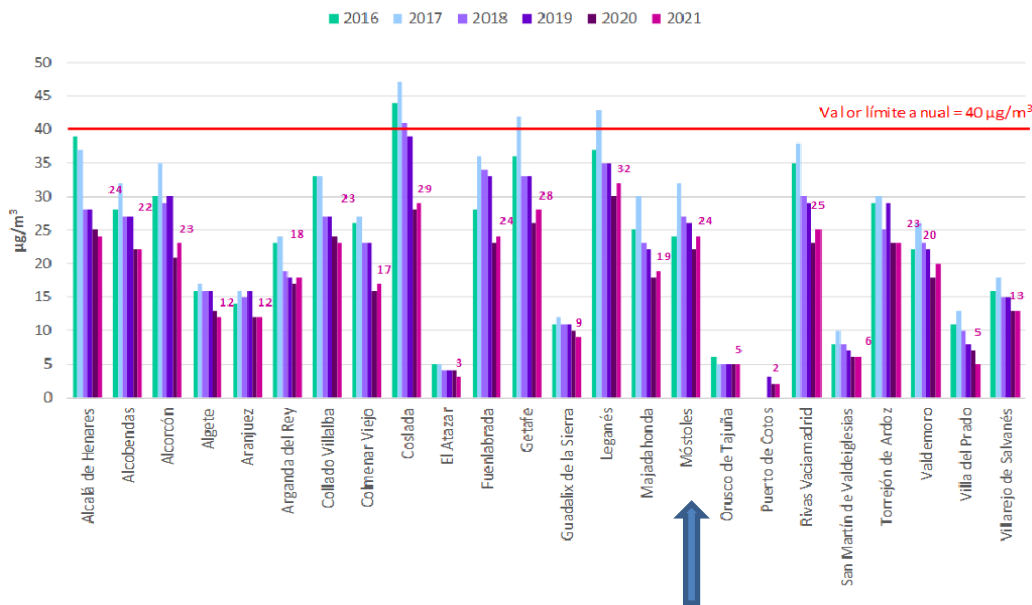


Figura 1.1.4.7.a. Media anual de NO<sub>2</sub> por estación para el periodo 2016-2021. Fuente: Diagnóstico Ambiental 2022 de la Comunidad de Madrid

### Ozono troposférico (O<sub>3</sub>):

Es un contaminante secundario que se genera por la presencia de otros contaminantes en la atmósfera (precursores), que reaccionan entre sí por la acción de la radiación solar y en condiciones

de temperatura elevada. Se puede manifestar en momentos y lugares distintos de aquéllos en los que emiten los gases precursores, pudiendo causar graves problemas de salud y alteraciones en los ecosistemas.

Para el O<sub>3</sub>, la normativa establece valores objetivo y límites por encima de los cuales se debe informar o alertar a la población, debido al riesgo que puede suponer para la protección de la salud humana. En la Comunidad de Madrid no se ha superado nunca el umbral de alerta (240 µg/m<sup>3</sup>) desde que se efectúan mediciones. El umbral de información a la población (180 µg/m<sup>3</sup>) durante el año 2021 fue superado durante 19 horas en la Comunidad de Madrid, frente a las 54 horas aditivas (sumando el total de superaciones que se producen en una misma hora en más de una estación) registradas en 2019 o las 30 horas aditivas registradas en 2017 (en 2020 fue superado durante 1 única hora en la Comunidad de Madrid).

El valor objetivo para la protección de la salud humana (120 µg/m<sup>3</sup>, máximo de las medias móviles octohorarias) no debe ser superado en más de 25 ocasiones por año como promedio de 3 años, no habiéndose superado en la estación de Móstoles.

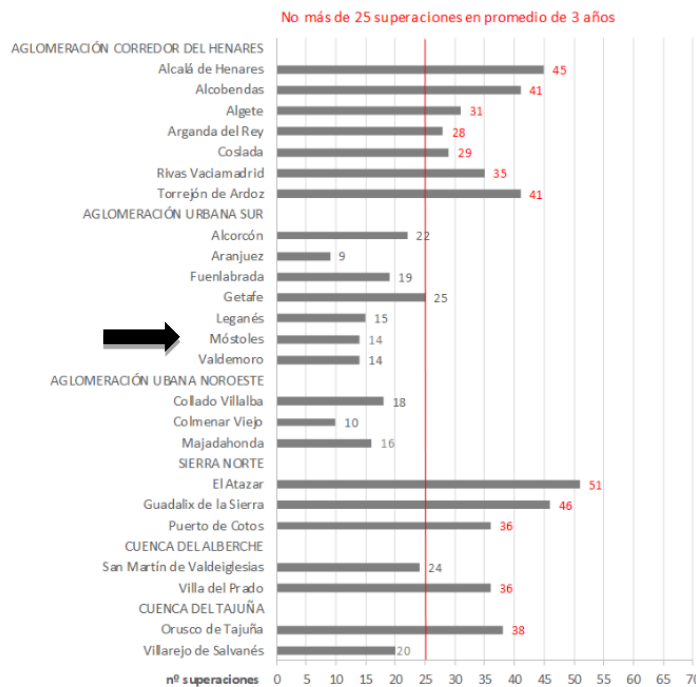


Figura 1.1.4.7.b. Superaciones del valor objetivo para la protección de la salud humana por O<sub>3</sub> para el año 2021.  
Fuente: Diagnóstico Ambiental 2022 de la Comunidad de Madrid.

### Partículas en suspensión (PM<sub>10</sub>):

Son aquellas de tamaño menor a 10 µm, y pueden estar constituidas por diversos contaminantes, dependiendo del proceso que las haya originado. Debido a su pequeño tamaño y peso, permanecen de forma estable en el aire durante largos períodos de tiempo sin caer al suelo y

pueden ser trasladadas por el viento a grandes distancias. El principal foco emisor es el transporte y también los procesos de combustión industrial y residencial y las actividades agrícolas y ganaderas.

El valor límite diario de PM<sub>10</sub> para la protección de la salud humana es de 50 µg/m<sup>3</sup>, que no podrá superarse en más de 35 ocasiones (días) por año. Durante 2021 no se ha superado este valor límite diario en más de 35 ocasiones en ninguna de las 19 estaciones de la Red de Calidad del Aire de la Comunidad de Madrid donde se analiza este parámetro. Asimismo, la legislación establece un valor límite anual (40 µg/m<sup>3</sup>) que no se ha superado en el año 2021 ninguna de las estaciones de la Red.



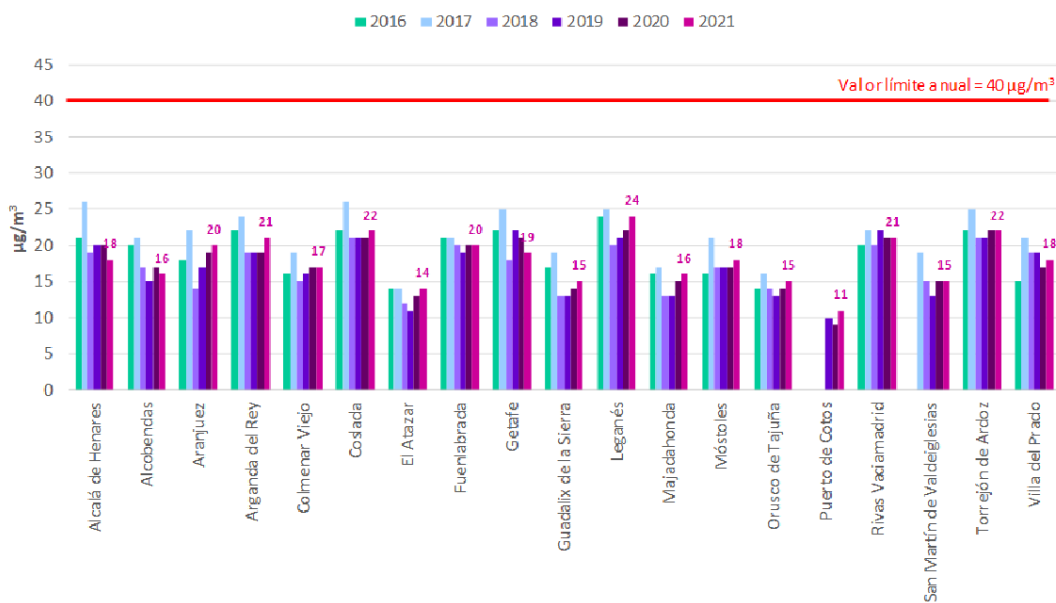


Figura 1.1.4.7.c. Medias anuales de partículas en suspensión (PM<sub>10</sub>) por estación para el periodo 2016-2021. Fuente: Diagnóstico Ambiental 2022 de la Comunidad de Madrid.

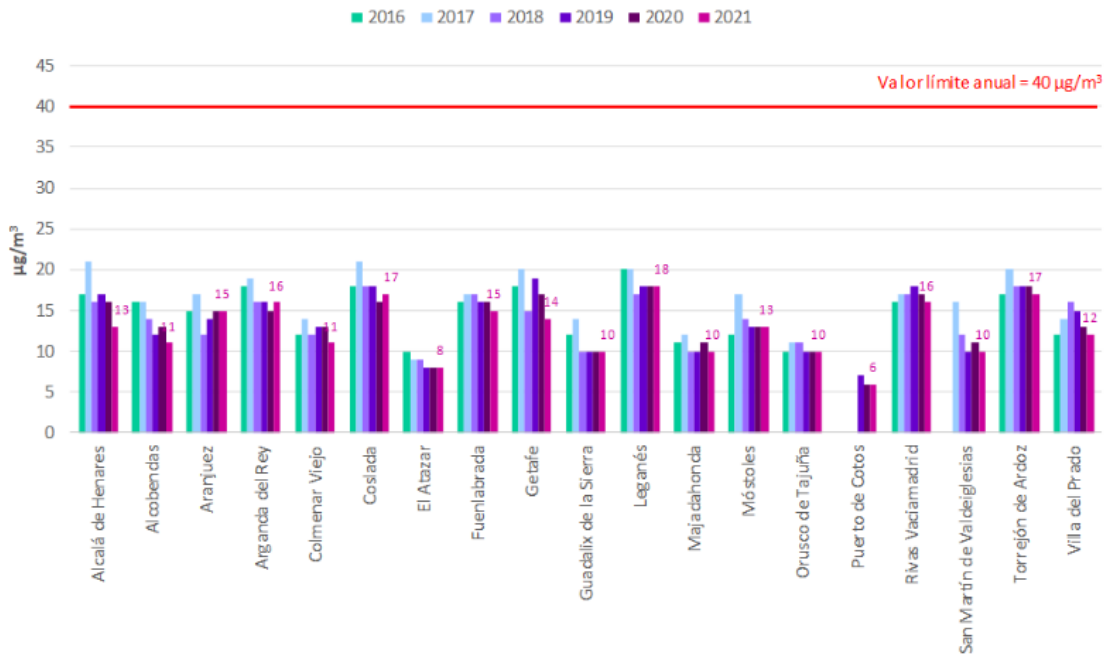

**Figura 1.1.4.7.d.** Medias anuales de partículas en suspensión (PM<sub>10</sub>) por estación para el periodo 2016-2021 (descontando el aporte de polvo sahariano). Fuente: Diagnóstico Ambiental 2022 de la Comunidad de Madrid.

Dentro de las partículas, son especialmente dañinas las partículas PM<sub>2,5</sub>, esto es, las partículas en suspensión de tamaño inferior a 2,5 µm. Su origen principal son las combustiones de los vehículos a motor. Para este contaminante, el valor límite es de 25 µg/m<sup>3</sup> (media anual), no habiéndose registrado en 2021 ninguna superación de este valor. La media de los valores registrados en las estaciones de la Red ha sido de 11 µg/m<sup>3</sup>.

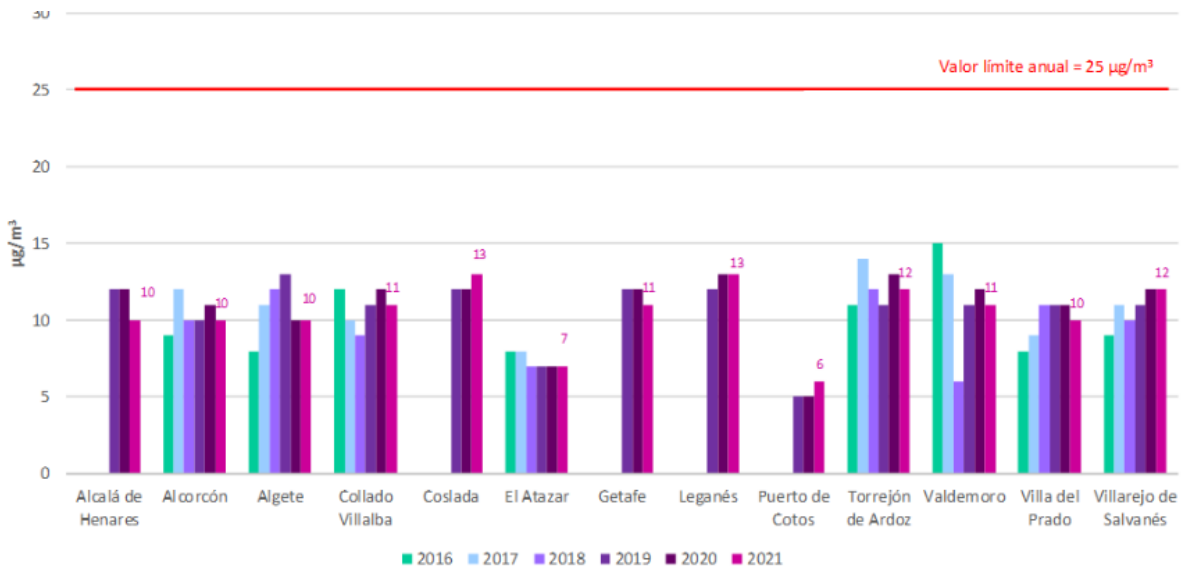

**Figura 1.1.4.7.e.** Medias anuales de partículas en suspensión (PM<sub>2,5</sub>) por estación para el periodo 2016-2021 (sin descontar el aporte de polvo sahariano). Fuente: Diagnóstico Ambiental 2022 de la Comunidad de Madrid.

### Otros contaminantes: plomo (Pb), arsénico (As), cadmio (Cd), níquel (Ni) y benzo(a)pireno (B(a)P):

En todas las estaciones de la Red que miden estos contaminantes, los valores registrados han estado muy alejados de los valores límite u objetivo establecidos por la legislación vigente.

### Gases de efecto invernadero (GEI) y cambio climático:

Los gases de efecto invernadero (GEI) emitidos por la actividad humana procedentes principalmente de instalaciones industriales, combustibles fósiles, agricultura intensiva, vertederos de residuos y otros, así como los incendios forestales, contribuyen a intensificar el efecto invernadero. Este incremento puede ocasionar cambios en los patrones climáticos y alteración en los procesos naturales.

La emisión total de gases efecto invernadero de la Comunidad de Madrid en el año 2020 fue de 20,41 millones de toneladas equivalentes de CO<sub>2</sub>, lo que representa una disminución del 15,5 % respecto a las emisiones del año anterior y un incremento del 25,5 % respecto a las emisiones del año base 1990, así como una disminución del 33 % respecto a 2007, año en el que se produce el máximo de emisiones. Cabe señalar la particular situación del año 2020 como consecuencia de las circunstancias excepcionales originadas por la COVID19, motivo por el cual los valores no son representativos de las tendencias acumuladas en años anteriores. En este sentido, en el año 2019 se emitieron un total de 24,16 millones de t CO<sub>2</sub>eq lo que supuso un incremento del 0,4 % respecto al año anterior y un incremento del 49 % respecto a las emisiones de 1990.

En general, la evolución presentada por el total de las emisiones de GEI a lo largo de la serie histórica inventariada está fuertemente marcada por el comportamiento del sector de procesado de la energía (sector energético), que incluye el transporte, pues es éste el que más emisiones reporta. Estos valores están directamente ligados al consumo de combustibles fósiles y presentan, con carácter general, una evolución paralela a la de la economía nacional con un perfil diferenciado en cuatro fases a lo largo de la serie, una de leve crecimiento fluctuante hasta 1995, seguida de un marcado aumento en el consumo hasta 2007, después de una disminución en los años de la crisis económica y un ligero repunte a partir de 2014.

Los esfuerzos en la revisión de la Estrategia de Calidad del Aire se han centrado, entre otros aspectos, en la disminución de emisiones de los sectores difusos, entre los que se encuentra el transporte, cuya contribución a las emisiones totales de gases de efecto invernadero es más relevante.

El CO<sub>2</sub>, gas mayoritario en el Inventario de la Comunidad de Madrid, mantiene su contribución al total de las emisiones más o menos constante, en torno al 85 %, durante todo el periodo. Su evolución en el tiempo es de crecimiento hasta el año 2007, momento a partir del cual comienza a decrecer, posiblemente como consecuencia de la crisis económica; en los últimos años se aprecia un ligero repunte de las emisiones. Análogamente, el CH<sub>4</sub> tiene una participación estable a lo largo de todo el periodo, en torno al 8 %, con un comportamiento muy similar al del CO<sub>2</sub>. Por otro lado, el N<sub>2</sub>O presenta fluctuaciones a lo largo de la serie temporal, manteniendo una participación en torno al 2 %.

Los gases fluorados comenzaron a reportarse en el año 1995. Desde entonces las emisiones de estos gases, principalmente representados por los HFC (Hidrofluorocarburos), experimentan un aumento. Entre los años 2007 y 2014 alcanzan su máximo y, a partir de entonces, se produce una reducción notable de sus emisiones como consecuencia de la entrada en vigor de la normativa nacional e internacional para la sustitución de estos gases por otros con menor potencial de calentamiento atmosférico.

#### **Conclusiones:**


Ante los datos sobre calidad del aire, tanto de la estación de medición ubicada en Móstoles como del resto de estaciones de la zona, se deduce que la contaminación atmosférica está producida mayoritariamente por los efectos del tráfico urbano, las calefacciones, el tránsito por las vías de circulación radiales y transversales y, en último lugar, por la industria.

#### **1.1.4.8. Nivel sonoro**

El ámbito de estudio se encuentra en un entorno agrícola, si bien en las inmediaciones hay carreteras (M-507, M-523 y M-600). Para determinar los niveles sonoros existentes en el ámbito del plan se ha consultado el Servicio Web de Mapas denominado MER Carreteras Lden, que permite la visualización y consulta del conjunto de datos que representan las líneas isófonas del índice Lden correspondientes a los mapas estratégicos de ruido (MER) de los grandes ejes viarios, estimando el nivel de ruido de fondo durante el día, tarde y noche en torno a los 55 dB(A).

#### **1.1.4.9. Vegetación potencial y actual**

Atendiendo al Mapa de Series de Vegetación a escala 1:400.000 de Salvador Rivas Martínez (1987), la vegetación potencial presente en el ámbito de estudio se corresponde con la Serie supra-mediterránea guadarrámica, ibérico-soriana, celtibérico-alcarreña y leonesa silicícola de *Quercus rotundifolia* o encina *Junipero oxycedri-Querceto rotundifoliae* (24ab).

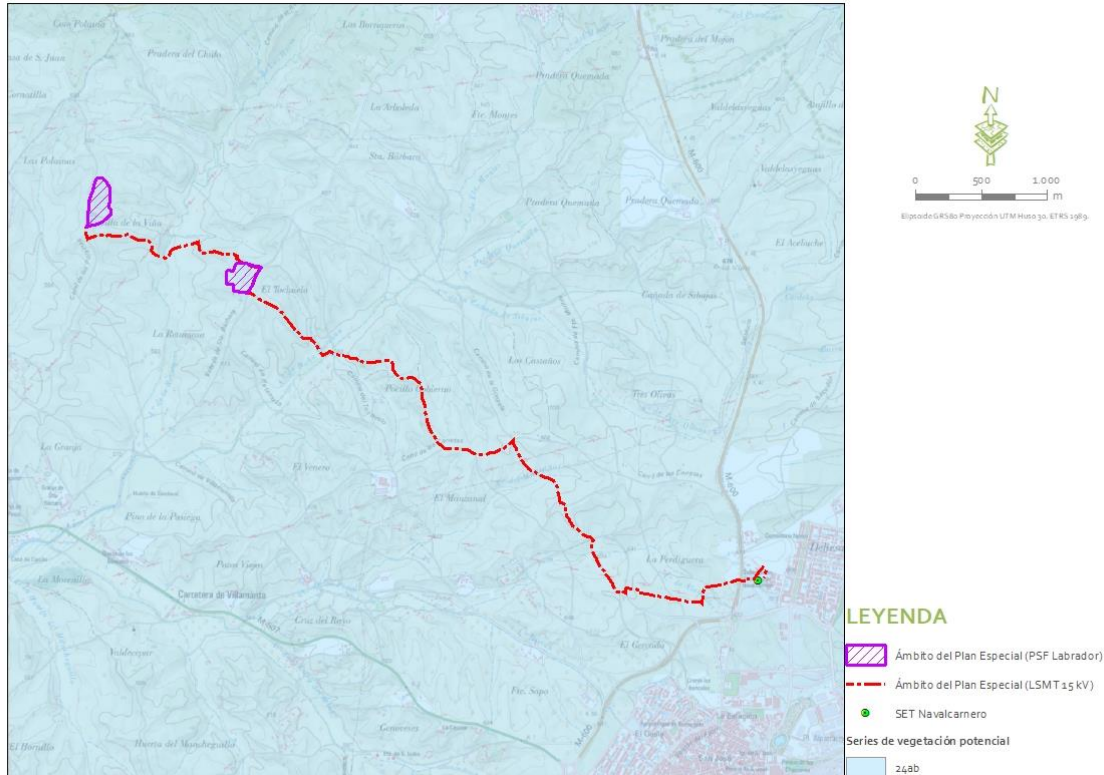

**Figura 1.1.4.9.a.** Distribución territorial de series de vegetación potencial en el ámbito del plan. Fuente: Rivas Martínez (1987).

Las series supra-mesomediterráneas silicícolas de la carrasca o encina (*Quercus rotundifolia*) corresponden en su estado maduro clímax a bosques densos de encinas, en los que pueden hallarse en ciertos casos enebros (*Juniperus oxycedrus*) o quejigos (*Quercus faginea*) y, en algunas ocasiones, alcornoques (*Quercus suber*) o robles melojos (*Quercus pyrenaica*), siendo la serie guadarrámica, ibérico-soriana, celtibérico-alcarreña y leonesa la más continental.


NOMBRE: HERNÁNDEZ MURAT ROSARIO - 06254044E  
 PUESTO DE TRABAJO: Firma digital externa  
 FECHA DE FIRMA: 26/06/2024  
 HASH DEL CERTIFICADO: 70352F41061ED44FF3C322094AF068BA70C3B38B  
 Código Seguro de Verificación: 28600IDOC2BCF7A4E73A905F488B  
 Firmado Digitalmente en el Ayuntamiento de Navalcarnero - <https://sede.navalcarnero.es>

Nombre de la Serie	24ab. Guadarrámico-Ibérica (supra-meso) silicícola de la encina
Árbol dominante	<i>Quercus rotundifolia</i>
Nombre fitosociológico	<i>Junipero oxycedri-Querceto rotundifoliae sigmetum</i>
I. Bosque	<i>Quercus rotundifolia</i> <i>Juniperus oxycedrus</i> <i>Lonicera etrusca</i> <i>Paeonia broteroi</i>
II. Matorral denso	<i>Cytisus scoparius</i> <i>Retama sphaerocarpa</i> <i>Genista cinerascens</i> <i>Adenocarpus aureus</i>
III. Matorral degradado	<i>Cistus ladanifer</i> <i>Lavandula pedunculata</i> <i>Rosmarinus officinalis</i> <i>Helichrysum serotinum</i>
IV. Pastizales	<i>Stipa gigantea</i> <i>Agrostis castellana</i> <i>Poa bulbosa</i>

**Tabla 1.1.4.9.** Etapas de regresión y bioindicadores de la serie 24ab. Fuente: Rivas Martínez (1987).

Con respecto a la vegetación actual, como ya se ha indicado en el epígrafe 1.1.4.1. de "estado actual", los terrenos del ámbito del plan de la planta Labrador se caracterizan por un aprovechamiento agrícola, si bien con zonas de vegetación natural en las inmediaciones que podría verse afectada por el vallado y la línea de interconexión. La línea subterránea de evacuación podría afectar a vegetación natural tales como los cruces con los arroyos proyectados u otros tramos con vegetación arvense-ruderal. En el caso del Arroyo de Doña Mariana, la vegetación presente estaría degradada, con presencia de la especie invasora *Arundo donax*. Hay algunos juncos, con enea (*Typha sp.*), sauce (*Salix sp.*), olmos (*Ulmus sp.*) y zarzamoras (*Rubus sp.*). Ante el estado de conservación y las especies presentes no parece tratarse de un HIC, salvo que se considerara desde un punto de vista extremadamente conservador.

Consultado el mapa digital continuo de vegetación de la Comunidad de Madrid, en el que se recogen tanto superficies ocupadas por vegetación, como superficies artificiales ocupadas por infraestructuras lineales, zonas urbanas, industriales, etc. Según esta fuente, la implantación de las poligonales recae en cultivos de secano herbáceos recayendo una pequeña área de apenas 220 m<sup>2</sup> sobre vegetación de matorral (cantuesar, tomillar y otras especies de pequeña talla). La línea de evacuación a lo largo de su recorrido atraviesa varias zonas de vegetación natural tales como vegetación de ribera (asociada a los cruzamientos con cauces), pastizal-erial, cantuesar, tomillar y otras especies de pequeña talla, retamares, matorral de leguminosas.

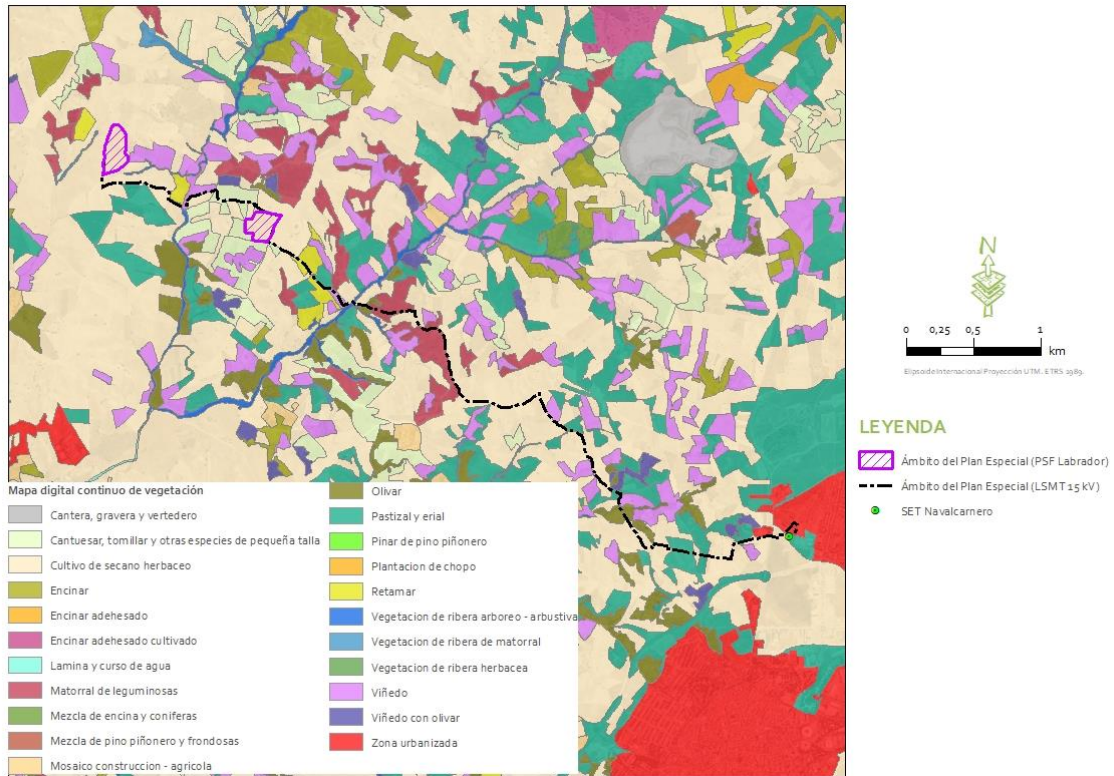

**Figura 1.1.4.9.b.** Mapa digital continuo de vegetación en el ámbito del plan. Fuente: Mapa digital continuo de vegetación C. de Madrid

Por otro lado, se consulta el Sistema de Información de Ocupación del Suelo de España de Alta Resolución (SIOSE AR 2017). Así según dicha fuente los recintos que componen la poligonal presentan en su totalidad una cobertura correspondiente a cultivos herbáceos siendo su uso producción agrícola comercial. Destacar la presencia de terrenos con cobertura de pastizal-matorral colindantes al recinto este de la implantación, si bien, fuera del mismo. La línea a lo largo de su trazado atraviesa varias áreas naturales acuáticas y terrestres de pastizal-matorral.

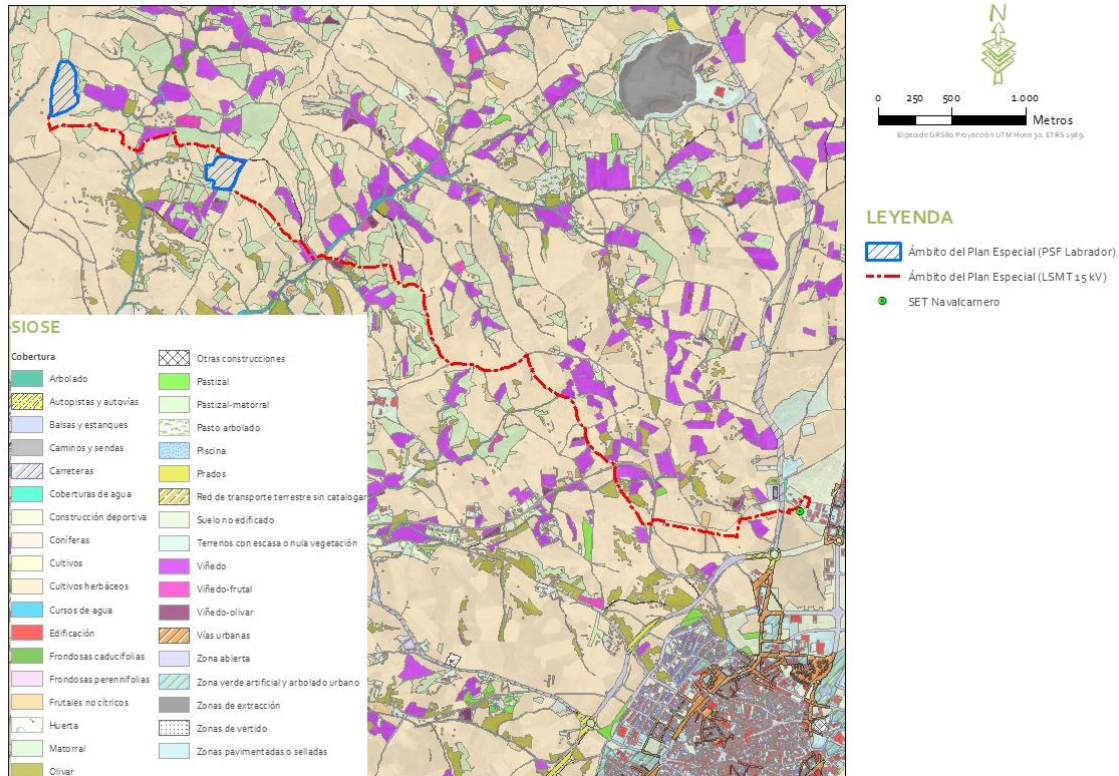


Figura 1.1.4.9.c. Cobertura en el ámbito del plan según SIOSE AR. Fuente: SIOSE AR

#### 1.1.4.10. Fauna.

Se analiza la relevancia del área para el conjunto de la fauna (áreas de importancia para vertebrados) a través de índices combinados que valoran la importancia de las comunidades de fauna sobre cuadrículas UTM 10x10 en función de su distribución, rareza y grado de conservación. Concretamente, las áreas de importancia para vertebrados se obtienen mediante el cálculo de un Índice Combinado (IC) que permita definir la importancia. Para la obtención del IC se parte de la información contenida en el Inventario Español de Especies Terrestres (IET) referente a aves, mamíferos, reptiles, anfibios y peces continentales para la cuadrícula UTM 10x10 de referencia, en este caso las cuadrículas UTM 30TVK06 y 30TVK16. Los cálculos del IC se realizaron siguiendo las expresiones que se detallan a continuación (Rey Benayas & de la Montaña, 2003), en la que se combinan tres variables para la valoración de la cuadrícula: riqueza de especies, rareza a nivel regional y vulnerabilidad según criterios UICN para España.

- Riqueza: hace referencia al número de especies presentes en la cuadrícula. Esta variable va implícita en la expresión para el cálculo de la vulnerabilidad (ver más abajo).
- Singularidad o Rareza: estudia la frecuencia de aparición de una especie en relación a un ámbito de referencia. Así para una cuadrícula  $r$ , siendo  $S_r$  el número de especies presentes en la cuadrícula, el índice de rareza vendría dado por:

$$\sum_{i=1}^S (1/n_{ri}) / s_r$$

Donde ni es el número de cuadrículas que la especie ocupa dentro del total de cuadrículas consideradas.

- Vulnerabilidad: hace referencia al estado de conservación de dichas especies. La valoración se ha realizado en función de las categorías de amenaza UICN para el territorio español. A cada una de ellas, se le ha asignado un valor numérico que permitiera su integración en una expresión matemática. Las categorías consideradas y su valoración numérica son: en peligro crítico (CR) = 5, en peligro (EN) = 5, vulnerable (VU) = 4, casi en peligro (NT) = 3, datos insuficientes (DD) = 2, preocupación menor (LC) = 1 y no evaluado (NE) = 1. Se ha añadido la categoría de ausente (AU) = 1 ya que es importante asignar valores a todas las especies al quedar la riqueza implícita en esta fórmula (ver Índice Combinado a continuación). Para determinar el índice de vulnerabilidad de una cuadrícula r, siendo Vri el valor de vulnerabilidad de las especies presentes en la cuadrícula, se utiliza la siguiente fórmula:

$$\sum_{i=1}^S V_{ri} / s_r$$

- Índice Combinado (IC): para cada cuadrícula y grupo taxonómico se define como un índice que combina riqueza, rareza y vulnerabilidad, siendo por lo tanto una función de los tres índices anteriores.

$$\sum_{i=1}^S (1/n_r) V_{ri}$$

Por último, se calcula el índice combinado estandarizado (ICE) de biodiversidad, dividiendo los índices combinados de cada grupo para cada cuadrícula por la media de éstos en el conjunto de las cuadrículas consideradas y se suman.

$$\sum_{j=1}^5 1/m_j \sum_{i=1}^{jS} (1/n_{ji}) V_{ji}$$

Finalmente se ha categorizado el rango de valores por cuadrícula en cuatro grupos: máximo, alto, medio y bajo. Concretamente, el 15% de las cuadrículas con los resultados más altos se han considerado dentro del grupo de áreas con valor máximo, pues este porcentaje representa la proporción del territorio que es necesario preservar para la conservación de la biodiversidad en la

Unión Europea (Directiva 2009/147/CE o Directiva Aves y Directiva 92/43/CEE o Directiva Hábitat). Los siguientes valores dentro del 30% más alto se consideran dentro del grupo de áreas con valor alto; el 30% siguiente, dentro del grupo medio; y el 15% restante (el 15% de las cuadrículas con los resultados más bajos) se consideran dentro del grupo de áreas con valor bajo.

Por su parte, para analizar la importancia de cada cuadrícula UTM 10x10 para las aves esteparias en su conjunto se utilizan los valores obtenidos por Traba et al. (2007), que se han definido mediante la combinación de variables de riqueza de especies, riqueza de especies raras, índices de rareza, categoría de amenaza a nivel nacional, europeo y global, y el uso de índices combinados para agrupar todos los factores (para más detalles véase Traba et al. 2007). Al igual que con los índices combinados anteriores, los valores obtenidos para cada cuadrícula se dividen en cuatro categorías: muy alto o máximo, alto, medio y bajo.

El IC obtenido para los vertebrados en su conjunto (aves, mamíferos, anfibios, reptiles y peces) muestra que la cuadrícula UTM 10x10 del ámbito del proyecto presenta una importancia media. Por grupos individualizados, el IC para los mamíferos y peces continentales es alto, para las aves y reptiles medio y para los anfibios bajo en la UTM 10x10 analizada.

En el caso del índice combinado estandarizado (ICE) de biodiversidad, la importancia es media; mientras que el índice combinado obtenido para la valoración de las especies de aves asociadas a ecosistemas esteparios en la Península ibérica muestra valor alto en la cuadrícula UTM de referencia.

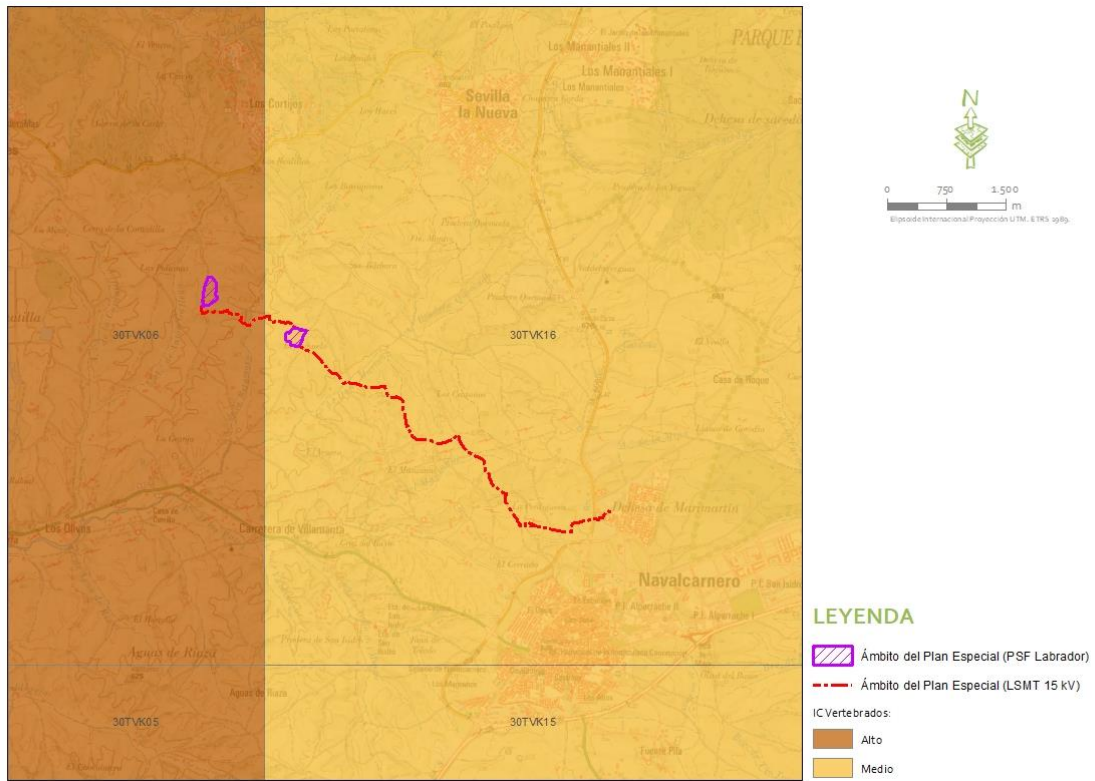


Figura 1.1.4.10.a. Índice Combinado para vertebrados. Fuente: Elaboración propia a partir del IEET.

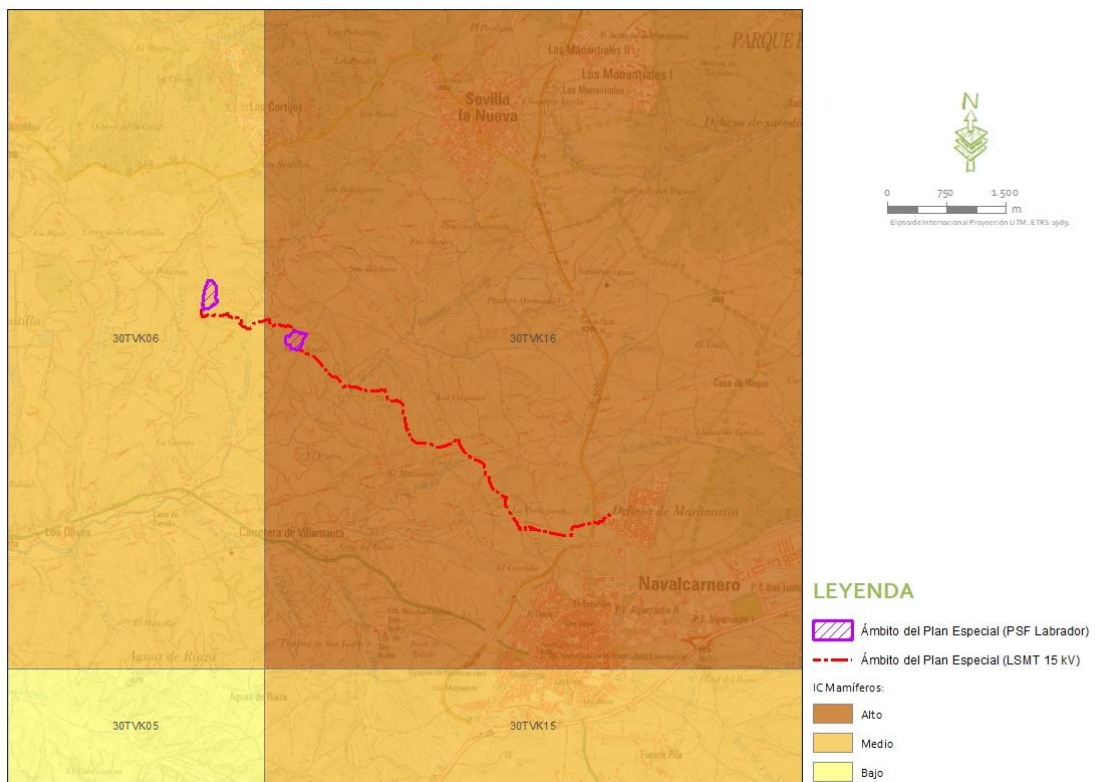


Figura 1.1.4.10.b. Índice Combinado para mamíferos. Fuente: Elaboración propia a partir del IEET.

NOMBRE: HERNÁNDEZ MURAT ROSARIO - 06254044E  
 PUESTO DE TRABAJO: Firma digital externa  
 FECHA DE FIRMA: 26/06/2024  
 HASH DEL CERTIFICADO: 70352F41061ED44FF3C322094AF068BA70C3B38B  
 Código Seguro de Verificación: 28600IDOC2BCF7A4E73A905F488B  
 Firmado Digitalmente en el Ayuntamiento de Navalcarnero - <https://sede.navalcarnero.es>

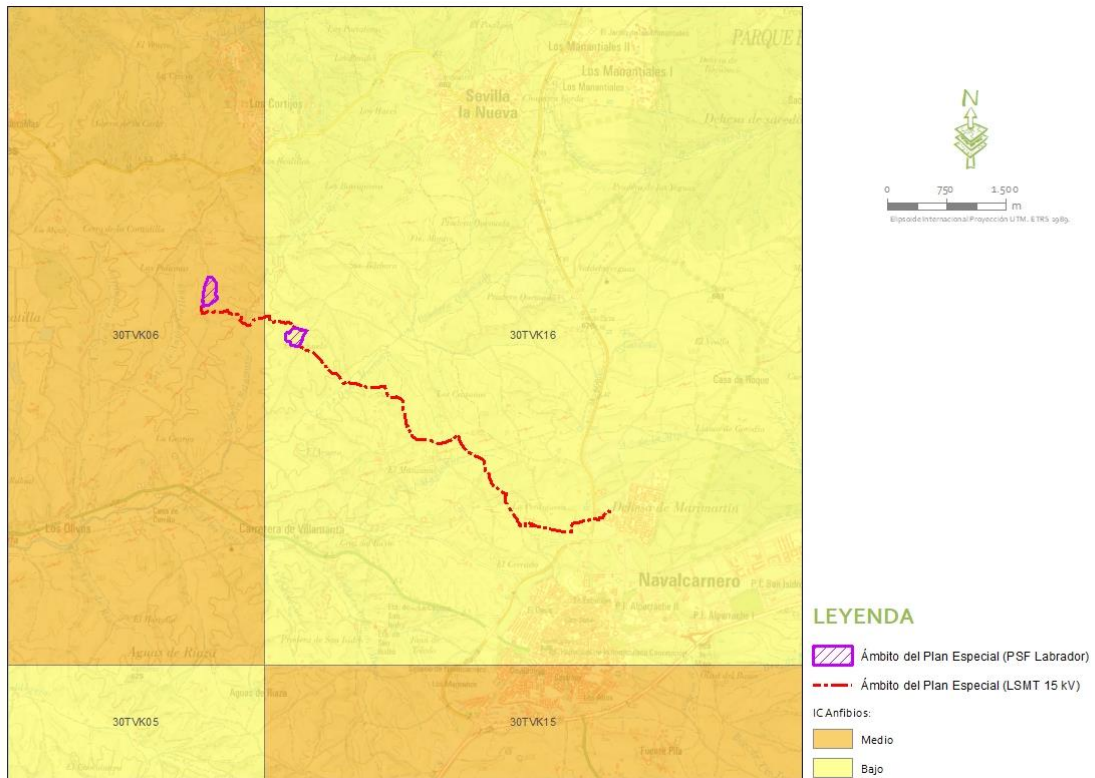


Figura 1.1.4.10.c. Índice Combinado para anfibios. Fuente: Elaboración propia a partir del IEET.

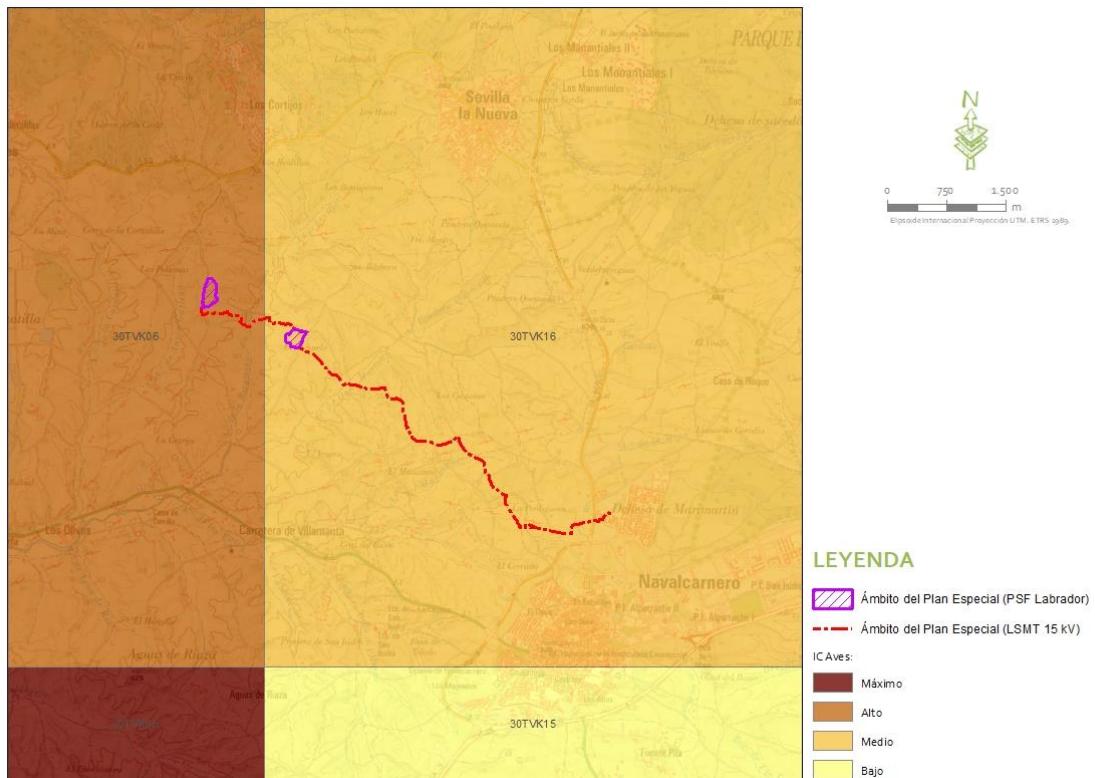


Figura 1.1.4.10.d. Índice Combinado para aves. Fuente: Elaboración propia a partir del IEET

FECHA DE FIRMA: 28/06/2024  
 HASH DEL CERTIFICADO: 70352F41061ED44FF3C322094AF068BA70C3B38B  
 Código Seguro de Verificación: 28600IDOC2BCF7A4E73A905F488B

PUUESTO DE TRABAJO:  
 Firma digital externa

NOMBRE: HERNANDEZ MURAT ROSARIO - 06254044E  
 Firmado Digitalmente en el Ayuntamiento de Navalcarnero - <https://sede.navalcarnero.es>

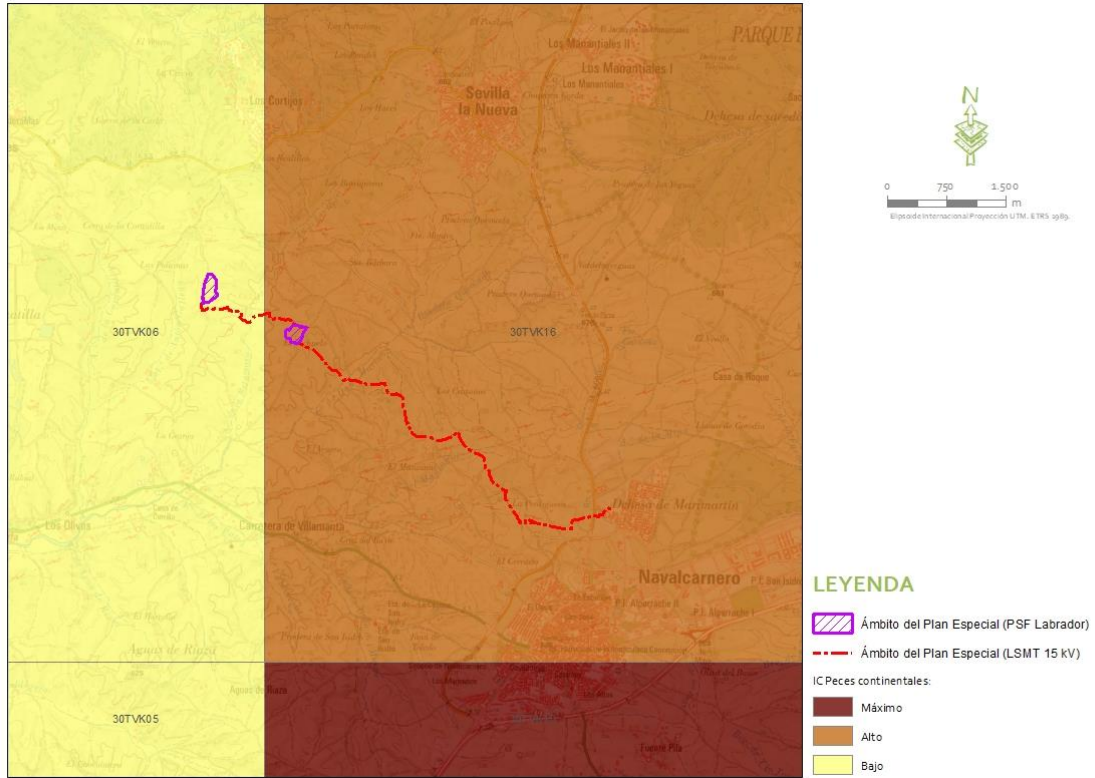


Figura 1.1.4.10.e. Índice Combinado para peces. Fuente: Elaboración propia a partir del IEET

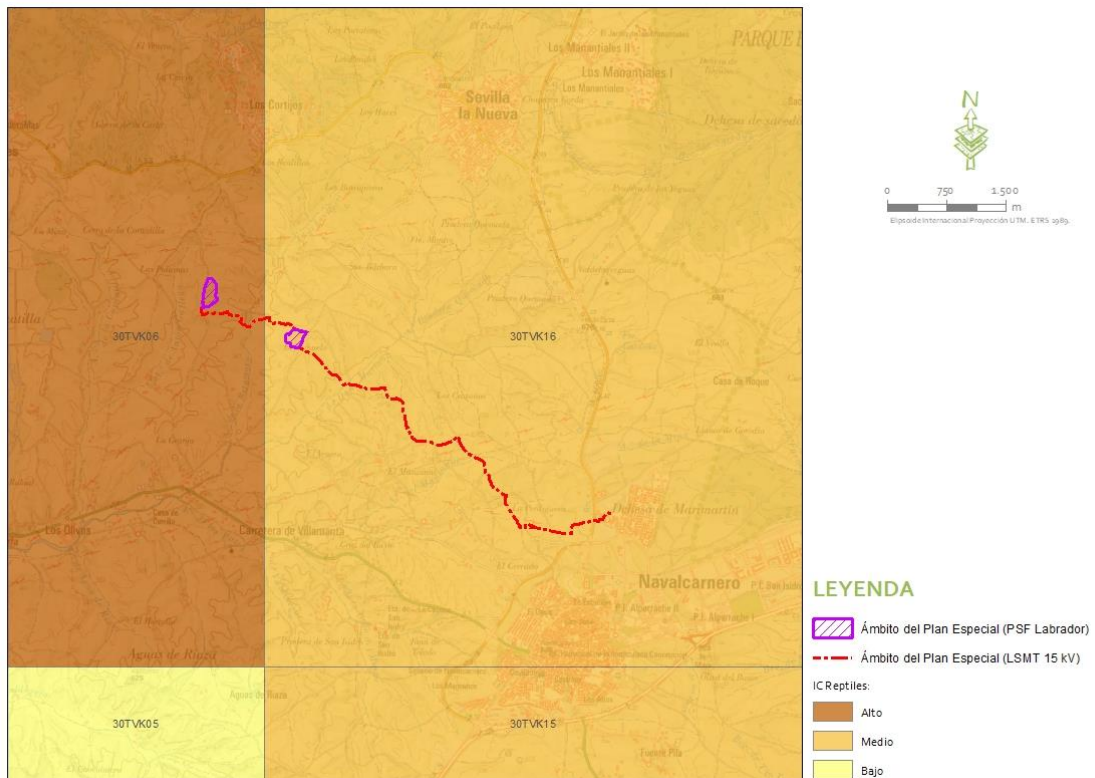


Figura 1.1.4.10.f. Índice Combinado para reptiles. Fuente: Elaboración propia a partir del IEET.

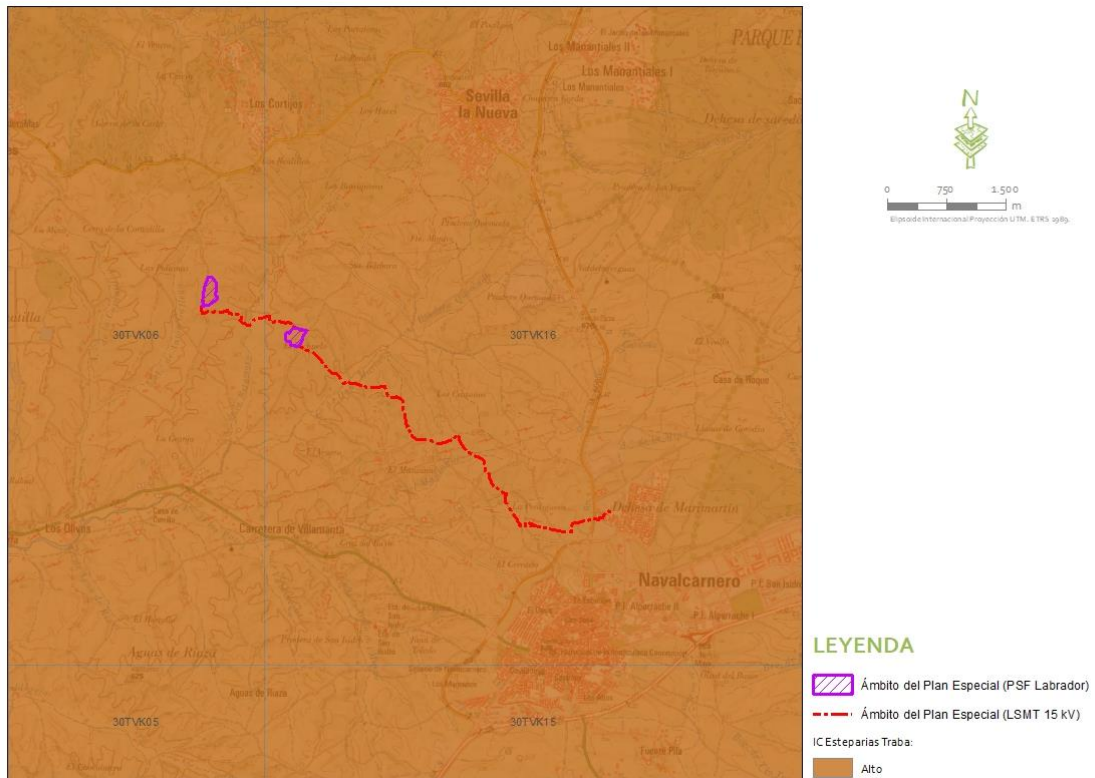


Figura 1.1.4.10.g. Índice Combinado para aves esteparias. Fuente: Elaboración propia a partir del IEET.

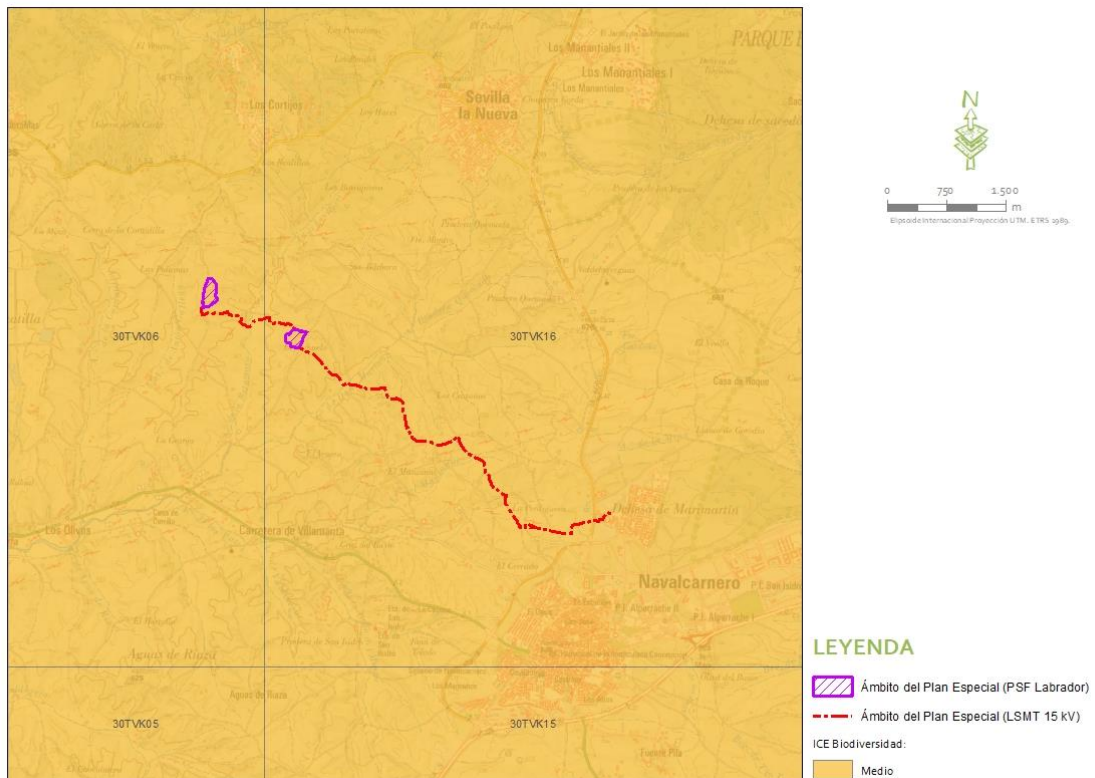


Figura 1.1.4.10.h. Índice Combinado para Biodiversidad. Fuente: Elaboración propia a partir del IEET.

No obstante, ha de considerarse que cada cuadrícula UTM 10x10 implica una superficie de 10.000 hectáreas (frente a las 8,82 ha del área de actuación) en la que pueden entrar una gran variedad de

hábitats diferentes y, por tanto, de sus especies asociadas, lo que no significa que todas ellas se encuentren en el área de estudio.

Por otra parte, para la determinación de la sensibilidad en función de variables ecológicas que aporten una visión más amplia y ecosistémica de la importancia de la zona, se han evaluado aquellos hábitats naturales especialmente relevantes por sus componentes en biodiversidad. Para ello se han utilizado los criterios obtenidos en el estudio de Olivero et al. (2011), donde se definen las áreas agrícolas de alto valor natural (HNVA) y las áreas forestales de alto valor natural (HNVF), y cuya combinación aporta finalmente la relevancia de las Áreas de Alto Valor Natural (HNV).

Olivero et al. 2011 determinan las HNV mediante la aplicación de índices de biodiversidad similares a los utilizados para calcular la riqueza, rareza y vulnerabilidad de los vertebrados, pero considerando todos los grupos taxonómicos para los que existe información a escala de 10x10 kilómetros -flora vascular amenazada, invertebrados, peces, anfibios, reptiles, aves y mamíferos- así como otros indicadores referidos a la calidad y composición del paisaje, climatología y topografía. Posteriormente, los resultados se extrapolan mediante modelización a cuadrículas 1x1 (para más detalles sobre la metodología ver Olivero et al. 2011).

La información extraída muestra que el Plan se encuadra fuera de Áreas de Alto Valor Natural.

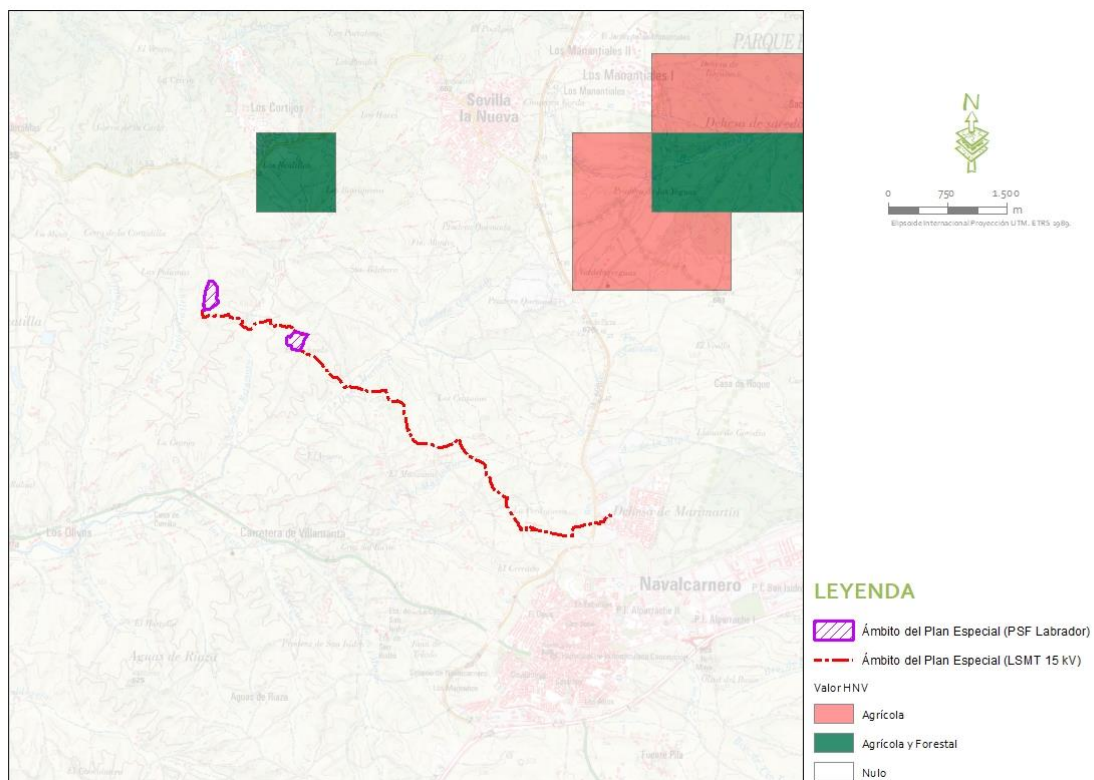


Figura 1.1.4.10.h. Áreas de alto valor natural (HNV). Fuente: Olivero et al. 2011.

Por otro lado, se analizan los Mapas de compatibilidad SEO/BirdLife 2023 en los que SEO/BirdLife junto con el Consejo Superior de Investigaciones Científicas (CSIC), han llevado a cabo la representación cartográfica del proyecto "Renovables Responsables" obteniendo unos mapas de compatibilidad fotovoltaica y eólica, en los que se indican aquellas zonas más sensibles para el medio ambiente en relación con la implantación de instalaciones de Energías Renovables. Estos mapas muestran por un lado, las zonas de exclusión atendiendo al factor espacios y una clasificación del territorio según la diferente tecnología a implantar, atendiendo al factor especies. Así se ha asignado valores sensibilidad de las especies objetivo consideradas (Lista Roja de las Aves de España) asignándole puntuaciones del 1 al 6 en función de su grado de amenaza.

Consultada esta fuente, el recinto oeste recae en una zona con índice de 10 sobre 30, por la presencia de águila imperial ibérica y sisón común, ambas especies con un valor asignado de 5 por ser especies en peligro de extinción. En cuanto al recinto este se encuentra en una zona con índice 18 sobre 30, por la presencia de las anteriores especies a las que se le suman el aguilucho cenizo y el cernícalo primilla, valoradas con una puntuación de 4 cada una por encontrarse catalogadas como vulnerables.

De manera complementaria, se realizaron **visitas de prospección a la zona de estudio** entre febrero y marzo de 2024. Más concretamente, se realizaron recorridos en vehículo a baja velocidad, para caracterizar la comunidad de aves rapaces y esteparias en las parcelas de la planta, el trazado previsto para la línea de evacuación y alrededores. Durante estos muestreos se observaron las siguientes especies de interés:

Nombre	Nombre científico	Contactos
Águila imperial Ibérica	<i>Aquila adalberti</i>	15
Aguilucho lagunero occidental	<i>Circus aeruginosus</i>	6
Ánade azulón	<i>Anas platyrhynchos</i>	4
Andarríos grande	<i>Tringa ochropus</i>	1
Avefría europea	<i>Vanellus vanellus</i>	48
Buitre leonado	<i>Gyps fulvus</i>	20
Buitre negro	<i>Aegypius monachus</i>	7
Busardo ratonero	<i>Buteo buteo</i>	32
Cernícalo vulgar	<i>Falco tinnunculus</i>	4
Cigüeña blanca	<i>Ciconia ciconia</i>	1
Cormorán grande	<i>Phalacrocorax carbo</i>	1
Cuervo grande	<i>Corvus corax</i>	4
Gallineta común	<i>Gallinula chloropus</i>	1
Gallipato	<i>Pleurodeles waltl</i>	2

Nombre	Nombre científico	Contactos
Gavilán común	<i>Accipiter nisus</i>	1
Milano real	<i>Milvus milvus</i>	56
Mochuelo europeo	<i>Athene noctua</i>	1
Perdiz roja	<i>Alectoris rufa</i>	20
Rana común	<i>Pelophylax perezi</i>	3
Sapo común espinoso	<i>Bufo spinosus</i>	1
Sapo corredor	<i>Epidalea calamita</i>	3

**Tabla 1.1.4.10.** Listado de especies de interés observadas durante las visitas de campo en la zona de estudio.

Respecto a las aves, destacar en el ámbito de estudio (5 km de buffer entorno a la implantación) la presencia de nidos de águila imperial así como la presencia de milano real y cernícalo primilla. Se han localizado 3 parejas de imperial (2 con nido y otra más en finca privada no accesible), no descartando la presencia de alguna pareja más en la zona. Las parejas con nido conocido se encuentran a más de 2 km de la implantación, no existiendo parejas en un entorno más cercano. En cuanto al milano real, si bien se ha contactado en la zona, no parece haber sustrato de nidificación en un radio de al menos 1 km en torno a la implantación.


No se ha observado cernícalo primilla en los muestreos realizados, si bien se sabe de la existencia de una colonia de cría en un silo a las afueras de Navalcarnero (a 4,3 km de PSF y a 100 m del trazado final de la línea subterránea de evacuación).

Tampoco se ha observado sisón durante los muestreos realizados, siendo muy poco probable la existencia de un núcleo reproductor (lek) en las inmediaciones de las PSF Labrador y su infraestructura de evacuación, entendiéndose por inmediación al menos un radio de 3 km en torno a ellas. Esta afirmación puede extenderse al sector del área de estudio que queda al norte de la A-5. La mejor zona para el sisón, en base a la experiencia de los técnicos en la zona, sería al sur de la A5.

Por todo ello, se estima que la ejecución de este proyecto puede ser compatible con la conservación de los elementos faunísticos, ambientales y paisajísticos evaluados si se establecen de forma adecuada las medidas preventivas, correctoras y compensatorias.

Comentar, igualmente, que parte de la actuación se localiza dentro de un corredor primario, si bien tal y como se indica en el documento de "MEDIDAS COMPENSATORIAS PARA LA MEJORA DEL HÁBITAT ESTEPARIO COMO CONSECUENCIA DE LA INSTALACIÓN DE PROYECTOS FOTOVOLTAICOS Y SUS INFRAESTRUCTURAS DE EVACUACIÓN EN LA COMUNIDAD DE MADRID": "Las pequeñas plantas de menos de 15 ha de superficie no se considerarán obstáculos a los efectos de la conectividad de la fauna". La PSF Labrador objeto del plan presenta una superficie de 8,82 ha, de las cuales 3,96 ha recaen sobre el corredor primario La Sagra.

Por tanto, considerando que la superficie de actuación es relativamente pequeña (< 15 ha) y que la línea es soterrada, a lo que se suma la antropización del entorno con presencia de líneas aéreas y carreteras, se considera que no se producirá afección sobre el corredor.

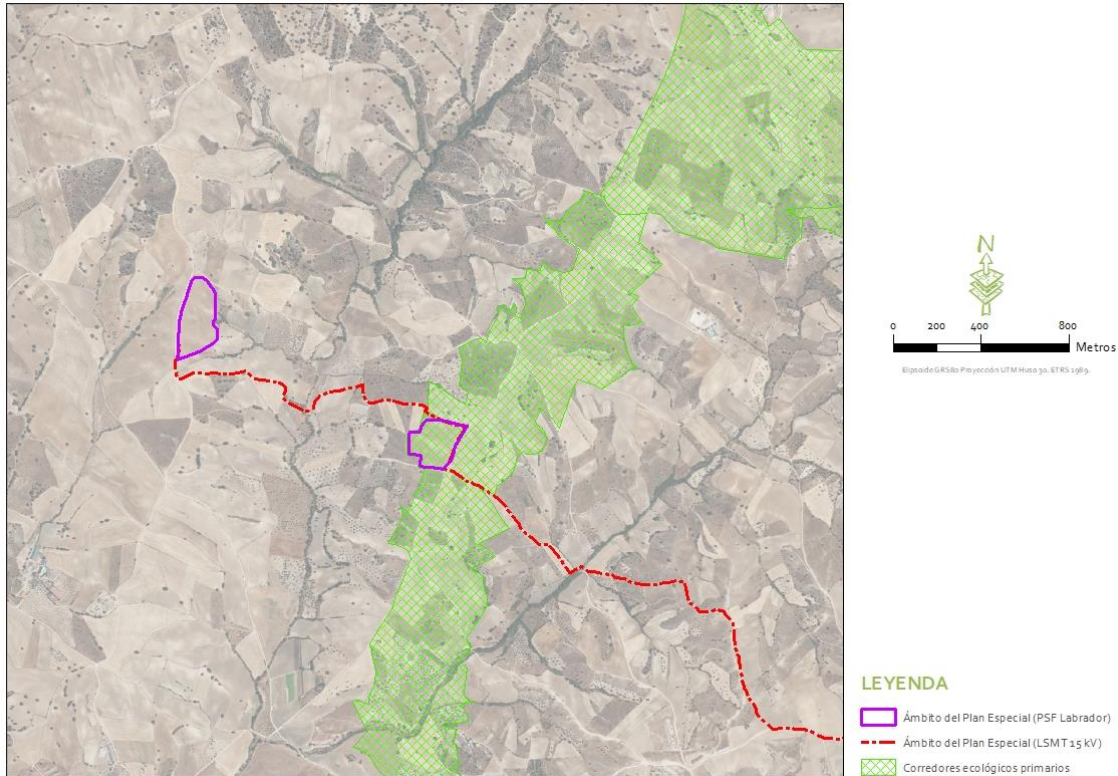

#### 1.1.4.11. Espacios protegidos

Para poder establecer y reconocer los valores ambientales en el entorno de ubicación de la planificación se ha consultado la cartografía ambiental de la Comunidad de Madrid, tanto a través del visor como mediante la integración de la cartografía ambiental descargada en formato shapefile en recurso SIG propio.

Concretamente, se ha realizado el análisis de las siguientes figuras de protección:

- Áreas protegidas:
  - Embalses y humedales protegidos y sus planes de ordenación.
  - Espacios Naturales Protegidos (Parque Nacional de la Sierra de Guadarrama, Parques Regionales, Planes de Ordenación de los Recursos Naturales).
  - Espacios Protegidos por instrumentos internacionales (Humedales Ramsar, Reservas de la Biosfera).
  - Espacios Protegidos Red Natura 2000 (LIC/ZEC, ZEPA, Planes de Gestión).
- Montes:

- Terrenos forestales a escala 1:50.000.
- Montes de Utilidad Pública.
- Montes Preservados (Anexo Ley 16/1995).
- Montes propiedad de la Comunidad de Madrid.
- Vías Pecuarias.
- Parques Forestales Periurbanos.
- Caza y pesca:
  - Cotos de caza.
  - Zonas de caza controlada.
  - Reserva Nacional de Caza de Sonsaz.
  - Cotos de pesca.
  - Zonas de pesca controlada.
  - Captura y suelta.
  - Vedados.
  - Zona truchera.
- Vegetación, basadas en las siguientes referencias:
  - Hábitats naturales de interés comunitario de la Comunidad de Madrid según la Directiva 92/43/CEE, a escala 1:50.000.
  - Terrenos forestales a escala 1:50.000.
  - Mapa Digital Continuo de Vegetación de la Comunidad de Madrid, a escala 1:25.000.
  - Vegetación y usos (2006) a escala 1:50.000.
- Áreas de Importancia para las Aves (IBAs) (SEO/BirdLife, 1998). A pesar de no presentar un grado de protección impuesto por normativa oficial, son tenidas en cuenta al considerarse indicadores de aquellas zonas en las que se encuentra presente regularmente una parte significativa de la población de una o varias especies de aves consideradas prioritarias por la BirdLife.

Del resultado del análisis se obtiene que la planta e infraestructuras de evacuación objeto del presente plan se encuentran **fuera de espacios naturales protegidos y de zonas Red Natura 2000**, siendo los espacios más cercanos la **ZEC ES3110007 Cuencas de los ríos Alberche y Cofio**, coincidente geográficamente con la **ZEPA ES0000056 Encinares del río Alberche y río Cofio** situada a unos 538 m del recinto más occidental y el **Parque Regional del Curso medio del Río Guadarrama y su entorno**, con código ES310009 y coincidente geográficamente con el ZEC denominado **Cuenca del Río Guadarrama** con código ES3110005 se encuentra al este de la

implantación, concretamente a unos 4,4 km del recinto más próximo y 1,1 km del final del trazado de evacuación. A unos 575 m al norte del recinto más occidental de la planta, se ubica la **IBAs nº 70 "El Escorial-San Martín de Valdeiglesias"**, la cual destaca por ser una zona importante de reproducción y paso de aves rapaces y cigüeñas.

Como se ha expuesto en anteriores apartados, el recinto este, de menos de 4 ha, se sitúa sobre un **corredor ecológico de tipo primario**, así como parte del trazado subterráneo de evacuación, concretamente el corredor de esteparias de La Sagra, tramo de Navalcarnero. Tal y como se indica en el documento de "Medidas compensatorias para la mejora del hábitat estepario como consecuencia de la instalación de proyectos fotovoltaicos y sus infraestructuras de evacuación en la Comunidad de Madrid" de 27 de abril de 2022 de la Dirección General de Biodiversidad y Recursos Naturales de la Comunidad de Madrid: "Las pequeñas plantas de menos de 15 ha de superficie no se considerarán obstáculos a los efectos de la conectividad de la fauna". Teniendo en cuenta que la superficie de la actuación que solapa con el corredor es relativamente pequeña, con menos de 4 ha, (< 15 ha) y que la línea es soterrada, se considera que no se producirá afección sobre el corredor.

Con objeto de dar respuesta al informe de requerimiento del Ayuntamiento de Navalcarnero en relación a **vías pecuarias**, cabe indicar, tal y como se expuso en el documento del Plan Especial de Infraestructuras Bloque II en su versión inicialmente presentada, concretamente en el apartado 1.1.4.11, que la línea de evacuación subterránea a lo largo de su recorrido realiza un cruzamiento con la Vereda del Pijorro, mientras que la planta solar fotovoltaica se ubica fuera del ámbito de estas figuras. Es por ello por lo que se solicitará el permiso al órgano competente (medida incluida en el apartado 1.1.9.7) y se establecerán las medidas que éste imponga en el permiso para compatibilizar este cruzamiento con la conservación de esta vía pecuaria. Además, se restablecerá la vía pecuaria a su estado preoperacional una vez finalizadas las obras. Todo ello hace que esta afección se encuentre valorada en el apartado 1.1.5.11 como compatible (valor -19).

También se encuentra ubicado en el coto de caza menor denominado "Navalcarnero" con matrícula M-10273.

De acuerdo con el Mapa digital continuo de vegetación de la Comunidad de Madrid, en el que se recogen tanto superficies ocupadas por vegetación, como superficies artificiales ocupadas por infraestructuras lineales, zonas urbanas, industriales, etc., la implantación de las poligonales de la planta objeto del plan, recae en cultivos de secano herbáceos, recayendo una pequeña área de apenas 220 m<sup>2</sup> sobre vegetación de matorral (cantuesar, tomillar y otras especies de pequeña talla). La línea de evacuación a lo largo de su recorrido atraviesa varias zonas de vegetación natural

tales como vegetación de ribera (asociada a los cruzamientos con cauces), pastizal-erial, cantuesar, tomillar y otras especies de pequeña talla, retamares, matorral de leguminosas.

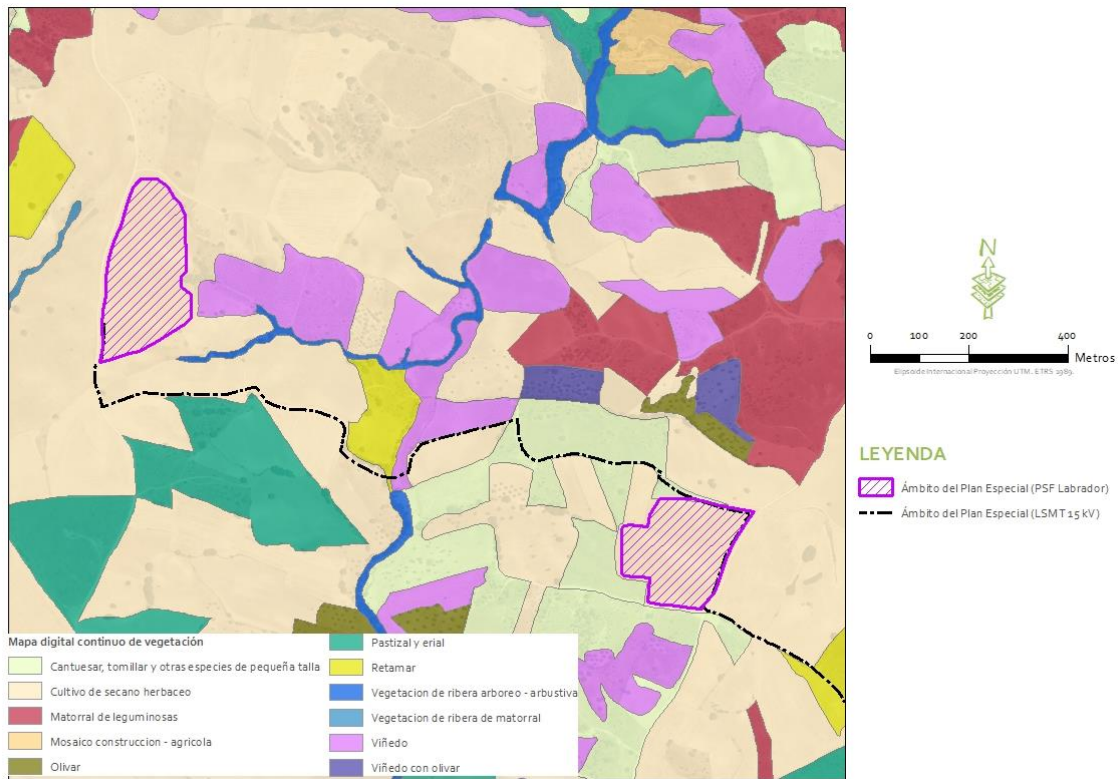


Figura 1.1.4.11.a. Vegetación y usos en el entorno de la planta del ámbito del Plan. Fuente: Mapa digital continuo de vegetación C. de Madrid

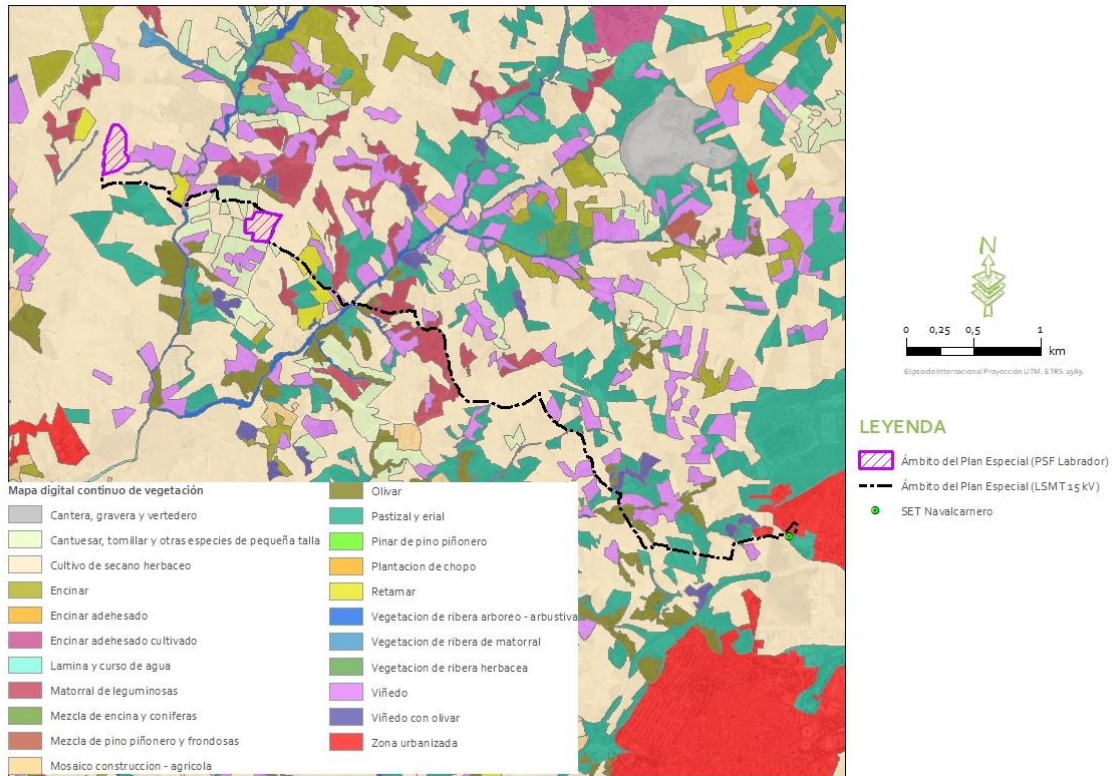


Figura 1.1.4.11.b. Vegetación y usos en la zona de estudio. Fuente: Mapa digital continuo de vegetación C. de Madrid

Esta información queda contrastada con los usos del terreno según SIGPAC 2023, tal y como se muestra en la siguiente figura. Así la planta Labrador objeto del plan se sitúa sobre tierras arables lindando con pasto arbustivo, mientras que la línea subterránea de evacuación a lo largo de su recorrido discurre ocupando la superficie de caminos y lindes de parcelas con usos de tierras arables, pasto arbustivo, olivar, improductivo y zonas urbanas.

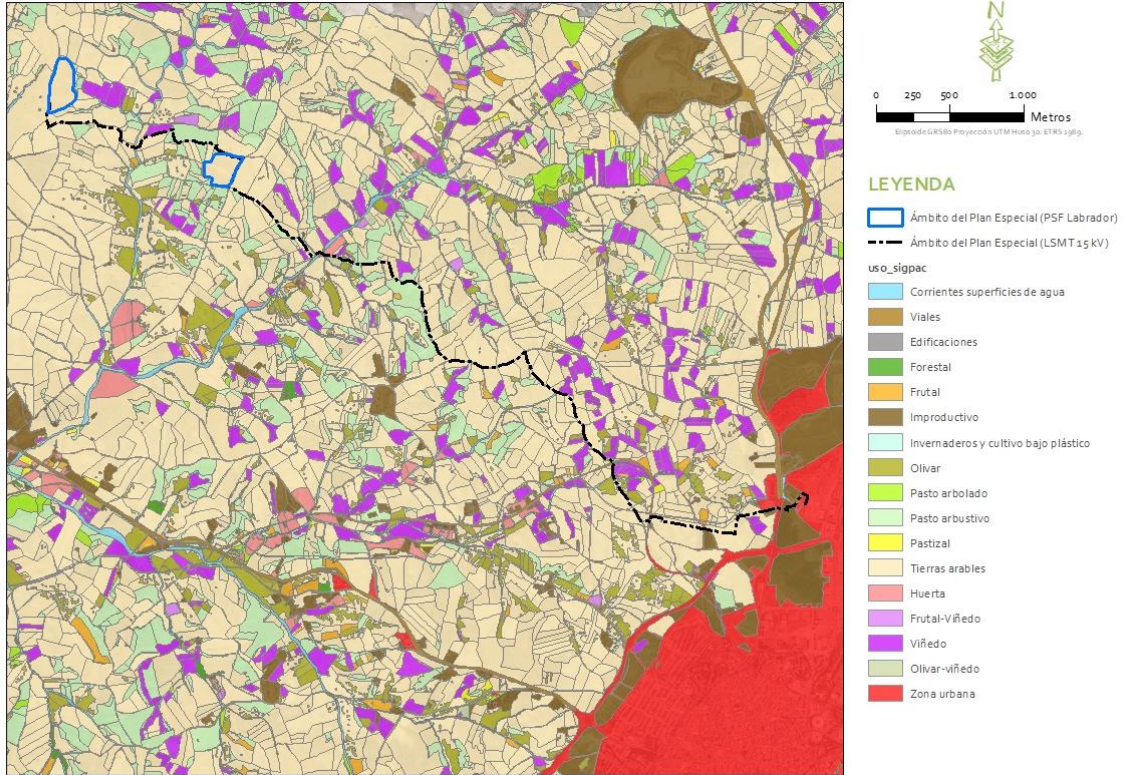


Figura 1.1.4.11.c. Usos del suelo en la zona de estudio. Fuente: SIGPAC para TM Navalcarnero. Año 2023.

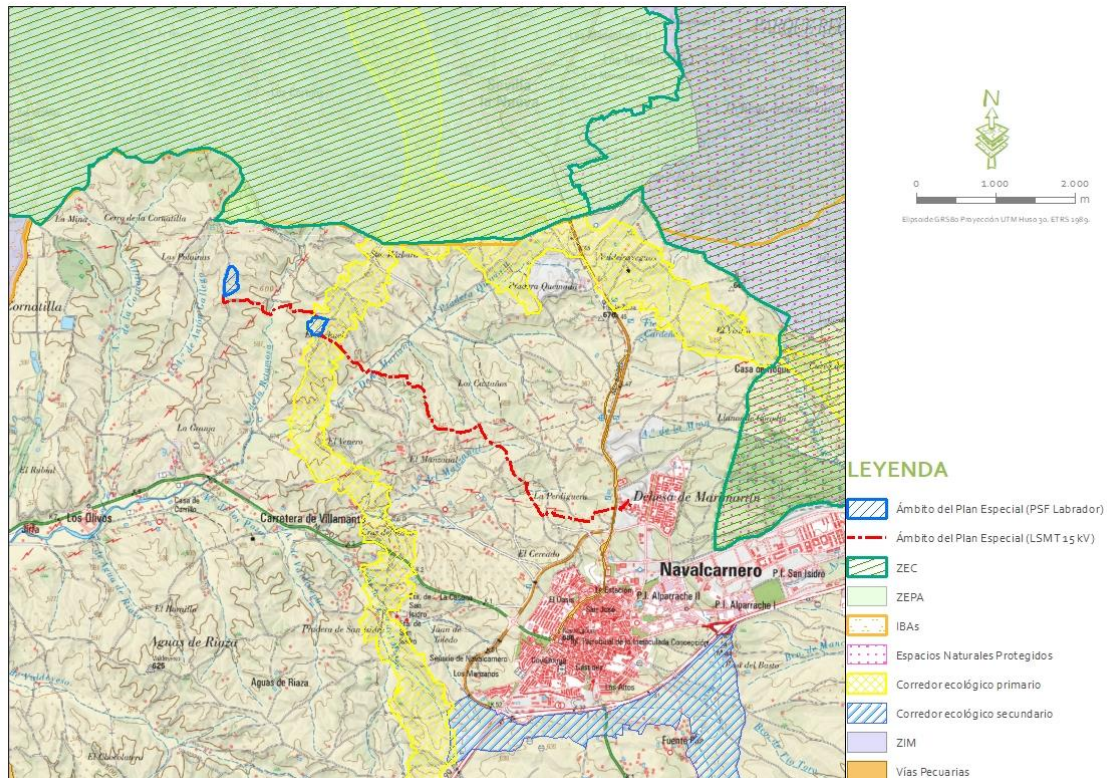


Figura 1.1.4.11.d. Espacios protegidos en el ámbito del plan. Fuente: elaboración propia

En cuanto a Hábitats de interés comunitario el área de implantación de la Planta Solar Fotovoltaica Labrador objeto del plan se ubica fuera de hábitats de interés comunitario, encontrándose los más próximos a unos 362 m al noreste del recinto más occidental o a 102 m de la línea subterránea de evacuación en el entorno del cruzamiento que realiza con el arroyo Doña Mariana.

Si bien no se afectaría a HIC según la cartografía disponible, parece que las teselas se encuentran desplazadas en el entorno del arroyo Mariana y que el HIC podría situarse en torno a la vegetación de ribera de dicho arroyo.

CÓDIGO HAB_LAY	HÁBITATS ASOCIADOS (CÓDIGO UE)	PRIORITARIO	DESCRIPCIÓN CÓDIGO UE	NOMBRE COMÚN HABITAT	NATURALIDAD	PORCENTAJE	SITUACIÓN RESPECTO A PROYECTO
142975	6420	No	6420	Juncal churrero ibérico occidental	1	38	A unos 100 m sur de la línea de evacuación
	91Bo	No	91Bo	Fresnedas occidentales de piedemonte	1	38	
142534	6420	No	6420	Juncal churrero ibérico occidental	1	38	A unos 100 m norte de la línea de evacuación
	91Bo	No	91Bo	Fresnedas occidentales de piedemonte	1	62	

Tabla 1.1.11.4.a. Listado de HIC en el marco de estudio. Fuente: Atlas y Manual de los Hábitats Españoles (MARM, 2005).

NOMBRE: HERNANDEZ MURAT ROSARIO - 06254044E  
 Firmado Digitalmente en el Ayuntamiento de Navalcarnero - <https://sede.navalcarnero.es> - Código Seguro de Verificación: 28600IDOC2BCF7A4E73A905F488B  
 PUESTO DE TRABAJO: Firma digital externa  
 FECHA DE FIRMA: 26/06/2024  
 HASH DEL CERTIFICADO: 70352F41061ED44FF3C322094AF068BA70C3B38B

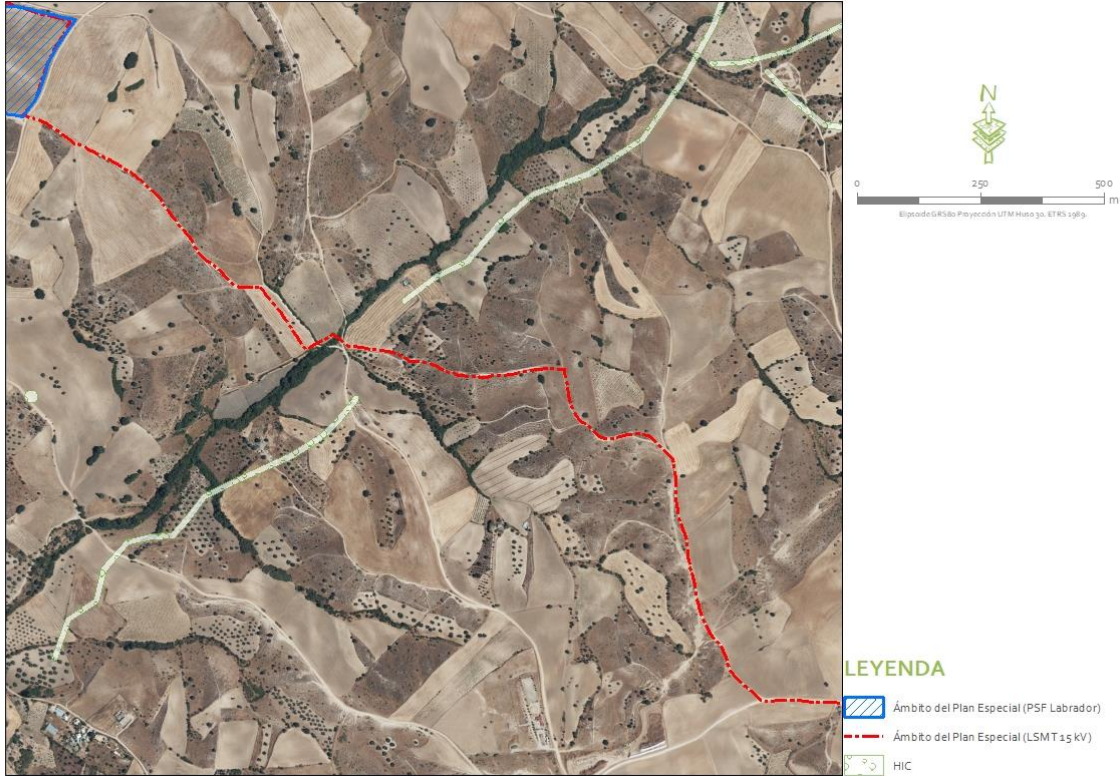


Figura 1.1.4.11.b. Hábitat de interés comunitario en el ámbito del plan. Fuente: elaboración propia

#### 1.1.4.12. Paisaje del entorno

En función de los datos proporcionados por la Comunidad de Madrid Cartografía del paisaje elaborada en el marco del Proyecto de Cartografía de Paisaje de la Comunidad de Madrid, el Plan Especial se incluye en la unidad de paisaje **Lomo de Casarrubios**. En el entorno de la actuación localizamos las unidades de la Campiña del Álamo y Villamanta. La unidad se caracteriza por interfluvios y vertientes (vertientes-glacis; taludes y escarpes) barrancos y vaguadas, y en cuanto a los usos, encontramos secanos con matorral/arboles (mosaicos de olivos y secanos con manchas de matorral y arbolado).

La calidad del paisaje se clasifica como media-baja, mientras que la fragilidad como media tal y como puede verse en las siguientes figuras:

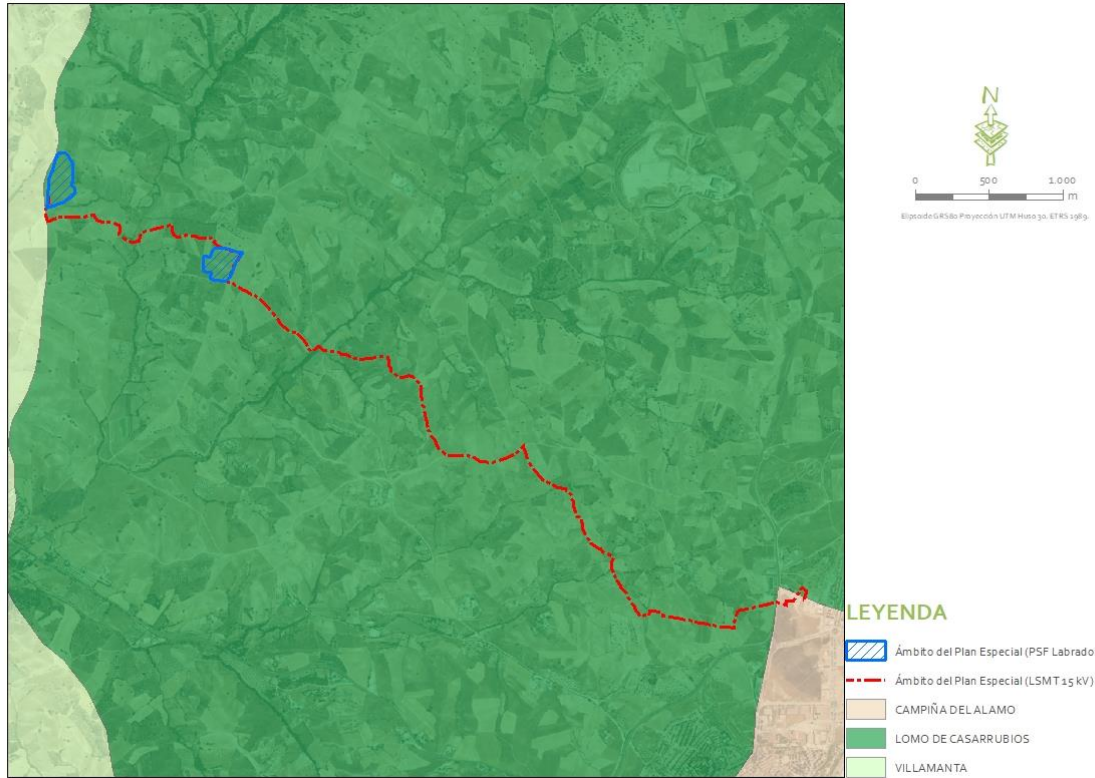


Figura 1.1.4.12.a. Unidades de paisaje en el ámbito del plan. Fuente: Datos abiertos C. Madrid. Unidad de paisaje de Comunidad de Madrid

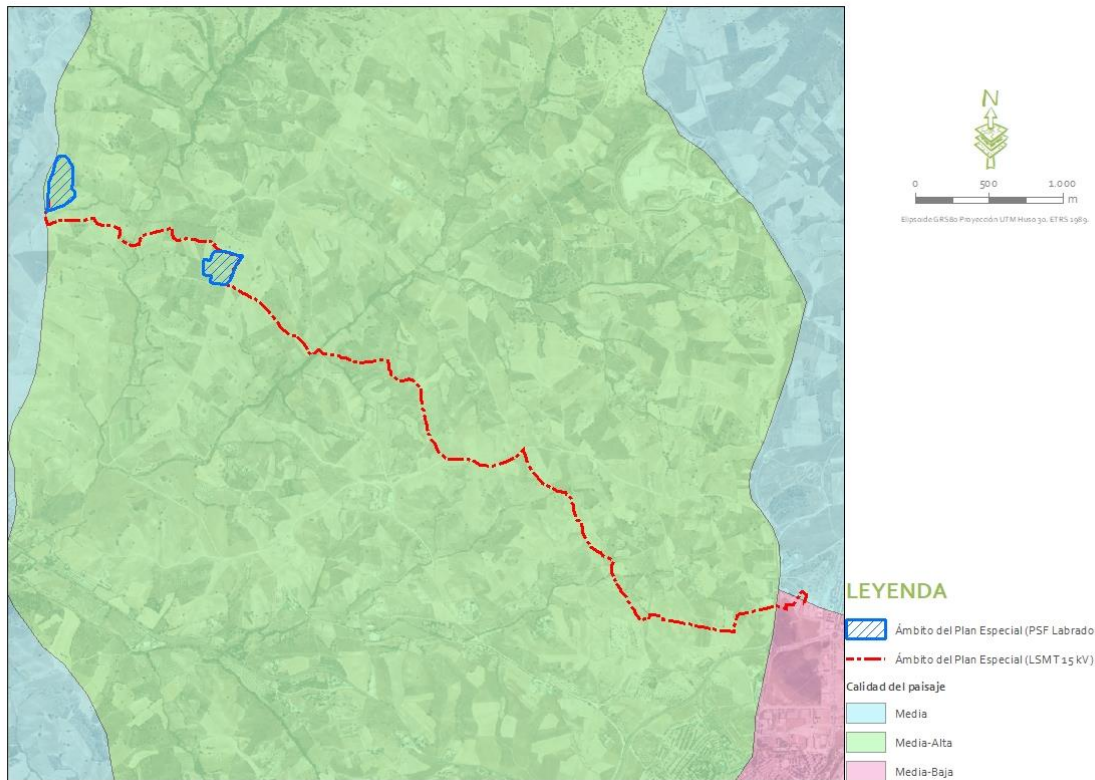


Figura 1.1.4.12.b. Calidad del paisaje en el ámbito del plan. Fuente: Datos abiertos C. de Madrid. Calidad del paisaje

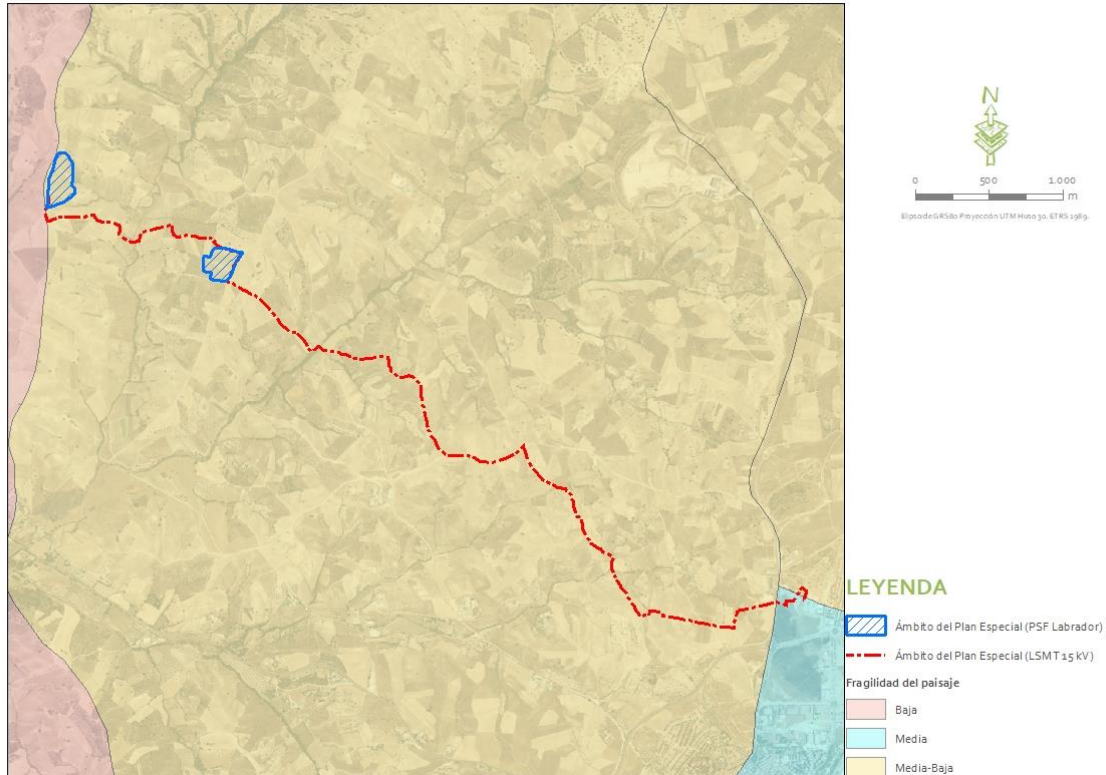


Figura 1.1.4.12.c. Fragilidad del paisaje en el ámbito del plan. Fuente: Datos abiertos C. de Madrid. Fragilidad del paisaje

Molina & Tudela (2006) definen **cuenca visual** como la superficie desde la que un punto es visible. La intervisibilidad es un concepto asociado, que analiza el territorio en función del grado de visibilidad recíproca entre los diferentes puntos de la zona. Para definir la cuenca visual es preciso construir el Modelo Digital de Elevaciones (MDE) a partir del cual poder obtener información sobre la morfología del territorio circundante al punto de búsqueda.

Atendiendo a estos criterios, se ha definido un radio de acción de 10 km, es decir, el espacio o territorio contenido en un radio de 10 km con punto de origen en el límite de la poligonal de la Planta Solar Fotovoltaica Labrador, que delimitará la capacidad visual del observador.

A continuación, se obtiene el MDE para el ámbito de estudio a través del modelo digital del terreno con paso de malla de 5 m provincial del IGN. El alcance visual del proyecto se ha establecido en base a los siguientes criterios: altura del observador de 1,70 m y altura del punto observado de 3 m para los módulos del proyecto solar.

Con la información generada e implementada en un SIG y un conjunto de herramientas propias de los análisis espaciales clásicos de este SIG, se obtiene un resultado de visibilidad de los proyectos solares, concluyéndose que **desde el 10 % del territorio analizado se verá alguna infraestructura** del plan. Hay que tener en cuenta que no se han considerado posibles obstáculos como

infraestructuras, vegetación, edificaciones, etc., que podrían limitar la visibilidad del proyecto. Los resultados se exponen en la siguiente figura.

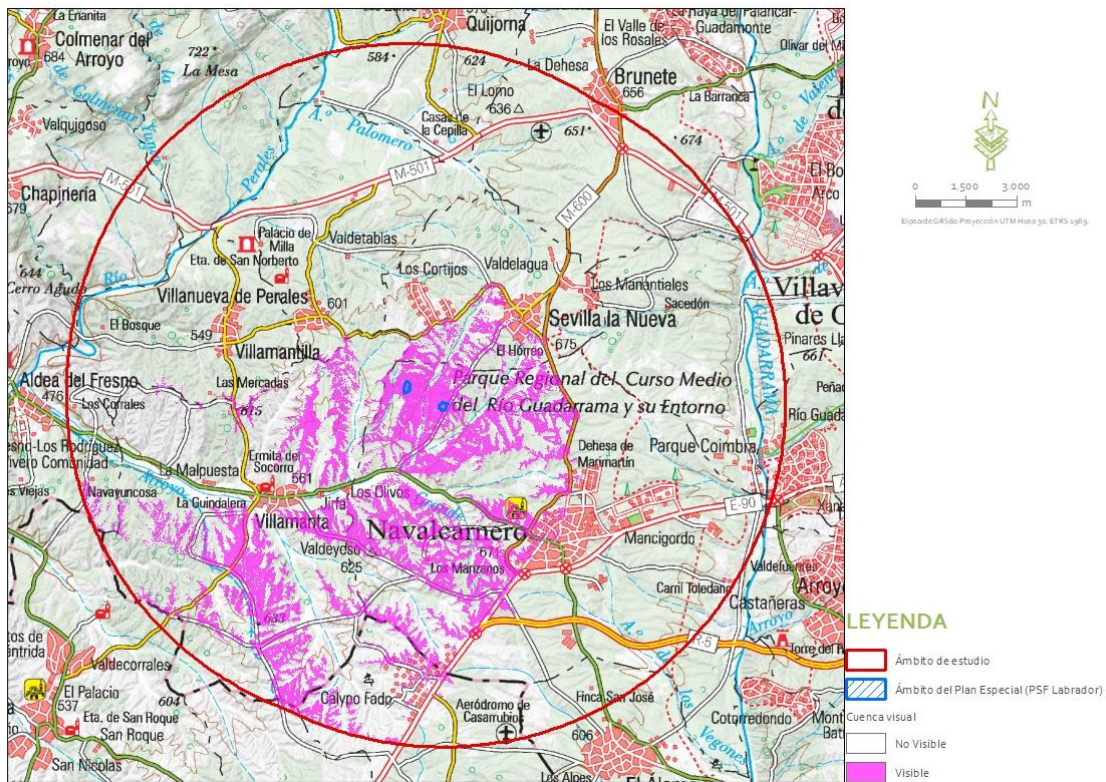


Figura 1.1.4.12.d. Cuenca visual del plan. Elaboración propia.

### 1.1.4.13. Medio socioeconómico

Navalcarnero es un municipio ubicado en la zona suroeste de la Comunidad de Madrid, a unos 27 km de la capital.


Según la información proporcionada por el Instituto de Estadística de la Comunidad de Madrid, los datos de población tanto para el municipio de Navalcarnero como para su zona estadística y la Comunidad se distribuye de la siguiente forma:

	TOTALES	HOMBRES		MUJERES		DENSIDAD POBLACIÓN hab/km <sup>2</sup>	CRECIMIENTO VEGETATIVO
	Habitantes	Habitantes	%	Habitantes	%		
<b>NAVALCARNERO</b>	31.955	15.892	49,73%	16.063	50,27%	311,02	108
<b>ZONA ESTADÍSTICA: SUDOESTE COMUNIDAD</b>	156.963	78.288	49,88%	78.675	50,12%	253,49	415
<b>COMUNIDAD DE MADRID</b>	6.871.903	3.288.197	47,85%	3.583.706	52,15%	840,55	-193

Tabla 1.1.4.13.a. Población por género 2023. Fuente: Instituto de Estadística de la Comunidad de Madrid.

En el término municipal de Navalcarnero se concentra el 0,5% de la población total de la Comunidad de Madrid y presenta una densidad de población muy inferior al conjunto de la comunidad autónoma si bien supera al de la zona estadística a la que pertenece.

Durante el periodo comprendido entre 1985-2022, la población de Navalcarnero ha experimentado la evolución que se detalla en el siguiente gráfico:

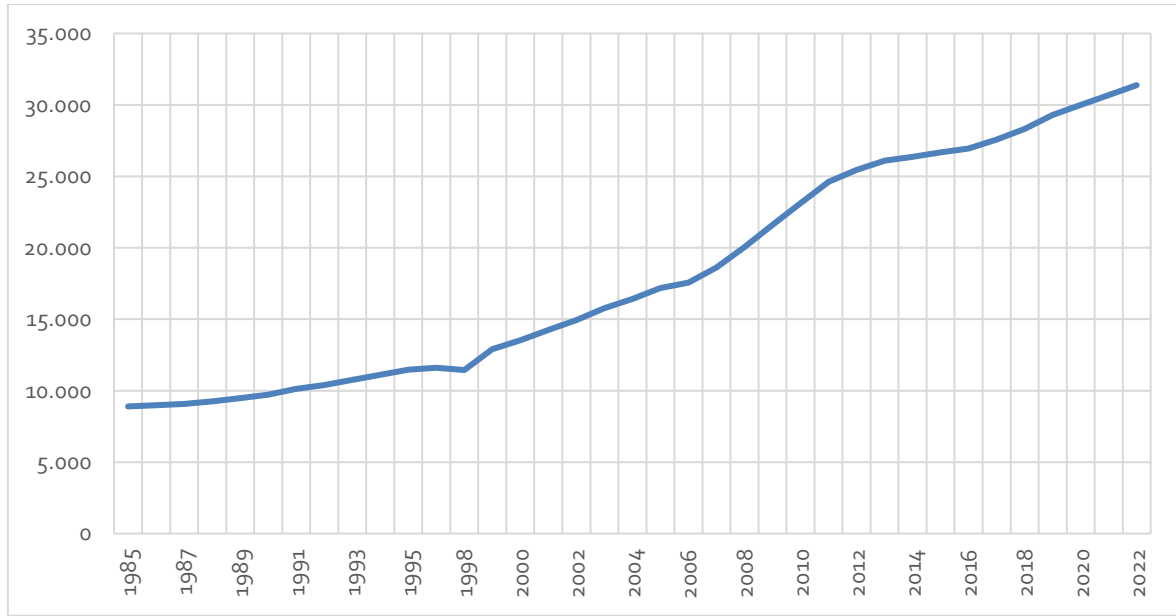

**Figura 1.1.4.13.a.** Evolución de la población empadronada de Navalcarnero (1985-2022). Fuente: Elaboración propia a partir del Banco De Datos Municipal y Zonal Almudena

En la localidad de Navalcarnero, la población presenta una tendencia al crecimiento en el periodo analizado, aumentando en más de 23.000 personas en el periodo analizado.

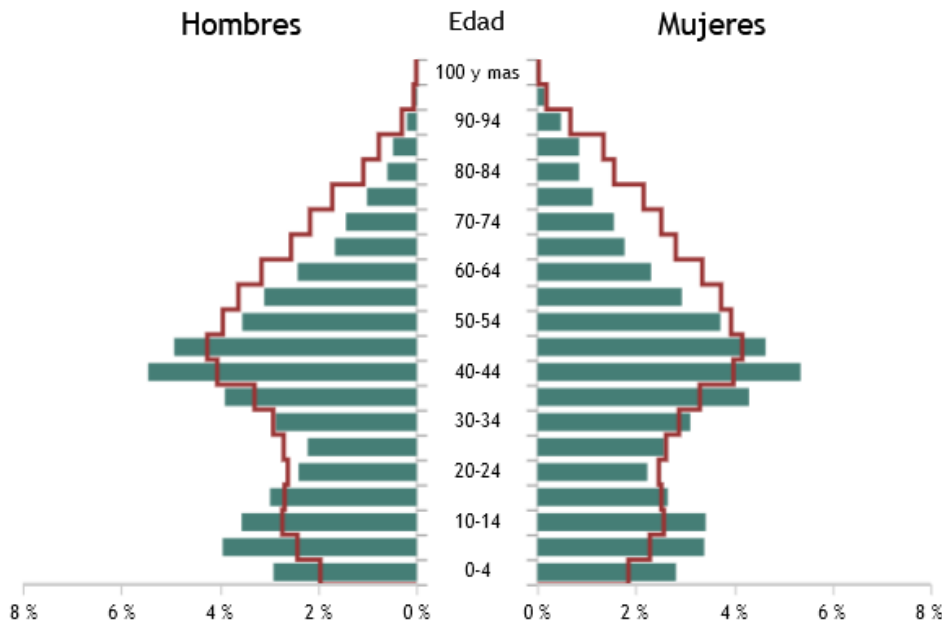


Figura 1.1.4.13.b Pirámide demográfica de Navalcarnero 2022. Fuente: INE

Atendiendo a las últimas cifras oficiales publicadas por el INE, la distribución por edad y sexo de la población empadronada en Navalcarnero muestra ciertas diferencias para determinados grupos de edad y sexo si se compara con el total nacional (representado en línea roja).

En cuanto a la Tasa de Dependencia se dispone de la siguiente información para el municipio de Navalcarnero, así como también para su zona estadística y para la Comunidad de Madrid en su conjunto:

	PROPORCIÓN DE DEPENDENCIA	PROPORCIÓN DE REEMPLAZAMIENTO	GRADO DE ENVEJECIMIENTO
NAVALCARNERO	0,48	0,76	12,29
ZONA ESTADÍSTICA: SUDOESTE COMUNIDAD	0,47	0,73	12,22
COMUNIDAD DE MADRID	0,49	0,78	18,31

Tabla 1.1.4.13.b. Proporción de dependencia 2022 Fuente: Elaboración propia a partir de ficha municipal Navalcarnero

La tasa de dependencia para el municipio de Navalcarnero es muy similar a la calculada para el ámbito de su zona estadística y el autonómico, e indica que, por cada 100 habitantes en edad de trabajar, hay 48 que son económicamente dependientes.

El grado de envejecimiento, que representa la población mayor de 64 años sobre la población menor de 16 años a 1 de enero de un año concreto, es inferior en Navalcarnero frente al autonómico.

El porcentaje de población extranjera se define como el total de inmigraciones procedentes del extranjero entre la población total residente. Es decir:


	EXTRANJEROS POR 1000 HAB	TASA DE POBLACIÓN EXTRANJERA (%)
NAVALCARNERO	114,6	11,46
ZONA ESTADÍSTICA: SUDOESTE COMUNIDAD	97,77	9,78
COMUNIDAD DE MADRID	140,73	14,07

Tabla 1.1.4.13.c. Tasas de población extranjera 2021. Fuente: ficha municipal Navalcarnero

El término municipal de Navalcarnero presenta una tasa de población extranjera inferior a la calculada para comunidad autónoma si bien supera a la de su zona estadística.

Por nacionalidades el porcentaje de población extranjera en el municipio registrada en 2022 es africana (3,88%), americana (3,77%) seguida por la asiática (0,44%), valores inferiores a los registrados para la Comunidad de Madrid.

Los valores de tasa de migración del municipio son del 21,83% frente al 2,2% de la Comunidad autónoma. Los valores han ido fluctuando a lo largo de las últimas décadas presentando sus valores más altos en 2008 y el más bajo en 2012.

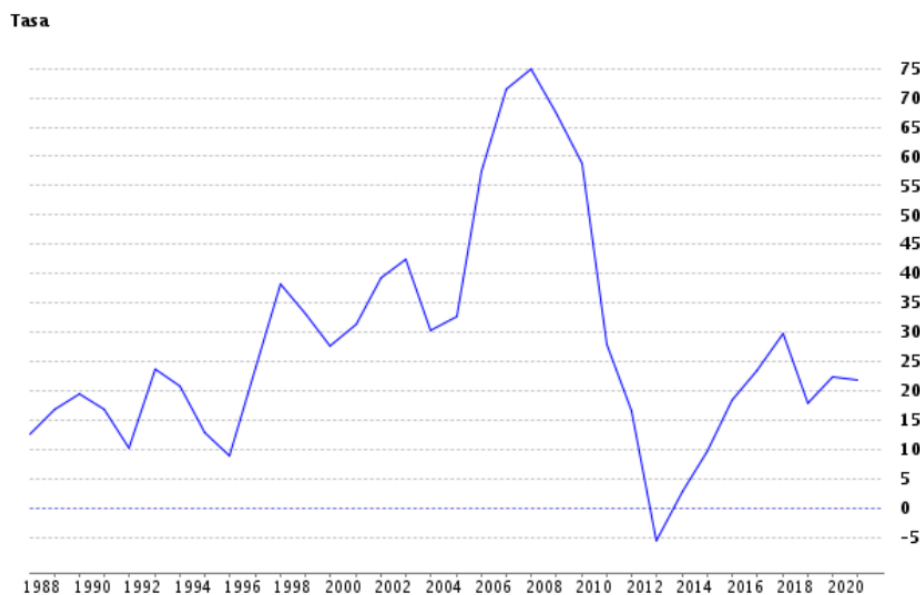

1.1.4.13.c. Gráfico tasa de migración. Fuente: Instituto de Estadística de la Comunidad de Madrid

A continuación, para describir la estructura productiva se acude al análisis de los sectores de actividad económica, al análisis de la población activa y del desempleo, según la fuente consultada.

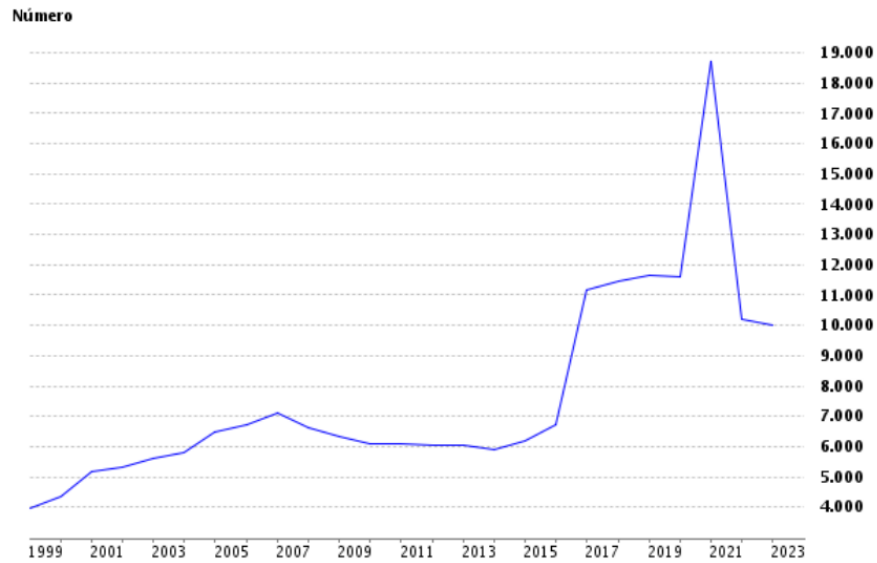


Figura 1.1.4.13.d. Evolución del desempleo en Navalcarnero 1999-2023. Fuente: Instituto de Estadística de la Comunidad de Madrid

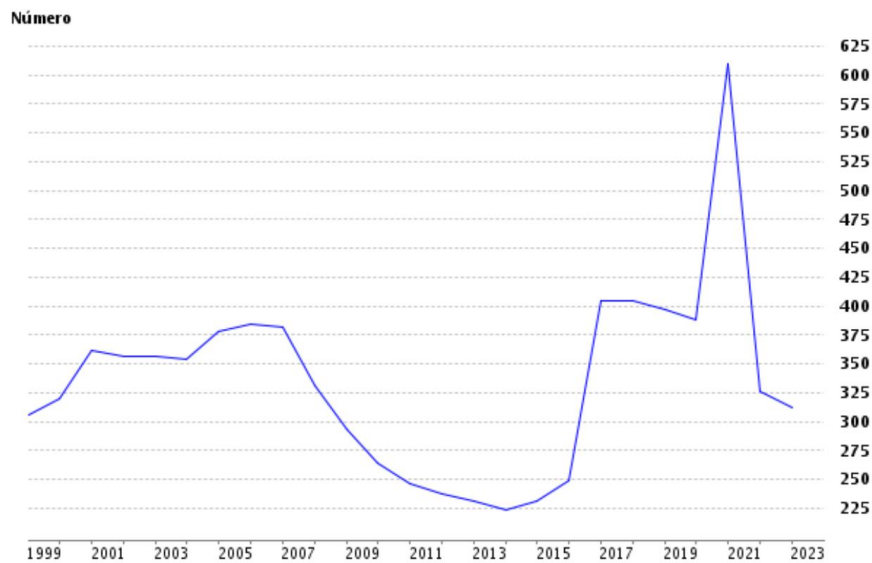


Figura 1.1.4.13.e. Afiliados en la seguridad social por 1.000 habitantes en Navalcarnero (1999-2019). Fuente: Instituto de Estadística de la Comunidad de Madrid.

En la localidad de Navalcarnero, el paro ha experimentado diferentes cambios de tendencia durante el periodo analizado, hasta contabilizar 18.700 personas en 2021 (máximo registro del periodo analizado) o las 9.985 personas desempleadas en el último año analizado (2023).

	HOMBRES (%)	MUJERES (%)	<25 AÑOS (%)
<b>NAVALCARNERO</b>	37,20	62,80	8,90
<b>ZONA ESTADÍSTICA: SUDOESTE COMUNIDAD</b>	37,36	62,64	9,12
<b>COMUNIDAD DE MADRID</b>	40,69	59,31	7,35

**Tabla 1.1.4.13.d.** Desempleo registrado según edad y género en Navalcarnero, 2023. Instituto estadística C.Madrid

De acuerdo a los datos recogidos en esta tabla, se concluye que el desempleo femenino en el término municipal de Navalcarnero es muy superior al masculino, con valores del 62,64% sobre el total, si bien son similar a los de su zona estadística superando a los registrados para la Comunidad de Madrid.

SECTORES				
AGRICULTURA	INDUSTRIA	CONSTRUCCIÓN	SERVICIOS	SIN EMPLEO ANTERIOR
11	89	153	1.221	132

**Tabla 1.1.4.13.e.** Paro registrado por sectores económicos en Navalcarnero, 2024 (enero). Fuente: SEPE

Por sectores de actividad, es en el sector servicios donde se concentra la mayor parte del desempleo total registrado, concretamente el 76,0%, seguido de construcción (9,5%) , industria (5,5%) y agricultura (0,7%).

POR RAMA DE ACTIVIDAD	Personas afiliadas Seg. Social
Agricultura y ganadería	55
Minería, industria y energía	735
Construcción	1.090
Servicios de distribución y hostelería	2.220
Servicios a empresas y financieros	3.060
Otros servicios	2.750

**Tabla 1.1.4.13.f.** Afiliados a la Seguridad Social por rama de actividad en Navalcarnero (2023). Fuente: Instituto de Estadística de la Comunidad de Madrid.

Las cifras que atienden a la distribución de empresas por sectores de actividad en Navalcarnero revelan que el 30,05% se concentran en otros servicios, seguido de servicios a empresas y financieros, que aglutina casi a un 28,32%, servicios de distribución y hostelería (19,45%), construcción (11,64%) y minería, industria y energía (8,81%) seguido muy de lejos por el sector de agricultura y ganadería (1,74%).

De acuerdo con la información analizada, el motor económico principal es el sector servicios (Servicios de distribución y hostelería, servicios a empresas y financieros y otros servicios), seguido de lejos por la construcción y el resto de sectores, de ahí la importancia al impulso de nuevas actividades en otros sectores, como es el proyecto objeto de este estudio.

#### 1.1.4.14. Patrimonio histórico-arqueológico

Los factores del medio que componen el Patrimonio Histórico-Artístico y Arqueológico son descritos y analizados dentro del trámite específico de Evaluación de Impacto sobre el Patrimonio Histórico-Artístico y Arqueológico.

Con objeto de dar respuesta al informe de requerimiento del Ayuntamiento de Navalcarnero en relación a la afección y adopción de medidas en zonas arqueológicas, cabe indicar, tal y como se expuso en el documento del Plan Especial de Infraestructuras Bloque II en su versión inicialmente presentada, concretamente en el apartado 1.1.4.14, que a fecha de redacción de la misma se había solicitado hoja informativa y consulta de la carta arqueológica ante el Área de Protección del Patrimonio Histórico de la Consejería de Cultura, Turismo y Deporte de la Comunidad de Madrid, con registro 09/620150.9/24 de fecha 27/03/2024, encontrándose a la espera de contestación por parte de este organismo. Por tanto, se está realizando la evaluación de afecciones al Patrimonio Histórico por parte de un técnico especialista, ante el órgano competente, de acuerdo con el procedimiento correspondiente y con el objetivo de compatibilizar las actuaciones con la conservación del Patrimonio Histórico-Artístico y Arqueológico.

Así, el expediente asignado por el órgano competente es **EXP/CULT.: RES/0443/2024**. El justificante de consulta a la carta arqueológica fue firmado a fecha 10/04/2024.

Con fecha 26/04/2024 y número de entrada 09/943405.9/24, se registra ante la Consejería de Cultura, Turismo y Deporte de la Comunidad de Madrid el Proyecto de Autorización de Patrimonio, en el que se solicita la prospección superficial sin sondeos ni recogida de materiales para la actividad arqueológica preventiva de la FV Labrador y sus infraestructuras asociadas. En este trabajo, entre otras cuestiones, se exponen los elementos patrimoniales más próximos a la zona afectada por el proyecto. Así, según los datos de la Carta Arqueológica, la línea de evacuación atraviesa la zona arqueológica denominada Perdigueras. El resto de elementos se localizan a diferentes distancias de las actuaciones del PEI según esta fuente de información.

Actualmente, el Proyecto de Autorización de Patrimonio se encuentra a la espera de recibir contestación de la administración competente.

En cualquier caso, se atenderá a las consideraciones arqueológicas formuladas en el PGOU en el correspondiente Informe Técnico de Trabajos Arqueológicos para Estudio de Valoración Histórico Cultural a realizar para la actuación objeto, una vez ejecutadas las actuaciones arqueológicas que se autoricen en base al Proyecto de Autorización presentado, determinándose en el mismo las medidas de protección necesarias para la conservación del Patrimonio Histórico por la actuación objeto.

Asimismo, se atenderá a los posibles condicionantes que surjan dentro del procedimiento de evaluación de impacto sobre el Patrimonio Histórico-Artístico y Arqueológico y se cumplirá con aquellos que establezca la resolución que se obtenga con relación a este trámite.

#### Entorno histórico-arqueológico de Navalcarnero.

Navalcarnero nació y creció bajo la dependencia de la ciudad de Segovia, una de las capitales más importantes de Castilla a finales de la Edad Media. Las aproximadamente 24 personas que el 10 de octubre de 1499 fundaron esta localidad poco podrían imaginarse que poco menos de un siglo después, en 1627 Navalcarnero se convertiría en un ente propio al desvincularse de Segovia. Y mucho menos serían capaces de reconocer el aspecto que presenta a día de hoy.

El lugar de Navalcarnero nació y creció bajo la dependencia de la ciudad de Segovia, que a finales de la Edad Media era una de las capitales más importantes de Castilla. Durante largos periodos de tiempo su alcázar sirvió de corte a la Casa de Trastámara, cuyos reyes –en especial, Enrique IV— favorecieron el desarrollo de la ciudad con multitud de privilegios. Fue entonces cuando se pusieron las bases de una potente industria pañera, que daría justa fama a sus pobladores.

Desde los inicios de la Reconquista la ciudad era propietaria de un amplio territorio que se extendía a ambos lados de la Sierra, en el que desplegaría una progresiva acción repobladora. Fruto de este afán organizador nacería en el siglo XIV la conocida como Comunidad de Villa y Tierra de Segovia, dividida a su vez en porciones o sexmos de terreno.

En 1627 los vecinos de Navalcarnero se hicieron dueños de su futuro al desvincularse de la ciudad de Segovia. Después de más de un siglo de incertidumbre sobre su propia existencia, se inició una nueva etapa caracterizada por la consolidación de la nueva villa y por el nacimiento de una identidad colectiva que pronto daría los frutos apetecidos.

El siglo XIX traería nuevas luces a la pequeña historia de Navalcarnero, una vez superados los desastres de la Guerra de la Independencia. La villa se consolidó como un referente principal en la

región, consecuencia de su pujanza demográfica y económica; y como un punto de conexión de primer orden en el Camino de Portugal gracias a la construcción del puente del Aguijón.

Bases lo suficientemente sólidas que permitirán iniciar un lento pero inexorable proceso de modernización urbana que trató de desterrar problemas crónicos que afectaban al desarrollo estructural de la población. Casi al mismo tiempo llegaron los primeros síntomas de la industrialización, en principio, incipiente, que tendrá en el ferrocarril su principal elemento dinamizador.

Por motivos evidentes la Guerra Civil supuso un verdadero punto de inflexión en la reciente Historia de España. Por desgracia, Navalcarnero no fue una excepción. El despegue económico y demográfico de las primeras décadas del siglo XX se vio cortado de cuajo por el inicio de la contienda. E hicieron falta casi veinte años para atisbar los primeros síntomas de recuperación.

#### Elementos patrimoniales más próximos a la zona afectada

En el núcleo urbano de Navalcarnero se encuentran los bienes inventariados en el Catálogo Geográfico de Bienes Inmuebles protegidos de la Comunidad de Madrid, en concreto el monumento "Iglesia parroquial de Navalcarnero", el conjunto histórico "Plaza Mayor de Navalcarnero" y "conjunto histórico al ámbito determinado por la plaza de Segovia y la iglesia parroquial de la Inmaculada Concepción de Navalcarnero".

Una vez se realicen las prospecciones superficiales autorizadas por técnico especialista, se realizará la valoración en estudio específico en la forma y plazos que establece la norma, proponiéndose medidas para evitar impactos sobre estos elementos y compatibilizar la actuación con la conservación del Patrimonio.

En cualquier caso, se tendrán en cuenta las consideraciones establecidas por el técnico especialista y la administración competente con el fin de preservar este factor del medio, por lo que los posibles impactos sobre el Patrimonio Histórico-Arqueológico se consideran compatibles.

#### **1.1.4.15. Infraestructuras existentes.**

##### Red viaria

Entre las infraestructuras y servicios más próximos al proyecto, se localizan los siguientes:

- La carretera M-523, situada a 1,3 km al norte de la implantación.
- La carretera M-600 a 3,4 km al este del recinto más cercano de la planta y con la que la línea subterránea de evacuación realiza un cruzamiento.

- La carretera M-507, situada al sur de la implantación, concretamente a unos 2,3 km.
- La carretera M-530 se encuentra al oeste del ámbito del proyecto, encontrándose el recinto más occidental a unos 4,9 km del mismo.
- La línea de ferrocarril más próxima se encuentra a más de 7,4 km al este del fin del trazado de evacuación.

El acceso principal a la PSF Labrador objeto del plan se proyecta desde la M-523 o la M-507 a través de caminos públicos existentes. Se evitará el acceso desde la M-600 a fin de no afectar a ejemplares de águila imperial, dada su nidificación próxima, detectada durante los trabajos de campo.

### Servicios Urbanos

Consultado el PGOU, en el ámbito del plan no se identifican servicios urbanos; no existen redes de abastecimiento, saneamiento, telefonía y electricidad, ni otros servicios análogos.

Para el desarrollo de la actividad no son necesarias estas infraestructuras, por lo que no se demanda de las mismas, con la salvedad de conectar la red de evacuación que canaliza la energía generada en la instalación solar fotovoltaica a la red eléctrica. Esta conexión se realiza en una línea eléctrica aérea de 15 kV existente atendiendo a las condiciones indicadas por la compañía i-DE Redes Eléctricas Inteligentes S.A.U. al promotor. Todas las instalaciones y equipos necesarios para la conexión a la red eléctrica general serán resueltas y costeadas de forma autónoma por la mercantil Planta Fotovoltaica Imagesol, S.L. en calidad de promotor.


#### **1.1.4.16. Riesgos ambientales.**

Los diferentes fenómenos a estudiar con la finalidad de evaluar la vulnerabilidad de la actuación frente a accidentes graves o catástrofes derivados de su ocurrencia son:

- Inundaciones.
- Subida del nivel del mar.
- Terremotos.
- Fenómenos Meteorológicos adversos.
- Incendios forestales.
- Residuos o emisiones peligrosas.
- Riesgo de erosión.

a) Riesgo de inundación.

Por un lado, atendiendo a la cartografía del Sistema nacional de Cartografía de Zonas inundables (SNCZI), el ámbito del Plan se sitúa fuera de zonas inundables asociadas a los cuatro periodos de retorno estudiados (10, 50, 100 y 500 años). El ámbito del plan quedaría también fuera de las Áreas con Riesgo Potencial Significativo de Inundación (ARPSI).

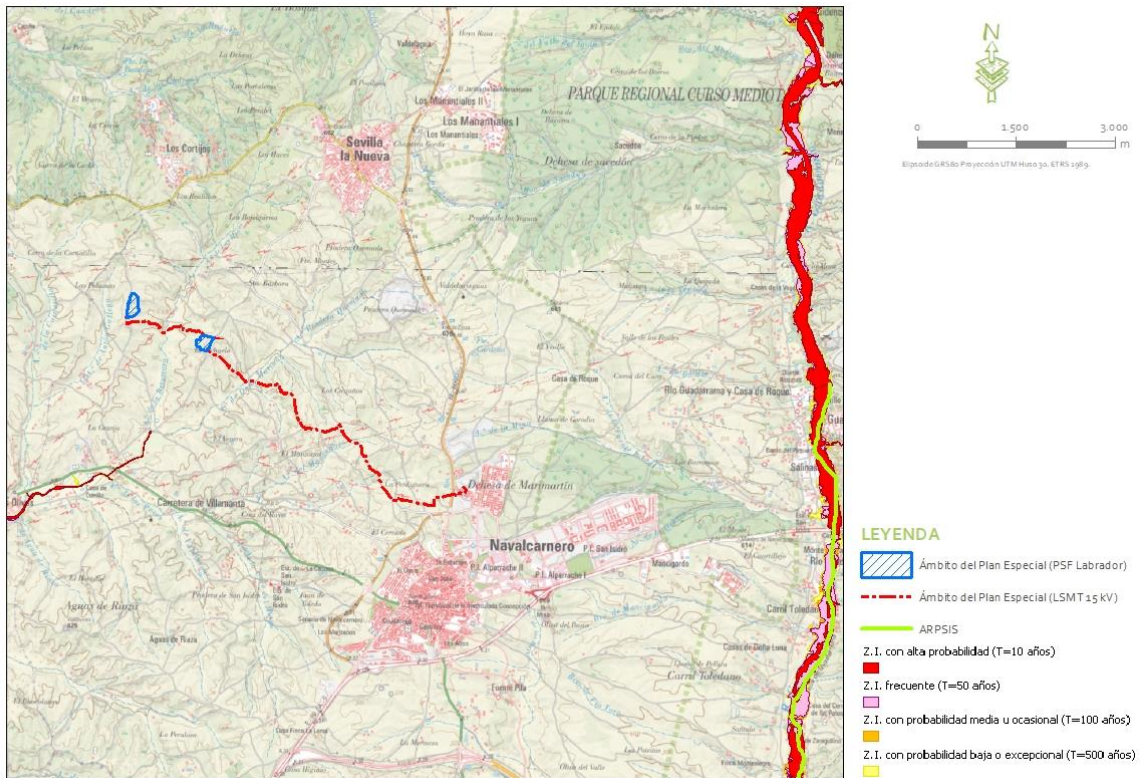

Por otro lado, se analiza el riesgo de inundación de acuerdo con el visor de Mapas de Protección Civil de la Comunidad de Madrid. Así, el ámbito del plan se sitúa en zonas de riesgo por avenidas y crecidas y rotura de presas no calculado y torrencialidad en cauces no calculado para la planta y riesgo bajo en los cauces con los que realiza cruzamiento de la línea de evacuación.

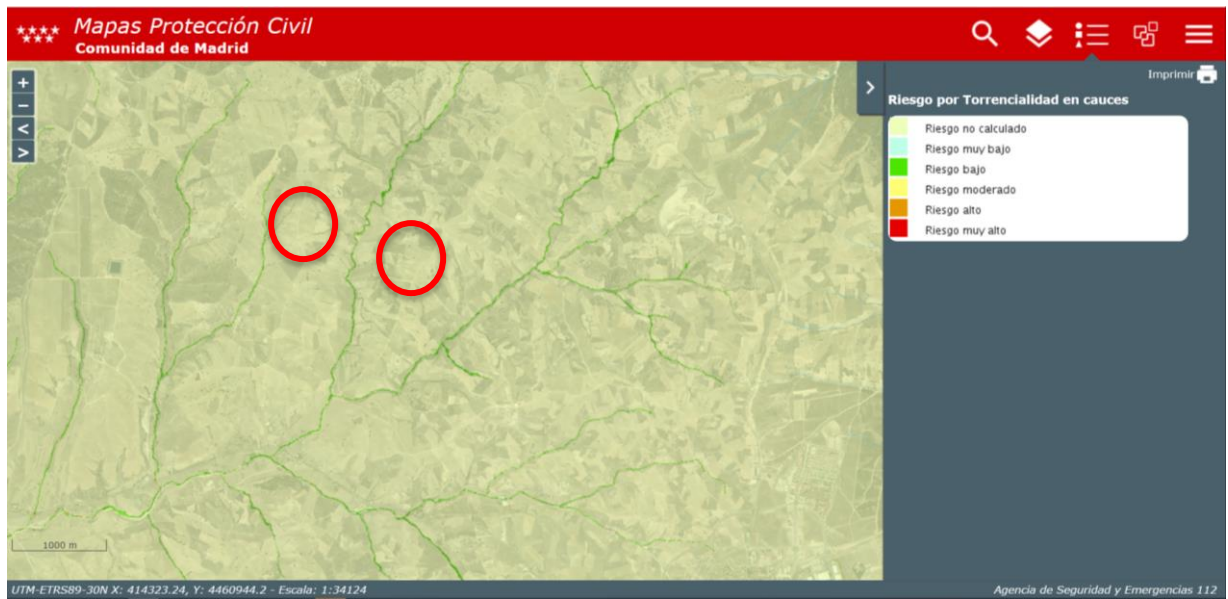


Figura 1.1.4.16.b. Riesgo por torrencialidad en cauces. Fuente: Visor Mapas de Protección Civil de la Comunidad de Madrid.

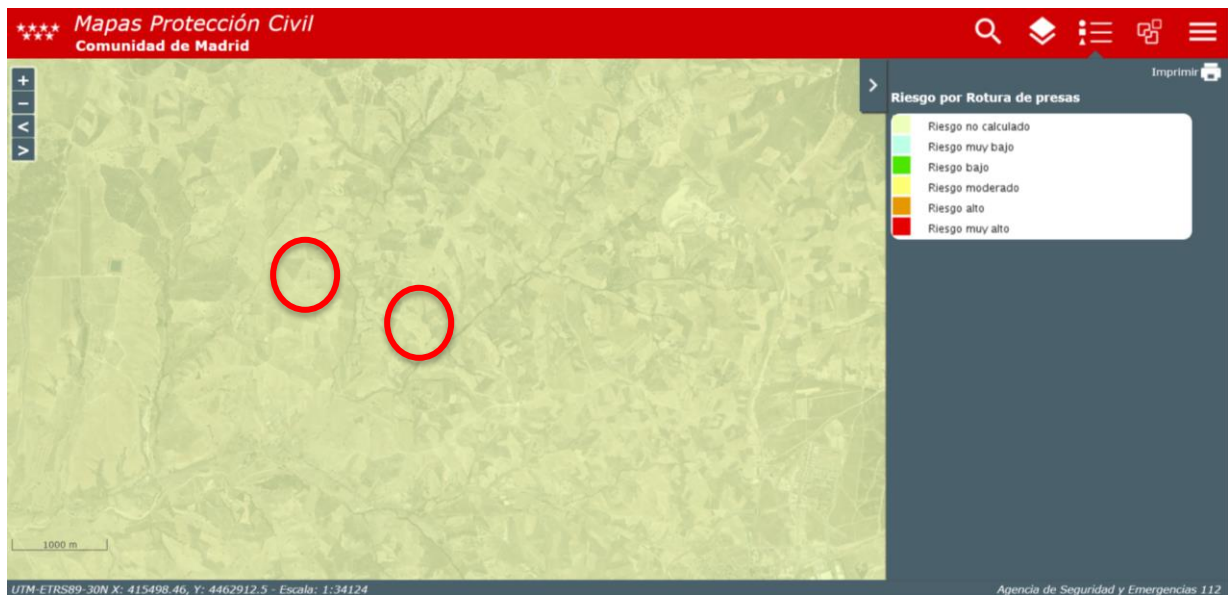


Figura 1.1.4.16.c. Riesgo por rotura de presas. Fuente: Visor Mapas de Protección Civil de la Comunidad de Madrid.

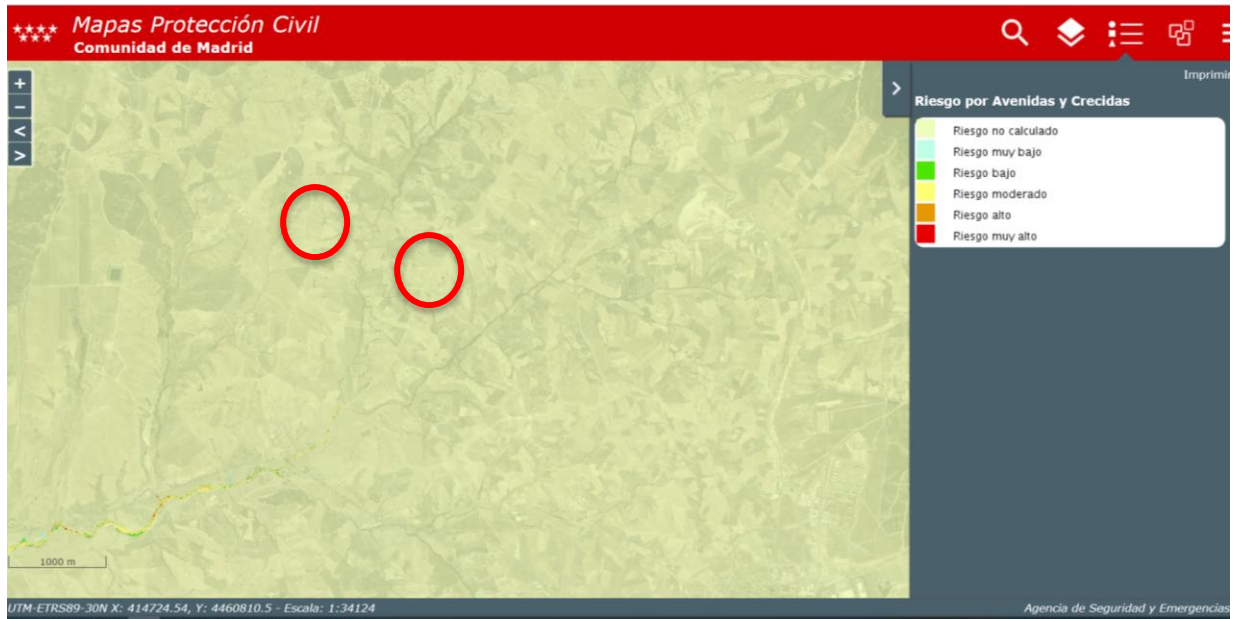


Figura 1.1.4.16.d. Riesgo por avenidas y crecidas. Fuente: Visor Mapas de Protección Civil de la Comunidad de Madrid.

Por lo tanto, teniendo en cuenta los resultados de las referencias consultadas, se establece una probabilidad de inundación baja.

Todas las instalaciones se han diseñado teniendo en cuenta la presencia de estos elementos, de manera que no constituyan obstáculo para el paso de las aguas y que permitan el tránsito de personas por los terrenos pertenecientes al dominio público hidráulico, además de realizándose cumpliendo los condicionantes que les sean aplicables de acuerdo con la normativa en la materia.

Por último, cabe mencionar que se ha redactado un estudio hidrológico de la planta fotovoltaica Labrador, para determinar el riesgo de inundación de los terrenos donde se ubicaría la planta. A la vista de los resultados obtenidos en este estudio para las avenidas de inundabilidad en el período de retorno de 10, 100 y 500 años, no se produce ningún tipo de afección sobre la zona de estudio como consecuencia de las avenidas de los periodos mencionados. Todas las instalaciones se encuentran fuera de las zonas de inundación de los periodos de retorno estudiados. De igual modo, la instalación también queda fuera de la zona de la Zona de Servidumbre. Así mismo al encontrarse las instalaciones fuera de la zona de T=100 años, no es necesario calcular la Zona de Flujo Preferente, quedando fuera de la misma.

Por todo ello se concluye que el riesgo de inundabilidad para el ámbito del plan es bajo.

b) Riesgo por subida del nivel del mar.

Al situarse la actuación en terrenos alejados de la costa no se evalúa este tipo de riesgo.

c) Riesgo sísmico.

Para la caracterización de la peligrosidad sísmica en el ámbito de estudio, por un lado, se atiende a la actualización del Mapa de Peligrosidad Sísmica de España 2015 (CNIG, 2015), que representa la peligrosidad sísmica en un mapa de isolíneas que muestran la variación regional de la peligrosidad para un periodo de retorno de 475 años en términos de PGA (peak ground acceleration) o aceleraciones máximas calculadas para un 10% de probabilidad de excedencia en 50 años. La aceleración máxima del suelo (PGA) está relacionada con la fuerza de un terremoto en un sitio determinado. Cuanto mayor es el valor de PGA, mayor es el daño probable que puede causar un seísmo.

Por otro lado, se analizan las bases de datos del IGME de zonas sismogénicas de la Península Ibérica y territorios de influencia (ZESIS) (García-Mayordomo, J. 2015) y de Fallas Activas en el Cuaternario de la Península Ibérica (QAFI), junto al catálogo de terremotos del IGN.

Por último, la actividad sísmica en España es relevante y a pesar de que no exista un área de terremotos grandes, a lo largo de la historia se han producido en España una serie de terremotos importantes con sismos de magnitudes inferiores a 7,0 grados capaces de generar daños graves. Estos terremotos se producen en fallas o estructuras tectónicas que separan dos partes de la corteza terrestre que se mueven entre sí. Las fallas más importantes de España que presentan evidencias de actividad durante el Cuaternario están recogidas en una base de datos gestionada por el IGME: la base de datos QAFI. Se trata de un inventario de las fallas que afectan a rocas y sedimentos del periodo Cuaternario y que, por lo tanto, han tenido una actividad tectónica en los últimos 2,6 millones de años.

Los resultados de este análisis se exponen en la figura siguiente:

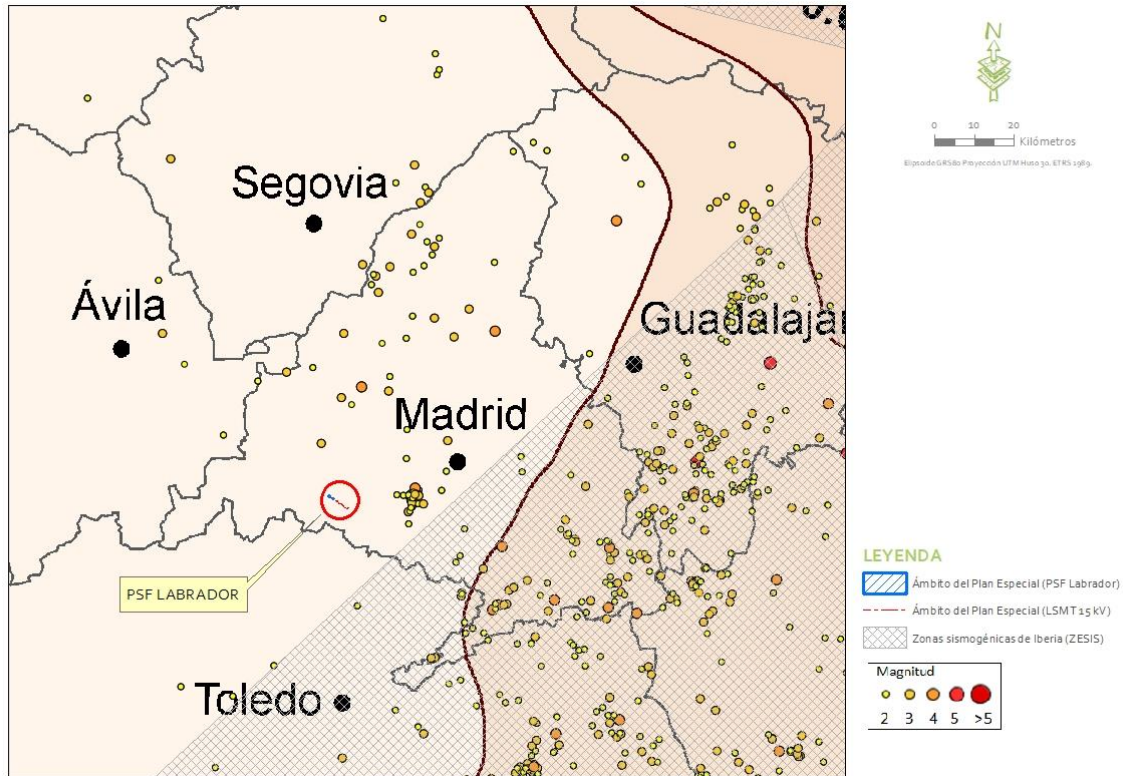


Figura 1.1.4.16.f. Peligrosidad sísmica en la zona del proyecto. Fuente: Información proporcionada por los Servidores WMS del IGME de las bases de datos ZESIS y QAFI y Servidor WMS del IGN sobre Información sísmica y volcánica, sobre la actualización del Mapa de Peligrosidad Sísmica de España 2015 del CNIG.

Así, la planificación se sitúa por debajo de la isolínea con valores PGA de  $0,02 \text{ cm/s}^2$  del Mapa de Peligrosidad Sísmica de España 2015 del CNIG y se encuentra fuera de zonas sísmogénicas. Los registros de terremotos de magnitud 2 y 3 se encuentran en un radio mayor a 10 km.

Por otro lado, se analiza el riesgo de sismos de acuerdo con el **visor de Mapas de Protección Civil de la Comunidad de Madrid**. Así, el entorno se clasifica como zonas de riesgo muy bajo para la planta y para la mayor parte del trazado de la línea de evacuación, ya que para parte final del trazado de la línea de evacuación tiene un riesgo bajo y los cruzamientos con líneas aéreas catalogadas con riesgo moderado.

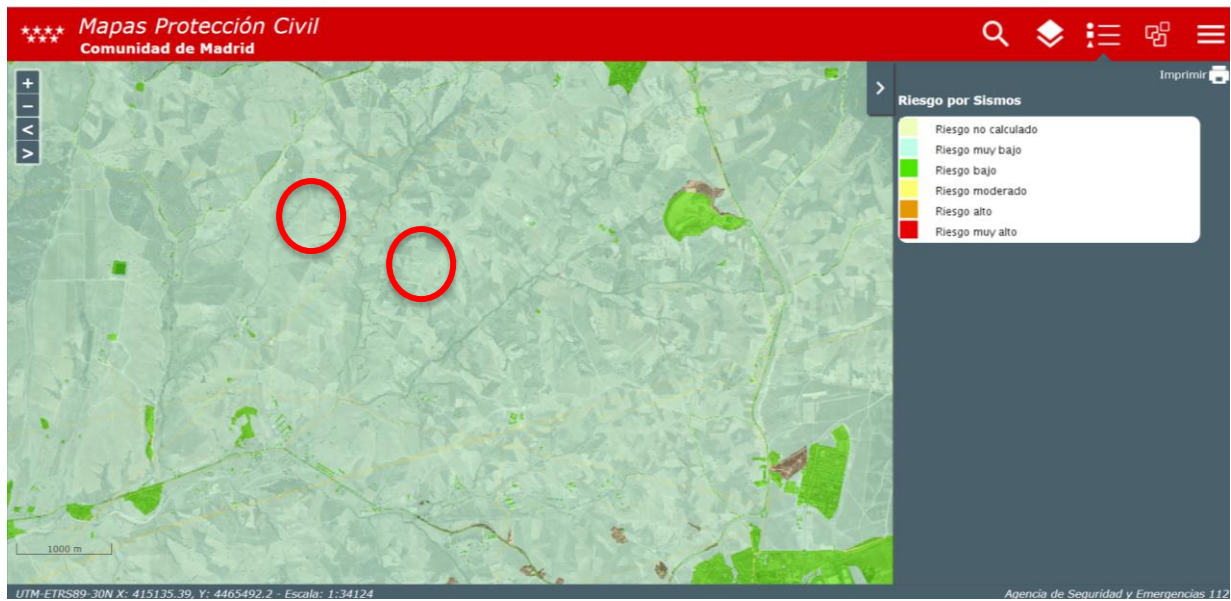


Figura 1.1.4.16.g. Riesgo de sismos. Fuente: Visor Mapas de Protección Civil de la Comunidad de Madrid.

Por todo lo anterior, se concluye que la **probabilidad de riesgo sísmico en el ámbito del plan es baja**. Además, la resiliencia del medio natural donde se sitúa la planificación a producirse un terremoto se considera alta, debido a que este tipo de actuaciones no presenta edificaciones ni construcciones que puedan causar daños significativos en caso de terremoto.

d) Riesgo por fenómenos meteorológicos adversos.

Según la Agencia Estatal de Meteorología (AEMET) se considera Fenómeno Meteorológico Adverso (FMA) a todo evento atmosférico capaz de producir, directa o indirectamente, daños a las personas o daños materiales de consideración, incluyendo los daños al medio ambiente.

El análisis del riesgo de FMA se realiza de acuerdo con el visor de Mapas de Protección Civil de la Comunidad de Madrid. Así, el ámbito de actuación se clasifica con el siguiente riesgo:

- Riesgo por vientos fuertes: bajo, a excepción de riesgo moderado y alto en torno a infraestructuras presentes.
- Riesgo por tormentas: bajo, a excepción de riesgo moderado y alto en entorno a infraestructuras presentes.
- Riesgo por temperaturas mínimas: bajo, a excepción de riesgo moderado en torno a infraestructuras presentes.
- Riesgo por temperaturas máximas: moderado, a excepción de riesgo alto en torno a infraestructuras presentes.
- Riesgo por sequías: no calculado.

- Riesgo por polvo en suspensión: bajo, a excepción de infraestructuras presentes de riesgo moderado.
- Riesgo por ola de frío: muy bajo, a excepción de riesgo moderado en entorno a infraestructuras presentes.
- Riesgo por ola de calor: moderado, a excepción de riesgo alto en torno a infraestructuras.
- Riesgo por niebla: bajo, a excepción de carreteras y otras infraestructuras de riesgo alto y moderado.
- Riesgo por nevadas: muy bajo y bajo, con zonas puntuales de riesgo moderado o alto en torno a infraestructuras presentes.
- Riesgo por lluvias persistentes (12 horas): muy bajo, con zonas de riesgo moderado o bajo en el entorno de infraestructuras presentes.
- Riesgo por lluvias fuertes (1 hora): bajo, salvo zonas de infraestructuras existentes catalogado de moderado o alto en torno al cauce.
- Riesgo por granizo: moderado, con zonas de riesgo muy bajo o bajo en torno a infraestructuras presentes.

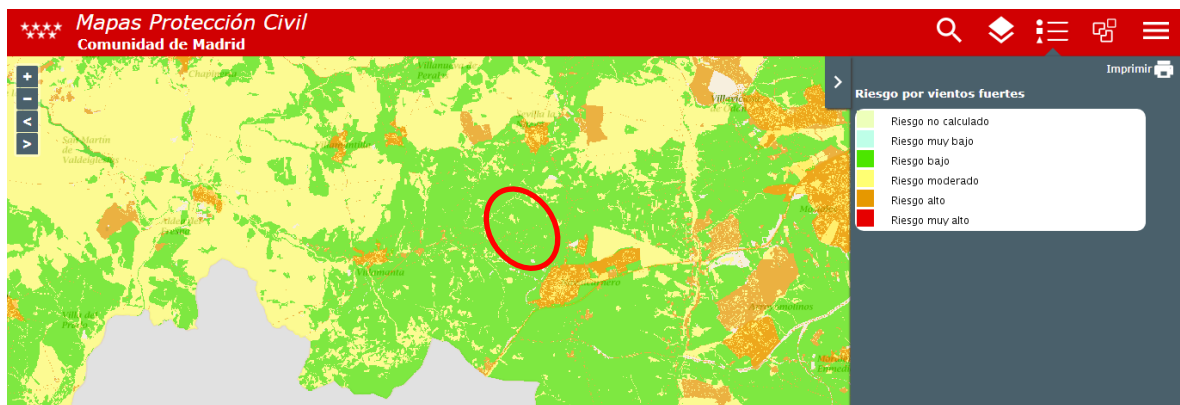


Figura 1.1.4.16.h. Riesgo por vientos fuertes. Fuente: Visor Mapas de Protección Civil de la Comunidad de Madrid.

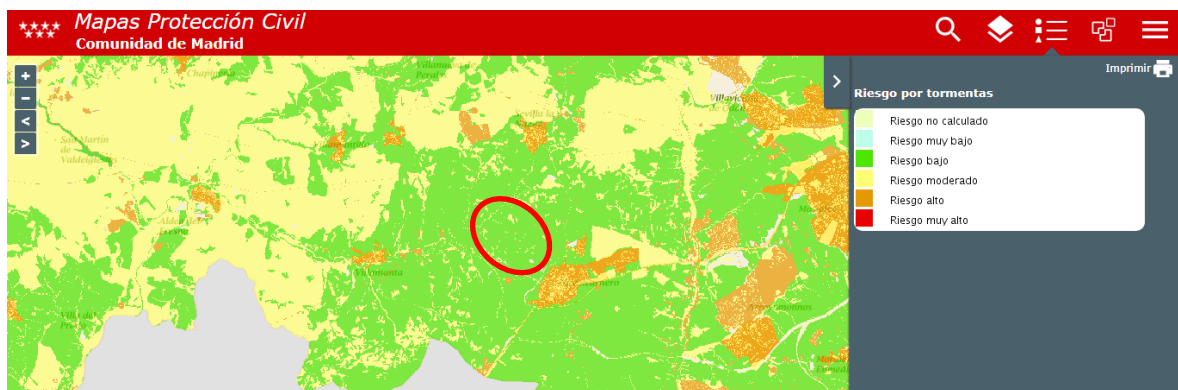


Figura 1.1.4.16.i. Riesgo por tormentas. Fuente: Visor Mapas de Protección Civil de la Comunidad de Madrid.

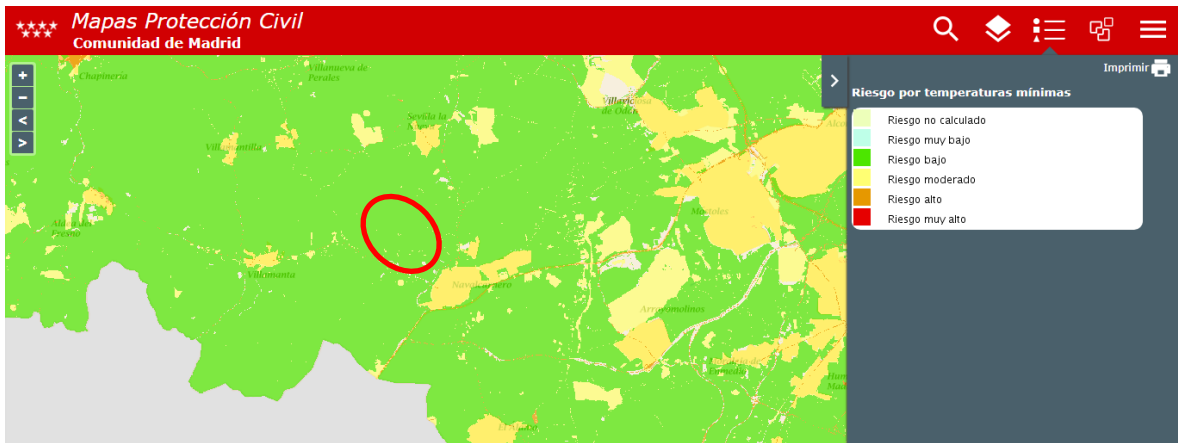


Figura 1.1.4.16.j. Riesgo por temperaturas mínimas. Fuente: Visor Mapas de Protección Civil de la Comunidad de Madrid.

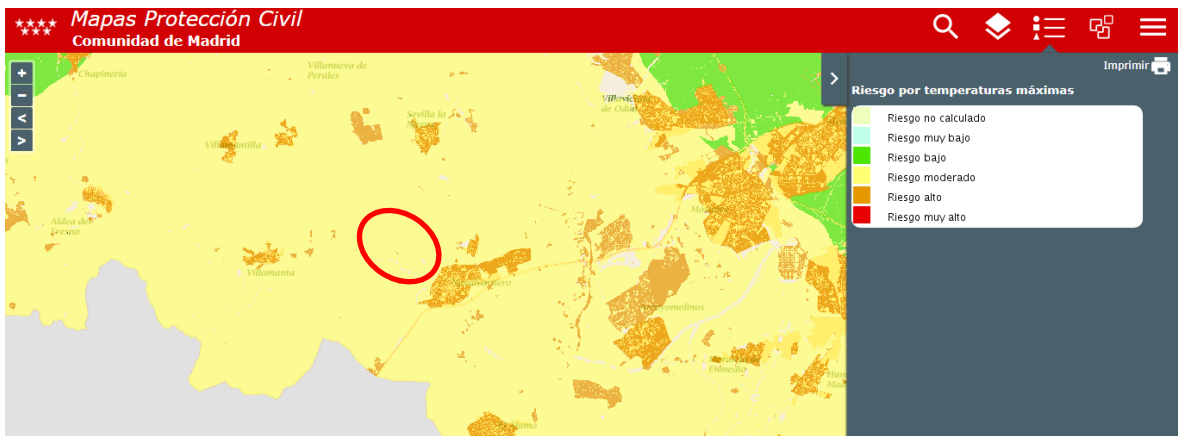


Figura 1.1.4.16.k. Riesgo por temperaturas máximas. Fuente: Visor Mapas de Protección Civil de la Comunidad de Madrid.

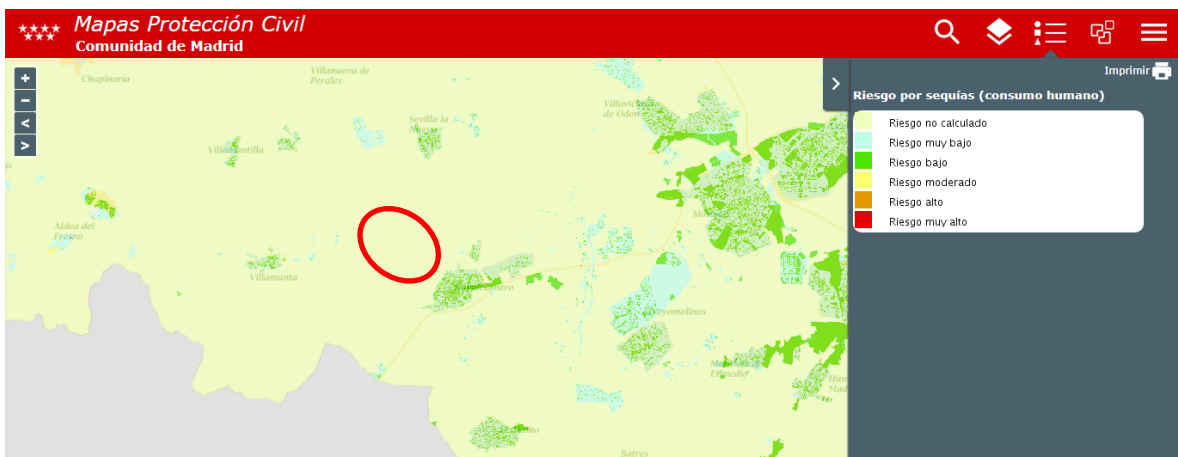


Figura 1.1.4.16.l. Riesgo por sequías. Fuente: Visor Mapas de Protección Civil de la Comunidad de Madrid.

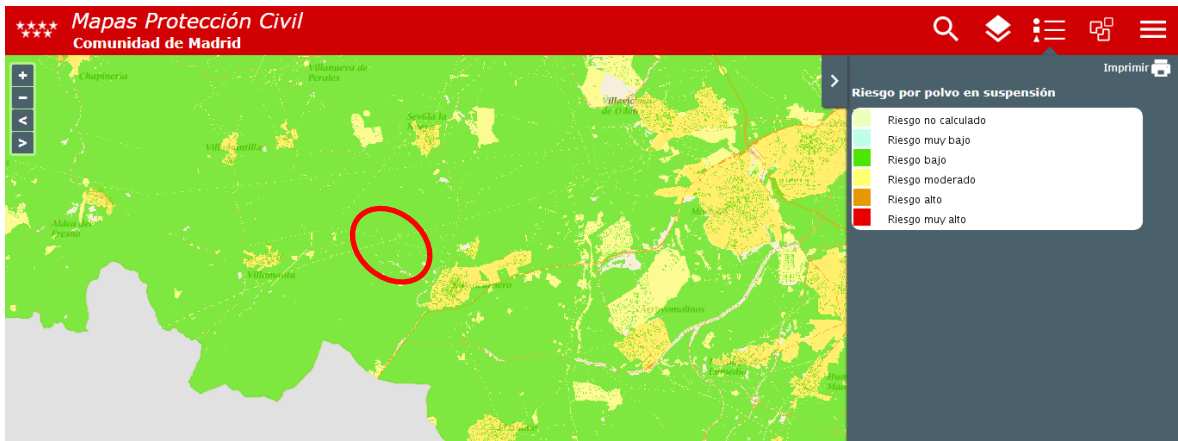


Figura 1.1.4.16.m. Riesgo por polvo en suspensión. Fuente: Visor Mapas de Protección Civil de la Comunidad de Madrid.

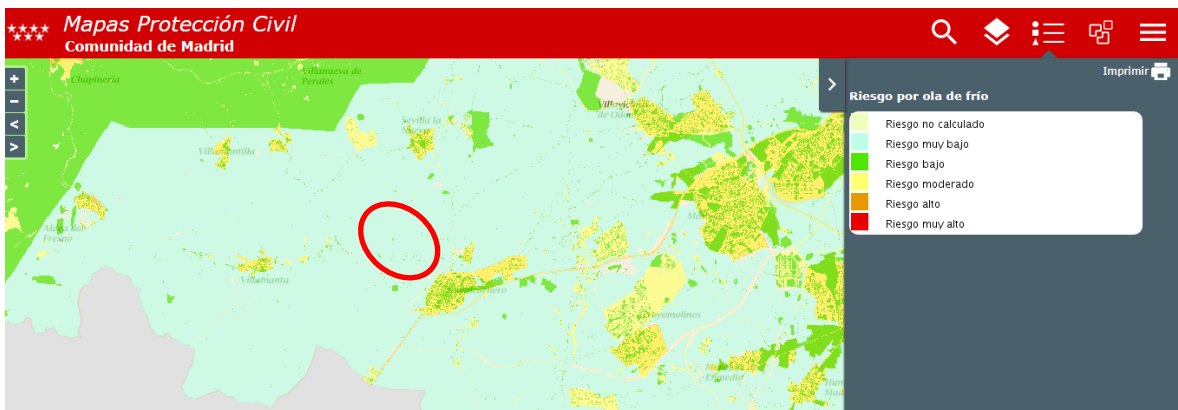


Figura 1.1.4.16.n. Riesgo por ola de frío. Fuente: Visor Mapas de Protección Civil de la Comunidad de Madrid.

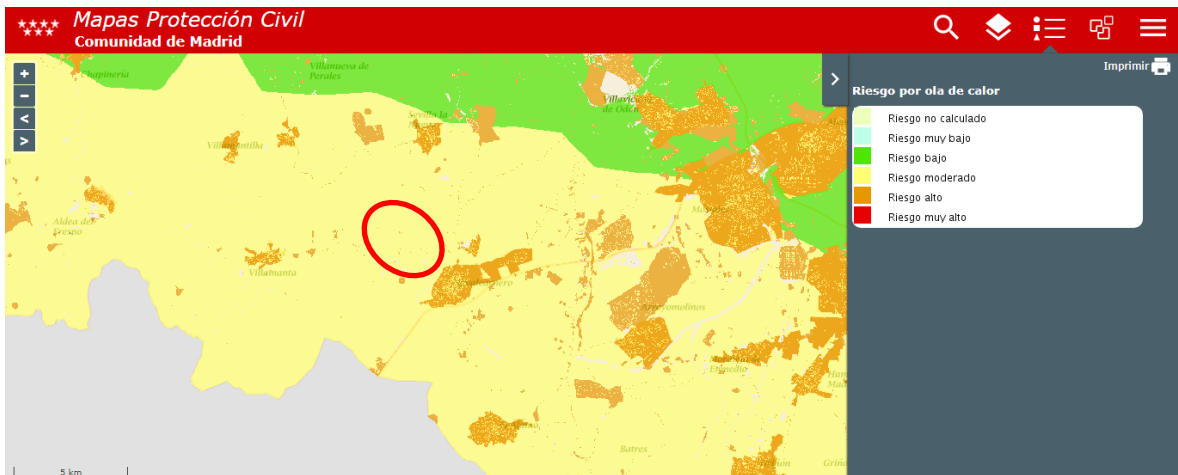


Figura 1.1.4.16.o. Riesgo por ola de calor. Fuente: Visor Mapas de Protección Civil de la Comunidad de Madrid.

NOMBRE: HERNANDEZ MURAT ROSARIO - 06254044E  
Firmado Digitalmente en el Ayuntamiento de Navalcarnero - <https://sede.navalcarnero.es> - Código Seguro de Verificación: 28600IDOC2BCF7A4E73A905F488B  
PUESTO DE TRABAJO: Firma digital externa  
FECHA DE FIRMA: 28/06/2024  
HASH DEL CERTIFICADO: 70352F41061ED44FF3C322094AF068BA70C3B38B

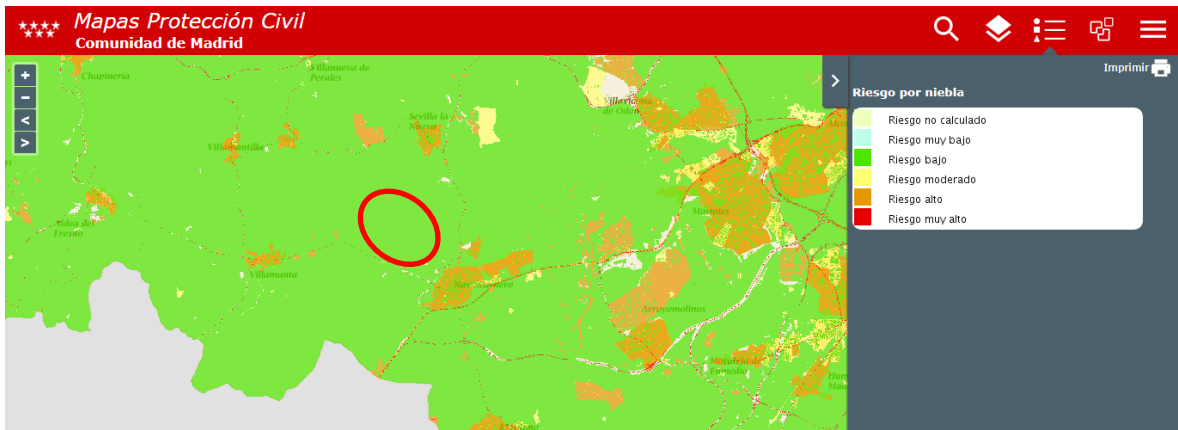


Figura 1.1.4.16.p. Riesgo por niebla. Fuente: Visor Mapas de Protección Civil de la Comunidad de Madrid.

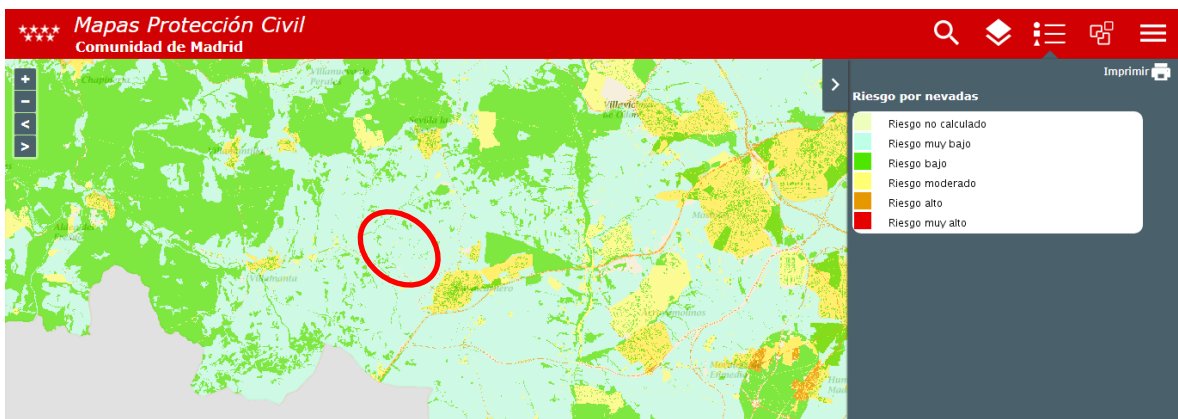


Figura 1.1.4.16.q. Riesgo por nevadas. Fuente: Visor Mapas de Protección Civil de la Comunidad de Madrid.

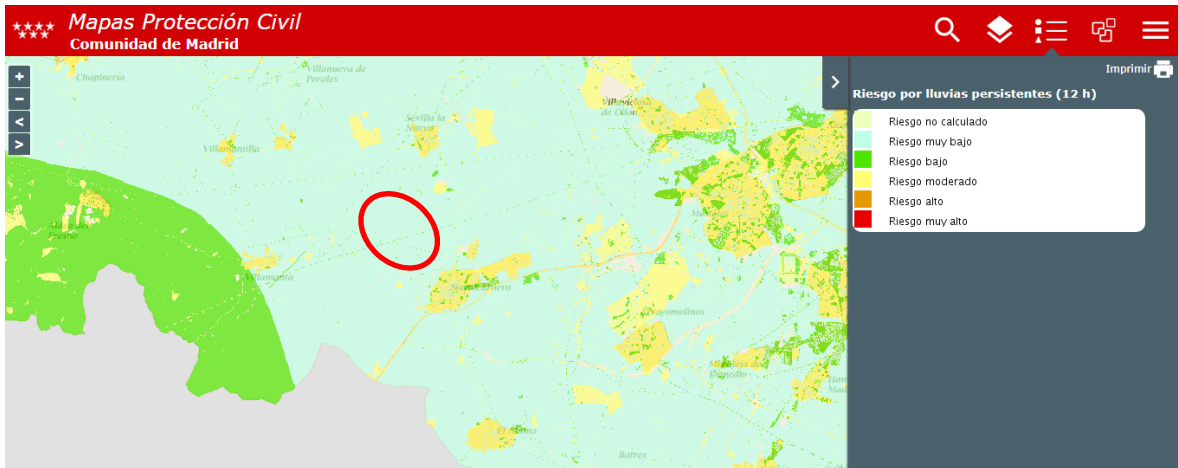


Figura 1.1.4.16.r. Riesgo por lluvias persistentes (12 horas). Fuente: Visor Mapas de Protección Civil de la Comunidad de Madrid.

NOMBRE: HERNANDEZ MURAT ROSARIO - 06254044E  
Firmado Digitalmente en el Ayuntamiento de Navalcarnero - <https://sede.navalcarnero.es> - Código Seguro de Verificación: 286001DOC2BCF7A4E73A905F488B  
PUESTO DE TRABAJO: Firma digital externa  
FECHA DE FIRMA: 26/06/2024  
HASH DEL CERTIFICADO: 70352F41061ED44FF3C322094AF068BA70C3B38B

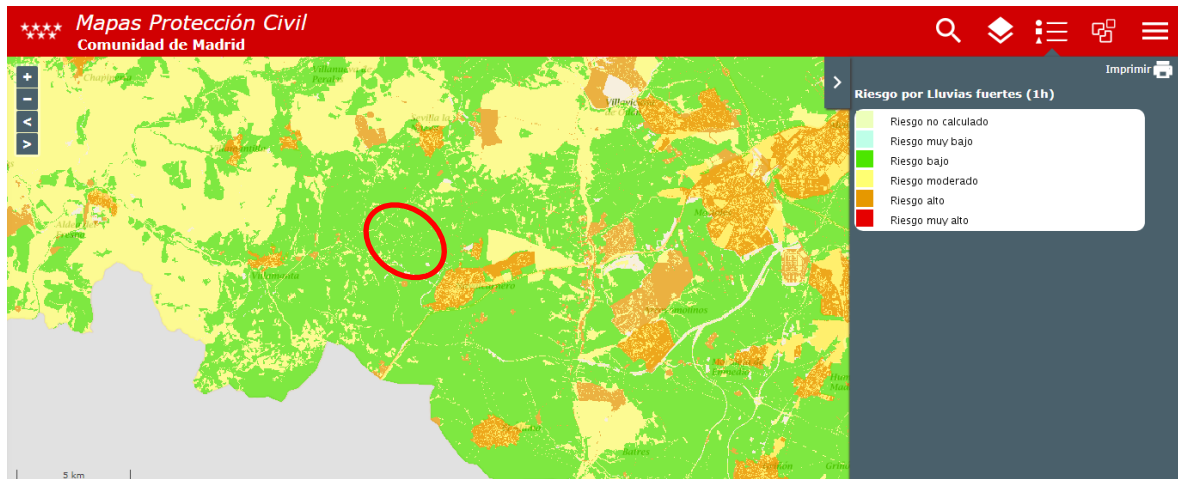


Figura 1.1.4.16.s. Riesgo por lluvias fuertes (1 hora). Fuente: Visor Mapas de Protección Civil de la Comunidad de Madrid.

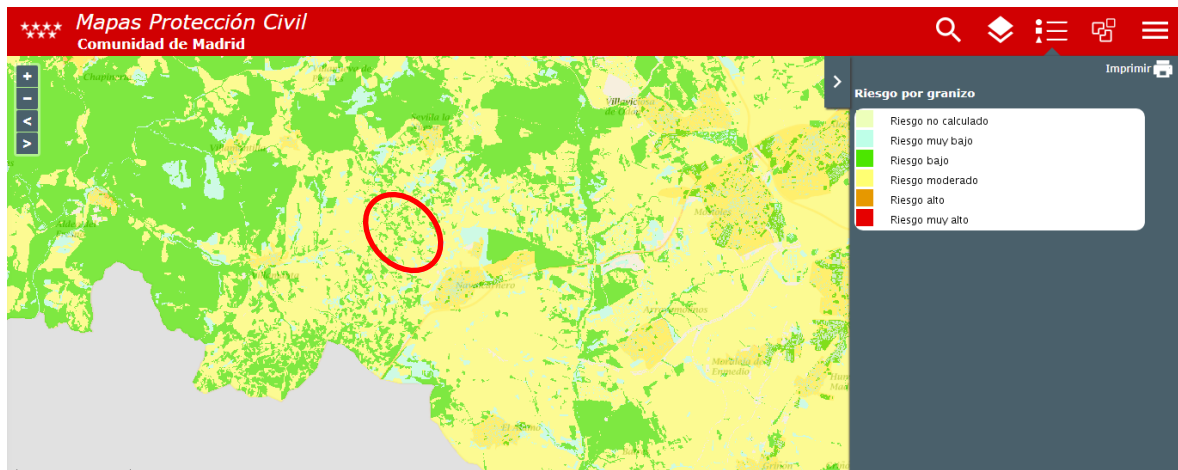


Figura 1.1.4.16.t. Riesgo por granizo. Fuente: Visor Mapas de Protección Civil de la Comunidad de Madrid.

Según el análisis anterior, el área donde se ubica el proyecto se encuentra en una zona con valores principalmente de Riesgo Bajo para los Factores Meteorológicos Adversos.

e) Riesgo de incendios forestales.

La determinación del riesgo de incendios forestales en el ámbito del plan se ha realizado en base a la información proporcionada por el Visor de Mapas de Protección Civil de la Comunidad de Madrid, según la cual se ubica en una zona con riesgo de incendio forestal catalogada principalmente como riesgo moderado y muy alto.



Figura 1.1.4.16.u. Riesgo de incendio forestal. Fuente: Visor Mapas de Protección Civil de la Comunidad de Madrid.

No obstante, puesto que la tipología de las actuaciones y actividades asociadas a la planificación no requieren de medidas especiales de protección contra incendios, no se considera que la actuación pueda ejercer influencia sobre el riesgo de incendio forestal actualmente existente. Es decir, la actividad cumple con todas las Normativas posibles y con el código de Seguridad en las Plantas, como son:

- IEC 60331- Pruebas para cables eléctricos en caso de incendio
- IEC 60332 Pruebas para cables eléctricos y de fibra óptica en caso de incendio
- Código Técnico de la Edificación (CTE) de marzo 2006: CTE DB-SI Código Técnico de la Edificación. Seguridad en caso de Incendio
- Reglamento de seguridad contra incendio en los establecimientos industriales. R. D. 2267/2004

Dejando una probabilidad de ocurrencia de incendio en la planta MUY BAJA en todos los casos. Según los registros de los institutos de ensayo e investigación independientes TÜV Rheinland (Sepanski et al, "Bewertung des Brandrisikos in Photovoltaik-Anlagen und Erstellung von Sicherheitskonzepten zur Risikominimierung", TÜV Rheinland Energie und Umwelt GmbH, 2018 y Fraunhofer ISE (Laukamp et al, "PV Fire Hazard – Analysis and Assessment of Fire Incidents," 28th EU PVSEC 2013, Paris, 2013), menos del 0,006 % de las plantas fotovoltaicas existentes en Alemania ha sufrido un incendio. Las estadísticas de otros países muestran cifras similares.

Según el informe del TÜV, para el que se analizaron 210 incendios en plantas fotovoltaicas, en el 38% de los casos la causa principal del incendio fue una manipulación incorrecta y una mala ejecución.

- Error de instalación: conexiones de CC realizadas erróneamente, manipulación incorrecta de conectores de enchufe, descarga de tracción inexistente, etc.
- Fallo del producto: módulos fotovoltaicos o inversores.
- Factores externos: mordeduras de animales, rayos, etc.
- Error de planificación: mala configuración mecánica o eléctrica (p. ej., selección incorrecta de los seccionadores de CC, del cableado, etc.)

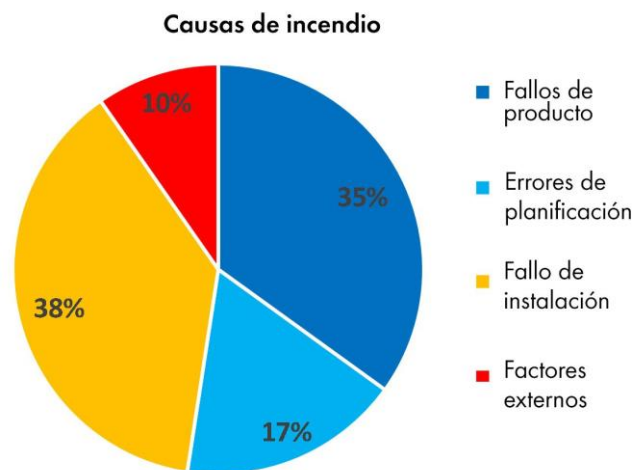


Figura 1.1.4.16.v. Causas de incendio en las plantas fotovoltaicas de Alemania. Fuente de datos: TÜV.

Gracias a la incorporación de nuevas funciones de seguridad, las plantas fotovoltaicas son cada vez más seguras. Esto podría llevar a pensar que añadir equipos de seguridad adicionales aumenta aún más la seguridad de las plantas, sin embargo, la realidad es otra: añadir equipos adicionales se traduce en un número mayor de conexiones y componentes que podrían fallar. Añadir, por ejemplo, equipos para la desconexión de módulos duplica el número de conexiones de CC, lo que a su vez aumenta la cantidad de lugares en los que podría surgir un problema, ya sea el fallo de un componente, un error de instalación o conexiones realizadas incorrectamente.

Añadir que los componentes de una planta fotovoltaica están siendo certificados y testados bajo pruebas y protocolos muy estrictos y mundialmente validados. A ello se une el seguimiento de la instalación y su mantenimiento preventivo; así, por ejemplo, el monitoreo del sistema permite detectar bajos rendimientos o reducciones de generación no causadas por el nivel de radiación,

originando las correspondientes revisiones; un inversor moderno cuenta con un control automático del aislamiento y reporta cualquier fallo, de manera que si el inversor detecta un error de aislamiento interrumpe de inmediato su funcionamiento o no inicia su trabajo, dando lugar a la revisión correspondiente, etc.

En conclusión, con una correcta instalación y configuración es muy poco probable la ocurrencia de incendios en plantas fotovoltaicas. Así lo demuestran las evaluaciones realizadas de los incendios en plantas fotovoltaicas ocurridos hasta la fecha. Los equipos de desconexión de módulos son innecesarios, porque, en realidad, no eliminan las causas. En caso improbable de incendio, los bomberos están capacitados para hacer frente a los riesgos presentes en el lugar del incendio y para extinguir incendios de una forma segura.

f) Riesgo por emisión de contaminantes o residuos peligrosos.

Derivado de cada actuación o tipo actividad es necesario determinar los residuos generados, así como emisiones a la atmósfera que puedan provocar situaciones de contaminación o accidentes graves y catástrofes por sustancias peligrosas.

En el caso de una planta solar fotovoltaica no se emiten gases a la atmósfera durante la fase de construcción y funcionamiento más allá de la emisión de CO<sub>2</sub> y otros gases de combustión derivada de la maquinaria y vehículos asociados y de la generación de polvo durante las obras.

Durante las obras se producirán residuos peligrosos y grandes cantidades de residuos de carácter no peligroso, así como residuos sólidos asimilables a urbanos.

Código LER	Residuo	Origen principal	Destino
02 01 07	Silvicultura	Desbroce y/o acondicionamiento del terreno	Restauración/ Vertedero
17 05 04	Tierras limpias y materiales pétreos	Excedentes de excavación de los movimientos de tierra	Restauración/ Vertedero
17 01 01	Hormigón	Cimentaciones	Planta reciclaje RCD / vertedero RCD
17 04 05	Metales: hierros y acero	Montaje e instalaciones	Valoración en planta de reciclaje
17 02 01	Madera	Suministro equipos	Valoración en planta de reciclaje
17 02 03	Plásticos. Tubos PVC	Montaje e instalaciones	Valoración en planta de reciclaje

Código LER	Residuo	Origen principal	Destino
16 02 14	Módulos fotovoltaicos	Montaje e instalaciones	Valoración en planta reciclaje/ Gestor autorizado
15 02 02*	Absorbentes y trapos contaminados valorizables	Montaje e instalaciones	Gestor Autorizado
12 01 12*	Ceras y Grasas	Montaje e instalaciones	Gestor Autorizado
20 03 01	Residuos urbanos	Personal asociado a obra	Planta de tratamiento / vertedero
20 01 39	Resto de plástico y envases no contaminados valorizables	Suministro equipos	Valorización en planta de reciclaje
20 01 01	Restos de papel y cartón valorizables	Suministro equipos	Valorización en planta de reciclaje
20 03 04	Lodos procedentes de baños químicos y de fosa séptica estanca	Personal asociado a obra	Gestor autorizado

Tabla 1.1.4.16.a. Estimación de residuos posiblemente generados en las distintas fases. Fuente: Ideas Medioambientales.

Se debe prestar especial atención a los residuos industriales peligrosos (grasas, aceites y/o lubricantes, bien impregnados en paños o en material arenoso). El Titular debe mantener un registro actualizado. Estos residuos serán almacenados en forma segregada en el interior de un área temporal especialmente habilitada dentro de la superficie afectada por las obras, la que contará con un cierre perimetral y demarcación interior para las áreas donde se acumularán los distintos tipos de residuos.

Atendiendo a la Ley 26/2007 de Responsabilidad Medioambiental y al texto refundido de la Ley de prevención y control integrados de la contaminación, donde se indican las actividades industriales que deben establecer un sistema de prevención y control integrados de la contaminación con el fin de alcanzar una elevada protección del medio ambiente en su conjunto, la actividad de producción energética a partir de energía solar, como son las Plantas Fotovoltaicas, no está incluida en el Anejo I del Real Decreto Legislativo 1/2016, debido a que el riesgo de contaminación por emisión es baja.

Por todo lo expuesto, se considera que el riesgo de contaminación derivado de la actuación objeto es bajo.

Por último, según la información acerca del **riesgo por transporte de mercancías peligrosas por carretera y por ferrocarril en la Comunidad de Madrid**, proporcionada por el visor cartográfico de

Mapas de Protección Civil de la Comunidad de Madrid disponible en <https://www.comunidad.madrid/servicios/seguridad-emergencias/proteccion-civil>, en el ámbito del proyecto el riesgo por transporte de mercancías peligrosas por carretera no está calculado define como bajo para la planta y aproximadamente la mitad de la línea de evacuación. No obstante, se seguirán las directrices de los Planes de Protección Civil vigentes en la zona del proyecto.

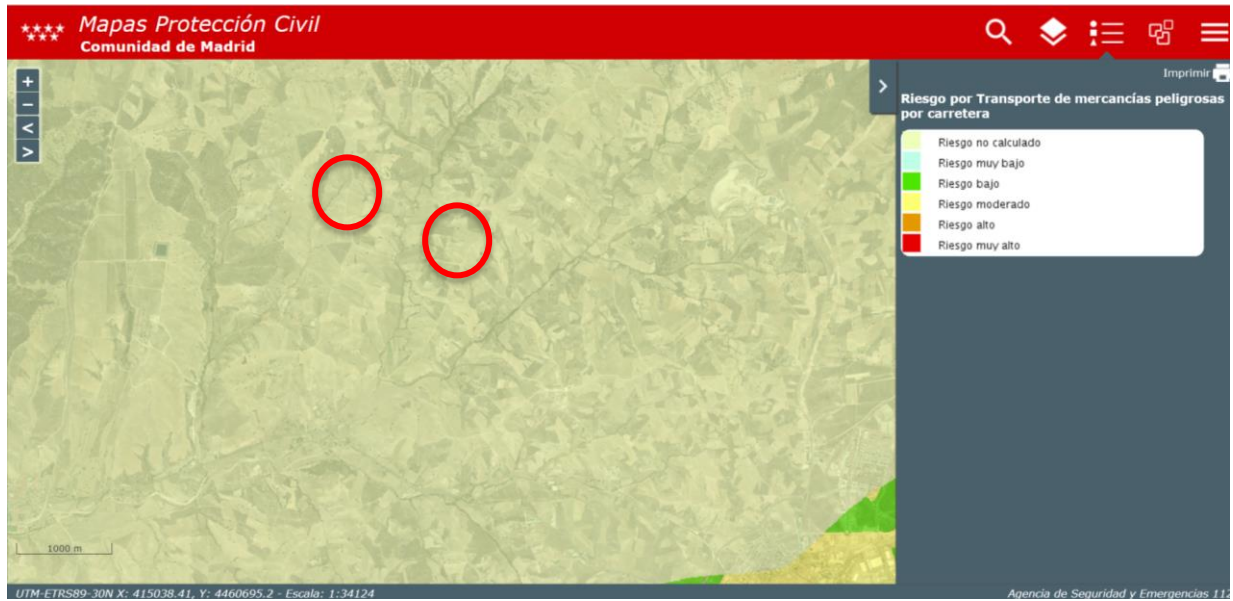


Figura 1.1.4.16.w. Riesgo por Transporte de mercancías peligrosas por carretera en el ámbito del proyecto. Fuente: Visor Mapas de Protección Civil de la Comunidad de Madrid.

Por todo lo expuesto, se considera que **el riesgo de contaminación derivado de la actividad de la planta solar fotovoltaica y sus infraestructuras asociadas se ubican en un ámbito con riesgo bajo.**

g) Riesgo de erosión.

Los resultados que a continuación se exponen proceden del Inventario Nacional de Erosión de Suelos (2002-2019) (MAPAMA) para la Comunidad de Madrid.

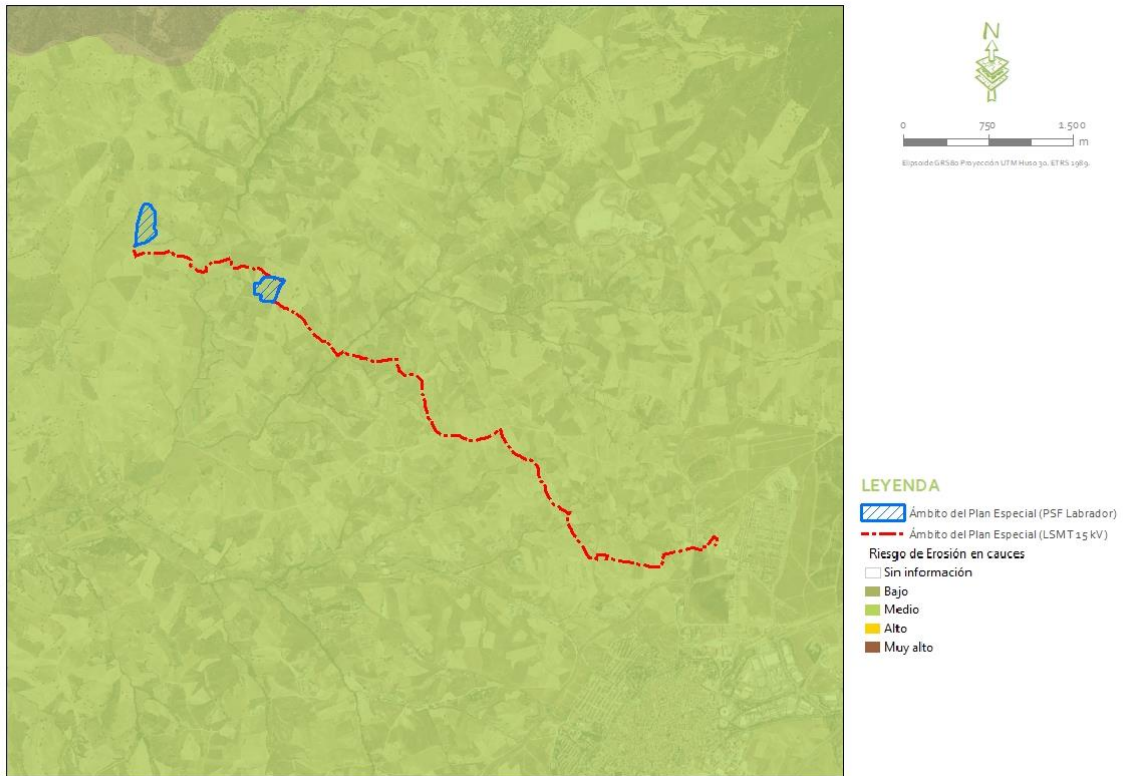


Figura 1.1.4.16.x. Representación gráfica de los resultados del Inventario Nacional de Erosión de Suelos (2002-2019) (MAPAMA), erosión de cauces, en el ámbito del Plan. Fuente: WMS MAPAMA.

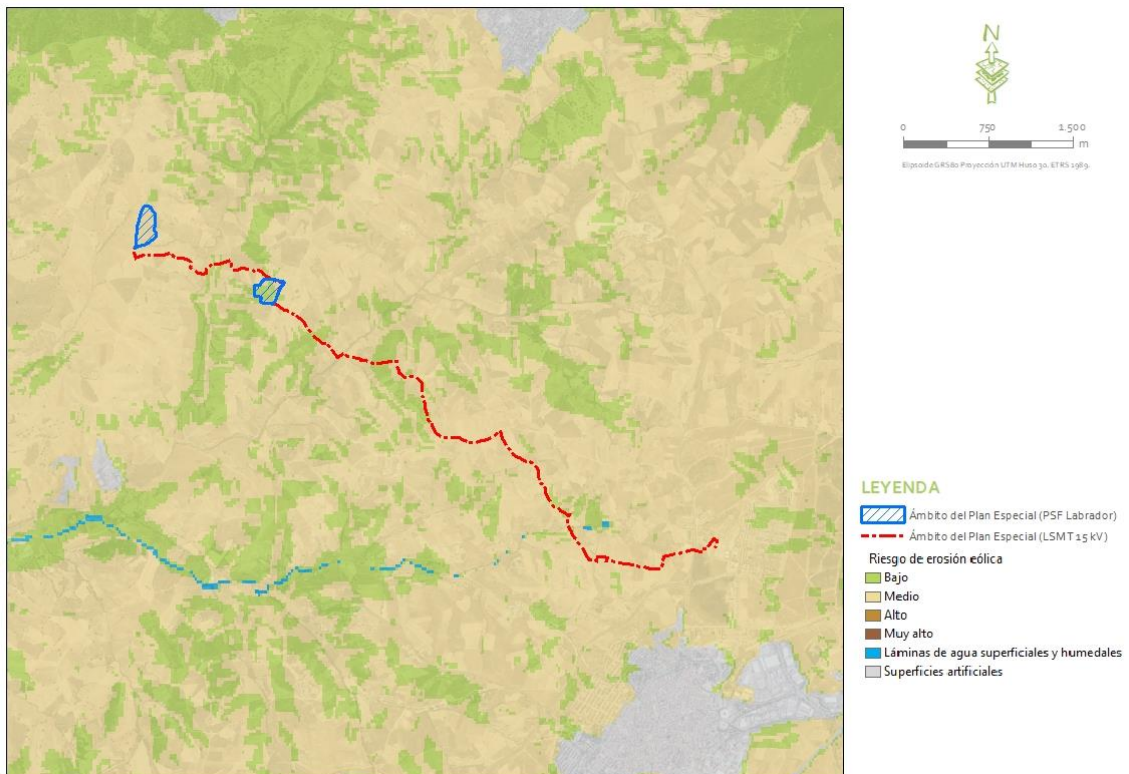


Figura 1.1.4.16.y. Representación gráfica de los resultados del Inventario Nacional de Erosión de Suelos (2002-2019) (MAPAMA), erosión eólica, en el ámbito del Plan. Fuente: WMS MAPAMA.

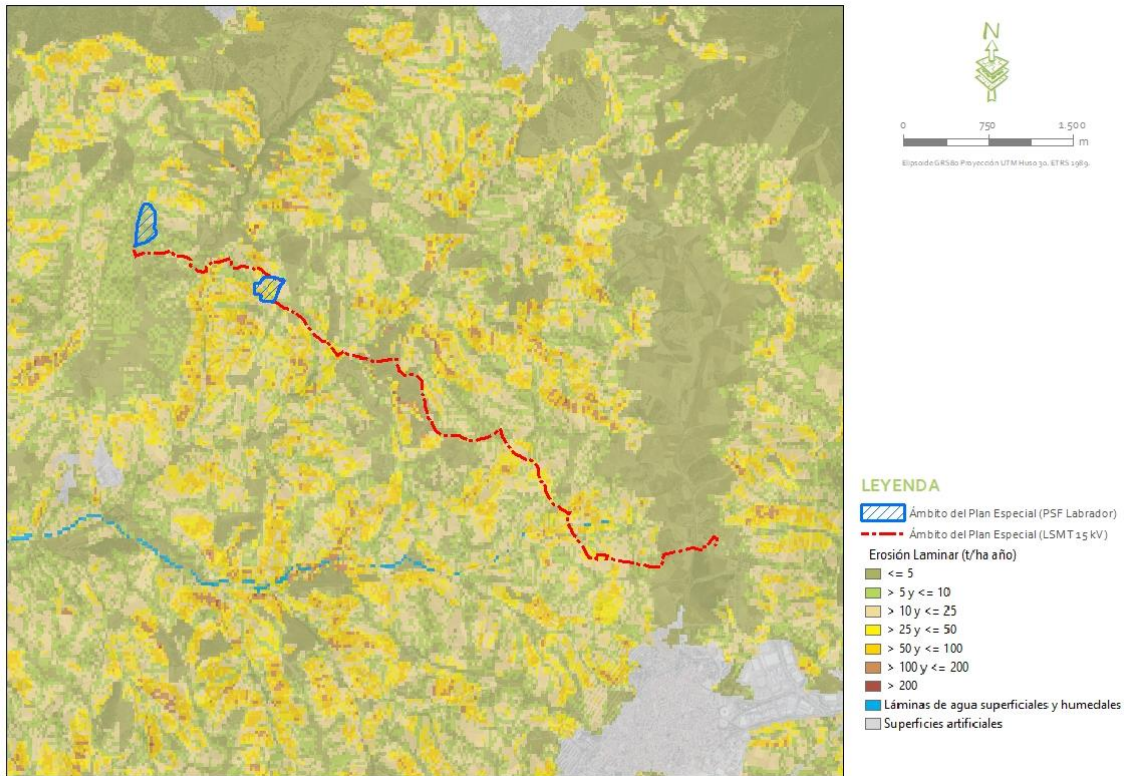


Figura 1.1.4.16.z. Representación gráfica de los resultados del Inventario Nacional de Erosión de Suelos (2002-2019) (MAPAMA), erosión laminar, en el ámbito del Plan. Fuente: WMS MAPAMA.


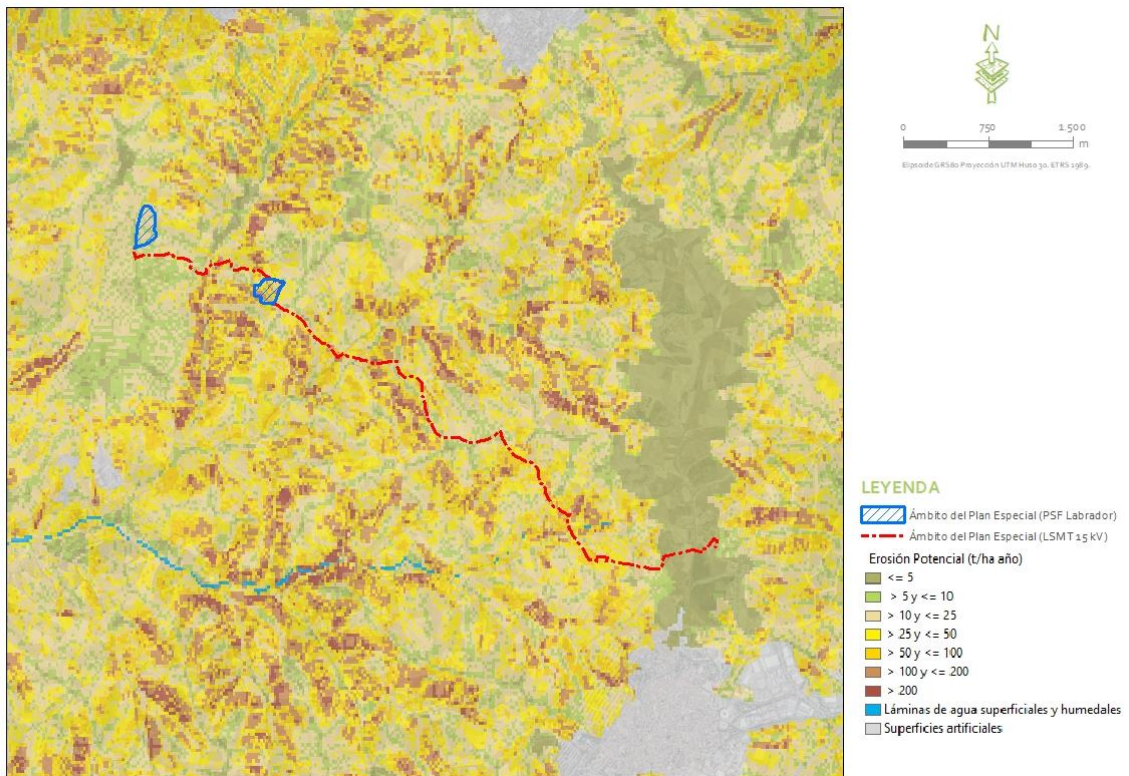


Figura 1.1.4.16.aa. Representación gráfica de los resultados del Inventario Nacional de Erosión de Suelos (2002-2019) (MAPAMA), erosión potencial, en el ámbito del Plan. Fuente: WMS MAPAMA.

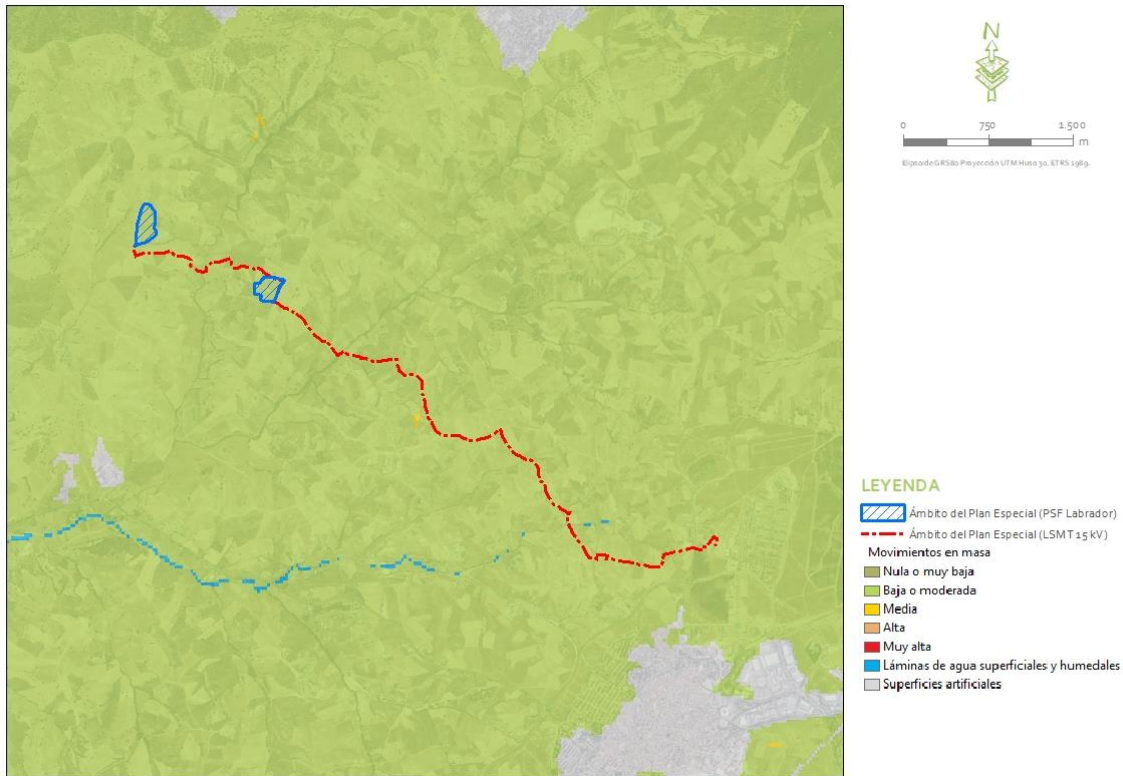

**Figura 1.1.4.16.ab.** Representación gráfica de los resultados del Inventario Nacional de Erosión de Suelos (2002-2019) (MAPAMA), movimientos en masa (erosión en profundidad), en el ámbito del Plan. Fuente: WMS MAPAMA.

Así, el ámbito de estudio presenta los siguientes resultados:

TIPO DE EROSIÓN	VALOR
Erosión potencial	Media (5-50 t/ha/año)
Movimientos en masa (erosión en profundidad)	Bajo o moderada
De cauces	Bajo
Laminar	Entre nulo y bajo (pérdidas de suelo entre 0-50 t/ha/año)
Eólica	Medio-bajo

**Tabla 1.1.4.16.b.** Resultados del Inventario Nacional de Erosión de Suelos (2002-2019) (MAPAMA) en el ámbito de proyecto. Fuente: Elaboración propia.

Teniendo en cuenta los resultados junto a las características de los terrenos, se considera que el **riesgo de erosión en los terrenos de actuación es bajo.**

h) Valoración de riesgos y medidas.

Para estimar el riesgo existente en el medio donde se desarrolla la planificación objeto para cada uno de los factores estudiados, se realiza una evaluación cualitativa básica de riesgos, donde se establecen categorías según la probabilidad de ocurrencia del factor (alta probabilidad, media probabilidad y baja probabilidad) y según la vulnerabilidad que tiene el medio para verse afectado por estos factores de riesgo (alta vulnerabilidad, media vulnerabilidad y baja vulnerabilidad):

TABLA DE ESTIMACIÓN DEL RIESGO		Vulnerabilidad		
		Baja	Media	Alta
Probabilidad	Baja	Escaso	Tolerable	Moderado
	Media	Tolerable	Moderado	Importante
	Alta	Moderado	Importante	Muy Grave

Tabla 1.1.4.16.c. Estimación del Riesgo para los factores estudiados en el proyecto. Fuente: Elaboración propia.

Según la Probabilidad y Vulnerabilidad obtenida para cada factor de riesgo estudiado se obtienen distintas categorías de riesgo:

- **Riesgo Escaso:** No se requieren medidas de actuación.
- **Riesgo Tolerable:** No se necesitan medidas de actuación. Sin embargo, se requieren comprobaciones periódicas para asegurar que se mantiene la eficacia de las medidas de control y no aumenta el riesgo.
- **Riesgo Moderado:** Se deben hacer esfuerzos para reducir el riesgo, determinando las acciones precisas. Las medidas para reducir el riesgo deben implantarse en un período determinado.
- **Riesgo Importante:** No debe ejecutarse la actuación hasta que se haya reducido el riesgo con las medias pertinentes. Puede que se precisen recursos considerables para controlar el riesgo, de lo contrario pueden ocurrir accidentes graves y catástrofes. Se deben evaluar otras opciones.
- **Riesgo Muy Grave:** No se debe realizar la actuación hasta que se reduzca el riesgo. La probabilidad de ocurrencia de accidentes graves y catástrofes es alta. Si no es posible reducir el riesgo, debe buscarse otra ubicación o zona donde no exista riesgo.

Los resultados de la evaluación para los factores de riesgo estudiados en el ámbito de estudio objeto del presente, se resumen a continuación:

FACTOR DE RIESGO	PROBABILIDAD	VULNERABILIDAD	RIESGO	MEDIDAS DE ACTUACIÓN
Inundación	Media	Baja	Tolerable	Comprobaciones periódicas para verificar el riesgo y posibilidad de daños en las instalaciones.
Fenómenos meteorológicos	Baja-Media	Baja	Escaso-Tolerable	Medidas de seguridad y prevención de sentido común.
Incendios forestales	Media	Baja	Tolerable	Comprobaciones periódicas para verificar el riesgo y posibilidad de daños en las instalaciones. Se recomienda la realización de un PAIF

FACTOR DE RIESGO	PROBABILIDAD	VULNERABILIDAD	RIESGO	MEDIDAS DE ACTUACIÓN
Emisión de contaminantes y residuos peligrosos	Baja	Baja	Escaso	Adecuada gestión y almacenamiento de residuos generados y resto de obligaciones de acuerdo con los Planes de Protección Civil vigentes
Erosión	Baja/Media	Baja	Escaso-Tolerable	Se tomarán medidas para prevenir el riesgo, mediante la preservación de la red hidrológica, una adecuada red de drenaje e implementación de revegetaciones en la restauración tras la obra civil. Comprobaciones periódicas para verificar el riesgo y posibilidad de daños en las instalaciones

Tabla 1.1.4.16.d. Valoración de factores de riesgo para el proyecto. Fuente: Elaboración propia.

Para el riesgo catalogado como *Escaso-Tolerable* por fenómenos atmosféricos adversos, en caso de producirse, se adoptarán medidas de seguridad y prevención de sentido común (precaución en las labores en planta en épocas de temporal o lluvias, así como en los desplazamientos en vehículo durante fenómenos de fuertes lluvias y densas nieblas; adaptación de horarios de trabajo en situaciones de riesgo por altas temperaturas...). En cualquier caso, dada la tipología de las instalaciones previstas con la planificación objeto, se descarta que puedan ocasionar catástrofes o graves accidentes al medio ambiente o a las personas en caso de producirse un fenómeno atmosférico importante.

Con respecto al riesgo de incendio forestal, catalogado como *Tolerable*, no se establecerán medidas concretas para eliminarlo, pero sí medidas de prevención mediante un control de la vegetación herbácea que crezca en el interior de la planta mediante pastoreo o desbroce, así como un control periódico de la maquinaria de mantenimiento generadora de chispas para mantenerla en un estado adecuado, junto con el adecuado mantenimiento de las instalaciones que conforman el plan para evitar posibles situaciones que aumenten este riesgo.

En cuanto al riesgo de erosión, catalogado como *Escaso-Tolerable*, para eliminar o prevenir este riesgo se introducirán medidas relacionadas con la preservación de la red hidrológica presente, el diseño de una red de drenaje y el mantenimiento de la cubierta vegetal y las actuaciones de restauración contempladas en las áreas de actuación tras la obra civil, que contribuirán a prevenir el riesgo de erosión por escorrentía. En cualquier caso, no se realizarán movimientos de tierra que produzcan alteraciones topográficas que puedan afectar a los cauces estacionales existentes. Siempre que sea posible, se favorecerá la colonización de vegetación herbácea bajo la superficie

de los paneles, la cual deberá ser sometida a un control de altura para compatibilizar su presencia con el funcionamiento correcto y seguro de la instalación.

Como medida contra la emisión de contaminantes y residuos peligrosos, aunque de riesgo *Escaso*, se prevé disponer de una adecuada gestión y almacenamiento de los residuos generados asociados a la planificación objeto, así como seguir las directrices de Planes de Protección Civil vigentes en el ámbito del proyecto.

El resto de factores presentan riesgo escaso en el ámbito de actuación, por lo que no es necesario establecer medidas de actuación para reducir o evitar estos riesgos, ya que no tienen la entidad suficiente para acarrear accidentes graves o catástrofes en la planificación y el medio donde se desarrollará. No obstante, en general, se realizarán comprobaciones periódicas.

#### 1.1.5. Efectos ambientales previsibles.

Para la valoración de los posibles efectos ambientales derivados de la ejecución del Plan Especial, se realiza un análisis comparativo entre la probable evolución de los elementos del medio en el caso de mantenerse las condiciones existentes, de acuerdo con la caracterización del medio realizada en el apartado 1.1.4, y la transformación de los mismos en el caso de que se ejecute la planificación.

El objetivo principal es predecir y evaluar las consecuencias que la planificación propuesta pueda ocasionar en el entorno en que se localizará y, en base a ello, proponer las medidas correctoras o minimizadoras de los efectos oportunos, incluso en el peor de los casos implementar medidas compensatorias para paliar dichos efectos.

Así, una vez estudiado el medio donde se sitúa la actuación, se señalan a continuación las alteraciones esperadas según las características del mismo, promoviendo acciones que conduzcan a un nivel admisible para la estabilidad del sistema natural.

La metodología de evaluación se basa en Conesa, V. (2000), que establece la importancia del impacto (i) en base a la expresión  $i = \pm (3 \text{ Intensidad} + 2 \text{ Extensión} + \text{Momento} + \text{Persistencia} + \text{Reversibilidad} + \text{Sinergia} + \text{Acumulación} + \text{Efecto} + \text{Periodicidad} + \text{Recuperabilidad})$ , respondiendo así a lo establecido en la Ley 21/2013, de 9 de diciembre, de evaluación ambiental y demás normativa vigente en la materia.

En concreto, los elementos de la expresión anterior utilizados para caracterizar el impacto son los siguientes:

- Signo; Indica la naturaleza o carácter del impacto, siendo positivo (+) o negativo (-) con respecto al estado previo de la acción, haciendo referencia en el primer caso a un efecto beneficioso y en el segundo a uno perjudicial.
- Intensidad (I): Hace referencia al grado de incidencia de la acción, tomando valores de 1, 2, 4, 8 y 12 según sea la misma baja, media, alta, muy alta o total.
- Extensión (Ex): Es el área de influencia del impacto en el entorno de actuación. Toma valores idénticos a la intensidad siendo en esta ocasión puntual, parcial, extenso y total. Se añade el valor de 4 en el caso que la extensión sea crítica.
- Momento (Mo): Es el tiempo que transcurre entre la aparición de la acción y el comienzo del efecto. Sus valores pueden ser de 1, 2 y 4 para el largo, medio e inmediato. En este factor también se añade el valor 4 cuando es crítica la manifestación.
- Persistencia (Pe): Se refiere al tiempo que permanecería el efecto desde su aparición hasta que el medio retorne a las condiciones iniciales. Será fugaz (valor 1), temporal (valor 2) o permanente (valor 4).
- Reversibilidad (Rv): Se refiere a la posibilidad de reconstrucción del factor ambiental afectado. Toma valores 1, 2 y 4, según sea a corto plazo, medio o irreversible.
- Sinergia (Si): Indica que la manifestación de los efectos simples actuando simultáneamente es superior a la de ambos efectos por separado. Este elemento es de difícil predicción; así, cuando se concluye con la no existencia de sinergia se da un valor de 1, si existiera sinergia se da valor 2 y si fuera muy sinérgico se da valor 4.
- Acumulación (Ac): Da idea del incremento progresivo de la manifestación del efecto cuando persiste de forma continuada la acción que lo genera. Puede ser simple (1) o acumulativo (4).
- Efecto (Ef): Se refiere a la forma de manifestación del efecto sobre el factor. Adopta valores de 1 ó 4 según sea indirecto o directo.
- Periodicidad (Pr): Viene dada por la regularidad de la manifestación del efecto, bien sea de manera cíclica o periódica (valor 2), impredecible o irregular (valor 1) o constante en el tiempo o continuo (valor 4).
- Recuperabilidad (Mc): Posibilidad de reconstrucción, total o parcial, del factor afectado como consecuencia de la actuación. Si es recuperable de manera inmediata se asigna el valor 1; si lo es a medio plazo, 2; si fuera mitigable, 4; y si es irrecuperable, 8.

Una vez caracterizados los diferentes impactos, se relaciona la valoración de los mismos obtenida según la metodología empleada con una escala de niveles de impacto, que para los efectos negativos es la siguiente:

- Impacto compatible: valoración inferior a 25 puntos. Será aquel cuya recuperación es inmediata tras el cese de la actividad y no ha precisado de prácticas protectoras o correctoras.
- Impacto moderado: valoración entre 25-50. Se refiere al efecto cuya recuperación no precisa medidas preventivas o correctoras intensivas, aunque sí son recomendables, y en el que la vuelta a las condiciones ambientales iniciales, una vez aplicadas estas medidas, requiere cierto tiempo.
- Impacto severo: valoración entre 50 y 75. Será aquel en el que la recuperación de las condiciones del medio exige la adecuación de medidas preventivas y correctoras y en el que, aún con esas medidas, la recuperación precisa un período de tiempo dilatado.
- Impacto crítico: valoración superior a 75. Serán aquellos de magnitud superior al umbral aceptable, es decir, producen una pérdida permanente o casi permanente de la calidad de las condiciones ambientales sin una posible recuperación, incluso con la adopción de medidas protectoras o correctoras. Requieren la adopción de medidas compensatorias.

Para los impactos positivos o beneficiosos se han considerado cuatro magnitudes o niveles de impacto, tomando de referencia los mismos grupos en la valoración que en el caso de los negativos (menor de 25, entre 25 y 50, entre 50 y 75 y superior a 75): mínimos, medios, notables y sobresalientes.

De todos los efectos ambientales identificados, se ha utilizado esta metodología para cuantificar la importancia de las afecciones estimadas, relativas a la alternativa seleccionada para la planificación según la valoración de alternativas efectuada en el apartado 1.1.2. A continuación, se realiza una descripción de los posibles impactos ocasionados por el desarrollo de la planificación, que incluye el detalle de la valoración conforme a la metodología utilizada.

#### **1.1.5.1. Identificación de acciones y factores del medio**

De las acciones para llevar a cabo la planificación prevista, y con el objeto de no realizar sobrevaloraciones en la evaluación y simplificar la matriz de impactos para su mejor comprensión, puesto que muchas de las acciones producen los mismos efectos, se agrupan de la siguiente manera, divididas en dos fases:

- **Acciones relacionadas con la obra civil necesaria para el desarrollo de la planificación (fase de construcción):**
  - Preparación del terreno (eliminación cubierta, movimientos de tierras, compactaciones).
  - Depósito y acopio de materiales.

- Hincas e instalación de armaduras y hormigonados.
- Presencia de personal (desempeño de la obra civil y labores de instalación y montaje) y maquinaria.

Estas mismas acciones serán **extrapolables al desmantelamiento**, ya que en una y otra etapa serán similares, aunque en orden inverso de ejecución; esto es, una vida finalizada la vida útil de las actuaciones que se pretenden con la planificación evaluada, estimada en unos 35 años, se devolverán los terrenos a su uso anterior a la planificación.

- **Acciones asociadas al funcionamiento de la actividad de generación y transporte de energía (fase de funcionamiento):**
  - Operatividad.
  - Mantenimiento.

Por otro lado, para el análisis de los impactos potenciales derivados de la planificación, se identifican los factores del medio susceptibles de ser afectados, quedando el entorno dividido en diversos sistemas, a cada uno de los cuales le corresponde una serie de factores o componentes ambientales:

- Medio natural
  - Atmósfera:
    - Alteración de la calidad del aire y niveles sonoros. Efectos sobre el cambio climático.
- Suelo y geología:
  - Ocupación y compactación.
  - Contaminación del suelo y subsuelo.
  - Alteración geomorfológica y del relieve del terreno.
  - Alteración de Lugares de Interés Geológico.
  - Erosión y pérdida de suelo fértil.
- Agua:
  - Alteración de la calidad del agua superficial y/o subterránea.
  - Cambio de uso y consumo.
- Vegetación:
  - Eliminación de cubierta vegetal.
  - Afección a suelo forestal estratégico.
- Fauna:
  - Alteración/ pérdidas de hábitats faunísticos y efecto barrera.
  - Molestias.
  - Mortalidad.
- Medio perceptual:
  - Intrusión visual.
  - Alteración de la calidad del paisaje.

- Riesgos y vulnerabilidad:
  - Riesgo inundación.
  - Riesgo sísmico.
  - Riesgos meteorológicos.
  - Riesgo incendio forestal.
- Medio socioeconómico.
  - Población:
  - Incremento de tráfico.
  - Molestias a la población.
- Economía:
  - Desarrollo económico.
  - Afección a la productividad agrícola del suelo.
  - Nuevo recurso energético.
- Territorio:
  - Afección a la propiedad.
  - Efectos sobre espacios protegidos.
- Infraestructuras:
  - Afección a vías pecuarias y Montes de Utilidad Pública.  
Cultural.  
Efectos sobre Bienes de Interés Cultural y restos arqueológicos.

#### 1.1.5.2. Afección sobre la atmósfera

- **Fase de construcción (extrapolable al desmantelamiento).**

Durante la obra civil necesaria para la implantación de los nuevos usos se darán acciones que requieren de movimiento de tierras (acondicionamiento de caminos, zanjas, etc.) que provocarán la emisión de polvo y partículas en suspensión, así como la eliminación temporal de la cubierta vegetal que fija CO<sub>2</sub> y otros gases contaminantes. Por otra parte, el uso de maquinaria en las tareas de construcción deriva en la posible emisión de contaminantes (como NO<sub>x</sub>, CO, hidrocarburos, SO<sub>x</sub>) y la generación de ruido.

Valoración del impacto: moderado.

IMPACTOS SOBRE LA ATMÓSFERA EN CONSTRUCCIÓN	Acción	Importancia	I	Ex	Mo	Pe	Rv	Si	Ac	Ef	Pr	Mc
Calidad del aire	Eliminación cubierta vegetal	-24	1	2	4	1	1	1	1	4	4	1
	Movimientos Tierra	-27	2	2	4	1	1	1	1	4	4	1
	Presencia personal y maquinaria	-24	1	2	4	1	1	1	1	4	4	1
Ruido	Presencia personal y maquinaria	-24	1	2	4	1	1	1	1	4	4	1

Dado que no existirán movimientos de tierra significativos, la producción de polvo se deberá principalmente a la circulación de la maquinaria, tal como:

- \* Camiones volquetes.
- \* Retroexcavadora Mixta
- \* Mini excavadoras.
- \* Zanjadoras.
- \* Carretillas elevadoras 4x4 tipo "manitou"
- \* Máquinas elevadoras.
- \* Máquina de perforación e hincado.
- \* Dumper 4x4.
- \* Cabestrante de tendido.
- \* Máquina de freno.
- \* Recuperador hidráulico.
- \* Hormigonera.
- \* Medios de transporte para material y equipos.
- \* Camiones Tráiler.
- \* Camiones Góndolas.
- \* Grúa o camión grúa.
- \* Vehículos tipo turismo y furgonetas.

En la etapa de Funcionamiento, de Operación y Mantenimiento, el número de maquinaria se reducirá considerablemente, tanto la maquinaria como la frecuencia de uso de las mismas.

Cuando un vehículo circula por una superficie sin pavimentar, el rozamiento de las ruedas con la superficie origina una resuspensión de polvo. La cantidad de polvo que se resuspende por el paso de los camiones depende de las condiciones de la vía, de la velocidad de los camiones y de las condiciones meteorológicas.

El factor de emisión E (g/km vehículo) se puede determinar con la siguiente fórmula<sup>1</sup>:

$$E = k (s/12)^a (W/3)^b$$

Donde:

s: Contenido de finos (partículas < 75 µm) en la superficie de la pista no pavimentada (%). La EPA (Agencia de Protección Ambiental de EEUU) recomienda un valor de 6,4 % para caminos internos.

W: Peso medio del vehículo (t).

k, a, b: En la siguiente tabla se indican los valores de k, a y b para PM<sub>10</sub> y PST.

	PM <sub>10</sub>	PM <sub>30</sub> ~ PST
k (g/Km)	422,85	1381,31
a	0,9	0,7
b	0,45	0,45

**Tabla 1.1.5.2.** Factores de emisión en función del tamaño de las partículas. Fuente: Emissions Factors & AP 42, Compilation of Air Pollutant Emission Factors. 13.2.2 Unpaved Roads

Para calcular las emisiones en un tramo, E<sub>tramo</sub>:

$$E_{\text{tramo}} = FE_{\text{tramo}} \times (N^{\circ} \text{vehículos/año})_{\text{tramo}} \times \text{longitud}_{\text{tramo}}$$

Las emisiones totales se calculan sumando las emisiones de cada tramo teniendo en cuenta el efecto de las precipitaciones:

$$(\text{Emisiones totales})_{\text{corregidas precipitación}} = \text{Emisiones totales} \times (1 - p / 365)$$

Donde:

p es el número de días al año con precipitación pluviométrica > 0,254 mm.

Por lo tanto, teniendo en cuenta los siguientes valores:

- \* 48 días lluviosos anuales (p)
- \* 12 meses de actividad (incluyendo fase de construcción y de desmantelamiento)
- \* 15 t de peso medio del vehículo (w)
- \*  $FE = 1381,31 (6,4/12)^{0,7} (15/3)^{0,45} = 1.835,38 \text{ g de PM}_{30}/\text{km}$
- \* 700 vehículos transitarán la obra ( $n^{\circ} \text{vehículos/año}$ )<sub>tramo</sub>

<sup>1</sup> Emissions Factors & AP 42, Compilation of Air Pollutant Emission Factors. 13.2.2 Unpaved Roads

- \* 10 km de desplazamiento promedio (longitud<sub>tramo</sub>)

Las emisiones totales son iguales a:

- \* Emisiones totales =  $1.835,38 \times 700 \times 10 \times (1-48/365) = 11.158.104$  g de PM<sub>30</sub> (~ Partículas Sólidas Totales o PST)

Se ha de añadir que estas 11,2 toneladas de polvo son potenciales, ya que la aplicación de las medidas preventivas y correctivas, como el riego de la zona, reducirán eficazmente estas emisiones. Por otro lado, los potenciales receptores, que serán los trabajadores de la propia obra, dispondrán de la formación y EPIs necesarios para minimizar los riesgos derivados de los posibles episodios de contaminación difusa por partículas, especialmente en los periodos de mayor sequedad.

- **Fase de funcionamiento.**

Uno de los aspectos más relevantes se refiere a la contribución de las energías renovables a la mitigación del cambio climático, que tendrá lugar una vez implantados los nuevos usos. A pesar de que la fabricación de los componentes y la construcción y operación de este tipo de proyectos conllevan unas emisiones de CO<sub>2</sub> equivalente asociadas, existe una amplia compensación por las emisiones evitadas gracias a la generación de electricidad a partir de esta fuente renovable frente a su generación con alternativas convencionales. Este ahorro, durante 30 años de funcionamiento de la instalación, supone evitar la emisión de 137.829 toneladas de CO<sub>2</sub>.

Valoración del impacto: positivo-medio.

IMPACTOS SOBRE LA ATMÓSFERA EN FUNCIONAMIENTO	Acción	Importancia	I	Ex	Mo	Pe	Rv	Si	Ac	Ef	Pr	Mc
Calidad del aire y cambio climático	Operatividad	+35	2	2	4	4	4	2	4	1	4	2

### 1.1.5.3. Afección sobre el suelo

- **Fase de construcción.**

La ocupación del suelo en esta fase vendrá dada por los efectos derivados de las labores necesarias para la implementación de los elementos del plan, a lo hay que sumar el acopio de elementos y materiales. Por otro lado, la compactación del suelo se traduce en una disminución de la actividad biológica del mismo, pudiendo desaparecer los horizontes superficiales, lo que impide el desarrollo de la vegetación y la disminución de la capacidad de retención de agua.

Las superficies de ocupación temporal, a las que hay que sumar la correspondiente a las zanjas para el cableado, respetando en todo momento el dominio público y la zona de servidumbre de los cauces en caso de estar presentes, podrán ser restauradas una vez finalizadas las obras e integradas en el medio, incorporadas a las actuaciones de restauración previstas. Además, mencionar que en las zonas bajo seguidor se permitirá la regeneración de la cobertura vegetal, llevándose a cabo un control en altura por medios mecánicos y pastoreo, nunca mediante productos químicos.

La valoración de la ocupación y compactaciones durante las obras se ha estimado para las acciones más representativas de esta fase, esto es: movimientos de tierra, compactaciones, acopio de materiales e hincas y cimentaciones. En este caso, dado que no habrá grandes movimientos de tierra y hormigonados, las compactaciones solo se producirían de forma puntual en los viales, zanjas e hincados.

En función de la acción, el efecto derivado se considera de mayor o menor intensidad, extensión, persistencia, recuperabilidad y reversibilidad; así, acciones como los acopios de materiales para la ejecución de las labores, únicamente necesarias para el desarrollo de las obras, se consideran con persistencia fugaz, es decir, una vez finalice esta fase dejarán de producirse estas afecciones y se procederá a la recuperación de estas áreas mediante su restauración; las compactaciones valoradas en la matriz se refieren a las labores necesarias para la ejecución de instalaciones permanentes, incorporación de hormigonados y los viales internos, por tanto de naturaleza permanente, aunque de extensión parcial al igual que los movimientos de tierras necesarios para la implantación; las tareas de incorporación de hormigonados, a pesar de que se consideran efectos de intensos, persistentes, irreversibles y mitigables, presentan como particularidad su extensión parcial en relación con la superficie de ocupación total estimada.

Por otro lado, la posibilidad de contaminación del suelo es un impacto común a muchas de las acciones de la construcción, ya que la presencia de maquinaria en todas las acciones necesarias implica el riesgo inherente de vertidos accidentales, principalmente de aceites. Las afecciones derivadas de vertidos accidentales serán controladas mediante la aplicación de las pautas establecidas en el Programa de Vigilancia Ambiental (ver apartado 1.1.10.), y han sido valoradas para la acción de presencia de maquinaria. Como particularidad en la valoración, mencionar que la afección se considera impredecible en cuanto a su periodicidad, ya que como se ha comentado sería accidental en caso de producirse y localizada en cuanto a su extensión.

Por otra parte, dentro de estos efectos se considera la implementación de las cimentaciones necesarias, que suponen la alteración de las características del suelo y, por tanto, una contaminación del mismo, obteniendo en la valoración impactos moderados.

La construcción de caminos internos y, en general, los movimientos de tierra necesarios para la construcción de las infraestructuras del Plan supondrán una modificación del relieve natural del terreno si bien, los únicos movimientos de tierras contemplados se limitan a la excavación y nivelación del terreno para la implantación de los CT. Las estaciones transformadoras requieren una plataforma de cimentación mínima de unos 25 m<sup>2</sup> por cada centro y una elevación respecto al suelo de 0,5 m para evitar el contacto con la humedad. Por lo tanto, se estima una volumetría de 12,5 m<sup>3</sup> por plataforma de cada una de las 2 estaciones, sumando una volumetría total de 25 m<sup>3</sup>. Por tanto, estos movimientos serán mínimos suponiendo una leve modificación del relieve natural del terreno en determinadas áreas.

Así, la valoración de este impacto se ha realizado, por un lado, en la acción de movimientos de tierras necesarios para las obras y, por otro, en la acción de compactaciones necesarias derivadas de actuaciones tales como los viales internos de servicio, obteniendo la calificación de moderado.

En el ámbito del plan, no aparecen elementos geomorfológicos de protección especial ni espacios recogidos en el IELIG en el ámbito de actuación, por lo que la afección en la fase de construcción sobre elementos de esta naturaleza es improbable.

Por otra parte, se producirá una pérdida de suelo fértil y erosión derivada de la eliminación de la cubierta vegetal para la preparación del terreno, que podrá ser temporal en aquellas zonas afectadas únicamente durante las obras y posteriormente restauradas o permanente en las áreas ocupadas por las instalaciones que requieran de cimentación o compactación.

Esta erosión y pérdida de suelo se podrá producir en la fase de construcción debido a varias acciones como son la eliminación de la cubierta vegetal para la preparación del terreno mediante los pertinentes movimientos de tierra y compactaciones necesarias, así como por la presencia de maquinaria en las zonas de trabajo.

Los riesgos erosivos estarán inducidos principalmente por los movimientos de tierras, así como por las compactaciones permanentes asociadas a la construcción de viales internos de servicio o las temporales inducidas por el trasiego de la maquinaria y acopios de materiales. De acuerdo con lo expuesto en el análisis de riesgos aportado, se parte de un riesgo de erosión bajo en el ámbito de estudio.

Valoración del impacto: compatible-moderado.

IMPACTOS SOBRE EL SUELO EN CONSTRUCCIÓN	Acción	Importancia	Categorías de Impacto										
			I	EX	Mo	Pe	Rv	Si	Ac	Ef	Pr	Mc	
Ocupación y compactación	Movimientos Tierra	-33	1	4	4	2	4	1	1	4	4	2	
	Compactaciones	-35	1	4	4	4	2	1	1	4	4	4	
	Acopio de materiales	-23	1	1	4	1	1	1	1	4	4	2	
	Hincas y cimentaciones	-31	1	1	4	4	4	1	1	4	4	4	
Contaminación suelo y subsuelo	Hincas y cimentaciones	-31	1	1	4	4	4	1	1	4	4	4	
	Presencia personal y maquinaria	-20	1	1	4	1	1	1	1	4	1	2	
Alteración geomorfológica y del relieve	Movimientos Tierra	-35	1	4	4	4	4	1	1	4	4	2	
	Compactaciones	-31	1	2	4	4	4	1	1	4	4	2	
Erosión y pérdida de suelo fértil	Eliminación cubierta vegetal	-33	2	2	4	4	4	1	1	4	4	1	
	Movimientos Tierra	-29	2	4	1	4	4	1	1	1	1	2	
	Compactaciones	-25	2	2	1	4	4	1	1	1	1	2	
	Presencia personal y maquinaria	-18	1	1	4	2	2	1	1	1	1	1	

- **Fase de funcionamiento.**

En esta fase se valoran los impactos sobre el suelo por compactación derivada de las tareas de mantenimiento fuera de las áreas previstas (viales y caminos de acceso), incluidas las zonas restauradas en la fase de obras. La valoración obtenida para este impacto en cuanto a la importancia se califica como moderado al considerarse efectos poco intensos y restringidos a zonas puntuales, no inmediatos sino más bien notables a medio plazo, aunque temporales e irreversibles si no se aplican las correspondientes correcciones e irrecuperables, acumulativos, directos y que se producirán de manera irregular durante la vida útil de la PSF Labrador.

También se considera la posible contaminación del suelo derivada de vertidos accidentales procedentes de las tareas de mantenimiento. Como ya se comentó para la fase de construcción, la presencia de maquinaria implica el riesgo inherente de vertidos accidentales, principalmente de aceites o hidráulicos, aunque controlados con las medidas preventivas y correctoras propuestas en este sentido; sistema de gestión de los residuos producidos en las instalaciones de la planta solar en el que se implemente almacenaje correcto, adecuada señalización, etiquetado de los residuos producidos, contratos con gestores autorizados, etc. Las afecciones derivadas de vertidos accidentales en las tareas de mantenimiento han sido valoradas en la matriz en el campo relacionado con el mantenimiento de la planta solar, obteniendo la calificación de compatibles o no significativas. Como particularidad en la valoración, mencionar que la afección se considera

impredecible en cuanto a su periodicidad, ya que como se ha comentado sería accidental en caso de producirse, y localizada en cuanto a su extensión y recuperable.

Por otra parte, es probable que bajo unas condiciones climáticas favorables para el desarrollo de la vegetación, la implantación de la PSF Labrador (en zonas agrícolas previas) podrá conllevar la mejora de las condiciones del suelo debido al abandono de esta actividad, y por ende la no aplicación de fertilizantes químicos y productos fitosanitarios que conllevará el aumento de la actividad biológica, mejorándose la estructura del suelo e incrementándose la capacidad de infiltración y, por tanto, reduciendo el riesgo de erosión. Por tanto, se espera que la operatividad de la PSF Labrador objeto del plan provoque un efecto positivo sobre el suelo de intensidad baja, de forma puntual, permanente, aunque reversible a corto plazo en caso de volver a la situación inicial, sin sinergias ni acumulaciones, pero con un efecto continuo durante la vida útil, que arroja un resultado medio positivo.

Valoración del impacto: compatible-moderado y positivo mínimo.

IMPACTOS SOBRE EL SUELO EN FUNCIONAMIENTO	Acción	Importancia	I	Ex	Mo	Pe	Rv	Si	Ac	Ef	Pr	Mc
Ocupación y compactación	Mantenimiento	-27	1	1	2	2	4	1	4	4	1	4
Contaminación suelo y subsuelo	Mantenimiento	-22	1	1	4	2	2	1	1	4	1	2
Erosión y pérdida de suelo fértil	Funcionamiento	+23	1	1	2	4	1	1	1	1	4	4

#### 1.1.5.4. Afección sobre el agua

- **Fase de construcción.**

Durante las obras de las actuaciones objeto del plan, los posibles efectos considerados sobre este factor son las afecciones sobre la calidad de las aguas, relacionadas bien con el arrastre accidental de material derivado de los movimientos de tierras, bien con el riesgo de vertidos accidentales, principalmente de aceites, que induce la presencia de maquinaria en todas las acciones de esta fase. Las afecciones sobre la calidad de las aguas han sido valoradas en la matriz en los campos de movimientos de tierras (relacionados con posibles arrastres de material) y presencia de maquinaria (relacionada con posibles derrames accidentales).

Según la información proporcionada por la Confederación hidrográfica del Tajo, la red hidrológica superficial más cercana está representada por el Arroyo de Antón Gallego que se ubica a unos 315

m al oeste del recinto oeste de la Planta Solar Fotovoltaica Labrador; el arroyo de la Retamosa, situado entre ambos recintos que componen la planta a unos 430 m y cuya línea de evacuación subterránea realiza un cruce; el arroyo de Doña Mariana, situado al este del recinto más oriental de la planta a unos 742 m y con el que la línea de evacuación realiza un cruce. Si a esto añadimos la información proporcionada por el MTN25, encontramos otros cauces innominados en el entorno de la implantación. Así a unos 100 m al norte del recinto más oriental se encuentra un afluente sin nombrar del arroyo de la Retamosa, y un afluente sin nombrar del arroyo de Doña Mariana a unos 165 m al este. Según esta fuente, la línea de evacuación subterránea además de realizar cruces con el arroyo de la Retamosa y el arroyo de Doña Mariana realiza cruces con el arroyo del Manzanal, el arroyo de los Pozos y el arroyo de Alaminos hasta su llegada al punto de conexión.

Como particularidad en la valoración, mencionar que la afección se considera impredecible en cuanto a su periodicidad, ya que como se ha comentado sería accidental en caso de producirse, y localizada en cuanto a su extensión.

Valoración del impacto: compatible.

IMPACTOS SOBRE EL AGUA EN CONSTRUCCIÓN	Acción	Importancia	Categorías de Impacto										
			a	I	Ex	Mo	Pe	Rv	Si	Ac	Ef	Pr	Mc
Calidad agua superficial y subterránea	Movimientos Tierra	-24	2	2	4	2	2	1	1	1	1	2	
	Presencia de maquinaria	-24	2	2	4	2	2	1	1	1	1	2	

- **Fase de funcionamiento.**

La operatividad de la Planta Solar Fotovoltaica Labrador contribuirá a la mejora de la calidad de las aguas de lavado desde el terreno hasta los acuíferos de la zona. El cese en el uso de productos fitosanitarios y plaguicidas en toda el área de actuación, en contraposición con la situación actual en los terrenos con uso agrícola, contribuirá a que estas aguas de lavado se liberen de productos químicos, produciéndose por tanto un impacto positivo, considerándose efectos de baja intensidad, extensión puntual, con manifestación a largo plazo; permanentes, irreversibles y continuos durante el funcionamiento, indirectos, simples, no sinérgicos y recuperables a corto plazo en caso de devolver los terrenos a su uso original.

Existe un impacto sobre el agua derivado del cambio de uso agrícola y demanda de agua existente para los cultivos en la actualidad. Con esto, se conseguirá reducir el consumo de agua para el riego

de los terrenos cultivados y mejorar el estado de las masas de agua afectadas. Por ello, se produciría un impacto positivo medio al tratarse de un impacto de media intensidad, extensión alta, con manifestación a medio plazo; permanente e irreversible durante la vida útil del proyecto, continuos mientras permanezca la PSF Labrador, directo, sinérgico y mitigable una vez se devuelvan los terrenos a su uso inicial. En oposición a lo anterior, el mantenimiento de la planta implicará consumo de agua para la limpieza de los paneles, al menos dos veces al año.

Valoración del impacto: positivo mínimo-medio.

IMPACTOS SOBRE EL AGUA EN FUNCIONAMIENTO	Acción	Importancia	I	EX	Mo	Pe	Rv	Si	AC	Ef	Pr	Mc
Calidad agua superficial y subterránea	Operatividad	+22	1	1	1	4	4	1	1	1	4	1
Consumo	Operatividad	+42	2	4	2	4	4	2	4	4	4	4

#### 1.1.5.5. Efectos sobre la vegetación, hábitats y/o terreno forestal

- **Fase de construcción.**

En este punto se valora el impacto sobre la cubierta vegetal derivado de su eliminación para el acondicionamiento y ocupación de los terrenos donde se localizan las infraestructuras objeto del Plan. En gran parte de estas superficies, la ocupación será sólo temporal, pudiendo aplicarse medidas correctoras tras la finalización de las obras mediante las actuaciones incluidas en Anejo de Integración Ambiental y Paisajística del proyecto; una vez concluida la construcción, la superficie que quedará ocupada permanentemente será la correspondiente a viales, así como las hincas y cimentaciones puntuales necesarias para la sustentación de infraestructuras como los centros de transformación o los postes de vallado, mientras que en la superficie bajo paneles se realizará un control de la cobertura vegetal exclusivamente mediante medios mecánicos o pastoreo.

La distribución, composición, estructura y valoración de las unidades de vegetación existente en el ámbito de actuación han sido analizadas en el apartado 1.1.4.9., componiéndose principalmente los recintos de la implantación por terrenos agrícolas, por lo que el potencial impacto no se producirá sobre vegetación natural, reduciéndose por tanto a la eliminación de cubierta vegetal asociado al cultivo agrícola. Cabe indicar que hay zonas de vegetación natural en las inmediaciones de la PSF Labrador objeto, por lo que podría haber una afección derivada del vallado o la LSMT 15 kV. En el caso de la línea de evacuación del ámbito del plan, podría afectar a vegetación natural

tales como los cruces con los arroyos proyectados u otros tramos con vegetación arvense-ruderal. Así en el caso del Arroyo de Doña Mariana, la vegetación presente estaría degradada, con presencia de la especie invasora *Arundo donax*. Hay algunos juncos, con enea (*Typha sp.*), sauce (*Salix sp.*), olmos (*Ulmus sp.*) y zarzamoras (*Rubus sp.*). Ante el estado de conservación y las especies presentes no parece tratarse de un HIC, salvo que se considerara desde un punto de vista extremadamente conservador.

Así, la evaluación de los efectos obtiene la categorización de impacto moderado por tratarse de actuaciones de intensidad media y parciales, aunque consideradas de persistencia temporal y recuperables a medio plazo a través de las restauraciones.

Por otra parte, la importancia de los efectos sobre la cubierta vegetal por actuaciones permanentes (compactaciones) resulta moderada, por tratarse de actuaciones de intensidad media, consideradas parciales, que perdurarán puesto que se ciñen a áreas de ocupación permanente. En la siguiente tabla se expone la valoración efectuada.

También se evalúa la afección sobre hábitats de interés comunitario así como superficie forestal. Según la información cartográfica disponible no existe afección sobre HIC.

En cuanto a terreno forestal, consultado el Mapa de Terreno Forestal de la Comunidad de Madrid, el recinto más oriental de la implantación se encuentra limítrofe a zonas catalogadas como terreno forestal, en concreto como cantAESAR, tomillar y otras especies de pequeña talla, recayendo una superficie inferior a 220 m<sup>2</sup> dentro del recinto vallado, en una zona sin implantación de módulos. La línea de evacuación subterránea a lo largo de su recorrido transcurre por alguna de estas zonas catalogadas como terreno forestal, en concreto por retamar, cantAESAR, tomillar y otras especies de pequeña talla, pastizal y erial, vegetación de ribera arbóreo-arbustiva, matorral de leguminosas, si bien va apoyada, en gran parte del recorrido, en caminos existentes y linderos, a fin de minimizar la afección a vegetación natural circundante.

La valoración del impacto sobre los hábitats de interés comunitario y sobre el terreno forestal presente derivado de la eliminación de la cubierta vegetal se ha realizado para las acciones que implican eliminación de la cubierta vegetal dentro de la matriz de impactos, que afectarán a áreas que posteriormente podrán albergar vegetación y, por otro, para las labores con efectos permanentes, que se limitarán a las áreas de ocupación de infraestructuras.

Así, la evaluación de los efectos sobre los hábitats de interés comunitario y terreno forestal inducidos por actuaciones temporales obtiene una categorización del impacto como moderado; destacar que se consideran labores de intensidad media y extensión parcial sobre este factor,

persistencia continua (durante toda la vida útil de los proyectos) y mitigables a través de las medidas correctoras y restauraciones. En cuanto a acciones permanentes, destacar su carácter puntual.

Valoración del impacto: moderado.

IMPACTOS SOBRE LA VEGETACIÓN EN CONSTRUCCIÓN	Acción	Importancia										
			I	Ex	Mo	Pe	Rv	Si	Ac	Ef	Pr	Mc
Eliminación de la cubierta vegetal	Eliminación cubierta vegetal	-30	2	2	4	2	2	1	1	4	4	2
	Compactaciones	-36	2	2	4	4	4	1	1	4	4	4
Hábitat de interés comunitario y/o terreno forestal	Eliminación de hábitats o suelo forestal	-31	2	2	4	4	2	1	1	4	1	4
	Hormigonados	-31	1	1	4	4	4	1	1	4	4	4

### 1.1.5.6. Afección a la fauna

- **Fase de construcción.**

La bibliografía refleja que los impactos básicos sobre la fauna derivados de las obras de las plantas fotovoltaicas son las alteraciones y desplazamientos por molestias humanas con la consiguiente pérdida de hábitat:

- El principal impacto vendrá derivado de la destrucción y fragmentación del hábitat, que es una de las principales causas de pérdida de biodiversidad a nivel global (véase Andrés 1994, Stephens et al. 2003 para aves y mamíferos; y Santos & Tellería 2006 para una revisión general); y la pérdida o modificación de la vegetación, responsable de provocar efectos de barrera que condicionen los desplazamientos y distribuciones de las especies (véase Rosell et al. 2004).
- Las molestias por incremento de la actividad también están consideradas como una afección que influye negativamente sobre las especies (Sauvajot 1998, Chase & Walsh 2006), y su efecto ya se ha observado en otro tipo de infraestructuras como los parques eólicos (Langston & Pullan 2004, Kingsley & Whittman 2005, Drewit & Langston 2006).
- Las especies más sensibles serán las rapaces diurnas y las aves esteparias, y los hábitats más afectados serán los agroecosistemas, especialmente los de alto valor natural (HNV).
- El desarrollo del proyecto implicará la apertura de pistas, zanjas, etc. que supondrá una pérdida de hábitat agrícola (aunque se ha procurado el aprovechamiento de viales existentes).

Tras las visitas de campo realizadas y la evaluación de repercusiones de especies clave para los espacios Red Natura 2000 presentes en el entorno del plan, se expone a continuación un resumen de los principales grupos faunísticos detectados en el ámbito de estudio junto con la intensidad de afección, la cual se ha establecido en función de los contactos obtenidos y los principales impactos esperados con la ejecución del plan:

### **Aves esteparias:**

No se han observado especies de aves esteparias, aunque es posible la presencia de cernícalo primilla y de sisón común. Para el caso de Cernícalo primilla se tiene información de una colonia de cría en un silo a las afueras de Navalcarnero (a 4,3 km de PSF y a 100 m de donde está previsto que termine la LSMT). Tampoco se ha observado sisón durante los muestreos realizados, siendo muy poco probable la existencia de un núcleo reproductor (lek) en las inmediaciones de las PSF Labrador y su infraestructura de evacuación, entendiéndose por intermediación al menos un radio de 3 km en torno a ellas. Esta afirmación puede extenderse al sector del área de estudio que queda al norte de la A-5. La mejor zona para el sisón, en base a la experiencia de los técnicos en la zona, sería al sur de la A-5.

### **Rapaces diurnas:**

Lo más destacado es la nidificación dentro del área de estudio (buffer de 10 km) de águila imperial y milano real. En el inventario se han localizado 3 parejas de imperial (2 con nido y otra más en finca privada no accesible) y es probable que haya 1-2 más. Las parejas con nido conocido se encuentran a más de 2 km de la PSF/LSMT y con seguridad, no hay ninguna pareja más cercana. Tampoco parece haber sustrato de nidificación para milano real en un radio de al menos 1 km en torno a PSF/LSMT.

### **Anfibios y reptiles:**

No se han detectado evidencias de que este grupo de especies pudiera verse afectado de manera importante por la ejecución del proyecto. Debido a que se instalará un vallado permeable a la fauna, la implantación del proyecto no supondrá mayores impactos para este grupo faunístico. Además, se deberían respetar, en la medida de lo posible, los puntos de agua también estacionales que sirvan como lugares de reproducción para las especies de anfibios presentes en el área de estudio.

Teniendo en cuenta las referencias existentes sobre la identificación de los impactos asociados a este tipo de actuaciones expuestas anteriormente y los resultados del análisis faunístico en el

ámbito del plan, se valora la incidencia negativa por el deterioro o pérdida de hábitats faunísticos en la fase de construcción del proyecto objeto, incluyendo las molestias, considerándose de intensidad alta para el grupo de aves, baja para el resto de grupos.

La evaluación de la posible afección sobre la fauna por pérdida/deterioro de hábitats durante las obras en la matriz se realiza en la acción de eliminación de cubierta vegetal y obtiene la calificación de moderada, pudiendo minimizarse la afección adoptando las medidas preventivas y correctoras establecidas. Entre las particularidades de la valoración, mencionar la consideración de la intensidad del efecto como medio, manifestación del efecto inmediato, extensión parcial, directo, sinérgico, simple y mitigable.

Por otro lado, la ejecución de las obras implica una serie de labores (movimientos de tierras para cimentaciones y cableados subterráneos, excavaciones, trasiego de personal y vehículos, generación de ruidos, etc.) que inducen una serie de molestias para la fauna, pudiendo provocar temporalmente el alejamiento de las especies más sensibles y la proliferación de las más adaptables. Hay que tener en cuenta para esta fase que la duración de las obras es limitada en el tiempo. Se producirán molestias a la fauna como consecuencia del ruido producido por las operaciones de montaje, del transporte de materiales y tráfico de maquinaria y de las actividades a realizar en las zonas de instalaciones auxiliares y zonas de acopio temporal.

El tránsito de vehículos y maquinaria pesada puede provocar un aumento de partículas en suspensión en el aire, emisiones de los gases de escape de la maquinaria utilizada durante las obras y un aumento en la frecuentación de la zona, lo que puede causar ciertas molestias en la fauna, sobre todo en época reproductiva. En vertebrados provocará una reacción inmediata de huida, si bien una parte de los ruidos regulares pueden ser compensados en ciertas especies por habituación. En las aves, el ruido en las cercanías de las instalaciones proyectadas podría provocar molestias durante la época de nidificación y cría. En la mayoría de ocasiones, las aves evitan estas perturbaciones alejándose de la zona de actuación.

Sin embargo, las molestias comentadas anteriormente serán de carácter temporal, limitándose a la duración de las obras.

Además, la zona se encuentra muy antropizada por la presencia de cultivos agrícolas, carreteras, líneas eléctricas, núcleos urbanos o áreas industriales, lo que supone reducir el efecto sobre la fauna derivado del proyecto objeto, puesto que estos elementos ya han tenido un efecto sobre la misma.

La evaluación de las posibles molestias en la matriz se realiza en la acción de presencia de personal y maquinaria, común a todas las labores de la obra civil, resultando un impacto negativo moderado.

Por último, con el aumento del tránsito de vehículos debido a las obras se podría prever un aumento considerable en el riesgo de atropello de animales terrestres. Aunque se ha de considerar respecto de la situación actual que el ámbito de actuación es un entorno frecuentado por los agricultores y usuarios de las carreteras y caminos existentes y el riesgo actualmente ya existe, este aumento se traducirá en un mayor riesgo para la fauna terrestre.

Por otra parte, se limitará la velocidad de circulación de los vehículos en la obra a 30 Km/h como máximo y los viales contarán con una sección tipo con anchura suficiente y de sobreebanco en las curvas de radio reducido dejando cierto margen de maniobra y respuesta al conductor, contribuyendo a minimizar la probabilidad de atropello mediante el aumento del tiempo de respuesta.

La valoración de este impacto negativo en la matriz se realiza para la acción relacionada con el tránsito de maquinaria y vehículos, obteniendo en la evaluación una calificación de moderado.

Valoración del impacto: moderado.

IMPACTOS SOBRE LA FAUNA EN CONSTRUCCIÓN	Acción	Importancia	I	EX	Mo	Pe	Rv	Si	Ac	Ef	Pr	Mc
Alteración y eliminación de hábitats faunísticos	Eliminación cubierta vegetal	-35	2	2	4	4	2	2	1	4	4	4
Molestias	Presencia personal y maquinaria	-28	2	2	4	2	1	2	1	4	2	2
Mortalidad	Presencia maquinaria	-34	2	4	4	4	4	1	1	1	1	4

- **Fase de funcionamiento.**

Durante la fase de funcionamiento, dado el carácter subterráneo de la línea de evacuación, no se esperan afecciones por colisión ni electrocución.

Sin embargo, la presencia de la PSF Labrador podría generar un efecto barrera y una fragmentación del hábitat para la fauna terrestre por la presencia del cerramiento perimetral y de los propios paneles solares, encontrándose poco estudiado el alcance real de estos impactos en la actualidad. En este caso, la fragmentación potencial derivada del cerramiento de las instalaciones

se espera será mínima, puesto que el vallado se diseña permeable para la fauna silvestre de pequeño y mediano tamaño potencialmente presente, no afectando al tránsito en la zona de estas especies. El resultado de la valoración es un efecto moderado.

Se producirán molestias sobre la fauna por el ruido producido por la circulación de vehículos y presencia de personas durante las operaciones de mantenimiento de las infraestructuras. Dado que estas operaciones se realizarán de forma puntual y que la intensidad de la afección se estima mínima con efectos recuperables, reversibles, limitados a la duración de una tarea de mantenimiento e irregulares en el tiempo, resultando efectos compatibles.

Se considera mínima la probabilidad de que se produzca una pérdida de efectivos de avifauna (u otros grupos) por colisión con el vallado de la PSF Labrador, así mismo el riesgo de colisión que presentan los paneles solares para las aves y los murciélagos es bajo, aunque no imposible según la bibliografía más reciente (C. Harrison et al., 2017) considerándose por tanto moderado este impacto desde el lado de la seguridad, hasta que se compruebe, por medio del seguimiento ambiental de la planta el verdadero impacto por colisión.

Se considera también en este apartado de mortalidad, la valoración por la pérdida ocasional de efectivos de fauna terrestre por atropellos en los caminos de acceso a las plantas, derivado del tránsito de vehículos relacionado con el mantenimiento.

Por lo tanto, como resultado de la evaluación de este efecto negativo se obtiene una calificación del mismo como moderado. Se trata de efectos de intensidad media, permanentes e irreversibles dada la vida útil de la planta solar fotovoltaica, directos, sinérgicos y simples, compensables y con periodicidad irregular o impredecible.

Valoración del impacto: compatible - moderado.

IMPACTOS SOBRE LA FAUNA EN FUNCIONAMIENTO	Acción	Importancia	Categorías de Impacto										
			I	Ex	Mo	Pe	Rv	Si	Ac	Ef	Pr	Mc	
Alteración y eliminación de hábitats faunísticos	Operatividad	-41	2	4	2	4	4	4	1	4	4	4	4
Molestias	Mantenimiento	-21	1	2	4	1	1	1	1	4	1	1	1
Mortalidad	Mantenimiento	-34	2	2	4	4	4	4	2	1	4	1	4

### 1.1.5.7. AfECCIÓN al paisaje

- **Fase de construcción.**

Durante la fase de construcción de las instalaciones objeto del plan, el paisaje de la zona se verá afectado por distintas causas, entre las que destacan: los movimientos de tierra realizados antes del perfilado y rematado final, los desbroces, la presencia de maquinaria, la apertura de zanjas, acopios de materiales... Todas estas acciones durante la construcción producirán una alteración de los componentes del paisaje que definen su calidad y fragilidad. Asimismo, la presencia de maquinaria puede producir un efecto sobre la cuenca visual.

Para la valoración de estos impactos se tiene en cuenta la situación actual de este factor del medio (ver apartado 1.1.4.12), que ha obtenido tras su identificación y análisis un valor medio-bajo de calidad paisajística y medio de fragilidad. En la evaluación de estos efectos se estima la temporalidad y persistencia limitada a la duración de las obras de las acciones, su grado bajo de incidencia respecto de la actual unidad paisajística donde se enmarca; así como una capacidad de reconstrucción y recuperabilidad del paisaje actual altas una vez deja de actuar la acción. Por todo ello, se han obtenido impactos dentro de la categoría de compatibles y moderados, valorados a través de las acciones de eliminación de la cubierta vegetal, movimientos de tierras y presencia de maquinaria.

Valoración del impacto: compatible y moderado.

IMPACTOS SOBRE EL PAISAJE EN CONSTRUCCIÓN	Acción	Importancia										
			I	Ex	Mo	Pe	Rv	Si	Ac	Ef	Pr	Mc
Intrusión visual y efectos sobre la calidad del paisaje	Eliminac.cub.veg	-30	1	4	4	2	2	1	4	1	1	4
	Movimientos Tierra	-24	1	1	4	2	2	1	4	1	1	4
	Presencia personal y maquinaria	-21	1	2	4	2	2	1	1	1	1	2

- **Fase de funcionamiento.**

La mayor afECCIÓN sobre este factor se producirá durante la fase de explotación de las instalaciones de la planta (dado que la línea transcurre en su totalidad en subterráneo), consistente en la alteración del potencial de vistas e intrusión visual debida a la presencia de las distintas infraestructuras de origen antrópico que lo componen, en acumulación con las ya existentes.

El resultado obtenido en el análisis GIS de las visibilidades muestra que la alternativa elegida, sin tener en cuenta su línea de evacuación dado su carácter subterráneo, será visible desde el 10 % del

ámbito de estudio (10 km) definido por su cuenca visual, no siendo visible por tanto desde el 90% del ámbito de estudio.

Estos resultados hacen que se asigne en la valoración una intensidad media y una calificación de parcial en su extensión. En cuanto al momento, referido éste al plazo de manifestación del efecto, será inmediato, ya que la intrusión visual se producirá en el momento de la construcción. La persistencia, referida al tiempo que permanecerá el efecto, se considera permanente, estimando un periodo de vida de la PSF Labrador de 30 años. También se considera irreversible dado que el efecto no desaparecerá hasta el desmantelamiento de la planta, tratándose además de un impacto directo y continuo. Por último, se considera mitigable, ya que no es recuperable inmediato o a medio plazo, puesto que la recuperación no podrá realizarse en menos de 1 año, ni entre 1 y 10 años, aunque tampoco se trata de un efecto irrecuperable sobre el paisaje, ya que la eliminación de las instalaciones y la restauración de la zona tras la finalización de su vida útil podrá llevarse a cabo sin problemas.

Por todo lo anterior, el impacto sobre el paisaje por la intrusión visual en esta fase ha obtenido una calificación de moderado.

En cuanto a posibles reflejos de las instalaciones cabe indicar que se ha realizado un estudio de reflejos con el objeto de exponer la posible afección que la PSF Labrador pueda tener sobre las carreteras M-507 y M-523 aledañas. Tras los cálculos realizados, y tal como se expone en el anejo X del EsIA, la PSF Labrador tiene nulo impacto en la seguridad vial dado que no se ha obtenido ningún deslumbramiento sobre las carreteras estudiadas (M-507 y M-523) por lo que se considera su impacto nulo.

Valoración del impacto: moderado.

IMPACTOS SOBRE EL PAISAJE EN FUNCIONAMIENTO	Acción	Importancia											
			I	Ex	Mo	Pe	Rv	Si	Ac	Ef	Pr	Mc	
Intrusión visual y efectos sobre la calidad del paisaje	Operatividad	-40	2	2	4	4	4	4	2	4	4	4	4

### 1.1.5.8. Efectos sobre la población

- Fase de construcción.

El transporte de materiales y tránsito de maquinaria y vehículos asociados a la fase de construcción producen un incremento del tráfico, que puede provocar molestias sobre la población de las localidades más cercanas. También puede provocar otras molestias relacionadas con el incremento de partículas en suspensión, humos o ruidos derivados de las obras. Teniendo en cuenta la distancia a núcleos de población no se prevé que los efectos en este sentido derivados de la construcción del proyecto sean significativos respecto de la situación actual.

La valoración de este impacto en la matriz se ha realizado en el campo de acopio de materiales, en su relación con el transporte de estos, obteniendo una valoración compatible. Se consideran efectos de intensidad media sobre este factor, apenas persistentes, reversibles y recuperables e irregulares.

La construcción del proyecto generará otras molestias a la población de la zona, debidas fundamentalmente a acciones como los movimientos de tierra, montaje de infraestructuras, cimentaciones, etc., todas ellas con efectos comunes como incremento de partículas en suspensión, humos o ruidos producidos o ruido asociado a la obra.

Las posibles molestias derivadas de este efecto sobre la población se valoran en la matriz en el campo relacionado con la presencia de personal y maquinaria, inherente a cualquiera de las labores de la obra civil necesarias, obteniendo la valoración de compatible o no significativo, dado que se trata de efectos temporales y considerados de baja intensidad por la distancia a los principales núcleos de población, recuperables y reversibles.

Valoración del impacto: compatible.

IMPACTOS SOBRE LA POBLACIÓN EN CONSTRUCCIÓN	Acción	Importancia											
			I	Ex	Mo	Pe	Rv	Si	Ac	Ef	Pr	Mc	
Afección sobre la población	Incremento de tráfico	-21	1	2	4	1	1	1	1	1	4	1	1
	Molestias a la población	-22	1	2	4	2	1	1	1	1	4	1	1

### 1.1.5.9. Efectos sobre la economía

- **Fase de construcción.**

Las actividades de ejecución de obra derivadas del plan repercutirán positivamente en la economía de la zona en forma de nuevos puestos de trabajo, cualificados o no, así como en la repercusión que ello puede tener en el sector servicios de los núcleos de población próximos (hostelería,

restauración, alojamiento, etc.). La valoración de este efecto positivo se realiza a través de la acción de presencia de personal y maquinaria, obteniendo una valoración positiva media pues se trata de efectos de gran incidencia en la economía rural (alta intensidad), de extensión parcial al presentar la posibilidad de afectar a las varias localidades existentes, aunque de persistencia temporal limitada a la duración de las obras, pero de efectos directos y continuos durante las mismas.

Por otro lado, con la implantación del plan, se producirá una pérdida de productividad por cambio de uso en los terrenos anteriormente con aprovechamiento agrícola ocupados permanentemente por las infraestructuras, produciendo por tanto un impacto negativo. Vinculado directamente sobre la población, los cambios de suelo pueden provocar por un lado pérdida de puestos de trabajo claves para la sostenibilidad del entorno, concretamente, en el sector agrícola, y, por otro lado, puede repercutir a amenazar el ecosistema del entorno suponiendo un incremento en problemas relacionados con el cambio climático, que repercuten en la población, pudiendo generar impactos negativos en la sostenibilidad del territorio.

El resultado de la evaluación de este impacto arroja una afección moderada, al considerarse efectos de baja intensidad sobre este factor, parciales, reversibles, no sinérgicos, simples, recuperables, aunque persistentes durante toda la vida útil de la PSF Labrador, inmediatos y continuos.

Valoración del impacto: positivo-medio.

IMPACTOS SOBRE LA ECONOMÍA EN CONSTRUCCIÓN	Acción	Importancia										
			I	EX	Mo	Pe	RV	Si	Ac	Ef	Pr	Mc
Desarrollo económico	Presencia personal y maquinaria	+37	4	2	4	2	2	2	1	4	4	2
Productividad del suelo	Mov. De tierras	-28	1	2	4	4	1	1	1	4	4	2

- **Fase de funcionamiento.**

La instalación del proyecto y, por tanto, de la planificación, conlleva también efectos positivos sobre el desarrollo económico en esta fase, derivado de las tareas de mantenimiento de la instalación en relación con la creación de nuevos empleos (personal necesario para la gestión, operación y mantenimiento, desarrollo de las tareas de vigilancia ambiental, etc.), que a su vez conduce a un incremento en la demanda de los servicios de la zona, a lo que habrá que sumar el beneficio económico durante la operatividad de la planta solar para los propietarios de los terrenos

afectados y para el Ayuntamiento en forma de tasas asociadas (licencias de obra, impuestos de actividad, etc.), que redundarán en último término en una mejora en los servicios de la población.

Al igual que en la fase de obra, en la fase de funcionamiento, la implantación contemplada en el plan mantiene una pérdida de productividad por cambio de uso en los terrenos anteriormente con aprovechamiento agrícola ocupados ahora permanentemente por las infraestructuras, produciendo por tanto un impacto negativo, aunque mínimo. No obstante, como ya se ha comentado, se realizarán acuerdos con los propietarios de los terrenos afectados para la compensación económica por la ocupación.

El resultado de la evaluación de este impacto arroja una afección compatible, al considerarse efectos de baja intensidad sobre este factor, parciales, reversibles, no sinérgicos, simples, recuperables, aunque persistentes durante toda la vida útil del proyecto, inmediatos y continuos.

Por otra parte, la instalación generará un impacto beneficioso relativo a la implantación de un nuevo recurso energético, lo que repercute en la mejora de la calidad de vida. La energía solar se trata de una fuente de energía renovable, que aprovecha un recurso autóctono e inagotable, evitando con ello la quema de combustibles fósiles.

Valoración del impacto: positivo-medio y mínimo.

IMPACTOS SOBRE LA ECONOMÍA EN FUNCIONAMIENTO	Acción	Importancia	I	Ex	Mo	Pe	Rv	Si	Ac	Ef	Pr	Mc
Desarrollo económico	Operatividad	+38	2	2	4	4	4	2	4	4	4	2
Productividad del suelo	Operatividad	-24	1	2	4	4	1	1	1	1	4	1
Nuevo recurso energético	Operatividad	+38	2	2	2	4	4	2	4	4	4	4

#### 1.1.5.10. Afección al territorio

- **Fase de construcción.**

Se analizan posibles afecciones derivadas de la construcción del proyecto y por tanto su planificación a espacios protegidos y posibles repercusiones sobre la Red Natura 2000.

En cuanto a la afección a espacios naturales protegidos y Red Natura 2000, de acuerdo con el artículo 35 apartado c) de la Ley 21/2013 de 9 de diciembre, de evaluación ambiental, se incluirá un apartado específico para la evaluación de las repercusiones del proyecto sobre espacios Red Natura 2000, que incluya, entre otras cuestiones, los referidos impactos. Así, se ha incluido dicho

apartado específico, concretamente en el capítulo 4, de manera que, atendiendo a los resultados expuestos en el mismo, la valoración del impacto sobre espacios protegidos y Red Natura 2000 se considera compatible.

Tal y como se expone en el apartado 1.1.4, la Planta Solar Fotovoltaica Labrador y su infraestructura de evacuación objeto del plan se sitúa fuera la Red Natura 2000, situándose a unos 538 m del recinto más occidental la ZEC ES3110007 Cuencas de los ríos Alberche y Cofio, coincidente geográficamente con la ZEPA ES0000056 Encinares del río Alberche y río Cofio y al este de la implantación, concretamente a unos 4,4 km del recinto más próximo y 1,1 km del final del trazado de evacuación el Parque Regional del Curso medio del Río Guadarrama y su entorno, con código ES310009 y coincidente geográficamente con el ZEC denominado Cuenca del Río Guadarrama con código ES3110005.

Valoración del impacto: compatible.

IMPACTOS SOBRE TERRITORIO EN CONSTRUCCIÓN	Acción	Importancia	I	EX	Mo	Pe	Rv	Si	Ac	Ef	Pr	Mc
Afección a ENP y Red Natura 2000	Mov. tierras	-23	2	1	4	1	1	1	1	4	2	1

- **Fase de funcionamiento.**

Con el funcionamiento de las instalaciones objeto del plan no se ocupará ningún camino público más allá del uso necesario para el acceso. Solo se producirá la afección a la propiedad ya valorada en la construcción, derivada de la ocupación permanente de las instalaciones durante su vida útil, que se producirá de manera consensuada, valorándose este impacto como moderado.

Con respecto a posibles afecciones derivadas del funcionamiento a espacios protegidos y posibles repercusiones sobre la Red Natura 2000, de acuerdo con los resultados de este análisis, tal y como se indica en el apartado 4 correspondiente a la evaluación de repercusiones en la Red Natura 2000 del EsIA, la alternativa seleccionada se encuentra fuera de espacios RN2000 encontrándose el más próximo, la ZEC ES3110007 Cuencas de los ríos Alberche y Cofio, coincidente geográficamente con la ZEPA ES0000056 Encinares del río Alberche y río Cofio, a unos 538 m del recinto oeste. A unos 4,4 km al este del recinto oriental y 1,1 km del final del trazado de evacuación se encuentra el Parque Regional del Curso medio del Río Guadarrama y su entorno, con código ES310009 y coincidente geográficamente con el ZEC denominado Cuenca del Río Guadarrama con código ES3110005.

Durante la fase de funcionamiento no se esperan afecciones más que las derivadas de labores de mantenimiento ya contempladas en el epígrafe 1.1.5.3 y 1.1.5.6. En cualquier caso, no se esperan impactos severos o críticos sobre la fauna, y las afecciones previstas serán mitigadas por las medidas de protección de la fauna del presente documento.

Valoración del impacto: moderado.

IMPACTOS SOBRE EL TERRITORIO EN FUNCIONAMIENTO	Acción	Importancia	I	Ex	Mo	Pe	Rv	Si	Ac	Ef	Pr	Mc
Afección a la Propiedad	Operatividad	-35	2	2	4	4	4	2	1	4	4	2

#### 1.1.5.11. Efectos sobre el Patrimonio

- **Fase de construcción.**

La información cartográfica disponible sobre montes de utilidad pública y vías pecuarias de la Comunidad de Madrid se integró en un SIG junto con la del plan. Como resultado, la implantación de las instalaciones únicamente afecta a la vereda del Pijorro, con la que la línea de evacuación subterránea realiza un cruzamiento.

En cuanto a Montes de Utilidad Pública (MUP), no se ven afectados por la superficie que comprende la implantación.

Por tanto, la afección en la fase de construcción sobre estos elementos se estima compatible, dada su extensión puntual, su fugacidad y recuperabilidad.

Valoración del impacto: compatible.

IMPACTOS SOBRE PATRIMONIO EN CONSTRUCCIÓN	Acción	Importancia	I	EX	Mo	Pe	Rv	Si	Ac	Ef	Pr	Mc
Afección a vías pecuarias	Presencia personal y maquinaria	-19	1	1	4	1	1	1	1	4	1	1

- **Fase de funcionamiento.**

Durante esta fase deberá comprobarse que la instalación de no afecta a la conectividad de las vías pecuarias y que no es afectado ningún MUP. Se comprobará que se han obtenido antes de la puesta en funcionamiento los permisos necesarios.

En el caso de la instalación, solo se afecta a la vía pecuaria Vereda del Pijorro con la que la línea de evacuación subterránea realiza un cruzamiento. La afección en esta fase puede venir determinada por las labores de mantenimiento de la línea de evacuación, valorándose para la acción presencia de personal y maquinaria, resultando compatible.

Valoración del impacto: compatible.

IMPACTOS SOBRE PATRIMONIO EN FUNCIONAMIENTO	Acción	Importancia	I	EX	Mo	Pe	Rv	Si	Ac	Ef	Pr	Mc
Afección a vías pecuarias	Presencia personal y maquinaria	-16	1	1	4	1	1	1	1	1	1	1

#### 1.1.5.12. Efectos sobre el Patrimonio Histórico-Artístico y arqueológico.

- **Fase de construcción.**

La evaluación de las afecciones al Patrimonio Histórico se realiza por parte de un técnico especialista, ante el Área de Protección de Patrimonio Histórico de la Dirección General de Patrimonio Cultural de la Consejería de Cultura, Turismo y Deporte de la Comunidad de Madrid, de acuerdo con el procedimiento correspondiente.

En cualquier caso, se habrá de atender a este respecto a la resolución emitida por el Área de Protección de Patrimonio Histórico de la Dirección General de Patrimonio Cultural de la Consejería de Cultura, Turismo y Deporte de la Comunidad de Madrid.

En todo caso los trabajos a desarrollar serán llevados a cabo para que las acciones del plan sean compatibles con factor.

A la vista de los datos disponibles a la redacción del presente documento, se considera un impacto nulo.

#### 1.1.5.13. Efectos derivados de los riesgos analizados.

- **Fase de funcionamiento.**

De acuerdo con el análisis realizado en el apartado 1.1.4.16., el riesgo de inundación en el ámbito del plan es bajo.

Por lo tanto, los efectos sobre el medio ambiente y las personas derivados de una posible inundación en la zona teniendo en cuenta la presencia de las instalaciones objeto del plan (fase de funcionamiento), obtienen la valoración compatible.

En cuanto al riesgo sísmico, partiendo de que la probabilidad de riesgo sísmico en la zona del plan es baja (apartado 1.1.4.16) pero que la resiliencia del medio natural donde se sitúa la PSF Labrador y sus instalaciones asociadas a producirse un terremoto se considera alta, los impactos que produciría un terremoto sobre el medio ambiente y las personas teniendo en cuenta la presencia de las instalaciones objeto del plan (fase de funcionamiento) se valoran como compatible.

Respecto a los riesgos meteorológicos, los posibles impactos que generarían los fenómenos meteorológicos adversos en el ámbito del plan sobre el medio y las personas son catalogados como compatibles. Es necesario tener en cuenta que en esta fase los fenómenos adversos como las lluvias torrenciales, las fuertes heladas, y sobre todo los fuertes vientos podrían producir impactos relevantes en el medio y especialmente en la instalación.

Por último en cuanto al riesgo de incendios forestales, tal y como se recoge en el apartado 1.1.4.16. se considera que el riesgo de incendios forestales en el ámbito del plan es moderado. Dado que la tipología de las actuaciones y actividades asociadas a la actuación prevista no requieren de medidas especiales de protección contra incendios, no se considera que las instalaciones puedan ejercer influencia sobre el riesgo de incendio forestal actualmente existente y se valora como compatible.

Cabe añadir que el riesgo de erosión se ha caracterizado para el factor suelo, tanto en la fase de construcción como en la de funcionamiento.

Valoración del impacto: compatible-moderado.


IMPACTOS SOBRE PATRIMONIO EN FUNCIONAMIENTO	Acción	Importancia										
			I	Ex	Mo	Pe	Rv	Si	Ac	Ef	Pr	Mc
Riesgo de inundación	Operatividad	-24	2	1	4	2	2	1	1	4	1	1
Riesgo sísmico	Operatividad	-23	2	1	4	2	1	1	1	4	1	1
Riesgos meteorológicos	Operatividad	-23	2	1	4	2	1	1	1	4	1	1
Riesgo de incendio forestal	Operatividad	-25	2	1	4	2	2	1	1	4	1	2

**1.1.5.14. Efectos sobre la salud humana.**

Además de los riesgos para la salud humana a consecuencia de la merma en la calidad del agua o del aire y de los riesgos de accidentes o catástrofes ya descritos anteriormente, cabe mencionar también los riesgos asociados a los campos electromagnéticos generados. Sin embargo, se puede afirmar que ninguna de las emisiones eléctricas o magnéticas de las infraestructuras de evacuación superará los niveles de referencia para campos eléctricos y magnéticos establecidos en el Real Decreto 1066/2001, y que por lo tanto no se producirá ninguna afección sobre la salud humana.

**1.1.5.15. Recopilación, valoración y diagnóstico.**

En resumen, no se espera ningún impacto de naturaleza crítica o severa y los impactos moderados serán compensados con efectos positivos sobre el cambio climático, el agua y la economía, siendo los resultados obtenidos los siguientes:

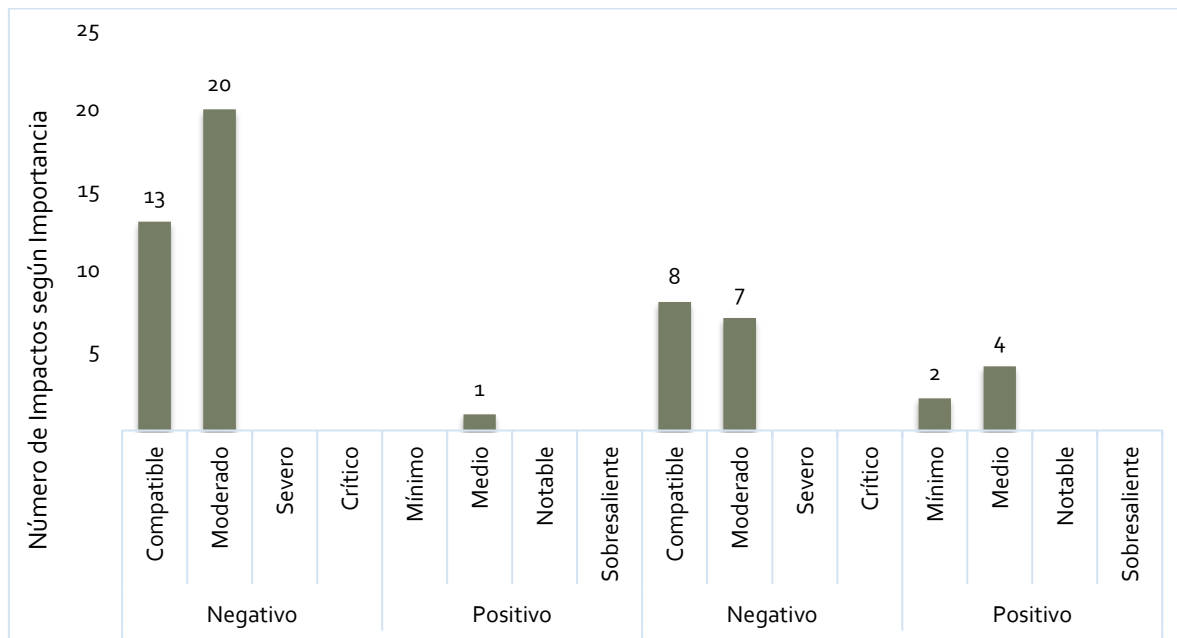

NOMBRE: HERNANDEZ MURAT ROSARIO - 06254044E  
 Firmado Digitalmente en el Ayuntamiento de Navalcarnero - https://sede.navalcarnero.es - Código Seguro de Verificación: 28600IDOC2BCF7A4E73A905F488B  
 PUESTO DE TRABAJO: Firma digital externa  
 FECHA DE FIRMA: 26/06/2024  
 HASH DEL CERTIFICADO: 70352F41061ED44FF3C322094AF068BA70C3B38B

MATRIZ DE IMPACTO AMBIENTAL Alternativa 3																	
FACTORES DEL MEDIO	Categoría	Descripción	Σ UI	FASE DE CONSTRUCCIÓN						FASE DE FUNCIONAMIENTO							
				=	Elim.	Movimientos	Compactac.	Acopio de	Hincas	Presencia de	Valor. cualit.	Funcion.	Mantenim.	Valor. cualit.			
				1000	de tierra	de tierra	materiales	Cimentaciones	personal y maq.	Abs.	Rel.	de la PSF	de la PSF	Abs.	Rel.		
Medio natural	Atmósfera	Calidad del aire y cambio climático	28	-24	-27					-24	-75	-2,1	35		35	0,98	
		Ruido	26							-24	-24	-0,8	-21		-21	-0,55	
	Suelo	Ocupación directa	20		-33	-35	-23	-31			-122	-2,4		-27	-27	-0,54	
		Contaminación suelo y subsuelo	21					-31	-20		-51	-1,1		-22	-22	-0,46	
		Alteración geomorfológica y del relieve	23			-35	-31				-66	-1,5			0	0,00	
	Agua	Erosión y pérdida de suelo fértil	28	-33	-29	-25				-18	-105	-2,9	23		23	0,64	
		Calidad agua superficial y subterránea	33		-24					-24	-48	-1,6	22		22	0,73	
		Cambio de uso y consumo	62							0	0,0	0,0	42		42	3,44	
	Vegetación	Cubierta vegetal natural	55	-30		-36					-66	-3,6			0	0,00	
		Hábitats de Interés comunitario y/o terreno forestal	67	-31				-31			-62	-4,2			0	0,00	
	Fauna	Alteración y eliminación de hábitats faunísticos	101	-35							-35	-3,5	-41		-41	-4,14	
		Molestias	70								-28	-2,8	-2,0	-21	-21	-1,47	
		Mortalidad	26								-34	-3,4	-0,9	-34	-34	-0,88	
	Paisaje	Intrusión visual y efectos sobre la calidad del paisaje	104	-30	-24						-21	-7,8	-40		-40	-4,16	
	Medio socioeconómico	Población	Incremento de tráfico	11				-21				-21	-0,2			0	0,00
			Molestias a la población	22								-22	-0,5			0	0,00
		Economía	Desarrollo económico	71								37	2,6	38		38	2,70
			Productividad del suelo	52		-28						-28	-1,5	-24		-24	-1,25
Territorio		Recursos energéticos	51								0	0,0	38		38	1,94	
		Afección a la propiedad	15								0	0,0	-32		-32	-0,48	
Patrimonio Cultural		Afección a ENP y RN2000	17		-23						-23	-0,4			0	0,00	
		Afección a vías pecuarias y M.U.P.	9					-19			-19	-0,2		-16	-16	-0,14	
Riesgos	Vulnerabilidad	Afecciones sobre B.I.C. y restos arqueológicos	19							0	0,0			0	0,00		
		Riesgo de Inundacion	12							0	0,0	-24		-24	-0,29		
		Riesgo sísmico	8								0	0,0	-23		-23	-0,18	
		Riesgos meteorológicos	11								0	0,0	-23		-23	-0,25	
		Riesgo de incendio forestal	18								0	0,0	-25		-25	-0,45	
<b>Ab.</b>			<b>-183</b>	<b>-223</b>	<b>-127</b>	<b>-44</b>	<b>-112</b>	<b>-178</b>	<b>-867</b>			<b>-55</b>	<b>-120</b>	<b>-175</b>			
<b>Rel</b>			<b>-12,0</b>	<b>-8,2</b>	<b>-4,1</b>	<b>-0,7</b>	<b>-3,5</b>	<b>-5,9</b>				<b>-34,3</b>	<b>-1,3</b>	<b>-3,5</b>	<b>-4,8</b>		

Planta Solar Fotovoltaica Labrador y su infraestructuras de evacuación



Por todo lo expuesto, cabe concluir que la ejecución y desarrollo del Plan Especial de Infraestructuras de la Planta fotovoltaica Labrador y su infraestructura de evacuación, a ubicar en el término municipal de Navalcarnero (Madrid), se considera compatible con el medio, siempre y cuando se establezcan y se ejecuten las medidas preventivas y correctoras propuestas, así como una adecuada labor de vigilancia ambiental.

Por último, extraer las siguientes conclusiones:

- El cambio de uso propuesto no contempla la creación de infraestructuras urbanas propias o conexas susceptibles de generar alteraciones estratégicas significativas en el medio ambiente.
- En conjunto, el Plan Especial de infraestructuras evaluado se orienta a la satisfacción de los objetivos y logros propios de una política energética medioambiental sostenible, en condiciones de desarrollo sostenible, contribuyendo a la reducción de la dependencia energética y de las tasas de emisión de gases de efecto invernadero, a la diversificación de las fuentes de suministro de energía dando prioridad a las renovables frente a las convencionales, así como a facilitar el cumplimiento del Plan Nacional Integrado de Energía y Clima 2021-2030 (PNIEC); de manera compatible con la protección de las variables ambientales estratégicas y el cumplimiento de objetivos ambientales establecidos por la legislación sectorial de aplicación.
- Abundando en lo anteriormente referido, cabría señalar que la planificación propuesta no tiene efectos significativos de carácter estratégico sobre la calidad medioambiental ni sobre los recursos naturales y, sin embargo, supone una significativa contribución a la satisfacción de las necesidades sociales dentro de una organización espacial en condiciones de desarrollo sostenible.

#### 1.1.6. Efectos previsibles sobre los planes sectoriales y territoriales concurrentes.

Dentro de este contexto se han de considerar tanto los planes y programas de ámbito general, como aquellos otros que se refieren a un ámbito regional o local y que, por lo tanto, pueden tener una influencia más directa con la planificación de infraestructuras propuesta.

Los instrumentos de planificación territorial que se analizan, desarrollados por las distintas administraciones públicas en el ámbito de sus competencias, son los siguientes:

- **Plan General de Ordenación Urbana de Navalcarnero, publicado en el BOCM con fecha 23/07/2009:**

## PLANTA FOTOVOLTAICA

Según el mismo, y tal y como se recoge en el Informe de compatibilidad urbanística emitido por el Ayuntamiento de Navalcarnero, de fecha 11/04/2024 y registro de salidas nº 2989/2024 la planta objeto del plan se asienta sobre un suelo clasificado como "Suelo No Urbanizable de protección, categoría agroambiental", encontrándose parte de la parcela 103 sujeta a afección de infraestructuras por la línea eléctrica AT-3 220 kV-LEAT. Según el certificado de compatibilidad urbanística emitido por el Ayuntamiento de Navalcarnero, en estas áreas se consideran compatibles los usos de infraestructuras, así como las dotaciones, equipamientos e instalaciones no compatibles con el medio urbano, siempre y cuando se cumplan las siguientes condiciones:

- Que se demuestre la necesidad de implantación en el suelo señalado y la compatibilidad de la instalación con el medio natural en que se pretenden enclavar.
- Que exista congruencia con las determinaciones establecidas por el PGOU respecto al suelo no urbanizable de protección agroambiental.
- Se deberá justificar su interés público o general, y su contribución a la ordenación y el desarrollo rurales.

Se valora por tanto la afección al Planeamiento vigente en Navalcarnero, resultando COMPATIBLE.

## LINEA DE EVACUACIÓN

Las parcelas afectadas por la infraestructura de evacuación objeto del presente plan, se ubican en las siguientes categorías de suelo:

- Suelo No Urbanizable de Protección sujetos a Preservación Agroambiental y Especialmente Protegido Infraestructuras, regulados por el artículo 11.6.2 apartado b) permitiéndose en esta clase de suelo las infraestructuras.
- Suelo Urbanizable No Sectorizado (aplazado) Según lo establecido en el artículo 10.3.4. del PGOU serán de aplicación las Determinaciones generales reguladas para el Suelo No Urbanizable de Protección, por lo tanto, es un uso compatible.
- Suelo Urbanizable Sectorizado y Suelo Urbano No Consolidado. El uso establecido por el PGOU para estas zonas es el de Redes Públicas Estructurantes. Generales, siendo compatible por lo tanto el trazado de infraestructuras así como la construcción del centro de protección, medida y seccionamiento.

#### - **Plan Hidrológico de la Cuenca del Tajo:**

Entre sus principales objetivos figura la satisfacción de las demandas en cantidad y calidad, actuales y futuras; la implantación de una gestión eficiente que aproveche las innovaciones técnicas; la protección del recurso en armonía con las necesidades ambientales y demás recursos naturales; la garantía de la calidad para cada uso y para la conservación del medio ambiente; la protección de la población y el territorio de las situaciones hidrológicas extremas, avenidas, inundaciones y sequías; o la protección, conservación y restauración del dominio público hidráulico y la ordenación del uso recreativo y cultural del mismo.

A la vista de los objetivos definidos en la planificación hidrológica se puede concluir que las actuaciones de la planificación urbanística no presentan situaciones que comprometan la satisfacción de los mismos, por lo que los efectos se valoran como COMPATIBLES.

#### - **Planes de ordenación, gestión y regulación de usos de los Espacios Naturales Protegidos:**

Cerca de un 4,8% del territorio de la Comunidad de Madrid se encuentra respaldado por una o varias de las categorías de protección derivadas de la legislación autonómica, estatal, comunitaria e internacional que consolidan su protección y conservación, a la vez que promueven un desarrollo sostenible, encontrándose agrupadas en diversas figuras de protección siguiendo los criterios establecidos en la Ley 42/2007, de 13 de diciembre, del Patrimonio Natural y la Biodiversidad.

En la zona de influencia del Plan Especial, concretamente al norte de la planta, se encuentra la ZEC ES3110007 Cuencas de los ríos Alberche y Cofio, coincidente geográficamente con la ZEPA ES0000056 Encinares del río Alberche y río Cofio, situada a unos 538 m de la isla oeste. El Parque Regional del Curso medio del Río Guadarrama y su entorno, con código ES310009 y coincidente geográficamente con el ZEC denominado Cuenca del Río Guadarrama con código ES3110005 se encuentra a unos 4,4 km al este de la isla este y a 1,1 km del final del trazado de evacuación. Añadir que el recinto este de la implantación objeto del plan así como parte del trazado subterráneo de evacuación se sitúa sobre el corredor ecológico de tipo primario La Sagra, tramo de Navalcarnero, si bien se ha de tener en cuenta que se trata de un recinto de menos de 4 ha, por lo que no se considerarán obstáculos a los efectos de la conectividad de la fauna en base al documento de "Medidas compensatorias para la mejora del hábitat estepario como consecuencia de la instalación de proyectos fotovoltaicos y sus infraestructuras de evacuación en la Comunidad de Madrid" de 27 de abril de 2022 de la Dirección General de Biodiversidad y Recursos Naturales de la

Comunidad de Madrid. Además, el trazado subterráneo de evacuación que transcurre por el corredor primario va apoyado en gran medida en un camino ya existente.

La afección a espacios Red Natura 2000 se analiza de forma detallada en el apartado de Red Natura 2000 incluido en el EslA. Por tanto, en función de lo expresado en este informe, dada la magnitud de la actuación prevista, la realidad del ámbito de actuación propuesto, la externalidad de la instalación respecto de zonas de protección y mejora y la evaluación efectuada, se considera que la planificación será COMPATIBLE con la conservación de los valores de estos espacios, pues no supondrá repercusiones negativas sobre sus elementos clave, ni tampoco repercusiones significativas sobre otros valores.

- **Estrategia de Energía, Clima y Aire de la Comunidad de Madrid 2023-2030 (EECAM):**

Supone la plasmación, con objetivos y medidas concretas, del compromiso del Gobierno regional para facilitar la transformación de la Comunidad de Madrid en una región descarbonizada, energéticamente más segura y con un nivel de calidad del aire excelente que esté a la vanguardia desde el punto de vista económico, social y ambiental.

Así, el objetivo a conseguir se concreta en hacer de la Comunidad de Madrid un ecosistema descarbonizado, resistente a los efectos climáticos adversos.

Entre sus líneas estratégicas se encuentran:

- Impulsar la eficiencia energética y fomentar el autoconsumo de fuentes renovables.
- Contribuir a la mejora de la disponibilidad, seguridad y calidad del suministro de energía a un precio razonable y promoviendo el autoabastecimiento.
- Promover el crecimiento de la producción de energía eléctrica y térmica con fuentes renovables o bajas en carbono.
- Reducir las emisiones de gases de efecto invernadero, fomentando la captación de carbono y los sumideros.
- Reducir las emisiones de contaminantes atmosféricos para mejorar la calidad del aire.
- Avanzar en un territorio completamente adaptado a las potenciales amenazas climáticas.
- Favorecer el cambio cultural para la transición hacia una sociedad descarbonizada, impulsando el desarrollo y la investigación.

En base al análisis realizado y los objetivos estratégicos planteados, se identifican los sectores donde es preciso actuar y las barreras que se pueden encontrar, proponiendo las áreas de actuación en las que los agentes del cambio, es decir, la sociedad en su conjunto y cada uno de los agentes

implicados, deben focalizar sus esfuerzos. En total, en la EECAM se contemplan 58 medidas centradas en cuatro sectores principales -sector de transporte y la movilidad; sector residencial, comercial e institucional; sector energía, industria y las utilities; sector de la agricultura y el medio natural- y áreas de actuación transversales.

Tomando en consideración los objetivos definidos en esta estrategia, se estima que las actuaciones de la planificación prevista tendrán una sinergia positiva sobre la satisfacción de dichos objetivos, presentando un efecto POSITIVO MÍNIMO con este Plan.

- **Estrategia de Gestión Sostenible de los Residuos de la Comunidad de Madrid (2017-2024):**

Este documento pone de manifiesto la importancia tanto de la prevención de la generación de los residuos como del fomento de la reutilización y el reciclado. También establece la necesidad de fomentar el aprovechamiento de los recursos contenidos en los residuos, ya que esto constituye una fuente de riqueza a la vez que un beneficio ambiental. Por último, pretende impulsar la implantación de tecnologías de valorización que permitan reducir el consumo de materias primas y la disminución de los efectos negativos de las opciones de tratamientos existentes, fundamentalmente la ocupación del suelo por infraestructuras de vertido y las emisiones contaminantes.

A la vista de los objetivos definidos en la estrategia, se puede concluir que las actuaciones de la planificación urbanística no presentan situaciones que comprometan la satisfacción de los mismos, por lo que los efectos se valoran como COMPATIBLES.

A continuación, se presenta un resumen de los objetivos y aspectos comunes y discordantes:

Planificación concurrente	Objetivos o aspectos relacionados/ Valoración
Planeamiento Municipal de Navalcarnero	Los objetivos del Plan en el ámbito del planeamiento municipal afectado son compatibles siempre y cuando se cumpla el condicionado expuesto en el Informe de Compatibilidad Urbanística.
Plan Hidrológico de la Cuenca del Tajo	Los objetivos del Plan no interfieren con la satisfacción de objetivos del Plan Hidrológico, evaluándose las afecciones al DPH del Plan como Compatibles
Planes de ordenación, gestión y regulación de usos de los Espacios Naturales Protegidos	Conservación de los recursos naturales clave de las figuras protegidas del entorno. Valoración: Compatible

Estrategia de Energía, Clima y Aire de la Comunidad de Madrid 2023-2030	Estrategia de Energía, Clima y Aire de la Comunidad de Madrid 2023-2030
Estrategia de Gestión Sostenible de los Residuos de la Comunidad de Madrid (2017-2024)	Minimización de la generación de residuos. Valoración: Compatible.

En consecuencia, del análisis de los objetivos de los planes y programas llevado a cabo, se desprenden dos tipos de afecciones: por un lado, las referidas a la planificación del medio físico y, por otro, aquellas que lo hacen sobre el entramado socioeconómico.

Sobre las primeras, destacar que ninguno de los planes concernidos sufriría afecciones significativas de carácter estratégico en su función estructurante de la ordenación territorial, siendo en cualquier caso compatibles con el cumplimiento de objetivos ambientales derivados del marco legislativo vigente. En relación con las segundas, se constata una afección positiva de carácter mínimo, fundamentalmente por la satisfacción de las necesidades de la sociedad en la lucha contra el cambio climático y en la descarbonización del sistema energético, junto a la generación de empleo y desarrollo rural, favoreciendo la calidad de vida.

Por todo lo anterior, se concluye que el Plan Especial de Infraestructuras de la Planta fotovoltaica "Labrador" y su infraestructura de evacuación, a ubicar en el término municipal de Navalcarnero (Madrid), considerado en su globalidad y en los términos establecidos en este Documento Ambiental Estratégico, previsiblemente no dará lugar a efectos significativos de carácter estratégico en el medio ambiente.

### 1.1.7. Análisis de necesidad de sometimiento del proyecto a evaluación de impacto ambiental.

El Plan Especial de Infraestructuras de la Planta fotovoltaica "Labrador" y su infraestructura de evacuación se localiza en el término municipal de Navalcarnero, ubicado en la zona sur-oeste de la Comunidad de Madrid, a unos 27 km de la capital.

Para el desarrollo del Plan Especial se parte de que se precisa un emplazamiento, con una superficie estimada de unas 8,82 ha, que reúna las condiciones adecuadas para el uso particular a implantar que establece la legislación ambiental sectorial.

El municipio de Navalcarnero se extiende a través de una superficie de 100,2 km<sup>2</sup>, por lo que el ámbito del Plan Especial supone únicamente alrededor del 0,06 % de la superficie municipal. Es

por ello que se considera razonable entender que se trata de una zona de reducida extensión a nivel municipal.

Aunque el proyecto objeto estaría incluido en los supuestos de procedimiento simplificado (anexo II epígrafe b) y j)), el promotor ha considerado proceder a solicitar la evaluación de impacto ambiental ordinaria de acuerdo con el artículo 7.1.d. de la Ley 21/2013, de 9 de diciembre de Evaluación Ambiental (Los proyectos incluidos en el apartado 2, cuando así lo solicite el promotor).

#### 1.1.8. Resumen de los motivos de la selección de las alternativas contempladas.

La **alternativa cero** consiste en no acometer la transformación de los usos del suelo para dar cabida a la planificación propuesta para la producción de electricidad a partir de fuentes renovables, es decir, en un escenario en el que la generación de energía eléctrica continuaría realizándose a partir de fuentes convencionales. En resumen, con esta alternativa no se lograría la consecución de necesidades y objetivos perseguidos (ODS de las Naciones Unidas, el Plan Nacional Integrado de Energía y Clima 2021-2030 PNIEC...), generando impactos negativos mayores en todos los aspectos frente a la alternativa de ejecución.

Con la **alternativa 3 de ejecución de la planta** se logra la consecución de la finalidad perseguida y, a excepción de los impactos negativos ambientales asociados a las necesidades de suelo, cambios en el paisaje, posibles efectos sobre los hábitats faunísticos y los asociados a la línea de evacuación, aunque realizándose con todas las medidas y controles necesarios para que estos efectos sean admisibles, esta alternativa generaría impactos beneficiosos en todos los aspectos, en contraposición a la situación sin las actuaciones objeto del plan. Esta alternativa permite minimizar la superficie afectada, evitando con ello la ocupación innecesaria de áreas, frente a cualquier otra opción de emplazamiento. Además su carácter agrícola frente a las otras alternativas minimiza afecciones frente a la vegetación. Presenta mayor distancia a los espacios protegidos presentes en el entorno, disponiendo una superficie inferior a 4 ha sobre el corredor primario, si bien, se encuentra situado en el extremo occidental, permitiendo la continuidad del corredor. El diseño subterráneo de la línea aprovechando en la medida de lo posible el recorrido de caminos existentes así como lindes de parcelas, minimizará impactos sobre la vegetación, la fauna (evita el riesgo de colisión y electrocución de un diseño en aéreo) y el paisaje. Por todo ello, esta alternativa obtiene una mayor puntuación en la valoración frente a la alternativa cero y alternativas 1 y 2 de ejecución.

Con respecto a las **alternativas 1 y 2 de ejecución de la planta**, presentarían una mayor afección sobre el suelo dadas sus mayores superficies de ocupación así como a vegetación natural (catalogada como forestal), sus potenciales efectos a la fauna ante la proximidad a espacios

naturales protegidos (alternativa 1 colindante a espacios RN2000), la ocupación total de la anchura del corredor primario dificultando la conectividad (alternativa 2) o sus afecciones al dominio público hidráulico (alternativa 2). Es por ello que estas alternativas presentan una menor puntuación frente a la alternativa 3 de ejecución.

Por lo que, una vez analizadas las diferentes opciones y en base a las consideraciones y valoración anteriormente expuestas, **la alternativa 3 de ejecución planteada para la planta se considera la mejor opción**, pues logra minimizar la superficie de ocupación, la afección a vegetación natural y longitud de la infraestructura para la evacuación, reduciendo la ocupación del corredor ecológico primario, constituyendo la mejor opción que conjuga todos los criterios ambientales, técnicos, sociales y económicos.

En cuanto a la **línea de evacuación**, la alternativa cero supondría no acometer la transformación de los usos del suelo para dar cabida a la planificación propuesta para la evacuación de electricidad generada a partir de fuentes renovables. Por tanto se mantendría un escenario en el que la generación de energía eléctrica continuaría realizándose a partir de fuentes convencionales. generando impactos negativos mayores en todos los aspectos frente a la alternativa de ejecución. Es por ello que se descarta.

Una vez analizadas el resto de alternativas para la evacuación (expuestas en mayor detalle en el apartado 1.1.2.1.) la mejor opción es la **alternativa 3**, ya que logra minimiza la afección al suelo, al ser la alternativa de menor longitud de las planteadas (7.039,14 m frente a 9.404 m de la alternativa 1 y 8.679 m de la alternativa 2), así como la afección a la avifauna por electrocución o colisión al ser totalmente subterránea.

#### **1.1.9. Medidas preventivas, reductoras y correctoras, considerando el cambio climático.**

Para subsanar los efectos que generará el desarrollo del nuevo uso propuesto por el Plan Especial de Infraestructuras expuesto, es necesario establecer una serie de medidas con la finalidad de prevenir, reducir y, en la medida de lo posible, corregir cualquier repercusión ambiental relevante negativa.

Es importante indicar que las medidas que se exponen a continuación se aplicarán o se tendrán que cumplir cuando se vaya a desarrollar el cambio de uso propuesto. A nivel de Evaluación Ambiental Estratégica, fase de la tramitación en la que nos encontramos, la medida que se puede aplicar es de tipo preventiva, a través de un análisis de los elementos que componen el ámbito de estudio y, a partir de éste, conocer cuáles son las zonas más aptas para proponer los nuevos usos. Este

modelo de medida preventiva se corresponde con el estudio de alternativas realizado, expuesto en el apartado 1.1.2 del presente documento.

Se han distinguido dos tipos de medidas a ejecutar:

- **Medidas preventivas:** aquellas que se aplican con carácter preventivo al objeto de evitar un posible impacto ambiental.
- **Medidas correctoras:** las que tienen como objetivo reducir o minimizar un impacto previsto.

Los instrumentos disponibles para llevar a cabo la minoración de los efectos negativos son, básicamente, los siguientes:

- Establecimiento de dispositivos genéricos de protección del medio ambiente.
- Actuaciones en el diseño y la localización de las actuaciones que supondrán el cambio de uso.

#### 1.1.9.1. Medidas preventivas en fase de diseño

El proyecto técnico que desarrolle la planificación propuesta tendrá en cuenta las siguientes medidas:

- Planificar en detalle las necesidades de movimientos de tierra (explanaciones, desmontes, etc.), con la finalidad de reducir al máximo las superficies de suelo alteradas y las consiguientes actuaciones de restauración posterior. Se procurará la adaptación a la orografía existente haciendo uso de las tecnologías más adecuadas (seguidor, estructura fija, hincado...).
- Planificar en detalle la restauración de las áreas afectadas que no vayan a ocuparse permanentemente por las instalaciones, considerando la implantación de cobertura vegetal de especies autóctonas adecuadas y, como norma general, evitando la introducción de especies alóctonas.
- Definición de las casetas que formen parte de la implantación respetando las características de las edificaciones de la zona en cuanto a colores, formas, materiales de construcción, etc., con la finalidad de favorecer la integración y mimetización de las instalaciones en el entorno.

- Realizar una adecuada ordenación del territorio en la zona para evitar la instalación de elementos en lugares inadecuados (zonas de servidumbre de cauces, afecciones a ejemplares de encina no previstas, afecciones a linderos y caminos...).
- Planificar las acciones de revegetación adecuadas que sean necesarias para la amortiguación de impactos.

#### 1.1.9.2. Medidas para la protección de la calidad del aire y contra el cambio climático

- Durante la fase de ejecución de la planificación propuesta, debido principalmente a los movimientos de tierra a acometer, se deberá evitar que se produzca contaminación de la atmósfera por la acción del polvo y partículas en suspensión. Para ello, se deberán regar todas aquellas zonas de obra donde se produzca un importante movimiento de maquinaria pesada, las zonas afectadas por los movimientos de tierra, así como las zonas de acopio de materiales; por su parte, los camiones que realicen el transporte de los materiales originados en los movimientos de tierras deberán circular con las cajas cubiertas con lonas o similar, siempre que los trayectos que vayan a realizar sean de consideración (más de 1 km) y se realicen en zonas donde exista vegetación susceptible de ser afectada.
- Se reducirá la altura de descarga, para minimizar la emisión de polvo.
- Se utilizará maquinaria de construcción que cumpla las determinaciones de la normativa relativa a la protección del ambiente atmosférico y demás reglamentación que resulte de aplicación en materia de ruidos y vibraciones. Se realizará un uso adecuado de la maquinaria con el fin de reducir al máximo los niveles sonoros.
- La maquinaria de obra debe cumplir con la legislación vigente en relación a la homologación de la maquinaria y vehículos de obra, contando con las inspecciones reglamentarias que en su caso sean requeridas, así como con un mantenimiento a nivel interno, a fin de mitigar la emisión de gases contaminantes y ruidos.
- La velocidad de circulación de camiones y maquinaria entrando o saliendo de la obra será inferior a los 30 km/h, siempre que circulen por pistas de tierra.
- Durante la operatividad de las instalaciones, medidas preventivas de la contaminación lumínica:
  - Con carácter general, las luminarias para el alumbrado no pueden enviar luz por encima del plano horizontal en su posición de instalación.

- El espectro de la luz debe ser tal que se evite una mayor intensidad en longitudes de onda inferiores de 540 nm que la que emiten las lámparas de Vapor de Sodio a alta presión.
- Se favorecerán, siempre dentro de las posibilidades del entorno, los pavimentos oscuros en aquellos lugares más sensibles al impacto medioambiental de la contaminación lumínica (lugares rurales, instalaciones fuera de núcleos de población, etc.).
- Se iluminarán exclusivamente aquellos lugares donde la luz sea necesaria. Se evitará la intrusión lumínica en espacios innecesarios y por supuesto la emisión directa al cielo.

#### 1.1.9.3. Medidas para la protección del suelo y agua

- Replanteo de las instalaciones.
- Los aceites usados procedentes de la maquinaria empleada en las obras serán almacenados correctamente en depósitos herméticos y entregados a gestores de residuos autorizados. Estos depósitos deberán permanecer en áreas habilitadas a tal efecto, siempre sobre suelo impermeable y a cubierto. Se evitará realizar cambios de aceite, filtros y baterías a pie de obra; en caso necesario, se realizará en las zonas habilitadas, procediendo al almacenamiento correcto de los productos y residuos que se generen.
- En caso de cualquier incidencia, como derrame accidental de combustibles o lubricantes, se actuará de forma que se restaure el suelo afectado, extrayendo la parte de suelo contaminado, que deberá ser recogido y transportado por gestor autorizado para su posterior tratamiento.
- Se deberá disponer en obra de sacos de sepiolita, absorbente vegetal ignífugo o similar, para el control y recogida de posibles derrames de aceite.
- Los materiales procedentes de las excavaciones, tierras y escombros durante la obra serán reutilizados o depositados en vertederos de inertes autorizados. Los préstamos, en caso de ser necesarios, se realizarán a partir de canteras y zonas de préstamo provistas de la correspondiente autorización administrativa.
- En las obras, se aprovecharán al máximo los suelos fértiles extraídos en tareas de desbroce y serán trasladados posteriormente a zonas potencialmente mejorables

(plataformas, zanjas...). Dichas tareas de traslado se realizarán sin alterar los horizontes del suelo, con el fin de no modificar la estructura del mismo. El almacenaje de las capas fértiles se realizará en cordones con una altura inferior a 1,5-2,5 m situándose en zonas donde no exista compactación por el paso de maquinaria y evitando así la pérdida de suelo por falta de oxígeno en el mismo.

- En la apertura de zanjas para la conexión de líneas subterráneas durante las obras, se procederá de inmediato a la instalación del tramo de línea y relleno de la zanja.
- Las hormigoneras utilizadas en obra serán lavadas en sus plantas de origen, nunca en el área de construcción del parque. No obstante, en el caso en que esto sea necesario, serán lavadas sobre una zona habilitada para tal fin que dispondrá de un suelo adecuadamente impermeabilizado y con un sistema de recogida de efluentes a fin de evitar la contaminación del suelo. Si esto no fuera posible y en último término, se procederá a la apertura de un hoyo para su vertido, de dimensiones máximas 2 m x 2 m x 2 m, el cual deberá estar provisto de membrana geosintética o geomembrana de polietileno o PVC (impermeable) que impida el lavado del hormigón y el contacto con el suelo del cemento. Una vez seco, se procederá a la retirada del cemento incluyendo el geotextil, trasladándolos a vertederos autorizados. Este posible hoyo se situará siempre lejos de arroyos, cauces permanentes o no, ramblas y en zona a idéntica cota, es decir plana.
- Tanto el acopio de materiales como la realización de los trabajos, ya sean de instalación o de mantenimiento, se realizarán de la manera más respetuosa con el medio ambiente, empleando aquellos métodos y alternativas que menor impacto tengan sobre el terreno y la vegetación natural, considerando accesos y maquinaria a emplear.
- En caso necesario, se realizarán pequeñas obras de drenaje superficial (cunetas, caños, etc.) para evitar la aparición de regueros o cárcavas. En este sentido y siempre que sea posible, el acondicionamiento de los viales se ajustará a las trazas y anchuras preexistentes. No se superará la anchura máxima estrictamente necesaria establecida en el proyecto constructivo, con el fin de evitar afecciones de terrenos adyacentes.
- El drenaje de viales de servicio y plataformas en caso de ser necesario se realizará con dimensiones adecuadas.
- Los residuos generados en cualquier fase deben ser separados en función de su naturaleza conforme a la Ley 7/2022, de 8 de abril, de residuos y suelos contaminados para una economía circular; y al Real Decreto 105/2008, de 01/02/2008, por el que se regula la

producción y gestión de los Residuos de construcción y demolición Serán convenientemente retirados por gestor de residuos autorizado, y previamente almacenados, cumpliendo en todo momento con la normativa vigente.

- Se deberán instalar paneles informativos relativos a la situación de los contenedores de residuos conteniendo además otras medidas ambientales a tener en cuenta.
- Inscripción en el registro de productores de residuos peligrosos, atendiendo a las obligaciones a las que están sujetos.
- Se comprobará que los efluentes de los sanitarios del personal de obra se gestionan adecuadamente, mediante la instalación de wc químico.
- Queda prohibido, con carácter general, el vertido directo o indirecto de aguas y de productos residuales susceptibles de contaminar las aguas continentales o cualquier otro elemento del dominio público hidráulico, salvo que se cuente con la previa autorización administrativa por parte de la Administración hidráulica competente, en aplicación del artículo 100 del texto refundido de la Ley de Aguas. En caso necesario, se dispondrán elementos de balizamiento y señalización de cauces y de prohibición del depósito de residuos y vertidos.
- Se recuerda que la construcción, montaje o ubicación de instalaciones han de respetar el dominio público hidráulico, en aplicación del artículo 77 del Reglamento del Dominio Público Hidráulico.
- Los acopios temporales deberán ubicarse fuera de las zonas de influencia directa de arroyos y vaguadas, ubicándose en las zonas de menor valor ecológico.
- En general, el diseño de la implantación deberá cumplir en todo caso lo recogido en el Reglamento del Dominio Público Hidráulico.
- Todas las instalaciones proyectadas se situarán fuera de la zona de servidumbre de los cauces.
- En cuanto al cruce de líneas eléctricas y viales de acceso sobre el dominio público hidráulico, se tramitarán ante el correspondiente Organismo de cuenca las autorizaciones necesarias, conforme a lo establecido por el artículo 127 del Reglamento del Dominio Público Hidráulico, respetando la altura mínima en metros sobre el nivel alcanzado por las máximas avenidas que se deduce de las normas del Ministerio de Industria y Energía.

- Con respecto a los cruces de canalizaciones bajo cauce, se tramitarán las correspondientes autorizaciones ante el Organismo de cuenca competente y, asimismo, se tendrán en cuenta los siguientes criterios:
  - El cauce deberá quedar siempre libre y diáfano en cualquier caso para evacuar, al menos, la máxima avenida ordinaria.
  - Si la obra se ejecuta mediante la excavación de zanja, alojamiento de la conducción y posterior recubrimiento, se respetarán las directrices indicadas por la Confederación competente.
- Se deberá garantizar el mantenimiento de la red fluvial actual, minimizando las alteraciones de caudal durante la ejecución de las obras, y sin que se produzca variación entre el régimen de caudales anterior y posterior a la ejecución.
- En su caso, en los puntos donde exista riesgo de afección al dominio público hidráulico, durante la ejecución de las obras deberán instalarse las oportunas barreras de retención de sedimentos, balsas de decantación, zanjas de infiltración u otros dispositivos análogos con objeto de evitar arrastre de tierras.
- Todas las actuaciones que se lleven a cabo en el Dominio Público Hidráulico y sus zonas próximas deberán estar previstas de medidas de restauración, tanto de la vegetación como de los relieves alterados en su caso, a realizar de forma inmediata tras la finalización de las obras.
- En caso de tener que llevar a cabo la restauración de cauces y riberas mediante plantaciones, se llevarán a cabo con vegetación autóctona, con distribución en bosquetes evitando las plantaciones lineales.
- Se evitarán la rectificación y canalización de cauces de cualquier orden, la utilización de terraplenes con drenaje transversal para resolver cruzamientos con cursos de agua, la concentración del drenaje de varios cursos no permanentes de agua a través de una sola estructura y la instalación de otras obras de paso a menos de 10 m de los márgenes.
- Se evitará una excesiva limitación de número de aliviaderos de los sistemas de drenaje longitudinal o una incorrecta ubicación de los mismos que pueda ocasionar alteraciones importantes del régimen de escorrentía con efectos erosivos puntuales, así como la construcción de vados en los viales auxiliares que supongan un aumento de la turbidez de las aguas por el paso frecuente de maquinaria pesada y el establecimiento de vertederos de materiales sobrantes de la excavación sobre el dominio público hidráulico.

- Se deberá determinar el origen del agua a utilizar para los riegos preventivos y su legalidad, debiendo estar amparado necesariamente por un derecho al uso del agua. En general, se dispondrá de agua embotellada para consumo del personal. Para los casos en que fuera necesario para la aplicación de riegos como medida correctora de las emisiones de polvo, previsiblemente, se procederá a la contratación de una empresa especializada de transporte y suministro de agua; en cualquier todo caso, se deberá determinar el origen del agua a utilizar y su legalidad.
- Ya durante la fase de funcionamiento una vez realizado el cambio de uso de la planificación, en caso de observar deterioro de la red viaria como consecuencia del tráfico inducido y/o de elementos rurales tradicionales, se procederá a la restitución de caminos, infraestructuras o cualquier otra servidumbre afectada y elementos rurales tradicionales como mamposterías, vallados, setos vivos, etc. Además, si se observasen síntomas de erosión debido a la mala evacuación de aguas por cunetas, obras de fábrica, etc., se procederá a su arreglo o sustitución.
- Se controlará la consecución de objetivos en aplicación de las medidas de restauración previstas a ejecutar tras la finalización de las obras.
- El acceso a la línea de evacuación para su mantenimiento se hará a través de los caminos existentes, evitando fenómenos de erosión derivados de la circulación de vehículos y maquinaria fuera de pista.

#### 1.1.9.4. Medidas para la protección de la vegetación

- Durante las tareas de replanteo de las obras, se delimitará mediante balizamiento o similar toda zona susceptible de afección, así como formaciones o elementos vegetales a proteger fuera del área de actuación directa. Se tratará de ocupar la menor superficie posible evitando la invasión de zonas aledañas a las áreas de actuación directa.
- La demarcación de las zonas de actuación se realizará de forma que sea visible y clara para los trabajadores, manteniéndose durante el tiempo de duración de las obras para evitar la afección innecesaria de terrenos adyacentes.
- Aplicación de las medidas para evitar y/o reducir la emisión de polvo y partículas en suspensión (apartado 1.1.9.2.), lo que contribuirá a evitar posibles afecciones sobre la

productividad de las plantas de las formaciones vegetales del entorno (capacidad de generar biomasa).

- En su caso, se dispondrán de las autorizaciones pertinentes para la eliminación o cualquier actuación sobre vegetación natural.
- Tras las labores de desbroce de material, éste deberá ser incorporado de nuevo al suelo por medio de trituradora en aquellas zonas no útiles y que sean objeto de restauración, evitando la deposición de grandes trozas de material vegetal que son potencialmente focos de enfermedades y plagas, así como de riesgo de incendio forestal.
- En caso de producirse descuajes o daños sobre el ramaje de la vegetación a preservar fuera del área de actuación directa, deberá realizarse la poda correcta de las ramas dañadas y aplicar después pastas cicatrizantes en caso de ser de consideración, evitando así la entrada de elementos patógenos y humedad.
- Las zonas ocupadas por instalaciones auxiliares, tales como almacenes de materiales e instalaciones provisionales de obra, se deberán ubicar en zonas donde los suelos no tengan especial valor, evitando la ocupación de zonas cubiertas por vegetación natural.
- Se deberán respetar, en la medida de lo posible, los ejemplares y rodales sobresalientes de vegetación natural presentes en todo el ámbito del proyecto, retranqueándose si fuera posible y necesario los emplazamientos originales para salvaguardarlos.

#### 1.1.9.5. Medidas para la protección de la fauna

- Se minimizará la afección sobre la vegetación, según se ha descrito en el apartado anterior.
- La apertura de nuevos viales de acceso será la mínima imprescindible dando preferencia al uso de los existentes, lo que contribuirá a minimizar las posibles molestias y a evitar la alteración y/o deterioro del hábitat de este factor.
- Antes del comienzo de las obras se realizará una inspección de la zona en busca de nidos cercanos. En caso de que sea posible se priorizará la ejecución de las obras fuera de la época de cría.
- Se recomienda la colocación de elementos de señalización que adviertan de la presencia de determinadas especies en el entorno de la obra. Por ejemplo, referidos al grupo de los reptiles que durante la primavera y el verano se ven afectados por atropellos en pistas y

carreteras. Se recomienda mantenerlos durante la vida útil de las instalaciones objeto del plan.

- Se diseñarán el acceso a la PSF Labrador por la red viaria existente de forma que se eviten las zonas donde se localicen las especies más sensibles, en este caso en el entorno de las zonas de nidificación de águila imperial.
- Durante la noche, las zanjas que no hayan sido cerradas deberán contar con sistemas de escape para posibles ejemplares de fauna que pudieran quedar atrapados.
- Se instalará un vallado permeable cinegético para favorecer el tránsito de la fauna.
- Señalización del vallado con placas de color blanco y acabado mate de 25x25 cm, instaladas cada tres vanos en la parte superior del cerramiento. Estas placas no deberán tener ángulos cortantes.
- Durante la fase de funcionamiento, en caso de producirse cualquier incidente de las aves del entorno con la instalación (colisión, intento de nidificación, etc.), el promotor lo pondrá en conocimiento del órgano ambiental competente de forma inmediata, a fin de poder determinar en su caso las medidas complementarias necesarias. Para cumplir con esta premisa se atenderá a la ejecución y desarrollo del Programa de Vigilancia Ambiental, en especial en lo referente a las aves.
- En el ámbito de la instalación se prohibirá el uso de productos fitosanitarios, entendidos éstos según la normativa comunitaria y española como "las sustancias activas y los preparados que contengan una o más sustancias activas presentados en la forma en que se ofrecen para su distribución a los usuarios, destinados a proteger los vegetales o productos vegetales contra las plagas o evitar la acción de éstas, mejorar la conservación de los productos vegetales, destruir los vegetales indeseables o partes de vegetales, o influir en el proceso vital de los mismos de forma distinta a como actúan los nutrientes". Por tanto, durante los trabajos de mantenimiento no deberán emplearse este tipo de productos. El control de la cobertura vegetal se realizará exclusivamente por medios naturales (pastoreo mediante ganado ovino) o medios mecánicos (desbroce con desbrozadora mecánica).

#### 1.1.9.6. Medidas para la protección del paisaje y del medio social

- Las construcciones asociadas (CS-CPM, centros de transformación, etc.) siempre que sea posible se armonizarán con el entorno inmediato, utilizando las características propias

de la arquitectura y los acabados tradicionales de la zona, presentando todos sus paramentos exteriores y cubiertas totalmente terminadas, empleando las formas y materiales que menor impacto produzcan y utilizando los colores que en mayor grado favorezcan la integración paisajística.

- El tipo de zahorra utilizada en los viales de nueva construcción tendrá unas características tales que no existan diferencias apreciables de color entre los viales existentes.
- Las áreas afectadas durante las obras deberán ser revegetadas de la forma más adecuada de acuerdo a sus características (pendiente, superficie...). Se primará la naturalización de los terrenos bajo los módulos fotovoltaicos, promoviendo suelos provistos de vegetación natural.
- Se recomienda la instalación de paneles informativos relativos a la situación de los contenedores de residuos, conteniendo además otras medidas ambientales a tener en cuenta.
- Como premisa fundamental y de bajo coste para evitar la dispersión de residuos, se recomienda habilitar contenedores de residuos asimilables a urbanos.
- Se propone la realización de una plantación de especies autóctonas en la parte exterior del vallado, o pantalla vegetal, lo que permitirá al mismo tiempo integrar las instalaciones y mejorar la visual del entorno, así como mejorar la conectividad del territorio, sirviendo de corredor para la fauna y facilitando el paso y la conectividad entre los hábitats de la zona.
- Se dismantelarán y restaurarán todas aquellas superficies no necesarias para la fase de funcionamiento, tales como acopios, vertederos, instalaciones auxiliares o viales temporales, siguiendo las indicaciones de las medidas de restauración previstas.
- Tras la finalización de las obras deberán llevarse a cabo las medidas de restauración planteadas en el Plan de Integración Ambiental y su posterior control de eficacia y desarrollo.

#### 1.1.9.7. Medidas para la protección del Patrimonio y Bienes de Dominio Público

- Se atenderá a los posibles condicionantes que surjan dentro del procedimiento de evaluación de impacto sobre el Patrimonio Histórico-Artístico y Arqueológico del

proyecto y se cumplirá con aquellos que establezca la resolución que se obtenga en relación a este trámite.

- La ubicación de las instalaciones a desarrollar con el Plan Especial deberá respetar las distancias y retranqueos establecidos en las diferentes normativas e instrumentos de ordenación.
- Se respetarán los caminos de uso público, cauces públicos y otras servidumbres que existan, que serán transitables de acuerdo con sus normas específicas y el Código Civil.
- En cuanto a los cruzamientos y paralelismos por la línea de evacuación a desarrollar con el Plan Especial, en su caso, se deberán tramitar las solicitudes de autorización correspondientes ante los organismos con competencia en esta materia (acceso, cruces, etc.).
- En general, se deberá dar cumplimiento a la Ley 37/2015 de 29 de septiembre de carreteras; al Real Decreto 1812/1994, de 2 de septiembre, por el que se aprueba el Reglamento General de Carreteras; a Ley 3/1991, de 7 de marzo, de Carreteras de la Comunidad de Madrid y al Decreto 29/1993 de 11 de marzo que aprueba el Reglamento de la anterior.
- Durante la ejecución de las obras se tomarán las medidas necesarias para garantizar la seguridad de la circulación, colocando señalización y balizamiento reglamentarios en cumplimiento de la normativa vigente, código de la Circulación y otras disposiciones vigentes, debiendo proceder a su retirada una vez finalizadas las mismas.
- Las obras se realizarán en el menor tiempo posible, con el fin de paliar las molestias a la población y al tráfico de las carreteras de la zona.
- Se procurará que los transportes por carretera se realicen en las horas de menor intensidad de tráfico habitual; en todo caso, tendrán que cumplirse las normas establecidas para los transportes especiales por carretera.
- Se señalarán adecuadamente, mediante hitos, las zanjas de alojamiento de la línea eléctrica subterránea.

#### 1.1.9.8. Medidas compensatorias

Según el artículo 3, apartado 24), de la Ley 42/2007 de 13 de diciembre del Patrimonio Natural y de la Biodiversidad, las medidas compensatorias se definen como las medidas específicas que se

incluyen en un plan o proyecto que tienen por objeto compensar, lo más exactamente posible, su impacto negativo sobre la especie o el hábitat afectado. Es decir, la finalidad de las medidas compensatorias será equilibrar los efectos negativos ocasionados a un valor natural con los efectos positivos de la medida generados sobre el mismo o semejante valor natural, en el mismo o lugar diferente. Dado que, en este caso, los impactos más relevantes se han establecido sobre el paisaje y sobre la fauna, las medidas compensatorias estarán encaminadas a la compensación de los daños producidos sobre estos factores.

Las medidas compensatorias contempladas estarán orientadas a compensar la afección al hábitat y ocupación de terrenos agrícolas, proponiéndose la siguiente medida:

- **Diversificación y mejora del paisaje agrario tradicional y fomento de las aves esteparias:**

En base al documento "medidas compensatorias para la mejora de hábitat estepario como consecuencia de la instalación de proyectos fotovoltaicos y sus infraestructuras de evacuación en la Comunidad de Madrid, definidas por la Dirección General de Biodiversidad y recursos Naturales de la Consejería de Medio Ambiente, Vivienda y Agricultura para todos los proyectos en tramitación que afecten al territorio regional", de fecha 27 de abril de 2022, así como a su informe complementario de 26 de abril de 2023, las plantas solares fotovoltaicas cuya superficie se solape con corredores ecológicos principales, deberá compensarse aplicando un coeficiente corrector de valor 2 sobre la superficie total a ocupar en ese corredor. Sobre la superficie de compensación habrá que descontar la superficie de la planta que se ubique a menos de 250 m de infraestructuras de comunicación (mínimo 2 carriles en cada sentido).

La PSF Labrador objeto del plan presenta una superficie de 8,82 ha, de las cuales 3,96 ha recaen sobre un corredor de tipo primario, concretamente el corredor de esteparias de La Sagra. Por lo tanto, se tendrá que compensar la superficie correspondiente aplicando el coeficiente de corrección indicado. Así, se propone actuar sobre el 200% de la superficie equivalente a la ocupada por la Planta Solar Fotovoltaica, esto es unas 7,8 ha. Las especies objetivo serán sisón común y cernícalo primilla.

Estas medidas compensatorias se desarrollarán tras la obtención de la declaración de impacto ambiental, en caso de resultar favorable, en una memoria que incluya las indicaciones establecidas en el informe de la Dirección General de 27 de abril de 2022 así como el informe complementario de 26 de abril de 2023.

El presupuesto se destinará íntegramente a incentivar a los agricultores para que lleven a cabo las siguientes medidas y otras compatibles que determine el gestor de compromisos para cada zona de relevancia en concreto:

Fomento de barbechos medioambientales:

- Barbecho tradicional
- Barbecho de larga duración
- Barbecho sembrado con leguminosas

Gestión de barbechos medioambientales:

- Ningún tipo de tratamiento físico ni químico sobre el barbecho en periodo de cría
- Aprovechamiento ganadero fuera del periodo de cría
- Para barbecho sembrado: picado o segado en las condiciones que determine el gestor de compromisos en función de la especie objetivo o compra de la cosecha, si el gestor de compromisos lo considerase adecuado.

Cultivo de cereal con mejora ambiental:

- Rotación de cultivos tradicional
- Diversificación de cultivos
- Recuperación de variedades de cereal en desuso
- No utilización de herbicidas, pesticidas y fertilizantes
- No utilización de semillas tratadas o blindadas
- Retraso de la cosecha hasta la fecha que el gestor de compromisos determine anualmente
- Zonas estratégicas sin cosechar en el entorno de los nidos u otras zonas de interés (mínimo 0,5ha)
- No cosechado nocturno
- Mantenimiento de rastrojos durante el invierno
- Retraso en la recogida y empacado de las rastrojeras

**A continuación, se incluye un presupuesto estimado de estas medidas compensatorias propuestas.**

Medida	Ud.	Coste unitario (€)	Coste Total (€)
Diversificación y mejora del paisaje agrario tradicional y fomento de las aves esteparias	30	4.680 €	140.400 €
<b>TOTAL</b>			<b>140.400 €</b>

**Tabla 1.1.9.8.** Viabilidad económica de medidas compensatorias

### 1.1.9.9. Medidas de restauración tras las obras

El objetivo de estas medidas consiste en contribuir a la restauración e integración paisajística de las instalaciones que propiciarán el cambio de uso que se pretende con el Plan Especial evaluado en el entorno que las acogerá.

Como se ha comentado, estas medidas deberán ponerse en marcha entre la fase final de la obra y la puesta en funcionamiento, abordando la restauración del espacio natural afectado por la construcción de las estructuras de carácter temporal y obras civiles y de las posibles zonas de acopio o parques de maquinaria que se generen.

No obstante, los trabajos definitivos de restauración deberán quedar definidos durante la tramitación de la Autorización Administrativa, Calificación Urbanística y Licencia de Obras y deberán ser replanteados, en caso necesario, durante las labores de Vigilancia y Control Ambiental de las obras, en coordinación con la Dirección de Obra y supervisión por los técnicos de Medio Ambiente, pues la superficie objeto de integración podrá variar por el ajuste de las actuaciones, lo que podrá conllevar la modificación de las mediciones y previsión económica a continuación indicadas.

#### a) Superficie de restauración.

Tras la instalación de las infraestructuras, más del 95% del suelo quedará libre de instalaciones propiamente dichas y, por lo tanto, es susceptible de restauración e integración. Se estima, por tanto, que sólo las áreas ocupadas por viales de acceso, hincados de postes de paneles, vallado, edificios, etc. serán objeto de ocupación directa permanente y, por lo tanto, no utilizables para una función paisajística o ambiental.

Del total de superficie ocupada, se calcula que en torno a un 31% estará ocupada por la proyección de los paneles, un 4% por las zanjas de la línea subterránea y menos de un 1% será de ocupación permanente de viales, edificios prefabricados y arquetas, superficie que se incorporará posteriormente al plan de recuperación o restauración tras el desmantelamiento de las instalaciones.

Por tanto, se considera como superficie de restauración para las actuaciones contempladas en el presente epígrafe toda aquella que quede libre de instalaciones que, de acuerdo con la cuantificación expuesta en la siguiente tabla, ascenderá a 9 ha.

ELEMENTO	m <sup>2</sup>	% DEL TOTAL
Módulos	28.519,17	30,91%
Estaciones de potencia	69,79	0,08%
CPM-CS	33,9	0,04%
viales de acceso	491,92	0,53%
Zanja línea interconexión	841,51	0,91%
Zanjas evacuación	3.202,24	3,47%
Arquetas	156,07	0,17%
Superficie vallada	88.200	95,58%
superficie total	92.277,65	100%

**Tabla 1.1.9.g.a.** Relación de superficies ocupadas por los principales elementos de la instalación. Fuente: elaboración propia

b) Actuaciones de restauración propuestas.

Es necesario para planificar las tareas de restauración conocer la totalidad del área objeto de restauración para asignar distintos tratamientos en función de dicha tipología, ya que las labores de restauración no se plantean de forma única y constante a lo largo de las distintas áreas; para conseguir como objetivo último la mejor integración de las instalaciones en el paisaje y su mejor adecuación al uso por parte de la fauna, se planifican distintas operaciones de restauración, aunque algunas de ellas son comunes a todas las zonas.

Concretamente, se incluyen las siguientes actuaciones:

- Desbroce, acopio y almacenamiento de la tierra vegetal.

La primera de las acciones a realizar durante la construcción de las instalaciones será la retirada de la cubierta vegetal ubicada en zonas útiles y el posterior aprovechamiento o trituración del material vegetal.

Como primera labor, tras la operación de trituración y desbroce, se realizará el rastrillado de la tierra vegetal y la tierra procedente de las excavaciones realizadas en la obra se almacenará junto a las zonas de actuación en montículos de escasa altura, para su posterior reutilización en las labores de revegetación. Si estas tierras permanecieran más de seis meses acopiadas se recomienda el abonado para aportar los elementos nutritivos necesarios (nitrógeno, fósforo y potasio).

Aunque se describen aquí, se trata de acciones propias del proyecto técnico que desarrolle la planificación propuesta, por lo que su coste estará contemplado en el mismo.

- Preparación del suelo.

Ya dentro de la restauración propiamente dicha, una vez finalizada la instalación de las zanjas de baja y media tensión de interconexión, viales, la instalación de paneles y otros elementos del proyecto fotovoltaico, se procederá a la reincorporación de la tierra vegetal retirada previamente en las zonas objeto de restauración. Igualmente, en caso de que el técnico de Vigilancia y Control Ambiental de las obras observe episodios de compactación en cualquier área del proyecto se deberá proceder a la descompactación mediante gradeo de roturación superficial (20-30 cm) con doble pase, con el objeto de permitir posteriormente la implantación de la vegetación. Tras la anterior operación si fuera necesaria, se incorporará la tierra vegetal sobre todas las superficies afectadas utilizando los cordones de tierra vegetal almacenados. Se considera suficiente la cantidad de materia orgánica disponible y con características agrológicas y físico-químicas adecuadas para la implantación de cualquier vegetación.

- Revegetaciones.

Se propone la realización de una plantación de especies autóctonas arbustivas en la parte exterior del vallado, o pantalla vegetal, lo que permitirá al mismo tiempo integrar las instalaciones y mejorar la visual del entorno, así como mejorar la conectividad del territorio, sirviendo de corredor para la fauna y facilitando el paso y la conectividad entre los hábitats de la zona. Teniendo en cuenta el perímetro de los cerramientos, y la plantación en una franja de 5 m de anchura alrededor, la pantalla vegetal ocupará una superficie total de aproximadamente 0,9 ha.

Las superficies, densidades y especies vegetales a introducir estarán sujeta a lo establecido por las administraciones, en cumplimiento con la normativa sectorial. Aunque se propone crear un marco de plantación variable en al menos tres líneas paralelas en la parte exterior del vallado en una franja de hasta cinco metros para ofrecer la máxima naturalidad al entorno, variando además la densidad en función de la zona de plantación y ejecutando hoyos como mínimo de 40 x 40 x 40 cm. La apertura del hoyo se realizará al menos dos semanas antes de la plantación para favorecer la meteorización de las paredes del mismo y el posterior enraizamiento y la plantación será manual con tapado del hoyo al mismo tiempo. Se recomienda añadir 10 g de fertilizante tipo NPK de asimilación lenta por hoyo y se compactará ligeramente el terreno. Se efectuará un aporcado en el cuello de la planta para evitar la desecación y se preparará un alcorque manual. Se empleará planta de 1 a 2 savias en contenedor tipo forest-pot o similar que evite la espiralización de las raíces.

Las especies que se propone emplear en la revegetación serán coscoja (*Quercus coccifera*, retama (*Retama sphaerocarpa*), espino negro (*Rhamnus lycioides*), aliaga (*Genista hirsuta*) y cantueso (*Lavandula stoechas*).

Se establece un marco de plantación variable, estimándose de media unas 12,5 plantas cada 100m<sup>2</sup>.

- Regeneración de la vegetación.

La planta fotovoltaica y gran parte de sus infraestructuras asociadas (ámbito del Plan Especial) se proponen en terrenos hasta ahora ocupados por terrenos de cultivo con algún espacio de vegetación natural en el caso de la línea de evacuación. Con el cambio de uso se asegurará el buen estado de las superficies restauradas (regeneración de la vegetación adventicia) y de que no se observan superficies de erosión, manteniendo una cobertura herbácea adecuada con la finalidad de evitar la pérdida de suelo por erosión, reducir la generación de polvo y, en la medida de lo posible, favorecer la creación de un biotopo que pueda albergar comunidades florísticas y faunísticas propias de las zonas existentes en el entorno, promoviendo al mismo tiempo la integración ambiental y paisajística de las instalaciones.

En las áreas bajo paneles se favorecerá por tanto la colonización de la vegetación autóctona presente en las formaciones vegetales del entorno. Para ello, se recomienda el mantenimiento de la vegetación, la cual crecerá de manera natural bajo los paneles, mediante ganado o medios mecánicos, quedando totalmente prohibido el uso de herbicidas o cualquier otro tipo de producto fitosanitario. Dado el uso agrícola de los últimos años del área de actuación, si no se regenerara la vegetación herbácea bajo paneles por sí sola o no presentase la cobertura deseada, se podría realizar un apoyo con siembras. Para ello, se recomienda realizar un proceso de selección de dos fases:

- En primer lugar, se identifican mediante inventarios florísticos las especies que colonizan con éxito tanto el interior de los recintos vallados como las zonas aledañas y, en segundo lugar, la validación del proceso de selección mediante siembras a pequeña escala con las especies identificadas.
- Una vez seleccionadas las especies más adecuadas se comprueba la disponibilidad de las mismas en el mercado, huyendo así de las mezclas de semillas comerciales que suelen presentar altas tasas de fracaso. Se emplean así especies locales (del pool local), tras comprobarse en distintos ambientes mediante siembras experimentales que se establecen mejor que las especies comerciales usadas en mezclas estándares (Paschke et al. 2000; Prach 2003; Tinsley et al. 2006). El control de esta vegetación y su regeneración podrán realizarse durante la fase de ejecución de las obras por parte del encargado de realizar el Programa de Seguimiento y Vigilancia Ambiental.

c) Coste estimado de las actuaciones de restauración.

El coste estimado de ejecución material de las medidas de restauración descritas asciende a CINCO MIL TRESCIENTOS SESENTA Y UN EUROS, CON SESESNTA Y SEIS CENTIMOS (5.361,66 €).

PRESUPUESTOS Y MEDICIONES: PANTALLA VEGETAL			
Resumen partida	Ud	Precio unitario	Importe
ha Laboreo superficial	0,9	172,04 €	154,84
mil Preparación hoyo 40x40x40 Suelo suelto d>700 ho/ha. pte<50%	1,12	1.159,10 €	1298,19
mil Distribución planta en bandeja <=250 cm <sup>3</sup> distancia <=500 m, pte<50%	1,12	24,32 €	27,24
mil Plantación bandeja <=250 cm <sup>3</sup> , en hoyos, suelo suelto o tránsito, pte<50%	1,12	604,59 €	677,14
mil Colocación malla contra roedores con tutores	1,12	664,76 €	744,53
ud Protector de red contra roedores de 60 cm de altura	1120	0,33 €	369,60
ud AR. Quercus coccifera, en contenedor 0,10/0,20 m de altura	200	0,59 €	118,00
ud AR. Retama sphaeroarpa, en contenedor 0,20/0,30 m de altura	320	0,65 €	208,00
ud AR. Rhamnus lycioides), en contenedor 0,10/0,20 m de altura	200	0,95 €	190,00
ud AR. Genista hirsuta, en contenedor 0,20/0,30 m de altura	200	0,20 €	40,00
ud AR. Lavandula stoechas , en contenedor 0,10/0,20 m de altura	200	0,20 €	40,00
mil Rep marras < 20% bandeja <=250 cm <sup>3</sup> , hoyos suelo suelto o tránsito, pte<50%	1,12	914,04 €	1023,72
ud Riego de apoyo a la plantación	1.120	0,42 €	470,40
<b>TOTAL EJECUCIÓN MATERIAL</b>			<b>5.361,66 €</b>

Tabla 1.1.9.g.b. Tabla de presupuesto estimado de la pantalla vegetal para la PF Labrador

Este presupuesto no contempla las partidas de retirada y conservación de tierra vegetal, tareas de descompactación y restitución de la capa de tierra vegetal, ya que se consideran parte de la obra civil y, por tanto, se presupuestan en dicho apartado y fuera de este estudio; los costes de la retirada y gestión de elementos auxiliares y residuos, posibles tasas o visados, otras actuaciones no contempladas en este documento, tramitación en su caso de permisos ni los relacionados con posibles tareas de mantenimiento. Así mismo, no incluye los costes de los cuidados posteriores descritos, ya que dichas labores dependerán del éxito de las plantaciones alcanzado.

Las partidas que se presupuestan están valoradas según bases de precios disponibles, por lo que el coste real de las unidades de obra podría variar, así como si se dieran otras circunstancias distintas a las valoradas.

d) Actuaciones de mantenimiento.

El mantenimiento de las actuaciones de restauración se establecerá a través del Programa de Vigilancia Ambiental para la Fase de Funcionamiento, observándose durante esta fase la consecución de los objetivos perseguidos verificado con hojas de campo donde se indicará el día en que se realiza, anotándose las alteraciones o necesidades que se puedan observar, las cuales serán comprobadas por la dirección de obra.

Así, si al cabo del año no existieran coberturas o pervivencias suficientes, se realizarían siembras o plantaciones de apoyo en aquellos lugares donde se estimase necesario.

**1.1.9.10. Medidas de restauración tras la vida útil y restitución del suelo al estado original**

La acometida de estas medidas se realizará tras el desmantelamiento de las instalaciones objeto del Plan, una vez concluida su vida útil estimada en 30 años.

El objetivo será la restauración de los terrenos a las condiciones anteriores a su construcción, minimizando así la afección al medio ambiente y recuperando el valor ecológico de la zona afectada devolviendo los terrenos a su estado preoperacional.

a) Actuaciones de desmantelamiento y restauración.

- Viales de acceso:

El acceso general a la instalación se realizará a partir de la infraestructura viaria existente, por lo que no serán necesarias actuaciones de desmantelamiento sobre estos caminos. Los viales existentes serán acondicionados mediante la aportación de tierra o zahorra natural y su posterior

compactación, solo procediendo al desmantelamiento de los viales de acceso de nueva construcción.

- Trabajos de desmantelamiento y restauración:

Una vez concluida la explotación de la planta fotovoltaica y su infraestructura asociada al plan, en general, se realizarán los siguientes trabajos de desmantelamiento y restauración:

- 1) Fase de desmontaje.
  - Retirada de los paneles. Comprende la desconexión, desmontaje y transporte hasta centro de reciclado de todos los paneles fotovoltaicos de la planta.
  - Desmontaje de la estructura soporte. Consistente en el desmontaje y posterior transporte hasta centro de gestión autorizado de la estructura soporte que sostiene los paneles.
  - Desmontaje del centro de transformación, centro de protección y medida y centro de seccionamiento. Se procederá a la desconexión, desmontaje y retirada del inversor y resto de equipos instalados en los centros de transformación y otros edificios. Además, se realizará la demolición y/o transporte hasta vertedero de las casetas prefabricadas donde se alojaron los equipos.
  - Retirada de las cimentaciones de los edificios prefabricados. Una vez desmontada la estructura se procederá al desmantelamiento de las cimentaciones mediante una excavadora que retirará cada pieza, para transportarla posteriormente a una planta de tratamiento. Finalmente, los huecos resultantes de la retirada de las cimentaciones serán rellenados con tierra vegetal.
  - Retirada de los viales de nueva construcción y sus cunetas.
  - Retirada del cableado subterráneo y restauración de zanjas. Se procederá a la extracción del cableado, lo que implicaría desbrozar, abrir las zanjas, volver a cerrar y restaurar.
- 2) Fase de restauración.

Tras el desmontaje de los componentes de la planta, se procederá a la restauración de la parcela donde se ubica la planta a su situación preoperacional, en este caso, para uso agrícola.

- Remodelación del terreno. Se rellenarán huecos y eliminarán ángulos con tierra vegetal.
- Descompactación del terreno. Con la descompactación se persigue que los suelos recuperen una densidad equivalente a la que poseen capas similares en suelos no perturbados, de modo que el medio que encuentre la vegetación para su desarrollo sea el adecuado.
- Aporte de tierra vegetal previamente acopiada en labores iniciales de la fase de desmantelamiento. Una vez remodelado y descompactado el terreno, se procederá al aporte y extendido de la tierra acopiada. Puesto que se prevé habilitar el terreno para el cultivo, se contemplará la posibilidad de un aporte de tierra vegetal o estercolado de fondo en determinadas zonas más afectadas de la planta, aunque no se estima estrictamente necesario, procediéndose posteriormente a su extendido y volteado mediante tractor hasta que consiga una profundidad de 15 cm como mínimo; se ha estimado una aplicación de esta preparación al 50 % de la superficie de la planta.
- Despedregado del terreno, si procede. Como última etapa de la fase de restauración del terreno se eliminará la pedregosidad superficial. Las piedras recogidas se depositarán en montones, que posteriormente serán trasladadas a canteras o vertederos cercanos autorizados.

Con estas labores, se estima que los terrenos afectados quedarán así listos para su uso agrícola por parte del propietario de los terrenos.

#### **1.1.10. Seguimiento ambiental del Plan Especial.**

La supervisión y control, tanto de las actuaciones realizadas como de los impactos generados, pueden considerarse como un importante componente de la planificación. Las medidas de control, establecidas dentro de un Programa de Vigilancia Ambiental (en adelante, PVA), tienen como finalidad comprobar la severidad y distribución de los impactos negativos previstos y, especialmente, de los no previstos cuando ocurran, para asegurar así el desarrollo de nuevas medidas correctoras o las compensaciones necesarias donde se precisen.

Así, la principal función del PVA es establecer un sistema que garantice el cumplimiento de las indicaciones y medidas preventivas y correctoras contenidas en el presente documento y su Resolución, sin perjuicio de los instrumentos de control urbanísticos recogidos en la legislación aplicable.

Otras de las finalidades del PVA son las siguientes:

- 1) Supervisión de las obras por un técnico designado, que deberá realizar visitas periódicas y frecuentes a las zonas de trabajo, con objeto de controlar que se están acometiendo las anteriores medidas.
- 2) Obtener garantías de que el personal contratado es cualificado y tiene experiencia en los campos que se desarrollan, de manera que las acciones se lleven a cabo de la forma más eficiente posible, evitando accidentes laborales o actuaciones erróneas que provoquen efectos negativos en el entorno.
- 3) Asegurar la correcta gestión de los residuos que se generen en la fase de obras.

#### 1.1.10.1. Sistema de indicadores.

El PVA se divide en dos fases, claramente diferenciadas:

- Primera fase: Se realizará durante la ejecución de las obras de desarrollo de la planificación y, por lo tanto, su duración coincide con la de éstas. Esta fase normalmente se inicia con el Acta de Replanteo y finaliza con el Acta de Recepción de las obras.
- Segunda fase. Esta fase habitualmente se inicia con el Acta de Recepción de las obras, hasta los primeros años de funcionamiento del proyecto.

Los objetivos del presente PVA, descritos en el epígrafe anterior, se alcanzarán mediante controles y comprobaciones, para lo cual se establece un sistema de indicadores ambientales.

El sistema de indicadores utilizado permitirá comparar la situación "sin actuación" y "con actuación", de tal forma que se pueda observar y comprobar cómo evoluciona cada factor del medio ambiente afectado.

Los indicadores establecidos para el seguimiento ambiental en este caso son los siguientes:

En la **fase de construcción** o ejecución de la actuación infraestructural, de manera general, deberán realizarse los siguientes controles:

- Control de la calidad del aire.
- Control de áreas de actuación.
- Control de residuos y vertidos.
- Control de la calidad de las aguas.
- Control de la vegetación, de la fauna y de la restauración.

- Control del paisaje.
- Control de valores arqueológicos y de Patrimonio.

Antes de iniciar las obras, el promotor notificará al órgano ambiental el comienzo de las mismas.

En las siguientes tablas se expone la metodología que se seguirá para su aplicación, los indicadores y umbrales admisibles, la periodicidad y lugar de realización de los controles y las medidas complementarias a aplicar en caso de superación de umbrales, así como los informes o fichas de inspección que se consideren necesarios para documentarlo y las medidas complementarias a adoptar en caso de ser preciso.

CONTROL DE LAS EMISIONES DE POLVO	
Objetivos de control	Reducción de las emisiones de polvo. Evitar afecciones por acumulación de polvo, principalmente a vegetación existente.
Actuaciones derivadas del control	Utilización de lonas para cubrir los camiones que transportan los áridos, las tierras, etc. en trayectos de consideración (>1 km)
	Realizar riegos en las áreas afectadas por el movimiento de tierras y por el tránsito de vehículos y maquinaria.
	Limitación de la velocidad de circulación a < 30 km/h
Parámetros sometidos a control	Depósitos de polvo en la vegetación circundante.
Indicadores propuestos	Aparición de depósitos de polvo.
Lugar del control	Accesos a la obra, interior del área de actuación sometida a movimientos de tierras.
Metodologías	Control visual del riego de las áreas afectadas por el movimiento de tierras, especialmente de caminos, cuando las condiciones meteorológicas lo requieran.
	Control visual de los camiones de transporte de materiales susceptibles de producir polvo, comprobando que la caja de los mismos se encuentre debidamente cubierta cuando los trayectos son de consideración.
	Control visual del tránsito de vehículos, caminos y maquinaria, comprobando que la velocidad de circulación sea inferior a 30 km/h en caminos no asfaltados.
Umbral crítico	Depósito de polvo.
	Niveles de polvo que cubren totalmente más del 50% de la vegetación del entorno.
Medidas a tomar en caso de alcanzar umbrales críticos	Riego de las zonas o materiales afectados por movimientos de tierras.
	Riego de la vegetación afectada con un umbral crítico.
Documentación generada	Parte de visita

CONTROL DE ÁREAS DE ACTUACIÓN	
Objetivos de control	Detección de posibles afecciones no previstas en áreas externas al ámbito de actuación establecido, con efectos sobre bienes de dominio público o sobre áreas de interés.
Actuaciones derivadas del control	Señalización y balizamiento de las zonas de obras y comprobación de que las tareas se desarrollan en las mismas.
	Comprobación del aprovechamiento de la red de caminos existente. Supervisión de la correcta retirada y almacenamiento de tierra vegetal.
Parámetros sometidos a control	Detección de problemas de compactación para aplicación de medidas correctoras.
	Seguimiento de zonas aledañas a las obras, comprobando su no afección.
Indicadores propuestos	Falta de señalización en lugares donde ésta sea imprescindible.
	Afecciones no previstas sobre caminos públicos, vegetación y otros bienes.
	Detección de montículos de tierra vegetal con alturas inadecuadas o en lugares inapropiados.
	Zonas compactadas que puedan provocar problemas de erosión en áreas que no vayan a ser de nuevo afectadas por pasos de maquinaria.
Lugar del control	Todo el perímetro de la instalación solar fotovoltaica, áreas de actuación asociadas a la línea de evacuación y zonas aledañas.
Metodologías	Control visual de balizamientos.
	Seguimiento de zonas aledañas.
	Seguimiento de las medidas de corrección necesarias.
Umbral crítico	Daños no previstos sobre la vegetación u otros bienes.
	Presencia de zonas aledañas afectadas por las obras.
	Montículos de tierra vegetal con altura superior a 2,5 m o almacenados en áreas inapropiadas.
	Compactaciones no corregidas en áreas objeto de restauración.
Medidas a tomar en caso de alcanzar umbrales críticos	Jalonamiento de la zona afectada no prevista.
	Jalonamiento apropiado del área de actuación o reposición del mismo.
	Medidas correctoras: disminución de la altura del acopio de tierra vegetal o su traslado a áreas apropiadas, descompactación, restitución de elementos afectados no previstos a su estado previo a la situación preoperacional.
	En caso necesario, proponer medidas compensatorias para remediar los daños que hubieran podido causar las obras por el exterior de la zona destinada a tal fin.
Documentación generada	Parte de visita

CONTROL DE CONTAMINACIÓN AL SUELO Y AL AGUA	
Objetivos de control	Detección y evaluación de posibles vertidos contaminantes al suelo (fundamentalmente, hidrocarburos).
Actuaciones derivadas del control	Identificación y localización de suelo contaminado.
	Comprobación del mantenimiento de la red de drenaje natural existente.
	Comprobación de la aplicación de las tareas de descontaminación.
	Control del punto limpio o almacén de residuos habilitado y del correcto mantenimiento de la maquinaria (documentalmente).
Parámetros sometidos a control	Presencia de olores.
	Cauces naturales con los que se realiza el cruzamiento de la línea de evacuación.
	Presencia de vertidos.
	Actividades de obra que pueden originar vertidos de sustancias contaminantes.
Indicadores propuestos	Aparición de fenómenos de olores.
	Modificación del drenaje natural existente.
	Aparición de manchas de vertidos.
	Documentos de Identificación de residuos generados por gestor
	Certificados o documentación relacionada con el mantenimiento de la maquinaria.
Lugar del control	Todo el perímetro de la instalación solar fotovoltaica y áreas de actuación asociadas a la línea de evacuación
	Identificación de malos olores, asimilables a hidrocarburos.

Metodologías	Control visual de los trabajos de la línea en torno a cauces naturales.
	Control visual de manchas en el suelo, equiparables a hidrocarburos.
	Seguimiento de las tareas de descontaminación: aporte de absorbente y retirada del suelo contaminado y su gestión adecuada
	Control documental de la gestión de residuos y control visual del punto limpio
Umbral crítico	Presencia de olores.
	Alteración significativa de la red de drenaje natural existente.
	Detección de manchas de hidrocarburos u otras sustancias contaminantes.
	Presencia de actividades de obra causantes de focos de contaminación.
Medidas a tomar en caso de alcanzar umbrales críticos	Jalonamiento de la zona de suelo contaminado.
	Restitución a la situación preoperacional.
	Descontaminación: aportar material absorbente y retirar el material y suelo contaminado. Gestión adecuada del residuo generado.
	Reparación del foco origen de la contaminación (maquinaria, almacén de residuos, gestión de residuos, etc.)
Documentación generada	Parte de visita

<b>CONTROL DE LA GESTIÓN DE RESIDUOS PELIGROSOS GENERADOS</b>	
Objetivos de control	Garantizar la segregación, almacenamiento y retirada de los residuos peligrosos (RP) de forma que se evite que afecten al entorno, según lo establecido en la reglamentación pertinente.
	Los residuos peligrosos principales generados en este tipo de obra son: Aceites de motorización usados. Filtros de aceite y gasolina usados. Tierras contaminadas. Trapos, papel y otras sustancias absorbentes contaminadas. Baterías usadas. Aerosoles. Envases de metal y/o plástico que hayan contenido estas sustancias.
Actuaciones derivadas del control	Habilitar una zona de almacenamiento de RP identificada y adecuada según reglamentación.
	Colocar contenedores convenientemente etiquetados en los puntos de obra donde se generen RP y segregarlos convenientemente.
	Colocar sistemas de contención de derrames en los contenedores de RP líquidos (como aceites usados...).
	Contratar un Gestor y Transportista autorizado.
	No almacenar los residuos más de seis meses.
	Realizar la gestión de los residuos peligrosos según la normativa vigente.
Parámetros sometidos a control	Condiciones de almacenamiento.
	Tiempo de almacenamiento.
	Documentación de RP.
Indicadores propuestos	Presencia o ausencia de RP en contenedores adecuados.
	Número de ocasiones en que se observa segregación incorrecta de los RP.
	Número de ocasiones en que se observa etiquetado de los contenedores no ajustado a lo requerido por la normativa aplicable.
	Número de ocasiones en que se observa almacenamiento de RP durante un periodo superior a seis meses.
	Número de entregas de RP a gestor o transportista no autorizado.
	Aparición de documentación incompleta o incorrecta de la gestión de los RP.
Lugar del control	Donde se generan y se almacenan los RP (parques de maquinaria, punto limpio, tajos...).
Metodologías	Comprobar semanalmente y visualmente el almacenamiento, segregación y etiquetado de los RP.
	Comprobar, documentalente, los registros de autorización del gestor y/o transportista y la documentación de gestión.
Umbral crítico	Presencia de RP fuera de los contenedores.
	Segregación incorrecta de los RP.
	Etiquetado de los contenedores no ajustado a lo requerido por la normativa aplicable.
	Almacenamiento de RP durante un periodo superior a seis meses.
	Entrega de RP a gestor o transportista no autorizado.
	Documentación incompleta o incorrecta de la gestión de los RP.
Medidas a tomar en caso de alcanzar umbrales críticos	Colocar los contenedores necesarios para la segregación de los RP.
Documentación generada	Concienciar al personal de obra y subcontratistas. Parte de visita e informe final de obra

NOMBRE: HERNANDEZ MURAT ROSARIO - 06254044E  
 PUESTO DE TRABAJO: Firma digital externa  
 FECHA DE FIRMA: 28/06/2024  
 HASH DEL CERTIFICADO: 70352F41061ED44FF3C322094AF068BA70C3B38B  
 Código Seguro de Verificación: 28600IDOC2BCF7A4E73A905F488B  
 Firmado Digitalmente en el Ayuntamiento de Navalcarnero - <https://sede.navalcarnero.es>

<b>CONTROL DE LA GESTIÓN DE LOS RESIDUOS INERTES</b>	
Objetivos de control	Segregación de los residuos inertes según lo recogido en la legislación de residuos para su posterior reutilización, reciclado o valorización.
	Disminuir las necesidades de utilizar vertederos autorizados, mediante la compensación de tierras.
Actuaciones derivadas del control	Distribución de los contenedores necesarios de estos residuos en las zonas donde se producen.
	Gestión y reciclado de los materiales metálicos.
	Transporte a plantas de reciclado de residuos inertes.
	Transporte de los residuos que no puedan ser reutilizados o reciclados a vertedero autorizado.
	Entrega del residuo a un gestor de residuos no peligrosos autorizado.
	Realizar la gestión de residuos según la normativa vigente.
Parámetros sometidos a control	Correcta segregación de los residuos inertes en la zona destinada al almacenamiento de residuos. Disponibilidad de contenedores.
	Documentación que acredite que los residuos se gestionan según la normativa vigente.
Indicadores propuestos	Número de ocasiones en que se observa incorrecta segregación de los residuos inertes.
	Presencia o ausencia de residuos inertes en contenedores adecuados.
	Número de entregas de residuos inertes a gestor o transportista no autorizado.
	Aparición de documentación incompleta o incorrecta de la gestión de los residuos inertes.
Lugar del control	Aquellos lugares donde se producen estos residuos (tajos, puntos limpios...)
Metodologías	Comprobar semanalmente y visualmente, la correcta segregación de los residuos inertes y la disponibilidad de contenedores.
	Comprobar, documentalmente, la documentación que acredite que la gestión de los residuos se realiza conforme a la normativa vigente.
Umbral crítico	Incorrecta segregación de los residuos inertes, mezcla de residuos.
	Ausencia de contenedores, según la cantidad de residuos producida.
	Ausencia de la documentación que acredite que los residuos se gestionan según la normativa vigente, o cumplimentación incorrecta de la misma.
Medidas a tomar en caso de alcanzar umbrales críticos	Segregación de los residuos mezclados.
	Concienciación de los empleados y subcontratistas.
	Contratación de transportistas y gestores autorizados.
Documentación generada	Parte de visita e informe final de obra

<b>CONTROL DE AFECCIONES NO PREVISTAS A VEGETACIÓN</b>	
Objetivos de control	Detección de posibles afecciones no previstas en áreas externas al ámbito de actuación establecido, con efectos sobre la vegetación.
Actuaciones derivadas del control	Señalización y balizamiento de las zonas de obras y comprobación de que las tareas se desarrollan en las mismas.
Parámetros sometidos a control	Seguimiento de vegetación en zonas aledañas a las obras o de vegetación a preservar dentro de los límites de la obra, comprobando su no afección.
Indicadores propuestos	Falta de señalización en lugares donde ésta sea imprescindible.
	Afecciones no previstas sobre vegetación.
Lugar del control	Todo el perímetro de la instalación solar fotovoltaica, áreas de actuación asociadas a la línea de evacuación y zonas aledañas.
Metodologías	Control visual de balizamientos.
	Seguimiento de zonas aledañas.
	Seguimiento de las medidas de corrección necesarias.
Umbral crítico	Daños no previstos sobre la vegetación (daños en ramas, troncos, caídas de ejemplares...).
	Jalonamiento de la zona afectada no prevista.
Medidas a tomar en caso de alcanzar umbrales críticos	Jalonamiento apropiado del área de actuación o reposición del mismo.
	Medidas correctoras: aplicación de pastas cicatrizantes, cortes adecuados, talas, retirada de restos vegetales.
	En caso necesario, proponer medidas compensatorias para remediar los daños no previstos que hubieran podido causar las obras.
	Parte de visita
Documentación generada	Parte de visita

<b>DETECCIÓN PREVIA DE FAUNA DE INTERÉS</b>	
Objetivos de control	Evitar efectos no previstos sobre especies de fauna de interés
Actuaciones derivadas del control	Prospección de fauna anterior al comienzo de las obras
Parámetros sometidos a control	Seguimiento de la posible presencia de especies de fauna con interés conservacionista y que pudieran verse afectadas por el desarrollo de las obras
Indicadores propuestos	Detección de nidos, puestas o cualquier indicio de reproducción en un radio de 500 m en torno a lo que será el área de actuación.
Lugar del control	Todo el perímetro de la instalación solar fotovoltaica, áreas de actuación asociadas a la línea de evacuación y zonas aledañas.
Metodologías	Prospección preoperacional de fauna con la metodología a establecer por el designado responsable del seguimiento y vigilancia ambiental
Umbral crítico	Detección de especies de fauna de interés
Medidas a tomar en caso de alcanzar umbrales críticos	Notificación a la Dirección de Obra/Promotor en caso de detección. Planificación de las obras en los puntos sensibles.
Documentación generada	Parte de visita que incluya planimetría con los resultados del seguimiento

<b>MORTALIDAD DE FAUNA</b>	
Objetivos de control	Controlar la presencia de individuos atropellados por parte de vehículos y maquinaria de obra, o muertos en zanjas por no disponer de elementos de escape.
Actuaciones derivadas del control	Supervisión de caminos de acceso, zonas de tránsito y zanjas.
Parámetros sometidos a control	Seguimiento de zanjas, accesos y zonas de tránsito.
Indicadores propuestos	Detección de ejemplares muertos en zanjas, accesos, zonas de tránsito y otras no previstas.
Lugar del control	Todo el perímetro de la instalación solar fotovoltaica, áreas de actuación asociadas a la línea de evacuación y zonas de acceso.
Metodologías	Prospección visual
Umbral crítico	Detección de ejemplares muertos a causa del desarrollo de las obras
	Superación de los límites de velocidad de circulación
	Tránsito de maquinaria y vehículos de obra fuera de las zonas previstas Zanjas que hayan quedado abiertas durante la noche sin contar con sistemas de escape
Medidas a tomar en caso de alcanzar umbrales críticos	Notificación a la Dirección de Obra/Promotor en caso de detección
	Medidas correctoras: instalar sistemas de escape en zanjas, señalización de las zonas de tránsito, señalización de límites de velocidad en la obra
Documentación generada	Parte de visita

<b>CONTROL Y SEGUIMIENTO DE LAS OBRAS DE RESTAURACIÓN AMBIENTAL DE LAS ZONAS AFECTADAS POR LAS OBRAS</b>	
Objetivos de control	Ejecución de las obras derivadas de las medidas restauración previstas.
	Correcta restauración ambiental de las obras afectadas por las obras.
Actuaciones derivadas del control	Control de las labores de restauración de la zona (aprovechamiento de la tierra vegetal previamente almacenada, descompactaciones necesarias, regeneración de la vegetación).
Parámetros sometidos a control	Control del éxito de la ejecución de las actuaciones.
	Superficie de áreas a restaurar afectadas por las obras.
Lugar del control	Zona afectada por las obras y tajos de obra.
	Zonas de almacenamiento y acopio.
	Zonas de paso de maquinaria.
	Zonas aledañas a las obras
Metodologías	Control visual de la ejecución y finalización de las labores.
	Seguimiento de zonas aledañas.
Umbral crítico	No restauración por parte del contratista de las zonas afectadas por las obras.
	Existencia de zonas de paso de maquinaria pesada sin descompactar ni recuperar, una vez terminada la obra.
	Incorrecta ejecución de las labores de restauración en general.
Medidas a tomar en caso de alcanzar umbrales críticos	Establecer medidas correctoras de las desviaciones detectadas.
	Cumplimiento de los requisitos establecidos para el éxito de la restauración.
Documentación generada	Parte de visita
	Informe final de obra

Durante la **fase de funcionamiento** del nuevo proyecto, los controles a realizar serán los siguientes:

- Control de la restitución de suelos y restauración vegetal.
- Control de la fauna.
- Control del paisaje.

En las siguientes tablas se expone la metodología que se seguirá para su aplicación, los indicadores y umbrales admisibles, la periodicidad y lugar de realización de los controles y las medidas complementarias a aplicar en caso de superación de umbrales, así como los informes o fichas de inspección que se consideren necesarios para documentarlo y las medidas complementarias a adoptar en caso de ser preciso.

CONTROL Y SEGUIMIENTO DE LA RESTAURACIÓN AMBIENTAL	
Objetivos de control	Correcta restauración ambiental de las zonas afectadas por las obras.
	Control del éxito de las medidas correctoras.
	Comprobación de que no se han dejado terrenos ocupados por restos de las obras.
Actuaciones derivadas del control	Control del éxito de la regeneración de la vegetación.
Parámetros sometidos a control	Control del éxito de la regeneración de la vegetación.
	Control de la gestión de la vegetación en el campo solar.
	Superficie de áreas a restaurar afectadas por las labores de mantenimiento.
Lugar del control	Zonas restauradas.
	Zonas sometidas a labores de mantenimiento que precisen de la ocupación temporal de áreas restauradas
Metodologías	Control visual de las regeneraciones.
	Seguimiento de zonas afectadas temporalmente por tareas de mantenimiento.
Umbral crítico	No restauración por parte del contratista de las zonas afectadas por tareas de mantenimiento.
	Existencia de zonas sin descompactar ni recuperar u ocupadas por restos de obra.
	Escaso éxito de las regeneraciones previstas.
Medidas a tomar en caso de alcanzar umbrales críticos	Establecer medidas correctoras de las desviaciones detectadas.
	Cumplimiento de los requisitos establecidos para el éxito de la restauración.
Documentación generada	Parte de visita
	Informe del seguimiento

MORTALIDAD DE FAUNA	
Objetivos de control	Controlar la presencia de individuos muertos por colisión con el vallado o paneles fotovoltaicos.
Actuaciones derivadas del control	Supervisión de la PSF Labrador.
	Programa de vigilancia periódica de aves
Parámetros sometidos a control	Vallado y calles del campo solar.
Indicadores propuestos	Detección de ejemplares muertos en el campo solar.
Lugar del control	Todo el perímetro de la instalación solar fotovoltaica y el interior del campo solar.
Metodologías	Prospección visual
Umbral crítico	Detección de ejemplares muertos por colisión con las infraestructuras
Medidas a tomar en caso de alcanzar umbrales críticos	Notificación al Promotor en caso de detección
	Establecer medidas correctoras adicionales a las ya previstas (señalización de vallado) o medidas compensatorias en caso necesario.
Documentación generada	Parte de visita
	Informe del seguimiento

### 1.1.10.2. Información recopilada y generación de informes.

El PVA deberá contemplar, como mínimo, la emisión de los siguientes informes:

- Al finalizar la fase de construcción: Informe único donde se describan detalladamente la evolución y consecución de los trabajos, así como las medidas preventivas y correctoras ejecutadas. Igualmente se indicarán todas las incidencias y/o desviaciones ambientales durante esta fase.

Todas las actuaciones y mediciones que se realicen durante la vigilancia ambiental en esta fase deberán tener constancia escrita y gráfica mediante actas, lecturas, estadillos, fotografías y/o planos, de forma que permitan comprobar la correcta ejecución y cumplimiento de las condiciones establecidas y la normativa vigente que le sea de aplicación. Esta documentación recogerá todos los datos desde el inicio de los trabajos, estando a disposición de los órganos de inspección y vigilancia.

- En la fase de funcionamiento, anualmente y durante el tiempo que establezca la Administración competente: Informe de la situación de las instalaciones y de las medidas de protección propuestas, con especial incidencia en el seguimiento de la fauna, la gestión de residuos y el estado y mantenimiento de las medidas de restauración a implementar.
- Sin periodicidad fija: Emisión de informes especiales y puntuales cuando se presenten circunstancias o sucesos excepcionales que impliquen deterioros o situaciones de riesgo, con objeto de arbitrar las medidas complementarias necesarias, en orden a eliminar o, en su caso, minimizar o compensar dichos deterioros o riesgos; así como informes que requiera la Administración competente en relación con la implantación o el funcionamiento.

En cualquier caso, los controles, la frecuencia de las visitas y la duración del Programa quedan abiertos a las exigencias que determine la administración competente en su caso.

### 1.2. INFORME AMBIENTAL ESTRATÉGICO.

#### 1.2.1. Informe Ambiental Estratégico y justificación de su cumplimiento.

Conforme a lo estipulado en la Ley 4/2014, de 22 de diciembre, de Medidas Fiscales y Administrativas, que regula el régimen transitorio en materia de evaluación ambiental en la Comunidad de Madrid y la Ley 21/2013, de 9 de diciembre de evaluación ambiental, la Dirección General de Sostenibilidad y Cambio Climático, teniendo en cuenta el resultado de las consultas realizadas, el resultado de la información pública si la hubiere y de conformidad con los criterios

establecidos en el anexo V de la Ley 21/2013, resolverá mediante la emisión del informe ambiental estratégico, determinando si el plan debe someterse a una evaluación ambiental estratégica ordinaria porque el Plan pueda tener efectos significativos sobre el medio ambiente o, por el contrario, que no tiene efectos significativos sobre el medio ambiente en los términos establecidos en el informe ambiental estratégico.

El contenido del informe ambiental estratégico deberá ser incorporado al plan de manera previa a su aprobación definitiva.

Por consiguiente, en la fase de redacción de este Documento aún no se dispone del Informe Ambiental Estratégico.

## 2. EVALUACIÓN IMPACTO AMBIENTAL DE PROYECTOS (VOLUMEN 2)

### 2.1. ANEXOS DE LA LEY 21/2013.

Según la legislación sectorial aplicable en materia de evaluación ambiental, la Ley 21/2013, de 9 de diciembre, de evaluación ambiental, el Real Decreto 445/2023, de 13 de junio, por el que se modifican los anexos I, II y III de la Ley 21/2013, complementada por lo establecido en el régimen transitorio en materia de evaluación ambiental contemplado en la Disposición transitoria primera de la Ley 4/2014, de 22 de diciembre, de Medidas Fiscales y Administrativas, el proyecto **no se incluye entre las actividades del Anexo I de la citada Ley**, ocupando una superficie inferior a 9 ha (8,82 ha) y una línea de evacuación de unos 7 km:

- Anexo I, grupo 3, epígrafe j) "Instalaciones para la producción de energía eléctrica a partir de la energía solar, que no se ubiquen en cubiertas o tejados de edificios existentes y que ocupen más de 100 ha de superficie."
- Anexo I, grupo 3, epígrafe g) "Construcción de líneas eléctricas con un voltaje igual o superior a 200 kV y una longitud superior a 15 km, salvo que discurren íntegramente en subterráneo por suelo urbanizado, así como sus subestaciones asociadas. A estos efectos, las líneas aéreas de contacto de las infraestructuras ferroviarias no tienen la consideración de líneas de transmisión de energía eléctrica."

Sin embargo, la planta objeto del plan y sus infraestructuras asociadas, **si se incluye en el siguiente supuesto contemplado en el Anexo II:**

- Anexo II, grupo 4, Epígrafe b) "Construcción de líneas eléctricas (proyectos no incluidos en el anexo I) con un voltaje igual o superior a 15 kV, que tengan una longitud superior a 3 km, incluidas sus subestaciones asociadas, así como por debajo de los anteriores umbrales cuando cumplan los criterios generales 1 o 2, o no incluyan las medidas preventivas establecidas en el Real Decreto 1432/2008, de 29 de agosto, por el que se establecen medidas para la protección de la avifauna contra la colisión y la electrocución en líneas eléctricas de alta tensión, o discurren a menos de 200 m de población o de 100 m de viviendas aisladas en alguna parte de su recorrido, salvo que discurren íntegramente en subterráneo por suelo urbanizado."
- Anexo II, grupo 4, Epígrafe j) "Instalaciones para la producción de energía eléctrica a partir de la energía solar no incluidas en el anexo I, ni instaladas sobre cubiertas o tejados de edificios, así como, las que ocupen una superficie inferior a 5 ha salvo que cumplan los criterios generales 1 o 2."

Aunque el proyecto objeto estaría incluido en los supuestos de procedimiento simplificado, **el promotor ha considerado proceder a solicitar la evaluación de impacto ambiental ordinaria de acuerdo con el artículo 7.1.d.** (Los proyectos incluidos en el apartado 2, cuando así lo solicite el promotor) de la Ley 21/2013 de Evaluación Ambiental. .

Así, el 19 de abril de 2024 se solicita la autorización administrativa del proyecto, incluyendo entre la documentación presentada el estudio de impacto ambiental por el procedimiento ordinario del proyecto Planta solar fotovoltaica "Labrador" e infraestructura de evacuación, a ubicar en el término municipal de Navalcarnero (Madrid), ante la Dirección General de Descarbonización y Transición Energética, Subdirección General de Energía, de la Consejería de Medio Ambiente, Vivienda y Agricultura de la Comunidad de Madrid, como órgano sustantivo de la actividad, tal y como establece la normativa al respecto.

En todo caso, se atenderá lo que se dictamine por las administraciones implicadas en la tramitación administrativa de las autorizaciones de la actuación objeto.

## 2.2. DECLARACIÓN O INFORME DE IMPACTO AMBIENTAL: JUSTIFICACIÓN DE SU CUMPLIMIENTO

Como se ha comentado con mayor detalle en el epígrafe anterior, a fecha de redacción del presente se está a la espera de obtener resolución del Estudio de Impacto Ambiental.

### 3. DOCUMENTO AMBIENTAL

Se aporta copia de la documentación generada hasta la fecha en el trámite de evaluación de impacto ambiental por procedimiento ordinario del proyecto, para incorporación al proyecto e integrante de este Bloque II, concretamente:

Estudio de Impacto Ambiental del proyecto, para la evaluación de impacto ambiental ordinaria.  
Abril 2024 (fecha de firma digital 18 de abril de 2024).

## 4. FECHA Y FIRMA

FIRMADO EN ALBACETE JUNIO 2024



## REDACCIÓN

REDACTADO	REVISADO	APROBADO
Mari Luz Ortega Meco <i>Ingeniera T. Forestal</i>	Rosario Hernández Murat <i>Ingeniera T. Forestal col. 4581 COITF CLM Codirección Evaluación Ambiental</i>	Luis Alfonso Monteagudo Martínez <i>Responsable de Calidad y M.A.</i>

Nº REV.	FECHA	CONTENIDO REVISIÓN
00	15-04-2024	Plan Especial de Infraestructuras: Bloque II – Documentación Ambiental de la planta solar fotovoltaica "Labrador" e infraestructura de evacuación. TM Navalcarnero   Madrid
01	26-06-2024	Plan Especial de Infraestructuras: Bloque II – Documentación Ambiental de la planta solar fotovoltaica "Labrador" e infraestructura de evacuación. TM Navalcarnero   Madrid (respuesta requerimiento Ayuntamiento Navalcarnero 12/6/2024 nº 4850/2024)



IDEAS MEDIOAMBIENTALES, SL. está inscrita en el REA y sus técnicos han cumplido en todo momento con la reglamentación vigente en materia de Prevención de Riesgos Laborales y señalizaciones de seguridad aplicables, llevando los EPIS necesarios de acuerdo al trabajo a realizar y respetando las indicaciones del coordinador de seguridad y salud de la obra así como las prescripciones del plan de seguridad y salud en cuanto al trabajo a desempeñar dentro de la obra.

IDEAS MEDIOAMBIENTALES, SL. se encuentra certificada en calidad y gestión medioambiental según normas UNE ISO 9001/14001 por Applus. En virtud de lo establecido en la ley orgánica 15/1999 Ley Orgánica de Protección de Datos de Carácter Personal, el promotor cuyos datos figuran en el presente documento consiente a IDEAS MEDIOAMBIENTALES, SL., el tratamiento de sus datos personales, así como la autorización a la comunicación con aquellas entidades respecto de las cuales IDEAS MEDIOAMBIENTALES SL tuviera concertado contrato de prestación y promoción de servicios. Los datos se incluirán en un fichero automatizado de IDEAS MEDIOAMBIENTALES, SL que dispone de las medidas de seguridad necesarias para su confidencialidad y que el promotor podrá ejercitar conforme a la ley sus derechos de acceso, rectificación, cancelación y oposición dirigiendo un escrito a IDEAS MEDIOAMBIENTALES SL C/ Iris 19 Bajo 02005 Albacete.ref.datos.

Por todo lo anterior IDEAS MEDIOAMBIENTALES, SL., se compromete a guardar absoluta confidencialidad sobre la información que maneje relativa a los trabajos realizados. Para la impresión de este documento IDEAS MEDIOAMBIENTALES, SL ha utilizado papel procedente de MADERA JUSTA, con Certificación FSC y se ha adquirido como un producto desarrollado bajo COMERCIO JUSTO, a través de la asociación copade.org.



San Sebastián, 19 – 02005 Albacete t 967 610 710 – ideas@ideasmedioambientales.com

## 5. ANEJO I. ANEJO FOTOGRÁFICO



**Fotografía 1.** Terrenos agrícolas recinto este de la PSF objeto del plan.



**Fotografía 2.** Terrenos agrícolas recinto oeste de la PSF objeto del plan.



**Fotografía 3.** Nido de águila imperial en el ámbito del plan.



**Fotografía 4.** Águila imperial observada en el ámbito del plan.



**Fotografía 5.** Pinar en el entorno del plan.



**Fotografía 6.** Arroyo Mariana con el que realiza un cruzamiento la LSMT objeto del plan.

NOMBRE: HERNANDEZ MURAT ROSARIO - 06254044E  
Firmado Digitalmente en el Ayuntamiento de Navalcarnero - <https://sede.navalcarnero.es> - Código Seguro de Verificación: 28600IDOC2BCF7A4E73A905F488B  
PUESTO DE TRABAJO: Firma digital externa  
FECHA DE FIRMA: 26/06/2024  
HASH DEL CERTIFICADO: 70352F41061ED44FF3C322094AF068BA70C3B38B



**Fotografía 7.** Entorno zona cruzamiento LSMT con el arroyo Mariana.




**Fotografía 8.** Entorno trazado final de la línea de evacuación objeto del plan.

## 6. ANEJO II: CARTOGRAFÍA

Plano 01 Situación, escala 1:25.000.

Plano 02 Espacios protegidos, escala 1: 50.000

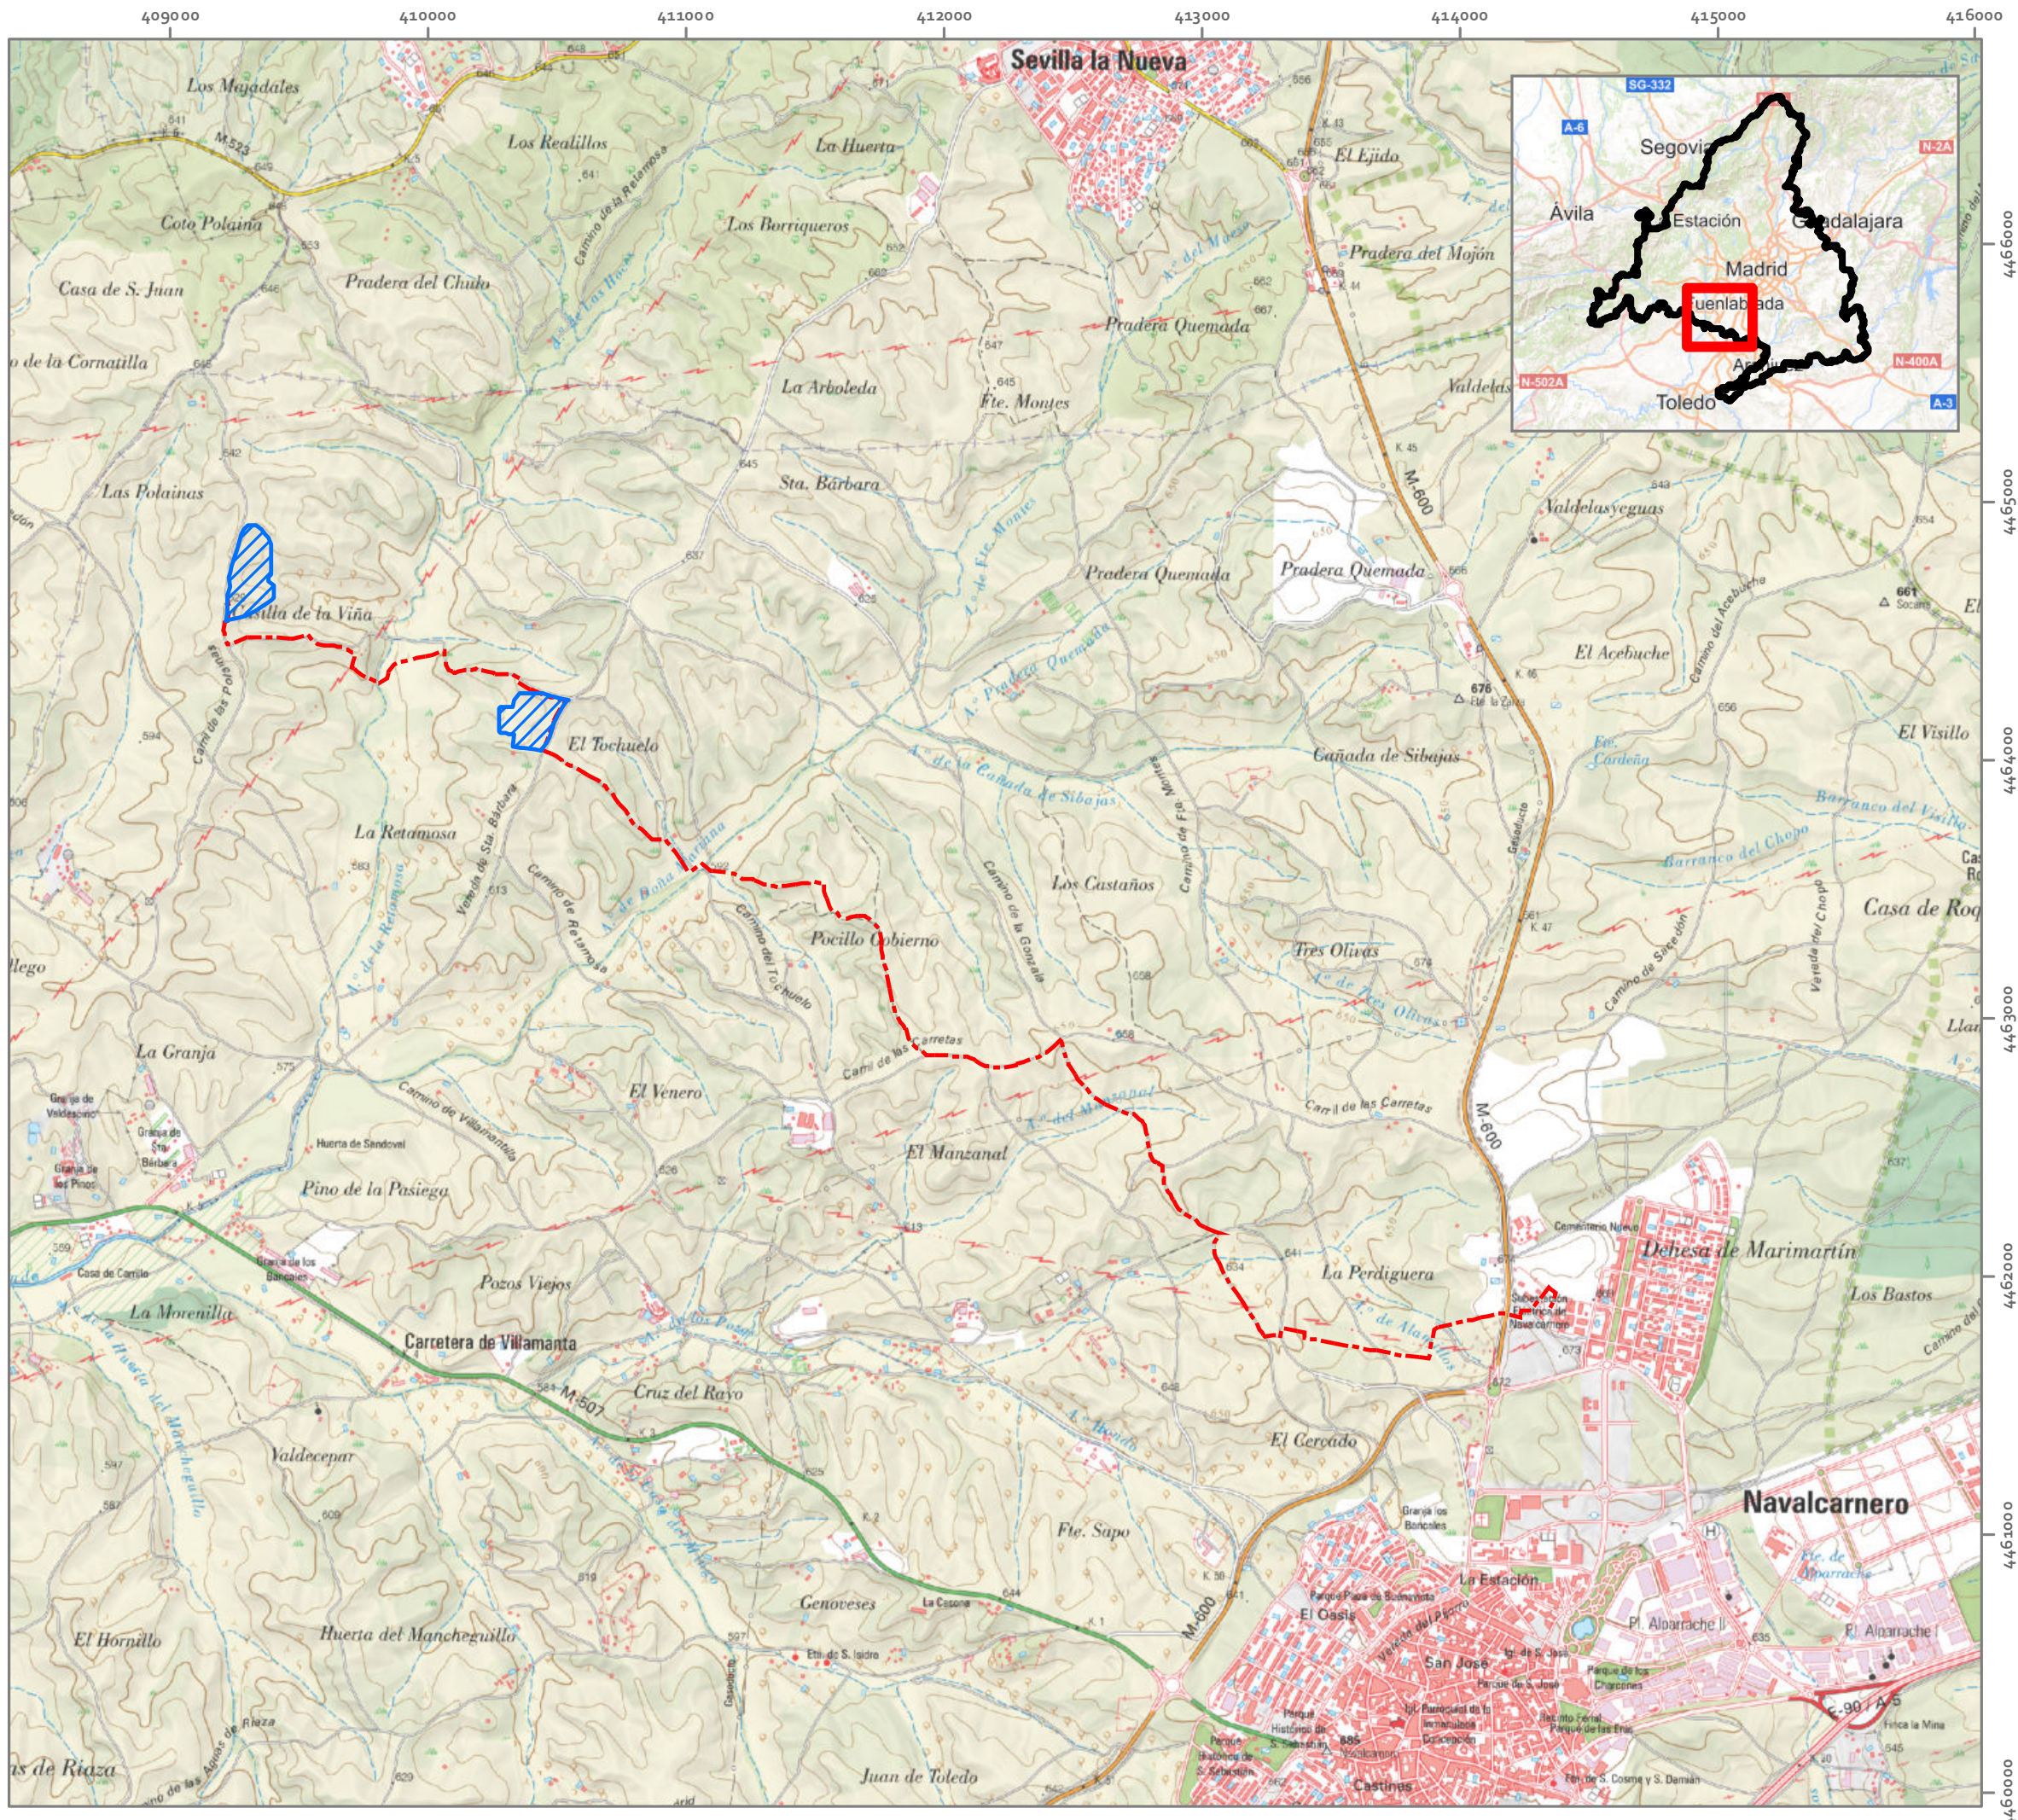

**BLOQUE II**  
**PLAN ESPECIAL INFRAESTRUCTURAS**

**PLANTA FOTOVOLTAICA LABRADOR Y SU INFRAESTRUCTURA DE EVACUACIÓN**

**T.M. NAVALCARNERO (MADRID)**

**LEYENDA**

- Ámbito del Plan Especial (PSF Labrador)
- Ámbito del Plan Especial (LSMT 15 kV)

**PLANO 01 SITUACIÓN**

1:25.000

0 500 1.000 m

Elipsoide de Internaciónal Proyección UTM. ETRS 1989.  
 MTN del IGN, proporcionado por el servidor WMS del IGN.

**PROMOTOR**

**PLANTA FOTOVOLTAICA IMAGESOL S.L.**

**ideas**  
 medioambientales

Mari Luz Ortega Meco  
 Ingeniera T. Forestal


San Sebastián, 15 - 02006 Alcaete 19576UCD | ideas@ideasmedioambientales.com | ideasmedioambientales.com

NOMBRE: HERNÁNDEZ MURAT ROSARIO - 06254044E  
 Firmado Digitalmente en el Ayuntamiento de Navalcarnero - <https://sede.navalcarnero.es> - Código Seguro de Verificación: 28600IDOC2BCF744E73A905F488B

PUESTO DE TRABAJO: Firma digital externa

FECHA DE FIRMA: 26/06/2024

HASH DEL CERTIFICADO: 70352F41061ED44FF3C32094AF068BA70C3B38B

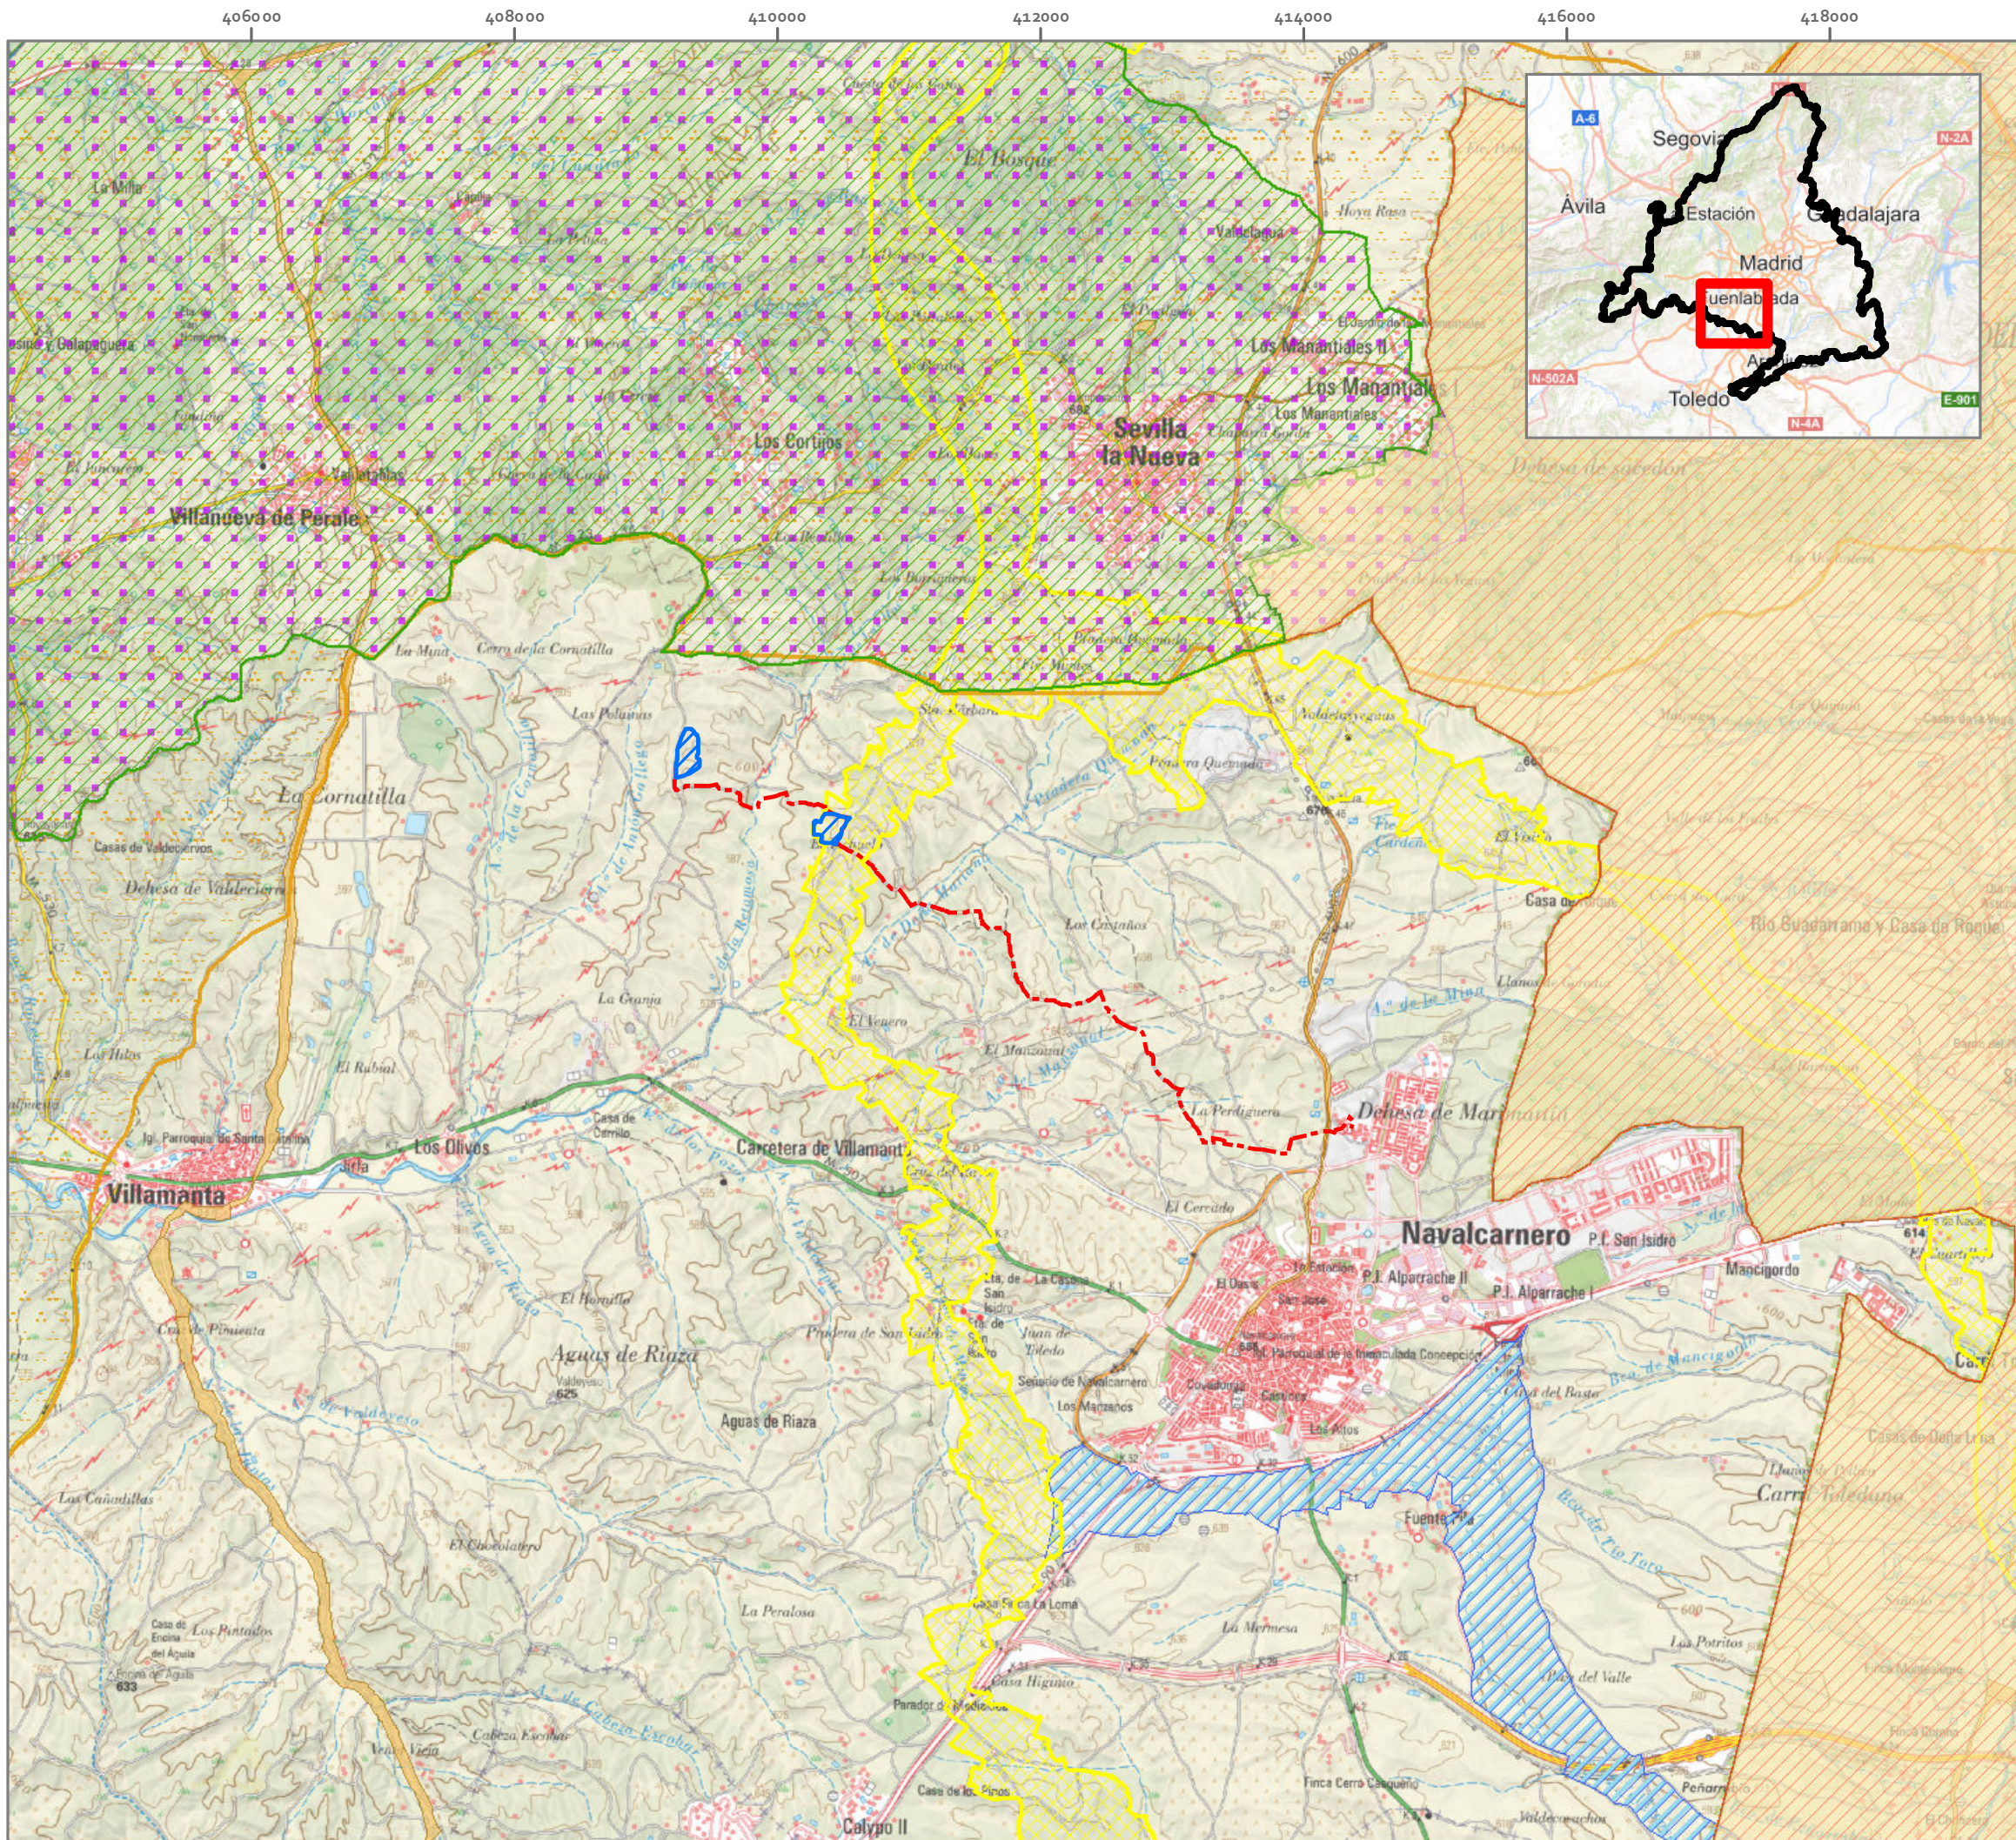

**BLOQUE II**  
**PLAN ESPECIAL INFRAESTRUCTURAS**

**PLANTA FOTOVOLTAICA LABRADOR Y SU INFRAESTRUCTURA DE EVACUACIÓN**

**T.M. NAVALCARNERO (MADRID)**

**LEYENDA**

- Ámbito del Plan Especial (PSF Labrador)**
- Ámbito del Plan Especial (LSMT 15 kV)**
- Espacios Naturales Protegidos**
- Parque Regional CM río Guadarrama y entorno**
- ZEC**
- Cuenca del río Guadarrama**
- Cuencas de los ríos Alberche y Cofio**
- ZEPA**
- Encinares del río Alberche y río Cofio**
- IBAS**
- El Escorial - San Martín de Valdeiglesias**
- Corredor ecológico primario**
- Corredor ecológico secundario**
- Vías Pecuarias**

**PLANO 02. ESPACIOS PROTEGIDOS**

**1:50.000**

0 1.000 2.000 m

Elipsoide de Inter nacional Proyección UTM. ETRS 1989.  
MTN escala 1:25.000 del IGN.  
proporcionado por el servidor WMS del PNOA.

**PROMOTOR**  
**PLANTA FOTOVOLTAICA IMAGESOLS S.L.**

**ideas**  
medioambientales

Mari Luz Ortega Meco  
Ingeniera T. Forestal

Se. Sevilla, 10. 02006 Alcazar. 19980010. [ideas@ideasmedioambientales.com](mailto:ideas@ideasmedioambientales.com) [ideasmedioambientales.com](http://ideasmedioambientales.com)

NOMBRE: HERNÁNDEZ MURAT ROSARIO - 06254044E  
 FIRMADO Digitalmente en el Ayuntamiento de Navalcarnero - <https://sede.navalcarnero.es> - Código Seguro de Verificación: 28600IDOC2BCF74AE73A905F488B  
 PUESTO DE TRABAJO: Firma digital externa  
 FECHA DE FIRMA: 26/06/2024  
 HASH DEL CERTIFICADO: 70352F41061ED44FF3C322094AF068BA70C3B38B