

TOTAL SUELOS NO LUCRATIVOS	58172,99
----------------------------	----------

Este documento ha sido firmado por CIAR RODRIGUEZ LOPEZ a las 12:06 del día 18/07/2022. CIAR RODRIGUEZ LOPEZ a las 12:07 del día 18/07/2022. CIAR RODRIGUEZ LOPEZ a las 12:08 del día 18/07/2022. CIAR RODRIGUEZ LOPEZ a las 12:09 del día 18/07/2022. CIAR RODRIGUEZ LOPEZ a las 12:10 del día 18/07/2022. CIAR RODRIGUEZ LOPEZ a las 12:11 del día 18/07/2022. CIAR RODRIGUEZ LOPEZ a las 12:12 del día 18/07/2022. CIAR RODRIGUEZ LOPEZ a las 12:13 del día 18/07/2022. CIAR RODRIGUEZ LOPEZ a las 12:14 del día 18/07/2022. CIAR RODRIGUEZ LOPEZ a las 12:15 del día 18/07/2022. CIAR RODRIGUEZ LOPEZ a las 12:16 del día 18/07/2022. CIAR RODRIGUEZ LOPEZ a las 12:17 del día 18/07/2022. CIAR RODRIGUEZ LOPEZ a las 12:18 del día 18/07/2022. Mediante el código de verificación 65082V1E45J324/0032 puede comprobar la validez de la firma electrónica de los documentos firmados en la sede electrónica de la entidad emisora <https://sede.pozuelodealcarcon.es>

PLAN PARCIAL DE ORDENACION
APE 4.8-01 (ACCESO OESTE CIUDAD DE LA IMAGEN II)



ALINEACIONES Y RASANTES.	PLANO Núm. P-02
--------------------------	--------------------

PROMOTOR:

AYUNTAMIENTO DE POZUELO DE ALARCÓN

JULIO 2022 ESCALA: 1/2000

Este documento ha sido firmado por CIAR RODRIGUEZ LOPEZ a las 12:06 del día 18/07/2022. CIAR RODRIGUEZ LOPEZ a las 12:07 del día 18/07/2022. CIAR RODRIGUEZ LOPEZ a las 12:08 del día 18/07/2022. CIAR RODRIGUEZ LOPEZ a las 12:09 del día 18/07/2022. CIAR RODRIGUEZ LOPEZ a las 12:10 del día 18/07/2022. CIAR RODRIGUEZ LOPEZ a las 12:10 del día 18/07/2022. CIAR RODRIGUEZ LOPEZ a las 12:11 del día 18/07/2022. CIAR RODRIGUEZ LOPEZ a las 12:11 del día 18/07/2022. CIAR RODRIGUEZ LOPEZ a las 12:12 del día 18/07/2022. CIAR RODRIGUEZ LOPEZ a las 12:12 del día 18/07/2022. CIAR RODRIGUEZ LOPEZ a las 12:13 del día 18/07/2022. CIAR RODRIGUEZ LOPEZ a las 12:13 del día 18/07/2022. CIAR RODRIGUEZ LOPEZ a las 12:14 del día 18/07/2022. CIAR RODRIGUEZ LOPEZ a las 12:15 del día 18/07/2022. CIAR RODRIGUEZ LOPEZ a las 12:15 del día 18/07/2022. CIAR RODRIGUEZ LOPEZ a las 12:16 del día 18/07/2022. CIAR RODRIGUEZ LOPEZ a las 12:16 del día 18/07/2022. CIAR RODRIGUEZ LOPEZ a las 12:17 del día 18/07/2022. CIAR RODRIGUEZ LOPEZ a las 12:17 del día 18/07/2022. CIAR RODRIGUEZ LOPEZ a las 12:18 del día 18/07/2022. CIAR RODRIGUEZ LOPEZ a las 12:18 del día 18/07/2022. Mediante el código de verificación 65082V1E45J324/0032 puede comprobar la validez de la firma electrónica de los documentos firmados en la sede electrónica de la entidad emisora <https://sede.pozuelodealcarcon.es>

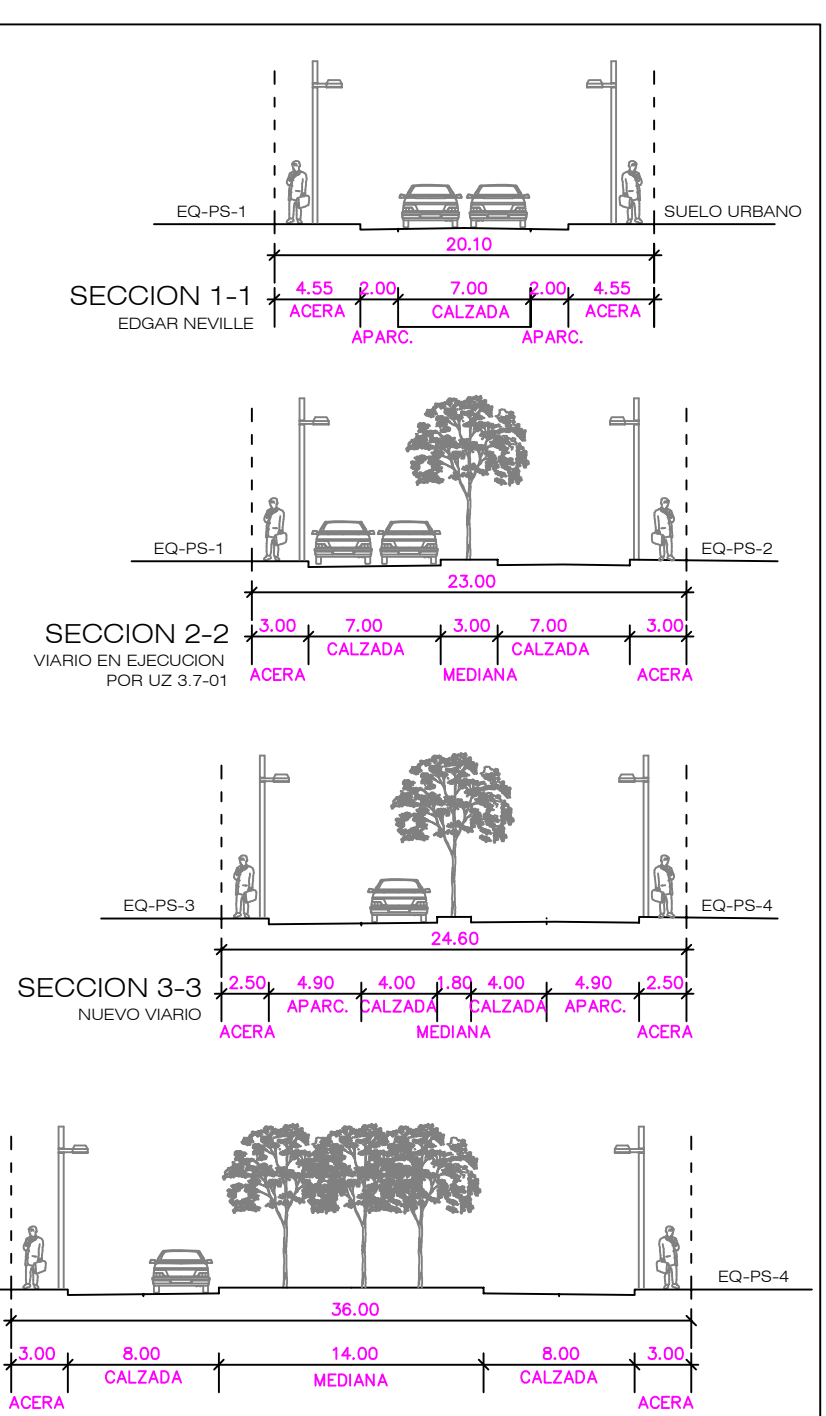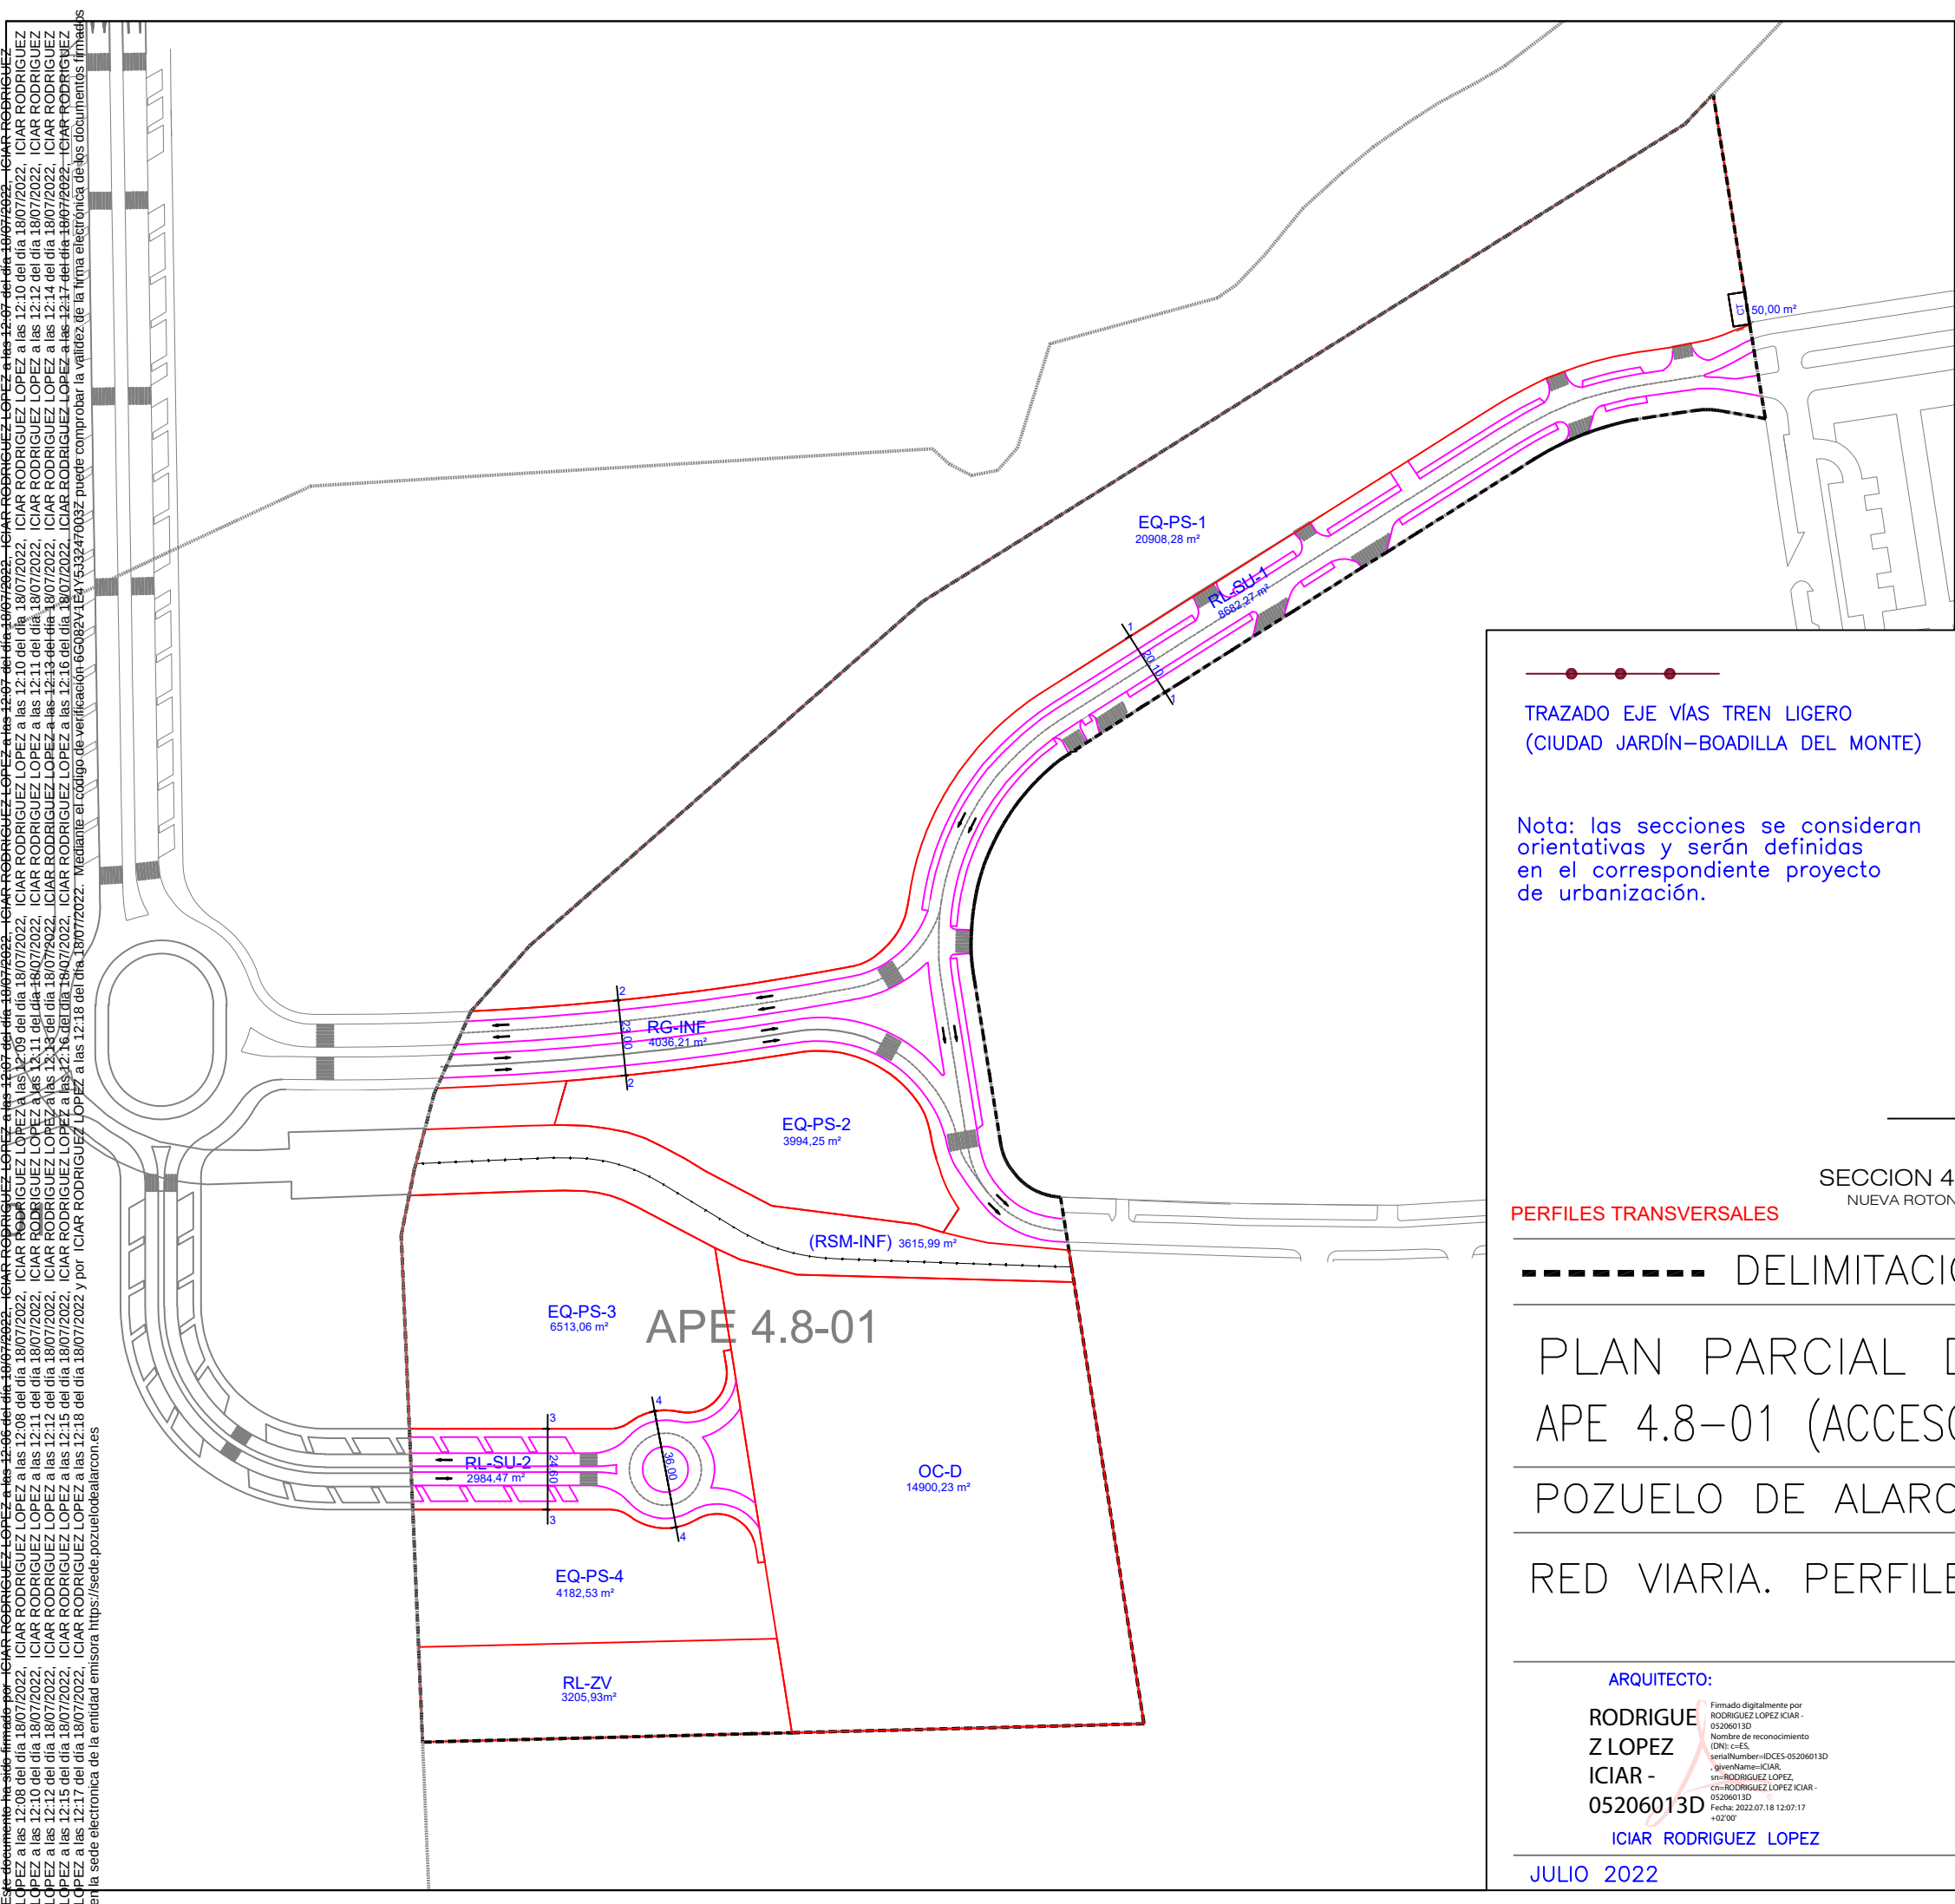[illegible]

-----	DELIMITACION DEL AMBITO	73073,22 m2
-------	-------------------------	-------------

PLAN PARCIAL DE ORDENACION APE 4.8-01 (ACCESO OESTE CIUDAD DE LA IMAGEN II) POZUELO DE ALARCÓN – MADRID
--

RED VIARIA. PERFILES TRANSVERSALES	PLANO Núm. P-03
------------------------------------	--------------------

ARQUITECTO: RODRIGUEZ LOPEZ ICIAR - 05206013D ICIAR RODRIGUEZ LOPEZ JULIO 2022	Firmado digitalmente por RODRIGUEZ LOPEZ ICIAR - 05206013D Nombre de reconocimiento (DN): cn=ES, serialNumber=IDCES-05206013D , givenName=ICIAR, sn=RODRIGUEZ LOPEZ, cn=RODRIGUEZ LOPEZ ICIAR - 05206013D Fecha: 2022.07.18 12:07:17 +02'00'	PROMOTOR: AYUNTAMIENTO DE POZUELO DE ALARCÓN ESCALA: 1/2000
---	---	---

Este documento ha sido firmado por CIAR RODRIGUEZ LOPEZ a las 12:06 del día 18/07/2022. CIAR RODRIGUEZ LOPEZ a las 12:07 del día 18/07/2022. CIAR RODRIGUEZ LOPEZ a las 12:08 del día 18/07/2022. CIAR RODRIGUEZ LOPEZ a las 12:09 del día 18/07/2022. CIAR RODRIGUEZ LOPEZ a las 12:10 del día 18/07/2022. CIAR RODRIGUEZ LOPEZ a las 12:10 del día 18/07/2022. CIAR RODRIGUEZ LOPEZ a las 12:11 del día 18/07/2022. CIAR RODRIGUEZ LOPEZ a las 12:11 del día 18/07/2022. CIAR RODRIGUEZ LOPEZ a las 12:12 del día 18/07/2022. CIAR RODRIGUEZ LOPEZ a las 12:12 del día 18/07/2022. CIAR RODRIGUEZ LOPEZ a las 12:13 del día 18/07/2022. CIAR RODRIGUEZ LOPEZ a las 12:13 del día 18/07/2022. CIAR RODRIGUEZ LOPEZ a las 12:14 del día 18/07/2022. CIAR RODRIGUEZ LOPEZ a las 12:15 del día 18/07/2022. CIAR RODRIGUEZ LOPEZ a las 12:15 del día 18/07/2022. CIAR RODRIGUEZ LOPEZ a las 12:16 del día 18/07/2022. CIAR RODRIGUEZ LOPEZ a las 12:16 del día 18/07/2022. CIAR RODRIGUEZ LOPEZ a las 12:17 del día 18/07/2022. CIAR RODRIGUEZ LOPEZ a las 12:17 del día 18/07/2022. CIAR RODRIGUEZ LOPEZ a las 12:18 del día 18/07/2022. CIAR RODRIGUEZ LOPEZ a las 12:18 del día 18/07/2022. Mediante el código de verificación 65082V1E45J324/0032 puede comprobar la validez de la firma electrónica de los documentos firmados en la sede electrónica de la entidad emisora <https://sede.pozuelodealcarcon.es>

[illegible]

PLAN PARCIAL DE ORDENACION
APE 4.8-01 (ACCESO OESTE CIUDAD DE LA IMAGEN II)

SERVICIOS PROPUESTOS FECALES y PLUVIALES	1/6	PLANO Núm. P-04
---	-----	--------------------

PROMOTOR:

AYUNTAMIENTO DE POZUELO DE ALARCÓN

JULIO 2022 ESCALA: 1/500

Este documento ha sido firmado por CIAR RODRIGUEZ LOPEZ a las 12:06 del día 18/07/2022. CIAR RODRIGUEZ LOPEZ a las 12:07 del día 18/07/2022. CIAR RODRIGUEZ LOPEZ a las 12:08 del día 18/07/2022. CIAR RODRIGUEZ LOPEZ a las 12:09 del día 18/07/2022. CIAR RODRIGUEZ LOPEZ a las 12:10 del día 18/07/2022. CIAR RODRIGUEZ LOPEZ a las 12:11 del día 18/07/2022. CIAR RODRIGUEZ LOPEZ a las 12:12 del día 18/07/2022. CIAR RODRIGUEZ LOPEZ a las 12:13 del día 18/07/2022. CIAR RODRIGUEZ LOPEZ a las 12:14 del día 18/07/2022. CIAR RODRIGUEZ LOPEZ a las 12:15 del día 18/07/2022. CIAR RODRIGUEZ LOPEZ a las 12:16 del día 18/07/2022. CIAR RODRIGUEZ LOPEZ a las 12:17 del día 18/07/2022. CIAR RODRIGUEZ LOPEZ a las 12:18 del día 18/07/2022. Mediante el código de verificación 65082V1E45J324/0032 puede comprobar la validez de la firma electrónica de los documentos firmados en la sede electrónica de la entidad emisora <https://sede.pozuelodealcarcon.es>

The diagram illustrates the spatial relationship between different areas. A red box, labeled 'HOJA 2/6' and 'APE 4.8-01', is positioned over a larger box labeled 'APE 4.8-01'. To the left of these is a box labeled 'APR 3.8-01'. Dashed lines indicate boundaries or paths between these areas.

	COLECTOR PLUVIALES EXISTENTE
	COLECTOR FECALES EXISTENTE
	COLECTOR PLUVIALES PROPUESTO
	COLECTOR FECALES PROPUESTO
	POZO REGISTRO PLUVIALES y FECALES
	SUMIDERO AGUAS PLUVIALES
	ARQUETA con ARENERO
	ARQUETA DESBASTE

■■■■■■■ SUPERFICIE REAL ÁMBITO 73073,22 m²

PLAN PARCIAL DE ORDENACION
APE 4.8-01 (ACCESO OESTE CIUDAD DE LA IMAGEN II)

POZUELO DE ALARCÓN – MADRID

SERVICIOS PROPUESTOS FECALES y PLUVIALES	2/6	PLANO Núm. P-04
---	-----	--------------------

ARQUITECTO: Firmado digitalmente por RODRIGUEZ LOPEZ ICIAR - 05206013D
RODRIGUEZ LOPEZ ICIAR - 05206013D
Nombre de reconocimiento (DN): c=ES, serialNumber=IDCES-05206013D, givenName=ICAR, sn=RODRIGUEZ LOPEZ, cn=RODRIGUEZ LOPEZ ICIAR - 05206013D
Fecha: 2022.07.18 12:08:00 +0200
AYUNTAMIENTO DE POZUELO DE ALARCÓN

JULIO 2022 ESCALA: 1/500

Este documento ha sido firmado por CIAR RODRIGUEZ LOPEZ a las 12:06 del día 18/07/2022. CIAR RODRIGUEZ LOPEZ a las 12:07 del día 18/07/2022. CIAR RODRIGUEZ LOPEZ a las 12:08 del día 18/07/2022. CIAR RODRIGUEZ LOPEZ a las 12:09 del día 18/07/2022. CIAR RODRIGUEZ LOPEZ a las 12:10 del día 18/07/2022. CIAR RODRIGUEZ LOPEZ a las 12:11 del día 18/07/2022. CIAR RODRIGUEZ LOPEZ a las 12:12 del día 18/07/2022. CIAR RODRIGUEZ LOPEZ a las 12:13 del día 18/07/2022. CIAR RODRIGUEZ LOPEZ a las 12:14 del día 18/07/2022. CIAR RODRIGUEZ LOPEZ a las 12:15 del día 18/07/2022. CIAR RODRIGUEZ LOPEZ a las 12:16 del día 18/07/2022. CIAR RODRIGUEZ LOPEZ a las 12:17 del día 18/07/2022. CIAR RODRIGUEZ LOPEZ a las 12:18 del día 18/07/2022. Mediante el código de verificación 65082V1E45J324/0032 puede comprobar la validez de la firma electrónica de los documentos firmados en la sede electrónica de la entidad emisora <https://sede.pozuelodealcarcon.es>

APE 4.8-01

EQ-PS-4
4182,53 m²

RL-ZV
3205,93m²



■■■■■■■■	SUPERFICIE REAL ÁMBITO	73073,22 m2
----------	------------------------	-------------

PLAN PARCIAL DE ORDENACION
APE 4.8-01 (ACCESO OESTE CIUDAD DE LA IMAGEN II)

POZUELO DE ALARCÓN – MADRID

SERVICIOS PROPUESTOS FECALES y PLUVIALES

5/6	PLANO Núm. P — 04
-----	----------------------

ARQUITECTO:

RODRIGUEZ LOPEZ
ICIAR -
05206013D

ICIAR RODRIGUEZ LOPEZ

PROMOTOR:

AYUNTAMIENTO DE POZUELO DE ALARCÓN

JULIO 2022

ESCALA: 1/500

D=500

Este documento ha sido firmado por CIAR RODRIGUEZ LOPEZ a las 12:06 del día 18/07/2022. CIAR RODRIGUEZ LOPEZ a las 12:07 del día 18/07/2022. CIAR RODRIGUEZ LOPEZ a las 12:08 del día 18/07/2022. CIAR RODRIGUEZ LOPEZ a las 12:09 del día 18/07/2022. CIAR RODRIGUEZ LOPEZ a las 12:10 del día 18/07/2022. CIAR RODRIGUEZ LOPEZ a las 12:11 del día 18/07/2022. CIAR RODRIGUEZ LOPEZ a las 12:12 del día 18/07/2022. CIAR RODRIGUEZ LOPEZ a las 12:13 del día 18/07/2022. CIAR RODRIGUEZ LOPEZ a las 12:14 del día 18/07/2022. CIAR RODRIGUEZ LOPEZ a las 12:15 del día 18/07/2022. CIAR RODRIGUEZ LOPEZ a las 12:16 del día 18/07/2022. CIAR RODRIGUEZ LOPEZ a las 12:17 del día 18/07/2022. CIAR RODRIGUEZ LOPEZ a las 12:18 del día 18/07/2022. Mediante el código de verificación 65082V1E45J324/0032 puede comprobar la validez de la firma electrónica de los documentos firmados en la sede electrónica de la entidad emisora <https://sede.pozuelodealcarcon.es>

RL-SU-2
2984,47 m²

OC-D
14900,23 m²

D=600
D=500

D=500
D=600

D=500
D=600

A conectar con colector que cruza M-502 a la altura de la M-511 de D=600 mm

D=500

ARROYO DE MEAQUES



PLAN PARCIAL DE ORDENACION
APE 4.8-01 (ACCESO OESTE CIUDAD DE LA IMAGEN II)

SERVICIOS PROPUESTOS FECALES y PLUVIALES



6/6	PLANO Núm. P - 04
-----	----------------------

PROMOTOR:

ESCALA: 1/500

Este documento ha sido firmado por CIAR RODRIGUEZ LOPEZ a las 12:06 del día 18/07/2022. CIAR RODRIGUEZ LOPEZ a las 12:07 del día 18/07/2022. CIAR RODRIGUEZ LOPEZ a las 12:08 del día 18/07/2022. CIAR RODRIGUEZ LOPEZ a las 12:09 del día 18/07/2022. CIAR RODRIGUEZ LOPEZ a las 12:10 del día 18/07/2022. CIAR RODRIGUEZ LOPEZ a las 12:11 del día 18/07/2022. CIAR RODRIGUEZ LOPEZ a las 12:12 del día 18/07/2022. CIAR RODRIGUEZ LOPEZ a las 12:13 del día 18/07/2022. CIAR RODRIGUEZ LOPEZ a las 12:14 del día 18/07/2022. CIAR RODRIGUEZ LOPEZ a las 12:15 del día 18/07/2022. CIAR RODRIGUEZ LOPEZ a las 12:16 del día 18/07/2022. CIAR RODRIGUEZ LOPEZ a las 12:17 del día 18/07/2022. CIAR RODRIGUEZ LOPEZ a las 12:18 del día 18/07/2022. Mediante el código de verificación 65082V1E45J324/0032 puede comprobar la validez de la firma electrónica de los documentos firmados en la sede electrónica de la entidad emisora <https://sede.pozuelodealcarcon.es>

Este documento ha sido firmado por [CIAR RODRIGUEZ LOPEZ a las 12:06 del día 18/07/2022, CIAR RODRIGUEZ LOPEZ a las 12:07 del día 18/07/2022, CIAR RODRIGUEZ LOPEZ a las 12:08 del día 18/07/2022, CIAR RODRIGUEZ LOPEZ a las 12:09 del día 18/07/2022, CIAR RODRIGUEZ LOPEZ a las 12:10 del día 18/07/2022, CIAR RODRIGUEZ LOPEZ a las 12:11 del día 18/07/2022, CIAR RODRIGUEZ LOPEZ a las 12:12 del día 18/07/2022, CIAR RODRIGUEZ LOPEZ a las 12:13 del día 18/07/2022, CIAR RODRIGUEZ LOPEZ a las 12:14 del día 18/07/2022, CIAR RODRIGUEZ LOPEZ a las 12:15 del día 18/07/2022, CIAR RODRIGUEZ LOPEZ a las 12:16 del día 18/07/2022, CIAR RODRIGUEZ LOPEZ a las 12:17 del día 18/07/2022, CIAR RODRIGUEZ LOPEZ a las 12:18 del día 18/07/2022]. Mediante el código de verificación 650821E2A7533247003Z puede comprobar la validez de la firma electrónica de los documentos firmados en la sede electrónica de la entidad emisora https://sed.electronicalearcon.es

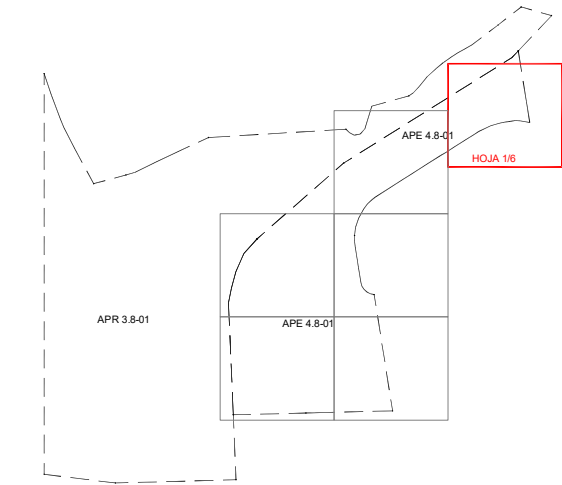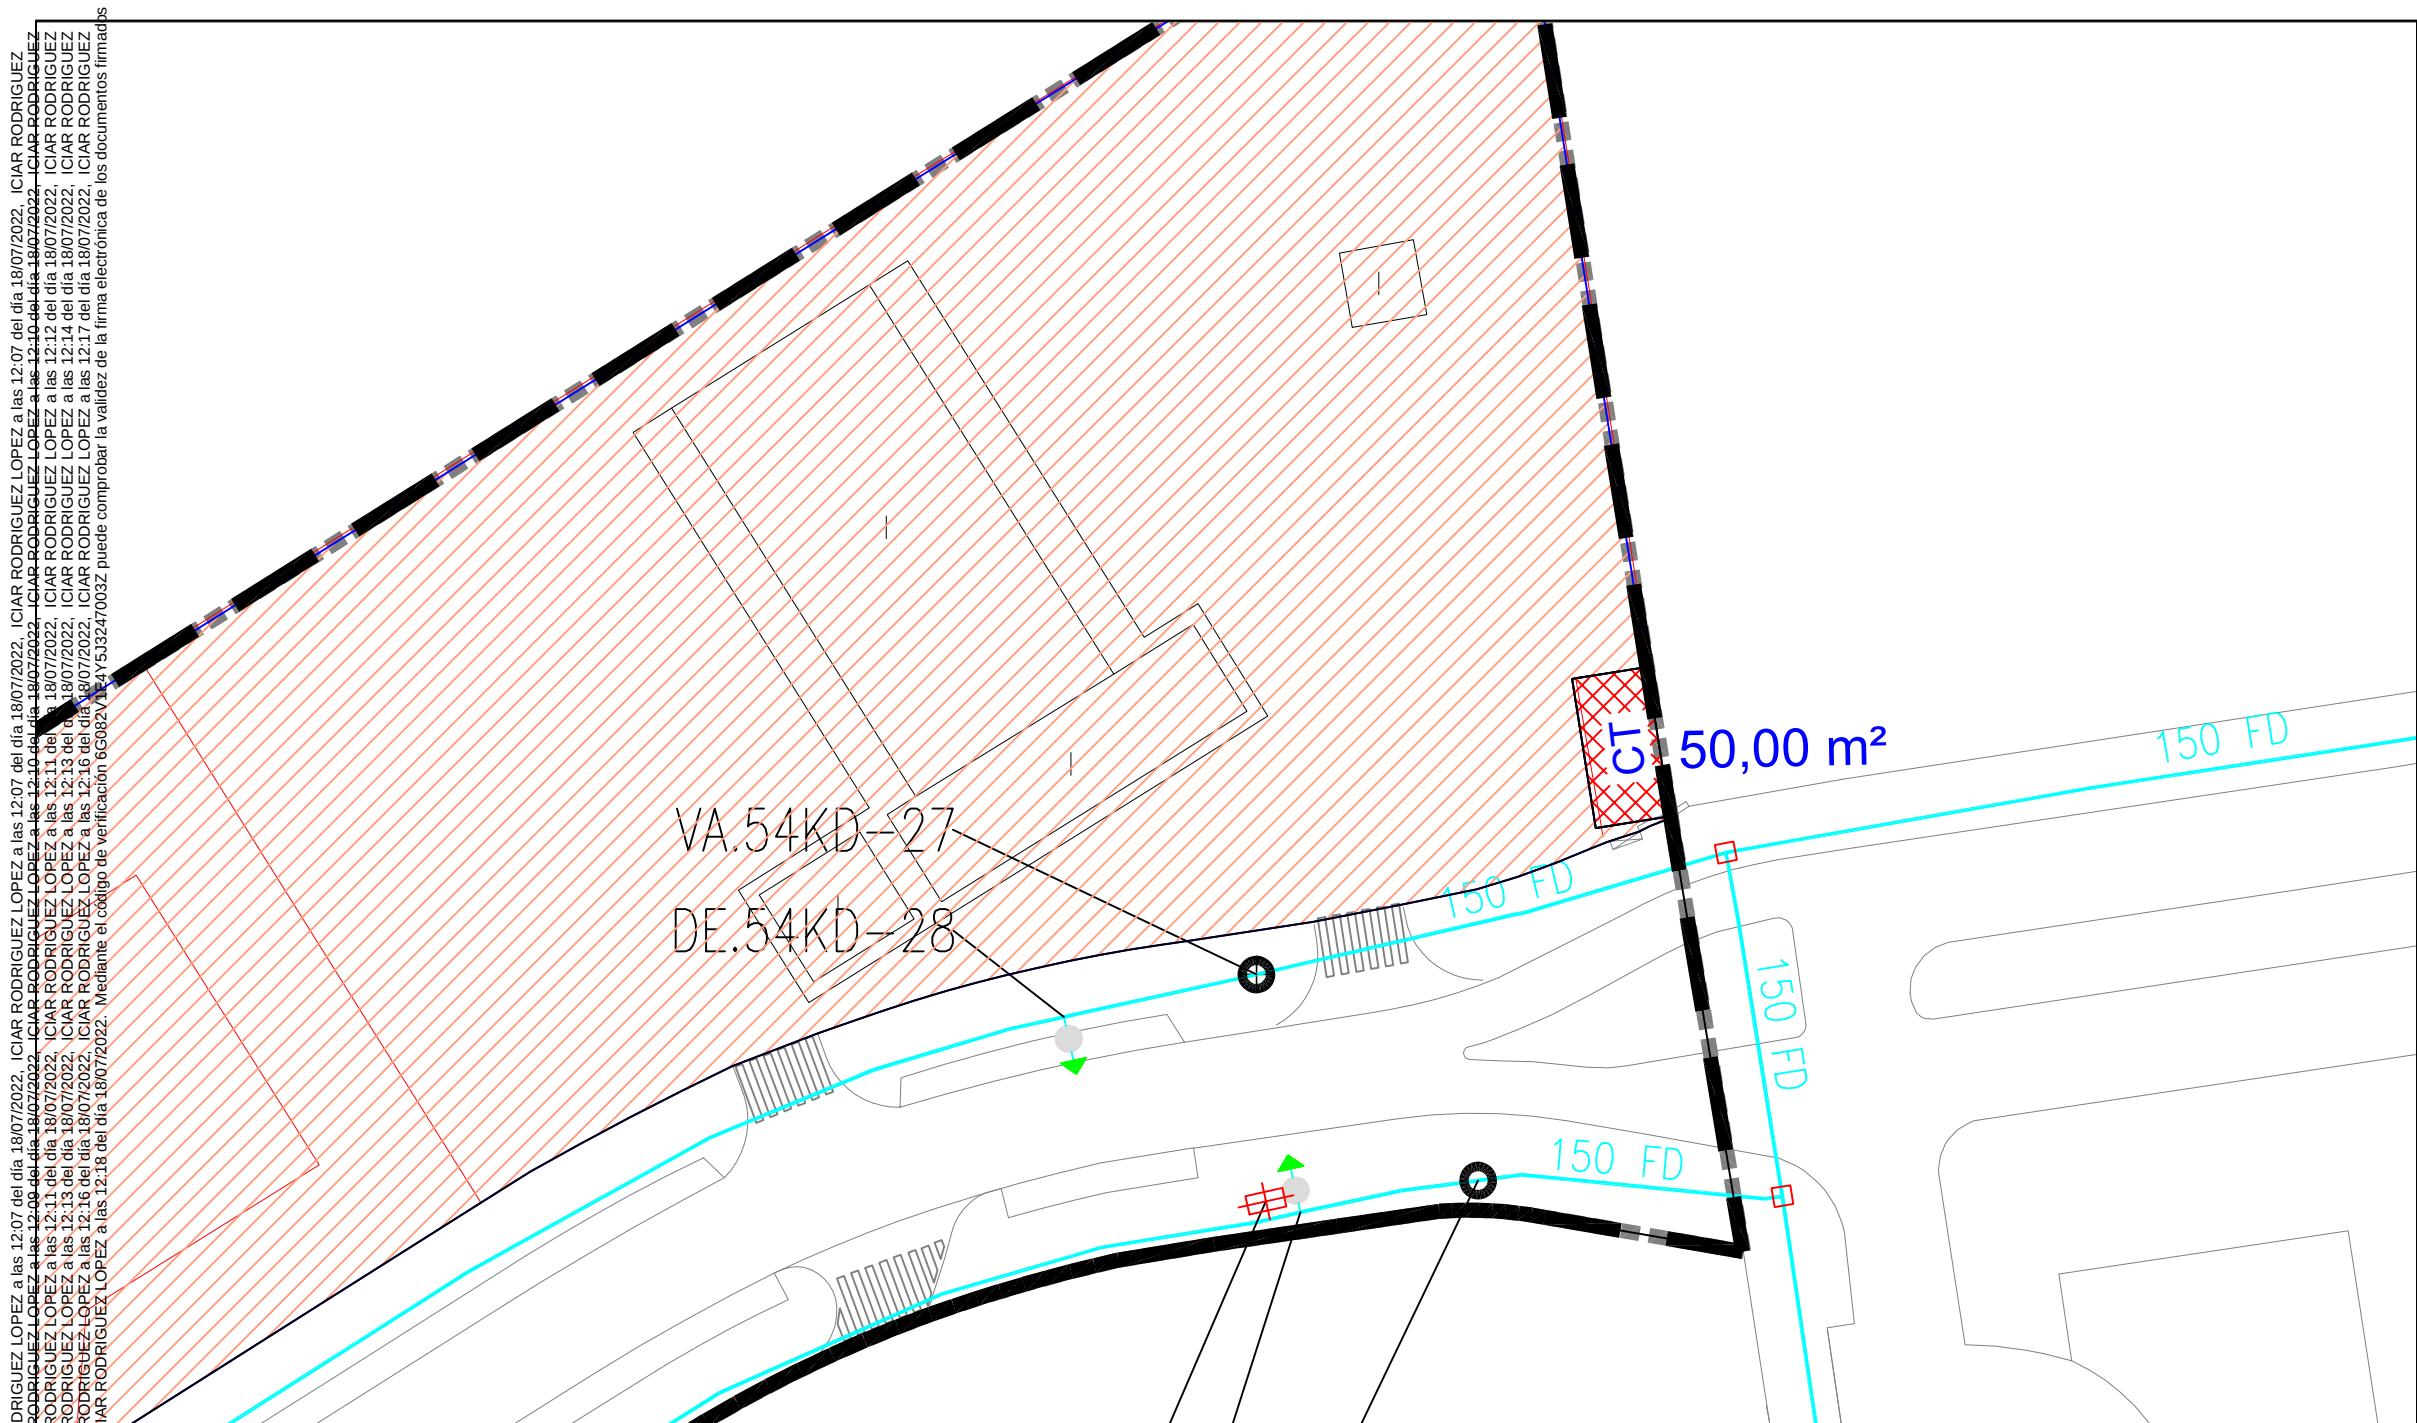

----- TRAZADO ABASTECIMIENTO DE AGUA
PROPUESTO

150 FD TUBERÍA DE FUNDICIÓN EXISTENTE

HIDRANTE


VÁLVULA

DESAGÜE

■■■■■■■■ SUPERFICIE REAL ÁMBITO 73073,22 m2

PLAN PARCIAL DE ORDENACION
APE 4.8-01 (ACCESO OESTE CIUDAD DE LA IMAGEN II)

POZUELO DE ALARCÓN — MADRID

SERVICIOS PROPUESTOS ABASTECIMIENTO DE AGUA (CYII)	1/6	PLANO Núm. P-05
---	-----	--------------------

ARQUITECTO: Firmado digitalmente por RODRIGUEZ LOPEZ ICIAR - 05206013D
Nombre de reconocimiento (DN): cn=E.S.
serialNumber=IDCES-05206013D, givenName=ICAR, sn=RODRIGUEZ LOPEZ, cn=RODRIGUEZ LOPEZ ICIAR - 05206013D
Fecha: 2022.07.18 12:10:48 +02'00'

PROMOTOR:

AYUNTAMIENTO DE POZUELO DE ALARCÓN

JULIO 2022 ESCALA: 1/500

Este documento ha sido firmado por CIAR RODRIGUEZ LOPEZ a las 12:06 del día 18/07/2022. CIAR RODRIGUEZ LOPEZ a las 12:07 del día 18/07/2022. CIAR RODRIGUEZ LOPEZ a las 12:08 del día 18/07/2022. CIAR RODRIGUEZ LOPEZ a las 12:09 del día 18/07/2022. CIAR RODRIGUEZ LOPEZ a las 12:10 del día 18/07/2022. CIAR RODRIGUEZ LOPEZ a las 12:11 del día 18/07/2022. CIAR RODRIGUEZ LOPEZ a las 12:12 del día 18/07/2022. CIAR RODRIGUEZ LOPEZ a las 12:13 del día 18/07/2022. CIAR RODRIGUEZ LOPEZ a las 12:14 del día 18/07/2022. CIAR RODRIGUEZ LOPEZ a las 12:15 del día 18/07/2022. CIAR RODRIGUEZ LOPEZ a las 12:16 del día 18/07/2022. CIAR RODRIGUEZ LOPEZ a las 12:17 del día 18/07/2022. CIAR RODRIGUEZ LOPEZ a las 12:18 del día 18/07/2022. Mediante el código de verificación 65082V1E45J324/0032 puede comprobar la validez de la firma electrónica de los documentos firmados en la sede electrónica de la entidad emisora <https://sede.pozuelodealcarcon.es>

EQ-PS-1
20908,28 m²

150 FD

HI.54KD-26

— — — — — SUPERFICIE REAL

PLAN PARCIAL DE ORDENAMIENTO TERRITORIAL PARA EL SERVICIO DE ABASTECIMIENTO DE AGUA POTABLE 4.8-01 (ACCESO OESTE) POZUELO DE ALARCÓN - GUANAJUATO

SERVICIOS PROPUES

ABASTECIMIENTO DE AGUA


ARQUITECTO:

Firmado digitalmente por
RODRIGUEZ LOPEZ ICIAR -
05206013D
Nombre de reconocimiento
(DN): c=ES,
serialNumber=IDCES-052060
13D, givenName=ICIA,
sn=RODRIGUEZ LOPEZ,
cn=RODRIGUEZ LOPEZ ICIAR -
05206013D
Fecha: 2022.07.18 12:11:07
+0200'

RODRIGUEZ
LOPEZ ICIAR
- 05206013D

ICIAR RODRIGUEZ LOPEZ

JULIO 2022

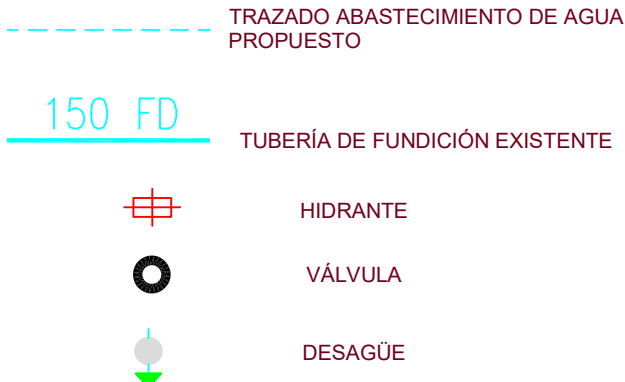

PLAN PARCIAL DE ORDENACION
APE 4.8-01 (ACCESO OESTE CIUDAD DE LA IMAGEN II)
POZUELO DE ALARCÓN – MADRID



SERVICIOS PROPUESTOS ABASTECIMIENTO DE AGUA (CYII)	2/6	PLANO Núm. P-05
---	-----	--------------------

PROMOTOR:

JULIO 2022 ESCALA: 1/500

Este documento ha sido firmado por CIAR RODRIGUEZ LOPEZ a las 12:06 del día 18/07/2022. CIAR RODRIGUEZ LOPEZ a las 12:07 del día 18/07/2022. CIAR RODRIGUEZ LOPEZ a las 12:08 del día 18/07/2022. CIAR RODRIGUEZ LOPEZ a las 12:09 del día 18/07/2022. CIAR RODRIGUEZ LOPEZ a las 12:10 del día 18/07/2022. CIAR RODRIGUEZ LOPEZ a las 12:11 del día 18/07/2022. CIAR RODRIGUEZ LOPEZ a las 12:12 del día 18/07/2022. CIAR RODRIGUEZ LOPEZ a las 12:13 del día 18/07/2022. CIAR RODRIGUEZ LOPEZ a las 12:14 del día 18/07/2022. CIAR RODRIGUEZ LOPEZ a las 12:15 del día 18/07/2022. CIAR RODRIGUEZ LOPEZ a las 12:16 del día 18/07/2022. CIAR RODRIGUEZ LOPEZ a las 12:17 del día 18/07/2022. CIAR RODRIGUEZ LOPEZ a las 12:18 del día 18/07/2022. Mediante el código de verificación 65082V1E45J324/0032 puede comprobar la validez de la firma electrónica de los documentos firmados en la sede electrónica de la entidad emisora <https://sede.pozuelodealcarcon.es>

Este documento ha sido firmado por: CIAR RODRIGUEZ LOPEZ a las 12:06 del día 18/07/2022, CIAR RODRIGUEZ LOPEZ a las 12:07 del día 18/07/2022, CIAR RODRIGUEZ LOPEZ a las 12:08 del día 18/07/2022, CIAR RODRIGUEZ LOPEZ a las 12:09 del día 18/07/2022, CIAR RODRIGUEZ LOPEZ a las 12:10 del día 18/07/2022, CIAR RODRIGUEZ LOPEZ a las 12:11 del día 18/07/2022, CIAR RODRIGUEZ LOPEZ a las 12:12 del día 18/07/2022, CIAR RODRIGUEZ LOPEZ a las 12:13 del día 18/07/2022, CIAR RODRIGUEZ LOPEZ a las 12:14 del día 18/07/2022, CIAR RODRIGUEZ LOPEZ a las 12:15 del día 18/07/2022, CIAR RODRIGUEZ LOPEZ a las 12:16 del día 18/07/2022, CIAR RODRIGUEZ LOPEZ a las 12:17 del día 18/07/2022, CIAR RODRIGUEZ LOPEZ a las 12:18 del día 18/07/2022 y por CIAR RODRIGUEZ LOPEZ a las 12:18 del día 18/07/2022. Mediante el código de verificación 6G082V1E4Y533247003Z puede comprobar la validez de la firma electrónica de los documentos firmados en la sede electrónica de la entidad emisora <https://sede.pozuelodealcarcon.es>

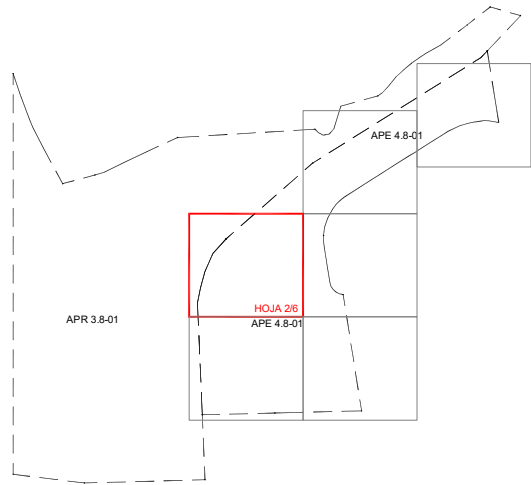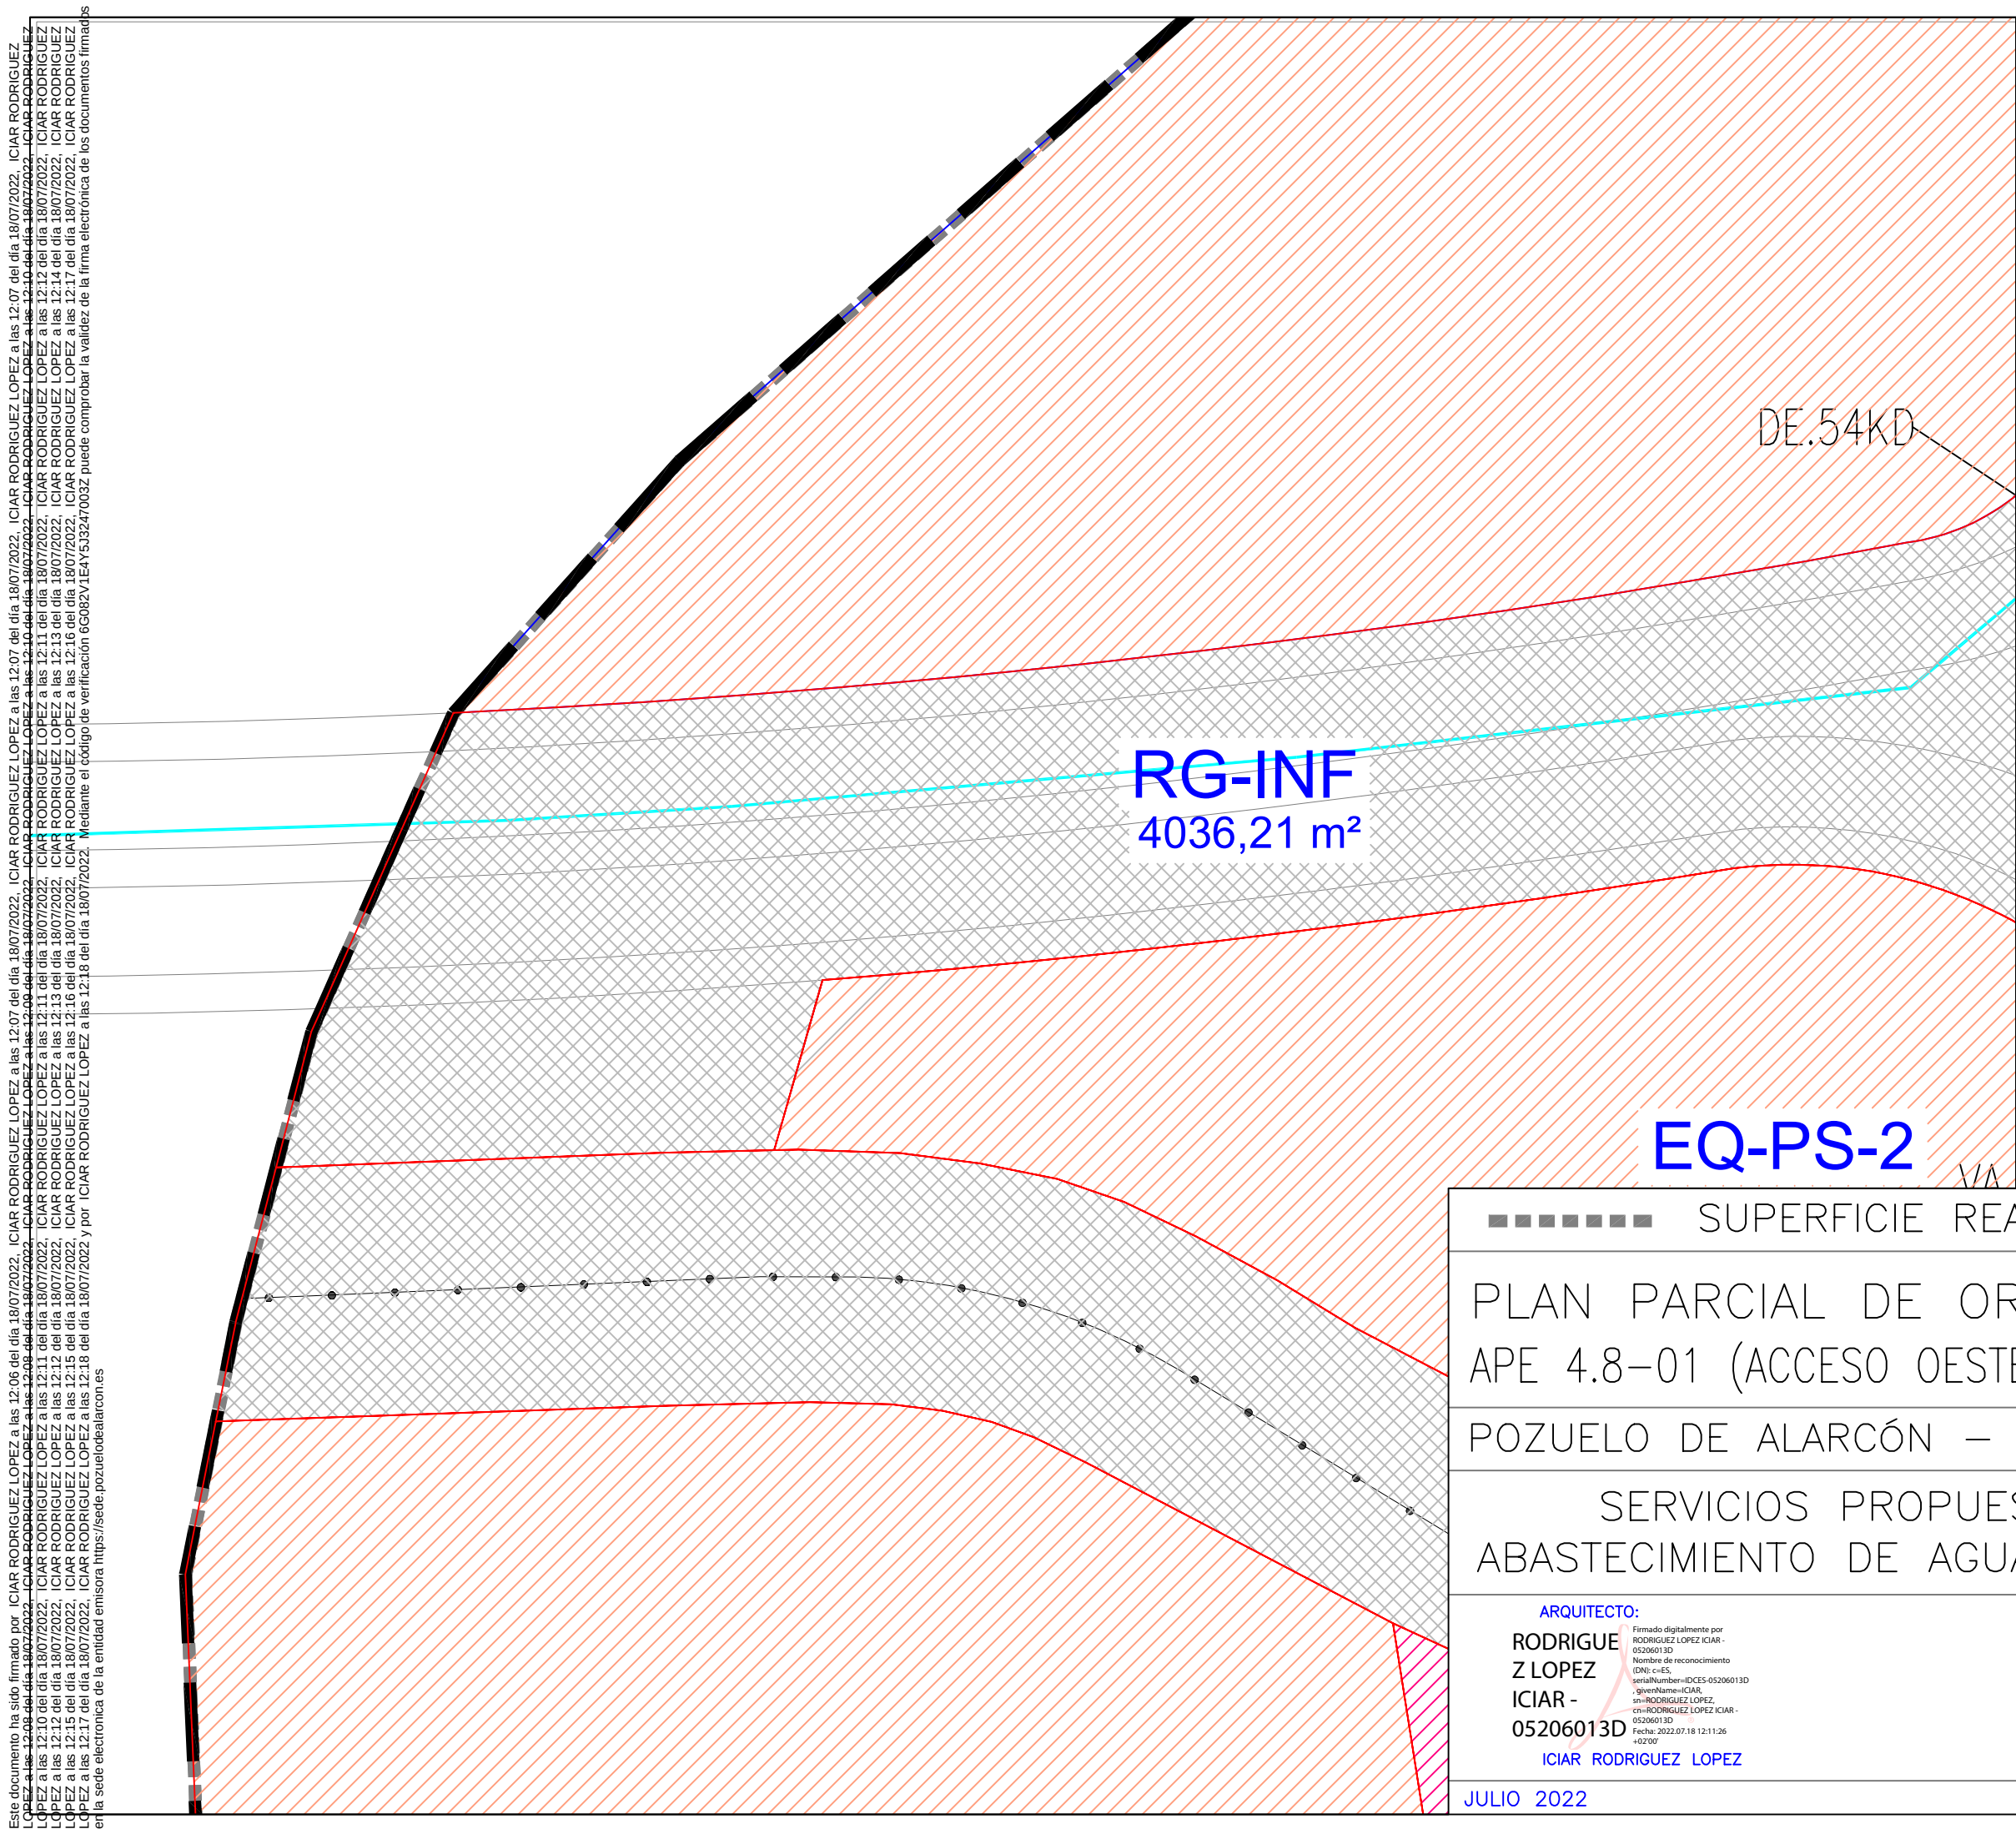

TRAZADO ABASTECIMIENTO DE AGUA
PROPUESTO

150 FD TUBERÍA DE FUNDICIÓN EXISTENTE

HIDRANTE


VÁLVULA

DESAGÜE

■■■■■■■ SUPERFICIE REAL ÁMBITO 73073,22 m2

PLAN PARCIAL DE ORDENACION
APE 4.8-01 (ACCESO OESTE CIUDAD DE LA IMAGEN II)

POZUELO DE ALARCÓN – MADRID

SERVICIOS PROPUESTOS ABASTECIMIENTO DE AGUA (CYII)	3/6	PLANO Núm. P-05
---	-----	--------------------

ARQUITECTO:

RODRIGUEZ LOPEZ

ICIAI -

05206013D



Firmado digitalmente por
RODRIGUEZ LOPEZ ICIAI -
05206013D
Nombre de reconocimiento
(DN. c=ES,
serialNumber=IDCES-05206013-
, givenName=ICIAI,
sn=RODRIGUEZ LOPEZ,
cn=RODRIGUEZ LOPEZ ICIAI -
05206013D
Fecha: 2022.07.18 12:11:26
+02'00'

ICIAI RODRIGUEZ LOPEZ

PROMOTOR:

JULIO 2022 ESCALA: 1/500

Este documento ha sido firmado por CIAR RODRIGUEZ LOPEZ a las 12:06 del día 18/07/2022. CIAR RODRIGUEZ LOPEZ a las 12:07 del día 18/07/2022. CIAR RODRIGUEZ LOPEZ a las 12:08 del día 18/07/2022. CIAR RODRIGUEZ LOPEZ a las 12:09 del día 18/07/2022. CIAR RODRIGUEZ LOPEZ a las 12:10 del día 18/07/2022. CIAR RODRIGUEZ LOPEZ a las 12:11 del día 18/07/2022. CIAR RODRIGUEZ LOPEZ a las 12:12 del día 18/07/2022. CIAR RODRIGUEZ LOPEZ a las 12:13 del día 18/07/2022. CIAR RODRIGUEZ LOPEZ a las 12:14 del día 18/07/2022. CIAR RODRIGUEZ LOPEZ a las 12:15 del día 18/07/2022. CIAR RODRIGUEZ LOPEZ a las 12:16 del día 18/07/2022. CIAR RODRIGUEZ LOPEZ a las 12:17 del día 18/07/2022. CIAR RODRIGUEZ LOPEZ a las 12:18 del día 18/07/2022. Mediante el código de verificación 65082V1E45J324/0032 puede comprobar la validez de la firma electrónica de los documentos firmados en la sede electrónica de la entidad emisora <https://sede.pozuelodealcarcon.es>

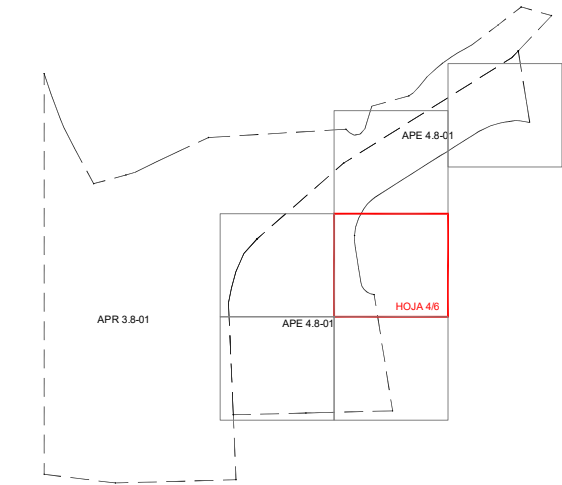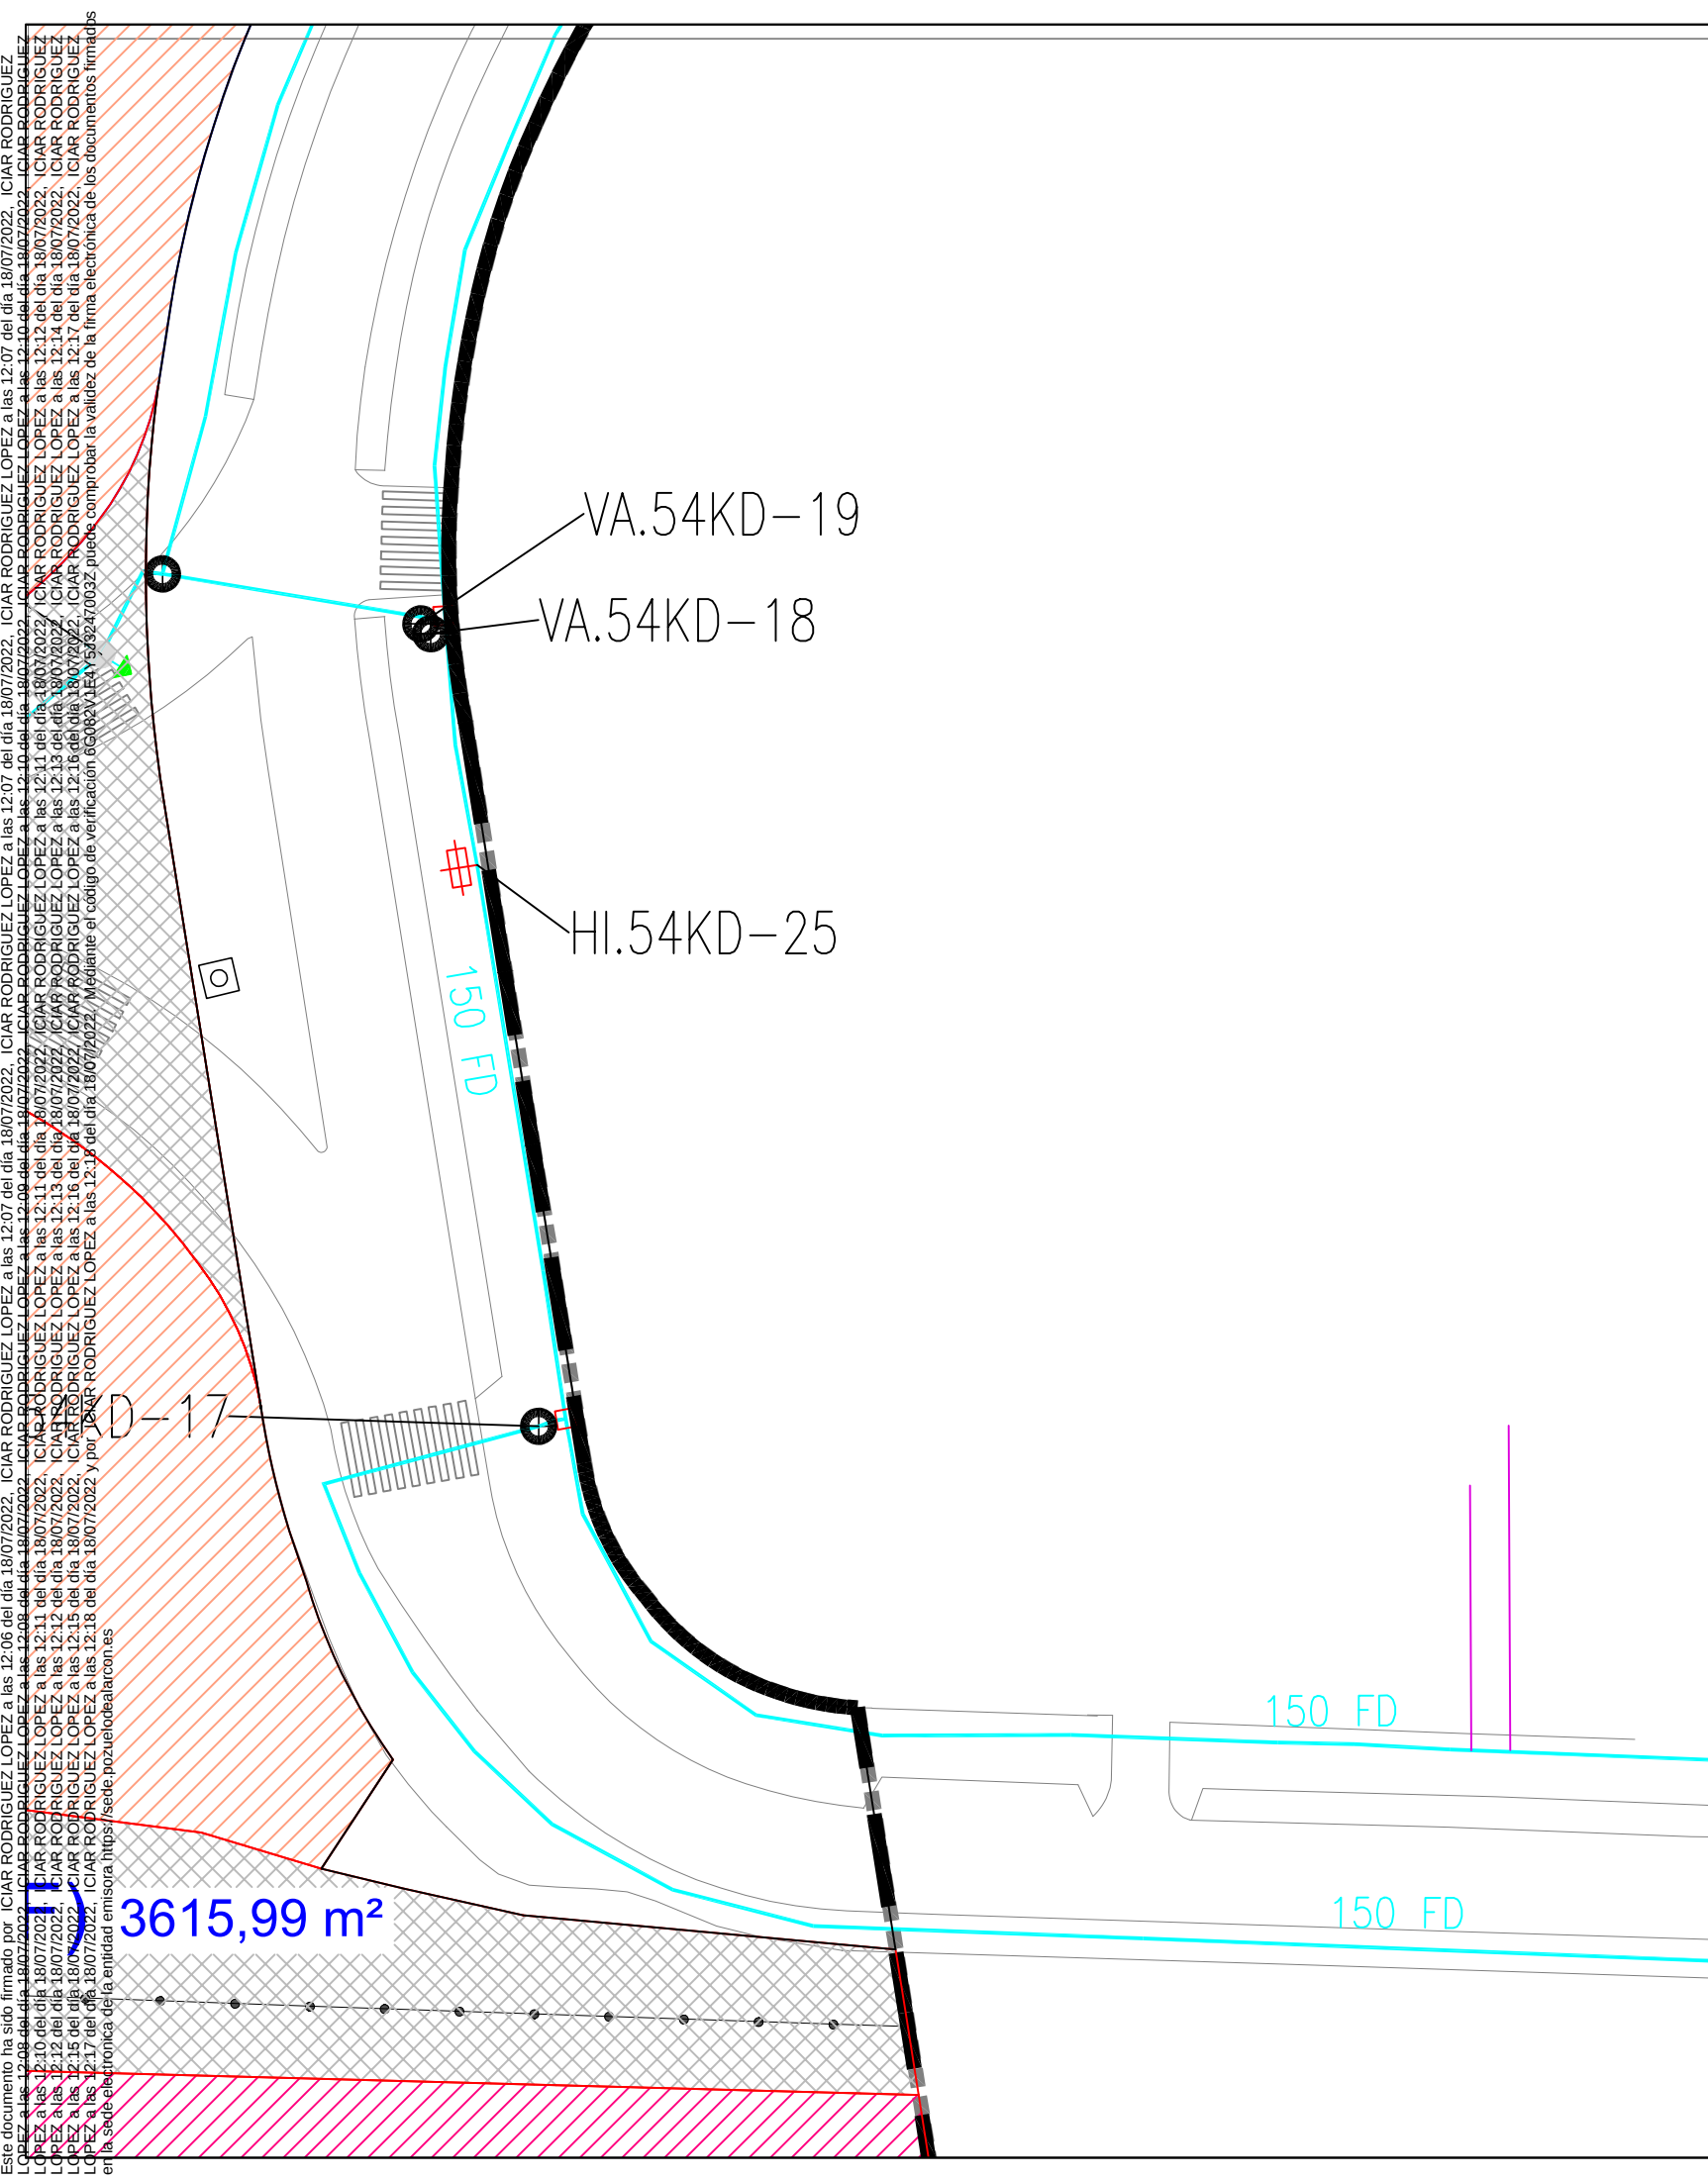

- TRAZADO ABASTECIMIENTO DE AGUA PROPUESTO
- 150 FD TUBERÍA DE FUNDICIÓN EXISTENTE
- HIDRANTE
- VÁLVULA
- DESAGÜE

■■■■■■■ SUPERFICIE REAL ÁMBITO 73073,22 m2	
PLAN PARCIAL DE ORDENACION APE 4.8-01 (ACCESO OESTE CIUDAD DE LA IMAGEN II) POZUELO DE ALARCÓN – MADRID	
SERVICIOS PROPUESTOS ABASTECIMIENTO DE AGUA (CYII)	PLANO Núm. 4/6 P-05
ARQUITECTO: RODRIGUEZ LOPEZ Z LOPEZ ICIAR - 05206013D ICIAR RODRIGUEZ LOPEZ	PROMOTOR: AYUNTAMIENTO DE POZUELO DE ALARCÓN
JULIO 2022	ESCALA: 1/500

Este documento ha sido firmado por CIAR RODRIGUEZ LOPEZ a las 12:06 del día 18/07/2022. CIAR RODRIGUEZ LOPEZ a las 12:07 del día 18/07/2022. CIAR RODRIGUEZ LOPEZ a las 12:08 del día 18/07/2022. CIAR RODRIGUEZ LOPEZ a las 12:09 del día 18/07/2022. CIAR RODRIGUEZ LOPEZ a las 12:10 del día 18/07/2022. CIAR RODRIGUEZ LOPEZ a las 12:11 del día 18/07/2022. CIAR RODRIGUEZ LOPEZ a las 12:12 del día 18/07/2022. CIAR RODRIGUEZ LOPEZ a las 12:13 del día 18/07/2022. CIAR RODRIGUEZ LOPEZ a las 12:14 del día 18/07/2022. CIAR RODRIGUEZ LOPEZ a las 12:15 del día 18/07/2022. CIAR RODRIGUEZ LOPEZ a las 12:16 del día 18/07/2022. CIAR RODRIGUEZ LOPEZ a las 12:17 del día 18/07/2022. CIAR RODRIGUEZ LOPEZ a las 12:18 del día 18/07/2022. Mediante el código de verificación 65082V1E45J324/0032 puede comprobar la validez de la firma electrónica de los documentos firmados en la sede electrónica de la entidad emisora <https://sede.pozuelodealcarcon.es>

APE 4.8-01

EQ-PS-4
4182,53 m²

RL-ZV
3205,93m²

APR 3.8-01

APE 4.8-01

HQJA 5.6

150 FD TUBERÍA DE FUNDICIÓN EXISTENTE



DESAGÜE

■■■■■■ SUPERFICIE REAL ÁMBITO 73073,22 m2

PLAN PARCIAL DE ORDENACION
APE 4.8-01 (ACCESO OESTE CIUDAD DE LA IMAGEN II)

POZUELO DE ALARCÓN – MADRID

SERVICIOS PROPUESTOS	PLANO Núm.
ABASTECIMIENTO DE AGUA (CYII)	5/6 P-05

PROMOTOR:


Firmado digitalmente por
RODRIGUEZ LOPEZ ICIAR -
05206013D
Nombre de reconocimiento
(DN): c=ES,
serialNumber=IDCES-05206013
D, givenName=ICIAR,
sn=RODRIGUEZ LOPEZ,
cn=RODRIGUEZ LOPEZ ICIAR -
05206013D
Fecha: 2022.07.18 12:12:07
+02'00'

AYUNTAMIENTO DE POZUELO DE ALARCÓN

ESCALA: 1/500

Este documento ha sido firmado por CIAR RODRIGUEZ LOPEZ a las 12:06 del día 18/07/2022. CIAR RODRIGUEZ LOPEZ a las 12:07 del día 18/07/2022. CIAR RODRIGUEZ LOPEZ a las 12:08 del día 18/07/2022. CIAR RODRIGUEZ LOPEZ a las 12:09 del día 18/07/2022. CIAR RODRIGUEZ LOPEZ a las 12:10 del día 18/07/2022. CIAR RODRIGUEZ LOPEZ a las 12:11 del día 18/07/2022. CIAR RODRIGUEZ LOPEZ a las 12:12 del día 18/07/2022. CIAR RODRIGUEZ LOPEZ a las 12:13 del día 18/07/2022. CIAR RODRIGUEZ LOPEZ a las 12:14 del día 18/07/2022. CIAR RODRIGUEZ LOPEZ a las 12:15 del día 18/07/2022. CIAR RODRIGUEZ LOPEZ a las 12:16 del día 18/07/2022. CIAR RODRIGUEZ LOPEZ a las 12:17 del día 18/07/2022. CIAR RODRIGUEZ LOPEZ a las 12:18 del día 18/07/2022. Mediante el código de verificación 65082V1E45J324/0032 puede comprobar la validez de la firma electrónica de los documentos firmados en la sede electrónica de la entidad emisora <https://sede.pozuelodealcarcon.es>

\HI.54KD-24

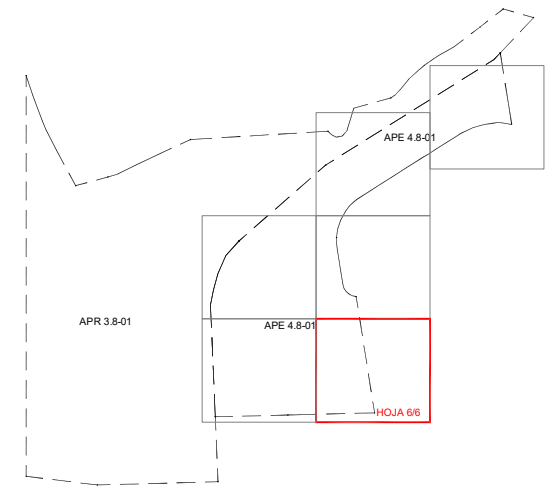

----- TRAZADO ABASTECIMIENTO DE AGUA
PROPUESTO

150 FD

TUBERÍA DE FUNDICIÓN EXISTENTE



HIDRANTE



VÁLVULA



DESAGÜE

■■■■■■■	SUPERFICIE REAL ÁMBITO	73073,22 m2
---------	------------------------	-------------

PLAN PARCIAL DE ORDENACION
APE 4.8-01 (ACCESO OESTE CIUDAD DE LA IMAGEN II)

POZUELO DE ALARCÓN – MADRID

SERVICIOS PROPUESTOS ABASTECIMIENTO DE AGUA (CYII)	6/6	PLANO Núm. P-05
---	-----	--------------------

ARQUITECTO:

RODRIGUEZ LOPEZ
ICIAR -
05206013D

ICIAR RODRIGUEZ LOPEZ

PROMOTOR:

AYUNTAMIENTO DE POZUELO DE ALARCÓN

ESCALA: 1/500

Firmado digitalmente por
RODRIGUEZ LOPEZ ICIAR -
05206013D
Nombre de reconocimiento
(DN): c=ES,
serialNumber=iDCES-0520601
3D, givenName=ICIAR,
sn=RODRIGUEZ LOPEZ,
cn=RODRIGUEZ LOPEZ ICIAR -
05206013D
Fecha: 2022.07.18 12:12:28
+02'00'

Este documento ha sido firmado por CIAR RODRIGUEZ LOPEZ a las 12:06 del día 18/07/2022. CIAR RODRIGUEZ LOPEZ a las 12:07 del día 18/07/2022. CIAR RODRIGUEZ LOPEZ a las 12:08 del día 18/07/2022. CIAR RODRIGUEZ LOPEZ a las 12:09 del día 18/07/2022. CIAR RODRIGUEZ LOPEZ a las 12:10 del día 18/07/2022. CIAR RODRIGUEZ LOPEZ a las 12:10 del día 18/07/2022. CIAR RODRIGUEZ LOPEZ a las 12:11 del día 18/07/2022. CIAR RODRIGUEZ LOPEZ a las 12:11 del día 18/07/2022. CIAR RODRIGUEZ LOPEZ a las 12:12 del día 18/07/2022. CIAR RODRIGUEZ LOPEZ a las 12:12 del día 18/07/2022. CIAR RODRIGUEZ LOPEZ a las 12:13 del día 18/07/2022. CIAR RODRIGUEZ LOPEZ a las 12:13 del día 18/07/2022. CIAR RODRIGUEZ LOPEZ a las 12:14 del día 18/07/2022. CIAR RODRIGUEZ LOPEZ a las 12:15 del día 18/07/2022. CIAR RODRIGUEZ LOPEZ a las 12:15 del día 18/07/2022. CIAR RODRIGUEZ LOPEZ a las 12:16 del día 18/07/2022. CIAR RODRIGUEZ LOPEZ a las 12:16 del día 18/07/2022. CIAR RODRIGUEZ LOPEZ a las 12:17 del día 18/07/2022. CIAR RODRIGUEZ LOPEZ a las 12:17 del día 18/07/2022. CIAR RODRIGUEZ LOPEZ a las 12:18 del día 18/07/2022. CIAR RODRIGUEZ LOPEZ a las 12:18 del día 18/07/2022. Mediante el código de verificación 65082V1E45J324/0032 puede comprobar la validez de la firma electrónica de los documentos firmados en la sede electrónica de la entidad emisora <https://sede.pozuelodealcarcon.es>

This technical drawing is a site plan or map. It features a road layout with several distinct elements:

- Red Hatched Area:** A large area in the upper left is filled with red diagonal lines, possibly indicating a specific land use or boundary.
- Building Footprints:** Several rectangular outlines represent buildings. One building in the center has a small '1' inside it. Another building to the right has a small '2' inside it.
- Road and Pathways:**
 - A thick black line runs along the bottom and right edges, possibly representing a main road or boundary.
 - A cyan line runs horizontally across the middle, with a small 'B' label near its left end.
 - A red dashed line runs parallel to the cyan line, slightly below it.
 - A blue line connects two points on the road, with a red box containing the number '50' at one end.
- Other Features:**
 - A pink line points to a specific location on the road in the lower left.
 - A small square with a cross-hatch pattern is located near the top right, with the number '50' next to it.



PLAN PARCIAL DE ORDENACION
APE 4.8-01 (ACCESO OESTE CIUDAD DE LA IMAGEN II)
POZUELO DE ALARCÓN – MADRID

SERVICIOS PROPUESTOS	PLANO Núm.
GAS NATURAL y ENERGÍA ELÉCTRICA 1/6	P-06

PROMOTOR:

AYUNTAMIENTO DE POZUELO DE ALARCÓN

JULIO 2022 ESCALA: 1/500

Este documento ha sido firmado por CIAR RODRIGUEZ LOPEZ a las 12:06 del día 18/07/2022. CIAR RODRIGUEZ LOPEZ a las 12:07 del día 18/07/2022. CIAR RODRIGUEZ LOPEZ a las 12:08 del día 18/07/2022. CIAR RODRIGUEZ LOPEZ a las 12:09 del día 18/07/2022. CIAR RODRIGUEZ LOPEZ a las 12:10 del día 18/07/2022. CIAR RODRIGUEZ LOPEZ a las 12:10 del día 18/07/2022. CIAR RODRIGUEZ LOPEZ a las 12:11 del día 18/07/2022. CIAR RODRIGUEZ LOPEZ a las 12:11 del día 18/07/2022. CIAR RODRIGUEZ LOPEZ a las 12:12 del día 18/07/2022. CIAR RODRIGUEZ LOPEZ a las 12:12 del día 18/07/2022. CIAR RODRIGUEZ LOPEZ a las 12:13 del día 18/07/2022. CIAR RODRIGUEZ LOPEZ a las 12:13 del día 18/07/2022. CIAR RODRIGUEZ LOPEZ a las 12:14 del día 18/07/2022. CIAR RODRIGUEZ LOPEZ a las 12:15 del día 18/07/2022. CIAR RODRIGUEZ LOPEZ a las 12:15 del día 18/07/2022. CIAR RODRIGUEZ LOPEZ a las 12:16 del día 18/07/2022. CIAR RODRIGUEZ LOPEZ a las 12:16 del día 18/07/2022. CIAR RODRIGUEZ LOPEZ a las 12:17 del día 18/07/2022. CIAR RODRIGUEZ LOPEZ a las 12:17 del día 18/07/2022. CIAR RODRIGUEZ LOPEZ a las 12:18 del día 18/07/2022. CIAR RODRIGUEZ LOPEZ a las 12:18 del día 18/07/2022. Mediante el código de verificación 65082V1E45J324/0032 puede comprobar la validez de la firma electrónica de los documentos firmados en la sede electrónica de la entidad emisora <https://sede.pozuelodealcarcon.es>

EQ-PS-1
20908,28 m²

RL-SU-1
8682,27 m²

■ ■ ■ ■ ■ ■ ■ ■ SUPERFICIE REAL

PLAN PARCIAL DE ORDENAMIENTO TERRITORIAL
APE 4.8-01 (ACCESO OESTE)

POZUELO DE ALARCÓN –


SERVICIOS PROPUESTOS
GAS NATURAL y ENERGÍA

ARQUITECTO:
RODRIGUEZ LOPEZ ICIAR -
05206013D

Firmado digitalmente por RODRIGUEZ LOPEZ ICIAR - 05206013D
Nombre de reconocimiento (DN): c=ES, serialNumber=DCES-05206013
D, givenName=ICIAR, sn=RODRIGUEZ LOPEZ, cn=RODRIGUEZ LOPEZ ICIAR - 05206013D
Fecha: 2022.07.18 12:13:10 +02'00'

ICIAR RODRIGUEZ LOPEZ

JULIO 2022

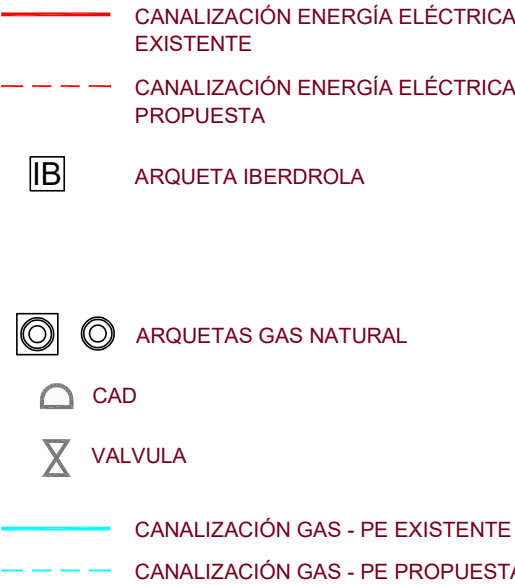

PLAN PARCIAL DE ORDENACION
APE 4.8-01 (ACCESO OESTE CIUDAD DE LA IMAGEN II)

POZUELO DE ALARCÓN – MADRID

SERVICIOS PROPUESTOS
GAS NATURAL y ENERGÍA ELÉCTRICA 2/6

PLANO Núm.

P-06

ARQUITECTO:

PROMOTOR:

RODRIGUEZ LOPEZ
ICIAR -
05206013D

Firmado digitalmente por RODRIGUEZ LOPEZ ICIAR - 05206013D
Nombre de reconocimiento (DN): c=ES, serialNumber=IDCES-05206013D, givenName=ICIAR, sn=RODRIGUEZ LOPEZ, cn=RODRIGUEZ LOPEZ ICIAR - 05206013D
Fecha: 2022.07.18 12:13:10 +02'00'

ICIAR RODRIGUEZ LOPEZ


AYUNTAMIENTO DE POZUELO DE ALARCÓN

JULIO 2022

ESCALA: 1/500

Este documento ha sido firmado por CIAR RODRIGUEZ LOPEZ a las 12:06 del día 18/07/2022. CIAR RODRIGUEZ LOPEZ a las 12:07 del día 18/07/2022. CIAR RODRIGUEZ LOPEZ a las 12:08 del día 18/07/2022. CIAR RODRIGUEZ LOPEZ a las 12:09 del día 18/07/2022. CIAR RODRIGUEZ LOPEZ a las 12:10 del día 18/07/2022. CIAR RODRIGUEZ LOPEZ a las 12:10 del día 18/07/2022. CIAR RODRIGUEZ LOPEZ a las 12:11 del día 18/07/2022. CIAR RODRIGUEZ LOPEZ a las 12:11 del día 18/07/2022. CIAR RODRIGUEZ LOPEZ a las 12:12 del día 18/07/2022. CIAR RODRIGUEZ LOPEZ a las 12:12 del día 18/07/2022. CIAR RODRIGUEZ LOPEZ a las 12:13 del día 18/07/2022. CIAR RODRIGUEZ LOPEZ a las 12:13 del día 18/07/2022. CIAR RODRIGUEZ LOPEZ a las 12:14 del día 18/07/2022. CIAR RODRIGUEZ LOPEZ a las 12:15 del día 18/07/2022. CIAR RODRIGUEZ LOPEZ a las 12:15 del día 18/07/2022. CIAR RODRIGUEZ LOPEZ a las 12:16 del día 18/07/2022. CIAR RODRIGUEZ LOPEZ a las 12:16 del día 18/07/2022. CIAR RODRIGUEZ LOPEZ a las 12:17 del día 18/07/2022. CIAR RODRIGUEZ LOPEZ a las 12:17 del día 18/07/2022. CIAR RODRIGUEZ LOPEZ a las 12:18 del día 18/07/2022 y por CIAR RODRIGUEZ LOPEZ a las 12:18 del día 18/07/2022. Mediante el código de verificación 6G082V1EAY5J324/0032 puede comprobar la validez de la firma electrónica de los documentos firmados en la sede electrónica de la entidad emisora <https://sede.pozuelodealcarcon.es>

CONEXION CON REDES DEL SECTOR APR 3.8-01

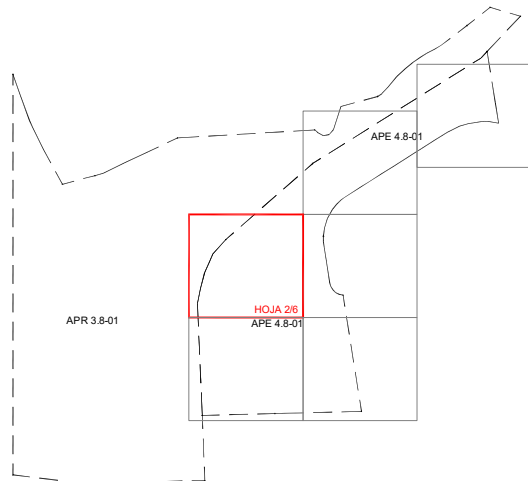

	CANALIZACIÓN ENERGÍA ELÉCTRICA EXISTENTE
	CANALIZACIÓN ENERGÍA ELÉCTRICA PROPUESTA
	ARQUETA IBERDROLA

 ARQUETAS GAS NATURAL



 VALVULA

———— CANALIZACIÓN GAS - PE EXISTENTE
- - - - - CANALIZACIÓN GAS - PE PROPUESTA

■■■■■■■ SUPERFICIE REAL ÁMBITO 73073,22 m2


PLAN PARCIAL DE ORDENACION
APE 4.8-01 (ACCESO OESTE CIUDAD DE LA IMAGEN II)

POZUELO DE ALARCÓN – MADRID

SERVICIOS PROPUESTOS
GAS NATURAL y ENERGÍA ELÉCTRICA 3/6

ARQUITECTO:

PROMOTOR:

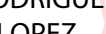

The diagram illustrates the process of creating a unique identifier by concatenating a name and a number. On the left, the text 'RODRIGUEZ LOPEZ' is shown in large, bold, black letters. Below it, 'ICIAR -' is written in smaller black letters, followed by '05206013D' in large, bold, black letters. A red arrow points from the '05206013D' to the right, where the text 'RODRIGUEZ LOPEZ ICIAR - 05206013D' is displayed in large, bold, blue letters. Below this, the text 'ICIAR RODRIGUEZ LOPEZ' is shown in large, bold, blue letters. The entire diagram is set against a light blue background with a subtle grid pattern.

RODRIGUEZ
Z LOPEZ
ICIAR -
05206013D
ICIAR RODRIGUEZ LOPEZ



RODRIGUEZ LOPEZ ICIAR -
05206013D
Nombre de reconocimiento (DN): c=ES,
serialNumber=IDCES-05206013D, givenName=ICIAR,
sn=RODRIGUEZ LOPEZ,
cn=RODRIGUEZ LOPEZ ICIAR
- 05206013D
Fecha: 2022.07.18 12:13:35
+02'00'

AYUNTAMIENTO DE POZUELO DE ALARCÓN

JULIO 2022

ESCALA: 1/500


Este documento ha sido firmado por CIAR RODRIGUEZ LOPEZ a las 12:06 del día 18/07/2022. CIAR RODRIGUEZ LOPEZ a las 12:07 del día 18/07/2022. CIAR RODRIGUEZ LOPEZ a las 12:08 del día 18/07/2022. CIAR RODRIGUEZ LOPEZ a las 12:09 del día 18/07/2022. CIAR RODRIGUEZ LOPEZ a las 12:10 del día 18/07/2022. CIAR RODRIGUEZ LOPEZ a las 12:10 del día 18/07/2022. CIAR RODRIGUEZ LOPEZ a las 12:11 del día 18/07/2022. CIAR RODRIGUEZ LOPEZ a las 12:11 del día 18/07/2022. CIAR RODRIGUEZ LOPEZ a las 12:12 del día 18/07/2022. CIAR RODRIGUEZ LOPEZ a las 12:12 del día 18/07/2022. CIAR RODRIGUEZ LOPEZ a las 12:13 del día 18/07/2022. CIAR RODRIGUEZ LOPEZ a las 12:13 del día 18/07/2022. CIAR RODRIGUEZ LOPEZ a las 12:14 del día 18/07/2022. CIAR RODRIGUEZ LOPEZ a las 12:15 del día 18/07/2022. CIAR RODRIGUEZ LOPEZ a las 12:15 del día 18/07/2022. CIAR RODRIGUEZ LOPEZ a las 12:16 del día 18/07/2022. CIAR RODRIGUEZ LOPEZ a las 12:16 del día 18/07/2022. CIAR RODRIGUEZ LOPEZ a las 12:17 del día 18/07/2022. CIAR RODRIGUEZ LOPEZ a las 12:17 del día 18/07/2022. CIAR RODRIGUEZ LOPEZ a las 12:18 del día 18/07/2022. CIAR RODRIGUEZ LOPEZ a las 12:18 del día 18/07/2022. Mediante el código de verificación 65082V1E45J324/0032 puede comprobar la validez de la firma electrónica de los documentos firmados en la sede electrónica de la entidad emisora <https://sede.pozuelodealcarcon.es>

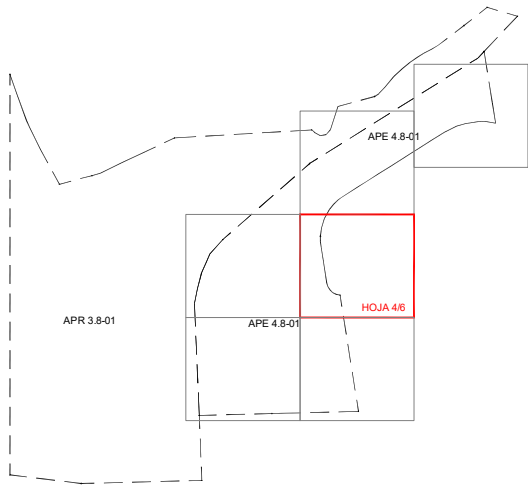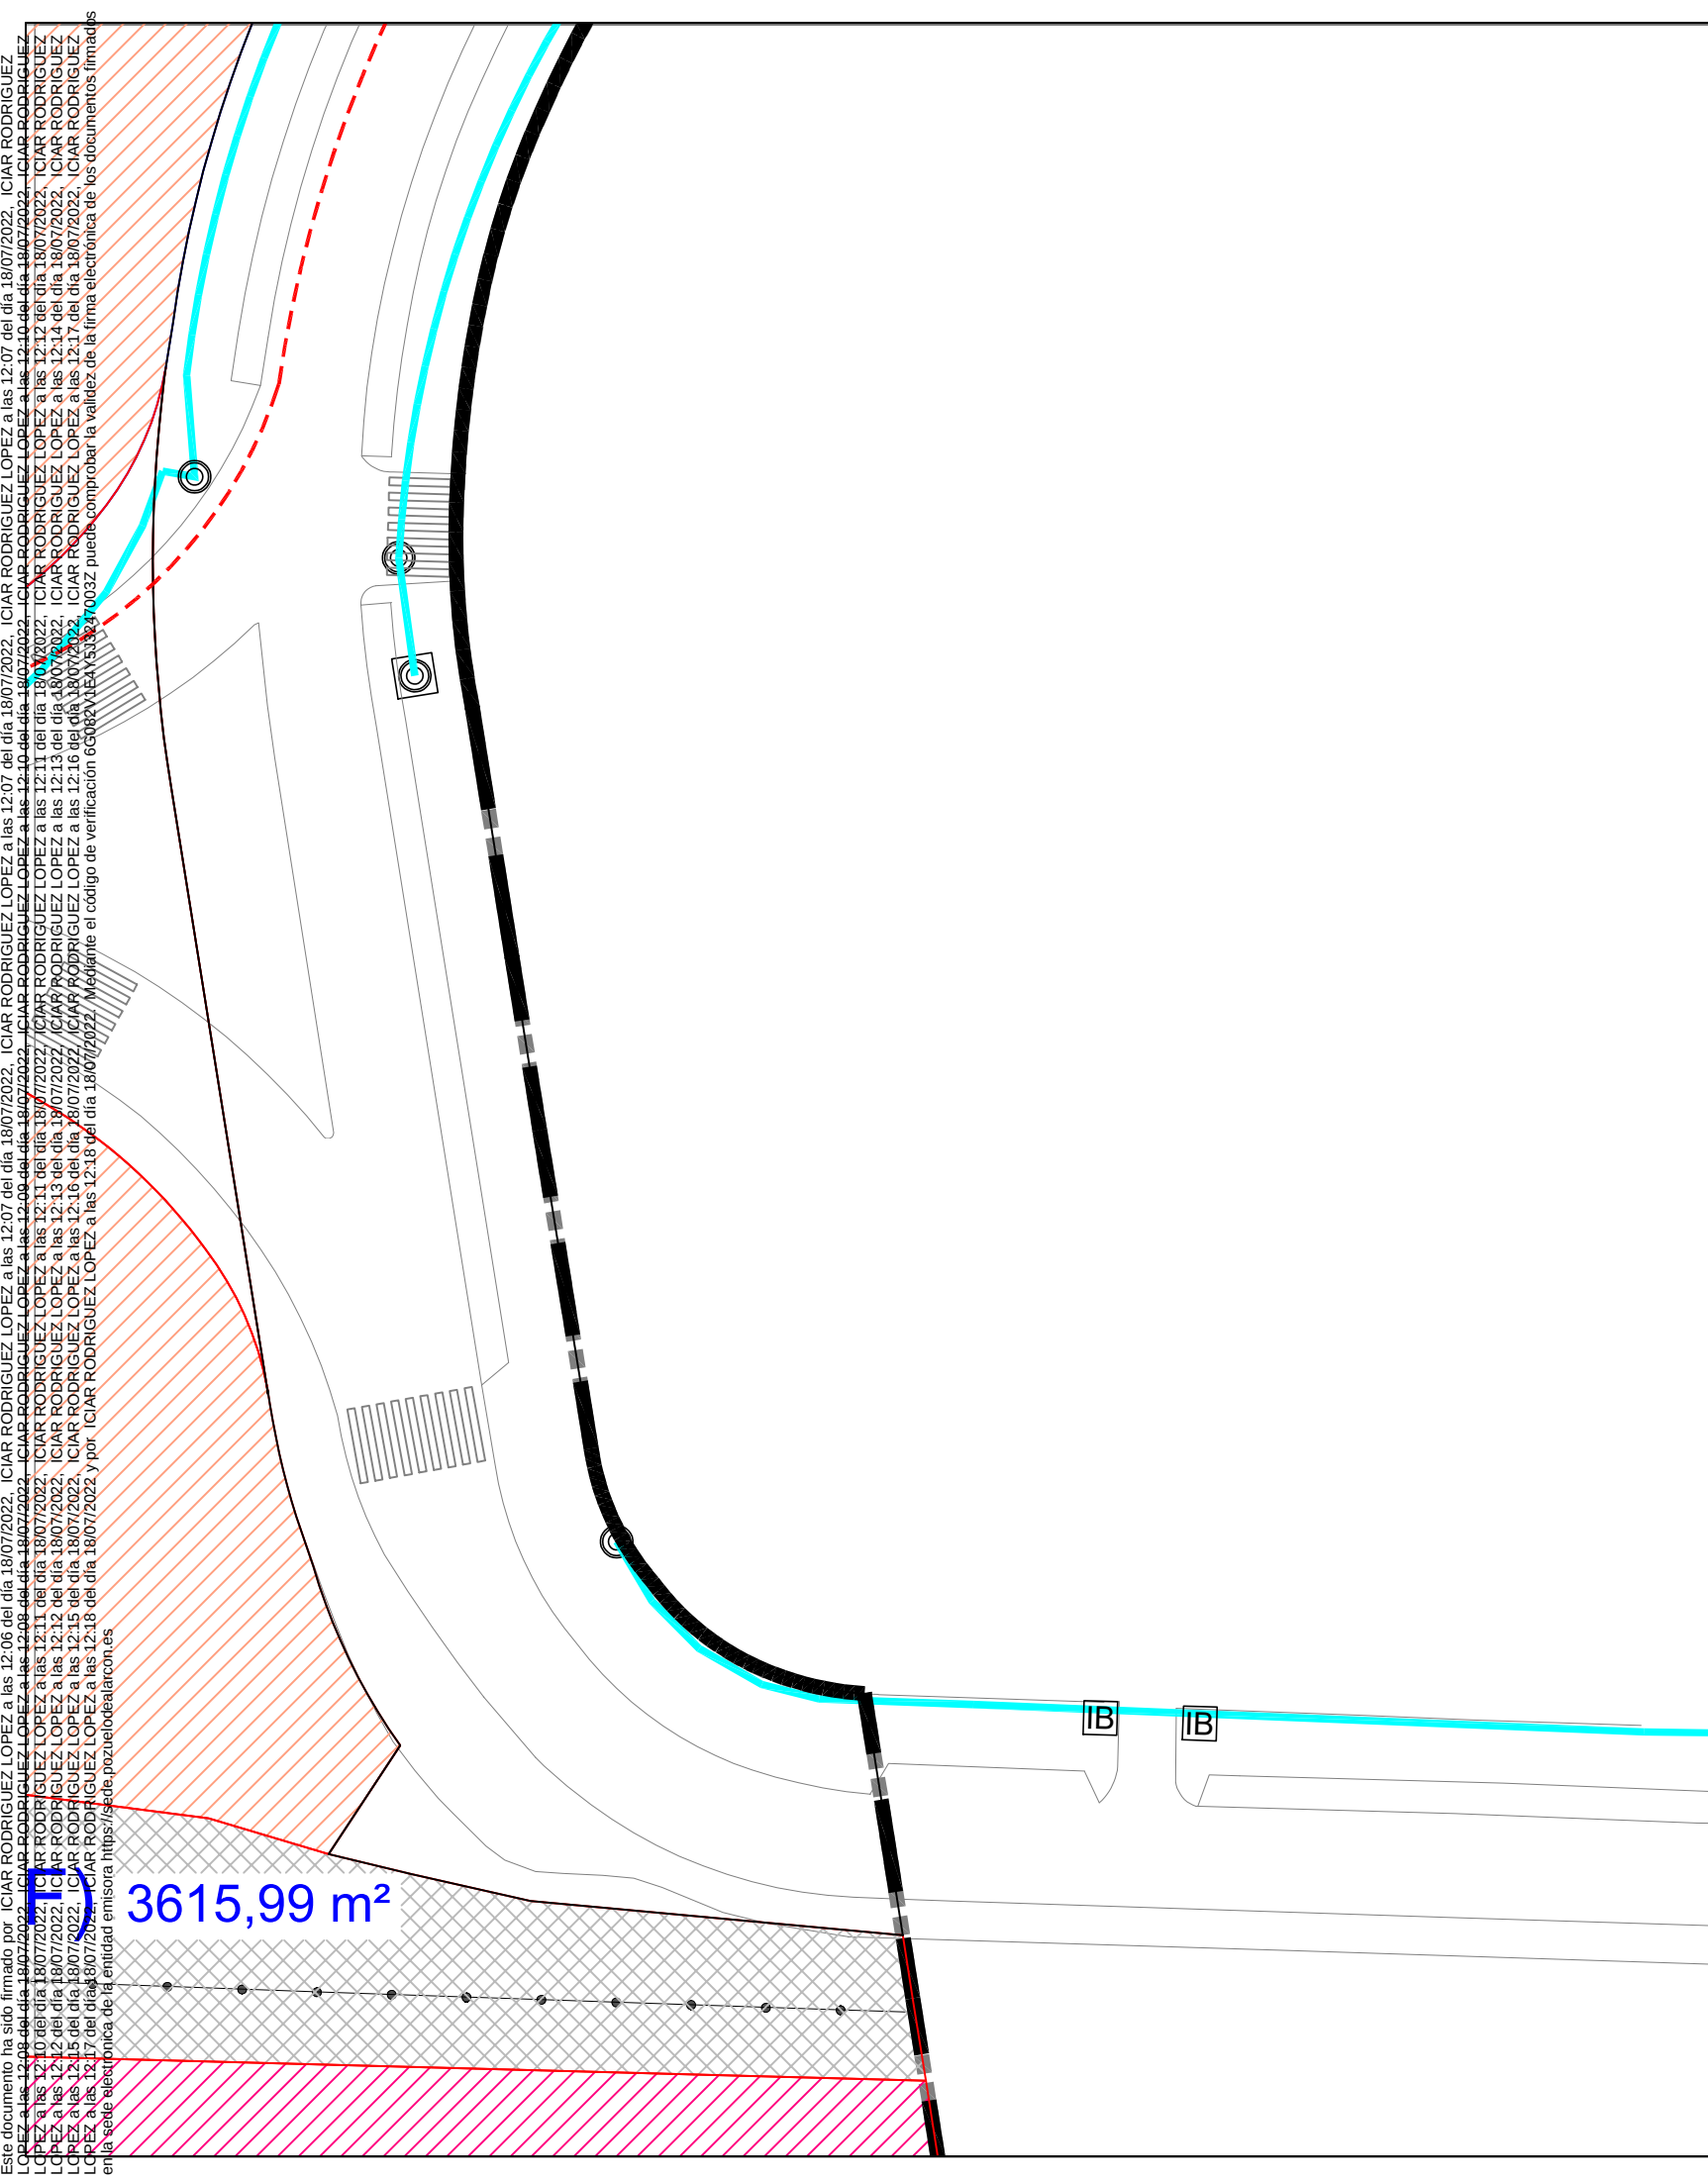


- CANALIZACIÓN ENERGÍA ELÉCTRICA EXISTENTE
- CANALIZACIÓN ENERGÍA ELÉCTRICA PROPUESTA
- ARQUETA IBERDROLA
- ARQUETAS GAS NATURAL
- CAD
- VALVULA
- CANALIZACIÓN GAS - PE EXISTENTE
- CANALIZACIÓN GAS - PE PROPUESTA

■■■■■■■ SUPERFICIE REAL ÁMBITO 73073,22 m2	
PLAN PARCIAL DE ORDENACION APE 4.8-01 (ACCESO OESTE CIUDAD DE LA IMAGEN II)	
POZUELO DE ALARCÓN – MADRID	
SERVICIOS PROPUESTOS GAS NATURAL y ENERGÍA ELÉCTRICA 4/6	PLANO Núm. P-06
ARQUITECTO: RODRIGUEZ LOPEZ Z LOPEZ ICIAR - 05206013 D ICIAR RODRIGUEZ LOPEZ	PROMOTOR: AYUNTAMIENTO DE POZUELO DE ALARCÓN
JULIO 2022	ESCALA: 1/500

Este documento ha sido firmado por CIAR RODRIGUEZ LOPEZ a las 12:06 del día 18/07/2022. CIAR RODRIGUEZ LOPEZ a las 12:07 del día 18/07/2022. CIAR RODRIGUEZ LOPEZ a las 12:08 del día 18/07/2022. CIAR RODRIGUEZ LOPEZ a las 12:09 del día 18/07/2022. CIAR RODRIGUEZ LOPEZ a las 12:10 del día 18/07/2022. CIAR RODRIGUEZ LOPEZ a las 12:10 del día 18/07/2022. CIAR RODRIGUEZ LOPEZ a las 12:11 del día 18/07/2022. CIAR RODRIGUEZ LOPEZ a las 12:11 del día 18/07/2022. CIAR RODRIGUEZ LOPEZ a las 12:12 del día 18/07/2022. CIAR RODRIGUEZ LOPEZ a las 12:12 del día 18/07/2022. CIAR RODRIGUEZ LOPEZ a las 12:13 del día 18/07/2022. CIAR RODRIGUEZ LOPEZ a las 12:13 del día 18/07/2022. CIAR RODRIGUEZ LOPEZ a las 12:14 del día 18/07/2022. CIAR RODRIGUEZ LOPEZ a las 12:15 del día 18/07/2022. CIAR RODRIGUEZ LOPEZ a las 12:15 del día 18/07/2022. CIAR RODRIGUEZ LOPEZ a las 12:16 del día 18/07/2022. CIAR RODRIGUEZ LOPEZ a las 12:16 del día 18/07/2022. CIAR RODRIGUEZ LOPEZ a las 12:17 del día 18/07/2022. CIAR RODRIGUEZ LOPEZ a las 12:17 del día 18/07/2022. CIAR RODRIGUEZ LOPEZ a las 12:18 del día 18/07/2022. CIAR RODRIGUEZ LOPEZ a las 12:18 del día 18/07/2022. Mediante el código de verificación 6508291EA532470032 puede comprobar la validez de la firma electrónica de los documentos firmados en la sede electrónica de la entidad emisora <https://sede.pozuelodealcarcon.es>

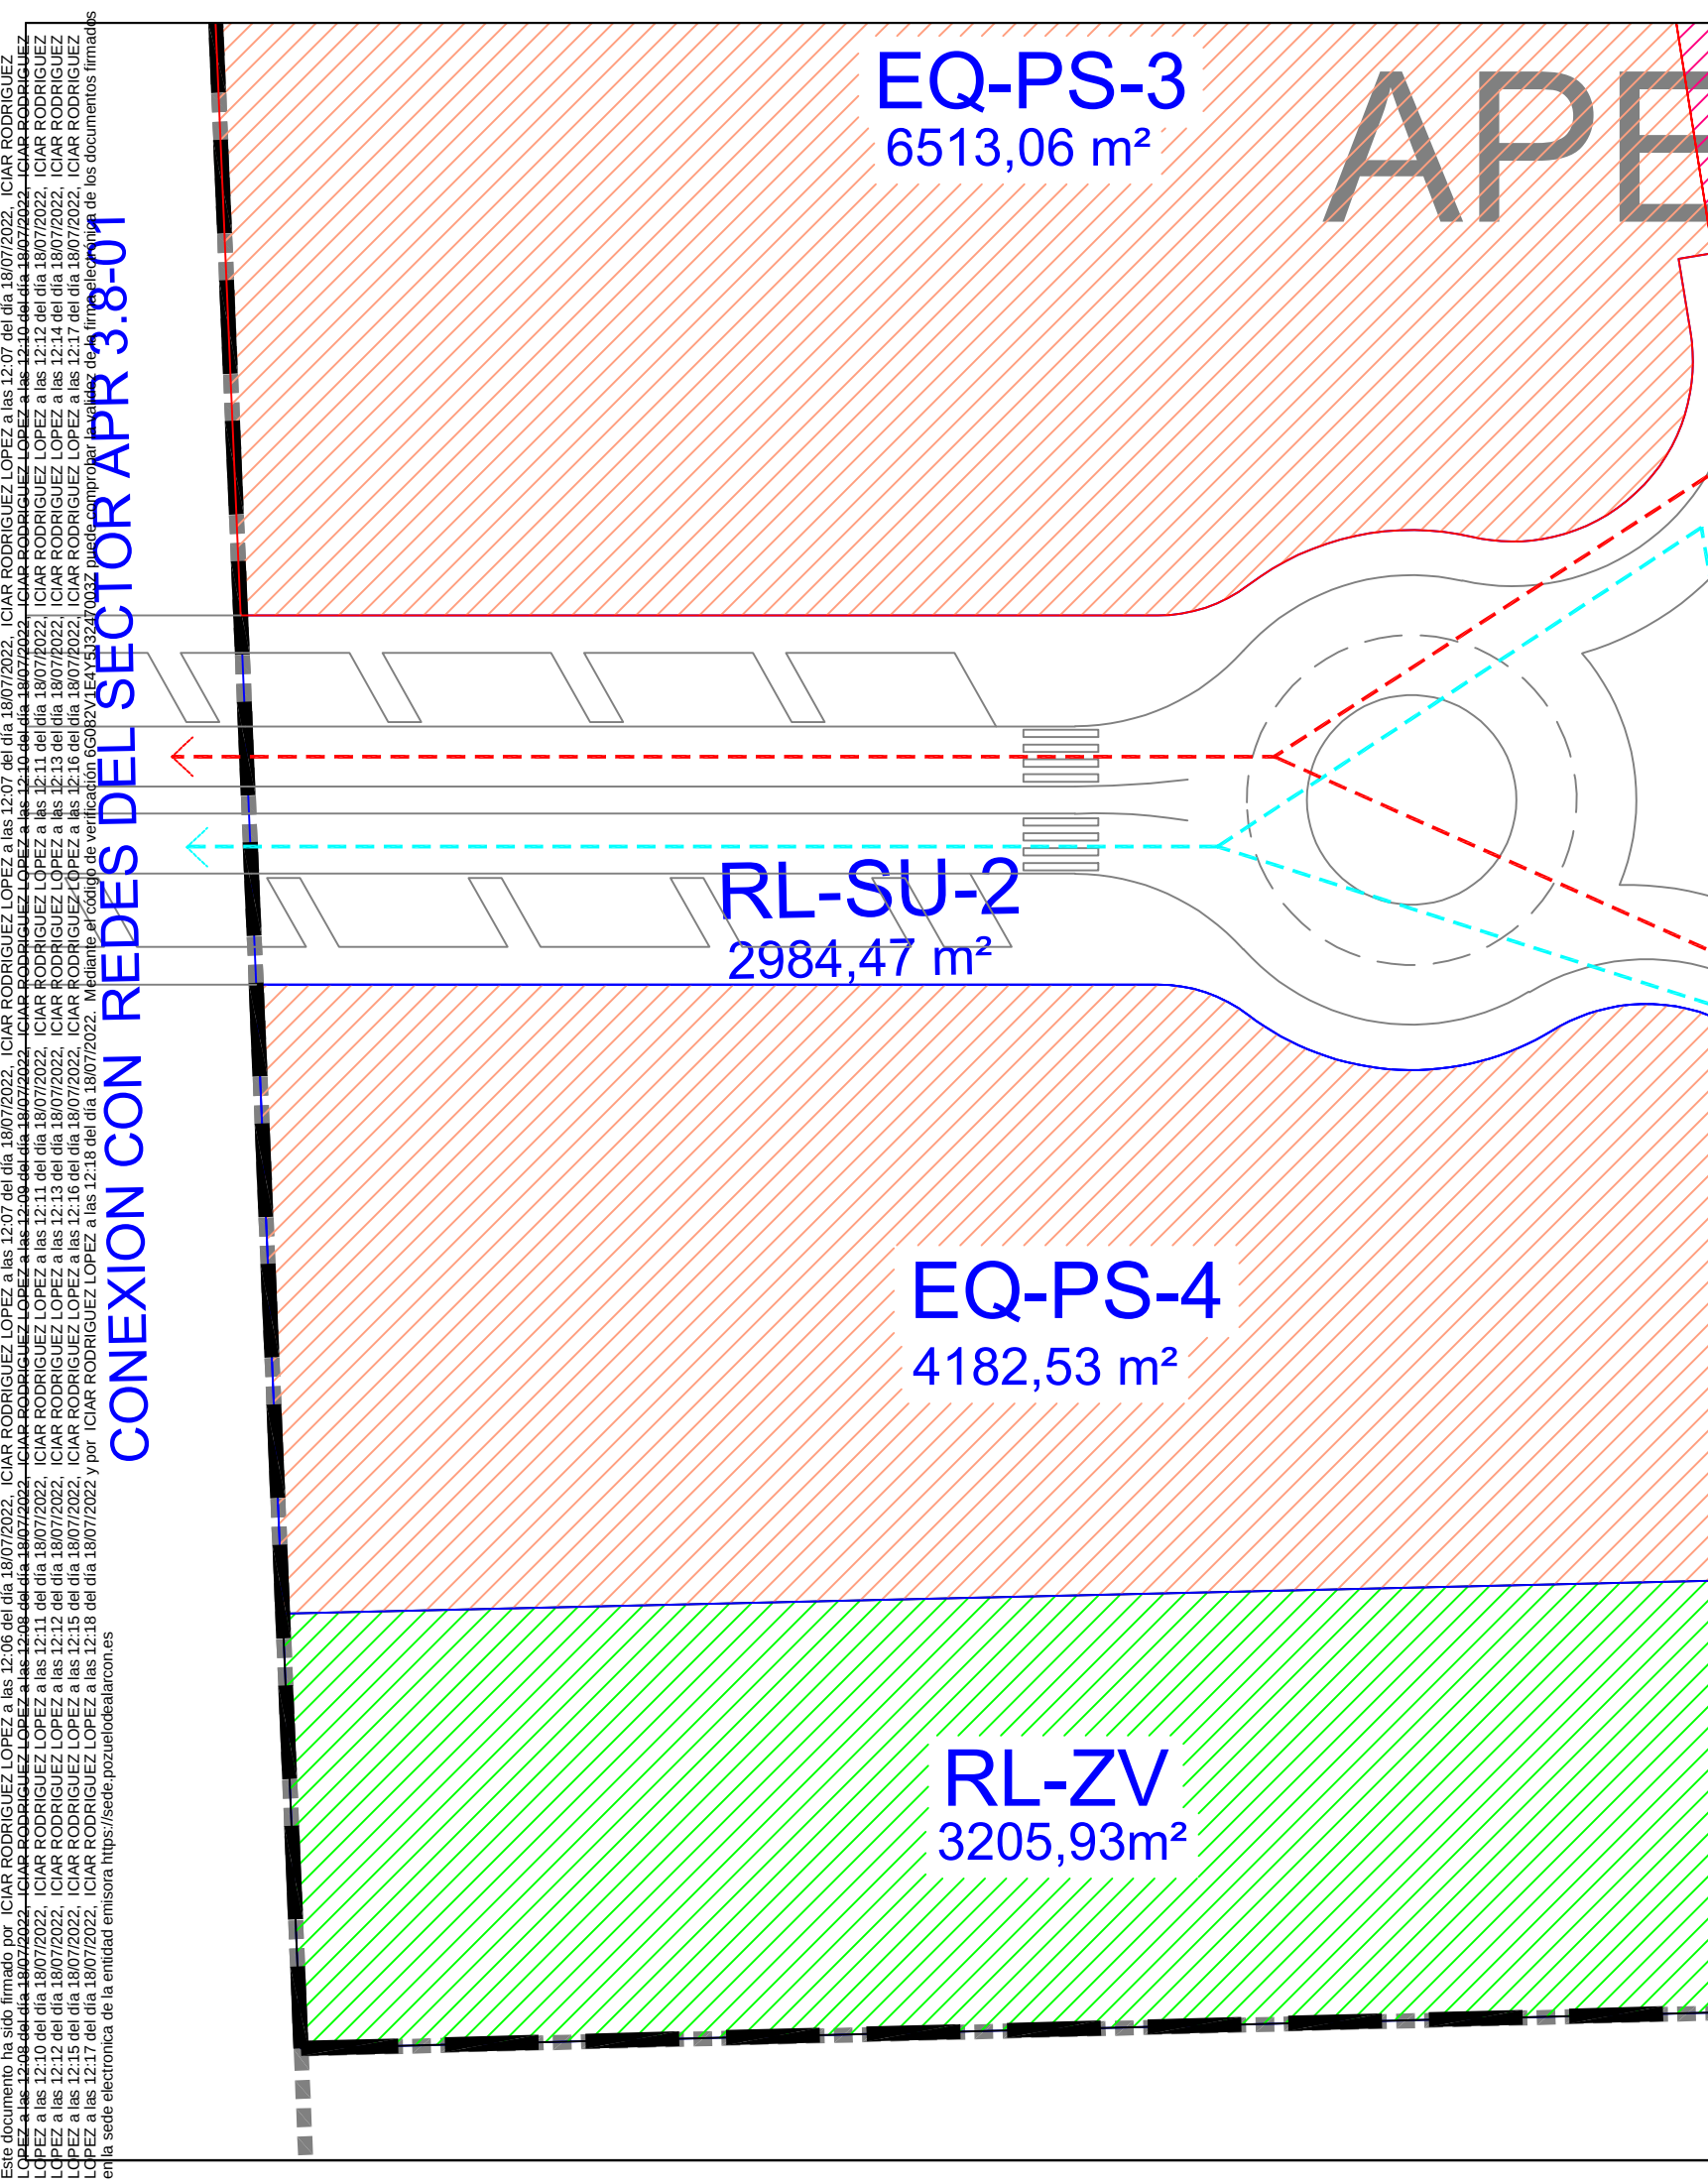

APE 4.8-01

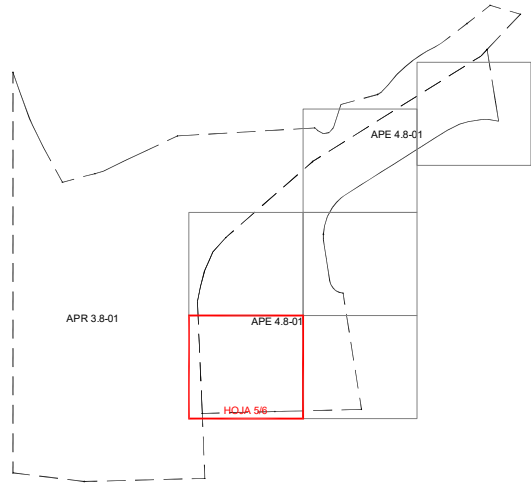

- CANALIZACIÓN ENERGÍA ELÉCTRICA EXISTENTE
- CANALIZACIÓN ENERGÍA ELÉCTRICA PROPUESTA
- ARQUETA IBERDROLA
- ARQUETAS GAS NATURAL
- CAD
- VALVULA
- CANALIZACIÓN GAS - PE EXISTENTE
- CANALIZACIÓN GAS - PE PROPUESTA

■■■■■■■ SUPERFICIE REAL ÁMBITO 73073,22 m2	
PLAN PARCIAL DE ORDENACION APE 4.8-01 (ACCESO OESTE CIUDAD DE LA IMAGEN II)	
POZUELO DE ALARCÓN – MADRID	
SERVICIOS PROPUESTOS GAS NATURAL y ENERGÍA ELÉCTRICA 5/6	PLANO Núm. P-06
ARQUITECTO: RODRIGUE Z LOPEZ ICIAI - 05206013D ICIAI RODRIGUEZ LOPEZ	PROMOTOR: AYUNTAMIENTO DE POZUELO DE ALARCÓN
JULIO 2022	
ESCALA: 1/500	

Este documento ha sido firmado por CIAR RODRIGUEZ LOPEZ a las 12:06 del día 18/07/2022. CIAR RODRIGUEZ LOPEZ a las 12:07 del día 18/07/2022. CIAR RODRIGUEZ LOPEZ a las 12:08 del día 18/07/2022. CIAR RODRIGUEZ LOPEZ a las 12:09 del día 18/07/2022. CIAR RODRIGUEZ LOPEZ a las 12:10 del día 18/07/2022. CIAR RODRIGUEZ LOPEZ a las 12:10 del día 18/07/2022. CIAR RODRIGUEZ LOPEZ a las 12:11 del día 18/07/2022. CIAR RODRIGUEZ LOPEZ a las 12:11 del día 18/07/2022. CIAR RODRIGUEZ LOPEZ a las 12:12 del día 18/07/2022. CIAR RODRIGUEZ LOPEZ a las 12:12 del día 18/07/2022. CIAR RODRIGUEZ LOPEZ a las 12:13 del día 18/07/2022. CIAR RODRIGUEZ LOPEZ a las 12:13 del día 18/07/2022. CIAR RODRIGUEZ LOPEZ a las 12:14 del día 18/07/2022. CIAR RODRIGUEZ LOPEZ a las 12:15 del día 18/07/2022. CIAR RODRIGUEZ LOPEZ a las 12:15 del día 18/07/2022. CIAR RODRIGUEZ LOPEZ a las 12:16 del día 18/07/2022. CIAR RODRIGUEZ LOPEZ a las 12:16 del día 18/07/2022. CIAR RODRIGUEZ LOPEZ a las 12:17 del día 18/07/2022. CIAR RODRIGUEZ LOPEZ a las 12:17 del día 18/07/2022. CIAR RODRIGUEZ LOPEZ a las 12:18 del día 18/07/2022. CIAR RODRIGUEZ LOPEZ a las 12:18 del día 18/07/2022. Mediante el código de verificación 65082V1E45J324/0032 puede comprobar la validez de la firma electrónica de los documentos firmados en la sede electrónica de la entidad emisora <https://sede.pozuelodealcarcon.es>

OC-D

14900,23 m²



PLAN PARCIAL DE ORDENACION
APE 4.8-01 (ACCESO OESTE CIUDAD DE LA IMAGEN II)


SERVICIOS PROPUESTOS
GAS NATURAL y ENERGÍA ELÉCTRICA 6/6

ESCALA: 1/500

Firmado digitalmente por
RODRIGUEZ LOPEZ ICIAR -
05206013D
Nombre de reconocimiento
(DN): c=ES,
serialNumber=IDCES-05206013
D, givenName=ICIAR,
sn=RODRIGUEZ LOPEZ,
cn=RODRIGUEZ LOPEZ ICIAR -
05206013D
Fecha: 2022.07.18 12:15:46
+02'00'

Este documento ha sido firmado por CIAR RODRIGUEZ LOPEZ a las 12:06 del día 18/07/2022. CIAR RODRIGUEZ LOPEZ a las 12:07 del día 18/07/2022. CIAR RODRIGUEZ LOPEZ a las 12:08 del día 18/07/2022. CIAR RODRIGUEZ LOPEZ a las 12:09 del día 18/07/2022. CIAR RODRIGUEZ LOPEZ a las 12:10 del día 18/07/2022. CIAR RODRIGUEZ LOPEZ a las 12:11 del día 18/07/2022. CIAR RODRIGUEZ LOPEZ a las 12:12 del día 18/07/2022. CIAR RODRIGUEZ LOPEZ a las 12:13 del día 18/07/2022. CIAR RODRIGUEZ LOPEZ a las 12:14 del día 18/07/2022. CIAR RODRIGUEZ LOPEZ a las 12:15 del día 18/07/2022. CIAR RODRIGUEZ LOPEZ a las 12:16 del día 18/07/2022. CIAR RODRIGUEZ LOPEZ a las 12:17 del día 18/07/2022. CIAR RODRIGUEZ LOPEZ a las 12:18 del día 18/07/2022. Mediante el código de verificación 6508291EA532470032 puede comprobar la validez de la firma electrónica de los documentos firmados en la sede electrónica de la entidad emisora <https://sede.pozuelodealcarcon.es>

Technical site plan showing a plot with red diagonal hatching. A building footprint is outlined in black. A red line indicates a boundary or path. A small red hatched rectangle is labeled "CT 50,00 m²".

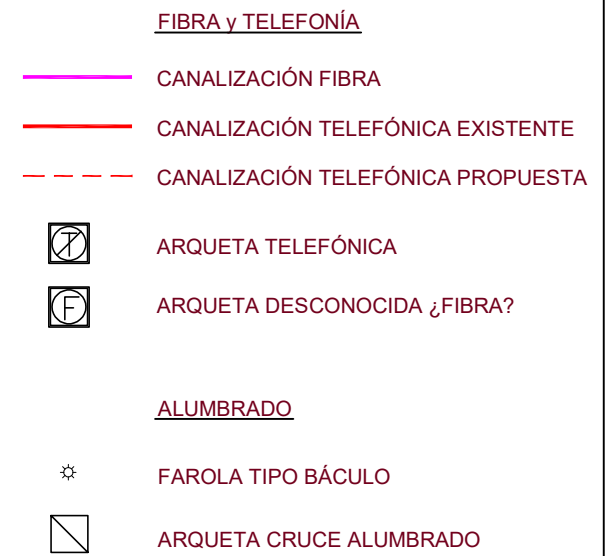

PLAN PARCIAL DE ORDENACION APE 4.8-01 (ACCESO OESTE CIUDAD DE LA IMAGEN II) POZUELO DE ALARCÓN – MADRID

1/6	PLANO Núm. P — 07
-----	----------------------

PROMOTOR:

AYUNTAMIENTO DE POZUELO DE ALARCÓN

JULIO 2022 ESCALA: 1/500

Este documento ha sido firmado por CIAR RODRIGUEZ LOPEZ a las 12:06 del día 18/07/2022. CIAR RODRIGUEZ LOPEZ a las 12:07 del día 18/07/2022. CIAR RODRIGUEZ LOPEZ a las 12:08 del día 18/07/2022. CIAR RODRIGUEZ LOPEZ a las 12:09 del día 18/07/2022. CIAR RODRIGUEZ LOPEZ a las 12:10 del día 18/07/2022. CIAR RODRIGUEZ LOPEZ a las 12:11 del día 18/07/2022. CIAR RODRIGUEZ LOPEZ a las 12:12 del día 18/07/2022. CIAR RODRIGUEZ LOPEZ a las 12:13 del día 18/07/2022. CIAR RODRIGUEZ LOPEZ a las 12:14 del día 18/07/2022. CIAR RODRIGUEZ LOPEZ a las 12:15 del día 18/07/2022. CIAR RODRIGUEZ LOPEZ a las 12:16 del día 18/07/2022. CIAR RODRIGUEZ LOPEZ a las 12:17 del día 18/07/2022. CIAR RODRIGUEZ LOPEZ a las 12:18 del día 18/07/2022. Mediante el código de verificación 65082V1E45J324/0032 puede comprobar la validez de la firma electrónica de los documentos firmados en la sede electrónica de la entidad emisora <https://sede.pozuelodealcarcon.es>

EQ-PS-1
20908,28 m²

RL-SU-1
8682,27 m²

■■■■■■■■ SUPERFICIE REAL ÁMBITO 73073,22 m2

PLAN PARCIAL DE ORDENACION
APE 4.8-01 (ACCESO OESTE CIUDAD DE LA IMAGEN II)

POZUELO DE ALARCÓN – MADRID

SERVICIOS PROPUESTOS
ALUMBRADO y TELEFÓNICA

2/6	PLANO Núm. P-07
-----	--------------------

ARQUITECTO:
RODRIGUEZ
Z LOPEZ
ICIAR -
05206013
D

Firmado digitalmente por
RODRIGUEZ LOPEZ ICIAR -
05206013D
Nombre de
reconocimiento (DN): c=ES,
serialNumber=IDCES-0520
6013D, givenName=ICIAR,
sn=RODRIGUEZ LOPEZ,
cn=RODRIGUEZ LOPEZ
ICIAR - 05206013D
Fecha: 2022.07.18 12:16:39
+02'00'


ICIAR RODRIGUEZ LOPEZ

PROMOTOR:

AYUNTAMIENTO DE POZUELO DE ALARCÓN

JULIO 2022

ESCALA: 1/500

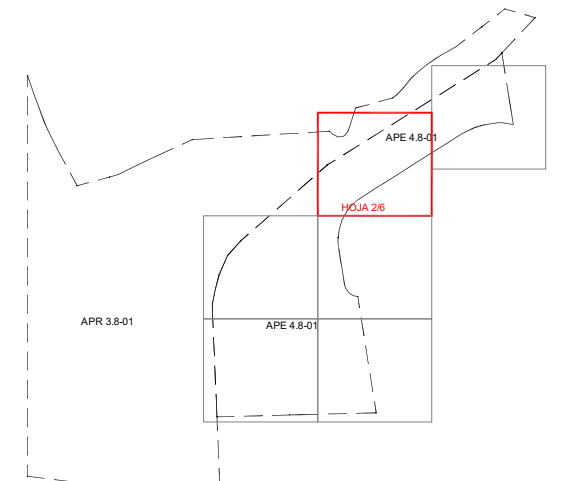

FIBRA y TELEFONÍA

— CANALIZACIÓN FIBRA
— CANALIZACIÓN TELEFÓNICA EXISTENTE
- - - CANALIZACIÓN TELEFÓNICA PROPUESTA

-  ARQUETA TELEFÓNICA
-  ARQUETA DESCONOCIDA ¿FIBRA?

ALUMBRADO

-  FAROLA TIPO BÁCULO
-  ARQUETA CRUCE ALUMBRADO

Este documento ha sido firmado por CIAR RODRIGUEZ LOPEZ a las 12:06 del día 18/07/2022. CIAR RODRIGUEZ LOPEZ a las 12:07 del día 18/07/2022. CIAR RODRIGUEZ LOPEZ a las 12:08 del día 18/07/2022. CIAR RODRIGUEZ LOPEZ a las 12:09 del día 18/07/2022. CIAR RODRIGUEZ LOPEZ a las 12:10 del día 18/07/2022. CIAR RODRIGUEZ LOPEZ a las 12:11 del día 18/07/2022. CIAR RODRIGUEZ LOPEZ a las 12:12 del día 18/07/2022. CIAR RODRIGUEZ LOPEZ a las 12:13 del día 18/07/2022. CIAR RODRIGUEZ LOPEZ a las 12:14 del día 18/07/2022. CIAR RODRIGUEZ LOPEZ a las 12:15 del día 18/07/2022. CIAR RODRIGUEZ LOPEZ a las 12:16 del día 18/07/2022. CIAR RODRIGUEZ LOPEZ a las 12:17 del día 18/07/2022. CIAR RODRIGUEZ LOPEZ a las 12:18 del día 18/07/2022. Mediante el código de verificación 65082V1E45J324/0032 puede comprobar la validez de la firma electrónica de los documentos firmados en la sede electrónica de la entidad emisora <https://sede.pozuelodealcarcon.es>

RG-INF
4036,21 m²

EQ-PS-2

■■■■■ SUPERFICIE REAL ÁMBITO 73073,22 m2

PLAN PARCIAL DE ORDENACION
APE 4.8-01 (ACCESO OESTE CIUDAD DE LA IMAGEN II)

POZUELO DE ALARCÓN – MADRID

SERVICIOS PROPUESTOS

ALUMBRADO y TELEFÓNICA

3/6 | PLANO Núm. P-07


ARQUITECTO: Firmado digitalmente por RODRIGUEZ LOPEZ ICIAR - 05206013D
Nombre de reconocimiento (DN): cn=ES, serialNumber=IDCES-052013D, givenName=ICIA, sn=RODRIGUEZ LOPEZ, cn=RODRIGUEZ LOPEZ ICIAR - 05206013D
Fecha: 2022.07.18 12:17:07
+02'00'
ICIAR RODRIGUEZ LOPEZ

PROMOTOR:

AYUNTAMIENTO DE POZUELO DE ALARCÓN

JULIO 2022

ESCALA: 1/500

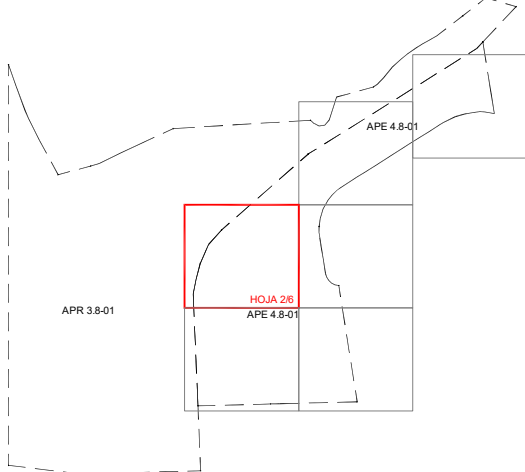

FIBRA y TELEFONÍA

— CANALIZACIÓN FIBRA

— CANALIZACIÓN TELEFÓNICA EXISTENTE



- - - - CANALIZACIÓN TELEFÓNICA PROPUESTA

-  ARQUETA TELEFÓNICA
-  ARQUETA DESCONOCIDA ¿FIBRA?

ALUMBRADO

- FAROLA TIPO BÁCULO
-  ARQUETA CRUCE ALUMBRADO

Este documento ha sido firmado por CIAR RODRIGUEZ LOPEZ a las 12:06 del día 18/07/2022. CIAR RODRIGUEZ LOPEZ a las 12:07 del día 18/07/2022. CIAR RODRIGUEZ LOPEZ a las 12:08 del día 18/07/2022. CIAR RODRIGUEZ LOPEZ a las 12:09 del día 18/07/2022. CIAR RODRIGUEZ LOPEZ a las 12:10 del día 18/07/2022. CIAR RODRIGUEZ LOPEZ a las 12:11 del día 18/07/2022. CIAR RODRIGUEZ LOPEZ a las 12:12 del día 18/07/2022. CIAR RODRIGUEZ LOPEZ a las 12:13 del día 18/07/2022. CIAR RODRIGUEZ LOPEZ a las 12:14 del día 18/07/2022. CIAR RODRIGUEZ LOPEZ a las 12:15 del día 18/07/2022. CIAR RODRIGUEZ LOPEZ a las 12:16 del día 18/07/2022. CIAR RODRIGUEZ LOPEZ a las 12:17 del día 18/07/2022. CIAR RODRIGUEZ LOPEZ a las 12:18 del día 18/07/2022. Mediante el código de verificación 6508291E45J324/0032 puede comprobar la validez de la firma electrónica de los documentos firmados en la sede electrónica de la entidad emisora <https://sede.pozuelodealcarcon.es>

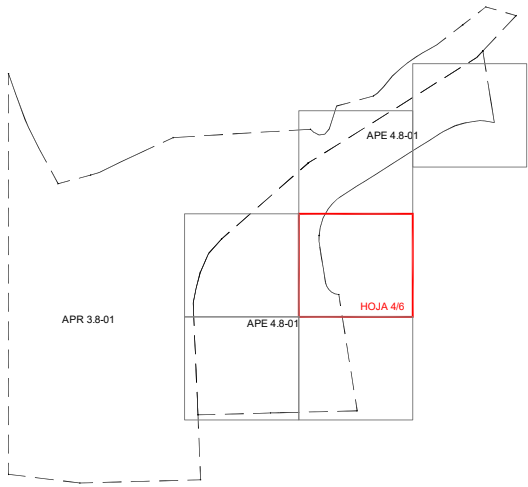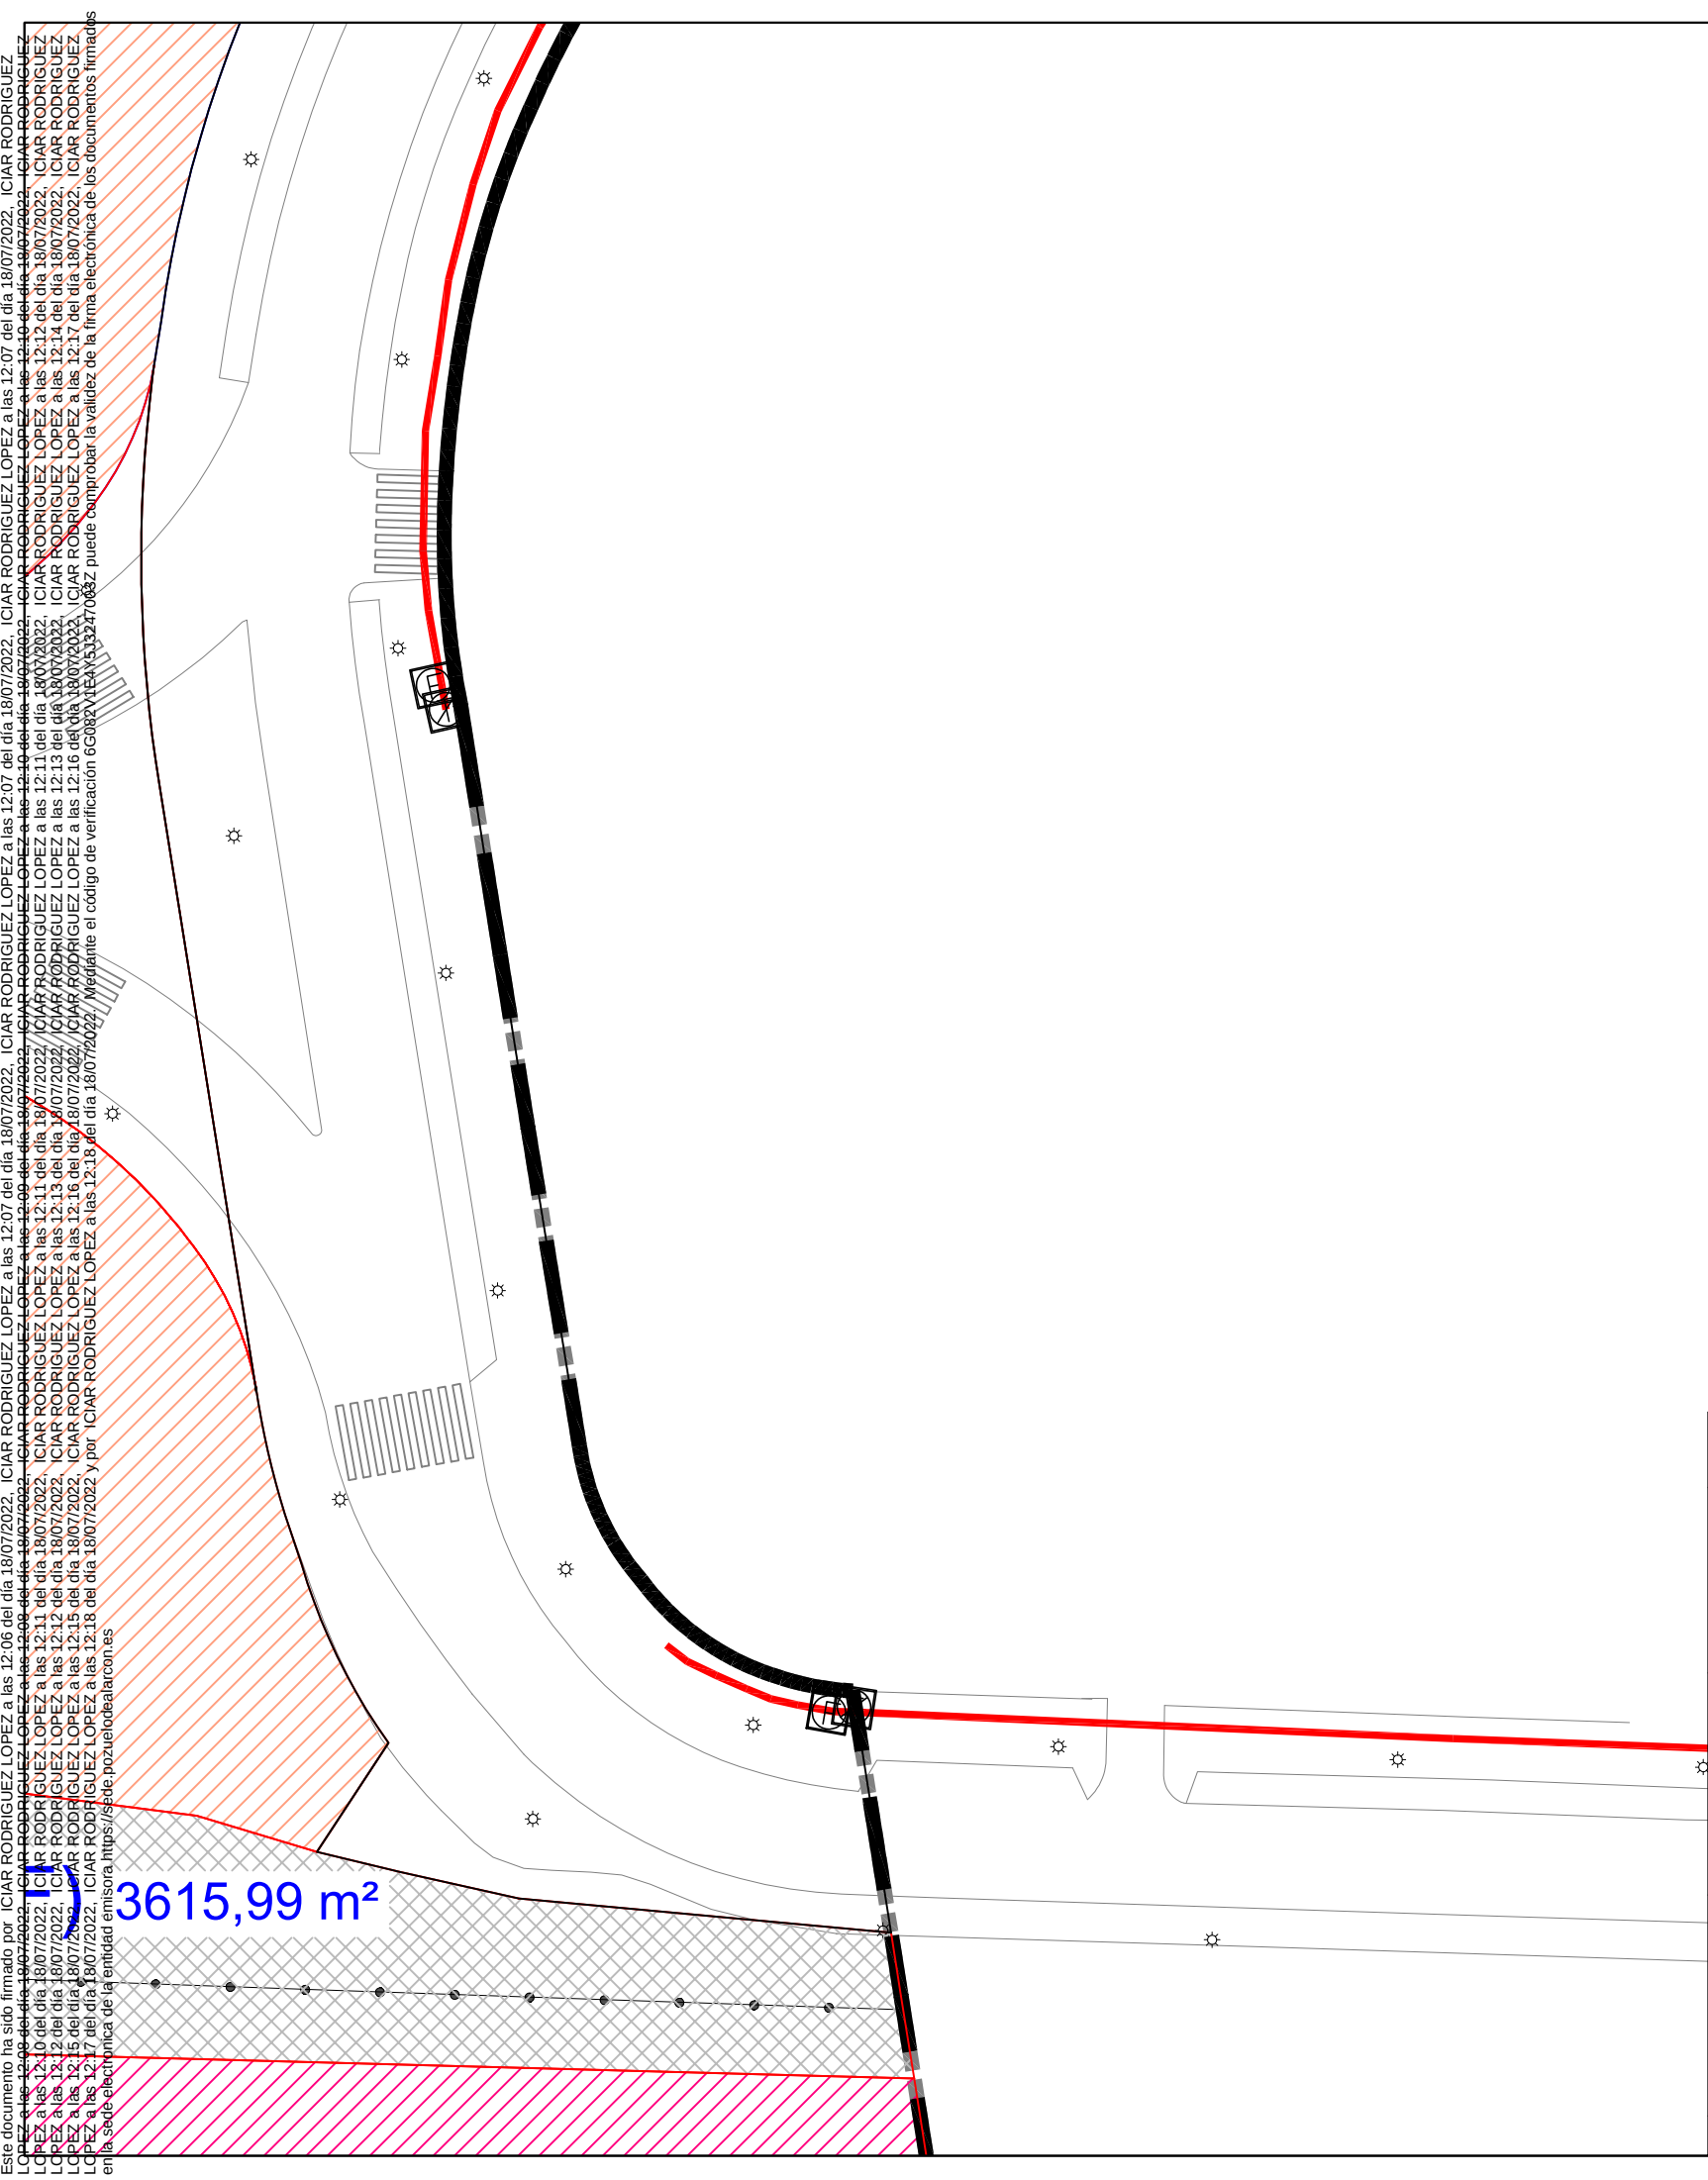

FIBRA y TELEFONÍA

- CANALIZACIÓN FIBRA
- CANALIZACIÓN TELEFÓNICA EXISTENTE
- CANALIZACIÓN TELEFÓNICA PROPUESTA

- ARQUETA TELEFÓNICA
- ARQUETA DESCONOCIDA ¿FIBRA?

ALUMBRADO

- FAROLA TIPO BÁCULO
- ARQUETA CRUCE ALUMBRADO

SUPERFICIE REAL ÁMBITO 73073,22 m2

PLAN PARCIAL DE ORDENACION
APE 4.8-01 (ACCESO OESTE CIUDAD DE LA IMAGEN II)

POZUELO DE ALARCÓN – MADRID

SERVICIOS PROPUESTOS
ALUMBRADO y TELEFÓNICA

PLANO Núm.
4/6 P-07

ARQUITECTO:

RODRIGUEZ LOPEZ ICIAR -
05206013D

ICIAR RODRIGUEZ LOPEZ

PROMOTOR:

AYUNTAMIENTO DE POZUELO DE ALARCÓN

JULIO 2022

ESCALA: 1/500

Este documento ha sido firmado por CIAR RODRIGUEZ LOPEZ a las 12:06 del día 18/07/2022. CIAR RODRIGUEZ LOPEZ a las 12:07 del día 18/07/2022. CIAR RODRIGUEZ LOPEZ a las 12:08 del día 18/07/2022. CIAR RODRIGUEZ LOPEZ a las 12:09 del día 18/07/2022. CIAR RODRIGUEZ LOPEZ a las 12:10 del día 18/07/2022. CIAR RODRIGUEZ LOPEZ a las 12:10 del día 18/07/2022. CIAR RODRIGUEZ LOPEZ a las 12:11 del día 18/07/2022. CIAR RODRIGUEZ LOPEZ a las 12:11 del día 18/07/2022. CIAR RODRIGUEZ LOPEZ a las 12:12 del día 18/07/2022. CIAR RODRIGUEZ LOPEZ a las 12:12 del día 18/07/2022. CIAR RODRIGUEZ LOPEZ a las 12:13 del día 18/07/2022. CIAR RODRIGUEZ LOPEZ a las 12:13 del día 18/07/2022. CIAR RODRIGUEZ LOPEZ a las 12:14 del día 18/07/2022. CIAR RODRIGUEZ LOPEZ a las 12:15 del día 18/07/2022. CIAR RODRIGUEZ LOPEZ a las 12:15 del día 18/07/2022. CIAR RODRIGUEZ LOPEZ a las 12:16 del día 18/07/2022. CIAR RODRIGUEZ LOPEZ a las 12:16 del día 18/07/2022. CIAR RODRIGUEZ LOPEZ a las 12:17 del día 18/07/2022. CIAR RODRIGUEZ LOPEZ a las 12:17 del día 18/07/2022. CIAR RODRIGUEZ LOPEZ a las 12:18 del día 18/07/2022. CIAR RODRIGUEZ LOPEZ a las 12:18 del día 18/07/2022. Mediante el código de verificación 65082V1E45J324/0032 puede comprobar la validez de la firma electrónica de los documentos firmados en la sede electrónica de la entidad emisora <https://sede.pozuelodealcarcon.es>

APE 4.8-01

EQ-PS-4
4182,53 m²

RL-ZV
3205,93m²

PLAN PARCIAL DE ORDENACION
APE 4.8-01 (ACCESO OESTE CIUDAD DE LA IMAGEN II)

SERVICIOS PROPUESTOS
ALUMBRADO y TELEFÓNICA

5/6	PLANO Núm. P-07
-----	--------------------

AYUNTAMIENTO DE POZUELO DE ALARCÓN

ESCALA: 1/500



— CANALIZACIÓN FIBRA
— CANALIZACIÓN TELEFÓNICA EXISTENTE
- - - - CANALIZACIÓN TELEFÓNICA PROPUESTA

-  ARQUETA TELEFÓNICA
-  ARQUETA DESCONOCIDA ¿FIBRA?

-  FAROLA TIPO BÁCULO
- ARQUETA CRUCE ALUMBRADO

CONEXION CON REDES DEL SECTOR APR 3.8-01

[illegible]

Este documento ha sido firmado por CIAR RODRIGUEZ LOPEZ a las 12:06 del día 18/07/2022. CIAR RODRIGUEZ LOPEZ a las 12:07 del día 18/07/2022. CIAR RODRIGUEZ LOPEZ a las 12:08 del día 18/07/2022. CIAR RODRIGUEZ LOPEZ a las 12:09 del día 18/07/2022. CIAR RODRIGUEZ LOPEZ a las 12:10 del día 18/07/2022. CIAR RODRIGUEZ LOPEZ a las 12:11 del día 18/07/2022. CIAR RODRIGUEZ LOPEZ a las 12:12 del día 18/07/2022. CIAR RODRIGUEZ LOPEZ a las 12:13 del día 18/07/2022. CIAR RODRIGUEZ LOPEZ a las 12:14 del día 18/07/2022. CIAR RODRIGUEZ LOPEZ a las 12:15 del día 18/07/2022. CIAR RODRIGUEZ LOPEZ a las 12:16 del día 18/07/2022. CIAR RODRIGUEZ LOPEZ a las 12:17 del día 18/07/2022. CIAR RODRIGUEZ LOPEZ a las 12:18 del día 18/07/2022. Mediante el código de verificación 65082V1E45J324/0032 puede comprobar la validez de la firma electrónica de los documentos firmados en la sede electrónica de la entidad emisora <https://sede.pozuelodealcarcon.es>

PLAN PARCIAL DE ORDENACION
APE 4.8-01 (ACCESO OESTE CIUDAD DE LA IMAGEN II)
POZUELO DE ALARCÓN – MADRID

6/6	PLANO Núm. P-07
-----	--------------------

PROMOTOR:

AYUNTAMIENTO DE POZUELO DE ALARCÓN

ESCALA: 1/500