


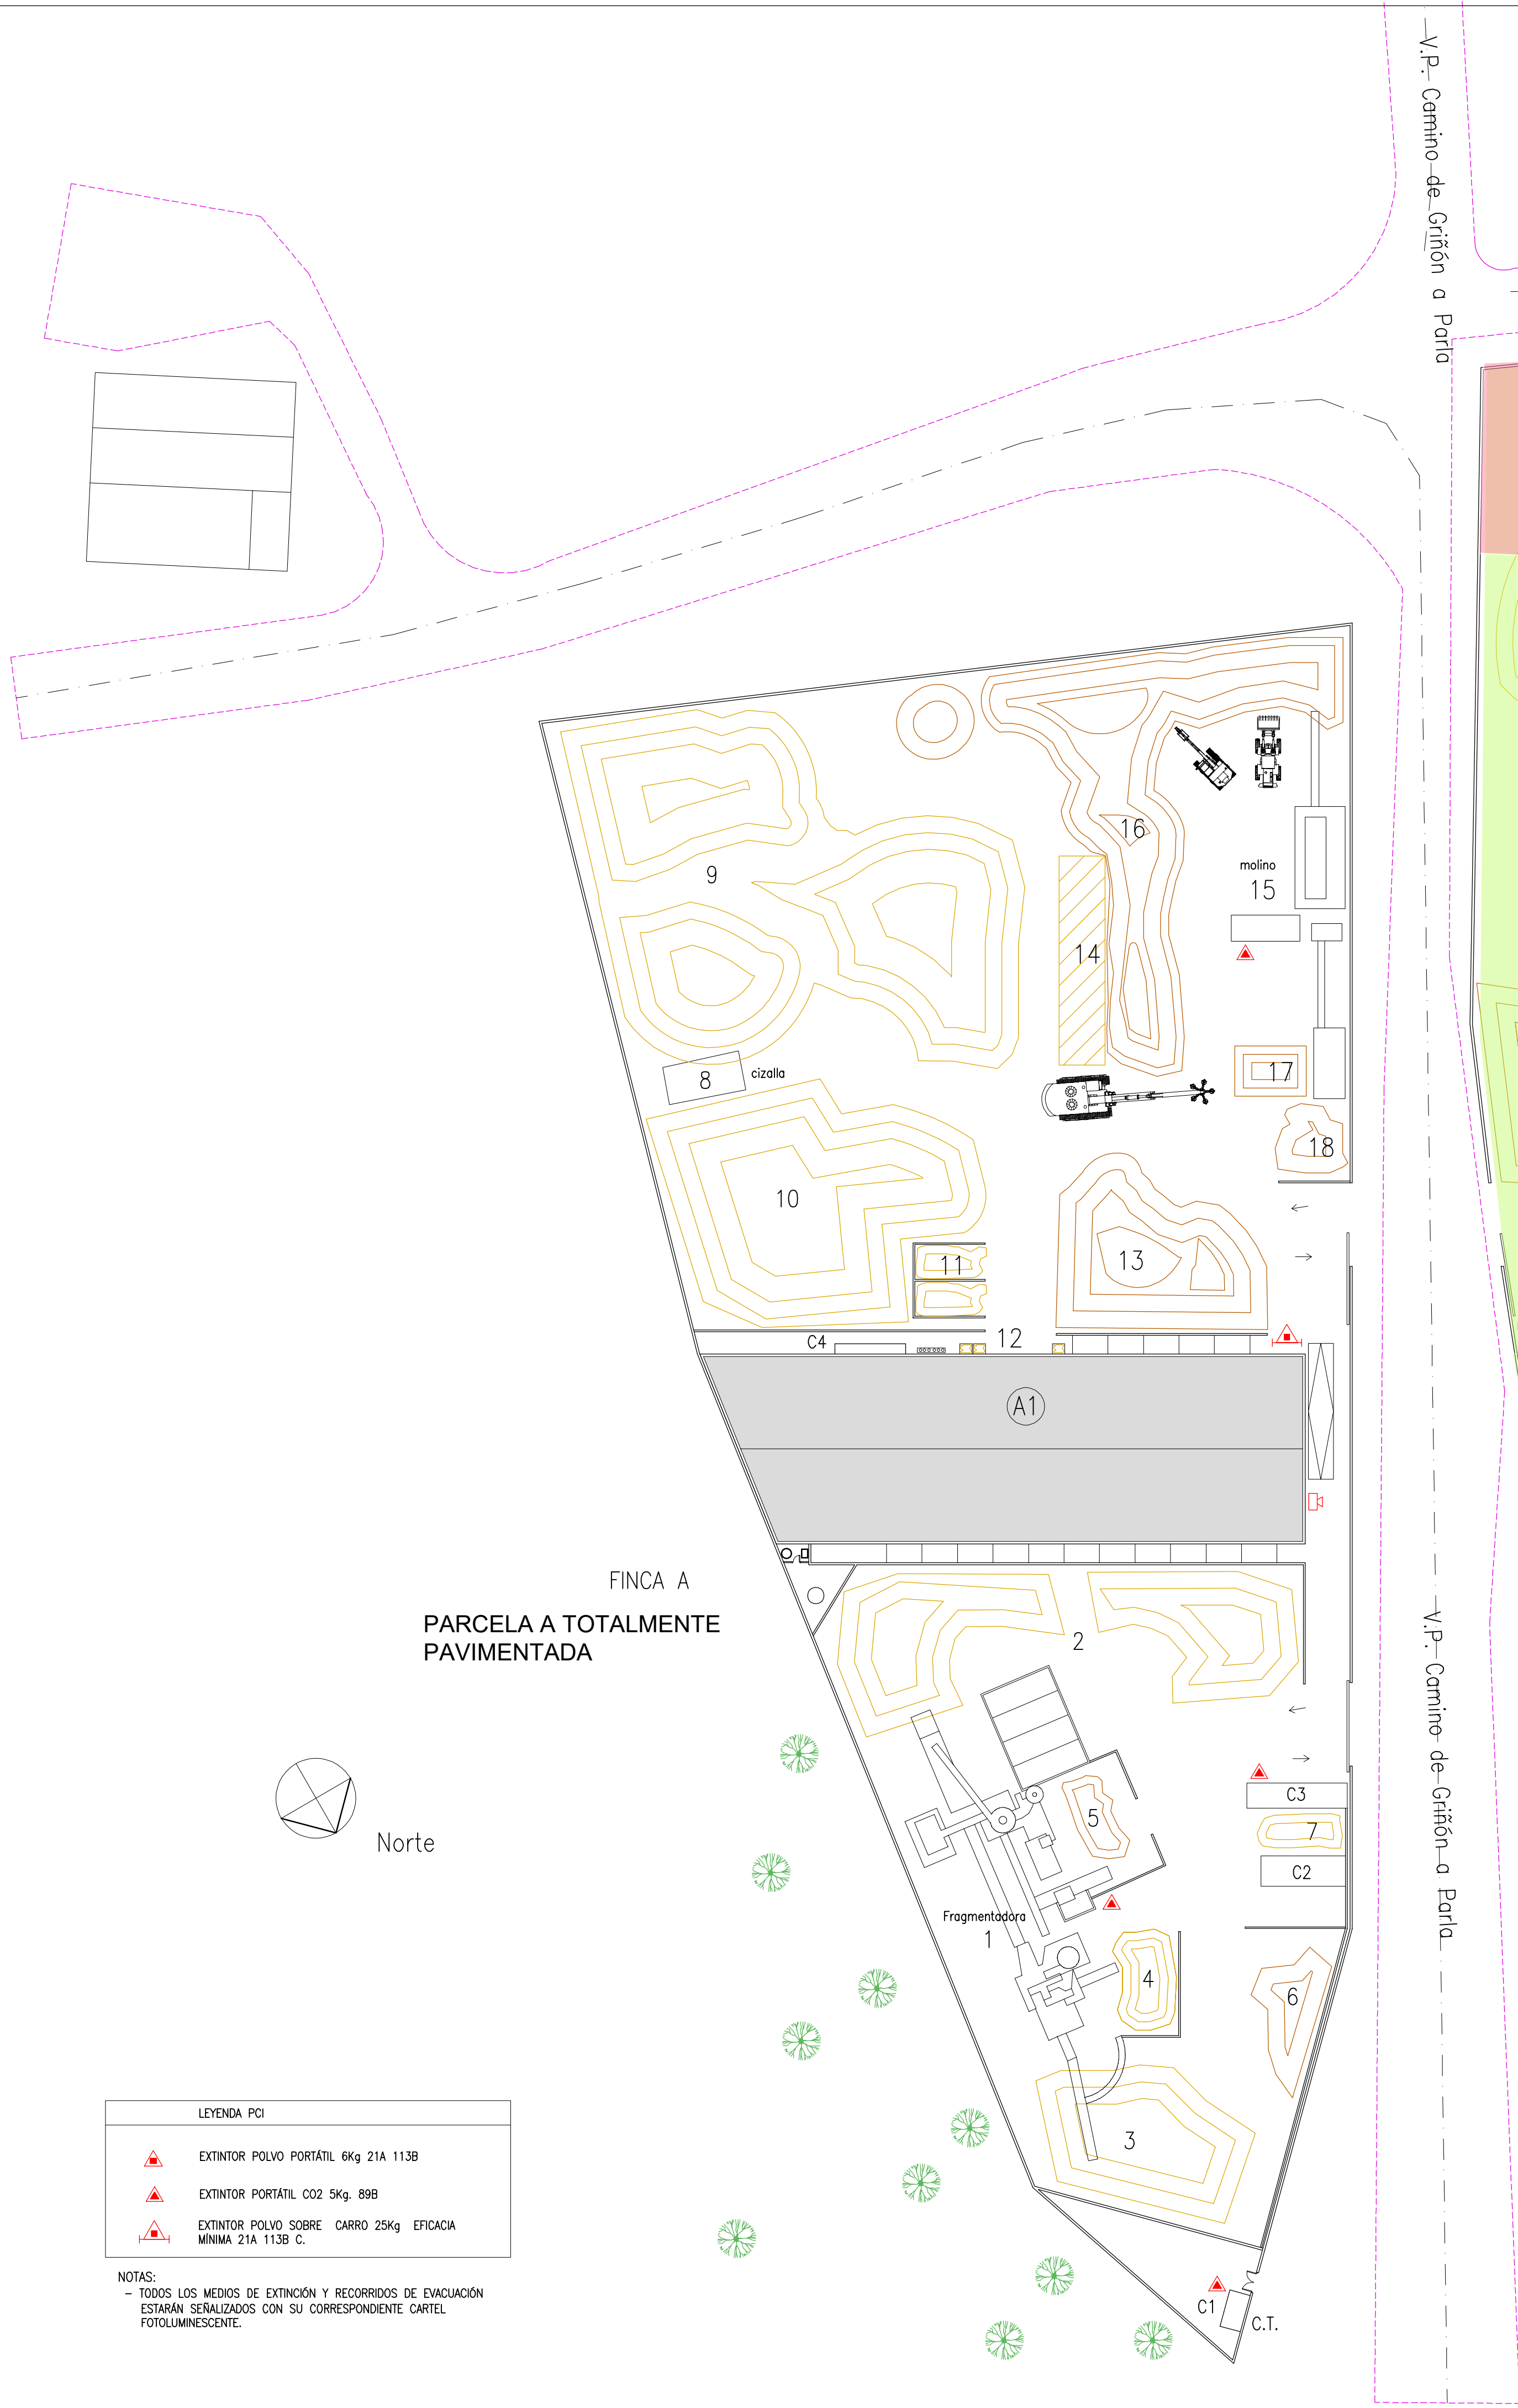

FINCA A

NAVE A1	SUPERFICIE CONSTRUIDA (m2)	SUPERFICIE ÚTIL (m2)
PLANTA BAJA	1.297,78	1.218,77
ENTREPLANTA	123,29	104,79
TOTAL	1.421,07	1.323,56

AREAS EXTERIORES / INSTALACIONES	SUPERFICIE (m2)	VOLUMEN (m3)	ALTURA (m)
E1 Fragmentadora	517,72		
E2 Chatarra de Coches	579,01	1.737,03	3
E3 Chatarra fragmentada hierro	344,25	1.377,02	4
E4 Metales (Aluminio, Latón, Acero)	73,80	135,80	3
E5 Basura residual	46,33	110,45	3
E6 Cartón, Madera, plástico	87,76	263,28	3
E7 Almacén bobinas Cobre	37,58	100,50	3
E8 Cizalla	43,11		
E9 Material Cizallado	1.639,40	9.654,64	6,5
E10 Material para Cizallar	859,77	5.158,65	6
E11 Aluminio antes de prensar	77,64	232,92	3
E12 Almacén plomo en cestas	6,00	12,00	2
E13 Paquetes de Acero	407,71	2.755,33	7
E14 Acopio de Aluminio	138,09	503,67	3,5
E15 Molino de metales	216,94		
E16 Chatarra para Criba	766,53	2.178,07	3
E17 Metales cribados: Alu., Cu, latón	51,33	170,70	3
E18 Basura residual	55,34	138,36	2,5
TOTAL	5.948,31		

CUARTOS AUXILIARES	SUPERFICIE (m2)	VOLUMEN (m3)	ALTURA (m)
C1 Centro de transformación	11,25		2,5
C2 Almacén equipos	36,47		2,5
C3 Comedor de personal	36,00		2,5
C4 Almacén Herramientas	10,46		2,5

FINCA B

AREAS EXTERIORES / INSTALACIONES	SUPERFICIE (m2)	VOLUMEN (m3)	ALTURA (m)
E1 Paquetes de Chatarra	1.406,36	12.657,11	9
E2 Viruta de Hierro	1.662,63	10.311,02	10
E3 Chatarra	2.148,24	4.862,30	3
E4 Tierra con Metales	755,29	5.287,01	7
E5 Chatarra	387,00	1.354,49	3,5
E6 Paquetes de Chatarra	4.012,25	6.862,30	3
E7 Tierra con Metales	1.025,35	2.650,30	3
E8 Electroimán y criba	170,53		
E9 Metales cribados: Alu., Cu, latón	26,25	52,50	2
E10 Basura	19,89	39,78	2
E11 Almacén bombas agua	8,69	26,07	3
E12 Marquesina camiones	614,93		
TOTAL	12.237,41		

PROYECTO:			
PLANTA DE GESTIÓN DE RESIDUOS NO PELIGROSOS			
EMPLAZAMIENTO: CAMINO DE GRIFÓN, S/N, KM 1600, 28980 PARLA (MADRID)			
Aspectos ambientales: DCM Consultores		CLIENTE: Recuperaciones Jecar	Nº PLANO: 01
ESCALA: 1/500	TÍTULO: IMPLANTACIÓN GENERAL	FECHA: Nov-2022	REVISIÓN: REV 0