

1 7 8 0 5 9 2 3 7 0 1

1 8 8 2 2 2 3 3 0 0 4

Este documento es copia del original firmado. Se han ocultado datos personales en aplicación de la normativa vigente.

construcciones, ni edificar otras nuevas, sin someterse a cualquier ordenanza especial, que previos los requisitos reglamentarios pueda aprobarse en cada caso.

7.3.9. Servidumbres urbanas.

El Ayuntamiento podrá instalar, suprimir o modificar a su cargo en las fincas, y los propietarios vendrán obligados a consentirlo, soportes, señales y cualquier otro elemento al servicio de la ciudad, que deberán, en todo caso, cumplir estas "condiciones de Protección" y las "Estéticas y Compositivas" en cada caso.



III.- PLANOS

LISTADO DE PLANOS:

CÓDIGO	Nº PLANO	DESCRIPCIÓN
9059.18	00-01-01	Situación
9059.18	00-02-01	Emplazamiento
9059.18	00-03-00	Situación según planeamiento urbanístico
9059.18	09-03-01	Planta de distribución de la finca. Estado actual.
9059.18	09-04-03	Planta de distribución de la finca. Estado futuro.
9059.18	09-09-01	Planta de distribución edificio de producción. Estado futuro.
9059.18	08-03-01	Alzados del edificio de producción. Estado futuro.
9059.18	09-10-01	Sección del edificio de producción. Estado futuro.
9059.18	09-14-01	Sección local de recepción de materia prima. Estado futuro.
9059.18	09-15-03	Planta distribución nuevo almacén PAT's
9059.18	09-16-03	Sección nuevo almacén PAT's
9059.18	09-02-04	Planta de distribución sala de control
9059.18	09-08-02	Sección sala de control
9059.18	09-18-02	Planta distribución, alzado y sección de cobertizo de residuos
9059.18	03-01-01	Instalación exterior de saneamiento.
9059.18	31-01-01	Instalación exterior de protección contra incendios.
9059.18	13-05-01	Instalaciones de baja tensión y PCI del local de recepción de materia prima
9059.18	13-02-02	Instalaciones de baja tensión y PCI de nuevo almacén PAT's
9059.18	13-03-02	Instalaciones de baja tensión, PCI y climatización de sala de control
9059.18	13-04-02	Instalaciones de baja tensión y PCI del cobertizo de residuos



EMPLAZAMIENTO		
MUNICIPIO	POLIGONO	PARCELA
HUMANES MADRID	6	18
REFERENCIA CATASTRAL: 28073A006000180000EK		

SARVAL
SARIA Group

ANTEPROYECTO DE MODIFICACIÓN DE ESTABLECIMIENTO
DE TRANSFORMACIÓN DE SANDACH C-3

Documento
EMPLAZAMIENTO

Dibujado,

10-05-2018

Año Garrido

Comprobado,

10-05-2018

F. de los Ríos


Plano: 9059.18 00-02-01

Escala: 1 / 2.500

REVISIÓN
FECHA
MODIFICACION
AUTOR
COMPROBADO

telcon
S E G O V I A , S. L.
C/ real 3 bdo A. 40196 la Alfranca (segovia)
tel: 921 41 33 24 / fax: 921 41 33 25
email: segovia@telcon.es

CARRETERA DE HUMANES A GRIÑÓN PK 5000

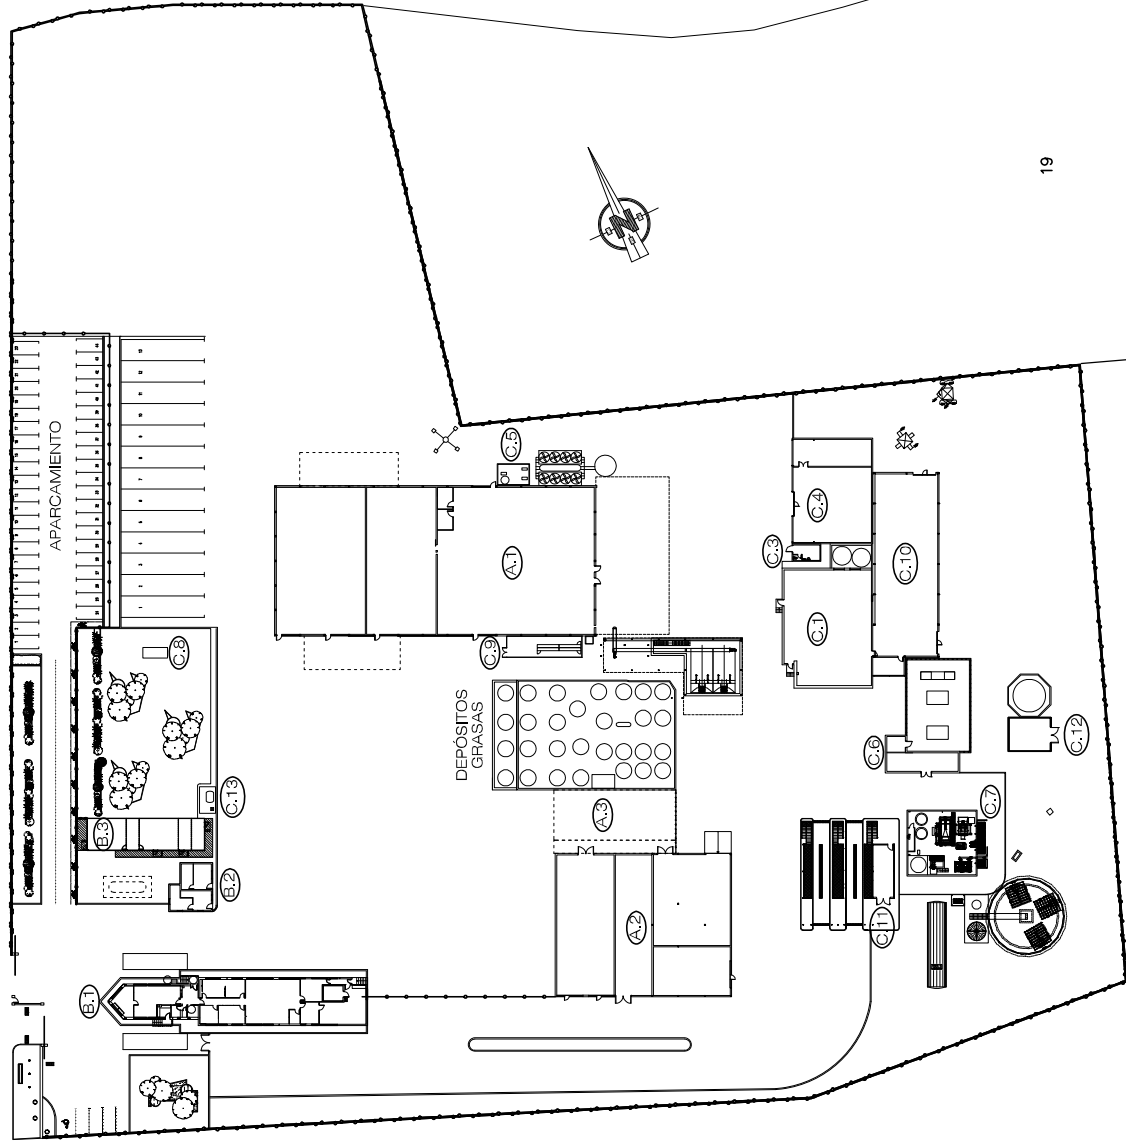

008

EDIFICACIONES		ESTADO ACTUAL (m²)
A.- PRODUCCIÓN/FABRICACIÓN		Ocupada Edificada
A.1.- PRODUCCIÓN Y ALMACÉN		2.654,65 2.215,93
A.2.- ALMACÉN USOS VARIOS		887,00 887,00
A.3.- COBERTIZO DE GRASA		269,50 134,75
PARCIAL		3811,15 3237,68
B.- PERSONAL		
B.1.- OFICINAS		388,00 388,00
B.2.- COMEDOR Y EPÍ's		68,00 68,00
B.3.- VESTUARIOS 1 (*)		131,76 131,76
PARCIAL		587,76 587,76
C.- INSTALACIONES AUXILIARES		
C.1.- SALA DE CALDERAS DE VAPOR		373,00 373,00
C.3.- ASEO		17,71 17,71
C.4.- TALLER		298,98 298,98
C.5.- AIRE COMPIMIDO (*)		
C.6.- CT / CGDBT		74,00 74,00
C.7.- EDARFI		169,72 169,72
C.8.- ERM		9,00 4,50
C.9.- CUADROS PROCESO (*)		
C.10.- TRATAMIENTO VAHOS/COLORES		446,72 446,72
C.11.- S. TÉCNICA LAVADERO VEHICULOS		42,64 42,64
C.12.- GRUPO PCI		51,20 51,20
C.14.- MARQUESINAS APARCAMIENTOS		550,00 275,00
PARCIAL		2032,97 1753,47

TOTAL	6431,88	5578,91
-------	---------	---------

SARVAL

SARIA Group

ANTEPROYECTO DE MODIFICACIÓN DE ESTABLECIMIENTO

DE TRANSFORMACIÓN DE SANDACH C.3

Documento

PLANTA DE DISTRIBUCIÓN

DE LA FINCA

ESTADO ACTUAL

Escala: 1 / 1.000

Dibujado,

Ano Garrido

Comprobado,

F. de los Ríos

Plano: 9059.18

Fecha dibujado

10-05-2.018

Fecha comprobado

10-05-2.018

09-03-01

AUTOR

MODIFICACION

COMPROBADO

telcon


SEGOVIA, S. L.

C/ Real 3 bajo A. 40186 La Alfranca (Segovia)

Tel: 921 41 33 24 / fax: 921 41 33 25

email: segovia@telcon.es

CARRETERA DE HUMANES A GRIÑÓN PK 5000

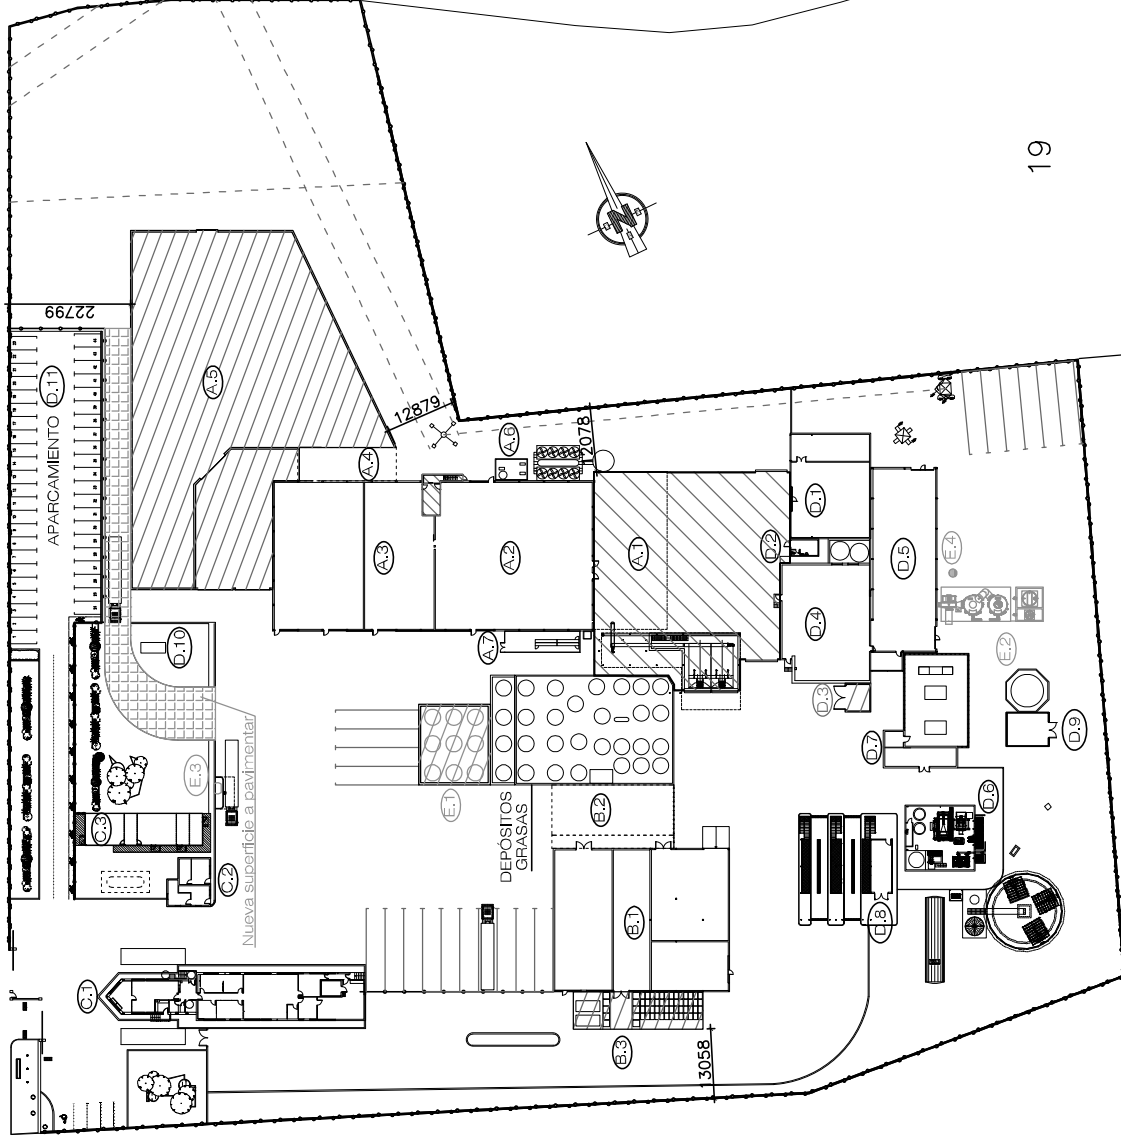

EDIFICACIONES	ESTADO ACTUAL (m²)		MODIFICACIÓN (m²)		ESTADO FUTURO (m²)	
	Ocupada	Edificada	Ocupada	Edificada	Ocupada	Edificada
PRODUCCIÓN/FABRICACIÓN	3.811,15	3.237,69	3.194,41	3.560,78	7.065,56	6.798,47
Edificio de fabricación	2.654,65	3.303,85	3.024,70	3.475,92	5.579,35	5.591,86
A.1.- Recepción materias primas	649,27	324,64	767,56	1.072,77	1.416,83	1.397,41
A.2.- Transformación y sala control	840,19	840,19	23,63	55,56	863,82	895,75
A.3.- Molinero y almacén harinas PAT's	848,62	848,62	-14,31	-14,31	834,31	834,31
A.4.- Cobertizos expedición harinas PAT's	228,17	114,09	-228,17	-114,09	0,00	0,00
A.5.- Almacén harinas PAT's en sacos			2.475,99	2.475,99	2.475,99	2.475,99
A.6.- Sala aire comprimido	32,00	32,00			32,00	32,00
A.7.- Sala cuadros fuerza y control	56,40	56,40			56,40	56,40
Edificios almacenamientos varios	1.156,50	1.021,75	169,71	169,71	1.326,21	1.106,61
B.1.- Almacén usos varios y sacos PAT's	887,00	887,00			887,00	887,00
B.2.- Expedición de grasas en camiones	269,50	134,75			269,50	134,75
B.3.- Almacén de residuos			169,71	169,71	169,71	84,86
OFICINAS Y PERSONAL	587,76	587,76			587,76	587,76
C.1.- Edificio de oficinas y laboratorio	388,00	388,00			388,00	388,00
C.2.- Edificio descanso y comedor	68,00	68,00			68,00	68,00
C.3.- Caseta de vestuarios y aseos	131,76	131,76			131,76	131,76
CONSTRUCCIONES AUXILIARES INDUSTRIALES	2.032,97	1.759,47	25,92	25,92	2.058,89	1.779,39
Mantenimiento	316,69	316,69			316,69	316,69
D.1.- Taller y almacén mantenimiento	298,98	298,98			298,98	298,98
D.2.- Aseo del taller	17,71	17,71			17,71	17,71
Servicios industriales auxiliares	1.166,28	1.161,78	25,92	25,92	1.192,90	1.188,40
D.3.- Descalcificadora de agua	373,00	373,00	25,92	25,92	25,92	25,92
D.4.- Calderas de vapor	446,72	446,72			373,00	373,00
D.5.- Tratamiento de vahos y olores	169,72	169,72			446,72	446,72
D.6.- Depuración aguas (EDAR)	74,00	74,00			169,72	169,72
D.7.- Servicios eléctricos CQDBT	42,64	42,64			74,00	74,00
D.8.- Sala técnica de lavadero camiones	51,20	51,20			42,64	42,64
D.9.- Grupo PDI	9,00	4,50			51,90	51,90
D.10.- ERM Gas	550,00	550,00			9,00	4,50
D.11.- Marquesinas aparcamientos					550,00	550,00
TOTAL ESTABLECIMIENTO INDUSTRIAL	6.431,88	5.578,92	3.220,33	3.596,70	9.652,21	9.165,62

OTRAS ACTUACIONES

- E.1.- AMPLIACIÓN CUBIETO GRASA
- E.2.- LAVADO QUÍMICO GASES
- E.3.- SURTIDOR COMBUSTIBLE
- E.4.- NUEVO POZO CAPTACIÓN AGUA

NUEVA ZONA DELIMITADA ESTACIONAMIENTO CAMIONES



ANTEPROYECTO DE MODIFICACIÓN DE ESTABLECIMIENTO DE TRANSFORMACIÓN DE SANDACH C-3

Documento

PLANTA DE DISTRIBUCIÓN DE LA FINCA ESTADO FUTURO

Escala: 1 / 1.000

Dibujado, 10-05-2018

Año Gorrdo, 10-05-2018

Comprobado, 10-05-2018

F. de los Rios, 10-05-2018

Fecha dibujado, 10-05-2018

Fecha comprobado, 10-05-2018

Fecha de los Rios, 10-05-2018

Plano: 9059.18 09-04-03

FECHA MODIFICACION

REVISIÓN

AUTOR

COMPROB.


telcon

SEGOVIA, S. L.

C/ Real 3, bldo A, 40186 la Alfranca (Segovia)

tel: 921 41 33 24 / fax: 921 41 33 25

email: segovia@telcon.es

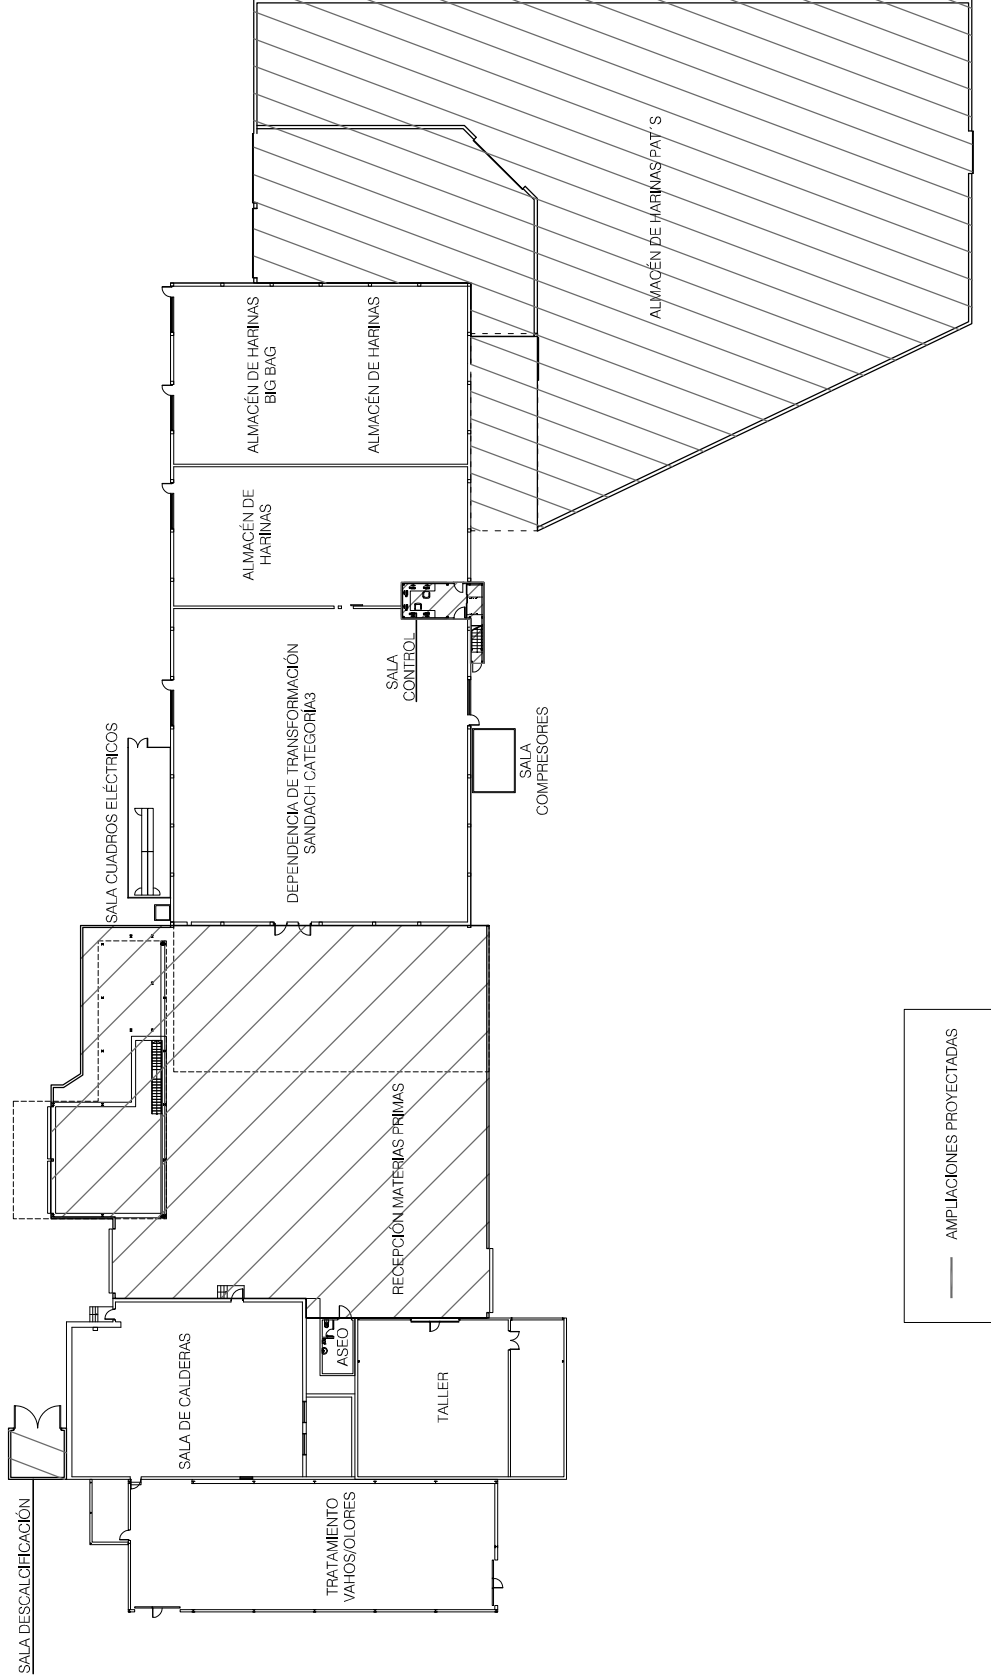

ANTEPROYECTO DE MODIFICACIÓN DE ESTABLECIMIENTO
DE TRANSFORMACIÓN DE SANDACH C-3

Documento

PLANTA DE DISTRIBUCIÓN
EDIFICIO DE PRODUCCIÓN
ESTADO FUTURO

Escala: 1 / 500

Dibujado,

Néstor Igual

Comprobado,

F. de los Ríos

Fecha de

11-05-2018

Fecha comprobado

11-05-2018

AUTOR

COMPROBADO

teicon

SEGOVIA, S. L.


C/ Real 3 bdo A. 40196 La Alfranca (Segovia)

Tel: 921 41 33 24 / fax: 921 41 33 25


email: segovia@teicon.es

Plano: 9059.15.3 09-09-01


- FACHADA PRINCIPAL -

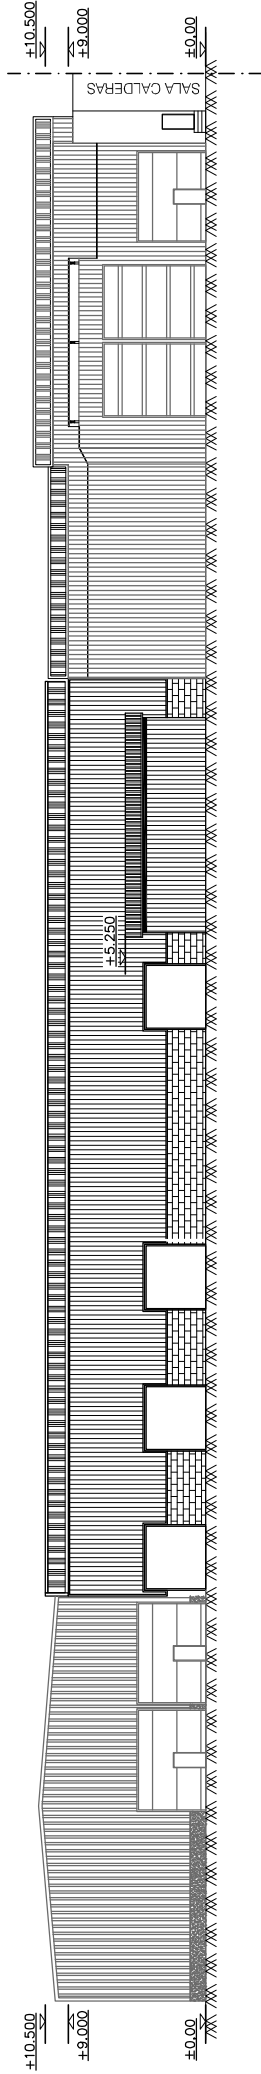

- FACHADA POSTERIOR -

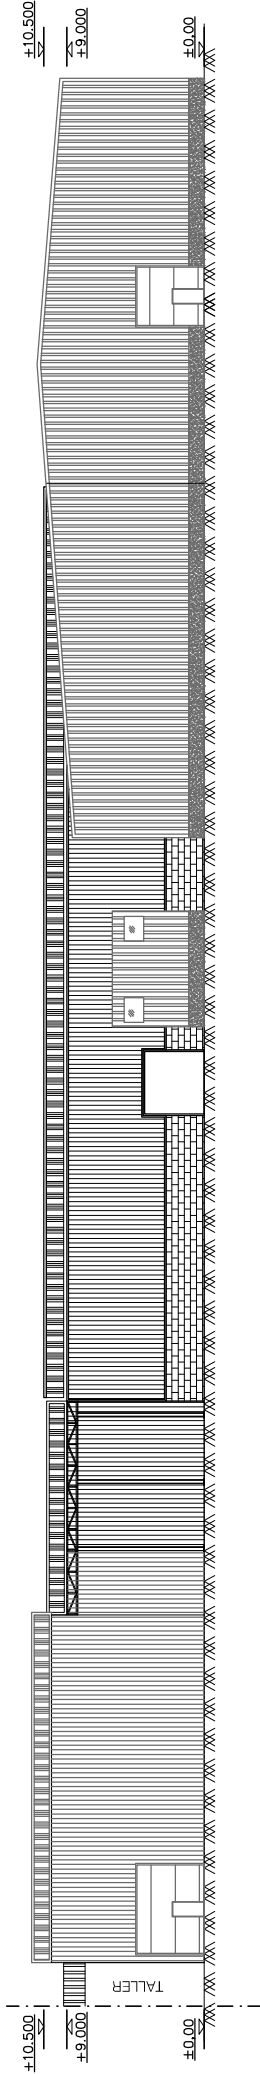

- PLANTA GUJA -

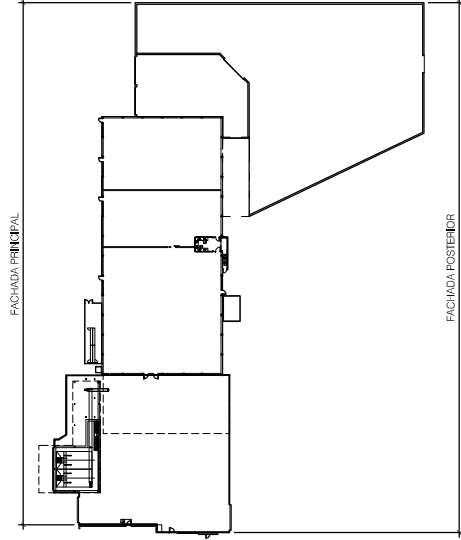

SARVAL

SARVAL Group

ANTEPROYECTO DE MODIFICACIÓN DE ESTABLECIMIENTO
DE TRANSFORMACIÓN DE SANDACH C-3

Documento	Dibujado	Fecha dibujo
ALZADOS DEL EDIFICIO DE PRODUCCIÓN ESTADO FUTURO	Néstor Igual	24-05-2018
	Comprobado	Fecha comprobado
	F. de los Ríos	24-05-2018
Escala: 1 / 350	Plano: 9059.18	08-03-01


TOR | COMPROB

telcon
S E G O V I A , S. L.
C/ Real 3 bdo A. 40186 la Bastida (Segovia)
tel: 921 41 33 24 / fax: 921 41 33 25
email: segovia@telcon.es


±10.500

±9.000

±0.00

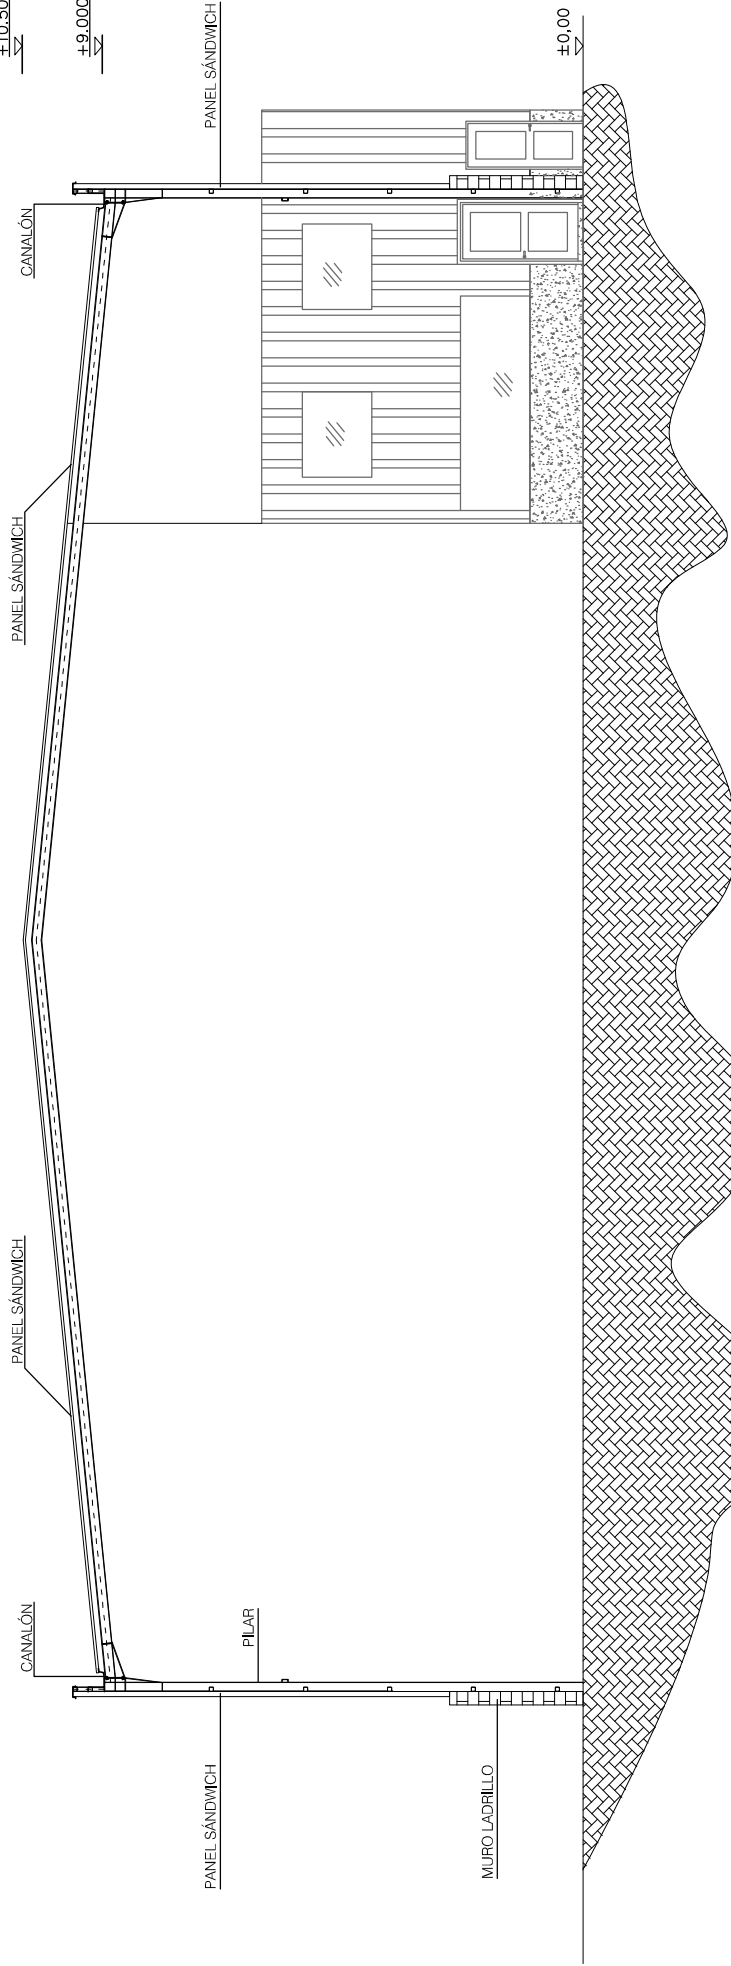

- PLANTA GUJA -

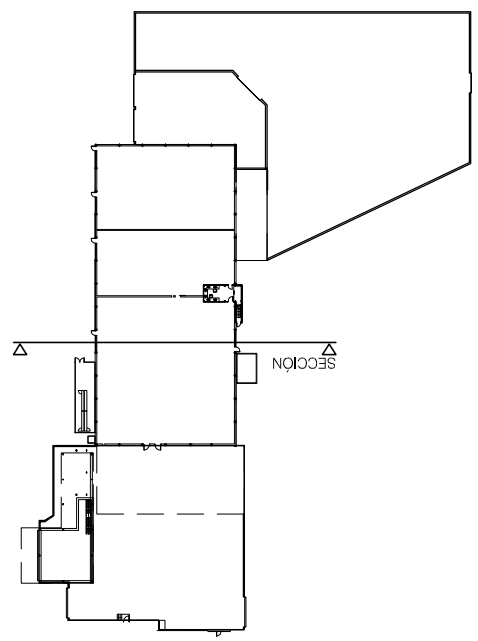

SARVAL
SARVAL Group


ANTEPROYECTO DE MODIFICACIÓN DE ESTABLECIMIENTO
DE TRANSFORMACIÓN DE SANDACH C-3

Documento	Dibujado	Fecha dibujo
SECCIÓN DEL EDIFICIO DE PRODUCCIÓN ESTADO FUTURO	Néstor Igual Comprobado, F. de los Ríos	28-05-2.018 Fecha comprobado 28-05-2.018
Escala: 1 / 100		


AUTOR COMPROB

telcon
S E G O V I A , S. L.
C/ real 3 bdo A. 40186 la Alfranca (segovia)
tel: 921 41 33 24 / fax: 921 41 33 25
email: segovia@telcon.es

Plano: 9059.18 09-10-01

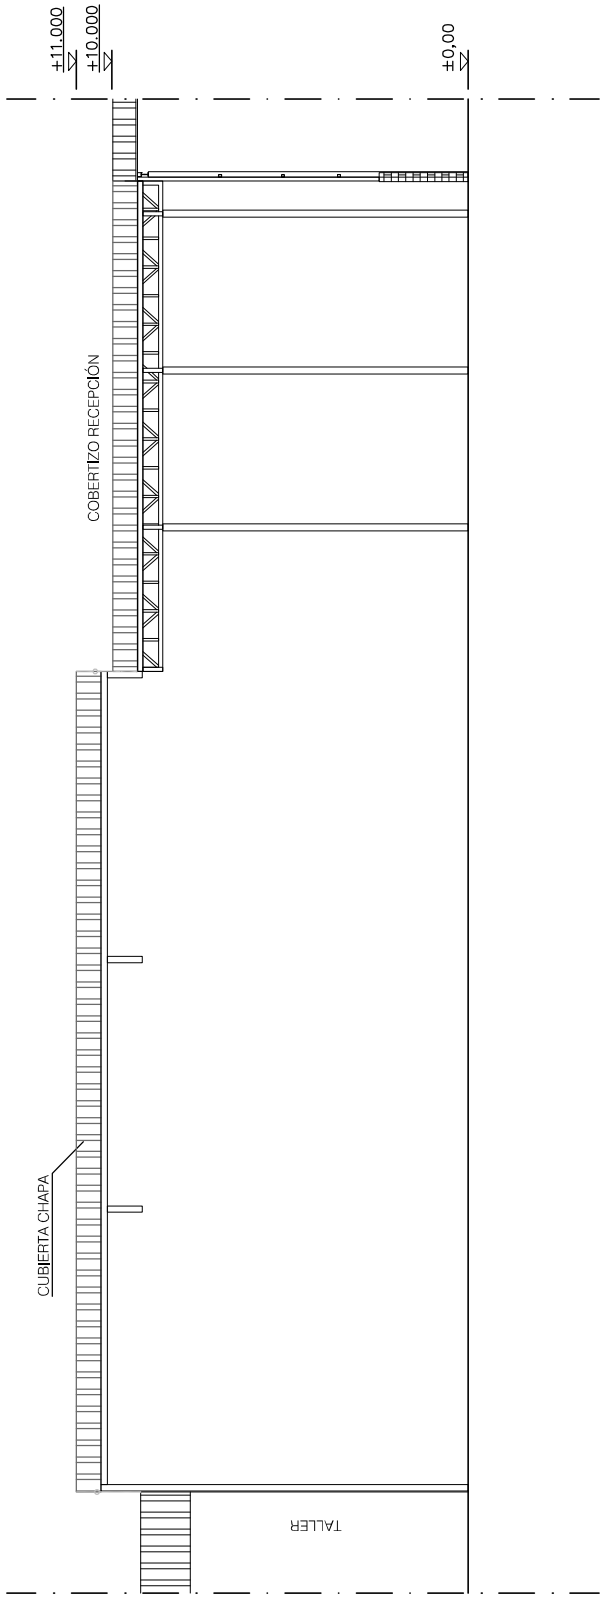

- PLANTA GUÍA -

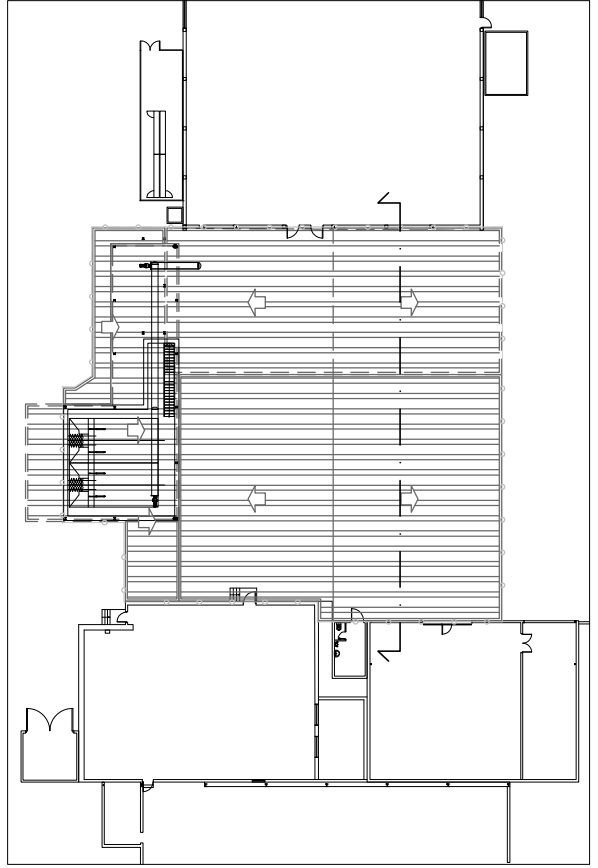

- Cubierta existente
- Nueva cubierta
- Perímetro área cerrada recepción de materia prima




ANTEPROYECTO DE MODIFICACIÓN DE ESTABLECIMIENTO
DE TRANSFORMACIÓN DE SANDACH C.3

Documento	Dibujado	Fech
SECCIÓN LOCAL DE RECEPCIÓN MATERIA PRIMA ESTADO FUTURO	Néstor Igual Comprobado, F. de los Ríos	05-06-2.018 Fecha comprobado 05-06-2.018
Escala: 1 / 150		

AUTOR | COMPROB.

SEGOVIA
S. L.
c/ real 3 topo A. 40196 la casa (segovia)
tel: 921 41 33 24 / fax: 921 41 33 25
email: segovia@telefon.es

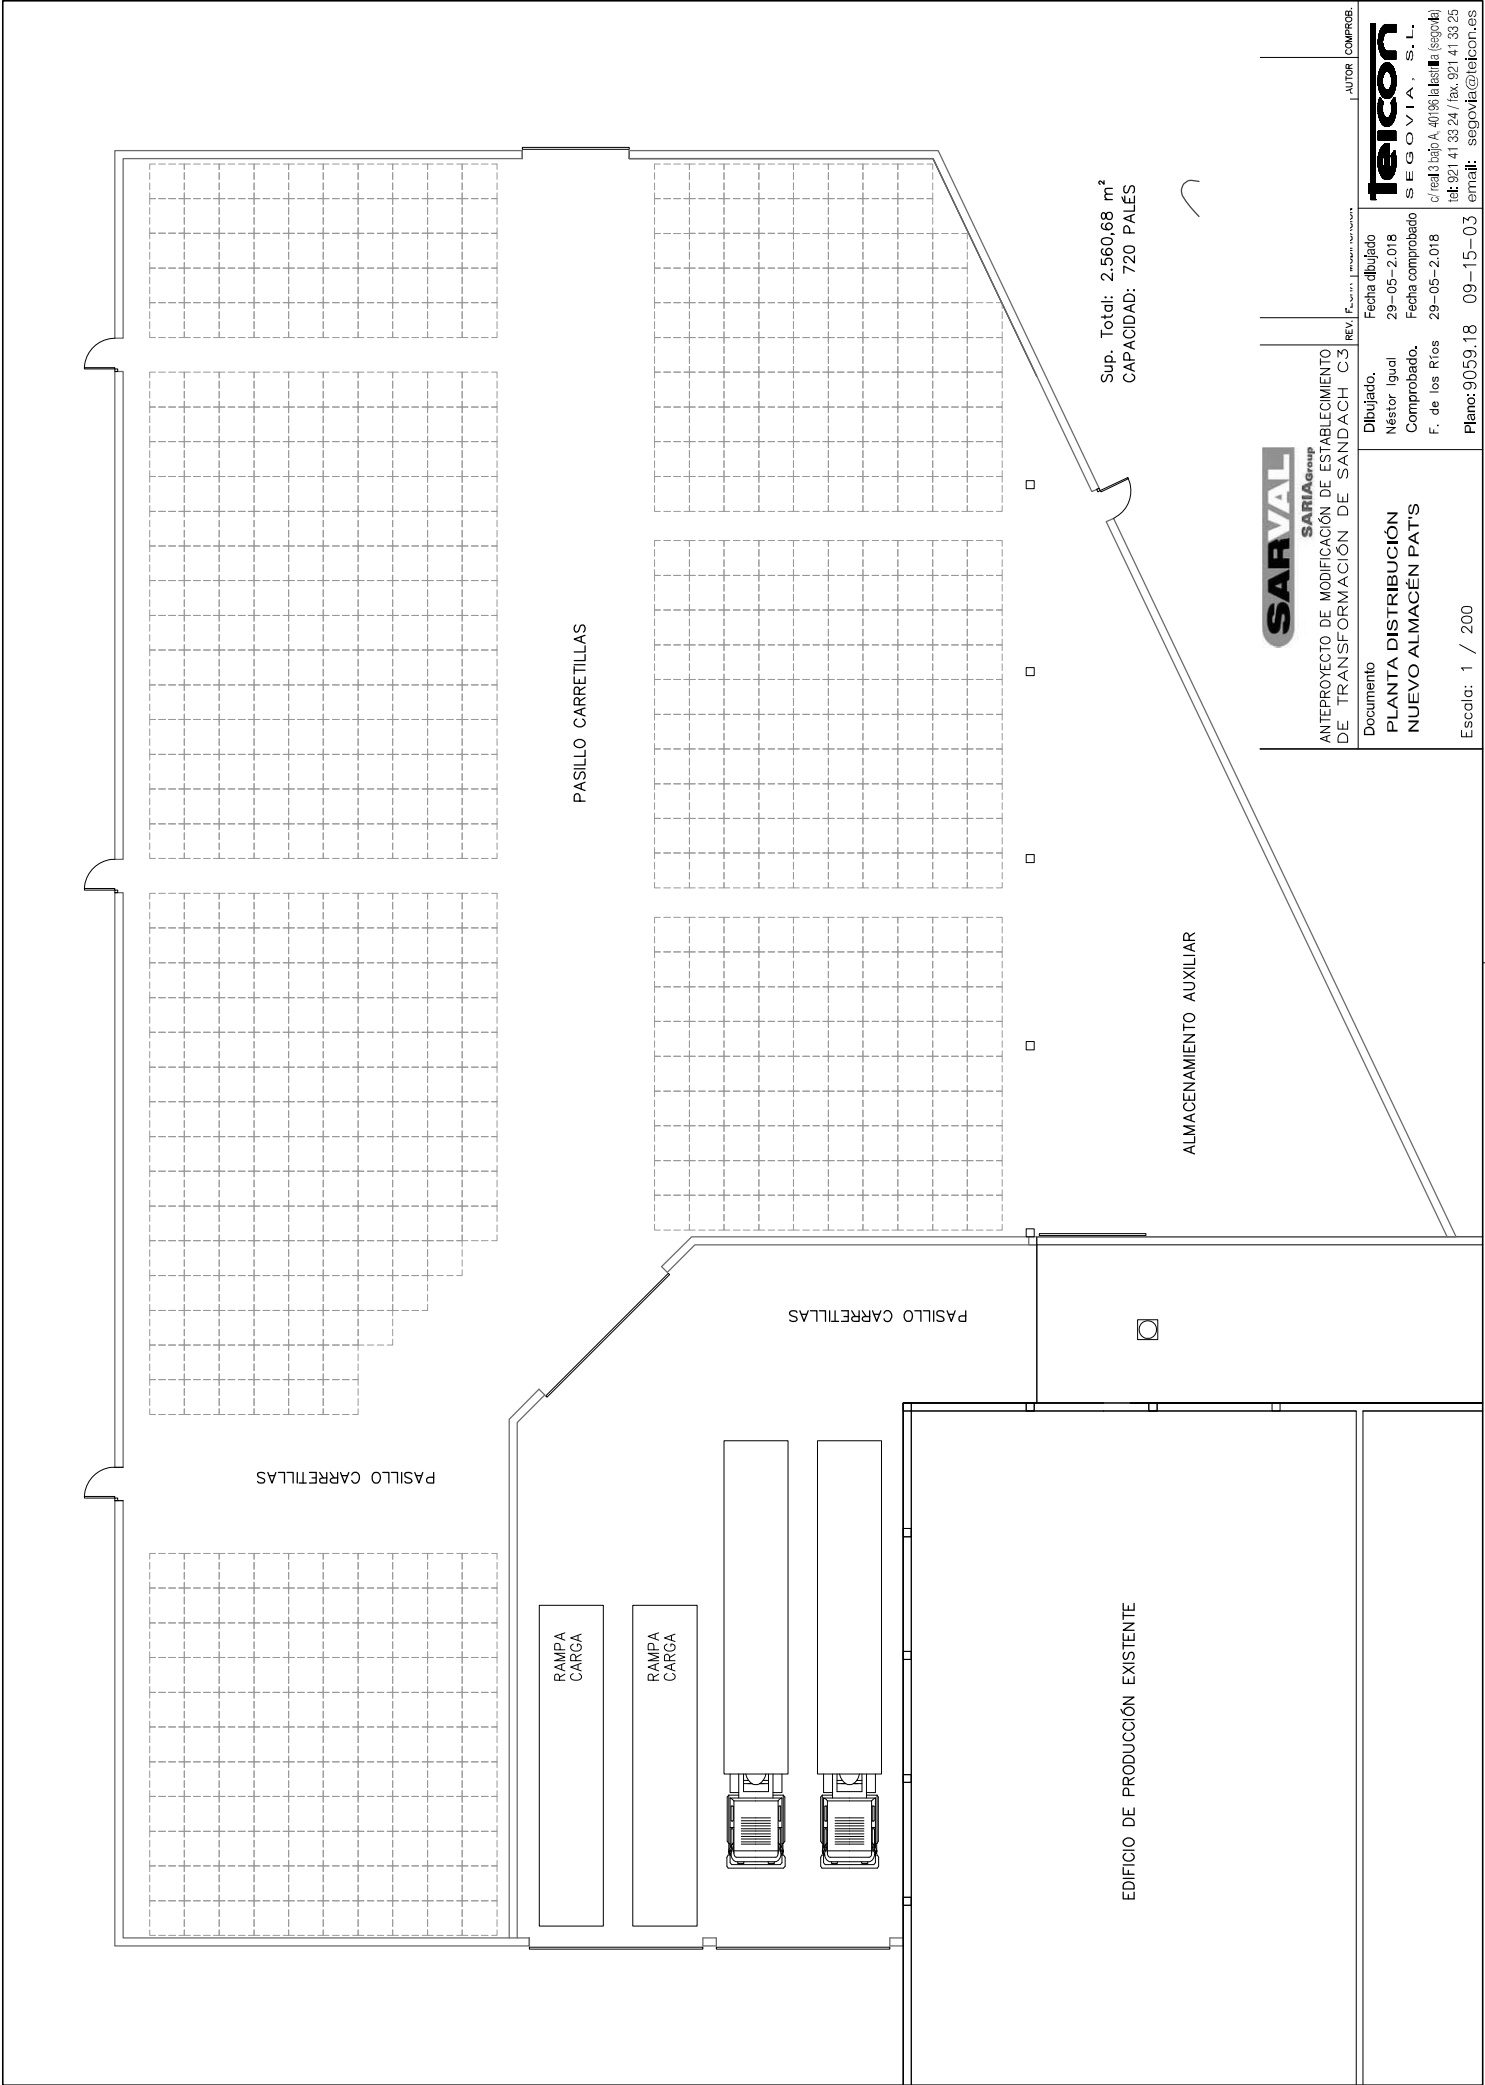

Sup. Total: 2.560,68 m²
CAPACIDAD: 720 PALES

SARVAL

SARVAL Group

ANTEPROYECTO DE MODIFICACIÓN DE ESTABLECIMIENTO

DE TRANSFORMACIÓN DE SANDACH C-3

REVISIÓN: 1.0

FECHA: 29-05-2018

PROYECTISTA: NESTOR IGUAL

COMPROBADO: NESTOR IGUAL

F. de los Ríos

PLANO: 9059.18

09-15-03

AUTOR

COMPROB.

telcon

SEGOVIA S. L.

C/ Real 33dp A. 40196 la Alfranca (segovia)

tel: 921 41 33 24 / fax: 921 41 33 25

email: segovia@telcon.es

Dibujado: 29-05-2018

Comprobado: 29-05-2018

F. de los Ríos

Plano: 9059.18


09-15-03

Documento


PLANTA DISTRIBUCIÓN

NUEVO ALMACÉN PATS

Escala: 1 / 200

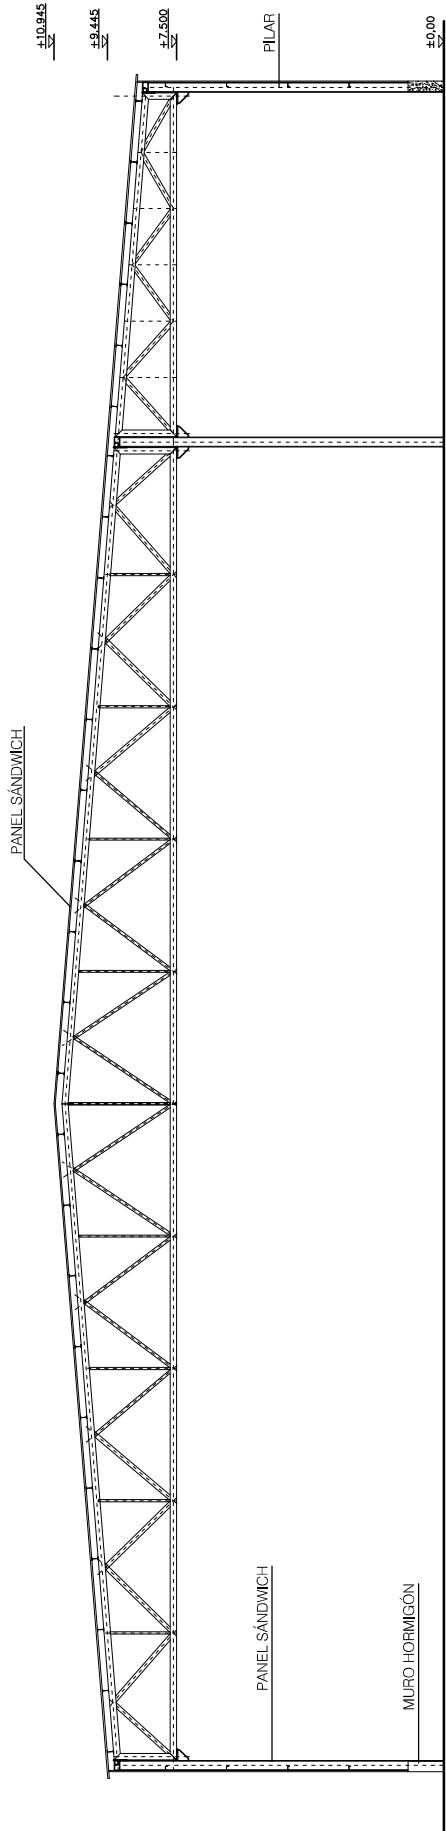

- PLANTA GUÍA -
Escala 1 / 500

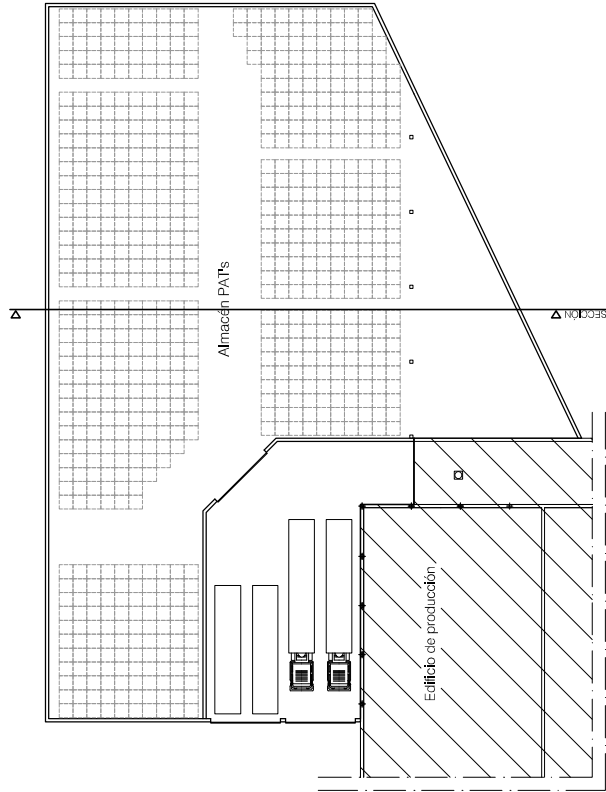

ANTEPROYECTO DE MODIFICACIÓN DE ESTABLECIMIENTO DE TRANSFORMACIÓN DE SANDACH C-3

Documento
SECCIÓN
NUEVO ALMACÉN PAT'S

Dibujado,
Néstor Igual

Comprobado,
F. de los Ríos

FECH.
29-0

Fecha comprobado
29-05-2.018

Plano: 9059.18 09-16-03

Escala: 1 / 150_A3

AUTOR COMPROB.



SEGROVIA S. L.

C/ Real 33 bpto. A. 40196 La Alfranca (segovia)

Tel: 921 41 33 24 / fax. 921 41 33 25

email: segovia@telefonos.es

- Planta primera -



ANTEPROYECTO DE MODIFICACIÓN DE ESTABLECIMIENTO

Documento	Dibujado.
-----------	-----------

PLANTA DE DISTRIBUCIÓN	Néstor Igual	16-05-2.018
SALA DE CONTROL	Comprobado.	Fecha comprobado

Escda: 1 / 50

AUTOR	COMPROB.

telicon


SEGOVIA, S.L.

c/real 3 bajo A. 40196 la lastra (segunda)


tel: 921 41 33 24 / fax. 921 41 33

email: segovia@teicon.es

— Planta guía —
Escala 1/100

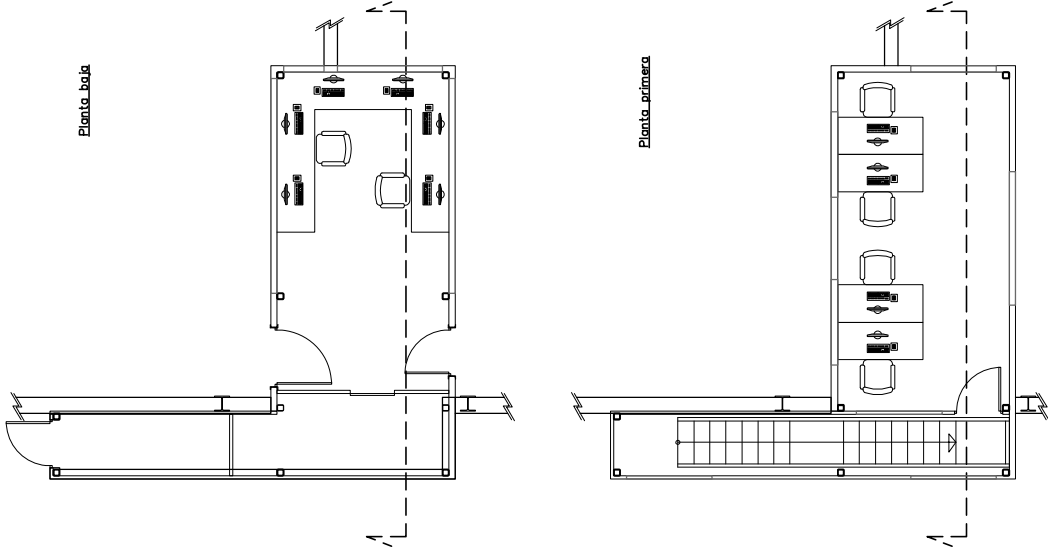

— Sección —

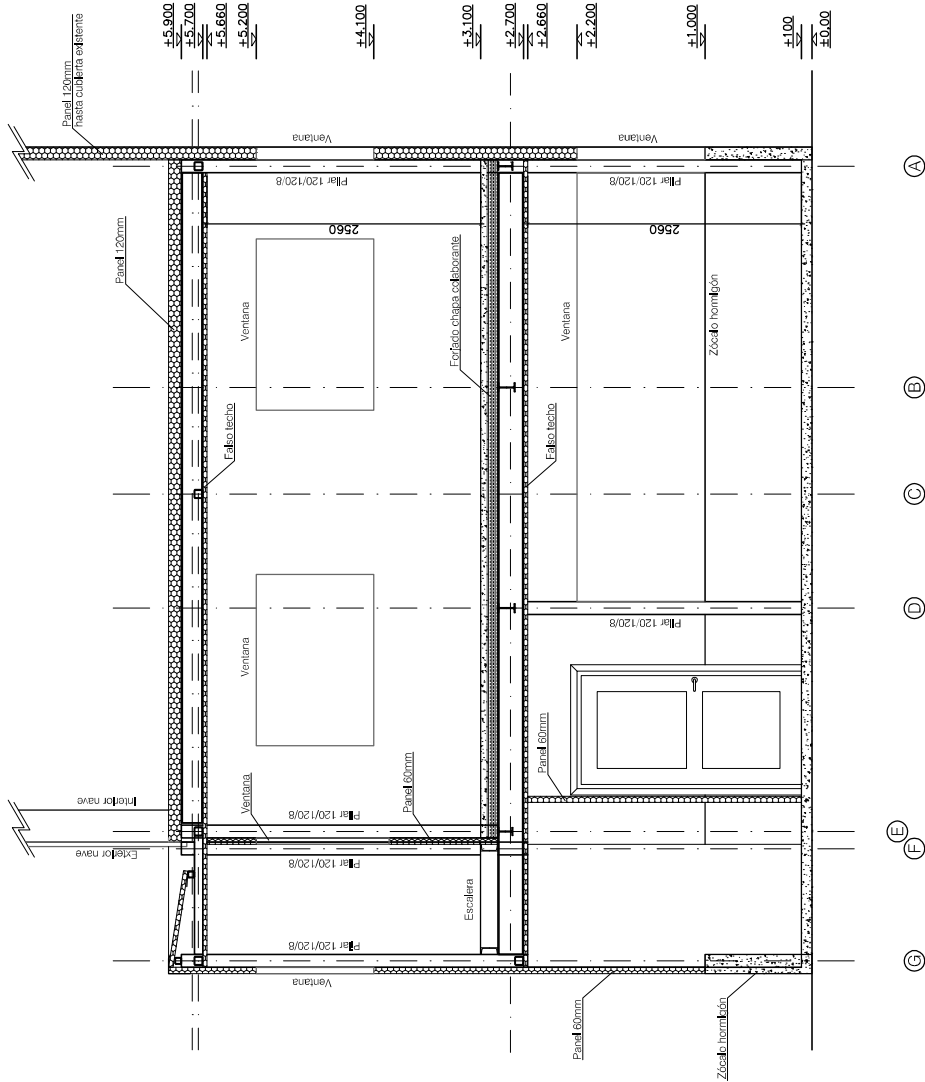

SARVAL

SARVAL Group

ANTEPROYECTO DE MODIFICACIÓN DE ESTABLECIMIENTO
DE TRANSFORMACIÓN DE SANDACH CS

REV

FECH

Documento

Dibujado

Néstor Igual

Comprobado

F. de los Ríos

Plano: 9059.18

09-08-02

30-05-2018

Fecha comprobado

30-05-2018

Fecha

30-05-2018

09-08-02

AUTOR

COMPROB

FECH

FECH

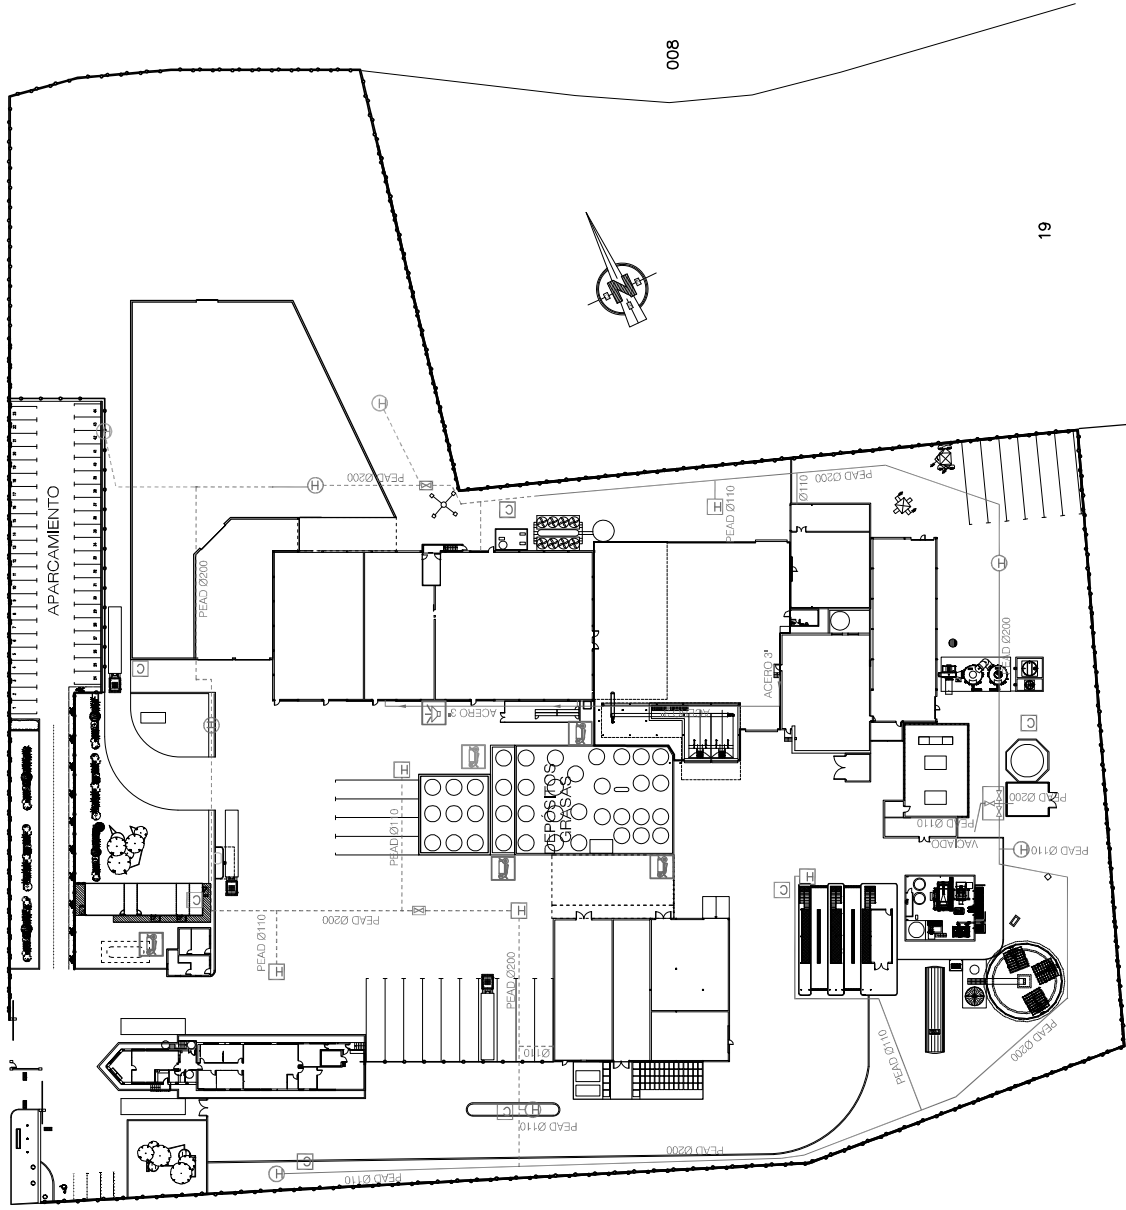

008

19

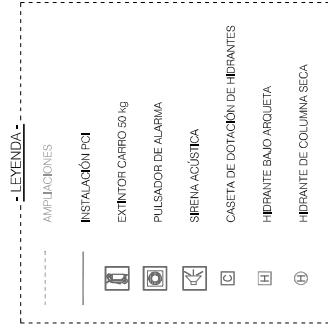

SARVAL

SARVAL Group

ANTEPROYECTO DE MODIFICACIÓN DE ESTABLECIMIENTO

DE TRANSFORMACIÓN DE SANDACH C-3

Documento

INSTALACIÓN EXTERIOR

DE PROTECCIÓN CONTRA

INCENDIOS

Escala: 1 / 1.000

Dibujado,

Néstor Igual

Comprobado,

F. de los Ríos

Plano: 9059.18

Fecha dibujado,

27-07-2018

Fecha comprobado,

27-07-2018

31-01-01

AUTOR

COMPROB.


telcon

SEGOVIA, S. L.

C/ Real 3 topo A, 40186 la Alfranca (Segovia)

tel: 921 41 33 24 / fax: 921 41 33 25

email: segovia@telcon.es

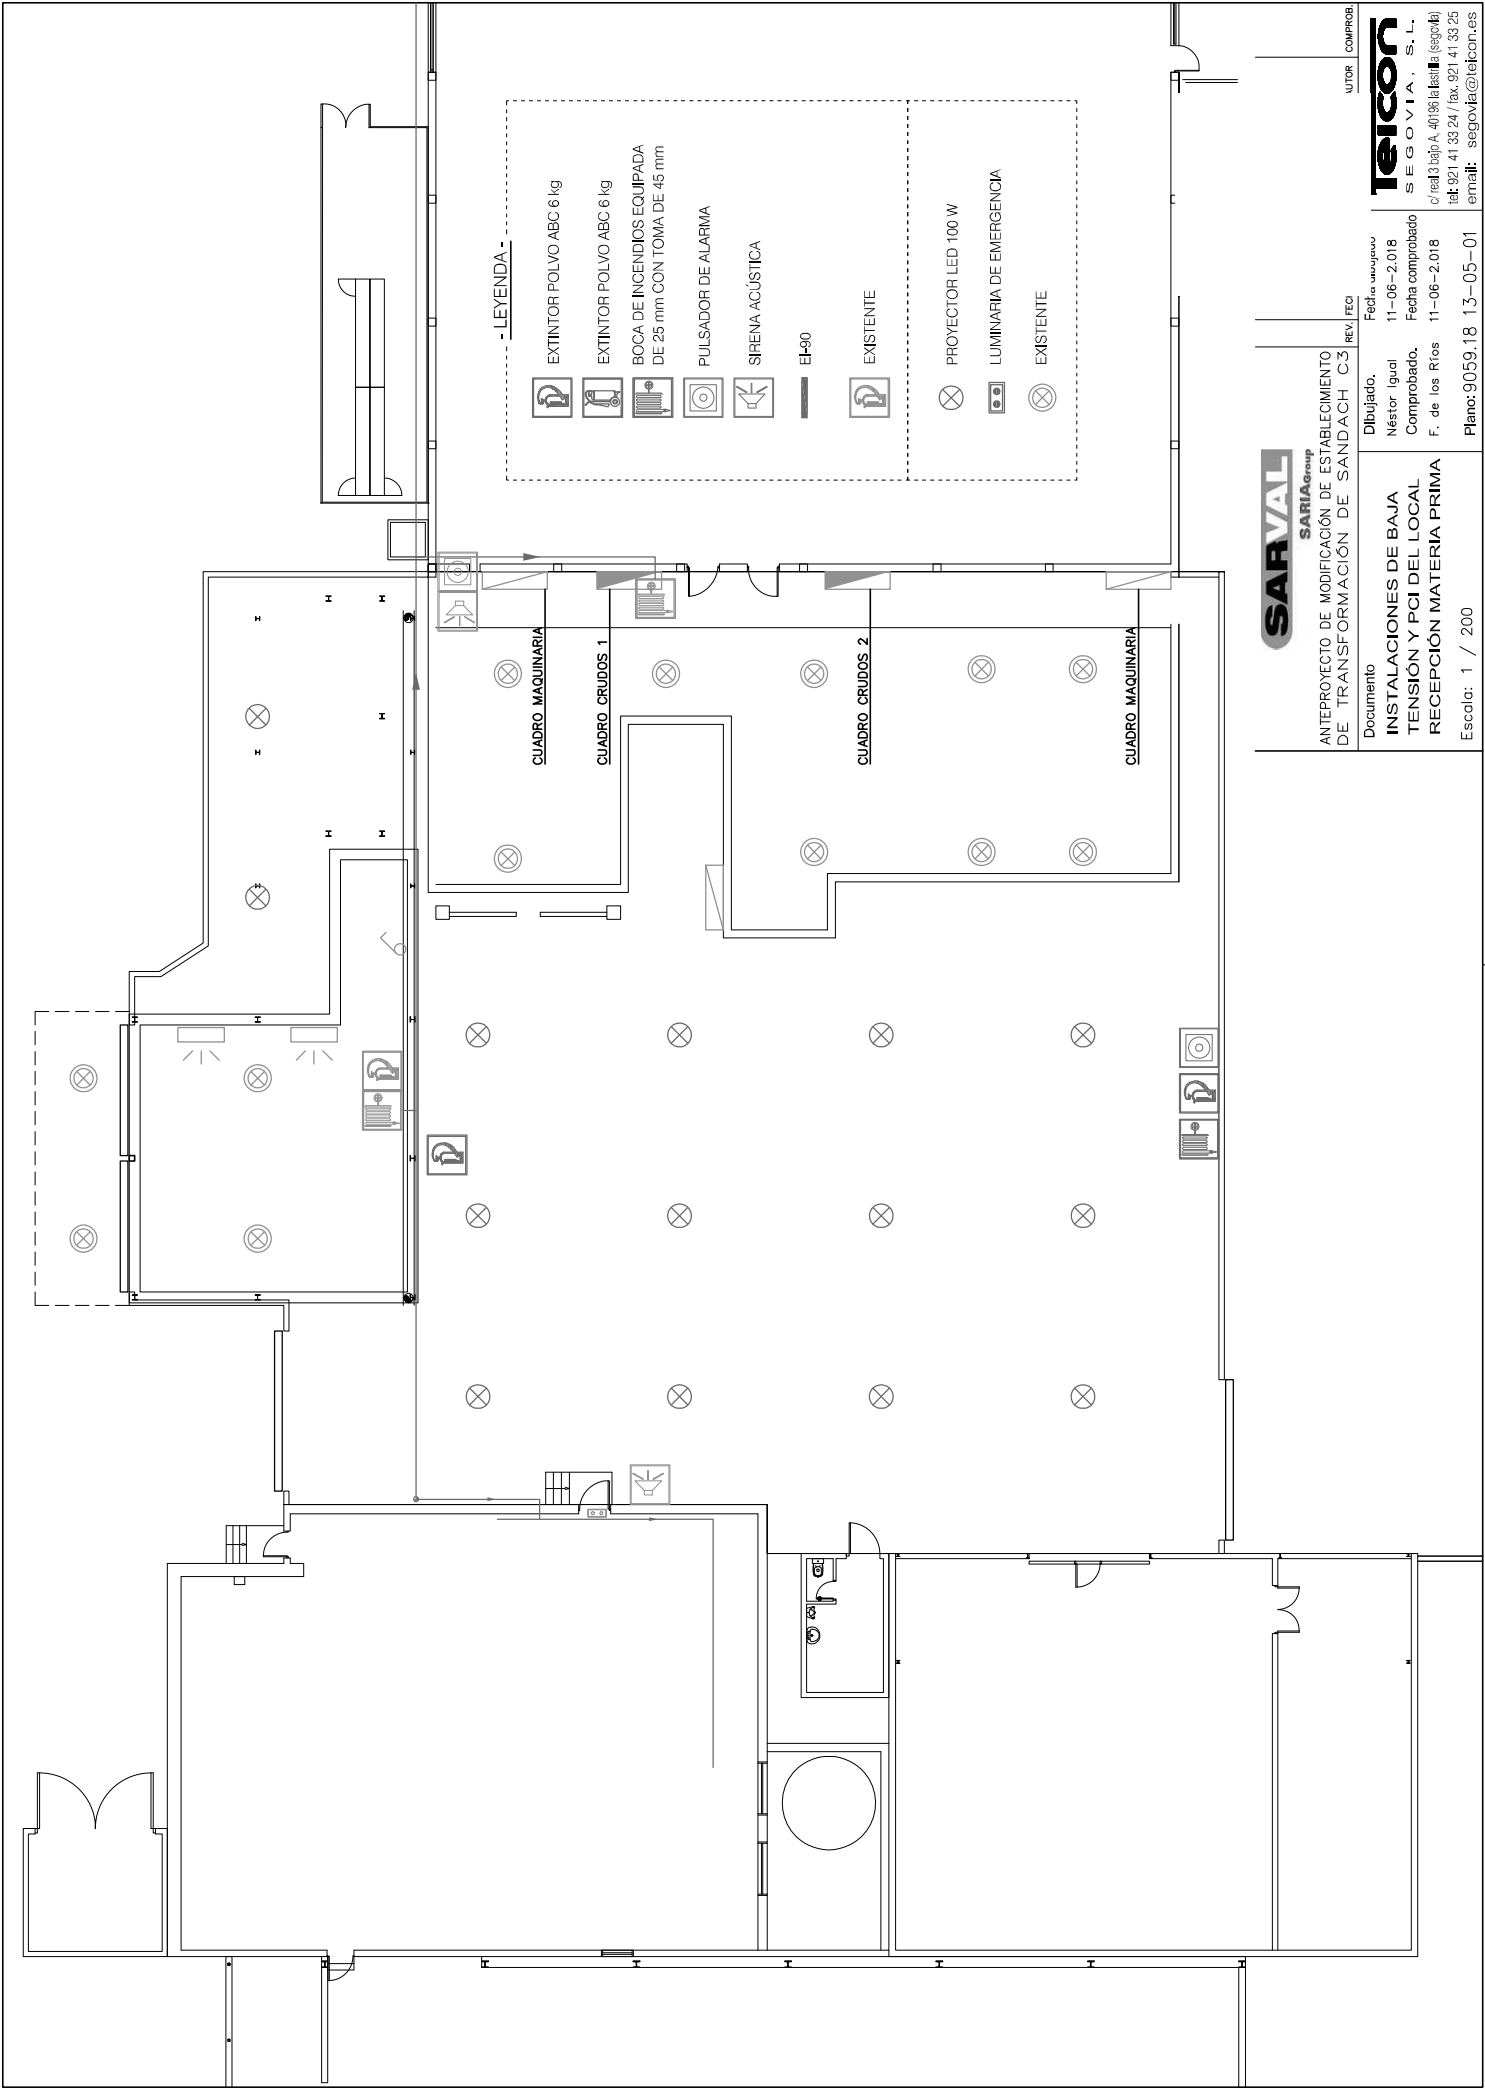

- LEYENDA -



EXTINTOR POLVO ABC 6 kg



EXTINTOR POLVO ABC 6 kg



BOCA DE INCENDIOS EQUIPADA
DE 25 mm CON TOMA DE 45 mm



PULSADOR DE ALARMA



SIRENA ACÚSTICA



EI-90



EXISTENTE



PROYECTOR LED 100 W



LUMINARIA DE EMERGENCIA



EXISTENTE

SARVAL

SARIA Group

ANTEPROYECTO DE MODIFICACIÓN DE ESTABLECIMIENTO
DE TRANSFORMACIÓN DE SANDACH C-3

Documento

**INSTALACIONES DE BAJA
TENSION Y PCI DEL LOCAL
RECEPCIÓN MATERIA PRIMA**

Escala: 1 / 200

Dibujado,

Néstor Igual

Comprobado,

F. de los Ríos

Fecha proyecto

11-06-2018

Fecha comprobado

11-06-2018

AUTOR | COMPROBADO

telcon


SEGOVIA, S. L.

C/ Real 33 bdp A. 40196 la Alfranca (Segovia)

tel: 921 41 33 24 / fax: 921 41 33 25

email: segovia@telcon.es

Plano: 9059.18 13-05-01

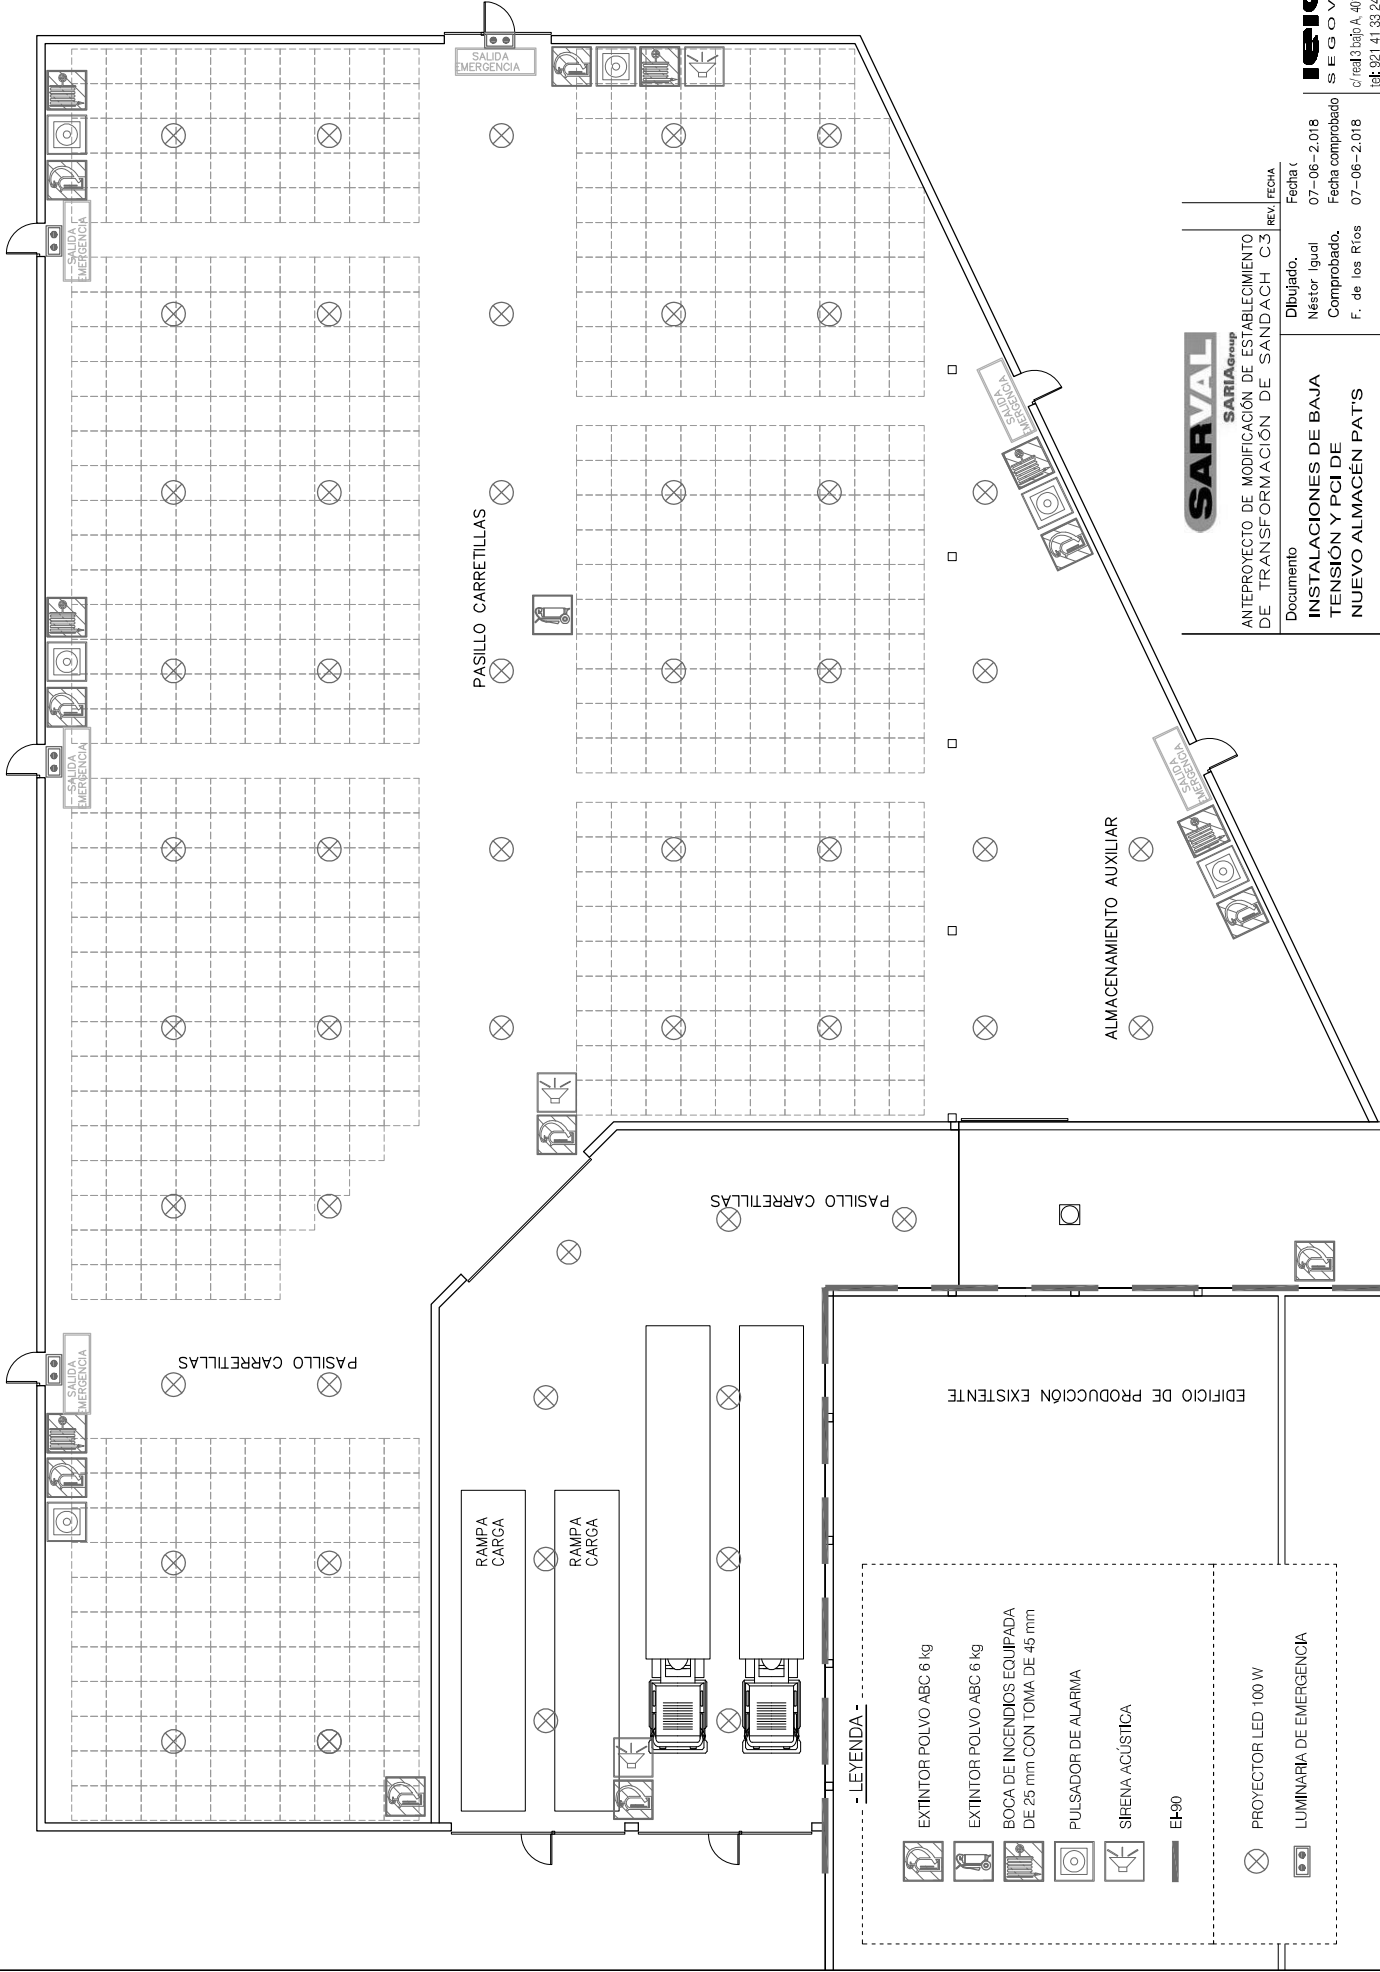

SARVAL

SARVAL Group
ANTEPROYECTO DE MODIFICACIÓN DE ESTABLECIMIENTO
DE TRANSFORMACIÓN DE SANDACH C-3

Documento
Dibujado, Néstor Igual
Comprobado, F. de los Ríos

Fecha (07-06-2018)
Fecha comprobado (07-06-2018)

OTOR COMPROB.


seicon
S E G O V I A . S. L.
C/ Real 3 bajo A. 40186 La Alfranca (segovia)
tel: 921 41 33 24 / fax: 921 41 33 25
email: segovia@seicon.es

Escala: 1 / 200

Plano: 9059.18 13-02-02

— Planta_baja —

— Planta_primera —

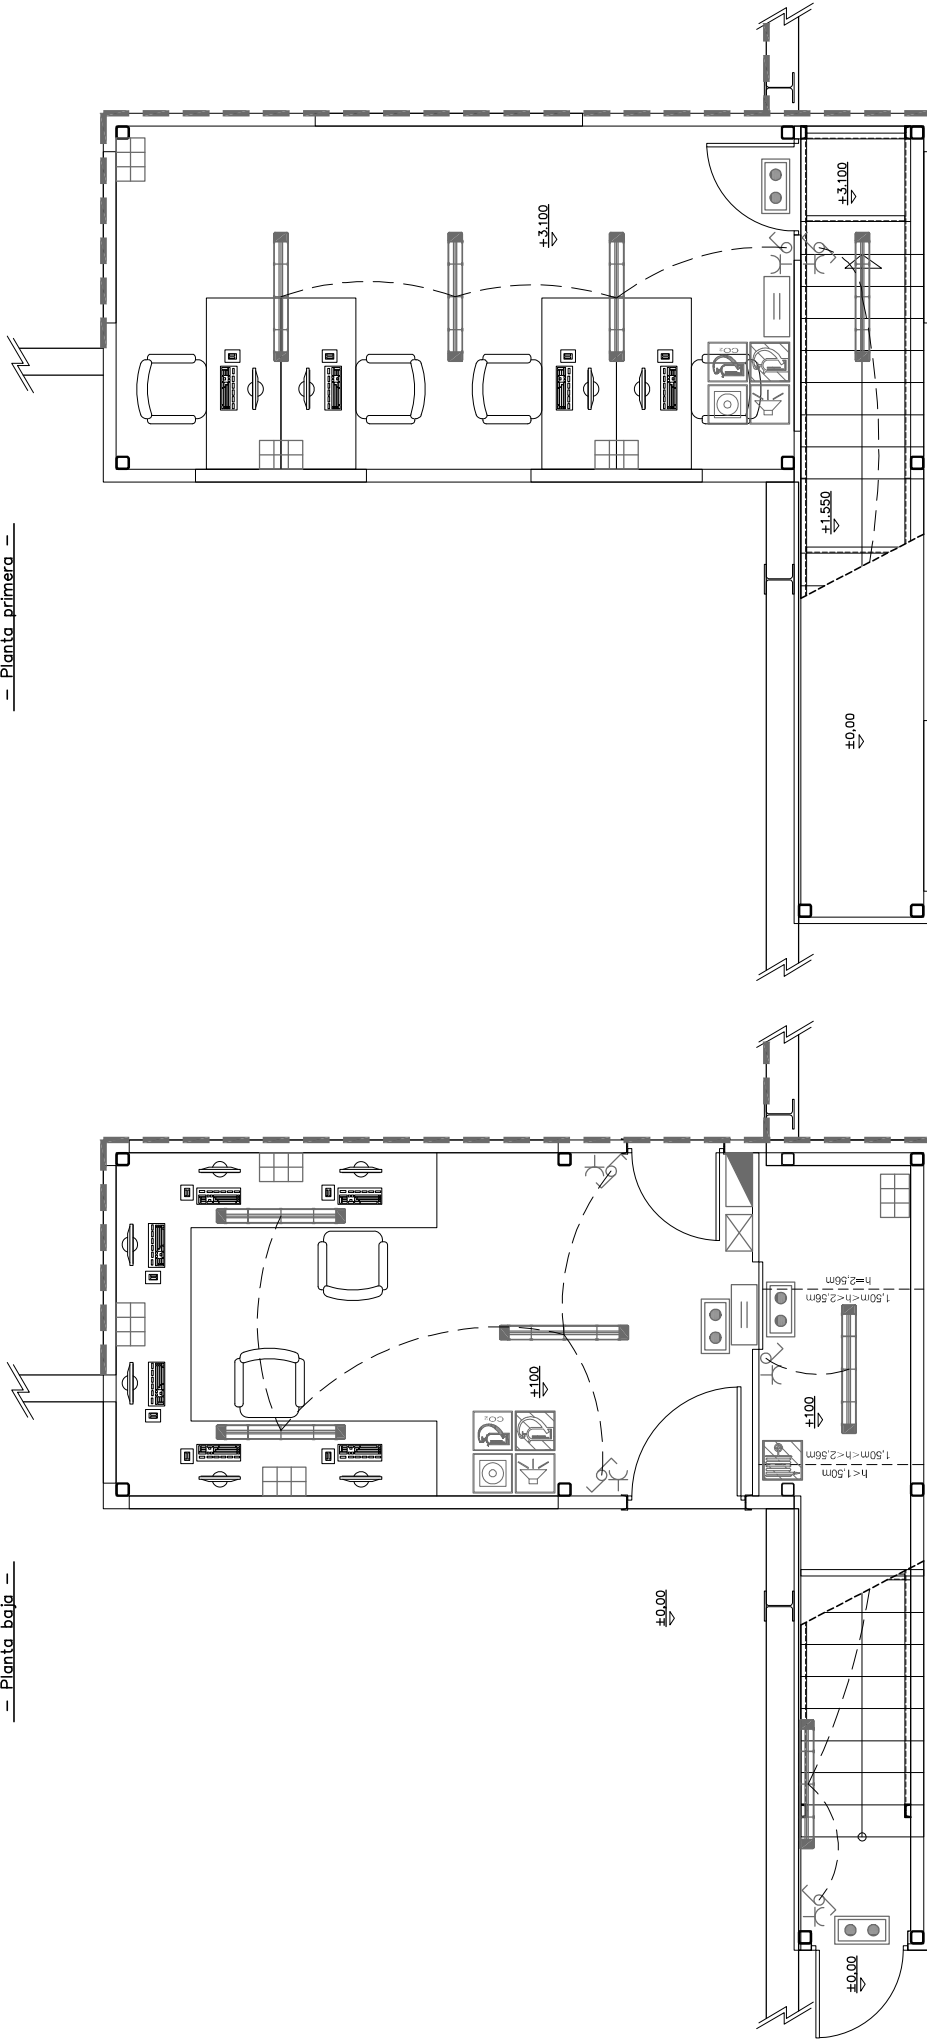

— Inst. Eléctrica —

- Pantalla superficie LED 33 W
- Mecanismo simple interruptor de superficie
- Lumitubia de emergencia
- Mecanismo simple conmutado de superficie
- Kit puesto de trabajo:
- 2 x toma SAI - 1 x RJ45
- 2 x toma - 1 x RJ11
- Cuadro eléctrico
- SAI

—NOTA— Instalación de superficie sobre panel sandwich

— Inst. Climatización —

- Bomba de calor, Uoi, exterior
- Unidad interior

— Inst. P.C.I. —

- EXTINTOR POLVO ABC 21A 113B
- EXTINTOR CO
- BOCA DE INCENDIOS EQUIPADA DE 25 mm CON TOMA DE 45 mm
- PULSADOR DE ALARMA
- SIRENA ACÚSTICA
- EI-60



ANTEPROYECTO DE MODIFICACIÓN DE ESTABLECIMIENTO DE TRANSFORMACIÓN DE SANDACH C-3

Documento

INSTALACIONES DE BAJA TENSION, PCI Y CLIMATIZAC. DE LA SALA DE CONTROL

Escala: 1 / 50

Dibujado,

Néstor Igual

Comprobado,

F. de los Ríos

Plano: 9059.18

13-03-02

Fecha dibujado

22-05-2018

Fecha comprobado

22-05-2018

REV

FECHA

AUTOR

COMPROB.


telcon

SEGOVIA S. L.

C/ Real 3 bajo A. 40196 La Alfranca (Segovia)

Tel: 921 41 33 24 / fax: 921 41 33 25

email: segovia@telcon.es

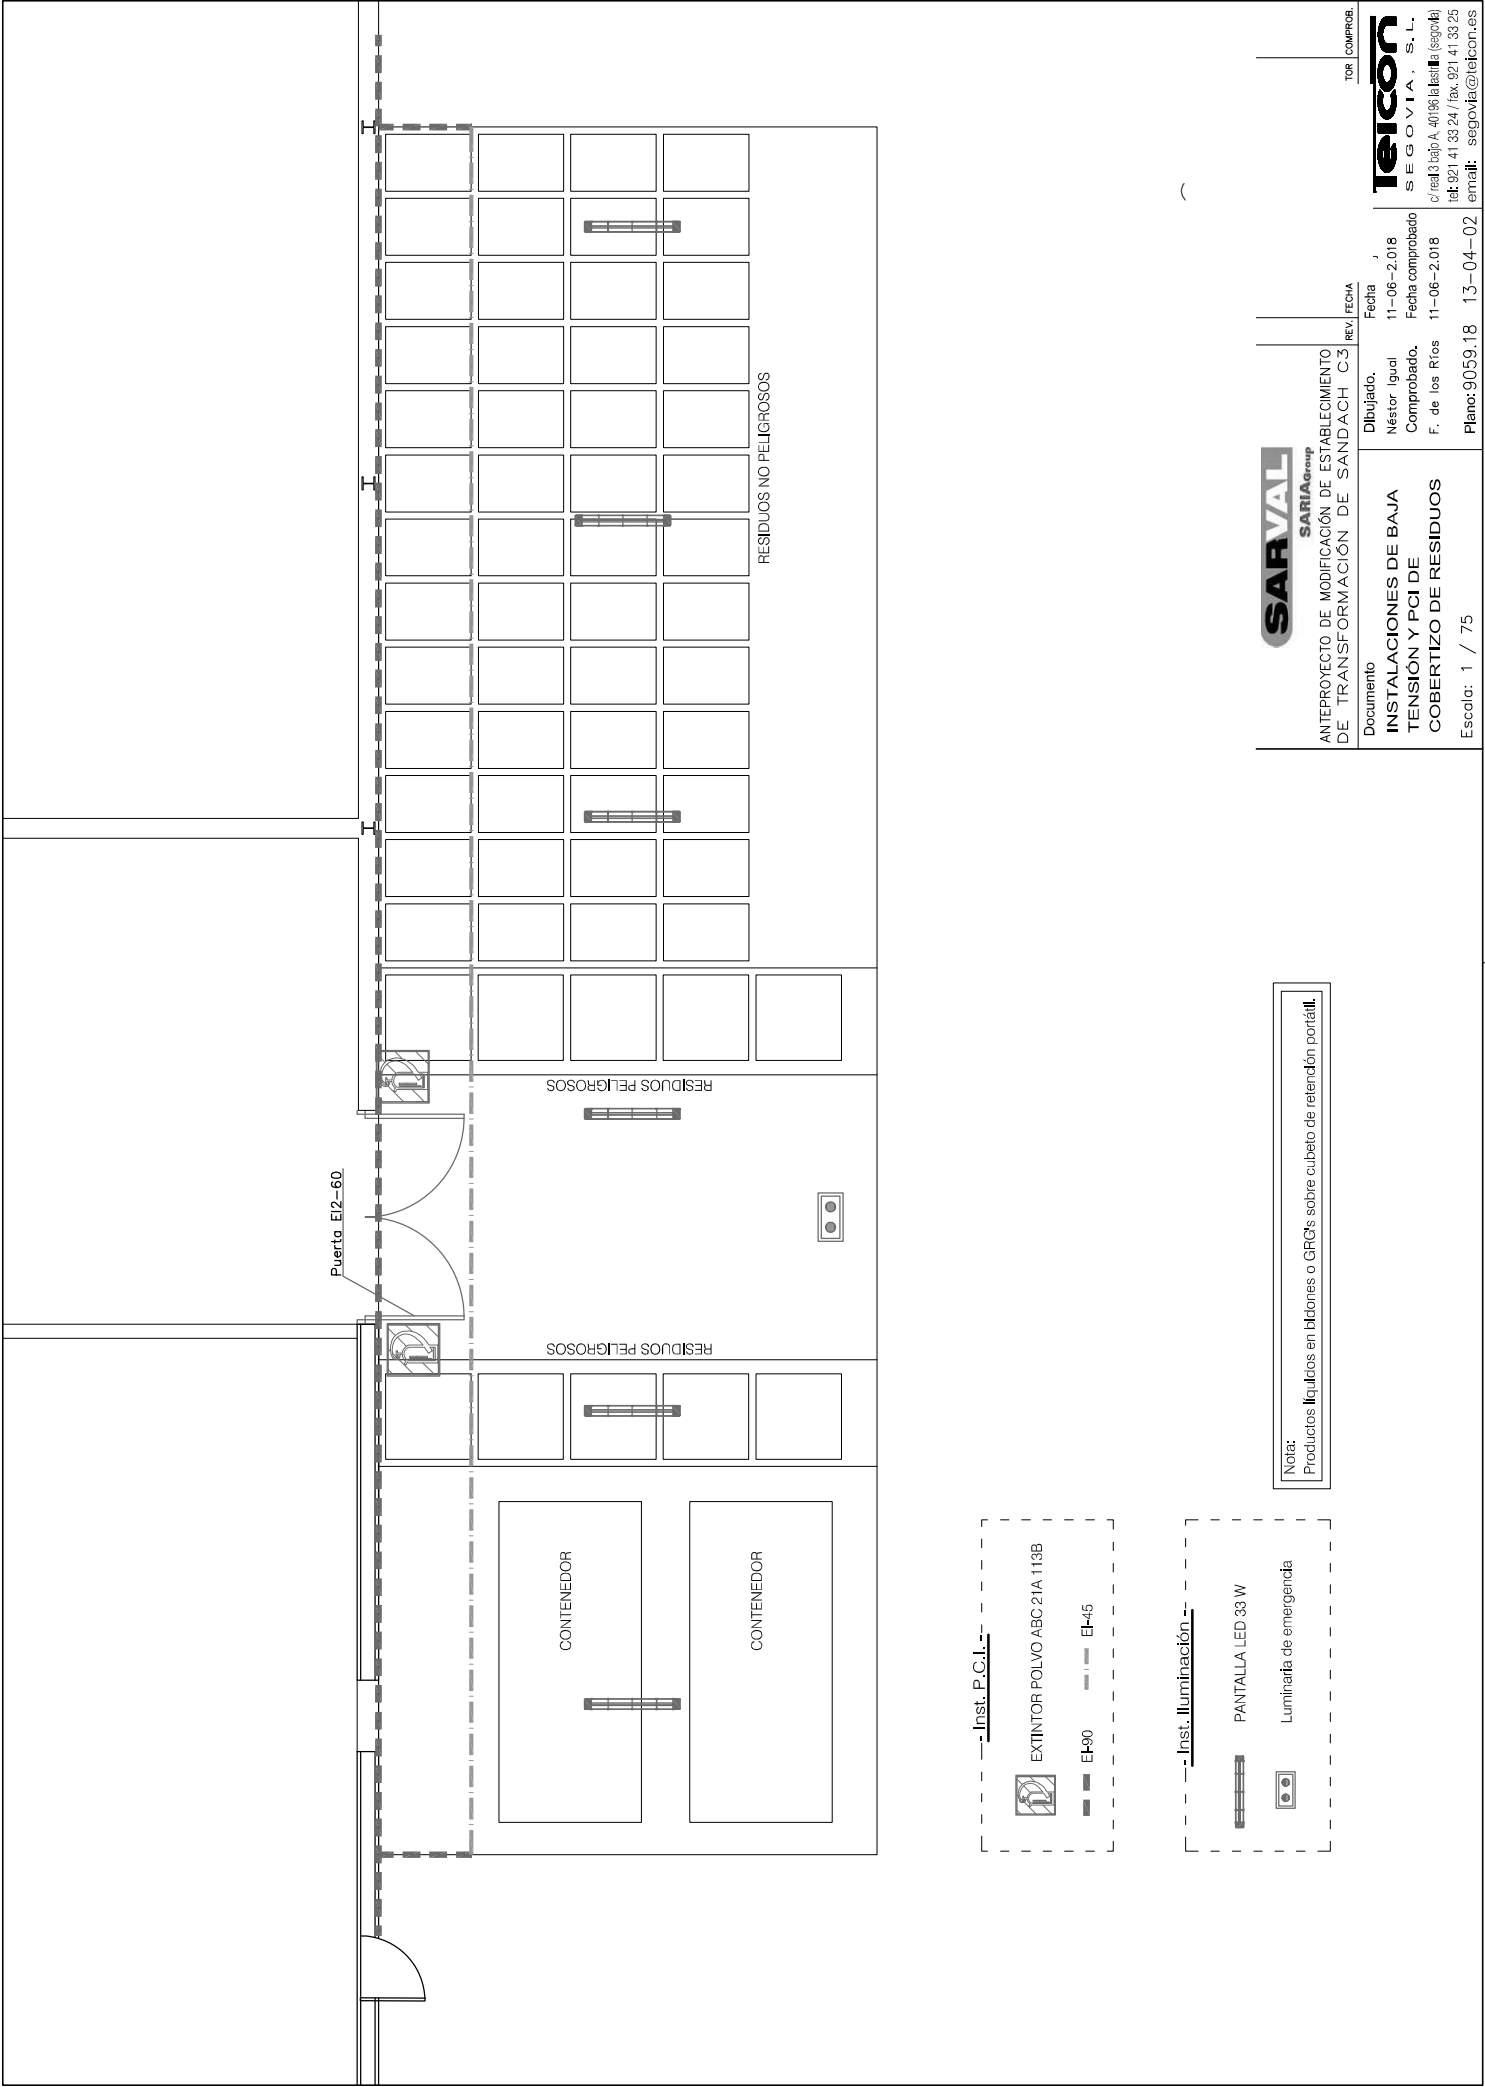

IV.- EVALUACIÓN ECONÓMICA

A continuación se muestra una tabla con la *evaluación económica* de la modificación proyectada.

Partida	Descripción	IMPORTE (€)
1	Cerramiento total (cubierta y fachadas) de zona de recepción, así como adecuación de instalación eléctrica y contra incendios.	180.000,00
2	Nuevas salas/dependencias de control de proceso y derribo de las existentes, así como instalación térmica, contra incendios y eléctrica para las mismas.	17.500,00
3	Construcción de nueva edificación de almacenamiento de productos finales, así como instalación térmica, contra incendios y eléctrica para las mismas y dotación de viales de acceso.	500.000,00
4	Construcción de cobertizo de almacenamiento de residuos adosado a edificio de usos varios, así como contra incendios y eléctrica para las mismas.	18.000,00
5	Ampliación de cubetos de retención y bancadas del parque de almacenamiento de grasa, así como adecuación de instalación de vapor y protección contra incendios.	12.000,00
6	Cubetos de retención, pavimentación y bancadas para instalación de lavado químico de gases, así como instalación eléctrica, suministro y evacuación de aguas y protección contra incendios.	5.000,00
7	Ampliación de superficie a pavimentar.	10.000,00
8	Pozo de captación de aguas.	7.500,00
	TOTAL	750.000,00

Humanes de Madrid, Agosto de 2.018