


PLANOS

ÍNDICE DE PLANOS

Los planos están numerados según el orden de presentación, no por su número en el cajetín.

- Plano 1.** Plano de localización
- Plano 2.** Plano topográfico
- Plano 3.** Ortofotografía 2017
- Plano 4.** Edificaciones e instalaciones existentes a rehabilitar
- Plano 5.** Todas las edificaciones existentes
- Plano 6.** Edificación principal. Distribución original
- Plano 7.** Planta cubierta. Edificación principal
- Plano 8.** Cotas y superficies. Edificación principal
- Plano 9.** Planta, alzado y secciones. Edificación principal
- Plano 10.** Edificación principal. Secciones
- Plano 11.** Casa de guardeses. Plantas, alzados y secciones
- Plano 12.** Garajes. Plantas, alzados y secciones
- Plano 13.** Casa aneja 1. Plantas y distribución
- Plano 14.** Casa aneja 1. Cotas
- Plano 15.** Casa aneja 1. Alzados y secciones
- Plano 16.** Caballerizas. Plantas, alzados y secciones
- Plano 17.** Casa aneja 2. Plantas, alzados y secciones
- Plano 18.** Plantas. Piscina cubierta e invernadero
- Plano 19.** Piscina cubierta e invernadero. Alzados
- Plano 20.** Piscina cubierta e invernadero. Secciones
- Plano 21.** Piscina aire libre
- Plano 22.** Conjunto de edificaciones
- Plano 23.** Plano 8, detalle de la acometida de agua. Ocupación permanente y temporal
- Plano 24.** Plano 9, detalle de la acometida de agua. Ocupación permanente y temporal
- Plano 25.** Plano 10, detalle de la acometida de agua. Ocupación permanente y temporal
- Plano 26.** Plano 11, detalle de la acometida de electricidad. Ocupación permanente y temporal
- Plano 27.** Plano 12, detalle de la acometida de electricidad. Ocupación permanente y temporal
- Plano 28.** Plano 13, detalle de la acometida de electricidad. Ocupación permanente y temporal
- Plano 29.** Plano 14, detalle de la acometida de electricidad. Ocupación permanente y temporal
- Plano 30.** Litología de la finca
- Plano 31.** Edafología de la finca
- Plano 32.** Hidrología de la finca
- Plano 33.** Vegetación de la finca
- Plano 34.** Terreno forestal en la finca
- Plano 35.** Hábitats presentes en la finca
- Plano 36.** Plan de detalle del arbolado cercano a las obras

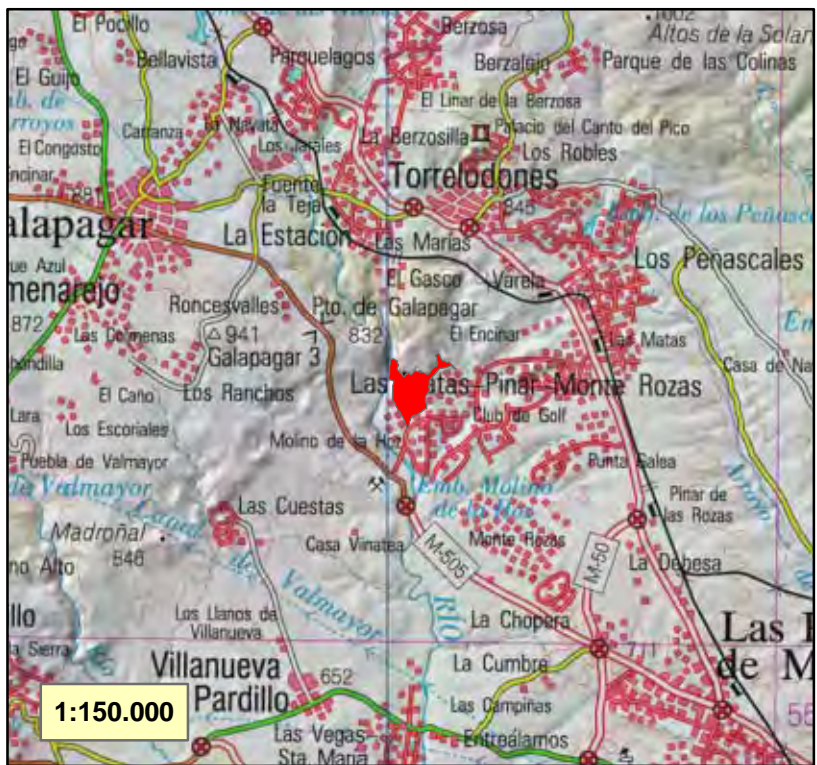

LEYENDA		
LÍMITE PERIMETRAL DE LA FINCA		
Carreteras	AP-6	Provincia. Municipio.
Autopista. Autovía.	N-340	Línea límite pendiente de acuerdo.
Nacional. Autonómica 1º orden.	C-634	Parque Nacional. Parque Natural.
Autonómica 2º orden. 3º orden y locales.		Hidrografía
En construcción. Pistas.		Curso de agua: permanente, intermitente.
Vía férrea. Estación de servicio.		Canales, acequias: > 5 m, 1-5 m, < 1 m.
Camino. Senda. Vía Verde.		Conducción subterránea. Drenaje.
Vía pecuaria. Sendero de Gran Recorrido.		Ranblas o aluviones. Curva batimétrica.
Ferrocarriles		Altimetría
Alta velocidad. Electrificado.		Curvas de nivel. Intercaladas. Depresión.
Vía ancho normal: doble, sencilla.		Desmonte. Terraplén. Vertedero, escombrera.
Vía estrecha: doble, sencilla.		Signos especiales
En construcción. Abandonado.		Conducción de combustible: superf., subter.
Estación. Túnel.		Teleférico. Cinta transportadora.
Límites de divisiones administrativas		Línea eléctrica: > 100 kV y < 100 kV.
Nación. Comunidad Autónoma.		Acueducto. Sifón.

SOLICITUD DE INICIO DE LA EVALUACIÓN DE IMPACTO AMBIENTAL SIMPLIFICADA PARA LA REHABILITACIÓN DE EDIFICACIONES EXISTENTES
FINCA LA ISABELA
T.M. LAS ROZAS DE MADRID (MADRID)

Plano número 1

Denominación:
PLANO DE LOCALIZACIÓN

El Ingeniero autor del proyecto:


Escala:

1:25.000

Fdo. Javier Blanco Freire
Ingeniero Técnico Forestal. Colegiado nº 3.748

Fecha:

Noviembre 2015

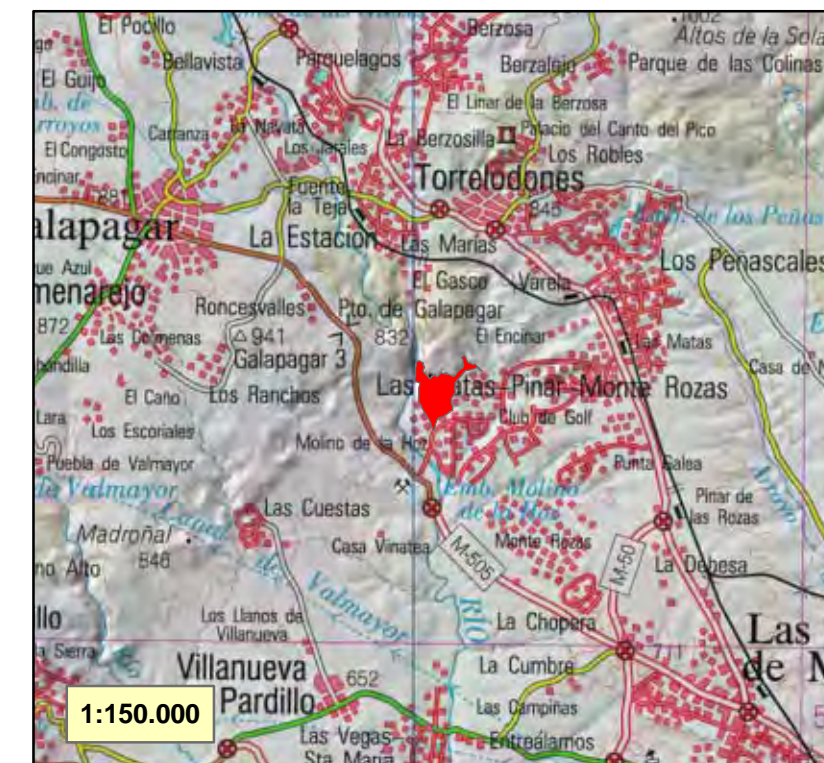

LEYENDA

LÍMITE PERIMETRAL DE LA FINCA

Carreteras	AP-6	Provincia. Municipio.	++ ++ ++
Autopista. Autovía.	N-340	Línea límite pendiente de acuerdo.	---
Nacional. Autonómica 1º orden.	C-634	Parque Nacional. Parque Natural.	---
Autonómica 2º orden. 3º orden y locales.		Hidrografía	
En construcción. Pistas.		Curso de agua: permanente, intermitente.	---
Vía férrea. Estación de servicio.		Canales, acequias: > 5 m, 1-5 m, < 1 m.	---
Camino. Senda. Vía Verde.		Conducción subterránea. Drenaje.	---
Vía pecuaria. Sendero de Gran Recorrido.		Ranblas o aluviones. Curva batimétrica.	---
Ferrocarriles		Altimetría	
Alta velocidad. Electrificado.		Curvas de nivel. Intercaladas. Depresión.	---
Vía ancho normal: doble, sencilla.		Desmonte. Terraplén. Vertedero, escombrera.	---
Vía estrecha: doble, sencilla.		Signos especiales	
En construcción. Abandonado.		Conducción de combustible: superf., subter.	---
Estación. Túnel.		Teleférico. Cinta transportadora.	---
Límites de divisiones administrativas		Línea eléctrica: > 100 kV y < 100 kV.	---
Nación. Comunidad Autónoma.		Acueducto. Sifón.	---

SOLICITUD DE INICIO DE LA EVALUACIÓN DE IMPACTO AMBIENTAL SIMPLIFICADA PARA LA REHABILITACIÓN DE EDIFICACIONES EXISTENTES FINCA LA ISABELA T.M. LAS ROZAS DE MADRID (MADRID)

Plano número 2

Denominación:

Plano Topográfico

El Ingeniero autor del proyecto:


Escala:

1:10.000

Fdo. Javier Blanco Freire
Ingeniero Técnico Forestal. Colegiado nº 3.748


Fecha:

Noviembre 2015

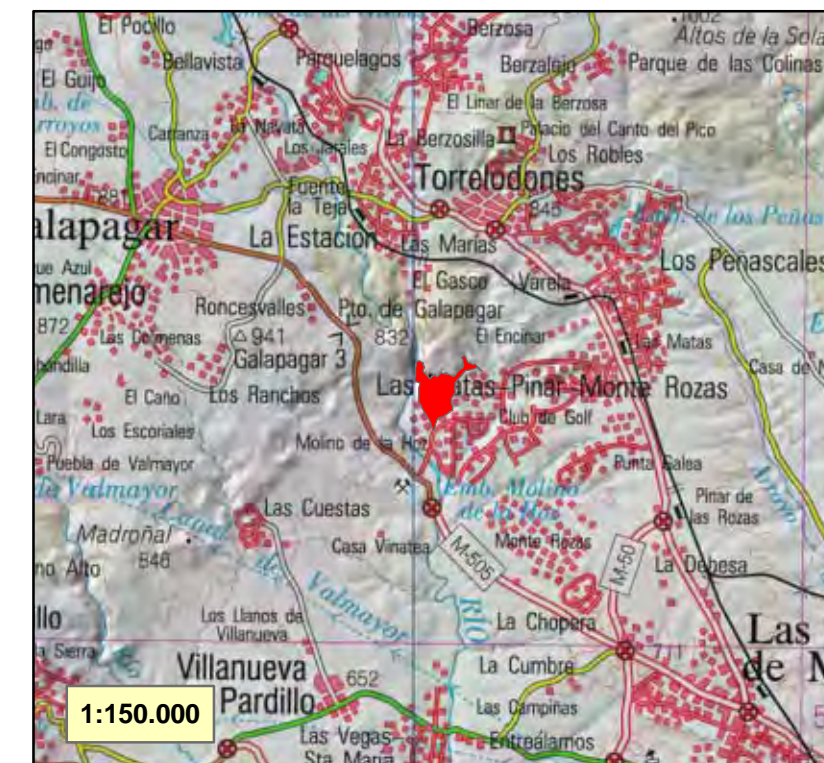

LEYENDA	
LÍMITE PERIMETRAL DE LA FINCA	—

SOLICITUD DE INICIO DE LA EVALUACIÓN DE IMPACTO AMBIENTAL SIMPLIFICADA PARA LA REHABILITACIÓN DE EDIFICACIONES EXISTENTES FINCA LA ISABELA T.M. LAS ROZAS DE MADRID (MADRID)		
Plano número 3	Denominación: Ortofotografía 2017	
El Ingeniero autor del proyecto:		Escala: 1:10.000
Fdo. Javier Blanco Freire Ingeniero Técnico Forestal. Colegiado nº 3.748		Fecha: Noviembre 2015

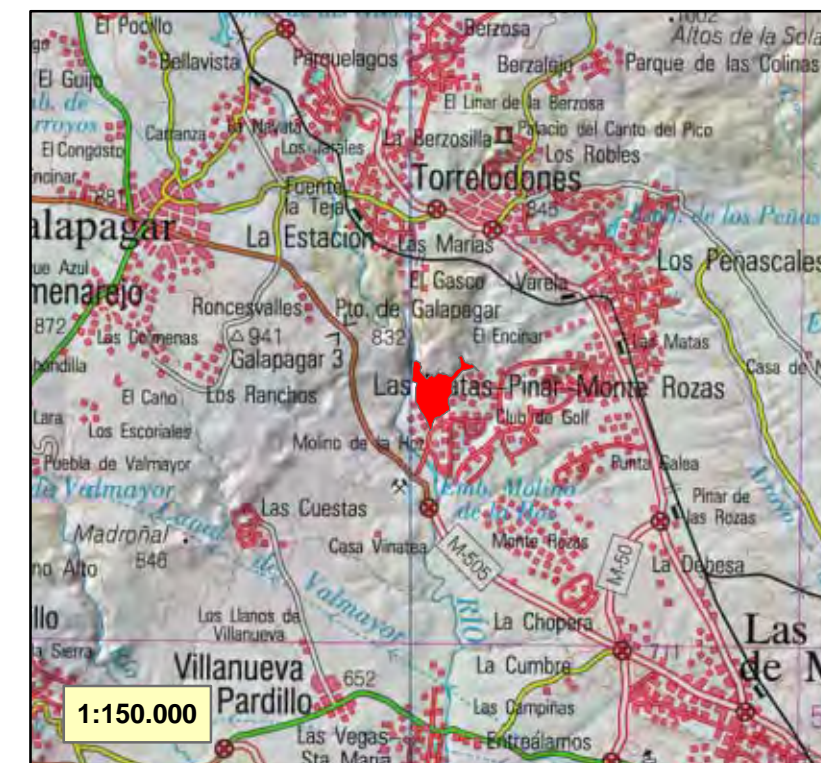



LEYENDA

LÍMITE PERIMETRAL DE LA FINCA ——


SOLICITUD DE INICIO DE LA EVALUACIÓN DE IMPACTO AMBIENTAL SIMPLIFICADA PARA LA REHABILITACIÓN DE EDIFICACIONES EXISTENTES FINCA LA ISABELA T.M. LAS ROZAS DE MADRID (MADRID)		
Plano número 4	Denominación: Edificaciones e instalaciones existentes	
El Ingeniero autor del proyecto:		Escala: 1:1.000
Fdo. Javier Blanco Freire Ingeniero Técnico Forestal. Colegiado nº 3.748		Fecha: Noviembre 2015





- 1. Casa Principal
- 2. Casa Guardeses
- 3. Garaje
- 4. Casa Aneja 1
- 5. Caballerizas
- 6. Casa Aneja 2
- 7. Piscina Cubierta
- 8. Invernadero
- 9. Piscina al aire libre
- 10. Instalaciones piscina
- 11. Centro de Transformacion
- 12. Pozo

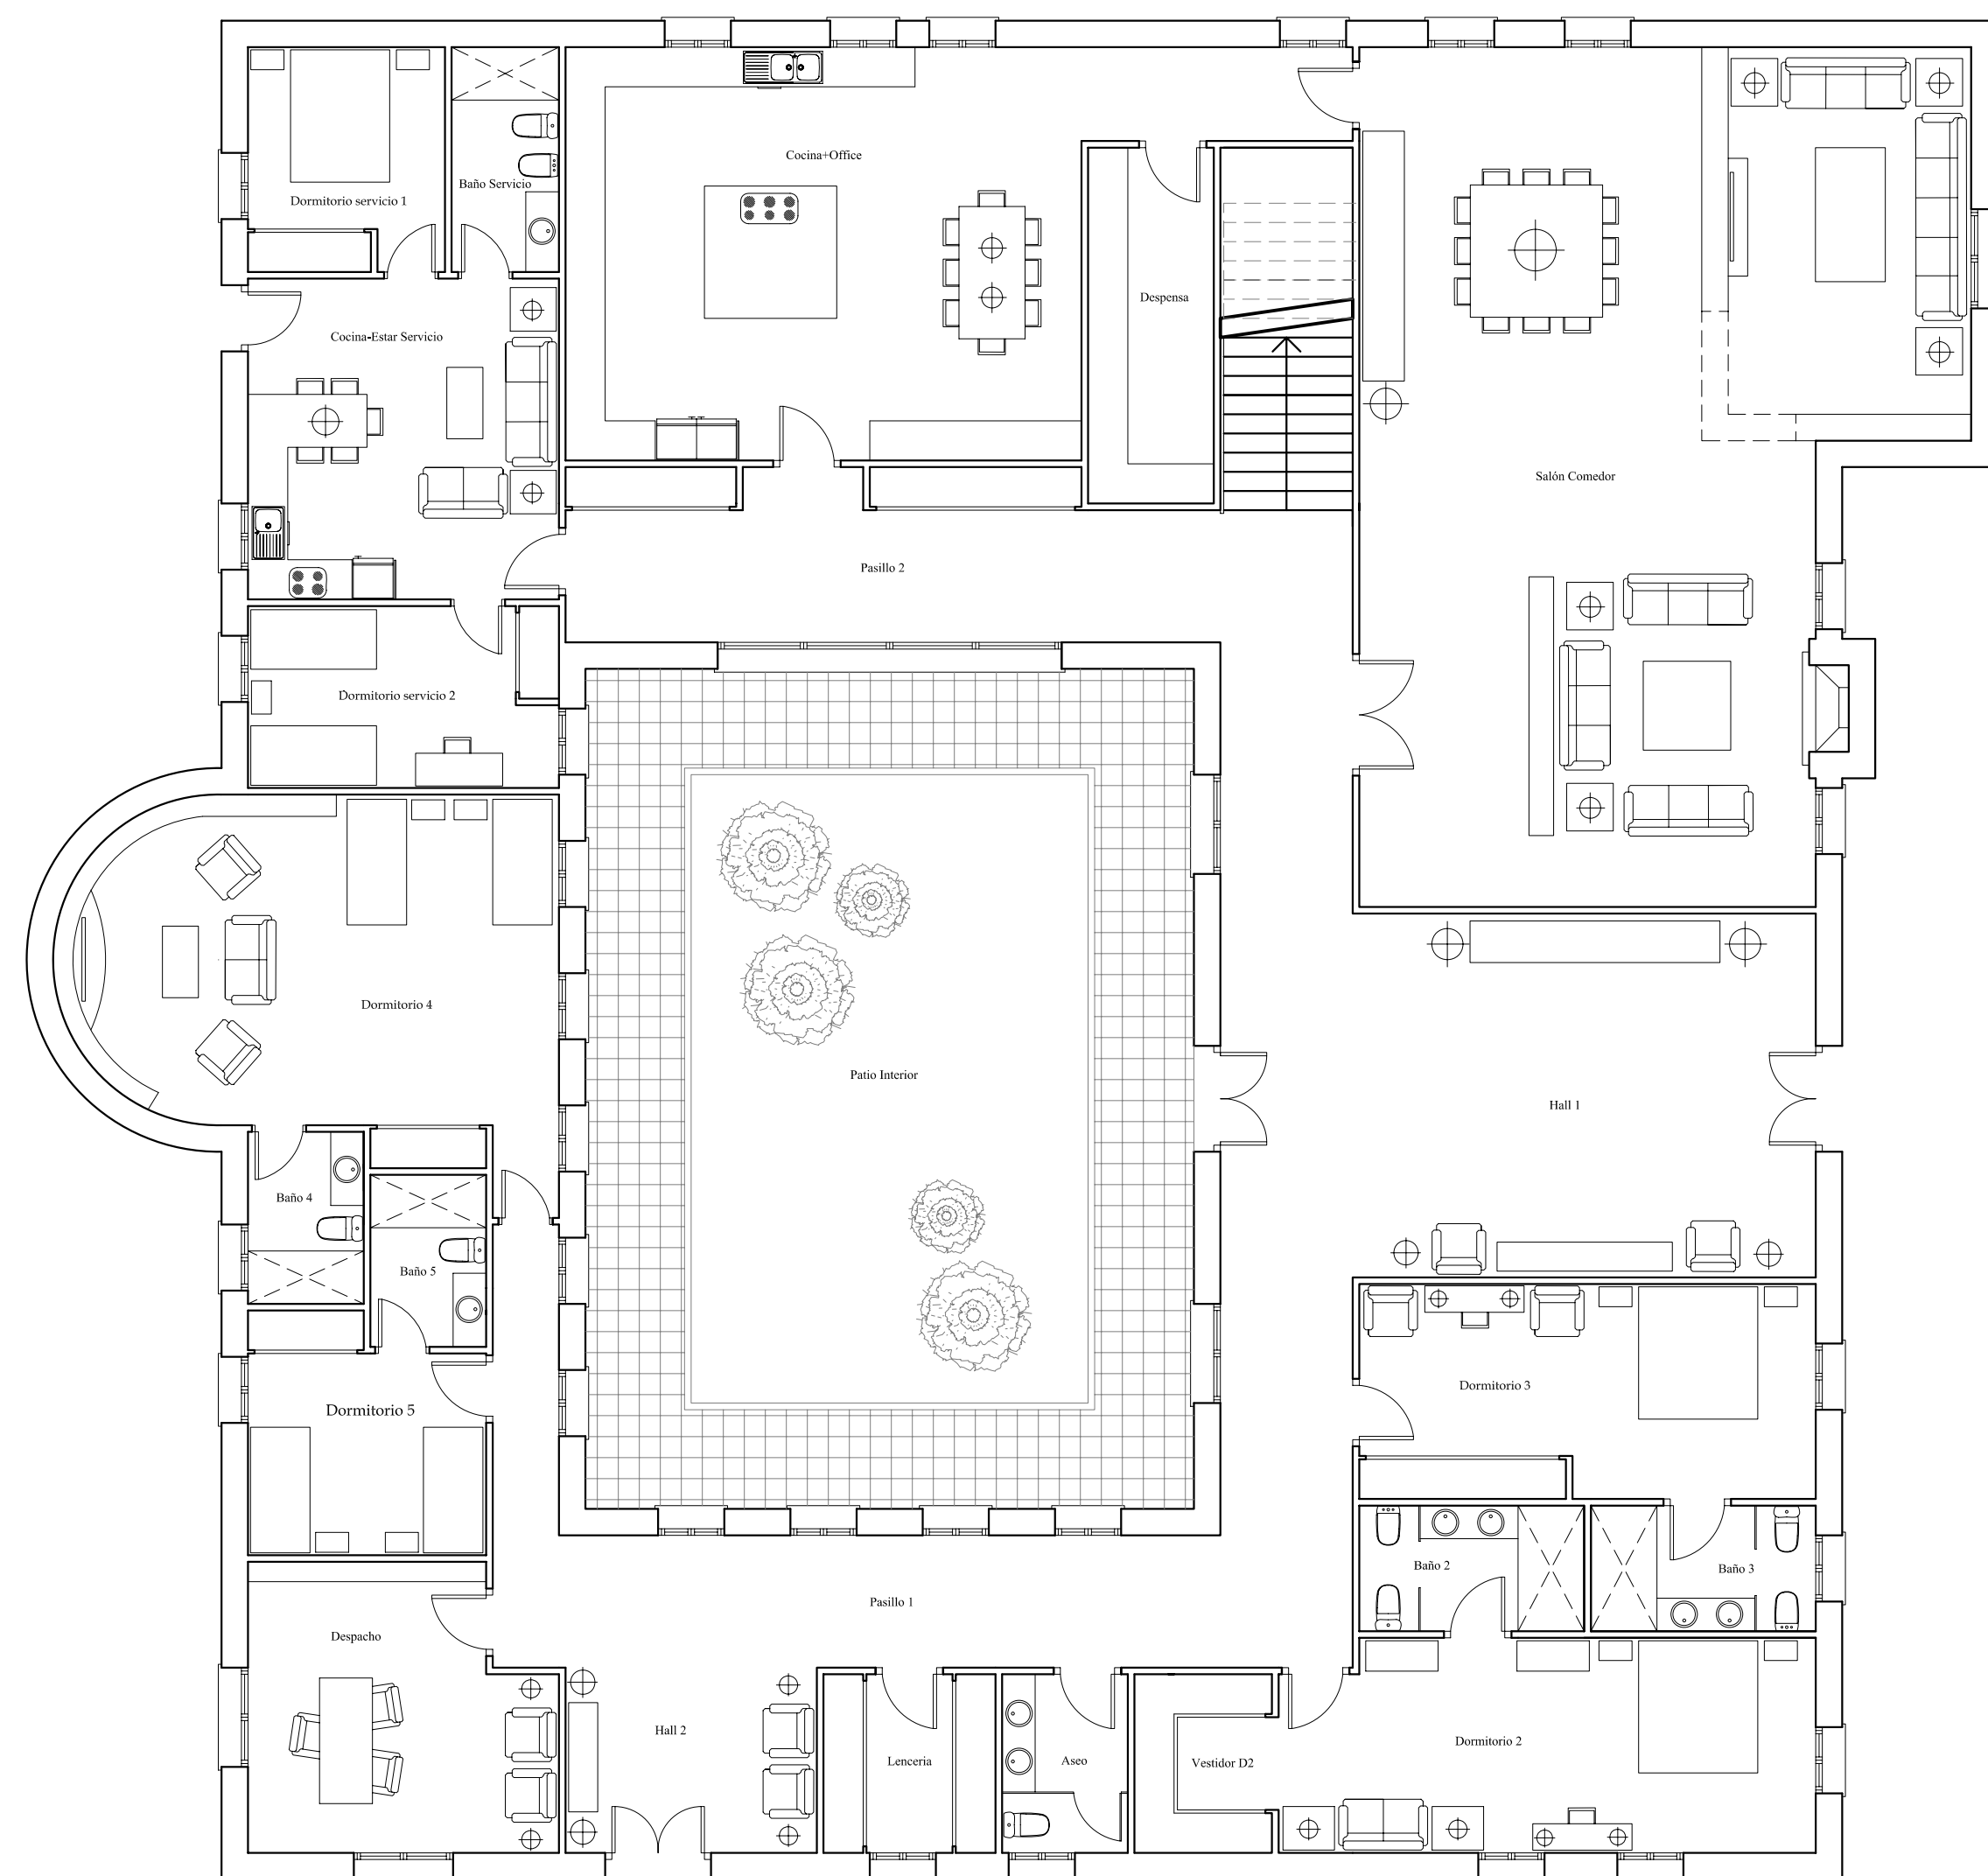
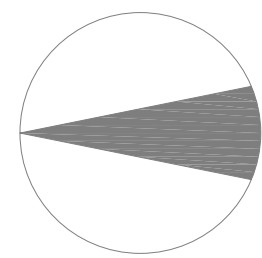


Planta Baja

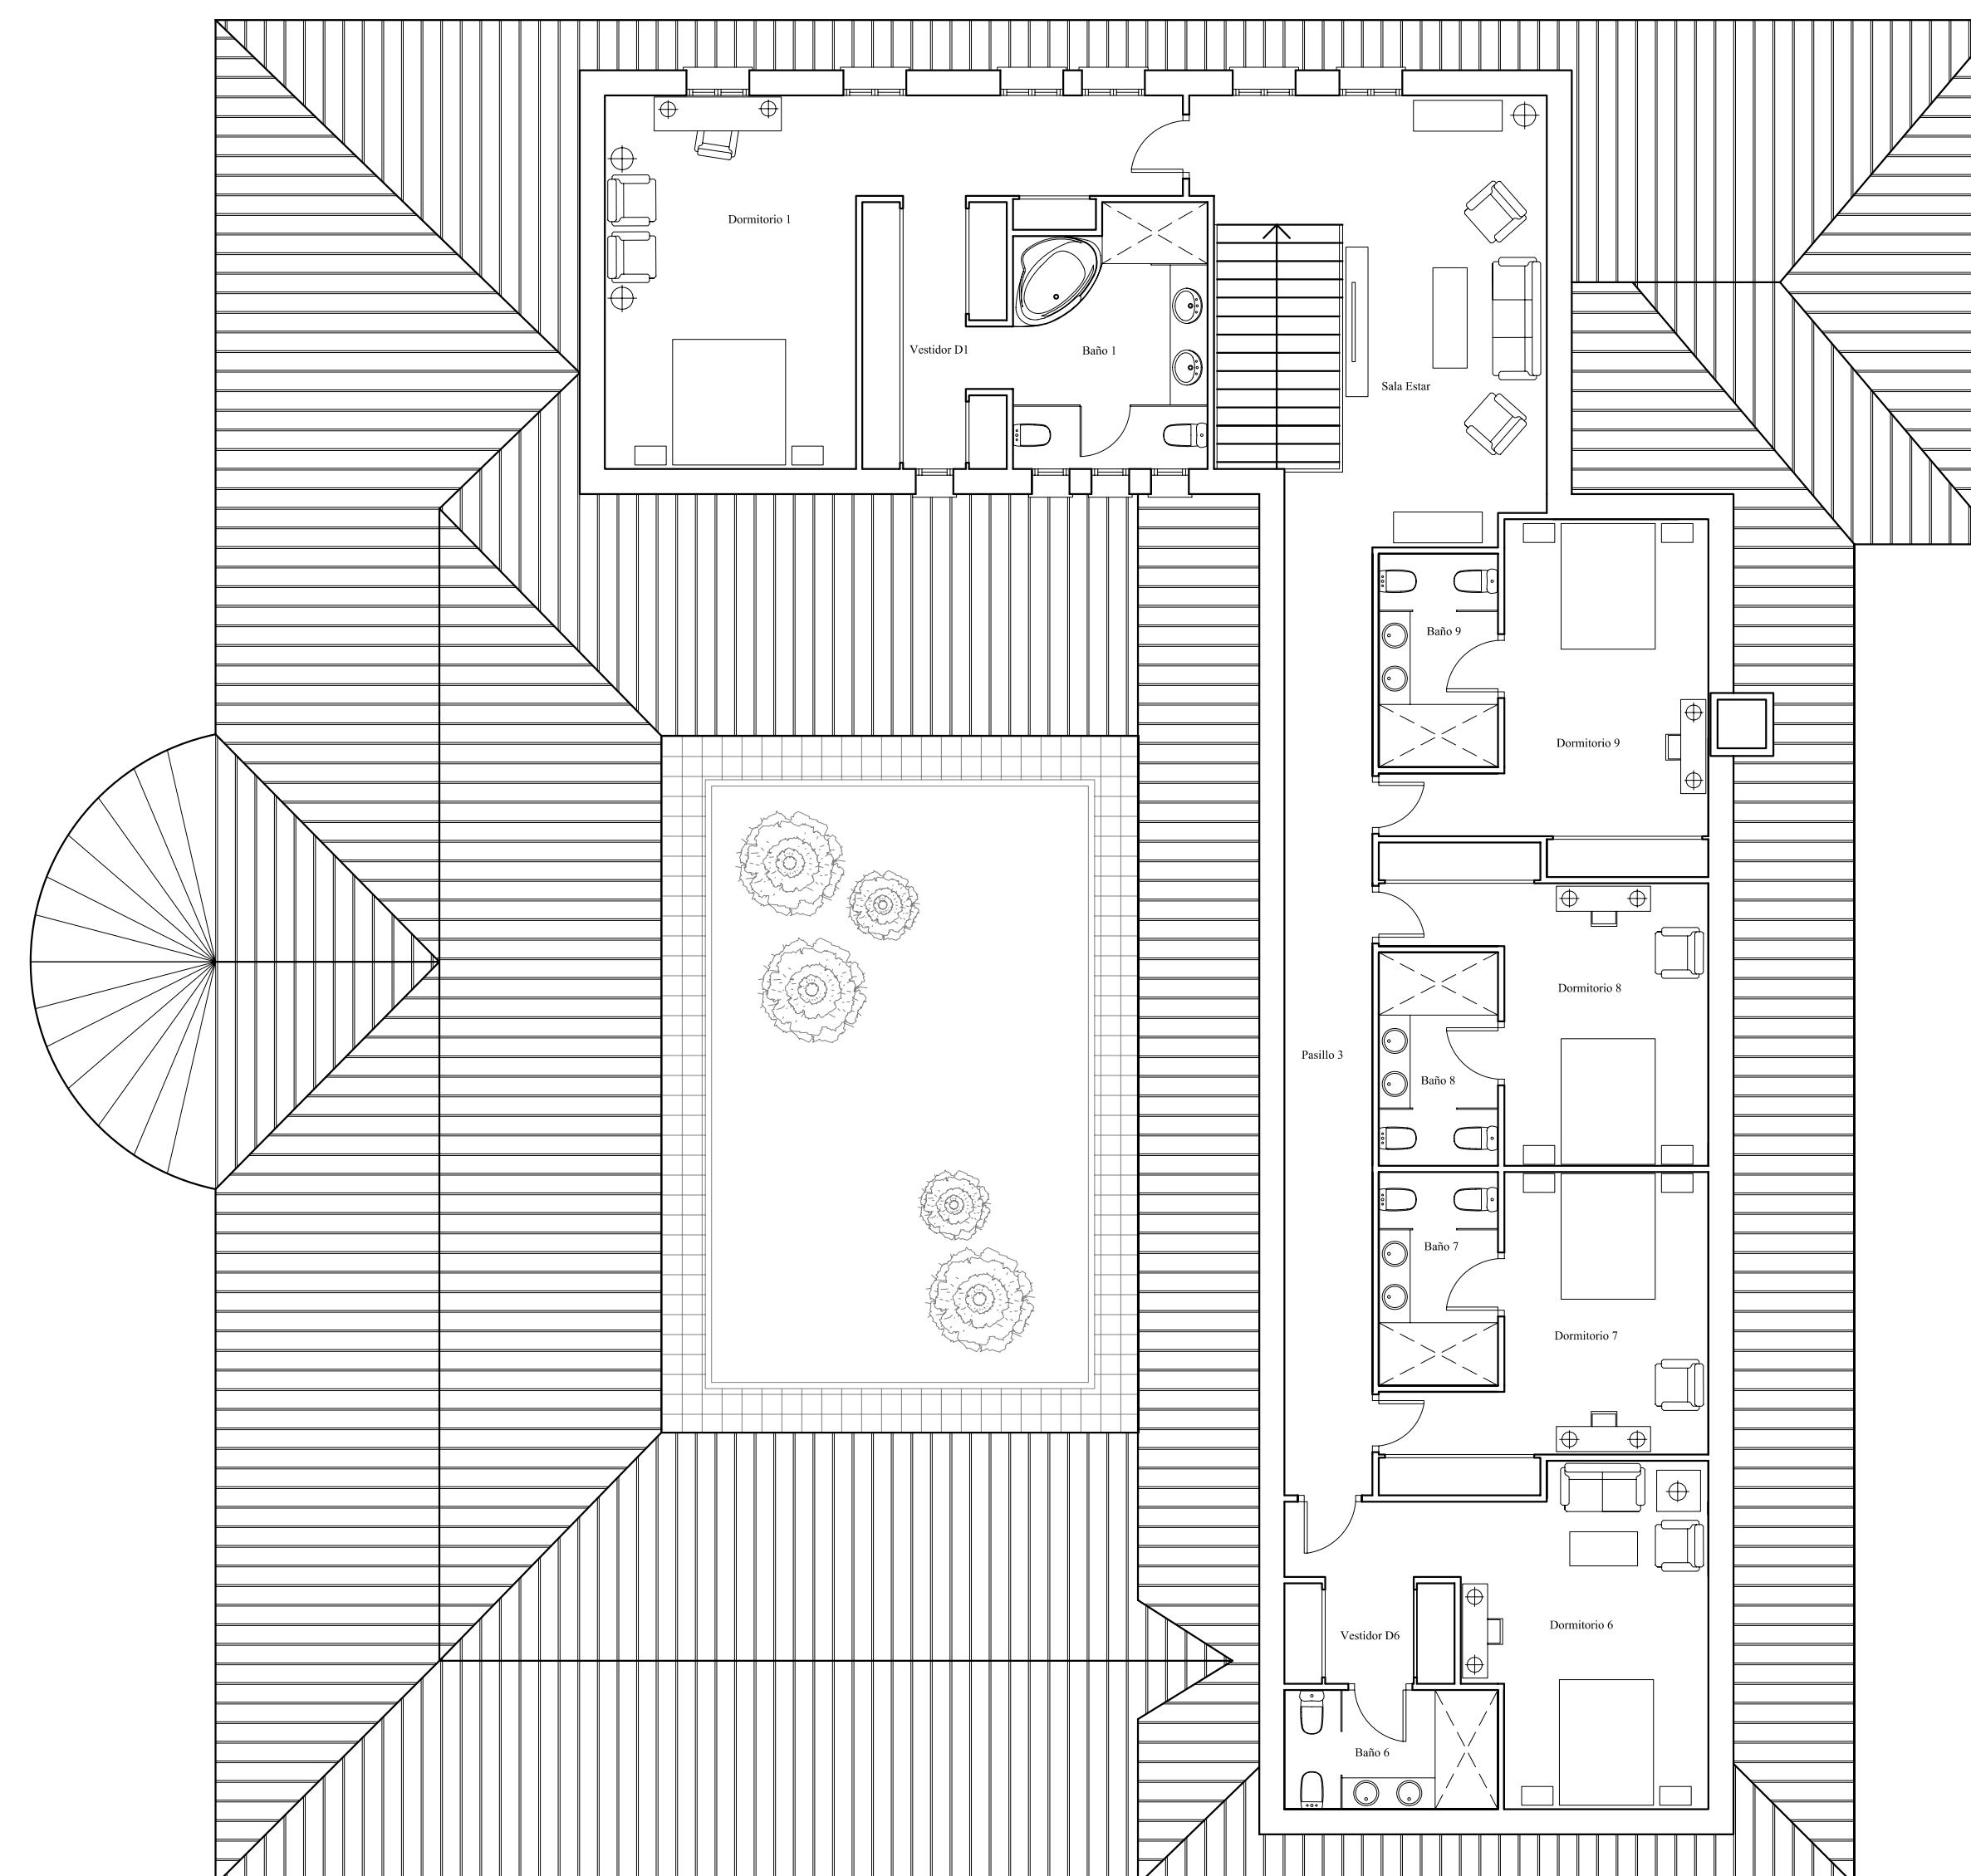


Planta Primera

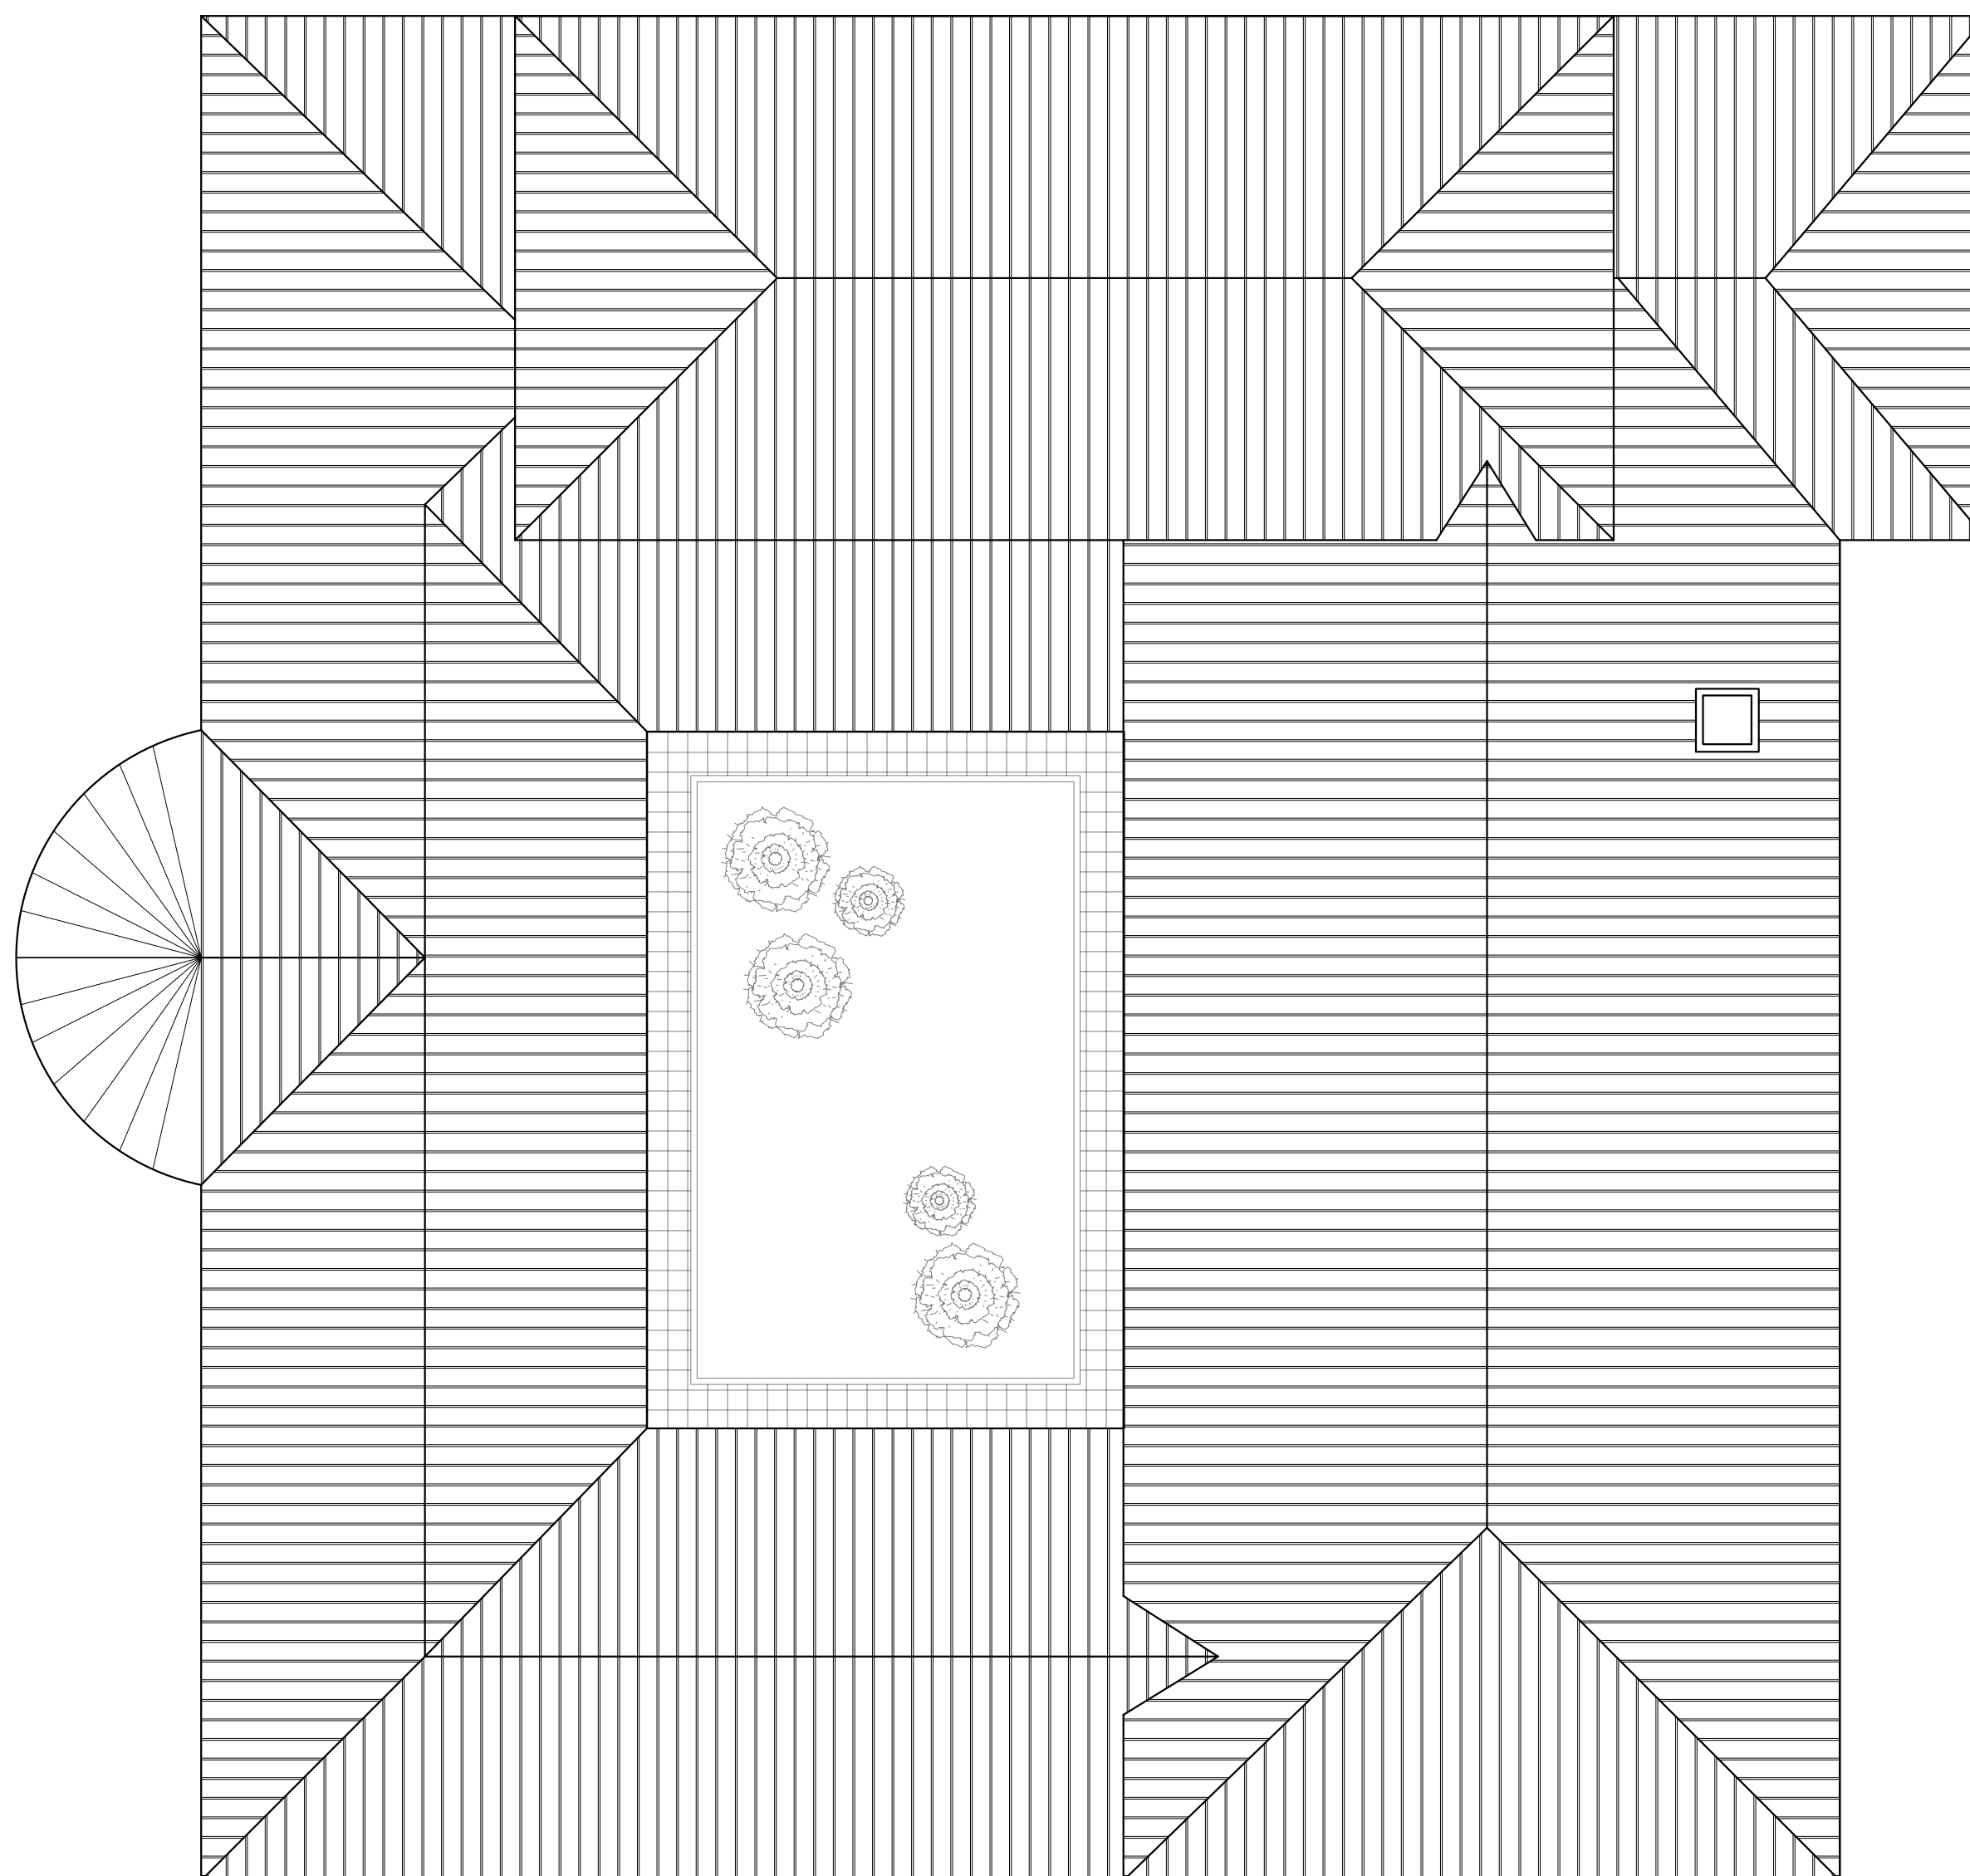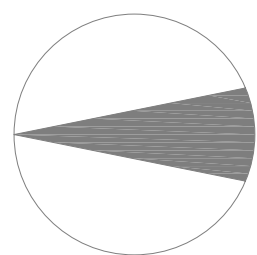

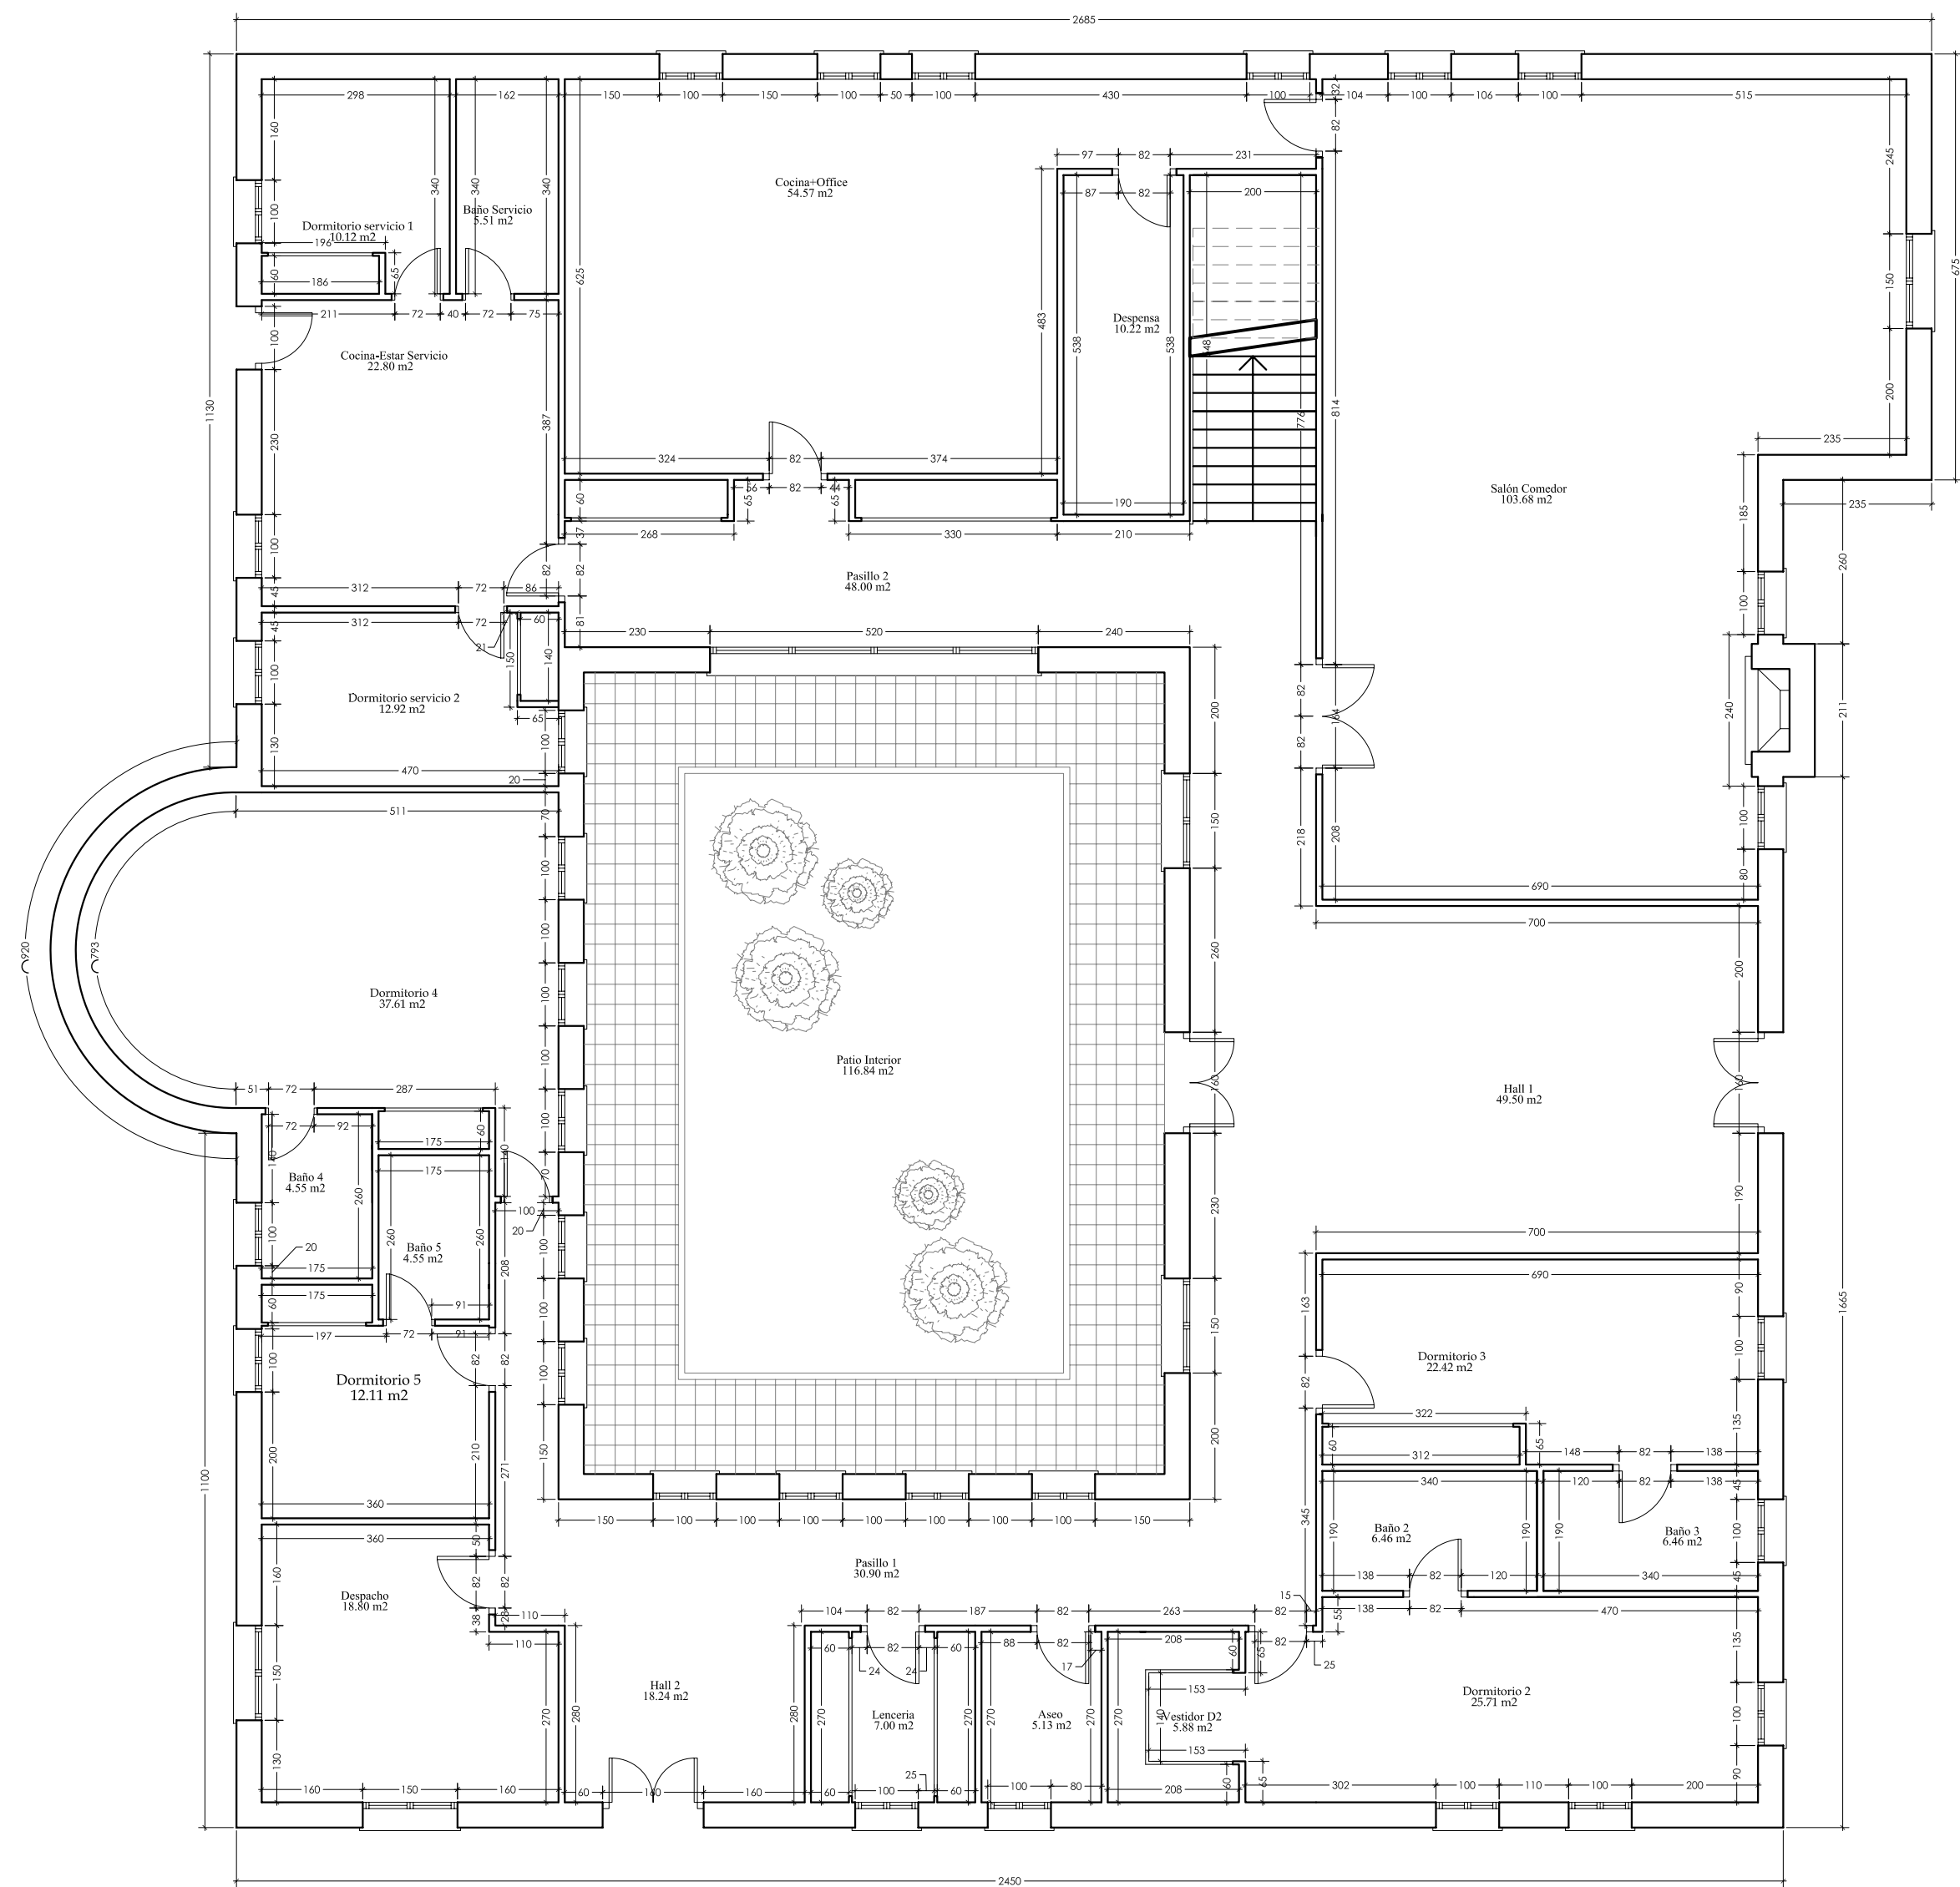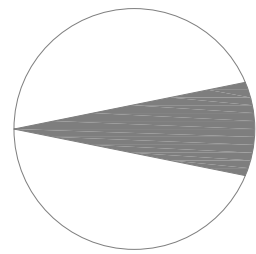

Planta Baja

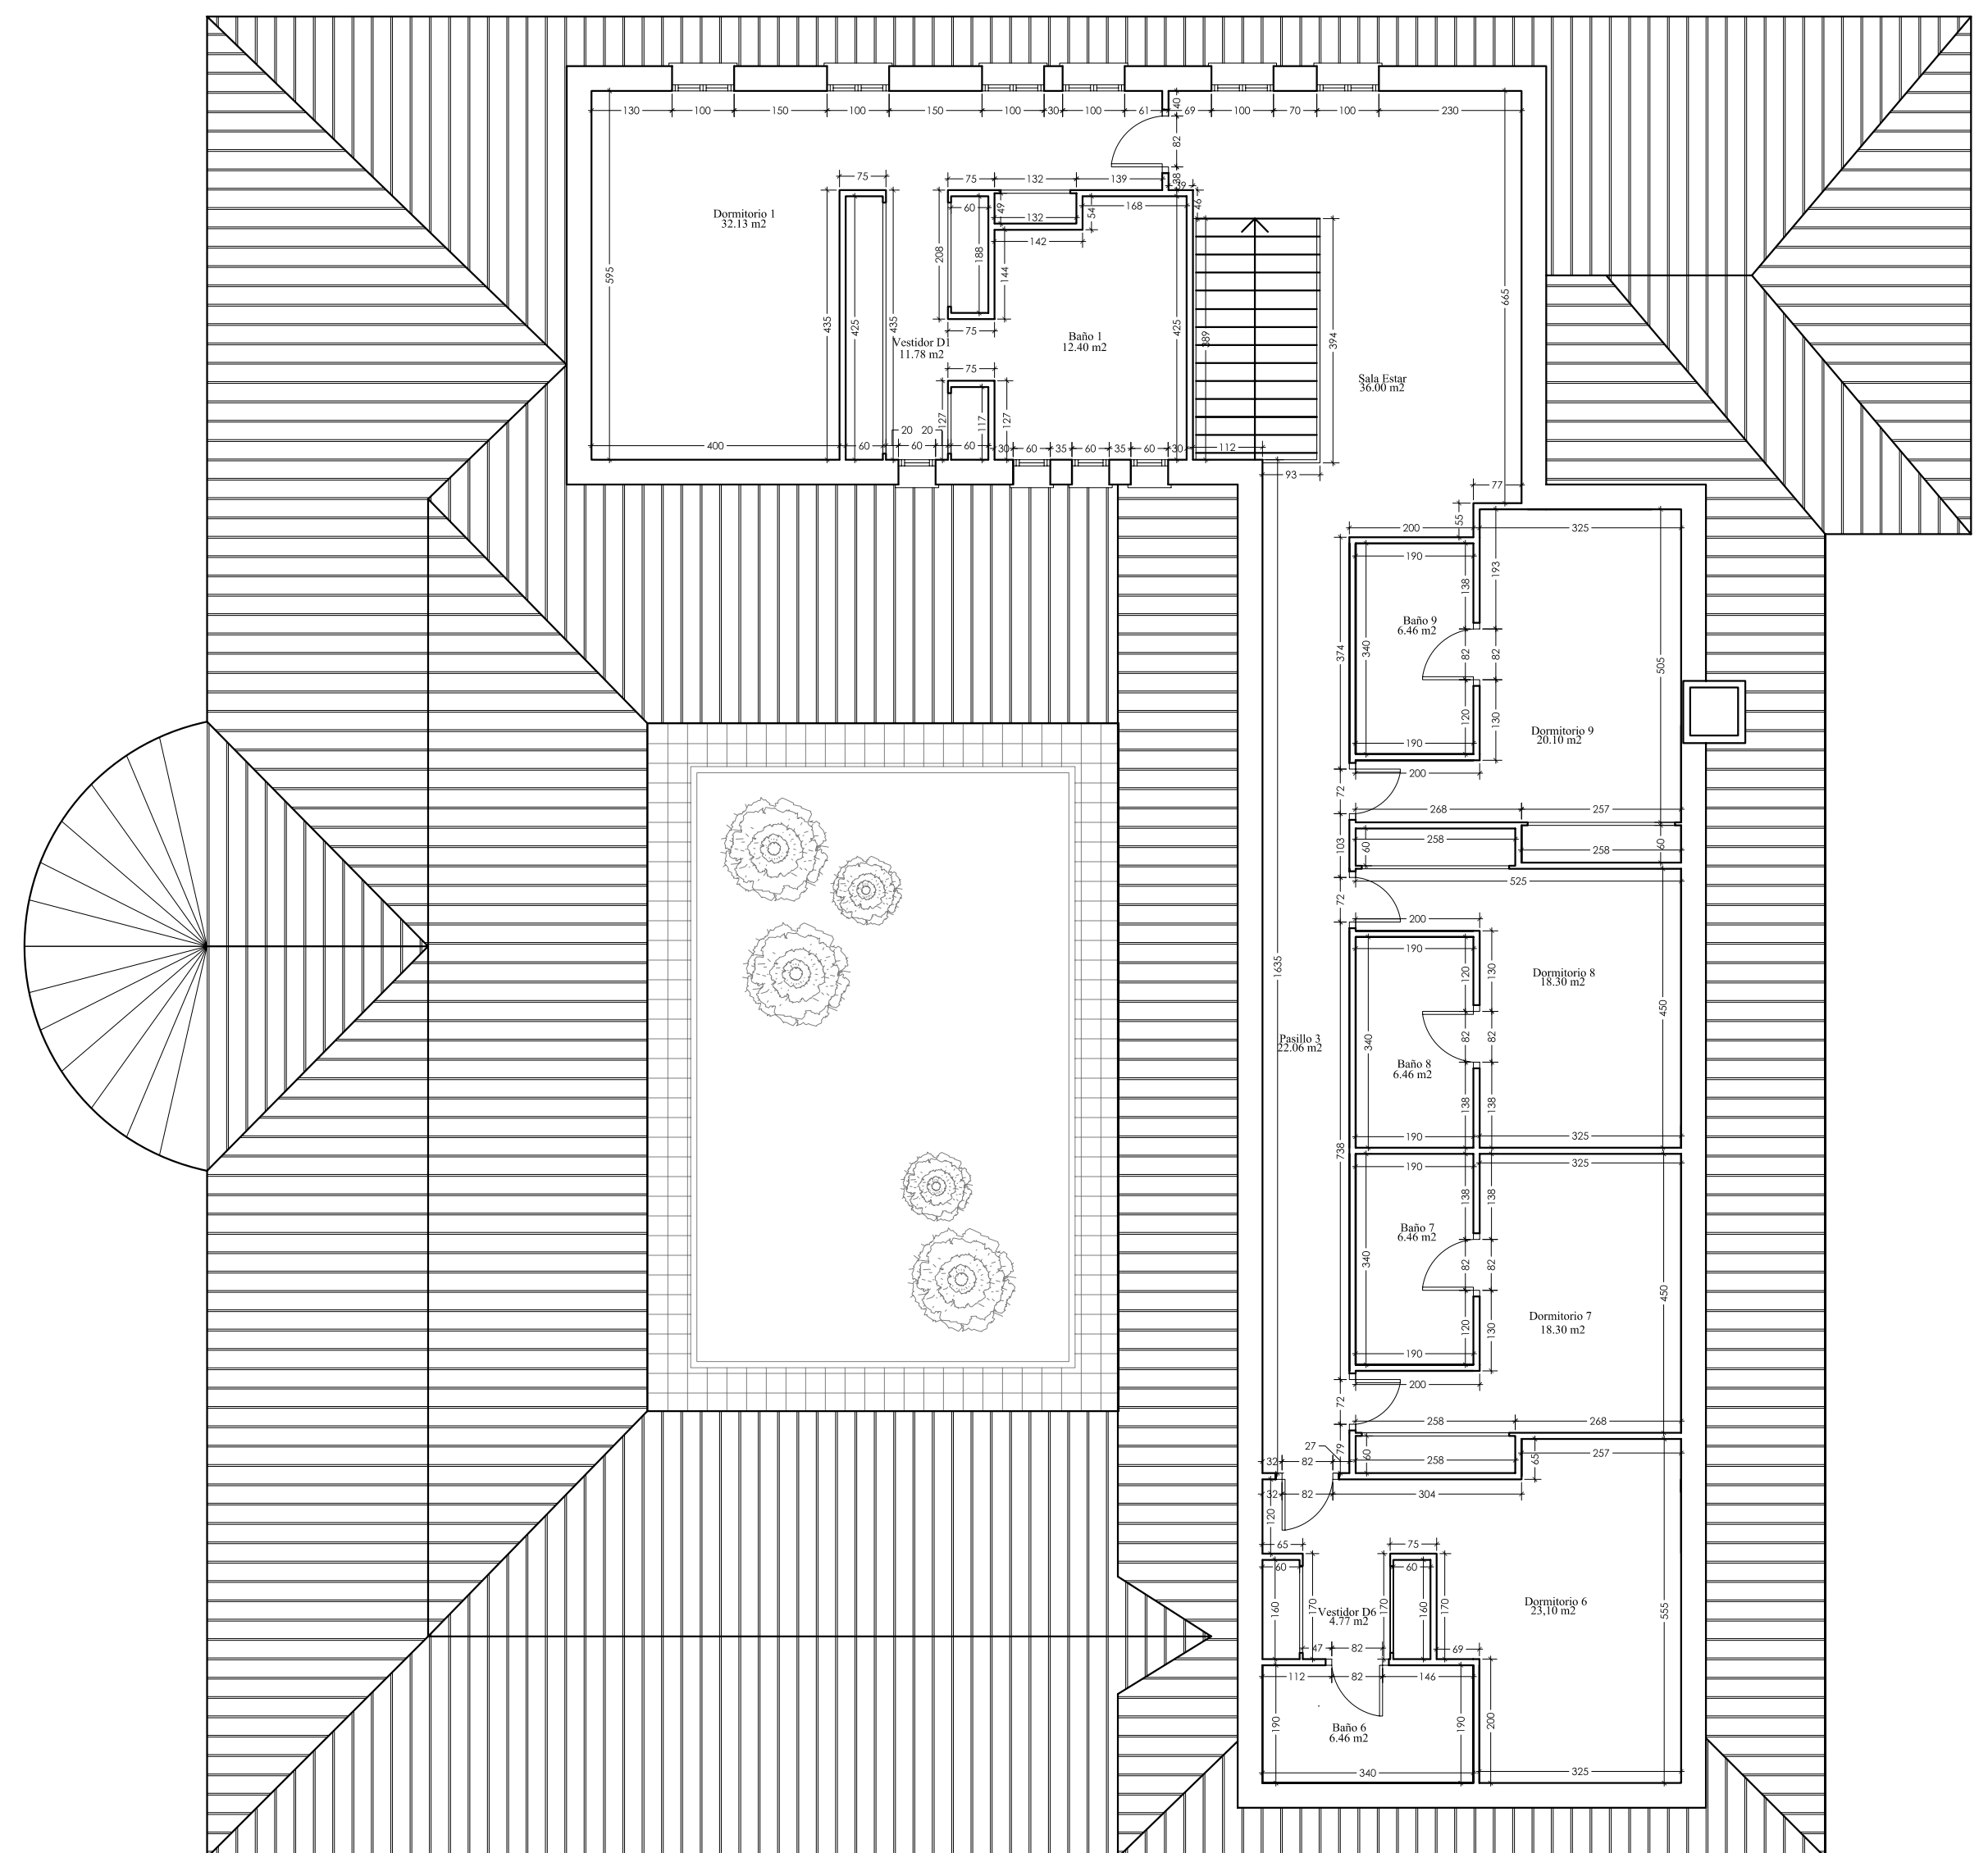

Planta Primera