PLACAS DE ANCLAJE - CIMENTACIÓN

Dimensiones Placa = 400x400x22 mm (S275)
Pernos = 12Ø16 mm, B 500 S, Ys = 1.15
Ref. pilares : P-17
Escala 1 : 10

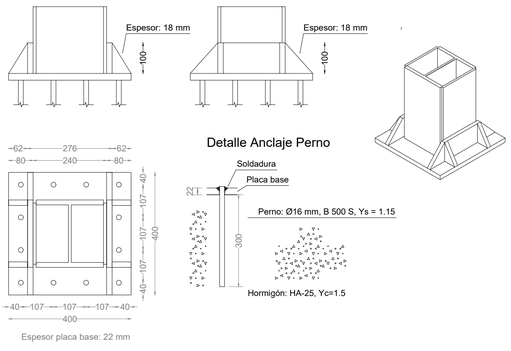

Espesor placa base: 22 mm

Dimensiones Placa = 550x500x20 mm (S275)
Pernos = 12Ø16 mm, B 500 S, Ys = 1.15
Ref. pilares : P-18=P-19=P-24=P-25
Escala 1 : 10

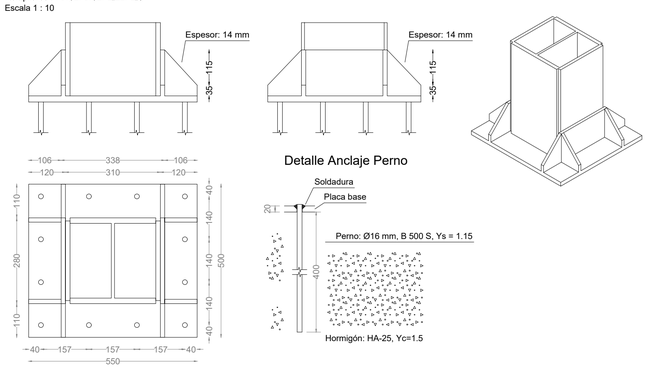

Espesor placa base: 20 mm

Dimensiones Placa = 450x450x22 mm (S275)
Pernos = 12Ø16 mm, B 500 S, Ys = 1.15
Ref. pilares : P-23=P-34=P-33=P-32
Escala 1 : 10

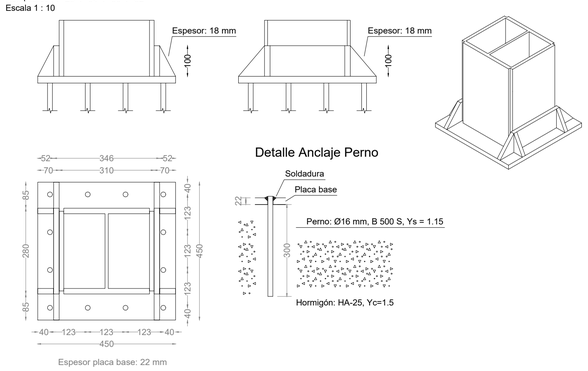

Espesor placa base: 22 mm

Dimensiones Placa = 450x450x22 mm (S275)
Pernos = 12Ø16 mm, B 500 S, Ys = 1.15
Ref. pilares : P-30=P-31
Escala 1 : 10

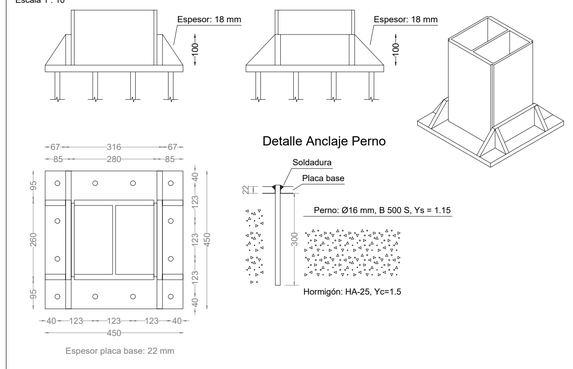

Espesor placa base: 22 mm

Dimensiones Placa = 400x400x22 mm (S275)
Pernos = 12Ø16 mm, B 500 S, Ys = 1.15
Ref. pilares : P-29
Escala 1 : 10

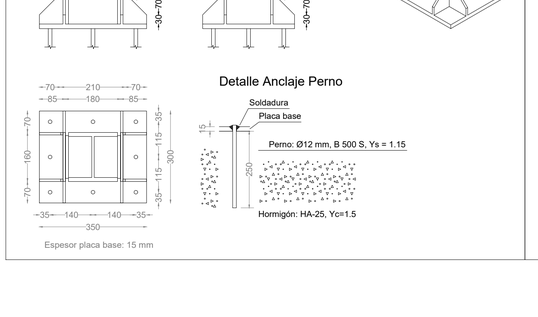

Espesor placa base: 22 mm

Dimensiones Placa = 350x300x15 mm (S275)
Pernos = 8Ø12 mm, B 500 S, Ys = 1.15
Ref. pilares : P-40
Escala 1 : 10

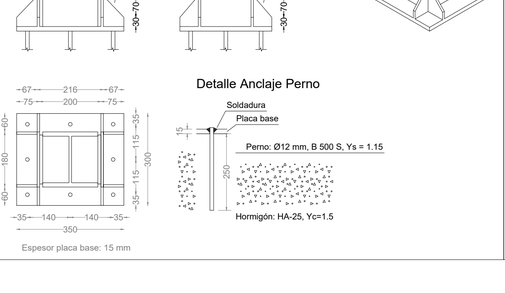

Espesor placa base: 15 mm

Dimensiones Placa = 300x300x15 mm (S275)
Pernos = 8Ø12 mm, B 500 S, Ys = 1.15
Ref. pilares : P-41=P-42
Escala 1 : 10

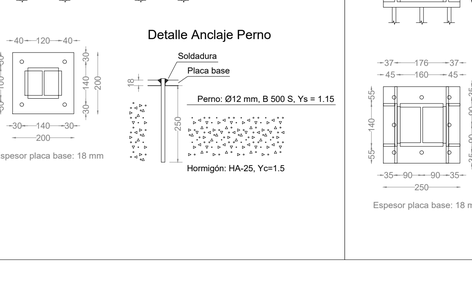

Espesor placa base: 15 mm

Dimensiones Placa = 350x350x15 mm (S275)
Pernos = 12Ø12 mm, B 500 S, Ys = 1.15
Ref. pilares : P-01a=P-02a=P-03a=P-04a
Escala 1 : 10

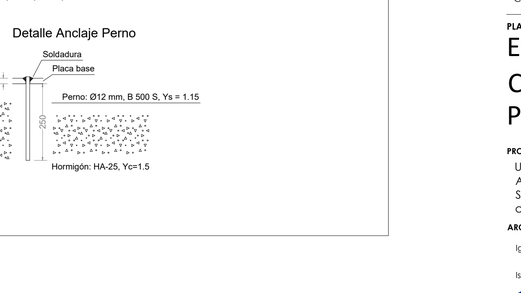

Espesor placa base: 15 mm

PLACAS DE ANCLAJE - PLANTA BAJA

Dimensiones Placa = 350x350x15 mm (S275)
Pernos = 12Ø12 mm, B 500 S, Ys = 1.15
Ref. pilares : P-05a=P-06a=P-07a=P-08a=P-09a=P-10a
Escala 1 : 10

Espesor placa base: 15 mm

Dimensiones Placa = 350x400x18 mm (S275)
Pernos = 12Ø12 mm, B 500 S, Ys = 1.15
Ref. pilares : P-36a=P-37a
Escala 1 : 10

Espesor placa base: 18 mm

Dimensiones Placa = 350x350x15 mm (S275)
Pernos = 12Ø12 mm, B 500 S, Ys = 1.15
Ref. pilares : P-43
Escala 1 : 10

Espesor placa base: 15 mm

Dimensiones Placa = 350x350x15 mm (S275)
Pernos = 12Ø12 mm, B 500 S, Ys = 1.15
Ref. pilares : P-44a
Escala 1 : 10

Espesor placa base: 15 mm

Dimensiones Placa = 350x300x15 mm (S275)
Pernos = 8Ø12 mm, B 500 S, Ys = 1.15
Ref. pilares : P-45
Escala 1 : 10

Espesor placa base: 15 mm

Dimensiones Placa = 350x300x15 mm (S275)
Pernos = 8Ø12 mm, B 500 S, Ys = 1.15
Ref. pilares : P-46
Escala 1 : 10

Espesor placa base: 15 mm

Dimensiones Placa = 200x200x18 mm (S275)
Pernos = 4Ø12 mm, B 500 S, Ys = 1.15
Ref. pilares : P-47
Escala 1 : 10

Espesor placa base: 18 mm

Dimensiones Placa = 250x250x18 mm (S275)
Pernos = 8Ø12 mm, B 500 S, Ys = 1.15
Ref. pilares : Pa-03
Escala 1 : 10

Espesor placa base: 18 mm

Comunidad de Madrid
Gerencia Asistencial de Atención Primaria
CONSEJERÍA DE SANIDAD

PROYECTO DE EJECUCIÓN PARA

CENTRO DE ATENCIÓN PRIMARIA VALDERRIBAS

SITUACIÓN
Calle Minerva c/v Calle Ermita de la Soledad, Madrid

PLANO
ESTRUCTURA. CIMENTACIÓN PLACAS DE ANCLAJE (I)

PROPIEDAD
Unidad de Infraestructuras de la Gerencia Asistencial de Atención Primaria, Servicio Madrileño de Salud
c/ San Martin de Porres 6, 28035, Madrid

35.E07

ARQUITECTOS
Ignacio Marqués Martínez
Javier Mochales Soto
Israel Bolaso Garrido
Carmen Hernández Sánchez

ESCALA
DINA1
REVISADO 1/50
FECHA julio 2022

G34 arquitectos slp
Calle Reina Mercedes 12, 6-B. Madrid.
www.g34.es