

**PROMOTOR:**



**EMPRESA CONSULTORA:**



**TÍTULO DEL PROYECTO:**

**ADENDA AL DOCUMENTO INICIAL ESTRATÉGICO  
PLAN GENERAL SEVILLA LA NUEVA**


**PLANO:**

**LOCALIZACIÓN SOBRE PLANO 1:25.000**

**FECHA:**

**MAYO 2018**

**ESCALA:**

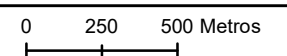

**1:25.000** Original en A3

**PLANO Nº:**

**1**


**HOJA:**

**1/1**




——— Límite de suelo urbano  
- - - Límite de suelo urbanizable


<b>PROMOTOR:</b> 	<b>EMPRESA CONSULTORA:</b> 	<b>TÍTULO DEL PROYECTO:</b> <b>ADENDA AL DOCUMENTO INICIAL ESTRATÉGICO          PLAN GENERAL SEVILLA LA NUEVA</b>	<b>PLANO:</b> <b>LOCALIZACIÓN SOBRE ORTOFOTO</b>	<b>FECHA:</b> <b>MAYO 2018</b> <b>ESCALA:</b> 0 245 490 Metros <b>1:25.000</b> Original en A3	<b>PLANO Nº:</b> <b>2</b> <b>HOJA:</b> <b>1/1</b>
---	---	--	---	---	--

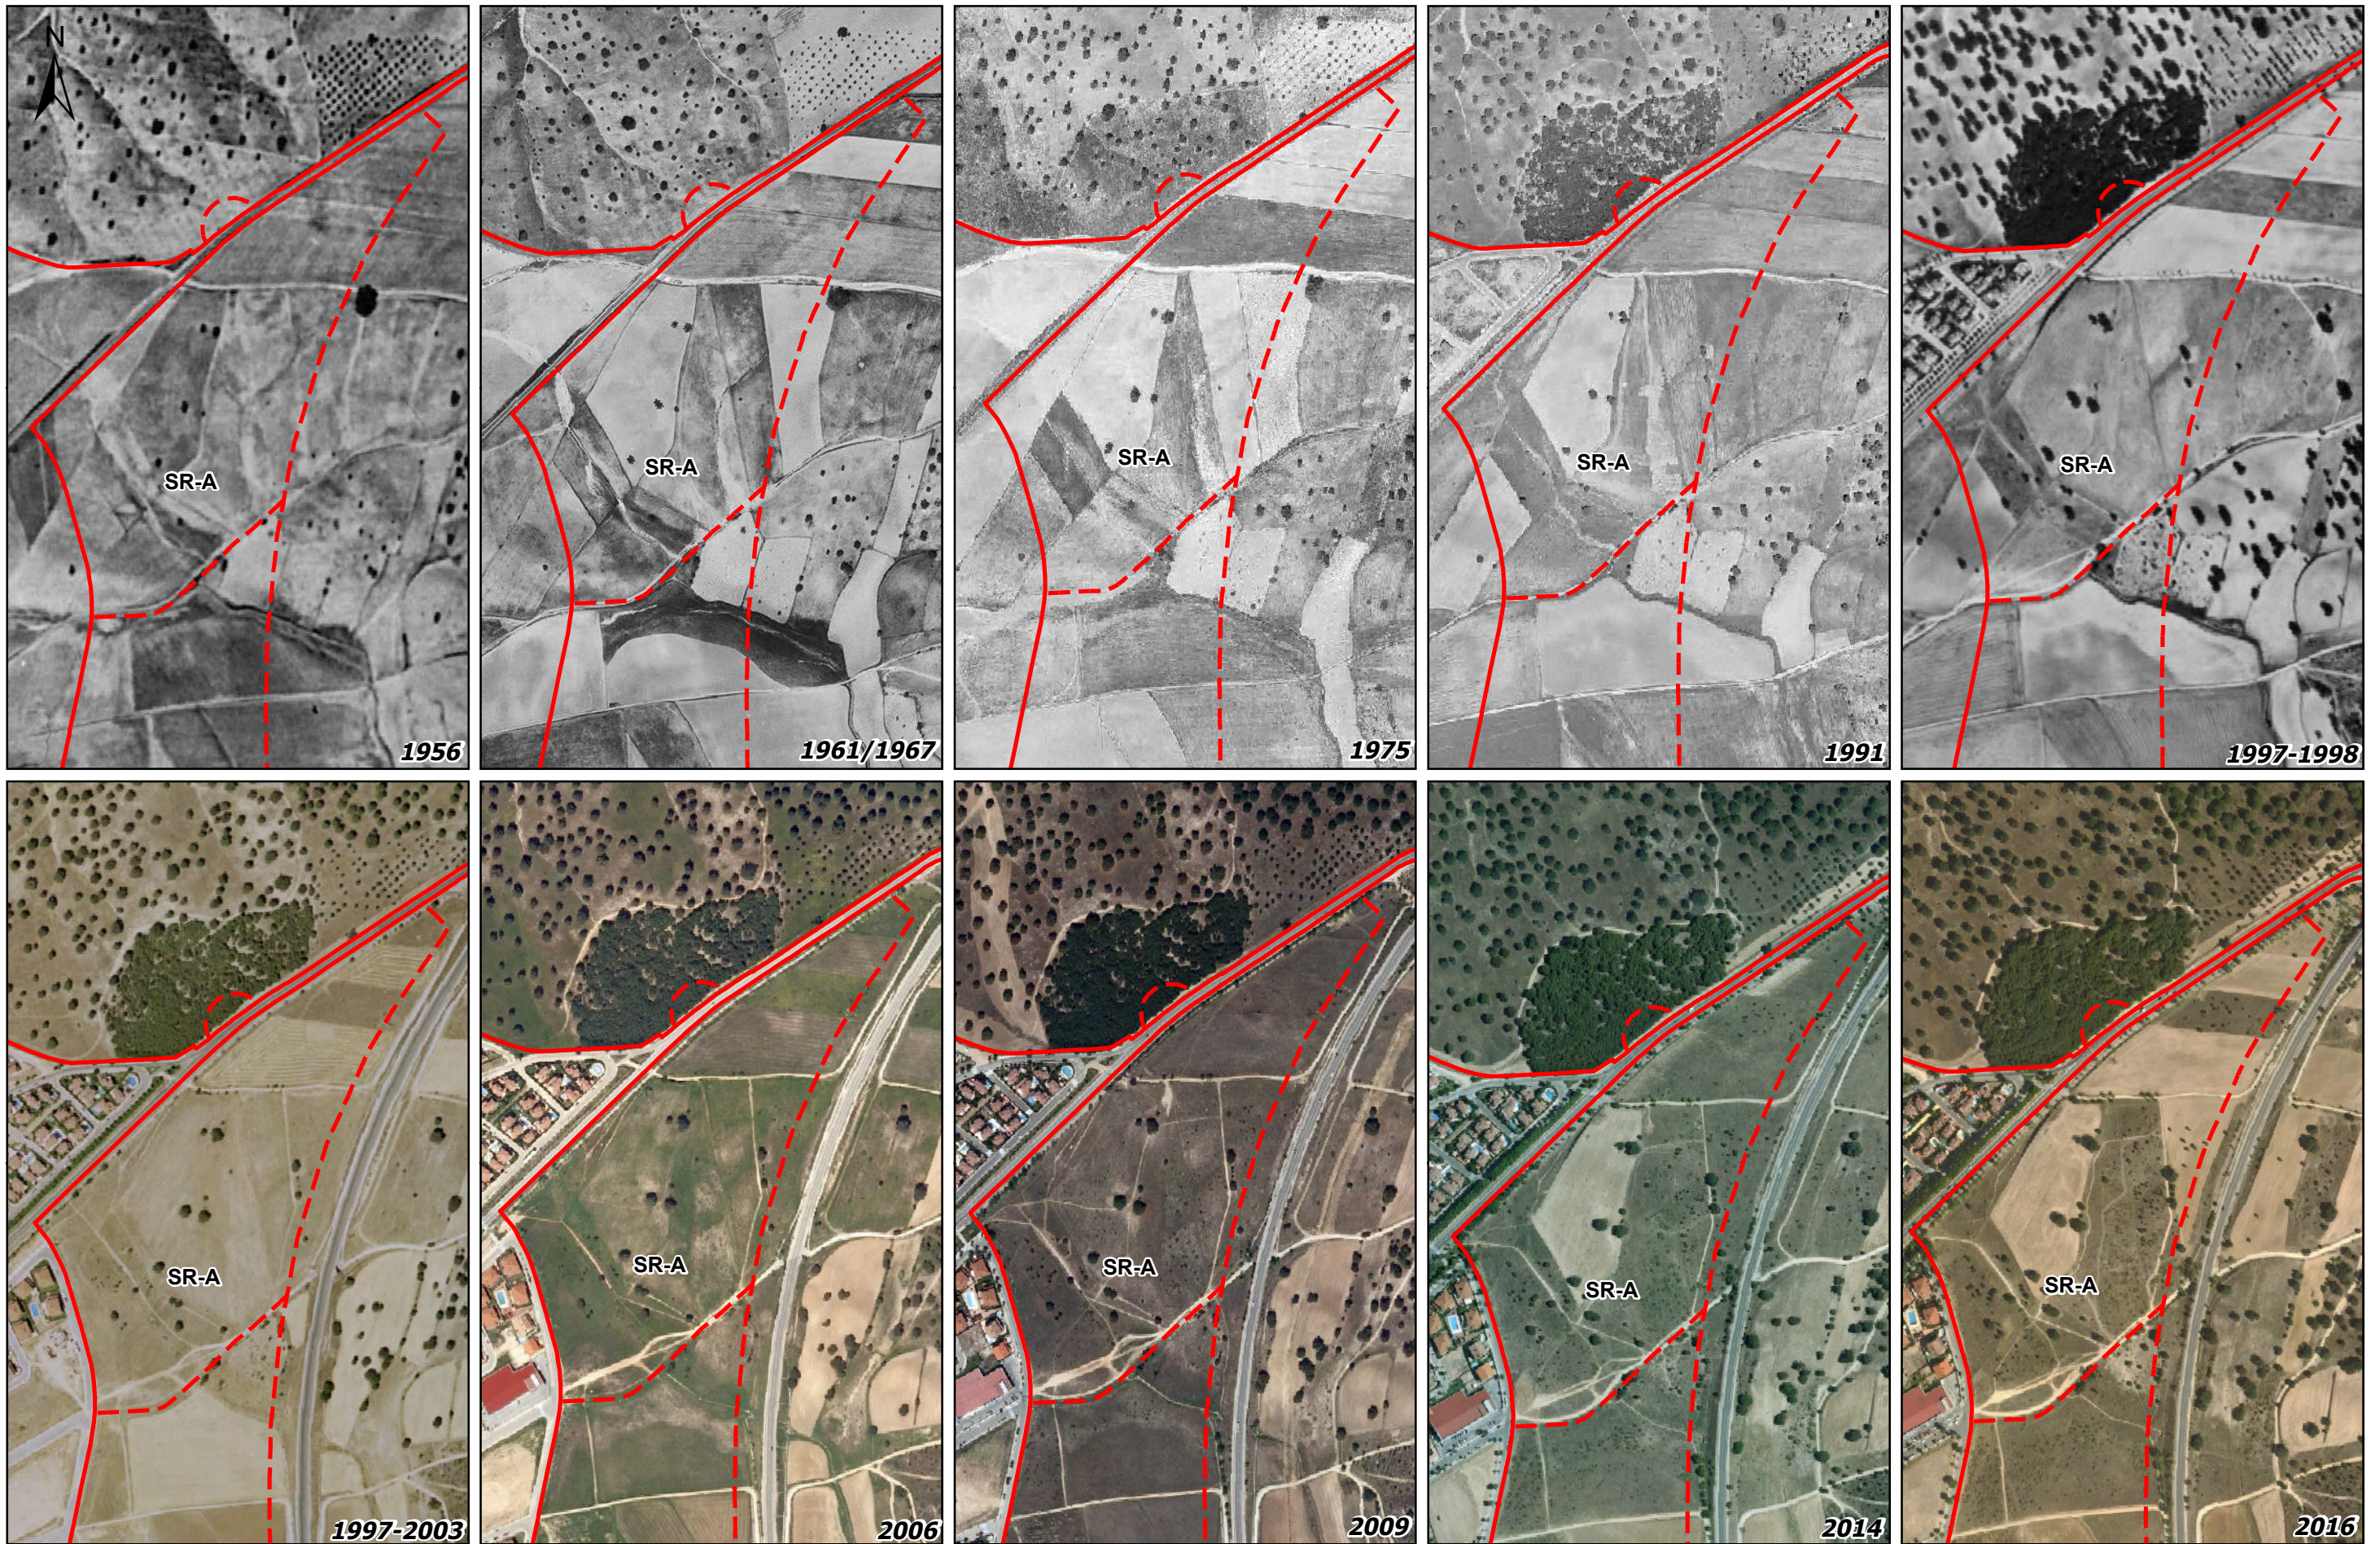


<b>PROMOTOR:</b> 	<b>EMPRESA CONSULTORA:</b> 	<b>TÍTULO DEL PROYECTO:</b> <b>ADENDA AL DOCUMENTO INICIAL ESTRATÉGICO          PLAN GENERAL SEVILLA LA NUEVA</b>	<b>PLANO:</b> <b>CARACTERIZACIÓN DE SUELOS FASE I          ESTUDIO HISTÓRICO PRELIMINAR SR-A</b>	<b>FECHA:</b> <b>MAYO 2018</b> <b>ESCALA:</b>  <b>1:6.500</b> Original en A3	<b>PLANO N°:</b> <b>3</b> <b>HOJA:</b> <b>1/1</b>
---	---	--	---	---	--

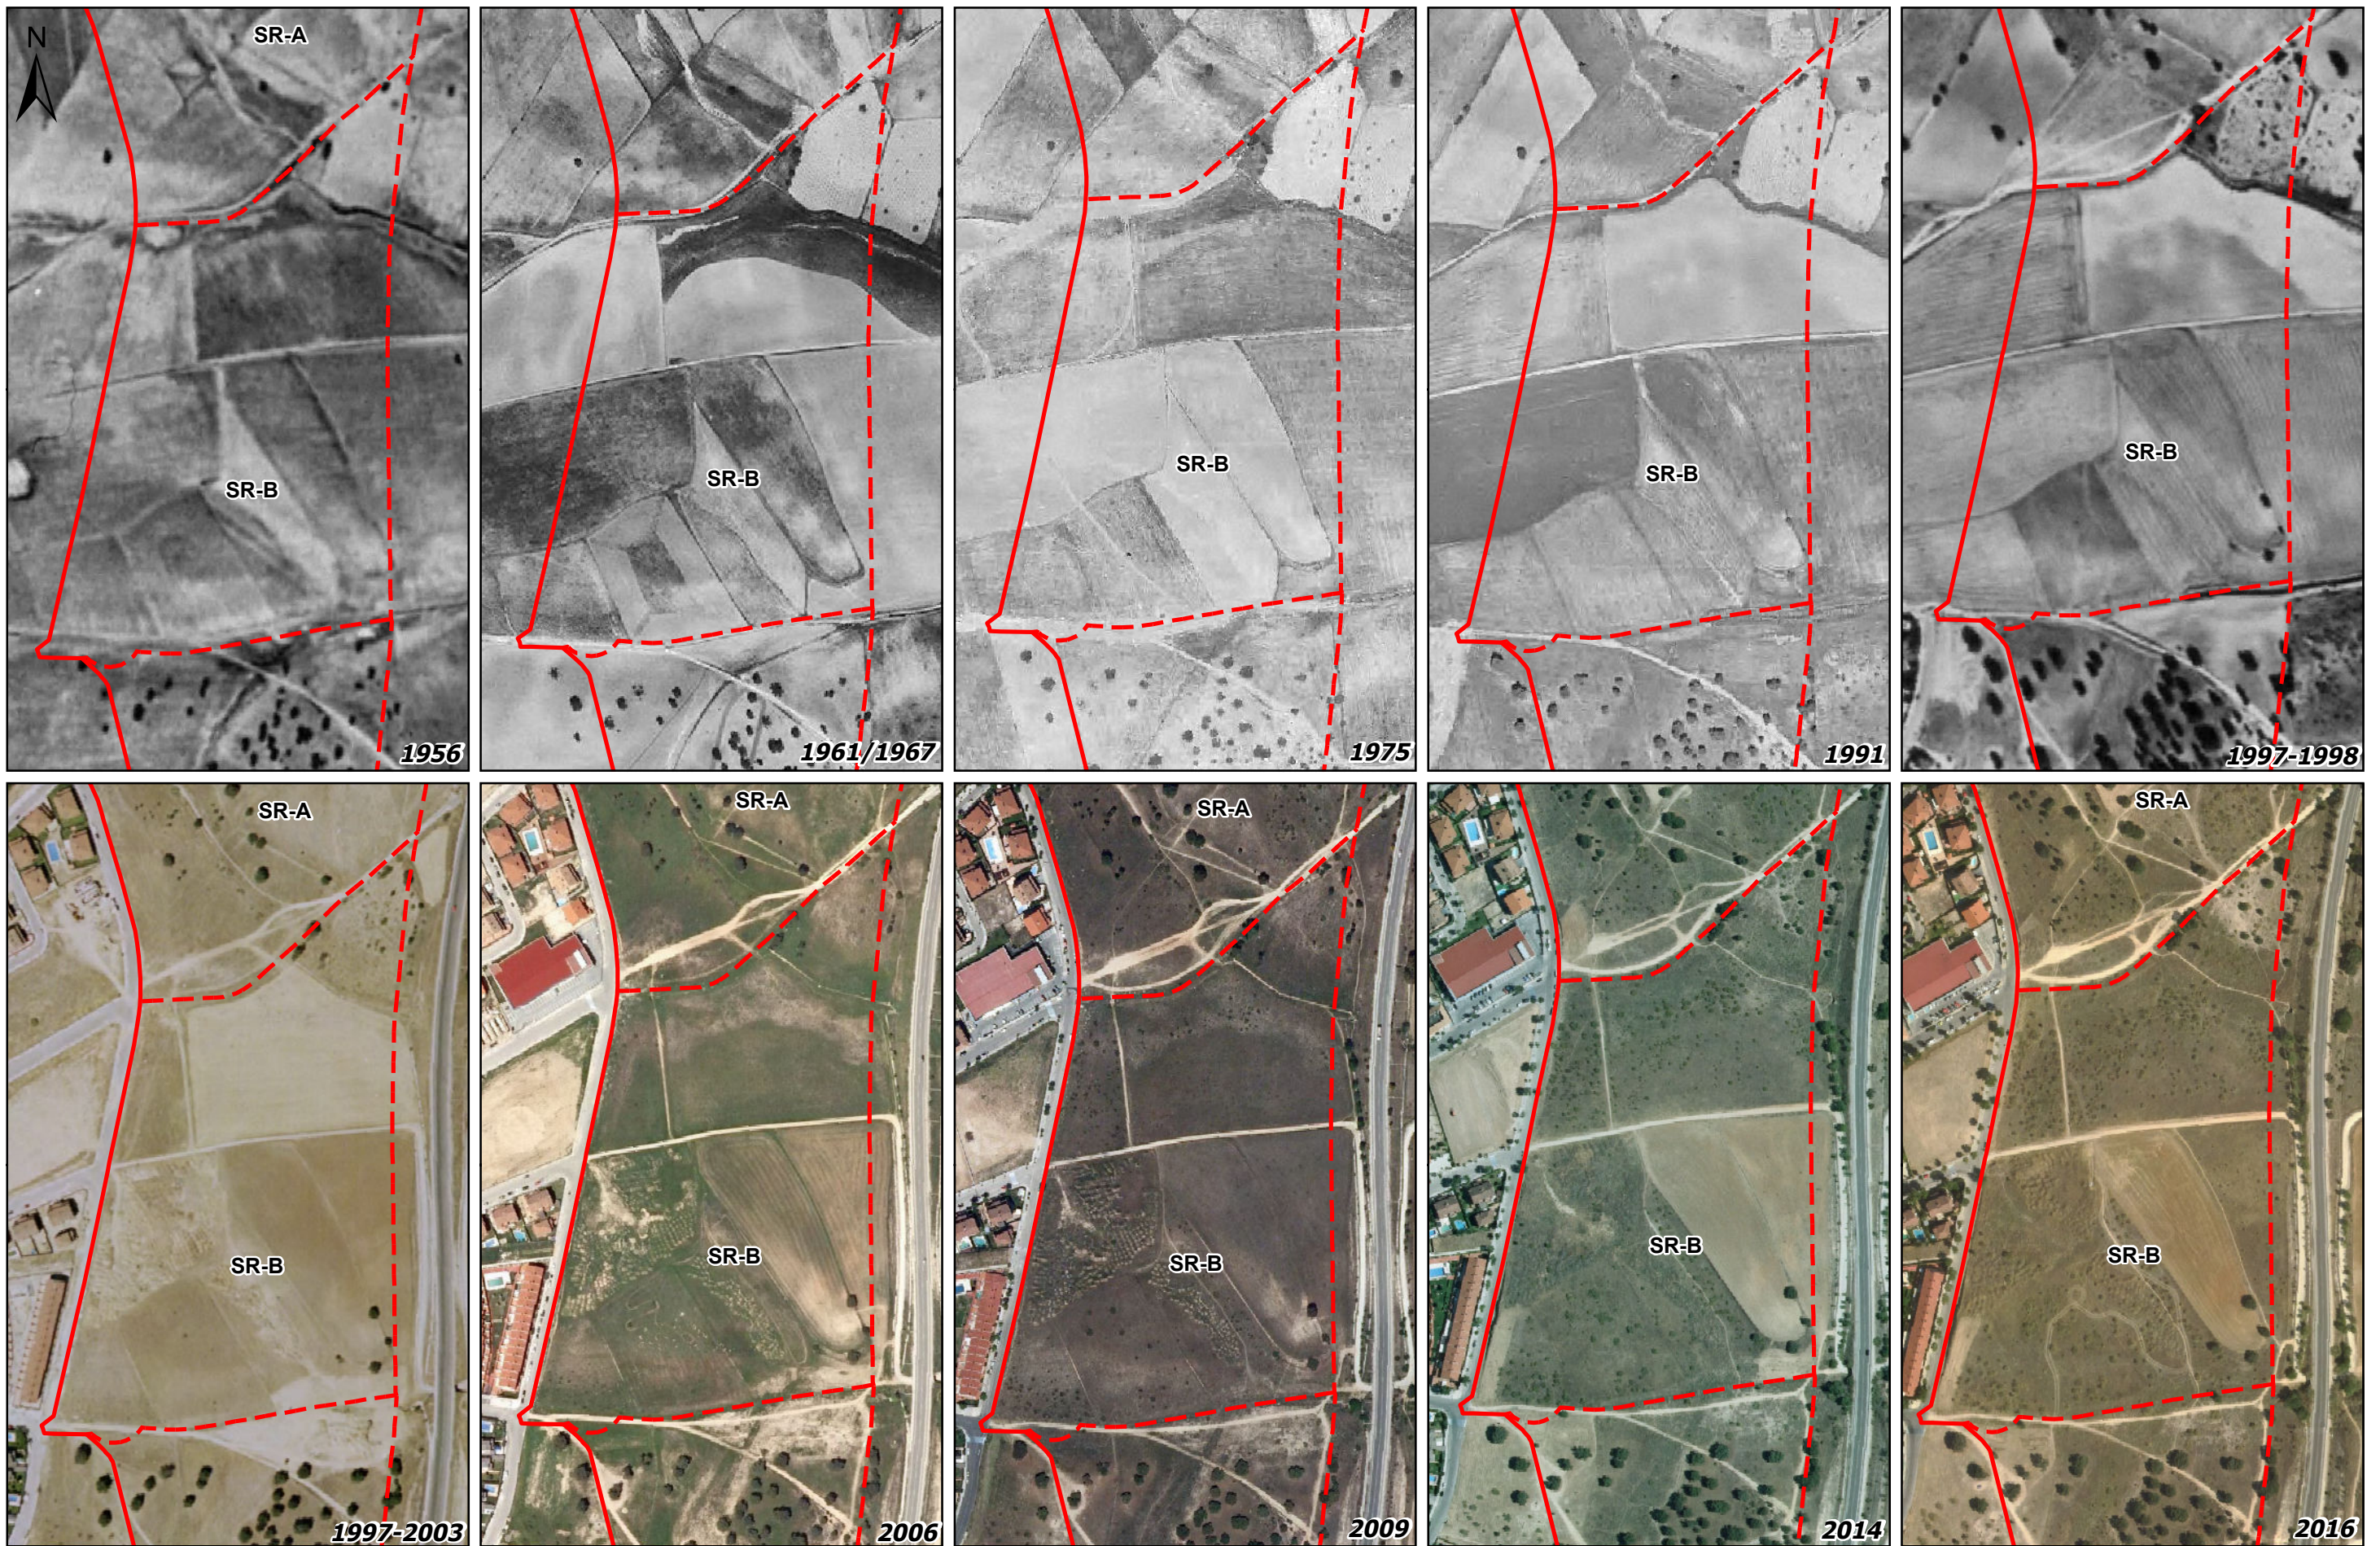


<b>PROMOTOR:</b> 	<b>EMPRESA CONSULTORA:</b> 	<b>TÍTULO DEL PROYECTO:</b> <b>ADENDA AL DOCUMENTO INICIAL ESTRATÉGICO          PLAN GENERAL SEVILLA LA NUEVA</b>	<b>PLANO:</b> <b>CARACTERIZACIÓN DE SUELOS FASE I          ESTUDIO HISTÓRICO PRELIMINAR SR-B</b>	<b>FECHA:</b> <b>MAYO 2018</b> <b>ESCALA:</b>  <b>1:4.500</b> Original en A3	<b>PLANO N°:</b> <b>4</b> <b>HOJA:</b> <b>1/1</b>
---	---	--	---	---	--

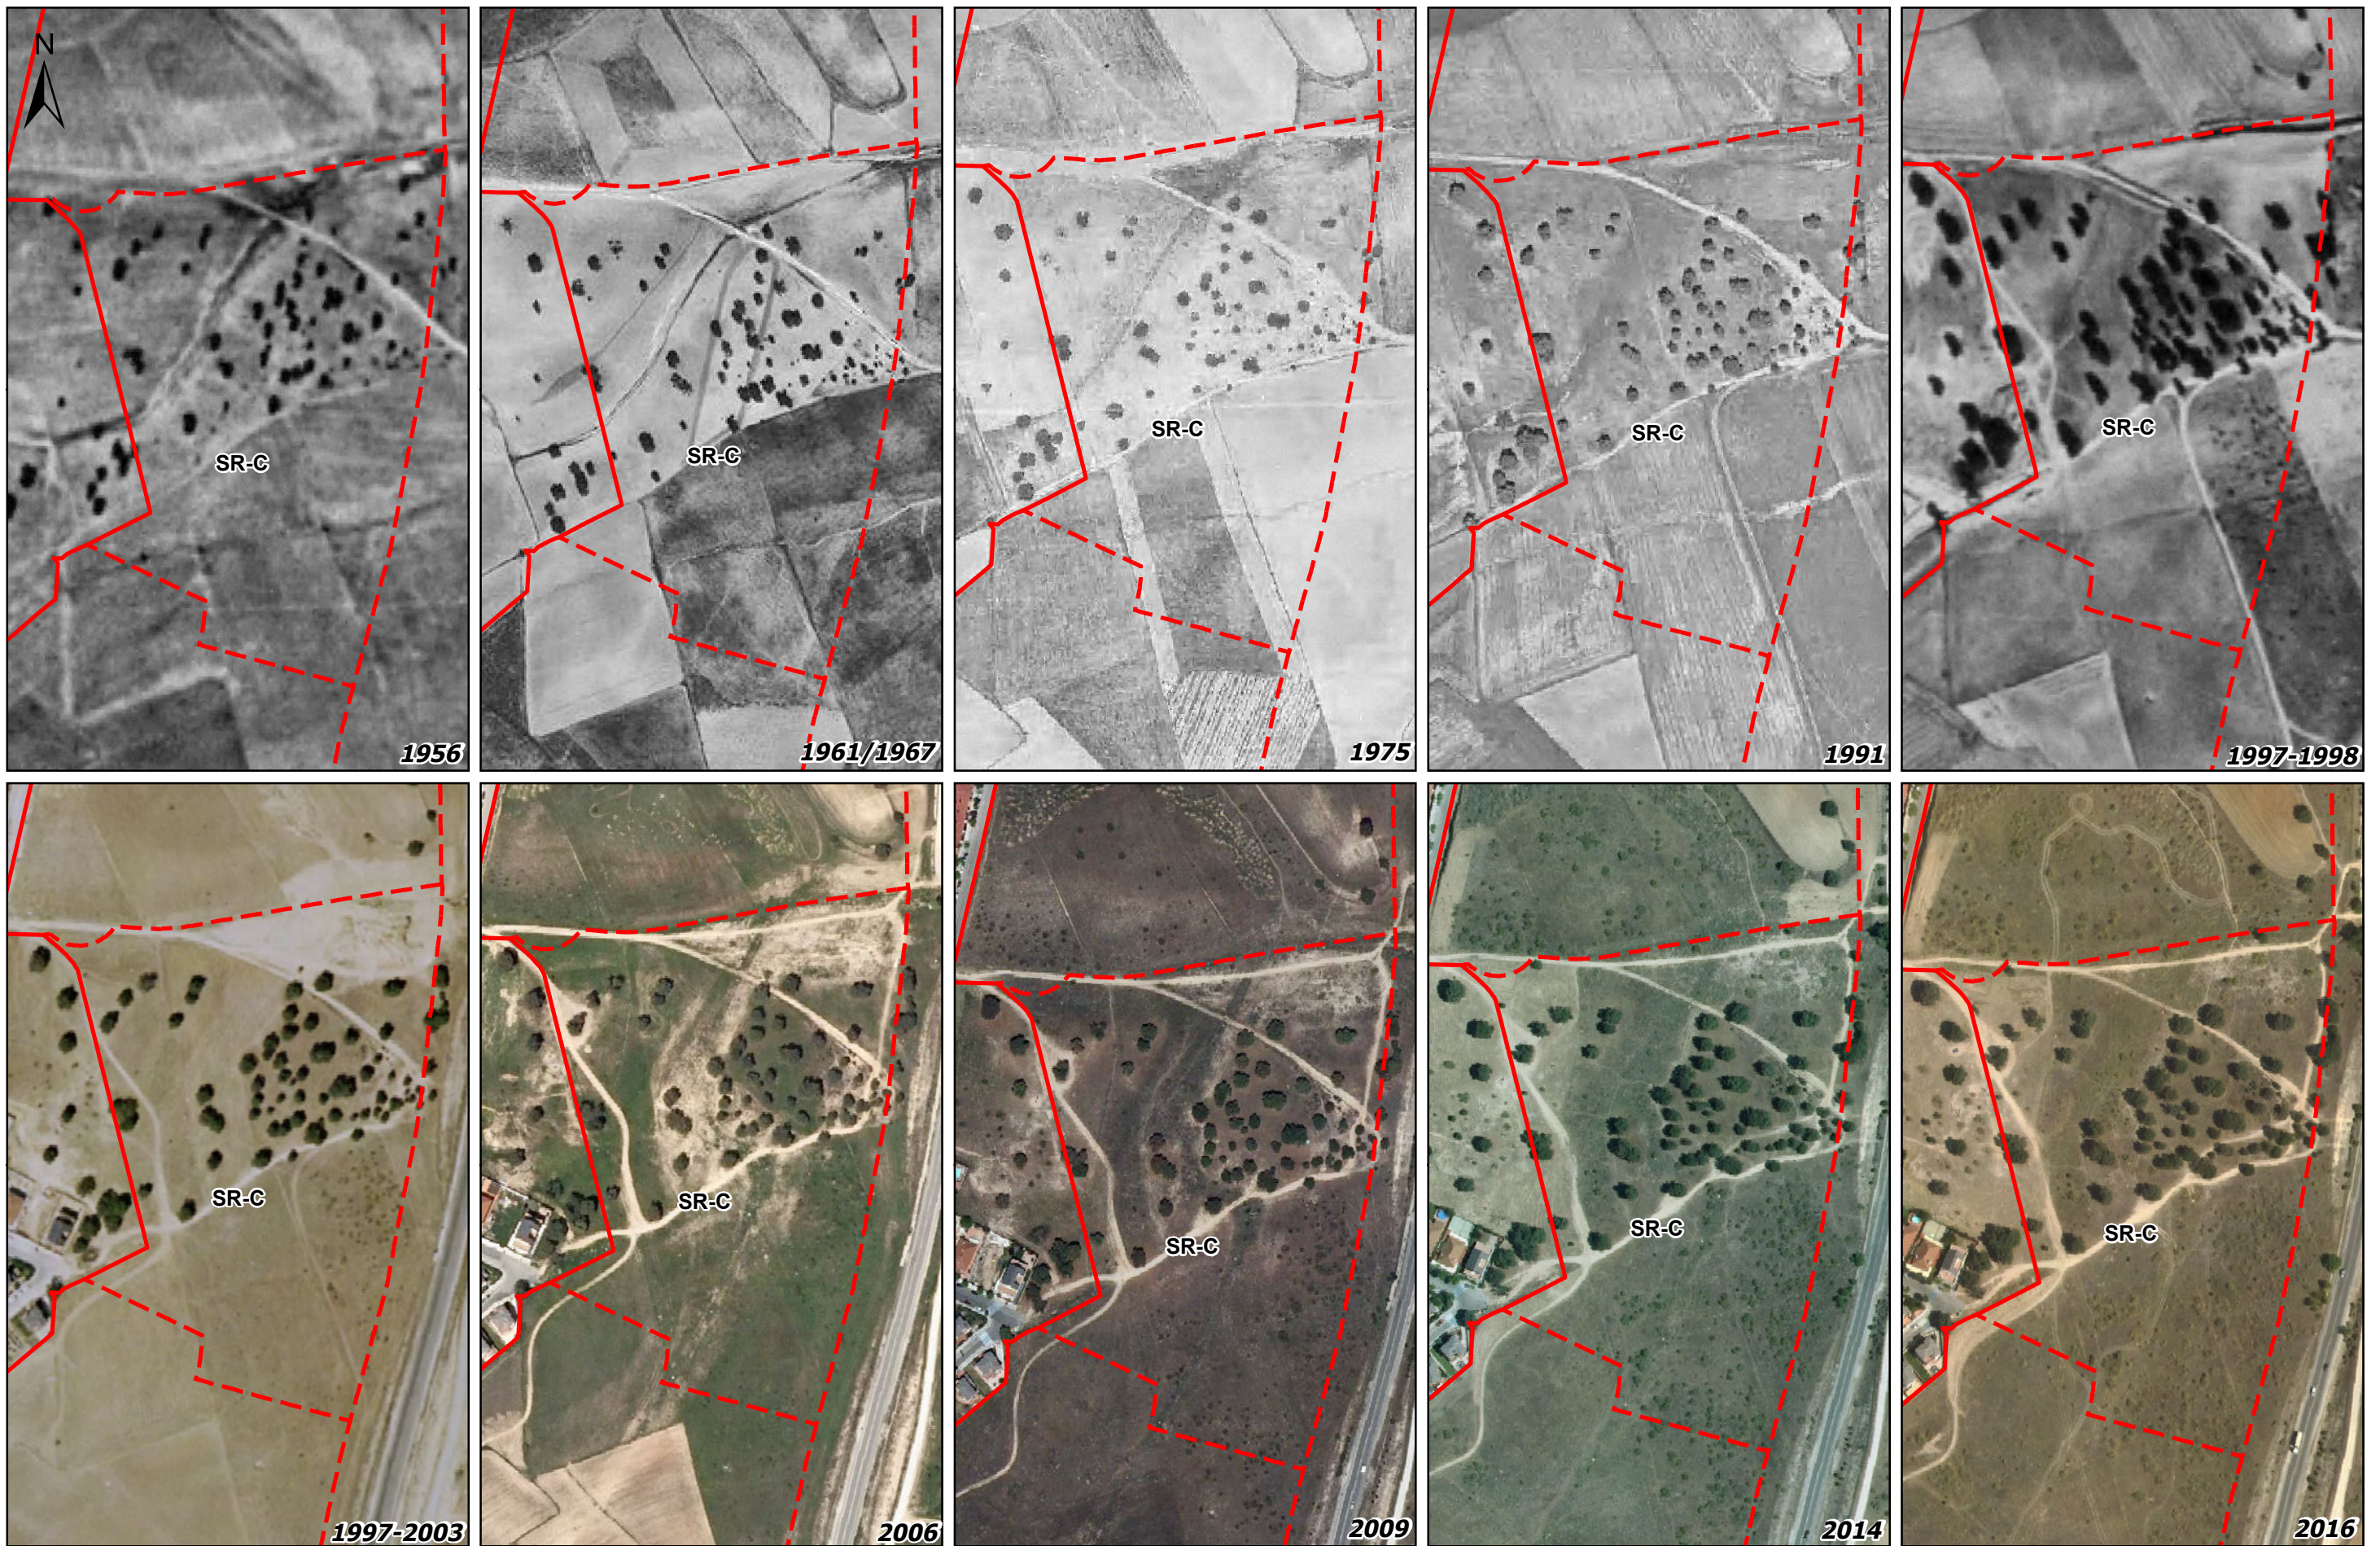


<b>PROMOTOR:</b> 	<b>EMPRESA CONSULTORA:</b> 	<b>TÍTULO DEL PROYECTO:</b> <b>ADENDA AL DOCUMENTO INICIAL ESTRATÉGICO          PLAN GENERAL SEVILLA LA NUEVA</b>	<b>PLANO:</b> <b>CARACTERIZACIÓN DE SUELOS FASE I          ESTUDIO HISTÓRICO PRELIMINAR SR-C</b>	<b>FECHA:</b> <b>MAYO 2018</b> <b>ESCALA:</b>  <b>1:3.500</b> Original en A3	<b>PLANO N°:</b> <b>5</b> <b>HOJA:</b> <b>1/1</b>
---	---	--	---	---	--

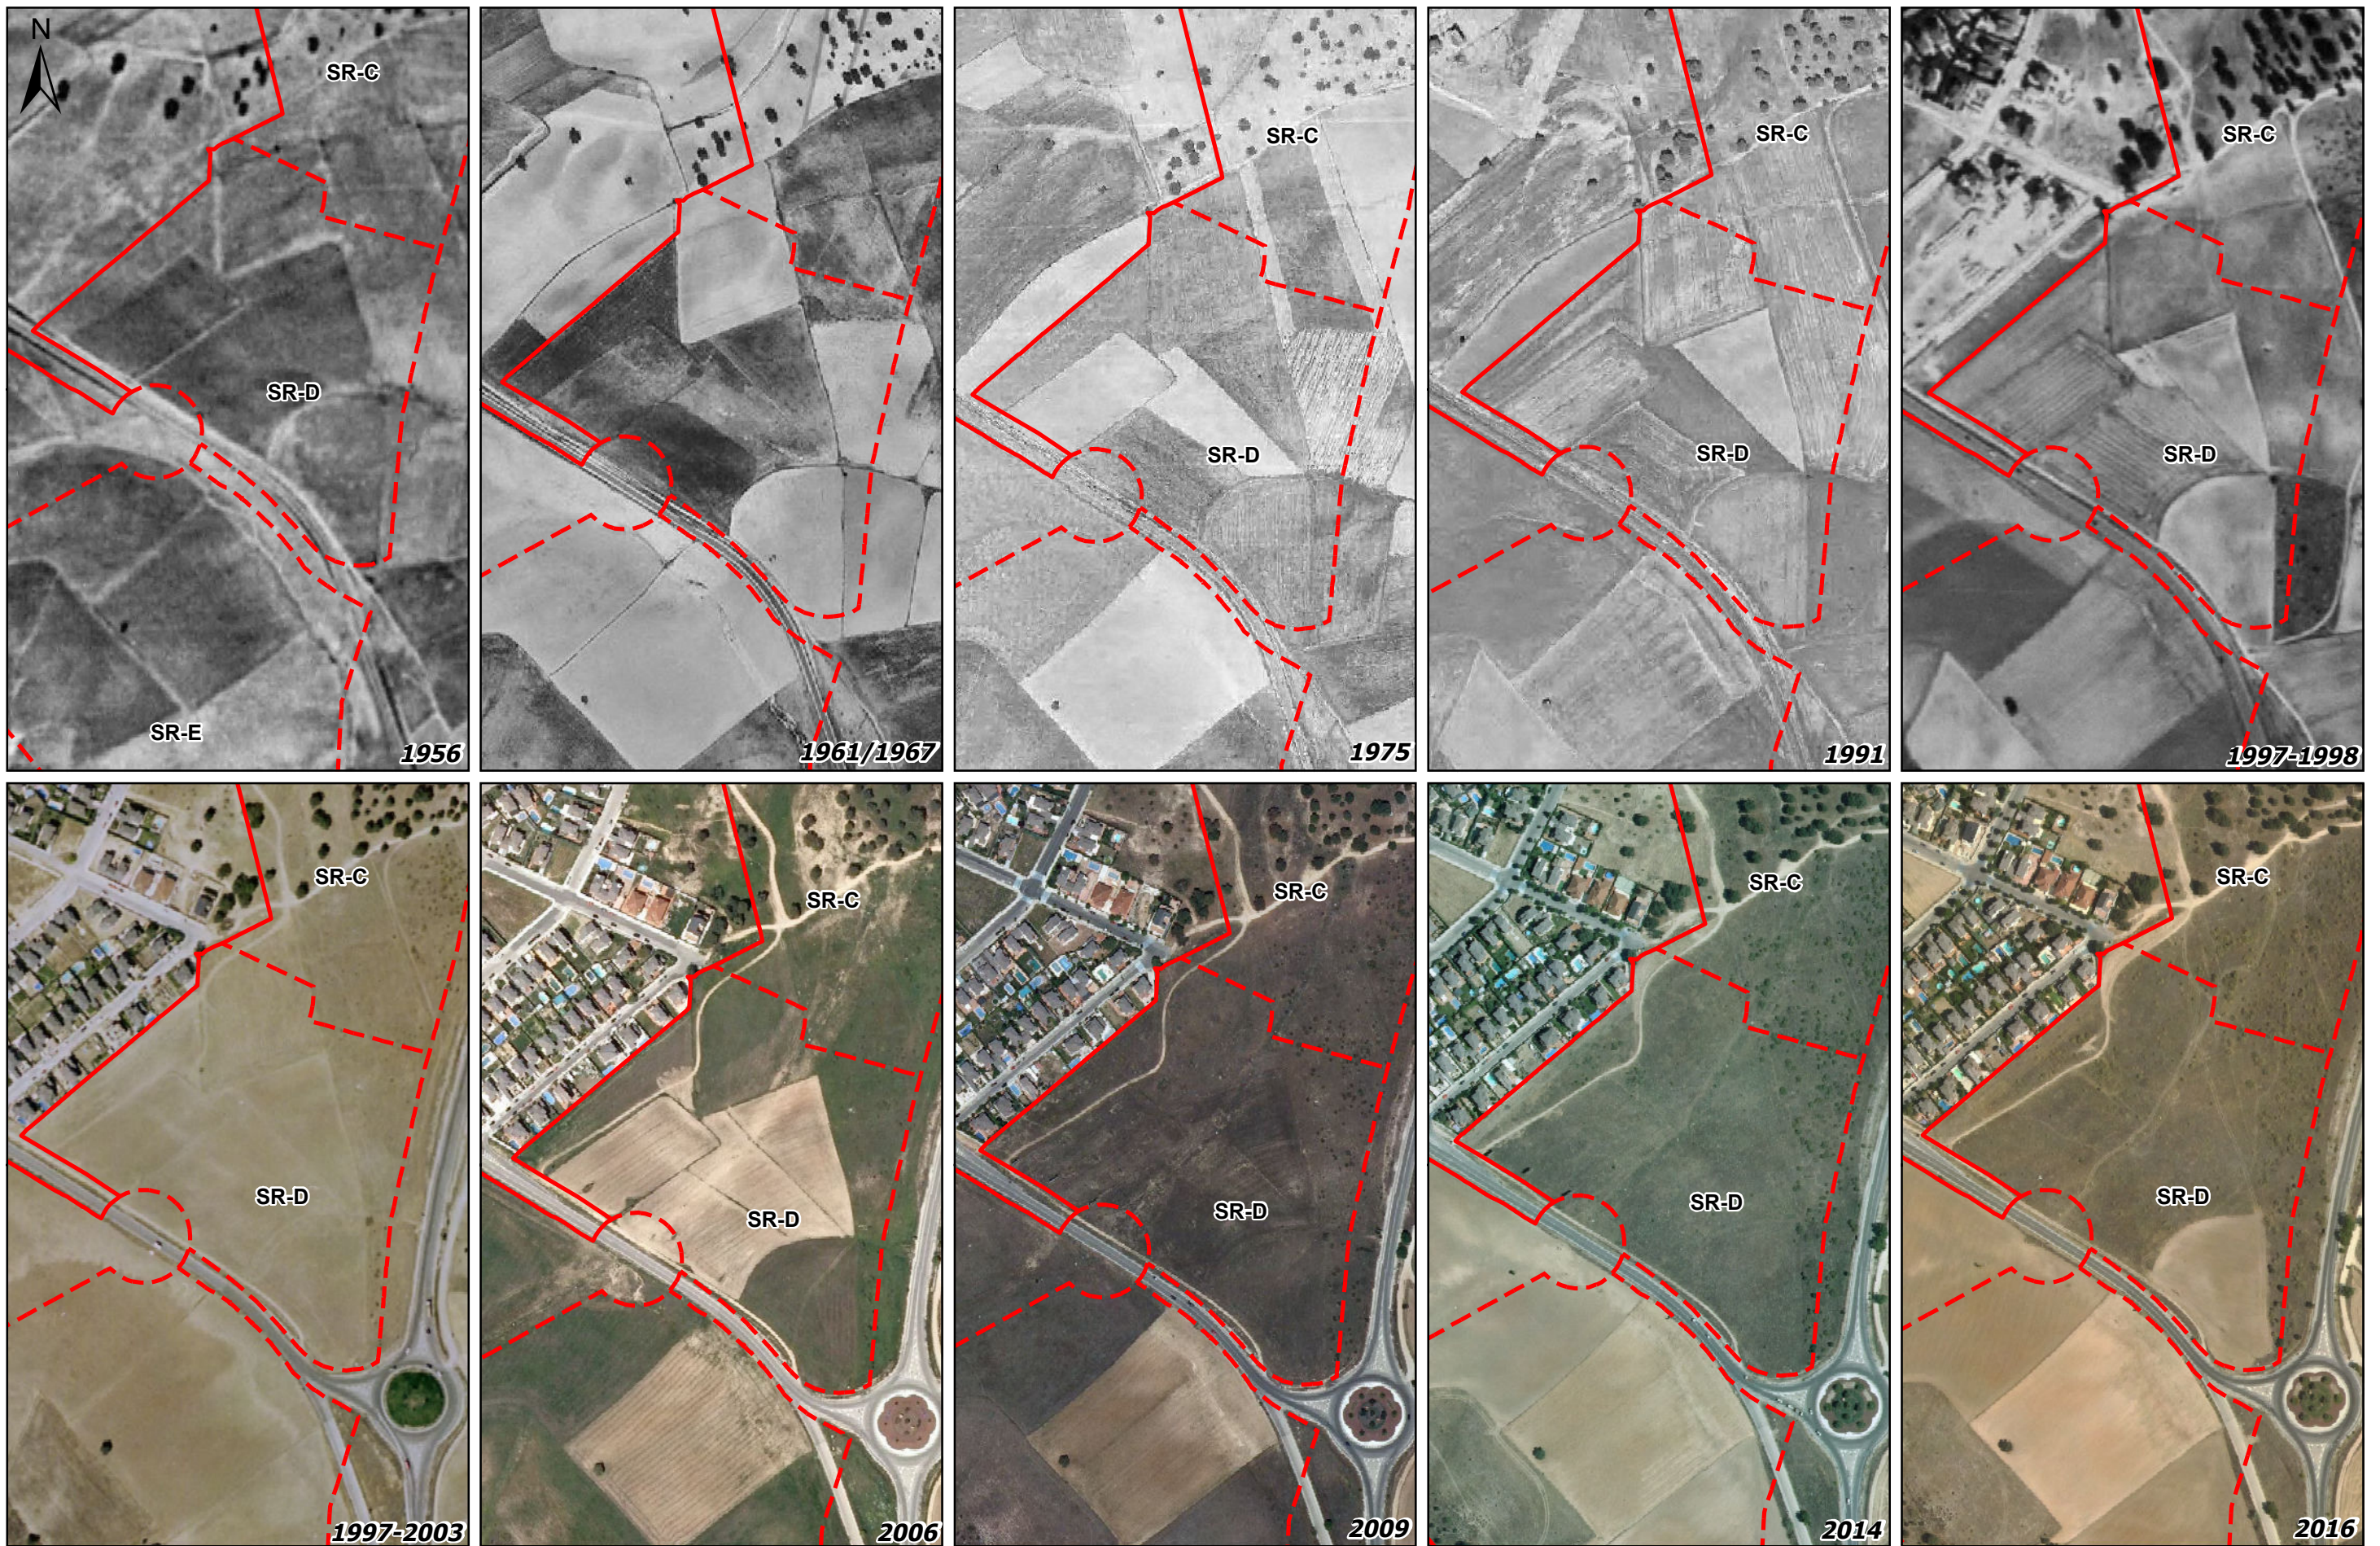

<b>PROMOTOR:</b> 	<b>EMPRESA CONSULTORA:</b> 	<b>TÍTULO DEL PROYECTO:</b> <b>ADENDA AL DOCUMENTO INICIAL ESTRATÉGICO          PLAN GENERAL SEVILLA LA NUEVA</b>	<b>PLANO:</b> <b>CARACTERIZACIÓN DE SUELOS FASE I          ESTUDIO HISTÓRICO PRELIMINAR SR-D</b>	<b>FECHA:</b> <b>MAYO 2018</b> <b>ESCALA:</b>  <b>1:4.500</b> Original en A3	<b>PLANO N°:</b> <b>6</b> <b>HOJA:</b> <b>1/1</b>
---	---	--	---	---	--

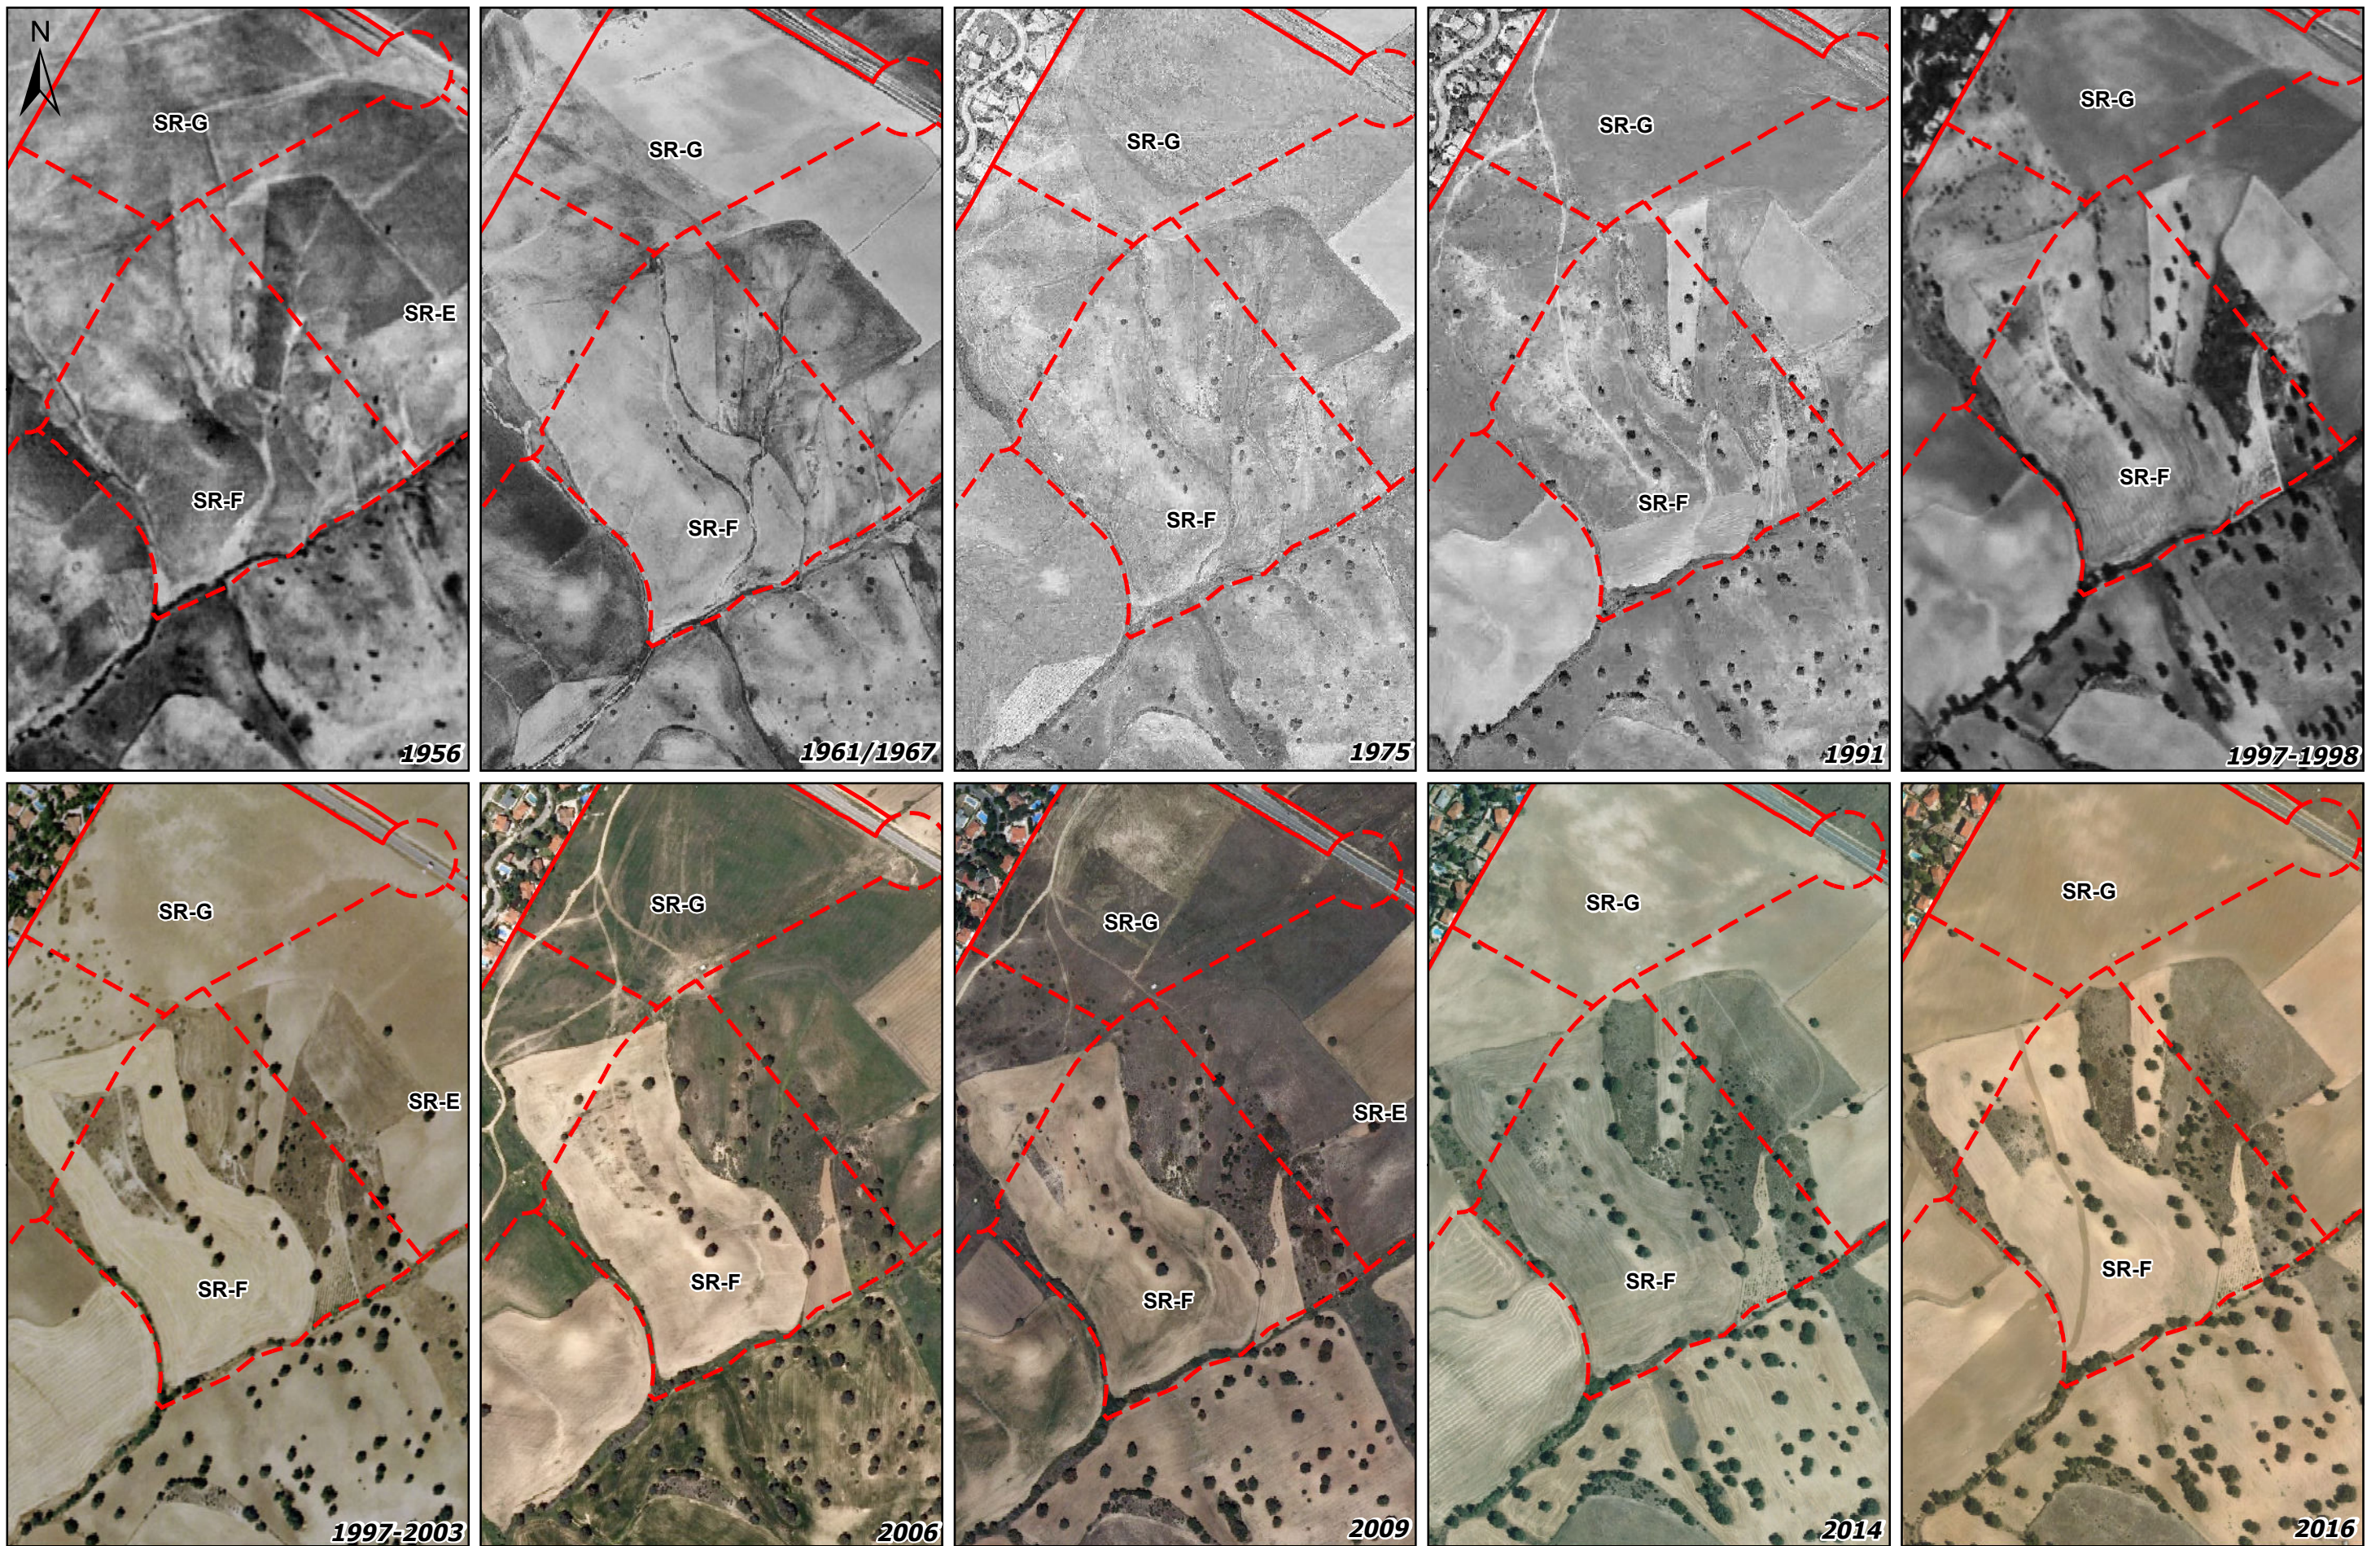


<b>PROMOTOR:</b> 	<b>EMPRESA CONSULTORA:</b> 	<b>TÍTULO DEL PROYECTO:</b> <b>ADENDA AL DOCUMENTO INICIAL ESTRATÉGICO          PLAN GENERAL SEVILLA LA NUEVA</b>	<b>PLANO:</b> <b>CARACTERIZACIÓN DE SUELOS FASE I          ESTUDIO HISTÓRICO PRELIMINAR SR-F</b>	<b>FECHA:</b> <b>MAYO 2018</b> <b>ESCALA:</b>  <b>1:5.500</b> Original en A3	<b>PLANO N°:</b> <b>8</b> <b>HOJA:</b> <b>1/1</b>
---	---	--	---	---	--

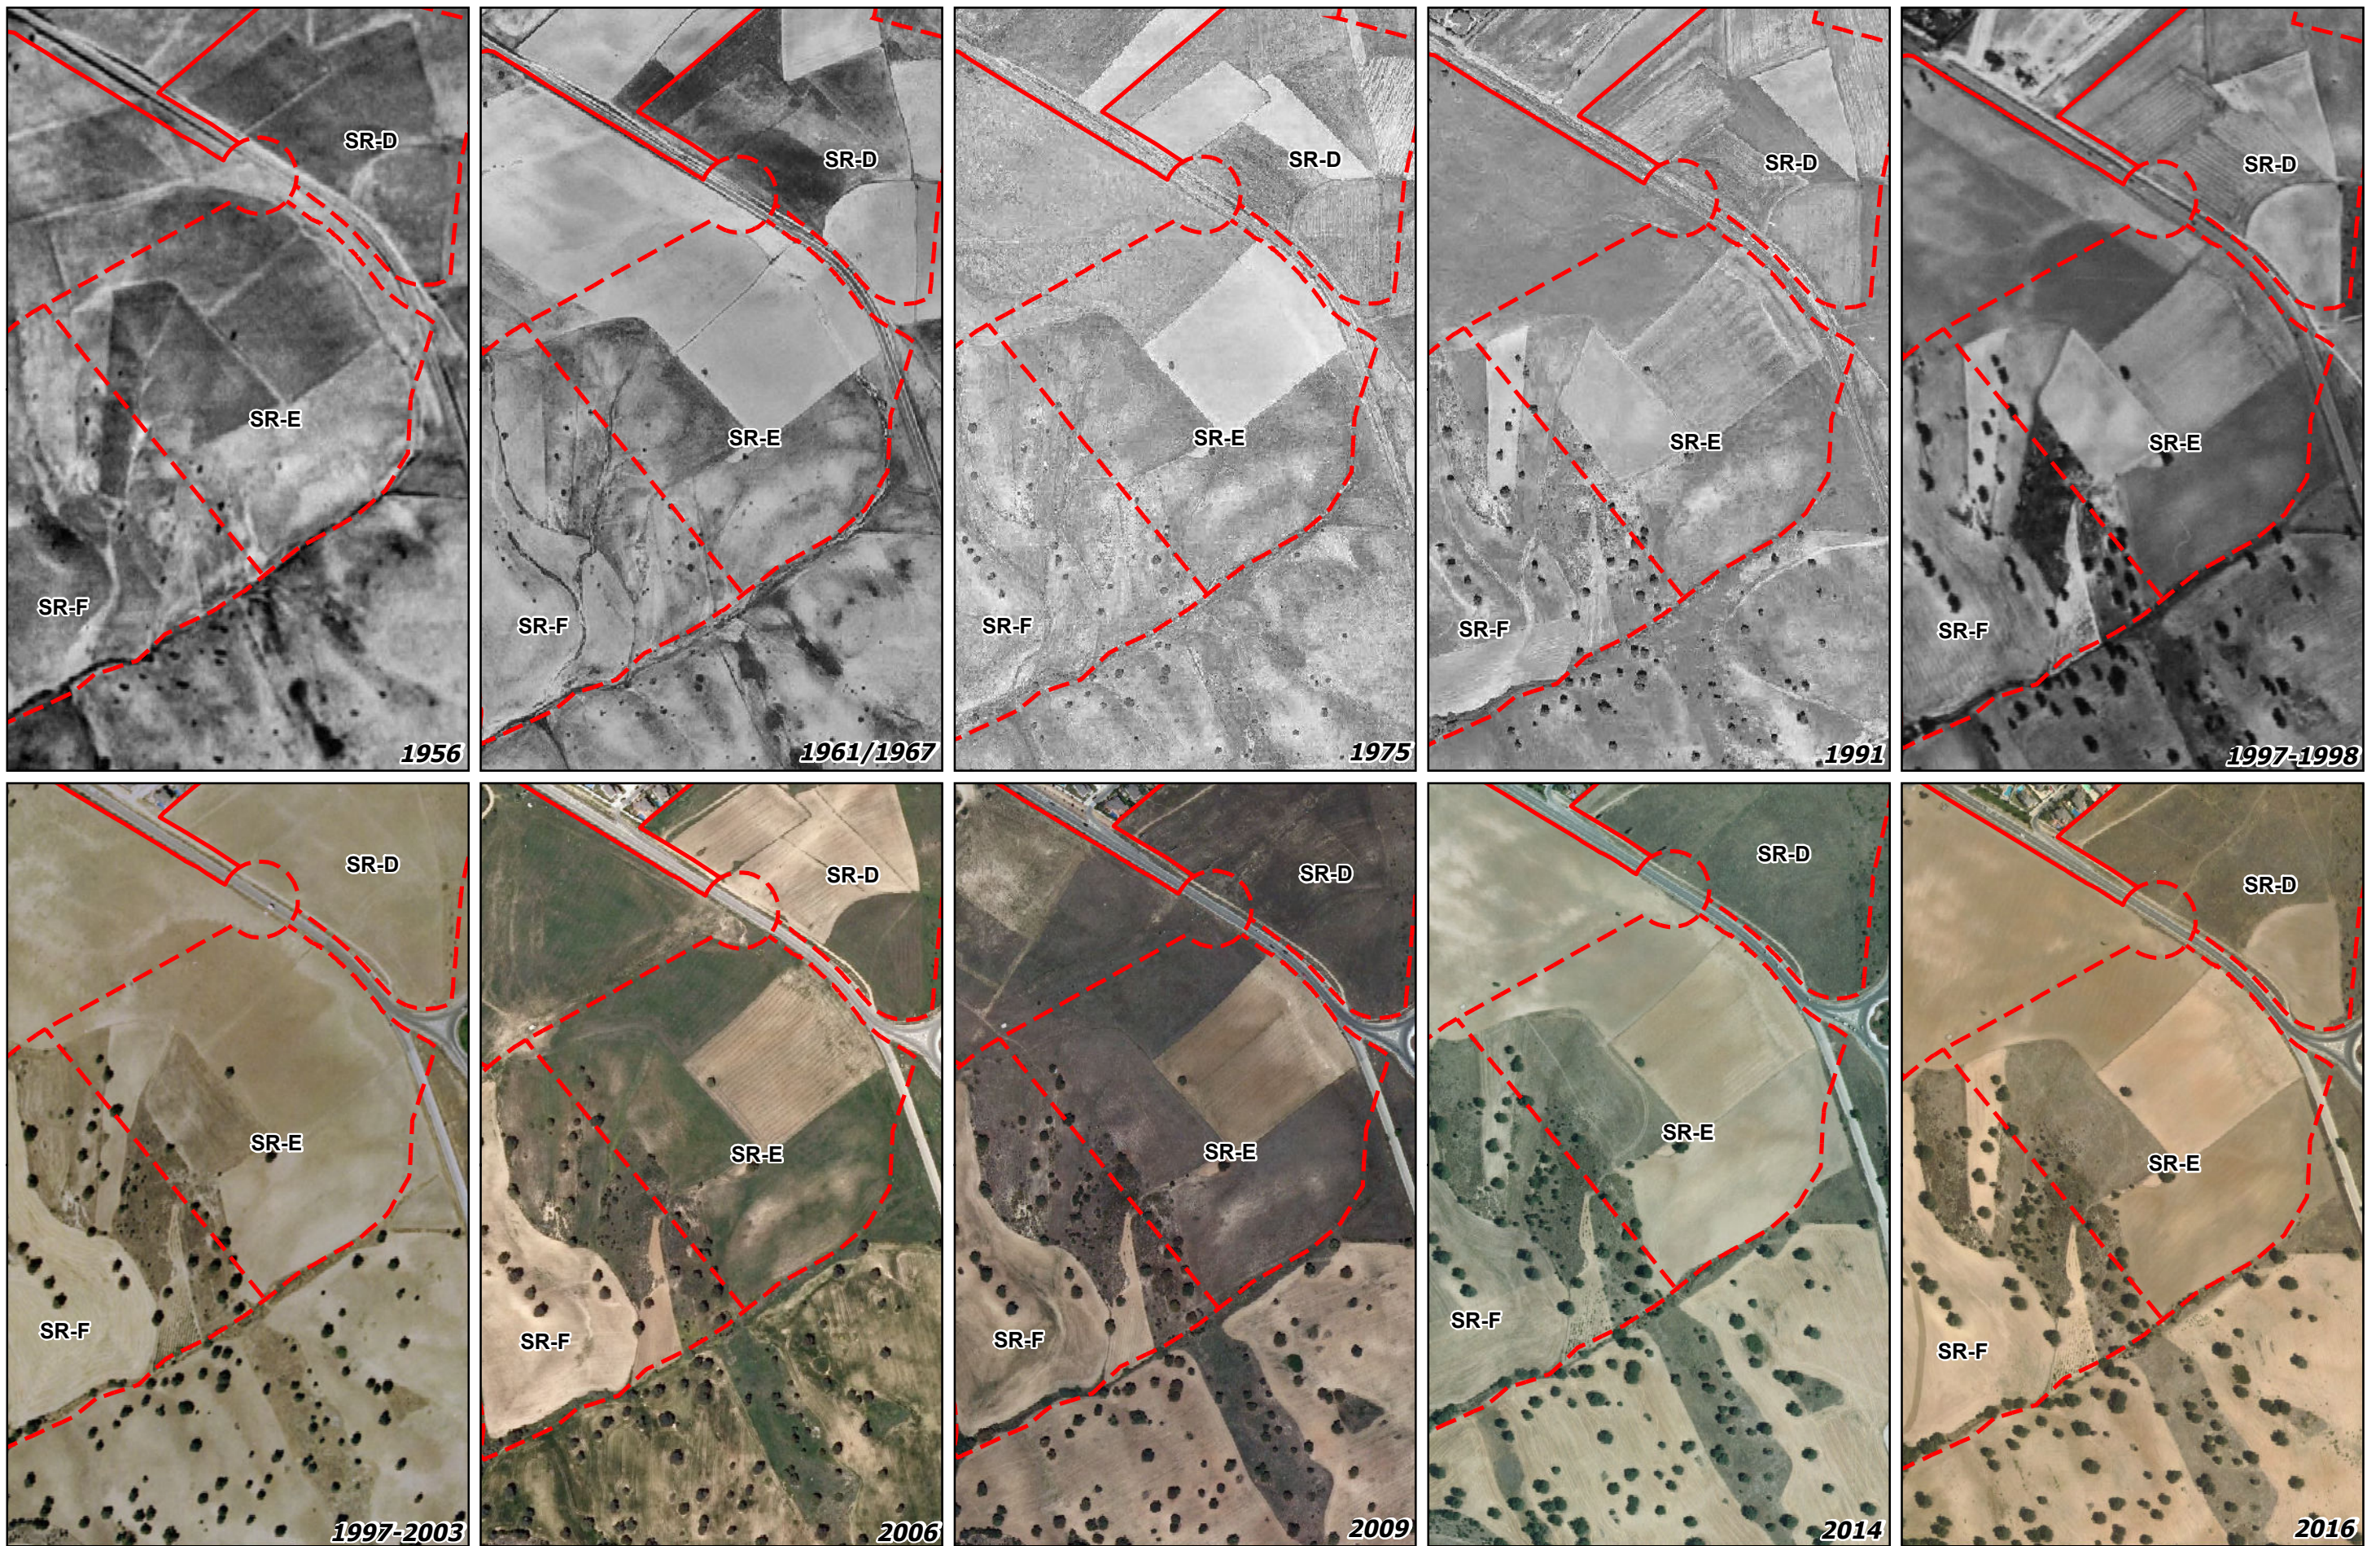


<b>PROMOTOR:</b> 	<b>EMPRESA CONSULTORA:</b> 	<b>TÍTULO DEL PROYECTO:</b> <b>ADENDA AL DOCUMENTO INICIAL ESTRATÉGICO          PLAN GENERAL SEVILLA LA NUEVA</b>	<b>PLANO:</b> <b>CARACTERIZACIÓN DE SUELOS FASE I          ESTUDIO HISTÓRICO PRELIMINAR SR-E</b>	<b>FECHA:</b> <b>MAYO 2018</b> <b>ESCALA:</b>  <b>1:5.500</b> Original en A3	<b>PLANO Nº:</b> <b>7</b> <b>HOJA:</b> <b>1/1</b>
---	---	--	---	---	--






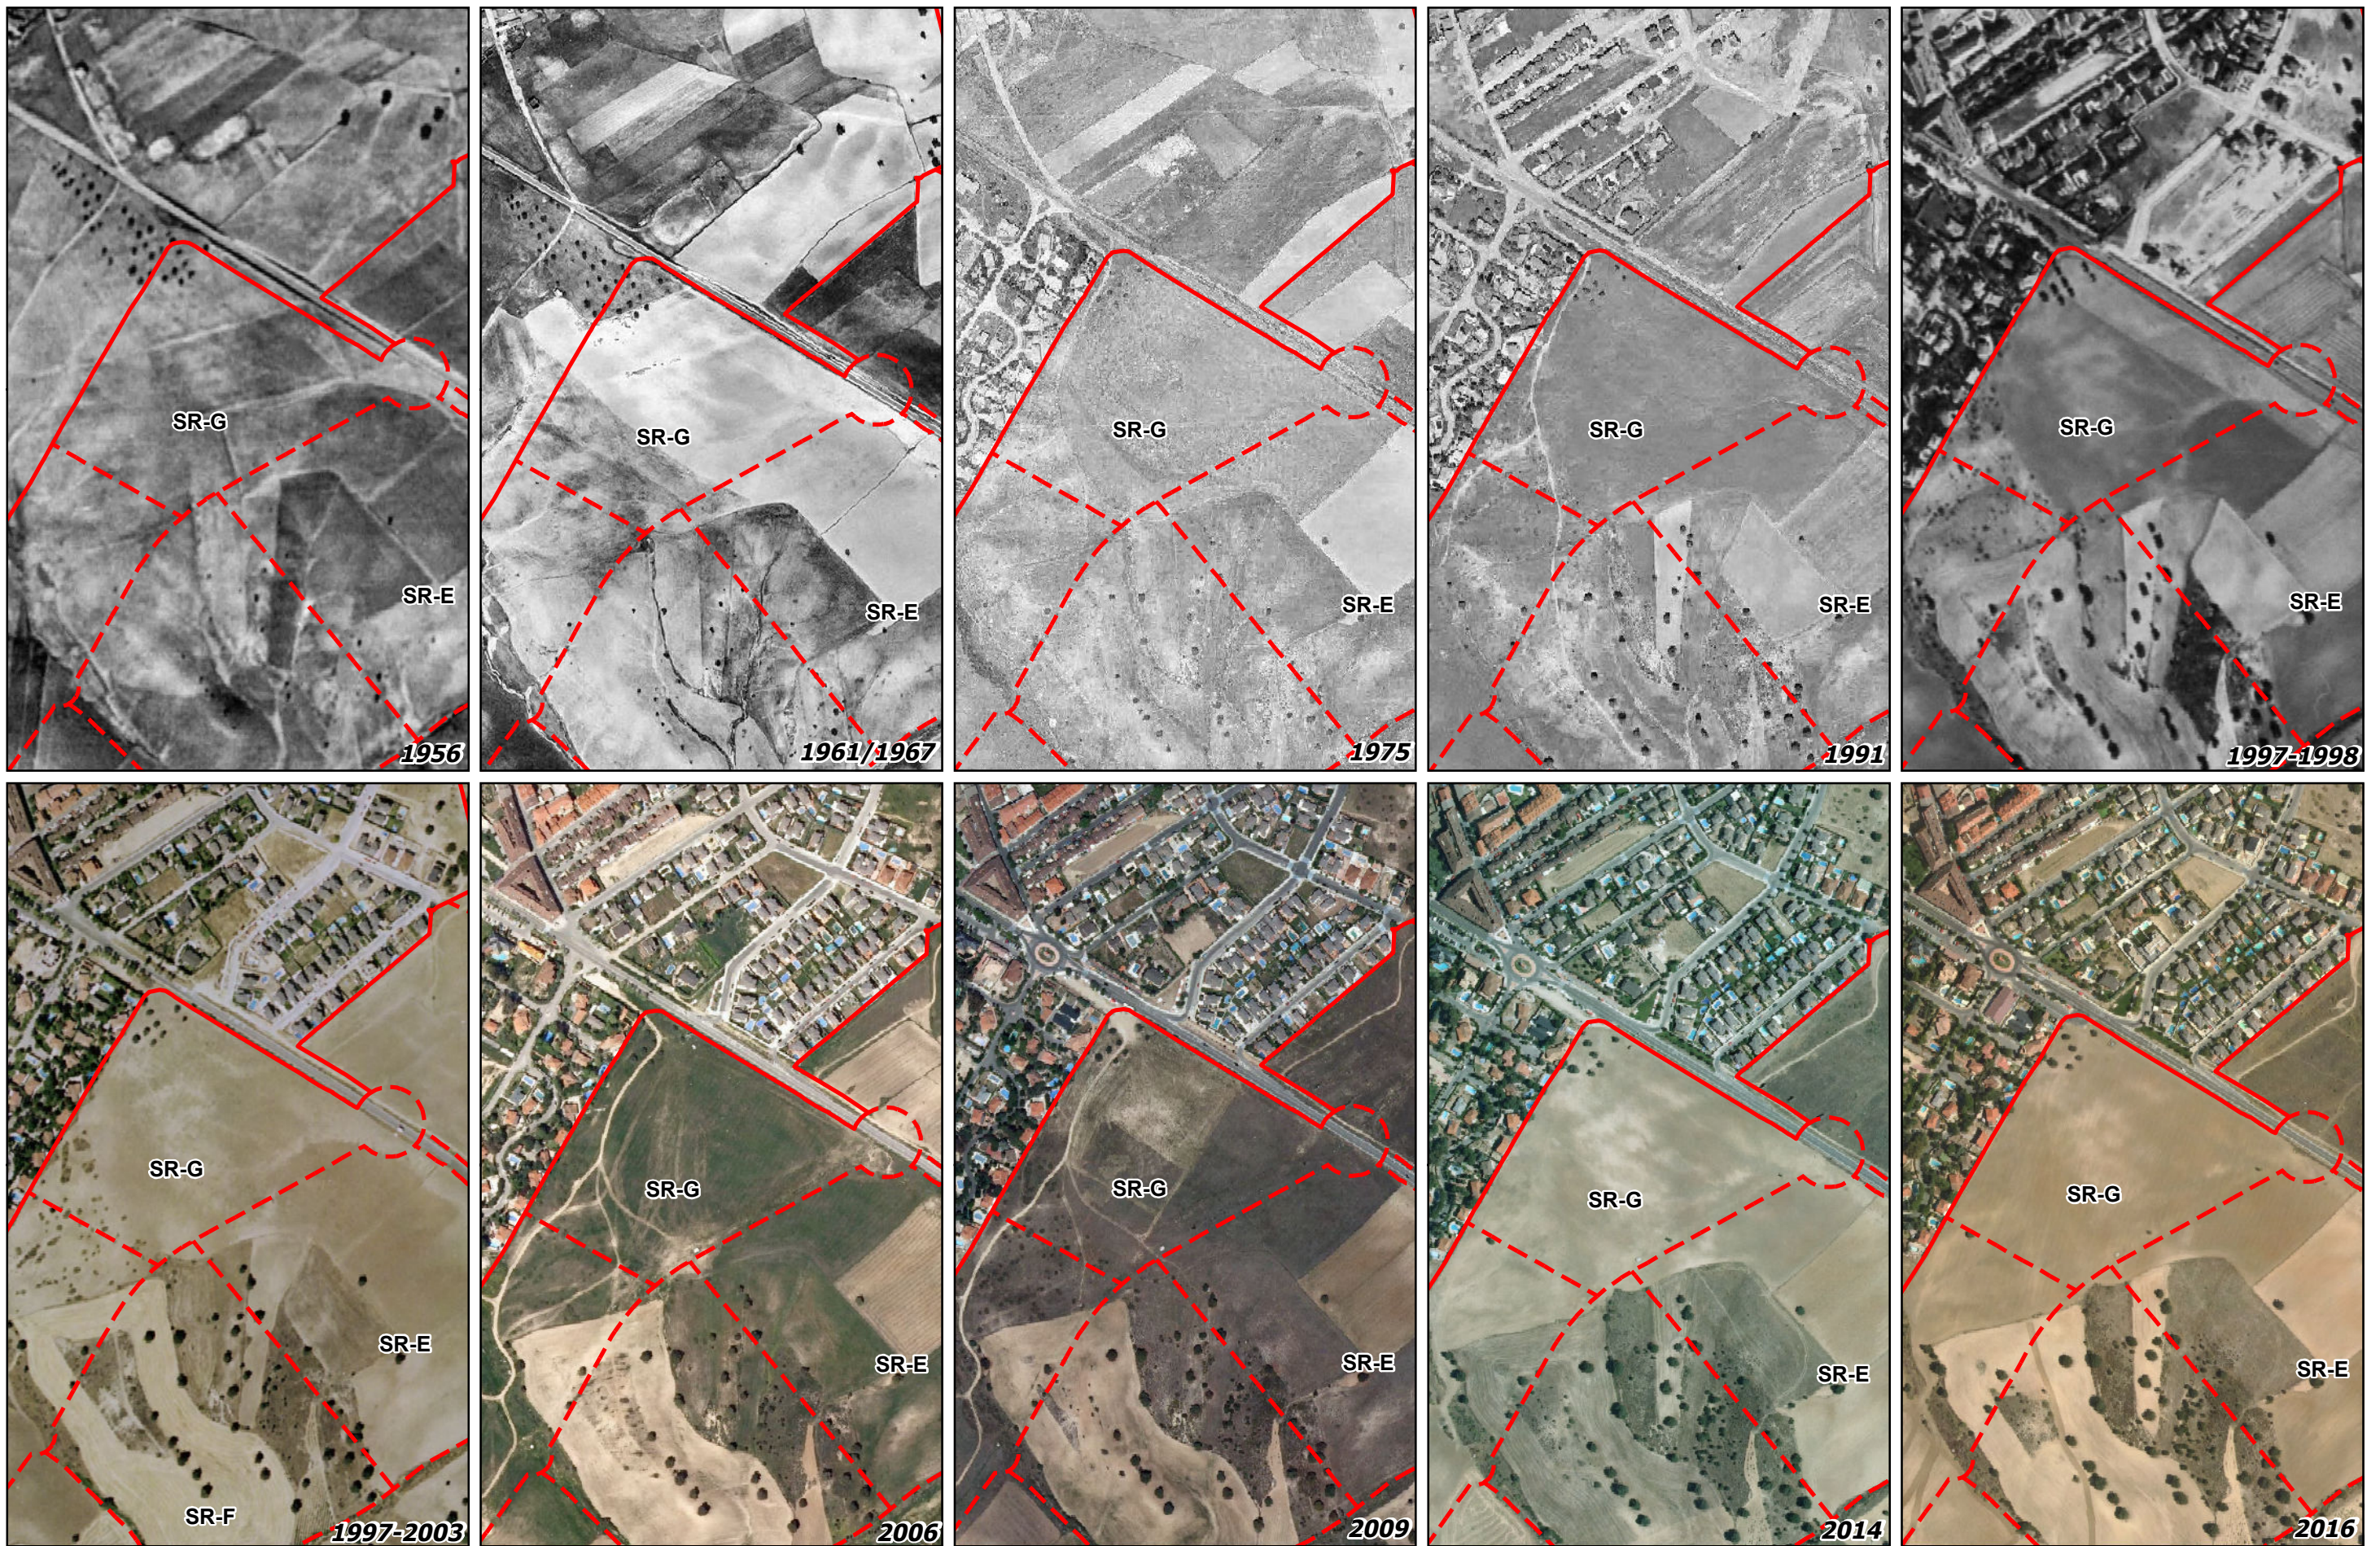

<p>PROMOTOR:</p> 	<p>EMPRESA CONSULTORA:</p> 	<p>TÍTULO DEL PROYECTO:</p> <p><b>ADENDA AL DOCUMENTO INICIAL ESTRATÉGICO PLAN GENERAL SEVILLA LA NUEVA</b></p>	<p>PLANO:</p> <p><b>CARACTERIZACIÓN DE SUELOS FASE I ESTUDIO HISTÓRICO PRELIMINAR SR-G</b></p>	<p>FECHA:</p> <p><b>MAYO 2018</b></p> <p>ESCALA:</p>  <p><b>1:6.000</b> Original en A3</p>	<p>PLANO N°:</p> <p><b>9</b></p> <p>HOJA:</p> <p><b>1/1</b></p>
--	--	---	--	---	---

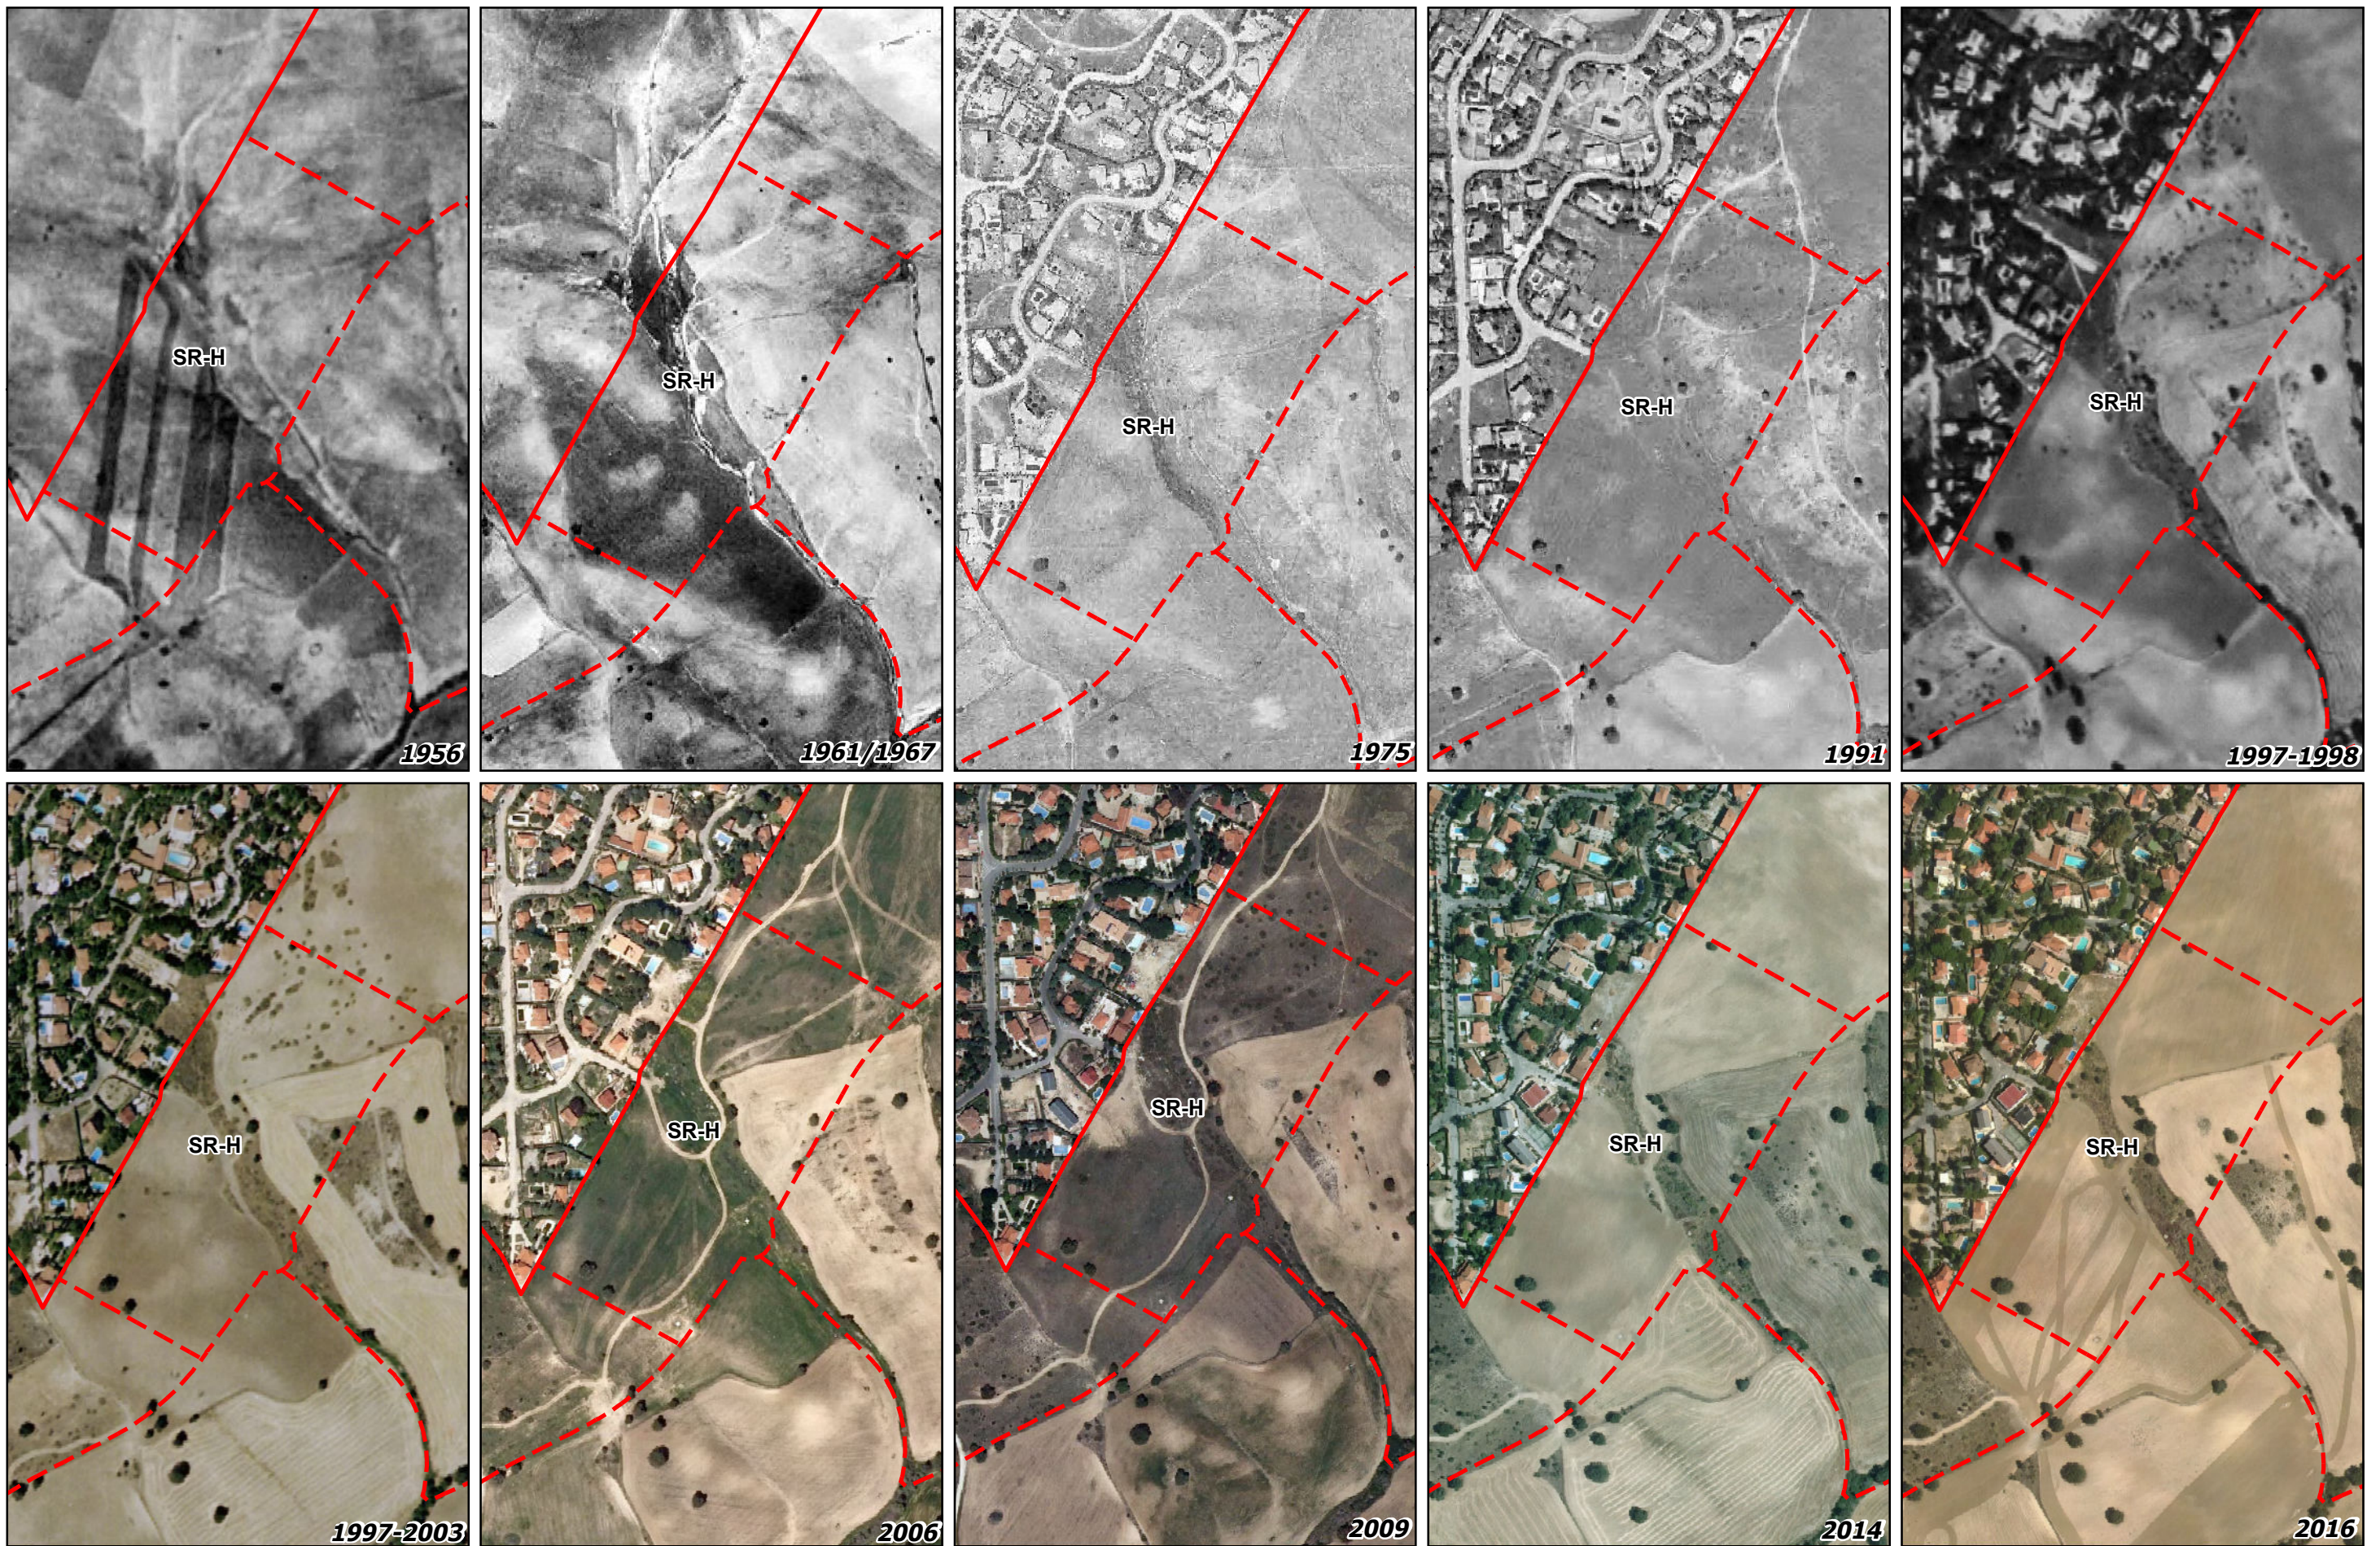

<b>PROMOTOR:</b> 	<b>EMPRESA CONSULTORA:</b> 	<b>TÍTULO DEL PROYECTO:</b> <b>ADENDA AL DOCUMENTO INICIAL ESTRATÉGICO          PLAN GENERAL SEVILLA LA NUEVA</b>	<b>PLANO:</b> <b>CARACTERIZACIÓN DE SUELOS FASE I          ESTUDIO HISTÓRICO PRELIMINAR SR-H</b>	<b>FECHA:</b> <b>MAYO 2018</b> <b>ESCALA:</b>  <b>1:4.500</b> Original en A3	<b>PLANO Nº:</b> <b>10</b> <b>HOJA:</b> <b>1/1</b>
---	---	--	---	---	---

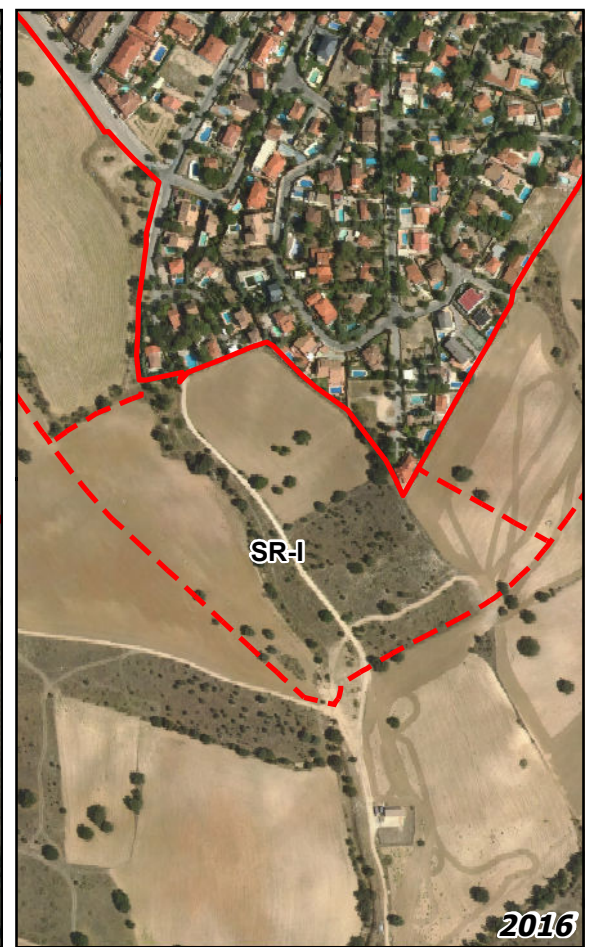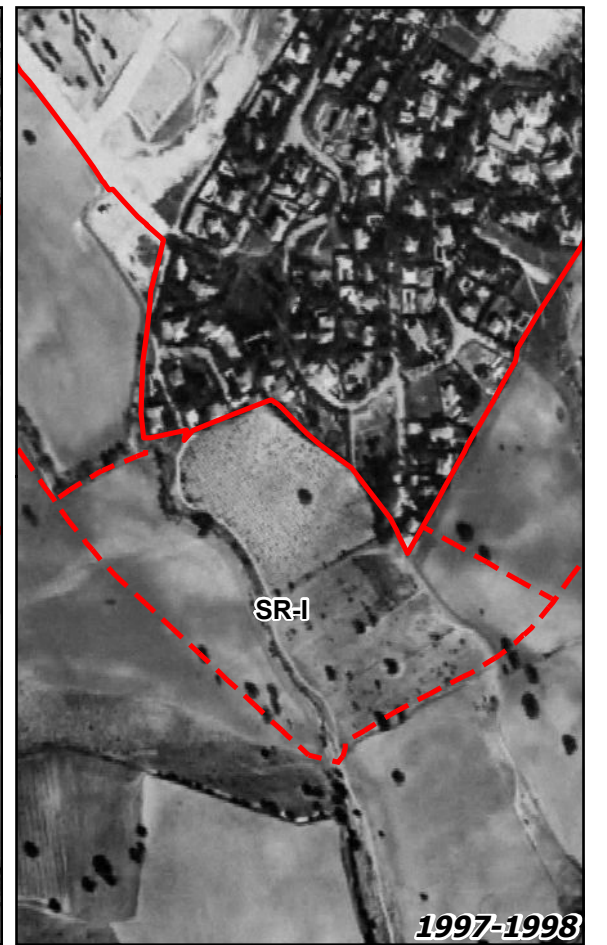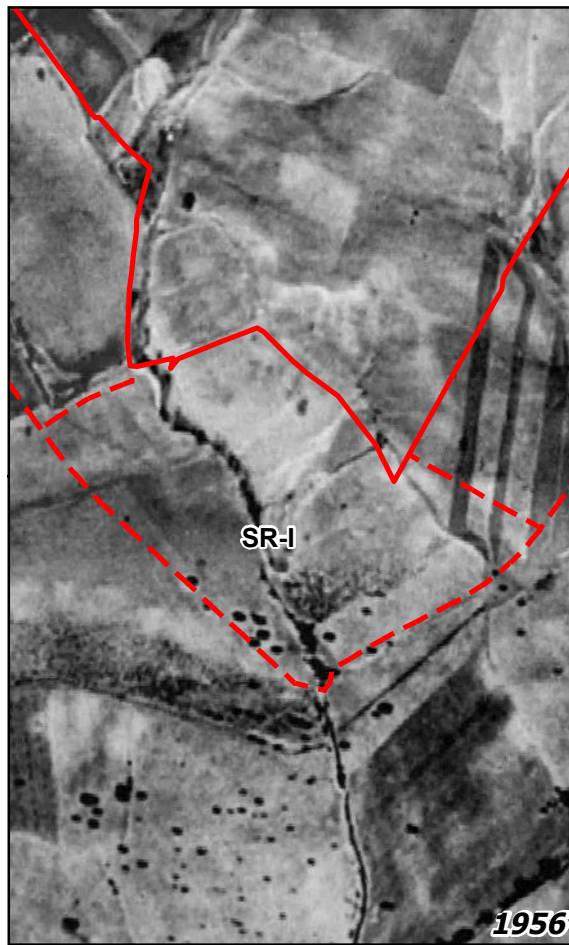

PROMOTOR:



EMPRESA CONSULTORA:



TÍTULO DEL PROYECTO:

**ADENDA AL DOCUMENTO INICIAL ESTRATÉGICO  
PLAN GENERAL SEVILLA LA NUEVA**

PLANO:

**CARACTERIZACIÓN DE SUELOS FASE I  
ESTUDIO HISTÓRICO PRELIMINAR SR-I**




FECHA: **MAYO 2018**

ESCALA: 0 55 110 Metros

**1:6000** Original en A3

PLANO N°: **11**

HOJA: **1/1**

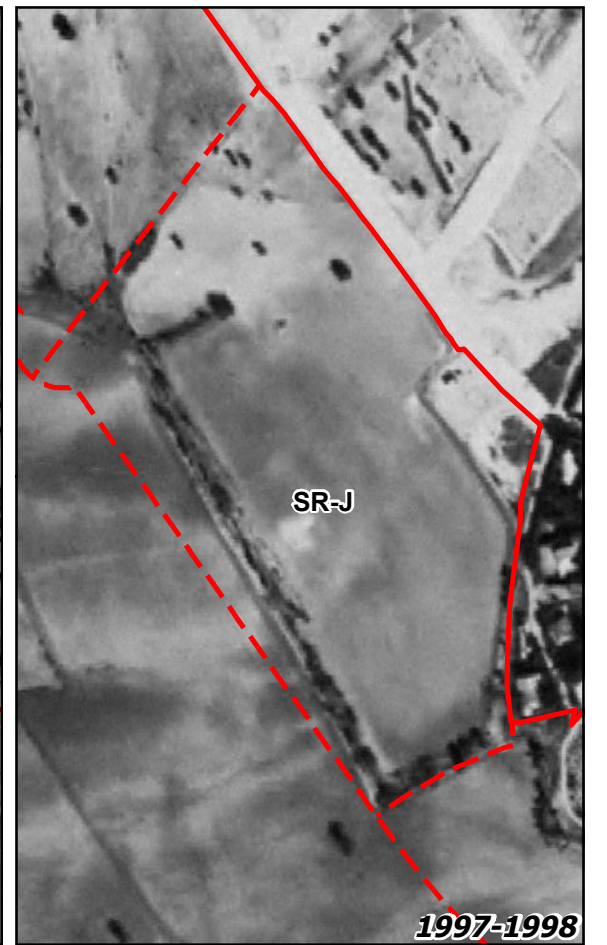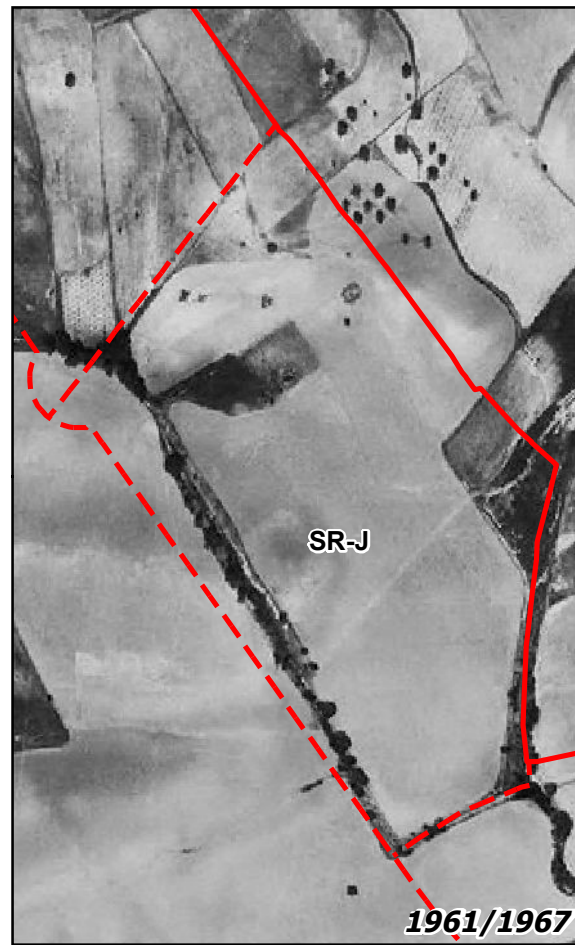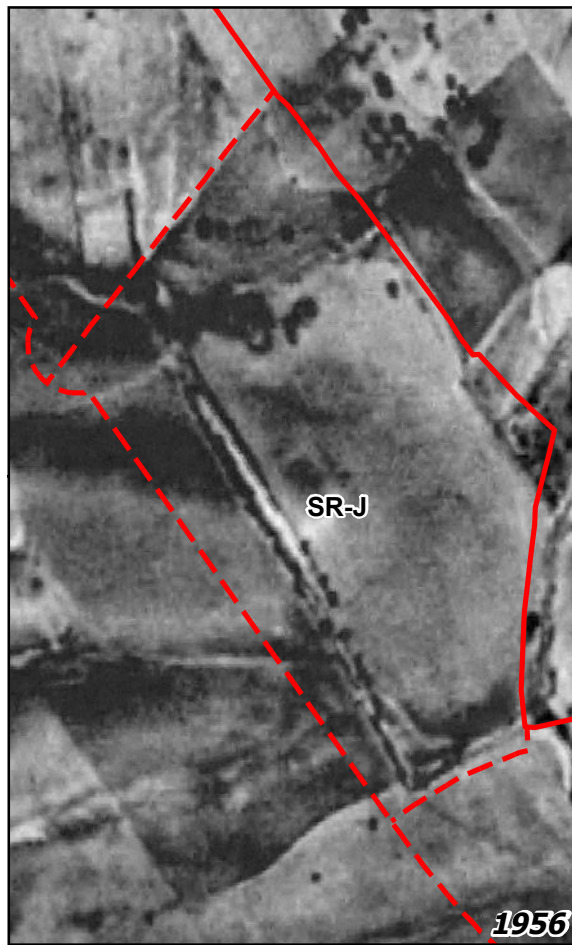

PROMOTOR:



EMPRESA CONSULTORA:



TÍTULO DEL PROYECTO:

**ADENDA AL DOCUMENTO INICIAL ESTRATÉGICO  
PLAN GENERAL SEVILLA LA NUEVA**

PLANO:


**CARACTERIZACIÓN DE SUELOS FASE I  
ESTUDIO HISTÓRICO PRELIMINAR SR-J**

FECHA: **MAYO 2018**


ESCALA: 0 40 80 Metros  
**1:4.000** Original en A3

PLANO N°: **12**


HOJA: **1/1**

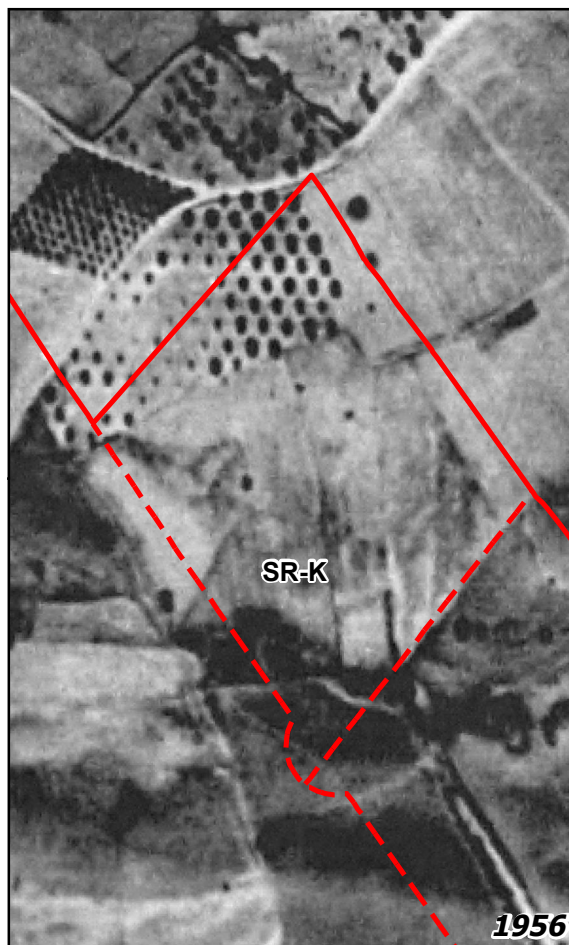

1956

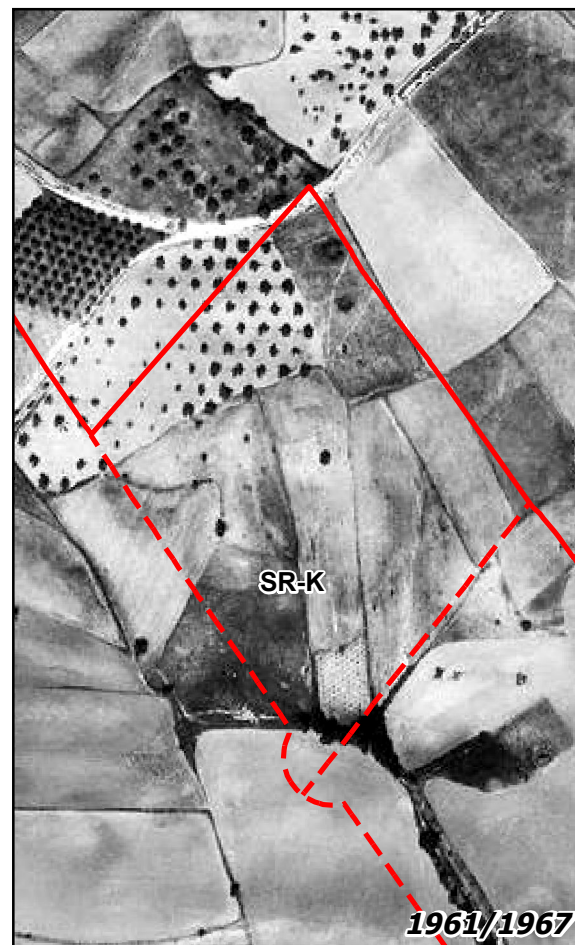


1961/1967

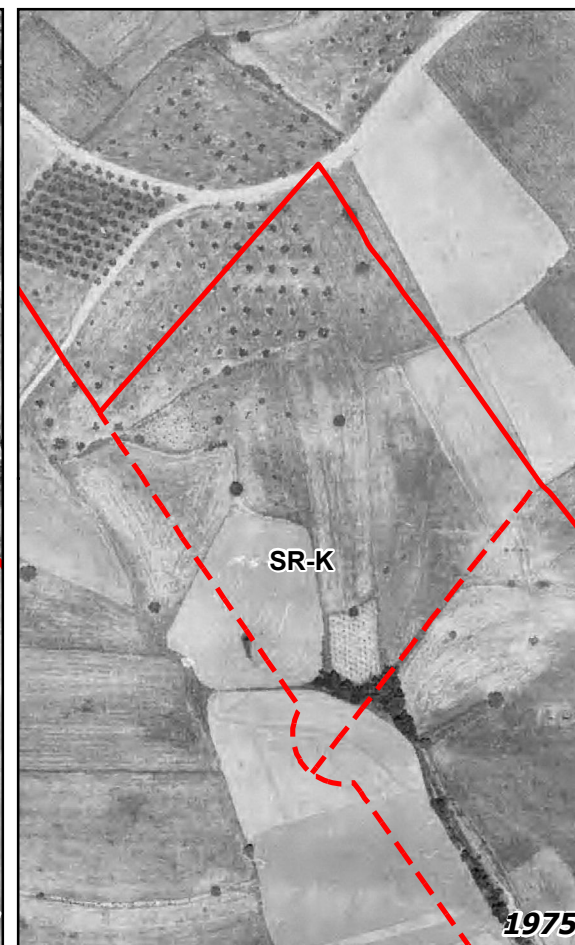

1975



1991

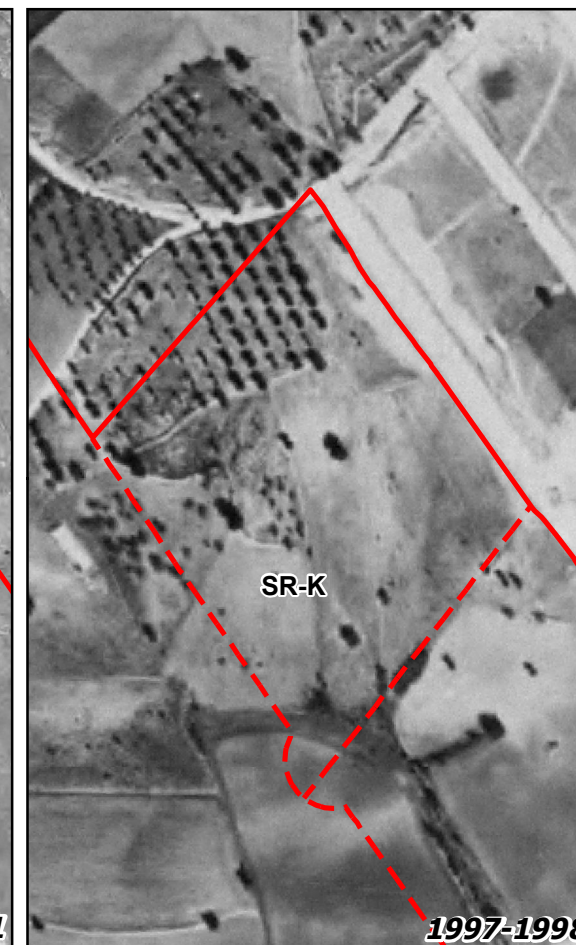

1997-1998



1997-2003



2006



2009



2014



2016

PROMOTOR:



EMPRESA CONSULTORA:



TÍTULO DEL PROYECTO:

**DOCUMENTO INICIAL ESTRATÉGICO  
PLAN GENERAL SEVILLA LA NUEVA**

PLANO:

**CARACTERIZACIÓN DE SUELOS FASE I  
ESTUDIO HISTÓRICO PRELIMINAR SR-K**

FECHA:

**MAYO 2018**

PLANO Nº:

**13**

ESCALA:




0 40 80 Metros

**1:4.000**

Original en A3

HOJA:

**1/1**

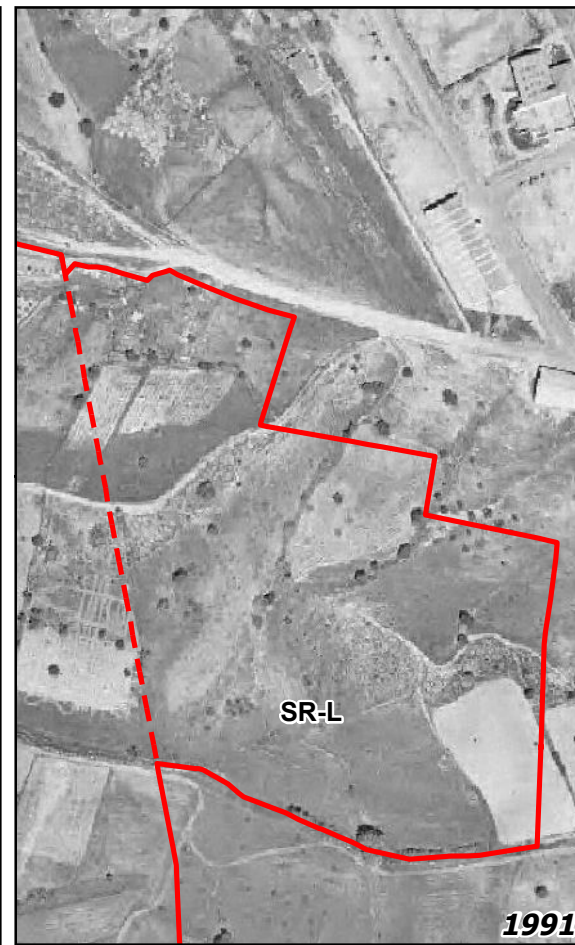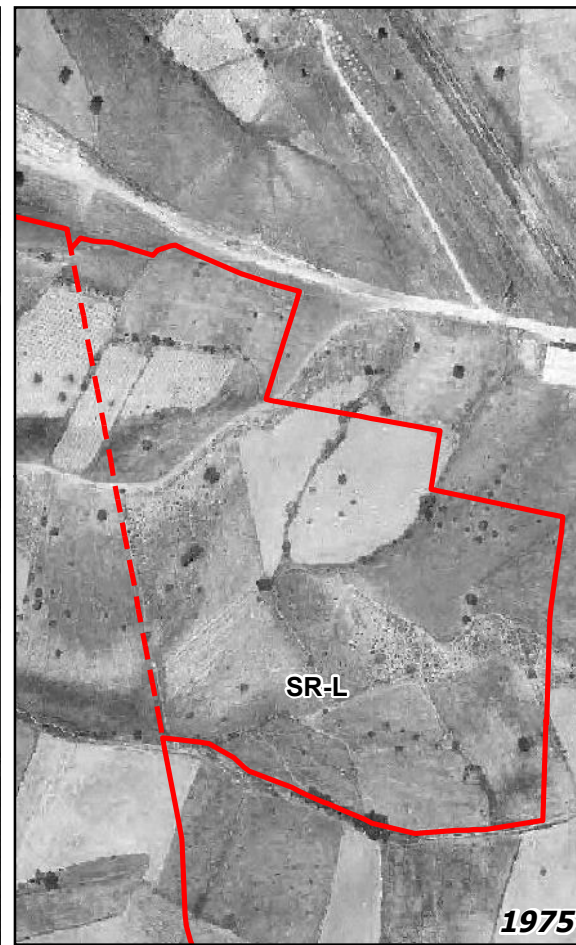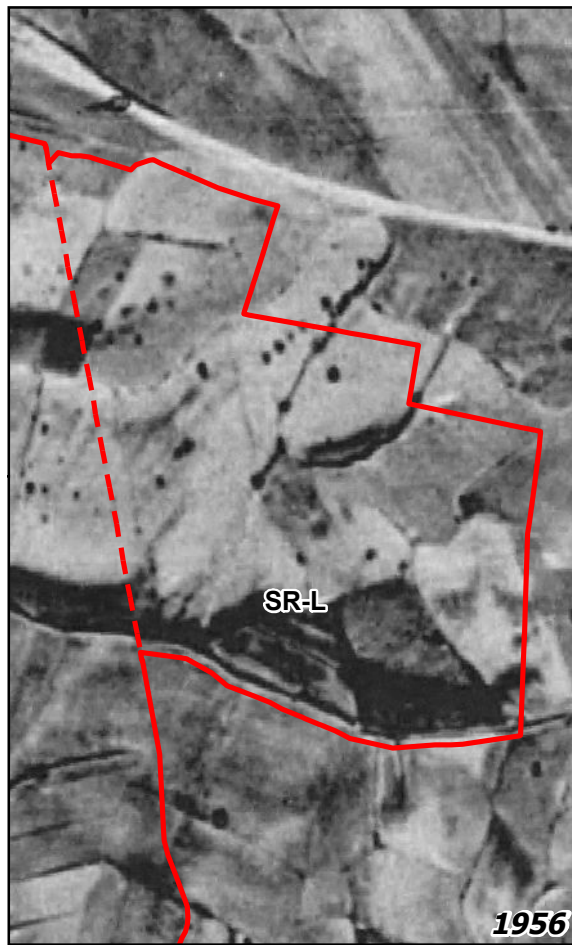

PROMOTOR:



EMPRESA CONSULTORA:




TÍTULO DEL PROYECTO:

**ADENDA AL DOCUMENTO INICIAL ESTRATÉGICO  
PLAN GENERAL SEVILLA LA NUEVA**


PLANO:

**CARACTERIZACIÓN DE SUELOS FASE I  
ESTUDIO HISTÓRICO PRELIMINAR SR-L**

FECHA:	MAYO 2018	PLANO N°:	14
ESCALA:	0 45 90 Metros	HOJA:	1/1
	1:4.500		Original en A3

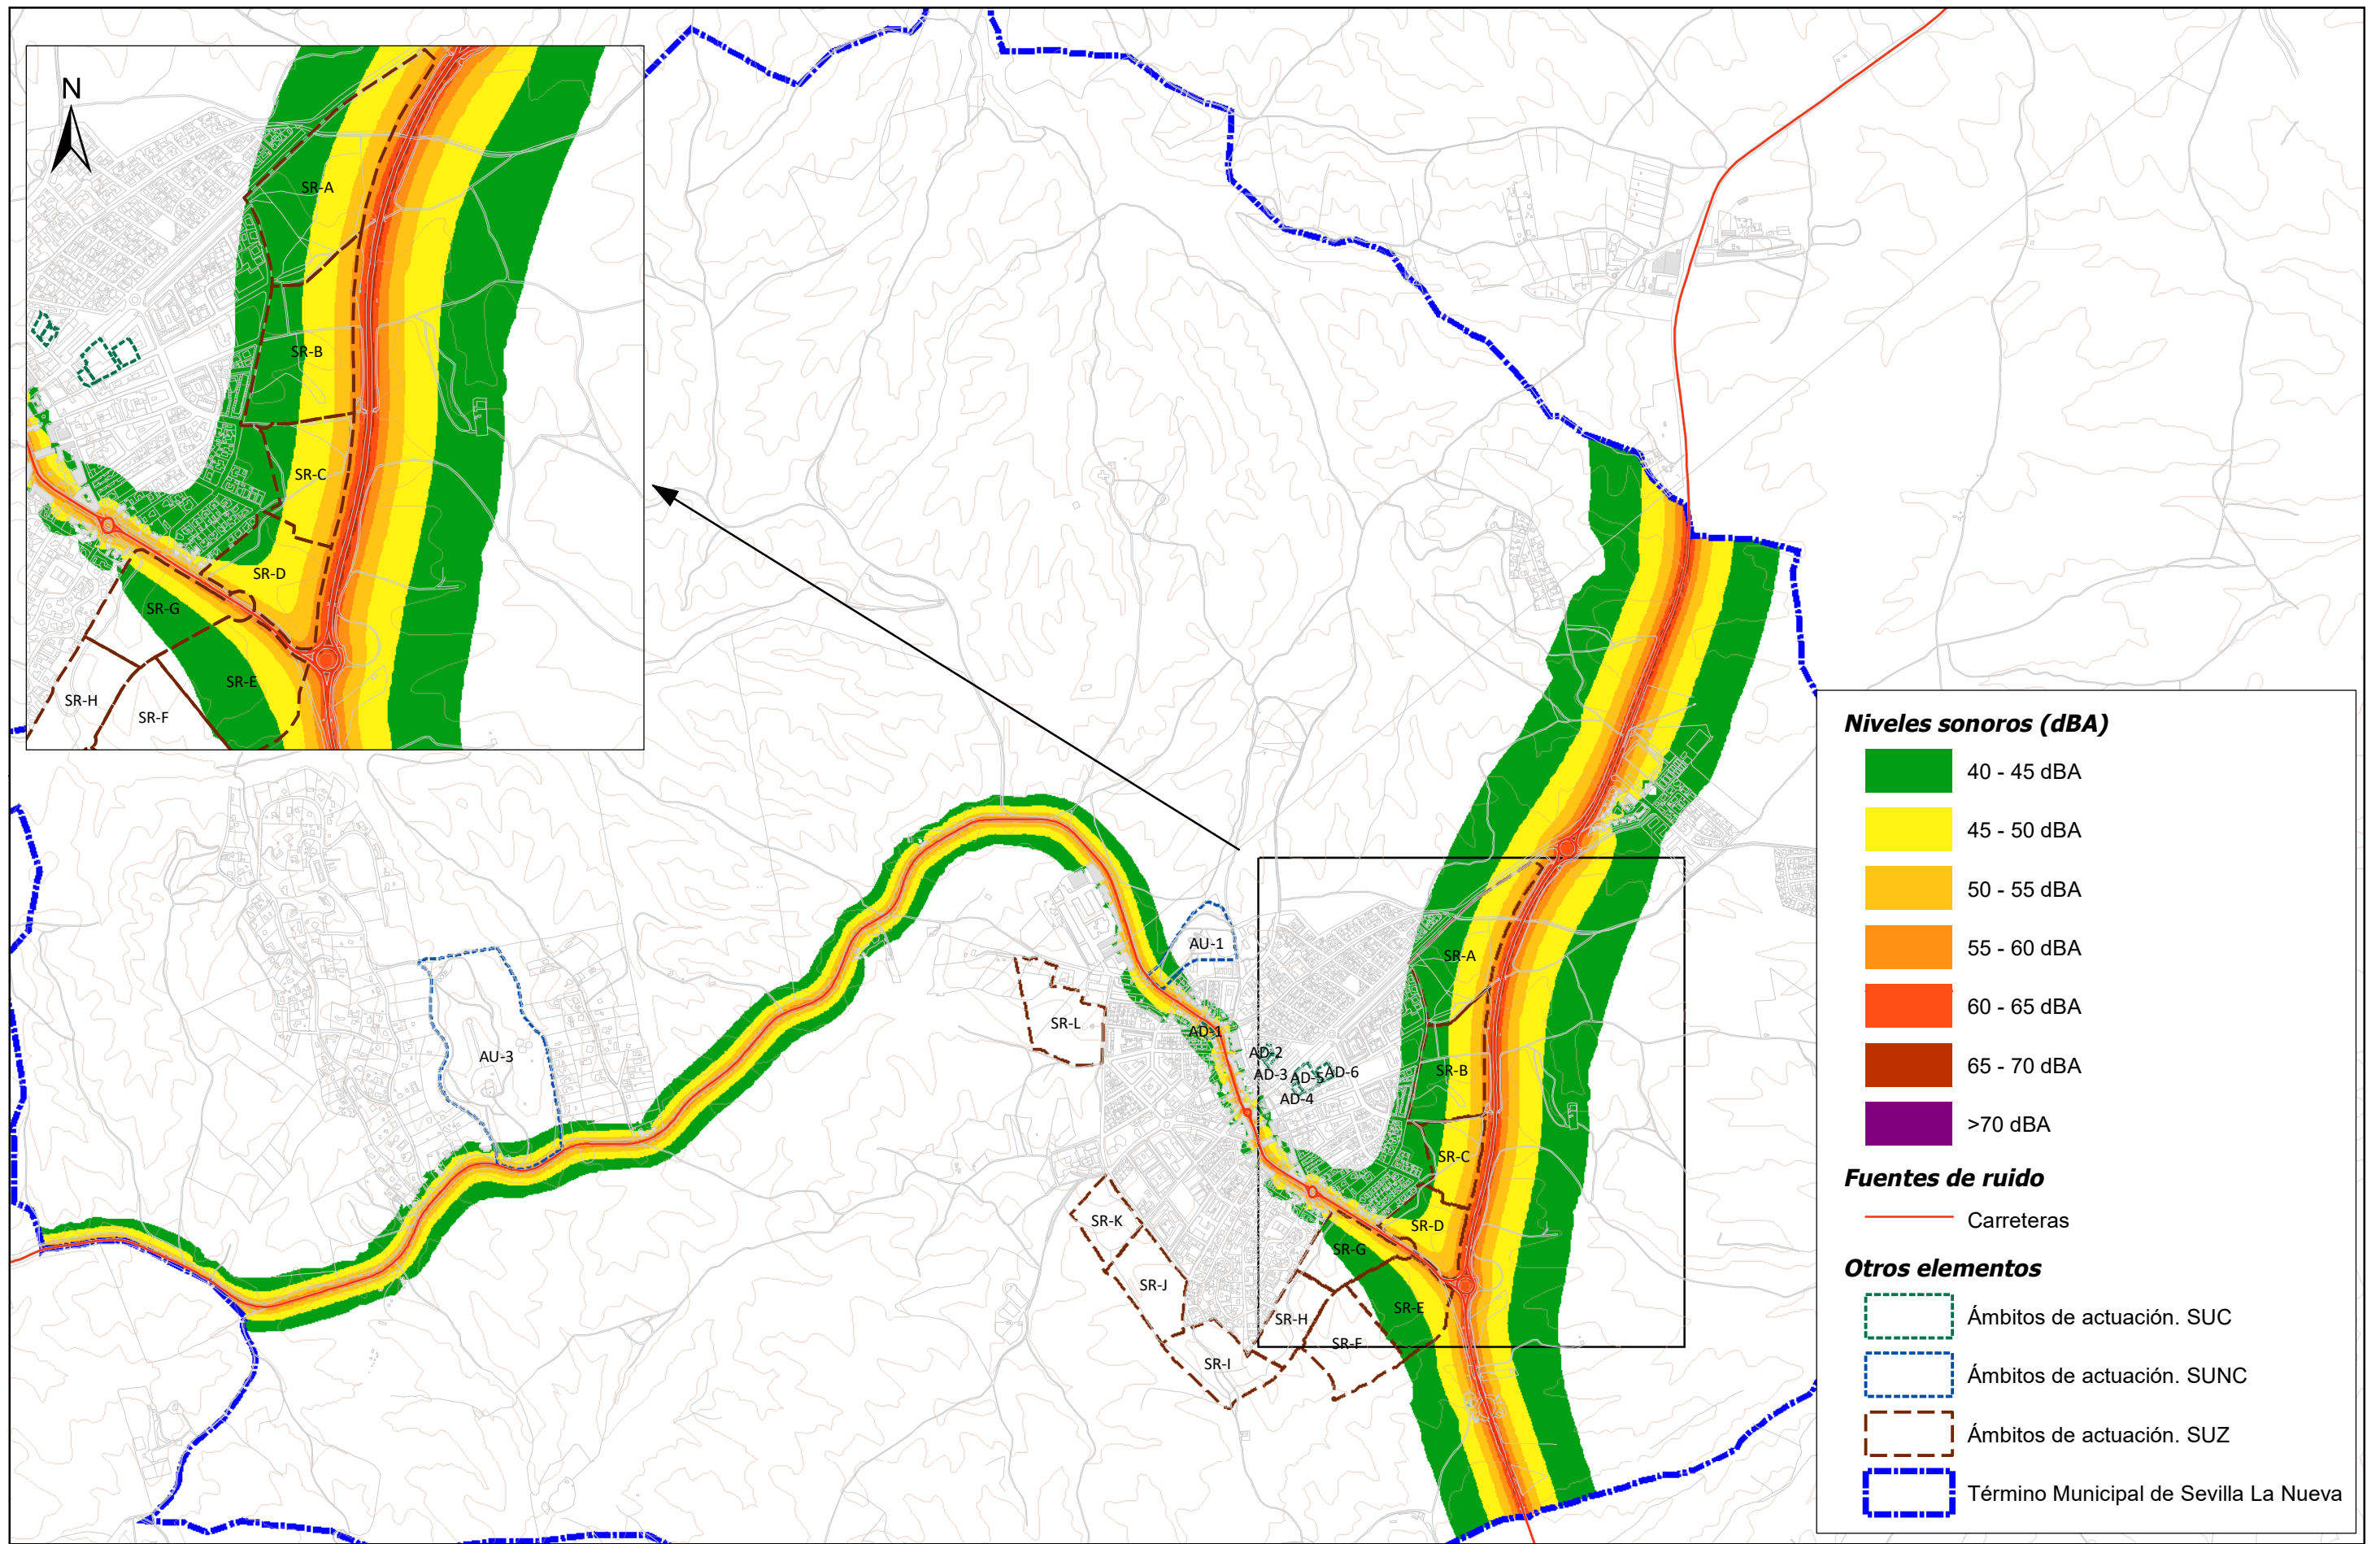


<b>PROMOTOR:</b> 	<b>EMPRESA CONSULTORA:</b> 	<b>TÍTULO DEL PROYECTO:</b> <b>ADENDA AL DOCUMENTO INICIAL ESTRATÉGICO          PLAN GENERAL SEVILLA LA NUEVA</b>	<b>PLANO:</b> <b>ESCENARIO PREOPERACIONAL.          PERIODO DÍA</b>	<b>FECHA:</b> <b>MAYO 2018</b> <b>ESCALA:</b>  <b>1:20.000</b> Original en A3	<b>PLANO N°:</b> <b>15</b> <b>HOJA:</b> <b>1/1</b>
---	---	--	--	--	---

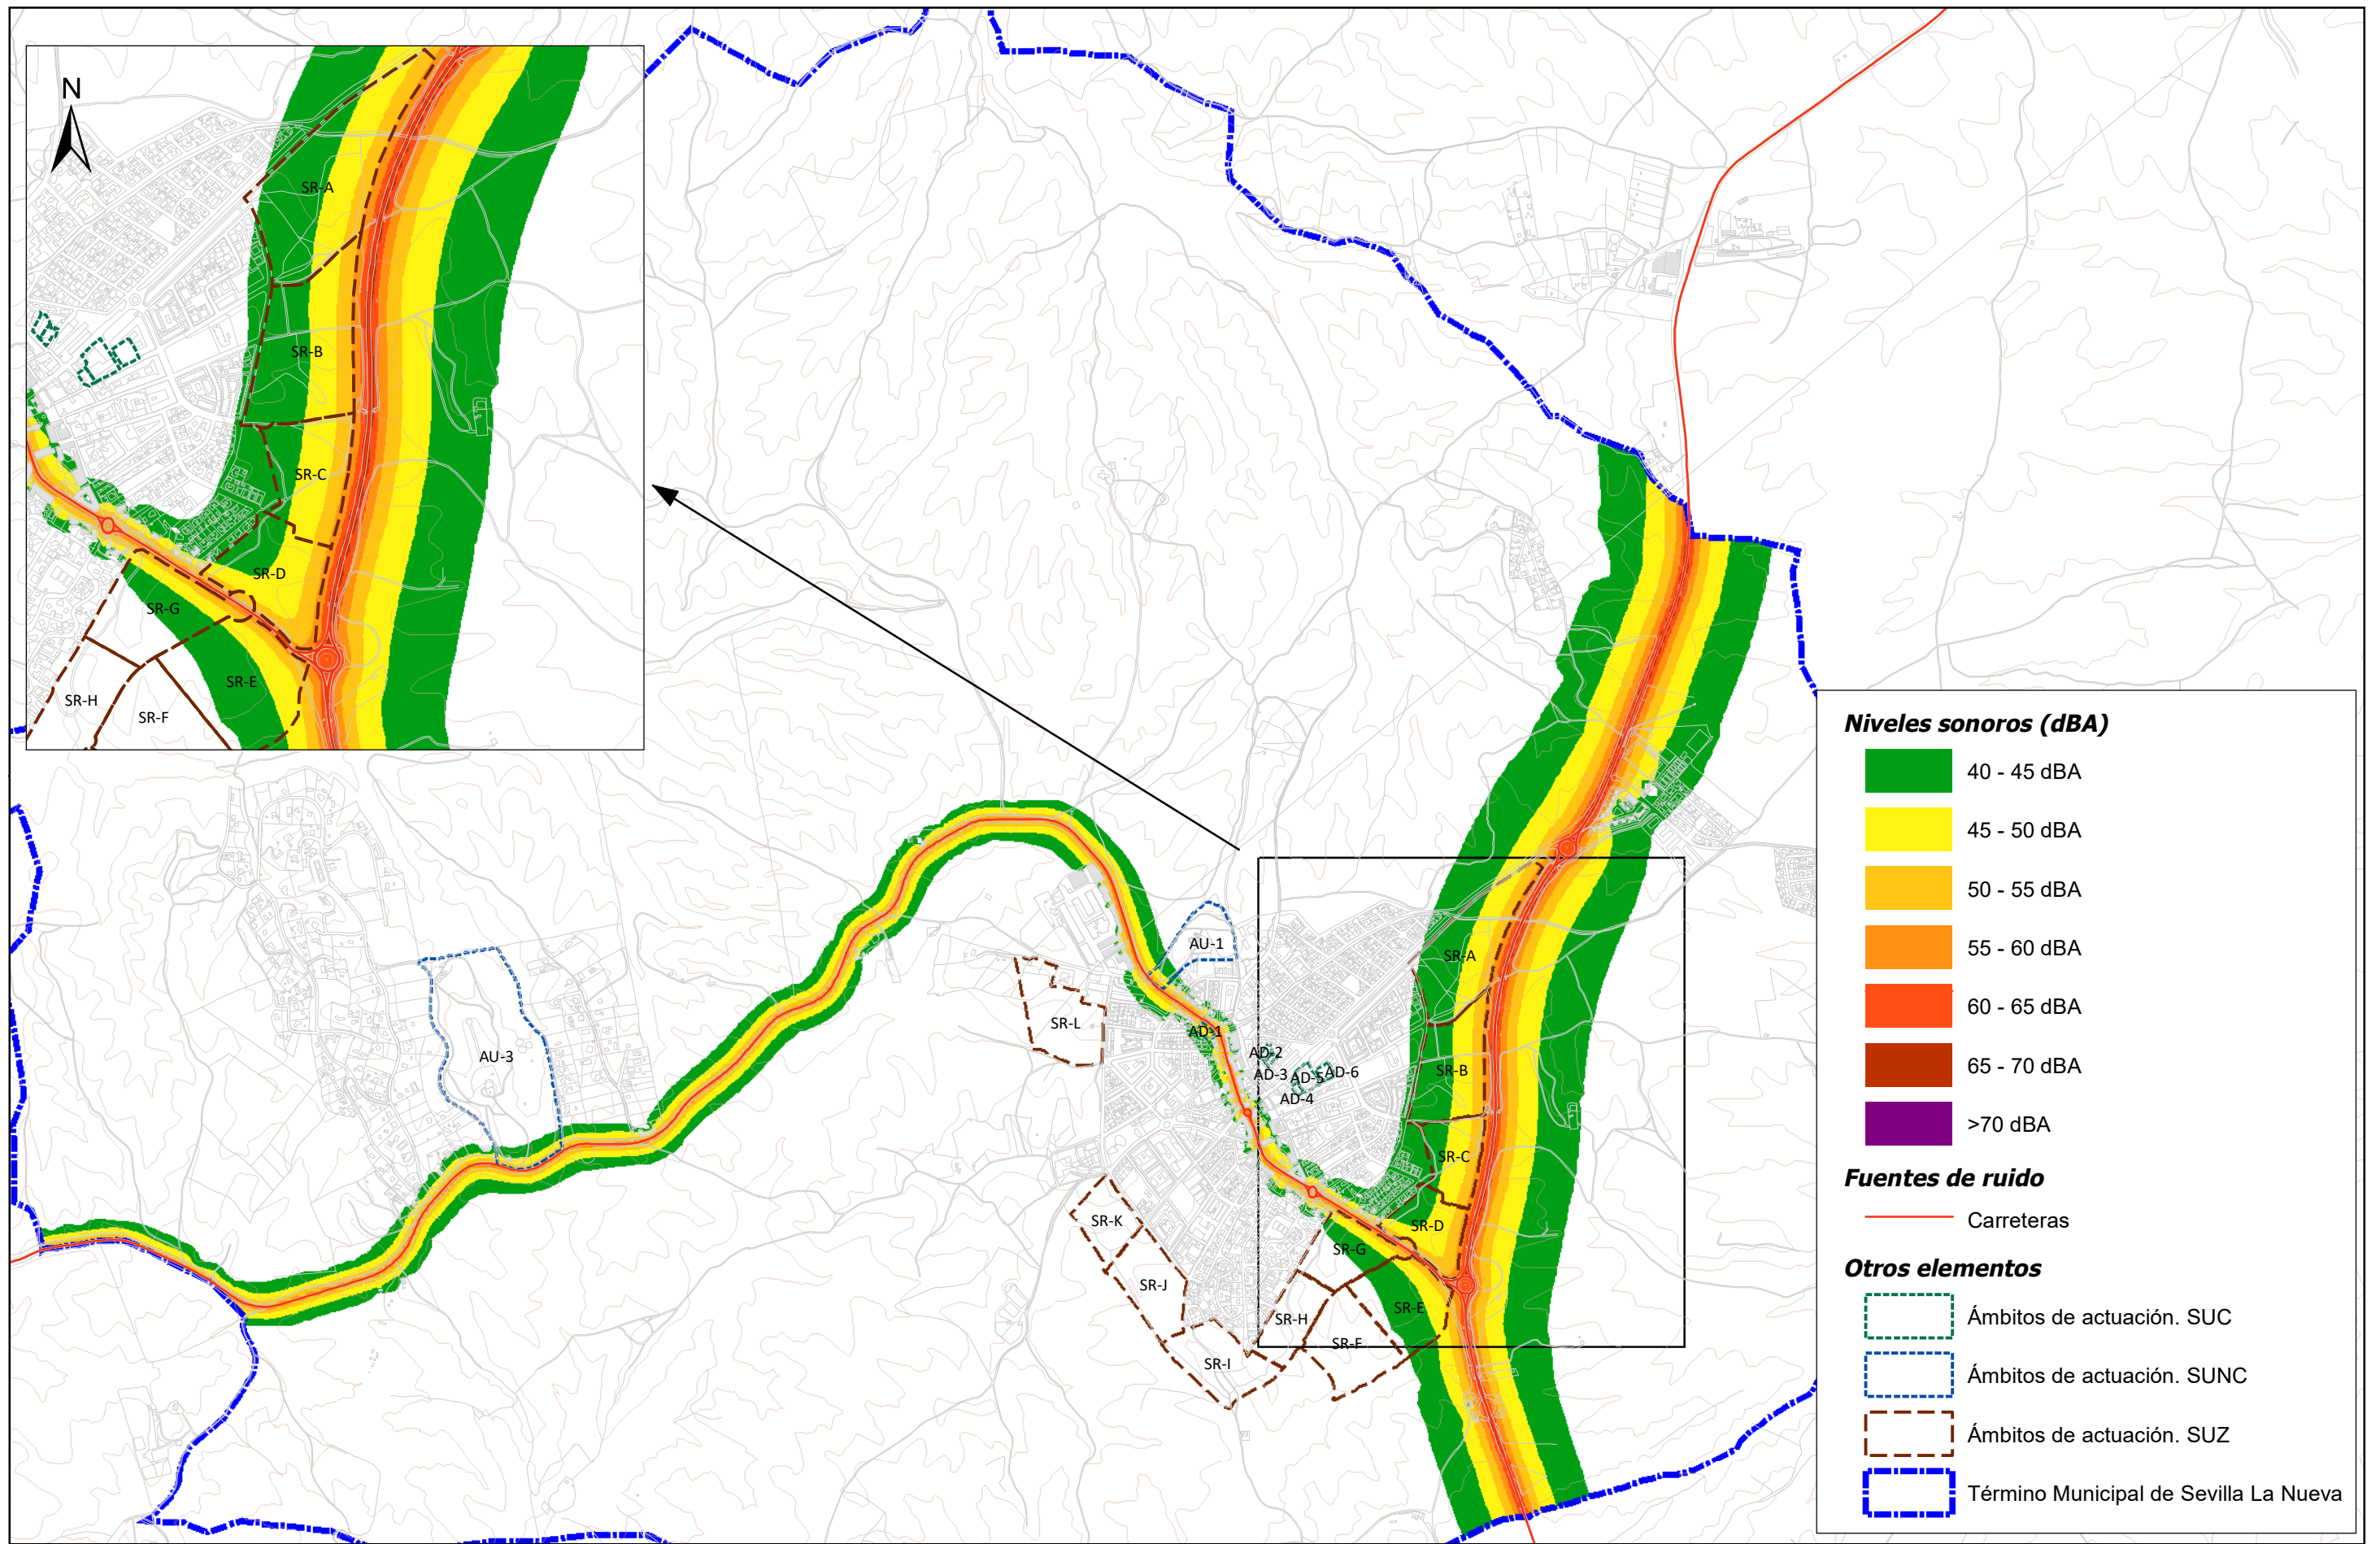


<b>PROMOTOR:</b> 	<b>EMPRESA CONSULTORA:</b> 	<b>TÍTULO DEL PROYECTO:</b> <b>ADENDA AL DOCUMENTO INICIAL ESTRATÉGICO          PLAN GENERAL SEVILLA LA NUEVA</b>	<b>PLANO:</b> <b>ESCENARIO PREOPERACIONAL.          PERIODO TARDE</b>	<b>FECHA:</b> <b>MAYO 2018</b>	<b>PLANO Nº:</b> <b>16</b>
				<b>ESCALA:</b>  <b>1:20.000</b> Original en A3	<b>HOJA:</b> <b>1/1</b>



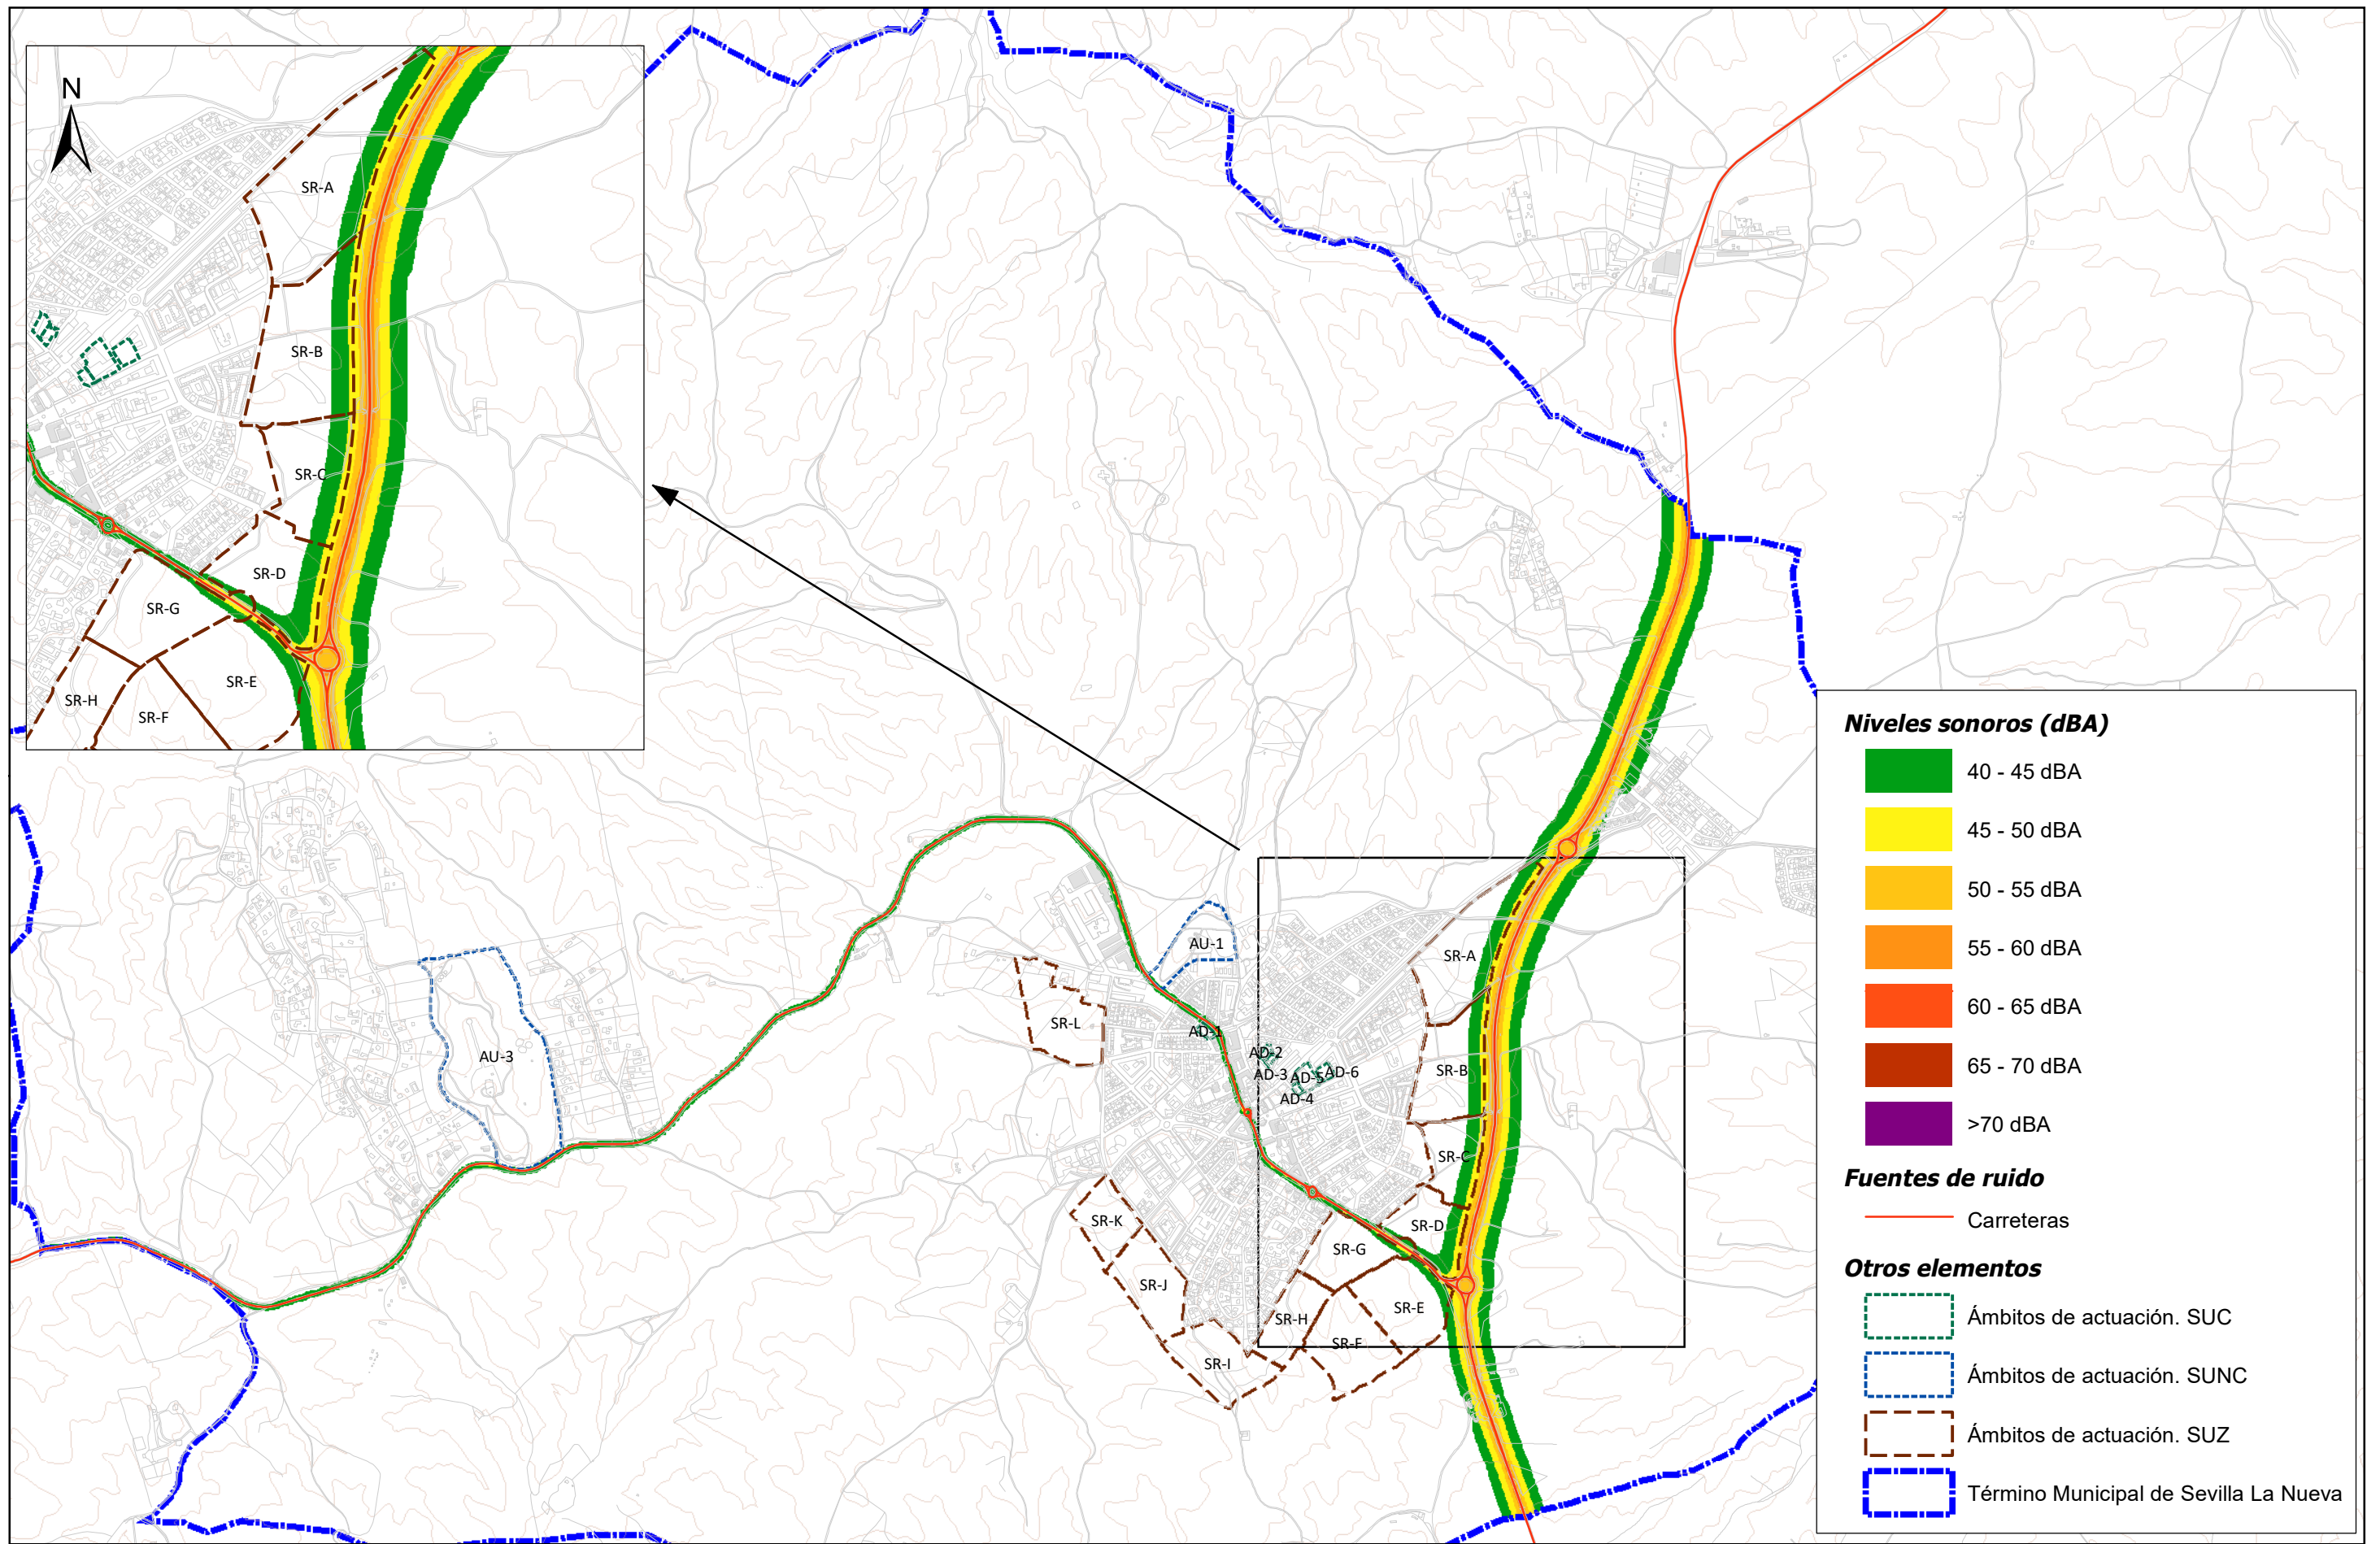

<b>PROMOTOR:</b> 	<b>EMPRESA CONSULTORA:</b> 	<b>TÍTULO DEL PROYECTO:</b> <b>ADENDA AL DOCUMENTO INICIAL ESTRATÉGICO          PLAN GENERAL SEVILLA LA NUEVA</b>	<b>PLANO:</b> <b>ESCENARIO PREOPERACIONAL.          PERIODO NOCHE</b>	<b>FECHA:</b> <b>MAYO 2018</b> <b>ESCALA:</b>  <b>1:20.000</b> Original en A3	<b>PLANO Nº:</b> <b>17</b> <b>HOJA:</b> <b>1/1</b>
---	---	--	--	--	---

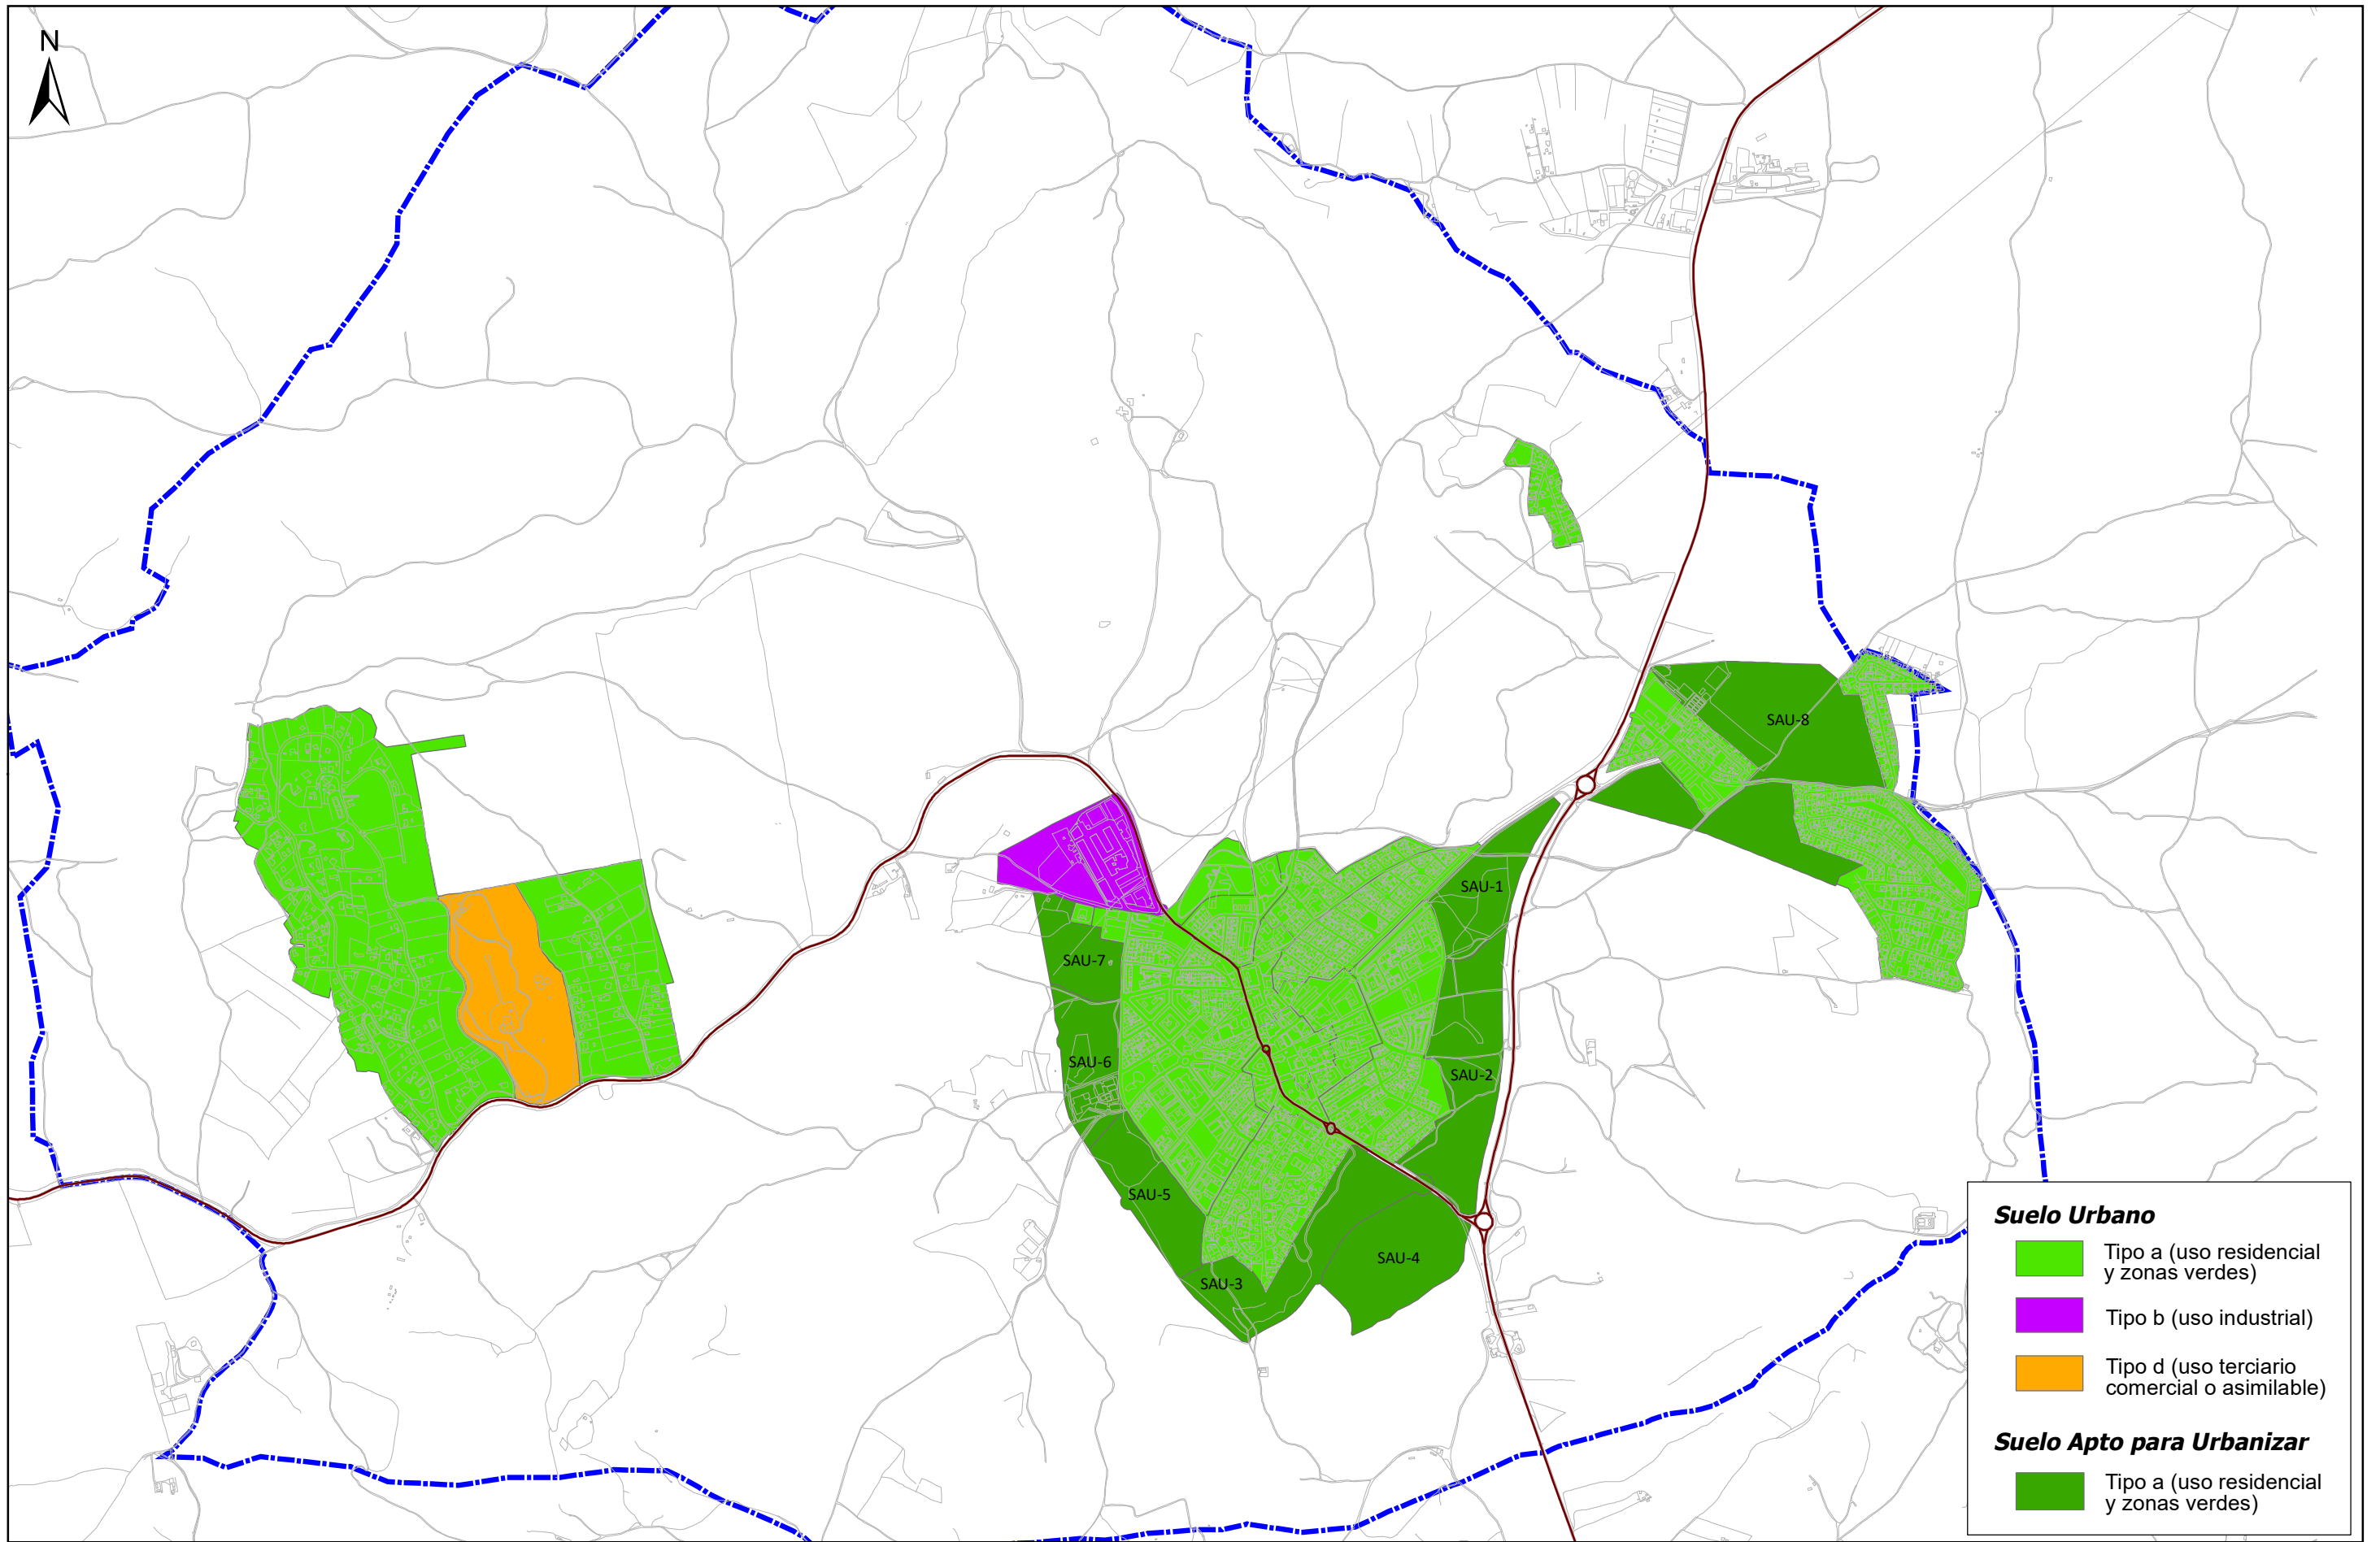

PROMOTOR:



EMPRESA CONSULTORA:



TÍTULO DEL PROYECTO:

**ADENDA AL DOCUMENTO INICIAL ESTRATÉGICO  
PLAN GENERAL SEVILLA LA NUEVA**


PLANO:

**DELIMITACIÓN DE ÁREAS ACÚSTICAS  
NNSS DE 2001**

FECHA:

**MAYO 2018**

ESCALA:

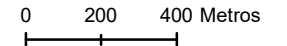


**1:20.000** Original en A3

PLANO N°:

**18**

HOJA:

**1/1**

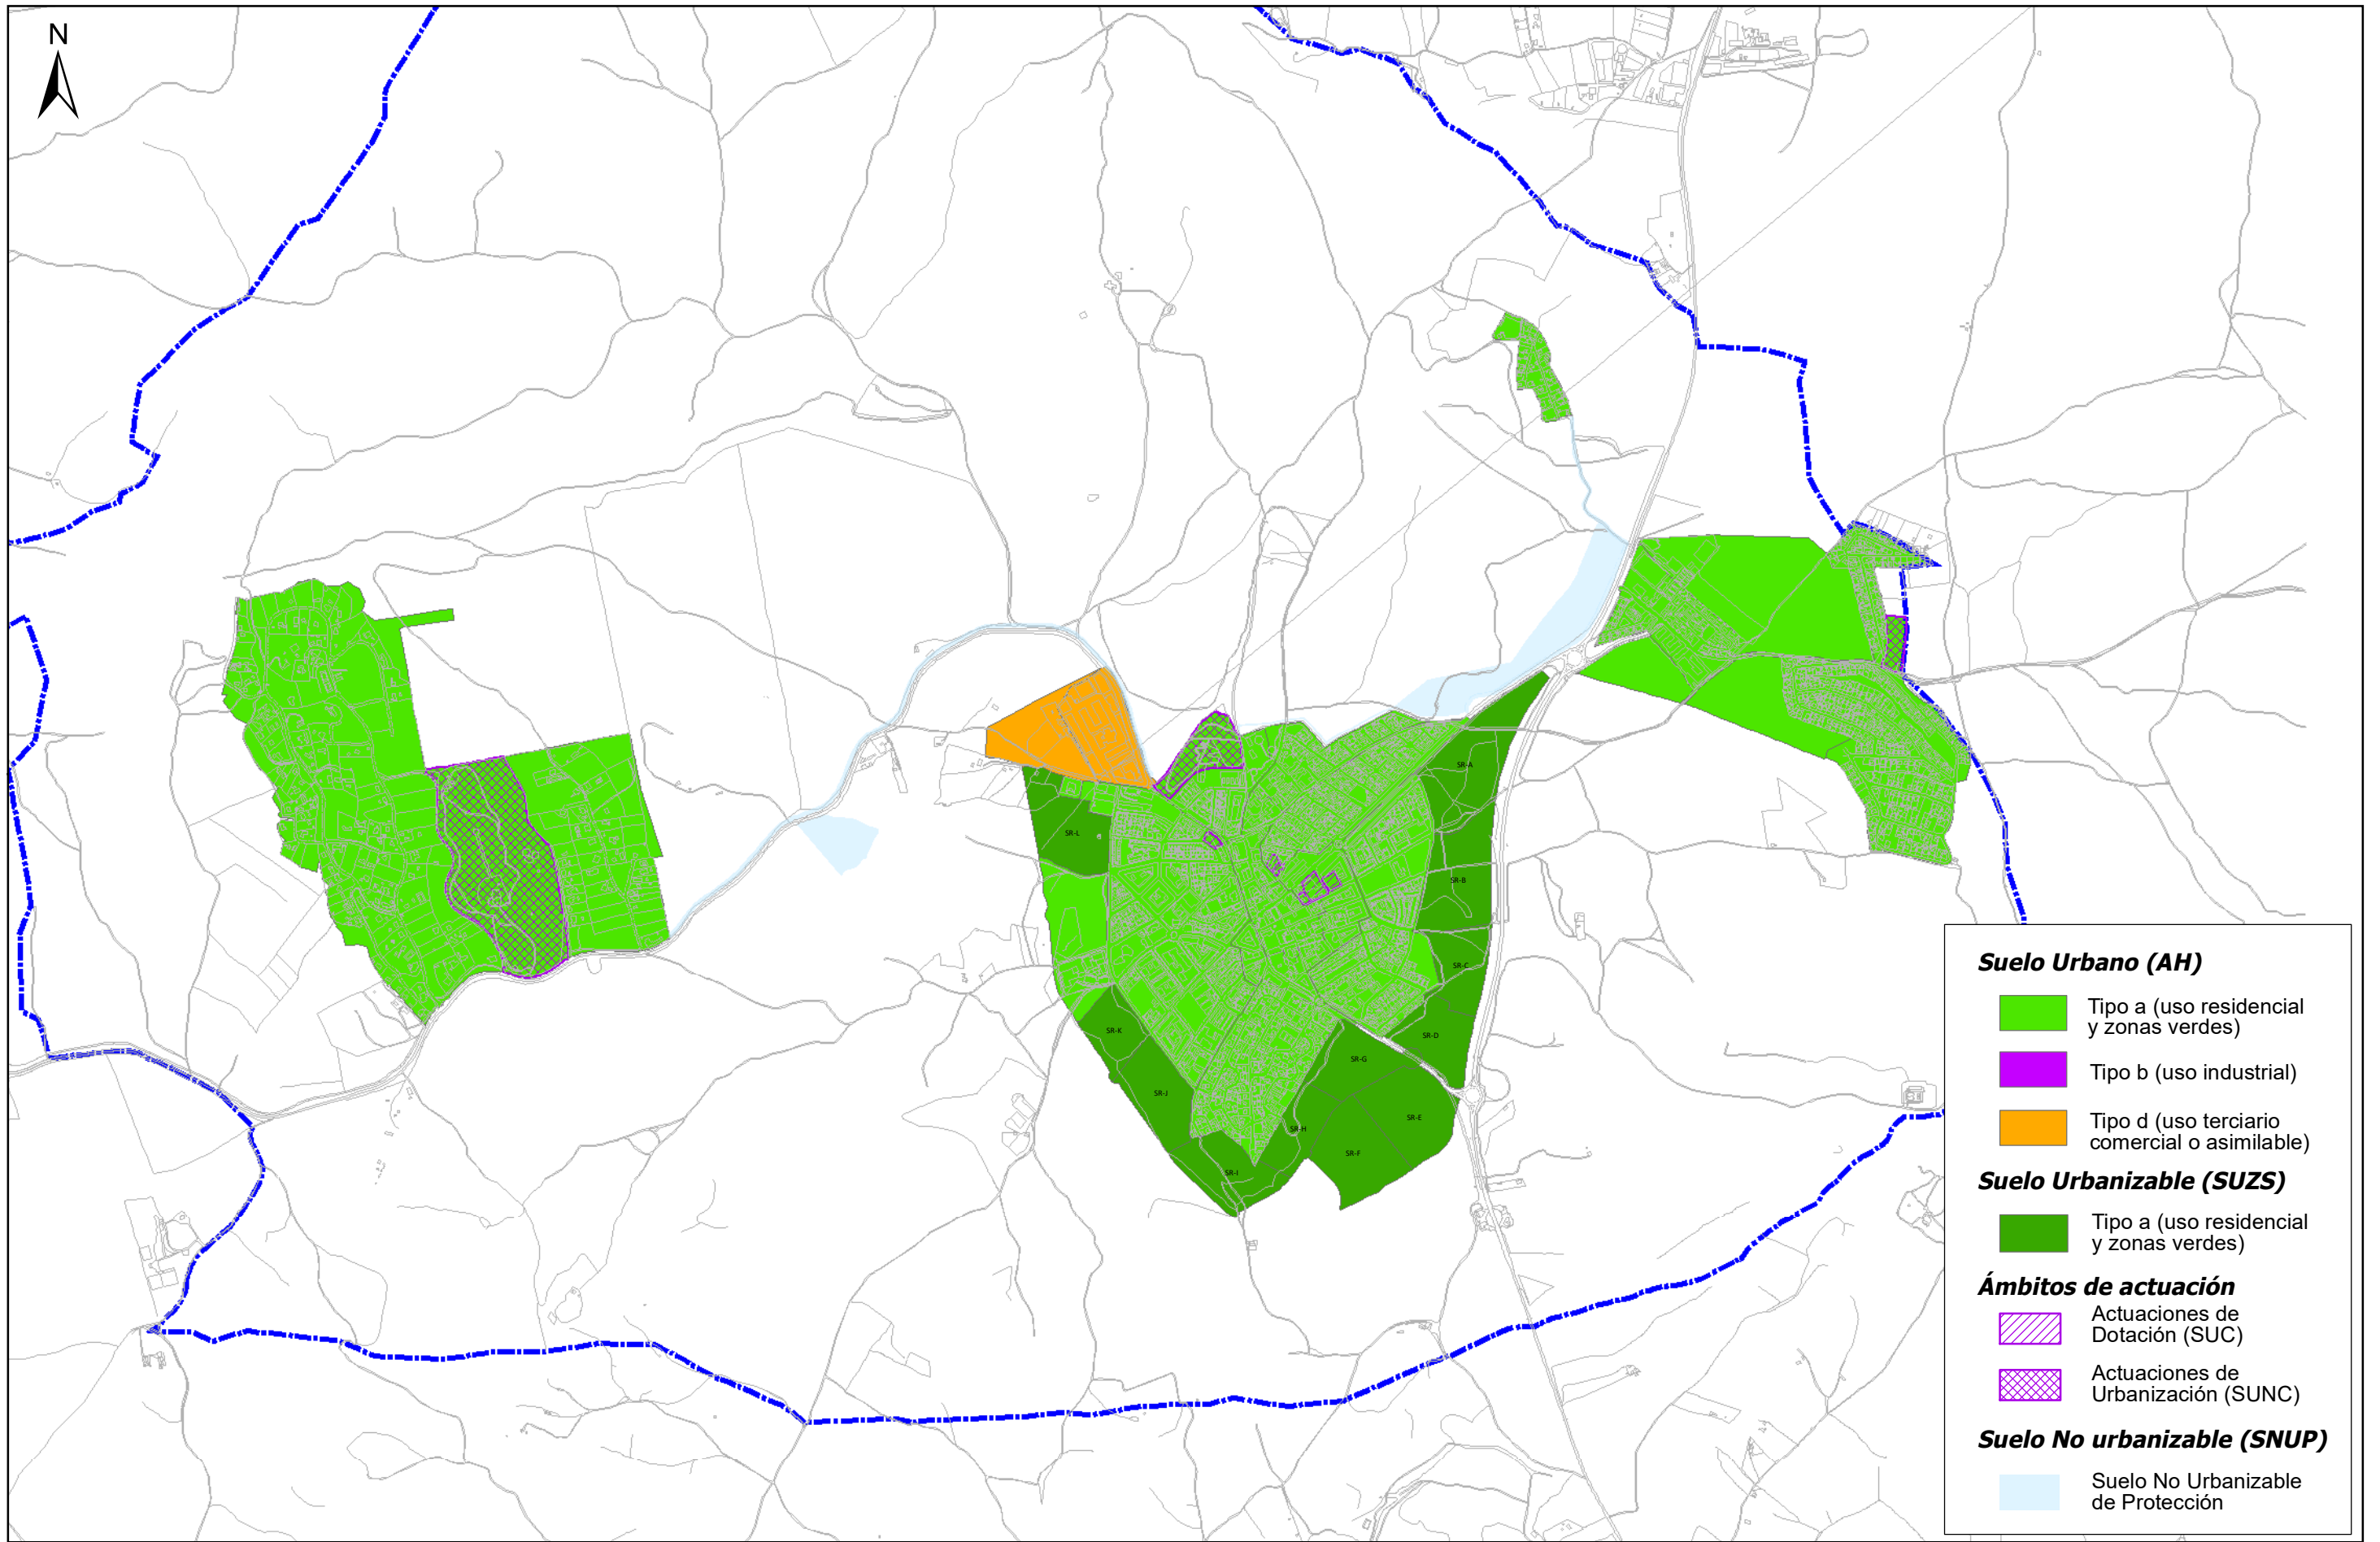

PROMOTOR:



EMPRESA CONSULTORA:



TÍTULO DEL PROYECTO:

**ADENDA AL DOCUMENTO INICIAL ESTRATÉGICO  
PLAN GENERAL SEVILLA LA NUEVA**

PLANO:

**DELIMITACIÓN DE ÁREAS ACÚSTICAS  
PLAN GENERAL**

FECHA:

**MAYO 2018**

PLANO Nº:

**19**

ESCALA:


0 200 400 Metros

**1:20.000**

Original en A3

HOJA:

**1/1**

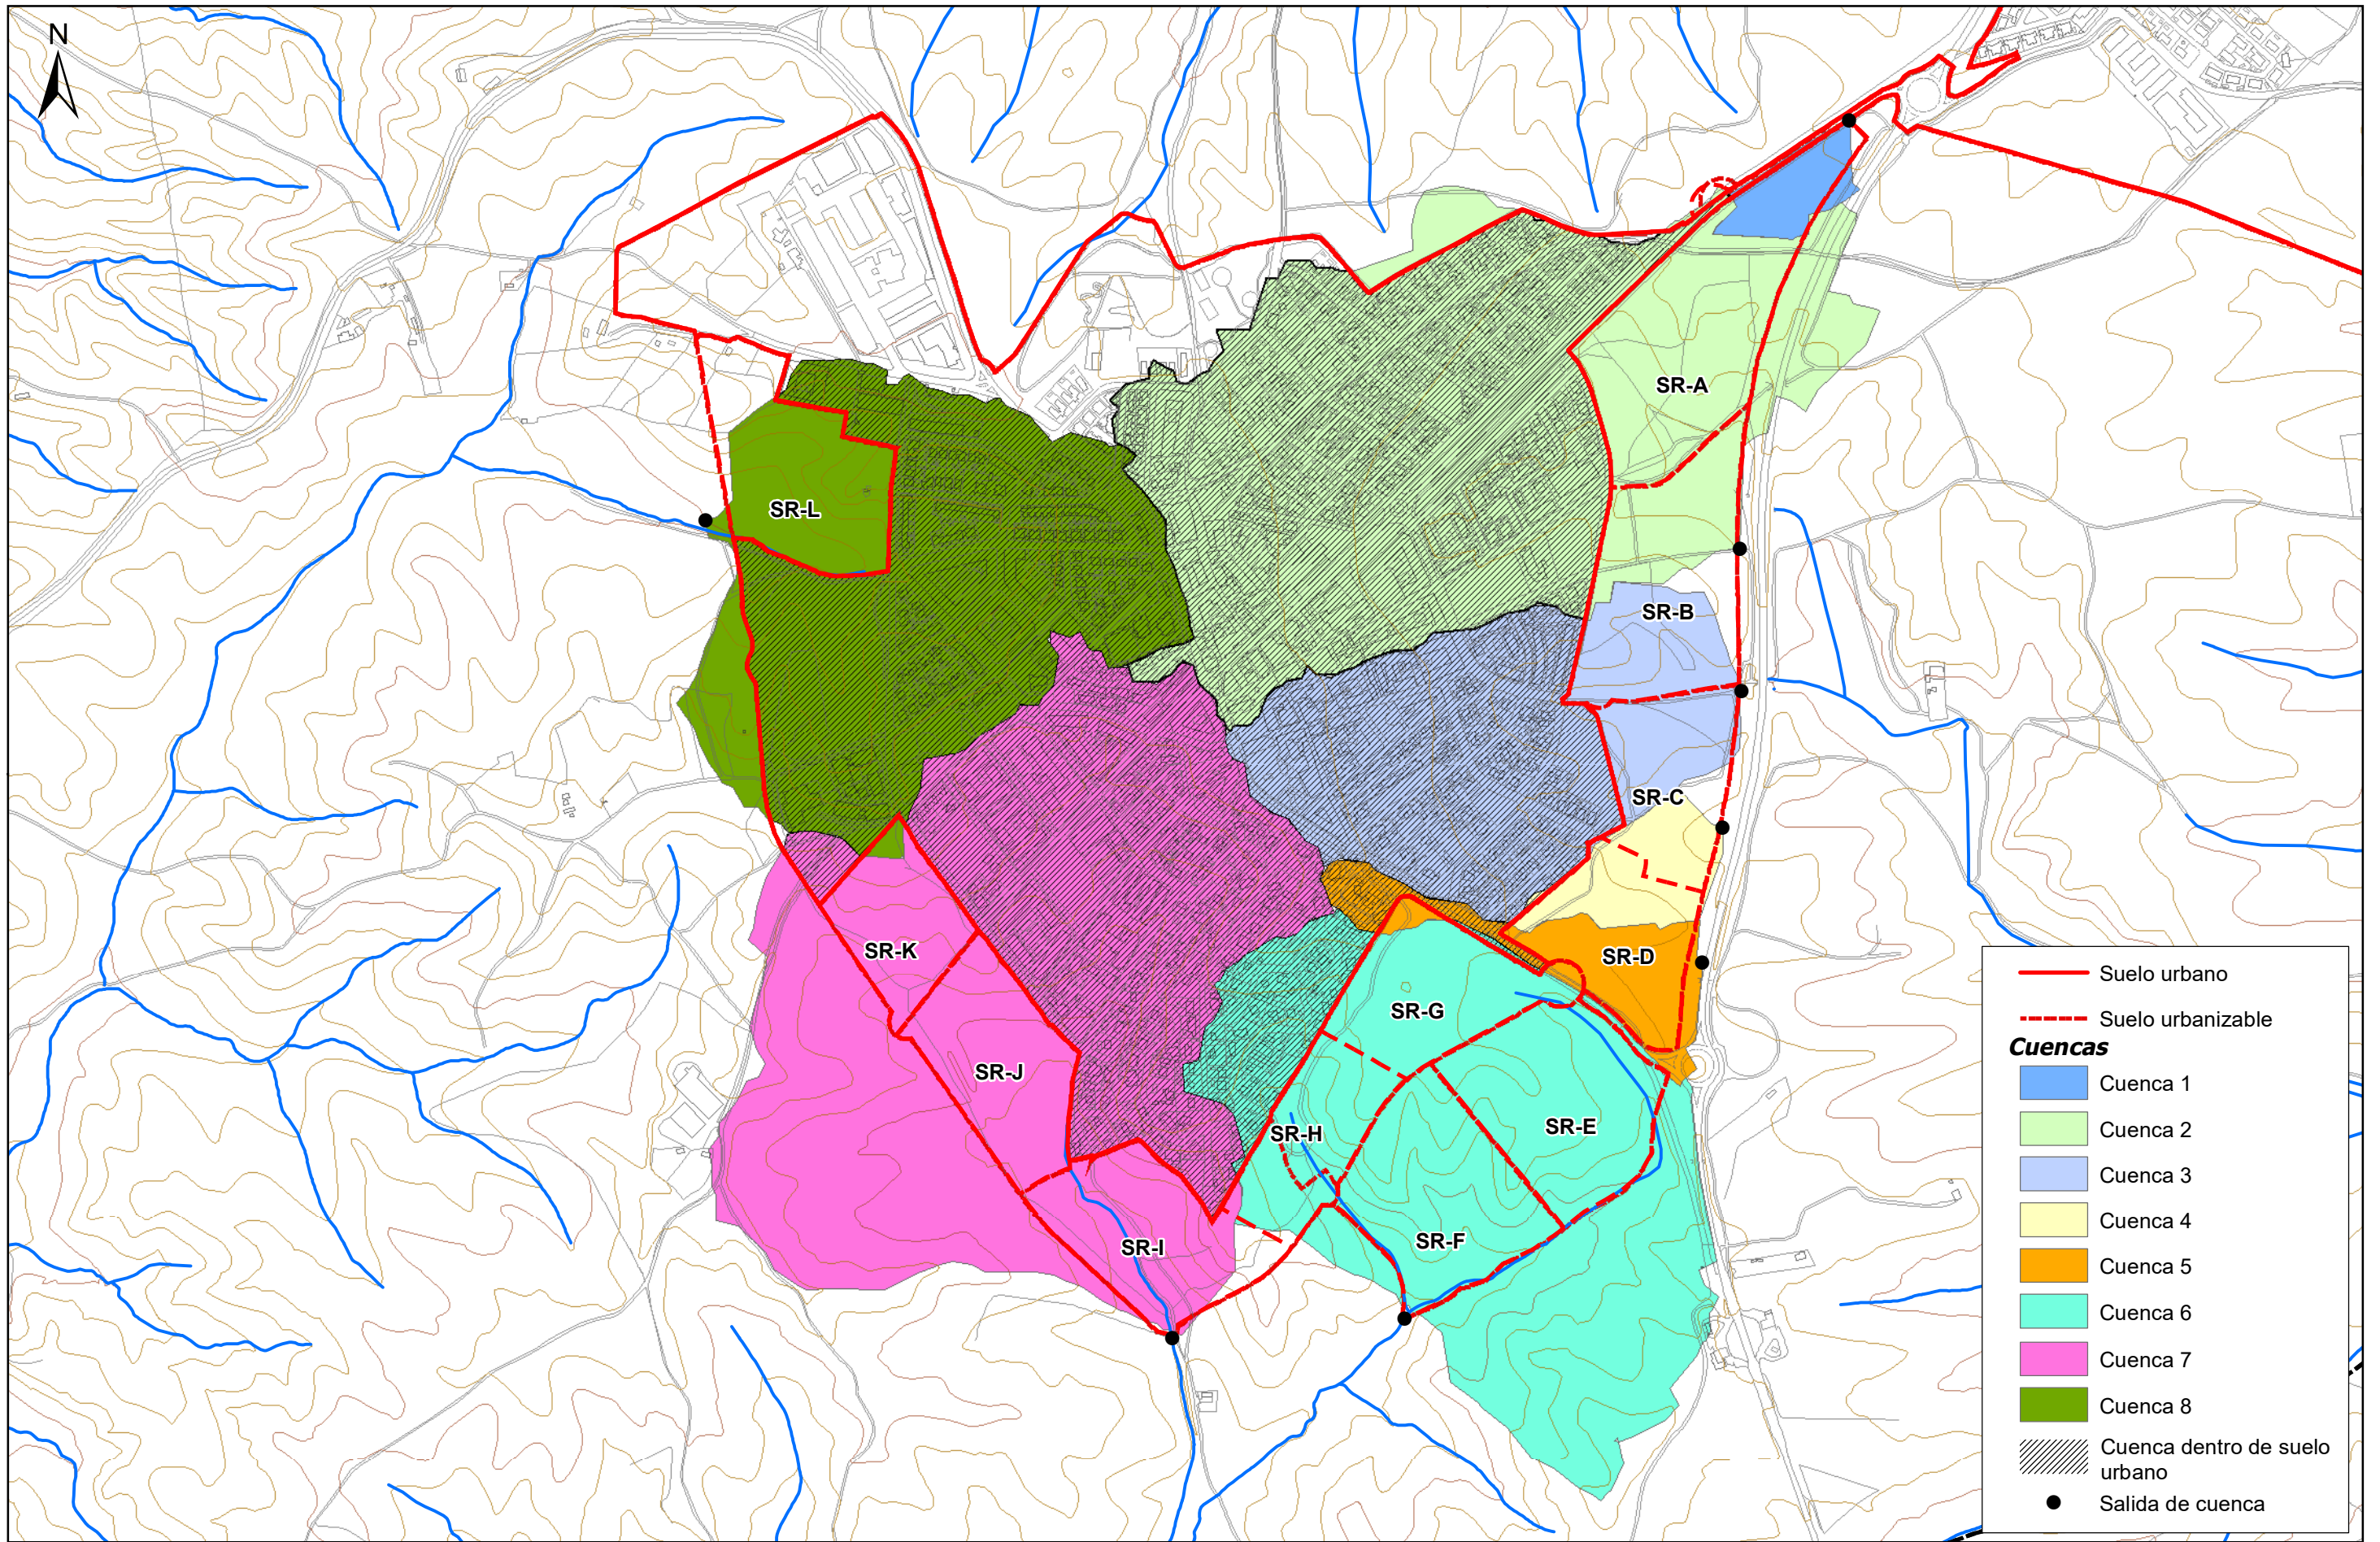

<b>PROMOTOR:</b> 	<b>EMPRESA CONSULTORA:</b> 	<b>TÍTULO DEL PROYECTO:</b> <b>ADENDA AL DOCUMENTO INICIAL ESTRATÉGICO          PLAN GENERAL SEVILLA LA NUEVA</b>	<b>PLANO:</b> <b>DELIMITACIÓN DE CUENCAS EN SUELO          URBANIZABLE</b>	<b>FECHA:</b> <b>MAYO 2018</b> <b>ESCALA:</b> 0 90 180 Metros <b>1:9.000</b> Original en A3	<b>PLANO Nº:</b> <b>20</b> <b>HOJA:</b> <b>1/1</b>
---	---	--	---	---	---