



**Suelo Vacante 2004 por Usos**

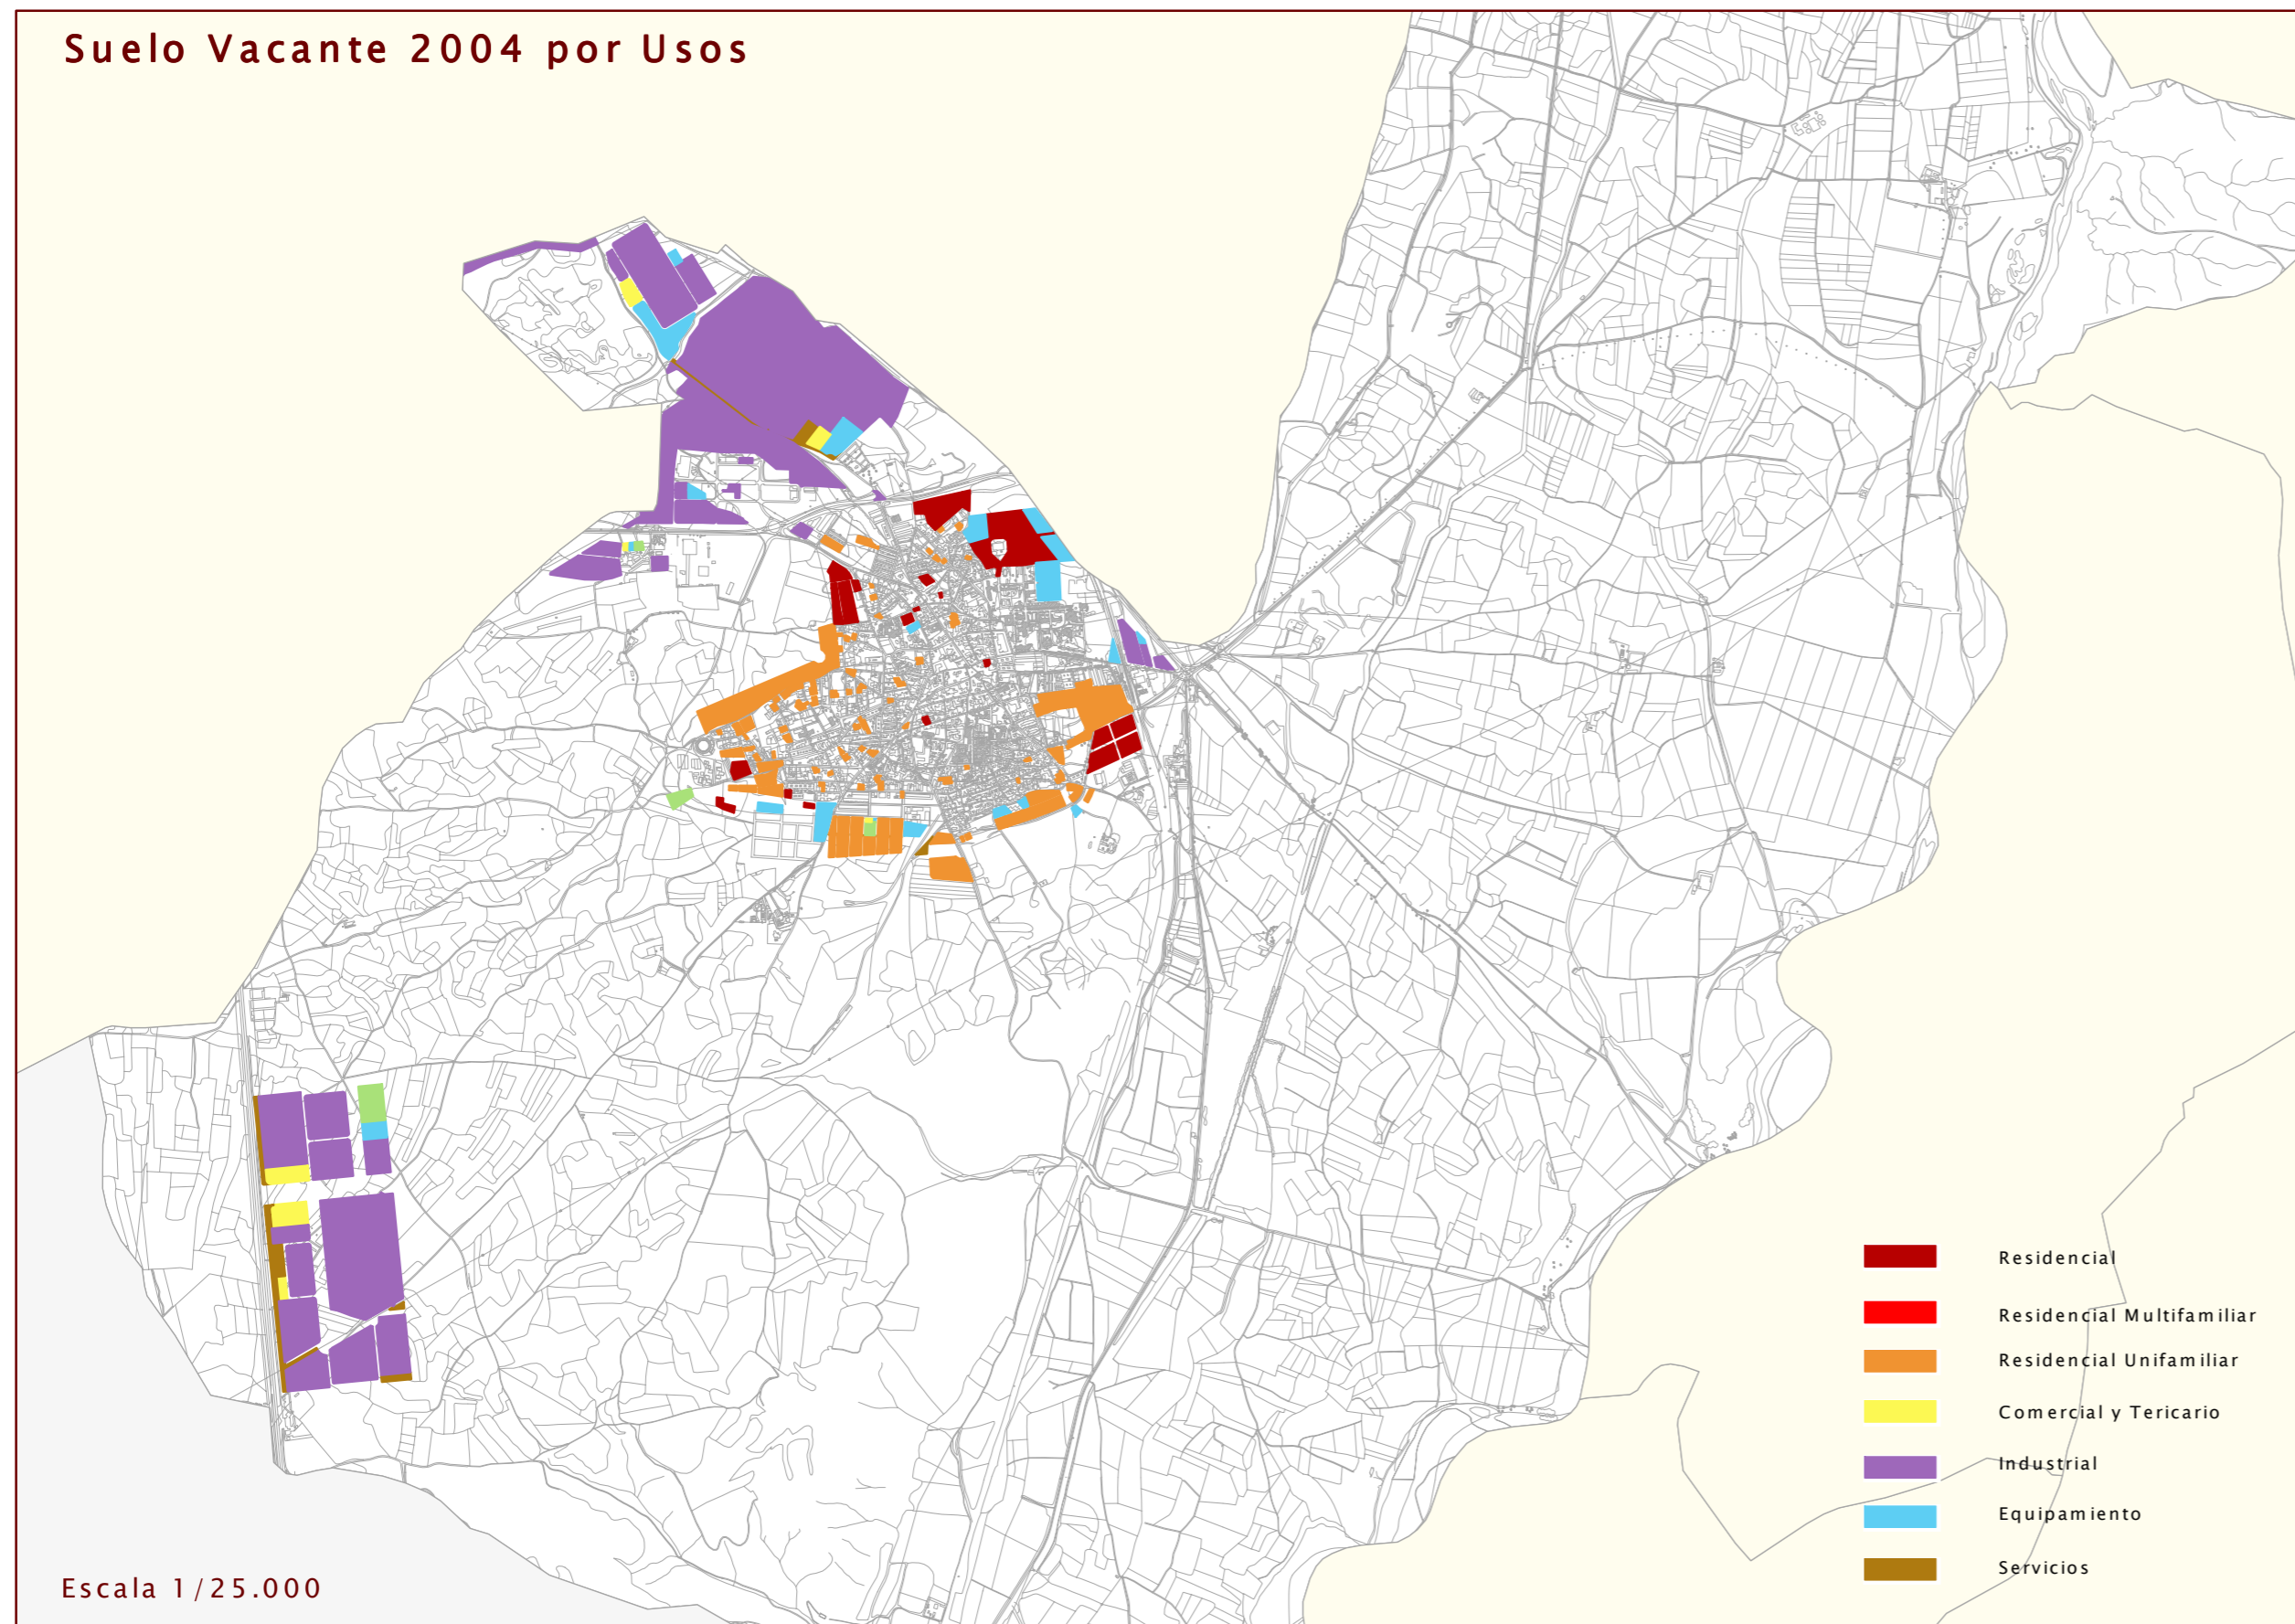



Escala 1/25.000

- Residencial
- Residencial Multifamiliar
- Residencial Unifamiliar
- Comercial y Tericario
- Industrial
- Equipamiento
- Servicios

**Nuevo Suelo vacante por periodos**

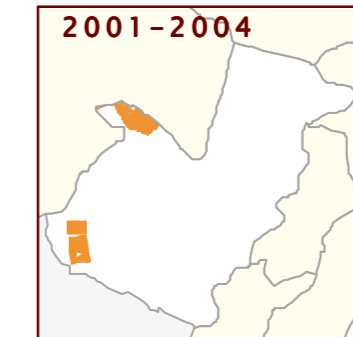


**Suelo ocupado por periodos**

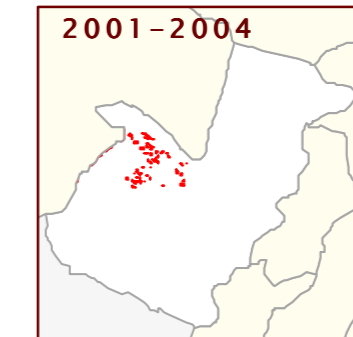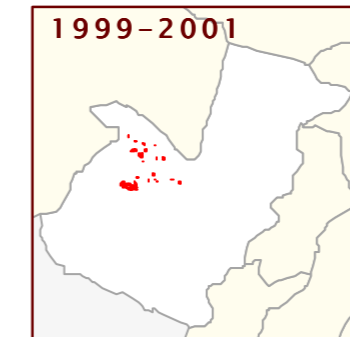

USO	NUEVO SUELO CLASIFICADO 1999-2001		NUEVO SUELO CLASIFICADO 2001-2004	
	nuevo en 2001 (m2)	% suelo nuevo 2001 s/ total vacante 2001	nuevo en 2004 (m2)	% suelo nuevo 2004 s/ total vacante 2004
RESIDENCIAL	0	0,00	0	0,00
Nº DE VIVENDAS	0	0,00	0	0,00
INDUSTRIAL	0	0,00	1.139.103	68,25
TERCIARIO	0	0,00	49.773	87,03
EQUIPAMIENTO	0	0,00	104.932	47,86


USO	SUELO OCUPADO ENTRE 1999-2001		SUELO OCUPADO ENTRE 2001-2004	
	ocupado en 2001 (m2)	% suelo ocupado 2001 s/ total vacante 1999	ocupado en 2004 (m2)	% suelo ocupado 2004 s/ total vacante 2001
RESIDENCIAL	85.497	13,81	90.901	16,79
Nº DE VIVENDAS	372	12,39	635	23,78
INDUSTRIAL	2.060	0,39	61.227	13,08
TERCIARIO	0	0,00	0	0,00
EQUIPAMIENTO	2.604	2,16	16.089	11,77

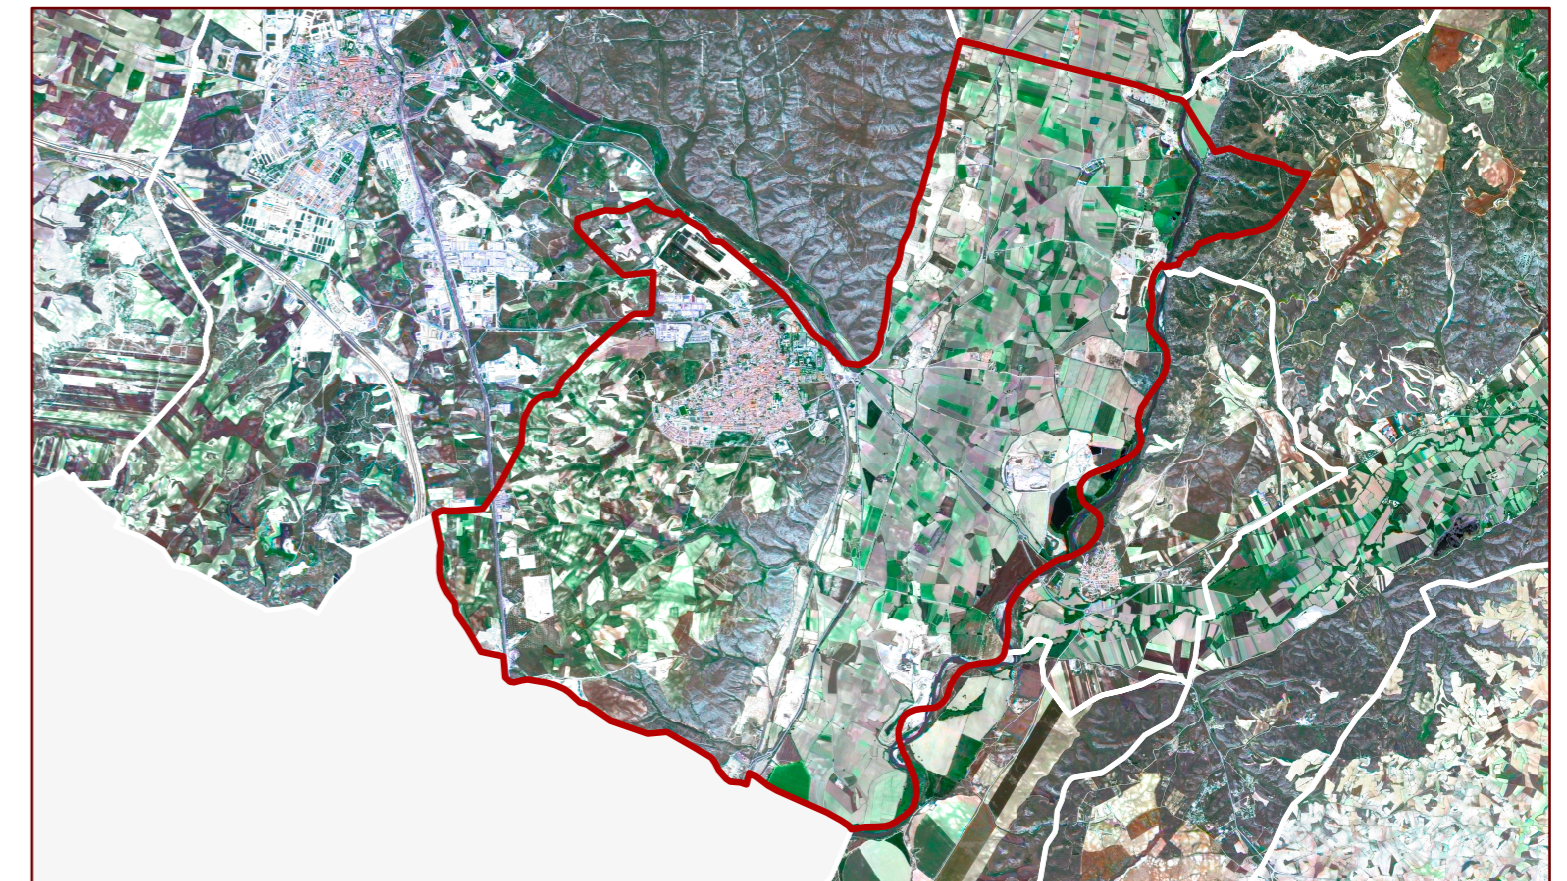

**SUELO VACANTE POR USOS, CLASE DE SUELO Y DISPONIBILIDAD (Urbanizado o no Urbanizado)**

CLASIFICACIÓN	DISPONIBLE	USO	SUELO VACANTE (m2)	USO RESIDENCIAL			VIVIENDAS			USO INDUSTRIAL		USO TERCIARIO		USO EQUIPAMIENTO		SISTEMAS GENERALES		TOTAL (m2)
				Suelo	S Edificable (m2)		Proteg	Libres	TOTAL	Suelo	Sup Edificable (m2)	Suelo	Sup Edificable (m2)	Suelo	Sup Edificable (m2)	Interiores (m2)	Exteriores (m2)	
Suelo Urbano	SI	EQU	1.557,25	0,00	0,00	0	0	0	0,00	0,00	0,00	0,00	1.557,25	1.346,56	0,00	0,00	0,00	
Suelo Urbano	SI	IND	1.474,12	0,00	0,00	0	0	0	2.215,55	2.215,55	0,00	0,00	0,00	0,00	0,00	0,00	0,00	
Suelo Urbano	SI	RM	1.813,67	1.813,67	2.901,87	0	29	29	0,00	0,00	0,00	0,00	0,00	0,00	0,00	0,00	0,00	
Suelo Urbano	SI	RU	7.203,55	7.160,00	5.493,72	0	22	22	0,00	0,00	0,00	0,00	0,00	0,00	0,00	0,00	0,00	
<b>Total S. Urb. Disp.</b>			<b>12.048,58</b>	<b>8.973,67</b>	<b>8.395,59</b>	<b>0</b>	<b>51</b>	<b>51</b>	<b>2.215,55</b>	<b>2.215,55</b>	<b>0,00</b>	<b>0,00</b>	<b>1.557,25</b>	<b>1.346,56</b>	<b>0,00</b>	<b>0,00</b>	<b>0,00</b>	
Suelo Urbano	NO	DEP	7.492,88	0,00	0,00	0	0	0	0,00	0,00	0,00	0,00	7.490,88	7.258,29	0,00	0,00	0,00	
Suelo Urbano	NO	EQU	31.646,18	0,00	0,00	0	0	0	0,00	0,00	0,00	0,00	32.946,36	36.838,19	0,00	0,00	0,00	
Suelo Urbano	NO	IND	75.134,06	0,00	0,00	0	0	0	77.333,78	62.474,33	0,00	0,00	0,00	0,00	0,00	0,00	0,00	
Suelo Urbano	NO	RM	43.490,74	43.490,75	50.542,49	0	351	351	0,00	0,00	0,00	0,00	0,00	0,00	0,00	0,00	0,00	
Suelo Urbano	NO	RU	63.072,70	63.072,82	56.422,28	0	228	228	0,00	0,00	0,00	0,00	0,00	0,00	0,00	0,00	0,00	
Suelo Urbano	NO	TER	926,55	0,00	0,00	0	0	0	0,00	0,00	926,55	778,30	0,00	0,00	0,00	0,00	0,00	
<b>Total S. Urb. No Disp.</b>			<b>221.763,10</b>	<b>106.563,57</b>	<b>106.964,77</b>	<b>0</b>	<b>579</b>	<b>579</b>	<b>77.333,78</b>	<b>62.474,33</b>	<b>926,55</b>	<b>778,30</b>	<b>40.437,24</b>	<b>44.096,47</b>	<b>0,00</b>	<b>0,00</b>	<b>0,00</b>	
<b>Total Suelo Urbano</b>			<b>233.811,63</b>	<b>115.537,24</b>	<b>115.360,36</b>	<b>0</b>	<b>630</b>	<b>630</b>	<b>79.549,33</b>	<b>64.689,88</b>	<b>926,55</b>	<b>778,30</b>	<b>41.934,49</b>	<b>46.043,03</b>	<b>0,00</b>	<b>0,00</b>	<b>0,00</b>	
Suelo Urbanizable	NO	COM	26.451,11	0,00	0,00	0	0	0	0,00	0,00	27.667,51	31.053,95	0,00	0,00	0,00	0,00	0,00	
Suelo Urbanizable	NO	DEP	21.427,79	0,00	0,00	0	0	0	0,00	0,00	0,00	0,00	22.563,00	574,29	0,00	0,00	0,00	
Suelo Urbanizable	NO	EQU	98.684,39	0,00	0,00	0	0	0	0,00	0,00	0,00	0,00	103.657,30	71.505,39	0,00	0,00	0,00	
Suelo Urbanizable	NO	IND	1.319.677,63	0,00	0,00	0	0	0	1.589.398,79	6.725.168,00	0,00	0,00	0,00	0,00	0,00	0,00	0,00	
Suelo Urbanizable	NO	RM	114.116,41	89.452,03	67.778,59	0	556	556	0,00	0,00	0,00	0,00	6.288,32	3.395,69	0,00	0,00	0,00	
Suelo Urbanizable	NO	RU	211.893,41	210.913,77	113.356,48	54	753	807	0,00	0,00	0,00	0,00	5.340,22	2.248,89	0,00	0,00	0,00	
Suelo Urbanizable	NO	SER	70.951,71	0,00	0,00	0	0	0	0,00	0,00	0,00	0,00	39.423,15	690,00	0,00	0,00	21.276,20	
Suelo Urbanizable	NO	TER	23.727,11	0,00	0,00	0	0	0	0,00	0,00	28.598,00	19.733,00	0,00	0,00	0,00	0,00	0,00	
<b>Total Suelo Urbanizable</b>			<b>1.896.923,55</b>	<b>300.365,80</b>	<b>181.135,07</b>	<b>54</b>	<b>1.309</b>	<b>1.363</b>	<b>1.589.398,79</b>	<b>6.725.168,00</b>	<b>56.265,51</b>	<b>50.786,95</b>	<b>177.272,59</b>	<b>78.414,27</b>	<b>0,00</b>	<b>0,00</b>	<b>21.276,20</b>	
<b>Total del Municipio</b>			<b>2.120.741,24</b>	<b>415.903,04</b>	<b>296.495,43</b>	<b>54</b>	<b>1.939</b>	<b>1.993</b>	<b>1.668.948,12</b>	<b>6.789.857,88</b>	<b>57.192,06</b>	<b>51.565,25</b>	<b>219.267,08</b>	<b>124.457,30</b>	<b>0,00</b>	<b>0,00</b>	<b>21.276,20</b>	

**Clasificación 2002. Planeamiento de desarrollo 2004**

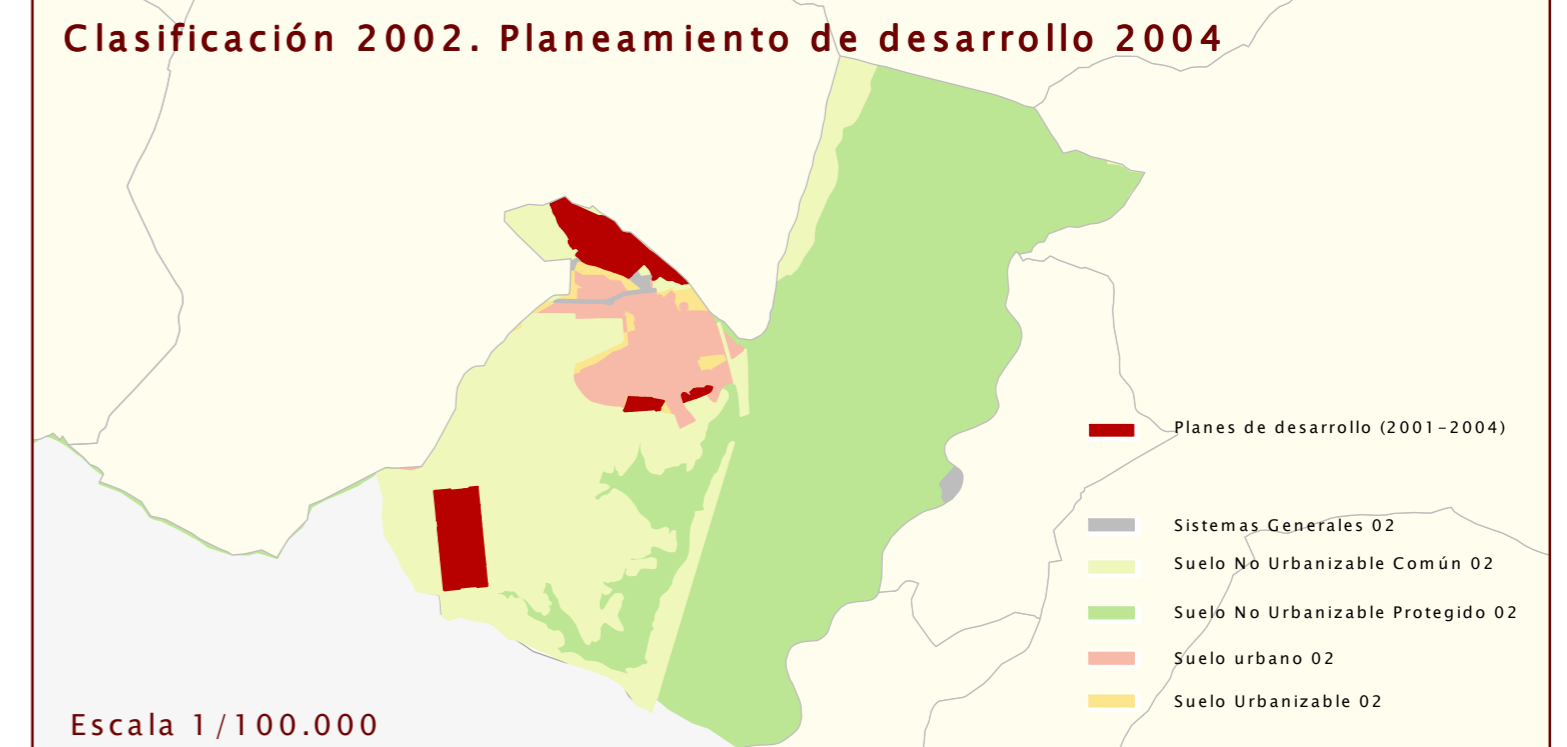

Escala 1/100.000