


Suelo Vacante 2004 por Usos

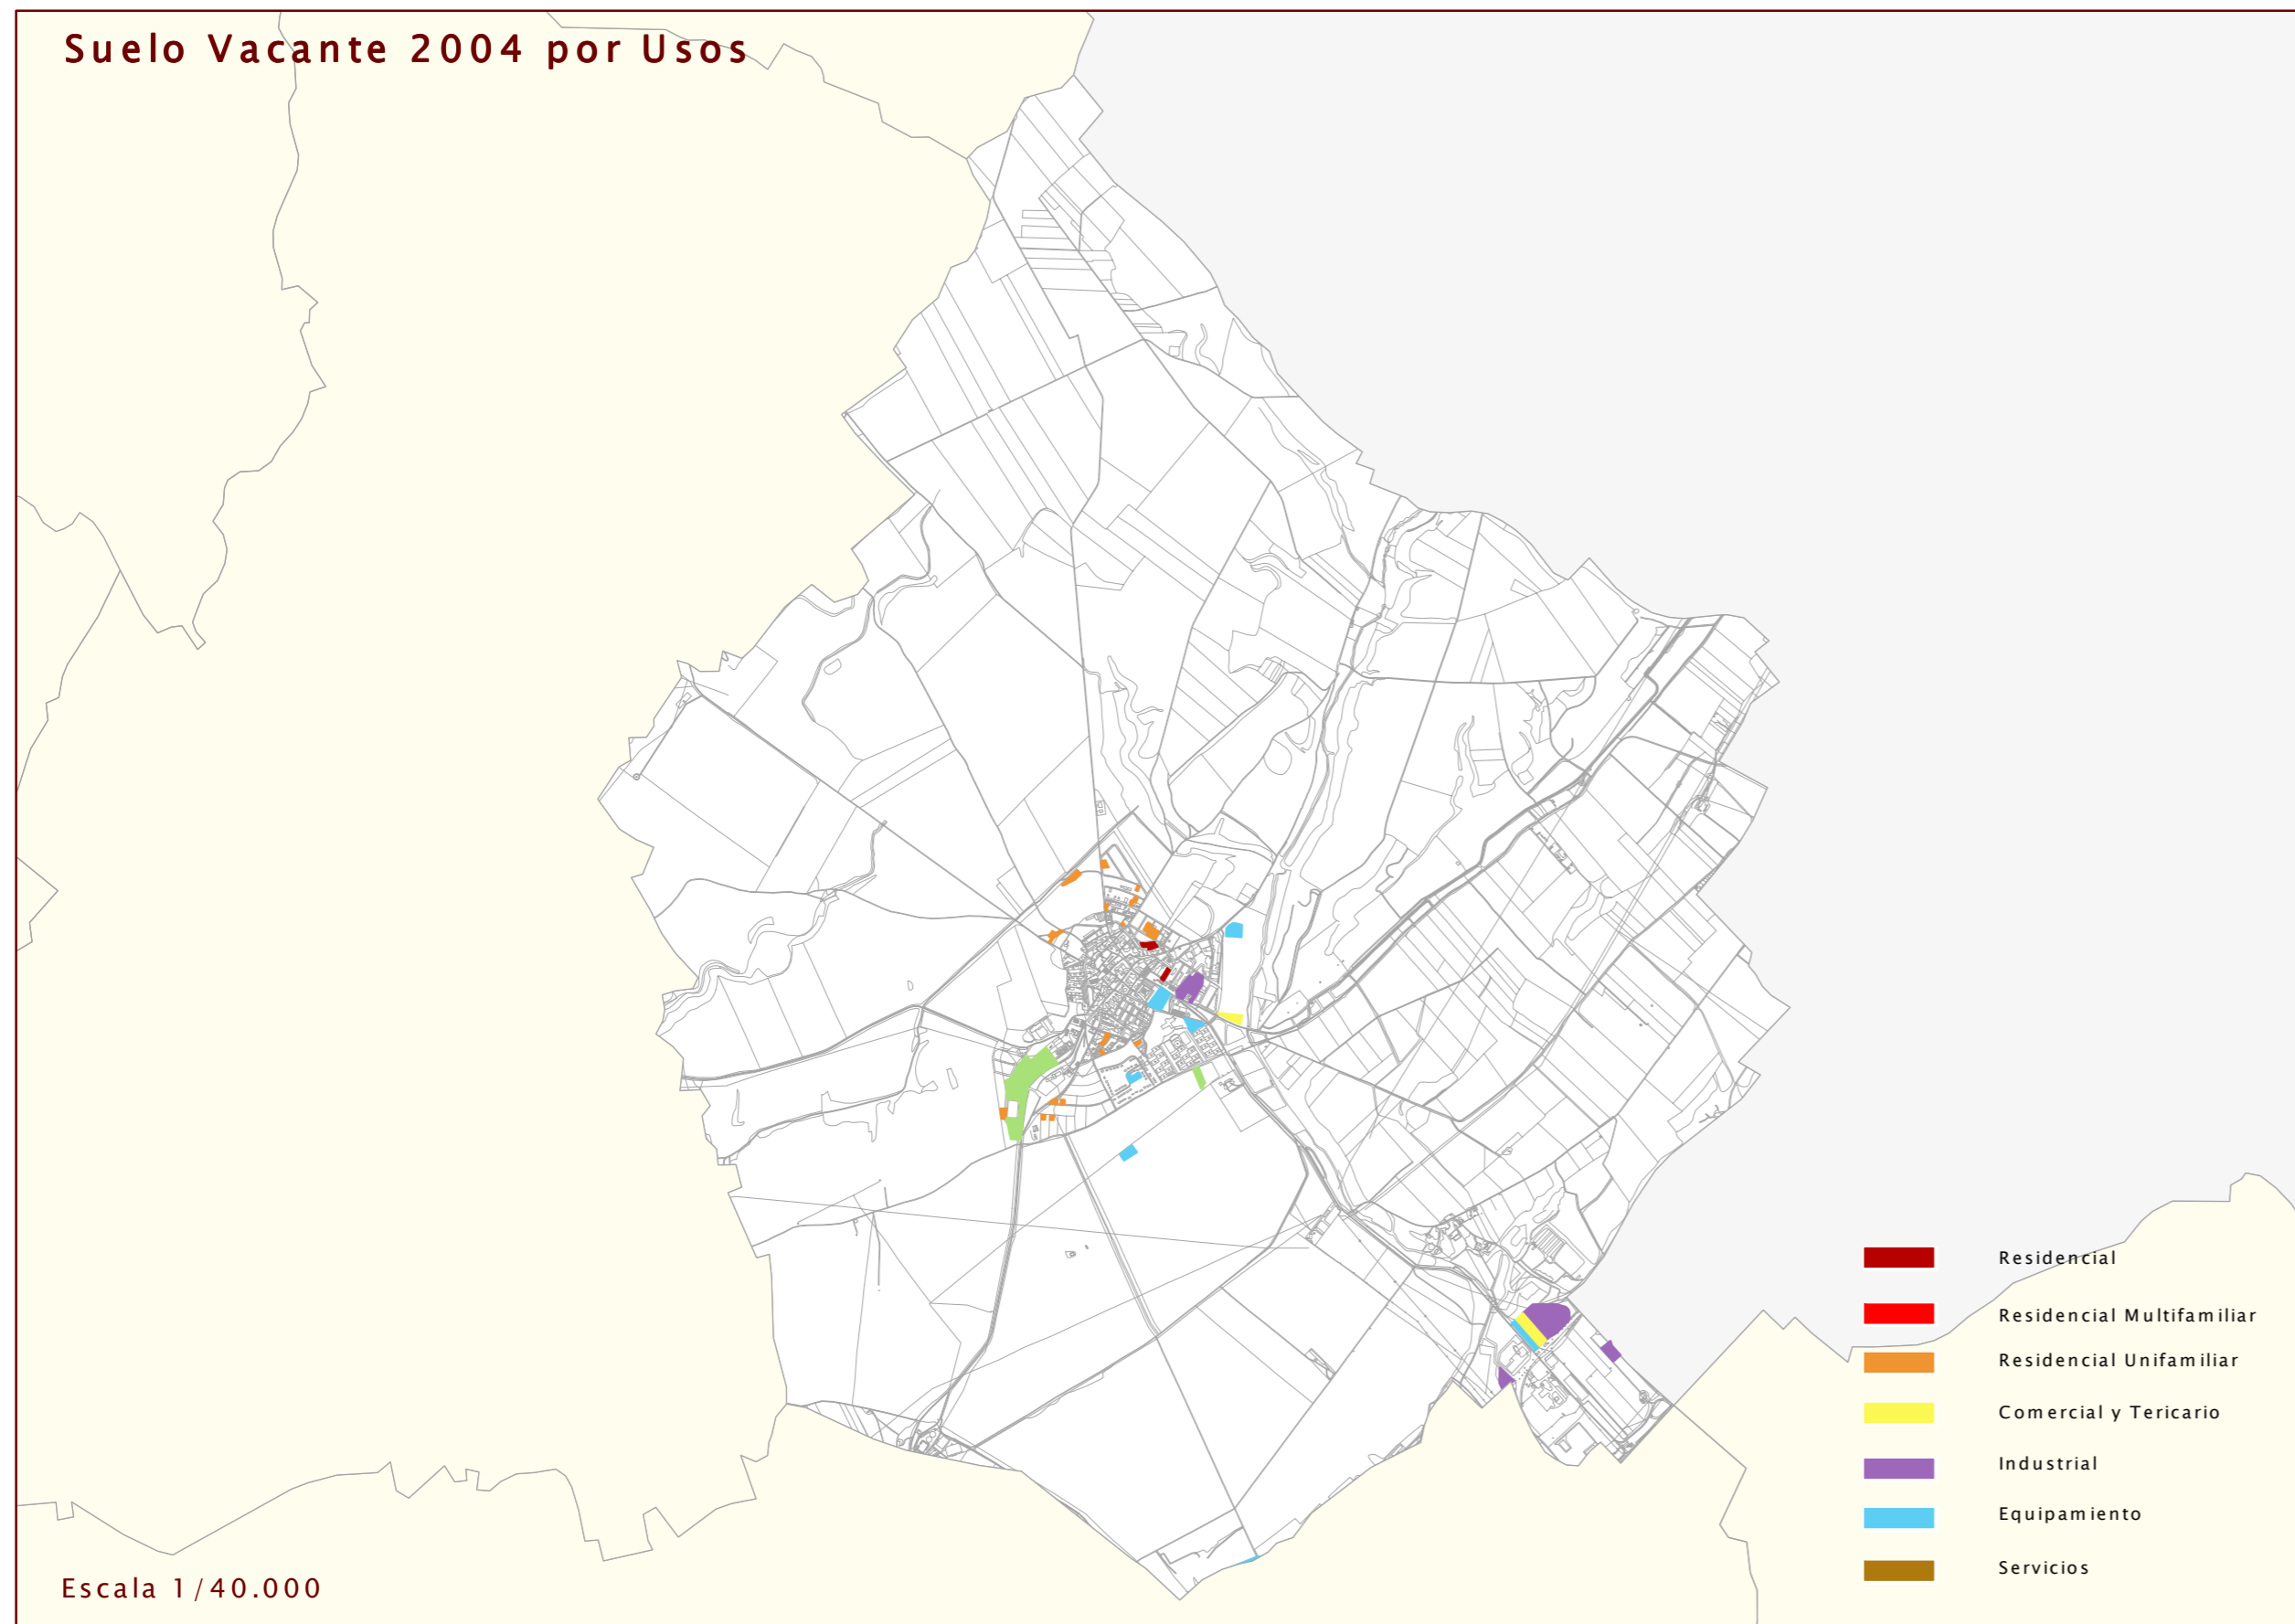

Escala 1/40.000

- Residencial
- Residencial Multifamiliar
- Residencial Unifamiliar
- Comercial y Tericario
- Industrial
- Equipamiento
- Servicios

Nuevo Suelo vacante por períodos

1999-2001




2001-2004




USO	NUEVO SUELO CLASIFICADO 1999-2001		NUEVO SUELO CLASIFICADO 2001-2004	
	nuevo en 2001 (m2)	% suelo nuevo 2001 s/ total vacante 2001	nuevo en 2004 (m2)	% suelo nuevo 2004 s/ total vacante 2004
RESIDENCIAL	7.250	8,75	0	0,00
Nº DE VIVENDAS	34	8,15	0	0,00
INDUSTRIAL	0	0,00	0	0,00
TERCIARIO	0	0,00	0	0,00
EQUIPAMIENTO	0	0,00	0	0,00

Suelo ocupado por períodos


1999-2001

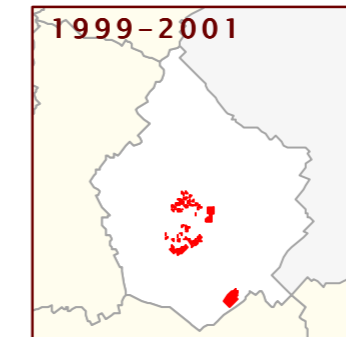


2001-2004

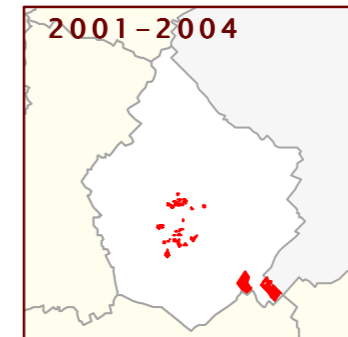

USO	SUELO OCUPADO ENTRE 1999-2001		SUELO OCUPADO ENTRE 2001-2004	
	ocupado en 2001 (m2)	% suelo ocupado 2001 s/ total vacante 1999	ocupado en 2004 (m2)	% suelo ocupado 2004 s/ total vacante 2001
RESIDENCIAL	181.664	70,68	62.032	74,89
Nº DE VIVENDAS	647	62,94	281	67,42
INDUSTRIAL	110.005	25,42	263.249	81,59
TERCIARIO	1.236	5,36	2.913	17,07
EQUIPAMIENTO	4.210	2,30	97.379	53,13

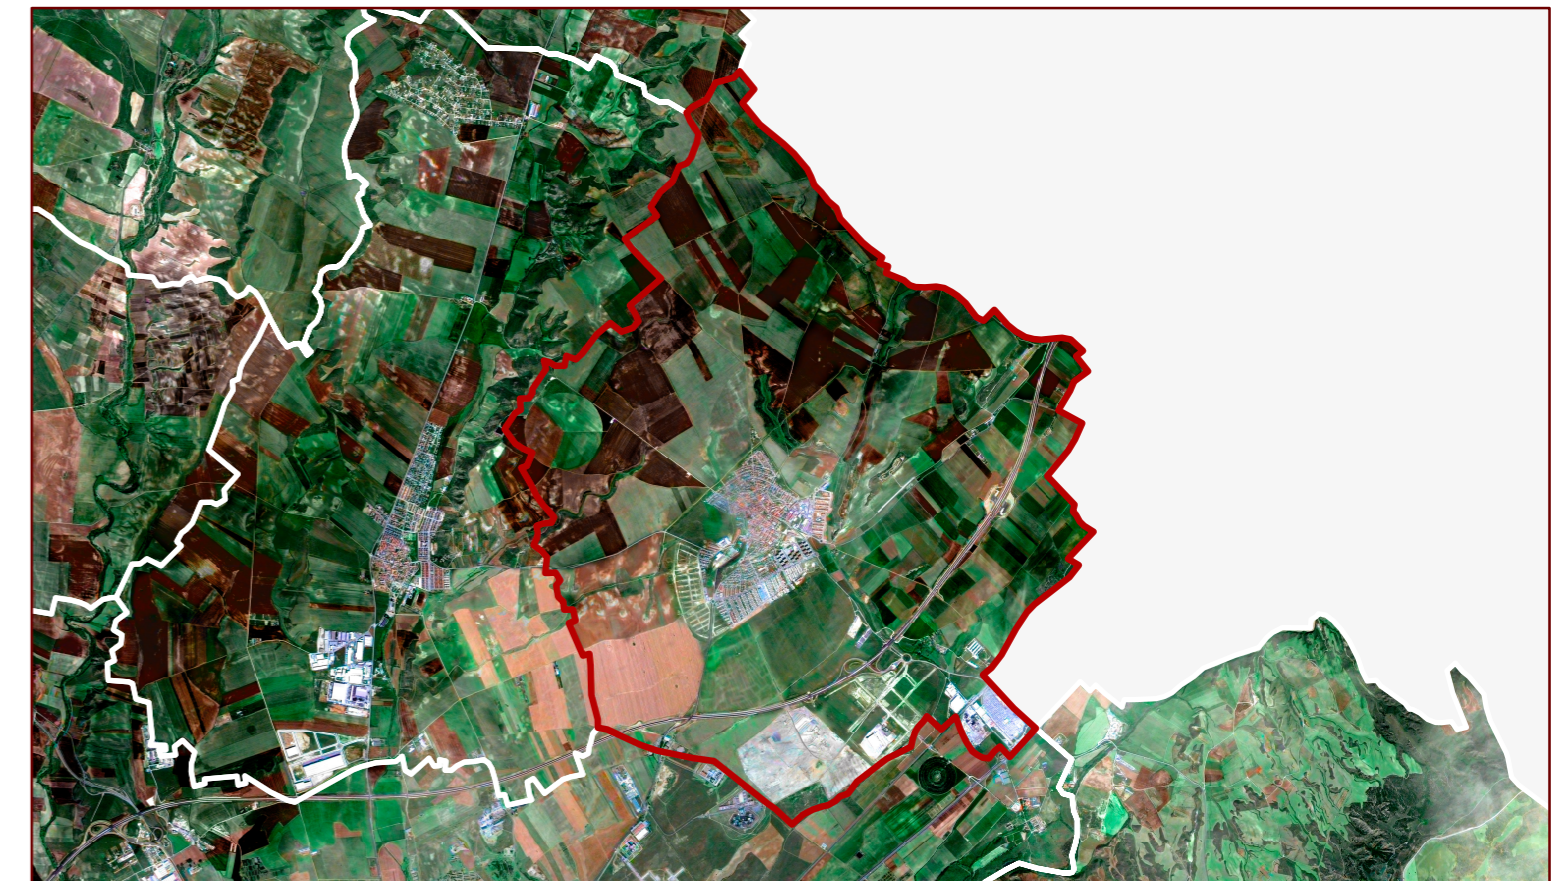

Clasificación 2002. Planeamiento de desarrollo 2004

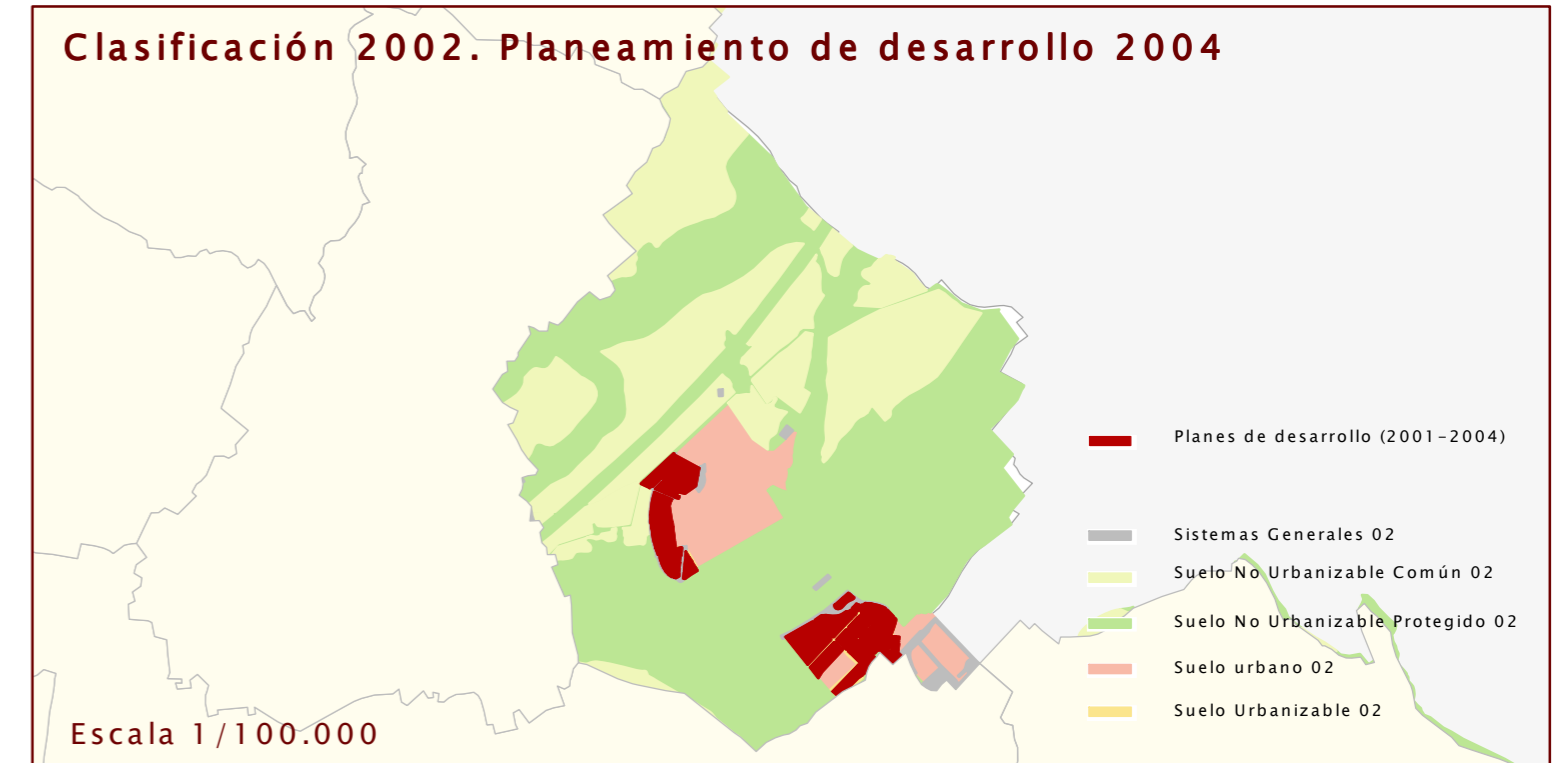

Escala 1/100.000

SUELO VACANTE POR USOS, CLASE DE SUELO Y DISPONIBILIDAD (Urbanizado o no Urbanizado)

CLASIFICACIÓN	DISPONIBLE	USO	SUELO VACANTE (m2)	USO RESIDENCIAL			VIVIENDAS			USO INDUSTRIAL		USO TERCIARIO		USO EQUIPAMIENTO		SISTEMAS GENERALES		
				Suelo (m2)	S Edificable (m2)	Proteg (m2)	Libres	TOTAL	Suelo (m2)	Sup Edificable (m2)	Suelo (m2)	Sup Edificable (m2)	Suelo (m2)	Sup Edificable (m2)	Interiores (m2)	Exteriores (m2)	TOTAL (m2)	
Suelo Urbano	SI	DEP	51.726,29	0,00	0,00	0	0	0	0,00	0,00	0,00	0,00	51.726,29	18.104,20	0,00	0,00	0,00	
Suelo Urbano	SI	EQU	20.639,91	0,00	0,00	0	0	0	0,00	0,00	0,00	0,00	20.639,92	0,00	0,00	0,00	0,00	
Suelo Urbano	SI	IND	13.334,76	0,00	0,00	0	0	0	13.334,77	10.001,08	0,00	0,00	0,00	0,00	0,00	0,00	0,00	
Suelo Urbano	SI	RIM	3.229,10	3.229,11	6.135,31	0	64	64	0,00	0,00	0,00	0,00	0,00	0,00	0,00	0,00	0,00	
Suelo Urbano	SI	FU	17.303,71	17.567,74	16.212,71	0	71	71	0,00	0,00	0,00	0,00	0,00	0,00	0,00	0,00	0,00	
Total S. Urb. Disp.			106.233,78	20.796,85	22.348,02	0	135	135	13.334,77	10.001,08	0,00	0,00	72.366,21	38.744,12	0,00	0,00	0,00	
Suelo Urbano	NO	COM	10.310,51	0,00	0,00	0	0	0	0,00	0,00	10.310,51	5.155,26	0,00	0,00	0,00	0,00	0,00	
Suelo Urbano	NO	IND	40.415,79	0,00	0,00	0	0	0	40.415,79	30.289,34	0,00	0,00	0,00	0,00	0,00	0,00	0,00	
Total S. Urb. No Disp.			50.726,30	0,00	0,00	0	0	0	40.415,79	30.289,34	10.310,51	5.155,26	0,00	0,00	0,00	0,00	0,00	
Total Suelo Urbano			156.960,08	20.796,85	22.348,02	0	135	135	53.750,56	40.290,42	10.310,51	5.155,26	72.366,21	38.744,12	0,00	0,00	0,00	
Suelo Urbanizable	SI	COM	3.903,03	0,00	0,00	0	0	0	0,00	0,00	3.840,93	3.111,15	0,00	0,00	0,00	0,00	0,00	
Suelo Urbanizable	SI	DEP	3.673,91	0,00	0,00	0	0	0	0,00	0,00	0,00	0,00	3.673,91	734,78	0,00	0,00	0,00	
Suelo Urbanizable	SI	EQU	9.849,42	0,00	0,00	0	0	0	0,00	0,00	0,00	0,00	9.849,42	8.147,04	0,00	0,00	0,00	
Total S. Urb. Disp.			17.426,36	0,00	0,00	0	0	0	0,00	0,00	3.840,93	3.111,15	13.523,33	8.881,82	0,00	0,00	0,00	
Suelo Urbanizable	NO	IND	5.663,44	0,00	0,00	0	0	0	5.663,45	2.491,92	0,00	0,00	0,00	0,00	0,00	0,00	0,00	
Total Suelo Urbanizable			23.089,80	0,00	0,00	0	0	0	5.663,45	2.491,92	3.840,93	3.111,15	13.523,33	8.881,82	0,00	0,00	0,00	
Total del Municipio			180.049,88	20.796,85	22.348,02	0	135	135	59.414,01	42.782,34	14.151,44	8.266,41	85.889,54	47.625,94	0,00	0,00	0,00	