


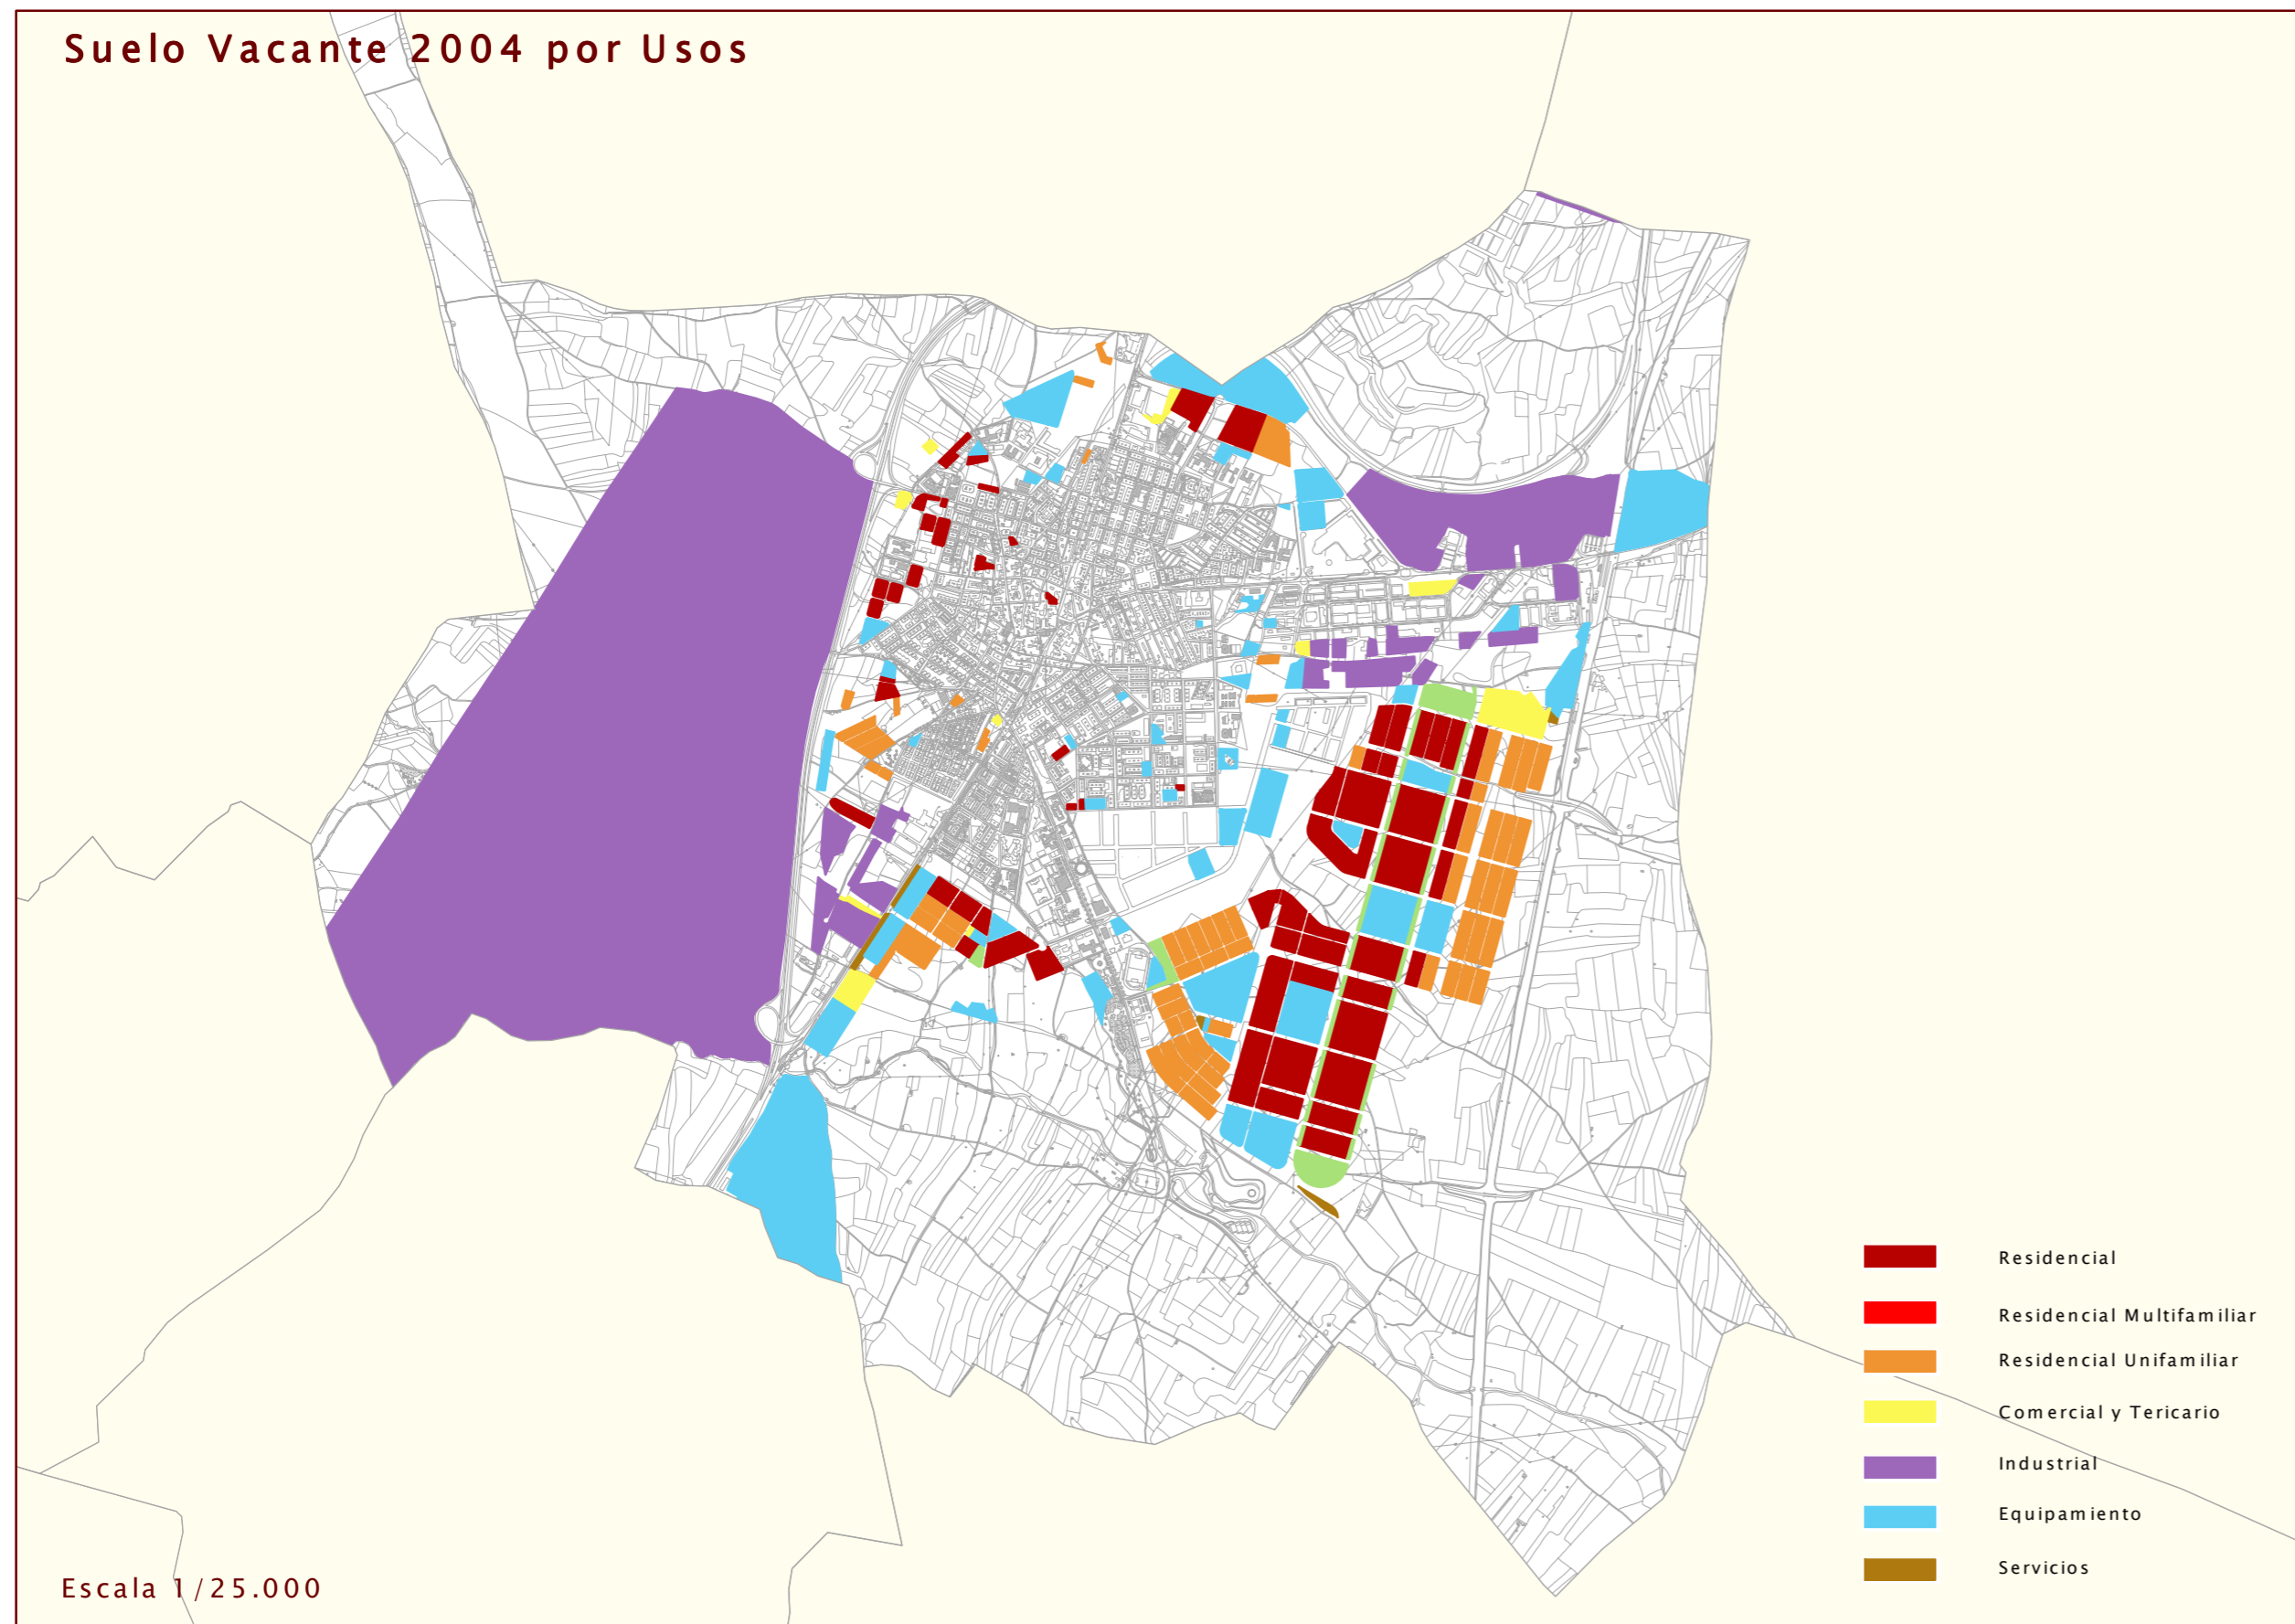

## Suelo Vacante 2004 por Usos




Escala 1/25.000

## Nuevo Suelo vacante por periodos

1999-2001




2001-2004

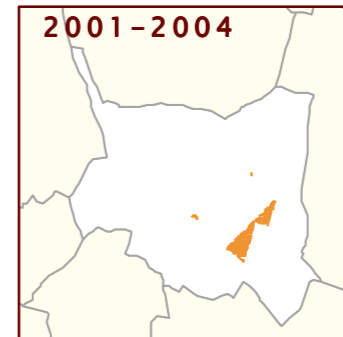


## Suelo ocupado por periodos

1999-2001

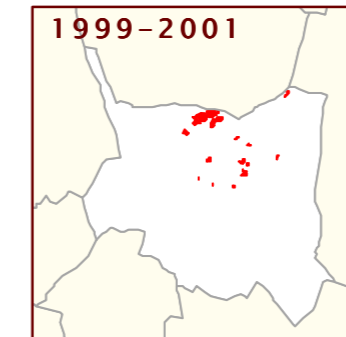


2001-2004

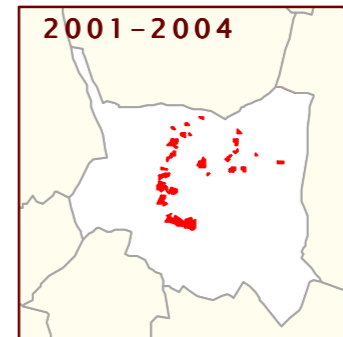

USO	NUEVO SUELO CLASIFICADO 1999-2001		NUEVO SUELO CLASIFICADO 2001-2004	
	nuevo en 2001 (m2)	% suelo nuevo 2001 s/ total vacante 2001	nuevo en 2004 (m2)	% suelo nuevo 2004 s/ total vacante 2004
RESIDENCIAL	0	0,00	196.458	16,10
Nº DE VIVENDAS	0	0,00	2.389	16,37
INDUSTRIAL	0	0,00	0	0,00
TERCIARIO	0	0,00	0	0,00
EQUIPAMIENTO	0	0,00	70.222	6,16


USO	SUELO OCUPADO ENTRE 1999-2001		SUELO OCUPADO ENTRE 2001-2004	
	ocupado en 2001 (m2)	% suelo ocupado 2001 s/ total vacante 1999	ocupado en 2004 (m2)	% suelo ocupado 2004 s/ total vacante 2001
RESIDENCIAL	152.733	6,22	241.623	10,52
Nº DE VIVENDAS	2.120	14,04	2.637	20,37
INDUSTRIAL	3.371	0,07	52.653	1,15
TERCIARIO	11.904	15,86	18.624	29,50
EQUIPAMIENTO	0	0,00	6.112	0,78

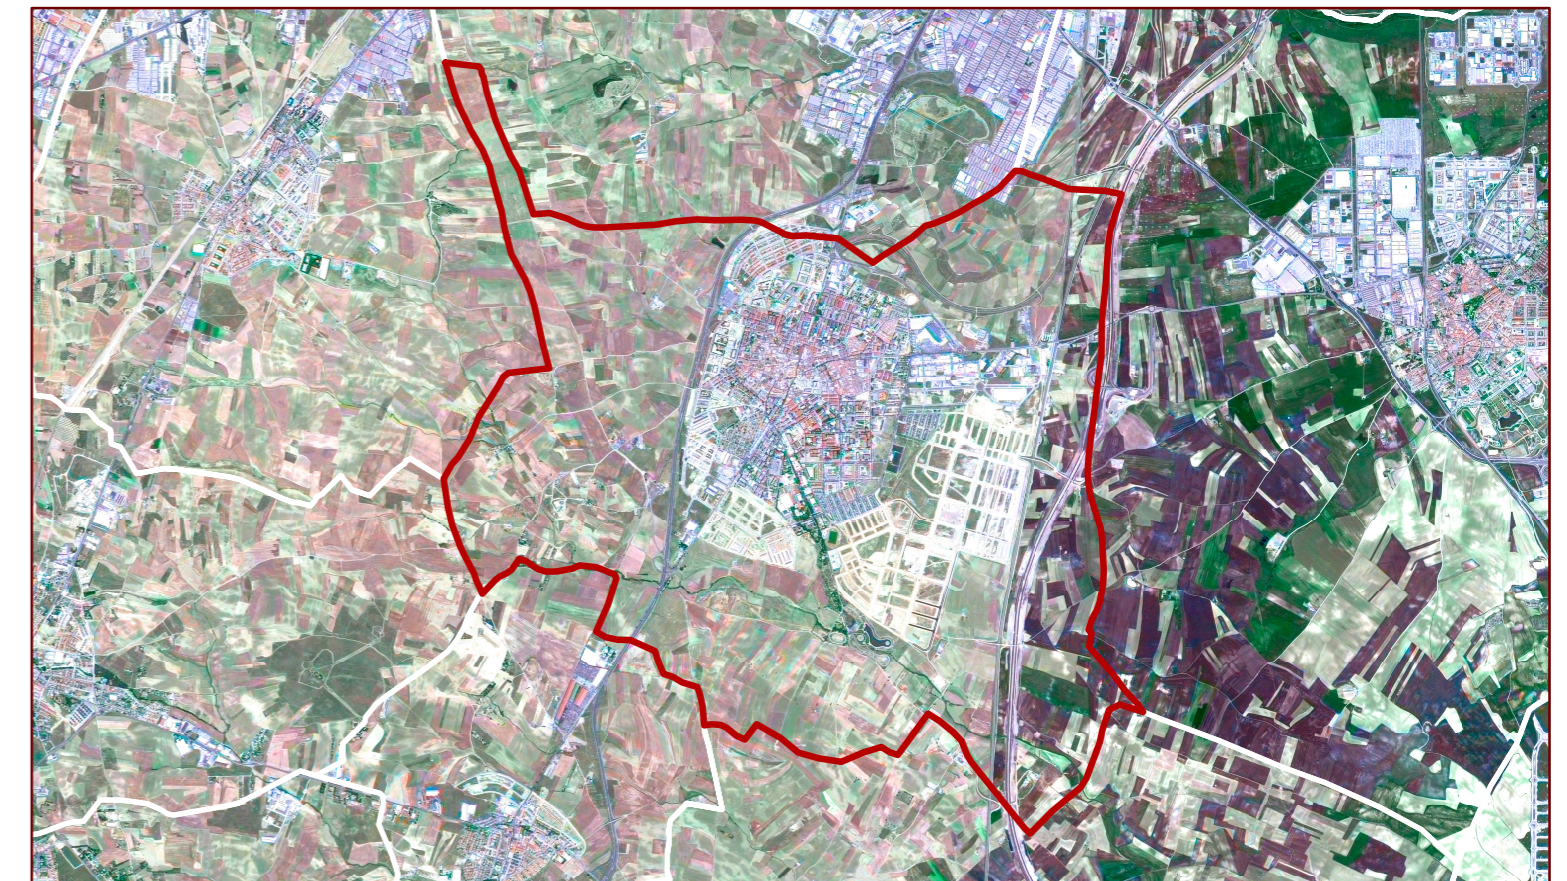

## SUELO VACANTE POR USOS, CLASE DE SUELO Y DISPONIBILIDAD (Urbanizado o no Urbanizado)

CLASIFICACIÓN	DISPONIBLE	USO	SUELO VACANTE		USO RESIDENCIAL			VIVIENDAS		USO INDUSTRIAL		USO TERCIARIO		USO EQUIPAMIENTO		SISTEMAS GENERALES		TOTAL
			(m2)	(m2)	Suelo	S Edificable	Proteg	Libres	TOTAL	Suelo	Sup Edificable	Suelo	Sup Edificable	Suelo	Sup Edificable	Interiores	Exteriores	
Suelo Urbano	SI	EQU	15.350,88	0,00	0,00	0,00	0	0	0,00	0,00	0,00	0,00	15.185,24	0,00	0,00	0,00	0,00	0,00
Suelo Urbano	SI	IND	105.691,91	0,00	0,00	0,00	0	0	0,00	81.194,63	0,00	0,00	0,00	0,00	0,00	0,00	0,00	0,00
Suelo Urbano	SI	RM	32.216,24	37.655,17	80.674,78	0	1126	1126	0,00	0,00	0,00	0,00	0,00	0,00	0,00	0,00	0,00	0,00
Suelo Urbano	SI	TER	11.725,49	0,00	0,00	0,00	0	0	0,00	0,00	13.050,85	1.500,00	0,00	0,00	0,00	0,00	0,00	0,00
<b>Total S. Urb. Disp.</b>			<b>171.173,53</b>	<b>37.655,17</b>	<b>80.674,78</b>	<b>0</b>	<b>1126</b>	<b>1126</b>	<b>105.925,98</b>	<b>81.194,63</b>	<b>13.050,85</b>	<b>1.500,00</b>	<b>15.185,24</b>	<b>0,00</b>	<b>0,00</b>	<b>0,00</b>	<b>0,00</b>	<b>0,00</b>
Suelo Urbano	NO	EQU	142.779,42	0,00	0,00	0,00	0	0	0,00	0,00	0,00	0,00	142.779,98	0,00	0,00	0,00	0,00	0,00
Suelo Urbano	NO	IND	125.418,73	0,00	0,00	0,00	0	0	125.418,73	92.928,88	0,00	0,00	0,00	0,00	0,00	0,00	0,00	0,00
Suelo Urbano	NO	RM	20.721,70	20.721,71	69.459,00	0	677	677	0,00	0,00	0,00	0,00	0,00	0,00	0,00	0,00	0,00	0,00
Suelo Urbano	NO	RU	34.467,74	34.512,72	22.512,97	0	210	210	0,00	0,00	0,00	0,00	0,00	0,00	0,00	0,00	0,00	0,00
Suelo Urbano	NO	TER	30.700,08	0,00	0,00	0,00	0	0	0,00	0,00	30.700,09	69.995,61	0,00	0,00	0,00	0,00	0,00	0,00
<b>Total S. Urb. No Disp.</b>			<b>354.087,67</b>	<b>55.234,43</b>	<b>91.971,97</b>	<b>0</b>	<b>887</b>	<b>887</b>	<b>125.418,73</b>	<b>92.928,88</b>	<b>30.700,09</b>	<b>69.995,61</b>	<b>142.779,98</b>	<b>0,00</b>	<b>0,00</b>	<b>0,00</b>	<b>0,00</b>	<b>0,00</b>
<b>Total Suelo Urbano</b>			<b>525.261,20</b>	<b>92.889,60</b>	<b>172.646,75</b>	<b>0</b>	<b>2.013</b>	<b>2.013</b>	<b>231.344,71</b>	<b>174.123,71</b>	<b>43.750,94</b>	<b>71.495,61</b>	<b>157.965,22</b>	<b>0,00</b>	<b>0,00</b>	<b>0,00</b>	<b>0,00</b>	<b>0,00</b>
Suelo Urbanizable	SI	COM	42.057,63	0,00	0,00	0,00	0	0	0,00	0,00	43.004,44	40.878,00	0,00	0,00	0,00	0,00	0,00	0,00
Suelo Urbanizable	SI	DEP	97.777,30	0,00	0,00	0,00	0	0	0,00	0,00	0,00	0,00	89.782,64	0,00	0,00	0,00	0,00	0,00
Suelo Urbanizable	SI	EQU	286.278,71	0,00	0,00	0,00	0	0	0,00	0,00	0,00	0,00	277.408,39	0,00	0,00	0,00	0,00	0,00
Suelo Urbanizable	SI	RM	677.456,22	669.826,42	1.065.867,03	8.877	1529	10.406	0,00	0,00	0,00	0,00	0,00	0,00	0,00	0,00	0,00	0,00
Suelo Urbanizable	SI	RU	361.738,78	368.478,50	266.646,73	60	1.728	1.788	0,00	0,00	0,00	0,00	0,00	0,00	0,00	0,00	0,00	0,00
Suelo Urbanizable	SI	SER	17.499,84	0,00	0,00	0,00	0	0	0,00	0,00	0,00	0,00	7.388,88	0,00	0,00	0,00	0,00	0,00
Suelo Urbanizable	SI	TER	1.899,82	0,00	0,00	0,00	0	0	0,00	0,00	1.900,12	4.750,30	0,00	0,00	0,00	0,00	0,00	0,00
<b>Total S. Urbil. Disp.</b>			<b>1.474.708,37</b>	<b>1.038.301,92</b>	<b>1.332.513,76</b>	<b>8.937</b>	<b>3.257</b>	<b>12.194</b>	<b>0,00</b>	<b>0,00</b>	<b>44.904,56</b>	<b>45.628,30</b>	<b>374.579,91</b>	<b>0,00</b>	<b>0,00</b>	<b>0,00</b>	<b>0,00</b>	<b>0,00</b>
Suelo Urbanizable	NO	EQU	431.015,28	0,00	0,00	0,00	0	0	0,00	0,00	0,00	0,00	431.257,15	0,00	0,00	0,00	0,00	0,00
Suelo Urbanizable	NO	IND	4.285.649,84	0,00	0,00	0,00	0	0	4.285.649,90	1.943.122,00	0,00	772.120,00	0,00	0,00	0,00	0,00	0,00	0,00
Suelo Urbanizable	NO	RM	39.623,95	39.623,96	9.000,00	0	90	90	0,00	0,00	0,00	0,00	0,00	0,00	0,00	0,00	0,00	0,00
Suelo Urbanizable	NO	RU	49.278,65	49.270,53	23.440,60	0	295	295	0,00	0,00	0,00	0,00	0,00	0,00	0,00	0,00	0,00	0,00
<b>Total S. Urbil. No Disp.</b>			<b>4.805.567,71</b>	<b>88.934,49</b>	<b>38.440,60</b>	<b>0</b>	<b>395</b>	<b>395</b>	<b>4.285.649,90</b>	<b>1.943.122,00</b>	<b>0,00</b>	<b>772.120,00</b>	<b>431.257,15</b>	<b>0,00</b>	<b>0,00</b>	<b>0,00</b>	<b>0,00</b>	<b>0,00</b>
<b>Total Suelo Urbanizable</b>			<b>6.280.276,08</b>	<b>1.127.196,41</b>	<b>1.370.954,36</b>	<b>8.937</b>	<b>3.642</b>	<b>12.579</b>	<b>4.285.649,90</b>	<b>1.943.122,00</b>	<b>44.904,56</b>	<b>817.748,30</b>	<b>805.837,06</b>	<b>0,00</b>	<b>0,00</b>	<b>0,00</b>	<b>0,00</b>	<b>0,00</b>
Sistemas Generales	NO	EQU	172.397,16	0,00	0,00	0,00	0	0	0,00	0,00	0,00	0,00	176.804,08	0,00	0,00	0,00	0,00	0,00
<b>Total del Municipio</b>			<b>6.977.934,44</b>	<b>1.220.086,01</b>	<b>1.543.601,11</b>	<b>8.937</b>	<b>5.695</b>	<b>14.592</b>	<b>4.516.994,61</b>	<b>2.117.245,71</b>	<b>88.655,50</b>	<b>889.243,91</b>	<b>1.140.606,36</b>	<b>0,00</b>	<b>0,00</b>	<b>0,00</b>	<b>0,00</b>	<b>0,00</b>

## Clasificación 2002. Planeamiento de desarrollo 2004

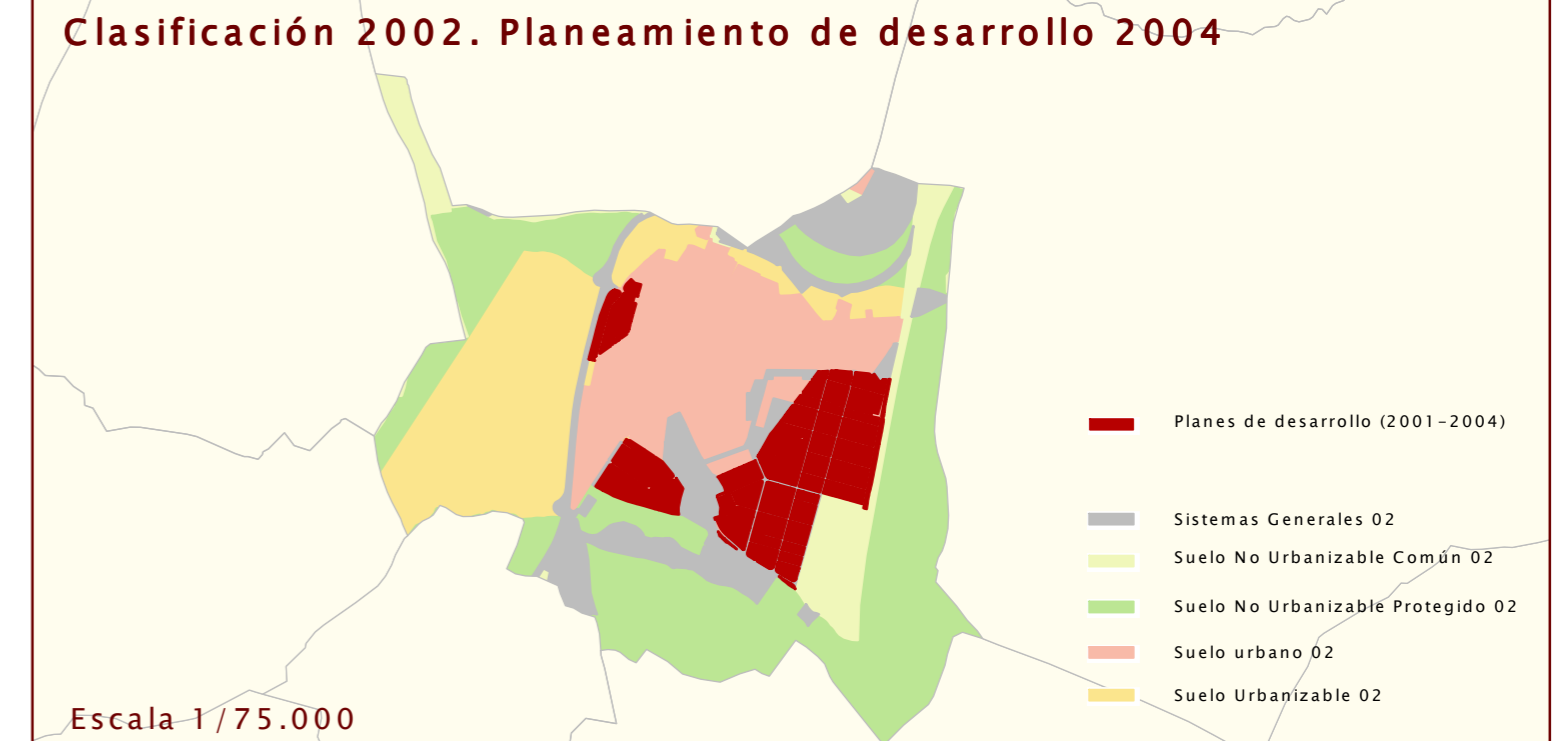

Escala 1/75.000