




SUELO VACANTE. 2004



Suelo Vacante 2004 por Usos

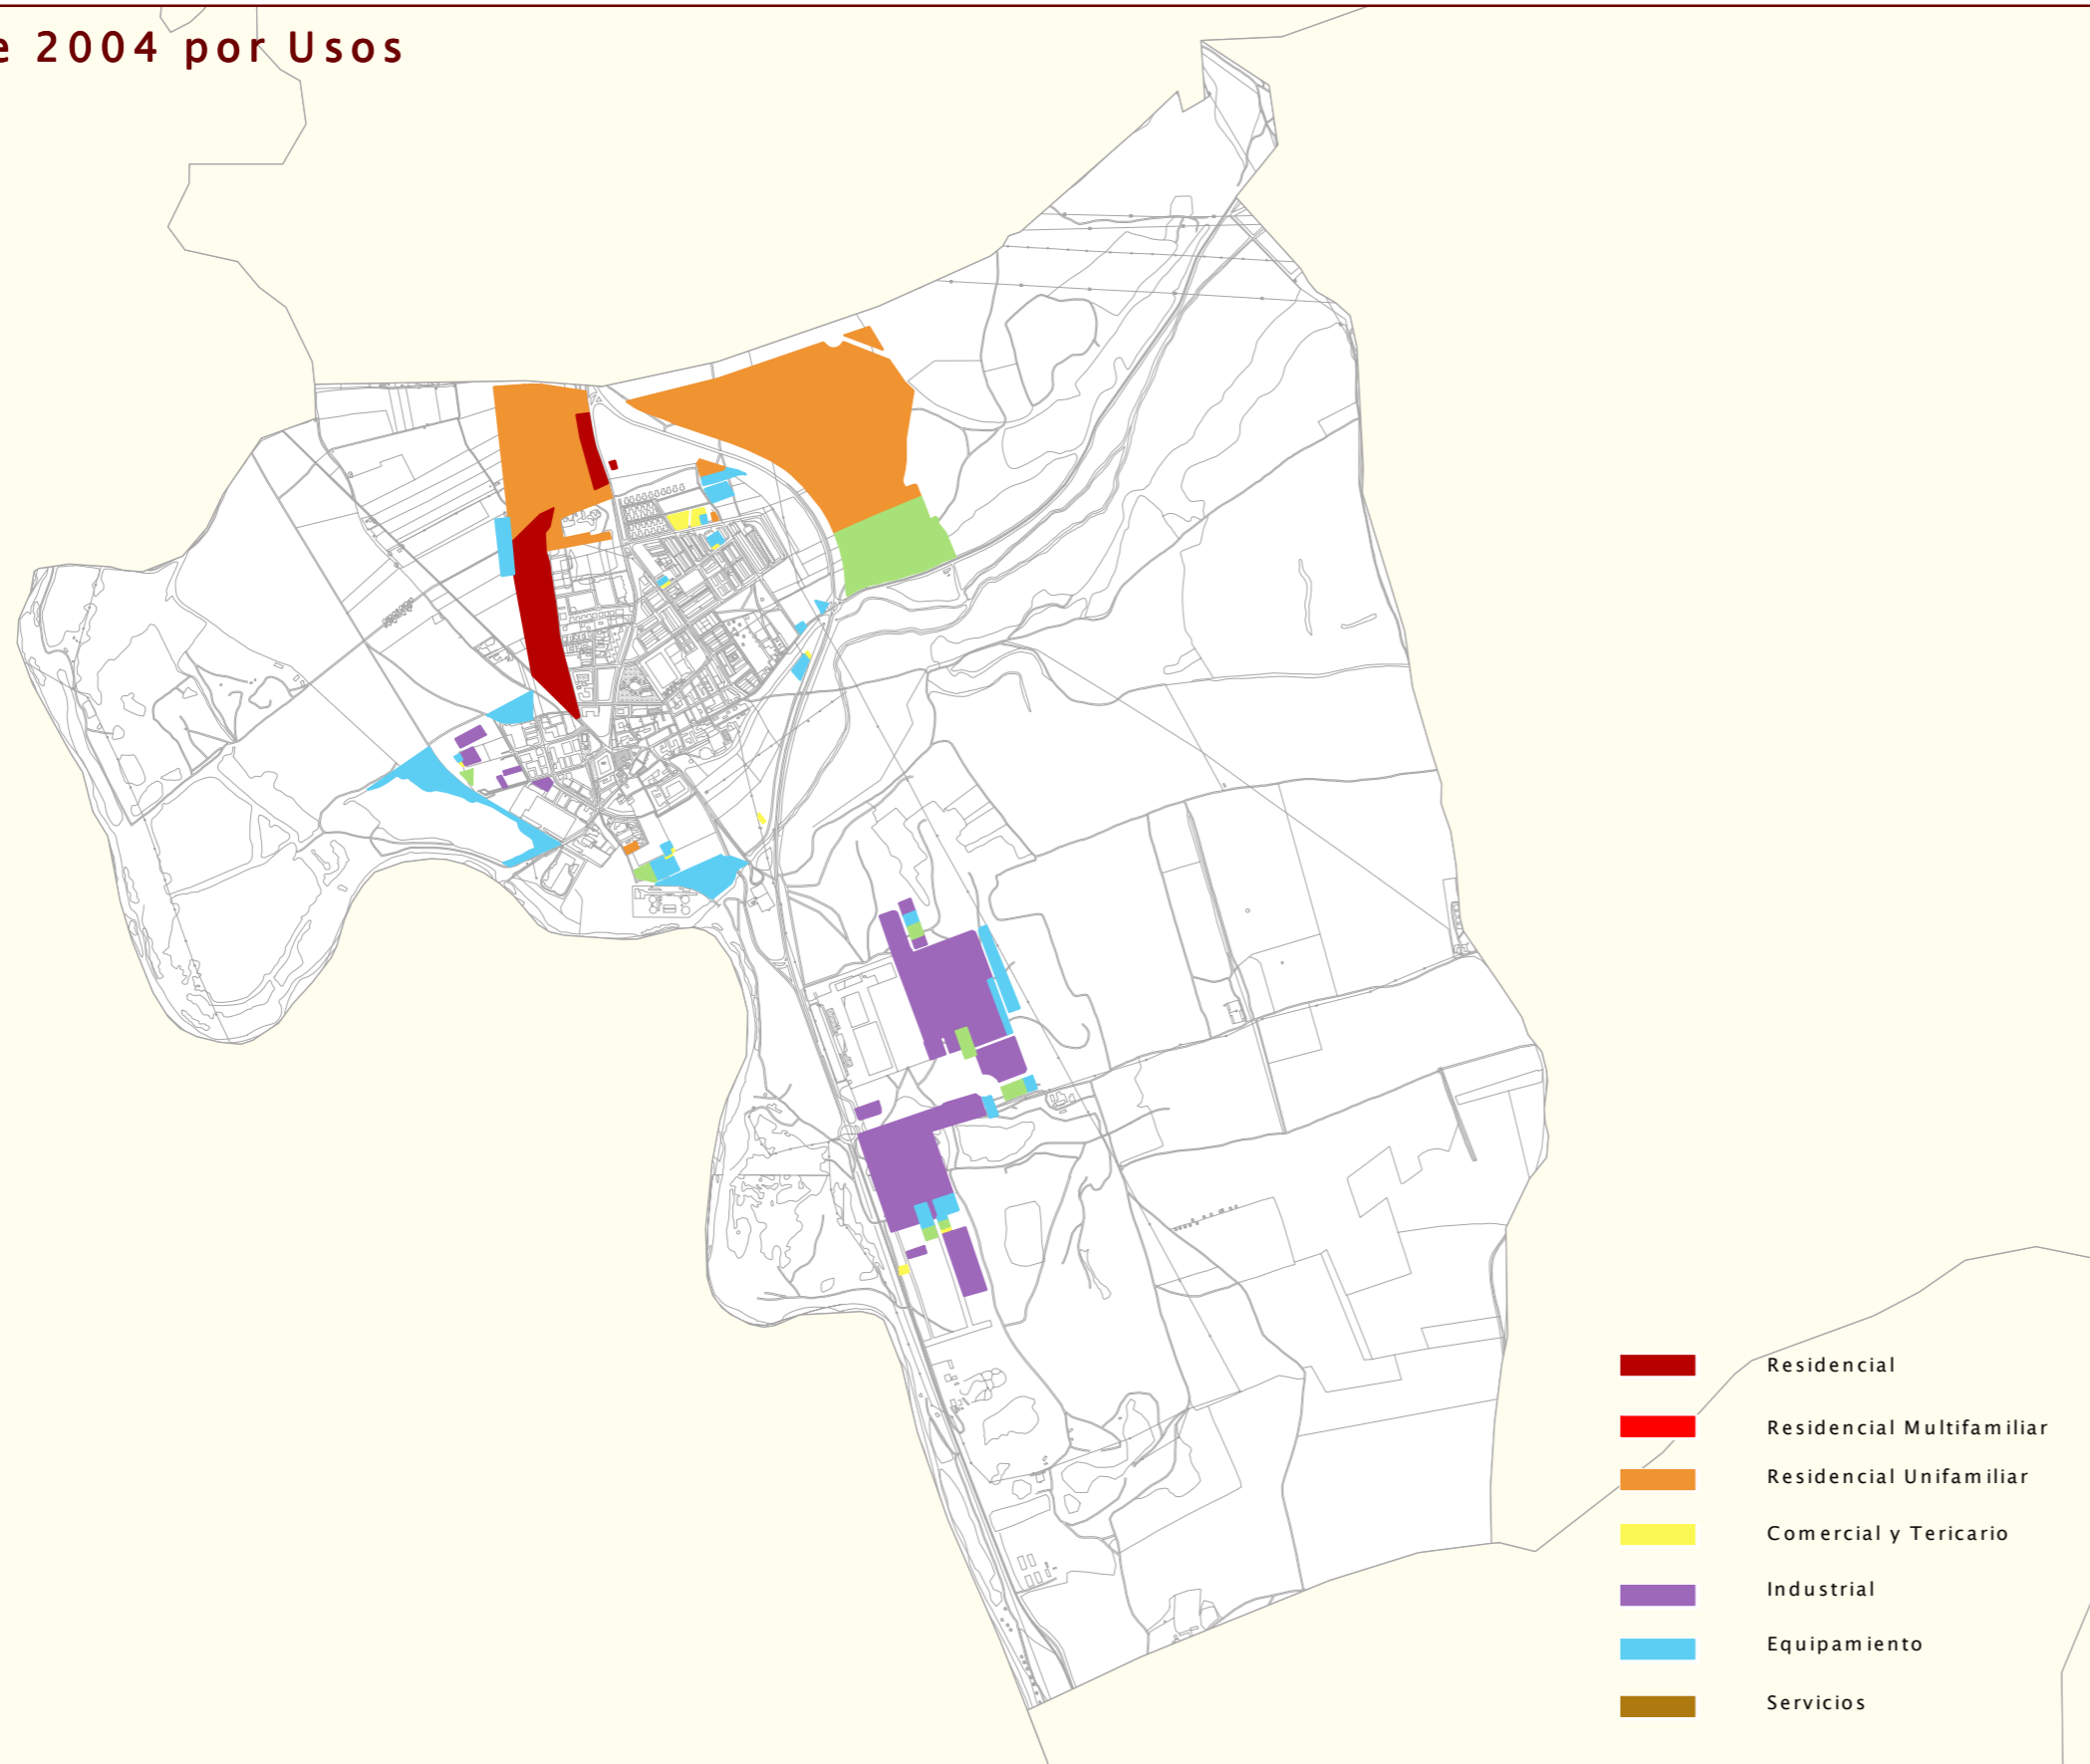


Escala 1/25.000


- Residencial
- Residencial Multifamiliar
- Residencial Unifamiliar
- Comercial y Tericario
- Industrial
- Equipamiento
- Servicios

Nuevo Suelo vacante por periodos

1999-2001

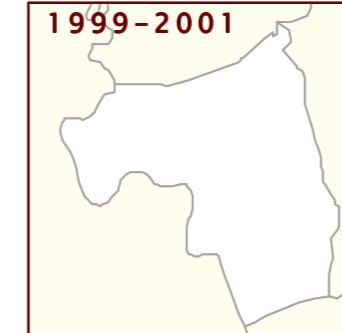


2001-2004

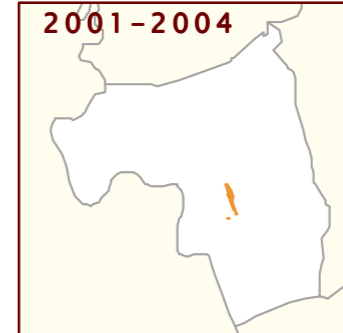


USO	NUEVO SUELO CLASIFICADO 1999-2001		NUEVO SUELO CLASIFICADO 2001-2004	
	nuevo en 2001 (m2)	% suelo nuevo 2001 s/ total vacante 2001	nuevo en 2004 (m2)	% suelo nuevo 2004 s/ total vacante 2004
RESIDENCIAL	0	0,00	0	0,00
Nº DE VIVENDAS	0	0,00	0	0,00
INDUSTRIAL	0	0,00	5.015	2,09
TERCIARIO	0	0,00	0	0,00
EQUIPAMIENTO	0	0,00	14.336	7,29

Suelo ocupado por periodos


1999-2001

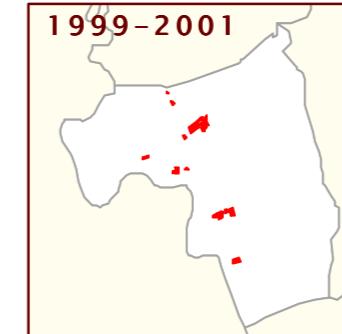


2001-2004

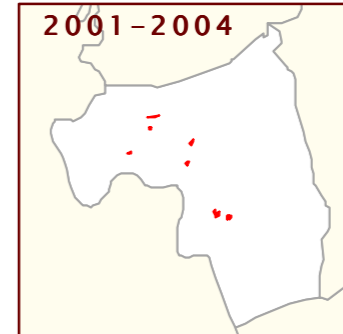

USO	SUELO OCUPADO ENTRE 1999-2001		SUELO OCUPADO ENTRE 2001-2004	
	ocupado en 2001 (m2)	% suelo ocupado 2001 s/ total vacante 1999	ocupado en 2004 (m2)	% suelo ocupado 2004 s/ total vacante 2001
RESIDENCIAL	39.991	6,78	13.249	2,41
Nº DE VIVENDAS	240	28,99	63	10,68
INDUSTRIAL	39.777	13,34	10.603	3,90
TERCIARIO	0	0,00	696	8,25
EQUIPAMIENTO	22.024	10,45	5.546	2,94

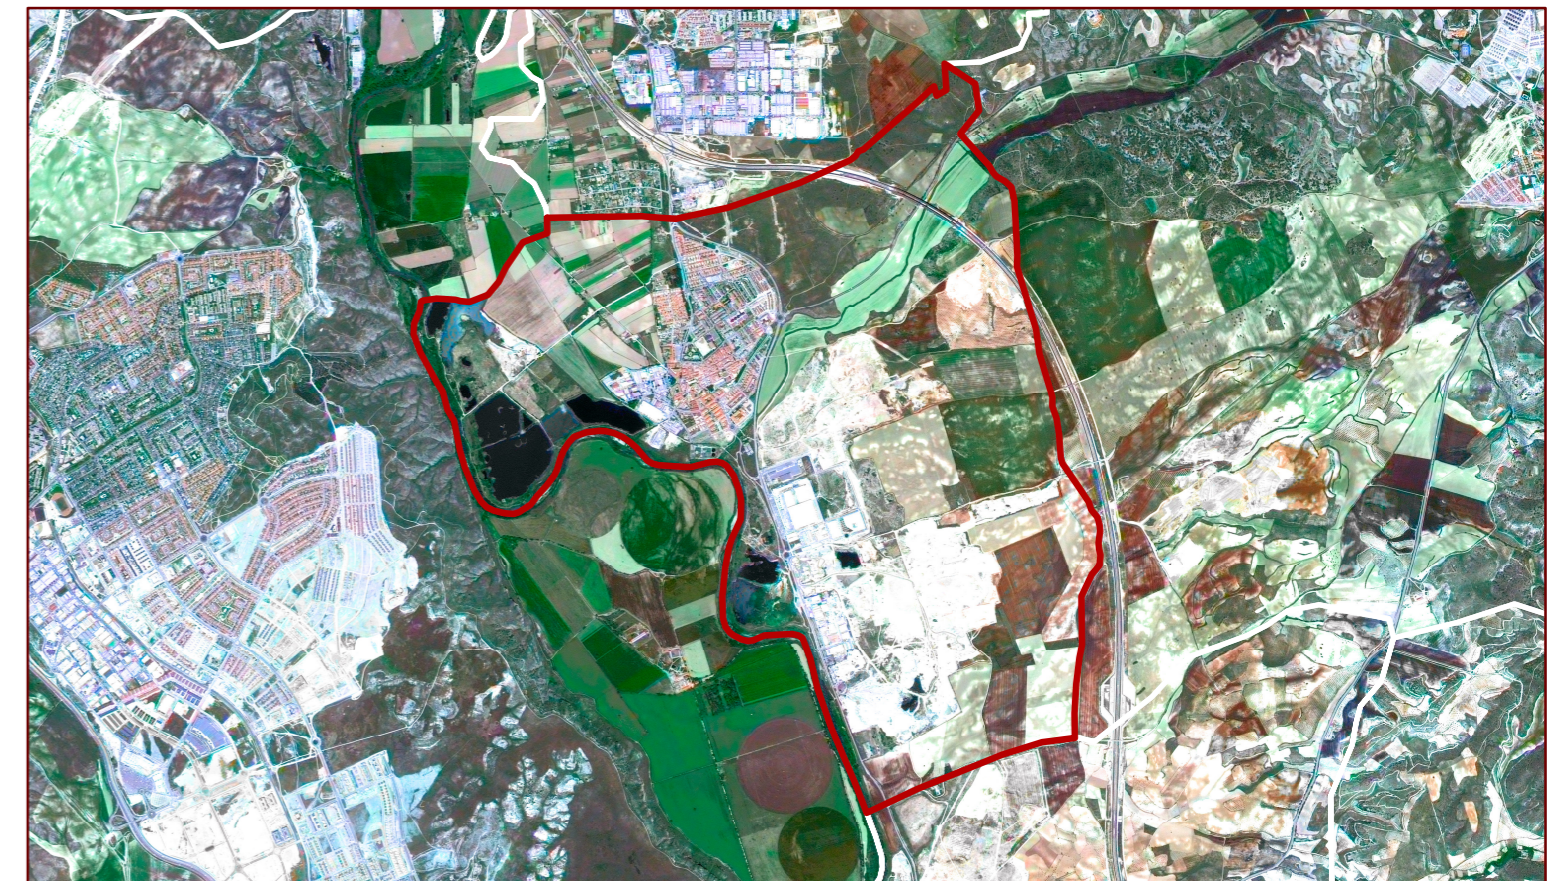

Clasificación 2002. Planeamiento de desarrollo 2004

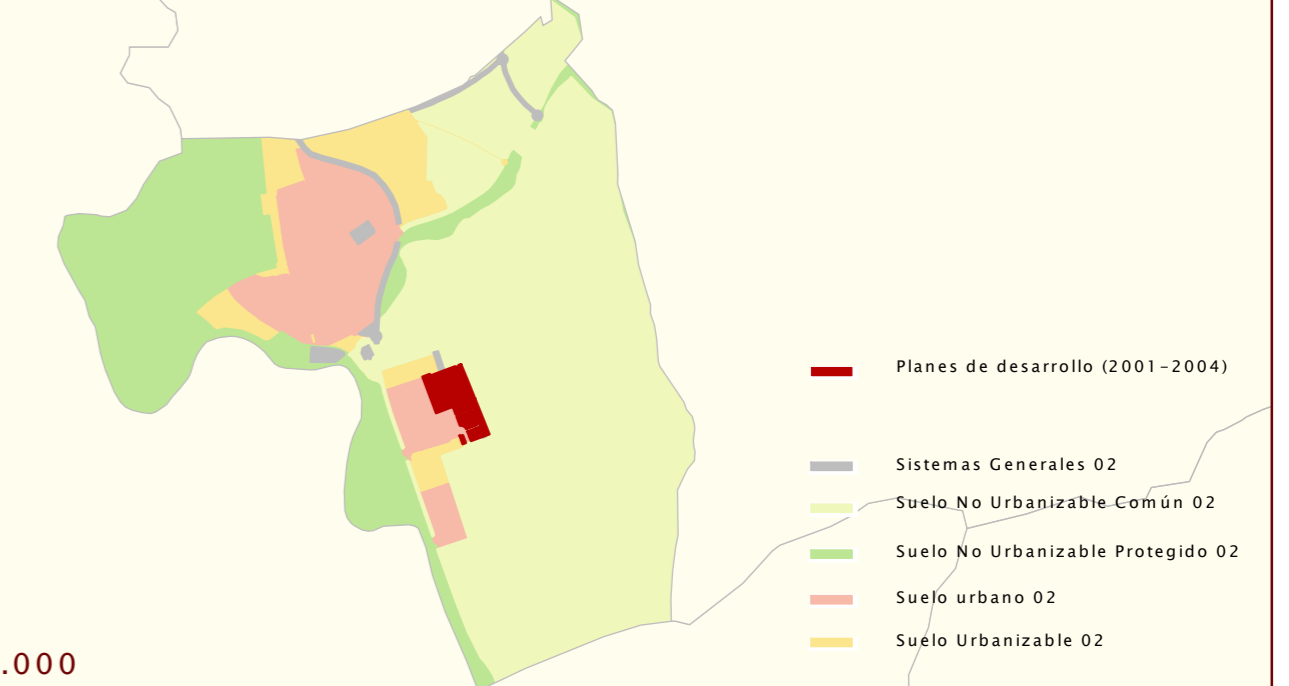

Escala 1/60.000

SUELO VACANTE POR USOS, CLASE DE SUELO Y DISPONIBILIDAD (Urbanizado o no Urbanizado)

CLASIFICACIÓN	DISPONIBLE	USO	SUELO VACANTE			USO RESIDENCIAL			VIVIENDAS			USO INDUSTRIAL		USO TERCIARIO		USO EQUIPAMIENTO		SISTEMAS GENERALES		
			Suelo (m2)	S Edificable (m2)	Proteg	Libres	TOTAL	Suelo (m2)	Sup Edificable (m2)	Suelo (m2)	Sup Edificable (m2)	Suelo (m2)	Sup Edificable (m2)	Suelo (m2)	Sup Edificable (m2)	Interiores (m2)	Exteriores (m2)	TOTAL (m2)		
Suelo Urbano	NO	DEP	8.798,22	0,00	0,00	0	0	0	0	0,00	0,00	0,00	0,00	8.798,24	879,82	0,00	0,00	0,00	0,00	0,00
Suelo Urbano	NO	EQU	19.960,32	0,00	0,00	0	0	0	0	0,00	0,00	0,00	0,00	19.960,37	19.960,37	0,00	0,00	0,00	0,00	0,00
Suelo Urbano	NO	IND	34.840,11	0,00	0,00	0	0	0	0	40.695,01	48.834,01	0,00	0,00	0,00	0,00	0,00	0,00	0,00	0,00	0,00
Suelo Urbano	NO	RM	405,47	405,47	729,85	0	8	8	8	0,00	0,00	0,00	0,00	0,00	0,00	0,00	0,00	0,00	0,00	0,00
Suelo Urbano	NO	RU	22.253,30	22.253,31	16.449,56	0	66	66	66	0,00	0,00	0,00	0,00	0,00	0,00	0,00	0,00	0,00	0,00	0,00
Suelo Urbano	NO	TER	7.747,06	0,00	0,00	0	0	0	0	0,00	0,00	7.747,07	9.232,89	0,00	0,00	0,00	0,00	0,00	0,00	0,00
<b>Total Suelo Urbano</b>			<b>94.004,49</b>	<b>22.658,78</b>	<b>17.179,41</b>	<b>0</b>	<b>74</b>	<b>74</b>	<b>74</b>	<b>40.695,01</b>	<b>48.834,01</b>	<b>7.747,07</b>	<b>9.232,89</b>	<b>28.758,61</b>	<b>20.840,19</b>	<b>0,00</b>	<b>0,00</b>	<b>0,00</b>	<b>0,00</b>	<b>0,00</b>
Suelo Urbanizable	SI	DEP	3.093,74	0,00	0,00	0	0	0	0	0,00	0,00	0,00	0,00	2.995,83	0,00	0,00	0,00	0,00	0,00	0,00
Suelo Urbanizable	SI	EQU	16.072,22	0,00	0,00	0	0	0	0	0,00	0,00	0,00	0,00	14.655,84	0,00	0,00	0,00	0,00	0,00	0,00
Suelo Urbanizable	SI	IND	106.836,52	0,00	0,00	0	0	0	0	99.166,50	65.908,68	0,00	0,00	0,00	0,00	0,00	0,00	0,00	0,00	0,00
<b>Total S. Urb. Disp.</b>			<b>126.002,47</b>	<b>0,00</b>	<b>0,00</b>	<b>0</b>	<b>0</b>	<b>0</b>	<b>0</b>	<b>99.166,50</b>	<b>65.908,68</b>	<b>0,00</b>	<b>0,00</b>	<b>17.651,67</b>	<b>0,00</b>	<b>0,00</b>	<b>0,00</b>	<b>0,00</b>	<b>0,00</b>	<b>0,00</b>
Suelo Urbanizable	NO	DEP	76.892,49	0,00	0,00	0	0	0	0	0,00	0,00	0,00	0,00	76.892,86	161,55	0,00	0,00	0,00	0,00	0,00
Suelo Urbanizable	NO	EQU	73.273,47	0,00	0,00	0	0	0	0	0,00	0,00	0,00	0,00	73.273,49	3.994,91	0,00	0,00	0,00	0,00	0,00
Suelo Urbanizable	NO	IND	100.246,06	0,00	0,00	0	0	0	0	100.246,06	13.736,95	0,00	0,00	0,00	0,00	0,00	0,00	0,00	0,00	0,00
Suelo Urbanizable	NO	RM	78.538,62	78.538,62	23.904,18	0	311	311	311	0,00	0,00	0,00	0,00	0,00	0,00	0,00	0,00	0,00	0,00	0,00
Suelo Urbanizable	NO	RU	435.044,08	435.058,17	42.769,55	0	143	143	143	0,00	0,00	0,00	0,00	0,00	0,00	0,00	0,00	0,00	0,00	0,00
<b>Total S. Urb. No Dip.</b>			<b>763.994,73</b>	<b>513.596,79</b>	<b>66.673,72</b>	<b>0</b>	<b>454</b>	<b>454</b>	<b>454</b>	<b>100.246,06</b>	<b>13.736,95</b>	<b>0,00</b>	<b>0,00</b>	<b>150.166,35</b>	<b>4.156,46</b>	<b>0,00</b>	<b>0,00</b>	<b>0,00</b>	<b>0,00</b>	<b>0,00</b>
<b>Total Suelo Urbanizable</b>			<b>899.997,20</b>	<b>513.596,79</b>	<b>66.673,72</b>	<b>0</b>	<b>454</b>	<b>454</b>	<b>454</b>	<b>199.412,56</b>	<b>79.645,63</b>	<b>0,00</b>	<b>0,00</b>	<b>167.818,02</b>	<b>4.156,46</b>	<b>0,00</b>	<b>0,00</b>	<b>0,00</b>	<b>0,00</b>	<b>0,00</b>
<b>Total del Municipio</b>			<b>984.001,69</b>	<b>536.255,57</b>	<b>83.853,13</b>	<b>0</b>	<b>528</b>	<b>528</b>	<b>528</b>	<b>240.107,57</b>	<b>128.479,65</b>	<b>7.747,07</b>	<b>9.232,89</b>	<b>196.576,63</b>	<b>24.996,65</b>	<b>0,00</b>	<b>0,00</b>	<b>0,00</b>	<b>0,00</b>	<b>0,00</b>