



T.M. SAN FERNANDO DE HENARES

18
17
16

- N NÚMERO DE PARCELA SEGÚN PROYECTO
- SUPERFICIE DE OCUPACION TEMPORAL SUBTERRÁNEA
- SUPERFICIE DE OCUPACION PERMANENTE SUBTERRÁNEA
- CÁMARA DE EMPALME



PROYECTO:	LÍNEA SUBTERRÁNEA DE ALTA TENSIÓN 45 kV CS "PSF PEÑA RUBIA - SET "PUENTE SAN FERNANDO" EN LOS TÉRMINOS MUNICIPALES DE MEJORADA DEL CAMPO Y SAN FERNANDO DE HENARES (PROVINCIA DE MADRID)	FECHA:	NOVIEMBRE-2022
		ESCALA:	1:1.000
PLANO:	PLANO CATASTRAL	PLANO N.º:	10
		HOJA:	22 DE 32

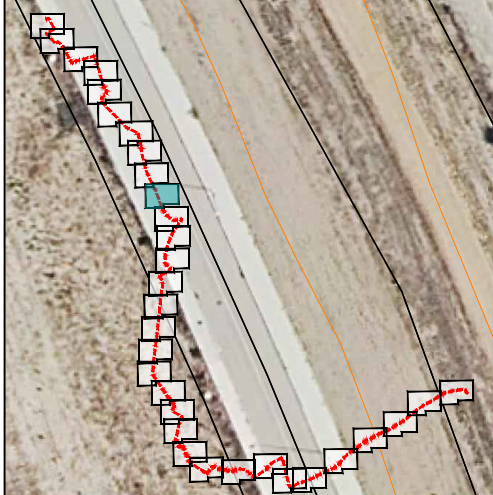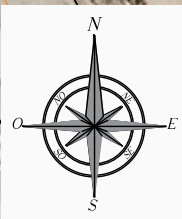


18

T.M. SAN FERNANDO DE HENARES

	NÚMERO DE PARCELA SEGÚN PROYECTO
	SUPERFICIE DE OCUPACION TEMPORAL SUBTERRÁNEA
	SUPERFICIE DE OCUPACION PERMANENTE SUBTERRÁNEA
	CÁMARA DE EMPALME



PROYECTO:	LÍNEA SUBTERRÁNEA DE ALTA TENSIÓN 45 kV CS "PSF PEÑA RUBIA - SET "PUENTE SAN FERNANDO" EN LOS TÉRMINOS MUNICIPALES DE MEJORADA DEL CAMPO Y SAN FERNANDO DE HENARES (PROVINCIA DE MADRID)	FECHA:	NOVIEMBRE-2022
		ESCALA:	1:1.000
PLANO:	PLANO CATASTRAL	PLANO N.º:	10
		HOJA:	23 DE 32

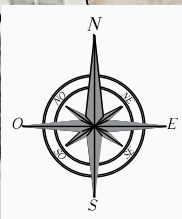

T.M. SAN FERNANDO DE HENARES

18

- N NÚMERO DE PARCELA SEGÚN PROYECTO
- SUPERFICIE DE OCUPACION TEMPORAL SUBTERRÁNEA
- SUPERFICIE DE OCUPACION PERMANENTE SUBTERRÁNEA
- CÁMARA DE EMPALME



PROYECTO: LÍNEA SUBTERRÁNEA DE ALTA TENSIÓN 45 kV
CS "PSF PEÑA RUBIA - SET "PUENTE SAN FERNANDO" EN LOS TÉRMINOS MUNICIPALES
DE MEJORADA DEL CAMPO Y SAN FERNANDO DE HENARES (PROVINCIA DE MADRID)



FECHA: NOVIEMBRE-2022

ESCALA: 1:1.000

PLANO: PLANO CATASTRAL

PLANO N°. 10

HOJA: 24 DE 32

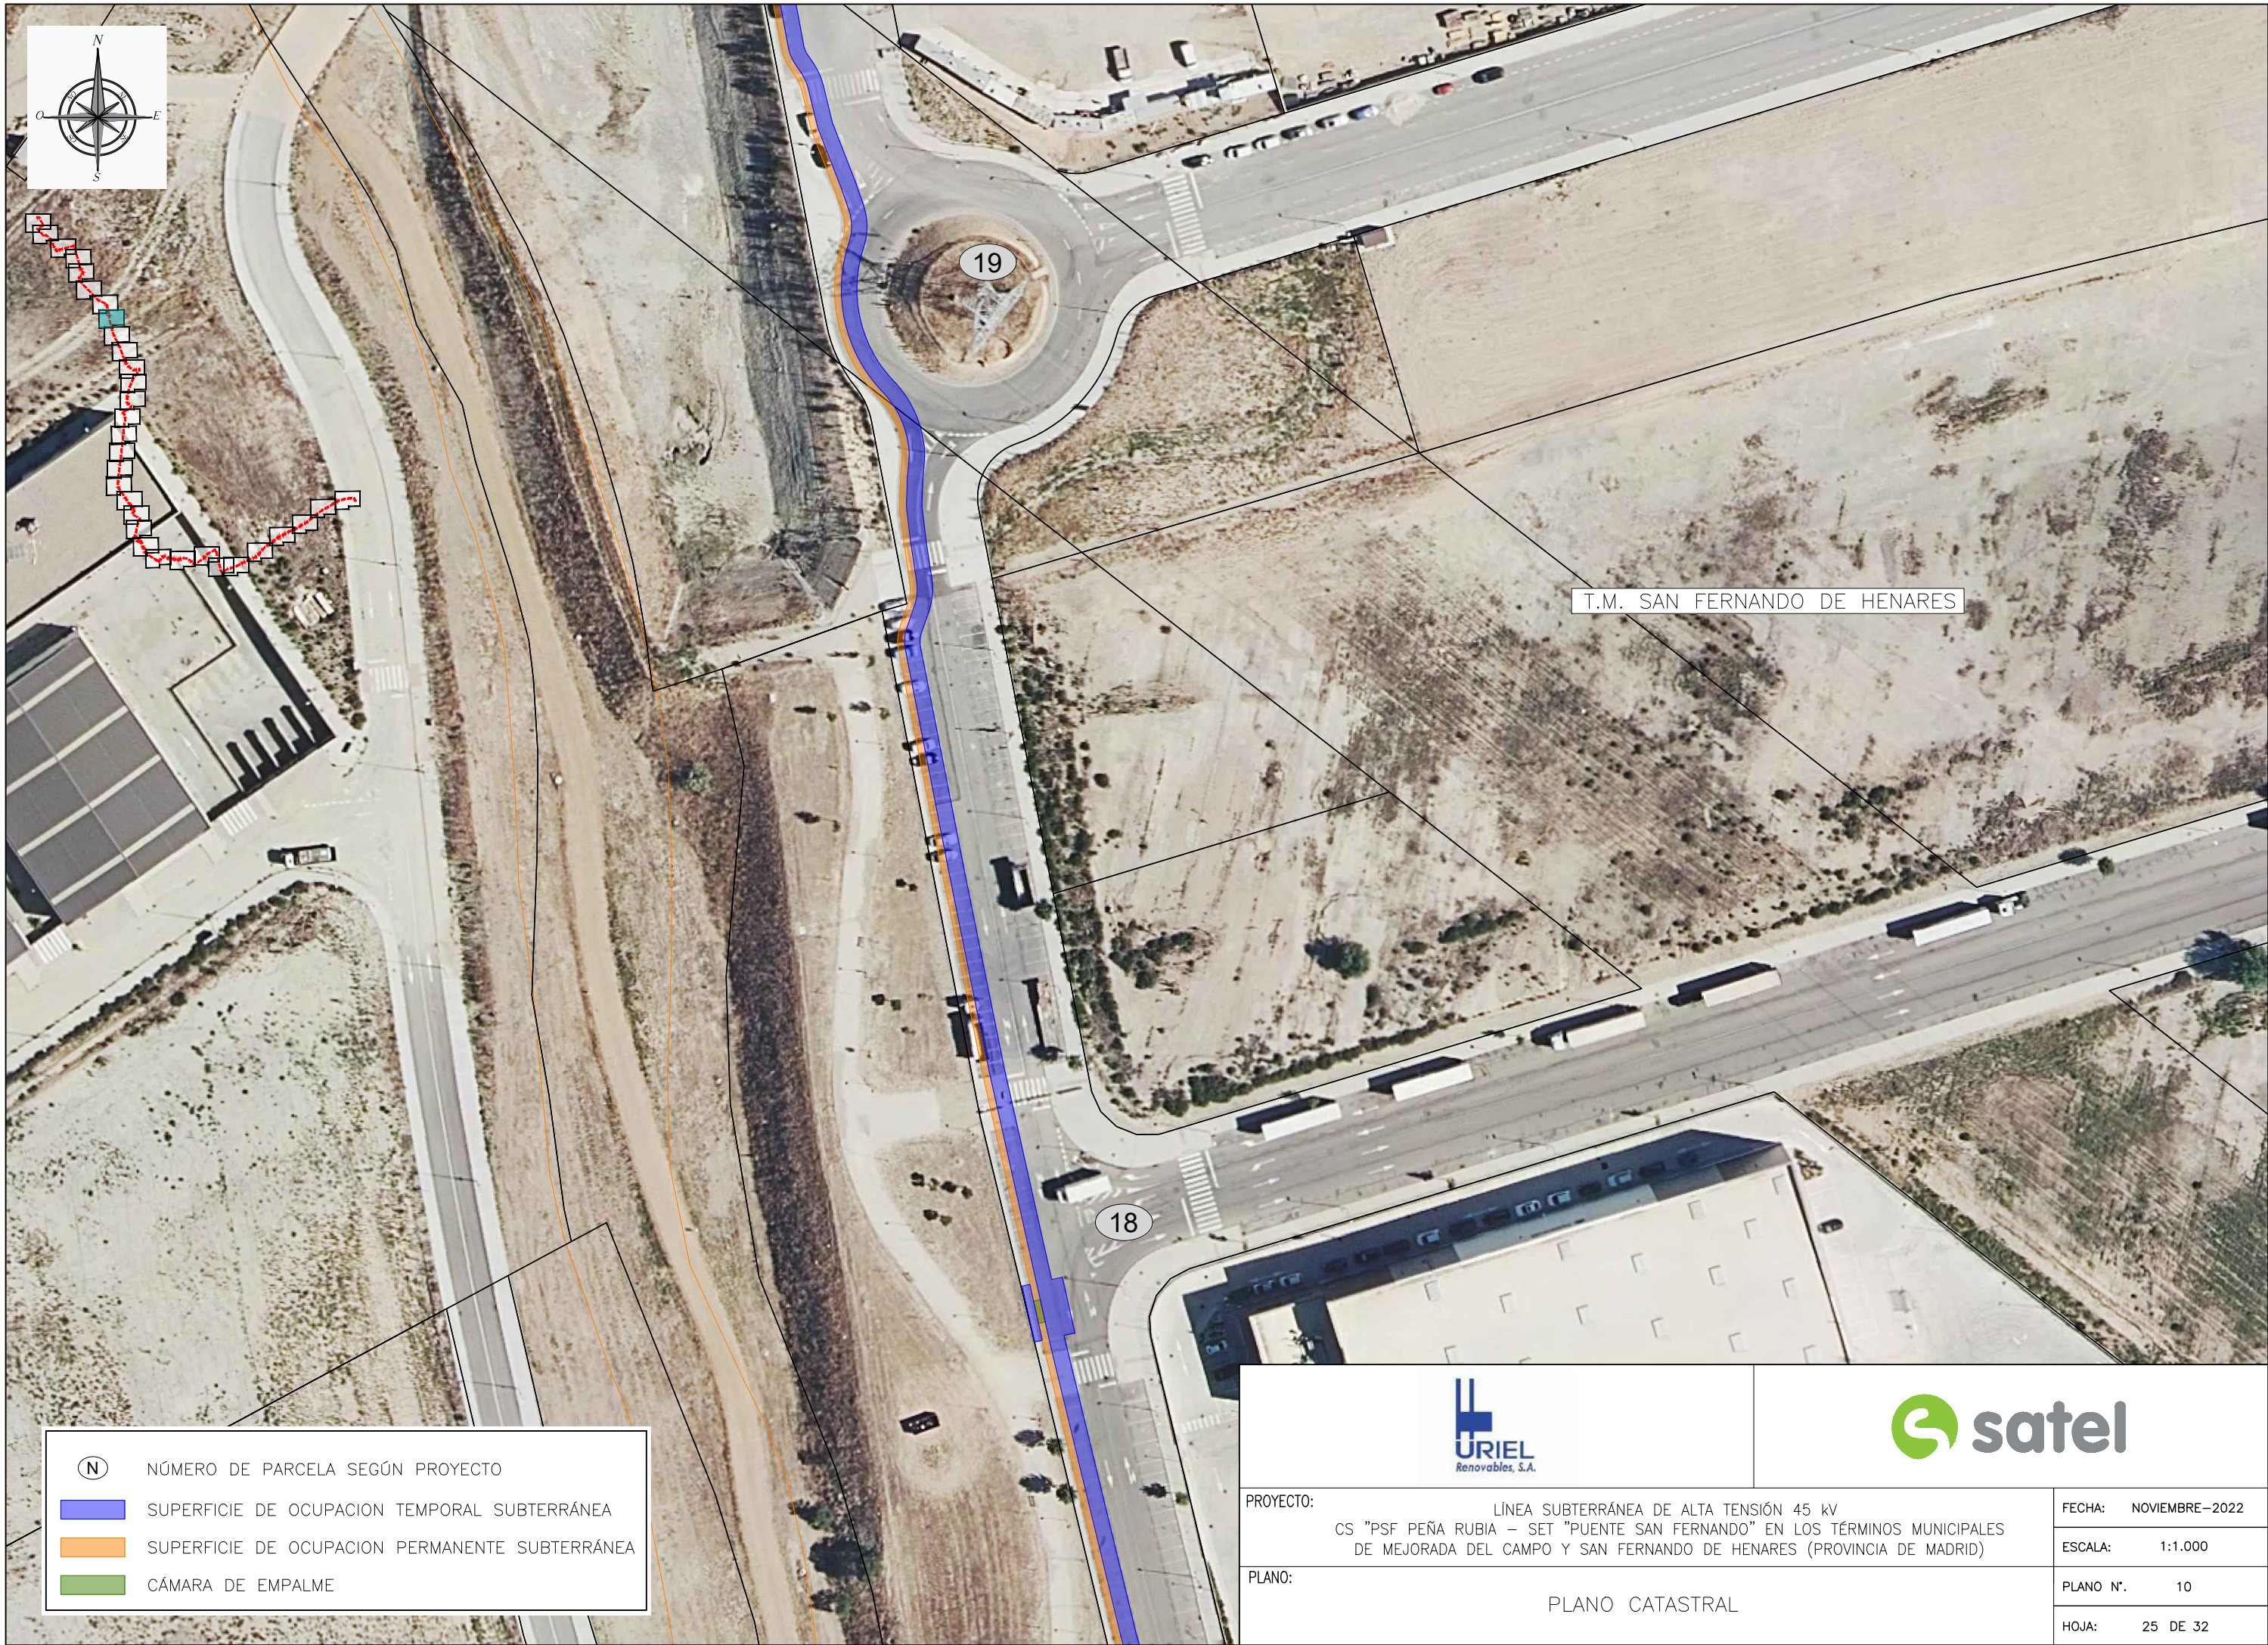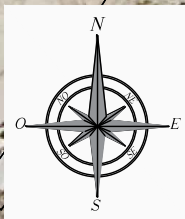

T.M. SAN FERNANDO DE HENARES



(N)	NÚMERO DE PARCELA SEGÚN PROYECTO
	SUPERFICIE DE OCUPACION TEMPORAL SUBTERRÁNEA
	SUPERFICIE DE OCUPACION PERMANENTE SUBTERRÁNEA
	CÁMARA DE EMPALME



PROYECTO: LÍNEA SUBTERRÁNEA DE ALTA TENSIÓN 45 kV
CS "PSF PEÑA RUBIA - SET "PUENTE SAN FERNANDO" EN LOS TÉRMINOS MUNICIPALES
DE MEJORADA DEL CAMPO Y SAN FERNANDO DE HENARES (PROVINCIA DE MADRID)

PLANO: PLANO CATASTRAL

FECHA:	NOVIEMBRE-2022
ESCALA:	1:1.000
PLANO N.º:	10
HOJA:	25 DE 32

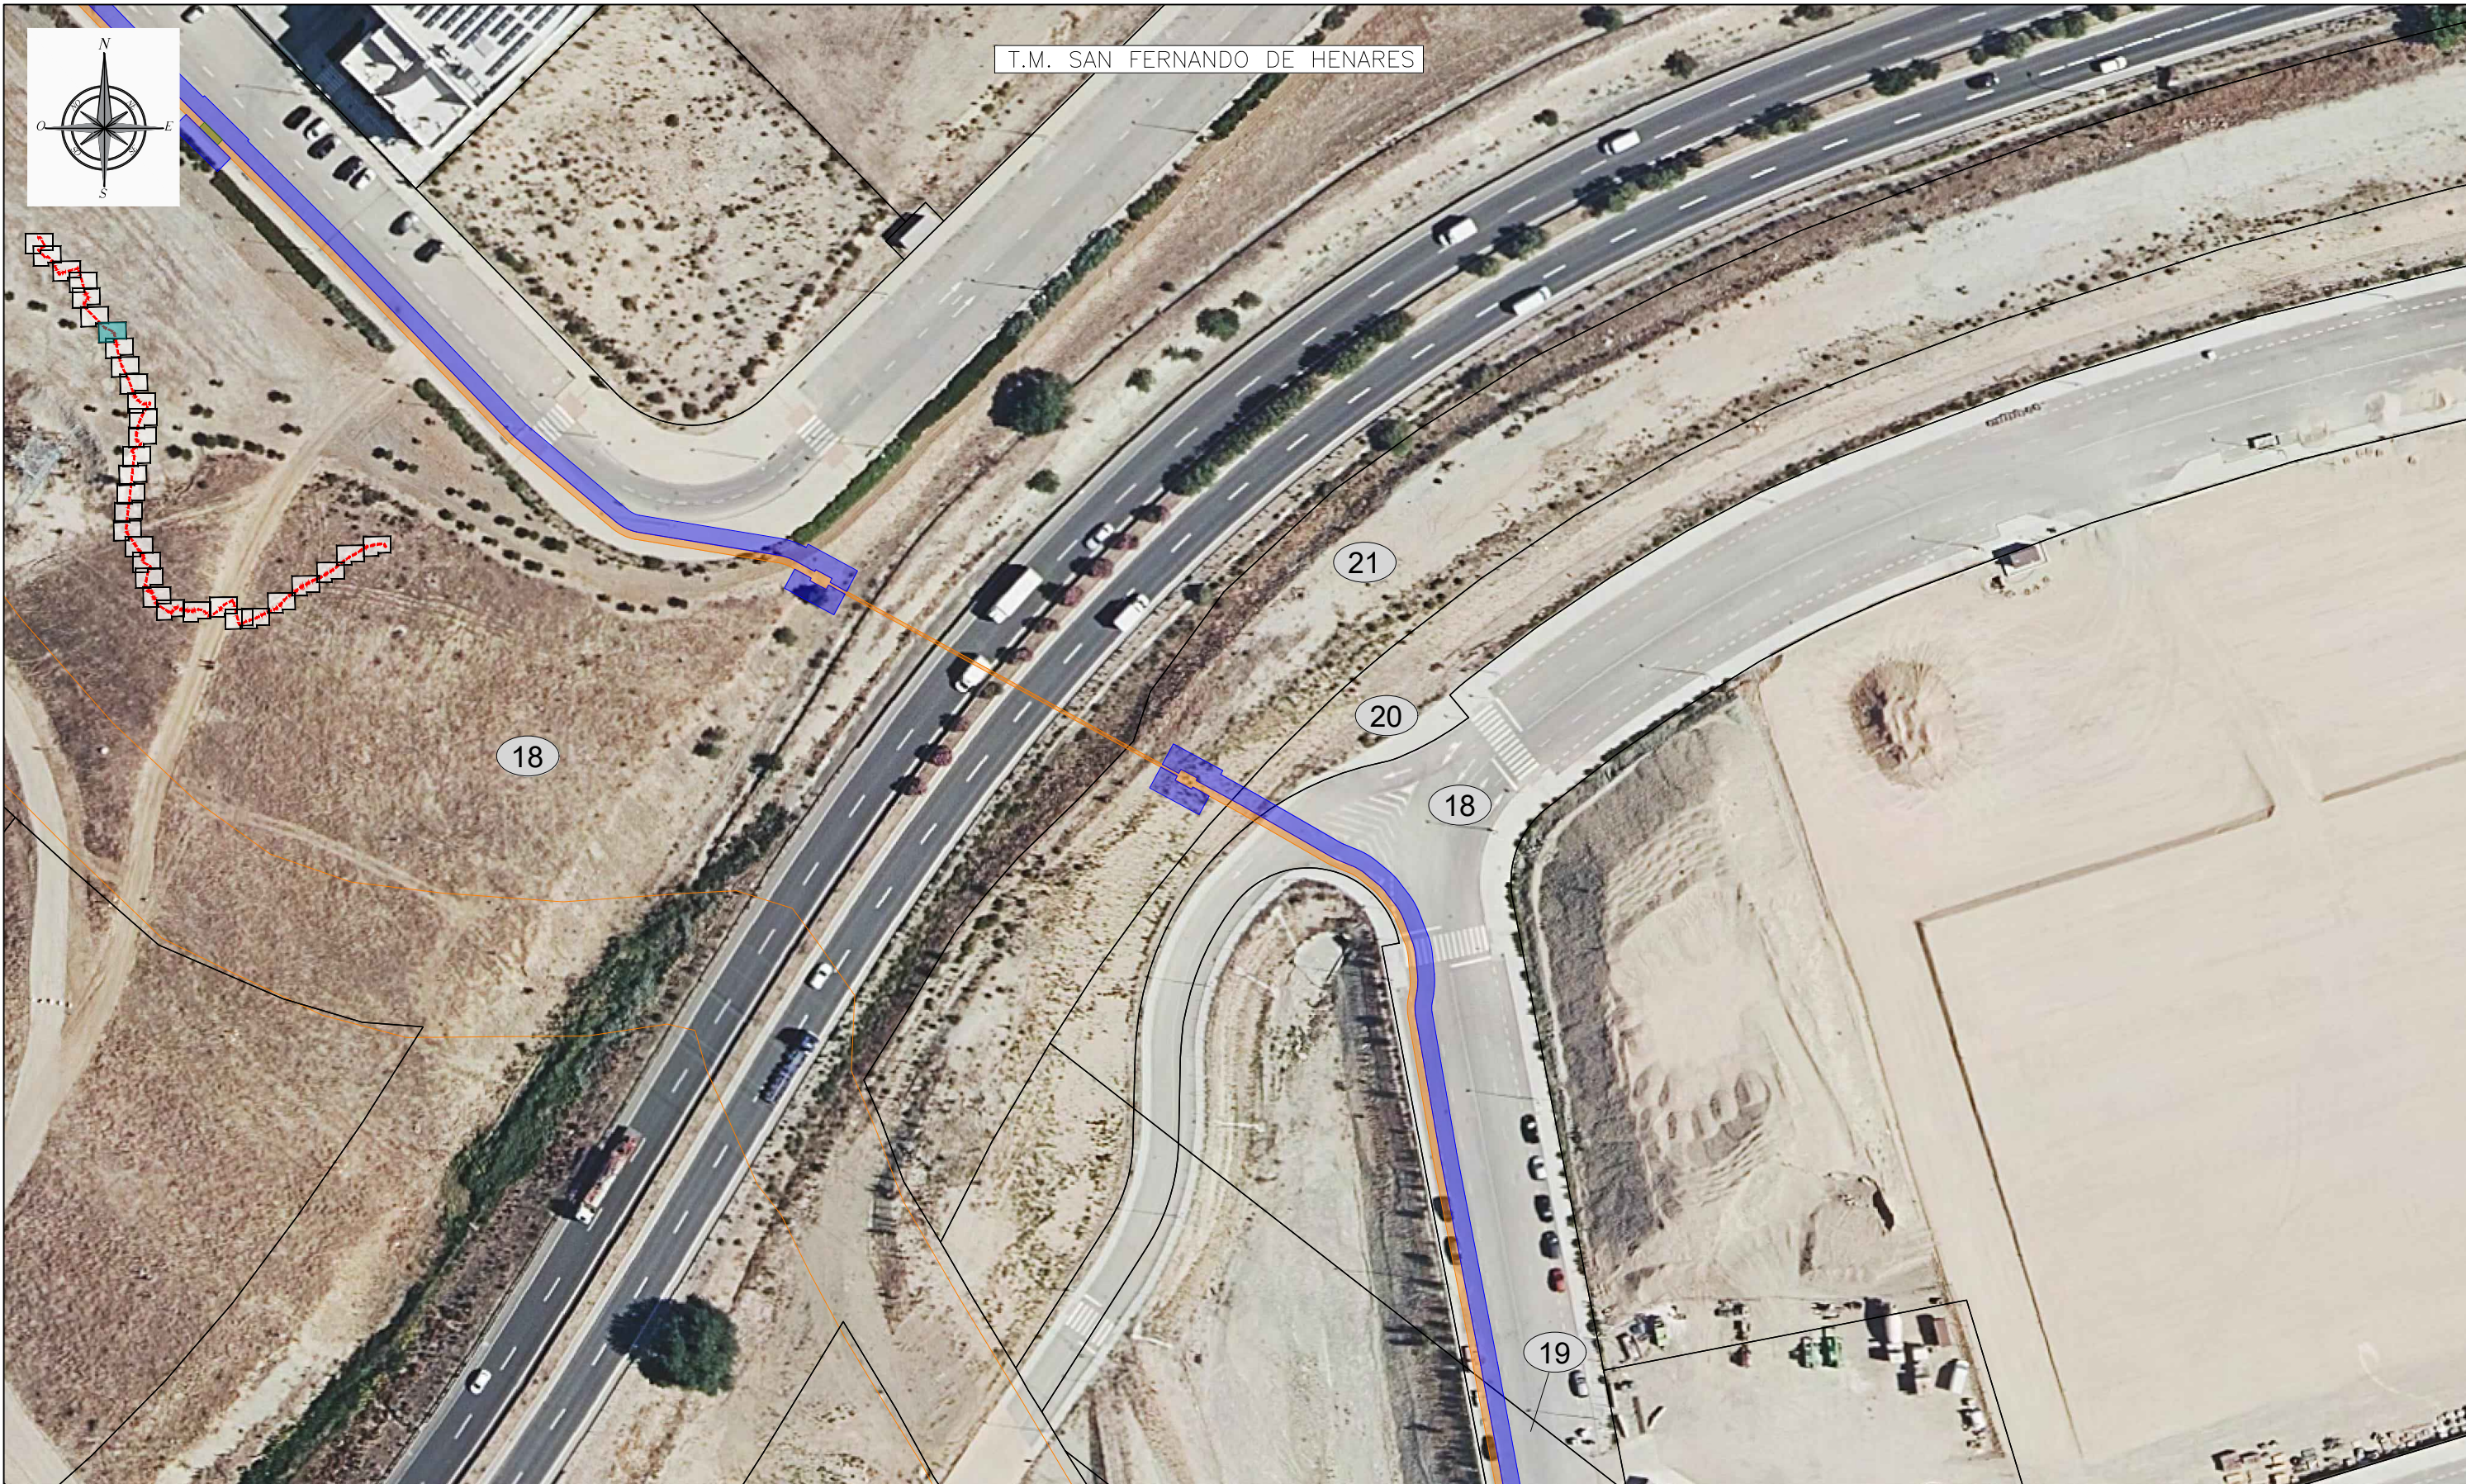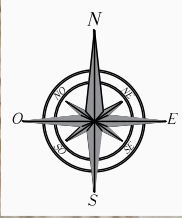



(N)	NÚMERO DE PARCELA SEGÚN PROYECTO
	SUPERFICIE DE OCUPACION TEMPORAL SUBTERRÁNEA
	SUPERFICIE DE OCUPACION PERMANENTE SUBTERRÁNEA
	CÁMARA DE EMPALME



PROYECTO: LÍNEA SUBTERRÁNEA DE ALTA TENSIÓN 45 kV
 CS "PSF PEÑA RUBIA - SET "PUENTE SAN FERNANDO" EN LOS TÉRMINOS MUNICIPALES
 DE MEJORADA DEL CAMPO Y SAN FERNANDO DE HENARES (PROVINCIA DE MADRID)

PLANO: PLANO CATASTRAL

FECHA:	NOVIEMBRE-2022
ESCALA:	1:1.000
PLANO N.º:	10
HOJA:	26 DE 32

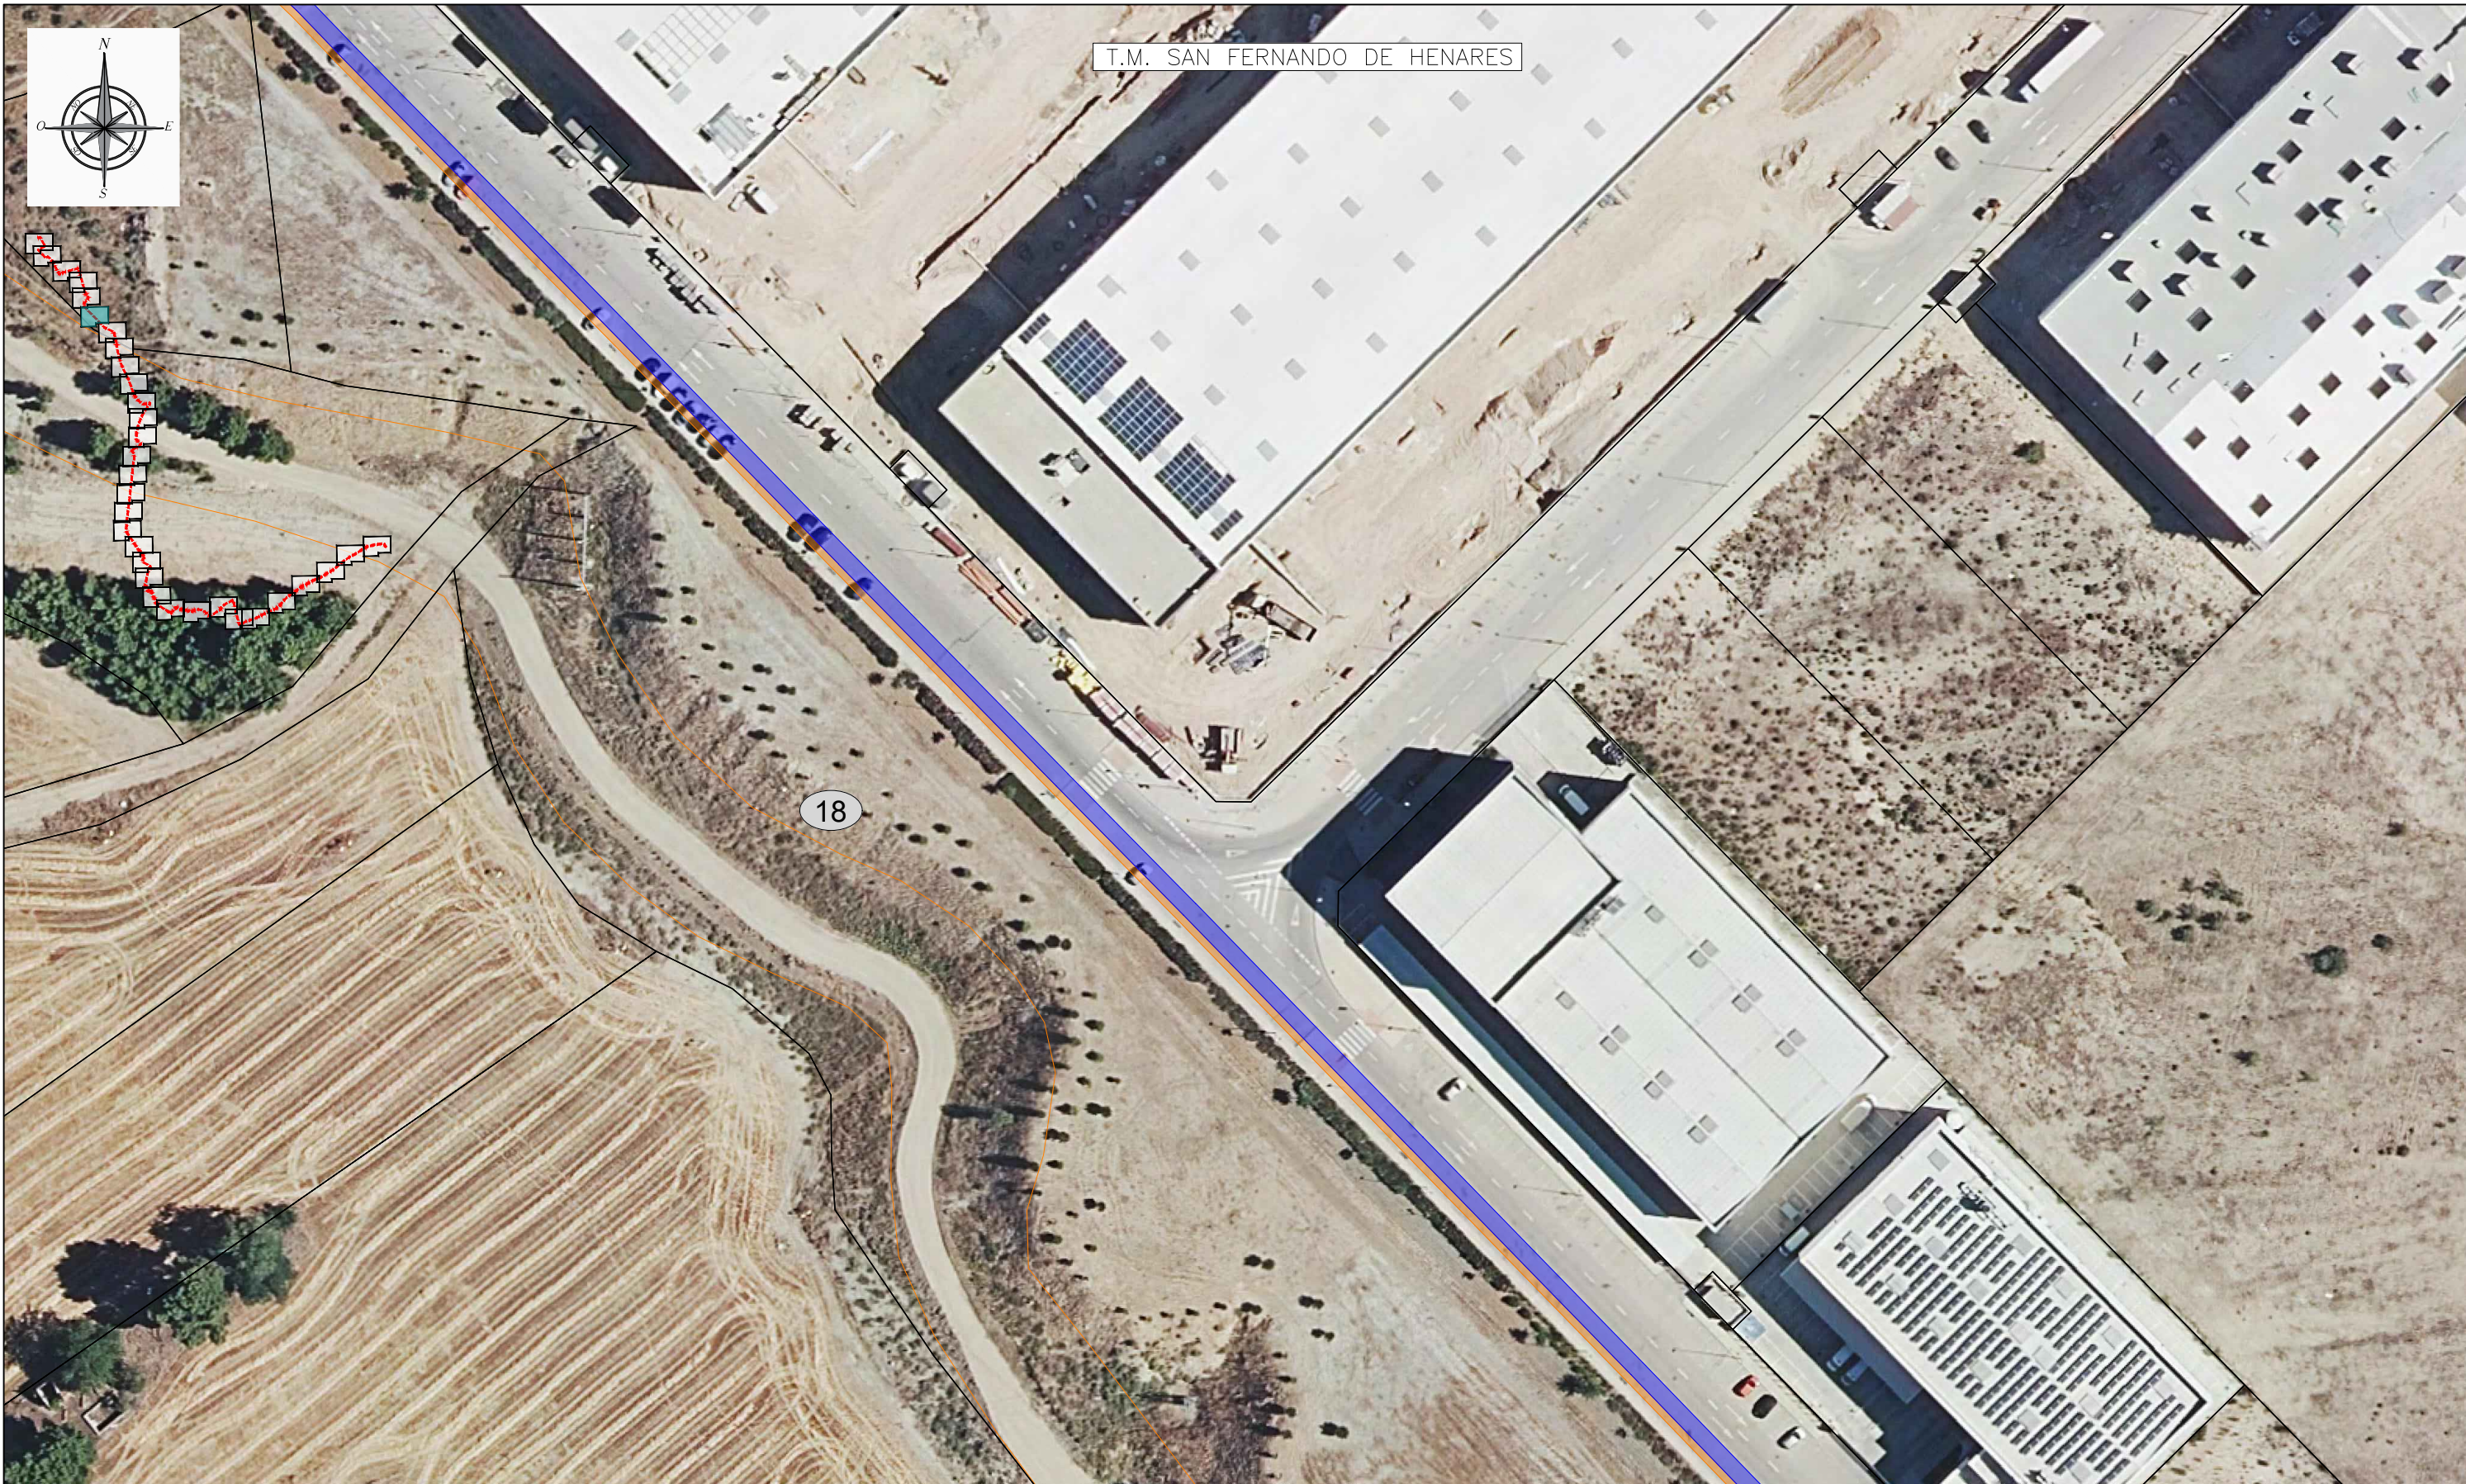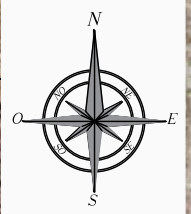


	NÚMERO DE PARCELA SEGÚN PROYECTO
	SUPERFICIE DE OCUPACION TEMPORAL SUBTERRÁNEA
	SUPERFICIE DE OCUPACION PERMANENTE SUBTERRÁNEA
	CÁMARA DE EMPALME



PROYECTO: LÍNEA SUBTERRÁNEA DE ALTA TENSIÓN 45 kV
 CS "PSF PEÑA RUBIA - SET "PUENTE SAN FERNANDO" EN LOS TÉRMINOS MUNICIPALES
 DE MEJORADA DEL CAMPO Y SAN FERNANDO DE HENARES (PROVINCIA DE MADRID)

PLANO: PLANO CATASTRAL

FECHA:	NOVIEMBRE-2022
ESCALA:	1:1.000
PLANO N.º:	10
HOJA:	27 DE 32

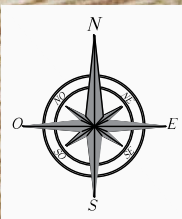

T.M. SAN FERNANDO DE HENARES


18

22

(N)	NÚMERO DE PARCELA SEGÚN PROYECTO
	SUPERFICIE DE OCUPACION TEMPORAL SUBTERRÁNEA
	SUPERFICIE DE OCUPACION PERMANENTE SUBTERRÁNEA
	CÁMARA DE EMPALME



PROYECTO:	LÍNEA SUBTERRÁNEA DE ALTA TENSIÓN 45 kV CS "PSF PEÑA RUBIA - SET "PUENTE SAN FERNANDO" EN LOS TÉRMINOS MUNICIPALES DE MEJORADA DEL CAMPO Y SAN FERNANDO DE HENARES (PROVINCIA DE MADRID)	FECHA:	NOVIEMBRE-2022
		ESCALA:	1:1.000
PLANO:	PLANO CATASTRAL	PLANO N.º:	10
		HOJA:	28 DE 32

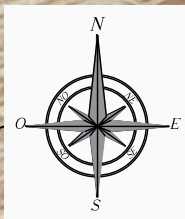

18

T.M. SAN FERNANDO DE HENARES



	NÚMERO DE PARCELA SEGÚN PROYECTO
	SUPERFICIE DE OCUPACION TEMPORAL SUBTERRÁNEA
	SUPERFICIE DE OCUPACION PERMANENTE SUBTERRÁNEA
	CÁMARA DE EMPALME



PROYECTO: LÍNEA SUBTERRÁNEA DE ALTA TENSIÓN 45 kV
CS "PSF PEÑA RUBIA - SET "PUENTE SAN FERNANDO" EN LOS TÉRMINOS MUNICIPALES
DE MEJORADA DEL CAMPO Y SAN FERNANDO DE HENARES (PROVINCIA DE MADRID)

PLANO: PLANO CATASTRAL



FECHA:	NOVIEMBRE-2022
ESCALA:	1:1.000
PLANO N.º:	10
HOJA:	29 DE 32

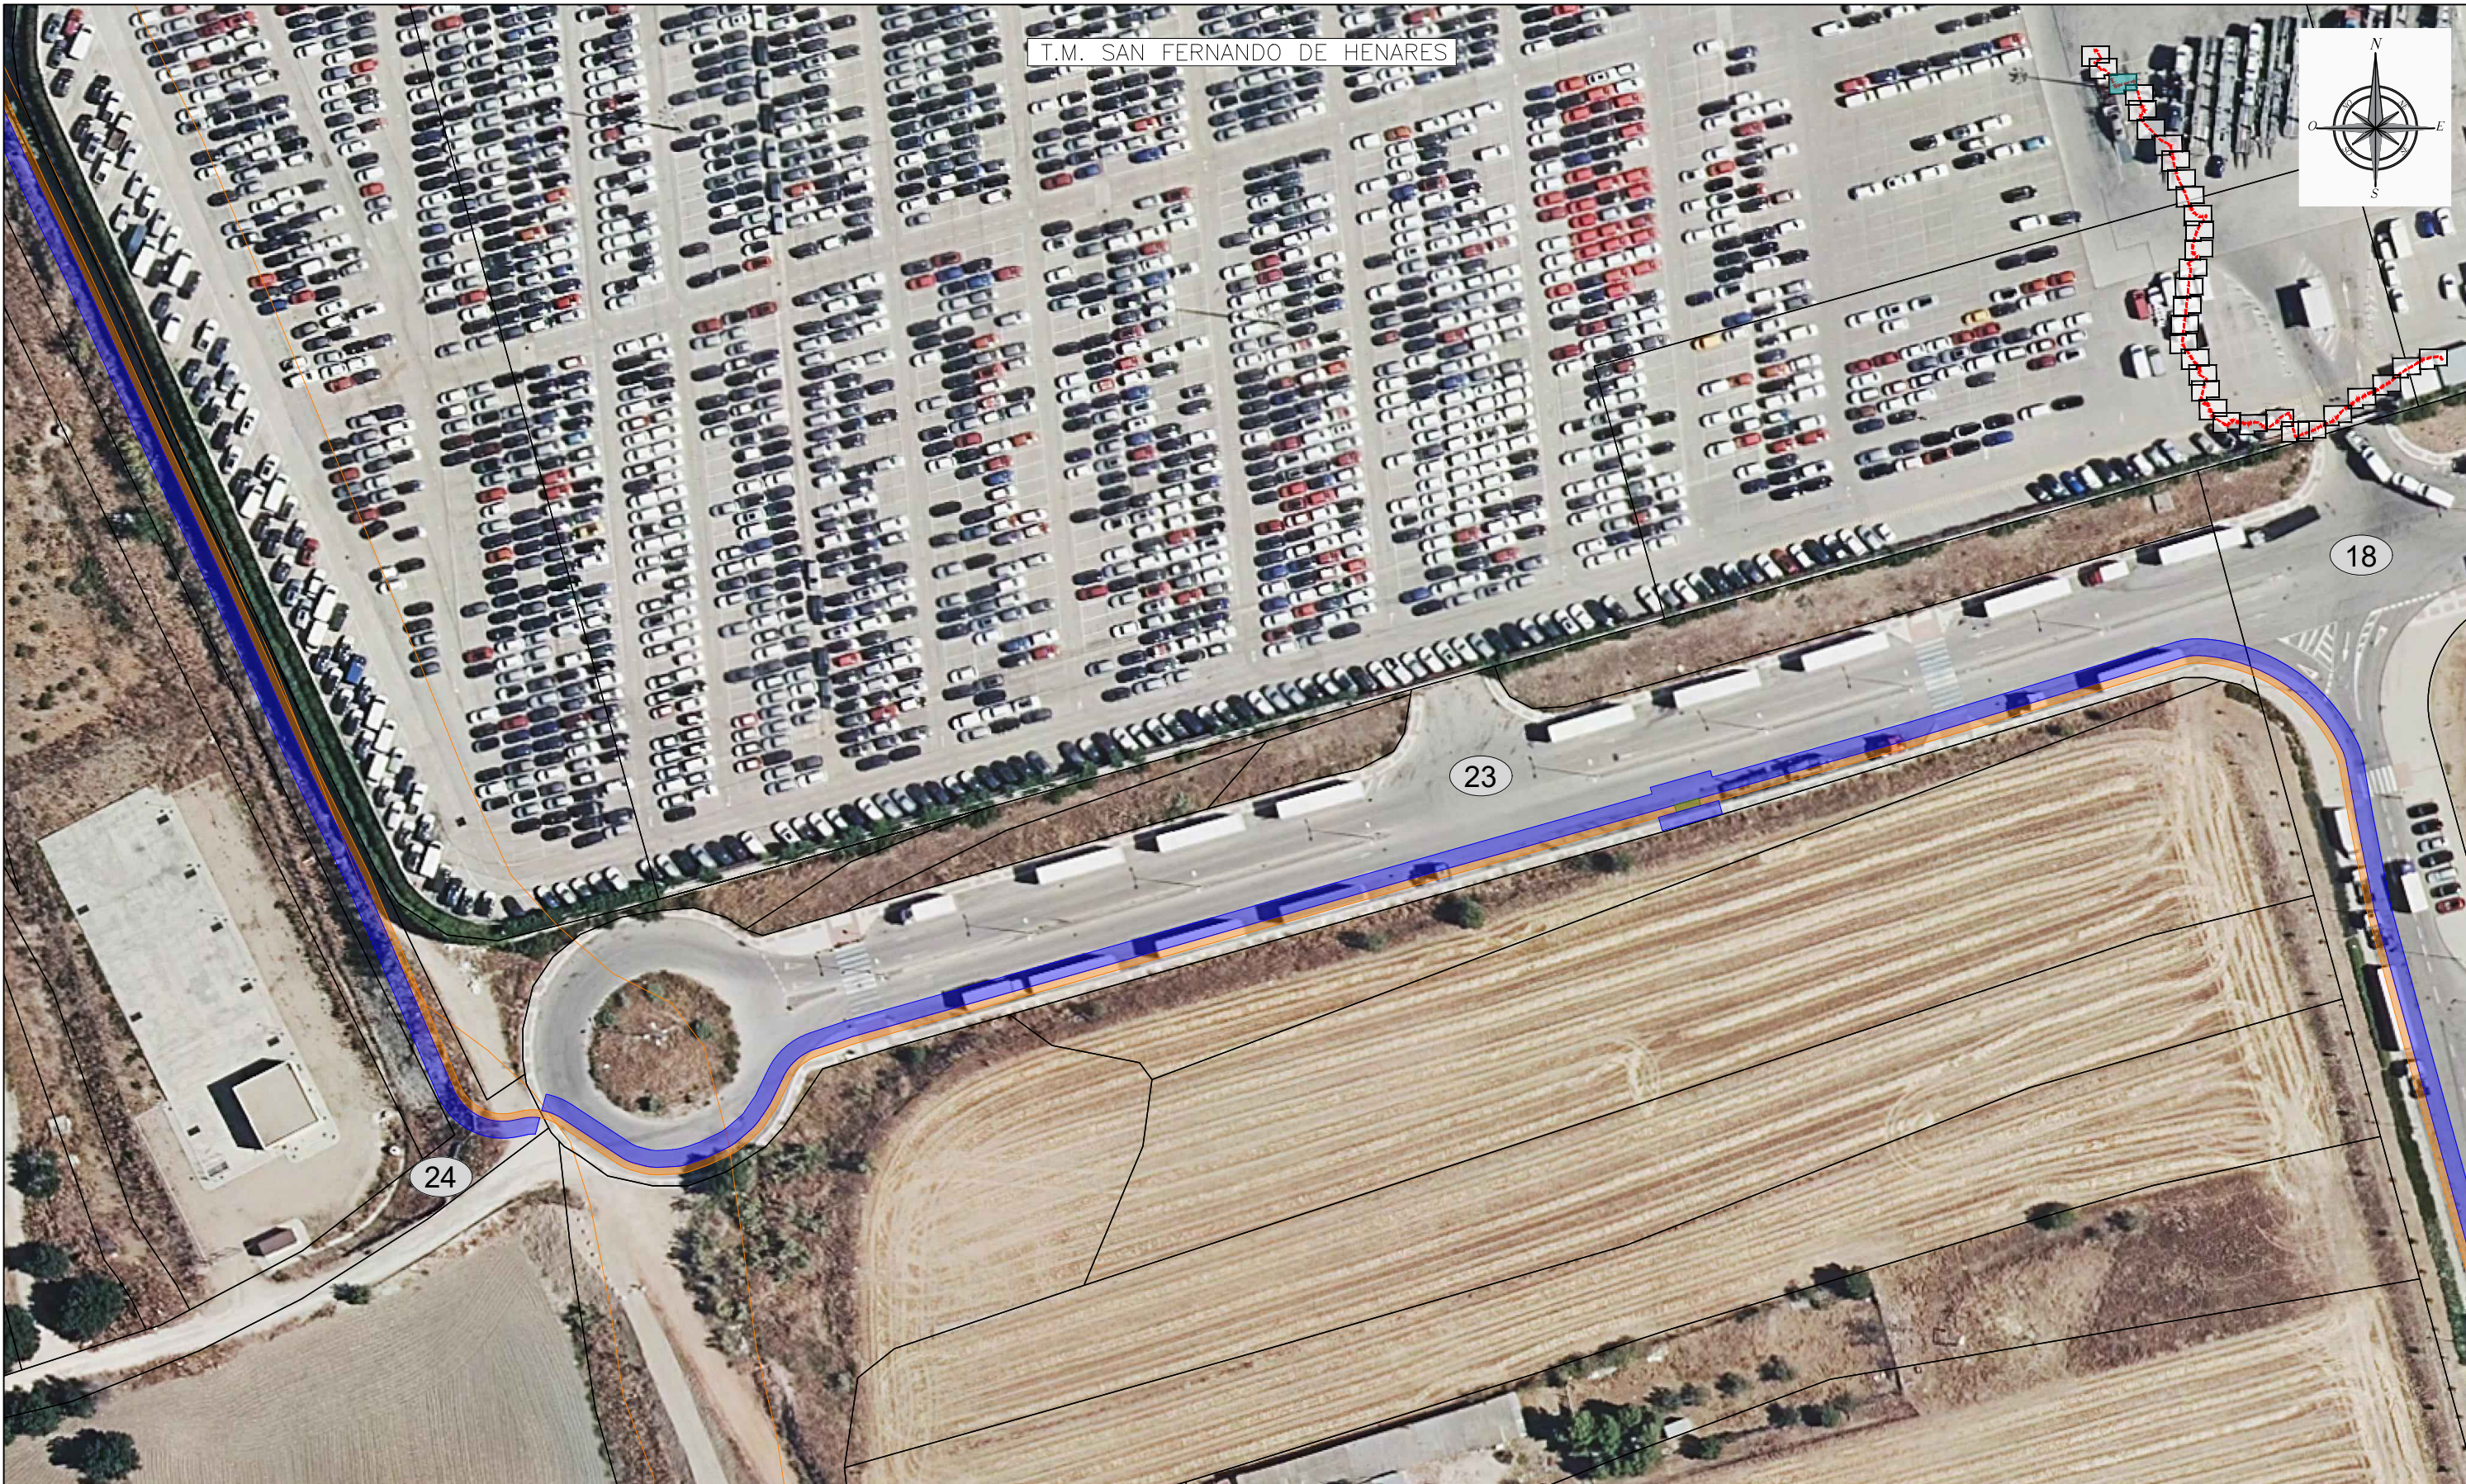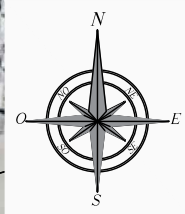

(N)	NÚMERO DE PARCELA SEGÚN PROYECTO
	SUPERFICIE DE OCUPACION TEMPORAL SUBTERRÁNEA
	SUPERFICIE DE OCUPACION PERMANENTE SUBTERRÁNEA
	CÁMARA DE EMPALME



PROYECTO:	LÍNEA SUBTERRÁNEA DE ALTA TENSIÓN 45 kV CS "PSF PEÑA RUBIA - SET "PUENTE SAN FERNANDO" EN LOS TÉRMINOS MUNICIPALES DE MEJORADA DEL CAMPO Y SAN FERNANDO DE HENARES (PROVINCIA DE MADRID)	FECHA:	NOVIEMBRE-2022
	PLANO:	PLANO CATASTRAL	ESCALA:
		PLANO N°:	10
		HOJA:	30 DE 32

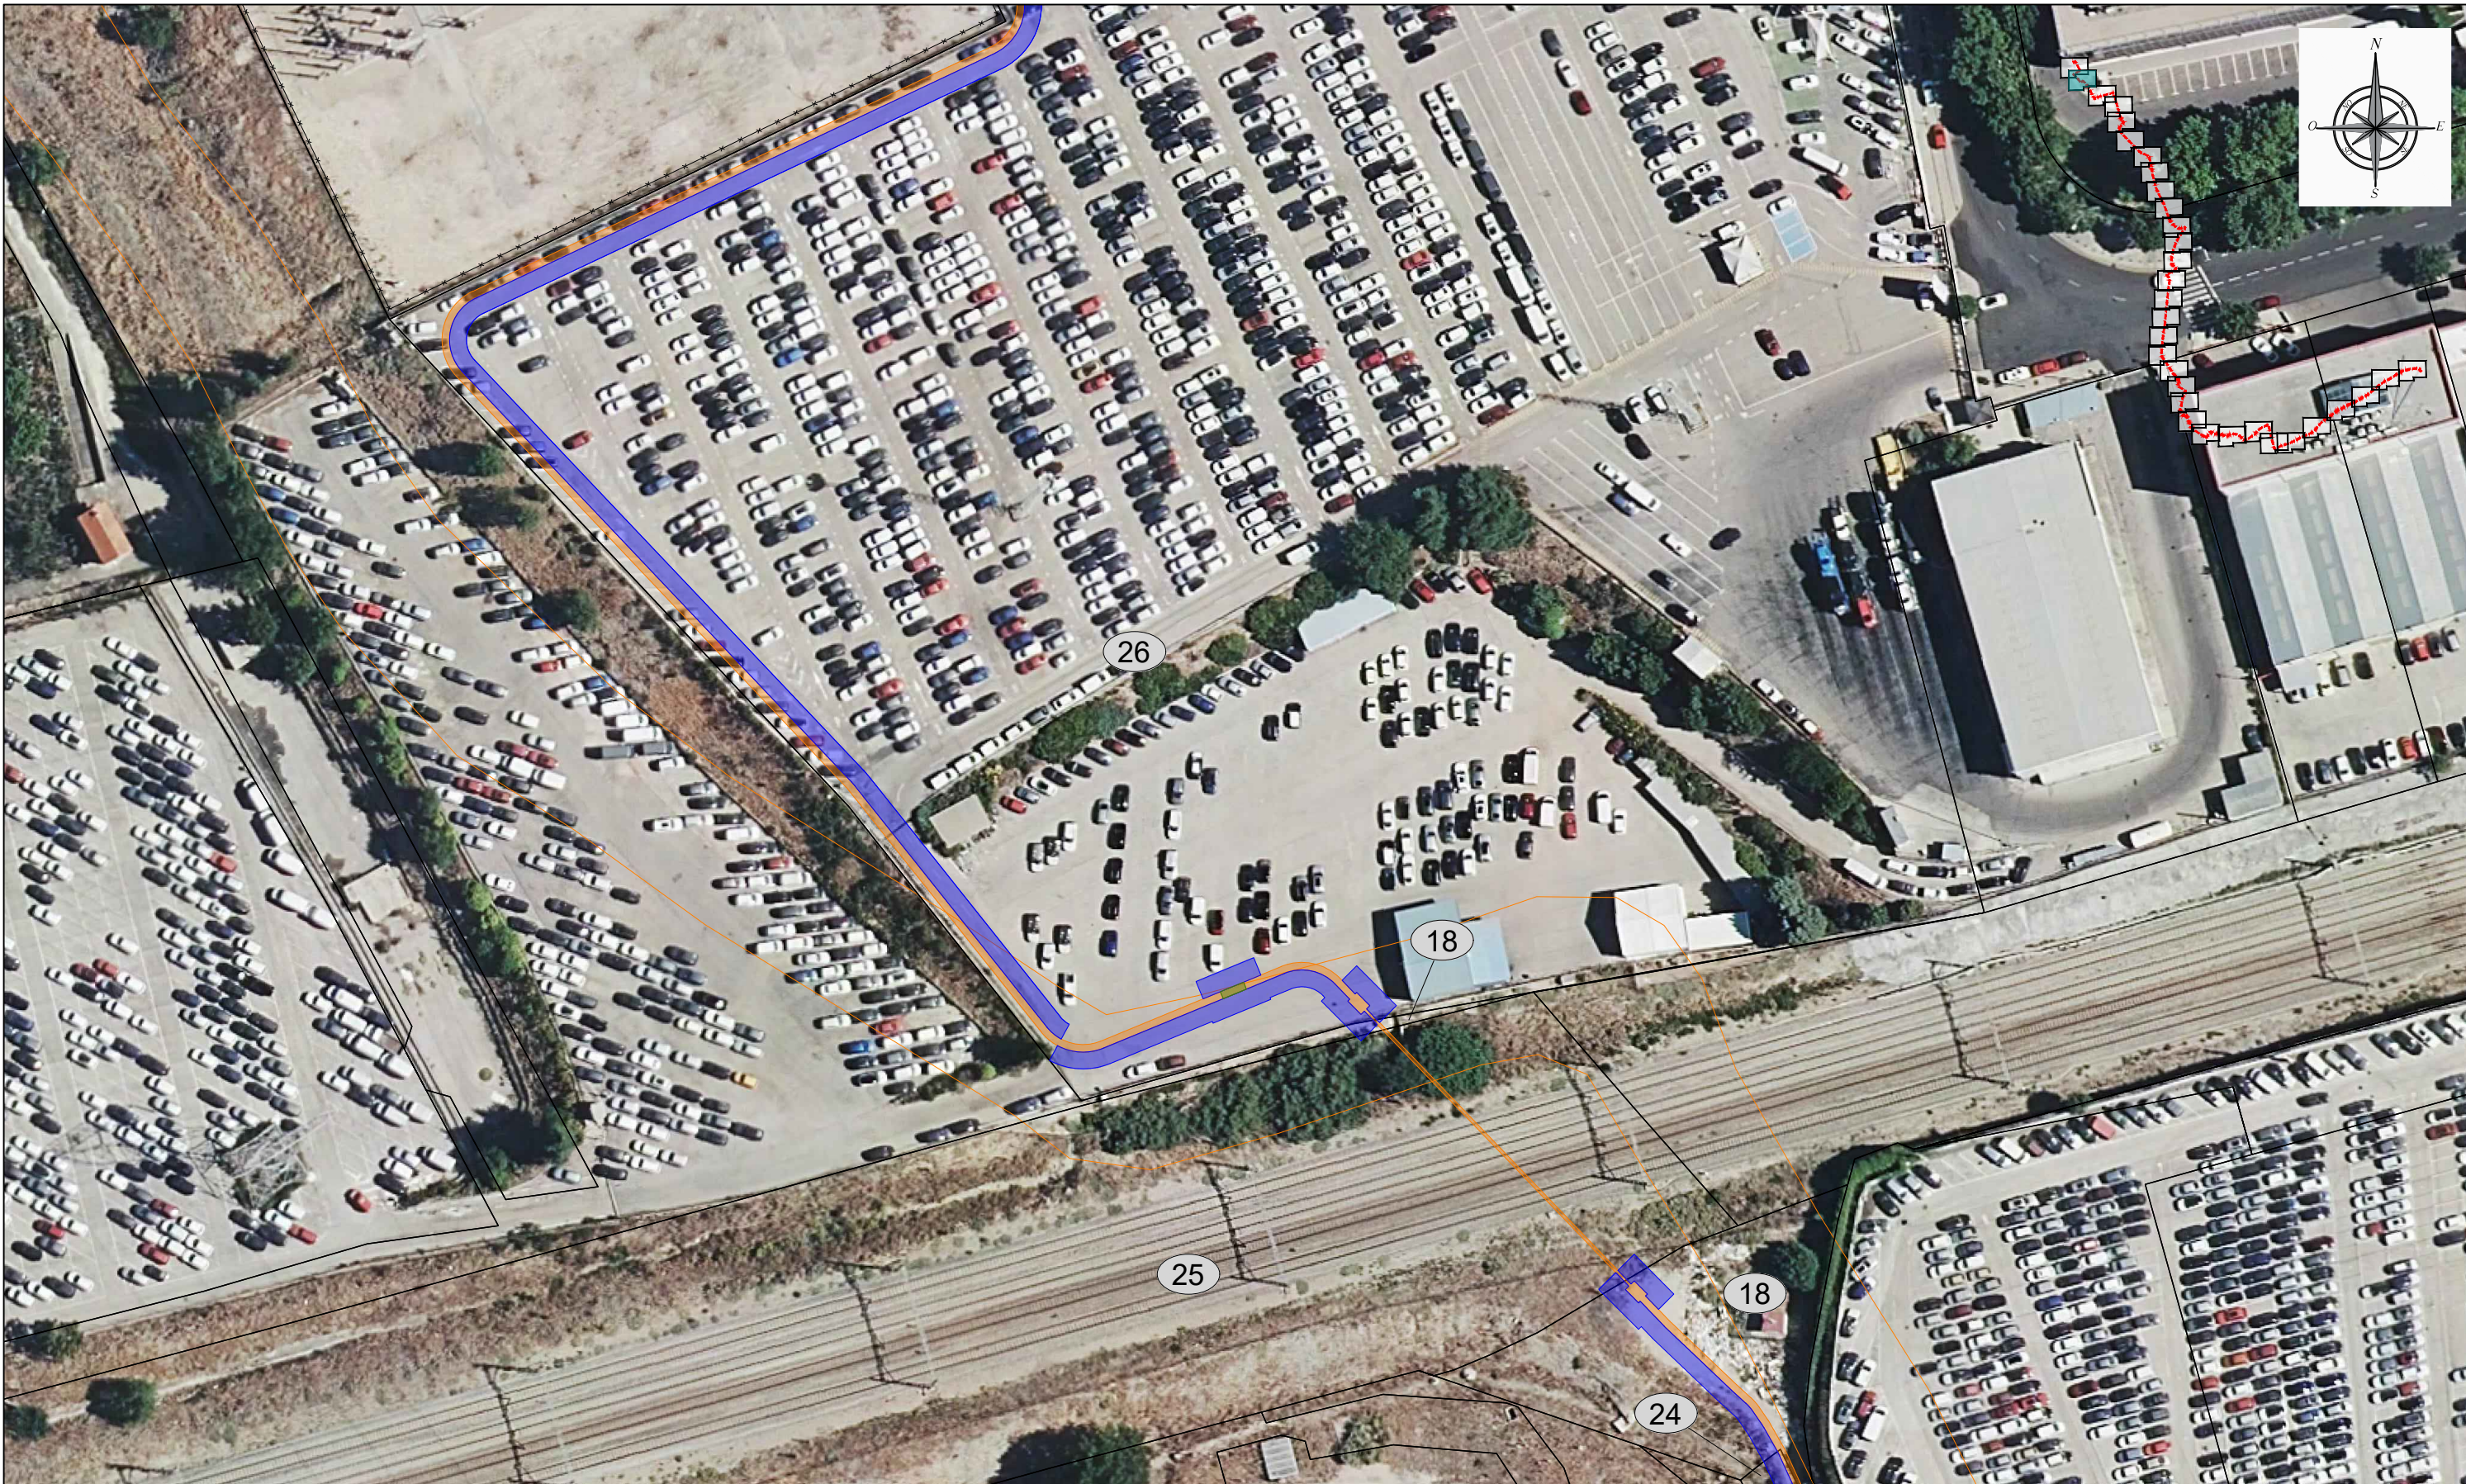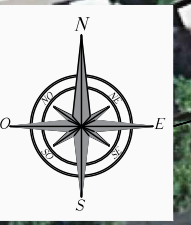


N	NÚMERO DE PARCELA SEGÚN PROYECTO
	SUPERFICIE DE OCUPACION TEMPORAL SUBTERRÁNEA
	SUPERFICIE DE OCUPACION PERMANENTE SUBTERRÁNEA
	CÁMARA DE EMPALME



PROYECTO:	LÍNEA SUBTERRÁNEA DE ALTA TENSIÓN 45 kV CS "PSF PEÑA RUBIA - SET "PUENTE SAN FERNANDO" EN LOS TÉRMINOS MUNICIPALES DE MEJORADA DEL CAMPO Y SAN FERNANDO DE HENARES (PROVINCIA DE MADRID)	FECHA:	NOVIEMBRE-2022
PLANO:	PLANO CATASTRAL	ESCALA:	1:1.000
		PLANO N.º:	10
		HOJA:	31 DE 32

T.M. SAN FERNANDO DE HENARES

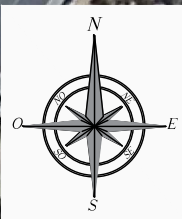

SET "PUENTE SAN FERNANDO"

27

26

	NÚMERO DE PARCELA SEGÚN PROYECTO
	SUPERFICIE DE OCUPACION TEMPORAL SUBTERRÁNEA
	SUPERFICIE DE OCUPACION PERMANENTE SUBTERRÁNEA
	CÁMARA DE EMPALME



PROYECTO: LÍNEA SUBTERRÁNEA DE ALTA TENSIÓN 45 kV
 CS "PSF PEÑA RUBIA - SET "PUENTE SAN FERNANDO" EN LOS TÉRMINOS MUNICIPALES
 DE MEJORADA DEL CAMPO Y SAN FERNANDO DE HENARES (PROVINCIA DE MADRID)

FECHA: NOVIEMBRE-2022

ESCALA: 1:1.000

PLANO: PLANO CATASTRAL

PLANO N°. 10

HOJA: 32 DE 32