





SITUACIÓN GEOGRÁFICA  
SIN ESCALA

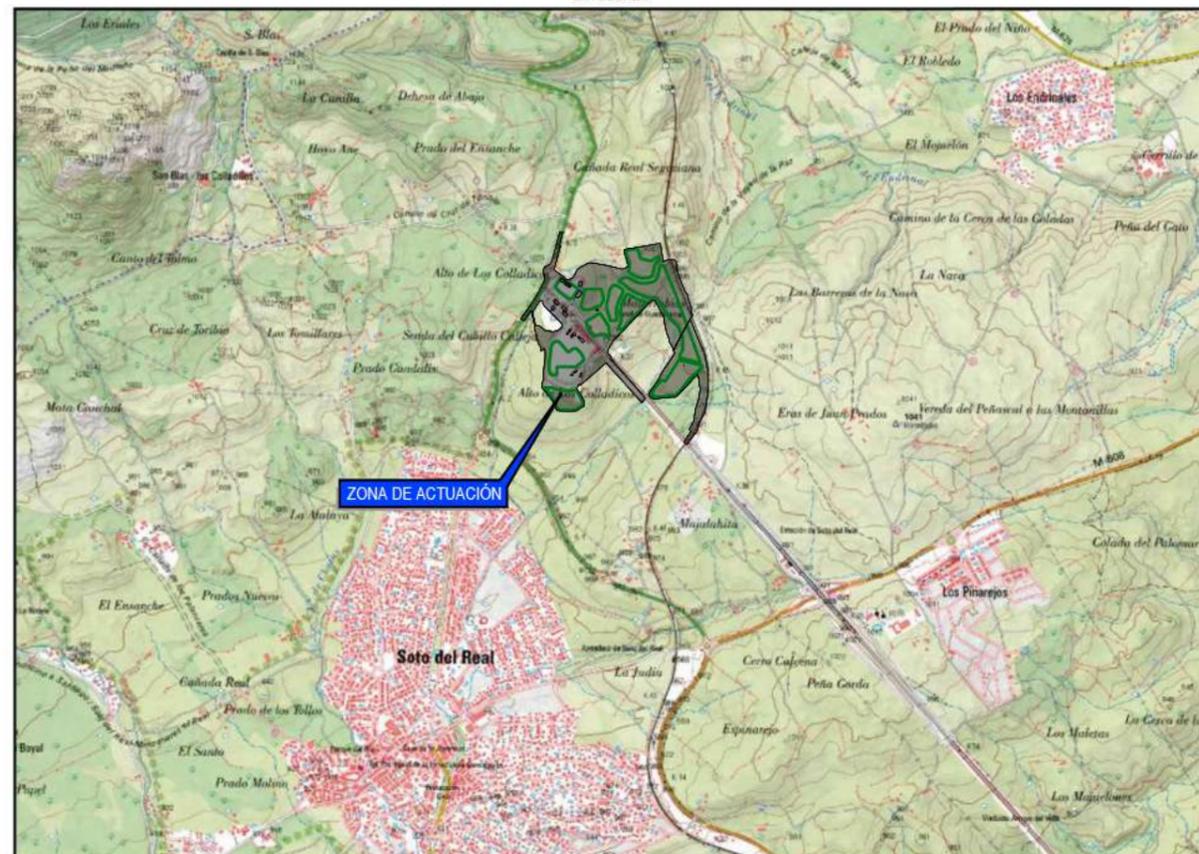

PLANO DE SITUACIÓN TOPOGRÁFICO  
ESCALA 1/25.000

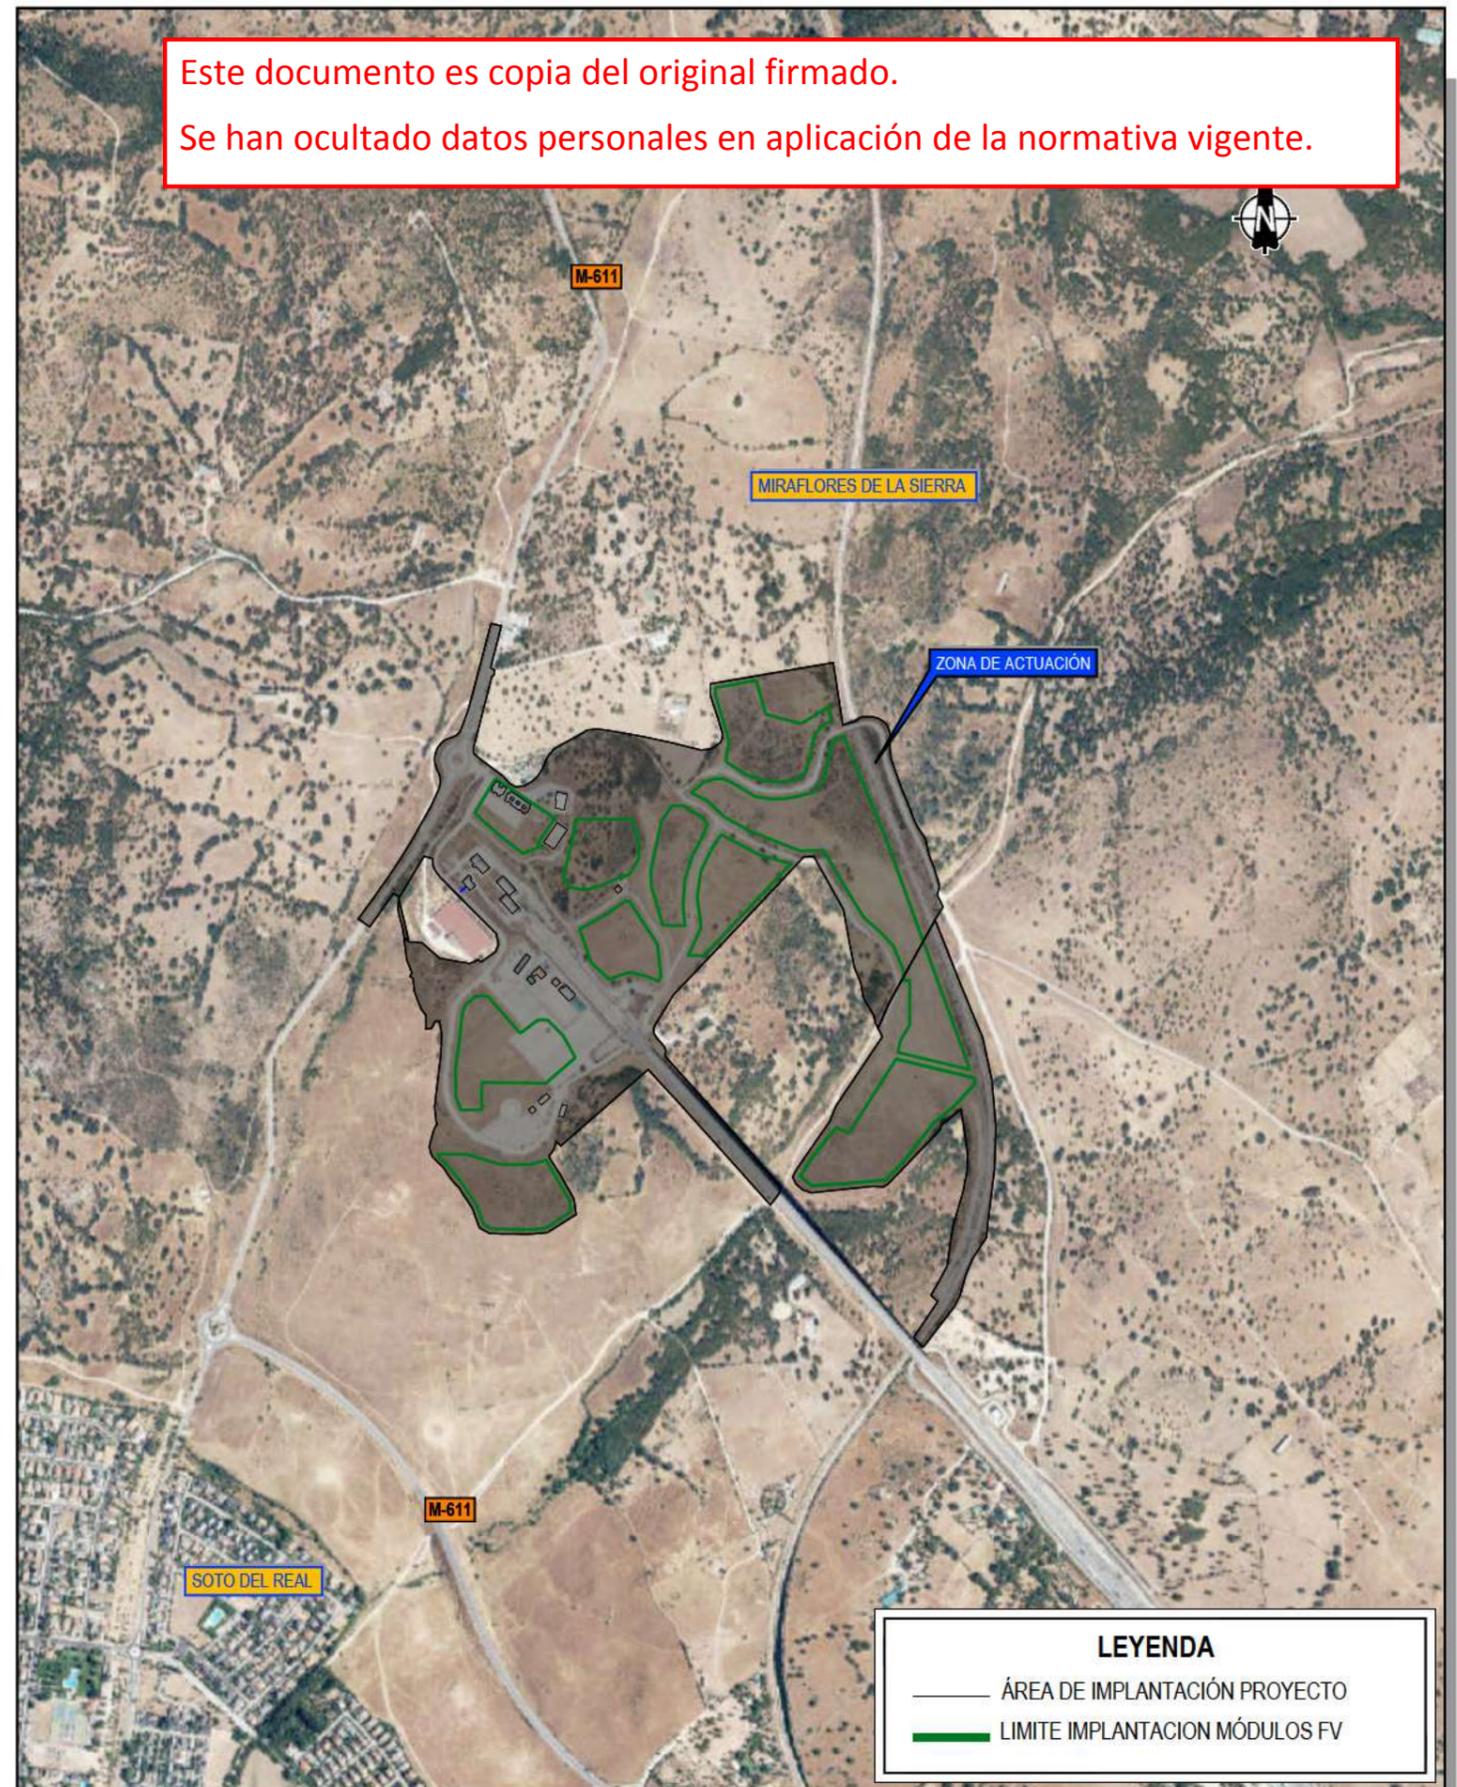

Este documento es copia del original firmado.  
Se han ocultado datos personales en aplicación de la normativa vigente.

**LEYENDA**

- ÁREA DE IMPLANTACIÓN PROYECTO
- LÍMITE IMPLANTACIÓN MÓDULOS FV

PLANO DE SITUACIÓN SOBRE ORTOFOTO  
ESCALA 1/15.000



TÍTULO  
DOCUMENTO AMBIENTAL DE PLANTA SOLAR FOTOVOLTAICA  
EN MIRAFLORES DE LA SIERRA - TÚNEL DE GUADARRAMA

AUTOR  
**ineco**  
D. Juan Carlos Ramiro Muñoz

ESCALA  
VARIAS  
Numérica Gráfica


FECHA  
NOVIEMBRE  
2023

TÍTULO DEL PLANO  
PLANO DE SITUACIÓN

Nº DE PLANO  
1  
Hoja 1 de 1

**LEYENDA**


- ÁREA DE IMPLANTACIÓN PROYECTO
- LIMITE IMPLANTACION MÓDULOS FV

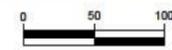

# ÁREA A




17 mesas  
3000 módulos  
 $0,575 \times 3000 = 1725 \text{ kWp}$

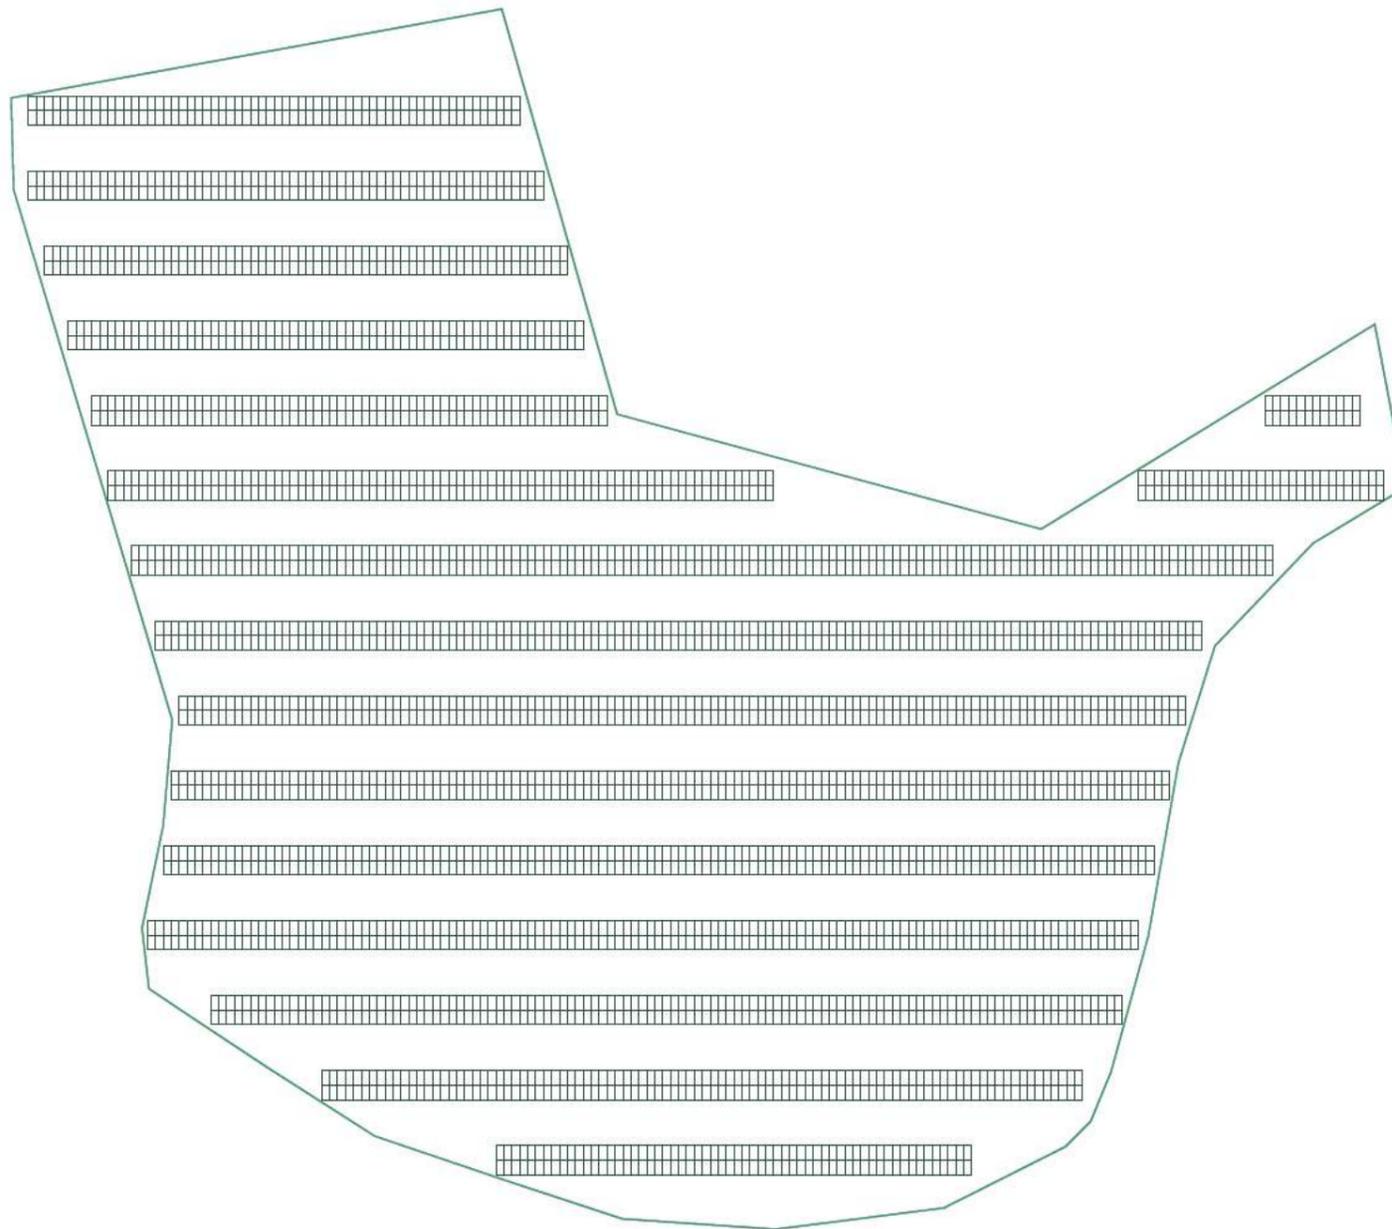

**LEYENDA**

— LIMITE IMPLANTACION MÓDULOS FV

# ÁREA B- Norte

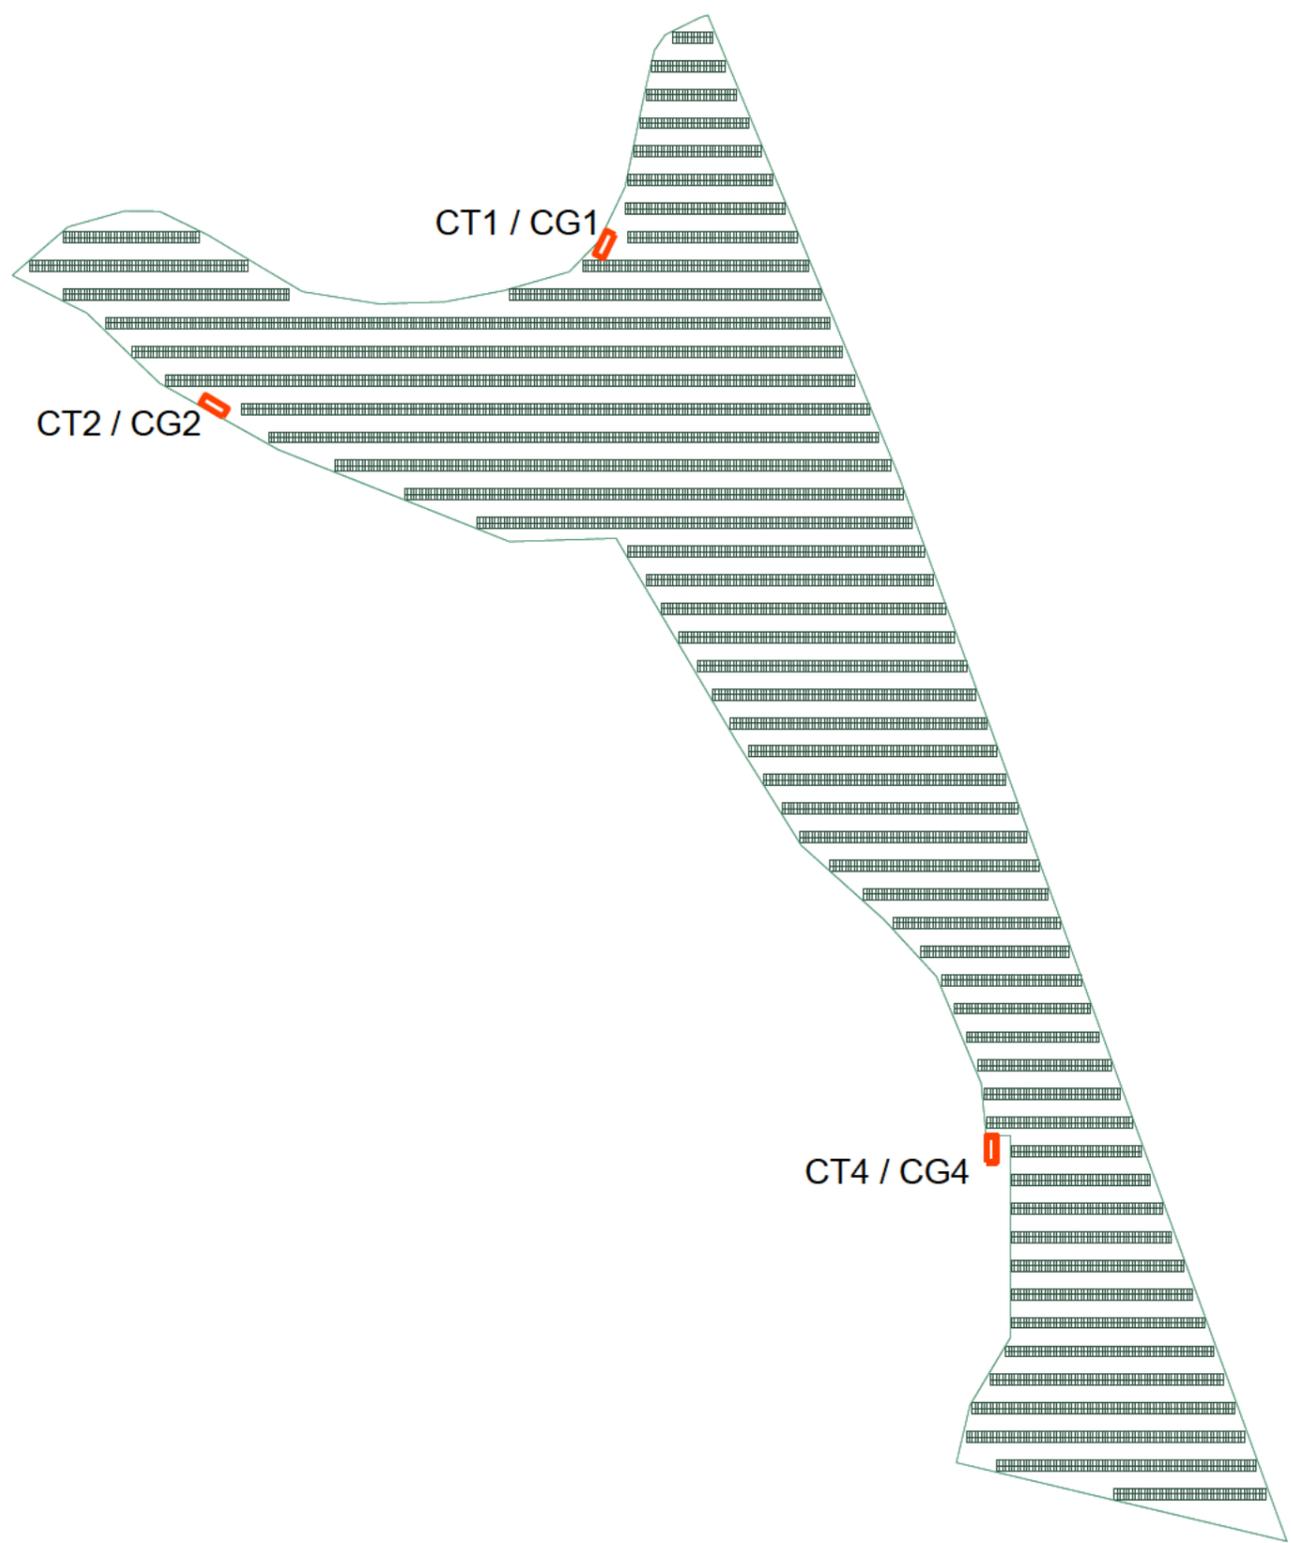

55 mesas  
9144 módulos  
 $0,575 \times 9144 = 5258 \text{ kWp}$

**LEYENDA**

 LIMITE IMPLANTACION MÓDULOS FV



TÍTULO  
DOCUMENTO AMBIENTAL DE PLANTA SOLAR FOTOVOLTAICA  
EN MIRAFLORES DE LA SIERRA - TÚNEL DE GUADARRAMA

AUTOR  
  
**ineco**  
D. Juan Carlos Ramiro Muñoz


ESCALA  
S/E  
Numérica Gráfica

FECHA  
NOVIEMBRE  
2023

TÍTULO DEL PLANO  
PLANTA GENERAL DE LAS ZONAS PARA LA IMPLANTACIÓN  
DE LOS MÓDULOS FOTOVOLTAICOS

Nº DE PLANO  
2  
Hoja 3 de 10


# ÁREA B- Sur

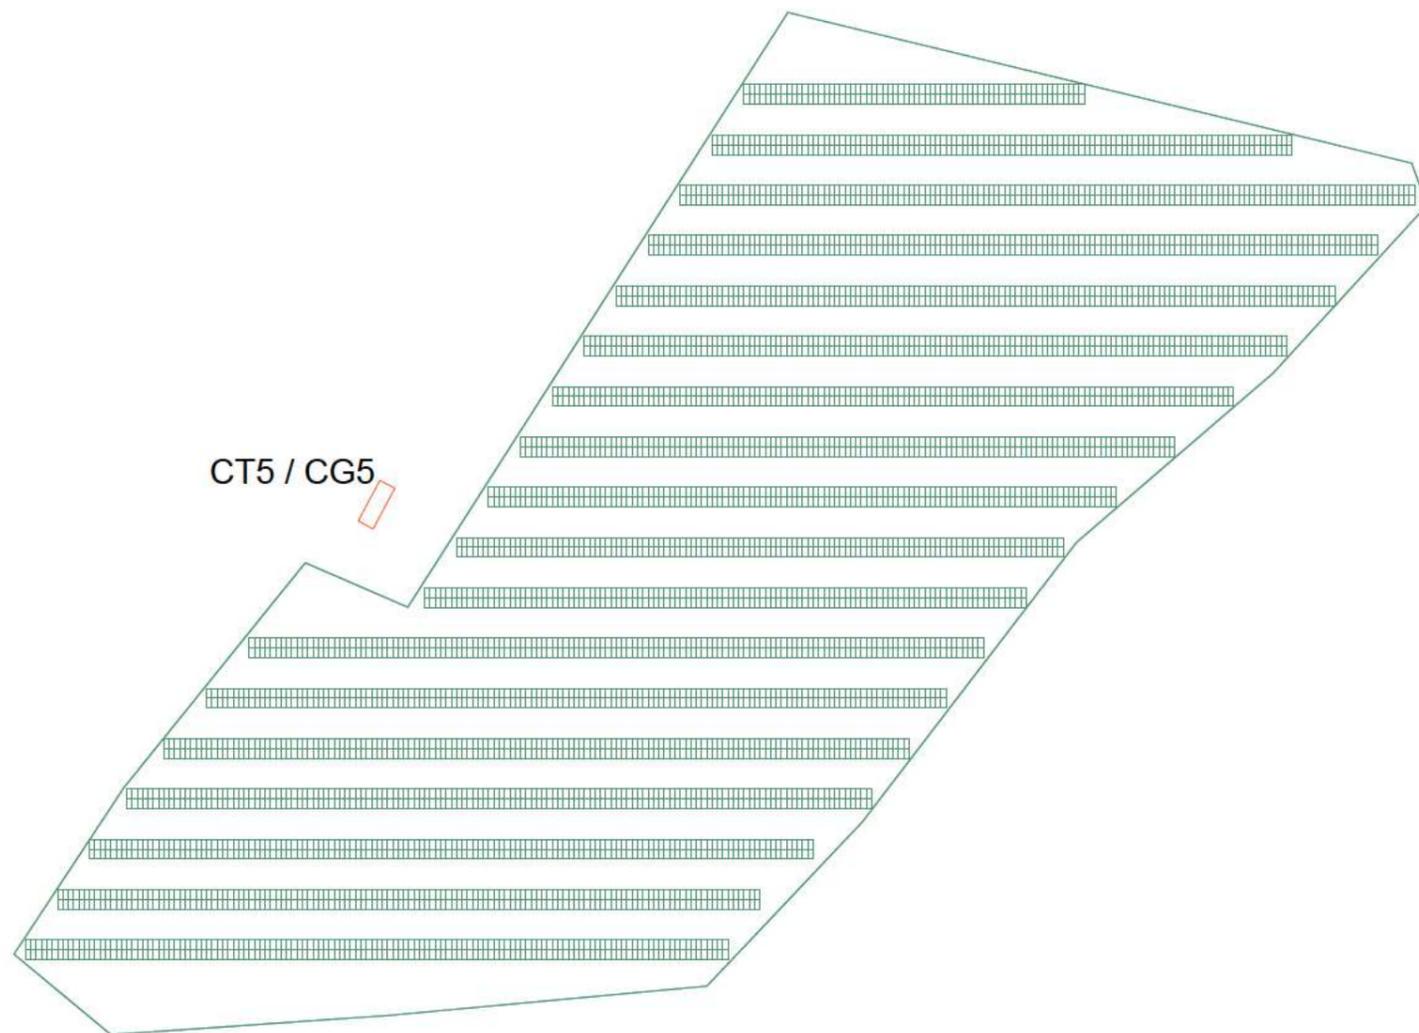

18 mesas  
4536 módulos  
 $0,575 \times 4536 = 2608 \text{ kWp}$

LEYENDA	
	LIMITE IMPLANTACION MÓDULOS FV



# ÁREA C

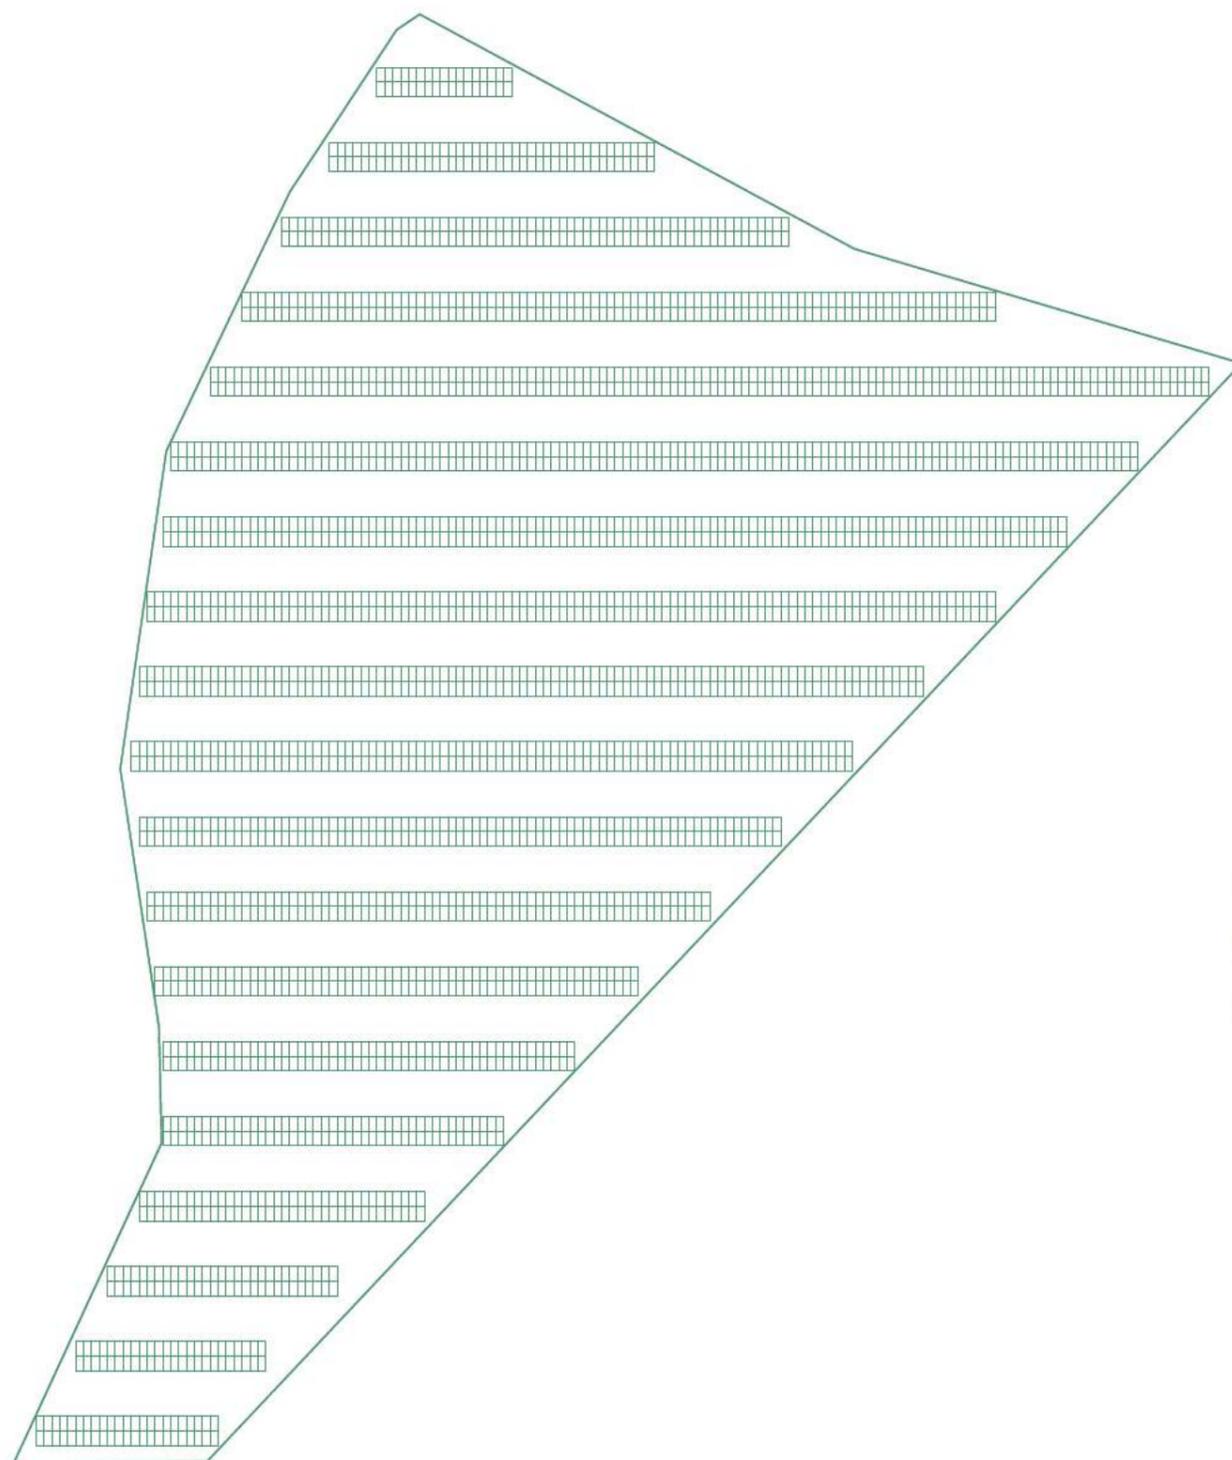

19 mesas  
2592 módulos  
 $0,575 \times 2592 = 1490 \text{ kWp}$

LEYENDA	
	LIMITE IMPLANTACION MÓDULOS FV

# ÁREA D

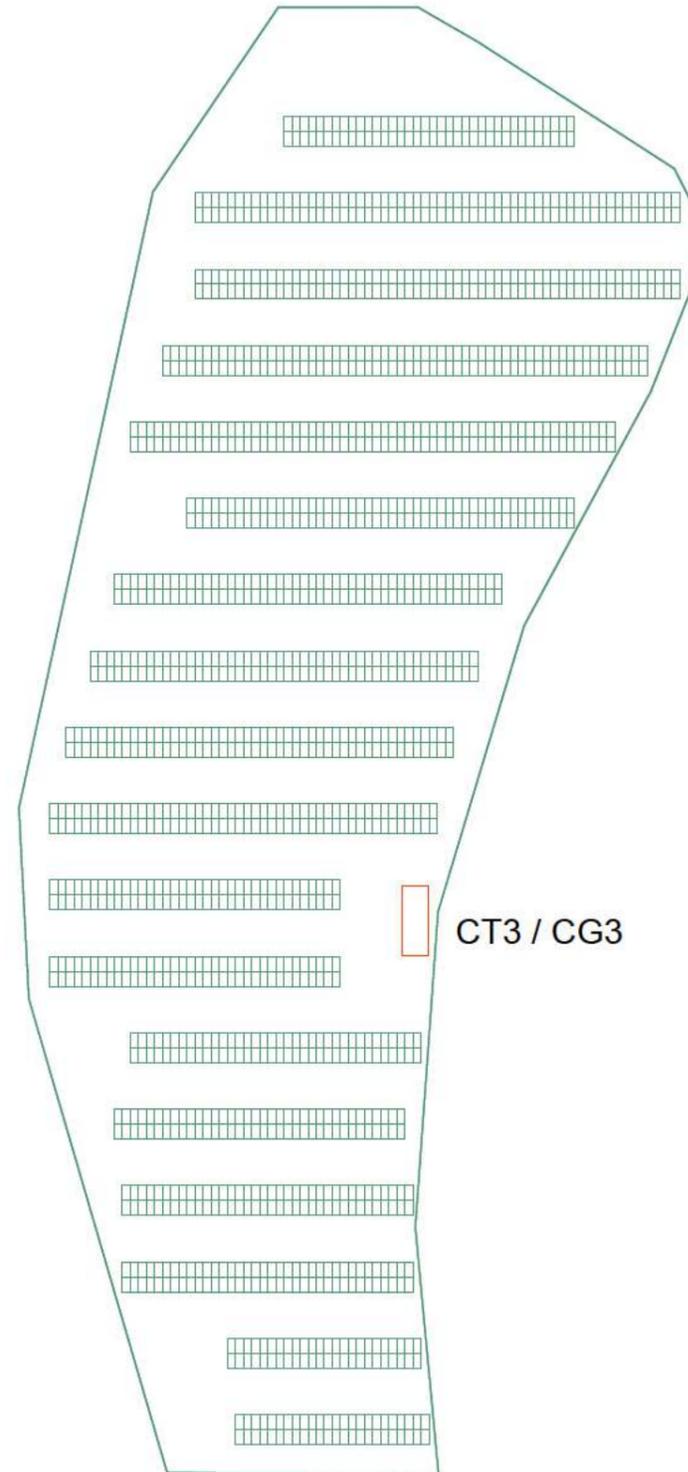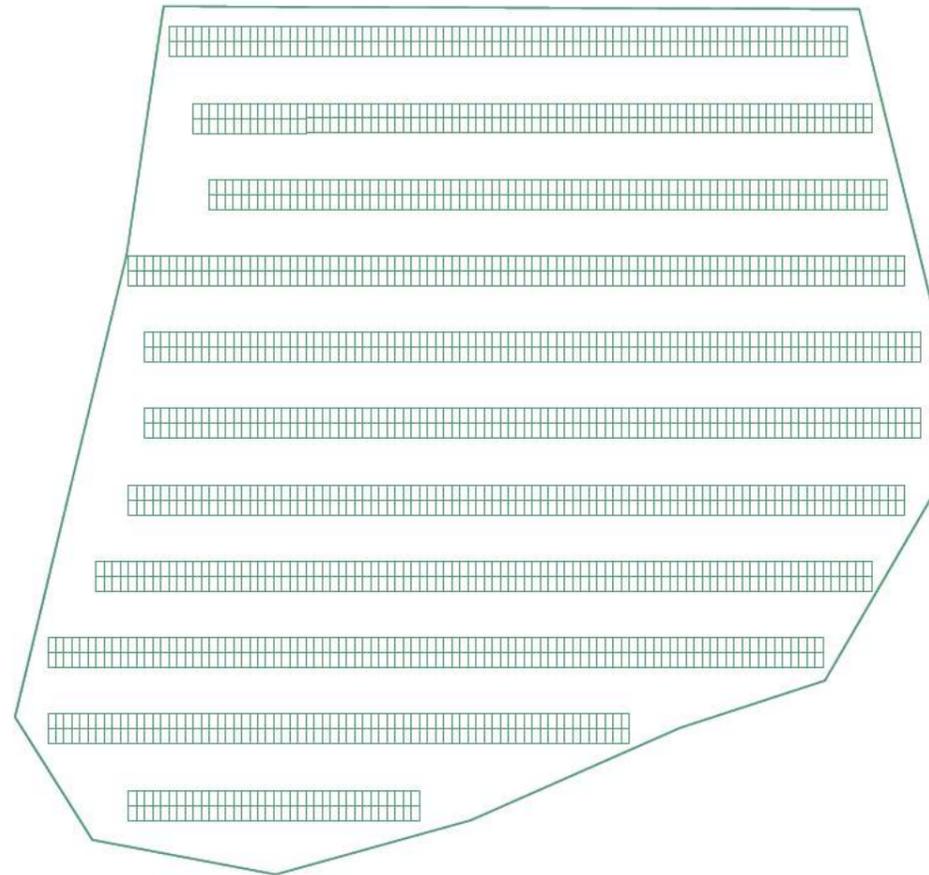


29 mesas  
3432 módulos  
 $0,575 \times 3432 = 1973 \text{ kWp}$

**LEYENDA**

— LIMITE IMPLANTACION MÓDULOS FV

# ÁREA E

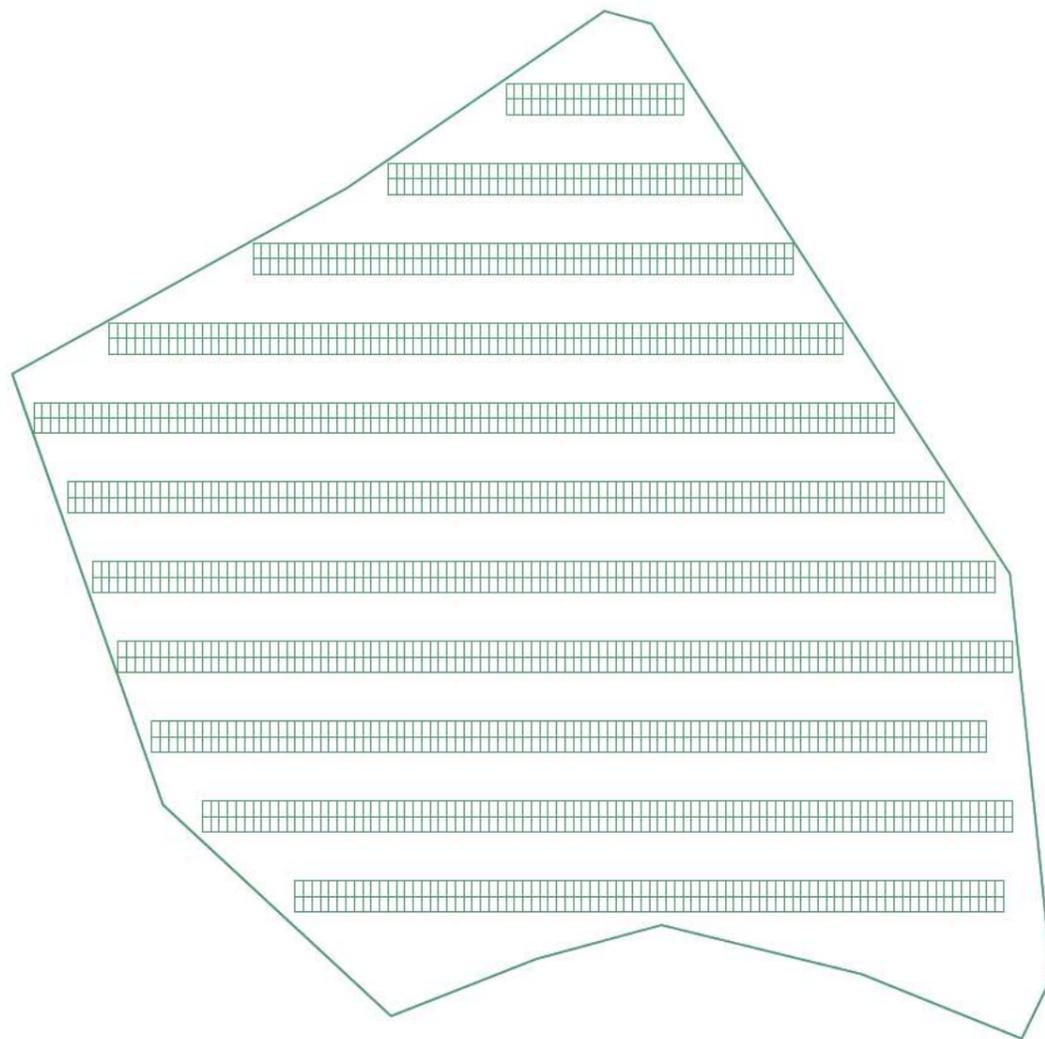


12 mesas  
1824 módulos  
 $0,575 \times 1825 = 1049 \text{ kWp}$

**LEYENDA**

 LIMITE IMPLANTACION MÓDULOS FV

# ÁREA F

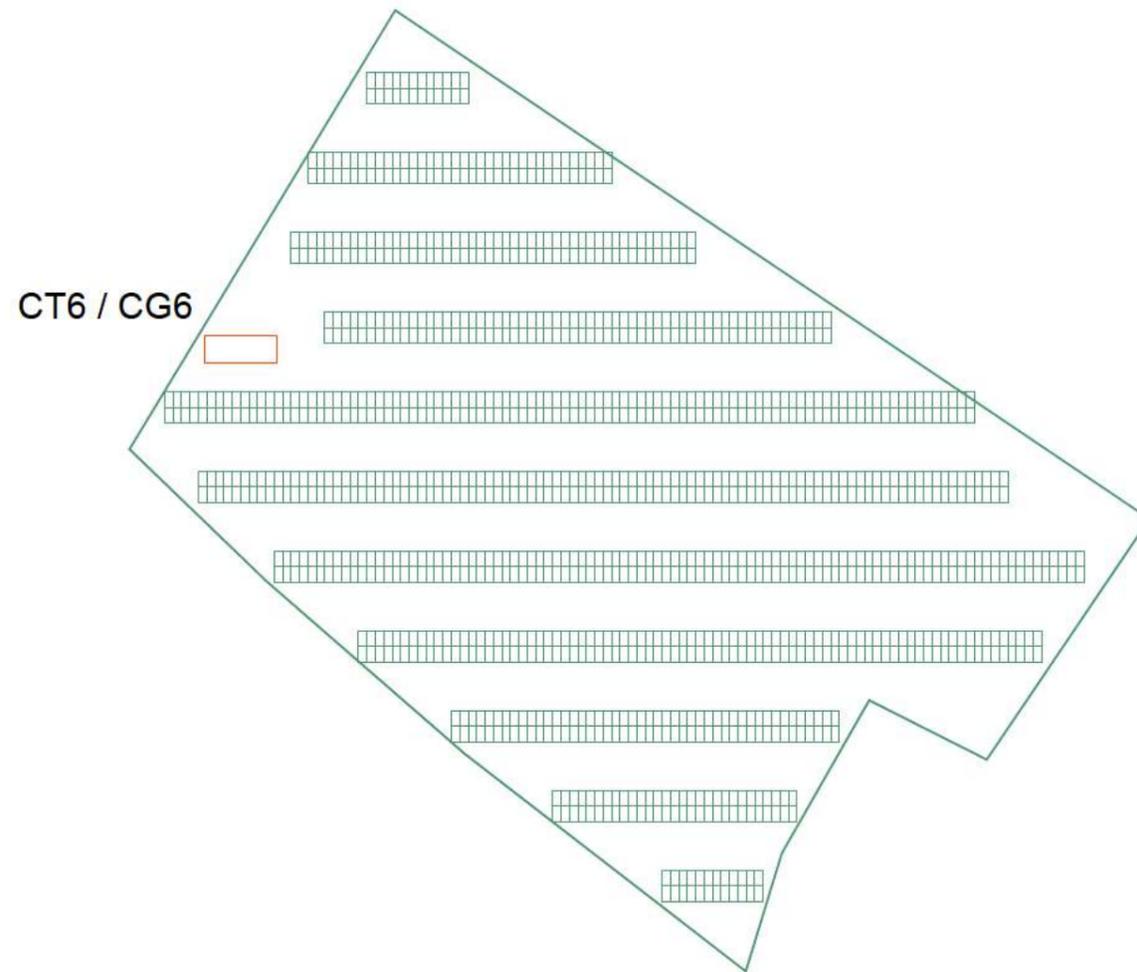


11 mesas  
1224 módulos  
 $0,575 \times 1224 = 704 \text{ kWp}$

**LEYENDA**

 LIMITE IMPLANTACION MÓDULOS FV

# ÁREA G

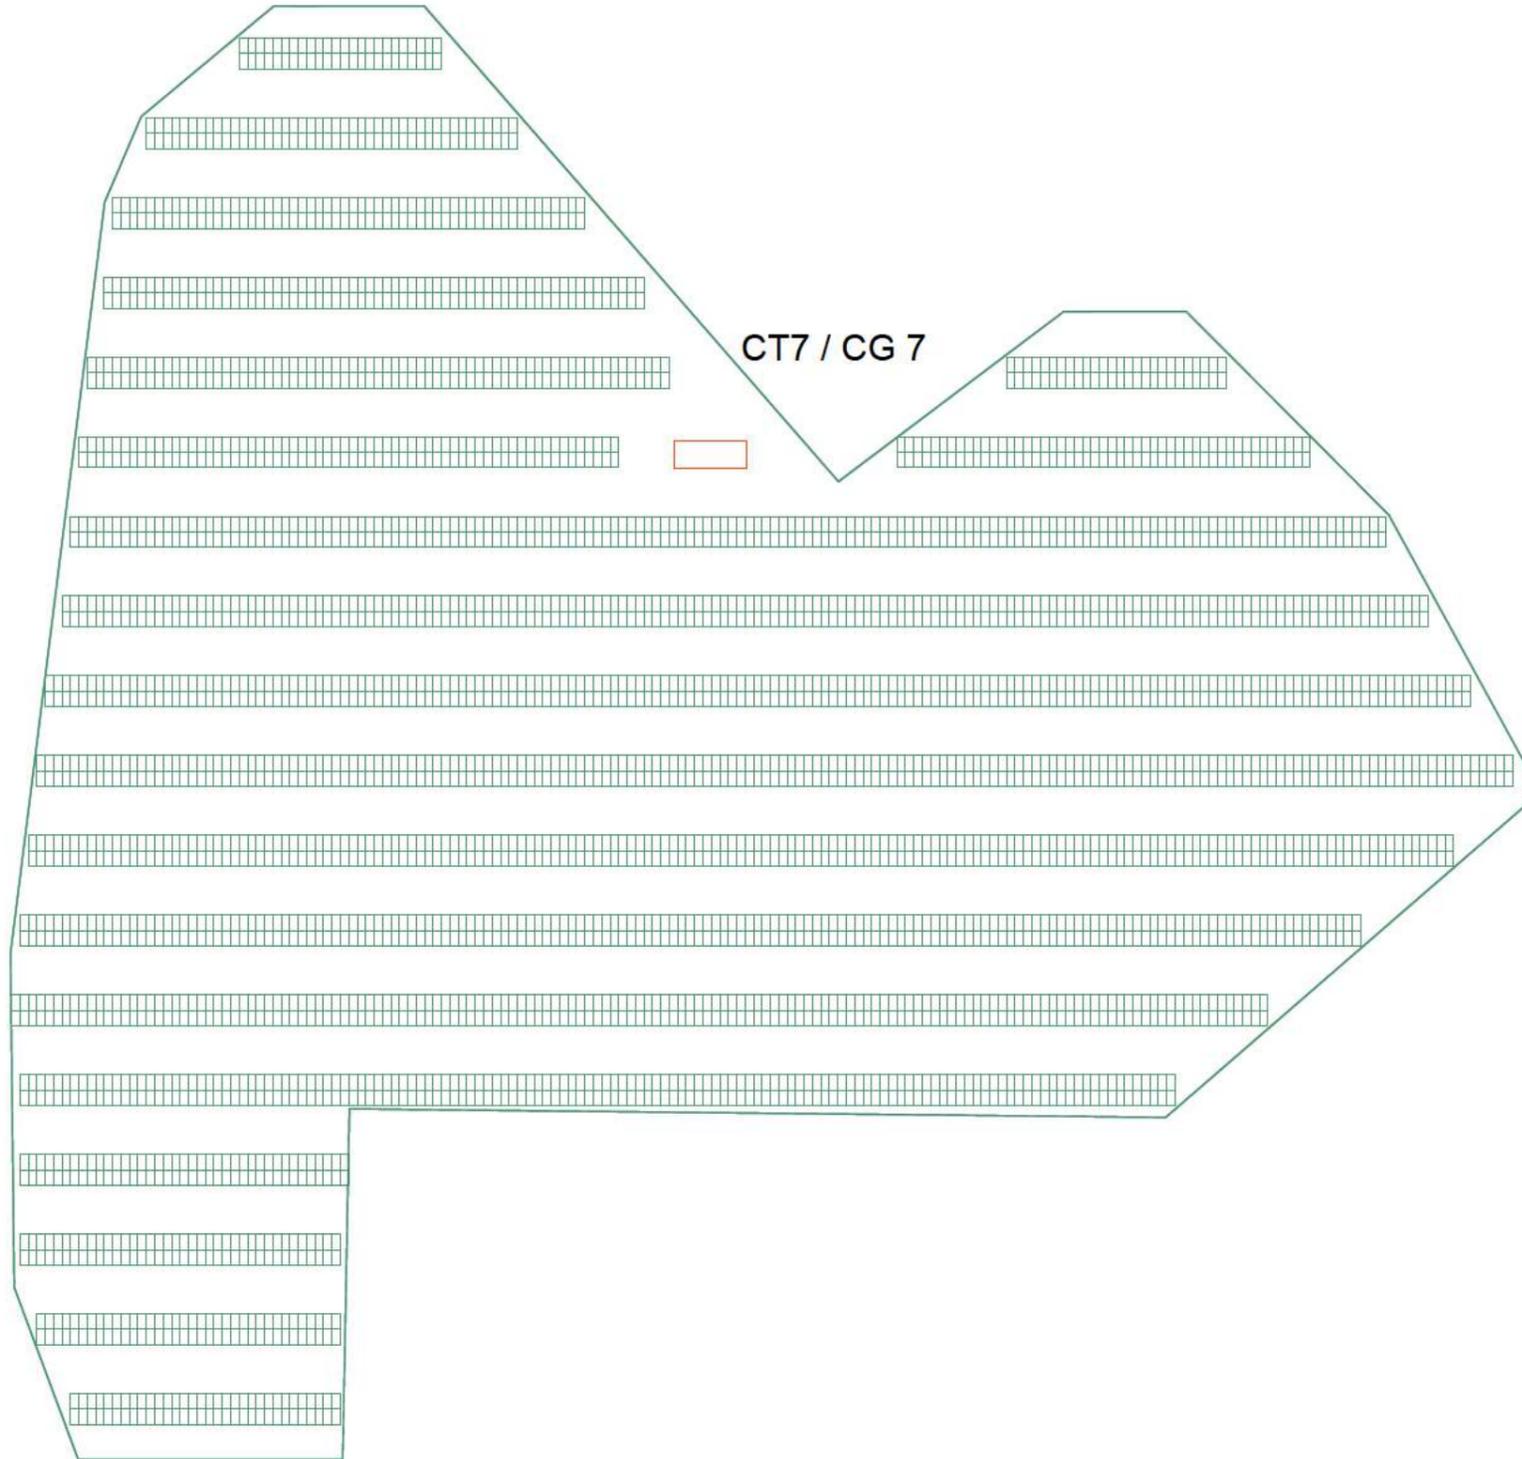

21 mesas  
3624 módulos  
 $0,575 \times 3624 = 2084 \text{ kWp}$


**LEYENDA**

 LIMITE IMPLANTACION MÓDULOS FV


# ÁREA H



9 mesas  
2328 módulos  
 $0,575 \times 2328 = 1587 \text{ kWp}$

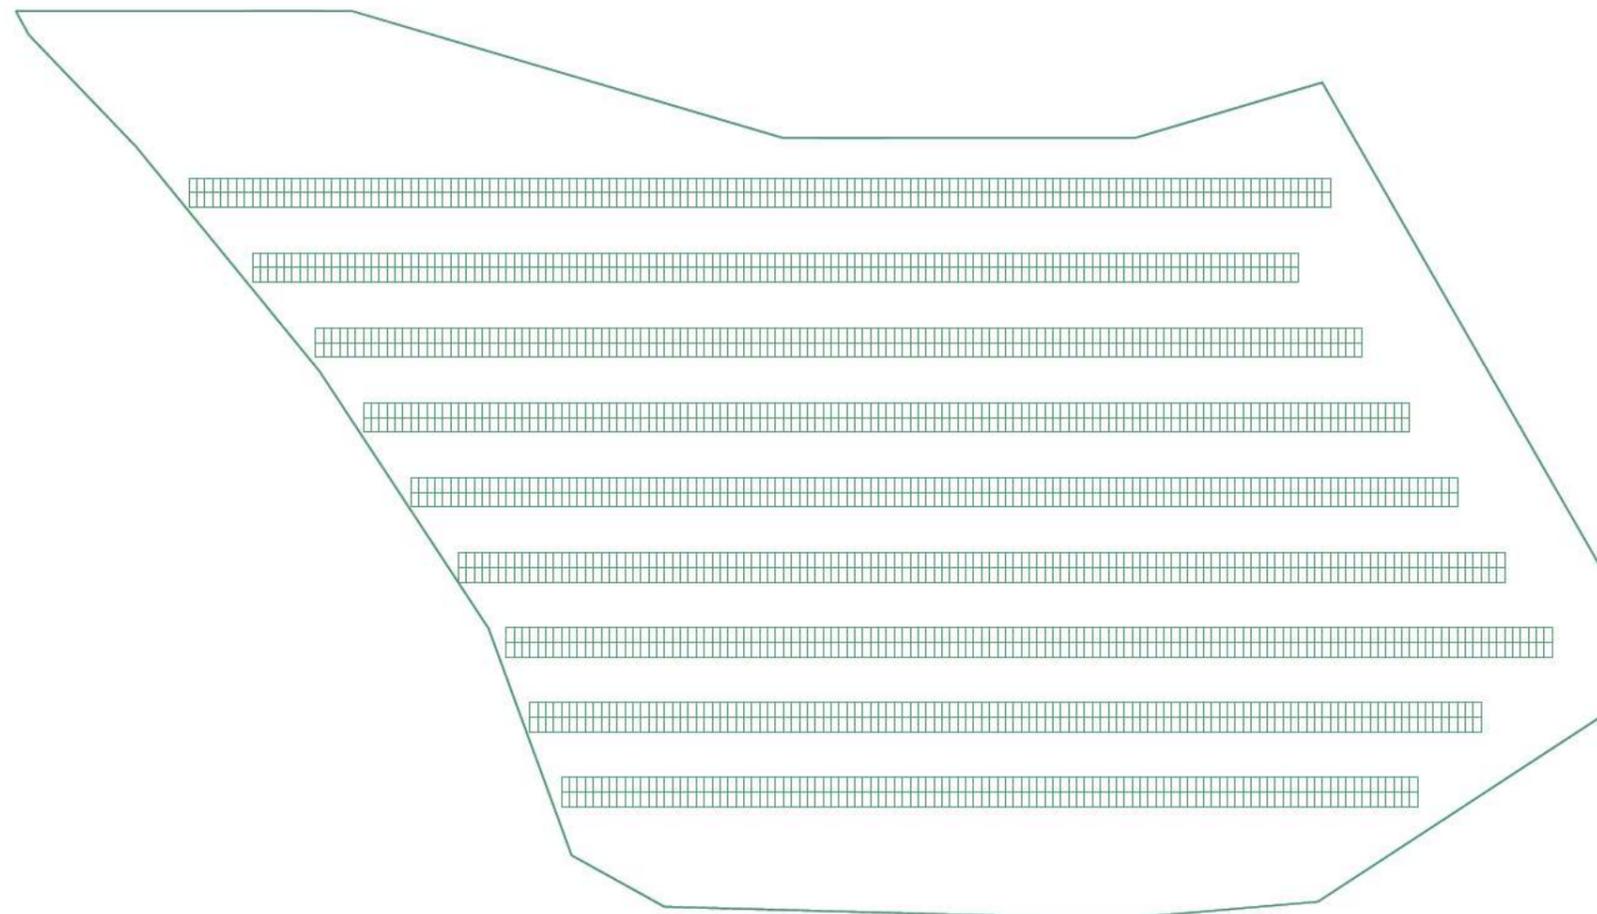

<b>LEYENDA</b>	
	LIMITE IMPLANTACION MÓDULOS FV

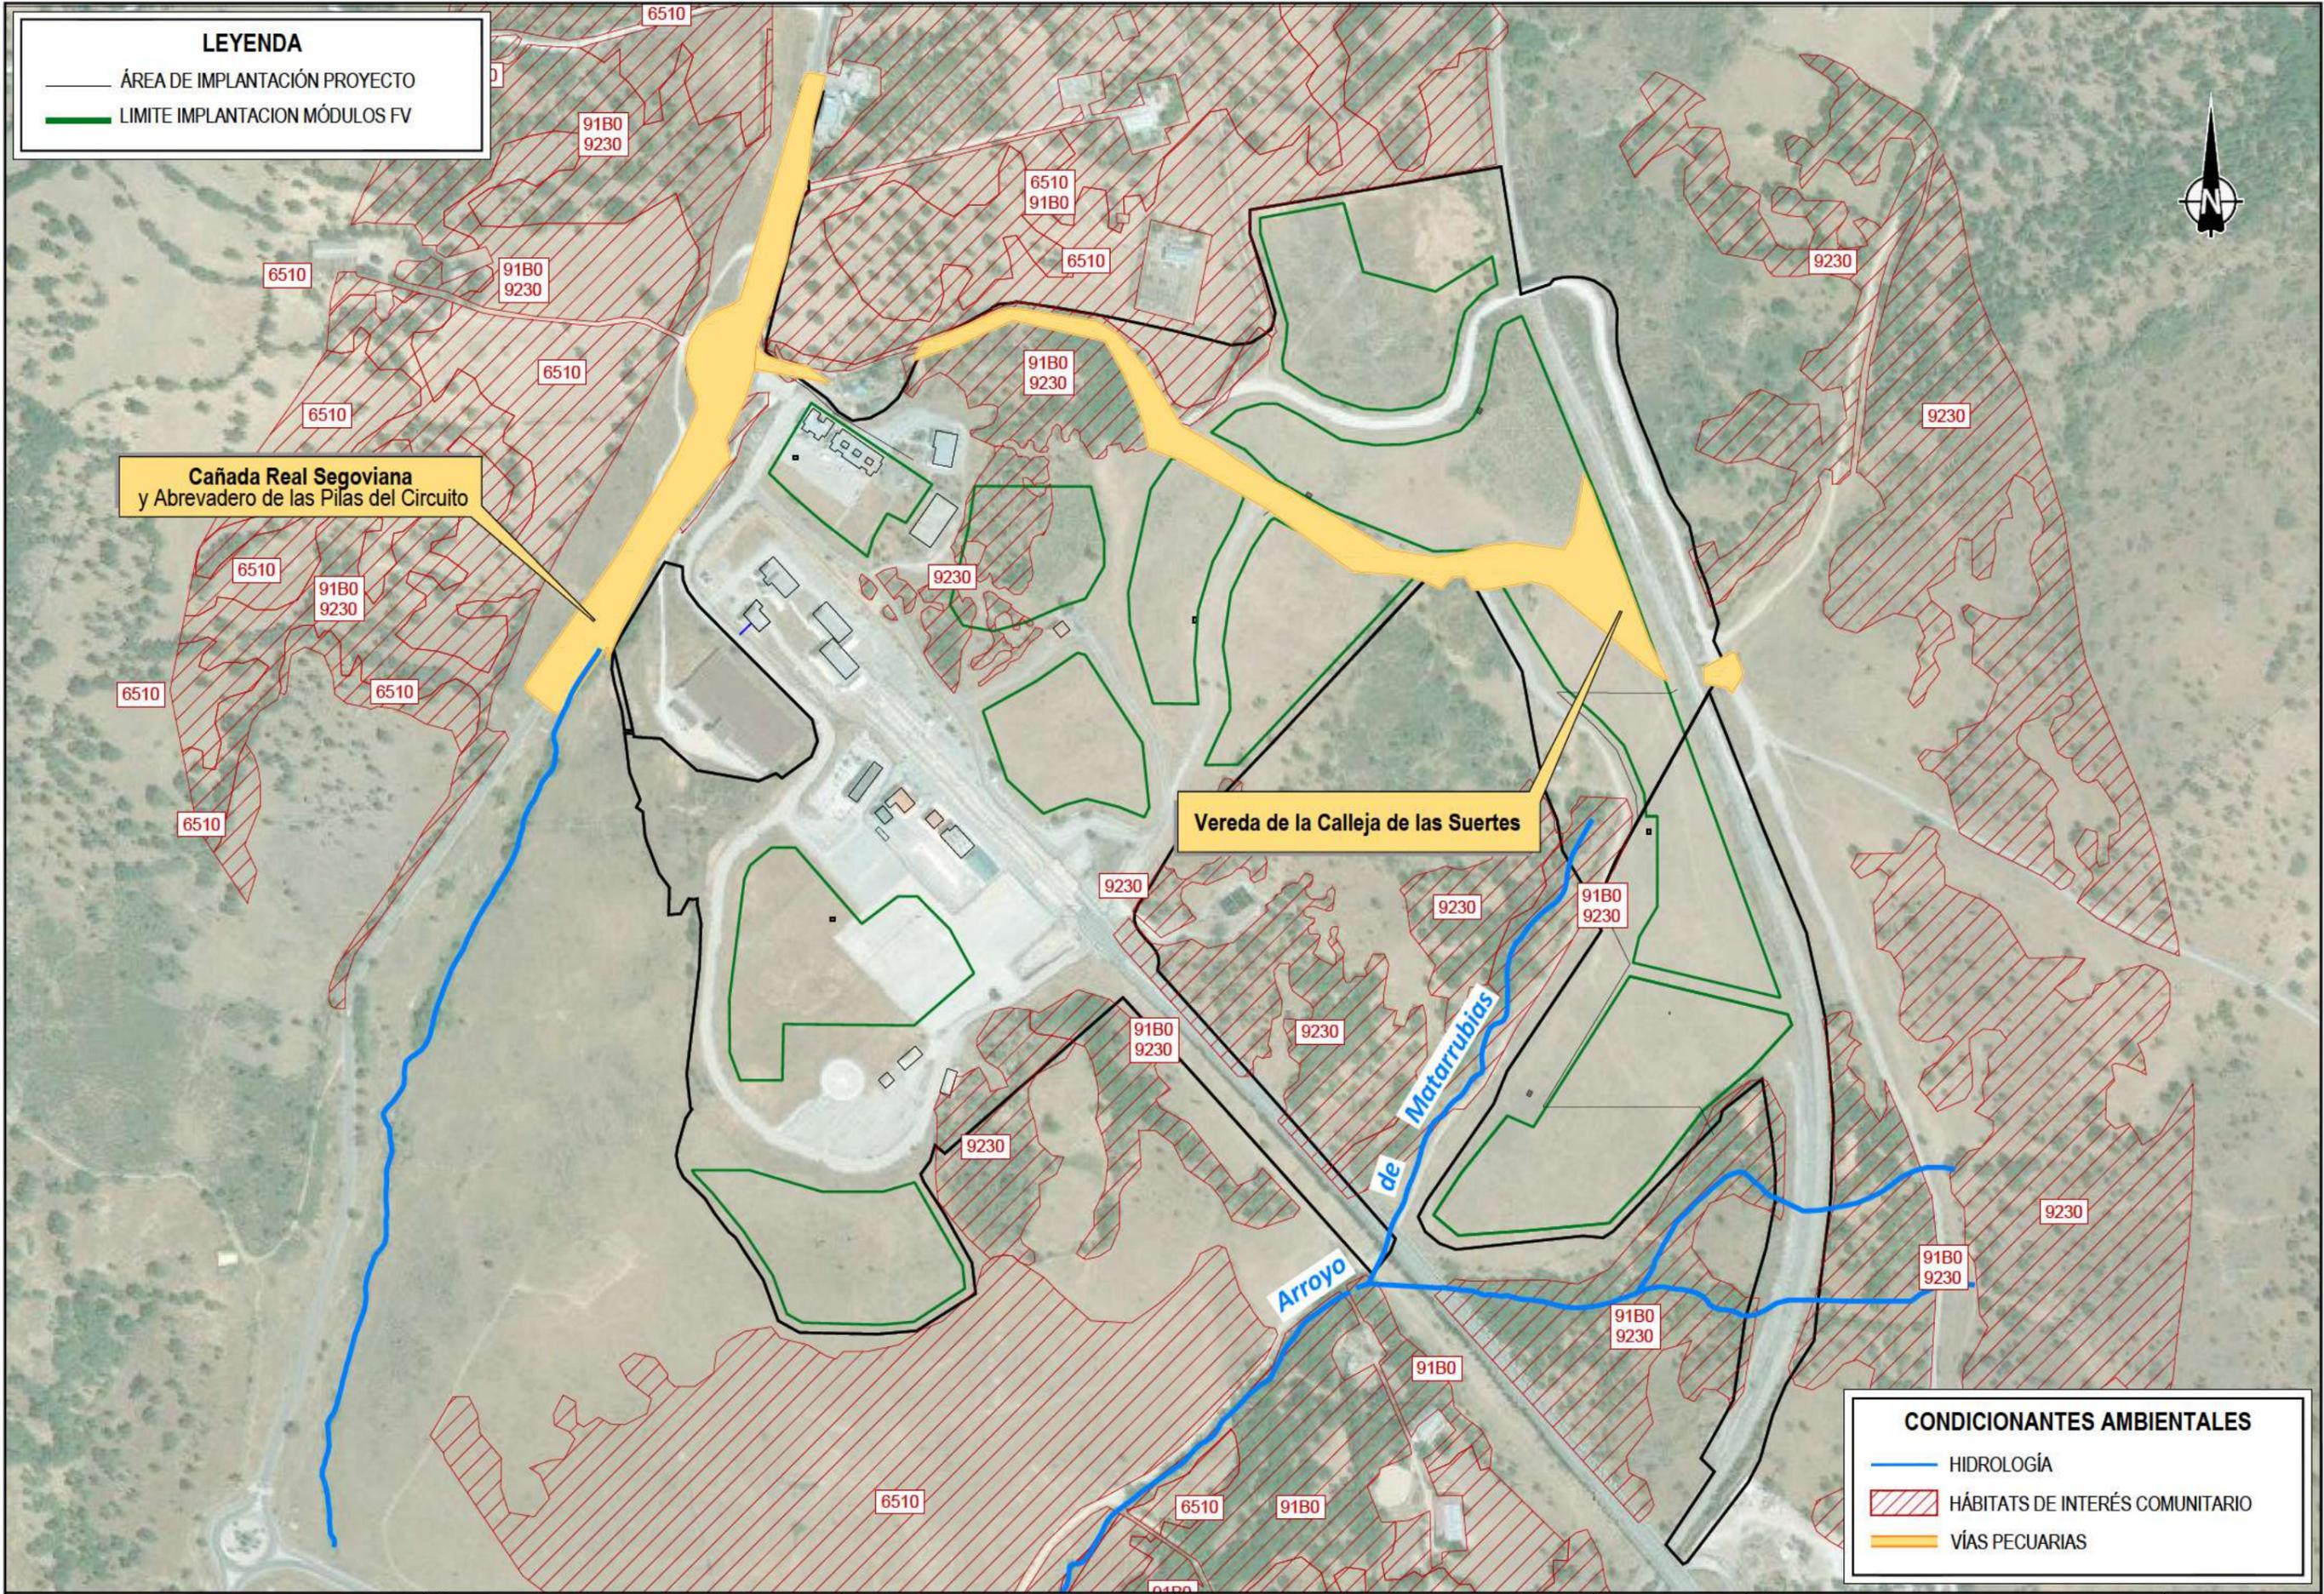

**LEYENDA**

— ÁREA DE IMPLANTACIÓN PROYECTO

— LIMITE IMPLANTACION MÓDULOS FV

**Cañada Real Segoviana  
y Abrevadero de las Pías del Circuito**

**Vereda de la Calleja de las Suertes**

**CONDICIONANTES AMBIENTALES**

— HIDROLOGÍA

▨ HÁBITATS DE INTERÉS COMUNITARIO

— VÍAS PECUARIAS



TÍTULO  
DOCUMENTO AMBIENTAL DE PLANTA SOLAR FOTOVOLTAICA  
EN MIRAFLORES DE LA SIERRA - TÚNEL DE GUADARRAMA

AUTOR  
**ineco**  
D. Juan Carlos Ramiro Muñoz

ESCALA  
1 : 5000  
Numérica Gráfica

FECHA  
NOVIEMBRE  
2023


TÍTULO DEL PLANO  
CONDICIONANTES AMBIENTALES

Nº DE PLANO  
3  
Hoja 1 de 1

**LEYENDA**

— ÁREA DE IMPLANTACIÓN PROYECTO

— LIMITE IMPLANTACION MÓDULOS FV

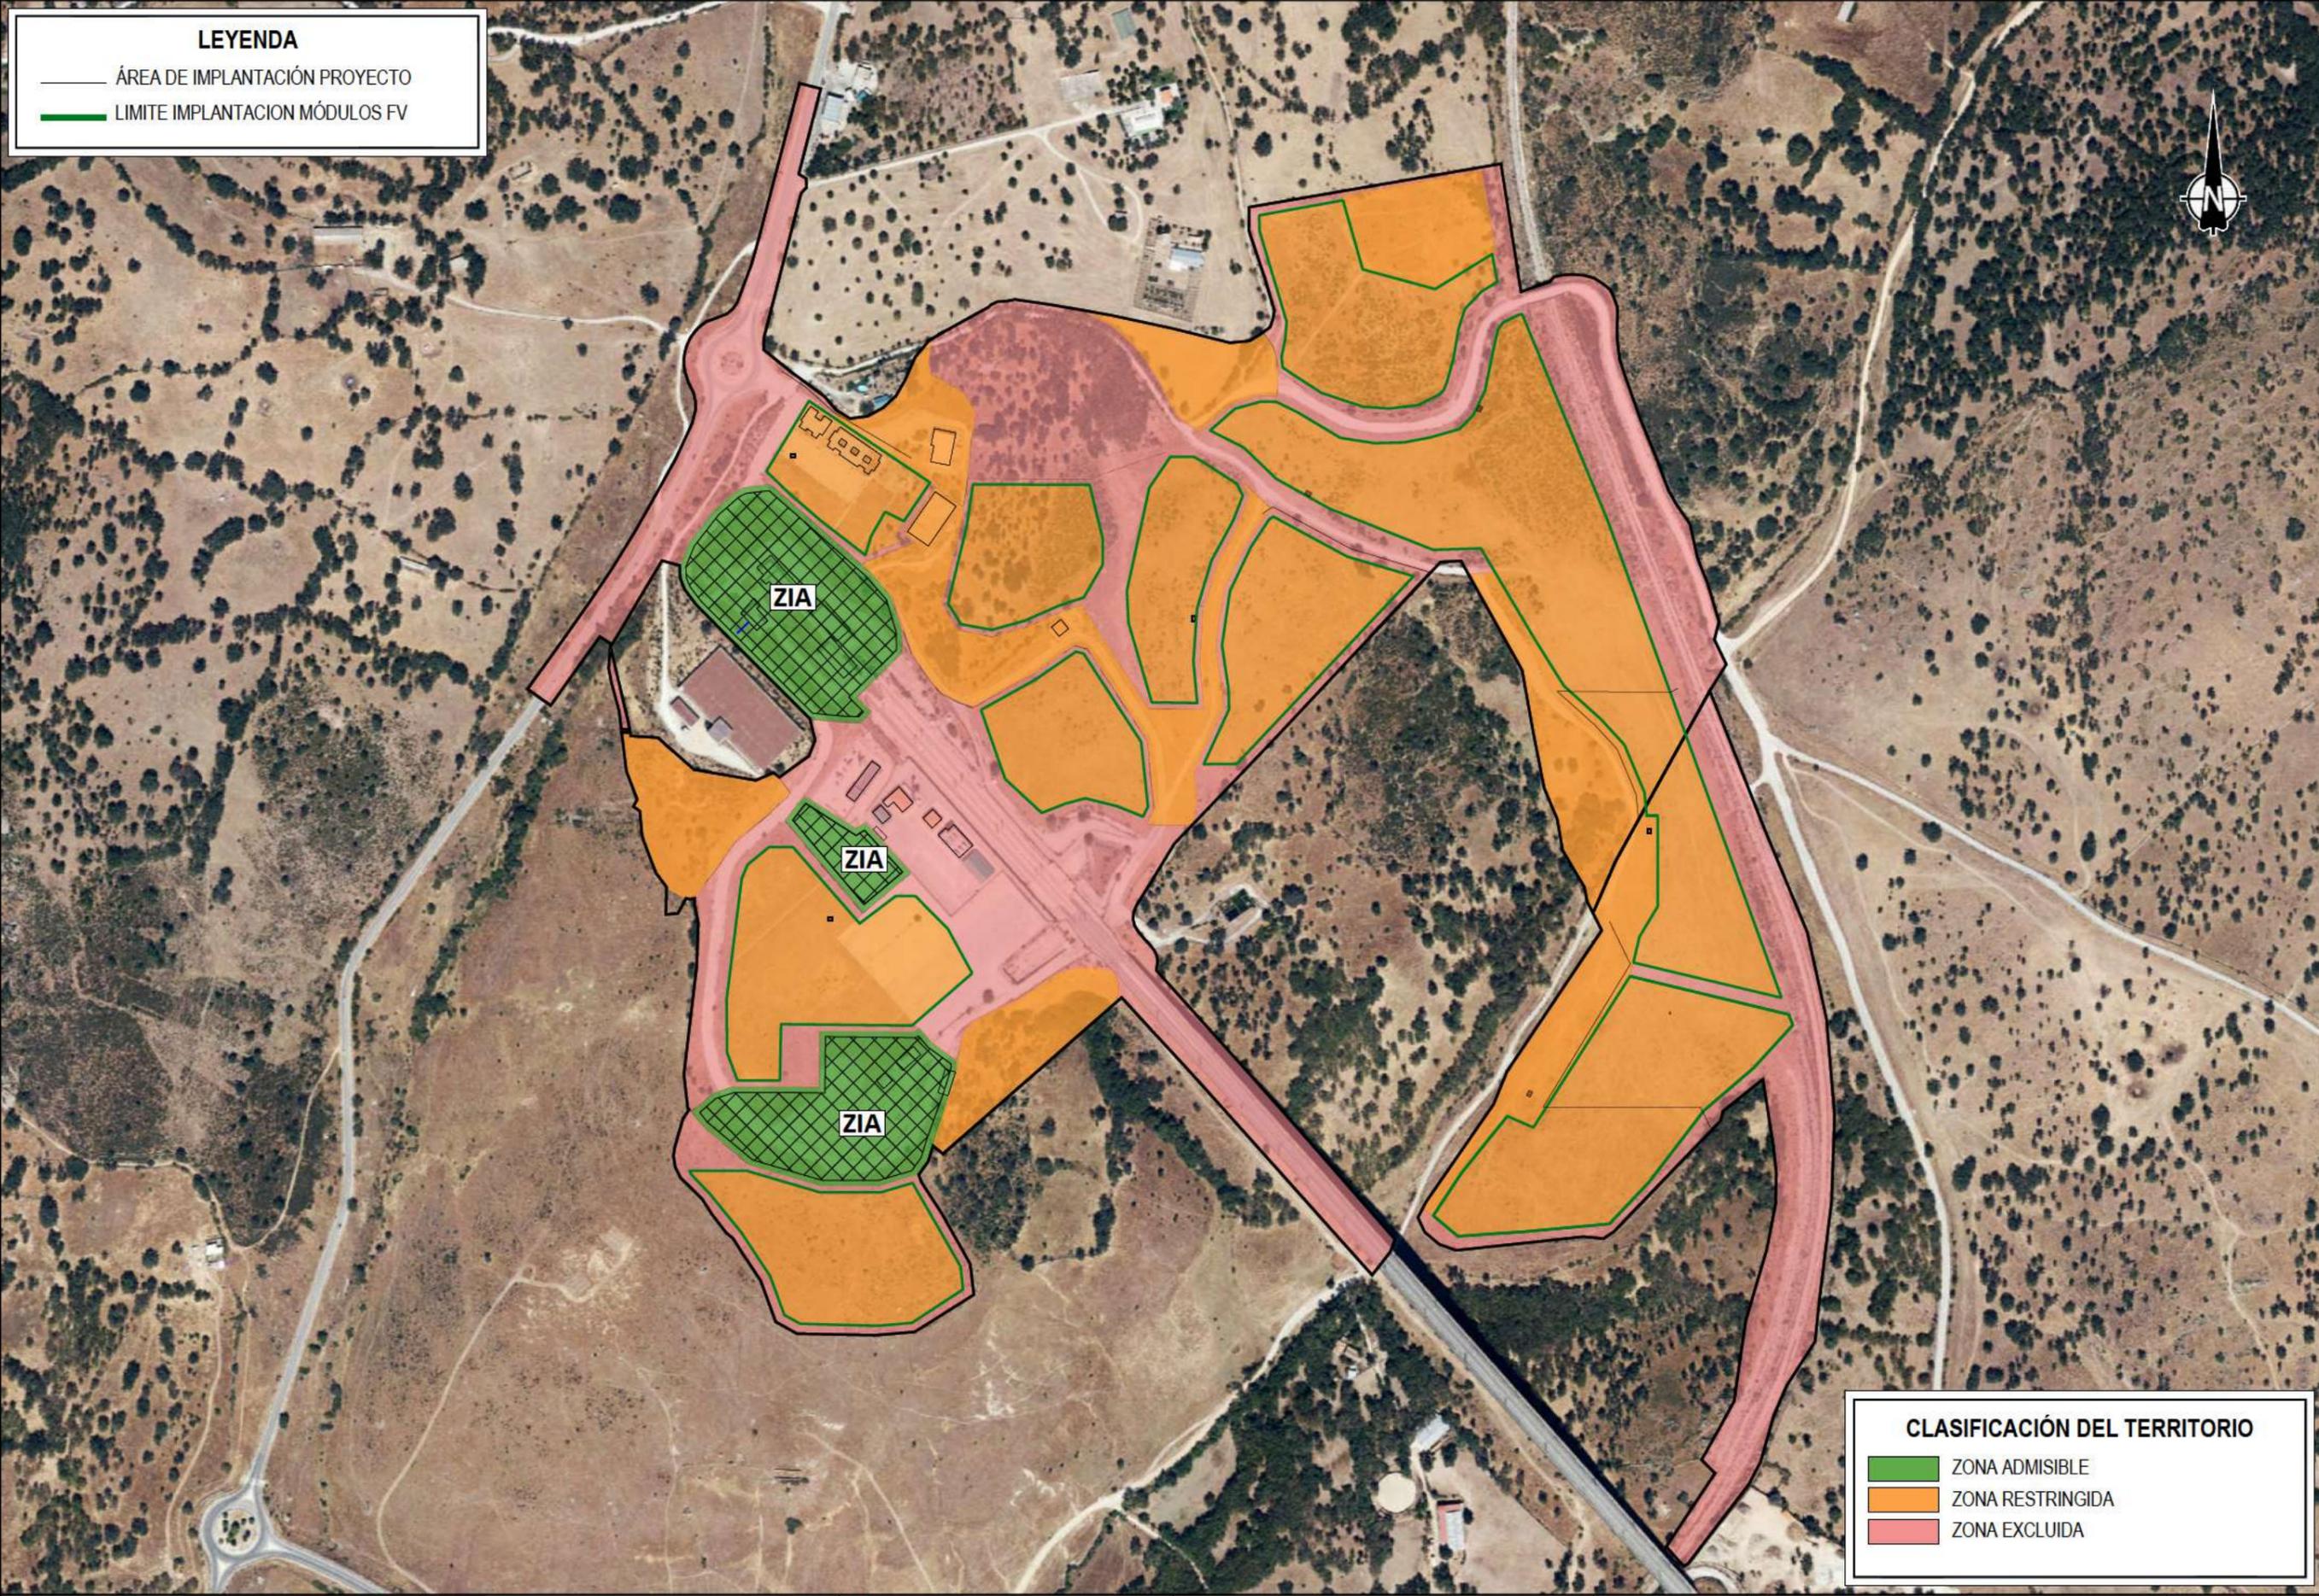


**CLASIFICACIÓN DEL TERRITORIO**

— ZONA ADMISIBLE

— ZONA RESTRINGIDA

— ZONA EXCLUIDA

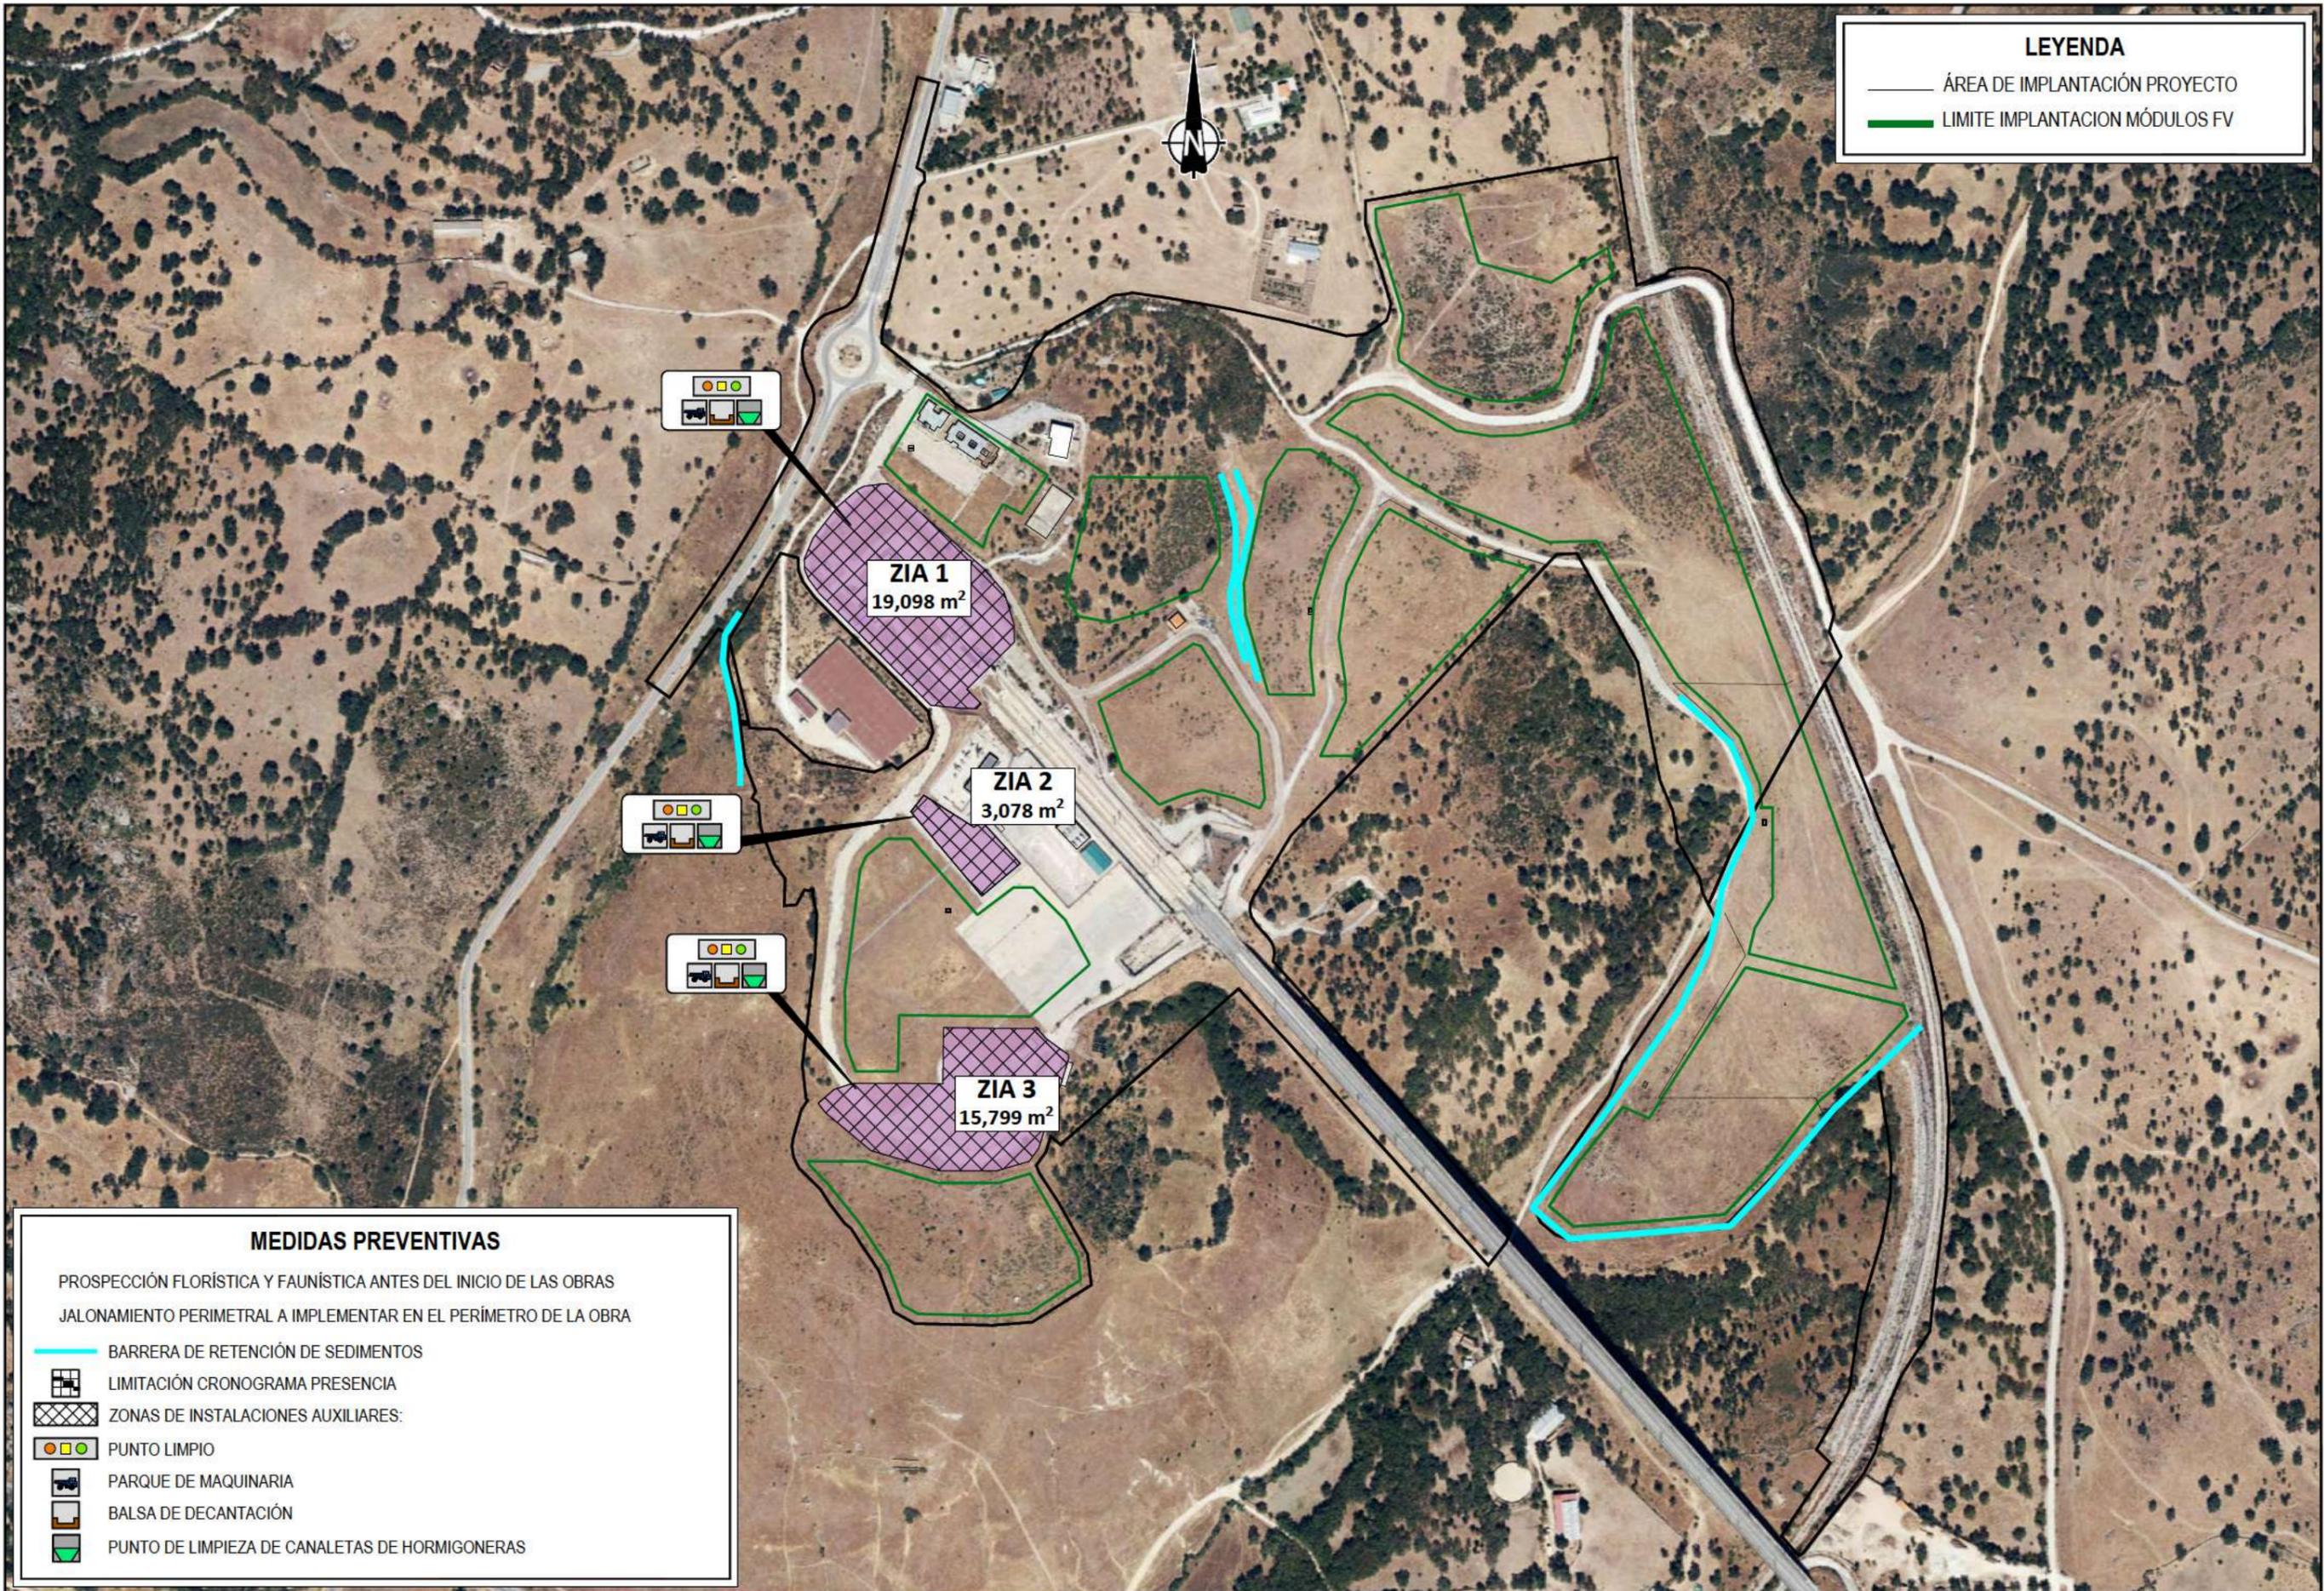


**LEYENDA**

- ÁREA DE IMPLANTACIÓN PROYECTO
- LIMITE IMPLANTACION MÓDULOS FV

**MEDIDAS PREVENTIVAS**

PROSPECCIÓN FLORÍSTICA Y FAUNÍSTICA ANTES DEL INICIO DE LAS OBRAS  
 JALONAMIENTO PERIMETRAL A IMPLEMENTAR EN EL PERÍMETRO DE LA OBRA

- BARRERA DE RETENCIÓN DE SEDIMENTOS
- LIMITACIÓN CRONOGRAMA PRESENCIA
- ZONAS DE INSTALACIONES AUXILIARES:
- PUNTO LIMPIO
- PARQUE DE MAQUINARIA
- Balsa de DECANTACIÓN
- PUNTO DE LIMPIEZA DE CANALETAS DE HORMIGONERAS

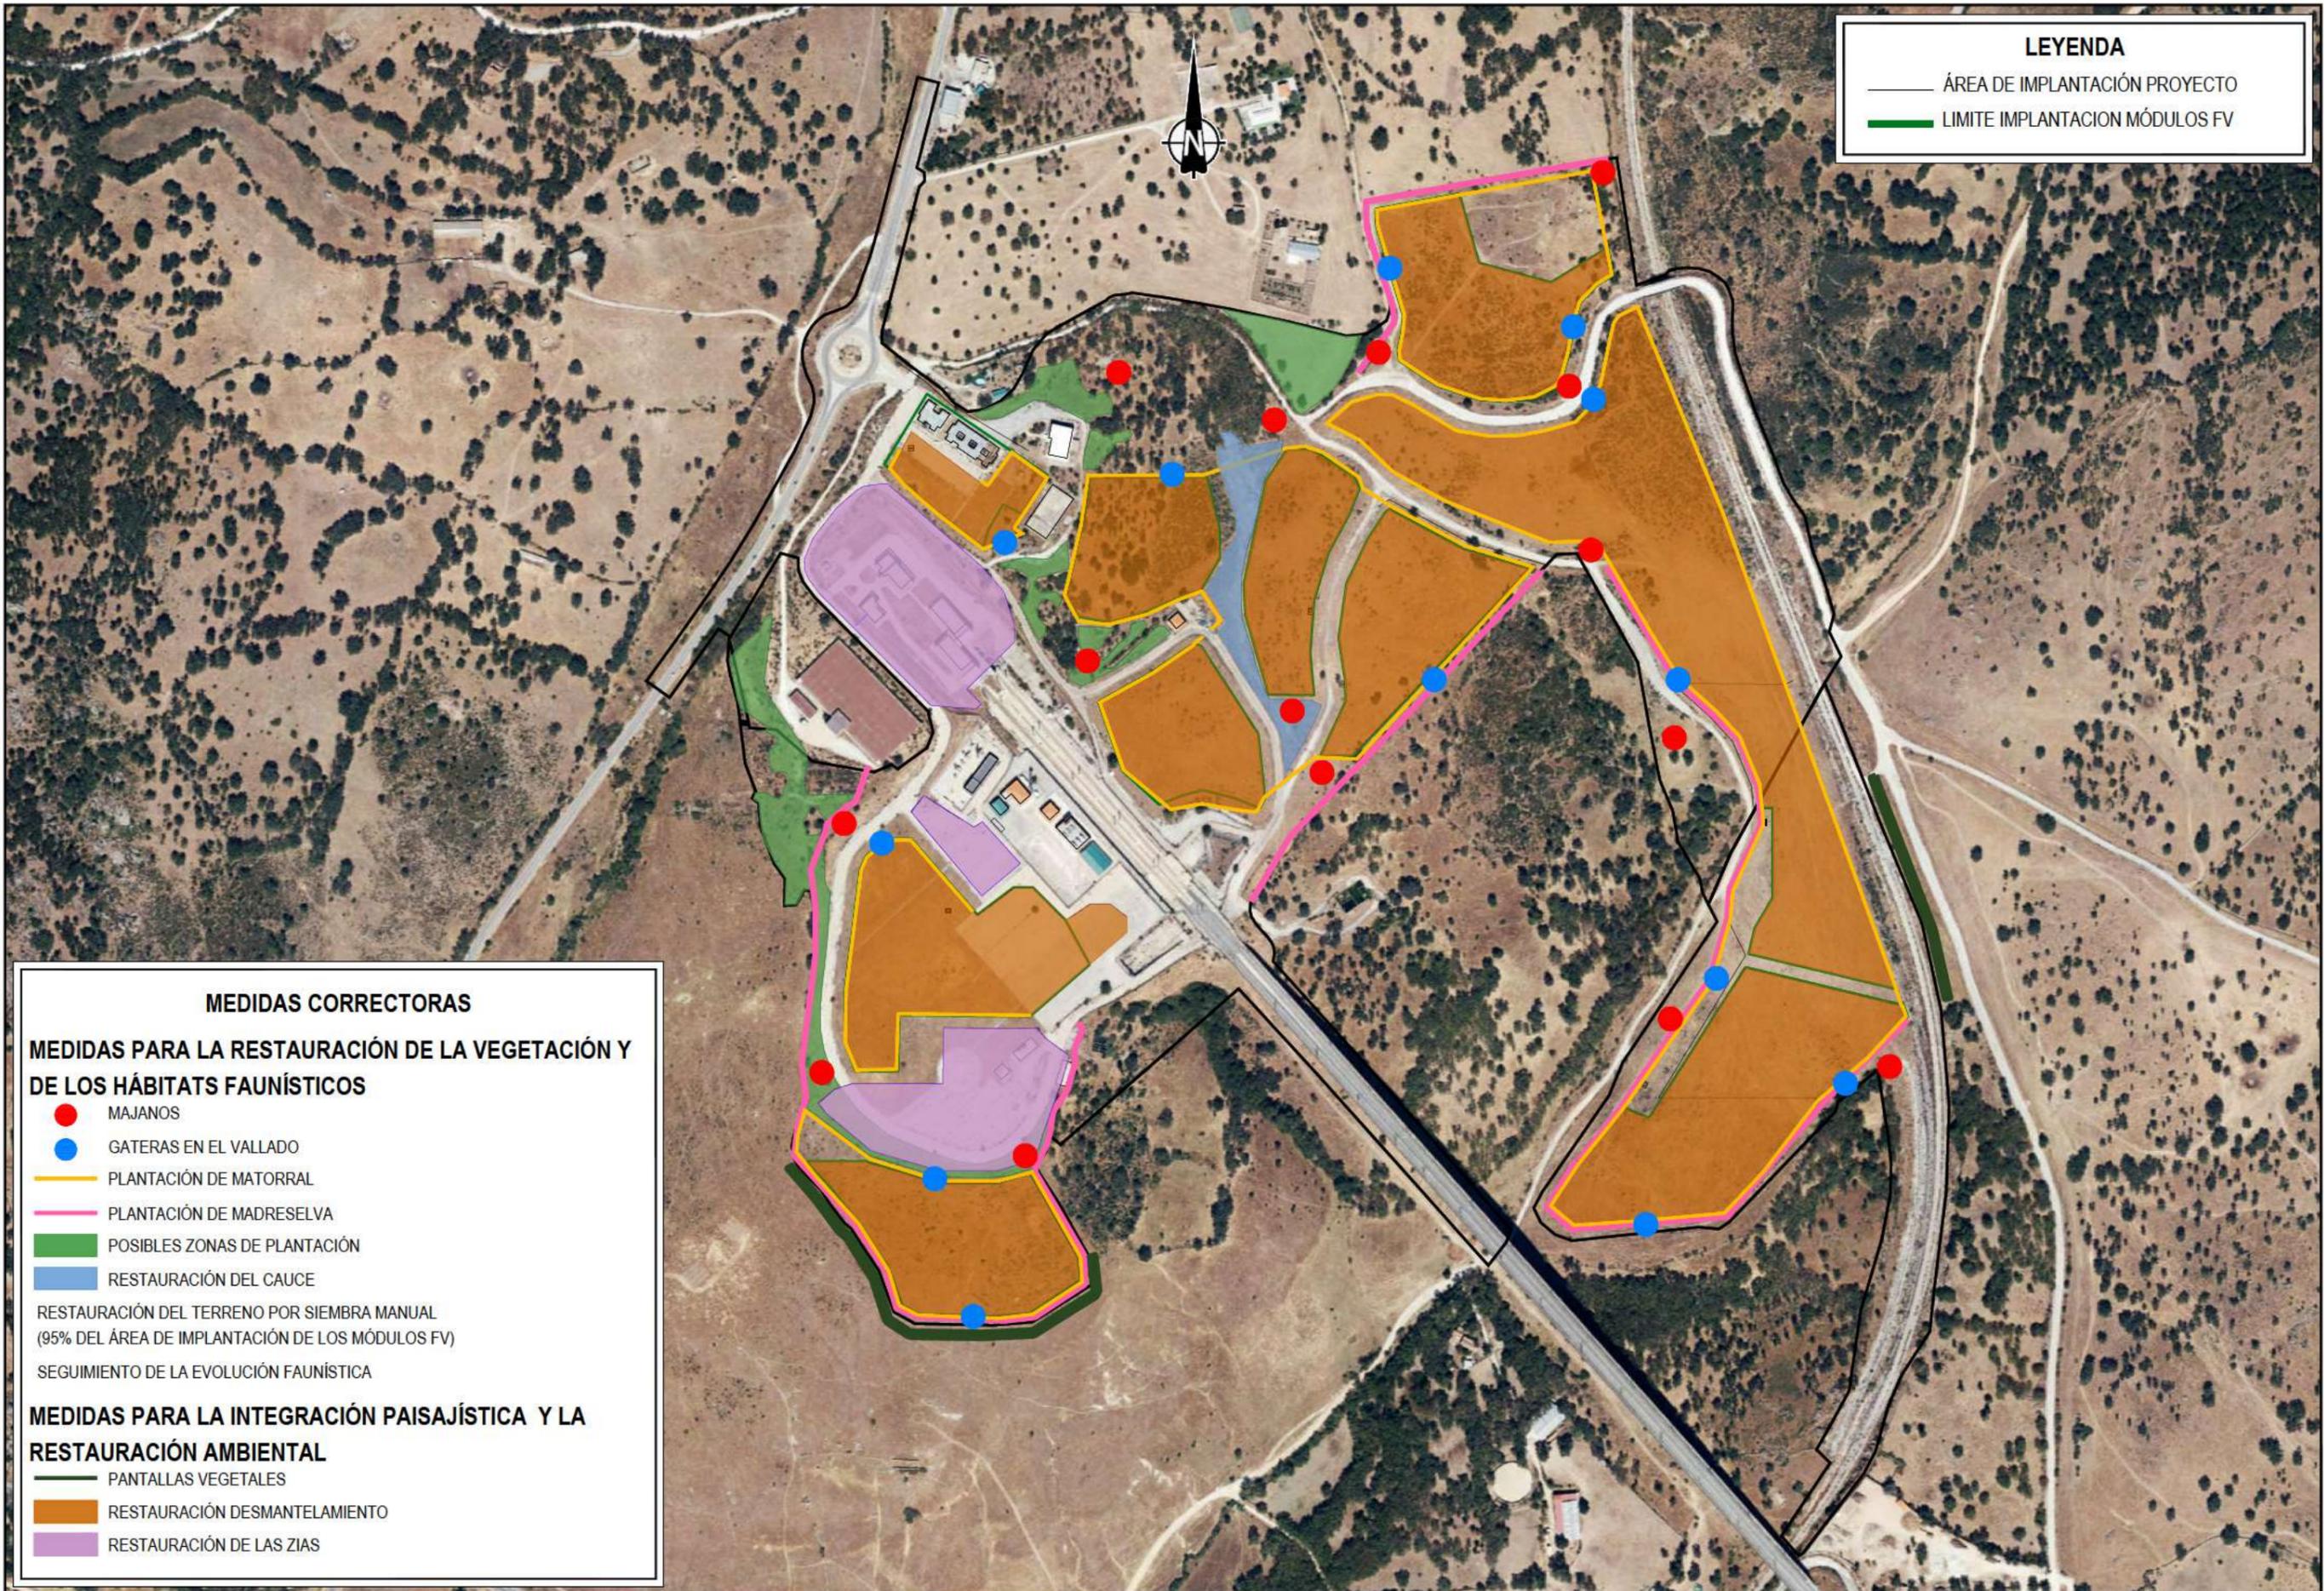

**LEYENDA**

— ÁREA DE IMPLANTACIÓN PROYECTO

— LIMITE IMPLANTACION MÓDULOS FV

**MEDIDAS CORRECTORAS**

**MEDIDAS PARA LA RESTAURACIÓN DE LA VEGETACIÓN Y DE LOS HÁBITATS FAUNÍSTICOS**


- MAJANOS
- GATERAS EN EL VALLADO
- PLANTACIÓN DE MATORRAL
- PLANTACIÓN DE MADRESELVA
- POSIBLES ZONAS DE PLANTACIÓN
- RESTAURACIÓN DEL CAUCE


RESTAURACIÓN DEL TERRENO POR SIEMBRA MANUAL (95% DEL ÁREA DE IMPLANTACIÓN DE LOS MÓDULOS FV)

SEGUIMIENTO DE LA EVOLUCIÓN FAUNÍSTICA

**MEDIDAS PARA LA INTEGRACIÓN PAISAJÍSTICA Y LA RESTAURACIÓN AMBIENTAL**

- PANTALLAS VEGETALES
- RESTAURACIÓN DESMANTELAMIENTO
- RESTAURACIÓN DE LAS ZIAS

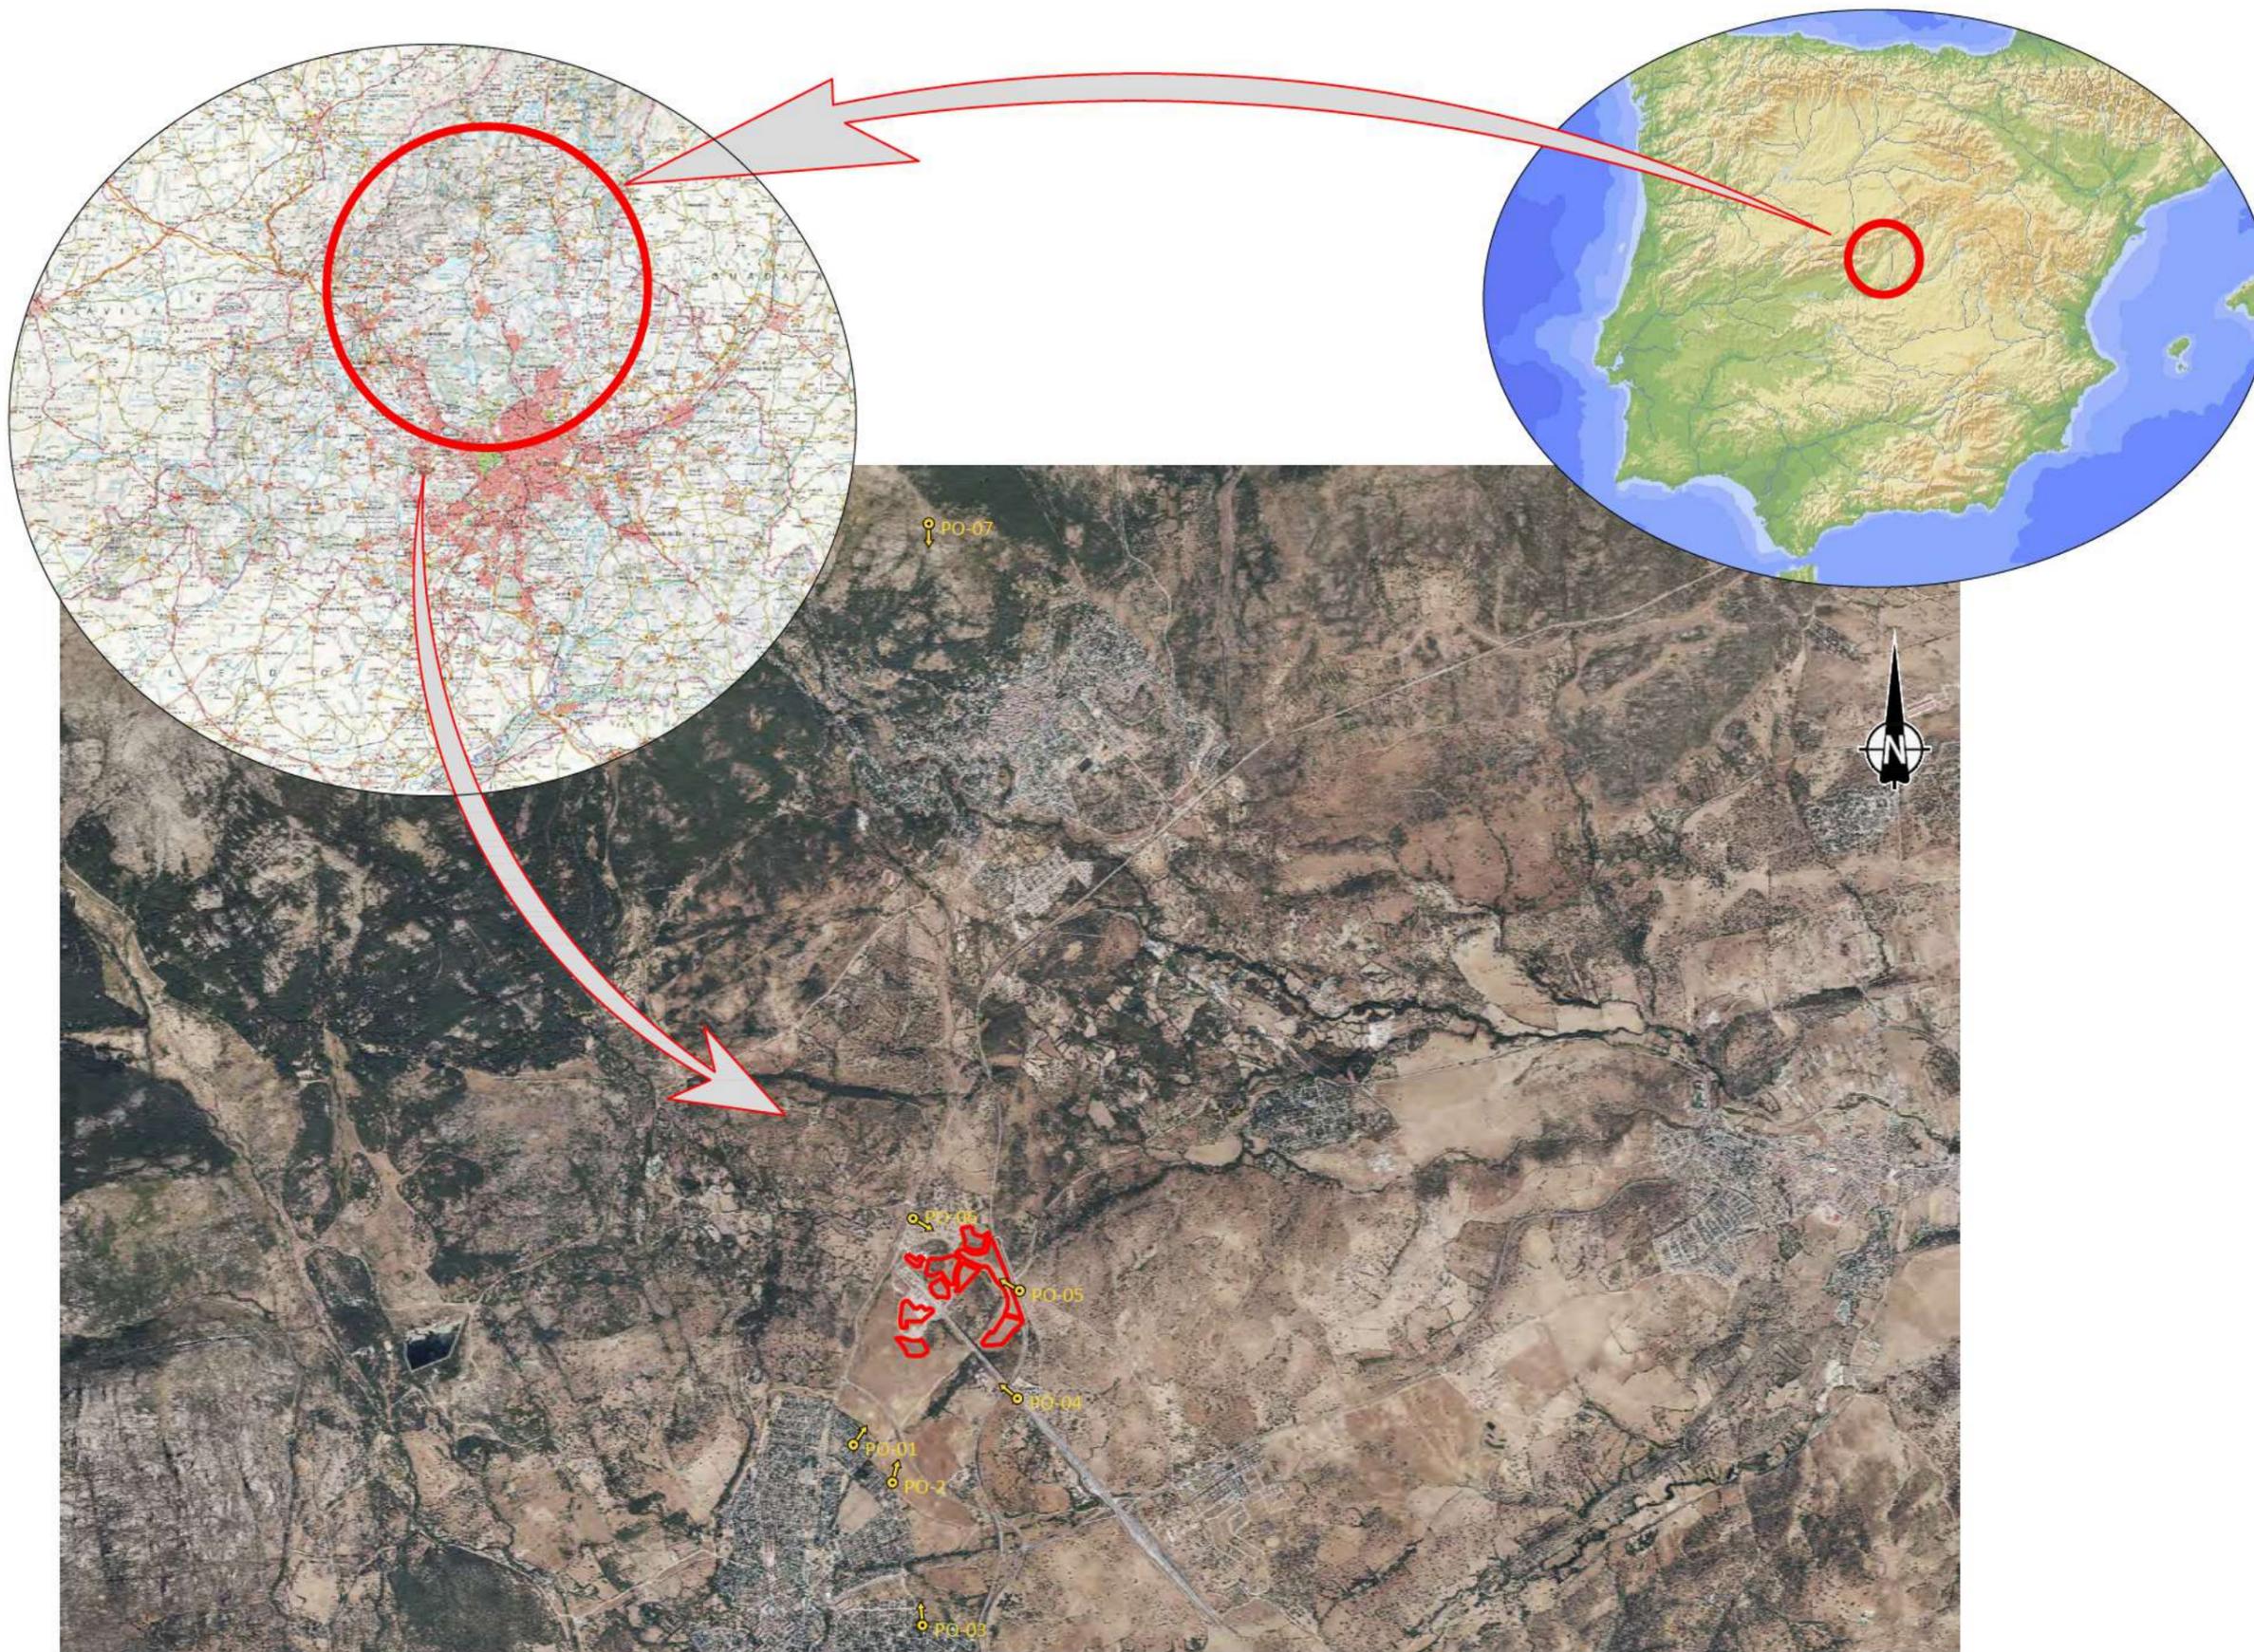

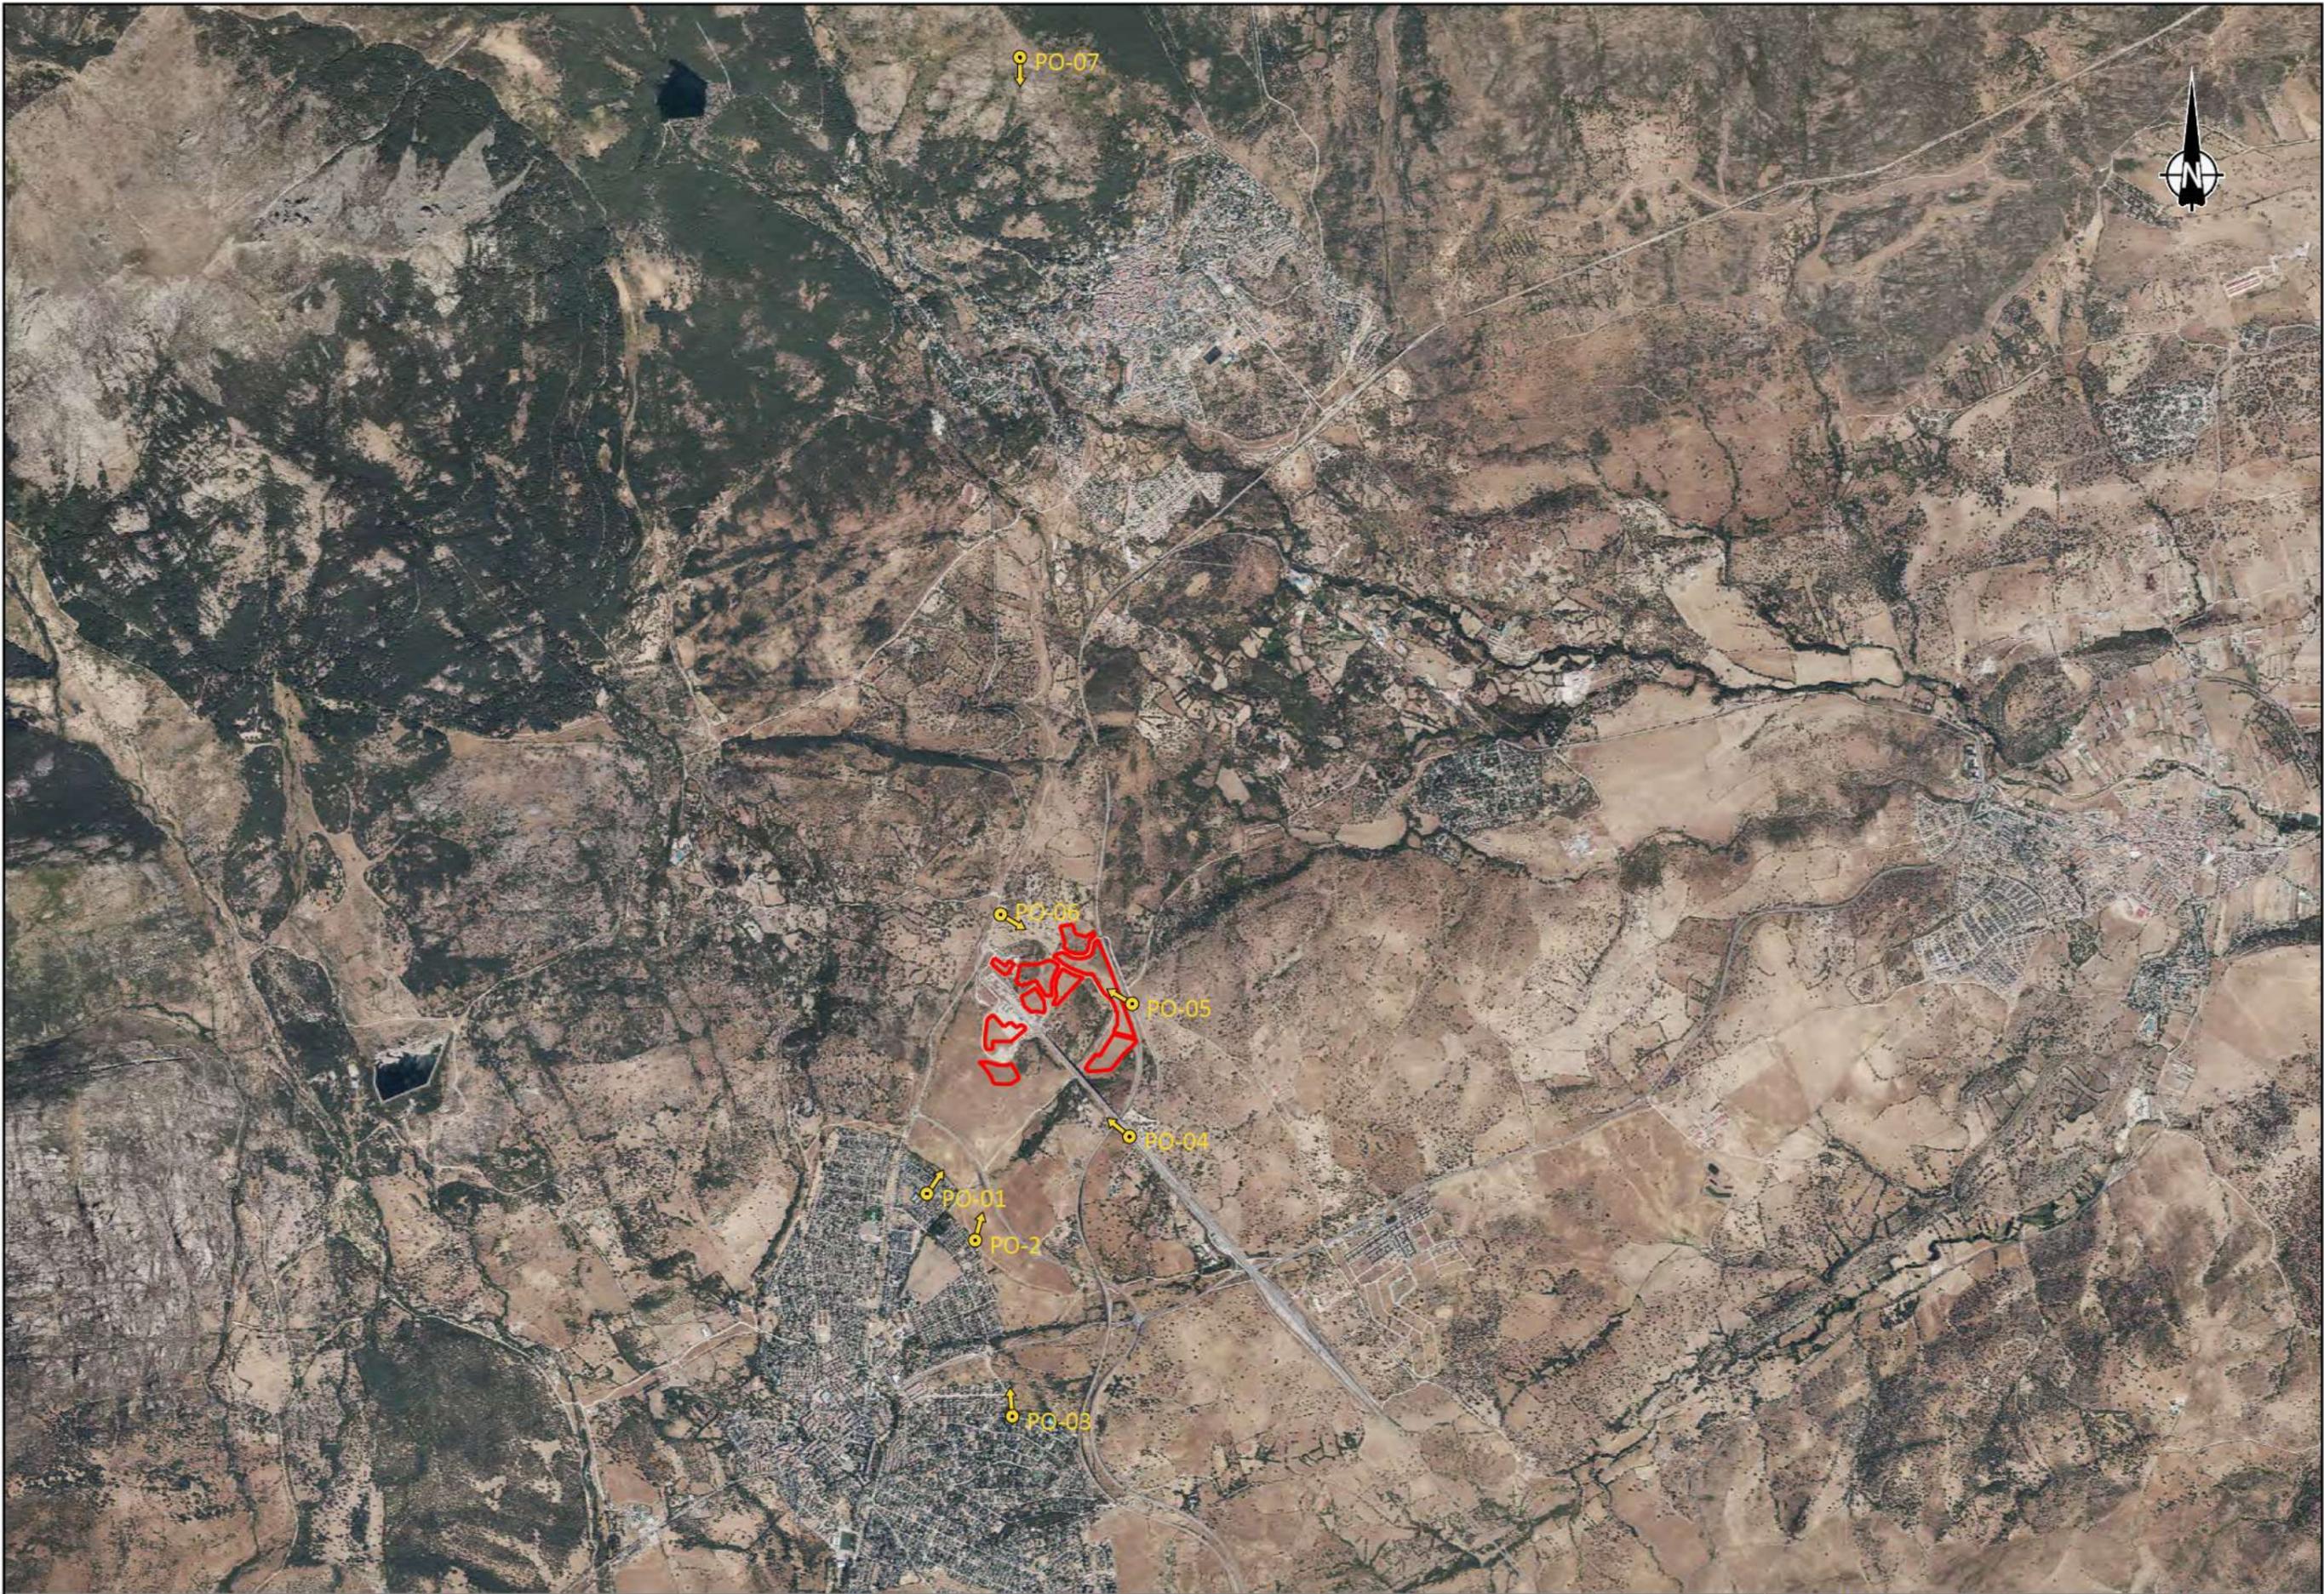

# PO1

ESTADO ACTUAL



ESTADO FUTURO




# PO2

ESTADO ACTUAL



ESTADO FUTURO

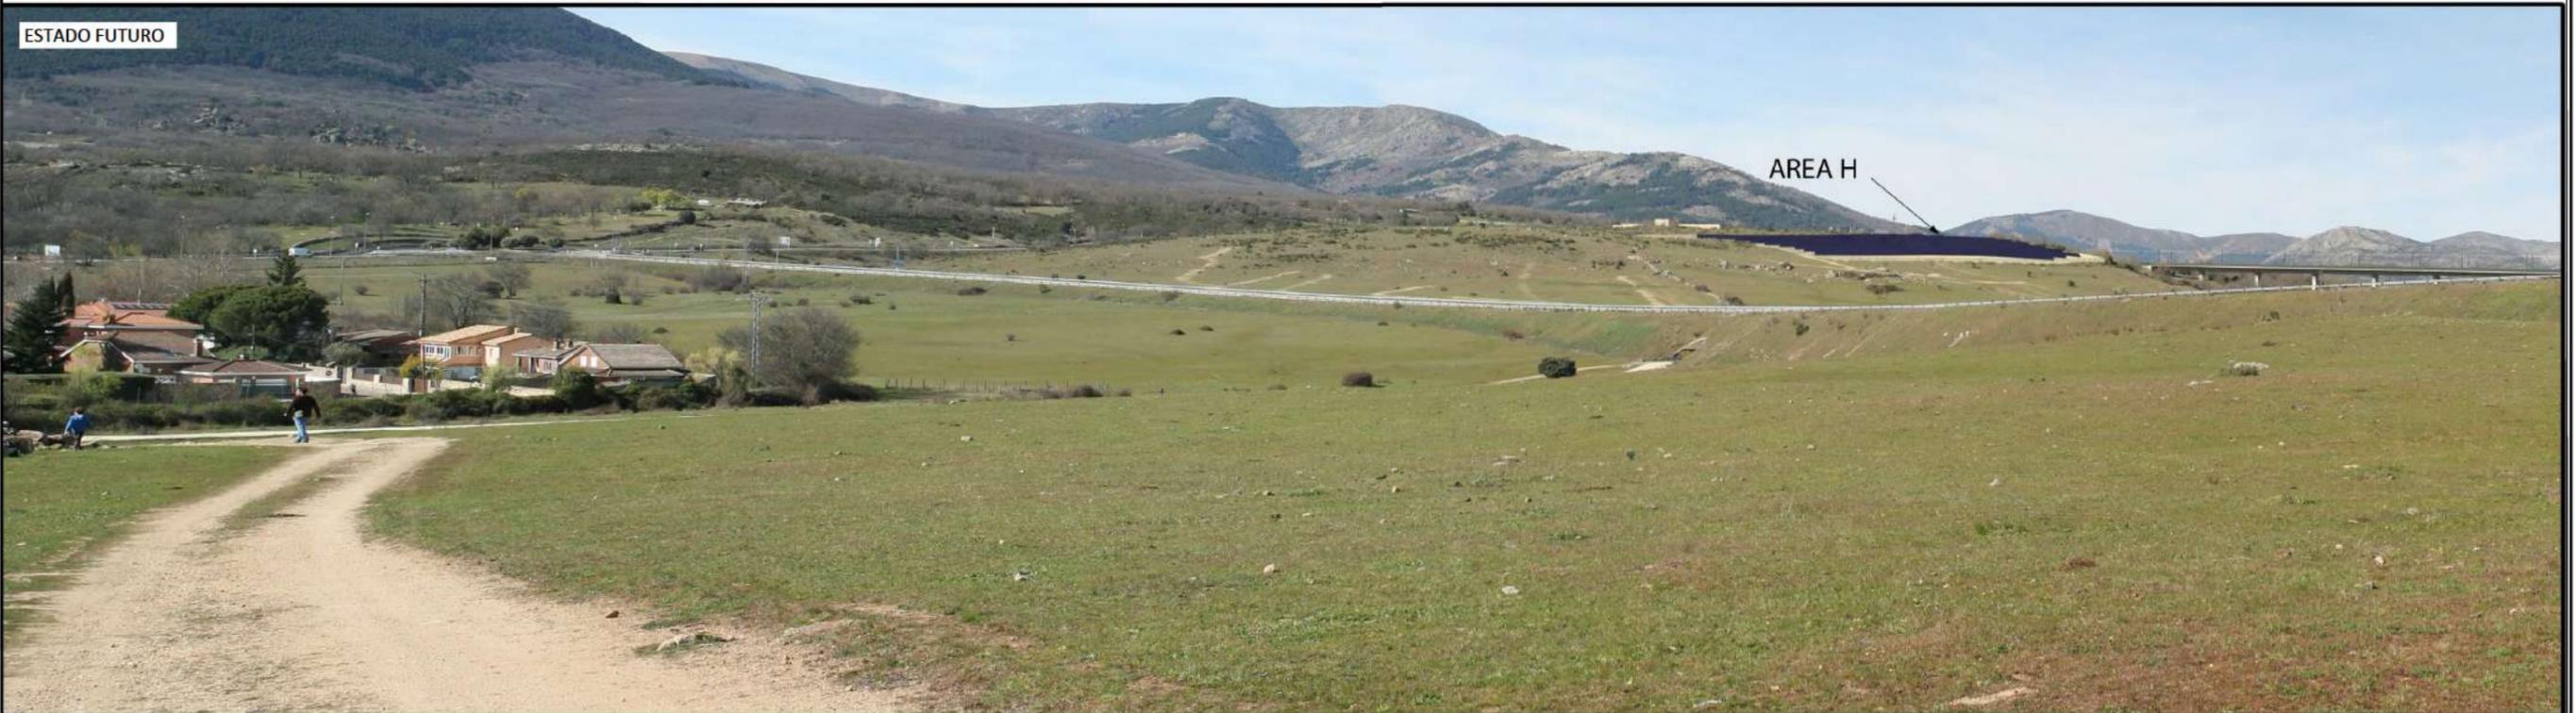

# P03

ESTADO ACTUAL



ESTADO FUTURO




# PO4

ESTADO ACTUAL



ESTADO FUTURO

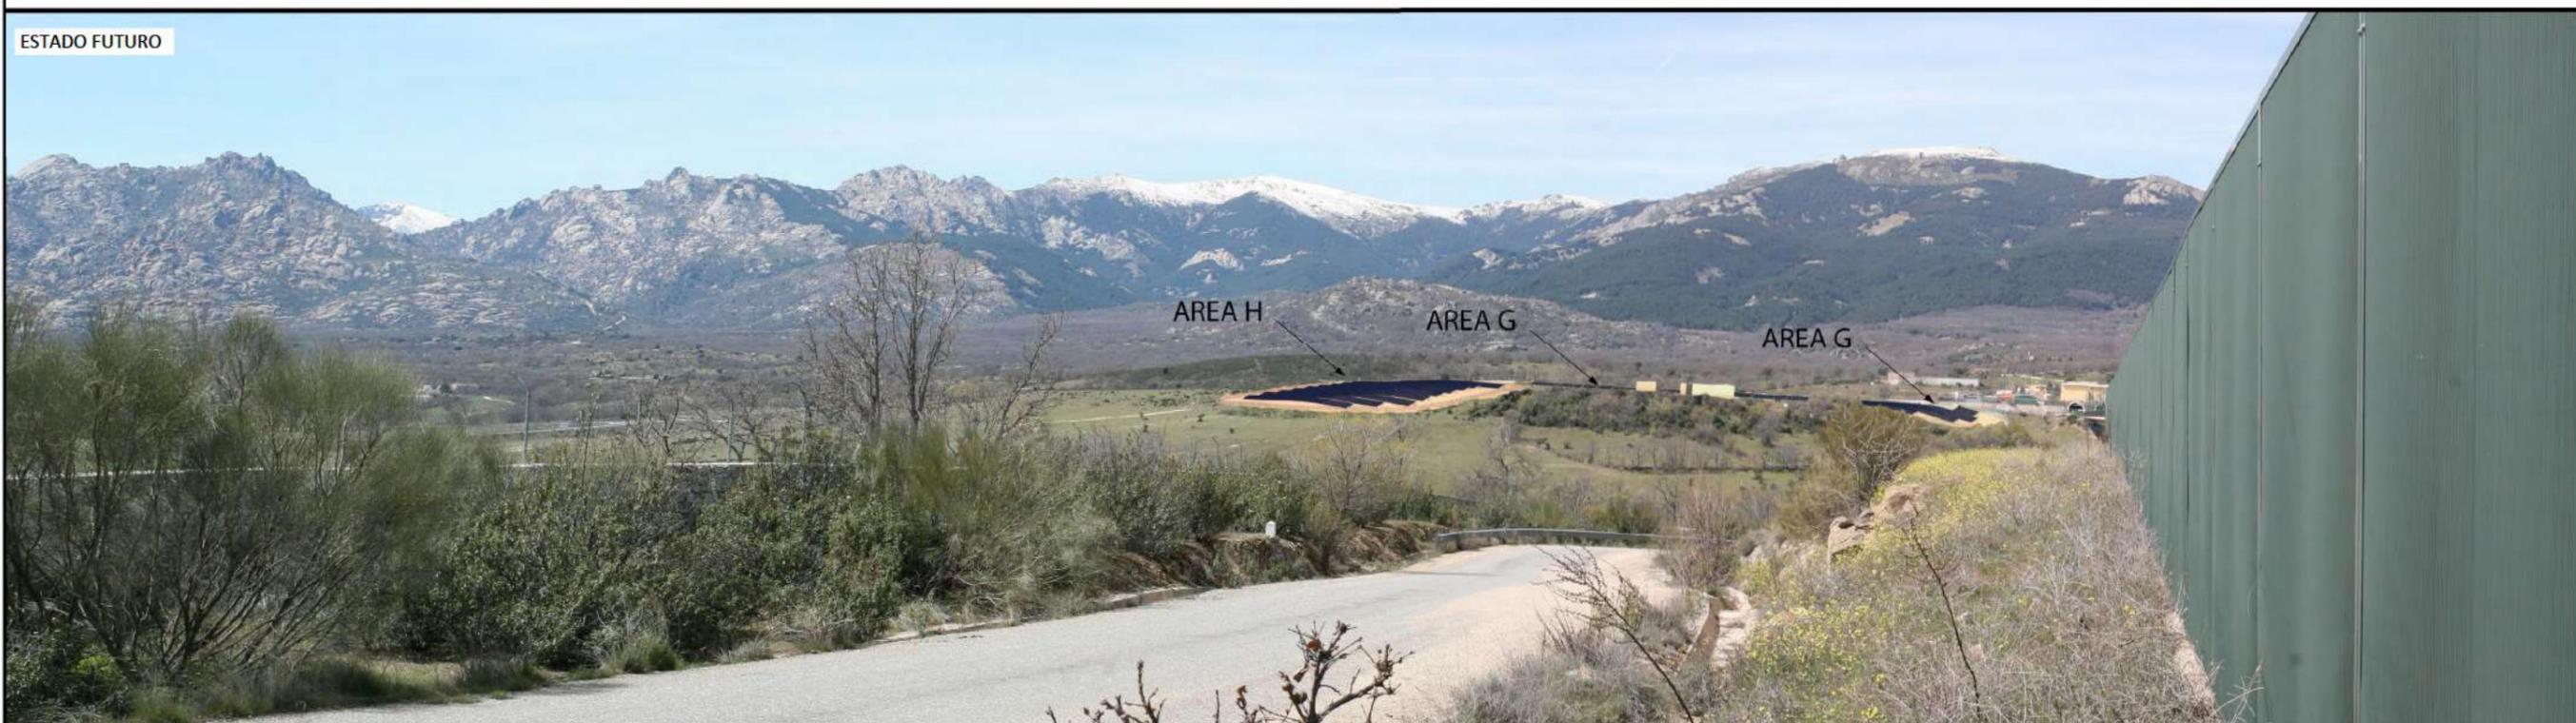

# PO5

ESTADO ACTUAL



ESTADO FUTURO



# PO6

ESTADO ACTUAL



ESTADO FUTURO




# P07



ESTADO ACTUAL



ESTADO FUTURO



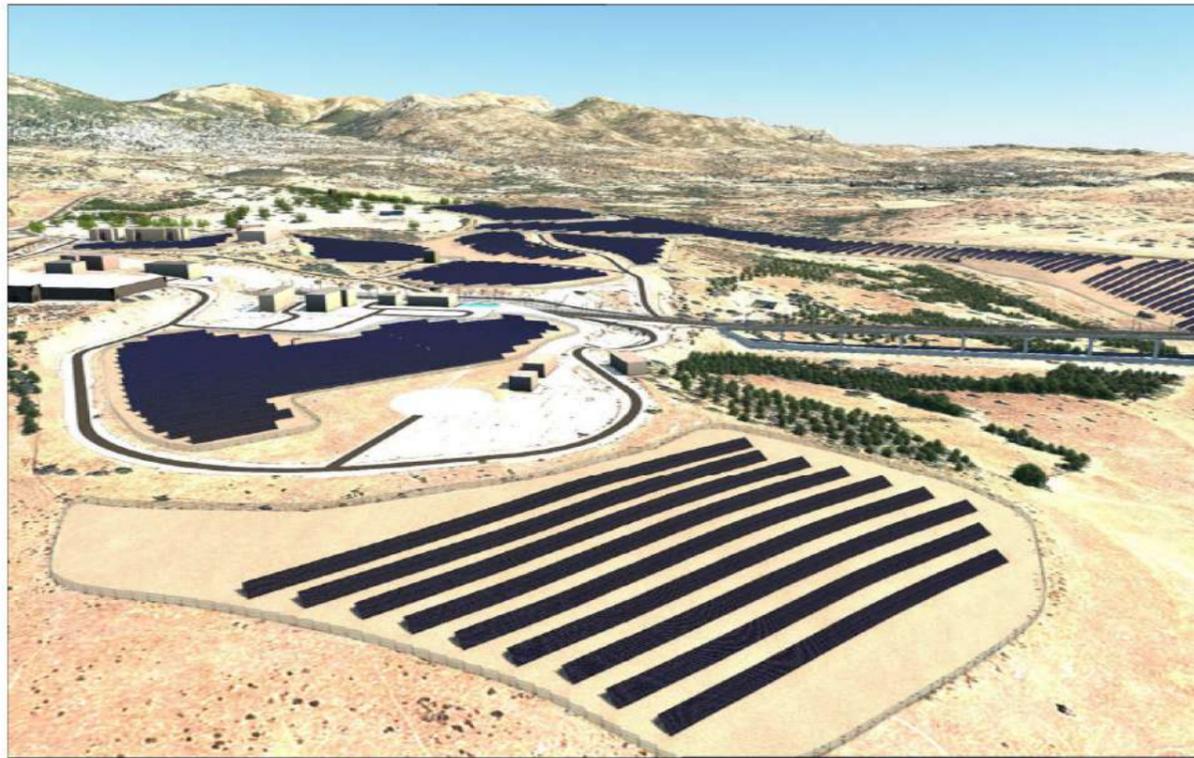

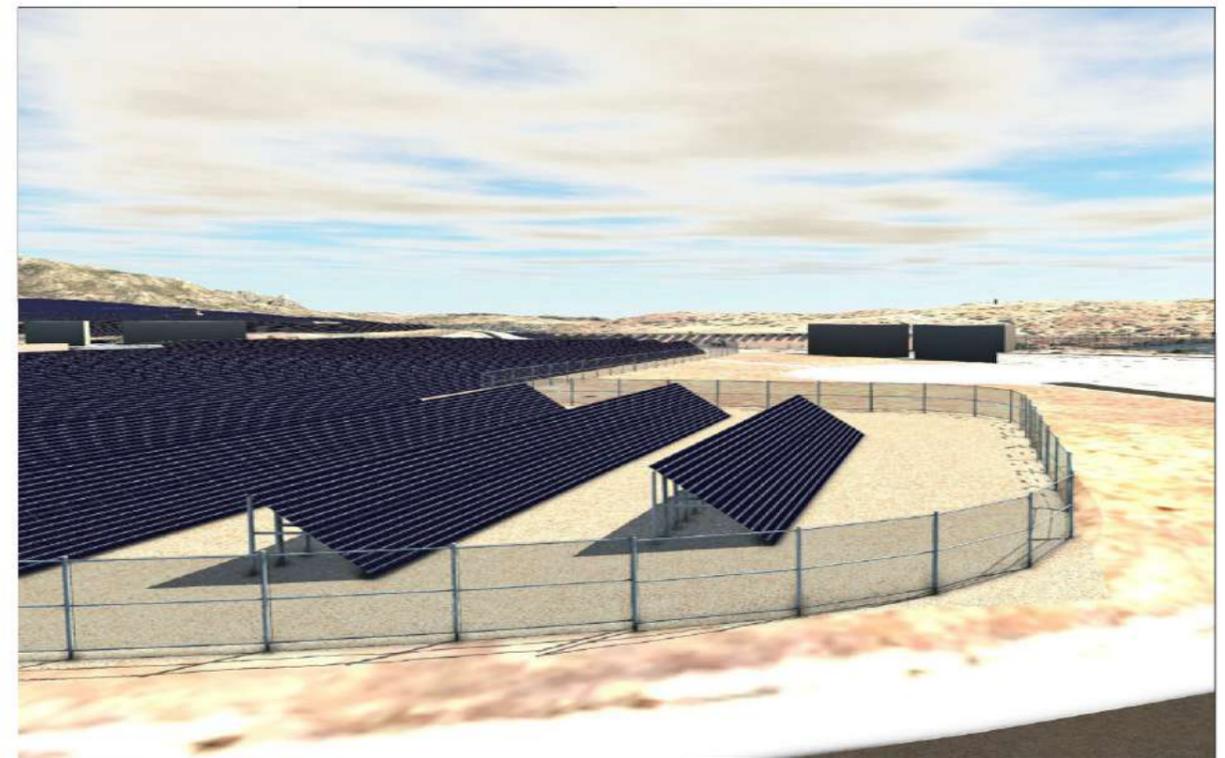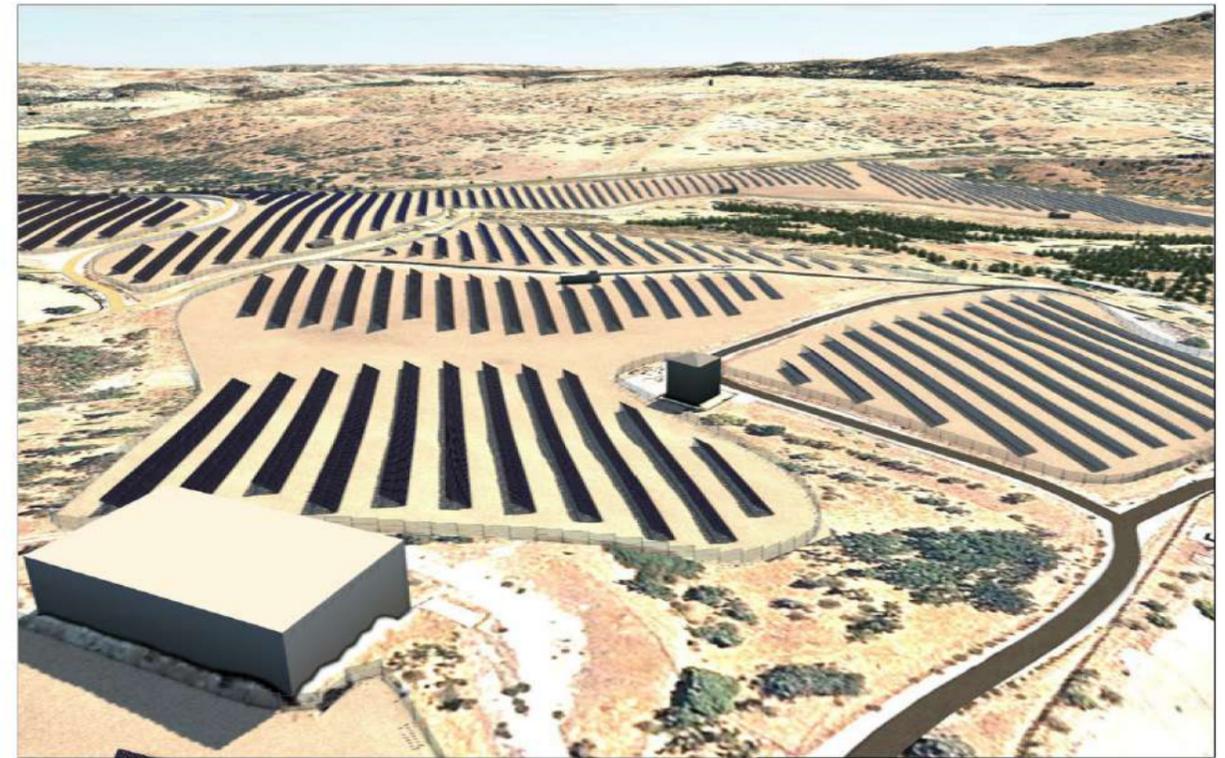

**LEYENDA**

-  SUPERFICIES OCUPADAS POR MÓDULOS FOTOVOLTAICOS
-  ZONA DE POLICÍA
-  ARROYO MATARRUBIAS
-  VALLADO
-  LÍMITE DE LAS PARCELAS CATASTRALES DE ADIF

