




**PLANOS INFORMACIÓN Y ORDENACIÓN**

**DOCUMENTO DE AVANCE**

**AYUNTAMIENTO DE GARGANTA DE LOS MONTES**

**DICIEMBRE 2017**

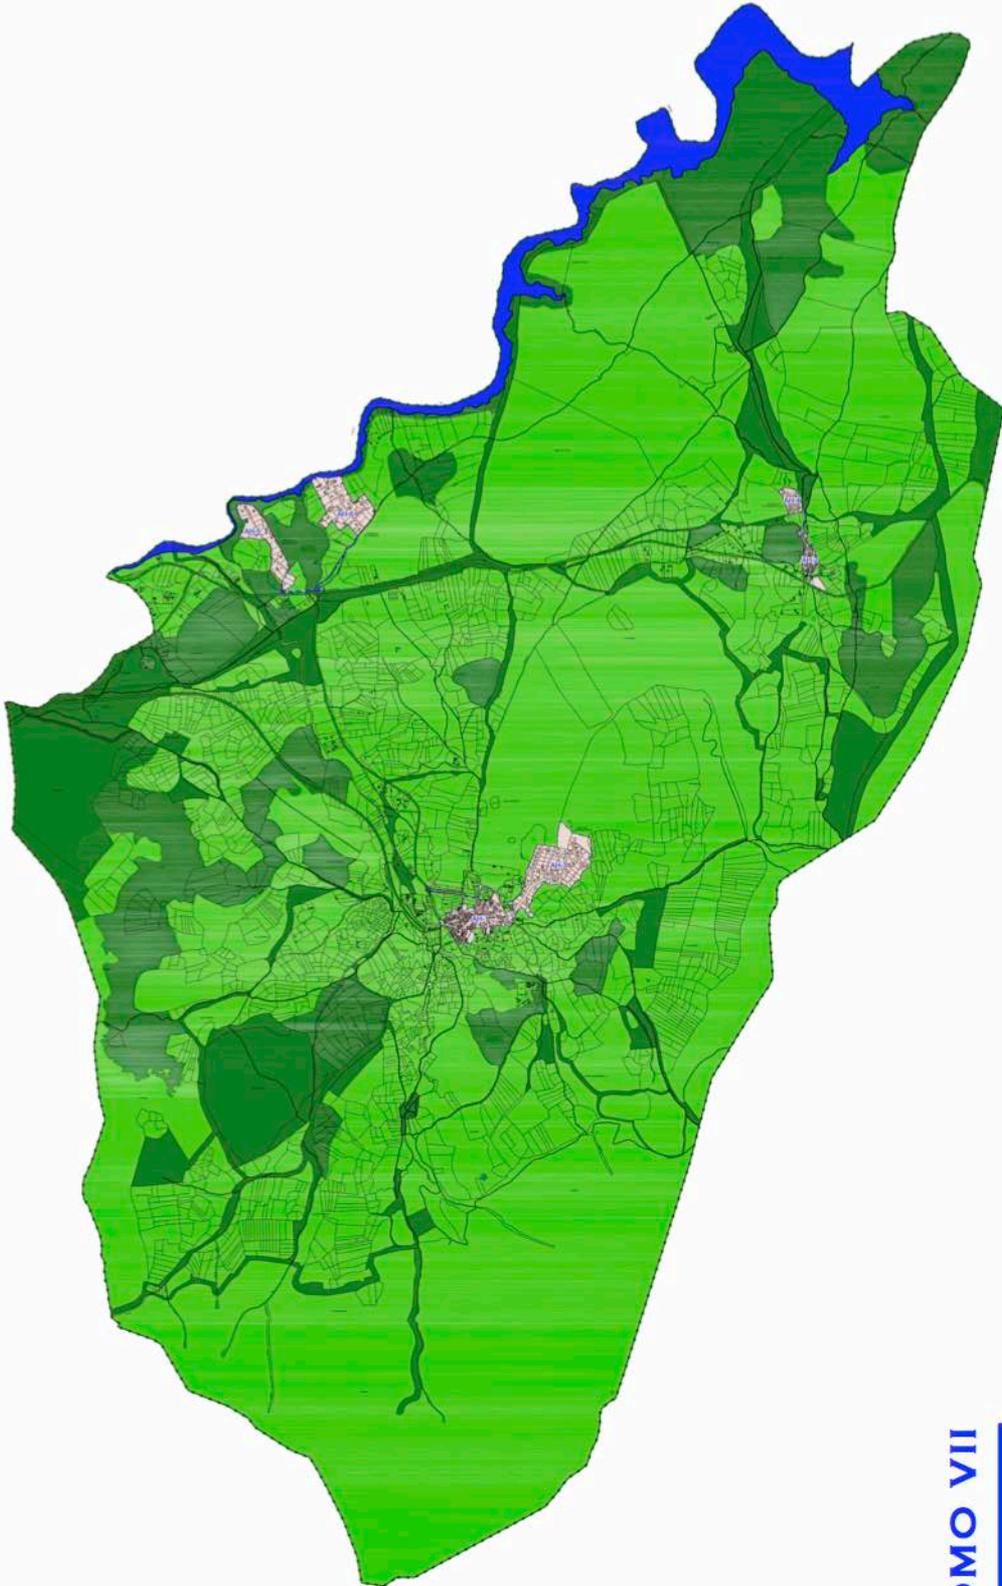

**TOMO VII**

**PLAN GENERAL. GARGANTA DE LOS MONTES**

PLAN GENERAL  
GARGANTA DE LOS MONTES  
DOCUMENTO DE AVANCE

TOMO VII

PLANOS

INFORMACIÓN Y ORDENACIÓN

DICIEMBRE 2017

INDICE DE PLANOS

1.- PLANOS INFORMACIÓN

i.1.1.- Término Municipal (T.M.) Catastro 2016	E: 1/10.000
i.1.2.- T. M. Catastro 2016 + Curvas de nivel	E: 1/10.000
i.1.3.- T. M. Suelos de valor ambiental + Curvas de nivel	E: 1/10.000
i.1.4.- T. M. Edificaciones Suelo No Urbanizable	E: 1/10.000
i.1.5.- S. U. Casco Garganta Calificación vigente	E: 1/1.000
i.1.5.1.- Usos en suelo urbano	E: 1/1.000
i.1.5.2.- Alturas en Suelo Urbano	E: 1/1.000
i.1.5.3.- Saneamiento y Abastecimiento de agua	E: 1/1.000
i.1.5.4.- Electricidad y Telecomunicaciones	E: 1/1.000
i.1.6.- S. U. Urb. "Los Gargantales" Calificación vigente	E: 1/1.000
i.1.6.1.- Usos en suelo urbano	E: 1/1.000
i.1.6.2.- Alturas en Suelo Urbano	E: 1/1.000
i.1.6.3.- Saneamiento y Abastecimiento de agua	E: 1/1.000
i.1.6.4.- Electricidad y Telecomunicaciones	E: 1/1.000
i.1.7.- S. U. Casco El Cuadrón/Urb. Eras del Soto Califi. vigente	E: 1/1.000
i.1.7.1.- Usos en suelo urbano	E: 1/1.000
i.1.7.2.- Alturas en Suelo Urbano	E: 1/1.000
i.1.7.3.- Saneamiento y Abastecimiento de agua	E: 1/1.000
i.1.7.4.- Electricidad y Telecomunicaciones	E: 1/1.000
i.1.8.- S. U. Urb. "La Pajarillas" Calificación vigente	E: 1/1.000
i.1.8.1.- Usos en suelo urbano	E: 1/1.000
i.1.8.2.- Alturas en Suelo Urbano	E: 1/1.000
i.1.8.3.- Saneamiento y Abastecimiento de agua	E: 1/1.000
i.1.8.4.- Electricidad y Telecomunicaciones	E: 1/1.000
i.1.9.- S. U. Urb. "El Verdugal" Calificación vigente	E: 1/1.000
i.1.9.1.- Usos en suelo urbano	E: 1/1.000
i.1.9.2.- Alturas en Suelo Urbano	E: 1/1.000
i.1.9.3.- Saneamiento y Abastecimiento de agua	E: 1/1.000
i.1.9.4.- Electricidad y Telecomunicaciones	E: 1/1.000
i.1.10.- S.U. Casco Garganta/Urb. "Los Gargantales". Vías peri.	E: 1/2.000
i.1.11.- S.U. Casco El Cuadrón/Urb. Eras Soto Vías peri.	E: 1/2.000

2.- PLANOS AFECCIONES SUELO NO URBANIZABLE

a.2.1.- T. M. Vías Pecuarias	E: 1/10.000
------------------------------	-------------


a.2.2.- T. M. Vías Pecuarias propuesta Modificación	E: 1/10.000
a.2.3.- T. M. P.O.R.N. Guadarrama	E: 1/10.000
a.2.4.- T. M. Montes Preservados / Utilidad Pública	E: 1/10.000
a.2.5.- T. M. L.I.C. / Hábitats / Gestionados	E: 1/10.000
a.2.6.- T. M. S.N.U. áreas Preservadas	E: 1/10.000
a.2.7.- T. M. L. Aguas, cauces y presas	E: 1/10.000
a.2.8.- T. M. Infraestructuras Comunicación	E: 1/10.000
a.2.9.- T. M. Infraestructuras Telecomunicaciones	E: 1/10.000
a.2.10.- T. M. Infraestructuras Abastecimiento / depuración	E: 1/10.000
a.2.11.- T. M. Infraestructuras Suministro eléctrico	E: 1/10.000

### 3.- PLANOS ORDENACIÓN

o.3.1.- T. M. Clasificación del Suelo	E: 1/10.000
o.3.2.- T. M. S.N.U. Protección y Preservado	E: 1/10.000
o.3.3.- T. M. Afecciones 1 S.N.U.P	E: 1/10.000
o.3.4.- T. M. Afecciones 2 S.N.U.P	E: 1/10.000
o.3.5.- S.U. Casco Garganta/Urb. "Los Gargantales".Calific. pro.	E: 1/2.000
o.3.6.- S.U. Casco El Cuadrón/Urb. Eras Soto Calificación prop.	E: 1/2.000
o.3.7.- S.U. Urb. "La Pajarillas" y "El Verdugal" Calificación prop.	E: 1/2.000
o.3.8.- S.U. Casco Garganta Calificación propuesta	E: 1/1.000
o.3.9.- S.U. Urb. "Los Gargantales" Calificación propuesta	E: 1/1.000
o.3.10.- S.U. Casco El Cuadrón/Urb. Eras Soto Califi. propue	E: 1/1.000
o.3.11.- S.U. Urb. "La Pajarillas" Calificación propuesta	E: 1/1.000
o.3.12.- S.U. Urb. "El Verdugal" Calificación propuesta	E: 1/1.000
o.3.13.- S.U. Casco Garganta Alineaciones	E: 1/1.000
o.3.14.- S.U. Urb. "Los Gargantales" Alineaciones	E: 1/1.000
o.3.15.- S.U. Casco El Cuadrón/Urb. Eras del Soto Alineaciones	E: 1/1.000
o.3.16.- S.U. Urb. "La Pajarillas" Alineaciones	E: 1/1.000
o.3.17.- S.U. Urb. "El Verdugal" Alineaciones	E: 1/1.000

### 4.- PLANOS BIENES DEL PATRIMONIO HISTÓRICO

C-1.- T. M. Bienes del Patrimonio Histórico	E: 1/10.000
C-2.- Bienes del Patrimonio Histórico, Garganta / El Cuadrón	E: 1/2.000

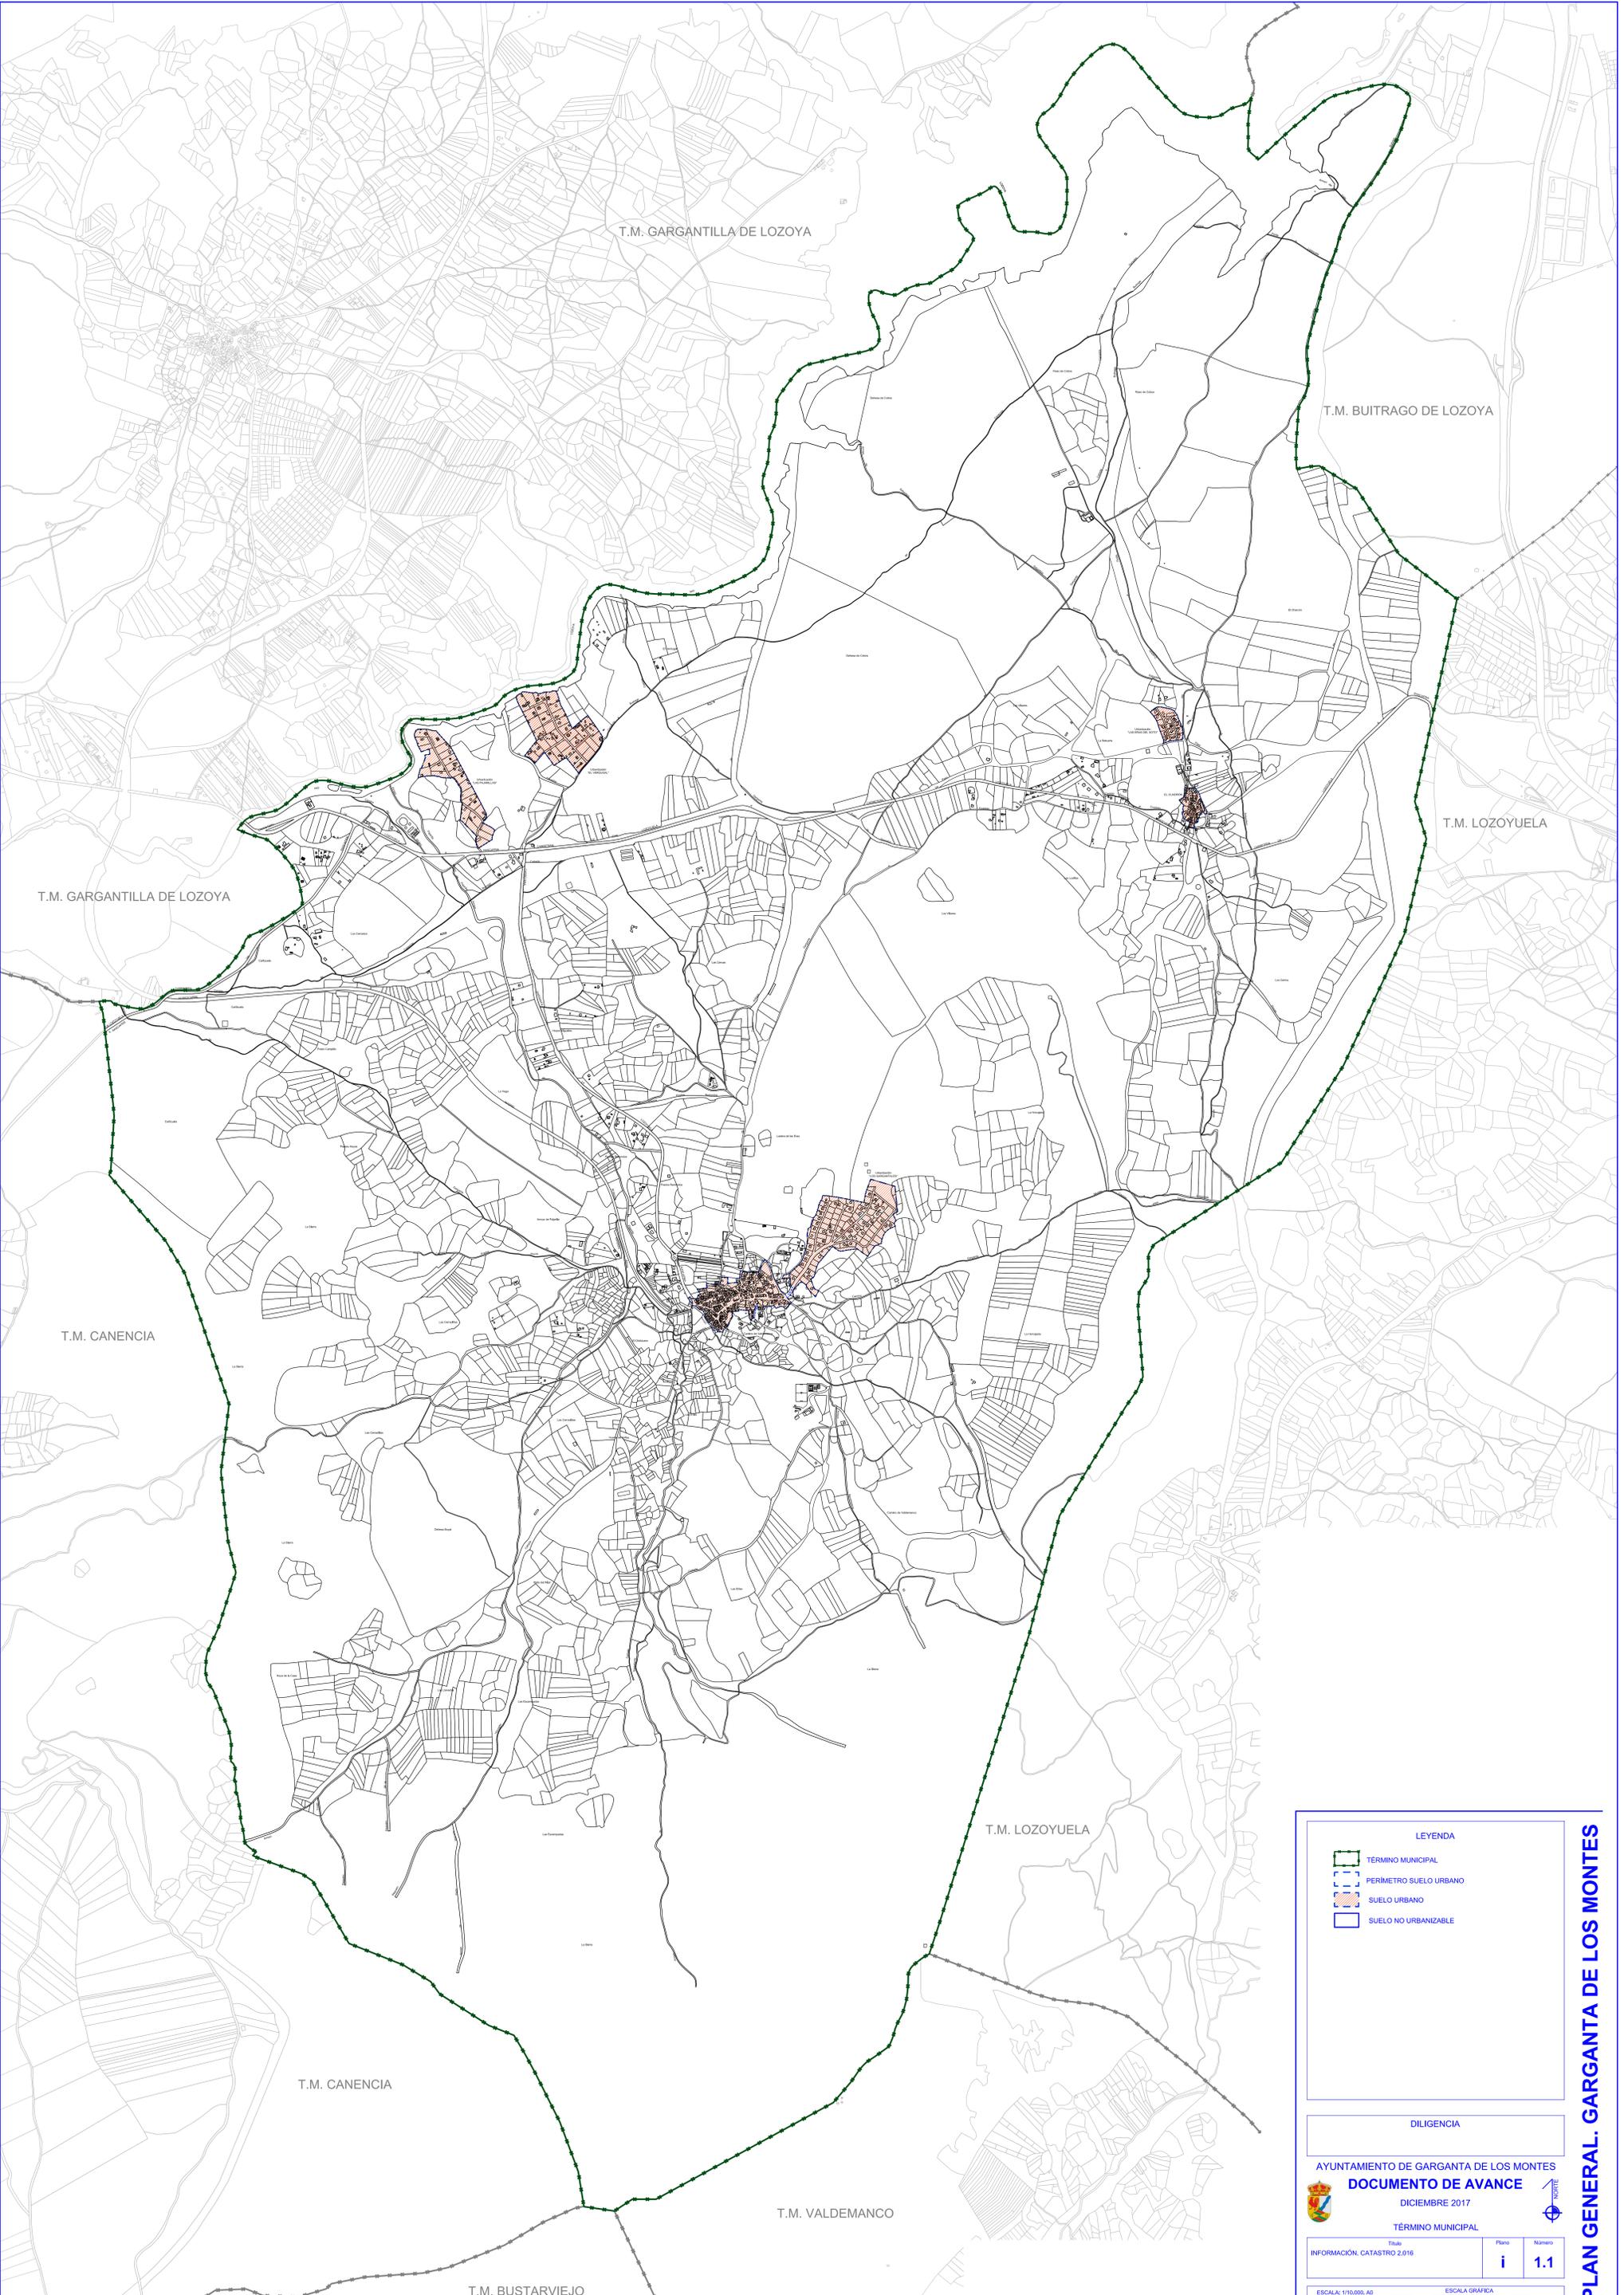

T.M. GARGANTILLA DE LOZOYA

T.M. BUITRAGO DE LOZOYA

T.M. LOZOYUELA

T.M. GARGANTILLA DE LOZOYA

T.M. CANENCIA

T.M. LOZOYUELA

T.M. CANENCIA

T.M. VALDEMANCO

T.M. BUSTARVIEJO

**LEYENDA**

-  TÉRMINO MUNICIPAL
-  PERÍMETRO SUELO URBANO
-  SUELO URBANO
-  SUELO NO URBANIZABLE

---

**DILIGENCIA**

AYUNTAMIENTO DE GARGANTA DE LOS MONTES

**DOCUMENTO DE AVANCE**

DICIEMBRE 2017

TÉRMINO MUNICIPAL


Título	Plano	Número
INFORMACIÓN, CATASTRO 2.016	i	1.1

ESCALA: 1:10.000, A0  
ESCALA: 1:14.000, A1

ESCALA GRÁFICA



**PLAN GENERAL. GARGANTA DE LOS MONTES**

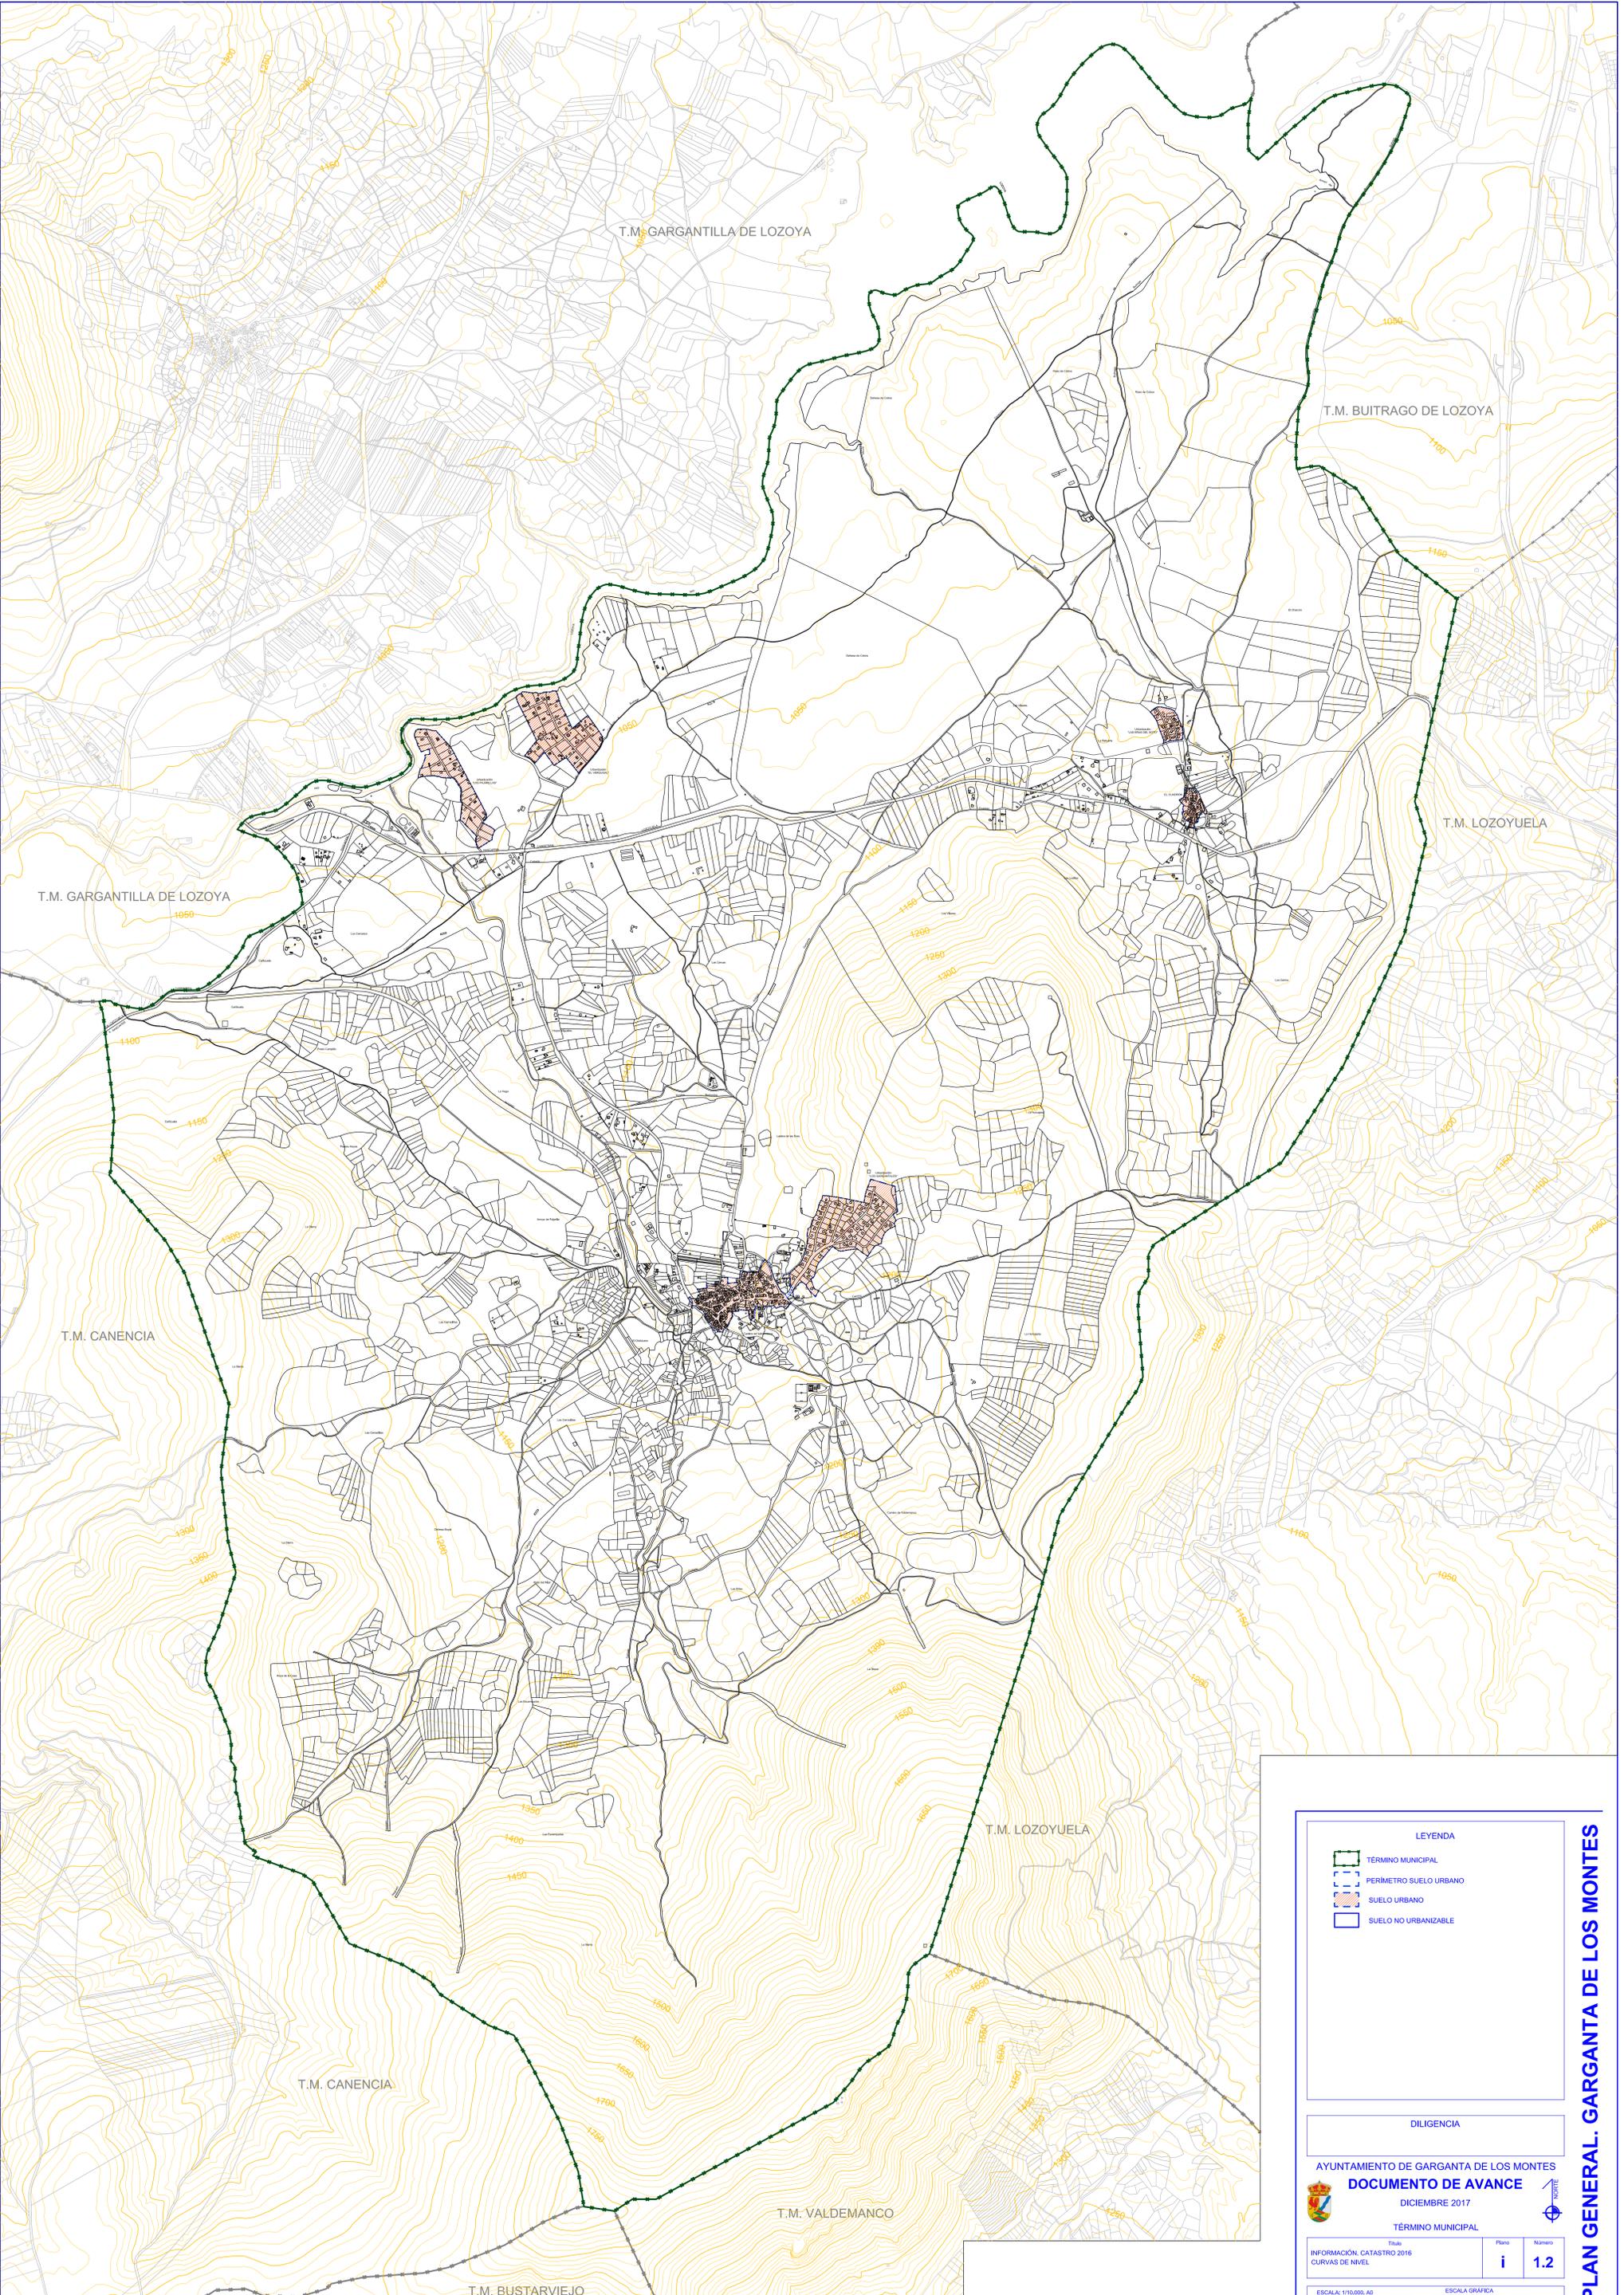

**LEYENDA**

-  TÉRMINO MUNICIPAL
-  PERÍMETRO SUELO URBANO
-  SUELO URBANO
-  SUELO NO URBANIZABLE

DILIGENCIA

AYUNTAMIENTO DE GARGANTA DE LOS MONTES  
**DOCUMENTO DE AVANCE**

DICIEMBRE 2017


TÉRMINO MUNICIPAL

Título: INFORMACIÓN, CATASTRO 2016  
 Curvas de Nivel

Plano: i  
 Número: 1.2

ESCALA: 1:10.000, A0  
 ESCALA: 1:14.000, A1

**PLAN GENERAL. GARGANTA DE LOS MONTES**

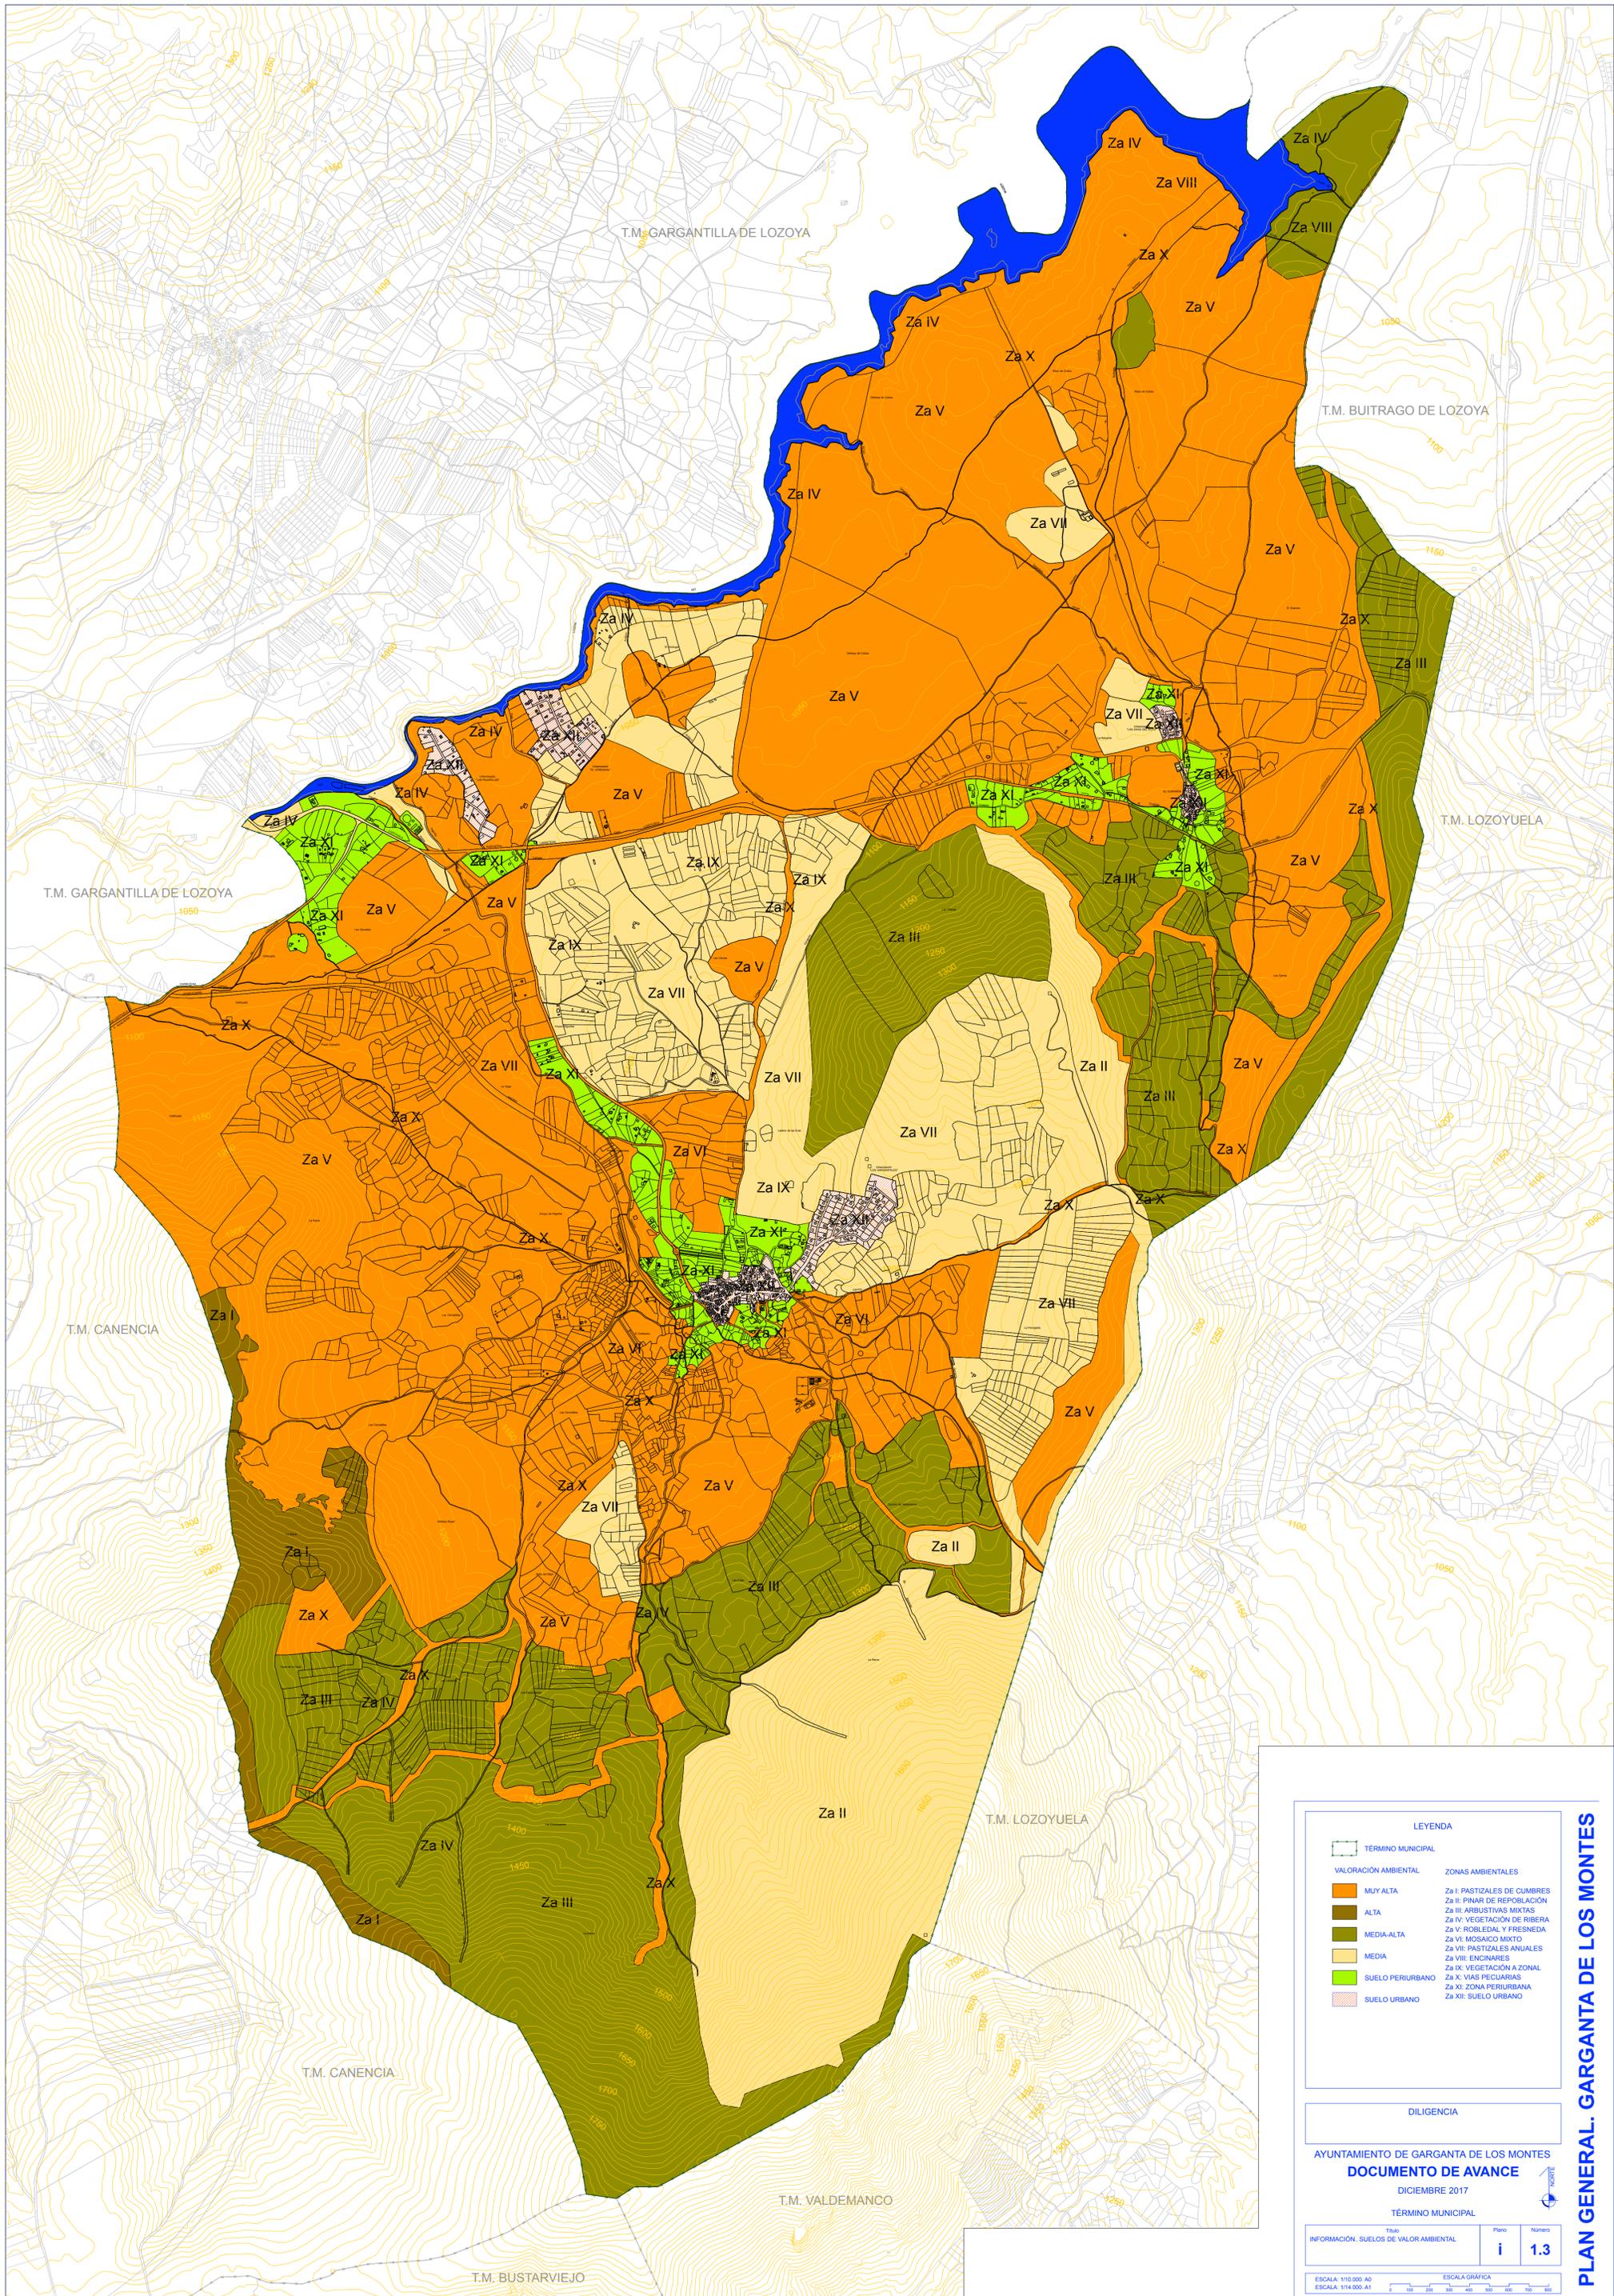

**LEYENDA**

	<b>TÉRMINO MUNICIPAL</b>
<b>VALORACIÓN AMBIENTAL</b>	
	MUY ALTA
	ALTA
	MEDIA-ALTA
	MEDIA
	SUELO PERIURBANO
	SUELO URBANO
<b>ZONAS AMBIENTALES</b>	
	Za I: PASTIZALES DE CUMBRES
	Za II: PINAR DE REPOBLACIÓN
	Za III: ARBUSTIVAS MIXTAS
	Za IV: VEGETACIÓN DE RIBERA
	Za V: ROBLEDAL Y FRESNEDA
	Za VI: MOSAICO MIXTO
	Za VII: PASTIZALES ANUALES
	Za VIII: ENCINARES
	Za IX: VEGETACIÓN A ZONAL
	Za X: VIAS PECUARIAS
	Za XI: ZONA PERIURBANA
	Za XII: SUELO URBANO

**DILIGENCIA**


AYUNTAMIENTO DE GARGANTA DE LOS MONTES  
**DOCUMENTO DE AVANCE**  
 DICIEMBRE 2017

TÉRMINO MUNICIPAL

Título	Plano	Número
INFORMACIÓN. SUELOS DE VALOR AMBIENTAL	i	1.3

ESCALA: 1:10.000 A0  
 ESCALA: 1:14.000 A1

ESCALA GRÁFICA

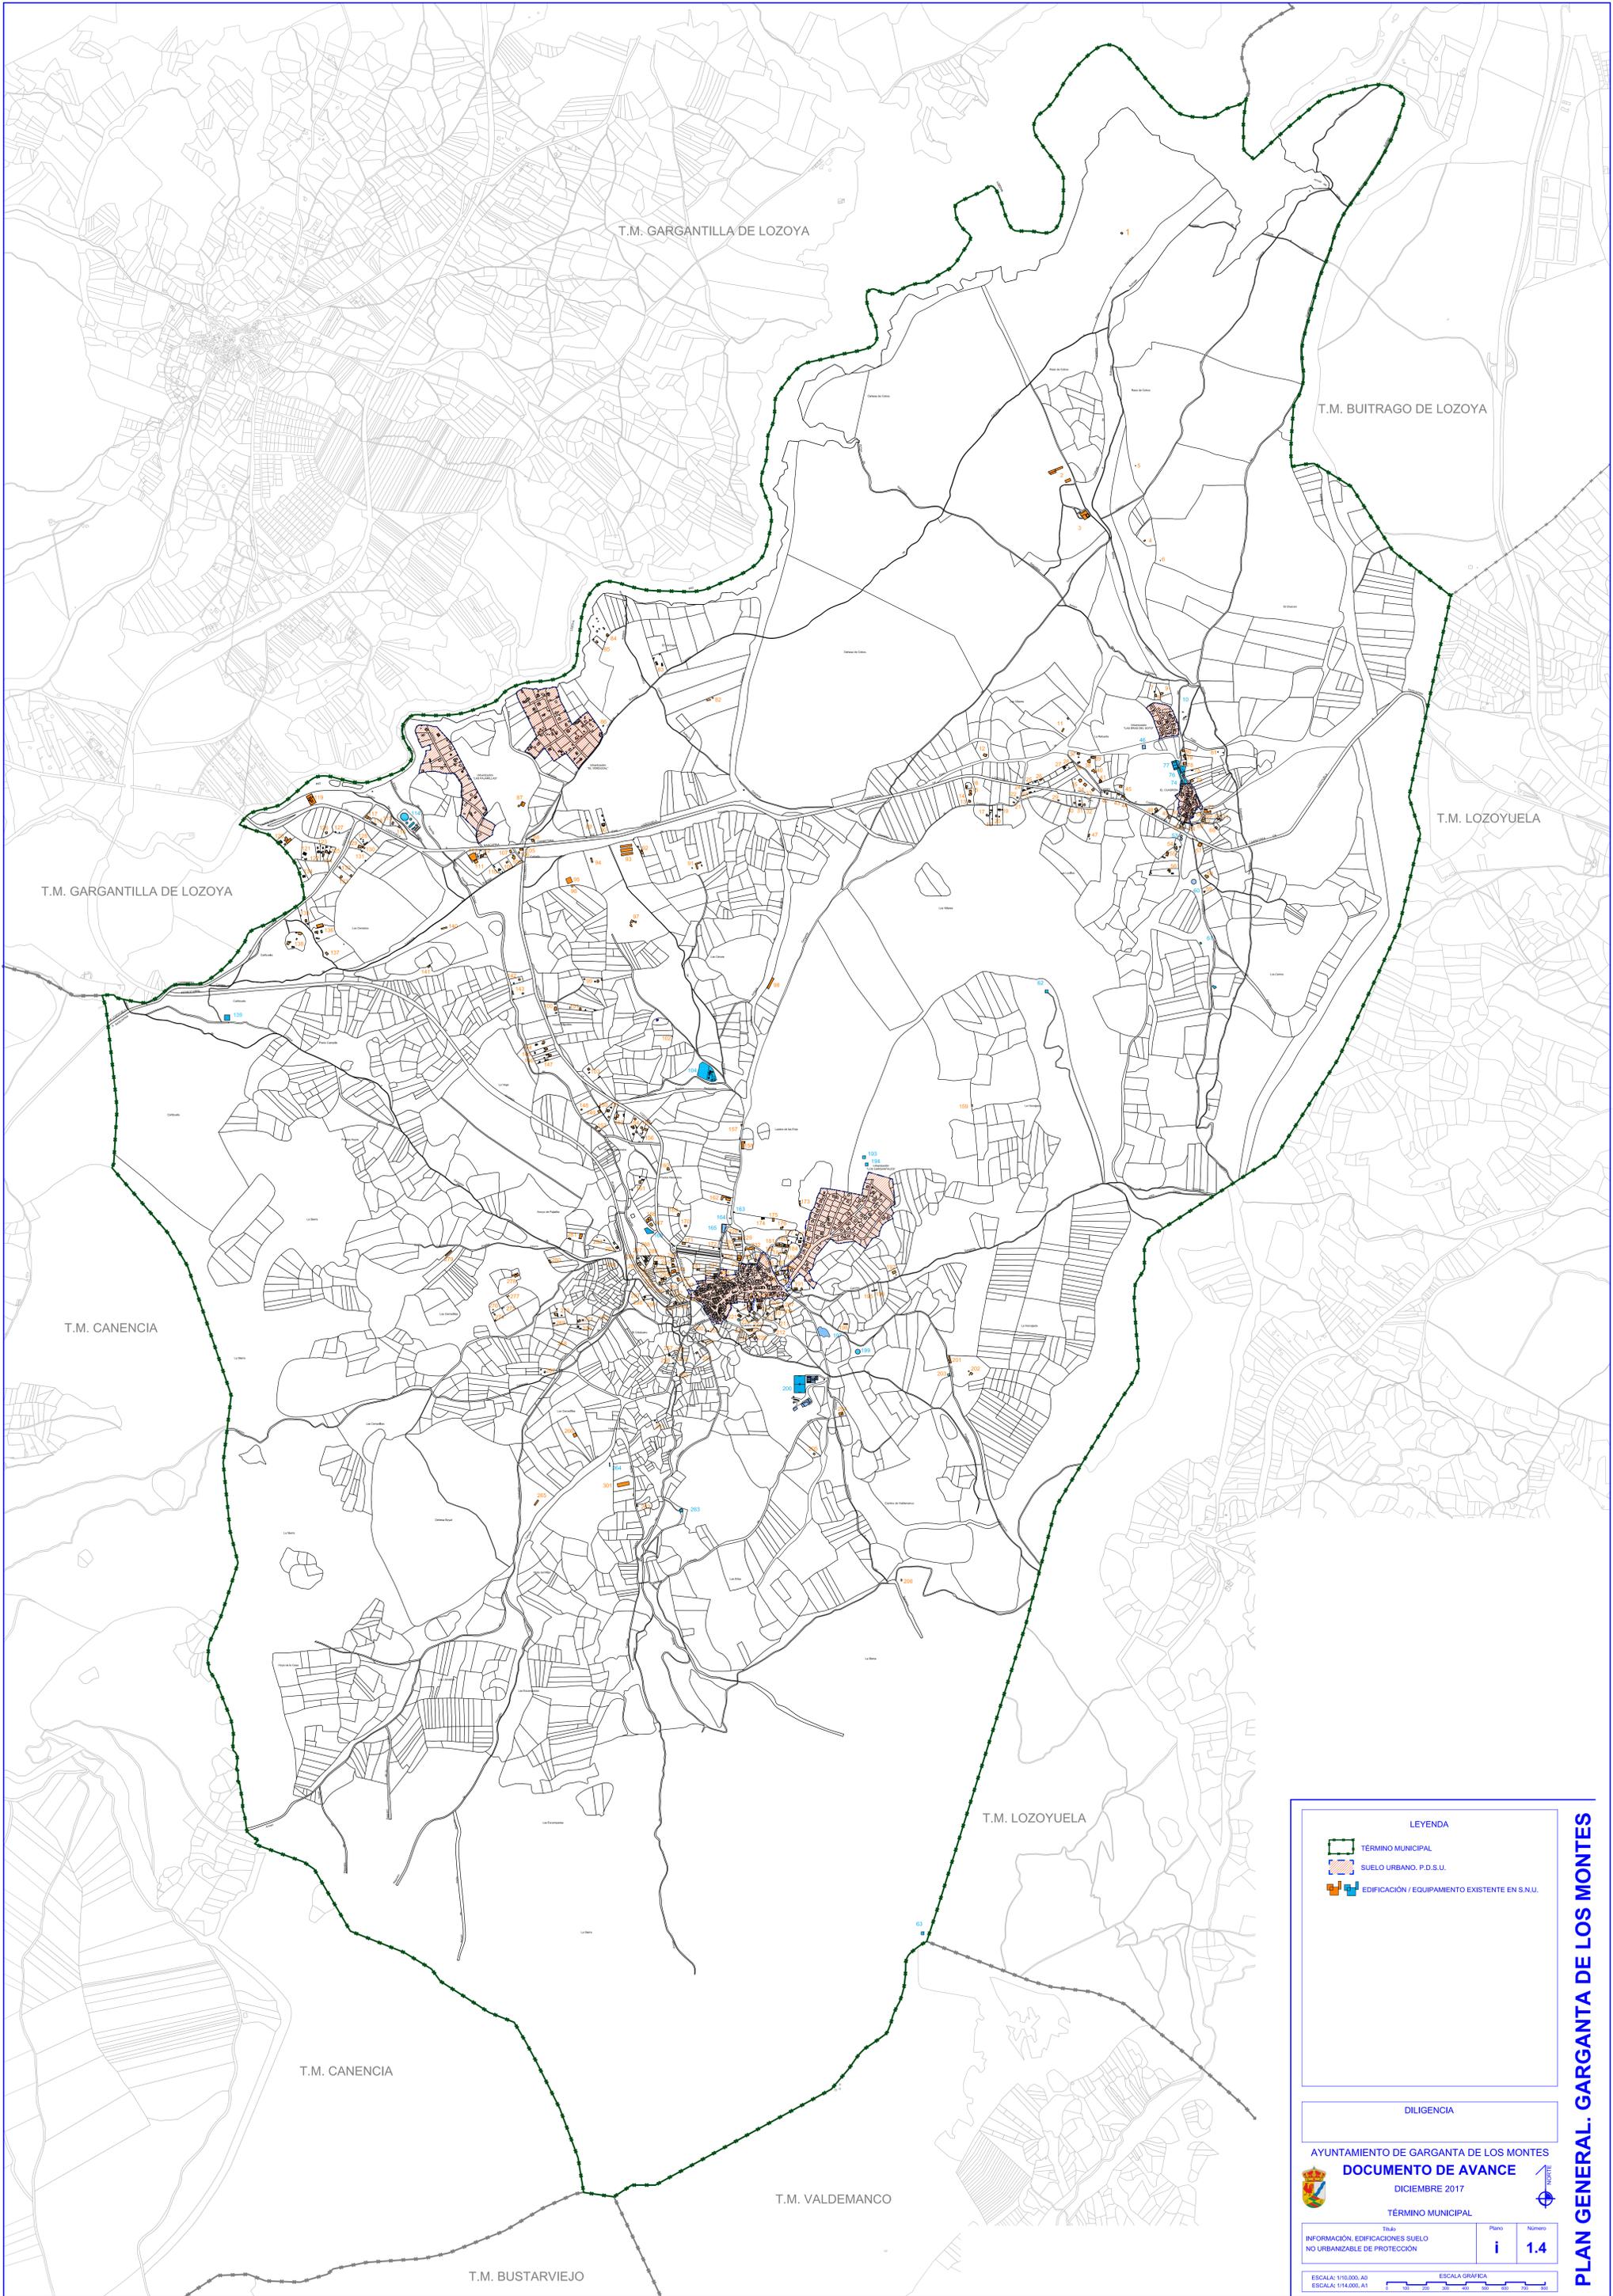

T.M. GARGANTILLA DE LOZOYA

T.M. BUITRAGO DE LOZOYA

T.M. LOZOYUELA

T.M. GARGANTILLA DE LOZOYA

T.M. CANENCIA

T.M. LOZOYUELA

T.M. CANENCIA

T.M. VALDEMANCO

T.M. BUSTARVIEJO

LEYENDA

-  TÉRMINO MUNICIPAL
-  SUELO URBANO. P.D.S.U.
-  EDIFICACIÓN / EQUIPAMIENTO EXISTENTE EN S.N.U.

DILIGENCIA

AYUNTAMIENTO DE GARGANTA DE LOS MONTES

**DOCUMENTO DE AVANCE**

DICIEMBRE 2017


TÉRMINO MUNICIPAL

INFORMACIÓN: EDIFICACIONES SUELO NO URBANIZABLE DE PROTECCIÓN

Plano Número  
**i 1.4**

ESCALA: 1/10.000. A0  
ESCALA: 1/14.000. A1



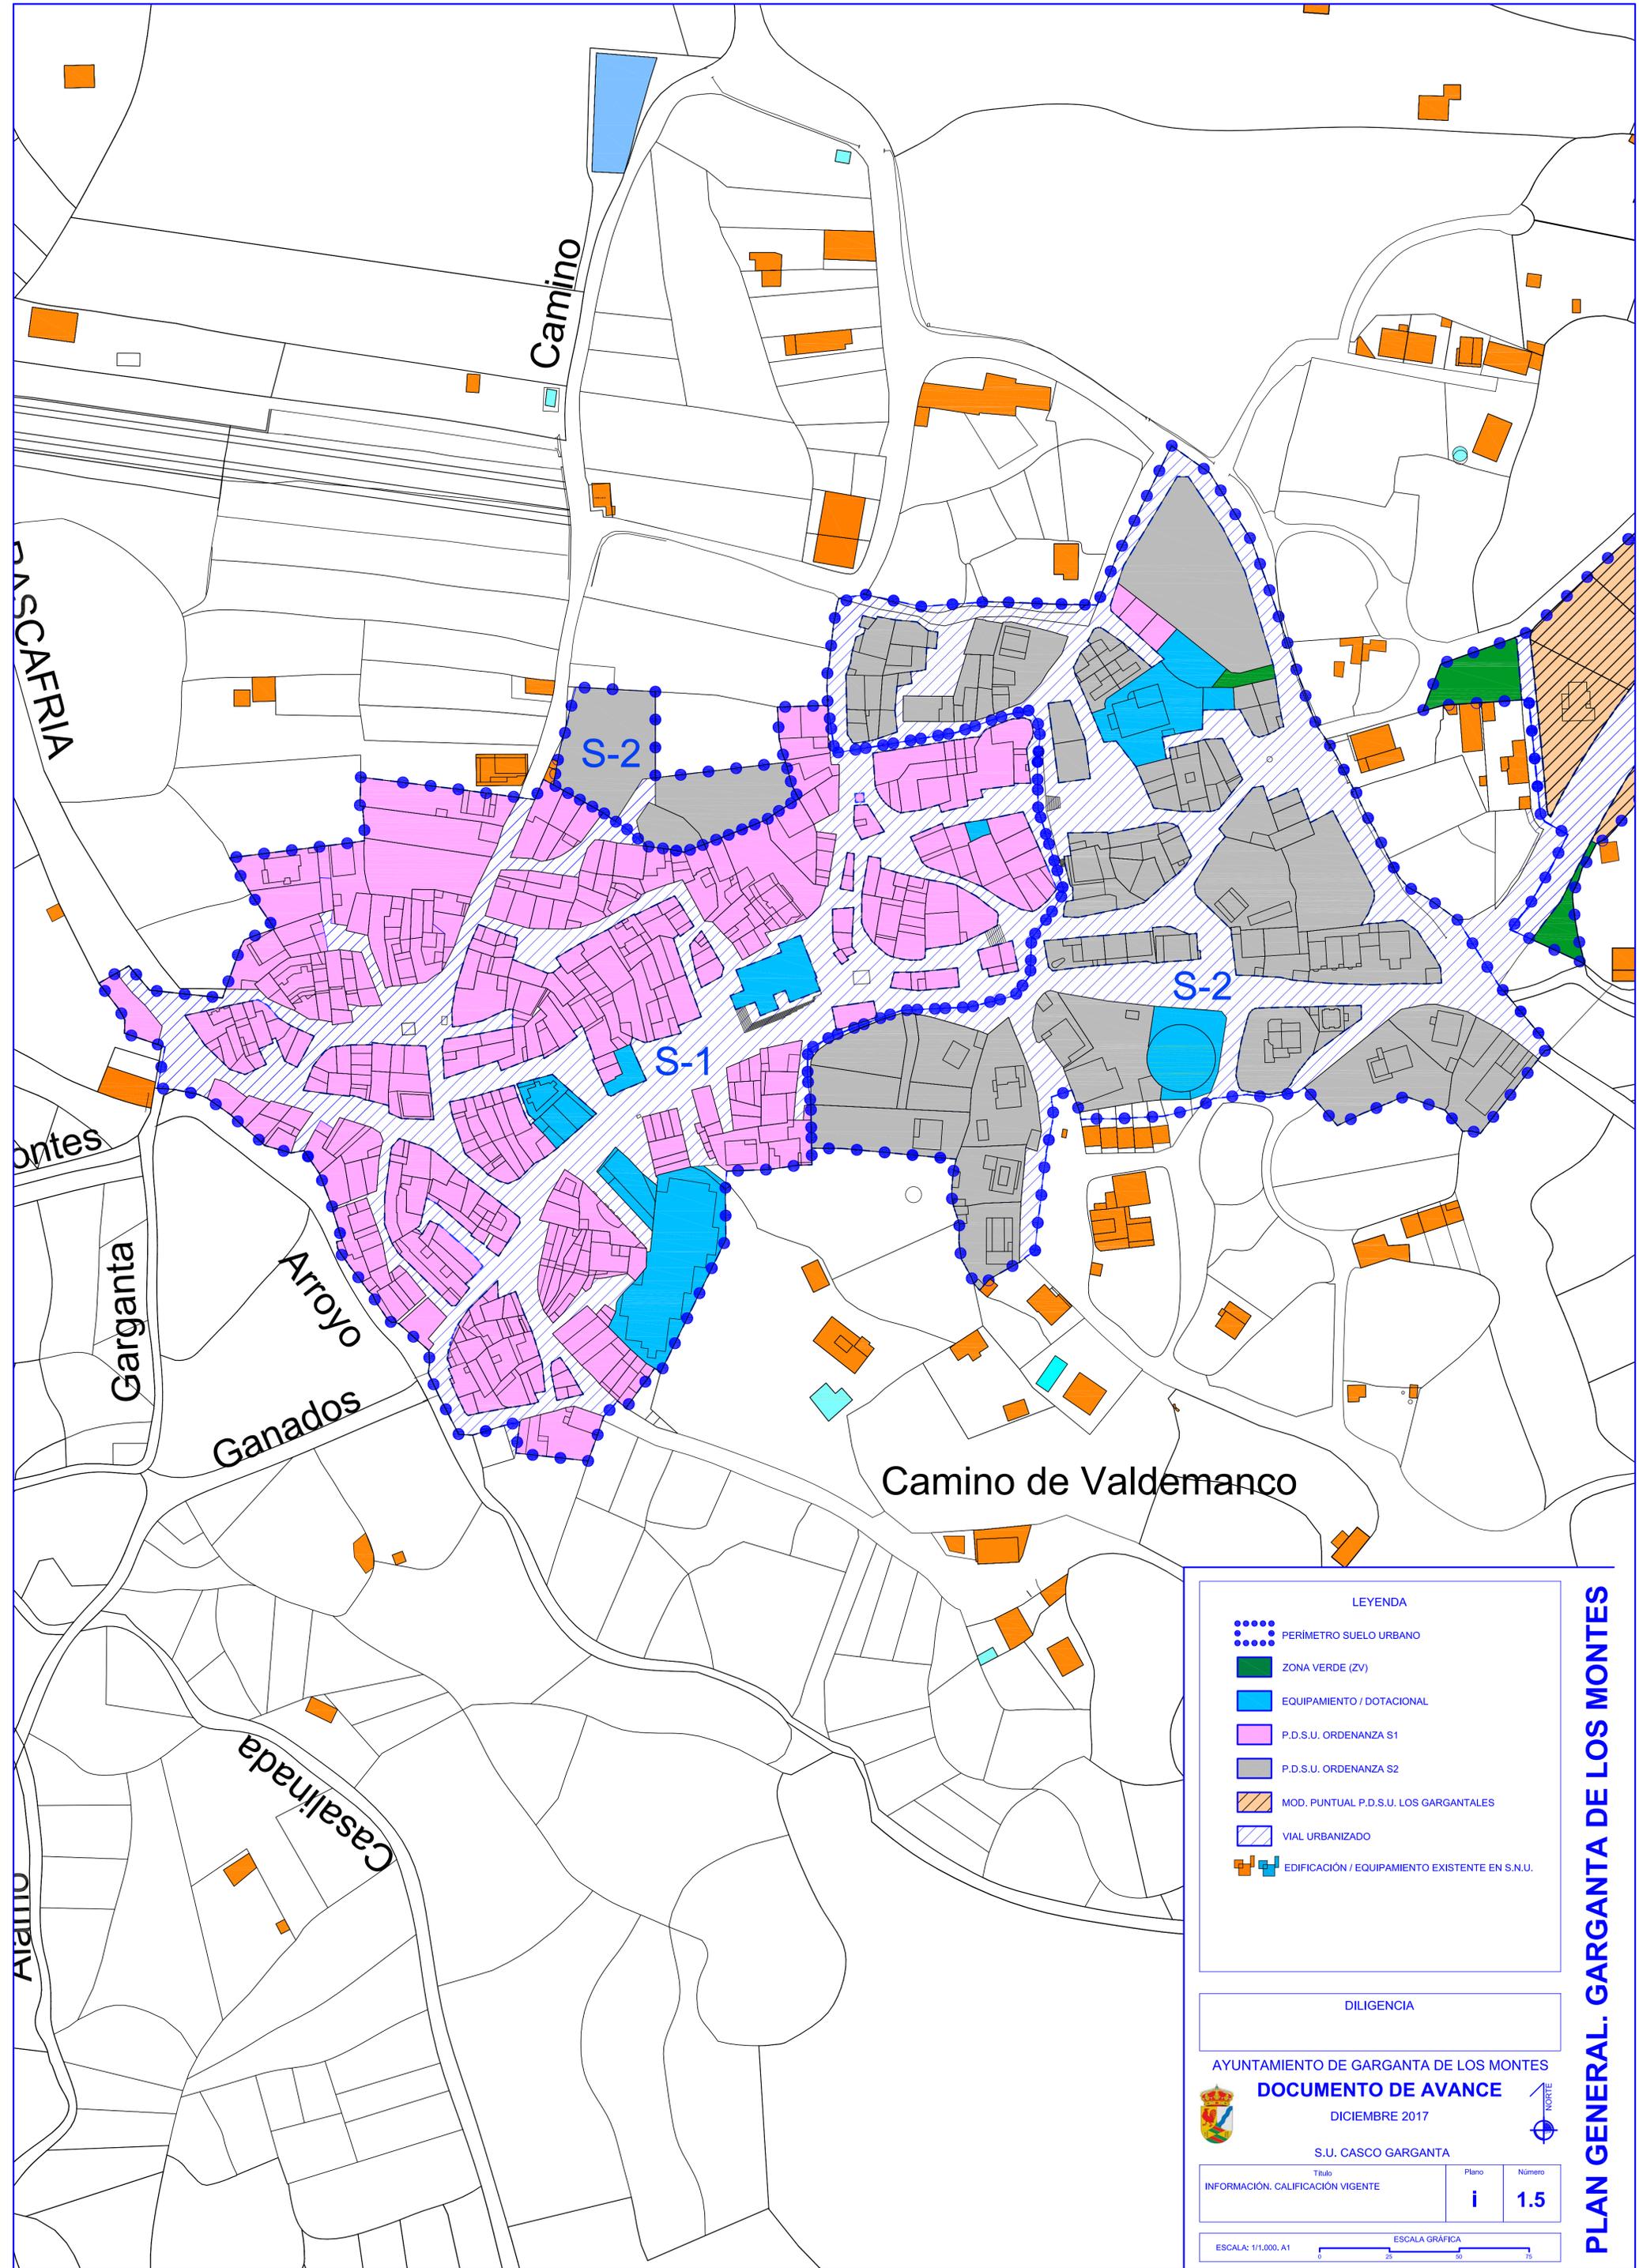

**LEYENDA**

- PERIMETRO SUELO URBANO
- ZONA VERDE (ZV)
- EQUIPAMIENTO / DOTACIONAL
- P.D.S.U. ORDENANZA S1
- P.D.S.U. ORDENANZA S2
- MOD. PUNTUAL P.D.S.U. LOS GARGANTALES
- VIAL URBANIZADO
- EDIFICACIÓN / EQUIPAMIENTO EXISTENTE EN S.N.U.

**DILIGENCIA**

AYUNTAMIENTO DE GARGANTA DE LOS MONTES

**DOCUMENTO DE AVANCE**

DICIEMBRE 2017


S.U. CASCO GARGANTA

Título	Plano	Número
INFORMACIÓN. CALIFICACIÓN VIGENTE	i	1.5

ESCALA: 1/1.000, A1

ESCALA GRÁFICA

**PLAN GENERAL. GARGANTA DE LOS MONTES**

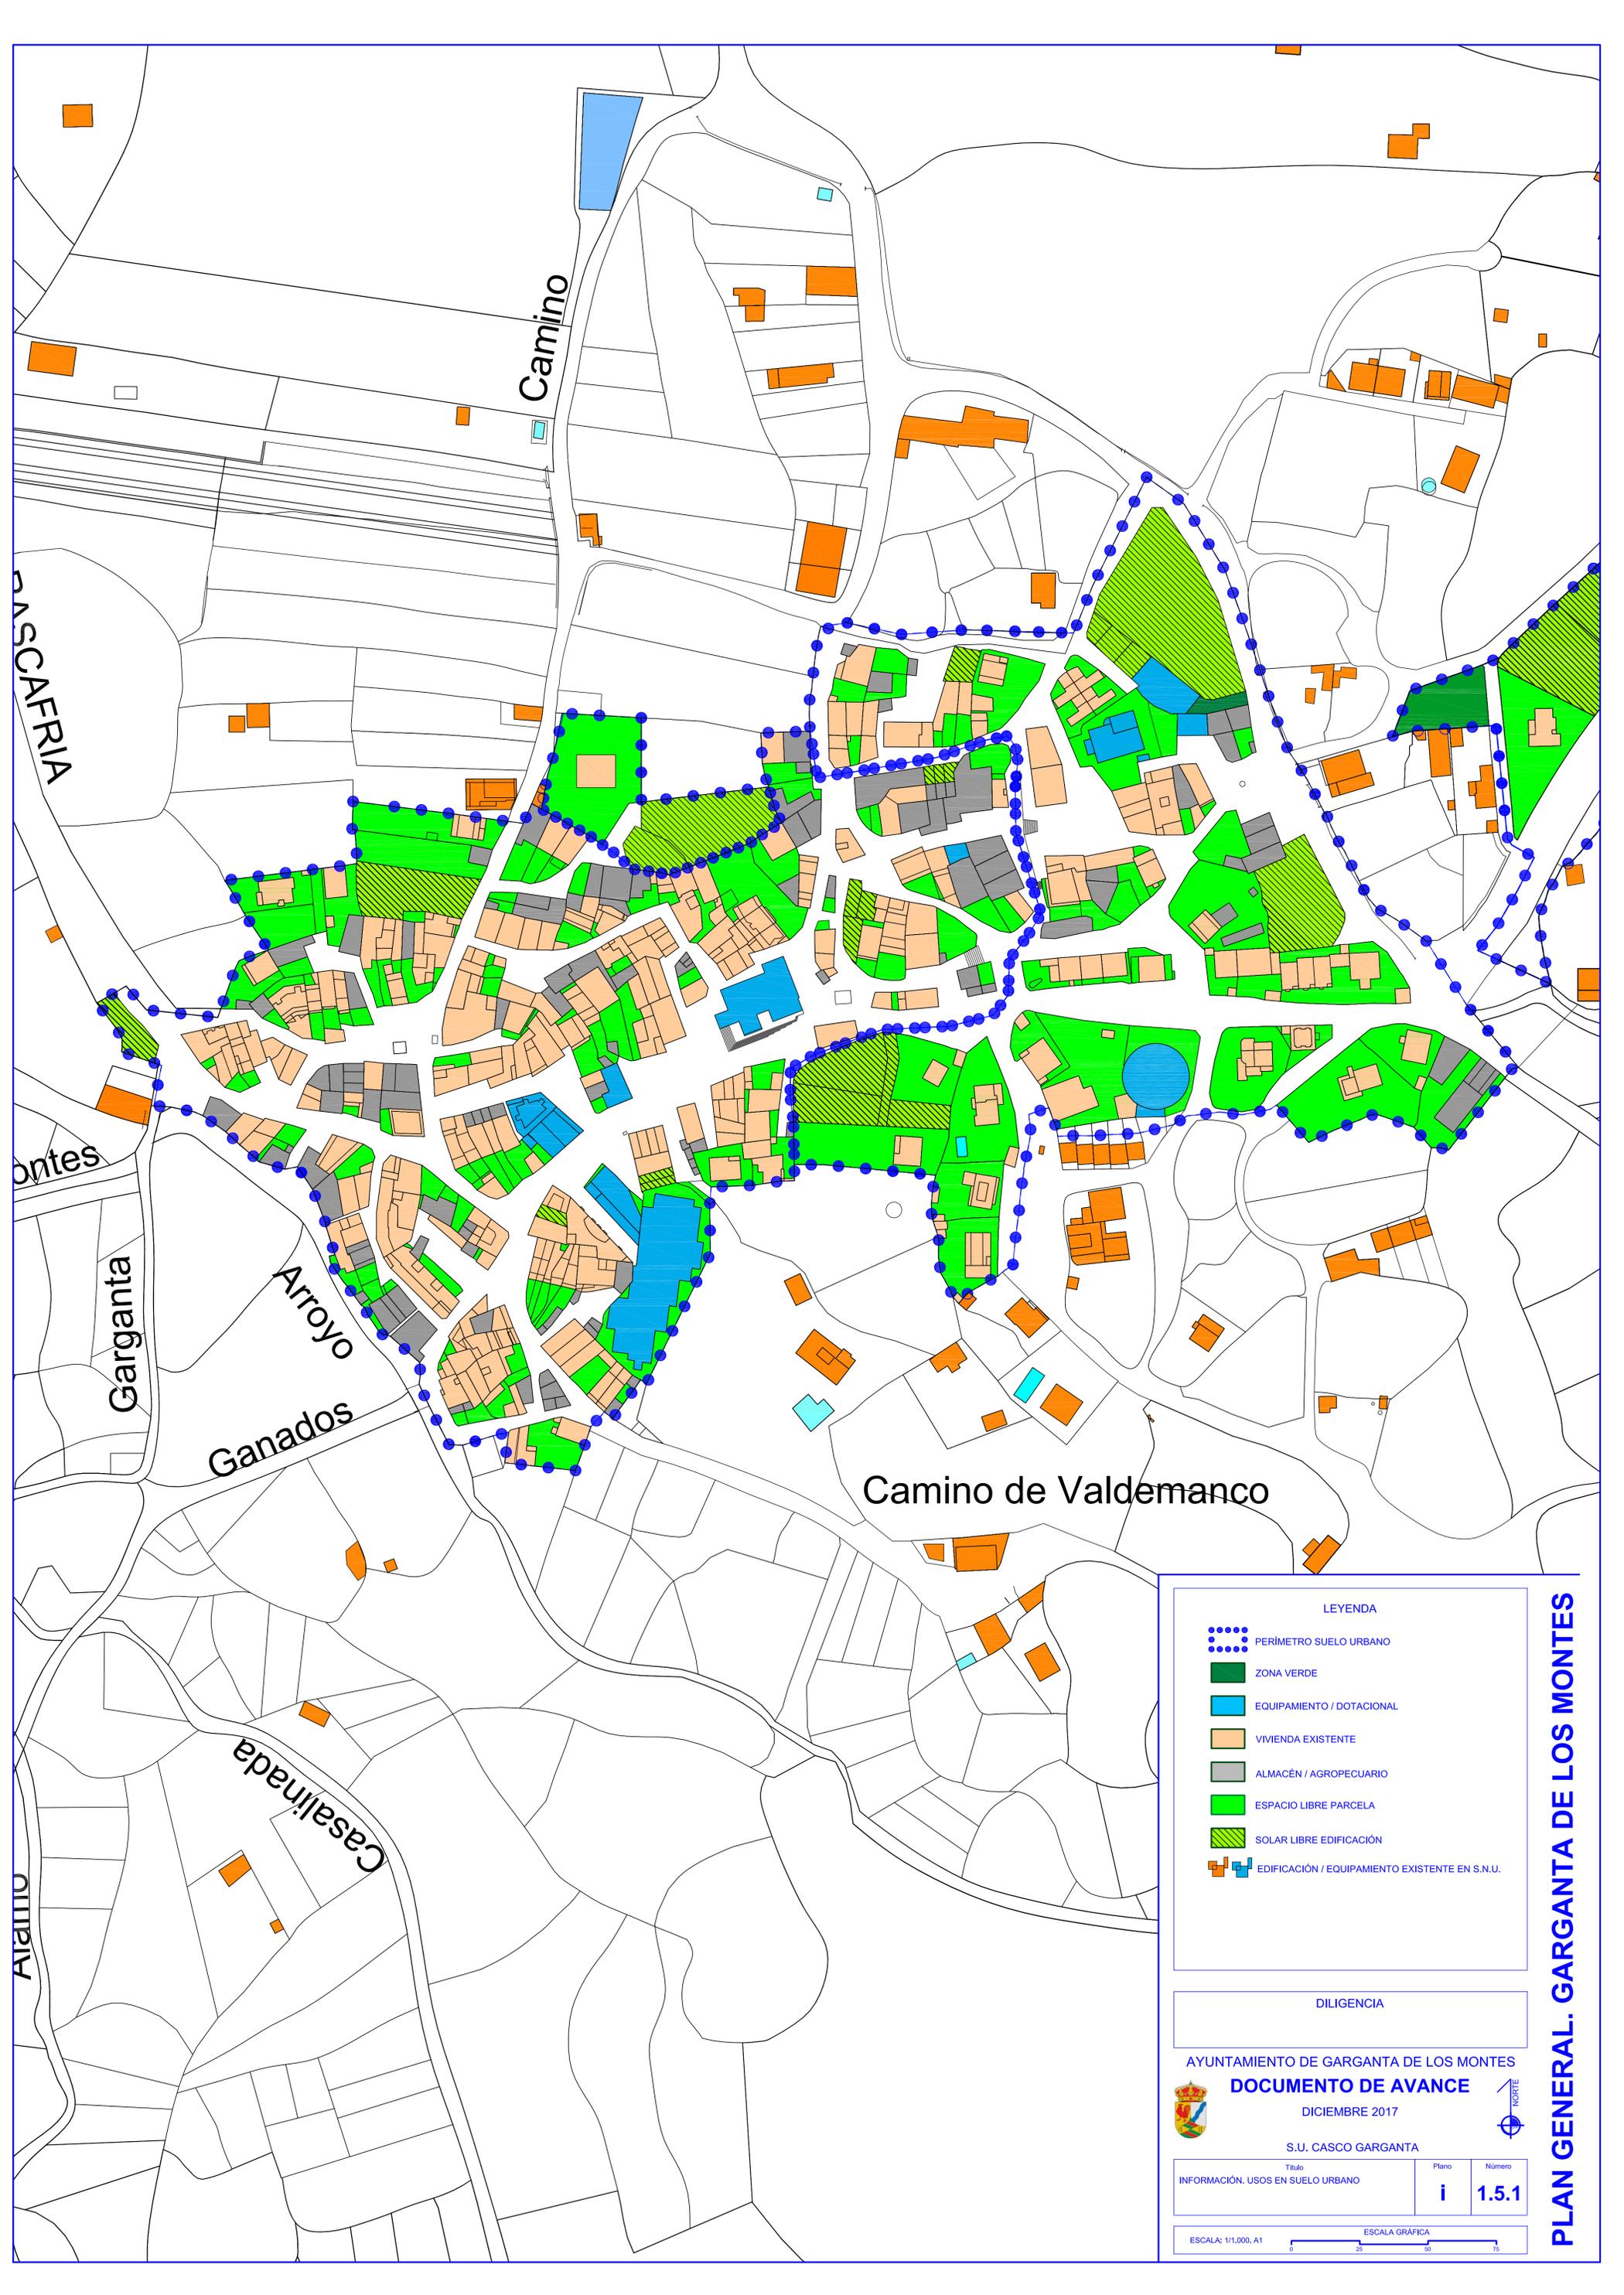

**LEYENDA**

- PERIMETRO SUELO URBANO
- ZONA VERDE
- EQUIPAMIENTO / DOTACIONAL
- VIVIENDA EXISTENTE
- ALMACÉN / AGROPECUARIO
- ESPACIO LIBRE PARCELA
- SOLAR LIBRE EDIFICACIÓN
- EDIFICACIÓN / EQUIPAMIENTO EXISTENTE EN S.N.U.

**DILIGENCIA**

AYUNTAMIENTO DE GARGANTA DE LOS MONTES

**DOCUMENTO DE AVANCE**

DICIEMBRE 2017

S.U. CASCO GARGANTA


Título	Plano	Número
INFORMACIÓN. USOS EN SUELO URBANO	i	1.5.1

ESCALA: 1/1.000, A1

ESCALA GRÁFICA

**PLAN GENERAL. GARGANTA DE LOS MONTES**



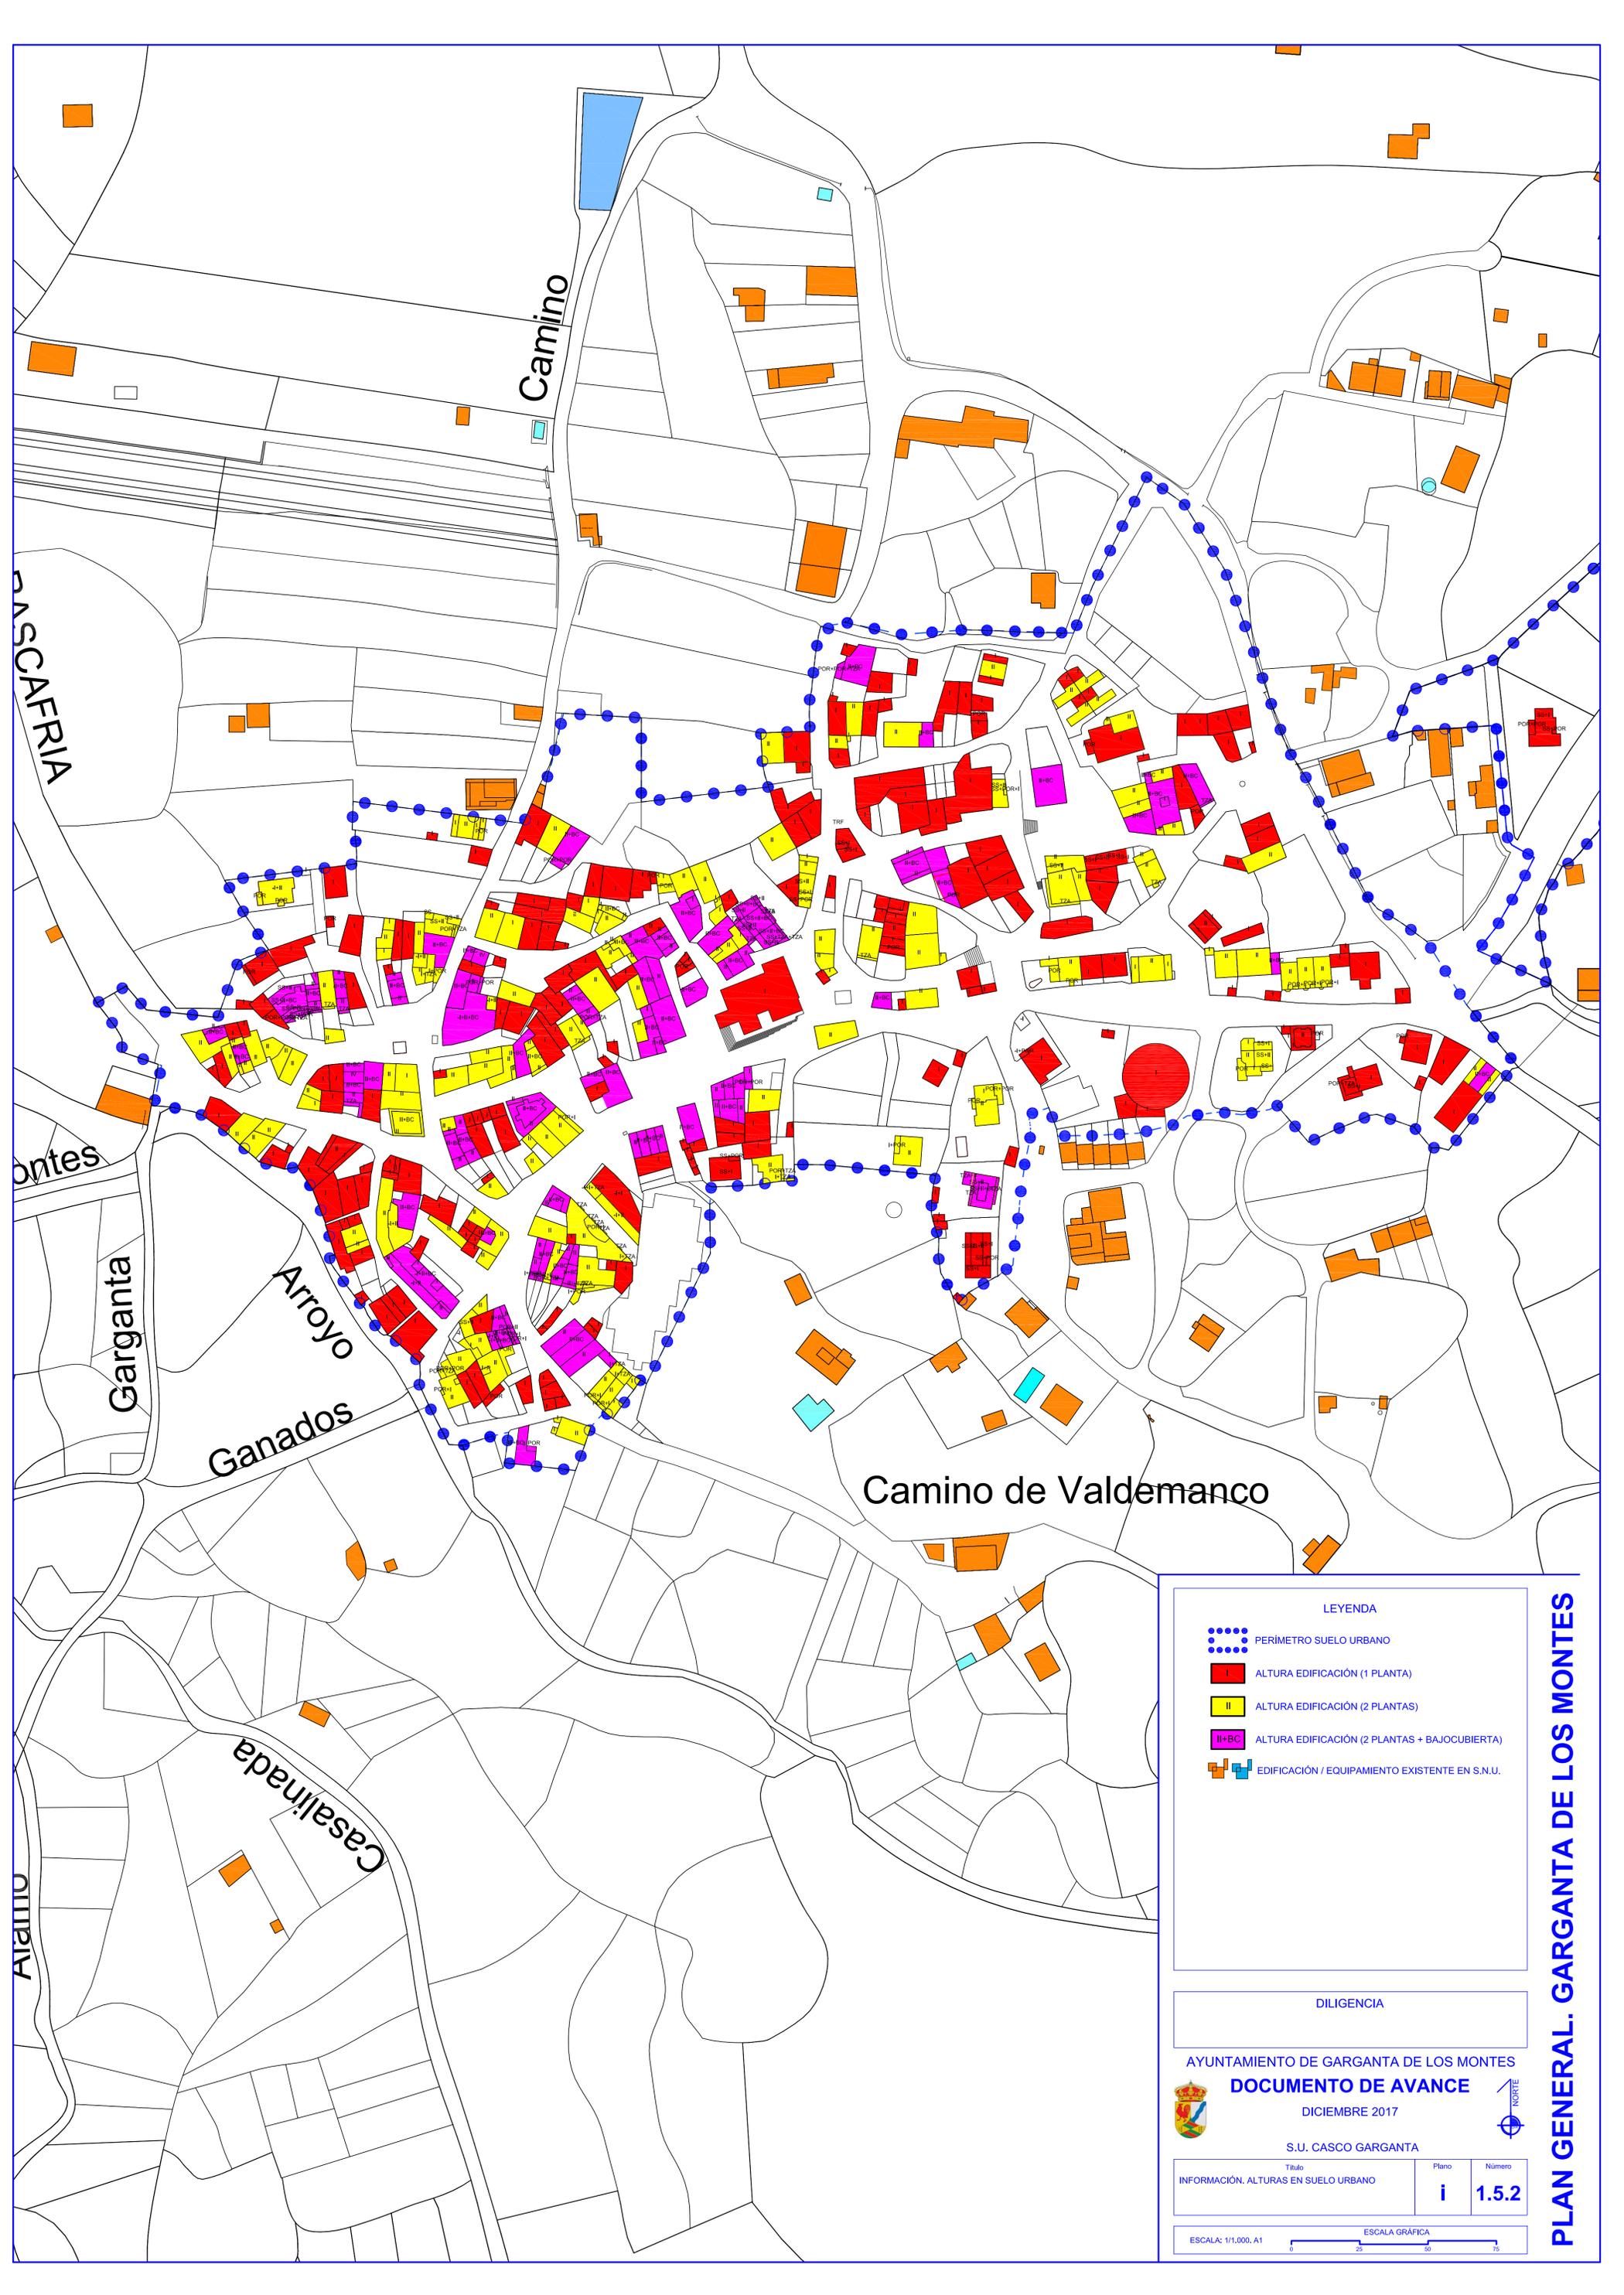

**LEYENDA**

-  PERIMETRO SUELO URBANO
-  ALTURA EDIFICACIÓN (1 PLANTA)
-  ALTURA EDIFICACIÓN (2 PLANTAS)
-  ALTURA EDIFICACIÓN (2 PLANTAS + BAJOCUBIERTA)
-  EDIFICACIÓN / EQUIPAMIENTO EXISTENTE EN S.N.U.

DILIGENCIA

AYUNTAMIENTO DE GARGANTA DE LOS MONTES  
**DOCUMENTO DE AVANCE**  
 DICIEMBRE 2017

S.U. CASCO GARGANTA


Título	Plano	Número
INFORMACIÓN. ALTURAS EN SUELO URBANO	i	1.5.2

ESCALA: 1/1.000, A1

ESCALA GRÁFICA



**PLAN GENERAL. GARGANTA DE LOS MONTES**

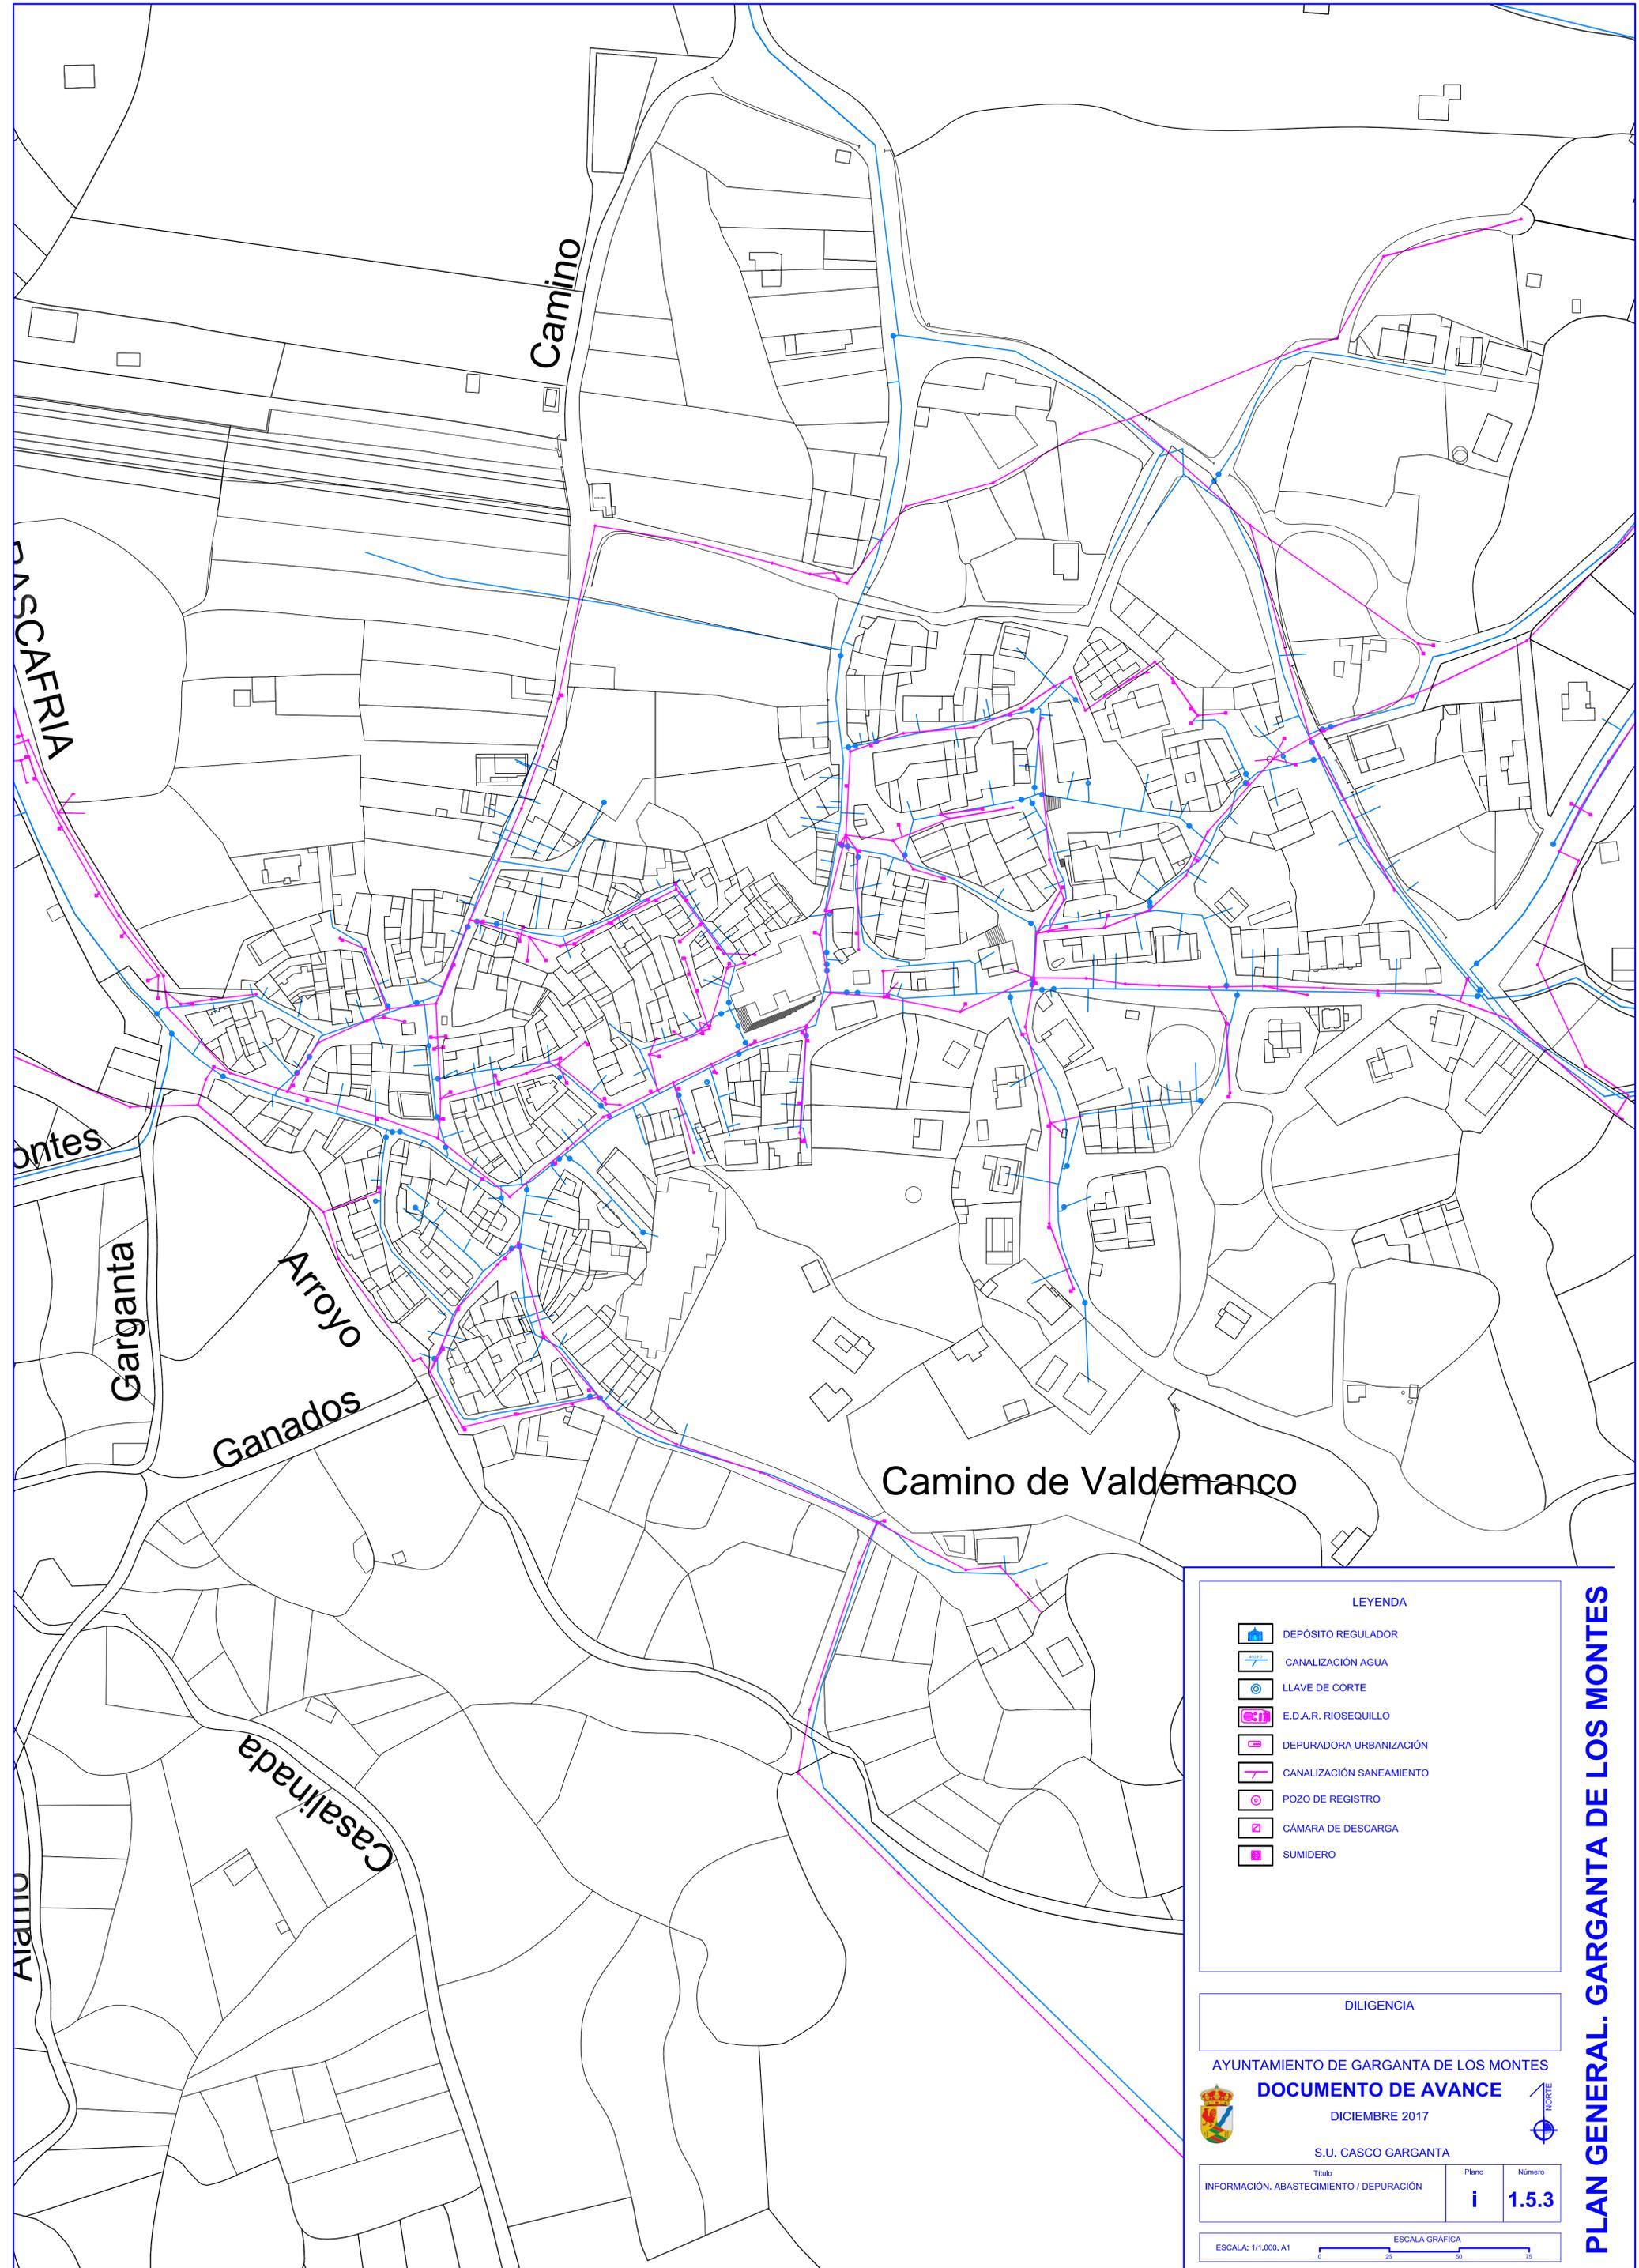

**LEYENDA**

-  DEPÓSITO REGULADOR
-  CANALIZACIÓN AGUA
-  LLAVE DE CORTE
-  E.D.A.R. RIOSEQUILLO
-  DEPURADORA URBANIZACIÓN
-  CANALIZACIÓN SANEAMIENTO
-  POZO DE REGISTRO
-  CÁMARA DE DESCARGA
-  SUMIDERO

**DILIGENCIA**

AYUNTAMIENTO DE GARGANTA DE LOS MONTES  
**DOCUMENTO DE AVANCE**  
 DICIEMBRE 2017

S.U. CASCO GARGANTA


Título INFORMACIÓN, ABASTECIMIENTO / DEPURACIÓN	Plano <b>i</b>	Número <b>1.5.3</b>
--	-------------------	------------------------

ESCALA: 1/1.000, A1 ESCALA GRÁFICA



**PLAN GENERAL. GARGANTA DE LOS MONTES**



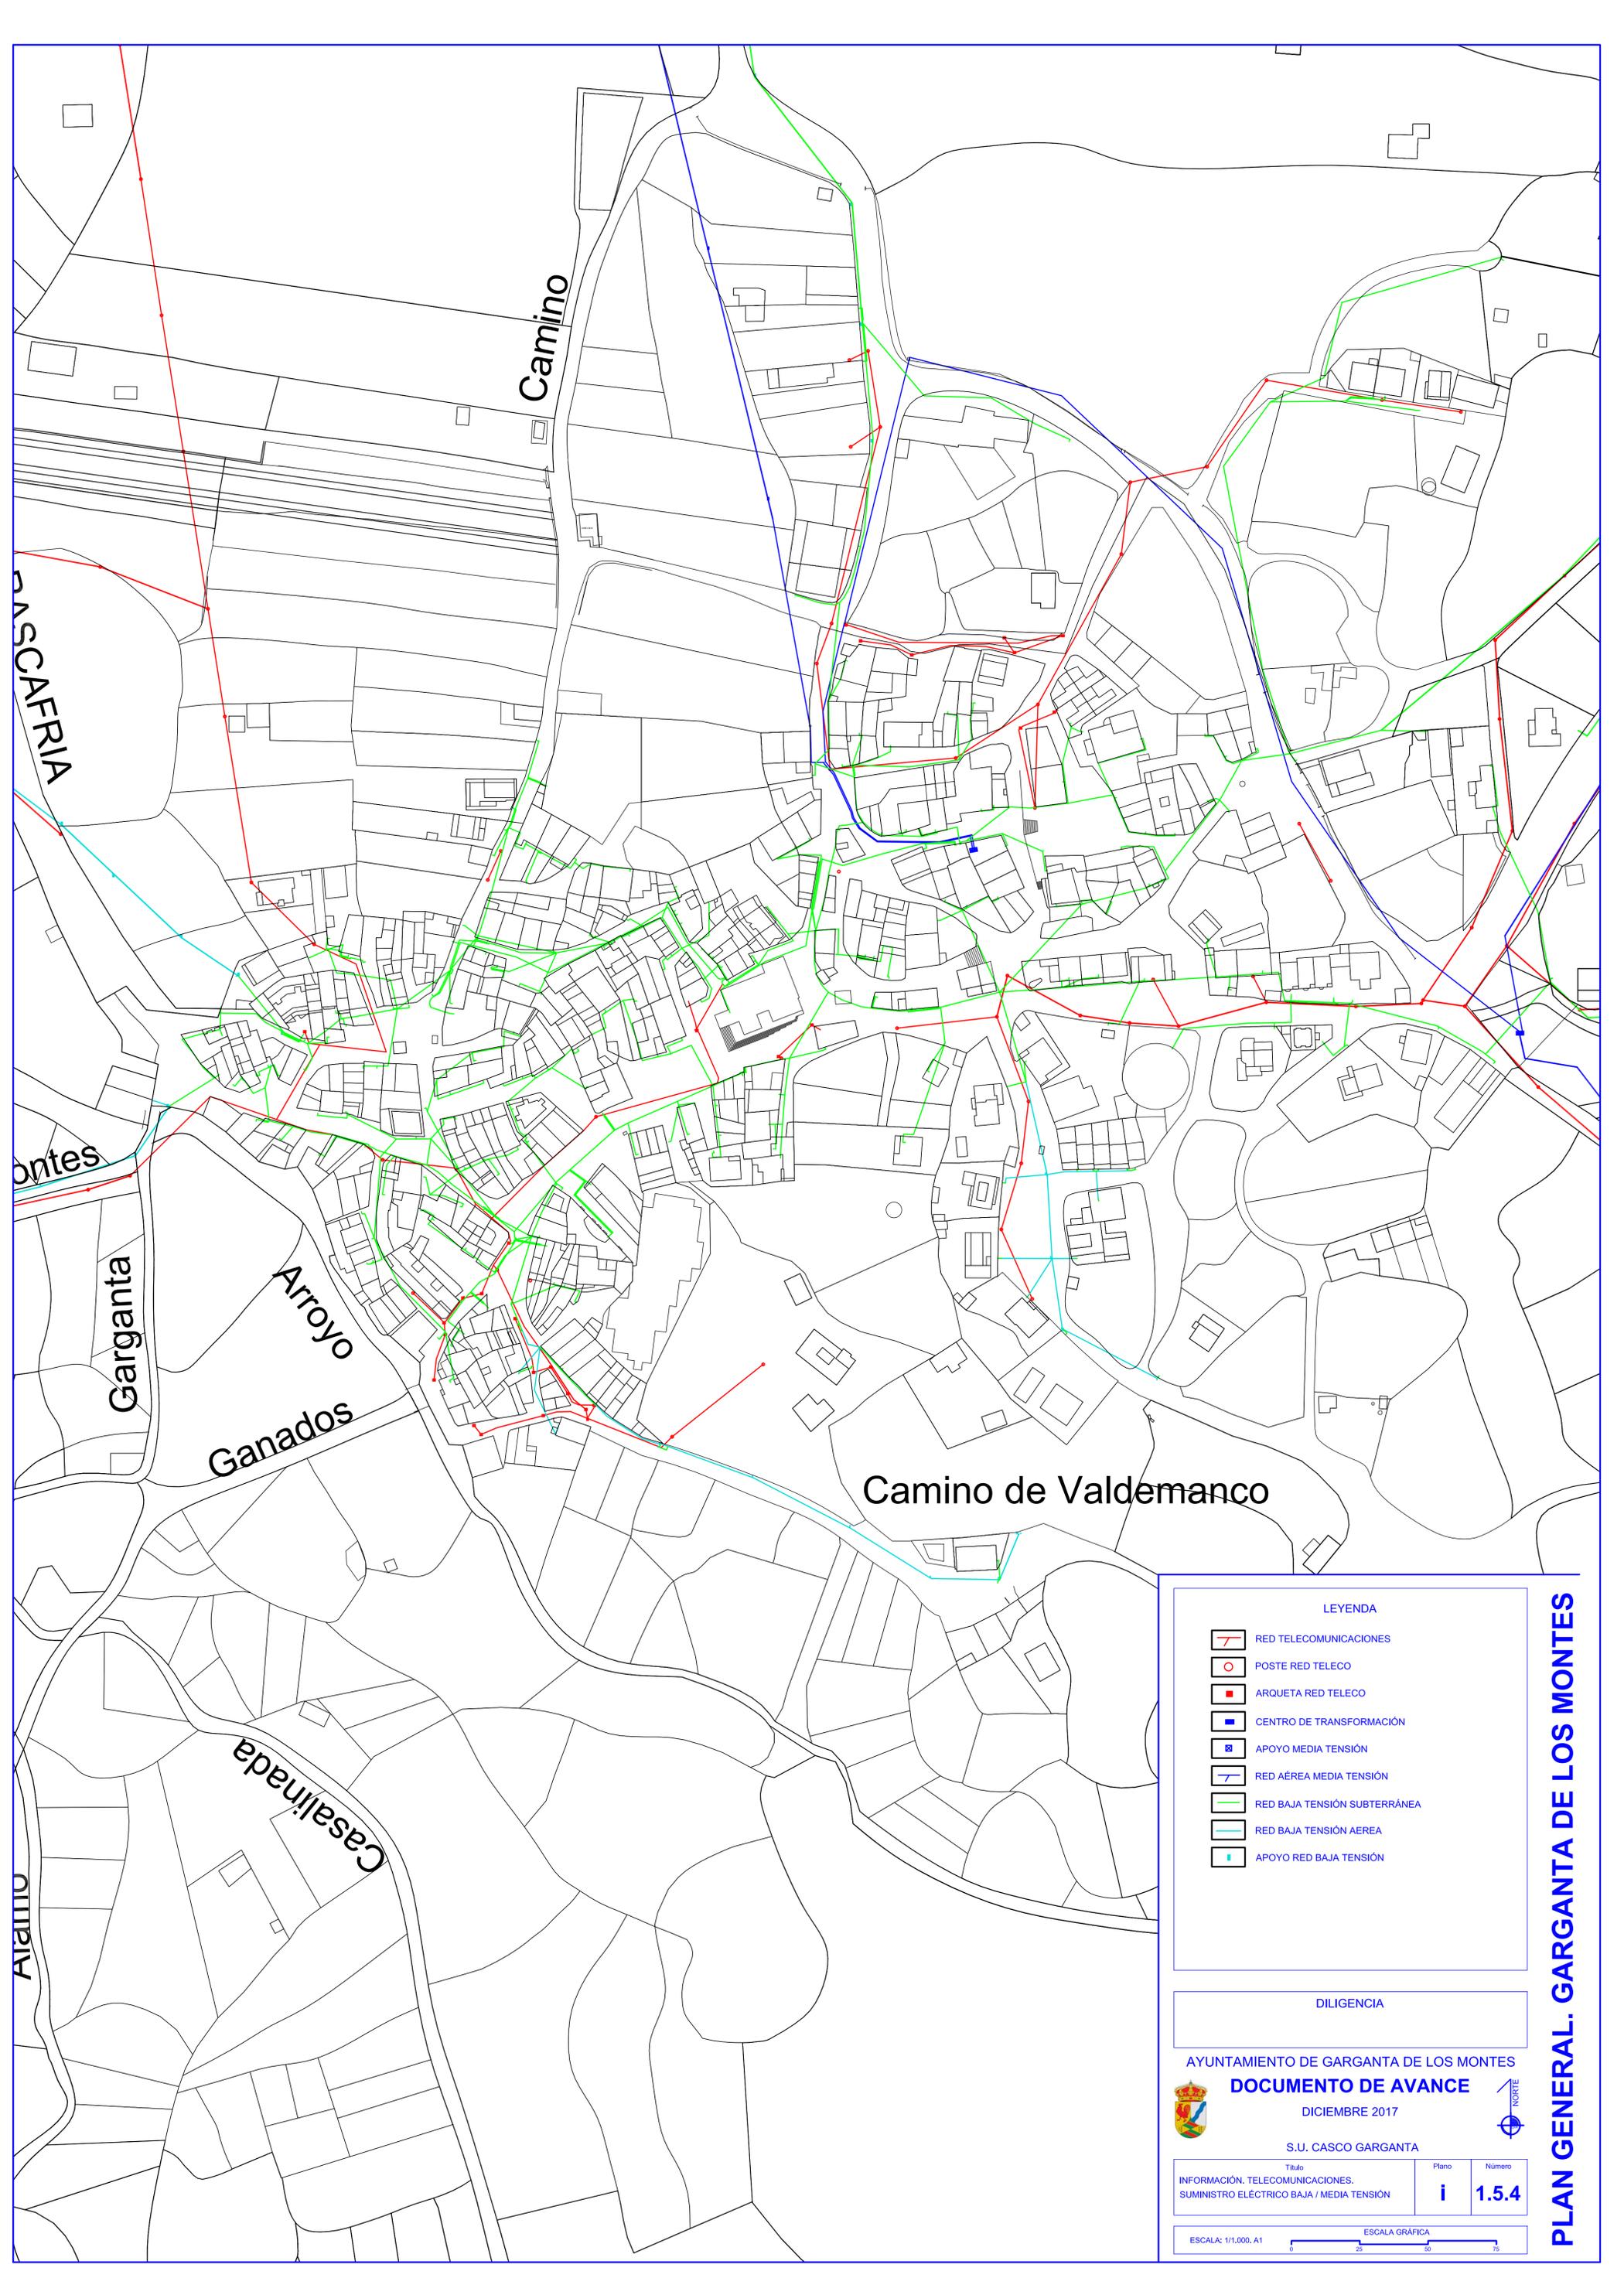

**LEYENDA**

-  RED TELECOMUNICACIONES
-  POSTE RED TELECO
-  ARQUETA RED TELECO
-  CENTRO DE TRANSFORMACIÓN
-  APOYO MEDIA TENSIÓN
-  RED ÁEREA MEDIA TENSIÓN
-  RED BAJA TENSIÓN SUBTERRÁNEA
-  RED BAJA TENSIÓN AEREA
-  APOYO RED BAJA TENSIÓN

DILIGENCIA

AYUNTAMIENTO DE GARGANTA DE LOS MONTES  
**DOCUMENTO DE AVANCE**  
 DICIEMBRE 2017  
 S.U. CASCO GARGANTA


Título INFORMACIÓN, TELECOMUNICACIONES, SUMINISTRO ELÉCTRICO BAJA / MEDIA TENSIÓN	Plano <b>i</b>	Número <b>1.5.4</b>
---	-------------------	------------------------

ESCALA: 1/1.000, A1 ESCALA GRÁFICA  


**PLAN GENERAL. GARGANTA DE LOS MONTES**



# Urbanización "LOS GARGANTALES"

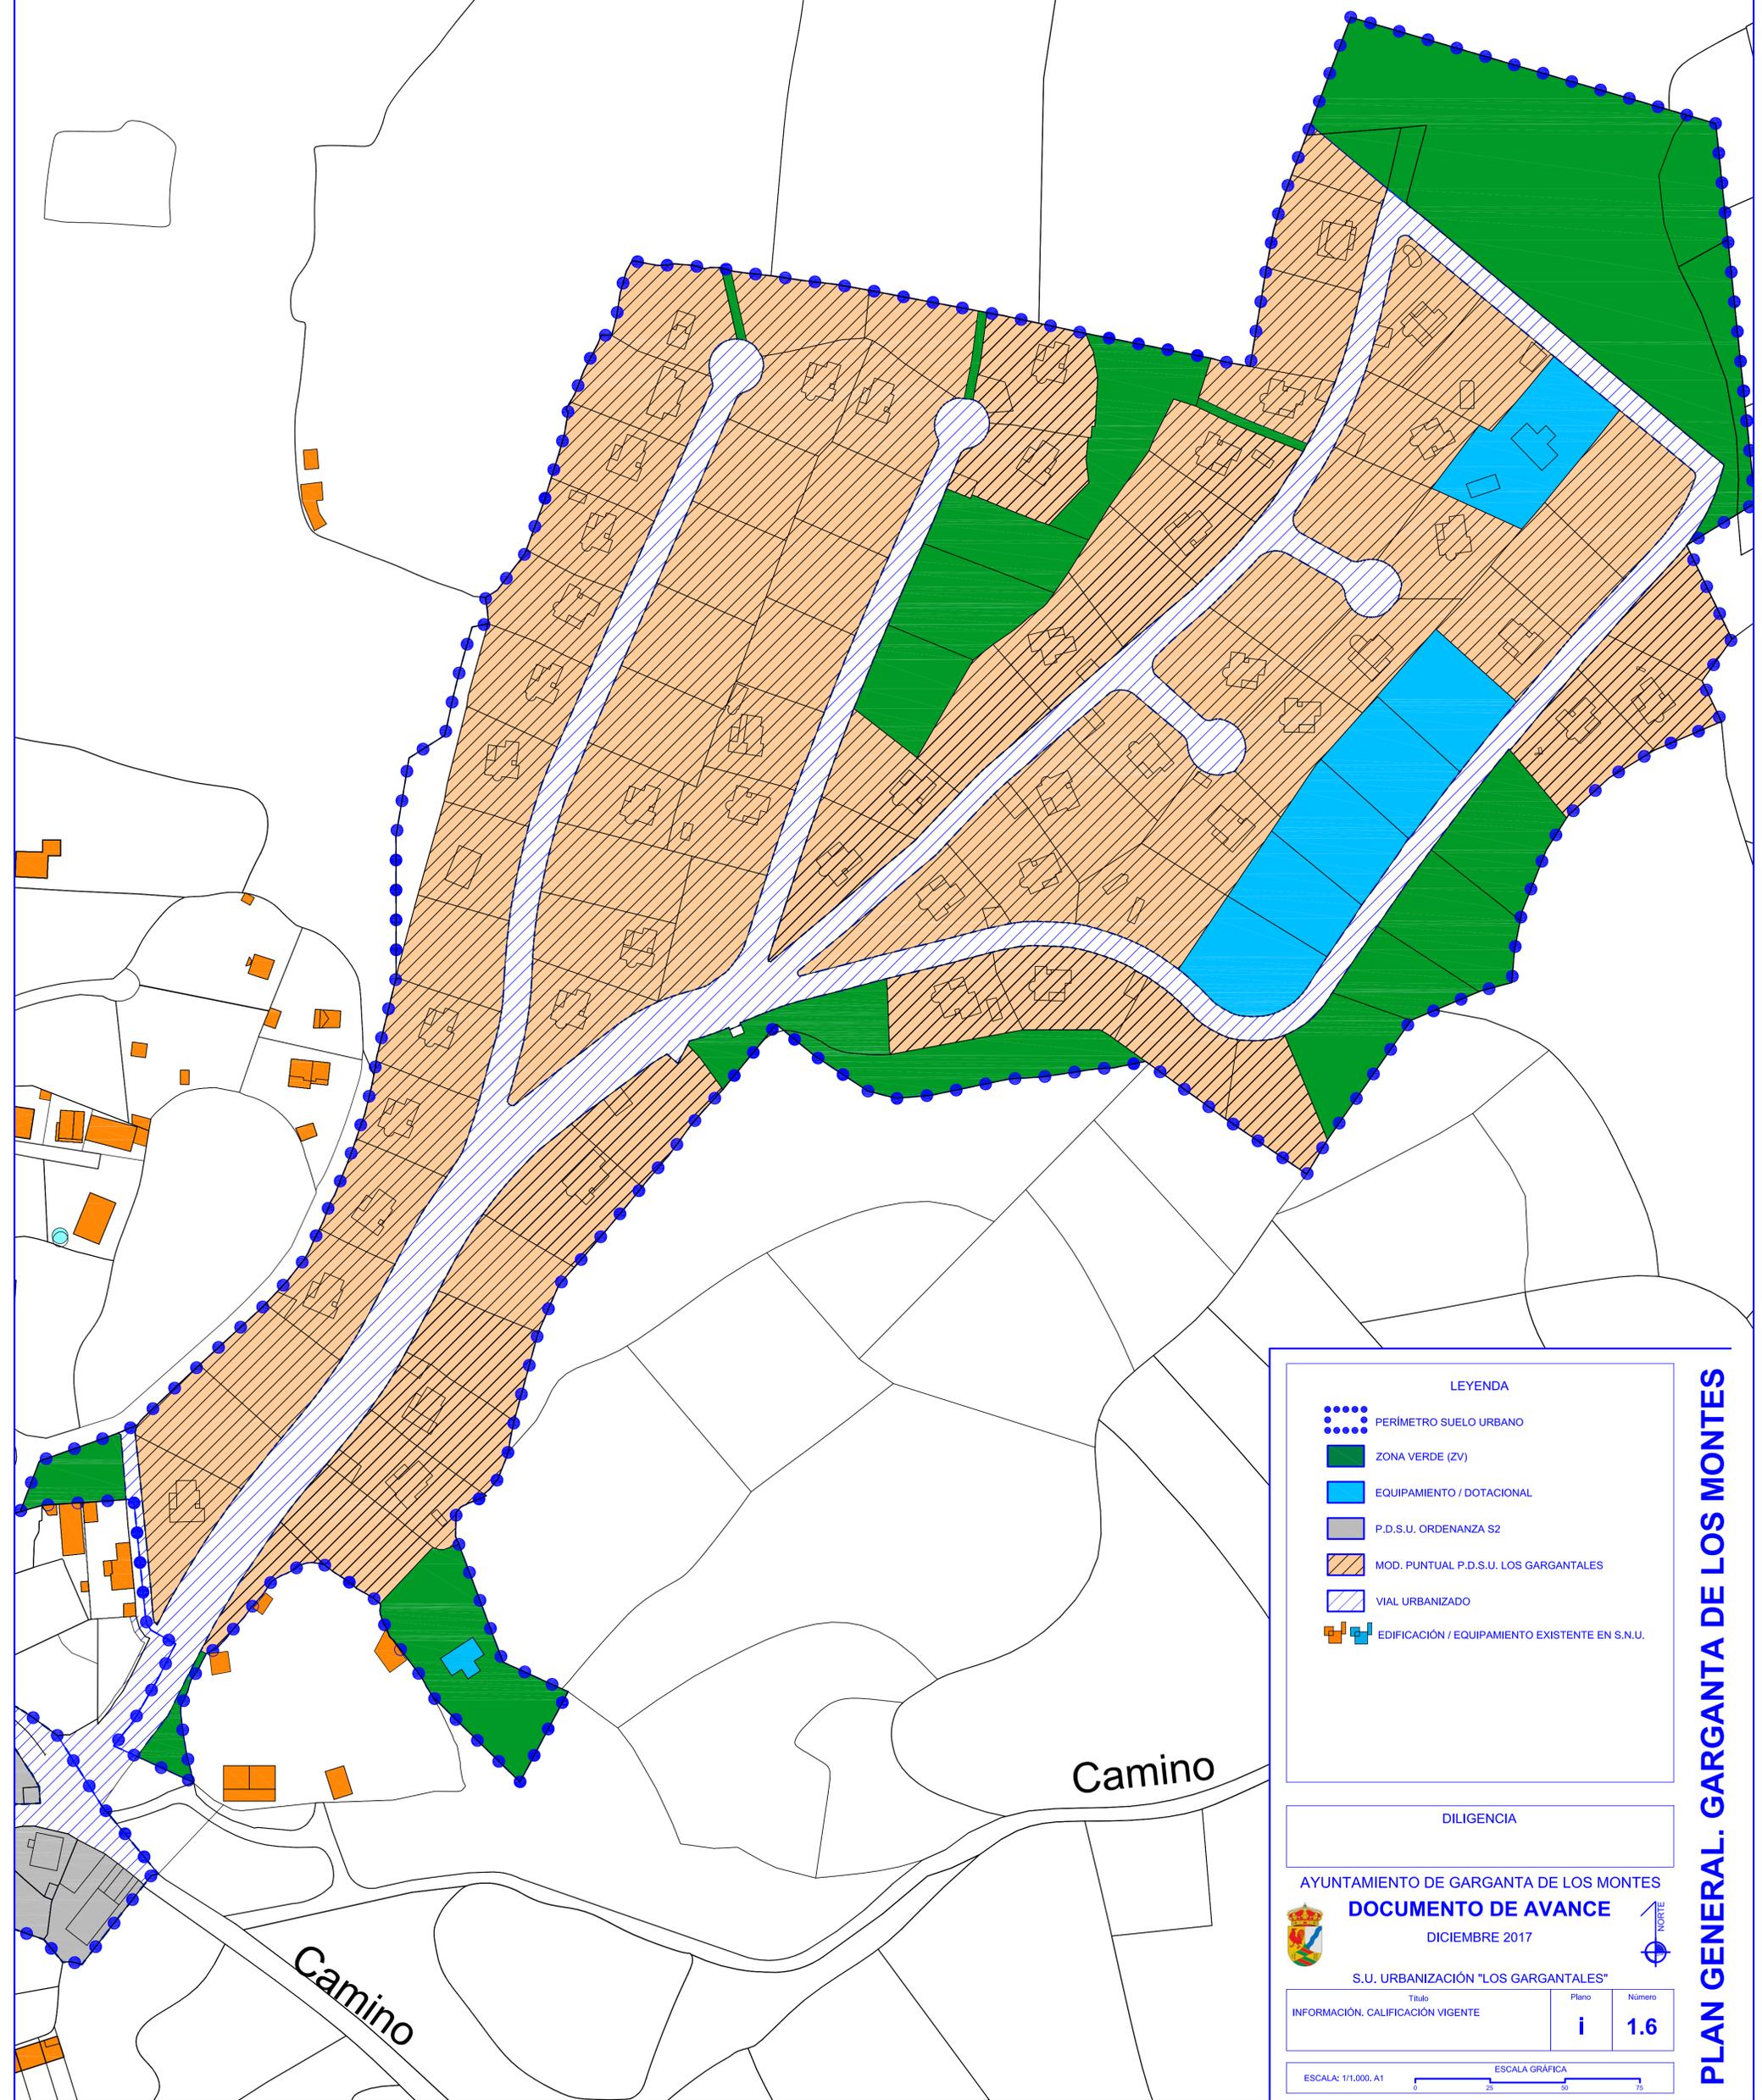

**LEYENDA**

- PERIMETRO SUELO URBANO
- ZONA VERDE (ZV)
- EQUIPAMIENTO / DOTACIONAL
- P.D.S.U. ORDENANZA S2
- MOD. PUNTUAL P.D.S.U. LOS GARGANTALES
- VIAL URBANIZADO
- EDIFICACIÓN / EQUIPAMIENTO EXISTENTE EN S.U.

**DILIGENCIA**

AYUNTAMIENTO DE GARGANTA DE LOS MONTES

**DOCUMENTO DE AVANCE**

DICIEMBRE 2017

S.U. URBANIZACIÓN "LOS GARGANTALES"

Título	Plano	Número
INFORMACIÓN. CALIFICACIÓN VIGENTE	i	1.6

ESCALA: 1/1.000, A1


ESCALA GRÁFICA

**PLAN GENERAL. GARGANTA DE LOS MONTES**

Camino

Camino

# Urbanización "LOS GARGANTALES"

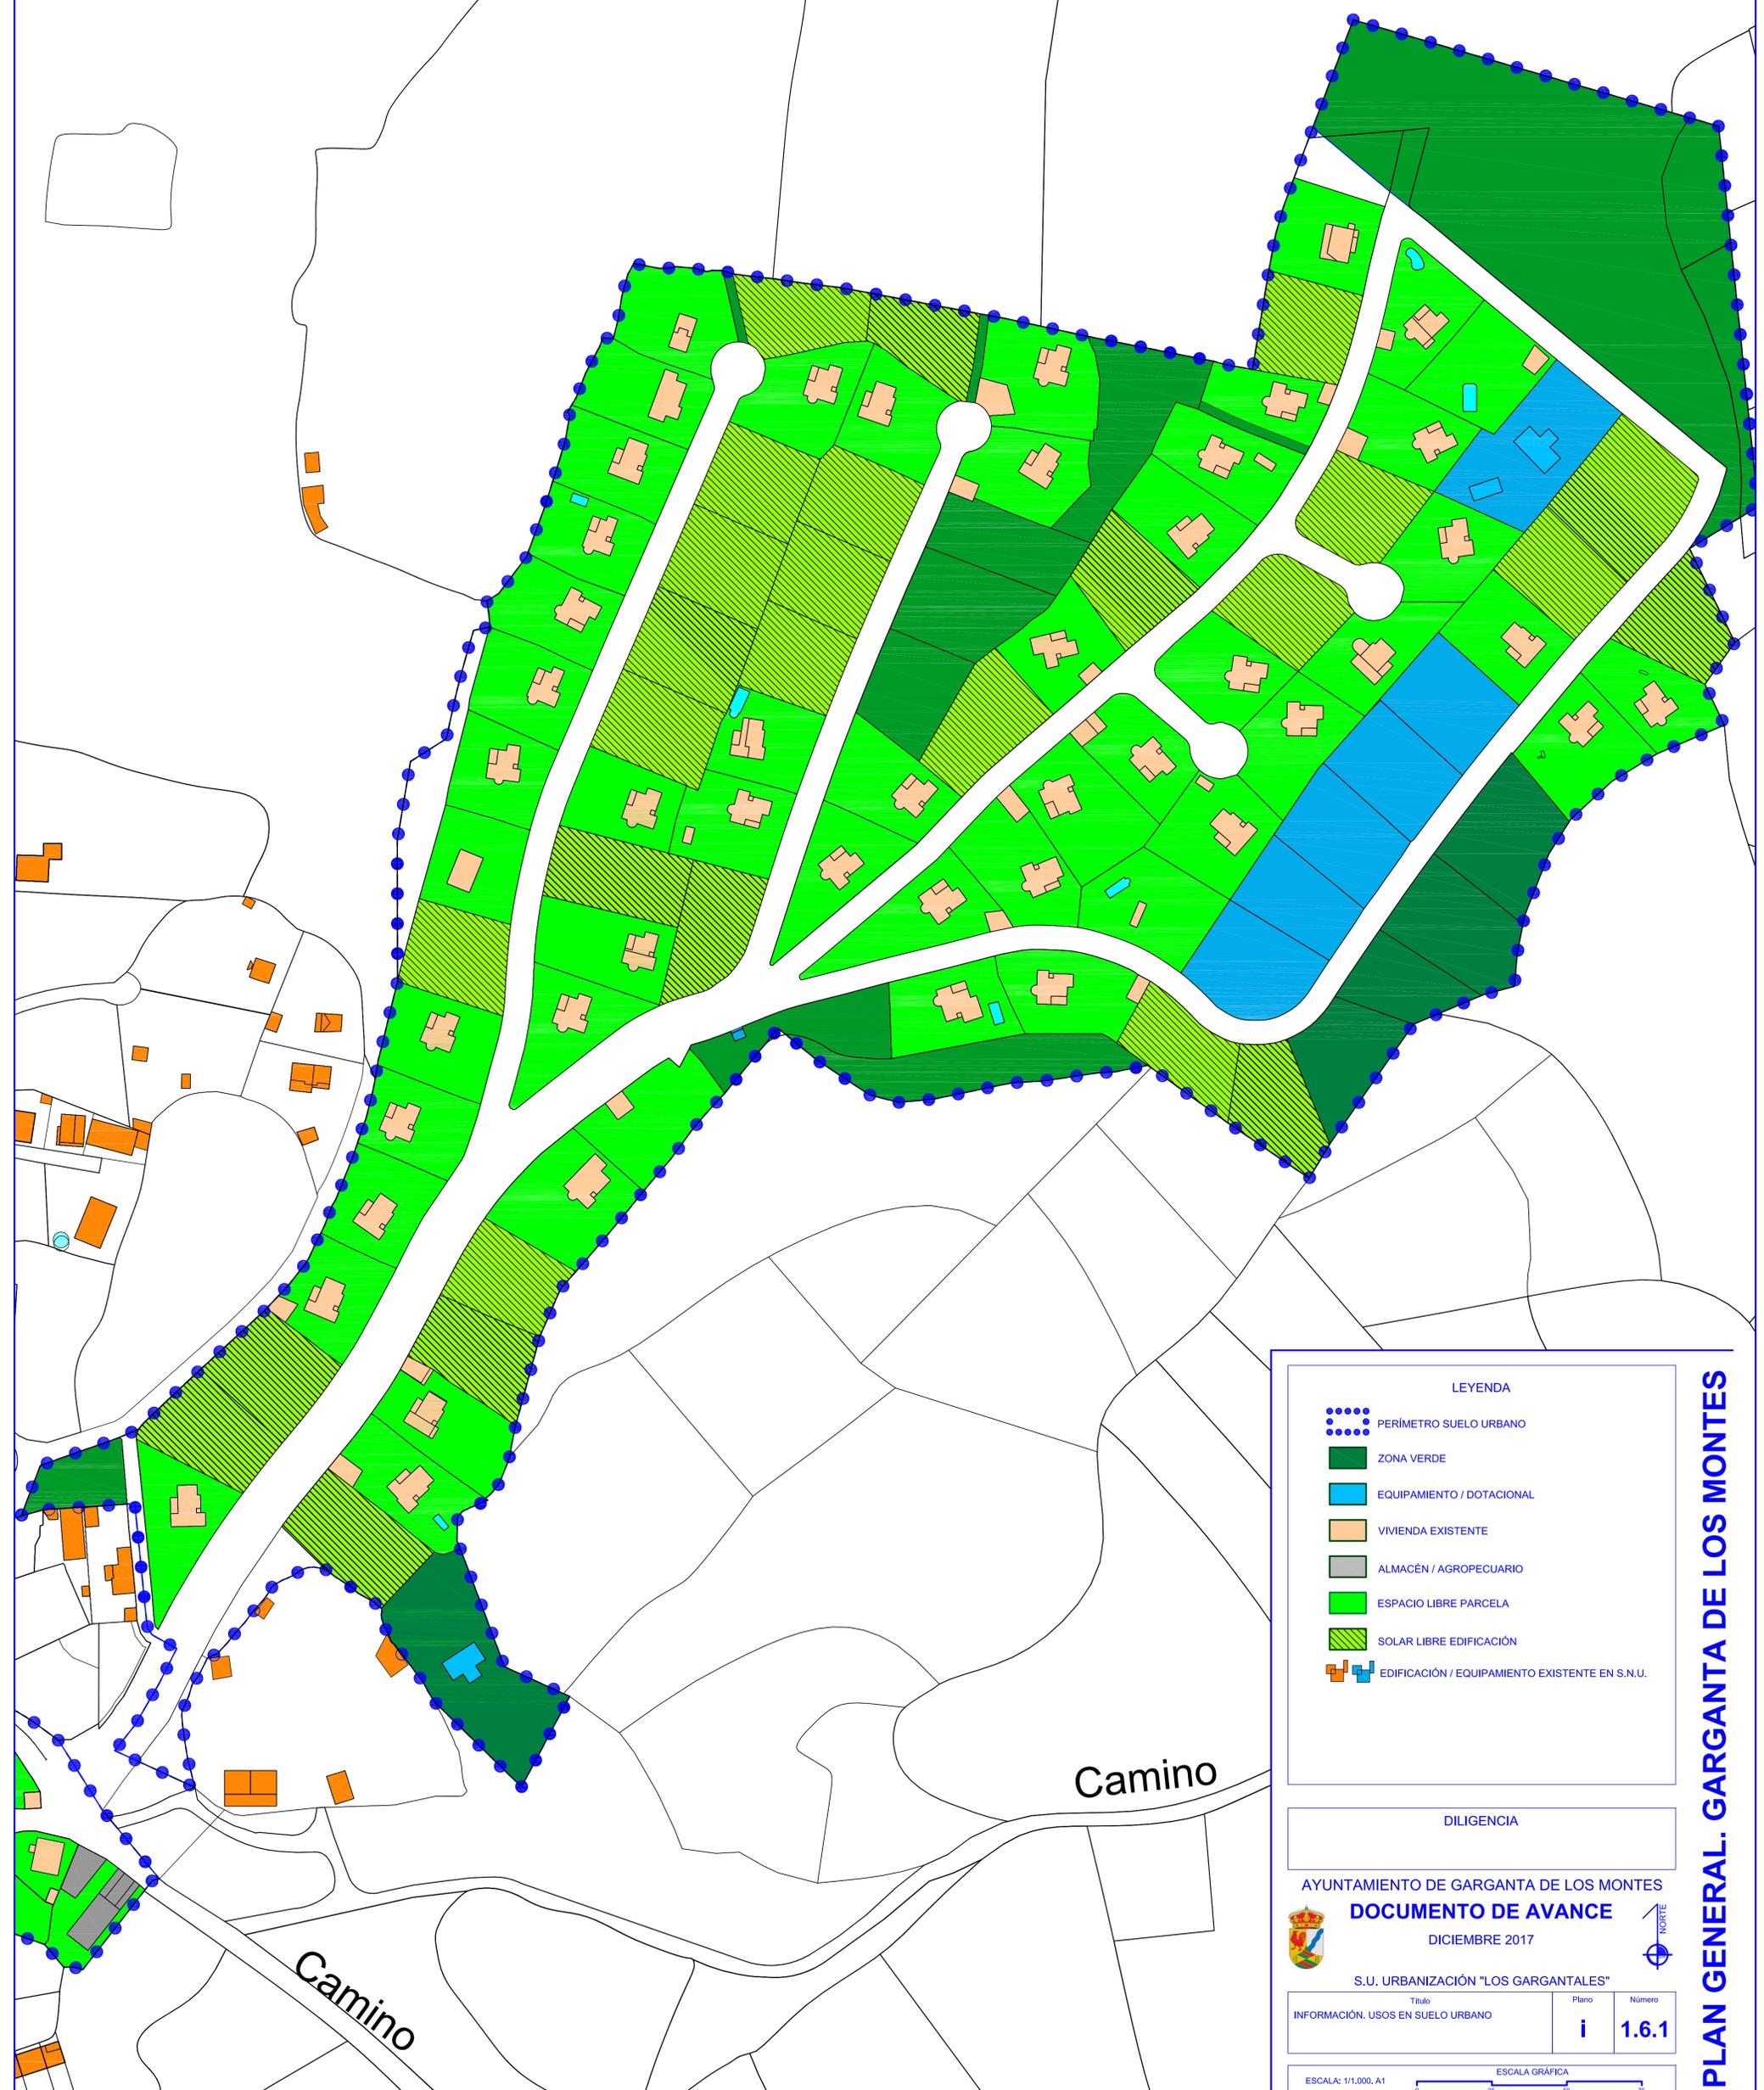

**LEYENDA**

- PERIMETRO SUELO URBANO
- ZONA VERDE
- EQUIPAMIENTO / DOTACIONAL
- VIVIENDA EXISTENTE
- ALMACÉN / AGROPECUARIO
- ESPACIO LIBRE PARCELA
- SOLAR LIBRE EDIFICACIÓN
- EDIFICACIÓN / EQUIPAMIENTO EXISTENTE EN S.U.

**DILIGENCIA**

AYUNTAMIENTO DE GARGANTA DE LOS MONTES

**DOCUMENTO DE AVANCE**

DICIEMBRE 2017

S.U. URBANIZACIÓN "LOS GARGANTALES"

Título	Plano	Número
INFORMACIÓN. USOS EN SUELO URBANO	i	1.6.1


ESCALA: 1/1.000, A1

ESCALA GRÁFICA

**PLAN GENERAL. GARGANTA DE LOS MONTES**



# Urbanización "LOS GARGANTALES"

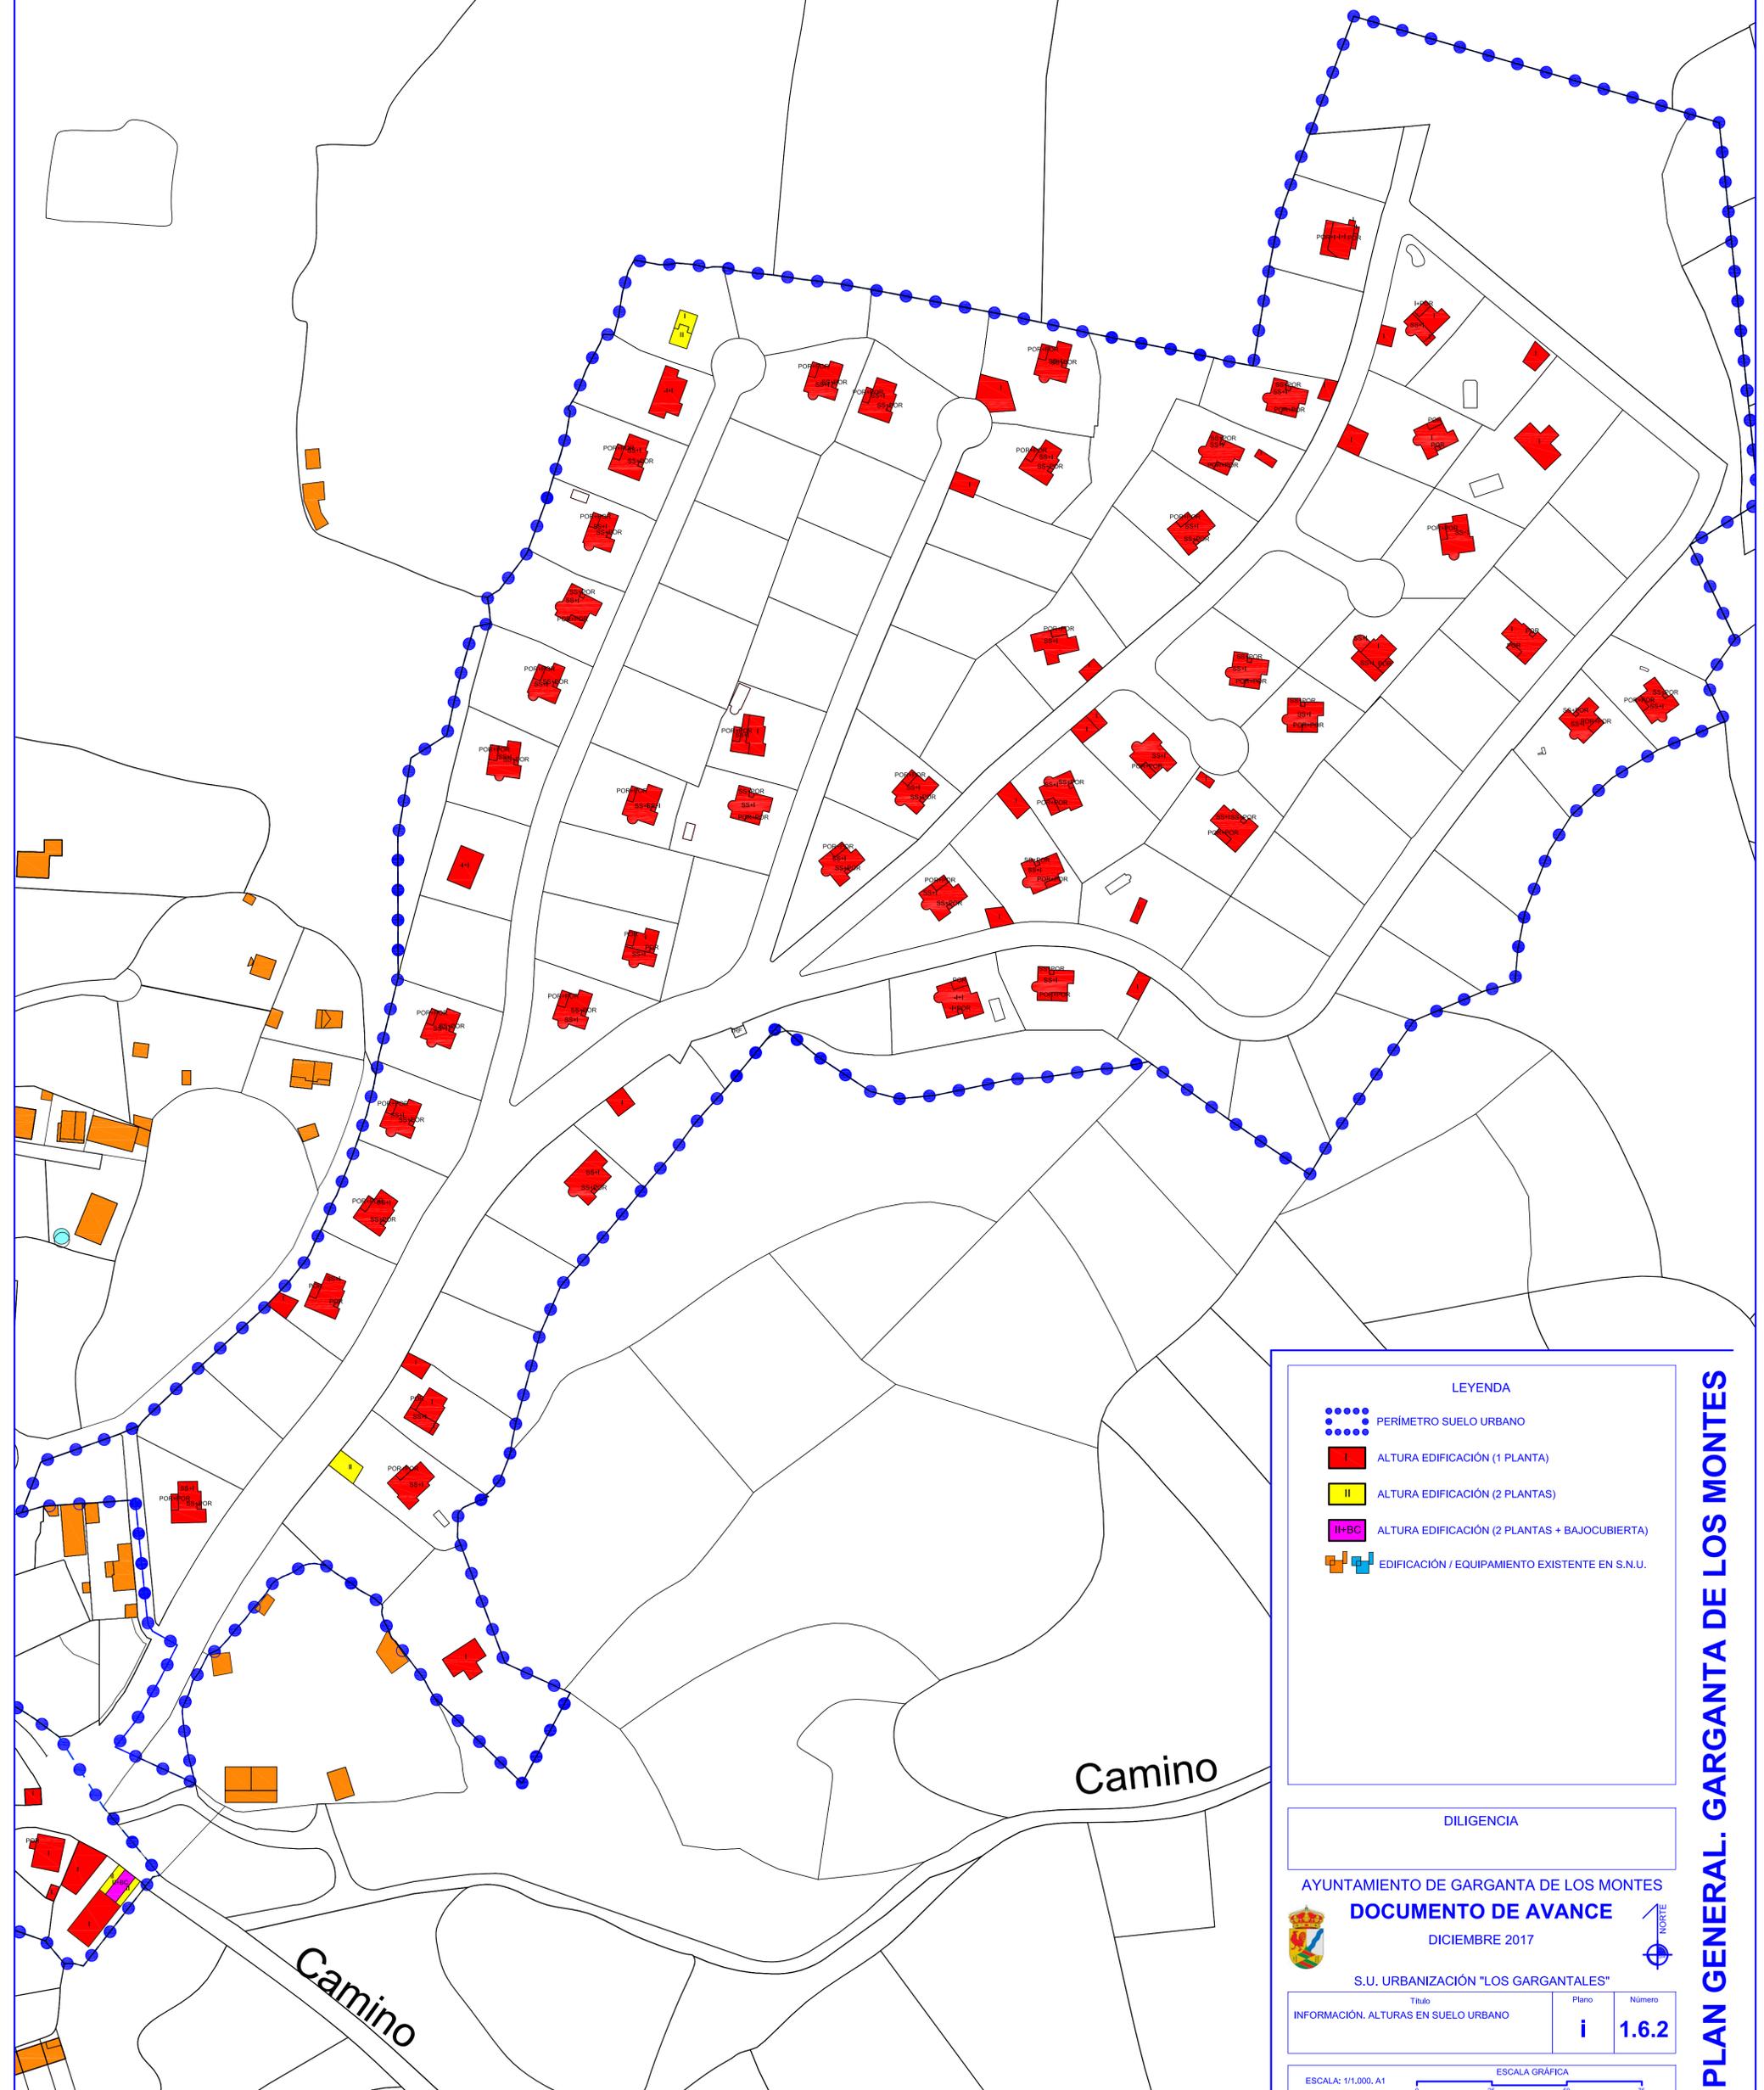

**LEYENDA**

- PERÍMETRO SUELO URBANO
- ALTURA EDIFICACIÓN (1 PLANTA)
- ALTURA EDIFICACIÓN (2 PLANTAS)
- ALTURA EDIFICACIÓN (2 PLANTAS + BAJOCUBIERTA)
- EDIFICACIÓN / EQUIPAMIENTO EXISTENTE EN S.U.

**DILIGENCIA**

AYUNTAMIENTO DE GARGANTA DE LOS MONTES

**DOCUMENTO DE AVANCE**

DICIEMBRE 2017

S.U. URBANIZACIÓN "LOS GARGANTALES"

Título	Plano	Número
INFORMACIÓN. ALTURAS EN SUELO URBANO	i	1.6.2


ESCALA: 1/1.000, A1

ESCALA GRÁFICA

**PLAN GENERAL. GARGANTA DE LOS MONTES**



# Urbanización "LOS GARGANTALES"

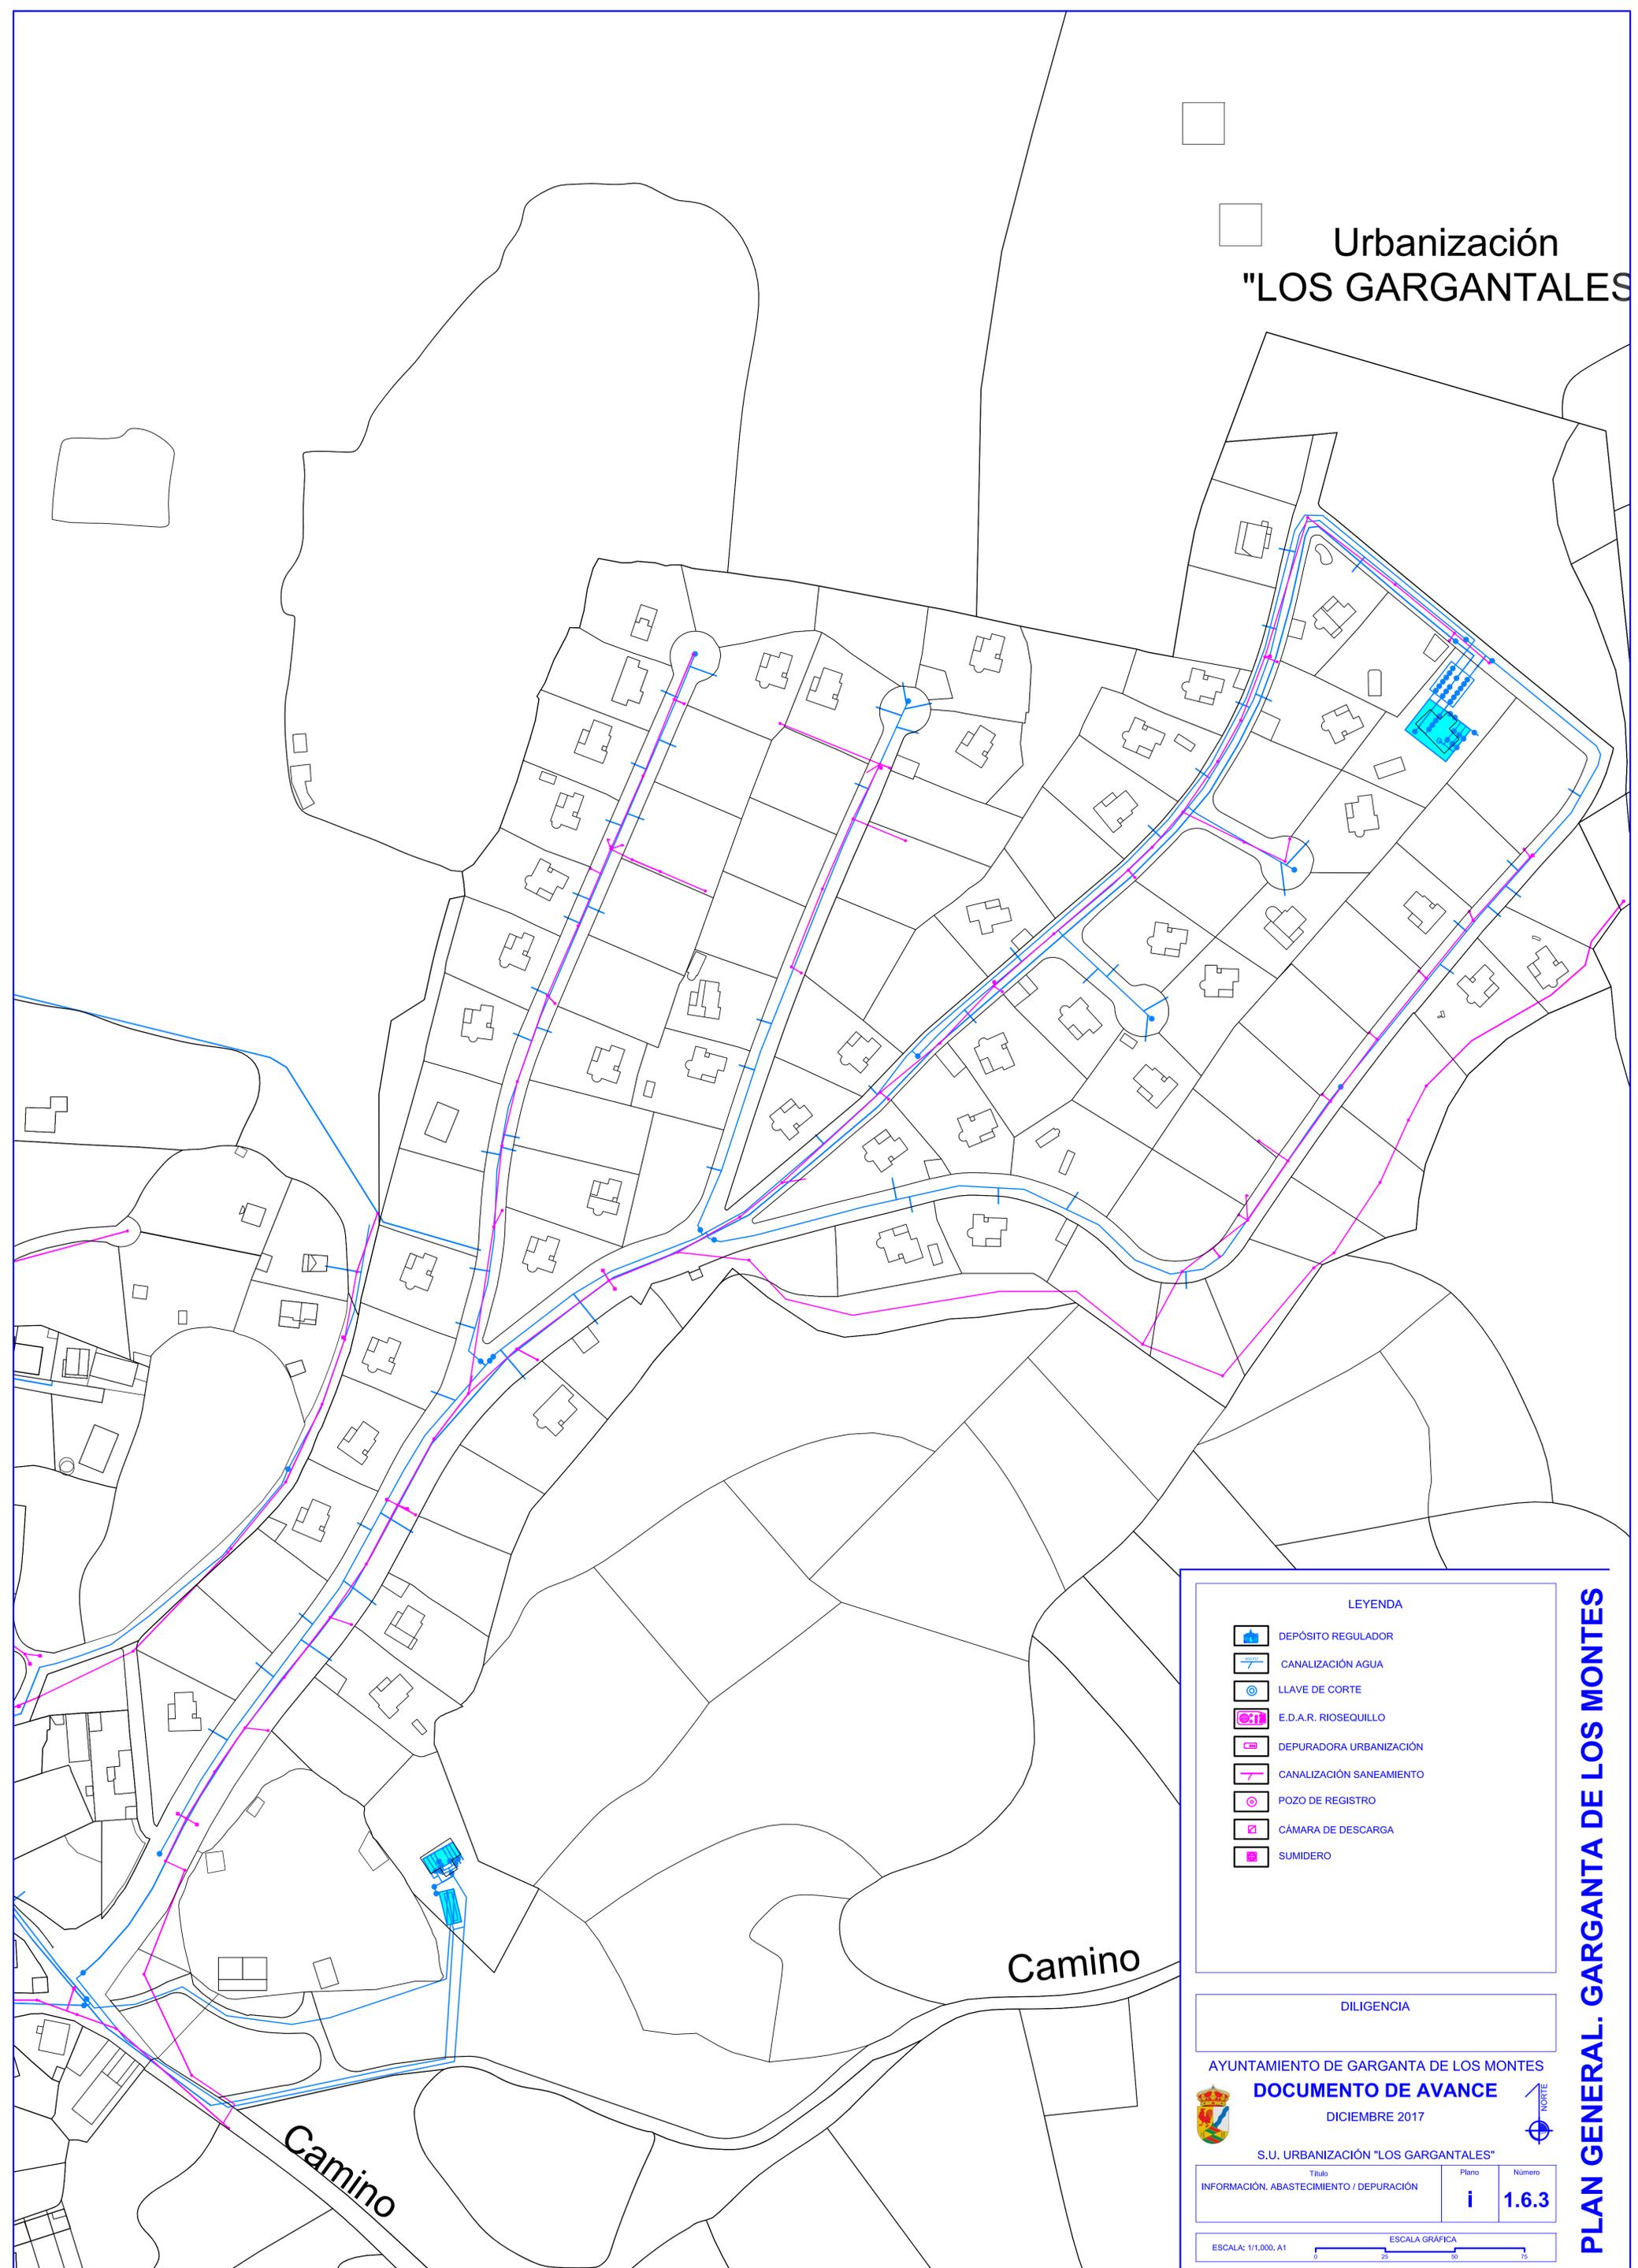

**LEYENDA**

- DEPÓSITO REGULADOR
- CANALIZACIÓN AGUA
- LLAVE DE CORTE
- E.D.A.R. RIOSEQUILLO
- DEPURADORA URBANIZACIÓN
- CANALIZACIÓN SANEAMIENTO
- POZO DE REGISTRO
- CÁMARA DE DESCARGA
- SUMIDERO

**DILIGENCIA**

AYUNTAMIENTO DE GARGANTA DE LOS MONTES

**DOCUMENTO DE AVANCE**

DICIEMBRE 2017

S.U. URBANIZACIÓN "LOS GARGANTALES"


Título	Plano	Número
INFORMACIÓN. ABASTECIMIENTO / DEPURACIÓN	i	1.6.3

ESCALA: 1/1.000, A1

ESCALA GRÁFICA

**PLAN GENERAL. GARGANTA DE LOS MONTES**

# Urbanización "LOS GARGANTALES"

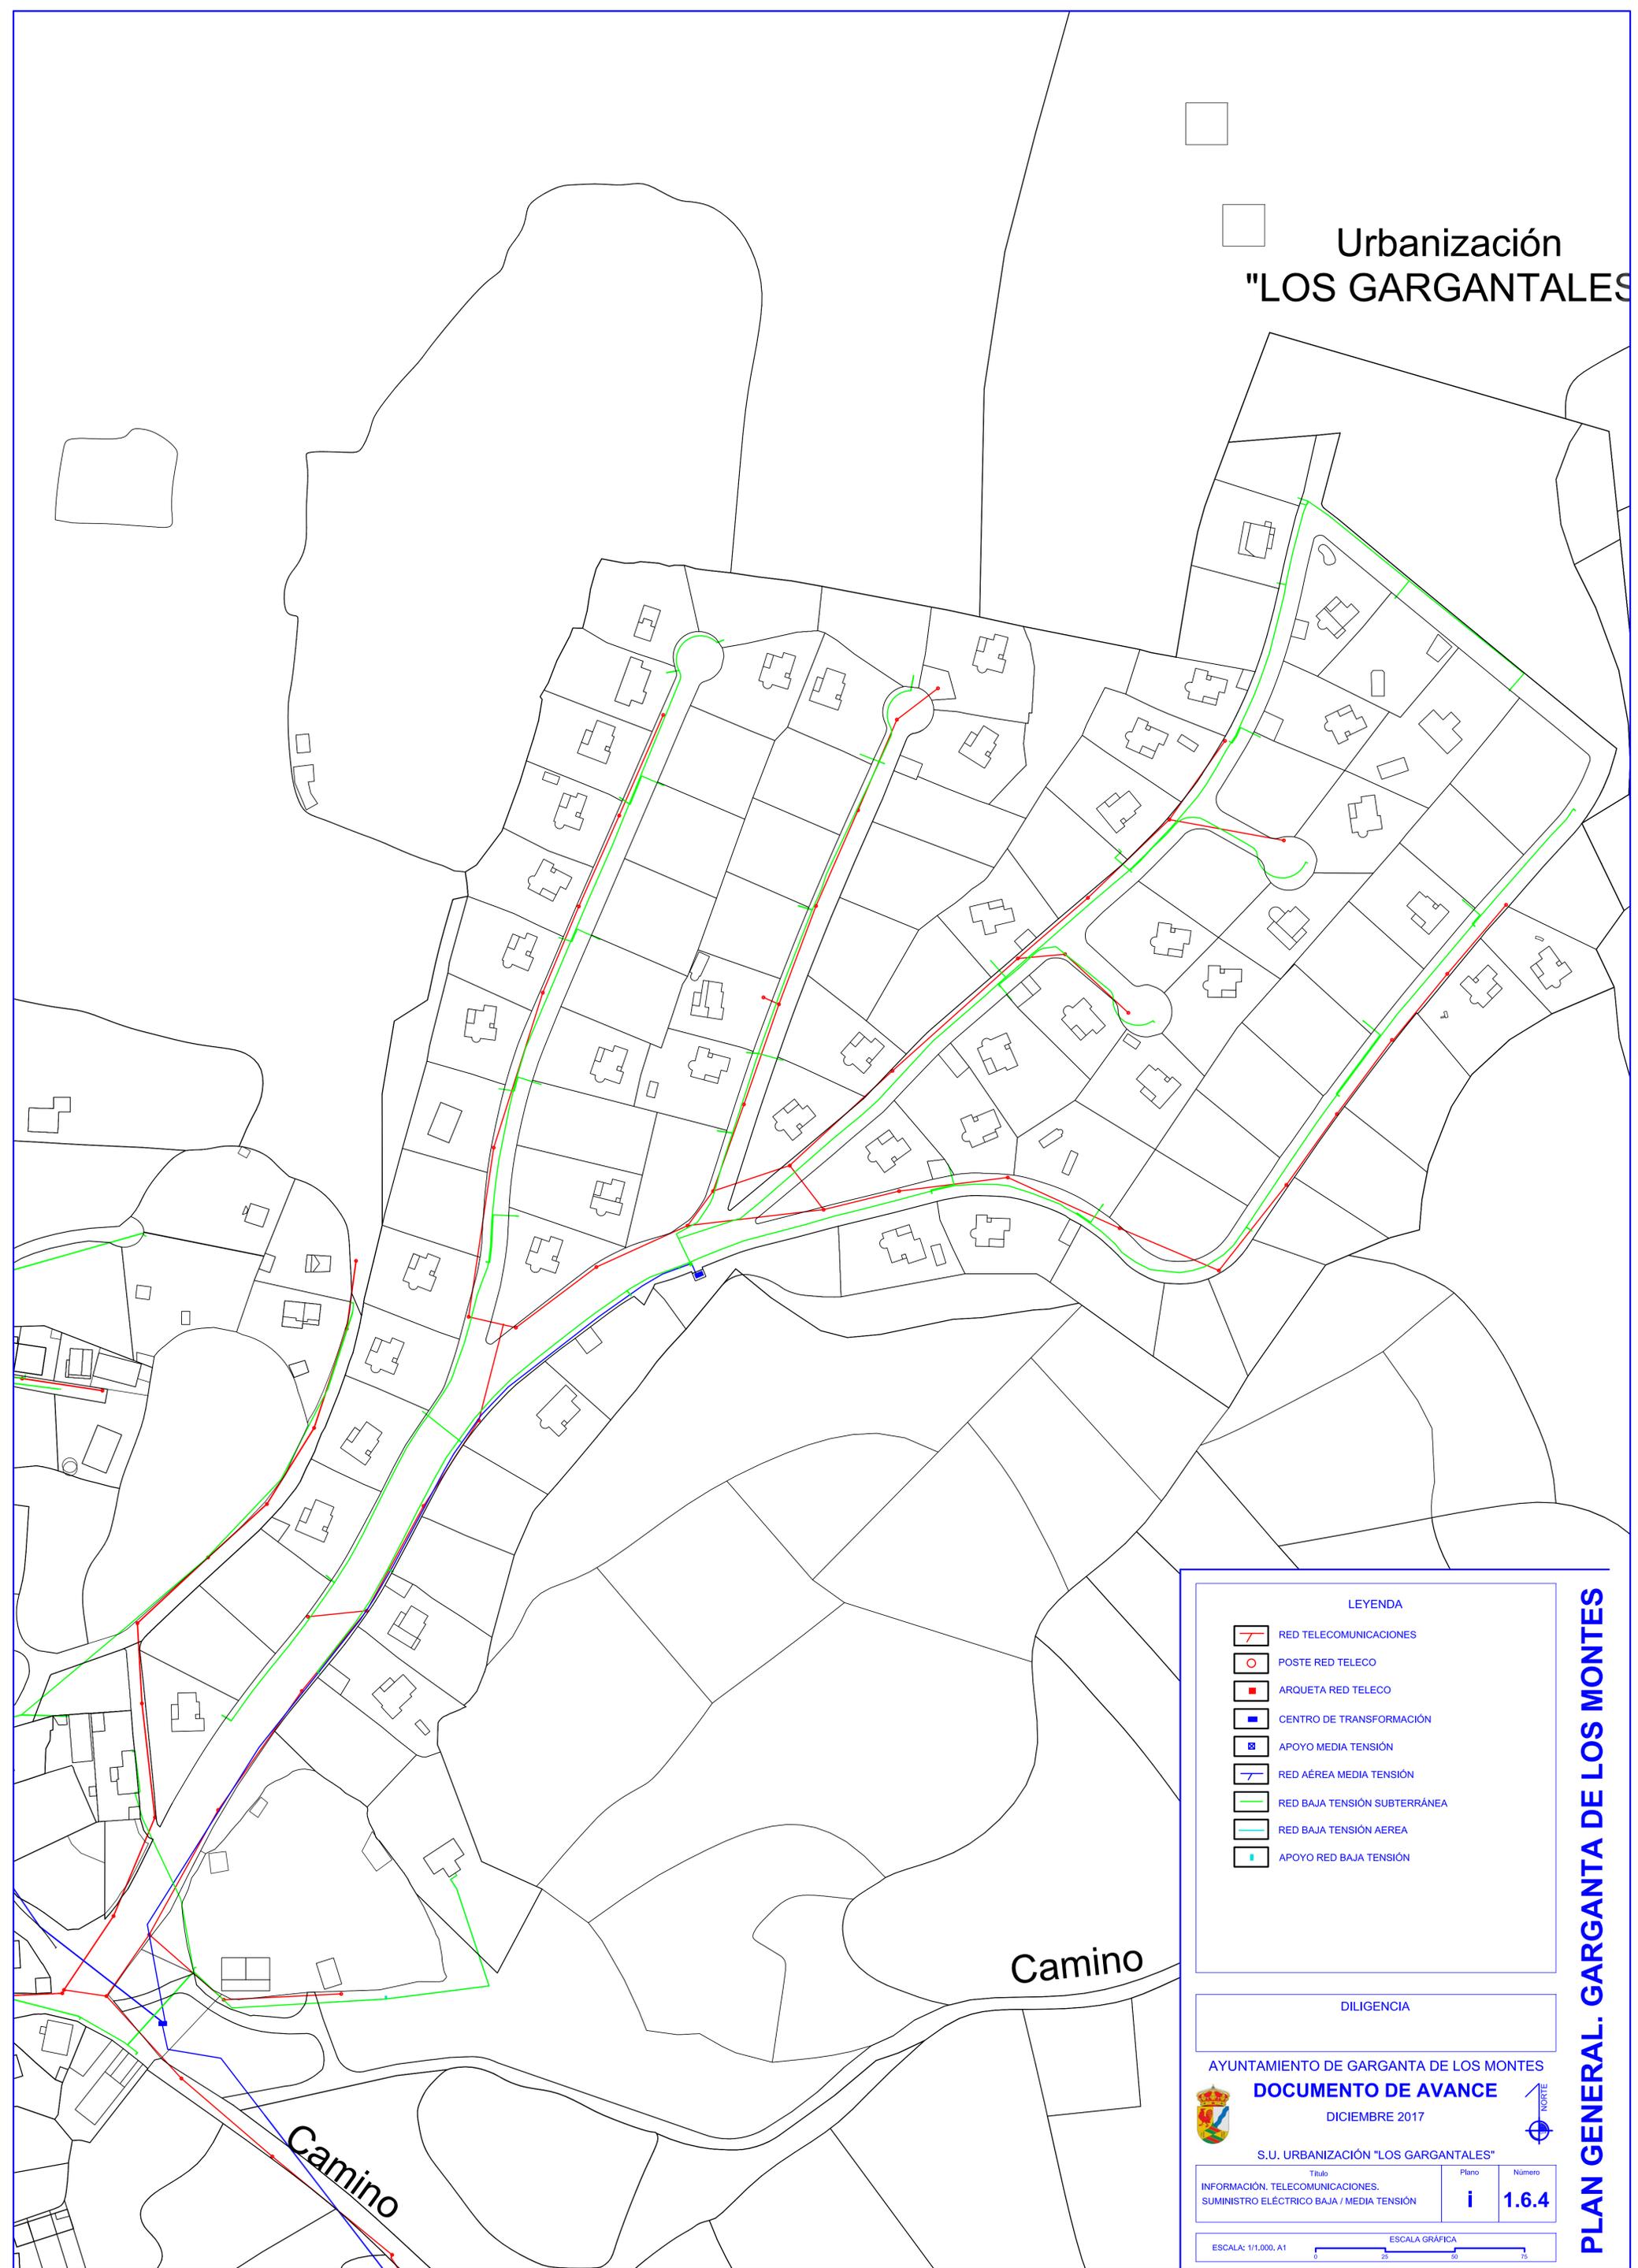

**LEYENDA**

-  RED TELECOMUNICACIONES
-  POSTE RED TELECO
-  ARQUETA RED TELECO
-  CENTRO DE TRANSFORMACIÓN
-  APOYO MEDIA TENSIÓN
-  RED ÁEREA MEDIA TENSIÓN
-  RED BAJA TENSIÓN SUBTERRÁNEA
-  RED BAJA TENSIÓN AEREA
-  APOYO RED BAJA TENSIÓN

DILIGENCIA

AYUNTAMIENTO DE GARGANTA DE LOS MONTES  
**DOCUMENTO DE AVANCE**  
DICIEMBRE 2017

S.U. URBANIZACIÓN "LOS GARGANTALES"

Título	Plano	Número
INFORMACIÓN, TELECOMUNICACIONES, SUMINISTRO ELÉCTRICO BAJA / MEDIA TENSIÓN	i	1.6.4

ESCALA: 1/1.000, A1

ESCALA GRÁFICA



**PLAN GENERAL. GARGANTA DE LOS MONTES**



# Urbanización "LAS ERAS DEL SOTO"

## EL CUADRÓN

## RASCAFRIA

Camino

Paso

Camino

de

al

Cuadrón

### LEYENDA

- PERIMETRO SUELO URBANO
- ZONA VERDE (ZV)
- EQUIPAMIENTO / DOTACIONAL
- P.D.S.U. ORDENANZA S1
- MOD. PUNTUAL P.D.S.U. LAS ERAS DEL SOTO
- VIAL URBANIZADO
- EDIFICACIÓN / EQUIPAMIENTO EXISTENTE EN S.N.U.

### DILIGENCIA

AYUNTAMIENTO DE GARGANTA DE LOS MONTES

### DOCUMENTO DE AVANCE

DICIEMBRE 2017



S.U. CASCO EL CUADRÓN / URBANIZACIÓN "ERAS DEL SOTO"

INFORMACIÓN. CALIFICACIÓN VIGENTE

Título

Plano

Número

i

1.7

ESCALA: 1/1.000, A1

ESCALA GRÁFICA



Urbanización  
"LAS ERAS DEL SOTO"

EL CUADRÓN

RASCAFRIA

Camino

Paso

Camino

al Cuadrón

de

**LEYENDA**

-  PERIMETRO SUELO URBANO
-  ZONA VERDE
-  EQUIPAMIENTO / DOTACIONAL
-  VIVIENDA EXISTENTE
-  ALMACÉN / AGROPECUARIO
-  ESPACIO LIBRE PARCELA
-  SOLAR LIBRE EDIFICACIÓN
-  EDIFICACIÓN / EQUIPAMIENTO EXISTENTE EN S.N.U.

**DILIGENCIA**

AYUNTAMIENTO DE GARGANTA DE LOS MONTES

**DOCUMENTO DE AVANCE**

DICIEMBRE 2017

S.U. CASCO EL CUADRÓN / URBANIZACIÓN "ERAS DEL SOTO"

Título	Plano	Número
INFORMACIÓN. USOS EN SUELO URBANO	i	1.7.1

ESCALA: 1/1.000, A1

ESCALA GRÁFICA




# Urbanización "LAS ERAS DEL SOTO"

## EL CUADRÓN

### RASCAFRIA

Camino

Paso

Camino

al Cuadrón

de

**LEYENDA**

- PERIMETRO SUELO URBANO
- ALTURA EDIFICACIÓN (1 PLANTA)
- ALTURA EDIFICACIÓN (2 PLANTAS)
- ALTURA EDIFICACIÓN (2 PLANTAS + BAJOCUBIERTA)
- EDIFICACIÓN / EQUIPAMIENTO EXISTENTE EN S.N.U.

DILIGENCIA

AYUNTAMIENTO DE GARGANTA DE LOS MONTES  
**DOCUMENTO DE AVANCE**  
DICIEMBRE 2017

S.U. CASCO EL CUADRÓN / URBANIZACIÓN "ERAS DEL SOTO"

Título	Plano	Número
INFORMACIÓN. ALTURAS EN SUELO URBANO	i	1.7.2

ESCALA: 1/1.000, A1

ESCALA GRÁFICA

PLAN GENERAL. GARGANTA DE LOS MONTES

# Urbanización "LAS ERAS DEL SOTO"

## EL CUADRÓN

## RASCAFRIA

Camino

Paso

Camino

al Cuadrón

de

### LEYENDA

-  DEPÓSITO REGULADOR
-  CANALIZACIÓN AGUA
-  LLAVE DE CORTE
-  E.D.A.R. RIOSEQUILLO
-  DEPURADORA URBANIZACIÓN
-  CANALIZACIÓN SANEAMIENTO
-  POZO DE REGISTRO
-  CÁMARA DE DESCARGA
-  SUMIDERO

### DILIGENCIA

AYUNTAMIENTO DE GARGANTA DE LOS MONTES

### DOCUMENTO DE AVANCE

DICIEMBRE 2017



S.U. CASCO EL CUADRÓN / URBANIZACIÓN "ERAS DEL SOTO"

Título: INFORMACIÓN, ABASTECIMIENTO / DEPURACIÓN

Plano: i

Número: 1.7.3

ESCALA: 1/1.000, A1

ESCALA GRÁFICA



# Urbanización "LAS ERAS DEL SOTO"

## EL CUADRÓN

## RASCAFRIA

Camino

Paso

Carricho

al Cuadrón

**LEYENDA**

- RED TELECOMUNICACIONES
- POSTE RED TELECO
- ARQUETA RED TELECO
- CENTRO DE TRANSFORMACIÓN
- APOYO MEDIA TENSIÓN
- RED ÁEREA MEDIA TENSIÓN
- RED BAJA TENSIÓN SUBTERRÁNEA
- RED BAJA TENSIÓN AEREA
- APOYO RED BAJA TENSIÓN

**DILIGENCIA**

AYUNTAMIENTO DE GARGANTA DE LOS MONTES  
**DOCUMENTO DE AVANCE**  
DICIEMBRE 2017

S.U. CASCO EL CUADRÓN / URBANIZACIÓN "ERAS DEL SOTO"

Título	Plano	Número
INFORMACIÓN, TELECOMUNICACIONES, SUMINISTRO ELÉCTRICO BAJA / MEDIA TENSIÓN	<b>i</b>	<b>1.7.4</b>

ESCALA: 1/1.000, A1

ESCALA GRÁFICA

PLAN GENERAL. GARGANTA DE LOS MONTES

# Urbanización "LAS PAJARILLAS"

**LEYENDA**

- PERIMETRO SUELO URBANO
- ZONA VERDE (ZV)
- EQUIPAMIENTO / DOTACIONAL
- P.O.N.P. LAS PAJARILLAS
- VIAL URBANIZADO
- EDIFICACIÓN / EQUIPAMIENTO EXISTENTE EN S.N.U.

**DILIGENCIA**

AYUNTAMIENTO DE GARGANTA DE LOS MONTES

**DOCUMENTO DE AVANCE**

DICIEMBRE 2017


URBANIZACIÓN "LAS PAJARILLAS"

Título	Plano	Número
INFORMACIÓN. CALIFICACIÓN VIGENTE	i	1.8

ESCALA: 1/1.000, A1

ESCALA GRÁFICA

**PLAN GENERAL. GARGANTA DE LOS MONTES**

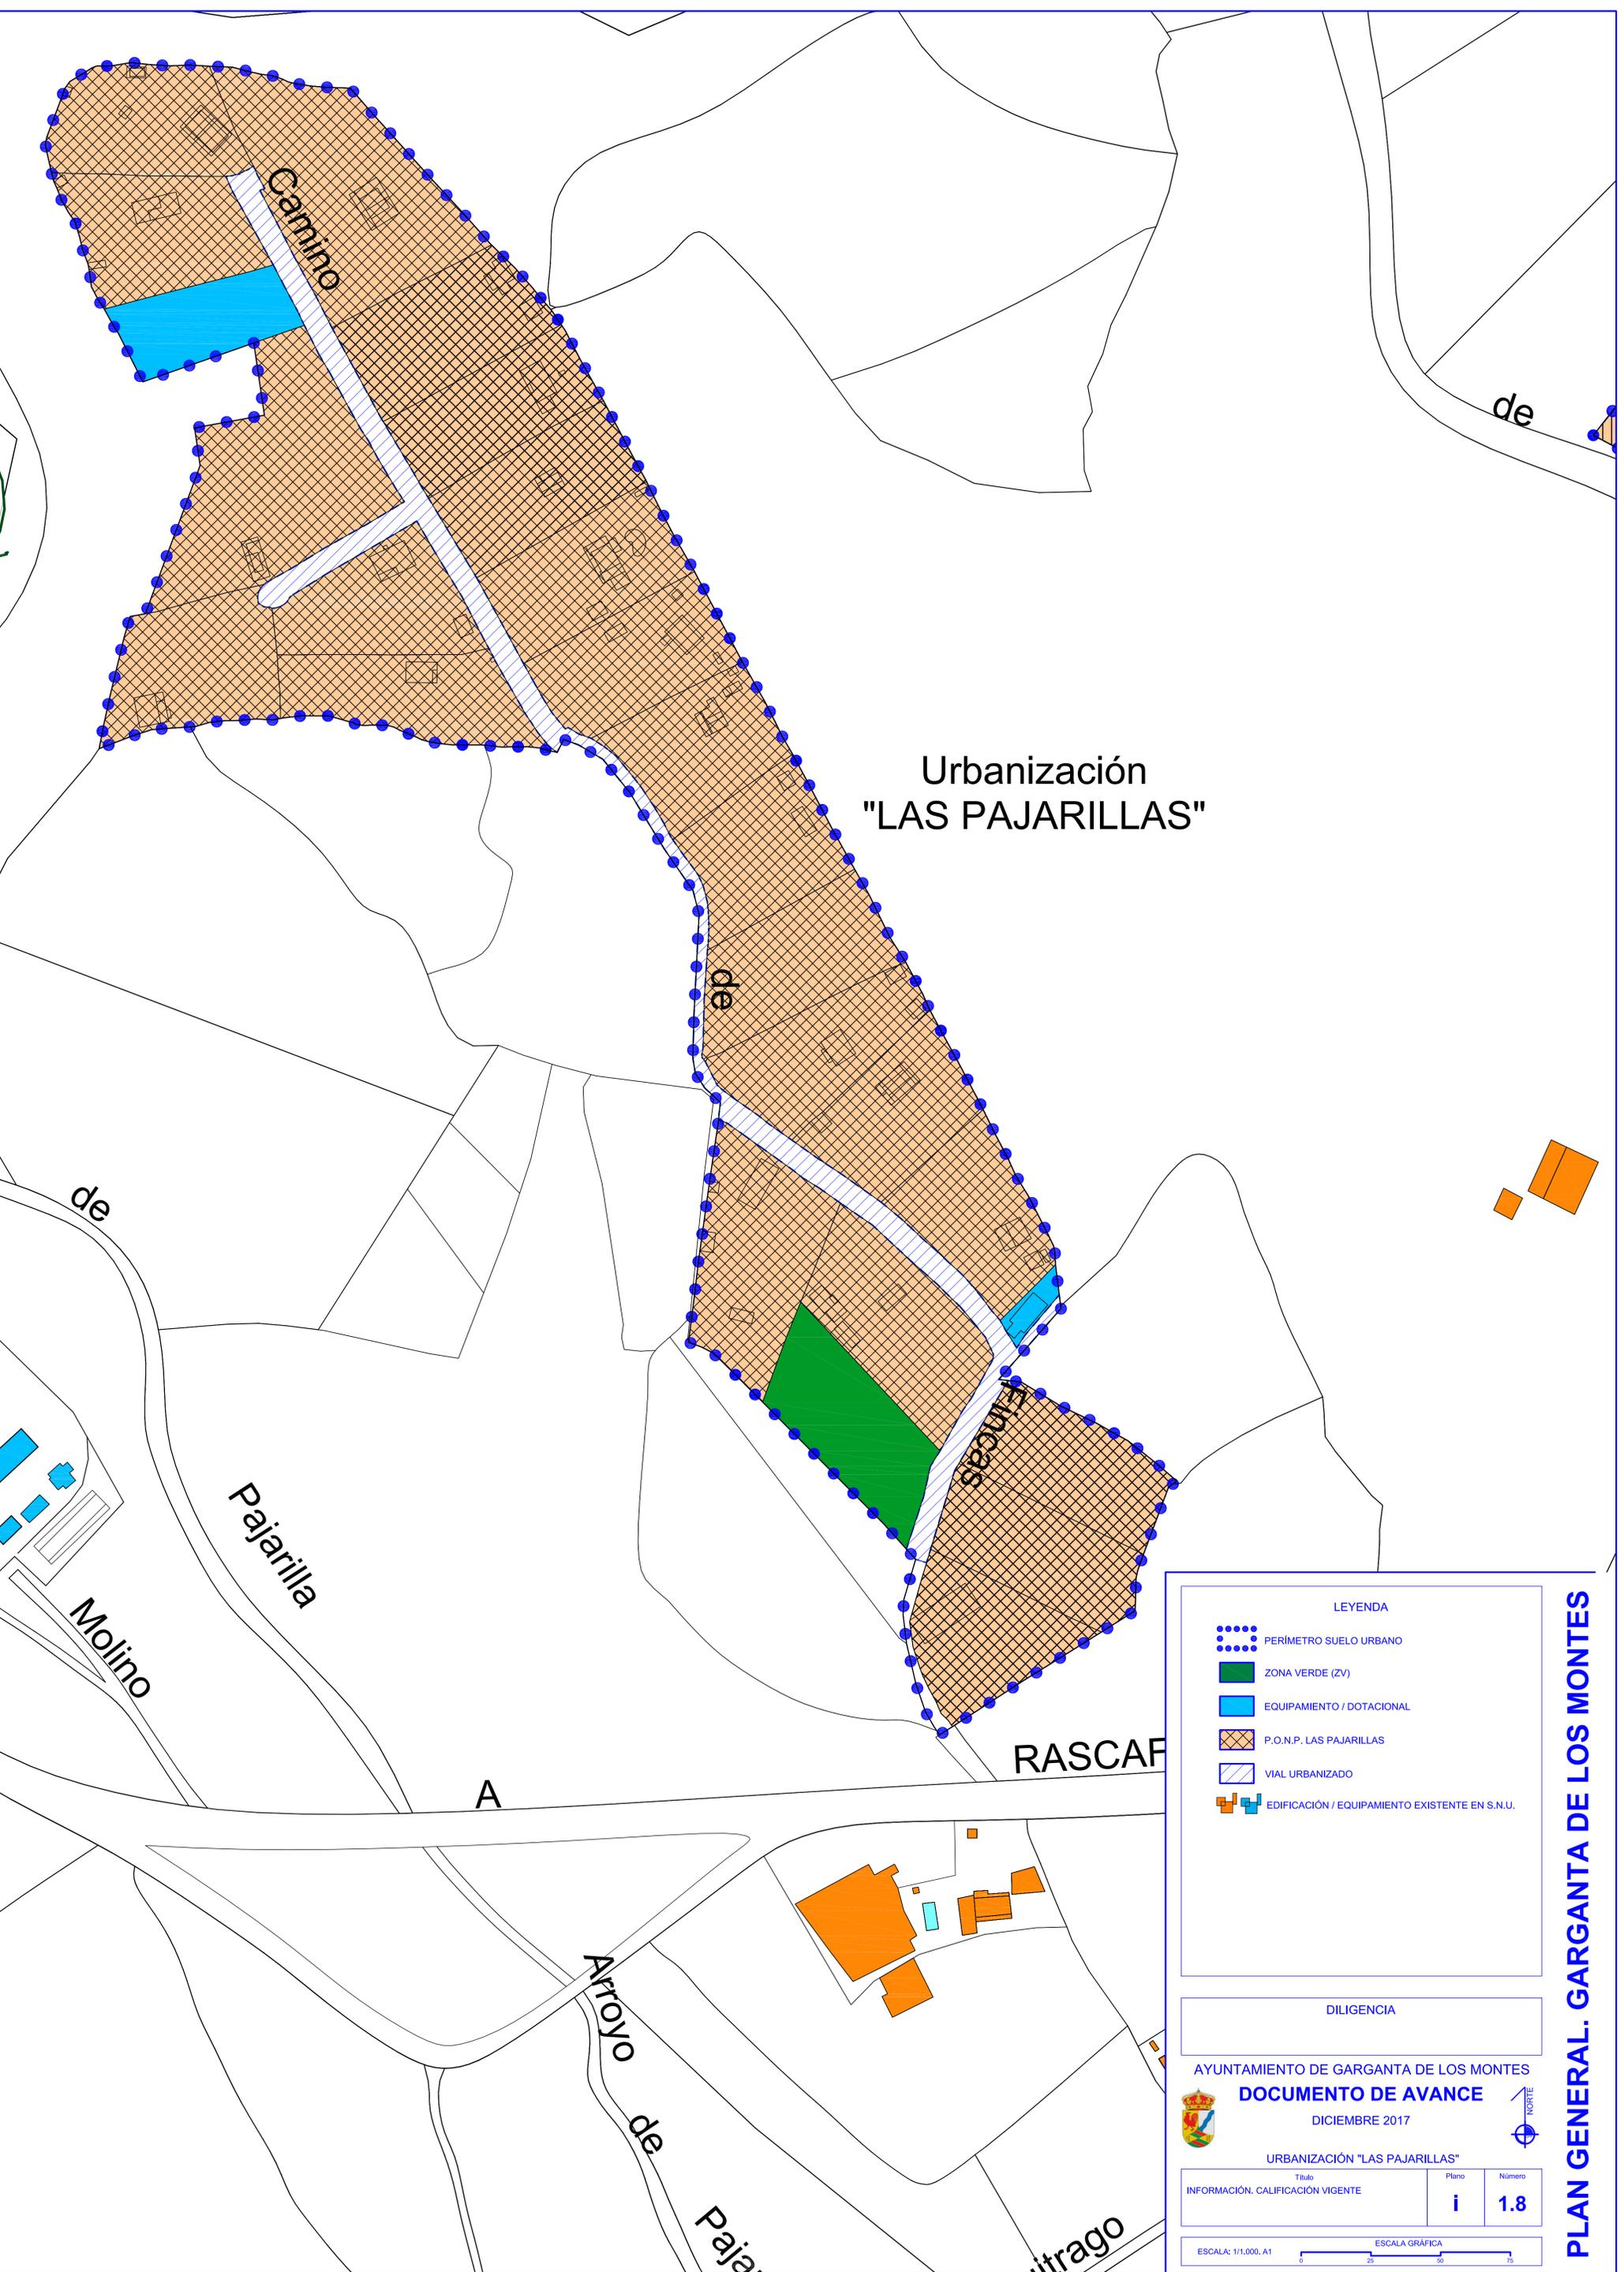

# Urbanización "LAS PAJARILLAS"

**LEYENDA**

- PERIMETRO SUELO URBANO
- ZONA VERDE
- EQUIPAMIENTO / DOTACIONAL
- VIVIENDA EXISTENTE
- ALMACÉN / AGROPECUARIO
- ESPACIO LIBRE PARCELA
- SOLAR LIBRE EDIFICACIÓN
- EDIFICACIÓN / EQUIPAMIENTO EXISTENTE EN S.N.U.

**DILIGENCIA**

AYUNTAMIENTO DE GARGANTA DE LOS MONTES

**DOCUMENTO DE AVANCE**

DICIEMBRE 2017


URBANIZACIÓN "LAS PAJARILLAS"

Título	Plano	Número
INFORMACIÓN. USOS EN SUELO URBANO	i	1.8.1

ESCALA: 1/1.000, A1

ESCALA GRÁFICA

PLAN GENERAL. GARGANTA DE LOS MONTES

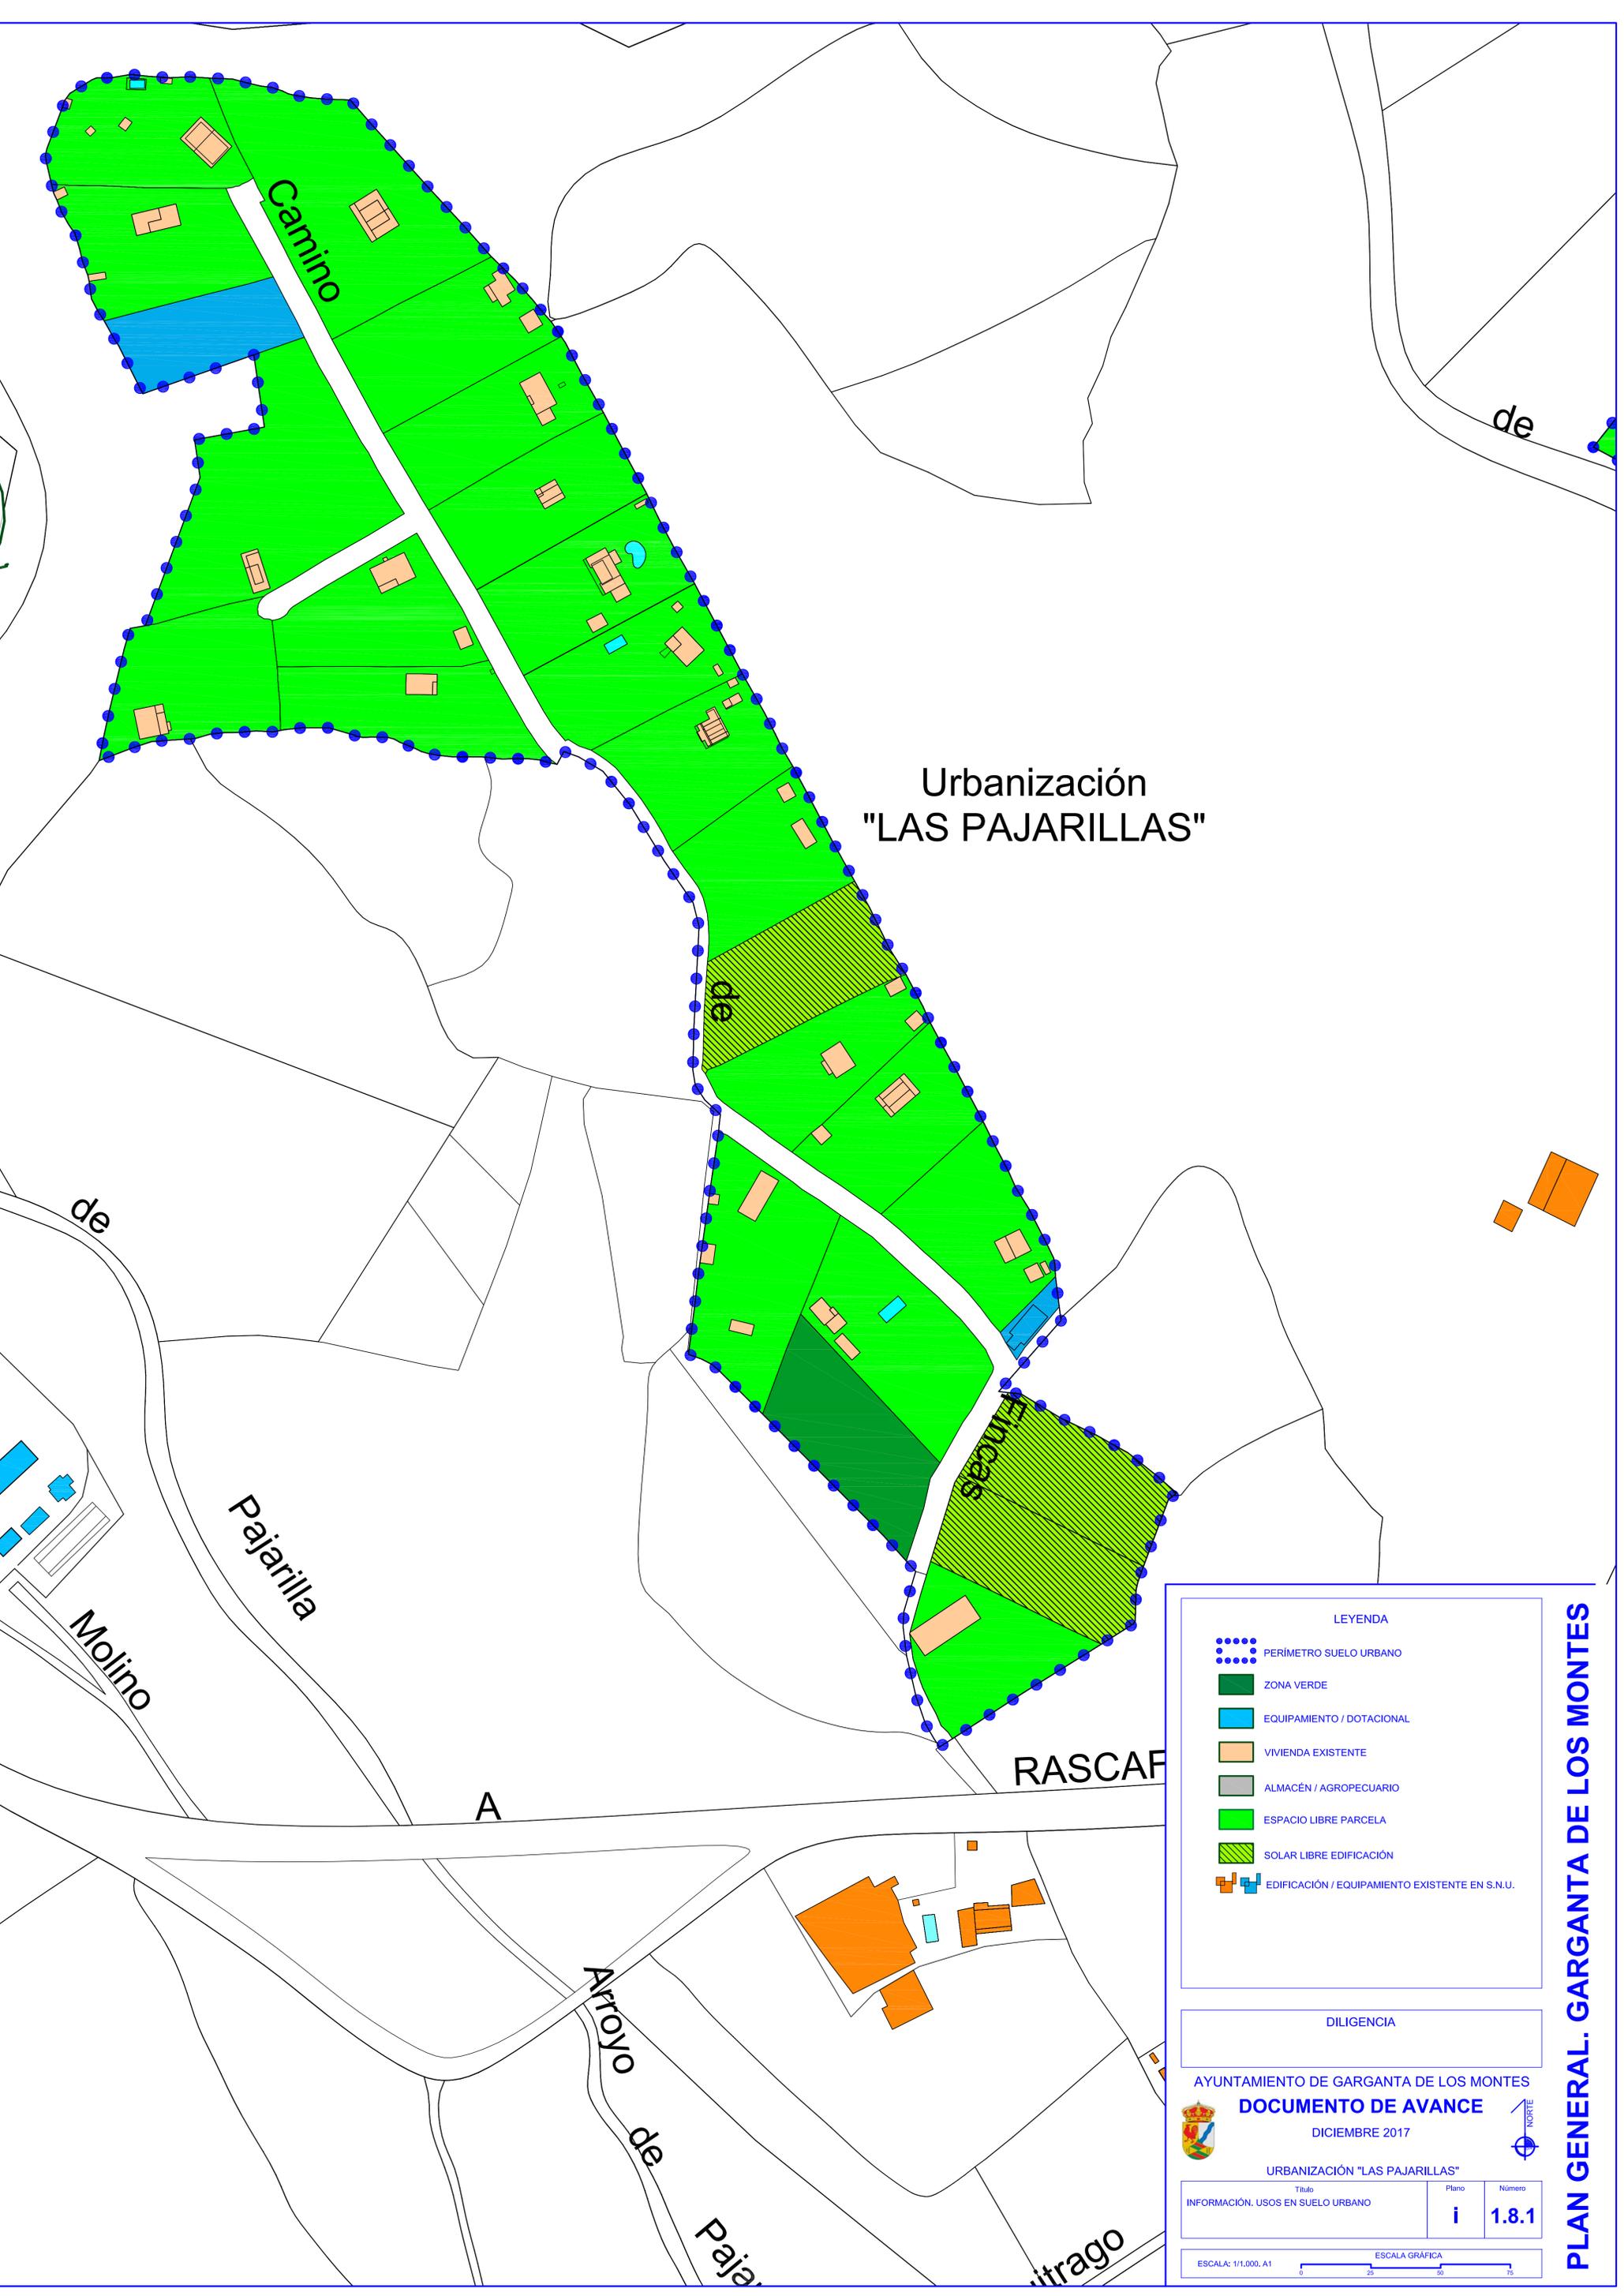

# Urbanización "LAS PAJARILLAS"

**LEYENDA**

- PERIMETRO SUELO URBANO
- ALTURA EDIFICACIÓN (1 PLANTA)
- ALTURA EDIFICACIÓN (2 PLANTAS)
- ALTURA EDIFICACIÓN (2 PLANTAS + BAJOCUBIERTA)
- EDIFICACIÓN / EQUIPAMIENTO EXISTENTE EN S.N.U.

**DILIGENCIA**

AYUNTAMIENTO DE GARGANTA DE LOS MONTES

**DOCUMENTO DE AVANCE**

DICIEMBRE 2017


URBANIZACIÓN "LAS PAJARILLAS"

Título	Plano	Número
INFORMACIÓN. ALTURAS EN SUELO URBANO	i	1.8.2

ESCALA: 1/1.000, A1

ESCALA GRÁFICA

**PLAN GENERAL. GARGANTA DE LOS MONTES**

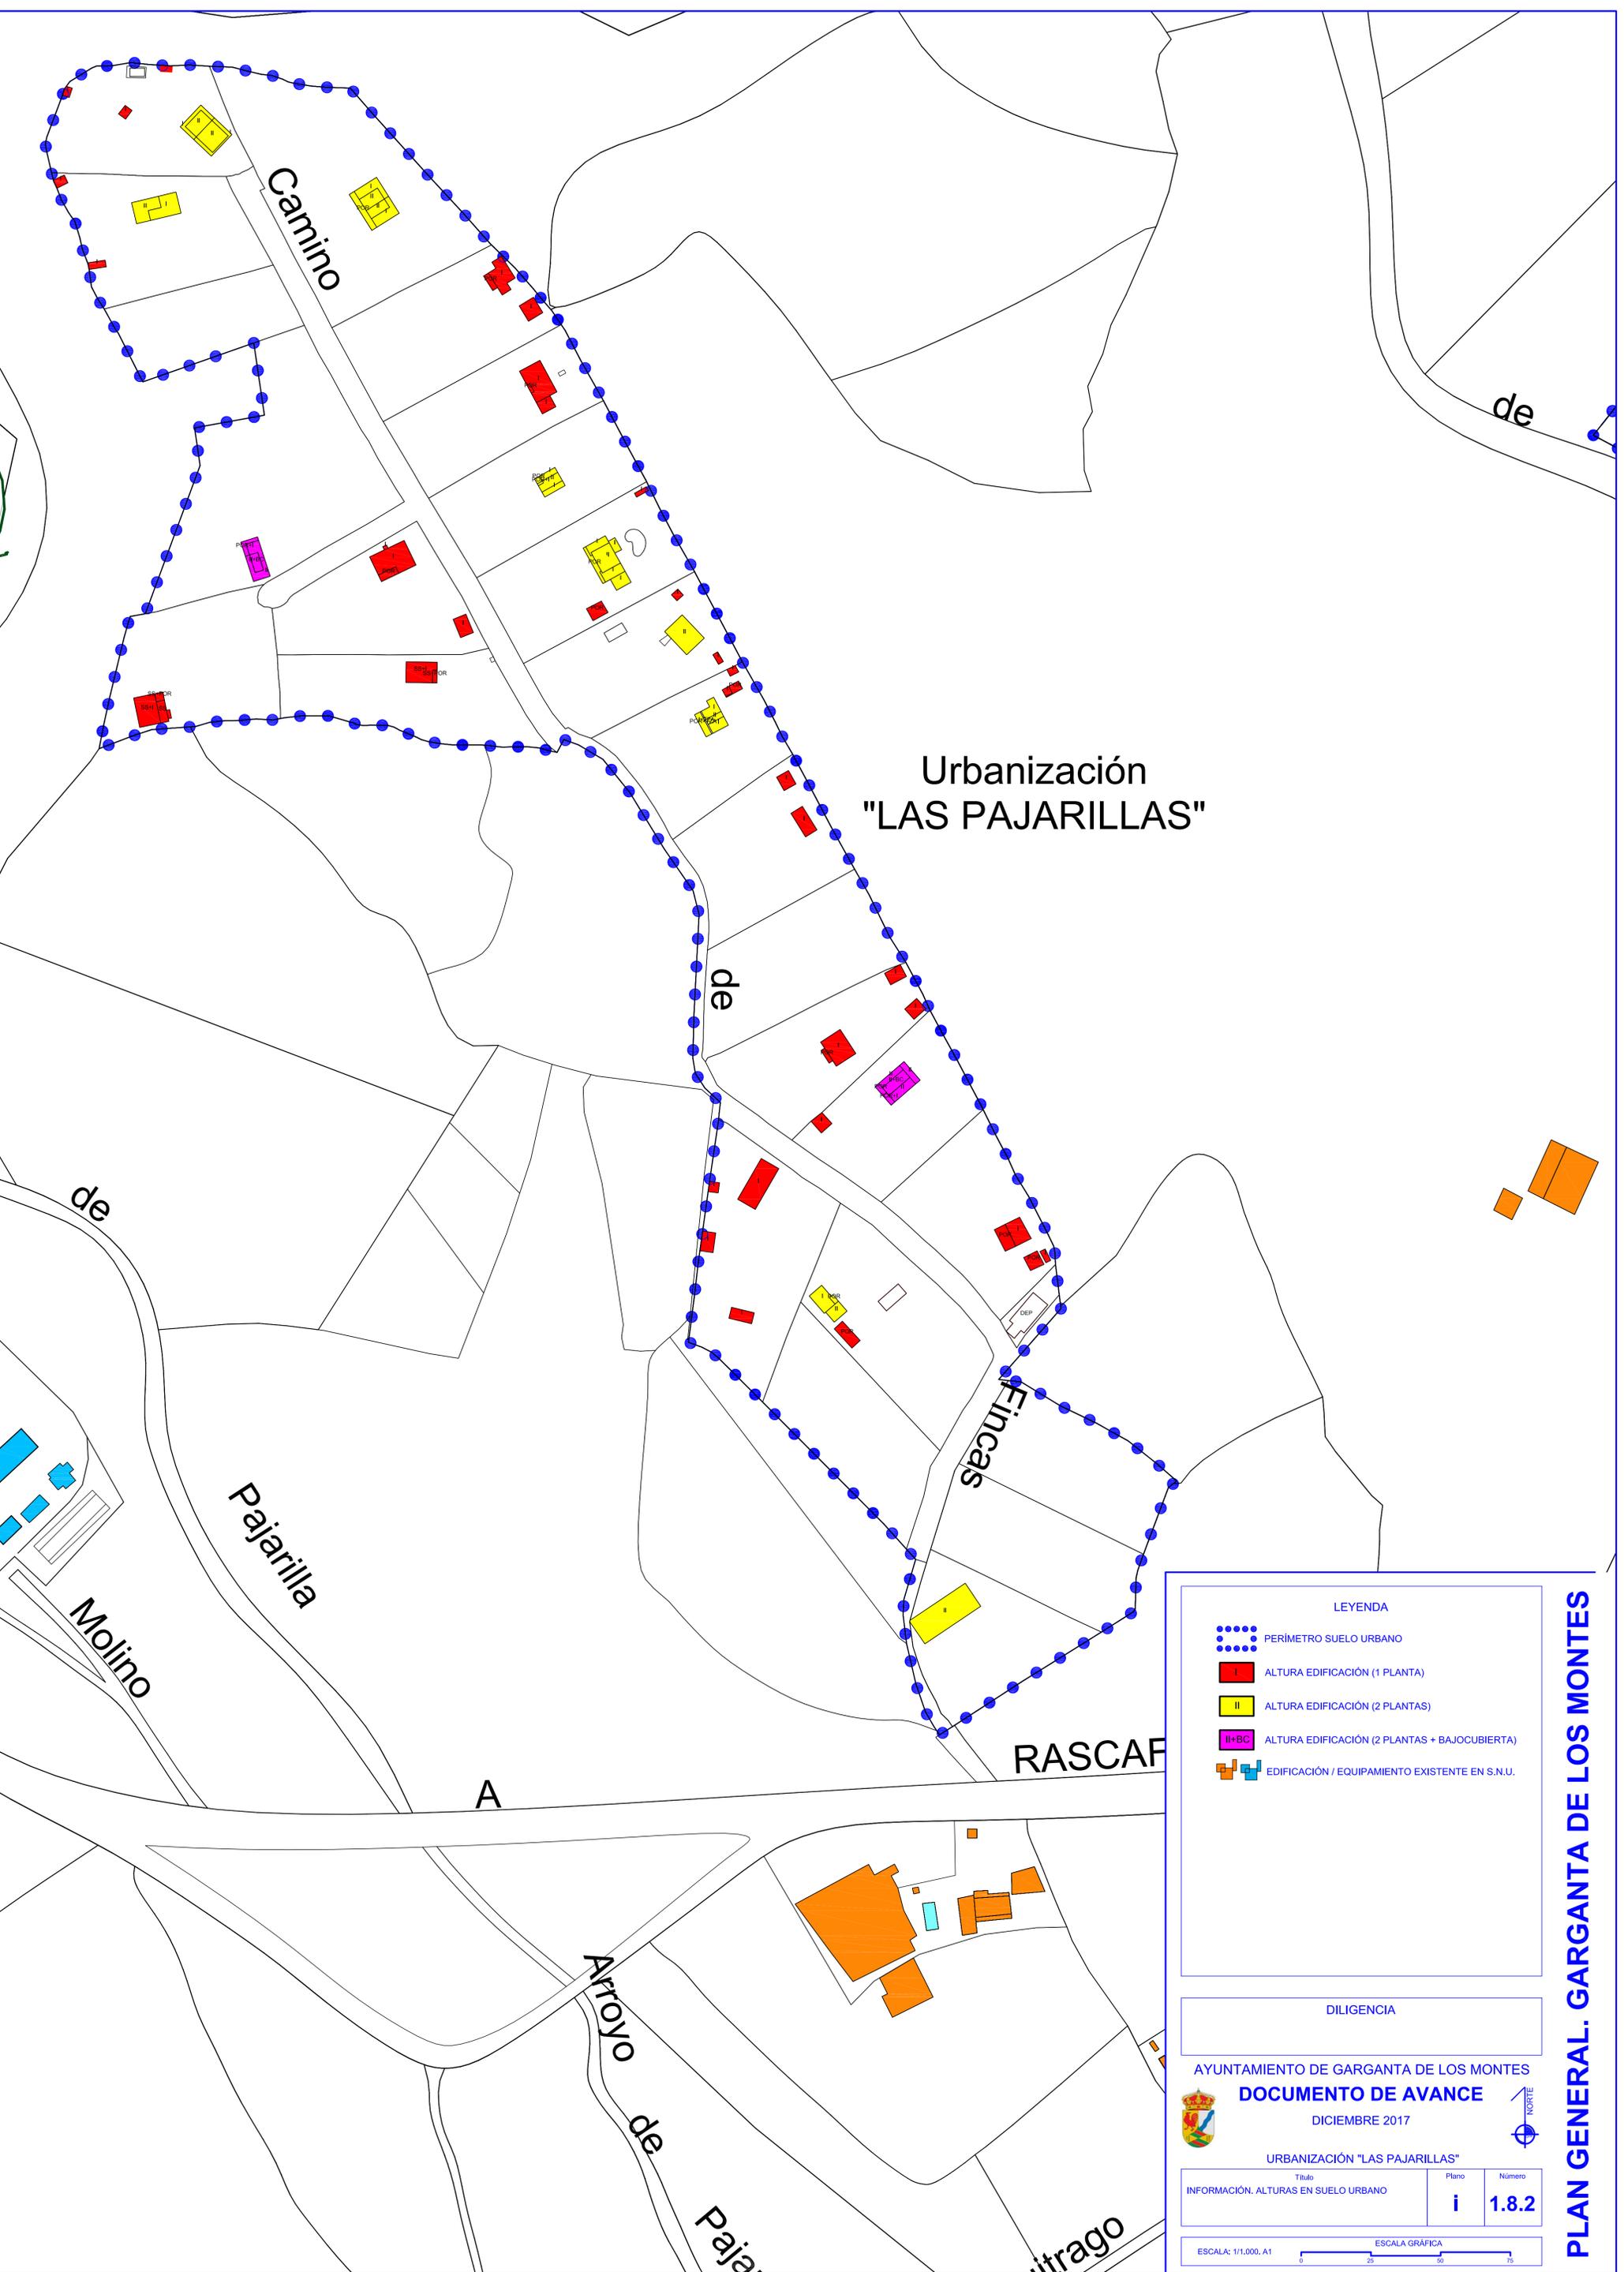

# Urbanización "LAS PAJARILLAS"

**LEYENDA**

- DEPÓSITO REGULADOR
- CANALIZACIÓN AGUA
- LLAVE DE CORTE
- E.D.A.R. RIOSEQUILLO
- DEPURADORA URBANIZACIÓN
- CANALIZACIÓN SANEAMIENTO
- POZO DE REGISTRO
- CÁMARA DE DESCARGA
- SUMIDERO

**DILIGENCIA**

AYUNTAMIENTO DE GARGANTA DE LOS MONTES

**DOCUMENTO DE AVANCE**

DICIEMBRE 2017


URBANIZACIÓN "LAS PAJARILLAS"

Título	Plano	Número
INFORMACIÓN. ABASTECIMIENTO / DEPURACIÓN	i	1.8.3

ESCALA: 1/1.000, A1

ESCALA GRÁFICA

**PLAN GENERAL. GARGANTA DE LOS MONTES**

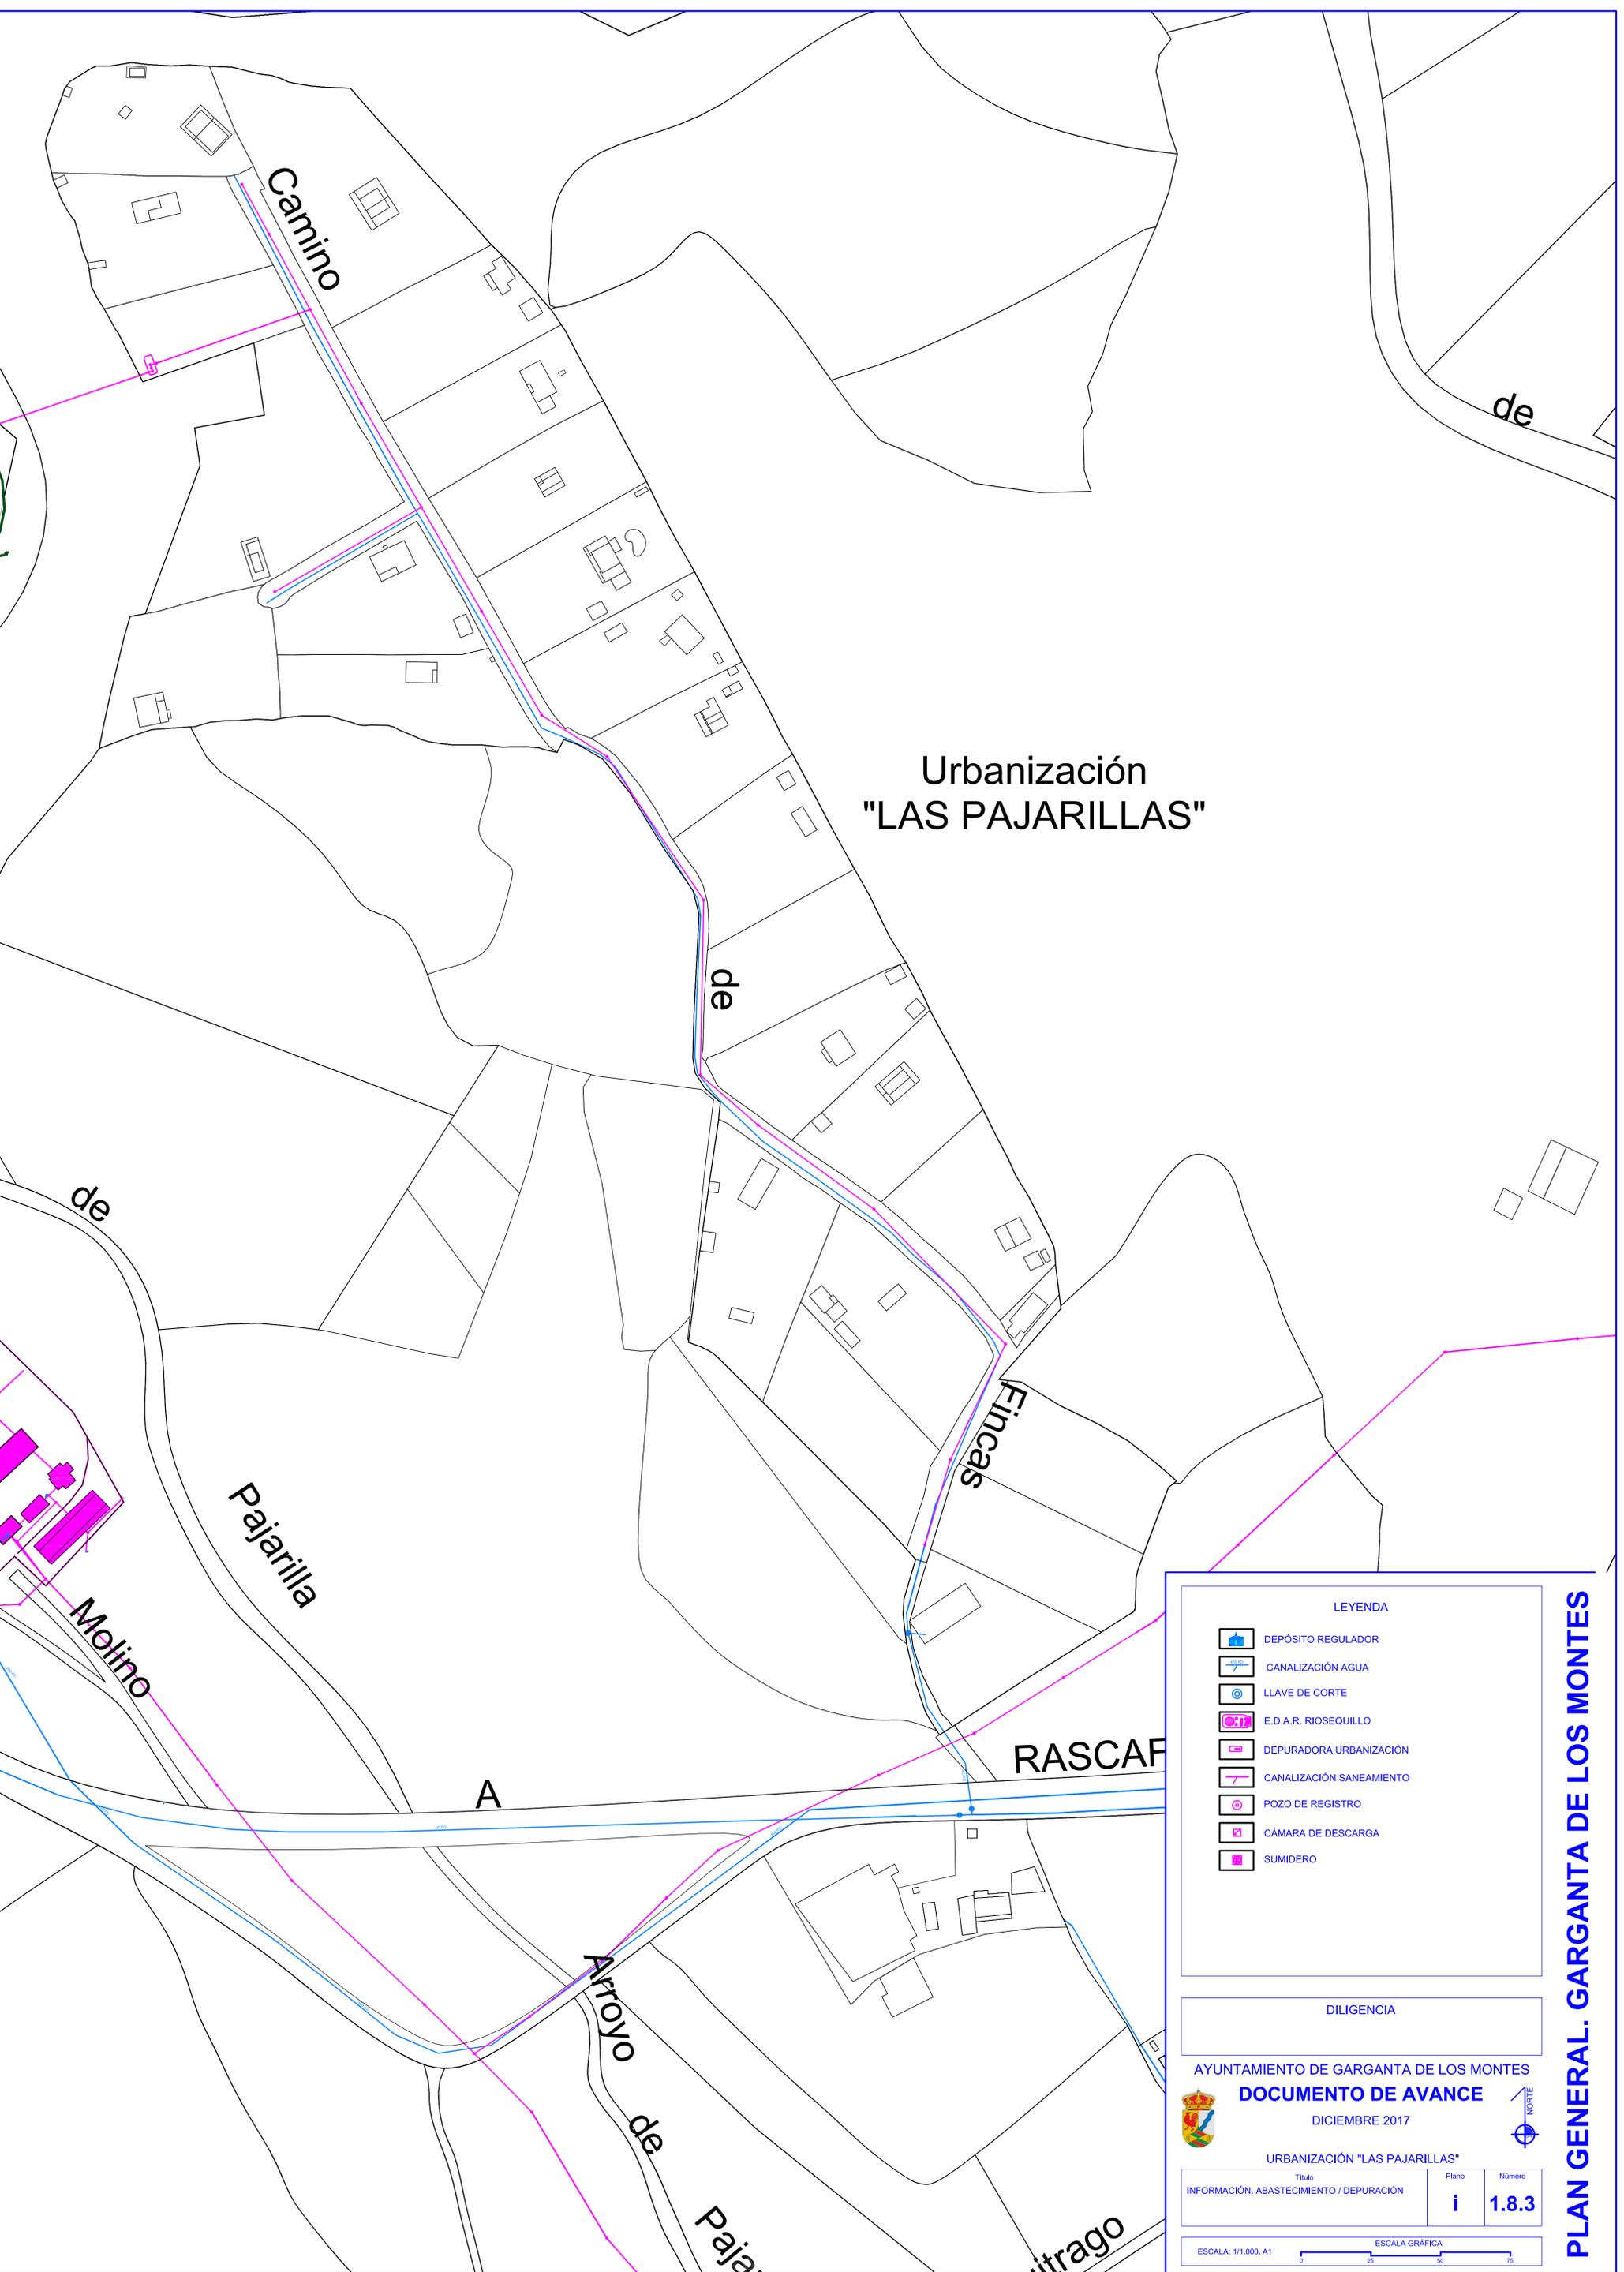

# Urbanización "LAS PAJARILLAS"

**LEYENDA**

- RED TELECOMUNICACIONES
- POSTE RED TELECO
- ARQUETA RED TELECO
- CENTRO DE TRANSFORMACIÓN
- APOYO MEDIA TENSIÓN
- RED AÉREA MEDIA TENSIÓN
- RED BAJA TENSIÓN SUBTERRÁNEA
- RED BAJA TENSIÓN AEREA
- APOYO RED BAJA TENSIÓN

**DILIGENCIA**

AYUNTAMIENTO DE GARGANTA DE LOS MONTES  
**DOCUMENTO DE AVANCE**  
DICIEMBRE 2017


URBANIZACIÓN "LAS PAJARILLAS"


Título	Plano	Número
INFORMACIÓN, TELECOMUNICACIONES, SUMINISTRO ELÉCTRICO BAJA / MEDIA TENSIÓN	<b>i</b>	<b>1.8.4</b>

ESCALA: 1/1.000, A1

ESCALA GRÁFICA

**PLAN GENERAL. GARGANTA DE LOS MONTES**

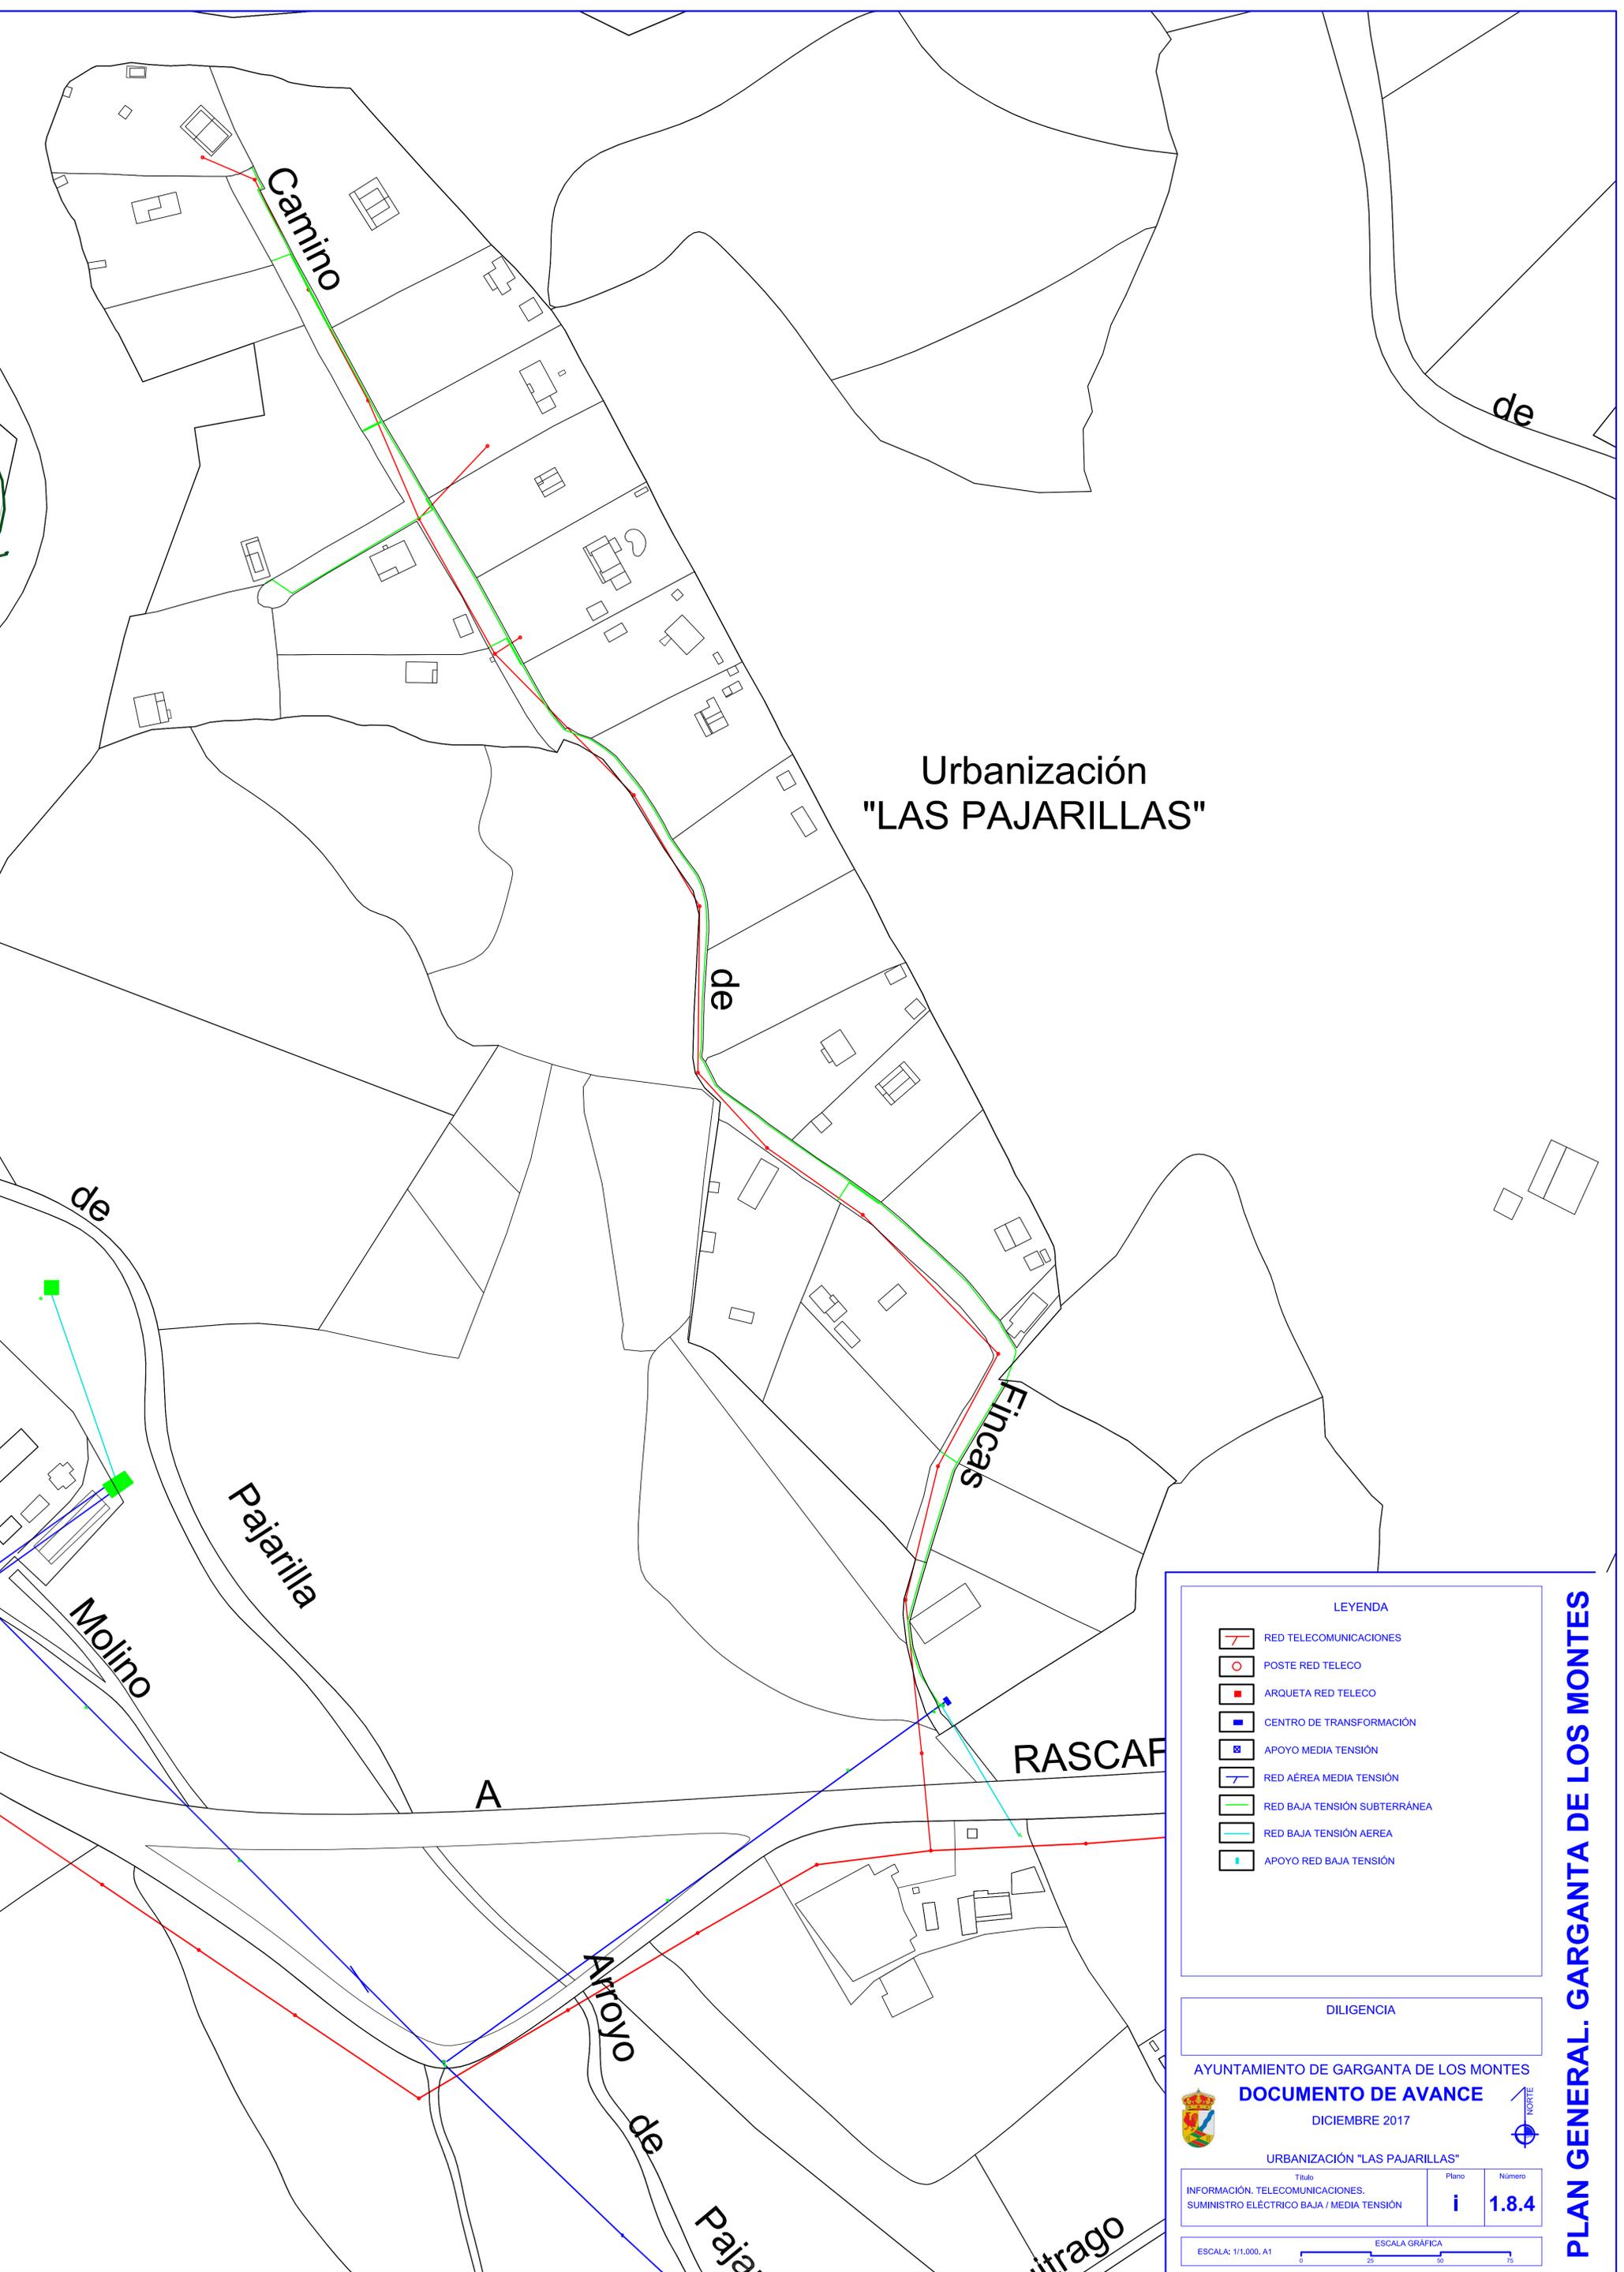

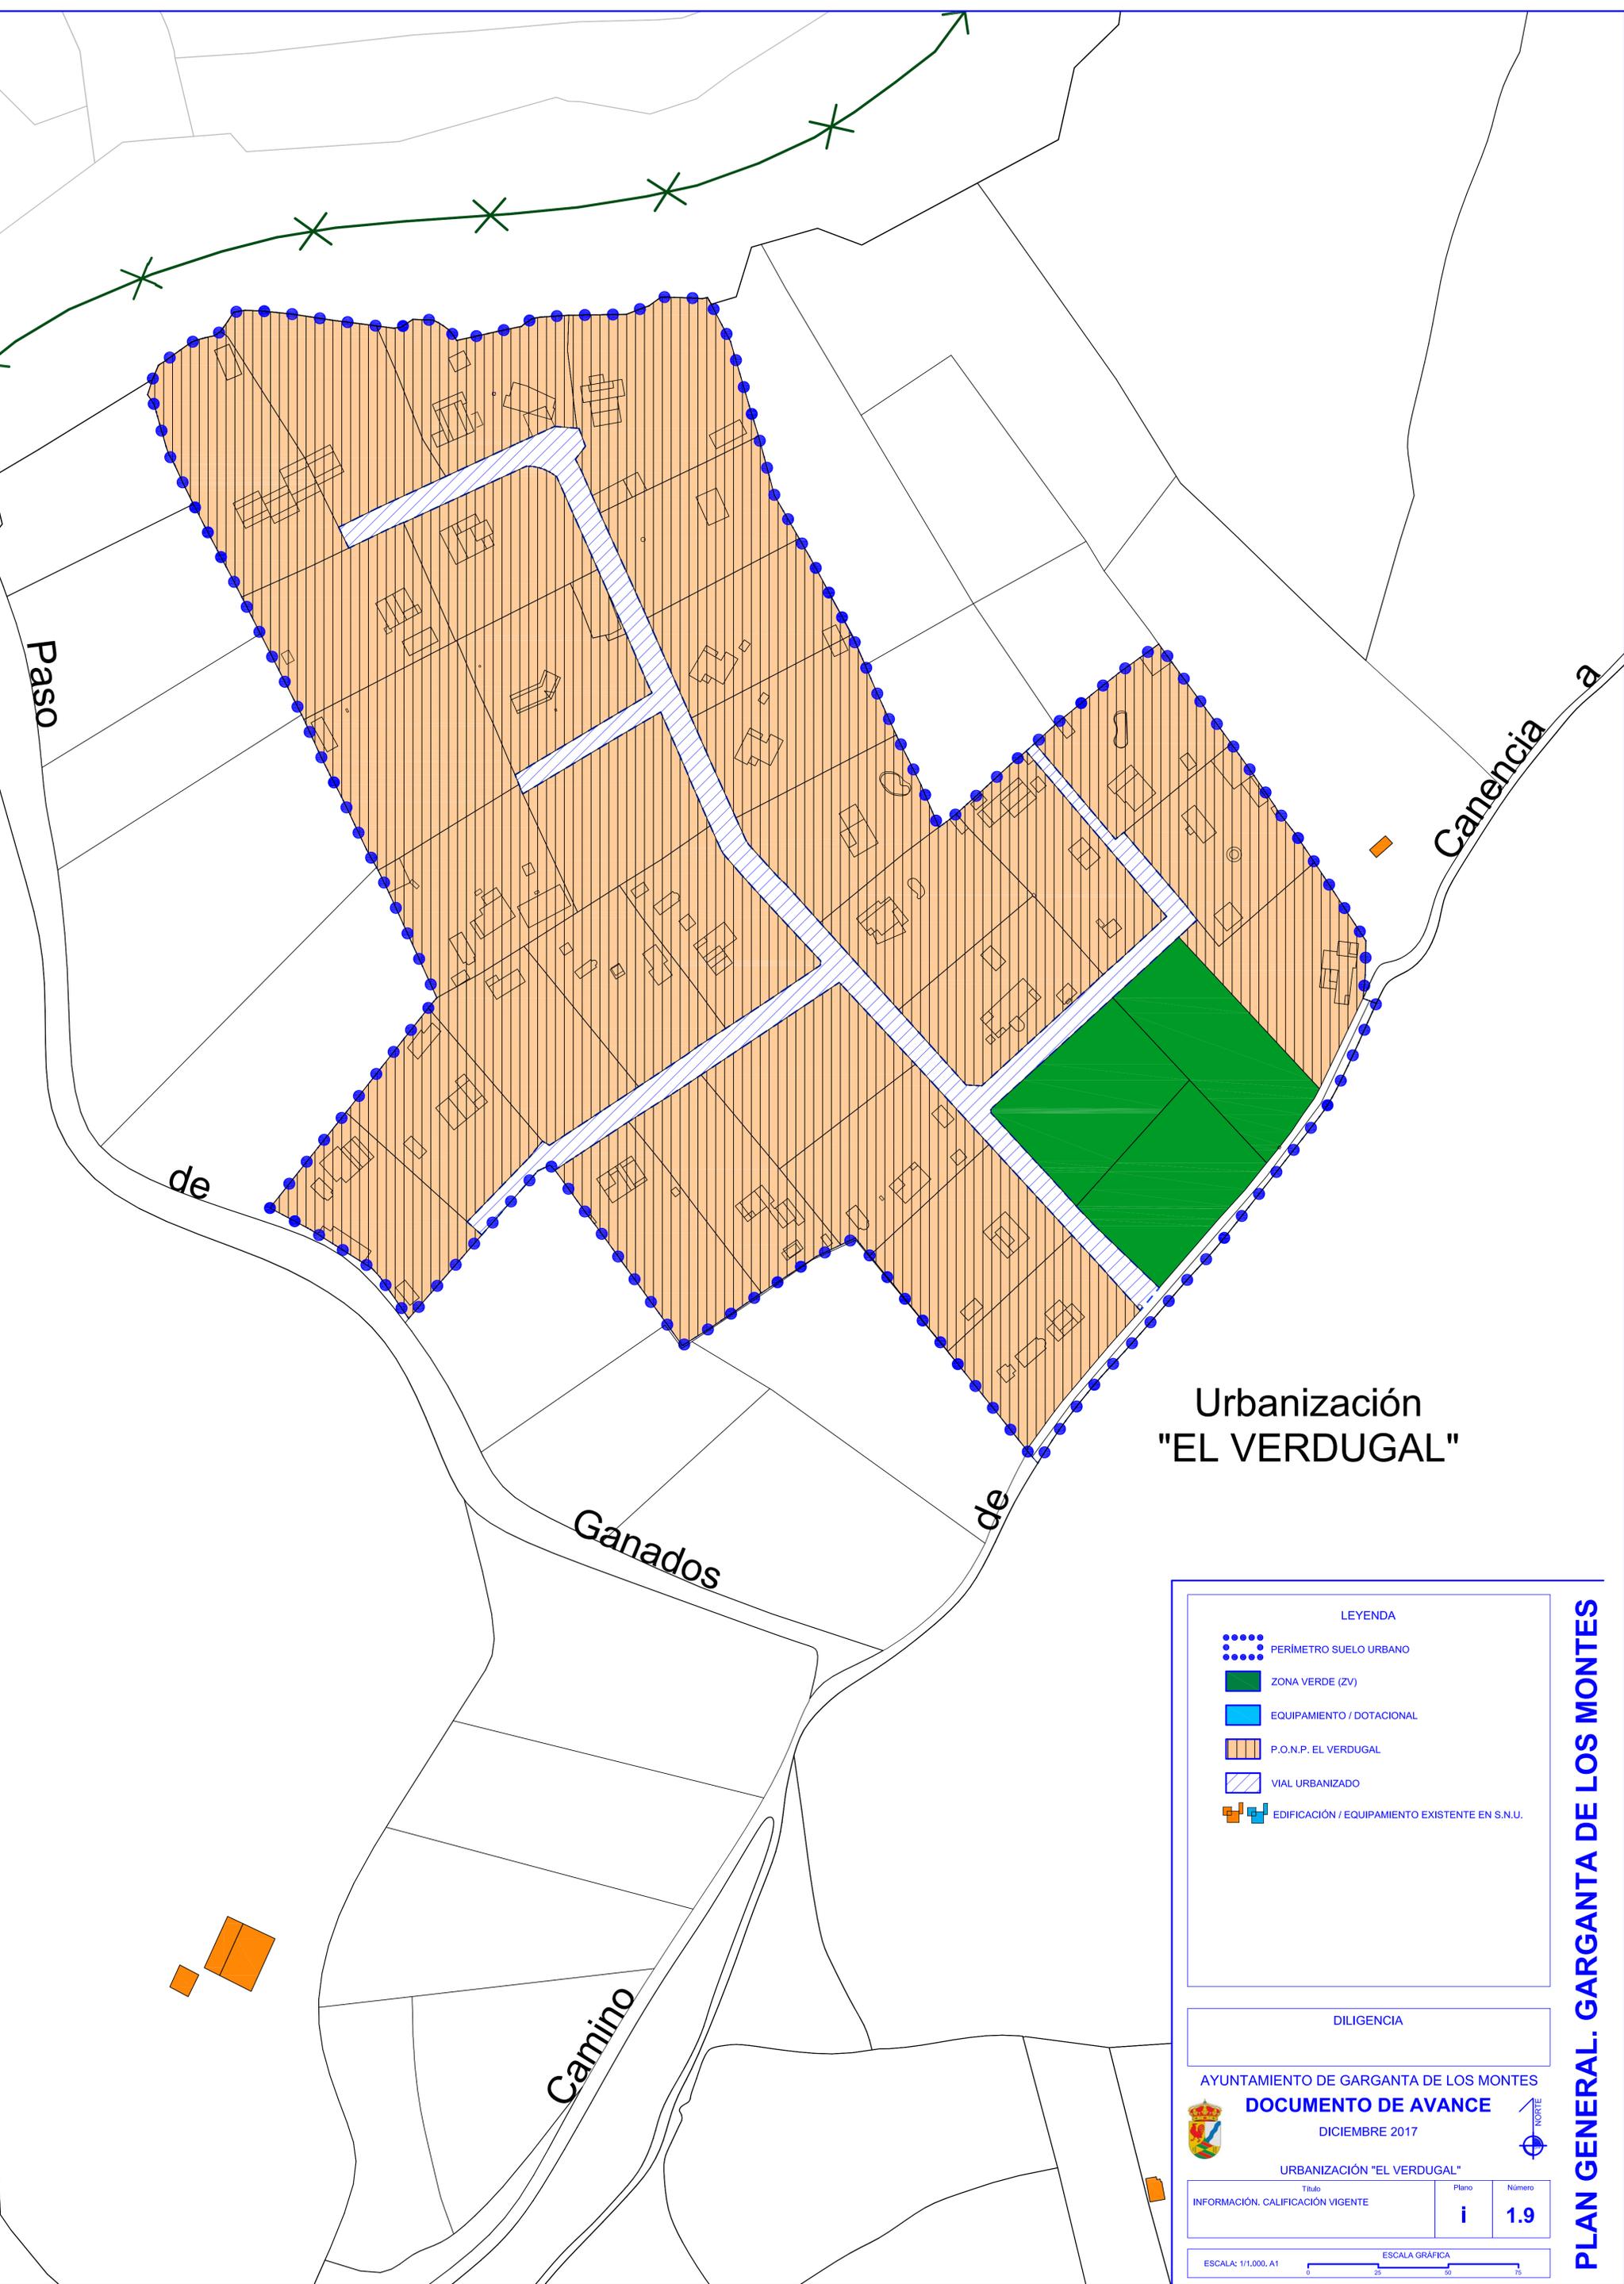

## Urbanización "EL VERDUGAL"

LEYENDA		
	PERIMETRO SUELO URBANO	
	ZONA VERDE (ZV)	
	EQUIPAMIENTO / DOTACIONAL	
	P.O.N.P. EL VERDUGAL	
	VIAL URBANIZADO	
	EDIFICACIÓN / EQUIPAMIENTO EXISTENTE EN S.N.U.	


  

DILIGENCIA		
AYUNTAMIENTO DE GARGANTA DE LOS MONTES		
<b>DOCUMENTO DE AVANCE</b>		
DICIEMBRE 2017		
URBANIZACIÓN "EL VERDUGAL"		
Título	Plano	Número
INFORMACIÓN. CALIFICACIÓN VIGENTE	<b>i</b>	<b>1.9</b>

ESCALA: 1/1.000, A1	ESCALA GRÁFICA
	0 25 50 75

PLAN GENERAL. GARGANTA DE LOS MONTES

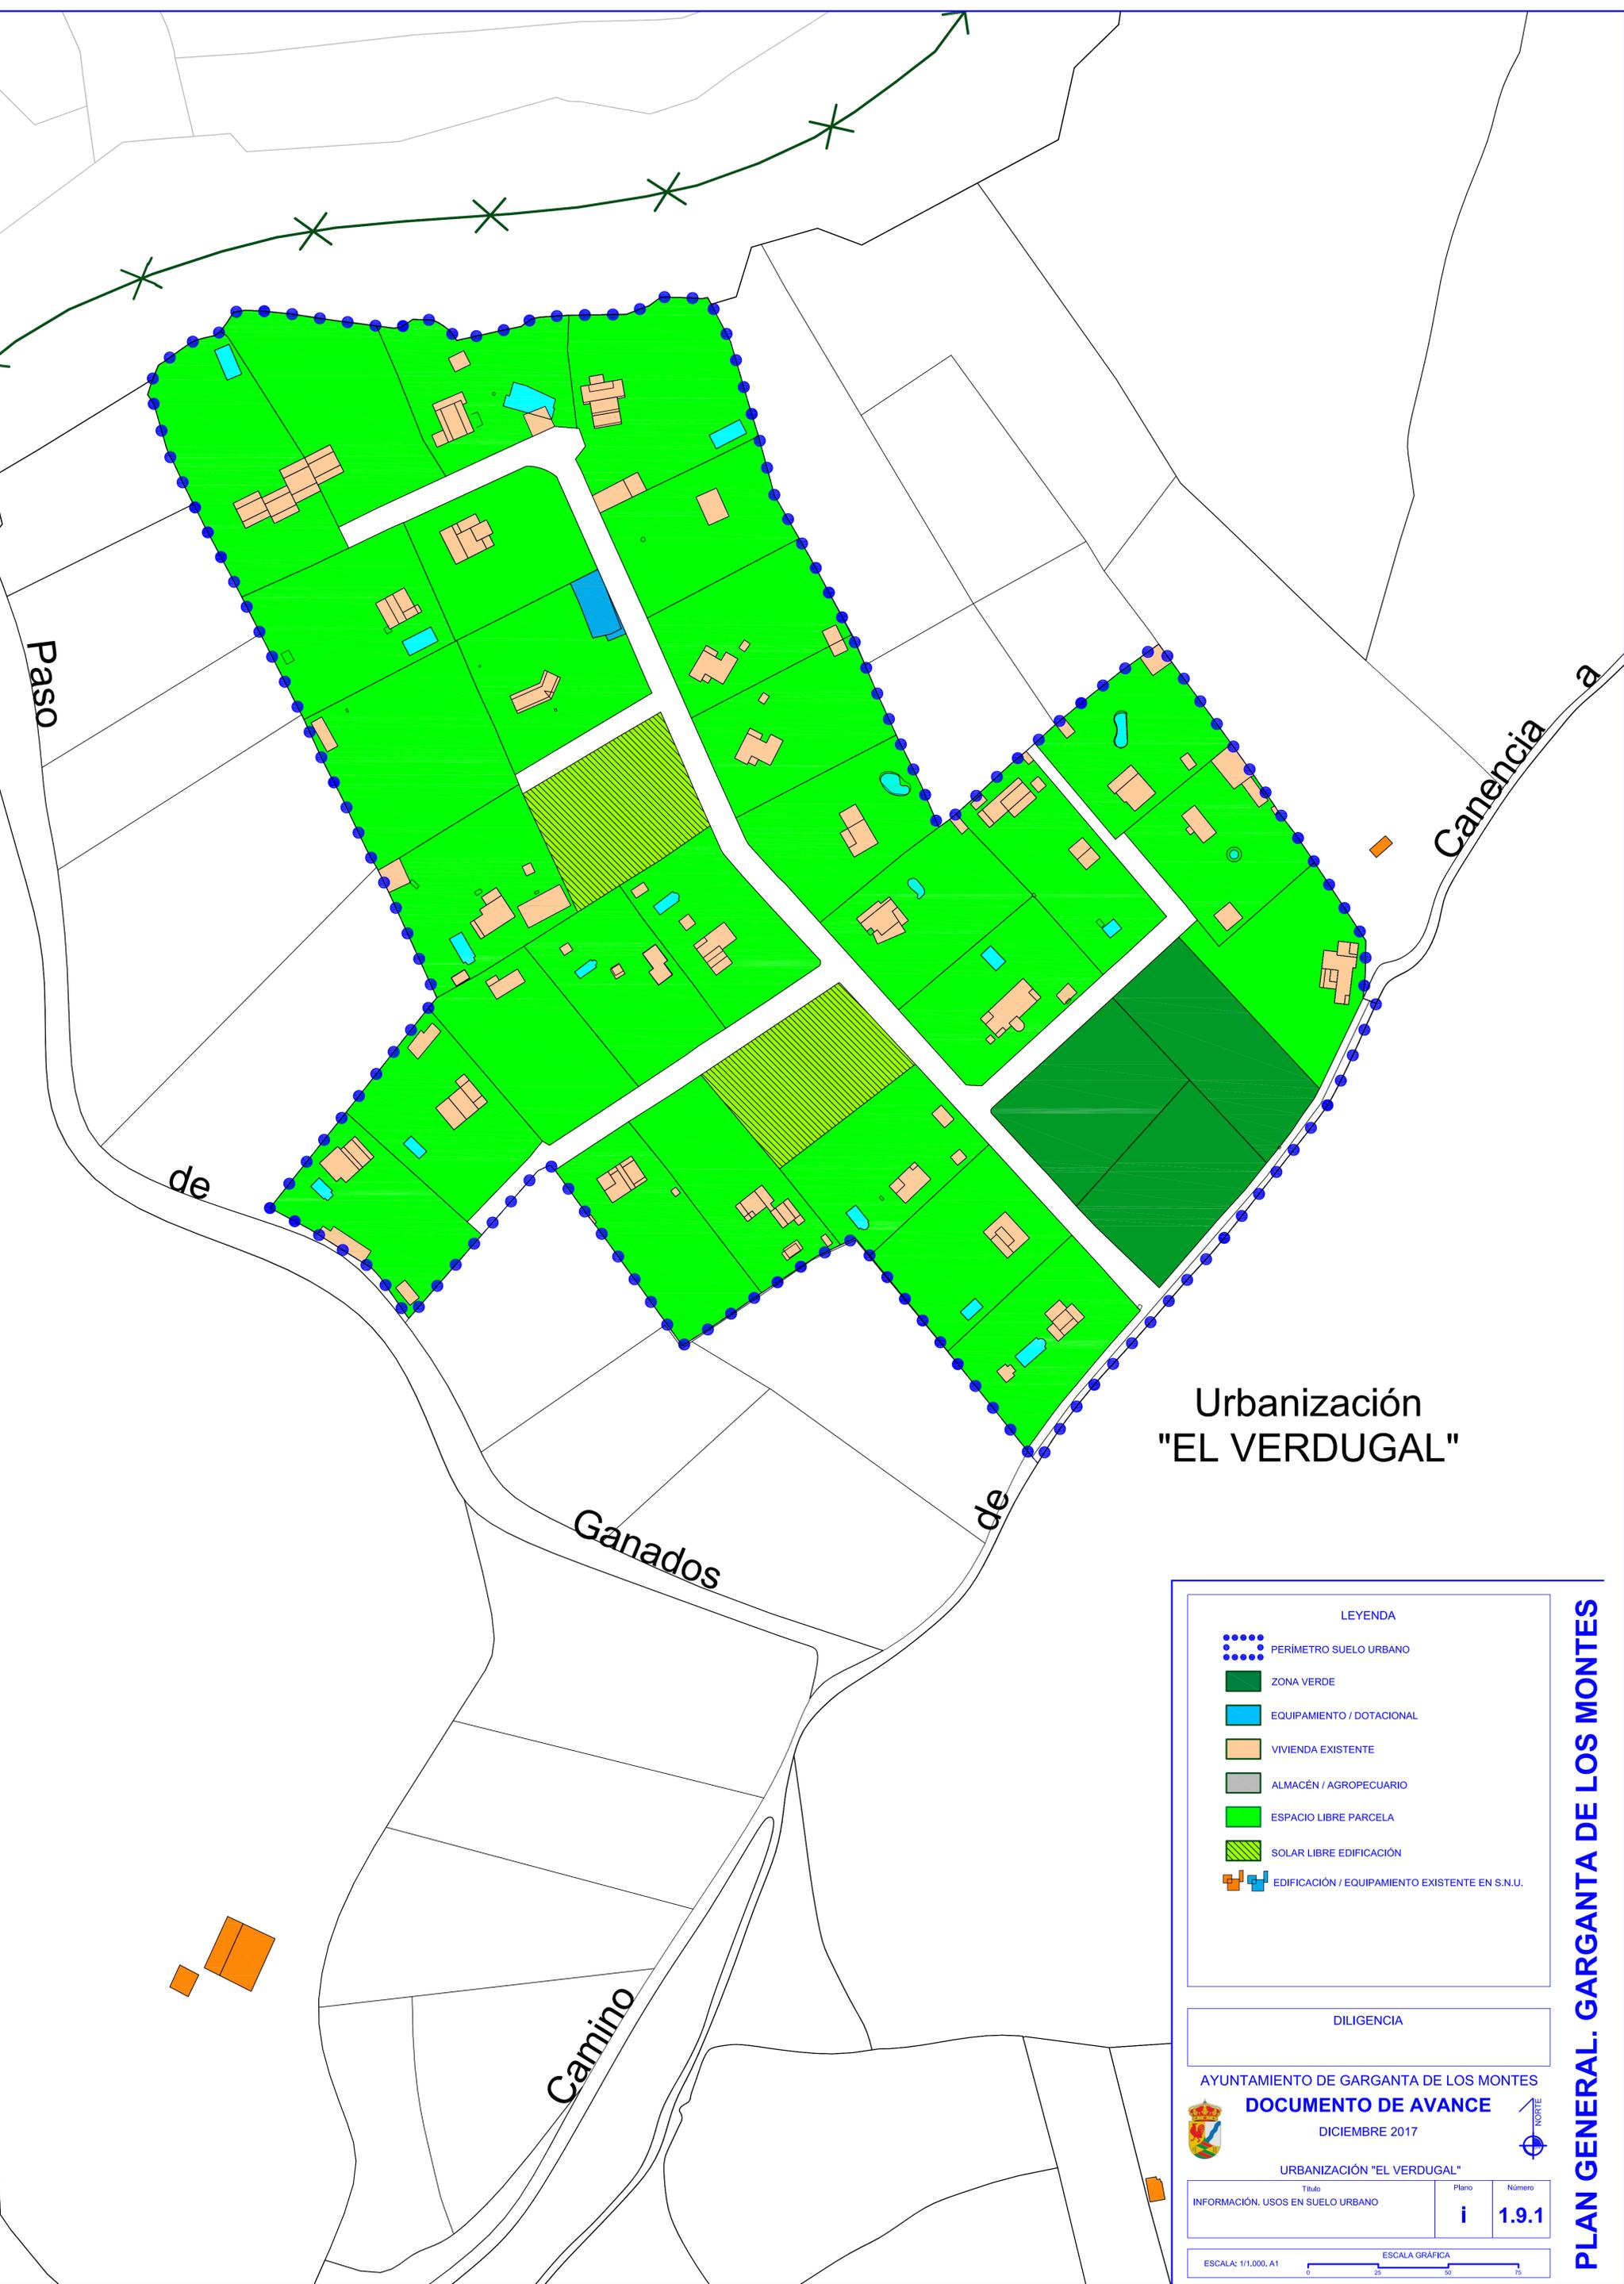

# Urbanización "EL VERDUGAL"

**LEYENDA**

- PERIMETRO SUELO URBANO
- ZONA VERDE
- EQUIPAMIENTO / DOTACIONAL
- VIVIENDA EXISTENTE
- ALMACÉN / AGROPECUARIO
- ESPACIO LIBRE PARCELA
- SOLAR LIBRE EDIFICACIÓN
- EDIFICACIÓN / EQUIPAMIENTO EXISTENTE EN S.U.

**DILIGENCIA**

AYUNTAMIENTO DE GARGANTA DE LOS MONTES

**DOCUMENTO DE AVANCE**


DICIEMBRE 2017

URBANIZACIÓN "EL VERDUGAL"

Título	Plano	Número
INFORMACIÓN. USOS EN SUELO URBANO	i	1.9.1

ESCALA: 1/1.000, A1

ESCALA GRÁFICA

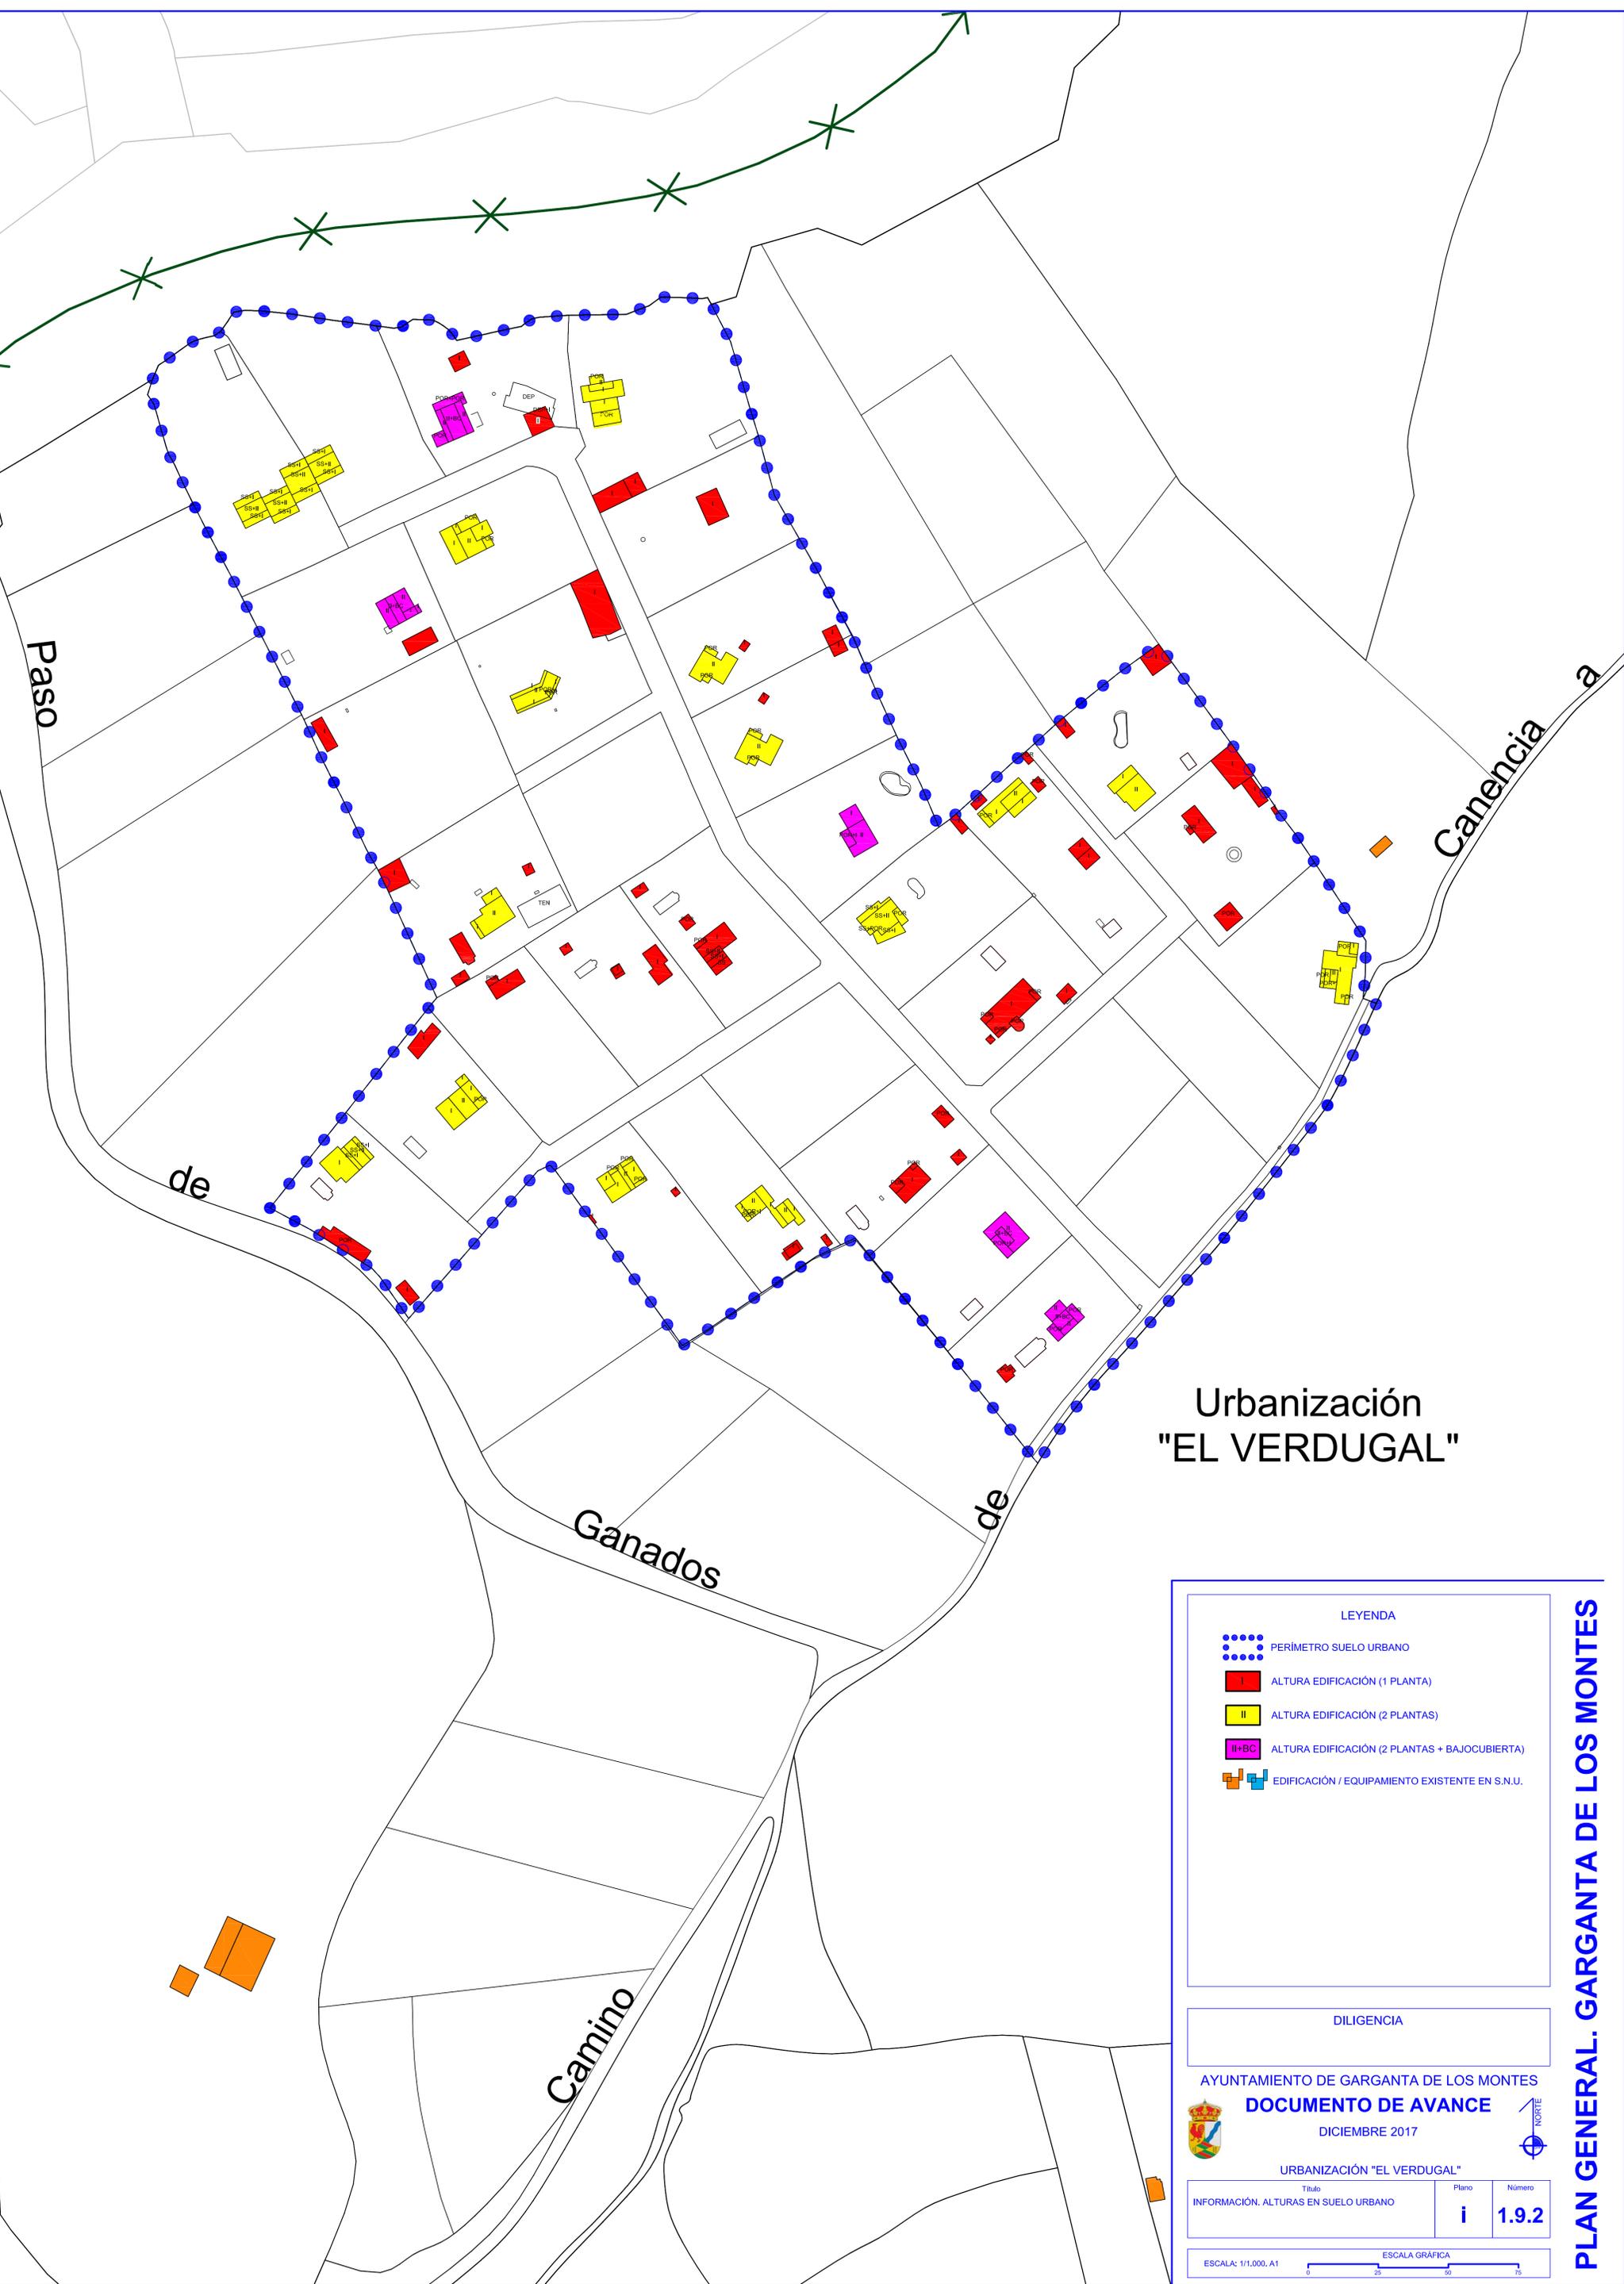

# Urbanización "EL VERDUGAL"

**LEYENDA**

- PERÍMETRO SUELO URBANO
- ALTURA EDIFICACIÓN (1 PLANTA)
- ALTURA EDIFICACIÓN (2 PLANTAS)
- ALTURA EDIFICACIÓN (2 PLANTAS + BAJOCUBIERTA)
- EDIFICACIÓN / EQUIPAMIENTO EXISTENTE EN S.N.U.

**DILIGENCIA**

AYUNTAMIENTO DE GARGANTA DE LOS MONTES

**DOCUMENTO DE AVANCE**

DICIEMBRE 2017


URBANIZACIÓN "EL VERDUGAL"

Título INFORMACIÓN. ALTURAS EN SUELO URBANO	Plano <b>i</b>	Número <b>1.9.2</b>
--	-------------------	------------------------

ESCALA: 1/1.000, A1

ESCALA GRÁFICA

**PLAN GENERAL. GARGANTA DE LOS MONTES**

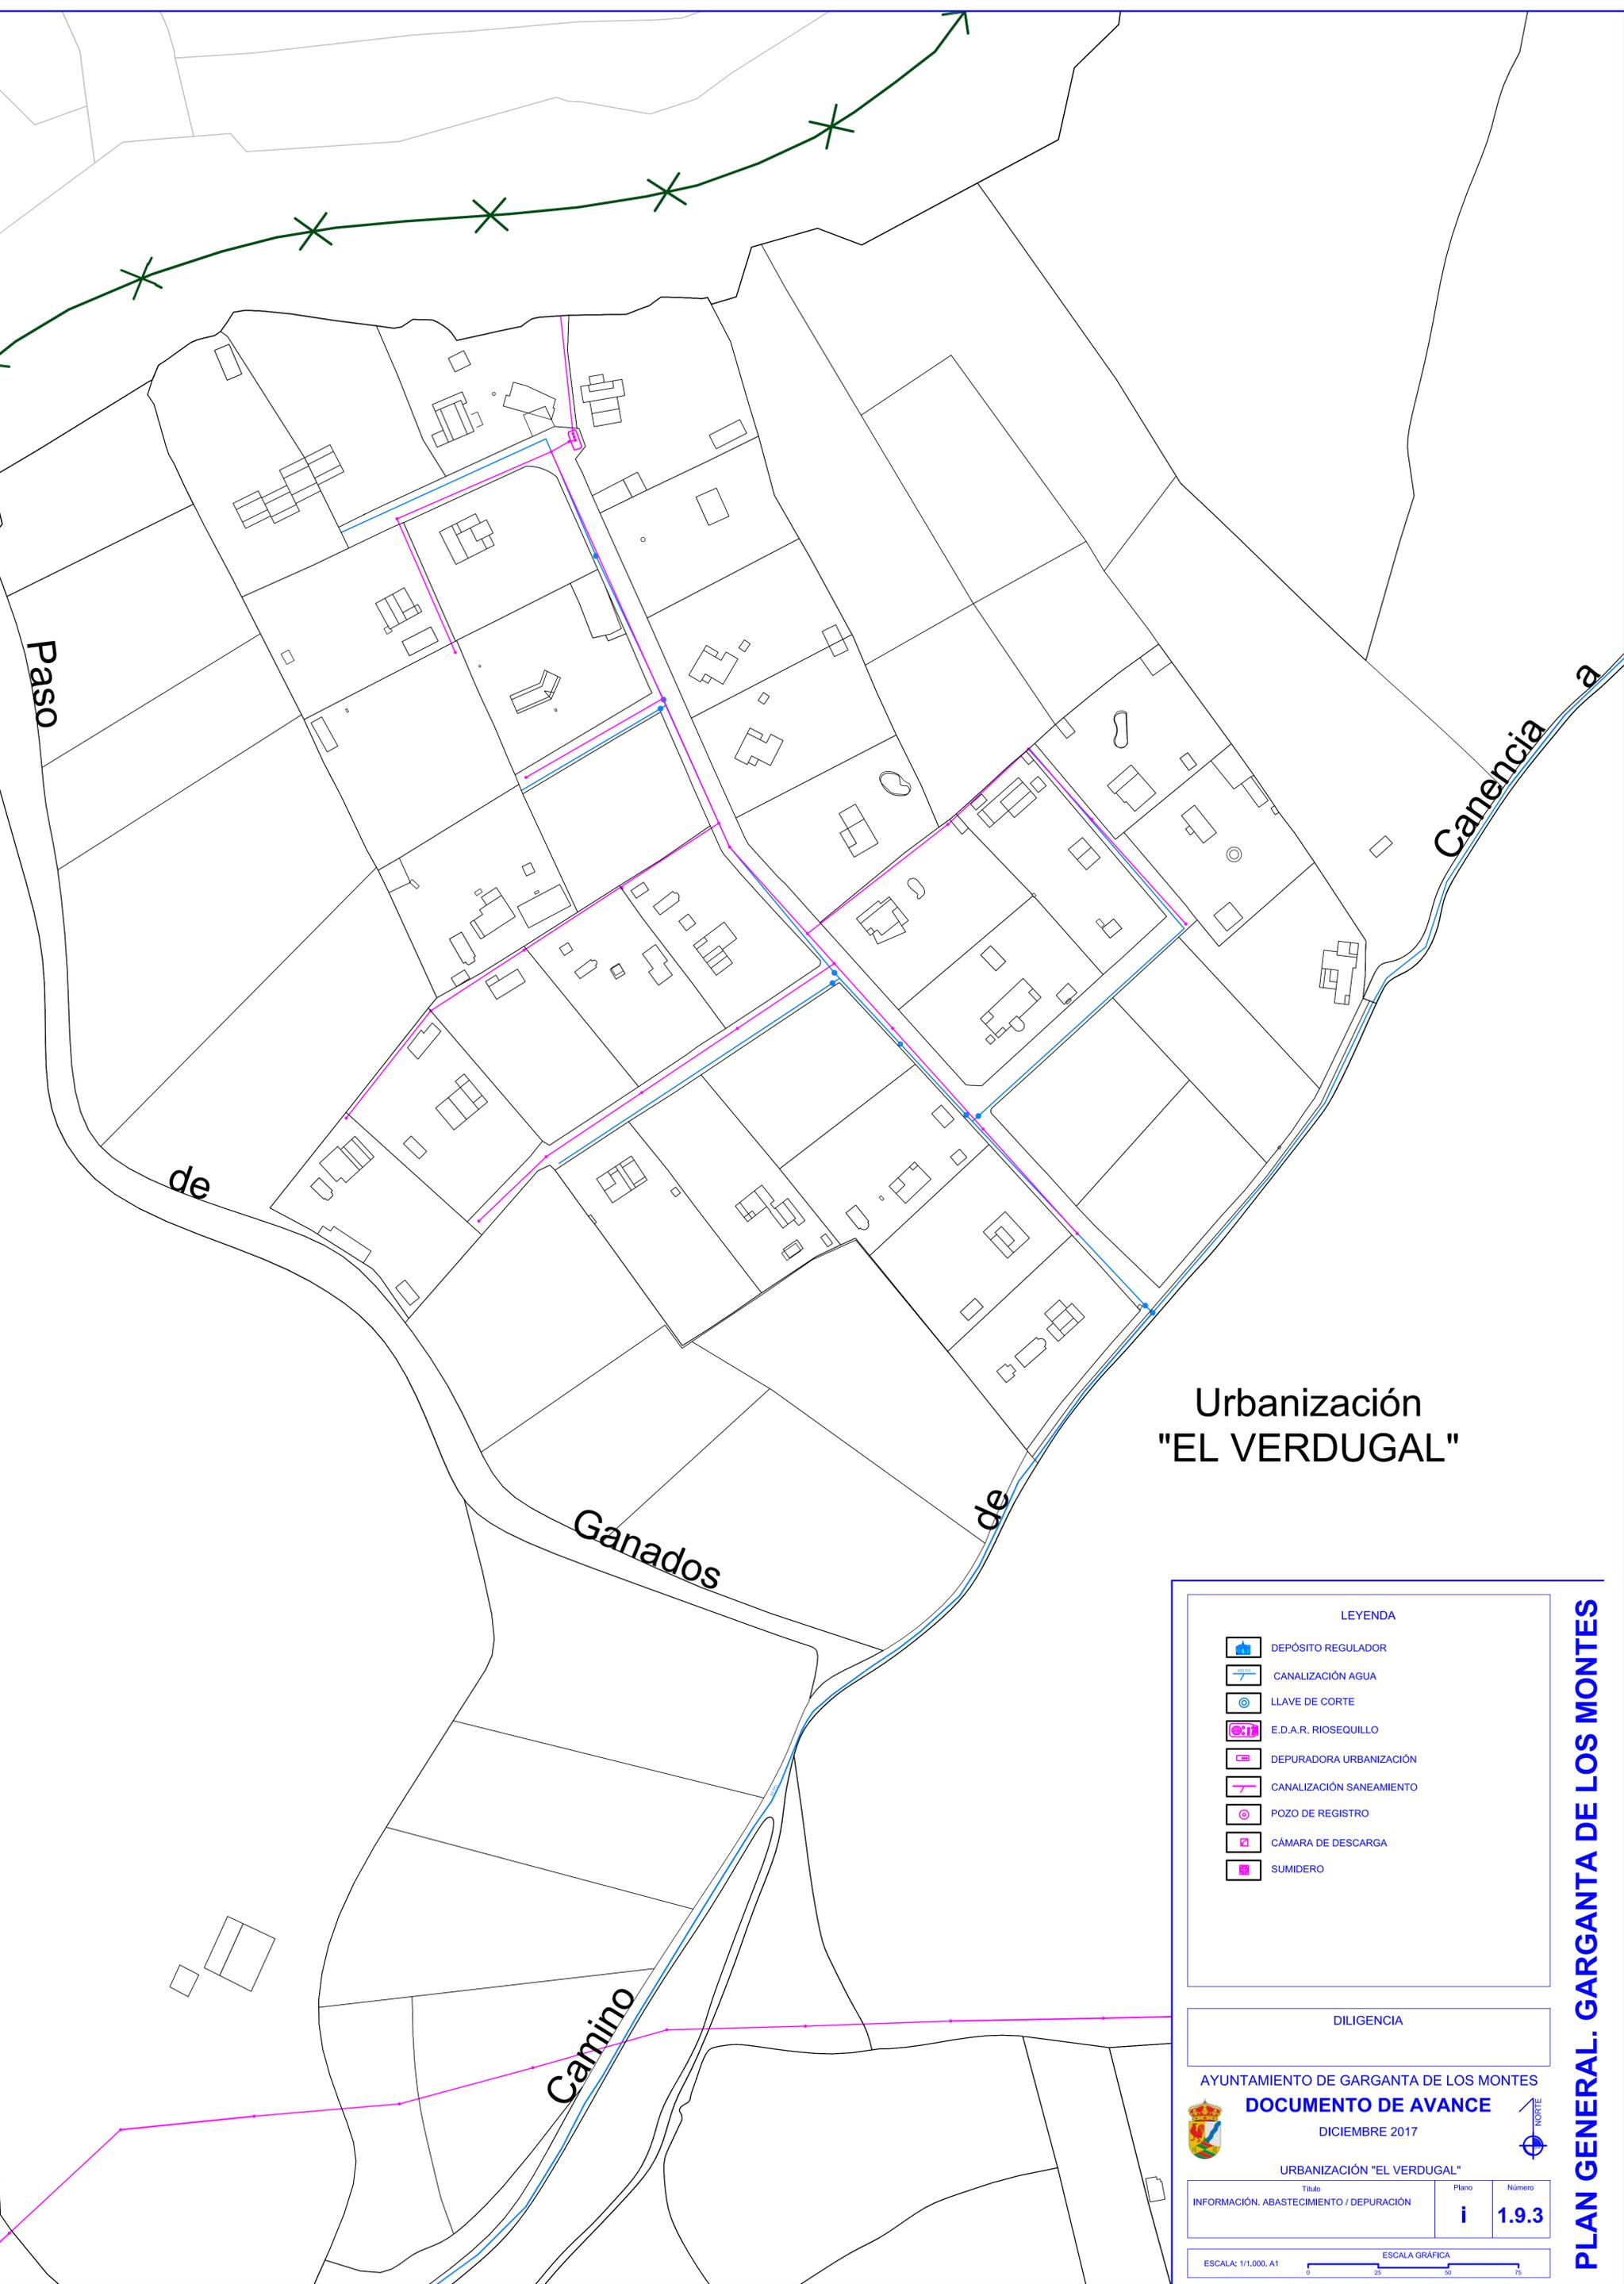

## Urbanización "EL VERDUGAL"

LEYENDA		
	DEPÓSITO REGULADOR	
	CANALIZACIÓN AGUA	
	LLAVE DE CORTE	
	E.D.A.R. RIOSEJILLO	
	DEPURADORA URBANIZACIÓN	
	CANALIZACIÓN SANEAMIENTO	
	POZO DE REGISTRO	
	CÁMARA DE DESCARGA	
	SUMIDERO	


  

DILIGENCIA		
AYUNTAMIENTO DE GARGANTA DE LOS MONTES <b>DOCUMENTO DE AVANCE</b> DICIEMBRE 2017		
URBANIZACIÓN "EL VERDUGAL"		
Título INFORMACIÓN, ABASTECIMIENTO / DEPURACIÓN	Plano <b>i</b>	Número <b>1.9.3</b>

ESCALA: 1/1.000, A1	ESCALA GRÁFICA 
---------------------	--------------------

PLAN GENERAL. GARGANTA DE LOS MONTES

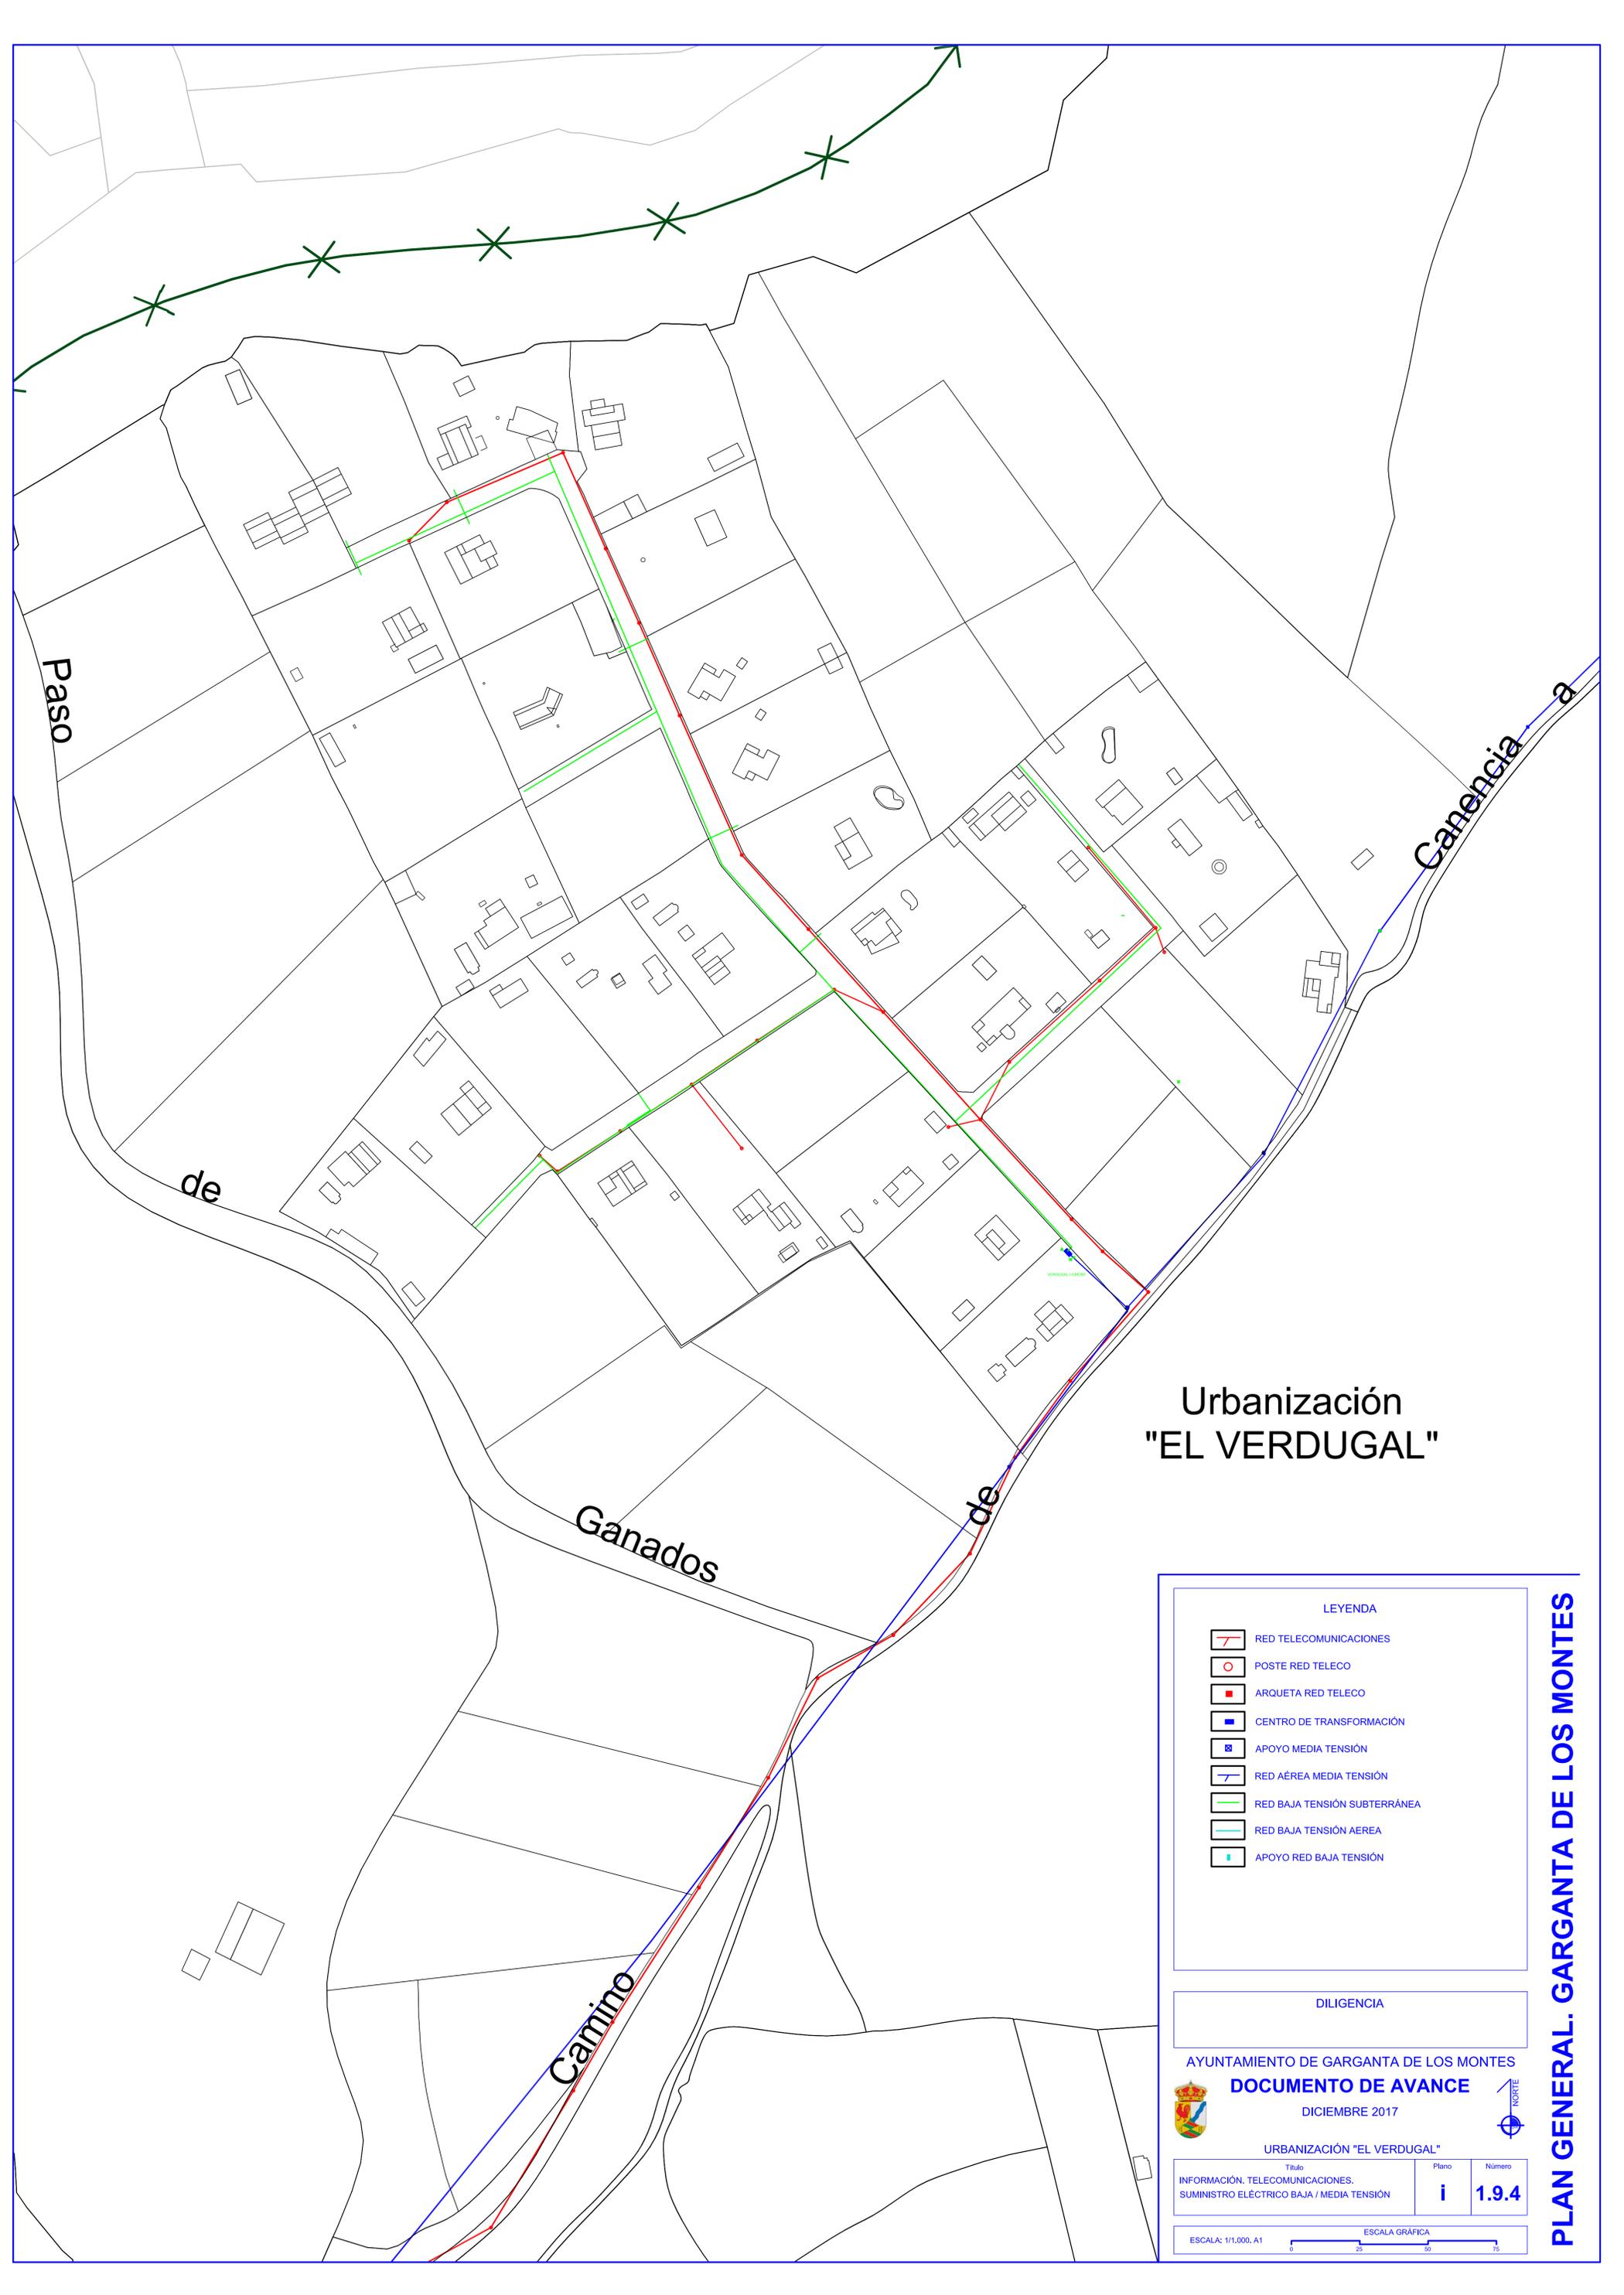

# Urbanización "EL VERDUGAL"

**LEYENDA**

	RED TELECOMUNICACIONES
	POSTE RED TELECO
	ARQUETA RED TELECO
	CENTRO DE TRANSFORMACIÓN
	APOYO MEDIA TENSIÓN
	RED AÉREA MEDIA TENSIÓN
	RED BAJA TENSIÓN SUBTERRÁNEA
	RED BAJA TENSIÓN AEREA
	APOYO RED BAJA TENSIÓN

**DILIGENCIA**

AYUNTAMIENTO DE GARGANTA DE LOS MONTES

**DOCUMENTO DE AVANCE**

DICIEMBRE 2017

URBANIZACIÓN "EL VERDUGAL"


Título	Plano	Número
INFORMACIÓN, TELECOMUNICACIONES, SUMINISTRO ELÉCTRICO BAJA / MEDIA TENSIÓN	<b>i</b>	<b>1.9.4</b>

ESCALA: 1/1.000, A1

ESCALA GRÁFICA

**PLAN GENERAL. GARGANTA DE LOS MONTES**



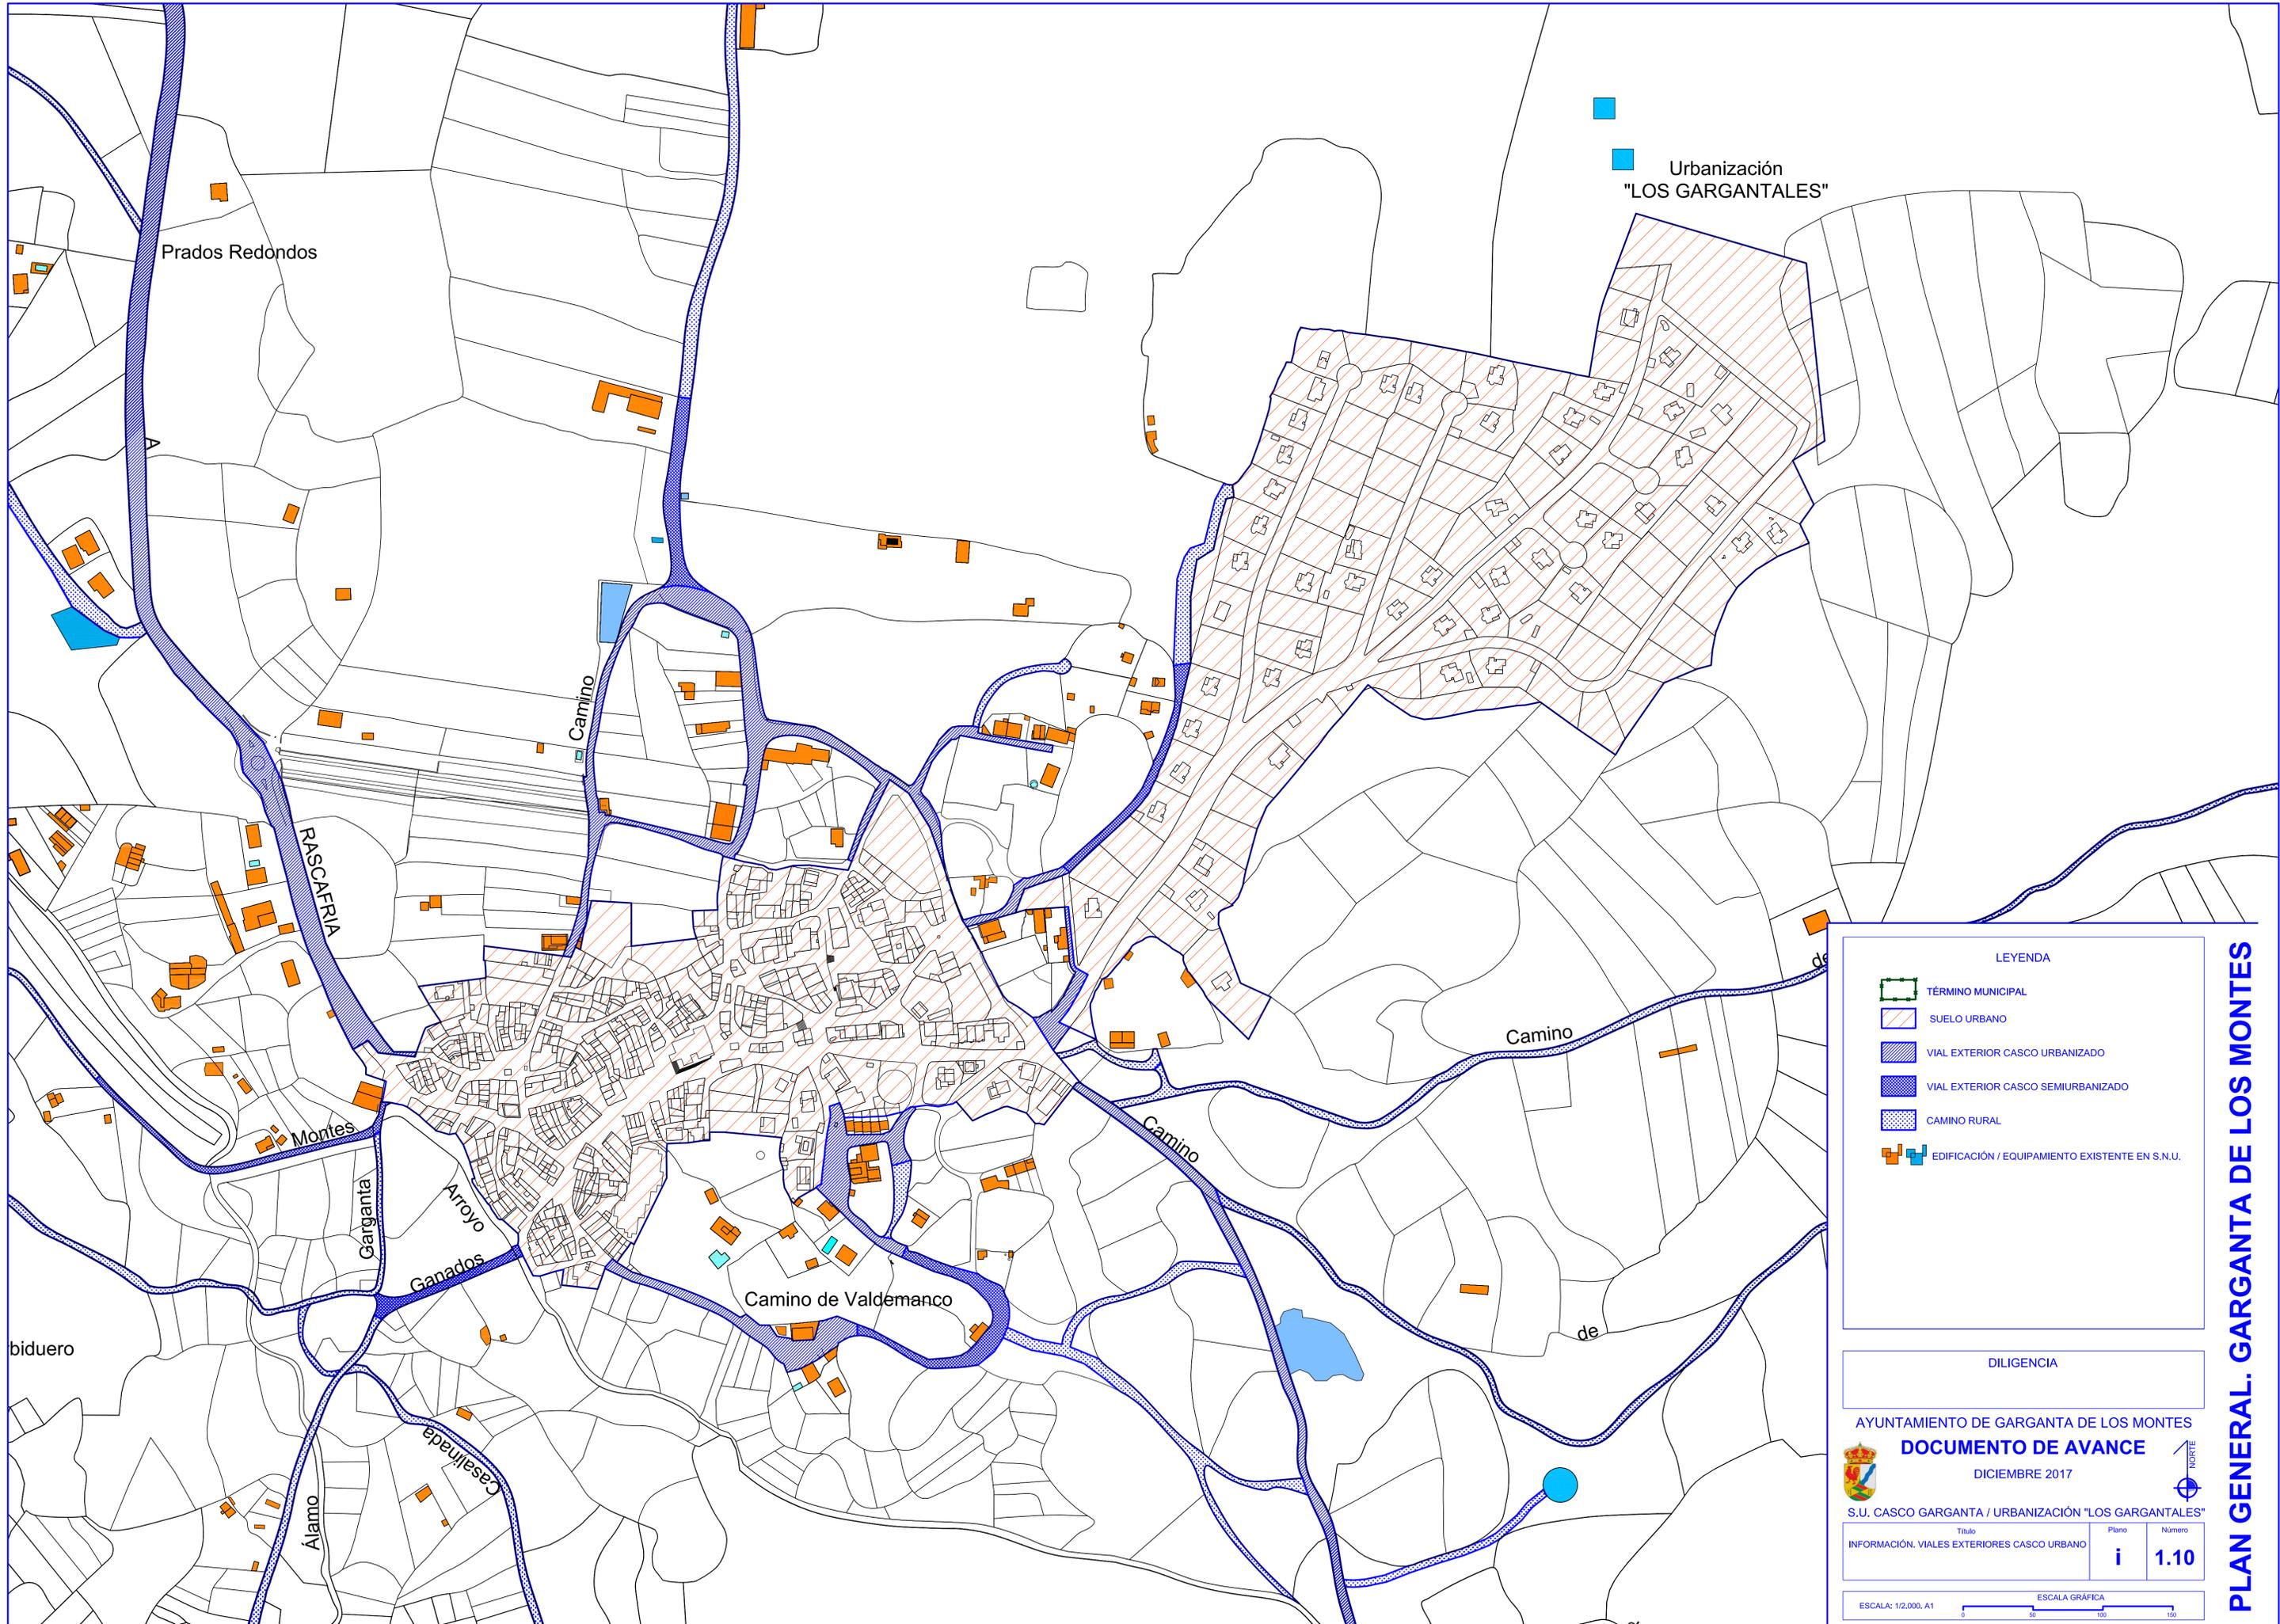

Urbanización  
"LOS GARGANTALES"

**LEYENDA**

-  TÉRMINO MUNICIPAL
-  SUELO URBANO
-  VIAL EXTERIOR CASCO URBANIZADO
-  VIAL EXTERIOR CASCO SEMIURBANIZADO
-  CAMINO RURAL
-  EDIFICACIÓN / EQUIPAMIENTO EXISTENTE EN S.N.U.

DILIGENCIA

AYUNTAMIENTO DE GARGANTA DE LOS MONTES  
**DOCUMENTO DE AVANCE**  
DICIEMBRE 2017

S.U. CASCO GARGANTA / URBANIZACIÓN "LOS GARGANTALES"


Título	Plano	Número
INFORMACIÓN. VIALES EXTERIORES CASCO URBANO	<b>i</b>	<b>1.10</b>

ESCALA: 1/2.000, A1

ESCALA GRÁFICA



**PLAN GENERAL. GARGANTA DE LOS MONTES**

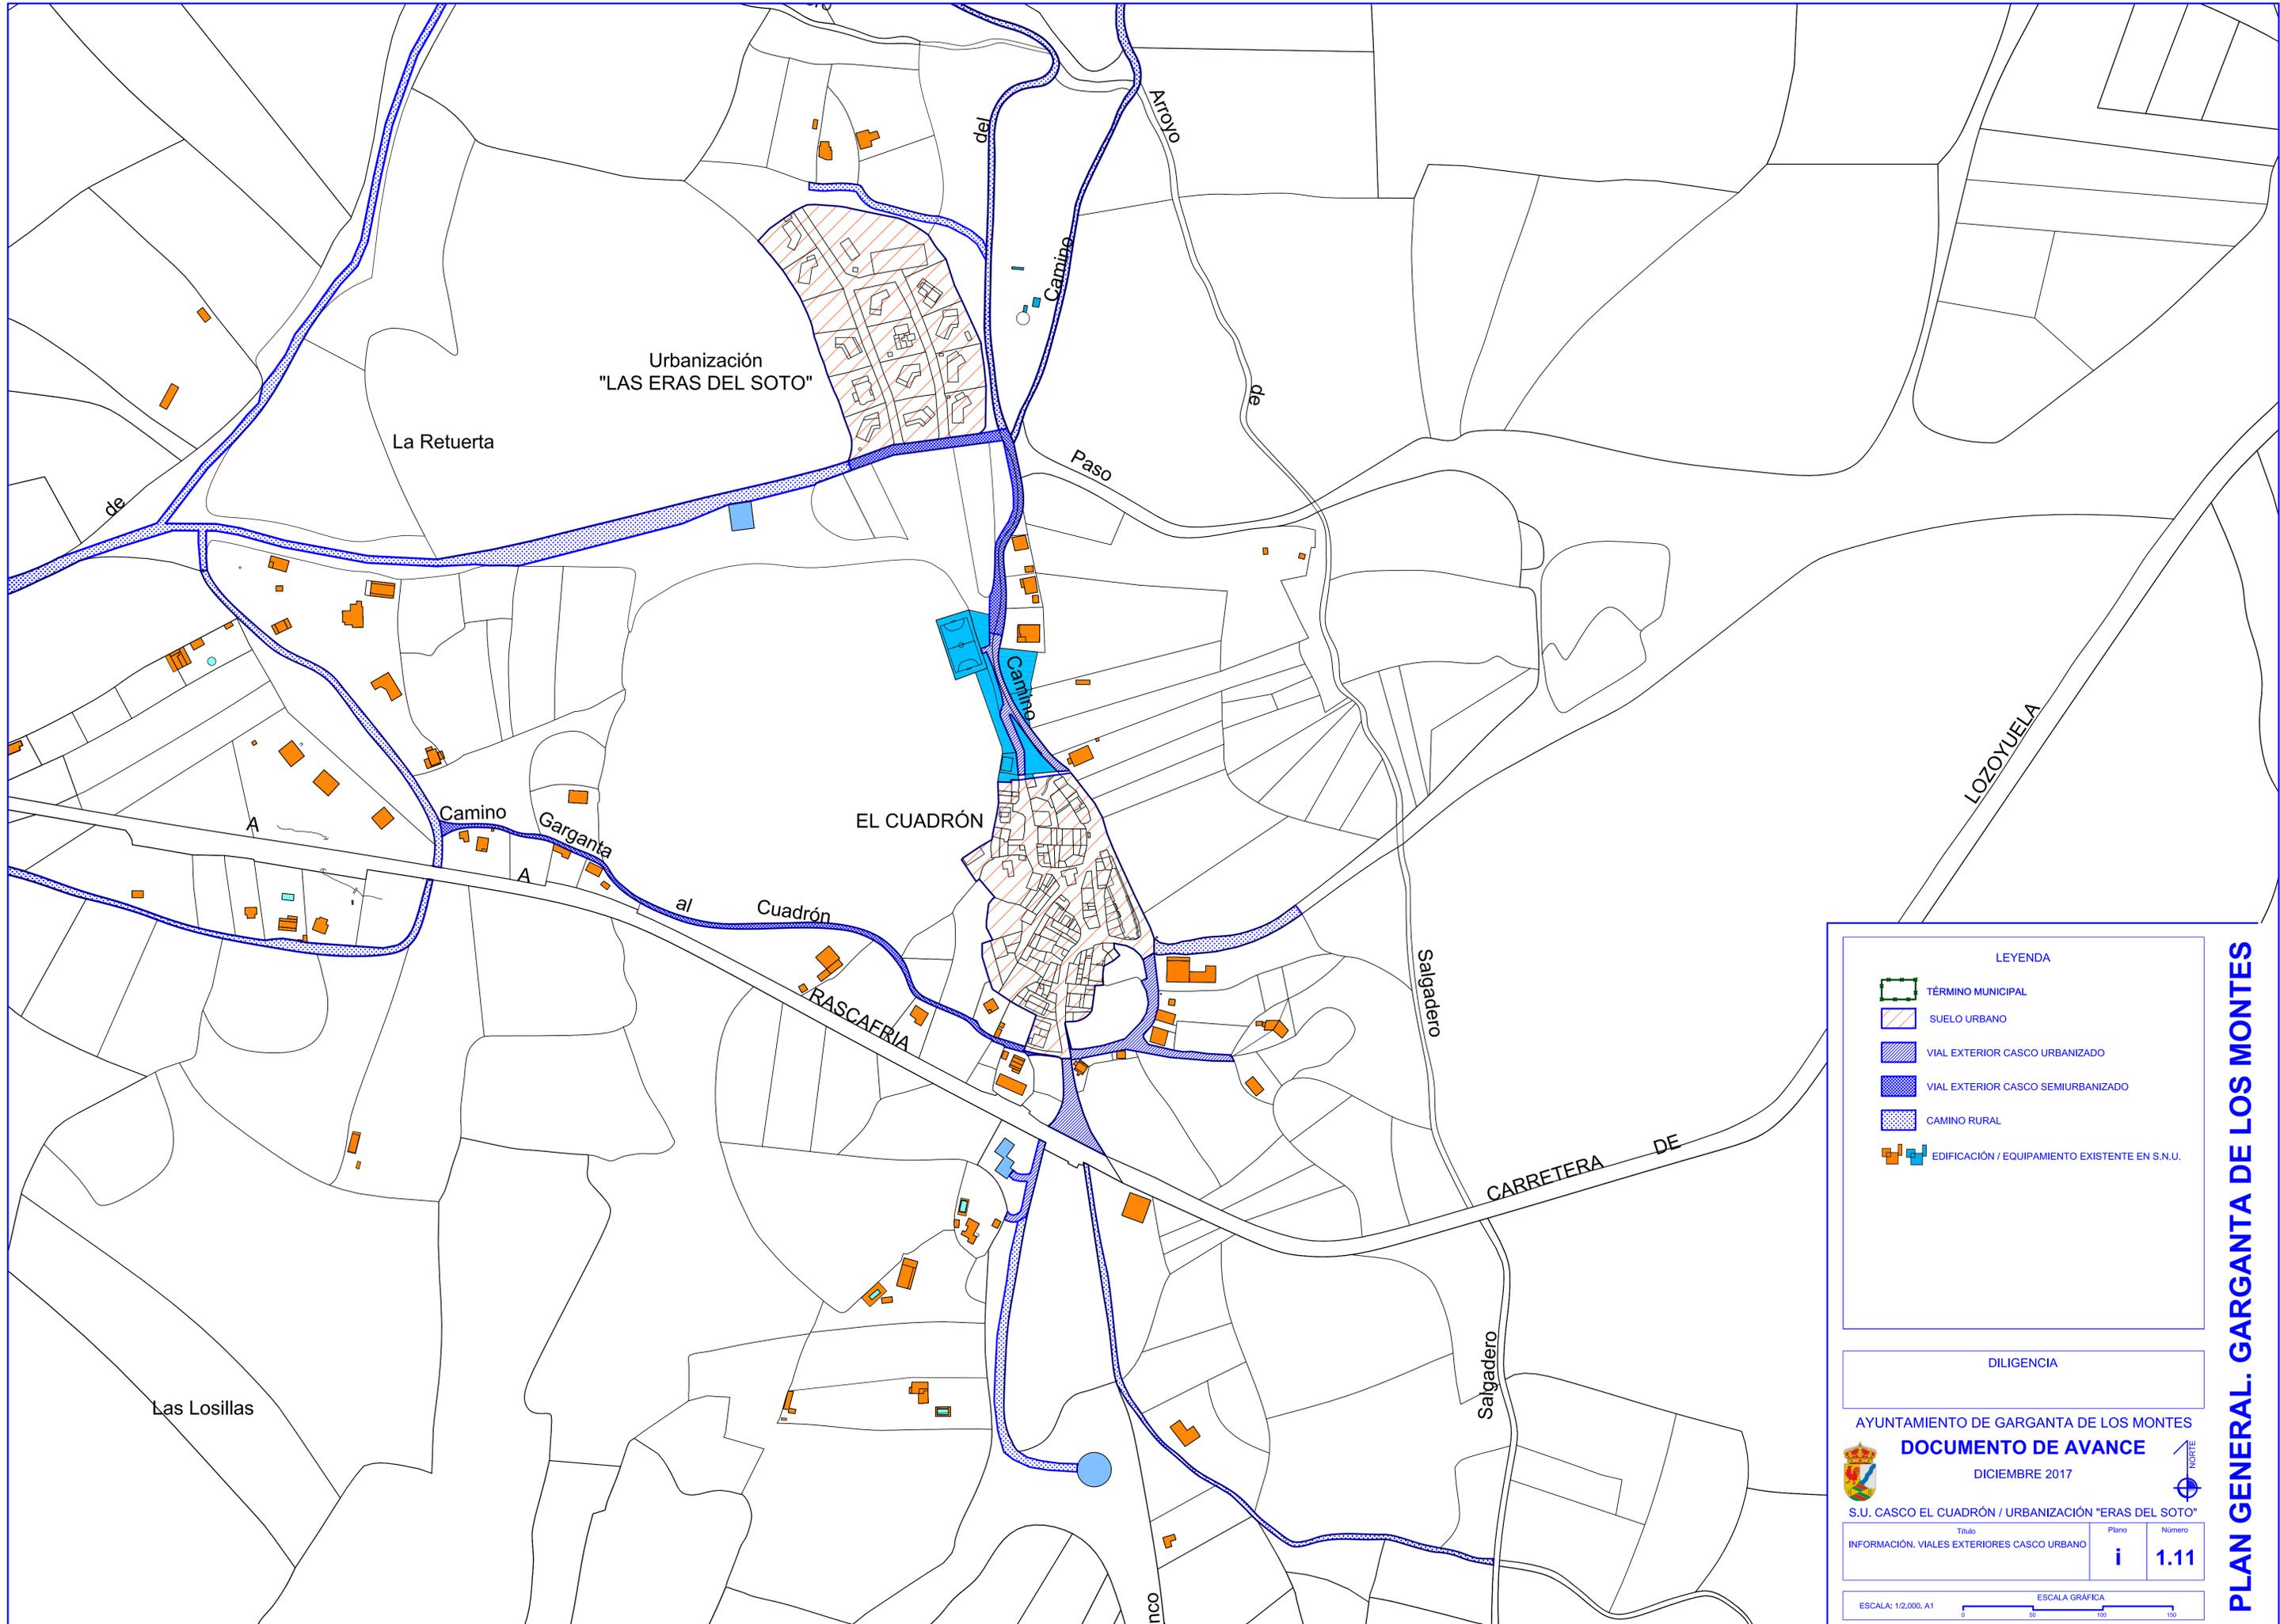

LEYENDA

-  TÉRMINO MUNICIPAL
-  SUELO URBANO
-  VIAL EXTERIOR CASCO URBANIZADO
-  VIAL EXTERIOR CASCO SEMIURBANIZADO
-  CAMINO RURAL
-  EDIFICACIÓN / EQUIPAMIENTO EXISTENTE EN S.U.U.

DILIGENCIA

AYUNTAMIENTO DE GARGANTA DE LOS MONTES

**DOCUMENTO DE AVANCE**


DICIEMBRE 2017

S.U. CASCO EL CUADRÓN / URBANIZACIÓN "ERAS DEL SOTO"

Título	Plano	Número
INFORMACIÓN. VIALES EXTERIORES CASCO URBANO	i	1.11





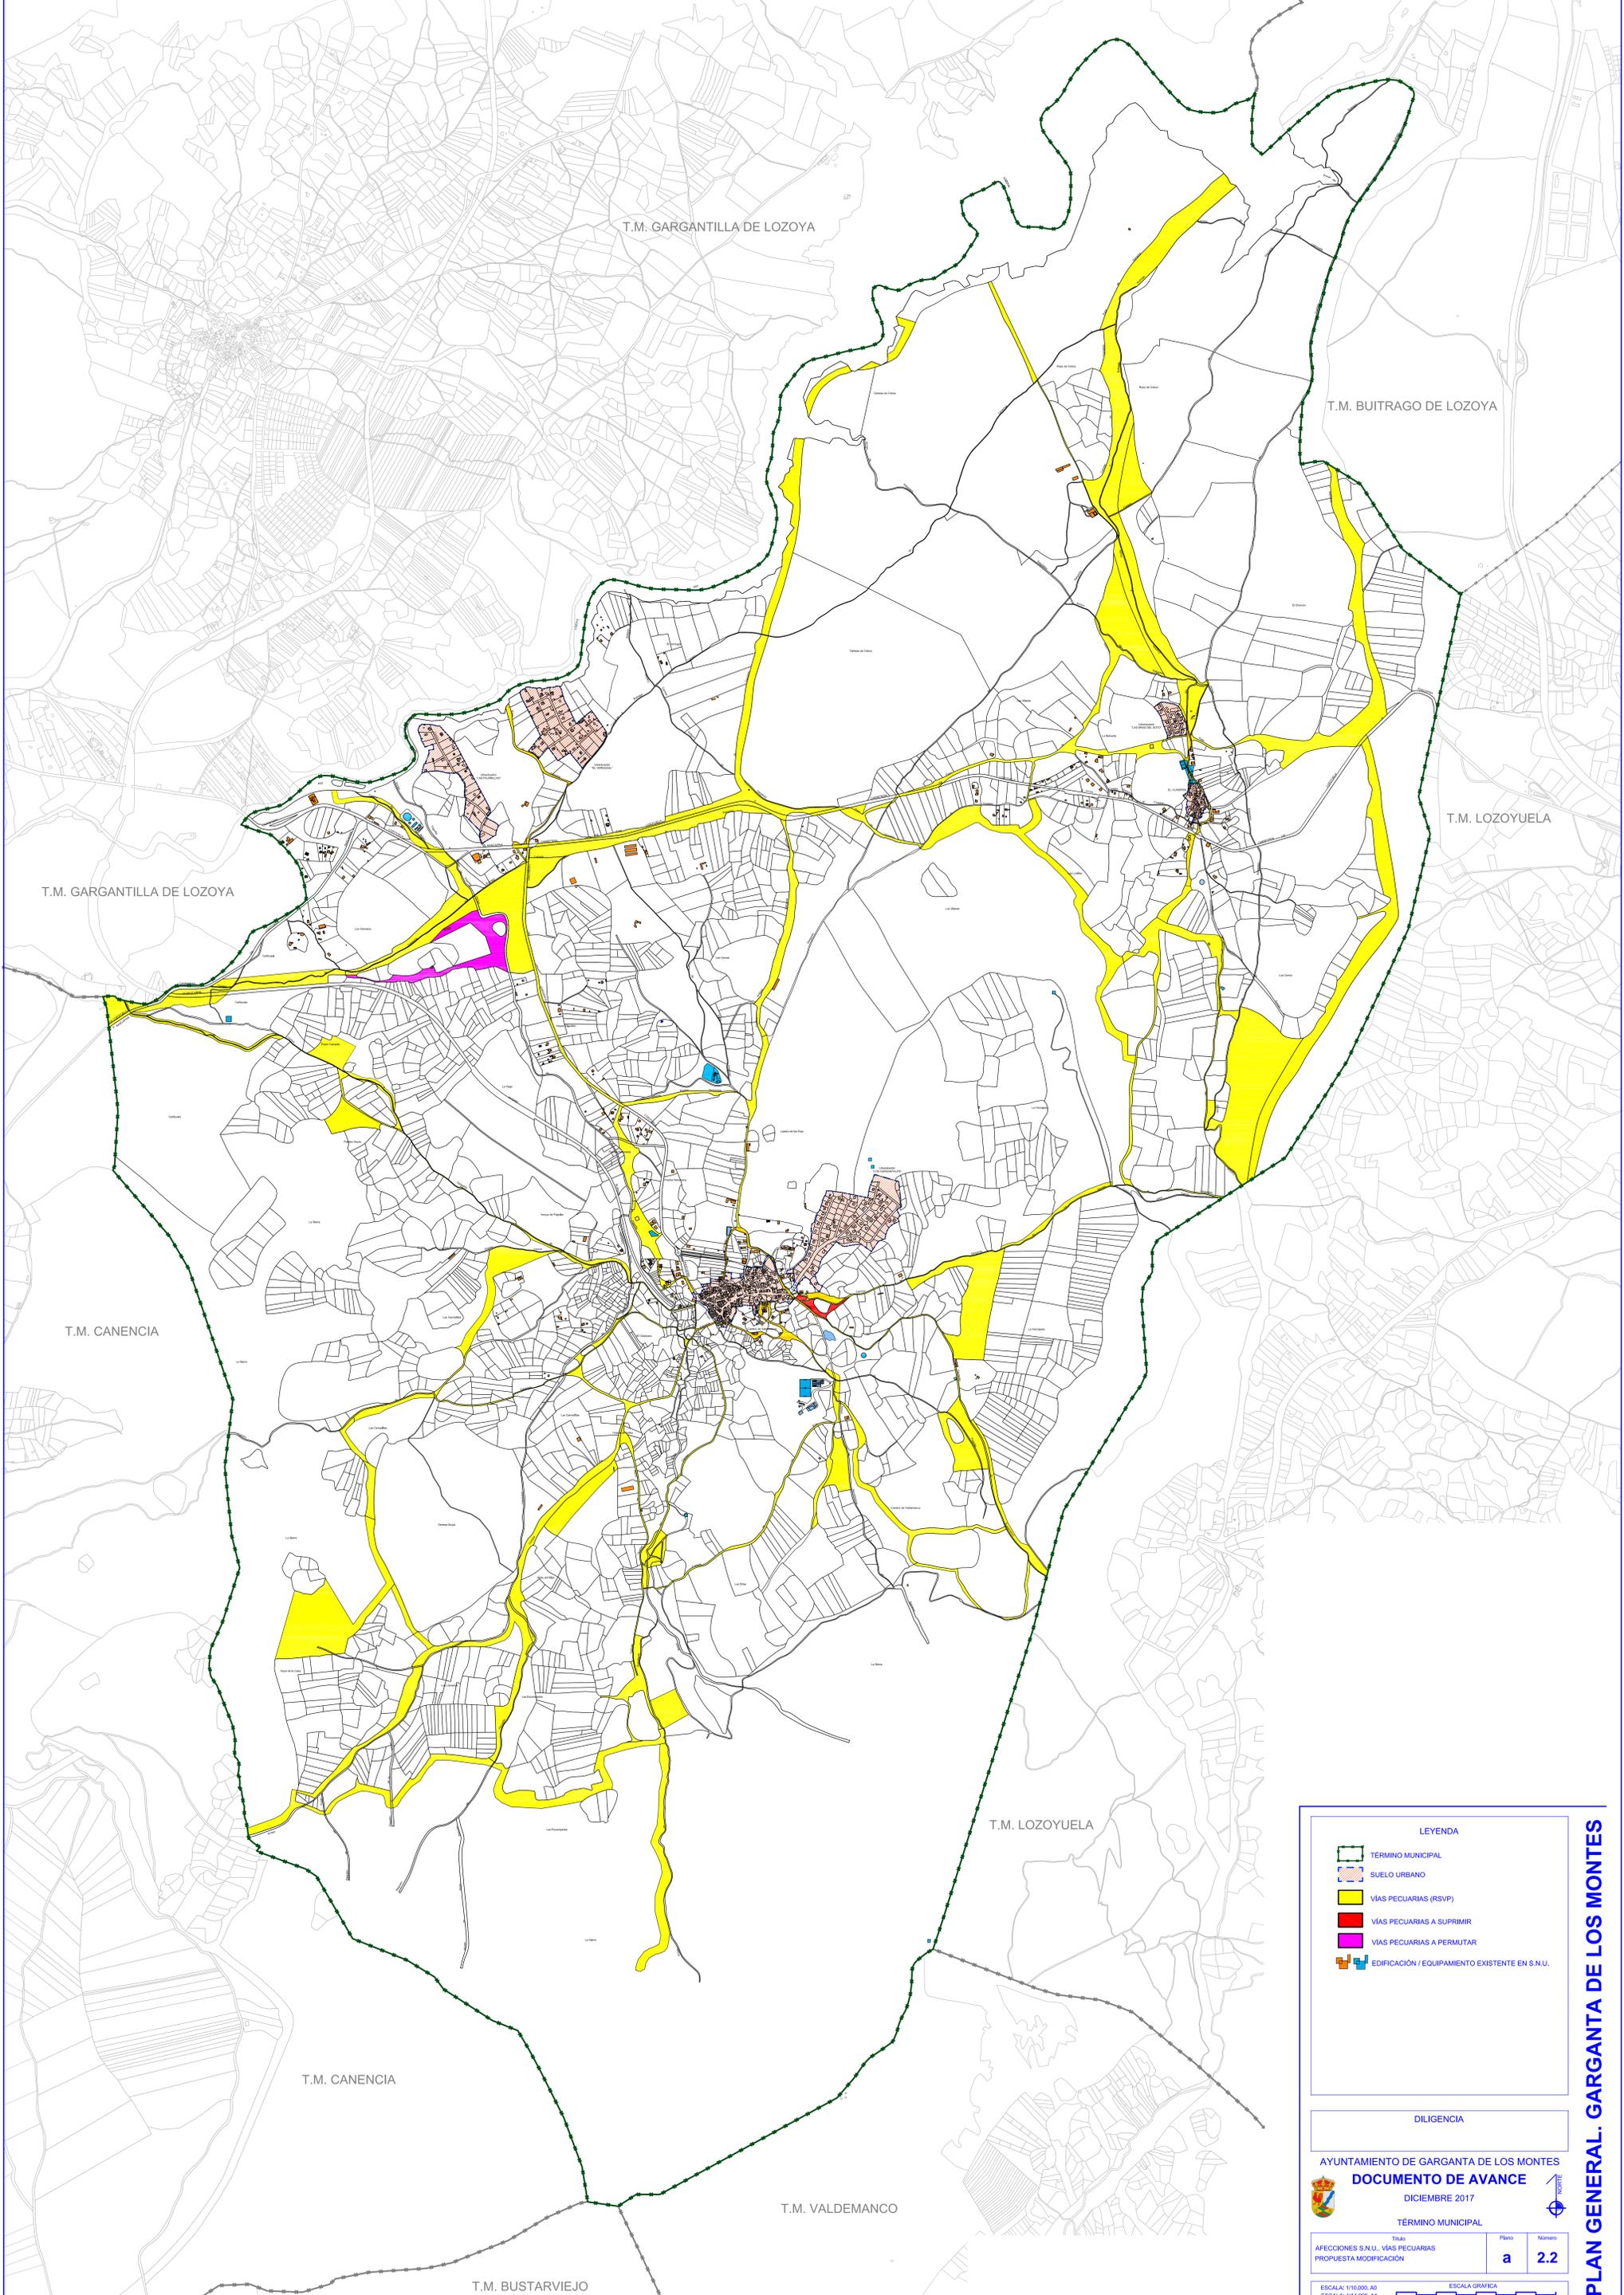

**LEYENDA**


- TÉRMINO MUNICIPAL
- SUELO URBANO
- VÍAS PECUARIAS (RSVP)
- VÍAS PECUARIAS A SUPRIMIR
- VÍAS PECUARIAS A PERMUTAR
- EDIFICACIÓN / EQUIPAMIENTO EXISTENTE EN S.N.U.

**DILIGENCIA**

AYUNTAMIENTO DE GARGANTA DE LOS MONTES  
**DOCUMENTO DE AVANCE**  
 DICIEMBRE 2017

TÉRMINO MUNICIPAL		
Título	Plano	Número
AFECCIONES S.N.U., VÍAS PECUARIAS PROPUESTA MODIFICACIÓN	<b>a</b>	<b>2.2</b>

ESCALA: 1/10.000, A0  
 ESCALA: 1/14.000, A1

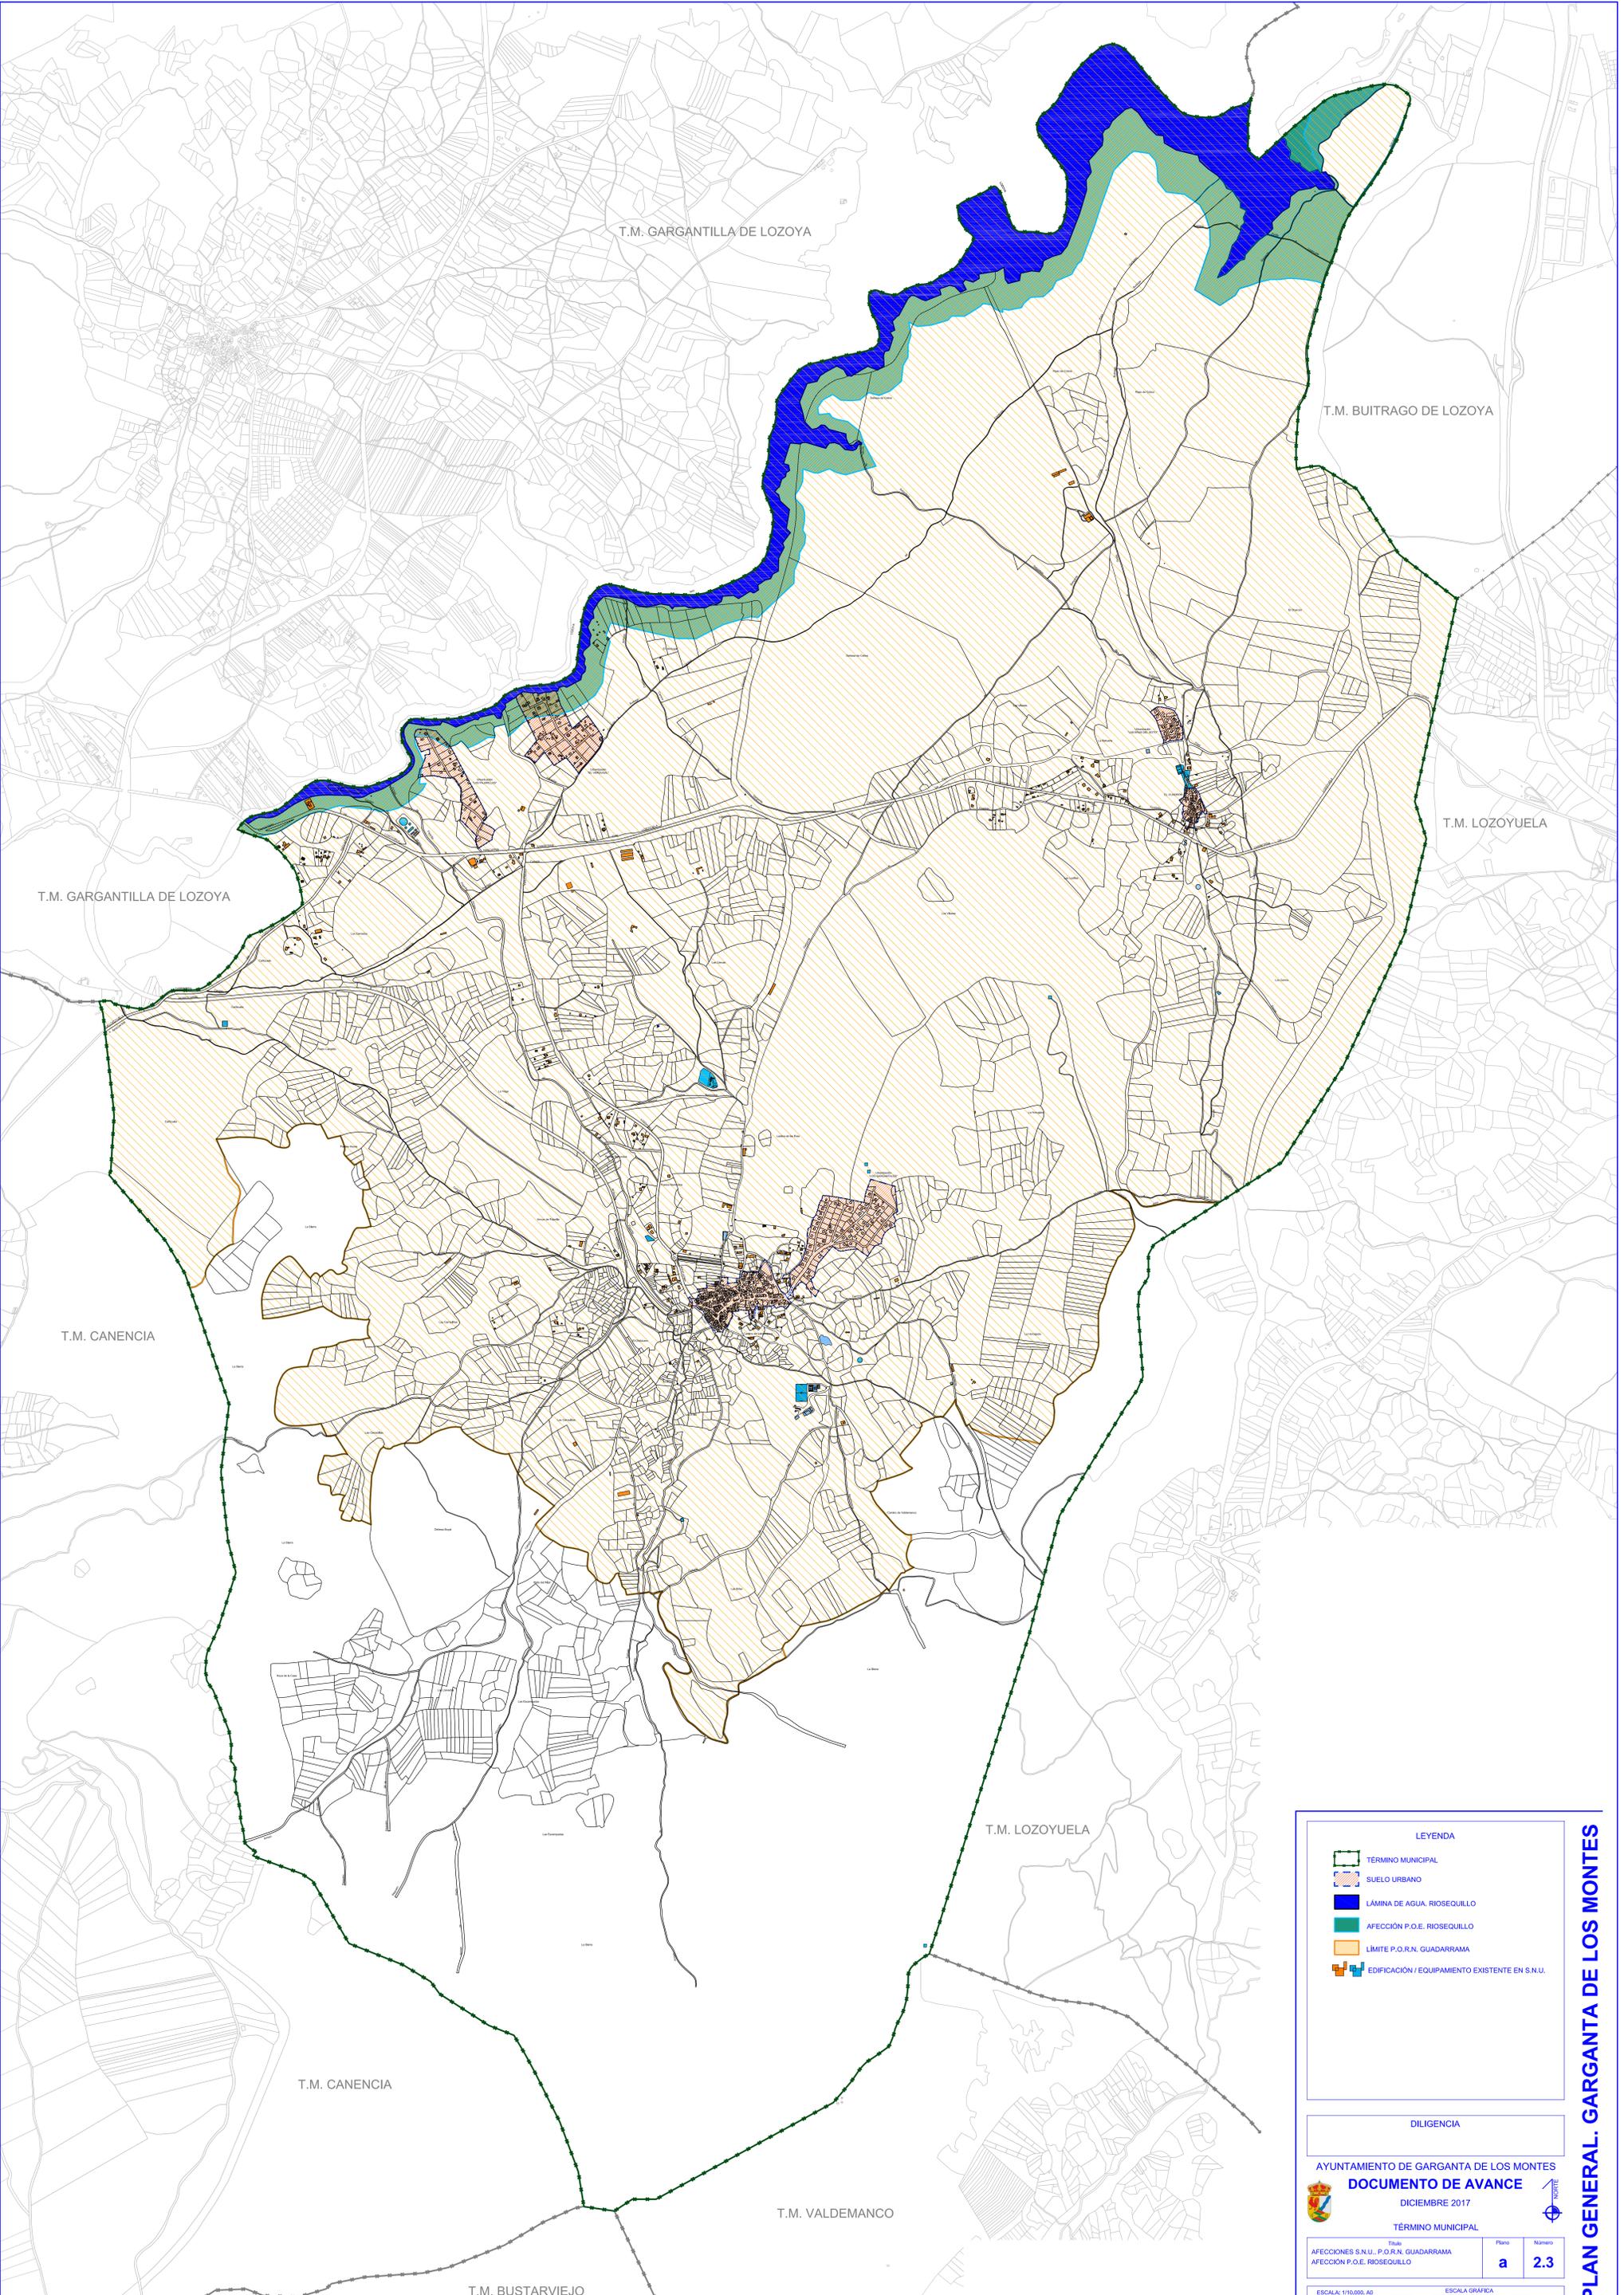

**LEYENDA**

-  TÉRMINO MUNICIPAL
-  SUELO URBANO
-  LÁMINA DE AGUA, RIOSEQUILLO
-  AFECCIÓN P.O.E. RIOSEQUILLO
-  LÍMITE P.O.R.N. GUADARRAMA
-  EDIFICACIÓN / EQUIPAMIENTO EXISTENTE EN S.N.U.

DILIGENCIA

AYUNTAMIENTO DE GARGANTA DE LOS MONTES  
**DOCUMENTO DE AVANCE**


DICIEMBRE 2017

TÉRMINO MUNICIPAL

Título: AFECIONES S.N.U., P.O.R.N. GUADARRAMA, AFECCIÓN P.O.E. RIOSEQUILLO  
 Plano: a  
 Número: 2.3

ESCALA: 1:10.000, A0  
 ESCALA: 1:14.000, A1

**PLAN GENERAL. GARGANTA DE LOS MONTES**

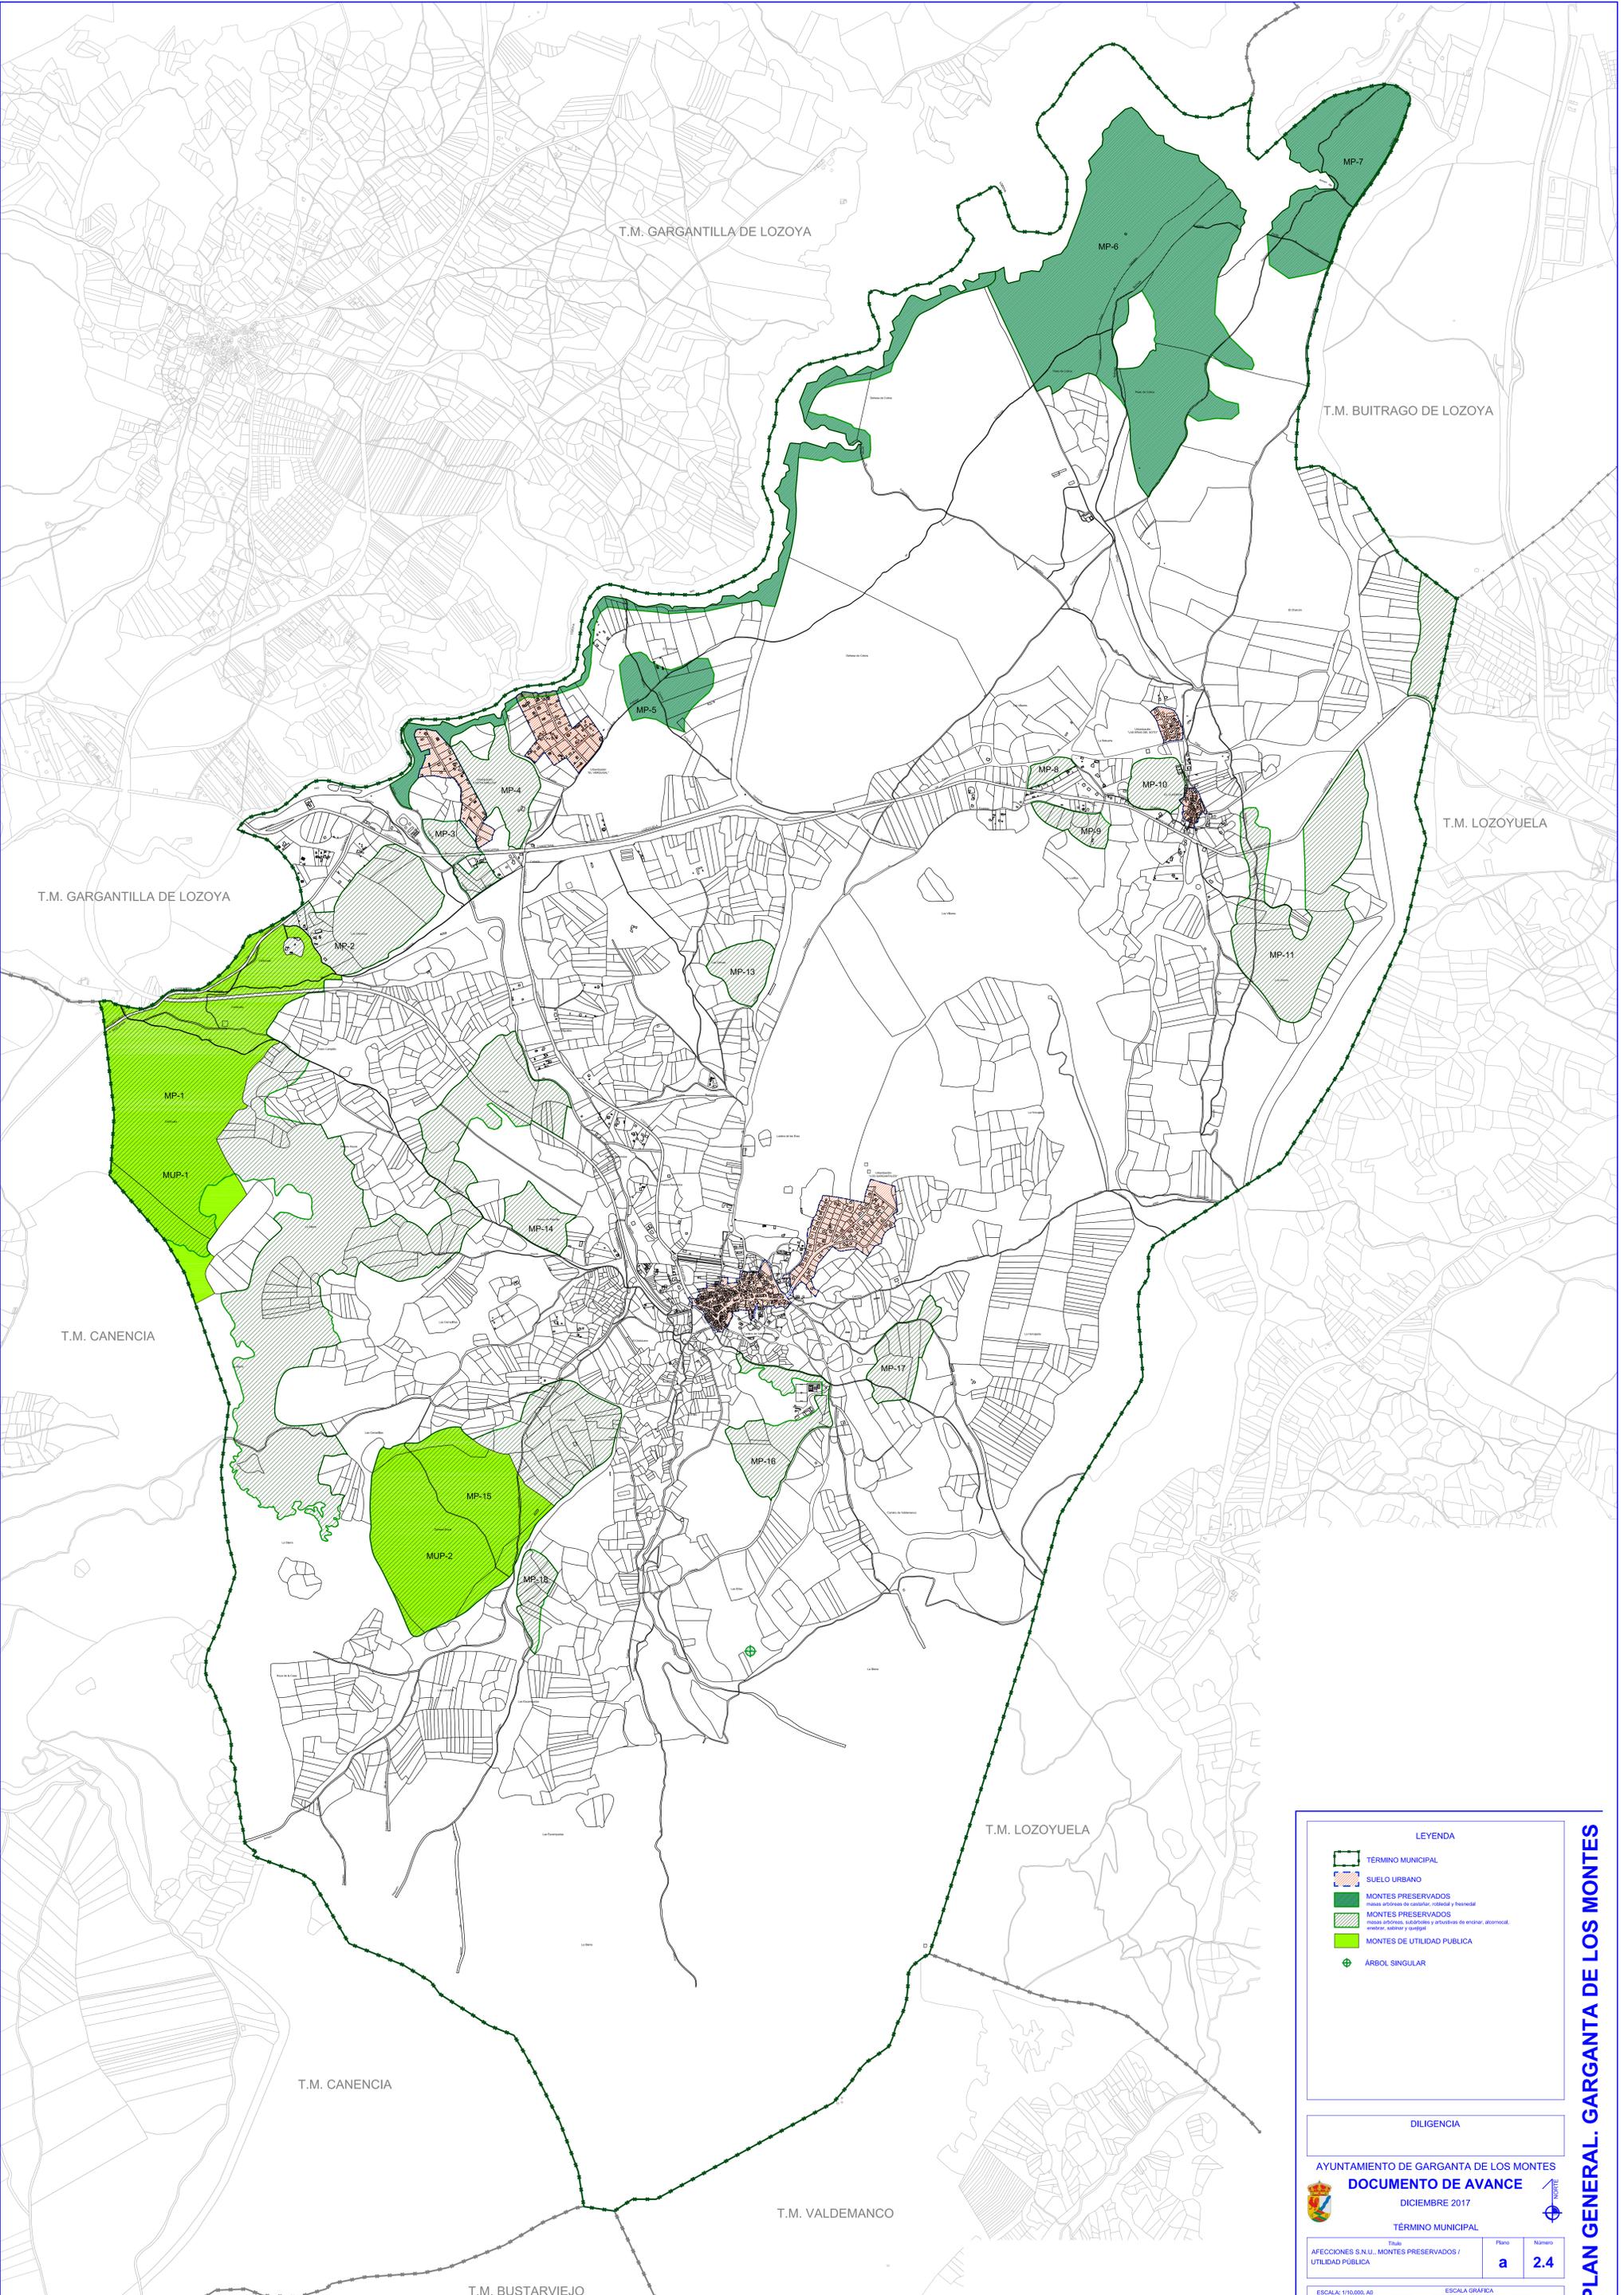

**LEYENDA**

- TÉRMINO MUNICIPAL
- SUELO URBANO
- MONTES PRESERVADOS  
masas arbores de castañar, robledal y freixedal
- MONTES PRESERVADOS  
masas arbores, matorrales y arboledas de encinar, alcornocal, espartal, sabinar y quejigal
- MONTES DE UTILIDAD PÚBLICA
- ÁRBOL SINGULAR

DILIGENCIA

AYUNTAMIENTO DE GARGANTA DE LOS MONTES

**DOCUMENTO DE AVANCE**

DICIEMBRE 2017


TÉRMINO MUNICIPAL

Título	Plano	Número
AFECCIONES S.U., MONTES PRESERVADOS / UTILIDAD PÚBLICA	a	2.4

ESCALA: 1:10.000, A0  
ESCALA: 1:14.000, A1

ESCALA GRÁFICA

**PLAN GENERAL. GARGANTA DE LOS MONTES**

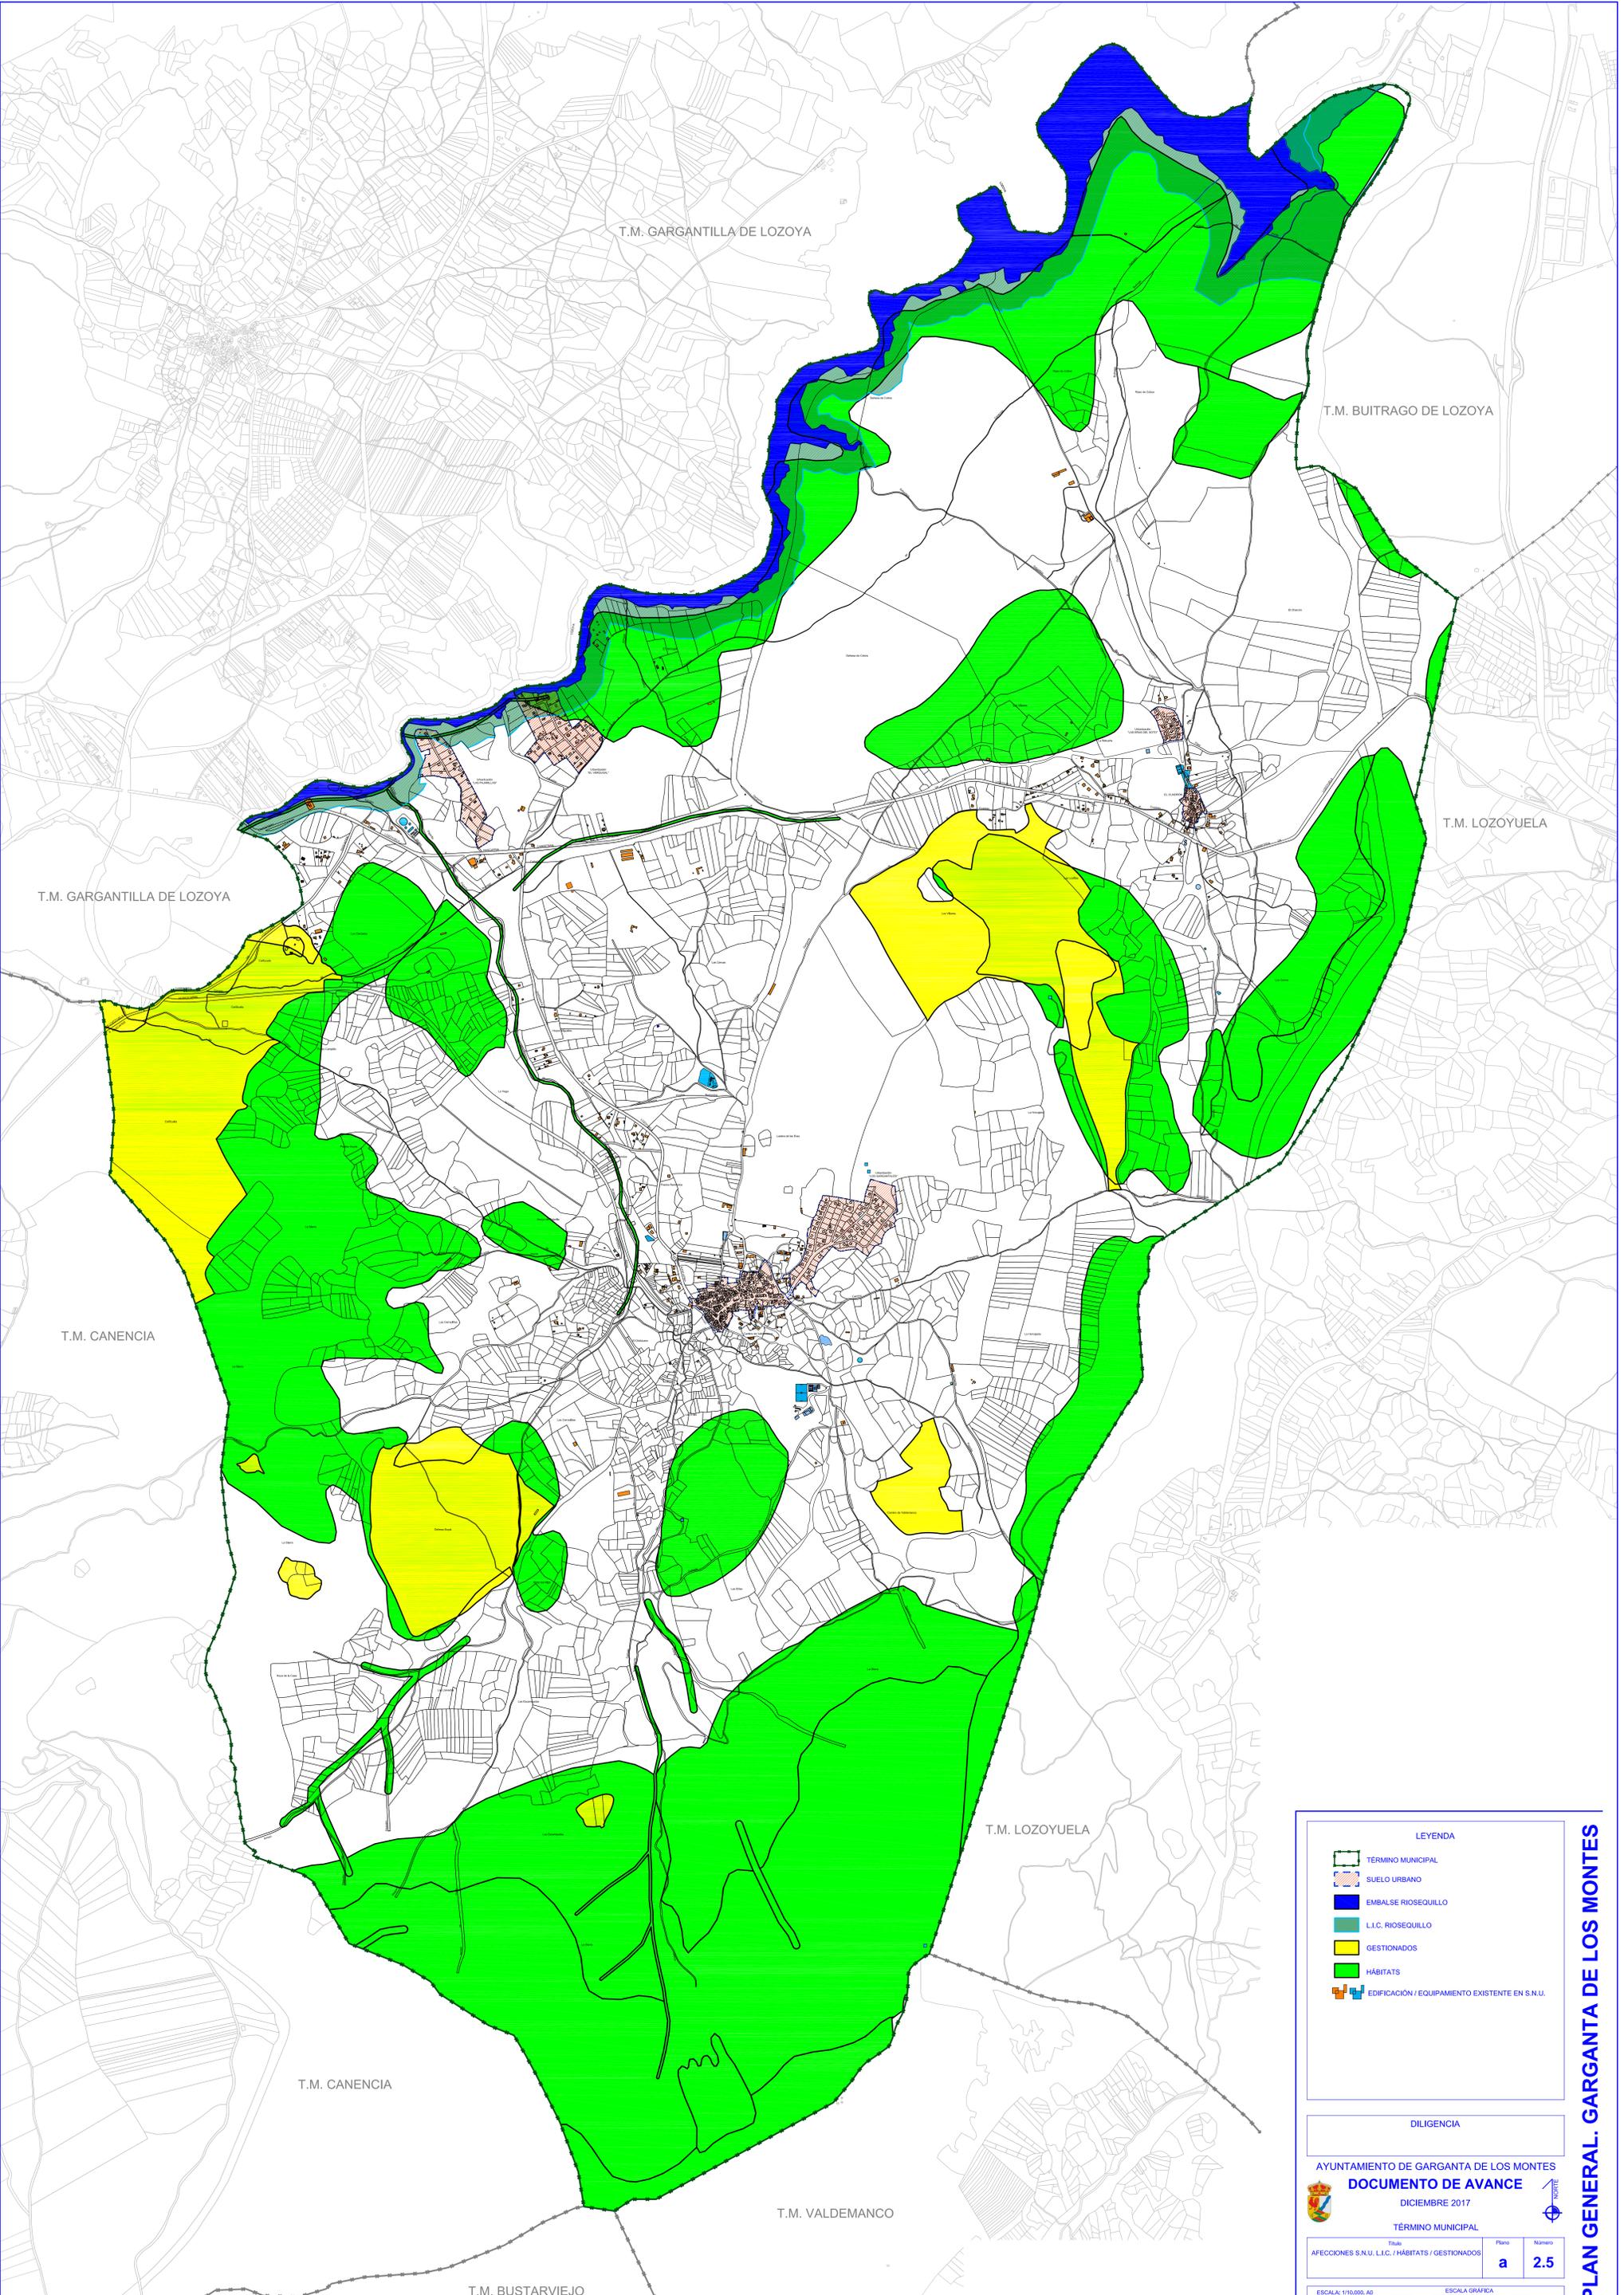

T.M. GARGANTILLA DE LOZOYA

T.M. BUITRAGO DE LOZOYA

T.M. LOZOYUELA

T.M. GARGANTILLA DE LOZOYA

T.M. CANENCIA

T.M. LOZOYUELA

T.M. CANENCIA

T.M. VALDEMANCO

T.M. BUSTARVIEJO

**LEYENDA**

- TÉRMINO MUNICIPAL
- SUELO URBANO
- EMBALSE ROSEQUILLO
- L.I.C. ROSEQUILLO
- GESTIONADOS
- HÁBITATS
- EDIFICACIÓN / EQUIPAMIENTO EXISTENTE EN S.N.U.

---

DILIGENCIA

AYUNTAMIENTO DE GARGANTA DE LOS MONTES

**DOCUMENTO DE AVANCE**


DICIEMBRE 2017

TÉRMINO MUNICIPAL

Título	Plano	Número
AFECCIONES S.N.U. L.I.C. / HÁBITATS / GESTIONADOS	a	2.5

ESCALA: 1:10.000, A0  
ESCALA: 1:14.000, A1

ESCALA GRÁFICA

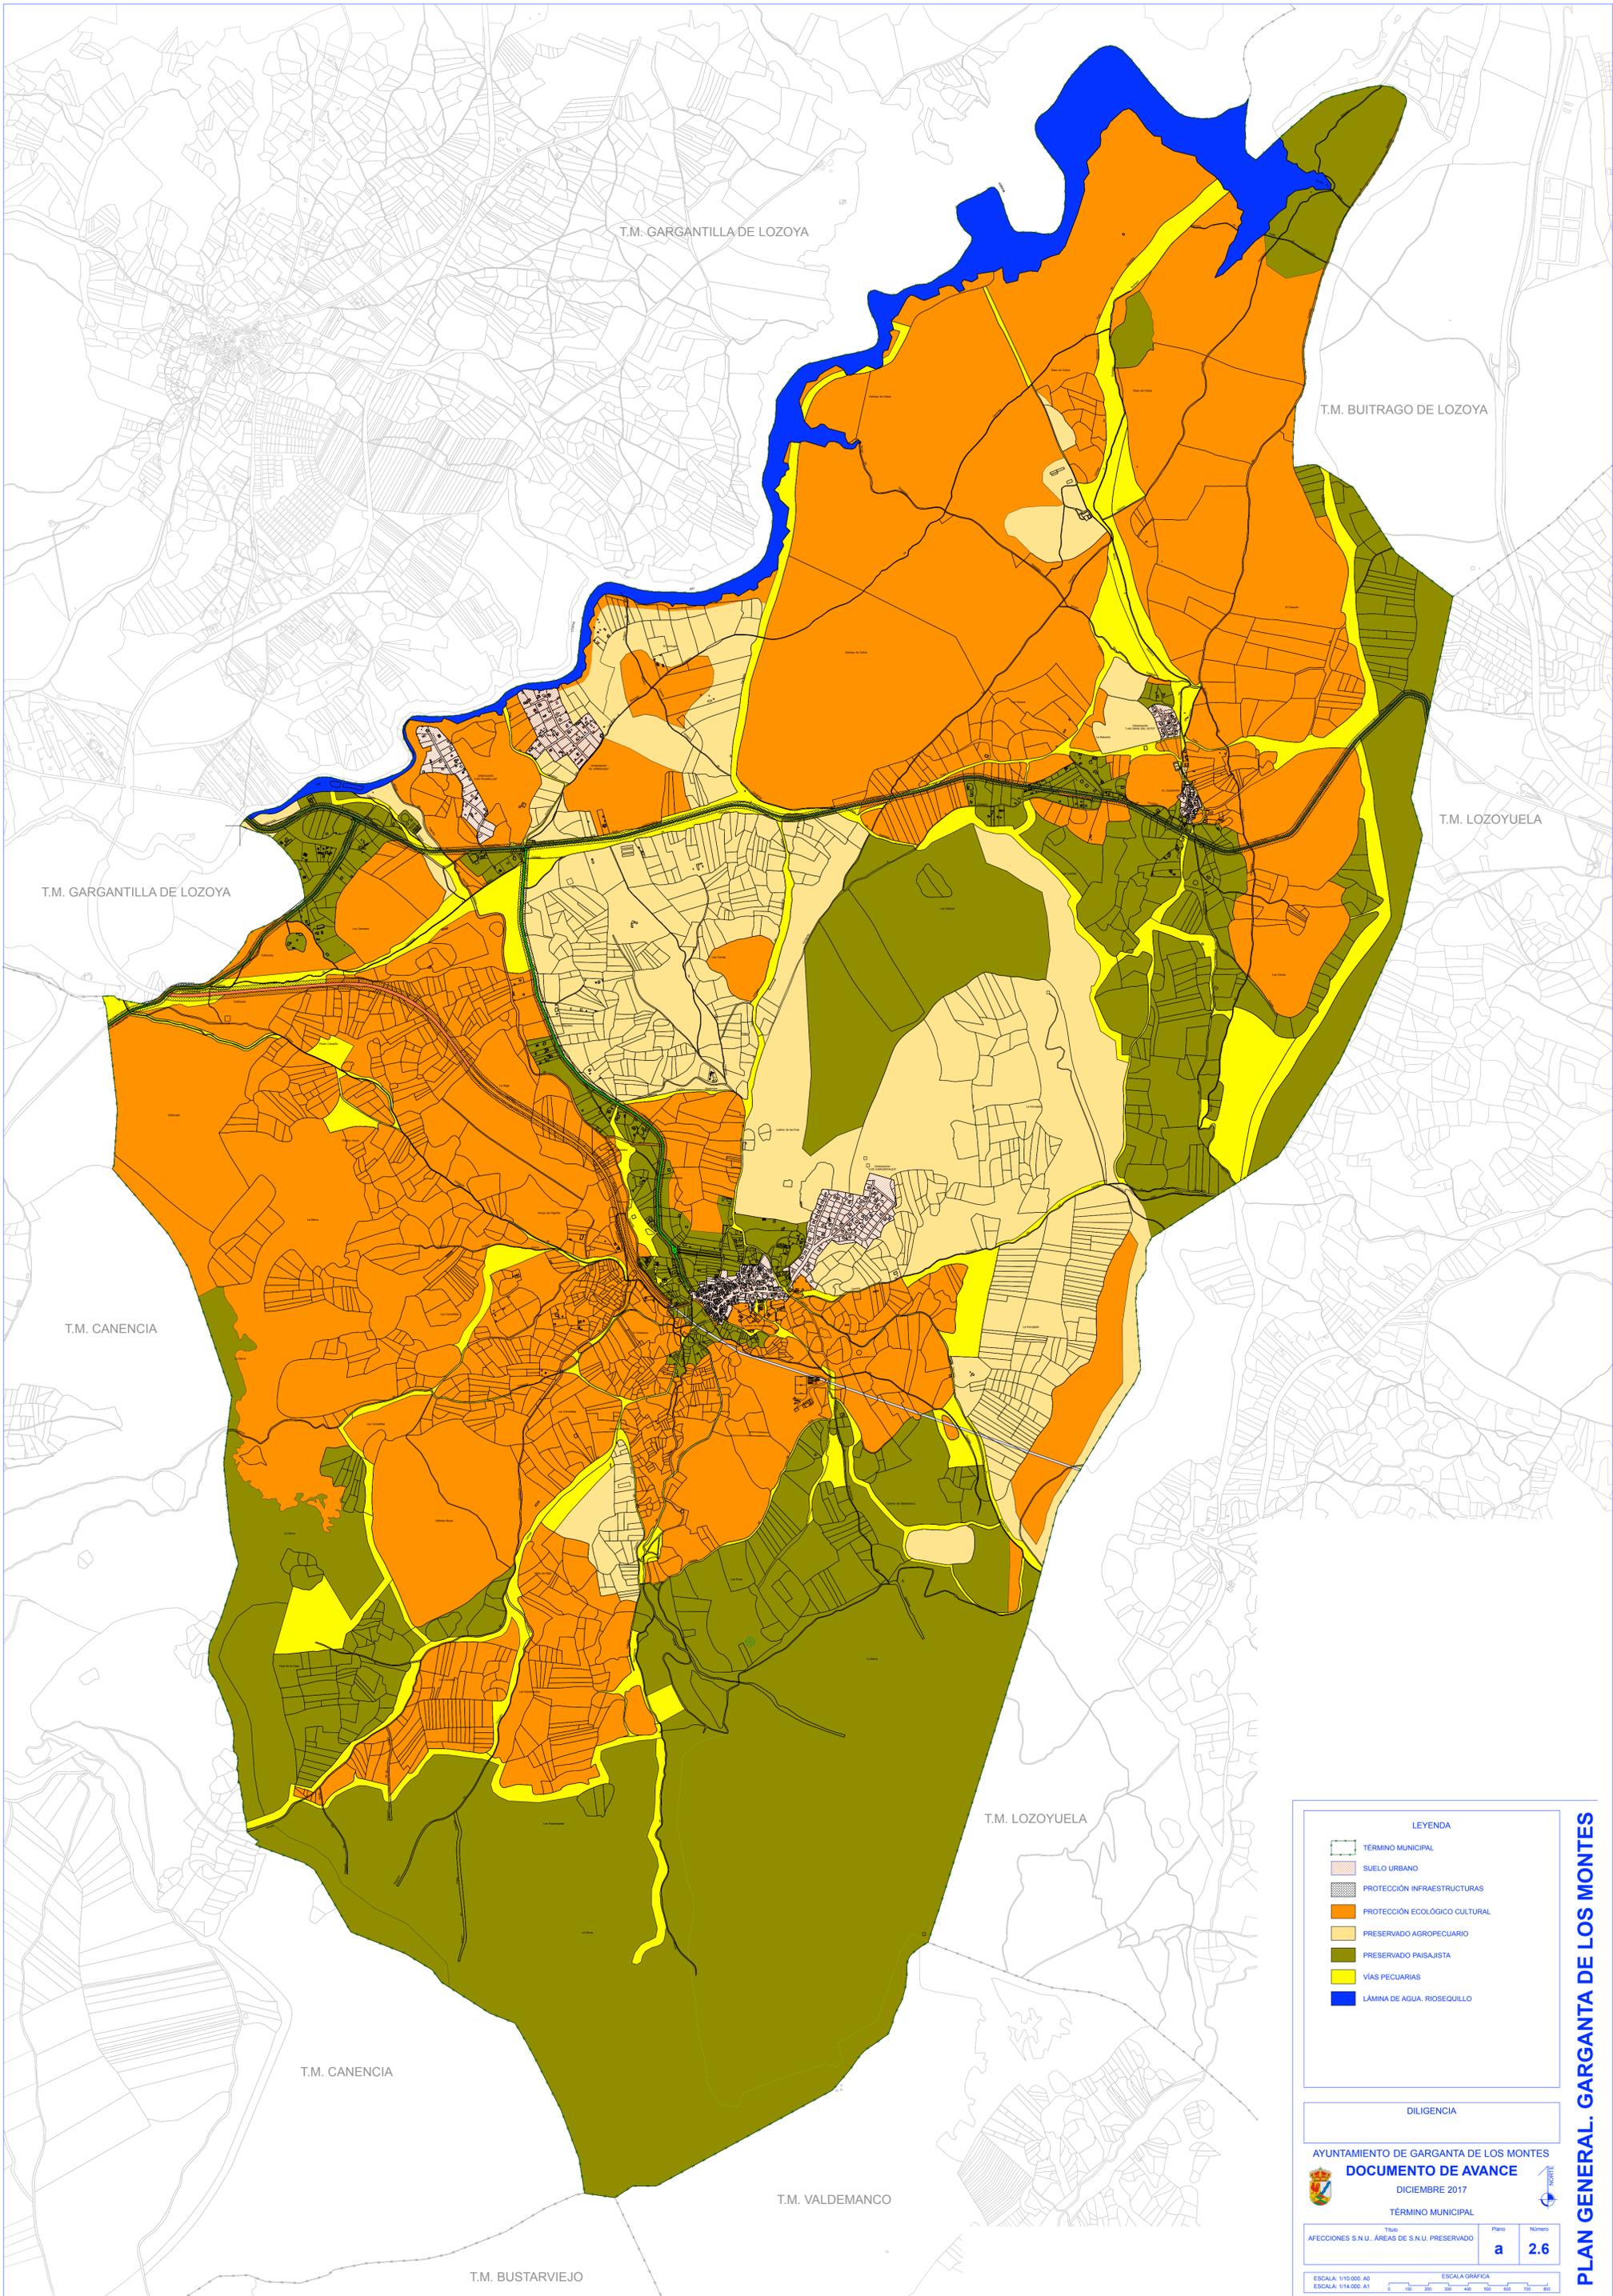

T.M. GARGANTILLA DE LOZOYA

T.M. BUITRAGO DE LOZOYA

T.M. LOZOYUELA

T.M. GARGANTILLA DE LOZOYA

T.M. CANENCIA

T.M. LOZOYUELA

T.M. CANENCIA

T.M. VALDEMANCO

T.M. BUSTARVIEJO

LEYENDA

	TÉRMINO MUNICIPAL
	SUELO URBANO
	PROTECCIÓN INFRAESTRUCTURAS
	PROTECCIÓN ECOLÓGICO CULTURAL
	PRESERVADO AGROPECUARIO
	PRESERVADO PAISAJISTA
	VÍAS PECUARIAS
	LÁMINA DE AGUA, ROSEQUILLO

DILIGENCIA

AYUNTAMIENTO DE GARGANTA DE LOS MONTES  
**DOCUMENTO DE AVANCE**  
 DICIEMBRE 2017


TÉRMINO MUNICIPAL

Título	Plano	Número
AFECCIONES S.N.U. ÁREAS DE S.N.U. PRESERVADO	a	2.6

ESCALA: 1/10.000 A0  
 ESCALA: 1/14.000 A1

ESCALA GRÁFICA

PLAN GENERAL. GARGANTA DE LOS MONTES

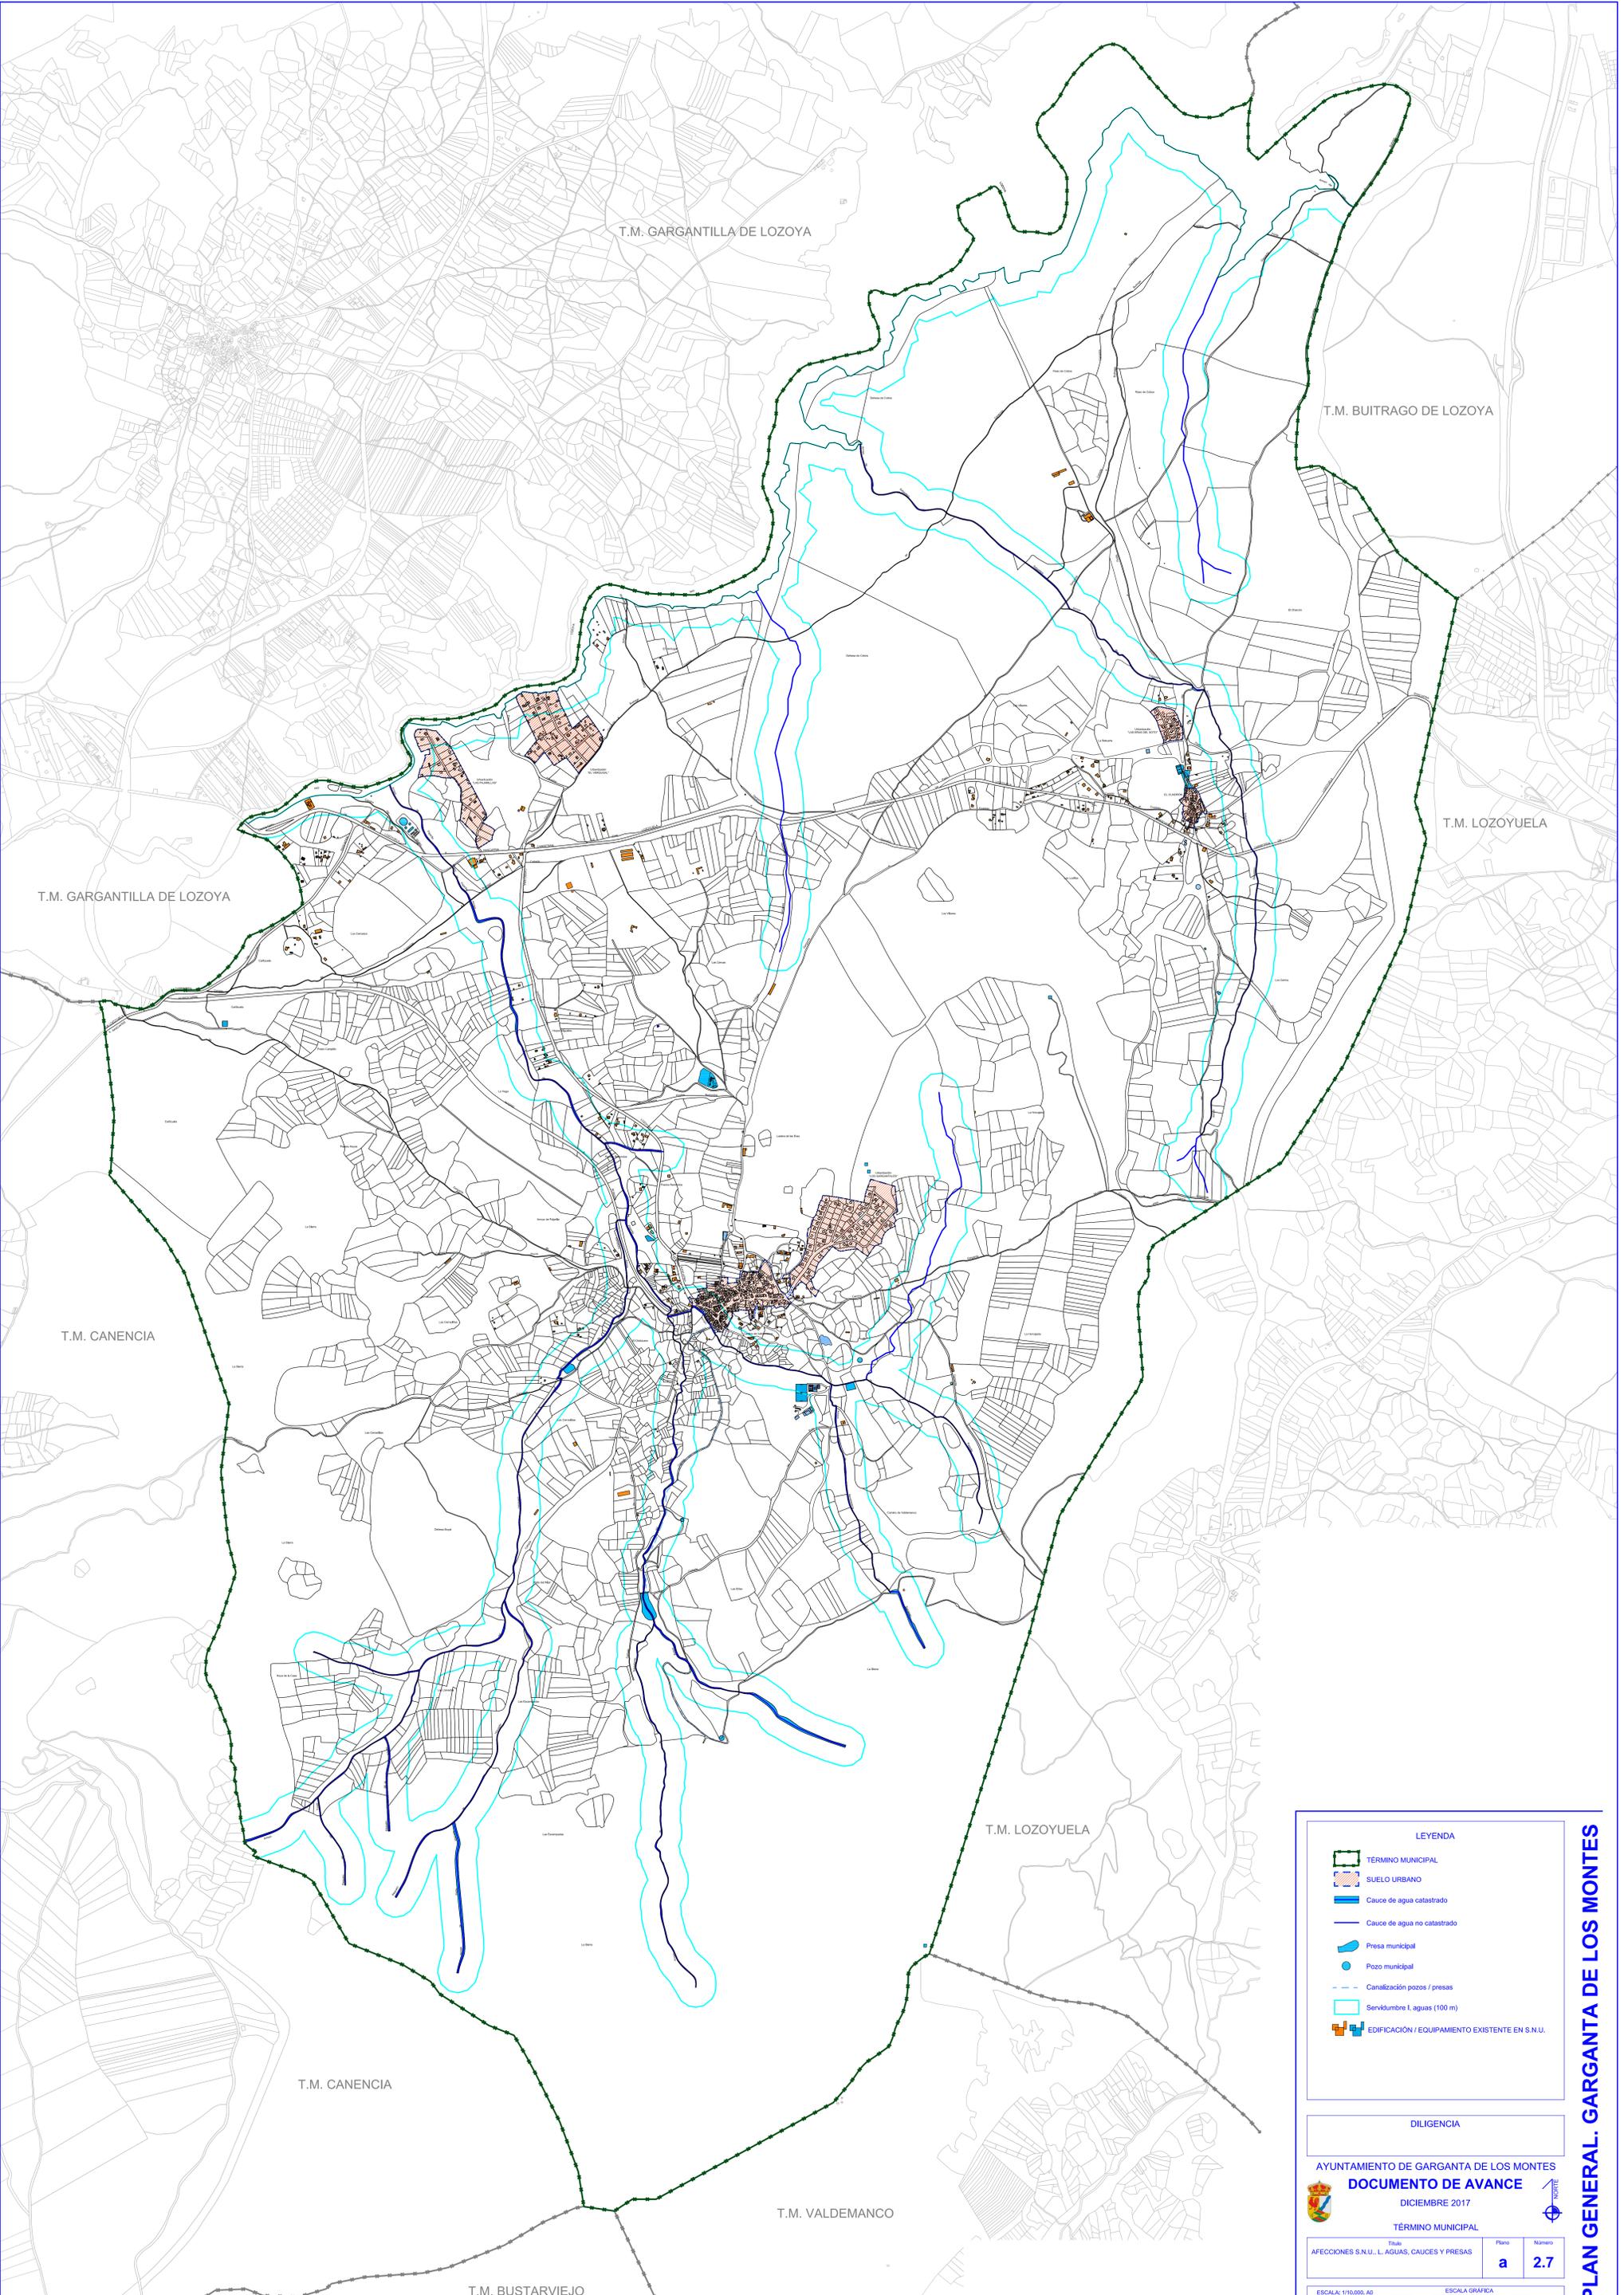

T.M. GARGANTILLA DE LOZOYA

T.M. BUITRAGO DE LOZOYA

T.M. LOZOYUELA

T.M. GARGANTILLA DE LOZOYA

T.M. CANENCIA

T.M. LOZOYUELA

T.M. CANENCIA

T.M. VALDEMANCO

T.M. BUSTARVIEJO

**LEYENDA**

-  TÉRMINO MUNICIPAL
-  SUELO URBANO
-  Cauce de agua catastrado
-  Cauce de agua no catastrado
-  Presa municipal
-  Pozo municipal
-  Canalización pozos / presas
-  Servidumbre l. aguas (100 m)
-  EDIFICACIÓN / EQUIPAMIENTO EXISTENTE EN S.N.U.

DILIGENCIA

AYUNTAMIENTO DE GARGANTA DE LOS MONTES  
**DOCUMENTO DE AVANCE**


DICIEMBRE 2017

TÉRMINO MUNICIPAL

Título:	Plano:	Número:
AFECCIONES S.N.U., L. AGUAS, CAUCES Y PRESAS	a	2.7

ESCALA: 1:110.000, A0  
 ESCALA: 1:114.000, A1

**PLAN GENERAL. GARGANTA DE LOS MONTES**

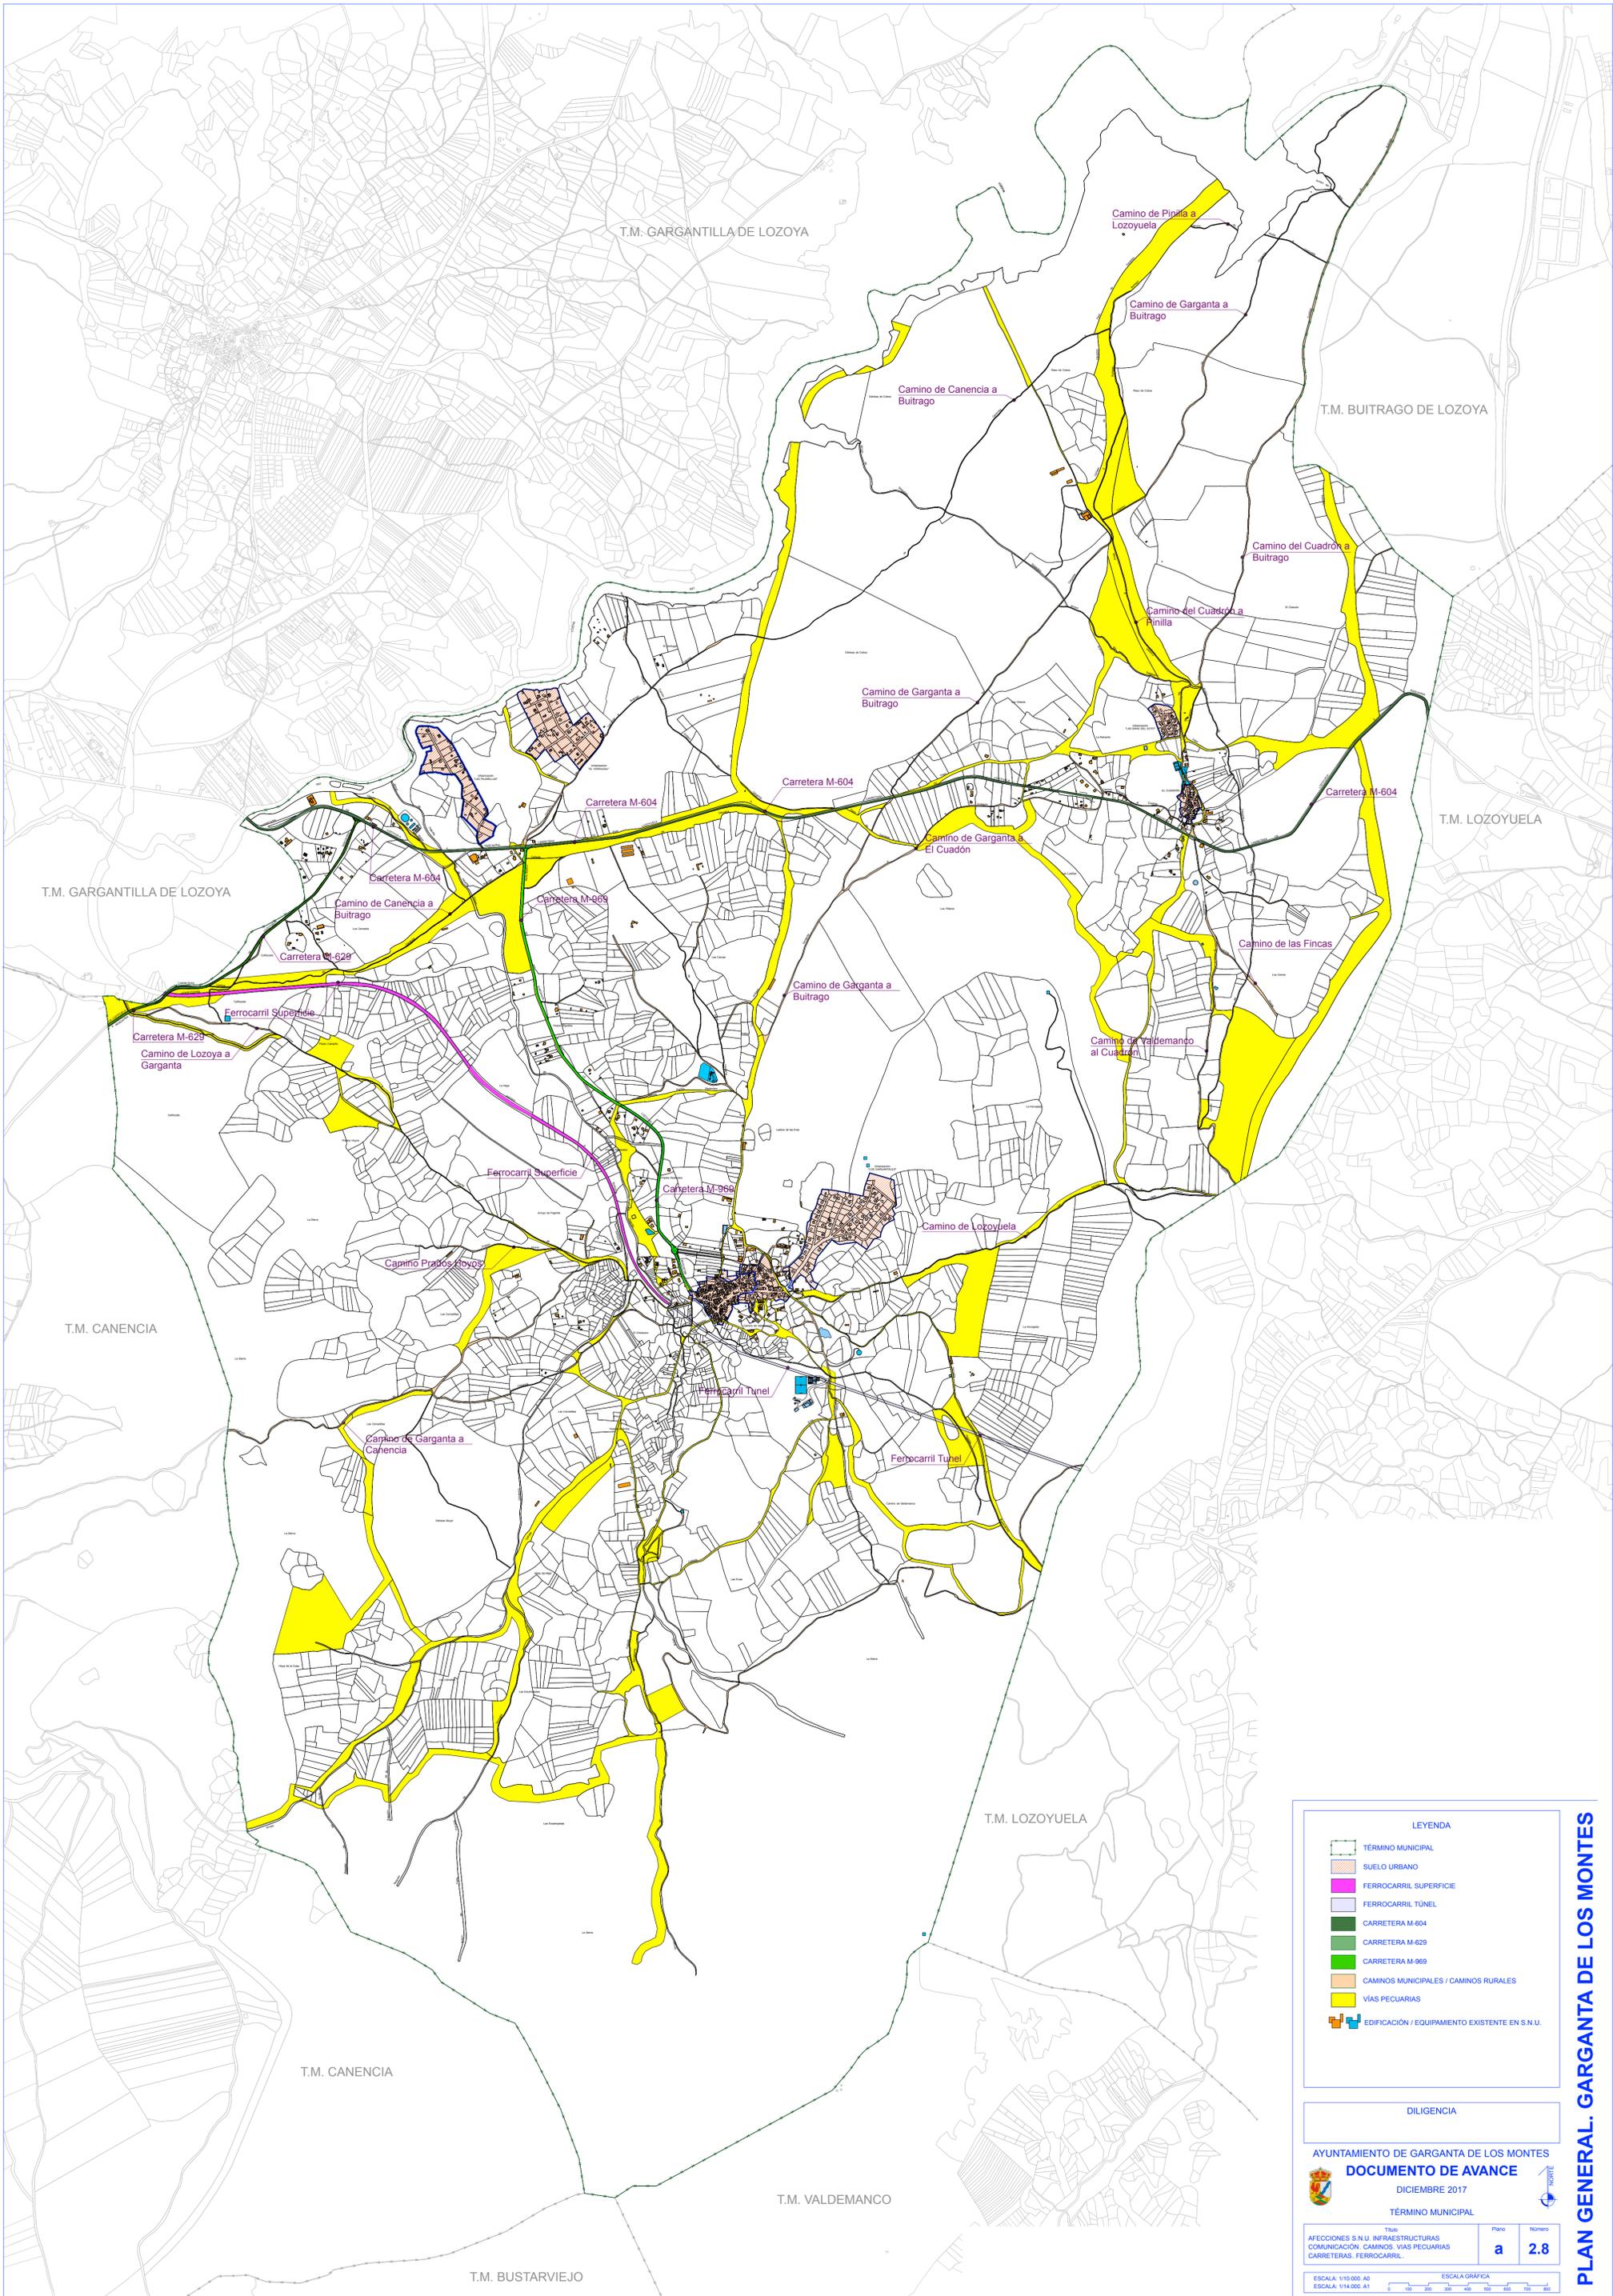

**LEYENDA**

- TÉRMINO MUNICIPAL
- SUELO URBANO
- FERROCARRIL SUPERFICIE
- FERROCARRIL TUNEL
- CARRETERA M-604
- CARRETERA M-629
- CARRETERA M-969
- CAMINOS MUNICIPALES / CAMINOS RURALES
- VÍAS PECUARIAS
- EDIFICACIÓN / EQUIPAMIENTO EXISTENTE EN S.N.U.

**DILIGENCIA**

AYUNTAMIENTO DE GARGANTA DE LOS MONTES  
**DOCUMENTO DE AVANCE**  
 DICIEMBRE 2017


TÉRMINO MUNICIPAL

Título	Plano	Número
AFECCIONES S.N.U. INFRAESTRUCTURAS COMUNICACIÓN: CAMINOS, VÍAS PECUARIAS CARRETERAS, FERROCARRIL.	<b>a</b>	<b>2.8</b>

ESCALA: 1/10.000 A0  
 ESCALA: 1/14.000 A1

ESCALA GRÁFICA

**PLAN GENERAL. GARGANTA DE LOS MONTES**

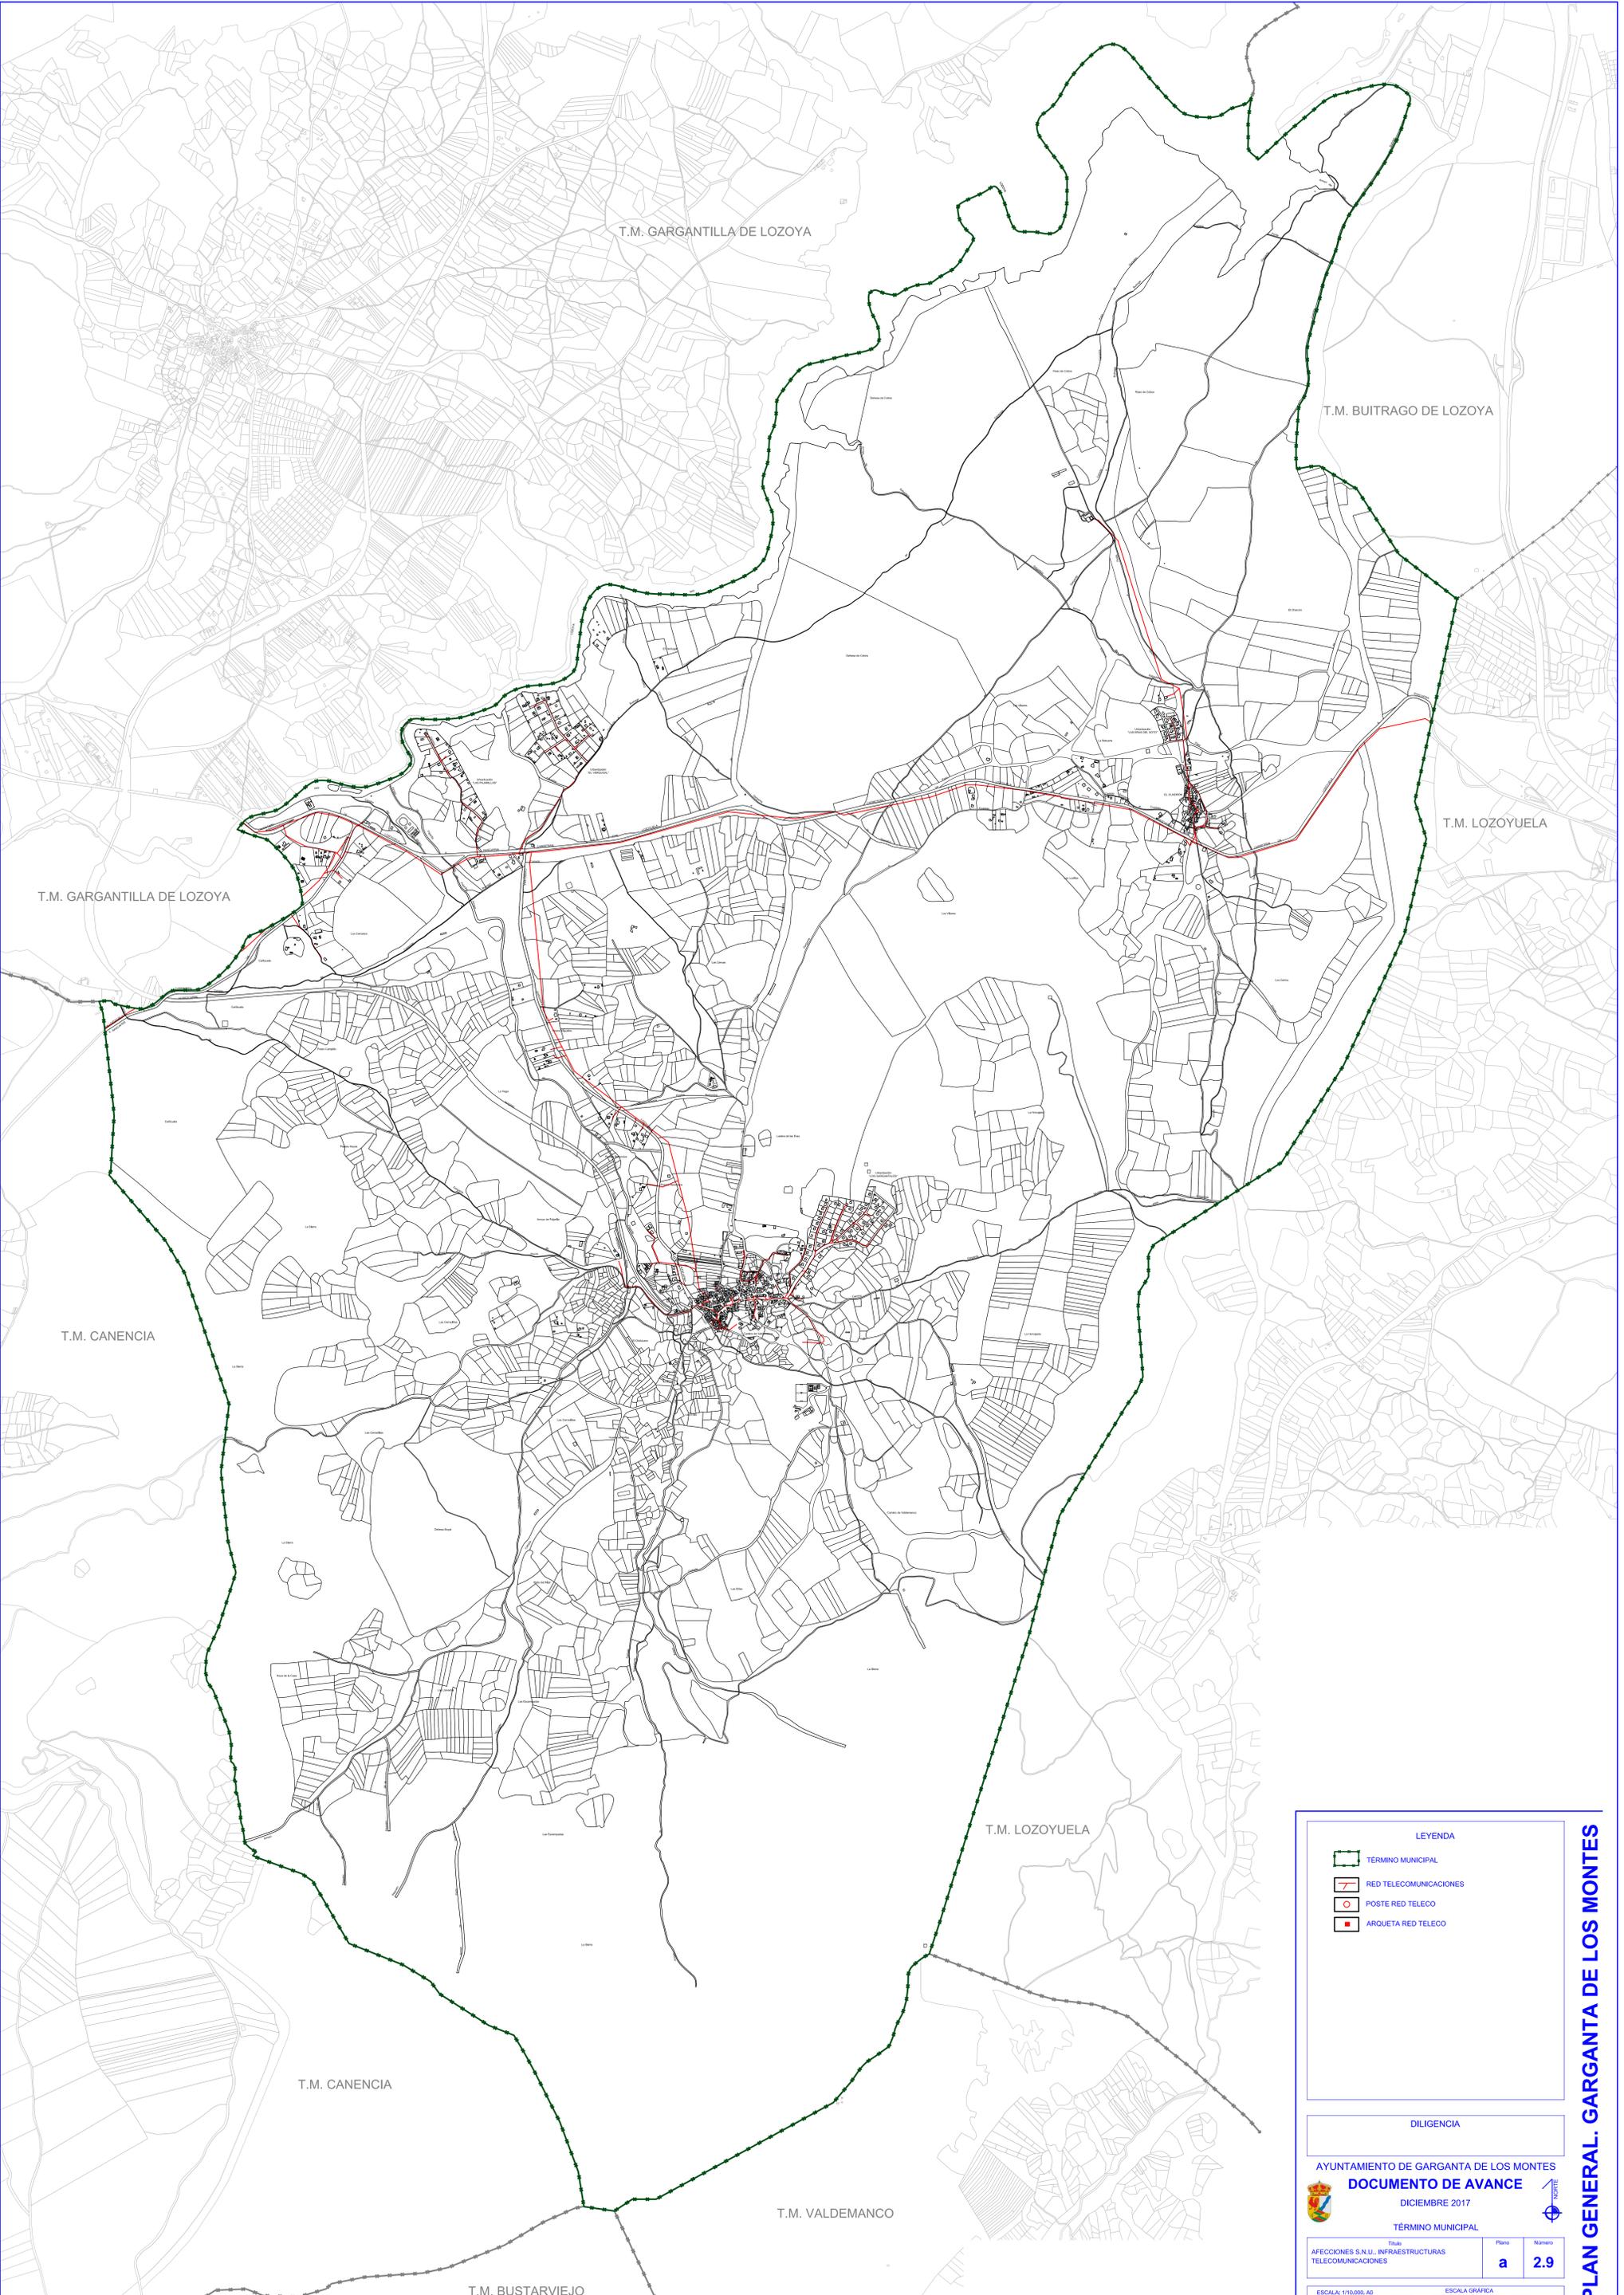

T.M. GARGANTILLA DE LOZOYA

T.M. BUITRAGO DE LOZOYA

T.M. LOZOYUELA

T.M. GARGANTILLA DE LOZOYA

T.M. CANENCIA

T.M. LOZOYUELA

T.M. CANENCIA

T.M. VALDEMANCO

T.M. BUSTARVIEJO

**LEYENDA**

-  TÉRMINO MUNICIPAL
-  RED TELECOMUNICACIONES
-  POSTE RED TELECO
-  ARQUETA RED TELECO

---

**DILIGENCIA**

AYUNTAMIENTO DE GARGANTA DE LOS MONTES

**DOCUMENTO DE AVANCE**

DICIEMBRE 2017

TÉRMINO MUNICIPAL


Título	Plano	Número
AFECCIONES S.U., INFRAESTRUCTURAS TELECOMUNICACIONES	a	2.9

ESCALA: 1:10.000, A0  
ESCALA: 1:14.000, A1

ESCALA GRÁFICA



**PLAN GENERAL. GARGANTA DE LOS MONTES**

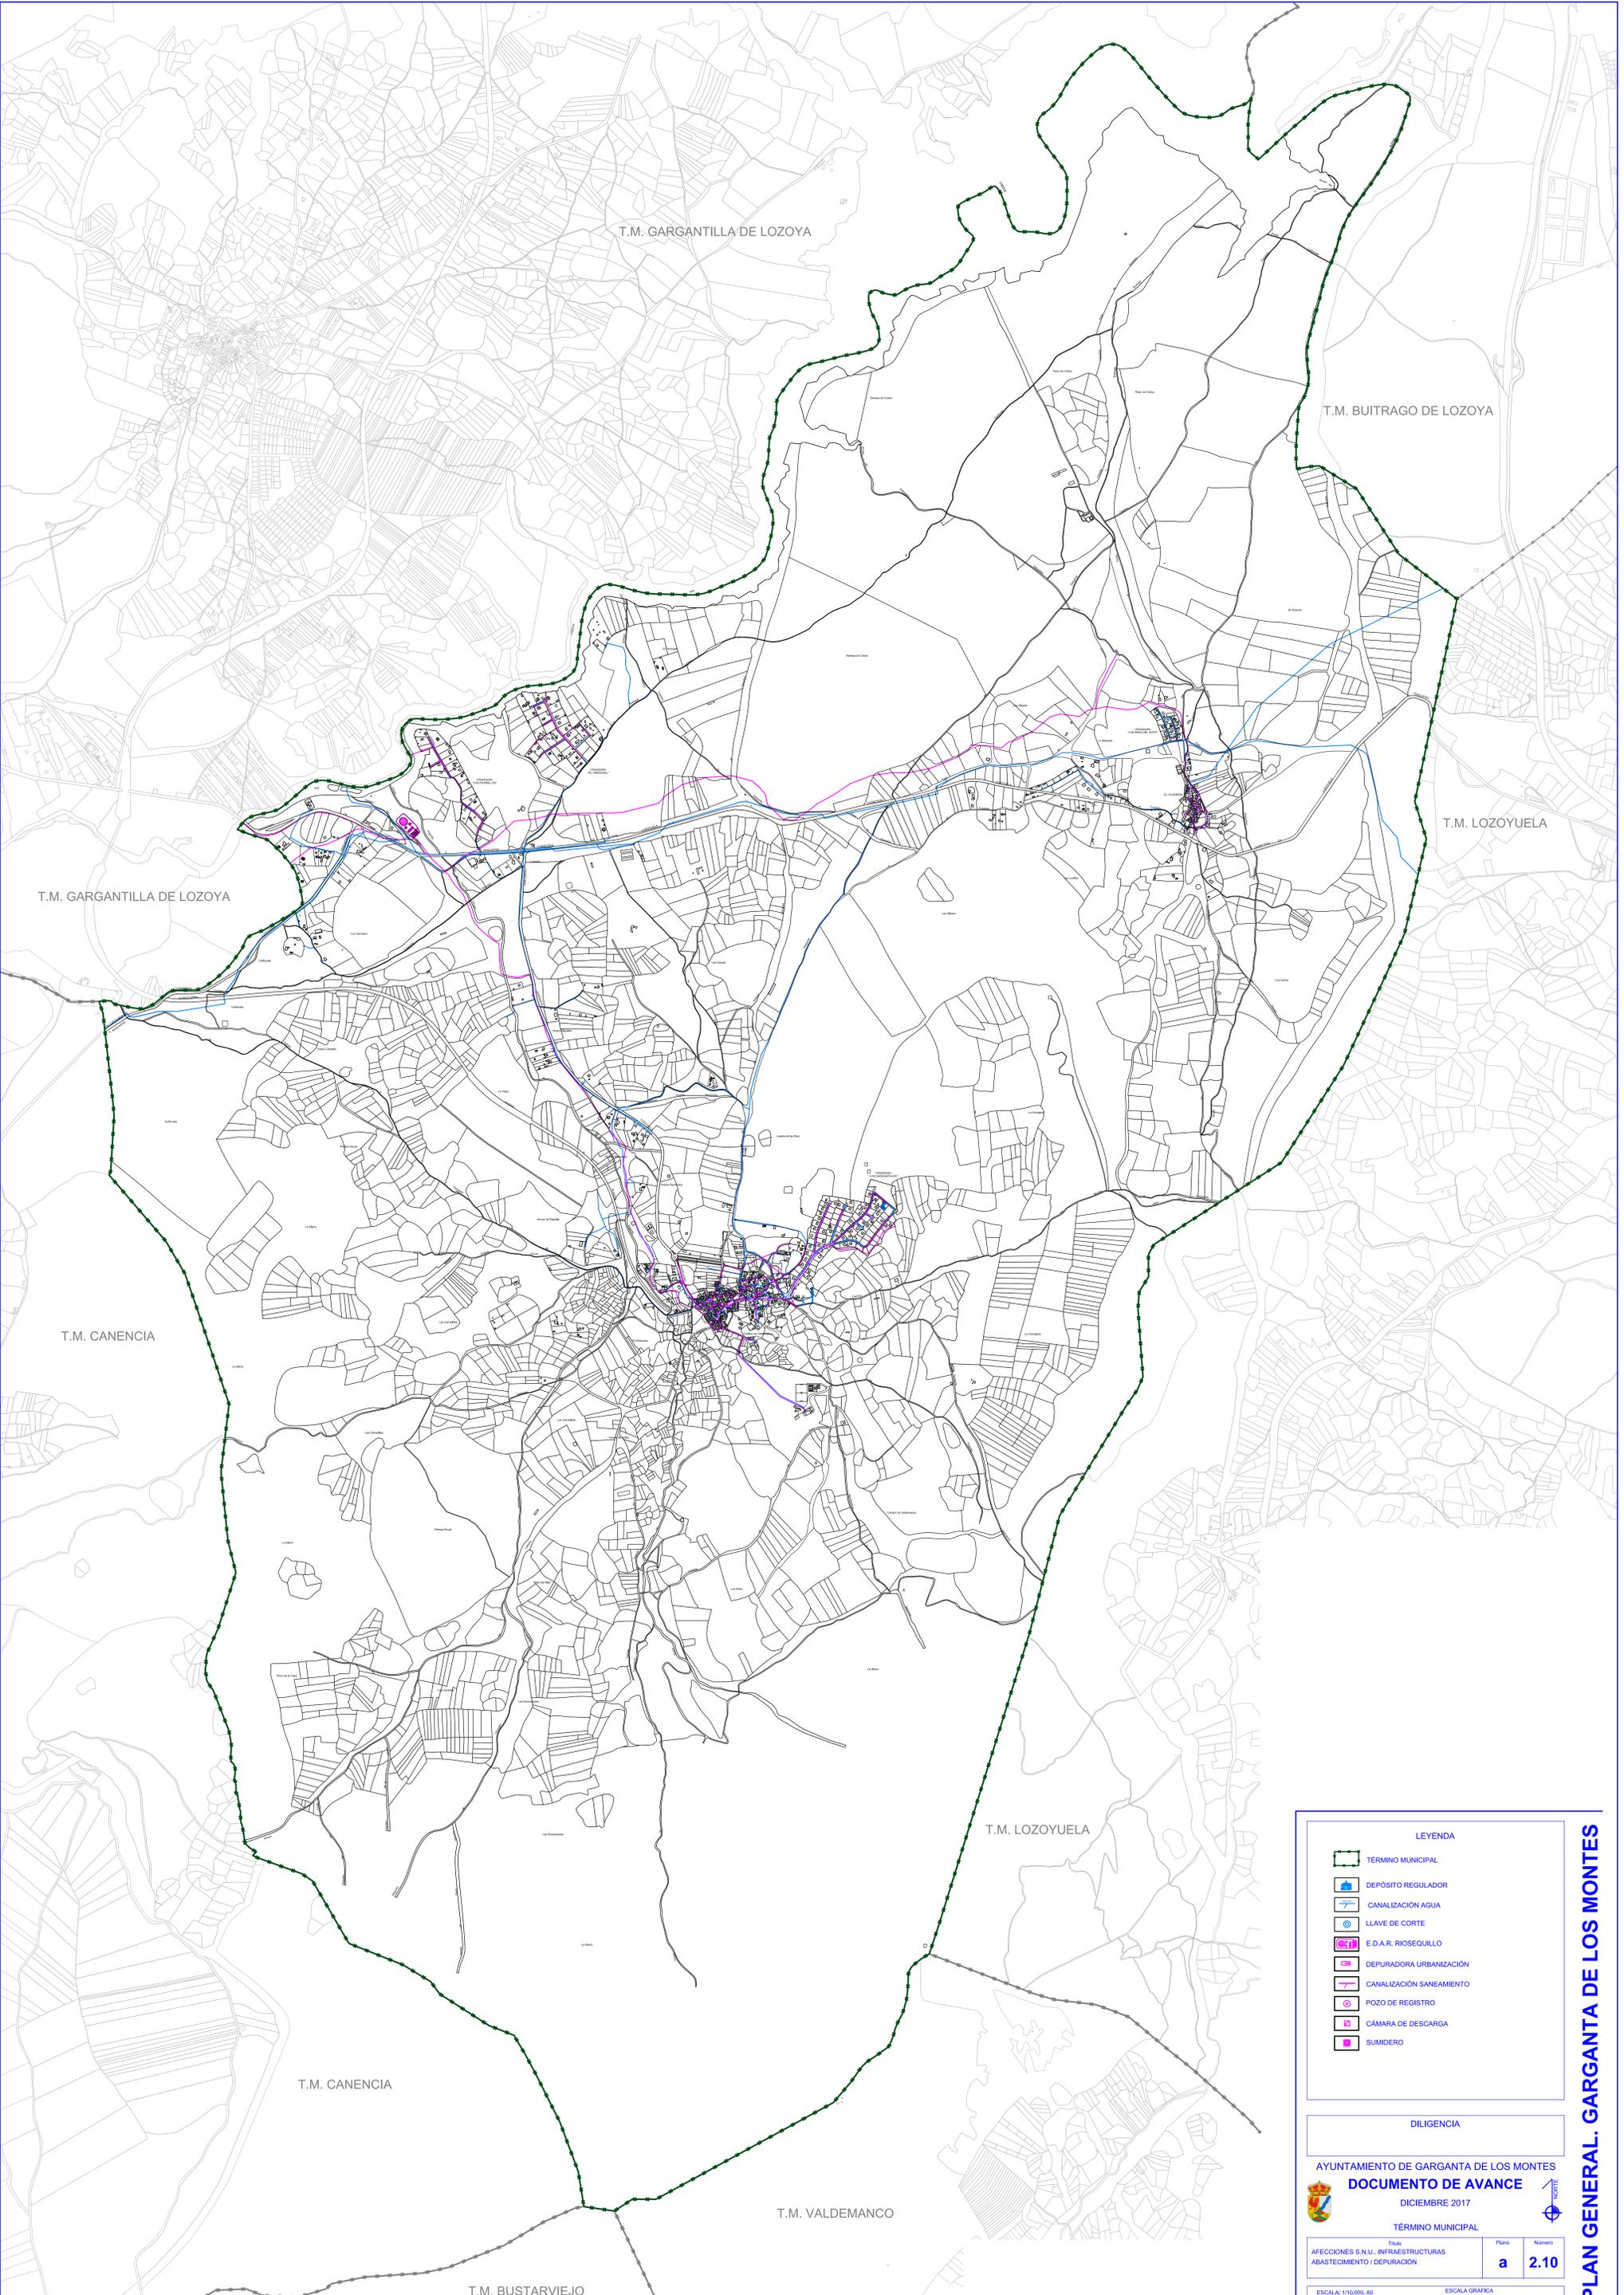

T.M. GARGANTILLA DE LOZOYA

T.M. BUITRAGO DE LOZOYA

T.M. LOZOYUELA

T.M. GARGANTILLA DE LOZOYA

T.M. CANENCIA

T.M. LOZOYUELA

T.M. CANENCIA

T.M. VALDEMANCO

T.M. BUSTARVIEJO

**LEYENDA**

-  TÉRMINO MUNICIPAL
-  DEPÓSITO REGULADOR
-  CANALIZACIÓN AGUA
-  LLAVE DE CORTE
-  E.D.A.R. RIOSEQUELLO
-  DEPURADORA URBANIZACIÓN
-  CANALIZACIÓN SANEAMIENTO
-  POZO DE REGISTRO
-  CÁMARA DE DESCARGA
-  SUMIDERO

DILIGENCIA


AYUNTAMIENTO DE GARGANTA DE LOS MONTES  
**DOCUMENTO DE AVANCE**  
 DICIEMBRE 2017

TÉRMINO MUNICIPAL

Título	Plano	Número
AFECCIONES S.U. INFRAESTRUCTURAS ABASTECIMIENTO / DEPURACIÓN	a	2.10

ESCALA: 1:10.000. A0  
 ESCALA: 1:14.000. A1

**PLAN GENERAL. GARGANTA DE LOS MONTES**

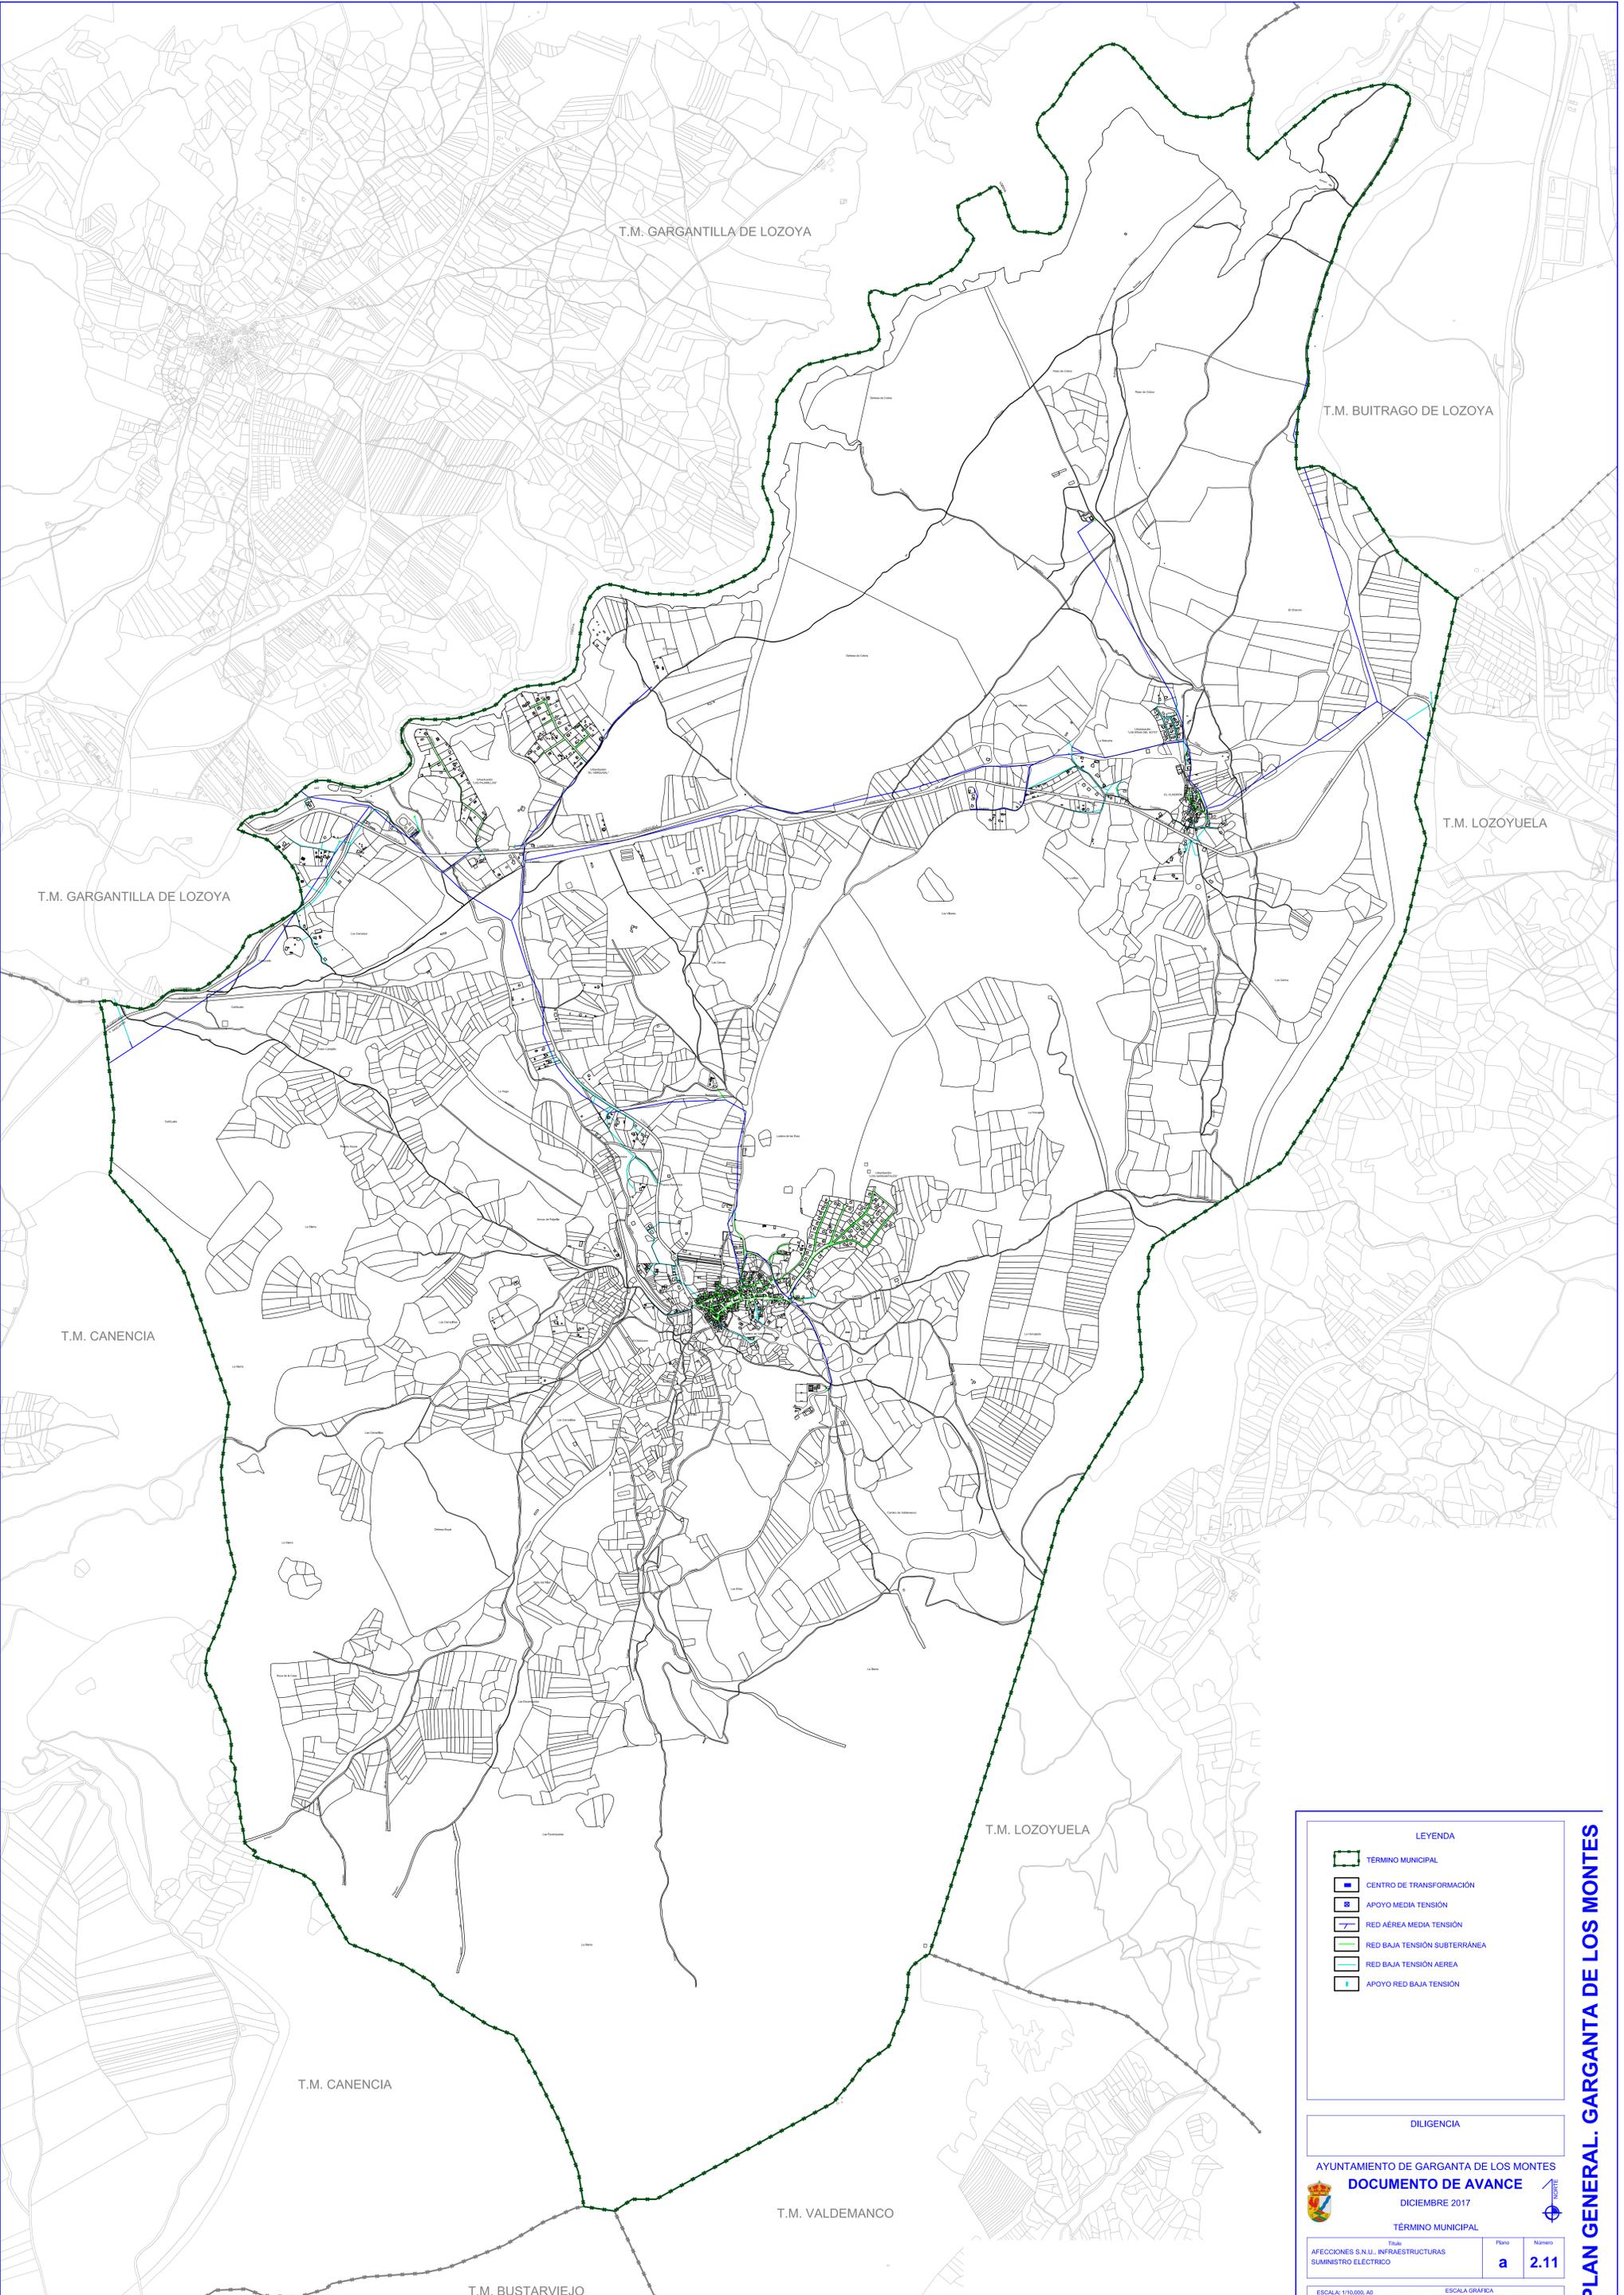

T.M. GARGANTILLA DE LOZOYA

T.M. BUITRAGO DE LOZOYA

T.M. LOZOYUELA

T.M. GARGANTILLA DE LOZOYA

T.M. CANENCIA

T.M. LOZOYUELA

T.M. CANENCIA

T.M. VALDEMANCO

T.M. BUSTARVIEJO

**LEYENDA**

-  TÉRMINO MUNICIPAL
-  CENTRO DE TRANSFORMACIÓN
-  APOYO MEDIA TENSIÓN
-  RED ÁREA MEDIA TENSIÓN
-  RED BAJA TENSIÓN SUBTERRÁNEA
-  RED BAJA TENSIÓN AEREA
-  APOYO RED BAJA TENSIÓN

**DILIGENCIA**

AYUNTAMIENTO DE GARGANTA DE LOS MONTES

**DOCUMENTO DE AVANCE**

DICIEMBRE 2017

TÉRMINO MUNICIPAL


Título	Plano	Número
AFECCIONES S.U. INFRAESTRUCTURAS SUMINISTRO ELÉCTRICO	<b>a</b>	<b>2.11</b>

ESCALA: 1:10.000, A0  
ESCALA: 1:14.000, A1

ESCALA GRÁFICA

0 100 200 300 400 500 600 700 800 900 1000

PLAN GENERAL. GARGANTA DE LOS MONTES

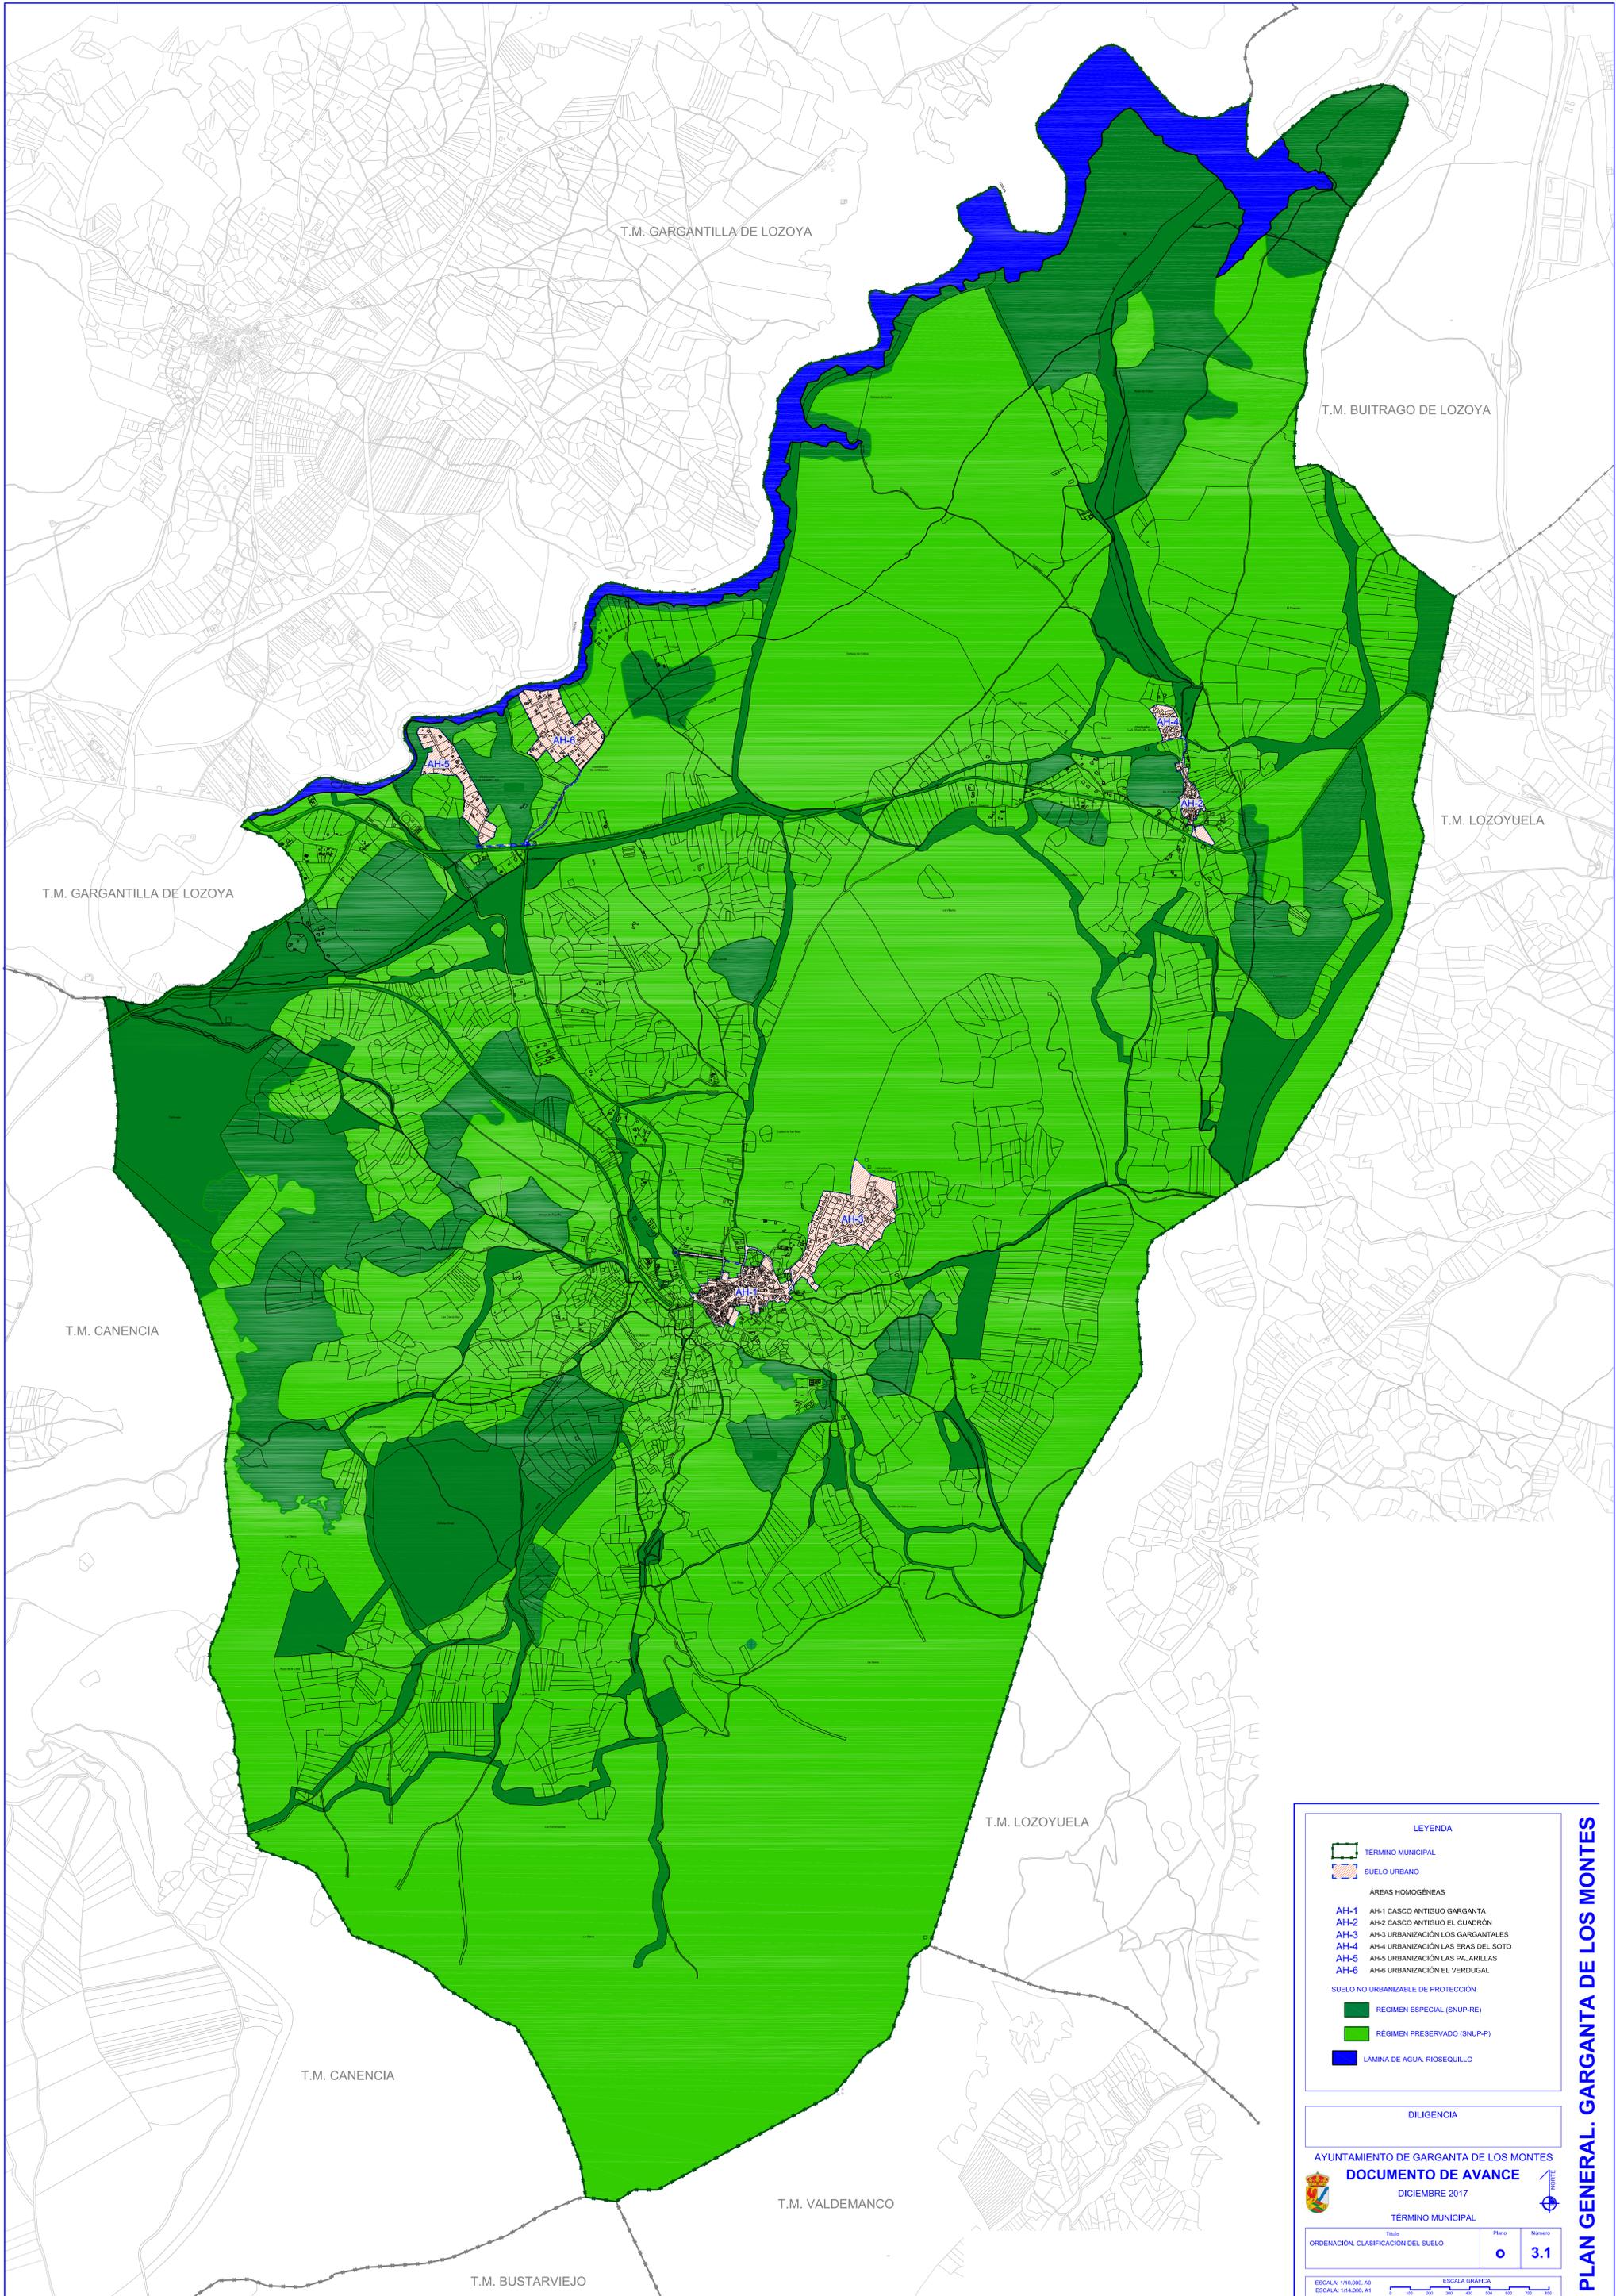

T.M. GARGANTILLA DE LOZOYA

T.M. GARGANTILLA DE LOZOYA

T.M. BUITRAGO DE LOZOYA

T.M. LOZOYUELA

T.M. CANENCIA

T.M. LOZOYUELA

T.M. CANENCIA

T.M. VALDEMANCO

T.M. BUSTARVIEJO

**LEYENDA**

	TÉRMINO MUNICIPAL
	SUELO URBANO
<b>ÁREAS HOMOGÉNEAS</b>	
AH-1	AH-1 CASCO ANTIGUO GARGANTA
AH-2	AH-2 CASCO ANTIGUO EL CUADRÓN
AH-3	AH-3 URBANIZACIÓN LOS GARGANTALES
AH-4	AH-4 URBANIZACIÓN LAS ERAS DEL SOTO
AH-5	AH-5 URBANIZACIÓN LAS PAJARILLAS
AH-6	AH-6 URBANIZACIÓN EL VERDUGAL
<b>SUELO NO URBANIZABLE DE PROTECCIÓN</b>	
	RÉGIMEN ESPECIAL (SNUP-RE)
	RÉGIMEN PRESERVADO (SNUP-P)
	LÁMINA DE AGUA. RIOSEQUILLO

**DILIGENCIA**


AYUNTAMIENTO DE GARGANTA DE LOS MONTES  
**DOCUMENTO DE AVANCE**  
 DICIEMBRE 2017

TÉRMINO MUNICIPAL

Título	Plano	Número
ORDENACIÓN, CLASIFICACIÓN DEL SUELO	o	3.1

ESCALA: 1:10.000, A0  
 ESCALA: 1:14.000, A1

**PLAN GENERAL. GARGANTA DE LOS MONTES**

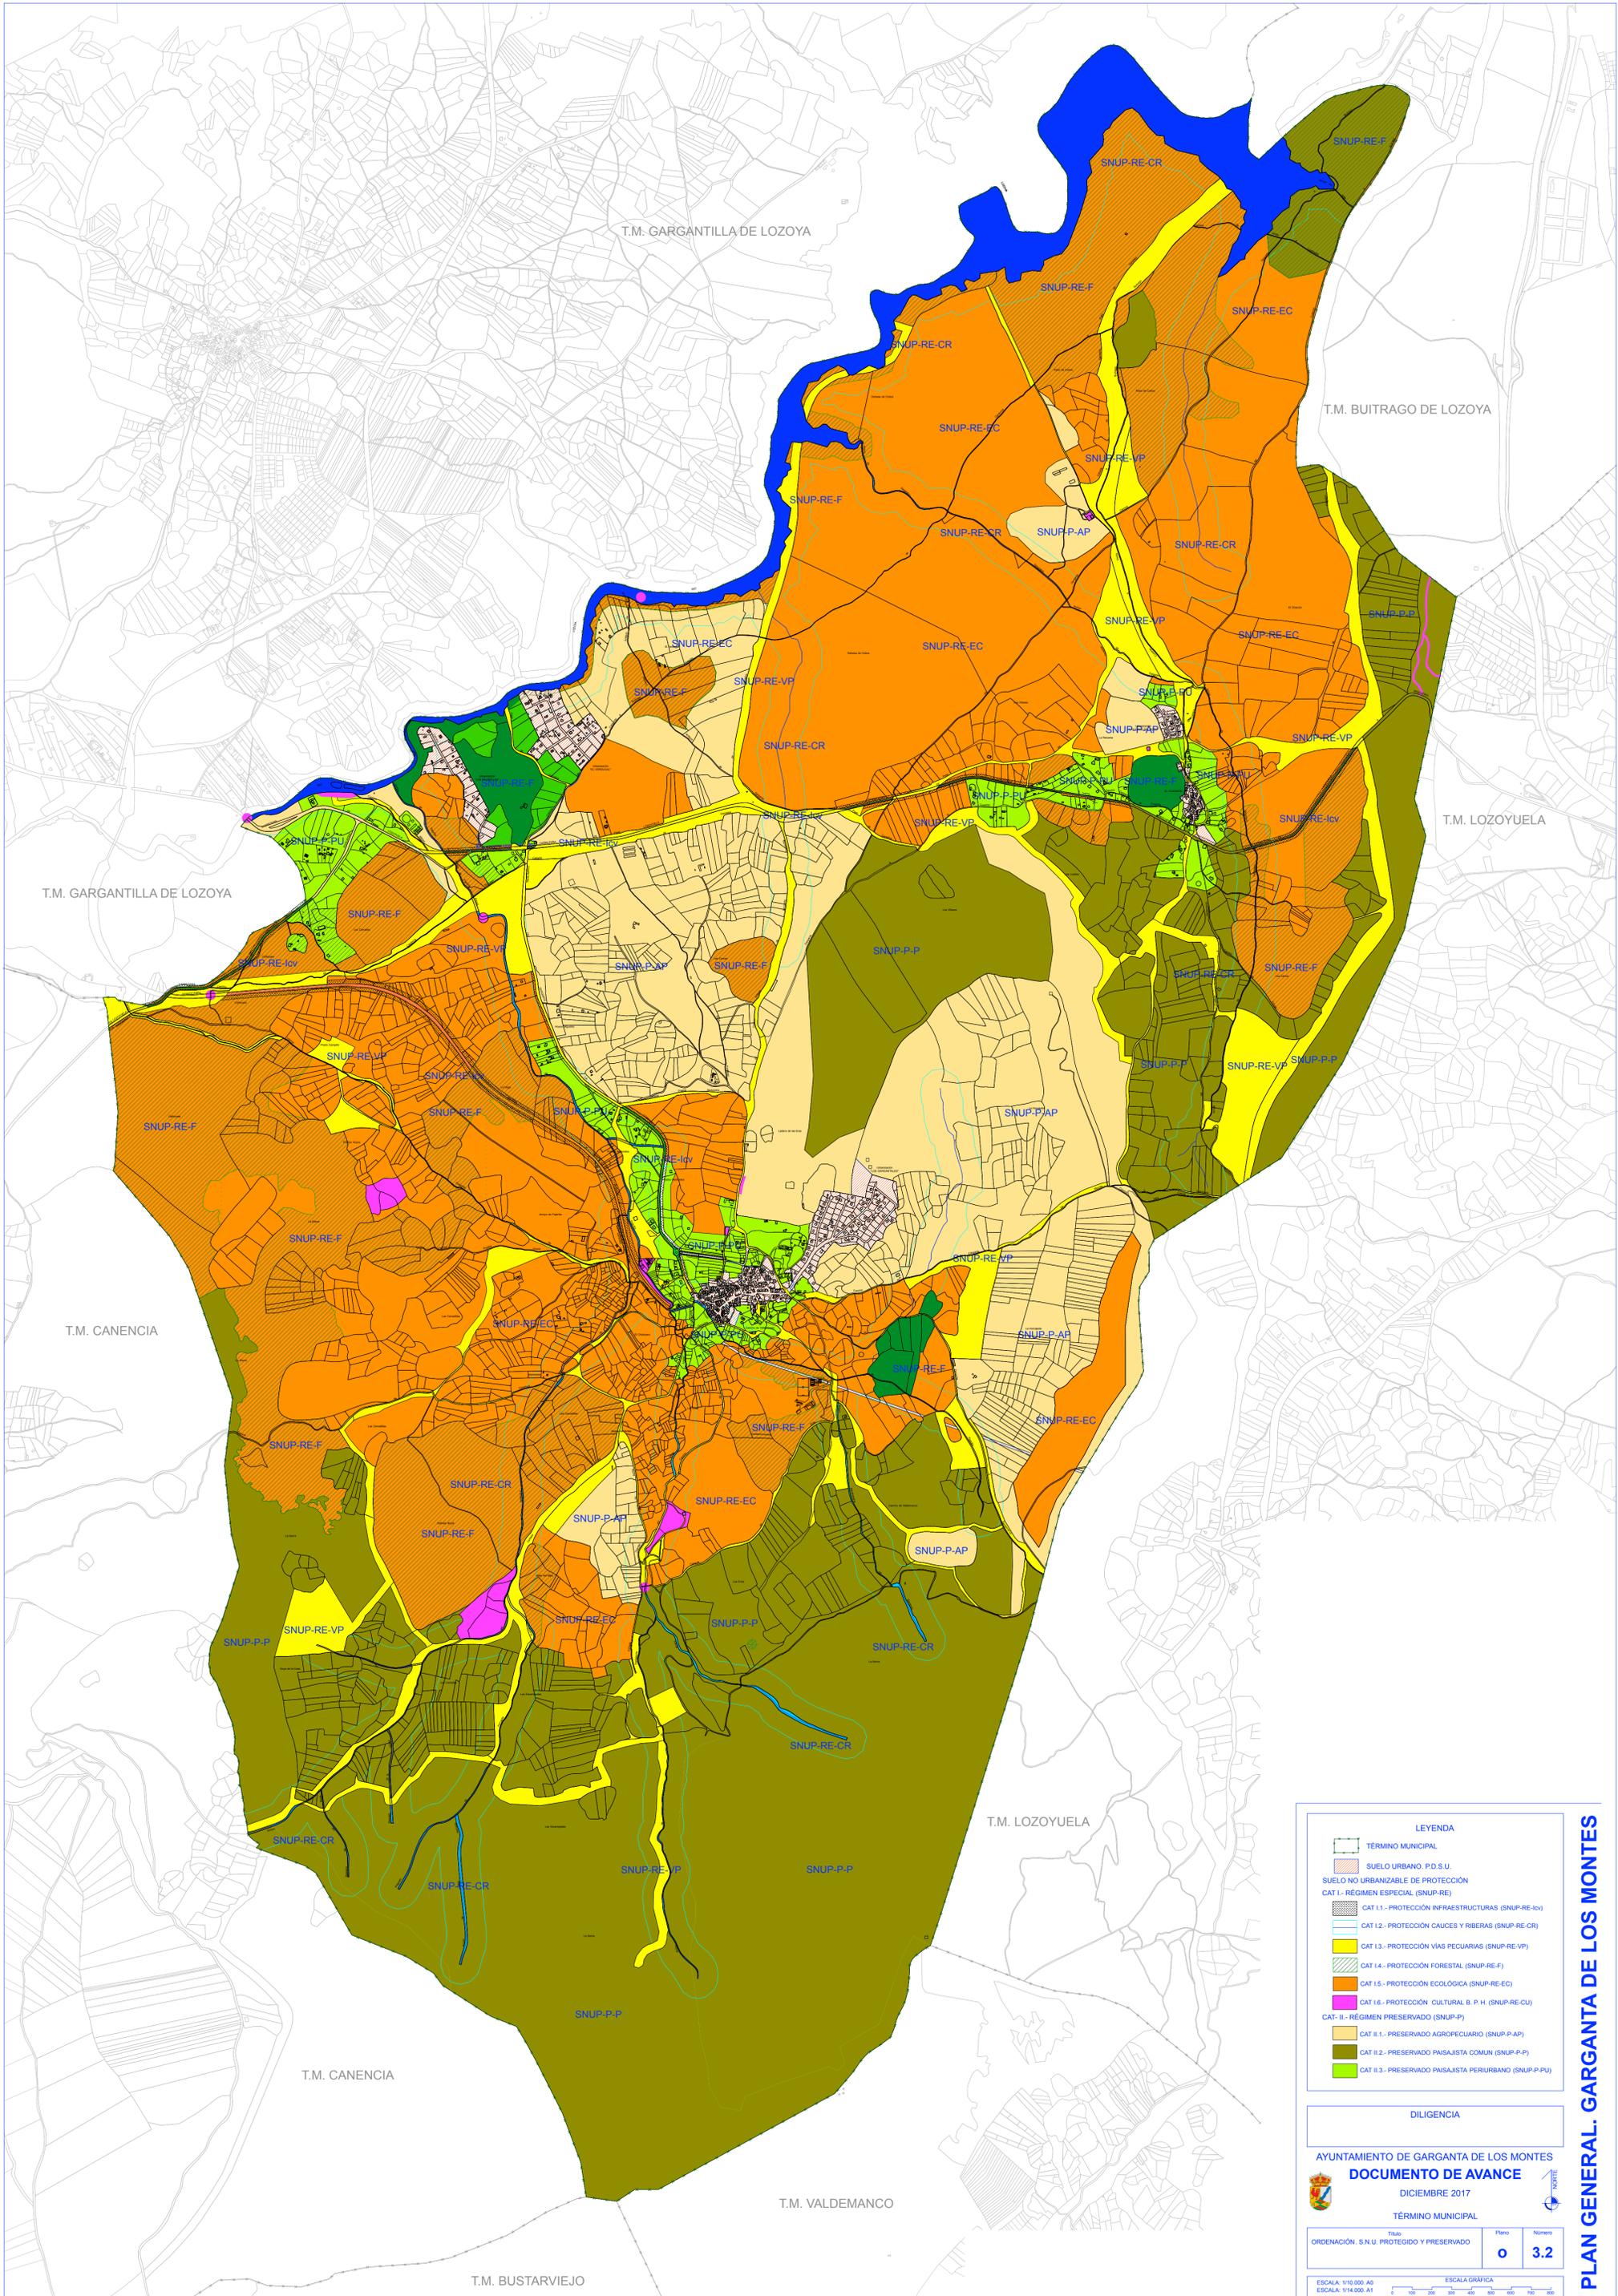

**LEYENDA**

- TÉRMINO MUNICIPAL
- SUELO URBANO, P.D.S.U.
- SUELO NO URBANIZABLE DE PROTECCIÓN
- CAT I - RÉGIMEN ESPECIAL (SNUP-RE)**
- CAT I.1 - PROTECCIÓN INFRAESTRUCTURAS (SNUP-RE-IV)
- CAT I.2 - PROTECCIÓN CAUCES Y RIBERAS (SNUP-RE-CR)
- CAT I.3 - PROTECCIÓN VÍAS PECUARIAS (SNUP-RE-VP)
- CAT I.4 - PROTECCIÓN FORESTAL (SNUP-RE-F)
- CAT I.5 - PROTECCIÓN ECOLÓGICA (SNUP-RE-EC)
- CAT I.6 - PROTECCIÓN CULTURAL B. P. H. (SNUP-RE-CU)
- CAT II - RÉGIMEN PRESERVADO (SNUP-P)**
- CAT II.1 - PRESERVADO AGROPECUARIO (SNUP-P-AP)
- CAT II.2 - PRESERVADO PAISAJISTA COMUN (SNUP-P-P)
- CAT II.3 - PRESERVADO PAISAJISTA PERIURBANO (SNUP-P-PU)

**DILIGENCIA**

AYUNTAMIENTO DE GARGANTA DE LOS MONTES

**DOCUMENTO DE AVANCE**

DICIEMBRE 2017

TÉRMINO MUNICIPAL


Título: ORDENACIÓN S.N.U. PROTEGIDO Y PRESERVADO	Plano	Número
	0	3.2

ESCALA 1:10.000 A0  
ESCALA 1:4.000 A1

ESCALA GRÁFICA

NORTE

**PLAN GENERAL. GARGANTA DE LOS MONTES**

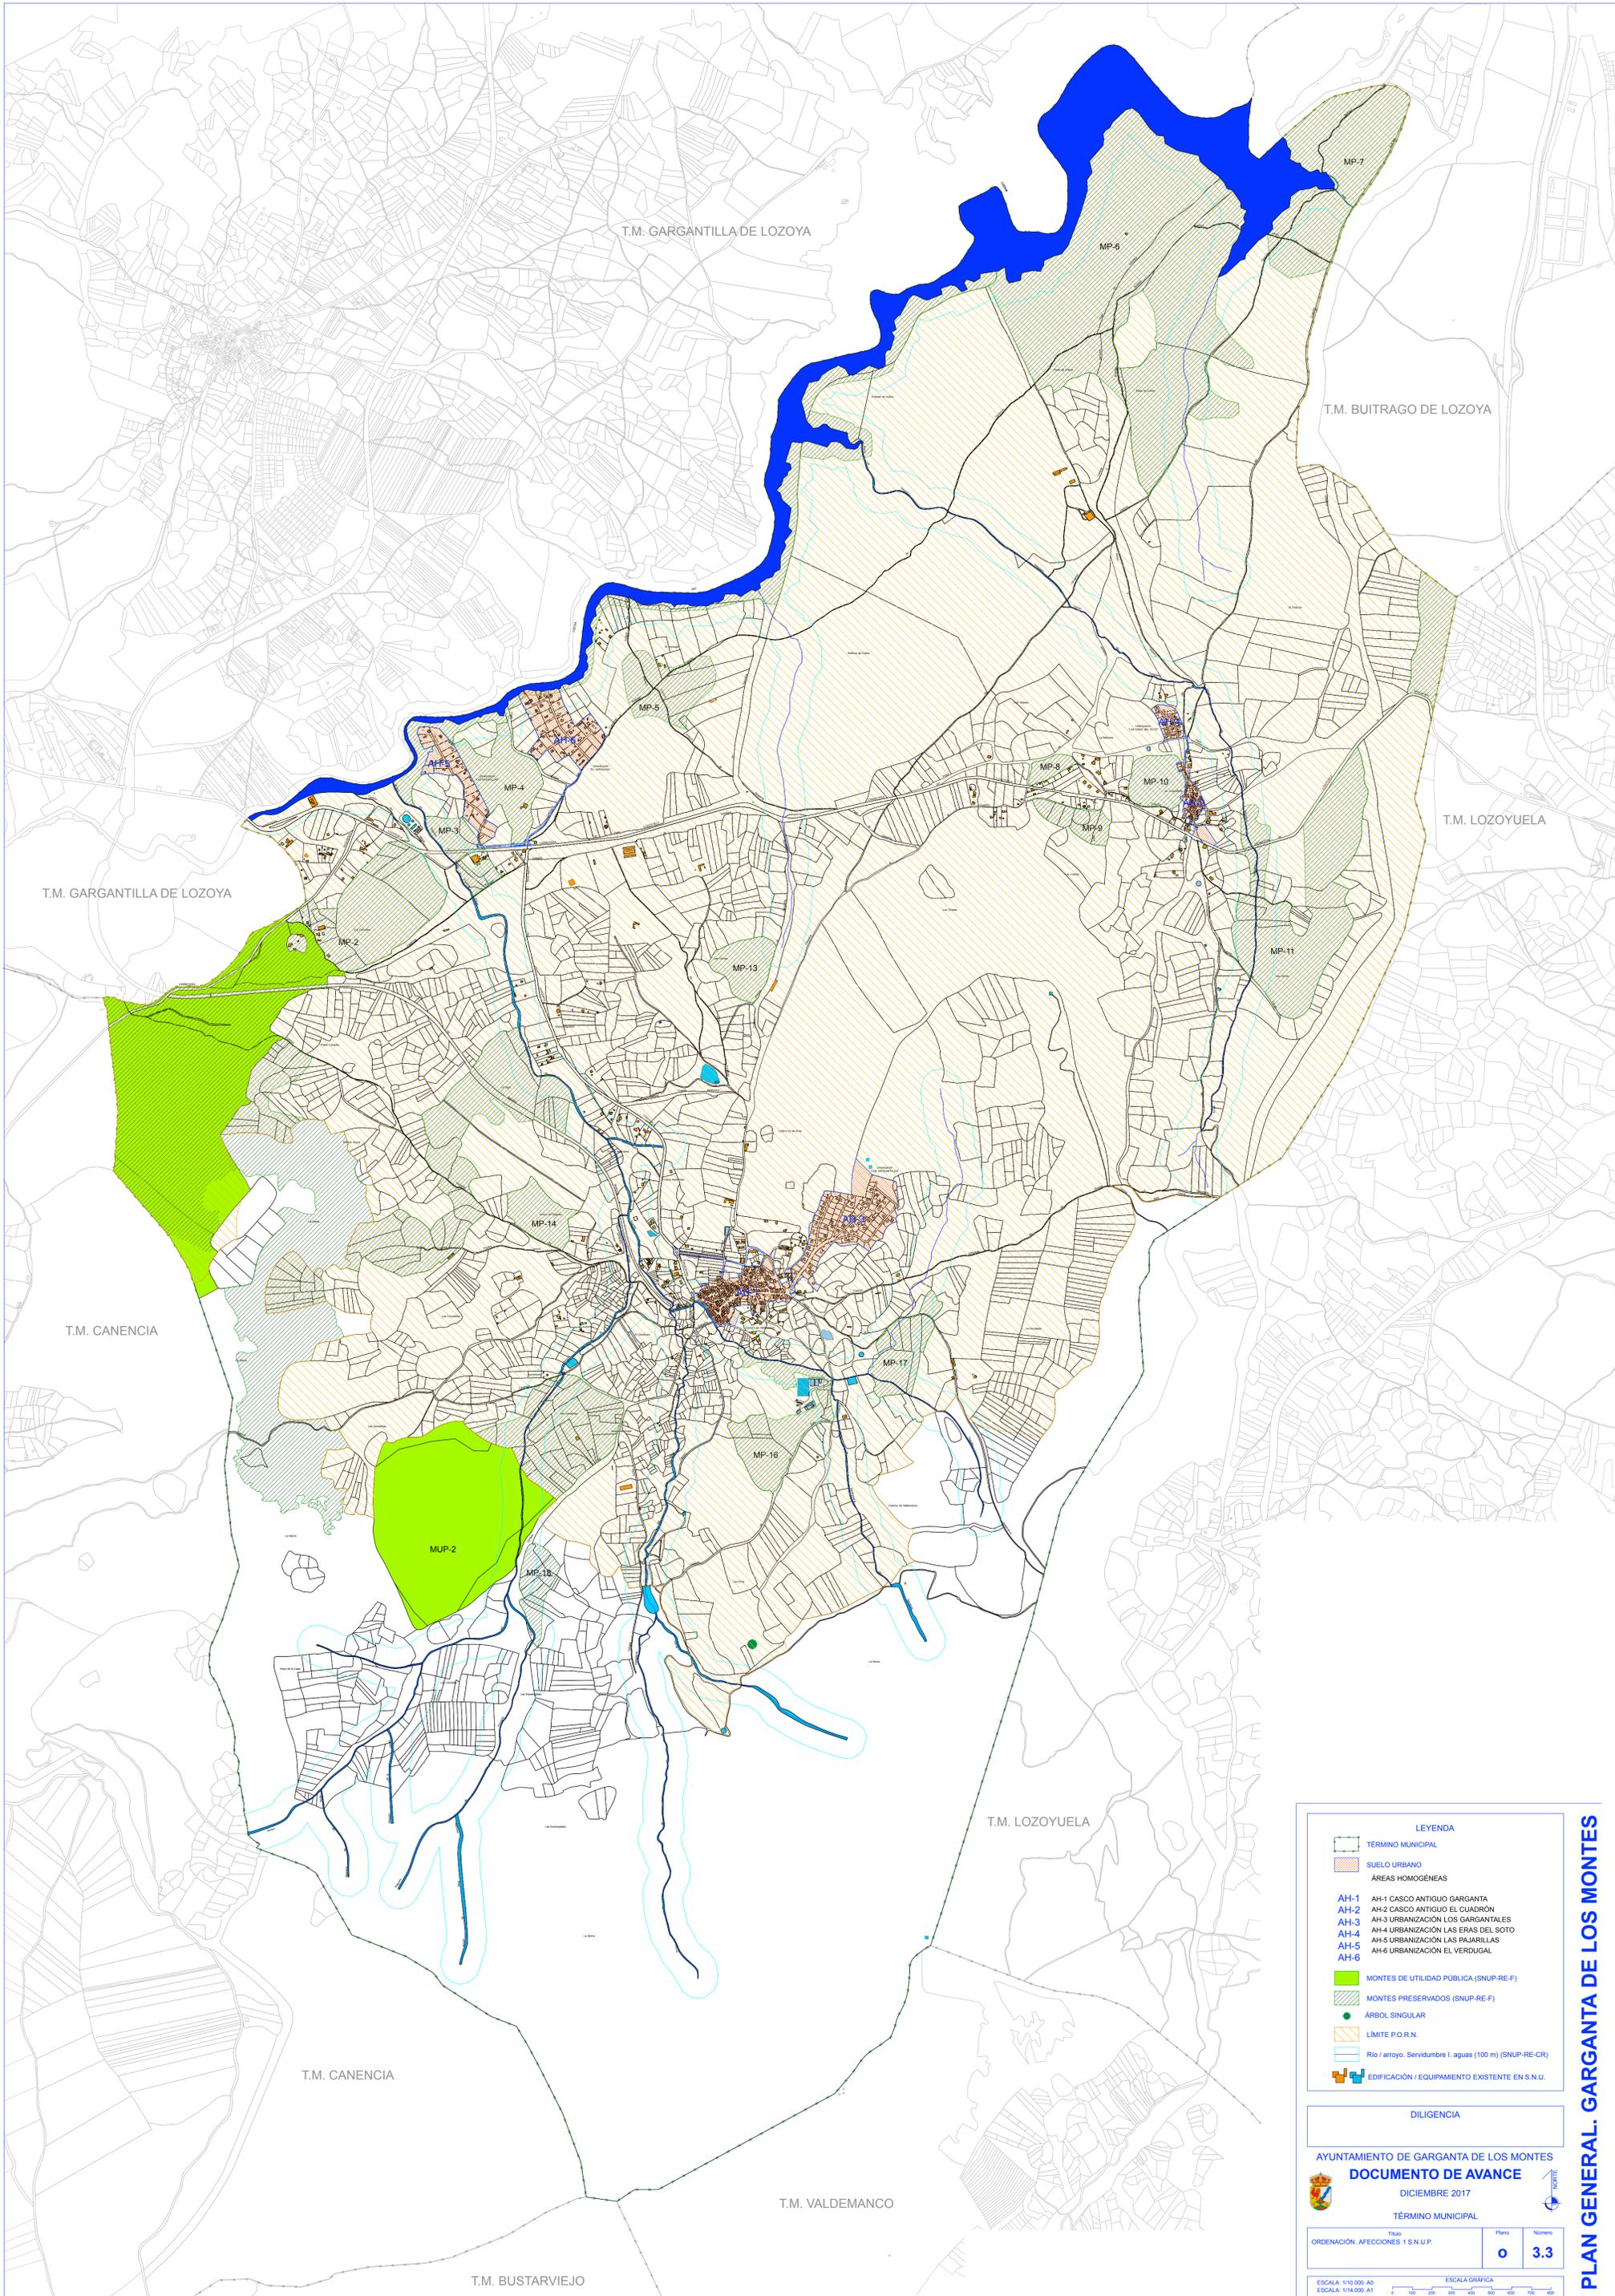

**LEYENDA**

	TÉRMINO MUNICIPAL
	SUELO URBANO
	ÁREAS HOMOGÉNEAS
	AH-1 CASCO ANTIGUO GARGANTA
	AH-2 CASCO ANTIGUO EL CUADRÓN
	AH-3 URBANIZACIÓN LOS GARGANTALES
	AH-4 URBANIZACIÓN LAS ERAS DEL SOTO
	AH-5 URBANIZACIÓN LAS PAJARILLAS
	AH-6 URBANIZACIÓN EL VERDUGAL
	MONTES DE UTILIDAD PÚBLICA (SNUP-RE-F)
	MONTES PRESERVADOS (SNUP-RE-F)
	ÁRBOL SINGULAR
	LÍMITE P.O.R.N.
	Río / arroyo. Servidumbre l. aguas (100 m) (SNUP-RE-CR)
	EDIFICACIÓN / EQUIPAMIENTO EXISTENTE EN S.N.U.

**DILIGENCIA**

AYUNTAMIENTO DE GARGANTA DE LOS MONTES

**DOCUMENTO DE AVANCE**

DICIEMBRE 2017


TÉRMINO MUNICIPAL

Título	Plano	Número
ORDENACIÓN, AFECIONES Y S.N.U.P.	0	3.3

ESCALA: 1:10.000 A0  
ESCALA: 1:14.000 A1

ESCALA GRÁFICA

**PLAN GENERAL. GARGANTA DE LOS MONTES**

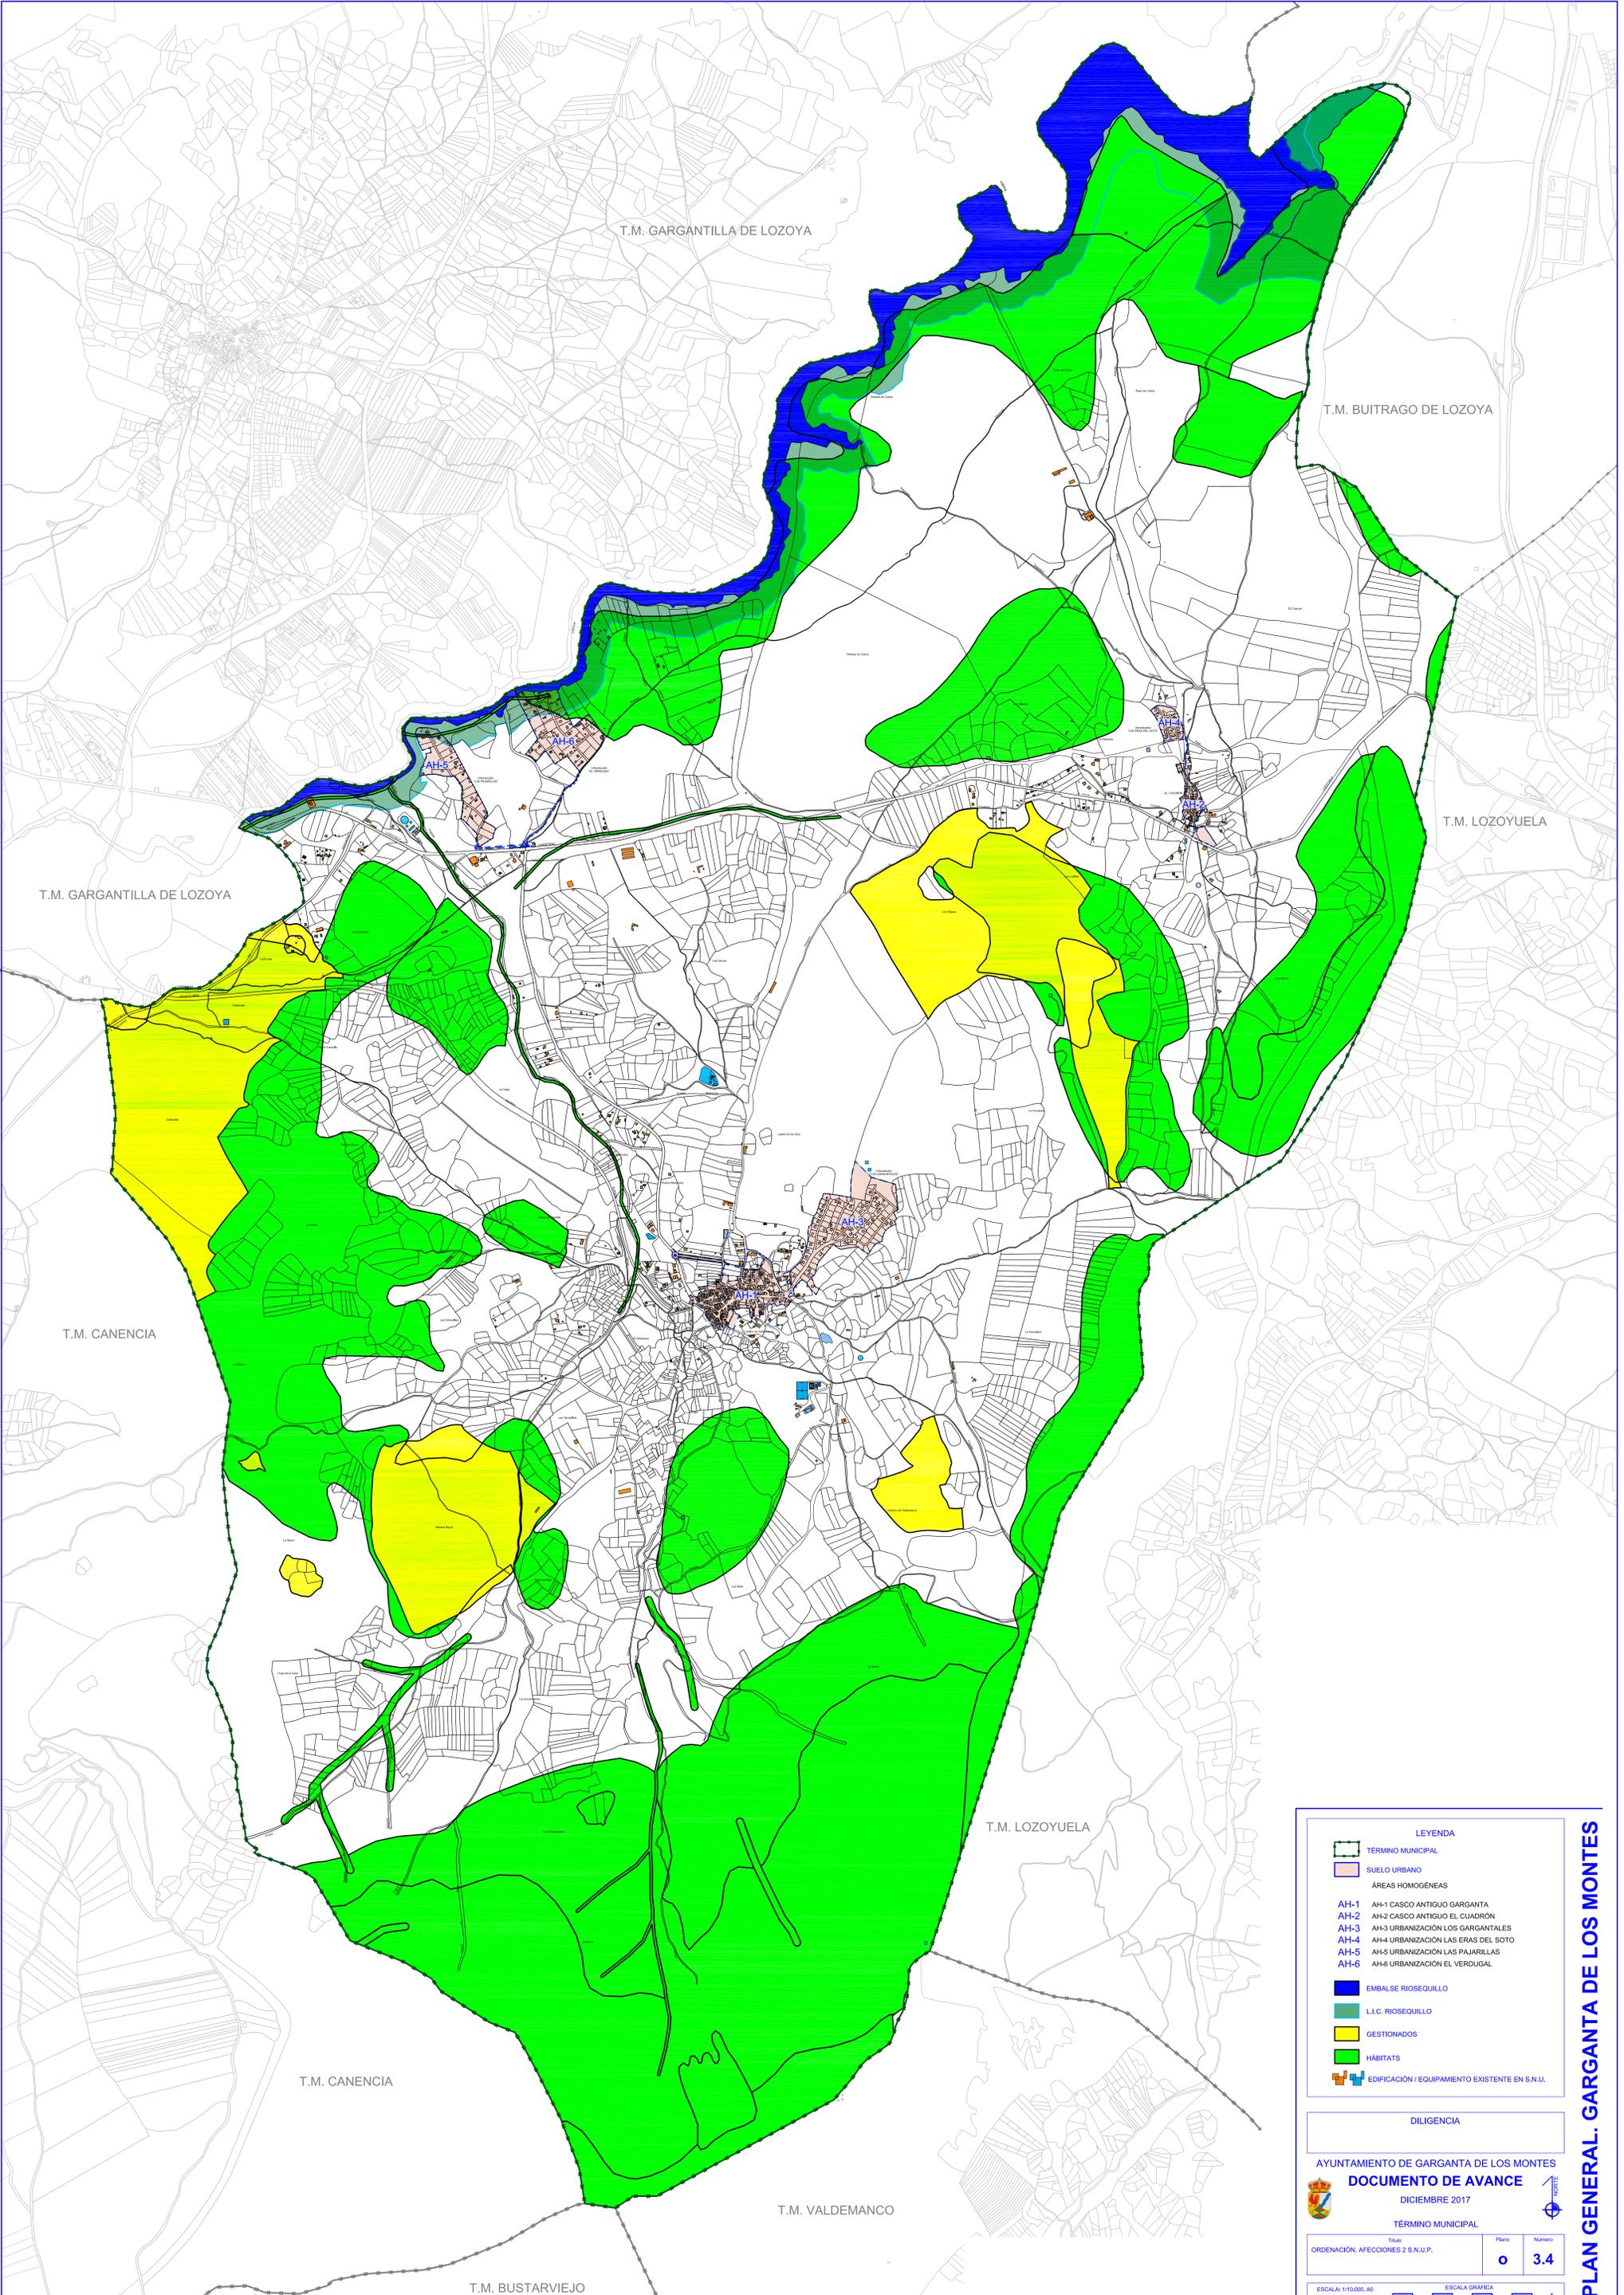

**LEYENDA**

	TÉRMINO MUNICIPAL
	SUELO URBANO
ÁREAS HOMOGÉNEAS	
AH-1	AH-1 CASCO ANTIGUO GARGANTA
AH-2	AH-2 CASCO ANTIGUO EL CUADRÓN
AH-3	AH-3 URBANIZACIÓN LOS GARGANTALES
AH-4	AH-4 URBANIZACIÓN LAS ERAS DEL SOTO
AH-5	AH-5 URBANIZACIÓN LAS PAJARILLAS
AH-6	AH-6 URBANIZACIÓN EL VERDUGAL
	EMBALSE RIOSEQUILLO
	L.I.C. RIOSEQUILLO
	GESTIONADOS
	HÁBITATS
	EDIFICACIÓN / EQUIPAMIENTO EXISTENTE EN S.N.U.

**DILIGENCIA**

AYUNTAMIENTO DE GARGANTA DE LOS MONTES  
**DOCUMENTO DE AVANCE**  
 DICIEMBRE 2017


TÉRMINO MUNICIPAL

Título:	Plano:	Número:
ORDENACIÓN, AFECIONES 2 S.N.U.P.	0	3.4

ESCALA: 1:10.000, A0  
 ESCALA: 1:14.000, A1

ESCALA GRÁFICA

**PLAN GENERAL. GARGANTA DE LOS MONTES**

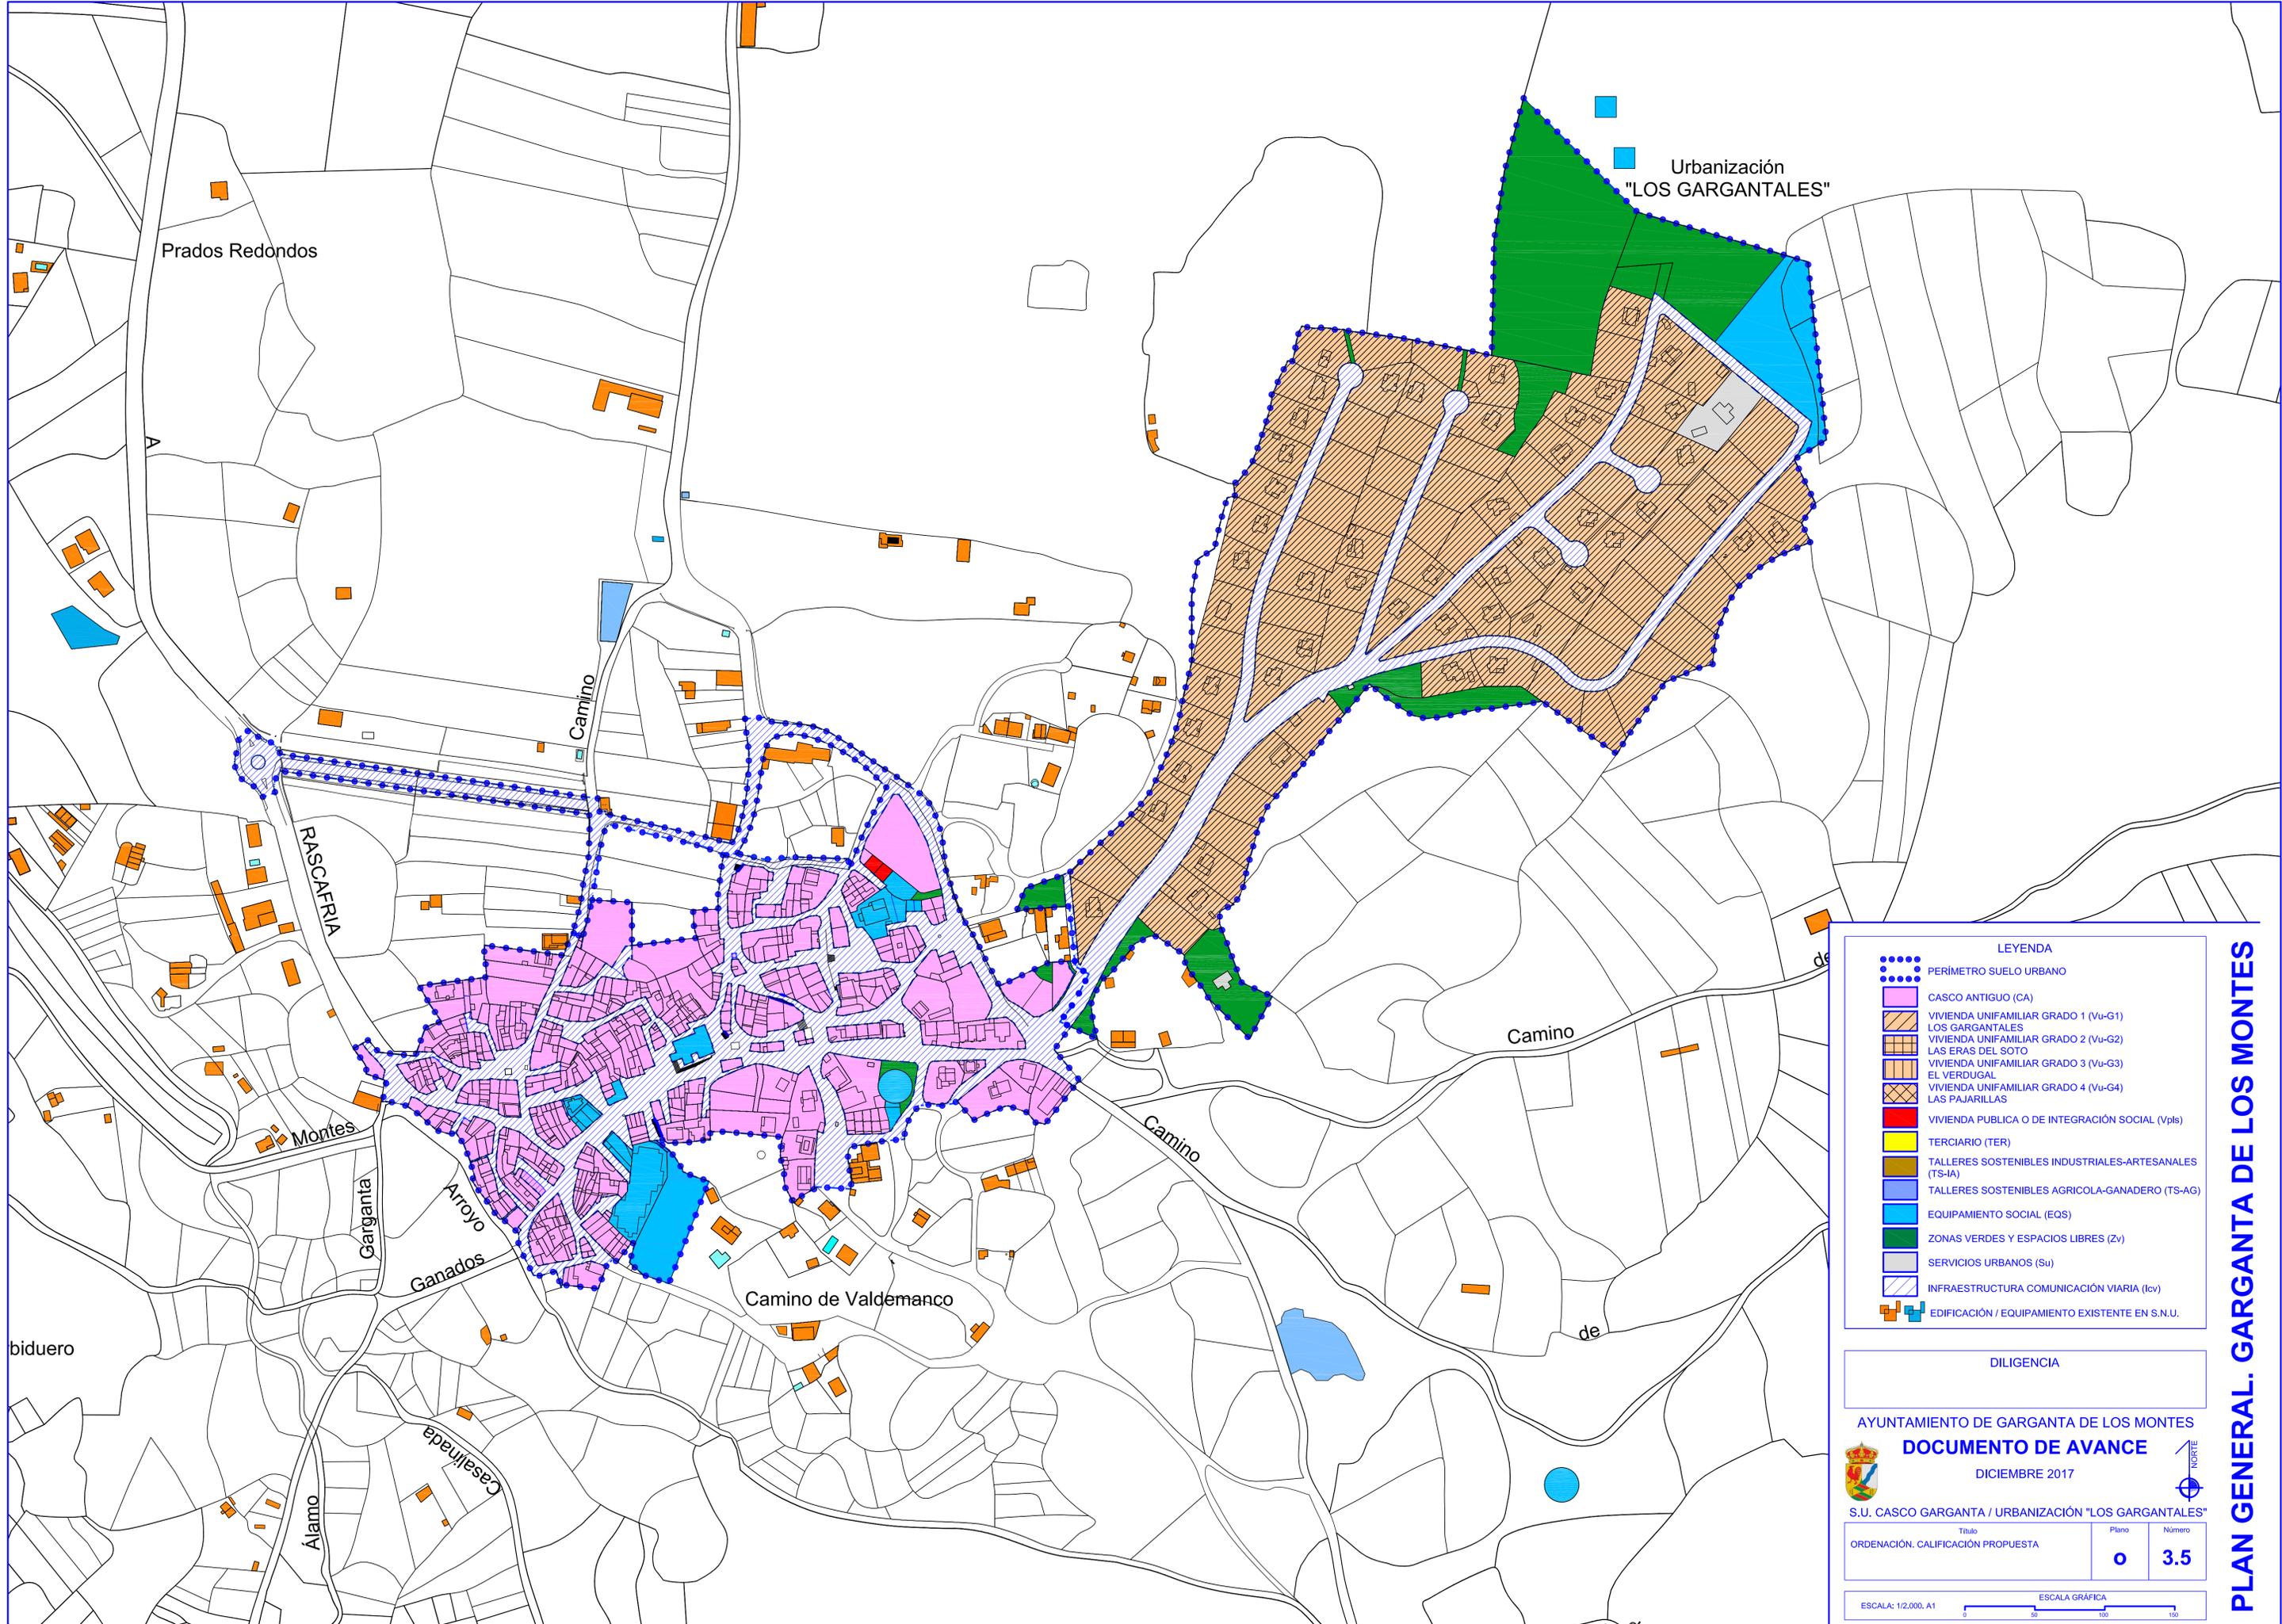

**LEYENDA**

- PERÍMETRO SUELO URBANO
- CASCO ANTIGUO (CA)
- VIVIENDA UNIFAMILIAR GRADO 1 (Vu-G1)
- VIVIENDA UNIFAMILIAR GRADO 2 (Vu-G2)
- LAS ERAS DEL SOTO
- VIVIENDA UNIFAMILIAR GRADO 3 (Vu-G3)
- VIVIENDA UNIFAMILIAR GRADO 4 (Vu-G4)
- LAS PAJARILLAS
- VIVIENDA PÚBLICA O DE INTEGRACIÓN SOCIAL (Vpls)
- TERCIARIO (TER)
- TALLERES SOSTENIBLES INDUSTRIALES-ARTESANALES (TS-IA)
- TALLERES SOSTENIBLES AGRÍCOLA-GANADERO (TS-AG)
- EQUIPAMIENTO SOCIAL (EQS)
- ZONAS VERDES Y ESPACIOS LIBRES (Zv)
- SERVICIOS URBANOS (Su)
- INFRAESTRUCTURA COMUNICACIÓN VIARIA (Icv)
- EDIFICACIÓN / EQUIPAMIENTO EXISTENTE EN S.N.U.

DILIGENCIA

AYUNTAMIENTO DE GARGANTA DE LOS MONTES  
**DOCUMENTO DE AVANCE**  
 DICIEMBRE 2017


S.U. CASCO GARGANTA / URBANIZACIÓN "LOS GARGANTALES"

Título	Plano	Número
ORDENACIÓN. CALIFICACIÓN PROPUESTA	o	3.5

ESCALA: 1/2.000, A1

ESCALA GRÁFICA

**PLAN GENERAL. GARGANTA DE LOS MONTES**

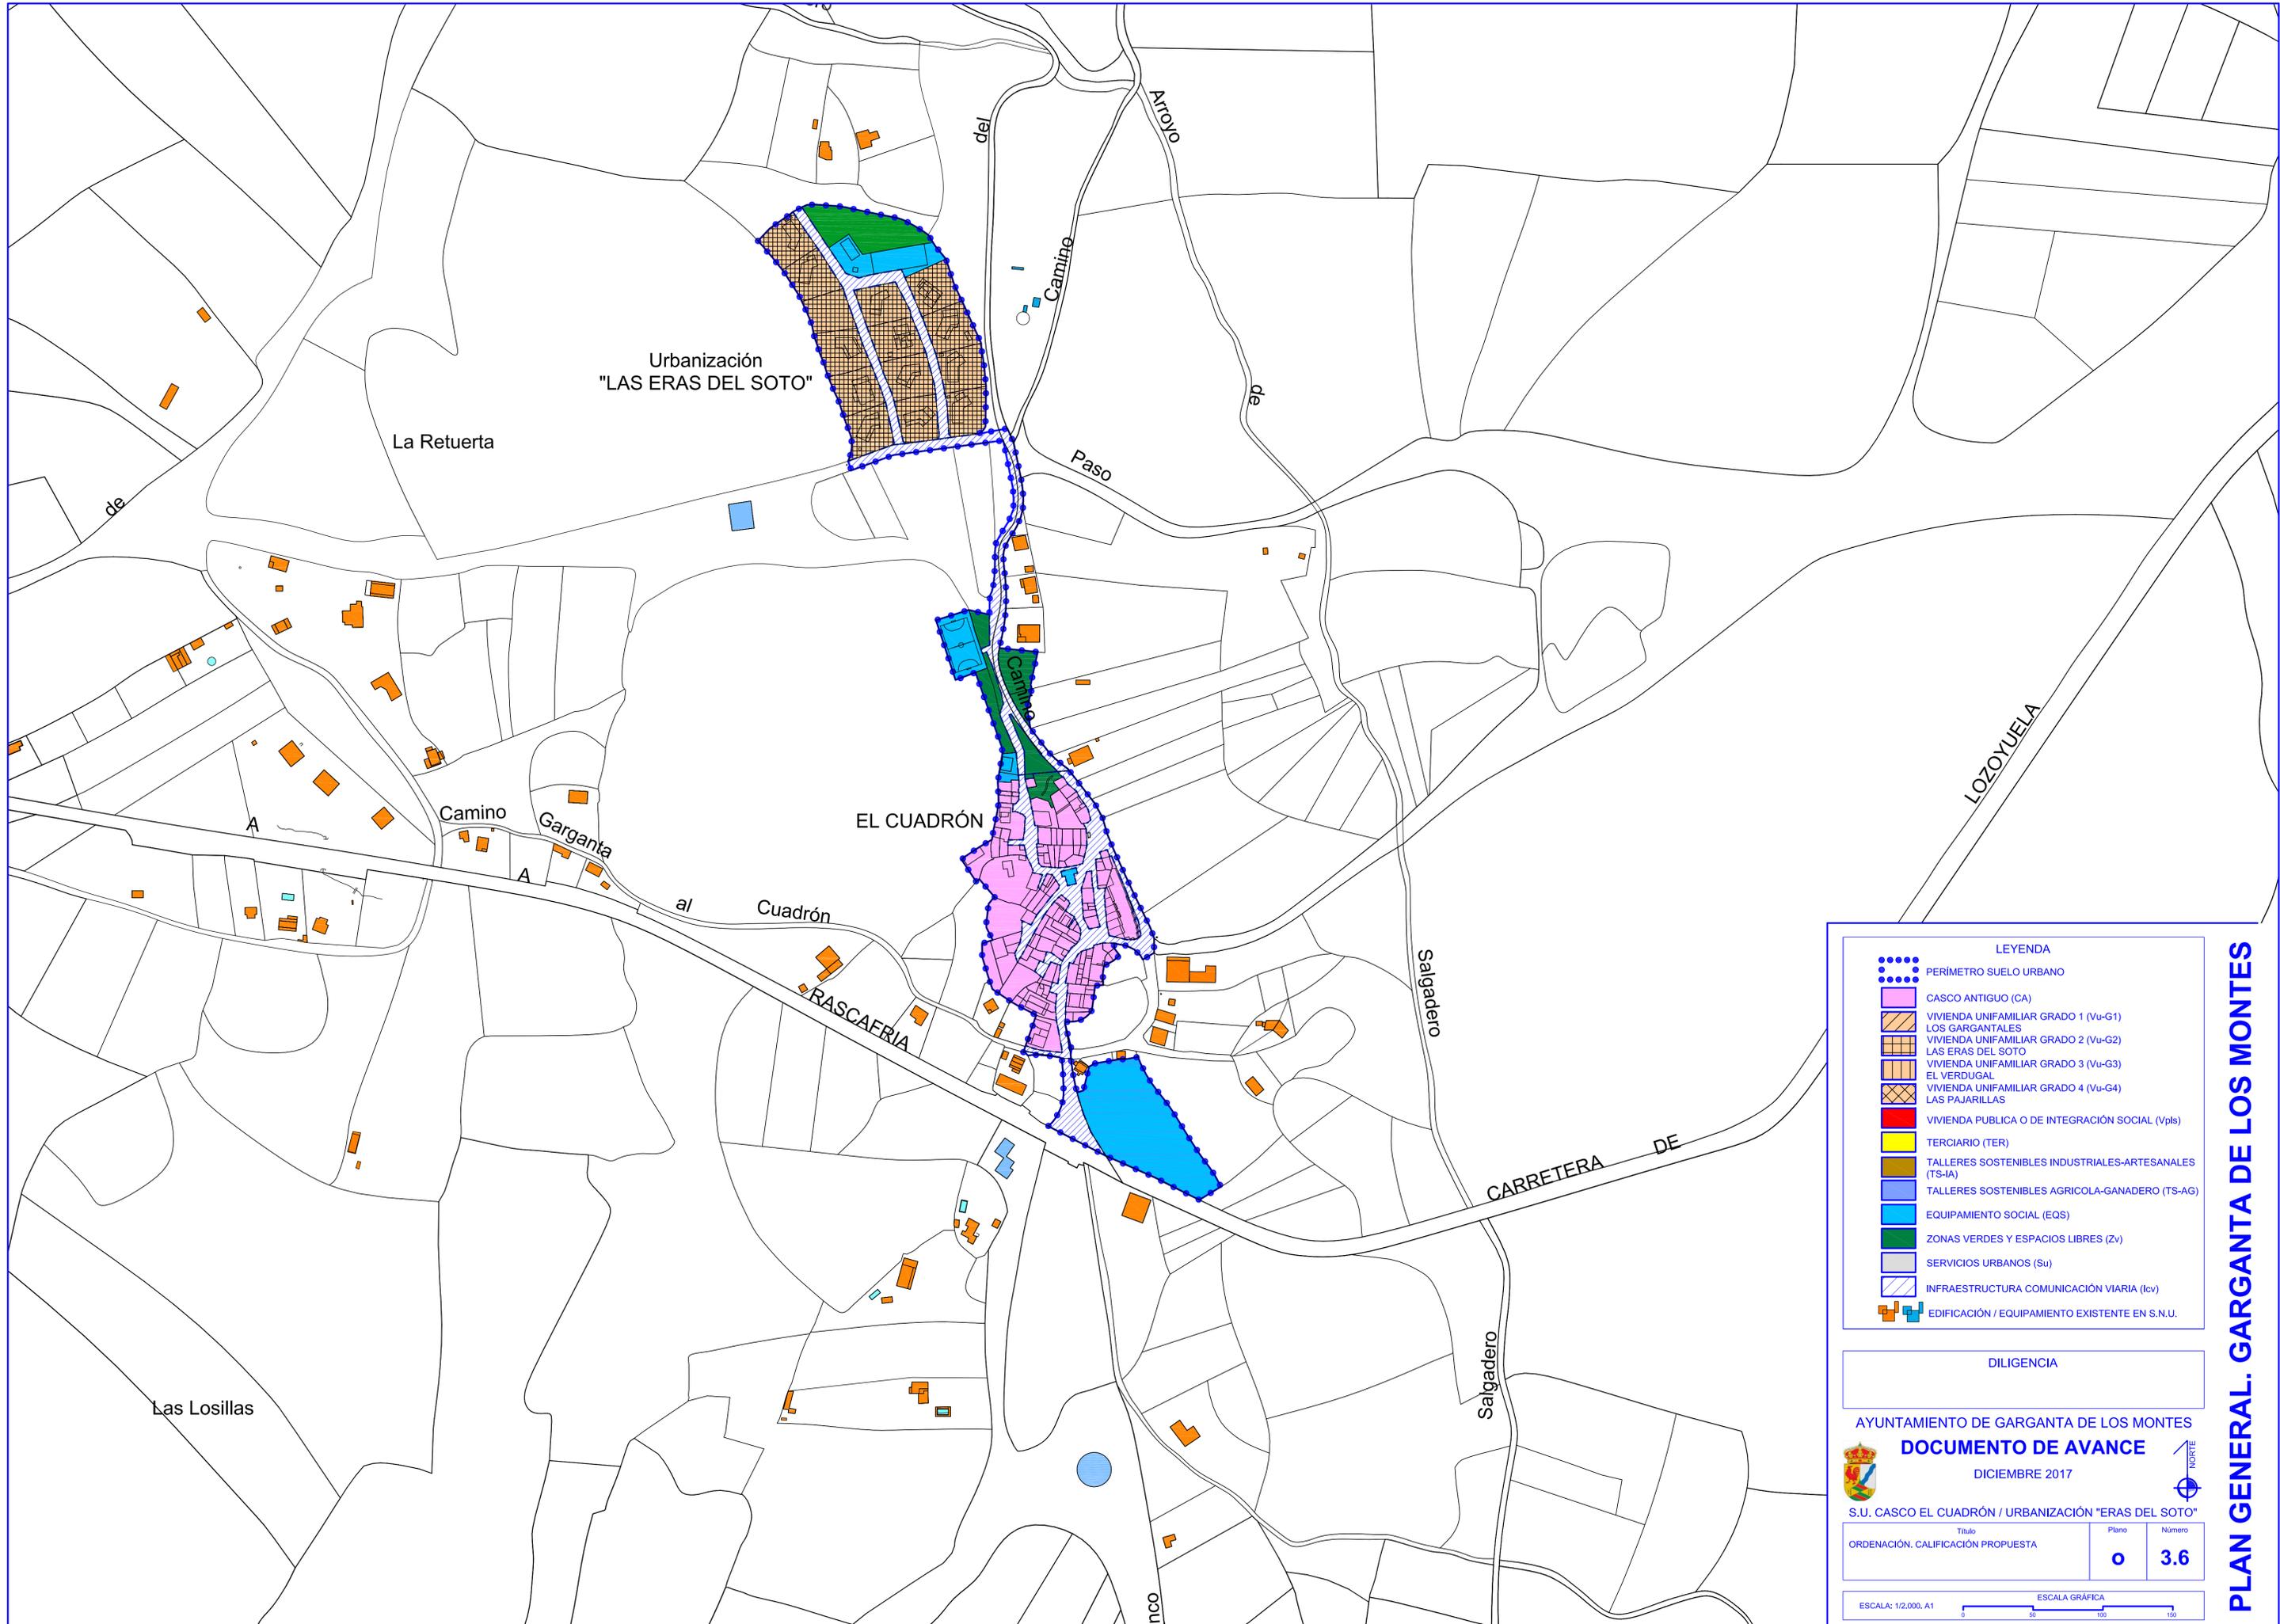

**LEYENDA**

- PERÍMETRO SUELO URBANO
- CASCO ANTIGUO (CA)
- VIVIENDA UNIFAMILIAR GRADO 1 (Vu-G1)
- LOS GARGANTALES
- VIVIENDA UNIFAMILIAR GRADO 2 (Vu-G2)
- LAS ERAS DEL SOTO
- VIVIENDA UNIFAMILIAR GRADO 3 (Vu-G3)
- EL VERDUGAL
- VIVIENDA UNIFAMILIAR GRADO 4 (Vu-G4)
- LAS PAJARILLAS
- VIVIENDA PUBLICA O DE INTEGRACIÓN SOCIAL (Vpls)
- Terciario (TER)
- TALLERES SOSTENIBLES INDUSTRIALES-ARTESANALES (TS-IA)
- TALLERES SOSTENIBLES AGRICOLA-GANADERO (TS-AG)
- EQUIPAMIENTO SOCIAL (EQS)
- ZONAS VERDES Y ESPACIOS LIBRES (Zv)
- SERVICIOS URBANOS (Su)
- INFRAESTRUCTURA COMUNICACIÓN VIARIA (Icv)
- EDIFICACIÓN / EQUIPAMIENTO EXISTENTE EN S.N.U.

DILIGENCIA

AYUNTAMIENTO DE GARGANTA DE LOS MONTES  
**DOCUMENTO DE AVANCE**  
 DICIEMBRE 2017


S.U. CASCO EL CUADRÓN / URBANIZACIÓN "ERAS DEL SOTO"

Título	Plano	Número
ORDENACIÓN. CALIFICACIÓN PROPUESTA	o	3.6

ESCALA: 1/2.000, A1

ESCALA GRÁFICA

**PLAN GENERAL. GARGANTA DE LOS MONTES**

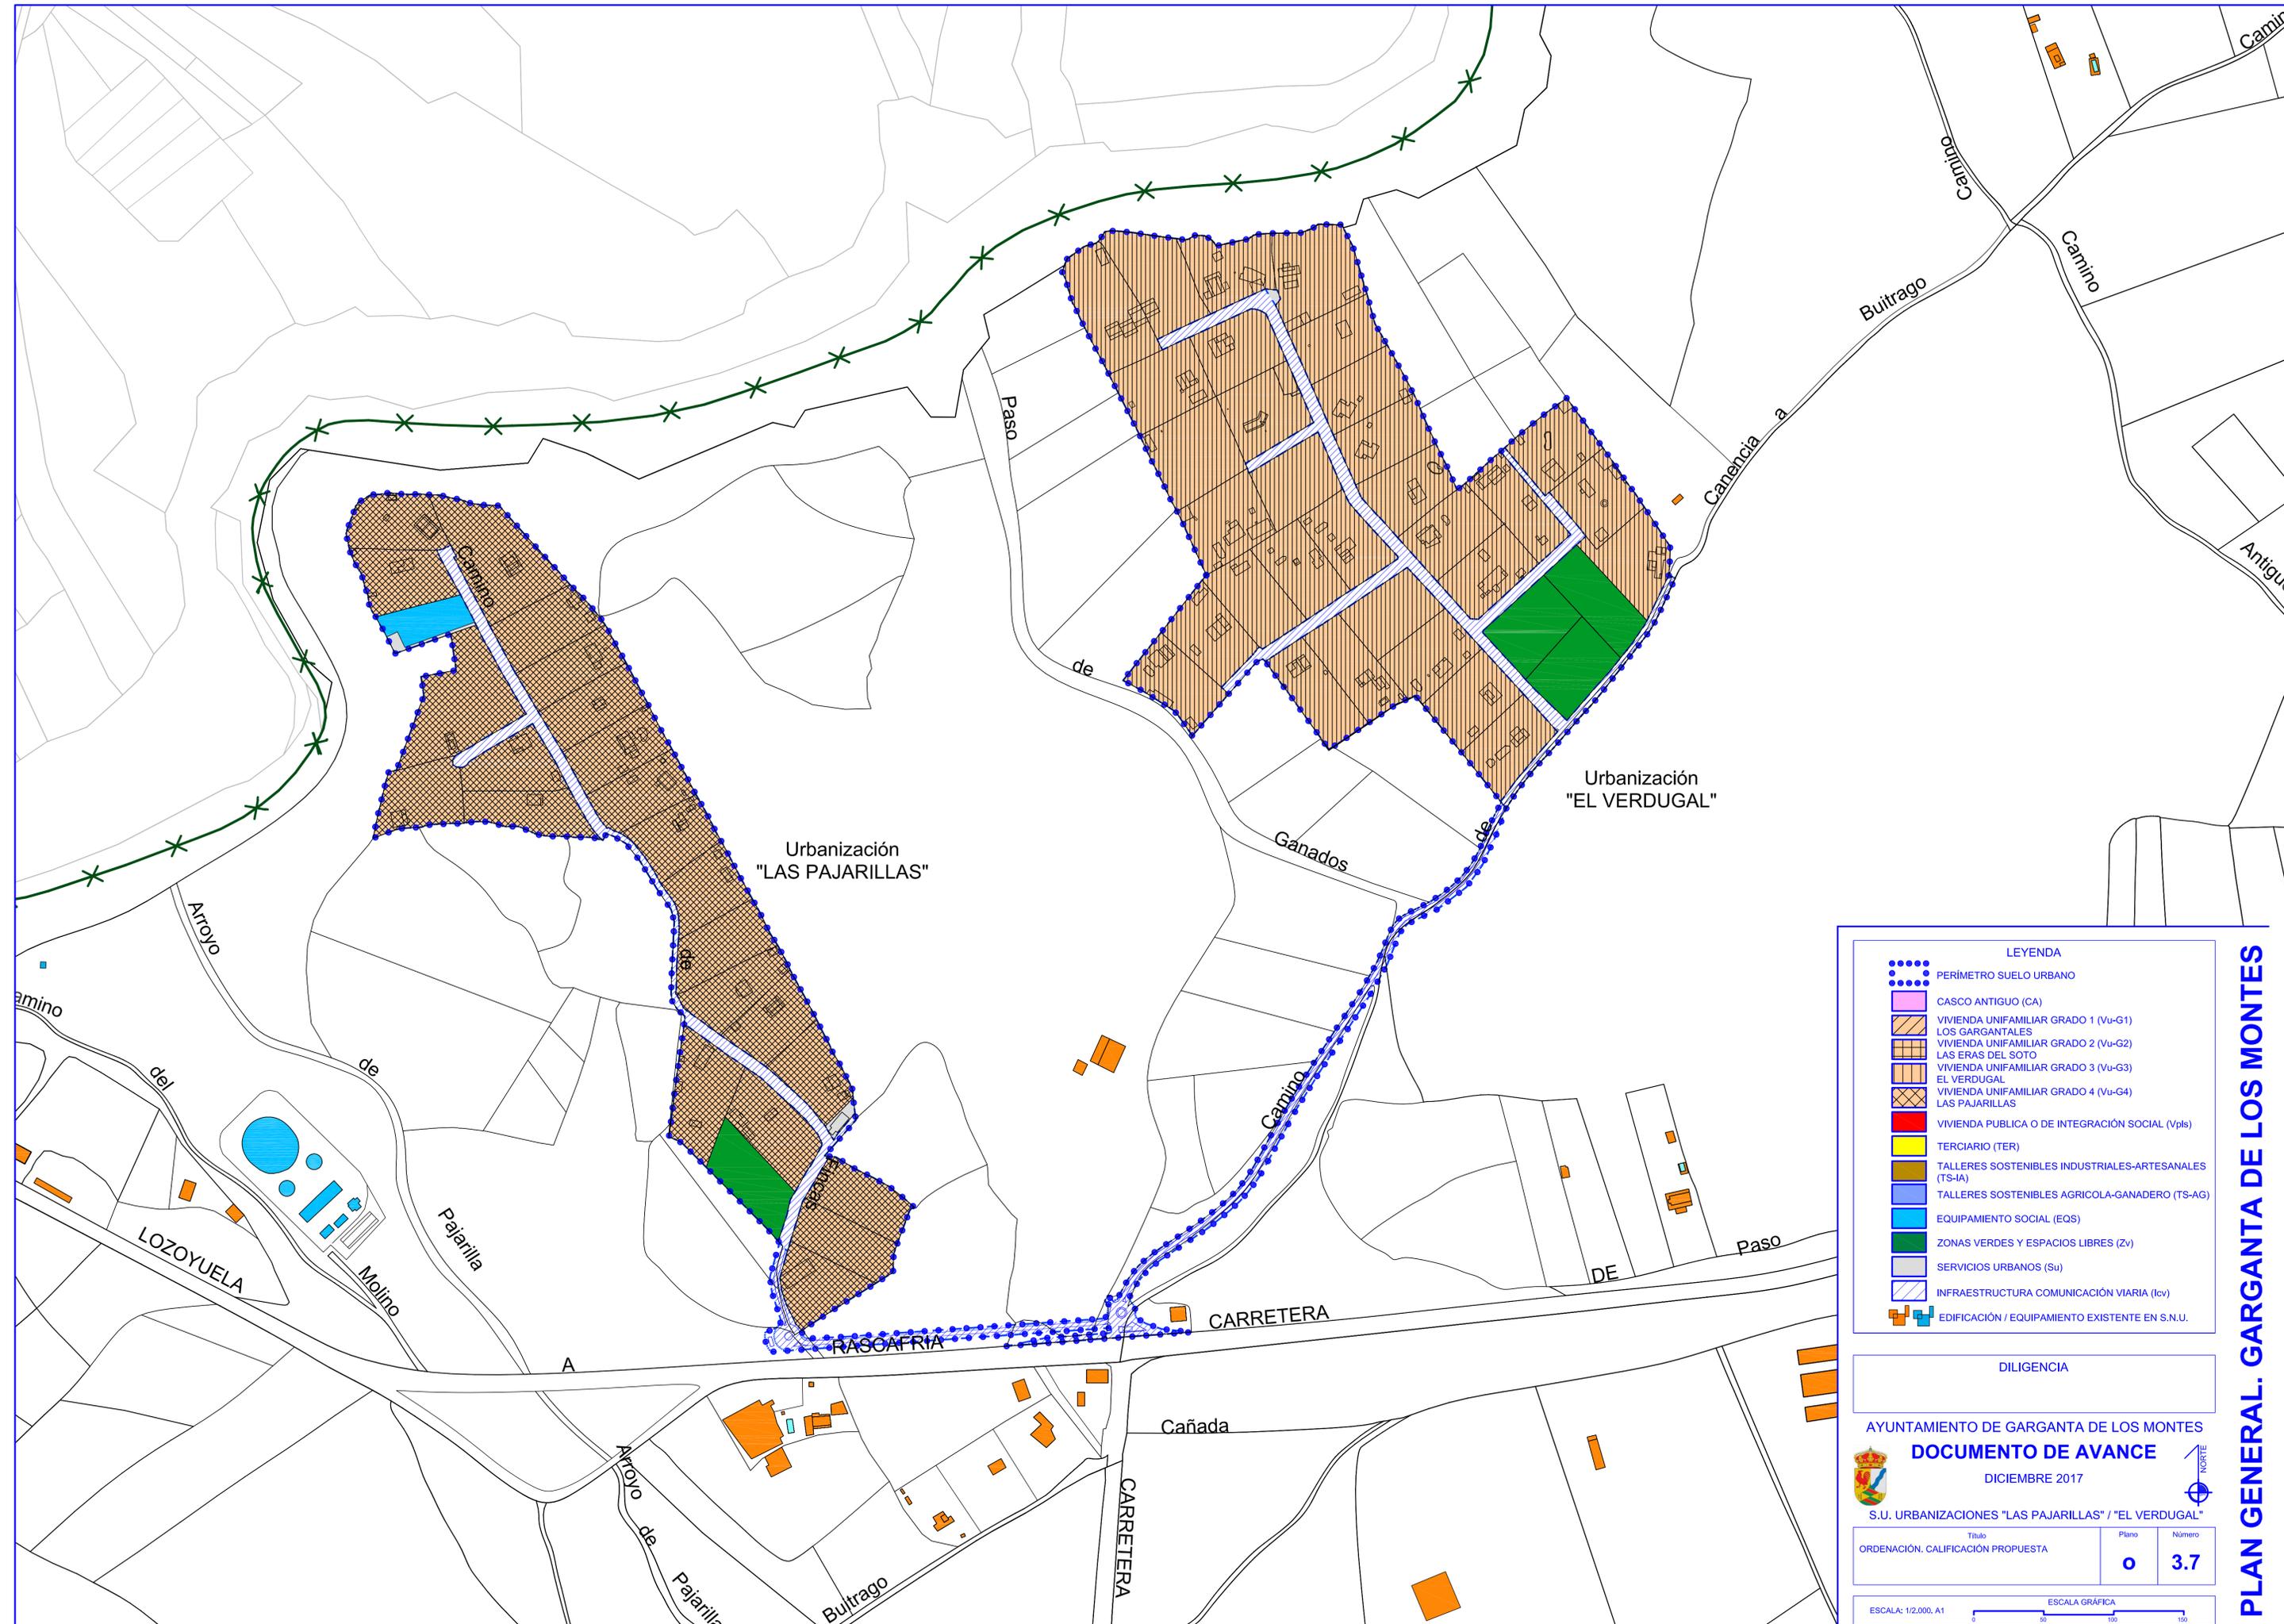

**LEYENDA**

- PERÍMETRO SUELO URBANO
- CASCO ANTIGUO (CA)
- VIVIENDA UNIFAMILIAR GRADO 1 (Vu-G1)
- LOS GARGANTALES
- VIVIENDA UNIFAMILIAR GRADO 2 (Vu-G2)
- LAS ERAS DEL SOTO
- VIVIENDA UNIFAMILIAR GRADO 3 (Vu-G3)
- EL VERDUGAL
- VIVIENDA UNIFAMILIAR GRADO 4 (Vu-G4)
- LAS PAJARILLAS
- VIVIENDA PÚBLICA O DE INTEGRACIÓN SOCIAL (Vpls)
- Terciario (TER)
- TALLERES SOSTENIBLES INDUSTRIALES-ARTESANALES (TS-IA)
- TALLERES SOSTENIBLES AGRÍCOLA-GANADERO (TS-AG)
- EQUIPAMIENTO SOCIAL (EQS)
- ZONAS VERDES Y ESPACIOS LIBRES (Zv)
- SERVICIOS URBANOS (Su)
- INFRAESTRUCTURA COMUNICACIÓN VIARIA (Icv)
- EDIFICACIÓN / EQUIPAMIENTO EXISTENTE EN S.N.U.

**DILIGENCIA**

AYUNTAMIENTO DE GARGANTA DE LOS MONTES

**DOCUMENTO DE AVANCE**

DICIEMBRE 2017


S.U. URBANIZACIONES "LAS PAJARILLAS" / "EL VERDUGAL"

Título	Plano	Número
ORDENACIÓN. CALIFICACIÓN PROPUESTA	o	3.7

ESCALA: 1/2.000, A1

ESCALA GRÁFICA

**PLAN GENERAL. GARGANTA DE LOS MONTES**

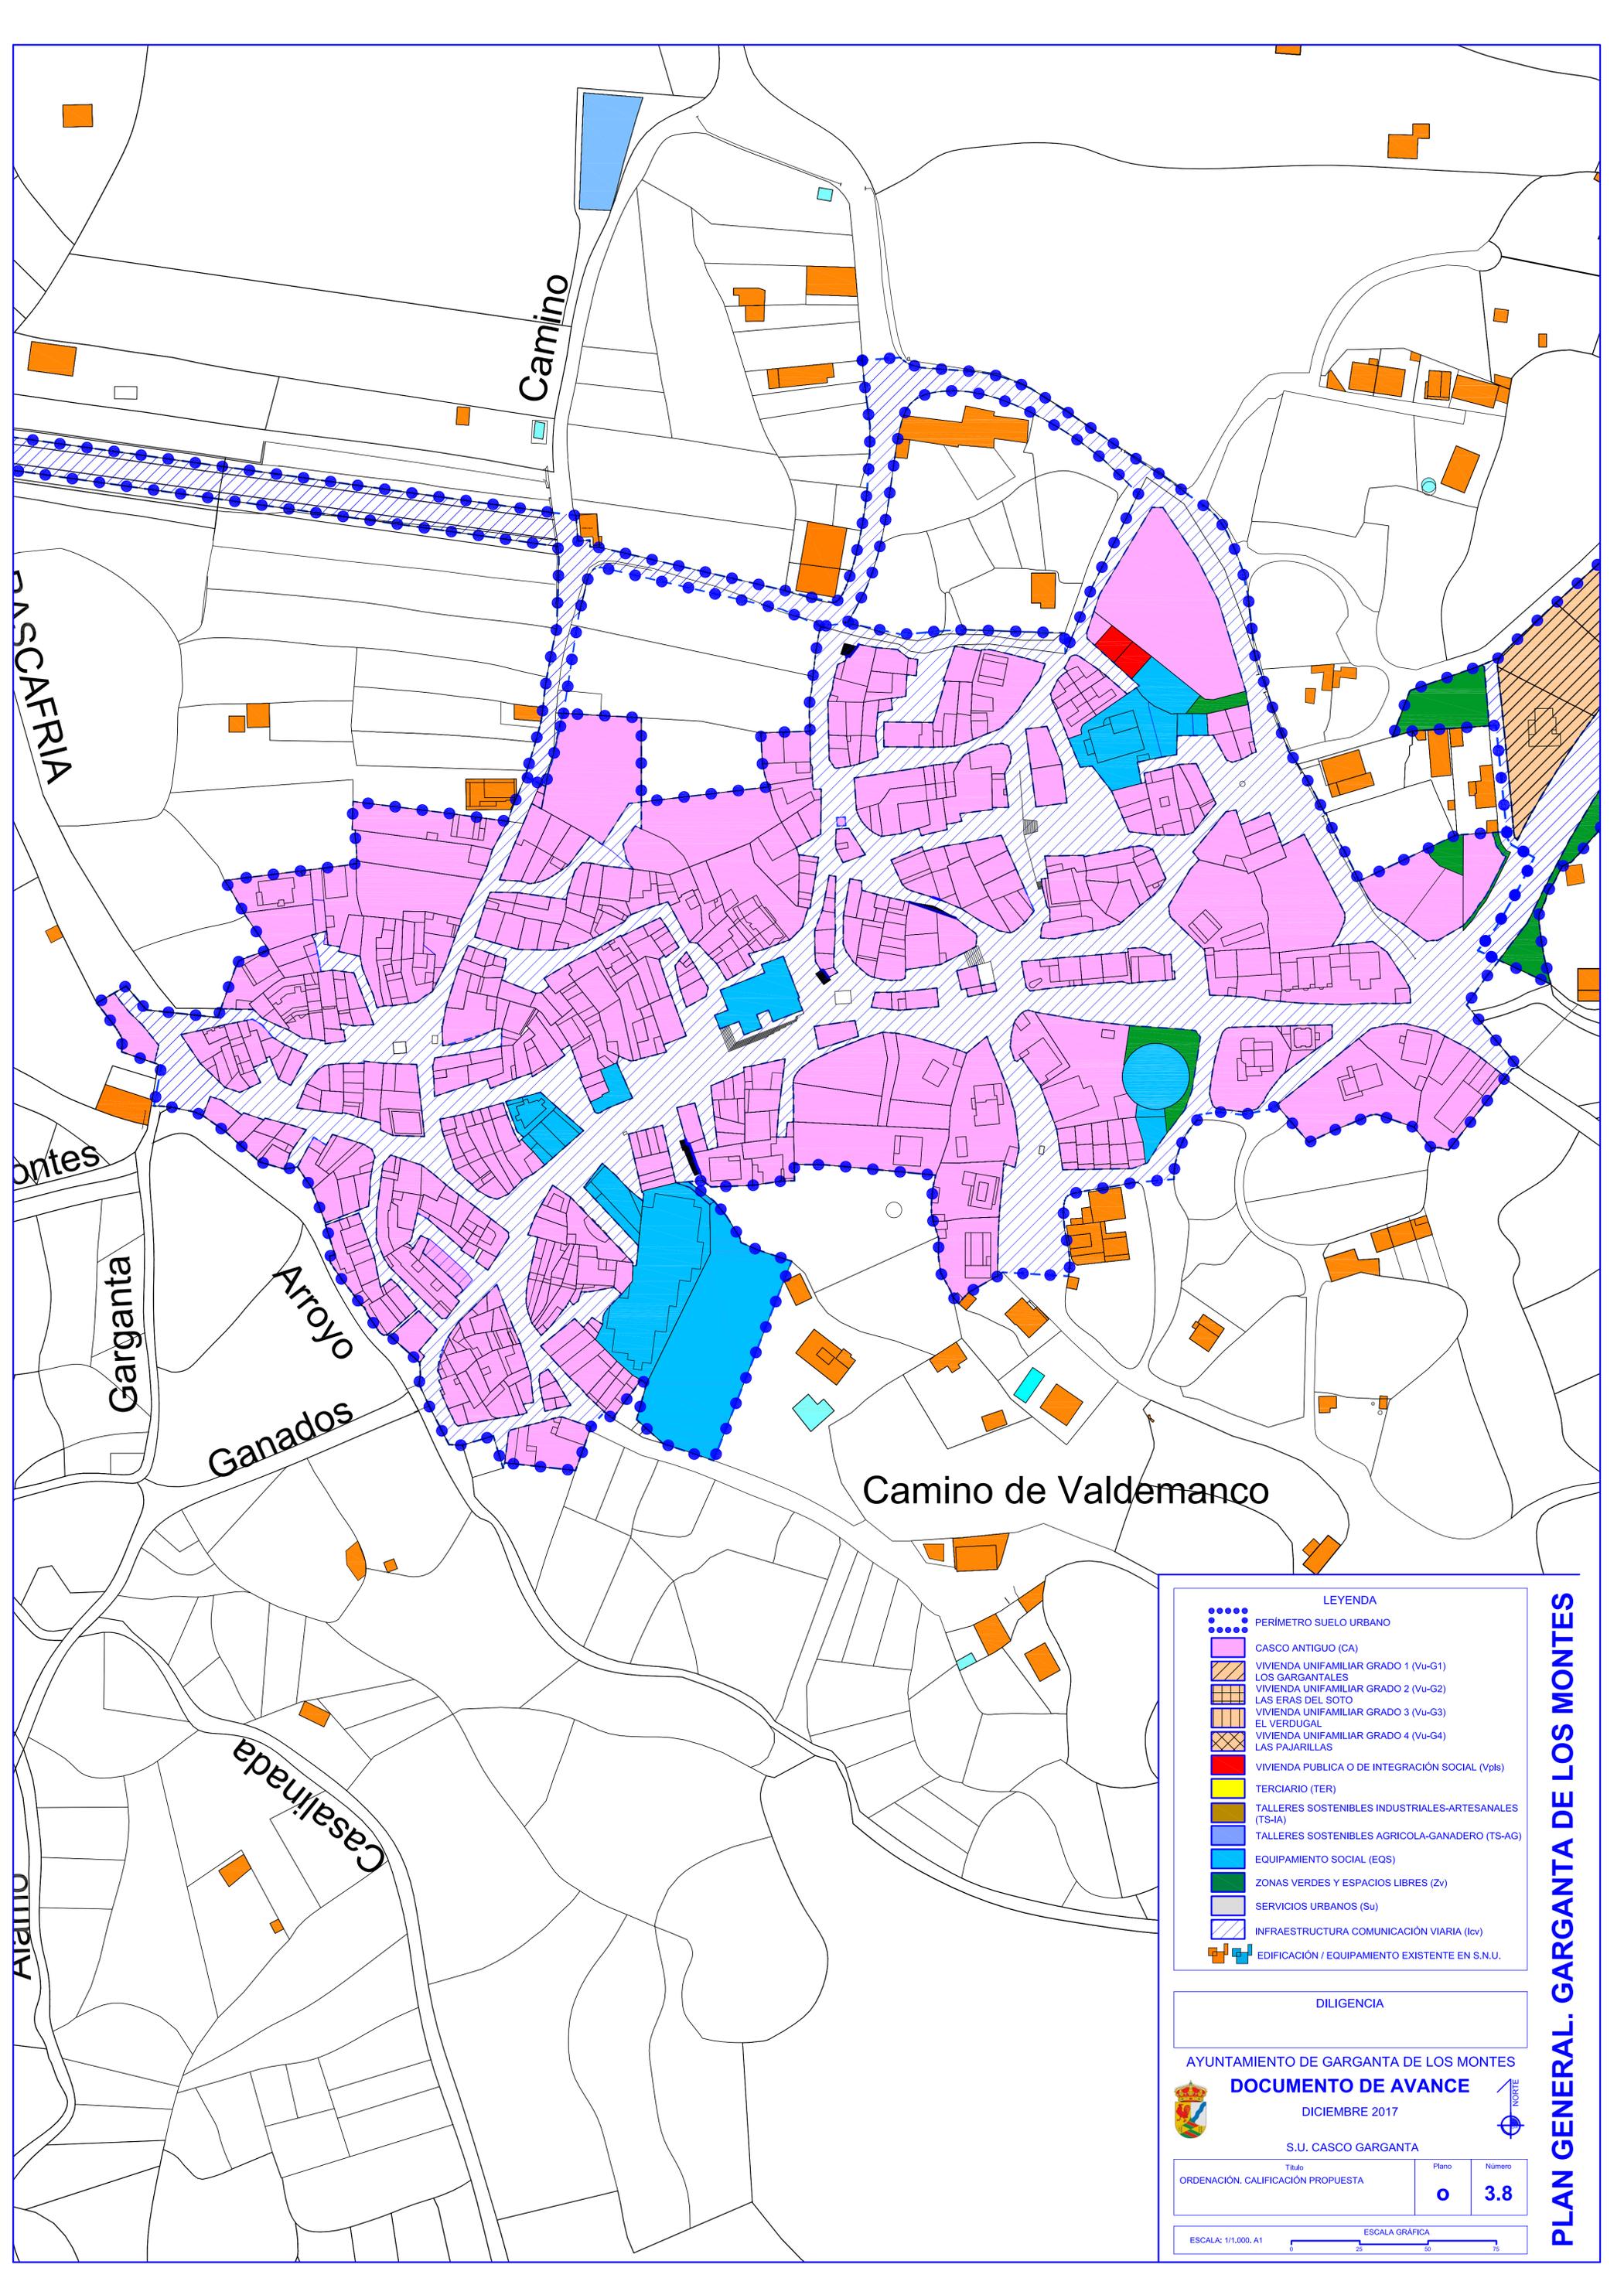

**LEYENDA**

-  PERÍMETRO SUELO URBANO
-  CASCO ANTIGUO (CA)
-  VIVIENDA UNIFAMILIAR GRADO 1 (Vu-G1)
-  LOS GARGANTALES
-  VIVIENDA UNIFAMILIAR GRADO 2 (Vu-G2)
-  LAS ERAS DEL SOTO
-  VIVIENDA UNIFAMILIAR GRADO 3 (Vu-G3)
-  EL VERDUGAL
-  VIVIENDA UNIFAMILIAR GRADO 4 (Vu-G4)
-  LAS PAJARILLAS
-  VIVIENDA PUBLICA O DE INTEGRACIÓN SOCIAL (Vpls)
-  TERCIARIO (TER)
-  TALLERES SOSTENIBLES INDUSTRIALES-ARTESANALES (TS-IA)
-  TALLERES SOSTENIBLES AGRICOLA-GANADERO (TS-AG)
-  EQUIPAMIENTO SOCIAL (EQS)
-  ZONAS VERDES Y ESPACIOS LIBRES (Zv)
-  SERVICIOS URBANOS (Su)
-  INFRAESTRUCTURA COMUNICACIÓN VIARIA (Icv)
-  EDIFICACIÓN / EQUIPAMIENTO EXISTENTE EN S.N.U.

**DILIGENCIA**

AYUNTAMIENTO DE GARGANTA DE LOS MONTES

**DOCUMENTO DE AVANCE**

DICIEMBRE 2017

S.U. CASCO GARGANTA

Título ORDENACIÓN. CALIFICACIÓN PROPUESTA	Plano <b>o</b>	Número <b>3.8</b>
--	-------------------	----------------------

ESCALA: 1/1.000, A1


ESCALA GRÁFICA



**PLAN GENERAL. GARGANTA DE LOS MONTES**



# Urbanización "LOS GARGANTALES"

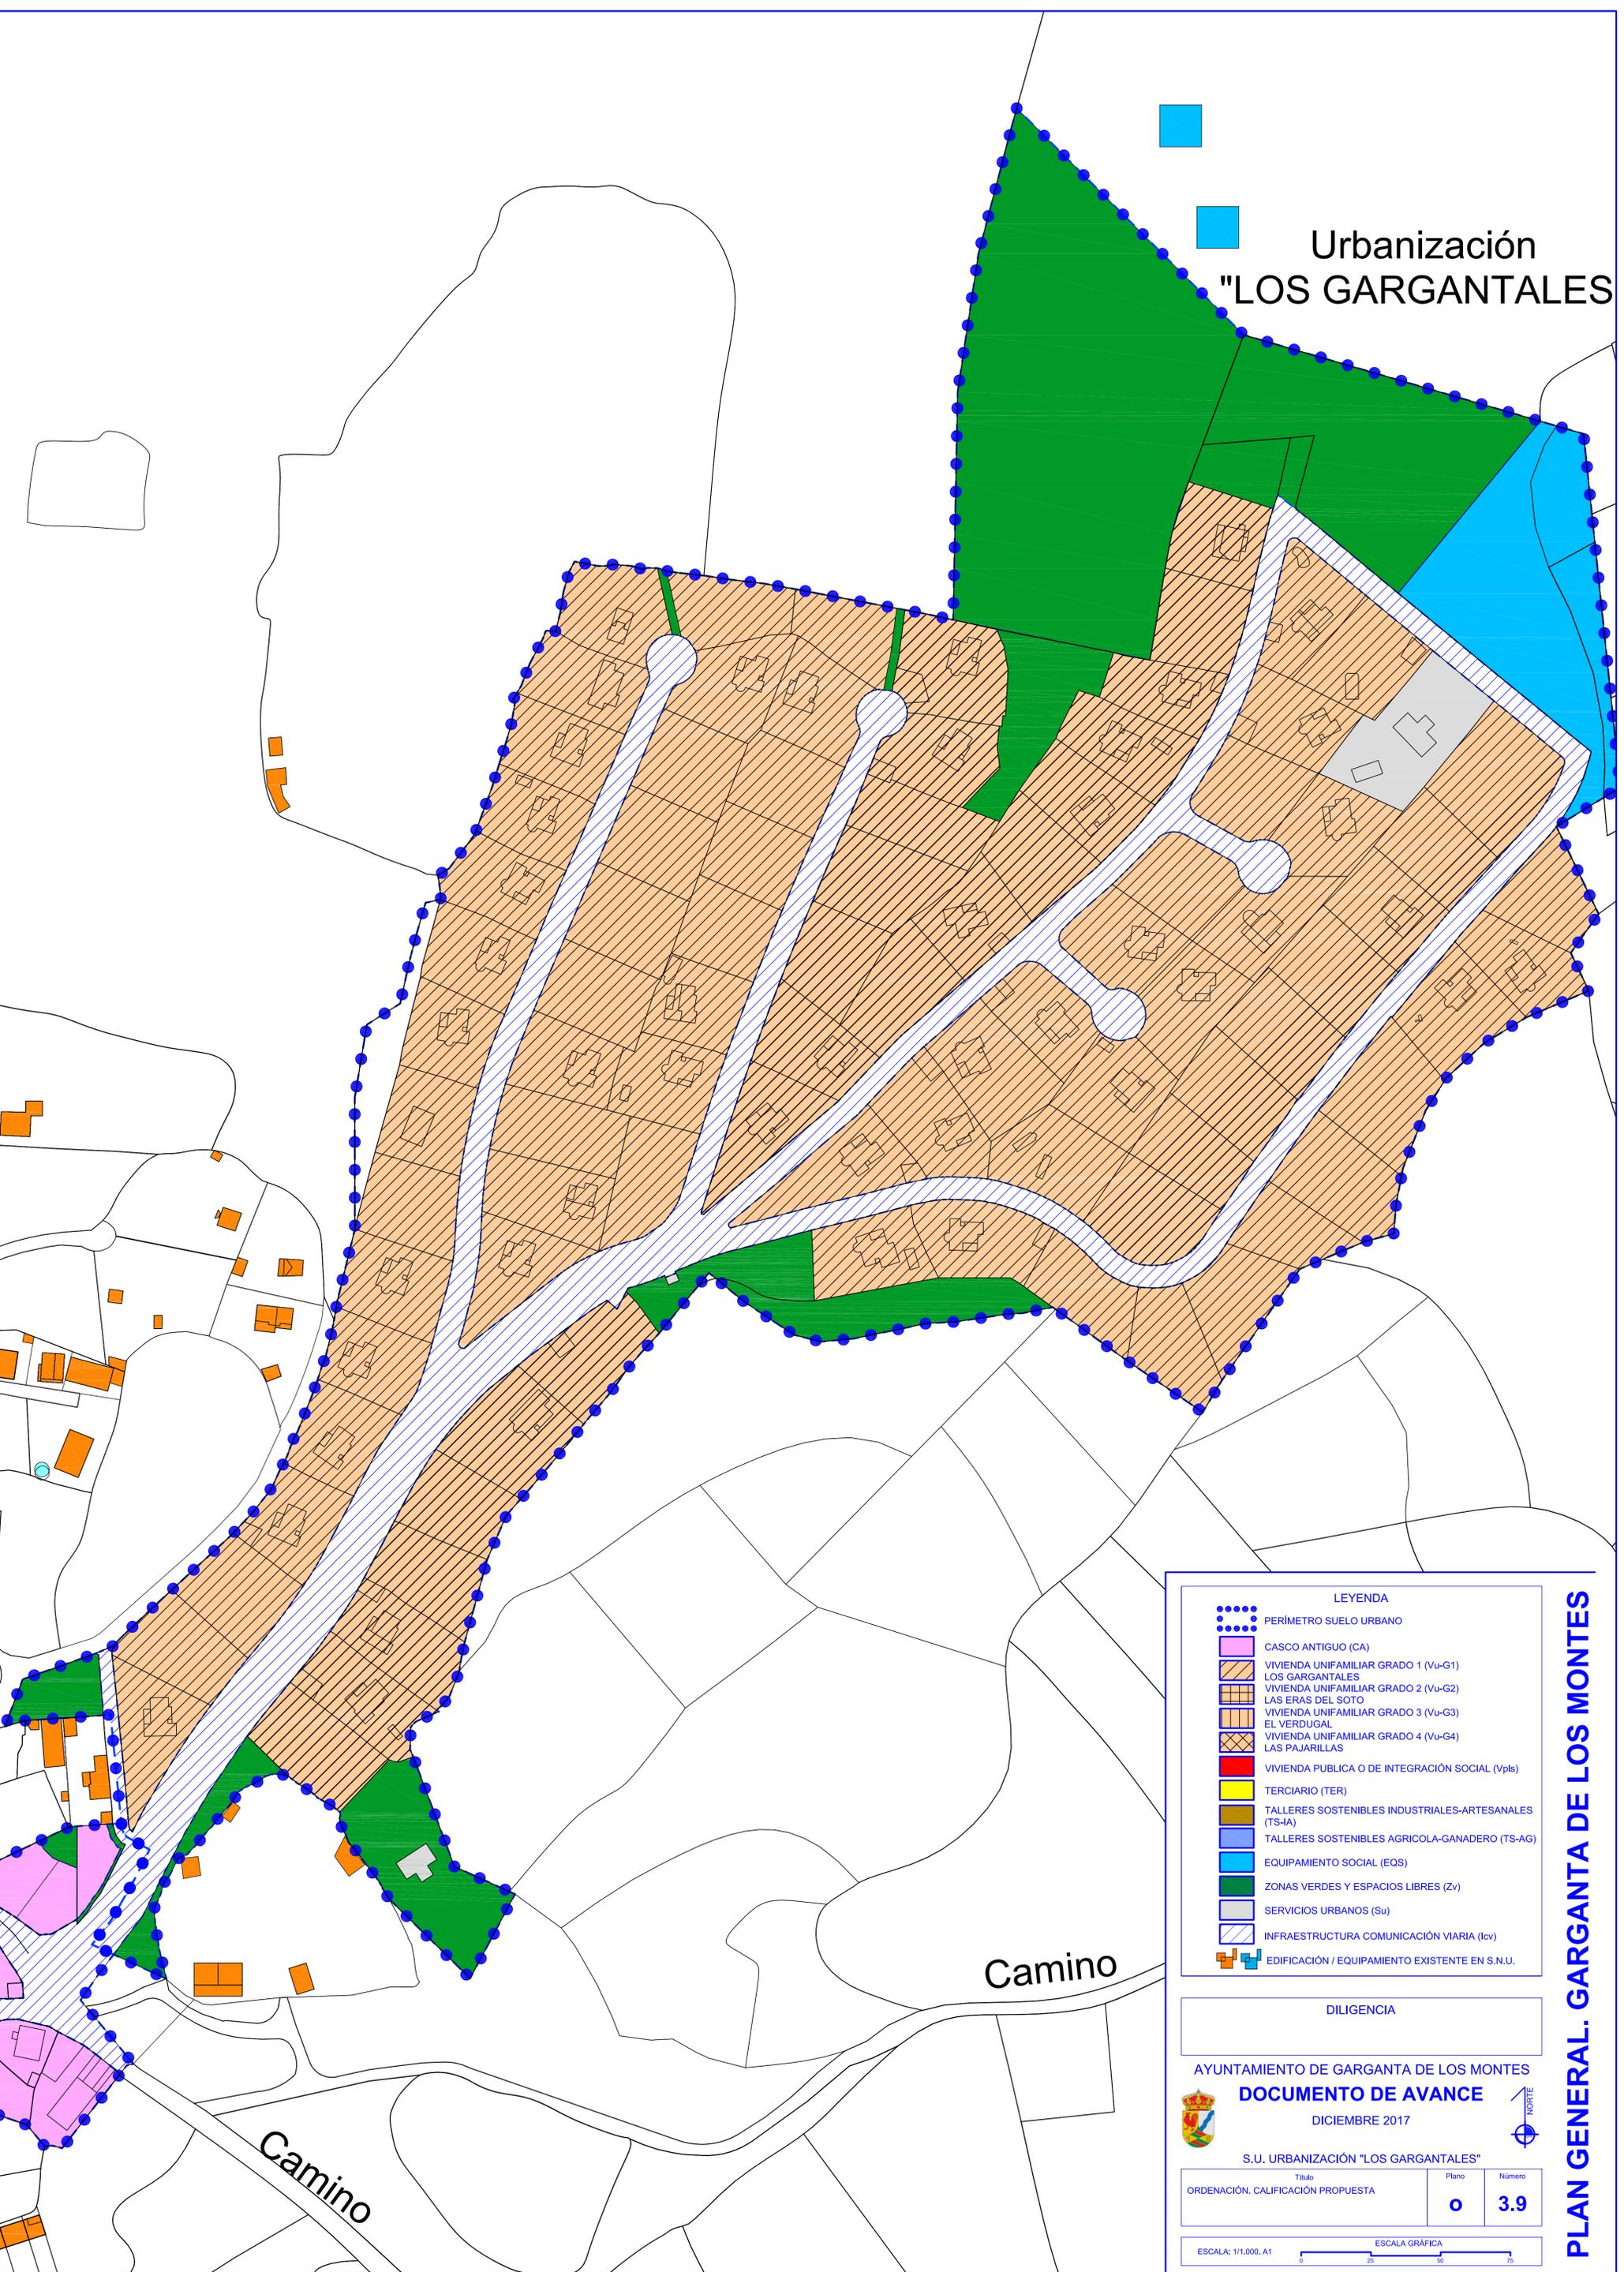

**LEYENDA**

- PERÍMETRO SUELO URBANO
- CASCO ANTIGUO (CA)
- VIVIENDA UNIFAMILIAR GRADO 1 (Vu-G1)
- LOS GARGANTALES
- VIVIENDA UNIFAMILIAR GRADO 2 (Vu-G2)
- LAS ERAS DEL SOTO
- VIVIENDA UNIFAMILIAR GRADO 3 (Vu-G3)
- EL VERDUGAL
- VIVIENDA UNIFAMILIAR GRADO 4 (Vu-G4)
- LAS PAJARILLAS
- VIVIENDA PÚBLICA O DE INTEGRACIÓN SOCIAL (VpIs)
- TERCIARIO (TER)
- TALLERES SOSTENIBLES INDUSTRIALES-ARTESANALES (TS-IA)
- TALLERES SOSTENIBLES AGRÍCOLA-GANADERO (TS-AG)
- EQUIPAMIENTO SOCIAL (EQS)
- ZONAS VERDES Y ESPACIOS LIBRES (Zv)
- SERVICIOS URBANOS (Su)
- INFRAESTRUCTURA COMUNICACIÓN VIARIA (Icv)
- EDIFICACIÓN / EQUIPAMIENTO EXISTENTE EN S.U.

**DILIGENCIA**

AYUNTAMIENTO DE GARGANTA DE LOS MONTES

**DOCUMENTO DE AVANCE**

DICIEMBRE 2017

S.U. URBANIZACIÓN "LOS GARGANTALES"

Título ORDENACIÓN. CALIFICACIÓN PROPUESTA	Plano <b>o</b>	Número <b>3.9</b>
--	-------------------	----------------------

ESCALA: 1/1.000, A1

ESCALA GRÁFICA

**PLAN GENERAL. GARGANTA DE LOS MONTES**

Urbanización  
ERAS DEL SOTO"

Camino

Paso

Camino

EL CUADRÓN

al Cuadrón

RASCAFRIA

**LEYENDA**

-  PERIMETRO SUELO URBANO
-  CASCO ANTIGUO (CA)
-  VIVIENDA UNIFAMILIAR GRADO 1 (Vu-G1)
-  LOS GARGANTALES
-  VIVIENDA UNIFAMILIAR GRADO 2 (Vu-G2)
-  LAS ERAS DEL SOTO
-  VIVIENDA UNIFAMILIAR GRADO 3 (Vu-G3)
-  EL VERDUGAL
-  VIVIENDA UNIFAMILIAR GRADO 4 (Vu-G4)
-  LAS PAJARILLAS
-  VIVIENDA PUBLICA O DE INTEGRACIÓN SOCIAL (VpIs)
-  TERCIARIO (TER)
-  TALLERES SOSTENIBLES INDUSTRIALES-ARTESANALES (TS-IA)
-  TALLERES SOSTENIBLES AGRICOLA-GANADERO (TS-AG)
-  EQUIPAMIENTO SOCIAL (EQS)
-  ZONAS VERDES Y ESPACIOS LIBRES (Zv)
-  SERVICIOS URBANOS (Su)
-  INFRAESTRUCTURA COMUNICACIÓN VIARIA (Icv)
-  EDIFICACIÓN / EQUIPAMIENTO EXISTENTE EN S.N.U.

**DILIGENCIA**

AYUNTAMIENTO DE GARGANTA DE LOS MONTES

**DOCUMENTO DE AVANCE**

DICIEMBRE 2017

S.U. CASCO EL CUADRÓN / URBANIZACIÓN "ERAS DEL SOTO"

Título	Plano	Número
ORDENACIÓN. CALIFICACIÓN PROPUESTA	o	3.10

ESCALA: 1/1.000, A1

ESCALA GRÁFICA



PLAN GENERAL. GARGANTA DE LOS MONTES



# Urbanización "LAS PAJARILLAS"

LEYENDA	
	PERIMETRO SUELO URBANO
	CASCO ANTIGUO (CA)
	VIVIENDA UNIFAMILIAR GRADO 1 (Vu-G1)
	LOS GARGANTALES
	VIVIENDA UNIFAMILIAR GRADO 2 (Vu-G2)
	LAS ERAS DEL SOTO
	VIVIENDA UNIFAMILIAR GRADO 3 (Vu-G3)
	EL VERDUGAL
	VIVIENDA UNIFAMILIAR GRADO 4 (Vu-G4)
	LAS PAJARILLAS
	VIVIENDA PUBLICA O DE INTEGRACIÓN SOCIAL (Vpls)
	TERCIARIO (TER)
	TALLERES SOSTENIBLES INDUSTRIALES-ARTESANALES (TS-IA)
	TALLERES SOSTENIBLES AGRICOLA-GANADERO (TS-AG)
	EQUIPAMIENTO SOCIAL (EQS)
	ZONAS VERDES Y ESPACIOS LIBRES (Zv)
	SERVICIOS URBANOS (Su)
	INFRAESTRUCTURA COMUNICACIÓN VIARIA (Icv)
	EDIFICACIÓN / EQUIPAMIENTO EXISTENTE EN S.U.

DILIGENCIA

AYUNTAMIENTO DE GARGANTA DE LOS MONTES

**DOCUMENTO DE AVANCE**

DICIEMBRE 2017


S.U. URBANIZACIÓN "LAS PAJARILLAS"


Título	Plano	Número
ORDENACIÓN. CALIFICACIÓN PROPUESTA	o	3.11

ESCALA: 1/1.000, A1

ESCALA GRÁFICA

**PLAN GENERAL. GARGANTA DE LOS MONTES**

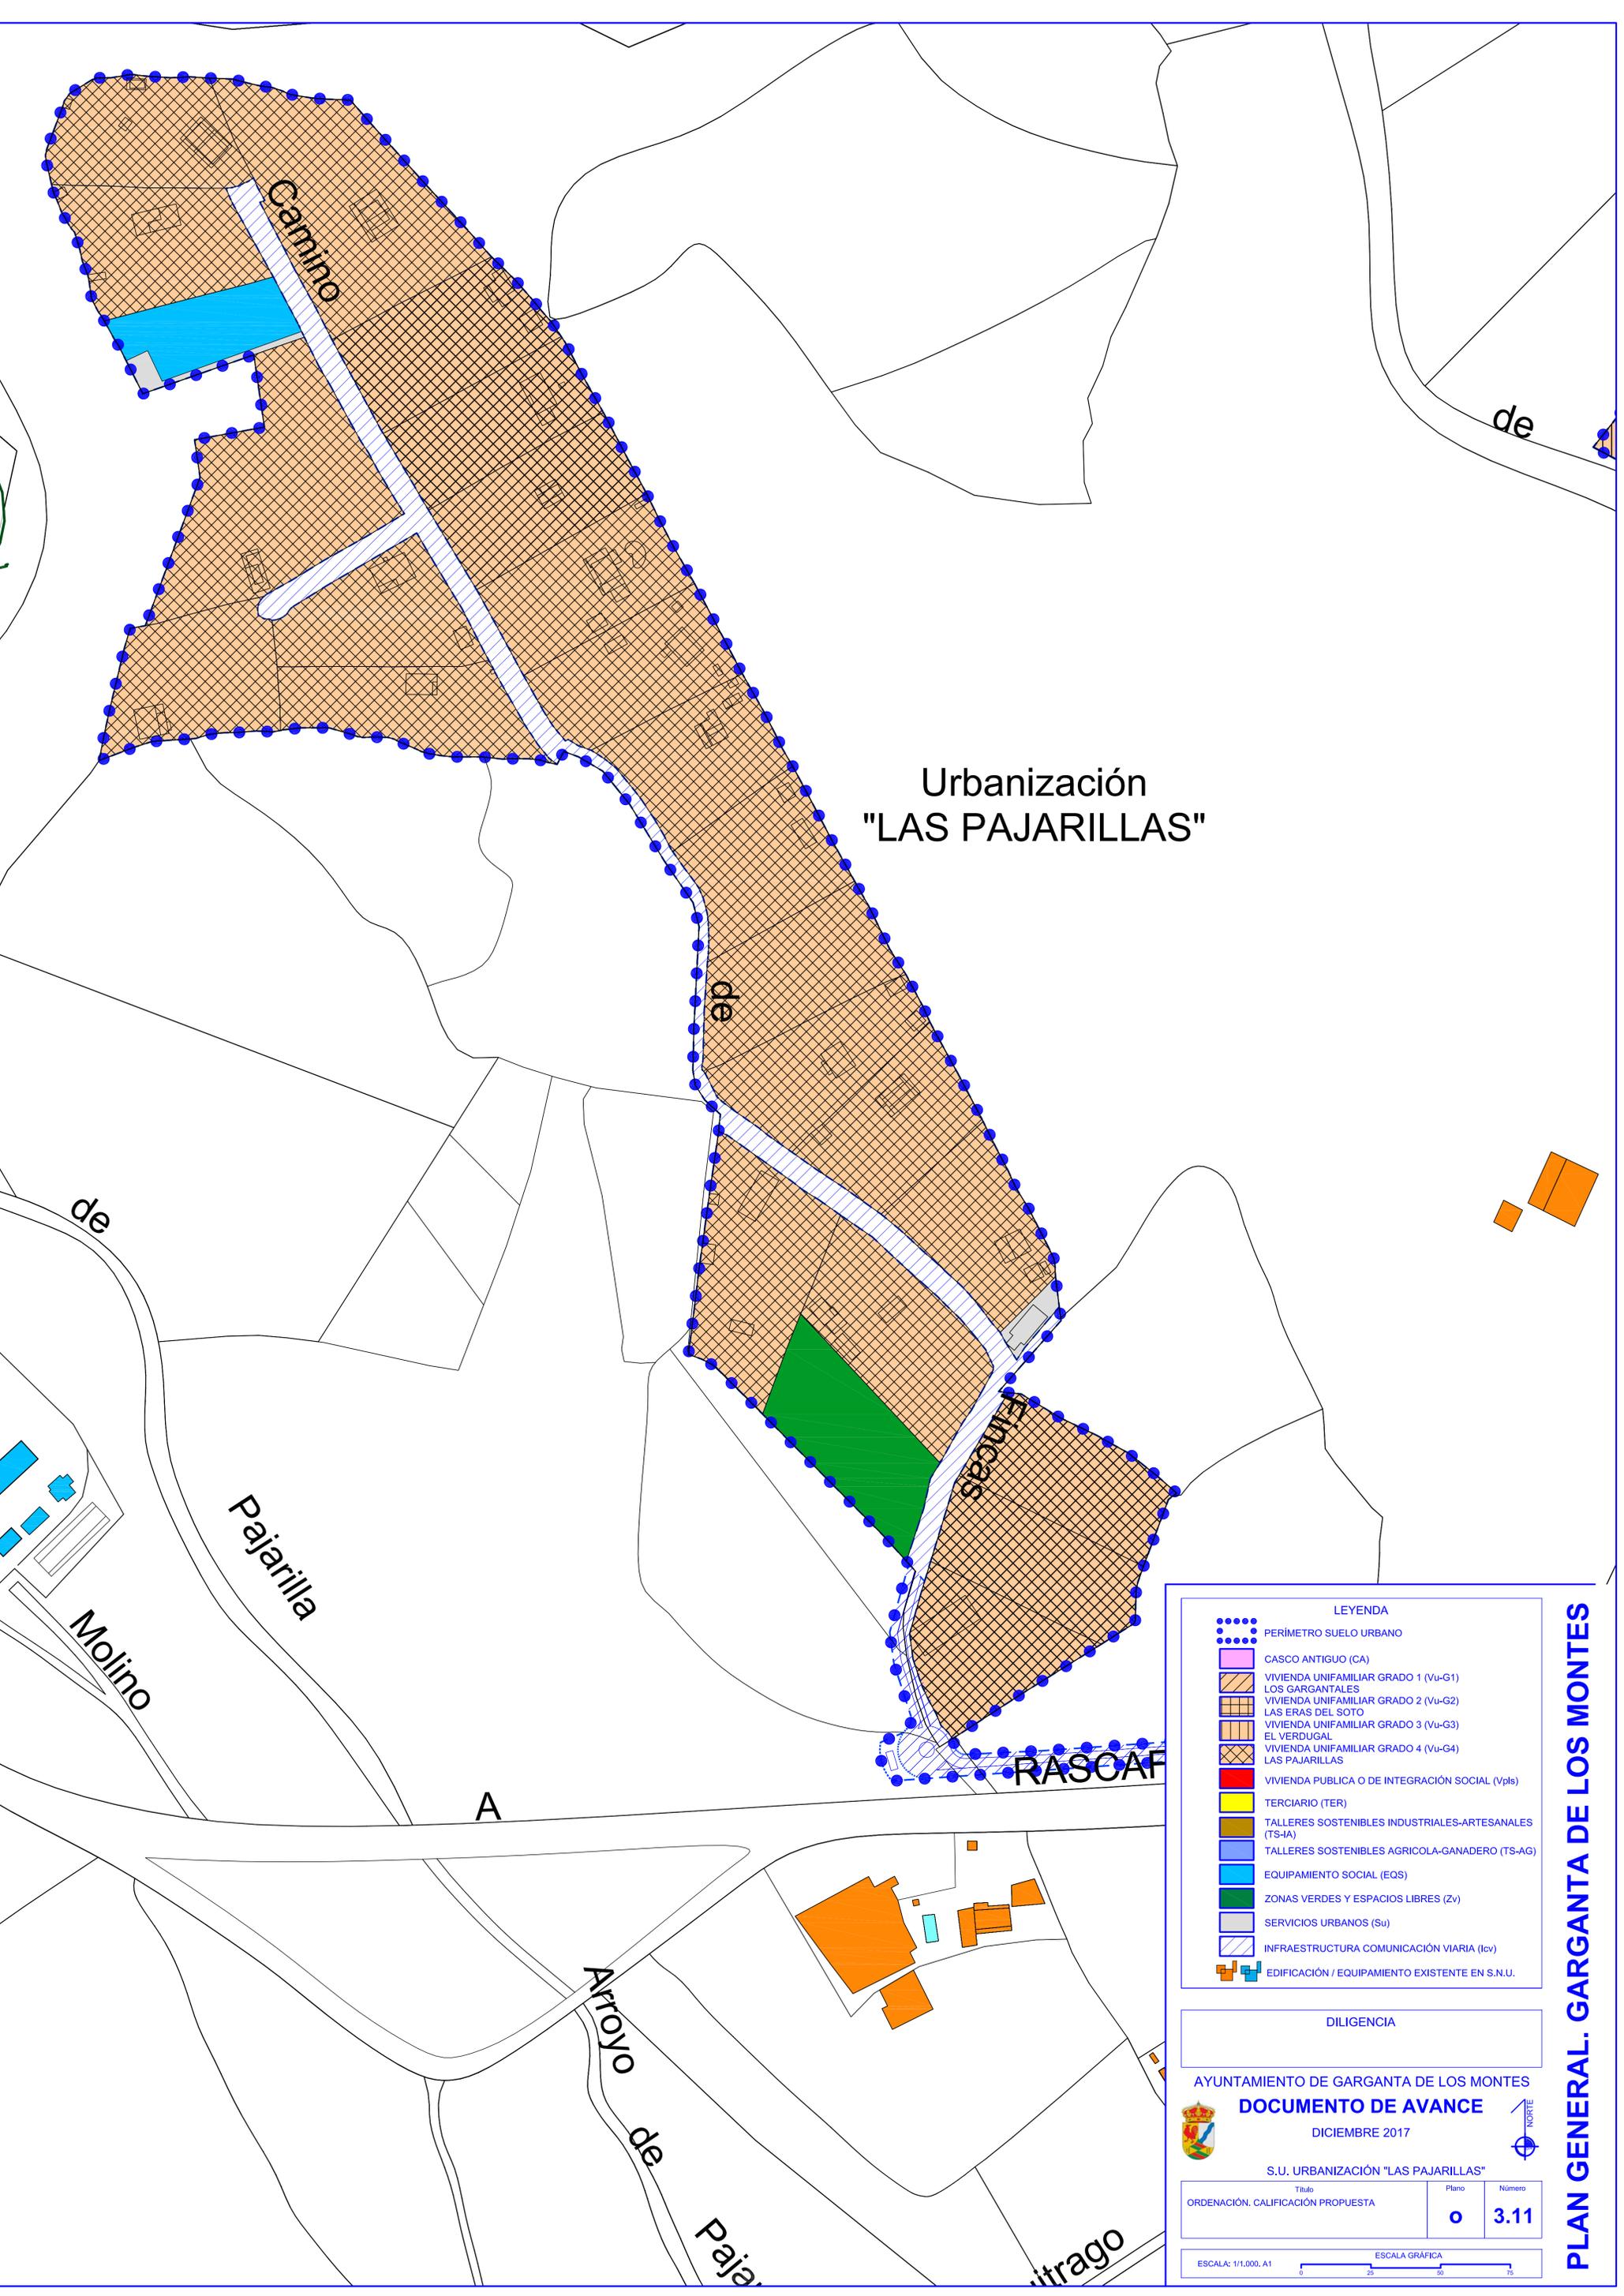

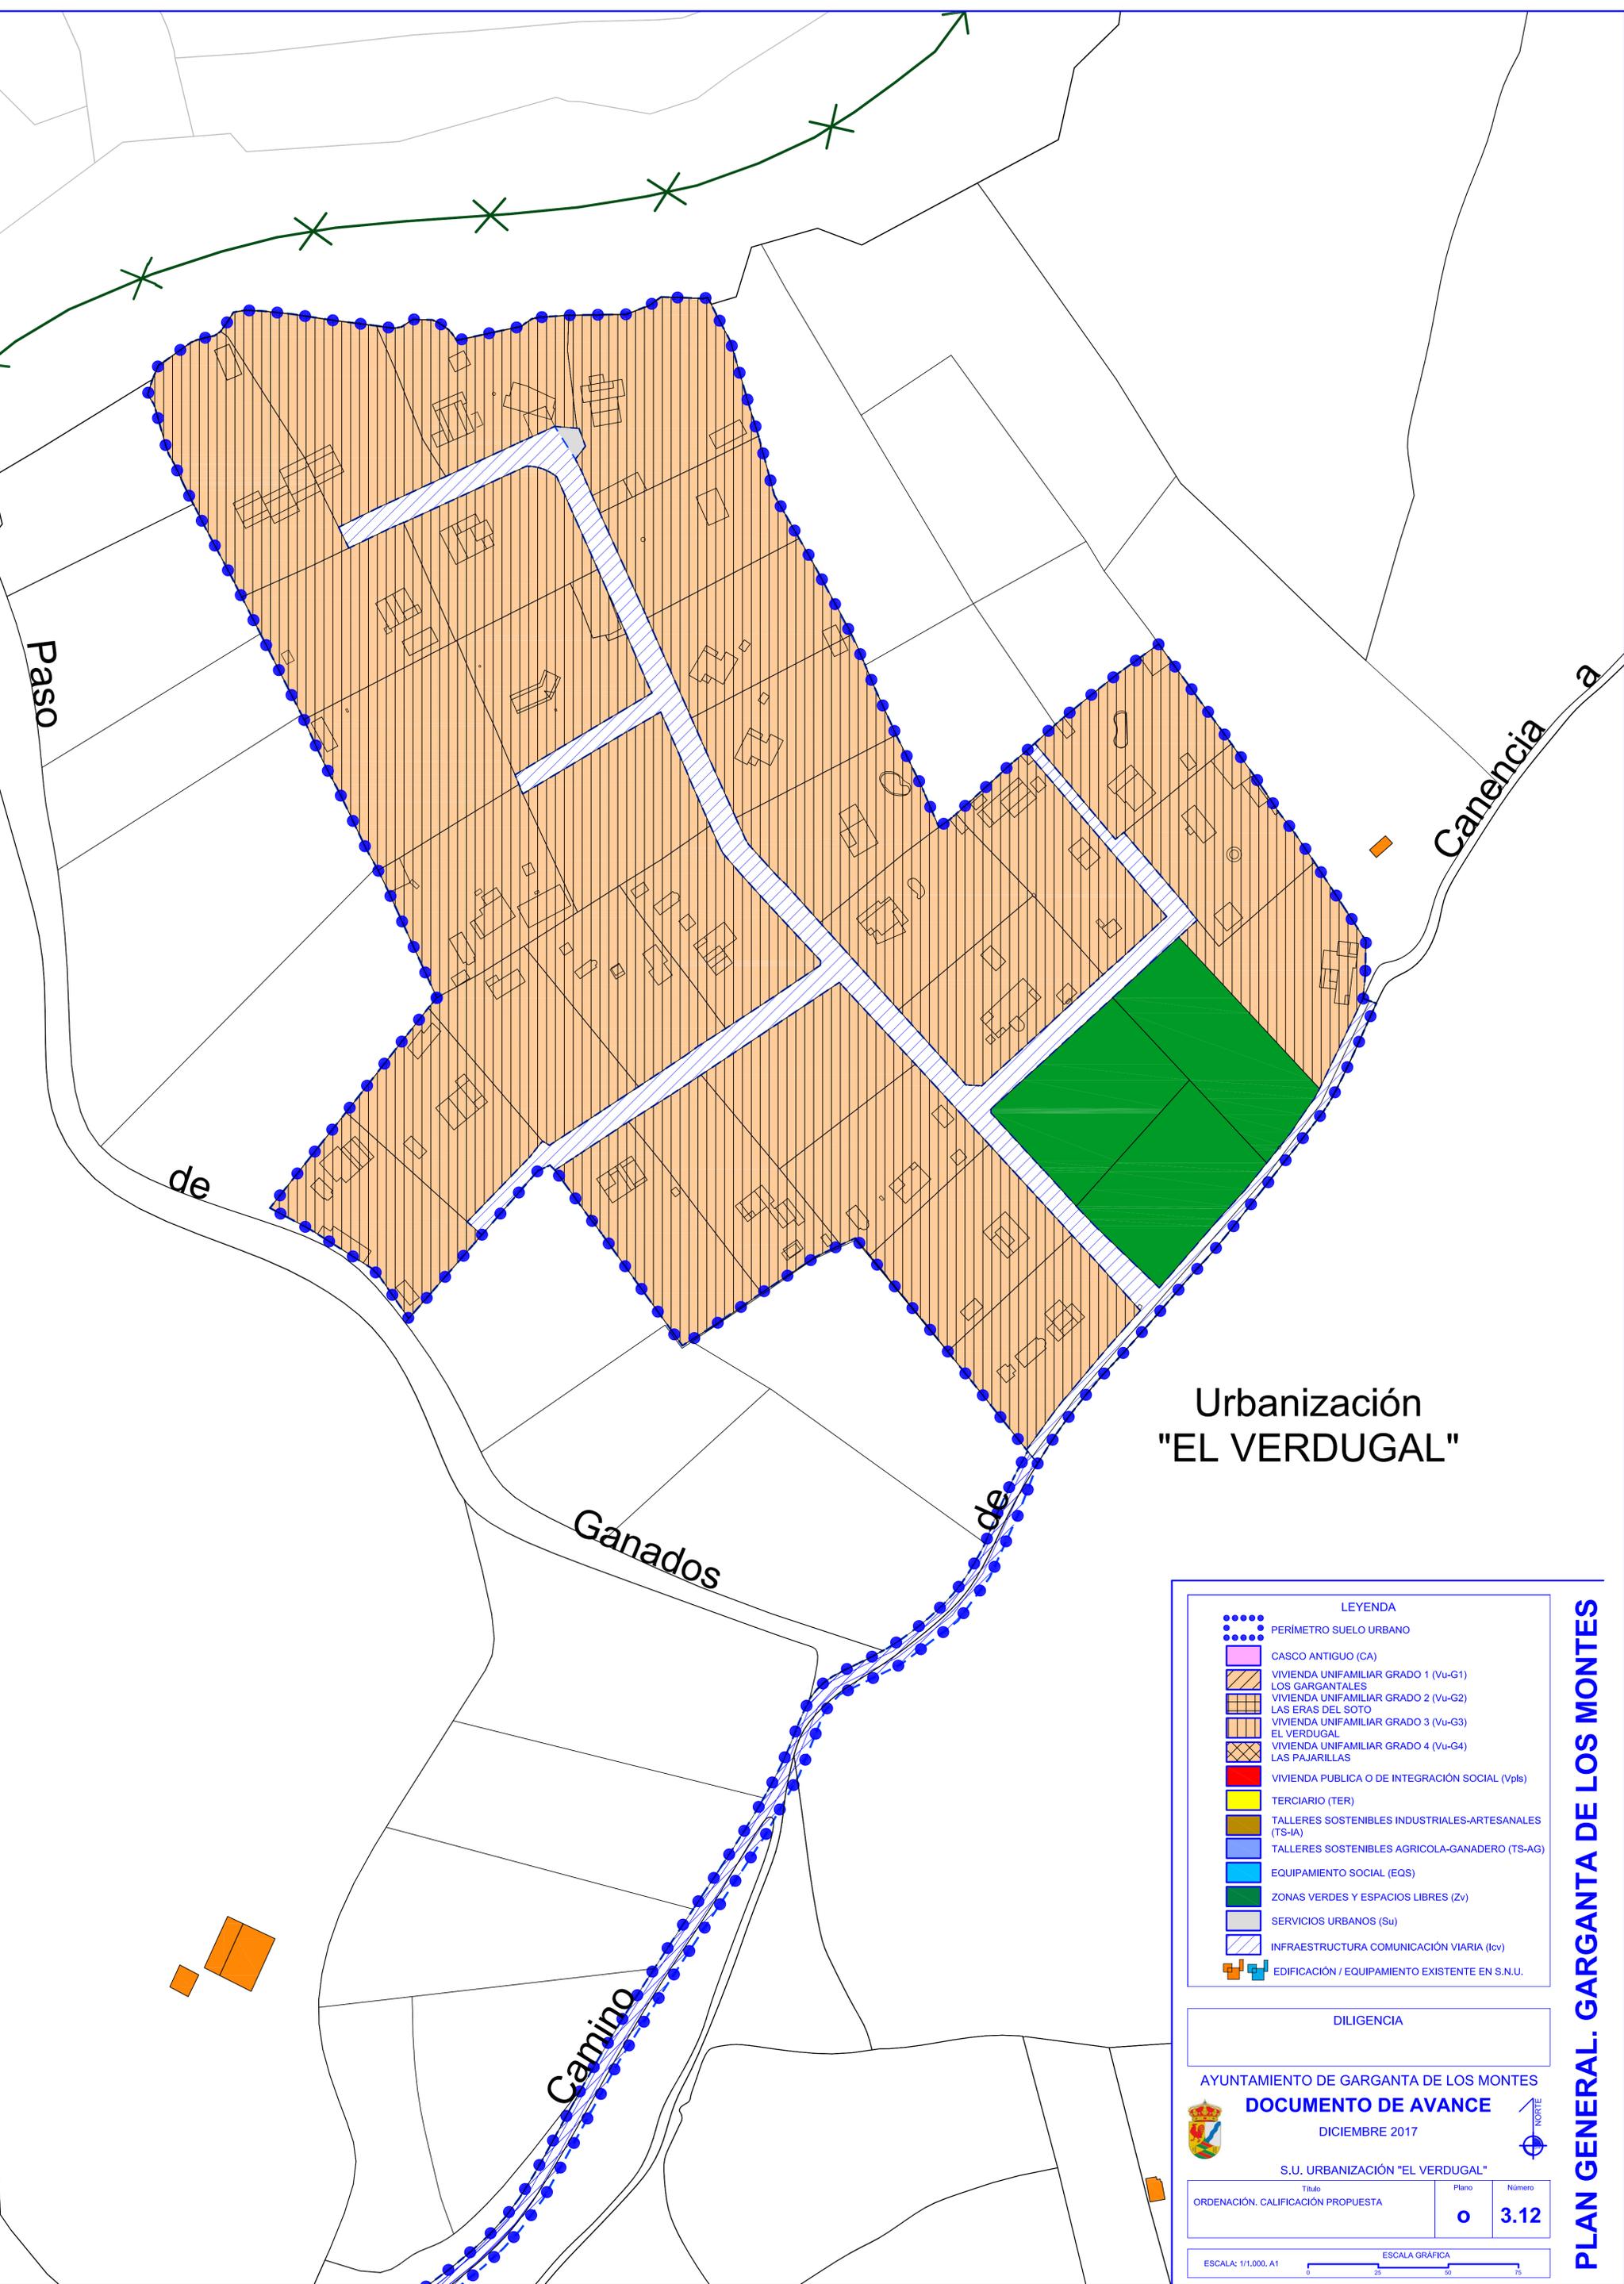


## Urbanización "EL VERDUGAL"

LEYENDA	
	PERIMETRO SUELO URBANO
	CASCO ANTIGUO (CA)
	VIVIENDA UNIFAMILIAR GRADO 1 (Vu-G1)
	LOS GARGANTALES
	VIVIENDA UNIFAMILIAR GRADO 2 (Vu-G2)
	LAS ERAS DEL SOTO
	VIVIENDA UNIFAMILIAR GRADO 3 (Vu-G3)
	EL VERDUGAL
	VIVIENDA UNIFAMILIAR GRADO 4 (Vu-G4)
	LAS PAJARILLAS
	VIVIENDA PUBLICA O DE INTEGRACIÓN SOCIAL (Vpls)
	TERCIARIO (TER)
	TALLERES SOSTENIBLES INDUSTRIALES-ARTESANALES (TS-IA)
	TALLERES SOSTENIBLES AGRICOLA-GANADERO (TS-AG)
	EQUIPAMIENTO SOCIAL (EQS)
	ZONAS VERDES Y ESPACIOS LIBRES (Zv)
	SERVICIOS URBANOS (Su)
	INFRAESTRUCTURA COMUNICACIÓN VIARIA (Icv)
	EDIFICACIÓN / EQUIPAMIENTO EXISTENTE EN S.N.U.

DILIGENCIA		
AYUNTAMIENTO DE GARGANTA DE LOS MONTES		
<b>DOCUMENTO DE AVANCE</b>		
DICIEMBRE 2017		
S.U. URBANIZACIÓN "EL VERDUGAL"		
Título	Plano	Número
ORDENACIÓN. CALIFICACIÓN PROPUESTA	o	3.12
ESCALA: 1/1.000, A1		
ESCALA GRÁFICA		
0 25 50 75		

**PLAN GENERAL. GARGANTA DE LOS MONTES**



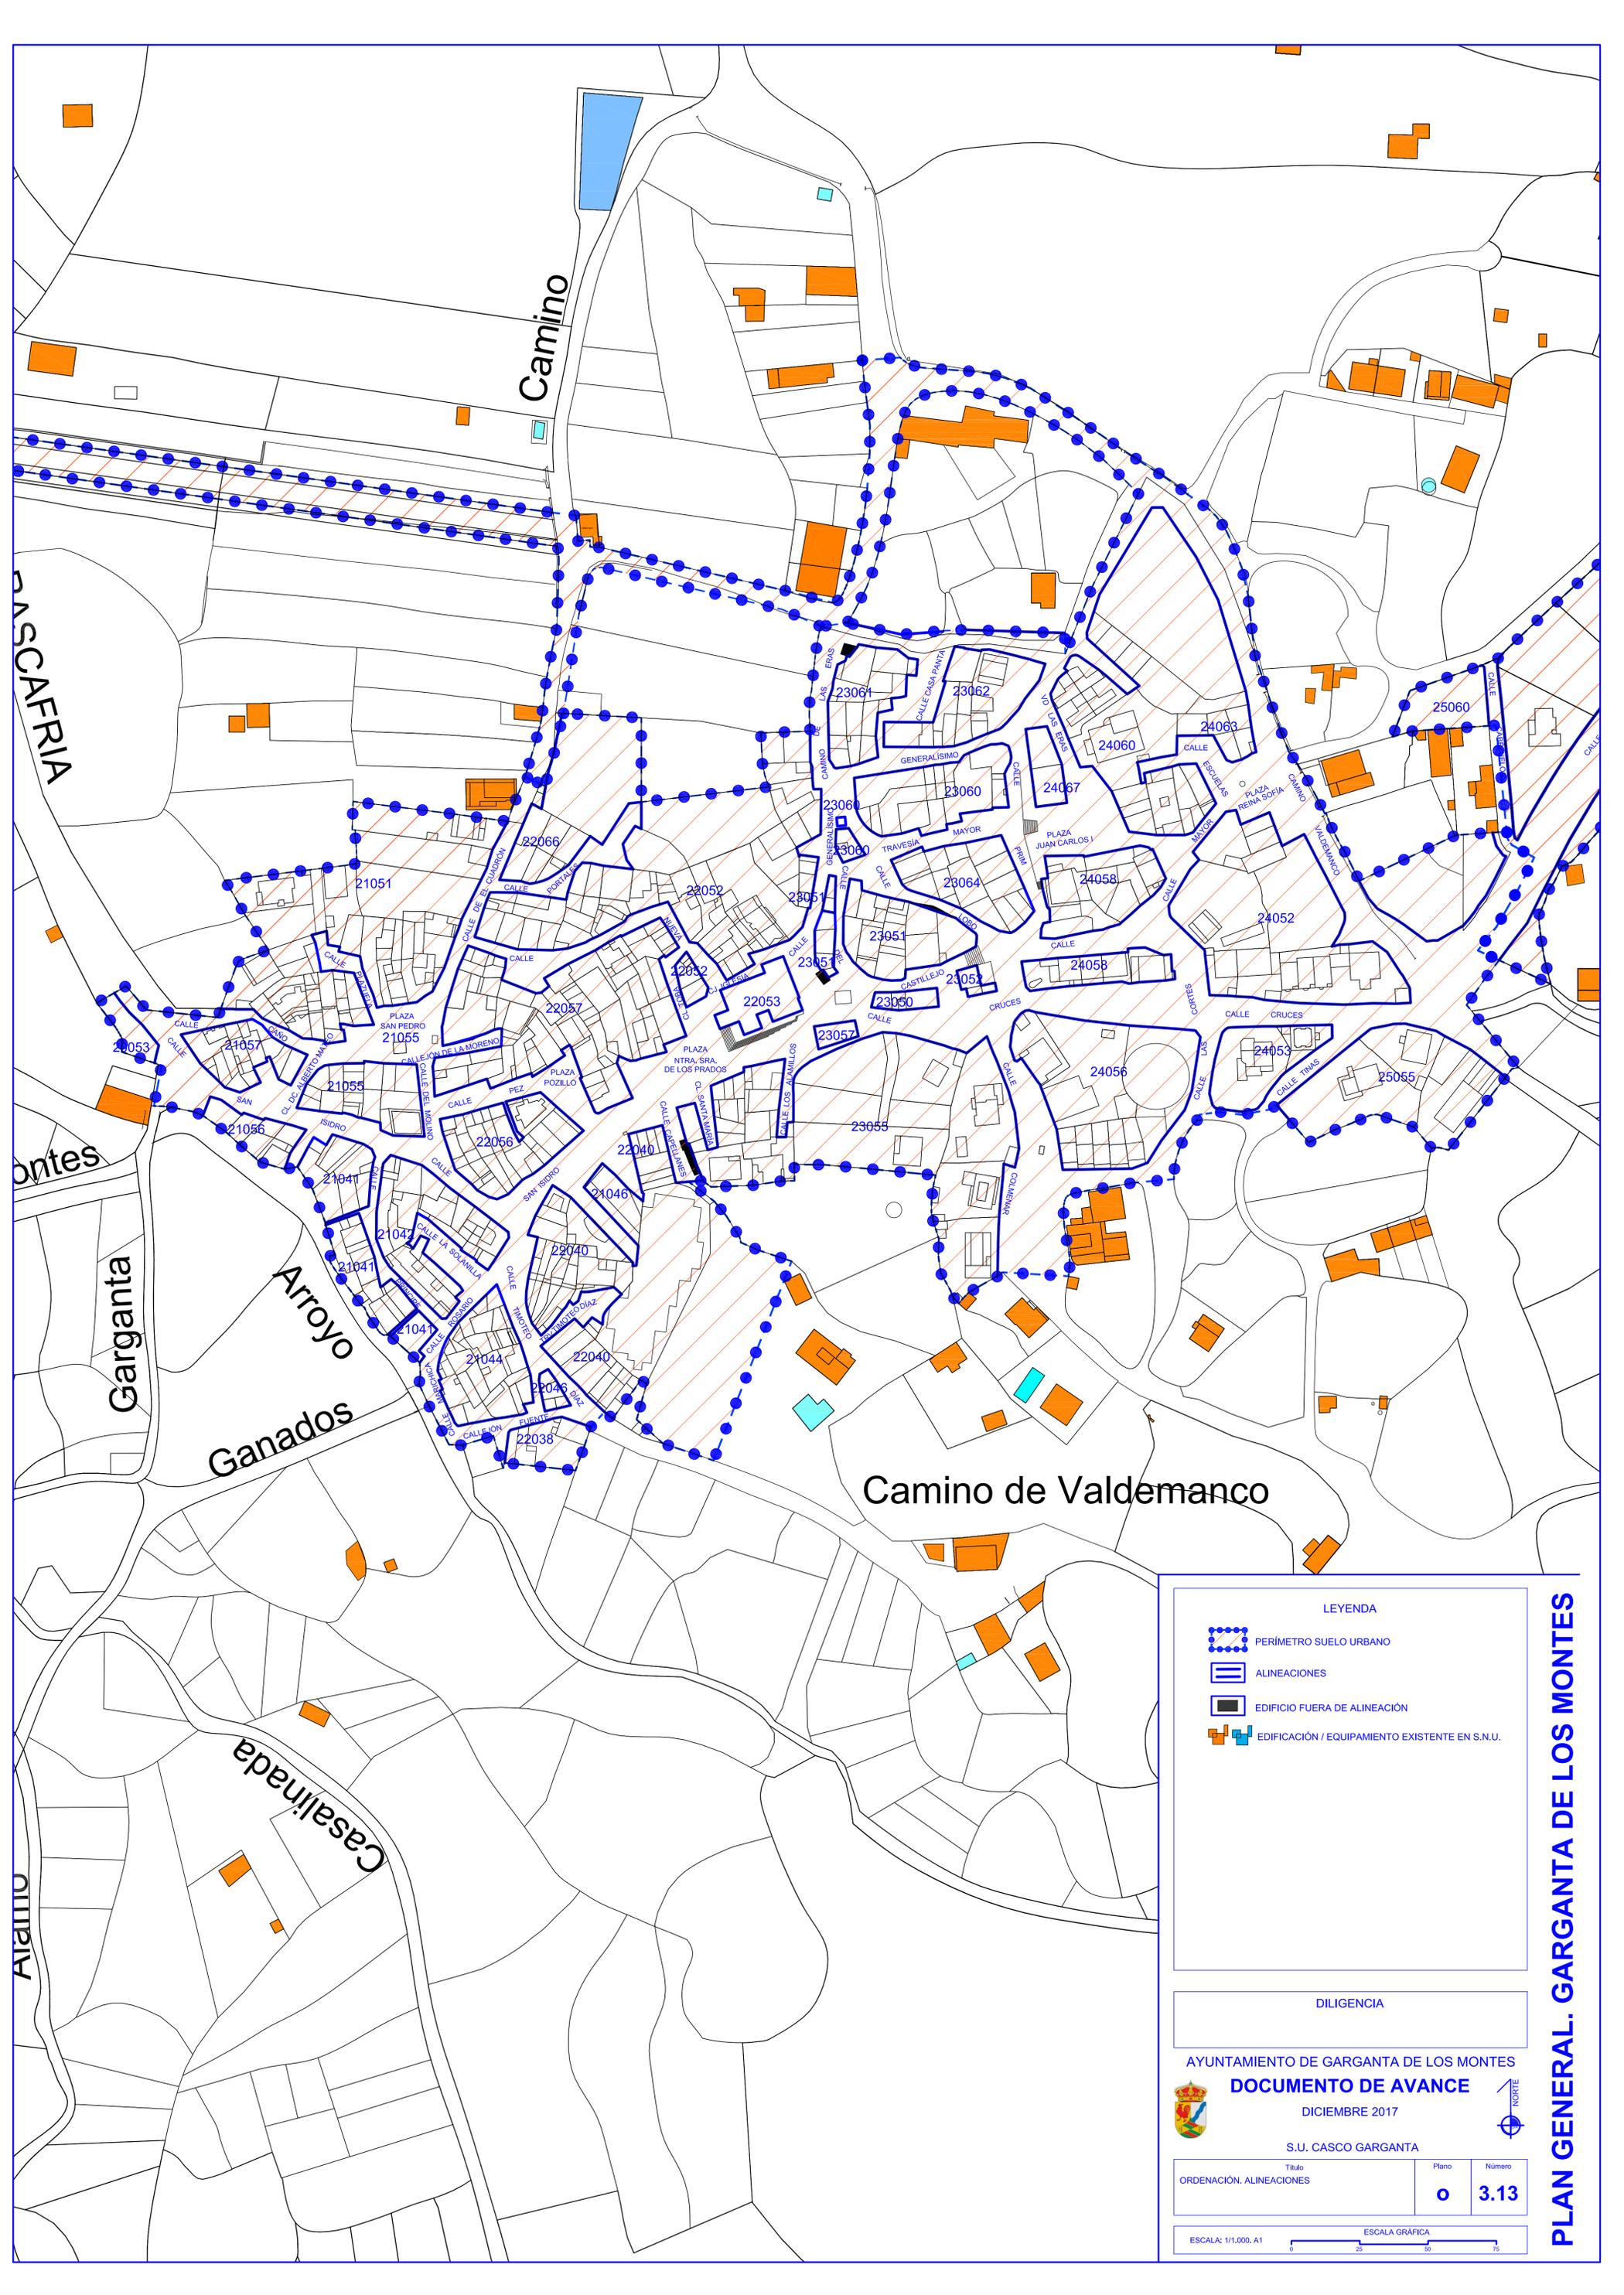

**LEYENDA**

- PERIMETRO SUELO URBANO
- ALINEACIONES
- EDIFICIO FUERA DE ALINEACIÓN
- EDIFICACIÓN / EQUIPAMIENTO EXISTENTE EN S.U.

DILIGENCIA

AYUNTAMIENTO DE GARGANTA DE LOS MONTES  
**DOCUMENTO DE AVANCE**  
 DICIEMBRE 2017

S.U. CASCO GARGANTA

Título	Plano	Número
ORDENACIÓN. ALINEACIONES	o	3.13

ESCALA: 1/1.000, A1

ESCALA GRÁFICA

**PLAN GENERAL. GARGANTA DE LOS MONTES**





Urbanización  
ERAS DEL SOTO"

Camino

Paso

Camino

EL CUADRÓN

al Cuadrón

RASCAFRIA

**LEYENDA**

-  PERIMETRO SUELO URBANO
-  ALINEACIONES
-  EDIFICIO FUERA DE ALINEACIÓN
-  EDIFICACIÓN / EQUIPAMIENTO EXISTENTE EN S.U.

**DILIGENCIA**

AYUNTAMIENTO DE GARGANTA DE LOS MONTES

**DOCUMENTO DE AVANCE**

DICIEMBRE 2017

S.U. CASCO EL CUADRÓN / URBANIZACIÓN "ERAS DEL SOTO"

Título	Plano	Número
ORDENACIÓN. ALINEACIONES	o	3.15

ESCALA: 1/1.000, A1

ESCALA GRÁFICA



PLAN GENERAL. GARGANTA DE LOS MONTES



# Urbanización "LAS PAJARILLAS"

**LEYENDA**

- PERIMETRO SUELO URBANO
- ALINEACIONES
- EDIFICIO FUERA DE ALINEACIÓN
- EDIFICACIÓN / EQUIPAMIENTO EXISTENTE EN S.U.U.

**DILIGENCIA**

AYUNTAMIENTO DE GARGANTA DE LOS MONTES

**DOCUMENTO DE AVANCE**

DICIEMBRE 2017


S.U. URBANIZACIÓN "LAS PAJARILLAS"


Título	Plano	Número
ORDENACIÓN. ALINEACIONES	o	3.16

ESCALA: 1/1.000, A1

ESCALA GRÁFICA

PLAN GENERAL. GARGANTA DE LOS MONTES

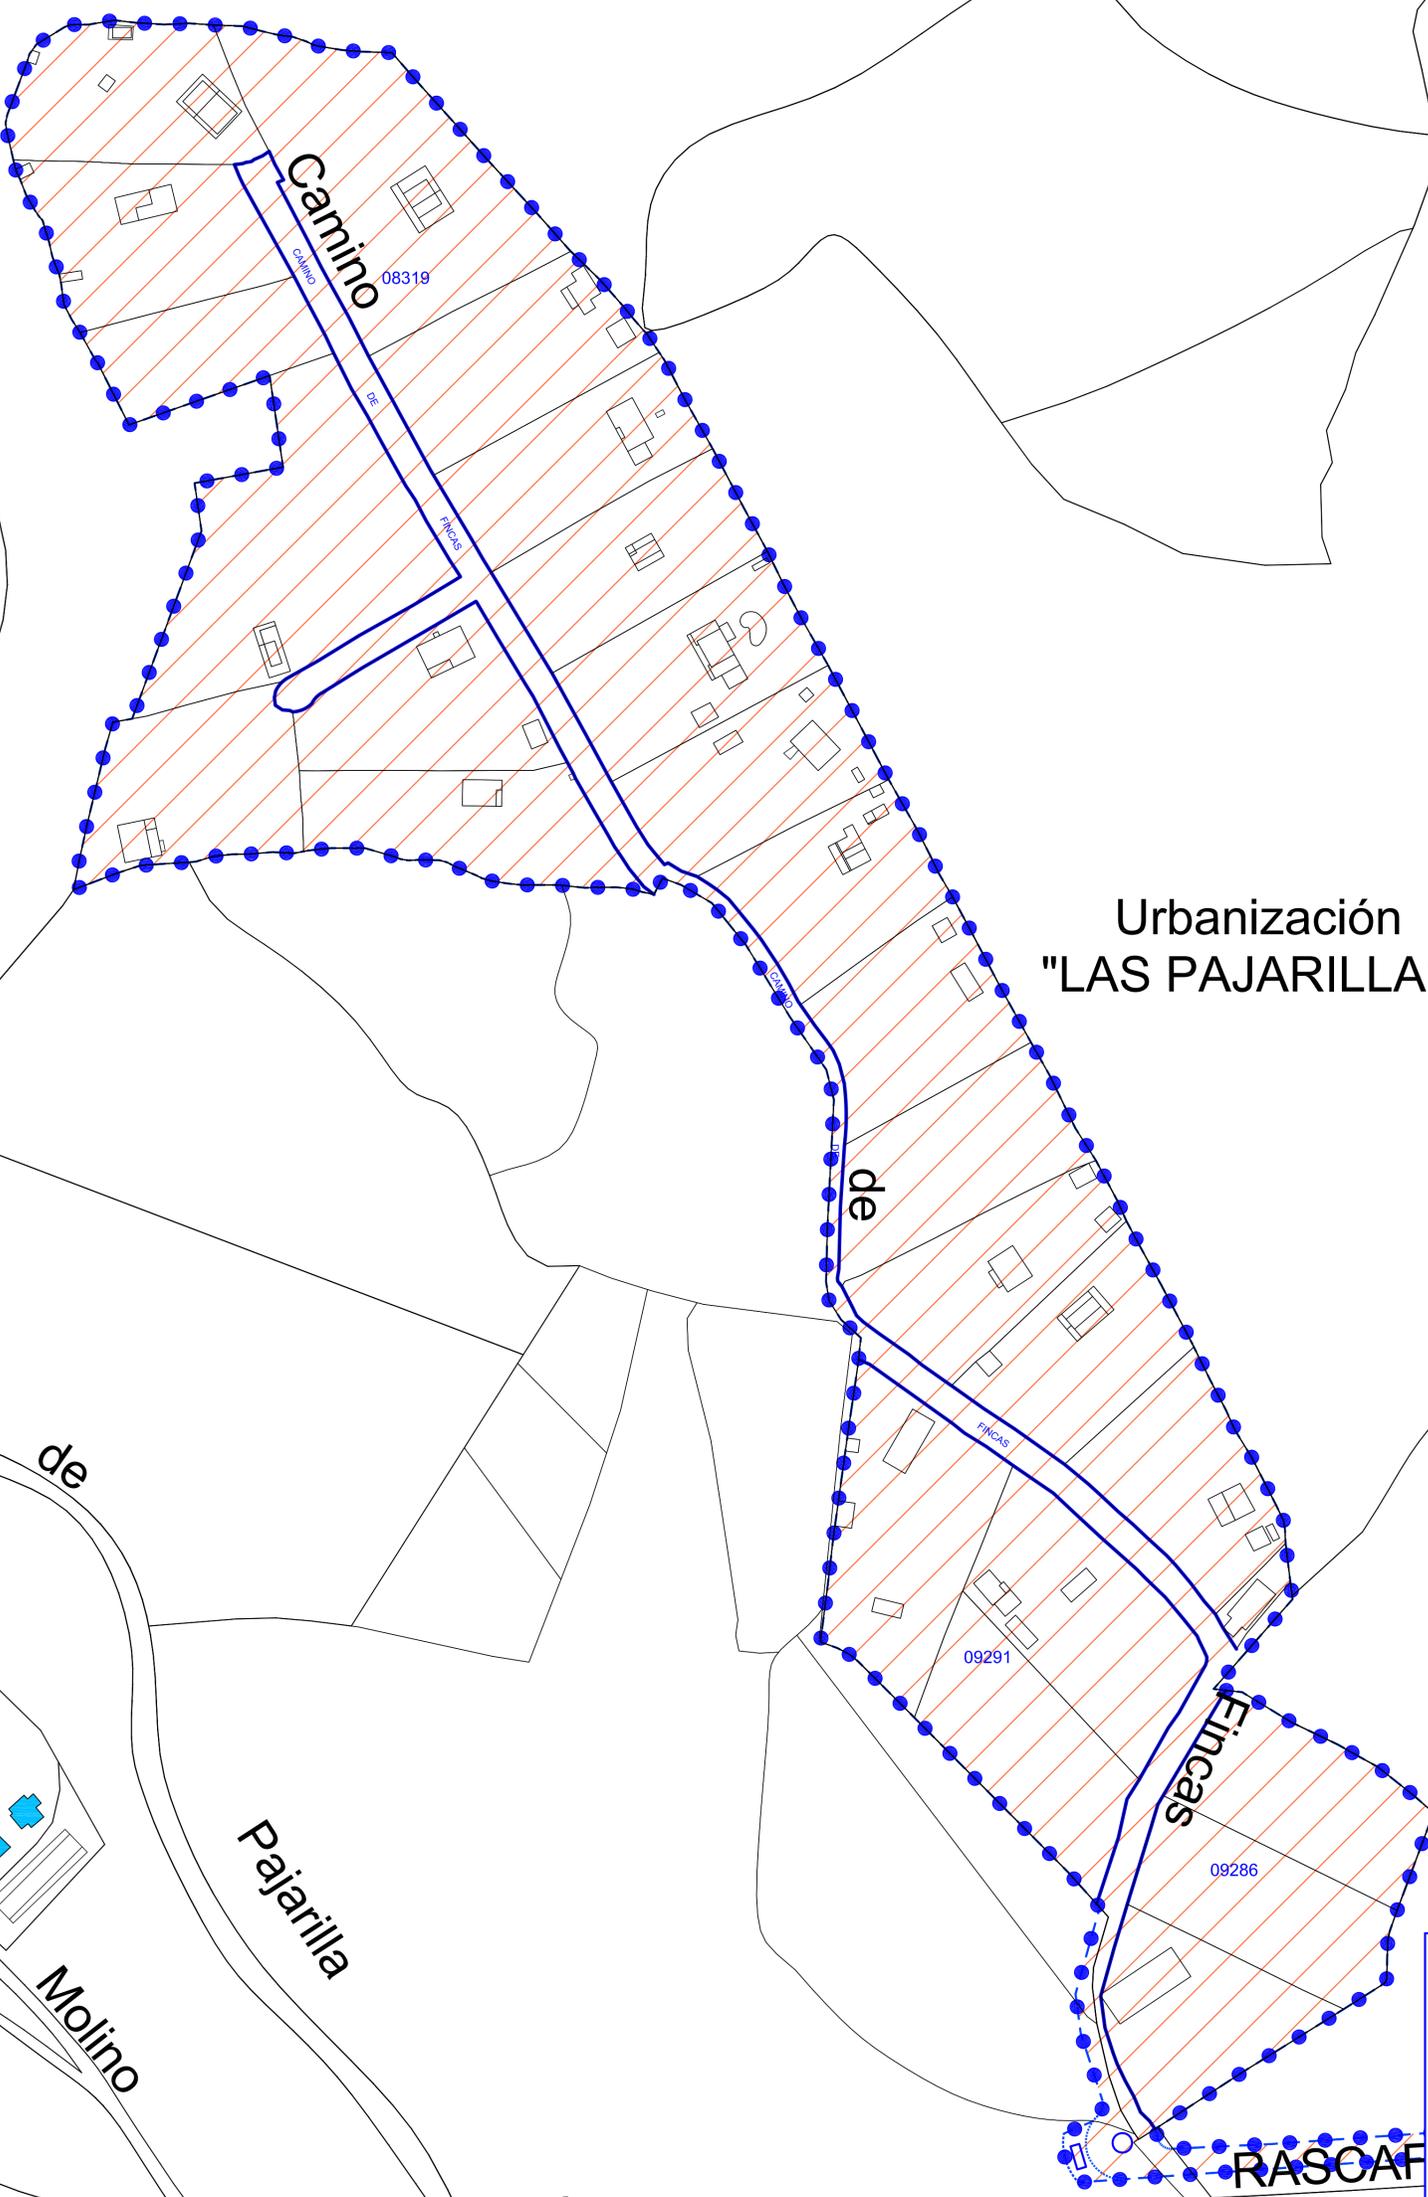


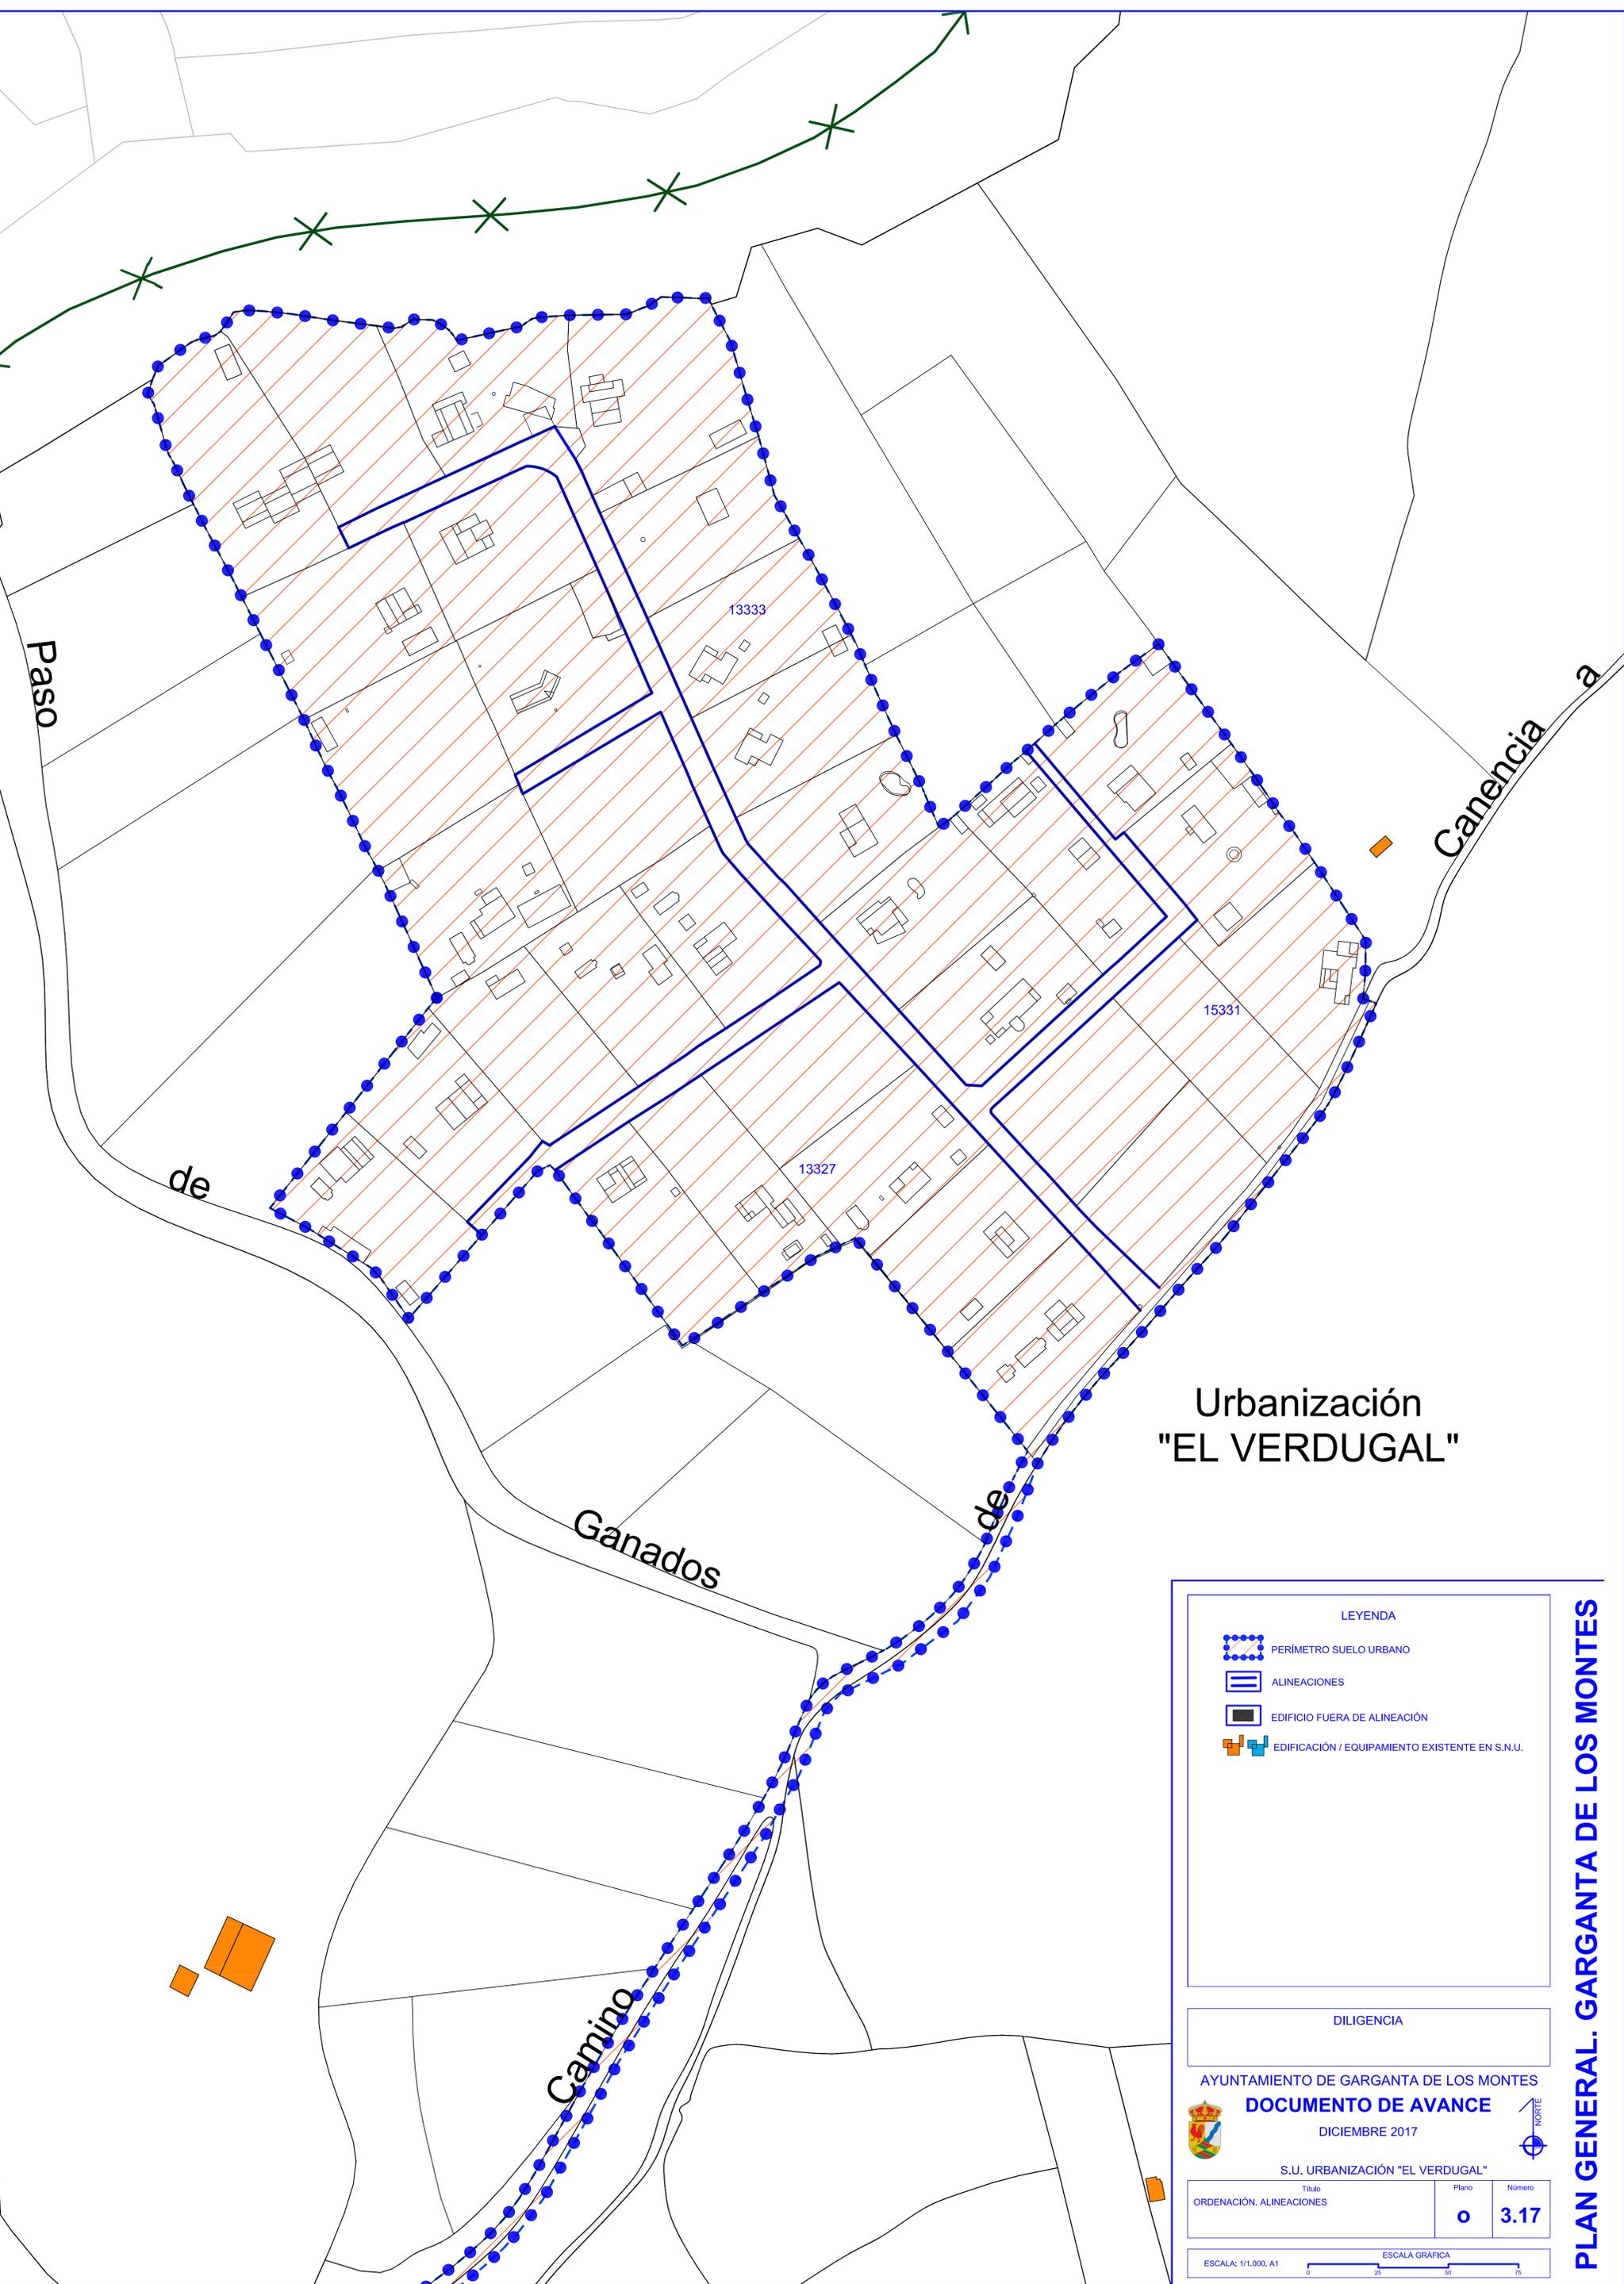

## Urbanización "EL VERDUGAL"

LEYENDA		
	PERIMETRO SUELO URBANO	
	ALINEACIONES	
	EDIFICIO FUERA DE ALINEACIÓN	
	EDIFICACIÓN / EQUIPAMIENTO EXISTENTE EN S.U.	
DILIGENCIA		
AYUNTAMIENTO DE GARGANTA DE LOS MONTES <b>DOCUMENTO DE AVANCE</b> DICIEMBRE 2017		
S.U. URBANIZACIÓN "EL VERDUGAL"		
Título ORDENACIÓN, ALINEACIONES	Plano o	Número 3.17
ESCALA: 1/1.000, A1		
ESCALA GRÁFICA 		

PLAN GENERAL. GARGANTA DE LOS MONTES

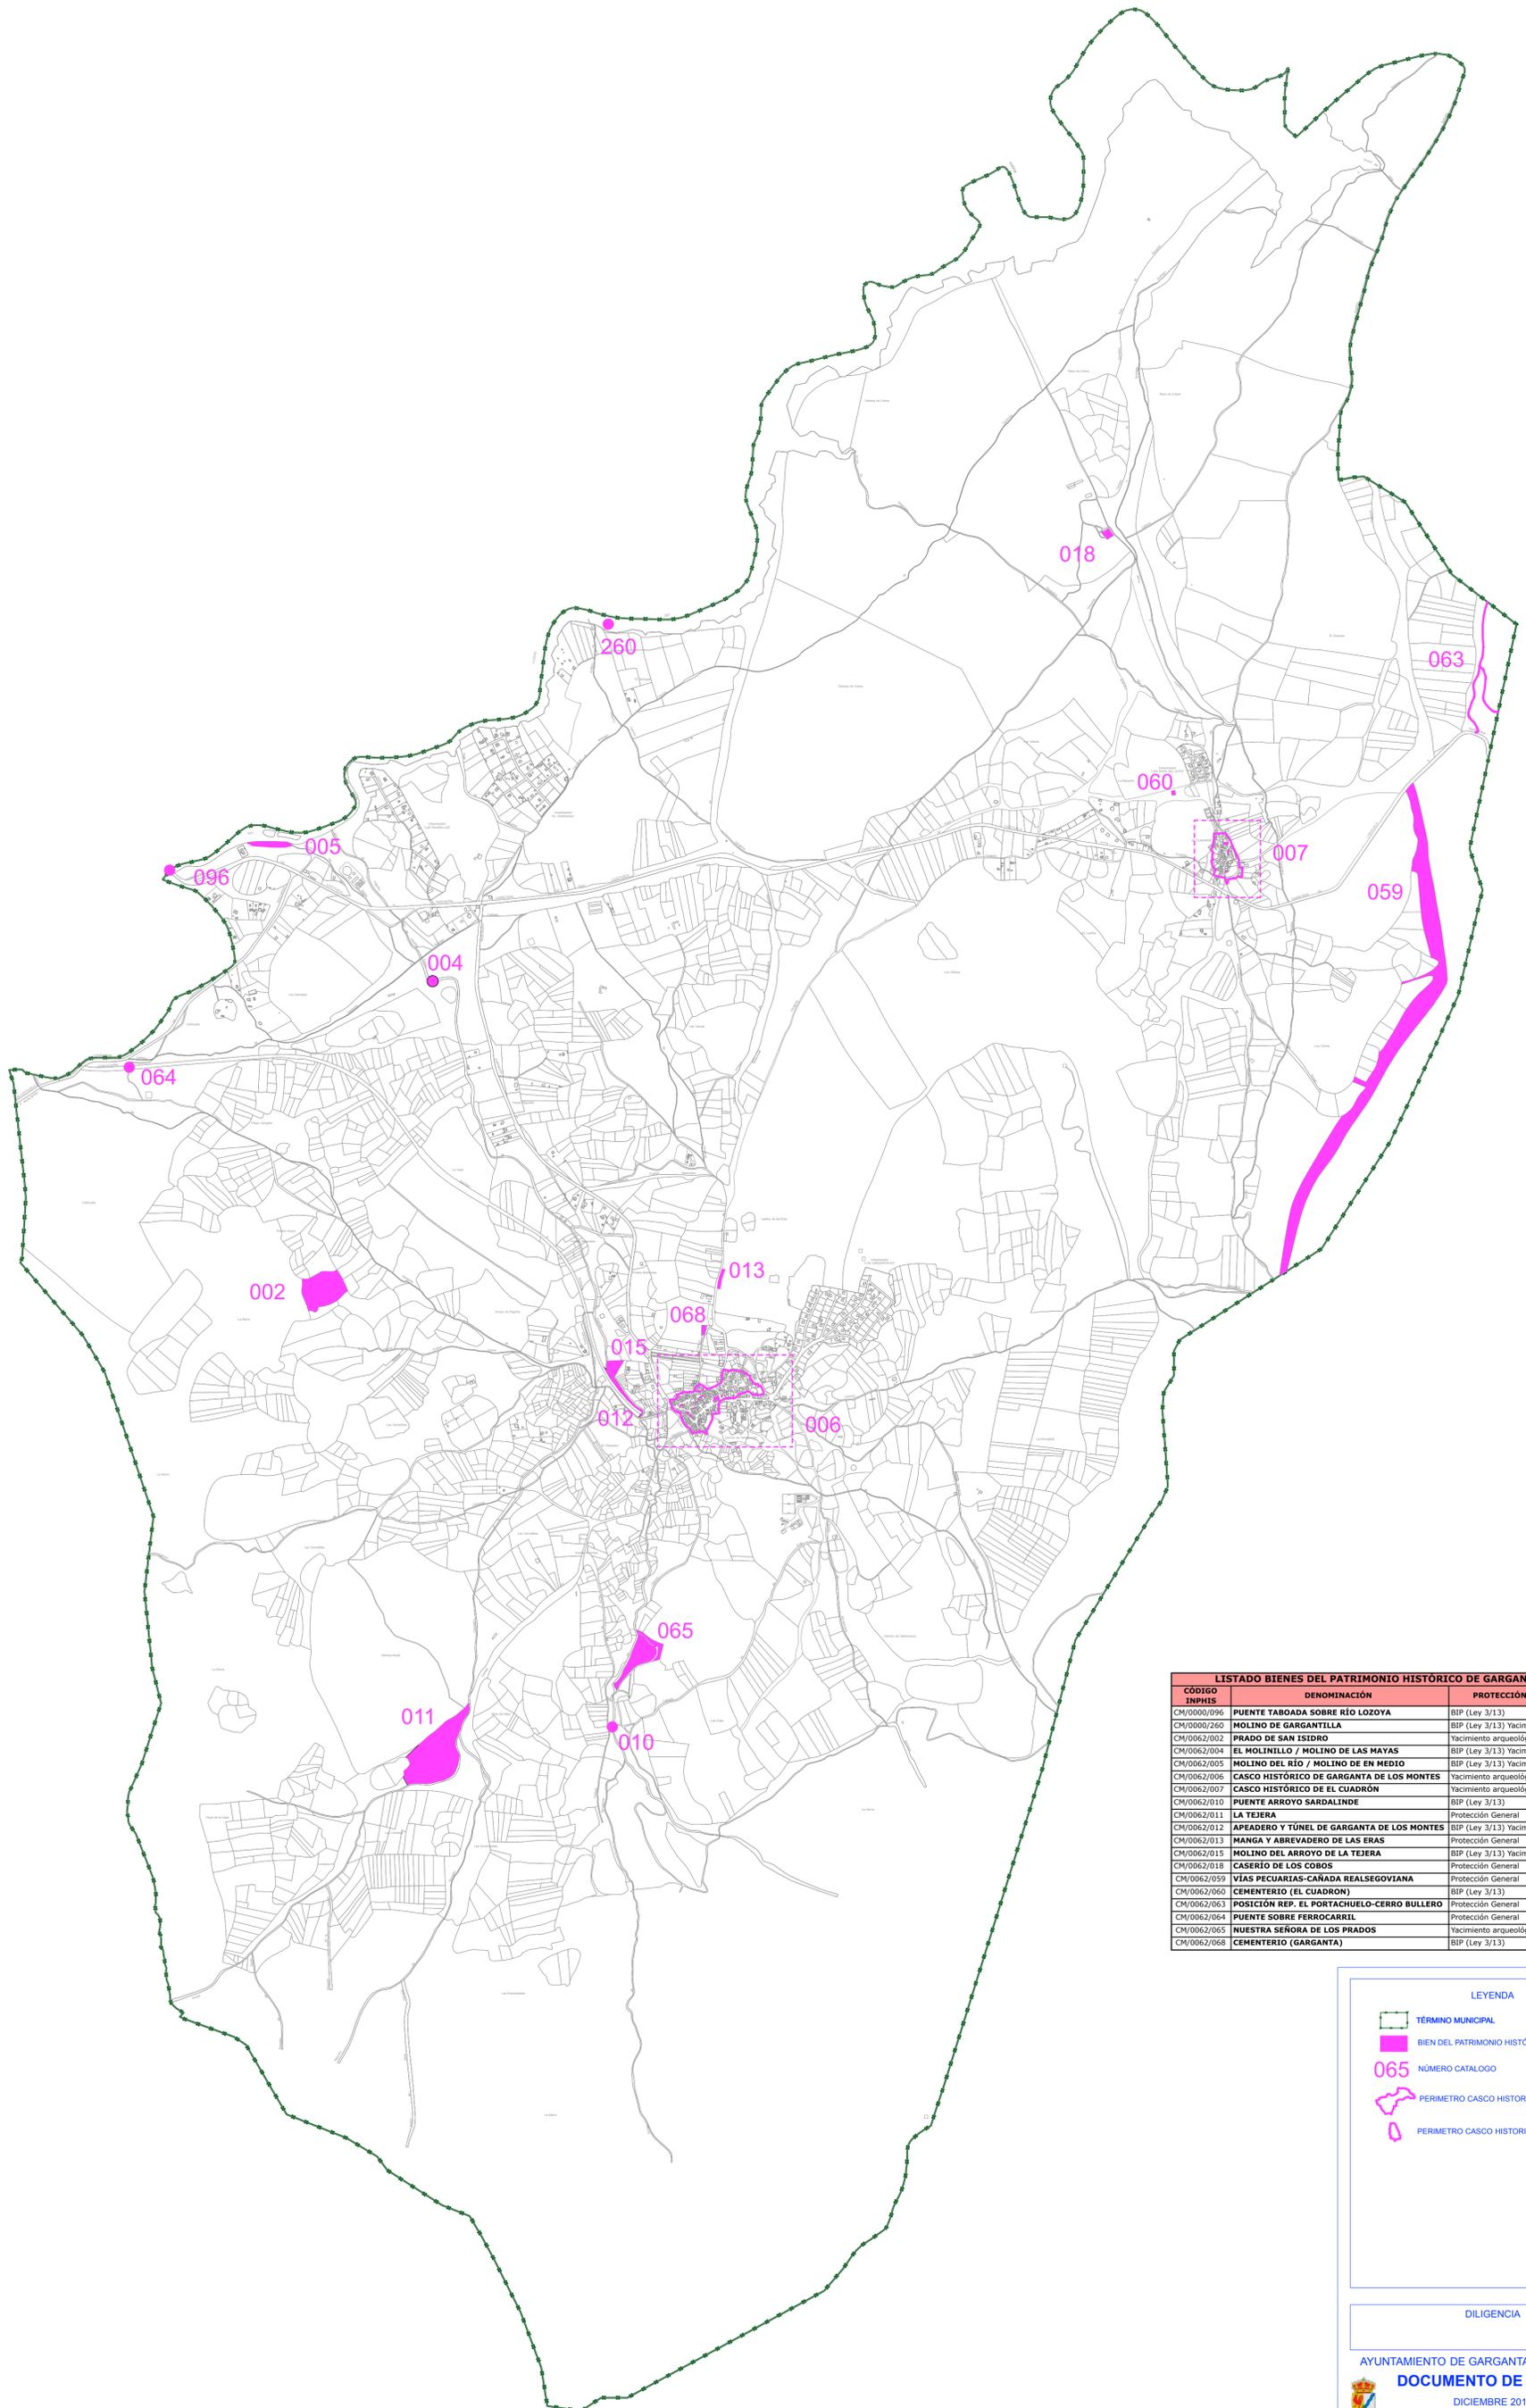

CÓDIGO INPHIS	DENOMINACIÓN	PROTECCIÓN PATRIMONIAL	PROPUESTA DGPC
CM/0000/096	PUENTE TABOADA SOBRE RÍO LOZOYA	BIP (Ley 3/13)	Integral
CM/0000/260	MOLINO DE GARGANTILLA	BIP (Ley 3/13) Yacimiento arqueológico	
CM/0062/002	PRADO DE SAN ISIDRO	Yacimiento arqueológico	
CM/0062/004	EL MOLINILLO / MOLINO DE LAS MAYAS	BIP (Ley 3/13) Yacimiento arqueológico	Ambiental A4*
CM/0062/005	MOLINO DEL RÍO / MOLINO DE EN MEDIO	BIP (Ley 3/13) Yacimiento arqueológico	Ambiental A4*
CM/0062/006	CASCO HISTÓRICO DE GARGANTA DE LOS MONTES	Yacimiento arqueológico	
CM/0062/007	CASCO HISTÓRICO DE EL CUADRÓN	Yacimiento arqueológico	
CM/0062/010	PUENTE ARROYO SARDALINDE	BIP (Ley 3/13)	Integral
CM/0062/011	LA TEJERA	Protección General	Ambiental A4*
CM/0062/012	APADERO Y TÚNEL DE GARGANTA DE LOS MONTES	BIP (Ley 3/13) Yacimiento arqueológico	Ambiental A4*
CM/0062/013	MANGA Y ABREVADERO DE LAS ERAS	Protección General	Integral
CM/0062/015	MOLINO DEL ARROYO DE LA TEJERA	BIP (Ley 3/13) Yacimiento arqueológico	Ambiental A4*
CM/0062/018	CASERÍO DE LOS COBOS	Protección General	Ambiental A4
CM/0062/059	VÍAS PECUARIAS-CANADA REALSEGOVIANA	Protección General	Ambiental A4
CM/0062/060	CEMENTERIO (EL CUADRÓN)	BIP (Ley 3/13)	Ambiental A4
CM/0062/063	POSICIÓN REP. EL PORTACHUELO-CERRO BULLERO	Protección General	
CM/0062/064	PUENTE SOBRE FERROCARRIL	Protección General	Integral
CM/0062/065	NUUESTRA SEÑORA DE LOS PRADOS	Yacimiento arqueológico	
CM/0062/068	CEMENTERIO (GARGANTA)	BIP (Ley 3/13)	Ambiental A4

**LEYENDA**

- TÉRMINO MUNICIPAL
- BIEN DEL PATRIMONIO HISTÓRICO
- NÚMERO CATALOGO
- PERÍMETRO CASCO HISTÓRICO GARGANTA
- PERÍMETRO CASCO HISTÓRICO EL CUADRÓN

**DILIGENCIA**

AYUNTAMIENTO DE GARGANTA DE LOS MONTES

**DOCUMENTO DE AVANCE**


DICIEMBRE 2017

TÉRMINO MUNICIPAL

Título	Plano	Número
INFORMACIÓN. BIENES DEL PATRIMONIO HISTÓRICO	<b>C</b>	<b>1</b>

ESCALA: 1:10.000 A0  
ESCALA: 1:14.000 A1


ESCALA GRÁFICA

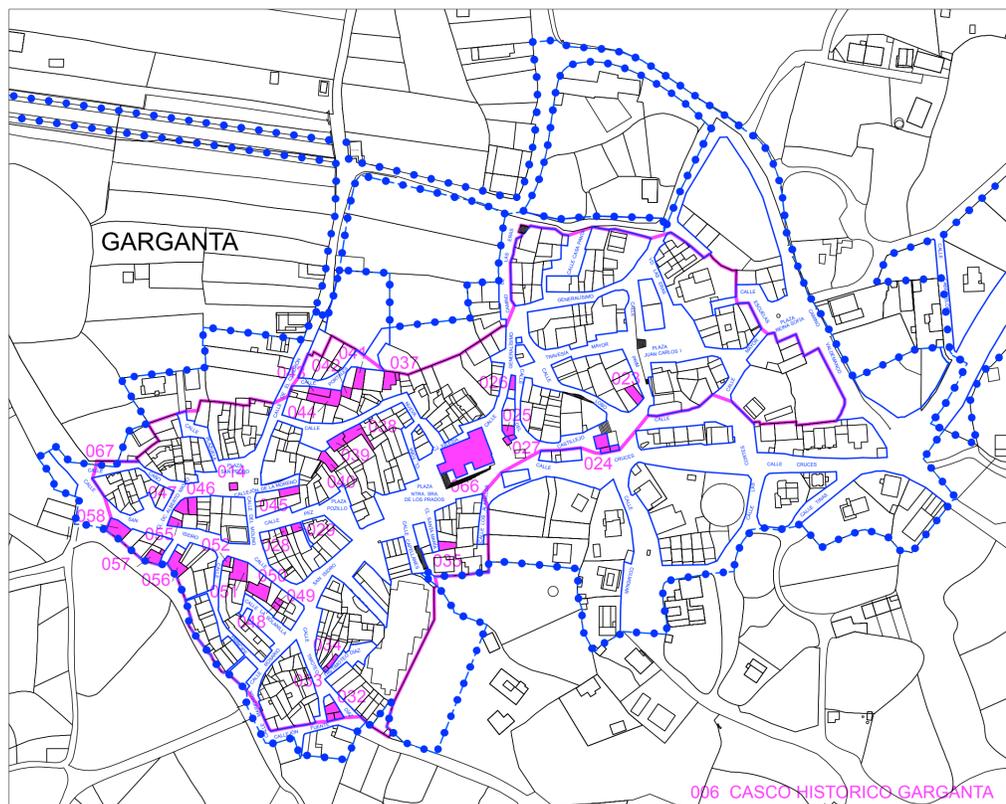

006 CASCO HISTORICO GARGANTA

006 CASCO HISTORICO GARGANTA

CÓDIGO INPHIS	DENOMINACIÓN	PROTECCIÓN PATRIMONIAL	PROPUESTA DGPC
CM/0062/006	CASCO HISTÓRICO DE GARGANTA DE LOS MONTES	Yacimiento arqueológico	
CM/0062/014	POTRO DE HERRAR (GARGANTA)	Protección General	Integral
CM/0062/023	CL PRIM 1 (GARGANTA)	Protección General	Ambiental A0
CM/0062/024	CL CRUCES 7; 9; CL CASTILLEJO 10 (GARGANTA)	Protección General	Ambiental A0
CM/0062/025	CL CASTILLEJO 6 (GARGANTA)	Protección General	Ambiental A0
CM/0062/026	CL CASTILLEJO 2 (GARGANTA)	Protección General	Ambiental A0
CM/0062/027	CL CASTILLEJO 8 (GARGANTA)	Protección General	Ambiental A0
CM/0062/028	CL PEZ 5 (GARGANTA)	Protección General	Ambiental A0
CM/0062/029	CL PEZ 1 (GARGANTA)	Protección General	Ambiental A0
CM/0062/032	CL TIMOTEO DIAZ 22, 24, 18 (GARGANTA)	Protección General	Ambiental A0
CM/0062/033	CL TIMOTEO DIAZ 7 (GARGANTA)	Protección General	Ambiental A0
CM/0062/034	CL TIMOTEO DIAZ 9 (GARGANTA)	Protección General	Ambiental A0
CM/0062/035	CL SANTA MARIA 7 (GARGANTA)	Protección General	Ambiental A0
CM/0062/037	CL NUEVA 14 (GARGANTA)	Protección General	Ambiental A0
CM/0062/038	CL NUEVA 11 (GARGANTA)	Protección General	Ambiental A0
CM/0062/039	CL NUEVA 13 (GARGANTA)	Protección General	Ambiental A0
CM/0062/040	CL NUEVA 17 (GARGANTA)	Protección General	Ambiental A0
CM/0062/041	CL PORTALES 8 (GARGANTA)	Protección General	Ambiental A0
CM/0062/042	CL PORTALES 6 (GARGANTA)	Protección General	Ambiental A0
CM/0062/043	CL PORTALES 4 (GARGANTA)	Protección General	Ambiental A0
CM/0062/044	CL PORTALES 2 (GARGANTA)	Protección General	Ambiental A0
CM/0062/045	CL MOLINO 2 (GARGANTA)	Protección General	Ambiental A0
CM/0062/046	PZ SAN PEDRO 1 (GARGANTA)	Protección General	Ambiental A0
CM/0062/047	CL DOCTOR ALBERTO MATEO 2 (GARGANTA)	Protección General	Ambiental A0
CM/0062/048	CL SAN ISIDRO 15(T) (GARGANTA)	Protección General	Ambiental A0
CM/0062/049	CL SAN ISIDRO 13 (GARGANTA)	Protección General	Ambiental A0
CM/0062/050	CL SAN ISIDRO 17 (GARGANTA)	Protección General	Ambiental A0
CM/0062/051	CL SAN ISIDRO 19 (GARGANTA)	Protección General	Ambiental A0
CM/0062/052	CL PRINCIPE 1 (GARGANTA)	Protección General	Ambiental A0
CM/0062/055	CL SAN ISIDRO 26 (GARGANTA)	Protección General	Ambiental A0
CM/0062/056	CL SAN ISIDRO 23 (GARGANTA)	Protección General	Ambiental A0
CM/0062/057	CL SAN ISIDRO 31, 29 (GARGANTA)	Protección General	Ambiental A0
CM/0062/058	CL SAN ISIDRO 35 (GARGANTA)	Protección General	Ambiental A0
CM/0062/066	IGLESIA DE SAN PEDRO APÓSTOL (GARGANTA)	BIP (Ley 3/13)	Estructural
CM/0062/067	FUENTE CALLE CAÑO (GARGANTA)	Protección General	Integral

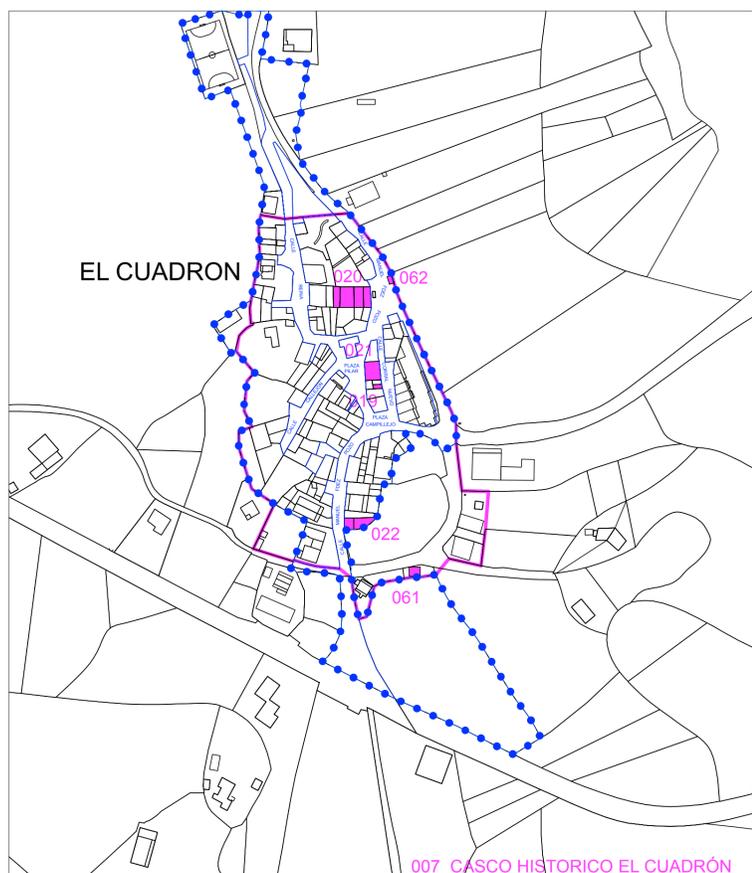

007 CASCO HISTORICO EL CUADRÓN

007 CASCO HISTORICO EL CUADRÓN

CÓDIGO INPHIS	DENOMINACIÓN	PROTECCIÓN PATRIMONIAL	PROPUESTA DGPC
CM/0062/007	CASCO HISTÓRICO DE EL CUADRÓN	Yacimiento arqueológico	
CM/0062/019	CL CORRAL NUEVO 3 (EL CUADRÓN)	Protección General	Ambiental A0
CM/0062/020	CL REINA 4; 6; 12; 14 (EL CUADRÓN)	Protección General	Ambiental A0
CM/0062/021	CL MANUEL FDZ POZO 12 (EL CUADRÓN)	Protección General	Ambiental A0
CM/0062/022	CL MANUEL FDZ POZO 2 (EL CUADRÓN)	Protección General	Ambiental A0
CM/0062/061	FRAGUA (EL CUADRÓN)	BIP (Ley 3/13)	Ambiental A0
CM/0062/062	POTRO HERRAR (EL CUADRÓN)	Protección General	Integral

**LEYENDA**

- SUELO URBANO
- LIMITE CASCO HISTÓRICO
- BIEN DEL PATRIMONIO HISTÓRICO
- 069 NÚMERO CATALOGO

**DILIGENCIA**

AYUNTAMIENTO DE GARGANTA DE LOS MONTES  
**DOCUMENTO DE AVANCE**  
 DICIEMBRE 2017

C.U. GARGANTA Y EL CUADRÓN

Título	Plano	Número
INFORMACIÓN. BIENES DEL PATRIMONIO HISTORICO CASCO URBANO NUCLEO GARGANTA CASCO URBANO NUCLEO EL CUADRÓN	<b>C</b>	<b>2</b>

ESCALA: 1/2.000. A1

ESCALA GRÁFICA