

PLAN ESPECIAL DE INFRAESTRUCTURAS


INFRAESTRUCTURAS DE EVACUACIÓN DEL PROYECTO DE PLANTAS FOTOVOLTAICAS “PINTO AYUDEN”

DOCUMENTO PARA EVALUACIÓN AMBIENTAL ESTRATÉGICA

BLOQUE III. DOCUMENTACIÓN NORMATIVA

PLANOS

TORREJÓN DE VELASCO – PARLA – PINTO

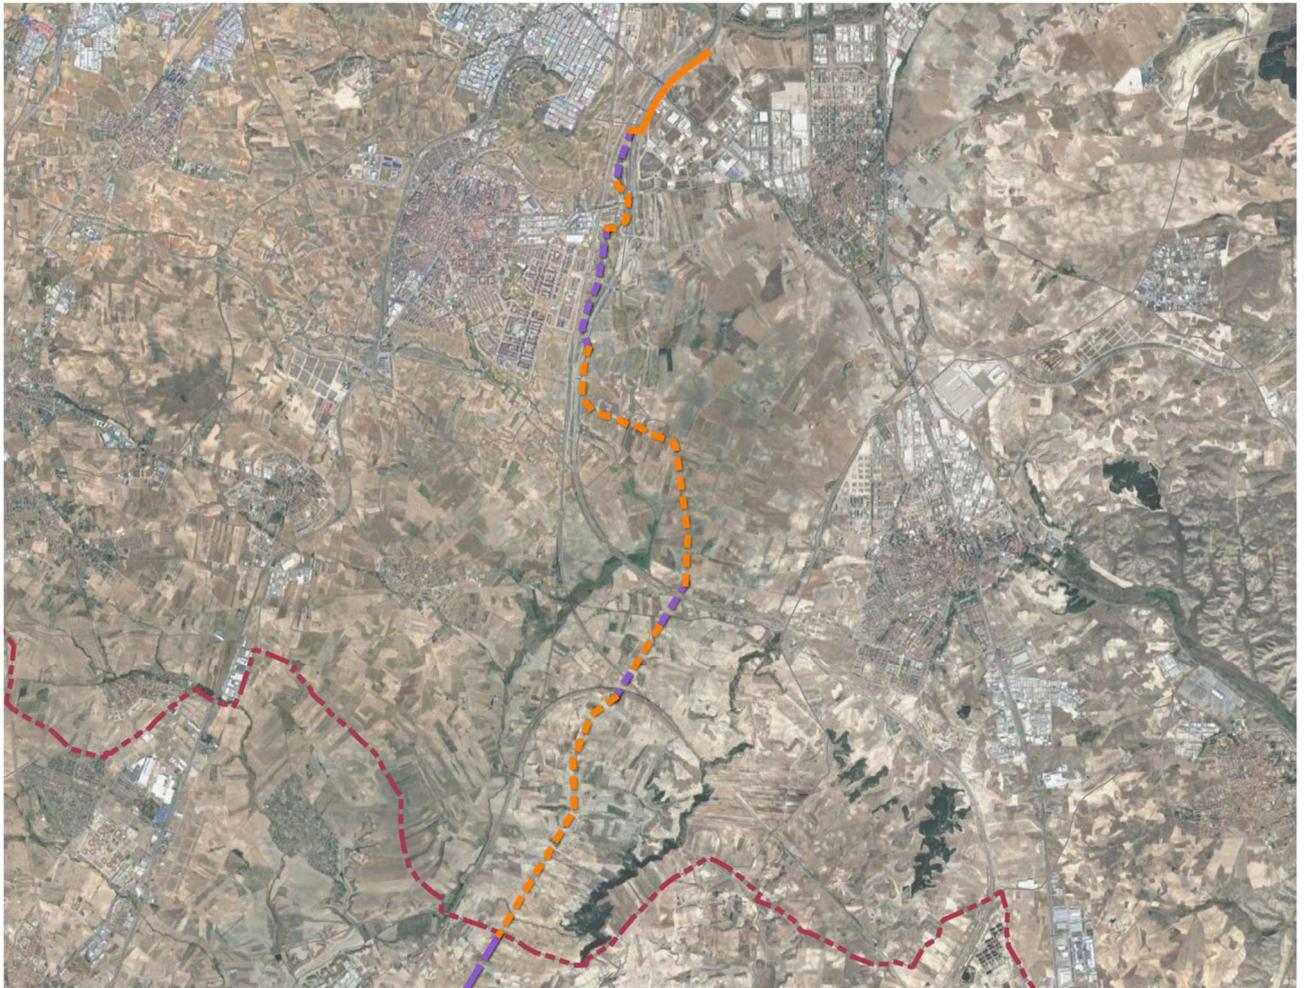


Septiembre de 2024

PLAN ESPECIAL DE INFRAESTRUCTURAS
INFRAESTRUCTURAS DE EVACUACIÓN DEL PROYECTO DE
PLANTAS FOTOVOLTAICAS “PINTO AYUDEN”

II VOLUMEN 3.- PLANOS DE ORDENACIÓN

O.1. Calificación

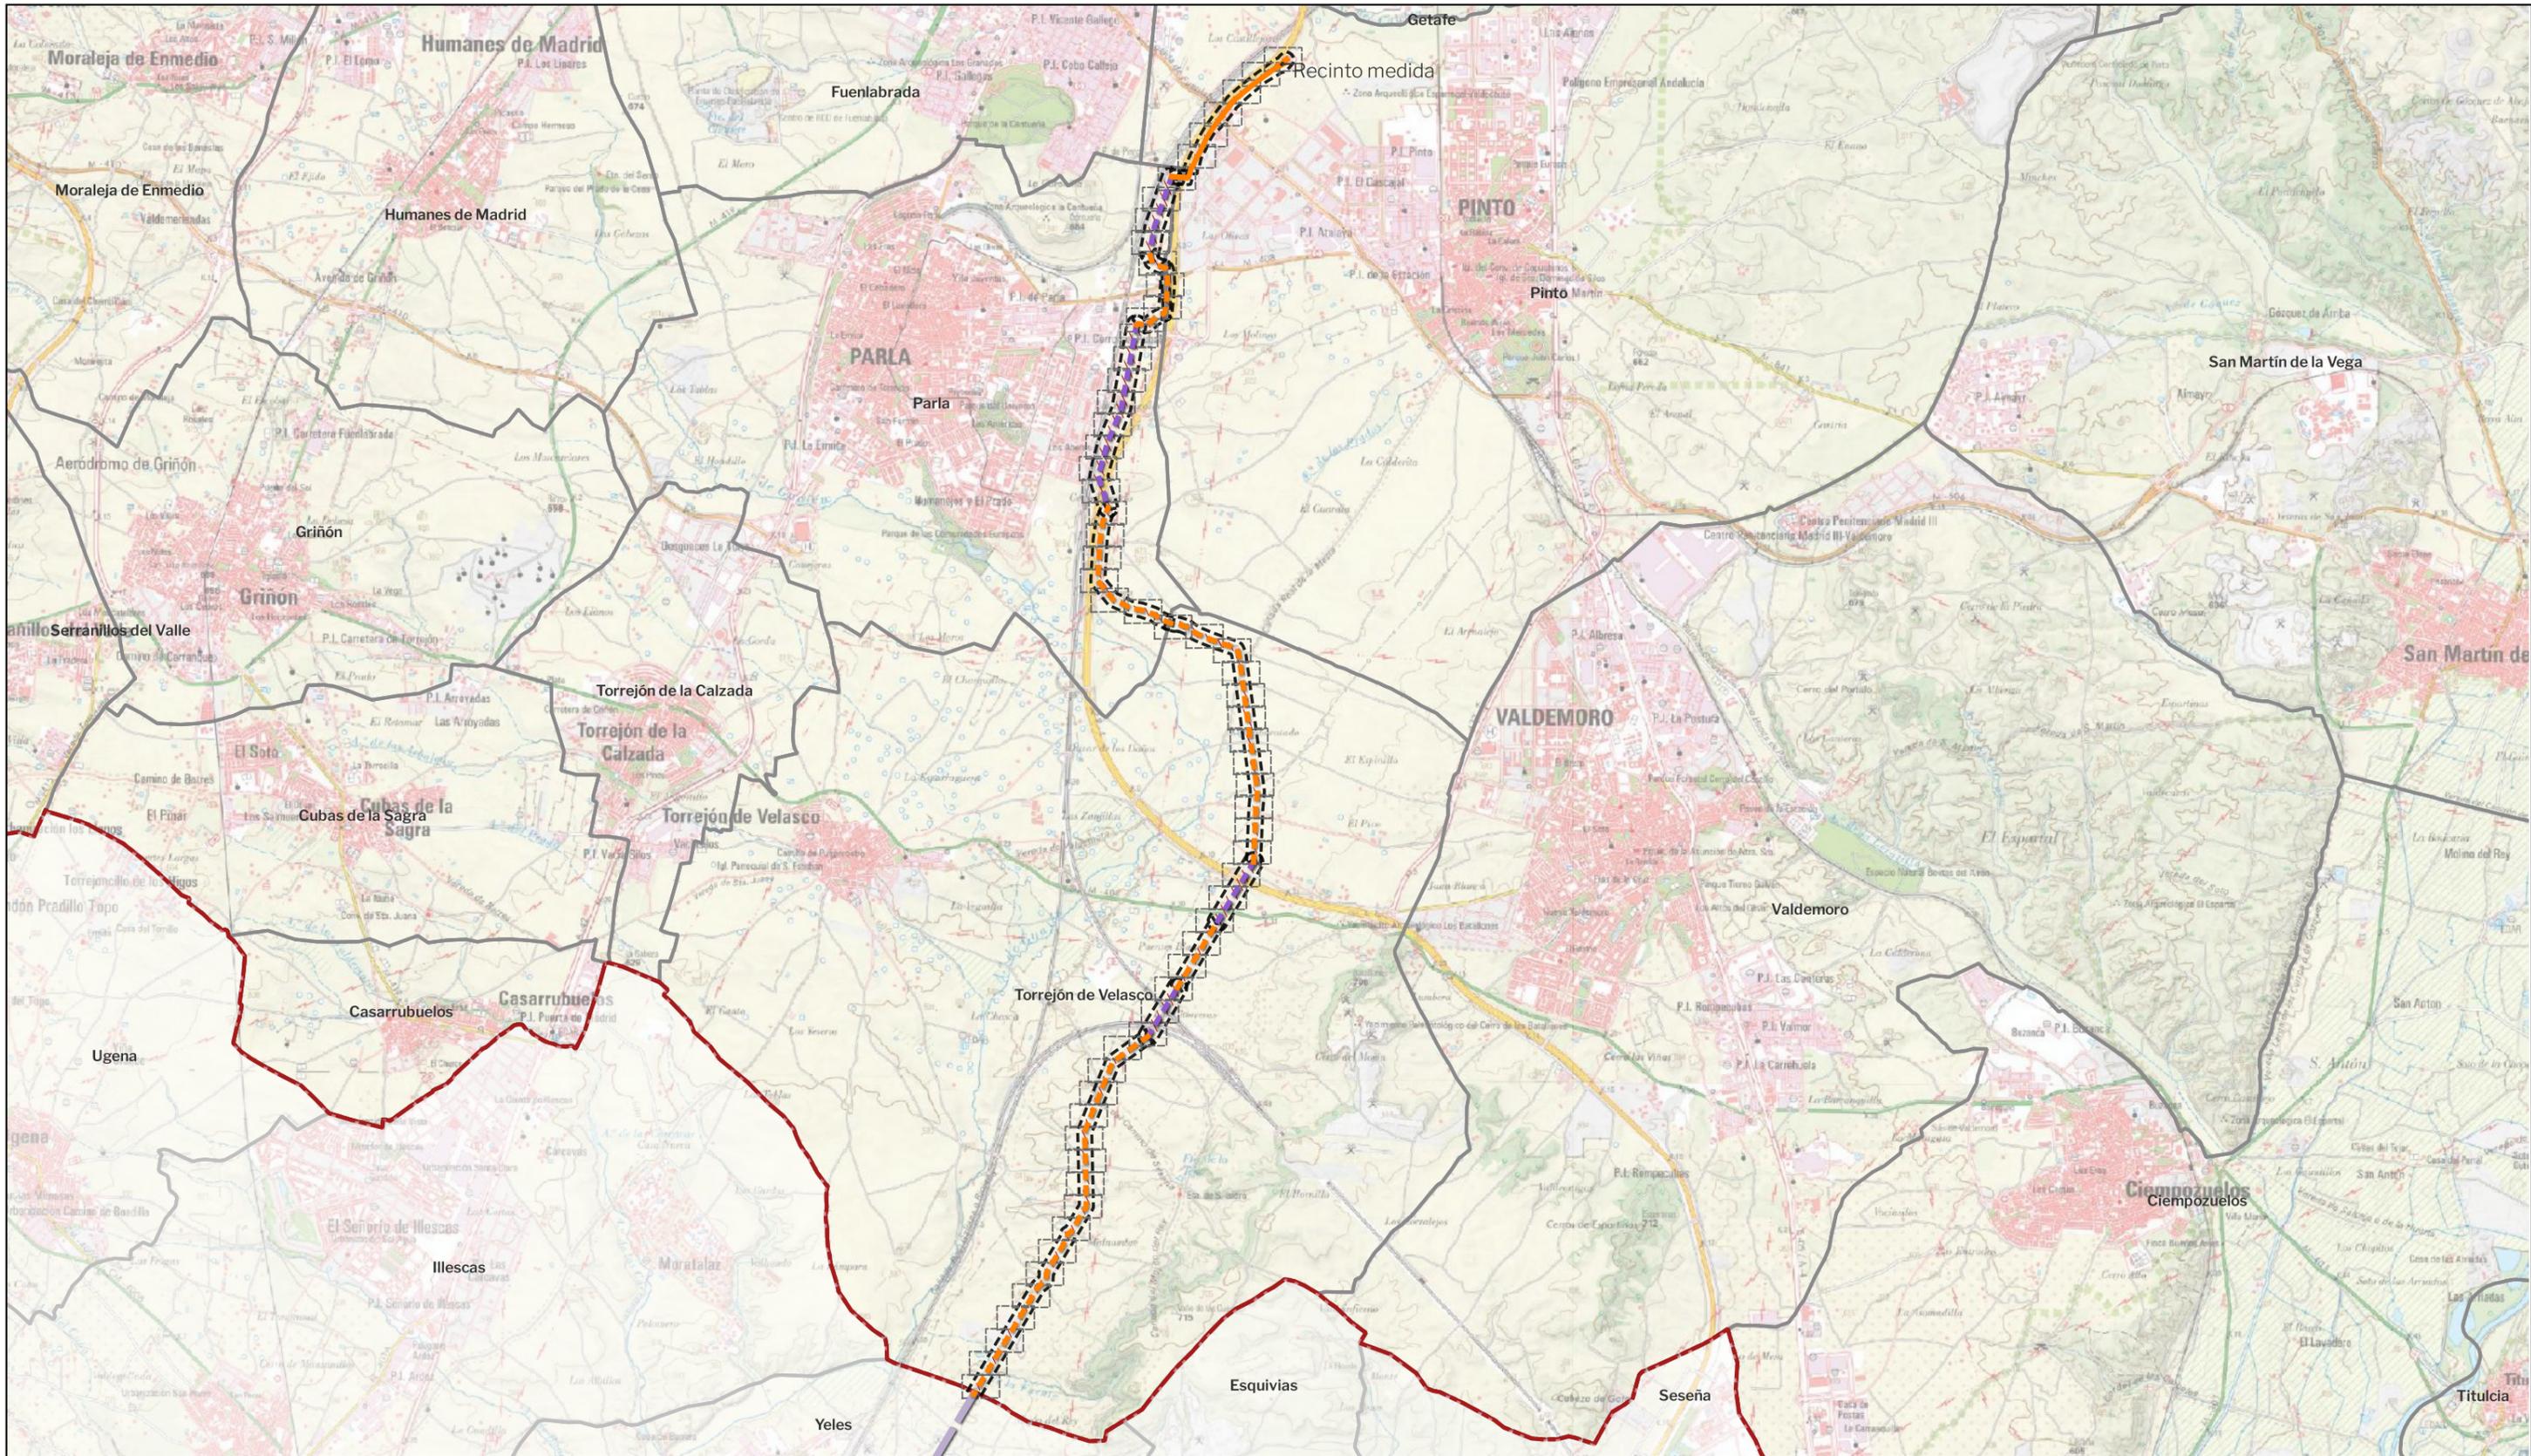

LEYENDA

Delimitaciones territoriales	Nueva Infraestructura Eléctrica	Tramo compartido con PFOT 403AC	Ordenación
--- Recintos autonómicos	— Línea Subterránea	— Línea Subterránea	▭ Ámbito del Plan Especial
— Recintos municipales	■ Recinto medida	— Línea Aérea	▨ Red Supramunicipal de Infraestructuras eléctricas
▭ Ventana gráfica		— Línea Aérea (Fuera CAM)	

LOCALIZACIÓN TERRITORIAL

PROYECTO: PLAN ESPECIAL DE INFRAESTRUCTURAS DE EVACUACIÓN "NUDO PINTO - AYUDEN"

TÍTULO DEL PLANO
Ordenación **0.1.0** DE 64 HOJAS


ESCALA 1: 50.000 en A3 PROYECTO 2112 ESCALA GRÁFICA 0 1km FECHA Julio 2024

EQUIPO REDACTOR: **GRUPO SC** Natalia Chinchilla Arq. Col. 12282 COAM, David Rojo Arq. Col. 2956 COACyLE

PROMOTOR: **CEPSA** MITRA BETA, S.L.U.

Nota: la información utilizada en los planos procede de fuentes oficiales, y se encuentra georeferenciada en el sistema de coordenadas ETRS 89 - 30N



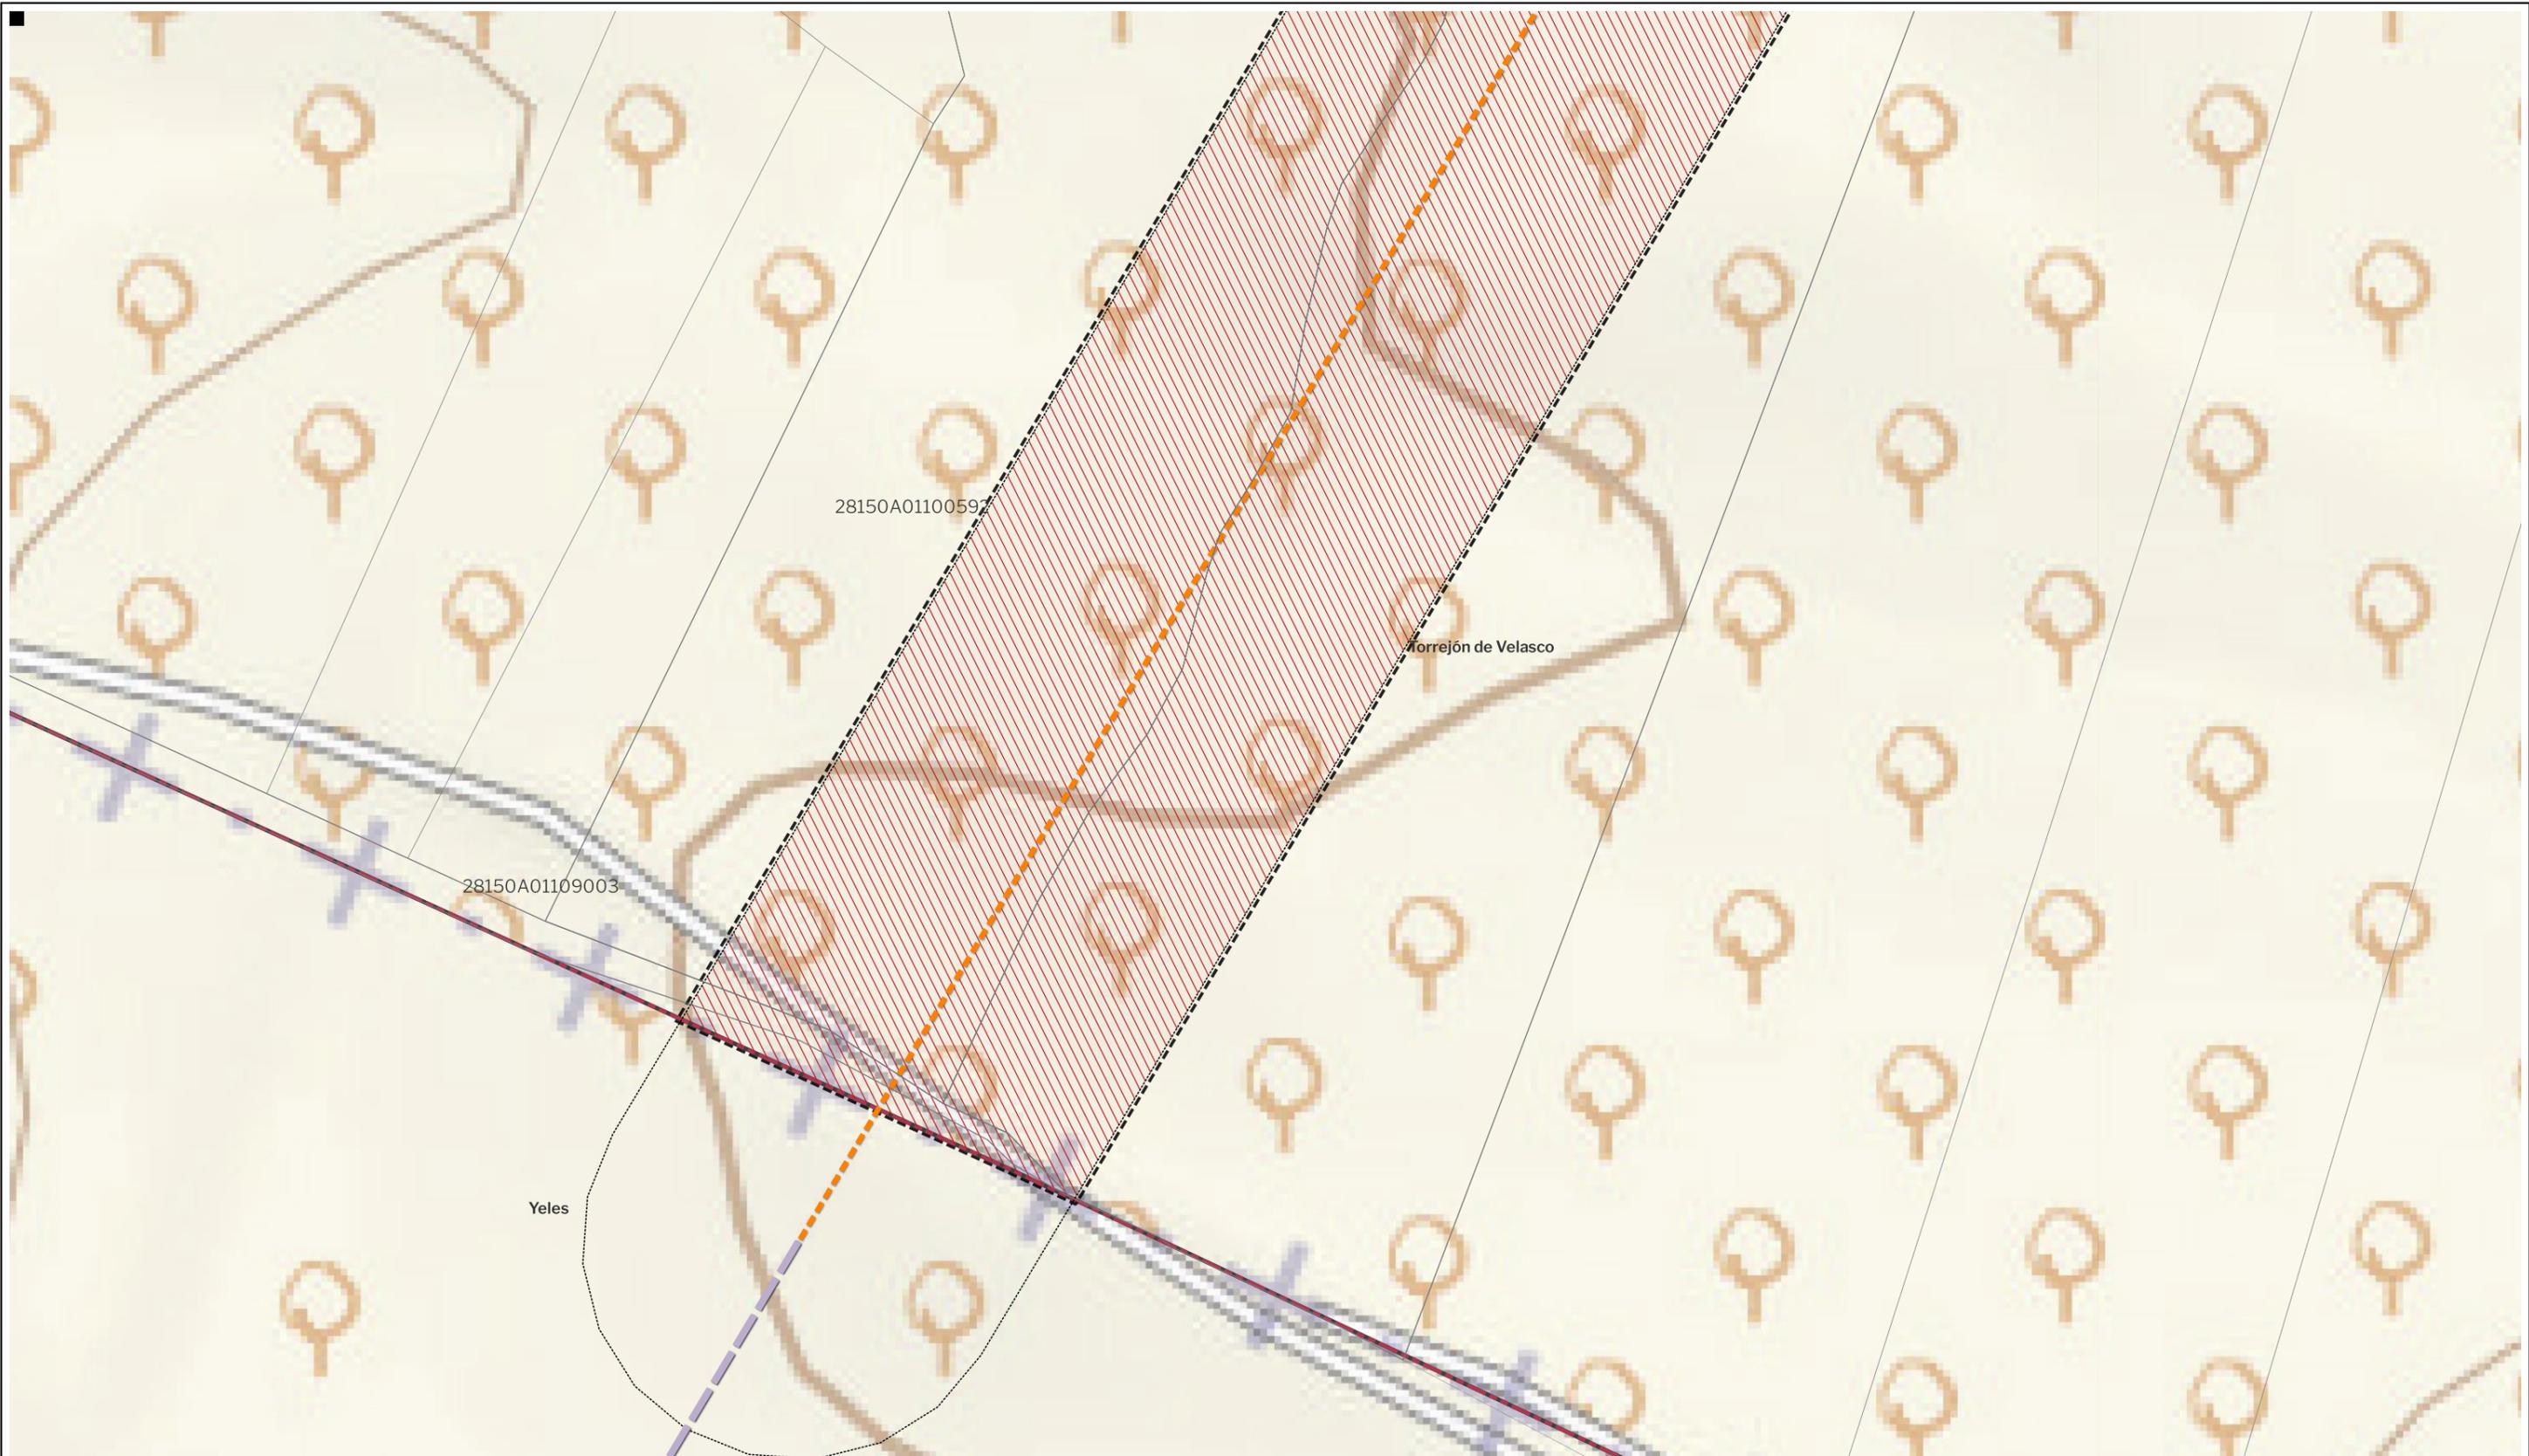

LEYENDA

Delimitaciones territoriales	Nueva Infraestructura Eléctrica	Ordenación
--- Recintos autonómicos	□ Zona de afección	□ Área del Plan Especial
— Recintos municipales	— Tramo compartido con PFOT 403AC	//// Red Supramunicipal de Infraestructuras Eléctricas
□ Parcelario Municipal con Referencia Catastral	--- Línea Subterránea	
	— Línea aérea	



PROYECTO: PLAN ESPECIAL DE INFRAESTRUCTURAS DE EVACUACIÓN
"NUDO PINTO - AYUDEN"
 TÍTULO DEL PLANO
Ordenación
0.1.1

ESCALA 1:1.000 en A3 PROYECTO 2112 ESCALA GRÁFICA 0 10 20 m FECHA Julio 2024


EQUIPO REDACTOR PROMOTOR

GRUPO SC Natalia Chinchilla
 Arq. Col. 12282 COAM
 David Rojo
 Arq. Col. 2956 COACyLE

CEPSA MITRA BETA, S.L.U.

Segundo Mata 1, 2º, 5. 28224 Pozuelo de Alarcón, Madrid Telf. +34 917 144 220 www.spatialconcepts.eu

Nota: la información utilizada en los planos procede de fuentes oficiales, y se encuentra georeferenciada en el sistema de coordenadas ETRS 89 - 30N

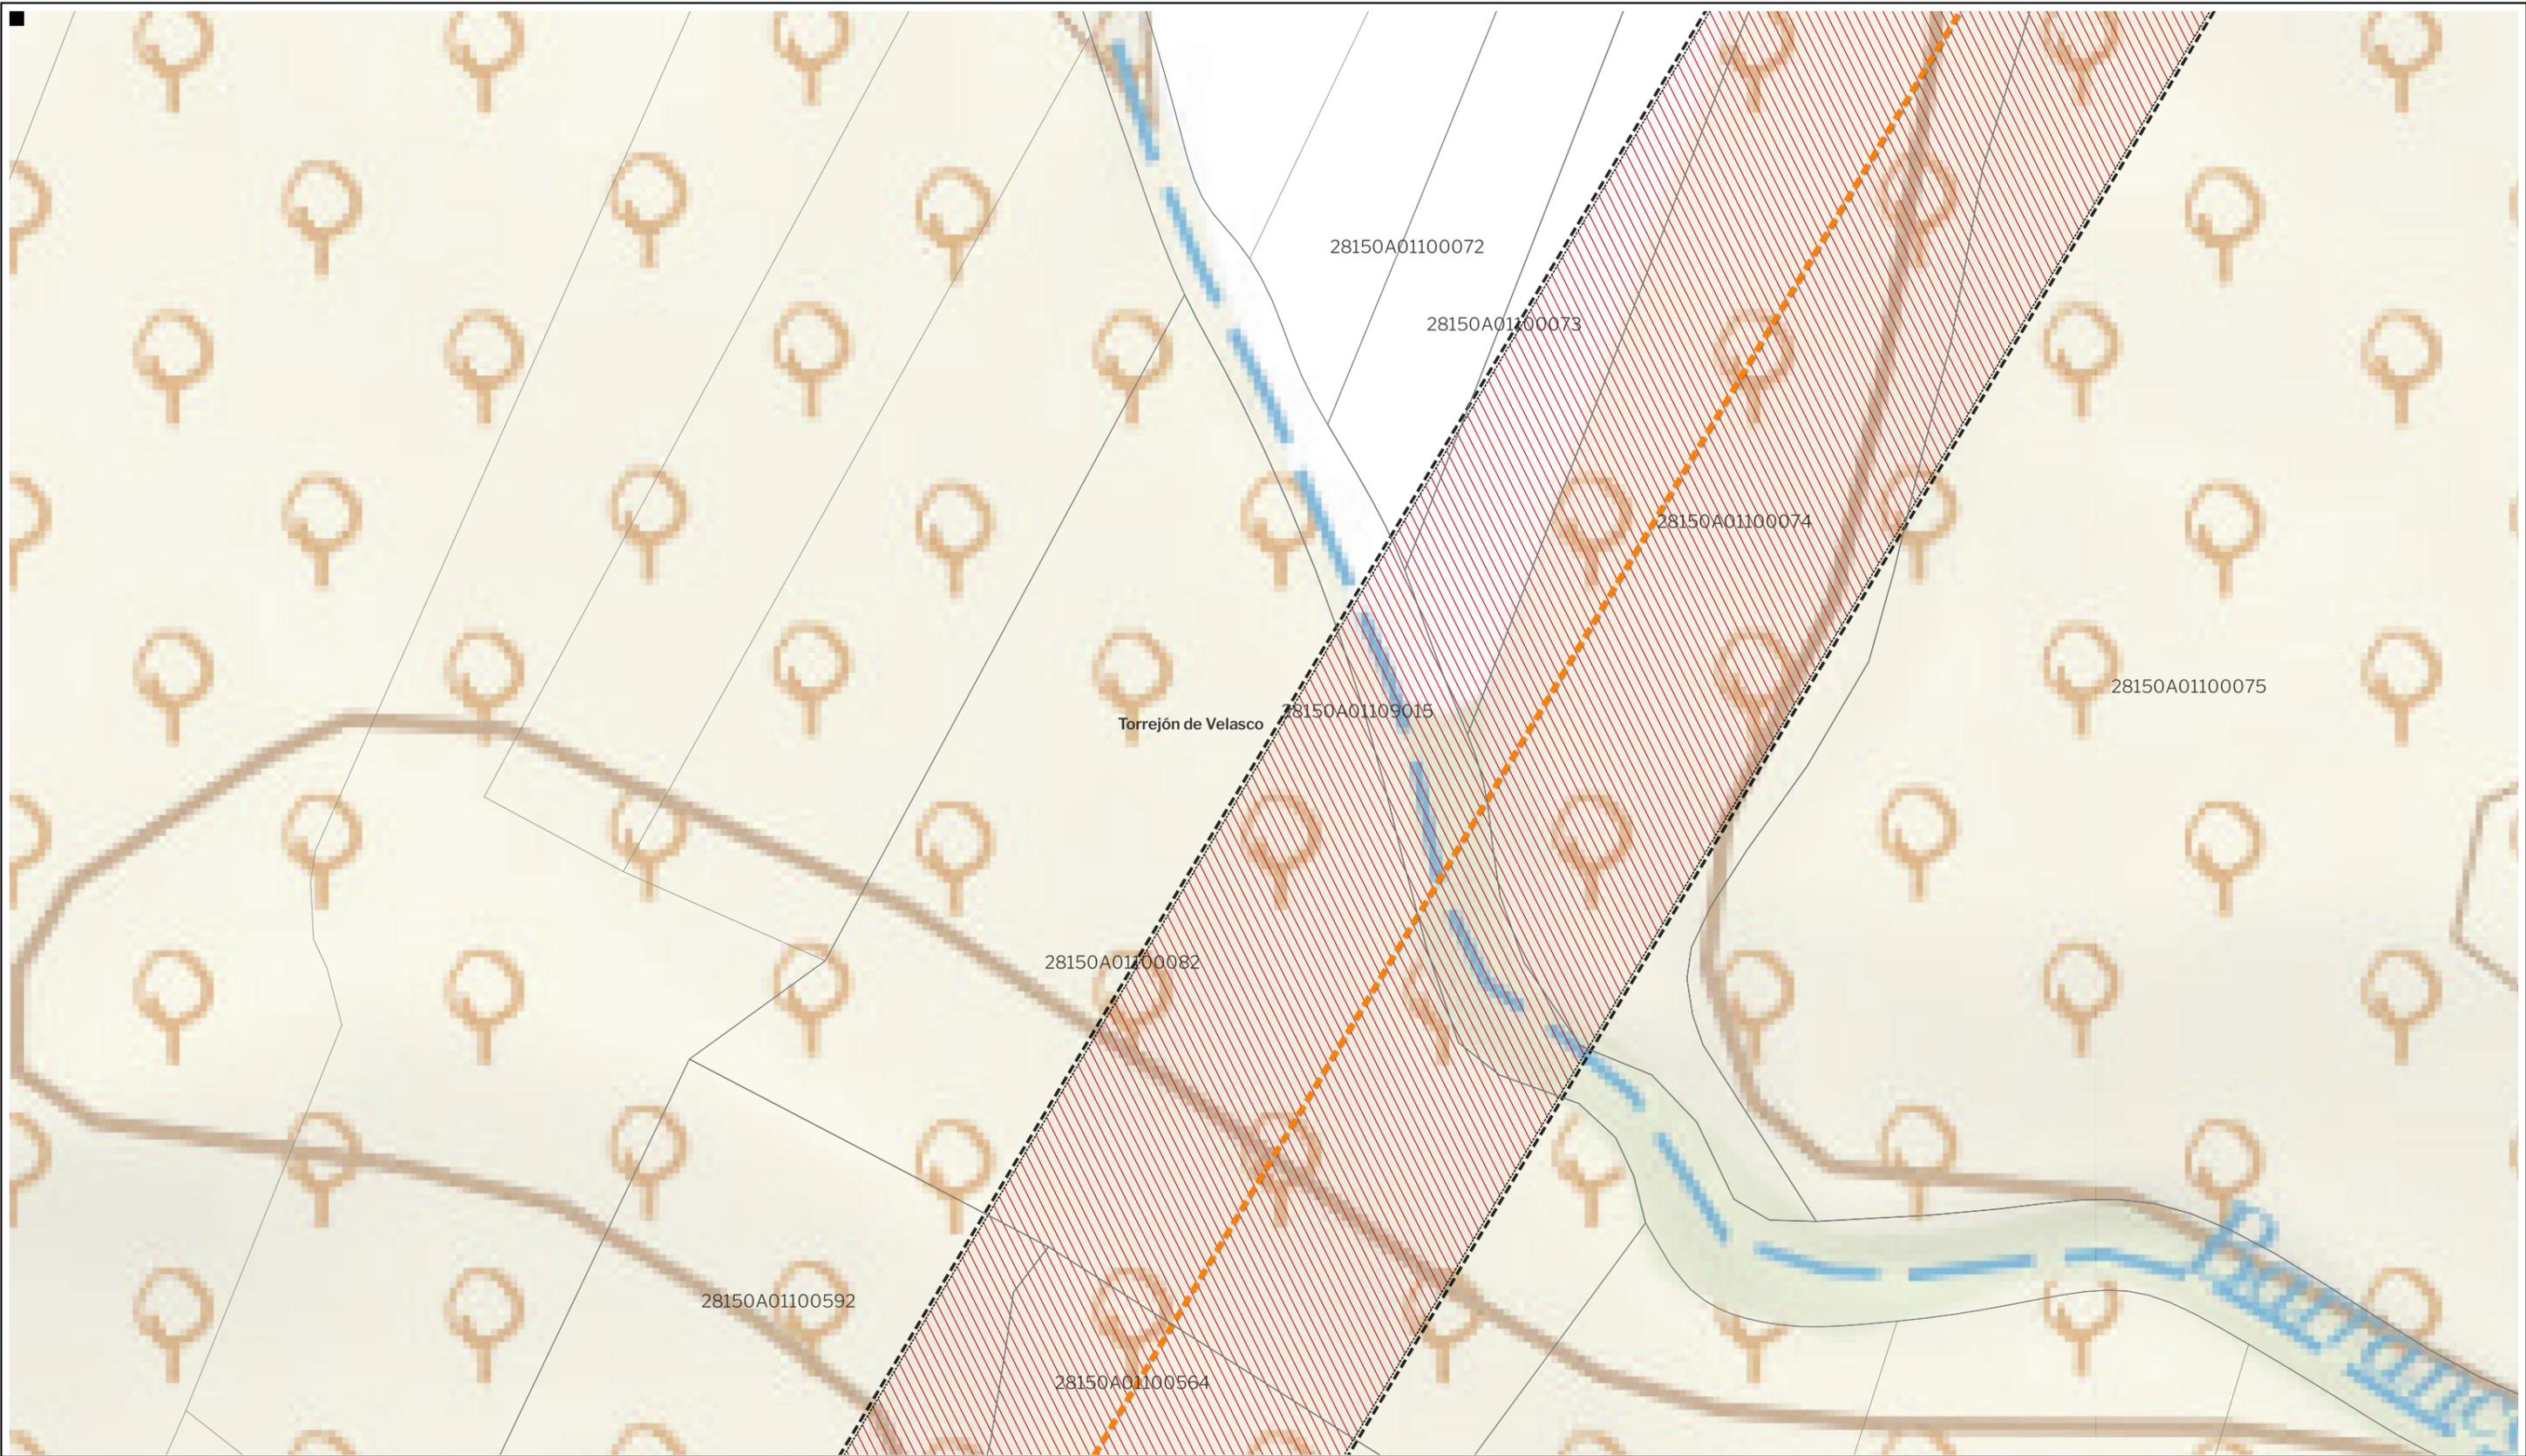

LEYENDA

- | | | |
|---|---------------------------------|---|
| Delimitaciones territoriales | Nueva Infraestructura Eléctrica | Ordenación |
| Parcelario Municipal con Referencia Catastral | Zona de afección | Ámbito del Plan Especial |
| | Tramo compartido con PFOT 403AC | Red Supramunicipal de Infraestructuras Eléctricas |
| | Línea Subterránea | |



PROYECTO: PLAN ESPECIAL DE INFRAESTRUCTURAS DE EVACUACIÓN "NUDO PINTO - AYUDEN"

TÍTULO DEL PLANO Ordenación **0.1.2**

ESCALA 1:1.000 en A3 PROYECTO 2112 ESCALA GRÁFICA 0 10 20 m FECHA Julio 2024

EQUIPO REDACTOR PROMOTOR

GRUPO SC Natalia Chinchilla Arq. Col. 12282 COAM
 David Rojo Arq. Col. 2956 COACyLE

CEPSA MITRA BETA, S.L.U.

Segundo Mata 1, 2ª, 5. 28224 Pozuelo de Alarcón, Madrid Telf. +34 917 144 220 www.spatialconcepts.eu

Nota: la información utilizada en los planos procede de fuentes oficiales, y se encuentra georeferenciada en el sistema de coordenadas ETRS 89 - 30N



LEYENDA

<p>Delimitaciones territoriales</p> <p>Parcelario Municipal con Referencia Catastral</p>	<p>Nueva Infraestructura Eléctrica</p> <p>Zona de afección</p> <p>Tramo compartido con PFOT 403AC</p> <p>Línea Subterránea</p>	<p>Ordenación</p> <p>Ámbito del Plan Especial</p> <p>Red Supramunicipal de Infraestructuras Eléctricas</p>
--	--	--



PROYECTO: PLAN ESPECIAL DE INFRAESTRUCTURAS DE EVACUACIÓN "NUDO PINTO - AYUDEN"


TÍTULO DEL PLANO Ordenación **0.1.3** DE 64 HOJAS

ESCALA 1:1.000 en A3 PROYECTO 2112 ESCALA GRÁFICA 0 10 20m FECHA Julio 2024

EQUIPO REDACTOR	PROMOTOR
<p>GRUPO SC</p> <p>Natalia Chinchilla Arq. Col. 12282 COAM</p> <p>David Rojo Arq. Col. 2956 COACyLE</p>	<p>MITRA BETA, S.L.U.</p> <p>CEPSA</p>

Segundo Mata 1, 2ª, 5. 28224 Pozuelo de Alarcón, Madrid Telf. +34 917 144 220 www.spatialconcepts.eu

Nota: la información utilizada en los planos procede de fuentes oficiales, y se encuentra georeferenciada en el sistema de coordenadas ETRS 89 - 30N

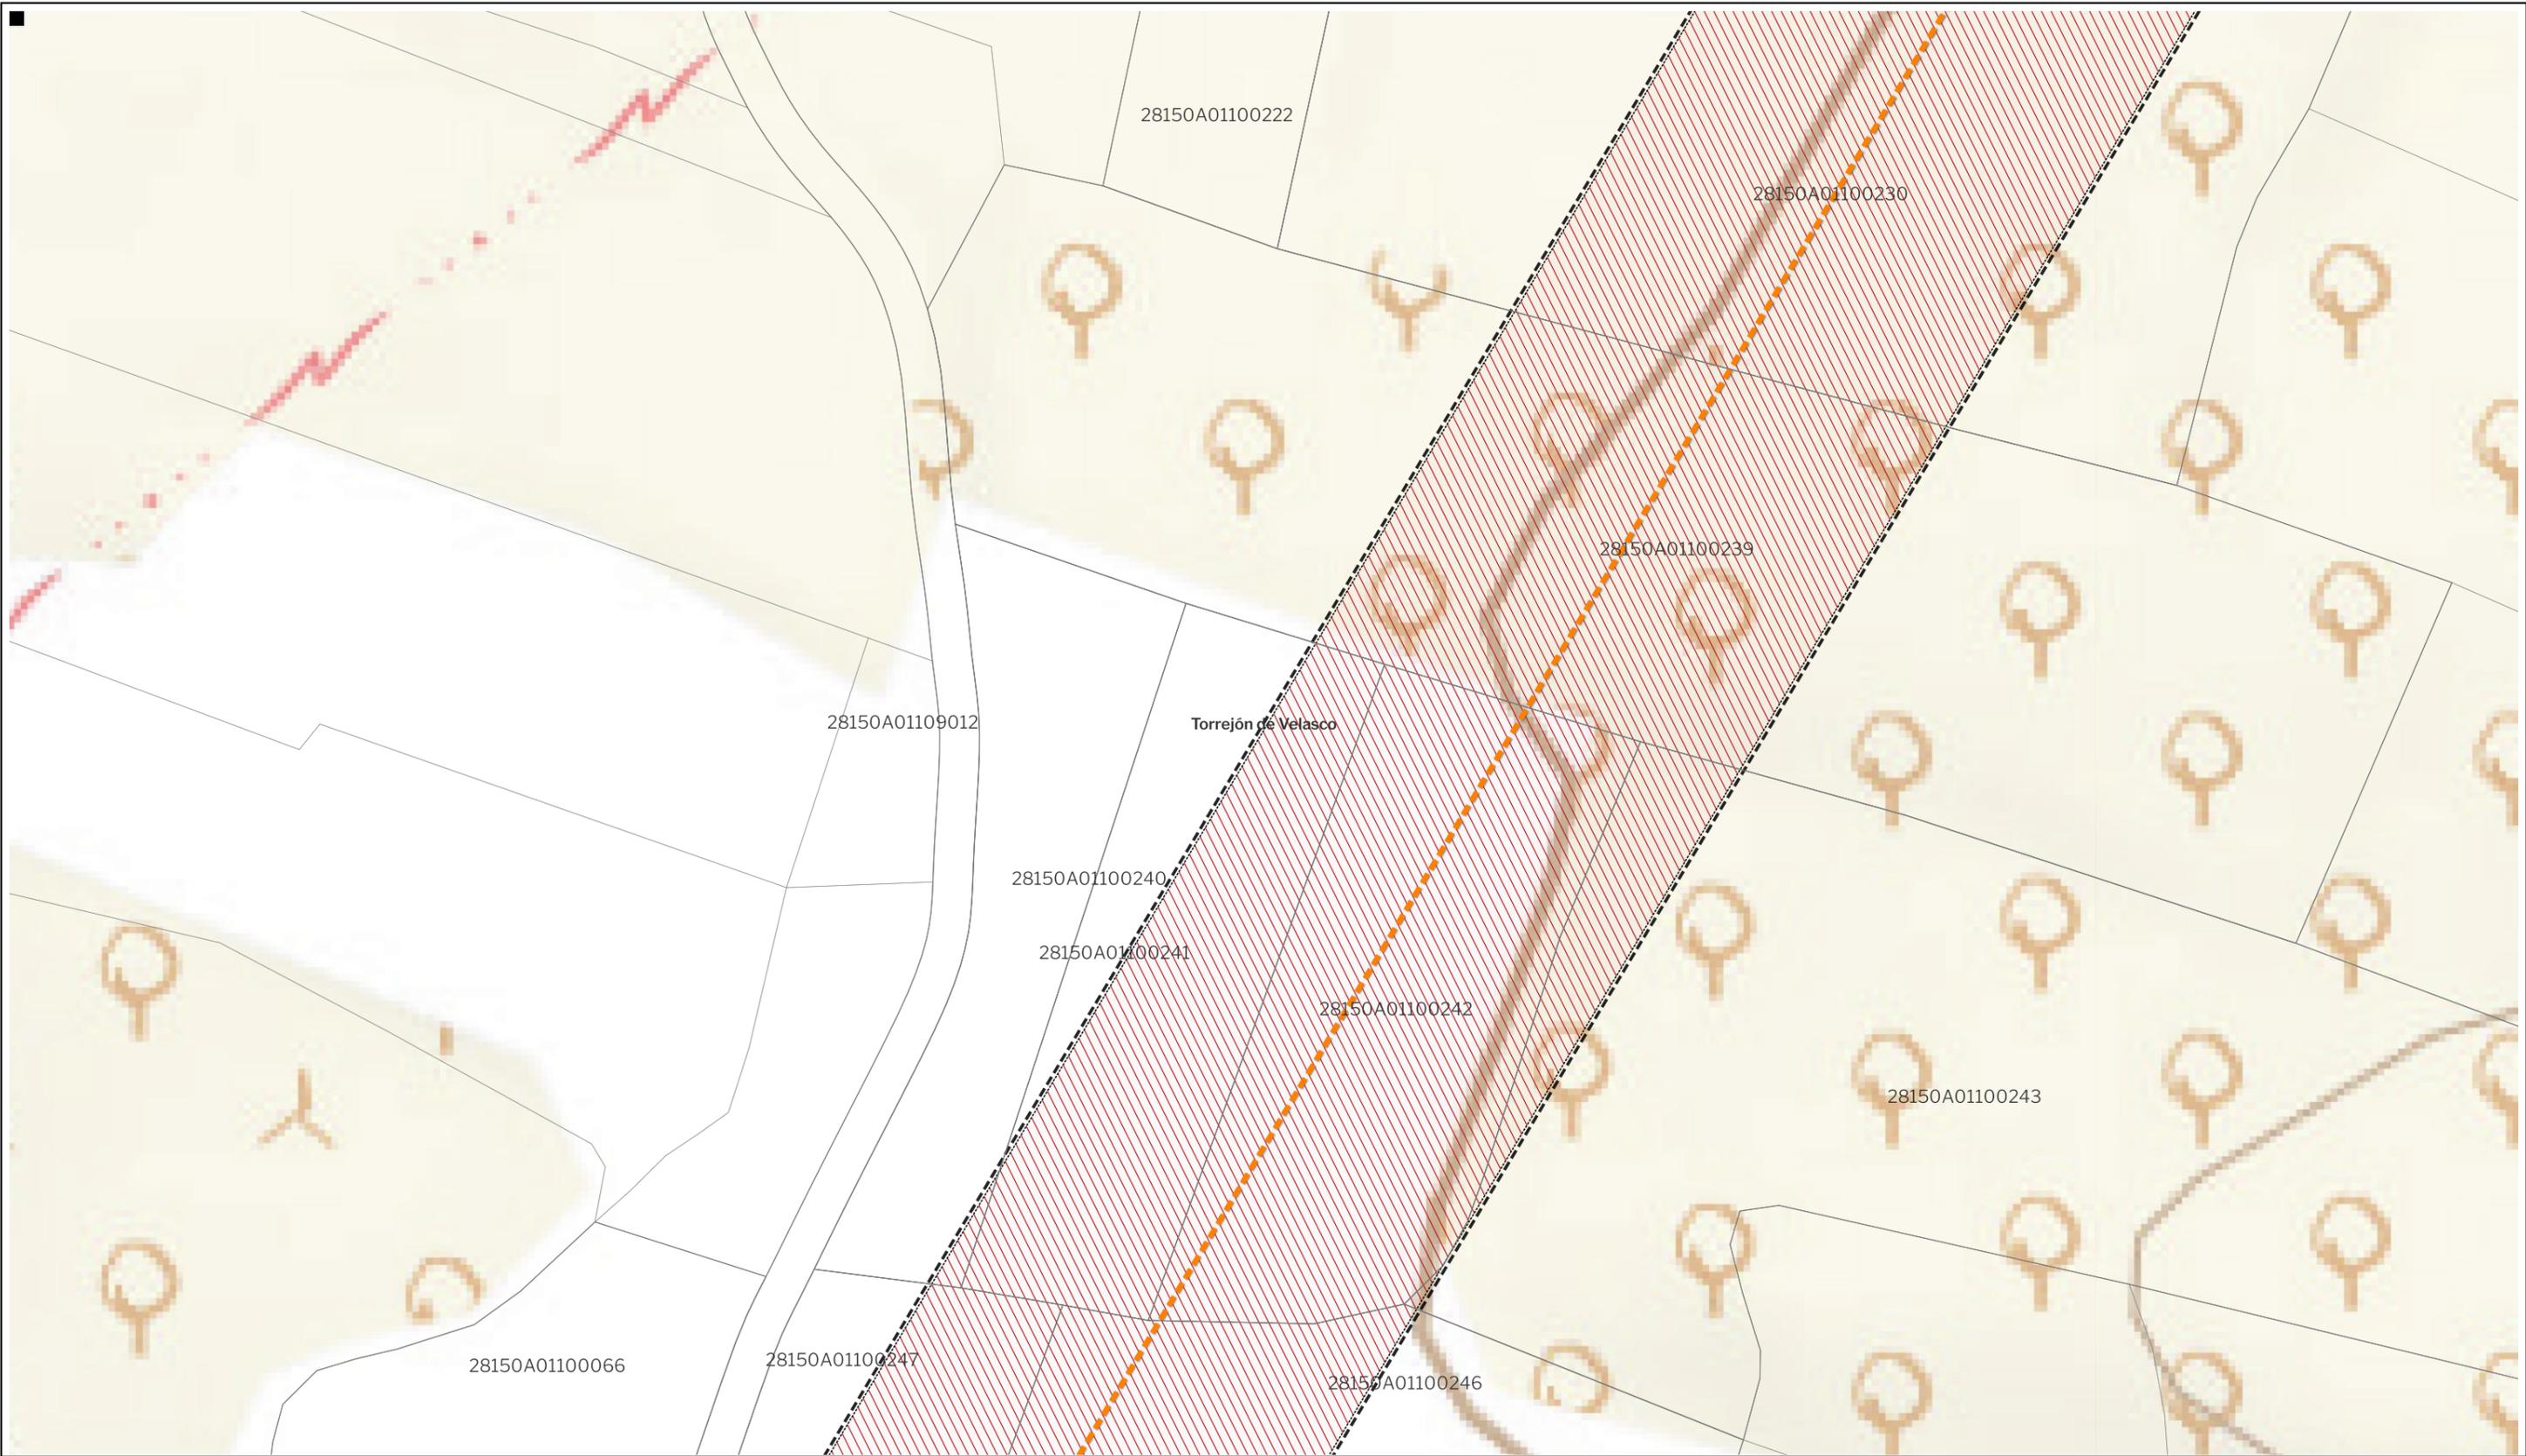

LEYENDA

- | | | |
|---|---------------------------------|---|
| Delimitaciones territoriales | Nueva Infraestructura Eléctrica | Ordenación |
| Parcelario Municipal con Referencia Catastral | Zona de afección | Ámbito del Plan Especial |
| | Tramo compartido con PFOT 403AC | Red Supramunicipal de Infraestructuras Eléctricas |
| | Línea Subterránea | |



PROYECTO: PLAN ESPECIAL DE INFRAESTRUCTURAS DE EVACUACIÓN "NUDO PINTO - AYUDEN"

TÍTULO DEL PLANO Ordenación **0.1.4** DE 64 HOJAS

ESCALA 1:1.000 en A3 PROYECTO 2112 ESCALA GRÁFICA 0 10 20 m FECHA Julio 2024

EQUIPO REDACTOR PROMOTOR


GRUPO Natalia Chinchilla Arq. Col. 12282 COAM MITRA BETA, S.L.U.

SC David Rojo Arq. Col. 2956 COACyLE

CEPSA

Segundo Mata 1, 2ª, 5. 28224 Pozuelo de Alarcón, Madrid Telf. +34 917 144 220 www.spatialconcepts.eu

Nota: la información utilizada en los planos procede de fuentes oficiales, y se encuentra georeferenciada en el sistema de coordenadas ETRS 89 - 30N

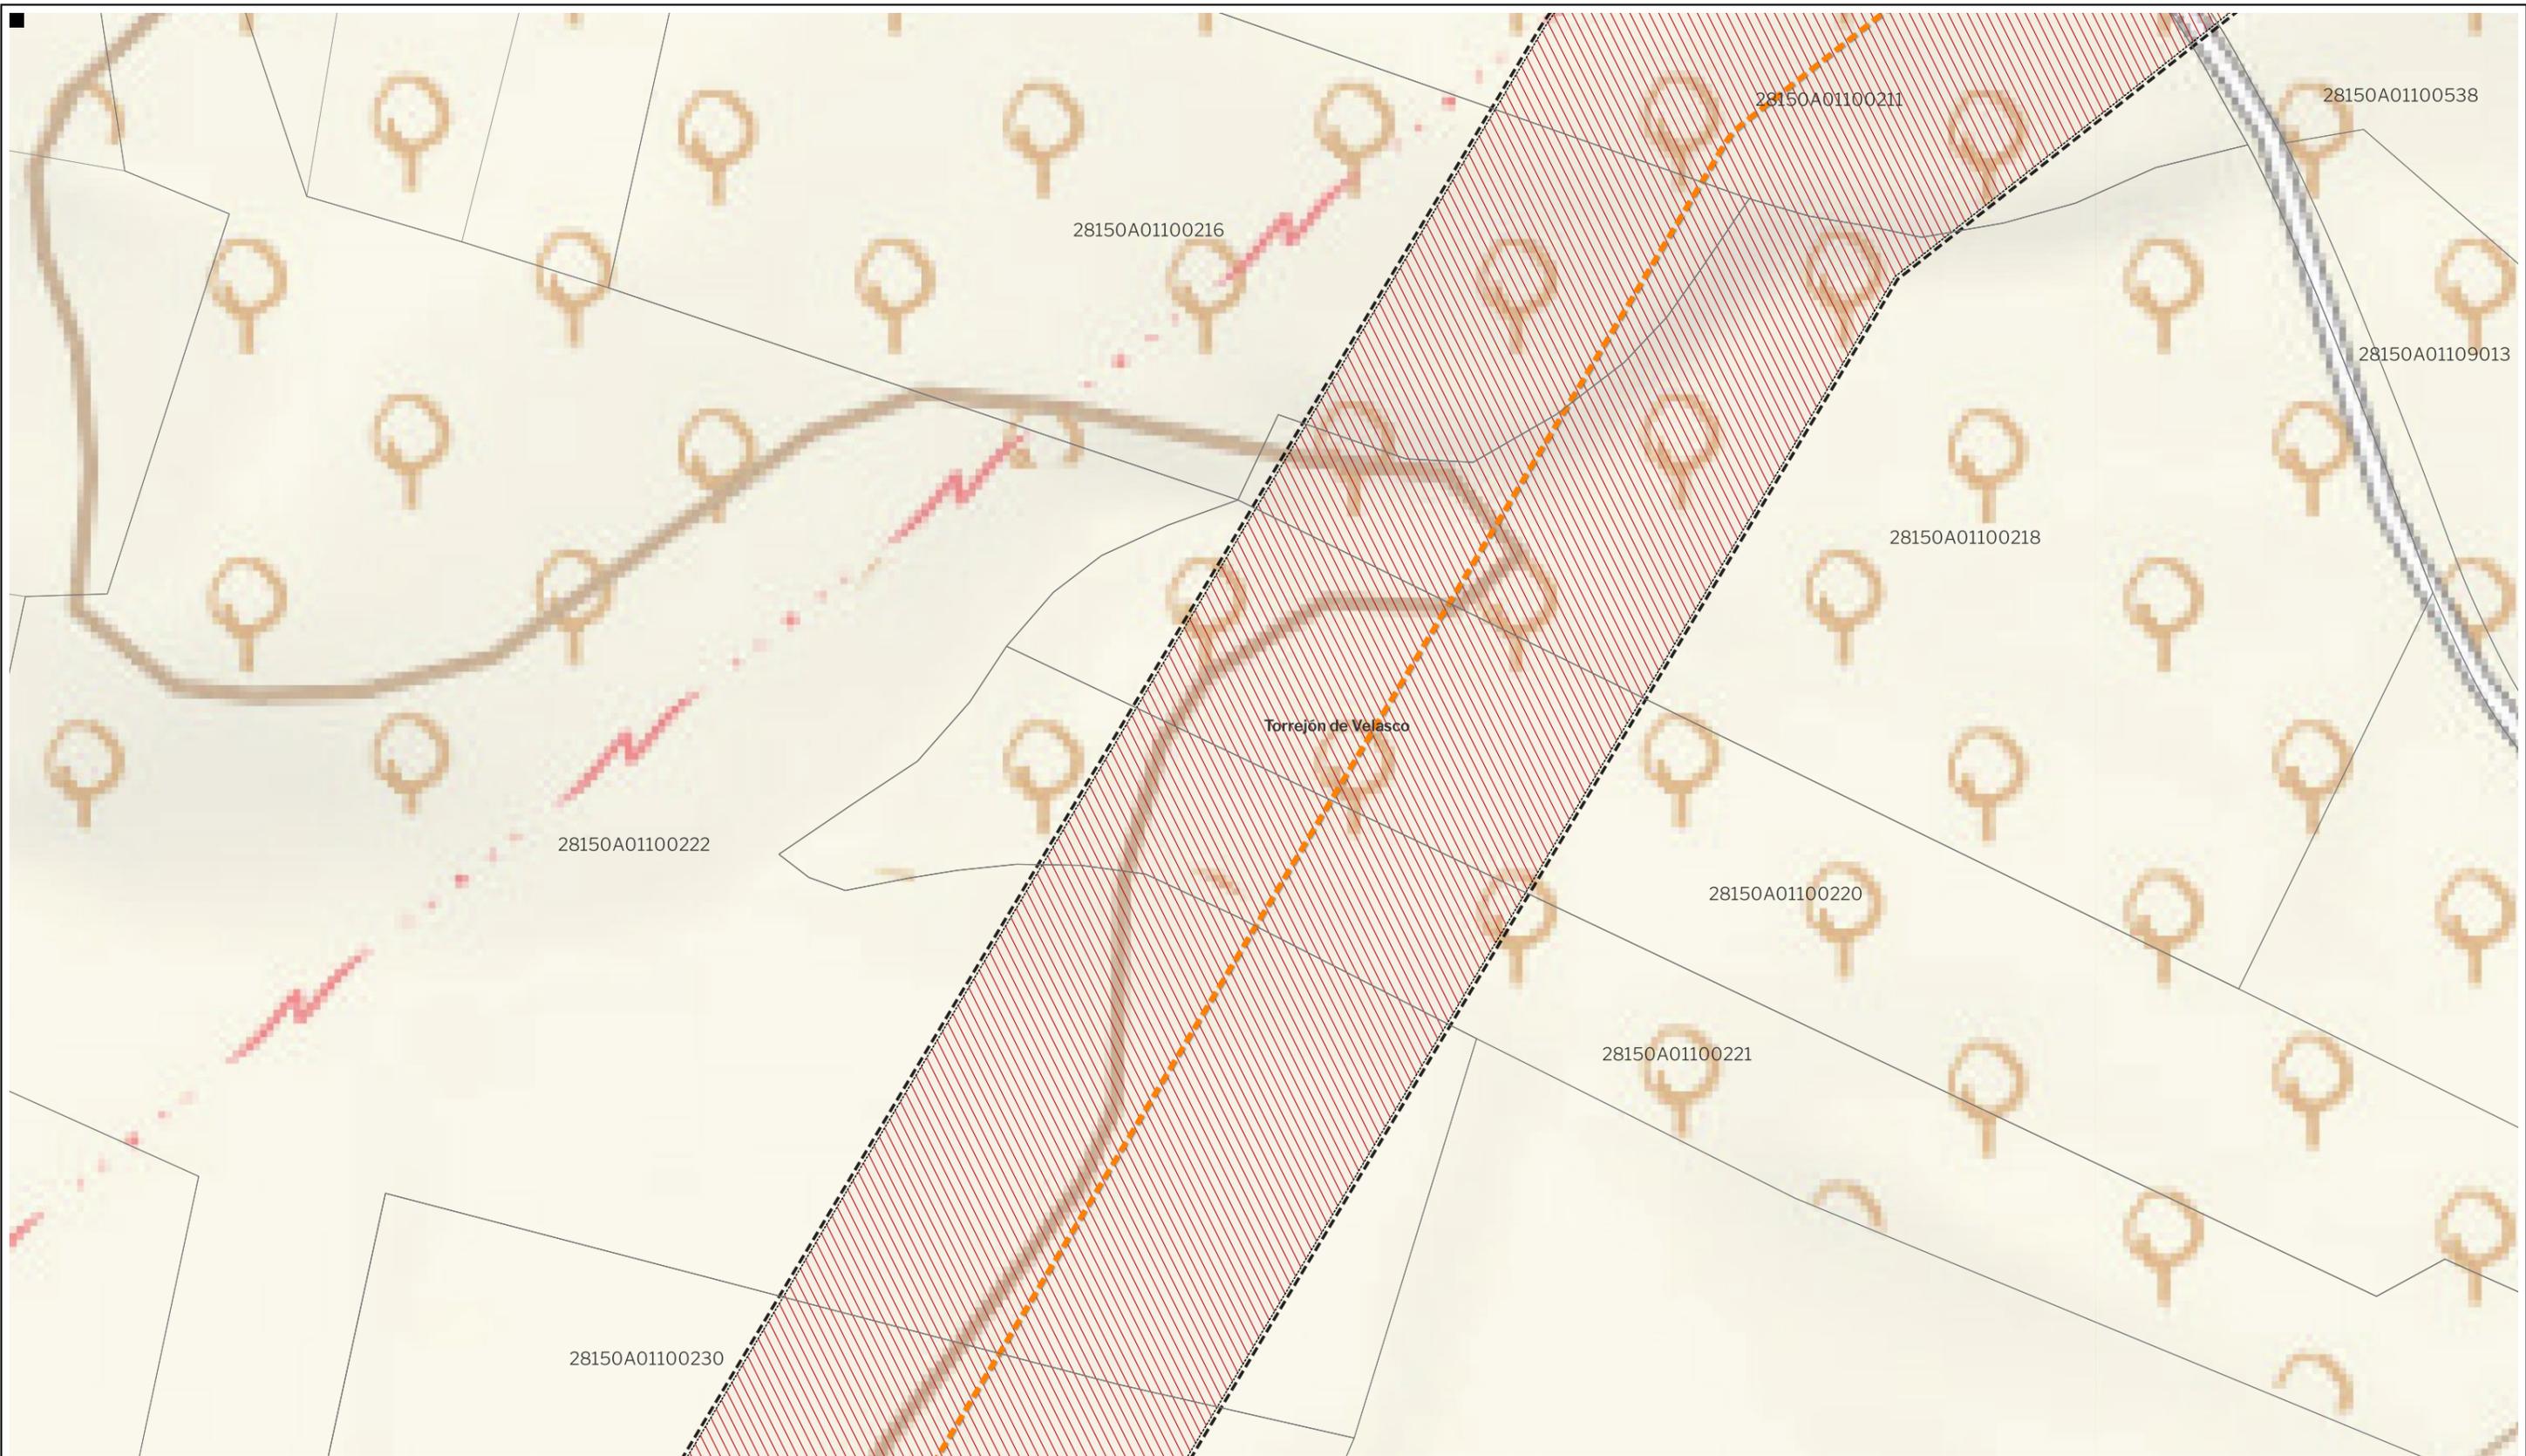

LEYENDA

Delimitaciones territoriales	Nueva Infraestructura Eléctrica	Ordenación
Parcelario Municipal con Referencia Catastral	Zona de afección	Ámbito del Plan Especial
	Tramo compartido con PFOT 403AC	Red Supramunicipal de Infraestructuras Eléctricas
	Línea Subterránea	



PROYECTO: PLAN ESPECIAL DE INFRAESTRUCTURAS DE EVACUACIÓN "NUDO PINTO - AYUDEN"

TÍTULO DEL PLANO Ordenación **0.1.5**

ESCALA 1:1.000 en A3 PROYECTO 2112 ESCALA GRÁFICA 0 10 20m FECHA Julio 2024

EQUIPO REDACTOR PROMOTOR

GRUPO SC Natalia Chinchilla Arq. Col. 12282 COAM David Rojo Arq. Col. 2956 COACyLE **CEPSA** MITRA BETA, S.L.U.

Segundo Mata 1, 2ª, 5. 28224 Pozuelo de Alarcón, Madrid Telf. +34 917 144 220 www.spatialconcepts.eu

DE 64 HOJAS

Nota: la información utilizada en los planos procede de fuentes oficiales, y se encuentra georeferenciada en el sistema de coordenadas ETRS 89 - 30N



LEYENDA

Delimitaciones territoriales	Nueva Infraestructura Eléctrica	Ordenación
Parcelario Municipal con Referencia Catastral	Zona de afección	Ámbito del Plan Especial
	Tramo compartido con PFOT 403AC	Red Supramunicipal de Infraestructuras Eléctricas
	Línea Subterránea	



PROYECTO: PLAN ESPECIAL DE INFRAESTRUCTURAS DE EVACUACIÓN "NUDO PINTO - AYUDEN"

TÍTULO DEL PLANO Ordenación **0.1.6**

ESCALA 1:1.000 en A3 PROYECTO 2112 ESCALA GRÁFICA 0 10 20 m FECHA Julio 2024

EQUIPO REDACTOR PROMOTOR

GRUPO SC Natalia Chinchilla Arq. Col. 12282 COAM David Rojo Arq. Col. 2956 COACyLE **CEPSA** MITRA BETA, S.L.U.

Segundo Mata 1, 2ª, 5. 28224 Pozuelo de Alarcón, Madrid Telf. +34 917 144 220 www.spatialconcepts.eu

Nota: la información utilizada en los planos procede de fuentes oficiales, y se encuentra georeferenciada en el sistema de coordenadas ETRS 89 - 30N



LEYENDA

Delimitaciones territoriales	Nueva Infraestructura Eléctrica	Ordenación
Parcelario Municipal con Referencia Catastral	Zona de afección	Ámbito del Plan Especial
	Tramo compartido con PFOT 403AC	Red Supramunicipal de Infraestructuras Eléctricas
	Línea Subterránea	



PROYECTO: PLAN ESPECIAL DE INFRAESTRUCTURAS DE EVACUACIÓN "NUDO PINTO - AYUDEN"

TÍTULO DEL PLANO Ordenación **0.1.7**

ESCALA 1:1.000 en A3 PROYECTO 2112 ESCALA GRÁFICA 0 10 20m FECHA Julio 2024

EQUIPO REDACTOR PROMOTOR


GRUPO SC Natalia Chinchilla Arq. Col. 12282 COAM
David Rojo Arq. Col. 2956 COACyLE

CEPSA MITRA BETA, S.L.U.

Segundo Mata 1, 2ª, 5. 28224 Pozuelo de Alarcón, Madrid Telf. +34 917 144 220 www.spatialconcepts.eu

DE 64 HOJAS

Nota: la información utilizada en los planos procede de fuentes oficiales, y se encuentra georeferenciada en el sistema de coordenadas ETRS 89 - 30N

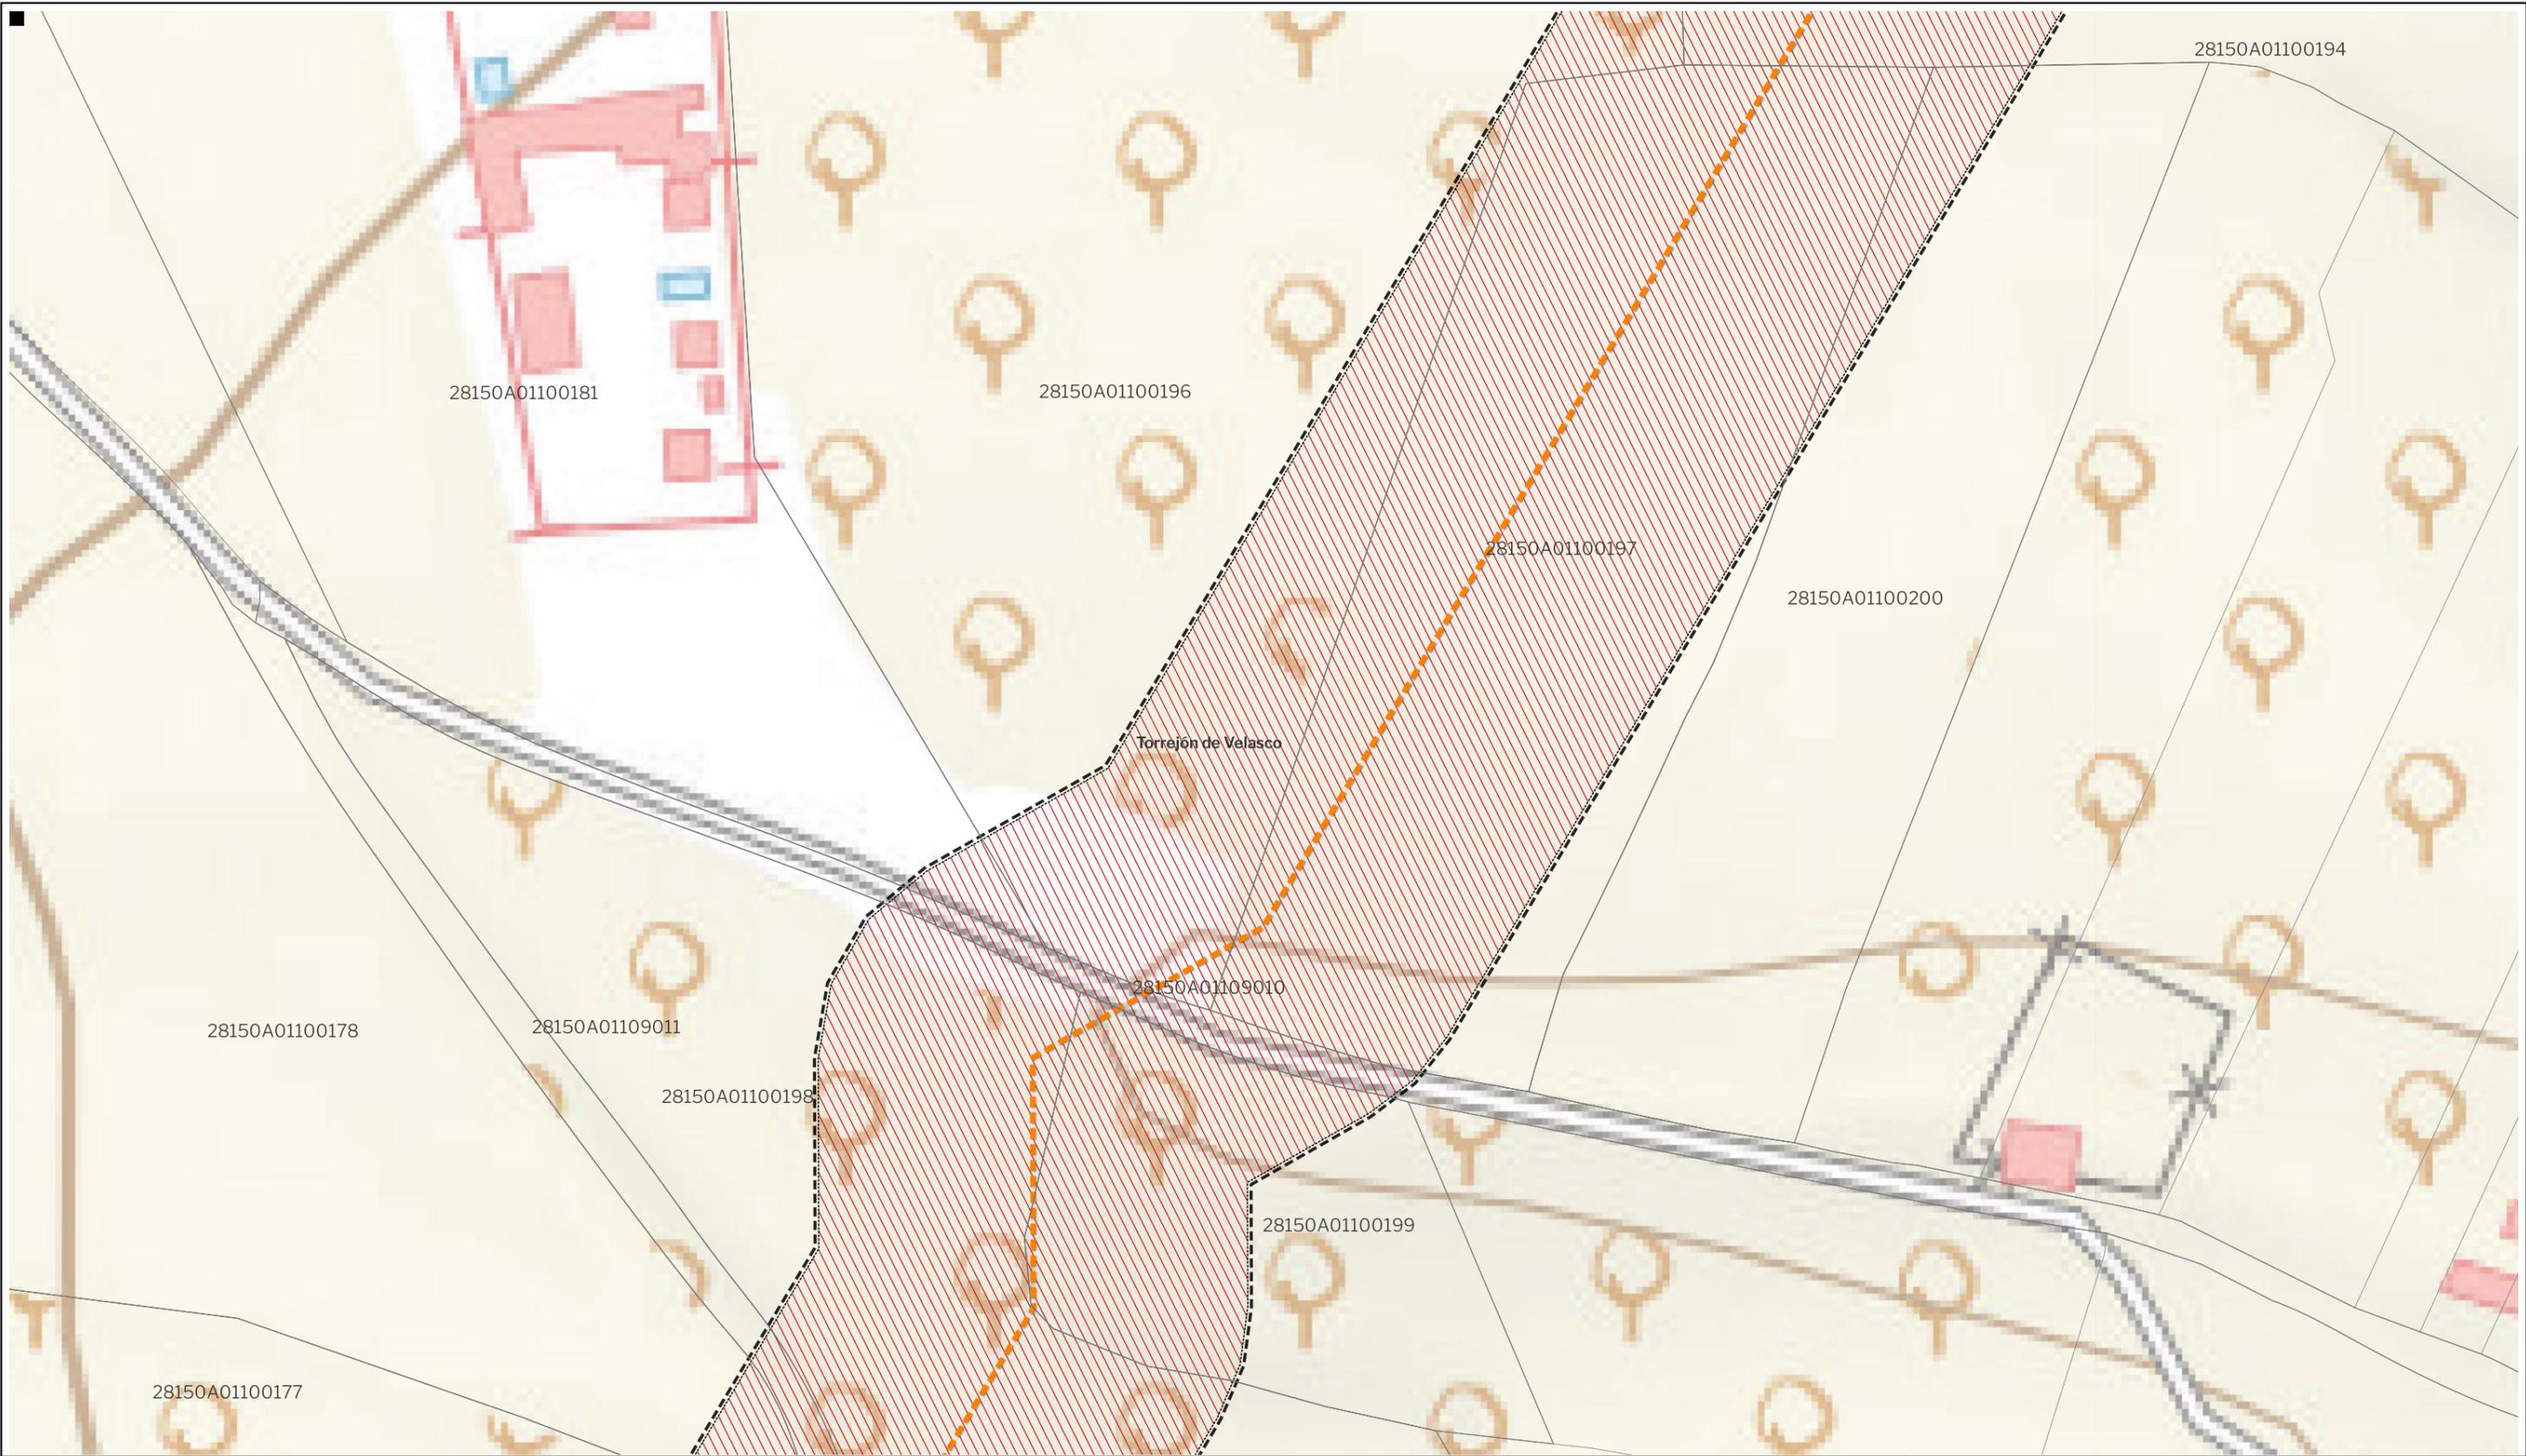

28150A01100194

28150A01100181

28150A01100196

28150A01100197

28150A01100200

Torrejón de Velasco

28150A01109010

28150A01109011

28150A01100198

28150A01100199

28150A01100178

28150A01100177

LEYENDA

Delimitaciones territoriales	Nueva Infraestructura Eléctrica	Ordenación
Parcelario Municipal con Referencia Catastral	Zona de afección	Ámbito del Plan Especial
	Tramo compartido con PFOT 403AC	Red Supramunicipal de Infraestructuras Eléctricas
	Línea Subterránea	



PROYECTO: PLAN ESPECIAL DE INFRAESTRUCTURAS DE EVACUACIÓN "NUDO PINTO - AYUDEN"

TÍTULO DEL PLANO Ordenación **0.1.8** DE 64 HOJAS


ESCALA 1:1.000 en A3 PROYECTO 2112 ESCALA GRÁFICA 0 10 20m FECHA Julio 2024

EQUIPO REDACTOR PROMOTOR

GRUPO SC Natalia Chinchilla Arq. Col. 12282 COAM David Rojo Arq. Col. 2956 COACyLE **CEPSA** MITRA BETA, S.L.U.

Segundo Mata 1, 2ª, 5. 28224 Pozuelo de Alarcón, Madrid Telf. +34 917 144 220 www.spatialconcepts.eu

Nota: la información utilizada en los planos procede de fuentes oficiales, y se encuentra georeferenciada en el sistema de coordenadas ETRS 89 - 30N

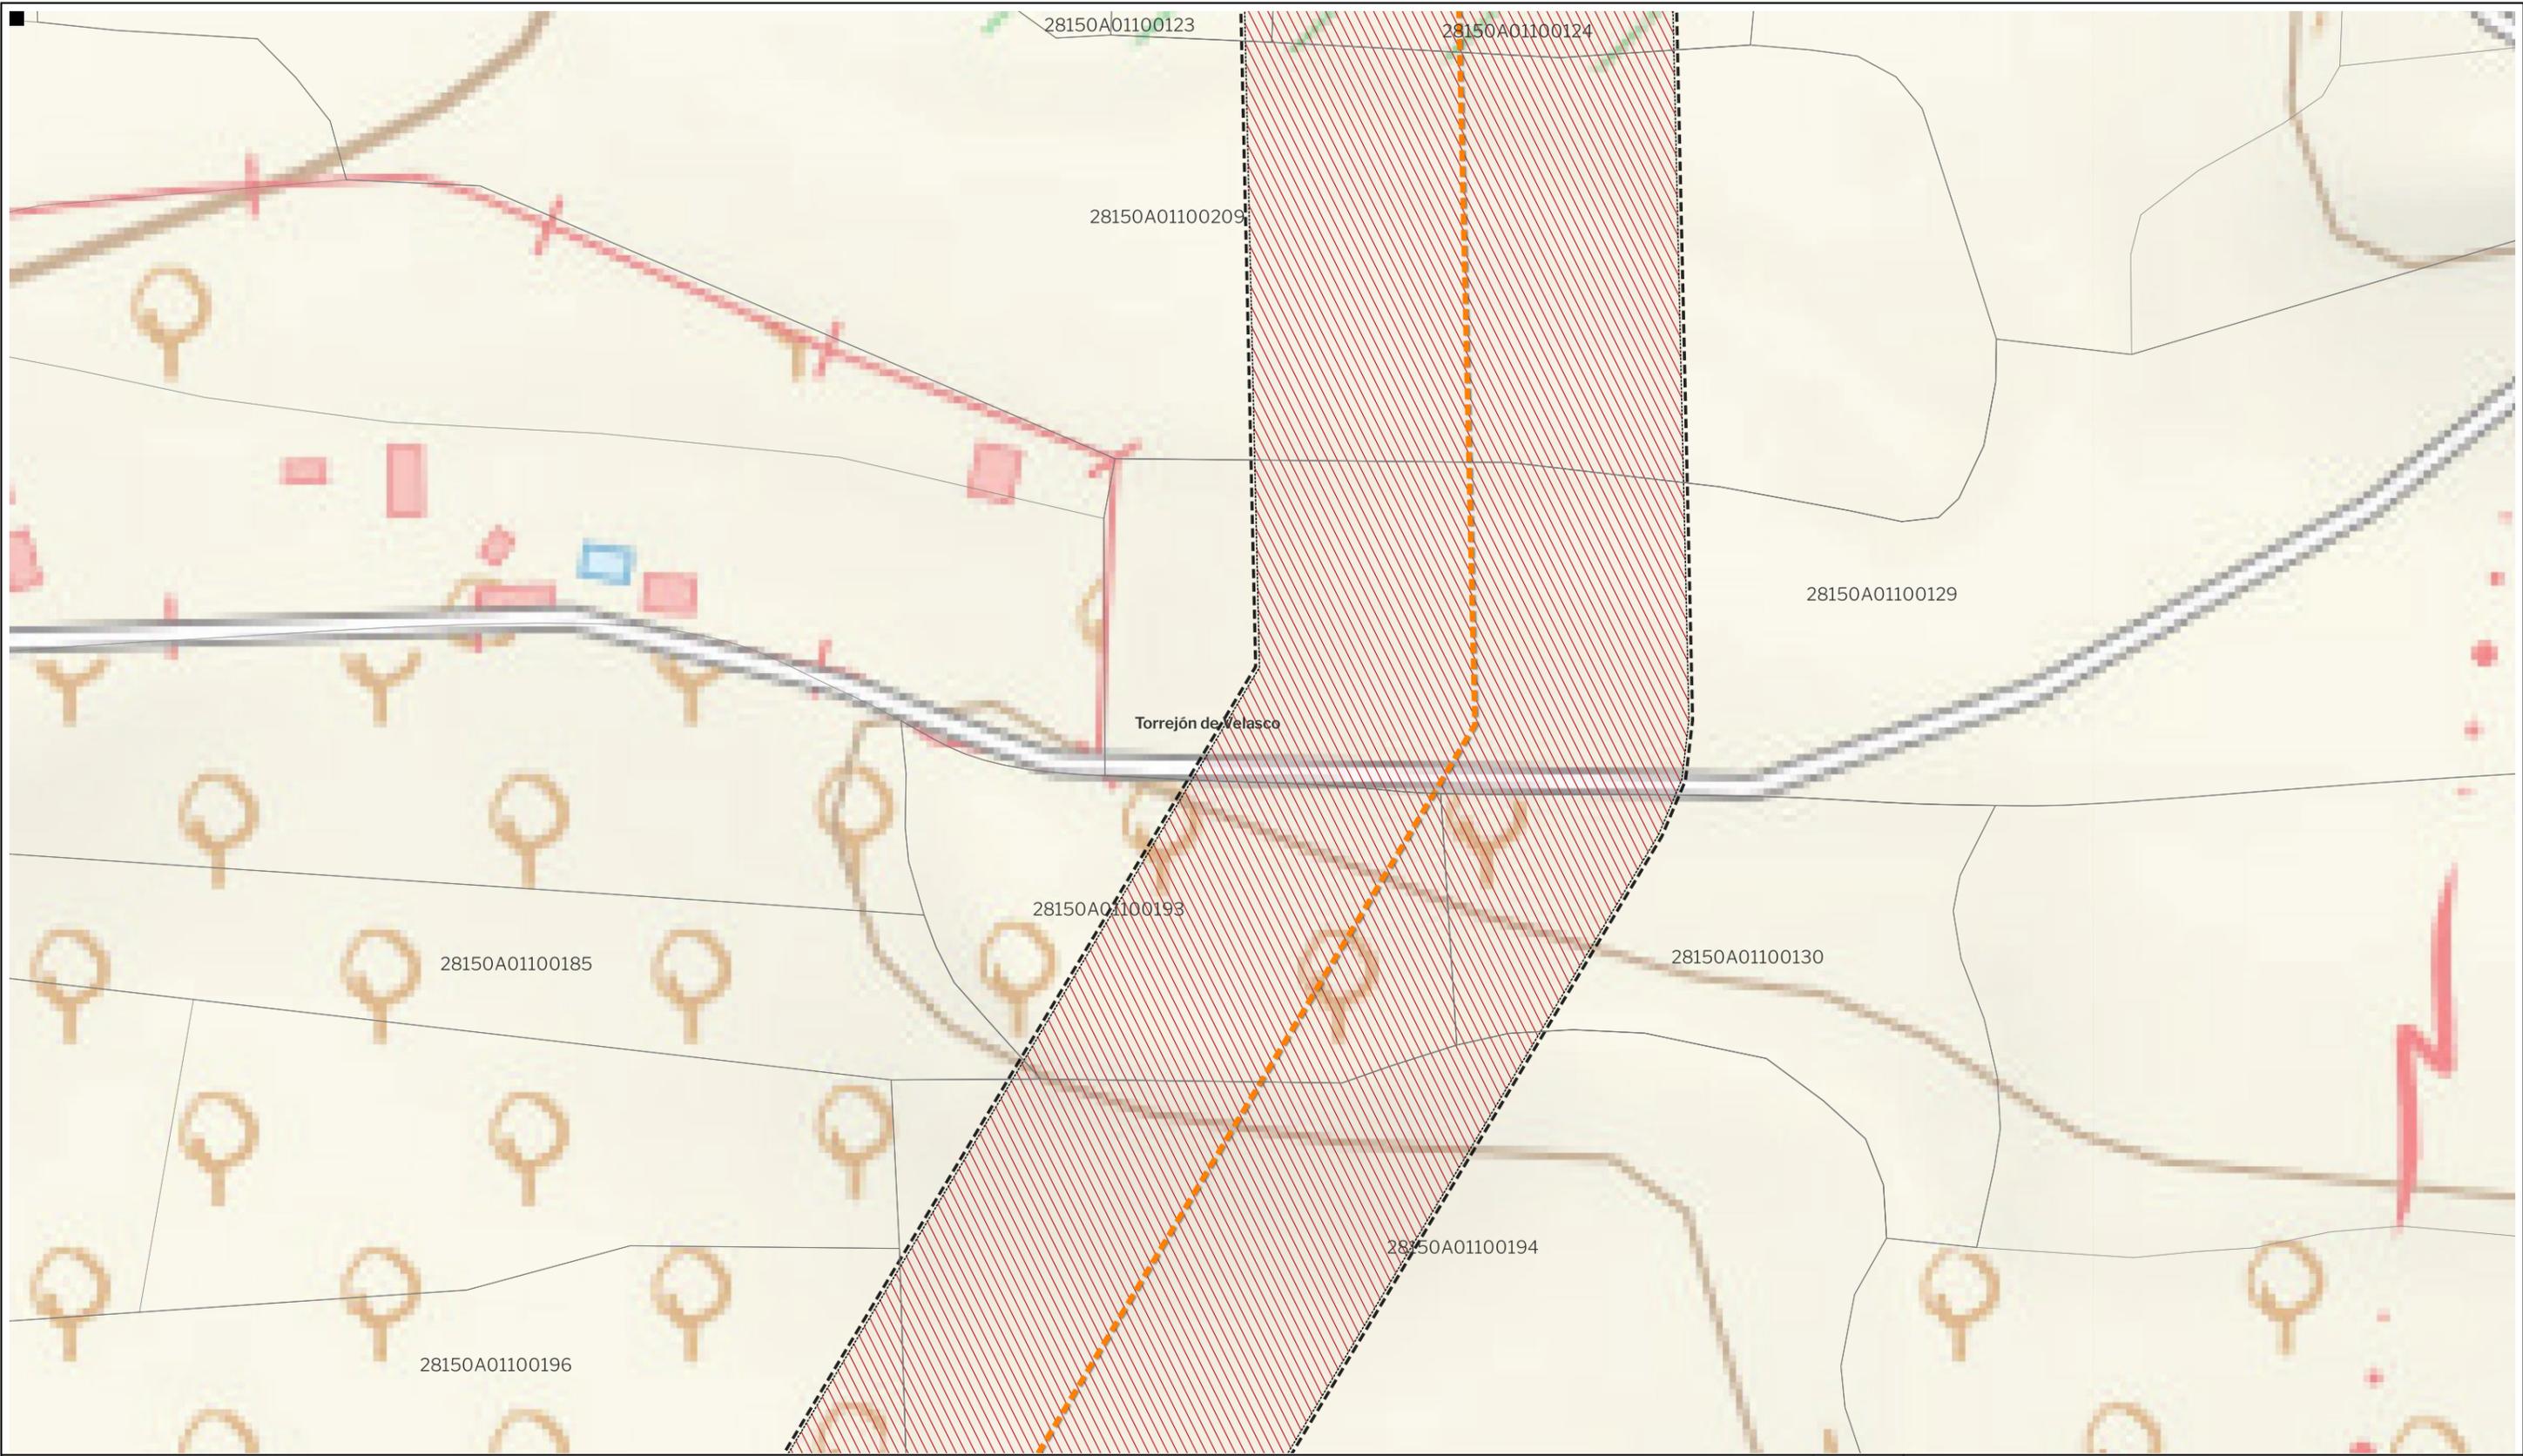

LEYENDA

- | | | |
|---|---------------------------------|---|
| Delimitaciones territoriales | Nueva Infraestructura Eléctrica | Ordenación |
| Parcelario Municipal con Referencia Catastral | Zona de afección | Ámbito del Plan Especial |
| | Tramo compartido con PFOT 403AC | Red Supramunicipal de Infraestructuras Eléctricas |
| | Línea Subterránea | |

Nota: la información utilizada en los planos procede de fuentes oficiales, y se encuentra georeferenciada en el sistema de coordenadas ETRS 89 - 30N



PROYECTO: PLAN ESPECIAL DE INFRAESTRUCTURAS DE EVACUACIÓN "NUDO PINTO - AYUDEN"

TÍTULO DEL PLANO Ordenación **0.1.9** DE 64 HOJAS

ESCALA 1:1.000 en A3 PROYECTO 2112 ESCALA GRÁFICA 0 10 20 m FECHA Julio 2024

EQUIPO REDACTOR PROMOTOR

GRUPO Natalia Chinchilla Arq. Col. 12282 COAM MITRA BETA, S.L.U.

SC David Rojo Arq. Col. 2956 COACyLE

CEPSA

Segundo Mata 1, 2ª, 5. 28224 Pozuelo de Alarcón, Madrid Telf. +34 917 144 220 www.spatialconcepts.eu



LEYENDA

Delimitaciones territoriales	Nueva Infraestructura Eléctrica	Ordenación
Parcelario Municipal con Referencia Catastral	Zona de afección	Ámbito del Plan Especial
	Tramo compartido con PFOT 403AC	Red Supramunicipal de Infraestructuras Eléctricas
	Línea Subterránea	



PROYECTO: PLAN ESPECIAL DE INFRAESTRUCTURAS DE EVACUACIÓN
"NUDO PINTO - AYUDEN"

TÍTULO DEL PLANO
Ordenación

0.1. 10

ESCALA 1:1.000 en A3 PROYECTO 2112 ESCALA GRÁFICA 0 10 20m FECHA Julio 2024


EQUIPO REDACTOR PROMOTOR

GRUPO SC Natalia Chinchilla Arq. Col. 12282 COAM
 David Rojo Arq. Col. 2956 COACyLE

CEPSA MITRA BETA, S.L.U.

Segundo Mata 1, 2ª, 5. 28224 Pozuelo de Alarcón, Madrid Telf. +34 917 144 220 www.spatialconcepts.eu

Nota: la información utilizada en los planos procede de fuentes oficiales, y se encuentra georeferenciada en el sistema de coordenadas ETRS 89 - 30N

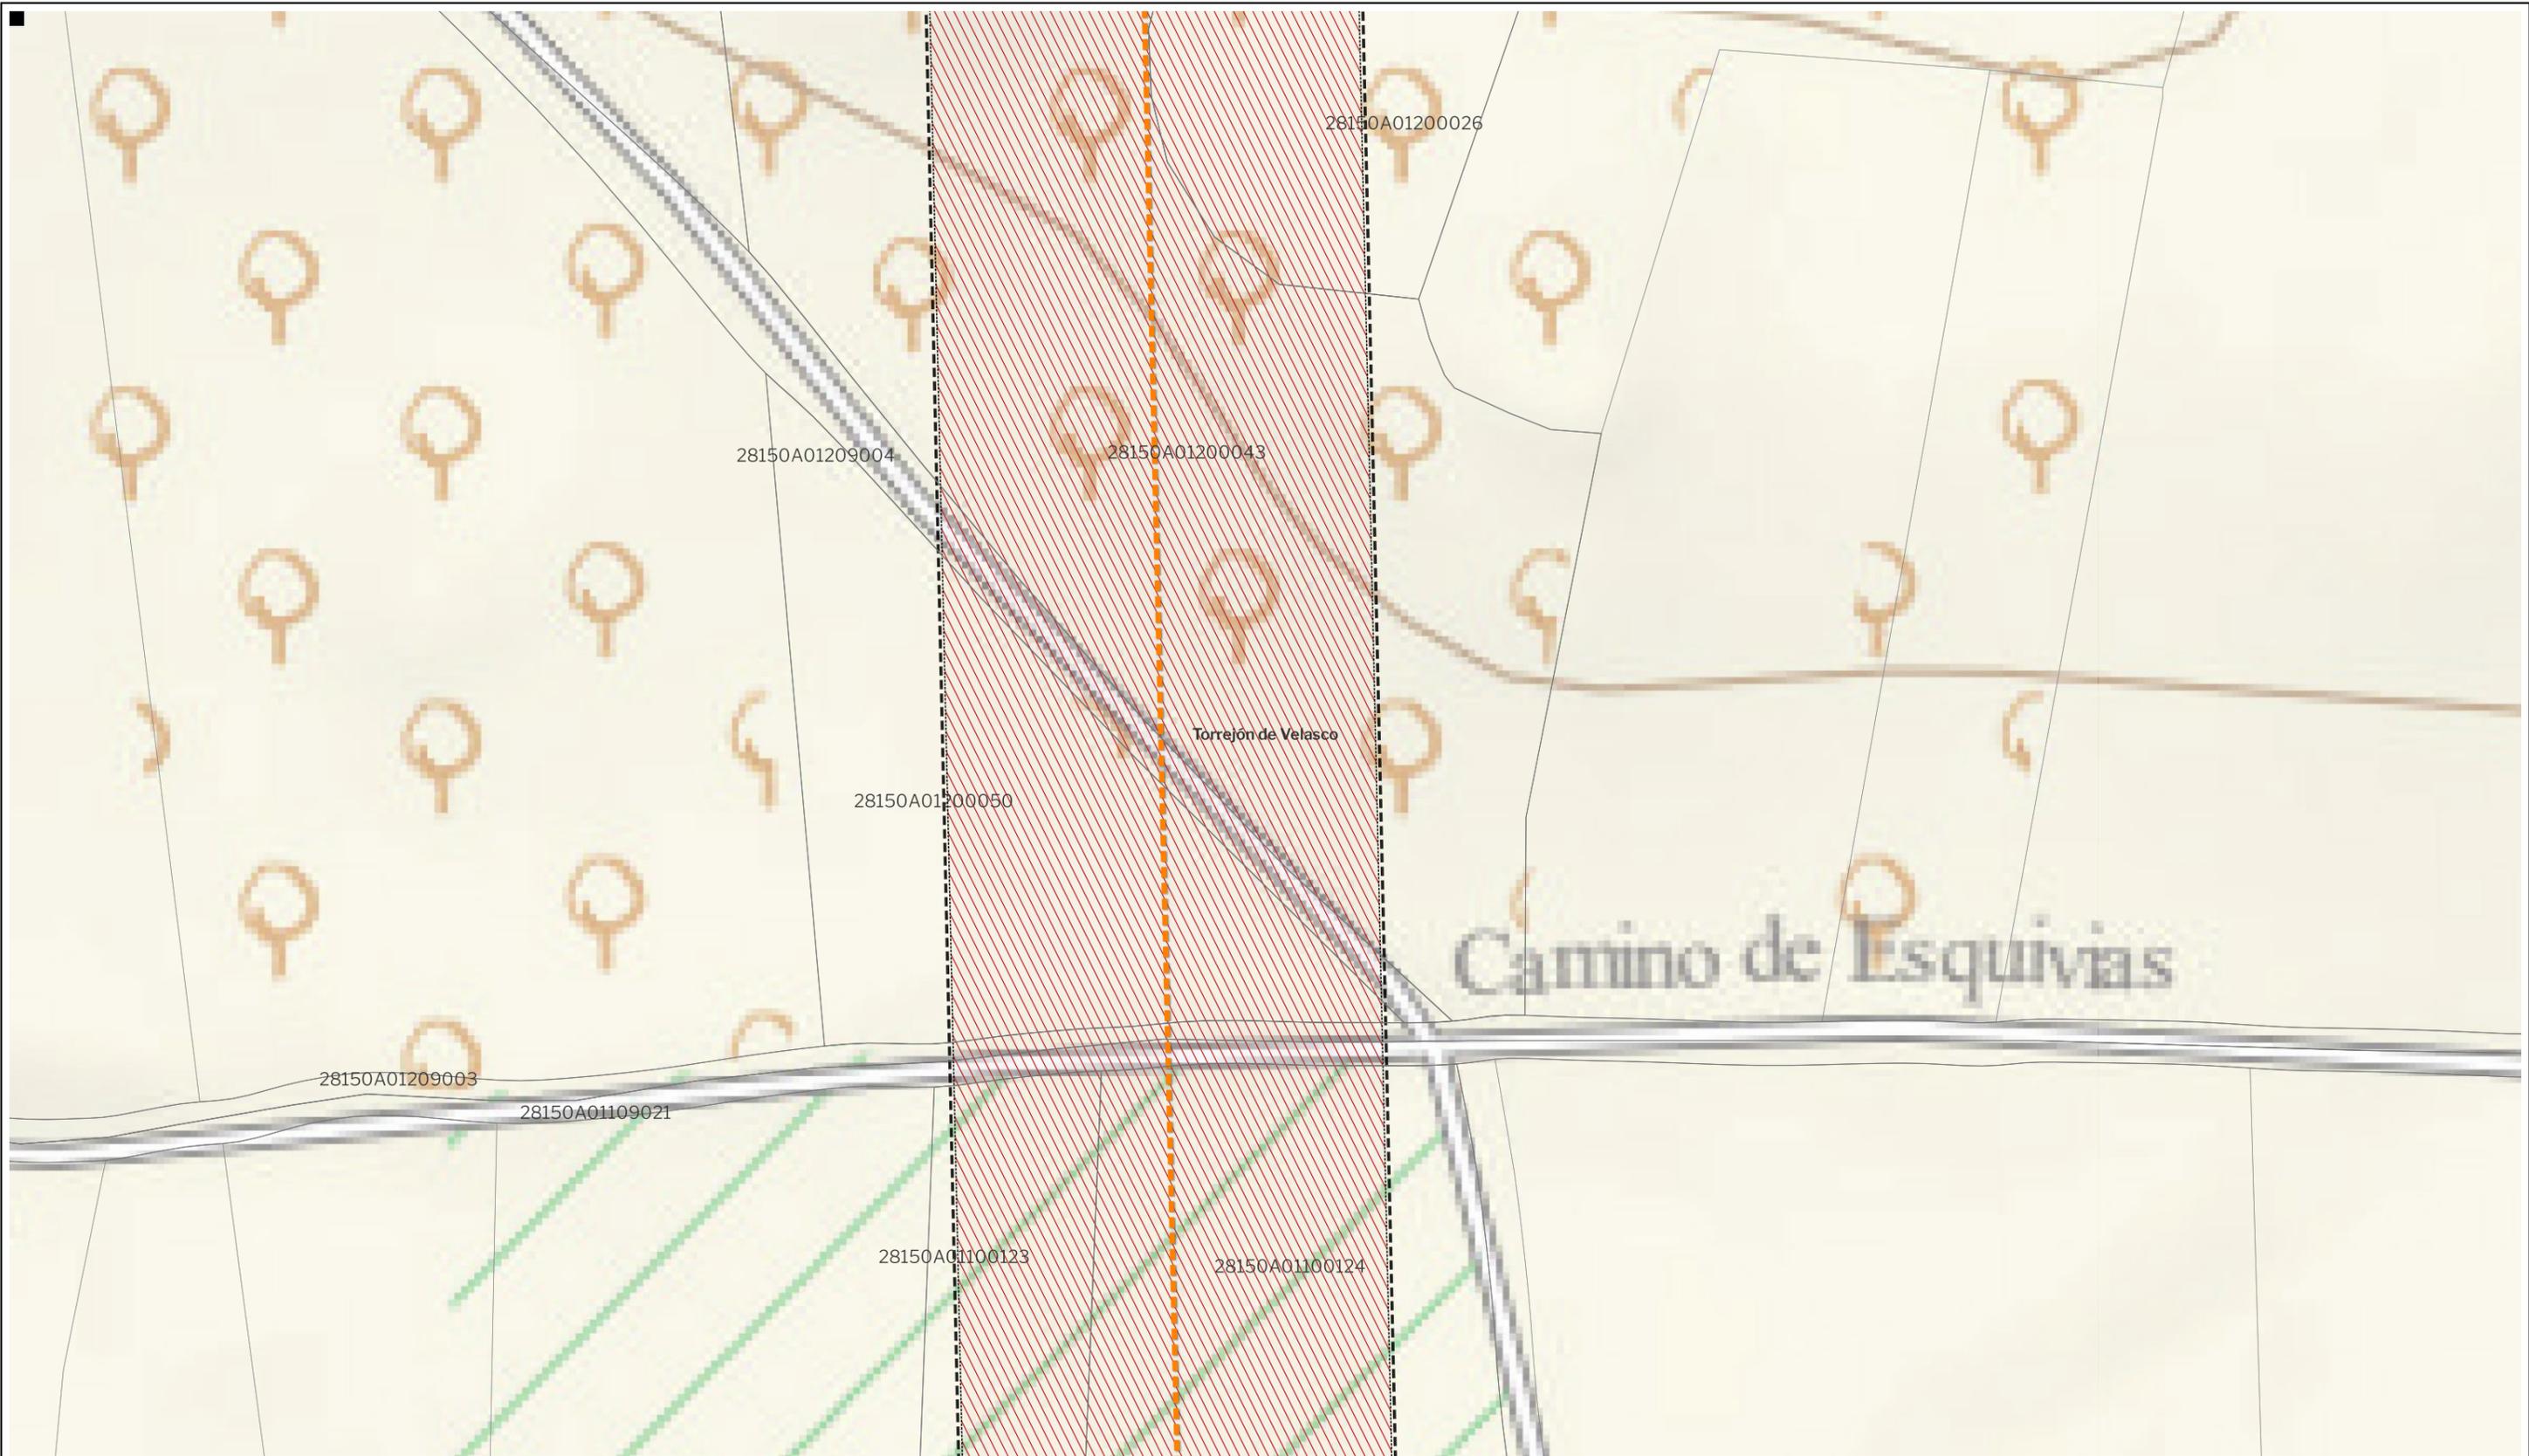

LEYENDA

Delimitaciones territoriales	Nueva Infraestructura Eléctrica	Ordenación
Parcelario Municipal con Referencia Catastral	Zona de afección	Ámbito del Plan Especial
	Tramo compartido con PFOT 403AC	Red Supramunicipal de Infraestructuras Eléctricas
	Línea Subterránea	



PROYECTO: PLAN ESPECIAL DE INFRAESTRUCTURAS DE EVACUACIÓN "NUDO PINTO - AYUDEN"

TÍTULO DEL PLANO Ordenación **0.1.11**

ESCALA 1:1.000 en A3 PROYECTO 2112 ESCALA GRÁFICA 0 10 20m FECHA Julio 2024


EQUIPO REDACTOR PROMOTOR

GRUPO Natalia Chinchilla Arq. Col. 12282 COAM
SC David Rojo Arq. Col. 2956 COACyLE

MITRA BETA, S.L.U.

Segundo Mata 1, 2ª, 5. 28224 Pozuelo de Alarcón, Madrid Telf. +34 917 144 220 www.spatialconcepts.eu

Nota: la información utilizada en los planos procede de fuentes oficiales, y se encuentra georeferenciada en el sistema de coordenadas ETRS 89 - 30N

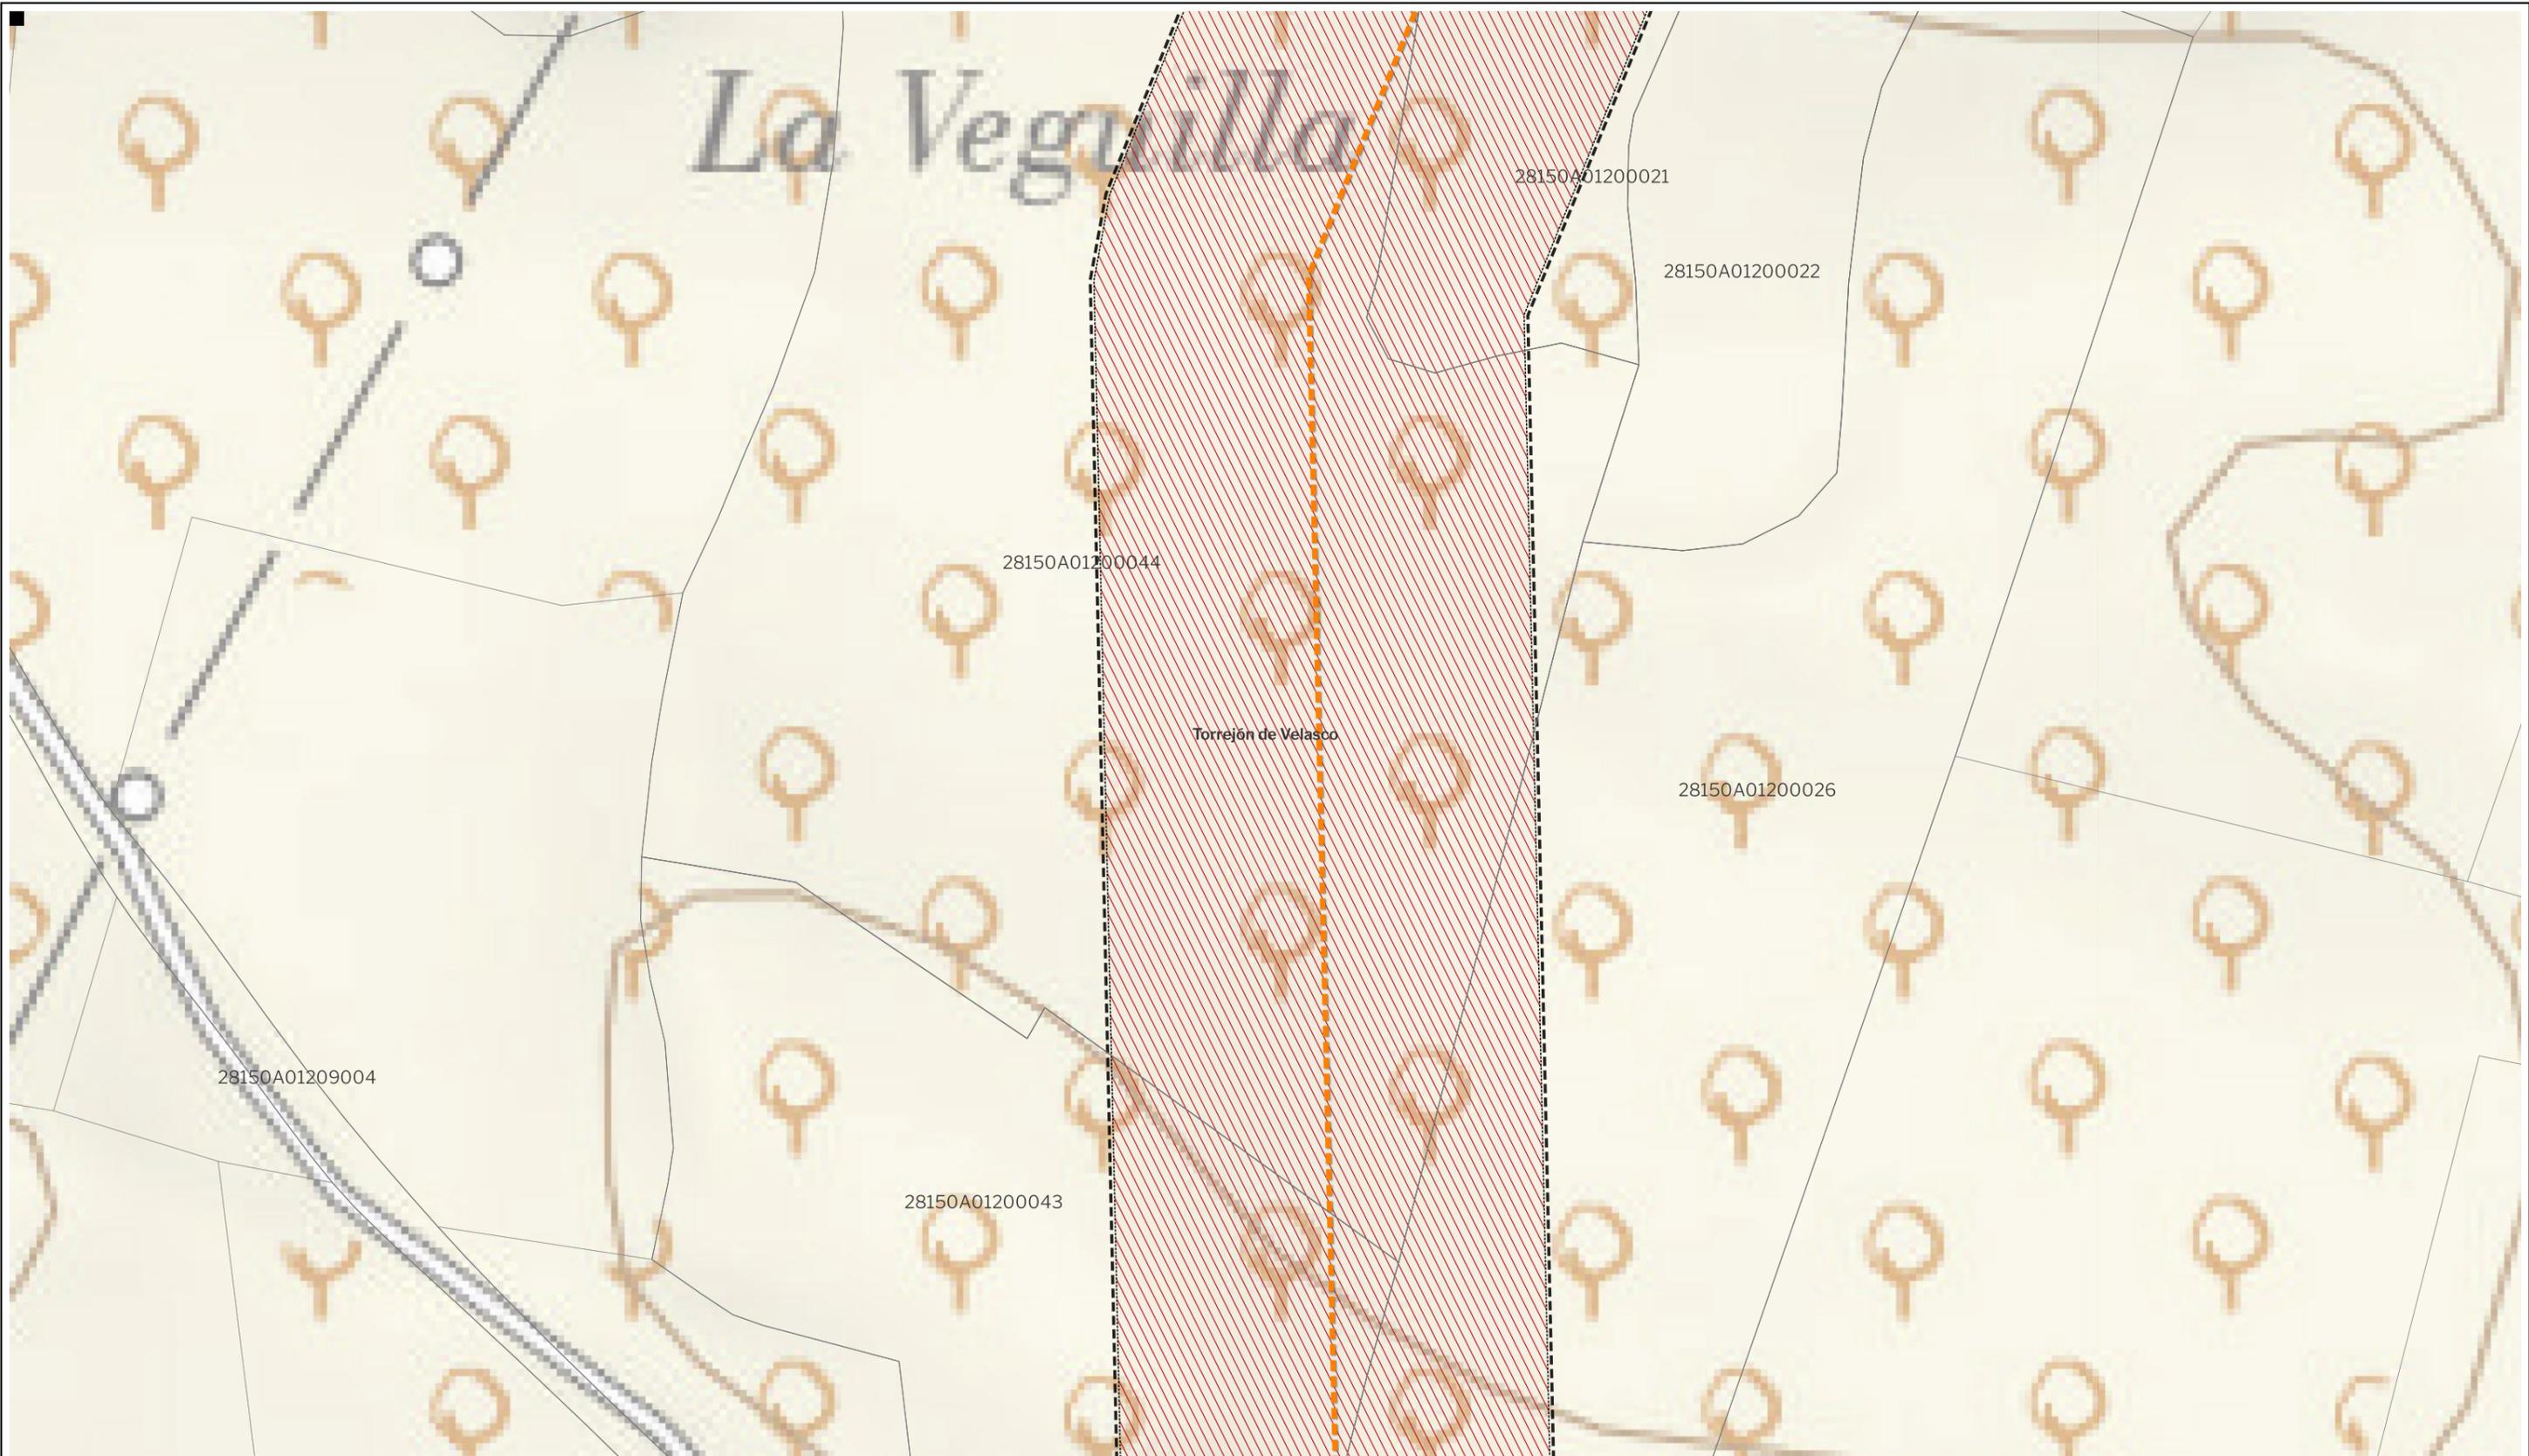

LEYENDA

Delimitaciones territoriales	Nueva Infraestructura Eléctrica	Ordenación
Parcelario Municipal con Referencia Catastral	Zona de afección	Ámbito del Plan Especial
	Tramo compartido con PFOT 403AC	Red Supramunicipal de Infraestructuras Eléctricas
	Línea Subterránea	



PROYECTO: PLAN ESPECIAL DE INFRAESTRUCTURAS DE EVACUACIÓN "NUDO PINTO - AYUDEN"

TÍTULO DEL PLANO Ordenación **0.1.12** DE 64 HOJAS


ESCALA 1:1.000 en A3 PROYECTO 2112 ESCALA GRÁFICA 0 10 20m FECHA Julio 2024

EQUIPO REDACTOR PROMOTOR

GRUPO SC Natalia Chinchilla Arq. Col. 12282 COAM David Rojo Arq. Col. 2956 COACyLE **CEPSA** MITRA BETA, S.L.U.

Segundo Mata 1, 2ª, 5. 28224 Pozuelo de Alarcón, Madrid Telf. +34 917 144 220 www.spatialconcepts.eu

Nota: la información utilizada en los planos procede de fuentes oficiales, y se encuentra georeferenciada en el sistema de coordenadas ETRS 89 - 30N

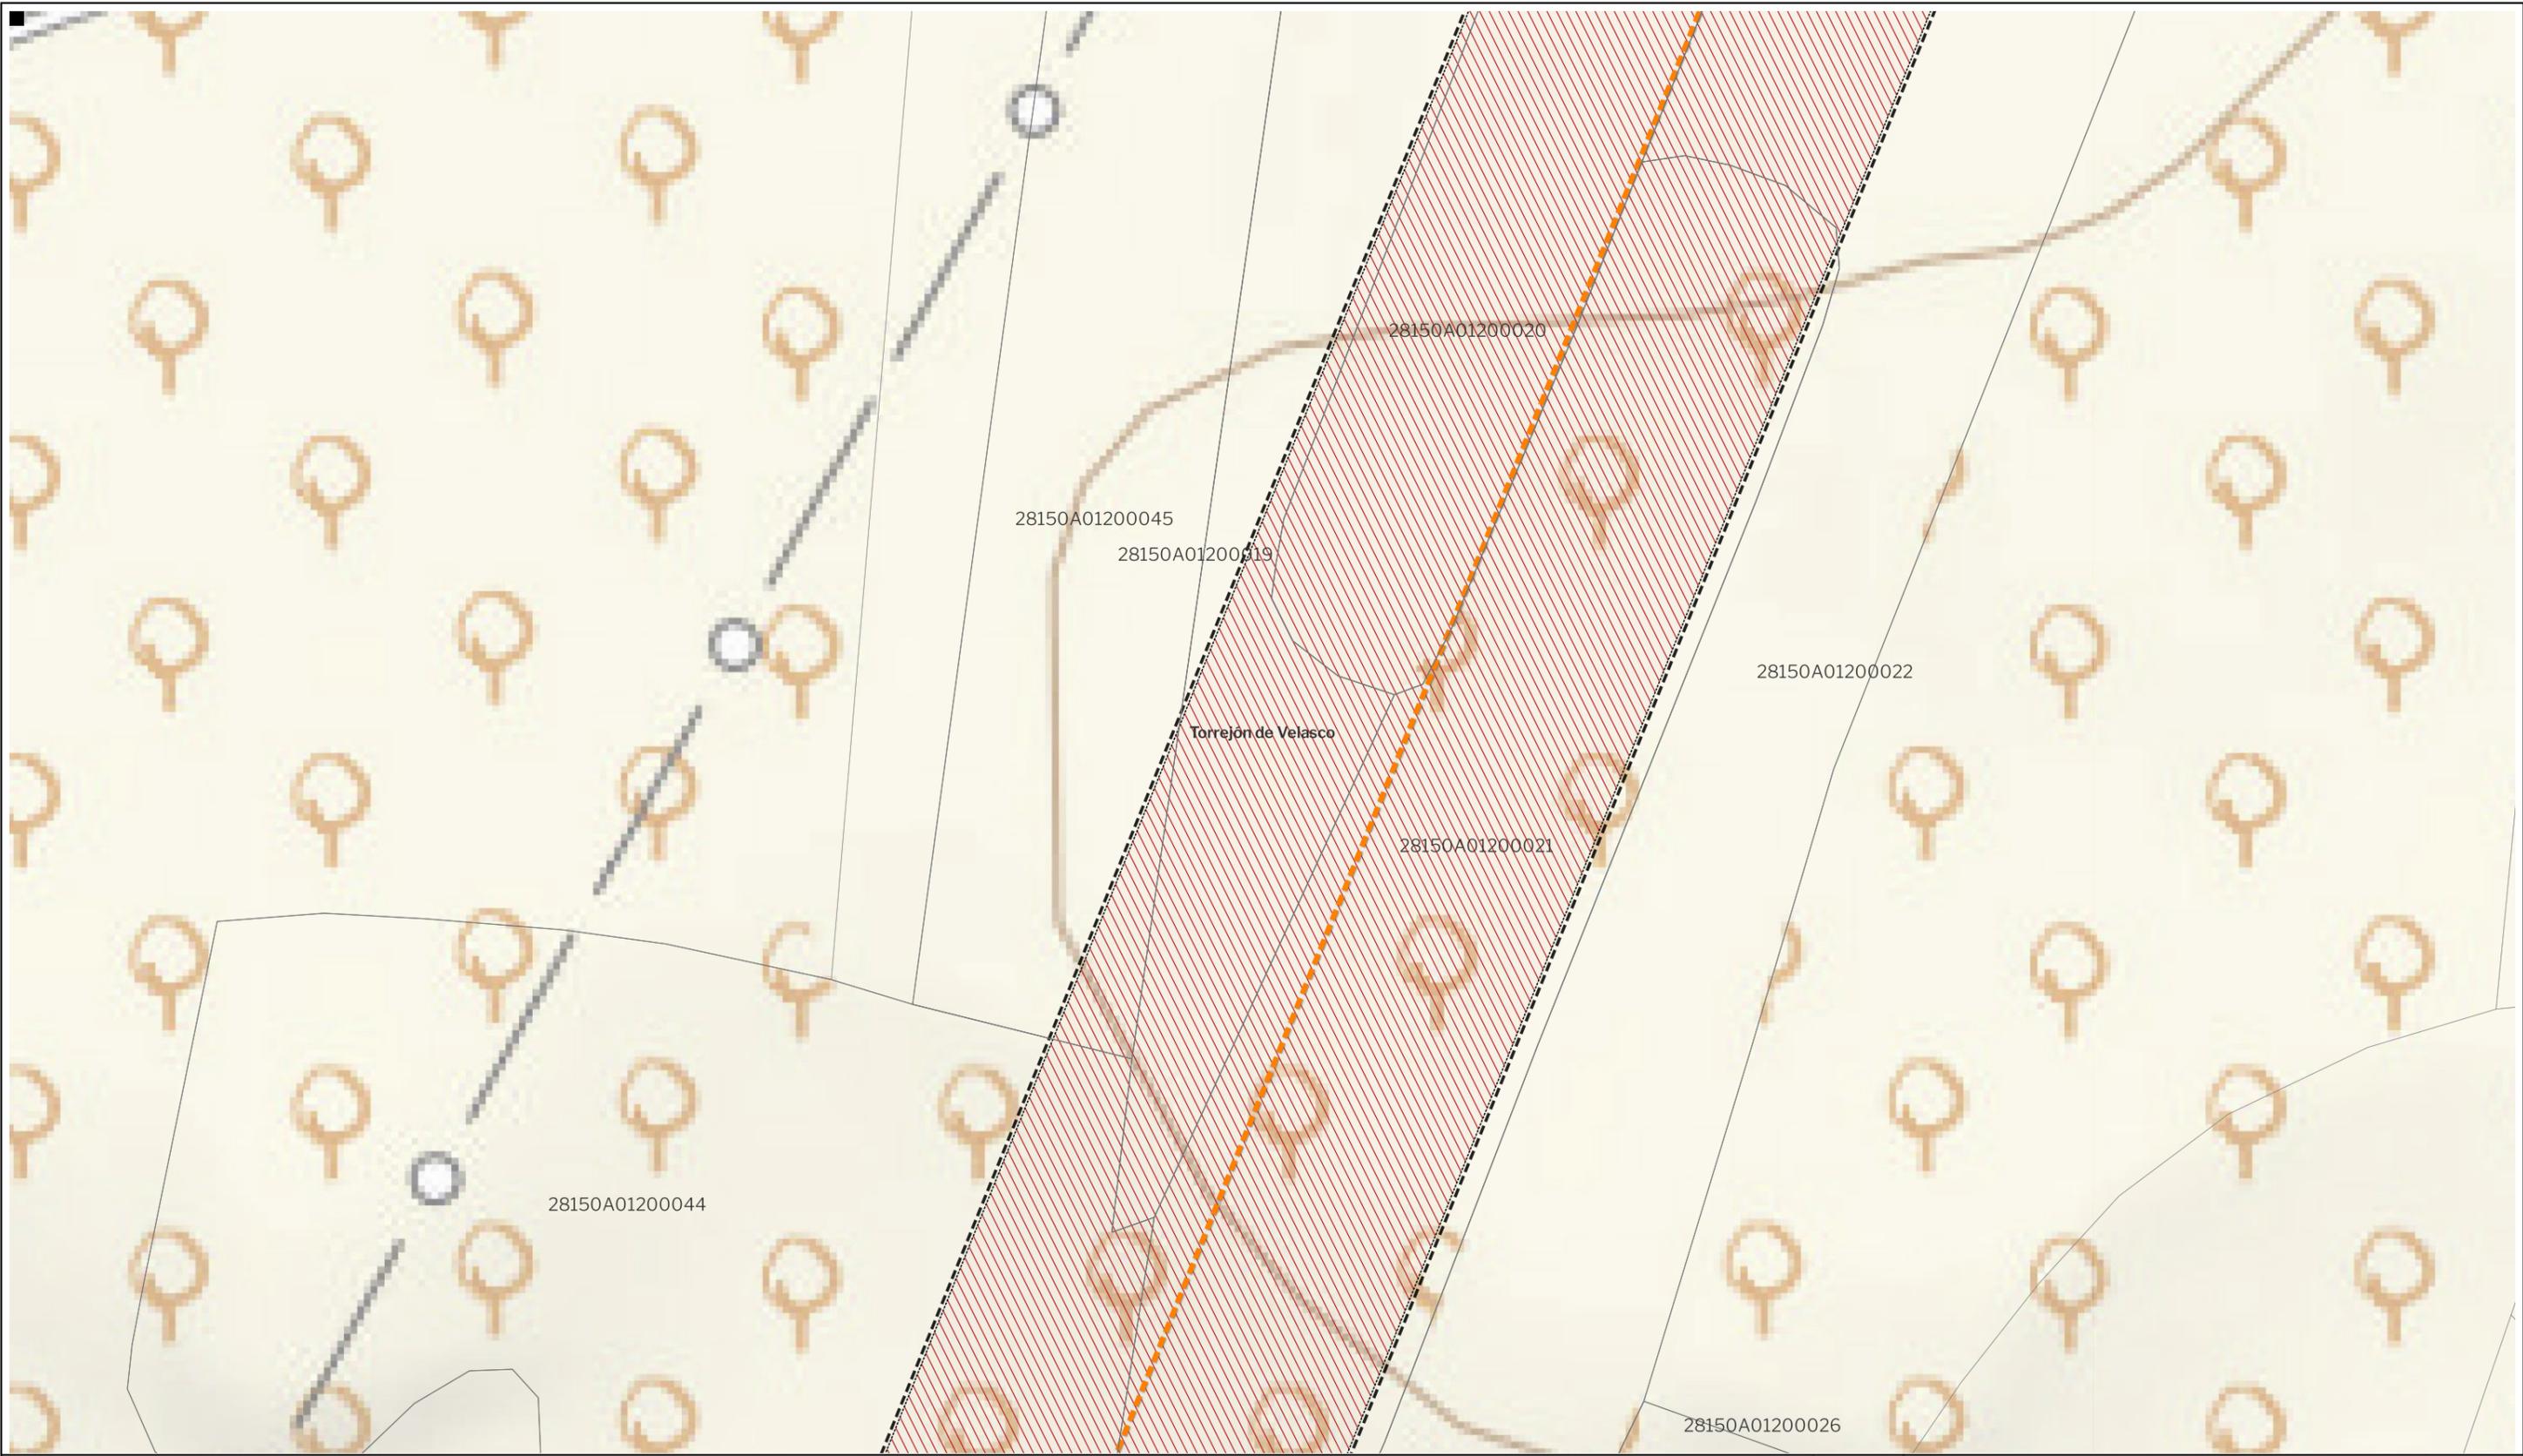

LEYENDA

Delimitaciones territoriales	Nueva Infraestructura Eléctrica	Ordenación
Parcelario Municipal con Referencia Catastral	Zona de afección	Ámbito del Plan Especial
	Tramo compartido con PFOT 403AC	Red Supramunicipal de Infraestructuras Eléctricas
	Línea Subterránea	



PROYECTO: PLAN ESPECIAL DE INFRAESTRUCTURAS DE EVACUACIÓN "NUDO PINTO - AYUDEN"

TÍTULO DEL PLANO Ordenación **0.1.13**

ESCALA 1:1.000 en A3 PROYECTO 2112 ESCALA GRÁFICA 0 10 20 m FECHA Julio 2024

EQUIPO REDACTOR PROMOTOR

GRUPO Natalia Chinchilla Arq. Col. 12282 COAM
SC David Rojo Arq. Col. 2956 COACyLE

MITRA BETA, S.L.U.

Segundo Mata 1, 2ª, 5. 28224 Pozuelo de Alarcón, Madrid Telf. +34 917 144 220 www.spatialconcepts.eu

Nota: la información utilizada en los planos procede de fuentes oficiales, y se encuentra georeferenciada en el sistema de coordenadas ETRS 89 - 30N



LEYENDA

- | | | |
|---|---------------------------------|---|
| Delimitaciones territoriales | Nueva Infraestructura Eléctrica | Ordenación |
| Parcelario Municipal con Referencia Catastral | Zona de afección | Ámbito del Plan Especial |
| | Tramo compartido con PFOT 403AC | Red Supramunicipal de Infraestructuras Eléctricas |
| | Línea Subterránea | |



PROYECTO: PLAN ESPECIAL DE INFRAESTRUCTURAS DE EVACUACIÓN "NUDO PINTO - AYUDEN"

TÍTULO DEL PLANO Ordenación **0.1.14** DE 64 HOJAS

ESCALA 1:1.000 en A3 PROYECTO 2112 ESCALA GRÁFICA 0 10 20m FECHA Julio 2024


EQUIPO REDACTOR PROMOTOR

GRUPO Natalia Chinchilla Arq. Col. 12282 COAM
SC David Rojo Arq. Col. 2956 COACyLE

MITRA BETA, S.L.U.

Segundo Mata 1, 2ª, 5. 28224 Pozuelo de Alarcón, Madrid Telf. +34 917 144 220 www.spatialconcepts.eu

Nota: la información utilizada en los planos procede de fuentes oficiales, y se encuentra georeferenciada en el sistema de coordenadas ETRS 89 - 30N

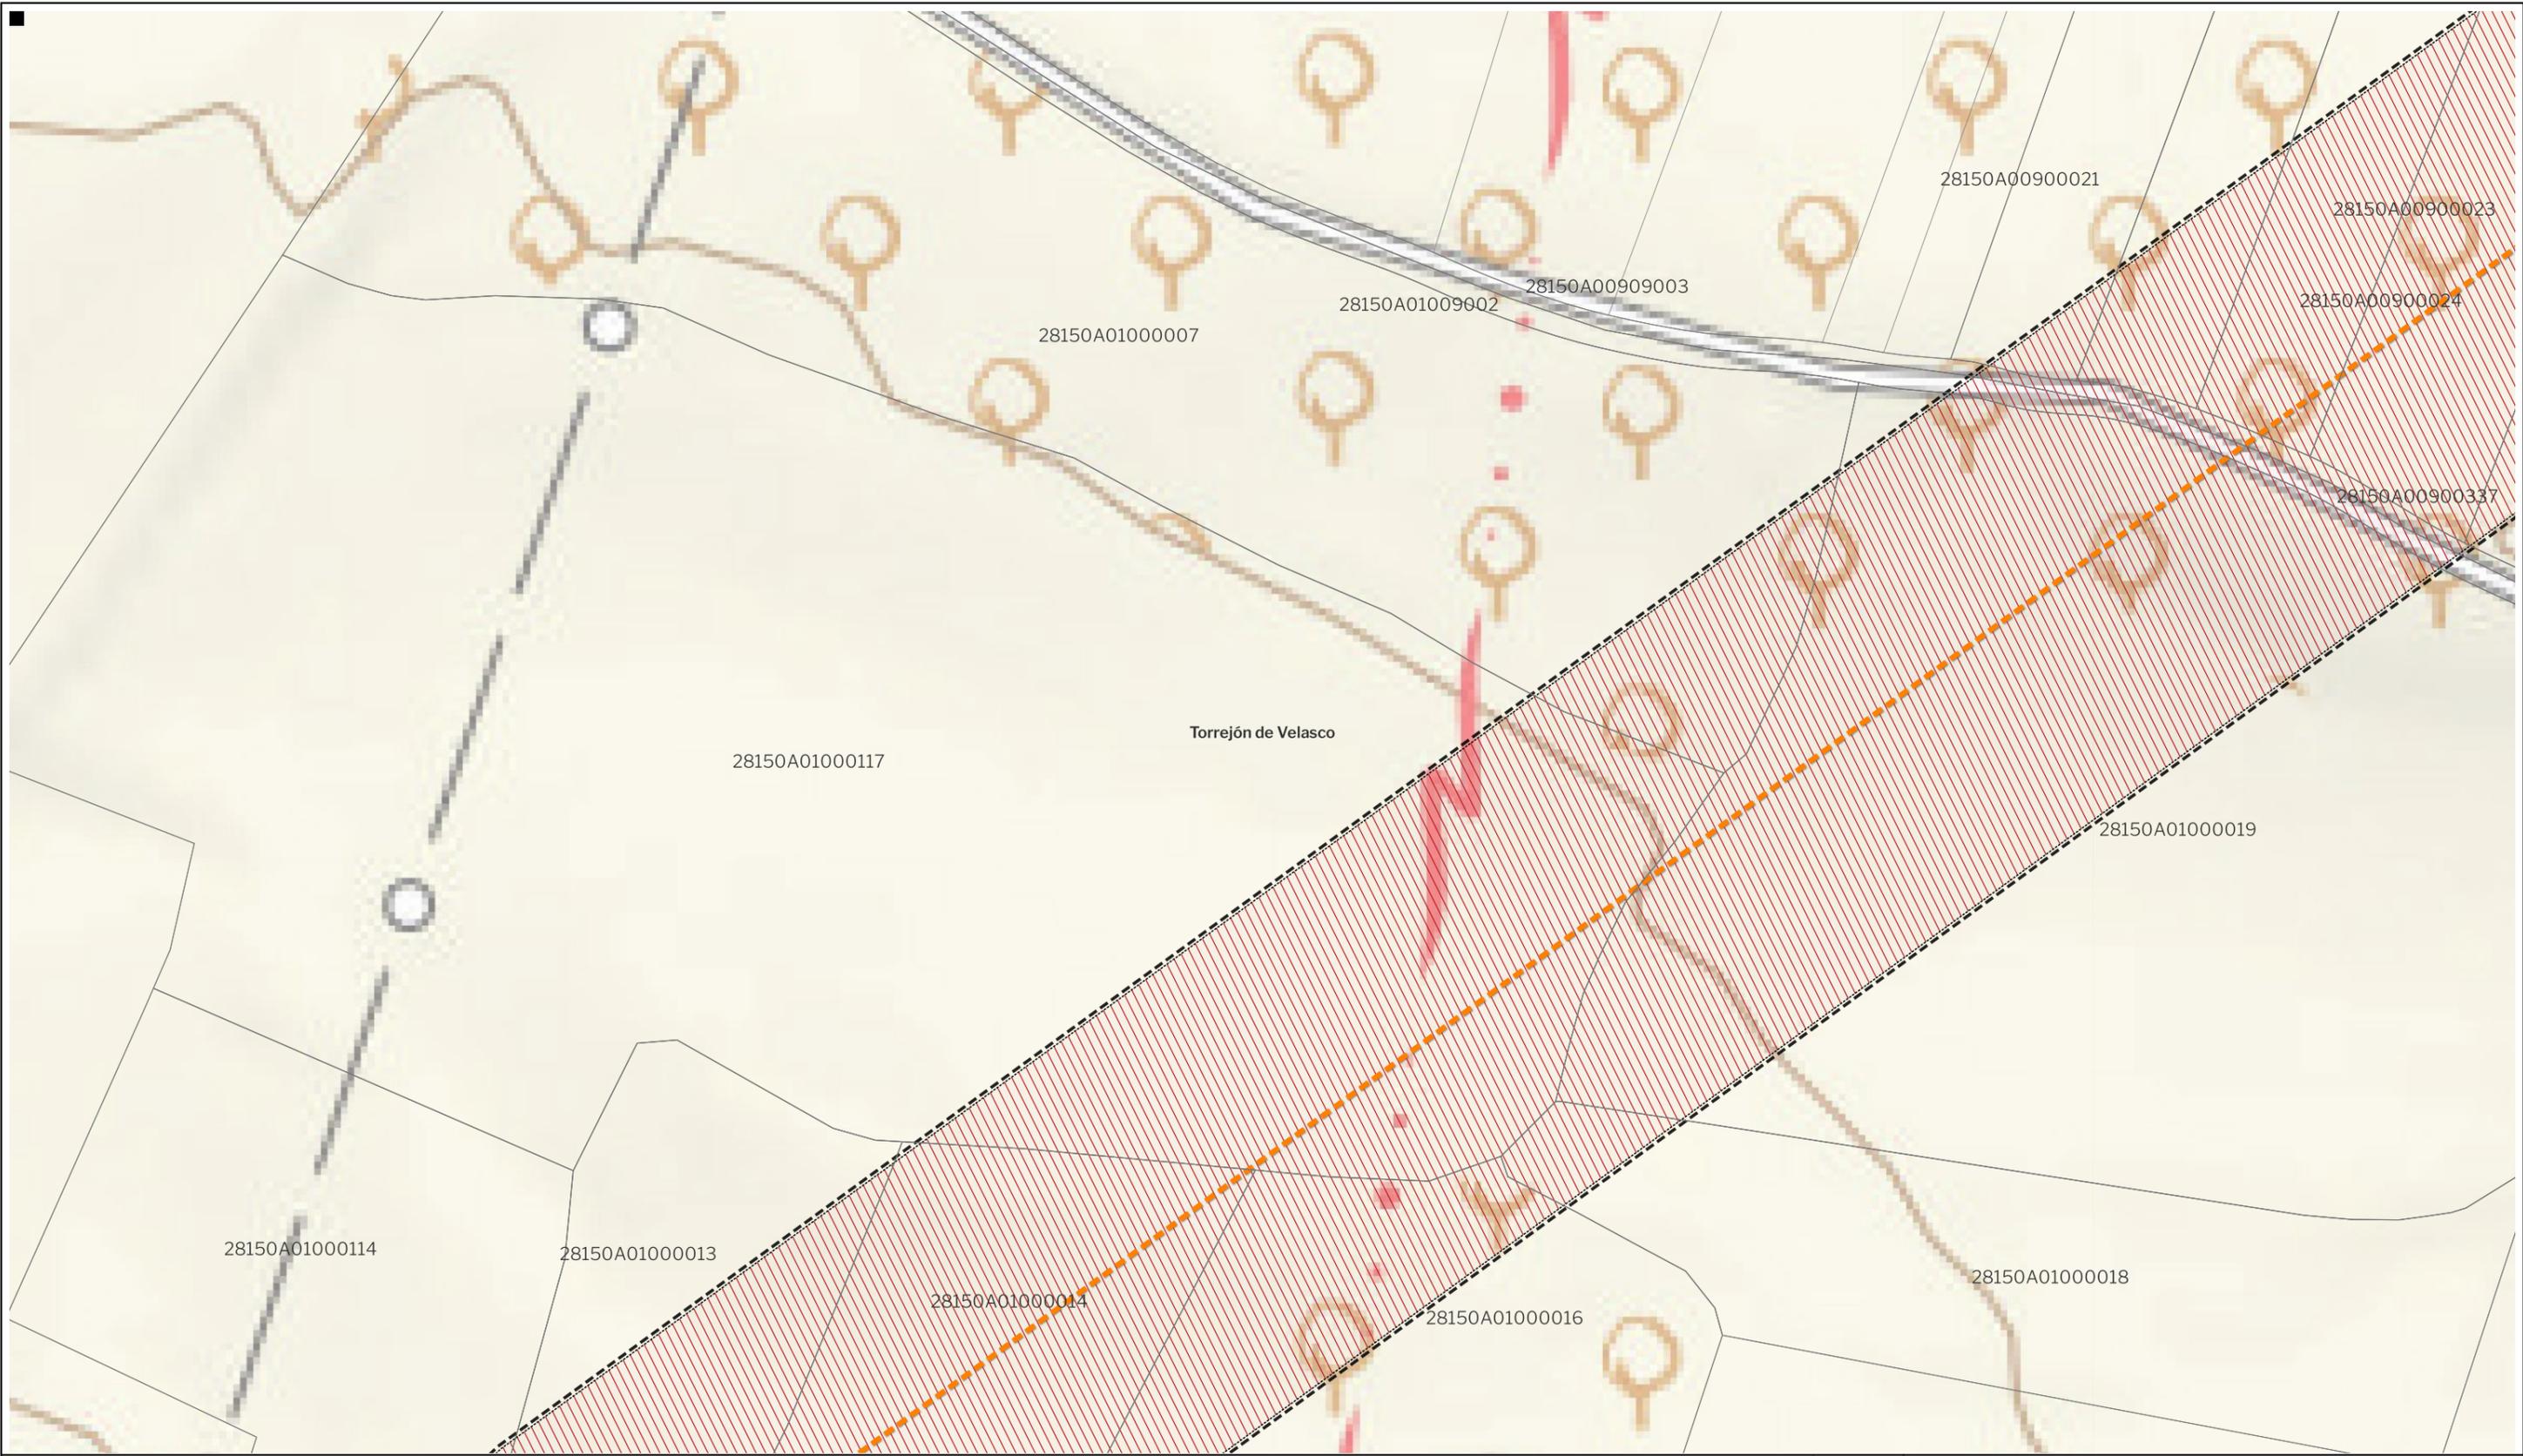

LEYENDA

Delimitaciones territoriales	Nueva Infraestructura Eléctrica	Ordenación
Parcelario Municipal con Referencia Catastral	Zona de afección	Ámbito del Plan Especial
	Tramo compartido con PFOT 403AC	Red Supramunicipal de Infraestructuras Eléctricas
	Línea Subterránea	



PROYECTO: PLAN ESPECIAL DE INFRAESTRUCTURAS DE EVACUACIÓN "NUDO PINTO - AYUDEN"

TÍTULO DEL PLANO Ordenación **0.1.16**

ESCALA 1:1.000 en A3 PROYECTO 2112 ESCALA GRÁFICA 0 10 20 m FECHA Julio 2024


EQUIPO REDACTOR PROMOTOR

GRUPO SC Natalia Chinchilla Arq. Col. 12282 COAM David Rojo Arq. Col. 2956 COACyLE **CEPSA** MITRA BETA, S.L.U.

Segundo Mata 1, 2ª, 5. 28224 Pozuelo de Alarcón, Madrid Telf. +34 917 144 220 www.spatialconcepts.eu

DE 64 HOJAS

Nota: la información utilizada en los planos procede de fuentes oficiales, y se encuentra georeferenciada en el sistema de coordenadas ETRS 89 - 30N

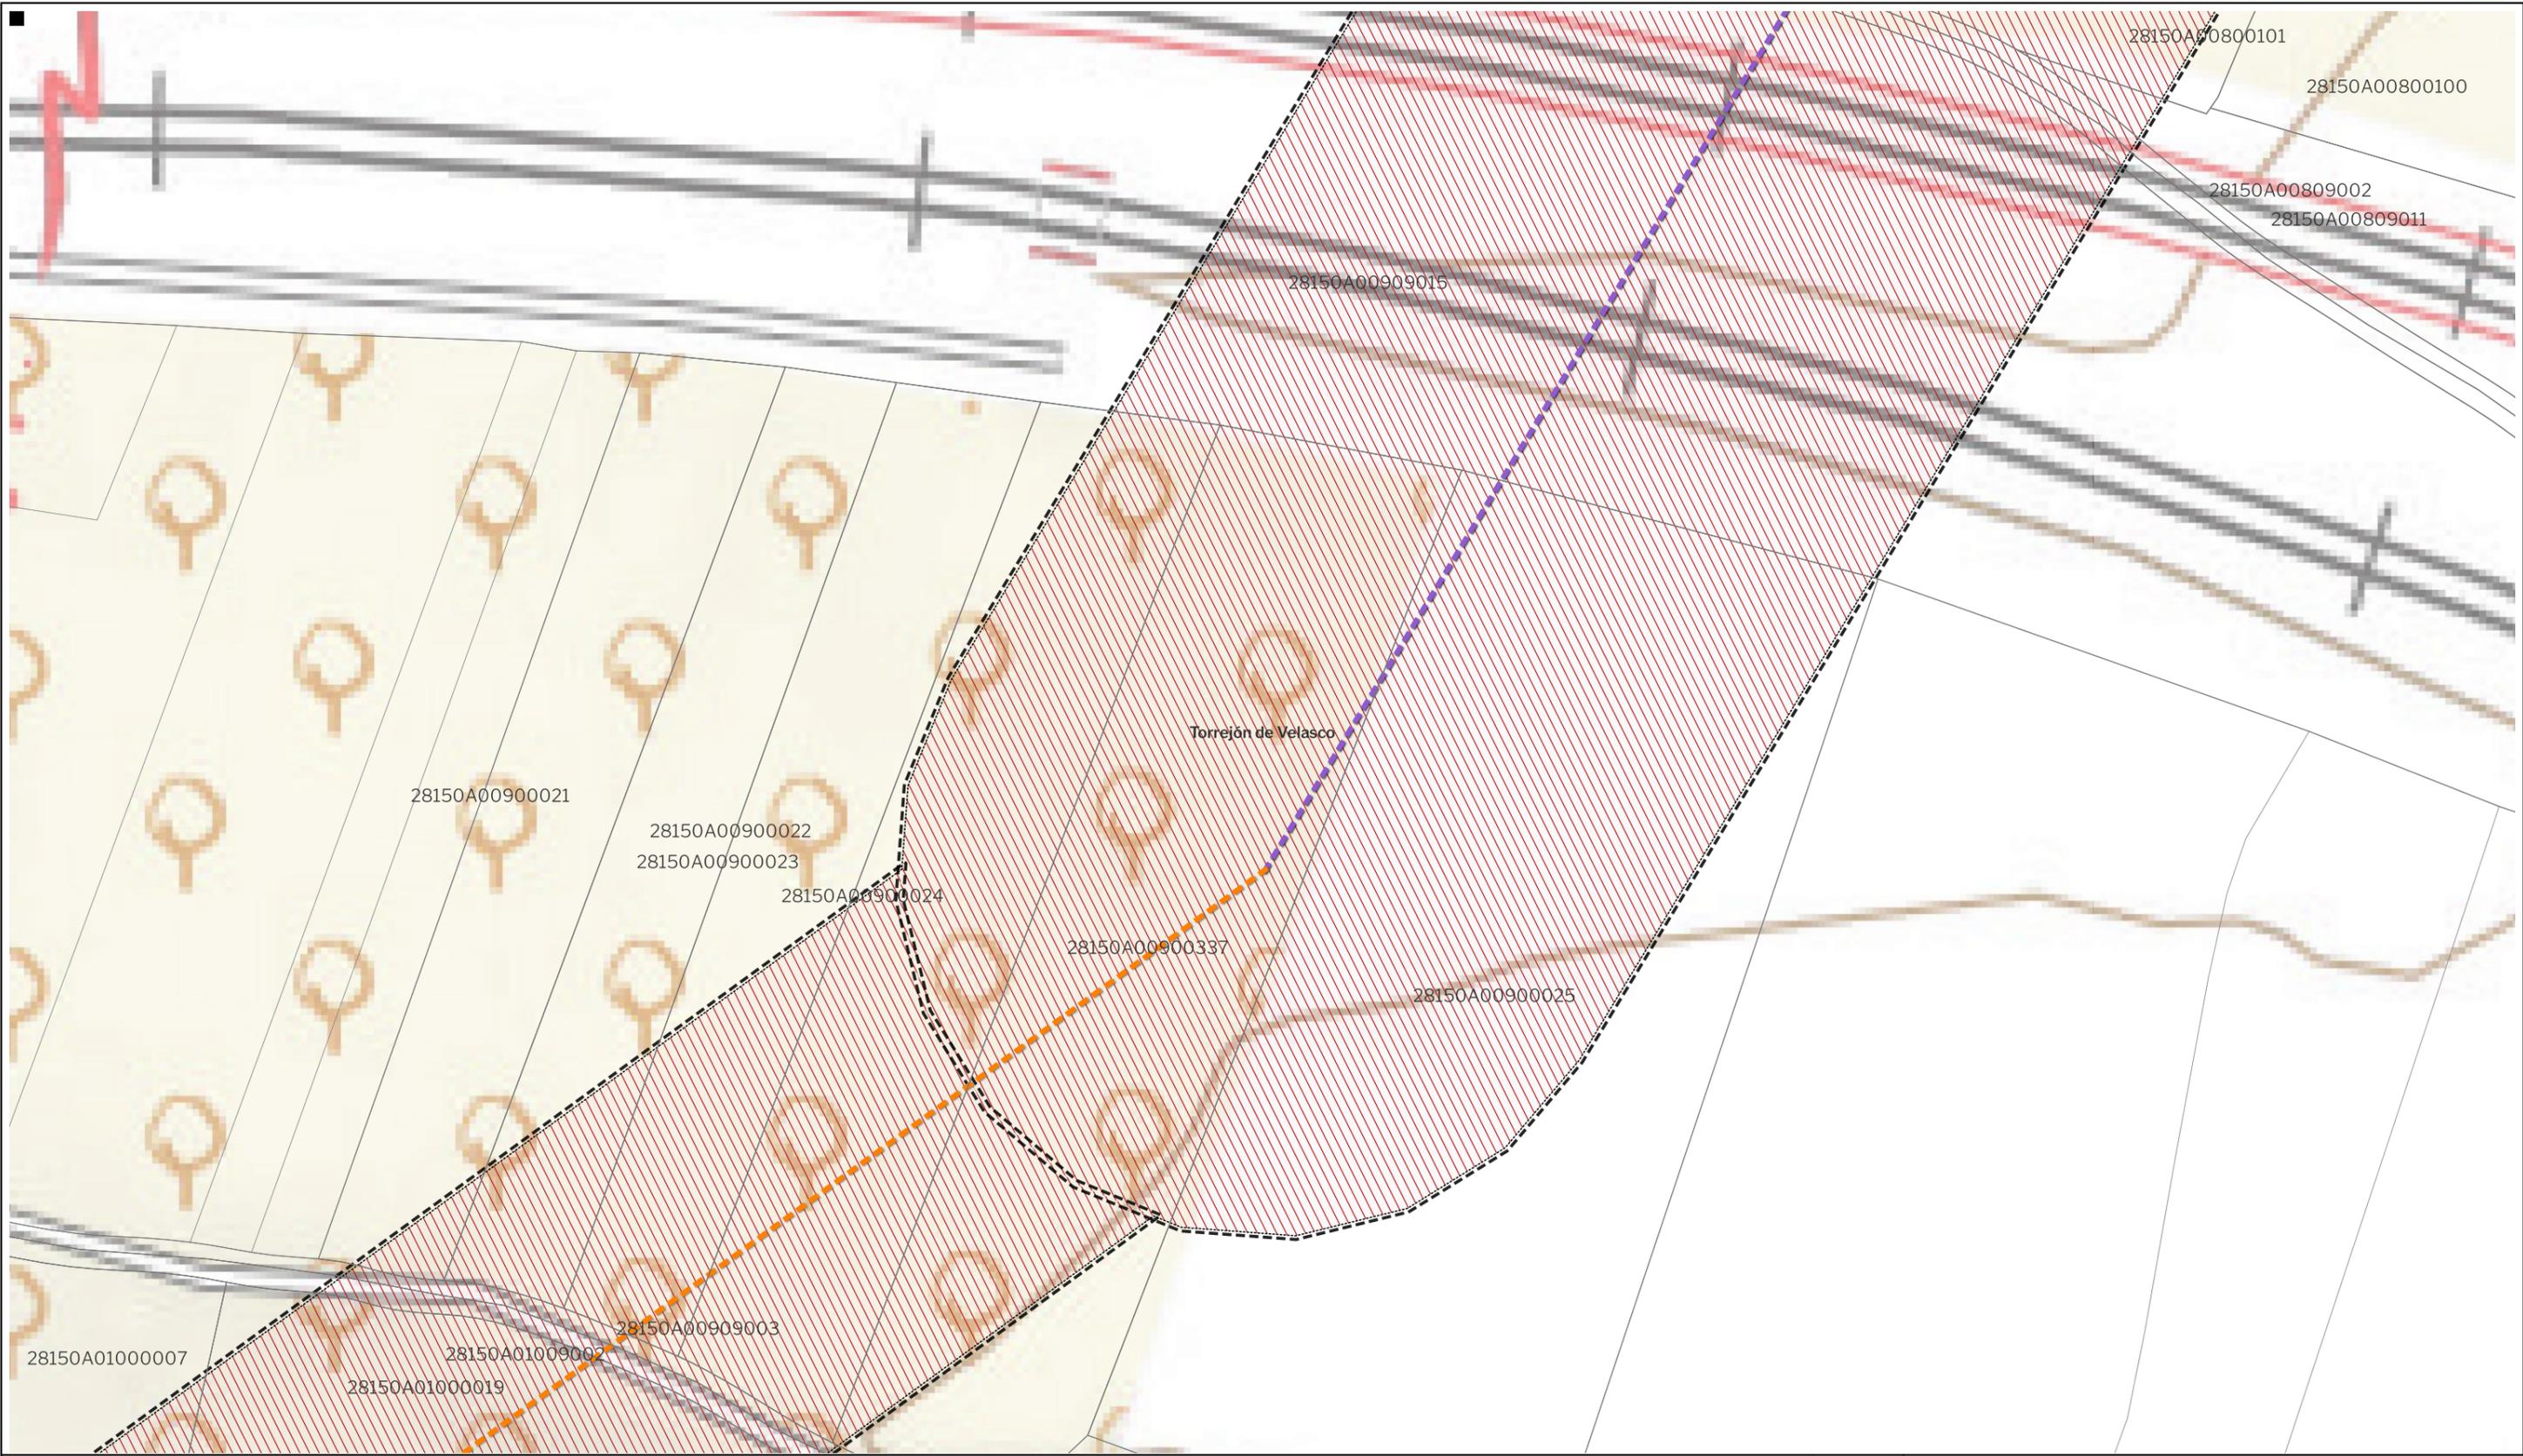

LEYENDA

- | | | |
|---|---------------------------------|---|
| Delimitaciones territoriales | Nueva Infraestructura Eléctrica | Ordenación |
| Parcelario Municipal con Referencia Catastral | Zona de afección | Ámbito del Plan Especial |
| | Tramo compartido con PFOT 403AC | Red Supramunicipal de Infraestructuras Eléctricas |
| | Línea Subterránea | |
| | Línea aérea | |

Nota: la información utilizada en los planos procede de fuentes oficiales, y se encuentra georeferenciada en el sistema de coordenadas ETRS 89 - 30N



PROYECTO: PLAN ESPECIAL DE INFRAESTRUCTURAS DE EVACUACIÓN
"NUDO PINTO - AYUDEN"

TÍTULO DEL PLANO
 Ordenación

0.1.17

DE 64 HOJAS


ESCALA 1:1.000 en A3 PROYECTO 2112 ESCALA GRÁFICA 0 10 20m FECHA Julio 2024

EQUIPO REDACTOR PROMOTOR

GRUPO SC Natalia Chinchilla Arq. Col. 12282 COAM
 David Rojo Arq. Col. 2956 COACyLE

CEPSA MITRA BETA, S.L.U.

Segundo Mata 1, 2ª, 5. 28224 Pozuelo de Alarcón, Madrid Telf. +34 917 144 220 www.spatialconcepts.eu

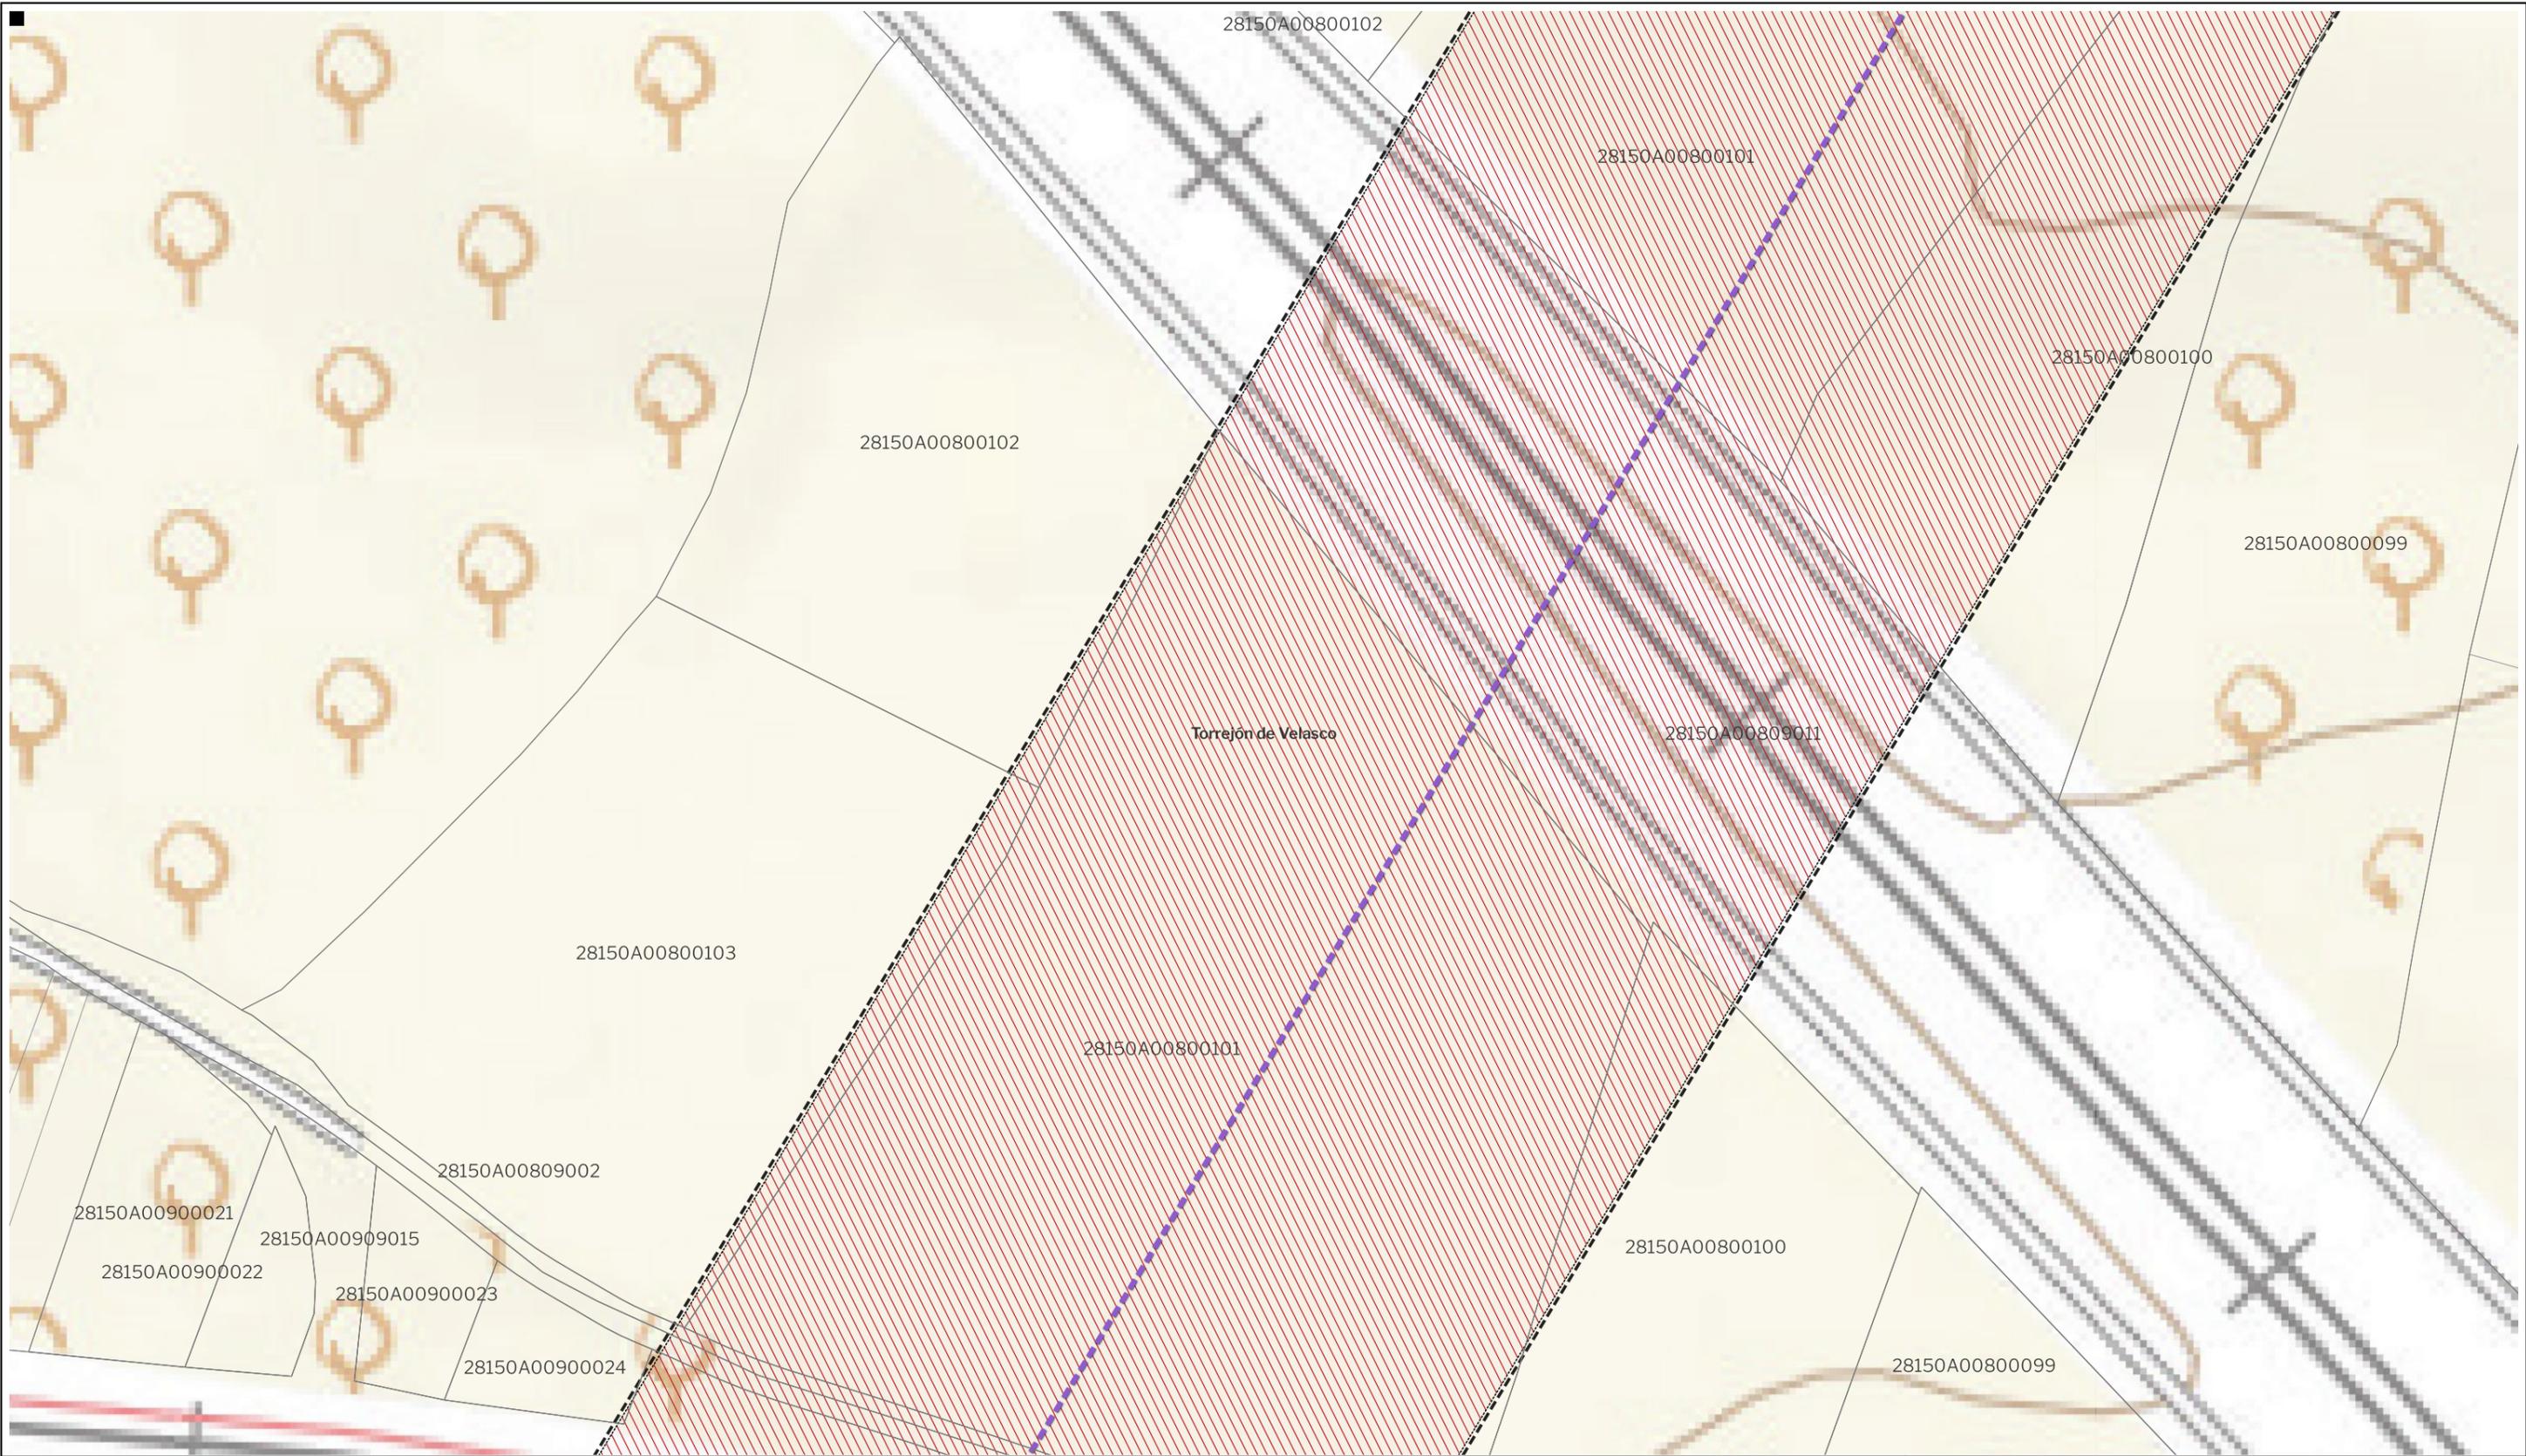

LEYENDA

- | | | |
|---|---------------------------------|---|
| Delimitaciones territoriales | Nueva Infraestructura Eléctrica | Ordenación |
| Parcelario Municipal con Referencia Catastral | Zona de afección | Ámbito del Plan Especial |
| | Tramo compartido con PFOT 403AC | Red Supramunicipal de Infraestructuras Eléctricas |
| | Línea aérea | |

Nota: la información utilizada en los planos procede de fuentes oficiales, y se encuentra georeferenciada en el sistema de coordenadas ETRS 89 - 30N



PROYECTO: PLAN ESPECIAL DE INFRAESTRUCTURAS DE EVACUACIÓN "NUDO PINTO - AYUDEN"


TÍTULO DEL PLANO Ordenación **0.1.18**

ESCALA 1:1.000 en A3 PROYECTO 2112 ESCALA GRÁFICA 0 10 20m FECHA Julio 2024

EQUIPO REDACTOR PROMOTOR

GRUPO SC Natalia Chinchilla Arq. Col. 12282 COAM David Rojo Arq. Col. 2956 COACyLE **CEPSA** MITRA BETA, S.L.U.

Segundo Mata 1, 2ª, 5. 28224 Pozuelo de Alarcón, Madrid Telf. +34 917 144 220 www.spatialconcepts.eu

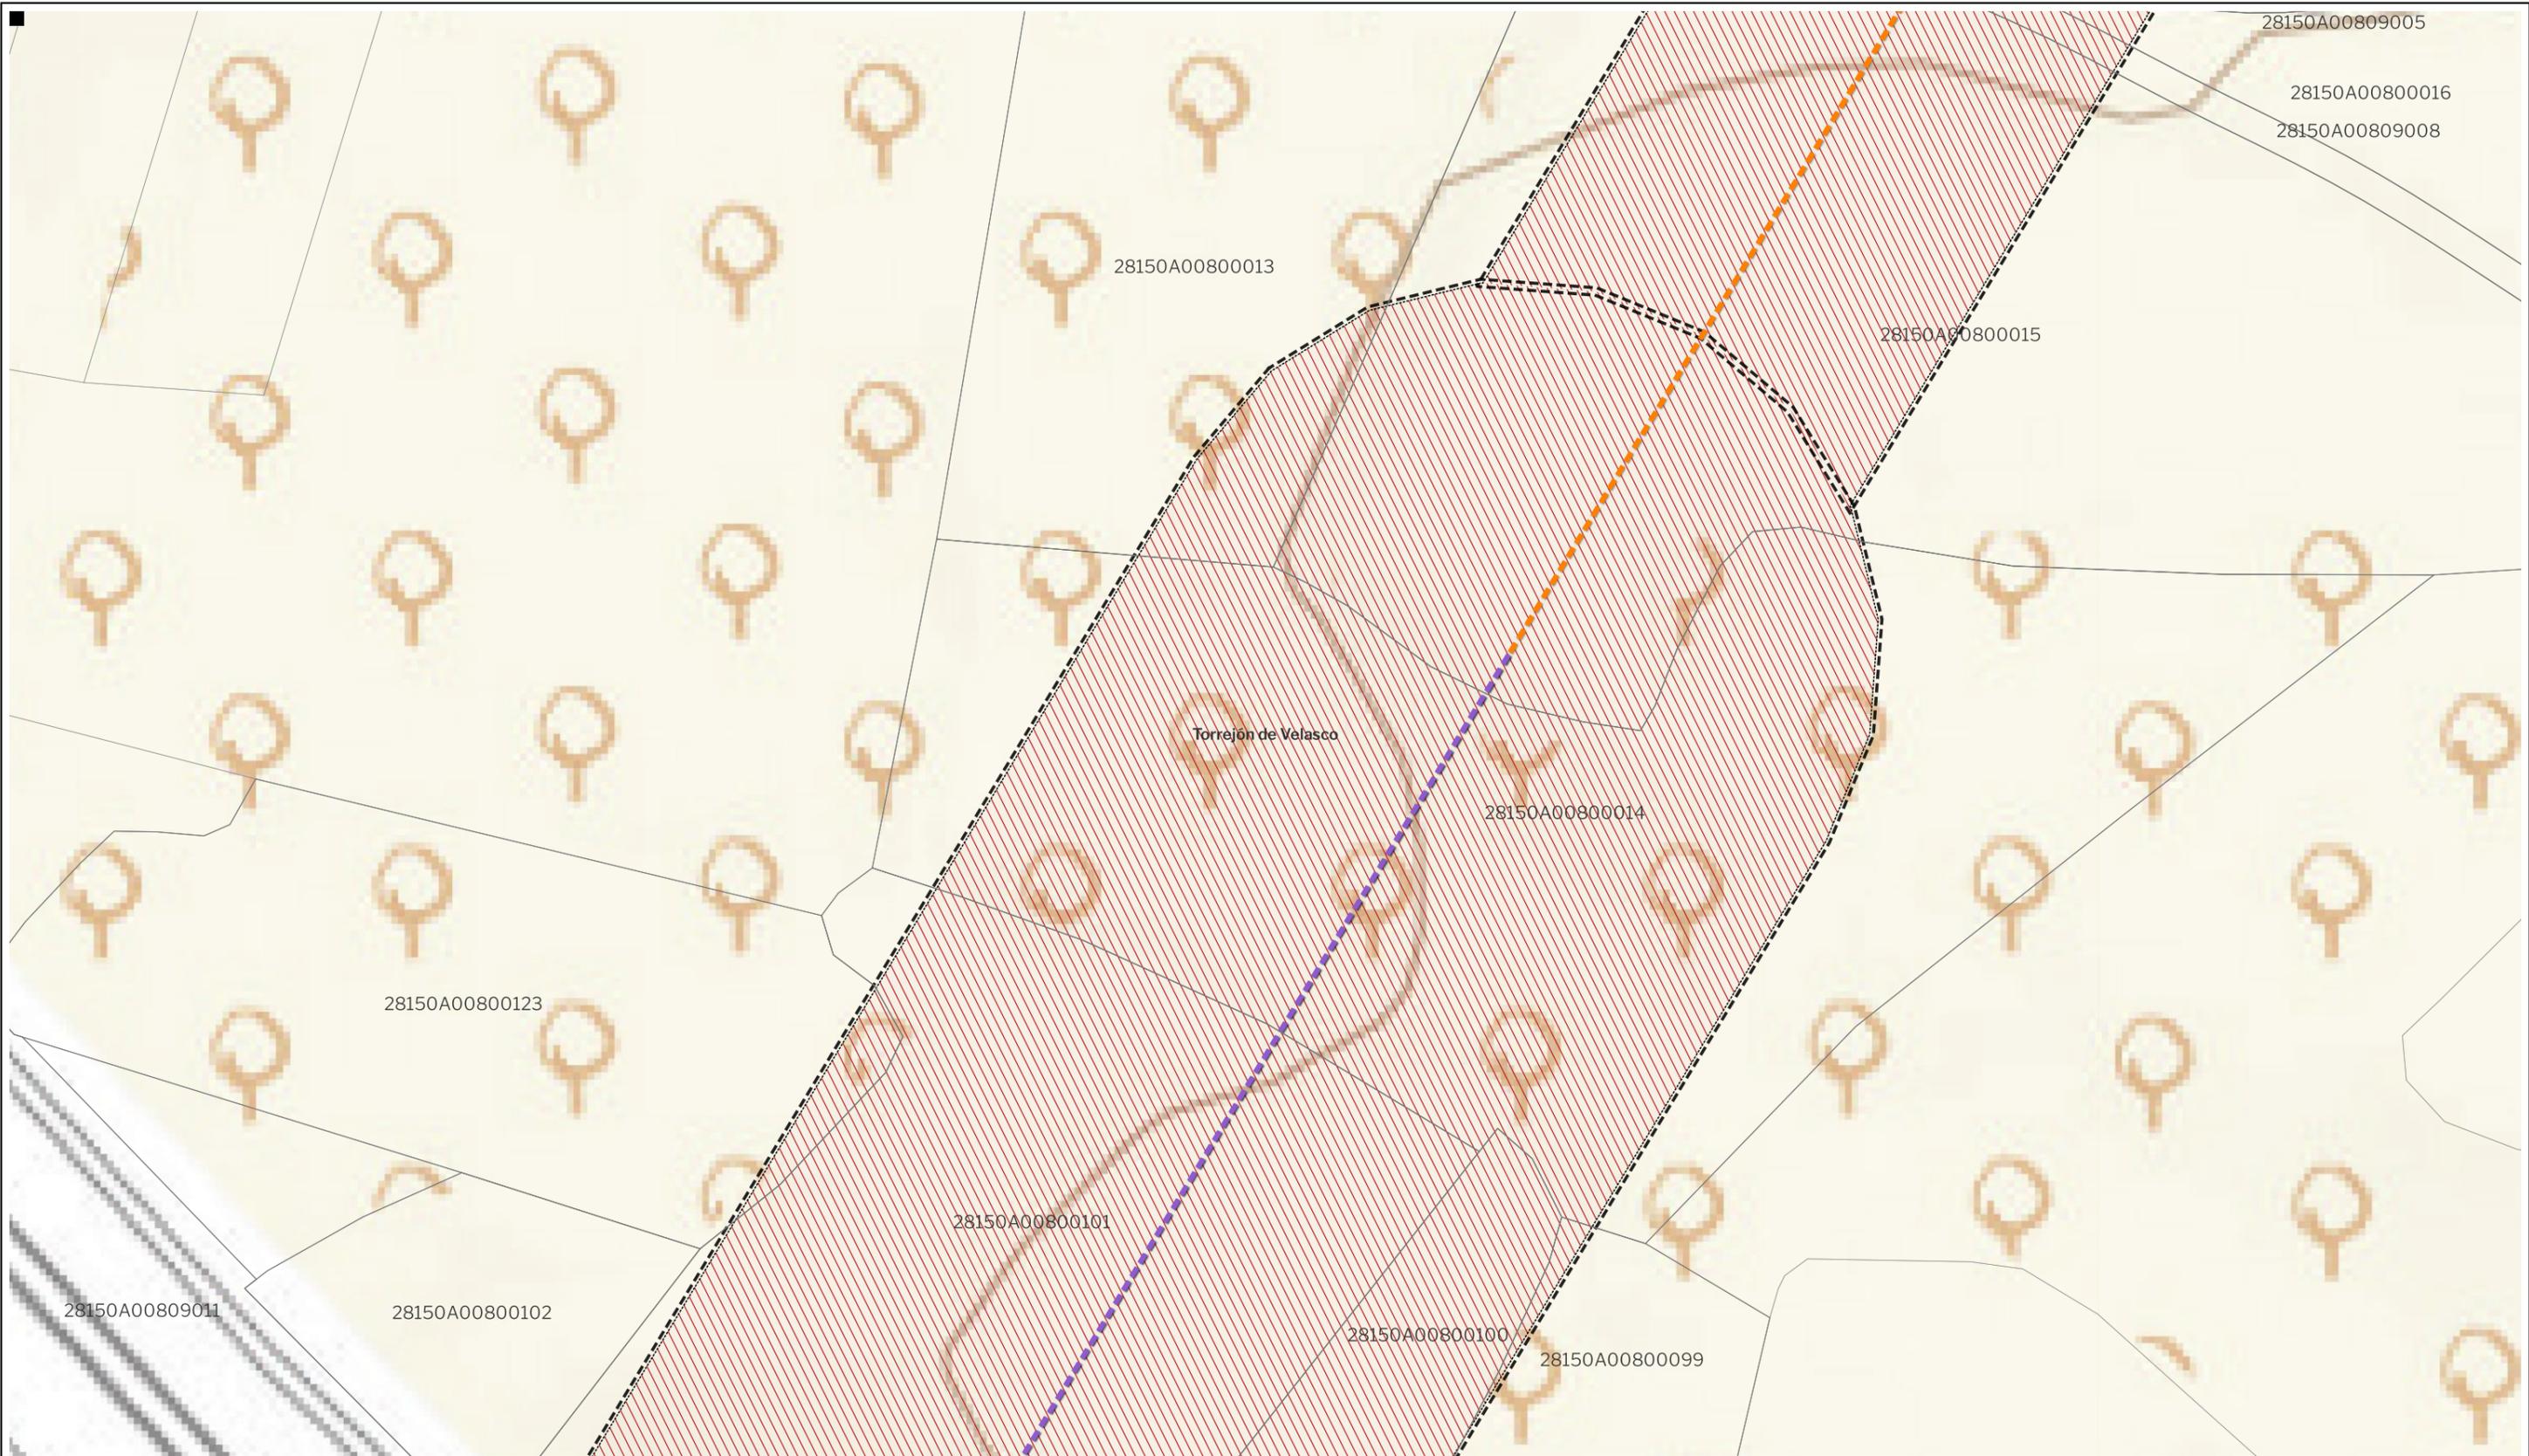

LEYENDA

Delimitaciones territoriales	Nueva Infraestructura Eléctrica	Ordenación
Parcelario Municipal con Referencia Catastral	Zona de afección	Ámbito del Plan Especial
	Tramo compartido con PFOT 403AC	Red Supramunicipal de Infraestructuras Eléctricas
	Línea Subterránea	
	Línea aérea	



PROYECTO: PLAN ESPECIAL DE INFRAESTRUCTURAS DE EVACUACIÓN "NUDO PINTO - AYUDEN"

TÍTULO DEL PLANO Ordenación **0.1. 19** DE 64 HOJAS

ESCALA 1:1.000 en A3 PROYECTO 2112 ESCALA GRÁFICA 0 10 20m FECHA Julio 2024


EQUIPO REDACTOR PROMOTOR

GRUPO SC Natalia Chinchilla Arq. Col. 12282 COAM
David Rojo Arq. Col. 2956 COACyLE

CEPSA MITRA BETA, S.L.U.

Segundo Mata 1, 2ª, 5. 28224 Pozuelo de Alarcón, Madrid Telf. +34 917 144 220 www.spatialconcepts.eu

Nota: la información utilizada en los planos procede de fuentes oficiales, y se encuentra georeferenciada en el sistema de coordenadas ETRS 89 - 30N

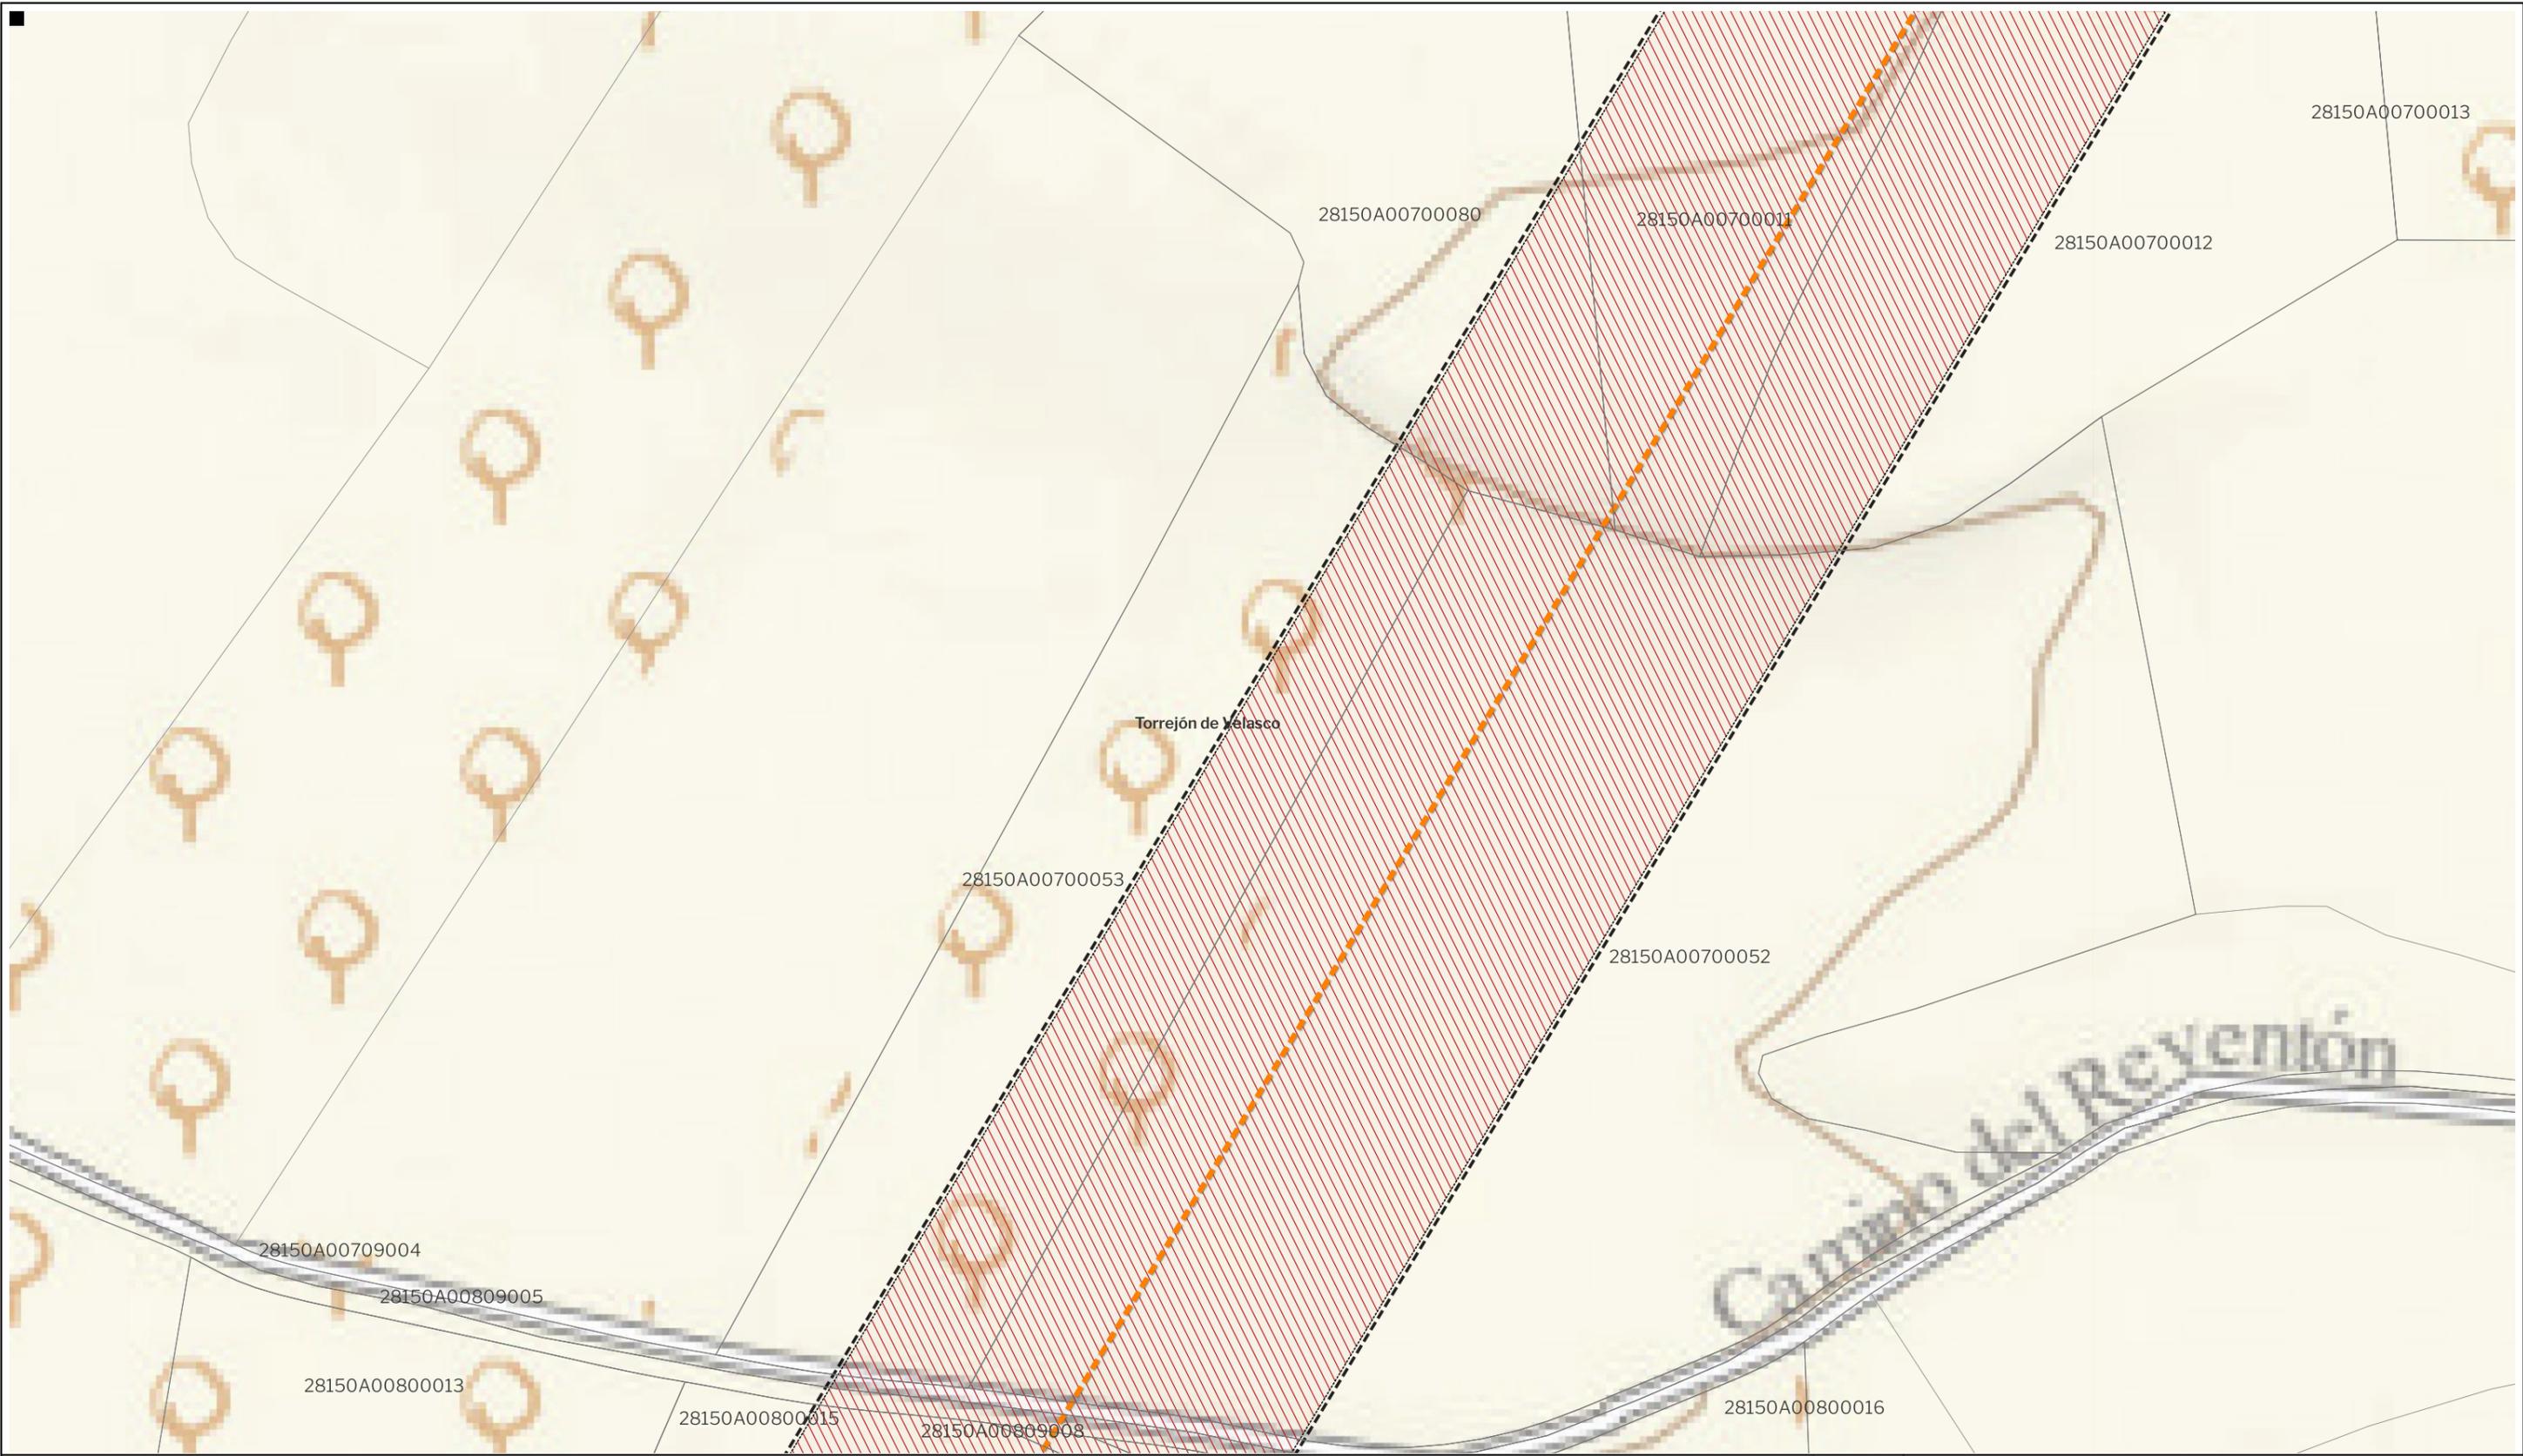

LEYENDA

- | | | |
|---|---------------------------------|---|
| Delimitaciones territoriales | Nueva Infraestructura Eléctrica | Ordenación |
| Parcelario Municipal con Referencia Catastral | Zona de afección | Ámbito del Plan Especial |
| | Tramo compartido con PFOT 403AC | Red Supramunicipal de Infraestructuras Eléctricas |
| | Línea Subterránea | |



PROYECTO: PLAN ESPECIAL DE INFRAESTRUCTURAS DE EVACUACIÓN "NUDO PINTO - AYUDEN"

TÍTULO DEL PLANO Ordenación **0.1. 20** DE 64 HOJAS

ESCALA 1:1.000 en A3 PROYECTO 2112 ESCALA GRÁFICA 0 10 20m FECHA Julio 2024

EQUIPO REDACTOR PROMOTOR

GRUPO SC Natalia Chinchilla Arq. Col. 12282 COAM
David Rojo Arq. Col. 2956 COACyLE

CEPSA MITRA BETA, S.L.U.


Segundo Mata 1, 2ª, 5. 28224 Pozuelo de Alarcón, Madrid Telf. +34 917 144 220 www.spatialconcepts.eu

Nota: la información utilizada en los planos procede de fuentes oficiales, y se encuentra georeferenciada en el sistema de coordenadas ETRS 89 - 30N



LEYENDA

Delimitaciones territoriales	Nueva Infraestructura Eléctrica	Ordenación
Parcelario Municipal con Referencia Catastral	Zona de afección	Ámbito del Plan Especial
	Tramo compartido con PFOT 403AC	Red Supramunicipal de Infraestructuras Eléctricas
	Línea Subterránea	

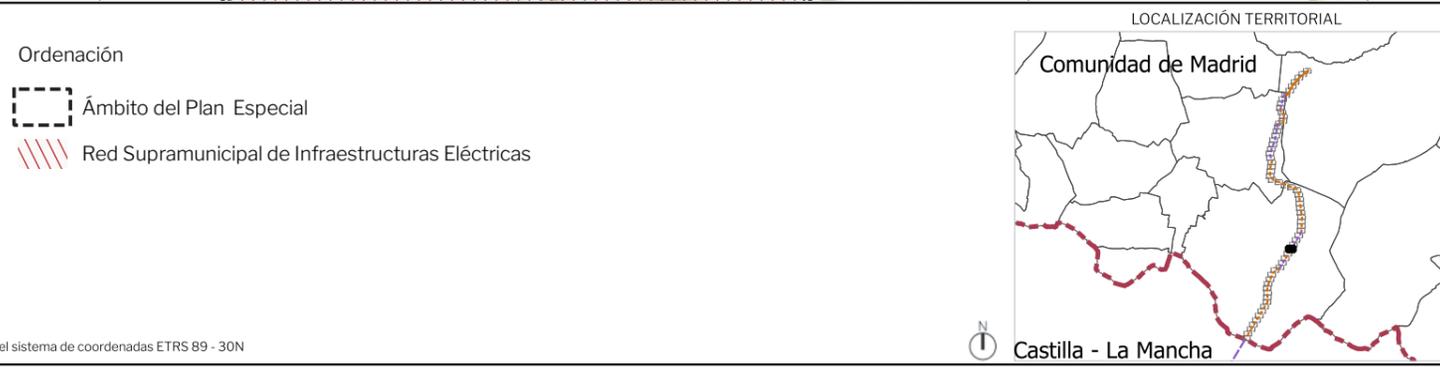

PROYECTO: PLAN ESPECIAL DE INFRAESTRUCTURAS DE EVACUACIÓN "NUDO PINTO - AYUDEN"


TÍTULO DEL PLANO Ordenación **0.1. 21**

ESCALA 1:1.000 en A3 PROYECTO 2112 ESCALA GRÁFICA 0 10 20 m FECHA Julio 2024

EQUIPO REDACTOR	PROMOTOR
GRUPO SC Natalia Chinchilla Arq. Col. 12282 COAM David Rojo Arq. Col. 2956 COACyLE	MITRA BETA, S.L.U.

Segundo Mata 1, 2ª, 5. 28224 Pozuelo de Alarcón, Madrid Telf. +34 917 144 220 www.spatialconcepts.eu

Nota: la información utilizada en los planos procede de fuentes oficiales, y se encuentra georeferenciada en el sistema de coordenadas ETRS 89 - 30N

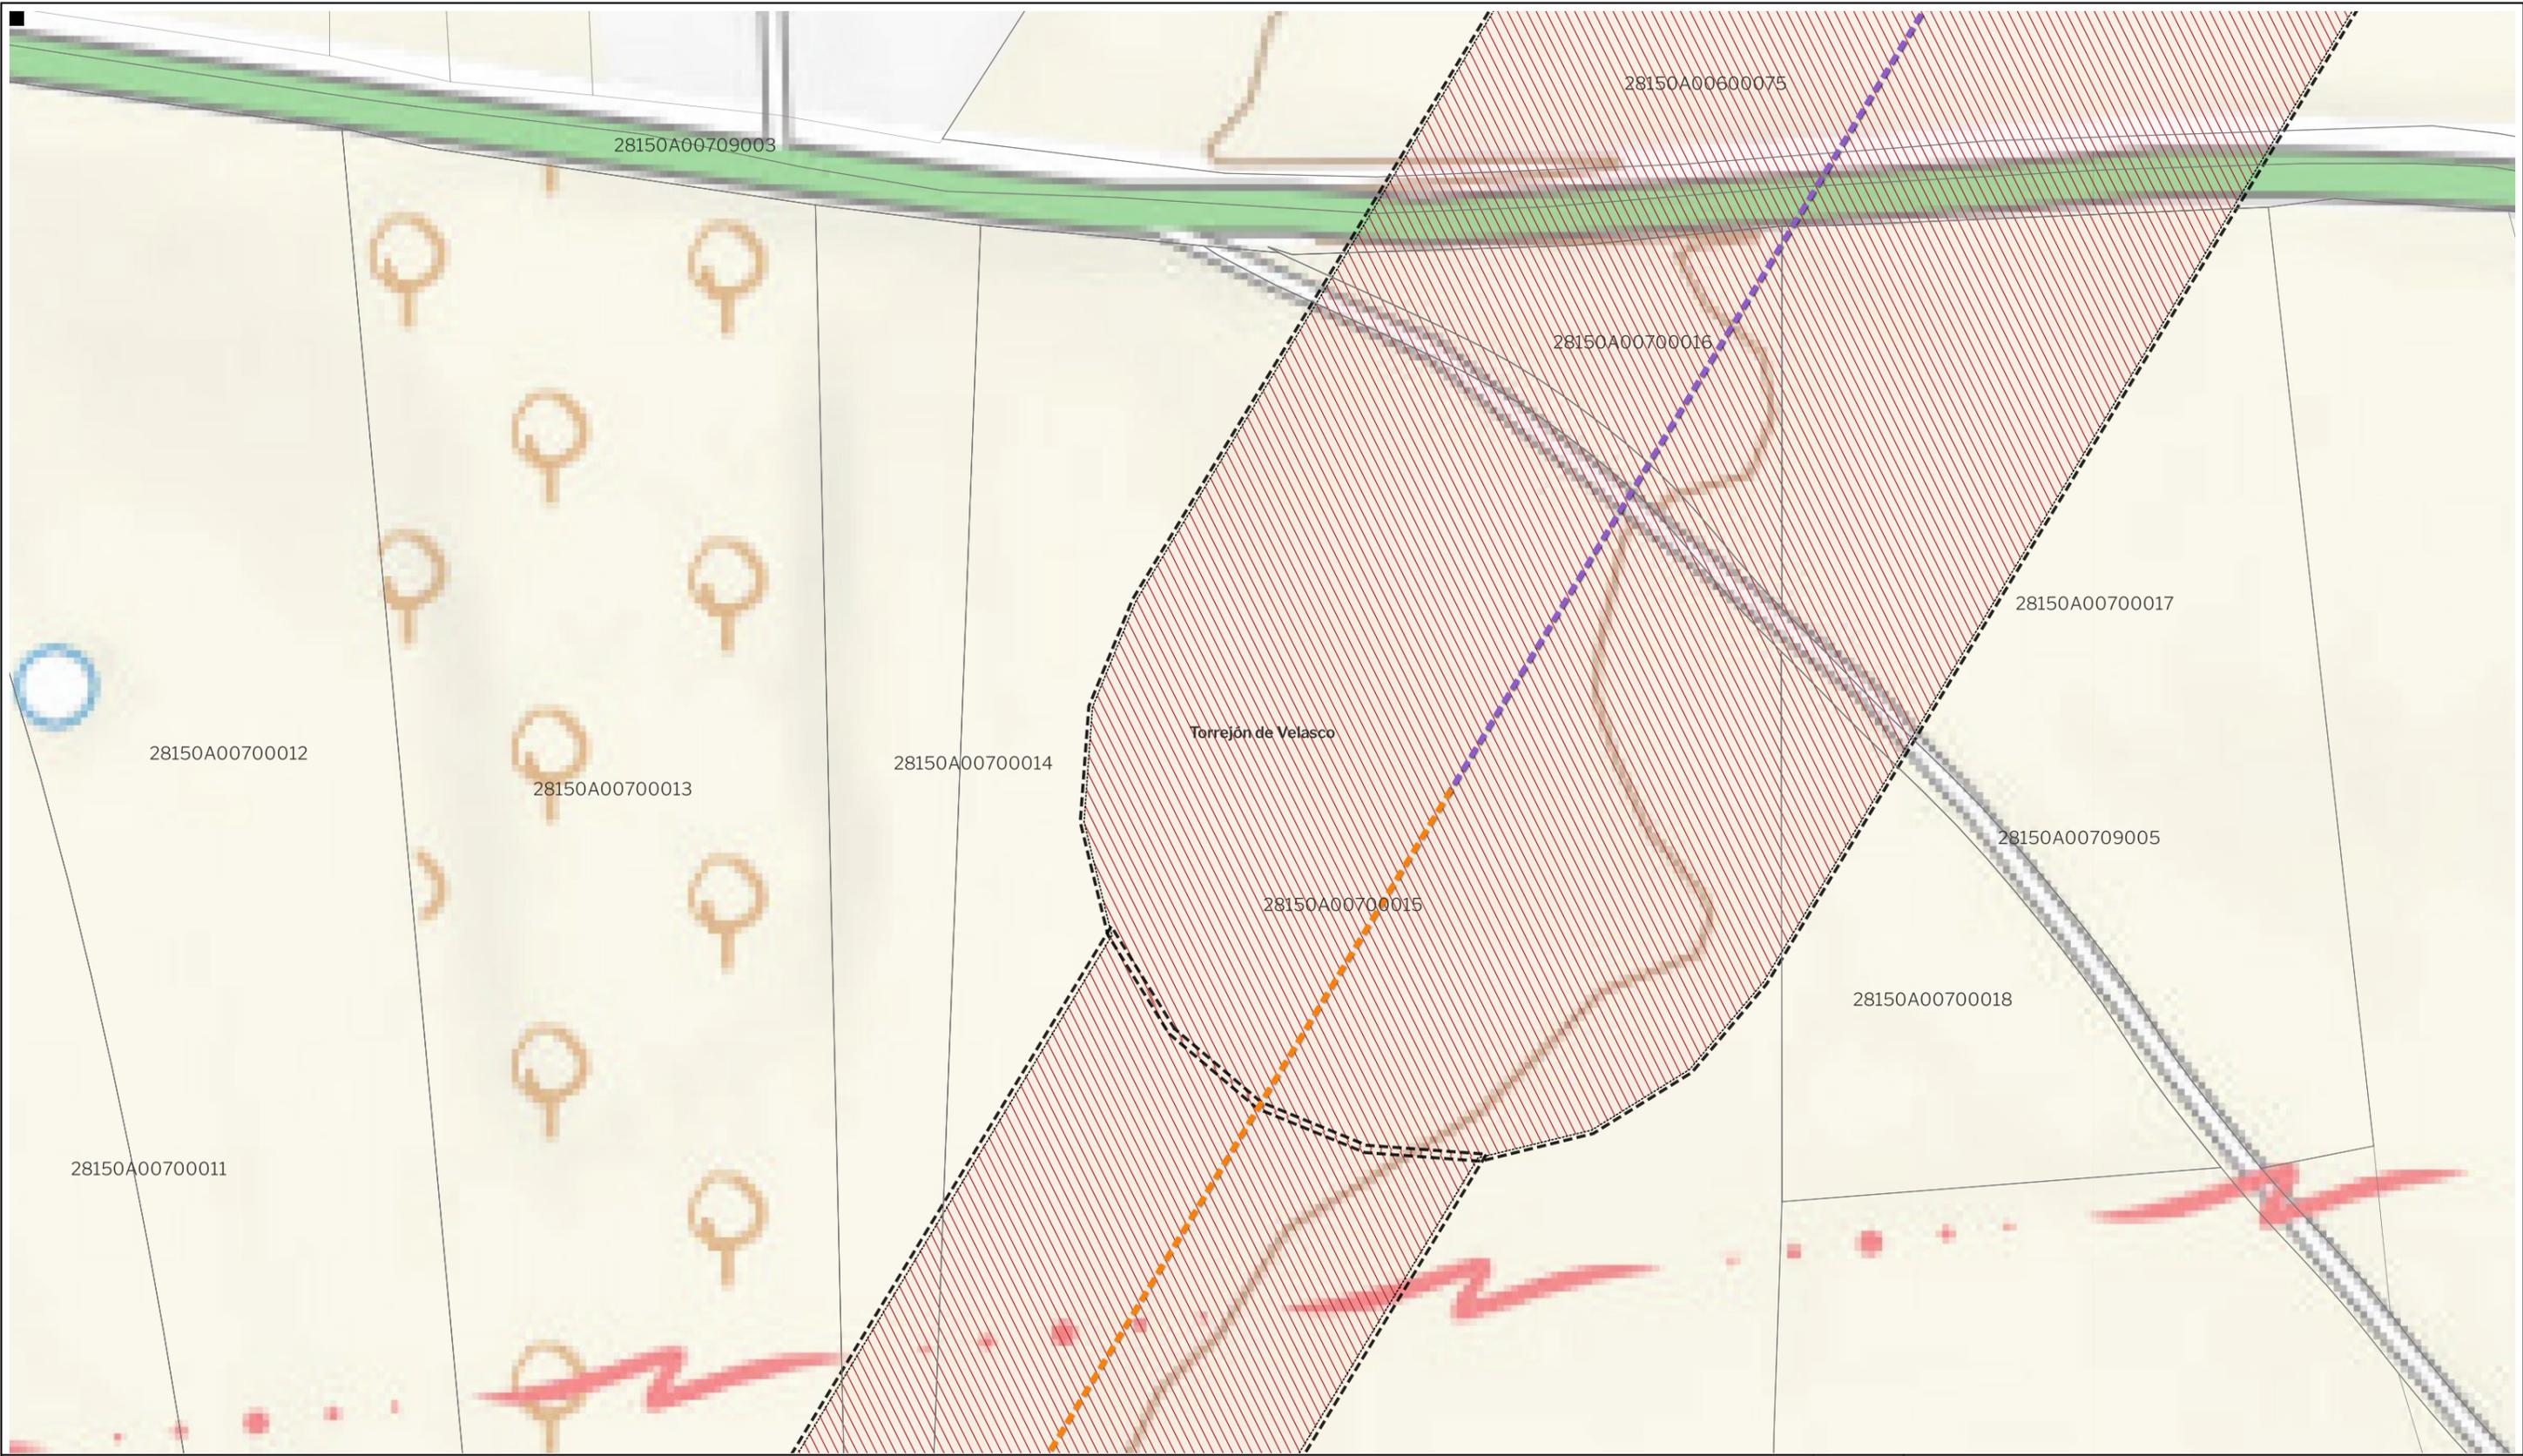

LEYENDA

Delimitaciones territoriales	Nueva Infraestructura Eléctrica	Ordenación
Parcelario Municipal con Referencia Catastral	Zona de afección	Ámbito del Plan Especial
	Tramo compartido con PFOT 403AC	Red Supramunicipal de Infraestructuras Eléctricas
	Línea Subterránea	
	Línea aérea	



PROYECTO: PLAN ESPECIAL DE INFRAESTRUCTURAS DE EVACUACIÓN "NUDO PINTO - AYUDEN"

TÍTULO DEL PLANO Ordenación **0.1. 22** DE 64 HOJAS

ESCALA 1:1.000 en A3 PROYECTO 2112 ESCALA GRÁFICA 0 10 20 m FECHA Julio 2024

EQUIPO REDACTOR PROMOTOR

GRUPO Natalia Chinchilla Arq. Col. 12282 COAM
SC David Rojo Arq. Col. 2956 COACyLE

MITRA BETA, S.L.U.
CEPSA

Segundo Mata 1, 2ª, 5. 28224 Pozuelo de Alarcón, Madrid Telf. +34 917 144 220 www.spatialconcepts.eu

Nota: la información utilizada en los planos procede de fuentes oficiales, y se encuentra georeferenciada en el sistema de coordenadas ETRS 89 - 30N



LEYENDA

- | | | |
|---|---------------------------------|---|
| Delimitaciones territoriales | Nueva Infraestructura Eléctrica | Ordenación |
| Parcelario Municipal con Referencia Catastral | Zona de afección | Ámbito del Plan Especial |
| | Tramo compartido con PFOT 403AC | Red Supramunicipal de Infraestructuras Eléctricas |
| | Línea aérea | |

Nota: la información utilizada en los planos procede de fuentes oficiales, y se encuentra georeferenciada en el sistema de coordenadas ETRS 89 - 30N



PROYECTO: PLAN ESPECIAL DE INFRAESTRUCTURAS DE EVACUACIÓN "NUDO PINTO - AYUDEN"

TÍTULO DEL PLANO Ordenación **0.1. 23** DE 64 HOJAS

ESCALA 1:1.000 en A3 PROYECTO 2112 ESCALA GRÁFICA 0 10 20 m FECHA Julio 2024

EQUIPO REDACTOR	PROMOTOR
GRUPO SC Natalia Chinchilla Arq. Col. 12282 COAM David Rojo Arq. Col. 2956 COACyLE	MITRA BETA, S.L.U.

Segundo Mata 1, 2ª, 5. 28224 Pozuelo de Alarcón, Madrid Telf. +34 917 144 220 www.spatialconcepts.eu



LEYENDA

Delimitaciones territoriales	Nueva Infraestructura Eléctrica	Ordenación
Parcelario Municipal con Referencia Catastral	Zona de afección	Ámbito del Plan Especial
	Tramo compartido con PFOT 403AC	Red Supramunicipal de Infraestructuras Eléctricas
	Línea aérea	



PROYECTO: PLAN ESPECIAL DE INFRAESTRUCTURAS DE EVACUACIÓN "NUDO PINTO - AYUDEN"

TÍTULO DEL PLANO Ordenación **0.1. 24** DE 64 HOJAS

ESCALA 1:1.000 en A3 PROYECTO 2112 ESCALA GRÁFICA 0 10 20 m FECHA Julio 2024


EQUIPO REDACTOR PROMOTOR

GRUPO SC Natalia Chinchilla Arq. Col. 12282 COAM
David Rojo Arq. Col. 2956 COACyLE

CEPSA MITRA BETA, S.L.U.

Segundo Mata 1, 2ª, 5. 28224 Pozuelo de Alarcón, Madrid Telf. +34 917 144 220 www.spatialconcepts.eu

Nota: la información utilizada en los planos procede de fuentes oficiales, y se encuentra georeferenciada en el sistema de coordenadas ETRS 89 - 30N

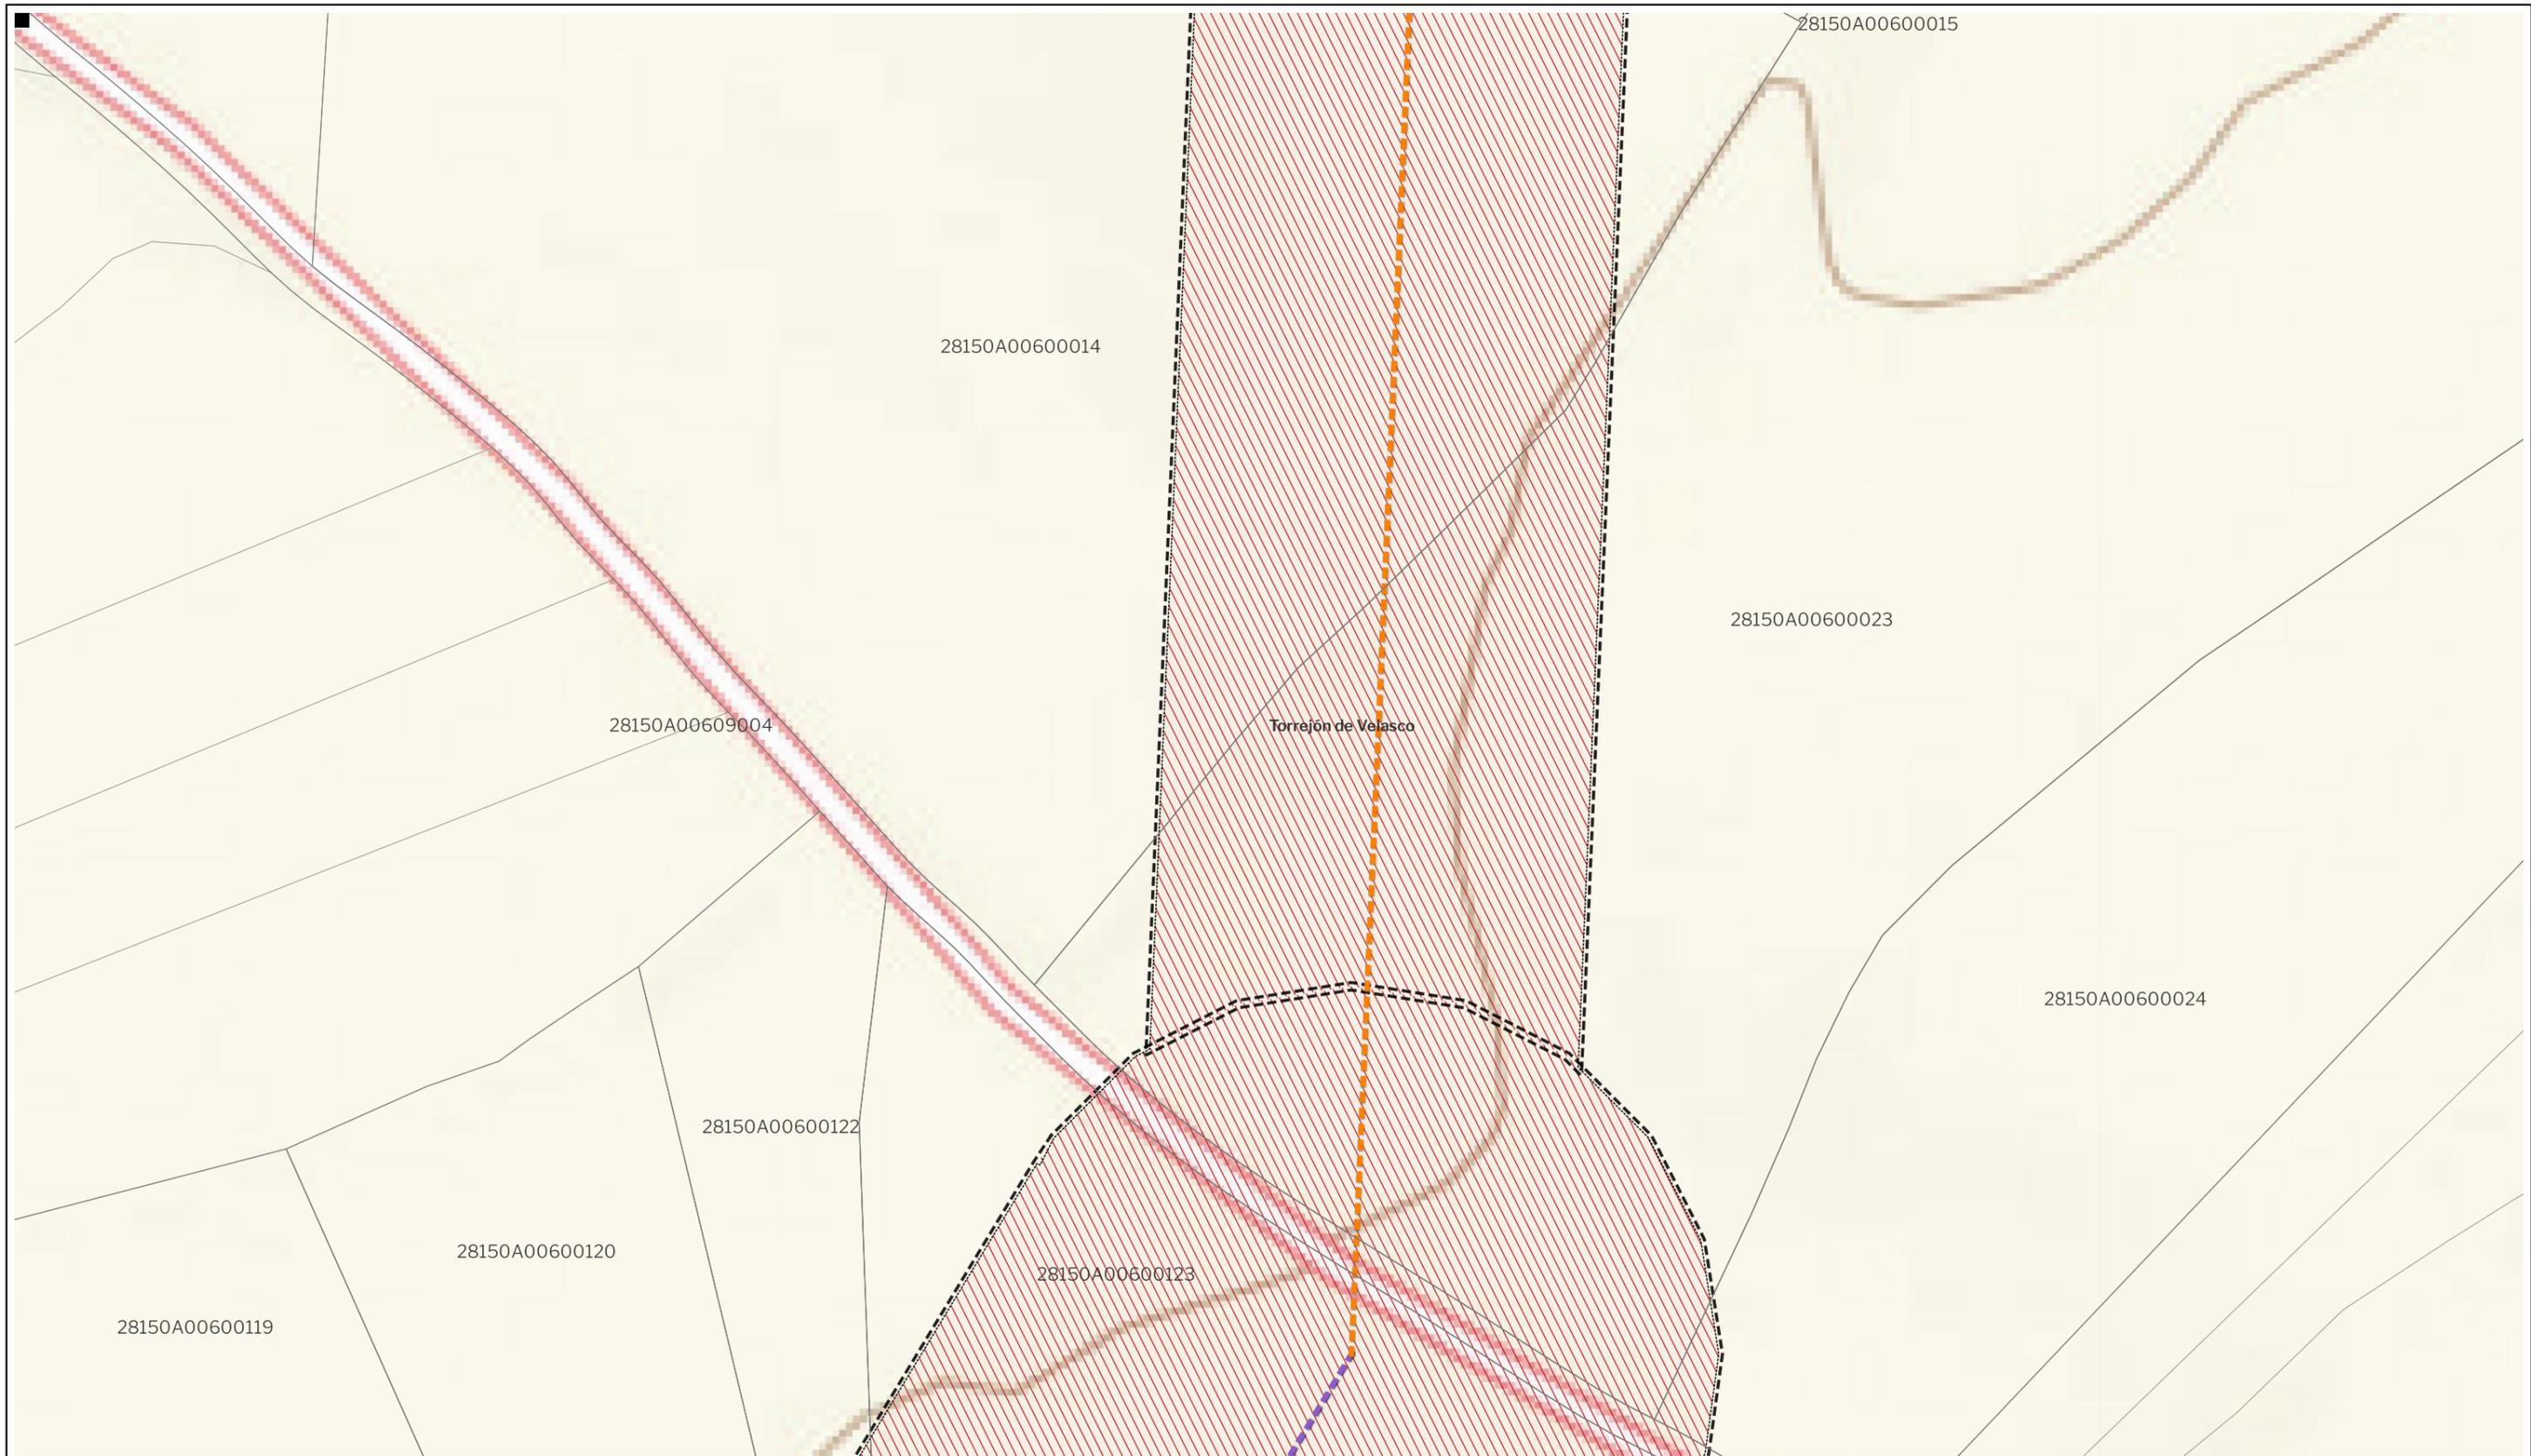

LEYENDA

- | | | |
|---|---------------------------------|---|
| Delimitaciones territoriales | Nueva Infraestructura Eléctrica | Ordenación |
| Parcelario Municipal con Referencia Catastral | Zona de afección | Ámbito del Plan Especial |
| | Tramo compartido con PFOT 403AC | Red Supramunicipal de Infraestructuras Eléctricas |
| | Línea Subterránea | |
| | Línea aérea | |

Nota: la información utilizada en los planos procede de fuentes oficiales, y se encuentra georeferenciada en el sistema de coordenadas ETRS 89 - 30N



PROYECTO: PLAN ESPECIAL DE INFRAESTRUCTURAS DE EVACUACIÓN "NUDO PINTO - AYUDEN"

TÍTULO DEL PLANO Ordenación **0.1. 25** DE 64 HOJAS

ESCALA 1:1.000 en A3 PROYECTO 2112 ESCALA GRÁFICA 0 10 20 m FECHA Julio 2024

EQUIPO REDACTOR PROMOTOR

GRUPO SC Natalia Chinchilla Arq. Col. 12282 COAM
David Rojo Arq. Col. 2956 COACyLE

CEPSA MITRA BETA, S.L.U.

Segundo Mata 1, 2ª, 5. 28224 Pozuelo de Alarcón, Madrid Telf. +34 917 144 220 www.spatialconcepts.eu

28150A00600016

28150A00600019

28150A00600020

Torrejón de Velasco

28150A00600023

28150A00600015

28150A00600014

LEYENDA

Delimitaciones territoriales

Nueva Infraestructura Eléctrica

Ordenación

Parcelario Municipal con Referencia Catastral

Zona de afección

Ámbito del Plan Especial

Tramo compartido con PFOT 403AC

Red Supramunicipal de Infraestructuras Eléctricas

Línea Subterránea

LOCALIZACIÓN TERRITORIAL



PROYECTO: PLAN ESPECIAL DE INFRAESTRUCTURAS DE EVACUACIÓN "NUDO PINTO - AYUDEN"

TÍTULO DEL PLANO Ordenación

0.1. 26

DE 64 HOJAS

ESCALA 1:1.000 en A3

PROYECTO 2112

ESCALA GRÁFICA 0 10 20 m

FECHA Julio 2024

EQUIPO REDACTOR

GRUPO SC Natalia Chinchilla Arq. Col. 12282 COAM David Rojo Arq. Col. 2956 COACyLE

PROMOTOR

CEPSA MITRA BETA, S.L.U.



LEYENDA

- | | | |
|---|---------------------------------|---|
| Delimitaciones territoriales | Nueva Infraestructura Eléctrica | Ordenación |
| Parcelario Municipal con Referencia Catastral | Zona de afección | Ámbito del Plan Especial |
| | Tramo compartido con PFOT 403AC | Red Supramunicipal de Infraestructuras Eléctricas |
| | Línea Subterránea | |



PROYECTO: PLAN ESPECIAL DE INFRAESTRUCTURAS DE EVACUACIÓN "NUDO PINTO - AYUDEN"

TÍTULO DEL PLANO Ordenación **0.1. 27** DE 64 HOJAS

ESCALA 1:1.000 en A3 PROYECTO 2112 ESCALA GRÁFICA 0 10 20m FECHA Julio 2024

EQUIPO REDACTOR PROMOTOR

GRUPO SC Natalia Chinchilla Arq. Col. 12282 COAM
David Rojo Arq. Col. 2956 COACyLE

CEPSA MITRA BETA, S.L.U.

Segundo Mata 1, 2ª, 5. 28224 Pozuelo de Alarcón, Madrid Telf. +34 917 144 220 www.spatialconcepts.eu

Nota: la información utilizada en los planos procede de fuentes oficiales, y se encuentra georeferenciada en el sistema de coordenadas ETRS 89 - 30N



LEYENDA

Delimitaciones territoriales	Nueva Infraestructura Eléctrica	Ordenación
Parcelario Municipal con Referencia Catastral	Zona de afección	Ámbito del Plan Especial
	Tramo compartido con PFOT 403AC	Red Supramunicipal de Infraestructuras Eléctricas
	Línea Subterránea	



PROYECTO: PLAN ESPECIAL DE INFRAESTRUCTURAS DE EVACUACIÓN "NUDO PINTO - AYUDEN"

TÍTULO DEL PLANO Ordenación **0.1. 28** DE 64 HOJAS

ESCALA 1:1.000 en A3 PROYECTO 2112 ESCALA GRÁFICA 0 10 20m FECHA Julio 2024

EQUIPO REDACTOR PROMOTOR

GRUPO Natalia Chinchilla Arq. Col. 12282 COAM MITRA BETA, S.L.U.

SC David Rojo Arq. Col. 2956 COACyLE

CEPSA

Segundo Mata 1, 2ª, 5. 28224 Pozuelo de Alarcón, Madrid Telf. +34 917 144 220 www.spatialconcepts.eu

Nota: la información utilizada en los planos procede de fuentes oficiales, y se encuentra georeferenciada en el sistema de coordenadas ETRS 89 - 30N



LEYENDA

Delimitaciones territoriales	Nueva Infraestructura Eléctrica	Ordenación
Parcelario Municipal con Referencia Catastral	Zona de afección	Ámbito del Plan Especial
	Tramo compartido con PFOT 403AC	Red Supramunicipal de Infraestructuras Eléctricas
	Línea Subterránea	



PROYECTO: PLAN ESPECIAL DE INFRAESTRUCTURAS DE EVACUACIÓN
"NUDO PINTO - AYUDEN"

TÍTULO DEL PLANO
Ordenación

0.1. 29

ESCALA 1:1.000 en A3 PROYECTO 2112 ESCALA GRÁFICA 0 10 20 m FECHA Julio 2024

EQUIPO REDACTOR PROMOTOR

GRUPO SC Natalia Chinchilla Arq. Col. 12282 COAM
 David Rojo Arq. Col. 2956 COACyLE


CEPSA MITRA BETA, S.L.U.

Segundo Mata 1, 2ª, 5. 28224 Pozuelo de Alarcón, Madrid Telf. +34 917 144 220 www.spatialconcepts.eu

DE 64 HOJAS

Nota: la información utilizada en los planos procede de fuentes oficiales, y se encuentra georeferenciada en el sistema de coordenadas ETRS 89 - 30N

EL D

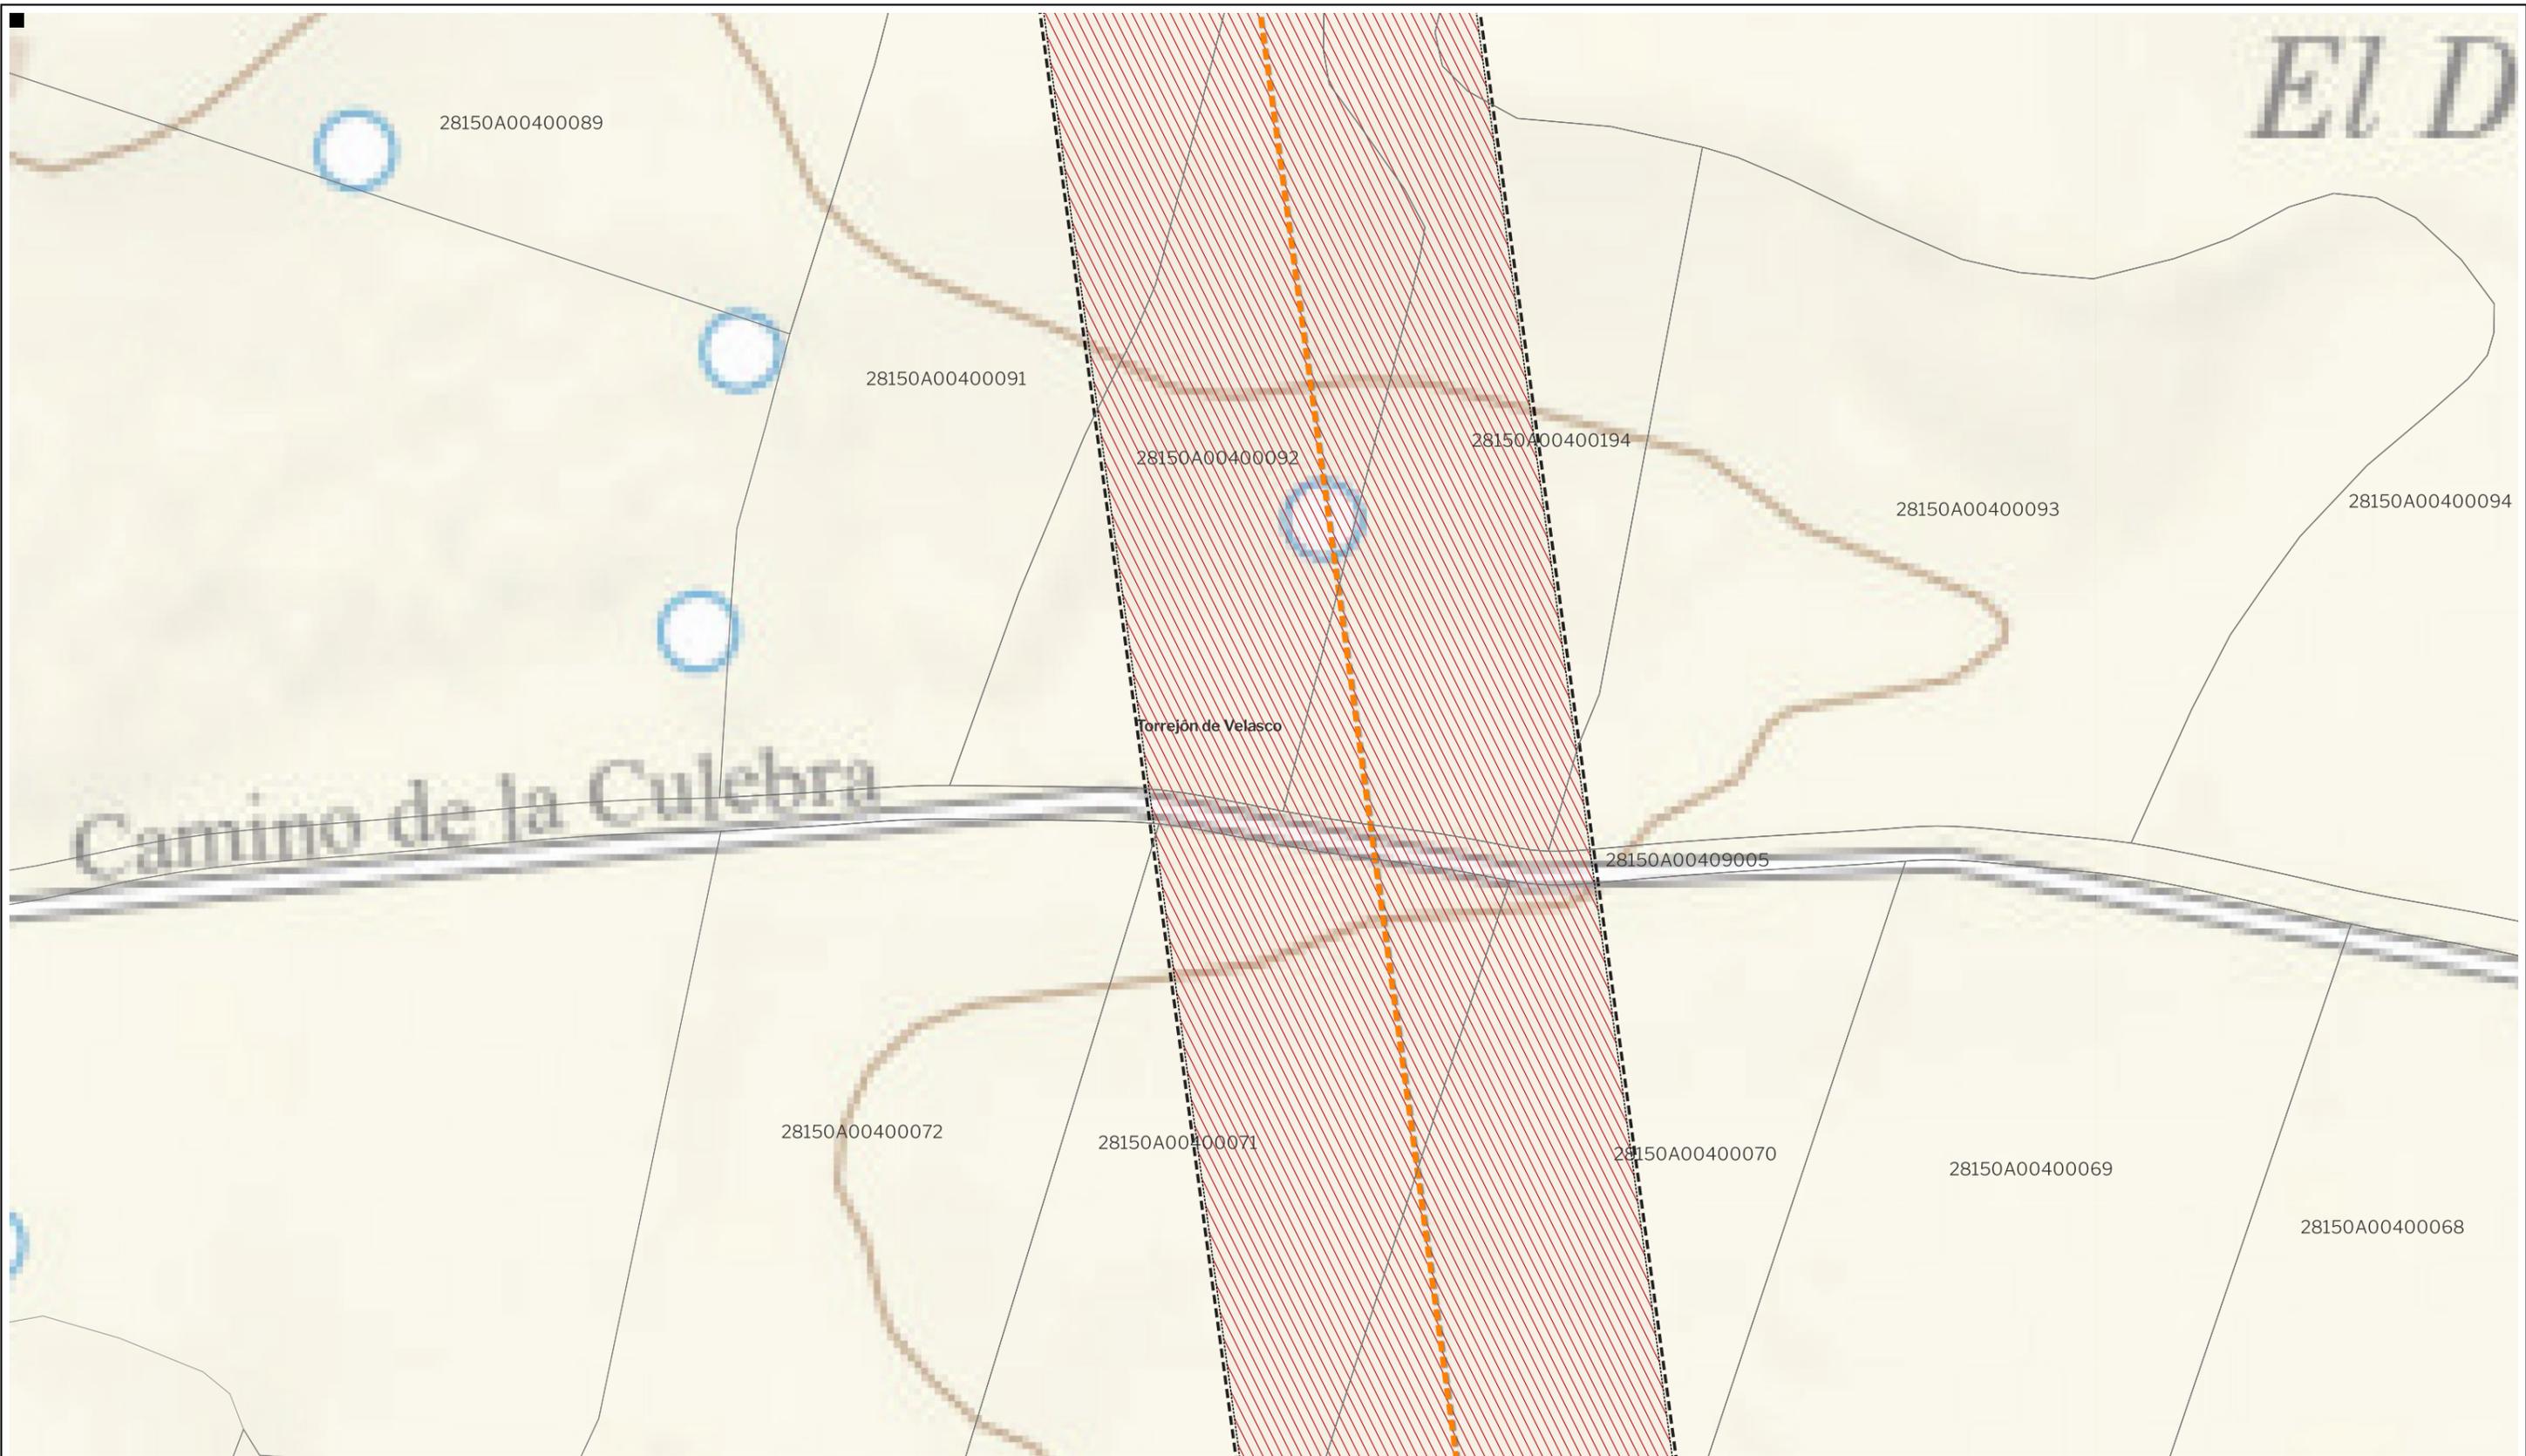

LEYENDA

Delimitaciones territoriales	Nueva Infraestructura Eléctrica	Ordenación
Parcelario Municipal con Referencia Catastral	Zona de afección	Ámbito del Plan Especial
	Tramo compartido con PFOT 403AC	Red Supramunicipal de Infraestructuras Eléctricas
	Línea Subterránea	



PROYECTO: PLAN ESPECIAL DE INFRAESTRUCTURAS DE EVACUACIÓN "NUDO PINTO - AYUDEN"

TÍTULO DEL PLANO Ordenación **0.1. 30** DE 64 HOJAS


ESCALA 1:1.000 en A3 PROYECTO 2112 ESCALA GRÁFICA 0 10 20m FECHA Julio 2024

EQUIPO REDACTOR PROMOTOR

GRUPO SC Natalia Chinchilla Arq. Col. 12282 COAM David Rojo Arq. Col. 2956 COACyLE **CEPSA** MITRA BETA, S.L.U.

Segundo Mata 1, 2ª, 5. 28224 Pozuelo de Alarcón, Madrid Telf. +34 917 144 220 www.spatialconcepts.eu

Nota: la información utilizada en los planos procede de fuentes oficiales, y se encuentra georeferenciada en el sistema de coordenadas ETRS 89 - 30N

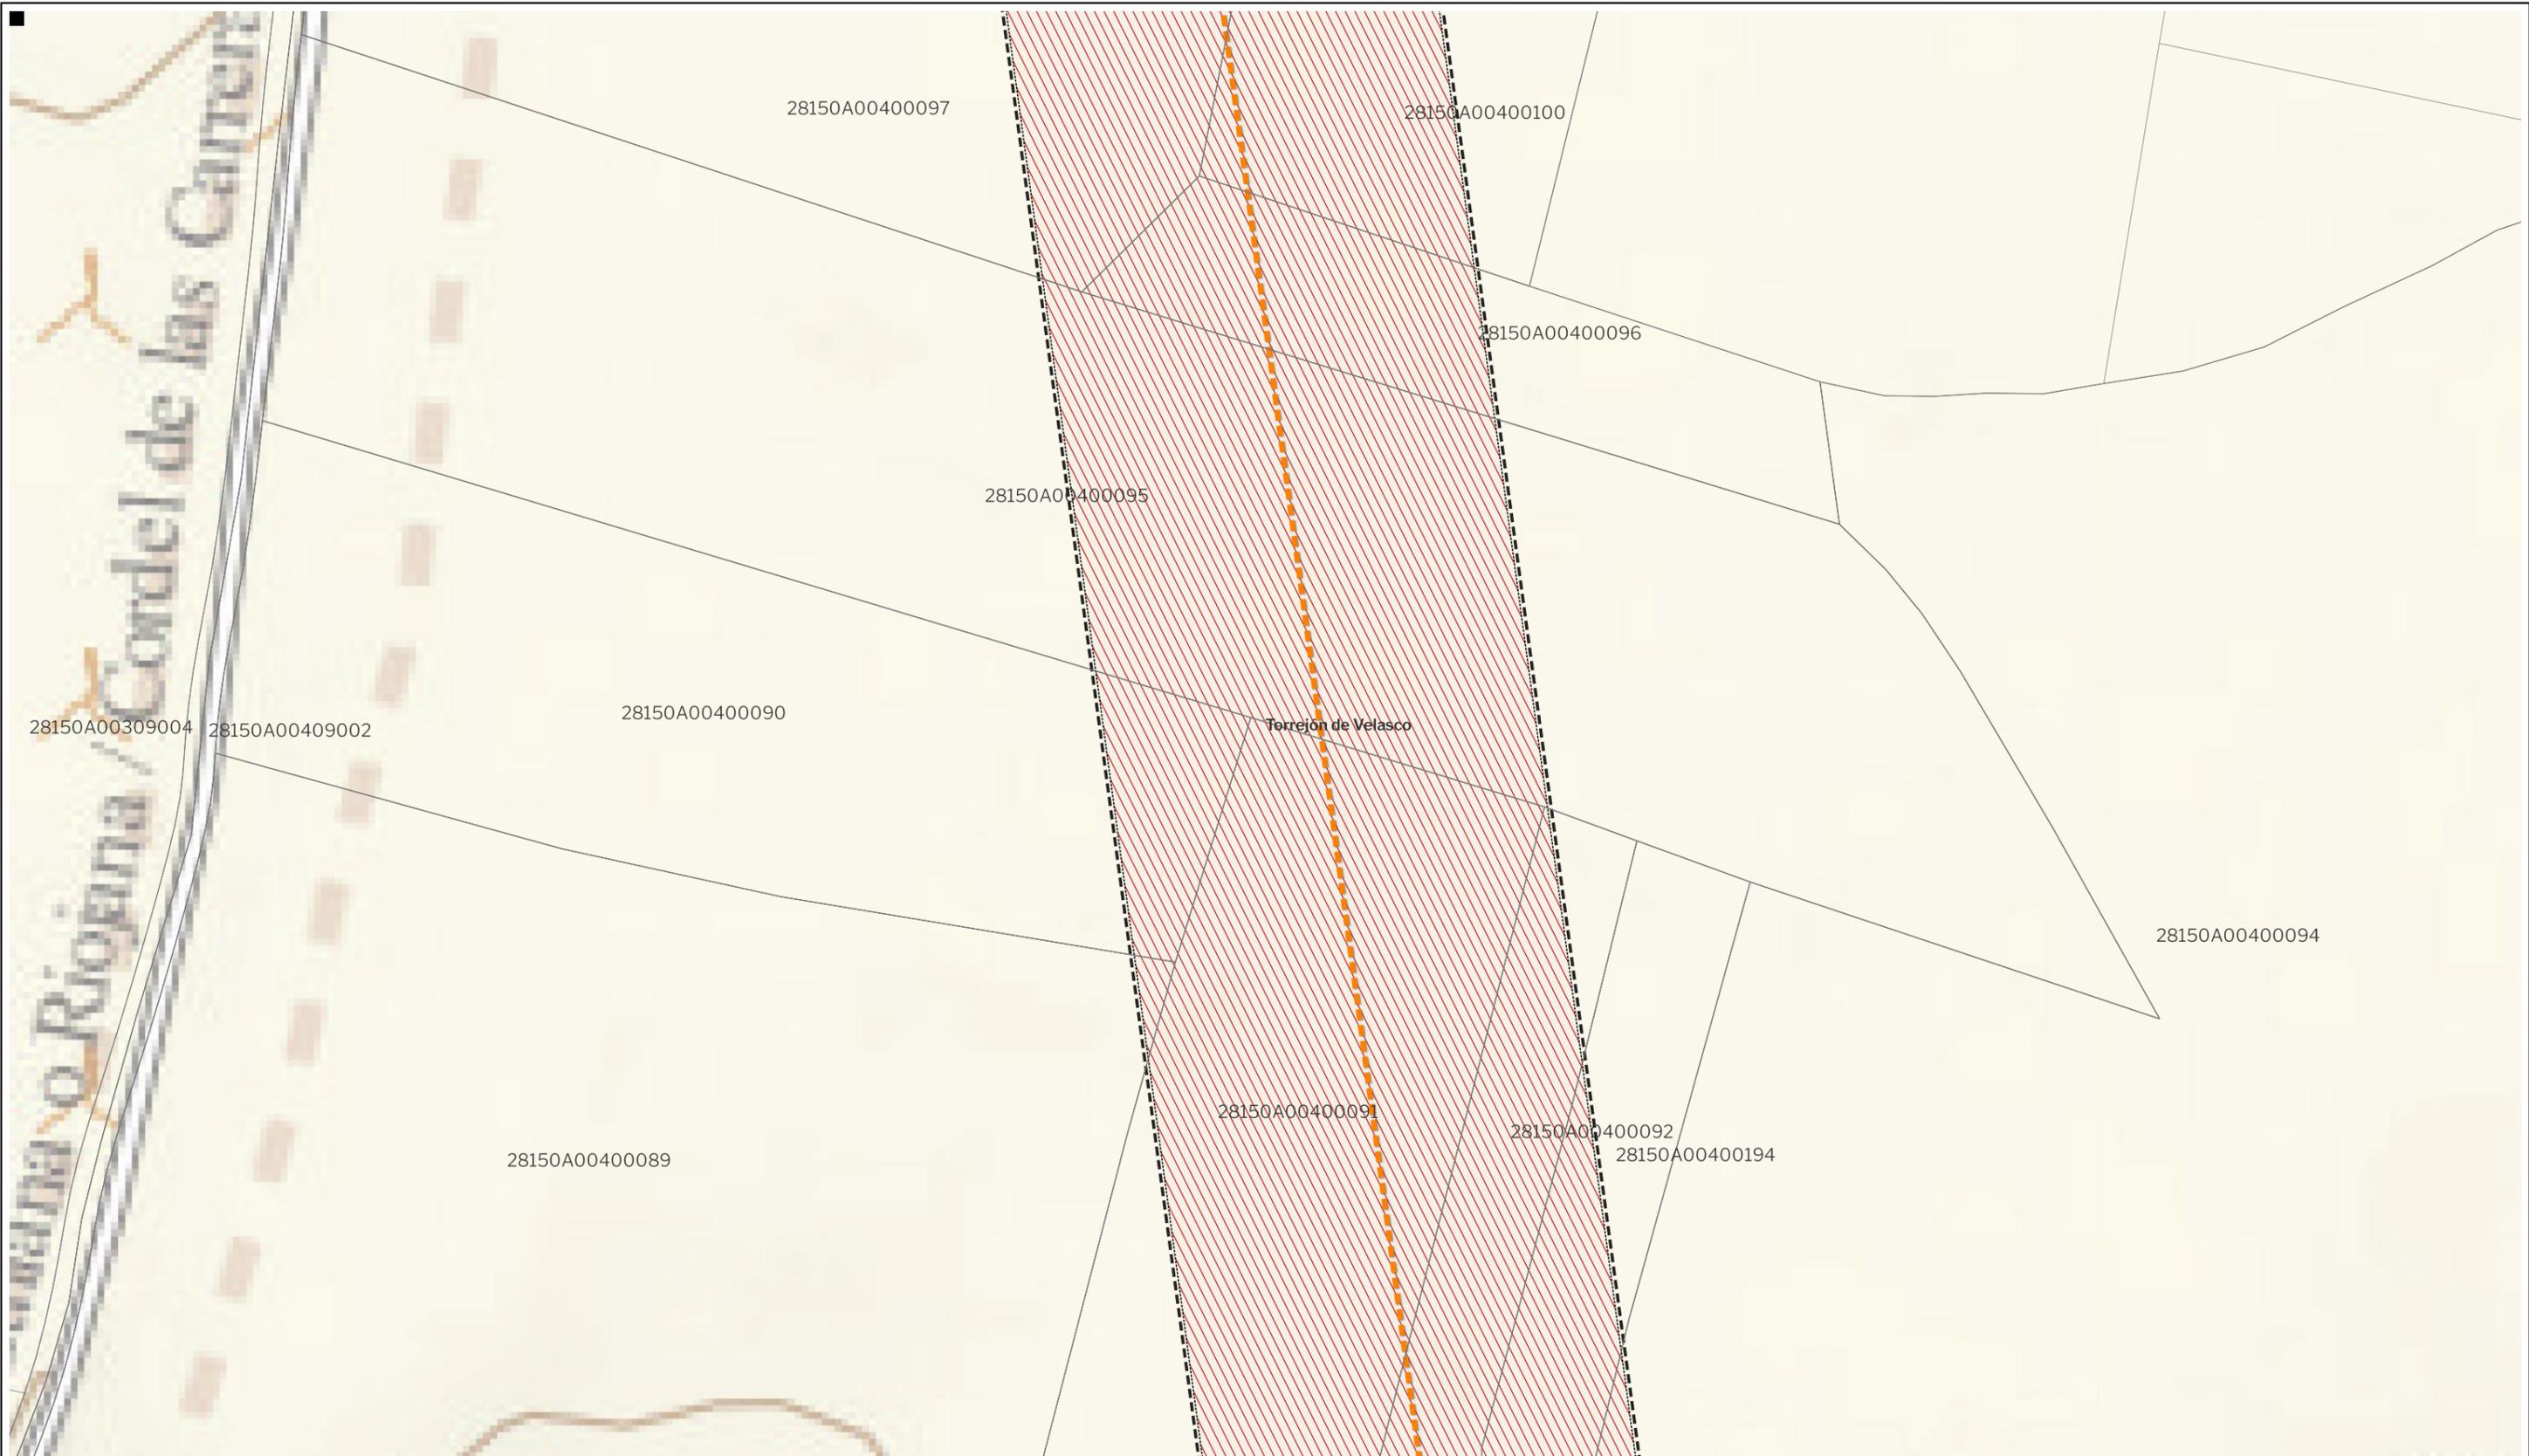

LEYENDA

Delimitaciones territoriales	Nueva Infraestructura Eléctrica	Ordenación
Parcelario Municipal con Referencia Catastral	Zona de afección	Ámbito del Plan Especial
	Tramo compartido con PFOT 403AC	Red Supramunicipal de Infraestructuras Eléctricas
	Línea Subterránea	



PROYECTO: PLAN ESPECIAL DE INFRAESTRUCTURAS DE EVACUACIÓN "NUDO PINTO - AYUDEN"

TÍTULO DEL PLANO Ordenación **0.1. 31** DE 64 HOJAS

ESCALA 1:1.000 en A3 PROYECTO 2112 ESCALA GRÁFICA 0 10 20 m FECHA Julio 2024

EQUIPO REDACTOR PROMOTOR

GRUPO SC Natalia Chinchilla Arq. Col. 12282 COAM David Rojo Arq. Col. 2956 COACyLE **CEPSA** MITRA BETA, S.L.U.

Segundo Mata 1, 2ª, 5. 28224 Pozuelo de Alarcón, Madrid Telf. +34 917 144 220 www.spatialconcepts.eu

Nota: la información utilizada en los planos procede de fuentes oficiales, y se encuentra georeferenciada en el sistema de coordenadas ETRS 89 - 30N



LEYENDA

Delimitaciones territoriales	Nueva Infraestructura Eléctrica	Ordenación
Parcelario Municipal con Referencia Catastral	Zona de afección	Ámbito del Plan Especial
	Tramo compartido con PFOT 403AC	Red Supramunicipal de Infraestructuras Eléctricas
	Línea Subterránea	



PROYECTO: PLAN ESPECIAL DE INFRAESTRUCTURAS DE EVACUACIÓN "NUDO PINTO - AYUDEN"

TÍTULO DEL PLANO Ordenación **0.1. 32** DE 64 HOJAS

ESCALA 1:1.000 en A3 PROYECTO 2112 ESCALA GRÁFICA 0 10 20 m FECHA Julio 2024

EQUIPO REDACTOR PROMOTOR

GRUPO SC Natalia Chinchilla Arq. Col. 12282 COAM David Rojo Arq. Col. 2956 COACyLE **CEPSA** MITRA BETA, S.L.U.

Segundo Mata 1, 2ª, 5. 28224 Pozuelo de Alarcón, Madrid Telf. +34 917 144 220 www.spatialconcepts.eu

Nota: la información utilizada en los planos procede de fuentes oficiales, y se encuentra georeferenciada en el sistema de coordenadas ETRS 89 - 30N



LEYENDA

Delimitaciones territoriales	Nueva Infraestructura Eléctrica	Ordenación
Parcelario Municipal con Referencia Catastral	Zona de afección	Ámbito del Plan Especial
	Tramo compartido con PFOT 403AC	Red Supramunicipal de Infraestructuras Eléctricas
	Línea Subterránea	



PROYECTO: PLAN ESPECIAL DE INFRAESTRUCTURAS DE EVACUACIÓN "NUDO PINTO - AYUDEN"

TÍTULO DEL PLANO Ordenación **0.1. 33** DE 64 HOJAS

ESCALA 1:1.000 en A3 PROYECTO 2112 ESCALA GRÁFICA 0 10 20m FECHA Julio 2024


EQUIPO REDACTOR PROMOTOR

GRUPO Natalia Chinchilla Arq. Col. 12282 COAM
SC David Rojo Arq. Col. 2956 COACyLE

CEPSA MITRA BETA, S.L.U.

Segundo Mata 1, 2ª, 5. 28224 Pozuelo de Alarcón, Madrid Telf. +34 917 144 220 www.spatialconcepts.eu

Nota: la información utilizada en los planos procede de fuentes oficiales, y se encuentra georeferenciada en el sistema de coordenadas ETRS 89 - 30N

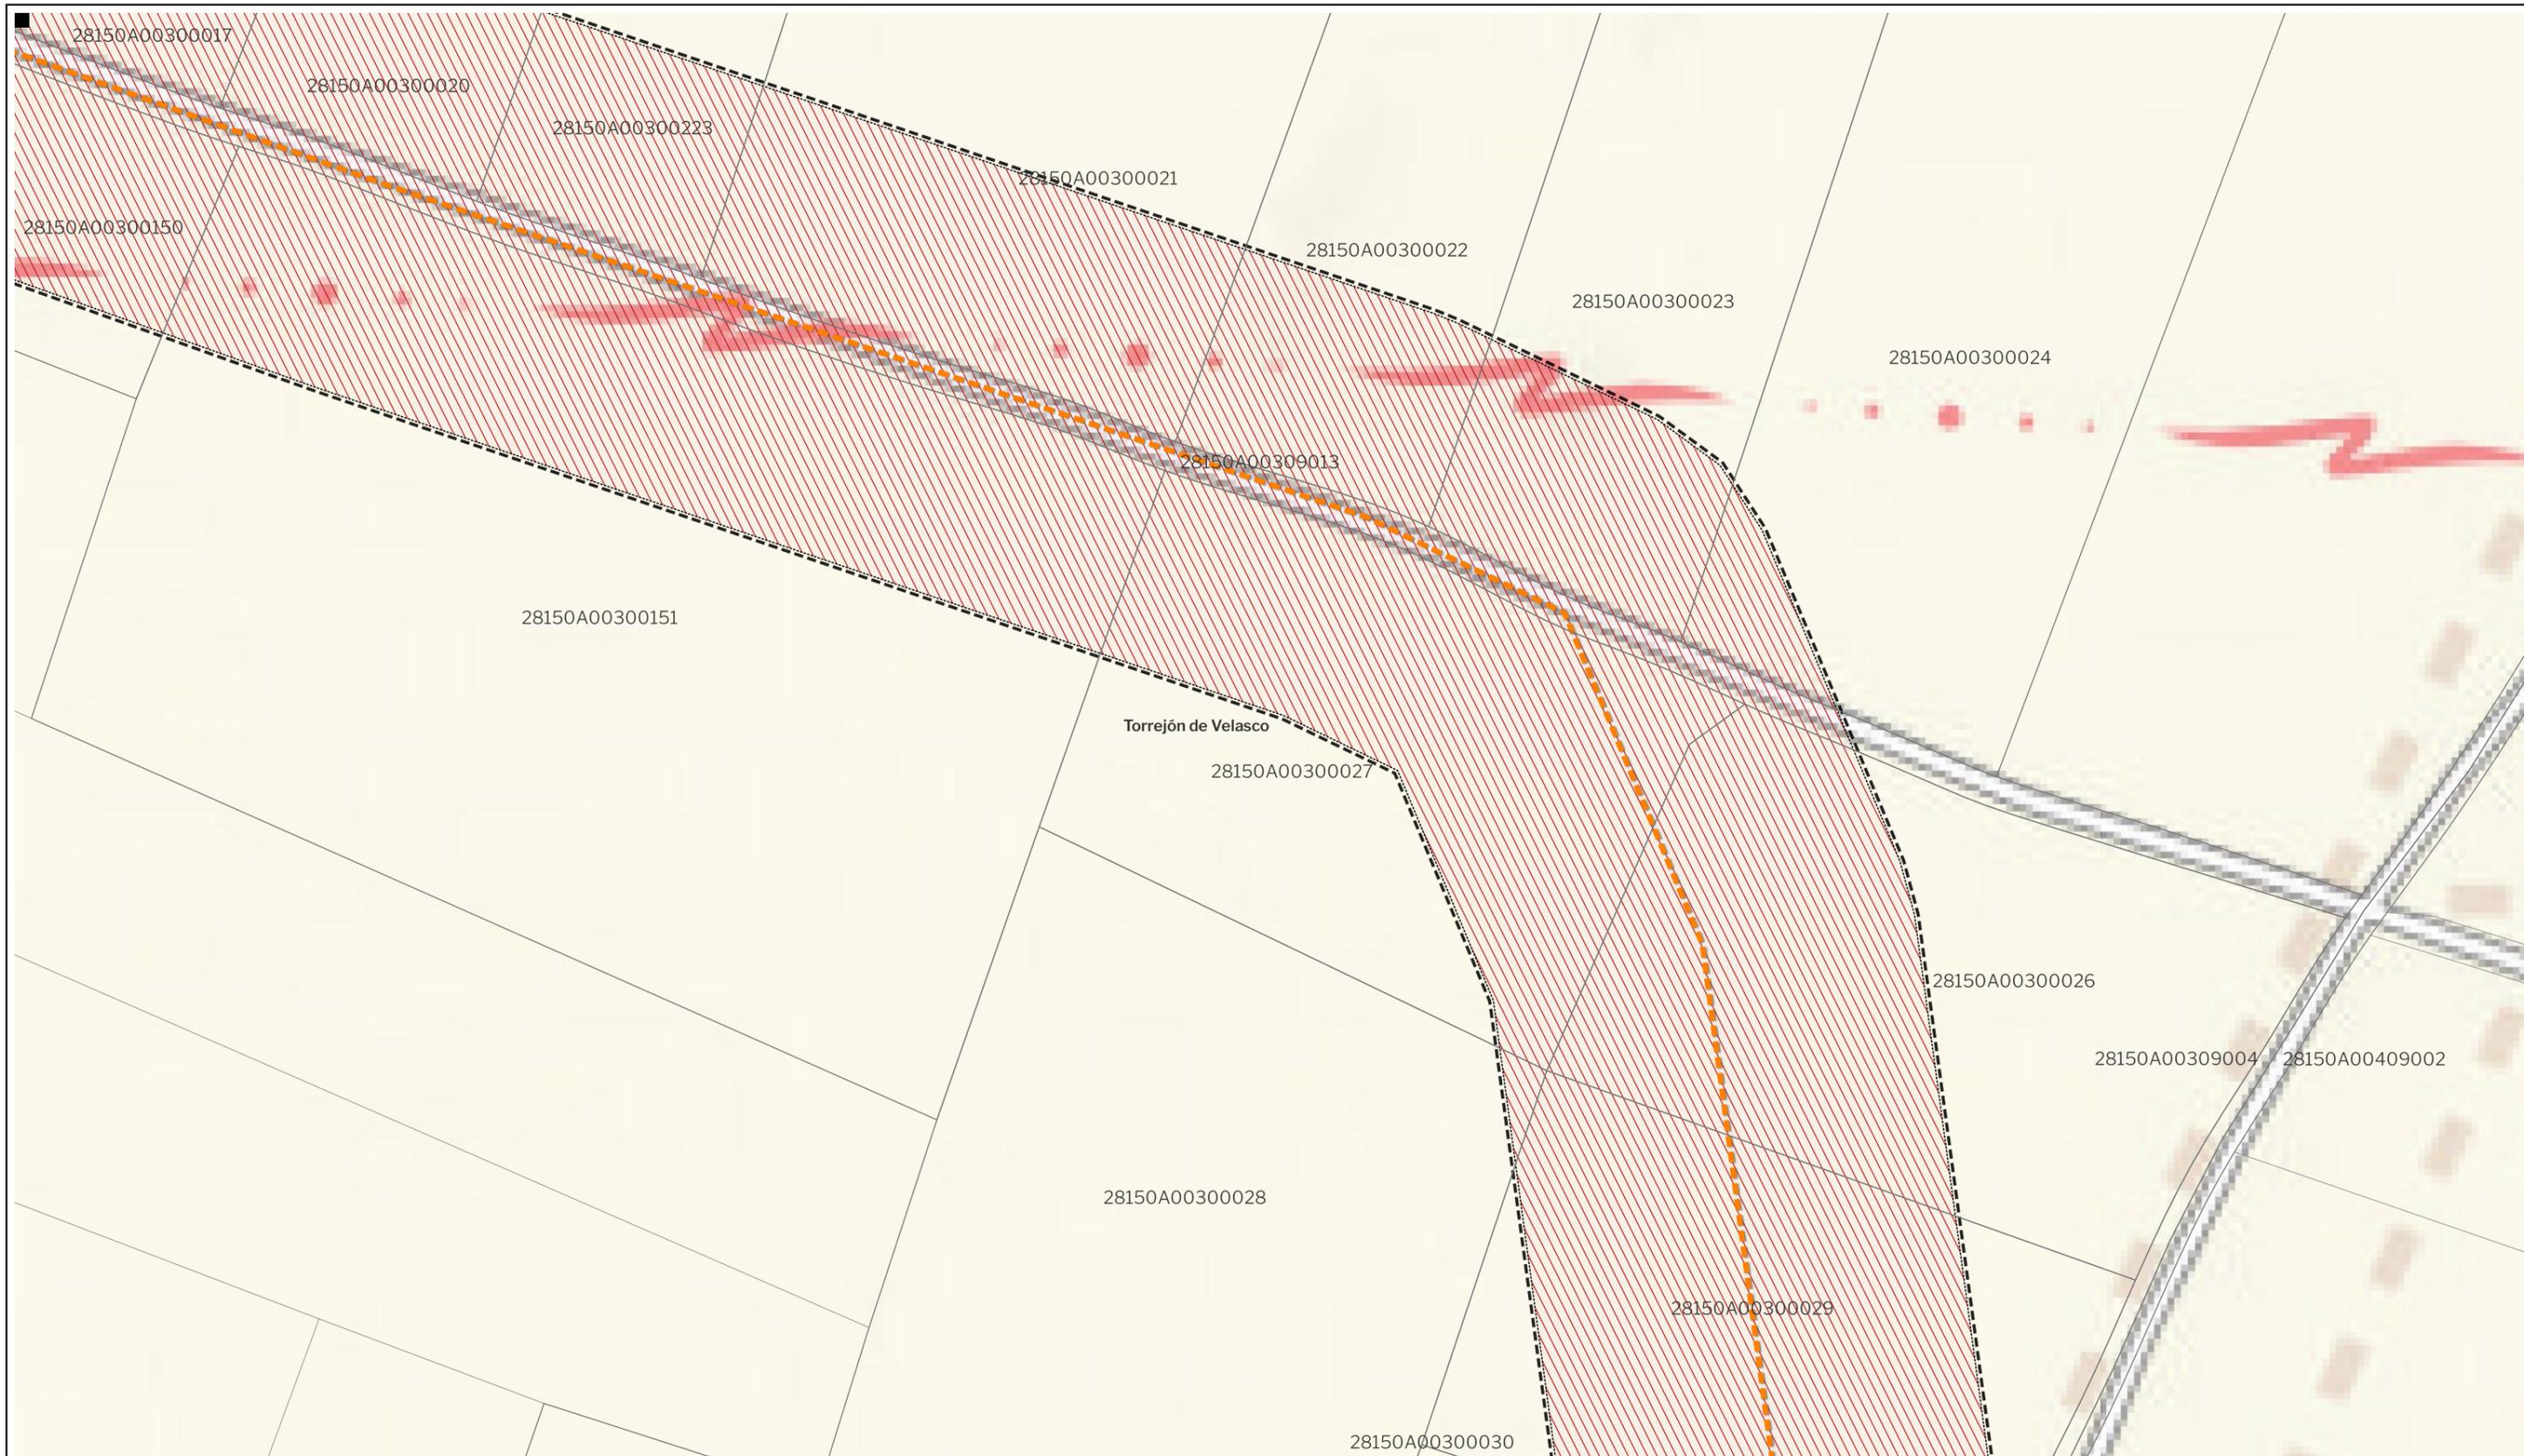

LEYENDA

- | | | |
|---|---------------------------------|---|
| Delimitaciones territoriales | Nueva Infraestructura Eléctrica | Ordenación |
| Parcelario Municipal con Referencia Catastral | Zona de afección | Ámbito del Plan Especial |
| | Tramo compartido con PFOT 403AC | Red Supramunicipal de Infraestructuras Eléctricas |
| | Línea Subterránea | |



PROYECTO: PLAN ESPECIAL DE INFRAESTRUCTURAS DE EVACUACIÓN "NUDO PINTO - AYUDEN"

TÍTULO DEL PLANO Ordenación **0.1. 34** DE 64 HOJAS

ESCALA 1:1.000 en A3 PROYECTO 2112 ESCALA GRÁFICA 0 10 20 m FECHA Julio 2024

EQUIPO REDACTOR PROMOTOR


GRUPO Natalia Chinchilla Arq. Col. 12282 COAM MITRA BETA, S.L.U.

SC David Rojo Arq. Col. 2956 COACyLE

CEPSA

Segundo Mata 1, 2ª, 5. 28224 Pozuelo de Alarcón, Madrid Telf. +34 917 144 220 www.spatialconcepts.eu

Nota: la información utilizada en los planos procede de fuentes oficiales, y se encuentra georeferenciada en el sistema de coordenadas ETRS 89 - 30N

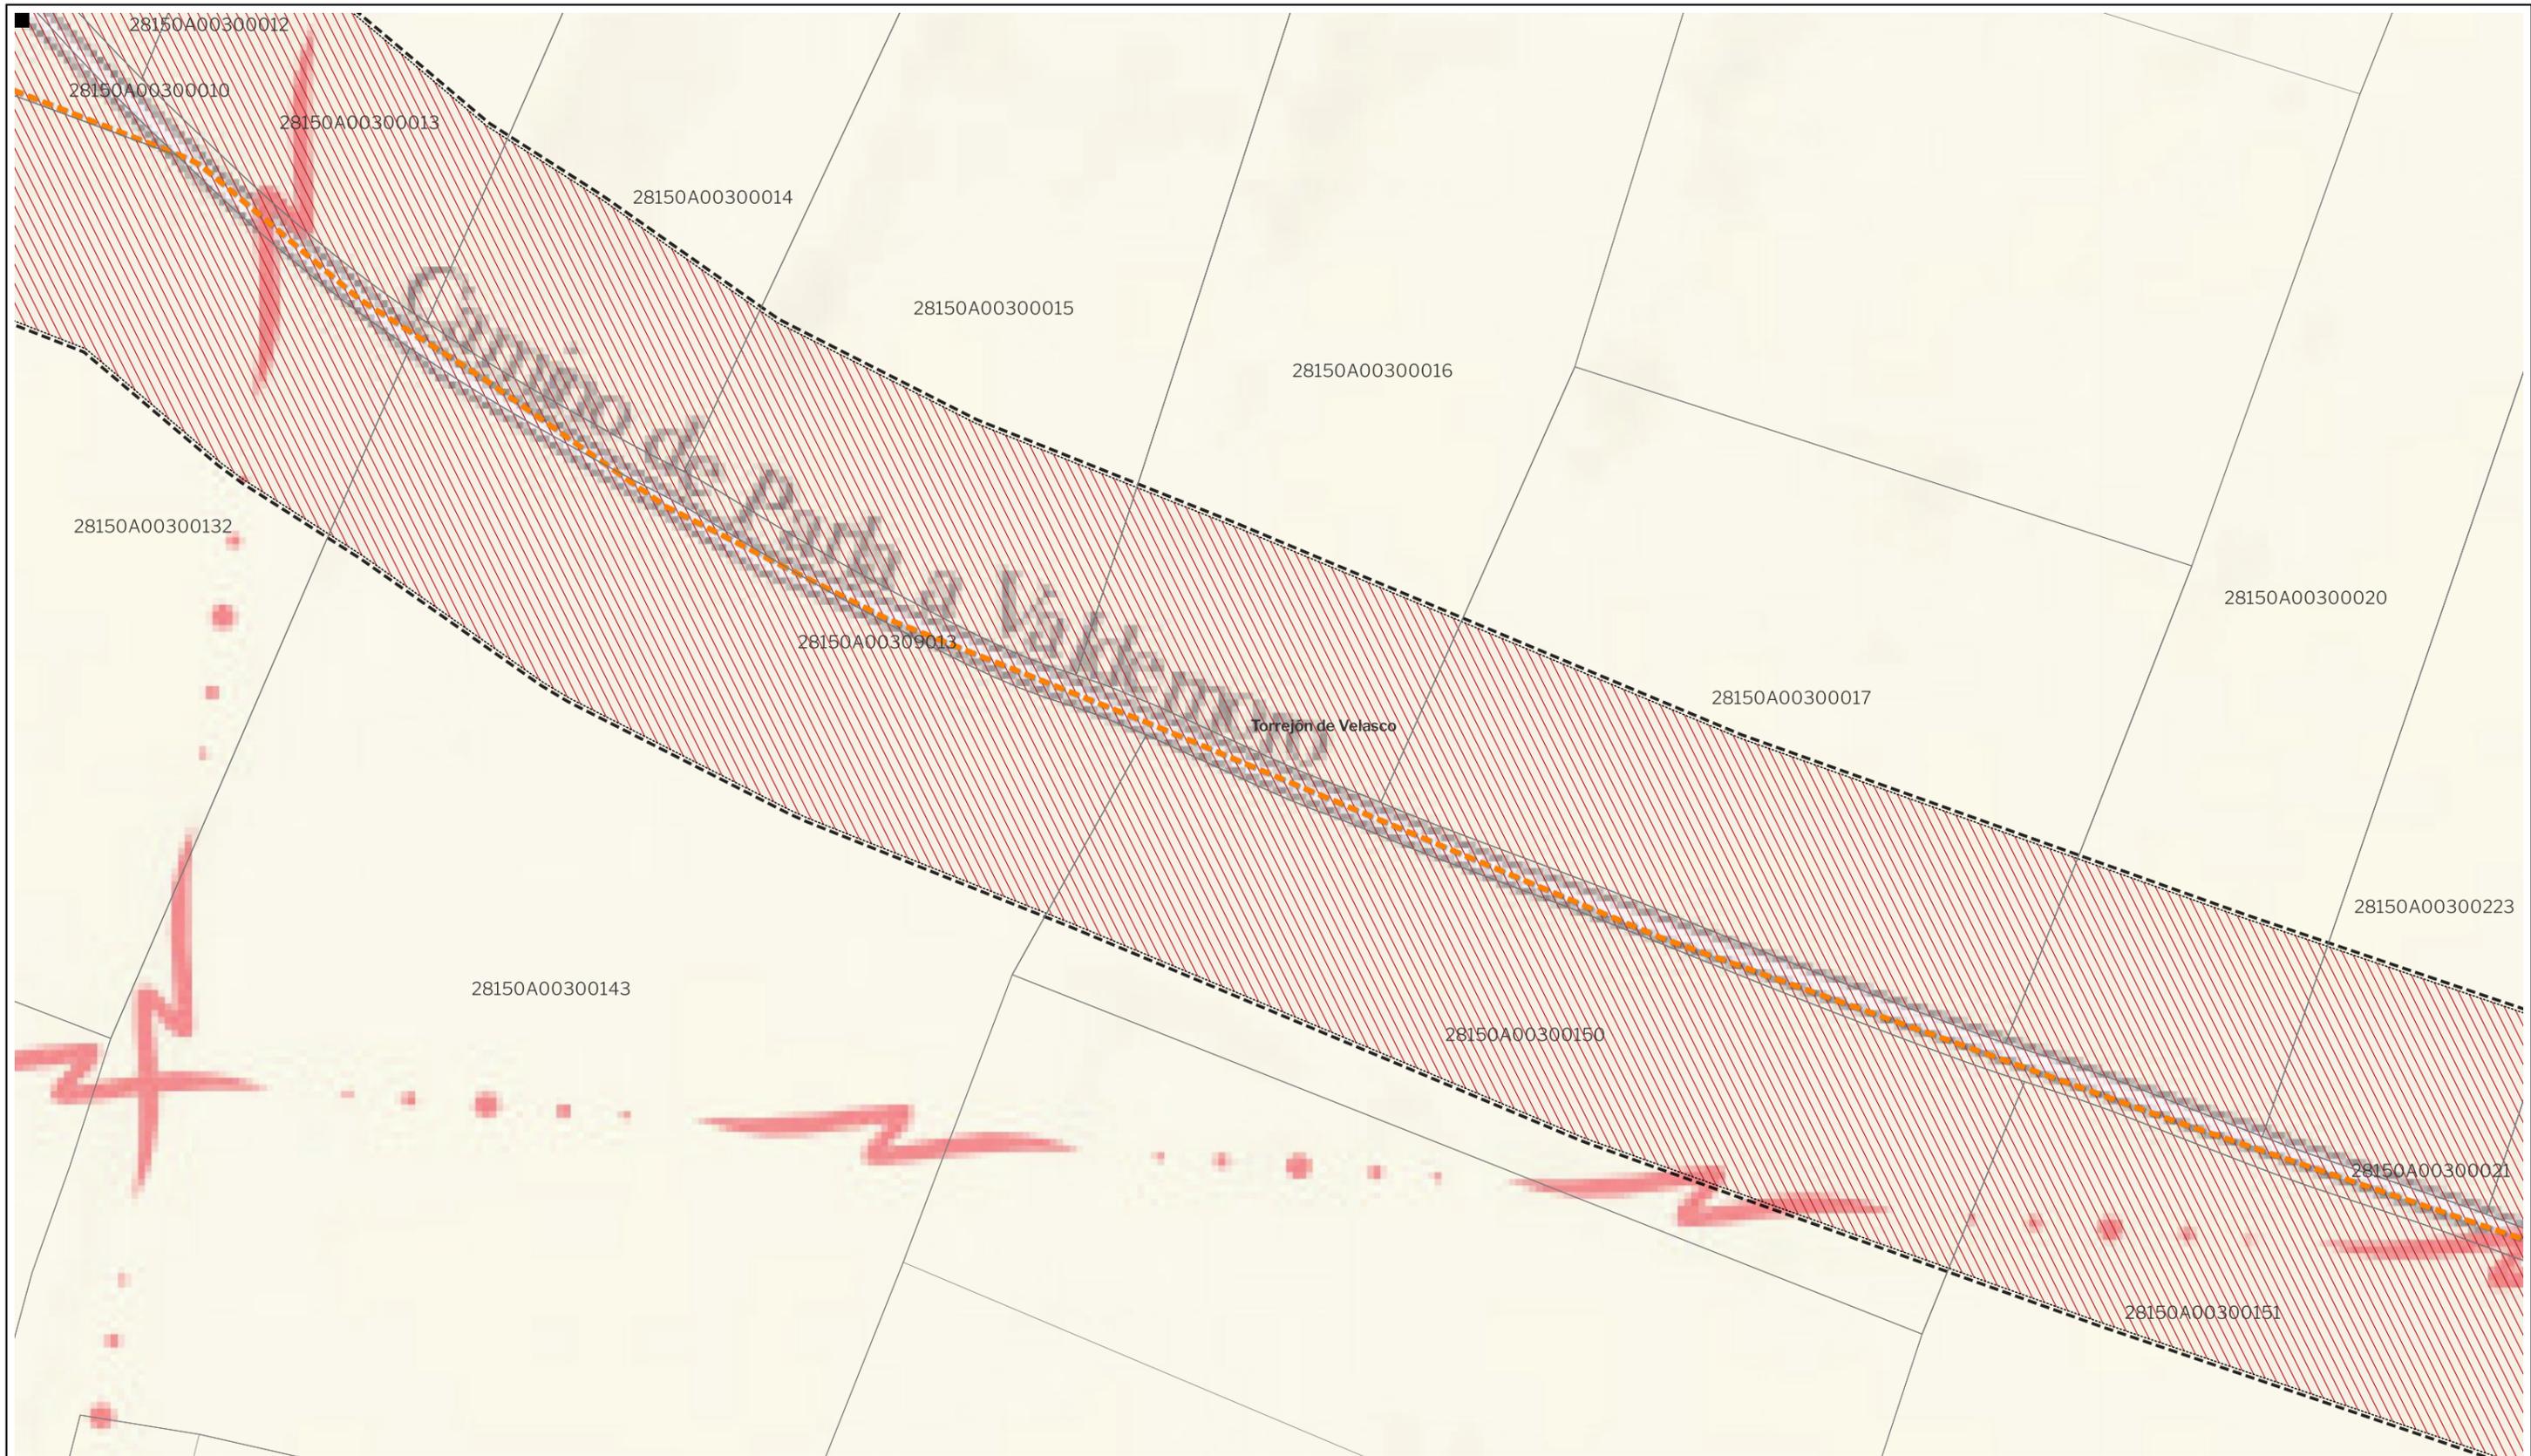

LEYENDA

<p>Delimitaciones territoriales</p> <p>Parcelario Municipal con Referencia Catastral</p>	<p>Nueva Infraestructura Eléctrica</p> <p>Zona de afección</p> <p>Tramo compartido con PFOT 403AC</p> <p>Línea Subterránea</p>	<p>Ordenación</p> <p>Ámbito del Plan Especial</p> <p>Red Supramunicipal de Infraestructuras Eléctricas</p>
--	--	--



PROYECTO: PLAN ESPECIAL DE INFRAESTRUCTURAS DE EVACUACIÓN "NUDO PINTO - AYUDEN"

TÍTULO DEL PLANO Ordenación

0.1. 35

DE 64 HOJAS

ESCALA 1:1.000 en A3

PROYECTO 2112

ESCALA GRÁFICA 0 10 20m

FECHA Julio 2024

EQUIPO REDACTOR


GRUPO SC Natalia Chinchilla Arq. Col. 12282 COAM David Rojo Arq. Col. 2956 COACyLE

PROMOTOR MITRA BETA, S.L.U.

CEPSA

Segundo Mata 1, 2ª, 5. 28224 Pozuelo de Alarcón, Madrid Telf. +34 917 144 220 www.spatialconcepts.eu

Nota: la información utilizada en los planos procede de fuentes oficiales, y se encuentra georeferenciada en el sistema de coordenadas ETRS 89 - 30N

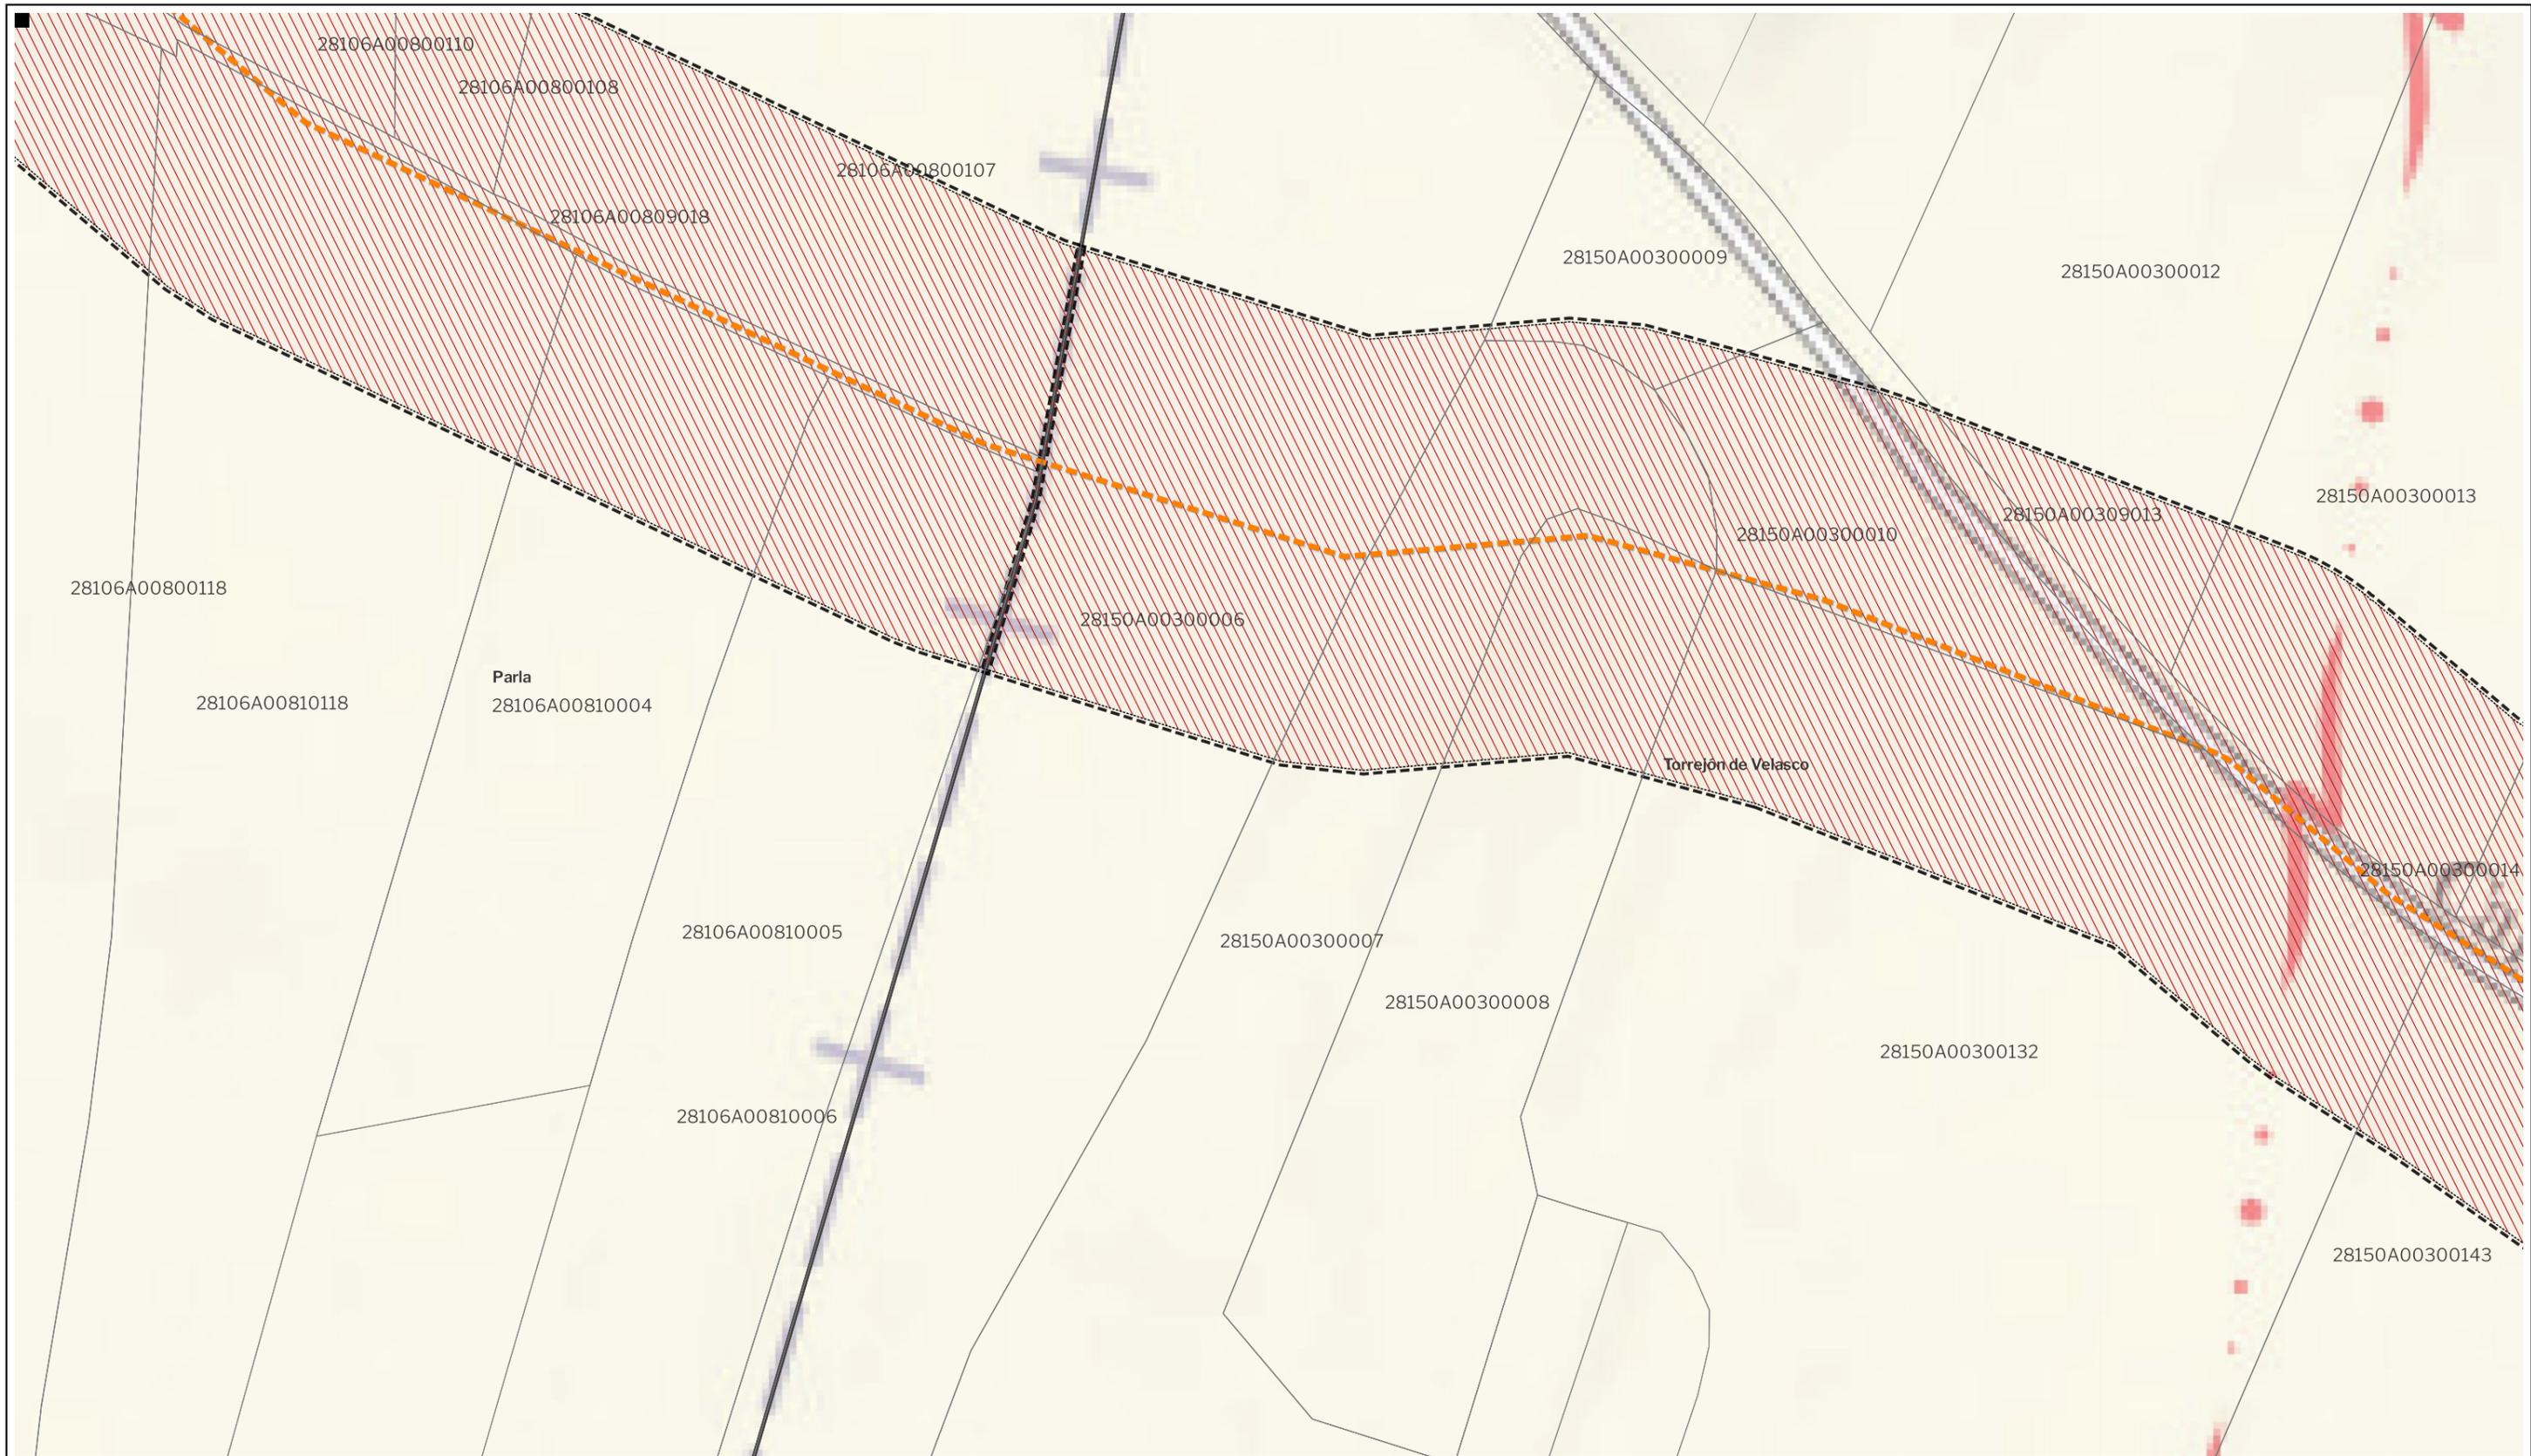

LEYENDA

Delimitaciones territoriales	Nueva Infraestructura Eléctrica	Ordenación
— Recintos municipales	□ Zona de afección	□ Ámbito del Plan Especial
□ Parcelario Municipal con Referencia Catastral	□ Tramo compartido con PFOT 403AC	▨ Red Supramunicipal de Infraestructuras Eléctricas
	— Línea Subterránea	



PROYECTO: PLAN ESPECIAL DE INFRAESTRUCTURAS DE EVACUACIÓN "NUDO PINTO - AYUDEN"

TÍTULO DEL PLANO Ordenación **0.1. 36** DE 64 HOJAS

ESCALA 1:1.000 en A3 PROYECTO 2112 ESCALA GRÁFICA 0 10 20m FECHA Julio 2024


EQUIPO REDACTOR PROMOTOR

GRUPO SC Natalia Chinchilla Arq. Col. 12282 COAM
David Rojo Arq. Col. 2956 COACyLE

CEPSA MITRA BETA, S.L.U.

Segundo Mata 1, 2º, 5. 28224 Pozuelo de Alarcón, Madrid Telf. +34 917 144 220 www.spatialconcepts.eu

Nota: la información utilizada en los planos procede de fuentes oficiales, y se encuentra georeferenciada en el sistema de coordenadas ETRS 89 - 30N

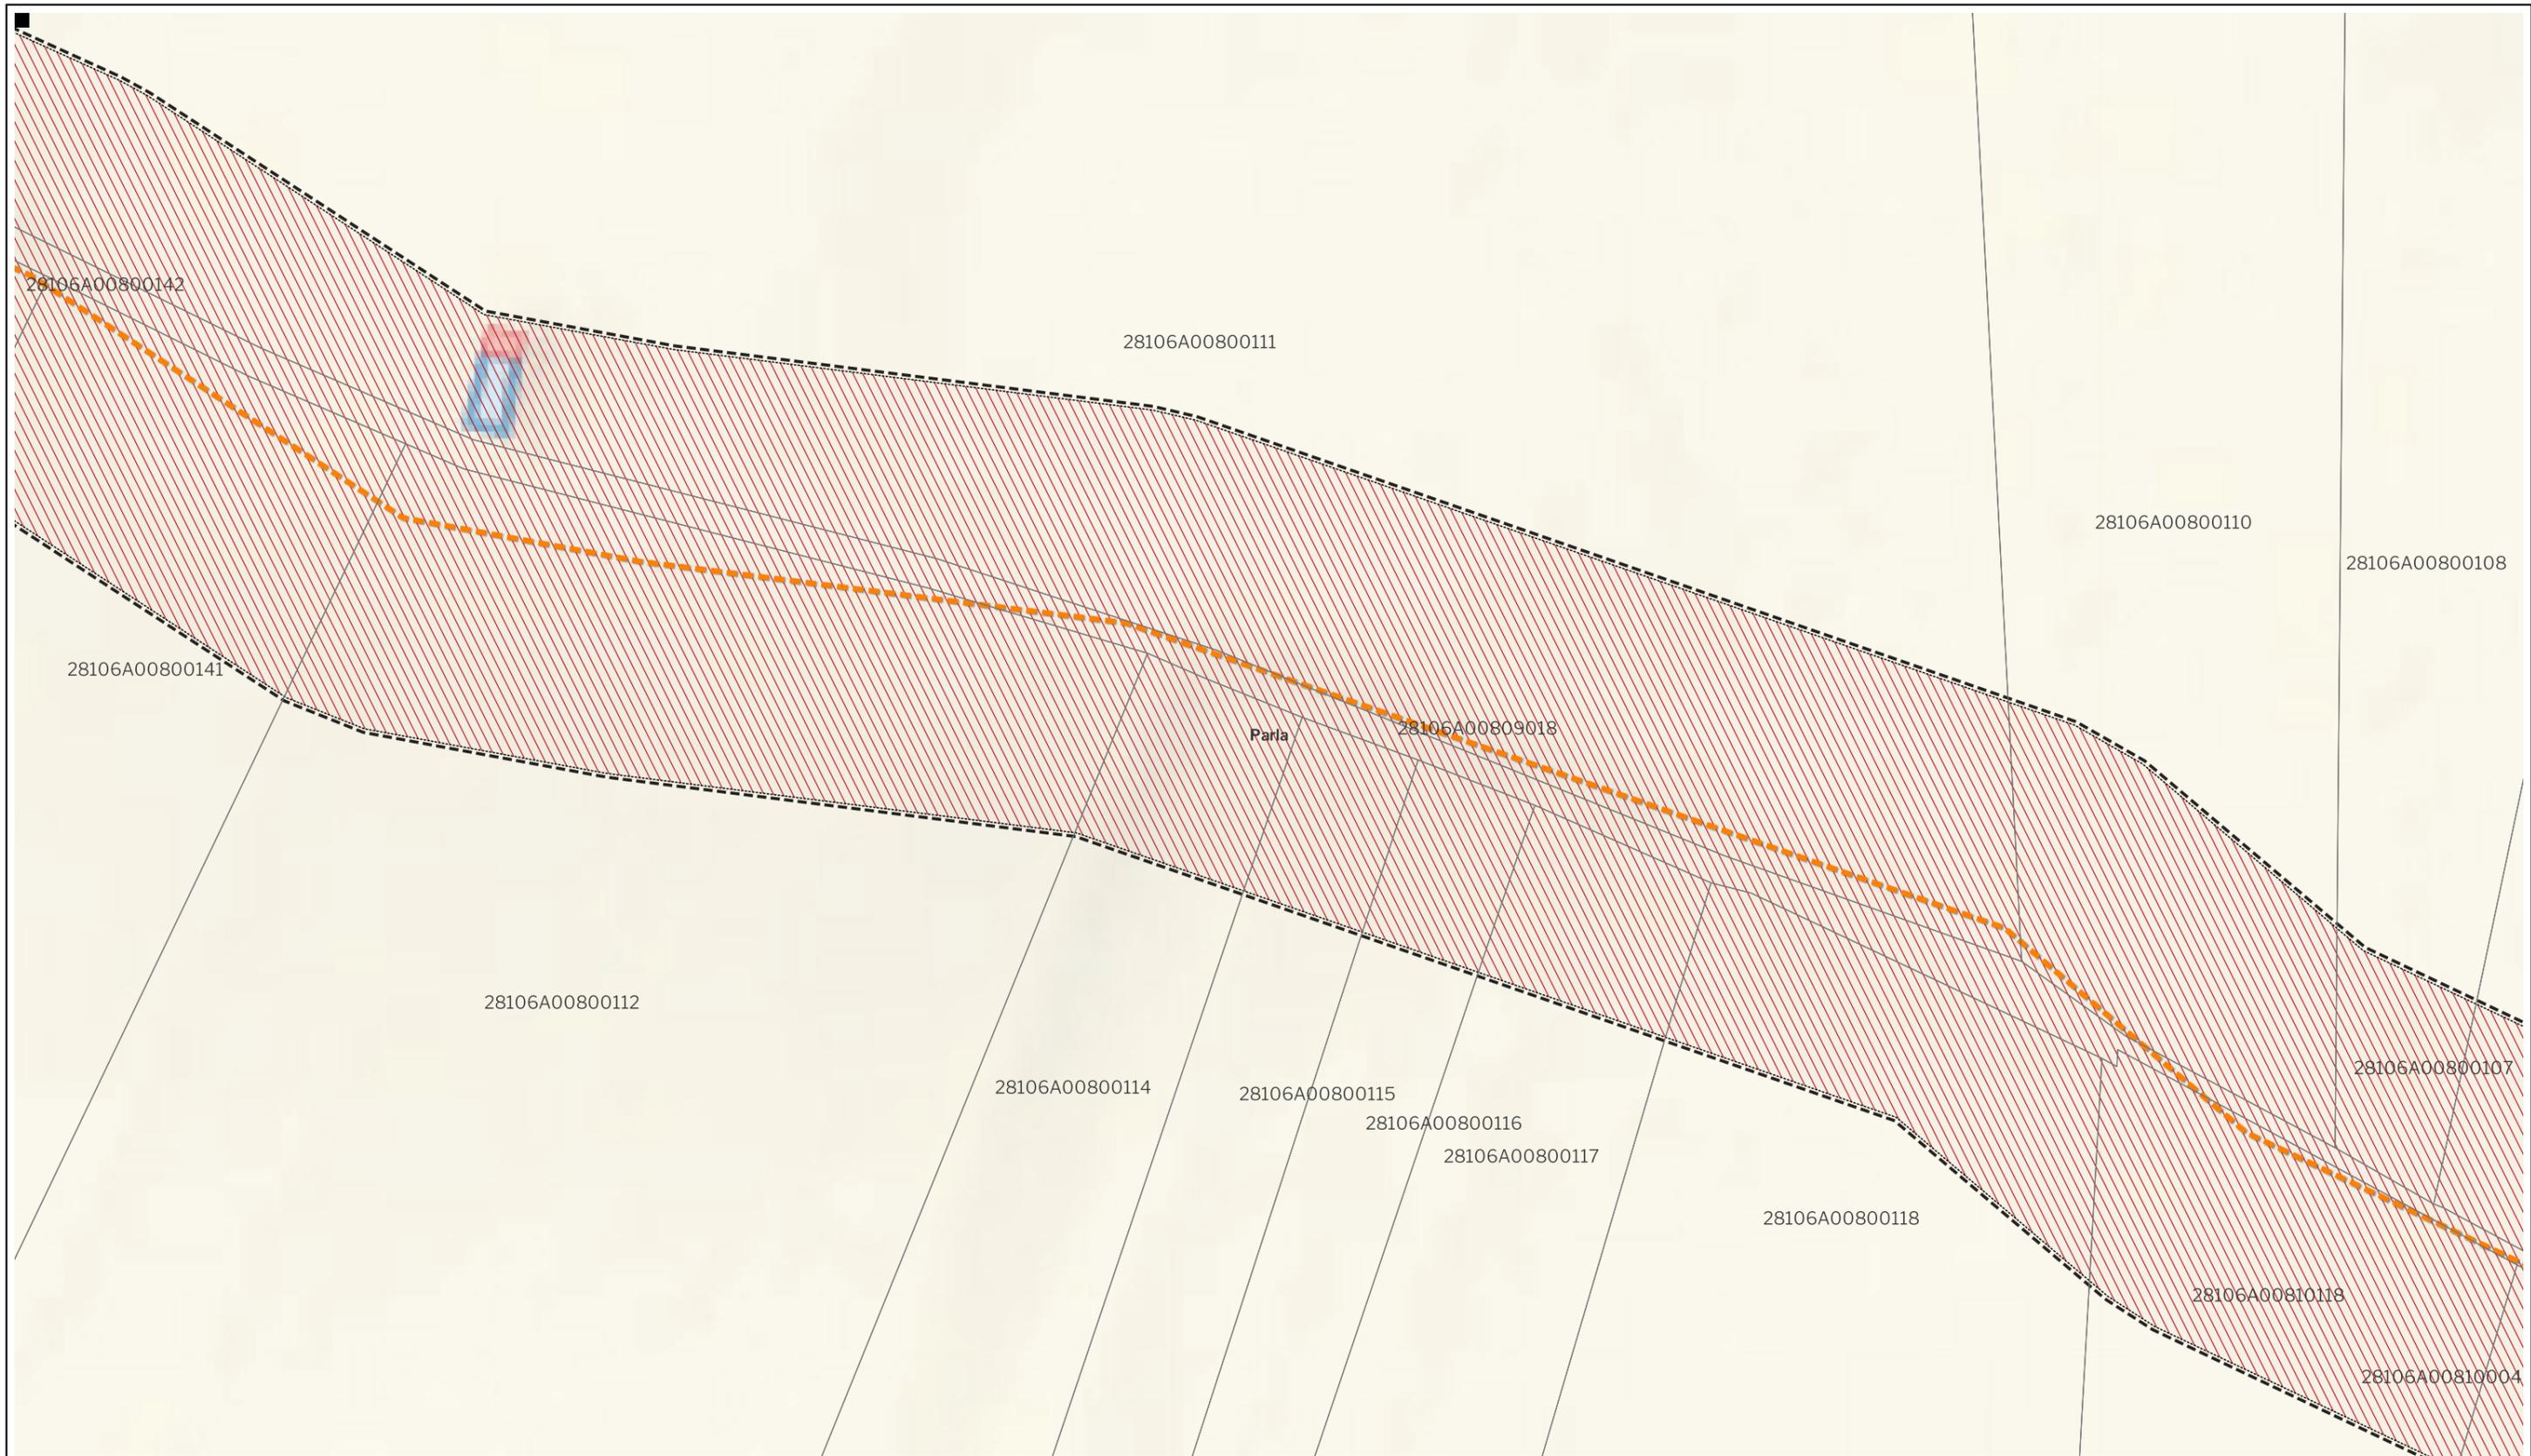

LEYENDA

- | | | |
|---|---------------------------------|---|
| Delimitaciones territoriales | Nueva Infraestructura Eléctrica | Ordenación |
| Parcelario Municipal con Referencia Catastral | Zona de afección | Ámbito del Plan Especial |
| | Tramo compartido con PFOT 403AC | Red Supramunicipal de Infraestructuras Eléctricas |
| | Línea Subterránea | |



PROYECTO: PLAN ESPECIAL DE INFRAESTRUCTURAS DE EVACUACIÓN "NUDO PINTO - AYUDEN"

TÍTULO DEL PLANO Ordenación **0.1. 37** DE 64 HOJAS

ESCALA 1:1.000 en A3 PROYECTO 2112 ESCALA GRÁFICA 0 10 20m FECHA Julio 2024


EQUIPO REDACTOR PROMOTOR

GRUPO SC Natalia Chinchilla Arq. Col. 12282 COAM
David Rojo Arq. Col. 2956 COACyLE

CEPSA MITRA BETA, S.L.U.

Segundo Mata 1, 2ª, 5. 28224 Pozuelo de Alarcón, Madrid Telf. +34 917 144 220 www.spatialconcepts.eu

Nota: la información utilizada en los planos procede de fuentes oficiales, y se encuentra georeferenciada en el sistema de coordenadas ETRS 89 - 30N

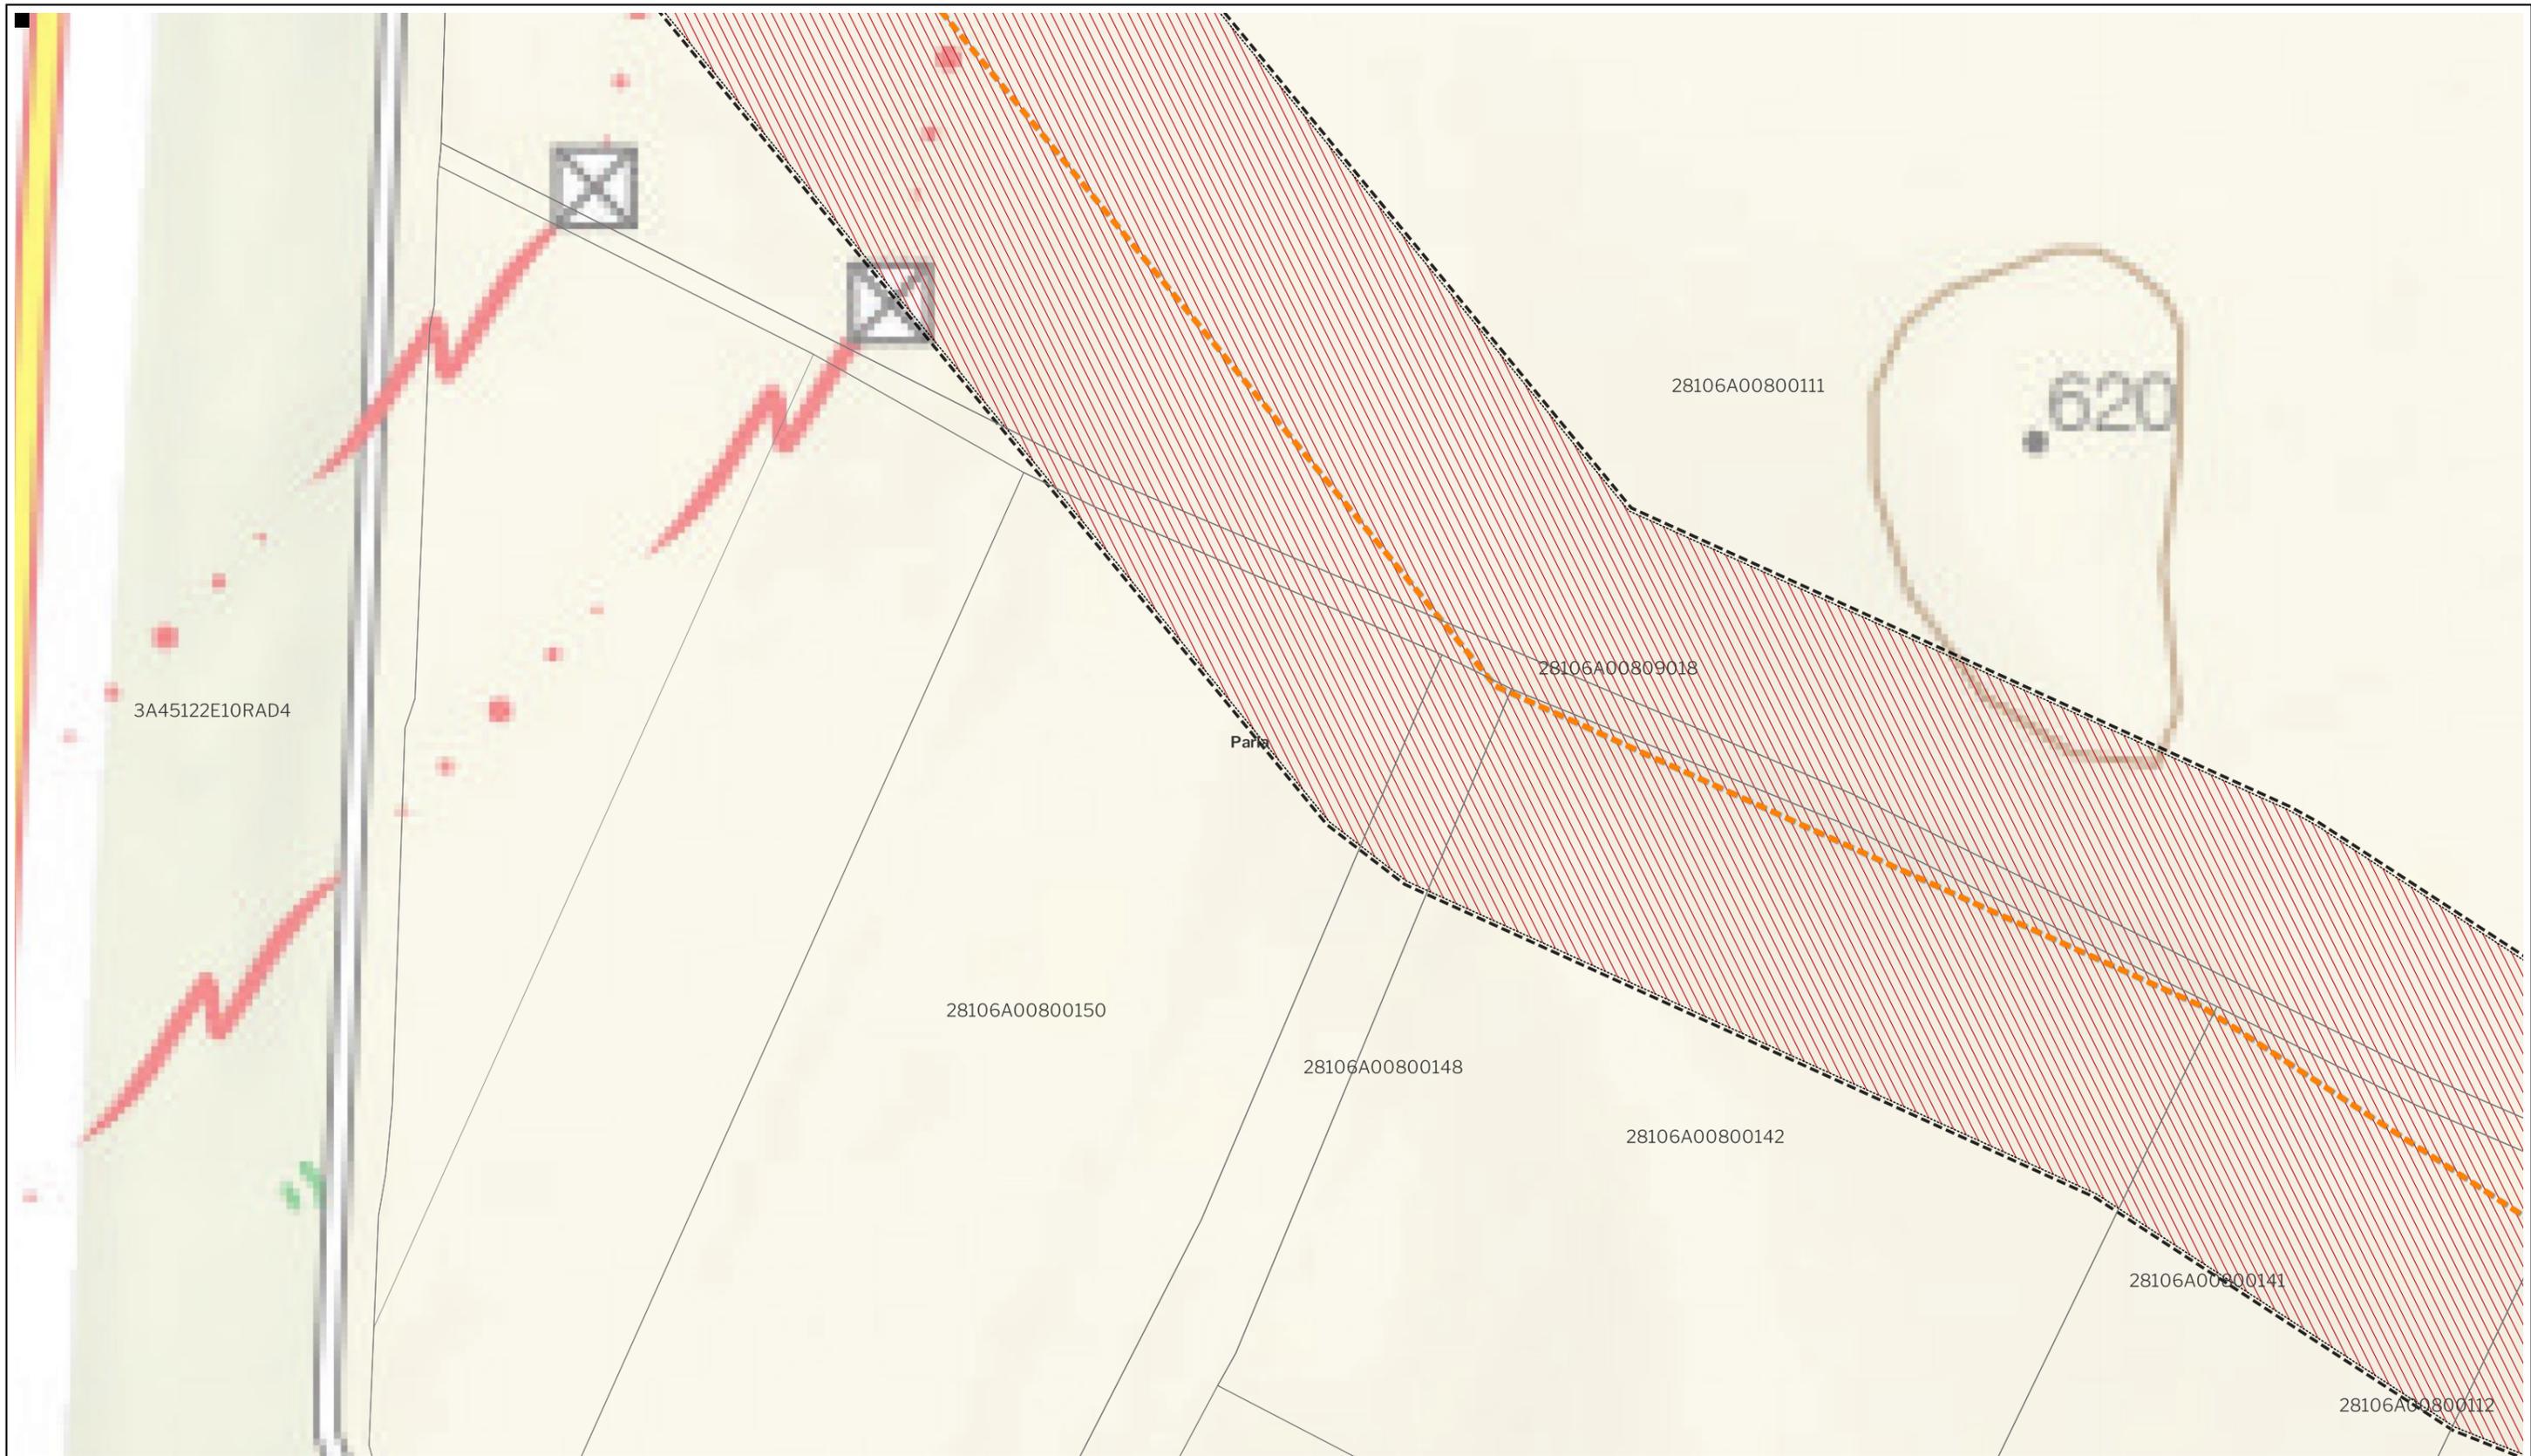

LEYENDA

- | | | |
|---|---------------------------------|---|
| Delimitaciones territoriales | Nueva Infraestructura Eléctrica | Ordenación |
| Parcelario Municipal con Referencia Catastral | Zona de afección | Ámbito del Plan Especial |
| | Tramo compartido con PFOT 403AC | Red Supramunicipal de Infraestructuras Eléctricas |
| | Línea Subterránea | |



PROYECTO: PLAN ESPECIAL DE INFRAESTRUCTURAS DE EVACUACIÓN "NUDO PINTO - AYUDEN"

TÍTULO DEL PLANO Ordenación **0.1. 38** DE 64 HOJAS

ESCALA 1:1.000 en A3 PROYECTO 2112 ESCALA GRÁFICA 0 10 20m FECHA Julio 2024

EQUIPO REDACTOR PROMOTOR

GRUPO SC Natalia Chinchilla Arq. Col. 12282 COAM David Rojo Arq. Col. 2956 COACyLE **CEPSA** MITRA BETA, S.L.U.

Segundo Mata 1, 2ª, 5. 28224 Pozuelo de Alarcón, Madrid Telf. +34 917 144 220 www.spatialconcepts.eu

Nota: la información utilizada en los planos procede de fuentes oficiales, y se encuentra georeferenciada en el sistema de coordenadas ETRS 89 - 30N



LEYENDA

Delimitaciones territoriales	Nueva Infraestructura Eléctrica	Ordenación
Parcelario Municipal con Referencia Catastral	Zona de afección	Ámbito del Plan Especial
	Tramo compartido con PFOT 403AC	Red Supramunicipal de Infraestructuras Eléctricas
	Línea Subterránea	



PROYECTO: PLAN ESPECIAL DE INFRAESTRUCTURAS DE EVACUACIÓN "NUDO PINTO - AYUDEN"

TÍTULO DEL PLANO Ordenación **0.1. 39** DE 64 HOJAS

ESCALA 1:1.000 en A3 PROYECTO 2112 ESCALA GRÁFICA 0 10 20m FECHA Julio 2024

EQUIPO REDACTOR PROMOTOR

GRUPO SC Natalia Chinchilla Arq. Col. 12282 COAM
David Rojo Arq. Col. 2956 COACyLE

CEPSA MITRA BETA, S.L.U.

Segundo Mata 1, 2ª, 5. 28224 Pozuelo de Alarcón, Madrid Telf. +34 917 144 220 www.spatialconcepts.eu

Nota: la información utilizada en los planos procede de fuentes oficiales, y se encuentra georeferenciada en el sistema de coordenadas ETRS 89 - 30N



LEYENDA

Delimitaciones territoriales	Nueva Infraestructura Eléctrica	Ordenación
Parcelario Municipal con Referencia Catastral	Zona de afección	Ámbito del Plan Especial
	Tramo compartido con PFOT 403AC	Red Supramunicipal de Infraestructuras Eléctricas
	Línea Subterránea	



PROYECTO: PLAN ESPECIAL DE INFRAESTRUCTURAS DE EVACUACIÓN "NUDO PINTO - AYUDEN"

TÍTULO DEL PLANO Ordenación **0.1. 40** DE 64 HOJAS

ESCALA 1:1.000 en A3 PROYECTO 2112 ESCALA GRÁFICA 0 10 20m FECHA Julio 2024

EQUIPO REDACTOR PROMOTOR

GRUPO SC Natalia Chinchilla Arq. Col. 12282 COAM
David Rojo Arq. Col. 2956 COACyLE

CEPSA MITRA BETA, S.L.U.

Segundo Mata 1, 2ª, 5. 28224 Pozuelo de Alarcón, Madrid Telf. +34 917 144 220 www.spatialconcepts.eu

Nota: la información utilizada en los planos procede de fuentes oficiales, y se encuentra georeferenciada en el sistema de coordenadas ETRS 89 - 30N



LEYENDA

Delimitaciones territoriales	Nueva Infraestructura Eléctrica	Ordenación
Parcelario Municipal con Referencia Catastral	Zona de afección	Ámbito del Plan Especial
	Tramo compartido con PFOT 403AC	Red Supramunicipal de Infraestructuras Eléctricas
	Línea Subterránea	



PROYECTO: PLAN ESPECIAL DE INFRAESTRUCTURAS DE EVACUACIÓN "NUDO PINTO - AYUDEN"

TÍTULO DEL PLANO Ordenación **0.1. 41**

ESCALA 1:1.000 en A3 PROYECTO 2112 ESCALA GRÁFICA 0 10 20m FECHA Julio 2024

EQUIPO REDACTOR PROMOTOR

GRUPO SC Natalia Chinchilla Arq. Col. 12282 COAM David Rojo Arq. Col. 2956 COACyLE **CEPSA** MITRA BETA, S.L.U.

Segundo Mata 1, 2ª, 5. 28224 Pozuelo de Alarcón, Madrid Telf. +34 917 144 220 www.spatialconcepts.eu

DE 64 HOJAS

Nota: la información utilizada en los planos procede de fuentes oficiales, y se encuentra georeferenciada en el sistema de coordenadas ETRS 89 - 30N



LEYENDA

- | | | |
|---|---------------------------------|---|
| Delimitaciones territoriales | Nueva Infraestructura Eléctrica | Ordenación |
| Parcelario Municipal con Referencia Catastral | Zona de afección | Ámbito del Plan Especial |
| | Tramo compartido con PFOT 403AC | Red Supramunicipal de Infraestructuras Eléctricas |
| | Línea Subterránea | |
| | Línea aérea | |

Nota: la información utilizada en los planos procede de fuentes oficiales, y se encuentra georeferenciada en el sistema de coordenadas ETRS 89 - 30N




PROYECTO: PLAN ESPECIAL DE INFRAESTRUCTURAS DE EVACUACIÓN "NUDO PINTO - AYUDEN"

TÍTULO DEL PLANO Ordenación **0.1. 42** DE 64 HOJAS

ESCALA 1:1.000 en A3 PROYECTO 2112 ESCALA GRÁFICA 0 10 20m FECHA Julio 2024

EQUIPO REDACTOR	PROMOTOR
GRUPO SC Natalia Chinchilla Arq. Col. 12282 COAM David Rojo Arq. Col. 2956 COACyLE	MITRA BETA, S.L.U.

Segundo Mata 1, 2ª, 5. 28224 Pozuelo de Alarcón, Madrid Telf. +34 917 144 220 www.spatialconcepts.eu

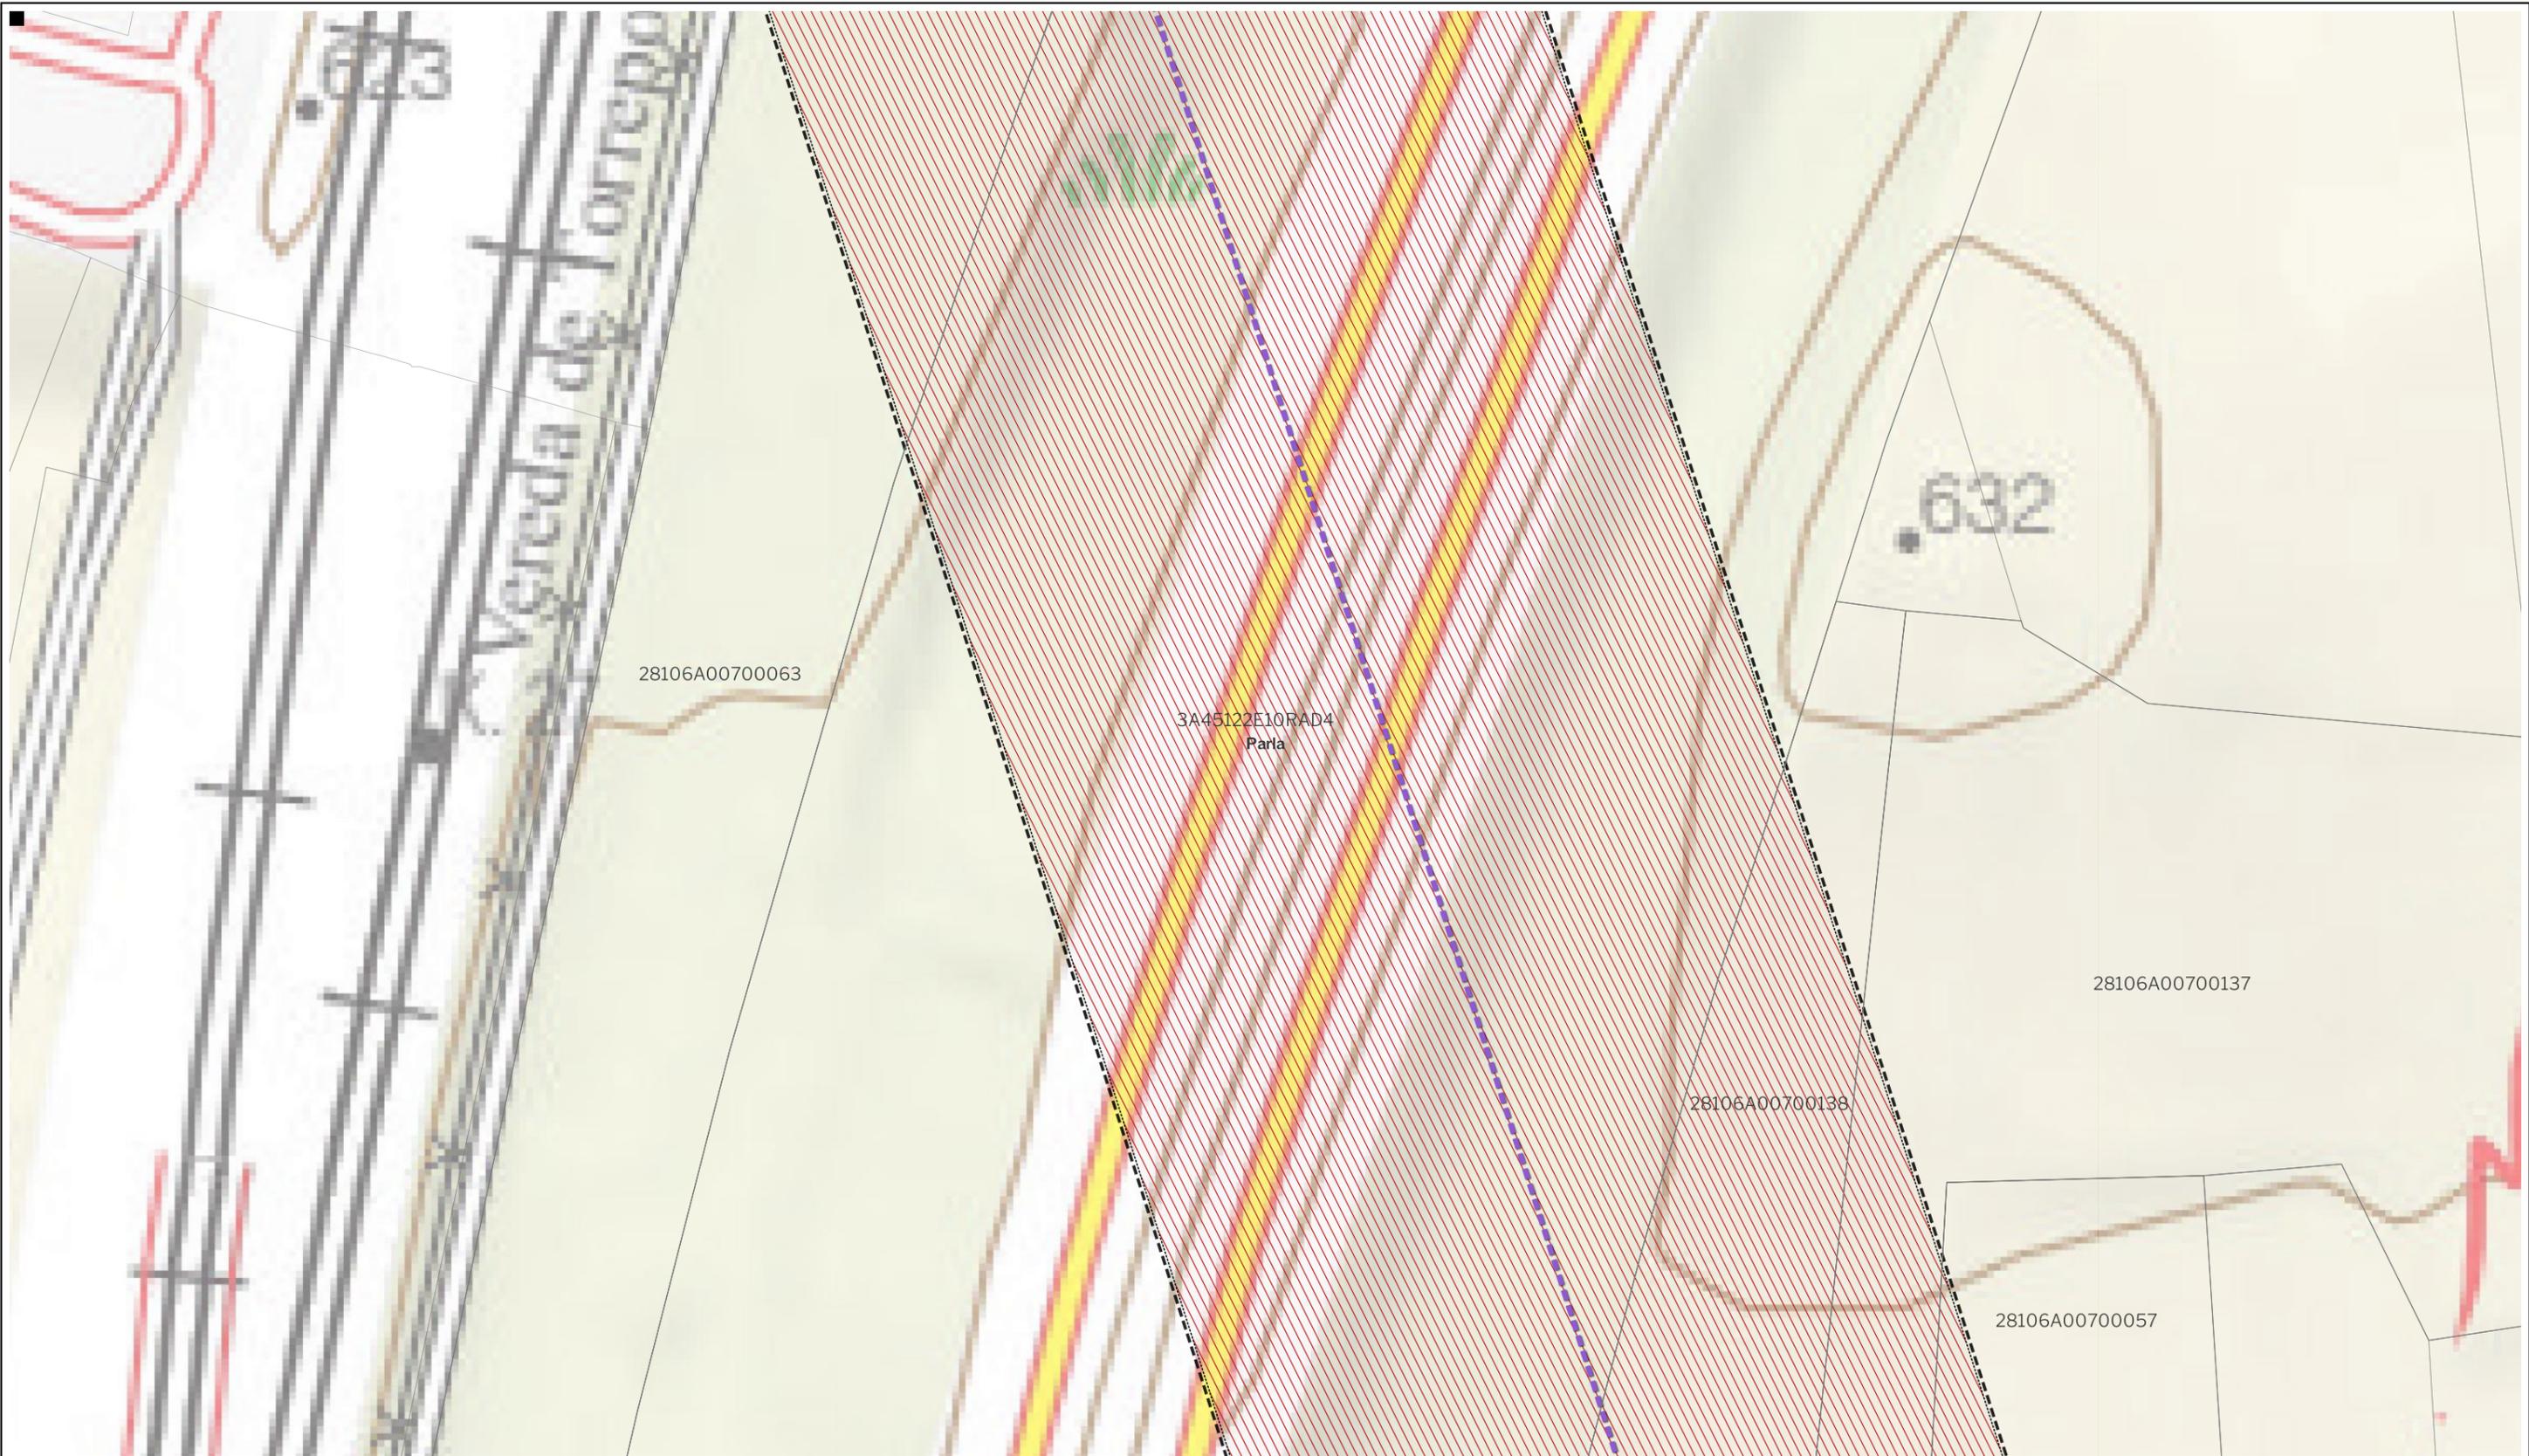

LEYENDA		
Delimitaciones territoriales	Nueva Infraestructura Eléctrica	Ordenación
Parcelario Municipal con Referencia Catastral	Zona de afección	Ámbito del Plan Especial
	Tramo compartido con PFOT 403AC	Red Supramunicipal de Infraestructuras Eléctricas
	Línea aérea	



PROYECTO: PLAN ESPECIAL DE INFRAESTRUCTURAS DE EVACUACIÓN "NUDO PINTO - AYUDEN"

TÍTULO DEL PLANO Ordenación **0.1. 43** DE 64 HOJAS

ESCALA 1:1.000 en A3 PROYECTO 2112 ESCALA GRÁFICA 0 10 20m FECHA Julio 2024

EQUIPO REDACTOR	PROMOTOR
GRUPO SC Natalia Chinchilla Arq. Col. 12282 COAM David Rojo Arq. Col. 2956 COACyLE	MITRA BETA, S.L.U.

Segundo Mata 1, 2ª, 5. 28224 Pozuelo de Alarcón, Madrid Telf. +34 917 144 220 www.spatialconcepts.eu

Nota: la información utilizada en los planos procede de fuentes oficiales, y se encuentra georeferenciada en el sistema de coordenadas ETRS 89 - 30N



LEYENDA

- | | | |
|---|---------------------------------|---|
| Delimitaciones territoriales | Nueva Infraestructura Eléctrica | Ordenación |
| Parcelario Municipal con Referencia Catastral | Zona de afección | Ámbito del Plan Especial |
| | Tramo compartido con PFOT 403AC | Red Supramunicipal de Infraestructuras Eléctricas |
| | Línea aérea | |



PROYECTO: PLAN ESPECIAL DE INFRAESTRUCTURAS DE EVACUACIÓN "NUDO PINTO - AYUDEN"


TÍTULO DEL PLANO Ordenación **0.1. 44** DE 64 HOJAS

ESCALA 1:1.000 en A3 PROYECTO 2112 ESCALA GRÁFICA 0 10 20 m FECHA Julio 2024

EQUIPO REDACTOR	PROMOTOR
GRUPO SC Natalia Chinchilla Arq. Col. 12282 COAM David Rojo Arq. Col. 2956 COACyLE	MITRA BETA, S.L.U.

Segundo Mata 1, 2ª, 5. 28224 Pozuelo de Alarcón, Madrid Telf. +34 917 144 220 www.spatialconcepts.eu

Nota: la información utilizada en los planos procede de fuentes oficiales, y se encuentra georeferenciada en el sistema de coordenadas ETRS 89 - 30N

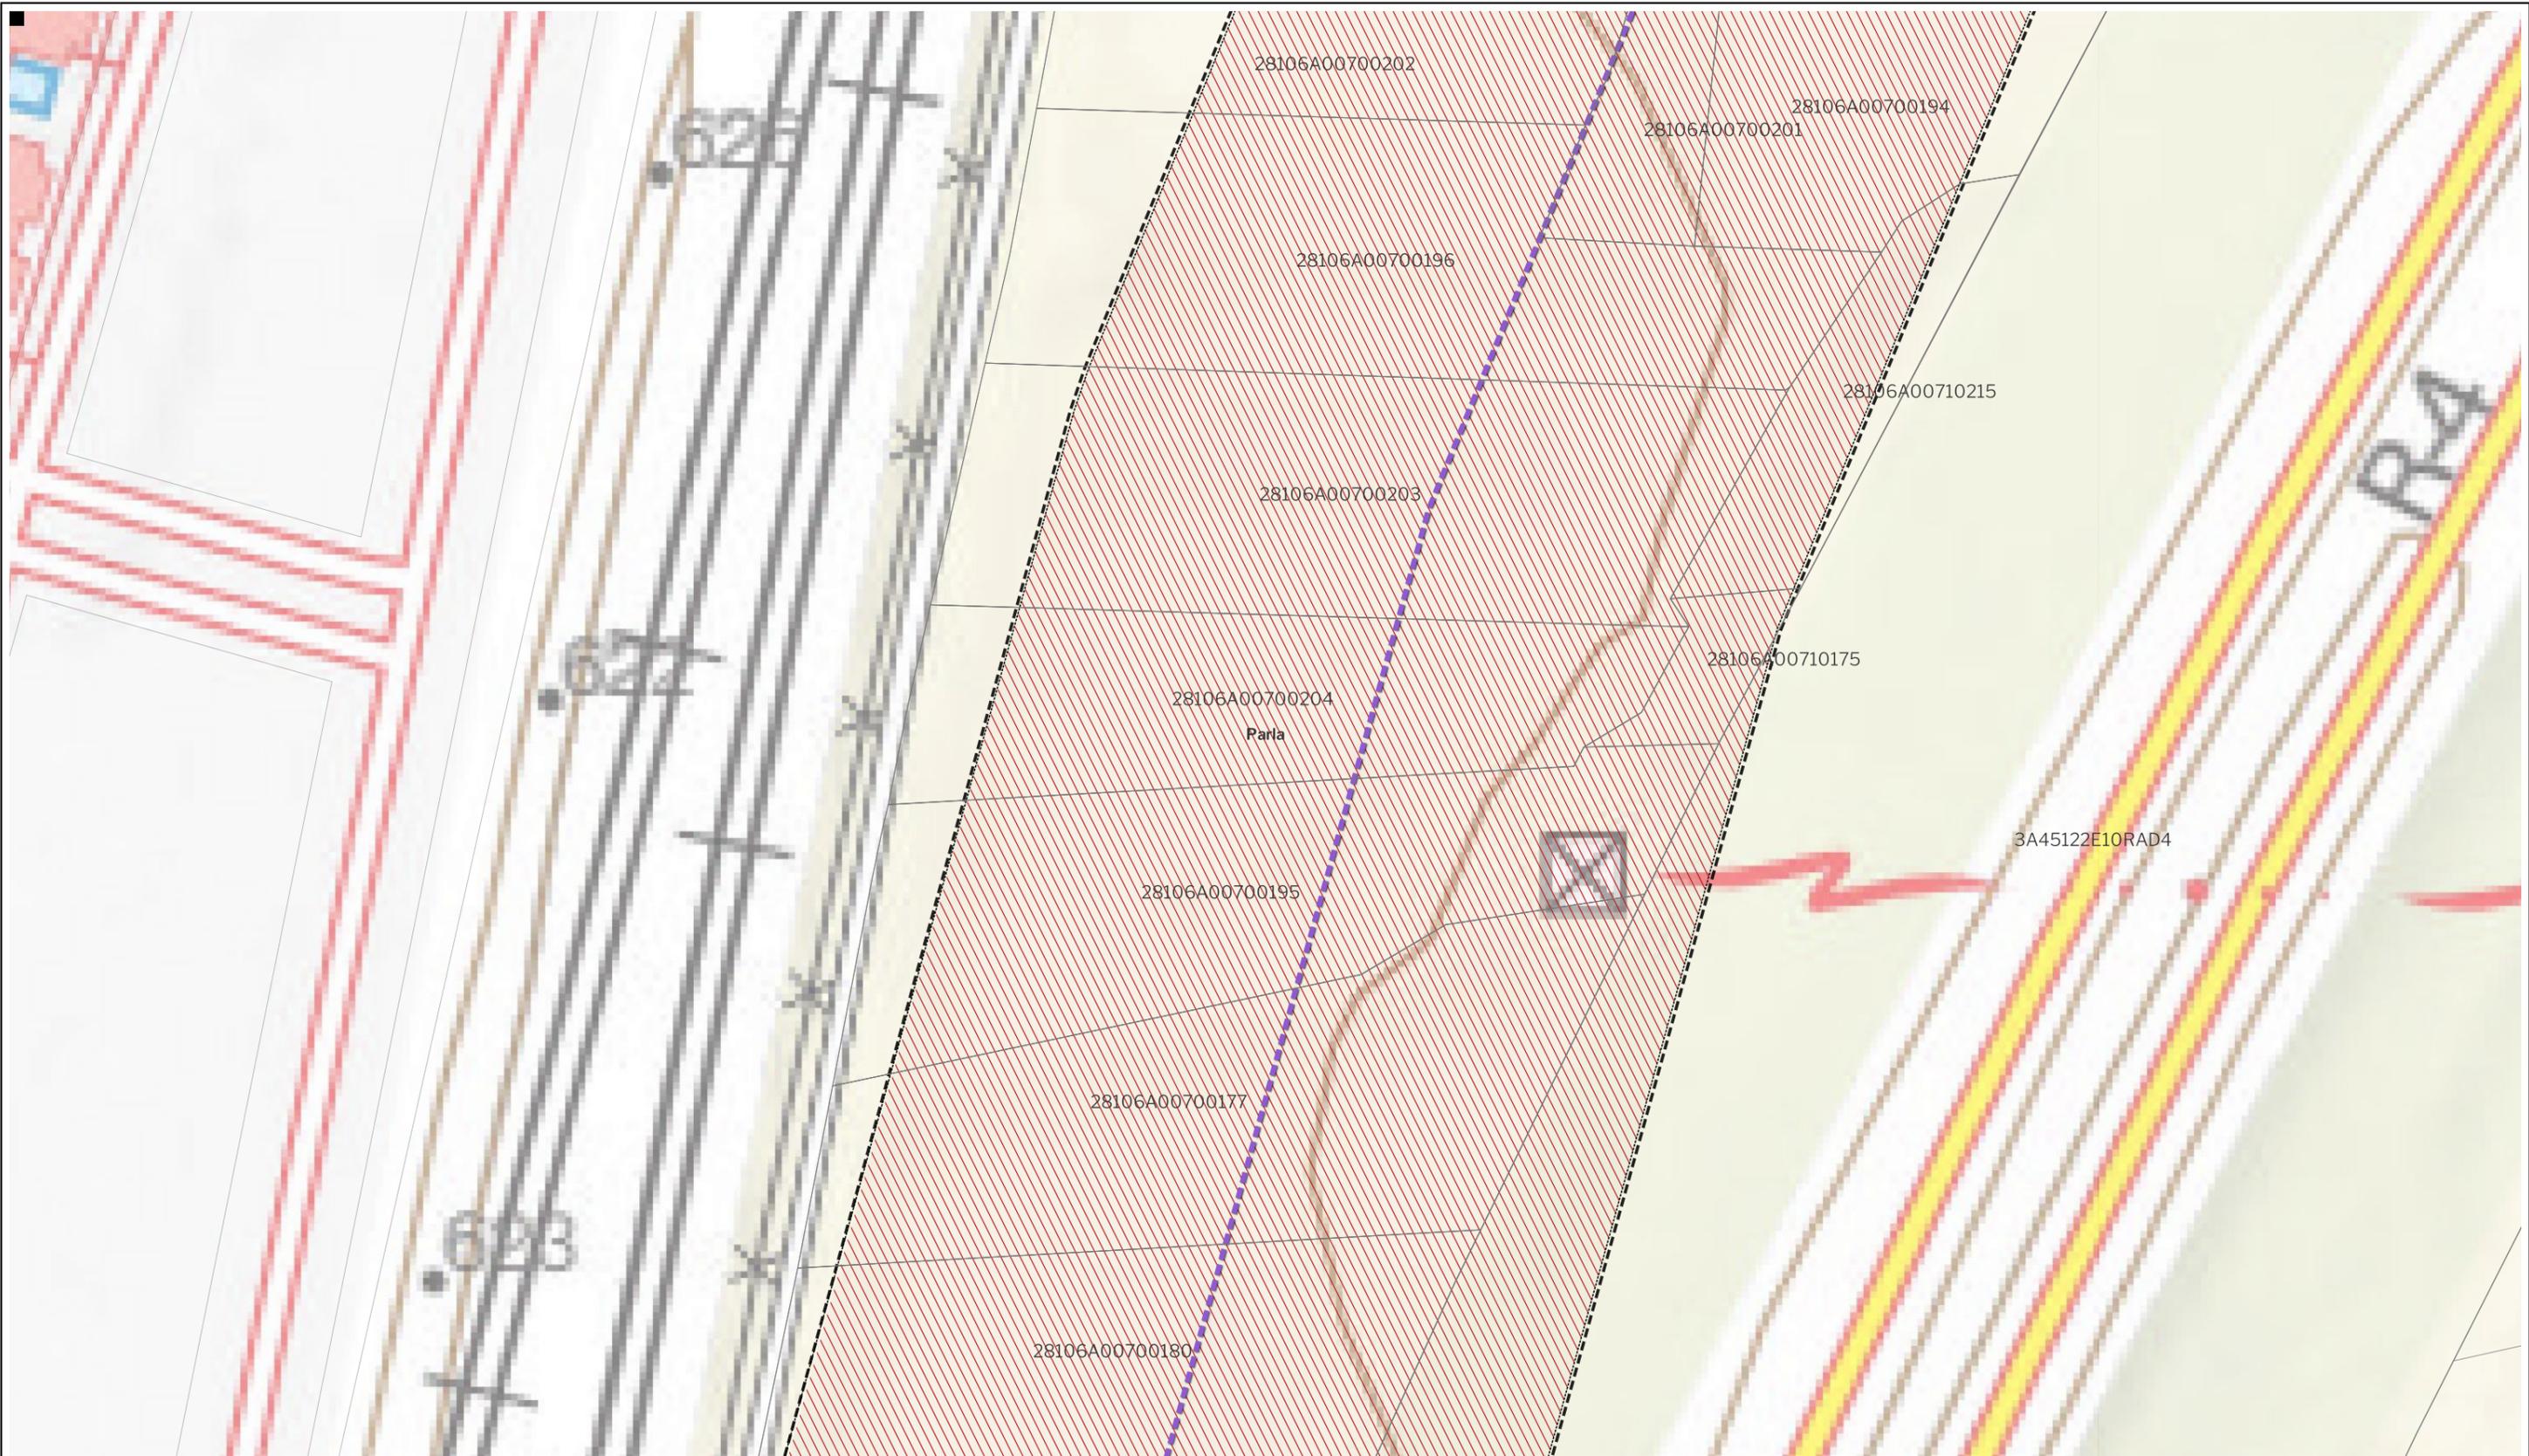

LEYENDA

Delimitaciones territoriales	Nueva Infraestructura Eléctrica	Ordenación
Parcelario Municipal con Referencia Catastral	Zona de afección	Ámbito del Plan Especial
	Tramo compartido con PFOT 403AC	Red Supramunicipal de Infraestructuras Eléctricas
	Línea aérea	



PROYECTO: PLAN ESPECIAL DE INFRAESTRUCTURAS DE EVACUACIÓN "NUDO PINTO - AYUDEN"

TÍTULO DEL PLANO Ordenación **0.1. 45** DE 64 HOJAS

ESCALA 1:1000 en A3 PROYECTO 2112 ESCALA GRÁFICA 0 10 20m FECHA Julio 2024


EQUIPO REDACTOR PROMOTOR

GRUPO SC Natalia Chinchilla Arq. Col. 12282 COAM
David Rojo Arq. Col. 2956 COACyLE

CEPSA MITRA BETA, S.L.U.

Segundo Mata 1, 2ª, 5. 28224 Pozuelo de Alarcón, Madrid Telf. +34 917 144 220 www.spatialconcepts.eu

Nota: la información utilizada en los planos procede de fuentes oficiales, y se encuentra georeferenciada en el sistema de coordenadas ETRS 89 - 30N

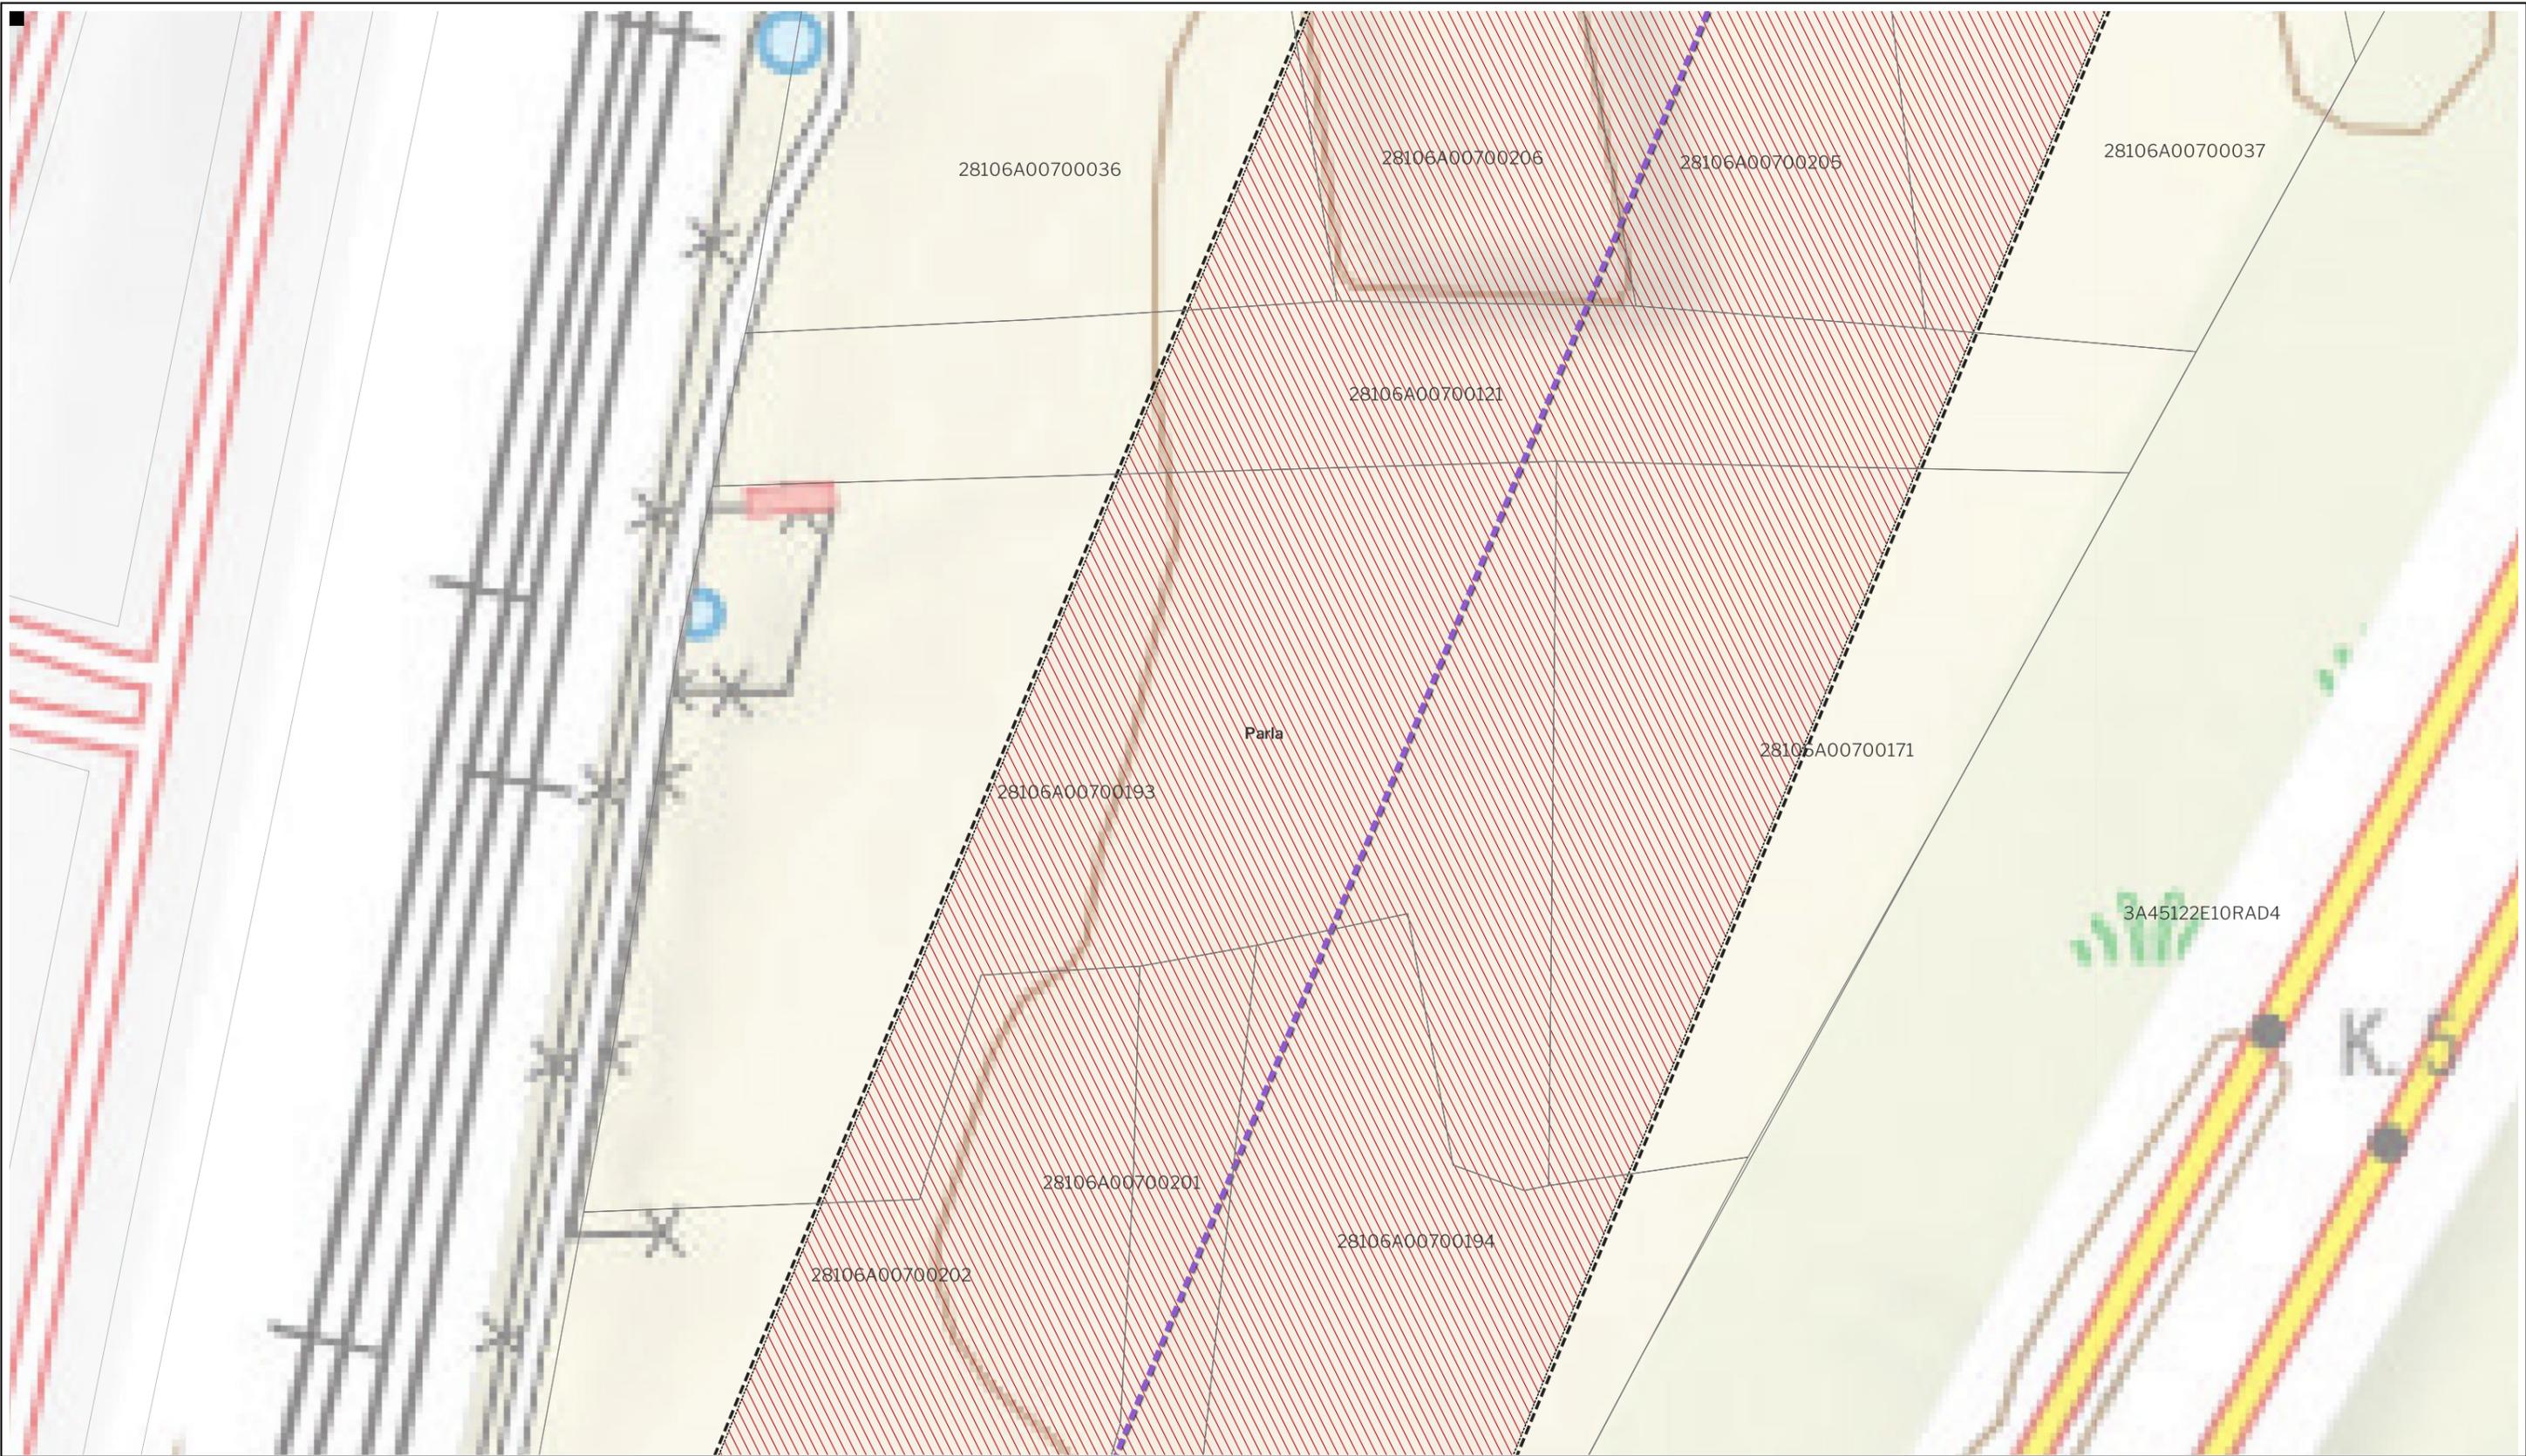

LEYENDA

- | | | |
|---|---------------------------------|---|
| Delimitaciones territoriales | Nueva Infraestructura Eléctrica | Ordenación |
| Parcelario Municipal con Referencia Catastral | Zona de afección | Ámbito del Plan Especial |
| | Tramo compartido con PFOT 403AC | Red Supramunicipal de Infraestructuras Eléctricas |
| | Línea aérea | |

Nota: la información utilizada en los planos procede de fuentes oficiales, y se encuentra georeferenciada en el sistema de coordenadas ETRS 89 - 30N



PROYECTO: PLAN ESPECIAL DE INFRAESTRUCTURAS DE EVACUACIÓN "NUDO PINTO - AYUDEN"

TÍTULO DEL PLANO Ordenación **0.1. 46** DE 64 HOJAS

ESCALA 1:1.000 en A3 PROYECTO 2112 ESCALA GRÁFICA 0 10 20m FECHA Julio 2024

EQUIPO REDACTOR PROMOTOR

GRUPO SC Natalia Chinchilla Arq. Col. 12282 COAM David Rojo Arq. Col. 2956 COACyLE **CEPSA** MITRA BETA, S.L.U.

Segundo Mata 1, 2ª, 5. 28224 Pozuelo de Alarcón, Madrid Telf. +34 917 144 220 www.spatialconcepts.eu



LEYENDA

Delimitaciones territoriales	Nueva Infraestructura Eléctrica	Ordenación
Parcelario Municipal con Referencia Catastral	Zona de afección	Ámbito del Plan Especial
	Tramo compartido con PFOT 403AC	Red Supramunicipal de Infraestructuras Eléctricas
	Línea aérea	



PROYECTO: PLAN ESPECIAL DE INFRAESTRUCTURAS DE EVACUACIÓN "NUDO PINTO - AYUDEN"

TÍTULO DEL PLANO Ordenación **0.1. 47** DE 64 HOJAS

ESCALA 1:1000 en A3 PROYECTO 2112 ESCALA GRÁFICA 0 10 20m FECHA Julio 2024


EQUIPO REDACTOR PROMOTOR

GRUPO SC Natalia Chinchilla Arq. Col. 12282 COAM
David Rojo Arq. Col. 2956 COACyLE

CEPSA MITRA BETA, S.L.U.

Segundo Mata 1, 2ª, 5. 28224 Pozuelo de Alarcón, Madrid Telf. +34 917 144 220 www.spatialconcepts.eu

Nota: la información utilizada en los planos procede de fuentes oficiales, y se encuentra georeferenciada en el sistema de coordenadas ETRS 89 - 30N

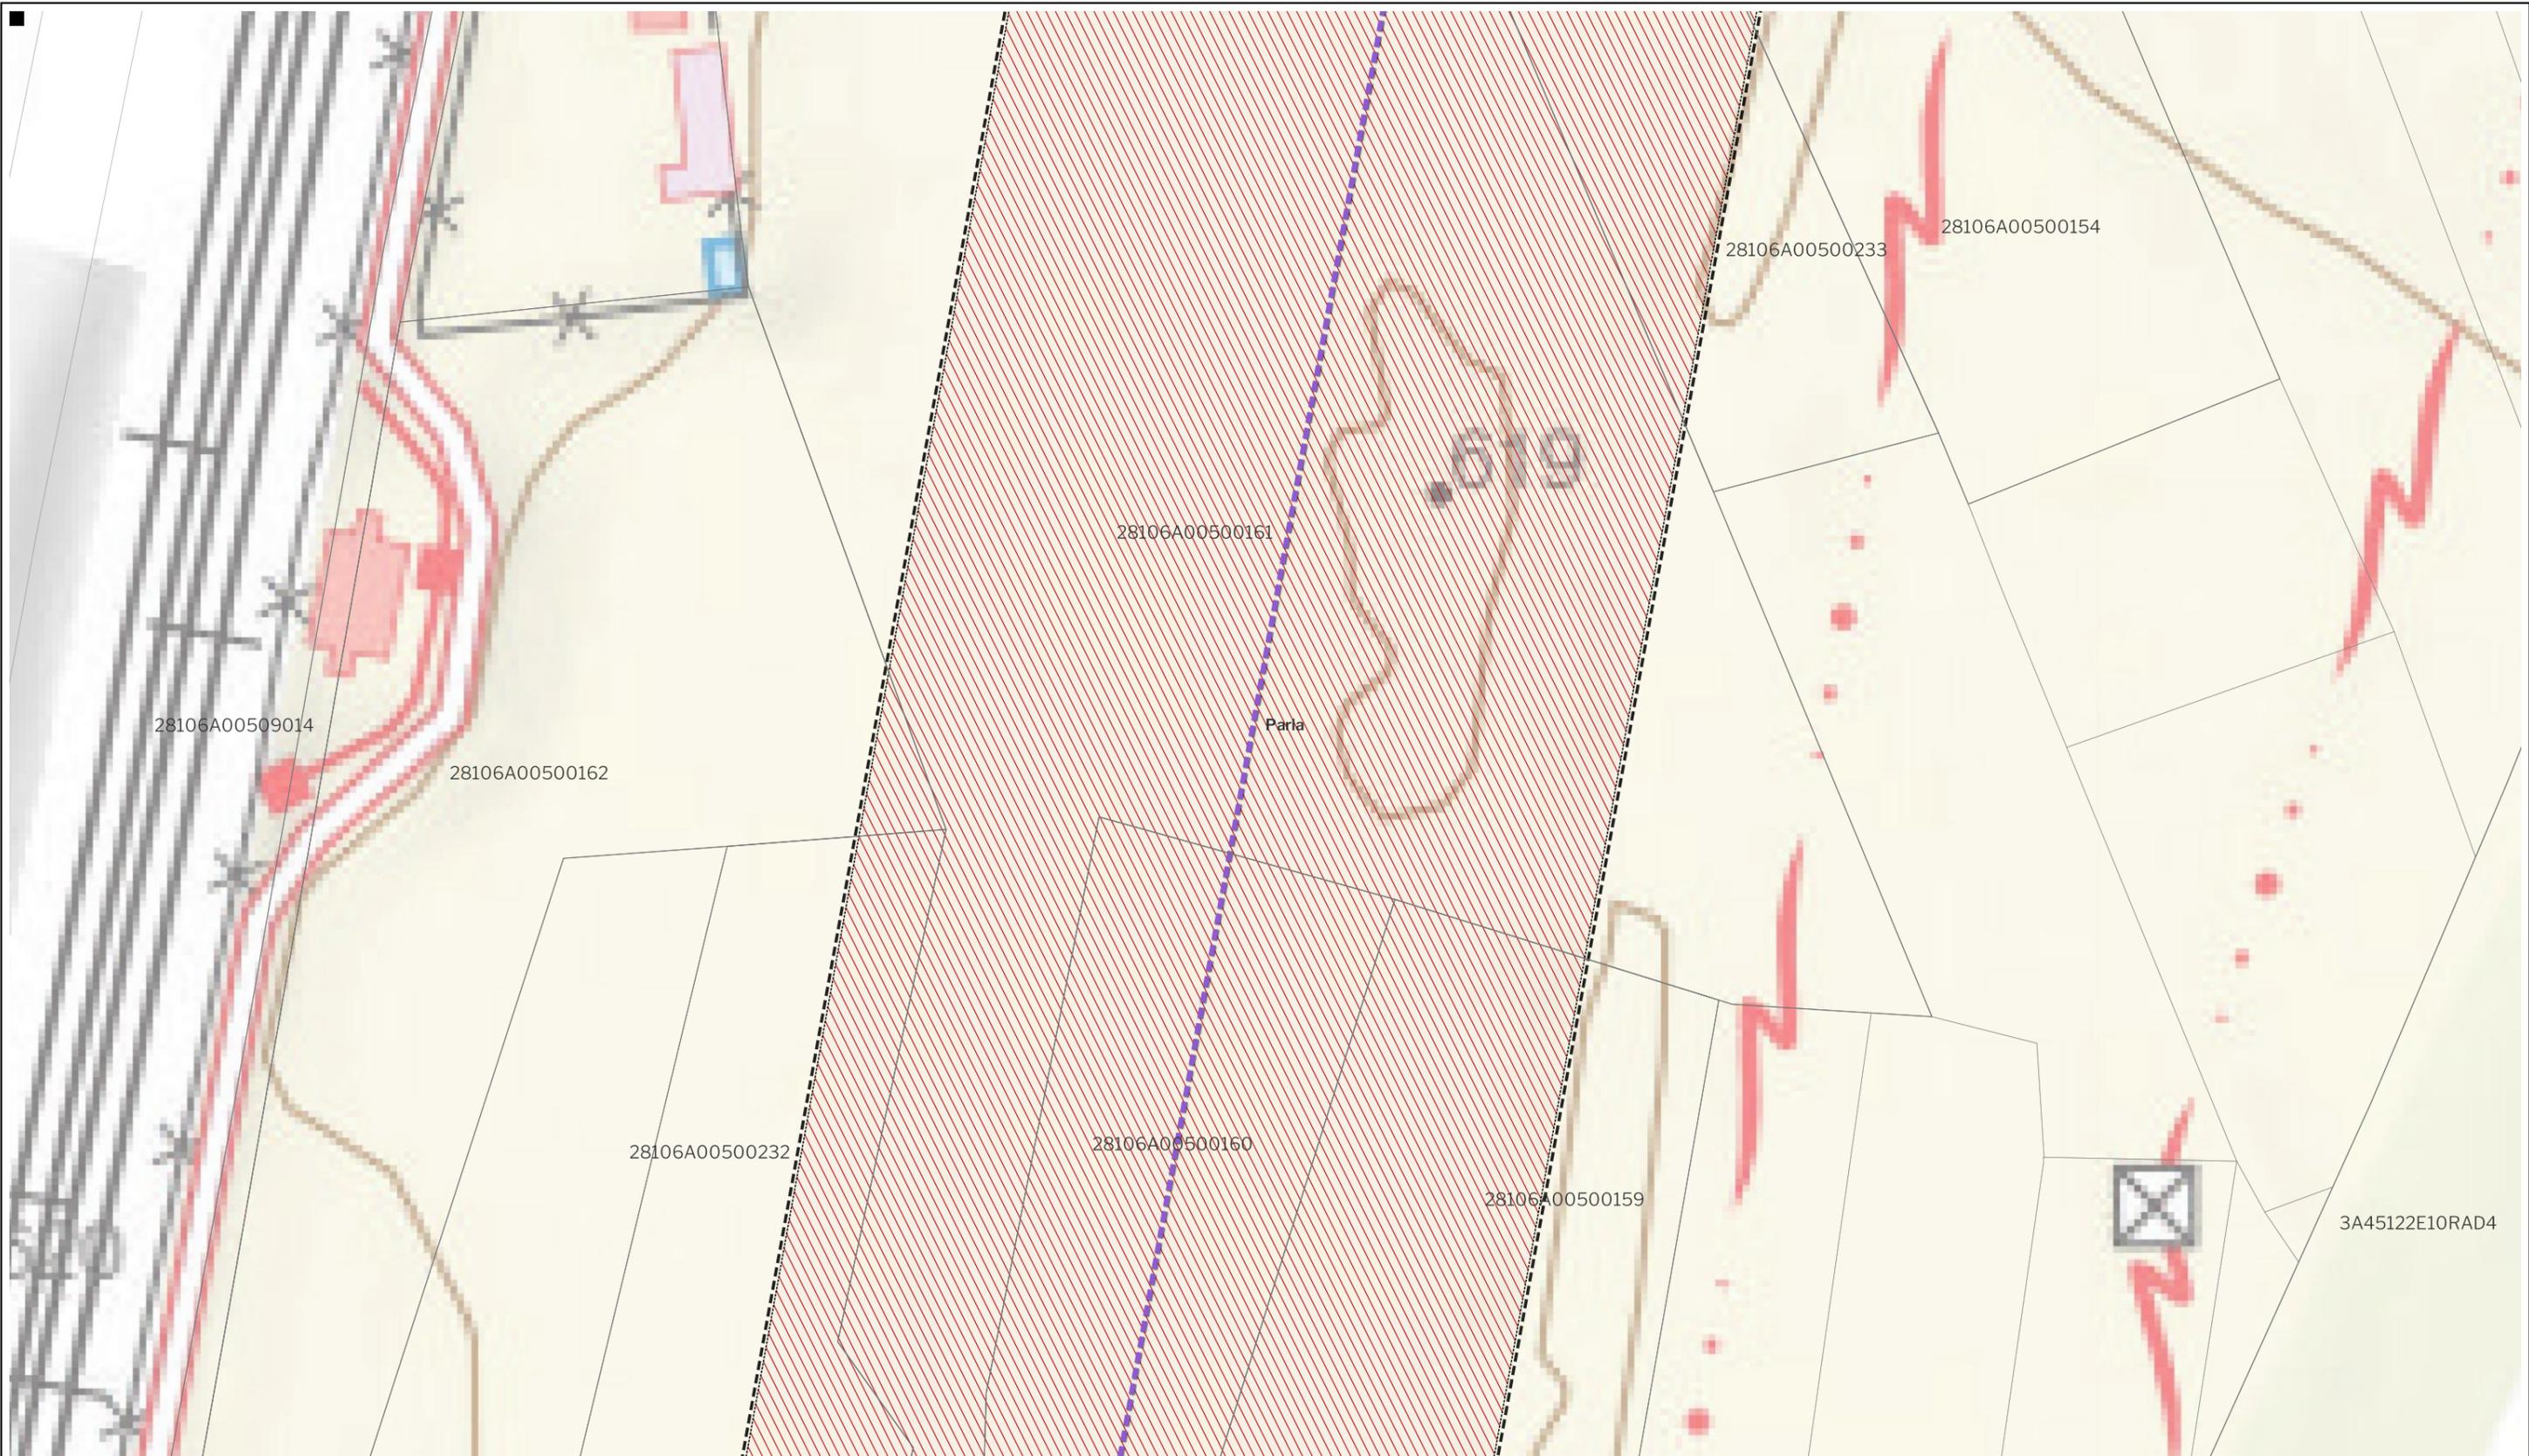

LEYENDA

Delimitaciones territoriales	Nueva Infraestructura Eléctrica	Ordenación
Parcelario Municipal con Referencia Catastral	Zona de afección	Ámbito del Plan Especial
	Tramo compartido con PFOT 403AC	Red Supramunicipal de Infraestructuras Eléctricas
	Línea aérea	



PROYECTO: PLAN ESPECIAL DE INFRAESTRUCTURAS DE EVACUACIÓN "NUDO PINTO - AYUDEN"

TÍTULO DEL PLANO Ordenación **0.1. 48** DE 64 HOJAS


ESCALA 1:1.000 en A3 PROYECTO 2112 ESCALA GRÁFICA 0 10 20m FECHA Julio 2024

EQUIPO REDACTOR PROMOTOR

GRUPO SC Natalia Chinchilla Arq. Col. 12282 COAM David Rojo Arq. Col. 2956 COACyLE **CEPSA** MITRA BETA, S.L.U.

Segundo Mata 1, 2ª, 5. 28224 Pozuelo de Alarcón, Madrid Telf. +34 917 144 220 www.spatialconcepts.eu

Nota: la información utilizada en los planos procede de fuentes oficiales, y se encuentra georeferenciada en el sistema de coordenadas ETRS 89 - 30N

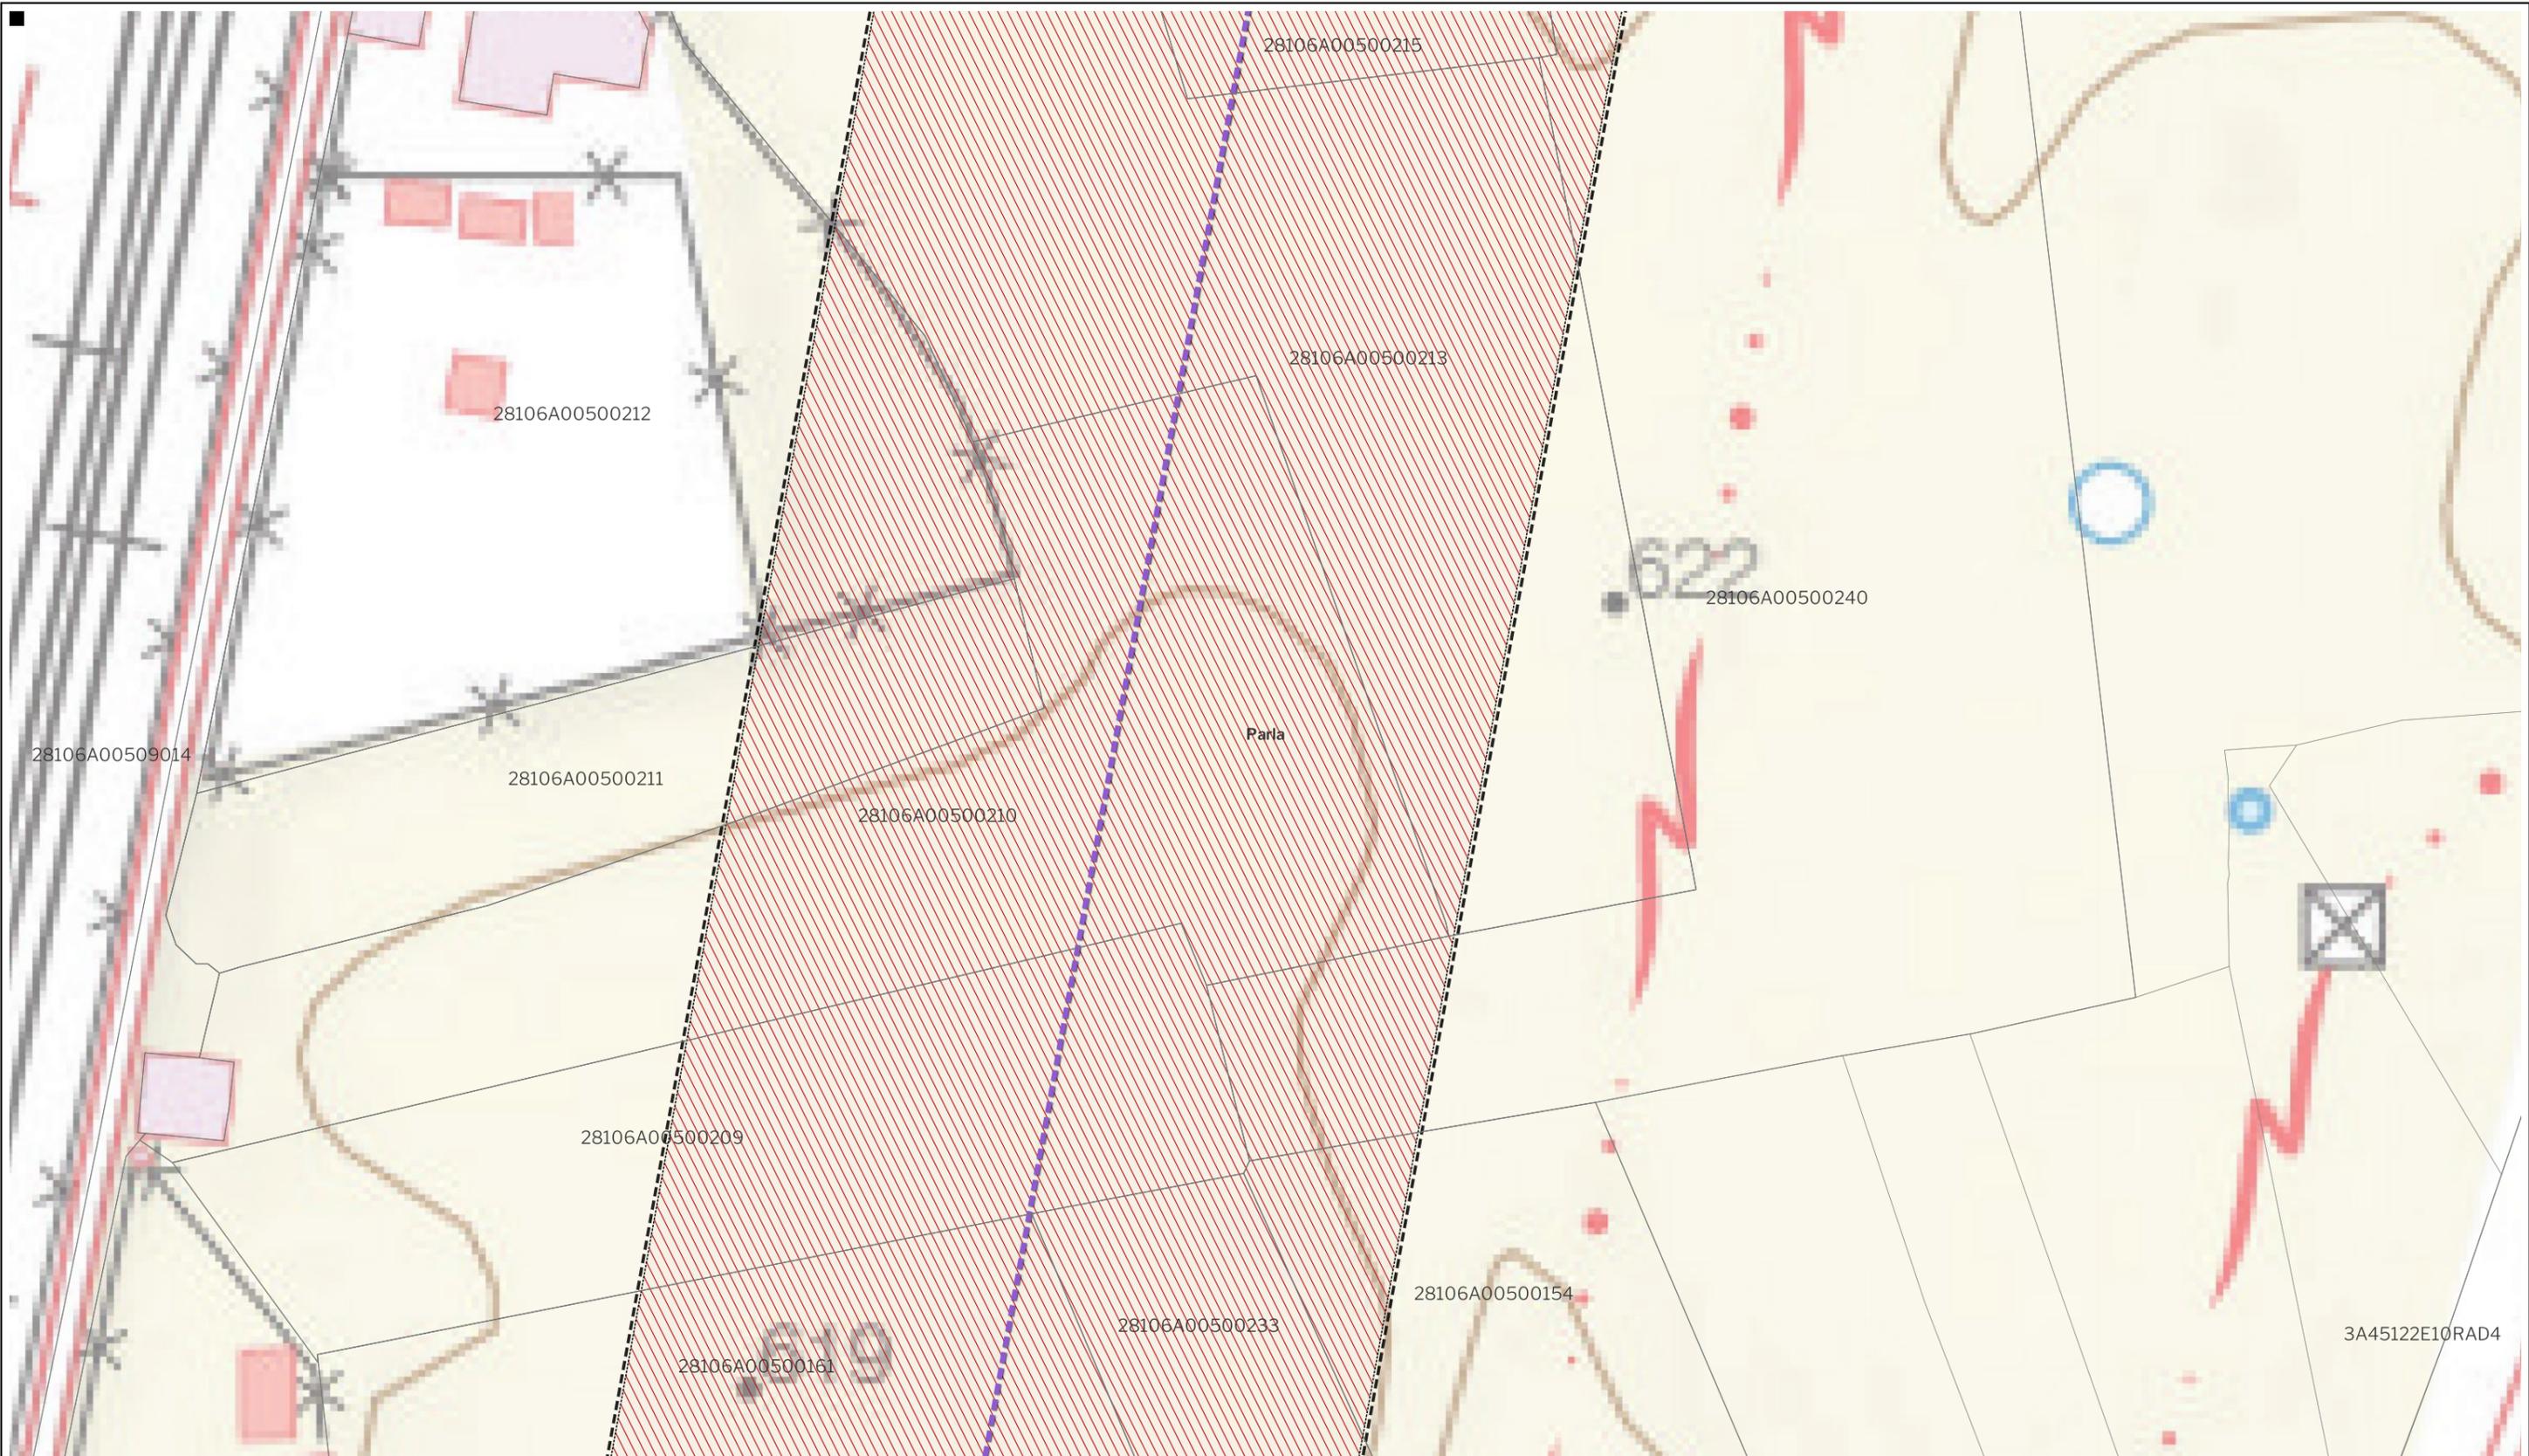

LEYENDA

Delimitaciones territoriales	Nueva Infraestructura Eléctrica	Ordenación
Parcelario Municipal con Referencia Catastral	Zona de afección	Ámbito del Plan Especial
	Tramo compartido con PFOT 403AC	Red Supramunicipal de Infraestructuras Eléctricas
	Línea aérea	



PROYECTO: PLAN ESPECIAL DE INFRAESTRUCTURAS DE EVACUACIÓN "NUDO PINTO - AYUDEN"

TÍTULO DEL PLANO Ordenación **0.1. 49** DE 64 HOJAS


ESCALA 1:1.000 en A3 PROYECTO 2112 ESCALA GRÁFICA 0 10 20m FECHA Julio 2024

EQUIPO REDACTOR PROMOTOR

GRUPO SC Natalia Chinchilla Arq. Col. 12282 COAM David Rojo Arq. Col. 2956 COACyLE **CEPSA** MITRA BETA, S.L.U.

Segundo Mata 1, 2ª, 5. 28224 Pozuelo de Alarcón, Madrid Telf. +34 917 144 220 www.spatialconcepts.eu

Nota: la información utilizada en los planos procede de fuentes oficiales, y se encuentra georeferenciada en el sistema de coordenadas ETRS 89 - 30N

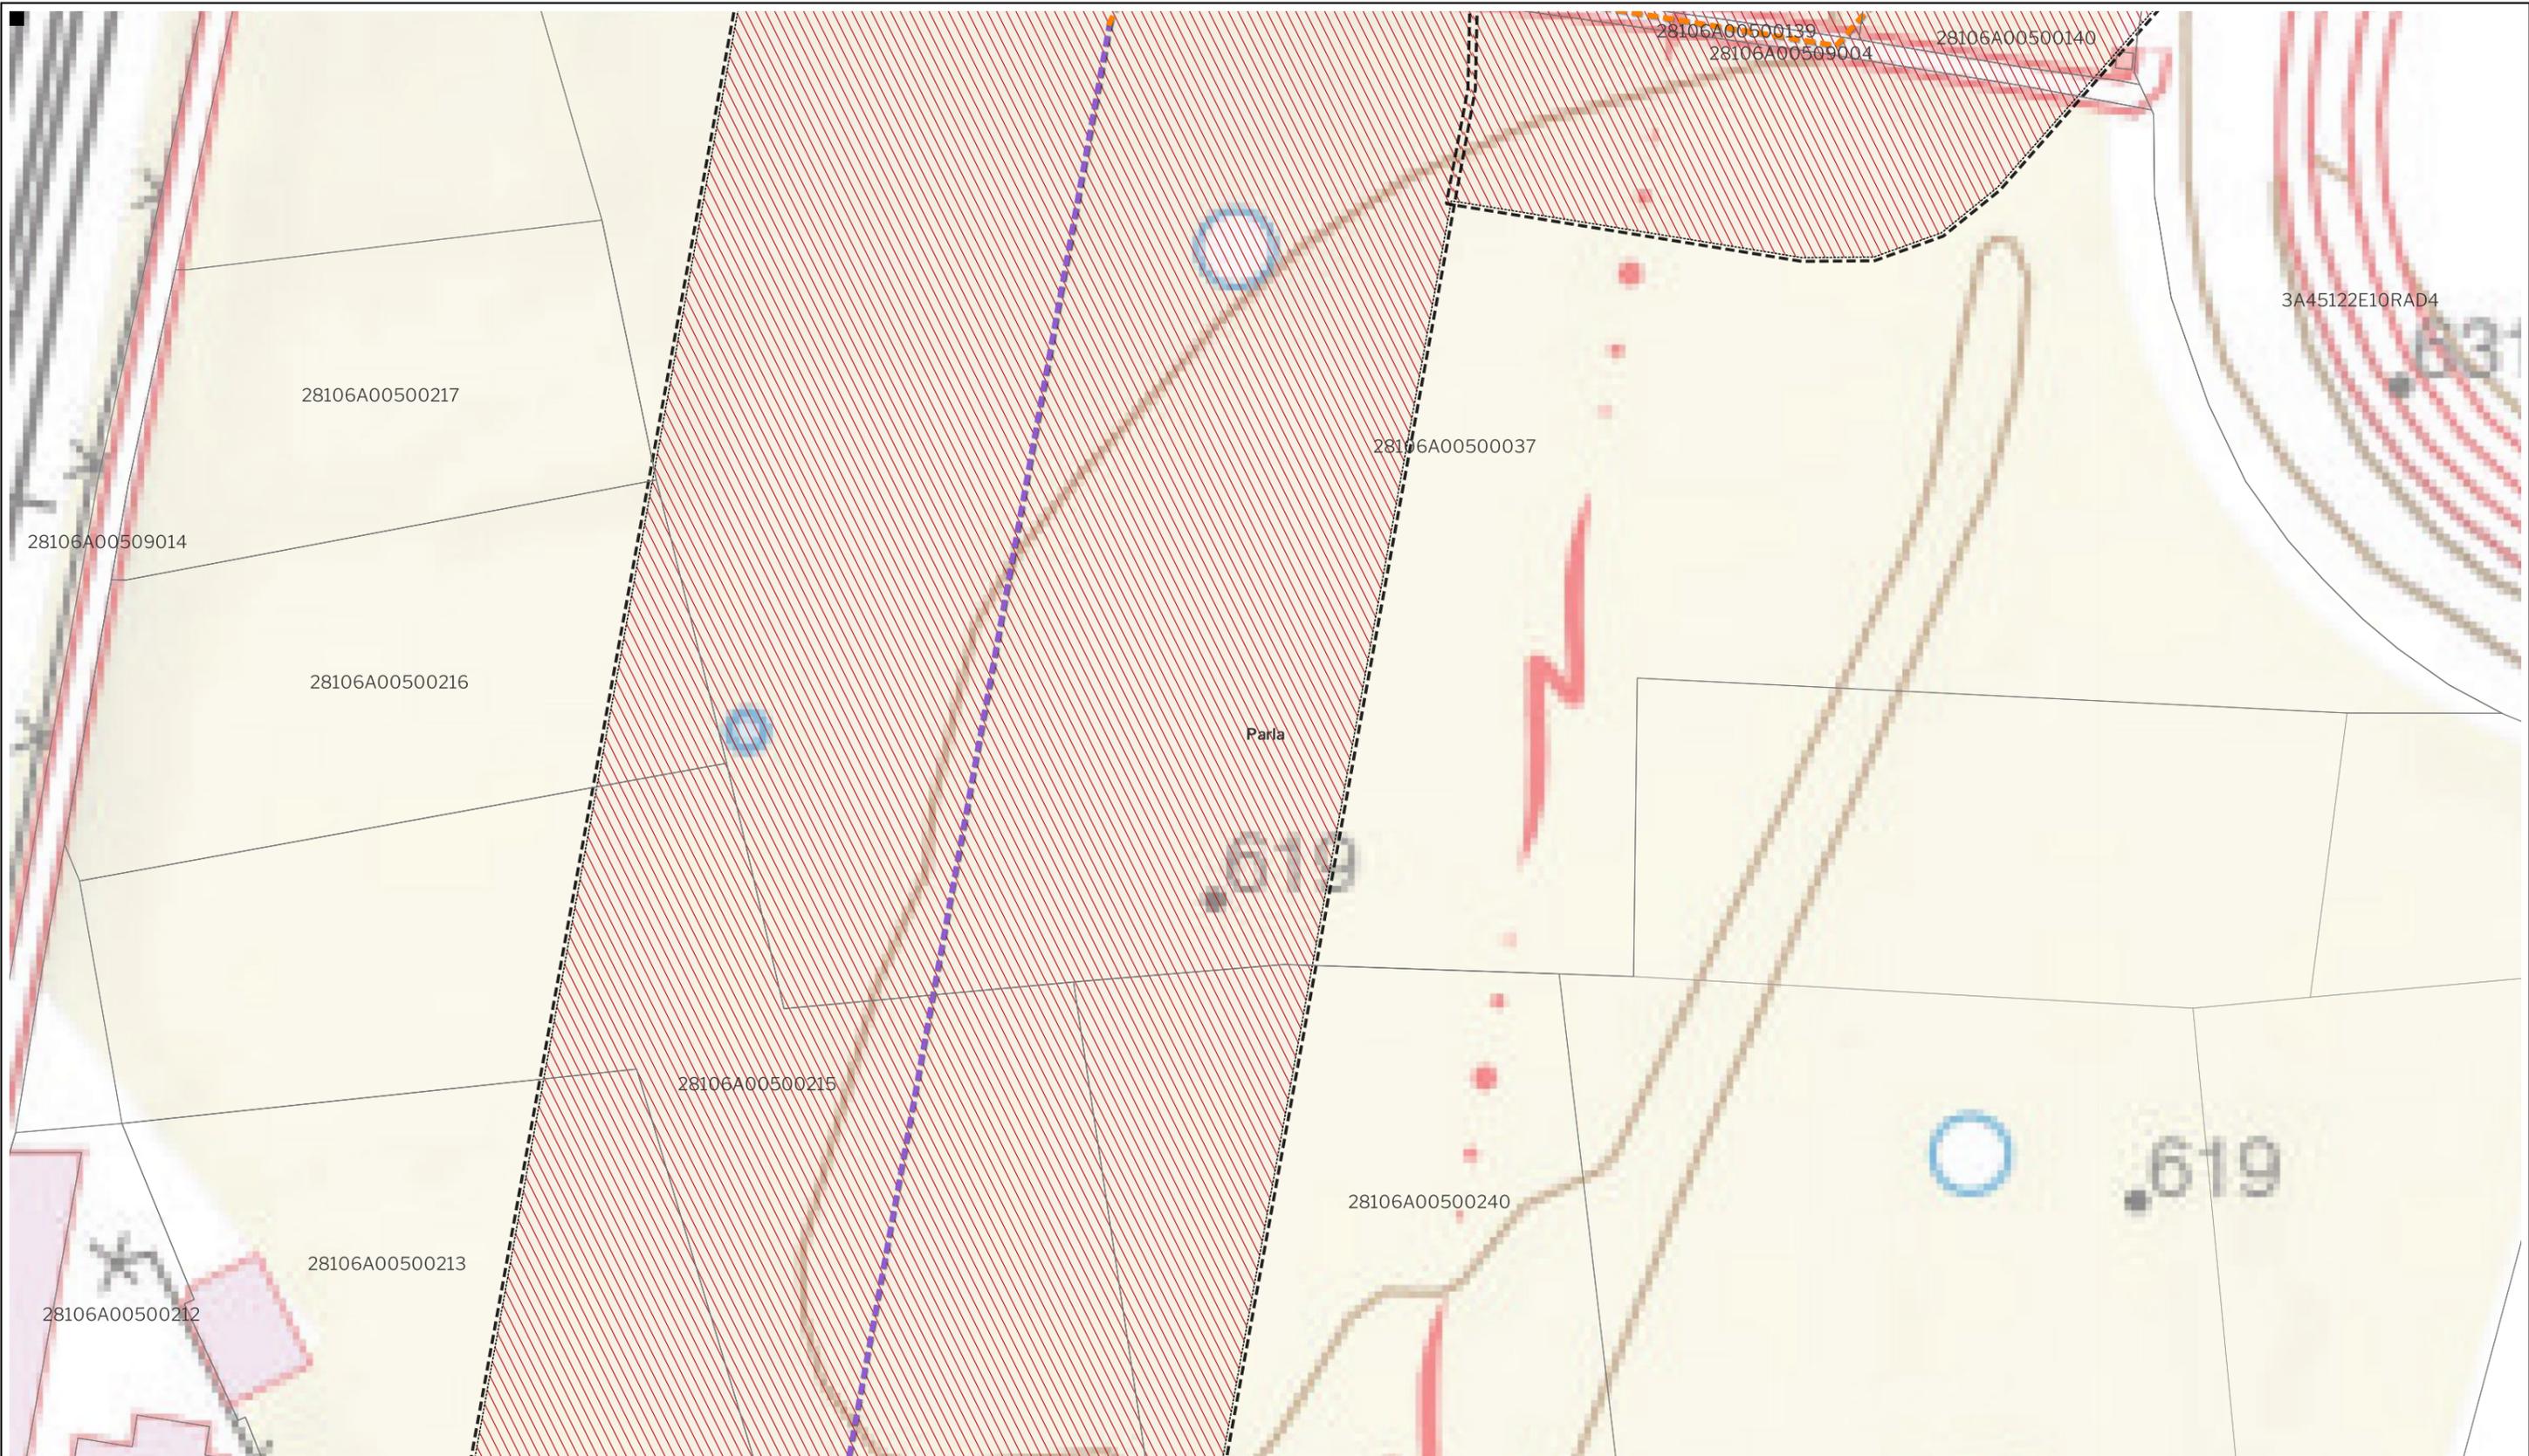

LEYENDA

Delimitaciones territoriales	Nueva Infraestructura Eléctrica	Ordenación
Parcelario Municipal con Referencia Catastral	Zona de afección	Ámbito del Plan Especial
	Tramo compartido con PFOT 403AC	Red Supramunicipal de Infraestructuras Eléctricas
	Línea Subterránea	
	Línea aérea	



PROYECTO: PLAN ESPECIAL DE INFRAESTRUCTURAS DE EVACUACIÓN "NUDO PINTO - AYUDEN"

TÍTULO DEL PLANO Ordenación **0.1. 50** DE 64 HOJAS

ESCALA 1:1.000 en A3 PROYECTO 2112 ESCALA GRÁFICA 0 10 20m FECHA Julio 2024

EQUIPO REDACTOR PROMOTOR

GRUPO SC Natalia Chinchilla Arq. Col. 12282 COAM
David Rojo Arq. Col. 2956 COACyLE

CEPSA MITRA BETA, S.L.U.

Segundo Mata 1, 2ª, 5. 28224 Pozuelo de Alarcón, Madrid Telf. +34 917 144 220 www.spatialconcepts.eu

Nota: la información utilizada en los planos procede de fuentes oficiales, y se encuentra georeferenciada en el sistema de coordenadas ETRS 89 - 30N



LEYENDA

- | | | |
|---|--|---|
| Delimitaciones territoriales | Nueva Infraestructura Eléctrica | Ordenación |
| Parcelario Municipal con Referencia Catastral | Zona de afección | Ámbito del Plan Especial |
| | Tramo compartido con PFOT 403AC | Red Supramunicipal de Infraestructuras Eléctricas |
| | Línea Subterránea | |
| | Línea aérea | |

Nota: la información utilizada en los planos procede de fuentes oficiales, y se encuentra georeferenciada en el sistema de coordenadas ETRS 89 - 30N



PROYECTO: PLAN ESPECIAL DE INFRAESTRUCTURAS DE EVACUACIÓN "NUDO PINTO - AYUDEN"

TÍTULO DEL PLANO Ordenación **0.1. 51** DE 64 HOJAS


ESCALA 1:1.000 en A3 PROYECTO 2112 ESCALA GRÁFICA 0 10 20m FECHA Julio 2024

EQUIPO REDACTOR PROMOTOR

GRUPO SC Natalia Chinchilla Arq. Col. 12282 COAM
David Rojo Arq. Col. 2956 COACyLE

CEPSA MITRA BETA, S.L.U.

Segundo Mata 1, 2ª, 5. 28224 Pozuelo de Alarcón, Madrid Telf. +34 917 144 220 www.spatialconcepts.eu

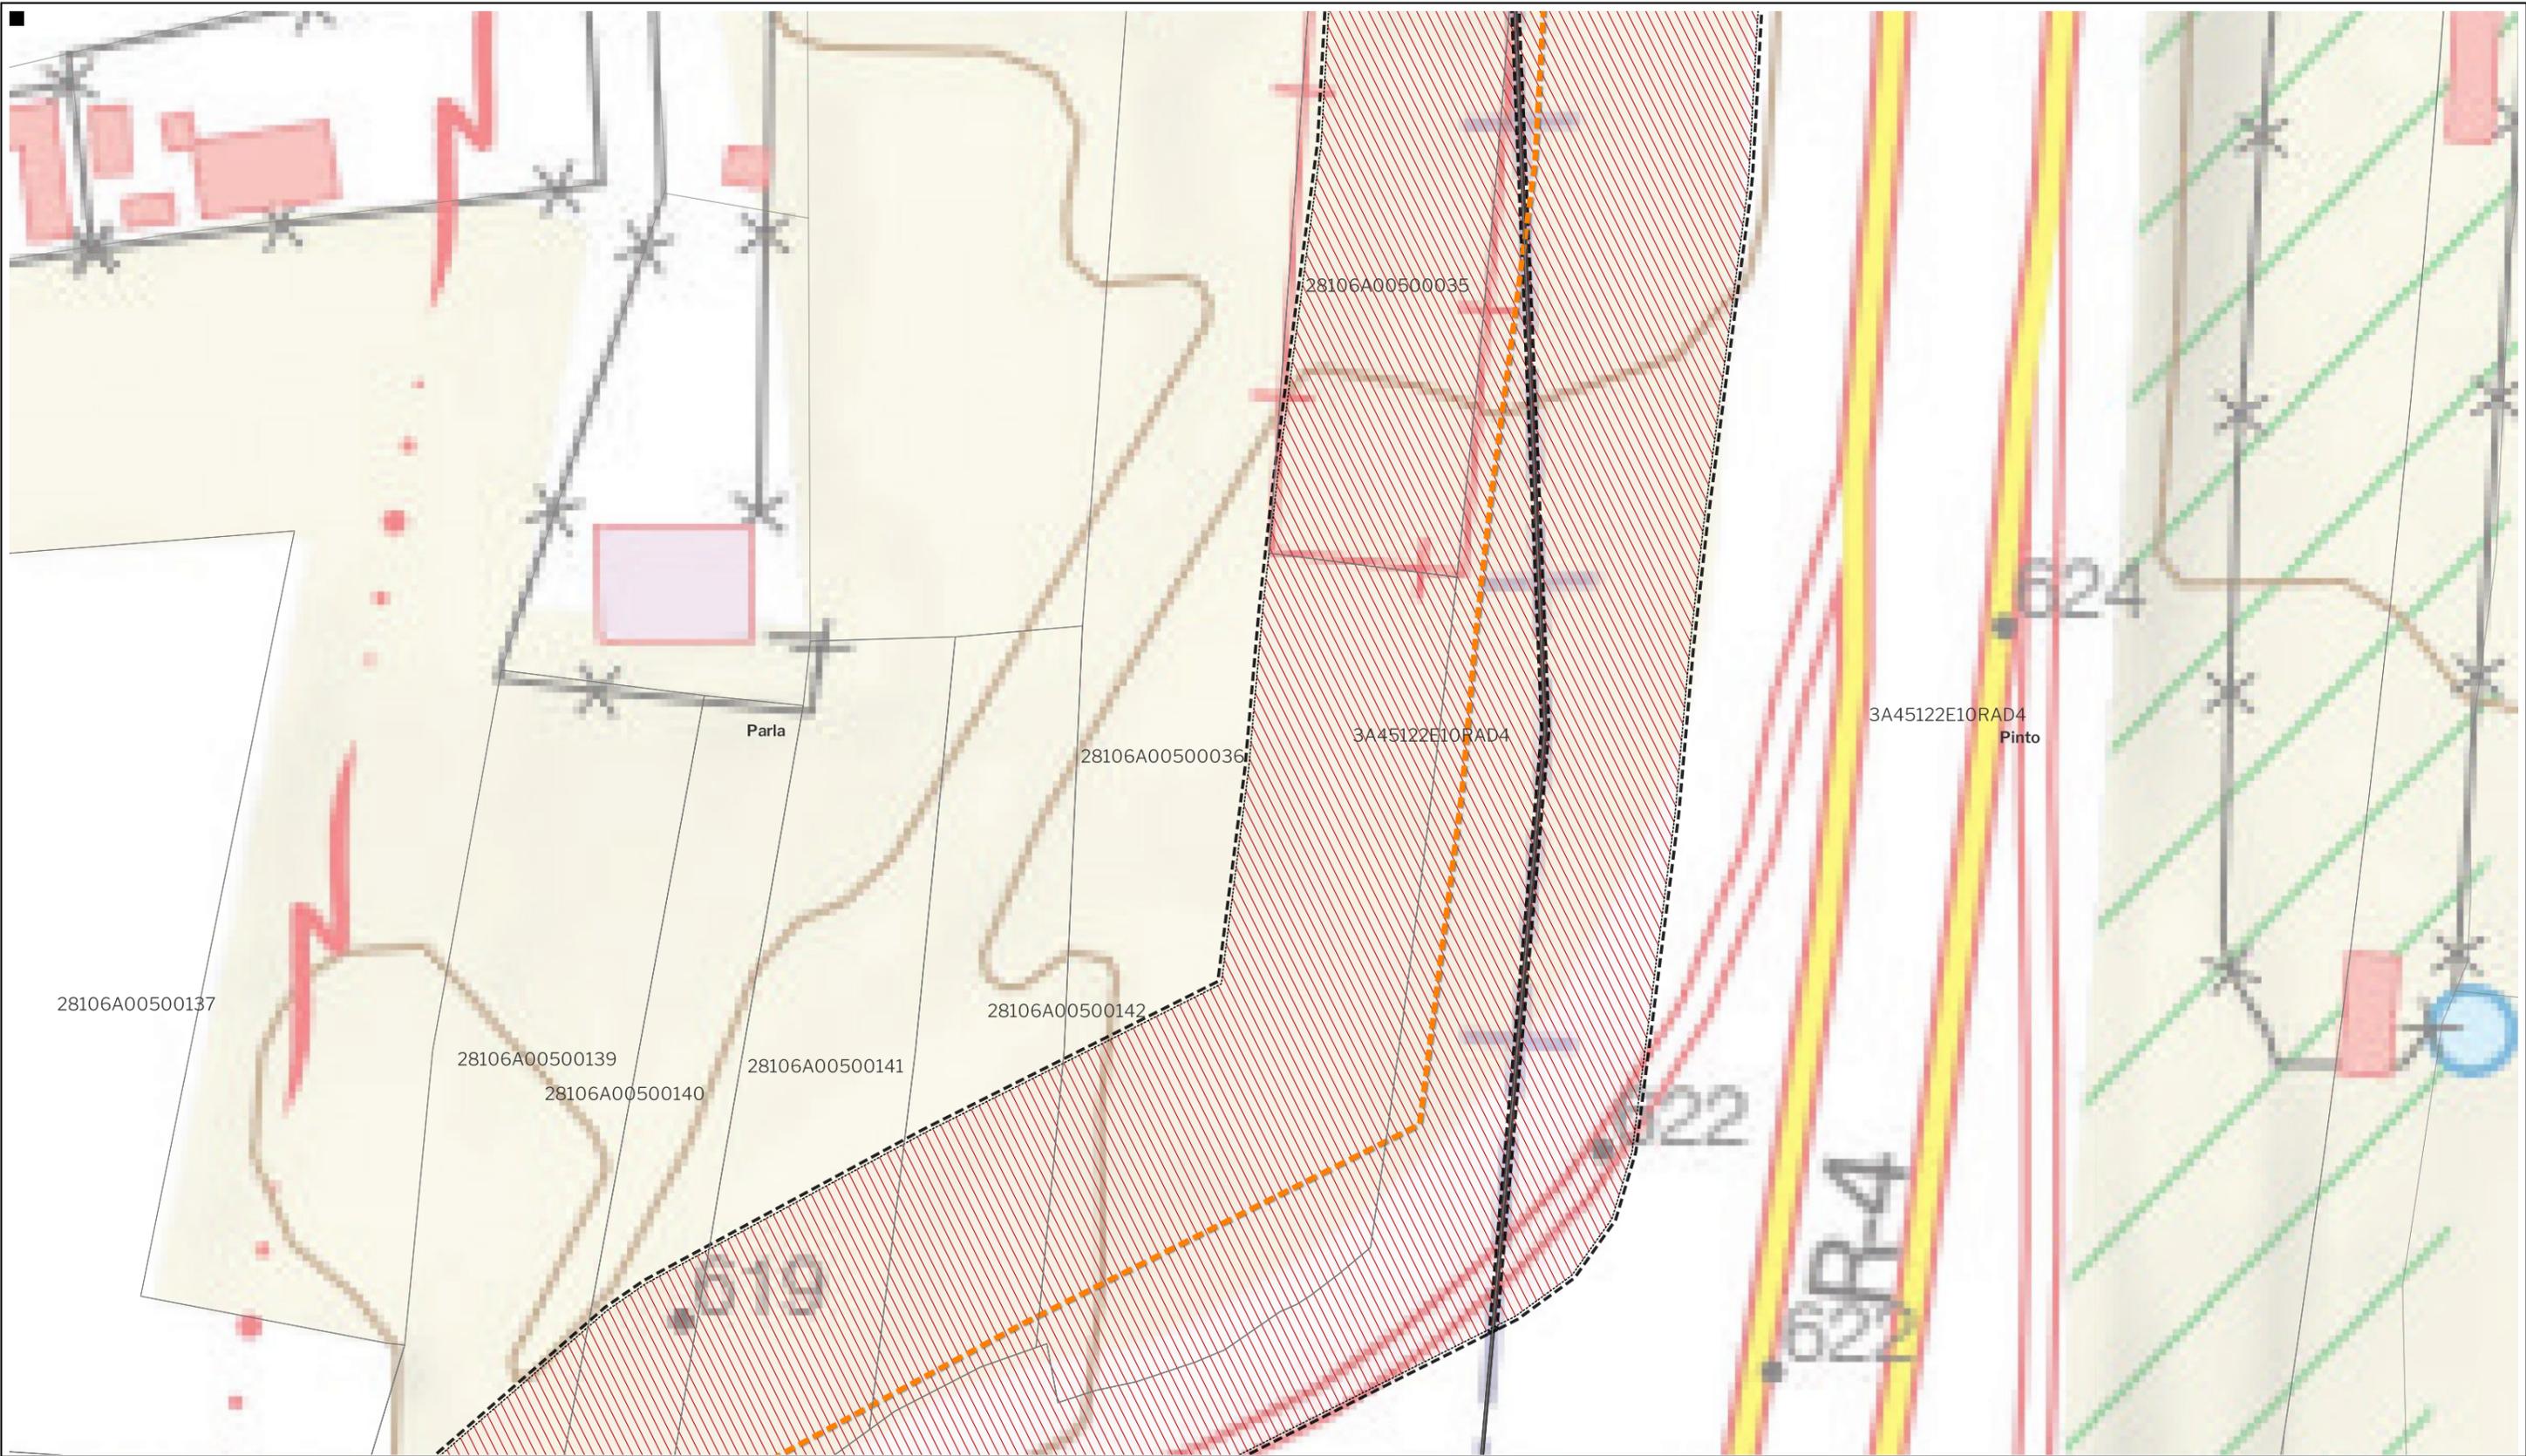

LEYENDA

Delimitaciones territoriales	Nueva Infraestructura Eléctrica	Ordenación
— Recintos municipales	□ Zona de afección	□ Ámbito del Plan Especial
□ Parcelario Municipal con Referencia Catastral	▨ Tramo compartido con PFOT 403AC	▨ Red Supramunicipal de Infraestructuras Eléctricas
	— Línea Subterránea	



PROYECTO: PLAN ESPECIAL DE INFRAESTRUCTURAS DE EVACUACIÓN "NUDO PINTO - AYUDEN"

TÍTULO DEL PLANO Ordenación **0.1. 52**


ESCALA 1:1.000 en A3 PROYECTO 2112 ESCALA GRÁFICA 0 10 20m FECHA Julio 2024

EQUIPO REDACTOR PROMOTOR

GRUPO SC Natalia Chinchilla Arq. Col. 12282 COAM David Rojo Arq. Col. 2956 COACyLE **CEPSA** MITRA BETA, S.L.U.

Segundo Mata 1, 2ª, 5. 28224 Pozuelo de Alarcón, Madrid Telf. +34 917 144 220 www.spatialconcepts.eu

Nota: la información utilizada en los planos procede de fuentes oficiales, y se encuentra georeferenciada en el sistema de coordenadas ETRS 89 - 30N

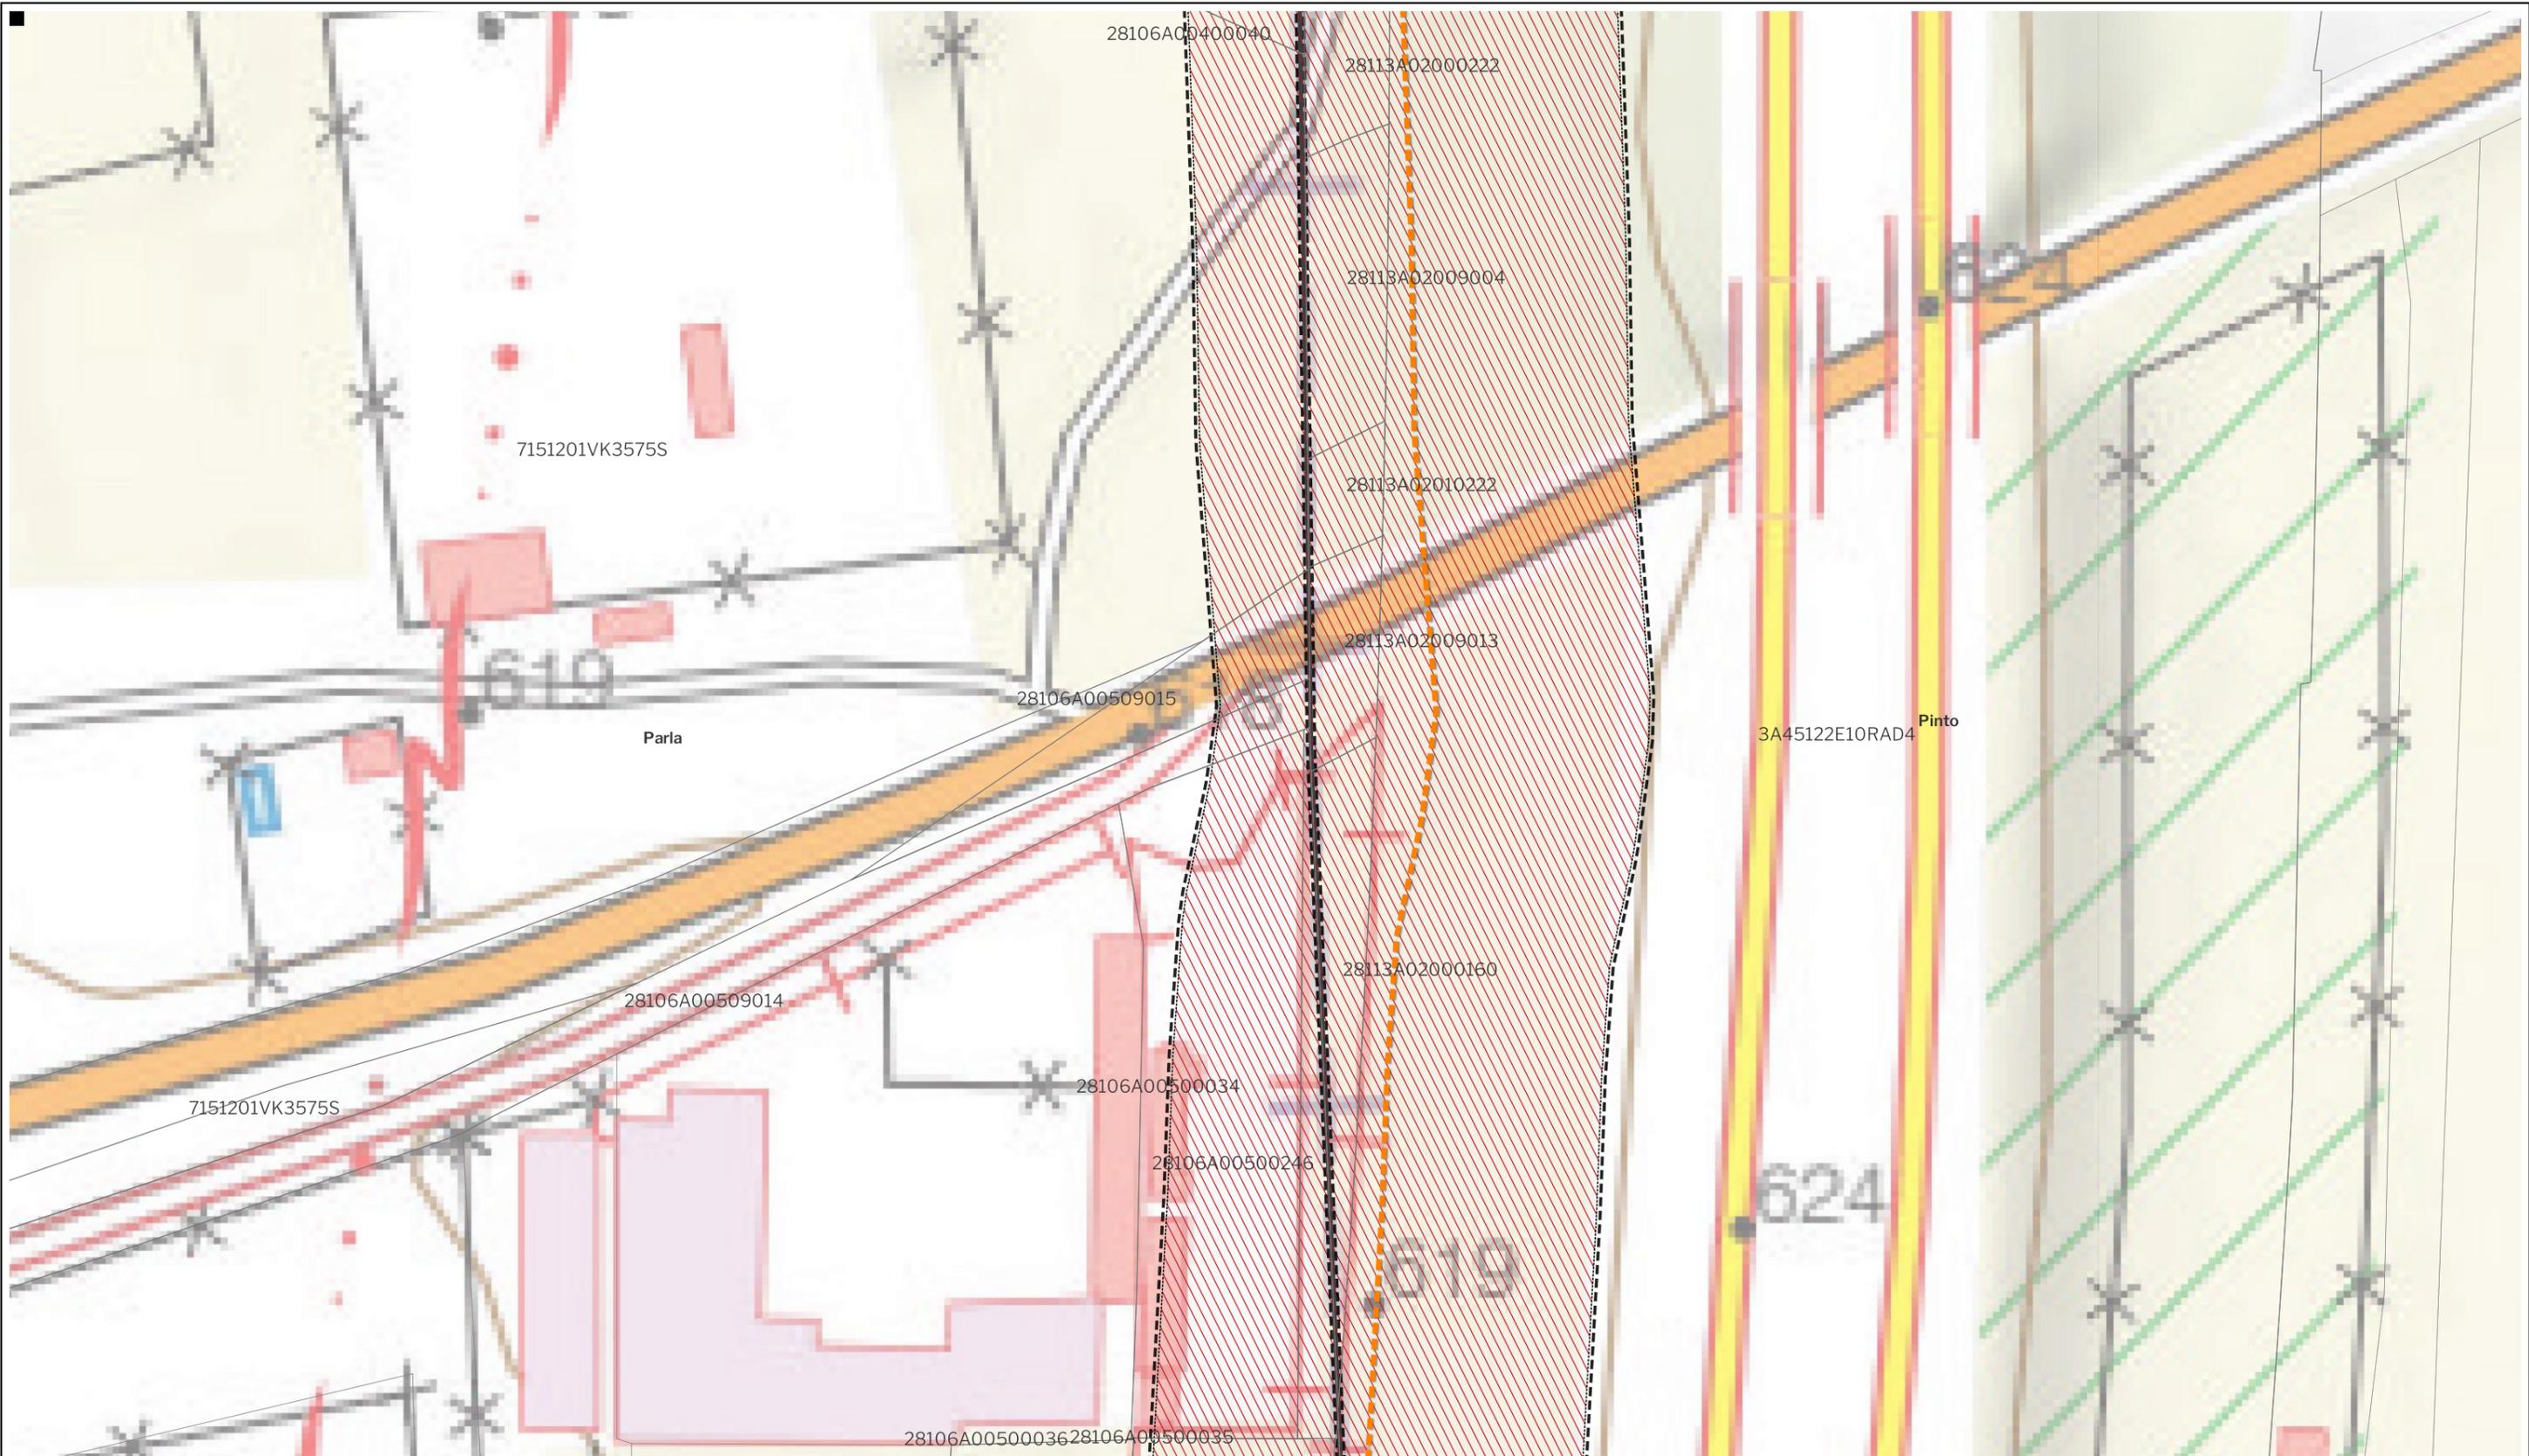

LEYENDA

Delimitaciones territoriales	Nueva Infraestructura Eléctrica	Ordenación
— Recintos municipales	□ Zona de afección	□ Ámbito del Plan Especial
□ Parcelario Municipal con Referencia Catastral	Tramo compartido con PFOT 403AC	//// Red Supramunicipal de Infraestructuras Eléctricas
	— Línea Subterránea	



PROYECTO: PLAN ESPECIAL DE INFRAESTRUCTURAS DE EVACUACIÓN "NUDO PINTO - AYUDEN"

TÍTULO DEL PLANO Ordenación **0.1.53** DE 64 HOJAS

ESCALA 1:1.000 en A3 PROYECTO 2112 ESCALA GRÁFICA 0 10 20m FECHA Julio 2024


EQUIPO REDACTOR PROMOTOR

GRUPO SC Natalia Chinchilla Arq. Col. 12282 COAM
David Rojo Arq. Col. 2956 COACyLE

CEPSA MITRA BETA, S.L.U.

Segundo Mata 1, 2ª, 5. 28224 Pozuelo de Alarcón, Madrid Telf. +34 917 144 220 www.spatialconcepts.eu

Nota: la información utilizada en los planos procede de fuentes oficiales, y se encuentra georeferenciada en el sistema de coordenadas ETRS 89 - 30N

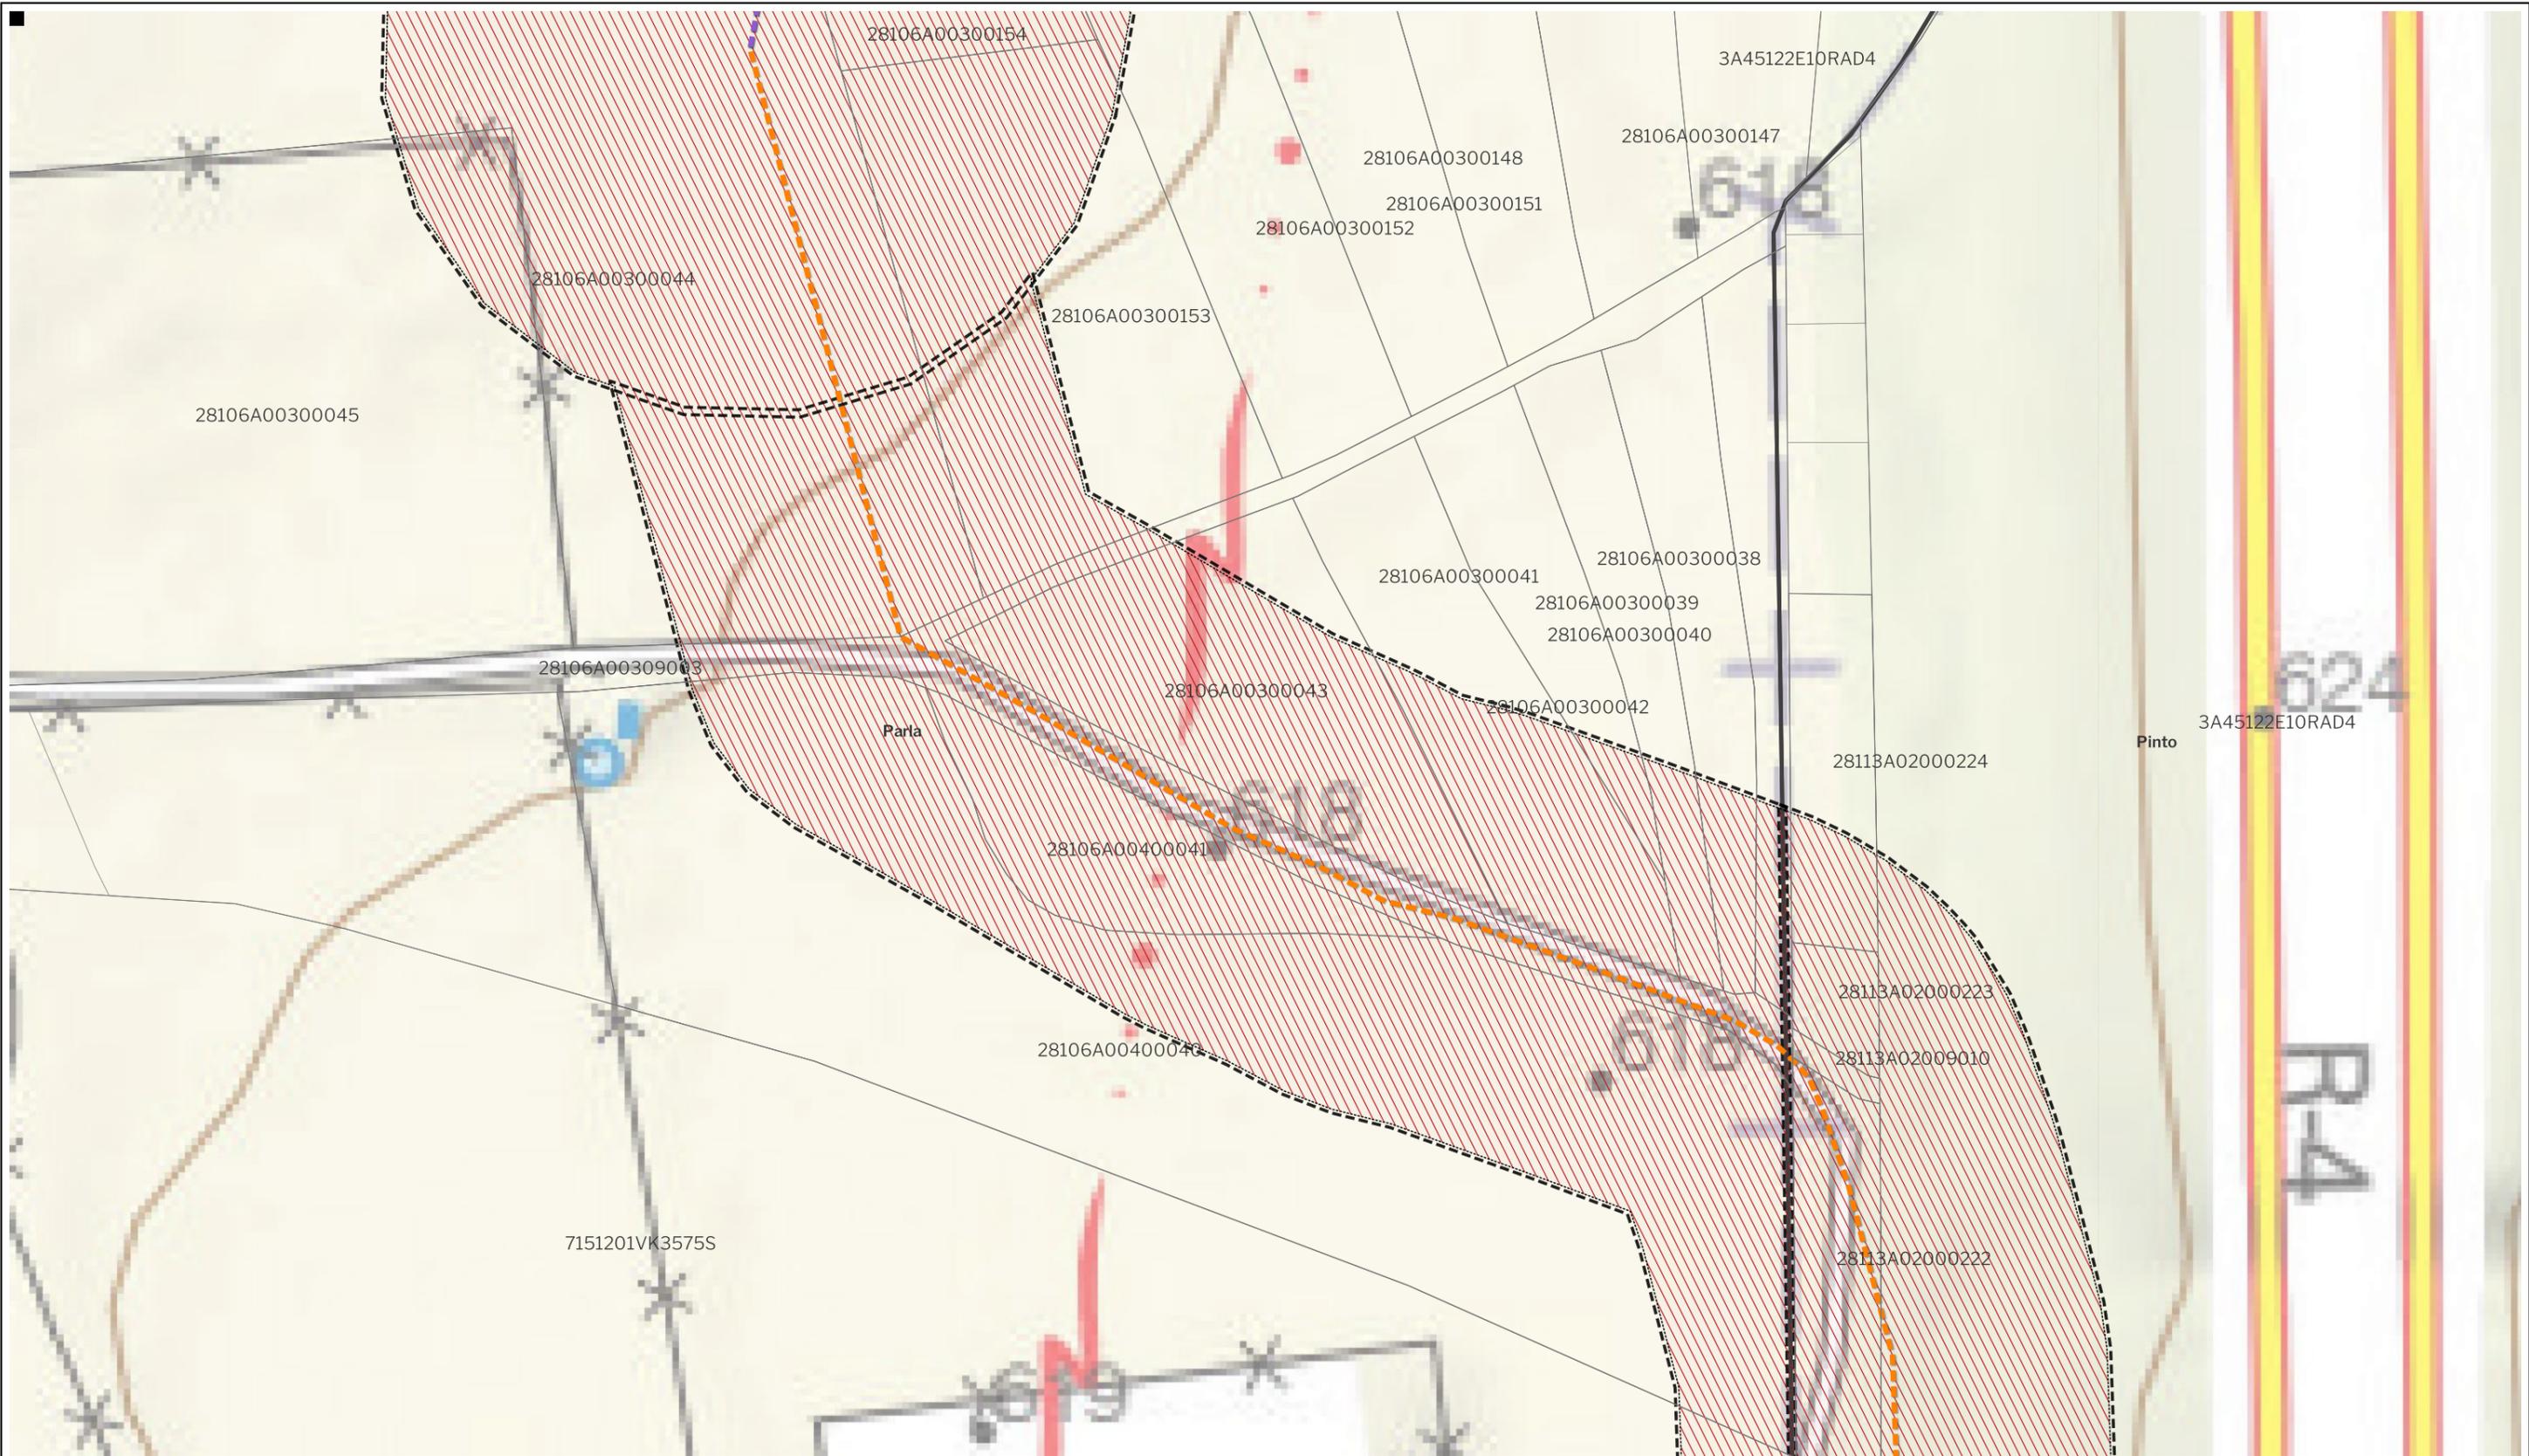

LEYENDA

Delimitaciones territoriales	Nueva Infraestructura Eléctrica	Ordenación
— Recintos municipales	□ Zona de afección	□ Ámbito del Plan Especial
□ Parcelario Municipal con Referencia Catastral	Tramo compartido con PFOT 403AC	//// Red Supramunicipal de Infraestructuras Eléctricas
	— Línea Subterránea	
	— Línea aérea	



PROYECTO: PLAN ESPECIAL DE INFRAESTRUCTURAS DE EVACUACIÓN "NUDO PINTO - AYUDEN"

TÍTULO DEL PLANO Ordenación **0.1. 54** DE 64 HOJAS


ESCALA 1:1.000 en A3 PROYECTO 2112 ESCALA GRÁFICA 0 10 20m FECHA Julio 2024

EQUIPO REDACTOR PROMOTOR

GRUPO SC Natalia Chinchilla Arq. Col. 12282 COAM David Rojo Arq. Col. 2956 COACyLE **CEPSA** MITRA BETA, S.L.U.

Segundo Mata 1, 2ª, 5. 28224 Pozuelo de Alarcón, Madrid Telf. +34 917 144 220 www.spatialconcepts.eu

Nota: la información utilizada en los planos procede de fuentes oficiales, y se encuentra georeferenciada en el sistema de coordenadas ETRS 89 - 30N

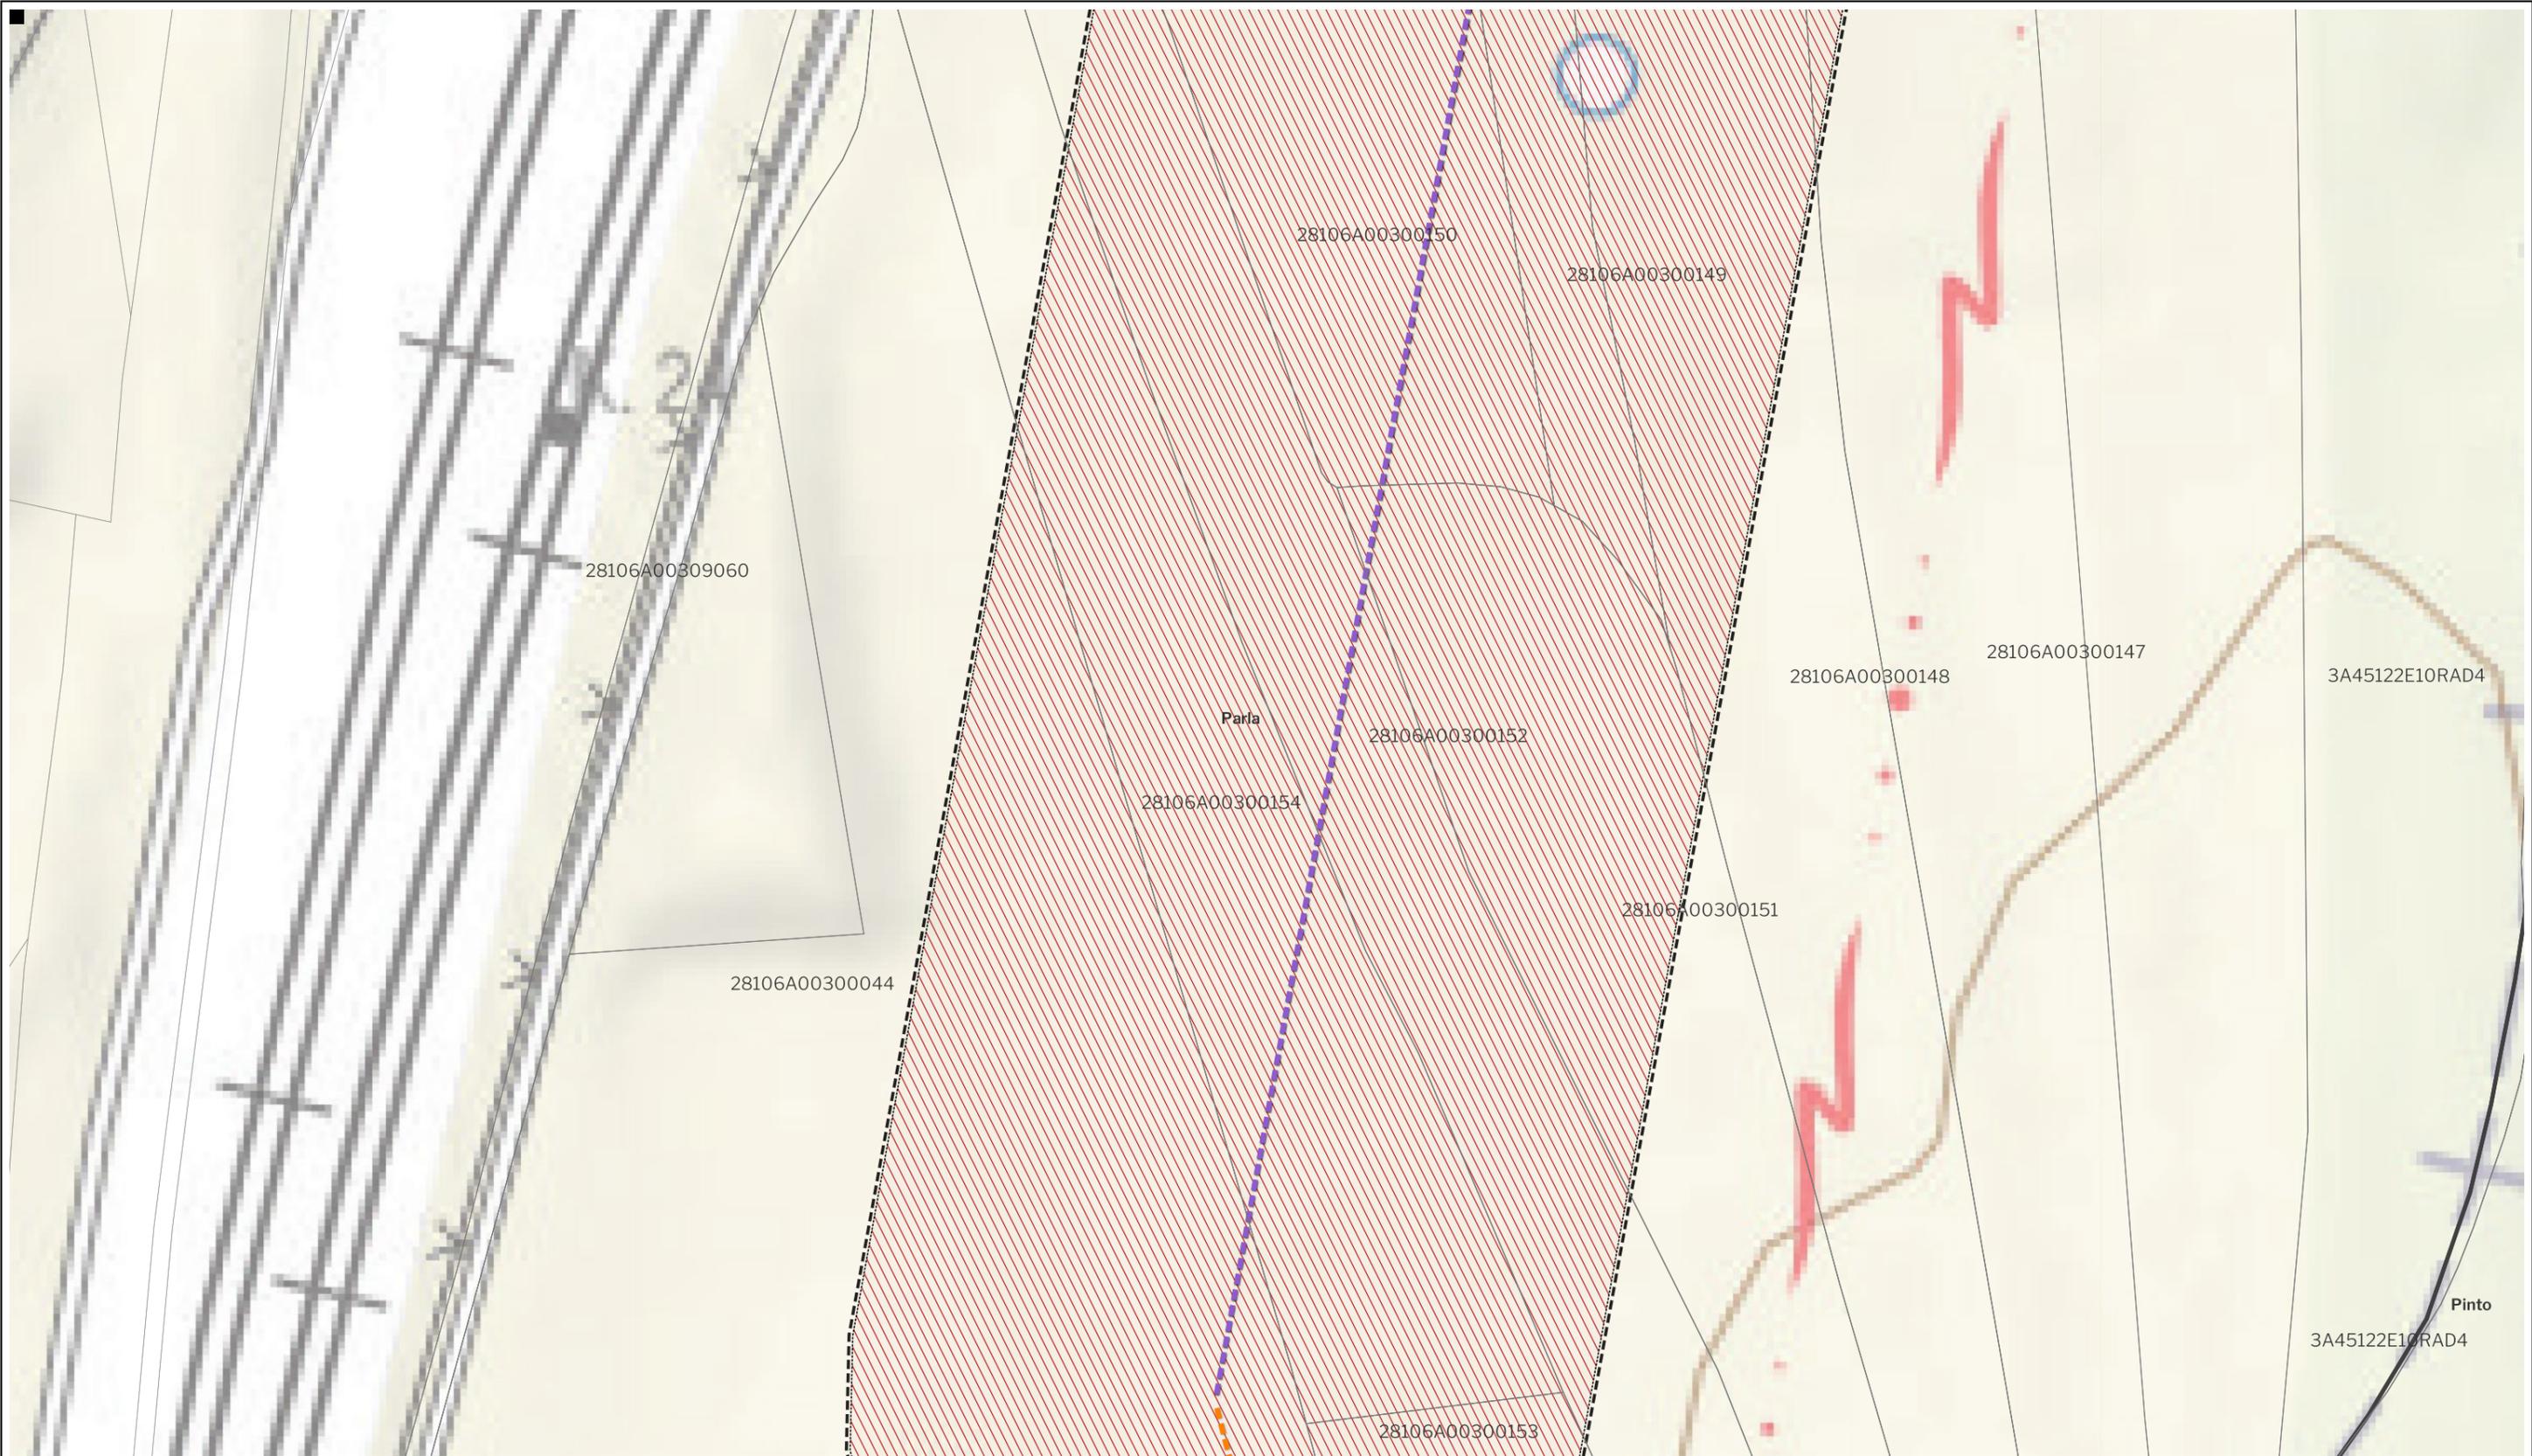

LEYENDA

Delimitaciones territoriales	Nueva Infraestructura Eléctrica	Ordenación
— Recintos municipales	□ Zona de afección	□ Ámbito del Plan Especial
□ Parcelario Municipal con Referencia Catastral	Tramo compartido con PFOT 403AC	//// Red Supramunicipal de Infraestructuras Eléctricas
	--- Línea Subterránea	
	--- Línea aérea	



PROYECTO: PLAN ESPECIAL DE INFRAESTRUCTURAS DE EVACUACIÓN "NUDO PINTO - AYUDEN"

TÍTULO DEL PLANO Ordenación **0.1.55** DE 64 HOJAS

ESCALA 1:1.000 en A3 PROYECTO 2112 ESCALA GRÁFICA 0 10 20m FECHA Julio 2024


EQUIPO REDACTOR PROMOTOR

GRUPO SC Natalia Chinchilla Arq. Col. 12282 COAM
David Rojo Arq. Col. 2956 COACyLE

CEPSA MITRA BETA, S.L.U.

Segundo Mata 1, 2ª, 5. 28224 Pozuelo de Alarcón, Madrid Telf. +34 917 144 220 www.spatialconcepts.eu

Nota: la información utilizada en los planos procede de fuentes oficiales, y se encuentra georeferenciada en el sistema de coordenadas ETRS 89 - 30N

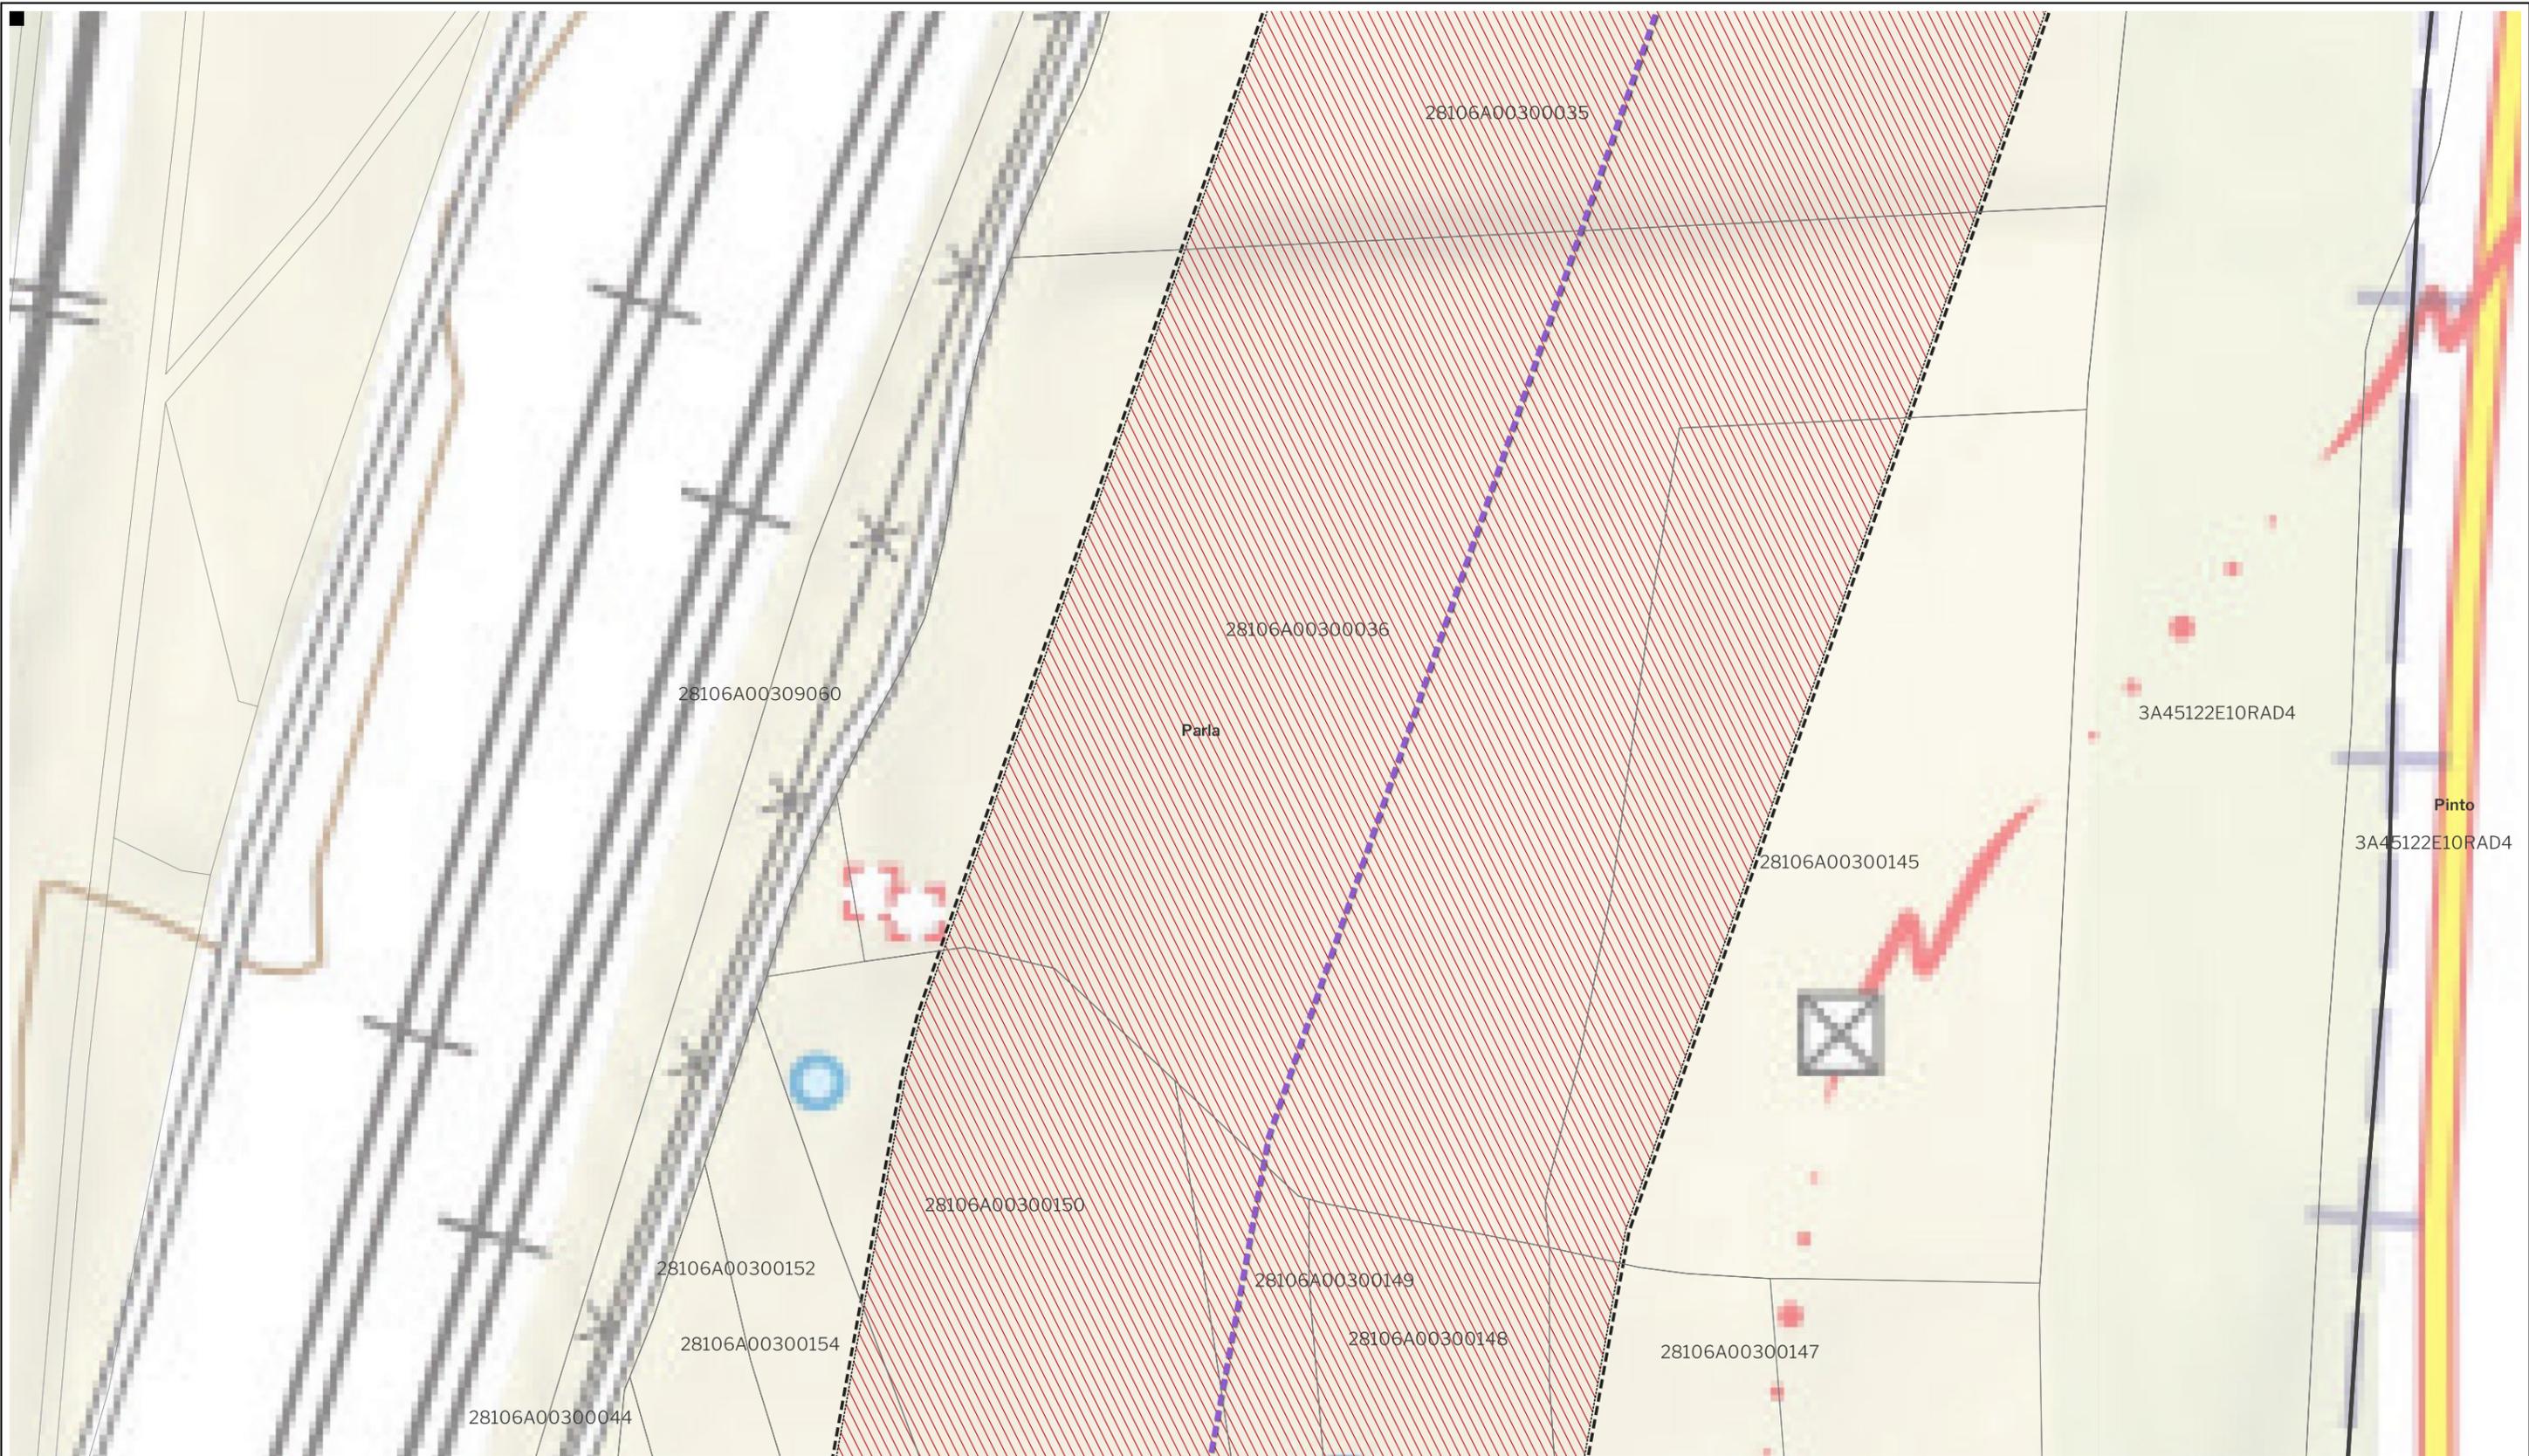

LEYENDA

Delimitaciones territoriales	Nueva Infraestructura Eléctrica	Ordenación
— Recintos municipales	□ Zona de afección	□ Ámbito del Plan Especial
□ Parcelario Municipal con Referencia Catastral	Tramo compartido con PFOT 403AC	//// Red Supramunicipal de Infraestructuras Eléctricas
	--- Línea aérea	



PROYECTO: PLAN ESPECIAL DE INFRAESTRUCTURAS DE EVACUACIÓN "NUDO PINTO - AYUDEN"

TÍTULO DEL PLANO Ordenación **0.1. 56** DE 64 HOJAS

ESCALA 1:1.000 en A3 PROYECTO 2112 ESCALA GRÁFICA 0 10 20m FECHA Julio 2024

EQUIPO REDACTOR PROMOTOR

GRUPO SC Natalia Chinchilla Arq. Col. 12282 COAM David Rojo Arq. Col. 2956 COACyLE **CEPSA** MITRA BETA, S.L.U.

Segundo Mata 1, 2ª, 5. 28224 Pozuelo de Alarcón, Madrid Telf. +34 917 144 220 www.spatialconcepts.eu

Nota: la información utilizada en los planos procede de fuentes oficiales, y se encuentra georeferenciada en el sistema de coordenadas ETRS 89 - 30N



LEYENDA

Delimitaciones territoriales	Nueva Infraestructura Eléctrica	Ordenación
— Recintos municipales	□ Zona de afección	□ Ámbito del Plan Especial
□ Parcelario Municipal con Referencia Catastral	▬ Tramo compartido con PFOT 403AC	▨ Red Supramunicipal de Infraestructuras Eléctricas
	▬ Línea aérea	



PROYECTO: PLAN ESPECIAL DE INFRAESTRUCTURAS DE EVACUACIÓN "NUDO PINTO - AYUDEN"

TÍTULO DEL PLANO Ordenación **0.1. 57** DE 64 HOJAS


ESCALA 1:1.000 en A3 PROYECTO 2112 ESCALA GRÁFICA 0 10 20 m FECHA Julio 2024

EQUIPO REDACTOR PROMOTOR

GRUPO SC Natalia Chinchilla Arq. Col. 12282 COAM David Rojo Arq. Col. 2956 COACyLE **CEPSA** MITRA BETA, S.L.U.

Segundo Mata 1, 2ª, 5. 28224 Pozuelo de Alarcón, Madrid Telf. +34 917 144 220 www.spatialconcepts.eu

Nota: la información utilizada en los planos procede de fuentes oficiales, y se encuentra georeferenciada en el sistema de coordenadas ETRS 89 - 30N

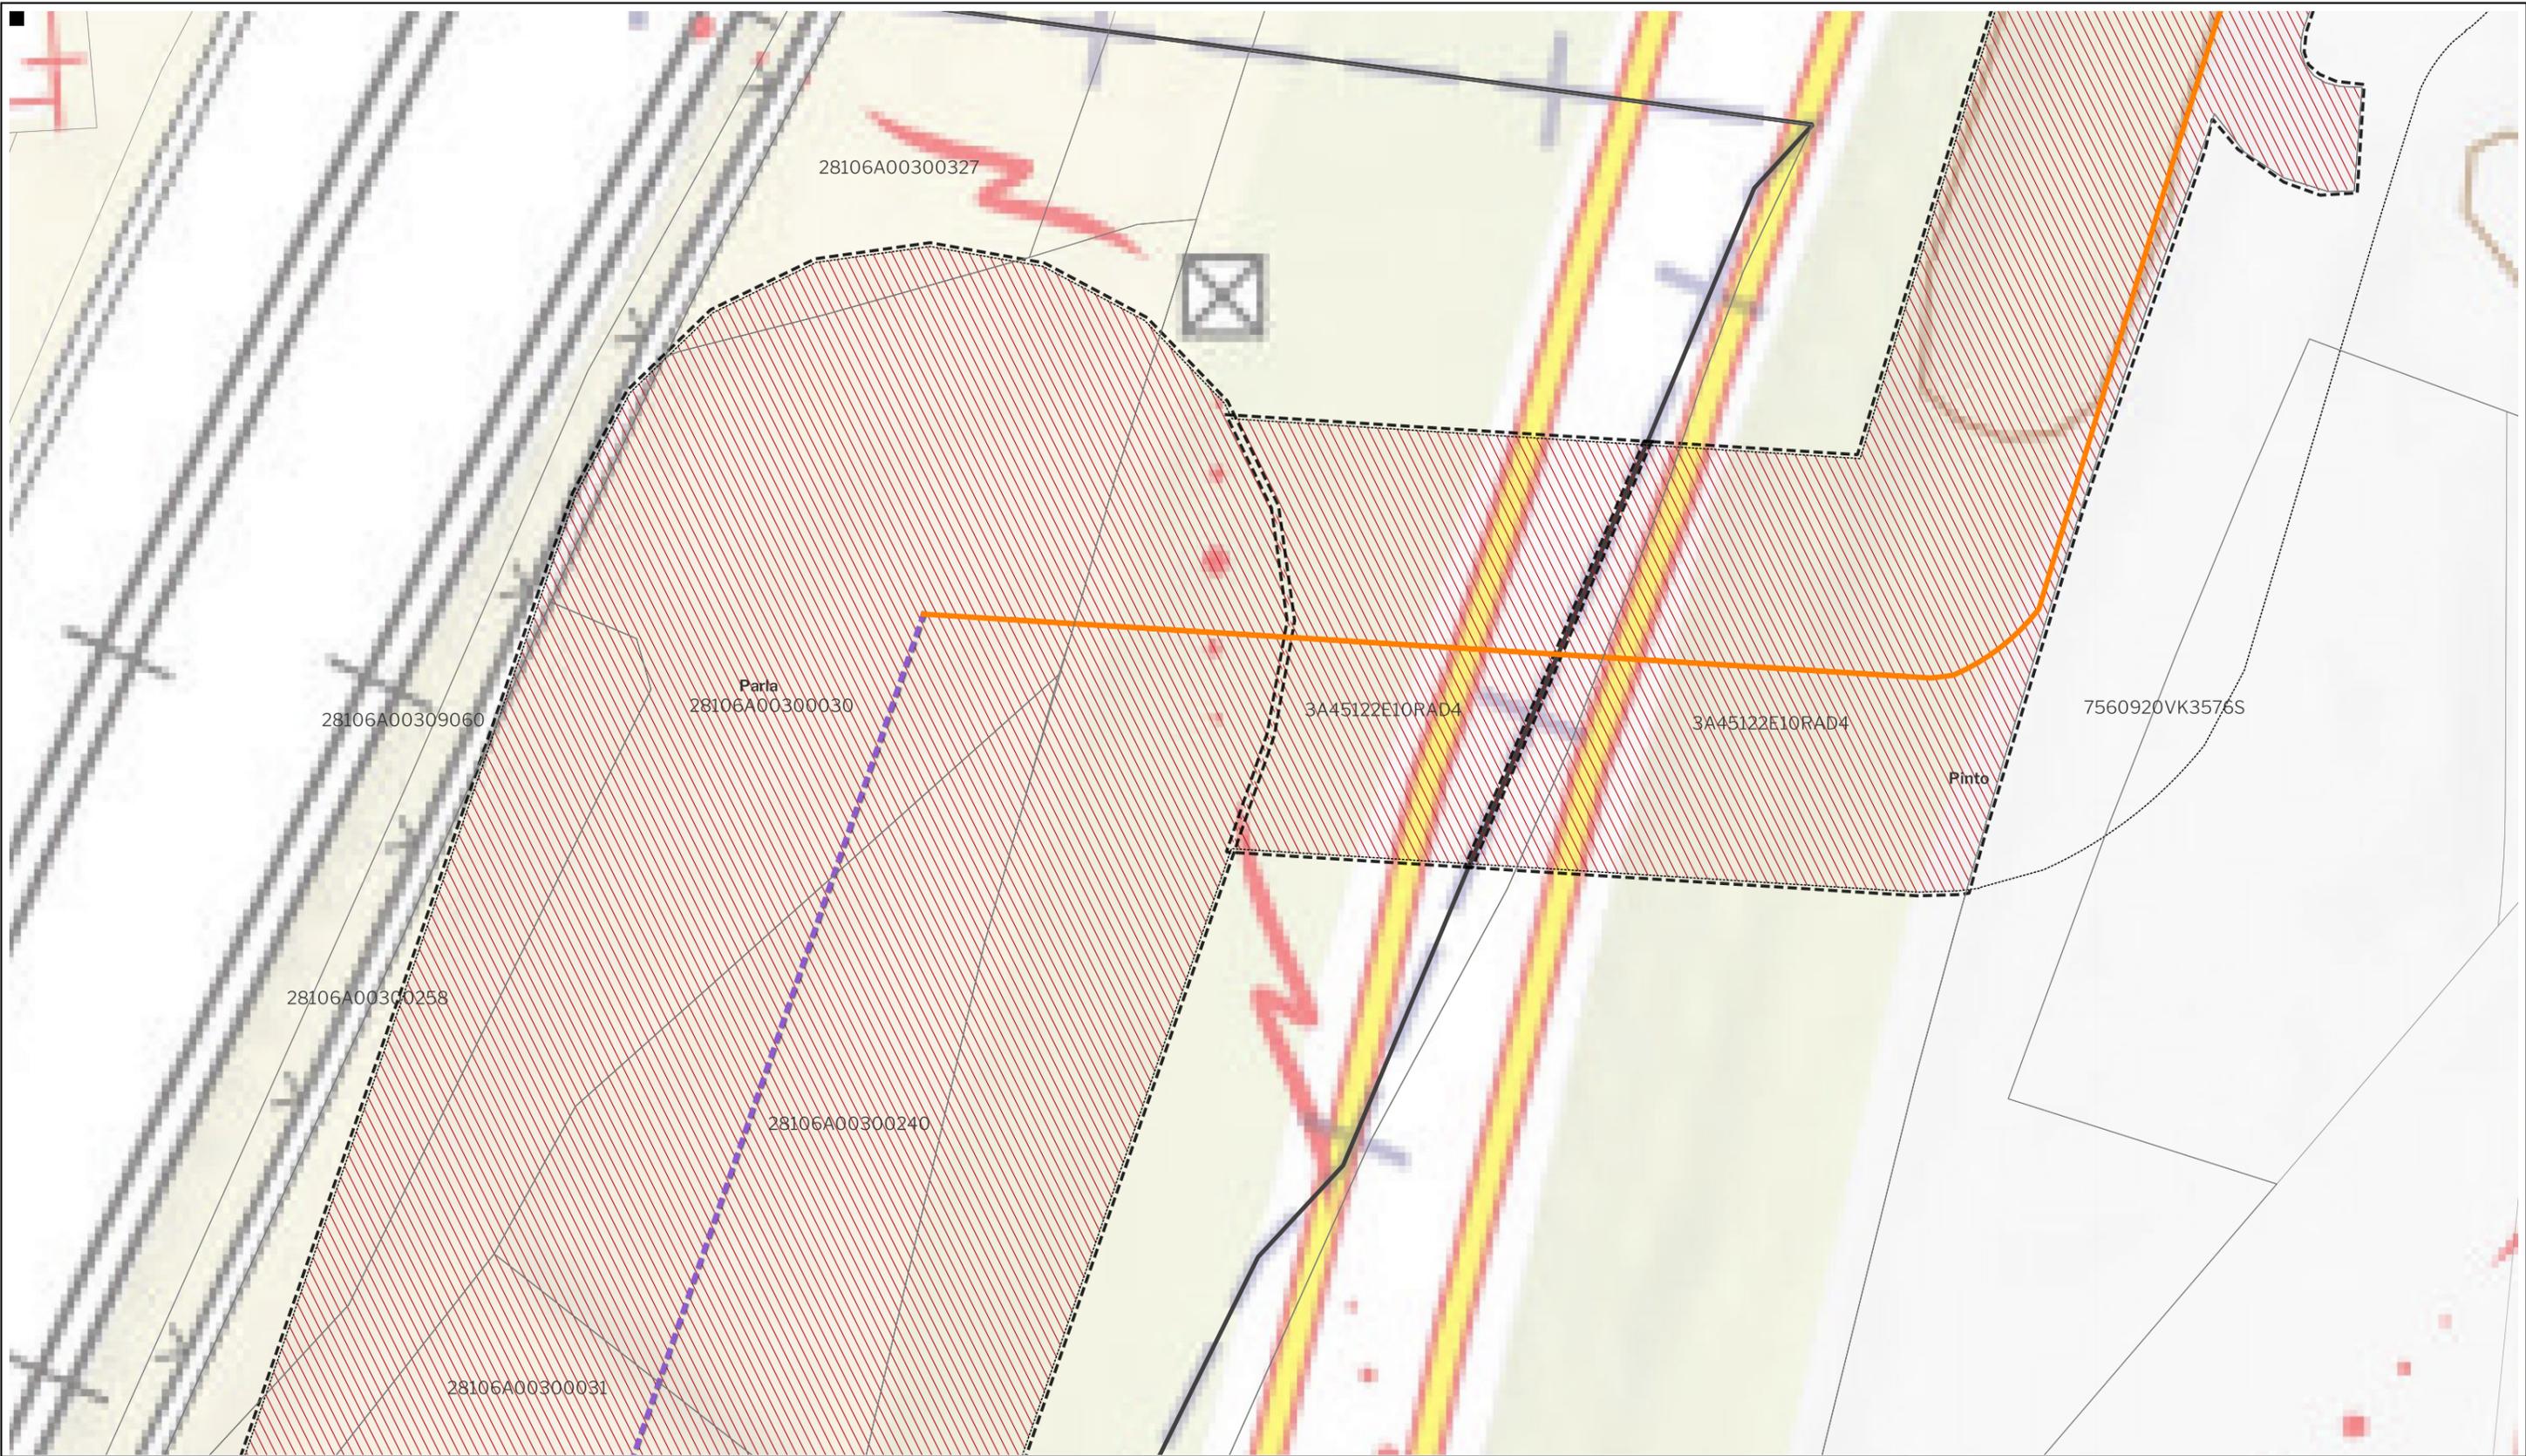

LEYENDA

Delimitaciones territoriales	Nueva Infraestructura Eléctrica	Ordenación
— Recintos municipales	— Línea Subterránea	— Ámbito del Plan Especial
□ Parcelario Municipal con Referencia Catastral	□ Zona de afección	▨ Red Supramunicipal de Infraestructuras Eléctricas
	Tramo compartido con PFOT 403AC	
	— Línea aérea	



PROYECTO: PLAN ESPECIAL DE INFRAESTRUCTURAS DE EVACUACIÓN "NUDO PINTO - AYUDEN"

TÍTULO DEL PLANO Ordenación **0.1. 58** DE 64 HOJAS


ESCALA 1:1.000 en A3 PROYECTO 2112 ESCALA GRÁFICA 0 10 20 m FECHA Julio 2024

EQUIPO REDACTOR PROMOTOR

GRUPO SC Natalia Chinchilla Arq. Col. 12282 COAM David Rojo Arq. Col. 2956 COACyLE **CEPSA** MITRA BETA, S.L.U.

Segundo Mata 1, 2ª, 5. 28224 Pozuelo de Alarcón, Madrid Telf. +34 917 144 220 www.spatialconcepts.eu

Nota: la información utilizada en los planos procede de fuentes oficiales, y se encuentra georeferenciada en el sistema de coordenadas ETRS 89 - 30N

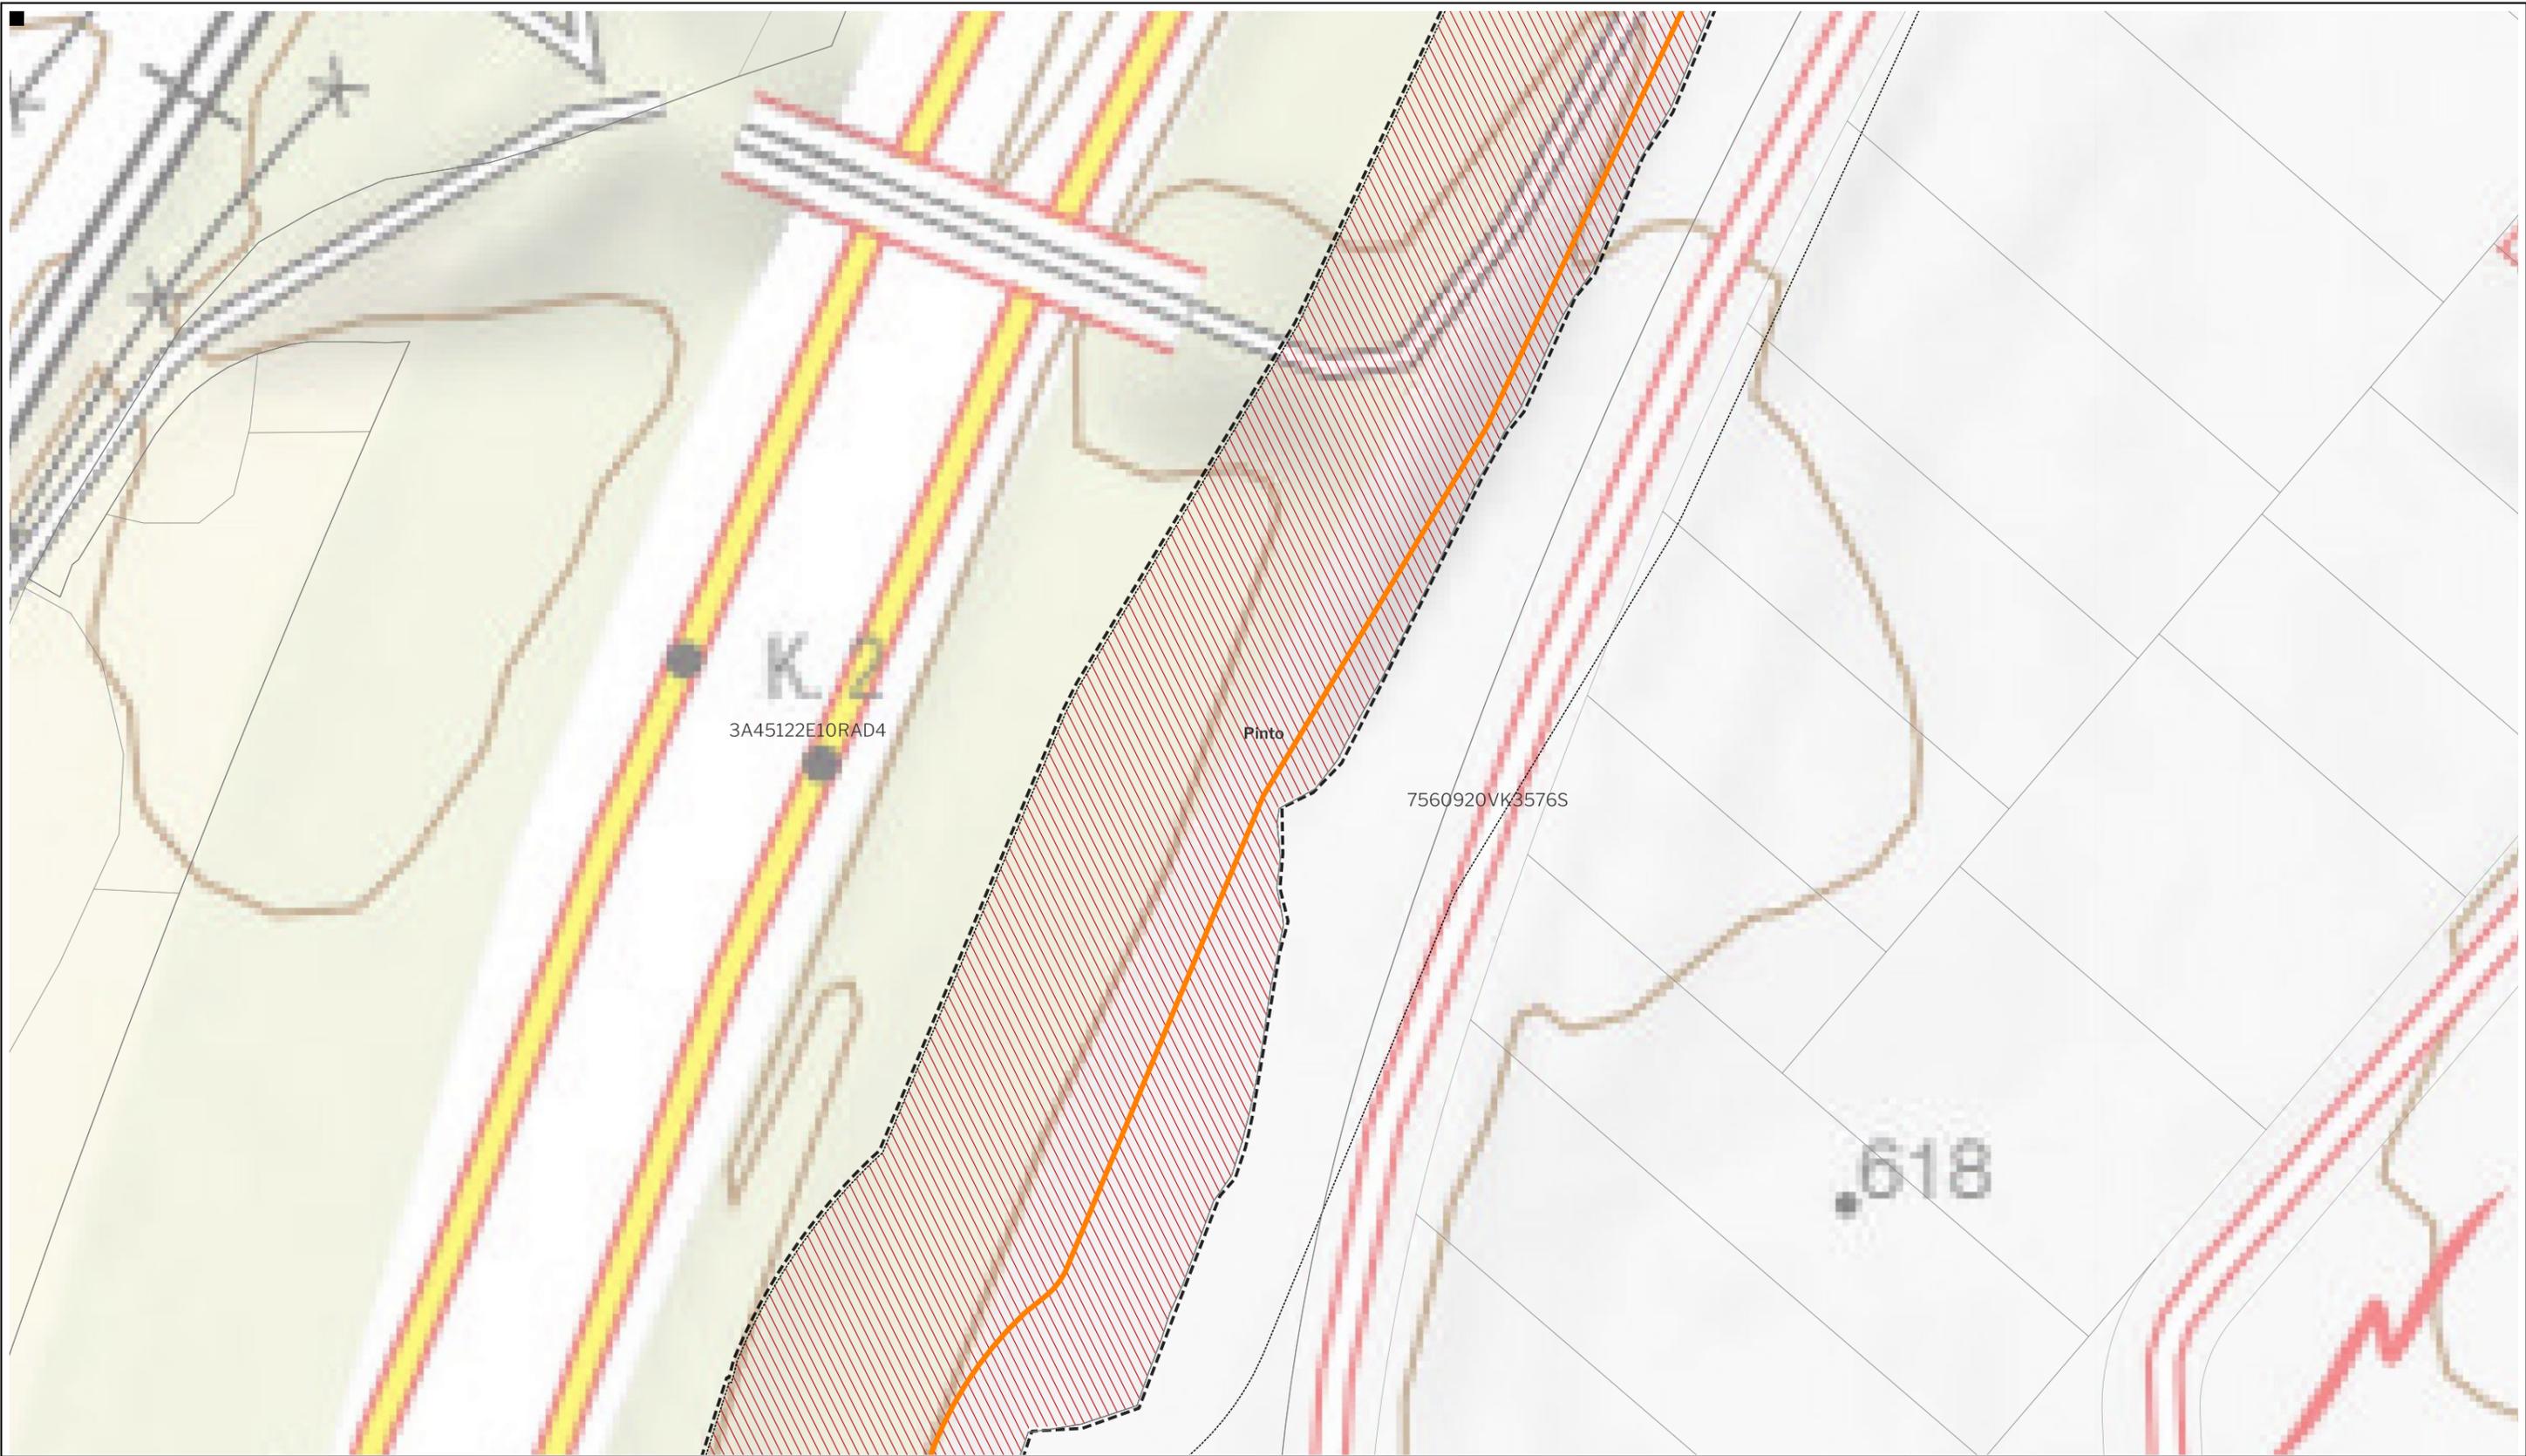

LEYENDA

Delimitaciones territoriales	Nueva Infraestructura Eléctrica	Ordenación
Parcelario Municipal con Referencia Catastral	Línea Subterránea	Ámbito del Plan Especial
	Zona de afección	Red Supramunicipal de Infraestructuras Eléctricas



PROYECTO: PLAN ESPECIAL DE INFRAESTRUCTURAS DE EVACUACIÓN "NUDO PINTO - AYUDEN"

TÍTULO DEL PLANO Ordenación **0.1. 59** DE 64 HOJAS


ESCALA 1:1.000 en A3 PROYECTO 2112 ESCALA GRÁFICA 0 10 20m FECHA Julio 2024

EQUIPO REDACTOR PROMOTOR

GRUPO SC Natalia Chinchilla Arq. Col. 12282 COAM David Rojo Arq. Col. 2956 COACyLE **CEPSA** MITRA BETA, S.L.U.

Segundo Mata 1, 2ª, 5. 28224 Pozuelo de Alarcón, Madrid Telf. +34 917 144 220 www.spatialconcepts.eu

Nota: la información utilizada en los planos procede de fuentes oficiales, y se encuentra georeferenciada en el sistema de coordenadas ETRS 89 - 30N

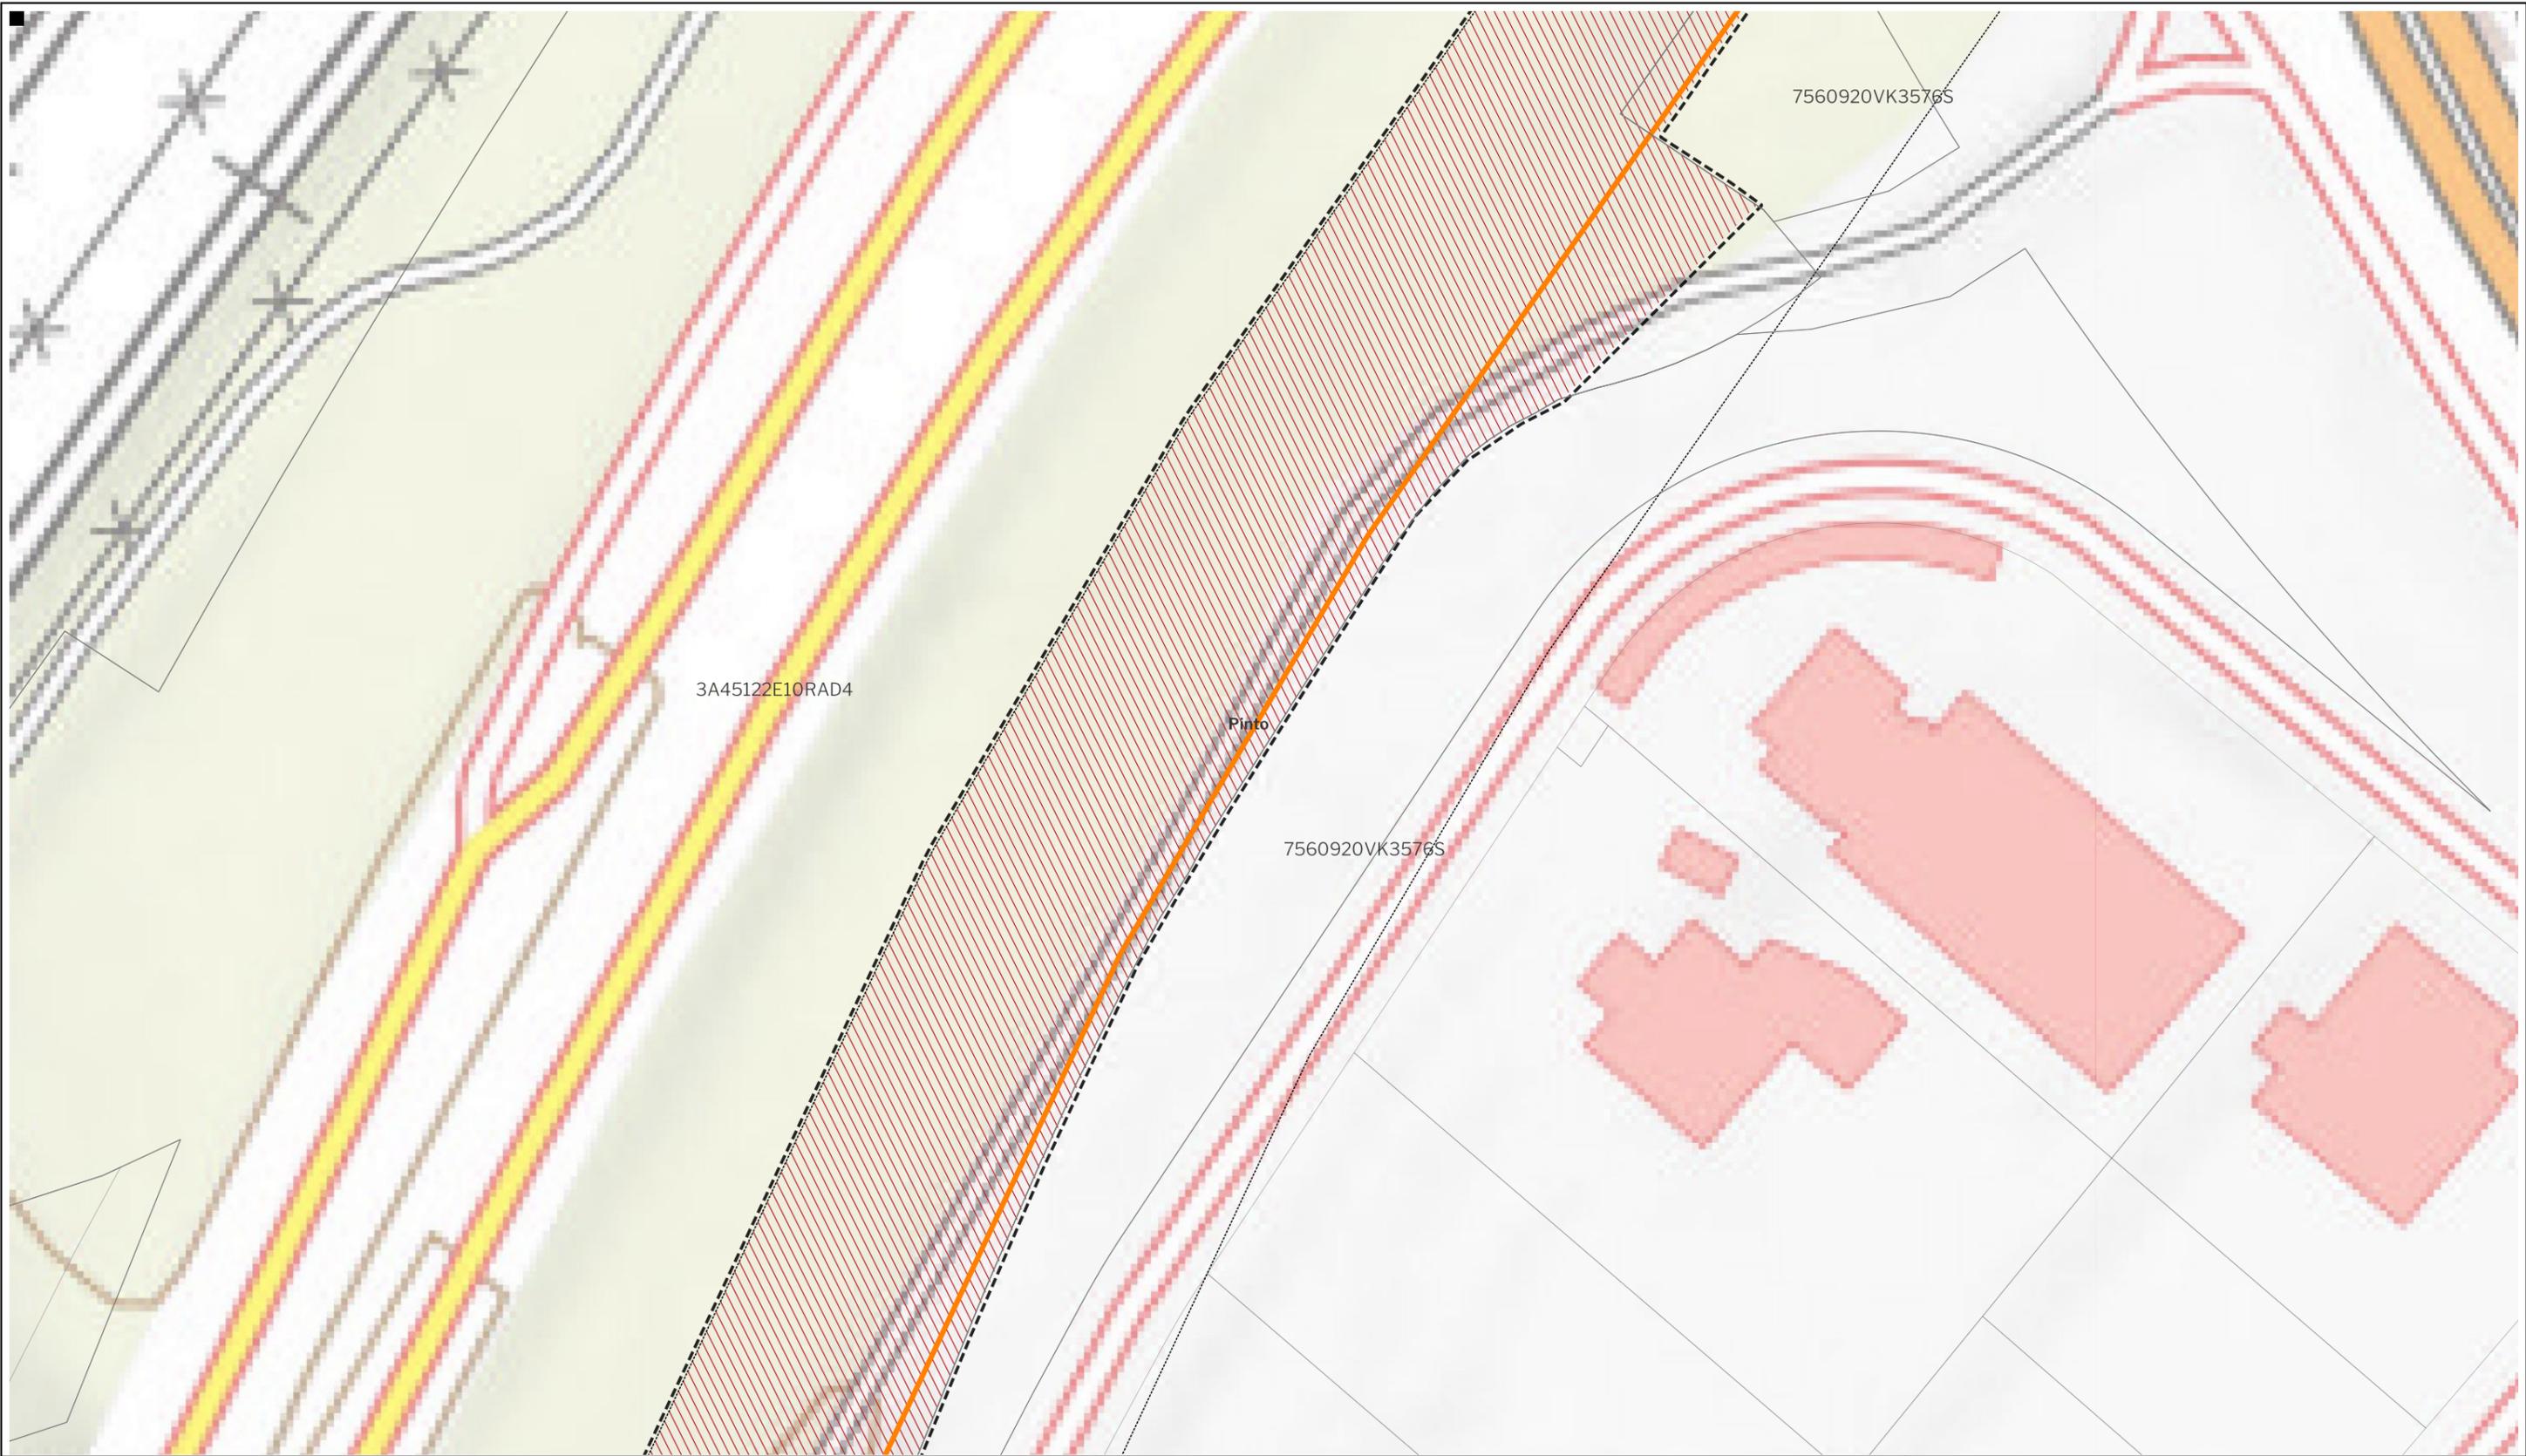

LEYENDA

Delimitaciones territoriales	Nueva Infraestructura Eléctrica	Ordenación
Parcelario Municipal con Referencia Catastral	Línea Subterránea	Ámbito del Plan Especial
	Zona de afección	Red Supramunicipal de Infraestructuras Eléctricas



PROYECTO: PLAN ESPECIAL DE INFRAESTRUCTURAS DE EVACUACIÓN "NUDO PINTO - AYUDEN"

TÍTULO DEL PLANO Ordenación **0.1. 60** DE 64 HOJAS

ESCALA 1:1.000 en A3 PROYECTO 2112 ESCALA GRÁFICA 0 10 20m FECHA Julio 2024


EQUIPO REDACTOR PROMOTOR

GRUPO SC Natalia Chinchilla Arq. Col. 12282 COAM
David Rojo Arq. Col. 2956 COACyLE

CEPSA MITRA BETA, S.L.U.

Segundo Mata 1, 2ª, 5. 28224 Pozuelo de Alarcón, Madrid Telf. +34 917 144 220 www.spatialconcepts.eu

Nota: la información utilizada en los planos procede de fuentes oficiales, y se encuentra georeferenciada en el sistema de coordenadas ETRS 89 - 30N

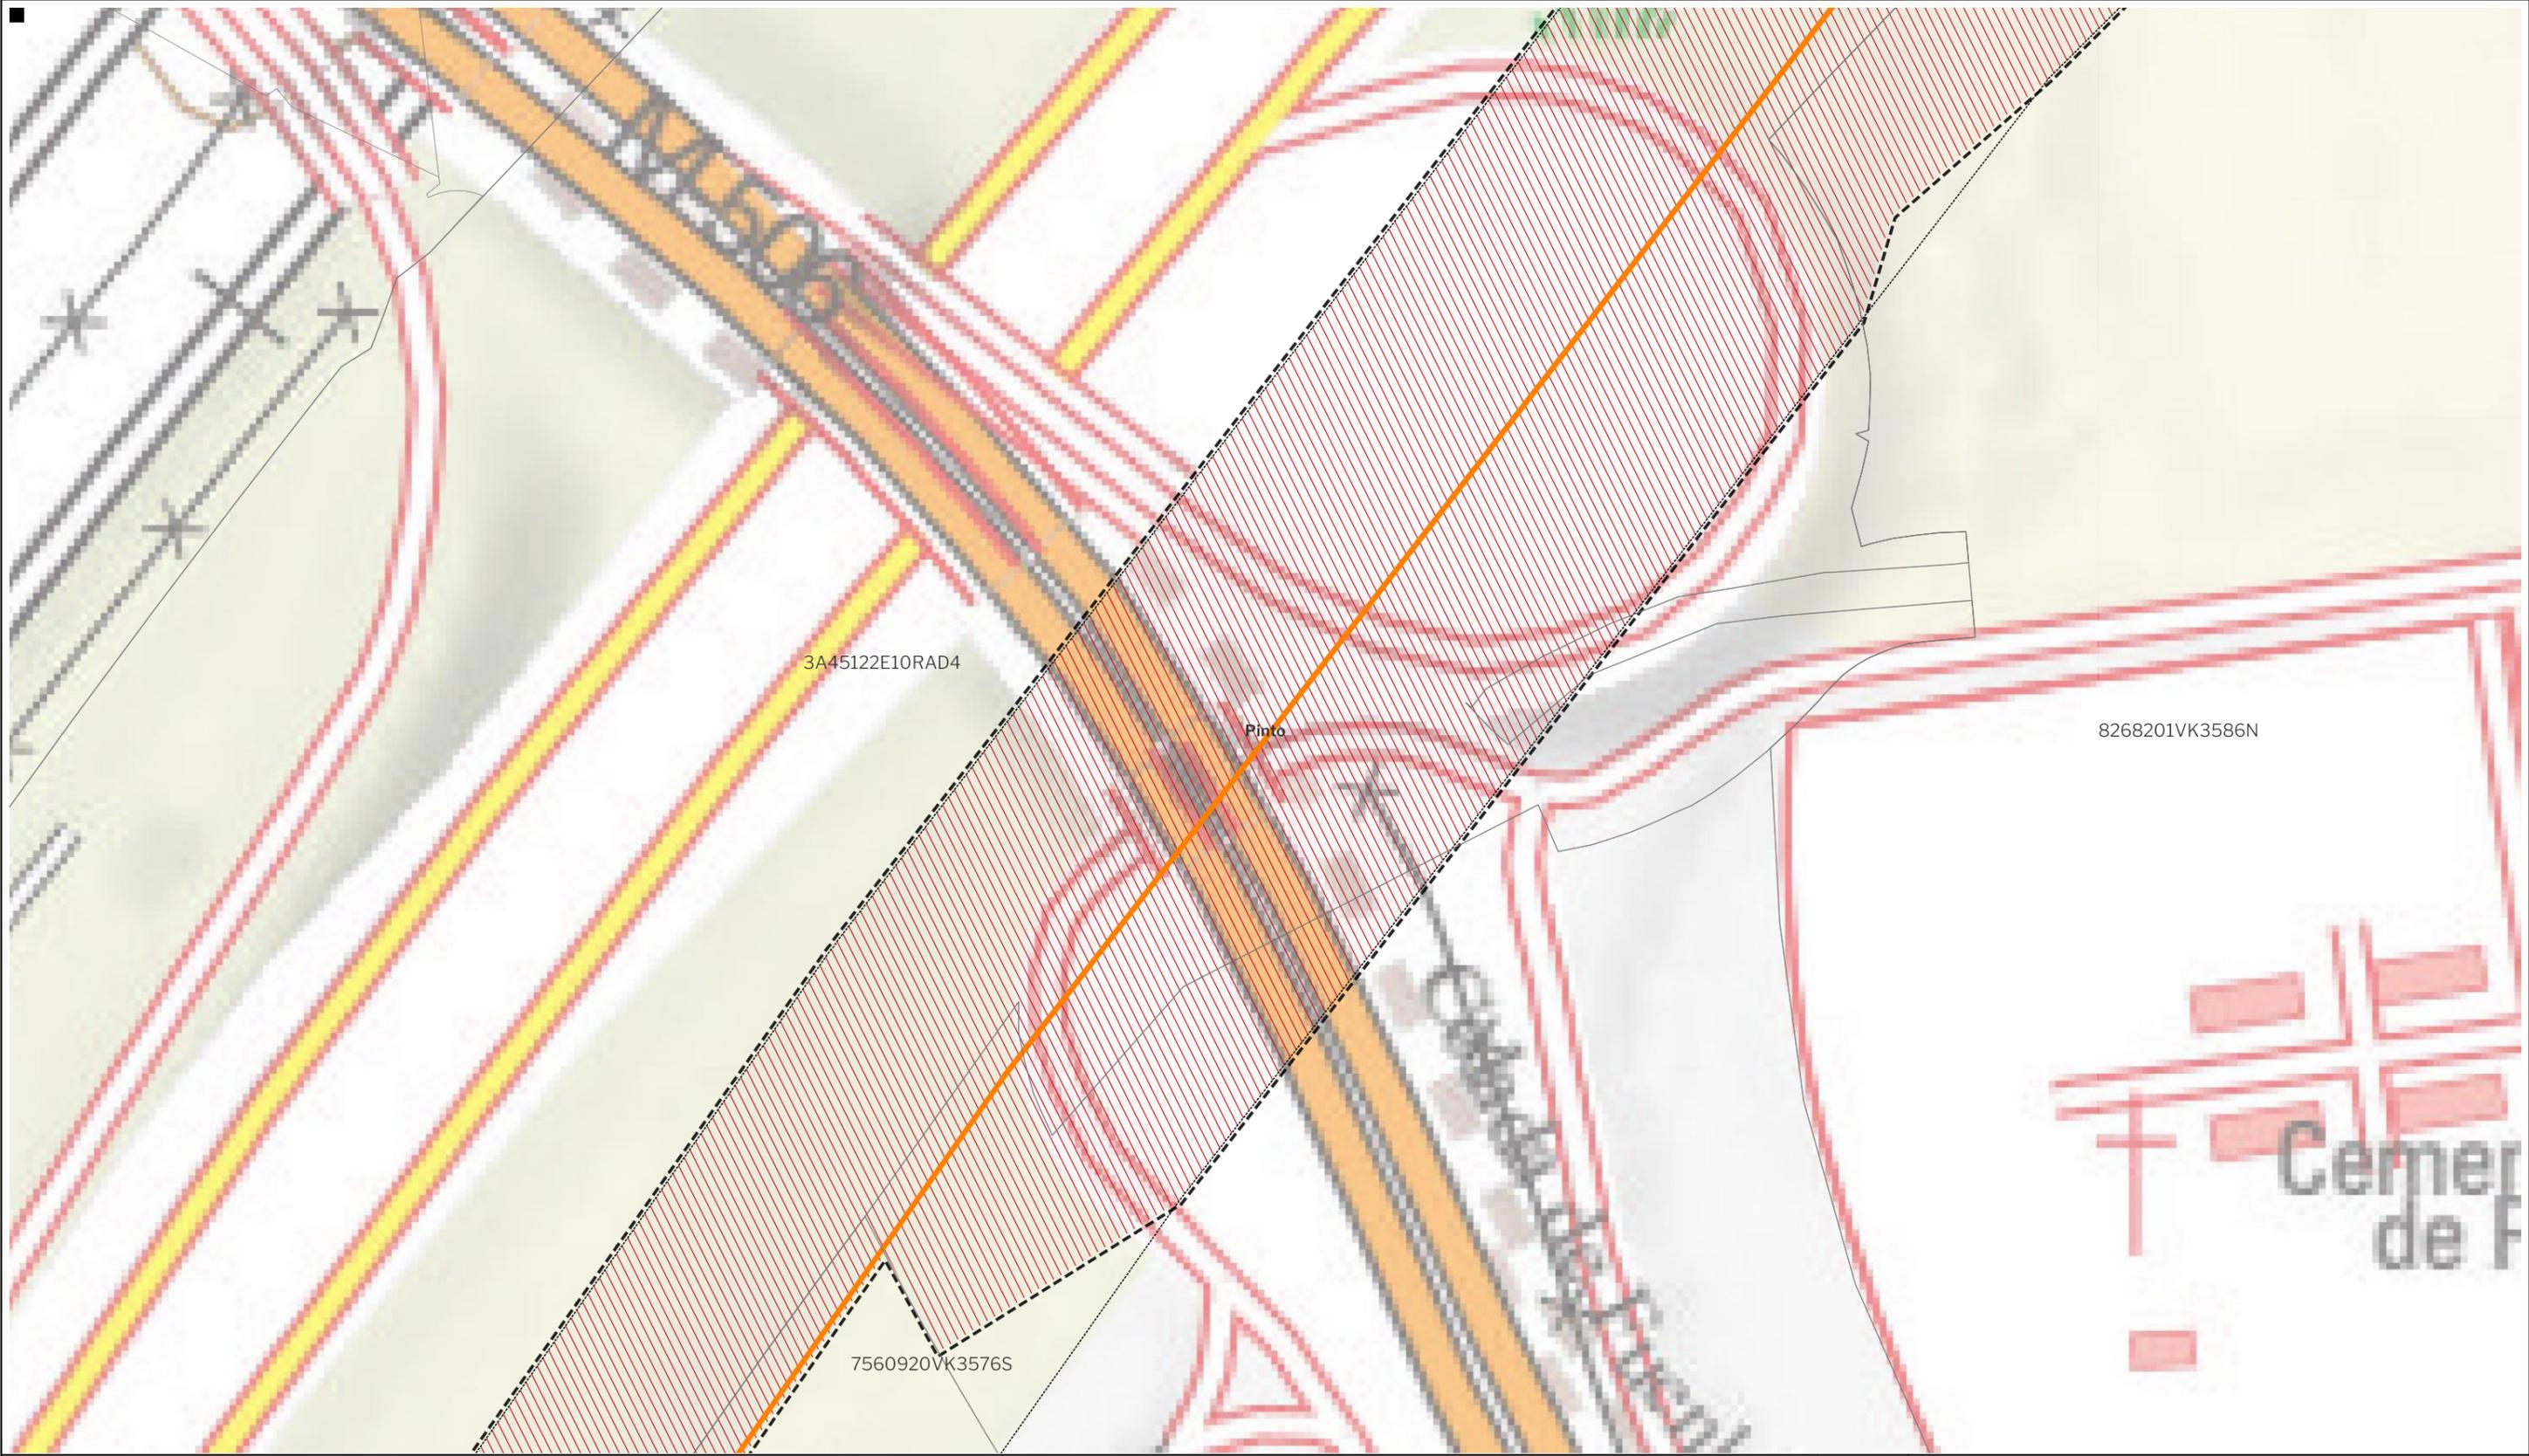

LEYENDA

Delimitaciones territoriales	Nueva Infraestructura Eléctrica	Ordenación
Parcelario Municipal con Referencia Catastral	Línea Subterránea	Ámbito del Plan Especial
Zona de afección		Red Supramunicipal de Infraestructuras Eléctricas



PROYECTO: PLAN ESPECIAL DE INFRAESTRUCTURAS DE EVACUACIÓN "NUDO PINTO - AYUDEN"

TÍTULO DEL PLANO Ordenación **0.1. 61** DE 64 HOJAS

ESCALA 1:1.000 en A3 PROYECTO 2112 ESCALA GRÁFICA 0 10 20m FECHA Julio 2024


EQUIPO REDACTOR PROMOTOR

GRUPO SC Natalia Chinchilla Arq. Col. 12282 COAM
David Rojo Arq. Col. 2956 COACyLE

CEPSA MITRA BETA, S.L.U.

Segundo Mata 1, 2ª, 5. 28224 Pozuelo de Alarcón, Madrid Telf. +34 917 144 220 www.spatialconcepts.eu

Nota: la información utilizada en los planos procede de fuentes oficiales, y se encuentra georeferenciada en el sistema de coordenadas ETRS 89 - 30N

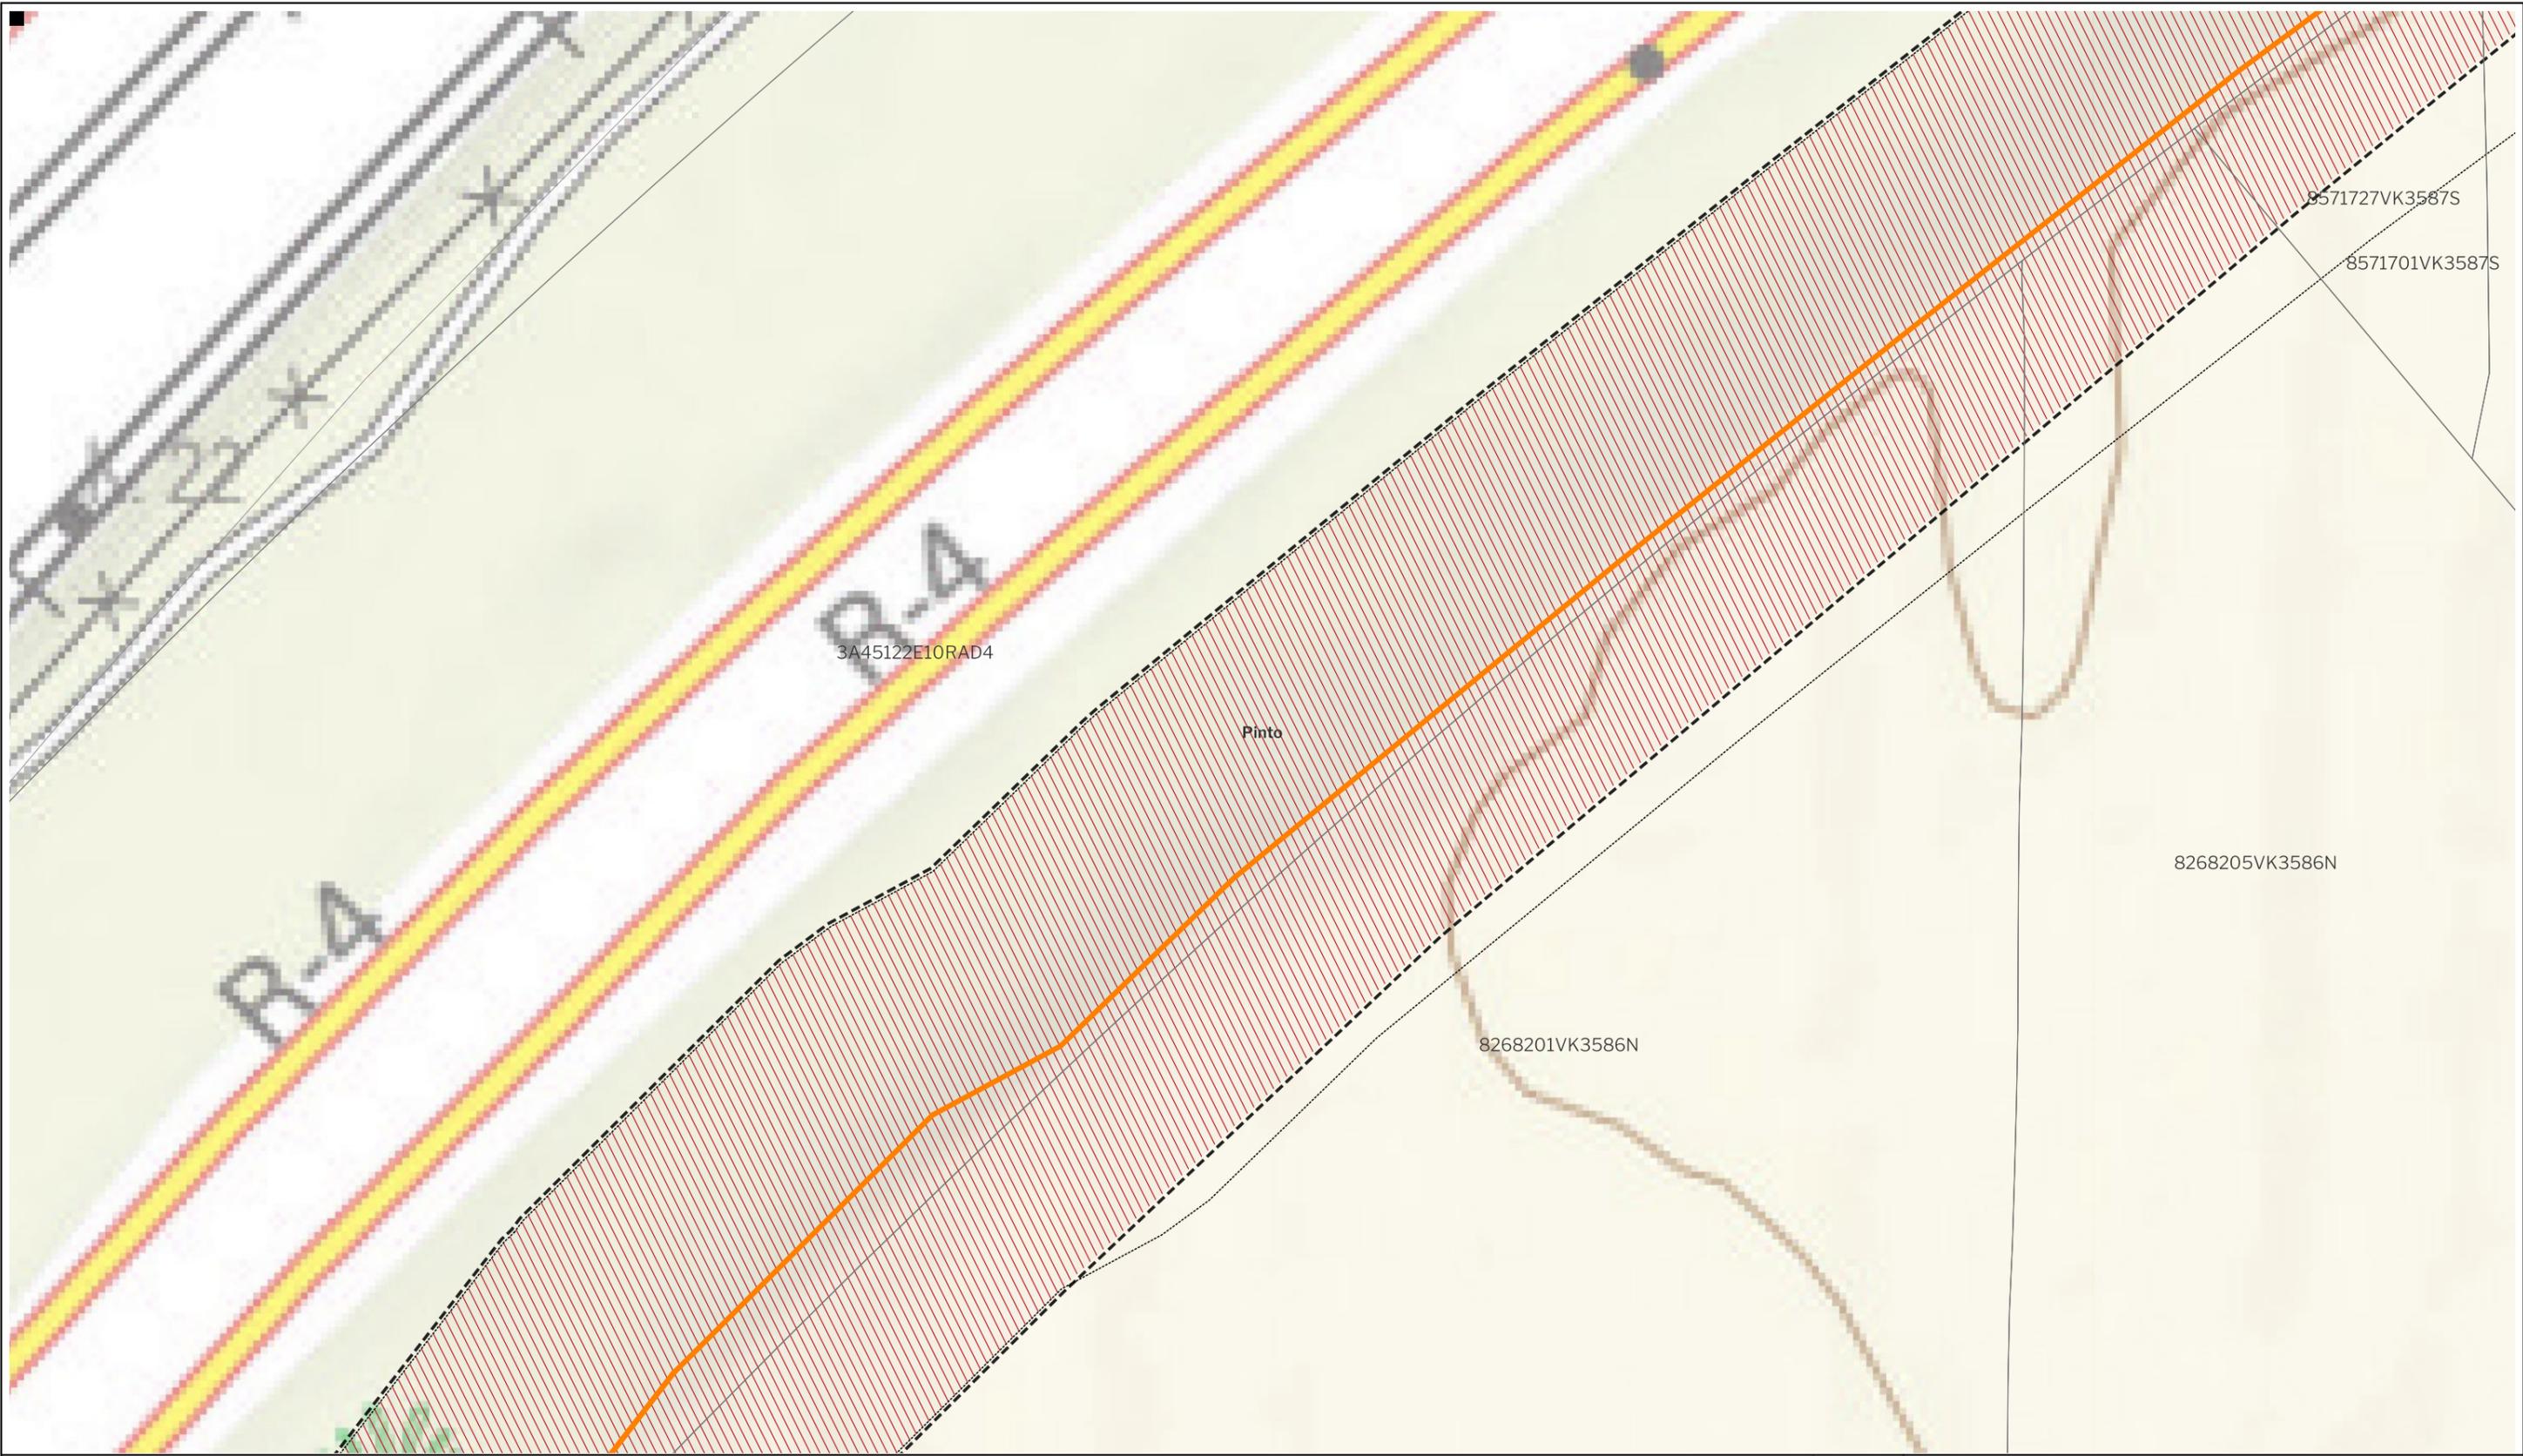

LEYENDA

Delimitaciones territoriales	Nueva Infraestructura Eléctrica	Ordenación
Parcelario Municipal con Referencia Catastral	Línea Subterránea	Ámbito del Plan Especial
Zona de afección		Red Supramunicipal de Infraestructuras Eléctricas



PROYECTO: PLAN ESPECIAL DE INFRAESTRUCTURAS DE EVACUACIÓN "NUDO PINTO - AYUDEN"

TÍTULO DEL PLANO Ordenación **0.1.62** DE 64 HOJAS

ESCALA 1:1.000 en A3 PROYECTO 2112 ESCALA GRÁFICA 0 10 20m FECHA Julio 2024

EQUIPO REDACTOR PROMOTOR

GRUPO SC Natalia Chinchilla Arq. Col. 12282 COAM David Rojo Arq. Col. 2956 COACyLE **CEPSA** MITRA BETA, S.L.U.

Segundo Mata 1, 2º, 5. 28224 Pozuelo de Alarcón, Madrid Telf. +34 917 144 220 www.spatialconcepts.eu

Nota: la información utilizada en los planos procede de fuentes oficiales, y se encuentra georeferenciada en el sistema de coordenadas ETRS 89 - 30N



LEYENDA

- | | | |
|---|---|--------------------------|
| Delimitaciones territoriales | Nueva Infraestructura Eléctrica | Ordenación |
| Parcelario Municipal con Referencia Catastral | Línea Subterránea | Ámbito del Plan Especial |
| Zona de afección | Red Supramunicipal de Infraestructuras Eléctricas | |



PROYECTO: PLAN ESPECIAL DE INFRAESTRUCTURAS DE EVACUACIÓN "NUDO PINTO - AYUDEN"

TÍTULO DEL PLANO Ordenación **0.1. 63** DE 64 HOJAS

ESCALA 1:1.000 en A3 PROYECTO 2112 ESCALA GRÁFICA 0 10 20 m FECHA Julio 2024


EQUIPO REDACTOR PROMOTOR

GRUPO SC Natalia Chinchilla Arq. Col. 12282 COAM
David Rojo Arq. Col. 2956 COACyLE

CEPSA MITRA BETA, S.L.U.

Segundo Mata 1, 2ª, 5. 28224 Pozuelo de Alarcón, Madrid Telf. +34 917 144 220 www.spatialconcepts.eu

Nota: la información utilizada en los planos procede de fuentes oficiales, y se encuentra georeferenciada en el sistema de coordenadas ETRS 89 - 30N

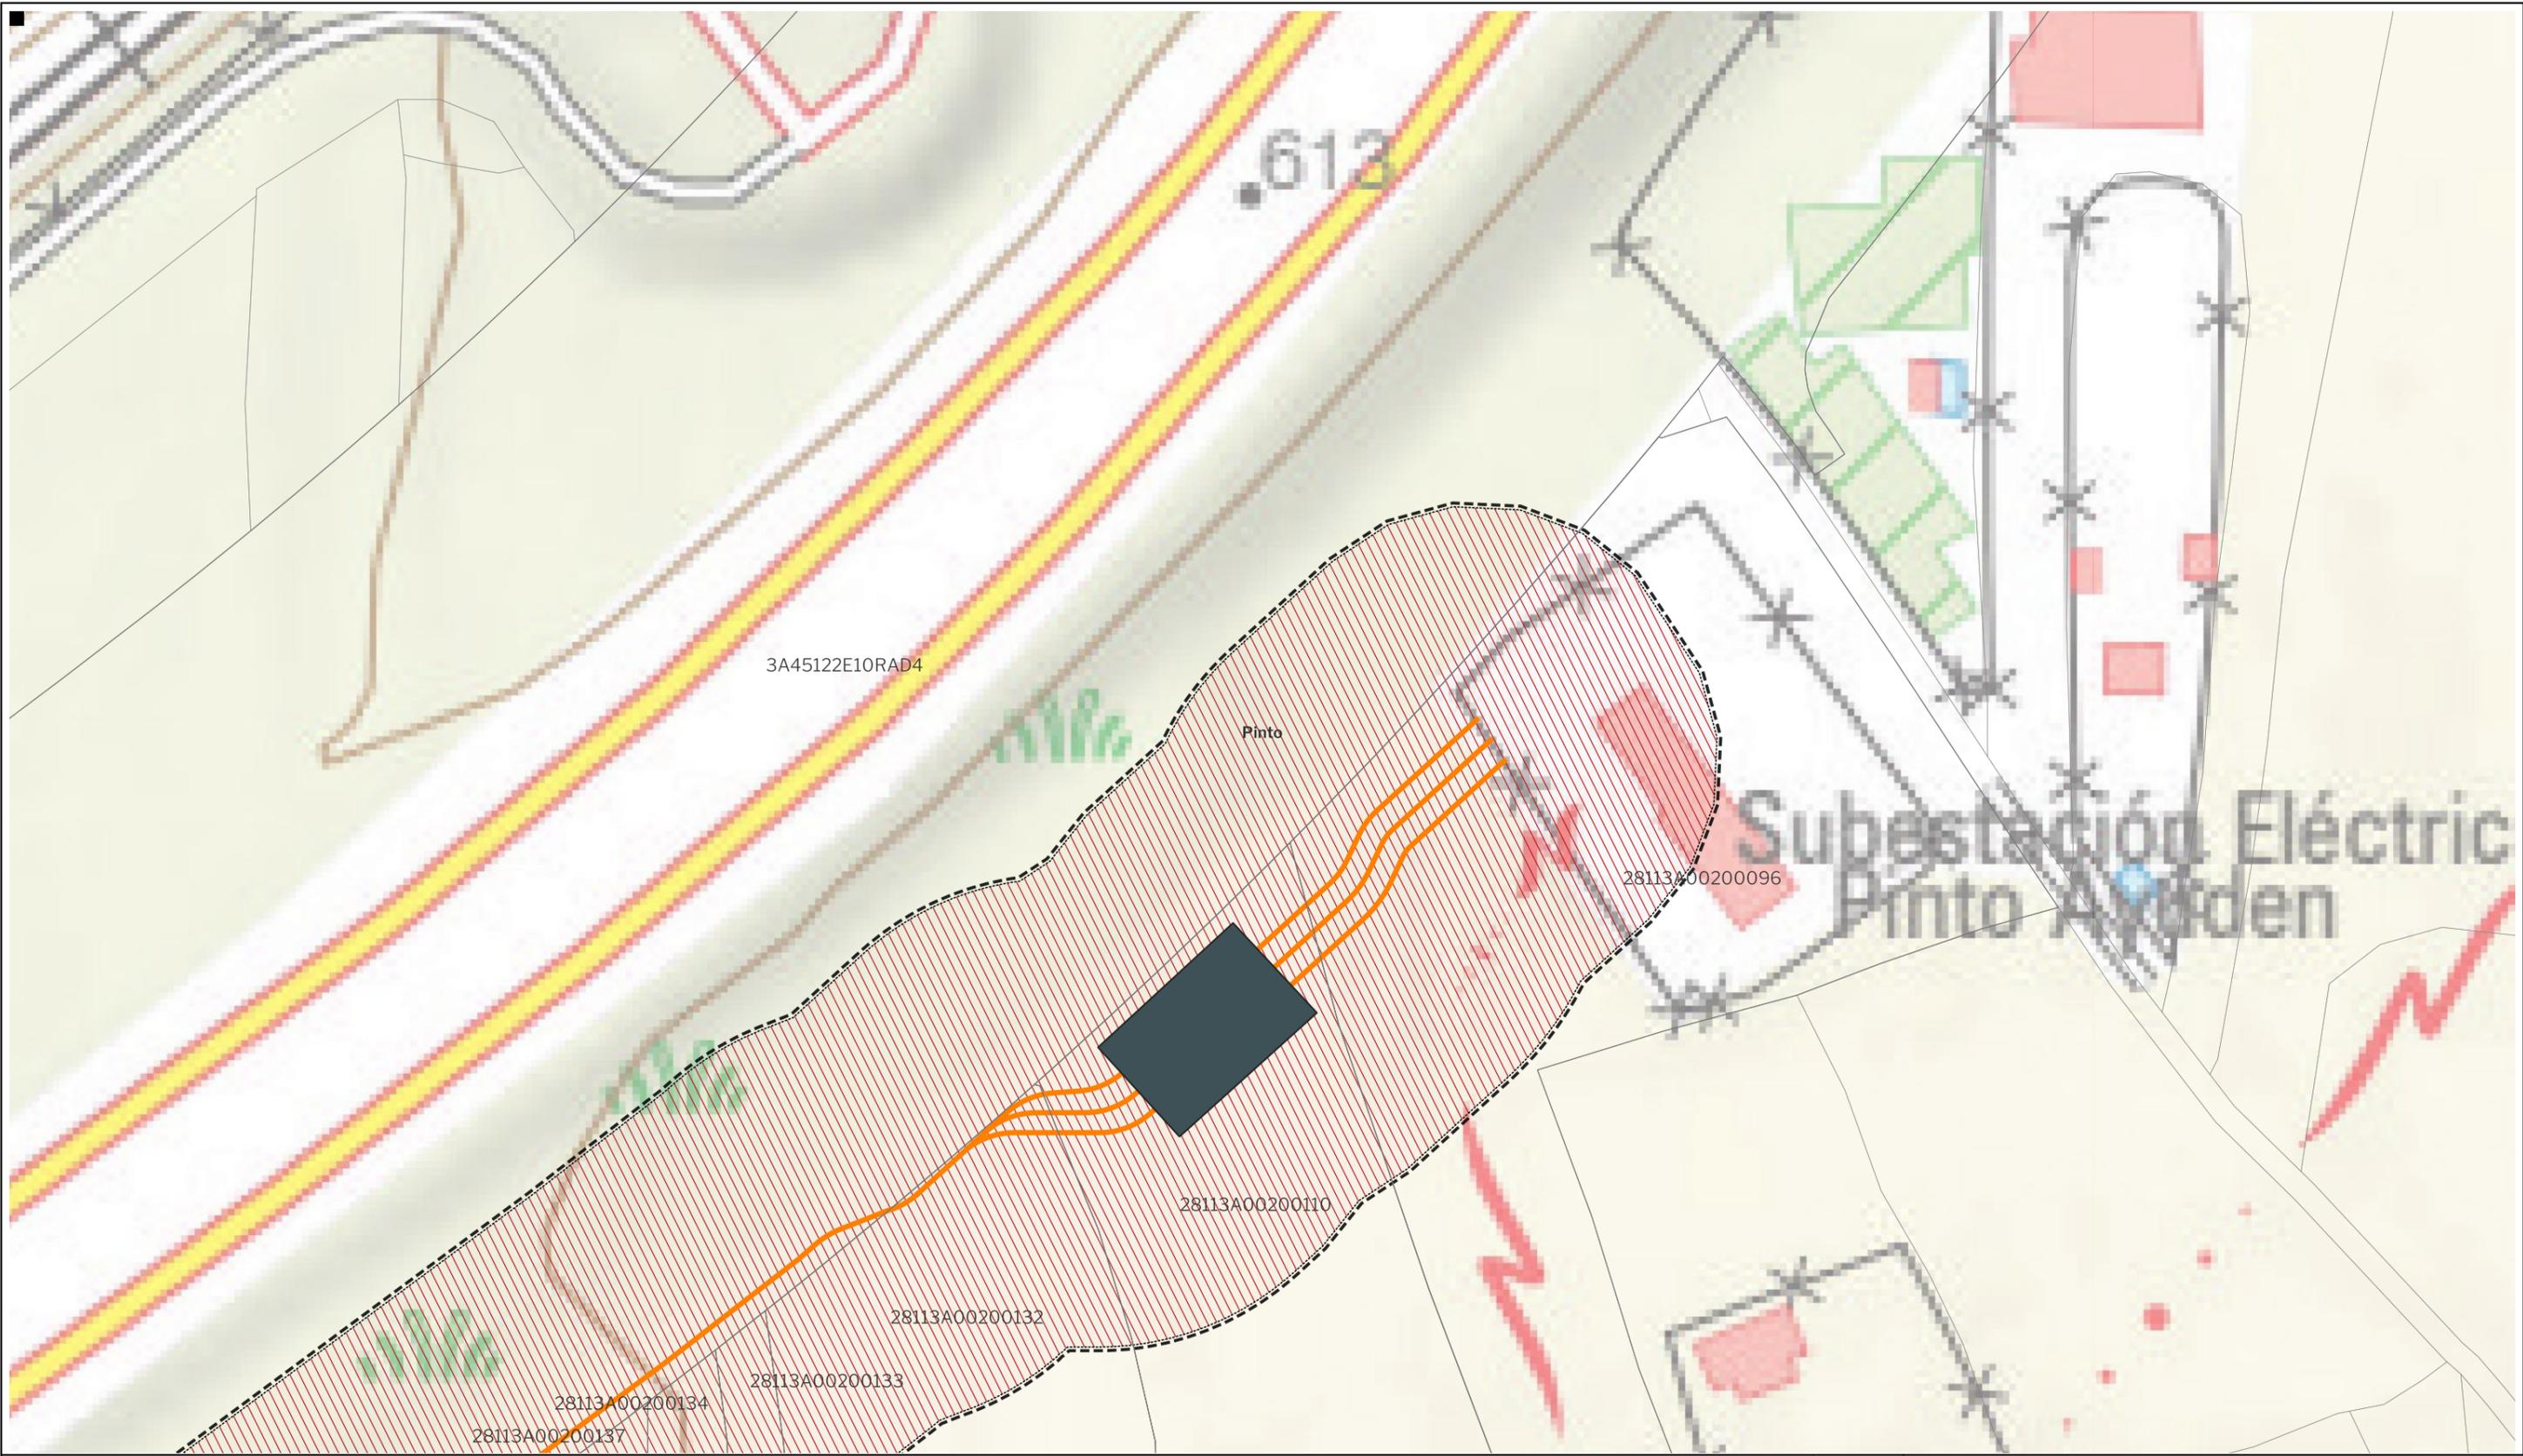

LEYENDA

Delimitaciones territoriales	Nueva Infraestructura Eléctrica	Ordenación
Parcelario Municipal con Referencia Catastral	Línea Subterránea	Ámbito del Plan Especial
Recinto medida	Red Supramunicipal de Infraestructuras Eléctricas	
Zona de afección		



PROYECTO: PLAN ESPECIAL DE INFRAESTRUCTURAS DE EVACUACIÓN "NUDO PINTO - AYUDEN"

TÍTULO DEL PLANO Ordenación **0.1. 64** DE 64 HOJAS

ESCALA 1:1.000 en A3 PROYECTO 2112 ESCALA GRÁFICA 0 10 20m FECHA Julio 2024

EQUIPO REDACTOR	PROMOTOR
GRUPO SC Natalia Chinchilla Arq. Col. 12282 COAM David Rojo Arq. Col. 2956 COACyLE	CEPSA MITRA BETA, S.L.U.

Segundo Mata 1, 2ª, 5. 28224 Pozuelo de Alarcón, Madrid Telf. +34 917 144 220 www.spatialconcepts.eu

Nota: la información utilizada en los planos procede de fuentes oficiales, y se encuentra georeferenciada en el sistema de coordenadas ETRS 89 - 30N