

LEYENDA


Términos municipales

Ámbito del Plan Especial. El PEI contiene las siguiente infraestructuras:

- | | | | |
|---|----------------------------------|---|--|
| — | Vallado de las PSFV | — | LSAT 220 kV Tramo desde ST Grillete hasta AP19 de la LAAT Piñón - Nimbo (tramo soterrado) |
| ■ | Implantación PSFV Abeto Solar | — | LEAT 220 kV Grillete - Noguera (tramo aéreo / soterrado) |
| ■ | Implantación PSFV Grillete Solar | — | LEAT 220 kV Cerezo - Noguera (tramo aéreo / soterrado) |
| ■ | Implantación PSFV Goleta Solar | — | LEAT 220 kV Noguera - San Fernando Renovables (tramo aéreo / soterrado) - Tramo desde ST Noguera hasta vértice V-10 (antiguo AP158) |
| ■ | Implantación PSFV Cerezo Solar | — | LEAT 220 kV Noguera - San Fernando Renovables (tramo aéreo / soterrado) - Tramo desde vértice V-10 (antiguo AP158) hasta la ST San Fernando Renovables |
| ■ | Subestación Transformadora | — | LAAT 400 kV San Fernando Renovables - San Fernando REE |
| — | Línea subterránea BT / 30 kV | | |
| ■ | Ap-xx Apoyos de LAAT | | |

- | | |
|---|---------------------------------------|
| — | Viales Internos PSFV |
| — | Implantación de Módulos Fotovoltaicos |
| — | Centro de Transformación |
| ■ | Centro de Control y Almacén |

0 250 m 500 m 750 m 1000 m

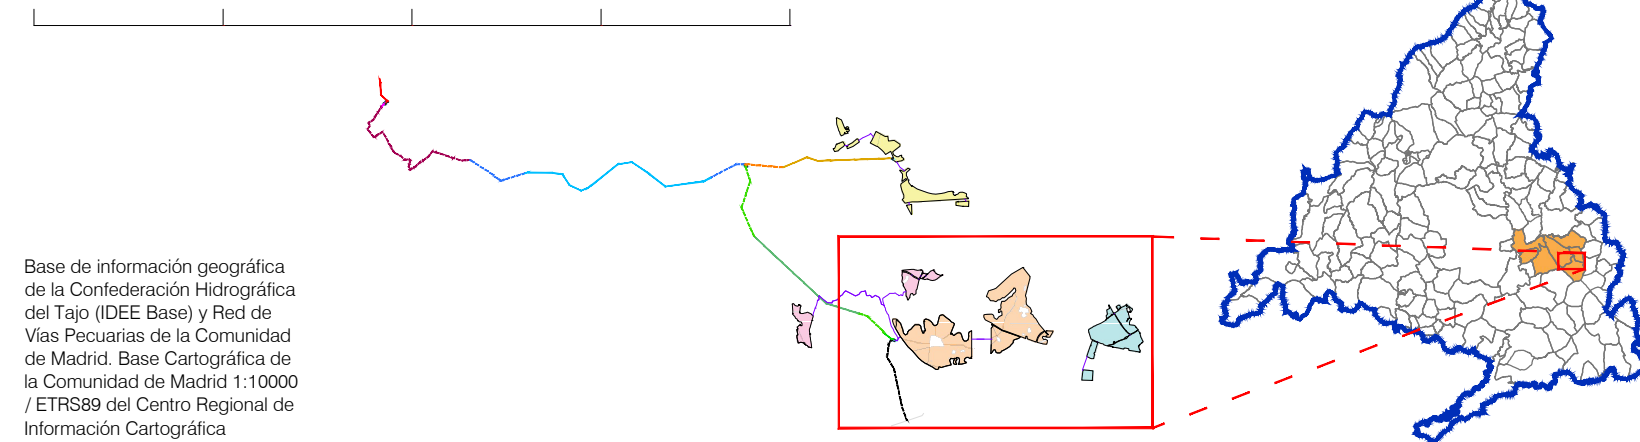

PLAN ESPECIAL PEI-PFOT-195
DOCUMENTO PARA APROBACIÓN DEFINITIVA

TÍTULO DEL PLANO:
**PLANTA GENERAL DE LA INFRAESTRUCTURA
DETALLE PSFV ABETO Y GRILLETE SOLAR**

ESCALA:
1:10.000

FECHA:
Abril 2024

PROMOTOR:



Ignis Energía S.L. TotalEnergies Electricidad y Gas España, S.A.

PLANO Nº:

O-2.1

EQUIPO REDACTOR:



RH Estudio, Inv. y Proyectos S.L.P.