


#### LEYENDA

— Términos municipales

Ámbito del Plan Especial. El PEI contiene las siguiente infraestructuras:

- LEAT 220 kV Noguera - San Fernando Renovables (tramo aéreo / soterrado) - Tramo desde ST Noguera hasta vértice V-10 (antiguo AP158)
- LEAT 220 kV Noguera - San Fernando Renovables (tramo aéreo / soterrado) - Tramo desde vértice V-10 (antiguo AP158) hasta la ST San Fernando Renovables
- Apoyo de LAAT
- Vértice de LSAT

0 100 m 200 m 300 m 400 m 500 m

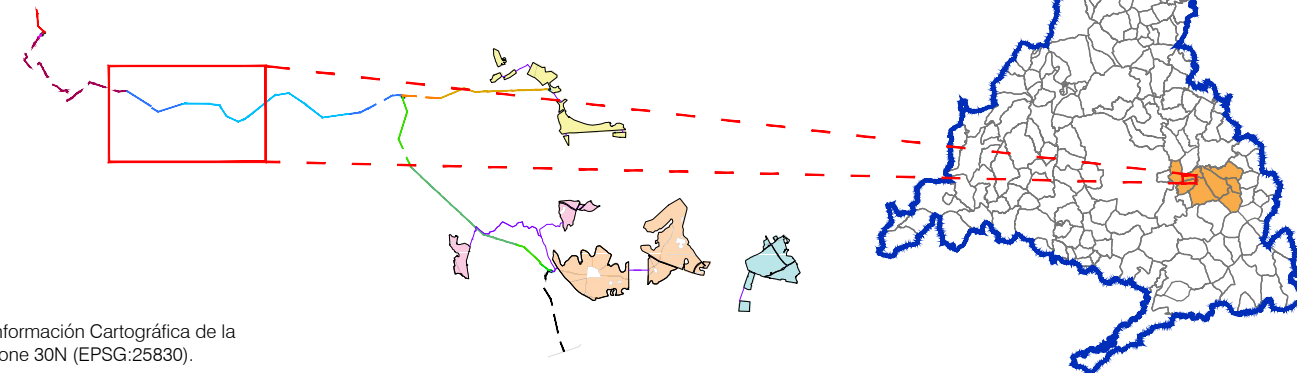

Base Cartográfica: Centro Regional de Información Cartográfica de la Comunidad de Madrid. ETRS89 / UTM Zone 30N (EPSG:25830). Cuadrícula UTM 2000 m

PLAN ESPECIAL PEI-PFOT-195  
DOCUMENTO PARA APROBACIÓN DEFINITIVA

TÍTULO DEL PLANO:  
**PLANTA DE DETALLE DE LA INFRAESTRUCTURA**  
LEAT 220 kV NOGUERA - SAN FERNANDO RENOVABLES  
(TRAMO DESDE ST NOGUERA HASTA VÉRTICE V-10 (antiguo AP158)) (II)

ESCALA:  
1:5000



PROMOTOR:



Ignis Energía S.L. TotalEnergies Electricidad y Gas España, S.A.

PLANO Nº:

**O-3.12**

EQUIPO REDACTOR:



RH Estudio, Inv. y Proyectos S.L.P.

FECHA:  
Abril 2024