


NOTA: Este plano parcial debe ser desglosado del título para ser unido a las escrituras en que consten las sucesivas transmisiones de la finca.

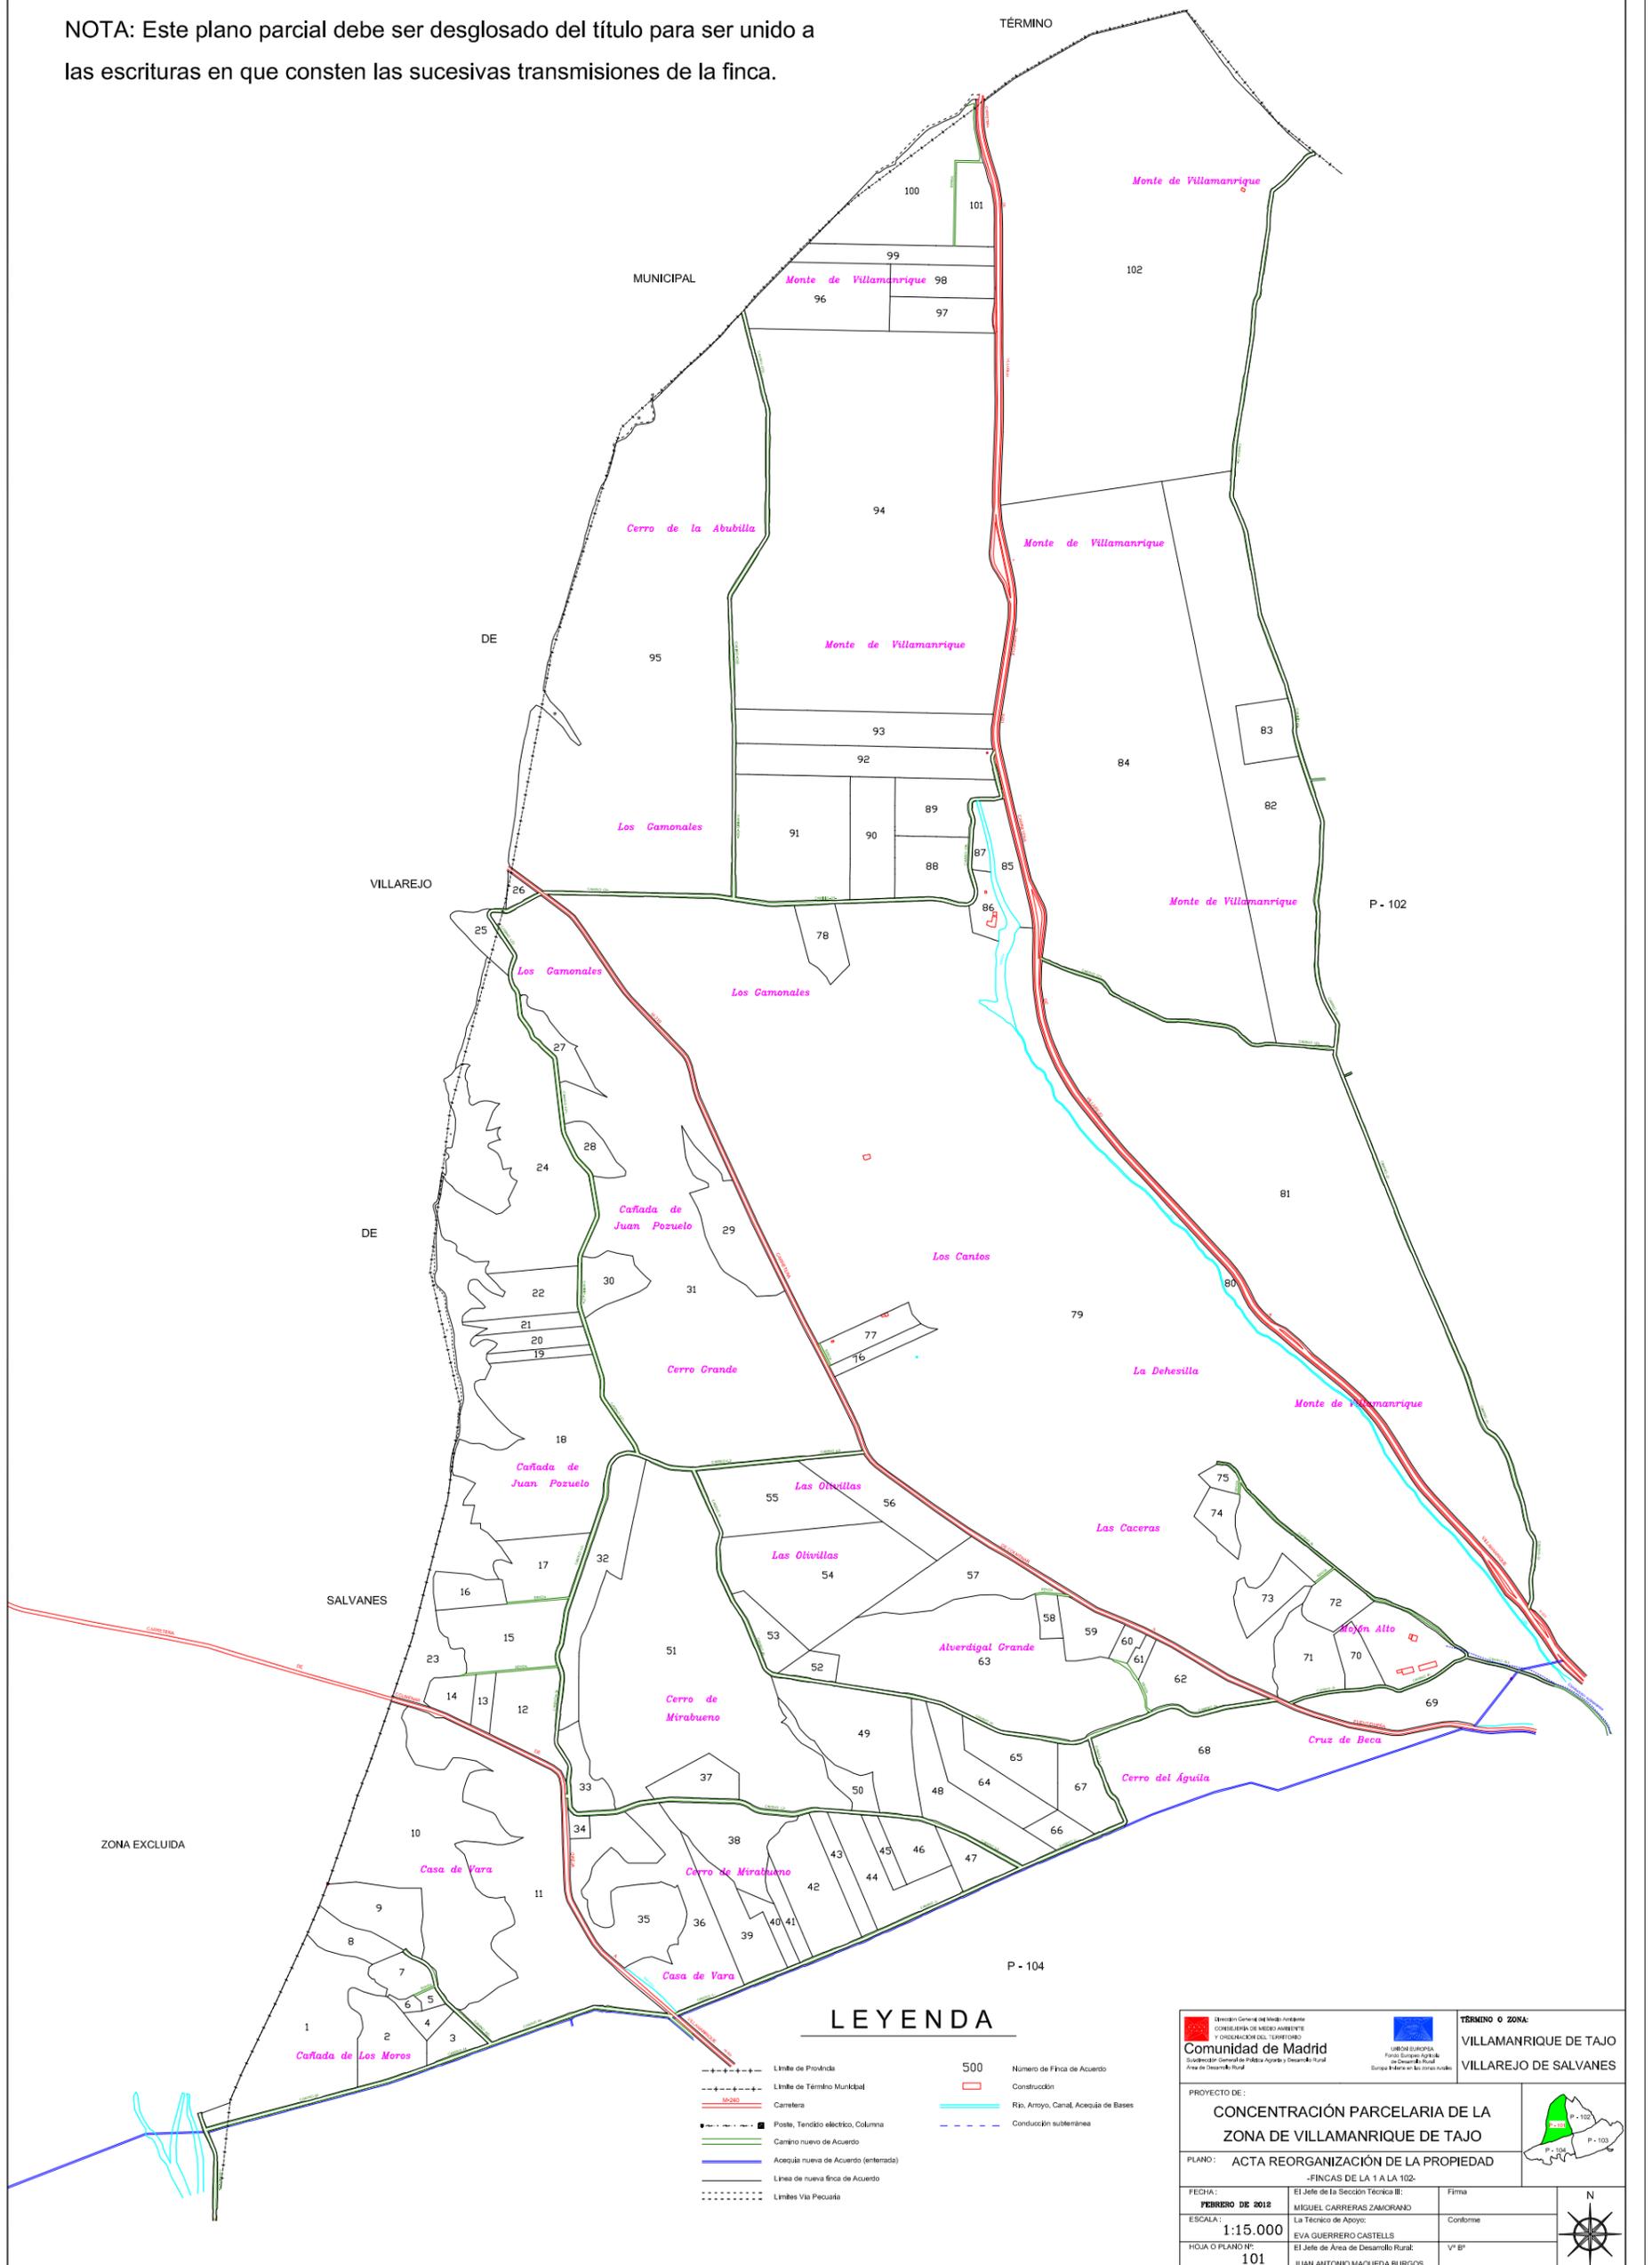

LEYENDA

- Límite de Propiedad
- Límite de Término Municipal
- M-200 Carretera
- Poste, Tendido eléctrico, Columna
- Camino nuevo de Acuerdo
- Acequia nueva de Acuerdo (enterrada)
- Línea de nueva finca de Acuerdo
- Límites Vía Pecuaria
- 500 Número de Finca de Acuerdo
- Construcción
- Río, Arroyo, Canal, Acequia de Bases
- Conductión subterránea

		TÉRMINO O ZONA: VILLAMANRIQUE DE TAJO VILLAREJO DE SALVANES	
PROYECTO DE: CONCENTRACIÓN PARCELARIA DE LA ZONA DE VILLAMANRIQUE DE TAJO			
PLANO: ACTA REORGANIZACIÓN DE LA PROPIEDAD -FINCAS DE LA 1 A LA 102-			
FECHA: FEBRERO DE 2012	El Jefe de la Sección Técnica III: MIGUEL CARRERAS ZAMCRAND	Firma	
ESCALA: 1:15.000	La Técnico de Apoyo: EVA GUERRERO CASTELLS	Conforme	
HOJA O PLANO Nº: 101	El Jefe de Área de Desarrollo Rural: JUAN ANTONIO MAQUEDA BURGOS	Vº BP	