


- LÍMITES**
- Autonomico
 - - - Término municipal
 - - - Municipios afectados
 - 17 Polígono catastro
 - 22 Parcela catastro
- RED ELÉCTRICA EXISTENTE**
- Líneas Aéreas de Alta Tensión
- LÍNEA DE EVACUACIÓN PROMOTORES FUENCARRAL**
- Línea Aérea de Evacuación Promotores Fuencarral CAM
 - - - Línea Subterránea de Evacuación Promotores Fuencarral CAM

PROYECTO FOTOVOLTAICO NUDO FUENCARRAL

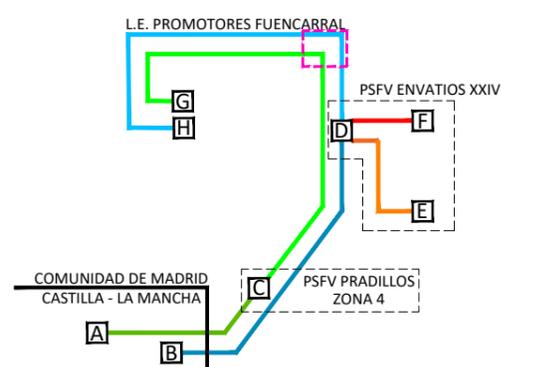

- SUBESTACIONES**
- A SE COLECTORA LOS PRADILLOS
 - B SE ENVATIOS XXII - F2
 - C SE LOS PRADILLOS 400 KV
 - D SE ENVATIOS XXIV
 - E SE VALDILECHA
 - F SE ENVATIOS XXIV - F3
 - G SE FUENCARRAL 400 KV (REE)
 - H SE FUENCARRAL 220 KV (REE)
- CIRCUITOS**
- 1 A SE COLECTORA LOS PRADILLOS
 - 1 C SE LOS PRADILLOS 400 KV
 - 2 C SE LOS PRADILLOS 400 KV
 - 2 G SE FUENCARRAL 400 KV (REE)
 - 3 B SE ENVATIOS XXII - F2
 - 3 D SE ENVATIOS XXIV
 - 4 D SE ENVATIOS XXIV
 - 4 H SE FUENCARRAL 220 KV (REE)
 - 5 E SE VALDILECHA
 - 5 O SE ENVATIOS XXIV
 - 6 F SE ENVATIOS XXIV - F3
 - 6 S SE ENVATIOS XXIV




BORRADOR DEL PLAN ESPECIAL DE INFRAESTRUCTURAS
"PROYECTO FOTOVOLTAICO NUDO FUENCARRAL" (PFot-549 AC)
 NOVIEMBRE DE 2021

BLOQUE I. DOCUMENTACIÓN INFORMATIVA
VOLUMEN 2. PLANOS DE INFORMACIÓN

PLANO
LAT PROMOTORES FUENCARRAL
 ÁMBITO DEL PLAN ESPECIAL
 TÉRMINOS MUNICIPALES DE AJALVIR Y
 PARACUELLOS DEL JARAMA

ESCALA **Nº**
1:15.000 14-3.14

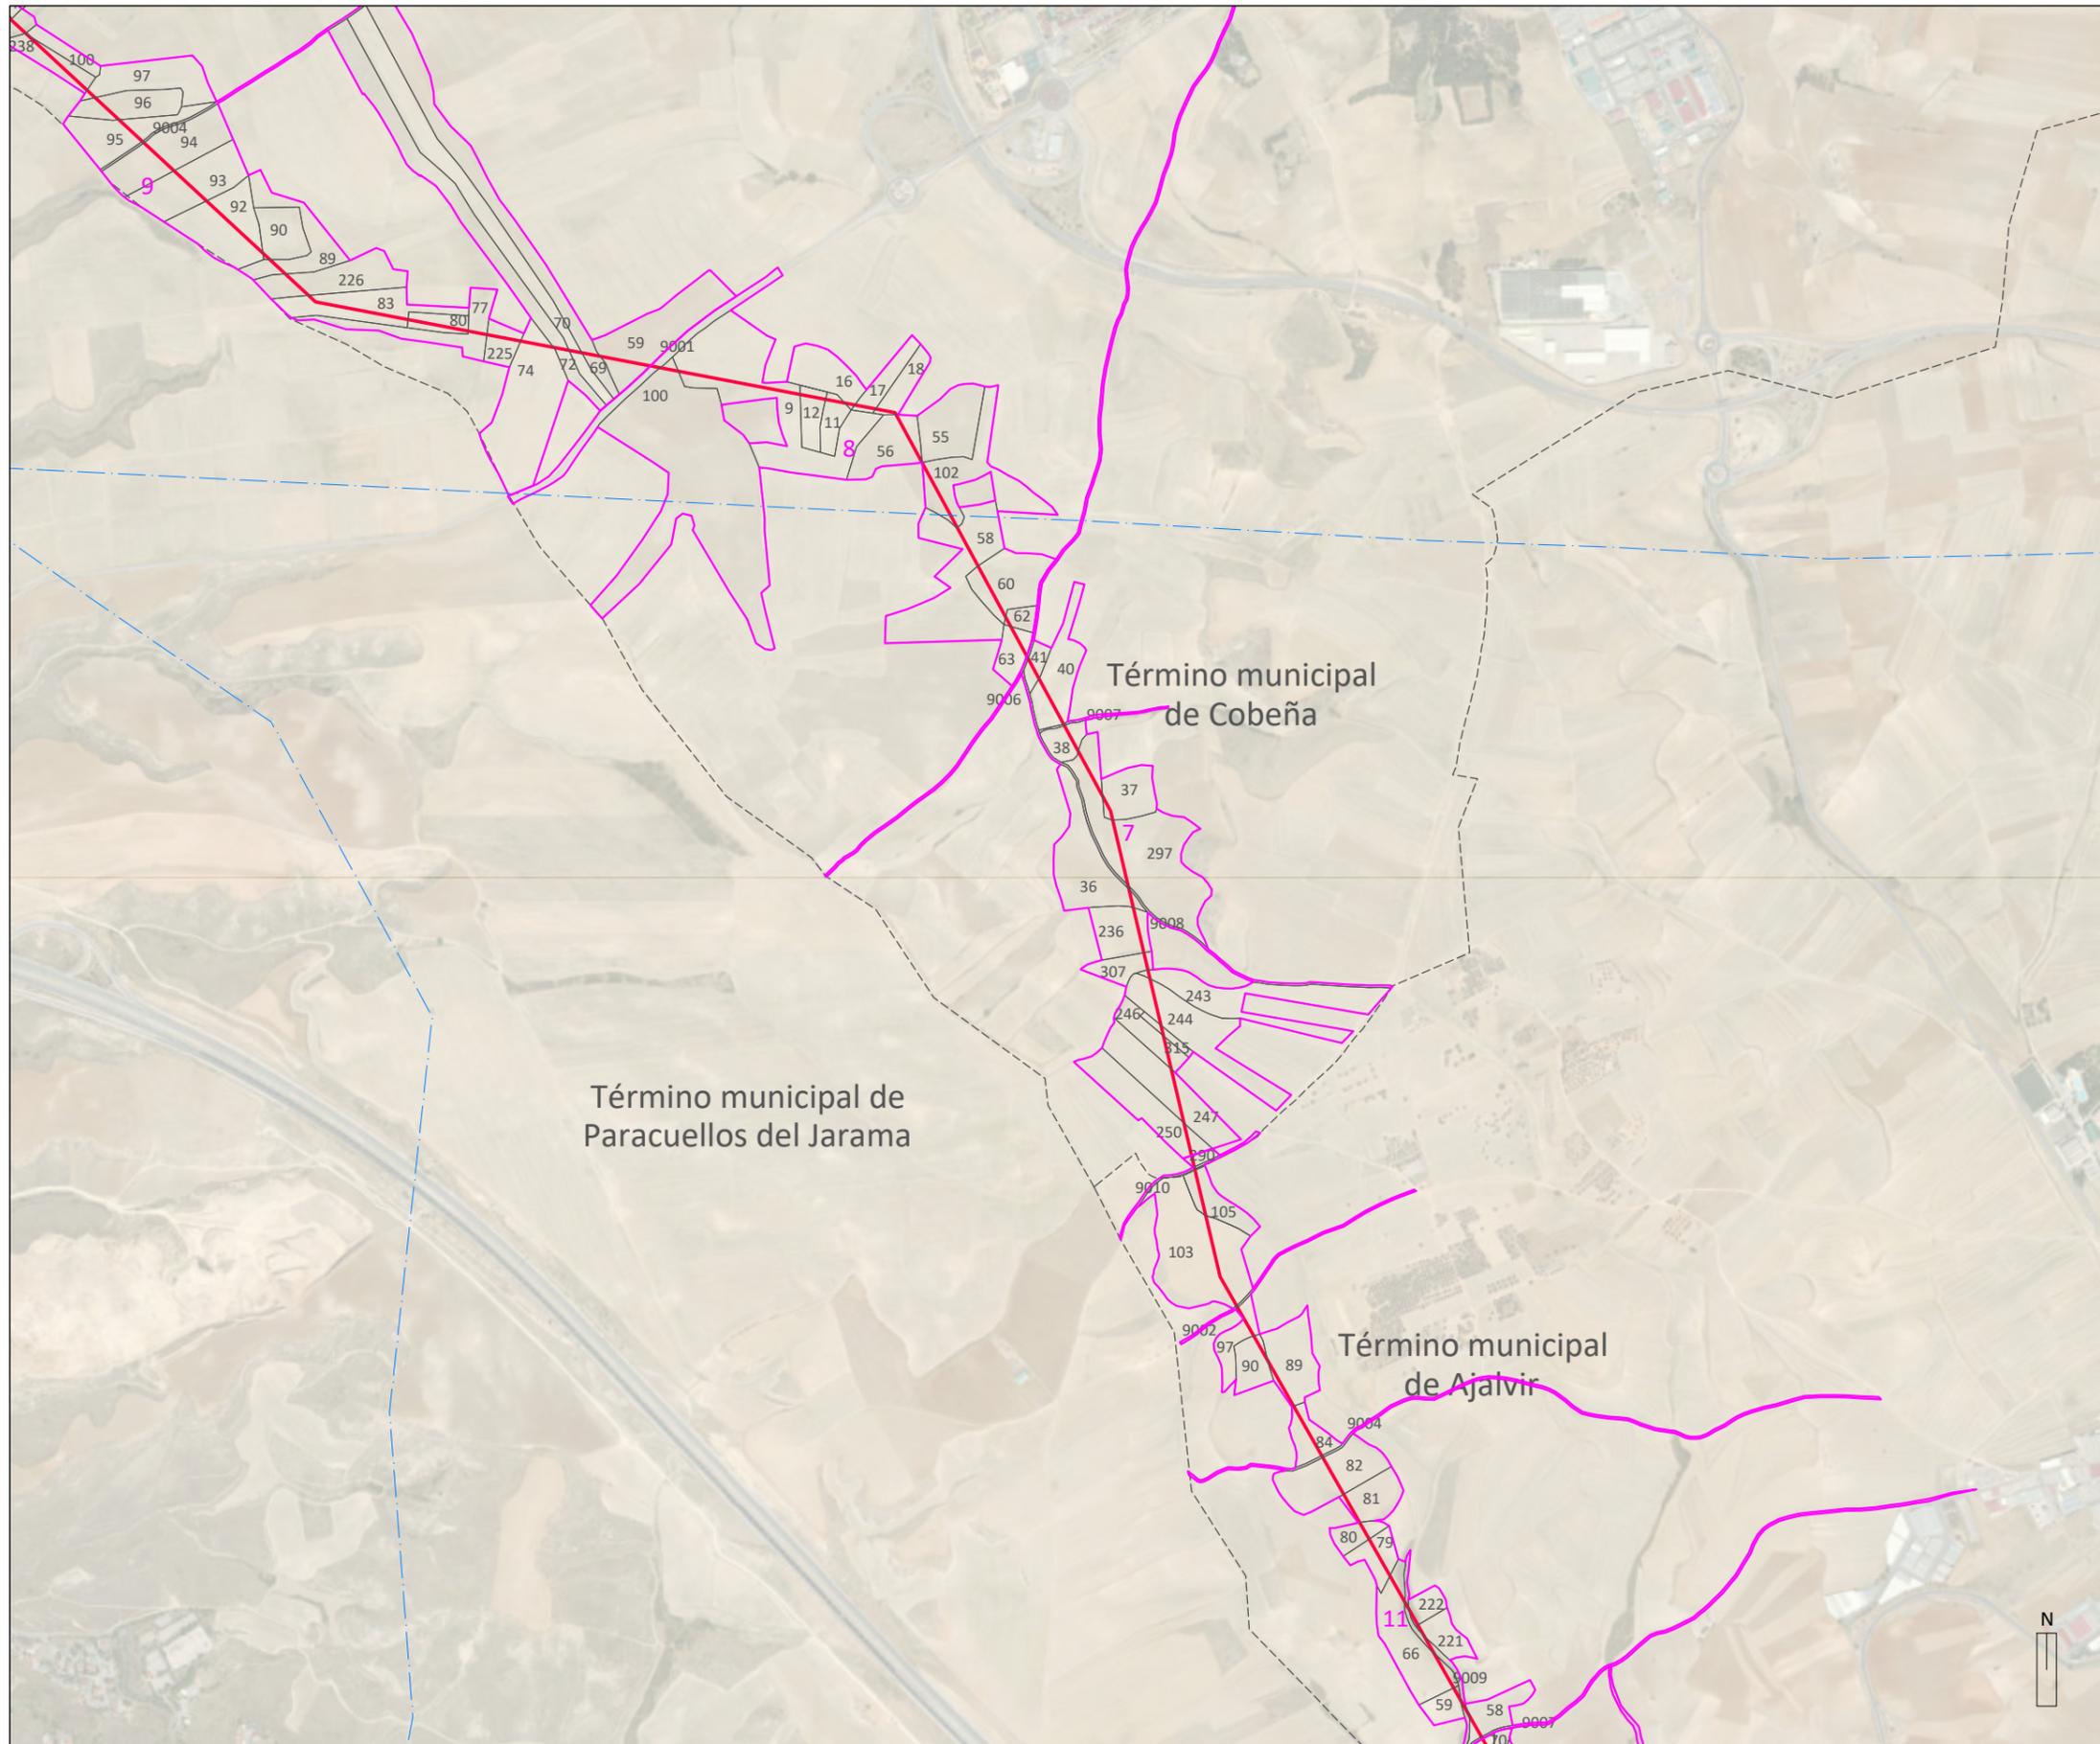

LÍMITES

- Autonomico
- - - Término municipal
- - - Municipios afectados

17 Polígono catastro

22 Parcela catastro


RED ELÉCTRICA EXISTENTE

--- Líneas Aéreas de Alta Tensión

LÍNEA DE EVACUACIÓN PROMOTORES FUENCARRAL

- Línea Aérea de Evacuación Promotores Fuencarral CAM
- - - Línea Subterránea de Evacuación Promotores Fuencarral CAM

PROYECTO FOTOVOLTAICO NUDO FUENCARRAL

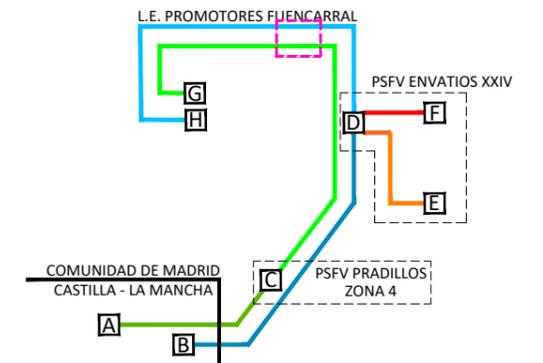

SUBESTACIONES

- A SE COLECTORA LOS PRADILLOS
- B SE ENVATIOS XXII - F2
- C SE LOS PRADILLOS 400 KV
- D SE ENVATIOS XXIV
- E SE VALDILECHA
- F SE ENVATIOS XXIV - F3
- G SE FUENCARRAL 400 KV (REE)
- H SE FUENCARRAL 220 KV (REE)

CIRCUITOS

- 1 A SE COLECTORA LOS PRADILLOS
- 1 C SE LOS PRADILLOS 400 KV
- 2 C SE LOS PRADILLOS 400 KV
- 2 G SE FUENCARRAL 400 KV (REE)
- 3 B SE ENVATIOS XXII - F2
- 3 D SE ENVATIOS XXIV
- 4 D SE ENVATIOS XXIV
- 4 H SE FUENCARRAL 220 KV (REE)
- 5 E SE VALDILECHA
- 5 I SE ENVATIOS XXIV
- 6 F SE ENVATIOS XXIV - F3
- 6 J SE ENVATIOS XXIV

PLANO

ESCALA

Nº




BORRADOR DEL PLAN ESPECIAL DE INFRAESTRUCTURAS
"PROYECTO FOTOVOLTAICO NUDO FUENCARRAL" (PFot-549 AC)
 NOVIEMBRE DE 2021

BLOQUE I. DOCUMENTACIÓN INFORMATIVA
VOLUMEN 2. PLANOS DE INFORMACIÓN


LAT PROMOTORES FUENCARRAL
ÁMBITO DEL PLAN ESPECIAL
TÉRMINOS MUNICIPALES DE COBEÑA Y AJALVIR

1:15.000 **14-3.15**

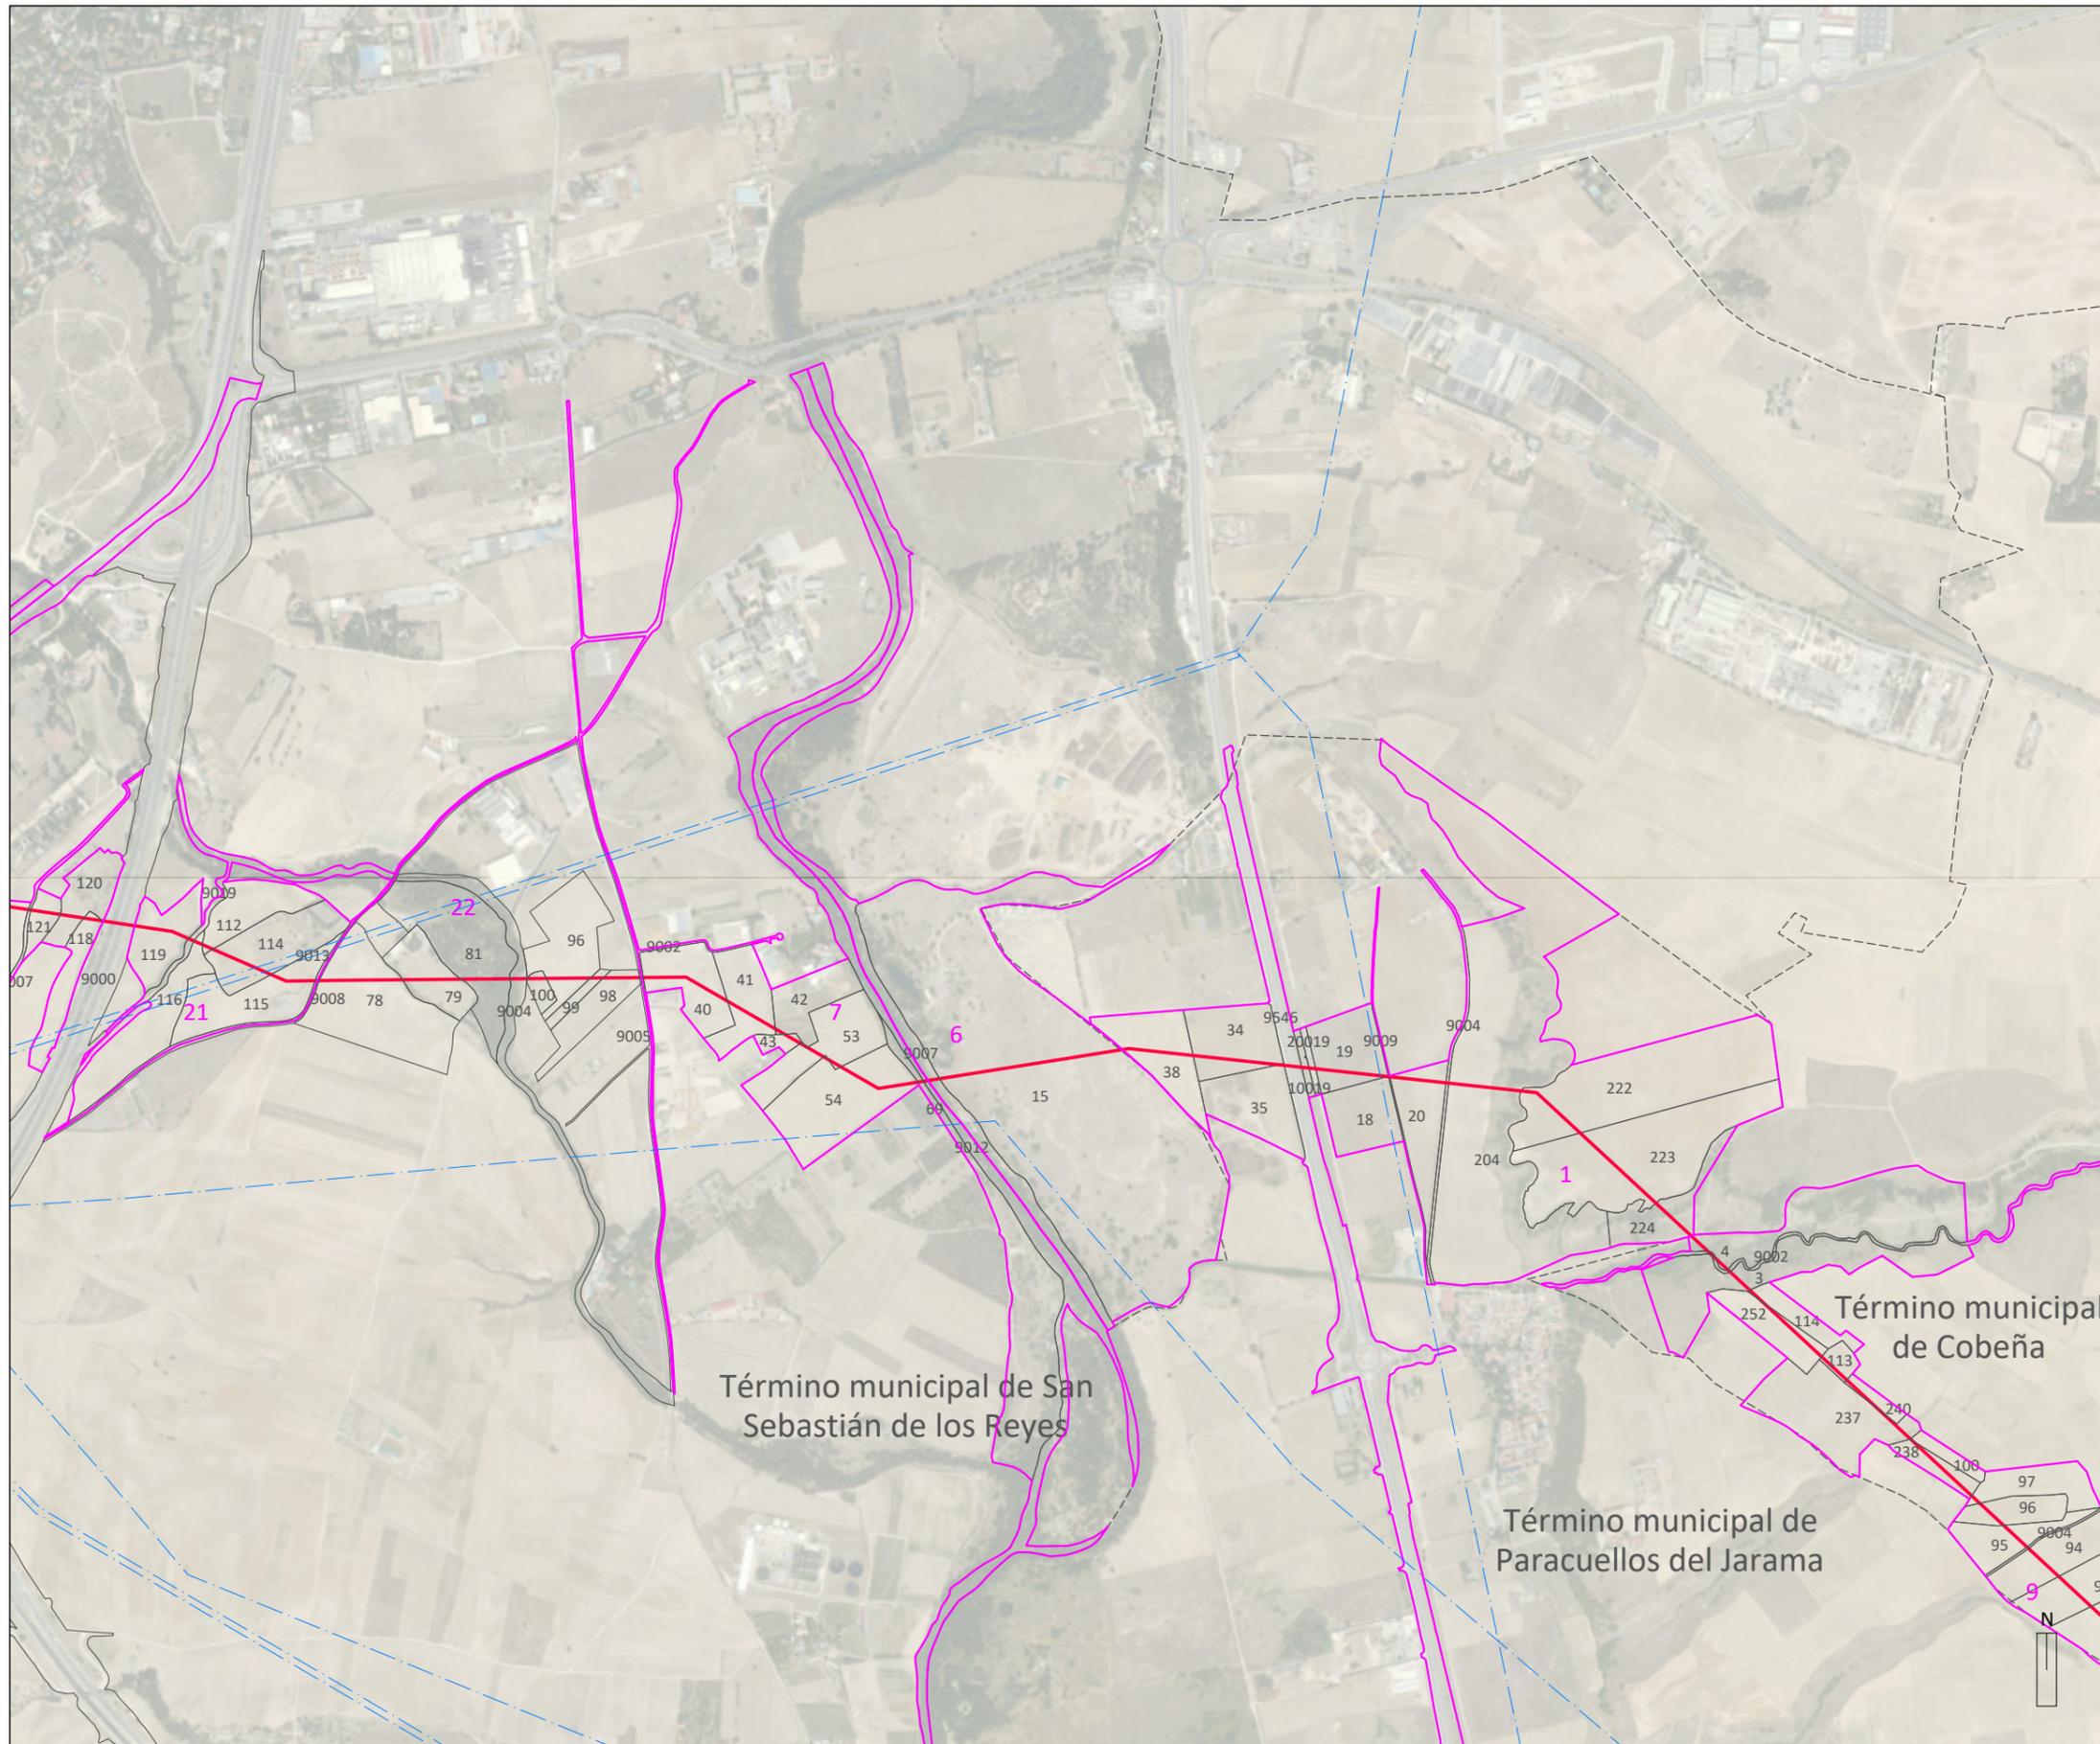

- LÍMITES**
- Autonomico
 - - - Término municipal
 - - - Municipios afectados
 - 17 Polígono catastro
 - 22 Parcela catastro
- RED ELÉCTRICA EXISTENTE**
- Líneas Aéreas de Alta Tensión
- LÍNEA DE EVACUACIÓN PROMOTORES FUENCARRAL**
- Línea Aérea de Evacuación Promotores Fuencarral CAM
 - - - Línea Subterránea de Evacuación Promotores Fuencarral CAM

PROYECTO FOTOVOLTAICO NUDO FUENCARRAL

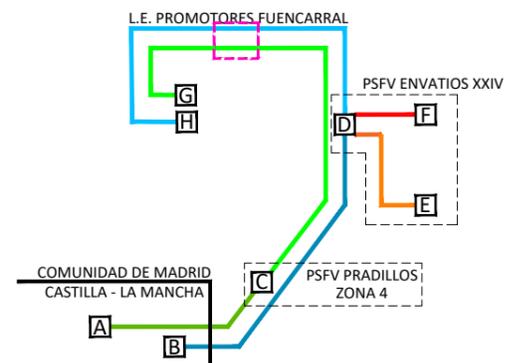

- | SUBESTACIONES | | CIRCUITOS | |
|---------------|----------------------------|-----------|----------------------------|
| A | SE COLECTORA LOS PRADILLOS | 1 | SE COLECTORA LOS PRADILLOS |
| B | SE ENVATIOS XXII - F2 | 2 | SE LOS PRADILLOS 400 KV |
| C | SE LOS PRADILLOS 400 KV | 3 | SE FUENCARRAL 400 KV (REE) |
| D | SE ENVATIOS XXIV | 4 | SE ENVATIOS XXII - F2 |
| E | SE VALDILECHA | 5 | SE ENVATIOS XXIV |
| F | SE ENVATIOS XXIV - F3 | 6 | SE FUENCARRAL 220 KV (REE) |
| G | SE FUENCARRAL 400 KV (REE) | | |
| H | SE FUENCARRAL 220 KV (REE) | | |




BORRADOR DEL PLAN ESPECIAL DE INFRAESTRUCTURAS
"PROYECTO FOTOVOLTAICO NUDO FUENCARRAL" (PFot-549 AC)
 NOVIEMBRE DE 2021

BLOQUE I. DOCUMENTACIÓN INFORMATIVA
VOLUMEN 2. PLANOS DE INFORMACIÓN


PLANO
LAT PROMOTORES FUENCARRAL
 ÁMBITO DEL PLAN ESPECIAL
 TÉRMINOS MUNICIPALES DE SAN SEBASTIÁN DE
 LOS REYES, PARACUELLOS DEL JARAMA Y COBEÑA

ESCALA **Nº**
1:15.000 14-3.16

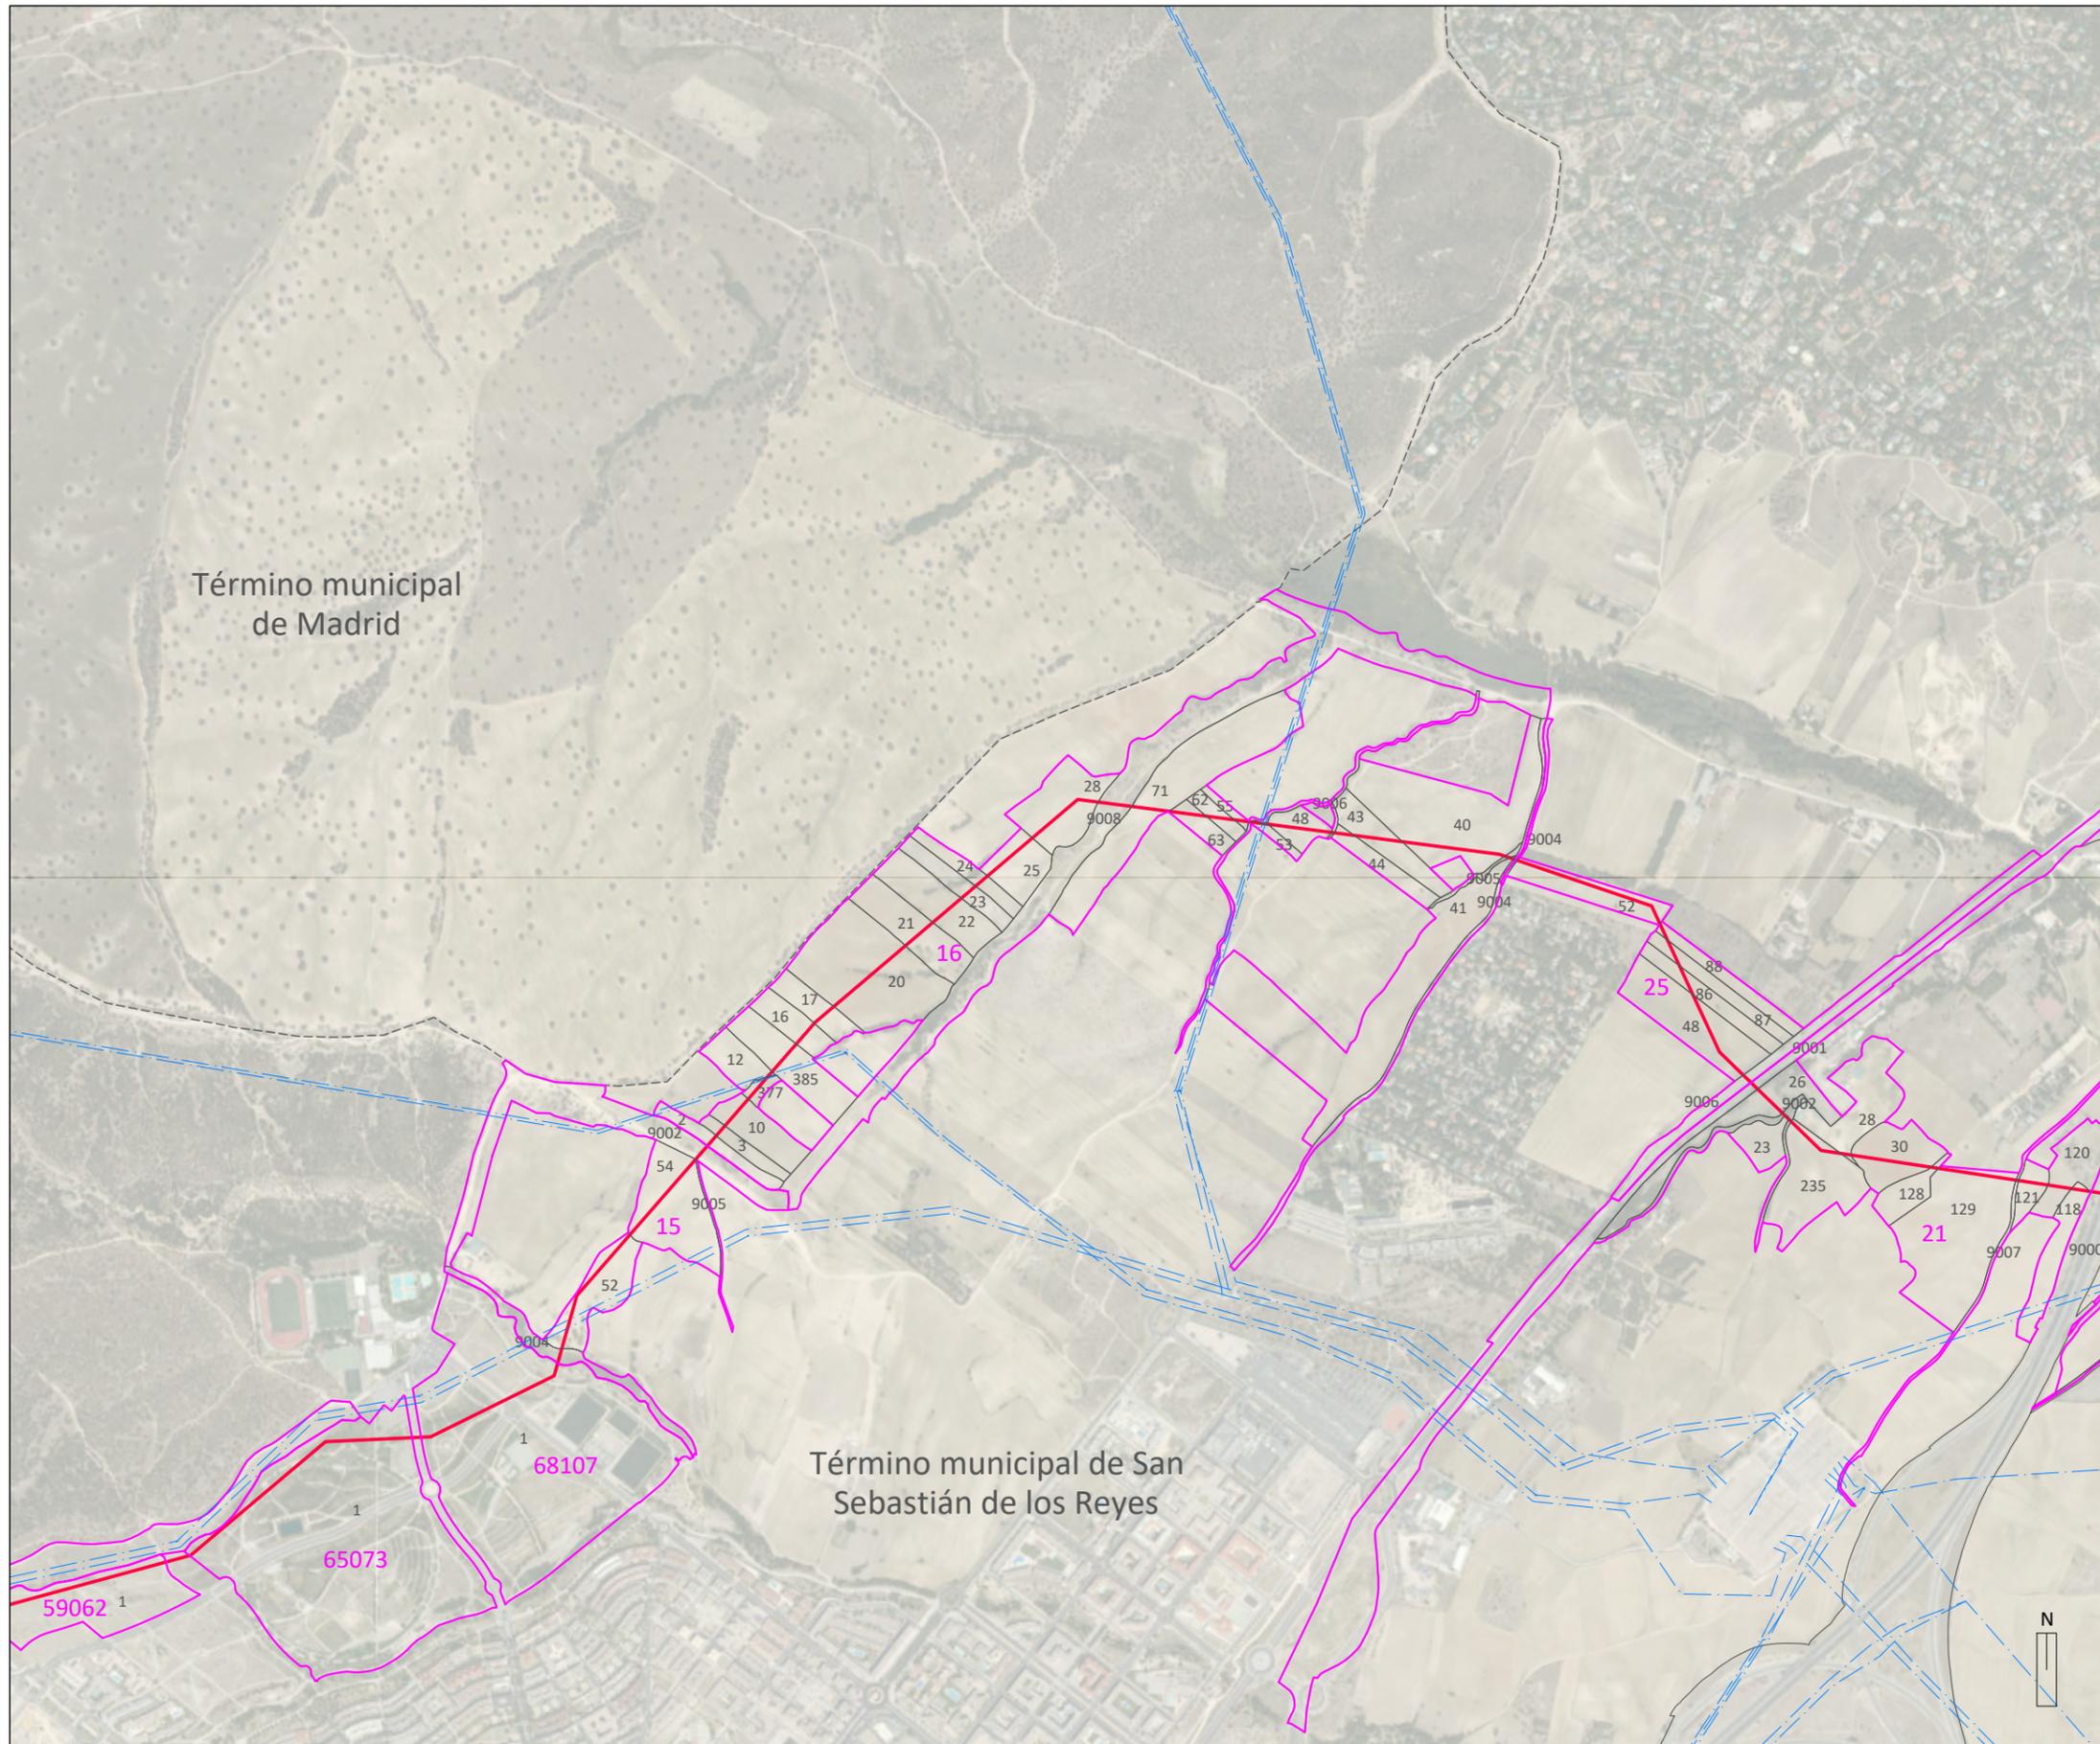

- LÍMITES**
- Autonomico
 - - - Término municipal
 - - - Municipios afectados
 - 17 Polígono catastro
 - 22 Parcela catastro
- RED ELÉCTRICA EXISTENTE**
- Líneas Aéreas de Alta Tensión
- LÍNEA DE EVACUACIÓN PROMOTORES FUENCARRAL**
- Línea Aérea de Evacuación Promotores Fuencarral CAM
 - - - Línea Subterránea de Evacuación Promotores Fuencarral CAM

PROYECTO FOTOVOLTAICO NUDO FUENCARRAL

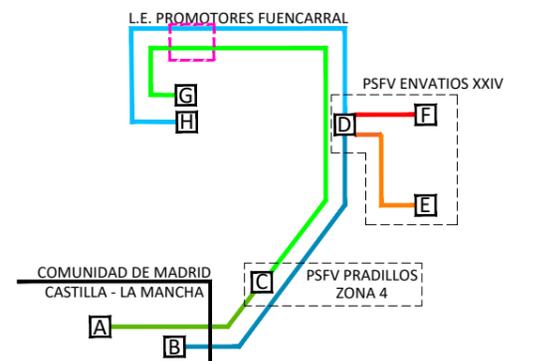

- | SUBESTACIONES | CIRCUITOS |
|------------------------------|------------------------------|
| A SE COLECTORA LOS PRADILLOS | 1 SE COLECTORA LOS PRADILLOS |
| B SE ENVATIOS XXII - F2 | 2 SE LOS PRADILLOS 400 KV |
| C SE LOS PRADILLOS 400 KV | 3 SE FUENCARRAL 400 KV (REE) |
| D SE ENVATIOS XXIV | 4 SE ENVATIOS XXII - F2 |
| E SE VALDILECHA | 5 SE ENVATIOS XXIV |
| F SE ENVATIOS XXIV - F3 | 6 SE ENVATIOS XXIV |
| G SE FUENCARRAL 400 KV (REE) | 7 SE VALDILECHA |
| H SE FUENCARRAL 220 KV (REE) | 8 SE ENVATIOS XXIV |
| | 9 SE ENVATIOS XXIV - F3 |
| | 10 SE ENVATIOS XXIV |




BORRADOR DEL PLAN ESPECIAL DE INFRAESTRUCTURAS
"PROYECTO FOTOVOLTAICO NUDO FUENCARRAL" (PFot-549 AC)
 NOVIEMBRE DE 2021

BLOQUE I. DOCUMENTACIÓN INFORMATIVA
VOLUMEN 2. PLANOS DE INFORMACIÓN


PLANO
LAT PROMOTORES FUENCARRAL
 ÁMBITO DEL PLAN ESPECIAL
 TÉRMINO MUNICIPAL DE SAN SEBASTIÁN DE
 LOS REYES

ESCALA Nº
1:15.000 14-3.17

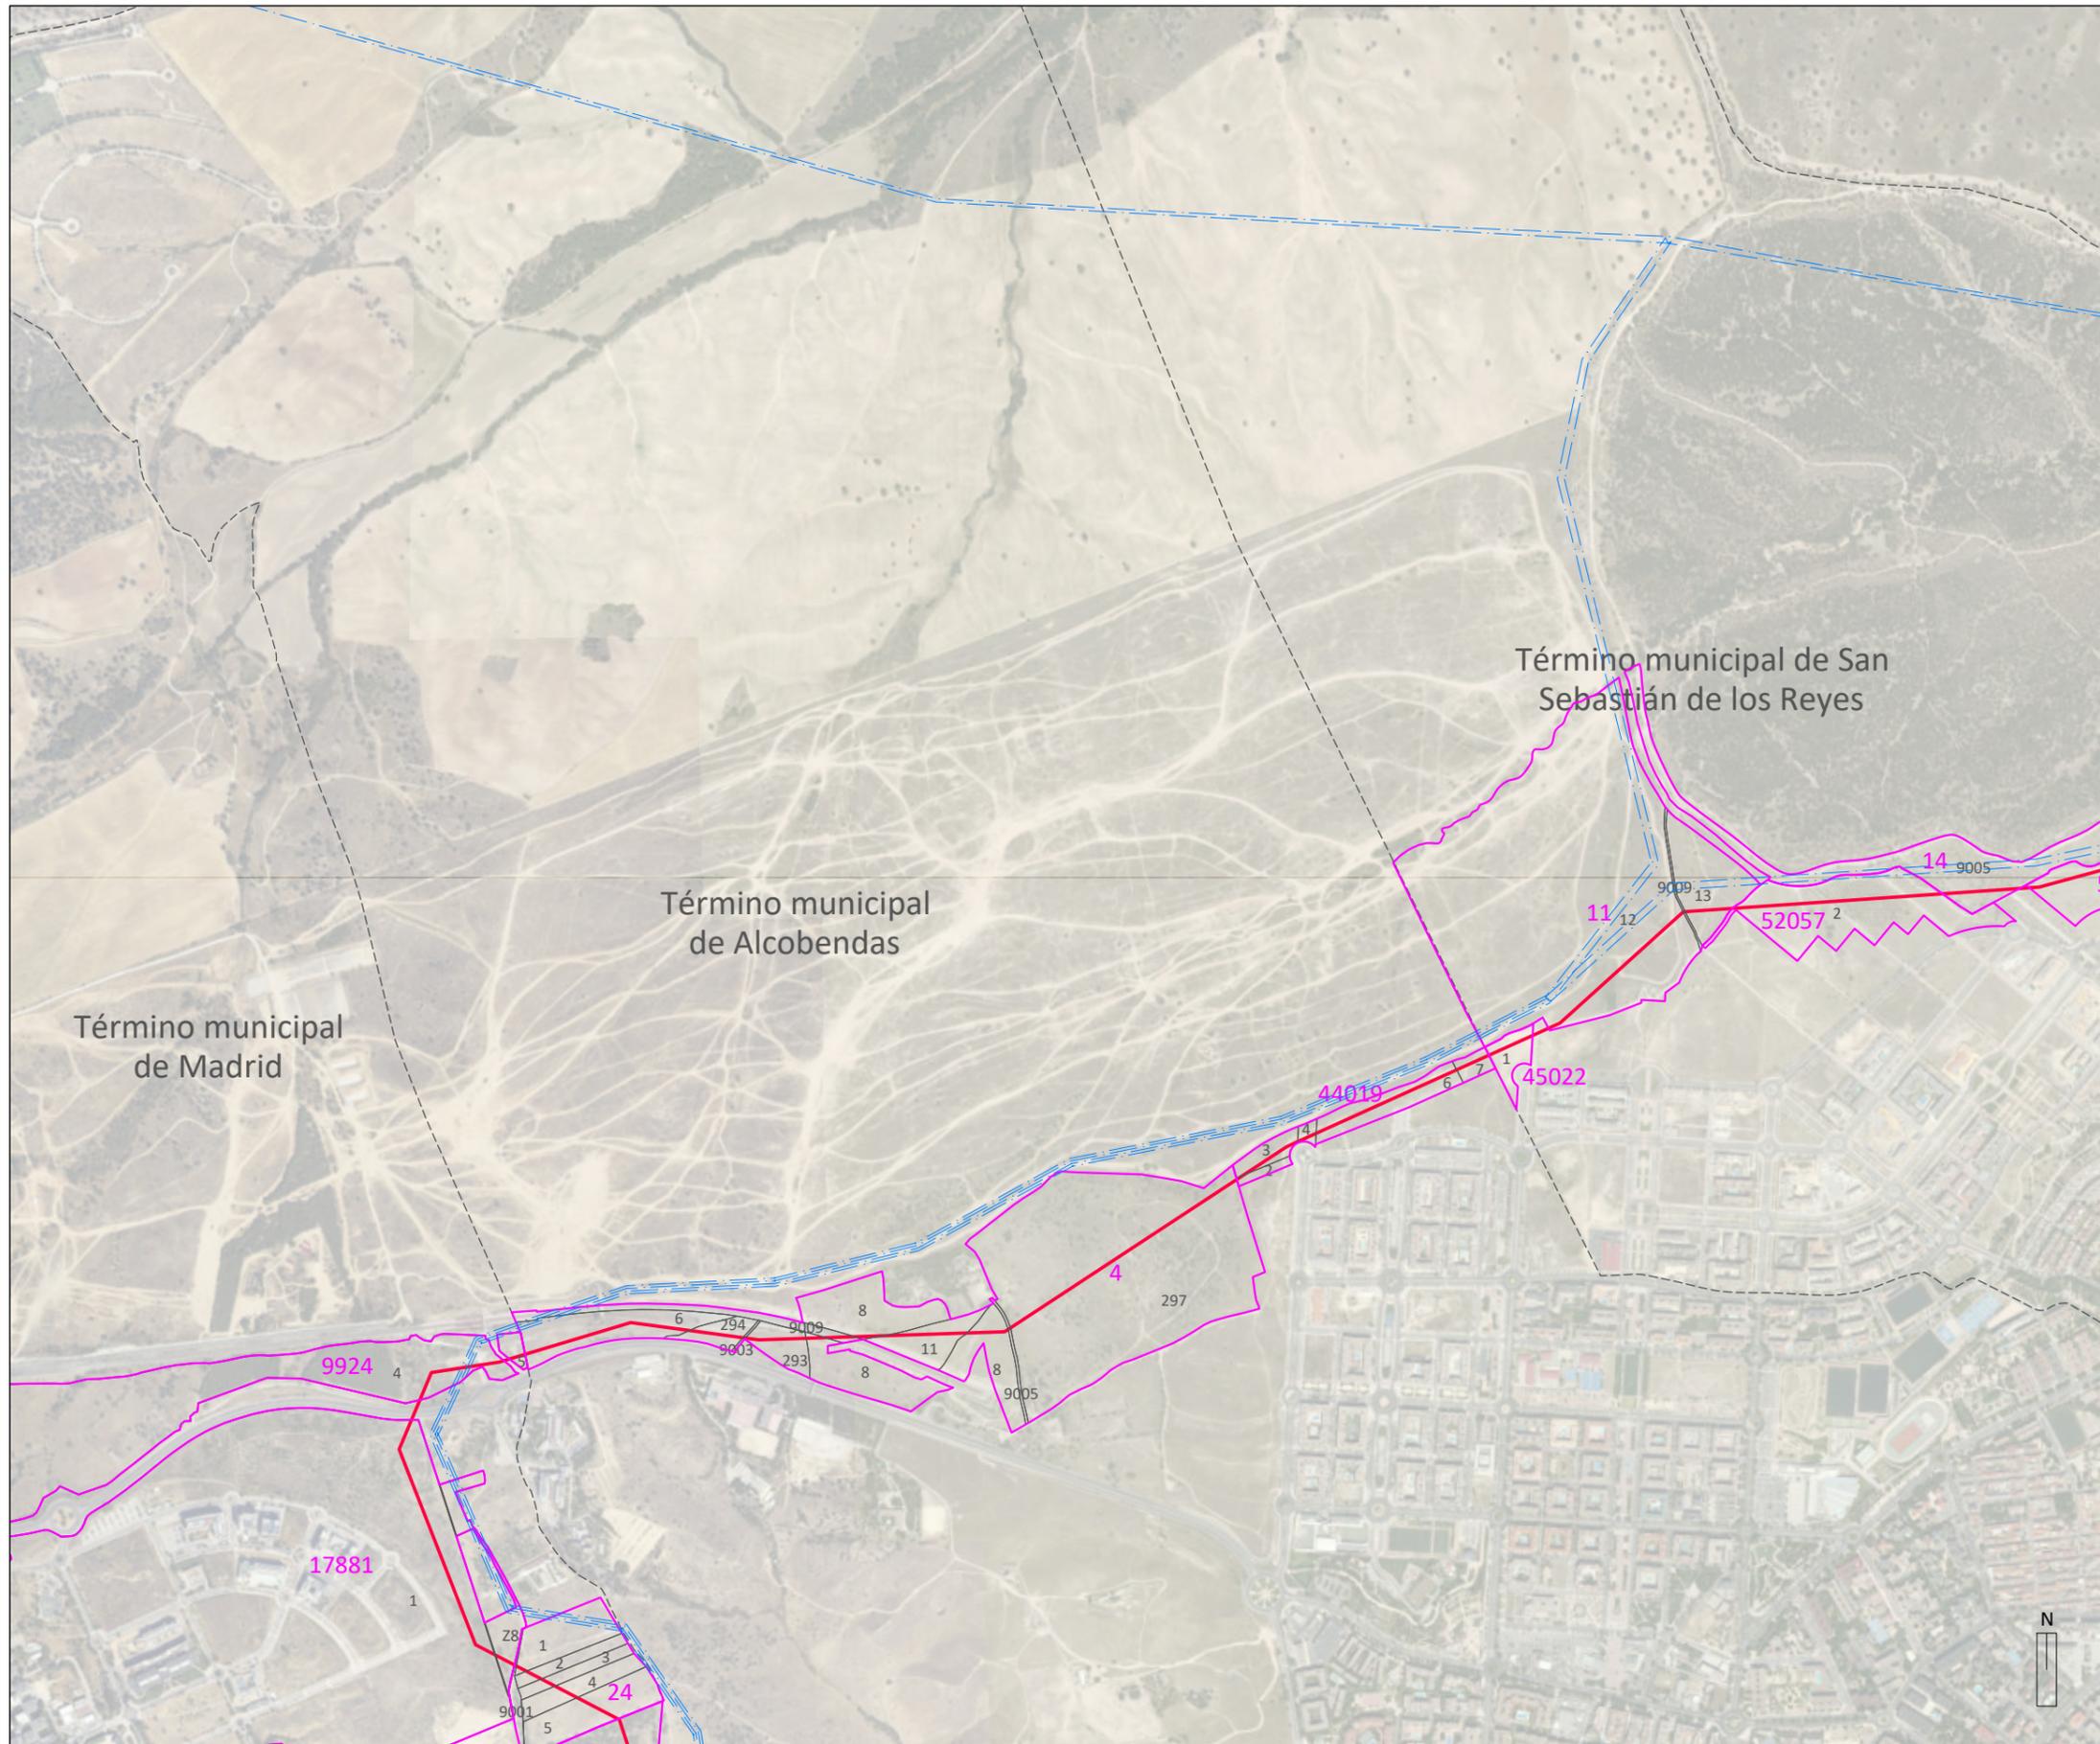

- LÍMITES**
- Autonomico
 - - - Término municipal
 - - - Municipios afectados
 - 17 Polígono catastro
 - 22 Parcela catastro
- RED ELÉCTRICA EXISTENTE**
- Líneas Aéreas de Alta Tensión
- LÍNEA DE EVACUACIÓN PROMOTORES FUENCARRAL**
- Línea Aérea de Evacuación Promotores Fuencarral CAM
 - - - Línea Subterránea de Evacuación Promotores Fuencarral CAM

PROYECTO FOTOVOLTAICO NUDO FUENCARRAL

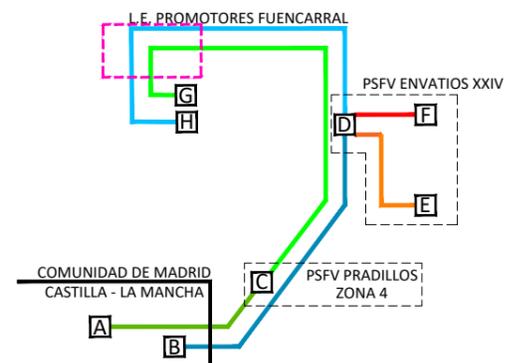

- | SUBESTACIONES | | CIRCUITOS | |
|---------------|----------------------------|-----------|----------------------------|
| A | SE COLECTORA LOS PRADILLOS | 1 | SE COLECTORA LOS PRADILLOS |
| B | SE ENVATIOS XXII - F2 | 2 | SE LOS PRADILLOS 400 KV |
| C | SE LOS PRADILLOS 400 KV | 3 | SE FUENCARRAL 400 KV (REE) |
| D | SE ENVATIOS XXIV | 4 | SE ENVATIOS XXII - F2 |
| E | SE VALDILECHA | 5 | SE ENVATIOS XXIV |
| F | SE ENVATIOS XXIV - F3 | 6 | SE ENVATIOS XXIV - F3 |
| G | SE FUENCARRAL 400 KV (REE) | | |
| H | SE FUENCARRAL 220 KV (REE) | | |




BORRADOR DEL PLAN ESPECIAL DE INFRAESTRUCTURAS
"PROYECTO FOTOVOLTAICO NUDO FUENCARRAL" (PFot-549 AC)
 NOVIEMBRE DE 2021

BLOQUE I. DOCUMENTACIÓN INFORMATIVA
VOLUMEN 2. PLANOS DE INFORMACIÓN


PLANO
LAT PROMOTORES FUENCARRAL
 ÁMBITO DEL PLAN ESPECIAL
 TÉRMINOS MUNICIPALES DE MADRID,
 ALCOBENDAS Y SAN SEBASTIÁN DE LOS REYES

ESCALA **Nº**
1:15.000 **14-3.18**

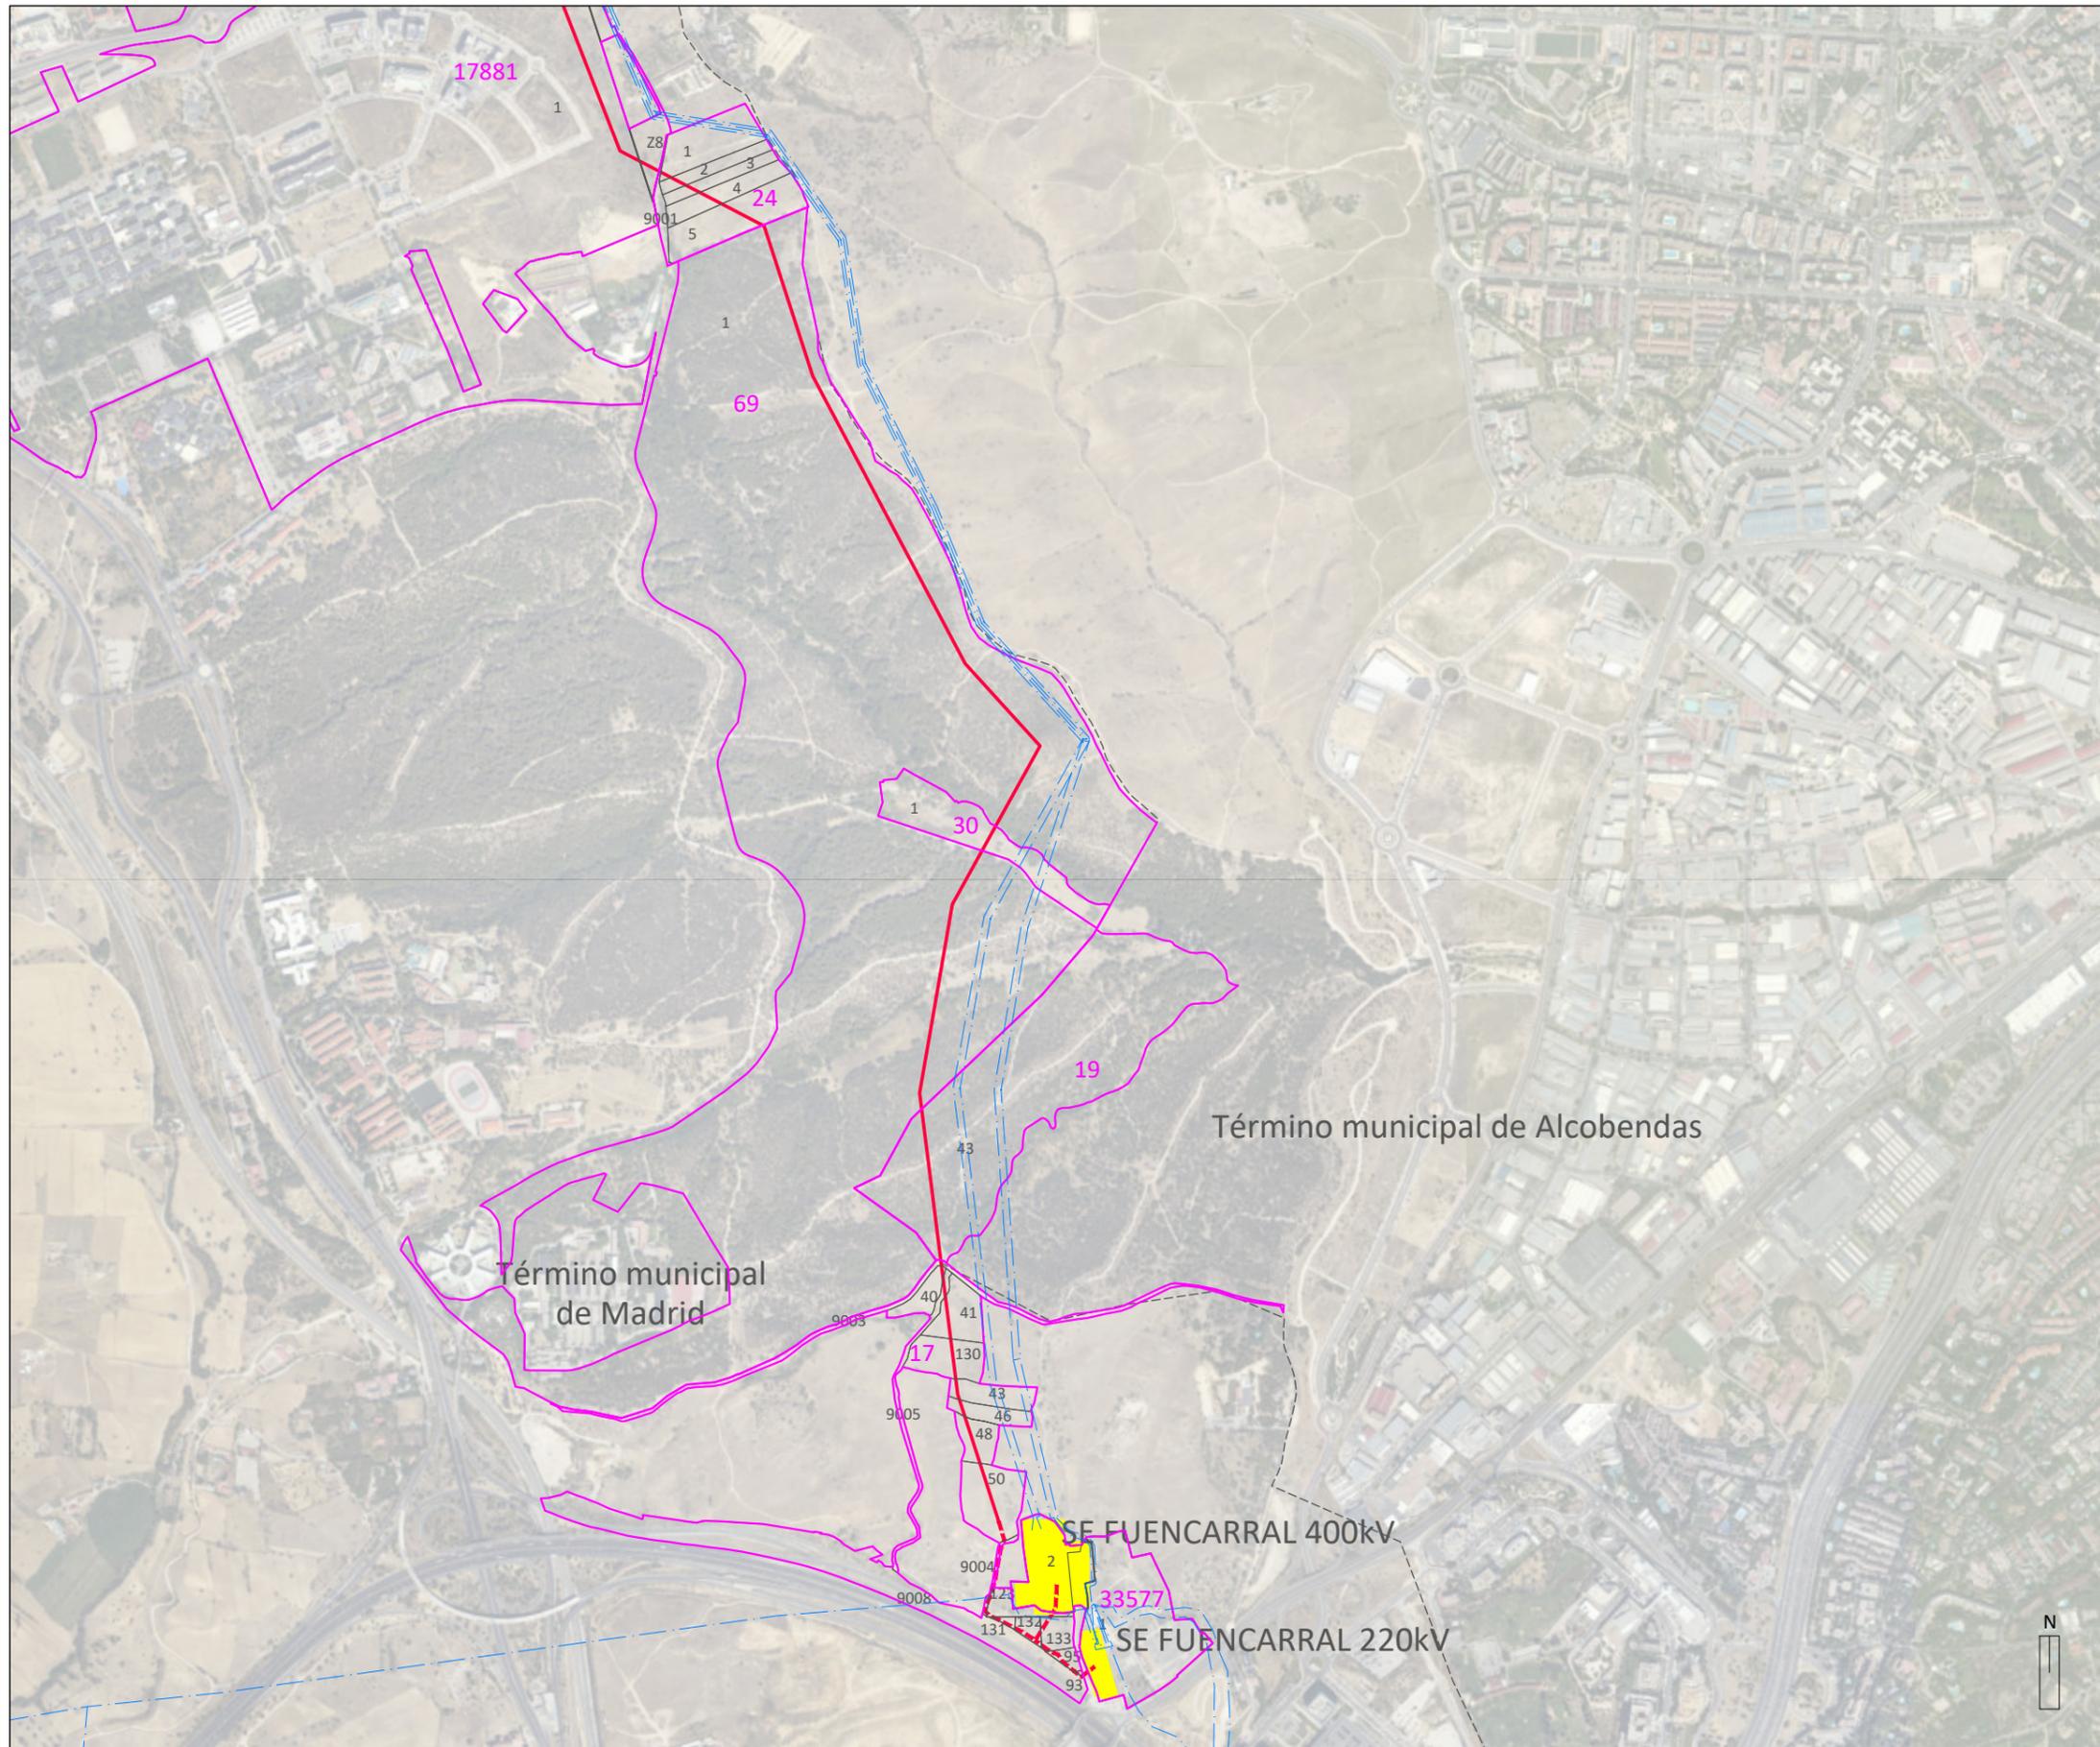

- LÍMITES**
- Autonomico
 - - - Término municipal
 - - - Municipios afectados
 - 17 Polígono catastro
 - 22 Parcela catastro
- RED ELÉCTRICA EXISTENTE**
- Subestación Fuencarral 400kV
 - Subestación Fuencarral 200kV
 - Líneas Aéreas de Alta Tensión
- LÍNEA DE EVACUACIÓN PROMOTORES FUENCARRAL**
- Línea Aérea de Evacuación Promotores Fuencarral CAM
 - Línea Subterránea de Evacuación Promotores Fuencarral CAM

PROYECTO FOTOVOLTAICO NUDO FUENCARRAL

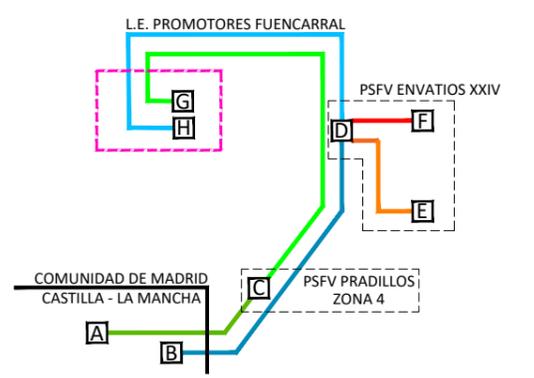

- SUBESTACIONES**
- A SE COLECTORA LOS PRADILLOS
 - B SE ENVATIOS XXII - F2
 - C SE LOS PRADILLOS 400 KV
 - D SE ENVATIOS XXIV
 - E SE VALDILECHA
 - F SE ENVATIOS XXIV - F3
 - G SE FUENCARRAL 400 KV (REE)
 - H SE FUENCARRAL 220 KV (REE)
- CIRCUITOS**
- 1 SE COLECTORA LOS PRADILLOS
 - 2 SE LOS PRADILLOS 400 KV
 - 3 SE ENVATIOS XXII - F2
 - 4 SE ENVATIOS XXIV
 - 5 SE VALDILECHA
 - 6 SE ENVATIOS XXIV - F3



BORRADOR DEL PLAN ESPECIAL DE INFRAESTRUCTURAS
"PROYECTO FOTOVOLTAICO NUDO FUENCARRAL" (PFot-549 AC)
 NOVIEMBRE DE 2021

BLOQUE I. DOCUMENTACIÓN INFORMATIVA
VOLUMEN 2. PLANOS DE INFORMACIÓN

PLANO
LAT PROMOTORES FUENCARRAL
 ÁMBITO DEL PLAN ESPECIAL
 TÉRMINOS MUNICIPALES DE MADRID Y
 ALCOBENDAS

ESCALA Nº
1:15.000 14-3.19