


LEYENDA

— Límites municipales

Ámbito del Plan Especial. El PEI contiene las siguiente infraestructuras:

- Vialidad de las PSFVs Mástil y Driza Solar
- - Línea subterránea (BT/30 kV)
- Viales Internos PSFV
- Implantación de Módulos Fotovoltaicos
- Centro de Transformación
- Acceso
- Edificio de control y Almacén

0 100 m 200 m 300 m 400 m 500 m

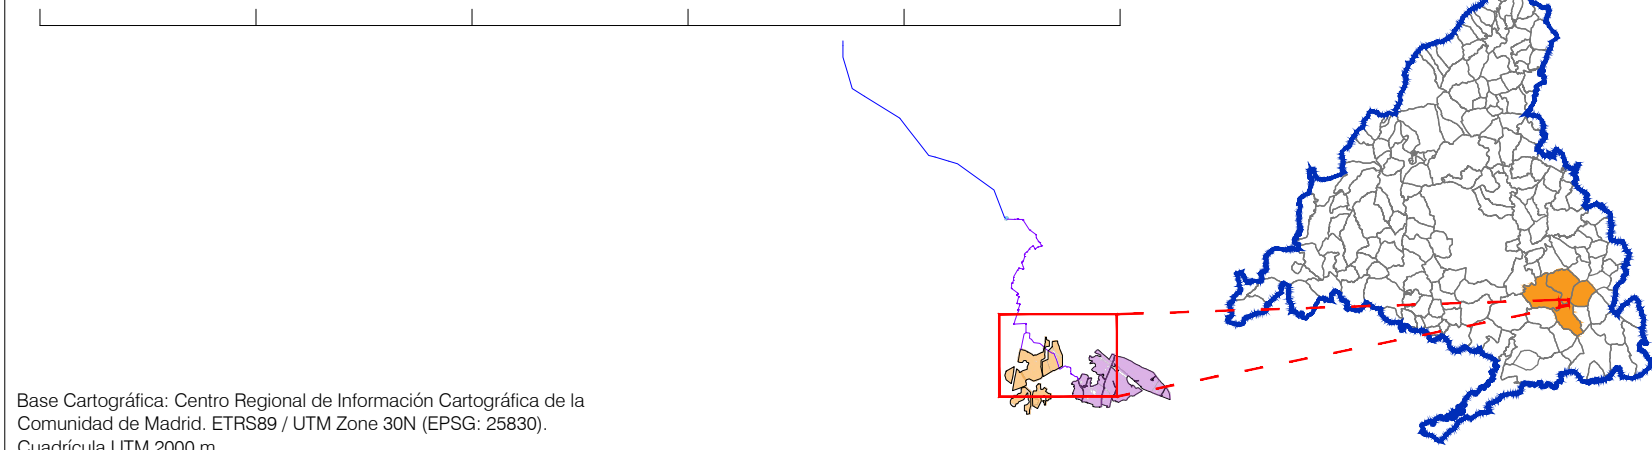

PLAN ESPECIAL PEI-PFOT-190  
DOCUMENTO PARA APROBACIÓN DEFINITIVA

TÍTULO DEL PLANO:  
**PLANTA DE DETALLE DE  
LA INFRAESTRUCTURA  
PSFV MÁSTIL SOLAR (I)**

ESCALA:  
1:3.500



PROMOTOR:



Ignis Energía S.L. TotalEnergies Electricidad y Gas España, S.A.

PLANO Nº:  
**O-3.1**  
EQUIPO REDACTOR:



RH Estudio, Inv. y Proyectos S.L.P.