


LEYENDA

- Términos municipales**
- Ámbito del Plan Especial. El PEI contiene las siguiente infraestructuras:**
- Vallado de las PSFV Mástil y Driza Solar
 - Implantación de la PSFV Mástil Solar
 - Implantación de la PSFV Driza Solar
 - Subestación Transformadora ST Rececho 220/30 kV
 - LEAT 220 kV ST Rececho a AP39 de la LEAT 220 kV ST Píñón - ST Nimbo (Tramo Aéreo)
 - LEAT 220 kV ST Rececho a AP39 de la LEAT 220 kV ST Píñón - ST Nimbo (Tramo Subterráneo)
 - Línea subterránea (BT/30 kV)
 - Ap-xx Apoyos de LAAT

- Viales Internos PSFV
- Implantación de Módulos Fotovoltaicos
- Centro de Transformación
- Centro de Control y Almacén

0 250 m 500 m 750 m 1000 m 1250 m 1500 m

Base Cartográfica: Centro Regional de Información Cartográfica de la Comunidad de Madrid. ETRS89 / UTM Zone 30N (EPSG: 29830). Cuadrícula UTM 2000 m

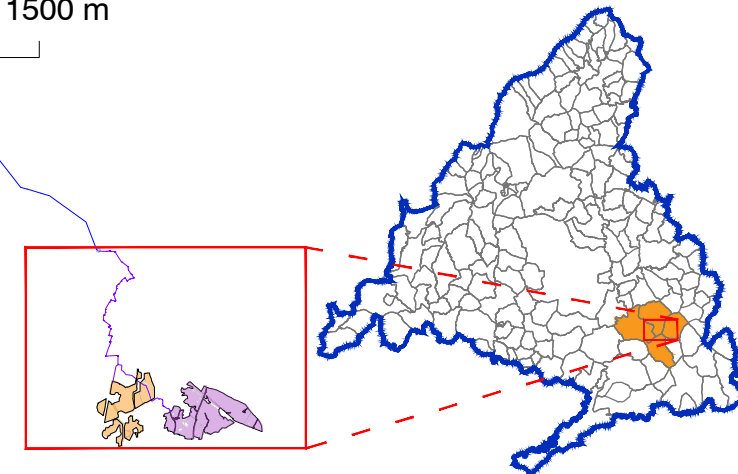

PLAN ESPECIAL PEI-PFOT-190
DOCUMENTO PARA APROBACIÓN DEFINITIVA

TÍTULO DEL PLANO:
PLANTA GENERAL DE LA INFRAESTRUCTURA.
DETALLE PSFV MÁSTIL Y DRIZA SOLAR, ST RECECHO Y LS

ESCALA: 1:12.500

FECHA: Febrero 2024

PLAN NO:
O-2.1

EQUIPO REDACTOR:

PROMOTOR:

IGNIS

TotalEnergies

Ignis Energía S.L. TotalEnergies Electricidad y Gas España, S.A. RH Estudio, Inv. y Proyectos S.L.P