


LEYENDA

- Límite de Comunidad Autónoma
- Términos municipales
- Ámbito del Plan Especial. El PEI contiene las siguiente infraestructuras:
 - Delimitación del ámbito del PEI (Líneas de Alta Tensión 220 kV en tramo aéreo y soterrado: delimitación de ámbito a 35 m de cada lado del eje para el tramo soterrado y 60 para el aéreo).
 - LAAT 220 kV Berrocales-Apoyo 83 -Tramo aéreo
 - LSAT 220kV Apoyo 83-Parla (REE)-Tramo soterrado

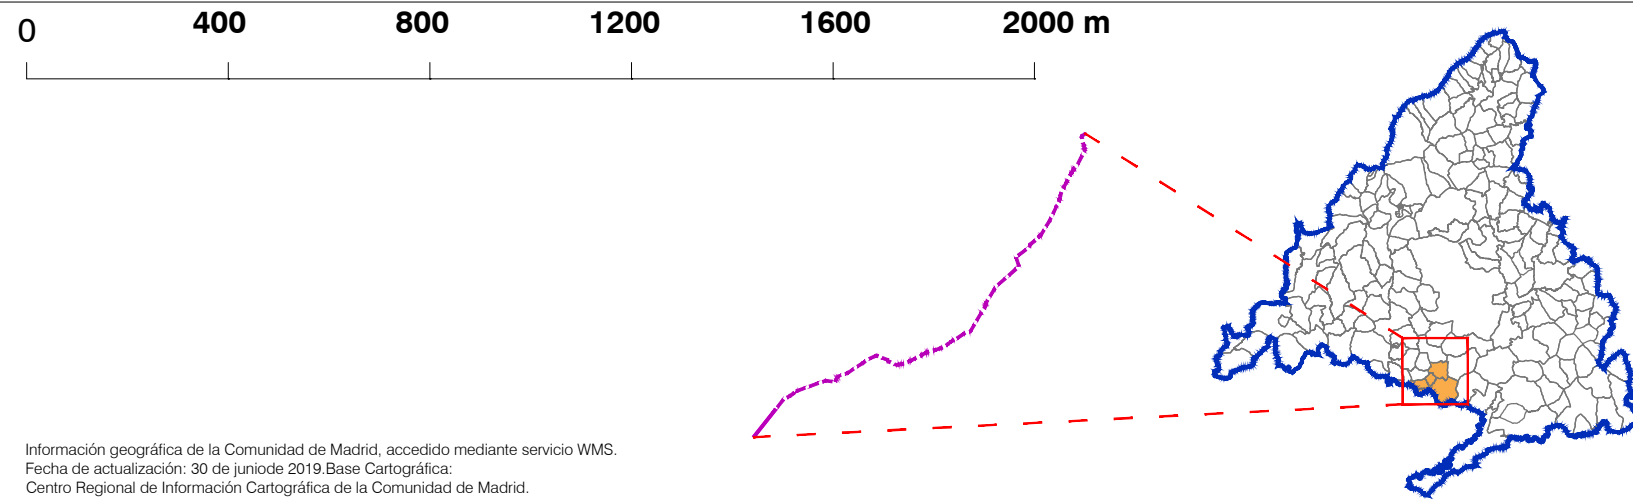

PEI de la línea eléctrica aérea y subterránea de Alta Tensión LASAT 220 kV Berrocales-Parla

VERSIÓN FINAL DEL PLAN: DOCUMENTO PARA APROBACIÓN DEFINITIVA

TÍTULO DEL PLANO:

DELIMITACIÓN SOBRE ORTOFOTO

ESCALA: 1:15.000

FECHA: MARZO 2025

PROMOTOR:

Ric Energy

Solaria

Ric Energy S.L.

PLANO Nº:

I-6

EQUIPO REDACTOR:

RH

RH Estudio, Inv. y Proyectos S.L.P