


LEYENDA

- Límite comunidad autónoma
 - Términos municipales
- Ámbito del Plan Especial. El PEI contiene las siguiente infraestructuras:**
- Delimitación del ámbito del PEI (Líneas de Alta Tensión 220 kV en tramo aéreo y soterrado: delimitación de ámbito a 35 m de cada lado del eje para el tramo soterrado y 60 para el aéreo).
 - LAAT 220 kV Berrocales - Apoyo 83 (REE) - Tramo aéreo
 - LSAT 220kV Apoyo 83 - Parla (REE) - Tramo soterrado
 - Ap-xx Apoyos de LAAT

0 250 m 500 m 750 m 1000 m

Base de información geográfica de la Confederación Hidrográfica del Tago (IDEE Base) y Red de Vías Pecuarias de la Comunidad de Madrid. Base Cartográfica de la Comunidad de Madrid 1:10000 / ETRS89 del Centro Regional de Información Cartográfica

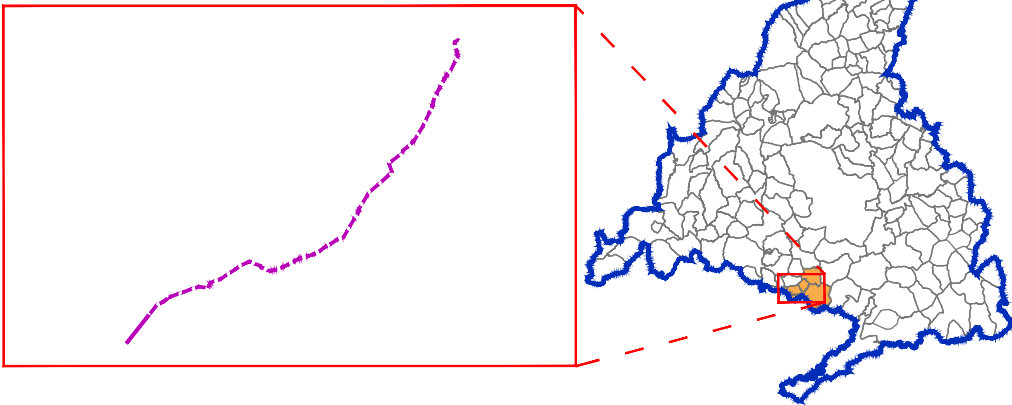

PEI de la línea eléctrica aérea y subterránea de Alta Tensión LASAT 220 kV Berrocales-Parla
VERSIÓN FINAL DEL PLAN: DOCUMENTO PARA APROBACIÓN DEFINITIVA

TÍTULO DEL PLANO:
PLANTA GENERAL DE LA INFRAESTRUCTURA

PLANO Nº:

0-2

EQUIPO REDACTOR:

ESCALA:
1:15.000



FECHA:
MARZO 2025

PROMOTOR:



Ric Energy S.L.



RH Estudio, Inv. y Proyectos S.L.P