
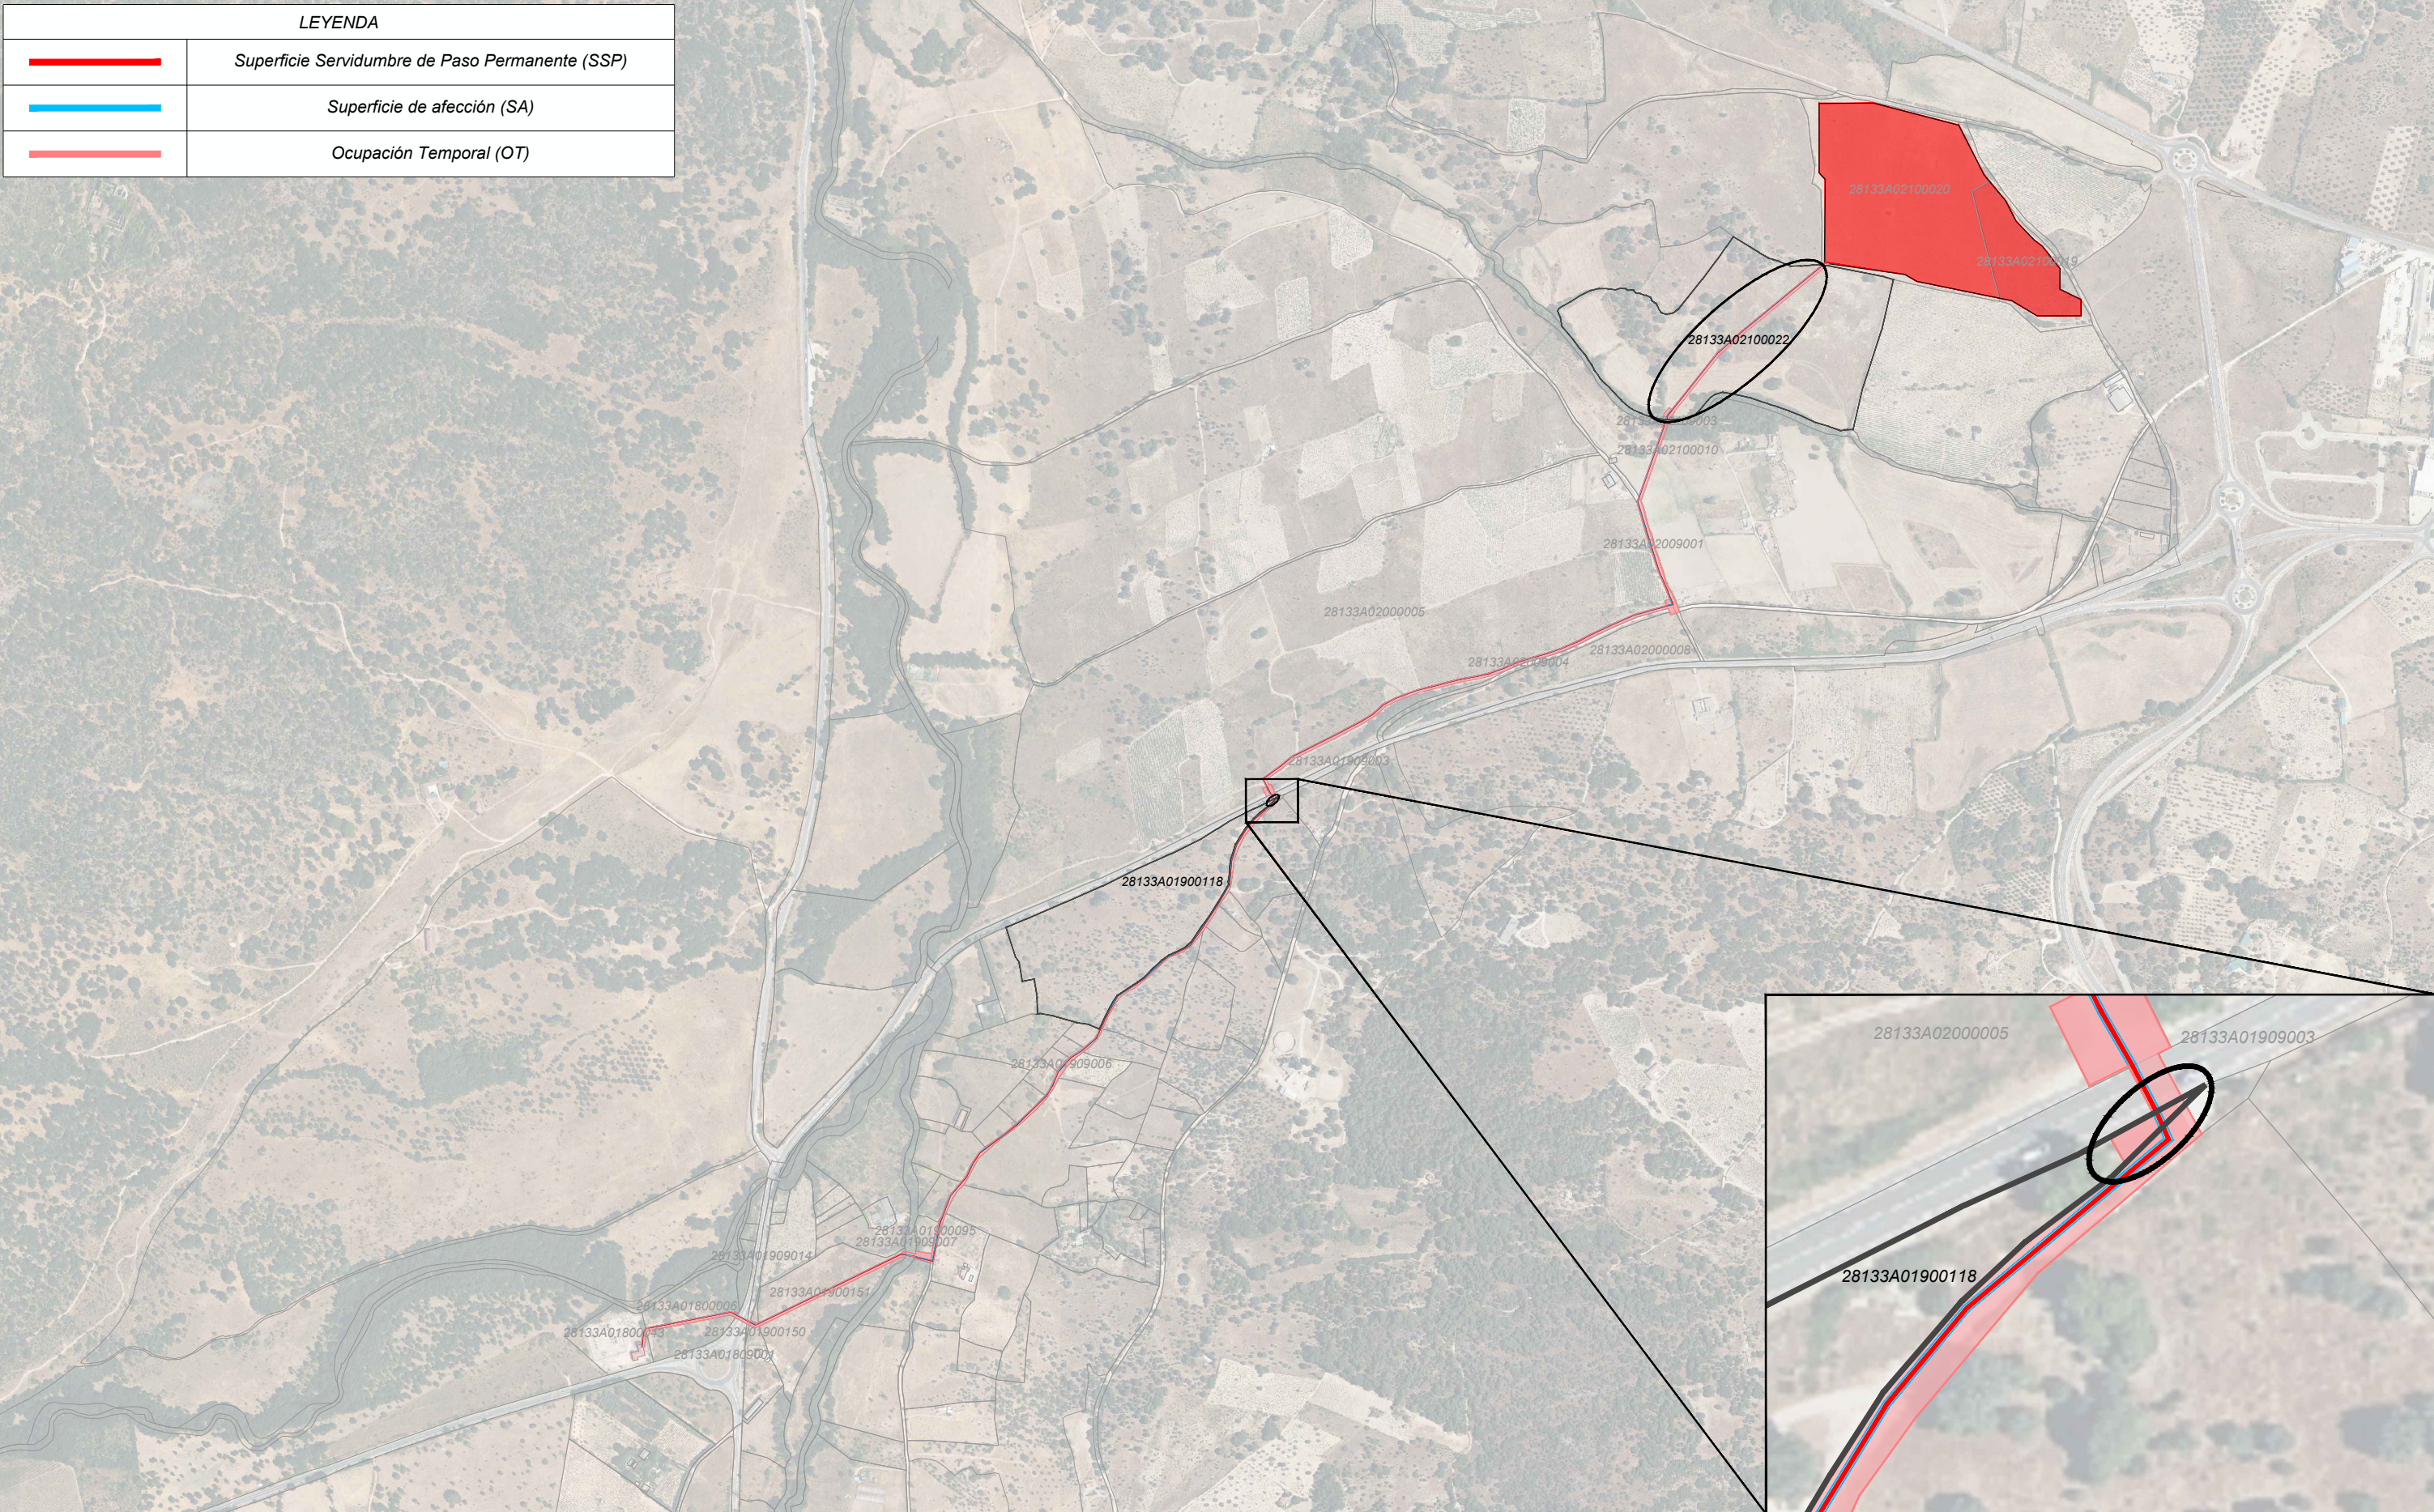



LEYENDA	
	Superficie Servidumbre de Paso Permanente (SSP)
	Superficie de afección (SA)
	Ocupación Temporal (OT)

 


-	-	-	-	-		AUTOR DE PROYECTO LIZHER INGENIERIA 	PROYECTO:		NOMBRE PLANO:		NOMBRE ARCHIVO:			N 
-	-	-	-	-			INSTALACIÓN FOTOVOLTAICA CON CONEXIÓN A RED TOROS DE GUISANDO II		PARCELAS A EXPROPIAR 28133A02100022 Y 28133A01900118		03.01 Parcelas a expropiar.dwg			
0	04/2026	Emisión inicial	B.DAVILA	S.LIZARRAGA			FASE:	SITUACIÓN:	SECCIÓN:	Nº PLANO:	FORMATO:	ESCALA:	HOJA:	
REV.	FECHA	DESCRIPCIÓN	PREPARADO	APROBADO	FIRMA		PROYECTO	SAN MARTÍN DE VALDEIGLESIAS (MADRID)	Diseño General	03.01	A3	1:10.000	=/+ 1/1	

LEYENDA	
	Superficie Servidumbre de Paso Permanente (SSP)
	Superficie de afección (SA)
	Ocupación Temporal (OT)

Tipo	Datos Catastrales						Afección
	Municipio	Polígono	Parcela	Ref. Catastral	Uso	Superficie (m²)	Superficie PSFV (m²)
PSFV	San Martín de Valdeiglesias	21	19	28133A021000190000KQ	Agrario	22.273	17.825,08
PSFV	San Martín de Valdeiglesias	21	20	28133A021000200000KY	Agrario	75.864	69.557,13

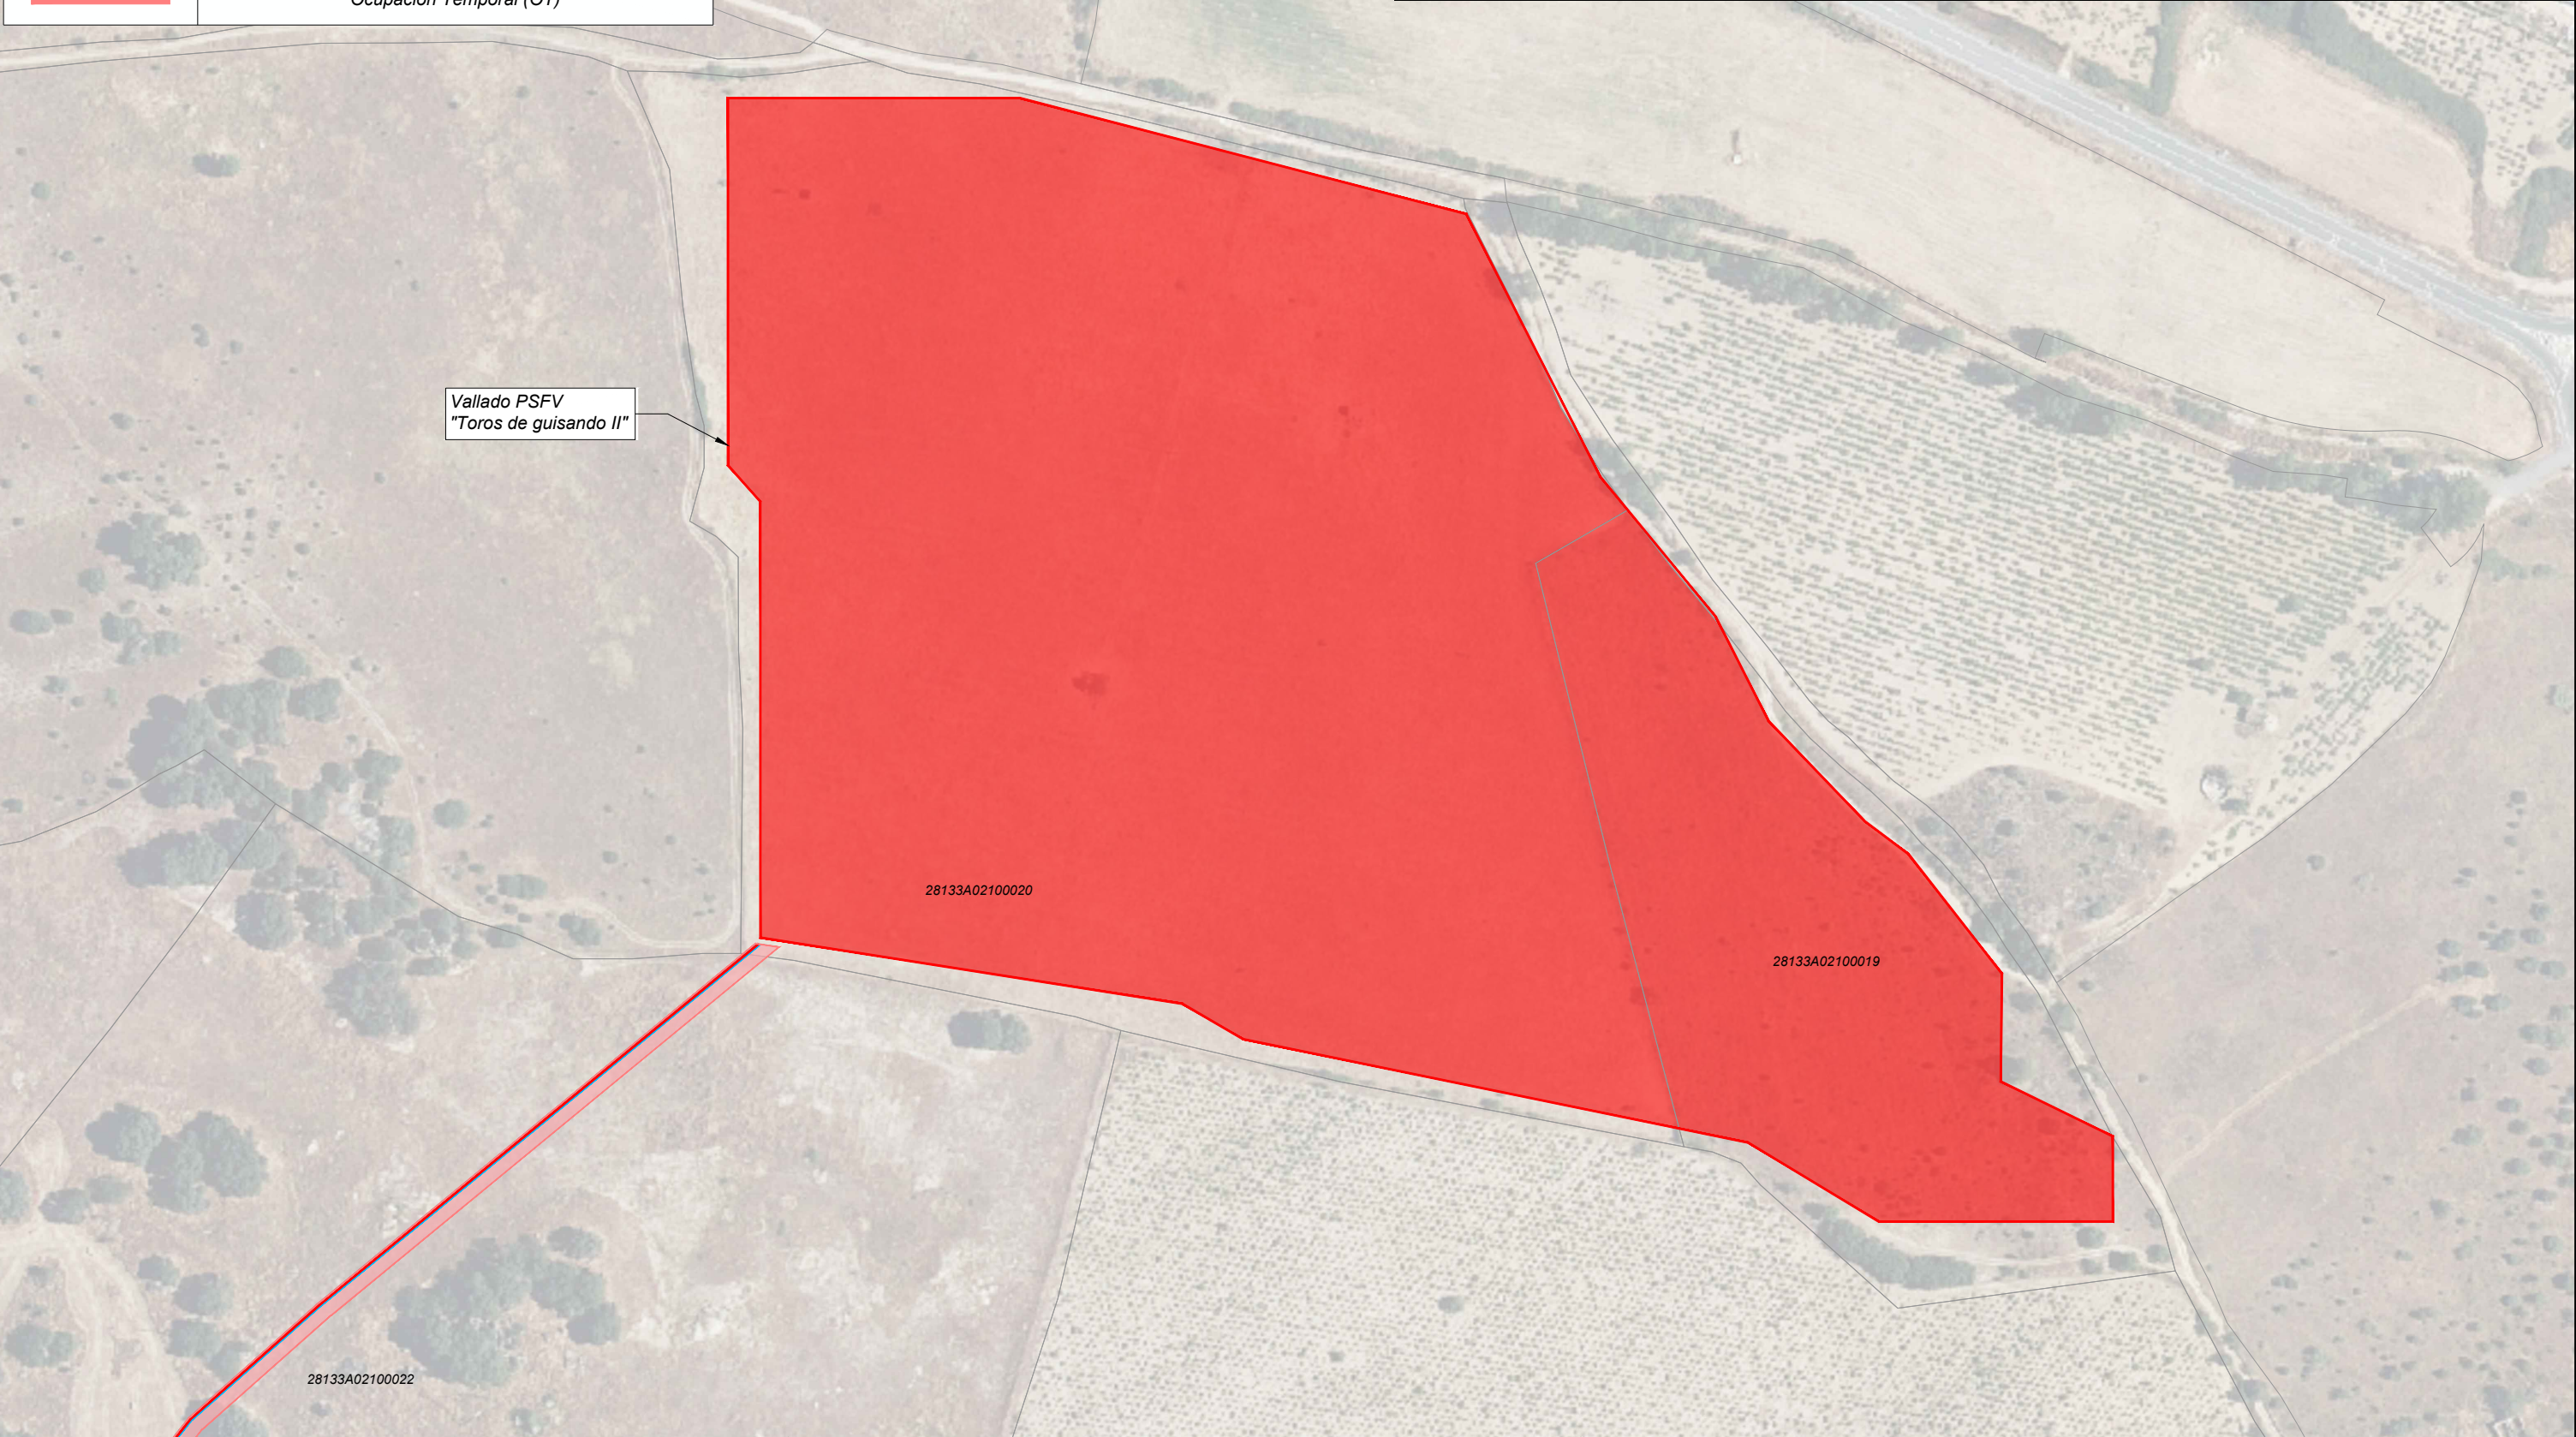

 
-	-	-	-	-		AUTOR DE PROYECTO LIZHER INGENIERIA 	PROYECTO:		NOMBRE PLANO:		NOMBRE ARCHIVO:			N 
-	-	-	-	-			INSTALACIÓN FOTOVOLTAICA CON CONEXIÓN A RED TOROS DE GUISANDO II		RELACION DE BIENES Y DERECHOS AFECTADOS DEL PROYECTO COMPLETO		03.02 RBDA proyecto completo.dwg			
0	04/2026	Emisión inicial	B.DAVILA	S.LIZARRAGA			FASE:	SITUACIÓN:	SECCIÓN:	Nº PLANO:	FORMATO:	ESCALA:	HOJA:	
REV.	FECHA	DESCRIPCIÓN	PREPARADO	APROBADO	FIRMA		PROYECTO	SAN MARTÍN DE VALDEIGLESIAS (MADRID)	Diseño General	03.02	A3	1:2.000	=/+ 2/6	



LEYENDA	
	Superficie Servidumbre de Paso Permanente (SSP)
	Superficie de afección (SA)
	Ocupación Temporal (OT)

Tipo	Datos Catastrales						Afección				
	Municipio	Polígono	Parcela	Ref. Catastral	Uso	Superficie (m²)	Ancho Zanja (m)	Longitud (m)	SSP (Superficie Servidumbre Permanente de Paso) (m²)	SA (Superficie de afección) (m²)	OT (Superficie de Ocupación Temporal) (m²)
LSAT	San Martín de Valdeiglesias	21	20	28133A021000200000KY	Agrario	75.864	0,6	14,79	8,87	17,75	75,43
LSAT	San Martín de Valdeiglesias	21	22	28133A021000220000KQ	Agrario	105.269	0,6	361,10	216,66	433,32	1841,61
LSAT	San Martín de Valdeiglesias	21	9003	28133A021090030000KZ	Agrario	20.907	0,6	8,51	5,11	10,21	43,40
LSAT	San Martín de Valdeiglesias	21	10	28133A021000100000KS	Agrario	242.501	0,6	124,95	74,97	149,94	695,55

-	-	-	-	-	-	AUTOR DE PROYECTO LIZHER INGENIERIA 	PROYECTO:		NOMBRE PLANO:		NOMBRE ARCHIVO:			N 
-	-	-	-	-	-		INSTALACIÓN FOTOVOLTAICA CON CONEXIÓN A RED TOROS DE GUI SANDO II		RELACION DE BIENES Y DERECHOS AFECTADOS DEL PROYECTO COMPLETO		03.02 RBDA proyecto completo.dwg			
0	04/2026	Emisión inicial	B.DAVILA	S.LIZARRAGA			FASE:	SITUACIÓN:	SECCIÓN:	Nº PLANO:	FORMATO:	ESCALA:	HOJA:	
REV.	FECHA	DESCRIPCIÓN	PREPARADO	APROBADO	FIRMA		PROYECTO	SAN MARTÍN DE VALDEIGLESIAS (MADRID)	Diseño General	03.02	A3	1:2.000	=/+ 3/6	

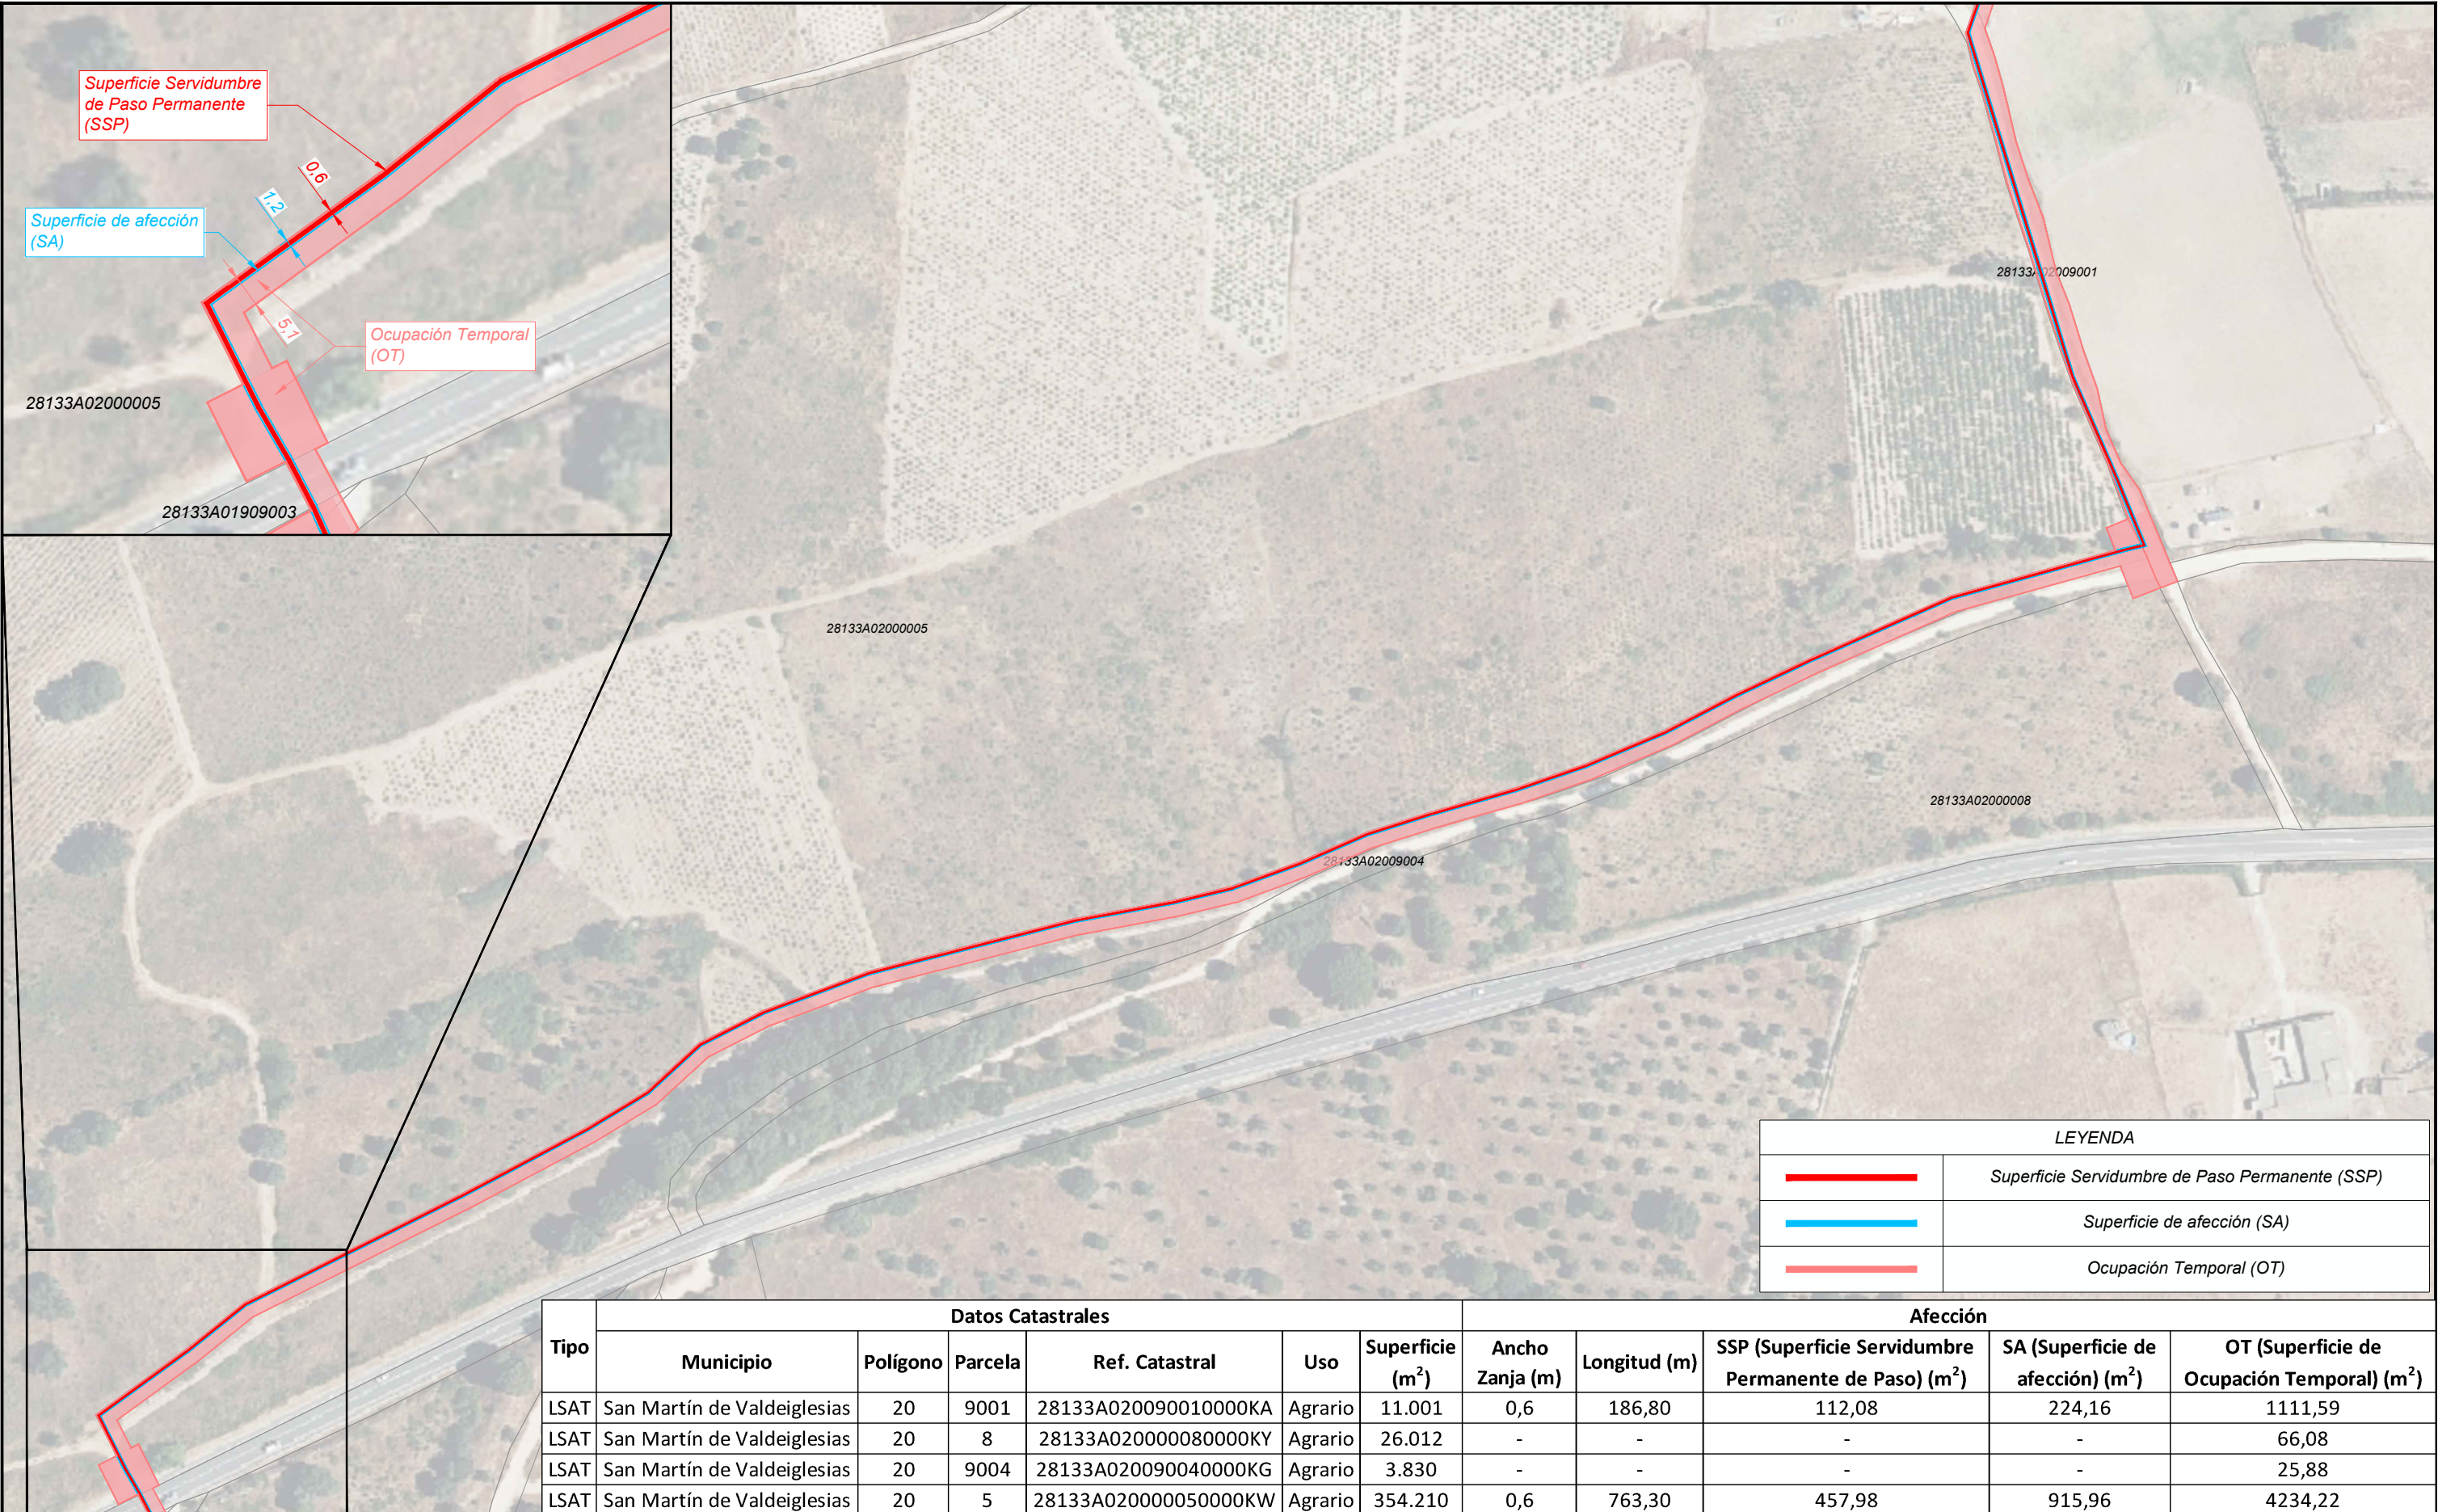


LEYENDA	
	Superficie Servidumbre de Paso Permanente (SSP)
	Superficie de afección (SA)
	Ocupación Temporal (OT)


Tipo	Datos Catastrales						Afección				
	Municipio	Polígono	Parcela	Ref. Catastral	Uso	Superficie (m²)	Ancho Zanja (m)	Longitud (m)	SSP (Superficie Servidumbre Permanente de Paso) (m²)	SA (Superficie de afección) (m²)	OT (Superficie de Ocupación Temporal) (m²)
LSAT	San Martín de Valdeiglesias	20	9001	28133A020090010000KA	Agrario	11.001	0,6	186,80	112,08	224,16	1111,59
LSAT	San Martín de Valdeiglesias	20	8	28133A020000080000KY	Agrario	26.012	-	-	-	-	66,08
LSAT	San Martín de Valdeiglesias	20	9004	28133A020090040000KG	Agrario	3.830	-	-	-	-	25,88
LSAT	San Martín de Valdeiglesias	20	5	28133A020000050000KW	Agrario	354.210	0,6	763,30	457,98	915,96	4234,22

-	-	-	-	-		AUTOR DE PROYECTO	PROYECTO:		NOMBRE PLANO:		NOMBRE ARCHIVO:			
-	-	-	-	-		LIZHER INGENIERIA	INSTALACIÓN FOTOVOLTAICA CON CONEXIÓN A RED TOROS DE GUI SANDO II		RELACION DE BIENES Y DERECHOS AFECTADOS DEL PROYECTO COMPLETO		03.02 RBDA proyecto completo.dwg			
0	04/2026	Emisión inicial	B.DAVILA	S.LIZARRAGA		FASE:	SITUACIÓN:	SECCIÓN:	Nº PLANO:	FORMATO:	ESCALA:	HOJA:		
REV.	FECHA	DESCRIPCIÓN	PREPARADO	APROBADO	FIRMA	PROYECTO	SAN MARTÍN DE VALDEIGLESIAS (MADRID)	Diseño General	03.02	A3	1:2.000	=/+ 4/6		

Tipo	Datos Catastrales						Afección				
	Municipio	Polígono	Parcela	Ref. Catastral	Uso	Superficie (m²)	Ancho Zanja (m)	Longitud (m)	SSP (Superficie Servidumbre Permanente de Paso) (m²)	SA (Superficie de afección) (m²)	OT (Superficie de Ocupación Temporal) (m²)
LSAT	San Martín de Valdeiglesias	19	9003	28133A019090030000KD	Agrario	23.878	0,6	8,40	5,04	10,08	42,84
LSAT	San Martín de Valdeiglesias	19	118	28133A019001180000KA	Agrario	60.608	0,6	2,77	1,66	3,32	41,26
LSAT	San Martín de Valdeiglesias	19	9006	28133A019090060000KJ	Agrario	9.987	0,6	972,55	583,53	1167,06	4960,01


LEYENDA	
	Superficie Servidumbre de Paso Permanente (SSP)
	Superficie de afección (SA)
	Ocupación Temporal (OT)

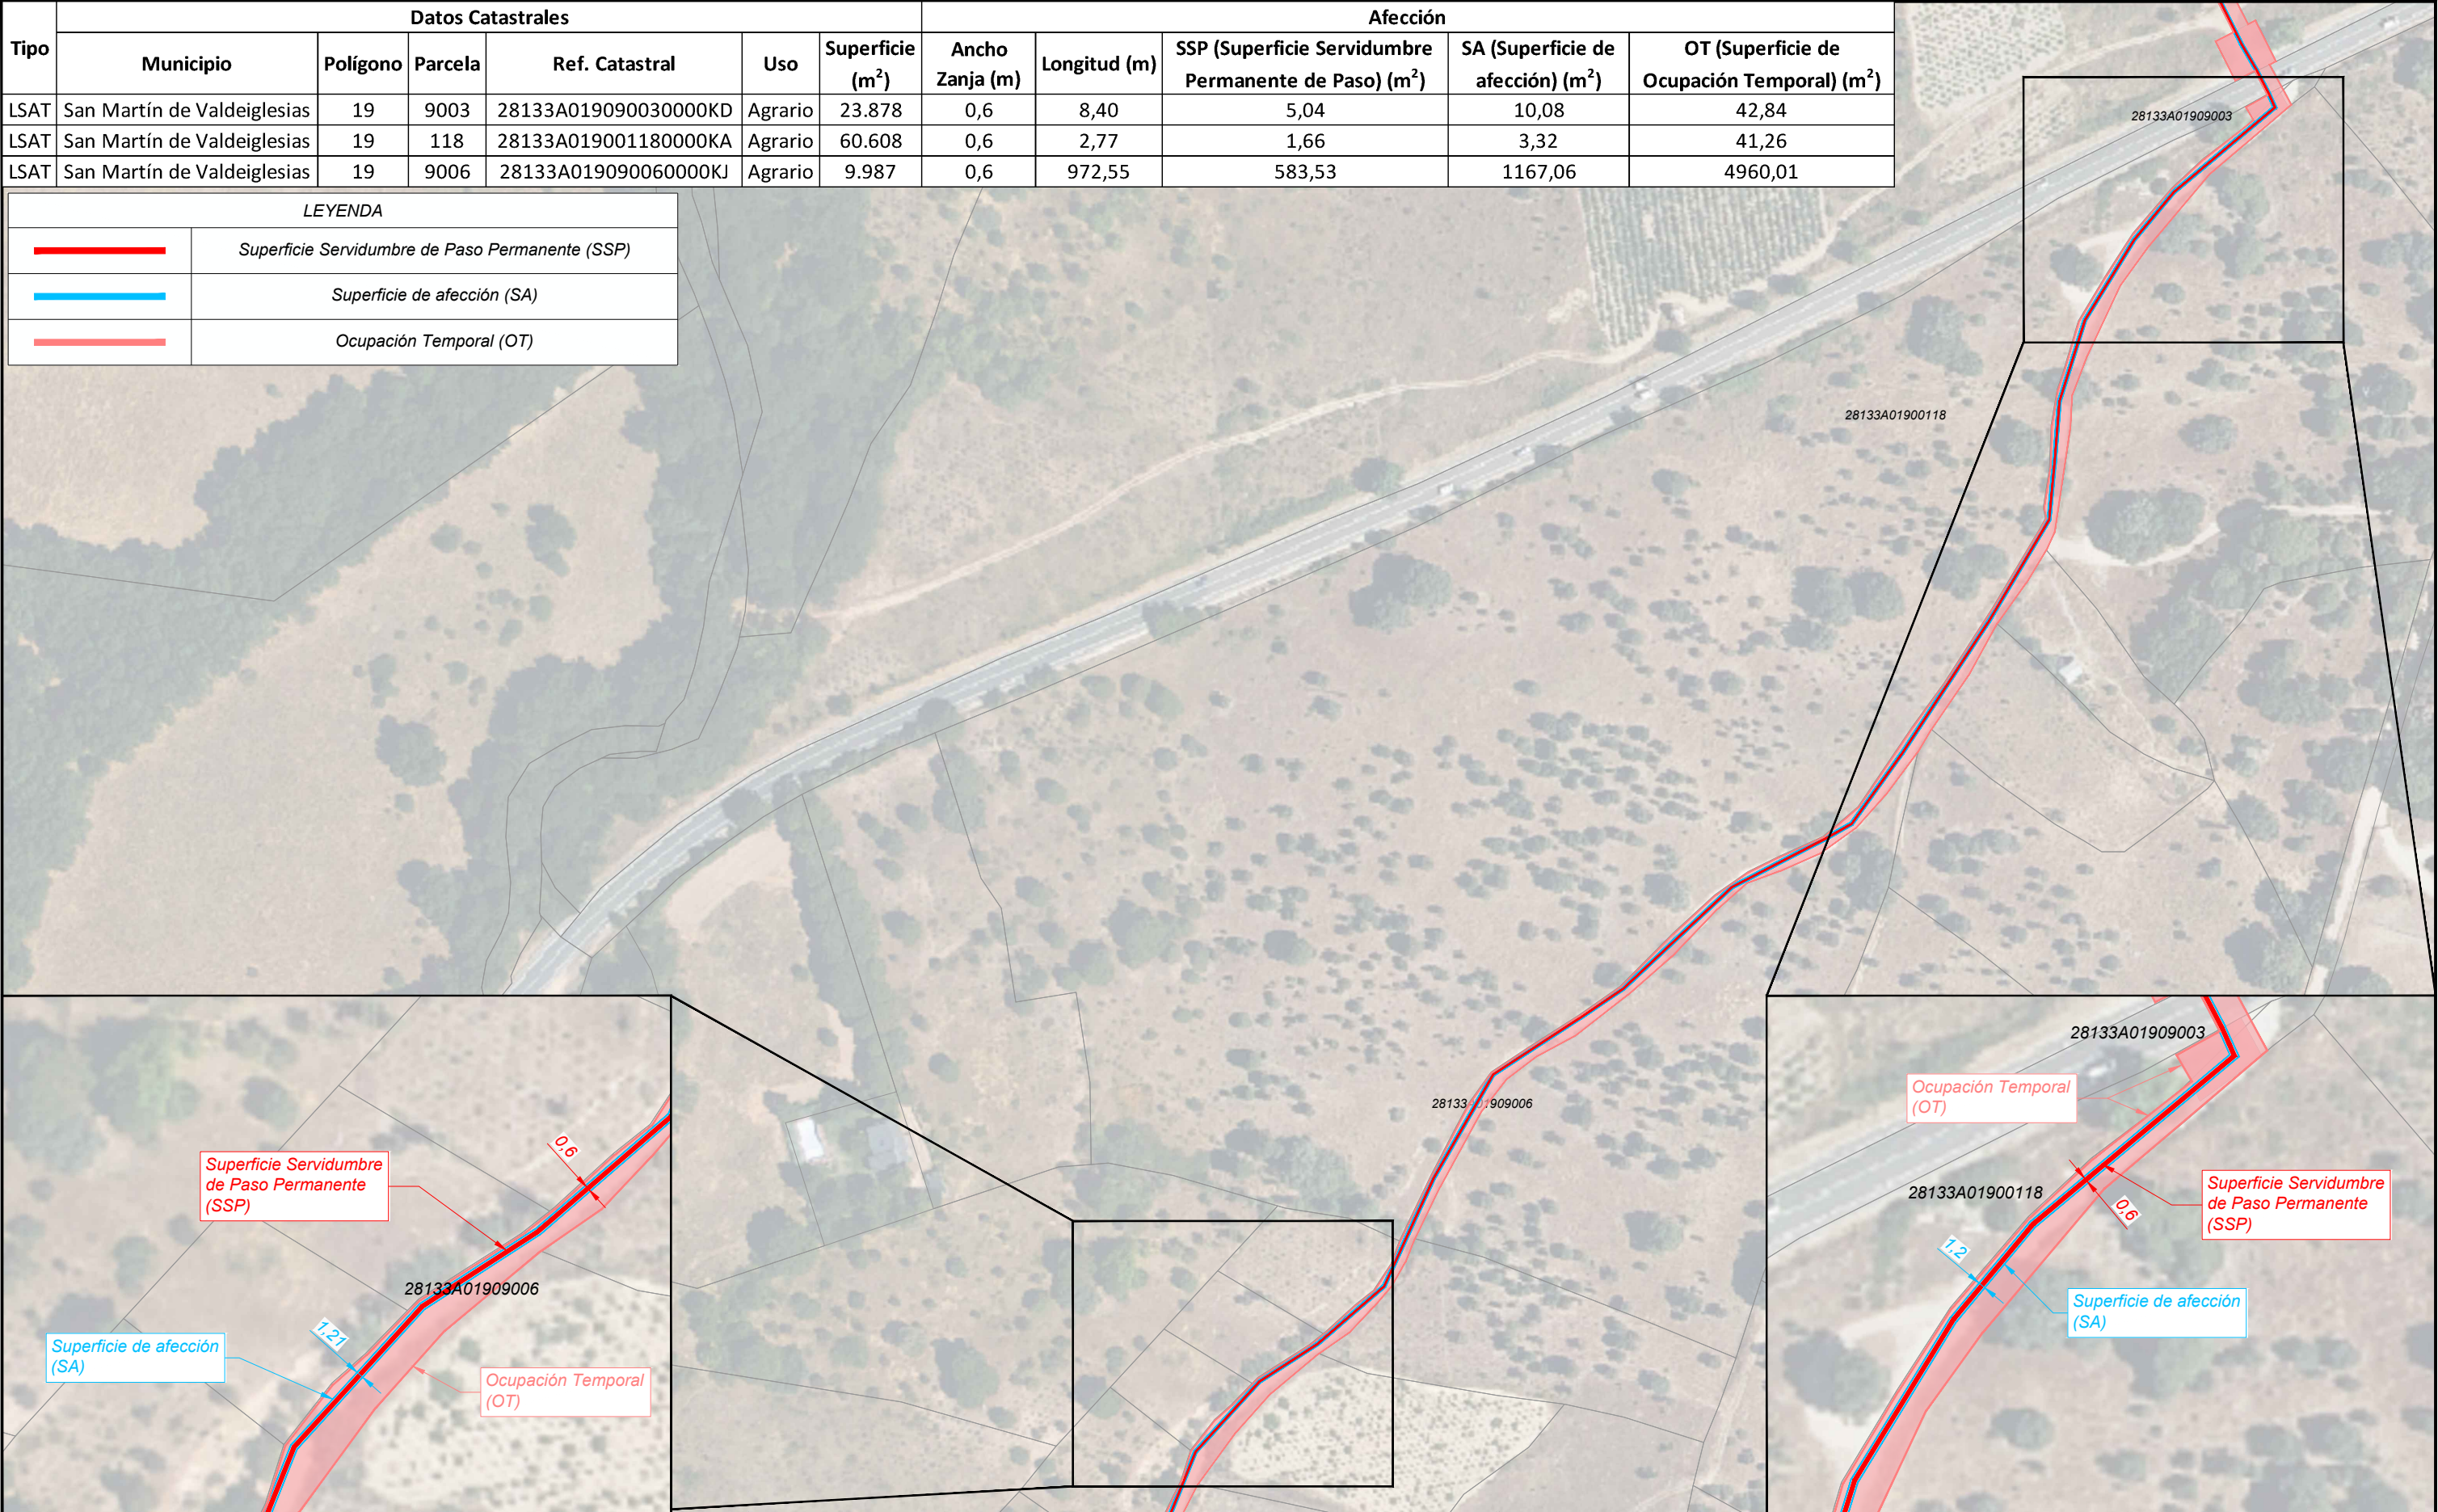

 
-	-	-	-	-		AUTOR DE PROYECTO LIZHER INGENIERIA 	PROYECTO:		NOMBRE PLANO:		NOMBRE ARCHIVO:			N 
-	-	-	-	-			INSTALACIÓN FOTOVOLTAICA CON CONEXIÓN A RED TOROS DE GUISSANDO II		RELACION DE BIENES Y DERECHOS AFECTADOS DEL PROYECTO COMPLETO		03.02 RBDA proyecto completo.dwg			
0	04/2026	Emisión inicial	B.DAVILA	S.LIZARRAGA			FASE:	SITUACIÓN:	SECCIÓN:	Nº PLANO:	FORMATO:	ESCALA:	HOJA:	
REV.	FECHA	DESCRIPCIÓN	PREPARADO	APROBADO	FIRMA		PROYECTO	SAN MARTÍN DE VALDEIGLESIAS (MADRID)	Diseño General	03.02	A3	1:2.000	=/+ 5/6	

Tipo	Datos Catastrales						Afección				
	Municipio	Polígono	Parcela	Ref. Catastral	Uso	Superficie (m²)	Ancho Zanja (m)	Longitud (m)	SSP (Superficie Servidumbre Permanente de Paso) (m²)	SA (Superficie de afección) (m²)	OT (Superficie de Ocupación Temporal) (m²)
LSAT	San Martín de Valdeiglesias	19	9006	28133A019090060000KJ	Agrario	9.987	0,6	972,55	583,53	1167,06	4960,01
LSAT	San Martín de Valdeiglesias	19	95	28133A019000950000KQ	Agrario	2.191	0,6	26,45	15,87	31,74	357,00
LSAT	San Martín de Valdeiglesias	19	9007	28133A019090070000KE	Agrario	30.825	0,6	15,87	9,52	19,04	80,94
LSAT	San Martín de Valdeiglesias	19	151	28133A019001510000KH	Agrario	27.096	0,6	266,39	159,83	319,67	1358,59
LSAT	San Martín de Valdeiglesias	19	150	28133A019001500000KU	Agrario	6.134	0,6	15,52	9,31	18,62	159,15
LSAT	San Martín de Valdeiglesias	19	9014	28133A019090140000KH	Agrario	2.274	0,6	4,92	2,95	5,90	25,09
LSAT	San Martín de Valdeiglesias	18	9001	28133A018090010000KE	Agrario	37.013	0,6	18,64	11,18	22,37	95,06
LSAT	San Martín de Valdeiglesias	18	6	28133A018000060000KE	Agrario	15.743	0,6	153,74	92,24	184,49	811,05
LSAT	San Martín de Valdeiglesias	18	43	28133A018000430000KZ	Agrario	9.879	0,6	32,26	19,36	38,71	164,53

LEYENDA	
	Superficie Servidumbre de Paso Permanente (SSP)
	Superficie de afección (SA)
	Ocupación Temporal (OT)

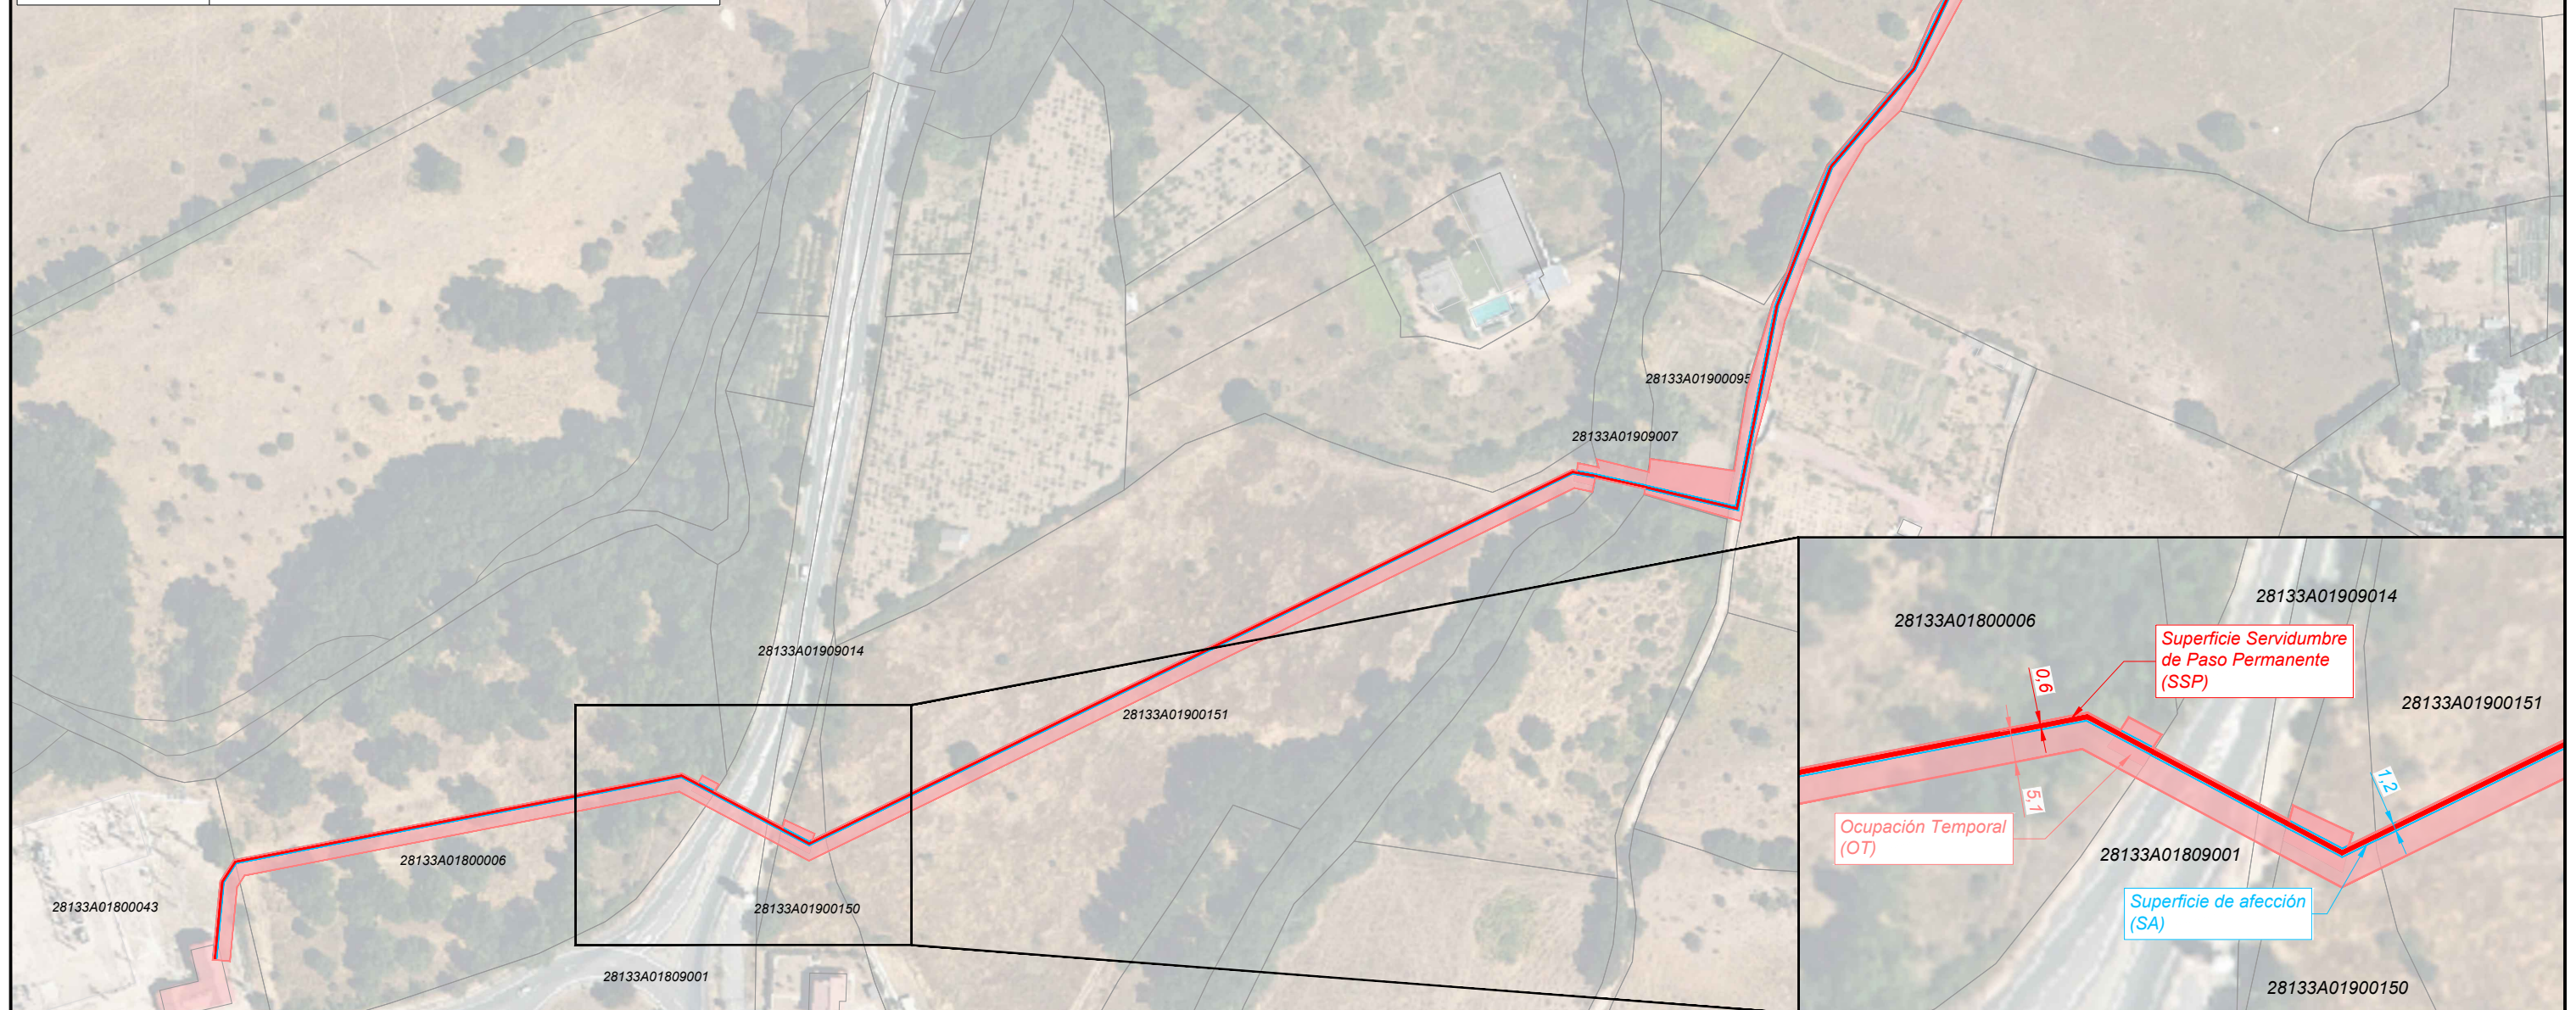


-	-	-	-	-	-	AUTOR DE PROYECTO	PROYECTO:		NOMBRE PLANO:		NOMBRE ARCHIVO:		N 	
-	-	-	-	-	-	LIZHER INGENIERIA	INSTALACIÓN FOTOVOLTAICA CON CONEXIÓN A RED TOROS DE GUISSANDO II		RELACION DE BIENES Y DERECHOS AFECTADOS DEL PROYECTO COMPLETO		03.02 RBDA proyecto completo.dwg			
0	04/2026	Emisión inicial	B.DAVILA	S.LIZARRAGA			FASE:	SITUACIÓN:	SECCIÓN:	Nº PLANO:	FORMATO:	ESCALA:		HOJA:
REV.	FECHA	DESCRIPCIÓN	PREPARADO	APROBADO	FIRMA		PROYECTO	SAN MARTÍN DE VALDEIGLESIAS (MADRID)	Diseño General	03.02	A3	1:2.000		=/+ 6/6

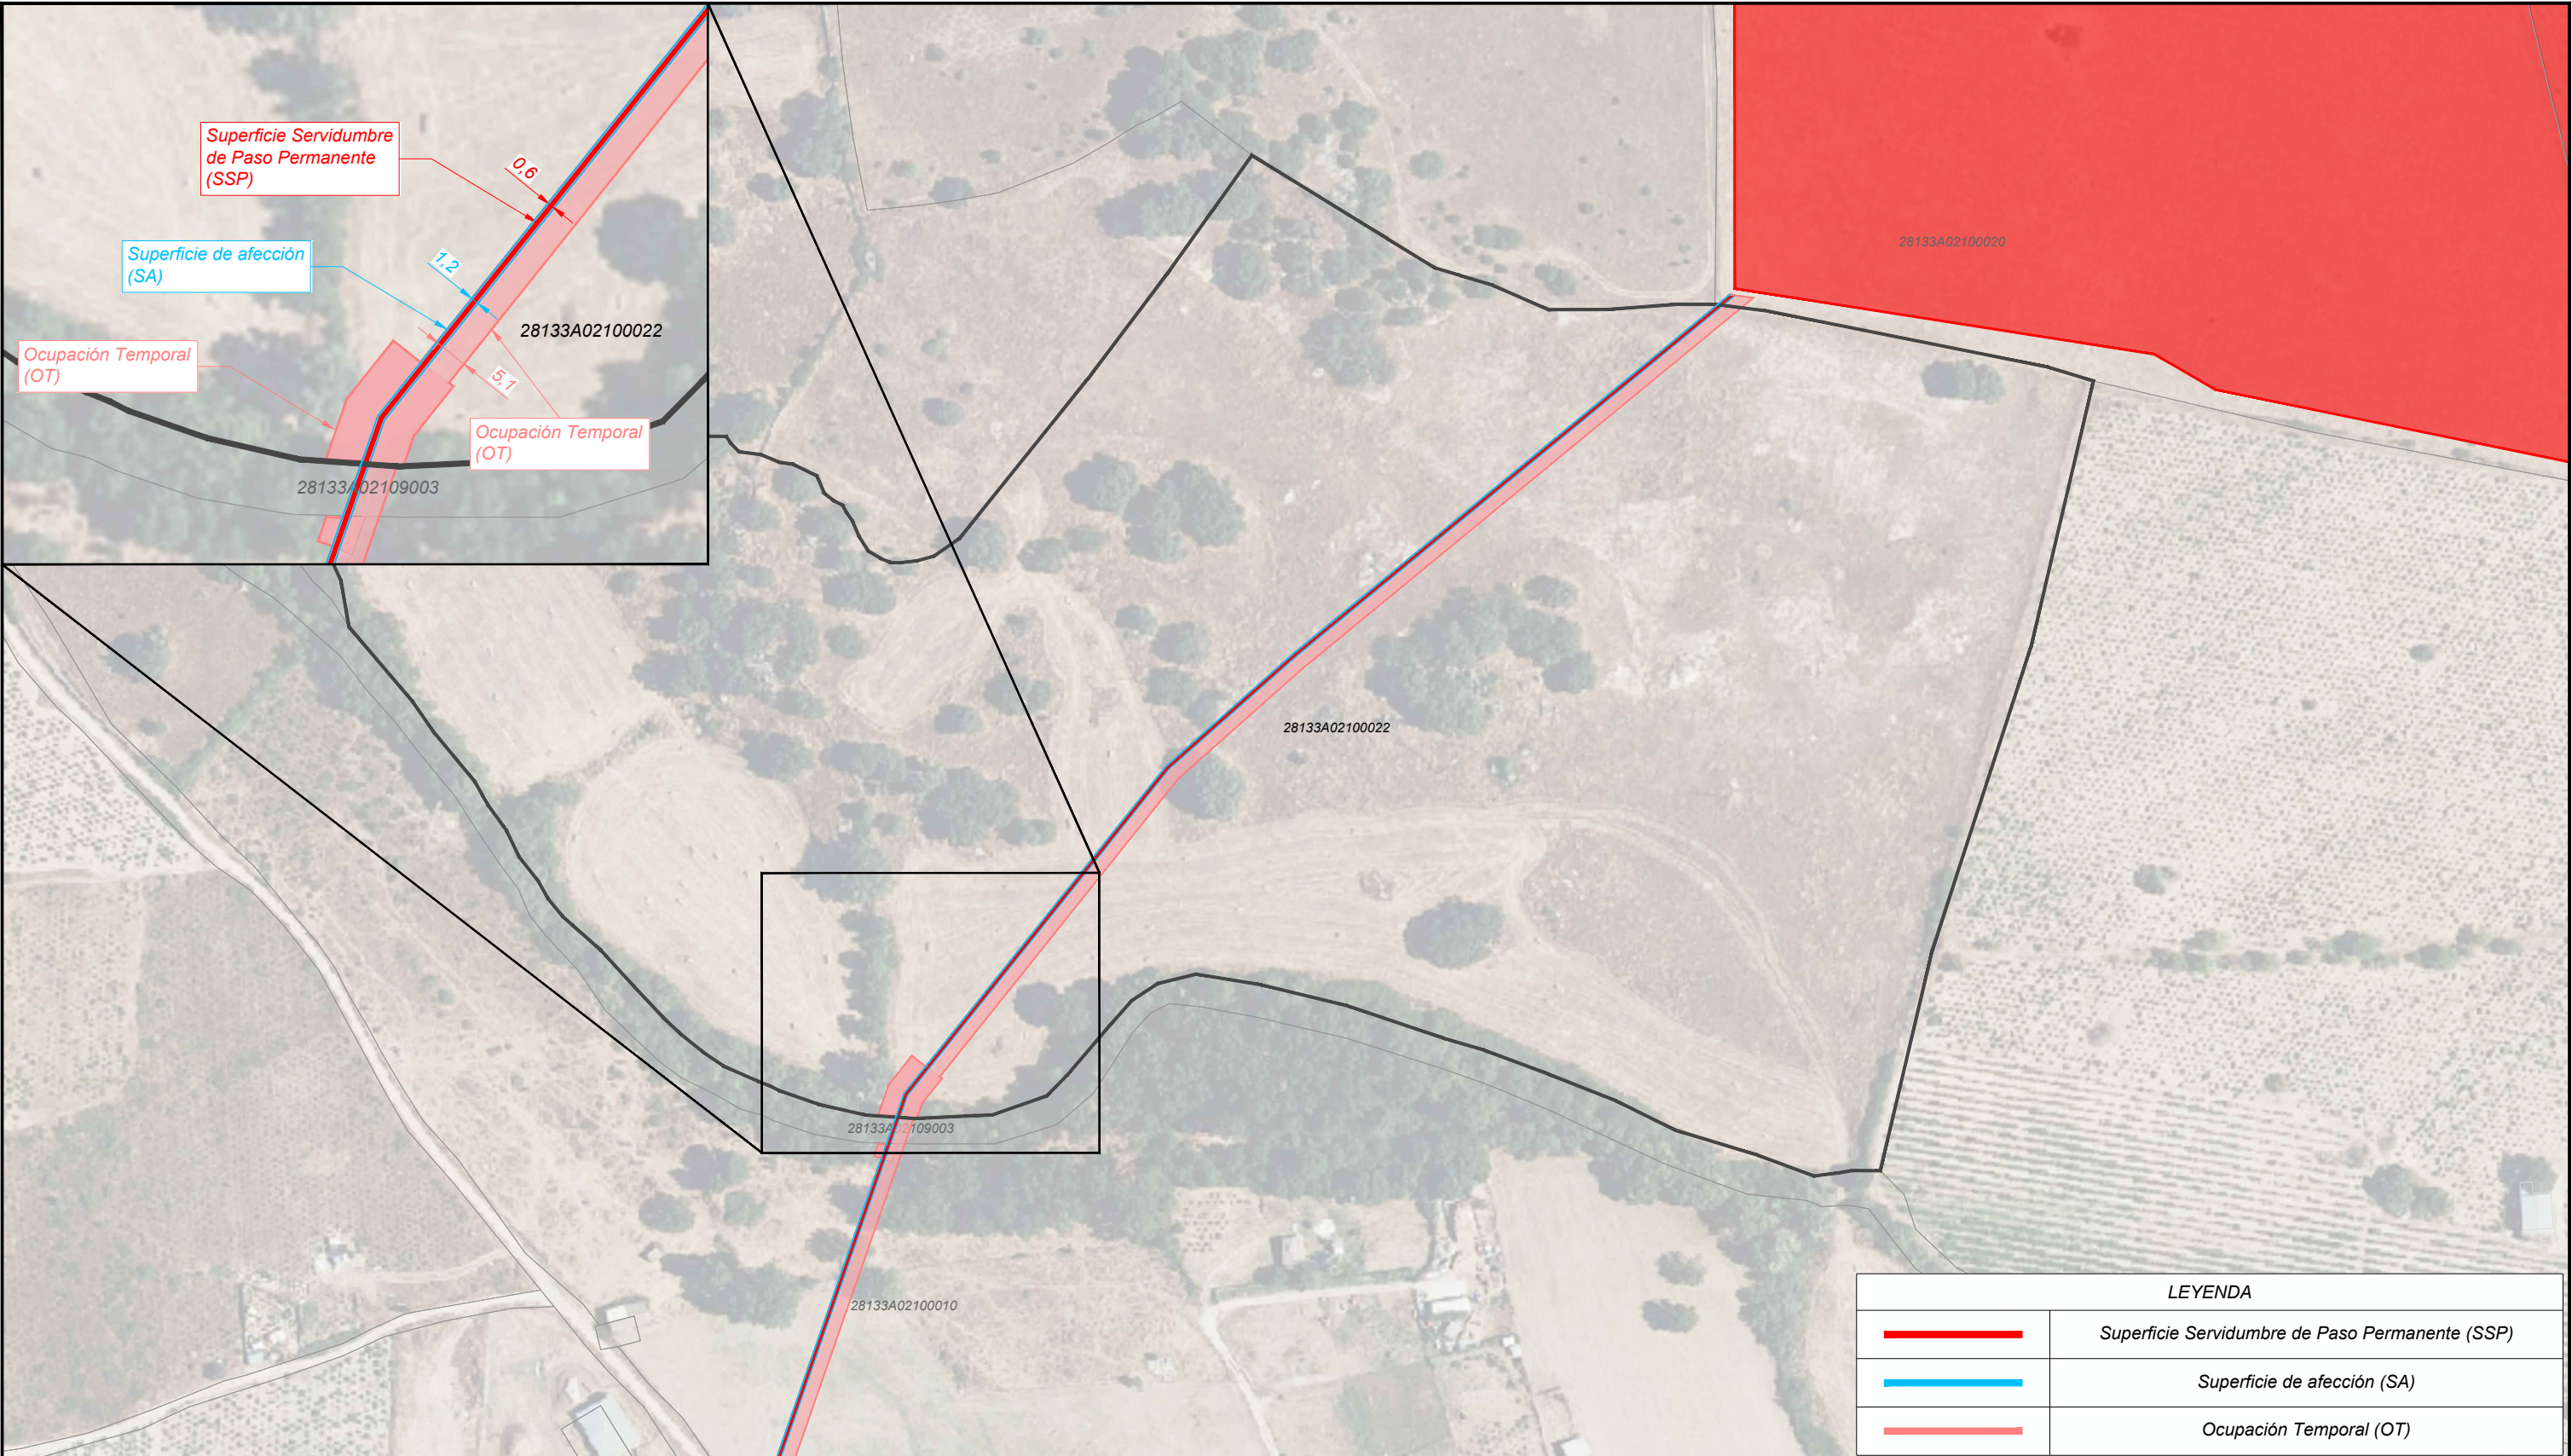


LEYENDA	
	Superficie Servidumbre de Paso Permanente (SSP)
	Superficie de afección (SA)
	Ocupación Temporal (OT)

Tipo	Datos Catastrales						Afección				
	Municipio	Polígono	Parcela	Ref. Catastral	Uso	Superficie (m²)	Ancho Zanja (m)	Longitud (m)	SSP (Superficie Servidumbre Permanente de Paso) (m²)	SA (Superficie de afección) (m²)	OT (Superficie de Ocupación Temporal) (m²)
LSAT	San Martín de Valdeiglesias	21	22	28133A021000220000KQ	Agrario	105.269	0,6	361,10	216,66	433,32	1841,61

 
-	-	-	-	-		AUTOR DE PROYECTO	PROYECTO:		NOMBRE PLANO:		NOMBRE ARCHIVO:			N 
-	-	-	-	-		LIZHER INGENIERIA	INSTALACIÓN FOTOVOLTAICA CON CONEXIÓN A RED TOROS DE GUISANDO II		RELACION DE BIENES Y DERECHOS AFECTADOS PARA DUP		03.03 RBDA parcelas DUP.dwg			
0	04/2026	Emisión inicial	B.DAVILA	S.LIZARRAGA		FASE:	SITUACIÓN:	SECCIÓN:	Nº PLANO:	FORMATO:	ESCALA:	HOJA:		
REV.	FECHA	DESCRIPCIÓN	PREPARADO	APROBADO	FIRMA	PROYECTO	SAN MARTÍN DE VALDEIGLESIAS (MADRID)	Diseño General	03.03	A3	1:2.000	=/+ 1/2		

Tipo	Datos Catastrales						Afección				
	Municipio	Polígono	Parcela	Ref. Catastral	Uso	Superficie (m²)	Ancho Zanja (m)	Longitud (m)	SSP (Superficie Servidumbre Permanente de Paso) (m²)	SA (Superficie de afección) (m²)	OT (Superficie de Ocupación Temporal) (m²)
LSAT	San Martín de Valdeiglesias	19	118	28133A019001180000KA	Agrario	60.608	0,6	2,77	1,66	3,32	41,26

LEYENDA	
	Superficie Servidumbre de Paso Permanente (SSP)
	Superficie de afección (SA)
	Ocupación Temporal (OT)

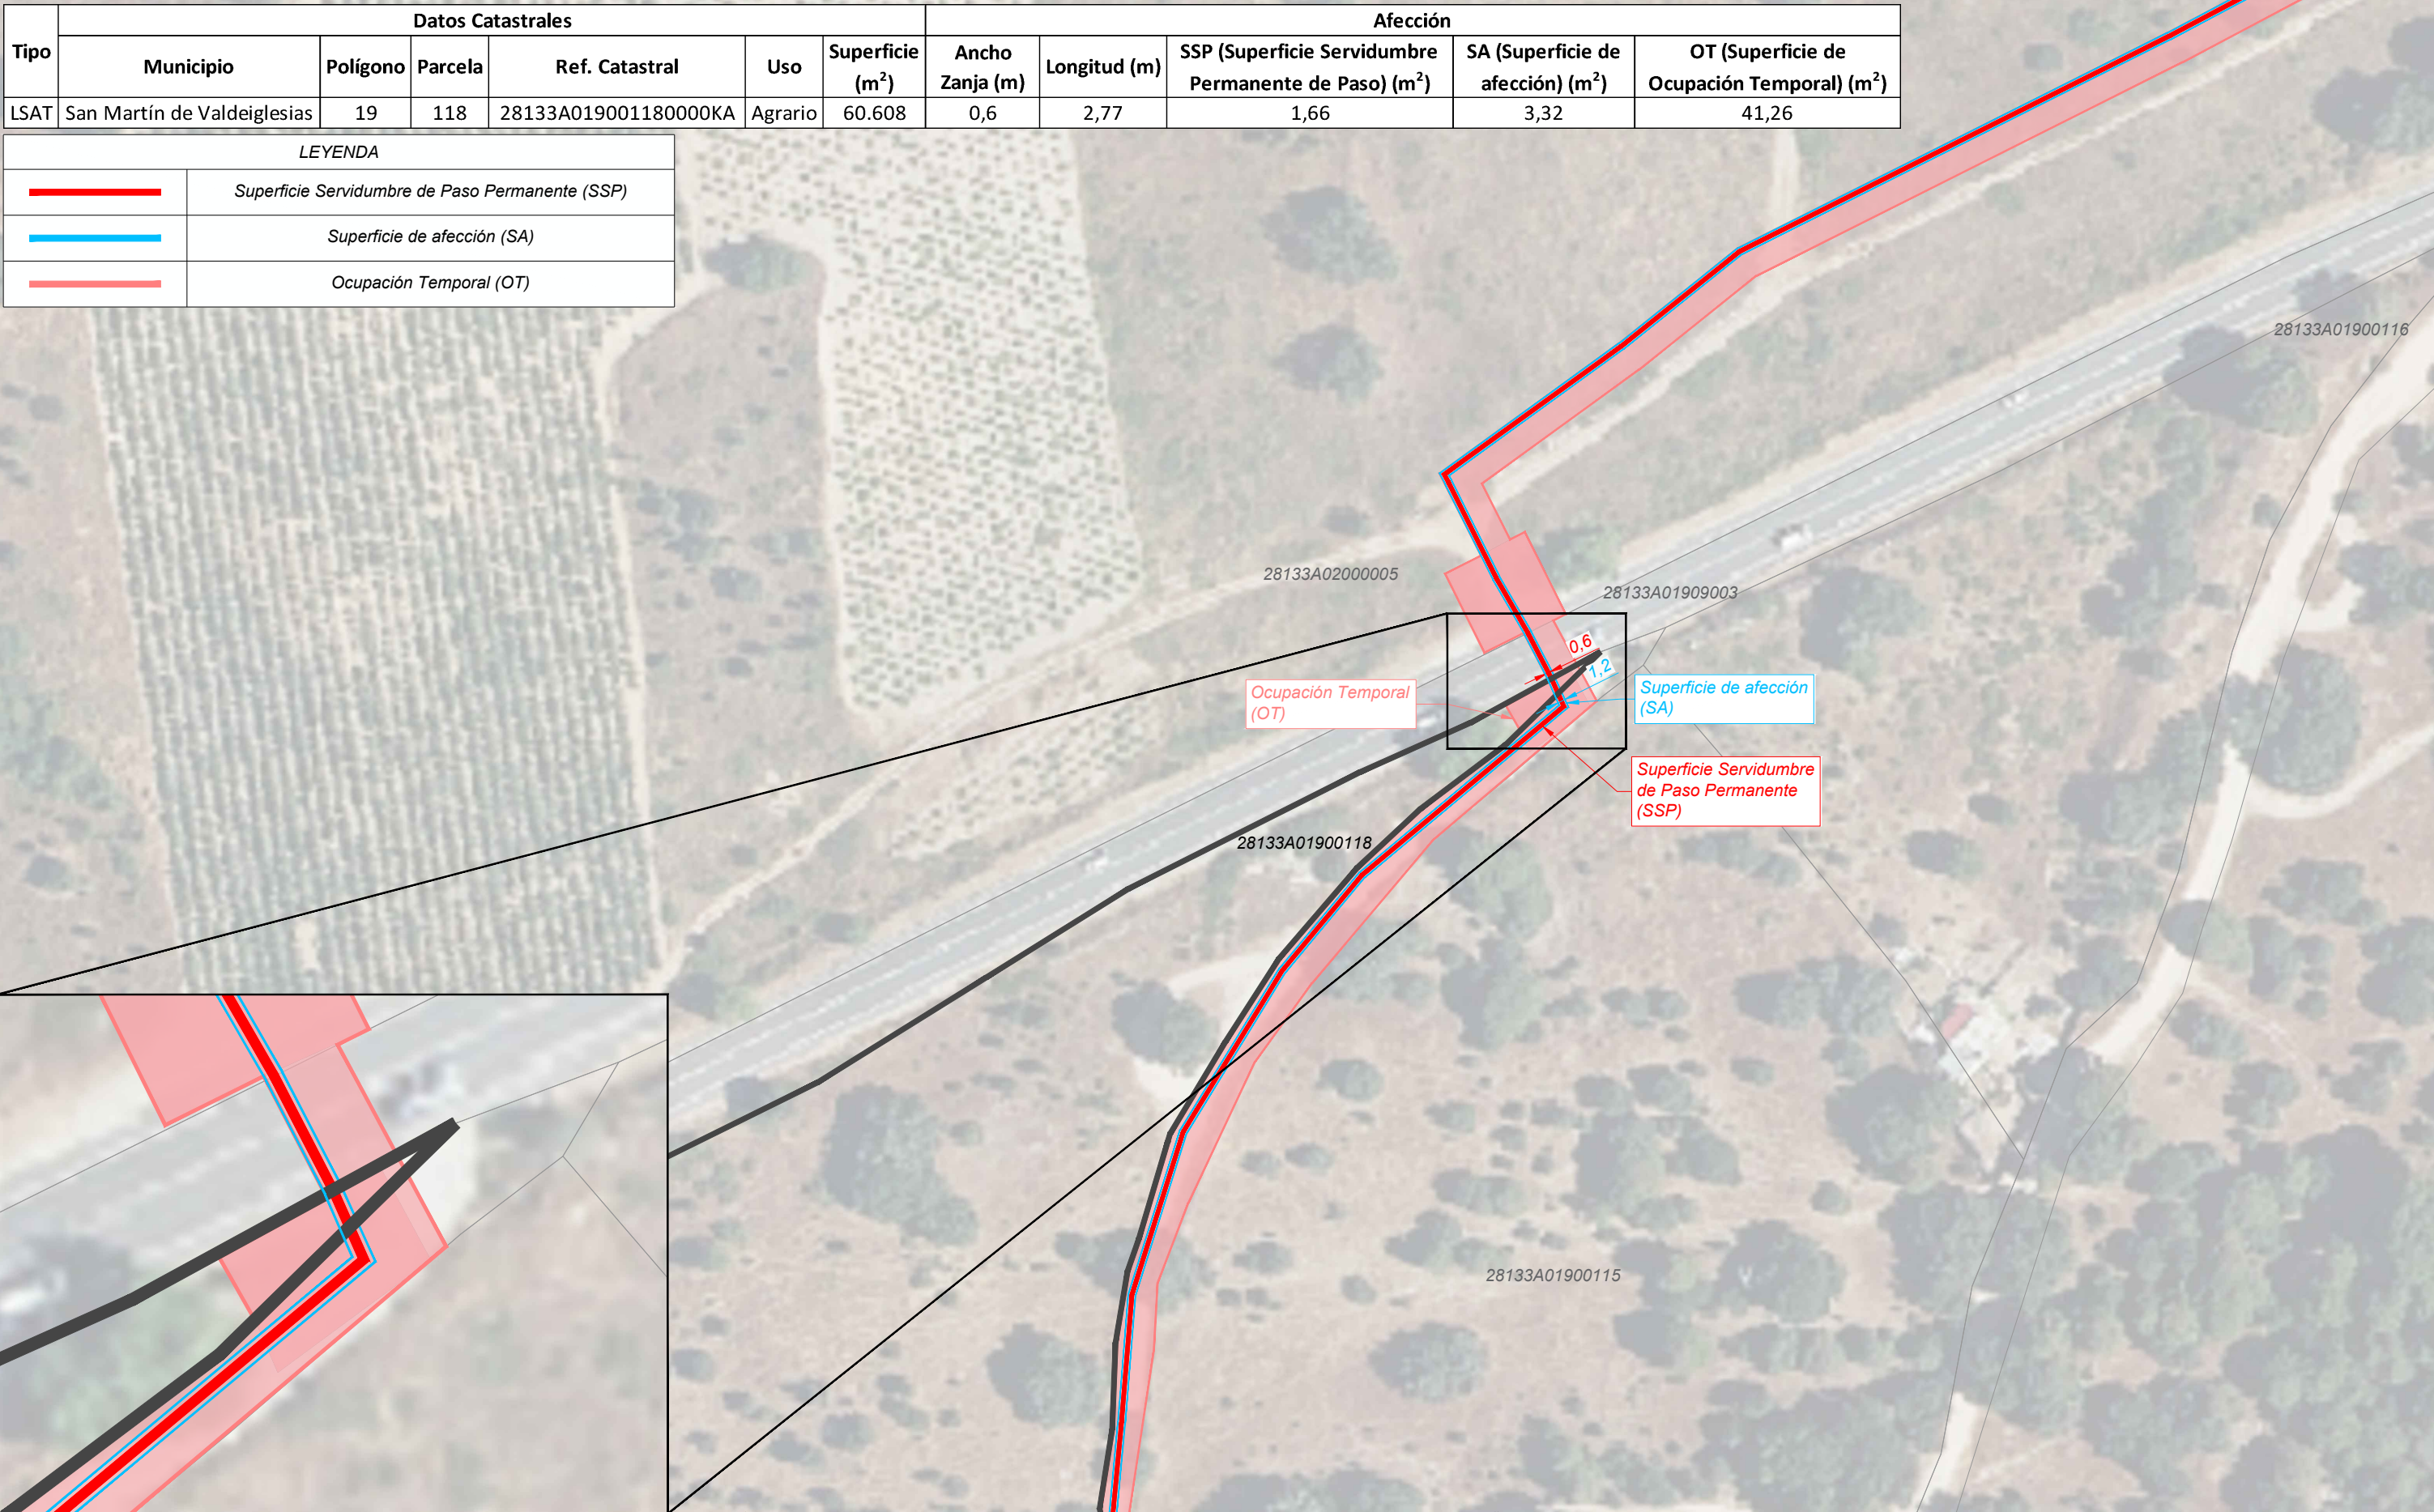



-	-	-	-	-		AUTOR DE PROYECTO LIZHER INGENIERIA 	PROYECTO:		NOMBRE PLANO:		NOMBRE ARCHIVO:			N 
-	-	-	-	-			INSTALACIÓN FOTOVOLTAICA CON CONEXIÓN A RED TOROS DE GUI SANDO II		RELACION DE BIENES Y DERECHOS AFECTADOS PARA DUP		03.03 RBDA parcelas DUP.dwg			
0	04/2026	Emisión inicial	B.DAVILA	S.LIZARRAGA			FASE:	SITUACIÓN:	SECCIÓN:	Nº PLANO:	FORMATO:	ESCALA:	HOJA:	
REV.	FECHA	DESCRIPCIÓN	PREPARADO	APROBADO	FIRMA		PROYECTO	SAN MARTÍN DE VALDEIGLESIAS (MADRID)	Diseño General	03.03	A3	1:1.000	=/+ 2/2	

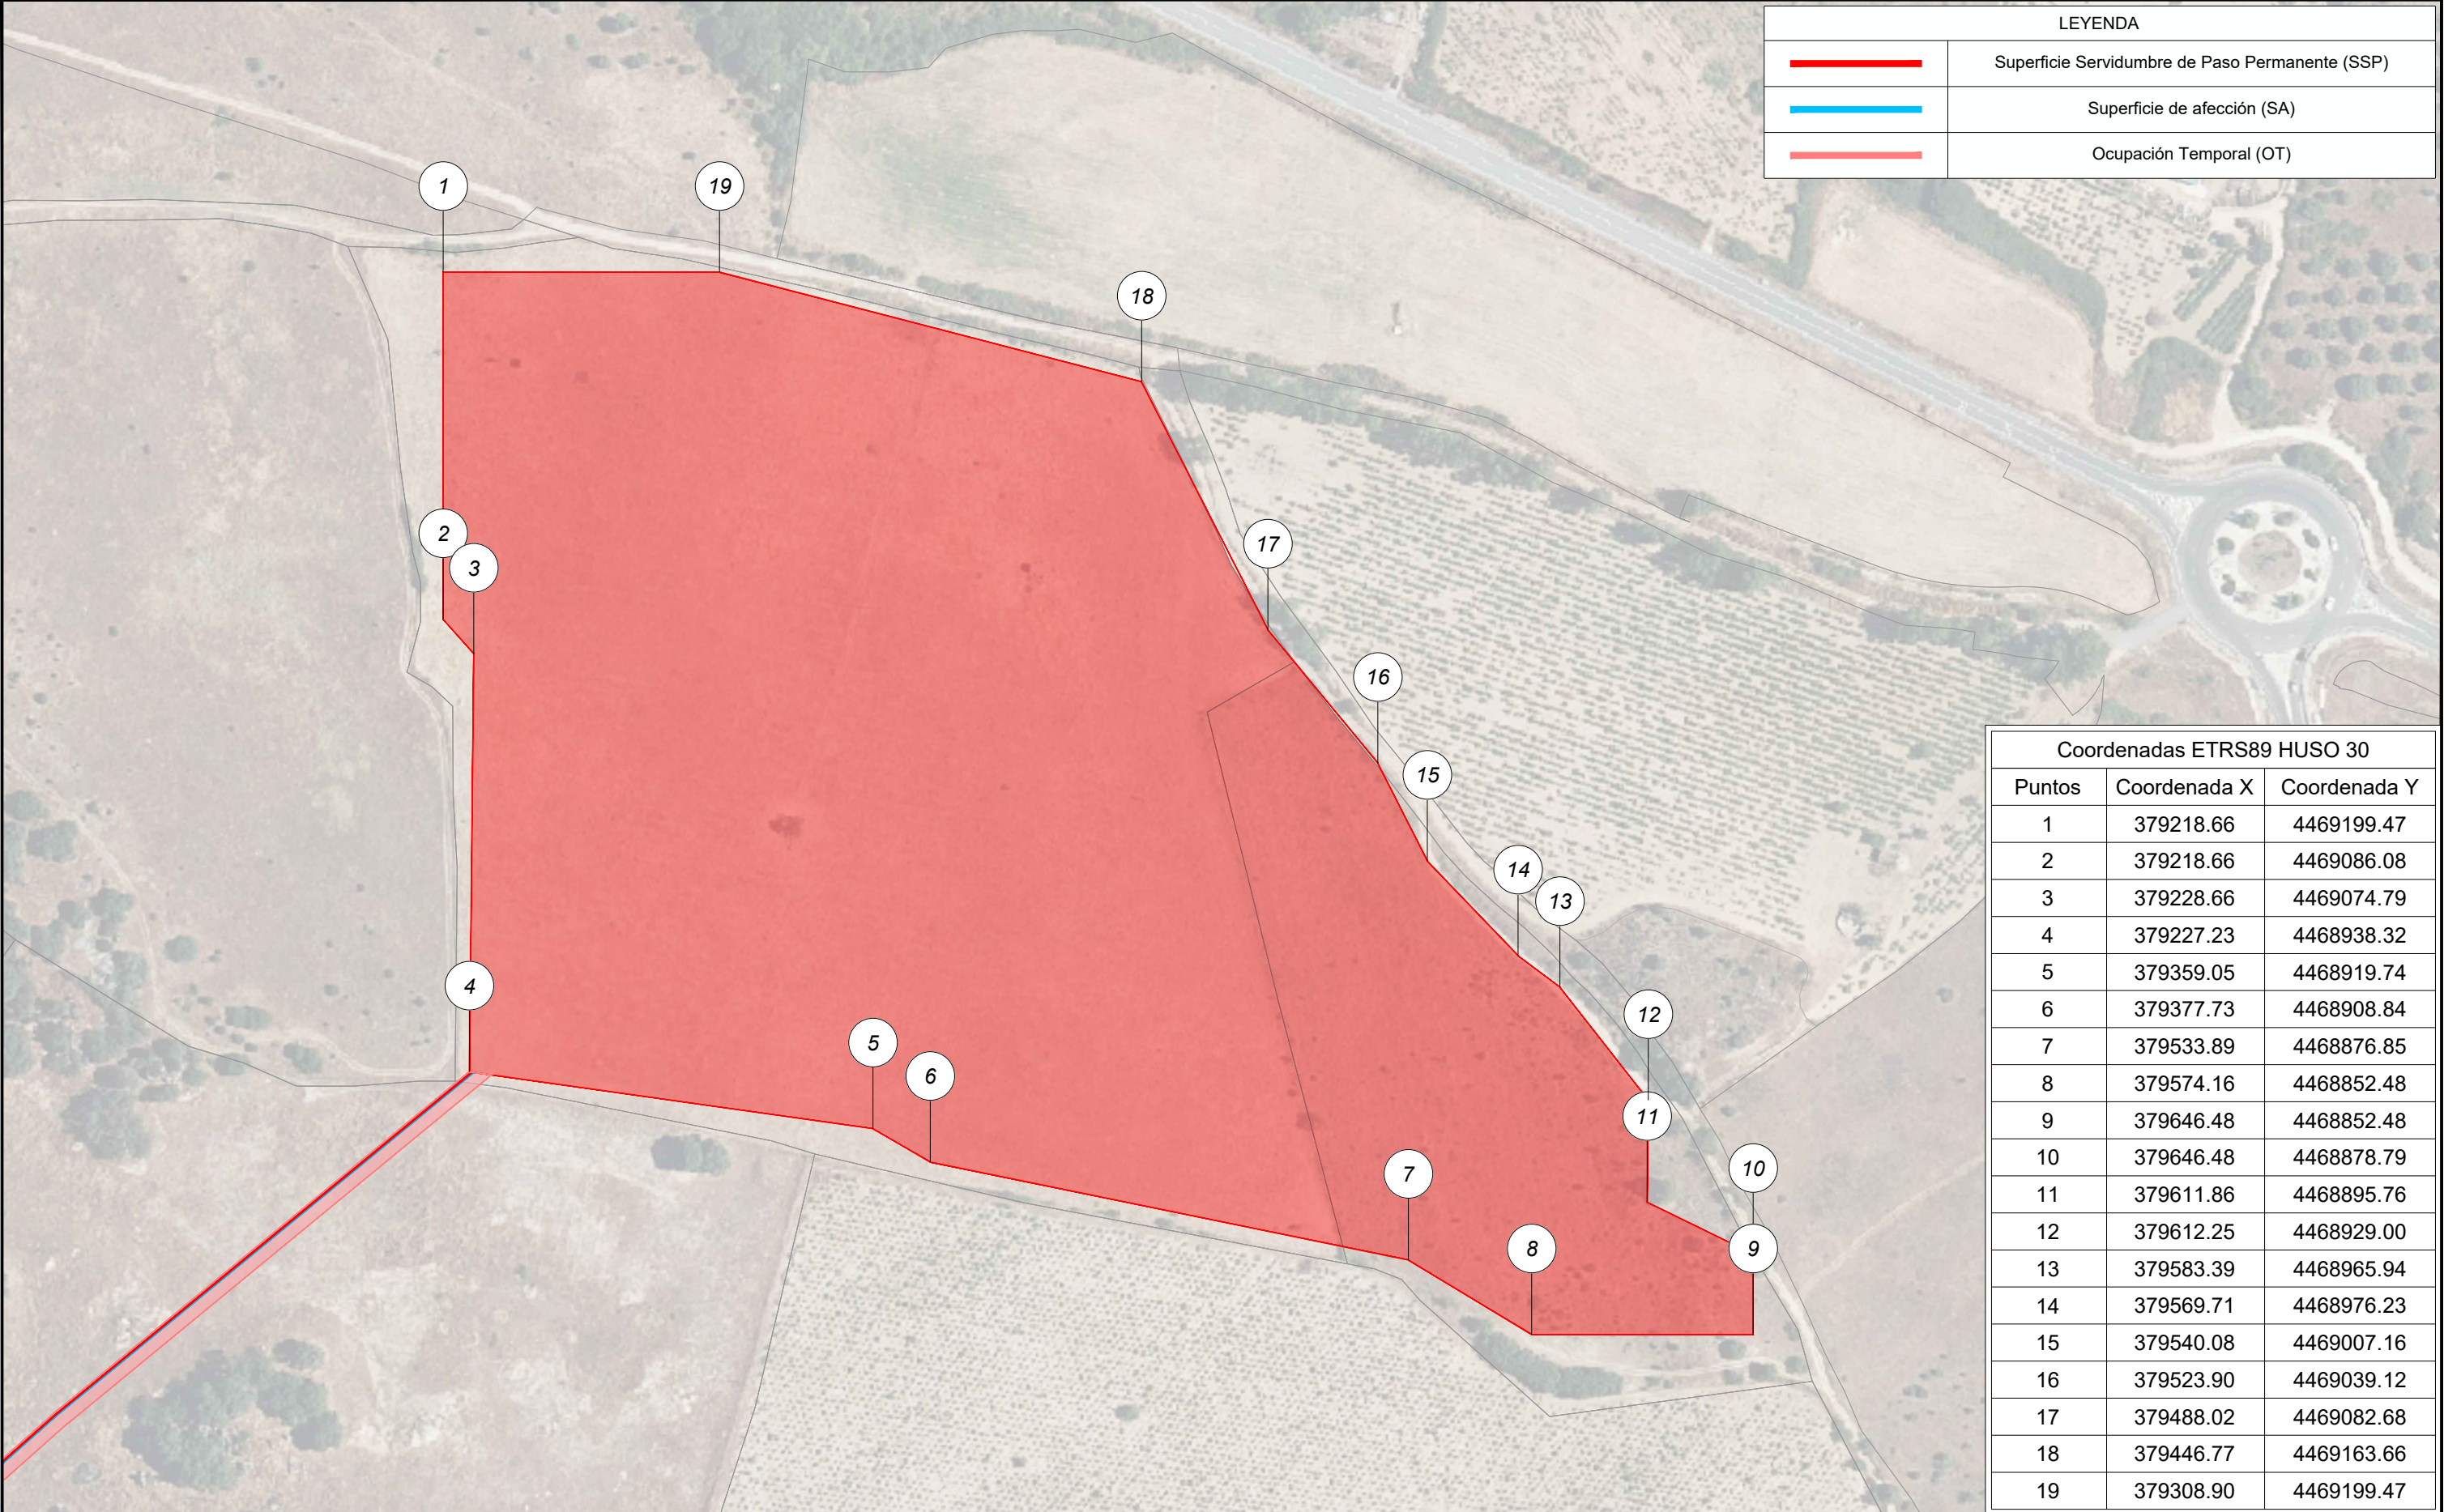


						AUTOR DE PROYECTO	PROYECTO: INSTALACIÓN FOTOVOLTAICA CON CONEXIÓN A RED "TOROS DE GUISSANDO II"		NOMBRE PLANO: COORDENADAS PLANTA SOLAR		NOMBRE ARCHIVO: 03.04 Coordenadas proyecto completo.dwg			N 				
						LIZHER INGENIERIA												
																		
0	04/2026	Emisión inicial	B.DAVILA	S.LIZARRAGA			FASE: PROYECTO		SITUACIÓN: SAN MARTÍN DE VALDEIGLESIAS (MADRID)		SECCIÓN: Diseño General		Nº PLANO: 03.04		FORMATO: A3	ESCALA: 1:2.000	HOJA: =/+ 1/12	
REV.	FECHA	DESCRIPCIÓN	PREPARADO	APROBADO	FIRMA													

LEYENDA	
	Superficie Servidumbre de Paso Permanente (SSP)
	Superficie de afección (SA)
	Ocupación Temporal (OT)

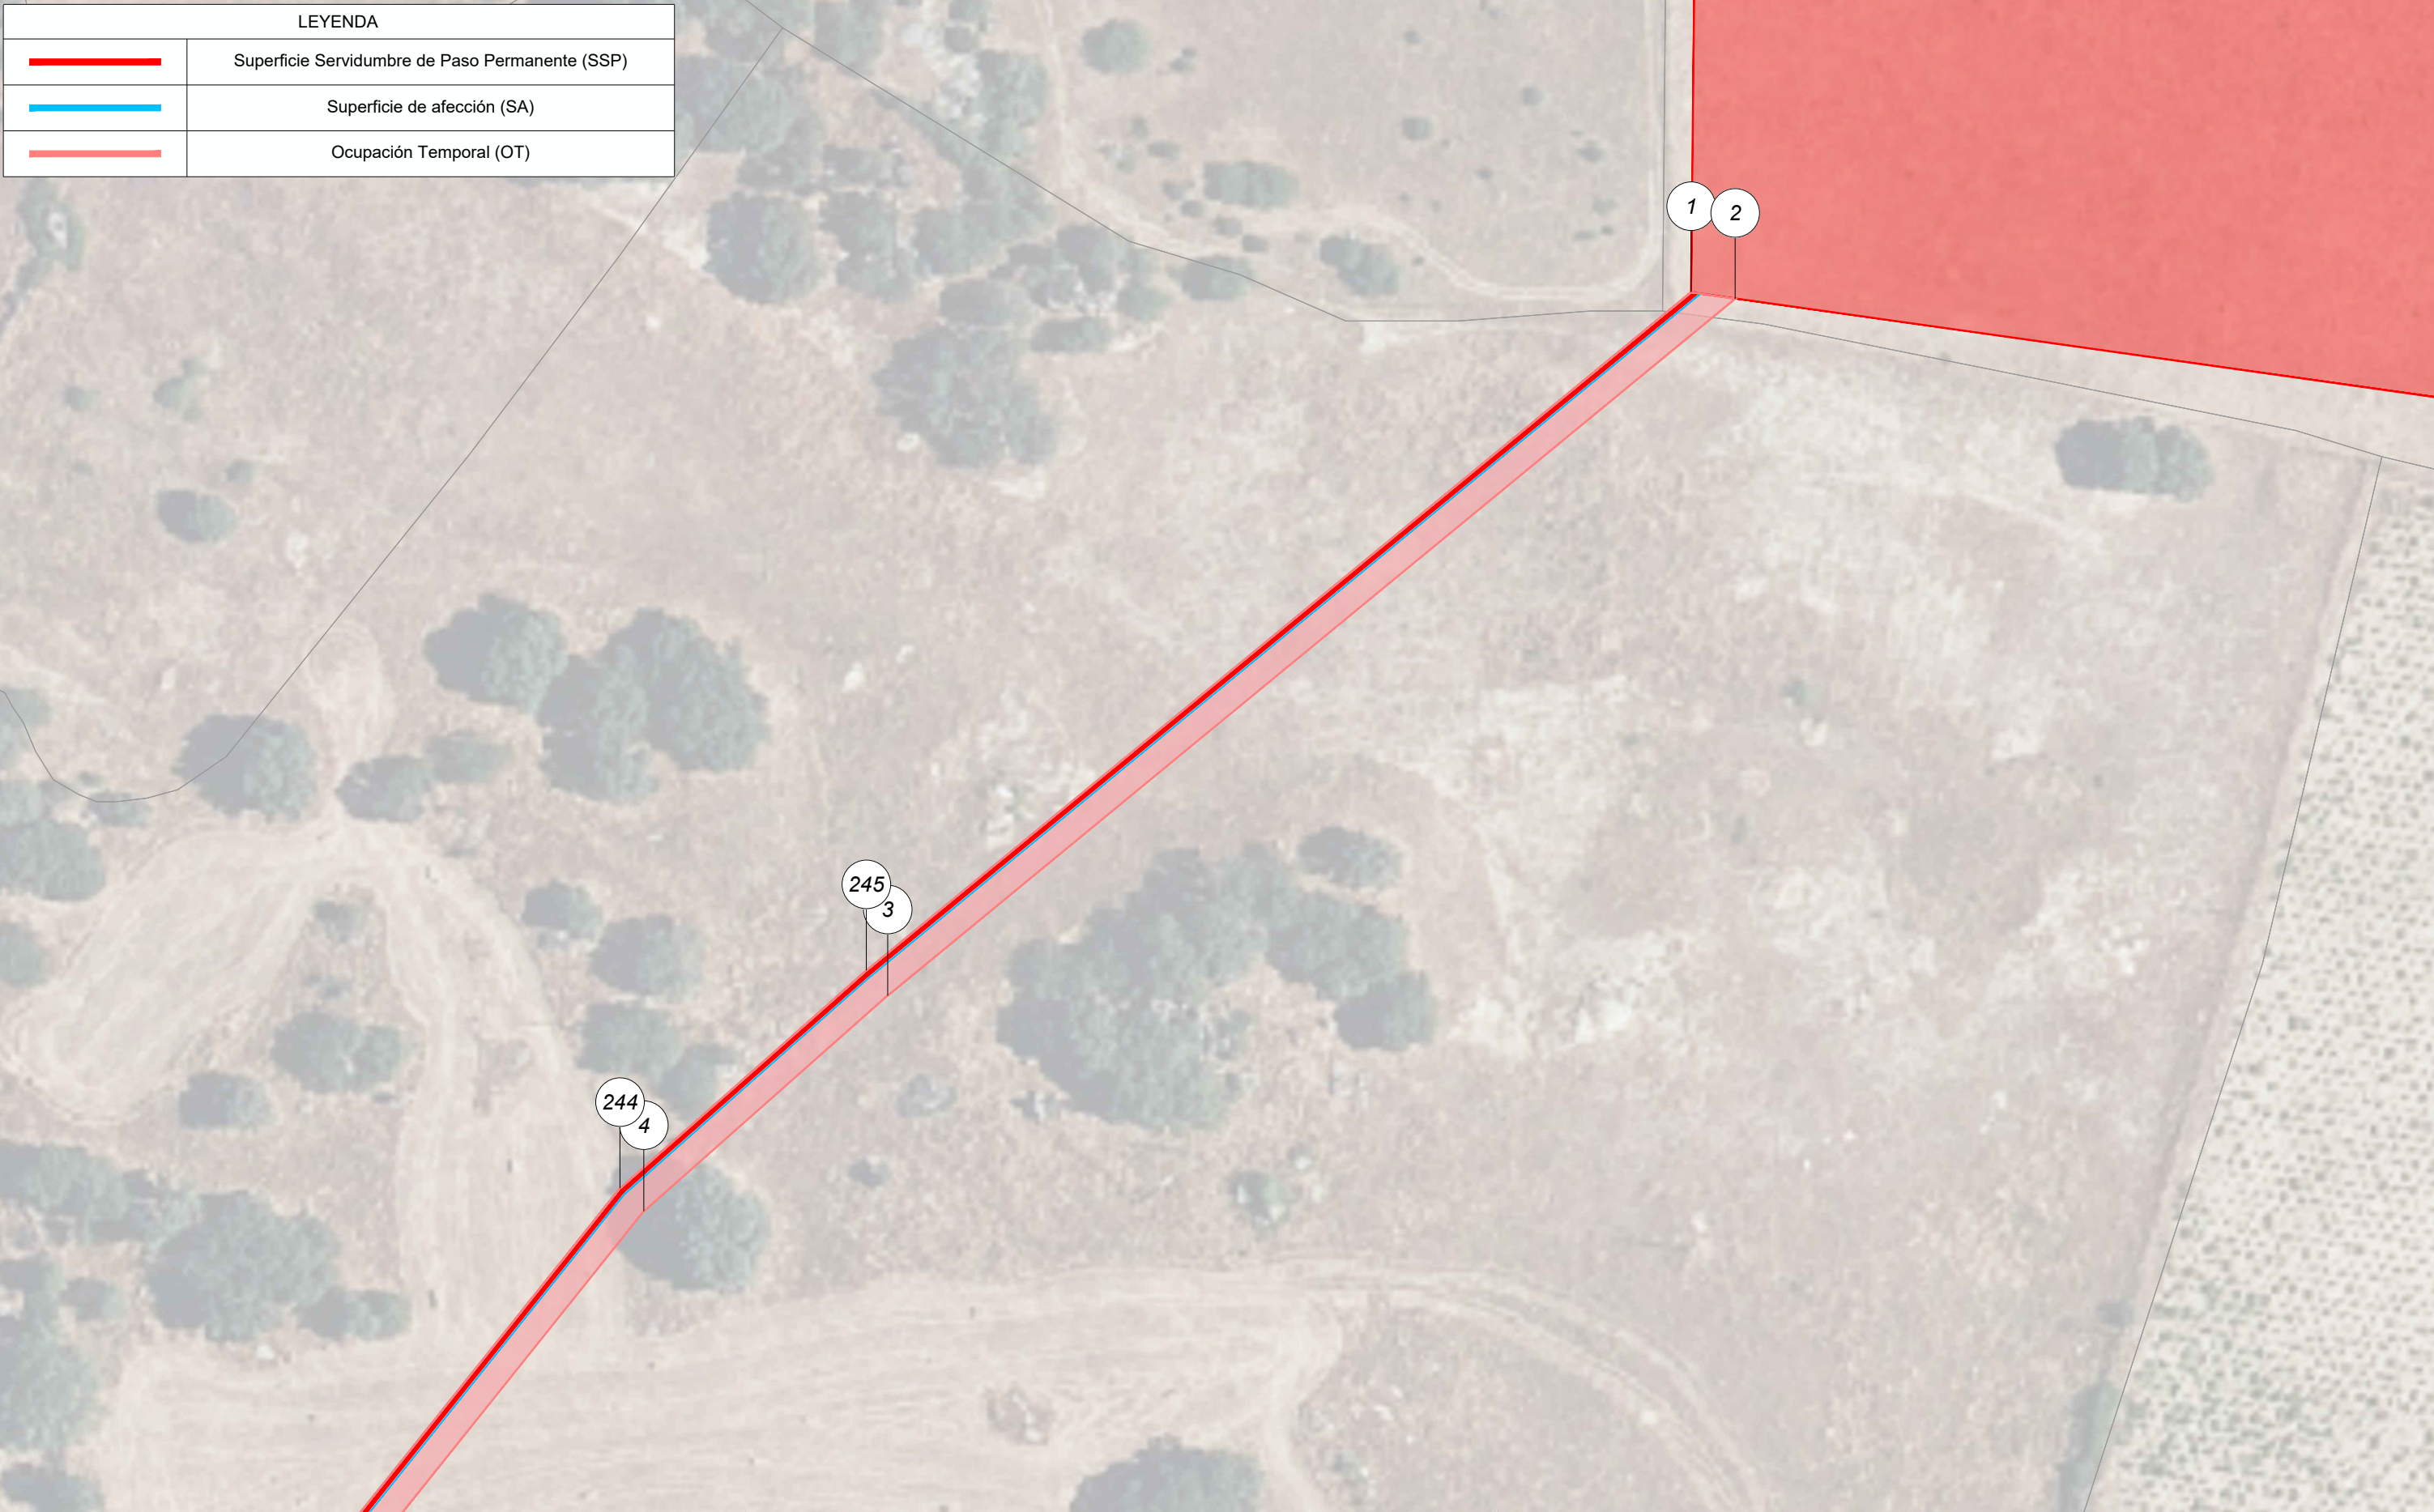

 -	-	-	-	-		AUTOR DE PROYECTO LIZHER INGENIERIA 	PROYECTO: INSTALACIÓN FOTOVOLTAICA CON CONEXIÓN A RED "TOROS DE GUISSANDO II"		NOMBRE PLANO: COORDENADAS LÍNEA DE EVACUACIÓN		NOMBRE ARCHIVO: 03.04 Coordenadas proyecto completo.dwg			
-	-	-	-	-			FASE: PROYECTO	SITUACIÓN: SAN MARTÍN DE VALDEIGLESIAS (MADRID)	SECCIÓN: Diseño General	Nº PLANO: 03.04	FORMATO: A3	ESCALA: 1:1.000	HOJA: =/+ 2/12	
0	04/2026	Emisión inicial	B.DAVILA	S.LIZARRAGA										
REV.	FECHA	DESCRIPCIÓN	PREPARADO	APROBADO	FIRMA									

LEYENDA	
	Superficie Servidumbre de Paso Permanente (SSP)
	Superficie de afección (SA)
	Ocupación Temporal (OT)

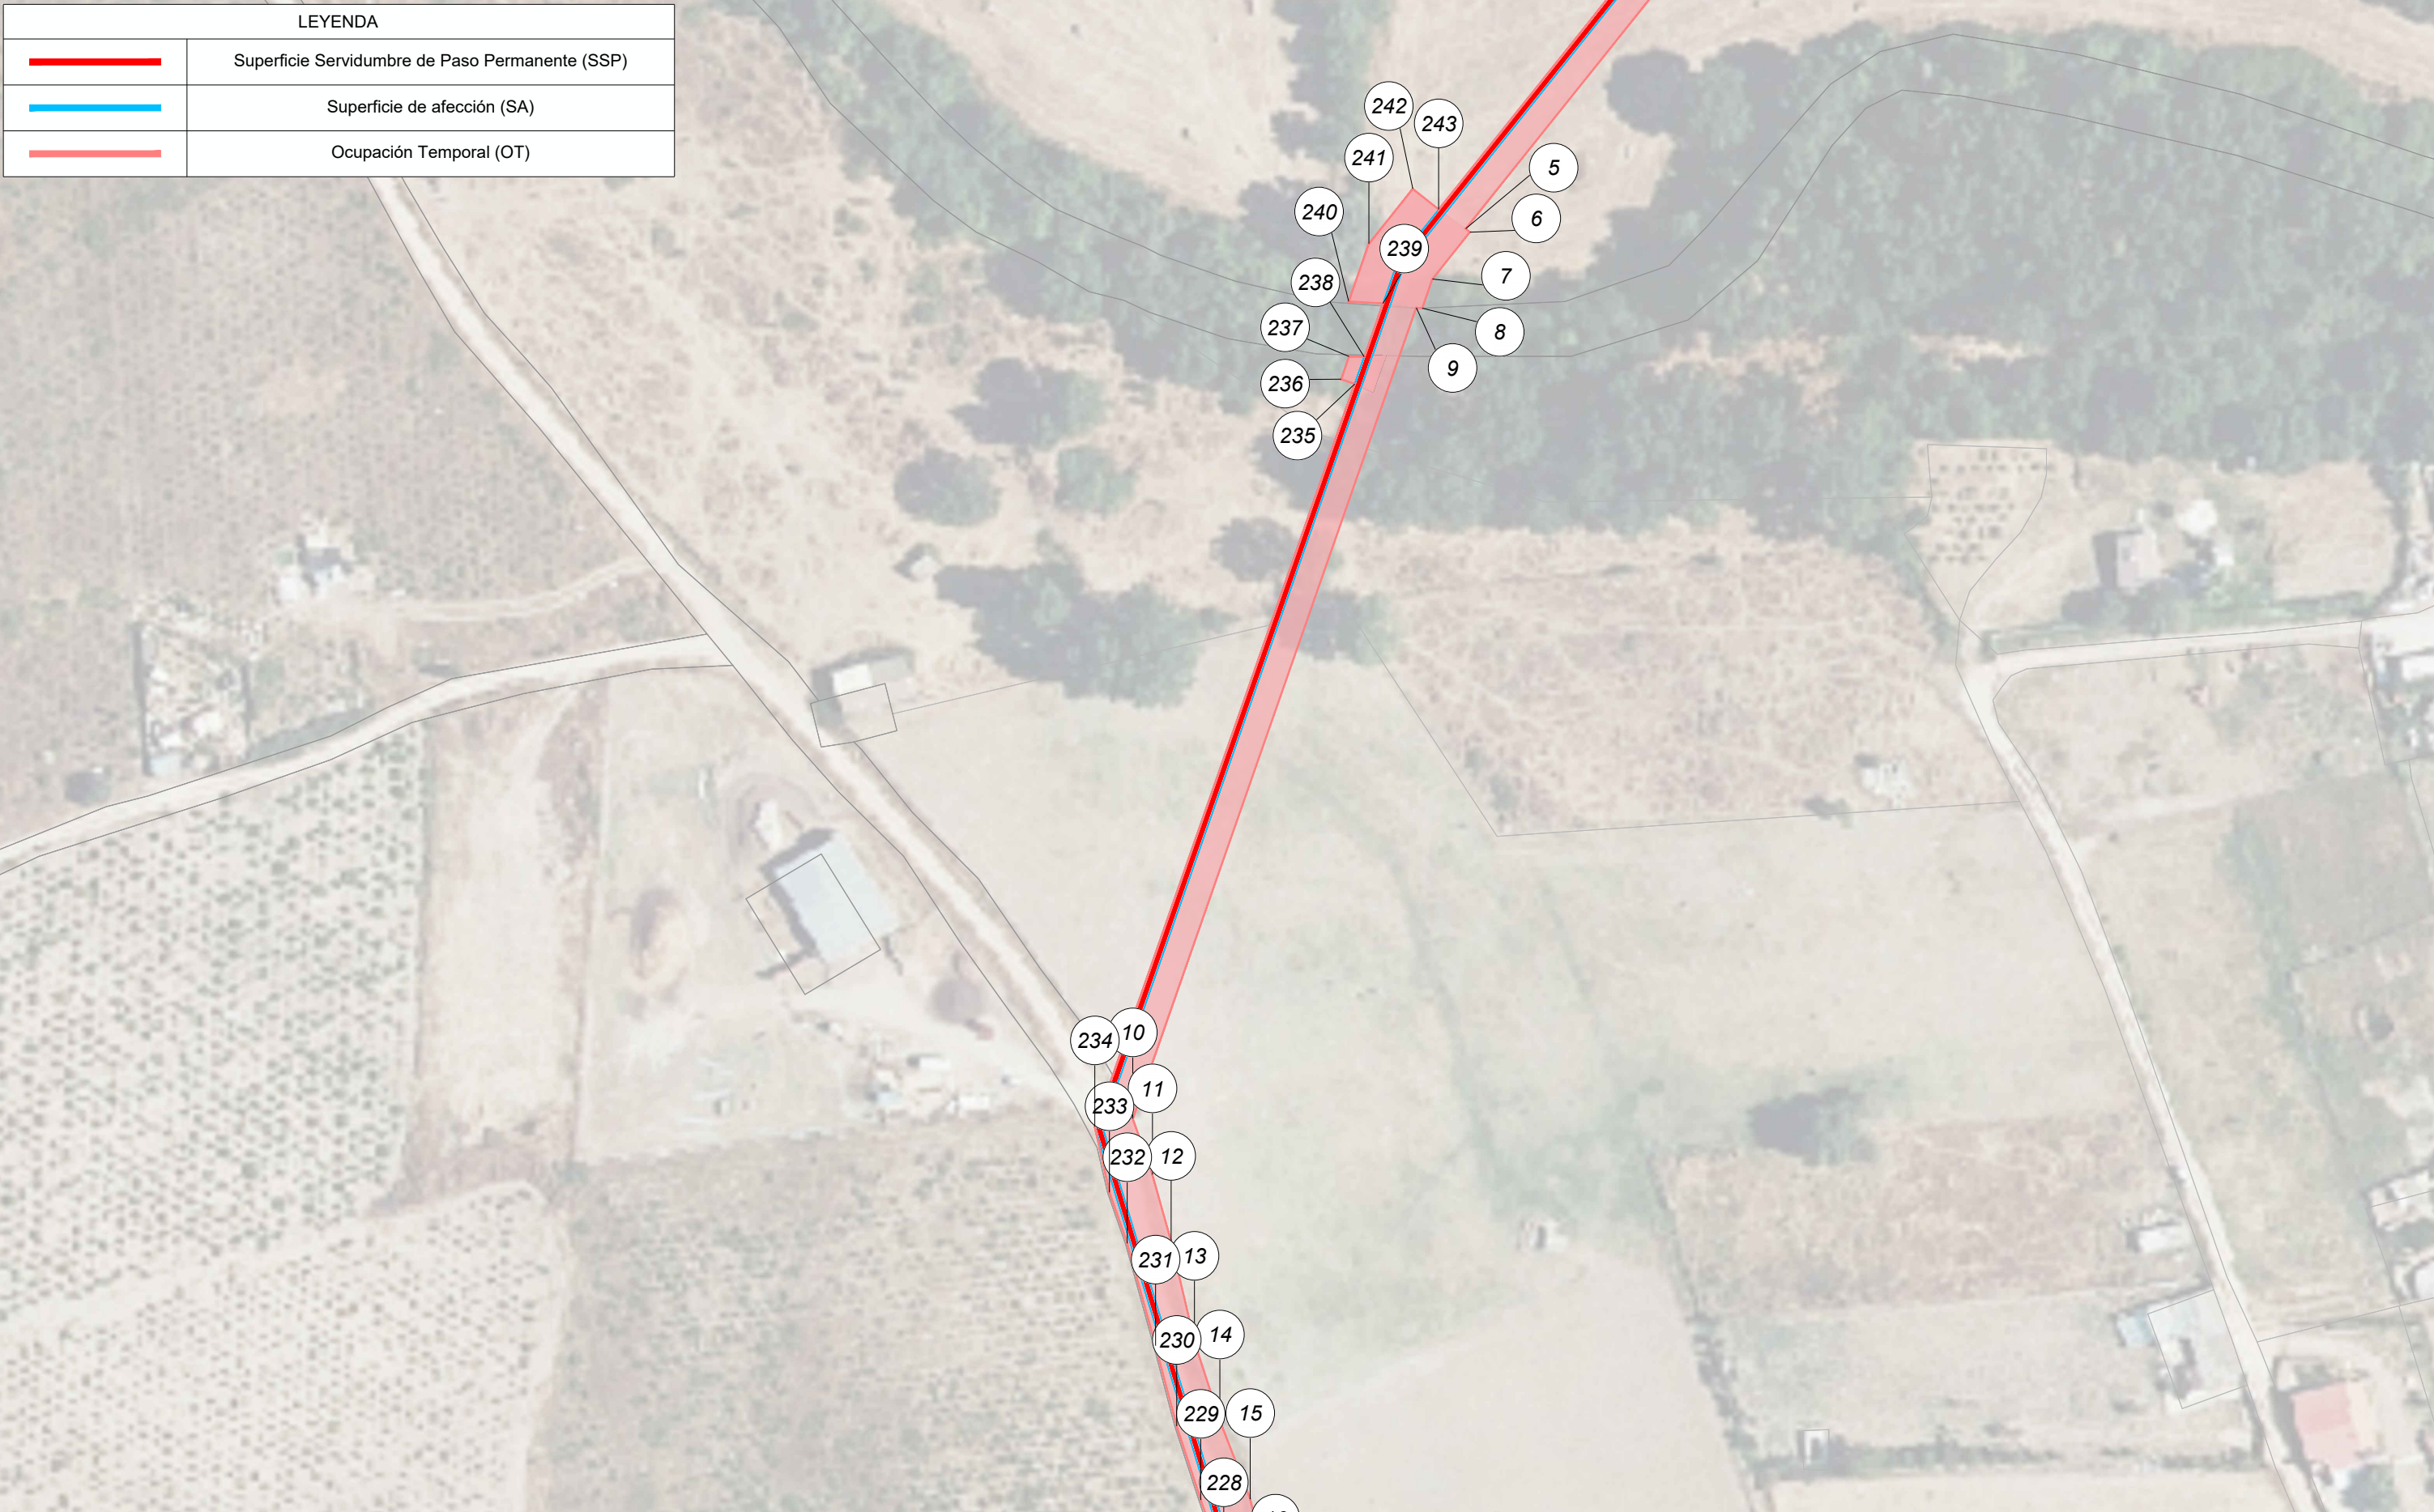


-	-	-	-	-		AUTOR DE PROYECTO	PROYECTO:		NOMBRE PLANO:		NOMBRE ARCHIVO:			N 
-	-	-	-	-		LIZHER INGENIERIA	INSTALACIÓN FOTOVOLTAICA CON CONEXIÓN A RED "TOROS DE GUISSANDO II"		COORDENADAS LÍNEA DE EVACUACIÓN		03.04 Coordenadas proyecto completo.dwg			
0	04/2026	Emisión inicial	B.DAVILA	S.LIZARRAGA			FASE:	SITUACIÓN:	SECCIÓN:	Nº PLANO:	FORMATO:	ESCALA:	HOJA:	
REV.	FECHA	DESCRIPCIÓN	PREPARADO	APROBADO	FIRMA		PROYECTO	SAN MARTÍN DE VALDEIGLESIAS (MADRID)	Diseño General	03.04	A3	1:1.000	=/+ 3/12	


LEYENDA	
	Superficie Servidumbre de Paso Permanente (SSP)
	Superficie de afección (SA)
	Ocupación Temporal (OT)



-	-	-	-	-		AUTOR DE PROYECTO LIZHER INGENIERIA 	PROYECTO: INSTALACIÓN FOTOVOLTAICA CON CONEXIÓN A RED "TOROS DE GUISSANDO II"		NOMBRE PLANO: COORDENADAS LÍNEA DE EVACUACIÓN		NOMBRE ARCHIVO: 03.04 Coordenadas proyecto completo.dwg			N 
-	-	-	-	-			FASE: PROYECTO	SITUACIÓN: SAN MARTÍN DE VALDEIGLESIAS (MADRID)	SECCIÓN: Diseño General	Nº PLANO: 03.04	FORMATO: A3	ESCALA: 1:1.000	HOJA: =/+ 4/12	
0	04/2026	Emisión inicial	B.DAVILA	S.LIZARRAGA										
REV.	FECHA	DESCRIPCIÓN	PREPARADO	APROBADO	FIRMA									

LEYENDA	
	Superficie Servidumbre de Paso Permanente (SSP)
	Superficie de afección (SA)
	Ocupación Temporal (OT)

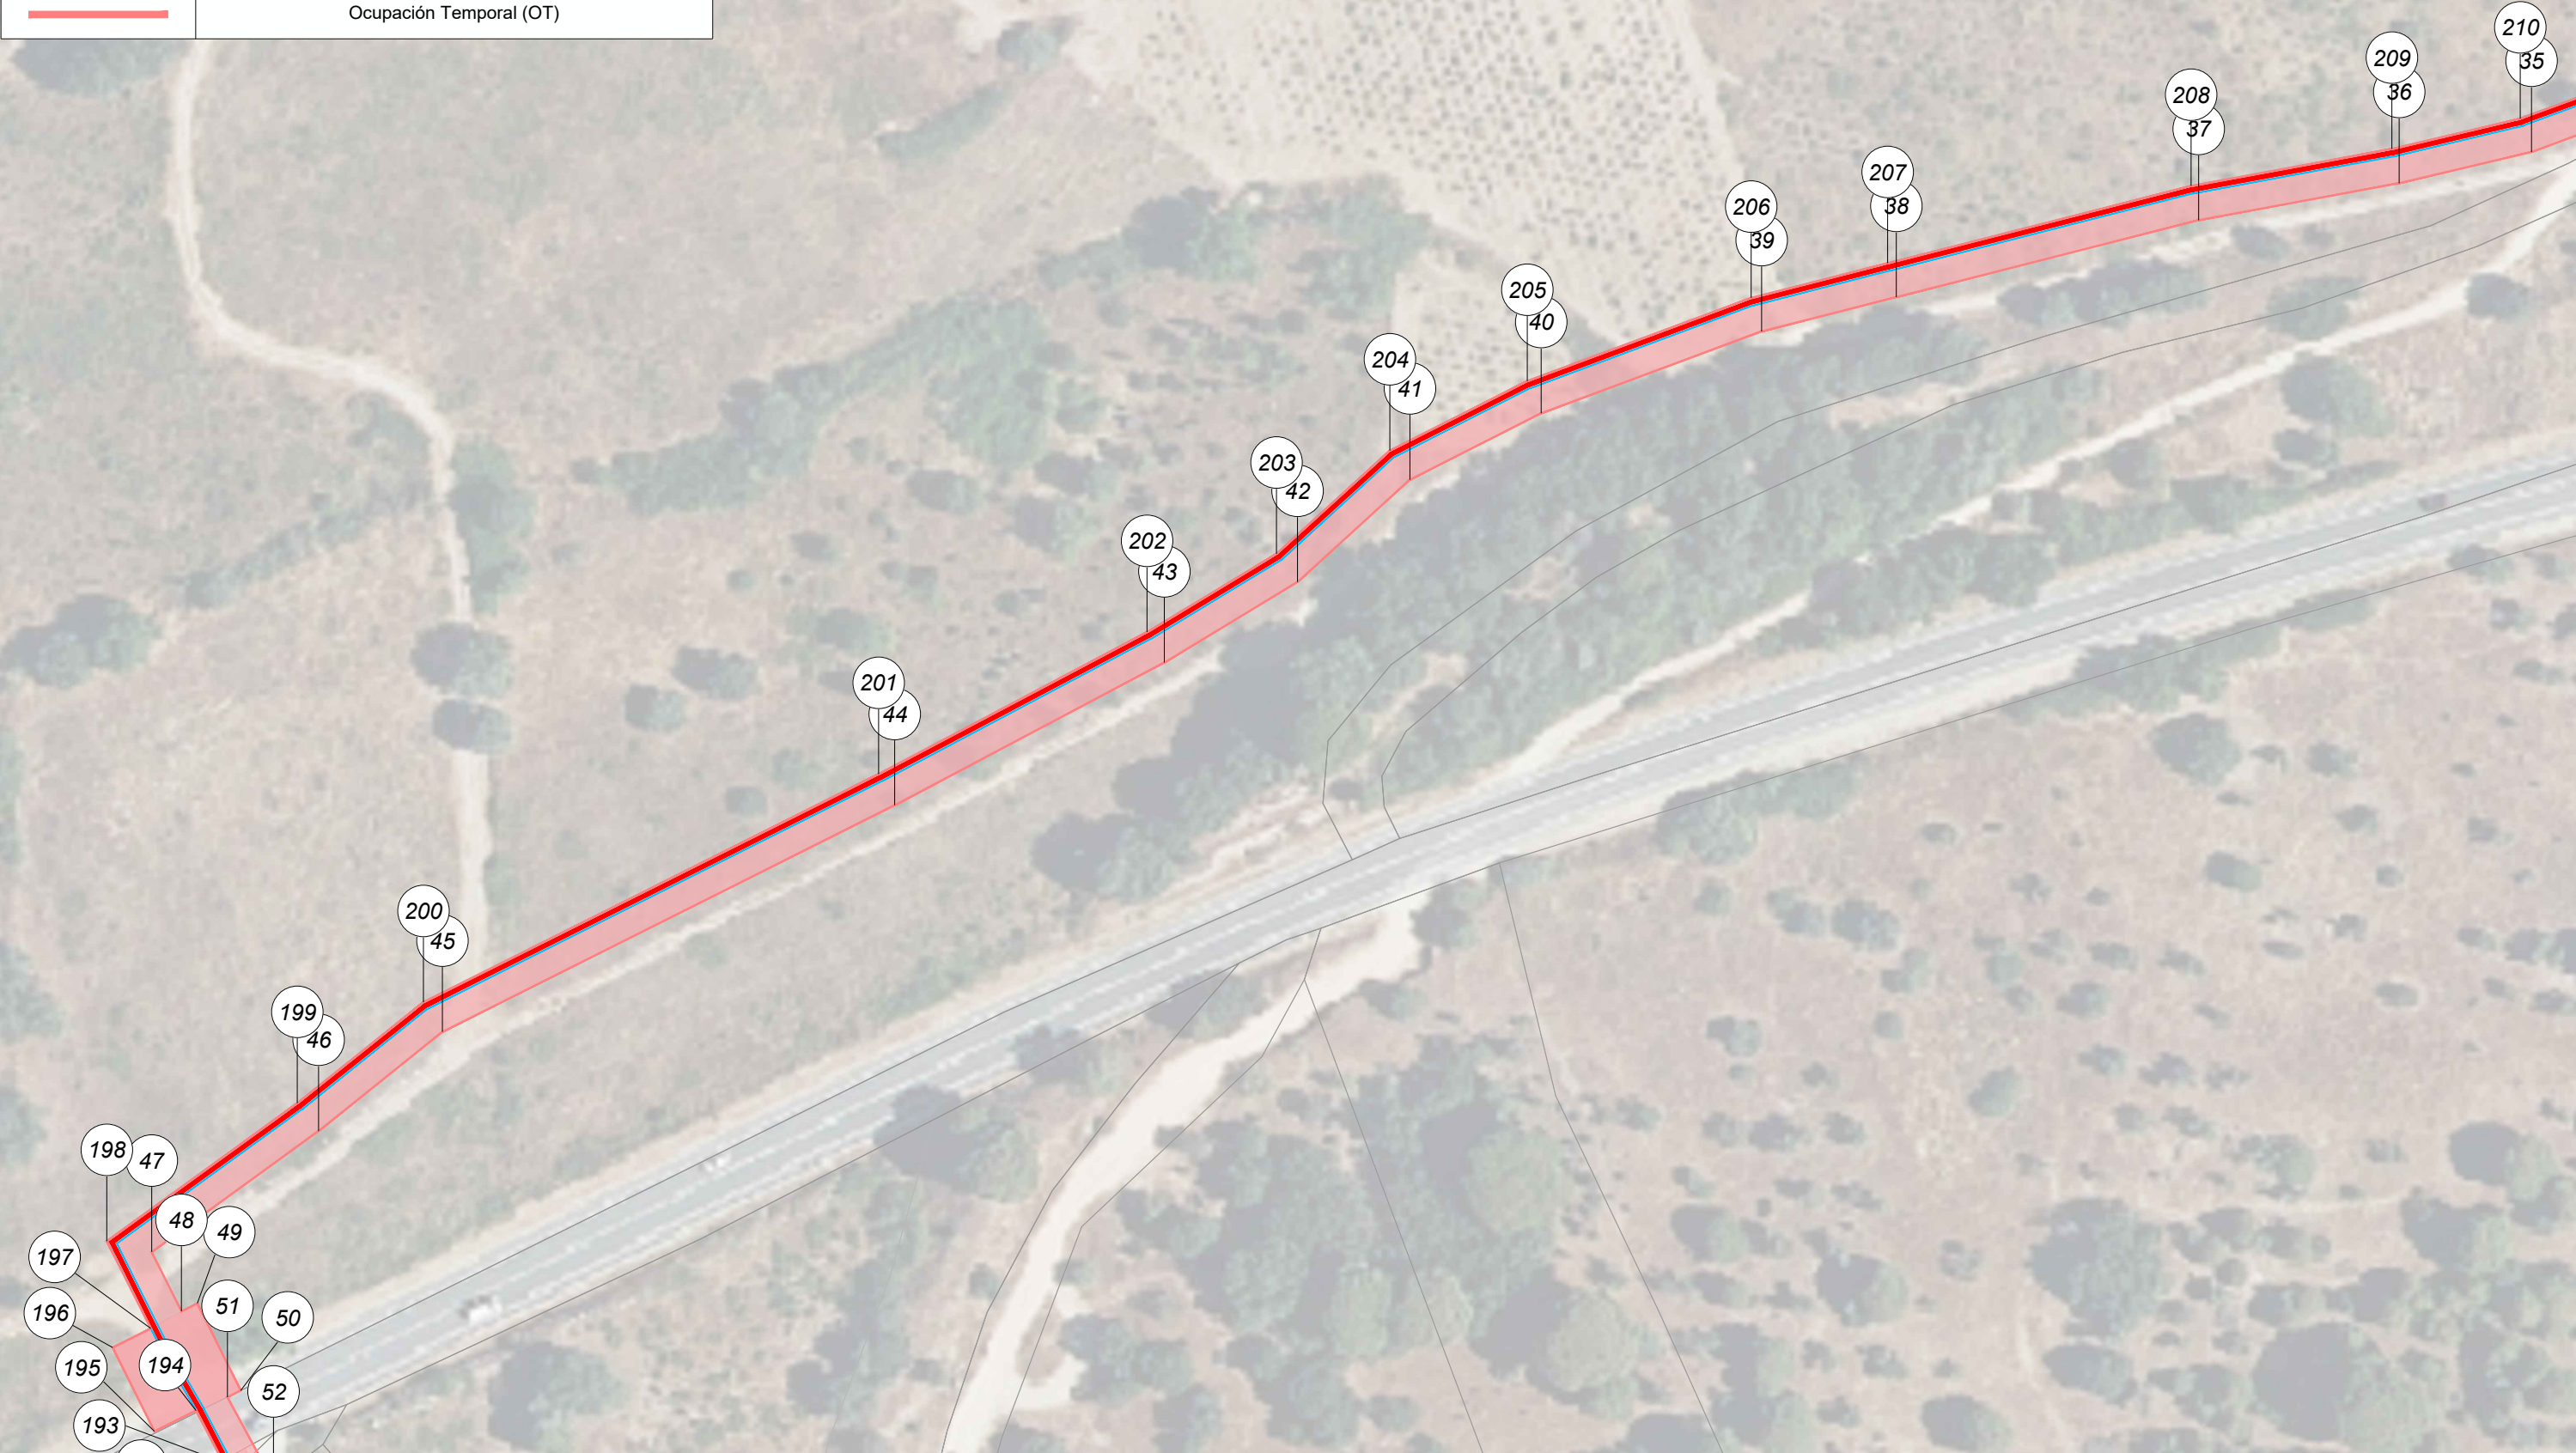

 
-	-	-	-	-		AUTOR DE PROYECTO LIZHER INGENIERIA 	PROYECTO:		NOMBRE PLANO:		NOMBRE ARCHIVO:			N 
-	-	-	-	-			INSTALACIÓN FOTOVOLTAICA CON CONEXIÓN A RED "TOROS DE GUISSANDO II"		COORDENADAS LÍNEA DE EVACUACIÓN		03.04 Coordenadas proyecto completo.dwg			
0	04/2026	Emisión inicial	B.DAVILA	S.LIZARRAGA			FASE:	SITUACIÓN:	SECCIÓN:	Nº PLANO:	FORMATO:	ESCALA:	HOJA:	
REV.	FECHA	DESCRIPCIÓN	PREPARADO	APROBADO	FIRMA		PROYECTO	SAN MARTÍN DE VALDEIGLESIAS (MADRID)	Diseño General	03.04	A3	1:1.000	=/+ 5/12	

LEYENDA	
	Superficie Servidumbre de Paso Permanente (SSP)
	Superficie de afección (SA)
	Ocupación Temporal (OT)



-	-	-	-	-		AUTOR DE PROYECTO	PROYECTO: INSTALACIÓN FOTOVOLTAICA CON CONEXIÓN A RED "TOROS DE GUISSANDO II"		NOMBRE PLANO: COORDENADAS LÍNEA DE EVACUACIÓN		NOMBRE ARCHIVO: 03.04 Coordenadas proyecto completo.dwg			N 
-	-	-	-	-		LIZHER INGENIERIA								
0	04/2026	Emisión inicial	B.DAVILA	S.LIZARRAGA			FASE: PROYECTO	SITUACIÓN: SAN MARTÍN DE VALDEIGLESIAS (MADRID)	SECCIÓN: Diseño General	Nº PLANO: 03.04	FORMATO: A3	ESCALA: 1:1.000	HOJA: =/+ 6/12	
REV.	FECHA	DESCRIPCIÓN	PREPARADO	APROBADO	FIRMA									

LEYENDA	
	Superficie Servidumbre de Paso Permanente (SSP)
	Superficie de afección (SA)
	Ocupación Temporal (OT)

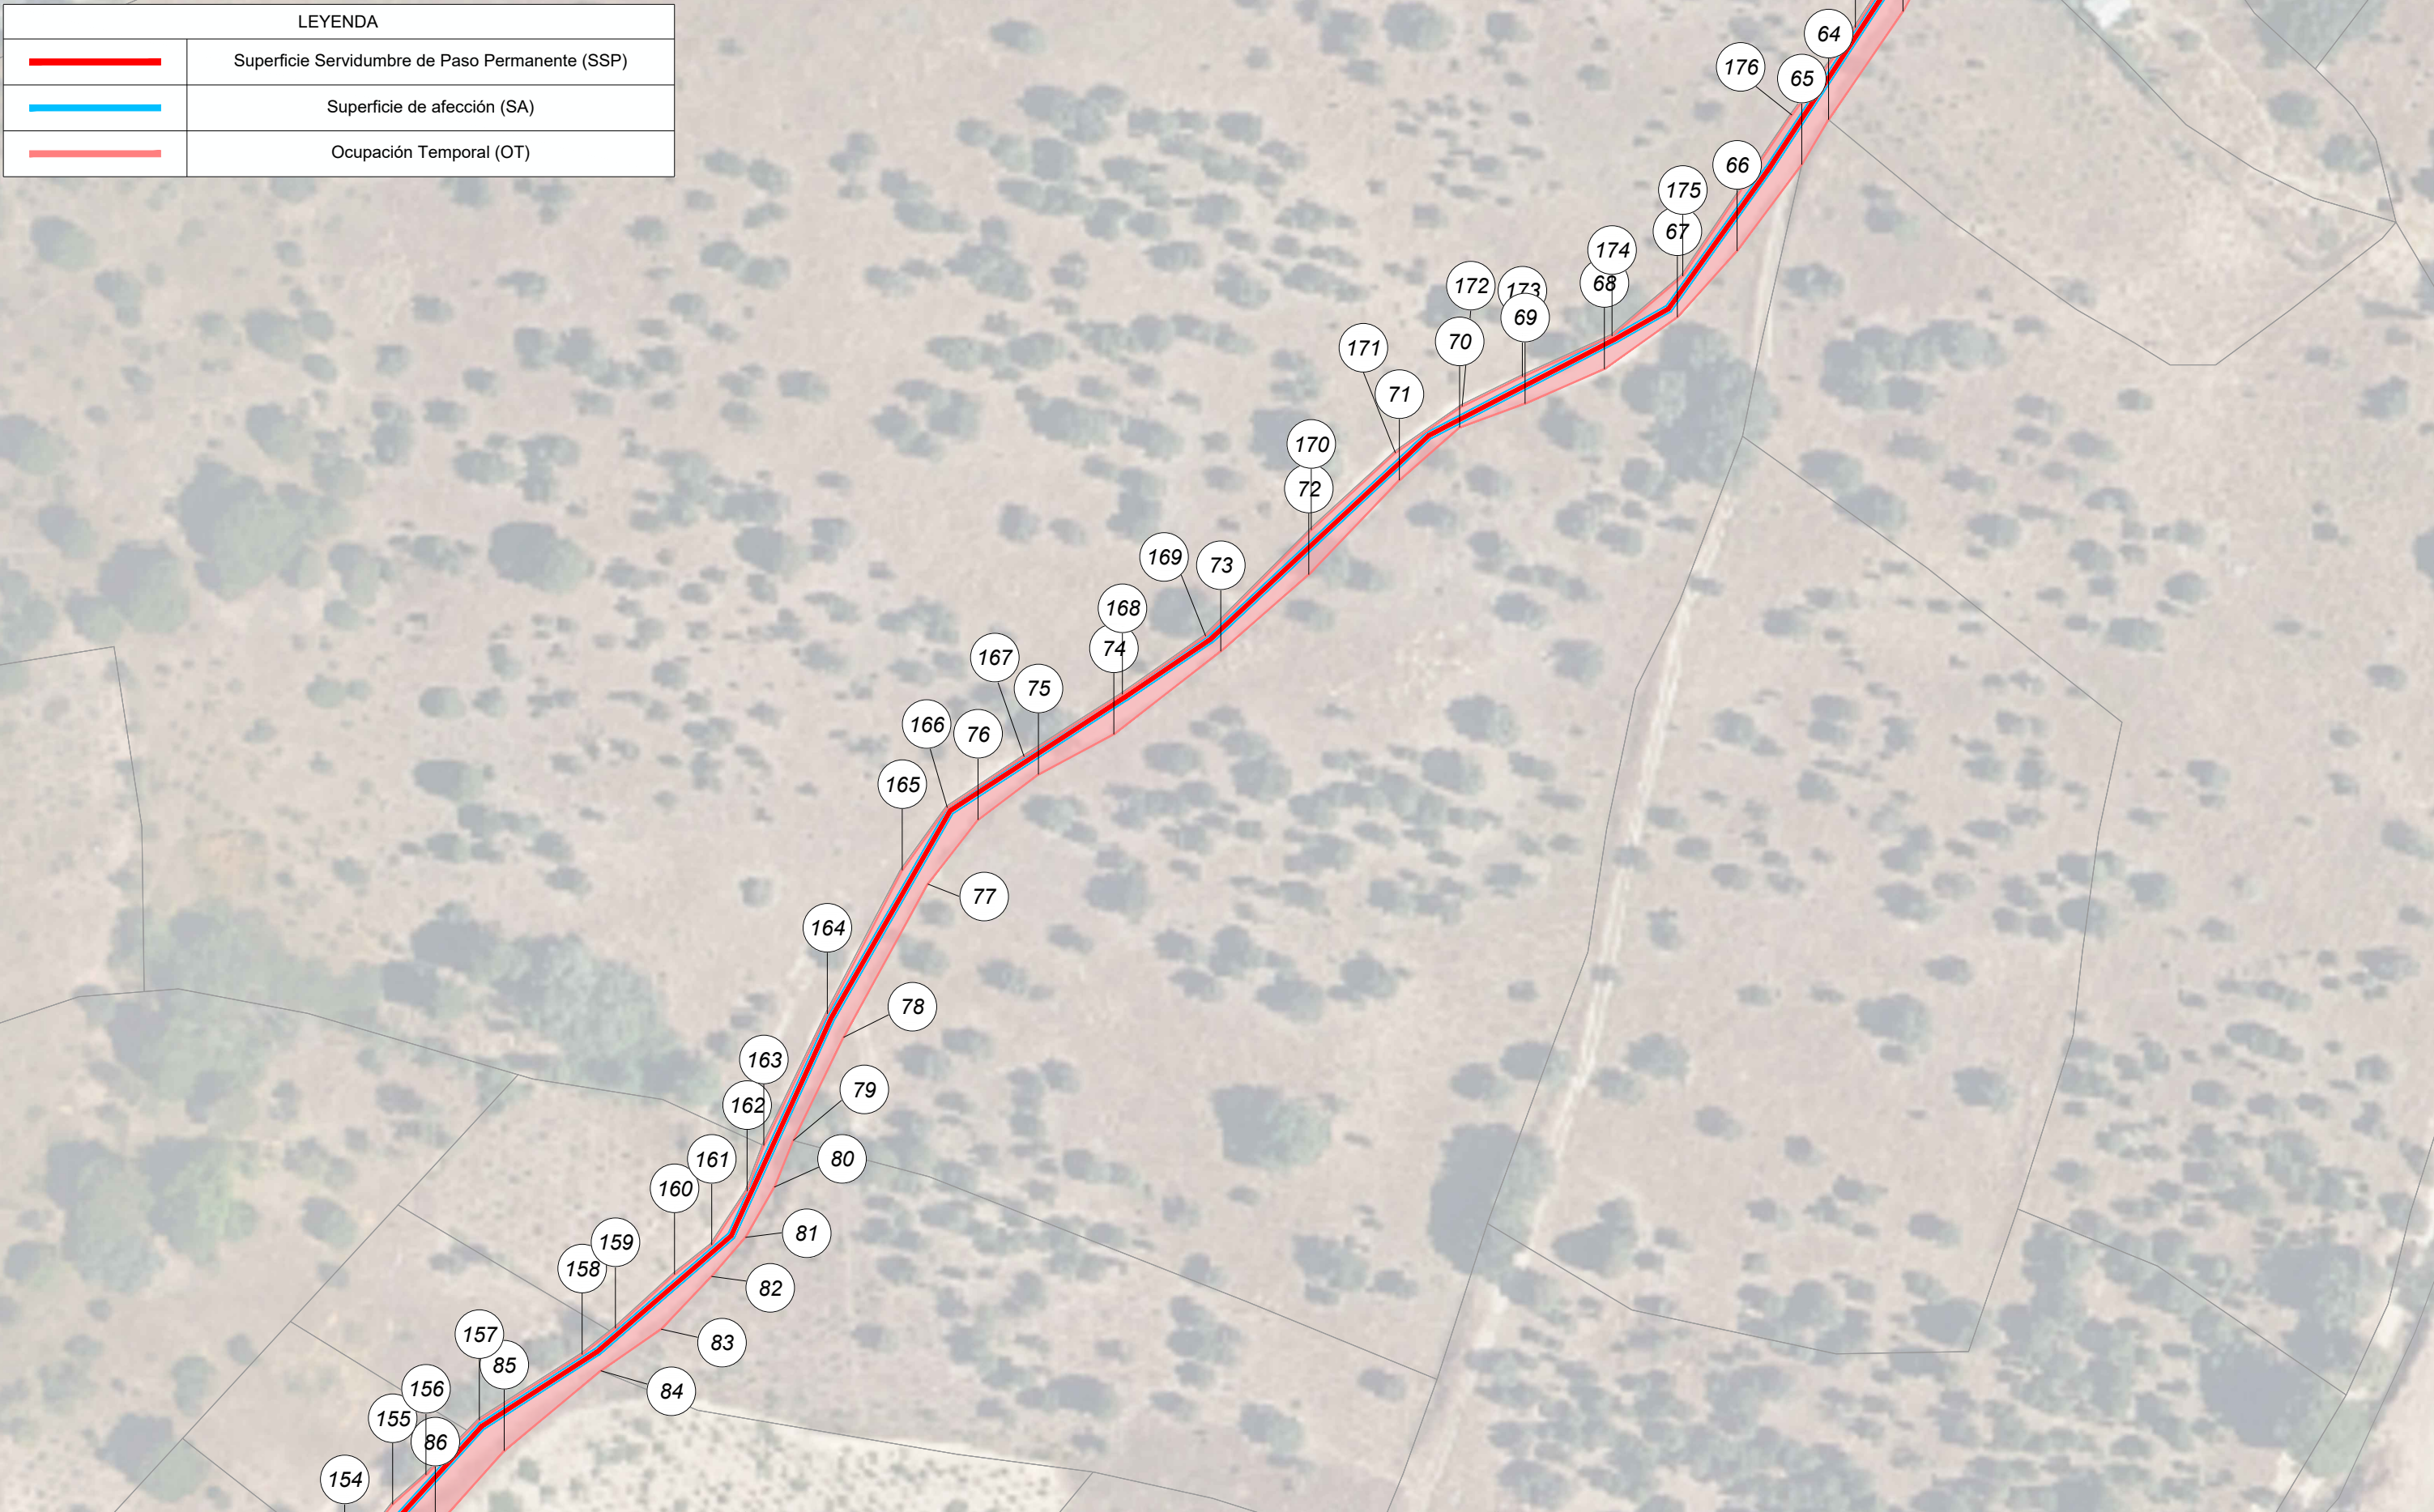


-	-	-	-	-		AUTOR DE PROYECTO	PROYECTO: INSTALACIÓN FOTOVOLTAICA CON CONEXIÓN A RED "TOROS DE GUISSANDO II"		NOMBRE PLANO: COORDENADAS LÍNEA DE EVACUACIÓN		NOMBRE ARCHIVO: 03.04 Coordenadas proyecto completo.dwg			N 
-	-	-	-	-		LIZHER INGENIERIA								
0	04/2026	Emisión inicial	B.DAVILA	S.LIZARRAGA			FASE: PROYECTO	SITUACIÓN: SAN MARTÍN DE VALDEIGLESIAS (MADRID)	SECCIÓN: Diseño General	Nº PLANO: 03.04	FORMATO: A3	ESCALA: 1:1.000	HOJA: =/+ 7/12	
REV.	FECHA	DESCRIPCIÓN	PREPARADO	APROBADO	FIRMA									

LEYENDA	
	Superficie Servidumbre de Paso Permanente (SSP)
	Superficie de afección (SA)
	Ocupación Temporal (OT)




-	-	-	-	-	-	AUTOR DE PROYECTO LIZHER INGENIERIA 	PROYECTO: INSTALACIÓN FOTOVOLTAICA CON CONEXIÓN A RED "TOROS DE GUISSANDO II"		NOMBRE PLANO: COORDENADAS LÍNEA DE EVACUACIÓN		NOMBRE ARCHIVO: 03.04 Coordenadas proyecto completo.dwg			N 
-	-	-	-	-	-									
0	04/2026	Emisión inicial	B.DAVILA	S.LIZARRAGA			FASE: PROYECTO	SITUACIÓN: SAN MARTÍN DE VALDEIGLESIAS (MADRID)	SECCIÓN: Diseño General	Nº PLANO: 03.04	FORMATO: A3	ESCALA: 1:1.000	HOJA: =/+ 8/12	
REV.	FECHA	DESCRIPCIÓN	PREPARADO	APROBADO	FIRMA									

LEYENDA	
	Superficie Servidumbre de Paso Permanente (SSP)
	Superficie de afección (SA)
	Ocupación Temporal (OT)

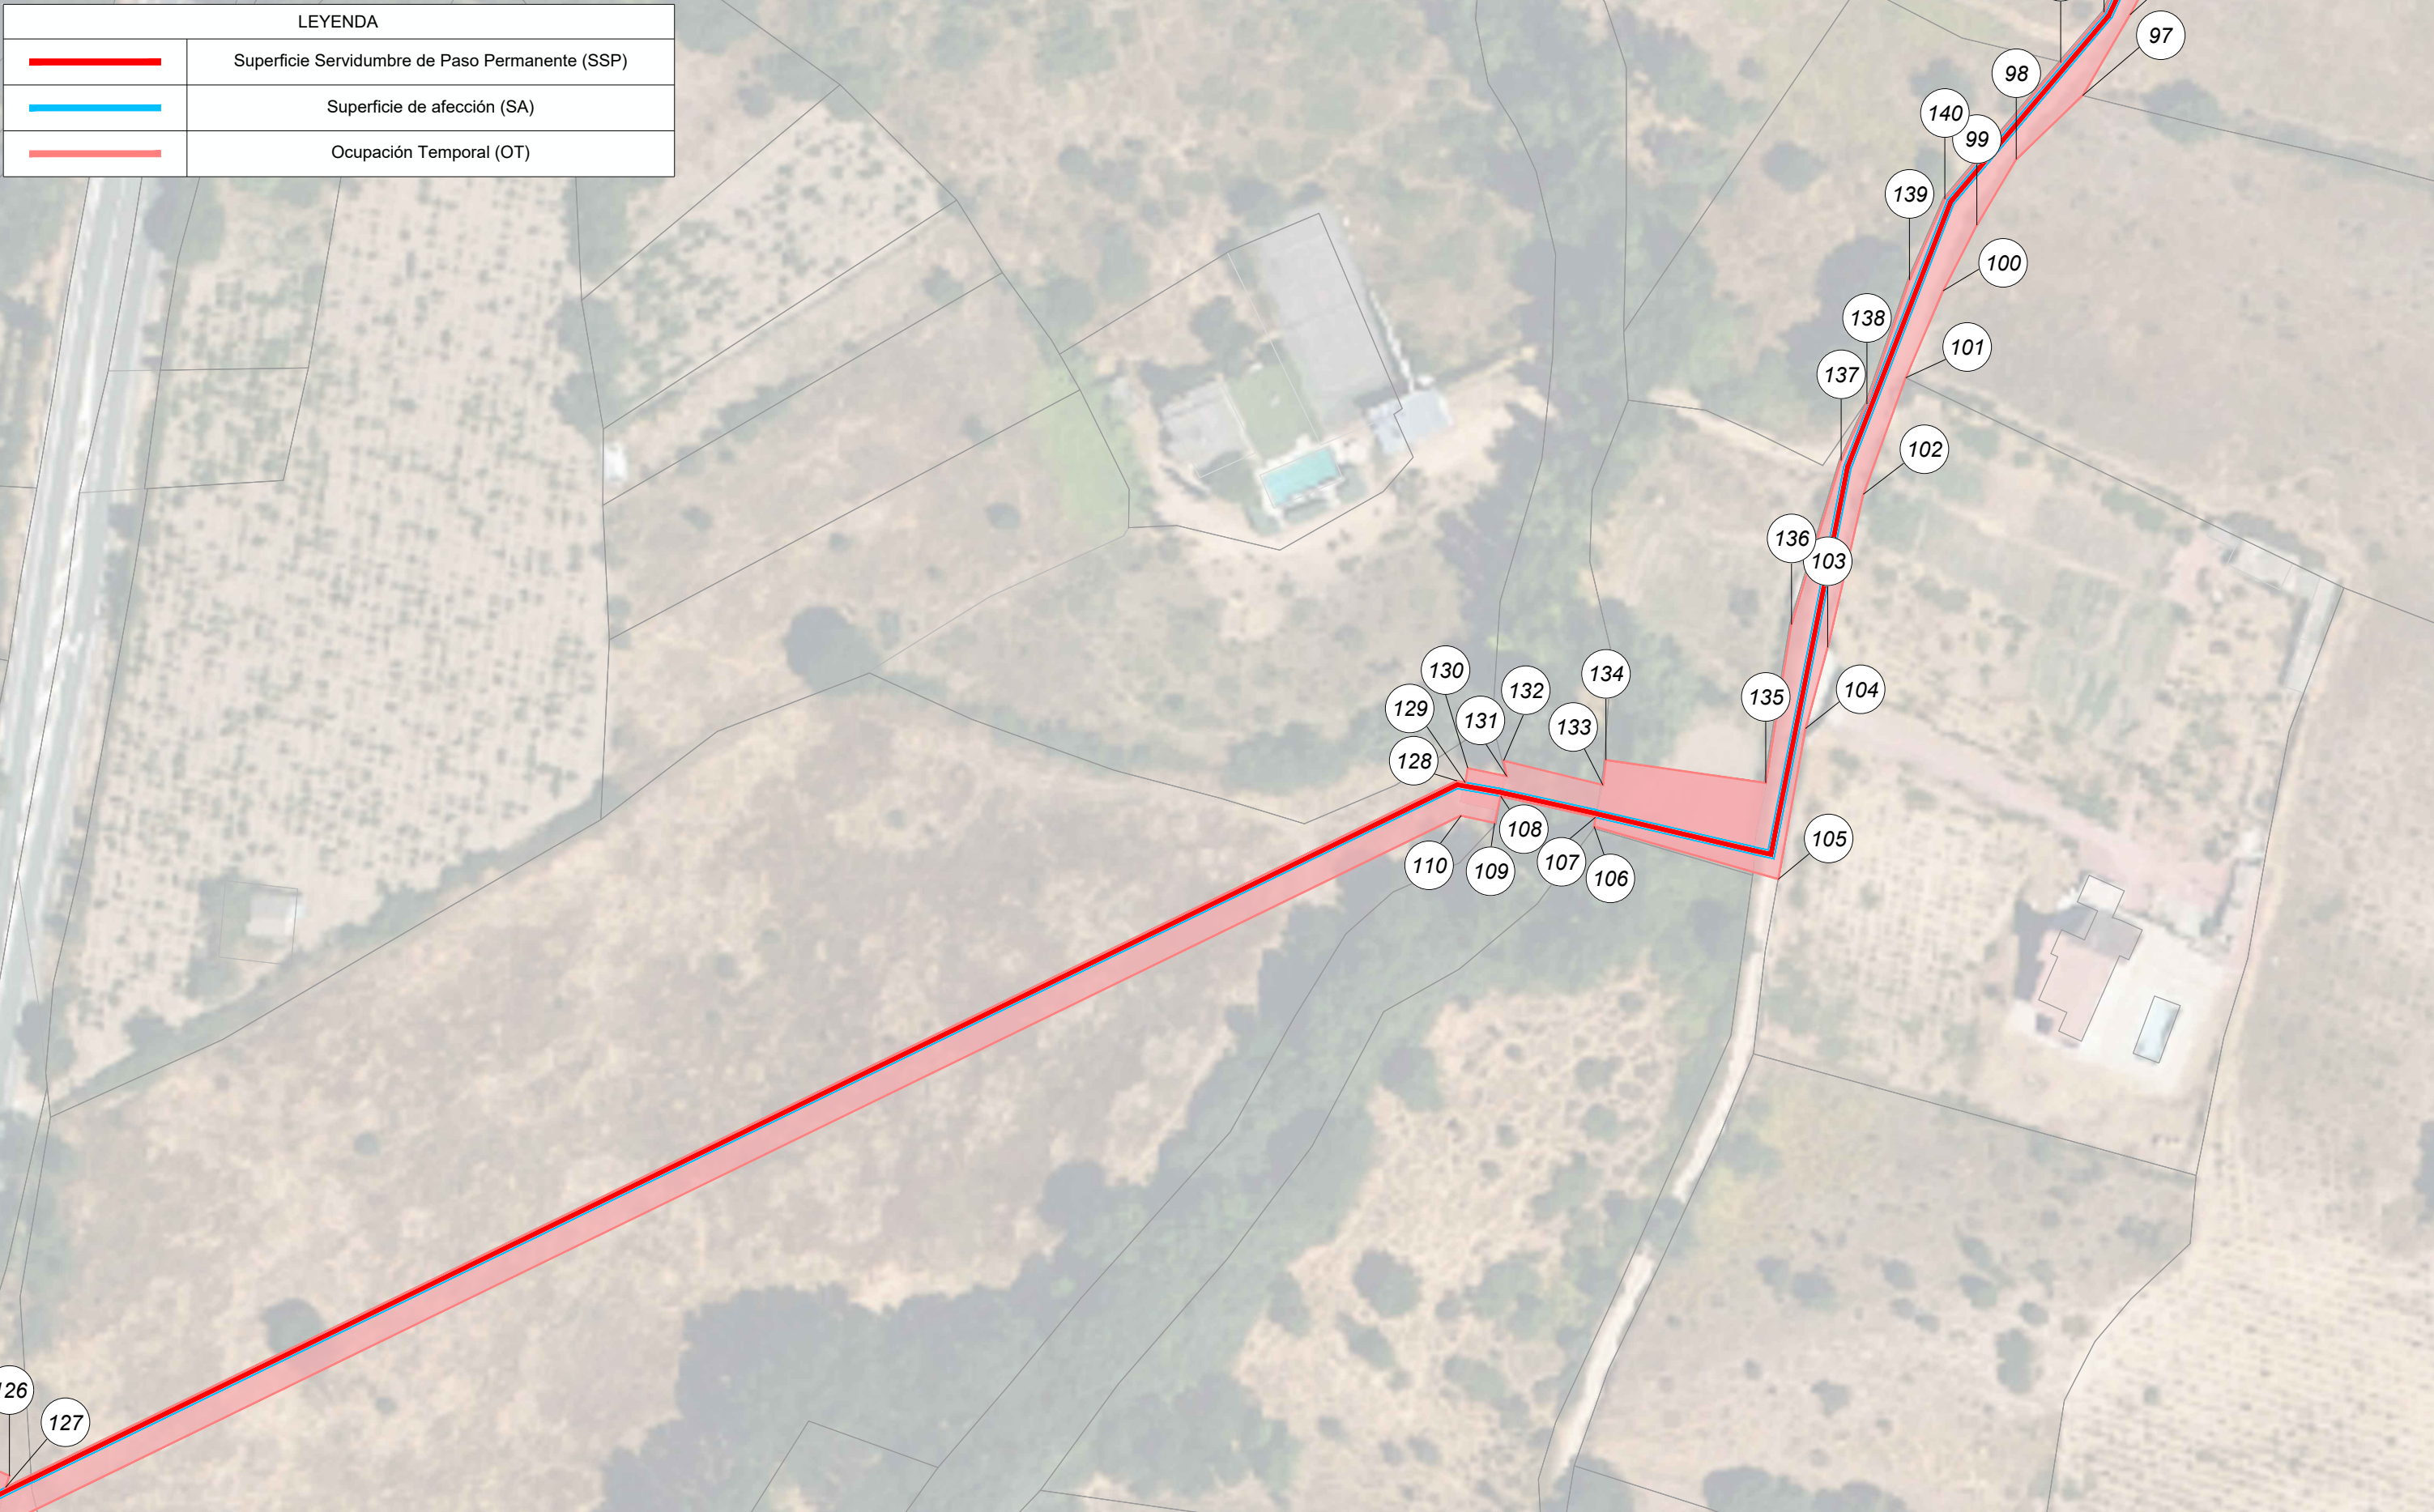

-	-	-	-	-		AUTOR DE PROYECTO	PROYECTO: INSTALACIÓN FOTOVOLTAICA CON CONEXIÓN A RED "TOROS DE GUI SANDO II"		NOMBRE PLANO: COORDENADAS LÍNEA DE EVACUACIÓN		NOMBRE ARCHIVO: 03.04 Coordenadas proyecto completo.dwg			N
-	-	-	-	-		LIZHER INGENIERIA								
0	04/2026	Emisión inicial	B.DAVILA	S.LIZARRAGA			FASE: PROYECTO	SITUACIÓN: SAN MARTÍN DE VALDEIGLESIAS (MADRID)	SECCIÓN: Diseño General	Nº PLANO: 03.04	FORMATO: A3	ESCALA: 1:1.000	HOJA: =/+ 9/12	
REV.	FECHA	DESCRIPCIÓN	PREPARADO	APROBADO	FIRMA									

LEYENDA	
	Superficie Servidumbre de Paso Permanente (SSP)
	Superficie de afección (SA)
	Ocupación Temporal (OT)

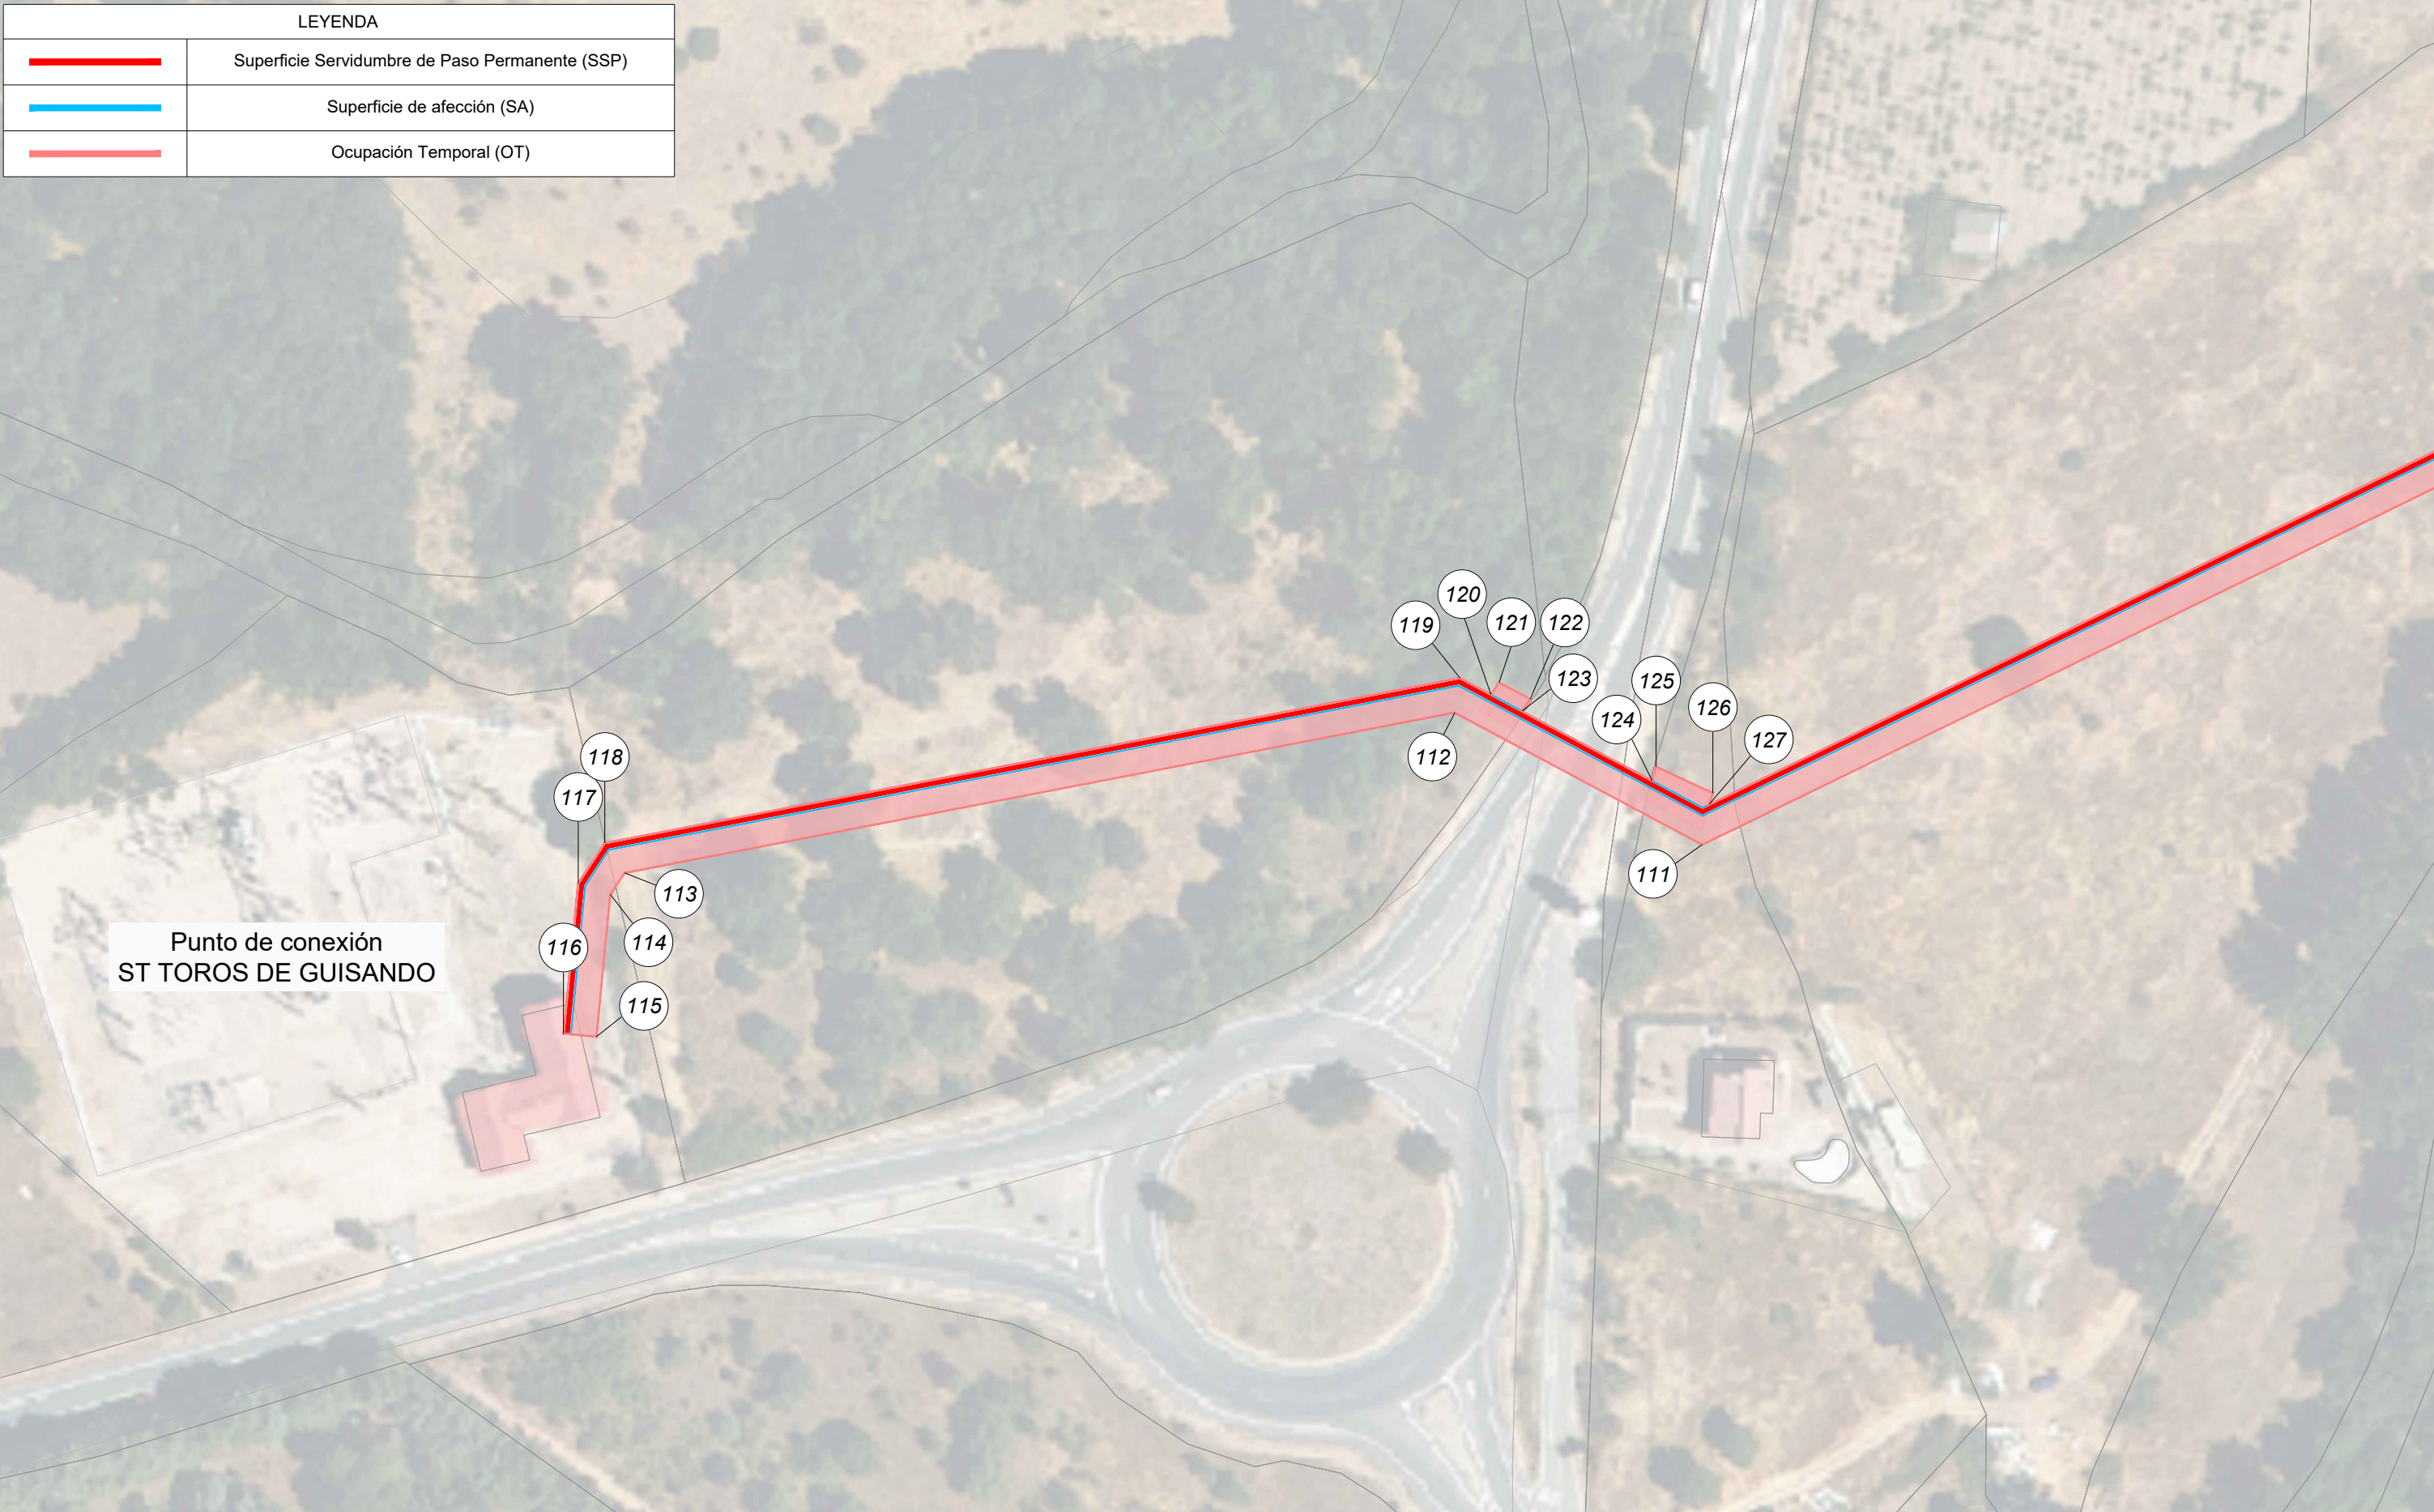

-	-	-	-	-		AUTOR DE PROYECTO	PROYECTO: INSTALACIÓN FOTOVOLTAICA CON CONEXIÓN A RED "TOROS DE GUI SANDO II"		NOMBRE PLANO: COORDENADAS LÍNEA DE EVACUACIÓN		NOMBRE ARCHIVO: 03.04 Coordenadas proyecto completo.dwg			N 
-	-	-	-	-		LIZHER INGENIERIA								
0	04/2026	Emisión inicial	B.DAVILA	S.LIZARRAGA			FASE: PROYECTO	SITUACIÓN: SAN MARTÍN DE VALDEIGLESIAS (MADRID)	SECCIÓN: Diseño General	Nº PLANO: 03.04	FORMATO: A3	ESCALA: 1:1.000	HOJA: =/+ 10/12	
REV.	FECHA	DESCRIPCIÓN	PREPARADO	APROBADO	FIRMA									

Coordenadas ETRS89 HUSO 30		
PUNTOS	Coordenada X	Coordenada Y
1	379227.23	4468938.32
2	379234.43	4468937.22
3	379096.04	4468823.48
4	379056.20	4468788.26
5	378982.00	4468695.65
6	378982.68	4468695.08
7	378976.56	4468687.43
8	378974.90	4468682.67
9	378973.94	4468682.74
10	378927.62	4468550.34
11	378930.84	4468541.19
12	378933.90	4468530.17
13	378937.71	4468513.86
14	378941.86	4468501.01
15	378946.81	4468488.17
16	378950.93	4468470.94
17	378955.46	4468459.55
18	378959.95	4468444.82
19	378964.62	4468431.81
20	378967.25	4468419.30
21	378972.04	4468408.28
22	378978.41	4468399.12
23	378990.71	4468369.31
24	378976.20	4468363.80
25	378972.01	4468374.33
26	378918.63	4468359.61
27	378873.71	4468339.72
28	378849.24	4468328.18
29	378824.76	4468315.46
30	378798.49	4468304.39
31	378775.19	4468296.44
32	378748.13	4468288.74
33	378727.45	4468282.25
34	378704.80	4468272.37
35	378682.65	4468264.28

Coordenadas ETRS89 HUSO 30		
PUNTOS	Coordenada X	Coordenada Y
36	378662.26	4468259.47
37	378631.39	4468253.78
38	378584.83	4468241.93
39	378564.09	4468236.65
40	378530.14	4468224.05
41	378509.92	4468213.82
42	378492.61	4468198.05
43	378472.10	4468185.65
44	378430.59	4468163.68
45	378360.93	4468128.78
46	378341.85	4468113.51
47	378316.16	4468094.90
48	378320.73	4468085.75
49	378323.20	4468086.98
50	378329.86	4468073.54
51	378327.83	4468072.53
52	378334.92	4468059.34
53	378308.34	4468036.83
54	378288.39	4468013.26
55	378279.10	4468000.45
56	378268.21	4467977.39
57	378263.21	4467964.37
58	378262.57	4467953.23
59	378257.44	4467919.40
60	378254.76	4467913.63
61	378248.35	4467903.12
62	378238.61	4467889.55
63	378229.26	4467872.61
64	378217.10	4467854.95
65	378212.72	4467847.61
66	378202.16	4467833.51
67	378192.41	4467822.68
68	378180.49	4467814.23
69	378167.54	4467808.58
70	378156.86	4467804.69

Coordenadas ETRS89 HUSO 30		
PUNTOS	Coordenada X	Coordenada Y
71	378147.00	4467796.06
72	378132.21	4467780.66
73	378117.84	4467768.13
74	378100.38	4467754.57
75	378088.06	4467748.01
76	378078.20	4467740.61
77	378069.99	4467730.14
78	378056.23	4467705.09
79	378048.02	4467688.25
80	378044.94	4467680.65
81	378040.21	4467672.43
82	378034.67	4467666.07
83	378026.46	4467657.45
84	378016.60	4467650.66
85	378000.83	4467637.59
86	377989.56	4467625.02
87	377976.99	4467607.91
88	377967.40	4467589.37
89	377956.64	4467573.90
90	377940.02	4467556.05
91	377919.86	4467537.49
92	377900.38	4467521.78
93	377879.72	4467506.02
94	377859.86	4467489.02
95	377845.63	4467476.16
96	377829.54	4467446.20
97	377821.80	4467433.00
98	377810.97	4467422.60
99	377804.53	4467411.84
100	377799.02	4467401.12
101	377792.91	4467386.93
102	377786.00	4467367.89
103	377780.18	4467342.90
104	377776.56	4467329.64
105	377772.11	4467305.04

Coordenadas ETRS89 HUSO 30		
PUNTOS	Coordenada X	Coordenada Y
106	377742.03	4467313.66
107	377742.24	4467315.16
108	377726.78	4467318.59
109	377725.77	4467314.21
110	377720.31	4467315.42
111	377481.44	4467199.17
112	377441.08	4467220.72
113	377305.50	4467194.58
114	377303.16	4467191.03
115	377300.88	4467167.81
116	377295.51	4467168.33
117	377297.92	4467192.89
118	377302.25	4467199.45
119	377441.93	4467226.39
120	377446.99	4467223.68
121	377448.31	4467225.68
122	377453.40	4467222.96
123	377452.06	4467220.98
124	377473.32	4467209.62
125	377473.95	4467211.93
126	377483.23	4467207.58
127	377482.60	4467205.73
128	377719.64	4467321.10
129	377720.99	4467320.80
130	377721.41	4467323.19
131	377727.77	4467321.84
132	377727.26	4467324.40
133	377743.48	4467320.41
134	377743.96	4467324.51
135	377770.07	4467320.75
136	377774.27	4467346.64
137	377782.37	4467373.43
138	377786.59	4467382.63
139	377793.53	4467402.88
140	377799.30	4467416.10


-	-	-	-	-		AUTOR DE PROYECTO LIZHER INGENIERIA 	PROYECTO: INSTALACIÓN FOTOVOLTAICA CON CONEXIÓN A RED "TOROS DE GUI SANDO II"		NOMBRE PLANO: COORDENADAS LÍNEA DE EVACUACIÓN		NOMBRE ARCHIVO: 03.04 Coordenadas proyecto completo.dwg			N 
-	-	-	-	-										
0	04/2026	Emisión inicial	B.DAVILA	S.LIZARRAGA			FASE: PROYECTO	SITUACIÓN: SAN MARTÍN DE VALDEIGLESIAS (MADRID)	SECCIÓN: Diseño General	Nº PLANO: 03.04	FORMATO: A3	ESCALA: -	HOJA: =/+ 11/12	
REV.	FECHA	DESCRIPCIÓN	PREPARADO	APROBADO	FIRMA									

Coordenadas ETRS89 HUSO 30		
PUNTOS	Coordenada X	Coordenada Y
141	377818.23	4467438.39
142	377825.31	4467446.61
143	377832.52	4467463.43
144	377839.87	4467475.70
145	377847.09	4467486.04
146	377856.67	4467494.65
147	377889.82	4467518.27
148	377908.49	4467533.73
149	377936.92	4467560.64
150	377955.15	4467579.74
151	377960.76	4467586.64
152	377966.07	4467597.63
153	377971.71	4467609.13
154	377974.78	4467618.86
155	377982.60	4467628.85
156	377988.04	4467633.65
157	377996.77	4467642.59
158	378013.55	4467653.30
159	378018.98	4467657.59
160	378028.64	4467666.39
161	378034.71	4467671.19
162	378040.49	4467679.99
163	378043.22	4467687.44
164	378053.59	4467708.93
165	378065.81	4467732.39
166	378073.19	4467742.60
167	378085.73	4467750.91
168	378101.77	4467761.10
169	378115.38	4467770.60
170	378132.62	4467787.94
171	378146.38	4467800.54
172	378157.24	4467808.12
173	378167.10	4467812.97
174	378181.74	4467819.61
175	378193.28	4467829.41

Coordenadas ETRS89 HUSO 30		
PUNTOS	Coordenada X	Coordenada Y
176	378211.13	4467855.71
177	378221.50	4467869.97
178	378237.26	4467894.44
179	378252.54	4467920.00
180	378254.79	4467924.04
181	378254.04	4467927.49
182	378256.08	4467940.40
183	378256.63	4467954.53
184	378258.58	4467966.17
185	378260.43	4467971.46
186	378265.51	4467988.57
187	378274.55	4468003.61
188	378283.27	4468017.13
189	378296.03	4468031.96
190	378306.33	4468041.54
191	378322.57	4468054.28
192	378320.09	4468058.63
193	378327.14	4468062.48
194	378323.01	4468070.47
195	378316.56	4468067.28
196	378310.16	4468080.18
197	378316.01	4468083.10
198	378309.25	4468096.56
199	378338.58	4468117.80
200	378358.00	4468133.35
201	378428.11	4468168.48
202	378469.44	4468190.35
203	378489.37	4468202.40
204	378506.83	4468218.30
205	378528.00	4468229.01
206	378562.48	4468241.81
207	378583.50	4468247.16
208	378630.22	4468259.05
209	378661.15	4468264.75
210	378680.92	4468269.42

Coordenadas ETRS89 HUSO 30		
PUNTOS	Coordenada X	Coordenada Y
211	378702.80	4468277.39
212	378725.56	4468287.31
213	378746.58	4468293.91
214	378773.57	4468301.60
215	378796.57	4468309.44
216	378822.46	4468320.35
217	378846.84	4468333.02
218	378871.48	4468344.64
219	378916.79	4468364.70
220	378970.38	4468379.48
221	378967.43	4468386.90
222	378974.68	4468389.77
223	378968.14	4468407.44
224	378956.60	4468433.80
225	378952.15	4468446.39
226	378948.10	4468458.71
227	378945.35	4468467.55
228	378942.49	4468476.88
229	378938.72	4468488.05
230	378934.80	4468500.12
231	378931.35	4468513.23
232	378926.73	4468529.95
233	378923.82	4468538.28
234	378921.43	4468549.02
235	378963.88	4468670.28
236	378961.65	4468671.06
237	378962.95	4468674.77
238	378965.43	4468674.71
239	378968.49	4468683.43
240	378962.88	4468683.76
241	378966.18	4468693.19
242	378973.37	4468702.15
243	378977.58	4468698.78
244	379052.30	4468792.02
245	379092.54	4468827.59

-	-	-	-	-		AUTOR DE PROYECTO LIZHER INGENIERIA 	PROYECTO: INSTALACIÓN FOTOVOLTAICA CON CONEXIÓN A RED "TOROS DE GUI SANDO II"		NOMBRE PLANO: COORDENADAS LÍNEA DE EVACUACIÓN		NOMBRE ARCHIVO: 03.04 Coordenadas proyecto completo.dwg			N 
-	-	-	-	-										
0	04/2026	Emisión inicial	B.DAVILA	S.LIZARRAGA			FASE: PROYECTO	SITUACIÓN: SAN MARTÍN DE VALDEIGLESIAS (MADRID)	SECCIÓN: Diseño General	Nº PLANO: 03.04	FORMATO: A3	ESCALA: -	HOJA: =/+ 12/12	
REV.	FECHA	DESCRIPCIÓN	PREPARADO	APROBADO	FIRMA									

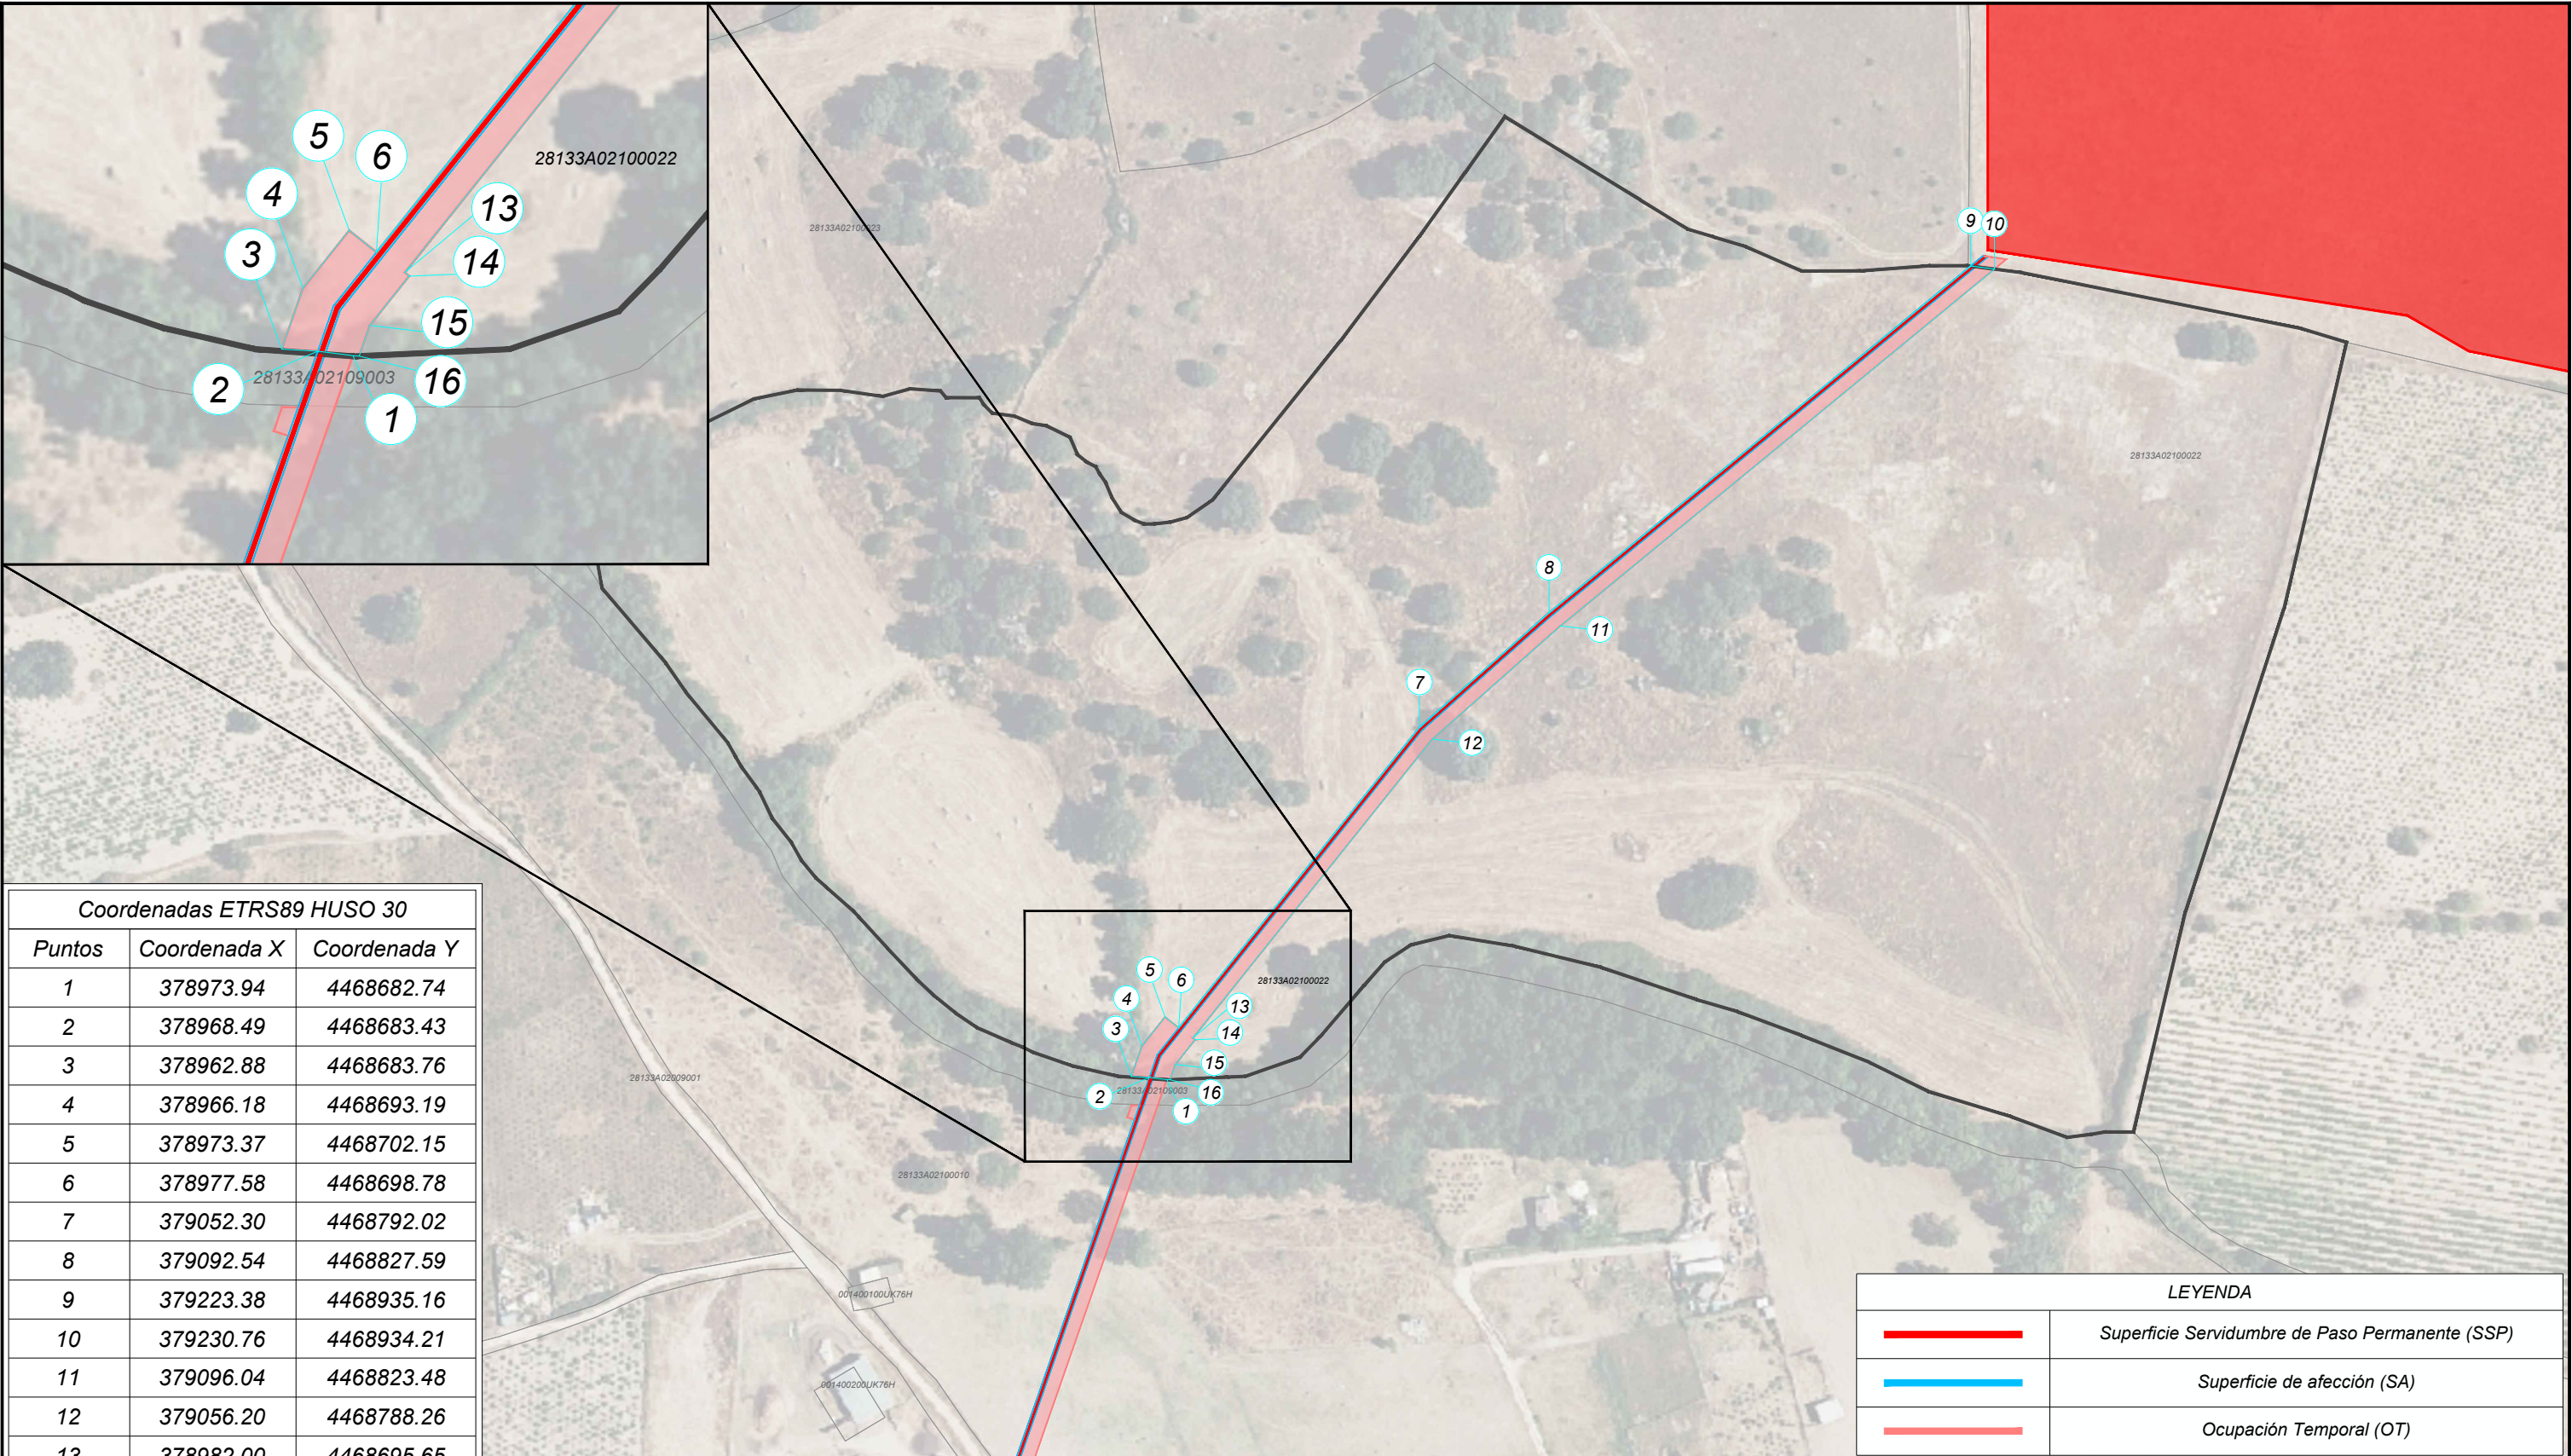

Coordenadas ETRS89 HUSO 30		
Puntos	Coordenada X	Coordenada Y
1	378973.94	4468682.74
2	378968.49	4468683.43
3	378962.88	4468683.76
4	378966.18	4468693.19
5	378973.37	4468702.15
6	378977.58	4468698.78
7	379052.30	4468792.02
8	379092.54	4468827.59
9	379223.38	4468935.16
10	379230.76	4468934.21
11	379096.04	4468823.48
12	379056.20	4468788.26
13	378982.00	4468695.65
14	378982.68	4468695.08
15	378976.56	4468687.43
16	378974.90	4468682.67


LEYENDA	
	Superficie Servidumbre de Paso Permanente (SSP)
	Superficie de afección (SA)
	Ocupación Temporal (OT)

Tipo	Datos Catastrales						Afección				
	Municipio	Polígono	Parcela	Ref. Catastral	Uso	Superficie (m²)	Ancho Zanja (m)	Longitud (m)	SSP (Superficie Servidumbre Permanente de Paso) (m²)	SA (Superficie de afección) (m²)	OT (Superficie de Ocupación Temporal) (m²)
LSAT	San Martín de Valdeiglesias	21	22	28133A021000220000KQ	Agrario	105.269	0,6	361,10	216,66	433,32	1841,61

-	-	-	-	-		AUTOR DE PROYECTO LIZHER INGENIERIA 	PROYECTO:		NOMBRE PLANO:		NOMBRE ARCHIVO:		N 	
-	-	-	-	-			INSTALACIÓN FOTOVOLTAICA CON CONEXIÓN A RED TOROS DE GUISANDO II		COORDENADAS PARCELAS AFECTADAS PARA DUP - PARC. 22 POL. 21		03.05 Coordenadas parcelas DUP.dwg			
0	04/2026	Emisión inicial	B.DAVILA	S.LIZARRAGA			FASE:	SITUACIÓN:	SECCIÓN:	Nº PLANO:	FORMATO:	ESCALA:		HOJA:
REV.	FECHA	DESCRIPCIÓN	PREPARADO	APROBADO	FIRMA		PROYECTO	SAN MARTÍN DE VALDEIGLESIAS (MADRID)	Diseño General	03.03	A3	1:2.000	=/+ 1/2	

Tipo	Datos Catastrales						Afección				
	Municipio	Polígono	Parcela	Ref. Catastral	Uso	Superficie (m²)	Ancho Zanja (m)	Longitud (m)	SSP (Superficie Servidumbre Permanente de Paso) (m²)	SA (Superficie de afección) (m²)	OT (Superficie de Ocupación Temporal) (m²)
LSAT	San Martín de Valdeiglesias	19	118	28133A019001180000KA	Agrario	60.608	0,6	2,77	1,66	3,32	41,26

LEYENDA	
	Superficie Servidumbre de Paso Permanente (SSP)
	Superficie de afección (SA)
	Ocupación Temporal (OT)

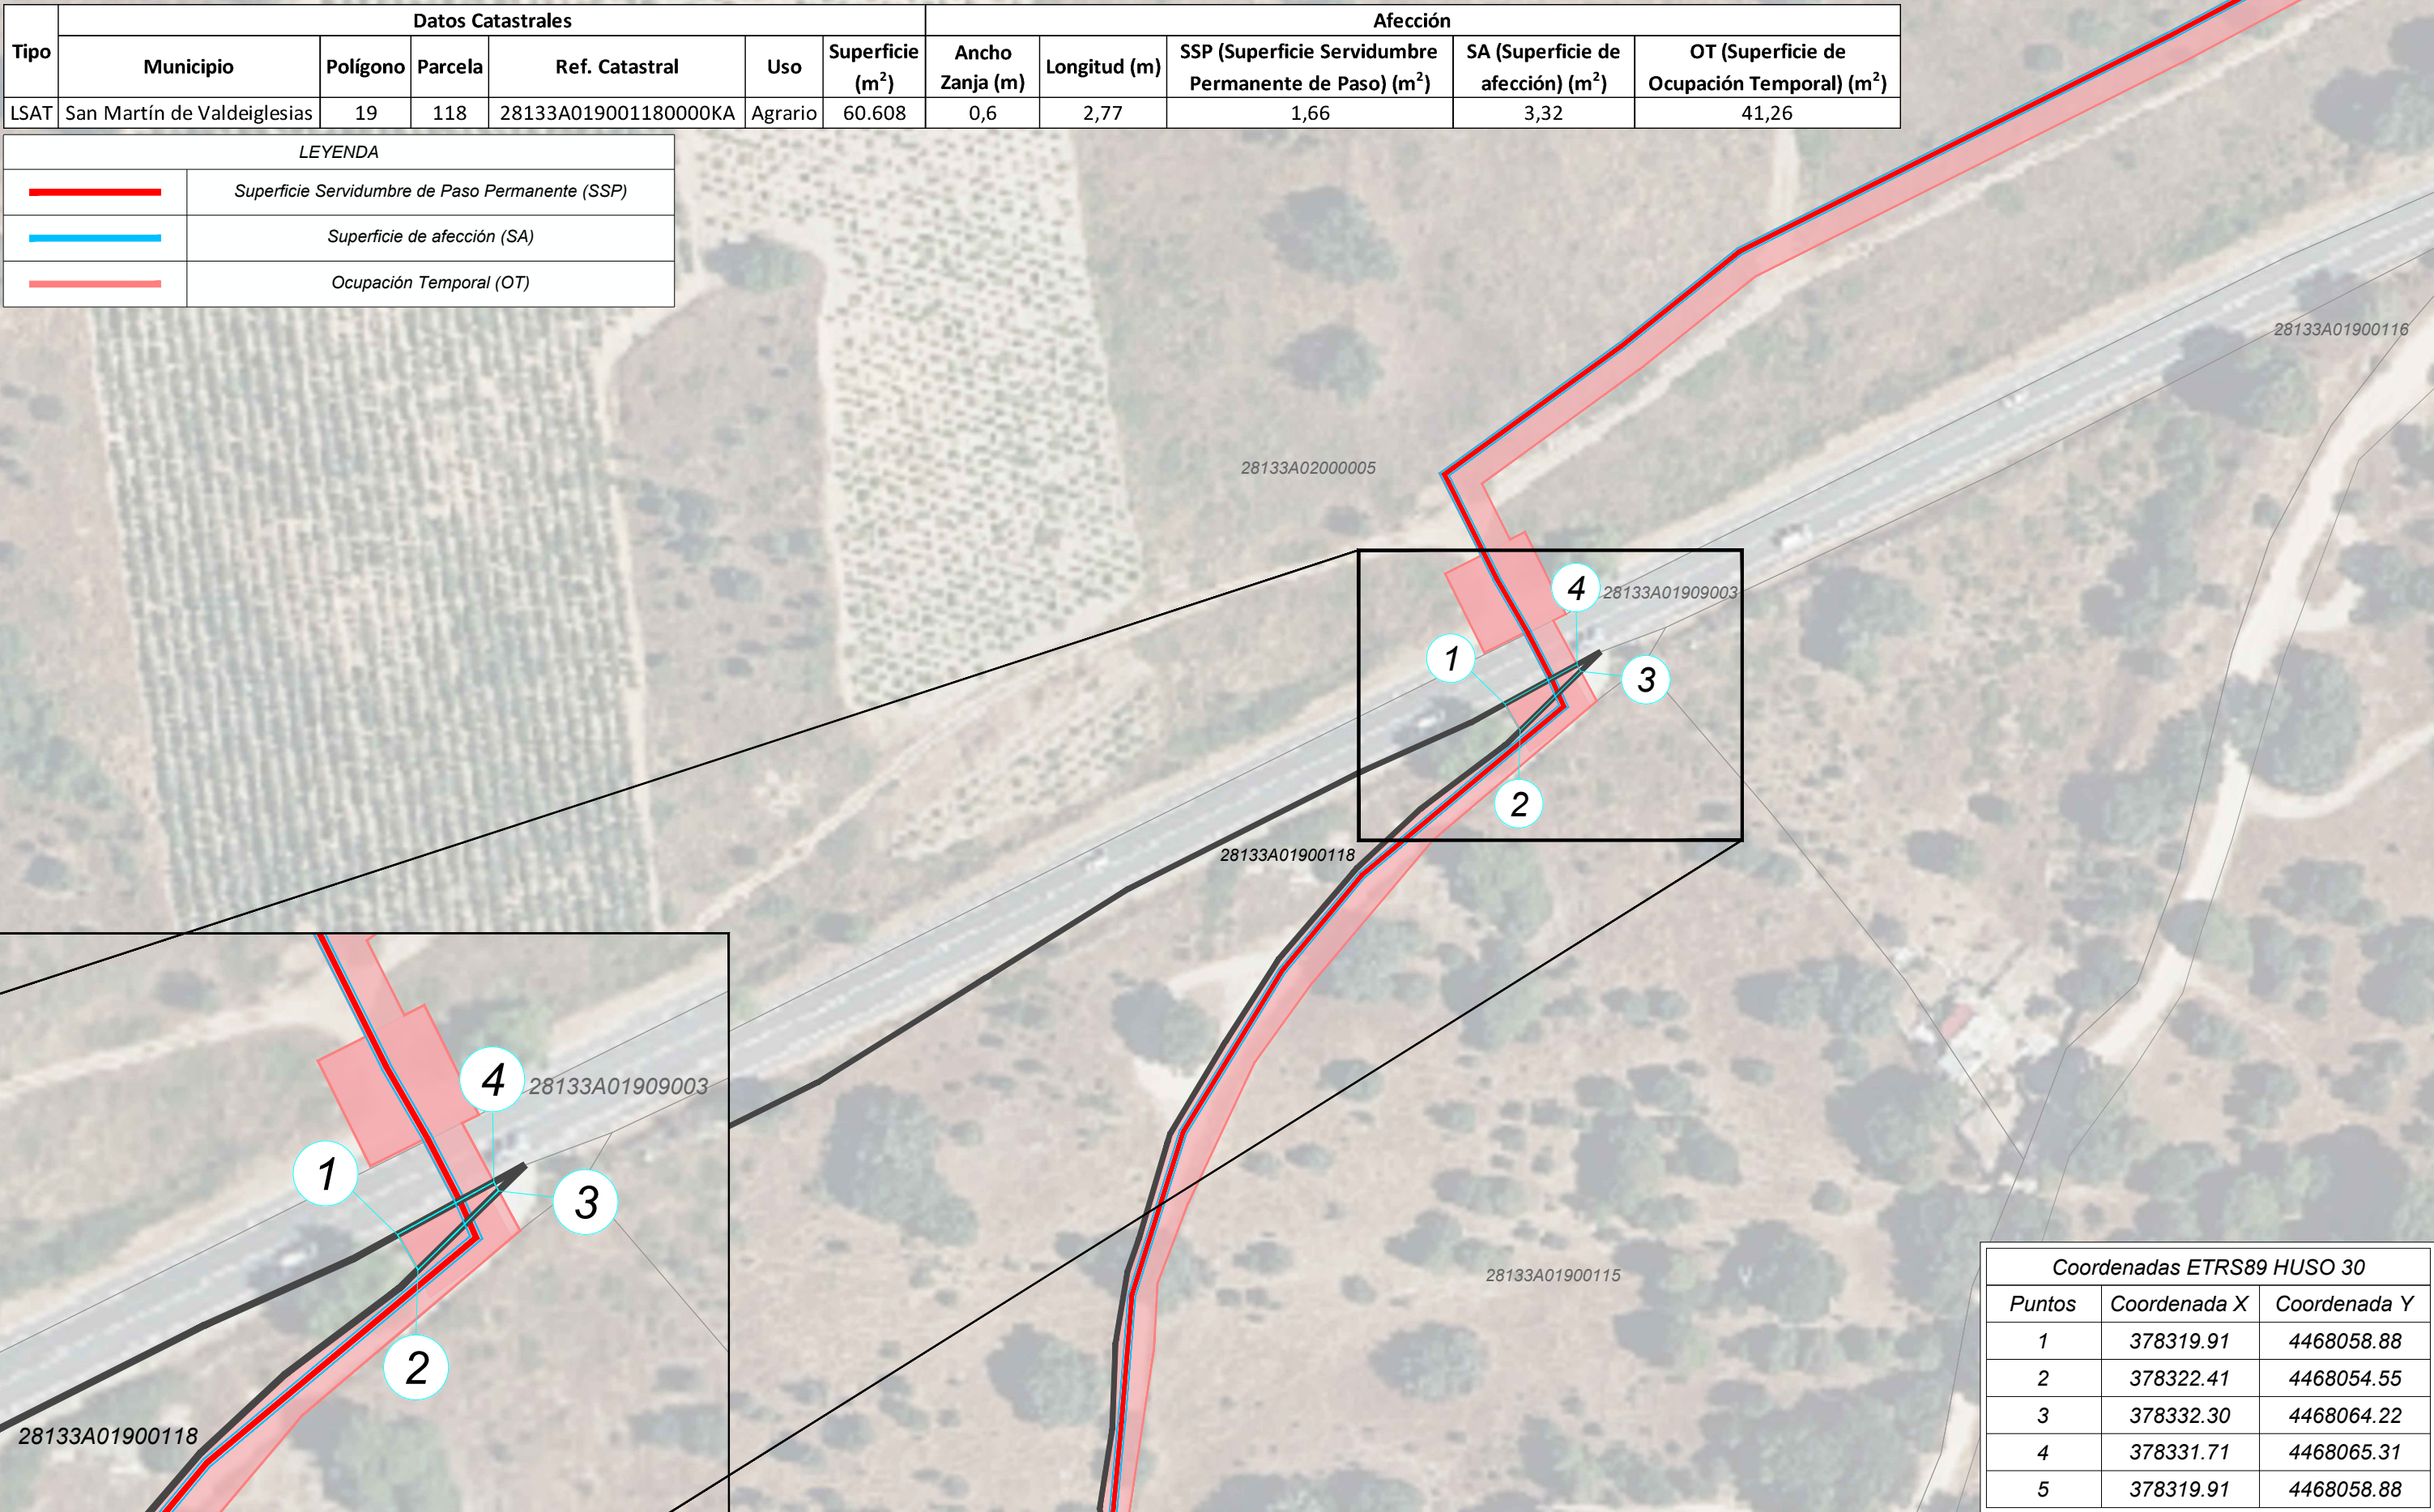

Coordenadas ETRS89 HUSO 30		
Puntos	Coordenada X	Coordenada Y
1	378319.91	4468058.88
2	378322.41	4468054.55
3	378332.30	4468064.22
4	378331.71	4468065.31
5	378319.91	4468058.88

-	-	-	-	-		AUTOR DE PROYECTO LIZHER INGENIERIA 	PROYECTO:		NOMBRE PLANO:		NOMBRE ARCHIVO:		N 	
-	-	-	-	-			INSTALACIÓN FOTOVOLTAICA CON CONEXIÓN A RED TOROS DE GUISSANDO II		COORDENADAS PARCELAS AFECTADAS PARA DUP - PARC. 118 POL. 19		03.05 Coordenadas parcelas DUP.dwg			
0	04/2026	Emisión inicial	B.DAVILA	S.LIZARRAGA			FASE:	SITUACIÓN:	SECCIÓN:	Nº PLANO:	FORMATO:	ESCALA:	HOJA:	
REV.	FECHA	DESCRIPCIÓN	PREPARADO	APROBADO	FIRMA		PROYECTO	SAN MARTÍN DE VALDEIGLESIAS (MADRID)	Diseño General	03.03	A3	1:1.000	=/+ 2/2	