




- LEYENDA**
- Límites municipales
 - El PEI contiene las siguientes infraestructuras:
 - LEAT 132 kV ST Mauricio - ST Morata Renovables (tramo aéreo)
 - - - LEAT 132 kV ST Mauricio - ST Morata Renovables (tramo soterrado)
 - ⊠ Apoyo LAAT
 - ⊕ Vértice LEAT

*Plano de clasificación extraído de las NNSS de Morata de Tajuña. Documento georreferenciado y escalado para su adecuada representación gráfica: puede reflejar alguna distorsión del original.

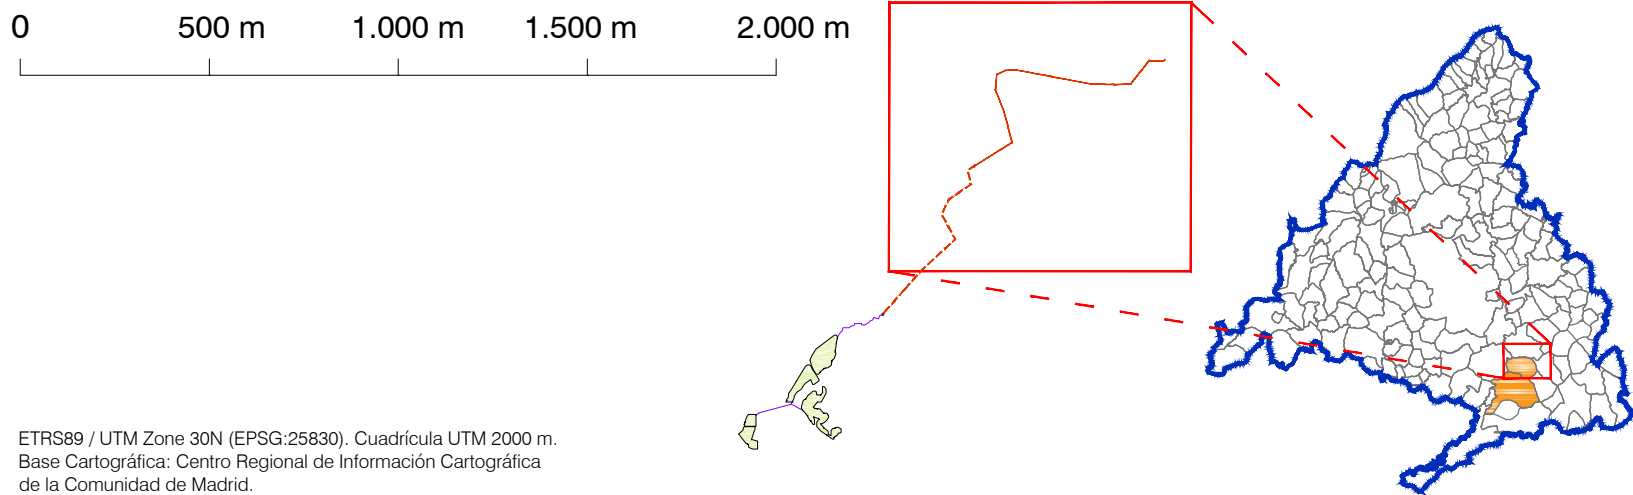


ETRS89 / UTM Zone 30N (EPSG:25830). Cuadrícula UTM 2000 m.
Base Cartográfica: Centro Regional de Información Cartográfica de la Comunidad de Madrid.

MUNICIPIO AFECTADO DE LA CM
1:200.000

MUNICIPIO: Morata de Tajuña
PLANEAMIENTO VIGENTE: Normas Subsidiarias de Planeamiento de 1992

BOCM (16/01/1993)

LEAT 132 kV:	Superficie Ámbito PEI en municipio:	52,27 Ha
LSAT 132 kV ST Mauricio - ST Morata Renovables (tramo soterrado)	Longitud en el municipio:	8.711,63 m
	- Suelo No Urbanizable Común	20,34 Ha
		3389,18 m
LAAT 132 kV ST Mauricio - ST Morata Renovables (aéreo)		
	- Suelo No Urbanizable Común	31,93 Ha
		5322,45 m

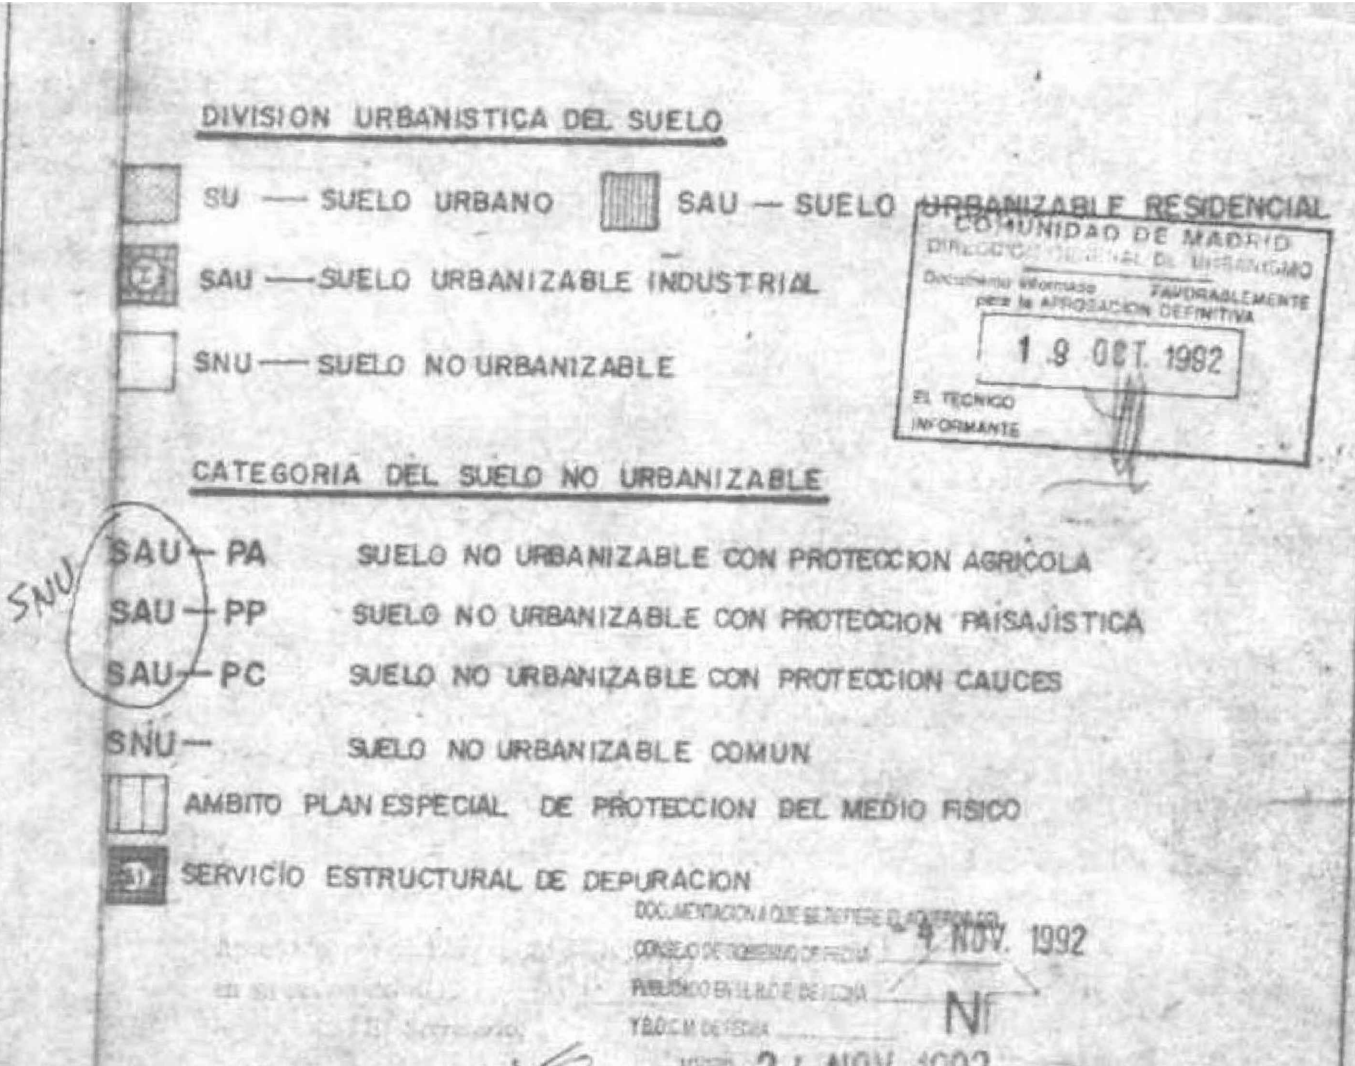

-Superficie total del Ámbito del PEI:	130,55 Ha
-Superficie total del Ámbito del PEI en este municipio:	52,27 Ha
-LAAT	31,93 Ha
-LSAT	20,34 Ha

PLAN ESPECIAL PEI-PFOT-262
DOCUMENTO PARA APROBACIÓN DEFINITIVA

TÍTULO DEL PLANO: PLANO Nº: **I-3.2**

ENCUADRE SOBRE PLANEAMIENTO MUNICIPAL
TÉRMINO MUNICIPAL DE MORATA DE TAJUÑA

ESCALA: 1:20.000
FECHA: Abril 2025

PROMOTOR: **IGNIS**
EQUIPO REDACTOR: **TotalEnergías**

Ignis Desarrollo S.L. TotalEnergías Electricidad y Gas España, S.A. RH Estudio, Inv. y Proyectos S.L.P.