
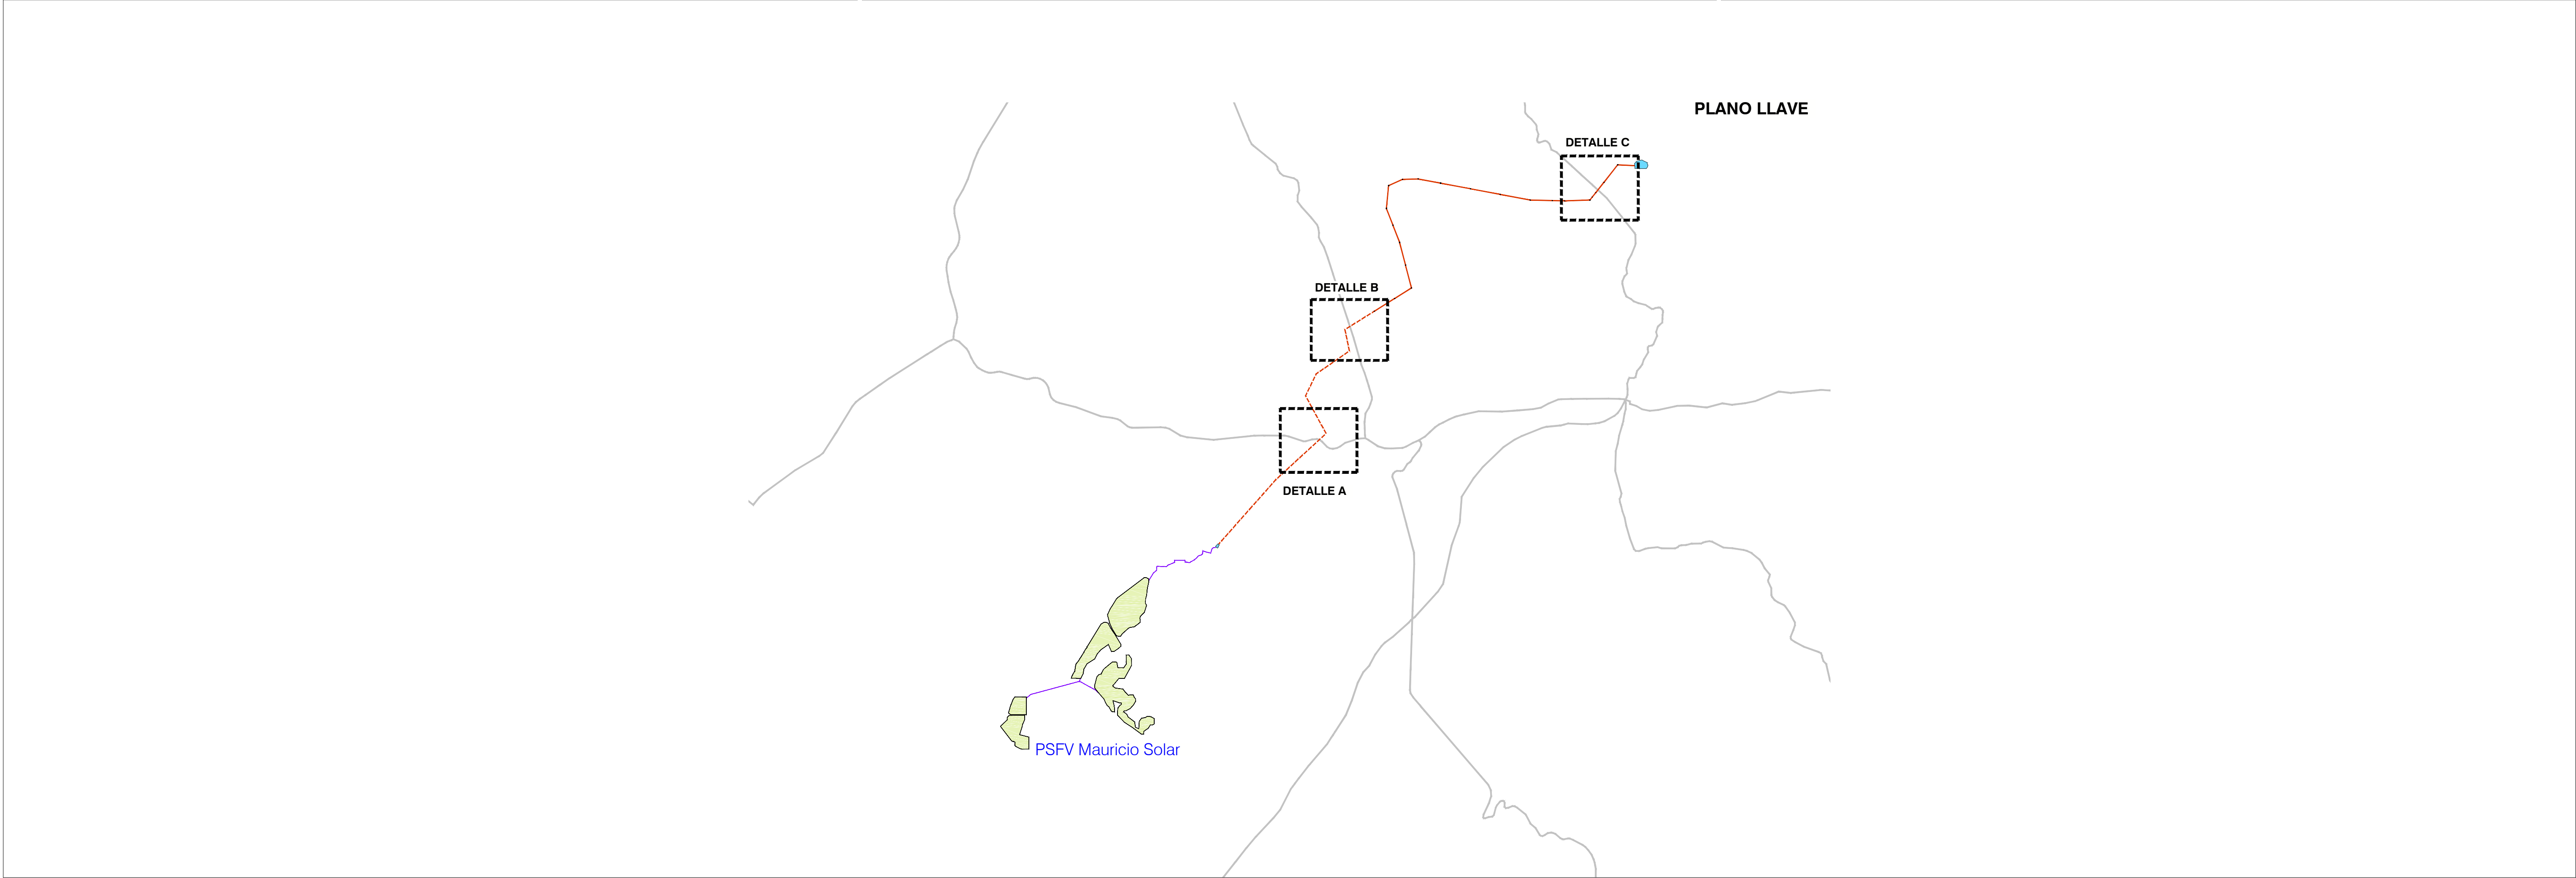
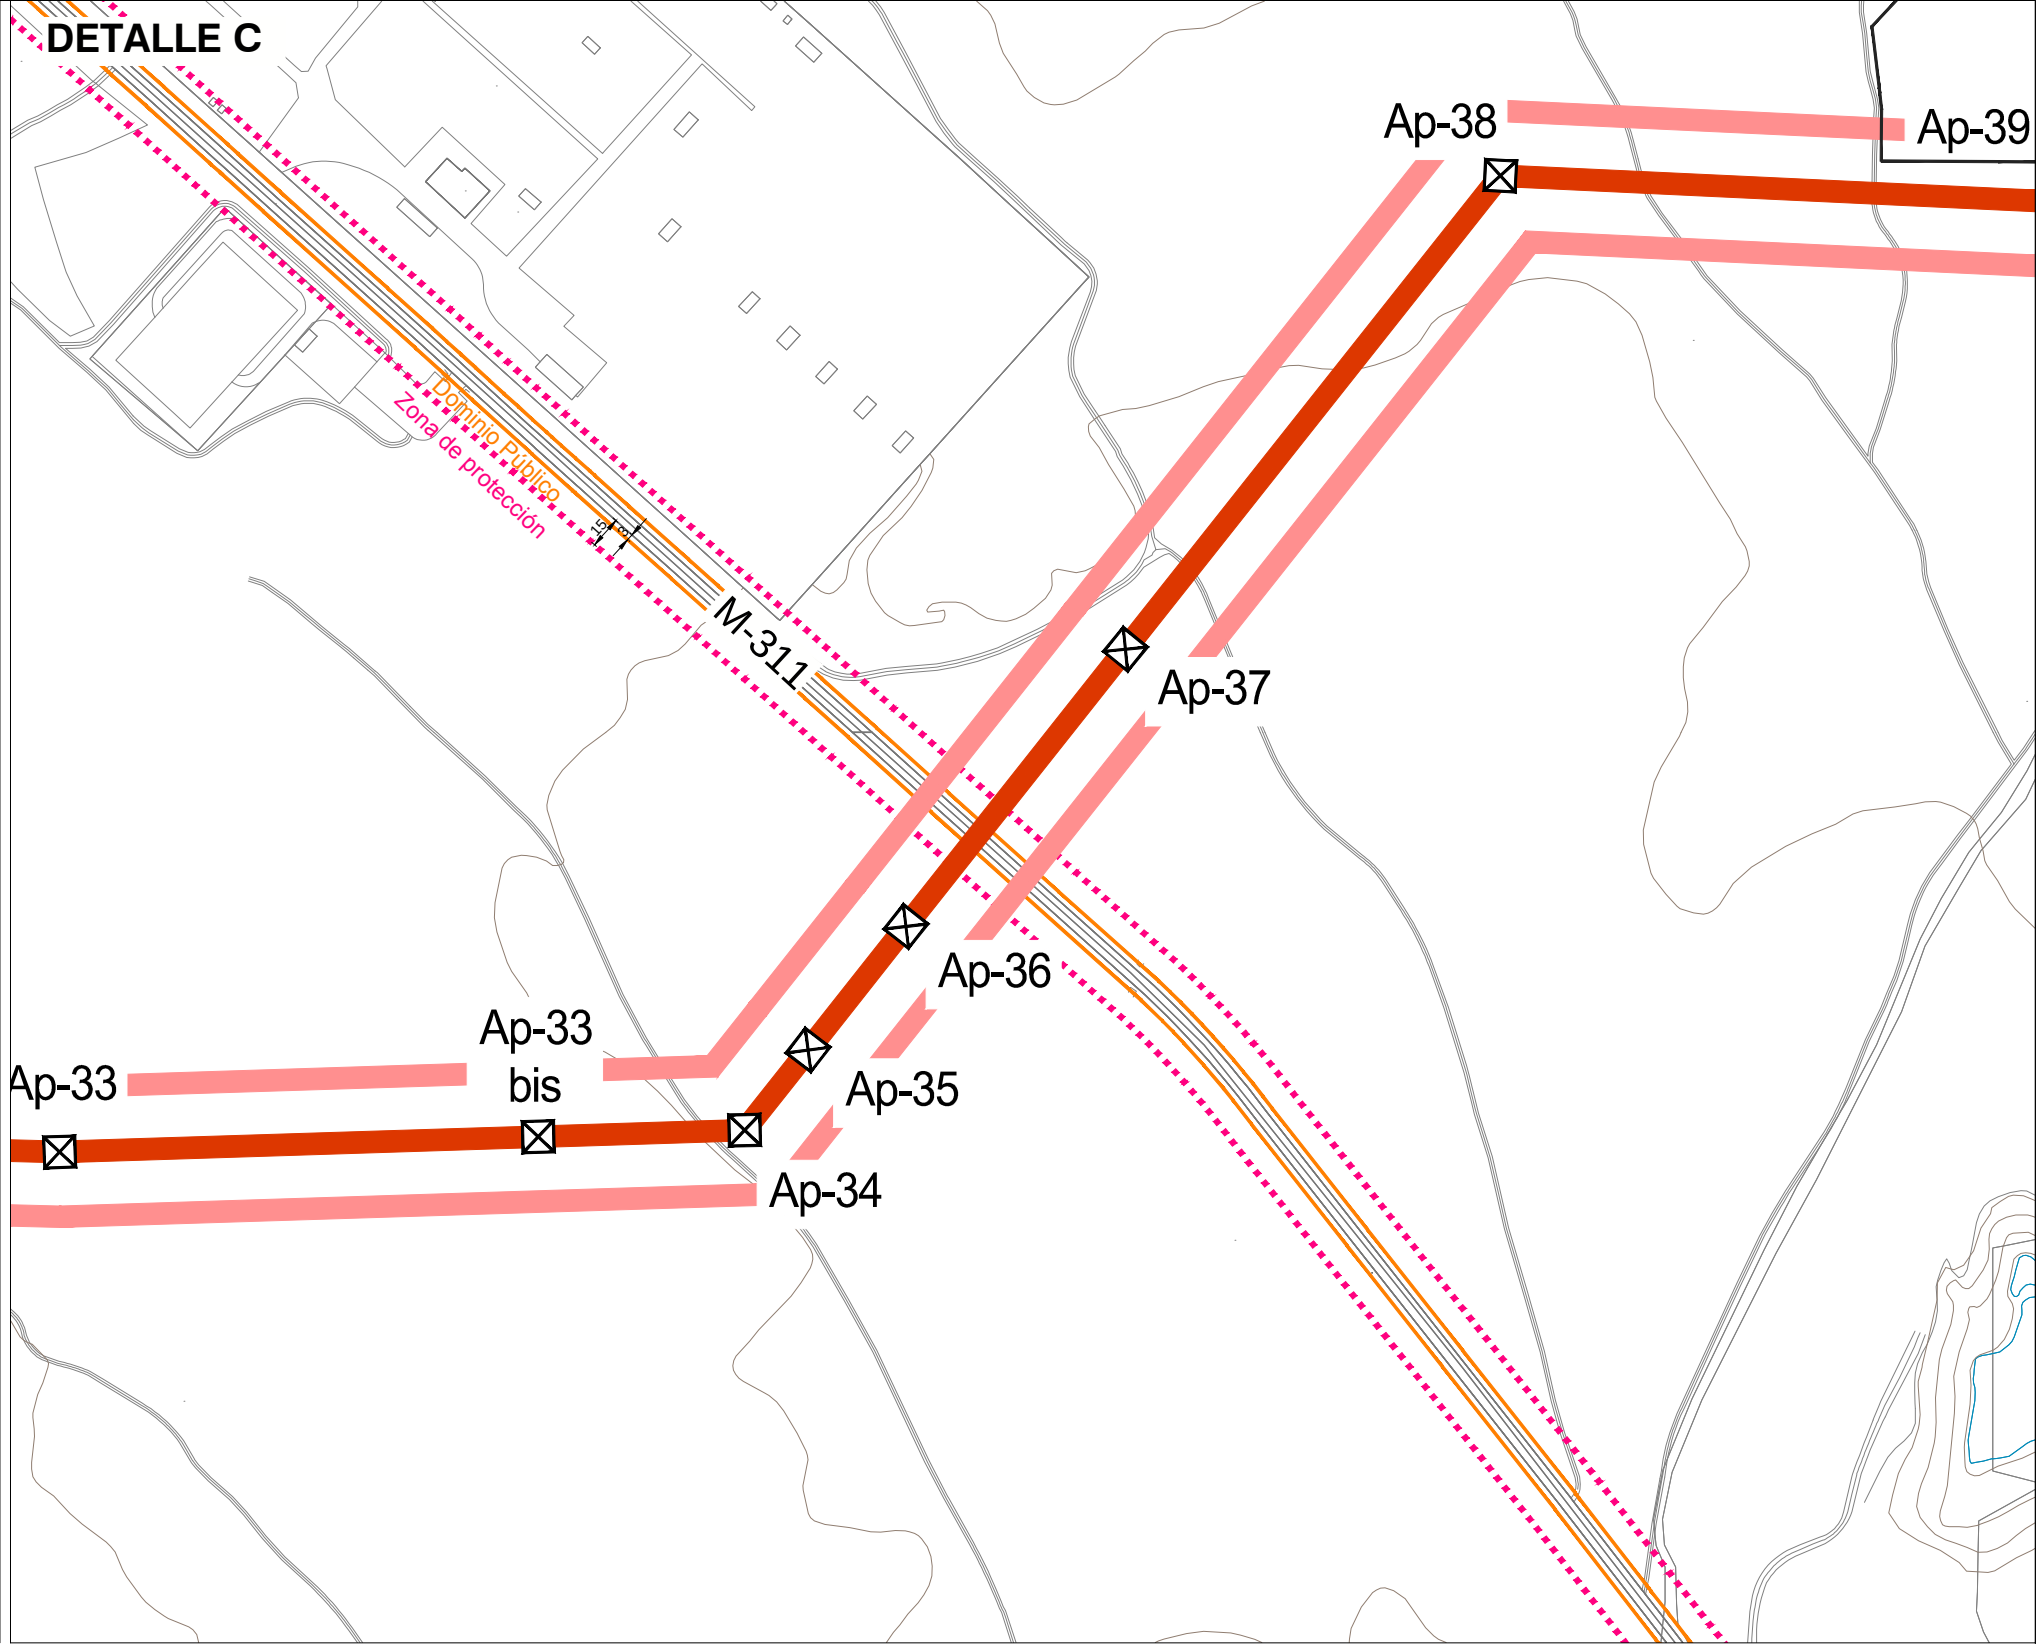
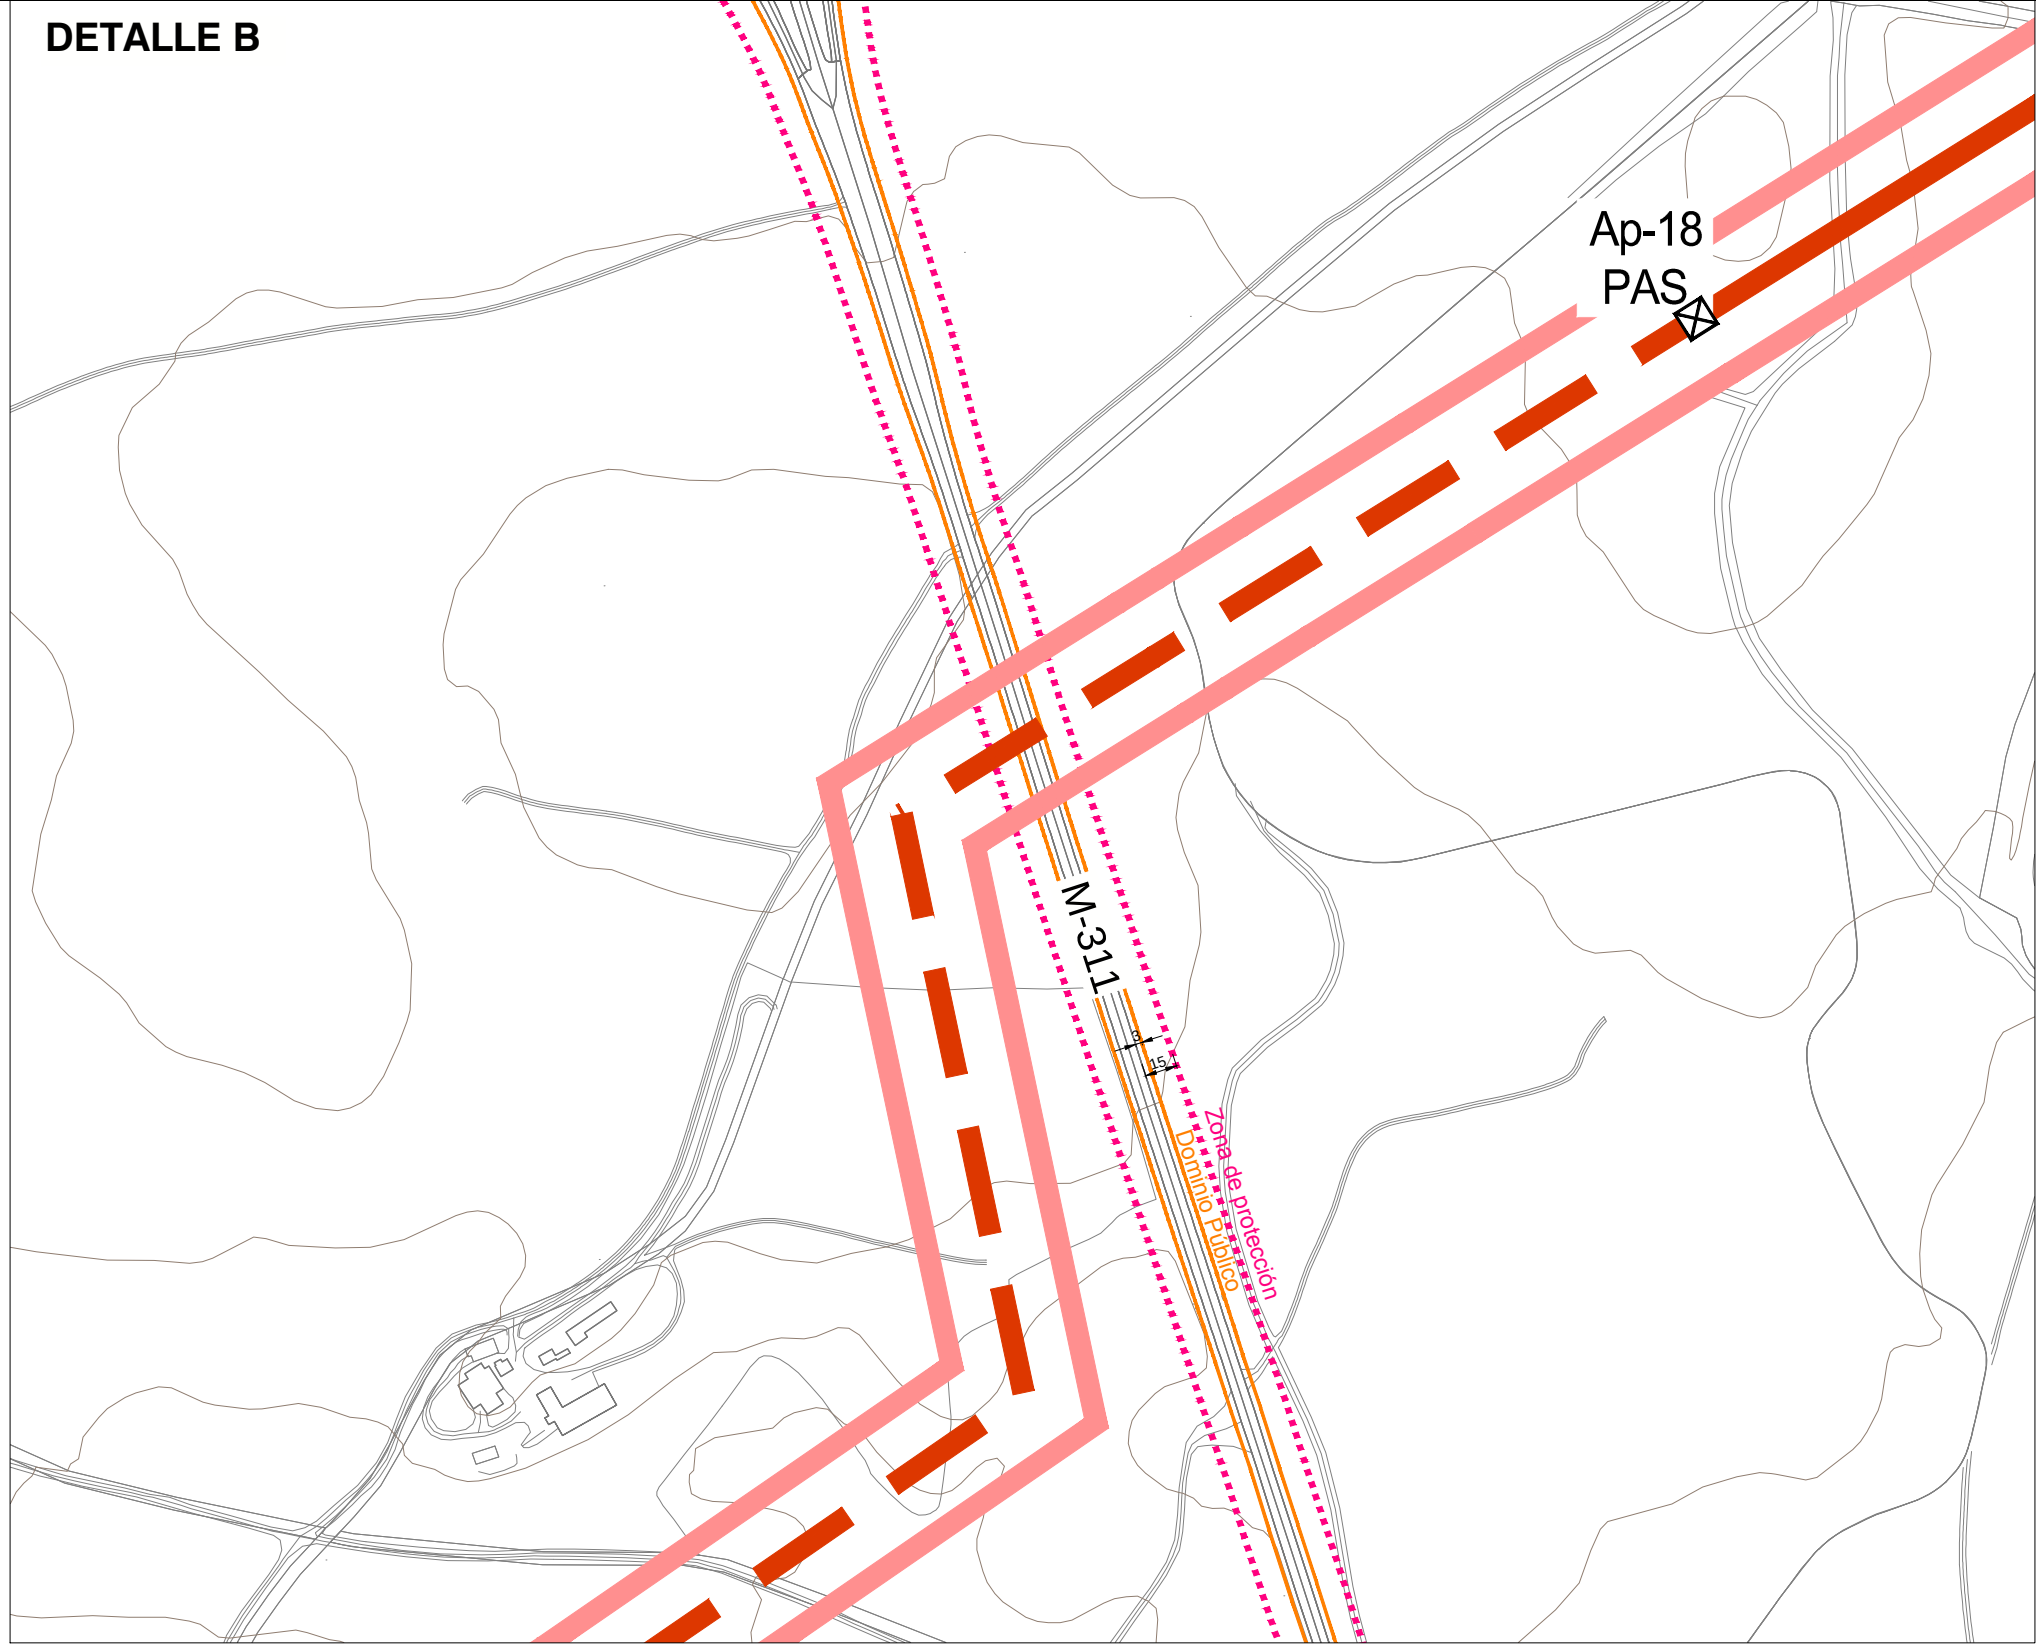


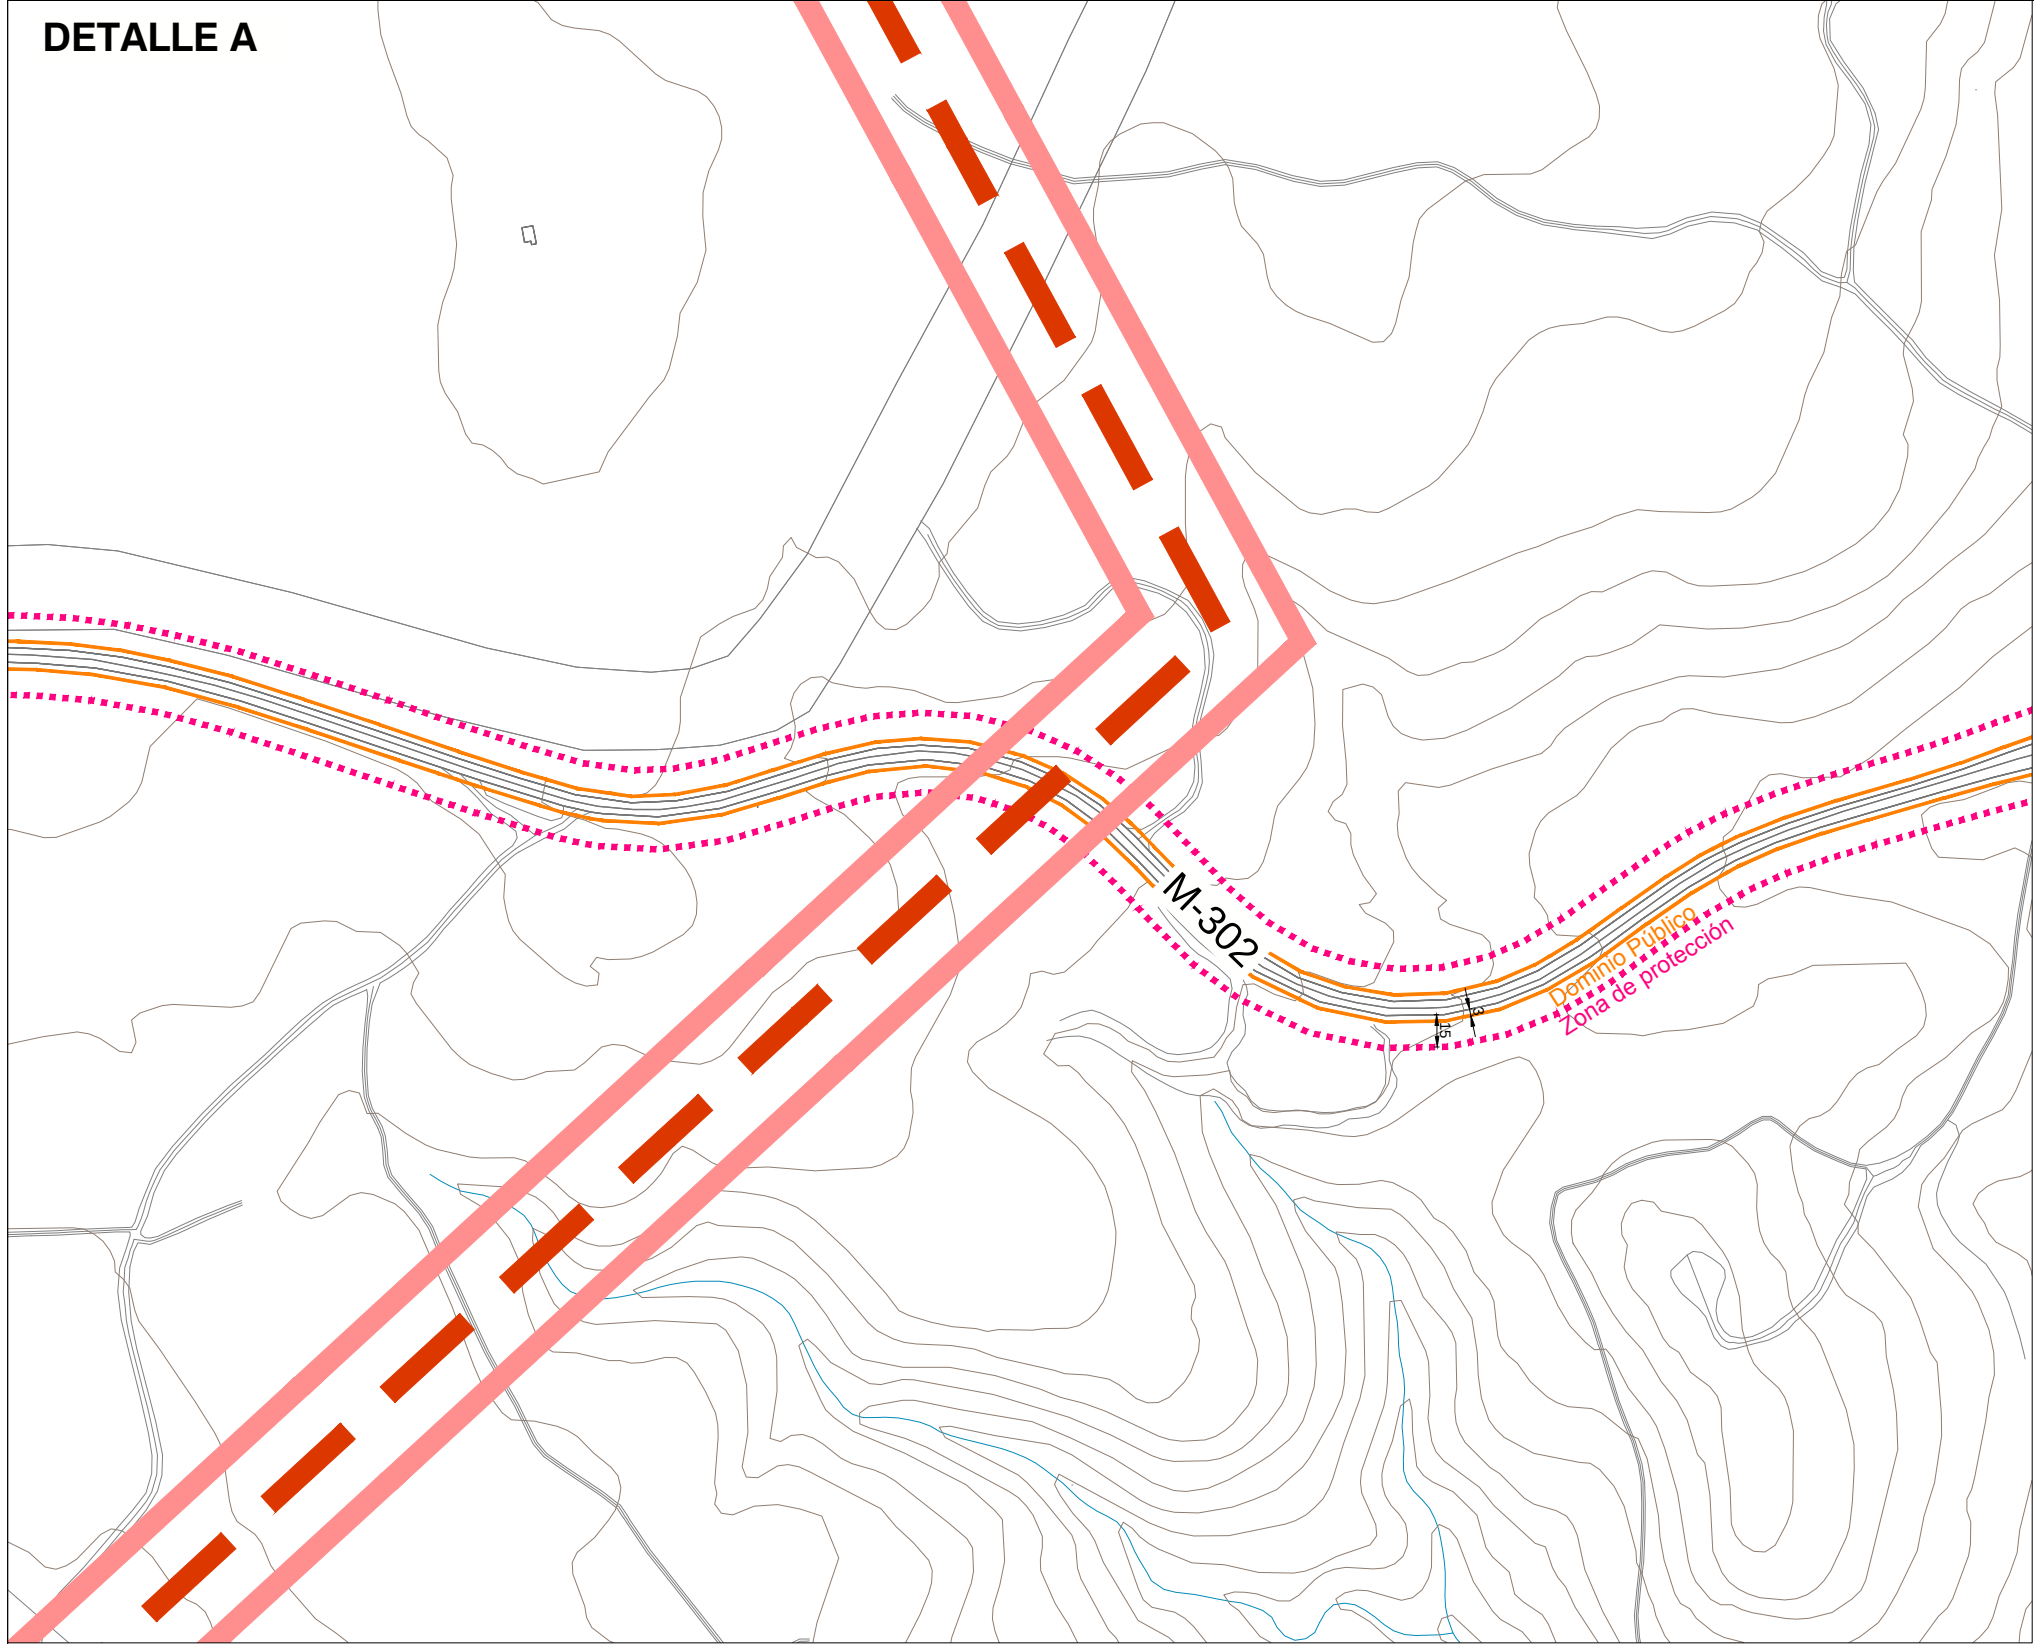


LEYENDA

- Términos municipales
- Ámbito del Plan Especial. El PEI contiene las siguiente infraestructuras:
 - Delimitación del ámbito del PEI (Líneas de Alta Tensión 132-220 kV y 400 kV : delimitación de ámbito a 30 m de cada lado del eje).
 - Líneas Subterráneas BT/30 kV: delimitación de ámbito a 5 m de cada lado del eje)
- Vallado de las PSFV
- Implantación PSFV Mauricio Solar
- Línea subterránea BT / 30 kV
- Subestación Transformadora
- Ap-xx Apoyos de LAAT
- LEAT 132 kV ST Mauricio - ST Morata Renovables (tramo aéreo)
- LEAT 132 kV ST Mauricio - ST Morata Renovables (tramo soterrado)

- Alecciones y Servidumbres de Carreteras
- Red de Carreteras de la Com.de Madrid. Red Principal, Secundaria o Local
- Dominio Público (Art 30 Ley 3/1991)
 - Zona de Protección (Art 31 Ley 3/1991)

0 100 m 200 m 300 m

Base de información geográfica de la Confederación Hidrográfica del Tago (DGE Base) y Red de Vías Pecuarias de la Comunidad de Madrid. Base Cartográfica de la Comunidad de Madrid 1:10000 / ETRS89 del Centro Regional de Información Cartográfica

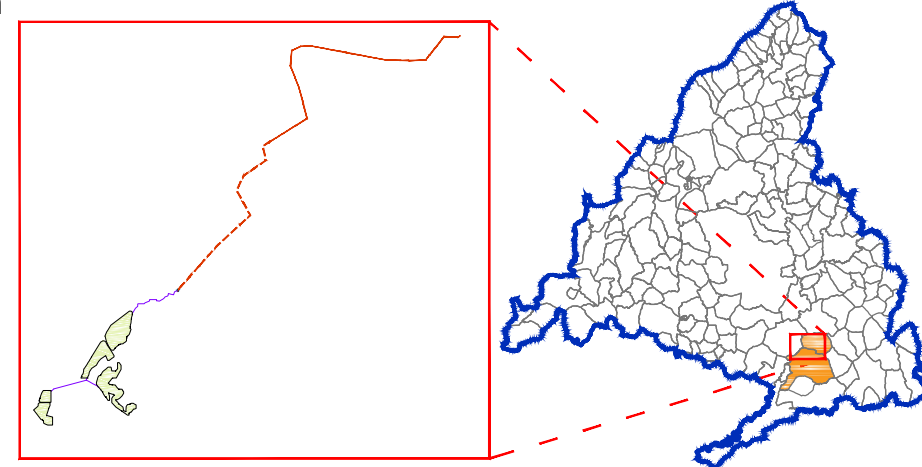

PLAN ESPECIAL PEI-PFOT-262

DOCUMENTO PARA APROBACIÓN DEFINITIVA

TÍTULO DEL PLANO:

AFECCIONES Y SERVIDUMBRES DE CARRETERAS

ESCALA: 1:3.500

FECHA: Abril 2025

PROMOTOR:

IGNIS



TotalEnergies Electricidad y Gas España, S.A

PLANO Nº:

O-4.2

EQUIPO REDACTOR:

RH Estudio, Inv. y Proyectos S.LP