

#### LEYENDA

— Términos municipales


Ámbito del Plan Especial. El PEI contiene las siguiente infraestructuras:

- Vialidad de las PSFV Mástil y Driza Solar
- Implantación de la PSFV Mástil Solar
- Implantación de la PSFV Driza Solar
- Subestación Transformadora ST Rececho 220/30 kV
- LEAT 220 kV ST Rececho a AP39 de la LEAT 220 kV ST Piñón - ST Nimbo (Tramo Aéreo)
- LEAT 220 kV ST Rececho a AP39 de la LEAT 220 kV ST Piñón - ST Nimbo (Tramo Soterrado)
- Líneas subterráneas (BT/30 kV)
- Ap-xx Apoyos de LAAT

- Viales Internos PSFV
- Implantación de Módulos Fotovoltaicos
- Centro de Transformación
- Centro de Control y Almacén

0 500 m 1000 m 1500 m 2000 m 2500 m 3000 m

Base Cartográfica: Centro Regional de Información Cartográfica de la Comunidad de Madrid. ETRS89 / UTM Zone 30N (EPSG: 29830). Cuadrícula UTM 2000 m

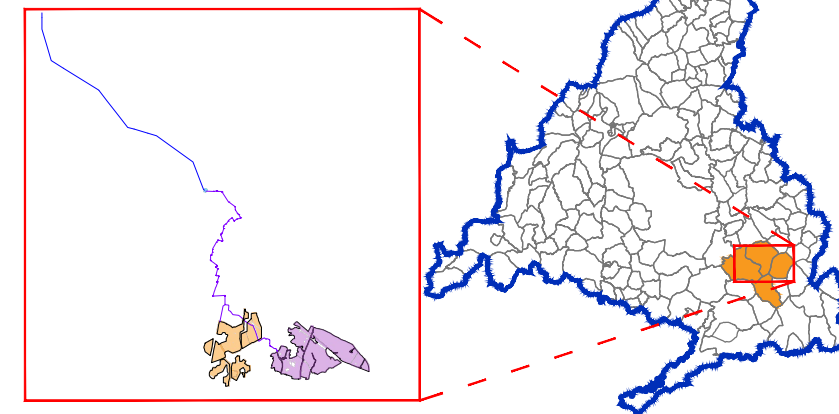

PLAN ESPECIAL PEI-PFOT-190  
DOCUMENTO PARA APROBACIÓN DEFINITIVA

TÍTULO DEL PLANO:  
**PLANTA GENERAL DE LA INFRAESTRUCTURA.**  
**PLANTA GENERAL**

ESCALA: 1:22.500

FECHA: Febrero 2024

PROMOTOR:



Ignis Energía S.L.

TotalEnergies Electricidad y Gas España, S.A.

PLANO Nº:  
**O-2**  
EQUIPO REDACTOR:



RH Estudio, Inv. y Proyectos S.L.P.