


LEYENDA

- Términos municipales
  - Valledo de las PSFVs Mástril y Driza Solar
  - - - Línea subterránea (BT/30 kV)
  - - - Viales Internos PSFV
  - ▨ Implantación de Módulos Fotovoltaicos
  - ▢ Centro de Transformación
  - ▢ Acceso
  - ▢ Edificio de control y Almacén
- Ámbito del Plan Especial. El PEI contiene las siguiente infraestructuras:

0 100 m 200 m 300 m 400 m 500 m

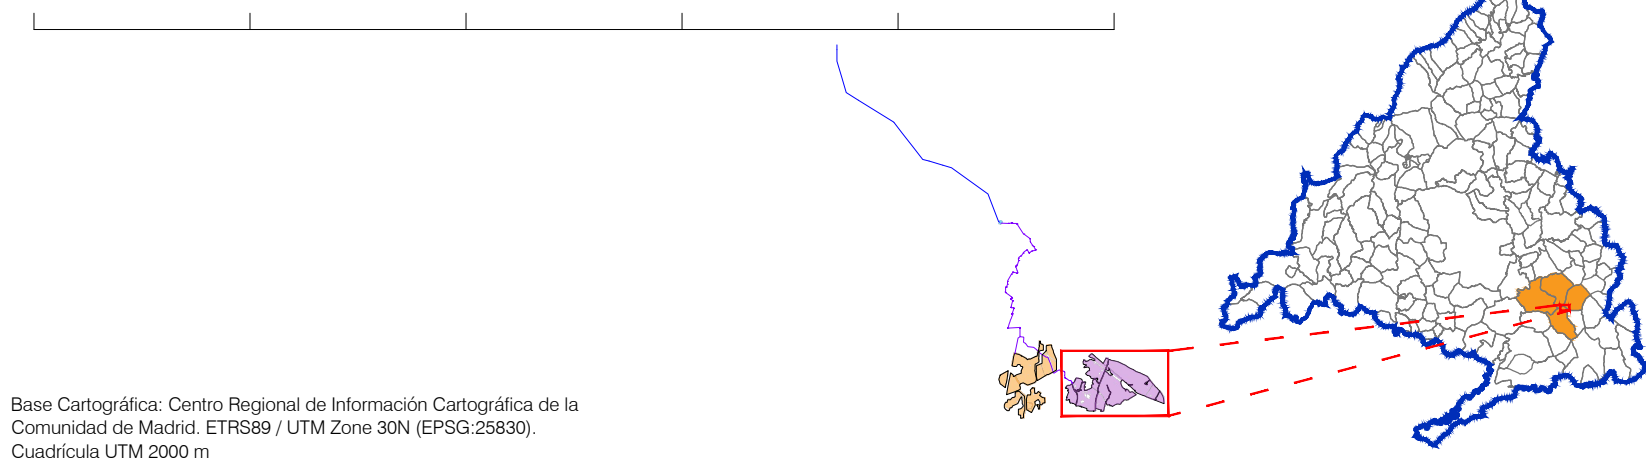

Base Cartográfica: Centro Regional de Información Cartográfica de la Comunidad de Madrid. ETRS89 / UTM Zone 30N (EPSG:25830). Cuadrícula UTM 2000 m.

PLAN ESPECIAL PEI-PFOT-190  
DOCUMENTO PARA APROBACIÓN DEFINITIVA

TÍTULO DEL PLANO:  
**PLANTA DE DETALLE DE  
LA INFRAESTRUCTURA  
PSFV DRIZA SOLAR**

ESCALA:  
1:3.500

FECHA:  
Febrero 2024

PROMOTOR:



Ignis Energía S.L. TotalEnergies Electricidad y Gas España, S.A.

PLANO Nº:  
**0-3.3**

EQUIPO REDACTOR:



RH Estudio, Inv. y Proyectos S.L.P.