


LEYENDA

Términos municipales


Ámbito del Plan Especial. El PEI contiene las siguiente infraestructuras:

LAAT 132-220 kV Tramo Colmenar, St Recova - Morata Renovables

Apoyo de LAAT

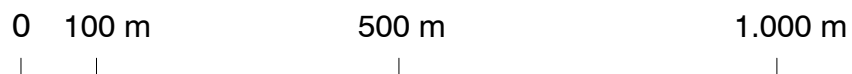

Base Cartográfica: Centro Regional de Información Cartográfica de la Comunidad de Madrid, ETRS89 / UTM Zone 30N (EPSG:25830). Cuadrícula UTM 2000 m

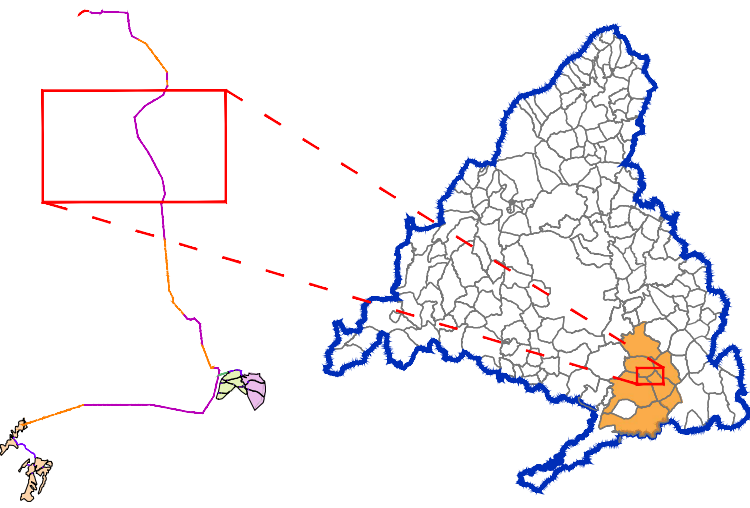

PLAN ESPECIAL PEI-PFOT-259
DOCUMENTO PARA APROBACIÓN DEFINITIVA

TÍTULO DEL PLANO:
PLANTA DE DETALLE DE LA INFRAESTRUCTURA
DETALLE LAAT / LSAT 132-220 KV (III)

ESCALA: 1:10.000

FECHA: Diciembre 2023

PROMOTOR:

IGNIS

TotalEnergies

Ignis Energía S.L.

TotalEnergies Electricidad y Gas España, S.A.

PLANO Nº:
0-3.8

EQUIPO REDACTOR:

RH Estudio, Inv. y Proyectos S.L.P.